


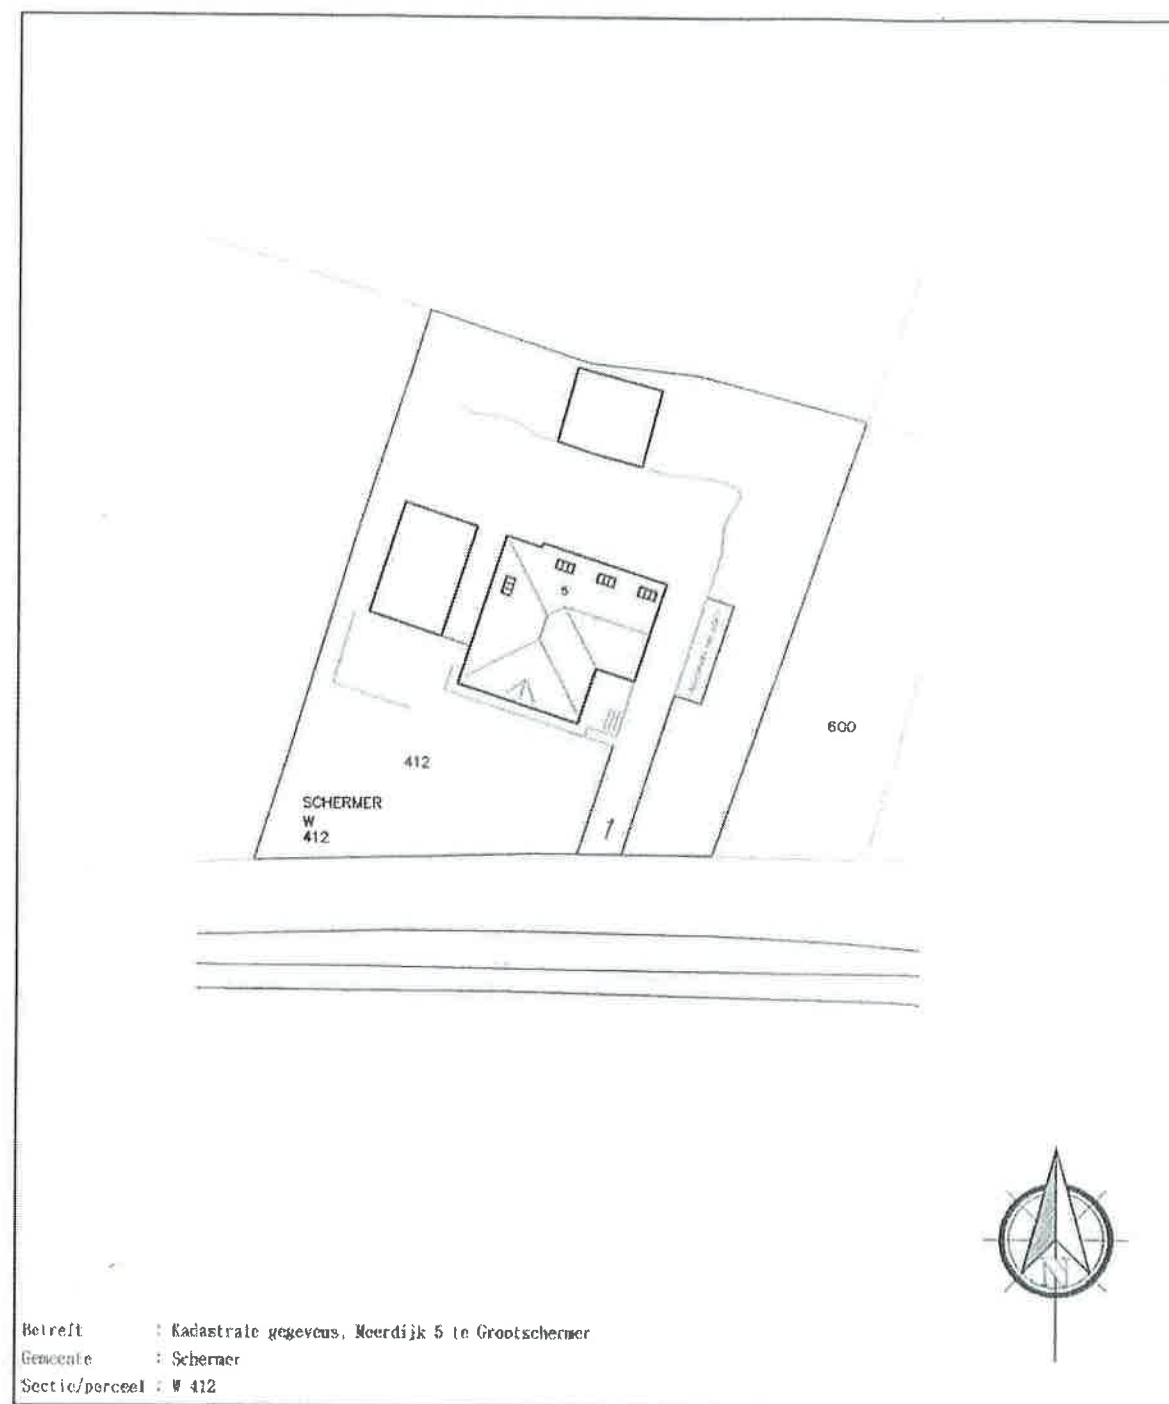

Bouwaanvraag overzicht

003.02.00	Overzicht
003.02.01	Bestaand - Plattegrond begane grond
003.02.02	Bestaand - Plattegrond eerste verdieping
003.02.03	Bestaand - Plattegrond dak
003.02.04	Bestaand - Aanzicht voorgevel
003.02.05	Bestaand - Aanzicht rechterzijgevel
003.02.06	Bestaand - Aanzicht achtergevel
003.02.07	Bestaand - Aanzicht linkerzijgevel
003.02.08	Bestaand - Doorsnede A-A
003.02.09	Nieuw - Plattegrond begane grond
003.02.10	Nieuw - Plattegrond eerste verdieping
003.02.11	Nieuw - Plattegrond dak
003.02.12	Nieuw - Aanzicht voorgevel
003.02.13	Nieuw - Aanzicht rechterzijgevel
003.02.14	Nieuw - Aanzicht achtergevel
003.02.15	Nieuw - Aanzicht linkerzijgevel
003.02.16	Nieuw - Doorsnede A-A
003.02.17	Nieuw - Doorsnede B-B

Gemeenmakend als behorende bij besluit

van
 d.d. 1-5-2013 No. RU/13WT/20100044

De Gemeentesecretaris van
 Schermer,

Gemeente Schermer
 Bouw- en Woningtoezicht
 d.d. 2-5-2013
 AKKOORD
 met de afkondiging van de
 nota van toelichting

Betreft : Situatie: Overzicht	Tekst: 003.02.00
Project : Meerdijk 5, Grootschermer	Overzicht
Opdrachtgever: Fam. Boerkoel	Gewijzigd op: 03-12-2010
Schaal : 1:1000	28-01-2011
Datum : 22-02-2011	16-02-2011
SVerlaan Gemeentelijk Tekenaar	
Postbus 10001 43 2500 BG Den Haag Tel: 06-16331632 Website: www.sverlaan.nl E-mail: info@sverlaan.nl	