


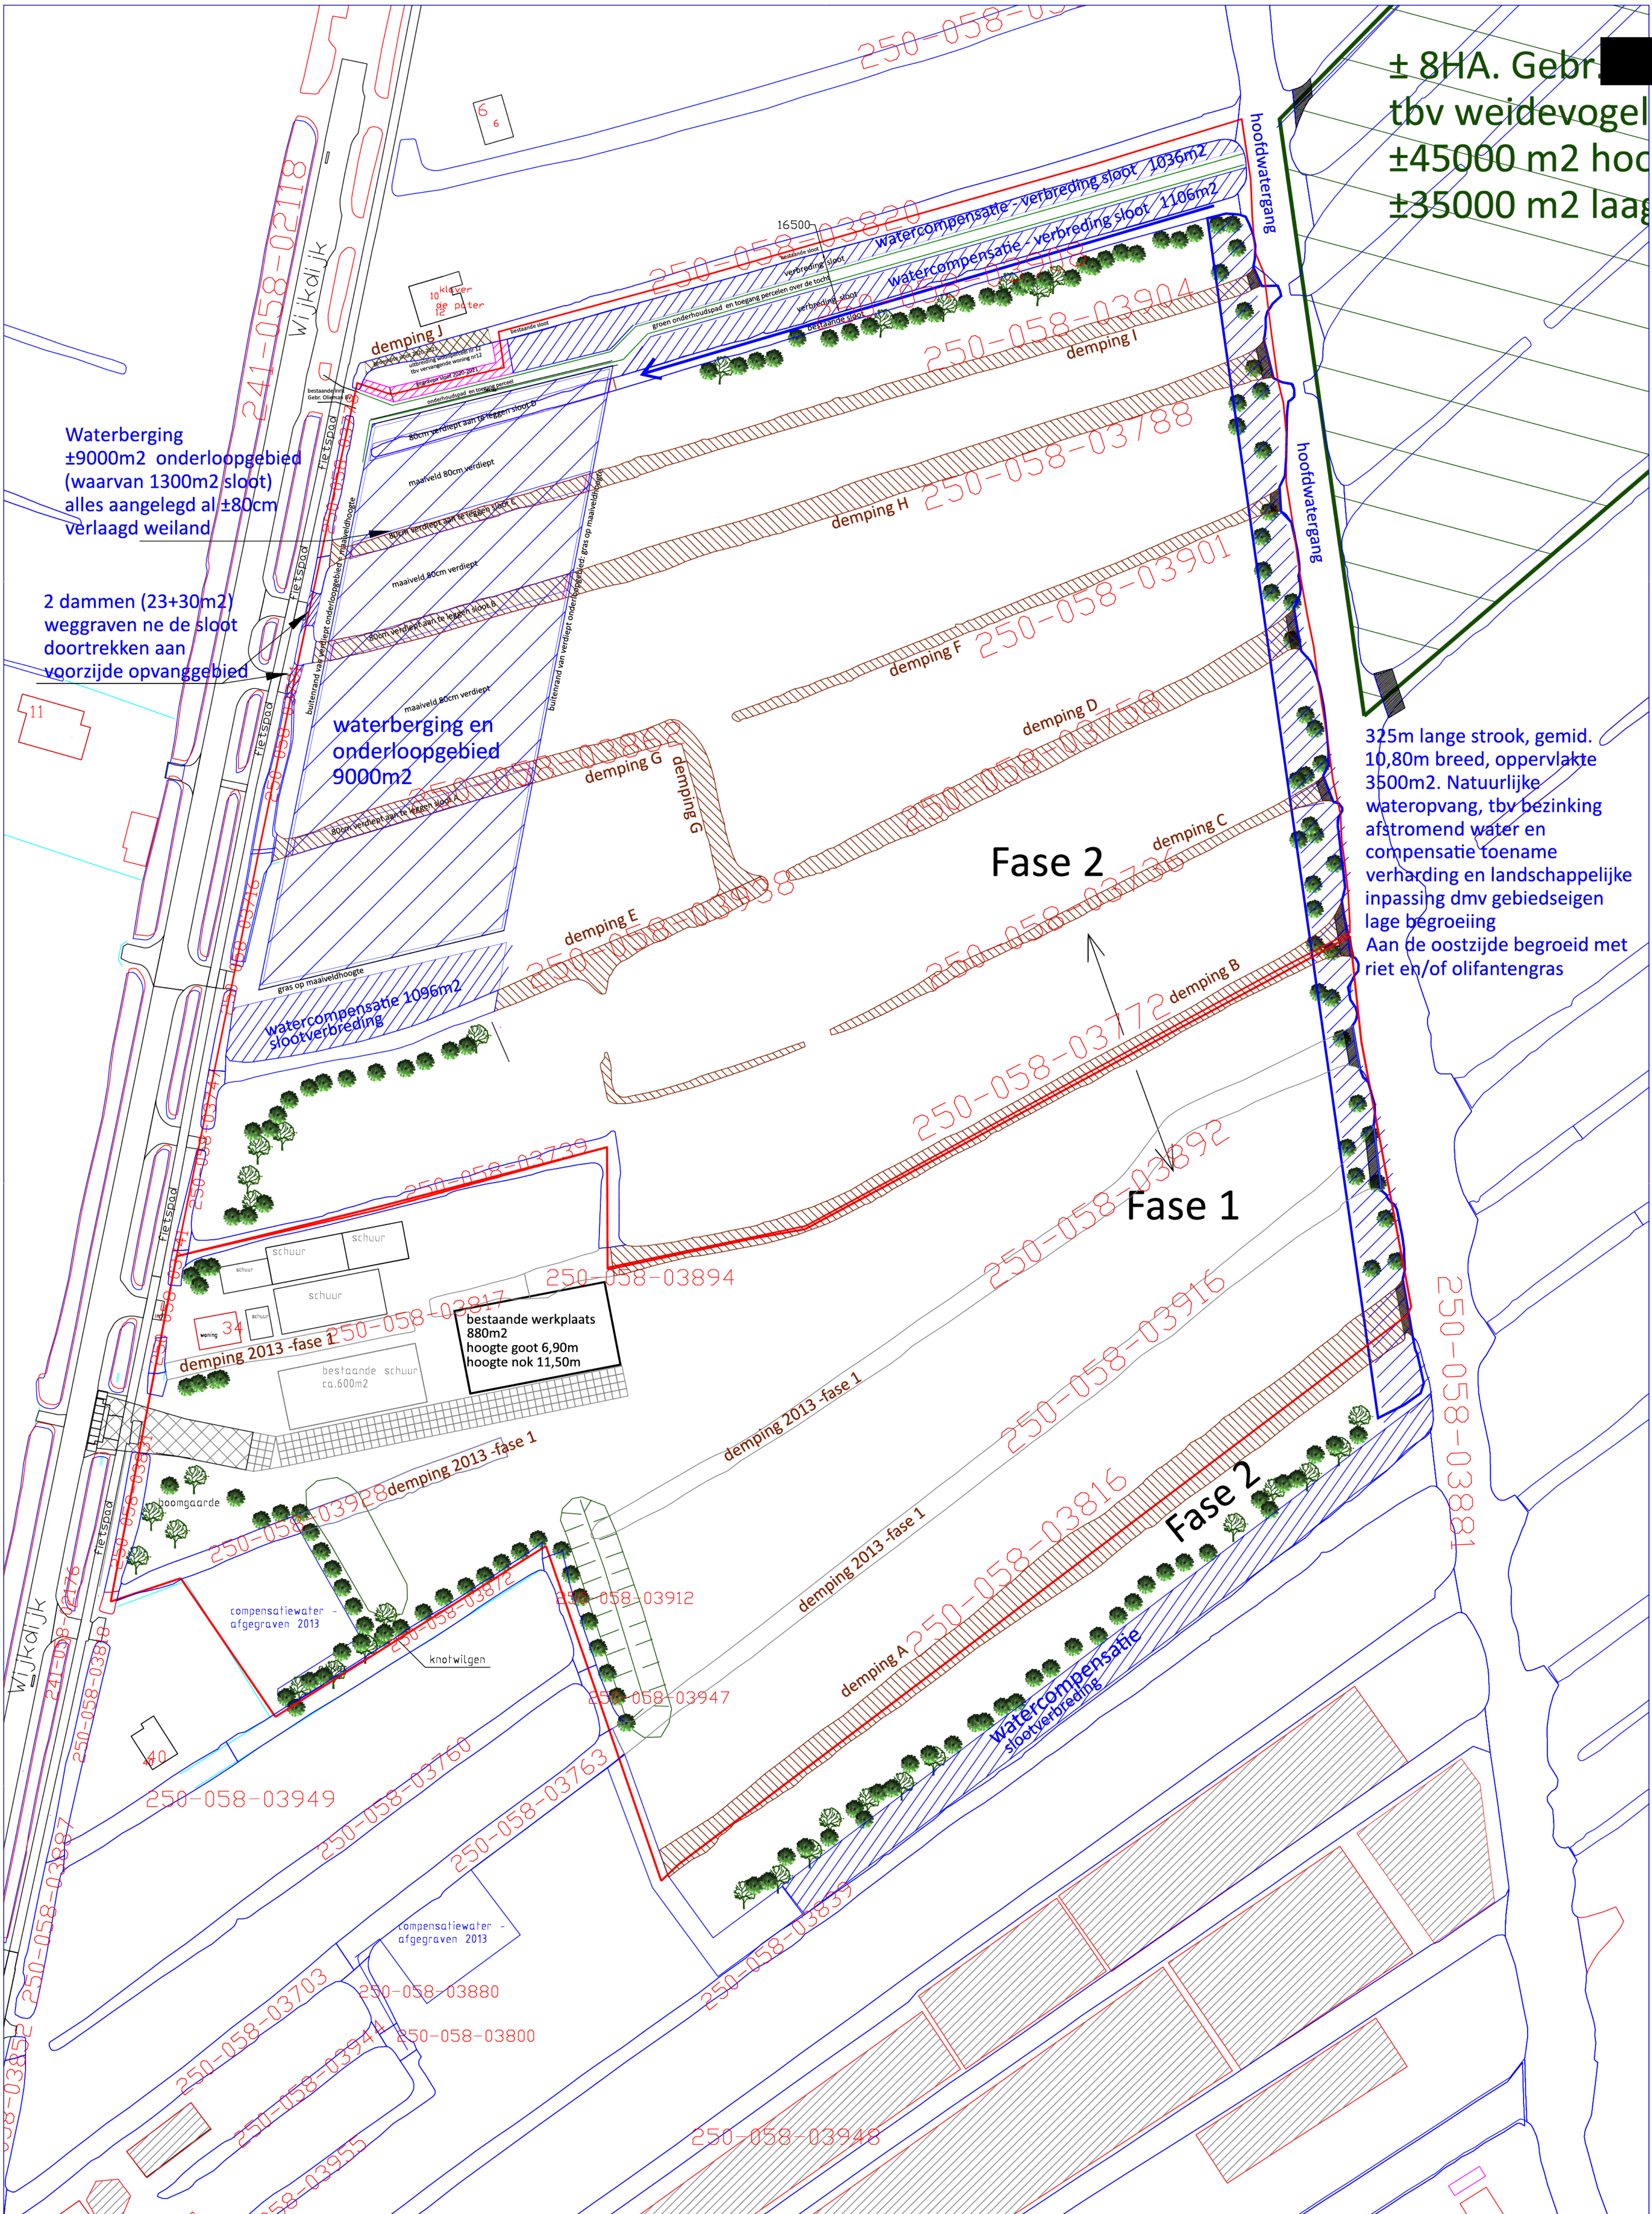

± 8HA. Gebr. [redacted]
tbv weidevogel
±45000 m2 hoc
±35000 m2 laag

Waterberging
±9000m2 onderloopgebied
(waarvan 1300m2 sloot)
alles aangelegd al ±80cm
verlaagd weiland

2 dammen (23+30m2)
weggraven ne de sloot
doortrekken aan
voorzijde opvanggebied

waterberging en
onderloopgebied
9000m2

watercompensatie 1096m2
slootverbreding

Fase 2

Fase 1

Fase 2

325m lange strook, gemid.
10,80m breed, oppervlakte
3500m2. Natuurlijke
wateropvang, tbv bezinking
afstromend water en
compensatie toename
verharding en landschappelijke
inpassing dmv gebiedseigen
lage begroeiing
Aan de oostzijde begroeid met
riet en/of olifantengras

Plattegrond bestemmingsplanwijziging Wijkdijk 34
met alle DEMPINGEN EN COMPENSATIE hiervan.
Zie bijhorende Waterbalans onderdeel 2:
'slootdemping en vervangend/compensatie water'

Noord

Project: Gebr. [redacted] BV	Gewijzigd:
Omschrijving: Plattegrond DEMPINGEN en COMPENSATIE Wijkdijk 34 Boskoop - totaaloverzicht	Datum: 1-11-21
van der Sijs Bedrijfsbegeleiding BV	Schaal: 1:750
Frankrijcklaan 6a 2391 PX Hazerswoude-dorp info@vd-sijs.nl	Tekeningnr:
	Formaat:
	totaal sit 01 DEMPACOMF