


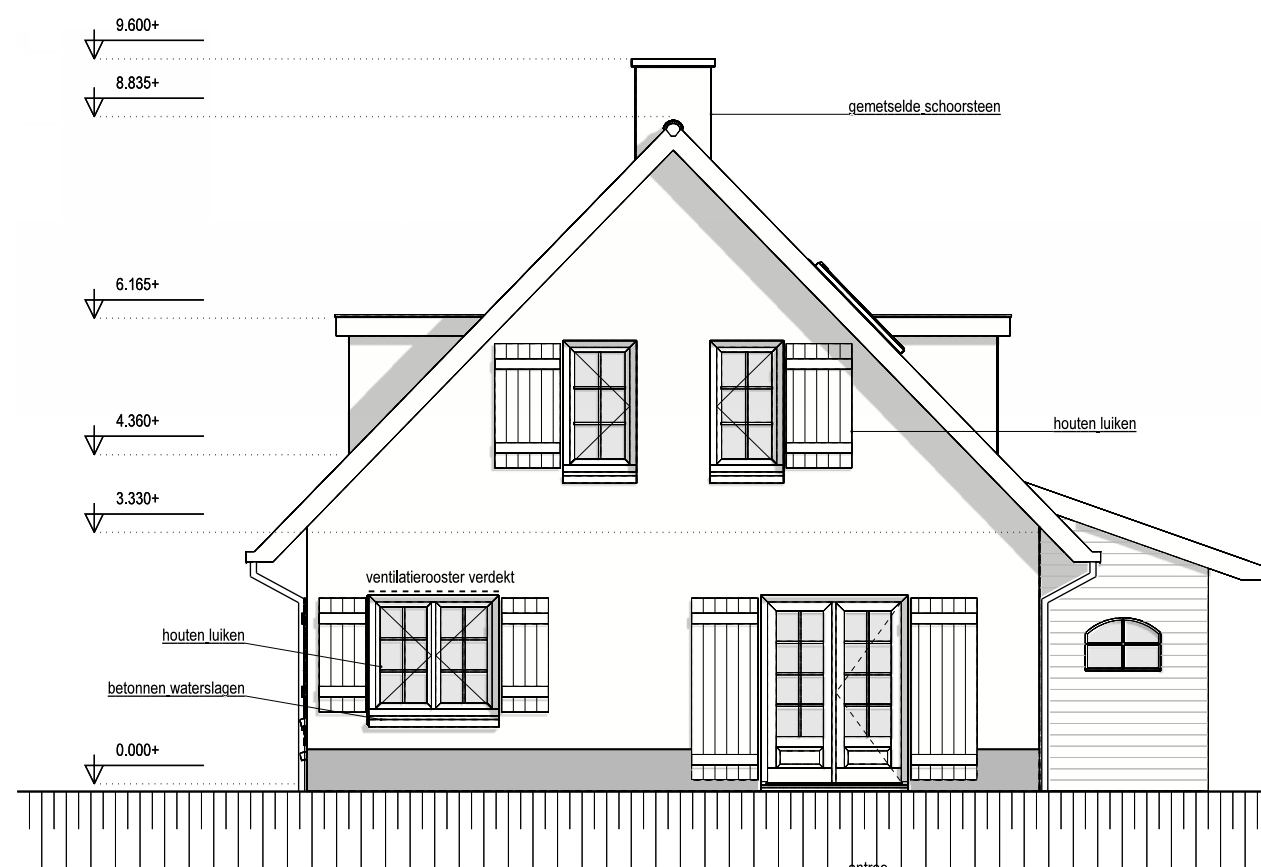


Voorgevel
Schaal 1:100



Rechter zijgevel
Schaal 1:100





Achtergevel
Schaal 1:100

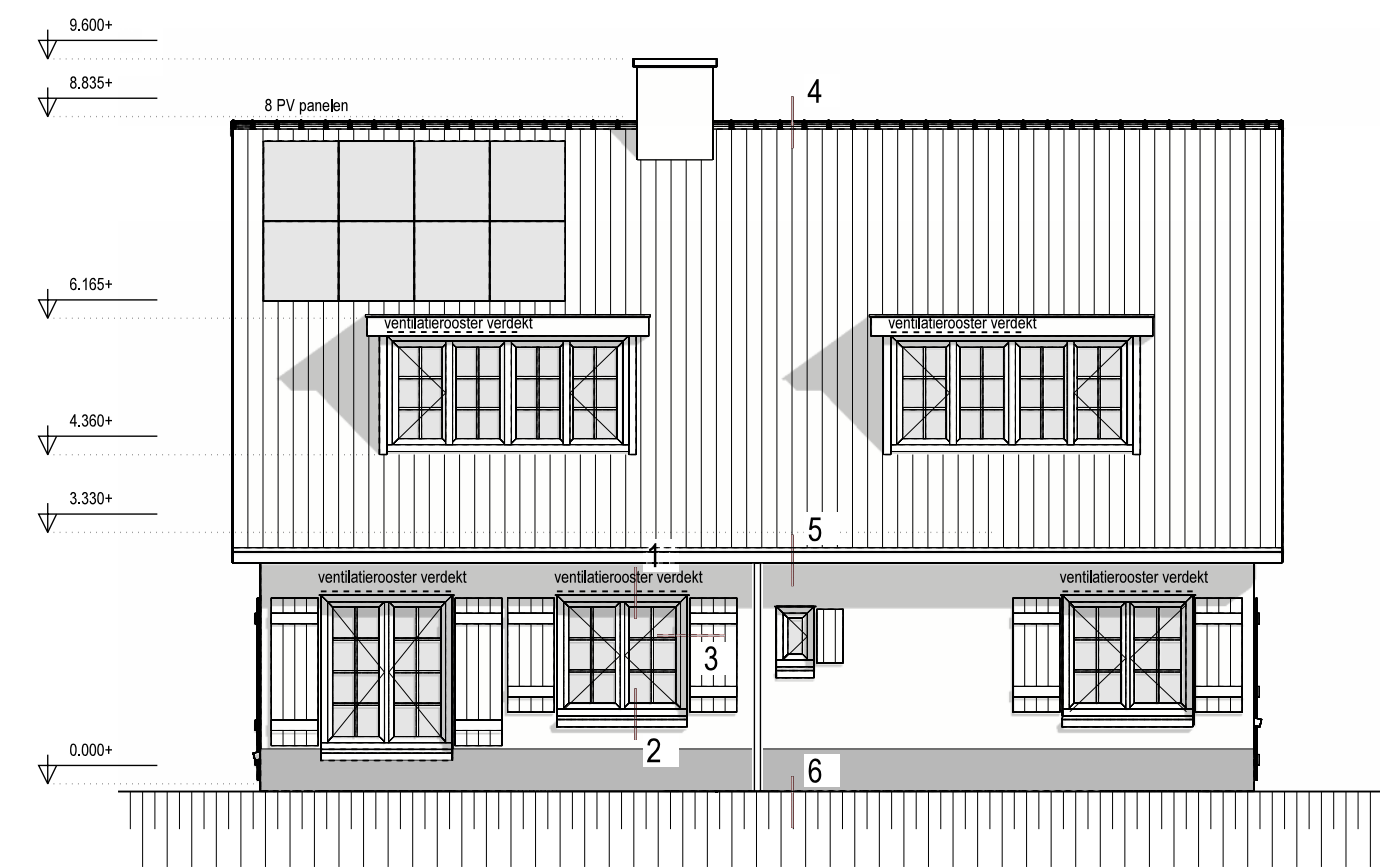


Linker zijgevel
Schaal 1:100

\$1

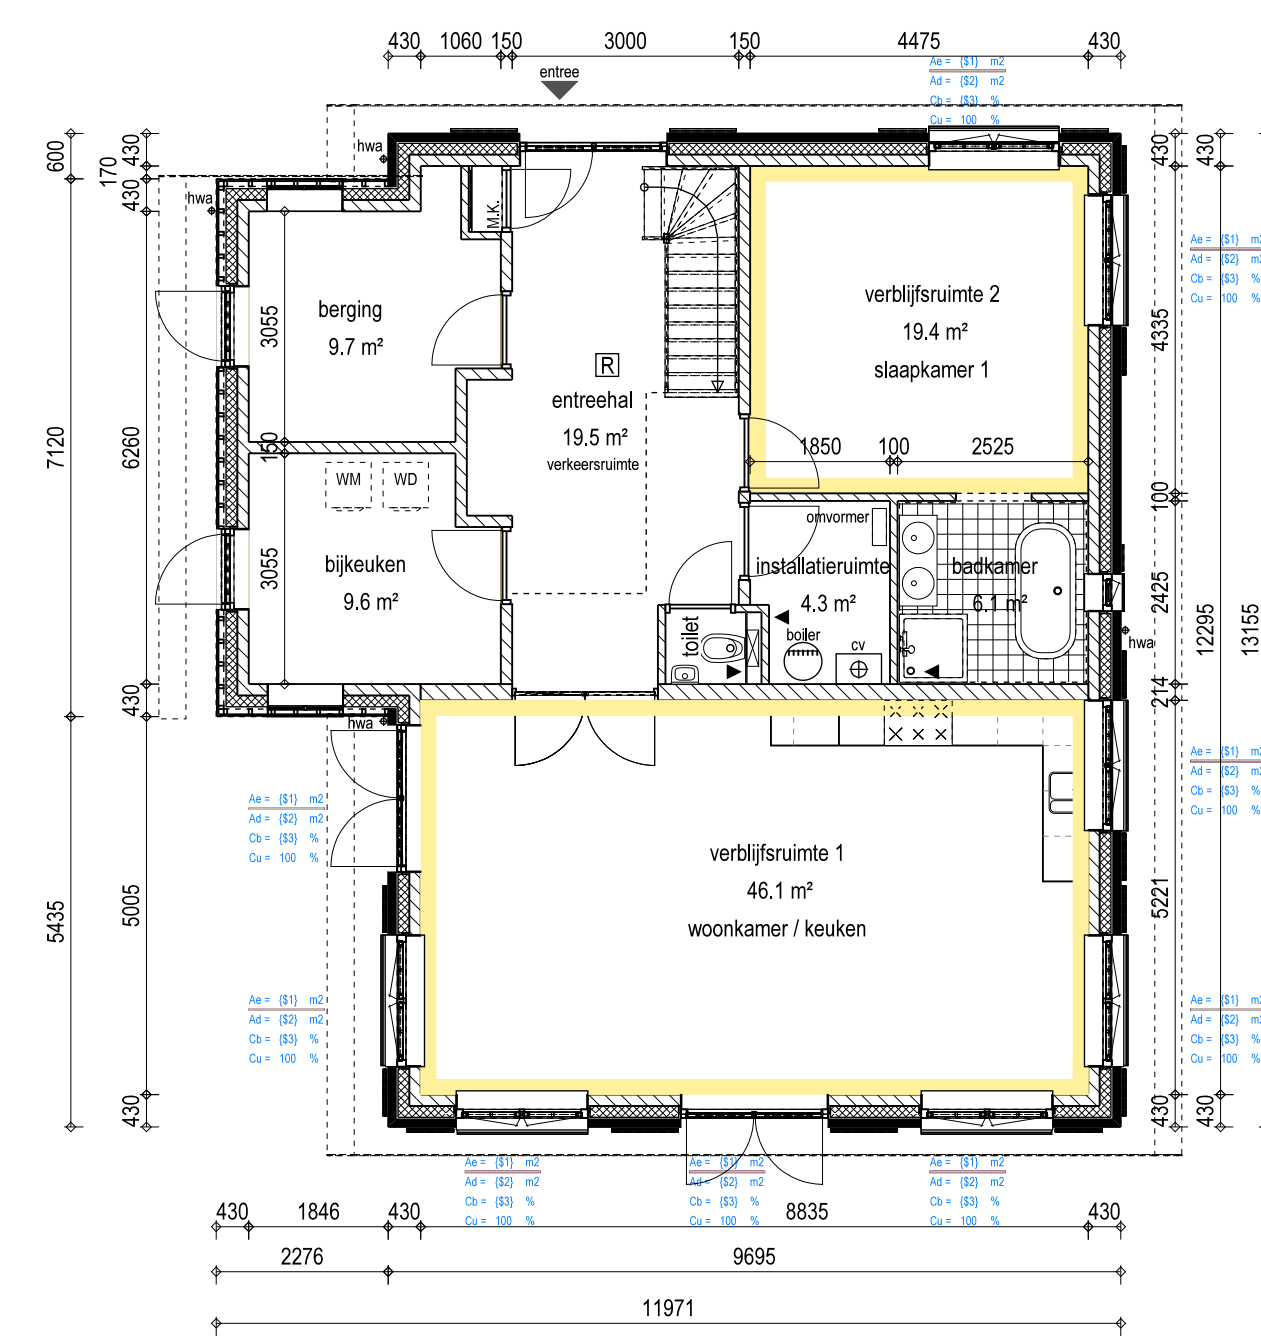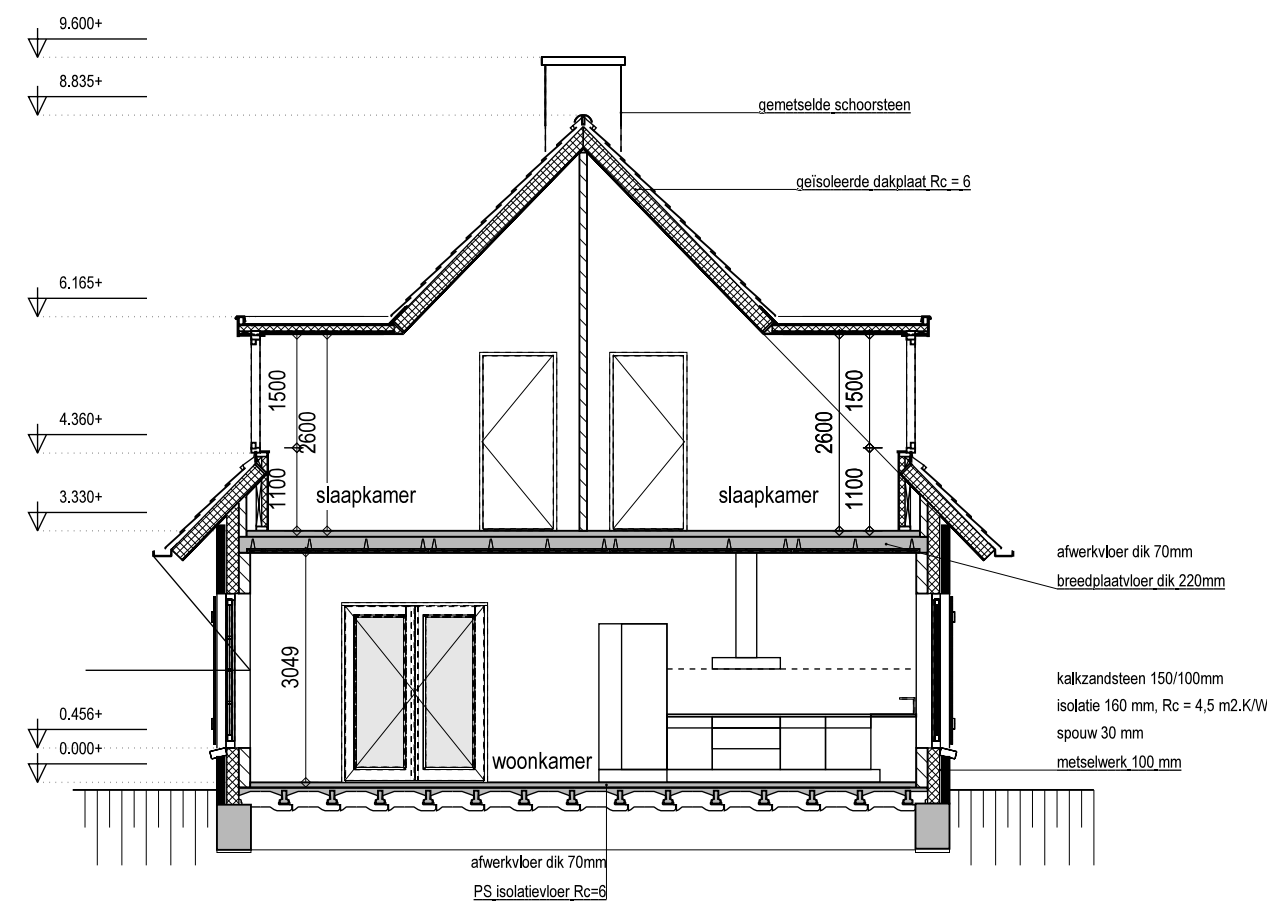


Begane grond

Schaal 1:100
Bruto vloeroppervlakte = 143,7 m²
Overige gebruiksfunctie (berging) 19,7 m²
- verblifsgebied 1 = 46,1 m²
- verblifsgebied 2 = 19,4 m²

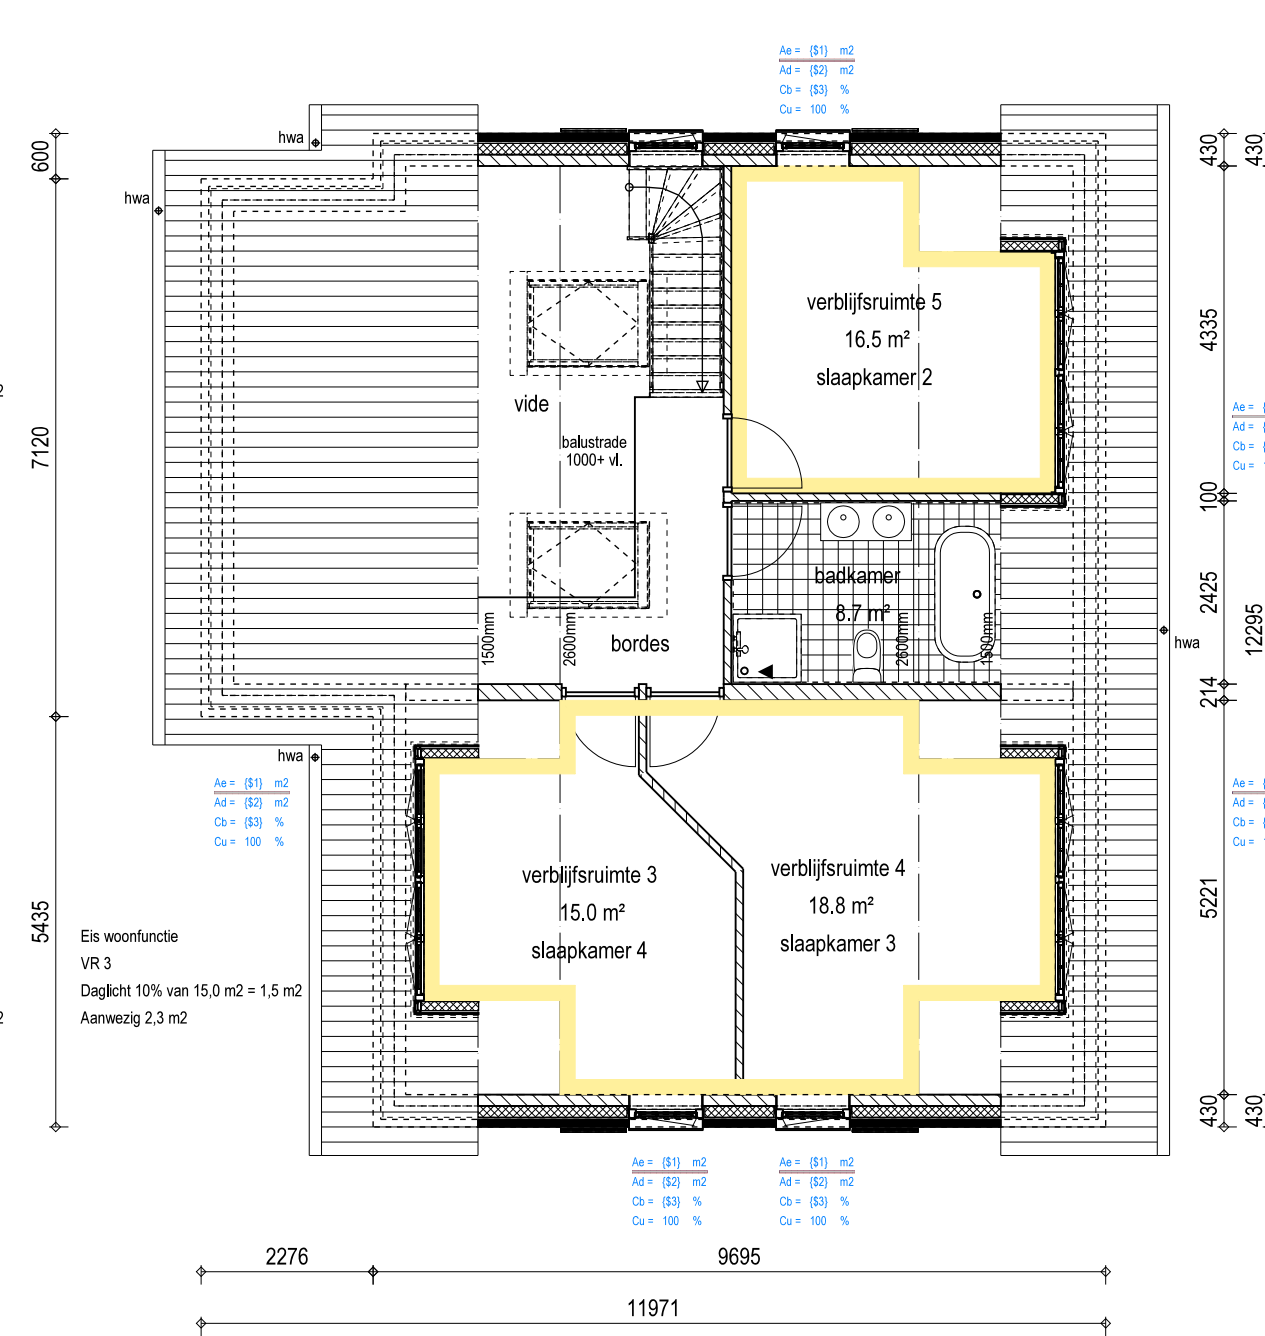

Eerste verdieping

Schaal 1:100
Bruto vloeroppervlakte = 100,9 m²
- verblifsgebied 3 = 36,4 m²
- verblifsgebied 4 = 16,6 m²
- verblifsgebied 5 = 16,5 m²

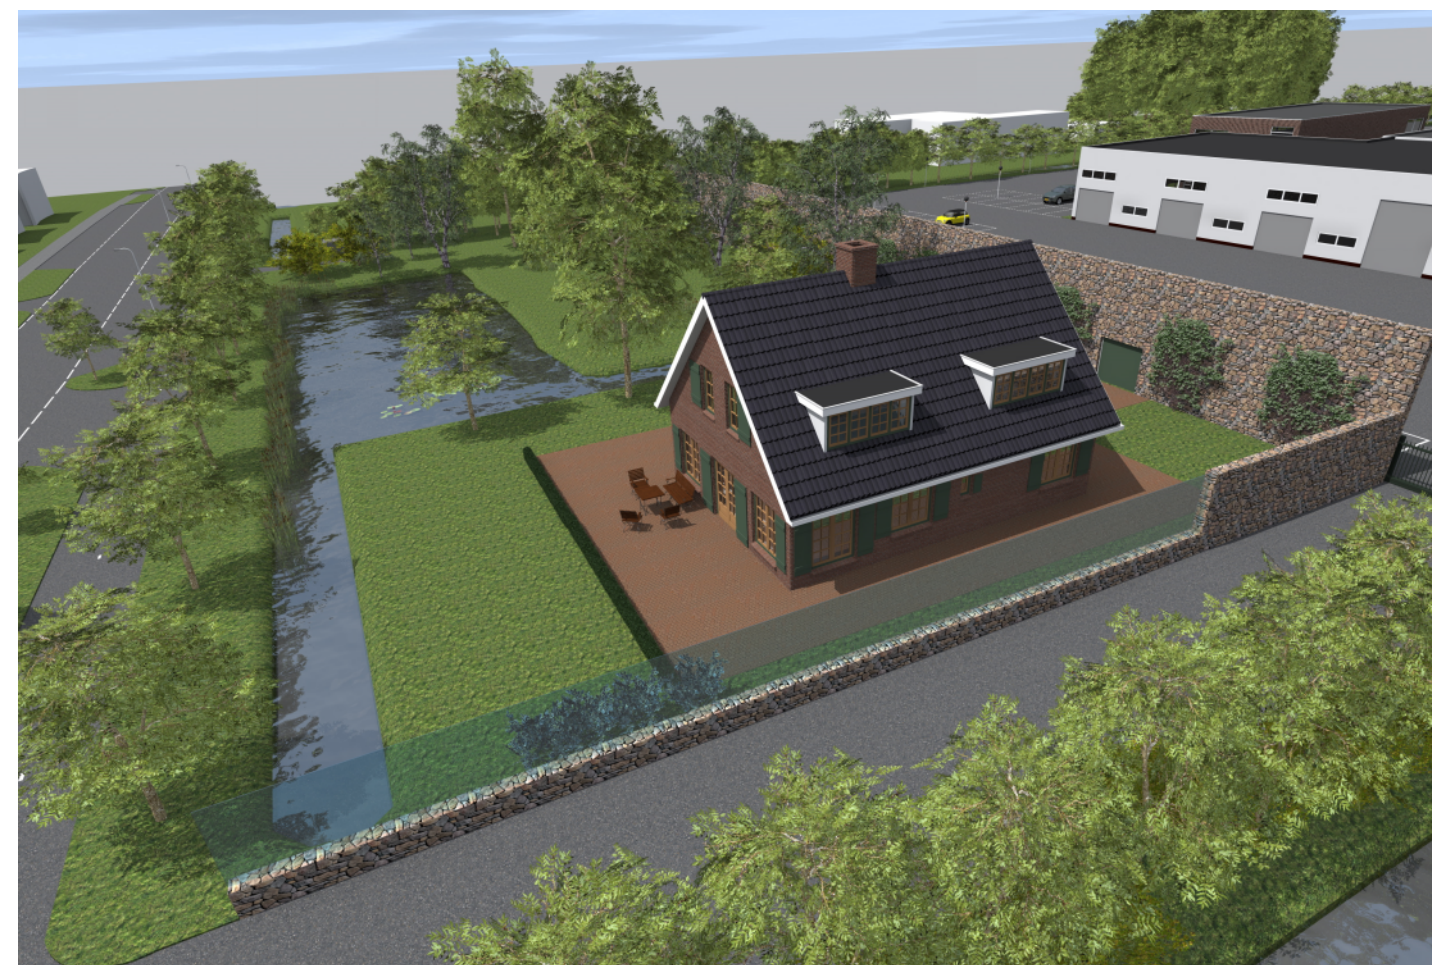

- RENVOOI
- baksteen 100mm
 - isolatie 150mm, Rc = 6,0
 - kas 150mm
 - houten stijp en regelwerk voorzien van zweeds rabat
 - afsluippunt mechanische ventilatie
 - rookmelder volgens NEN 2555
 - trappenhuis
 - harnaswaterafvoer
 - Ventilatie d.m.v. balans ventilatiesysteem (VTW)
 - Hang- en slakwiel aandringen volgens NEN 5096 (PKVW)
 - Elektra volgens NEN 1010
 - Meuren en materialen volgens Kba- en materialenstaat

alphaplan adviseurs in bouwen					
Henry Dunantweg 4 2402 NP Alphen aan den Rijn					
Tel: 0172 484 000 E-mail: mail@alphaplan.nl					
werk:	Nieuwbouw woonhuis Steekterweg te Alphen aan den Rijn				tekeningsnr.: BA-01
onderdeel:	AANVRAAG OMGEVINGSVERGUNNING Plattegronden, gevels en doorsnede situatie				
opdr. geveer:	Vlasman Betonbewerkings- en Slooptechniek b.v.				
schaal:	1:100	datum:	02-10-2015	projkt:	A. Slapper
				get.:	M. Overmeer