


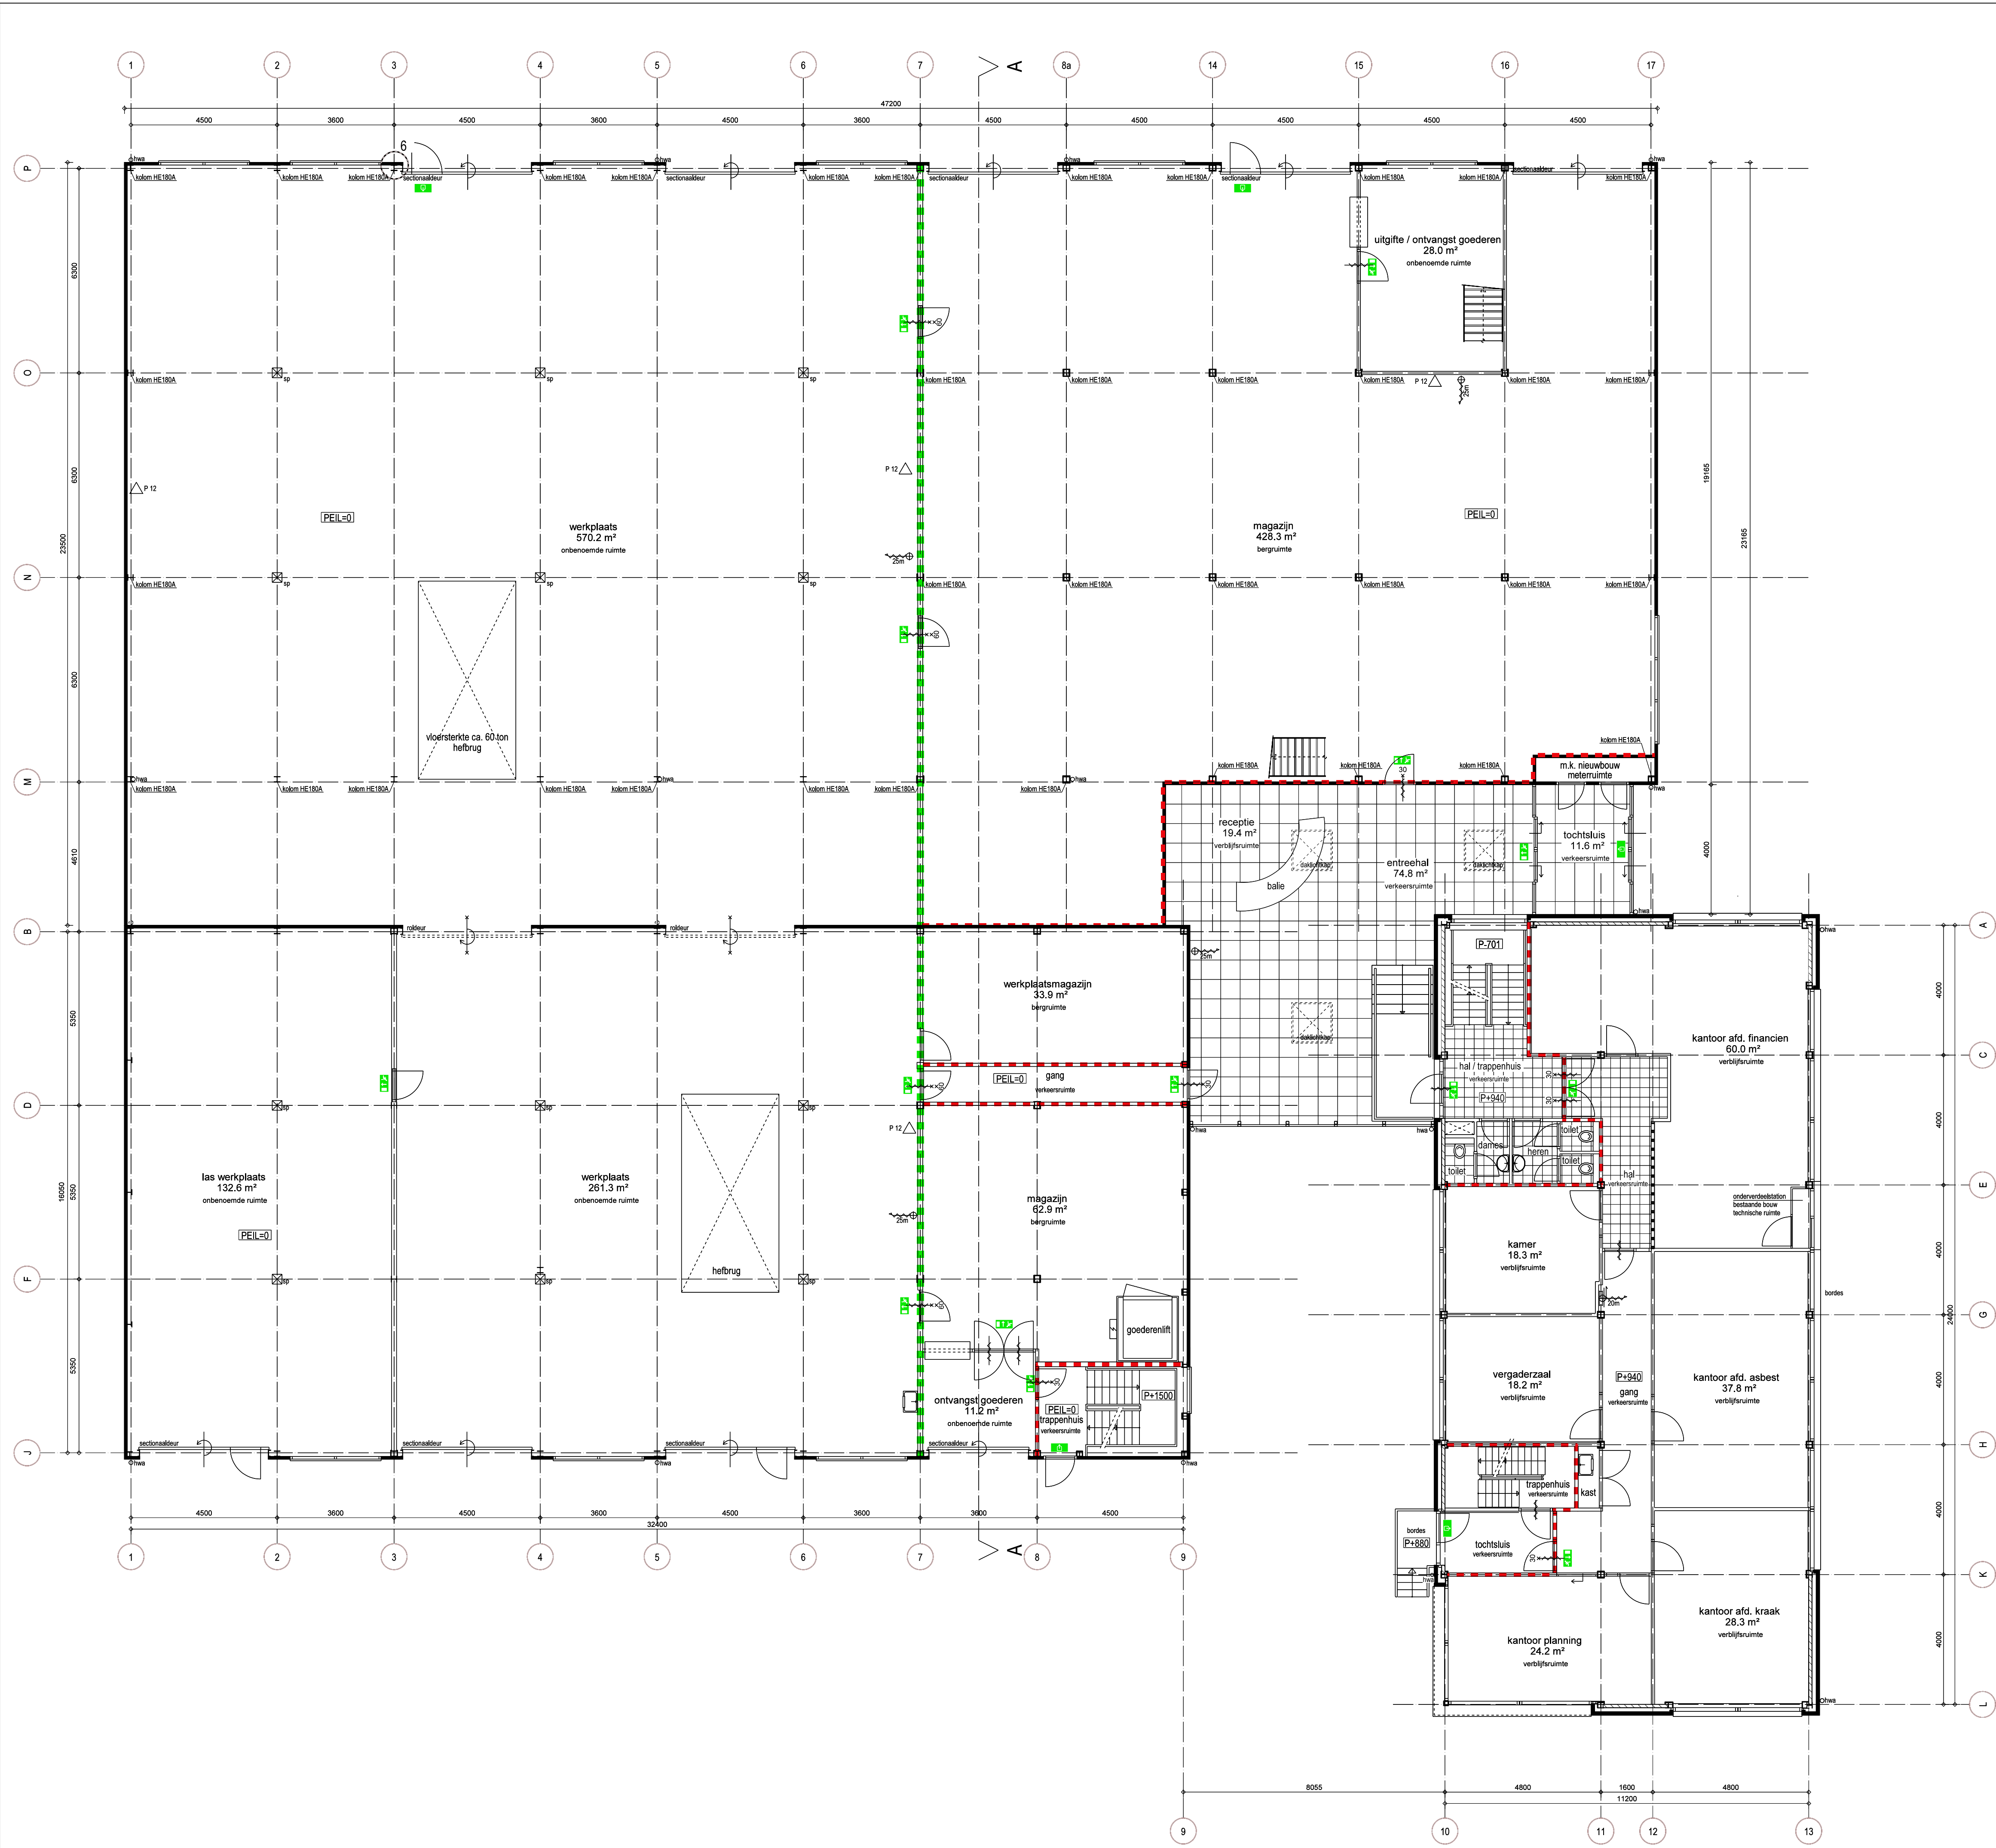

- RENVOOI
- toilet
 - wastafel
 - uitsortgootsteen
 - aanrechtblad met spoelbak en kooktoestel
 - vloer- en wandafwerking tegels
 - aanduiding peilmaat in mm
 - hemelwaterafvoer
 - schroefput
 - deurkozijn met deurdranger
 - deurkozijn met deurdranger en 30 minuten WBDBO
 - deurkozijn met deurdranger en 60 minuten WBDBO
 - brandscheiding 30 minuten WBDBO
 - brandscheiding 60 minuten WBDBO
 - brandslanghaspel, lengte 20 meter
 - handbrandblusser, 12kg bluspoeder
 - vluchtwegaanduiding nooduitgang
 - vluchtwegaanduiding nooduitgang
 - vluchtwegaanduiding uitgang




adviseurs in bouwen

Postbus 549
2400 AM Alphen aan den Rijn

Telefoon : (0172) 48 40 00
Fax : (0172) 42 08 02
Email : mail@alphaplan.nl

werk:	Ontwikkeling bedrijfsterrein Steekterweg 27 te Alphen aan den Rijn				werknr.:	12344 DO-01-01						
onderdeel:	Uitbreiding bedrijfshal en kantoorgebouw Nieuwe toestand Plattegrond begane grond				wtb. d.s.:	A	24-06-2016	R.Fransen	par. 1b.:		par. p.1.:	
opdr. geveer:	Vlasman Betonverwerkings- en slooptechnieken					B						
						C						
						D						
						E						
						F						
schaal:	1:100		datum:	12-10-2012		proj.:	A. Slapper		get.:	M.J. Gijbertsen		

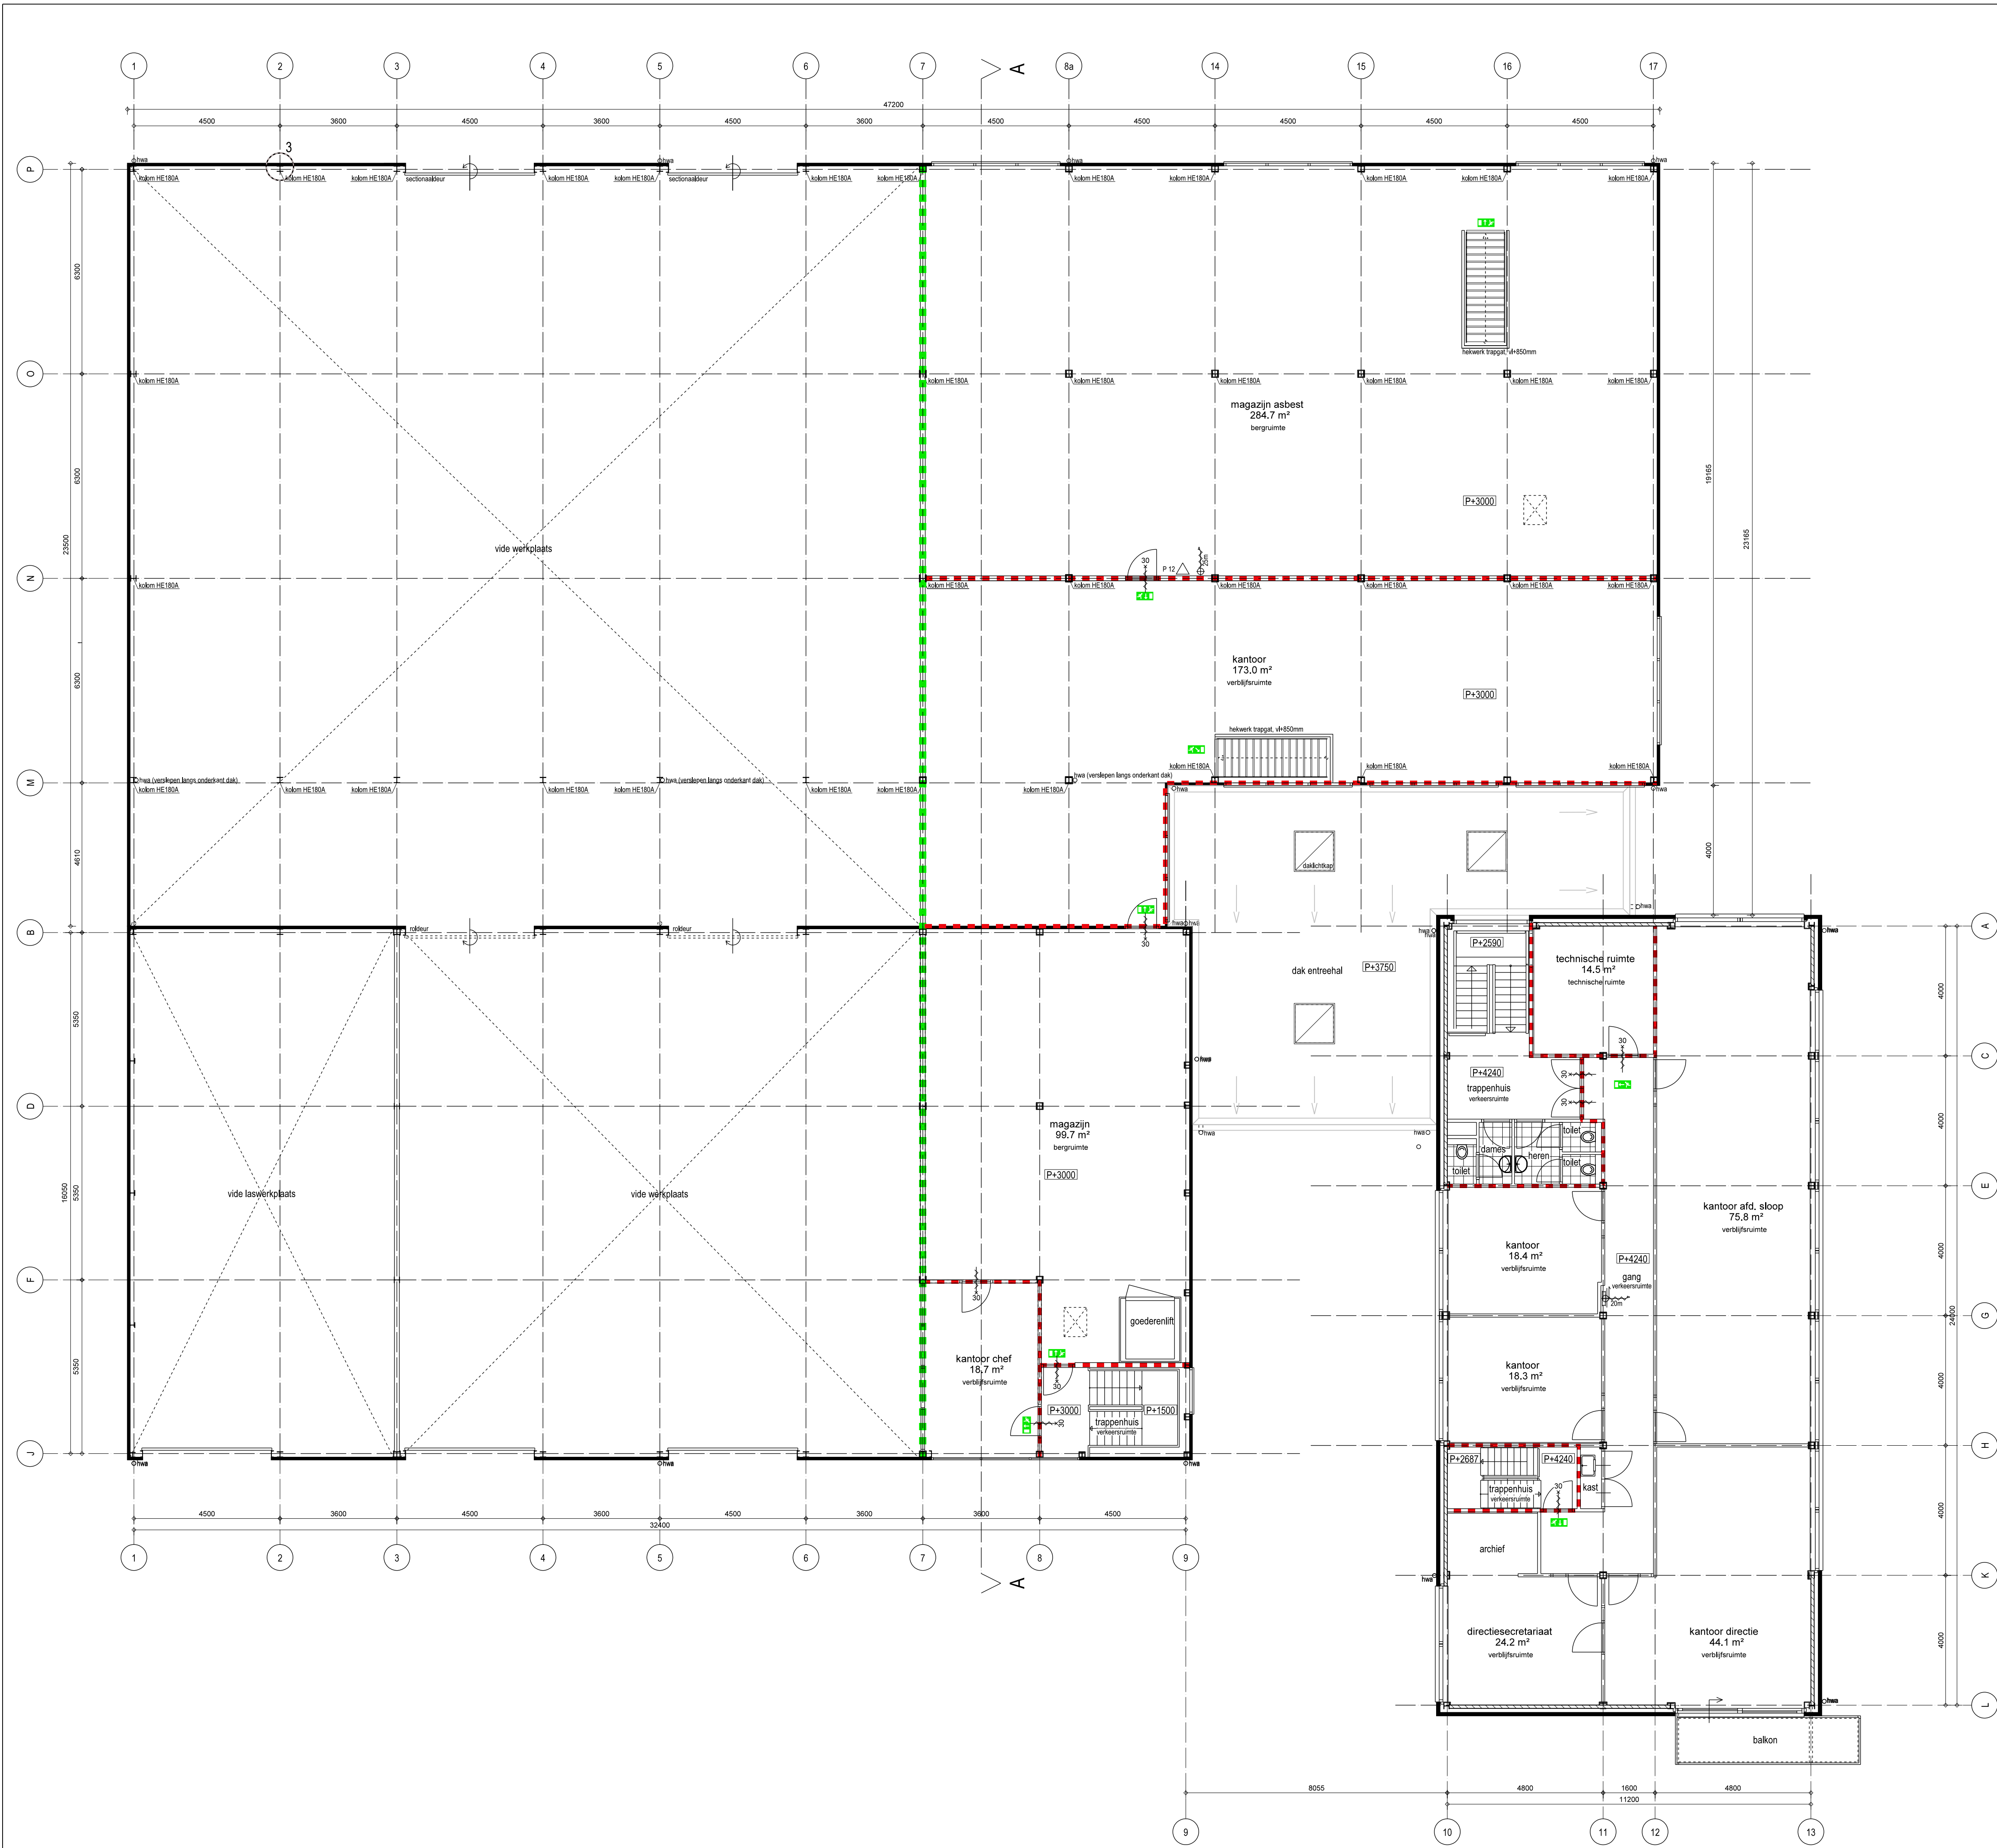


RENVOOI

- toilet
- wasafel
- uitstortgootsteen
- aanrechtblad met spoelbak en kooktoestel
- vloer- en wandafwerking tegels
- aanduiding peilmaat in mm
- hemelwaterafvoer
- schroefput
- deurkozijn met deurdranger
- deurkozijn met deurdranger en 30 minuten WBDBO
- deurkozijn met deurdranger en 60 minuten WBDBO
- brandscheiding 30 minuten WBDBO
- brandscheiding 60 minuten WBDBO
- brandslanghaspel, lengte 20 meter
- handbrandblusser, 12kg bluspoeder
- vluchtwegaanduiding nooduitgang
- vluchtwegaanduiding nooduitgang
- vluchtwegaanduiding uitgang


alphaplan
adviseurs in bouwen

Postbus 549
2400 AM Alphen aan den Rijn
Telefoon : (0172) 48 40 00
Fax : (0172) 42 06 02
Email : mail@alphaplan.nl


werk: Ontwikkeling bedrijfsterrein Steekterweg 27 te Alphen aan den Rijn		werknr.: 12344		tekeningnr.: DO-01-02	
onderdeel: Uitbreiding bedrijfshal en kantoorgebouw Nieuwe toestand Plattegrond verdieping	wf: A	d.d.: 24-06-2016	get.: R.Fransen	per. lb:	per. pl:
opdr. geveer: Vlasman Betonverwerkings- en slooptechnieken	B				
	C				
	D				
	E				
schaal: 1:100	datum: 12-10-2012	proj. l.: A. Stapper	get.: M.J. Gijbertsen		

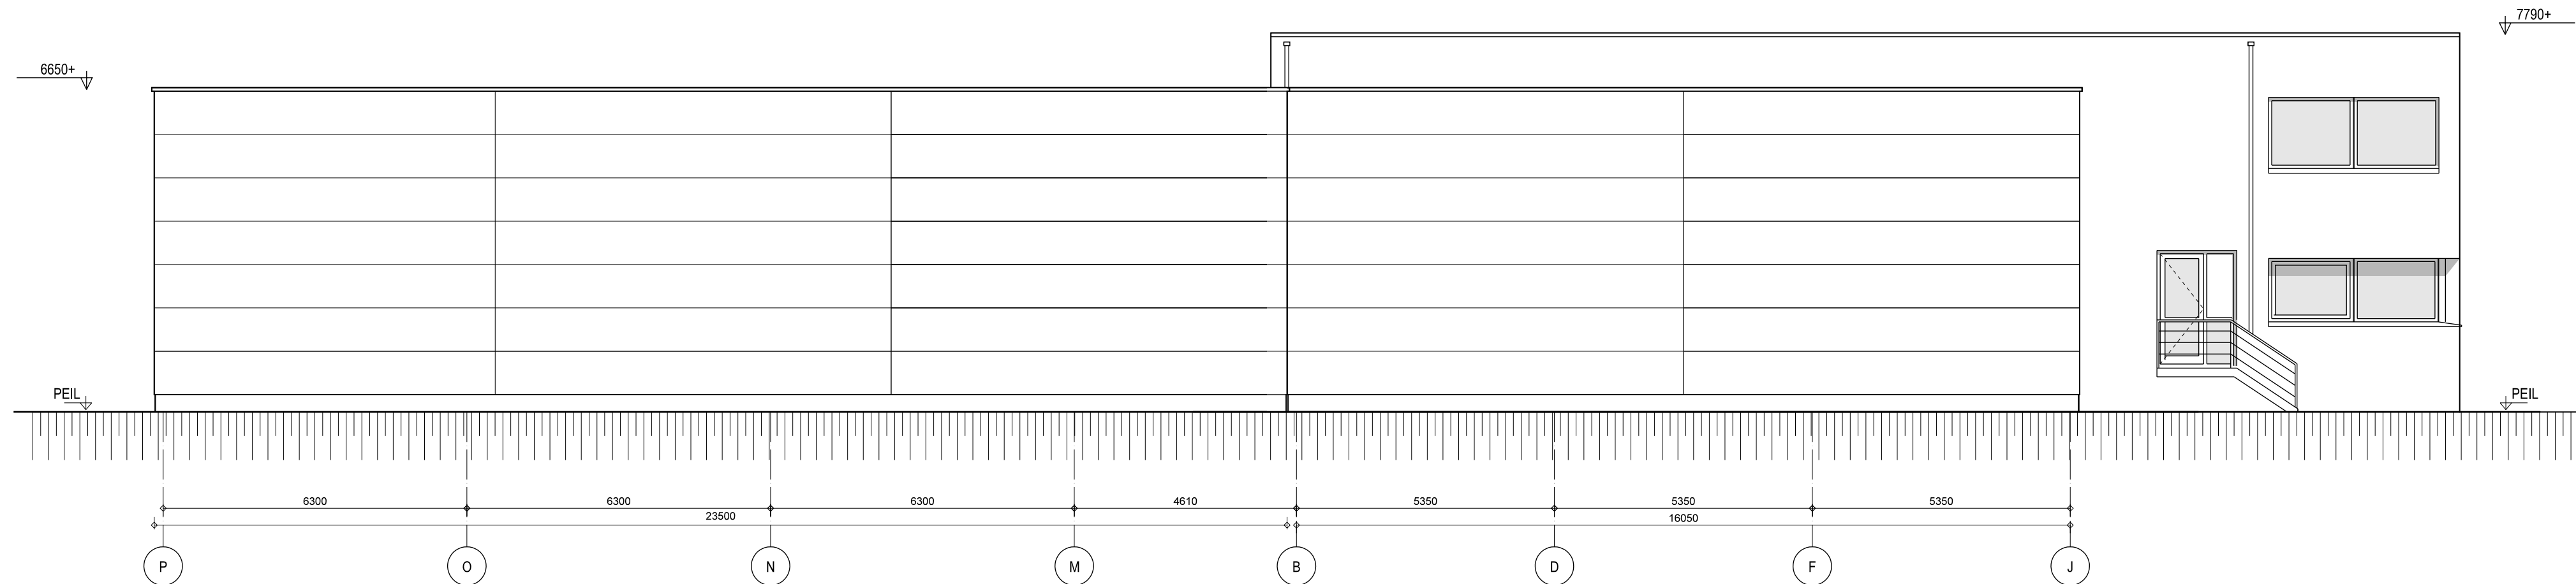


westgevel

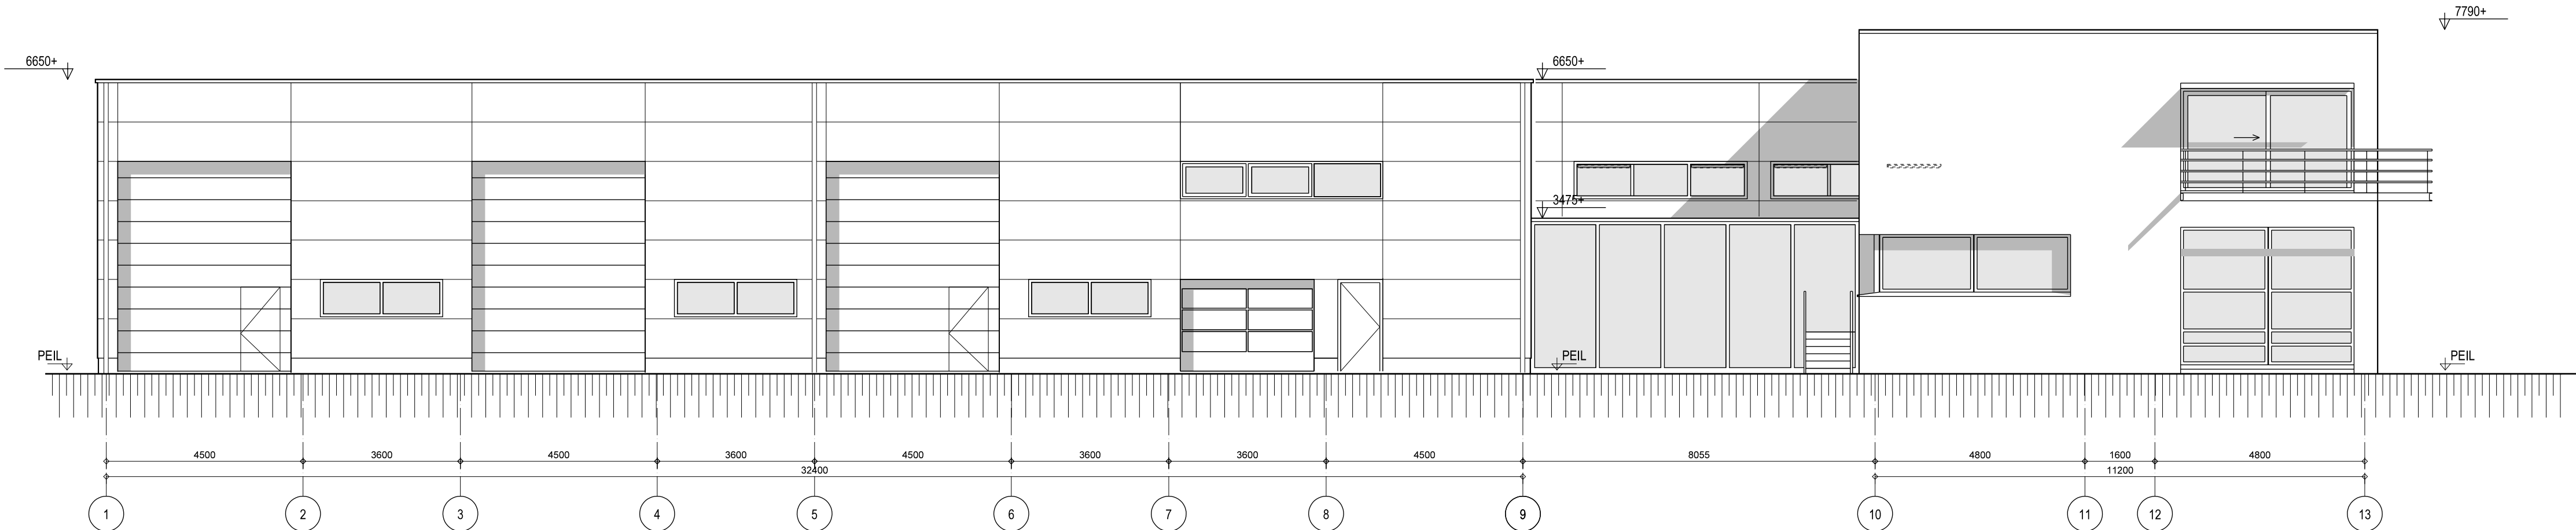


zuidgevel (N11)

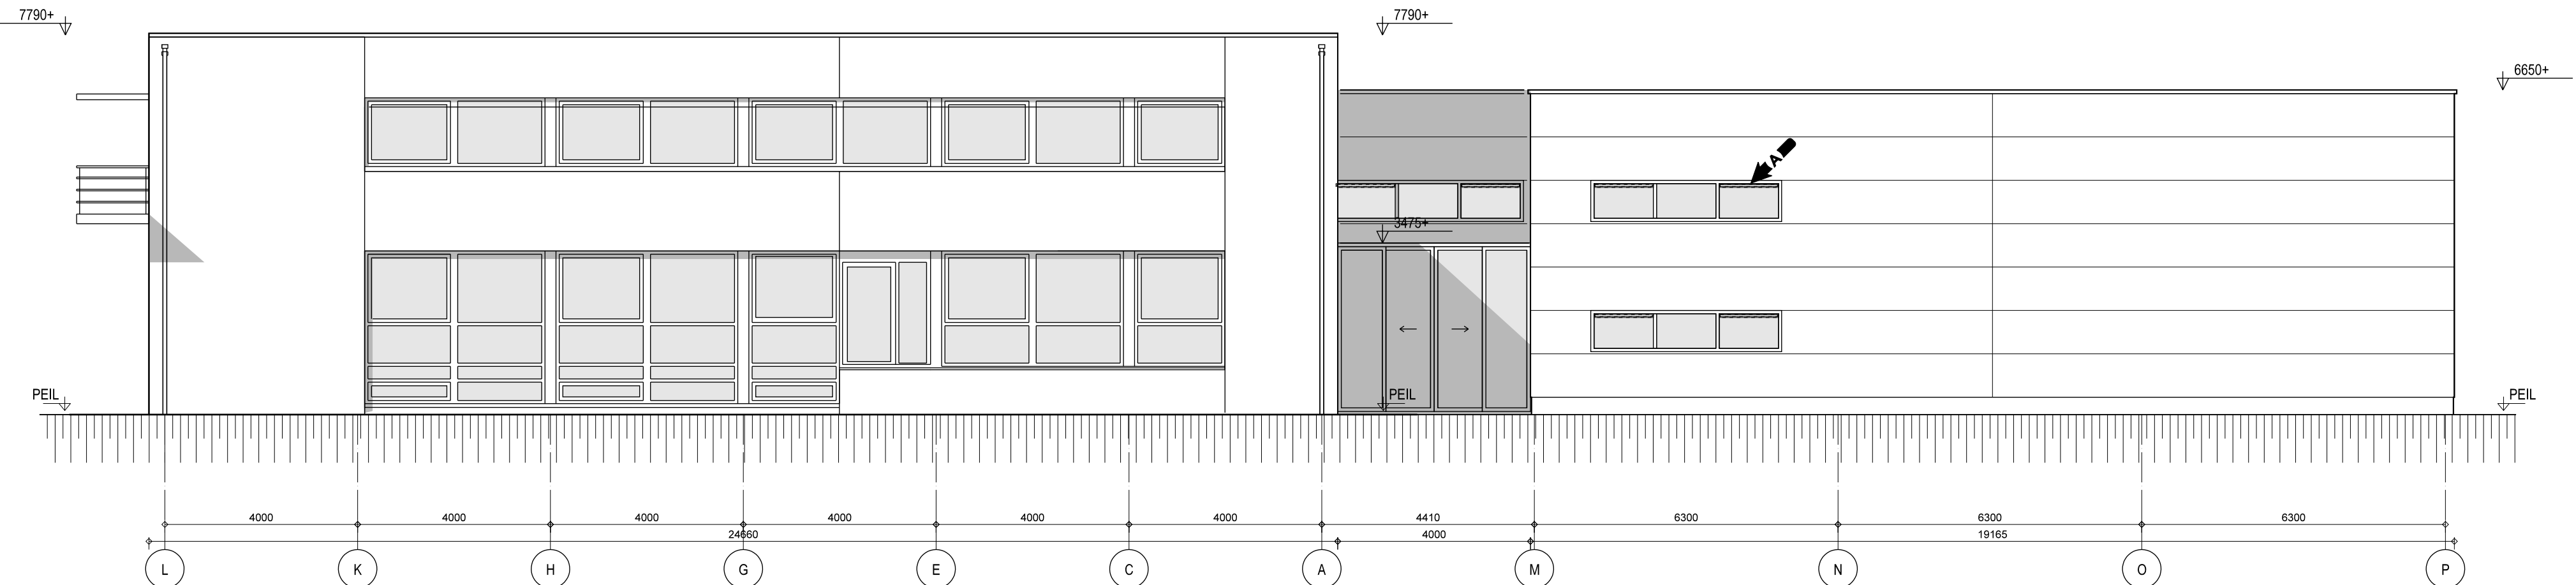

oostgevel

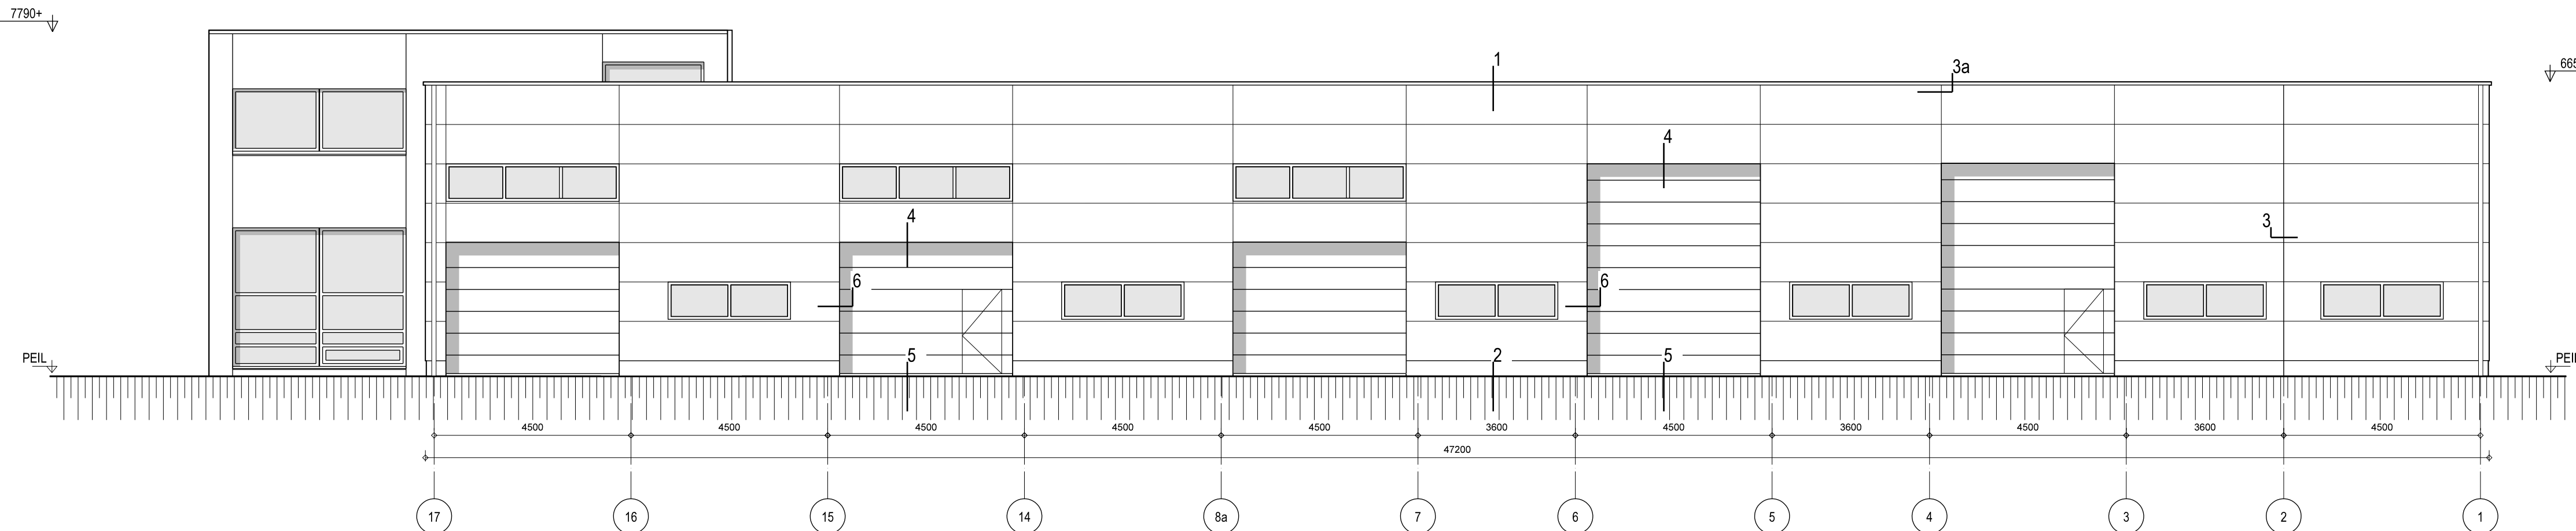

noordgevel (Steekterweg)

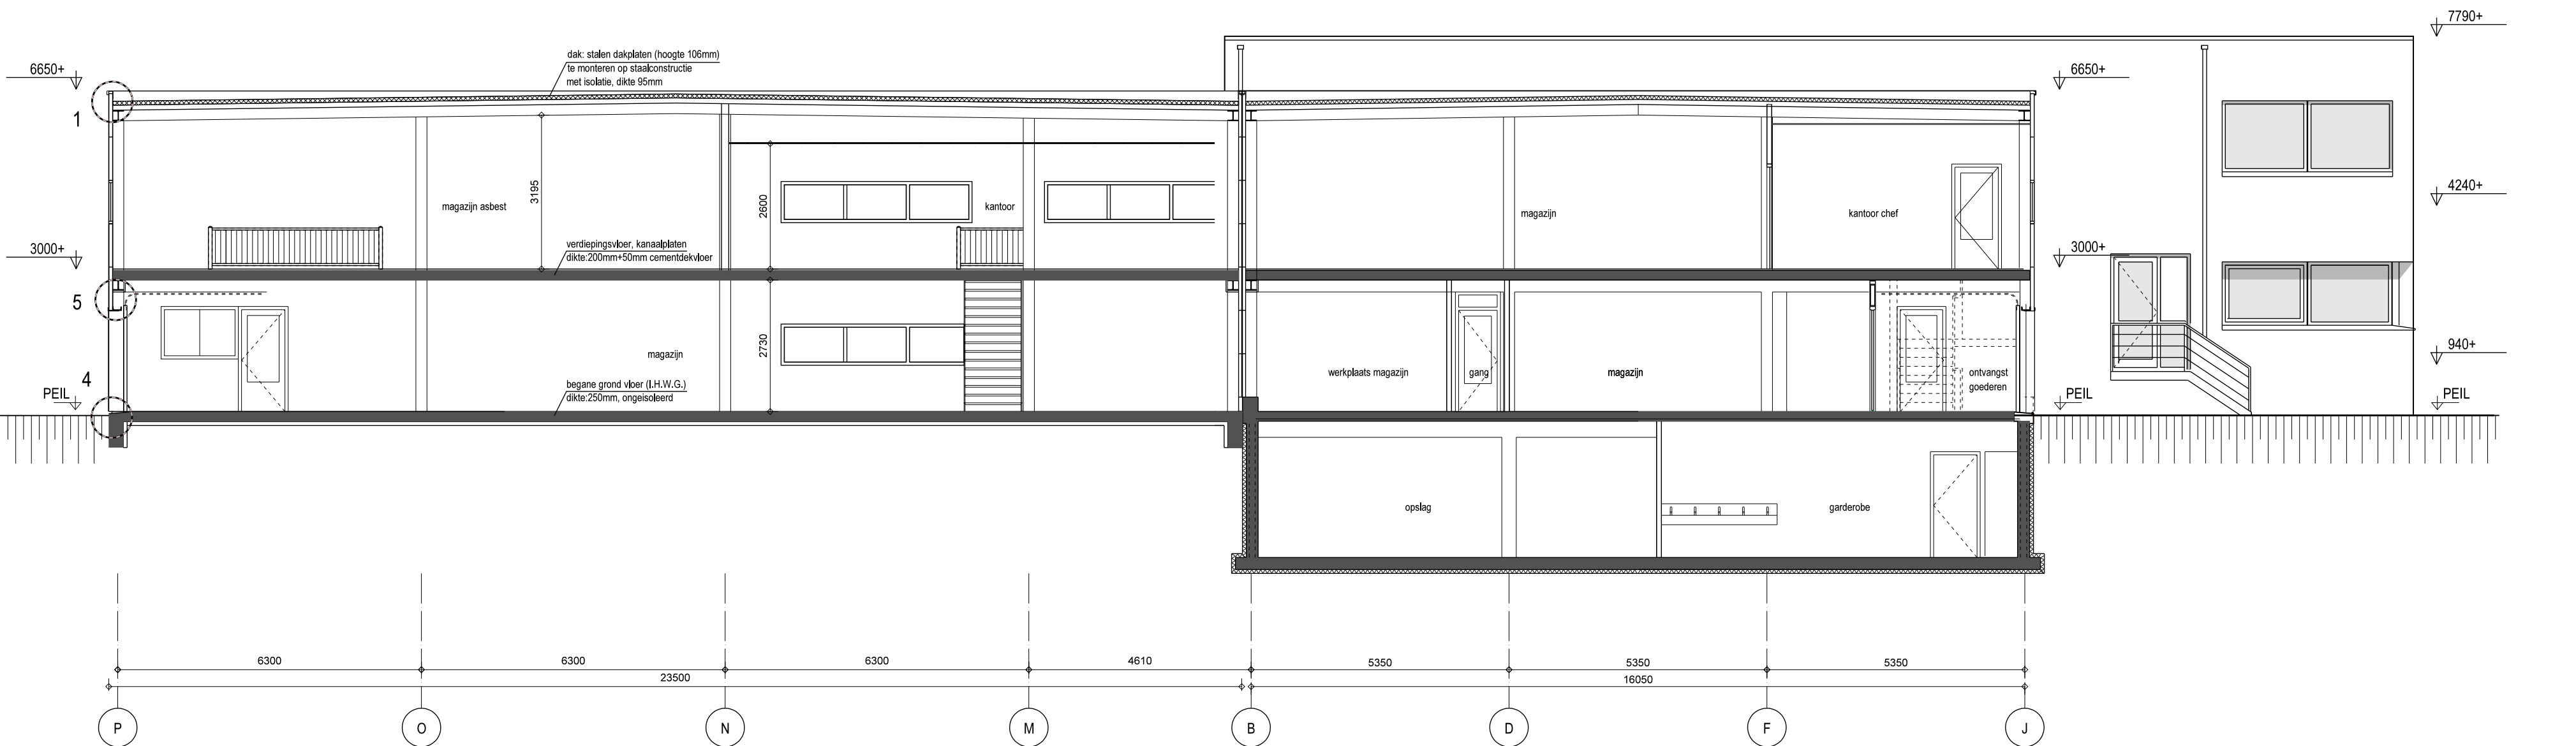

Doorsnede A-A

Uitstraling nieuwe gedeelte conform bestaand:



gevelpanelen	staal	RAL 9006
sectionaaldeuren	staal	RAL 9006
draagconstructie	staal	RAL 7022
gevelkozijnen bedrijfshal	hout	RAL 9002
gevelplint bedrijfshal	beton	RAL 7022
gevelkozijnen corridor	aluminium	RAL 7030
waterslagen/daktrim corridor	aluminium	RAL 7030
gevelplint corridor (kantplank)	beton	RAL 7030



adviseurs in bouwen


Postbus 549
2400 AM Alphen aan den Rijn
Telefoon : (0)172) 48 40 00
Fax : (0)172) 42 00 02
Email : mail@alphaplan.nl

werk:	Ontwikkeling bedrijfsterrein Steekterweg 27 te Alphen aan den Rijn	tekening:	12344 DO-01-04
onderdeel:	Uitbreiding bedrijfshal en kantoorgebouw Nieuwe toestand Gevels	titel:	A
opdr.gever:	Vlasman Betonverwerkings- en slooptechnieken	par. 01:	
schaal:	1:100	datum:	12-10-2012
		proj.:	A. Slapper
		get.:	M.J. Gijbertsen

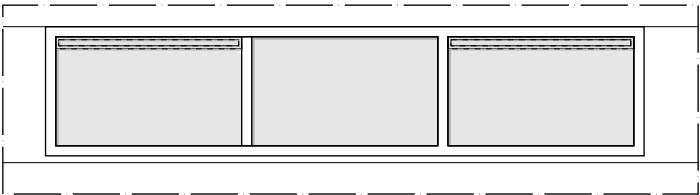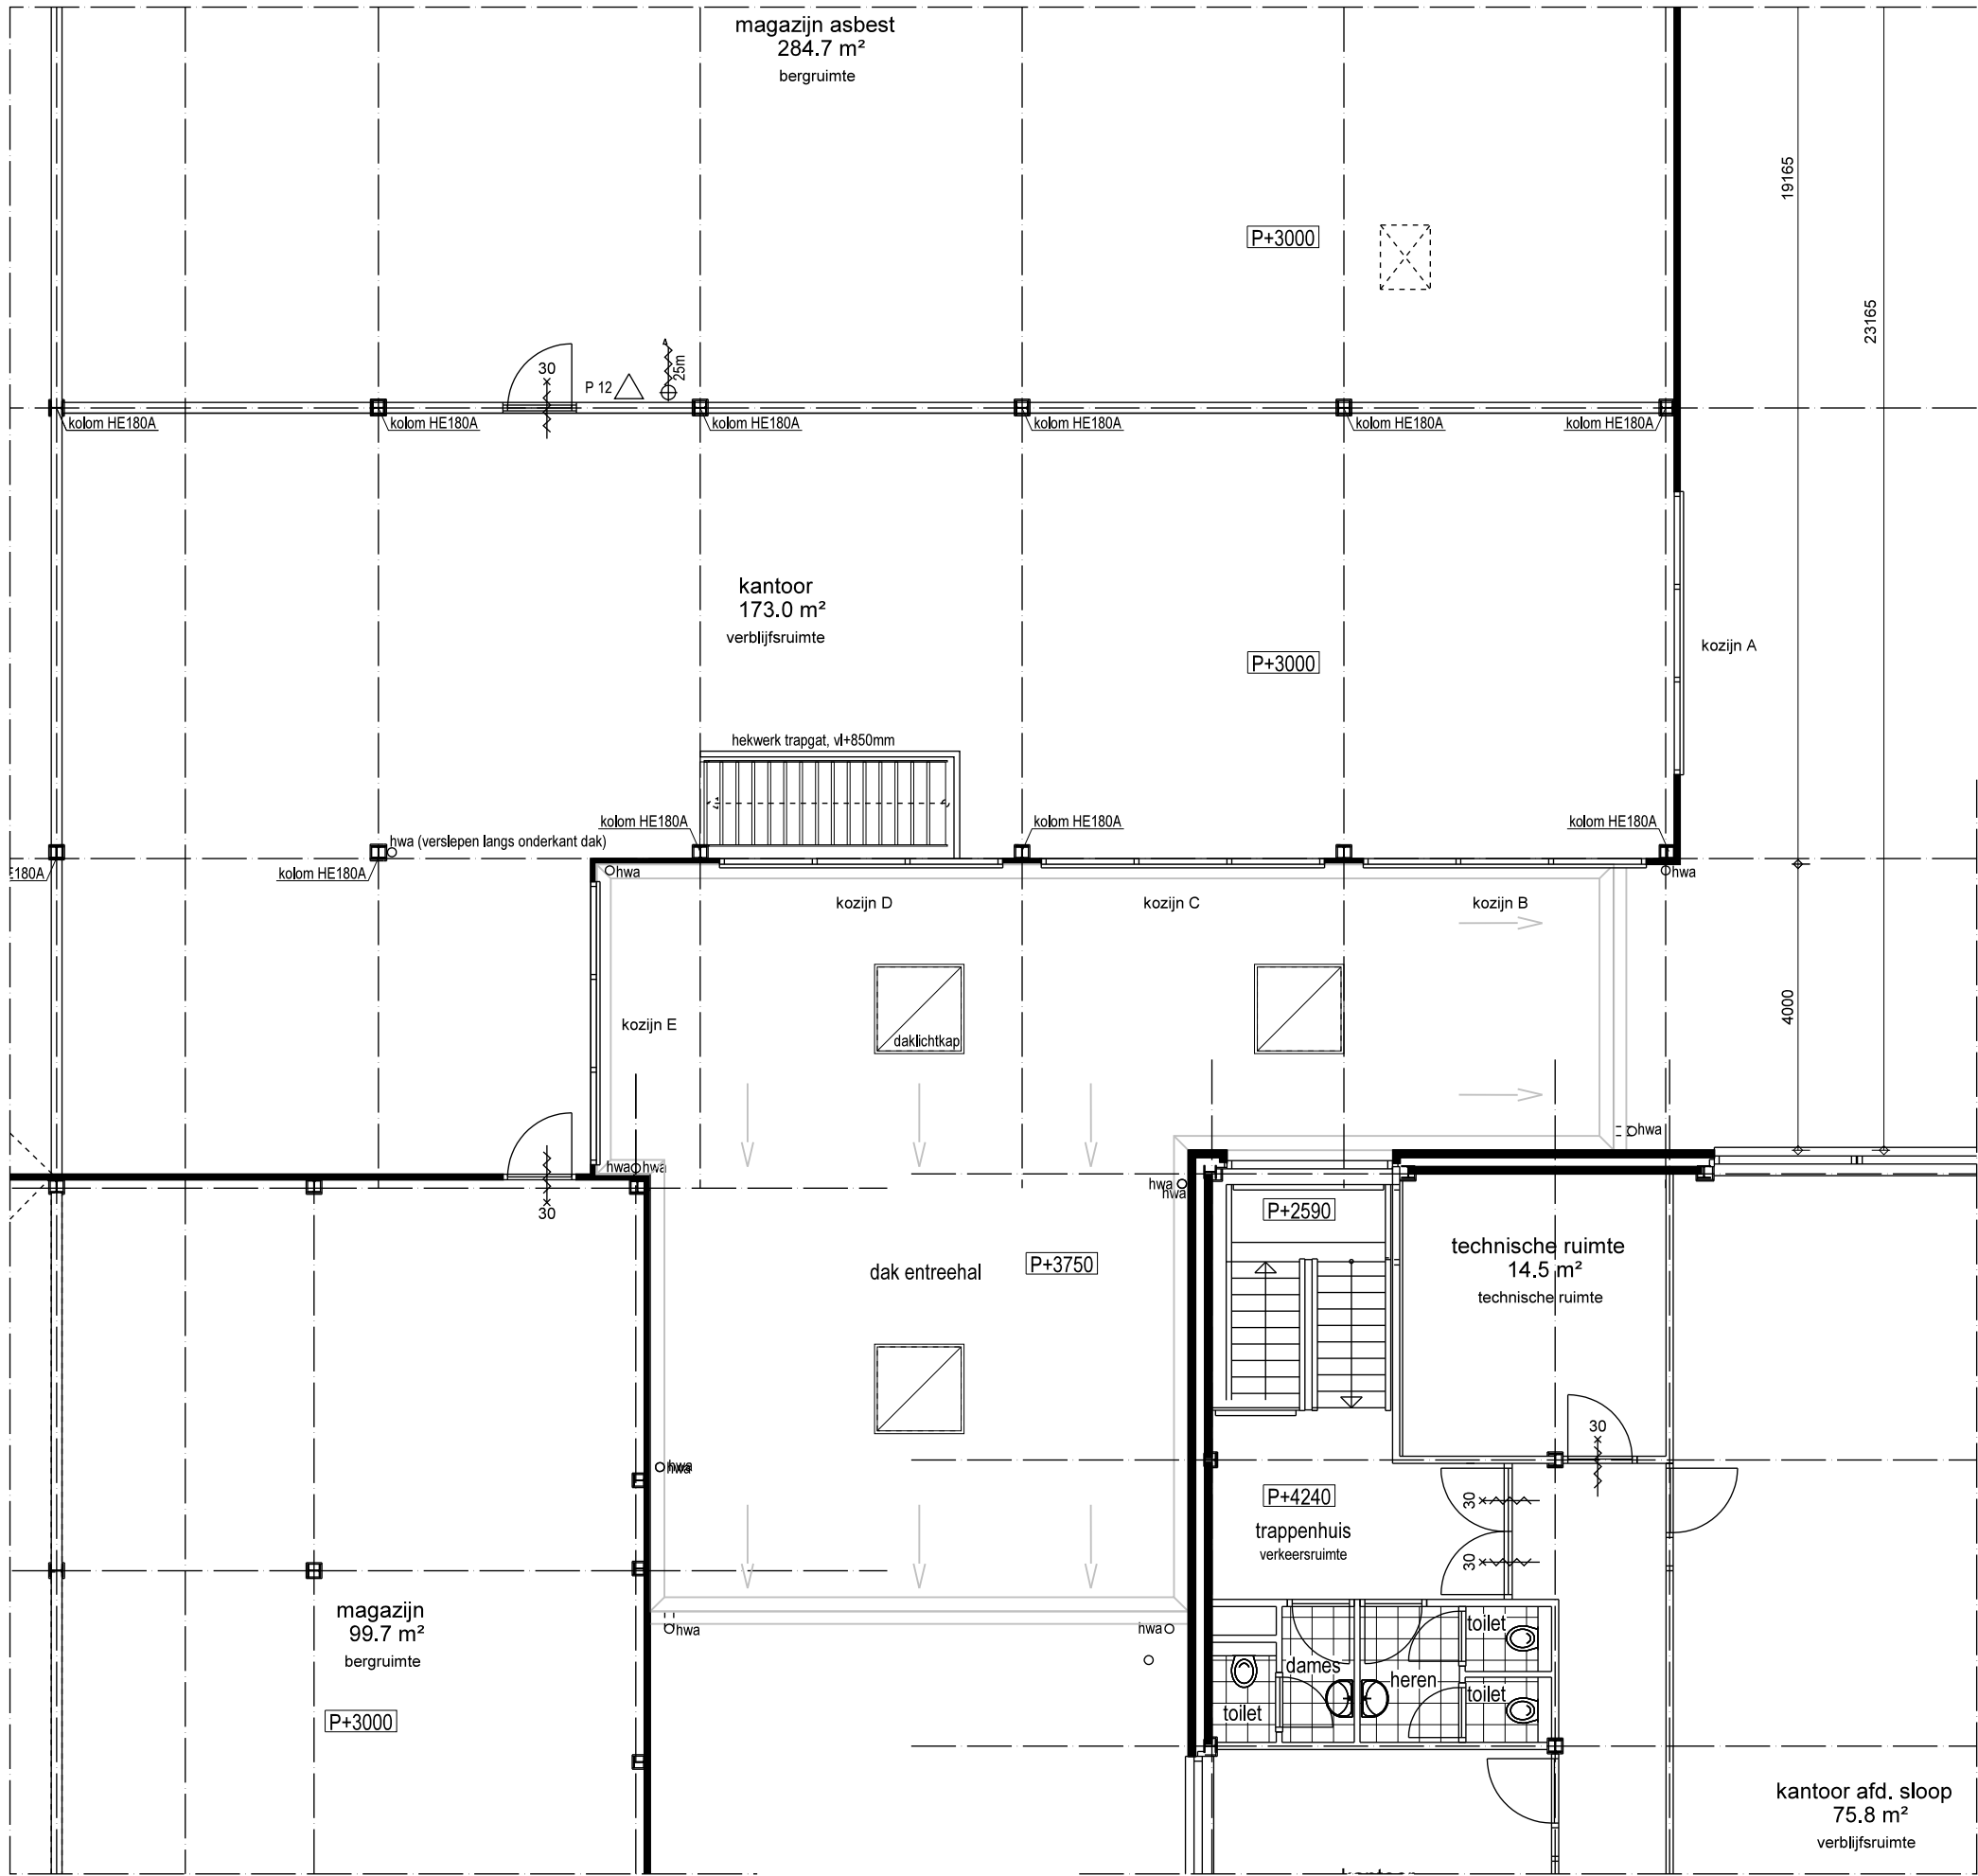

Kozijn A t/m E (schaal 1:50)
Glasoppervlak: 2.67m².
Ventilatie: 2x DUCO Z23 (22,6 dm³/s. per m¹) 2,46m¹ per kozijn

- Bijlagen:
- Daglichtberekening
 - Ventilatieberekening

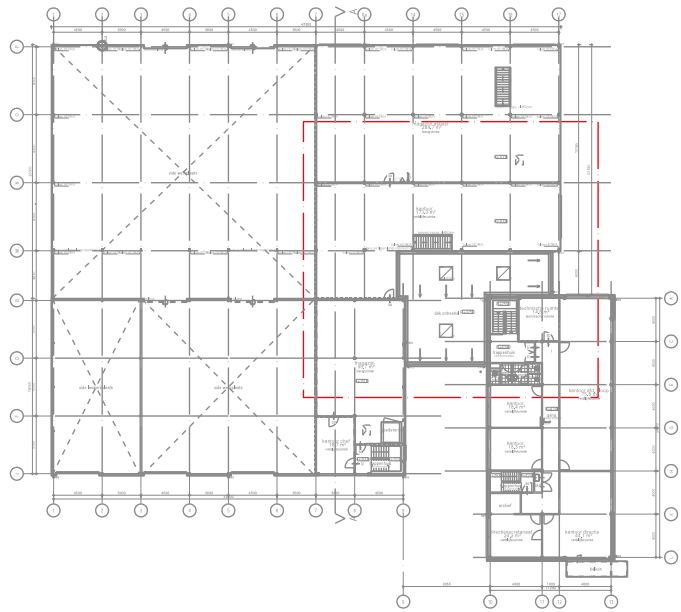

alphaplan adviseurs in bouwen		Henry Dunantweg 4 2402 NP Alphen aan den Rijn Tel. (0172) 484 000 E-mail mail@alphaplan.nl	
werk:	Ontwikkeling bedrijfsterrein Steekterweg 27 te Alphen aan den Rijn	werknr.:	12344
onderdeel:	Uitbreiding bedrijfshal en kantoorgebouw Daglicht en ventilatie	tekeningnr.:	DO-01-08
opdr. gever:	Vlasman Betonverwerkings- en slooptechnieken	par. p.v.:	par. p.l.:
schaal: 1:100	datum: 24-06-2016	get.: R. Fransen	