



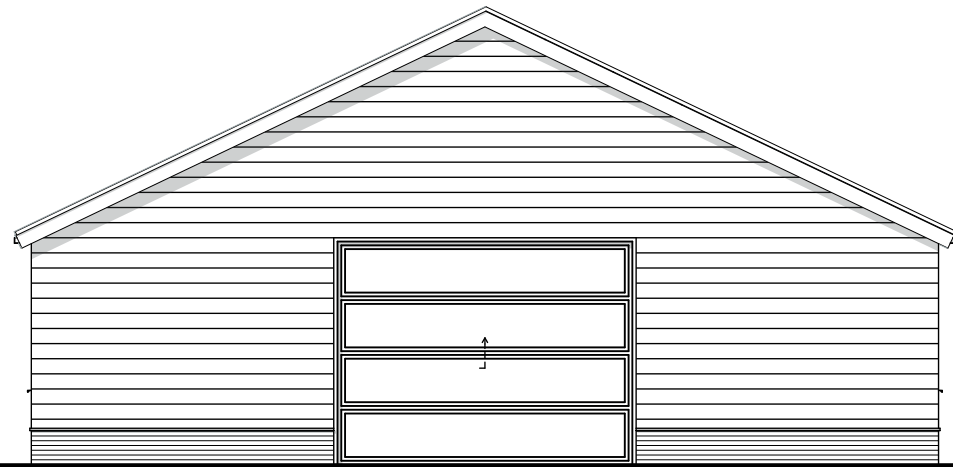


ACHTERGEVEL - NOORDGEVEL

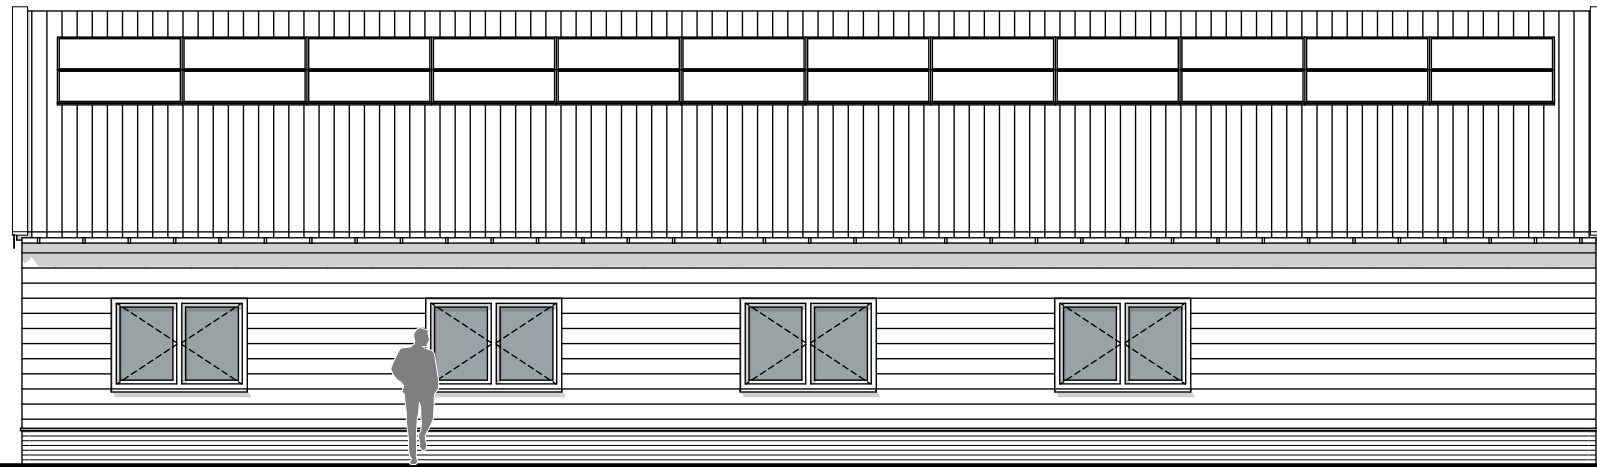


LINKER ZIJGEVEL - OOSTGEVEL




VOORGEVEL - ZUIDGEVEL

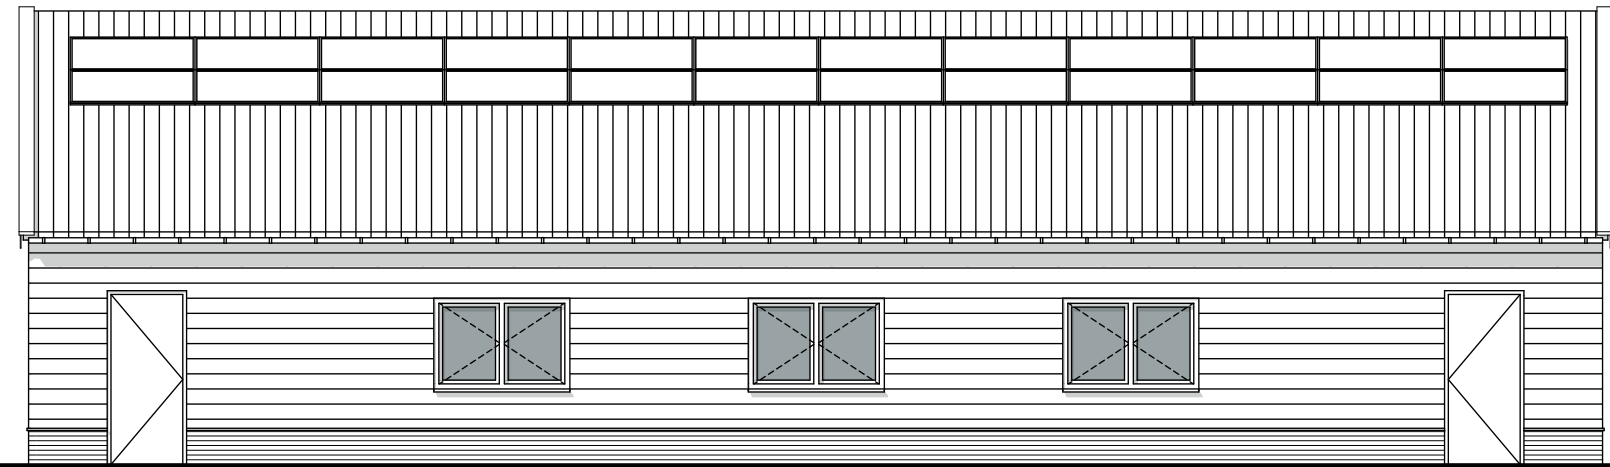


RECHTER ZIJGEVEL - WESTGEVEL

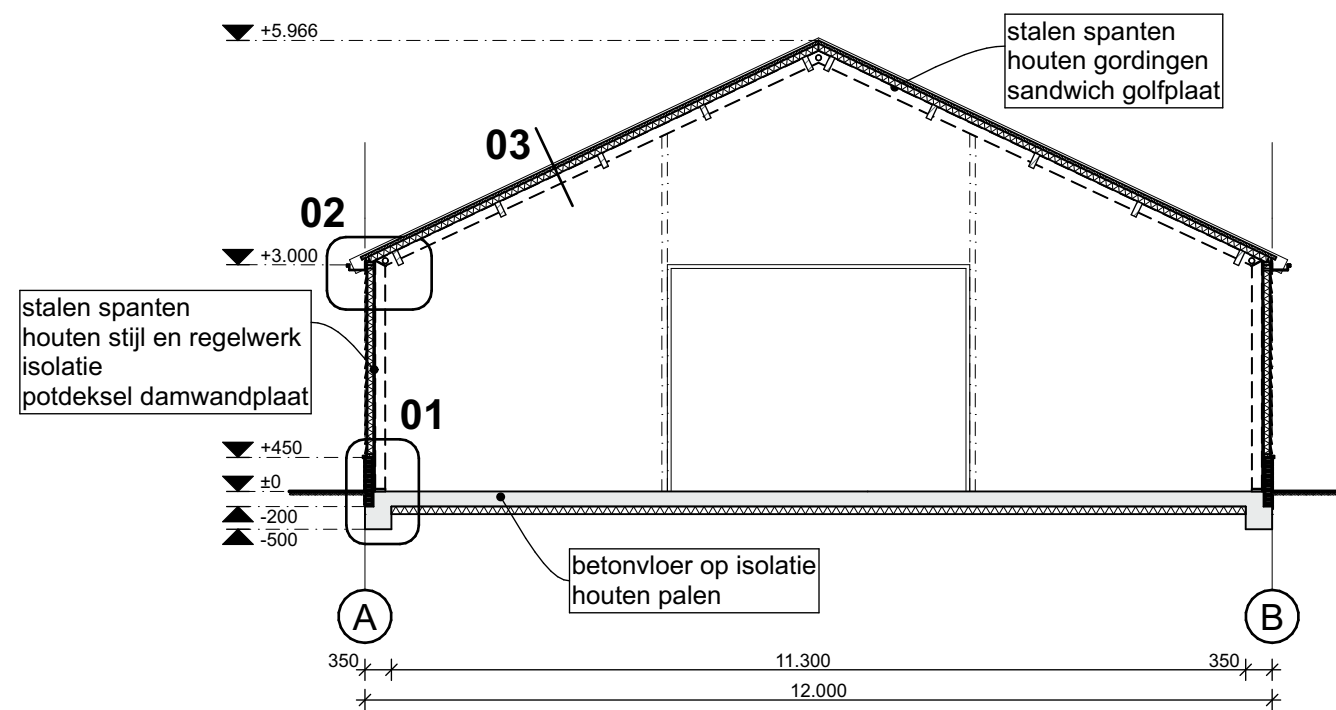

DOORSNEDE A-A

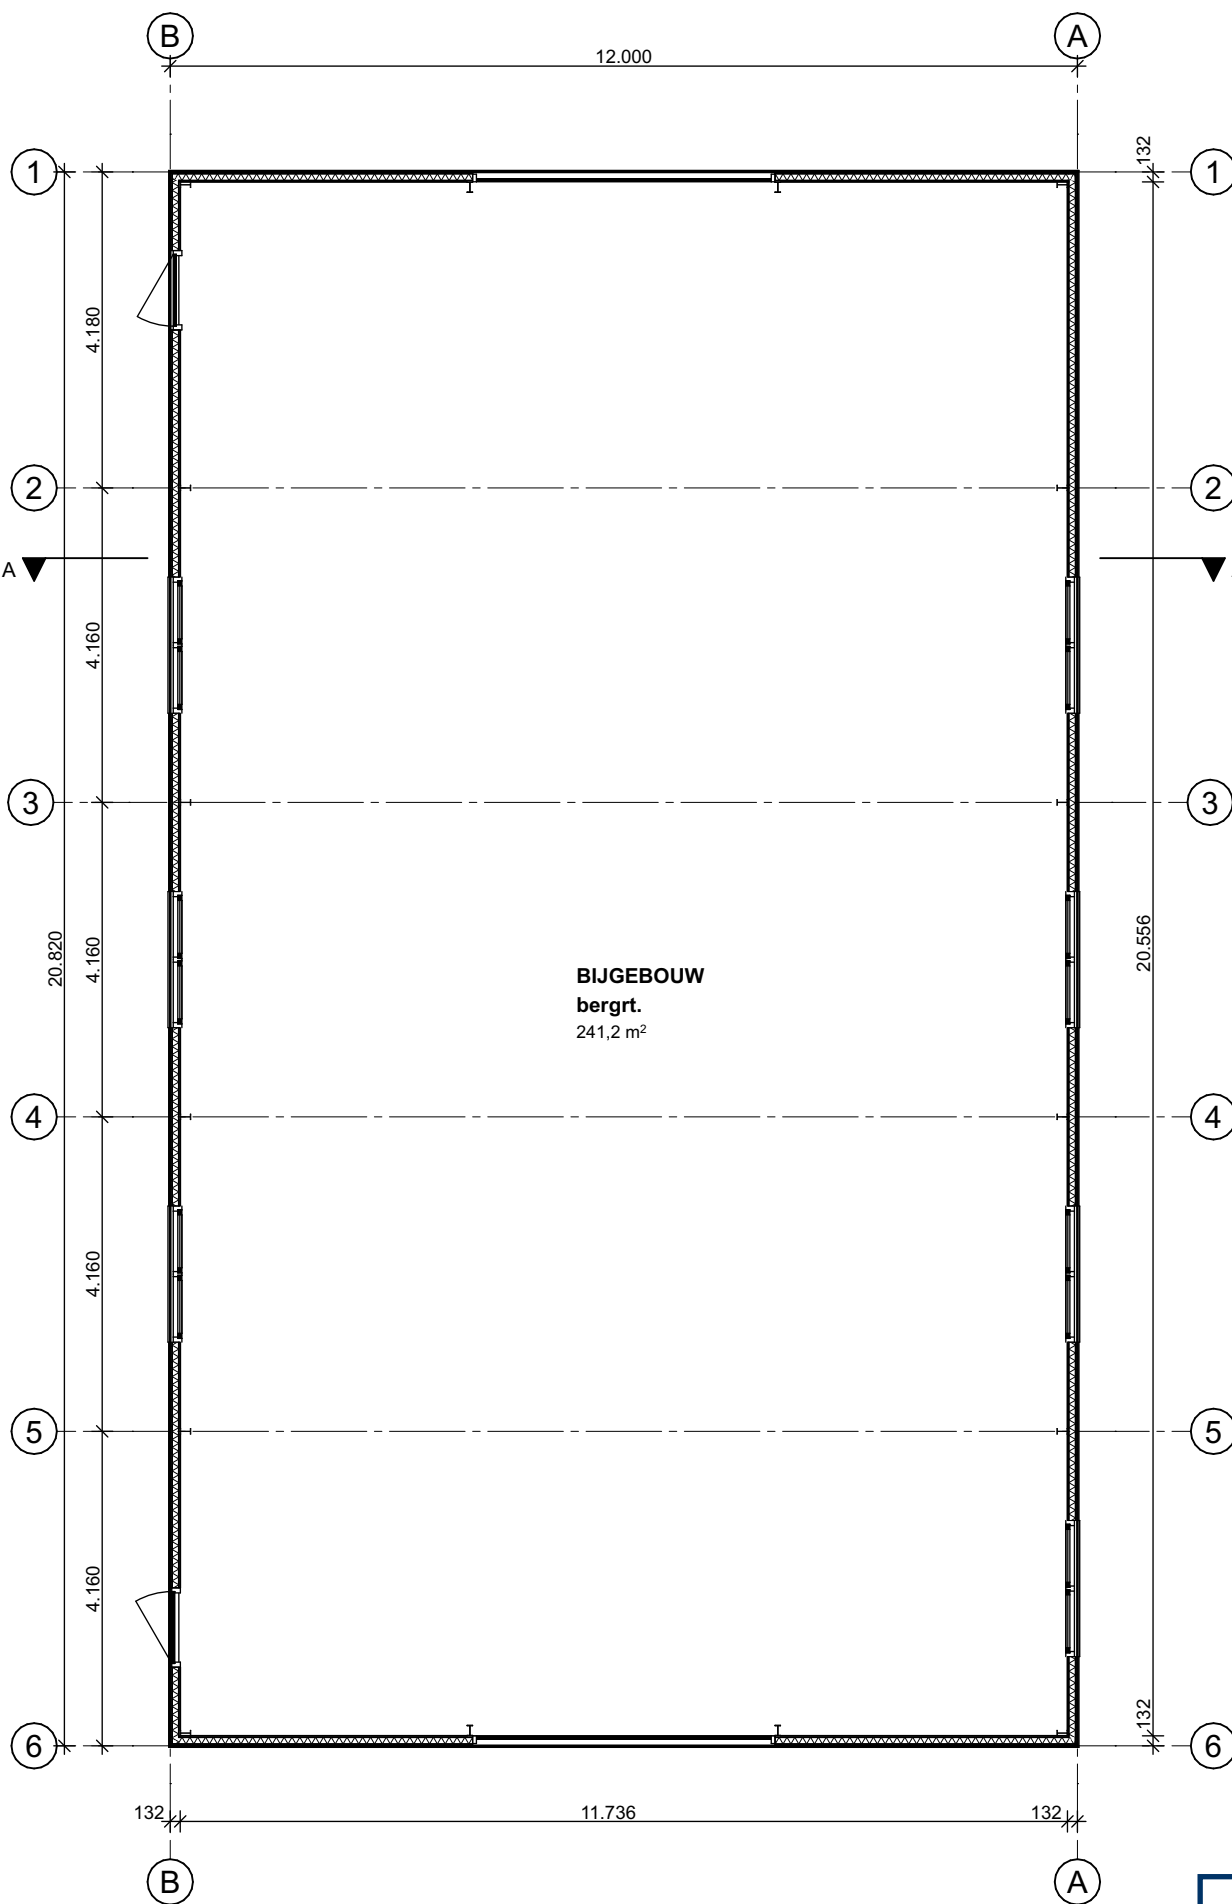

BEGANE GROND

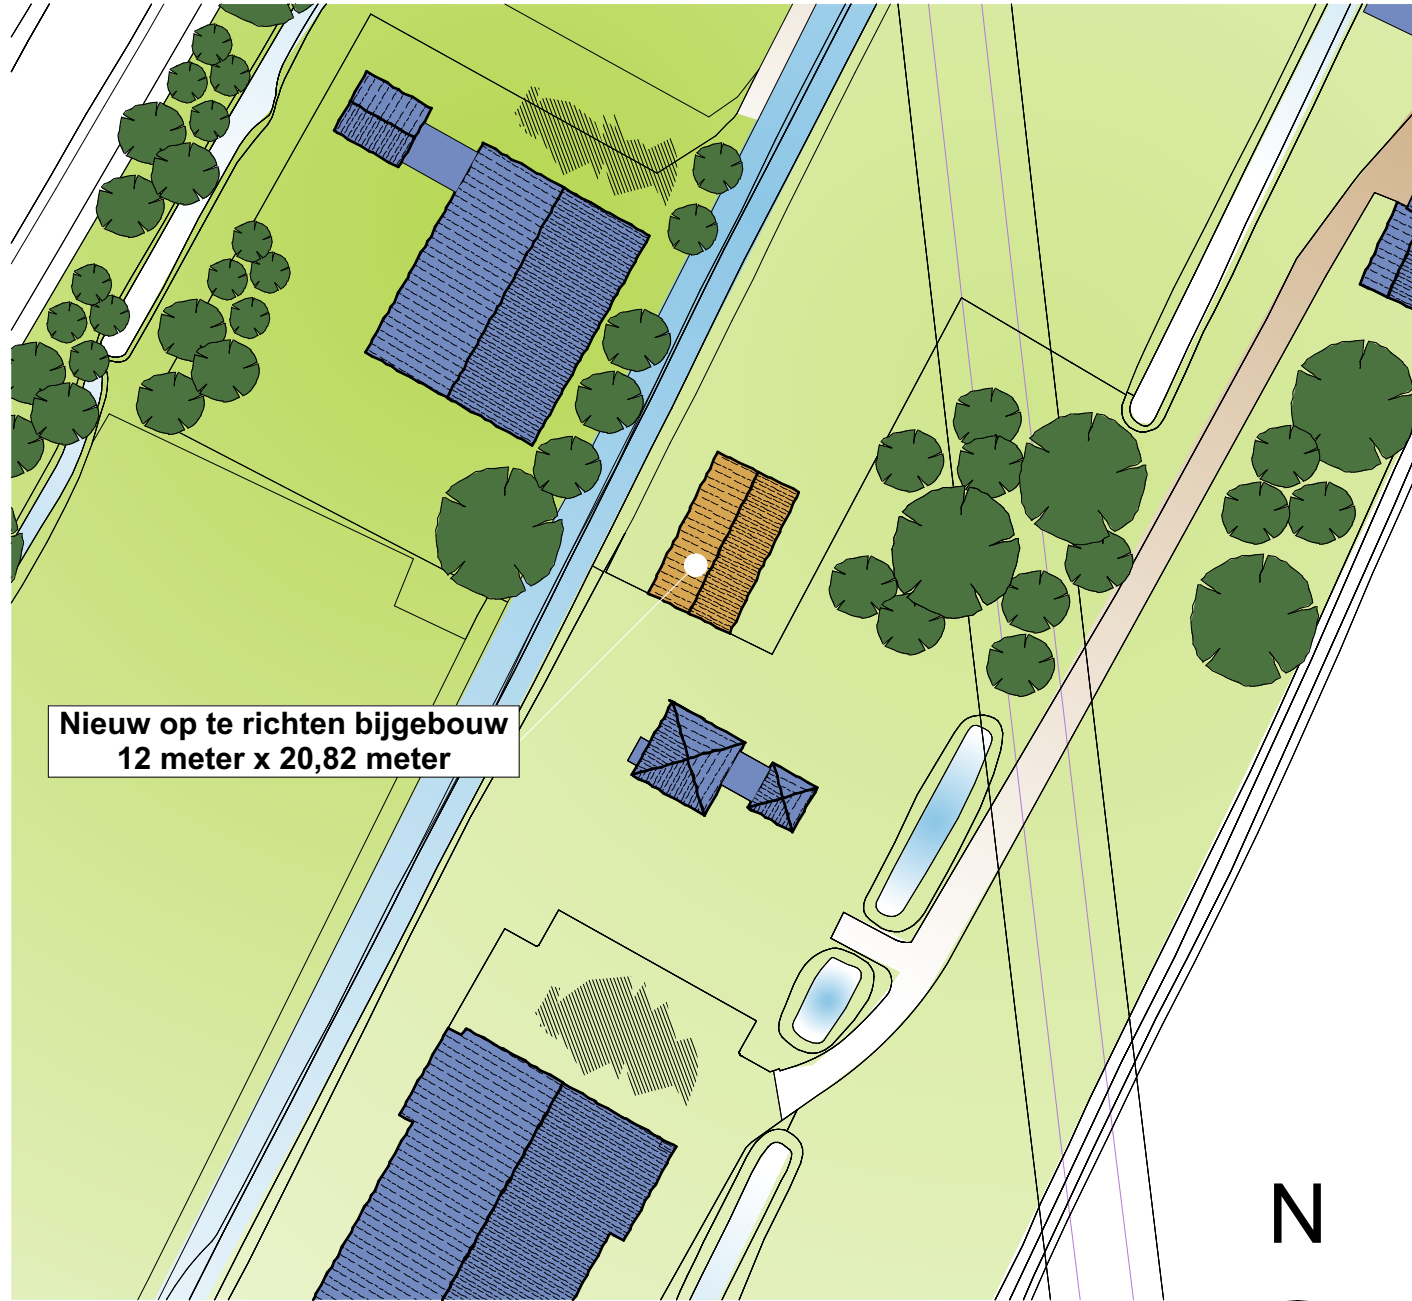


SITUATIE | 1:1000

Groenestein 12a
2394 AV Hazerswoude-Rijndijk
Kadastrale gemeente: Hazerswoude-Rijndijk
Sectie: H, nummer: 585



RENSVOOI MATERIAAL EN KLEUR

Gevel	Potsdeksel damwandprofiel	Zwart
Plint Gevel	Baksteen	Rood genuanceerd
Kozijnen	Kunststof	Gebroken wit (Ral 9010)
Deuren en ramen	Kunststof	Antraciet (Ral 7016)
Garagedeuren	Kunststof	Antraciet (Ral 7016)
Goten	Aluminium	Gebroken wit (Ral 9010)
Overstekken	Stalen zetwerk	Gebroken wit (Ral 9010)
Hellende daken	Sandwichpanelen golfprofiel	Grijs

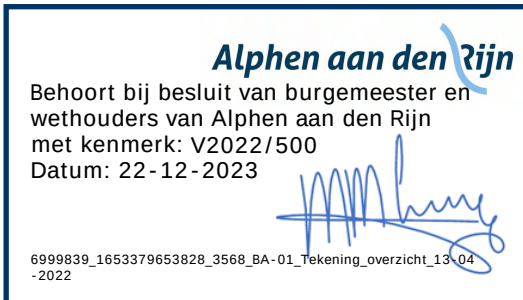

Projectnummer **3568**
Project **OPRICHTING BIJGEBOUW GROENESTEIN | Groenestein 12a HAZERSWOUDE - RIJDIJK**
Opdrachtgever **Holding BV Groenestein 12a 2394 AV Hazerswoude-Rijndijk**

Tekening **BA-01**
Omschrijving **Tekening aanvraag omgevingsvergunning gevels, plattegronden, doorsneden**

Schaal **1:100**
Datum **13-04-2022** | DvdM
Gewijzigd (A) (B) (C) (D) (E) (F) (G) (H)

