




4 GESCHAKELDE ÉÉNGEZINSWONINGEN KON. JULIANAstraat 16B TE BENTHUIZEN

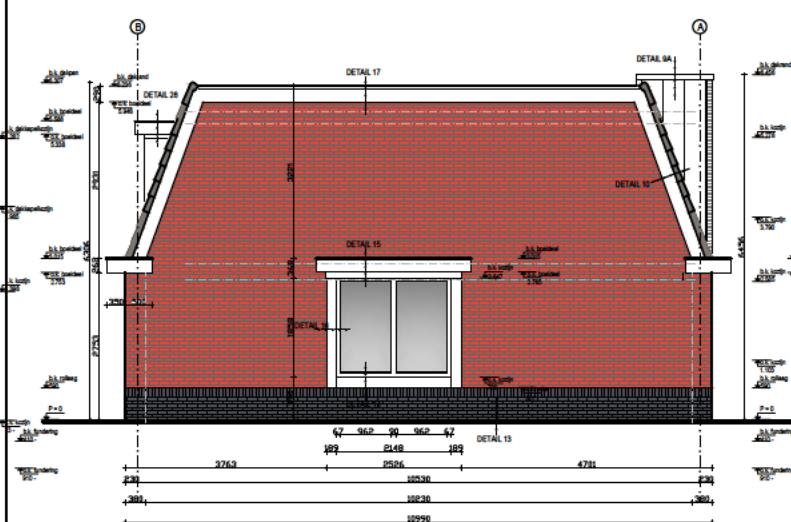


LINKER ZIJGEVEL (OOST)

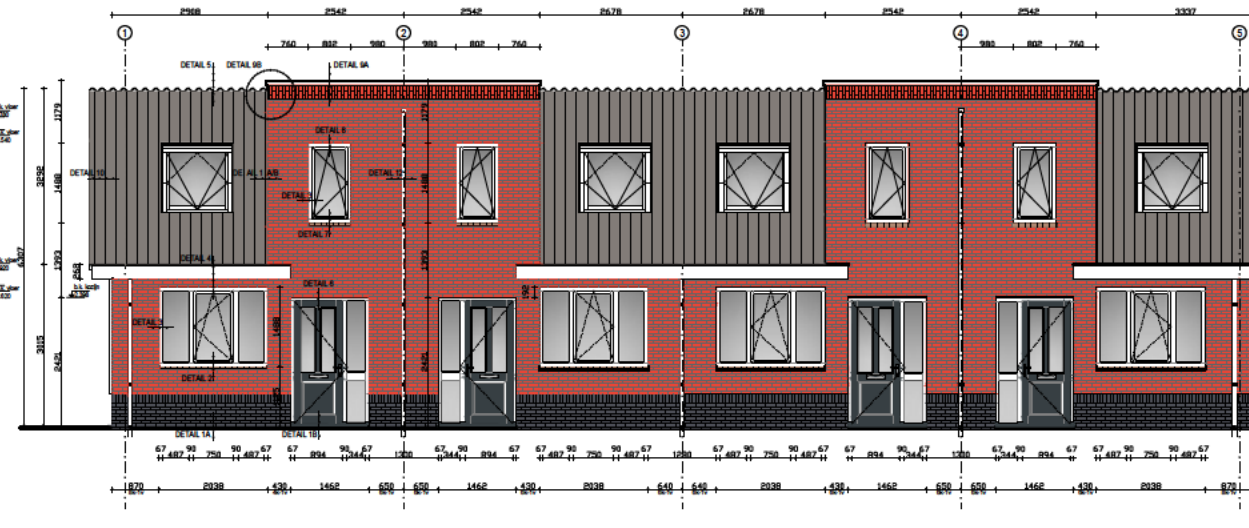


VOORGEVELS (NOORD)

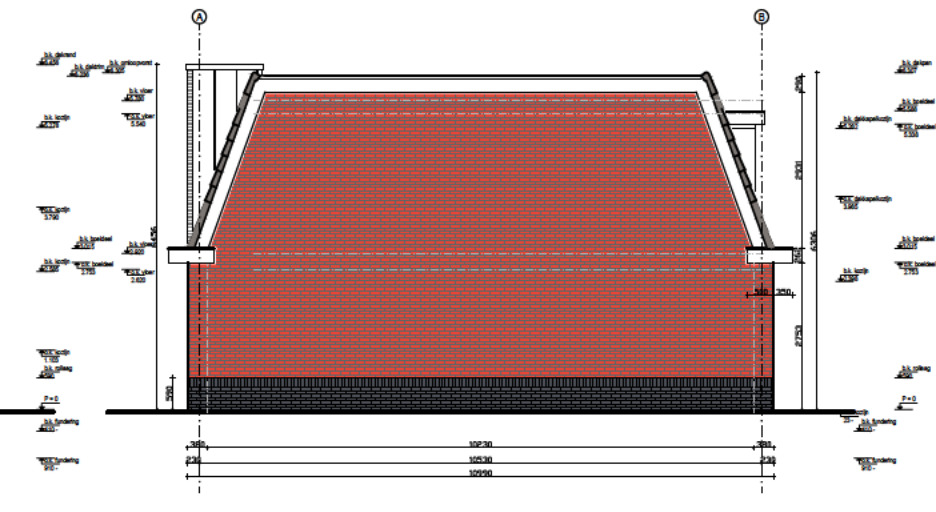


RECHTER ZIJGEVEL (WEST)

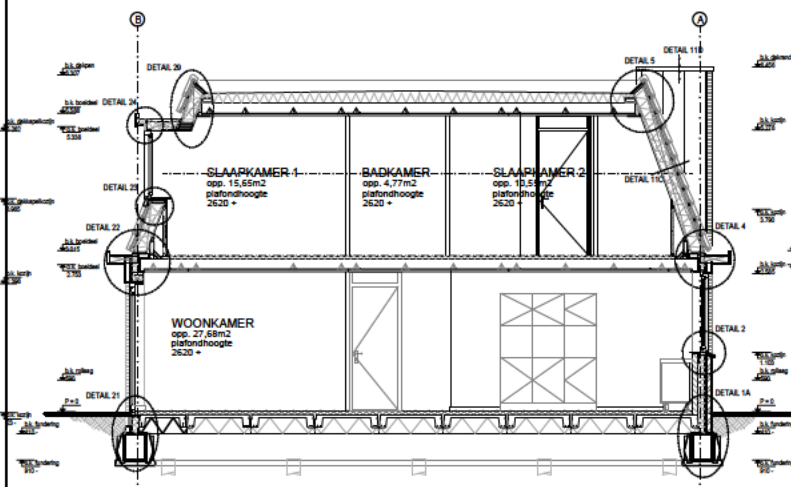


LANGS-DOORSNEDE 1

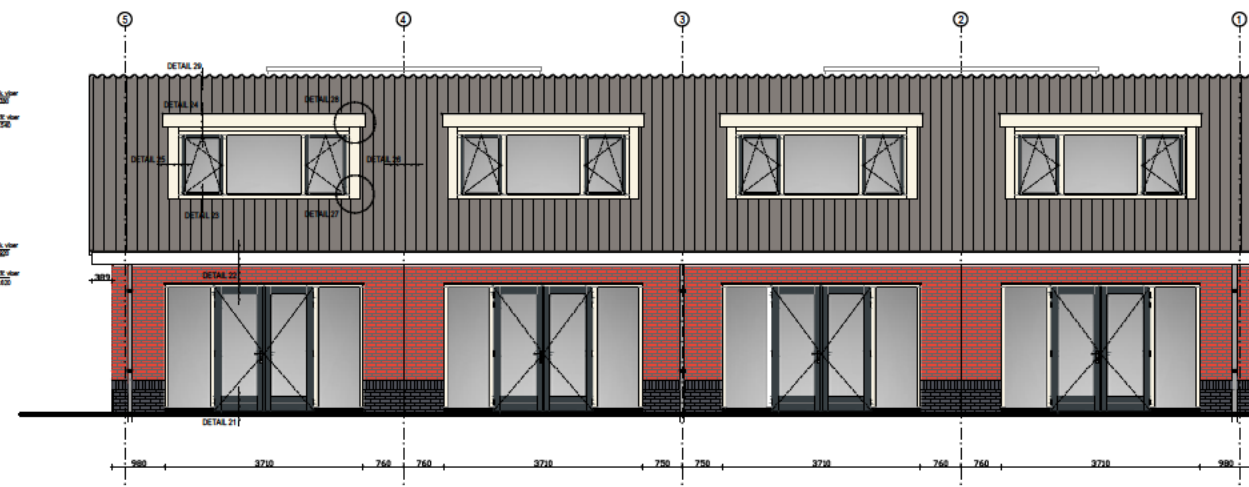

ACHTERGEVELS (ZUID)

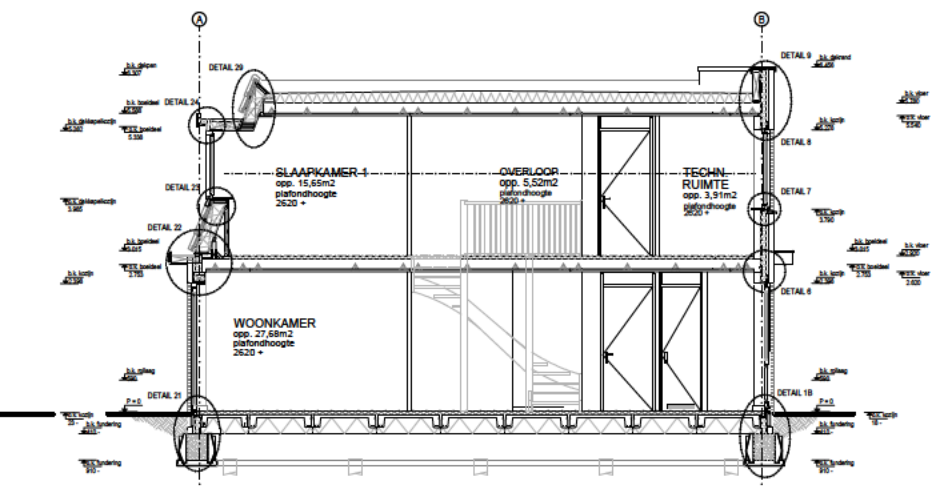

LANGS-DOORSNEDE 2

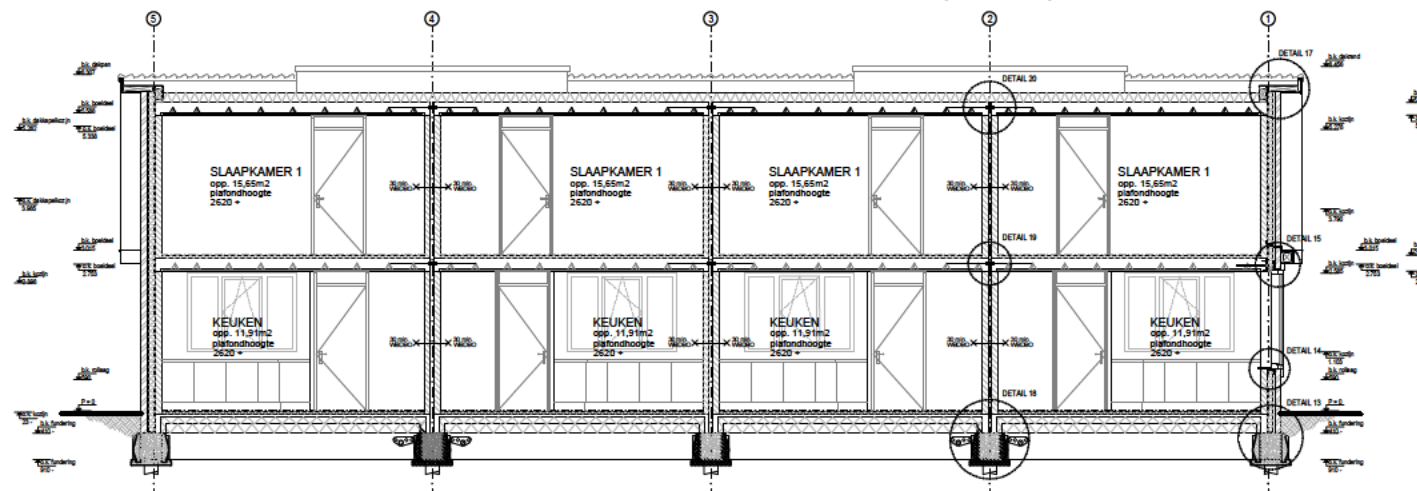

DWARS-DOORSNEDE

dilatatie metselwerk volgens opgave leverancier	
wapening en maatvoering zie tekening constructeur	metselwerk vertand uitvoeren
constructieve gegevens volgens opgave constructeur	badkameraansluitingen vlg opgave
berekening capaciteit HWA en goten volgens opgave installateur	keukenaansluitingen vlg opgave
	vloerontekening leverancier ter controle naar Advies- en Tekenbureau Hoogendoorn
(BOUW)PEIL: - 3,85m - NAP MAAIVELDHOOGTE: - varieert van 3,90m - tot 4,01 m - NAP GRONDWATER-NIVEAU: - 1,00m - maaiveld - 5,01m - NAP PAALKOPNIVEAU: - 4,7m - NAP	


NIEUWBOUW 4st. GESCHAKELDE
ÉÉNGEZINSWONINGEN
Kon. Julianastraat 16B
2731 EG BENTHUIZEN

toestand
nieuwe situatie

fase
vergunning aanvraag

projectnr.	onderdeel	formaat	schaal	tek. nummer
00137	div.	A0	1:50	02 N
getekend	datum	wijziging		
	14 febr. 2022	2 maart 2023		
ADRES	BOSKOOP	TEL	E-MAIL info@jhbouw.nl	

4 GESCHAKELDE ÉÉNGEZINSWONINGEN KON. JULIANAstraat 16B TE BENTHUIZEN

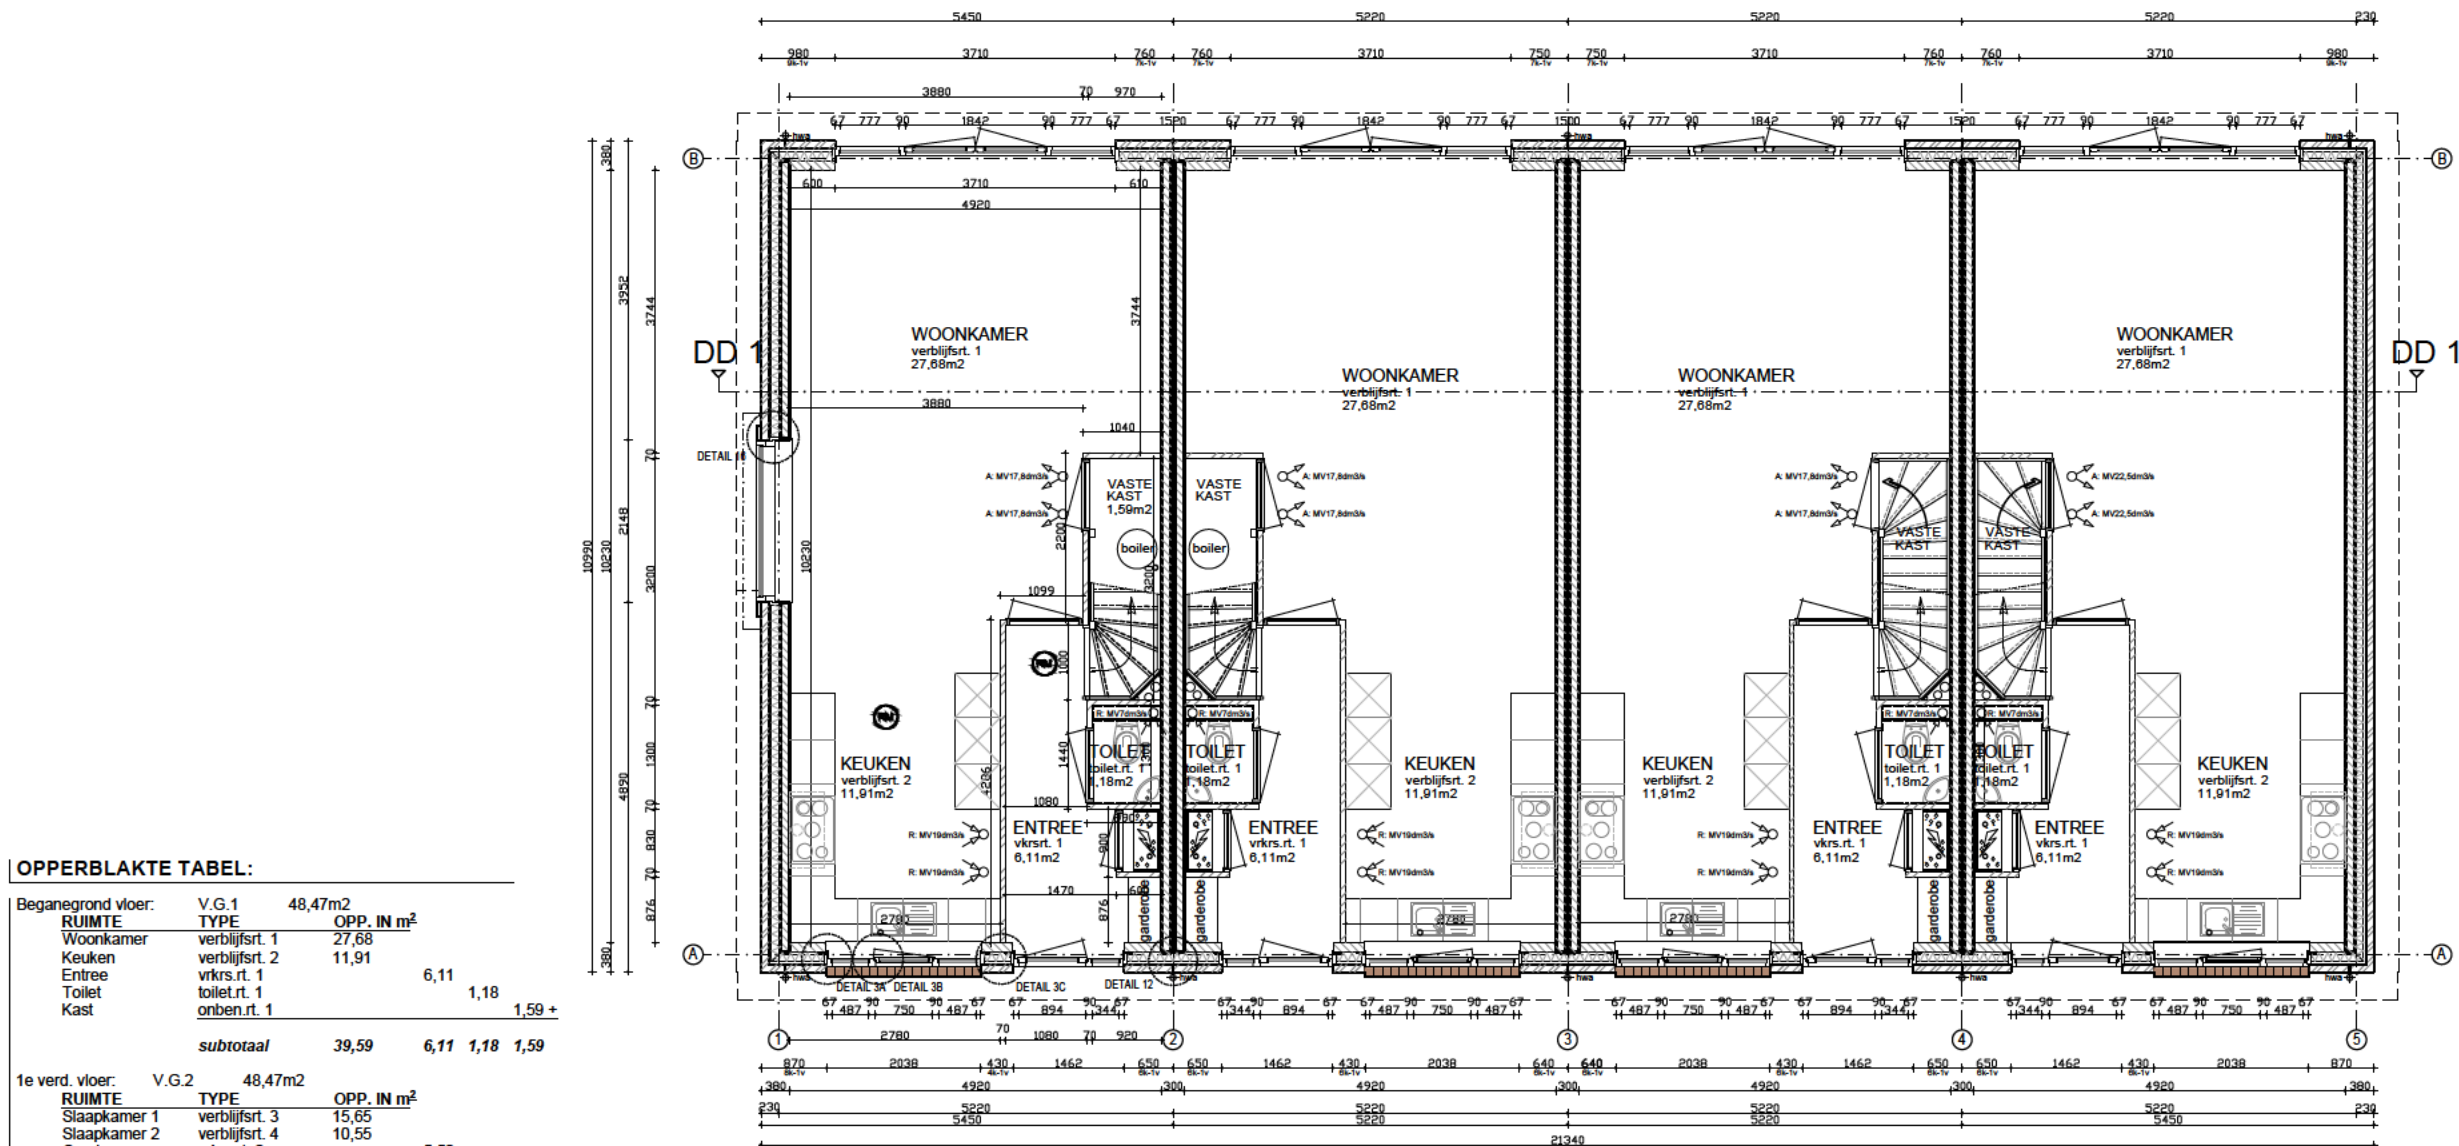

OPPERBLAKTE TABEL:					
Begane grond vloer:	V.G.1	48,47m ²			
RUIJTE	TYPE	OPP. IN m ²			
Woonkamer	verblijfsrt. 1	27,68			
Keuken	verblijfsrt. 2	11,91	6,11		
Entree	vrkrs.rt. 1			1,18	
Toilet	toilet.rt. 1				1,59 +
Kast	onben.rt. 1				
subtotaal		39,59	6,11	1,18	1,59
1e verd. vloer:	V.G.2	48,47m ²			
RUIJTE	TYPE	OPP. IN m ²			
Slaapkamer 1	verblijfsrt. 3	15,65			
Slaapkamer 2	verblijfsrt. 4	10,55	5,52		
Overloop	vrkrs.rt. 2			1,18	
Toilet	toilet.rt. 2				4,77
Badkamer	toilet.rt. 3				
Techn. ruimte	onben.rt. 2				3,91 +
subtotaal		26,2	5,52	5,94	3,91
TOTAAL		65,79	11,63	7,13	5,5
TOTAAL VLOEROPPERVLAK WONING = 90,05m ²					

RENVOOI MATERIAAL EN KLEUR

Gevels	Metselwerk	Plint	Antraciet
Kozijnen	Metselwerk	Boven Plint	rood/bruin genuanceerd
Deuren en ramen	Hout	Wit	RAL 9010
Goten	Hout	Antraciet	RAL 7016
Overstekken	Hout	Wit	RAL 9010
Boeiboorden	Hout	Wit	RAL 9010
Zijwangen dakkapel	Rockpanel	Wit	RAL 9010
Hemelwater afvoeren	Aluminium	Antraciet	
Hellende daken	OVH pannen	Zwart, mat verglaasd	

BOUWFYSICA

Voor overzicht van verblijfsruimten, verblijfsgebieden, gebruiksoppervlak, daglichttoetreding, ventilatie, isolatie, etc. zie bouwtechnische berekeningen (bijlage).

DEUREN EN RAMEN

Alle binnendeuren en de entreedeur op de begane grond uitvoeren in 930mm breed en 2315mm hoog. Vrije doorgang > 850x2300mm. Alle binnendeuren en de entreedeur op de begane grond uitvoeren in 880mm breed en 2315mm hoog. Vrije doorgang > 850x2300mm.

De deuren en ramen en daarmee gelijk te stellen onderdelen van de buitengevel van de woning(en) die volgens NEN 5087 bereikbaar zijn voor inbraak, dienen te voldoen aan inbraakwerendheidsklasse II conform NEN 5096.

INSTALLATIES

Elektrale installatie conform NEN 1010
Aansluitpunten water: Alle aangegeven sanitaire toestellen en warmtepomp

ISOLATIEVOORZIENINGEN

Spuwmuur Rc = 5,55 m²/K/W Kingspan Kooltherm K8
Hellend dak Rc = 6,7 m²/K/W Knauf Naturol 035 235mm.
Plat dak Rc = 6,30 m²/K/W EPS100ES afschotisolatie
Begane grondvloer Rc = 4,2 m²/K/W

Uw-waarde (kozijn inclusief glas) Uw= 1,20 W/m²/K
Triple-glas Uw= 0,90 W/m²/K

VENTILATIEVOORZIENINGEN

Mechanische afzuiging t.p.v.:
- Woonkamer/keuken
- Badkamer
- Toilettruimten

Mechanische toevoer t.p.v.:
- Woonkamer/keuken
- Werkkamer
- Slaapkamer 1
- Slaapkamer 2

ROOKMELDERS

verkeersruimten welke deel uitmaken van een vluchtroute, voorzien van een niet ioniserende rookmelder aangesloten op het lichtnet (met noodstroomvoorziening) conform NEN 2555.

AFWERKING TOILET- EN BADRUIMTE

- Vloer geheel voorzien van vloertegelwerk.
- Wanden rondom tot plafond voorzien van wandtegels.

TRAPPEN EN VLOERAFSCHEIDINGEN

Trap vanuit entree naar verdieping:
Breedte: 950mm
Optrede: 181mm
Aantrede: 225mm
Trap voorzien van leuning op 900mm boven tredevlak

Vloerafscheiding t.p.v. overloop:
Hoogte boven vloer: 1000 mm
Spiljen h.o.h. 100 mm
Hekwerk geplaatst op vloer.

LEGENDA DIVERSE

WP	Warmtepomp
S	WTW installatie
R: MVm3/h	Mechanische ventilatie afzuigpunt
A: MVm3/h	Mechanische ventilatie aanvoerpunt
RM	Rookmelder
st	standleiding riool / mechanische ventilatie
hwa	standleiding hwa
	WBDO 30 minuten

TIMMERBEDRIJF
C.BOS
AAN/VERBOUW
RENOVATIE
ONDERHOUD

Geïsoleerde fundering Balk afmeting 400x500mm (Bst-1) Isobouw Powerlist (fabrikant Isobouw)	
FUNDERINGS-PALEN: Type : HPS-paal Diameter : Ø350/250mm Ppn : 16,50m - NAP	
Opbouw begane grond vloer: Rib-Caselle vloer HT 350 (fabrikant Dycore) (voorgespannen ribbodem) Rib-waarde 4,2m ² /K/W dikte vloer 330mm (250mm constructie) Betonvloer (zand-cement) 50mm totale dikte vloer 380mm	
Opbouw 1e verd. vloer: Breedplaatvloer (fabrikant Dycore) (voorgespannen schijfvloer) Schijfdikte 50mm opvoering 150mm (h.w.) totale constructie dikte vloer 240mm afwerkingsvloer (zand-cement) 50mm totale dikte vloer 290mm	
Opbouw dak vloer: Breedplaatvloer (fabrikant Dycore) (voorgespannen schijfvloer) Schijfdikte 50mm opvoering 150mm (h.w.) totale constructie dikte vloer 240mm EPS 100-SE drukvaste (≥ 100 kPa) afschot isolatie Rd 6,3 geïsoleerd systeem (grind, korrel 16/32mm) afschot mat 15mm/1m ² 50mm WEGBO	
Opbouw gevelconstructie voor-rij- en achtergevel: 300mm. metselwerk 100mm lichtbouw 40mm isolatie 117mm Rd 5,5 Kingspan Kooltherm K8 Lambdawaarde 0,021 W/(m.K) kalkzandsteen 120mm 50mm WEGBO	
Opbouw woninggevelende bouwmuur: 300mm. kalkzandsteen 120mm lichtbouw 60mm (2,30mm) kalkzandsteen 120mm 50mm WEGBO	
Opbouw lichte scheidingwanden: 70mm. Gibo binnenwanden b.g.: Type L70 (blokken wit 53,8kg/m ²) 70mm Gibo binnenwanden 1e verd.: Type Z70 (blokken rood 79kg/m ²) 70mm Gibo binnenwanden Badkamer 1e verd.: Type L70 (blokken groen/rood 53,8kg/m ²) 70mm	
Opbouw schuifdakconstructie: Dakpannen OVH Varlo (Wienerberger) zwart mat verglaasd Pannelen 22x36mm Tegels 22x36mm Damp-dichte folie (mandragend bly: Polytex) Dubbele schuif (prefab) geïsoleerd dakelement Rd-waarde 6,3 - Buitenplaat 11mm, OSB3 - Sporen 30x235mm - Knauf Naturol 035 235mm Rd 6,7m ² /K/W - Binnenplaat 11mm, OSB3 - Damp-dichte folie - 30mm. brandwerende gipsplaat	

NIEUWBOUW 4st. GESCHAKELDE
ÉÉNGEZINSWONINGEN
Kon. Julianastraat 16B
2731 EG BENTHUIZEN

toestand
nieuwe situatie

fase
vergunning aanvraag

dhr. Laban

projectnr.
00137

onderdeel
plattegrond
beg.gr.

getekend
Hans
Hoogendoorn


datum
14 febr. 2022

wijziging
2 maart 2023

ADRES NOORDEINDE 271 2771 WN BOSKOOP TEL 06 86 81 20 90 E-MAIL info@hnbouw.nl

Deze tekening blijft eigendom van JHB Hoogendoorn Bouw aannemersbedrijf en mag niet zonder schriftelijke toestemming
gecopieerd, verspreid of anderszins openbaar gemaakt worden. Het is niet toegestaan deze tekening te kopiëren,
over te schrijven of op andere wijze openbaar te maken. De afzender aanvaardt geen aansprakelijkheid voor schade van welke aard ook voortvloeiende uit het gebruik van deze tekening.

4 GESCHAKELDE ÉÉNGEZINSWONINGEN KON. JULIANA STRAAT 16B TE BENTHUIZEN

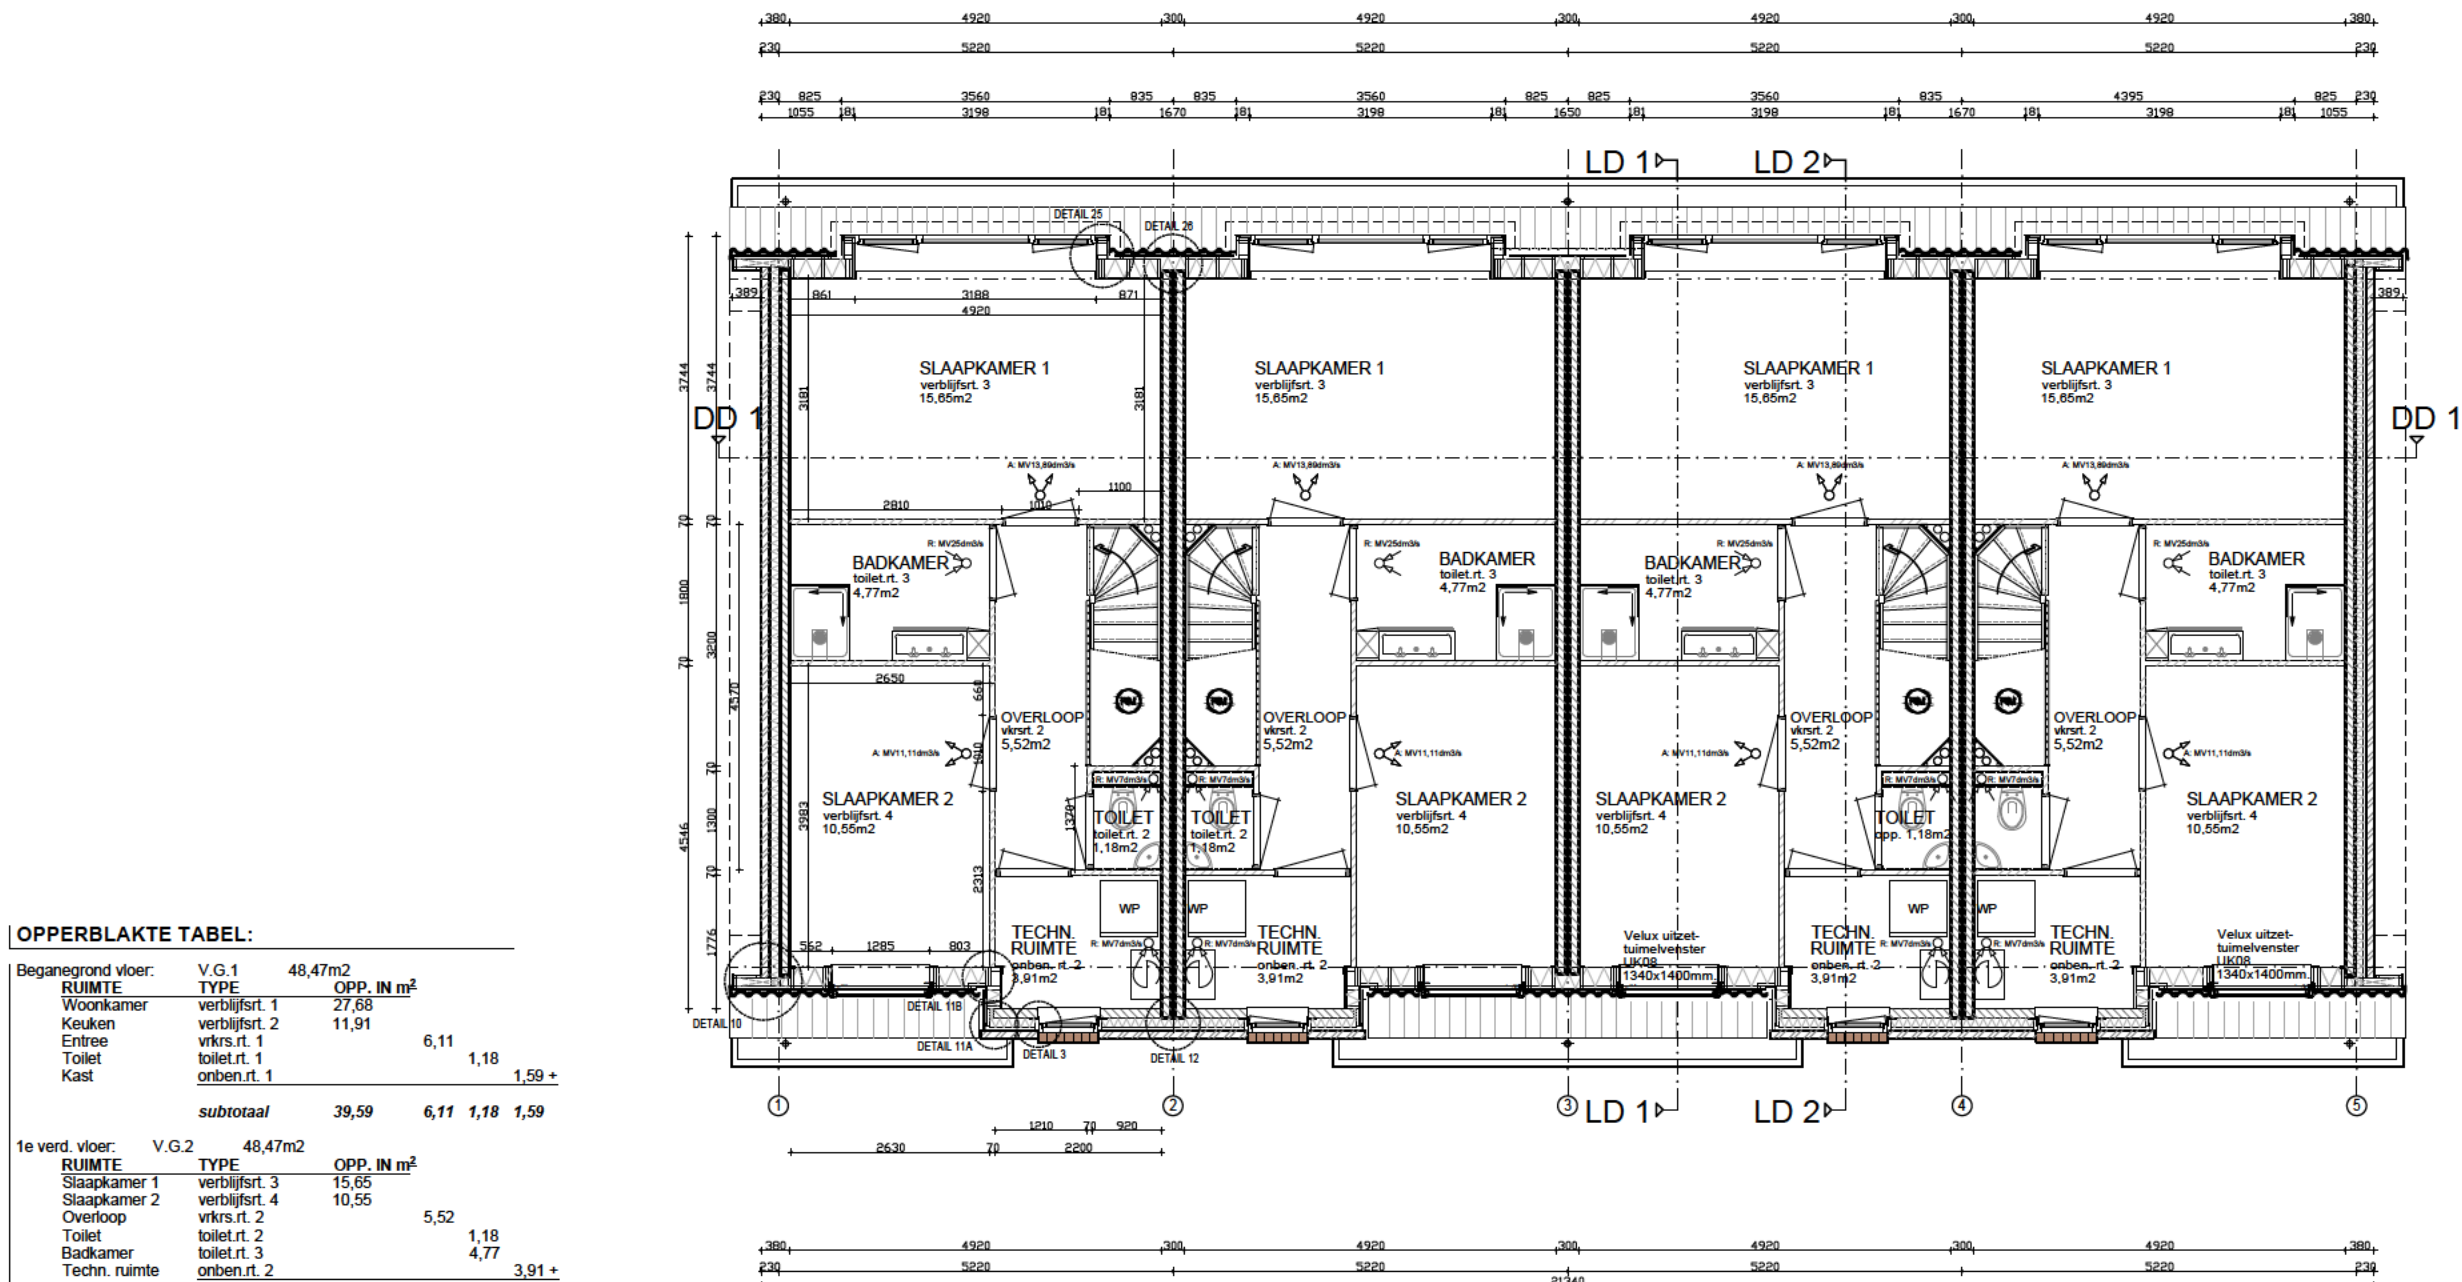

OPPERBLAKTE TABEL:					
Begane grond vloer:	V.G.1	48,47m²			
RUIJTE	TYPE	OPP. IN m²			
Woonkamer	verblijfsrt. 1	27,68			
Keuken	verblijfsrt. 2	11,91	6,11		
Entree	vrkrs.rt. 1			1,18	
Toilet	toilet.rt. 1				1,59 +
Kast	onben.rt. 1				
subtotaal		39,59	6,11	1,18	1,59
1e verd. vloer:	V.G.2	48,47m²			
RUIJTE	TYPE	OPP. IN m²			
Slaapkamer 1	verblijfsrt. 3	15,65			
Slaapkamer 2	verblijfsrt. 4	10,55	5,52		
Overloop	vrkrs.rt. 2			1,18	
Toilet	toilet.rt. 2				4,77
Badkamer	toilet.rt. 3				
Techn. ruimte	onben.rt. 2				3,91 +
subtotaal		26,2	5,52	5,94	3,91
TOTAAL		65,79	11,63	7,13	5,5
TOTAAL VLOEROPPERVLAK WONING = 90,05m²					

RENVOOI MATERIAAL EN KLEUR			
Gevels	Metselwerk	Plint	Antraciet
Kozijnen	Metselwerk	Boven Plint	rood/bruin genuanceerd
Deuren en ramen	Hout	Wit	RAL 9010
Goten	Hout	Antraciet	RAL 7016
Overstekken	Hout	Wit	RAL 9010
Boeiboorden	Hout	Wit	RAL 9010
Zijwangen dakkapel	Rockpanel	Wit	RAL 9010
Hemelwater afvoeren	Aluminium	Antraciet	
Hellende daken	OVH pannen	Zwart, mat verglaasd	

BOUWFYSICA

Voor overzicht van verblijfsruimten, verblijfsgebieden, gebruiksoppervlak, daglichttoetreding, ventilatie, isolatie, etc. zie bouwfysische berekeningen (bijlage).

DEUREN EN RAMEN

Alle binnendeuren en de entree deur op de begane grond uitvoeren in 930mm breed en 2315mm hoog. Vrije doorgang > 850x2300mm.

Alle binnendeuren en de entree deur op de begane grond uitvoeren in 880mm breed en 2315mm hoog. Vrije doorgang > 850x2300mm.

De deuren en ramen en daarmee gelijk te stellen onderdelen van de buitengevel van de woning(en) die volgens NEN 5087 bereikbaar zijn voor inbraak, dienen te voldoen aan inbraakwerendheidsklasse II conform NEN 5096

INSTALLATIES

Elektrale installatie conform NEN 1010

Aansluitpunten water: Alle aangegeven sanitaire toestellen en warmtepomp

ISOLATIEVOORZIENINGEN

Spouwmuur Rc = 5.55 m²K/W Kingspan Kooltherm K8

Hellend dak Rc = 6.7 m²K/W Knauf Naturol 035 235mm.

Plat dak Rc = 6.30 m²K/W EPS100ES afschotisolatie

Begane grondvloer Rc = 4.2 m²K/W

Uw-waarde (kozijn inclusief glas) Uw= 1.20 W/m²K

Triple-glas Uw= 0.90 W/m²K

VENTILATIEVOORZIENINGEN

Mechanische afzuiging t.p.v.:

- Woonkamer/keuken
- Badkamer
- Toilettruimten

Mechanische toevoer t.p.v.:

- Woonkamer/keuken
- Werkkamer
- Slaapkamer 1
- Slaapkamer 2

ROOKMELDERS

verkeersruimten welke deel uitmaken van een vluchtroute, voorzien van een niet ioniserende rookmelder aangesloten op het lichtnet (met noodstroomvoorziening) conform NEN 2555.

AFWERKING TOILET- EN BADRUIMTE

- Vloer geheel voorzien van vloertegelwerk.

- Wanden rondom tot plafond voorzien van wandtegels.

TRAPPEN EN VLOERAFSCHEIDINGEN

Trap vanuit entree naar verdieping:

Breedte: 950mm

Optrede: 181mm

Aantrede: 225mm

Trap voorzien van leuning op 900mm boven tredevlak

Vloerafscheiding t.p.v. overloop:

Hoogte boven vloer: 1000 mm

Spijlen h.o.h. 100 mm

Hekwerk geplaatst op vloer.

LEGENDA DIVERSE

- WP Warmtepomp
- WTW installatie
- R: MVm3/h Mechanische ventilatie afzuigpunt
- A: MVm3/h Mechanische ventilatie aanvoerpunt
- Rookmelder
- standleiding riool / mechanische ventilatie
- standleiding hwa
- WBDO 30 minuten

Geïsoleerde fundering

Balk afmeting 400x500mm (Bst-1)

Isobouw Powerlist (fabrikant Isobouw)

FUNDERINGS-PALEN:

- Type: HPS-paal
- Diameter: Ø350/250mm
- Diepte: 16,50m - NAP

Opbouw begane grond vloer:

Rib-Caselle vloer HT 350 (fabrikant Dycore)

(voorgespannen ribbetonvloer)

Rib-waarde 4,2m²K/W

dikte vloer 350mm (250mm constructie)

Betonvloerklasse C50/60 (zelfverdichtend)

Opbouw 1e verd. vloer:

Breedplaatvloer (fabrikant Dycore)

(voorgespannen schijfvloer)

Schijfdikte 50mm

opvoering 150mm (l.h.w.)

totale constructie dikte vloer 240mm

afwerkvloer (zandcement) 50mm

totale dikte vloer 300mm

Opbouw dak vloer:

Breedplaatvloer (fabrikant Dycore)

(voorgespannen schijfvloer)

Schijfdikte 50mm

opvoering 150mm (l.h.w.)

totale constructie dikte vloer 240mm

EPS 100-SE drukvaste (~100 kPa) afschot isolatie Rd 6,3

gebalieerd systeem (grind, korrel 16/32mm)

afschot met 15mmUM1

50mm WEBO2

Opbouw gevelconstructie voor-rij- en achtergevel: 300mm.

metselwerk 100mm

lichtbouw 40mm

isolatie 117mm Rd. 5,5

Kingspan Kooltherm K8

Lambdawaarde 0,021 W/(m.K)

alkalischbeton 120mm

50mm WEBO2

Opbouw woninggevelende bouwmuur: 300mm.

alkalischbeton 120mm

lichtbouw 60mm (230mm)

alkalischbeton 120mm

50mm WEBO2

Opbouw lichte scheidingwanden: 70mm.

Gibo binnenwanden b.g.: Type L70

(blokken wit 53,8kg/m²) 70mm

Gibo binnenwanden 1e verd.: Type Z70

(blokken rood 79kg/m²) 70mm

Gibo binnenwanden Badkamer 1e verd.: Type L70

(blokken groenwit 53,8kg/m²) 70mm

Opbouw schuifdakconstructie:

Dakpannen OVH Varlo (Wienerberger)

zwart mat verglaasd

Panellengte 22x36mm

Tegels 22x36mm

Damp-dichte folie (mandragend bly: Polytec)

Dubbele schuif (pre-ep) geïsoleerd daklelm

Rd-waarde 6,3

Buitenplaat 11mm OSB3

Spijlen 30x235mm

Knauf Naturol 035 235mm Rd 6,7m²K/W


Binnenplaat 11mm OSB3

Damp-dichte folie

30mm. brandwerende gipsplaat

NIEUWBOUW 4st. GESCHAKELDE ÉÉNGEZINSWONINGEN		toestand	
Kon. Julianastraat 16B		nieuwe situatie	
2731 EG BENTHUIZEN		fase	
		vergunning aanvraag	
dhr. Laban	projectnr.	onderdeel	formaat
	00137	plattegrond 1e verd.	A1
Hans Hoogendoorn	getekend	datum	schaal
	14 febr. 2022	1:50	tek. nummer
ADRES NOORDEINDE 271 2771 WN BOSKOOP		wijziging	
TEL 06 86 81 20 90		04 N	
E-MAIL info@hbouw.nl		2 maart 2023	

4 GESCHAKELDE ÉÉNGEZINSWONINGEN KON. JULIANAstraat 16B TE BENTHUIZEN

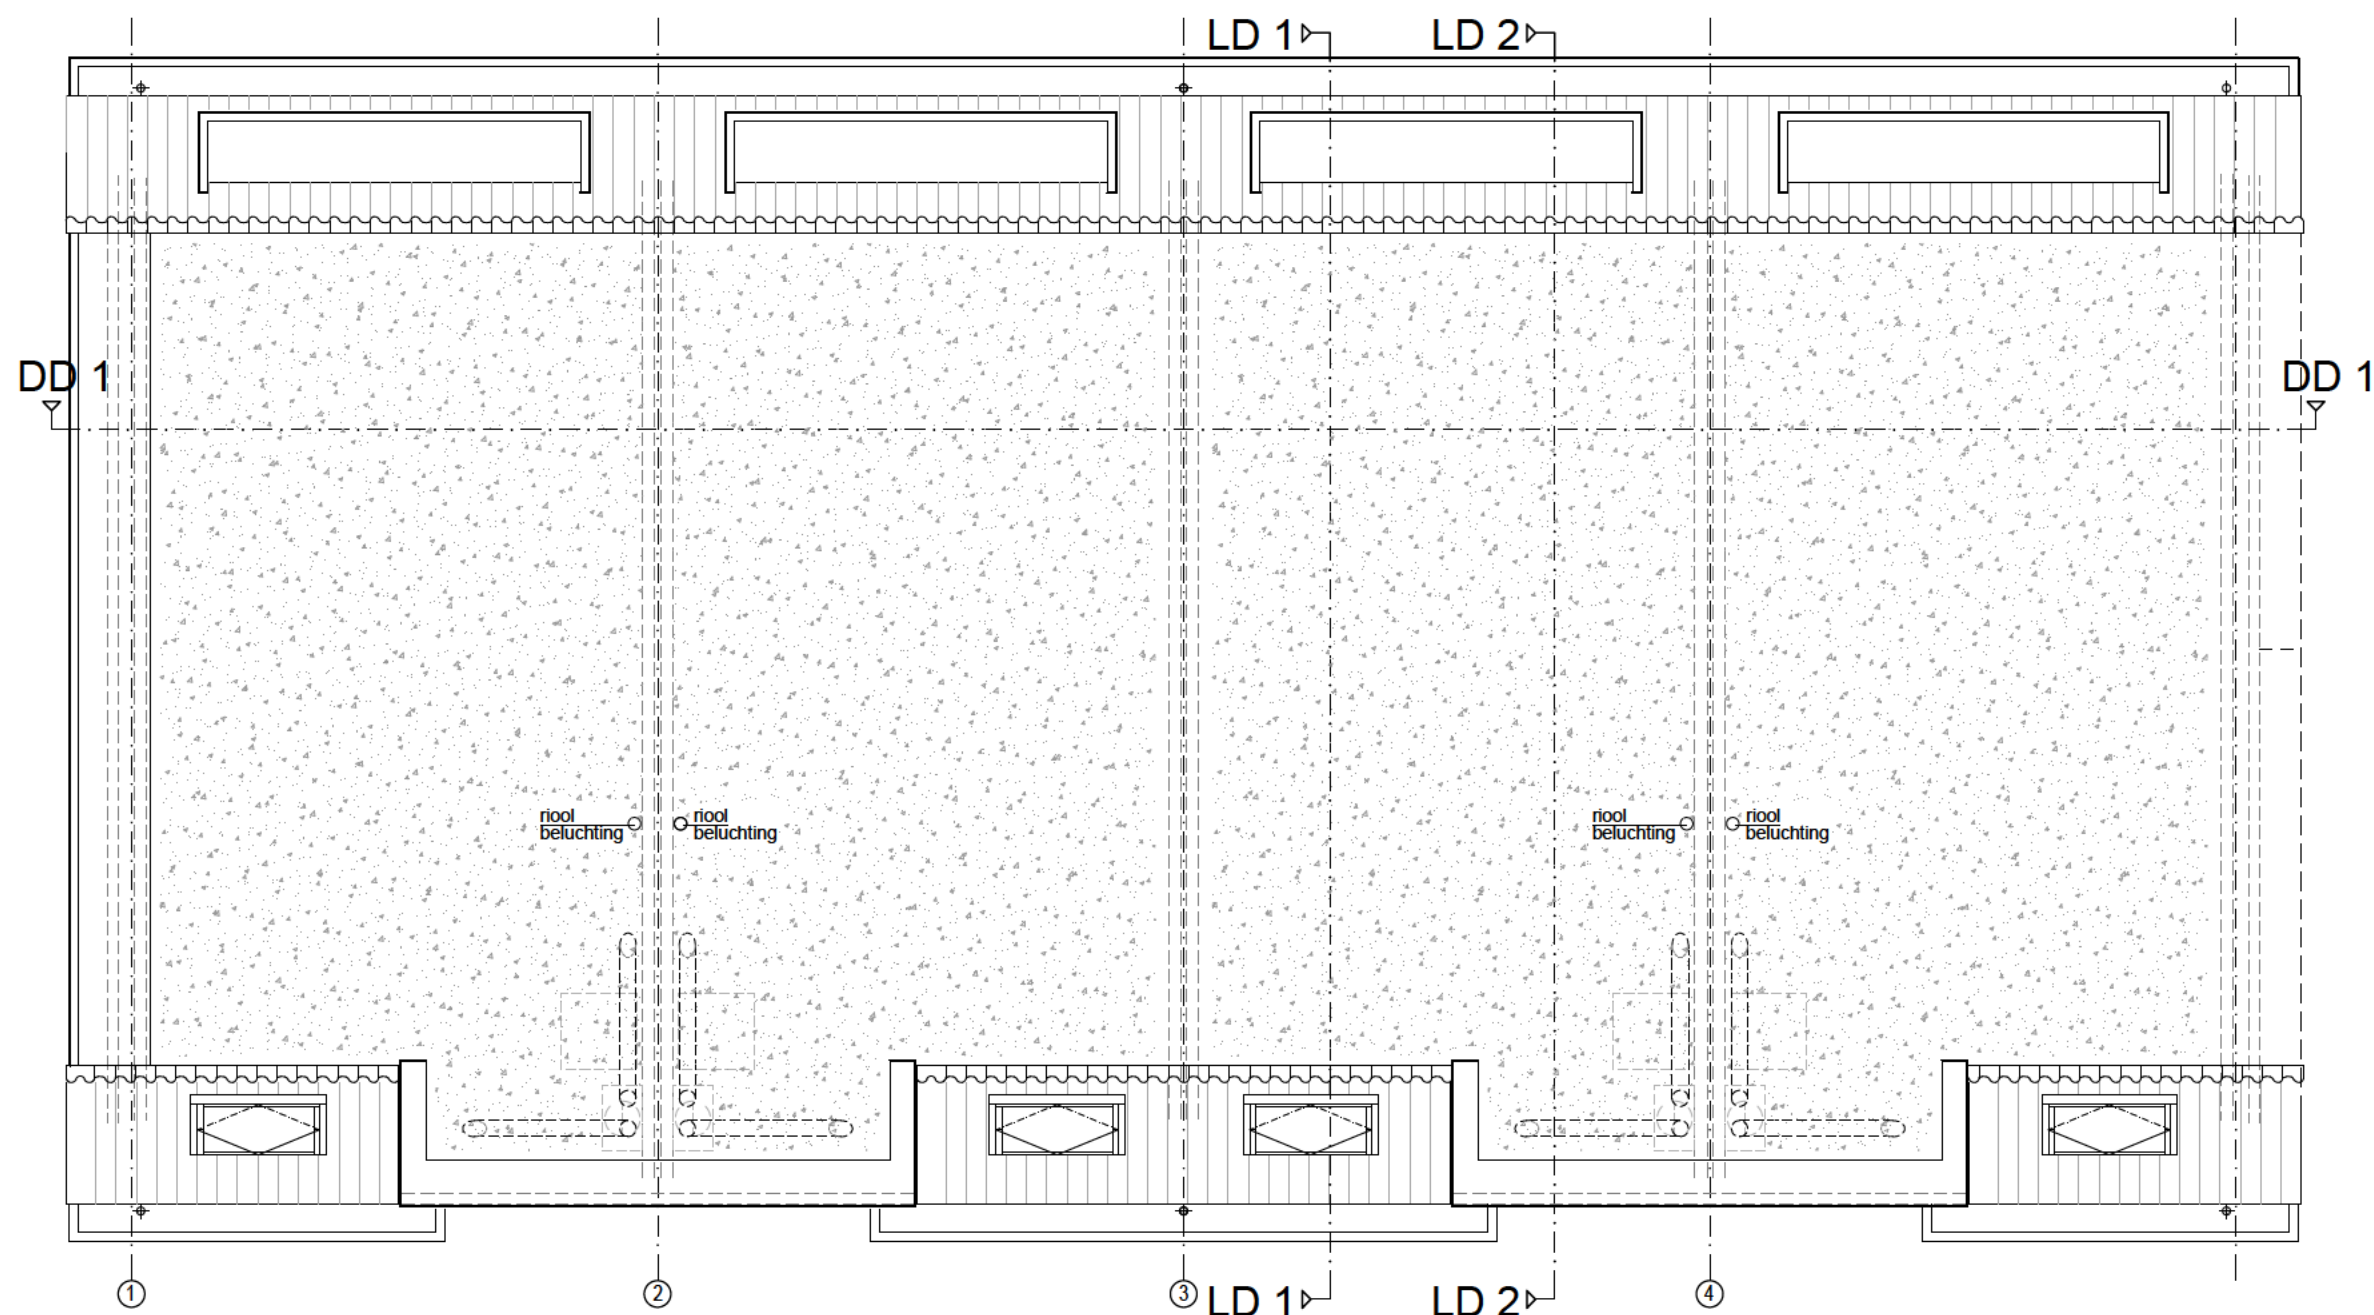

DAKAANZICHT

TIMMERBEDRIJF
C.BOS AAN/VERBOUW
RENOVATIE
ONDERHOUD

Geïsoleerde fundering Balk afmeting 400x500mm. (BxH) IsoBouw Powerkist (fabrikant IsoBouw) FUNDERINGS-PALEN: - Type : HPS-paal - Diameter : Ø350/260mm. - Ppn : 16,50m - NAP Opbouw schuindakconstructie: Dakpannen OVH Varlo (Wienerberger) zwart mat verglaasd Pantallen 22x38mm. Tengels 22x38mm. Damp-dichte folie (mandragend bijv. Polytek) Dubbeleischaal (prefab) geïsoleerd dakelement Rc-waarde 6,7 - Buitenplaat 11mm. OSB3 - Sporen 38x235mm - Knauf Naturol D35 235mm. Rd 6,7m2/KW - Binnenplaat 11mm. OSB3 - Damp-dichte folie 30min. brandwerende gipsplaat	Opbouw dak vloer: Breedplaatvloer (fabrikant Dycore) (voorgespannen schijfvloer) Schijfdikte 50mm. opelting 190mm. (i.h.w.) totale constructie dikte vloer 240mm. EPS 100-SE drukvaste (>100 kPa) afschot isolatie Rd 6,3 gebalieerd systeem afschot min. 15mm/m1 50min. WBDBO Opbouw 1e verd. vloer: Breedplaatvloer (fabrikant Dycore) (voorgespannen schijfvloer) Schijfdikte 50mm. opelting 190mm. (i.h.w.) totale constructie dikte vloer 240mm. afwerk vloer (zand-cement) 60mm. totale dikte vloer 300mm. Opbouw begane grond vloer: R b-Casette vloer HT 350 (fabrikant Dycore) (voorgespannen ribbenvloer) Rc-waarde 4,2m2/KW dikte vloer 350mm. (250mm. constructief) Betonsterkteklasse C50/60 (zelfverdichtend)	Opbouw gevelconstructie voor-zij- en achtergevel: 380mm. metselwerk 100mm. luchtsponw 43mm. isolatie 17mm. Rd. S, S Kinspan Kooltherm K10 Lambda-waarde 0,021 W/(m.K) kalkzandsteen 120mm. 50min. WBDBO Opbouw woningcheidende bouwmuur: 300mm. kalkzandsteen 120mm. luchtsponw 60mm. (2,30mm.) kalkzandsteen 120mm. 50min. WBDBO Opbouw lichte scheidingwanden: 70mm. GiBo binnenwanden b.g.: Type L70 (blokken wit 53,8kg/m2) 70mm. GiBo binnenwanden 1e verd.: Type Z70 (blokken rood 79kg/m2) 70mm. GiBo binnenwanden Badkamer 1e verd.: Type LHT0 (blokken groen/hydr 53,8kg/m2) 70mm.
---	---	---

NIEUWBOUW 4st. GESCHAKELDE
ÉÉNGEZINSWONINGEN
Kon. Julianastraat 16B
2731 EG BENTHUIZEN

toestand
nieuwe situatie

fase
vergunning aanvraag


dhr. Laban

00137

projectnr.	onderdeel	formaat	schaal	tek. nummer
	plattegrond 1e verd.	A3	1:75	05 N
	getekend	datum	wijziging	
	Hans Hoogendoorn	14 febr. 2022	2 maart 2023	

ADRES NOORDEINDE 271 2771 WN BOSKOOP TEL 06 86 81 20 90 E-MAIL info@jhbouw.nl

4 GESCHAKELDE ÉÉNGEZINSWONINGEN KON. JULIANAstraat 16B TE BENTHUIZEN

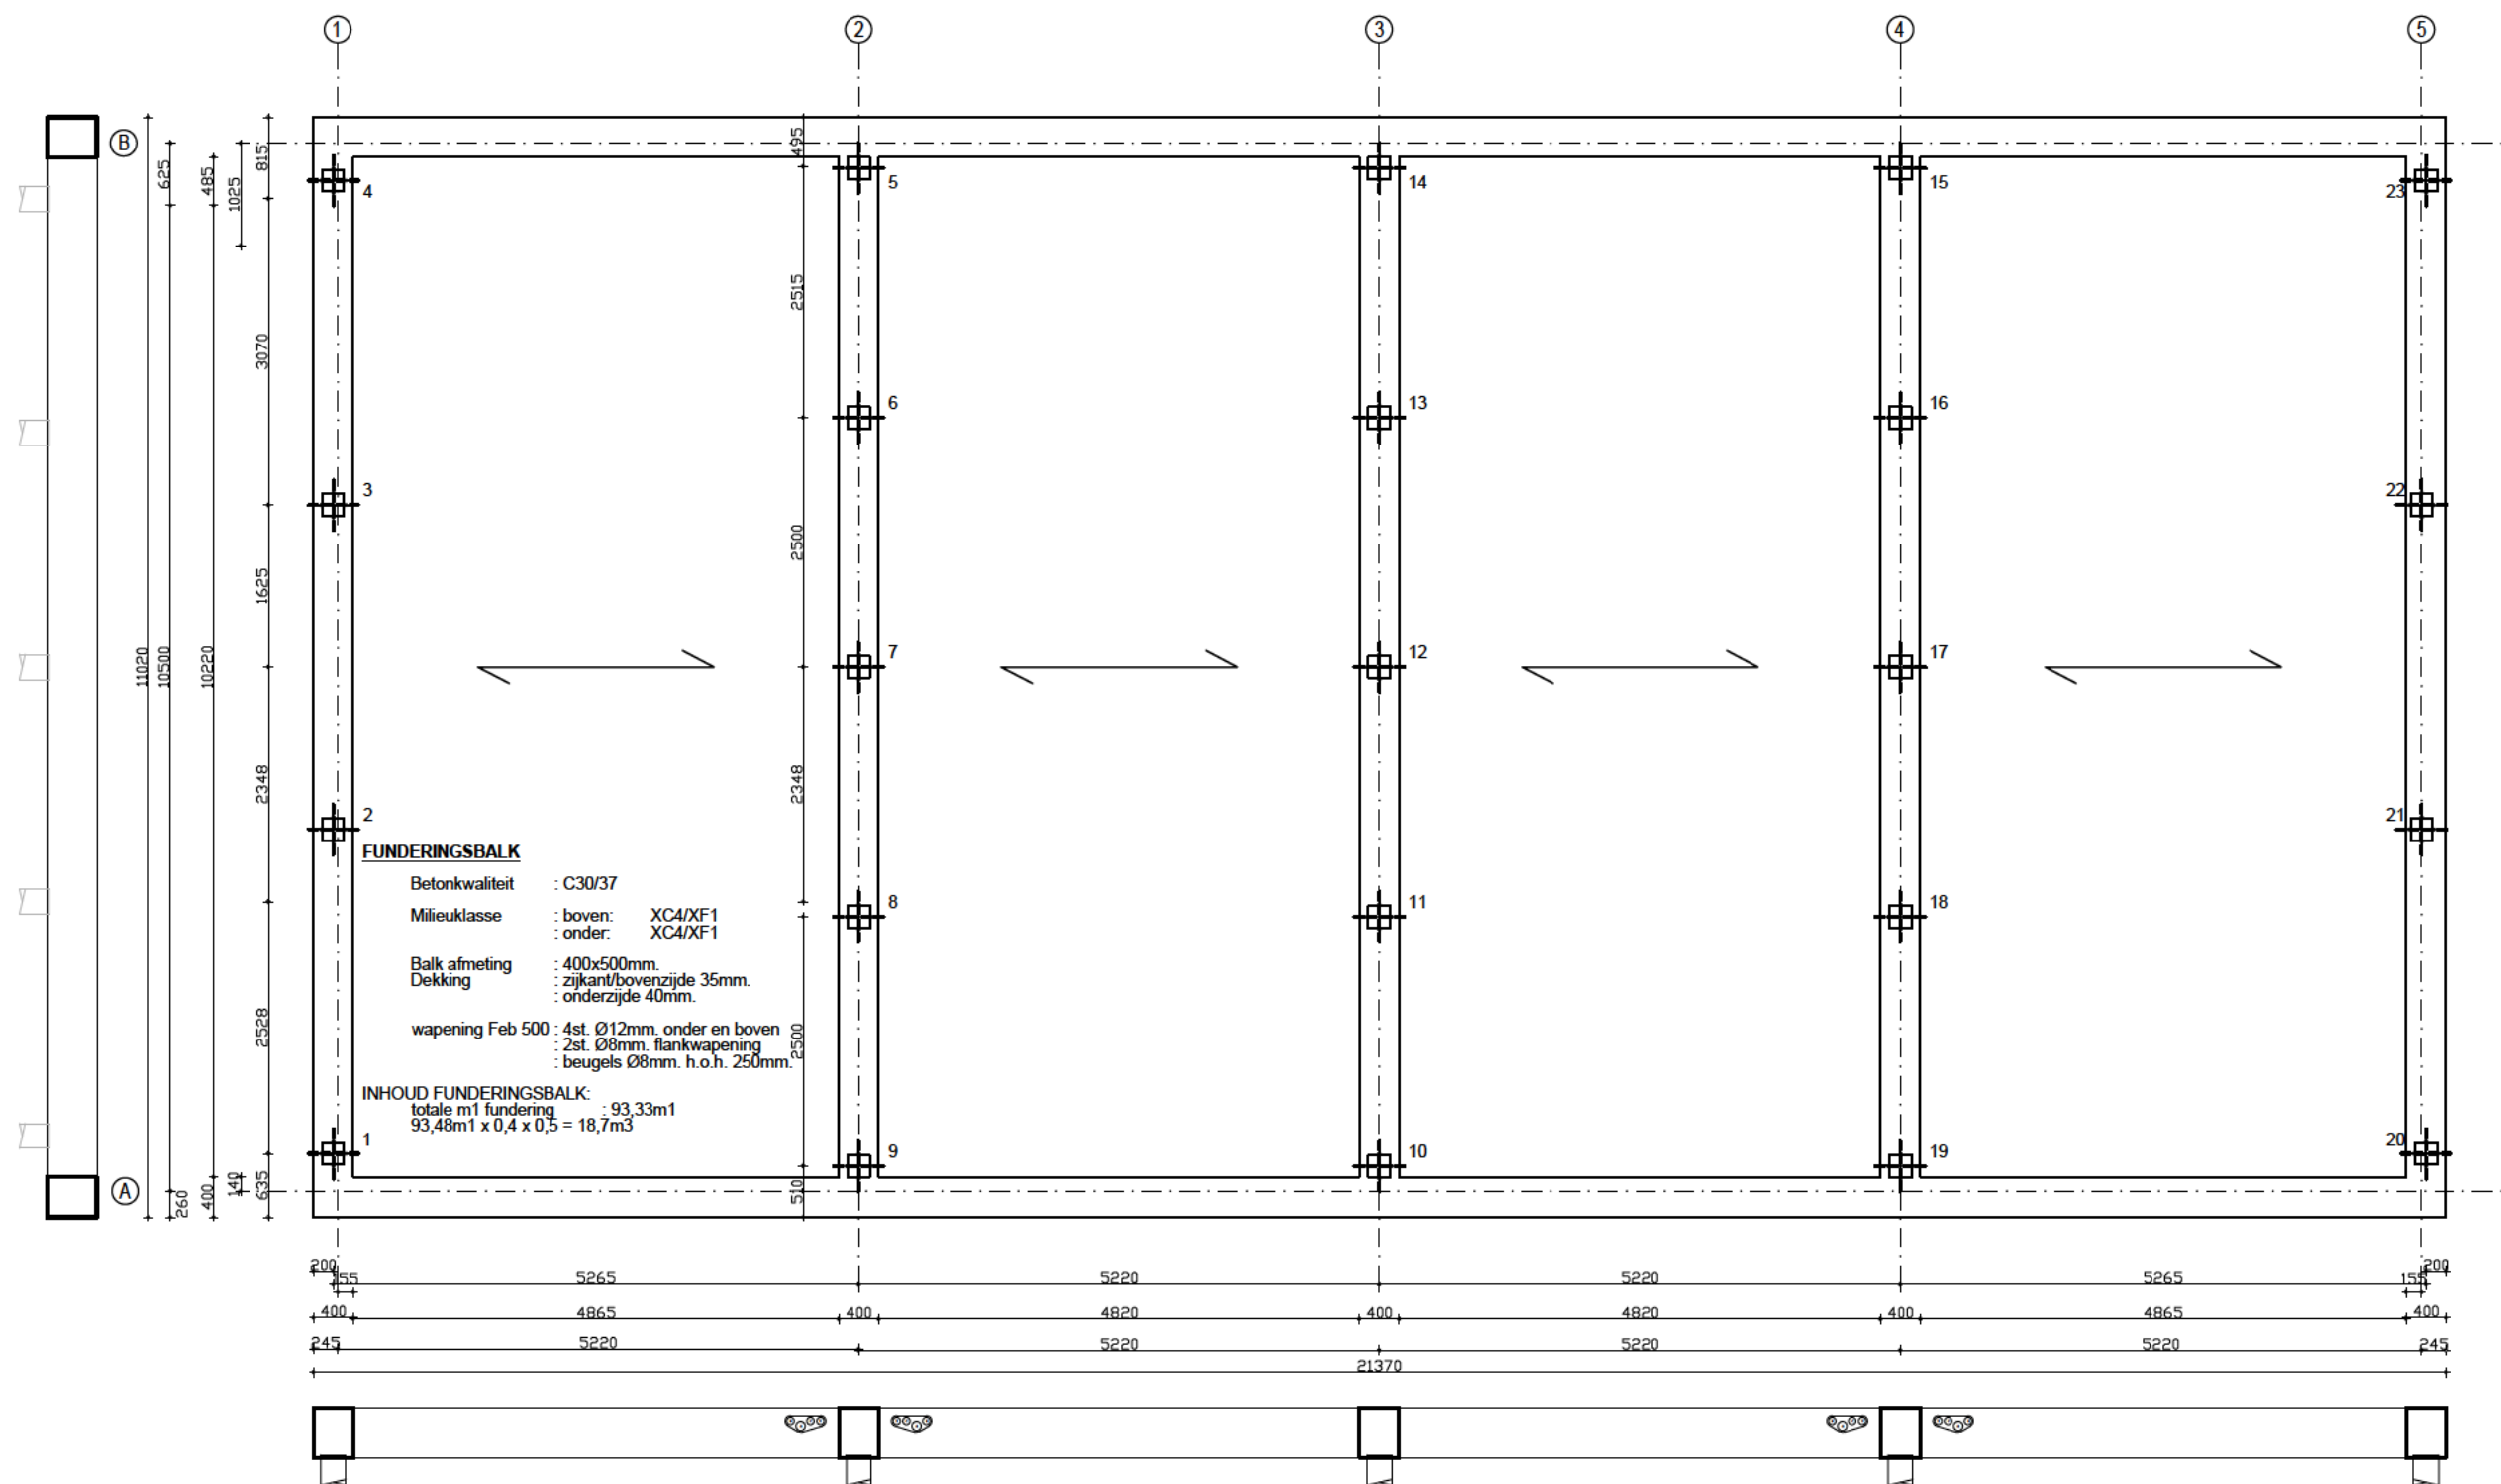

FUNDERING

PALEN:

- Type : HPS-paal
- Diameter : Ø350/260mm.
- Ppn : 16,50m
- NAP



NIEUWBOUW 4st. GESCHAKELDE
ÉÉNGEZINSWONINGEN
Kon. Julianastraat 16B
2731 EG BENTHUIZEN


toestand
nieuwe situatie

fase
vergunning aanvraag

	projectnr.	onderdeel	formaat	schaal	tek. nummer
dhr. Laban		fundering	A3	1:75	06 N
	00137	getekend	datum	wijziging	
		Hans	14 febr. 2022	2 maart 2023	
		Hoogendoorn			
ADRES NOORDEINDE 271 2771 WN BOSKOOP TEL 06 86 81 20 90 E-MAIL info@jhbouw.nl					

ADRES NOORDEINDE 271 2771 WN BOSKOOP TEL 06 86 81 20 90 E-MAIL info@jhbouw.nl

4 GESCHAKELDE ÉÉNGEZINSWONINGEN KON. JULIANAstraat 16B TE BENTHUIZEN

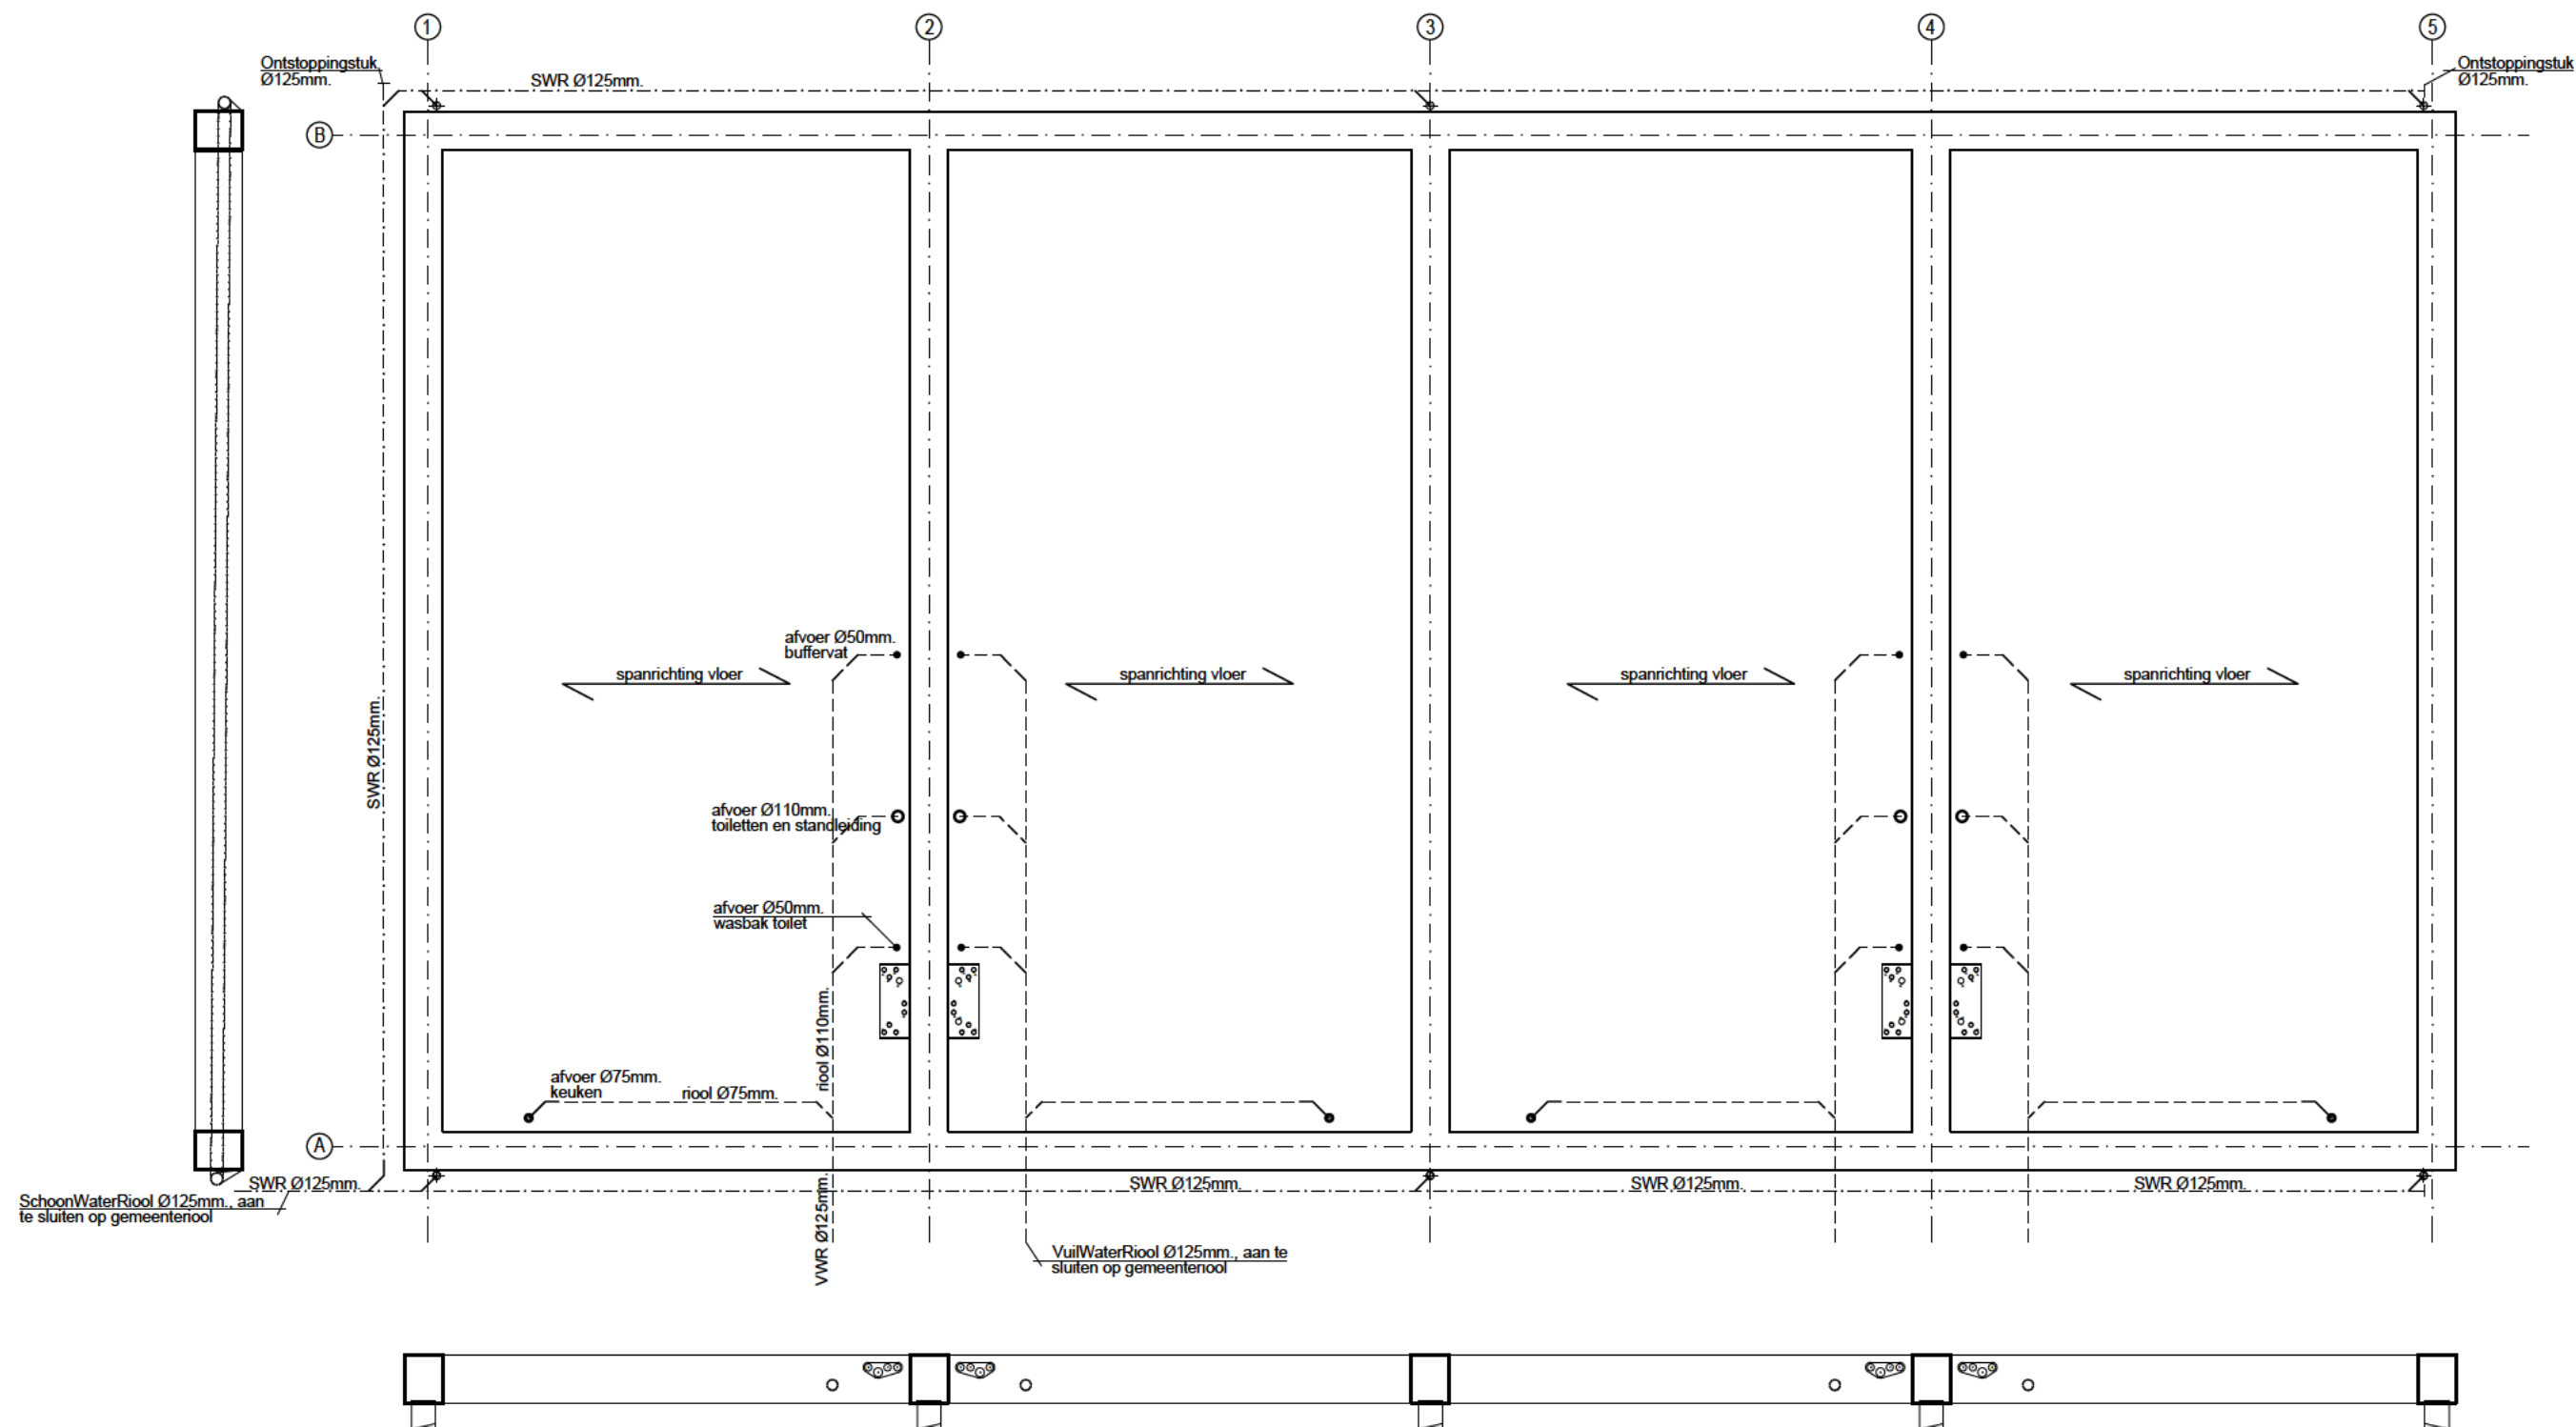

RIOLERING



ALLE MATEN IN HET WERK TE CONTROLEREN DOOR AANNEMER, AAN DE MATEN IN DE TEKENING KUNNEN GEEN RECHTEN ONTLEEND WORDEN

NIEUWBOUW 4st. GESCHAKELDE
ÉÉNGEZINSWONINGEN
Kon. Julianastraat 16B
2731 EG BENTHUIZEN

toestand
nieuwe situatie

fase
vergunning aanvraag

dhr. Laban

projectnr.
00137

onderdeel
riolering

formaat
A3

schaal
1:75

tek. nummer
07 N

getekend
Hans
Hoogendoorn


datum
14 febr. 2022

wijziging
2 maart 2023

ADRES NOORDEINDE 271 2771 WN BOSKOOP TEL 06 86 81 20 90 E-MAIL info@jhbouw.nl

Deze tekening blijft eigendom van JHB Hoogendoorn Bouw aannemersbedrijf en mag niet zonder schriftelijke toestemming
gecopieerd, vermenigvuldigd of worden aangewend voor een ander project anders dan aangegeven op deze tekening.
onverschillig of dit een oorspronkelijke opdrachtgever of derden betreft. E.e.a. volgens en overeenkomstig de auteurswet.

4 GESCHAKELDE ÉÉNGEZINSWONINGEN KON. JULIANAstraat 16B TE BENTHUIZEN

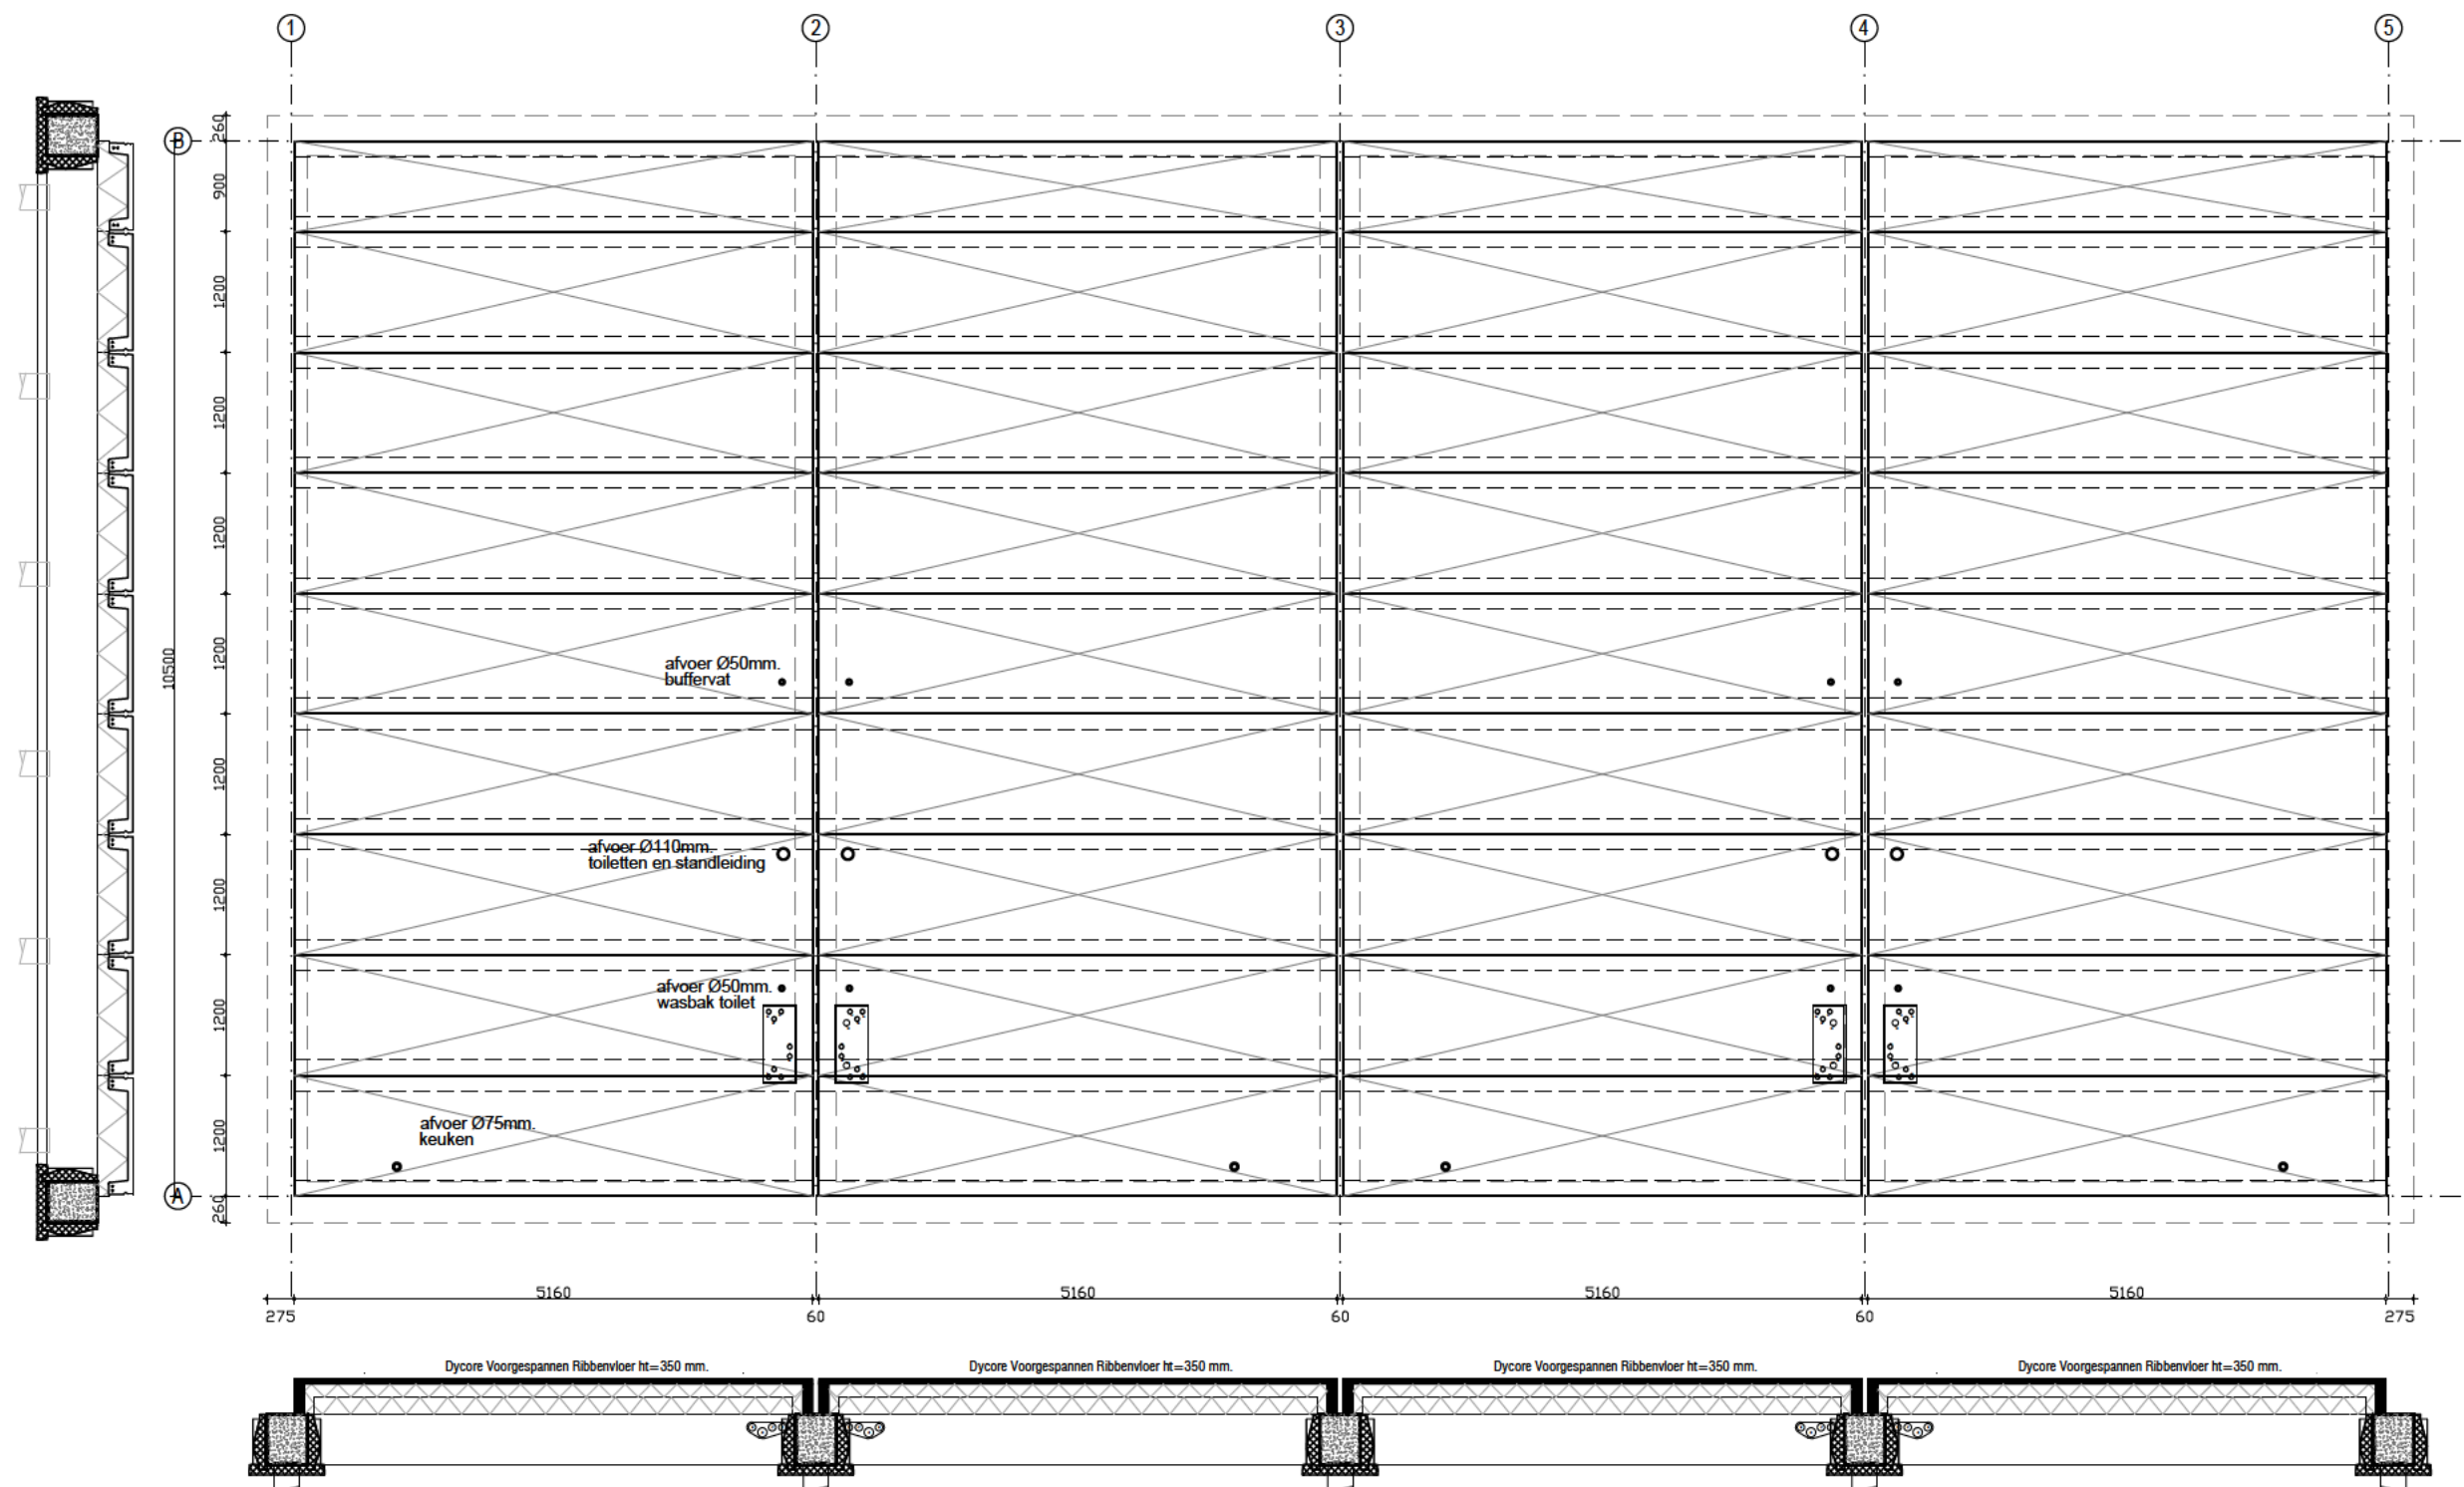

TECHNISCHE PRODUCTINFORMATIE RIBBENVLOER:

Betonsterkteklasse: C50/60 (zelfverdichtende),
in overleg voorzien van betongranulaat

Wapening	: FeP 1860 (Ø9,3 en Ø12,5mm.), FeP 1770 (Ø5,0mm.)
Staaldraadvezels	: Archelor HE 1/50
Milieuklasse	: Standaard XC1
Elementdikte	: 350mm. (incl. isolatie onder rib), ribhoogte constructief 250mm.
Breedte (pasplaatbreedte)	: R1200 (500-850)mm. : R900 (500-850)mm.
Lengte*	: Variabel van 1.000mm. t/m 7.200mm. * De maximale plaatlengte is afhankelijk van de aanwezige belastingen
Massa (incl. voegvulling)	: R1200 210 Kg./m2 : R900 230 Kg./m2
Voegvulling	: 8,3Ltr./m1
Thermische isolatie	: Rc-waarde 4,2m2K/W

B.G. VLOER

constructieve gegevens
volgens opgave constructeur

vloerentekening leverancier ter controle naar
Advies- en Tekenbureau Hoogendoorn

wapening en maatvoering zie
tekening constructeur

NIEUWBOUW 4st. GESCHAKELDE
ÉÉNGEZINSWONINGEN
Kon. Julianastraat 16B
2731 EG BENTHUIZEN

toestand
nieuwe situatie

fase
vergunning aanvraag

dhr. Laban


00137

projectnr.	onderdeel	formaat	schaal	tek. nummer
	rib-cassette vloer b.g.	A3	1:75	08 N
	getekend	datum		wijziging
	Hans Hoogendoorn	14 febr. 2022		2 maart 2023

ADRES NOORDEINDE 271 2771 WN BOSKOOP TEL 06 86 81 20 90 E-MAIL info@jhbouw.nl



4 GESCHAKELDE ÉÉNGEZINSWONINGEN KON. JULIANAstraat 16B TE BENTHUIZEN

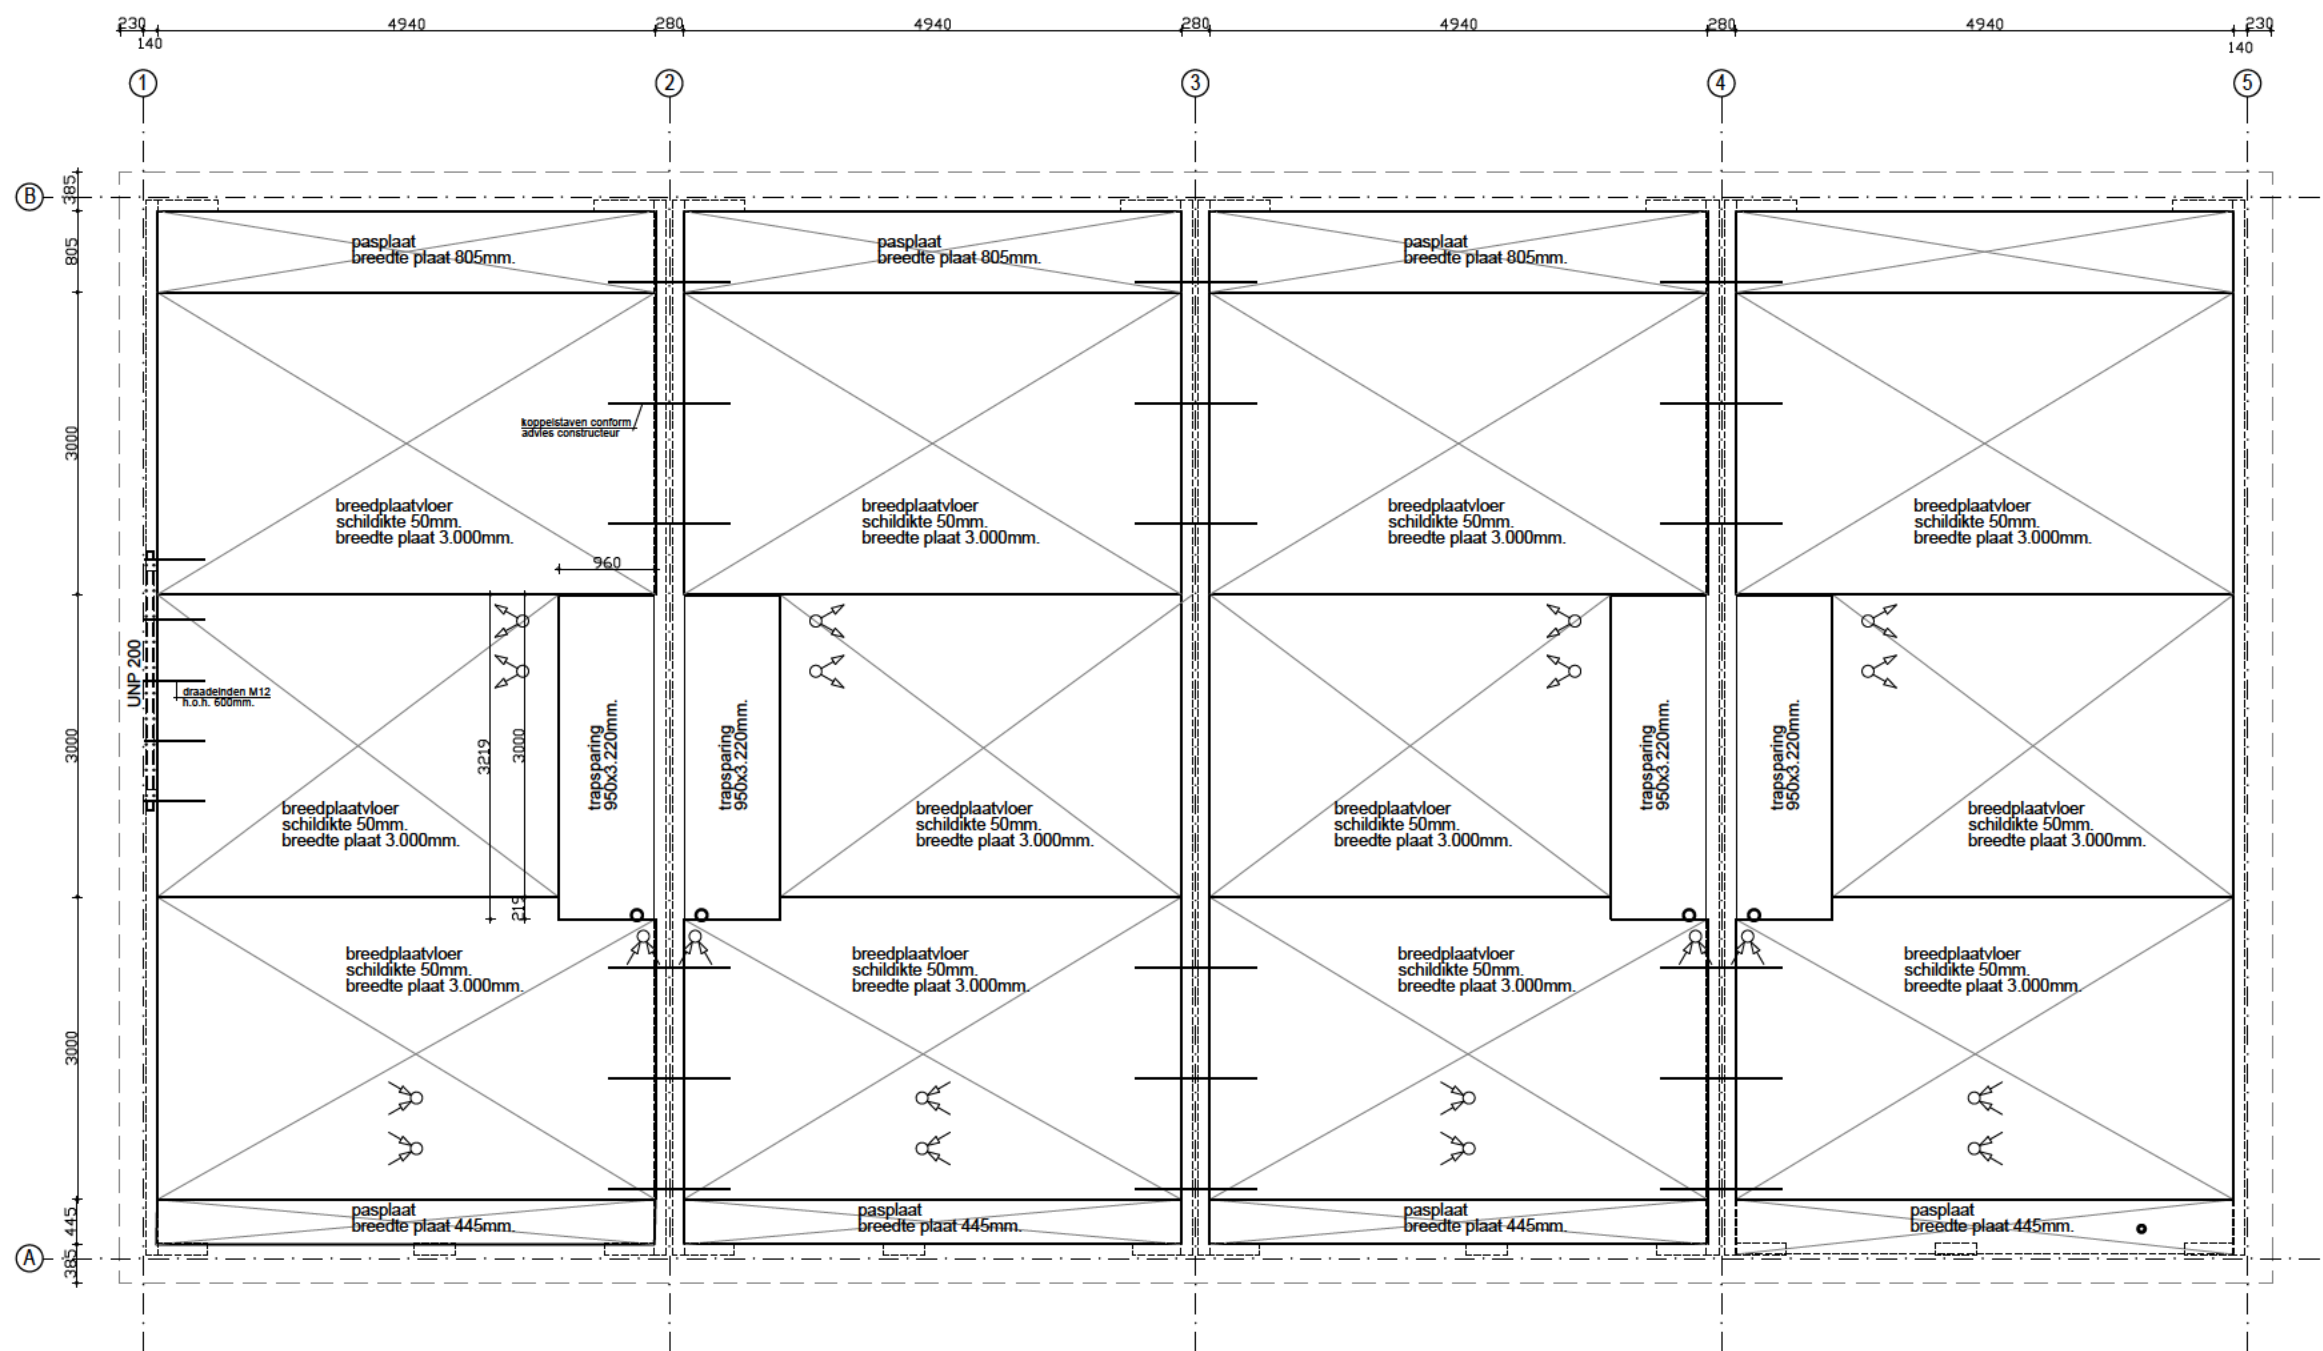

1e VERD.VLOER

TECHNISCHE PRODUCTINFORMATIE BREEDPLAATVLOER:

Betonsterkteklasse: C30/37 t/m C45/55
 Wapening: B500A, standaard voorzien van 4 tralieliggers per 3m¹ plaatbreedte
 Milieuklasse: Standaard XC1 t/m CX4
 Schildikte: standaard 50mm.
 Breedte: standaard 3.000mm., variabel van 250mm. tot en met 2.920mm.
 Lengte *: Variabel van 800mm. t/m 10.000mm.
 Massa: * De maximale plaatlengte is afhankelijk van de aanwezige belastingen
 2.500Kg./m³, min. 125Kg./m², max. 250Kg./m² afhankelijk van de schildikte

constructieve gegevens
 volgens opgave constructeur

vloerentekening leverancier ter controle naar
 Advies-/ en Tekenbureau Hoogendoorn

wapening en maatvoering zie
 tekening constructeur

NIEUWBOUW 4st. GESCHAKELDE
 ÉÉNGEZINSWONINGEN
 Kon. Julianastraat 16B
 2731 EG BENTHUIZEN

toestand
 nieuwe situatie

fase
 vergunning aanvraag


dhr. Laban

projectnr.	onderdeel	formaat	schaal	tek. nummer
00137	breedplaat vloer 1e verd.	A3	1:75	09 N
	getekend	datum	wijziging	
Hans Hoogendoorn	14 febr. 2022	2 maart 2023		

ADRES NOORDEINDE 271 2771 WN BOSKOOP TEL 06 86 81 20 90 E-MAIL info@jhbouw.nl



4 GESCHAKELDE ÉÉNGEZINSWONINGEN KON. JULIANAstraat 16B TE BENTHUIZEN

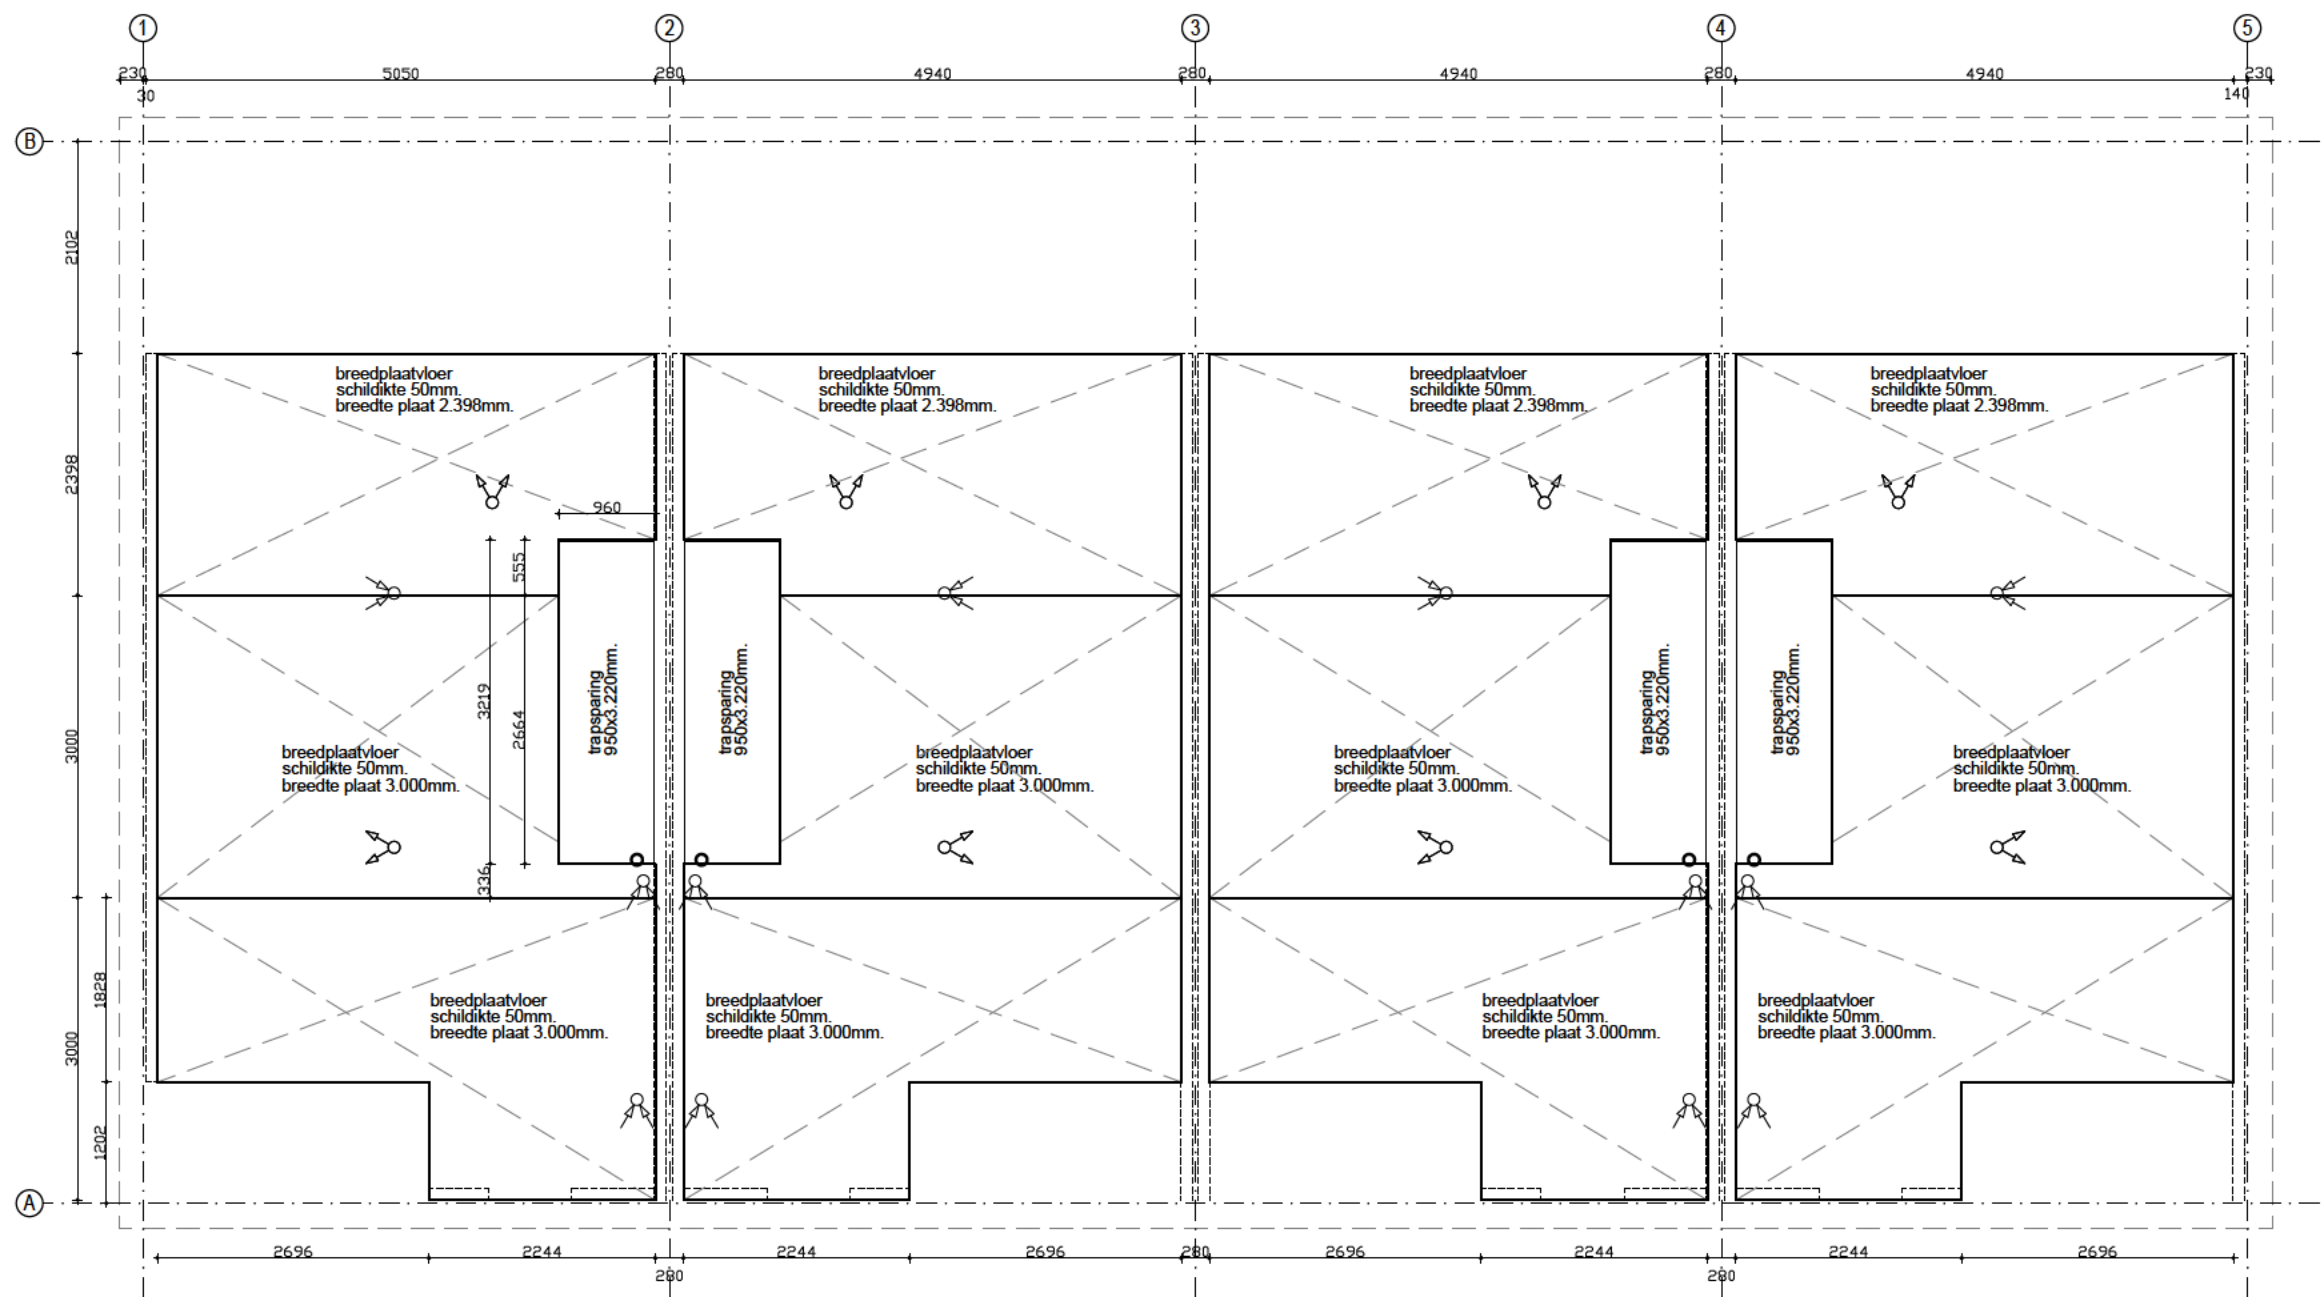

DAKVLOER

TECHNISCHE PRODUCTINFORMATIE BREEDPLAATVLOER:

Betonsterkteklasse: C30/37 t/m C45/55
 Wapening : B500A, standaard voorzien van 4 tralieliggers per 3m¹ plaatbreedte
 Milieuklasse : Standaard XC1 t/m CX4
 Schildikte : standaard 50mm.
 Breedte : standaard 3.000mm., variabel van 250mm. tot en met 2.920mm.
 Lengte * : Variabel van 800mm. t/m 10.000mm.
 * De maximale plaatlengte is afhankelijk van de aanwezige belastingen
 Massa : 2.500Kg./m³, min. 125Kg./m², max. 250Kg./m² afhankelijk van de schildikte

constructieve gegevens
 volgens opgave constructeur

vloerentekening leverancier ter controle naar
 Advies-/ en Tekenbureau Hoogendoorn

wapening en maatvoering zie
 tekening constructeur



ALLE MATEN IN HET WERK TE CONTROLEREN DOOR AANNEMER, AAN DE MATEN IN DE TEKENING KUNNEN GEEN RECHTEN ONTLEEND WORDEN

NIEUWBOUW 4st. GESCHAKELDE
 ÉÉNGEZINSWONINGEN
 Kon. Julianastraat 16B
 2731 EG BENTHUIZEN

toestand
 nieuwe situatie

fase
 vergunning aanvraag

dhr. Laban

projectnr.	onderdeel	formaat	schaal	tek. nummer
00137	breedplaat vloer dak	A3	1:75	10 N
	getekend	datum	wijziging	
Hans Hoogendoorn	14 febr. 2022	2 maart 2023		

ADRES NOORDEINDE 271 2771 WN BOSKOOP TEL 06 86 81 20 90 E-MAIL info@jhbouw.nl

Deze tekening blijft eigendom van JHB Hoogendoorn Bouw aannemersbedrijf en mag niet zonder schriftelijke toestemming gecopieerd, vermenigvuldigd of worden aangewend voor een ander project anders dan aangegeven op deze tekening. onverschillig of dit een oorspronkelijke opdrachtgever of derden betreft. E.e.a. volgens en overeenkomstig de auteurswet.