



Hoofdgebouw 179,36 m²

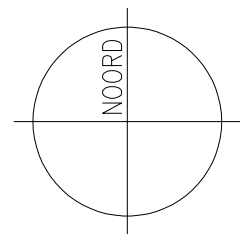

Alphen aan den Rijn
Behoort bij besluit van burgemeester en
wethouders van Alphen aan den Rijn
met kenmerk: V2023/386
Datum: 12-1-2024

7835951_1686058672599_22521-VO_PDG_30052023


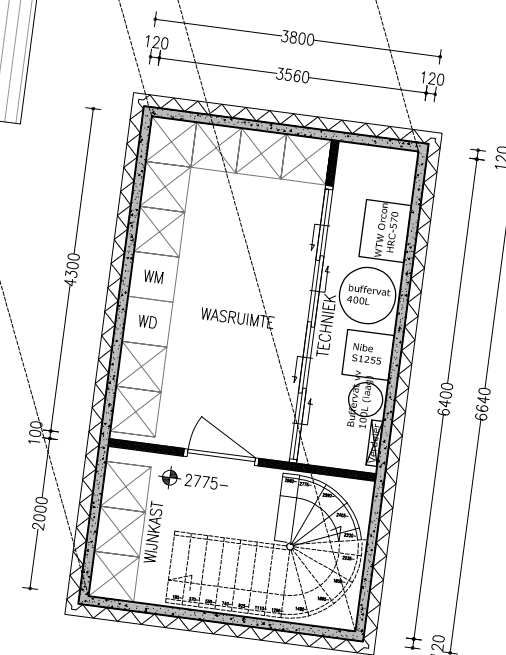


Onderdeel Plattegrond BG en Kelder

Werknummer 22521
Fase Voorlopig Ontwerp
Schaal 1 : 100
Formaat A3
Datum 30 mei 2023
Wijziging — —

Status VOORLOPIG
Tek.nr. VO1000

ONDERWAATER
architecten | ingenieurs

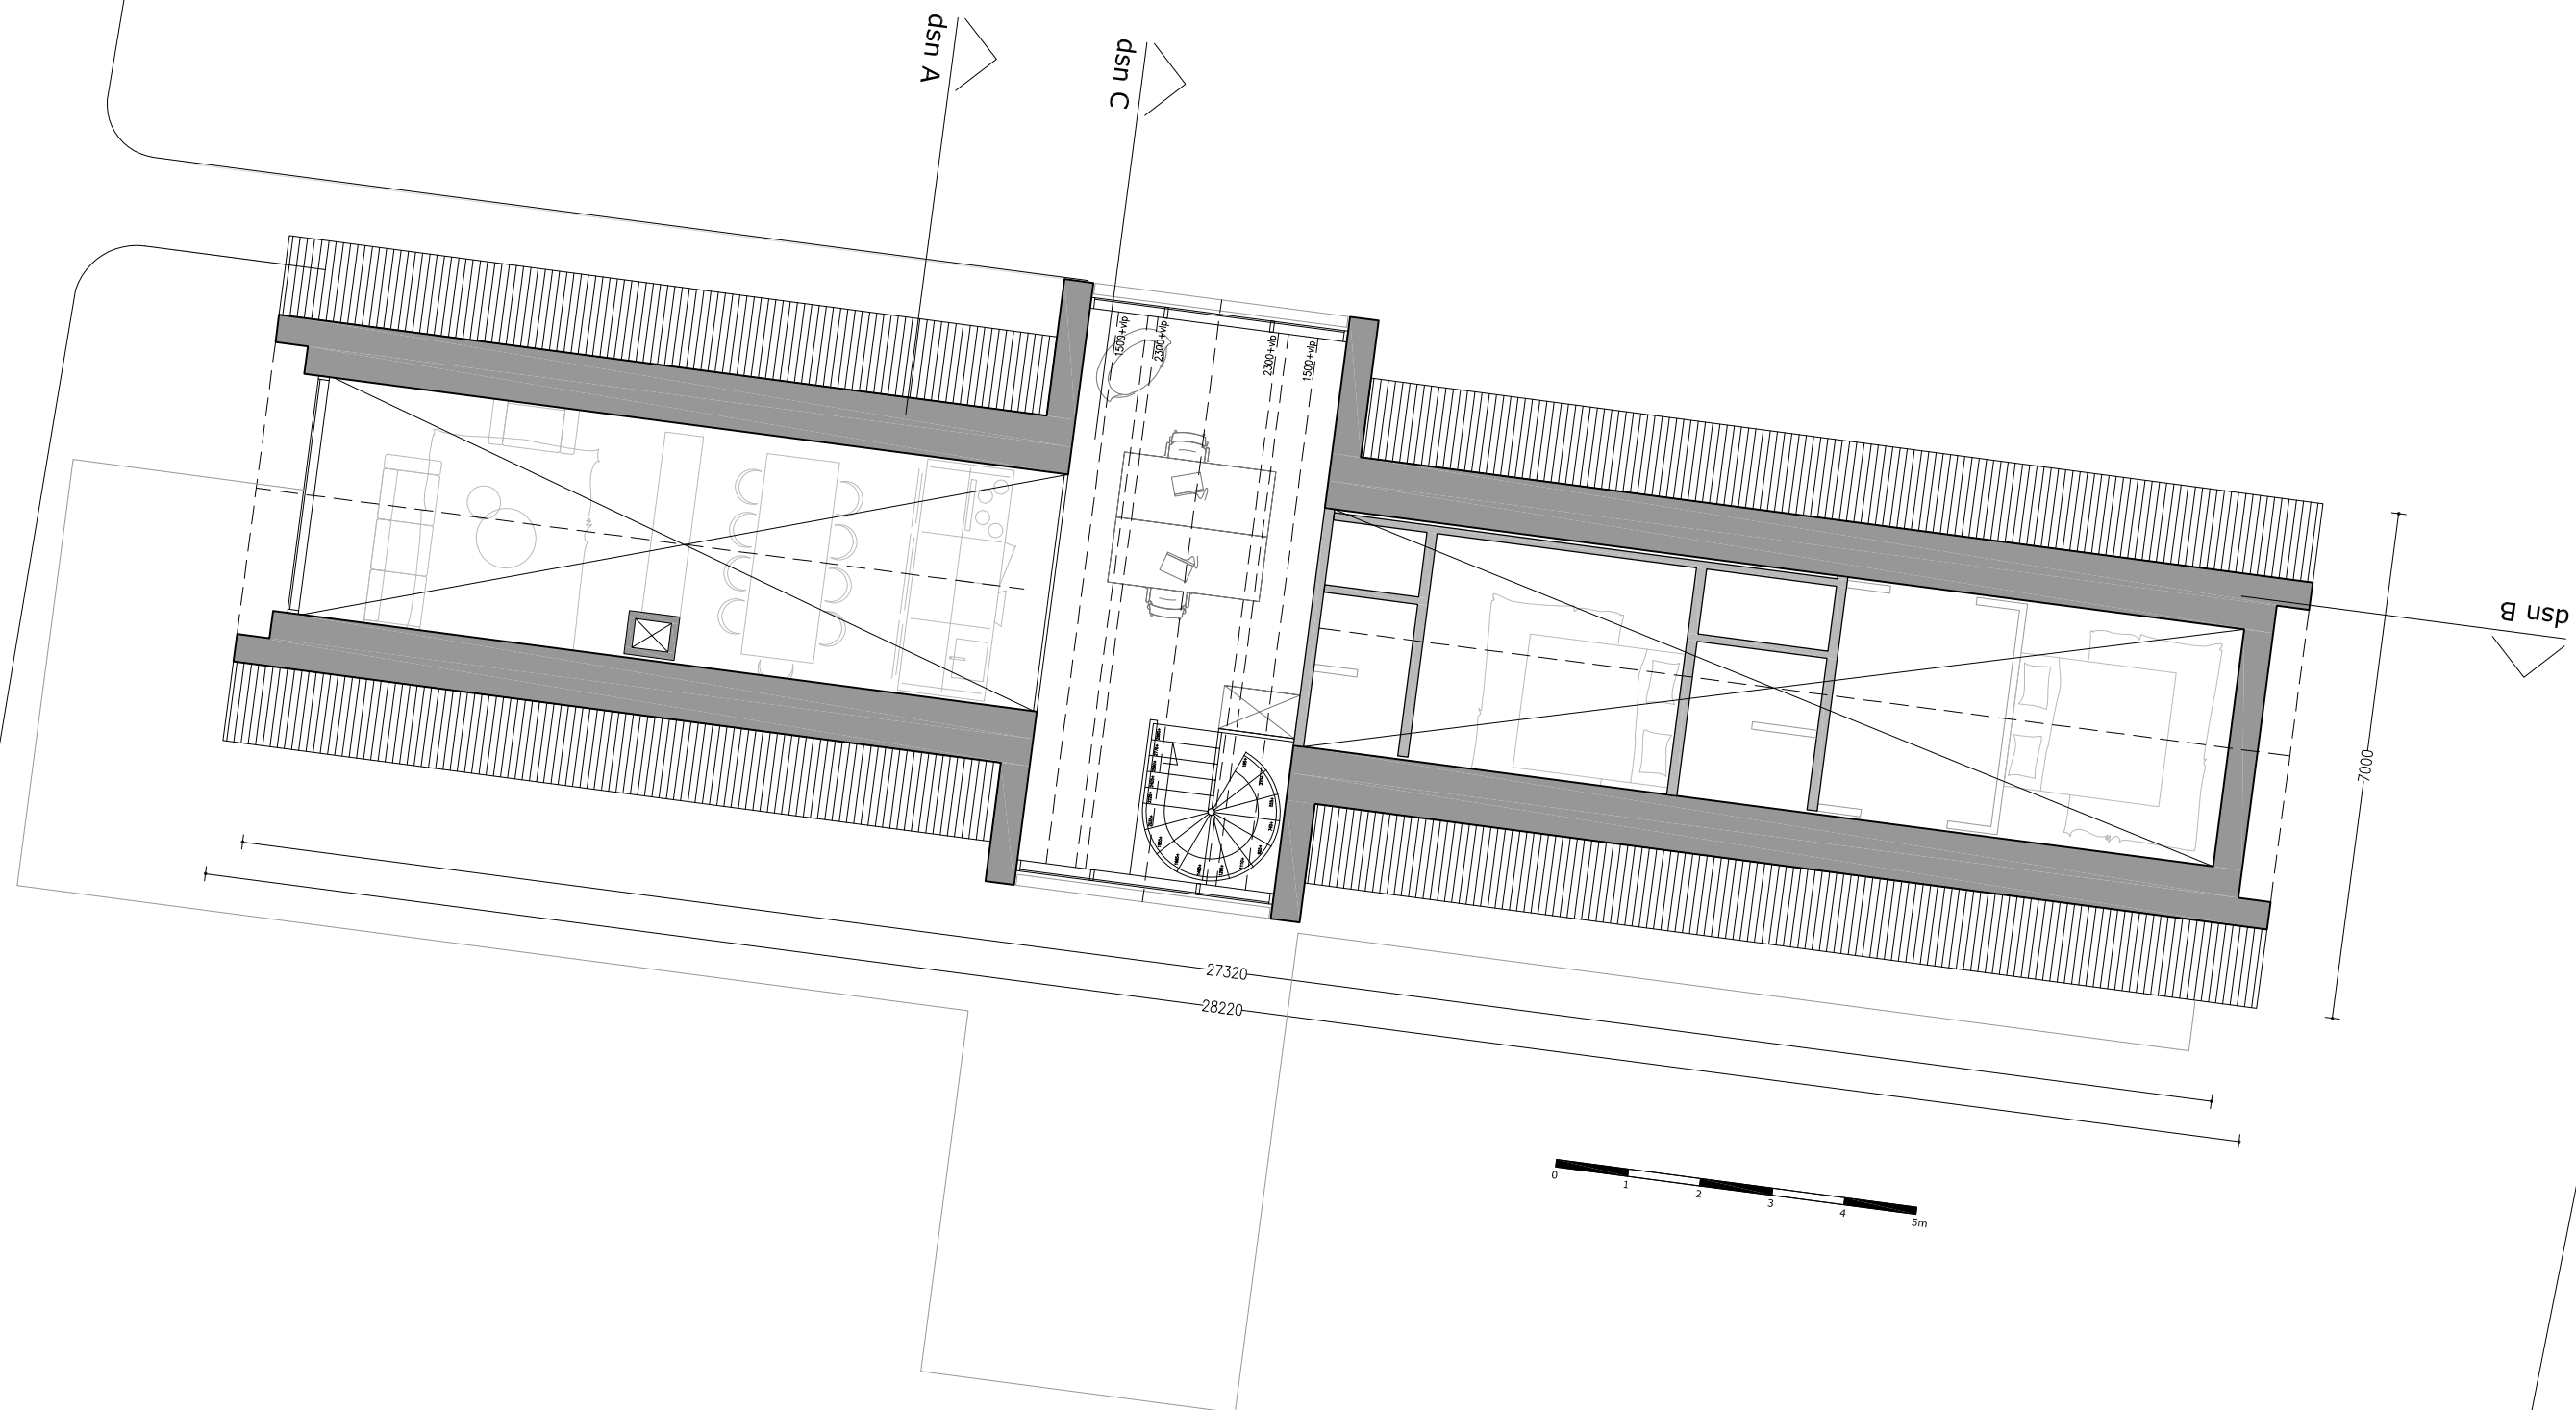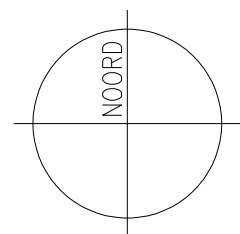


ONDERWAATER
architecten | ingenieurs

Onderdeel Plattegrond 1e Verdieping

Werknummer 22521
Fase Voorlopig Ontwerp
Schaal 1 : 100
Formaat A3
Datum 30 mei 2023
Wijziging — — —

Status VOORLOPIG
Tek.nr. VO1001

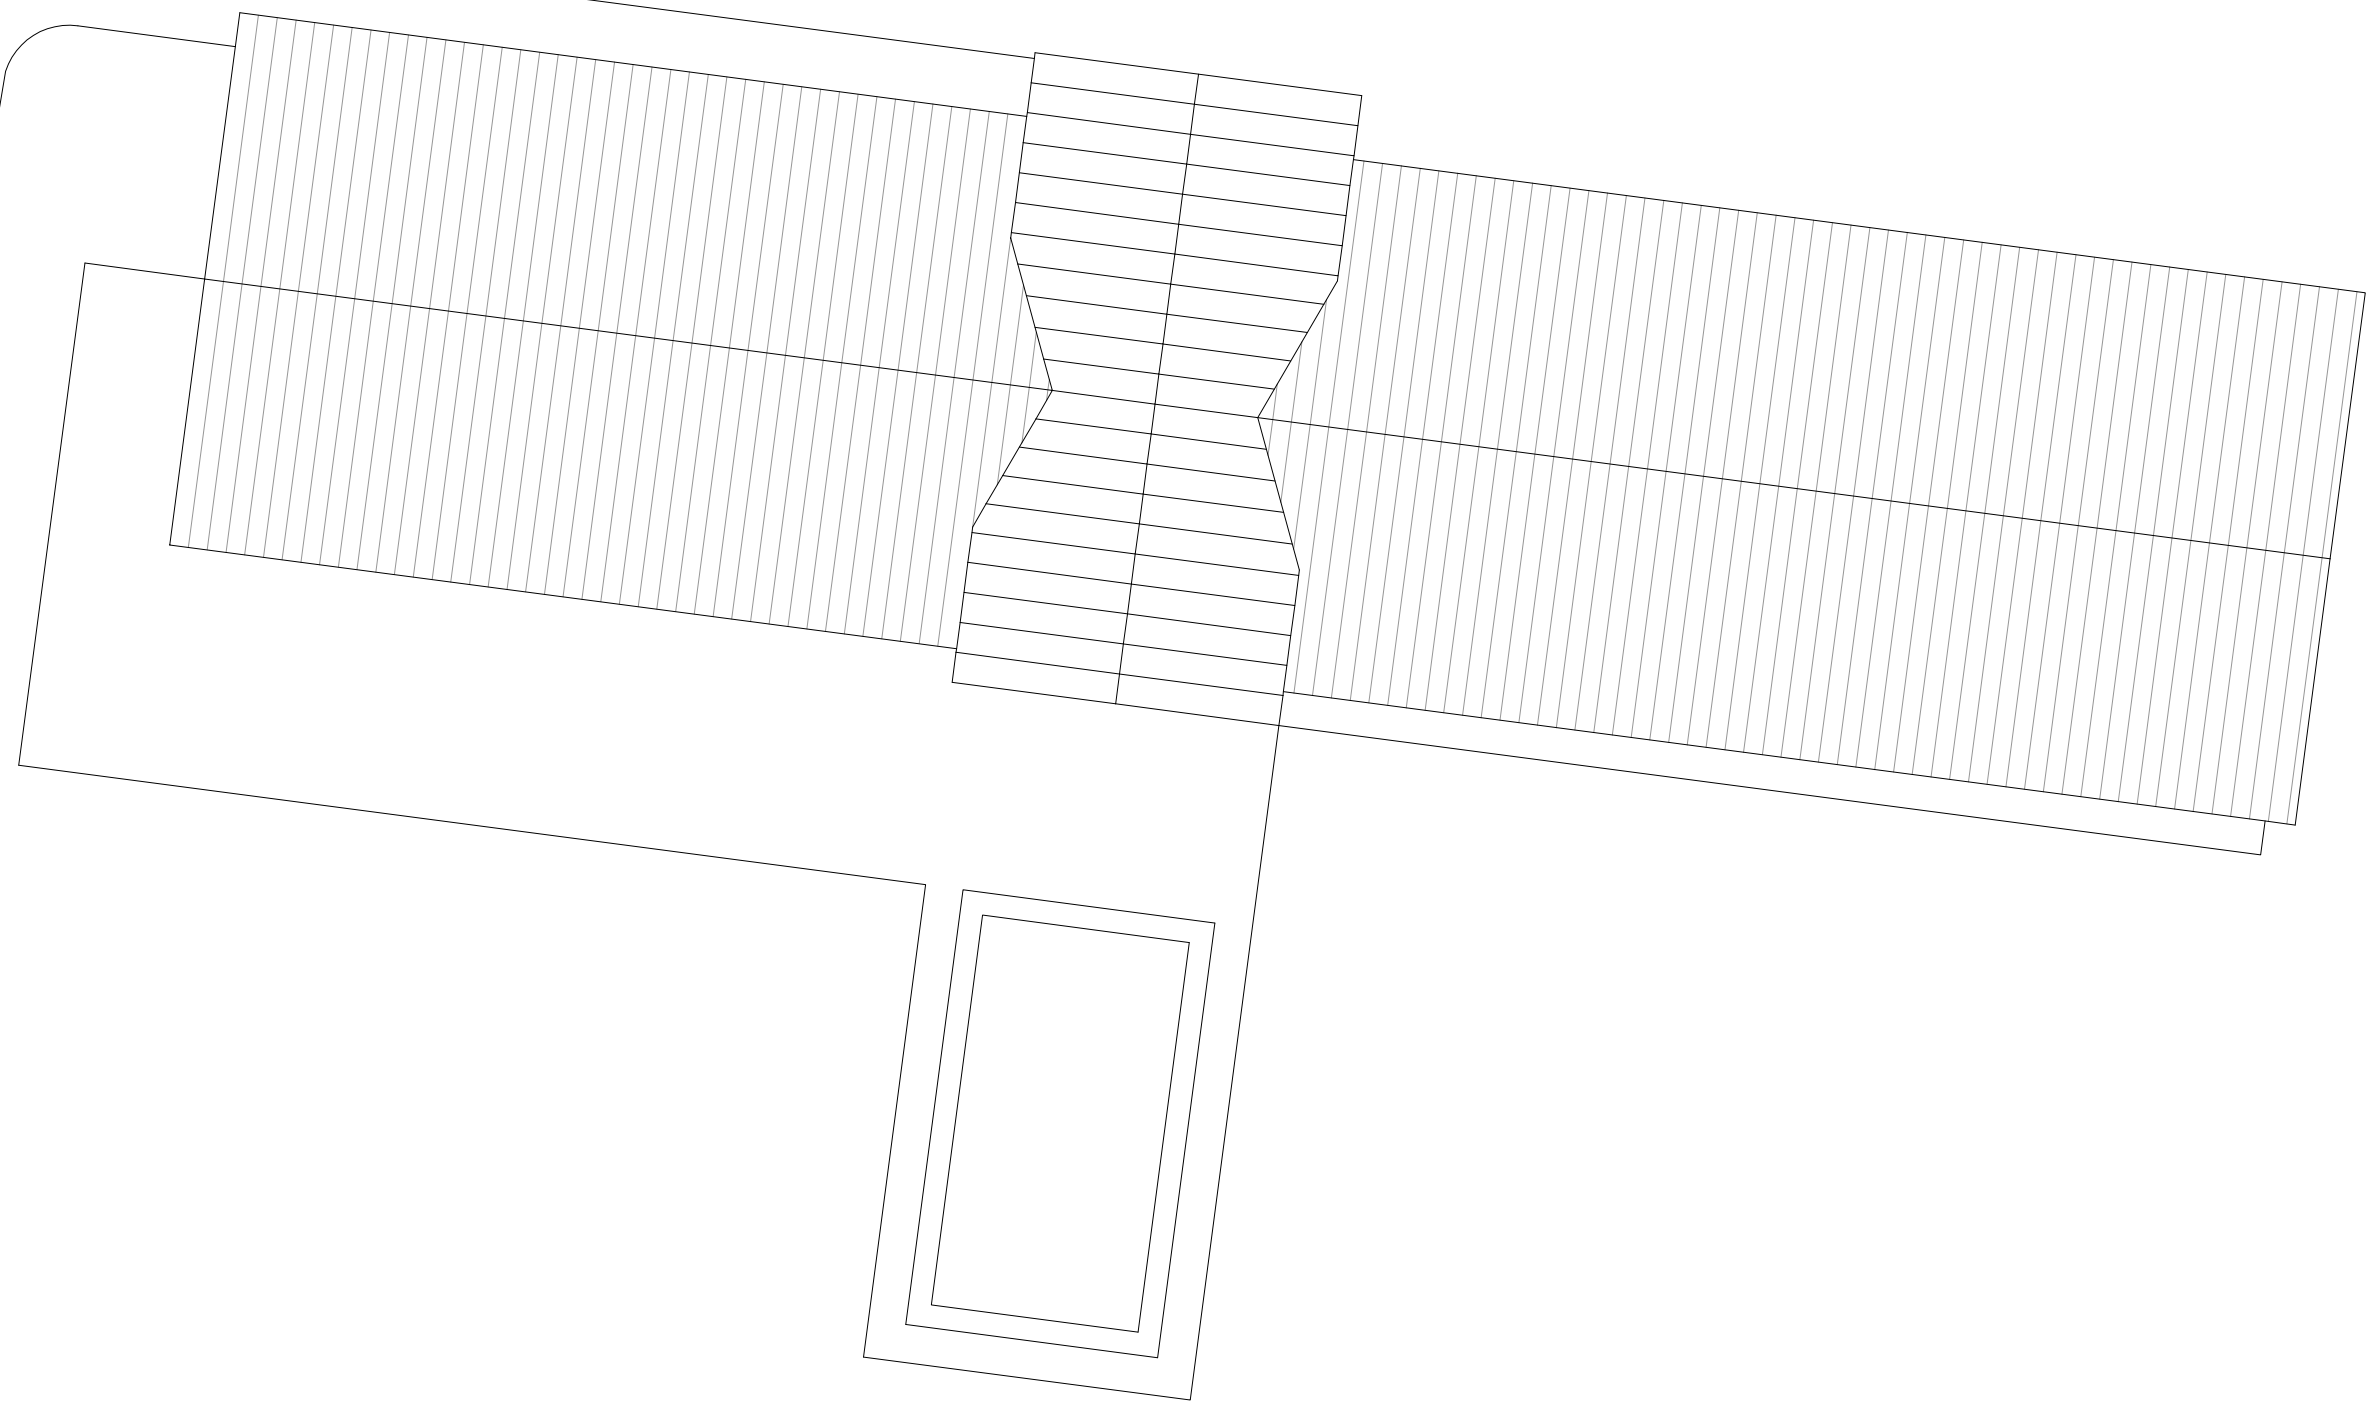


Onderdeel Dakaanzicht


Werknummer 22521
Fase Voorlopig Ontwerp
Schaal 1 : 100
Formaat A3
Datum 30 mei 2023
Wijziging – – –




Status VOORLOPIG
Tek.nr. VO1002

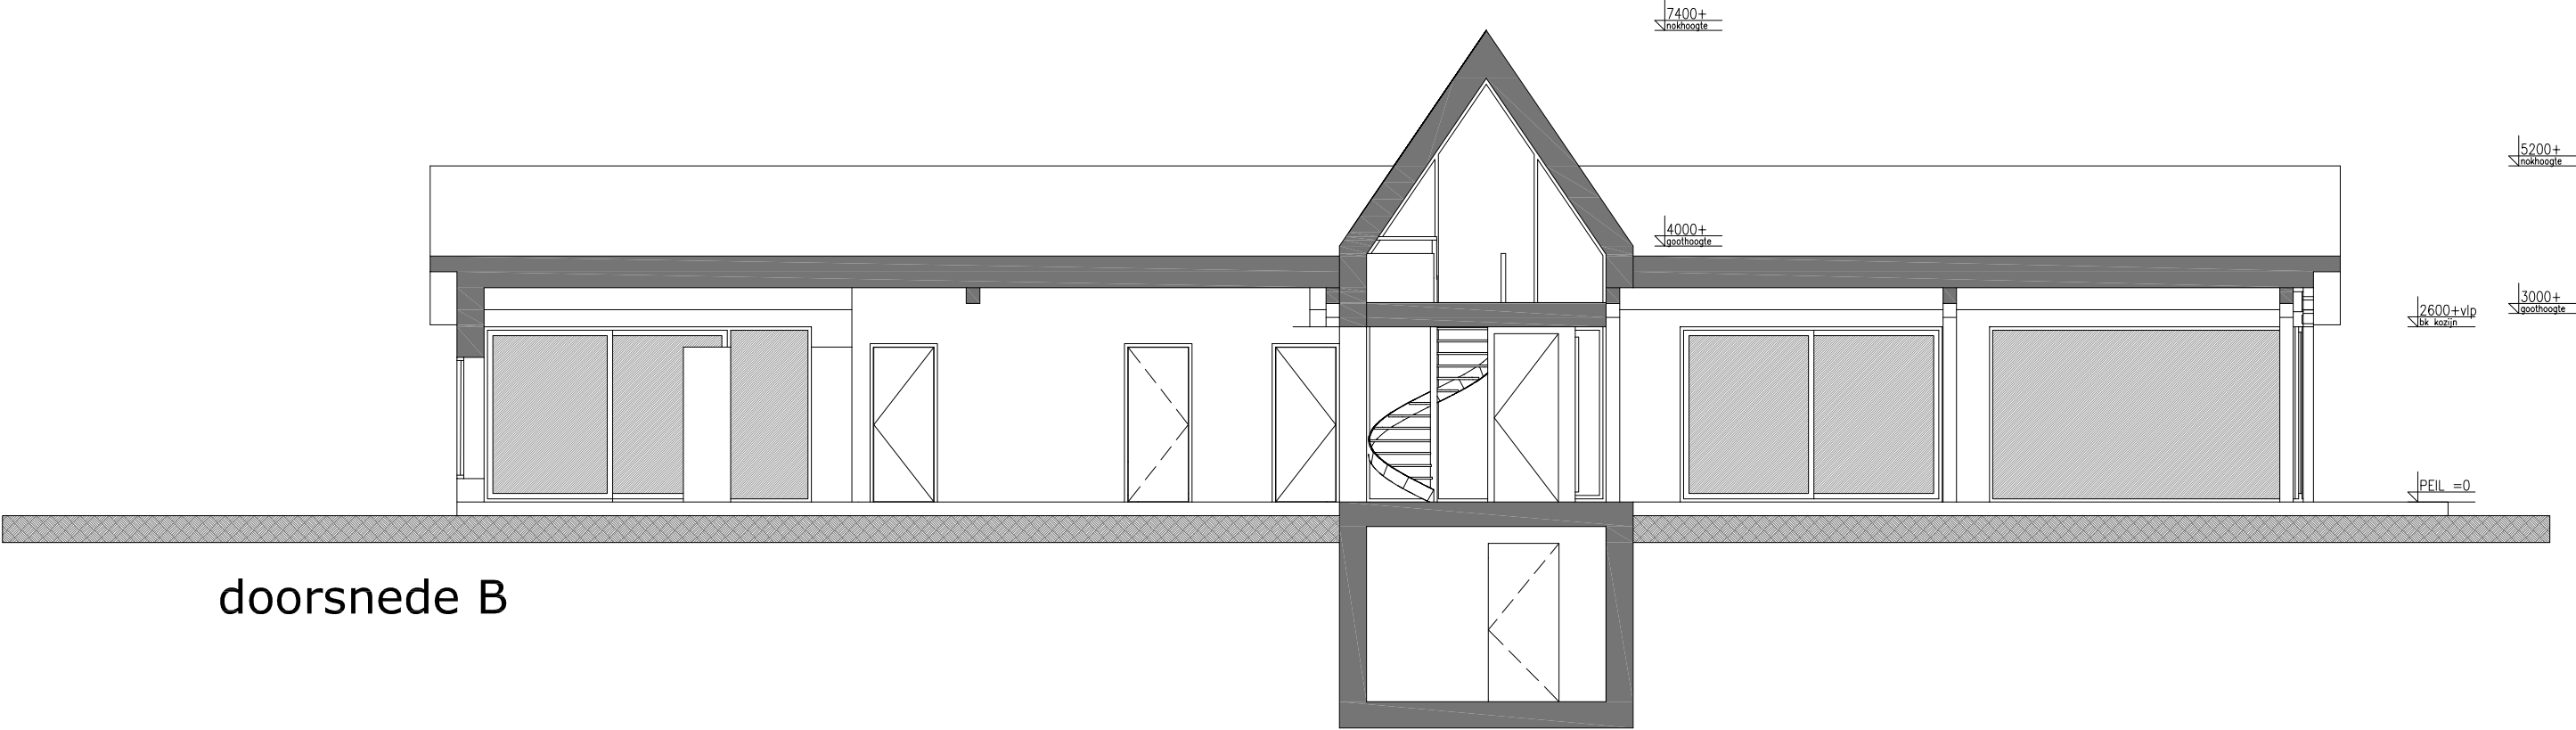

doorsnede B

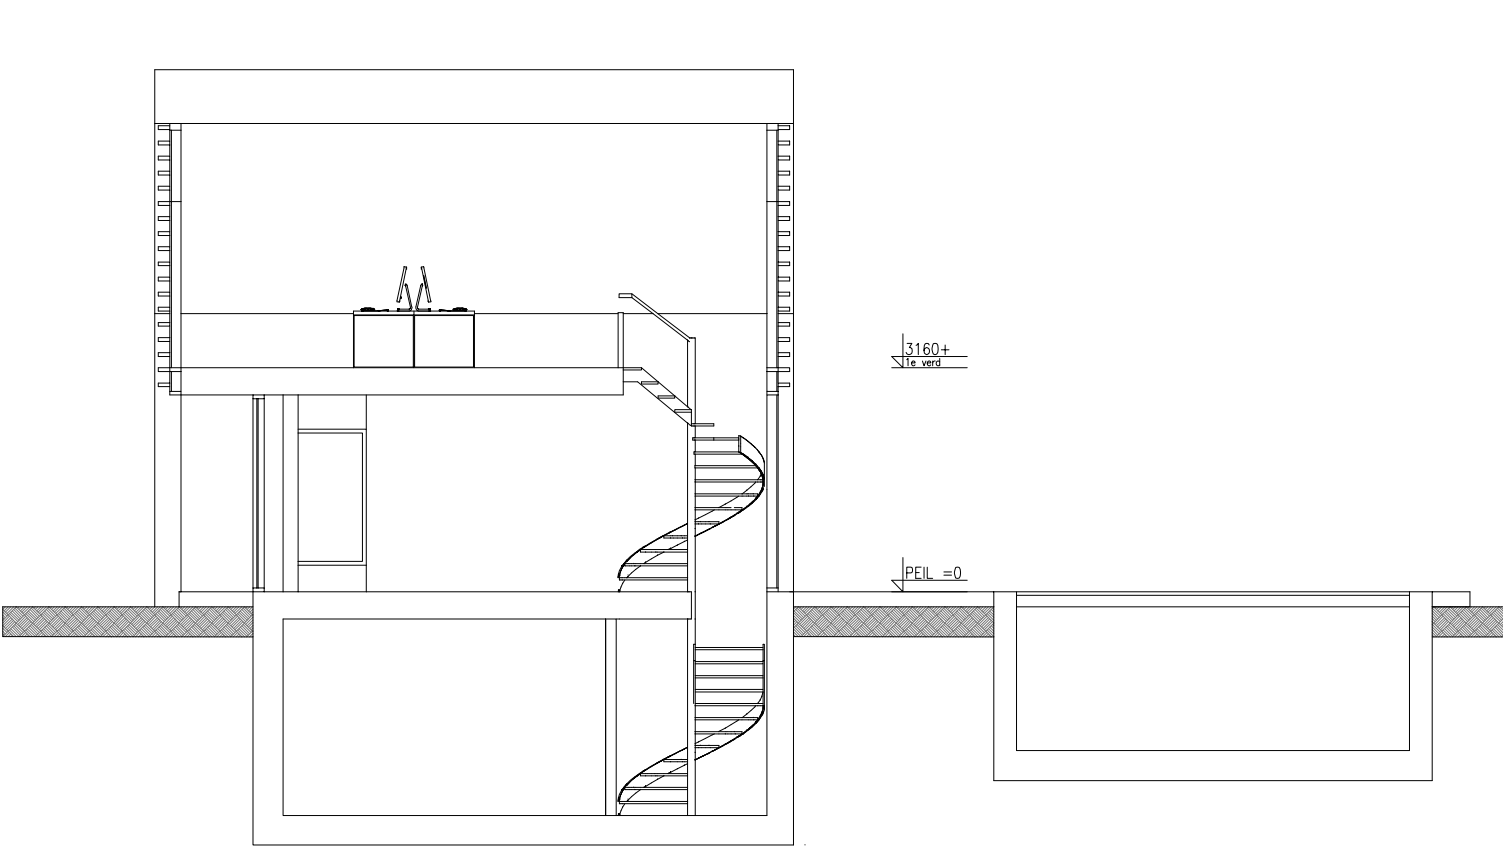

doorsnede C

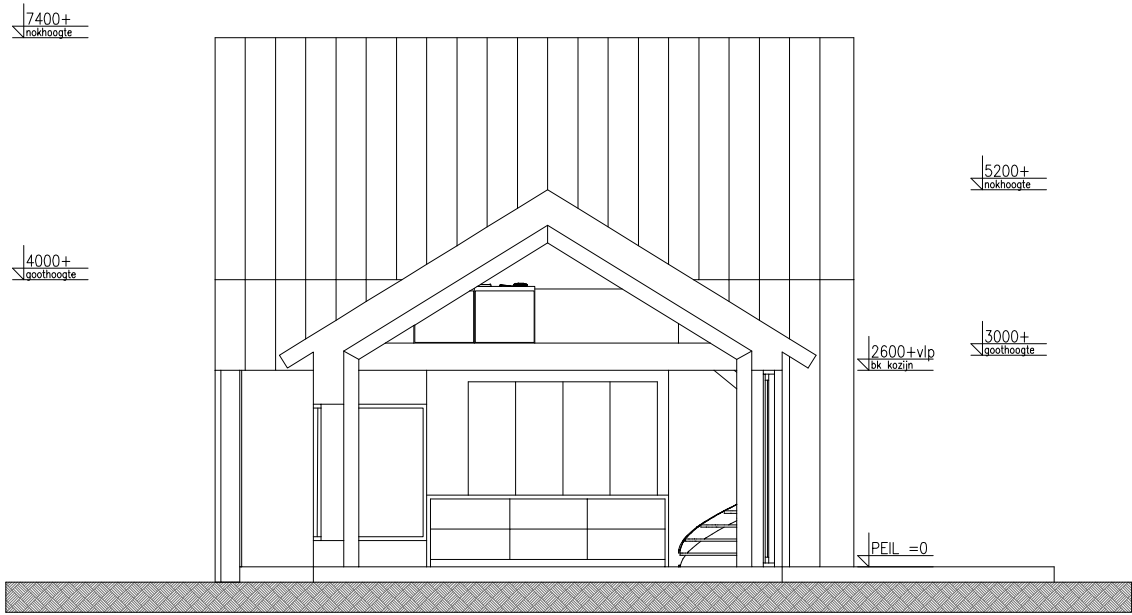


doorsnede A

Onderdeel Doorsneden


Werknummer 22521
Fase Voorlopig Ontwerp
Schaal 1 : 100
Formaat A3
Datum 30 mei 2023
Wijziging — — —

ONDERWAATER
architecten | ingenieurs

Status VOORLOPIG
Tek.nr. VO2000

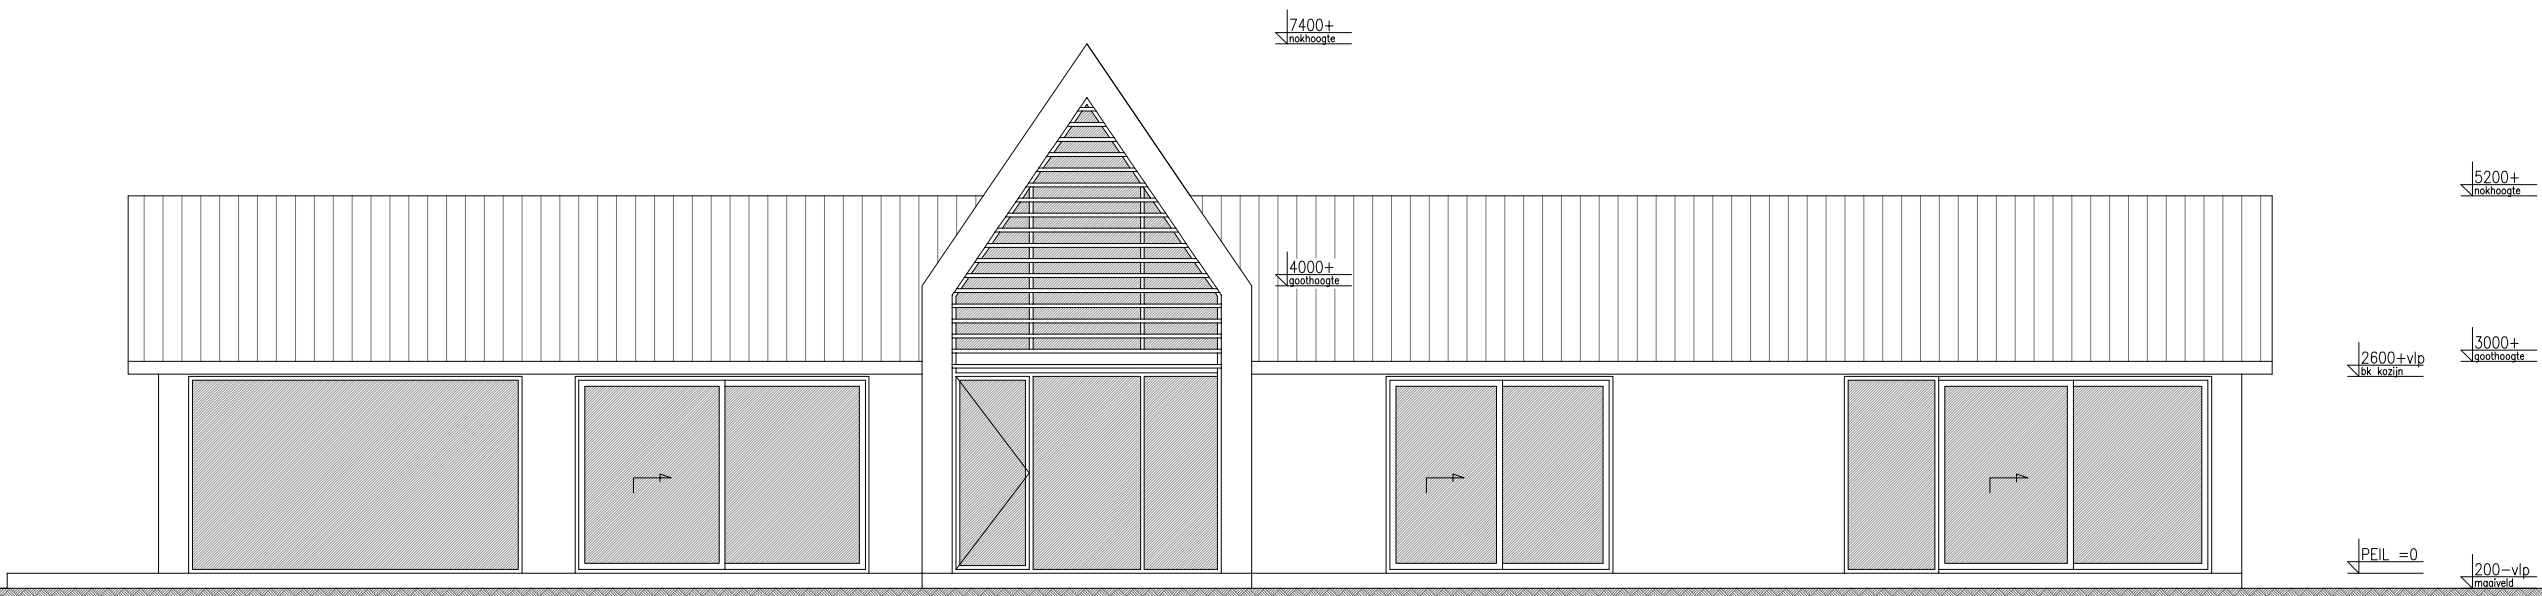

zuidgevel

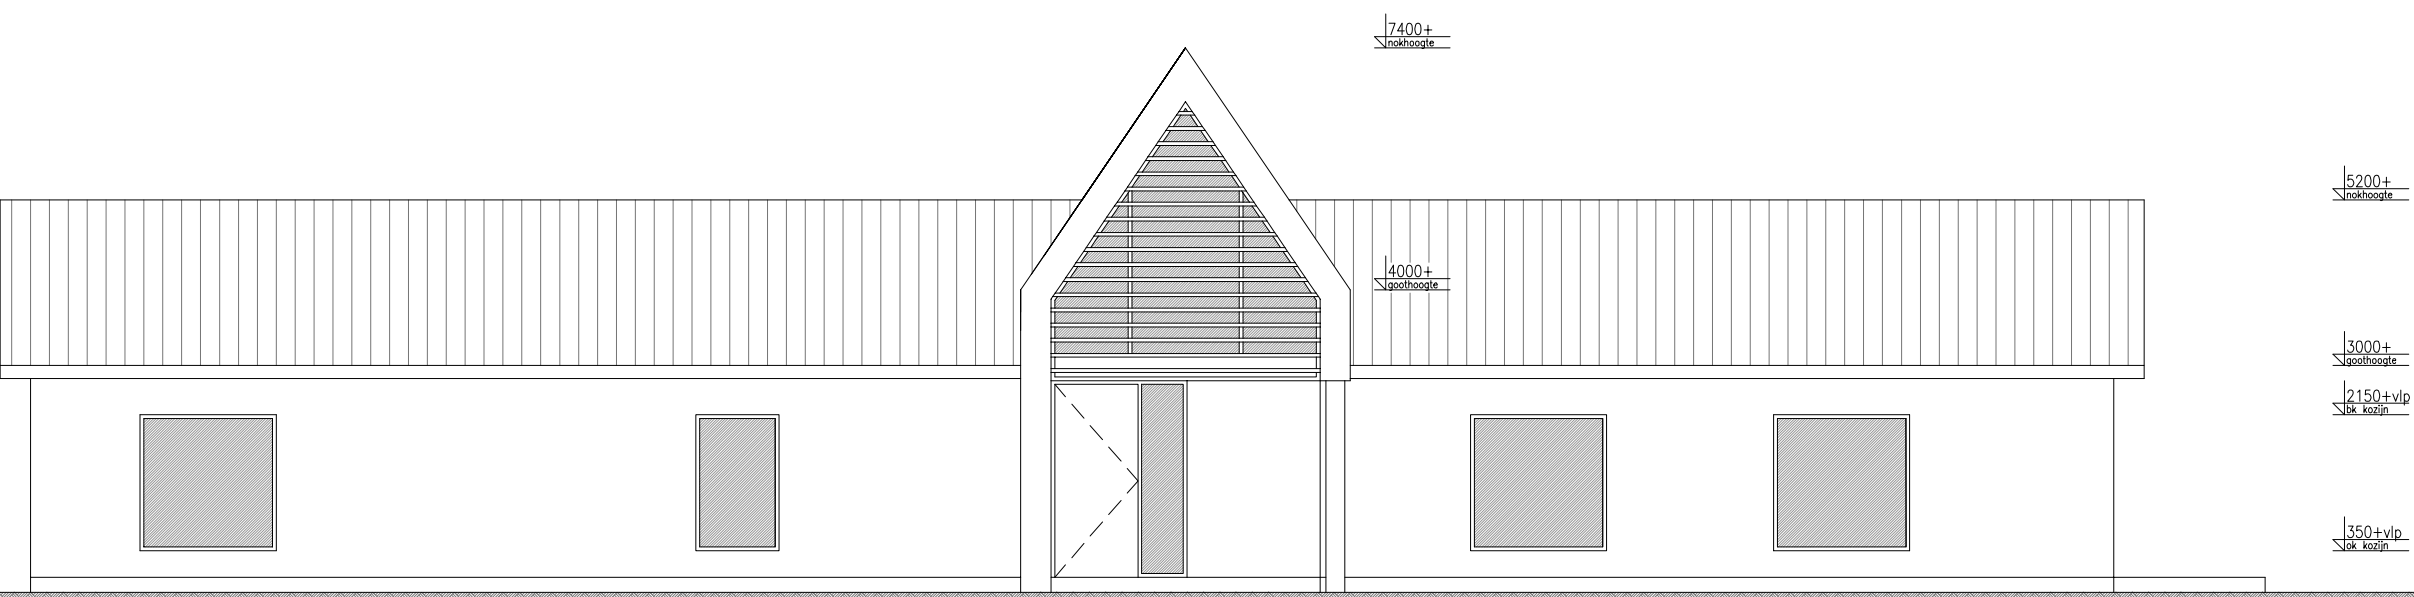


noordgevel

Onderdeel Gevelaanzichten


Werknummer 22521
Fase Voorlopig Ontwerp
Schaal 1 : 100
Formaat A3
Datum 30 mei 2023
Wijziging — — —


ONDERWAATER
architecten | ingenieurs

Status VOORLOPIG
Tek.nr. VO3000

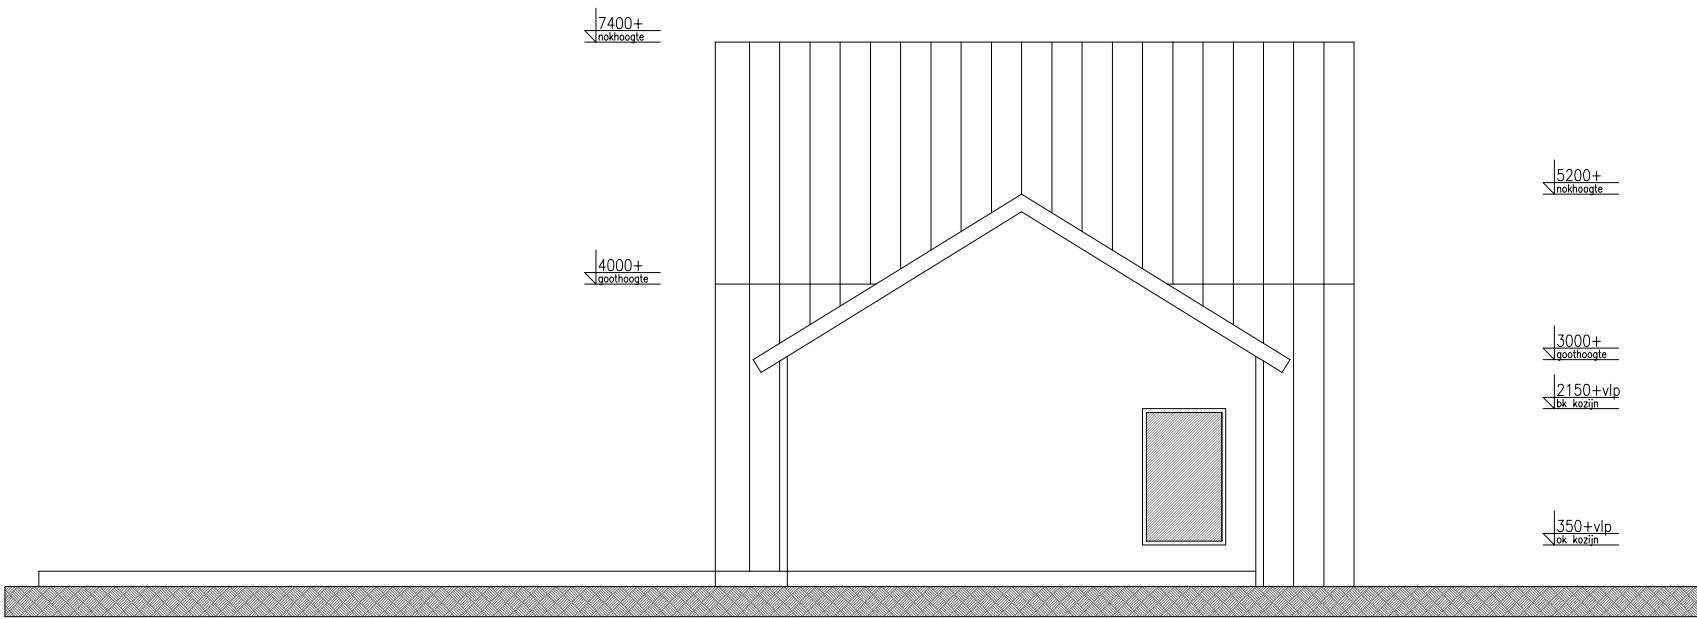

oostgevel

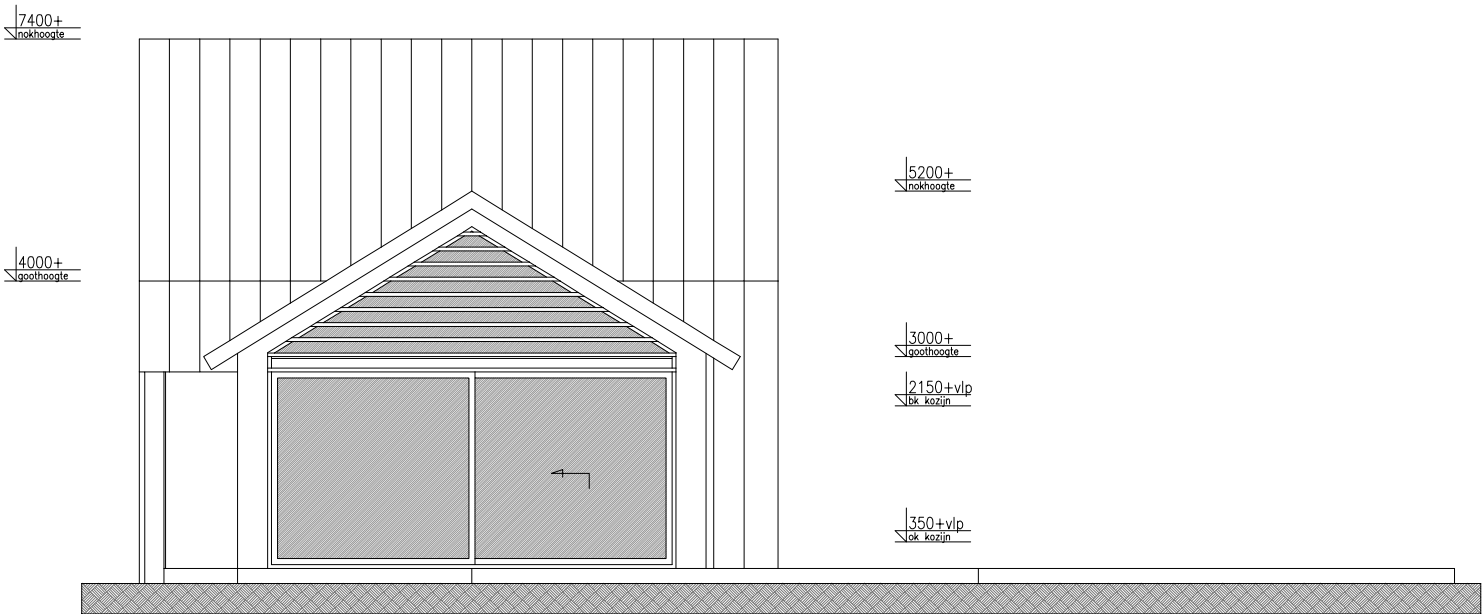

westgevel

Onderdeel Gevelaanzichten

Werknummer 22521
Fase Voorlopig Ontwerp
Schaal 1 : 100
Formaat A3
Datum 30 mei 2023
Wijziging – – –



Status VOORLOPIG

Tek.nr. VO3001