
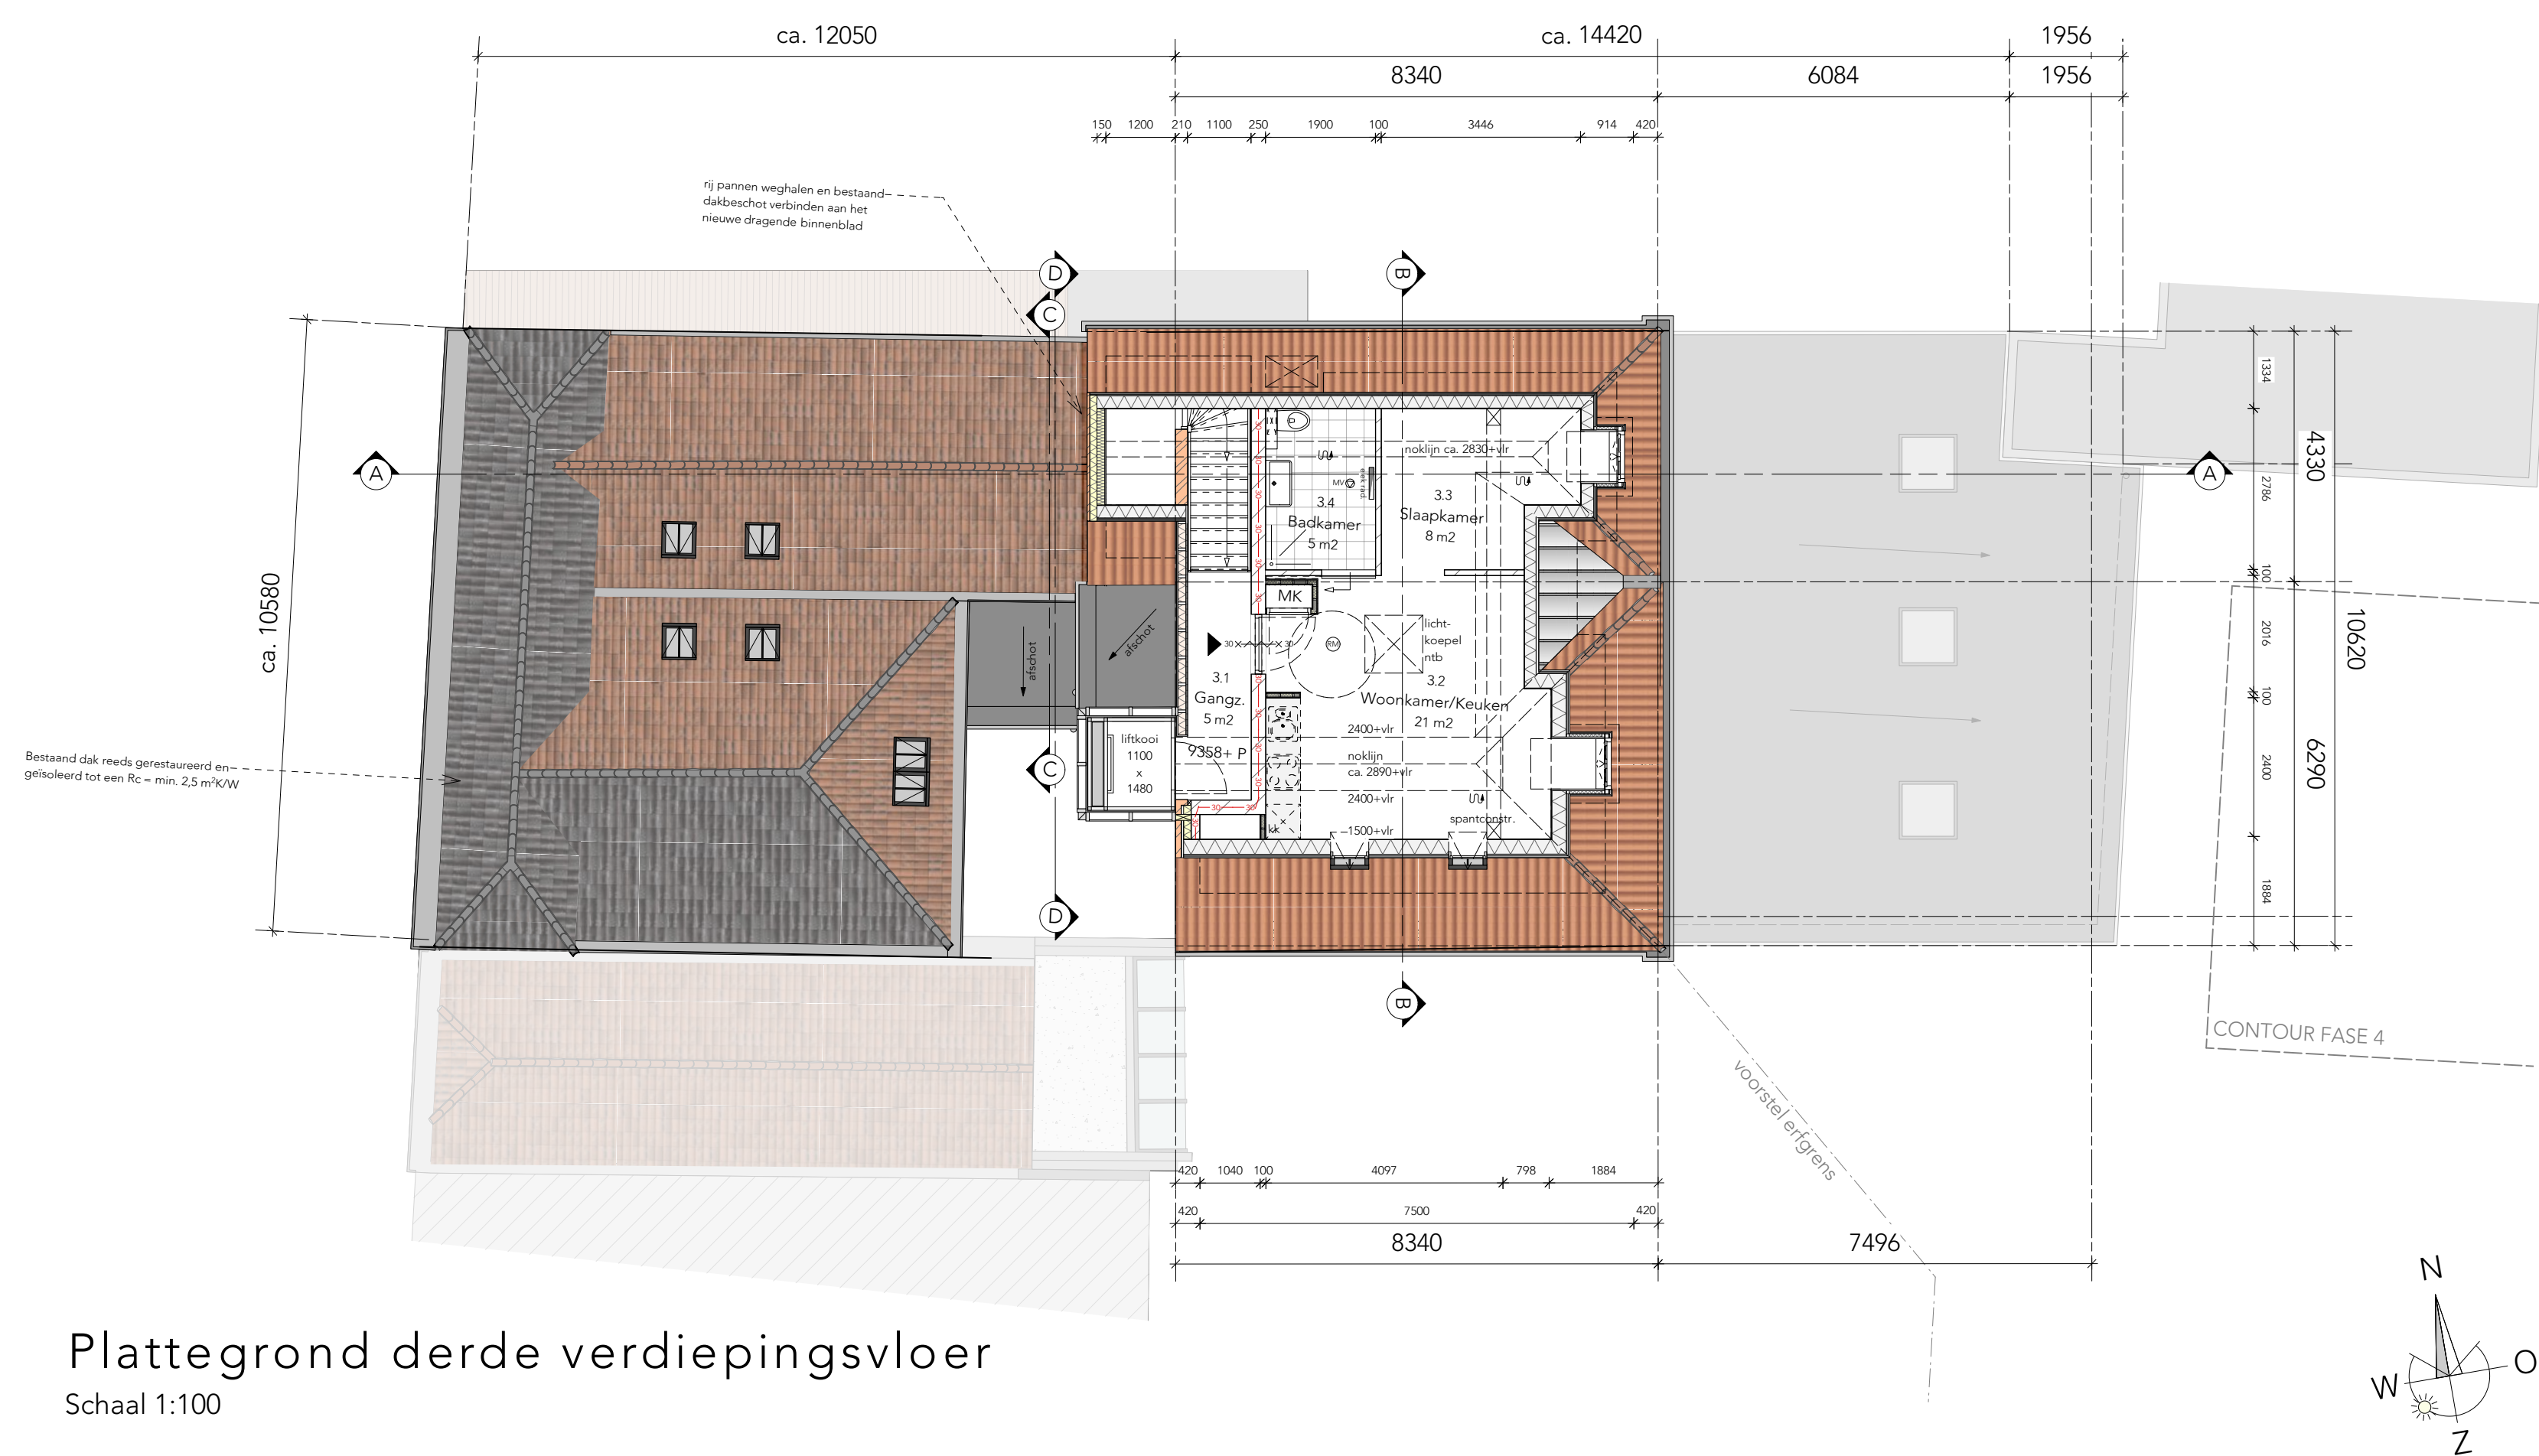
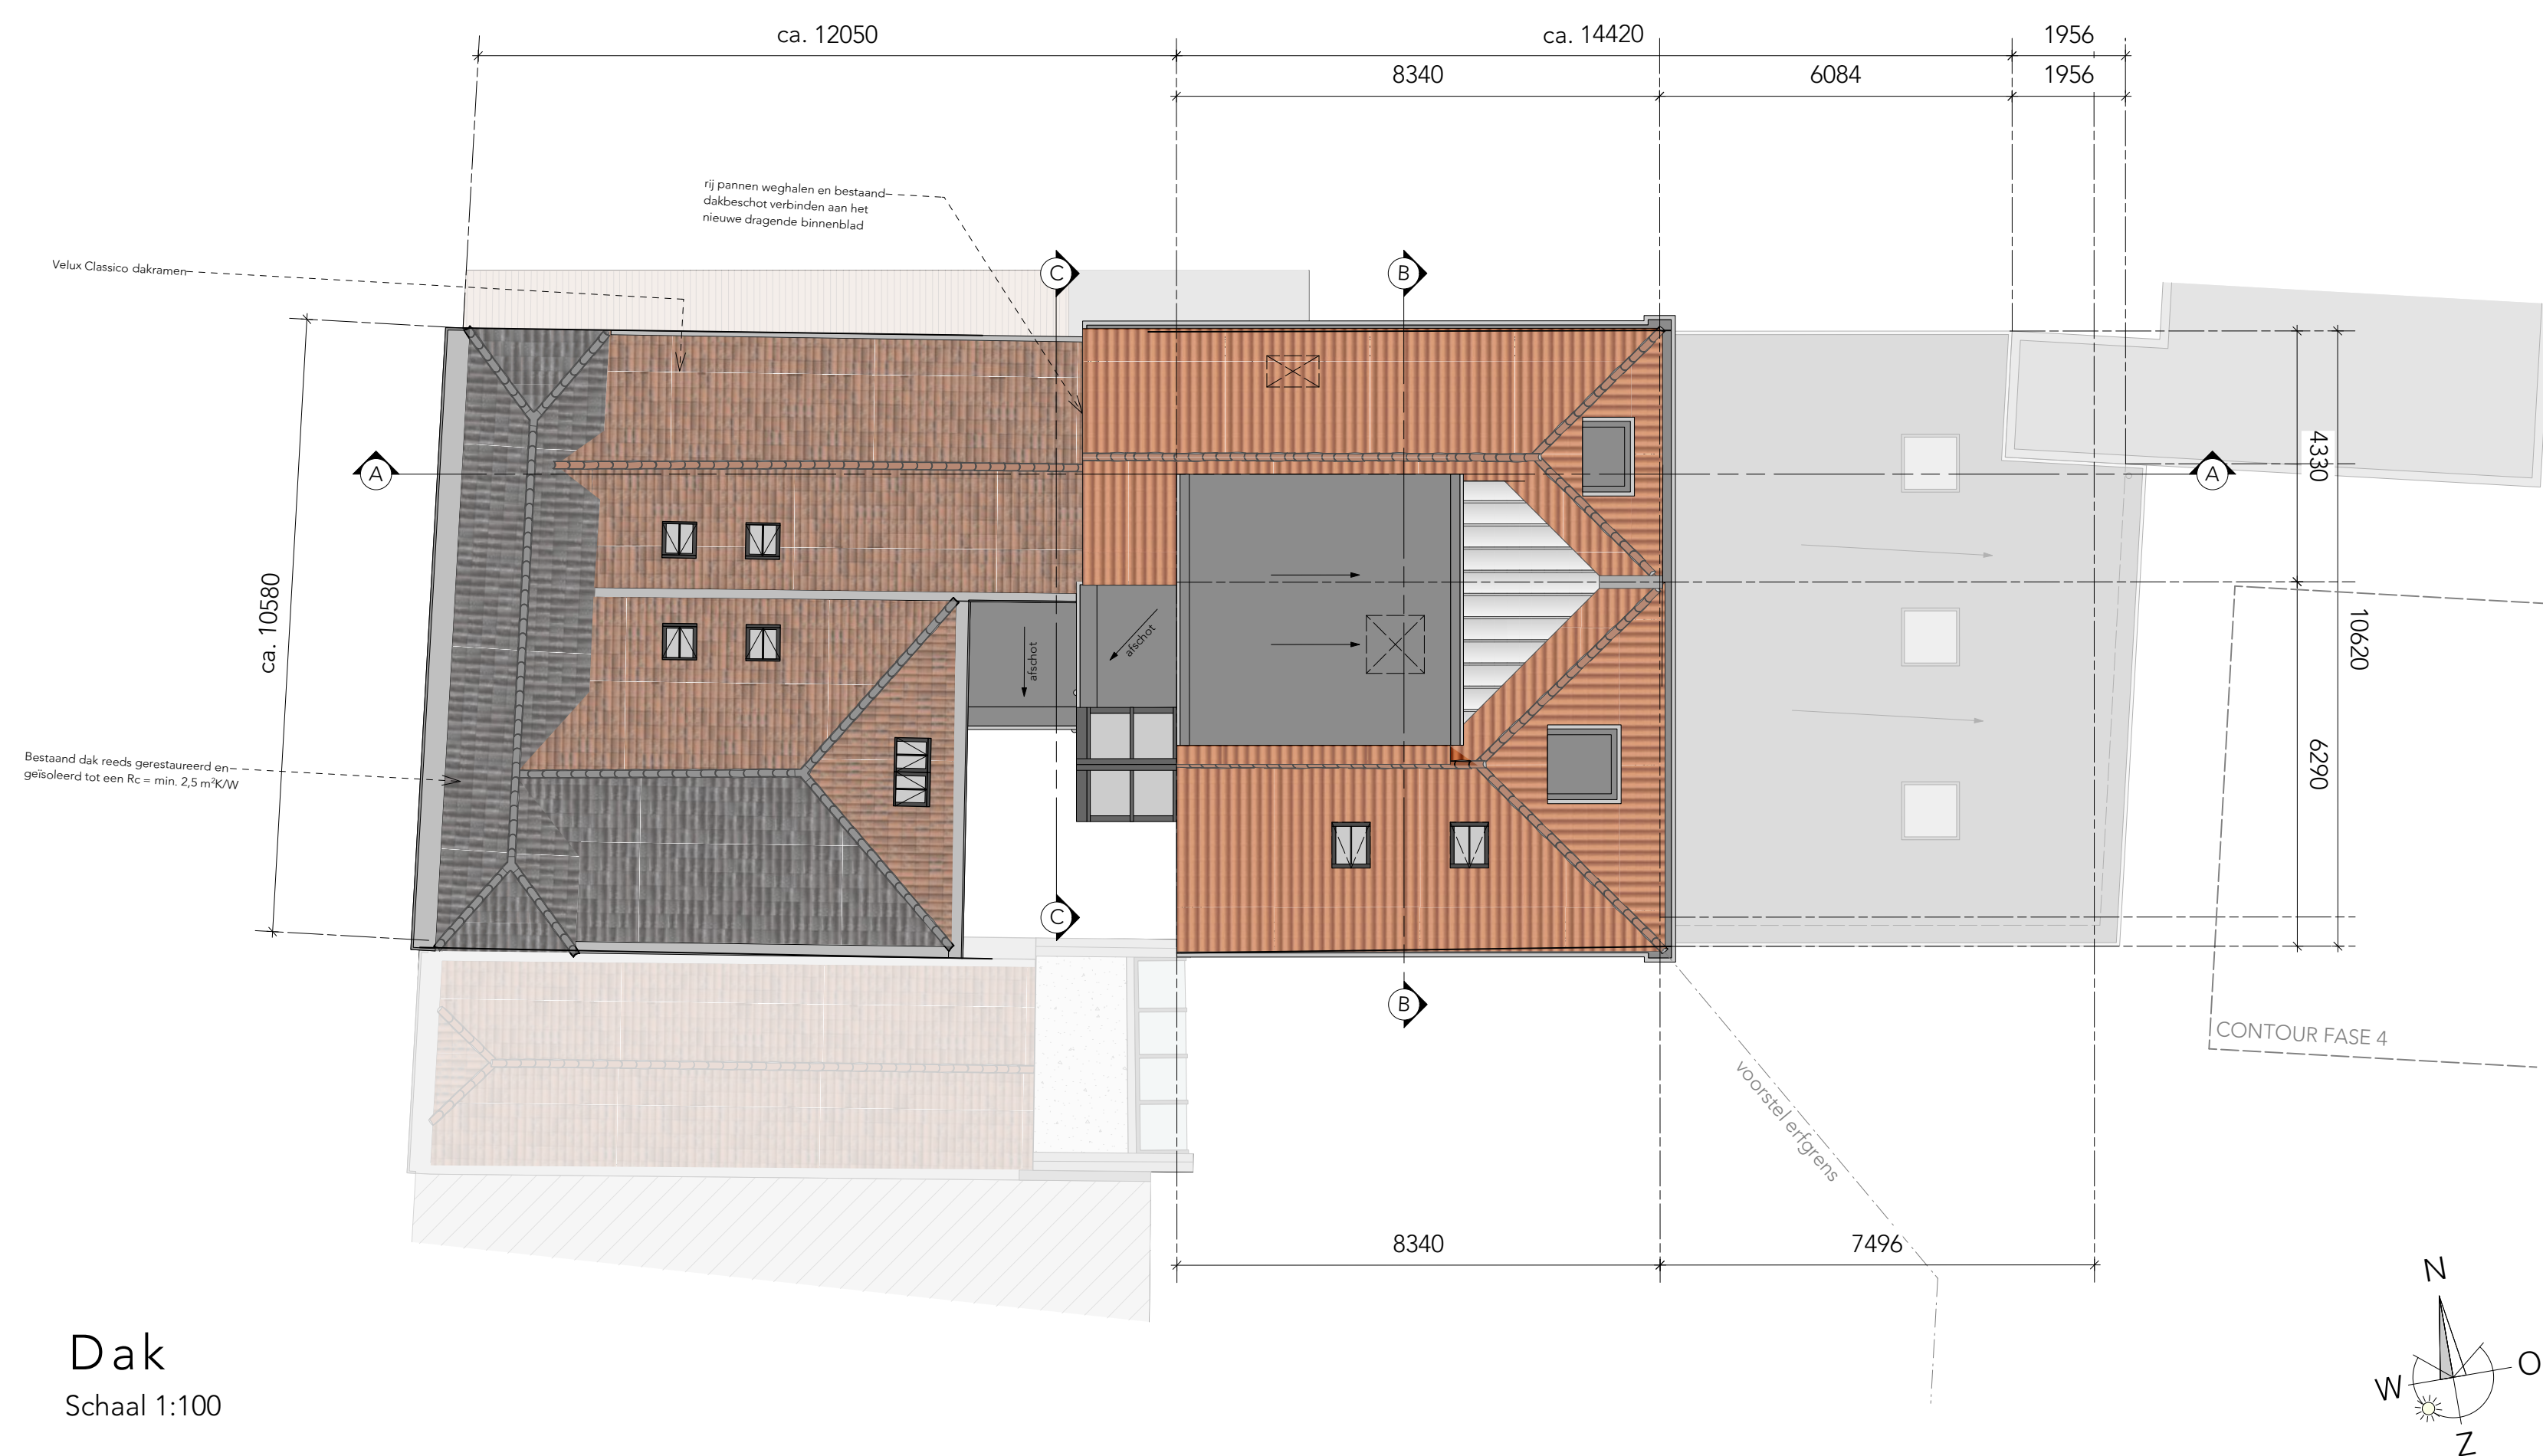
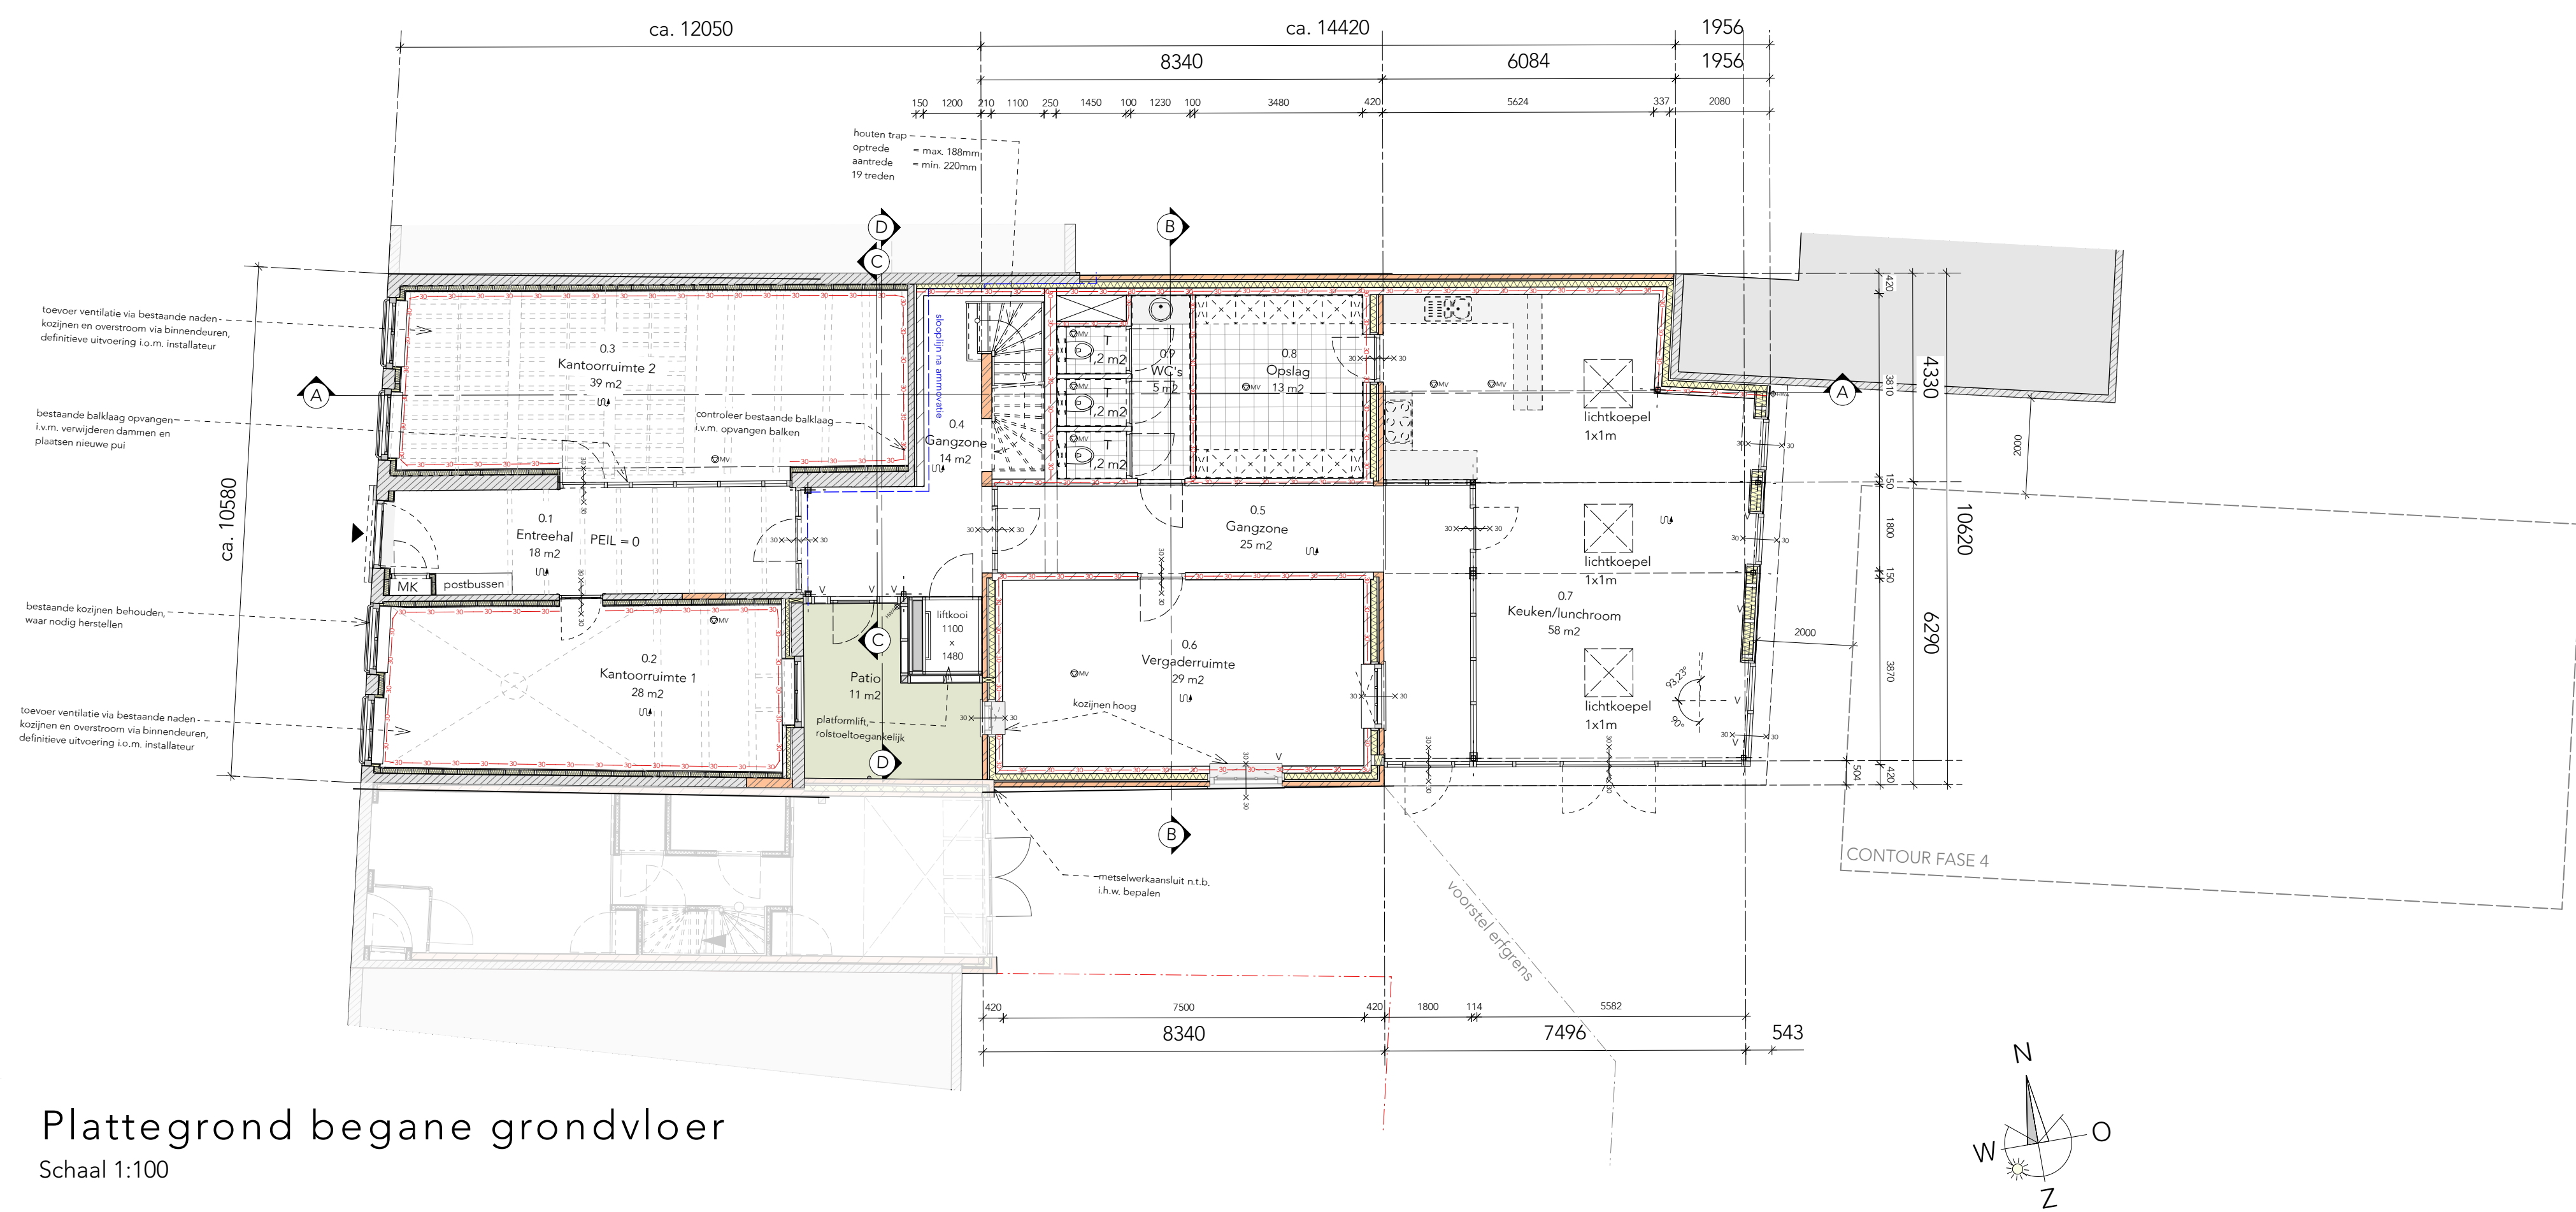
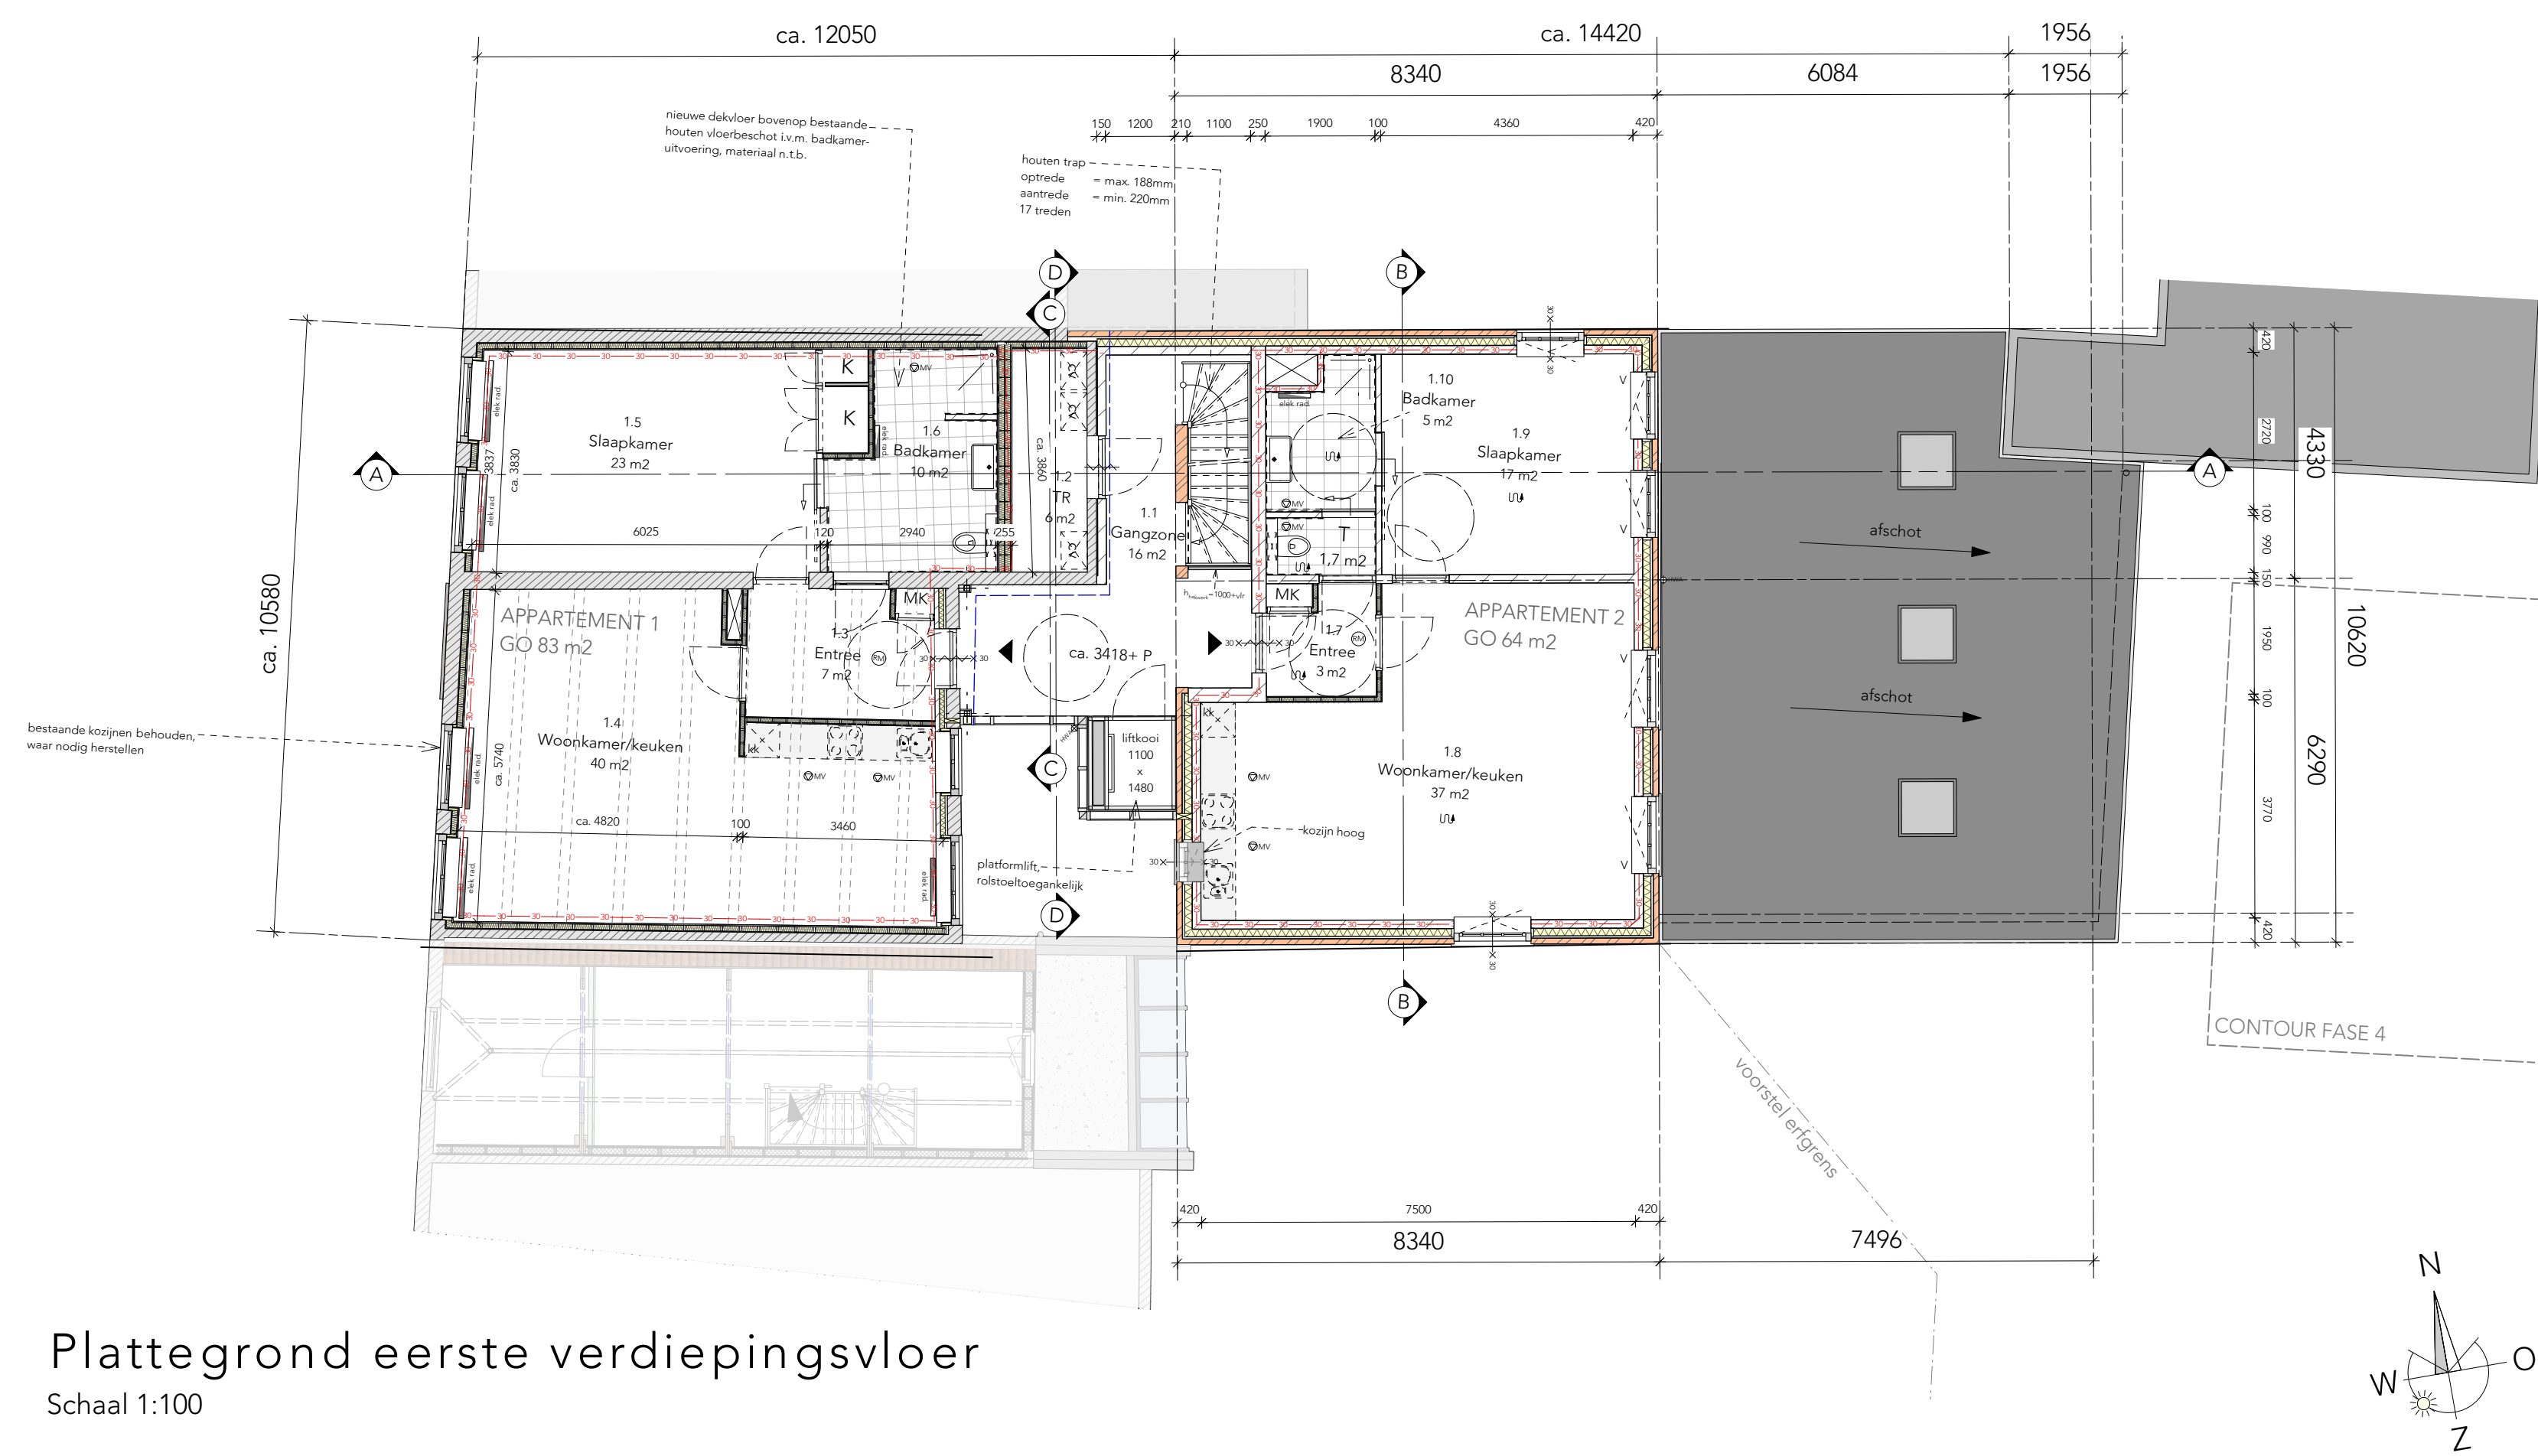


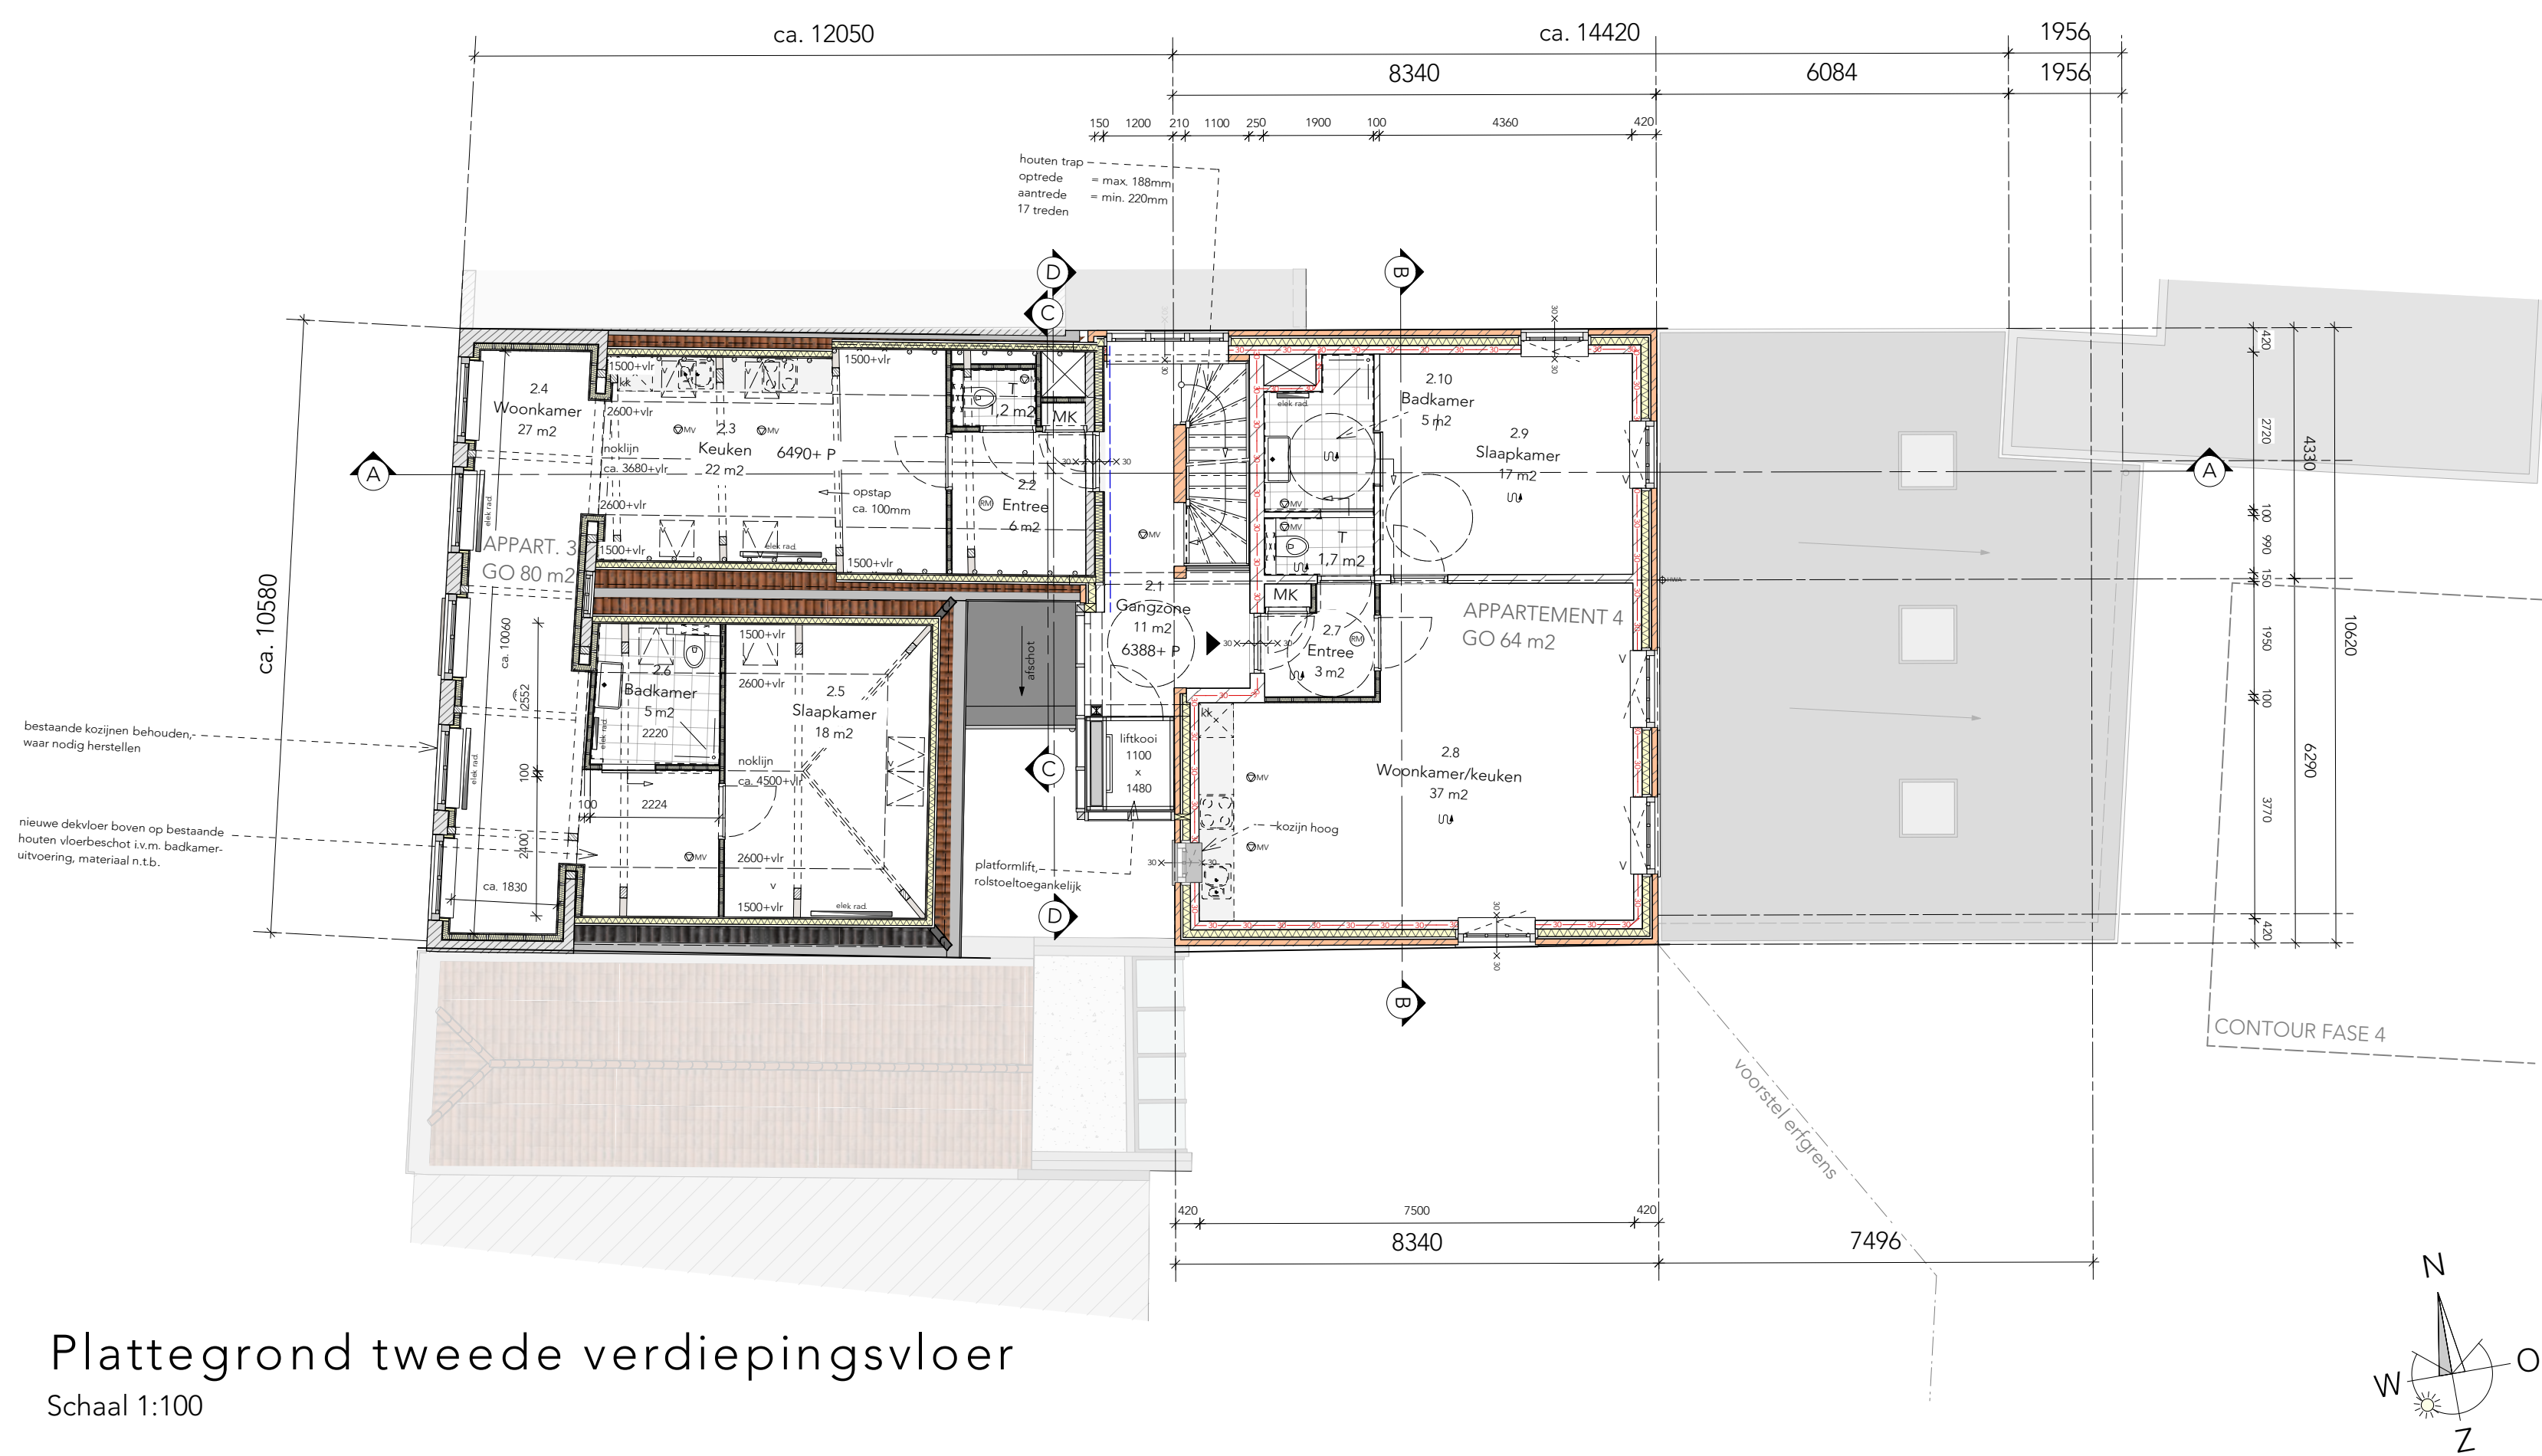

KLEUREN EN MATERIALEN

ONDERDEEL	MATERIAAL	KEUR
BESTAAND:		
kozijnen	metselewerk, baksteen	als bestaand
draaiende delen	als bestaand	als bestaand
beglazing	enkelgas	natuur
dakbedekking	keramisch dakpan, oude helle	blauw gesmoord
knooijslijp, getimmerde hout	hout	bruinrood als bestaand
NIUW:		
gevels	metselewerk, baksteen	geel, grunseucre
gevels pinnit	stucwerk	grijs
gevels boven pinnit	stucwerk	witte steen (g.)
gevels driehoek	gevels, versluis, hout (Rhomus)	natuur, gebakst natuur
gevels/dak tussen dalvallen	zijk, feldakstysteem	
kantlepel	Stroyc of met lichtbetonplaat	antraciet
onderkoepel kozijnen (luchtoom)	kunsteien	dongergrjs
kozijnen (luchtoom)	handhout	dongergrjs
draaiende delen (luchtoom)	handhout	dongergrjs
kozijnen (appartementen)	handhout	grijs
draaiende delen (appartementen)	handhout	crachten wit (g.)
randproef (appartementen)	handsteen met cortjes	barsteltimmer (g.)
viervleugel	aluminium, gepoedercoet	grijs
beglazing	HfE +	antraciet
		natuur
dakbedekking (hellend dak)	EFDM of g.	zwart
dakbedekking (vlak dak)	keramische dakpan, OVH	natuur
knooijslijp, getimmerde hout	Westen red cedar (g.)	crachten wit (g.)
bedrukte buidchlooi	geel, met kruis	natuur
dakpapel voor + zijkant	crachten wit	crachten wit (g.)
hemelwaterput	zink	natuur

NORMEN EN VOORSCHRIFTEN

- Ventilatie: Ventilatievoorschriften volgens NEN 2686/ 1087/ 2690/ 5077 en betreffende artikelen van het Bouwbesluit.
- Elektrische installatie volgens NEN1010, NEN1041 en NEN13141
- Drinkwater installatie volgens NEN1006
- Rookleiding volgens NEN 3215 (NPR 3216), aansluiten op bestaande vuilwater en hemelwaterafvoer
- Geluidwering volgens NEN 5077

BRANDMELDINSTALLATIES

- Voorzien van niet ioniserende rookmelders aangesloten op elektranet en voorzien van oplaadbare batterij of accu, volgens NEN2555

INBRAAKWERENDHEID

- Ramen en deuren voorzien van veiligheidsbeslag. Alle toe te passen hang- en sluitwerk incl. beslag dient te voldoen aan SKG** klasse
- Inbraakwerendheid van toepassing op hang- en sluitwerk vlg. NEN 5087, 5088 en 5096.

BOUWFYSISCHE ASPECTEN

- RC waarden uitwendige scheidingsconstructies hebben een minimale waarde conform Bouwbesluit 2012 bestaande bouw
- Deuren ramen en kozijnen hebben een warmte-doorgangscoefficiënt van ten hoogste $2,8 \text{ W/m}^2 \cdot \text{K}$

VENTILATIE

- Natuurlijke toevoer en mechanische afvoer


CONSTRUCTIE

- Constructieve onderdelen ter indicatie. Definitieve afm. volgens opgave constructeur.

ALGEMEEN.

- PEIL = 0 = bk afwerkvloer (def. peil t.o.v. NAP n.t.b.)

ALLE MAATVOERING IN HET WERK CONTROLEREN

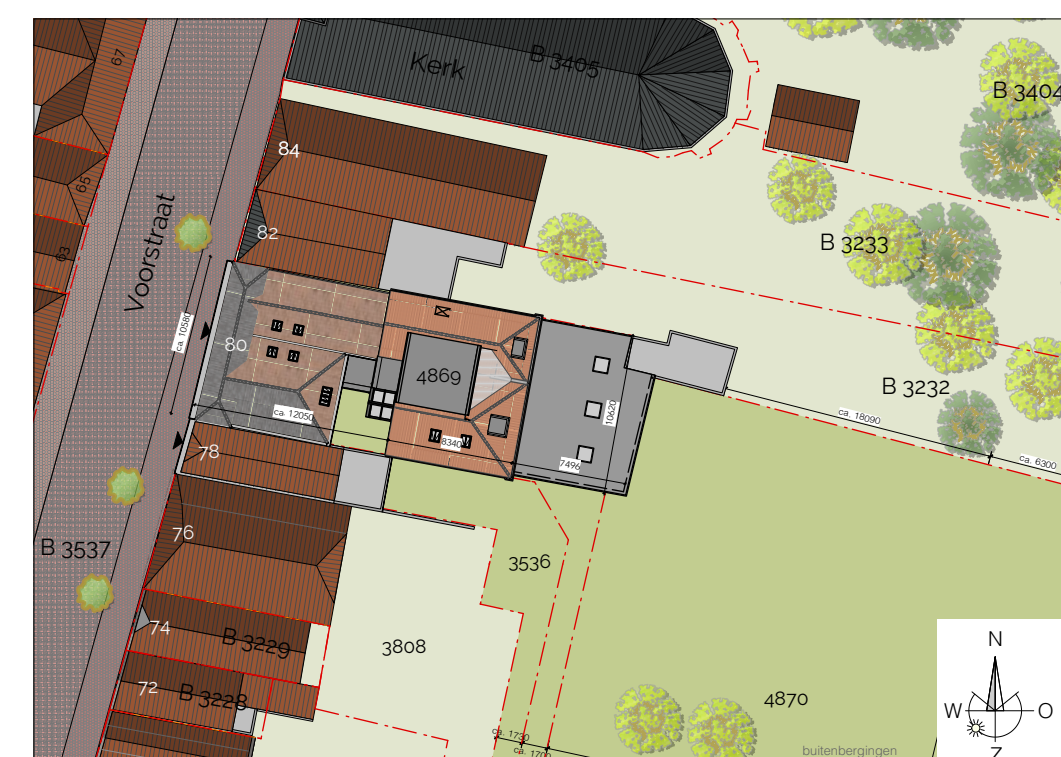

Situatie

Schaal 1:500

B O U W A A N V R A A G

Wjg.	Omschrijving	Datum	Getekend
A	Opm. verwerkt constructeur en opdrachtgever	24-04-2020	EO
B	Opm. verwerkt iom opdrachtgever	30-06-2020	EO
C	Oriëntatie plattegronden aangepast	13-10-2020	EO
D	Stoeplijn hersteld	20-11-2020	EO

Opdracht :	Dhr. Mazuir Langestraat 44 3231 VH, te Brielle	
Project :	Herontwikkeling Voorstraat 80, te Brielle Rijksmonument "De Roef"	

Fase	:	Definitief ontwerp (DO)	Ziggurat Coolwijkseweg 1a 3218 VC Heenvliet 0181-66 94 66
------	---	-------------------------	--

Onderwerp : Plattegronden

Project nr. :	Datum :	12-02-2020	Tekening
168870	Schaal :	1:100	DO-100
	Getekend :	RM	
	Formaat :	A0	