

STANAARTS

architecten | adviseurs

Brugstraat 33
4701 LB ROOSENDAAL
T: 0165-54 42 28
F: 0165-56 25 55

> opdrachtgever

- .
- .
- .

> gem. ref. nr.

- .

> wijzigingsdatum

- a. 31-03-2014
- b. 24-04-2014
- c. 28-04-2014

> project

Nieuwbouw sprinklertank en pompenkamer
IJsselland ziekenhuis
te Capelle aan den IJssel

> projectnummer

014-044

> onderdeel

FASE V0
gevels, plattegrond & 3d's
bestaand & nieuw

> bladnummer

V0.01.c



> datum : 28-03-2014

> getekend : g.s.

> schaal : 1:1000/200

> afmeting : A3

> accoord :

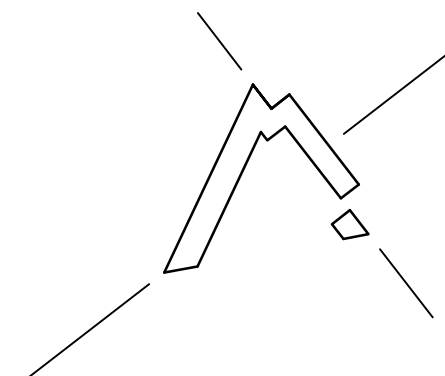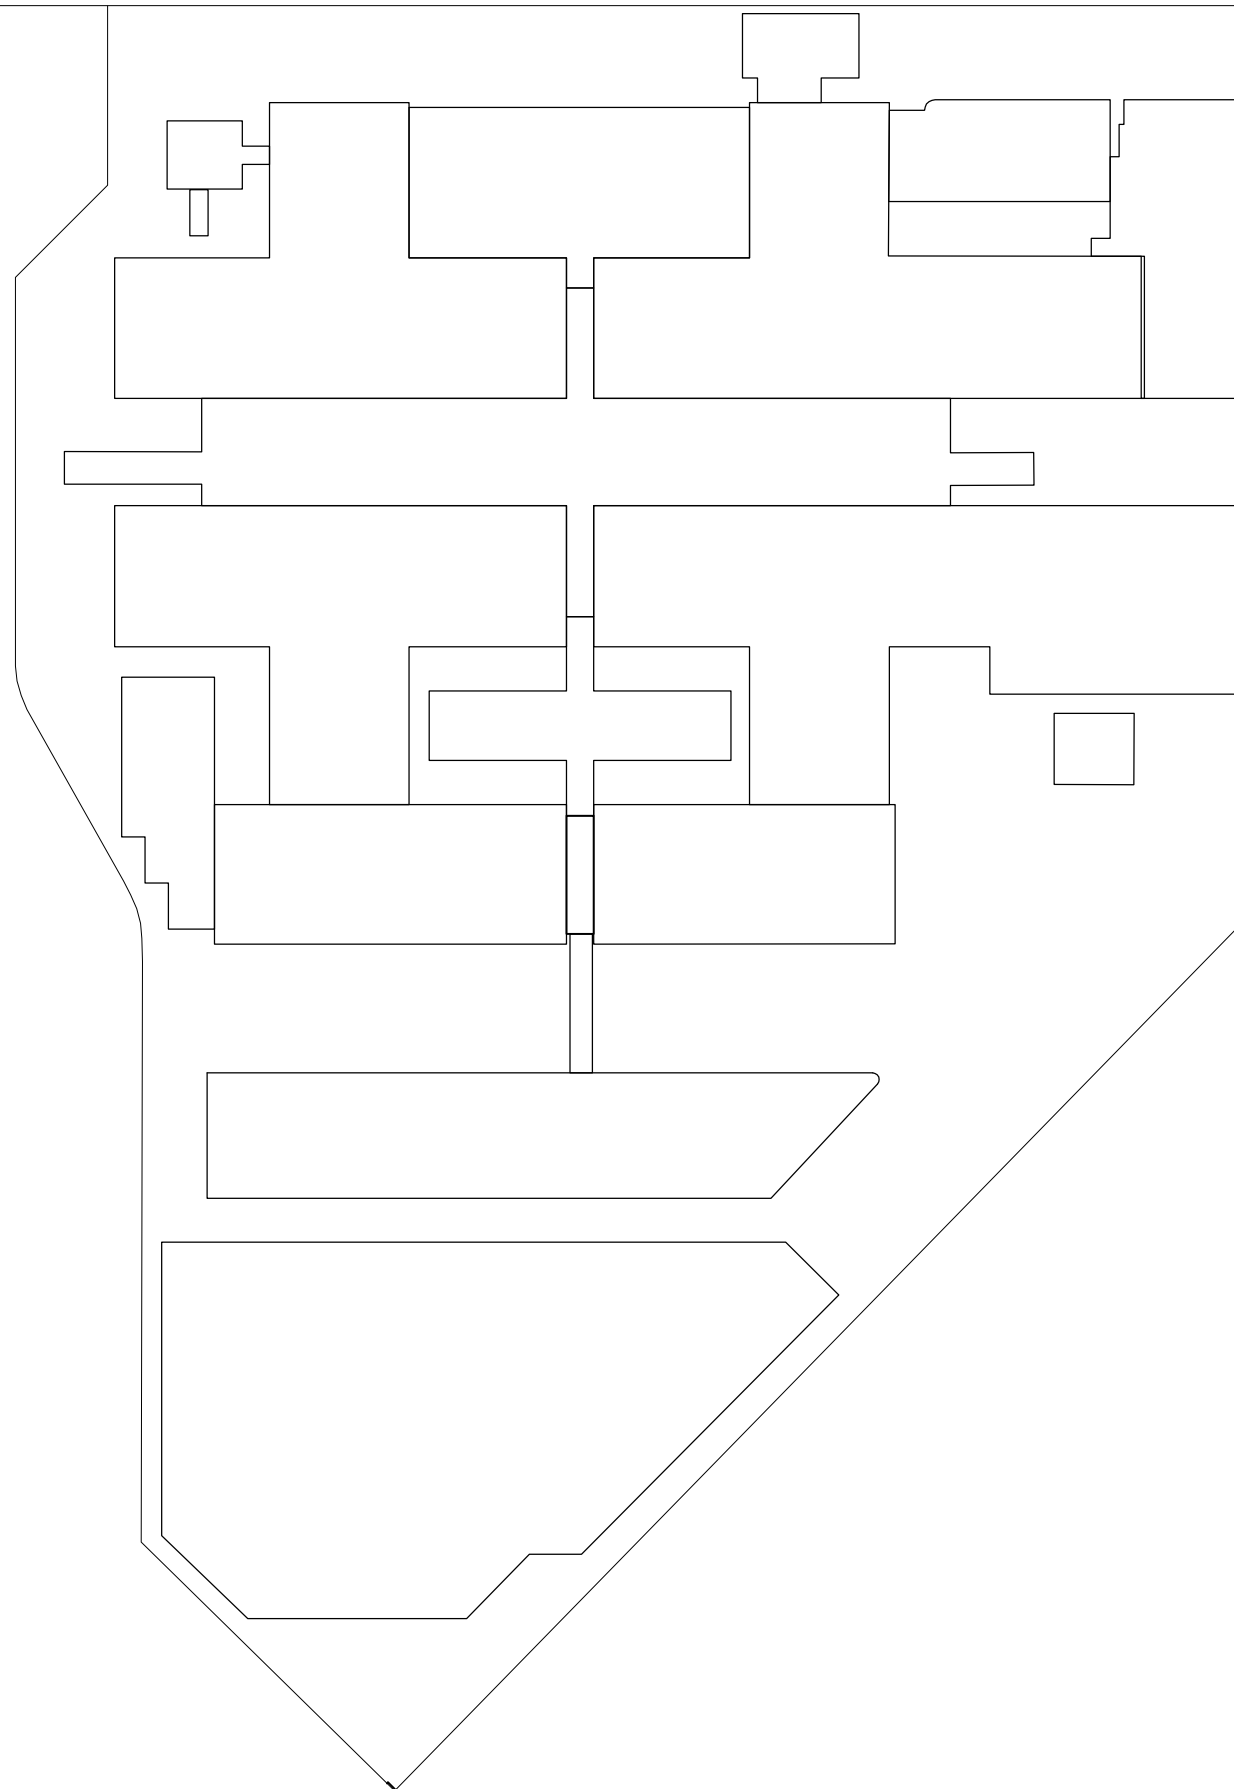

situatie

gemeente : Capelle aan de IJssel
sectie : A
perceelnr. : 6494
schaal : 1 : 1000

> project

Nieuwbouw sprinklertank en pompenkamer
IJsselland ziekenhuis
te Capelle aan den IJssel


> onderdeel

situatie bestaand
1:1000

> wijzigingsdatum

STANAARTS
architecten | adviseurs

Brugstraat 33
4701 LB ROOSEDAAL
T: 0165-54 42 28
F: 0165-56 25 55

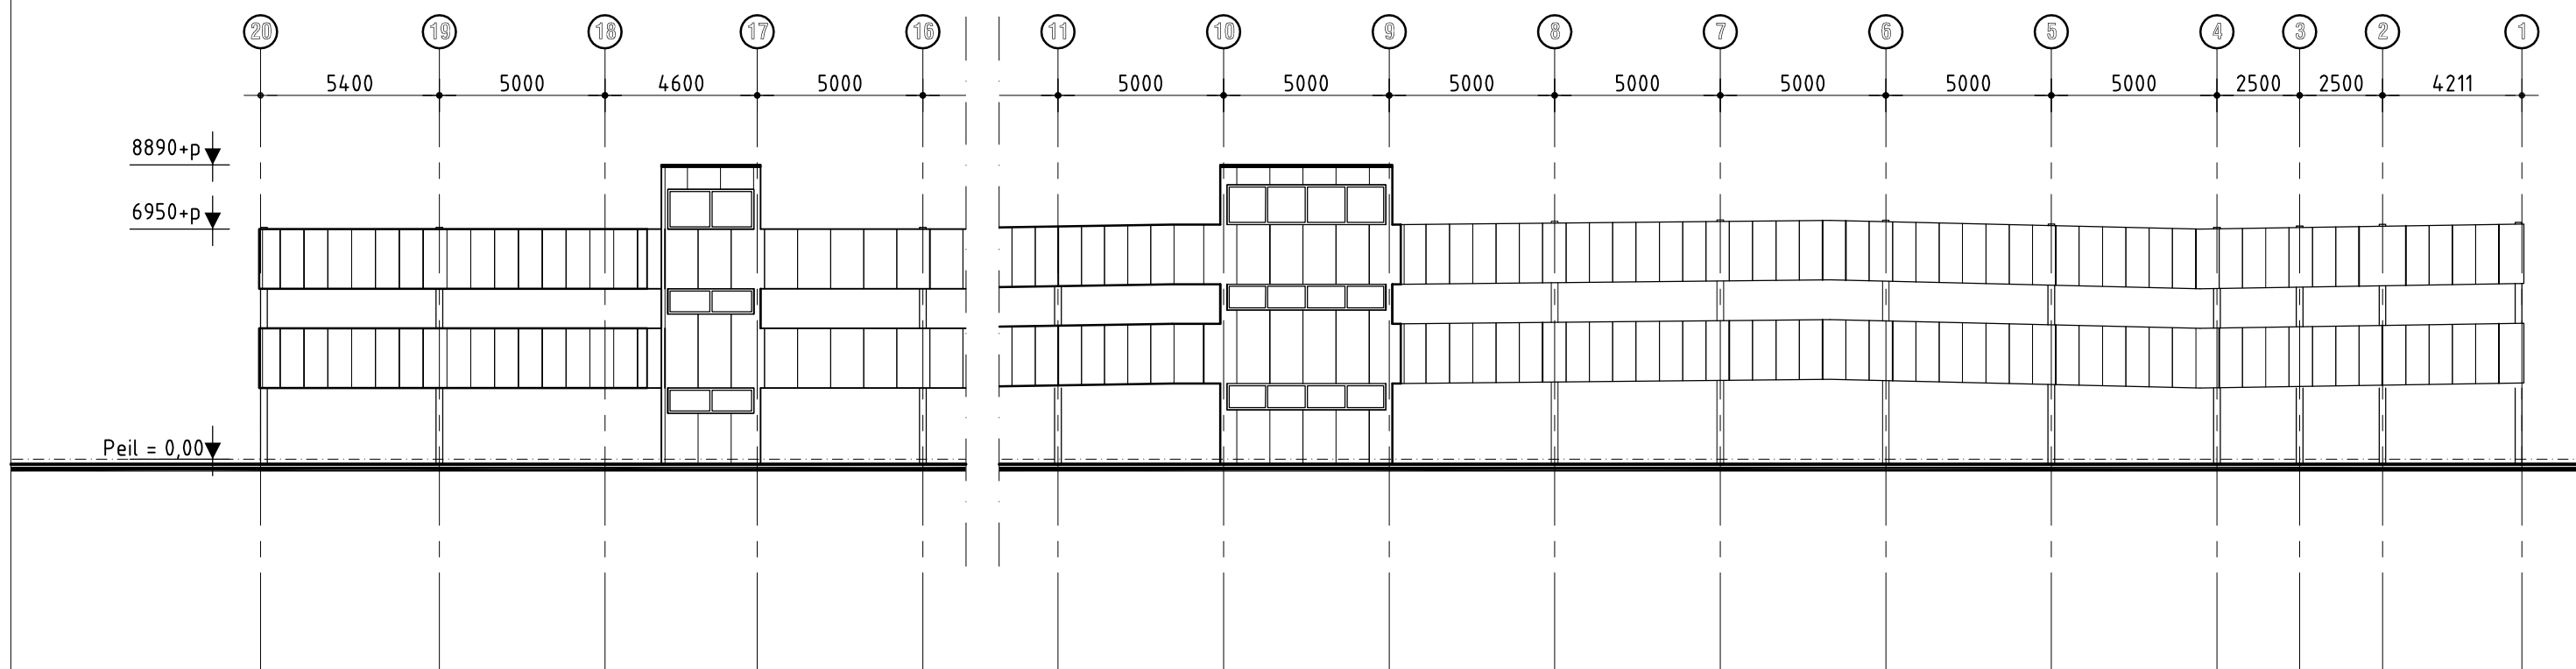

> project

Nieuwbouw sprinklertank en pompenkamer
IJsselland ziekenhuis
te Capelle aan den IJssel


> onderdeel


noord-westgevel
(bestaand)
1:200

> wijzigingsdatum

STANAARTS
architecten | adviseurs

Brugstraat 33
4701 LB ROOSENDAAL
T: 0165-54 42 28
F: 0165-56 25 55

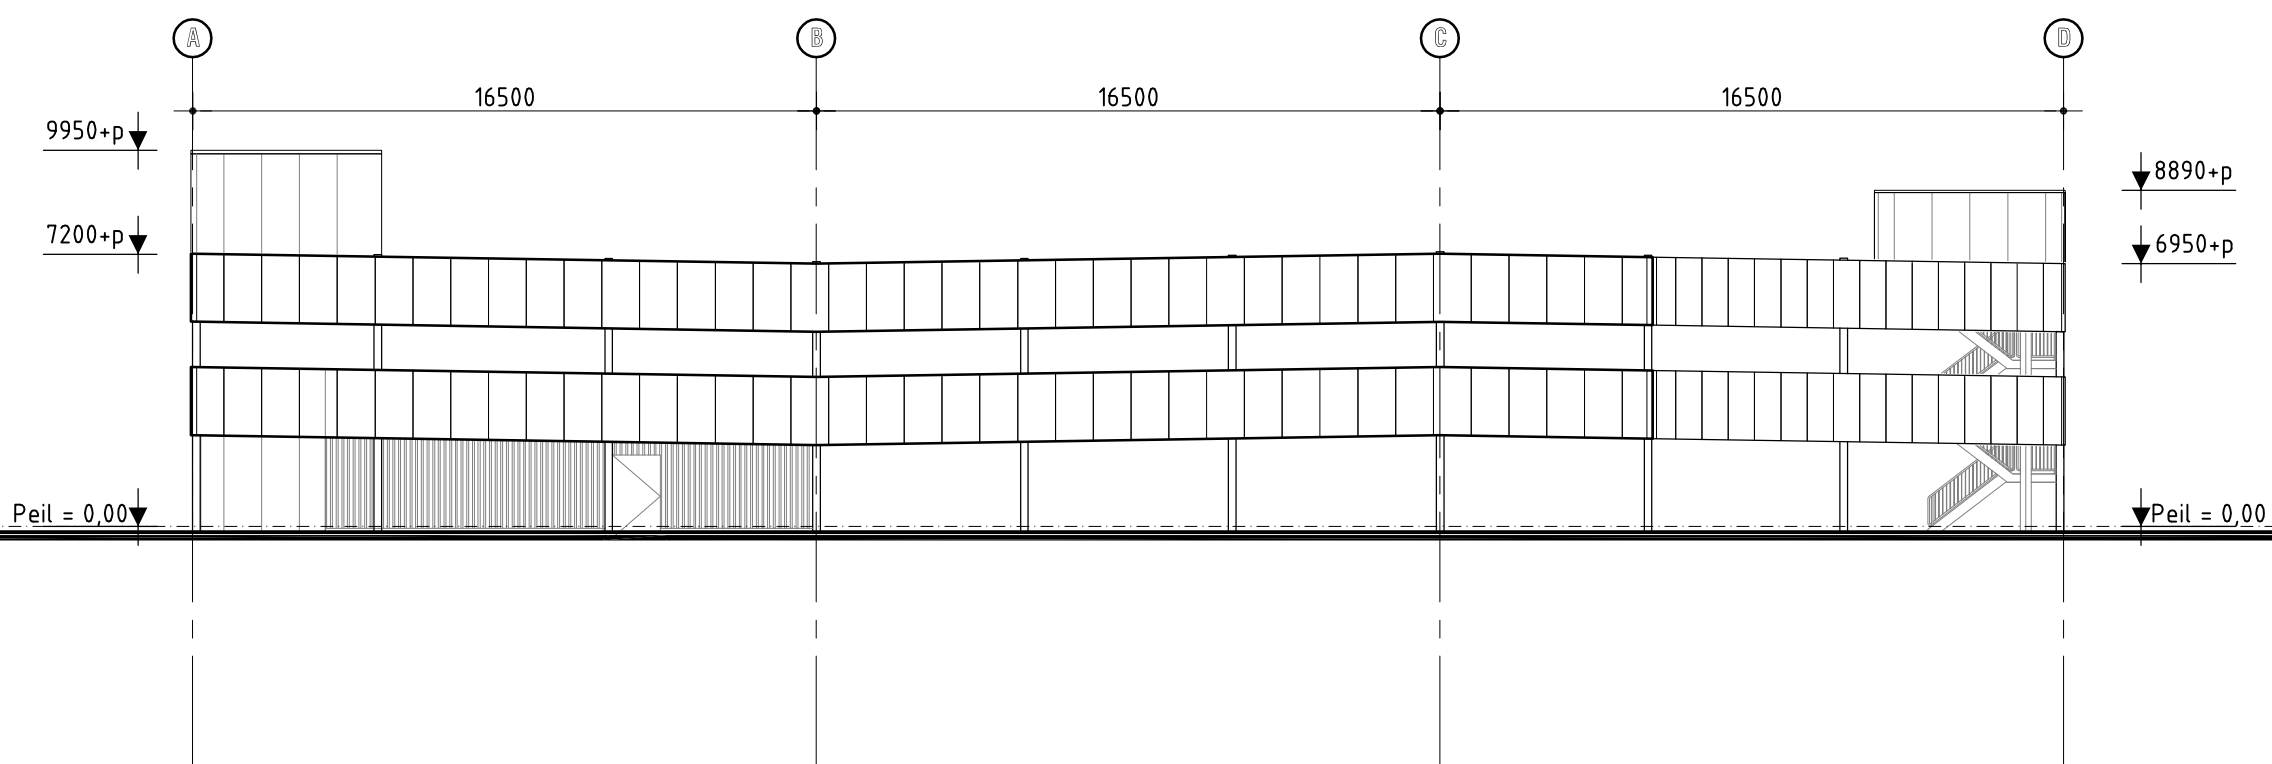

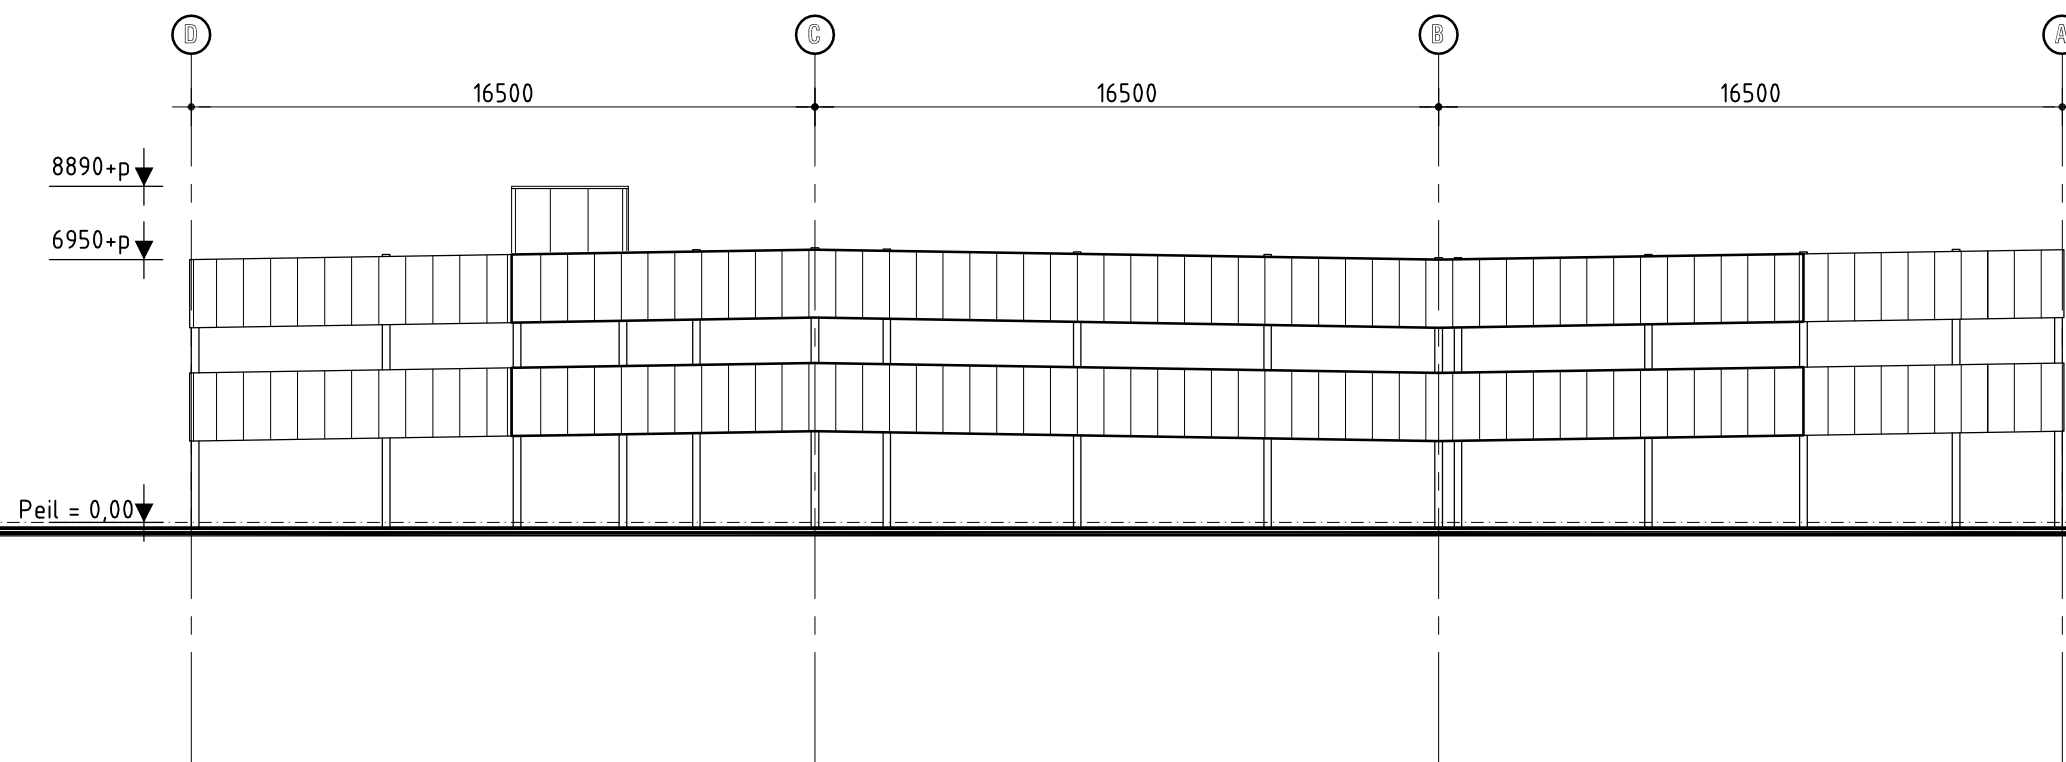

> project

Nieuwbouw sprinklertank en pompenkamer
IJsselland ziekenhuis
te Capelle aan den IJssel


> onderdeel

zuid-westgevel
(bestaand)
1:200

> wijzigingsdatum

STANAARTS
architecten | adviseurs

Brugstraat 33
4701 LB ROOSENDAAL
T: 0165-54 42 28
F: 0165-56 25 55

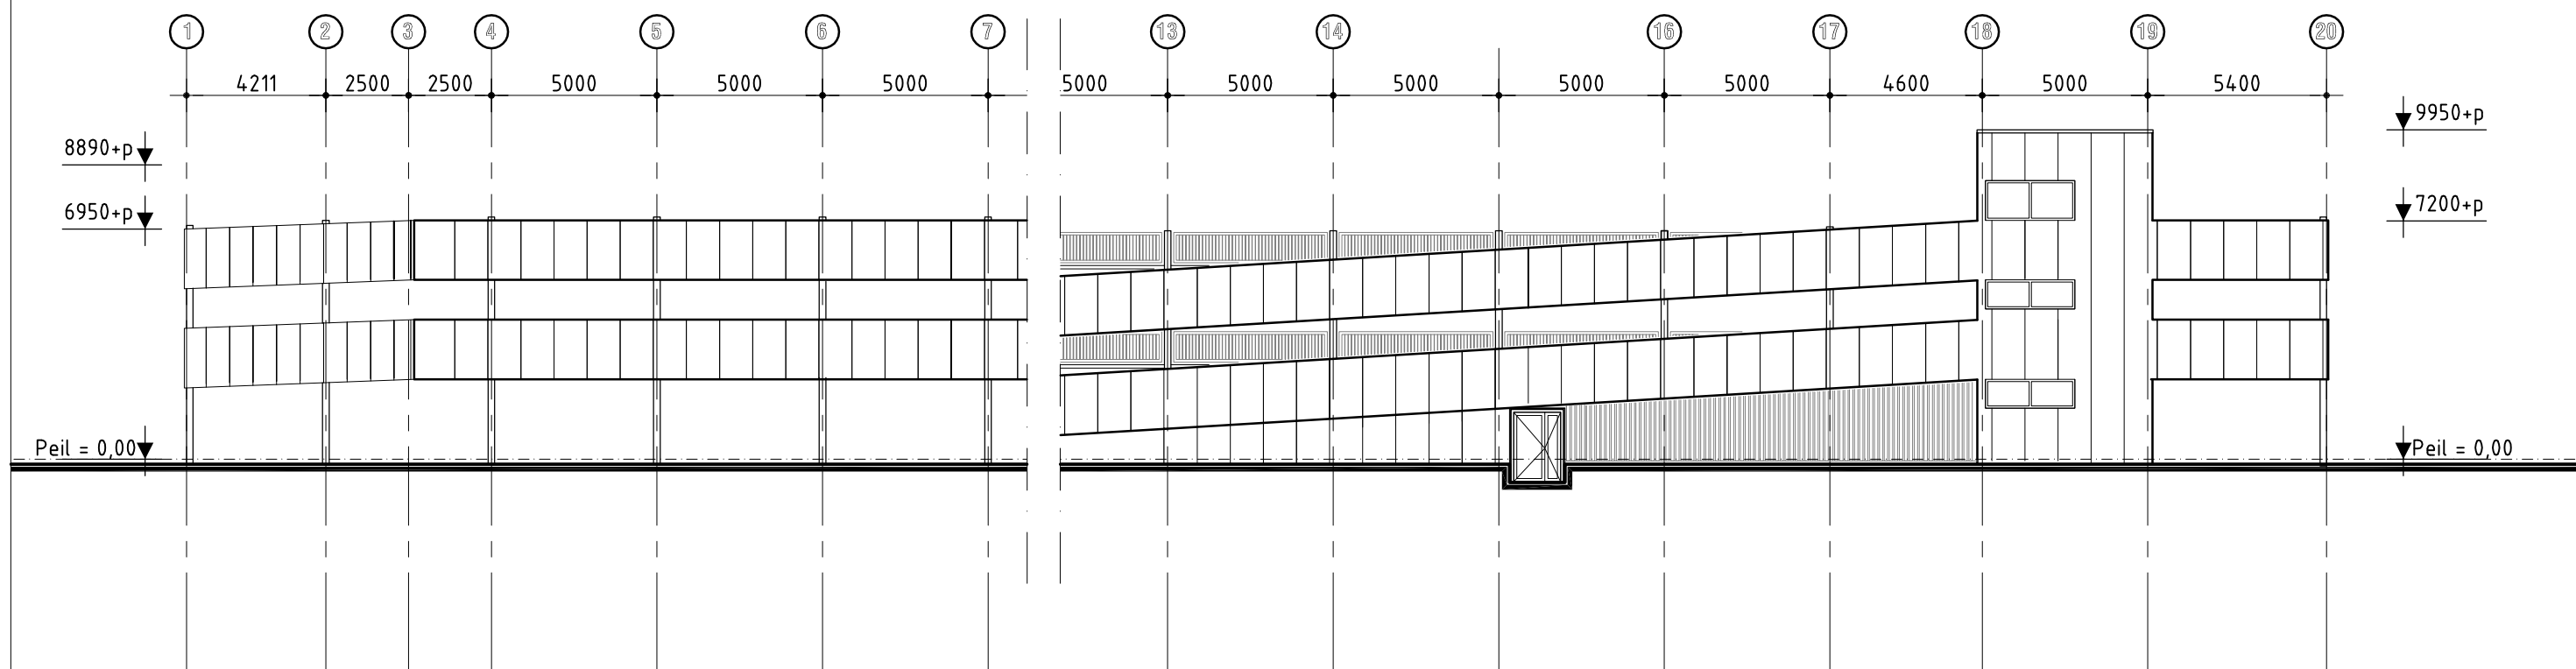

> project

Nieuwbouw sprinklertank en pompenkamer
IJsselland ziekenhuis
te Capelle aan den IJssel


> onderdeel



zuid-oostgevel
(bestaand)
1:200

> wijzigingsdatum

STANAARTS
architecten | adviseurs

Brugstraat 33
4701 LB ROSENDAAL
T: 0165-54 42 28
F: 0165-56 25 55

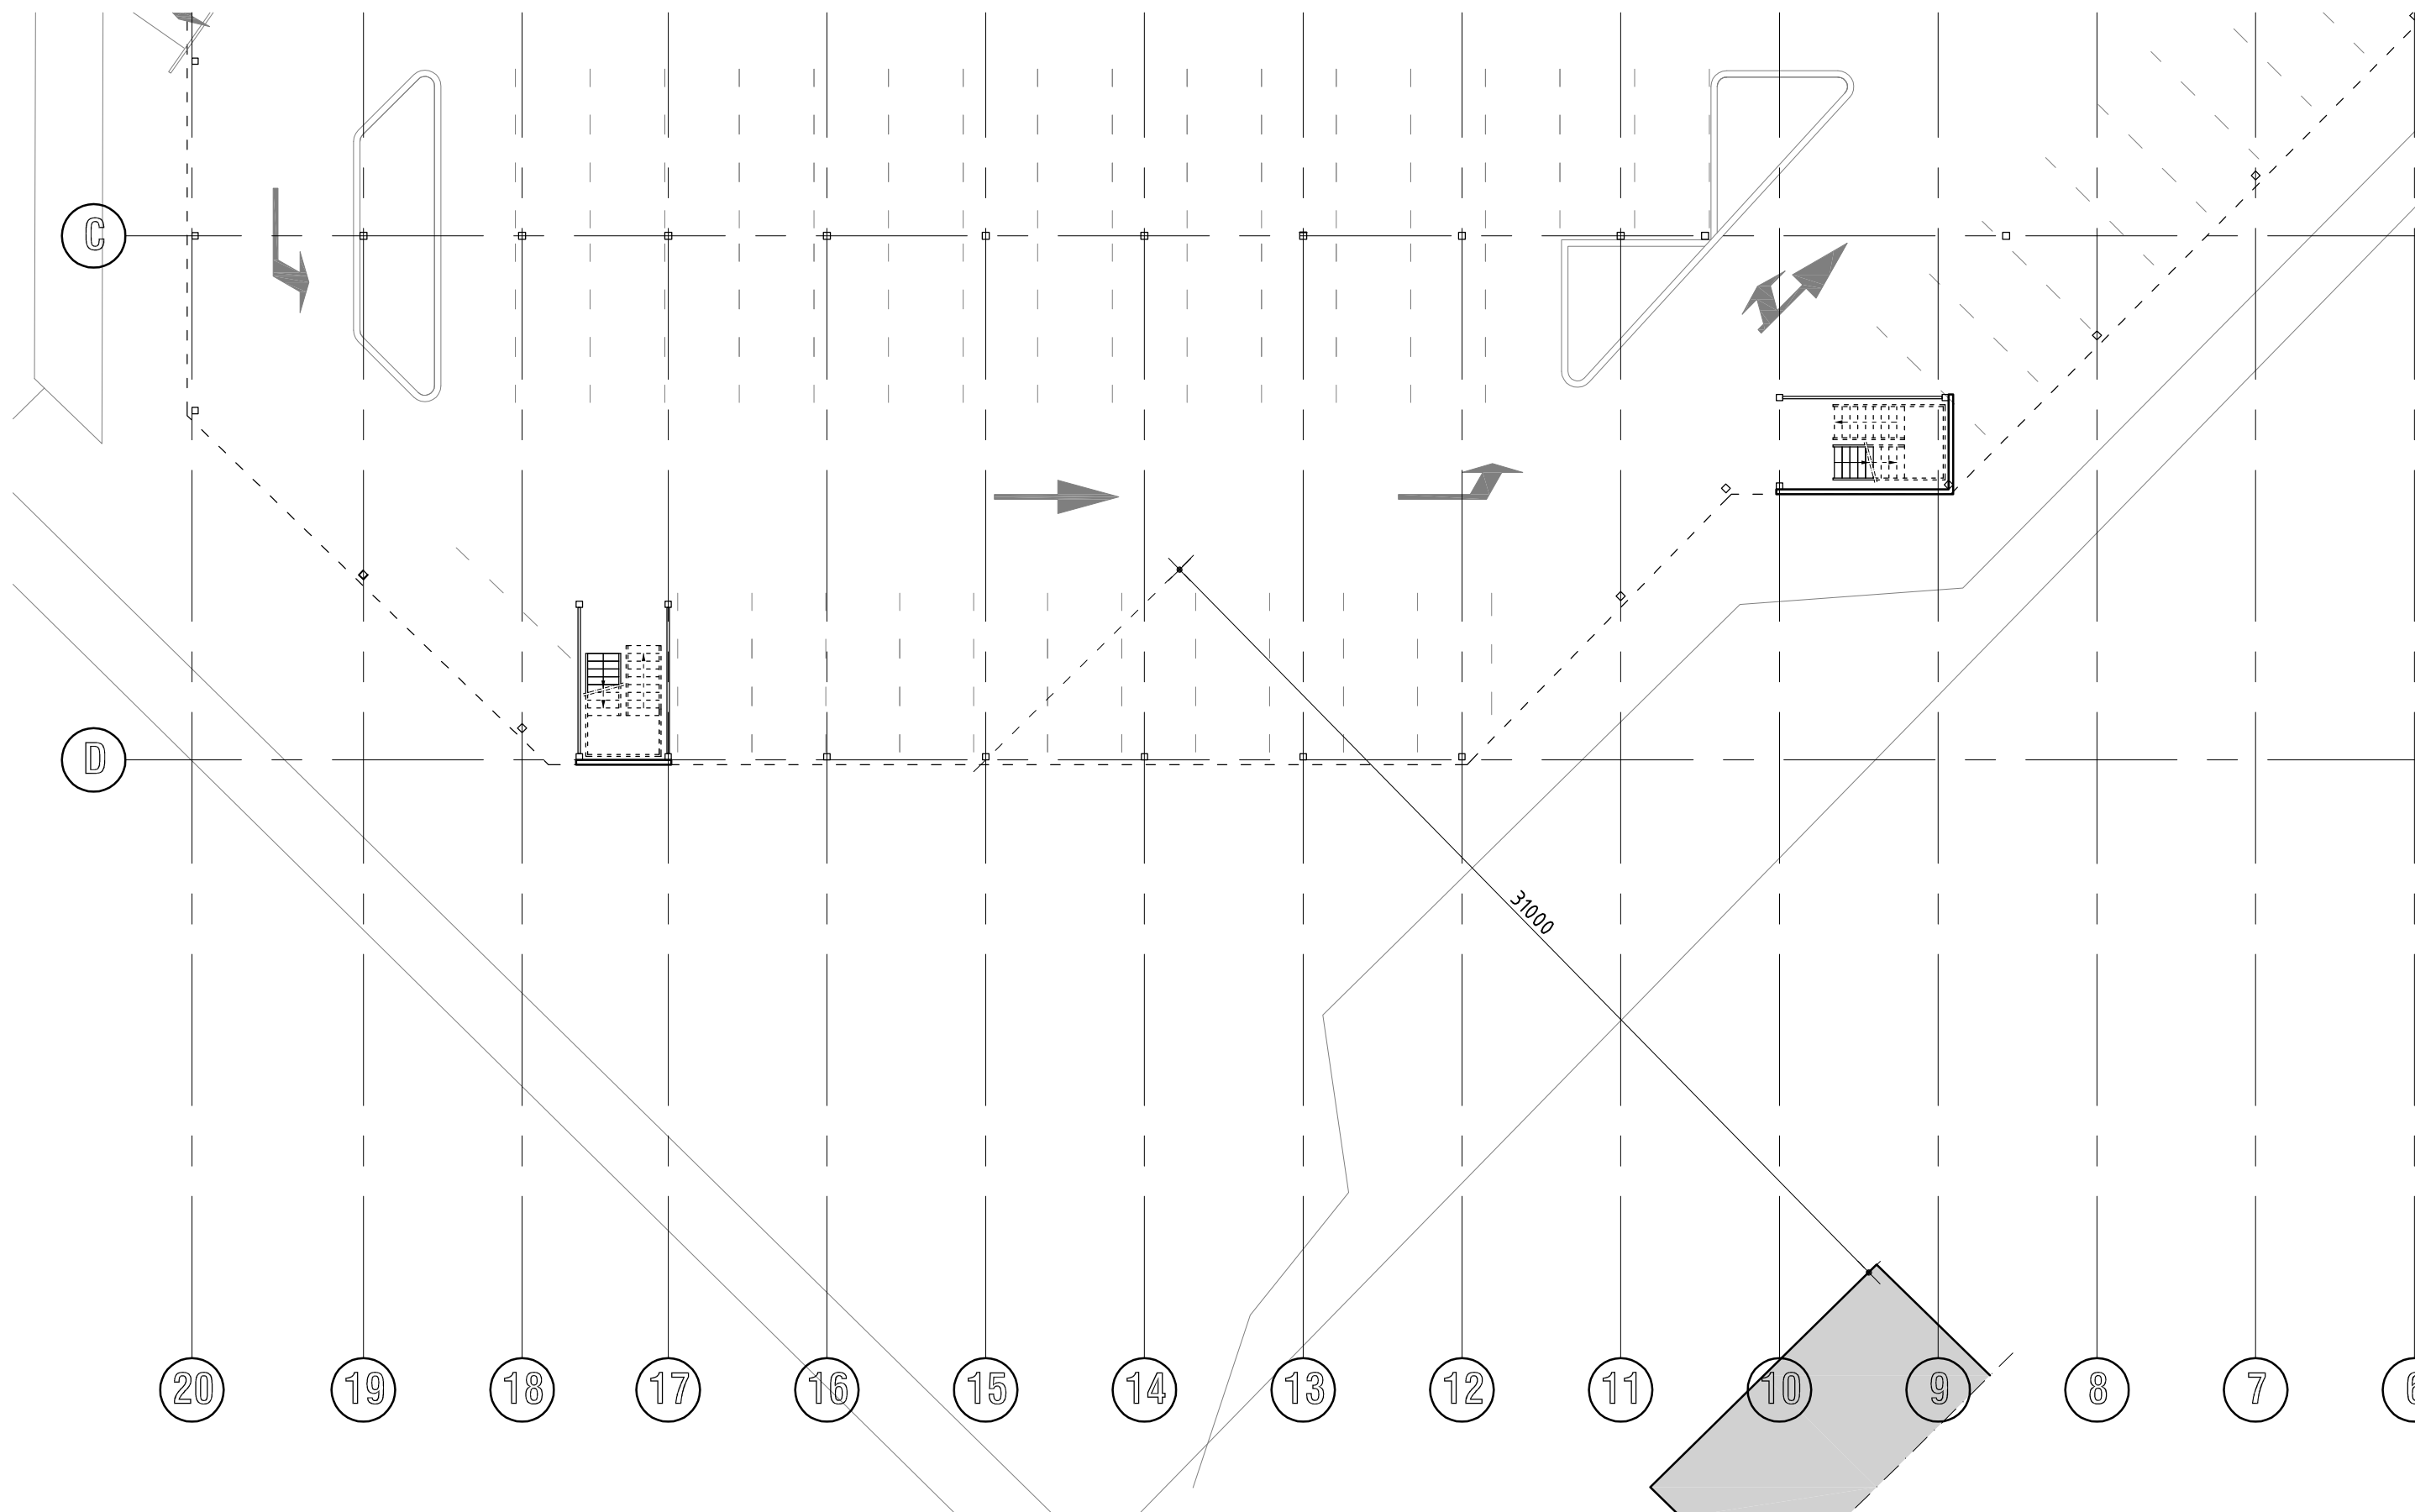

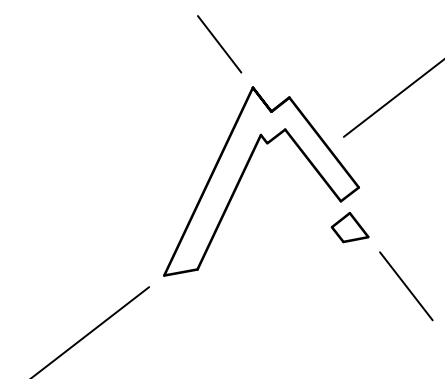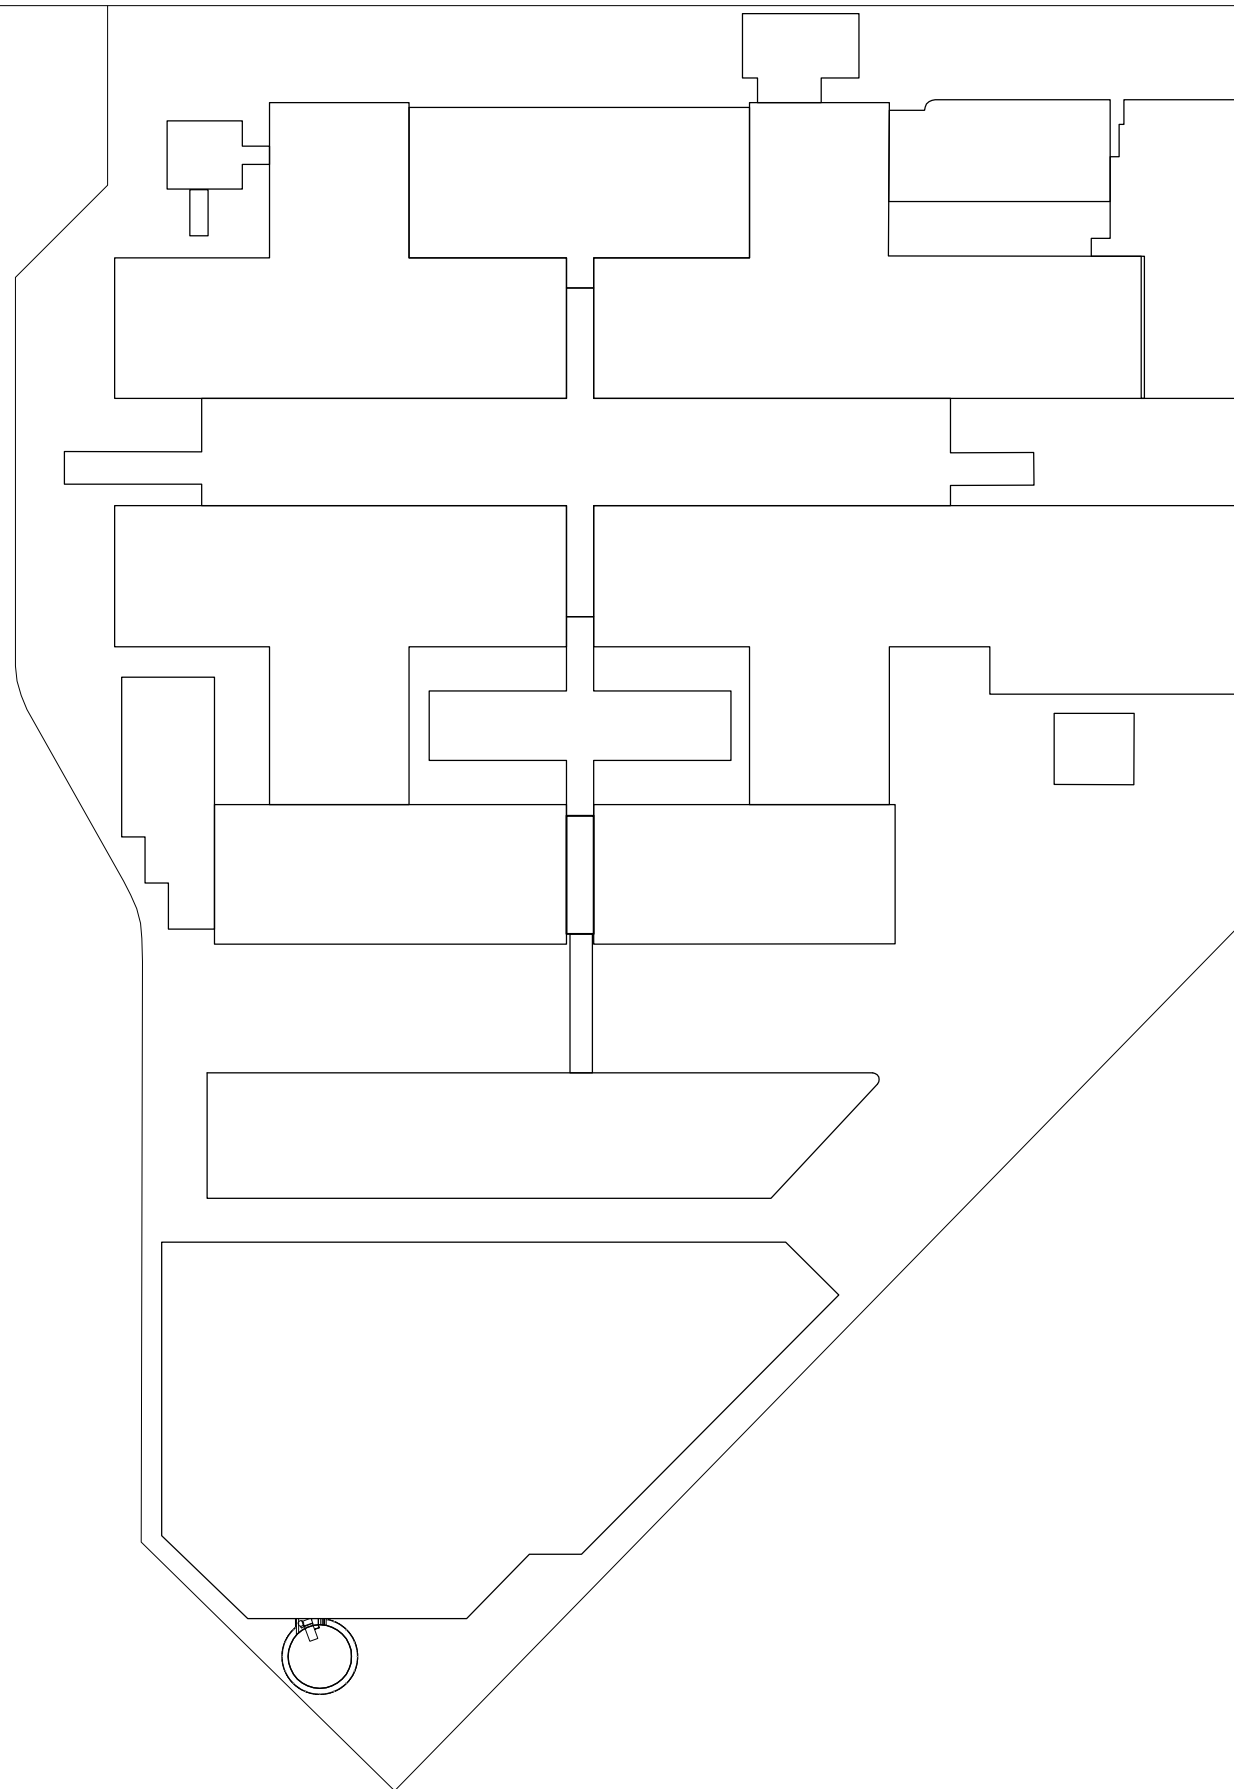

situatie

gemeente : Capelle aan de IJssel
sectie : A
perceelnr. : 6494
schaal : 1 : 1000

> project

Nieuwbouw sprinklertank en pompenkamer
IJsselland ziekenhuis
te Capelle aan den IJssel

> onderdeel

situatie
(nieuw)
1:1000


> wijzigingsdatum


STANAARTS
architecten | adviseurs


Brugstraat 33
4701 LB ROOSEDAAL
T: 0165-54 42 28
F: 0165-56 25 55

MATERIALEN - EN KLEURENSTAAT

onderdeel	materiaal	kleur
gevelbekleding	houten delen Western Red Cedar	lichtgrijs
	of alu. beplating	RAL 9006
constructie	thermischverzinkt staal	naturel
sprinklertank	staal	RAL 6001
pompenkamer	geïsoleerd paneel	RAL 7032

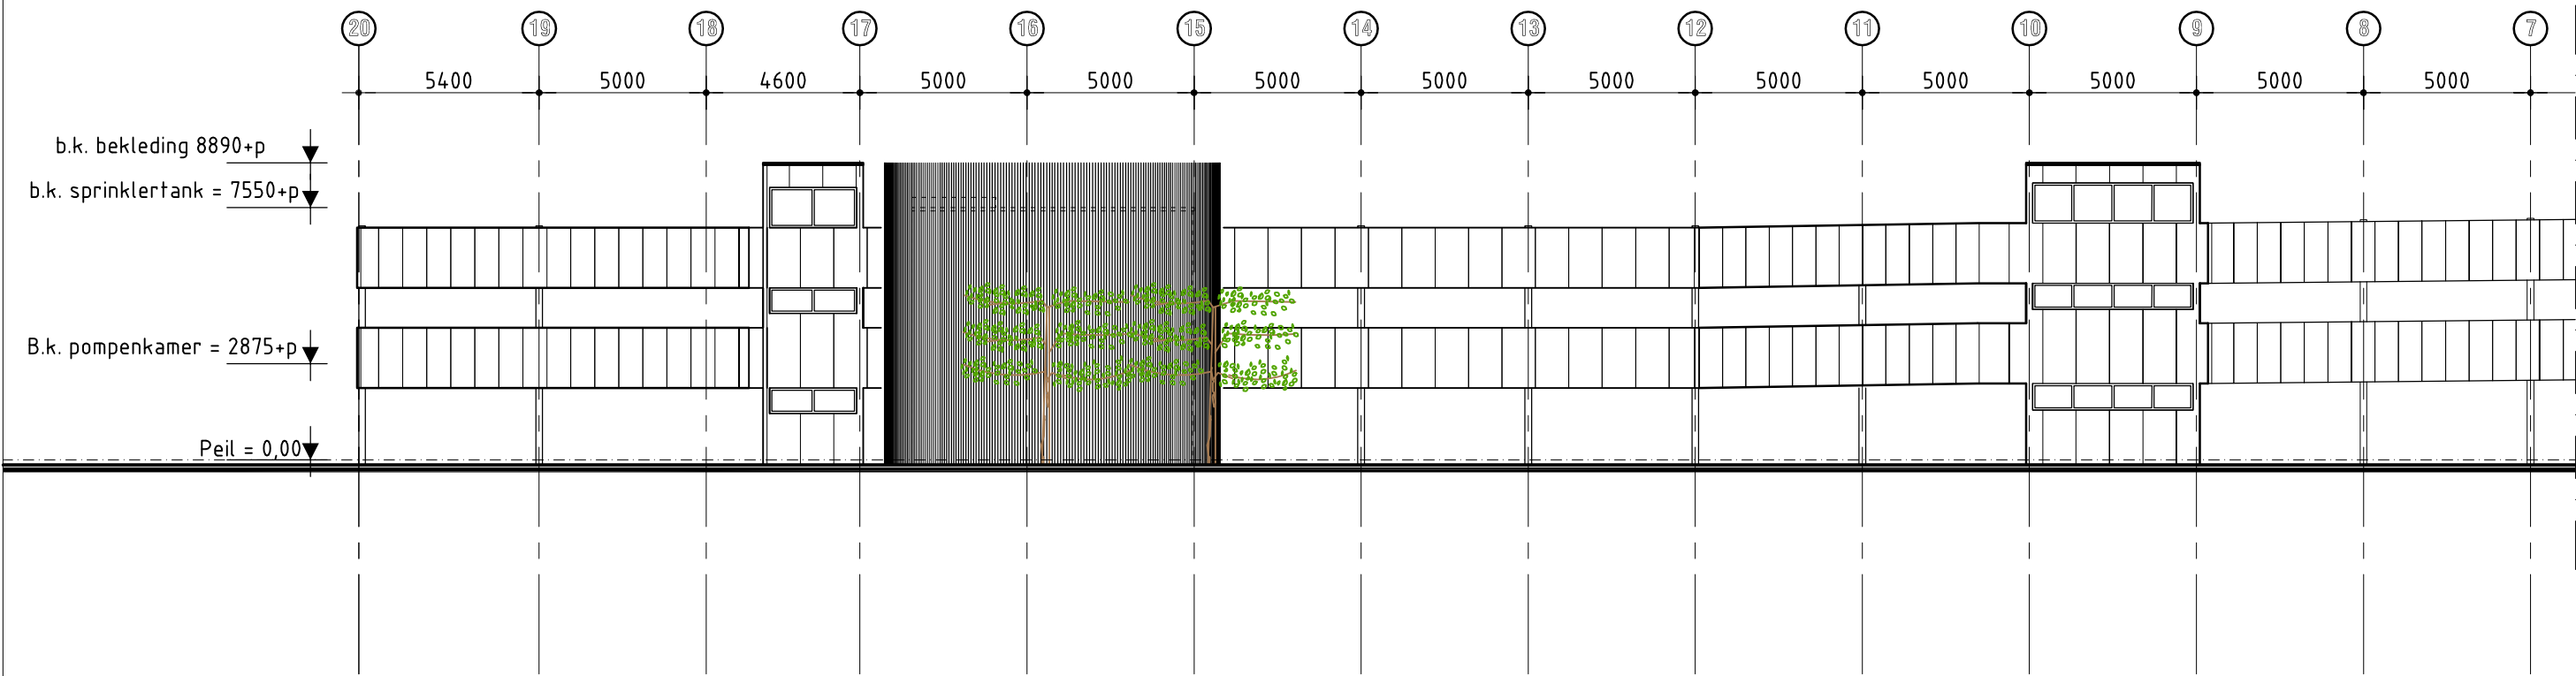

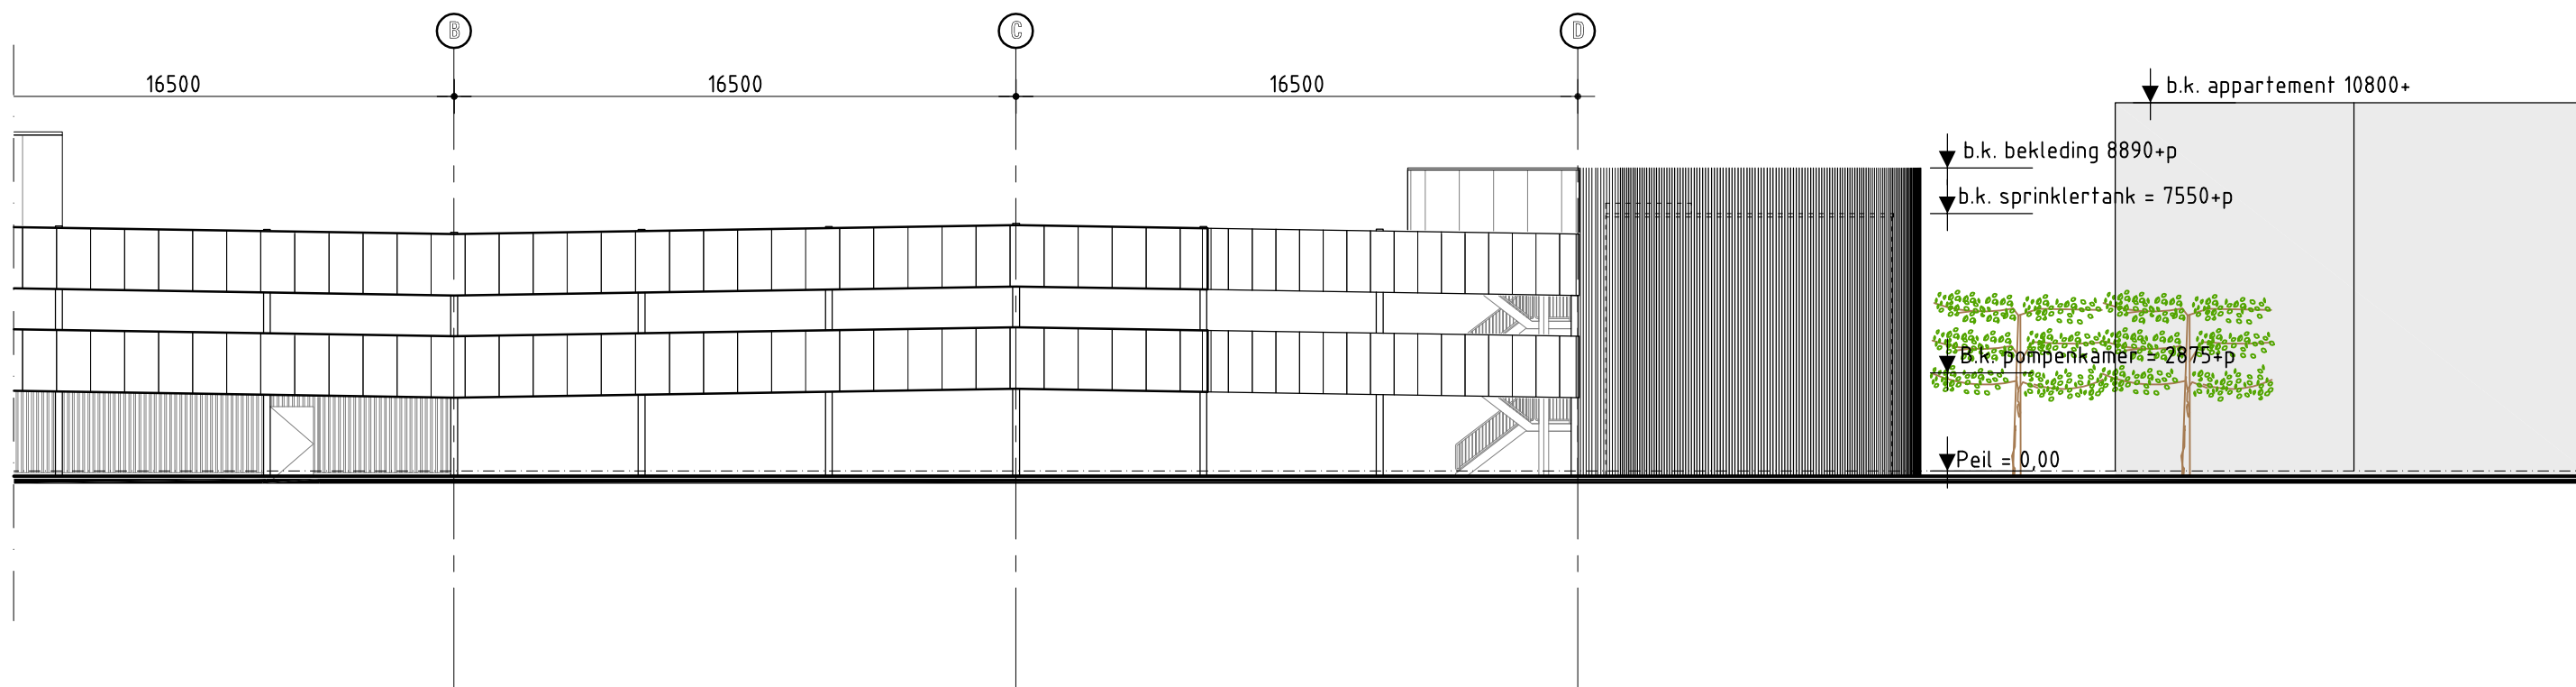

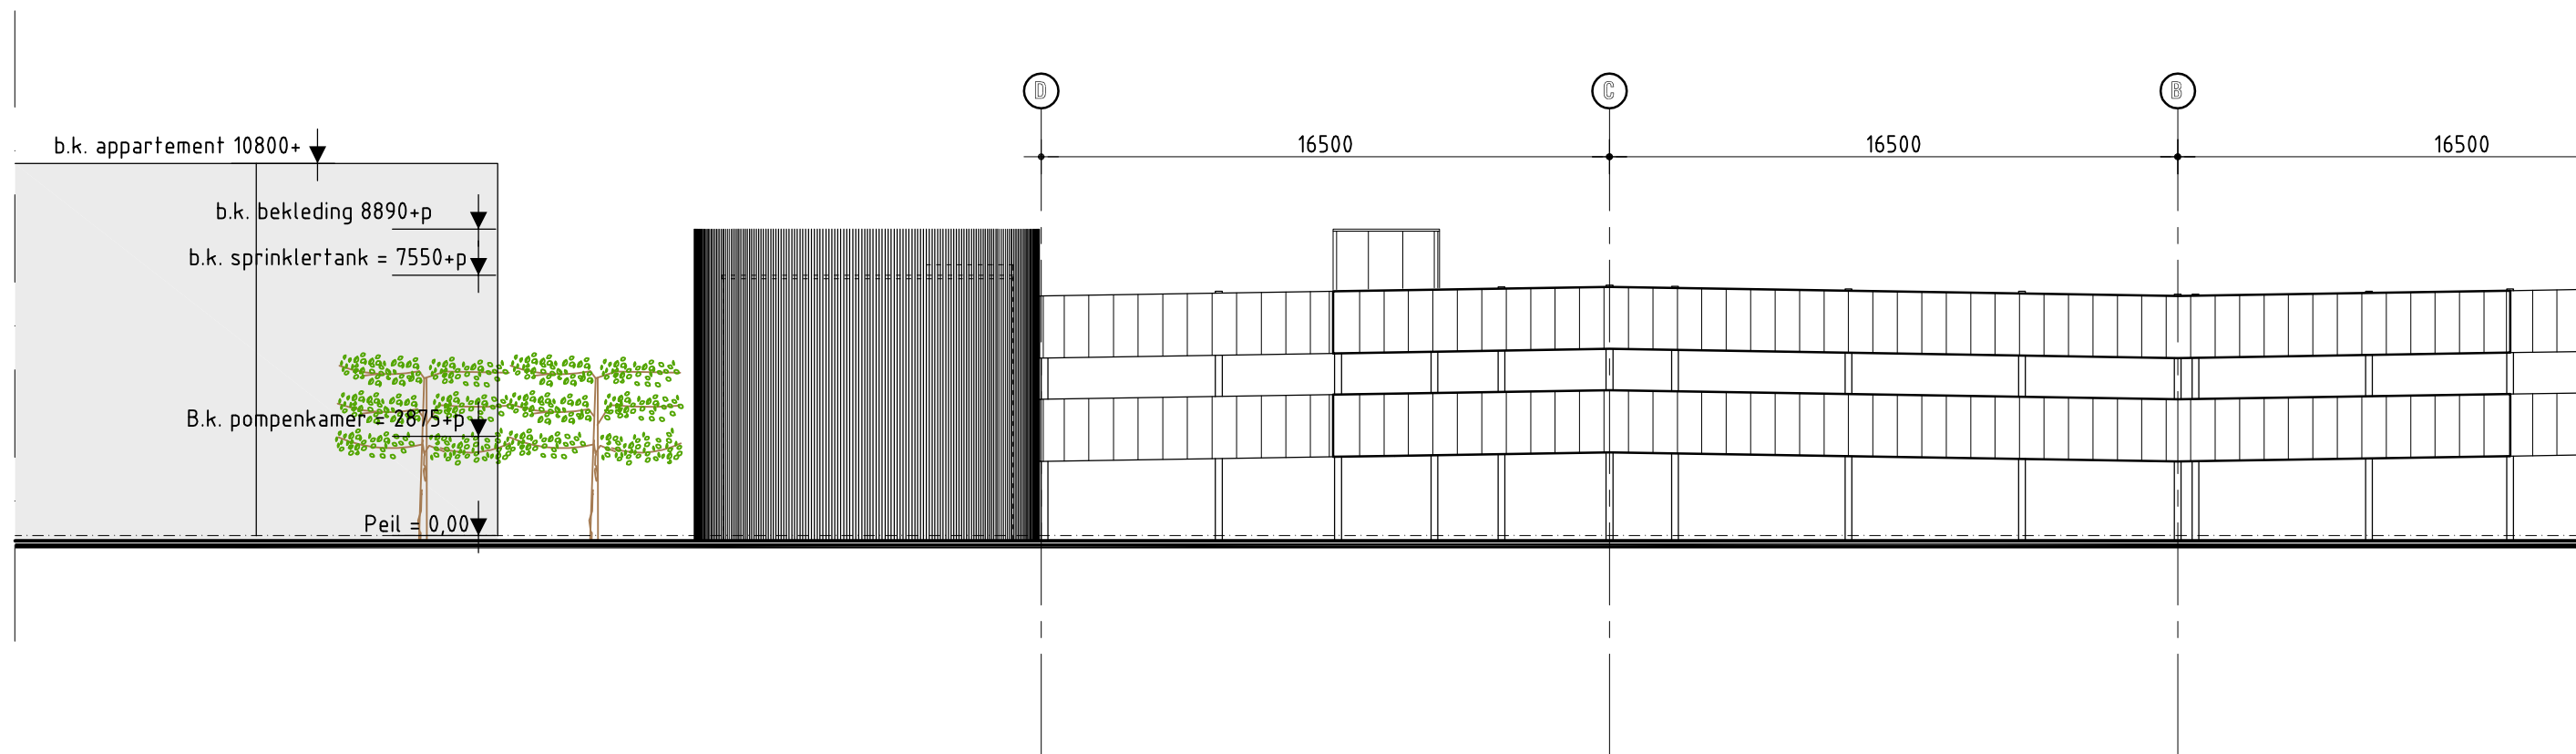

> project

Nieuwbouw sprinklertank en pompkamer
IJsselland ziekenhuis
te Capelle aan den IJssel


> onderdeel

zuid-westgevel
(nieuw)
1:200

> wijzigingsdatum

STANAARTS
architecten | adviseurs

Brugstraat 33
4701 LB ROSENDAAL
T: 0165-54 42 28
F: 0165-56 25 55

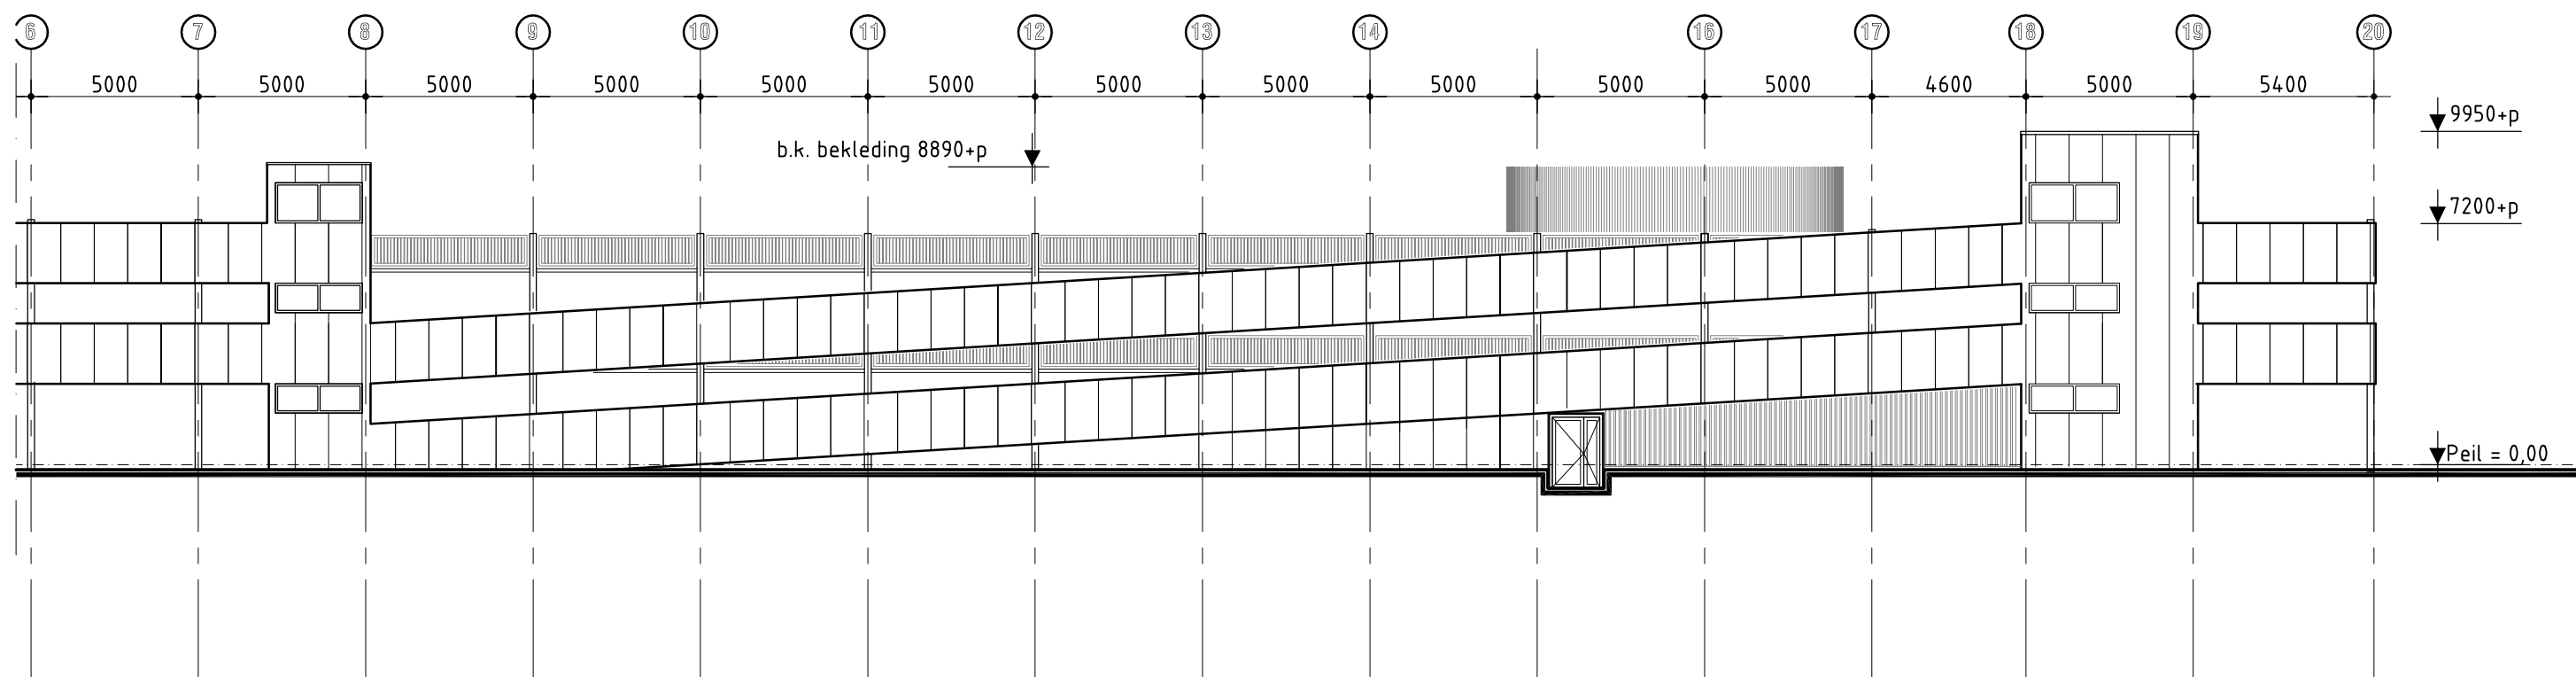

> project

Nieuwbouw sprinklertank en pompenkamer
IJsselland ziekenhuis
te Capelle aan den IJssel


> onderdeel

zuid-oostgevel
(nieuw)
1:200

> wijzigingsdatum

STANAARTS
architecten | adviseurs

Brugstraat 33
4701 LB ROOSENDAAL
T: 0165-54 42 28
F: 0165-56 25 55

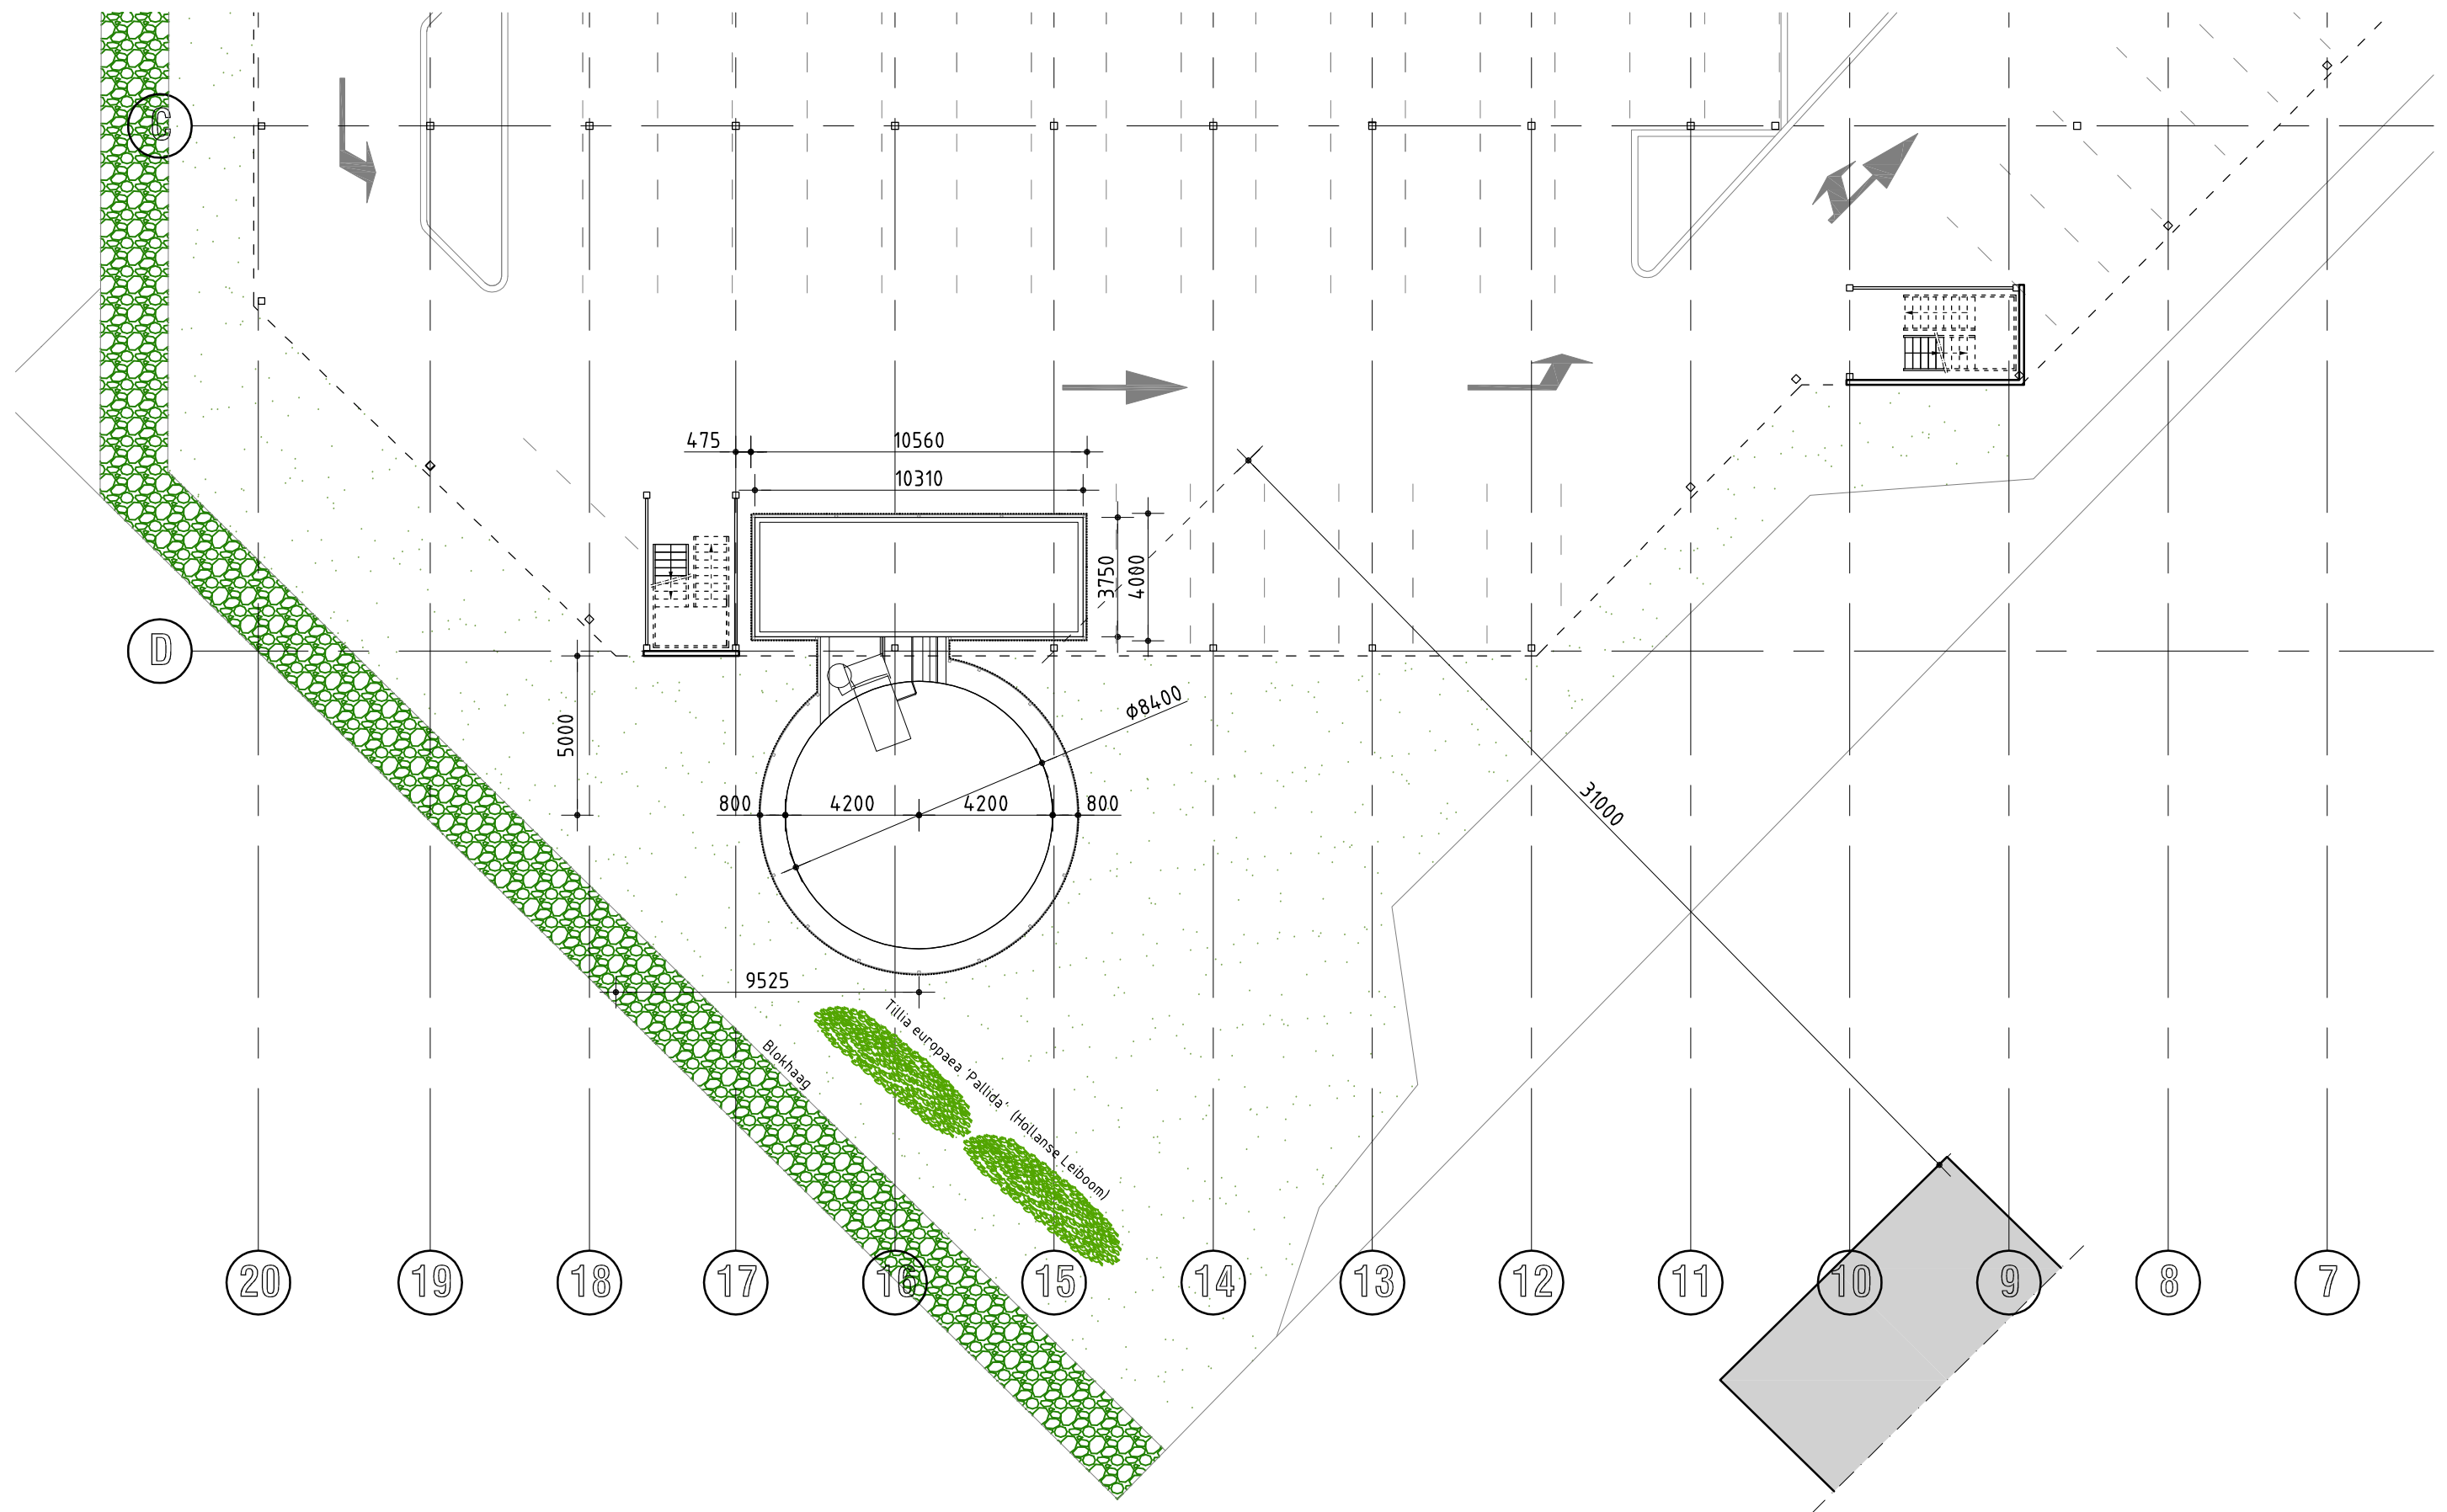

> project



