




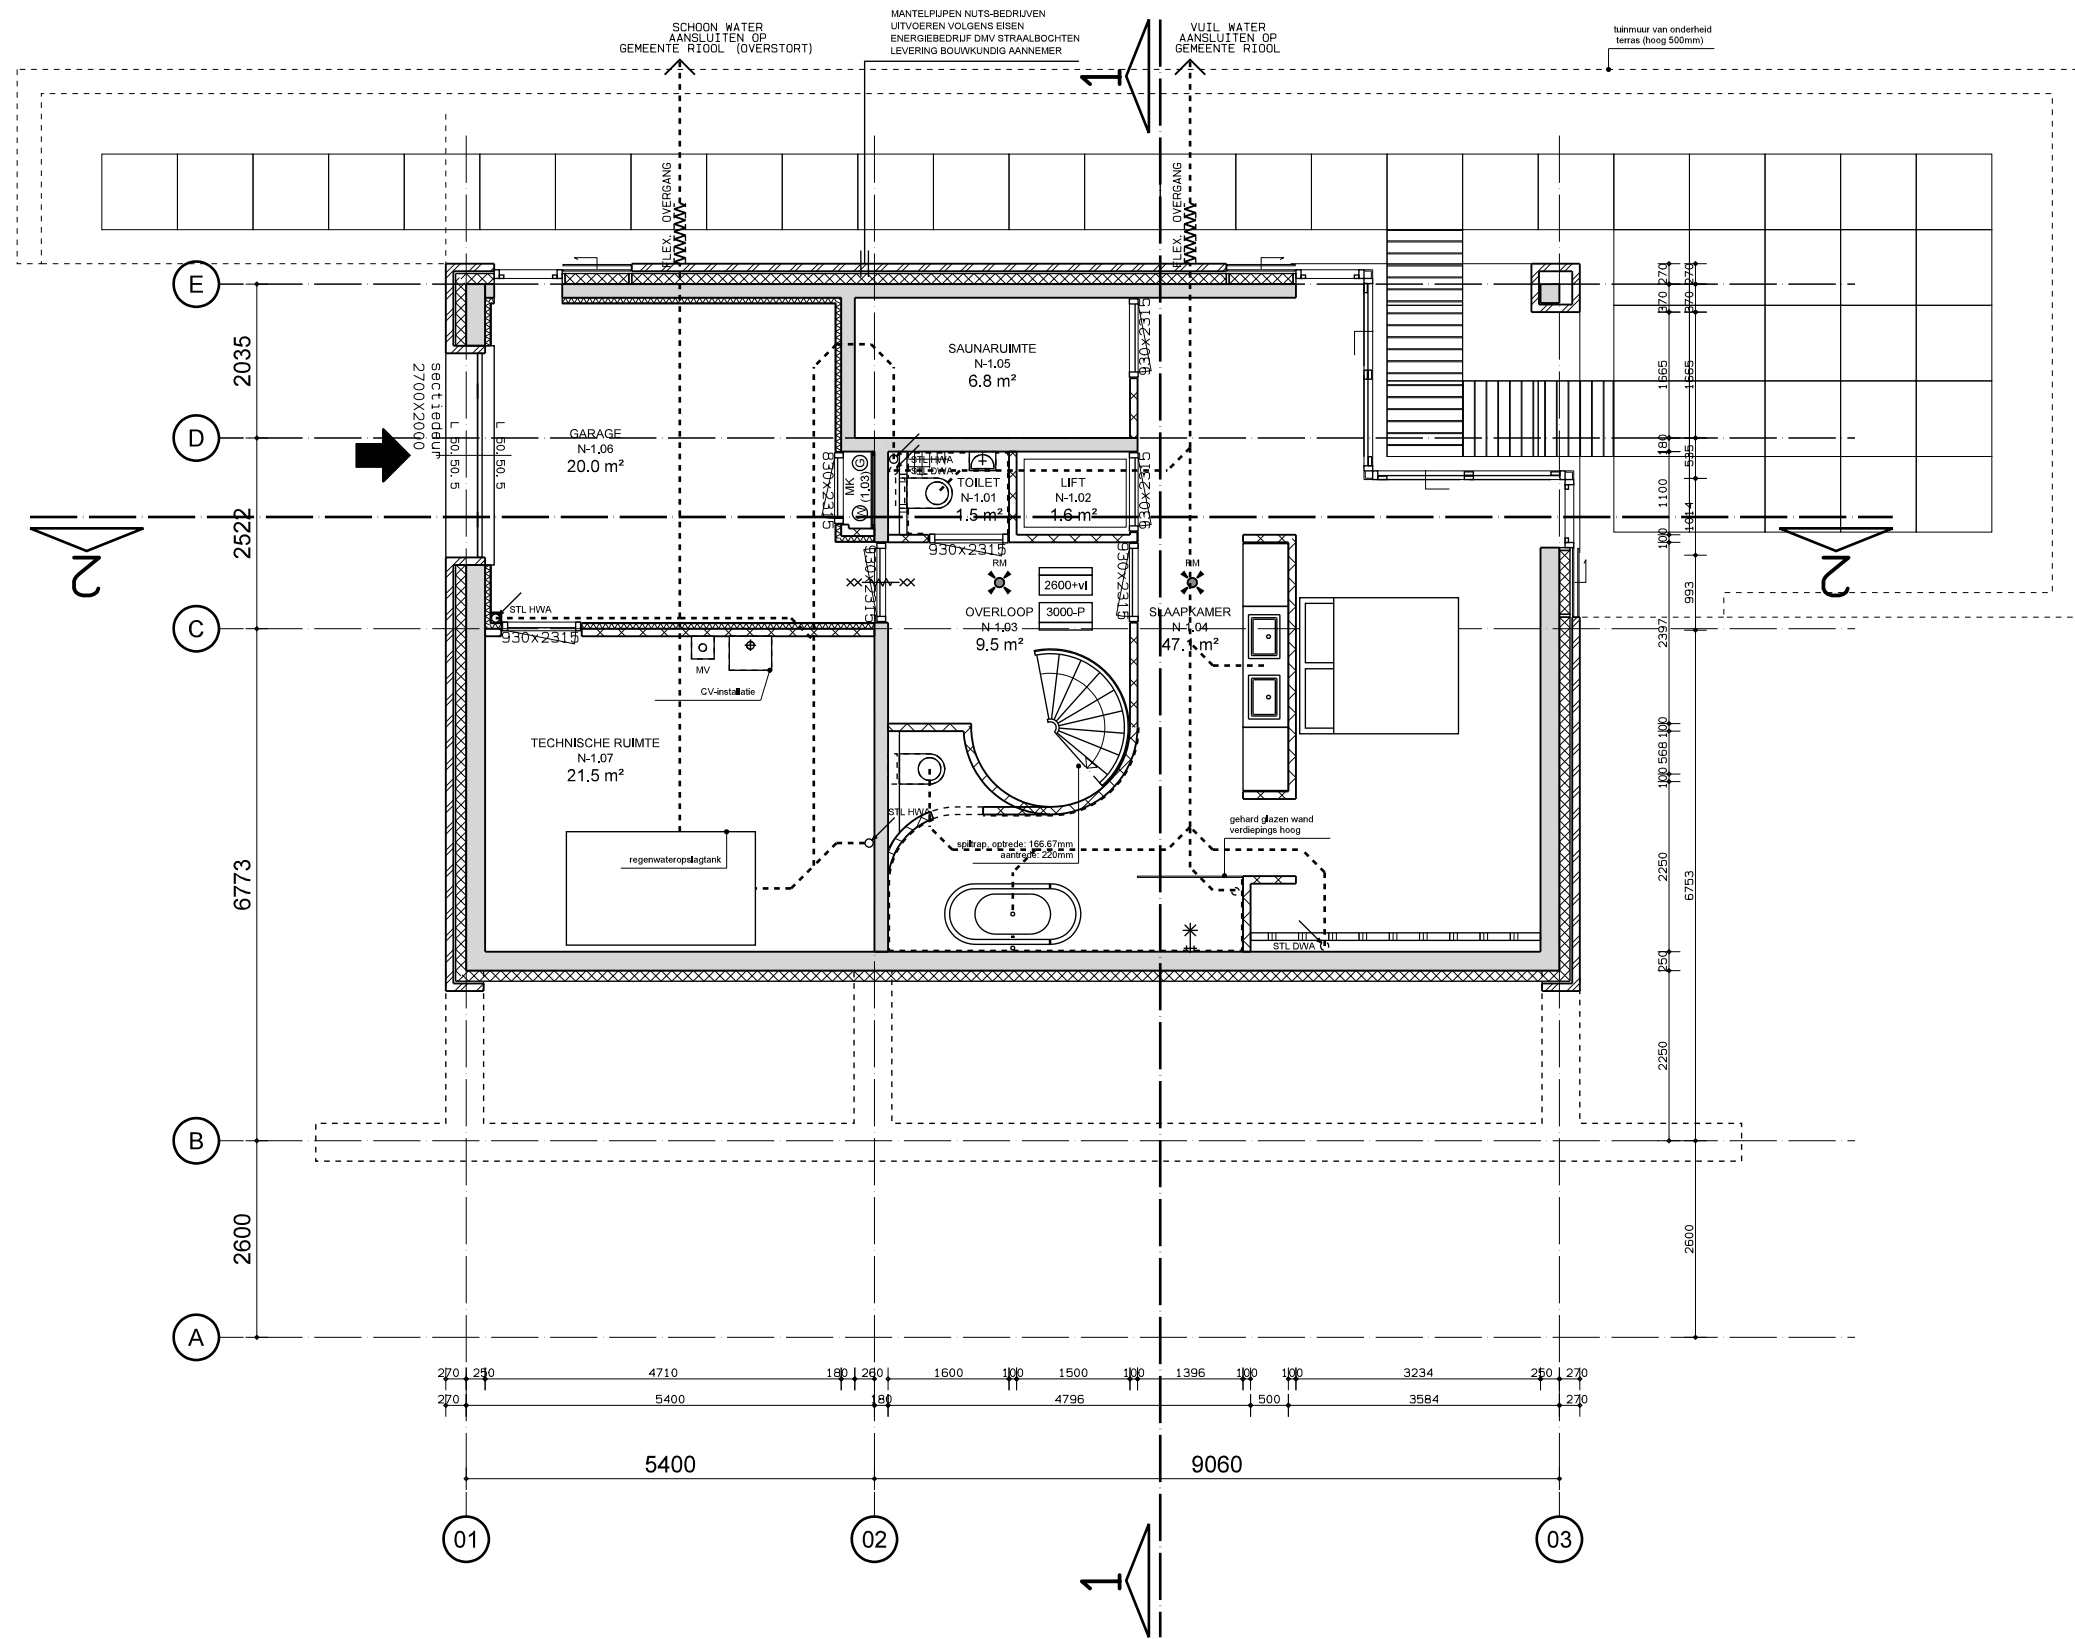


SOUTERRAIN

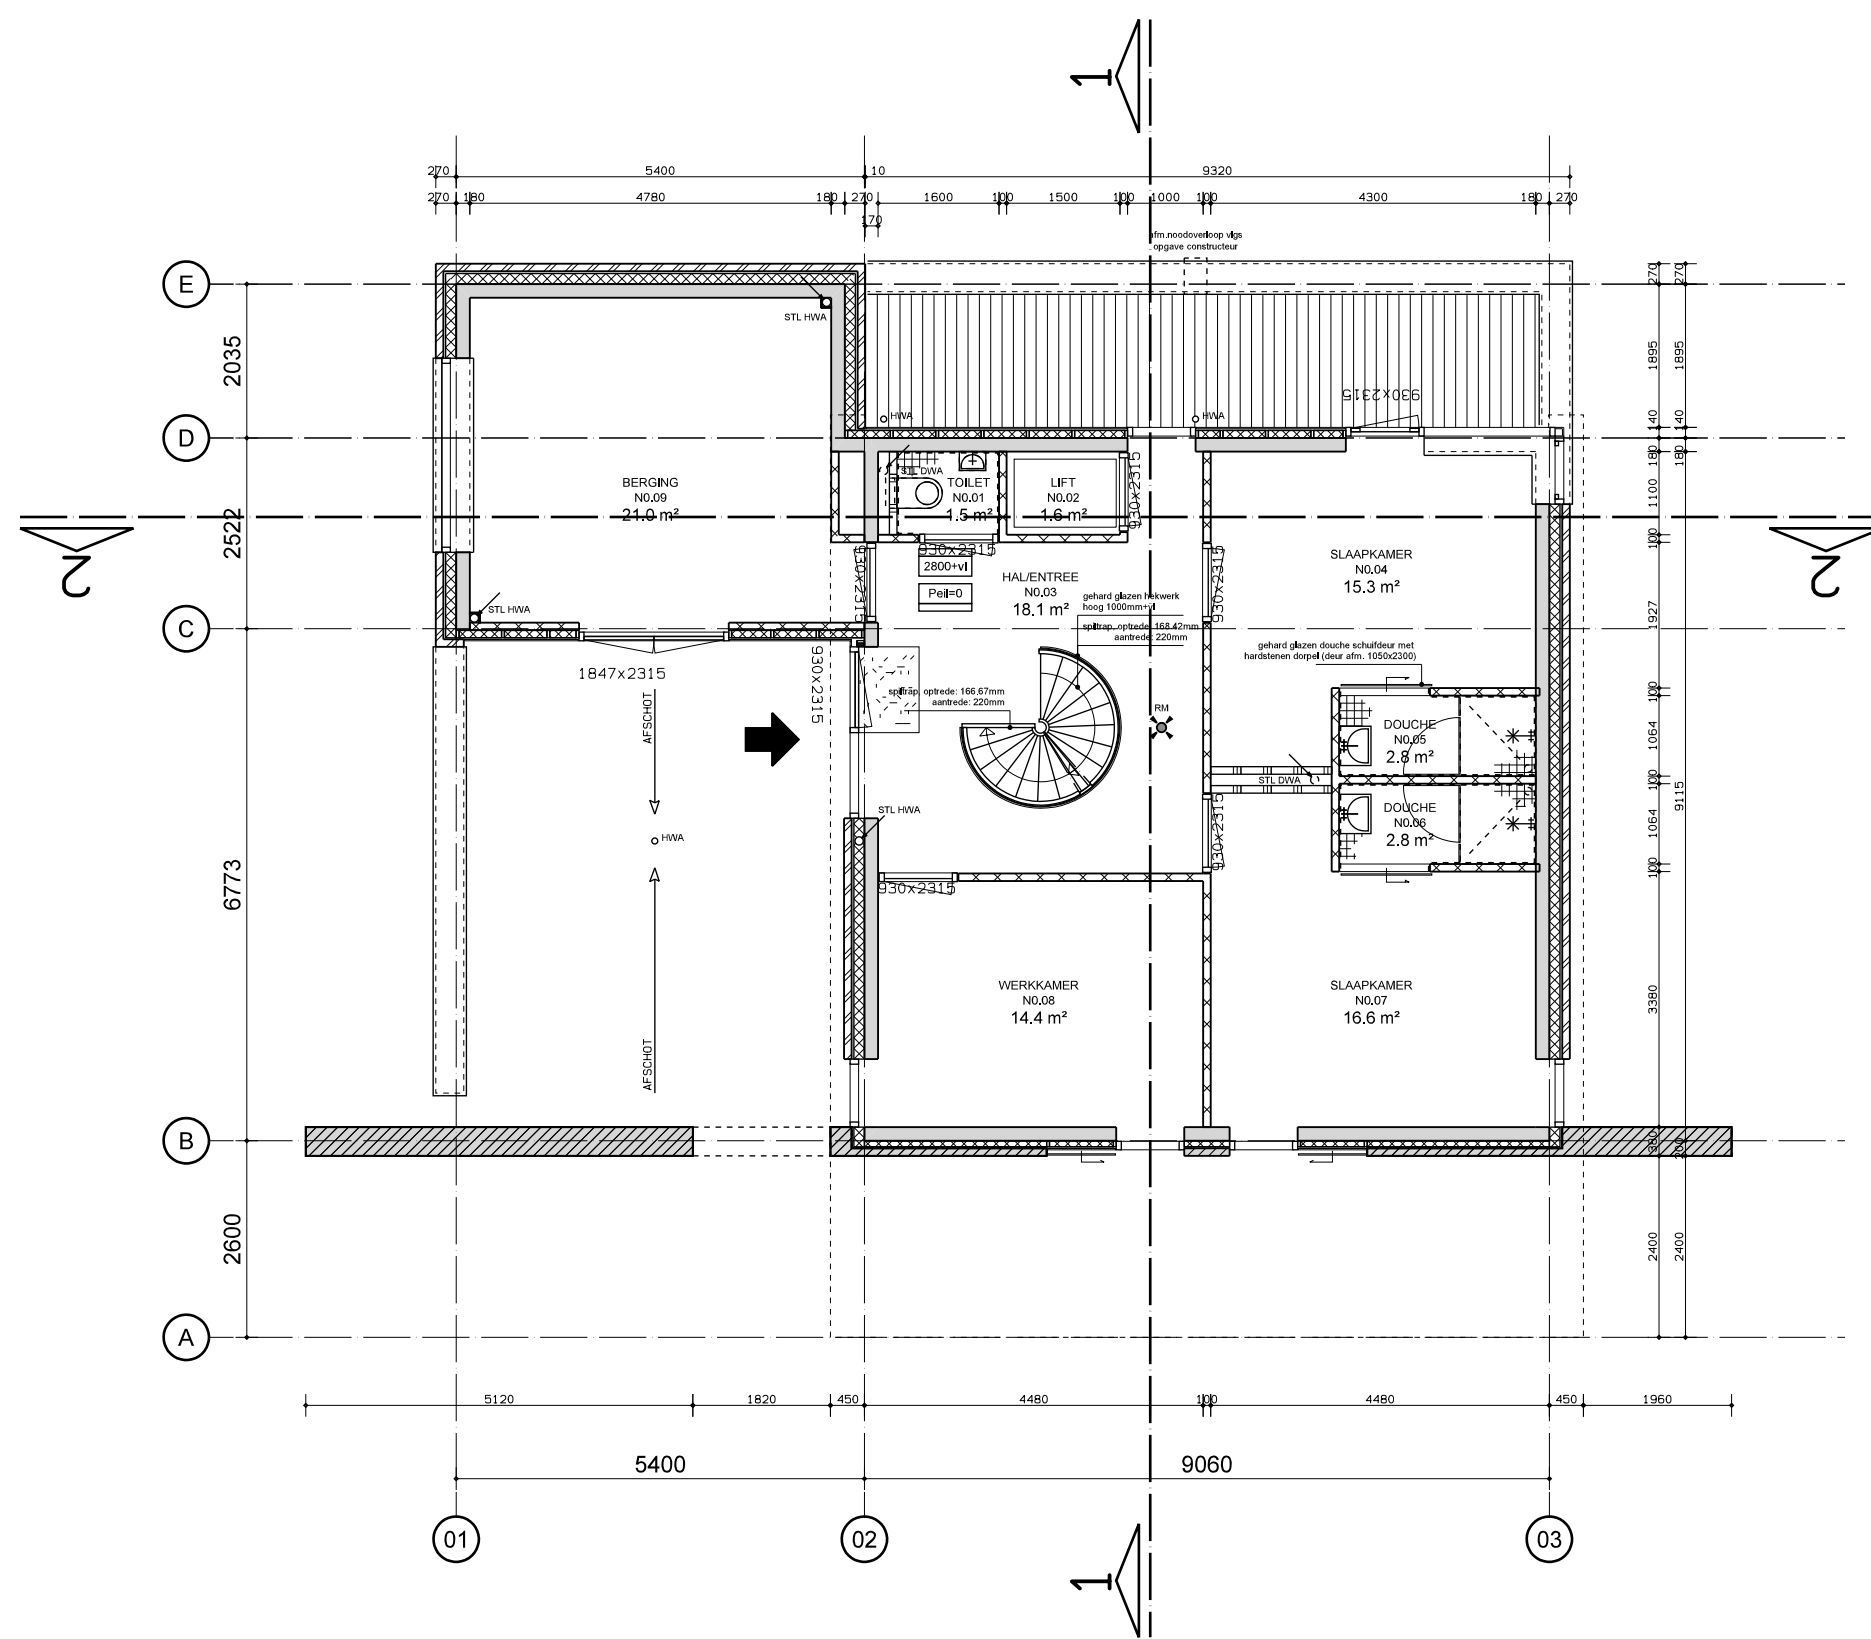

BEGANE GROND

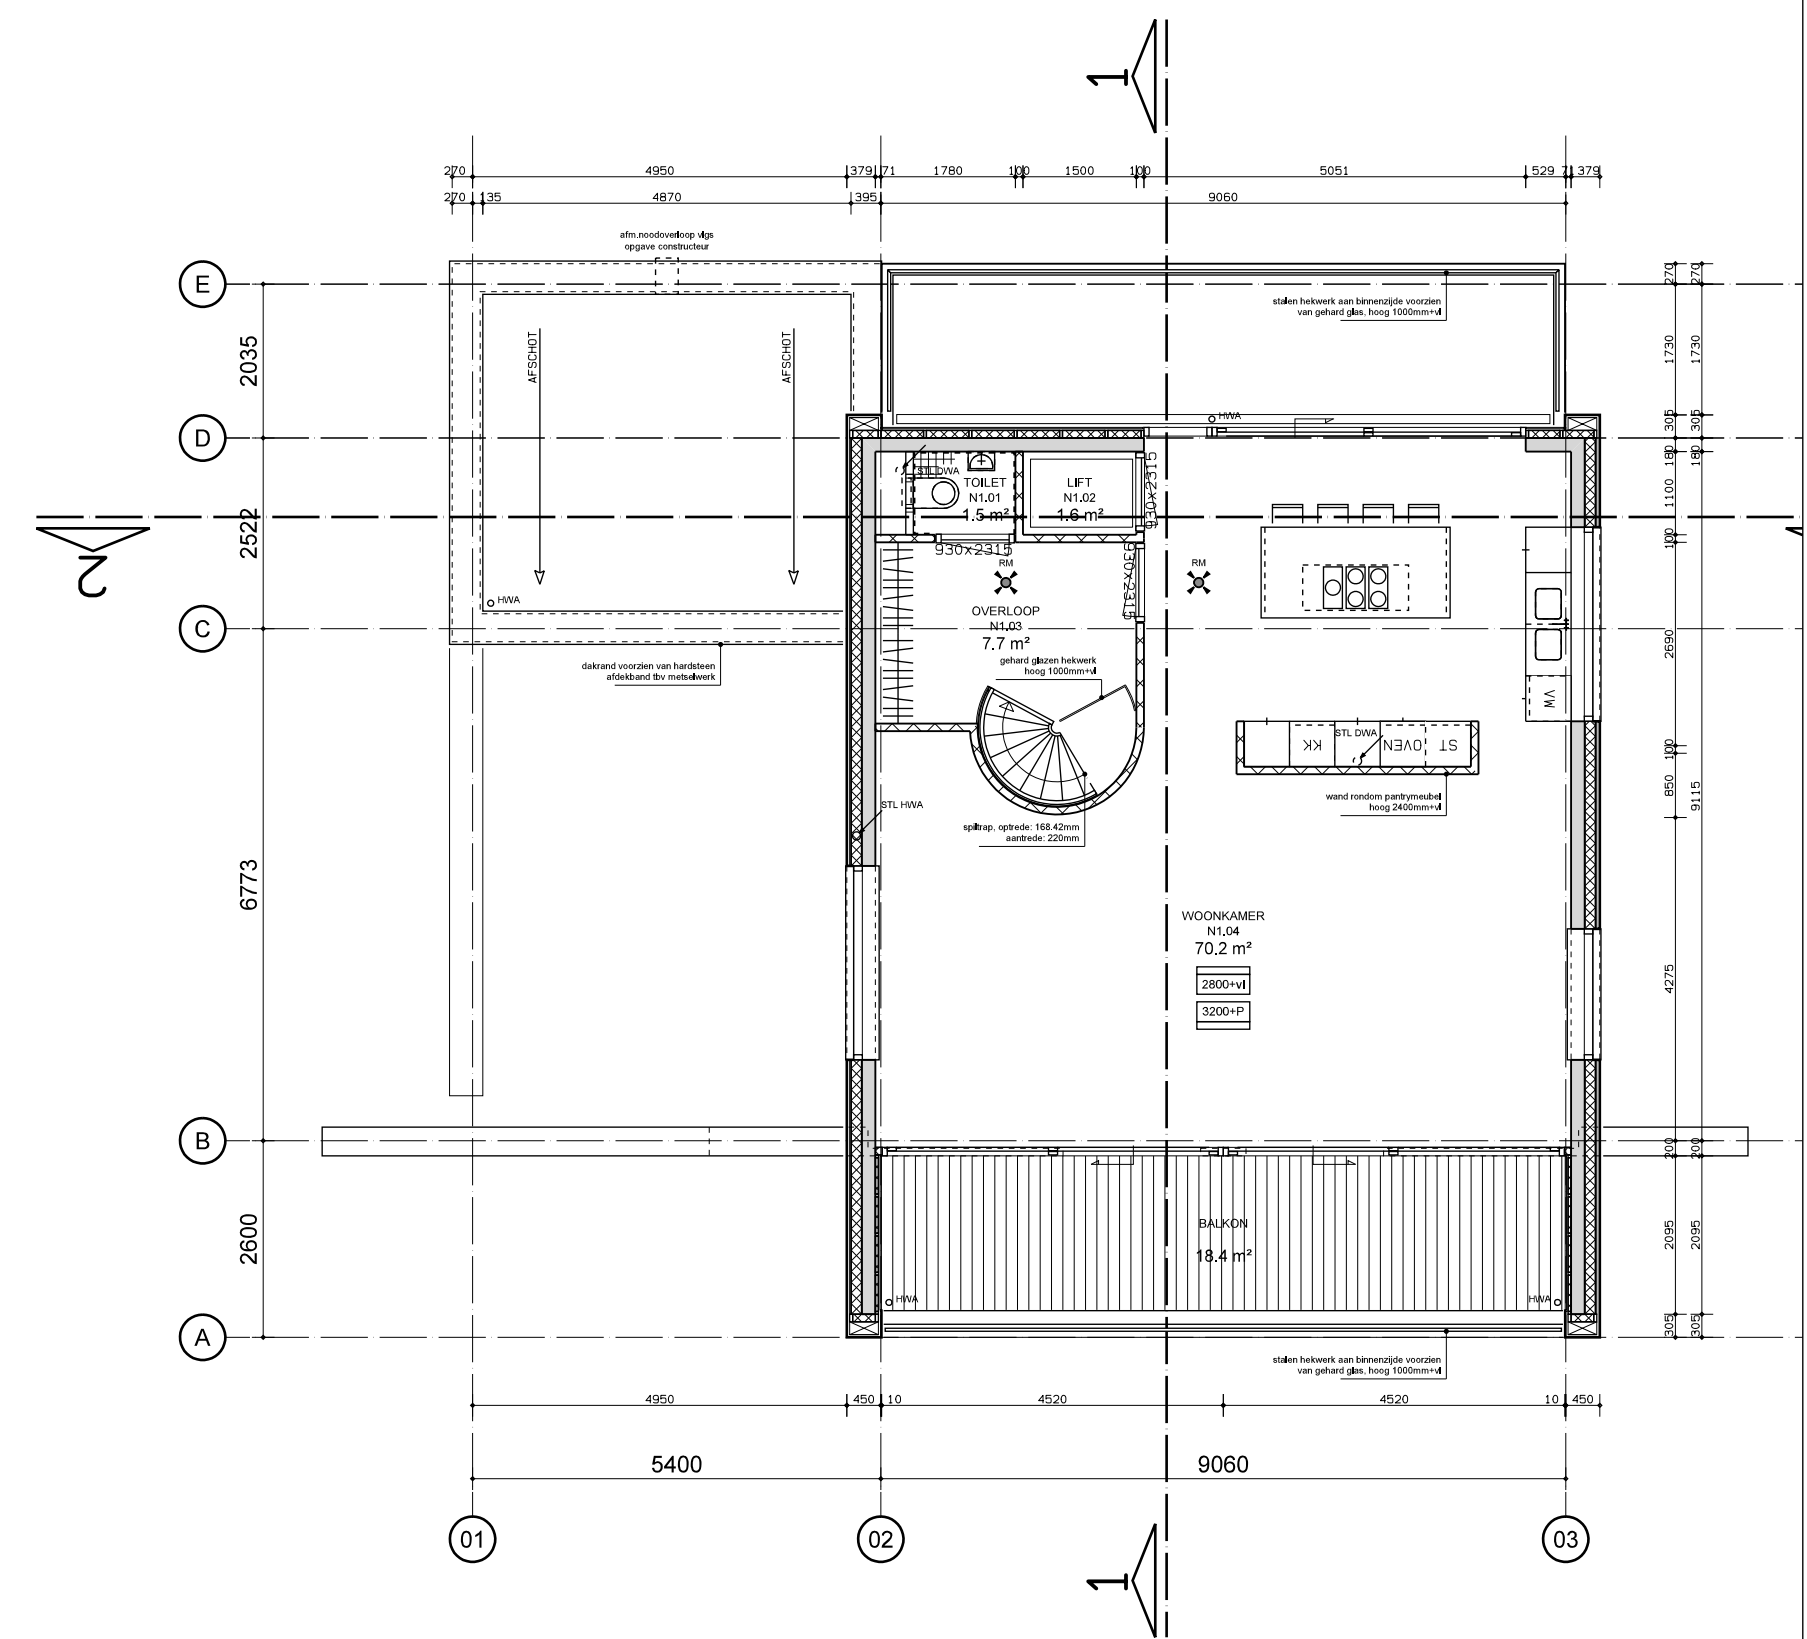

VERDIEPING

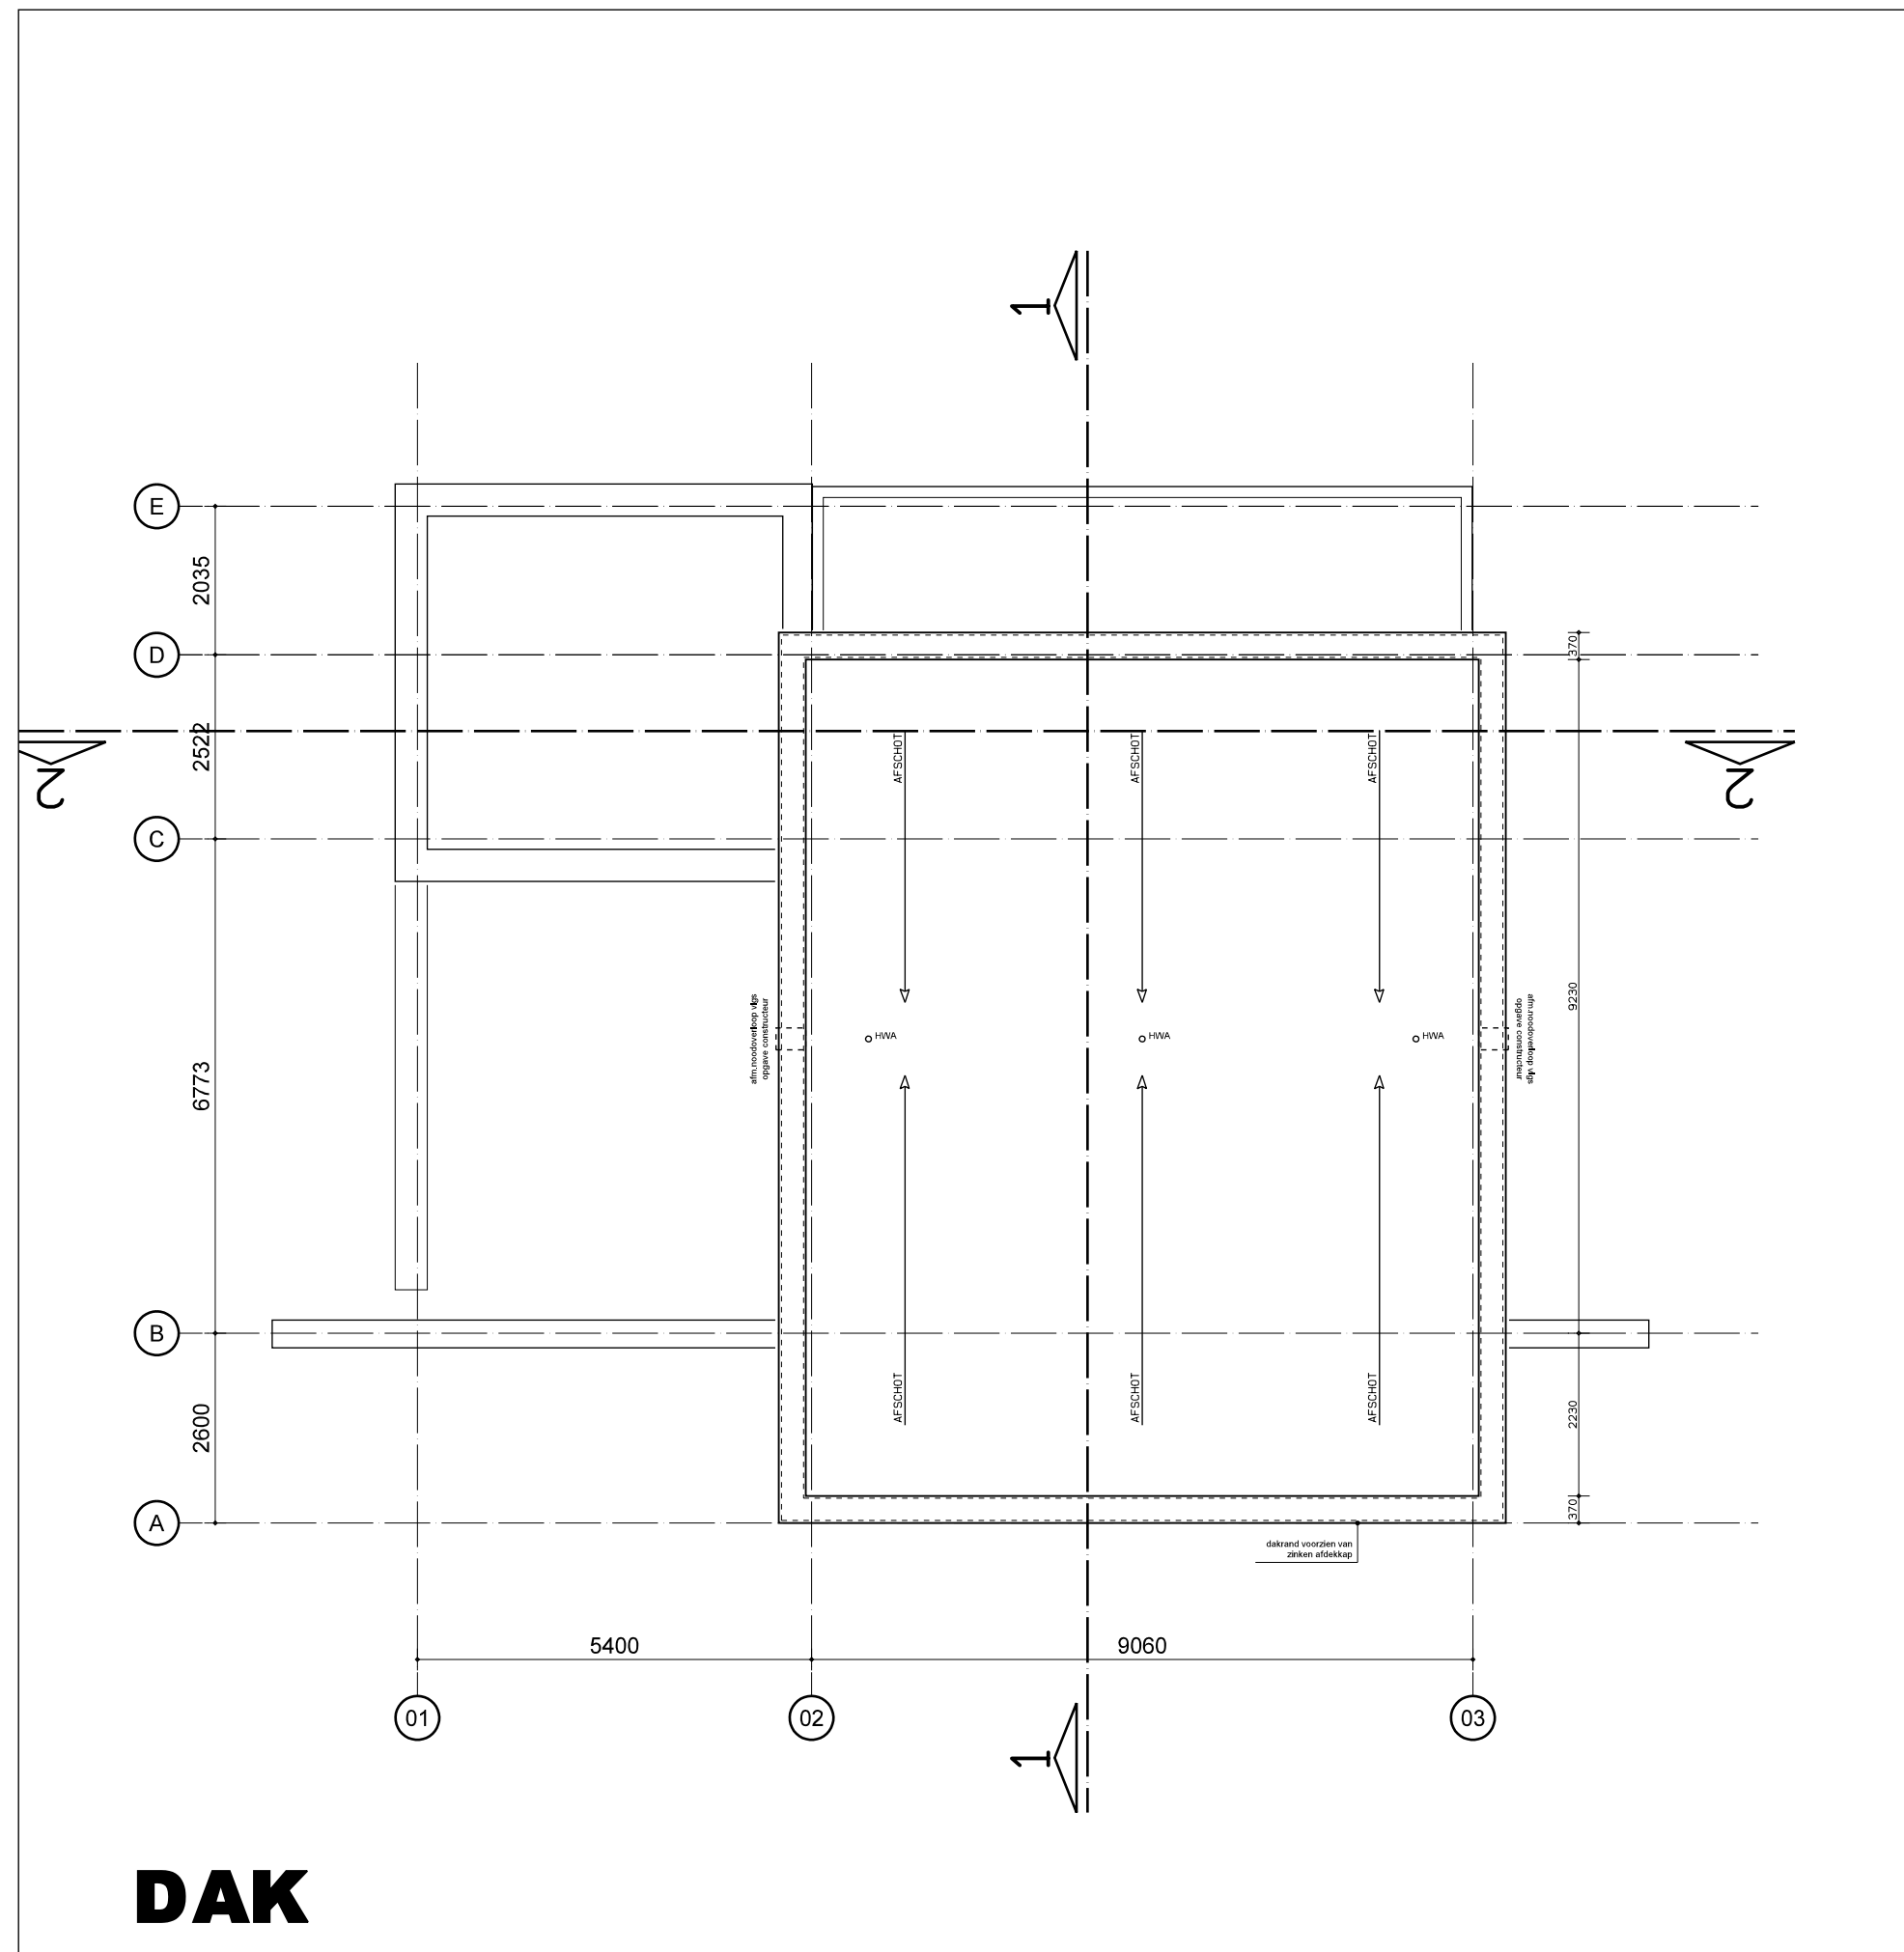

DAK

RENVOOI ARCERINGEN EN MATERIALEN

- GIEBTETON 180 MM
ISOLATIE RC=>6, 0 M2K/W MET LUCHTSPOUW
METSLEWERK BAKSTEEN WF
- GIEBTETON 250 MM
ISOLATIE RC=>6, 0 M2K/W MET LUCHTSPOUW
METSLEWERK BAKSTEEN WF
- GIEBTETON 250 MM
ISOLATIE RC=>6, 0 M2K/W
- GIEBTETON 180MM / PORISO 100MM
DAMPREMMEDE LAAG
HOUTEN STIJL- EN REGELWERK
ISOLATIE RC=4, 0m2K/W
WATERWERENDE LAAG
REGELWERK 18x46MM
RABATDELEN
- POROTHERM PORISO 100 MM
- METAL-STUD WAND 100/140 DOBBELZIJDIG BEKLEED
1 x 12,5 MM GIPS-KARTONPLAAT
75 MM PROFIEL (HOG 600MM) MET 60 MM MINERALE WOL (15KG/M3)
1 x 12,5 MM GIPS-KARTONPLAAT
- DOUCHEKOP
- TAPKRAAN
- WANDTEGELWERK
- HOOGTEMAAT IN MM TOV PEIL
- HOOGTEMAAT PLAFOND IN MM TOV PEIL
- HOOGTEMAAT IN MM TOV PEIL TBV DAKAFSCHOT
- OPSTELPLAATS WARMWATERTOESTEL/STOOKTOESTEL
- AFSCHOT 16 MM/per m1
- NOODOVERLOOP VLGS OPGAVE CONSTRUCTEUR
- 60 MINUTEN BRANDWERENDE DEUR
- 30 MINUTEN BRANDWERENDE DEUR
- ZELFSLUITENDE DEUR

RENVOOI BOUWBESLUIT

- METERKASTEN VLGS NEN 2768
- INBRAAKWERENDE VLGS NEN 5087/5096 MIN 2**
- VLOERAFSCHEIDING VLGS BB ARTIKEL 2.14-2.18
- TRAP+AFSCHEIDING VLGS BB ARTIKEL 2.27-2.31
- ELEKTRISCHE INSTALLATIE: UITVOEREN VLGS NEN 1010 5e druk + NPR 5310
- GASINSTALLATIE: UITVOEREN VLGS NEN 1078
- DRINKWATERINSTALLATIE: UITVOEREN VLGS NEN 1006
- CV-INSTALLATIE: UITVOEREN VLGS NEN 3028/3028A
- RIOLERING: UITVOEREN VLGS NEN 3215/3216
- VENTILATIE: UITVOEREN VLGS NEN 1087

CONSTRUCTIE VLGS TEKENING/BEREKENING CONSTRUCTEUR
RC-WAARDEN EN ISOLATIEVOORZIENINGEN VLGS EPC BEREKENING
VENTILATIEVOORZIENINGEN VLGS VENTILATIEBEREKENING
DMV MECHANISCHE TOEVOER EN MECHANISCHE AFVOER
SPUIVOORZIENINGEN DMV AANWEZIGE RAMEN
METERRUIMTE VENTILEREN ONDER EN BOVEN DE DEUR

TEKENINGEN GASINSTALLATIE TE OVERLEGGEN DOOR INSTALLATEUR
TEKENINGEN ELEKTRAINSTALLATIE TE OVERLEGGEN DOOR INSTALLATEUR
TEKENINGEN WATERINSTALLATIE TE OVERLEGGEN DOOR INSTALLATEUR
TEKENINGEN RIOLERING RWA / DWA / HWA TE OVERLEGGEN DOOR INSTALLATEUR
TEKENINGEN TRAPPEN EN HEKKERKEN TE OVERLEGGEN DOOR LEVERANCIER
BIJ BEGLAZING VANAF VLOERNEIVEAU DOORVALBEVEILIGING REALISEREN
DMV VEILIGHEIDSGLAS TOT CA 900+ VLOERNEIVEAU

THERMISCHE ISOLATIE

- WOONFUNCTIE:
- KOZIJNEN
- INCL BEGLAZING (HOUT): $U_{<0,78}$ W/M2K (3-VOUDIG GLAS)
- GEVELS: $RC=>6,0$ M2K/W
- DAK: $RC=>5,0$ M2K/W
- BEGANE GROND: $RC=>5,0$ M2K/W

RENVOOI BOUWBESLUIT

- STERKTE BOUWCONSTRUCTIE (AFD 2.1):
VLGS ARTIKEL 2.4 BOUWBESLUIT
BEGLAZING VANAF VLOERNEIVEAU TOT CA 850+
UITVOEREN DMV VEILIGHEIDSBEGLAZING
VLGS NEN 2608 (VERWIJZING NEN 3569)
- STERKTE BIJ BRAND (AFD 2.2):
VLGS ARTIKEL 2.8-2.10 BOUWBESLUIT
HOOFDRAAGCONSTRUCTIE DIENT 60 MINUTEN
BESTAND TE ZIJN TEGEN BEWIJZEN
- VLOERAFSCHEIDINGEN (AFD 2.3):
VLGS ARTIKEL 2.15-2.18 BOUWBESLUIT
HEKKERKEN 1000+ VLOER
- TRAPPEN (AFD 2.5):
VLGS ARTIKEL 2.28-2.32 BOUWBESLUIT
TRAP BEG-VERD VLGS TABEL 2.28A KOLOM A
- INBRAAKVEILIGHEID (AFD 2.25):
VLGS ARTIKEL 2.214-2.215 BOUWBESLUIT
KOZIJNEN IN DE GEVELS WEERSTANDSKLASSE 2
- BESCHERMING TEGEN GELUID (AFD 3.1):
VLGS ARTIKEL 3.1-3.2 BOUWBESLUIT
UITVOEREN VLGS NEN 5077
- WERING VOCHT VAN BUITEN (AFD 3.6):
VLGS ARTIKEL 3.22-3.23 BOUWBESLUIT
DAK, WANDEN EN VLOER WATERDICHTE UITVOEREN
- LUCHTVERVERSING (AFD 3.10):
VLGS ARTIKEL 3.46-3.53 BOUWBESLUIT
VENTILATIE VLGS VENTILATIEBEREKENING
- BESCHERMING TEGEN RATTEN EN MUZEN (AFD 3.17):
VLGS ARTIKEL 3.114-3.115 BOUWBESLUIT
MUISDICHT VENTILATIEFOOSTERS TOEPASSEN
GEEN OPENINGEN IN BUITENMUUR > 10 MM
- THERMISCHE ISOLATIE (AFD 5.1)
& ENERGIEPRESTATIE (AFD 5.3):
VLGS ARTIKEL 5.1-5.3 BOUWBESLUIT
RC- & U- WAARDEN DAKEN, WANDEN EN VLOEREN
CONFORM EPC-BEREKENING



PROJECTARCHITECT: HENK VAN HOOFF

OPDRACHTGEVER:

Dirk en Sylvia Verschoor

OBJECT:
Nieuwbouw Dijkwoning
Waalwijk 18 te Dalem

TEKENING:

BOUWAANVRAAG

ONDERDEEL:

Plattegronden (Souterrain, Begane Grond, Verdieping en Dak)

SCHAAL:
1:100

FORMAAT:
A1

GETEKEND:
HB

DATUM:
27-05-2010

GEWIJZIGD:
A 30-09-2010 D

B E
C F

WERK:

08038

BLAD:

BA-200

M.Mr. L.R. Peelenstraat 2
4207 NL GORINCHEM
tel. (0183) 699003
mob. (06) 21902280

Dam 67

Postbus 327

2950 AH Alblasserdam

Telefoon (078) 691 92 11

Telefax (078) 693 14 04

E-mail: info@brandbba.nl

Internet: www.brandbba.nl



- RENVOOI**
MATERIALEN EN KLEUREN

GEVELS	- METSELMER KANSTEN AASSERHSTRIJN BRUIN BESINTERD (210X100X5MM) (BRONCHIEREN)
GEVELDEK GEVELS	- REINIZEN/PM. TYP. NATURE GREY, DIX 0, 8MM
VOEGKOZZIEN	- KLEINER DONKER GRIS2 (BESMET DOORSTRIJKEN)
VOEGKOZZIEN (DEUREN/RAMEN)	- KOZZIEN OCREON PINE, BLANK GELAKT - DEUREN OCREON PINE, BLANK GELAKT
BEGLIZING	- ISOLERENDE 3-VOUDIGE BEGLIZING
WATERSLAGEN	- BELTSCHE HAARSTEEN - REINIZEN/PM. TYP. NATURE GREY, DIX 0, 8MM
DARVANAFMERKING	- BELTSCHE HAARSTEEN
DARBEDEKING	- REINIZEN/PM. TYP. NATURE GREY, DIX 0, 8MM
DEKBEDEKING	- TPO KLESTOF DEKBEDEKING (WIT)
HEMWERK (EN)	- GEORDESTO RVLS
HMA'S	- REINIZEN/PM. TYP. NATURE GREY, DIX 0, 8MM
SPWERS	- REINIZEN/PM. TYP. NATURE GREY, DIX 0, 8MM - ARIENTAL PLANTS IN AFMETING VOLS DEPEVE CONSTRUCTIE

⊗⊗	ISOLERENDE 3-VOUDIGE BEGLAZING
⊗⊗	VEILIGHEIDSGLAS TWEEZIJDIG (3-VOUDIG ISOLERENDE BEGLAZING)



PROJECTARCHITECT: HENK VAN HOOFF

OPDRACHTGEVER:
Dirk en Sylvia Verschoor

M.M. L.R. Palestraal 2
4207 Nt. GORINCHEM
NL 29183-GRAND
mob. (06) 21402230

Dam 67
Postbus 327
2850 AH Alblasdorp

Object:
Nieuwbouw Dijkwoning
Waalwijk 18 te Dalem

Tekening:
BOUWAAANVRAAG

ONDERDEEL:

Telefoon (078) 681 92 11
Telefax (078) 893 14 04
E-mail: info@brandbba.nl
Internet: www.brandbba.nl

Gevels en Doorsnede 1-1 / 2-2

SCHAAL: 1:100	GETEKEND: HB	GEWIJZIGD: A 30-09-2010 D	WERK: 08038
FORMAAT: A1	DATUM: 27-05-2010	B E C F	BLAD: BA-250

WERK: 08038

BLAD: BA-250