

Gemeente Den Haag

Retouradres: Postbus 12655, 2500 DP Den Haag

J.H. Kames
Charlestonplantsoen 22
2548 HX DEN HAAG

Uw brief van

Ons kenmerk
201203899/5196961
Behandeld door
ing. M.T.M. van Heek
Doorkiesnummer
070 - 3535949
E-mail

Aantal bijlagen

Datum
Zie datum waarmerk

Onderwerp

Het verlenen van de gevraagde omgevingsvergunning voor Volendamlaan 55

Geachte heer Kames,

Op 28 februari 2012 ontvingen wij uw aanvraag om een omgevingsvergunning voor het veranderen en vergroten van de kiosk Volendamlaan 55 tot kiosk en vuurwerkverkooppunt met opslag van maximaal 1000 kg consumenten vuurwerk.

Uw aanvraag omvat de activiteiten 'Handelen in strijd met regels ruimtelijke ordening' en 'Bouwen' waarop de uitgebreide voorbereidingsprocedure van toepassing is.

Voorafgaande aan het besluit heeft ontwerp daarvan gedurende een termijn van 6 weken met ingang van 23 mei 2013 ter inzage liggen. Tegen de ontwerpbeschikking zijn geen zienswijzen ingediend.

De motivering van onze beslissing vindt u in de bijlagen, die per activiteit de beoordeling, advisering en de van toepassing zijnde voorschriften bevat. Deze bijlagen moeten hier als herhaald en ingelast worden beschouwd.

Gelet op het bepaalde in de artikel 2.10 en 2.12 eerste lid onder a onder 3 van de Wet algemene bepalingen omgevingsrecht hebben wij besloten de gevraagde omgevingsvergunning als bedoeld in artikel 2.1 eerste lid onder a en c te verlenen met de daarbij behorende gewaarmerkte tekeningen en rapporten.

Met vriendelijke groet,

Burgemeester en wethouders van Den Haag,
namens dezen:
afdeling Vergunningen & Toezicht



Teammanager
ing. O.Th. Hövel

Vergeet u niet in correspondentie met de gemeente ons kenmerk te vermelden.

Postadres: Postbus 12655, 2500 DP Den Haag
Bezoekadres: Leyweg 813, Den Haag (alleen op afspraak)
Internetadres: www.denhaag.nl



201203899/5238540
25-07-2013
11:02:17

Deze omgevingsvergunning treedt in werking op de dag na de termijn (i.c. zes weken na overhandiging aan de begunstigde) voor het indienen van een beroepschrift, tenzij gedurende deze termijn, met betrekking tot deze vergunning, bij de bevoegde rechter een verzoek om voorlopige voorziening is gedaan. In dat geval wordt de werking van dit besluit opgeschort, totdat op het verzoek is beslist.

Wij wijzen u erop dat deze vergunning aan u wordt verleend behoudens rechten van derden en dat door het verlenen van deze vergunning niet wordt vooruitgelopen op enige andere door de gemeente krachtens de wet of een gemeentelijke verordening, dan wel krachtens eigendomsrecht van de gemeente met betrekking tot de onderhavige aanvraag eventueel te nemen beslissing.

Belanghebbenden kunnen tegen dit besluit binnen zes weken na bekendmaking daarvan een beroepschrift indienen bij de Rechtbank te Den Haag, Postbus 20302, 2500 EH Den Haag. U kunt ook via Internet een beroepschrift indienen. Dat kan alleen met een gebruikersnaam en wachtwoord.

Het beroepschrift dient tenminste te bevatten:

- a. naam en adres van de belanghebbende;
- b. datum en handtekening;
- c. een nauwkeurige omschrijving van het besluit waartegen het beroepschrift zich richt (bij voorkeur het kenmerk of een briefnummer);
- d. de gronden van beroep;
- e. indien het beroepschrift niet door de belanghebbende zelf wordt ingediend maar namens deze: een volmacht.

Indien u schriftelijk beroep instelt, wordt u verzocht om een kopie van het besluit waartegen het beroep is gericht mee te zenden.

De indiener van het beroepschrift kan, als onverwijlde spoed dat - gelet op de betrokken belangen - vereist, eveneens een voorlopige voorziening (bijvoorbeeld een schorsing van het besluit) vragen bij de Voorzieningenrechter van de Arrondissementsrechtbank 's-Gravenhage, Postbus 20302, 2500 EH Den Haag.



201203899/5238540
25-07-2013
11:02:17

Beoordeling activiteit 'Handelen in strijd met regels ruimtelijke ordening'

De aanvraag betreft de percelen, kadastraal bekend als gemeente Loosduinen, sectie N, nummer 4231

Op basis van de aard en inhoud van deze aanvraag is het volgende gebruiksdoel: *Winkelfunctie* vastgesteld.

Deze activiteit is getoetst aan het bestemmingsplan Leyenburg.

De bestemming van de grond ter plaatse van de uitbreiding is "Groen". Het plan is in strijd met artikel 7 voor wat betreft het gebruik en de bebouwingsmogelijkheden.

Dit betekent, dat de gevraagde omgevingsvergunning niet kan worden verleend, tenzij met toepassing van artikel 2.12, eerste lid onder a sub 3° van de Wet algemene bepalingen omgevingsrecht wordt afgeweken van de desbetreffende planregels.

De motivering van deze afwijking is opgenomen in de goede ruimtelijke onderbouwing, als bedoeld in artikel 2.12, lid 1 onder a sub 3° van de Wabo, die is opgenomen in de bijlage II en hier als herhaald en ingelast moet worden beschouwd.

Het ontwerp van dit besluit heeft met ingang van 23 mei 2013 voor een periode van zes weken ter inzage gelegen.

Gedurende deze termijn zijn geen zienswijzen ingekomen.

Eindoordeel activiteit 'Handelen in strijd met regels ruimtelijke ordening'

Op grond van de beoordeling van de activiteit bestaat er geen bezwaar tegen het met toepassing van artikel 2.12, lid 1 onder a sub 3° Wabo verlenen van de vergunning voor het veranderen en vergroten van de kiosk Volendamlaan 55 tot kiosk en vuurwerkverkooppunt met opslag van maximaal 1000 kg consumenten vuurwerk voor de activiteit 'Handelen in strijd met regels ruimtelijke ordening'.

Beoordeling activiteit 'Bouwen'

De aanvraag betreft de percelen, kadastraal bekend als gemeente Loosduinen, sectie N, nummer 4231

Op basis van de aard en inhoud van deze aanvraag is het volgende gebruiksdoel: *Winkelfunctie* vastgesteld.

Voor zover van toepassing is deze activiteit op grond van artikel 2.10, Wabo getoetst aan

- het Bouwbesluit 2003,
- de Bouwverordening,
- het bestemmingsplan 'Leyenburg', waarin ter plaatse van uw initiatief de bestemming 'Groen' is opgenomen, en
- de Welstandsnota.

Wij hebben vastgesteld, dat de aanvraag in strijd is het bestemmingsplan 'Leyenburg'. Op grond van het bestemmingsplan is afwijking van deze regel van het bestemmingsplan niet mogelijk.

Dit betekent, dat de gevraagde omgevingsvergunning niet kan worden verleend, tenzij met toepassing van artikel 2.12, eerste lid onder a sub 3° van de Wet algemene bepalingen omgevingsrecht wordt afgeweken van de desbetreffende planregels. Voor de inhoudelijke beoordeling van de afwijking verwijzen wij naar de beoordeling van de activiteit 'handelen in strijd met regels ruimtelijke ordening'.

201203899/5238540
25-07-2013
11:02:17

Ingewonnen adviezen

Welstand

De welstandscommissie heeft beoordeeld of het bouwwerk voldoet aan redelijke eisen van welstand als bedoeld in artikel 12a, eerste lid onder a, van de Woningwet.

Deze commissie heeft het bouwplan getoetst aan de onderdelen 'Objectcriteria' en 'Algemeen toetsingskader' van de Welstandsnota en positief geadviseerd. De motivering van de commissie luidt als volgt: "De commissie kan instemmen met de voorgestelde uitbreiding van de bestaande kiosk. Doordat de gevelbekleding en de vormgeving van de dakrand van de uitbreiding gelijk zijn aan de bestaande kiosk ontstaat een nieuw geheel, waarbij geen sprake is van hoofdgebouw en aanbouw, maar van een nieuw volume."

Wij nemen het advies van de welstandscommissie over.

Eindoordeel activiteit 'Bouwen'

Op grond van de beoordeling van de activiteit en het ingewonnen advies bestaat er geen bezwaar tegen het met toepassing van artikel 2.10 Wabo verlenen van de vergunning voor het veranderen en vergroten van de kiosk Volendamlaan 55 tot kiosk en vuurwerkverkooppunt met opslag van maximaal 1000 kg consumenten vuurwerk voor de activiteit 'Bouwen'.

Aan deze omgevingsvergunning verbinden wij met betrekking tot de activiteit 'Bouwen' de volgende voorschriften:

Het bouwen moet gebeuren volgens de bepalingen van het Bouwbesluit en de Bouwverordening. Tevens moet worden voldaan aan de hierna genoemde, op de gewaarmerkte tekening(en) en bijlagen aangegeven, nadere voorschriften en bepalingen.

Voorschriften op basis van de Regeling omgevingsrecht (Mor)

Nader in te dienen bouwveiligheidsplan/bouwplaatsinrichting

De volgende gegevens en bescheiden dienen uiterlijk drie weken voor de aanvang van de desbetreffende handeling ter beoordeling aan de Dienst Stedelijke Ontwikkeling, Afdeling Vergunningen en Toezicht, Team Bouwconstructies, Bouwfysica en ecologie, Postbus 12655, 2500 DP Den Haag, o.v.v. ons referentienummer **201203899** alsnog in drievoud te worden overgelegd:

- De hierna genoemde constructieve en aanverwante gegevens:
 - het funderingsplan en de uitvoeringswijze;
 - de gegevens en berekeningen van de constructies van het bouwwerk;


De aanvrager dient de samenhang kenbaar te maken tussen de voor de bouwactiviteit ingediende gegevens en bescheiden onderling en met de overige gegevens en bescheiden, die bij de aanvraag zijn gevoegd.

Met de uitvoering van de desbetreffende werkzaamheden mag niet worden begonnen voordat de daarop betrekking hebbende tekeningen en/of berekeningen door de Dienst Stedelijke Ontwikkeling, afdeling Bouwconstructies, zijn goedgekeurd. Tevens dienen de goedgekeurde constructietekeningen en berekeningen op het werk aanwezig te zijn.

Nadere aanwijzingen

Archeologie

In het bestemmingsplan Leyenburg is voor deze locatie geen dubbelbestemming "waarde - archeologie" opgenomen. Er is geen archeologische verwachting ter plaatse van het bouwplan.

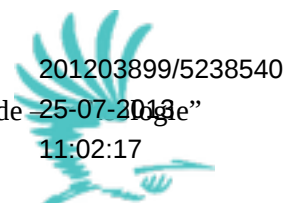

Ondanks dat er geen archeologische waarde verwacht wordt, kunnen er bij de werkzaamheden toch archeologische vondsten worden gedaan door de uitvoerder. Als dat gebeurt, moet dit per ommegaande gemeld worden bij de afdeling archeologie (ex art. 53 MW1988). Dit kan op het algemene telefoonnummer 070-3536639, of per e-mail op archeologie@denhaag.nl.

Grondverzet

Bij eventueel grondverzet dient afhankelijk van de bestemming/toepassing van de grond rekening te worden gehouden met de Wet Milieubeheer (Besluit melden bedrijfsafvalstoffen en gevaarlijke afvalstoffen) en/of de Wet bodembescherming.

Ruimtelijke onderbouwing

project: Volendamlaan 55

korte omschrijving: het veranderen en vergroten van de kiosk Volendamlaan 55 tot kiosk en vuurwerkverkooppunt met opslag van maximaal 1000 kg consumenten vuurwerk

1. Inleiding.

J.H. Kames heeft op 28 februari 2012 een aanvraag om omgevingsvergunning ingediend voor het veranderen en vergroten van de kiosk Volendamlaan 55 tot kiosk en vuurwerkverkooppunt met opslag van maximaal 1000 kg consumenten vuurwerk.

2. Omschrijving van het project.

Ruimtelijk en functioneel:

De bestaande bloemkiosk Volendamlaan 55 wordt aan de achterzijde uitgebreid met een opslagruimte geschikt voor de opslag van vuurwerk. Vuurwerk mag alleen rond oud en nieuw verkocht worden, de opslag ruimte mag ook alleen tijdens die periode gebruikt worden voor opslag van vuurwerk. Het gaat hierbij om niet meer dan 1000 kg consumenten vuurwerk.

Initiatiefnemer:

J.H. Kames
Charlestonplantsoen 22
2548 HX Den Haag

3. Vigerend beleid.

Juridische planologisch kader:

De planlocatie maakt deel uit van het vigerende bestemmingsplan Leyenburg. De bestemming van de grond ter plaatse van de uitbreiding is "Groen". Het plan is in strijd met artikel 7 voor wat betreft het gebruik en de bebouwingsmogelijkheden.

Op zich is de uitbreiding in strijd met de bestemming groen. De huidige bloemenkiosk staat op grond met de bestemming verkeer-3. Hierin is volgens het bestemmingsplan ook Horeca toegestaan (koffietent).

4. Ruimtelijke onderbouwing project.

De uitbreiding voor de verkoop van Vuurwerk tast het ruimtelijk beeld uit de omgeving niet aan. Het gaat dan om incidentele verkoop. Voor vuurwerkbunkers en verkoop is er separaat gemeentelijk beleid.

Het verlies aan daadwerkelijk groen is marginaal ten opzichte van de totale groenbestemming.


5. Milieu-/Bouw fysische-aspecten.

Wet milieubeheer:

Op de inrichting ten minste de navolgende categorie van bijlage I, onderdeel C van het Besluit omgevingsrecht (Bor) van toepassing: 3.1

Het Activiteitenbesluit maakt onderscheid in type A-, B- en C-inrichtingen. Uit de meegeleverde informatie blijkt dat het een type B-inrichting betreft.

Voor de type B-inrichting is voor de oprichting van de inrichting een melding gedaan. Ingevolge de meldingsplicht is de in artikel 8.41a Wet milieubeheer bedoelde samenhang met de omgeving van toepassing.

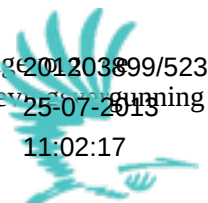

Bodem:

n.v.t.

Geluid:

Detailhandel in vuurwerk is geen geluidsgevoelige bestemming in de zin artikel 76a van de Wet geluidhinder.

Luchtkwaliteit:

In de Wm artikel 5.16 staat dat voor een procedure conform artikel 2.12, lid 1, onder a, sub 3 van de Wabo een luchtonderzoek dient uitgevoerd te worden, tenzij het bouwplan als 'niet in betekenende mate'(NIBM) is aan te merken.

In de 'Regeling niet in betekenende mate bijdragen (luchtkwaliteitseisen)' is aangegeven dat de invloed van een woonwijk met 1500 woningen binnen de 3% grens valt en dus voldoet aan het begrip NIBM. Dit bouwplan valt hieronder en is dus NIBM.

Watertoets:

n.v.t.

Bezonning en windhinder:

Gezien de bouwhoogte en afstand tot de omliggende bebouwing zijn hier geen problemen te verwachten.

Archeologie:

In het bestemmingsplan Leyenburg is voor deze locatie geen dubbelbestemming "waarde – archeologie" opgenomen. Er is geen archeologische verwachting ter plaatse van het bouwplan.

Flora en Fauna:

n.v.t.

7. Belemmeringen.

Kabels en leidingen:

n.v.t.

Privaatrecht:

n.v.t.

Financiële uitvoerbaarheid

Afdeling 6.4 Wro niet van toepassing

In eerste instantie wordt beoordeeld of de aanvraag een bouwplan betreft in de zin van art. 6.2.1 van het Bro. Onder een bouwplan waarvoor kostenverhaal dient te worden geregeld, wordt mede verstaan een verbouwing ter grootte van minimaal 1.500 m² bvo of een uitbreiding ter grootte van meer dan 1.000 m². Deze aanvraag betreft een functiewijziging van circa 25 m² en een uitbreiding van maximaal 10 m². Er is geen sprake van een bouwplan in de zin van art. 6.2.1 Bro. Afdeling 6.4 Wro is niet van toepassing.

8. Motivatie vrijstelling.


Stedenbouwkundig wordt het ruimtelijk beeld niet aangetast en schaadt geen anderen in hun belangen.

9. Overleg met andere instanties/ingewonnen adviezen.

-

10. Zienswijzen.

Naar aanleiding van de ter inzagelegging van het ontwerpbesluit zijn geen zienswijzen ingediend.

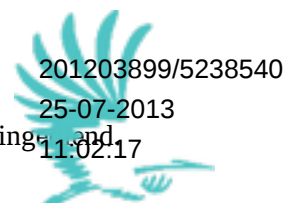

MELDING AANVANG WERKZAAMHEDEN

(ten minste twee dagen voor de aanvang melden)

Gemeente Den Haag
DSO/V&T/Stadsdeel Escamp (gebied 1)
Postbus 12655
2500 DP DEN HAAG

Behoort bij omgevingsvergunning van: J.H. Kames

Adres : Volendamlaan 55
Dossiernummer : 201203899
Regisseur realisatiefase : M. Jung (070-353 5942)

Ondergetekende, houder van de omgevingsvergunning geeft hiermee kennis, dat de werkzaamheden zullen beginnen op: _____

Welke ondernemers nemen deel aan de uitvoering en voor welke activiteit?

Activiteit : _____

Naam : _____

Adres: straat + huisnummer : _____

Postcode + plaats : _____

Telefoonnummer : _____

Activiteit : _____

Naam : _____

Adres: straat + huisnummer : _____

Postcode + plaats : _____

Telefoonnummer : _____

Activiteit : _____

Naam : _____

Adres: straat + huisnummer : _____

Postcode + plaats : _____

Telefoonnummer : _____

(zonodig op een afzonderlijk blad vervolgen)

Plaats : _____

Datum : _____

Handtekening vergunninghouder/gemachtigde,

201203899/5238540
25-07-2013
11:02:17

201203899/5238540

MELDING VOLTOOIING WERKZAAMHEDEN

(Uiterlijk op de dag van beëindiging melden)

Gemeente Den Haag
DSO/V&T/Stadsdeel Escamp (gebied 1)
Postbus 12655
2500 DP DEN HAAG

Behoort bij omgevingsvergunning van: J.H. Kames

Adres : Volendamlaan 55
Dossiernummer : 201203899
Regisseur realisatiefase : M. Jung (070-353 5942)

Ondergetekende, houder van de omgevingsvergunning geeft hiermee kennis, dat de werkzaamheden zijn voltooid op _____

Plaats : _____


Datum : _____

Handtekening vergunninghouder/gemachtigde,



201203899/5238540
25-07-2013
11:02:17

NB: - electriciteitsleidingen/installatie volgens
voorschriften 'Vuurwerkbesluit'
-Schakel- en wandcontactdozen zijn aan de
buitenzijde aangebracht incl. hoofdschakelaar.
-bliksem afleidingsinstallatie

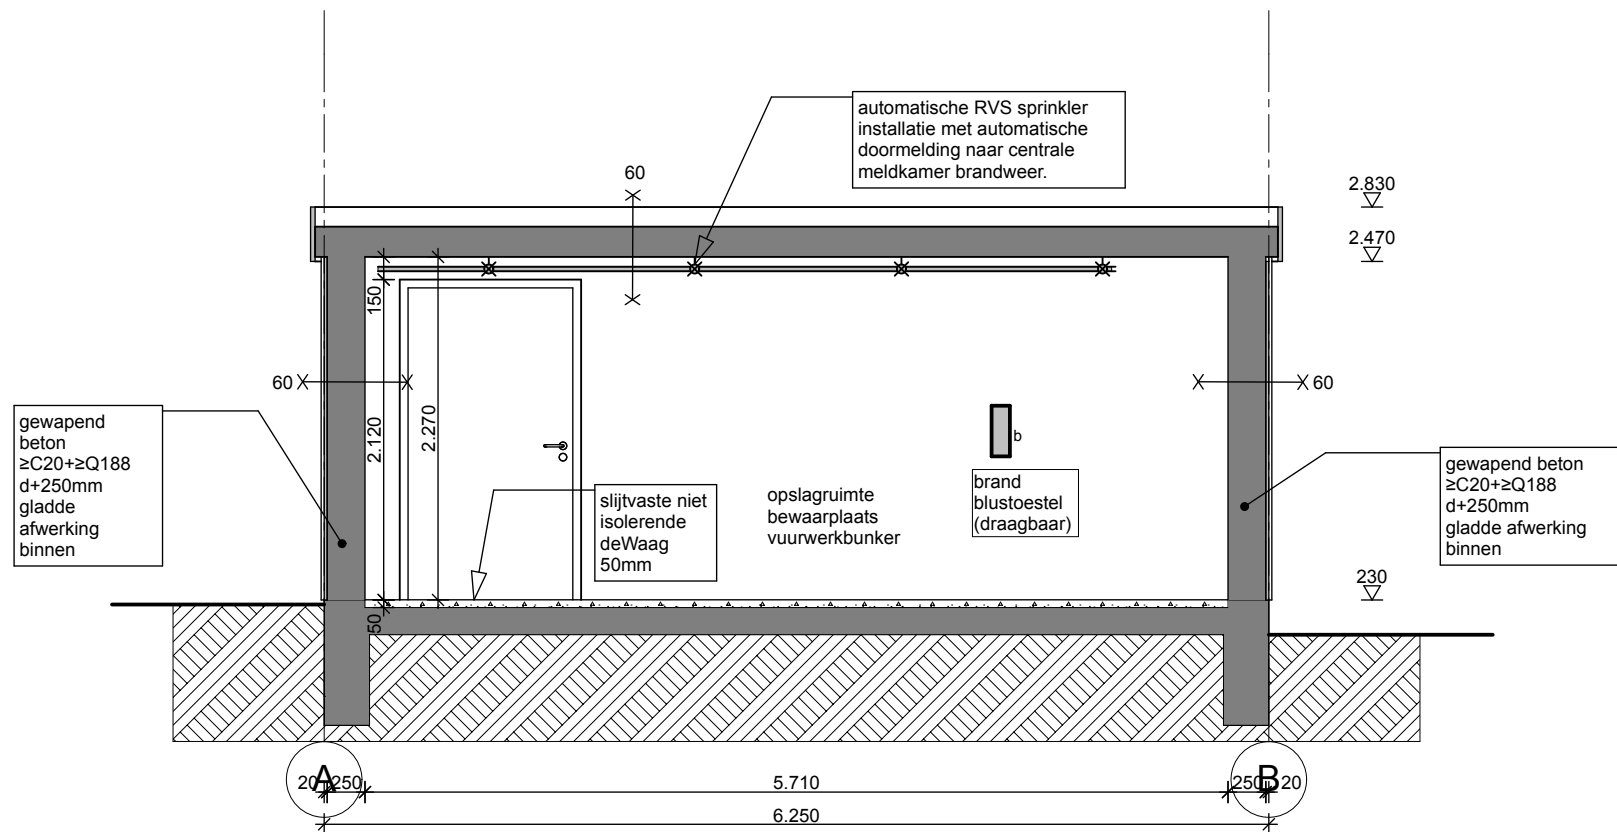

CONCEPT
0031


urbanism - architectuur
pluricultural studies
201203899/5238540
25-07-2013

Project Vergunningsaanvraagtekeningen Vuurwerk
Volendamlaan 55, Den Haag

Omschrijving Doorsnede BB nieuw

Schaal 1:50	Afmeting A4	Projectnummer AU0038-BA	Datum 29-06-2012	Revisie A 01-11-2012	bladnummer BA-252
----------------	----------------	----------------------------	---------------------	-------------------------	----------------------

NB: - electriciteitsleidingen/installatie volgens voorschriften 'Vuurwerkbesluit'
 -Schakel- en wandcontactdozen zijn aan de buitenzijde aangebracht incl. hoofdschakelaar.
 -bliksem afleidingsinstallatie

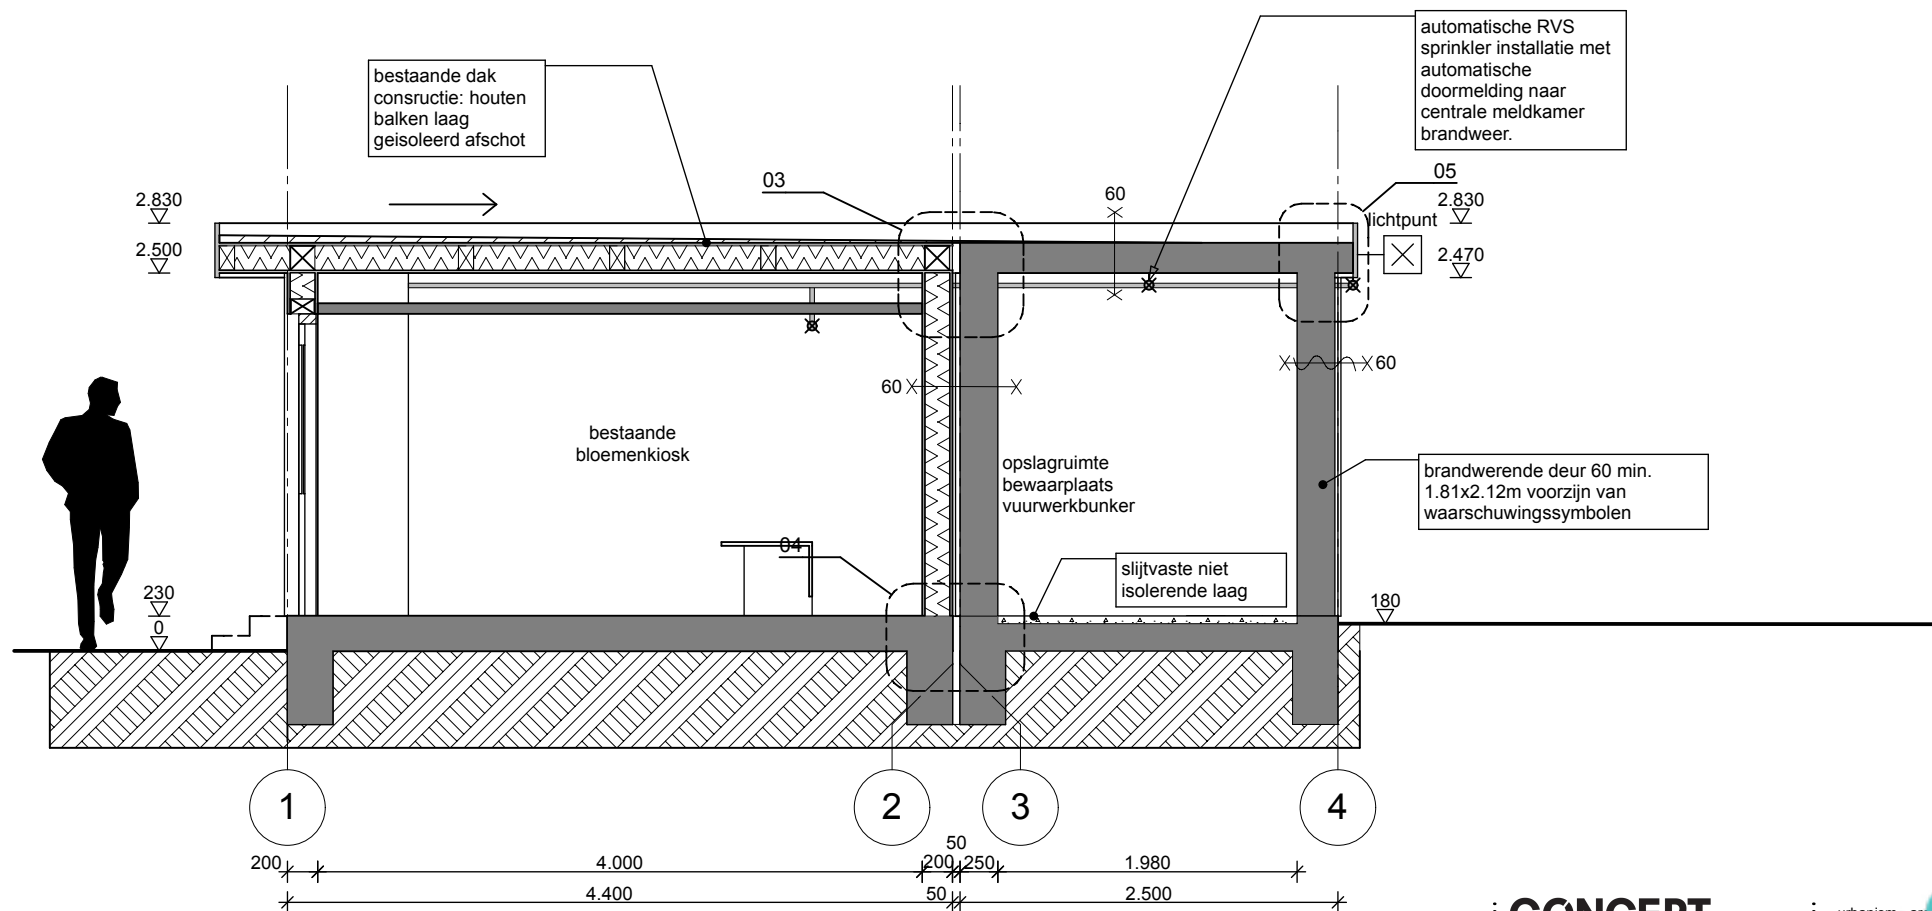

CONCEPT
0031


urbanism - architectuur
 pluriculture studies
 201203899/5238540
 25-07-2013

Project Vergunningsaanvraagtekeningen Vuurwerk
 Volendamlaan 55, Den Haag

Omschrijving Doorsnede AA nieuw

Schaal 1:50	Afmeting A4	Projectnummer AU0038-BA	Datum 29-06-2012	Revisie A 01-11-2012	bladnummer BA-251
----------------	----------------	----------------------------	---------------------	-------------------------	----------------------

NB: - electriciteitsleidingen/installatie volgens voorschriften 'Vuurwerkbesluit'
-Schakel- en wandcontactdozen zijn aan de buitenzijde aangebracht incl. hoofdschakelaar.
-bliksem afleidingsinstallatie

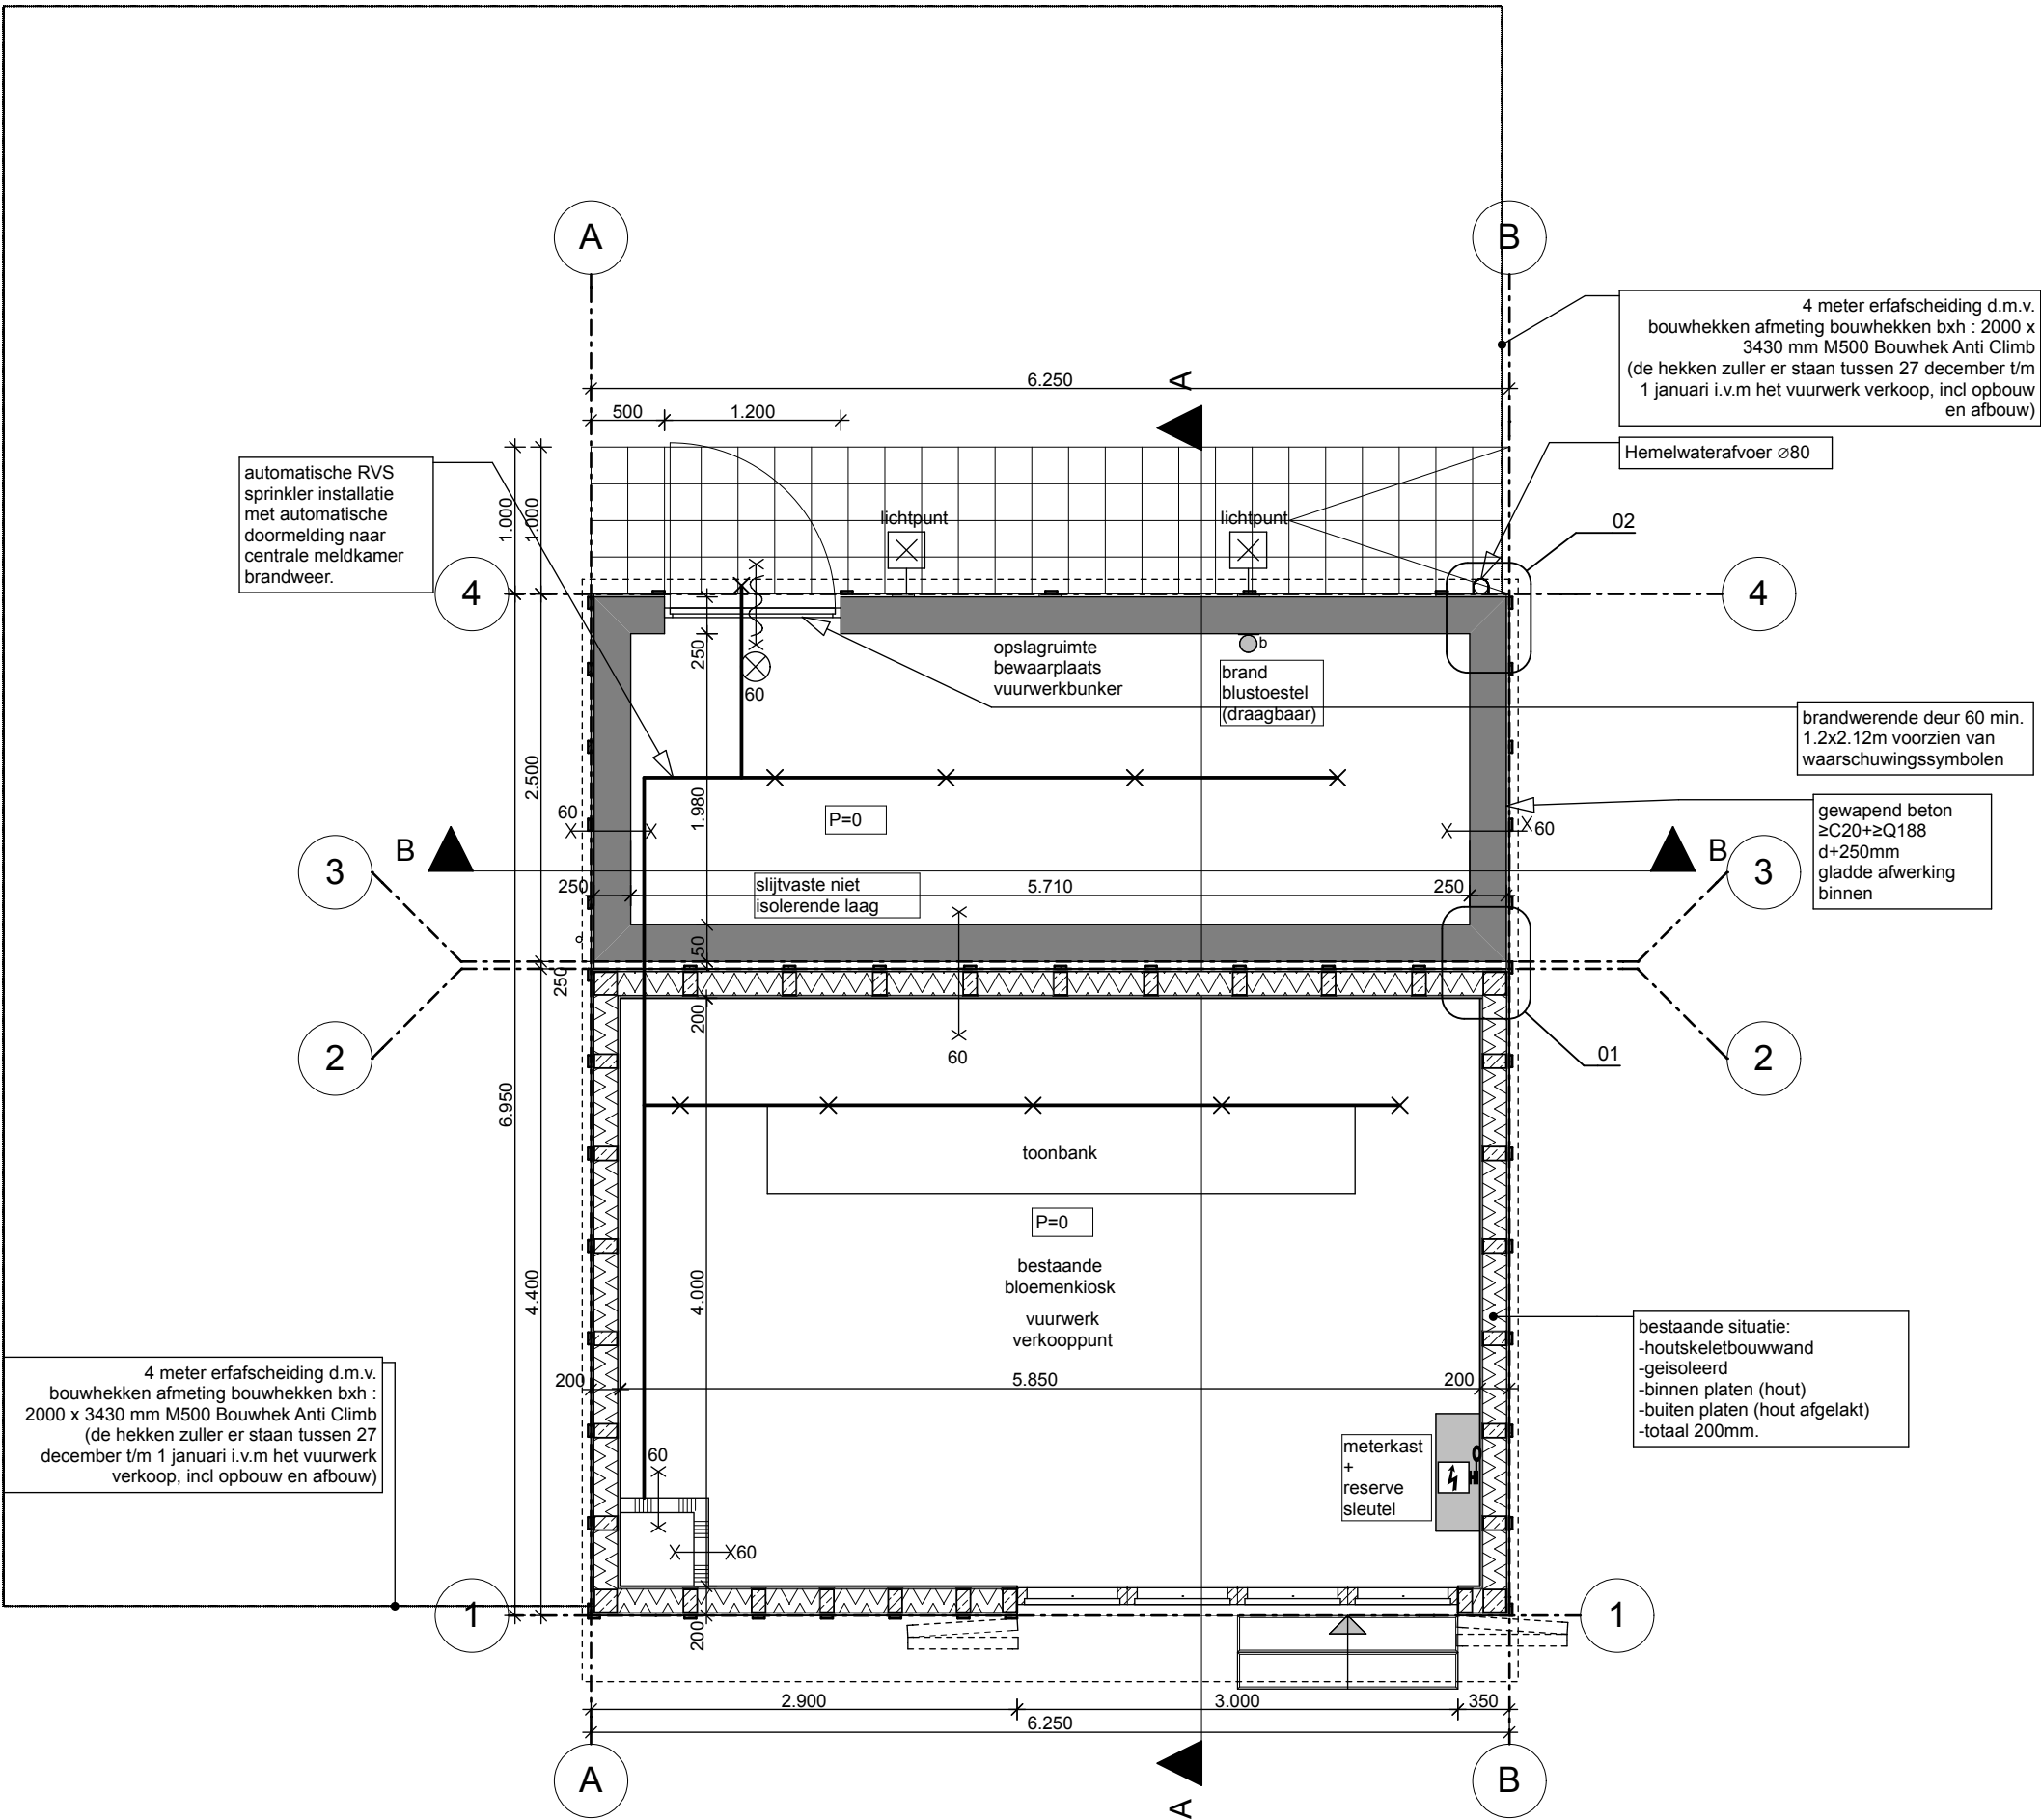

CONCEPT
0031

Project Vergunningsaanvraagtekeningen Vuurwerkbunker
Volendamlaan 55, Den Haag

Omschrijving Plattegrond nieuw


Schaal 1:50	Afmeting A3	Projectnummer AU0038-BA	Datum 29-06-2012	Revisie A 01-11-2012	bladnummer BA-151
-------------	-------------	-------------------------	------------------	----------------------	-------------------

urbanism - architecture
pluricultural studies

201203899/5238540

25-07-2013

11:02:17

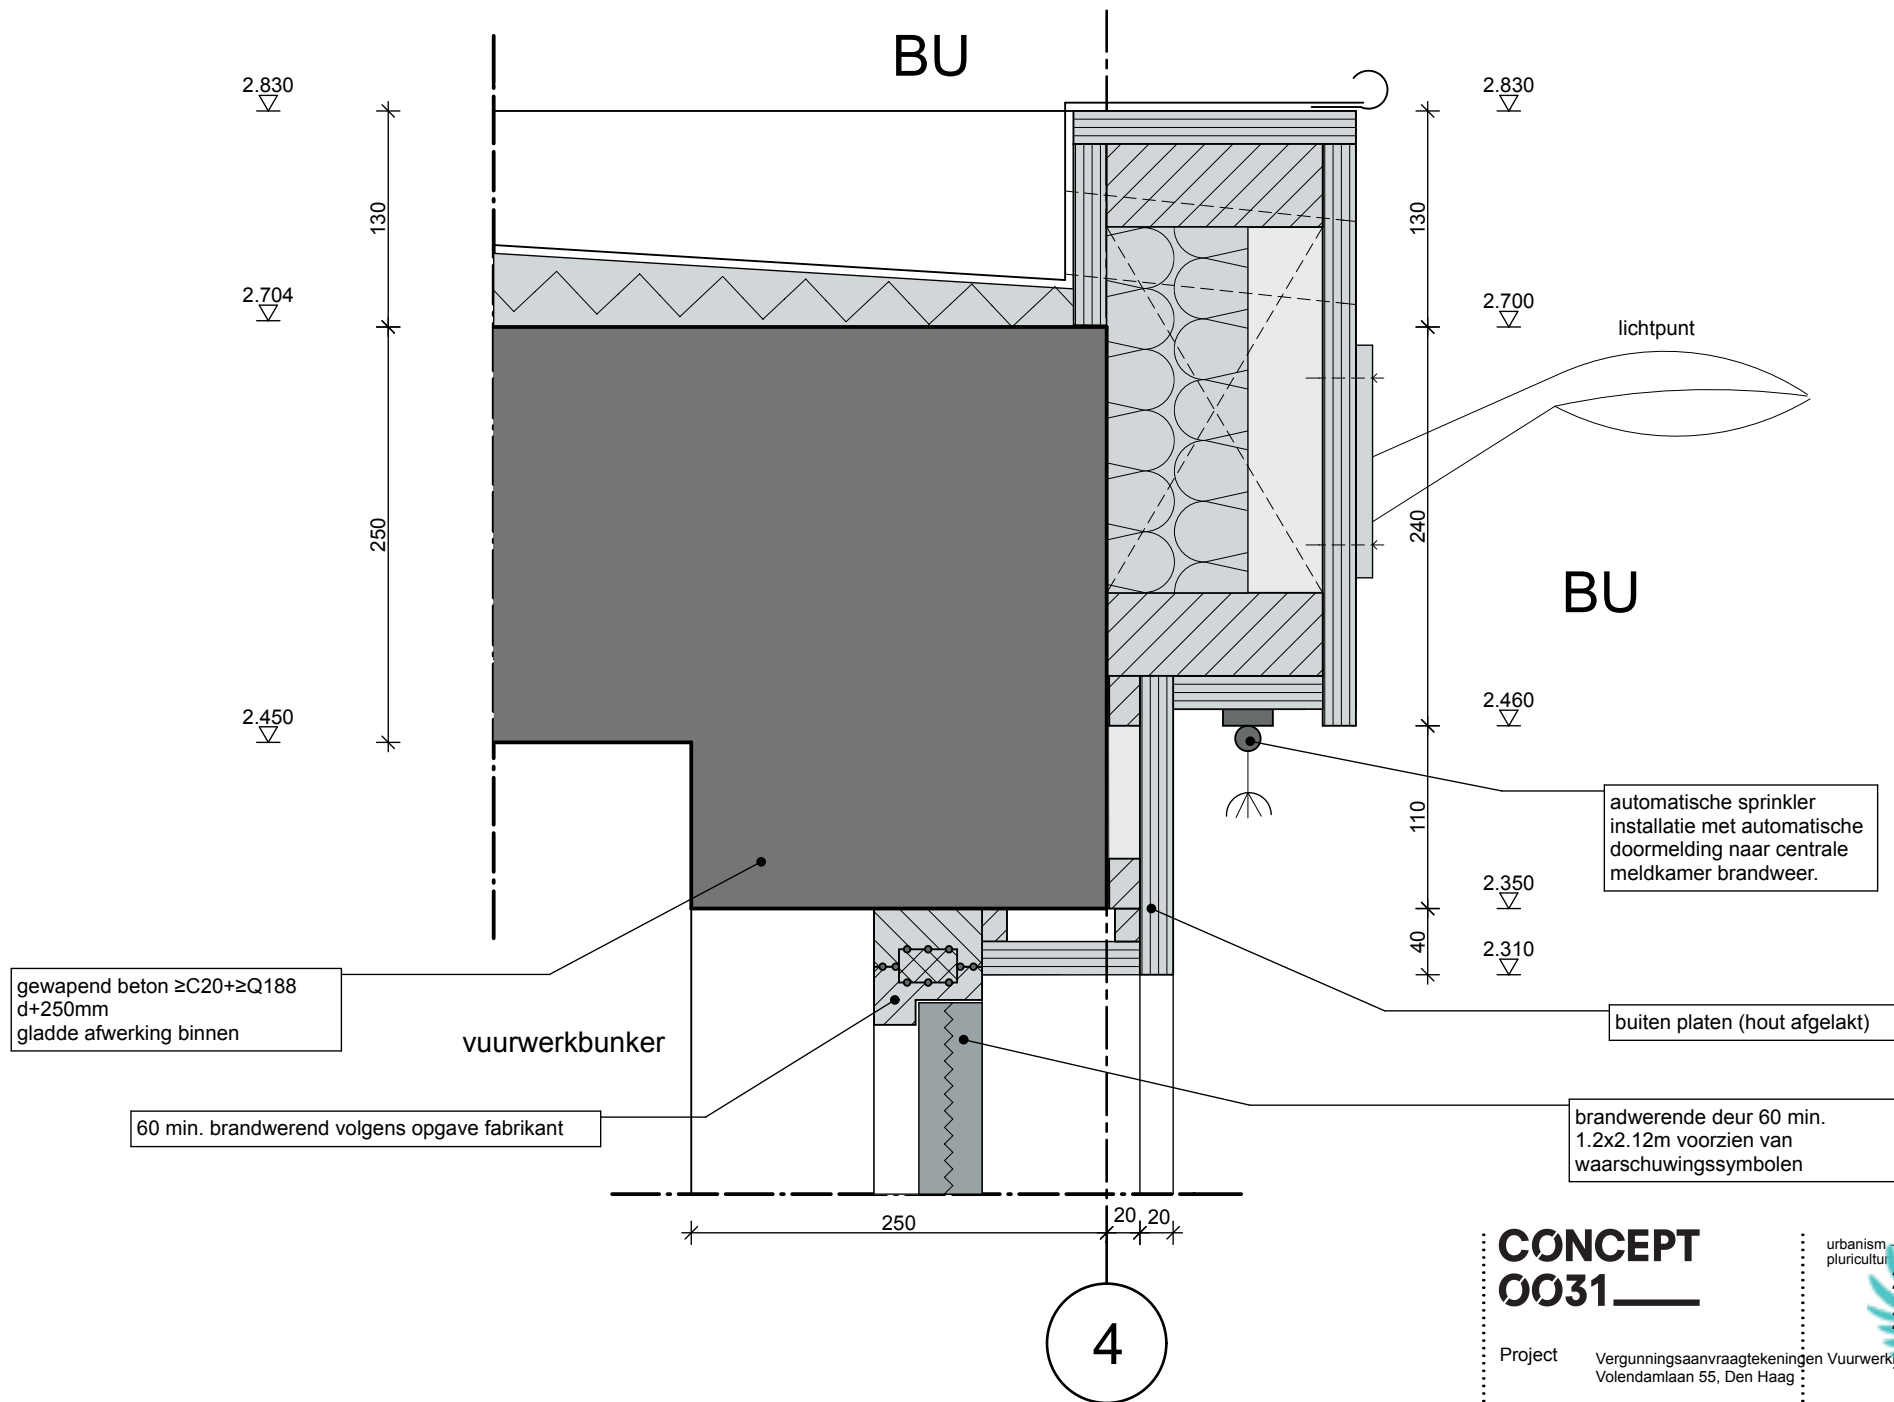

CONCEPT
0031

urbanism - architectuur
pluriculture studies
201203899/5238540
25-07-2013

Project Vergunningsaanvraagtekeningen Vuurwerk
Volendamlaan 55, Den Haag

Omschrijving Principe details

Schaal 1:5	Afmeting A4	Projectnummer AU0038-BA	Datum 29-06-2012	Revisie A 01-11-2012	bladnummer BA-002-05
---------------	----------------	----------------------------	---------------------	-------------------------	-------------------------

bestaande situatie:
 -houtskeletbouwwand
 -geïsoleerd
 -binnen platen (hout)
 -buiten platen (hout afgelakt)
 -totaal 200mm.

gewapend beton $\geq C20 + \geq Q188$
 d+250mm
 gladde afwerking binnen

bestaande
bloemen kiosk

vuurwerkbunker

0
▽

-230
▽

0
▽

-50
▽

-230
▽

230

50
230
180

200 50 250
500

2

3

**CONCEPT
0031**


Project Vergunningsaanvraagtekeningen Vuurwerk
 Volendamlaan 55, Den Haag

Omschrijving Principe details

Schaal 1:5	Afmeting A4	Projectnummer AU0038-BA	Datum 29-06-2012	Revisie A 01-11-2012	bladnummer BA-002-04
---------------	----------------	----------------------------	---------------------	-------------------------	-------------------------

urbanism - architectuur
 pluriculture studies
 201203899/5238540
 25-07-2013

11:02:17

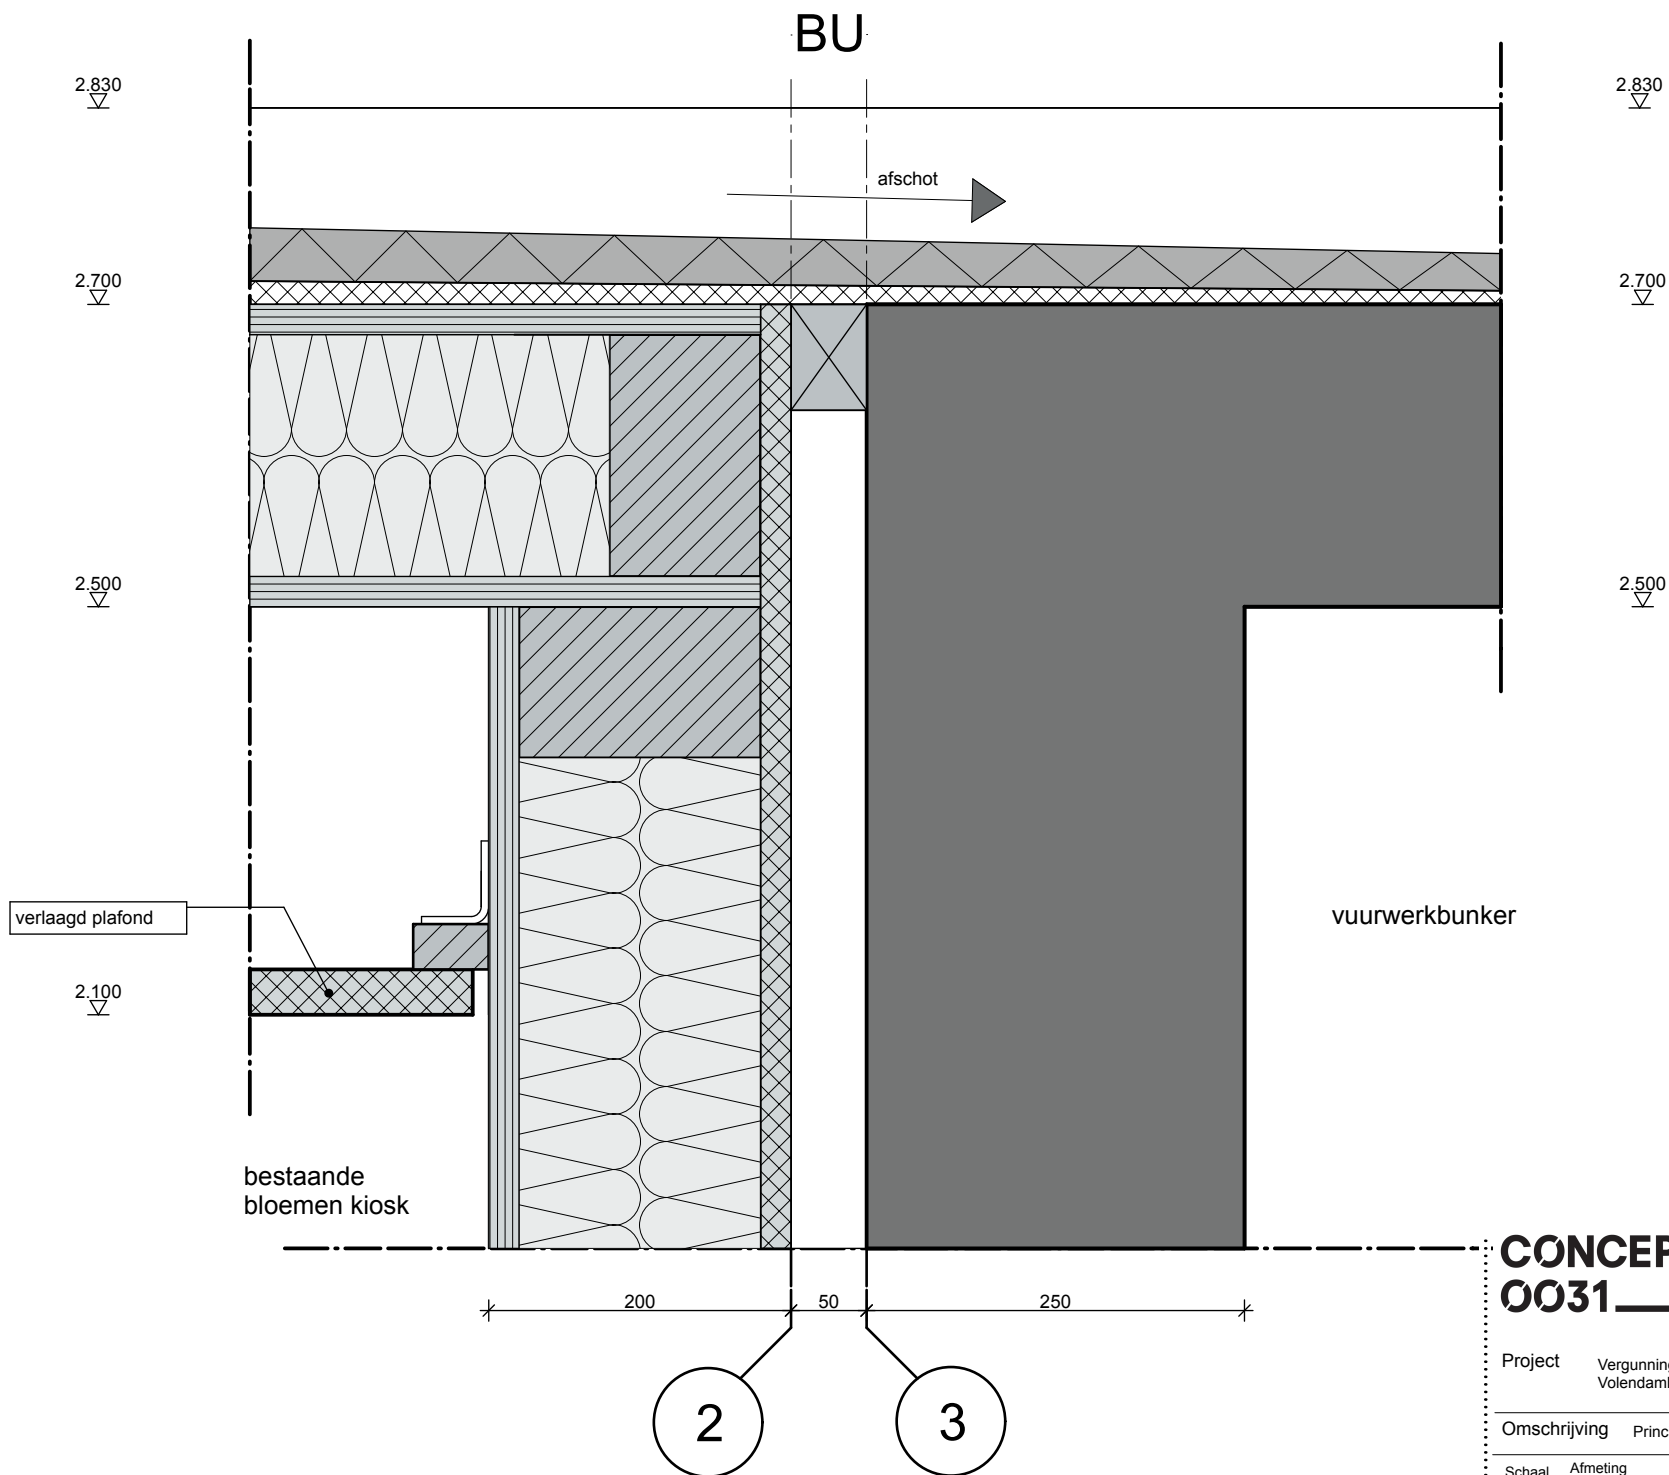


**CONCEPT
0031**


Project Vergunningsaanvraagtekeningen Vuurwerk 11:02:17
Volendamlaan 55, Den Haag

Omschrijving Principe details

Schaal 1:5	Afmeting A4	Projectnummer AU0038-BA	Datum 29-06-2012	Revisie A 01-11-2012	bladnummer BA-002-03
---------------	----------------	----------------------------	---------------------	-------------------------	-------------------------

urbanism - architecture
pluricultural studies
201203899/5238540
25-07-2013

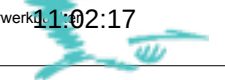

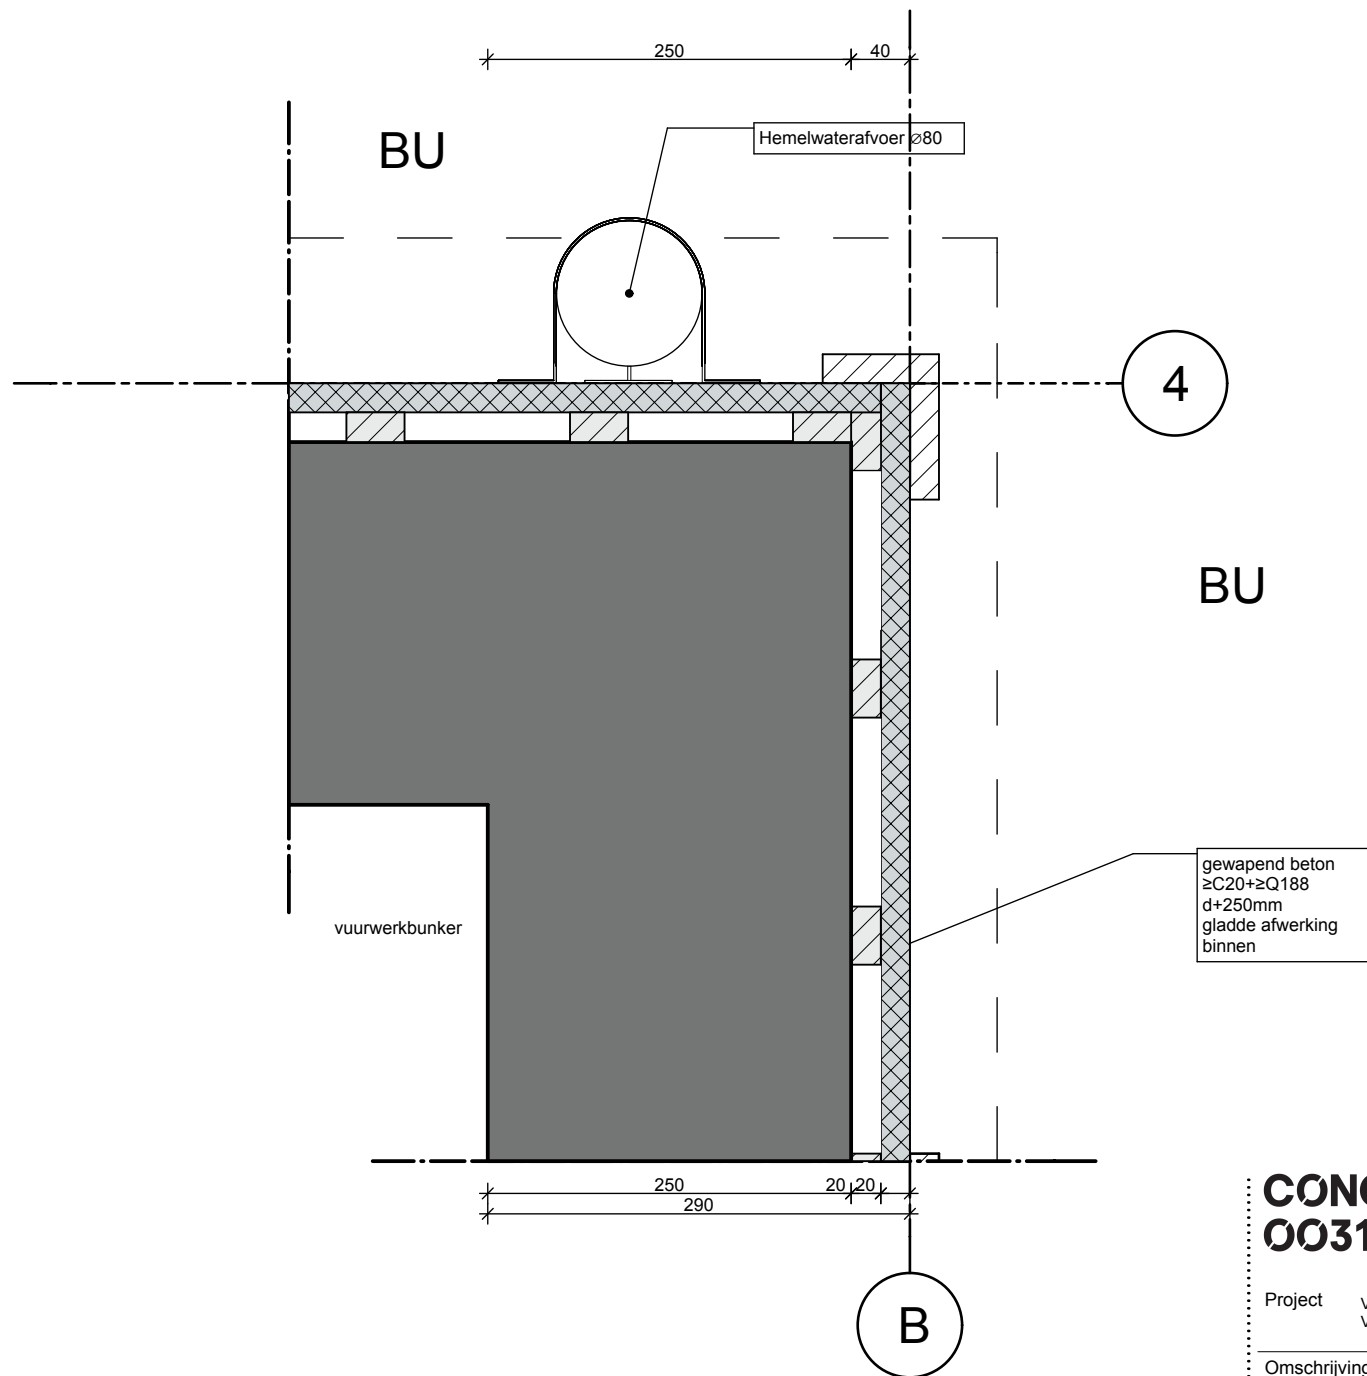

CONCEPT
0031


urbanism - architectuur
pluriculture studies
201203899/5238540
25-07-2013

Project Vergunningaanvraagtekeningen Vuurwerk
Volendamlaan 55, Den Haag

11:02:17

Omschrijving Principe details

Schaal 1:5	Afmeting A4	Projectnummer AU0038-BA	Datum 29-06-2012	Revisie A 01-11-2012	bladnummer BA-002-02
---------------	----------------	----------------------------	---------------------	-------------------------	-------------------------

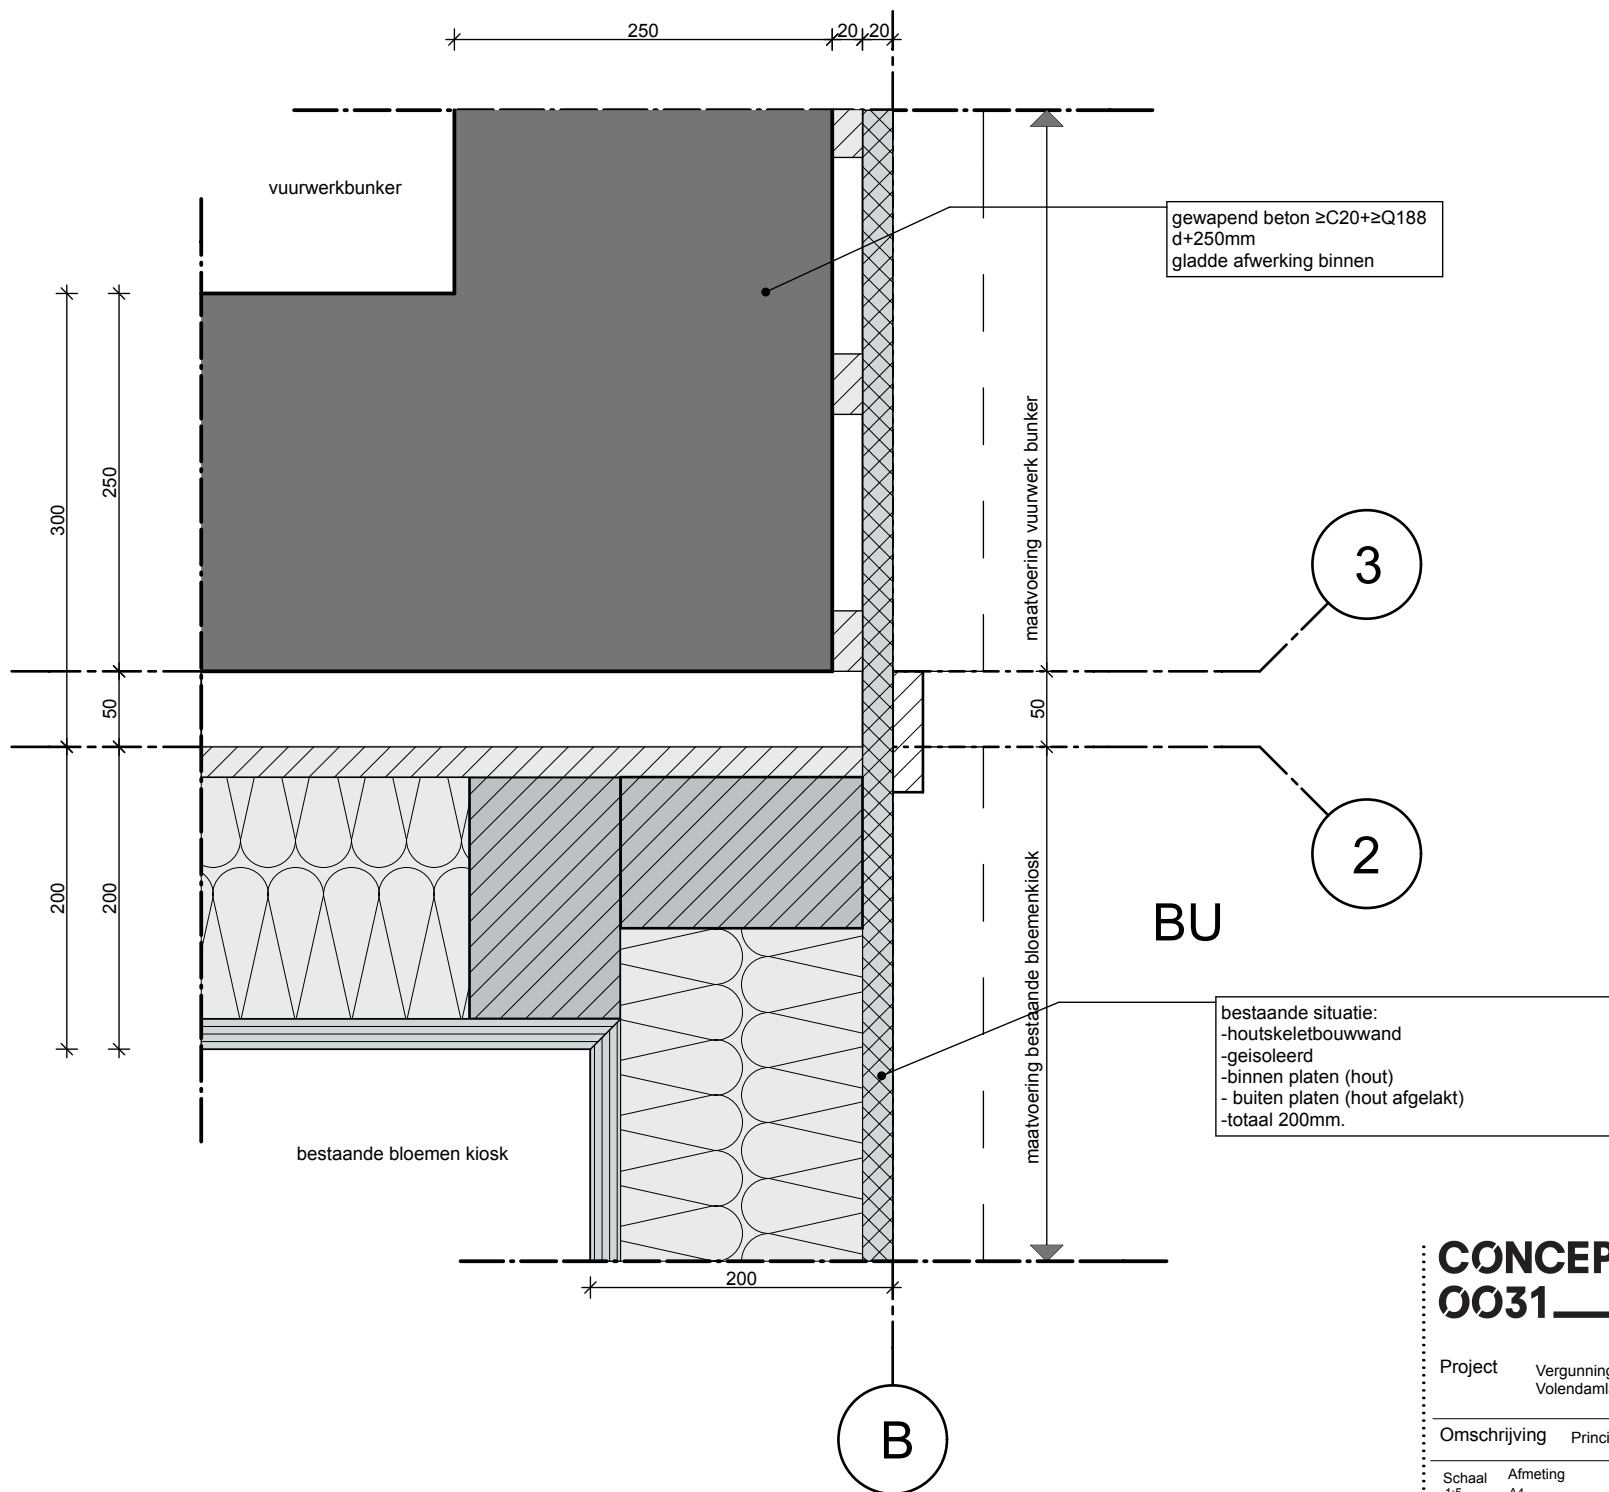

CONCEPT
0031

Project Vergunningsaanvraagtekeningen Vuurwerk
Volendamlaan 55, Den Haag


Omschrijving Principe details

Schaal 1:5	Afmeting A4	Projectnummer AU0038-BA	Datum 29-06-2012	Revisie A 01-11-2012	bladnummer BA-002-01
---------------	----------------	----------------------------	---------------------	-------------------------	-------------------------

urbanism - architecture
pluricultural studies
201203899/5238540
25-07-2013

11:02:17

NB: - electriciteitsleidingen/installatie volgens voorschriften 'Vuurwerkbesluit'
 -Schakel- en wandcontactdozen zijn aan de buitenzijde aangebracht incl. hoofdschakelaar.
 -bliksem afleidingsinstallatie

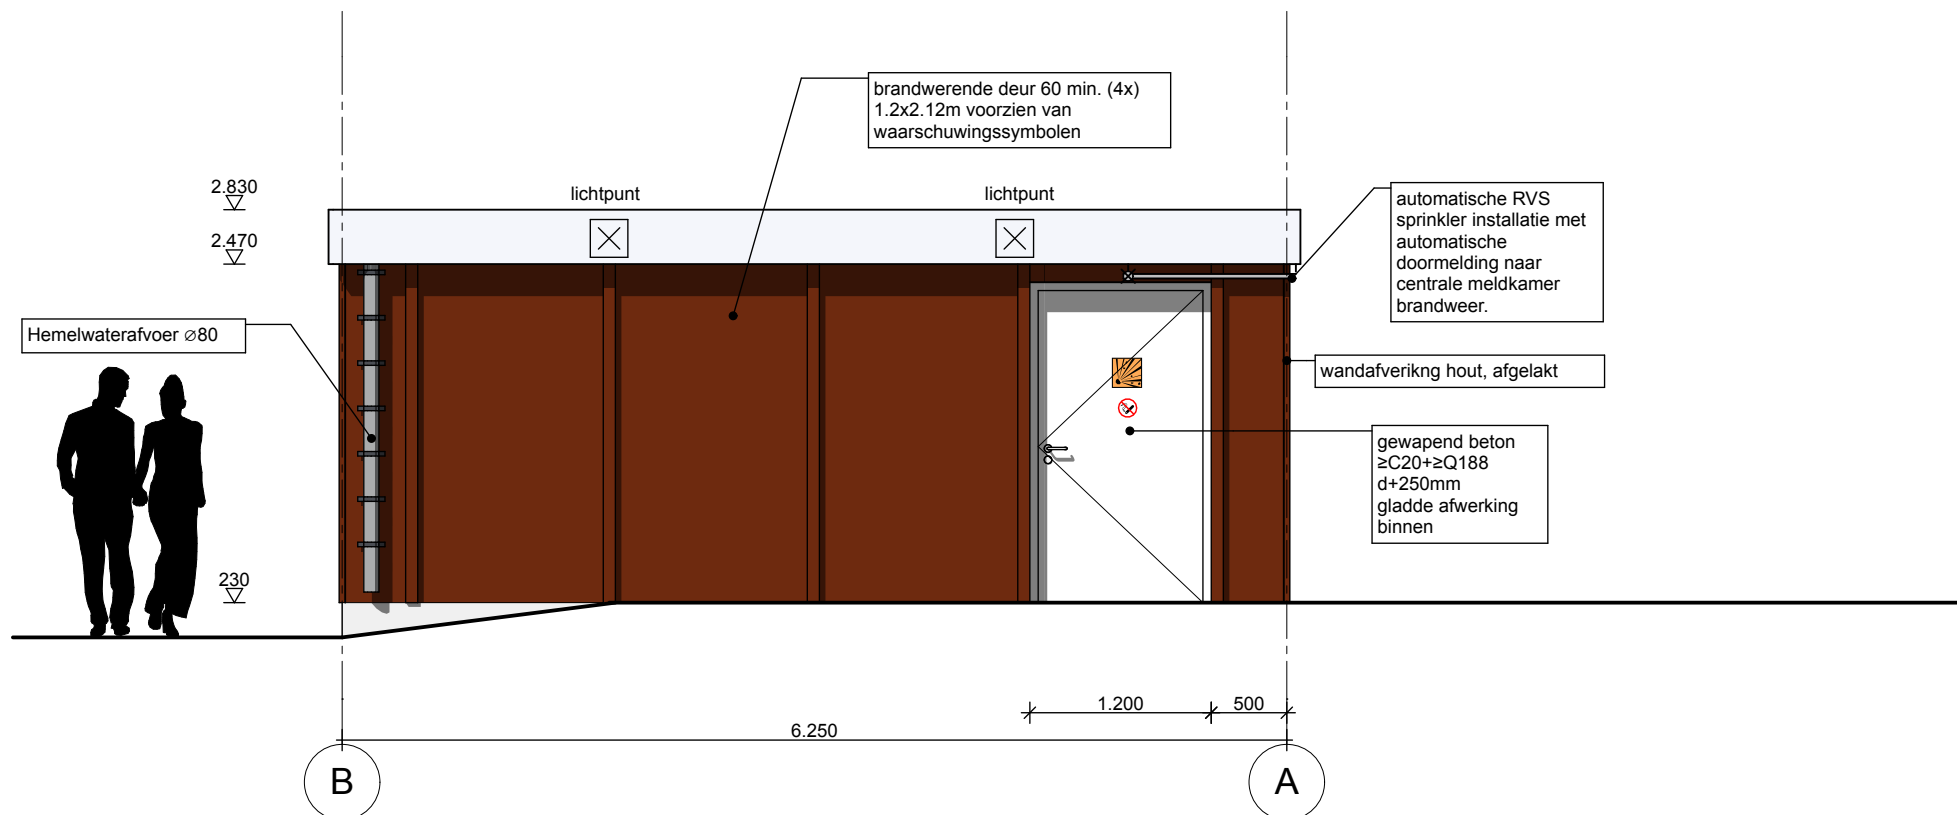

CONCEPT
0031


urbanism - architectuur
 pluriculture studies
 201203899/5238540
 25-07-2013

Project Vergunningsaanvraagtekeningen Vuurwerk
 Volendamlaan 55, Den Haag

Omschrijving Gevel achteraanzicht nieuw

Schaal 1:50	Afmeting A4	Projectnummer AU0038-BA	Datum 29-06-2012	Revisie A 01-11-2012	bladnummer BA-354
----------------	----------------	----------------------------	---------------------	-------------------------	----------------------

NB: - electriciteitsleidingen/installatie volgens voorschriften 'Vuurwerkbesluit'
 -Schakel- en wandcontactdozen zijn aan de buitenzijde aangebracht incl. hoofdschakelaar.
 -bliksem afleidingsinstallatie

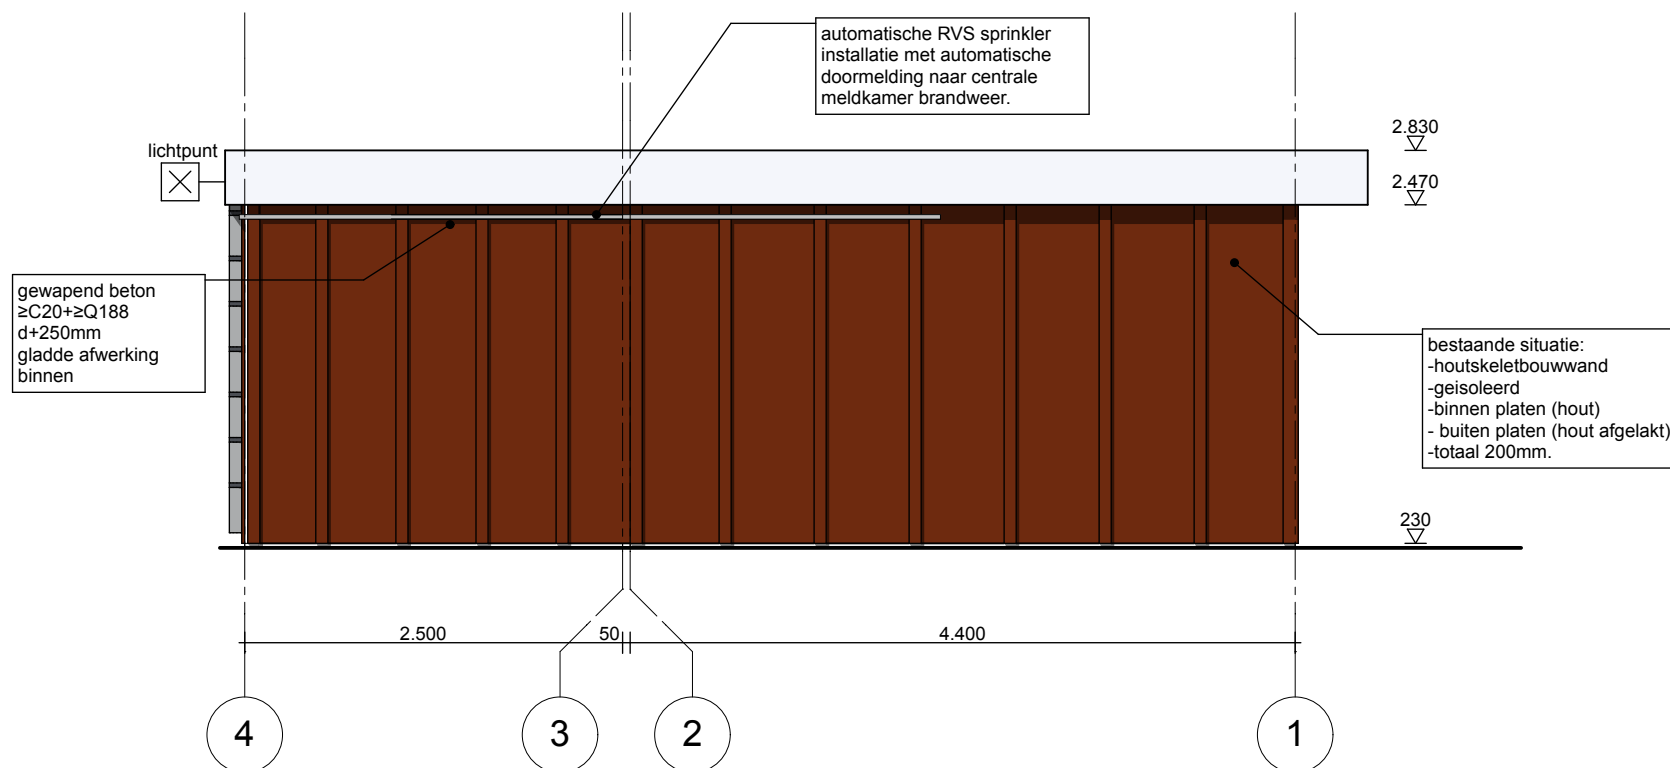

CONCEPT
0031


urbanism - architectuur
 pluriculture studies
 201203899/5238540
 25-07-2013

Project Vergunningsaanvraagtekeningen Vuurwerk
 Volendamlaan 55, Den Haag

Omschrijving Gevel linkerzijde nieuw

Schaal 1:50	Afmeting A4	Projectnummer AU0038-BA	Datum 29-06-2012	Revisie A 01-11-2012	bladnummer BA-353
----------------	----------------	----------------------------	---------------------	-------------------------	----------------------

NB: - electriciteitsleidingen/installatie volgens
voorschriften 'Vuurwerkbesluit'
-Schakel- en wandcontactdozen zijn aan de
buitenzijde aangebracht incl. hoofdschakelaar.
-bliksem afleidingsinstallatie

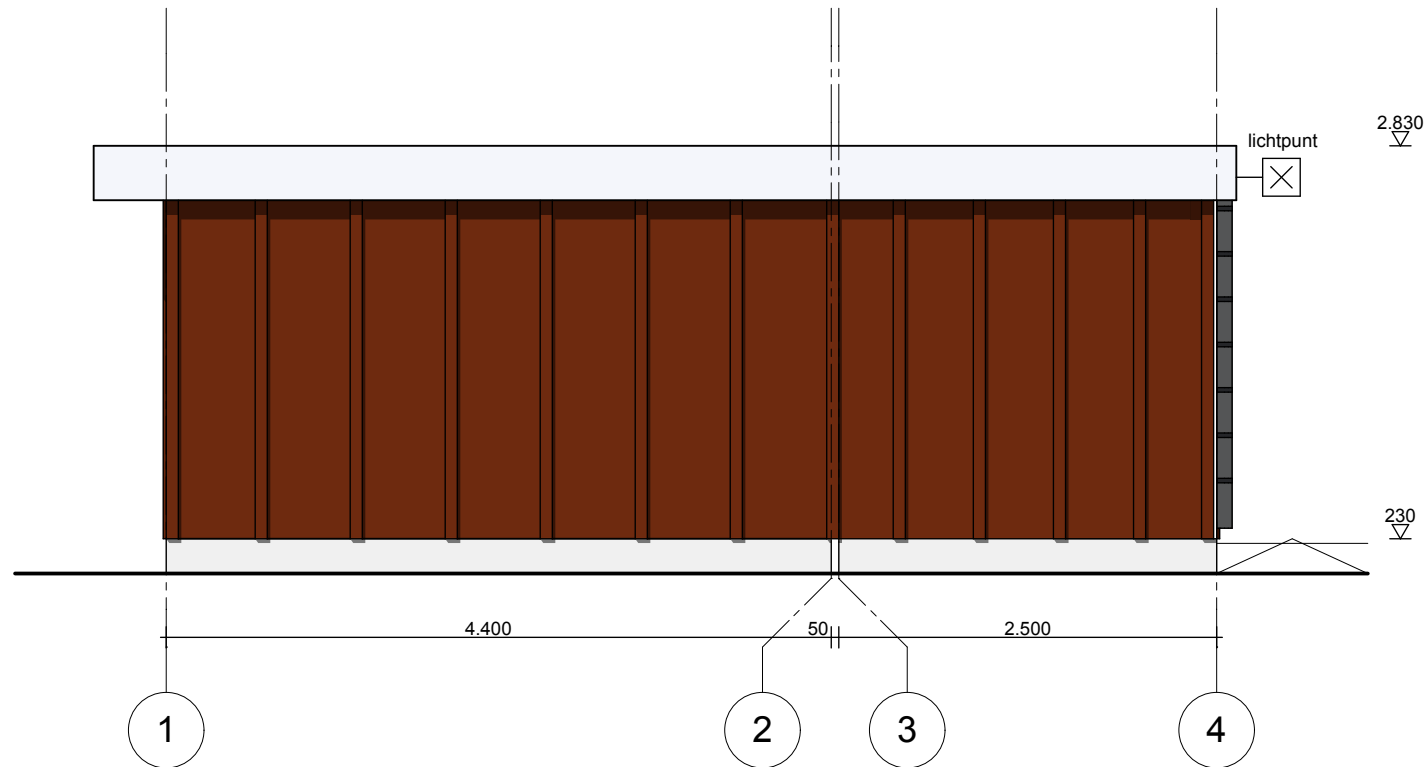

CONCEPT
0031


urbanism - architectuur
pluriculture studies
201203899/5238540
25-07-2013

Project Vergunningsaanvraagtekeningen Vuurwerk
Volendamlaan 55, Den Haag

Omschrijving Gevel rechter zijanzicht nieuw

Schaal 1:50	Afmeting A4	Projectnummer AU0038-BA	Datum 29-06-2012	Revisie A 01-11-2012	bladnummer BA-352
----------------	----------------	----------------------------	---------------------	-------------------------	----------------------

NB: - electriciteitsleidingen/installatie volgens voorschriften 'Vuurwerkbesluit'
 -Schakel- en wandcontactdozen zijn aan de buitenzijde aangebracht incl. hoofdschakelaar.
 -bliksem afleidingsinstallatie

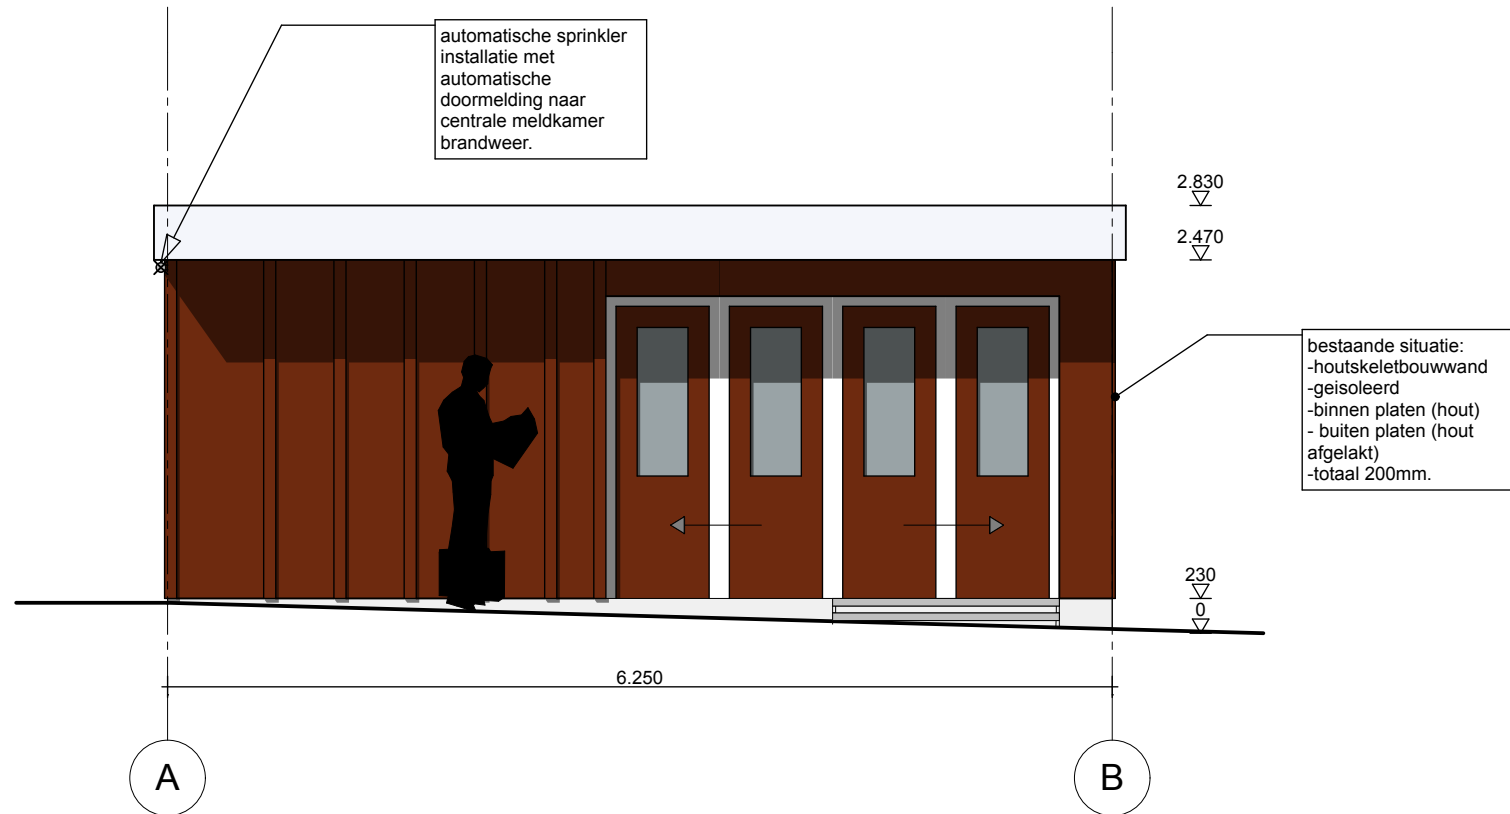


CONCEPT
0031

urbanism - architectuur
 pluriculture studies
 201203899/5238540
 25-07-2013

Project Vergunningsaanvraagtekeningen Vuurwerk
 Volendamlaan 55, Den Haag

Omschrijving Gevel voorzicht nieuw

Schaal 1:50	Afmeting A4	Projectnummer AU0038-BA	Datum 29-06-2012	Revisie A 01-11-2012	bladnummer BA-351
----------------	----------------	----------------------------	---------------------	-------------------------	----------------------

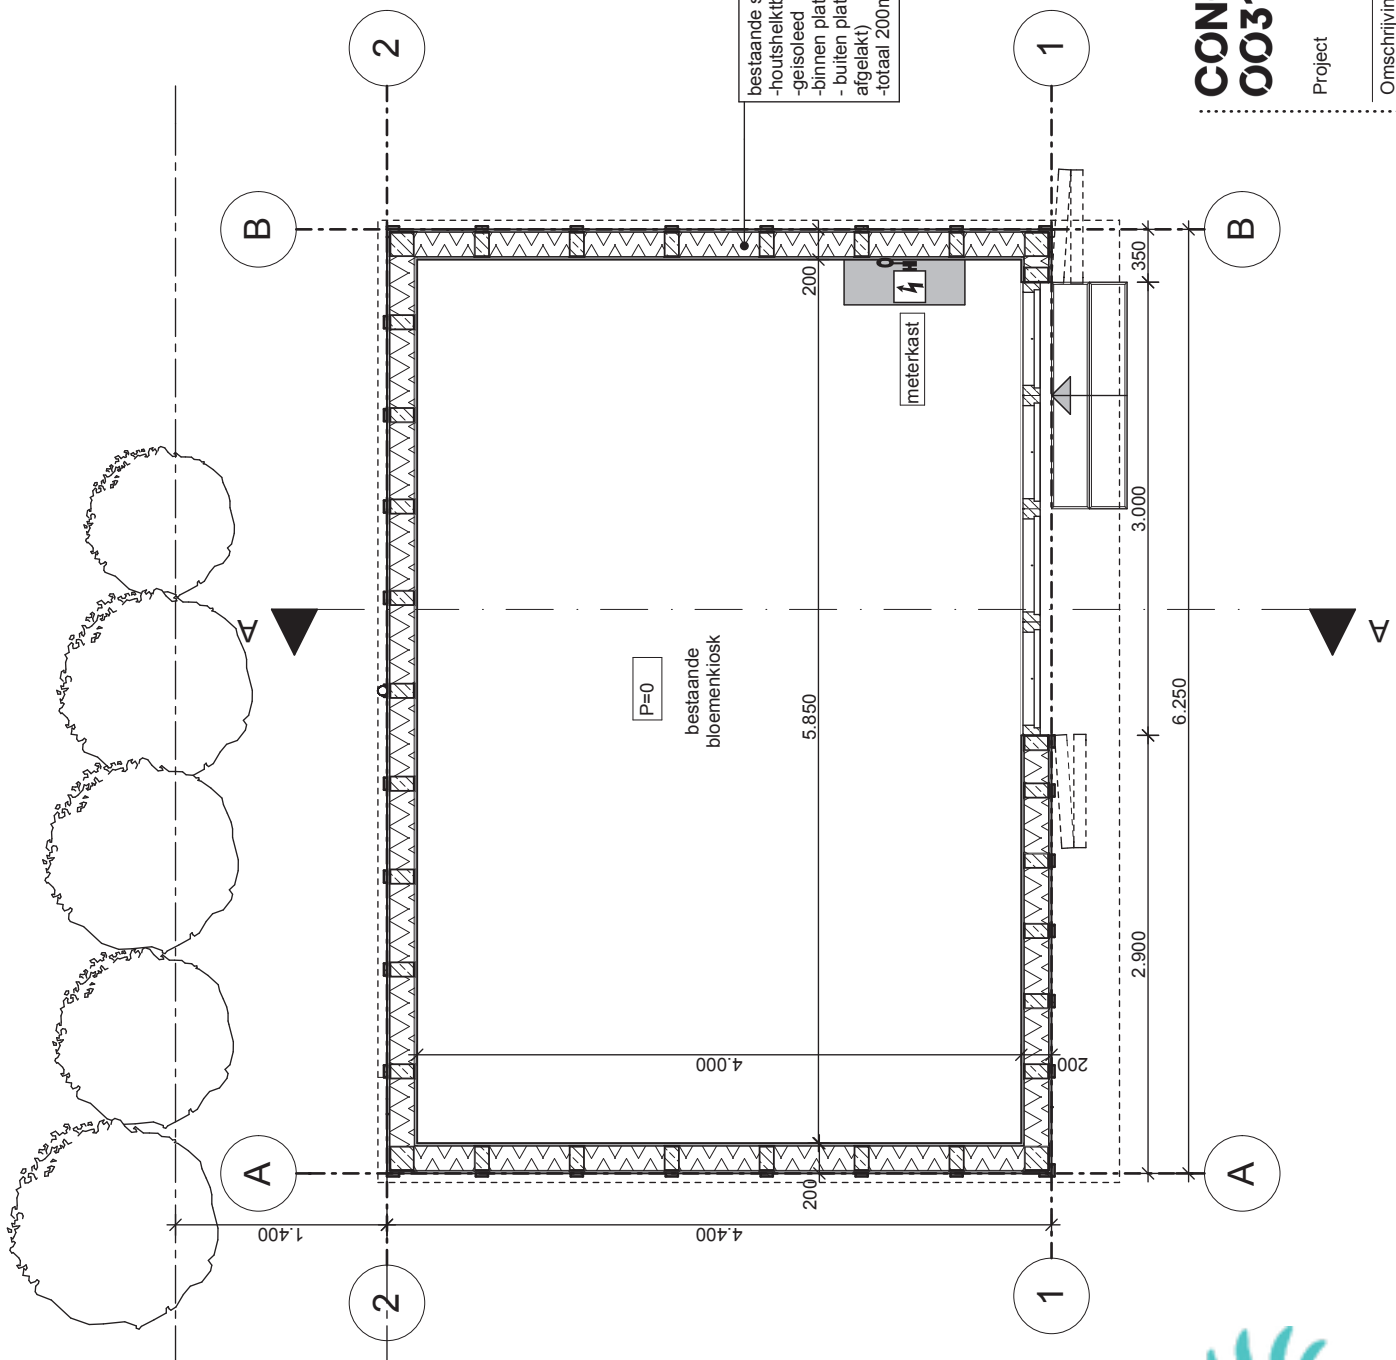

CONCEPT
0031

urbanism - architecture
pluricultural studies



Project Vergunningaanvraagtekeningen Vuurwerk bunker
Volendamlaan 55, Den Haag

Omschrijving Plattegrond bestand

Schaal Afmeting A4

Projectnummer AU0038-BA

bladnummer BA-101

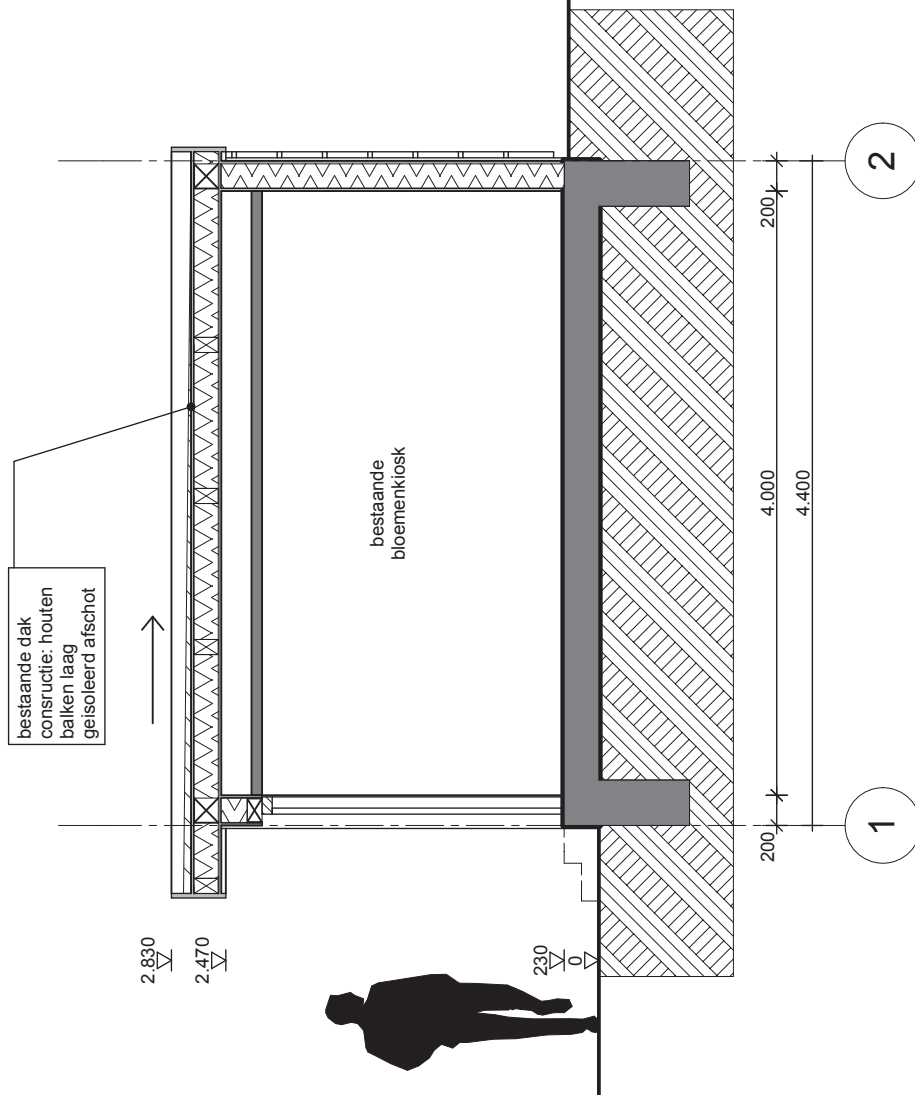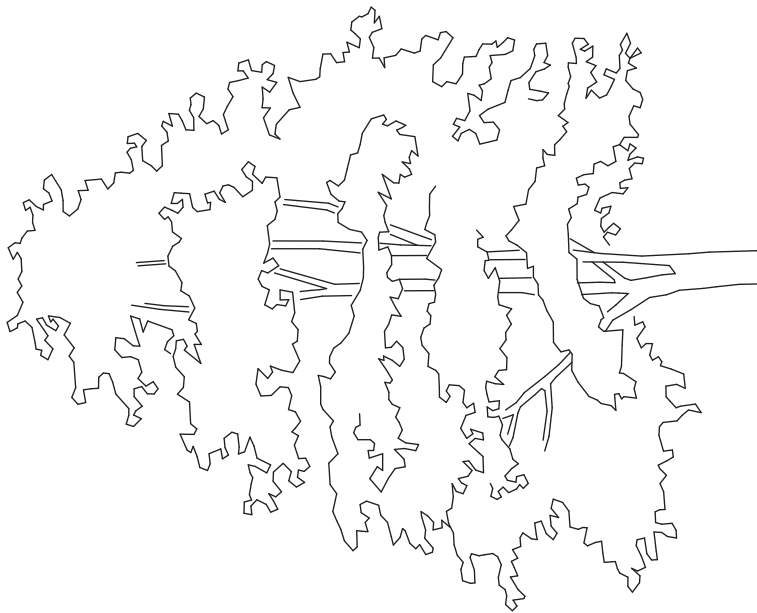

CONCEPT 0031

urbanism - architecture
pluricultural studies


Project Vergunningsaanvraagtekeningen Vuunwerkbunker
Volendamlaan 55, Den Haag

Omschrijving Doorsnede AA bestaand:

Schaal Afmeting
1:30 A4

Projectnummer
AU0038-BA

bladnummer
BA-201

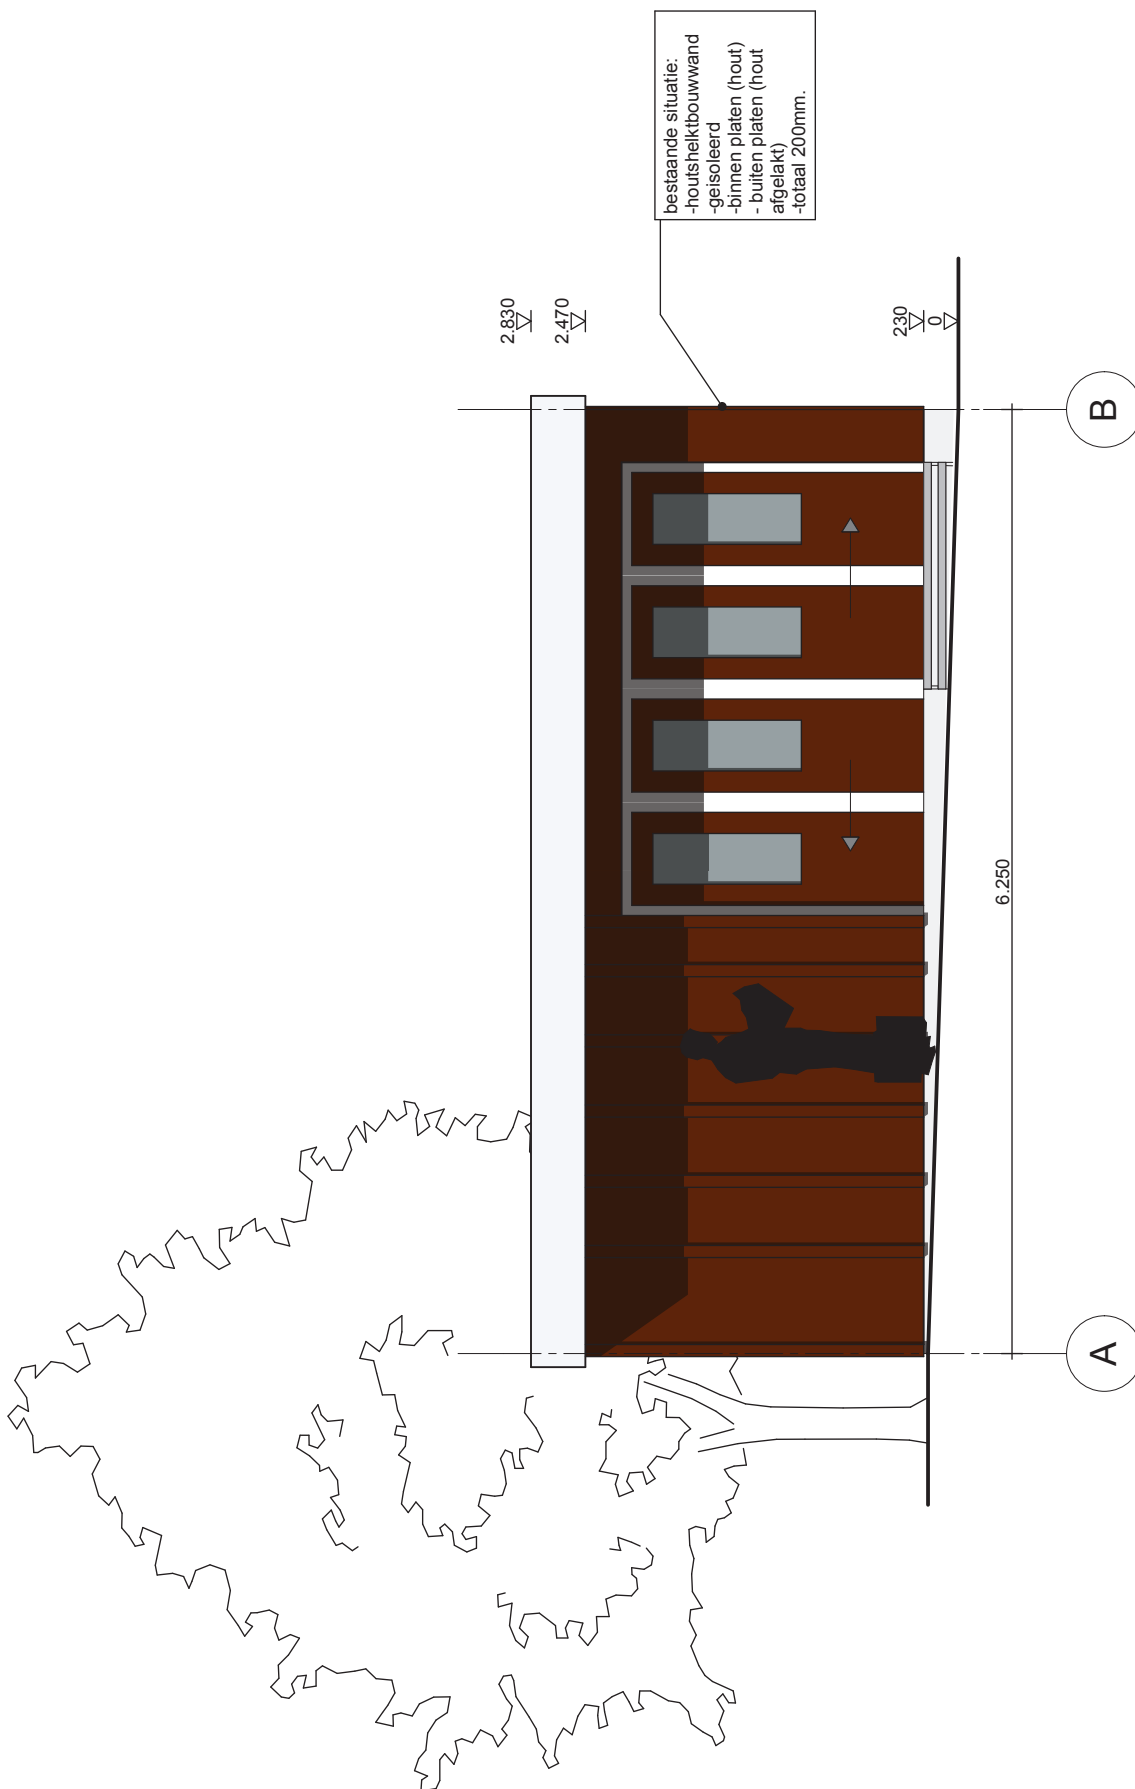

CONCEPT 0031

urbanism - architecture
 pluricultural studies


Project Vergunningaanvraagtekeningen Vuurwerkbunker
 Volendamlaan 55, Den Haag

Omschrijving Gevel voorraanzicht bestand

Schaal Afmeting A4
 1:30

Projectnummer
 AU0038-BA

bladnummer
 BA-301

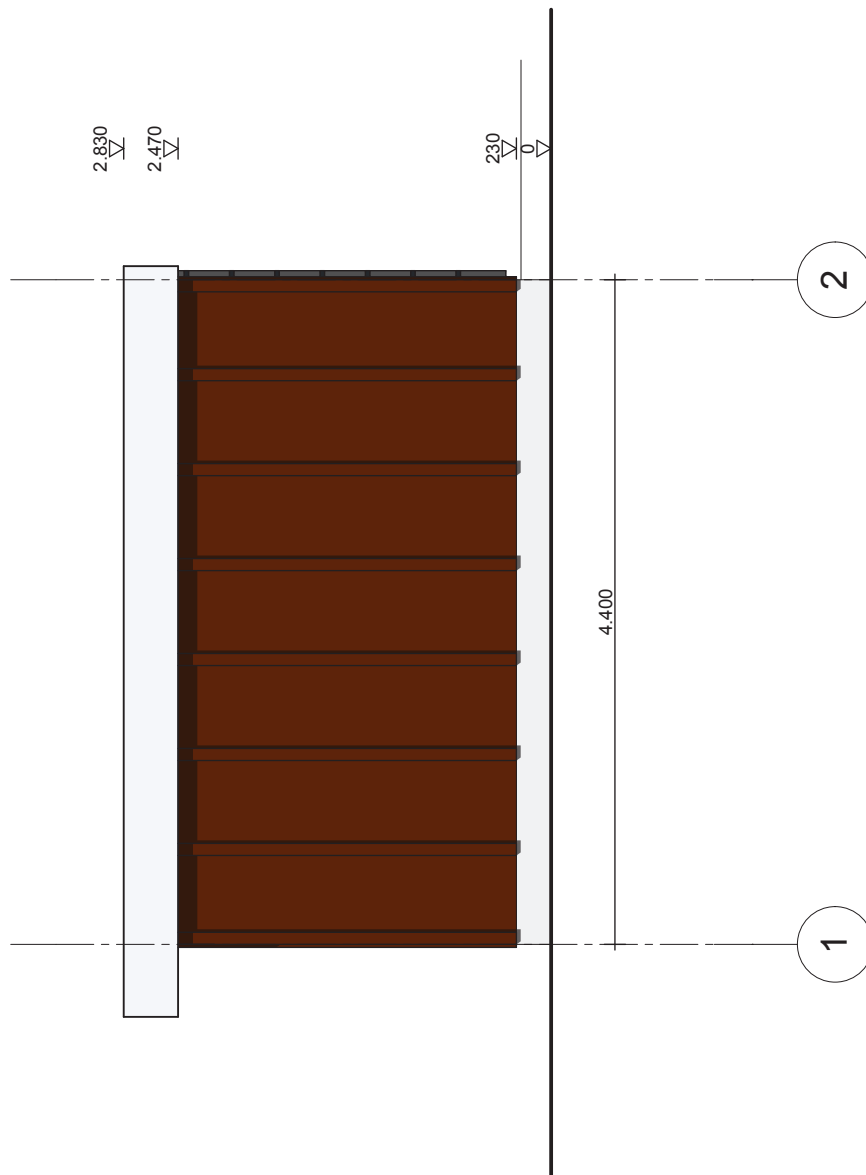

CONCEPT 0031

urbanism - architecture
pluricultural studies


Project Vergunningsaanvraagtekeningen Vuurwerkbunker
Volendamlaan 55, Den Haag

Omschrijving Gevel rechter zij aanzicht bestand

Schaal 1:30
Afmeting A4

Projectnummer
AU0038-BA

bladnummer
BA-302

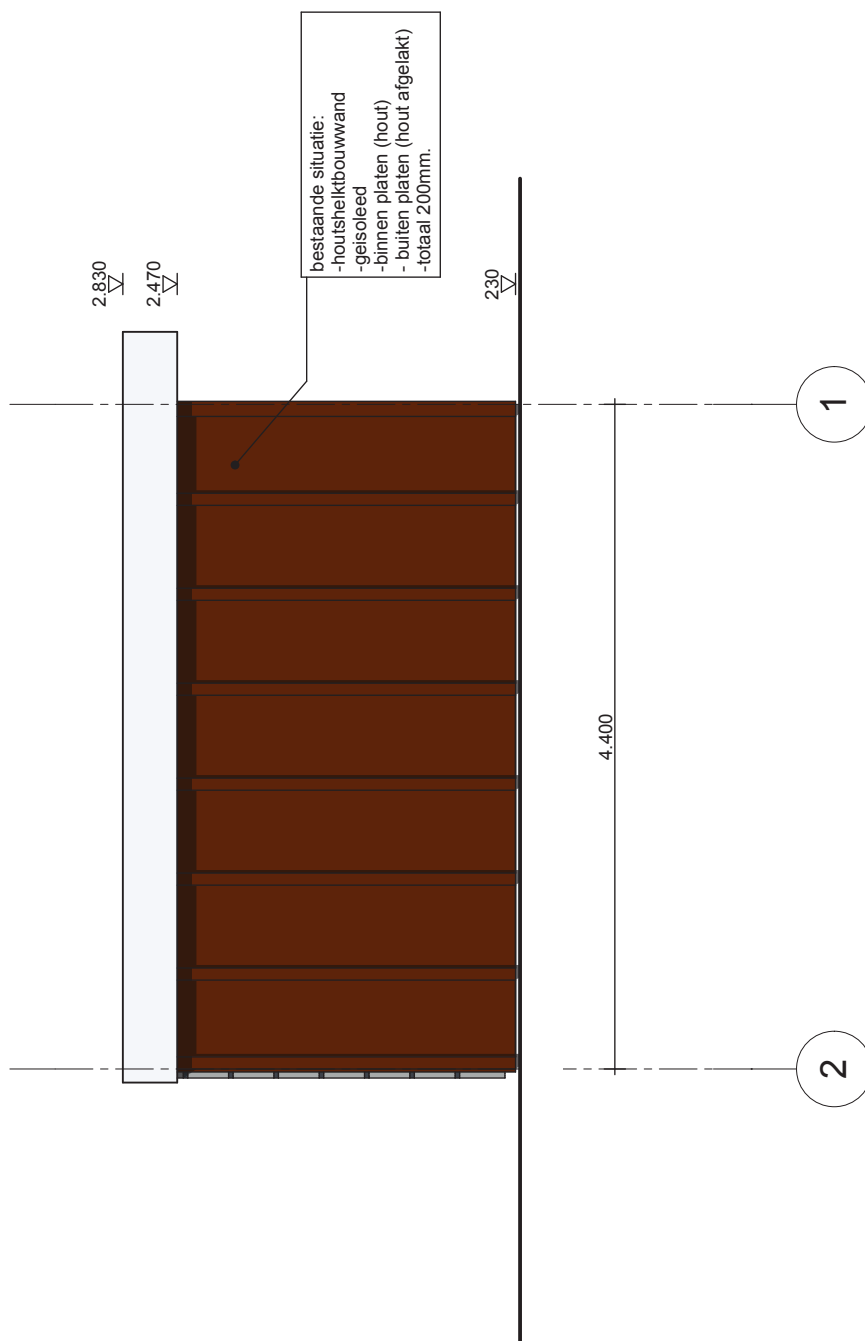

CONCEPT 0031

urbanism - architecture
 pluricultural studies



Project Vergunningsaanvraagtekeningen Vuurwerkbunker
 Volendamlaan 55, Den Haag

Omschrijving Gevel linkerzijde aanzicht bestand

Schaal Afmeting
 1:50 A4

Projectnummer
 AU0038-BA

bladnummer
 BA-303

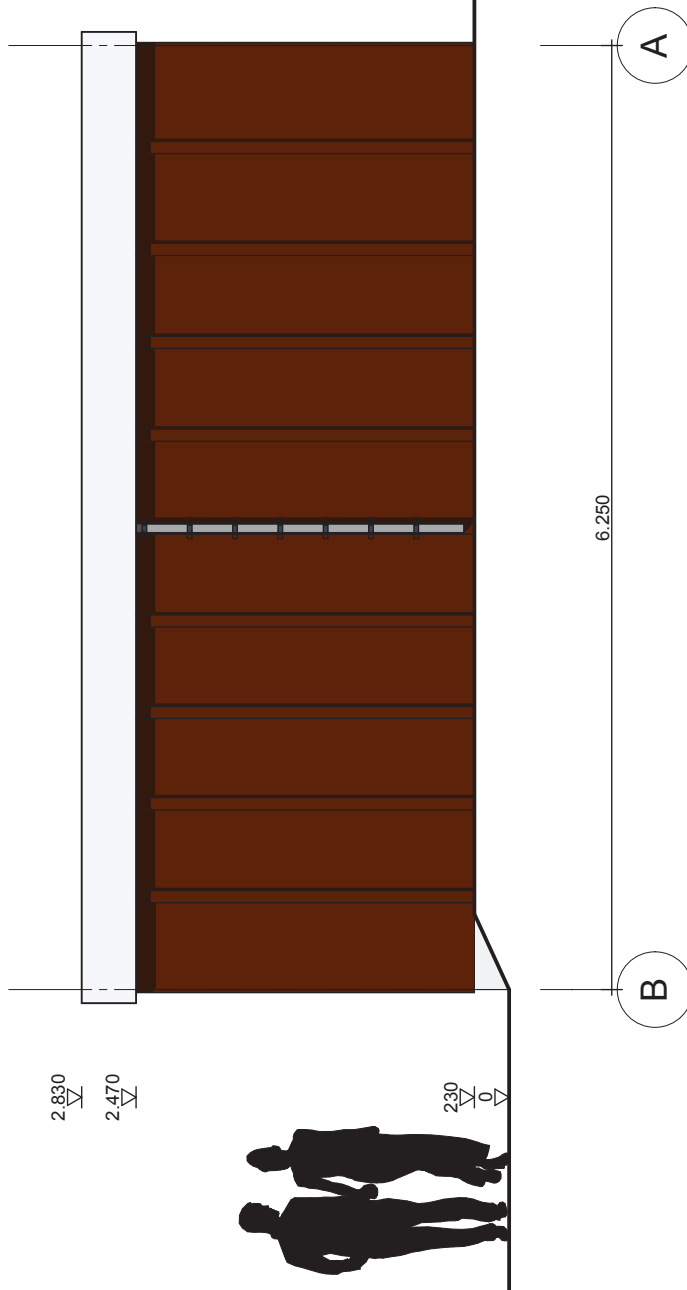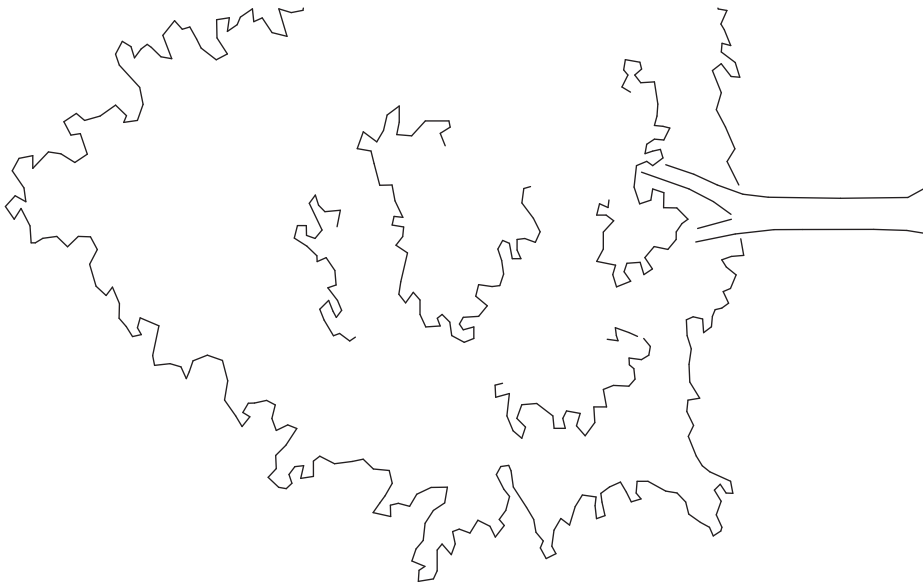

CONCEPT 0031

urbanism - architecture
pluricultural studies

Project Vergunningsaanvraagtekeningen Vuunwerkbunker
Volendamlaan 55, Den Haag

Omschrijving Gevel achteraanzicht bestand

Schaal 1:50 Afmeting A4
Projectnummer AU0038-BA

bladnummer
BA-304