


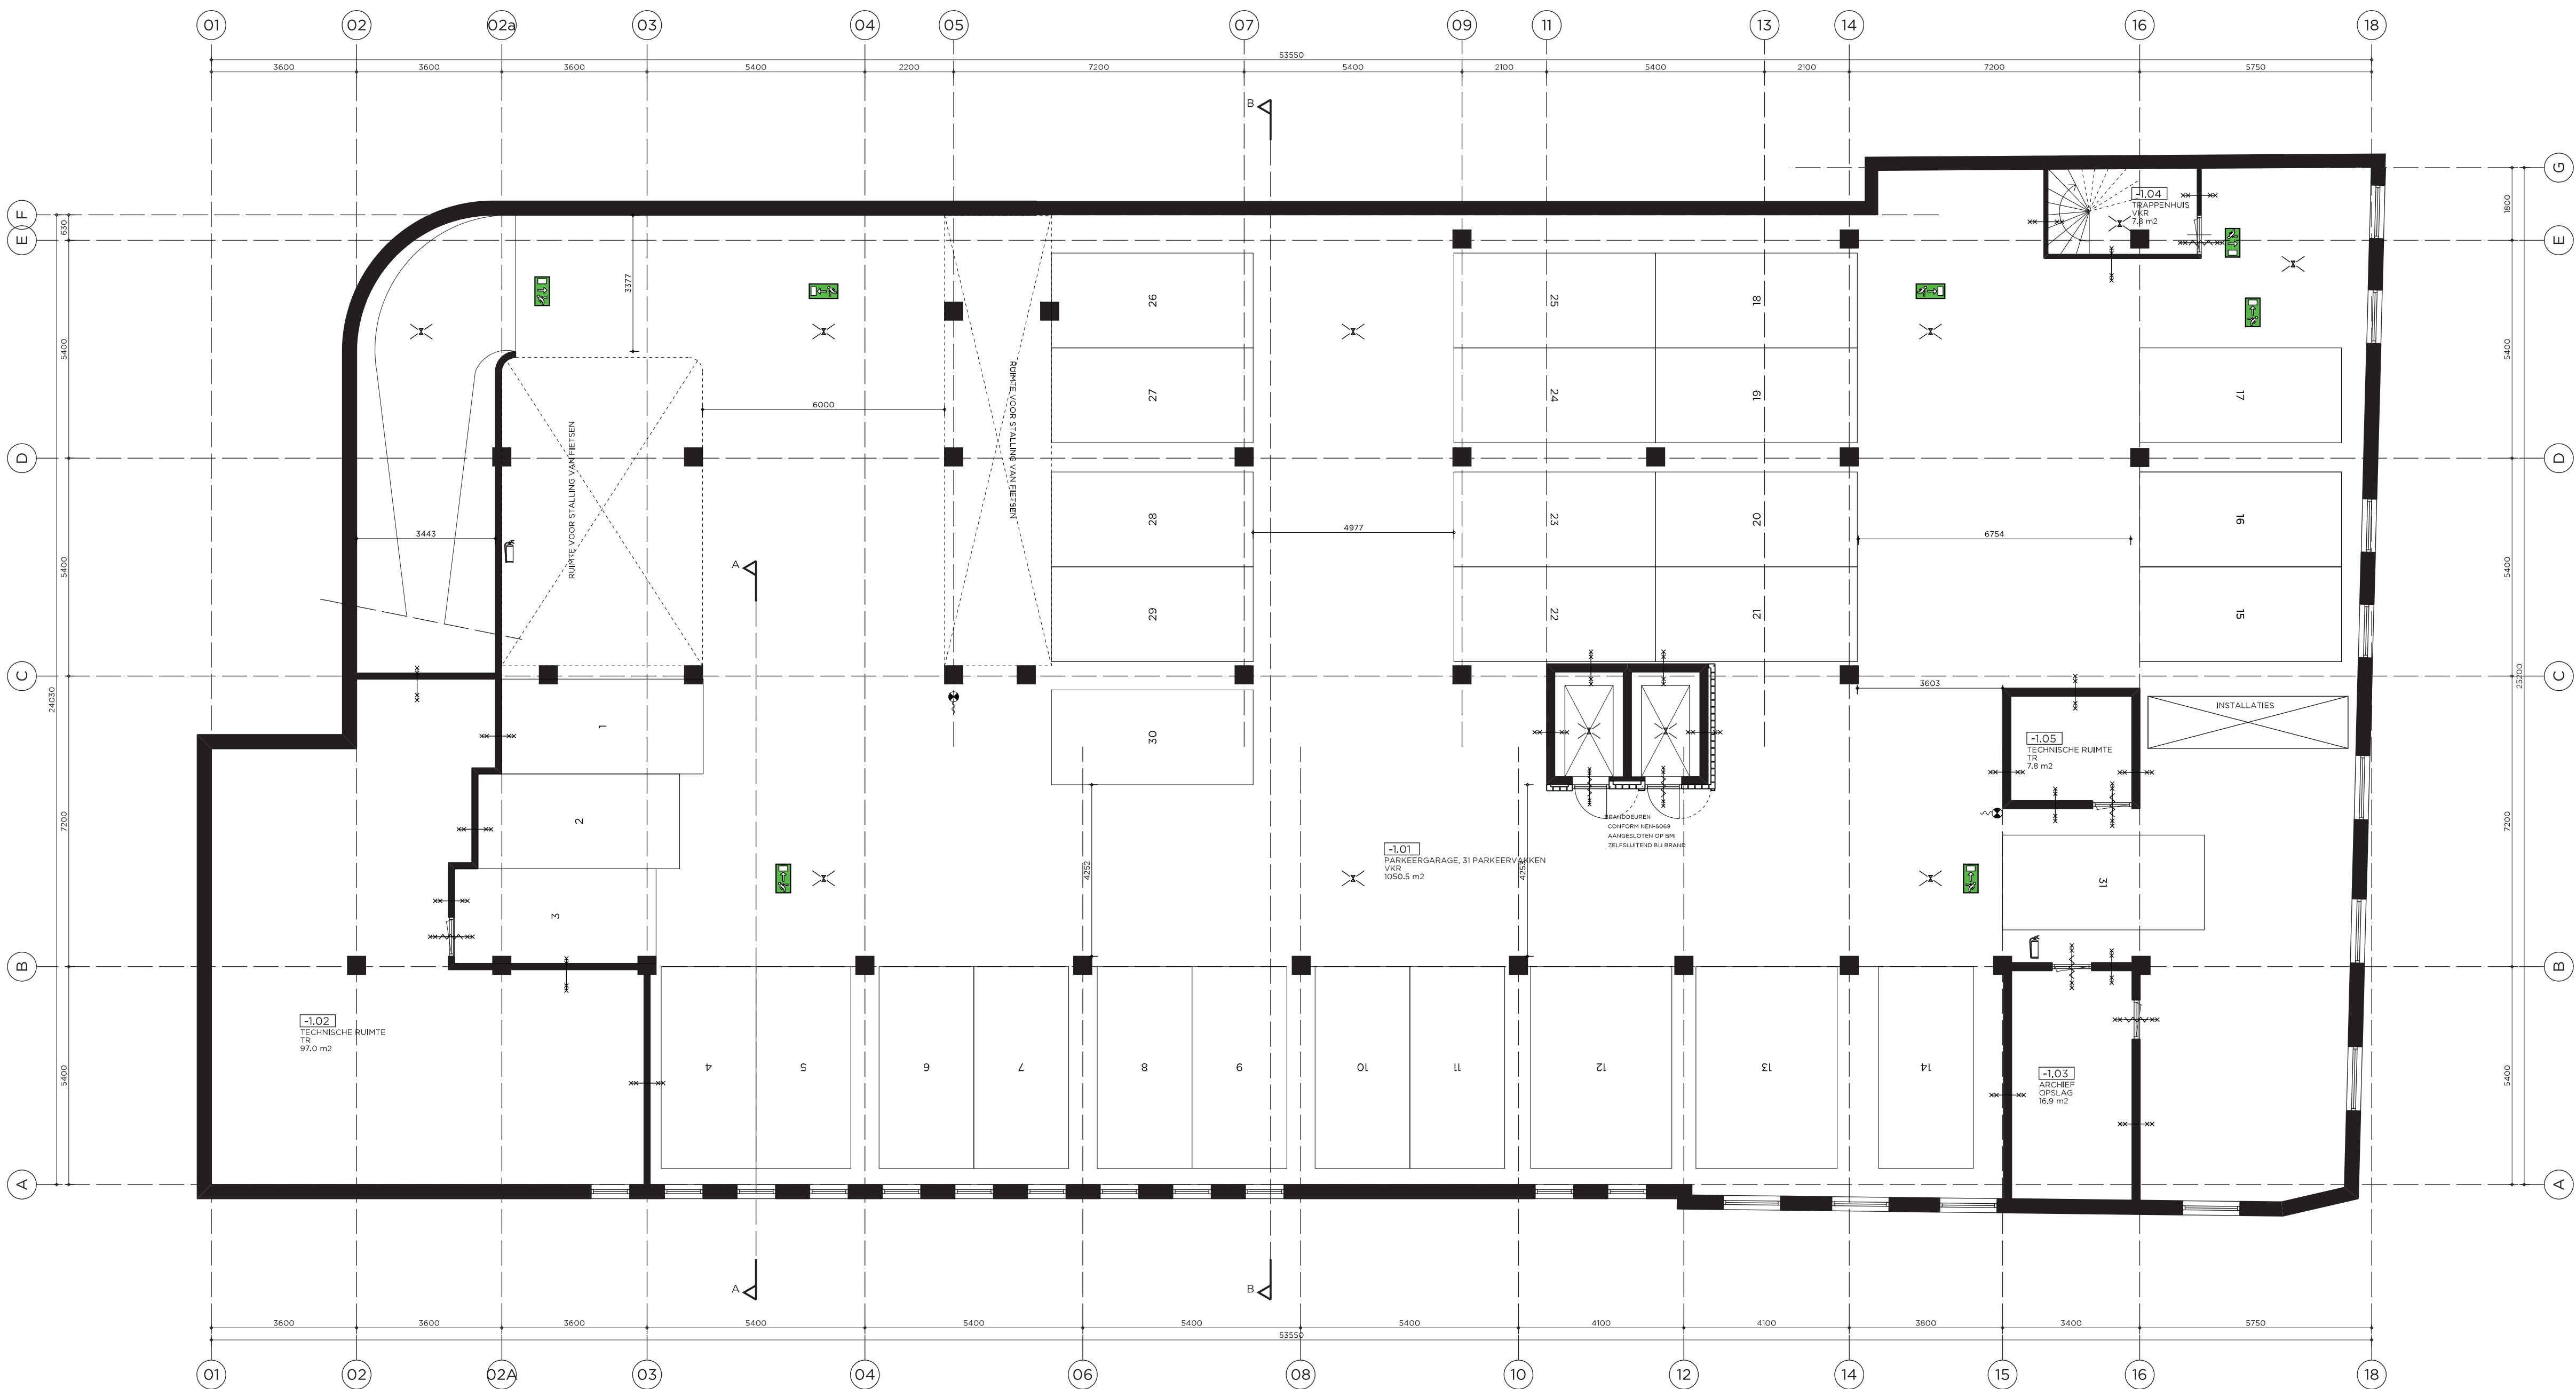

KELDER -1

RENVOOI

SCHAAL: 0 1 2 3 4 5 m
ALLE MATEN IN mm

WANDEN

BESTAADE CONSTRUCTIE

LICHTE SCHIEDINGSWAND

KALKZANDSTEEN

SHADOWBOX

VLOEREN

BESTAADE VLOER, CONSTRUCTIEF, WBDBO 60 MIN

BRANDVEILIGHEID

30 MIN. ROOKWEREND

30 MIN. ROOKWEREND, ZELFSLUITEND

30 MIN. BRANDWEREND

30 MIN. BRANDWEREND, ZELFSLUITEND

60 MIN. BRANDWEREND

60 MIN. BRANDWEREND, ZELFSLUITEND

VLUCHTWEGAAANDWIJZING CONFORM NEN-EN 1838 EN NEN 6088

VLUCHTUITGANG CONFORM NEN-EN 1838 EN NEN 6088

NOODVERLICHTING, UITGEVOERD CONFORM NEN 1010, NEN-EN 1838 EN NEN 6088

BRANDSLANGHASPEL 30 METER CONFORM NEN-EN 67-1

BRANDELDPANEEL

BRANDELD CENTRALE

HET BOUWWERK IS VOORZIEN VAN EEN VOLGENS DE REGELING BRANDELDINSTALLATIES 2002 GECERTIFICEERDE BRANDELDINSTALLATIE

HET VOLLEDIGE BEWAAKING CONFORM NEN 2538 EN DOORBELIDING NAAR REGIONALE ALARM CENTRALE VAN DE BRANDWEER

ONTWIPINGSINSTALLATIE TYPE B CONFORM NEN 2535 EN NEN 2576

ALLE SCHACHTEN ZIJN ONBRANDBAAR CONFORM NEN 6064

DE AUTOMATISCHE DEUREN VAN DE ENTREE MOETEN VOLDOEN AAN HET GESTELDE HEROVER IN HOOFDSTUK 10 UIT HET BOEK BRANDBEVEILIGINGSINSTALLATIES

DE BRANDWERENDHEID VAN DE HOOFDRAAGCONSTRUCTIE IS MET BETREKKING TOT BEZWAKEN MINIMAAL 90 MIN BRANDWEREND.

TOEGEPASTE CONSTRUCTIEVE MATERIALEN VOLDOEN AAN NEN 6065 EN NEN 6066

DE VLOER TUSSEN PARKERVELDEN EN BEGANE GROND HEEFT EEN BRANDWERENDHEID VAN MINIMAAL 90 MIN.

ALGEMEEN

M.K.

METERKAST

TOILETTEN EN BADRUIMTES VOORZIEN VAN TEGELWERK OP VLOEREN EN WANDEN TOT AAN HET PLAFOND.

LEIDINGEN EN AANSLUITPUNTEN VAN GAS, ELEKTRA EN WATERLEIDING CONFORM HET BOUWBESLUIT.

VRUJE DOORGANG DEUREN: HOOGTE: 2300MM, BREEDTE: 850MM CONFORM NEN 3580, NIVEAUVERSCHIL T.P.V. DEUREN MAXIMAAL 20MM.

ALLE DEUREN ZIJN IN VLUCHTRICHTING ZONDER SLEUTEL TE OPENEN.

EXACTE INDELING OPSTELPLAATS AANRECHT, KOOK- EN STOOK- EN WARMWATERTOESTELLEN WORDT UITERLIJK 3 WEKEN VOOR AANKVANG BOUW RIJSGED.

GEVELAANPASSINGEN OP BEGANE GROND VOLDOEN AAN INBRAAKWERENDHEID CONFORM NEN 5087 EN NEN 5096.

DE CONSTRUCTIEONDERDELEN MOETEN EEN VOLGENS NEN 6065 BEPAALDE BLDRAGE TOT BRANDVOORPLANTING BEZITTEN DIE VOLDOET AAN MINIMAAL KLASSE 4 EN VOOR DE VLUCHTRUTES AAN KLASSE 2, DIT GELDT VOOR ZOWEL HET BINNEN- ALS BUITEN-OPPERVLAK.

DE BUITENGEVEL MOET OVER DE EERTE 3.5 M. GEMETEN TEN OPZICHT VAN HET AANSLUITENDE TERREIN, VOLDOEN AAN MINIMAAL KLASSE 1.

EEN VLOER OF TRAP MOET MINIMAAL VOLDOEN AAN KLASSE T3 EN VOOR DE BRAND-EN ROOKVRUJE VLUCHTRUTES AAN KLASSE T1, VOLGENS NEN 1775

ALLE RAMEN WORDEN AFGESLOTEN ZO DAT DEZE NIET MEER TE OPENEN ZIJN

ALLE NIEUW TE BOUWEN TRAPPEN VOLDOEN AAN TABEL 2.28b KOLOM B VAN HET BOUWBESLUIT

DE VLOERAFSCHIEDINGEN (KOZIJNEN + GLAS) VOLDOEN AAN DE NEN 6702 TEGEN DOORVALLEN

GRENS KRUMMELONTHEFFING

GEBOUWDELEN BUITEN VERGUNNINGAANVRAAG

DAN WEL ONGEWIJZIGD

WIJZIGINGEN:

MATEN IN HET WERK TE CONTROLEREN

<Mulderblauw>

Mulderblauw
architecten

Keen-Weer 3
2381 GC Zoeterwoude

T 071 517 73 11
F 071 517 60 21

2634@mulderblauw.nl
www.mulderblauw.nl


HOTEL HIE DEN HAAG CENTRE LANGE HOUTSTRAAT DEN HAAG

onderdeel
PLATTEGROND NIEUW (ONGEWIJZIGD)
KELDER -1

werk 2634	schaal 1:100	formaat A1
datum 05.04.2012	getekend BART	fase BA

gewijzigd

blad
BA.1
12-24-04

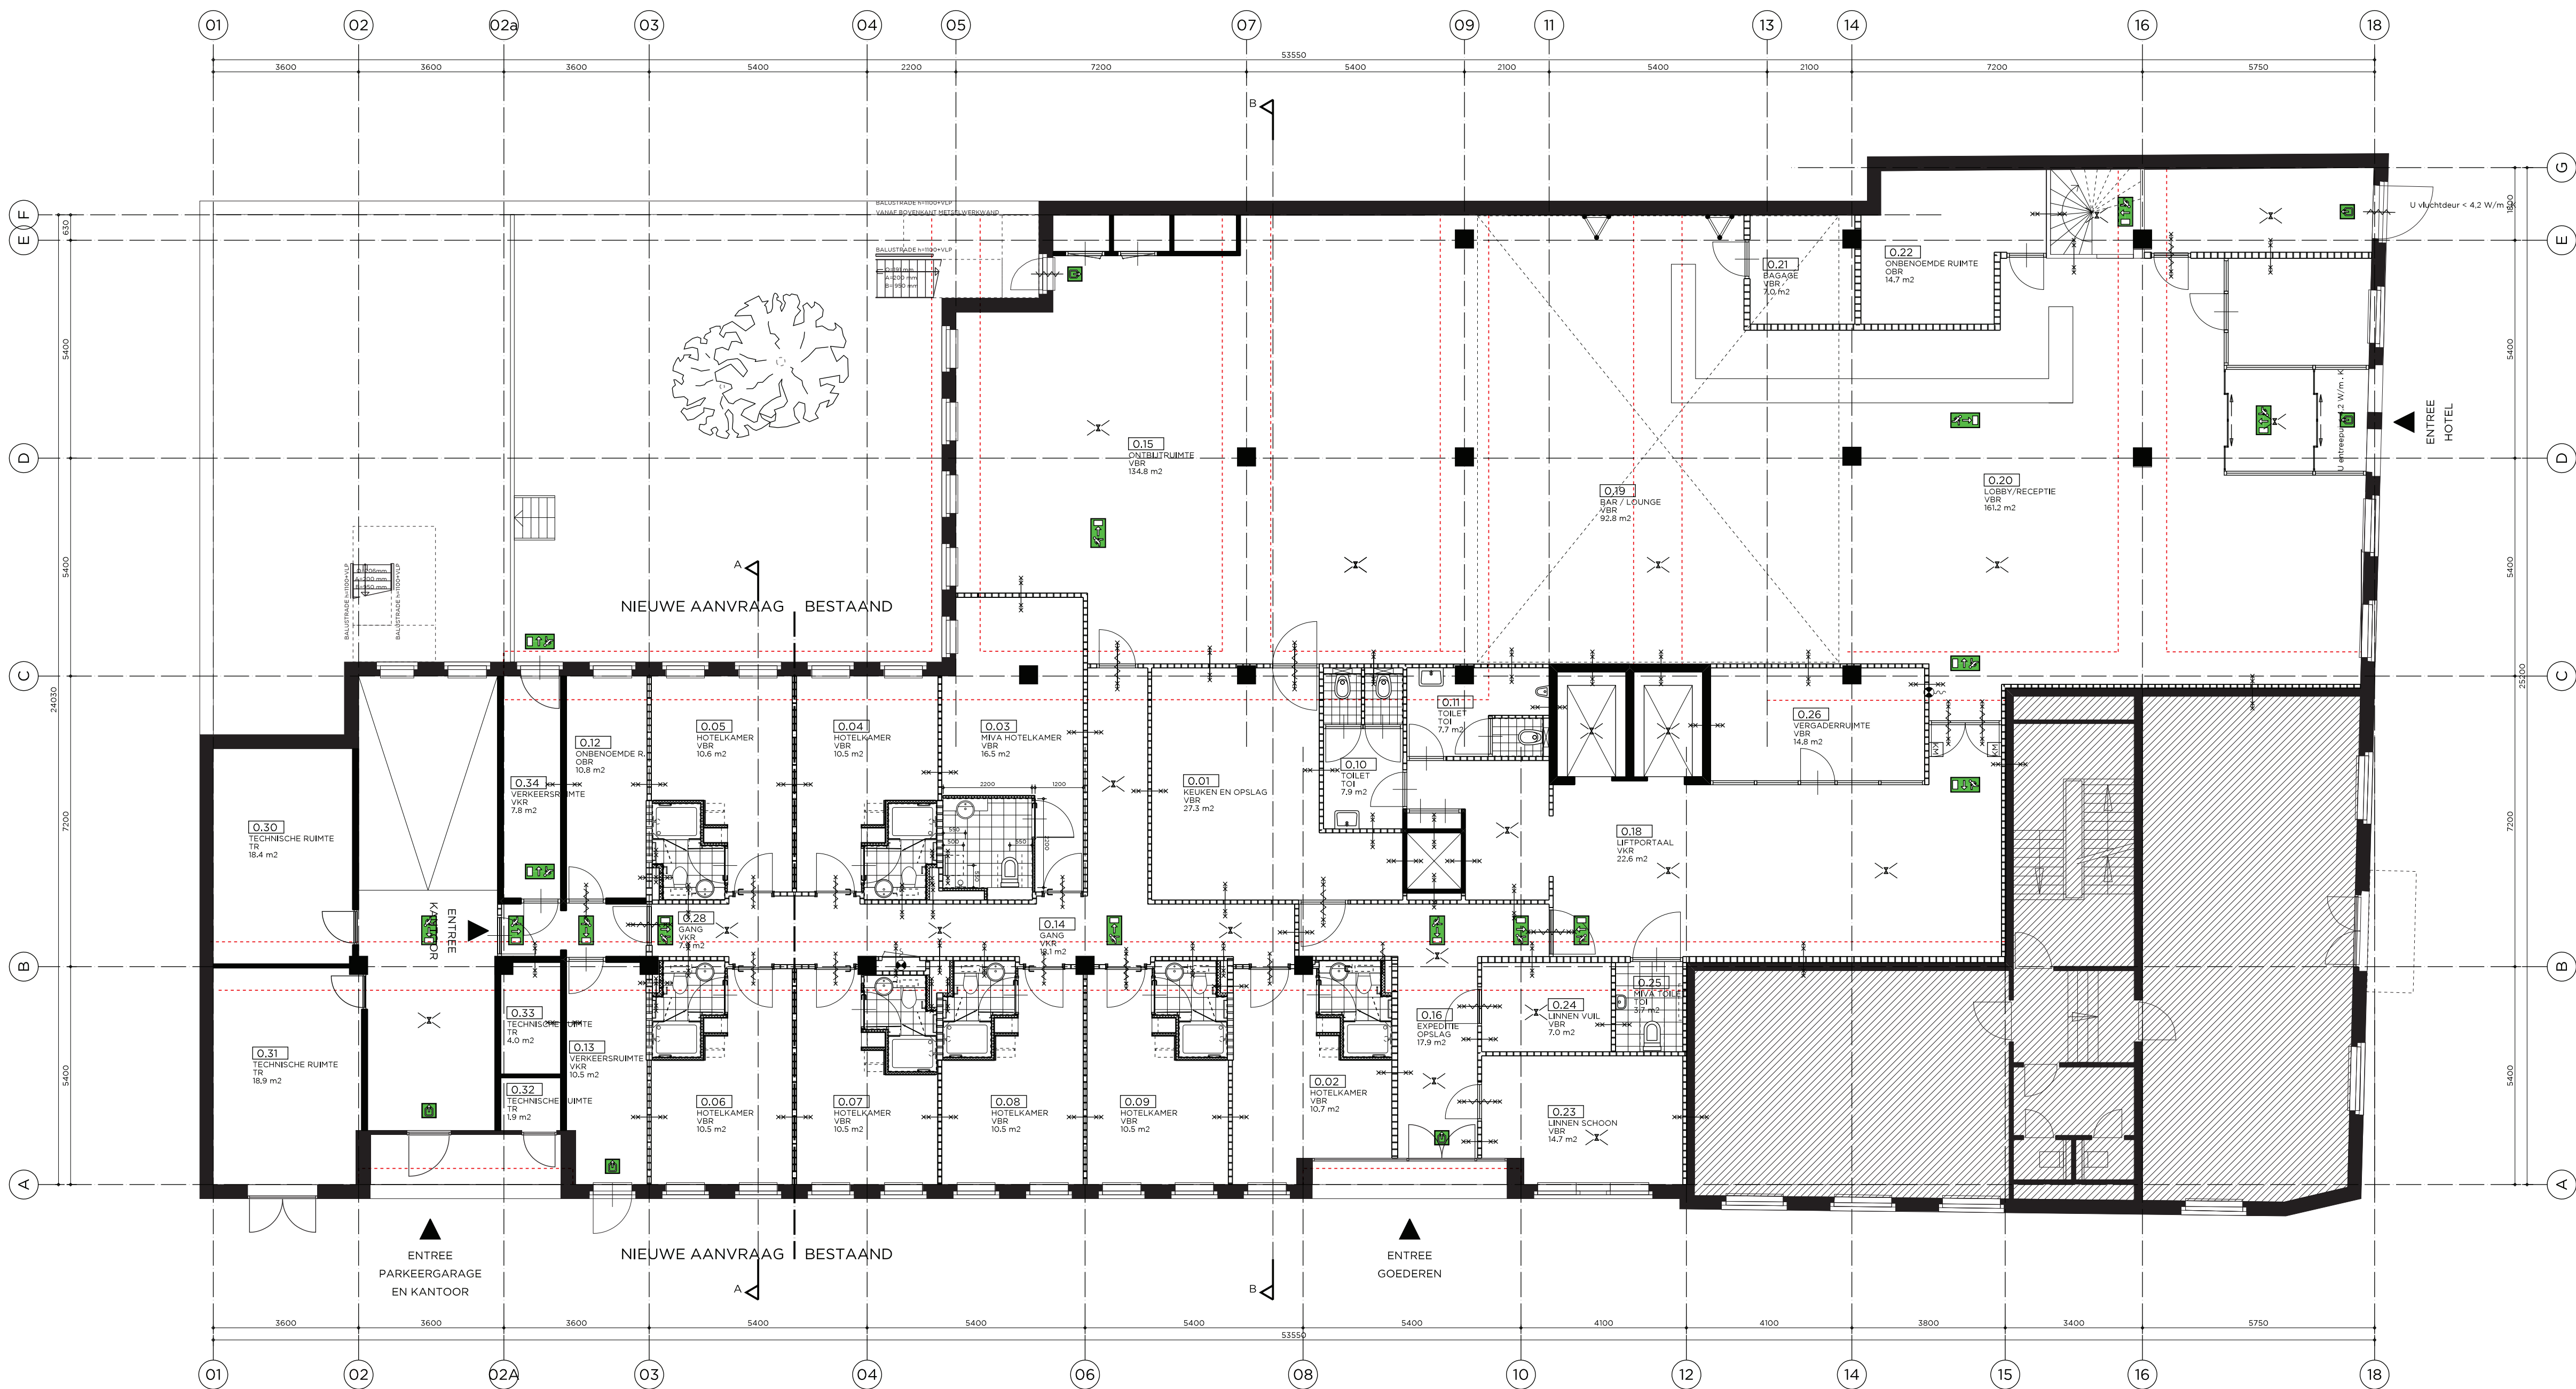

BEGANE GROND

RENVOOI	
SCHAAL:	0 1 2 3 4 5 m ALLE MATEN IN mm
WANDEN	
	BESTAANDE CONSTRUCTIE
	LICHTE SCHEIDINGSWAND
	KALKZANDSTEEN
	SHADOWBOX
VLOEREN	
	BESTAANDE VLOER, CONSTRUCTIEF, WBDBO 60 MIN
BRANDVEILIGHEID	
	30 MIN. ROOKWEREND
	30 MIN. ROOKWEREND, ZELFSLUITEND
	30 MIN. BRANDWEREND
	30 MIN. BRANDWEREND, ZELFSLUITEND
	60 MIN. BRANDWEREND
	60 MIN. BRANDWEREND, ZELFSLUITEND
	VLUCHTWEGAAANDWIJZING CONFORM NEN-EN 1838 EN NEN 6088
	VLUCHTUITGANG CONFORM NEN-EN 1838 EN NEN 6088
	NOODVERLICHTING, UITGEVOERD CONFORM NEN 1010, NEN-EN 1838 EN NEN 6088
	BRANDSLANGHASPEL, 30 METER CONFORM NEN-EN 67-1
	BRANDELDIPANEEL
	BRANDELD CENTRALE
	B.M.C.
HET BOUWWERK IS VOORZIEN VAN EEN VOLGENS DE REGELING BRANDMELDINSTALLATIES 2002 GECERTIFICEERDE BRANDMELDINSTALLATIE	
HET VOLLEDIGE BEWAAKING CONFORM NEN 2538 EN DOORBELIDING NAAR REGIONALE ALARM CENTRALE VAN DE BRANDWEER	
ONTRUWINGSRISTALLATIE TYPE B CONFORM NEN 2535 EN NEN 2576, ALLE SCHACHTEN ZIJN ONBRANDBAAR CONFORM NEN 6064,	
DE AUTOMATISCHE DEUREN VAN DE ENTREE MOETEN VOLDOEN AAN HET GESTELDE HEROVER IN HOOFDSTUK 10 UIT HET BOEK BRANDBEVEILIGINGSRISTALLATIES	
DE BRANDWERENDHEID VAN DE HOOFDRAAGCONSTRUCTIE IS MET BETREKKING TOT BEZWAKEN MINIMAAL 90 MIN BRANDWEREND,	
TOEGEPASTE CONSTRUCTIEVE MATERIALEN VOLDOEN AAN NEN 6065 EN NEN 6066	
DE VLOER TUSSEN PARKERWEGDEUR EN BEGANE GROND HEEFT EEN BRANDWERENDHEID VAN MINIMAAL 90 MIN.	
ALGEMEEN	
M.K.	METERKAST
TOILETTEN EN BADRUIMTES VOORZIEN VAN TEGELWERK OP VLOEREN EN WANDEN TOT AAN HET PLAFOND,	
LEIDINGEN EN AANSLUITPUNTEN VAN GAS, ELEKTRA EN WATERLEIDING CONFORM HET BOUWBESLUIT,	
VRIJE DOORGANG DEUREN: HOOGTE: 2300MM, BREEDTE: 850MM CONFORM NEN 3580, NIVEAUVERSCHIL, T.P.V. DEUREN MAXIMAAL 20MM,	
ALLE DEUREN ZIJN IN VLUCHTRICHTING ZONDER SLEUTEL TE OPENEN,	
EXACTE INDELING OPSTELPLAATS AANRECHT, KOOK- EN STOCK- EN WARMWATERTOESTELLEN WORDT UITERLIJK 3 WEKEN VOOR AANVANG BOUW RIJSGED,	
GEVELAANPASSINGEN OP BEGANE GROND VOLDOEN AAN INBRAAKWERENDHEID CONFORM NEN 5087 EN NEN 5096,	
DE CONSTRUCTIEONDERDELEN MOETEN EEN VOLGENS NEN 6065 BEPAALDE BUDRAGE TOT BRANDVOORPLANTING BEZITTEN DIE VOLDOET AAN MINIMAAL KLASSE 4 EN VOOR DE VLUCHTROUTES AAN KLASSE 2, DIT GELDT VOOR ZOWEL HET BINNEN- ALS BUITEN-OPPERVLAK,	
DE BUITENGEVEL MOET OVER DE EERTE 3,5 M. GEMETEN TEN OPZICHT VAN HET AANSLUITENDE TERREIN, VOLDOEN AAN MINIMAAL KLASSE 1,	
EEN VLOER OF TRAP MOET MINIMAAL VOLDOEN AAN KLASSE T3 EN VOOR DE BRAND-EN ROOKVRIJE VLUCHTROUTES AAN KLASSE T1, VOLGENS NEN 1775	
ALLE RAMEN WORDEN AFGESLOTEN ZO DAT DEZE NIET MEER TE OPENEN ZIJN	
ALLE NIEUW TE BOUWEN TRAPPEN VOLDOEN AAN TABEL 2.28b KOLOM B VAN HET BOUWBESLUIT	
DE VLOERAFSCHIEDINGEN (KOZIJNEN + GLAS) VOLDOEN AAN DE NEN 6702 TEGEN DOORVALLEN	
GRENS KRUMMELONTHEFFING	
GEBOUWDELEN BUITEN VERGUNNINGAANVRAAG	
DAN WEL ONGEWIJZIGD	

WIJZIGINGEN:



Mulderblauw Keen-Weer 3 T 071 517 73 11 2634@mulderblauw.nl
architecten 2381 GC Zoeterwoude F 071 517 60 21 www.mulderblauw.nl


HOTEL
HIE DEN HAAG CENTRE
LANGE HOUTSTRAAT
DEN HAAG

onderdeel
PLATTEGROND NIEUW
BEGANE GROND

werk
2634
datum
05.04.2012
getekend
BART
fase
BA

gewijzigd
blad
BA.1

12-24-04

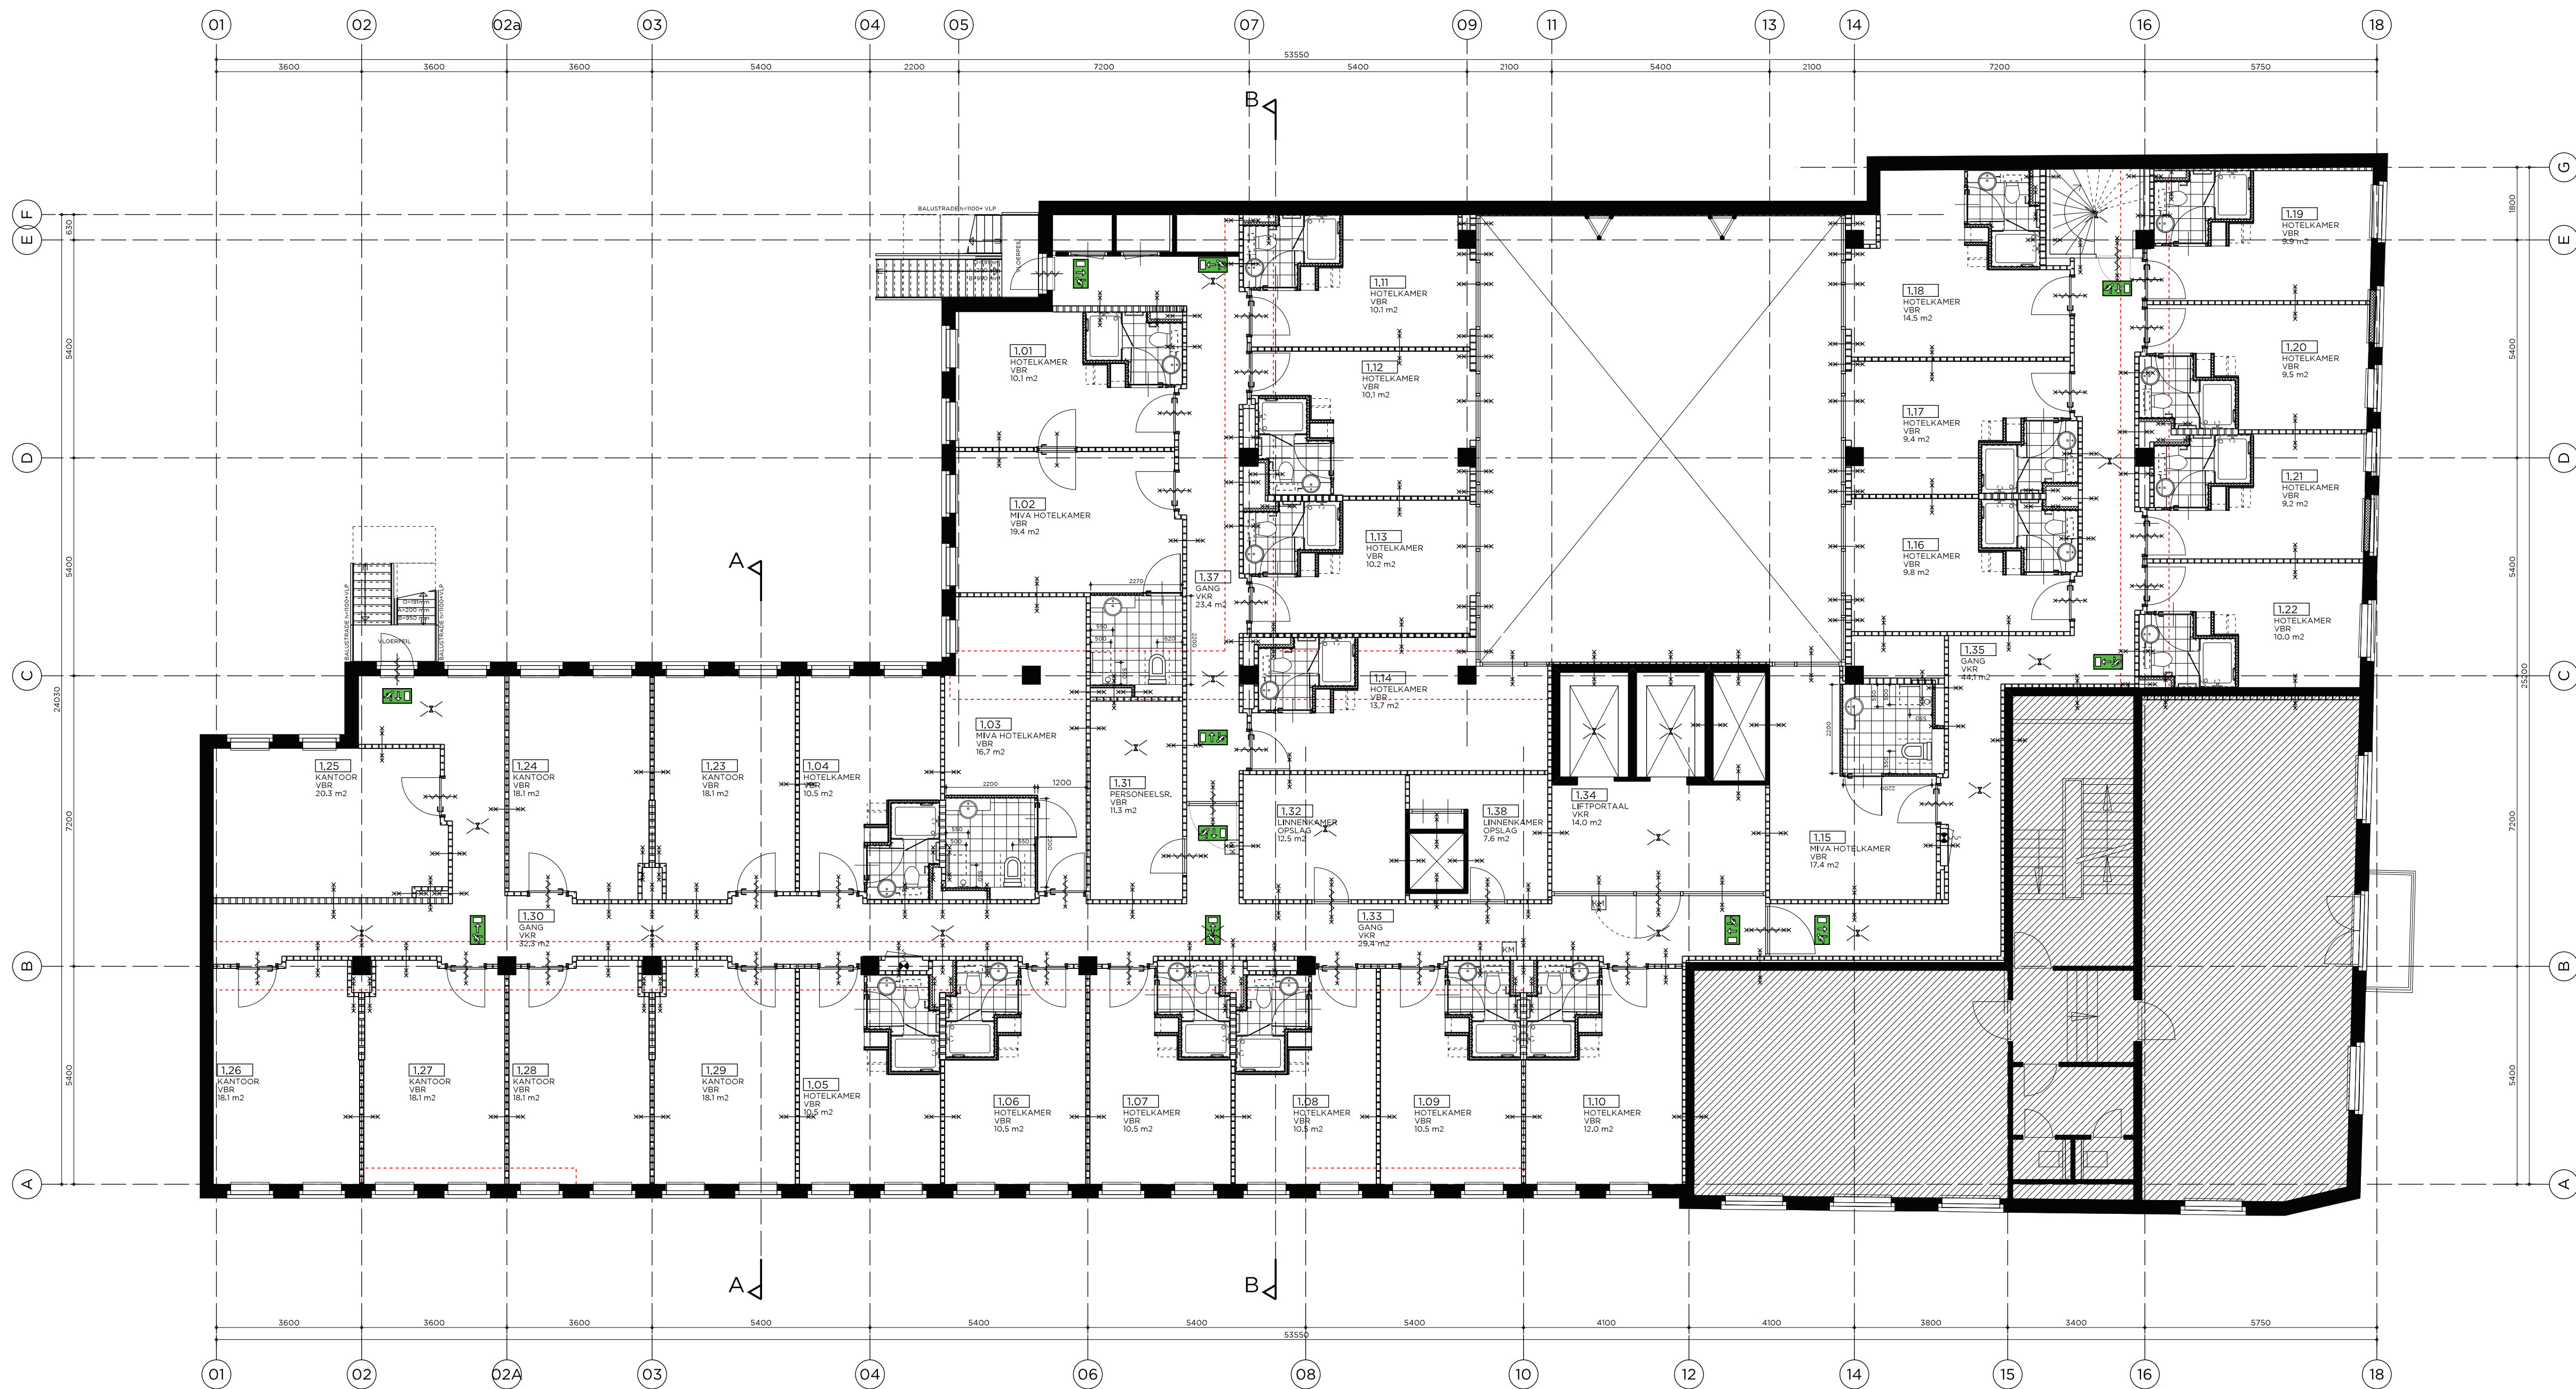

1e VERDIEPING

MATEN IN HET WERK TE CONTROLEREN




Mulderblauw architecten Keen-Weer 3 2381 GC Zoeterwoude T 071 517 73 11 F 071 517 60 21 2634@mulderblauw.nl www.mulderblauw.nl

HOTEL
HIE DEN HAAG CENTRE
LANGE HOUTSTRAAT
DEN HAAG

ontwerper
2634
datum
29.12.2011
gemaakt door
BART
vormaat
A1
fase
BA

gemaakt door
19.03.2012
BA.1/2011/2012/25/18
08-11-2012
12:24:04

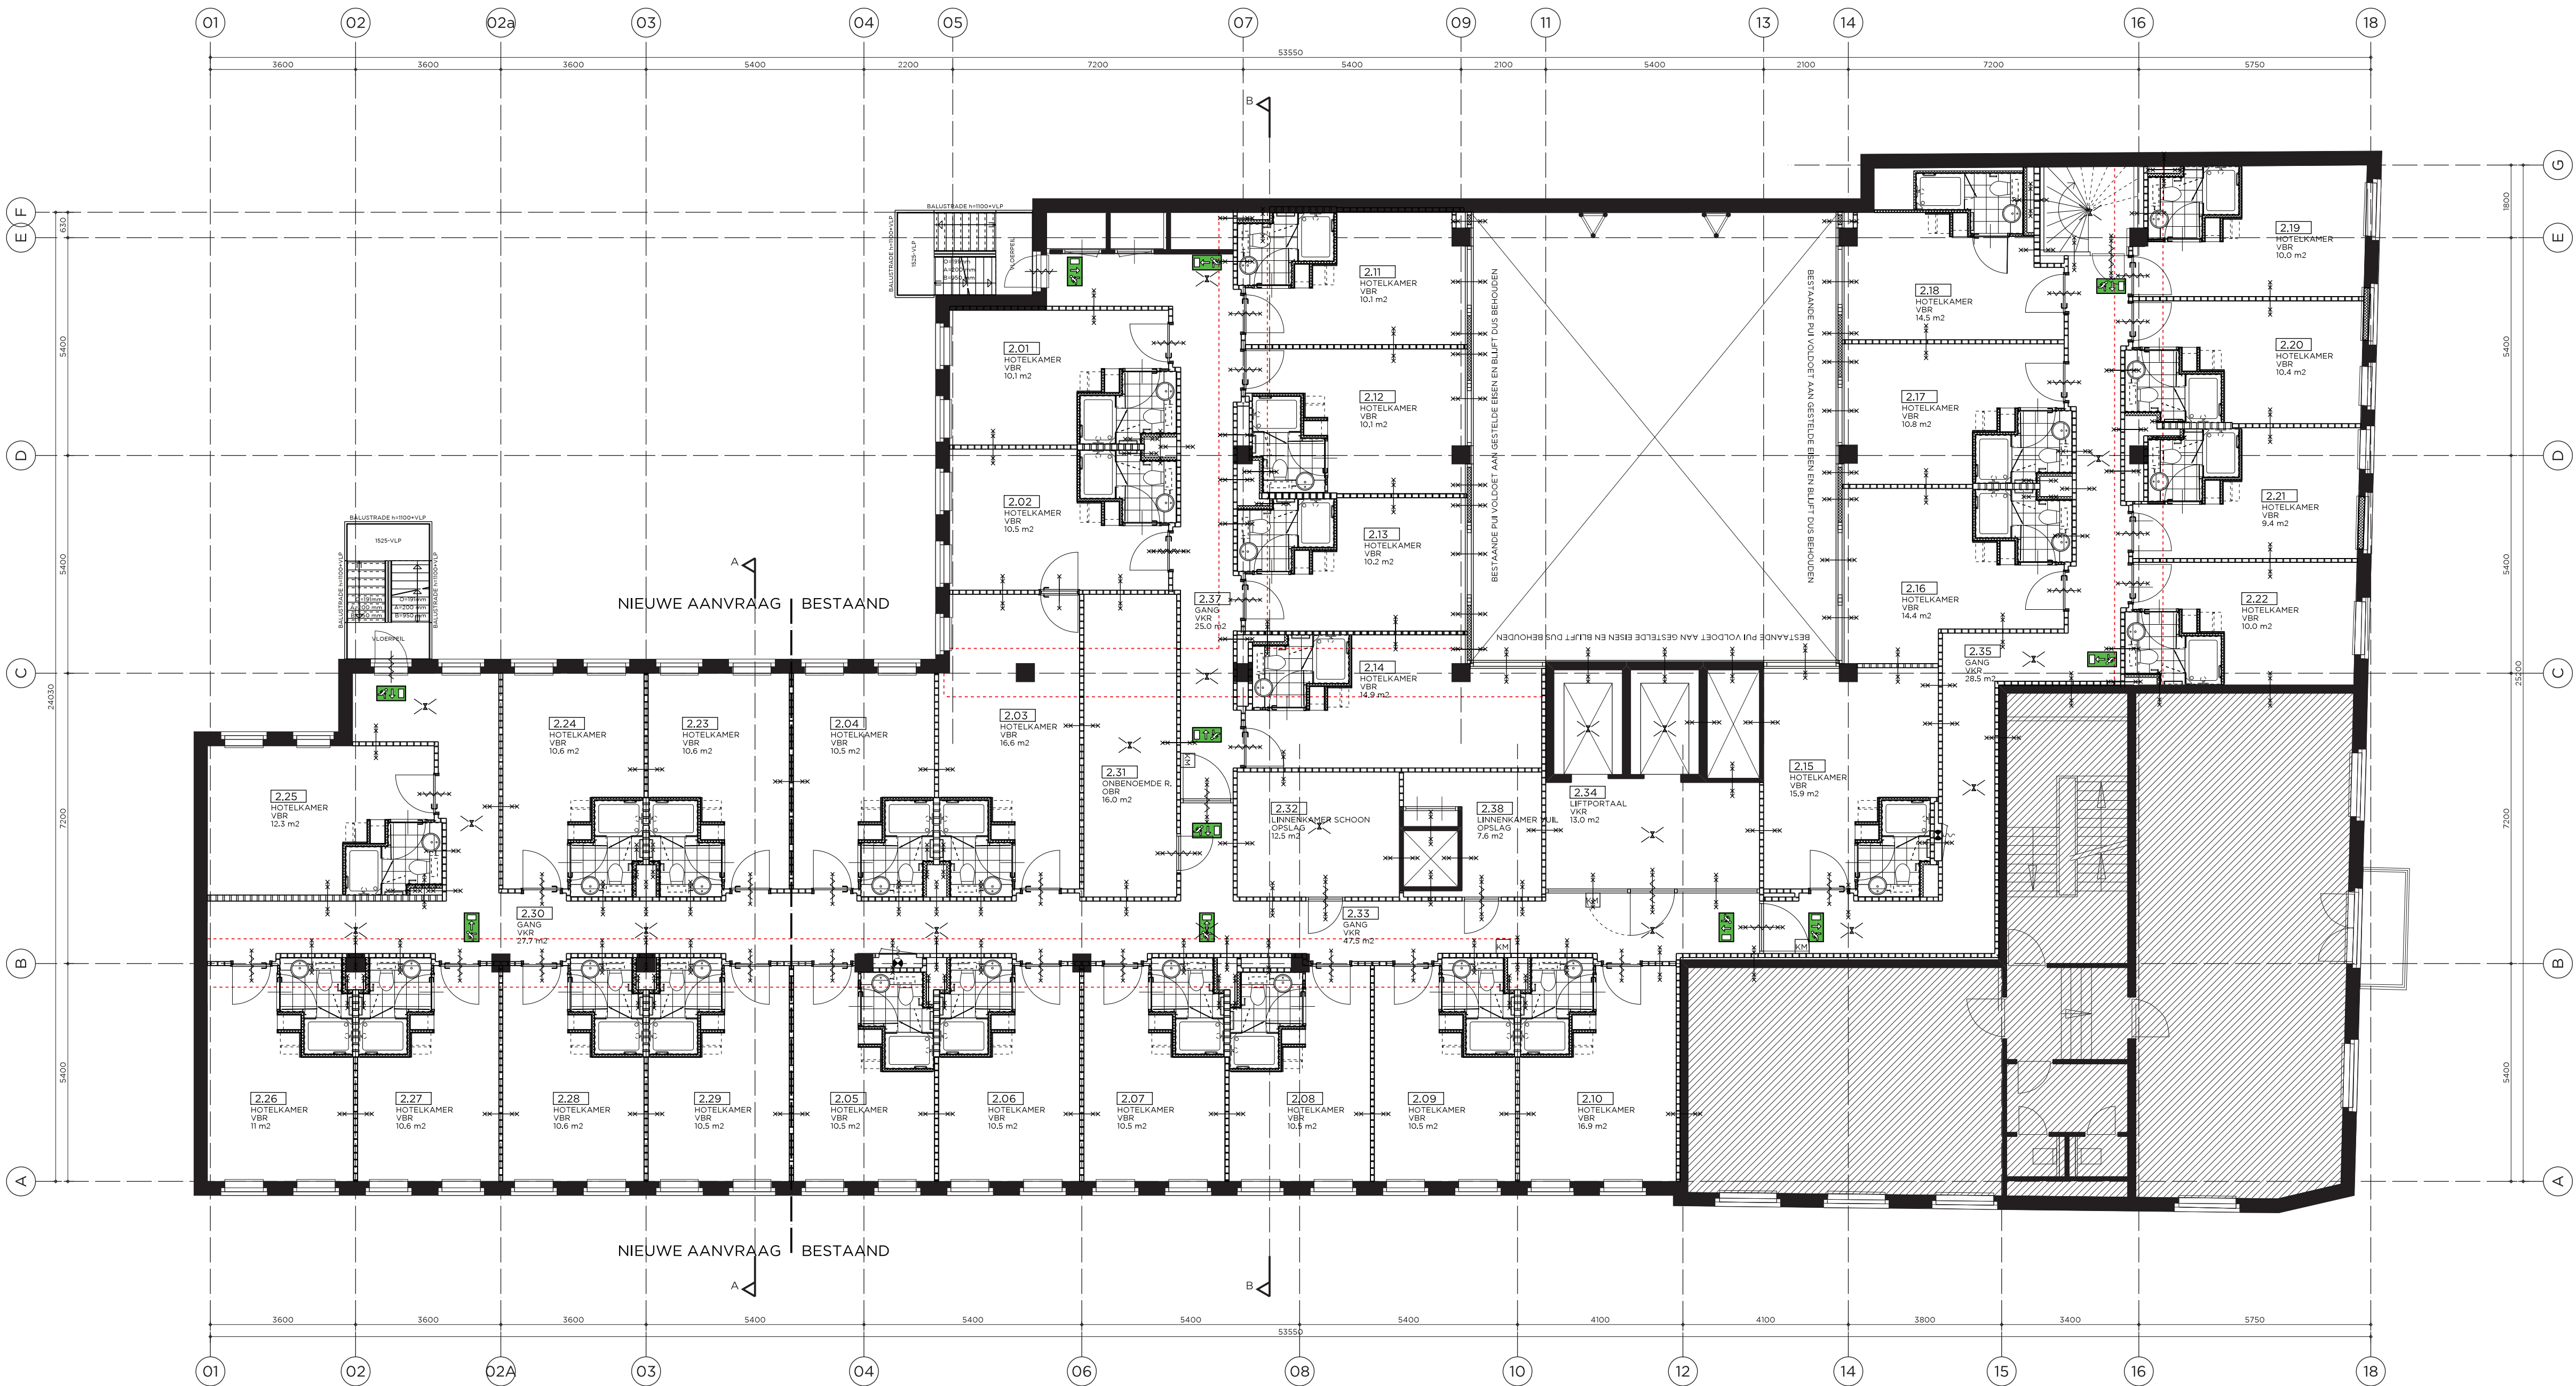

2e VERDIEPING

RENVOOI

SCHAAL: 0 1 2 3 4 5 m
ALLE MATEN IN mm

WANDEN

- BESTAANDE CONSTRUCTIE
- LICHTE SCHEIWSWAND
- KALKZANDSTEEN
- SHADOWBOX

VLOEREN

BESTAANDE VLOER, CONSTRUCTIEF, WBBO 60 MIN

BRANDVEILIGHEID

- 30 MIN. ROOKWEREND
- 30 MIN. ROOKWEREND, ZELFSLUITEND
- 30 MIN. BRANDWEREND
- 30 MIN. BRANDWEREND, ZELFSLUITEND
- 60 MIN. BRANDWEREND
- 60 MIN. BRANDWEREND, ZELFSLUITEND
- VLUCHTWEGAAANDUING CONFORM NEN-EN 1838 EN NEN 6088
- VLUCHTUITGANG CONFORM NEN-EN 1838 EN NEN 6088
- NOODVERLICHTING, UITGEVOERD CONFORM NEN 1010, NEN-EN 1838 EN NEN 6088
- BRANDSLANGHASPEL, 30 METER CONFORM NEN-EN 67-1
- BRANDELDPANEEL
- BRANDELD CENTRALE
- HET BOUWWERK IS VOORZIEN VAN EEN VOLGENS DE REGELING BRANDELDINSTALLATIES 2002 GECERTIFICEERDE BRANDELDINSTALLATIE
- HET VOLGENDE BEWAAN CONFORM NEN 3538 EN DOORDELING NAAR REGIONALE ALARM CENTRALE VAN DE BRANDWEER
- ONTWIPINGSINSTALLATIE TYPE B CONFORM NEN 2535 EN NEN 2576
- ALLE SCHACHTEN ZIJN ONBRANDBAAR CONFORM NEN 6064
- DE AUTOMATISCHE DEUREN VAN DE ENTREE MOETEN VOLDOEN AAN HET GESTELDE HEROVER IN HOOFDSTUK 10 UIT HET BOEK BRANDVEILIGHEIDINSTALLATIES
- DE BRANDWERENDEID VAN DE HOOFDRAAGCONSTRUCTIE IS MET BETREKKING TOT BEZWAKEN MINIMAAL 90 MIN BRANDWEREND
- TOEGEPASTE CONSTRUCTIEVE MATERIALEN VOLDOEN AAN NEN 6065 EN NEN 6066
- DE VLOER TUSSEN PARKERVELDEN EN BEGANE GROND HEFFT EEN BRANDWERENDEID VAN MINIMAAL 90 MIN

M.T.C.

METERKAST

TOILETTEN EN BADRUIMTES VOORZIEN VAN TEGELWERK OP VLOEREN EN WANDEN TOT AAN HET PLAFOND.

LEIDINGEN EN AANSLUITPUNTEN VAN GAS, ELEKTRA EN WATERLEIDING CONFORM HET BOUWBEKLETT.

VRUJE DOORGANG DEUREN: HOOGTE: 2100MM, BREEDTE: 850MM CONFORM NEN 3580, NIVEAUVERSCHIL, T.P.V. DEUREN MAXIMAAL 20MM.

ALLE DEUREN ZIJN IN VLUCHTRICHTING ZONDER SLEUTEL TE OPENEN.

EXACTE INDELING OPSTELPLAATS AANRECHT, KOOK- EN STOOK- EN WARMWATERTOESTELLEN WORDT UITERLIJK 3 WEKEN VOOR AANVANG BOUW RIJGEBOED.

GEVELAANPASSINGEN OP BEGANE GROND VOLDOEN AAN INBRAAKWERENDEID CONFORM NEN 5087 EN NEN 5096.

DE CONSTRUCTIEONDERDELEN MOETEN EEN VOLGENS NEN 6065 BEPAALDE BLDRAGE TOT BRANDVOORPLANTING BEZITTEN DIE VOLDOET AAN MINIMAAL KLASSE 4 EN VOOR DE VLUCHTRUTES AAN KLASSE 2, DIT GELDT VOOR ZOWEL HET BINNEN- ALS BUITEN-OPPERVLAK.

DE BUITENGEVEL MOET OVER DE EERTE 3.5 M. GEMETEN TEN OPZICHT VAN HET AANSLUITENDE TERREIN, VOLDOEN AAN MINIMAAL KLASSE 1.

EEN VLOER OF TRAP MOET MINIMAAL VOLDOEN AAN KLASSE T3 EN VOOR DE BRAND-EN ROOKVRUJE VLUCHTRUTES AAN KLASSE T1, VOLGENS NEN 1775.

ALLE RAMEN WORDEN AFGESLOTEN ZO DAT DEZE NIET MEER TE OPENEN ZIJN.

ALLE NIEUW TE BOUWEN TRAPPEN VOLDOEN AAN TABEL 2.28b KOLOM B VAN HET BOUWBEKLETT.

DE VLOERAFSCHIEDINGEN (KOZIJNEN + GLAS) VOLDOEN AAN DE NEN 6702 TEGEN DOORVALLEN.

GRENS KRUMELONTHEFFING

GEBOUWDELEN BUITEN VERGUNNINGAANVRAAG

DAN WEL ONGEWIJZIGD

WIJZIGINGEN:

MATEN IN HET WERK TE CONTROLEREN

WIJZIGINGEN:

MATEN IN HET WERK TE CONTROLEREN

MATEN IN HET WERK TE CONTROLEREN

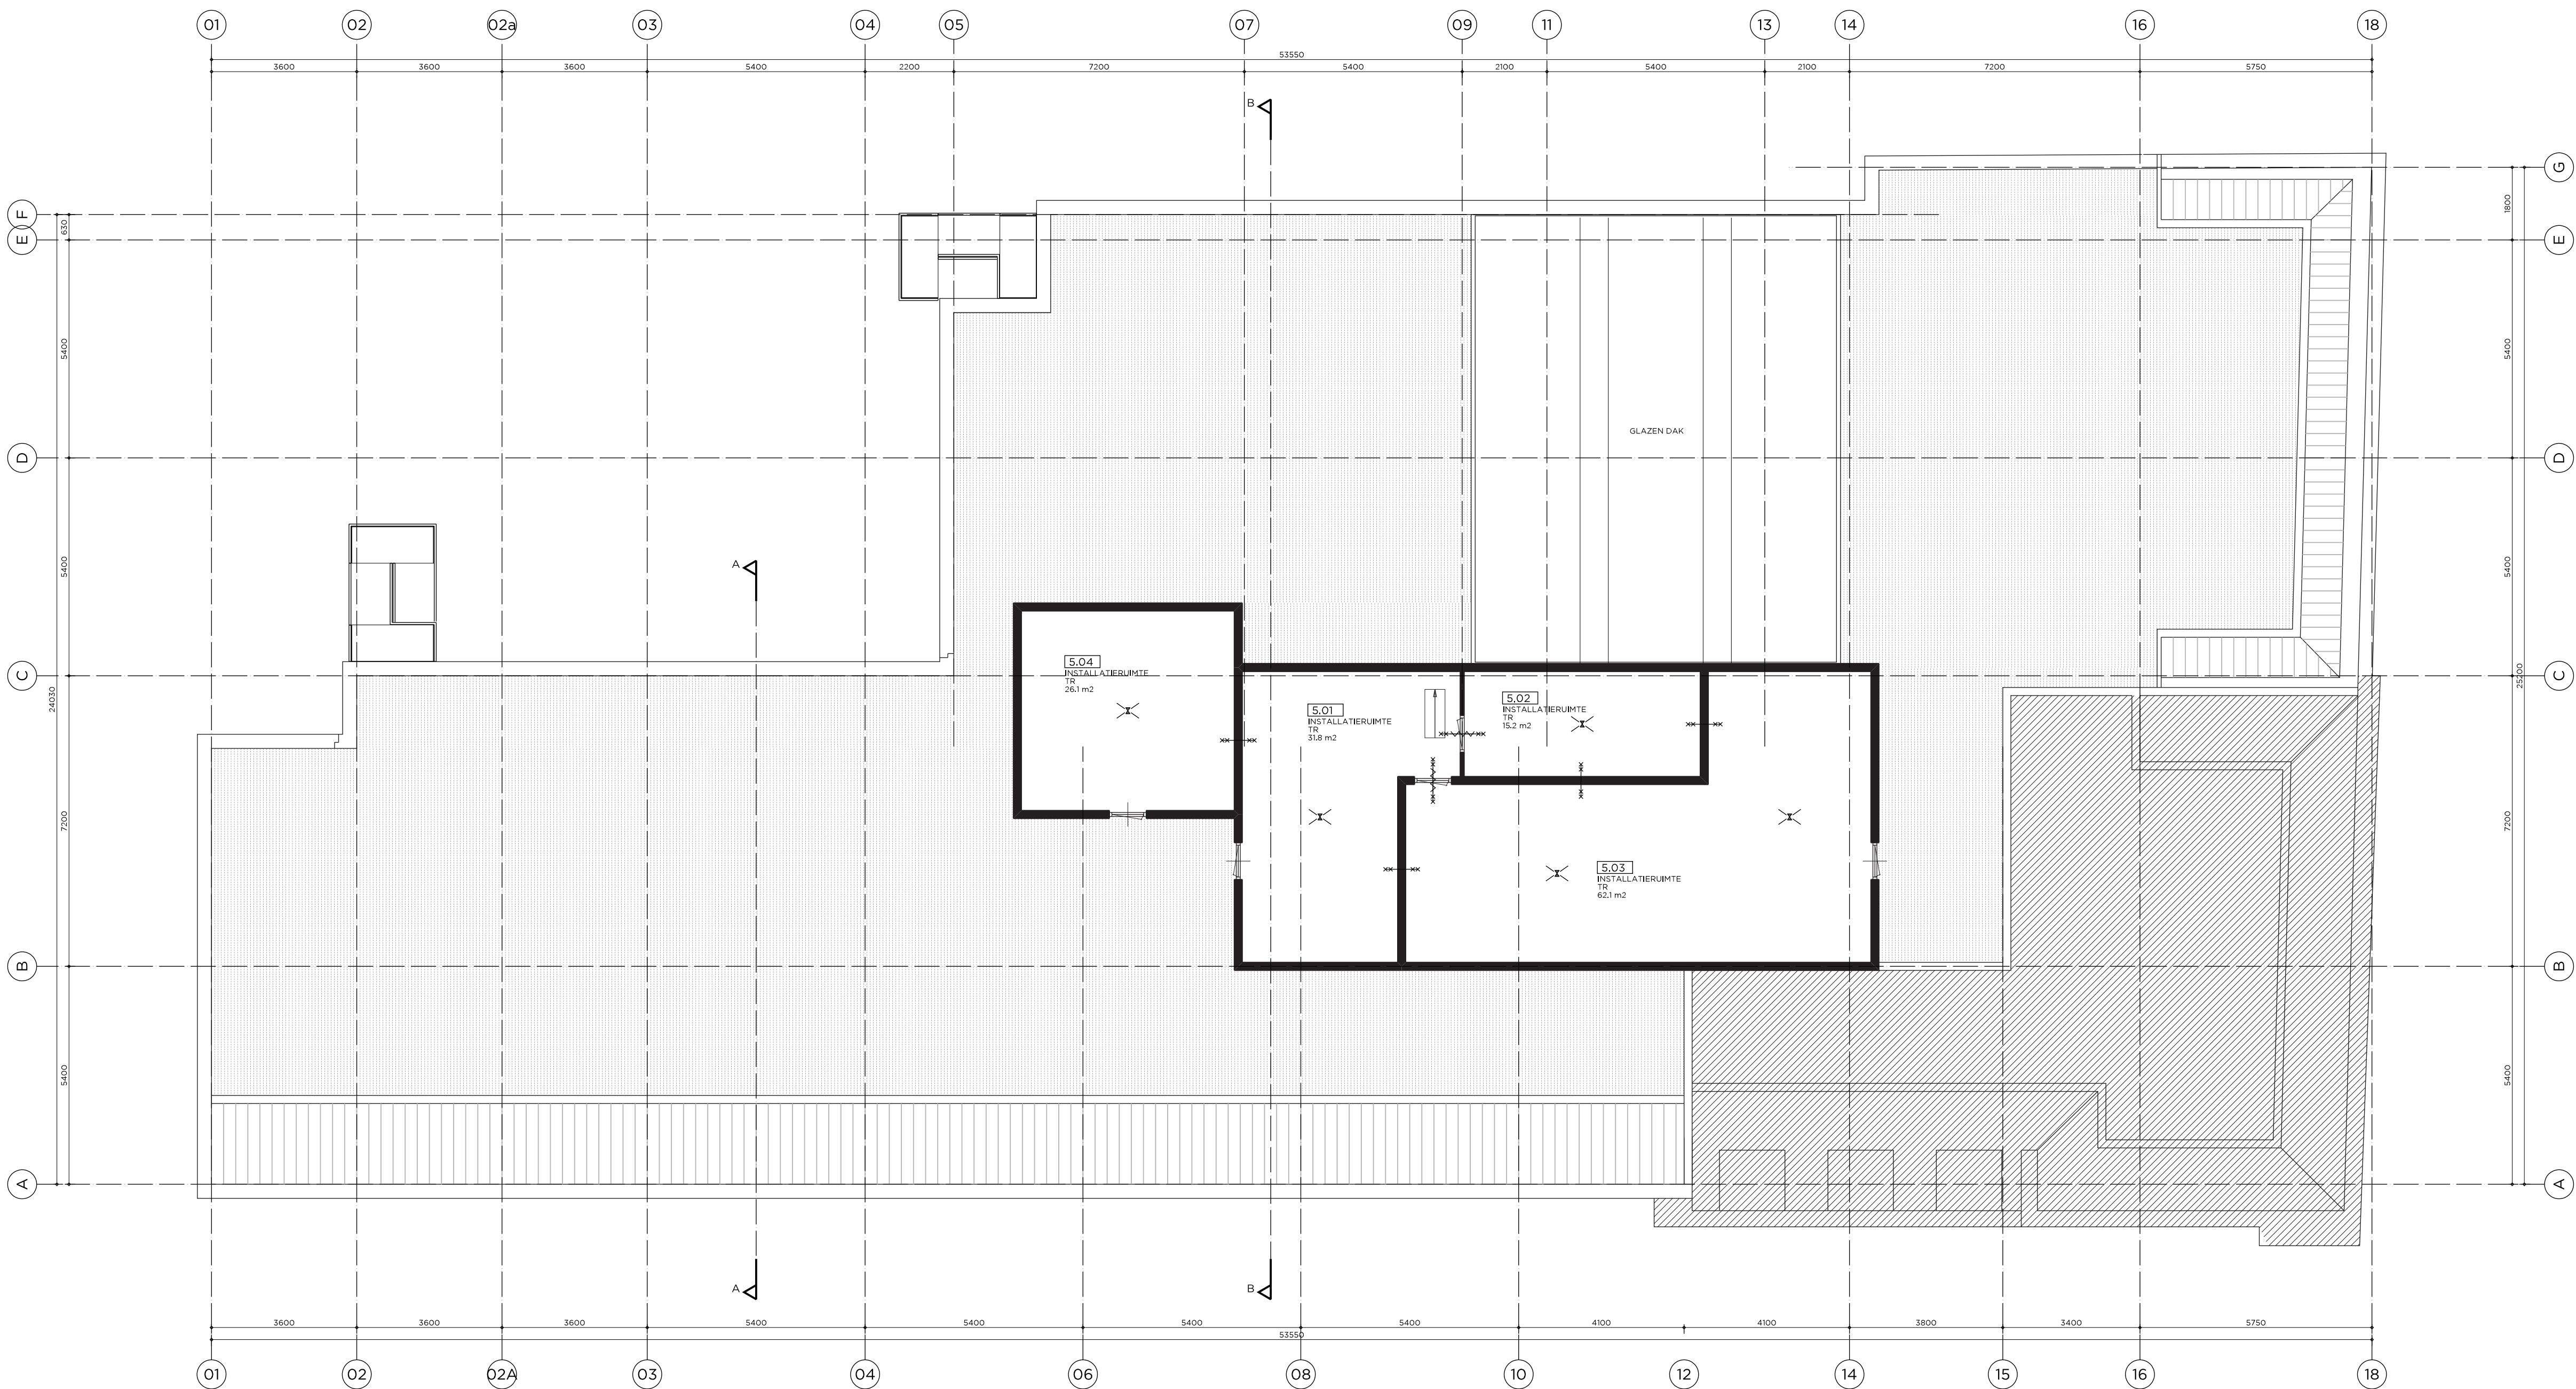

5e VERDIEPING

RENVOOI

SCHAAL: 0 1 2 3 4 5 m
ALLE MATEN IN mm

WANDEN

- BESTAADE CONSTRUCTIE
- LICHTE SCHEIDINGSWAND
- KALKZANDSTEEN
- SHADOWBOX

VLOEREN

BESTAADE VLOER, CONSTRUCTIEF, WBDBO 60 MIN

BRANDVEILIGHEID

- 30 MIN. ROOKWEREND
- 30 MIN. ROOKWEREND, ZELFSLUITEND
- 30 MIN. BRANDWEREND
- 30 MIN. BRANDWEREND, ZELFSLUITEND
- 60 MIN. BRANDWEREND
- 60 MIN. BRANDWEREND, ZELFSLUITEND
- VLUCHTWEGAANDWIJZING CONFORM NEN 1838 EN NEN 6088
- VLUCHTUITGANG CONFORM NEN 1838 EN NEN 6088
- NOODVERLICHTING, UITGEVOERD CONFORM NEN 1010
- NEN -EN 1838 EN NEN 6088
- BRANDSLANGHASPEL 30 METER CONFORM NEN-EN 67-1
- BRANDELDPANEEL
- BRANDELD CENTRALE
- HET BOUWWERK IS VOORZIEN VAN EEN VOLGENS DE REGELING
- BRANDELDINSTALLATIES 2002 GECERTIFICEERDE
- BRANDELDINSTALLATIE
- HET VOLLEDIGE BEWAANING CONFORM NEN 3538 EN
- DOORSLUITING NAAR REGIONALE ALARM CENTRALE VAN DE
- BRANDWEER
- ONTWIPINGSINSTALLATIE TYPE B CONFORM NEN 2535 EN NEN 2575
- ALLE SCHACHTEN ZIJN ONBRANDBAAR CONFORM NEN 6064
- DE AUTOMATISCHE DEUREN VAN DE ENTREE MOETEN VOLDOEN AAN
- HET GESTELDE HEROVER IN HOOFDSTUK 10 UIT HET BOEK
- BRANDEVELINGSINSTALLATIES
- DE BRANDWERENDHEID VAN DE HOOFDRAAGCONSTRUCTIE IS MET
- BETREKING TOT BEZWIJKEN MINIMAAL 90 MIN BRANWEREND.
- TOEGEPASTE CONSTRUCTIEVE MATERIALEN VOLDOEN AAN NEN 6065
- EN NEN 6066
- DE VLOER TUSSEN PARKERVELDER EN BEGANE GROND HEEFT EEN
- BRANDWERENDHEID VAN MINIMAAL 90 MIN

ALGEMEEN

- M.K.
- METERKAST
- TOILETTEN EN BADRUIMTES VOORZIEN VAN TEGELWERK OP
- VLOEREN EN WANDEN TOT AAN HET PLAFOND.
- LEIDINGEN EN AANSLUITPUNTEN VAN GAS, ELEKTRA EN
- WATERLEIDING CONFORM HET BOUWBESLUIT.
- VRIJE DOORGANG DEUREN HOOGTE: 2300MM, BREEDTE: 850MM
- CONFORM NEN 3580, NIVEAUVERSCHIL T.P.V. DEUREN MAXIMAAL 20MM.
- ALLE DEUREN ZIJN IN VLUCHTICHTING ZONDER SLEUTEL TE OPENEN.
- EXACTE INDELING OPSTELPLAATS AANRECHT, KOOK- EN STOOK-
- EN WARMWATERTOESTELLEN WORDT UITERLIJK 3 WEKEN VOOR
- AANKOMST VAN DE BEZITTERS INGEBOUWD.
- GEVELAANPASSINGEN OP BEGANE GROND VOLDOEN AAN
- INBRANDWERENDHEID CONFORM NEN 5087 EN NEN 5096.
- DE CONSTRUCTIEONDERDELEN MOETEN EEN VOLGENS NEN 6065
- BEPAALEN BUDRAGE TOT BRANDVOORPLANTING BEZITEN DIE
- VOLDOET AAN MINIMAAL KLASSE 4 EN VOOR DE VLUCHTRUTES
- AAN KLASSE 2, DIT GELDT VOOR ZOWEL HET BINNEN- ALS BUITEN-
- OPPERVLAK.
- DE BUITENGEVEL MOET OVER DE EERTE 3,5 M. GEMETEN TEN OPZICHT
- VAN HET AANSLUITENDE TERREIN, VOLDOEN AAN MINIMAAL
- KLASSE 1.
- EEN VLOER OF TRAP MOET MINIMAAL VOLDOEN AAN KLASSE T3
- EN VOOR DE BRAND-EN ROOKVRIJE VLUCHTRUTES AAN KLASSE
- T1, VOLGENS NEN 1775.
- ALLE RAMEN WORDEN AFGESLOTEN ZO DAT DEZE NIET MEER TE
- OPENEN ZIJN.
- ALLE NIEUW TE BOUWEN TRAPPEN VOLDOEN AAN TABEL 2.28b KOLOM B
- VAN HET BOUWBESLUIT
- DE VLOERAFSCHIEDINGEN (KOZIJNEN + GLAS) VOLDOEN AAN
- DE NEN 6702 TEGEN DOORVALLEN
- GRENS KRUMMELONTHEFFING
- GEBOUWDELEN BUITEN VERGUNNINGAANVRAAG
- DAN WEL ONGEWIJZIGD

WIJZIGINGEN:

MATEN IN HET WERK TE CONTROLEREN




Mulderblauw Keen-Weer 3 T 071 517 73 11 2634@mulderblauw.nl
architecten 2381 GC Zoeterwoude F 071 517 60 21 www.mulderblauw.nl

HOTEL
HIE DEN HAAG CENTRE
LANGE HOUTSTRAAT
DEN HAAG


onderdeel
PLATTEGROND BESTAAND (ONGEWIJZIGD)
5e VERDIEPING

werk
2634
schaal
1:100
formaat
A1
datum
05.04.2012
getekend
BART
fase
BA

gewijzigd
blad
BA.1/36/206275/18
08-11-2012
12:24:04

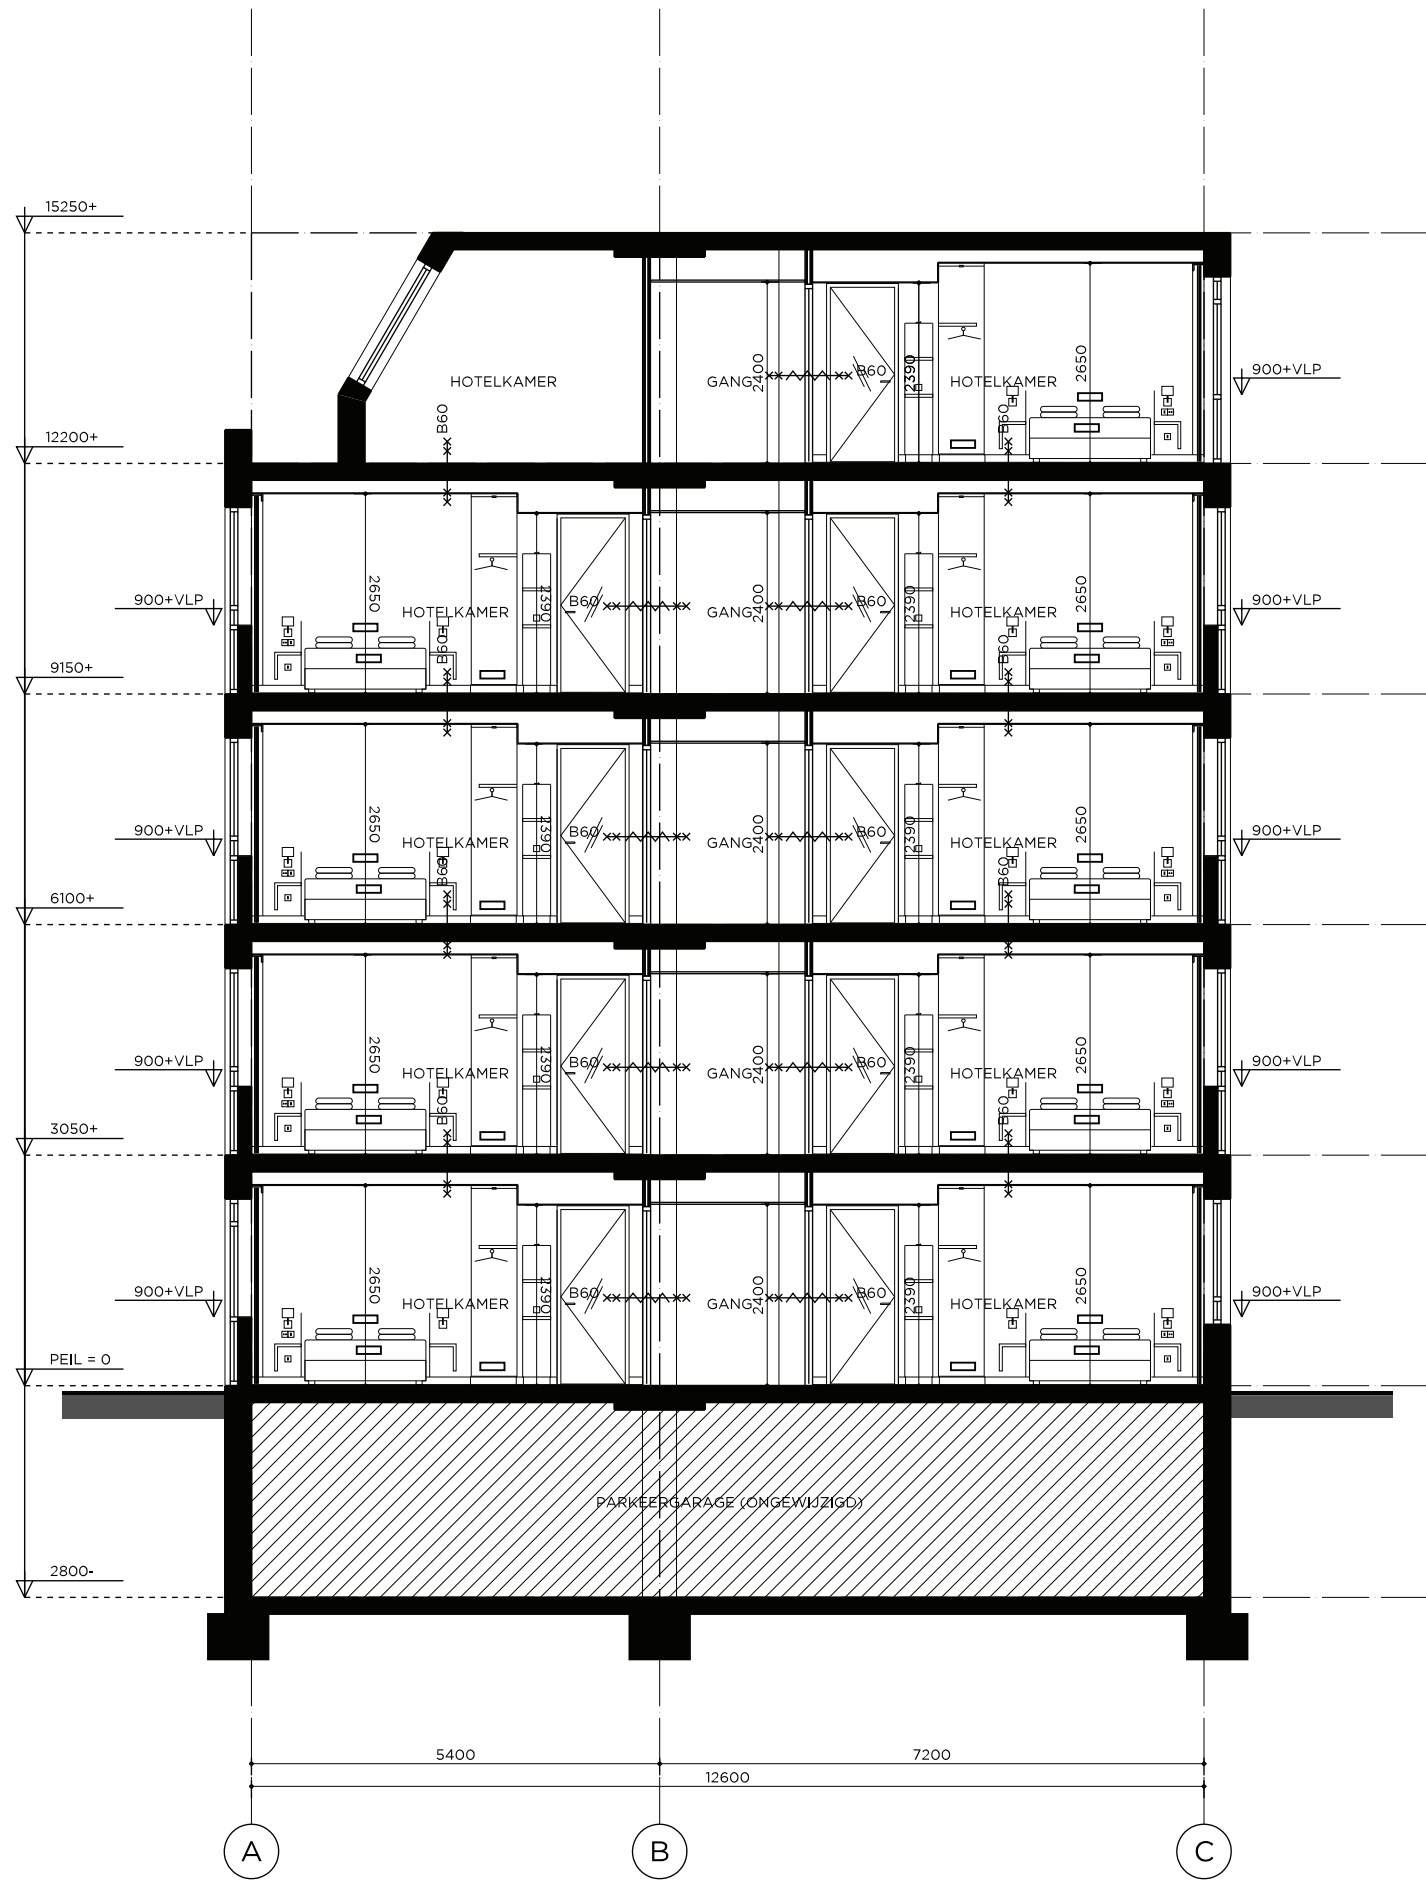

DOORSNEDE A-A

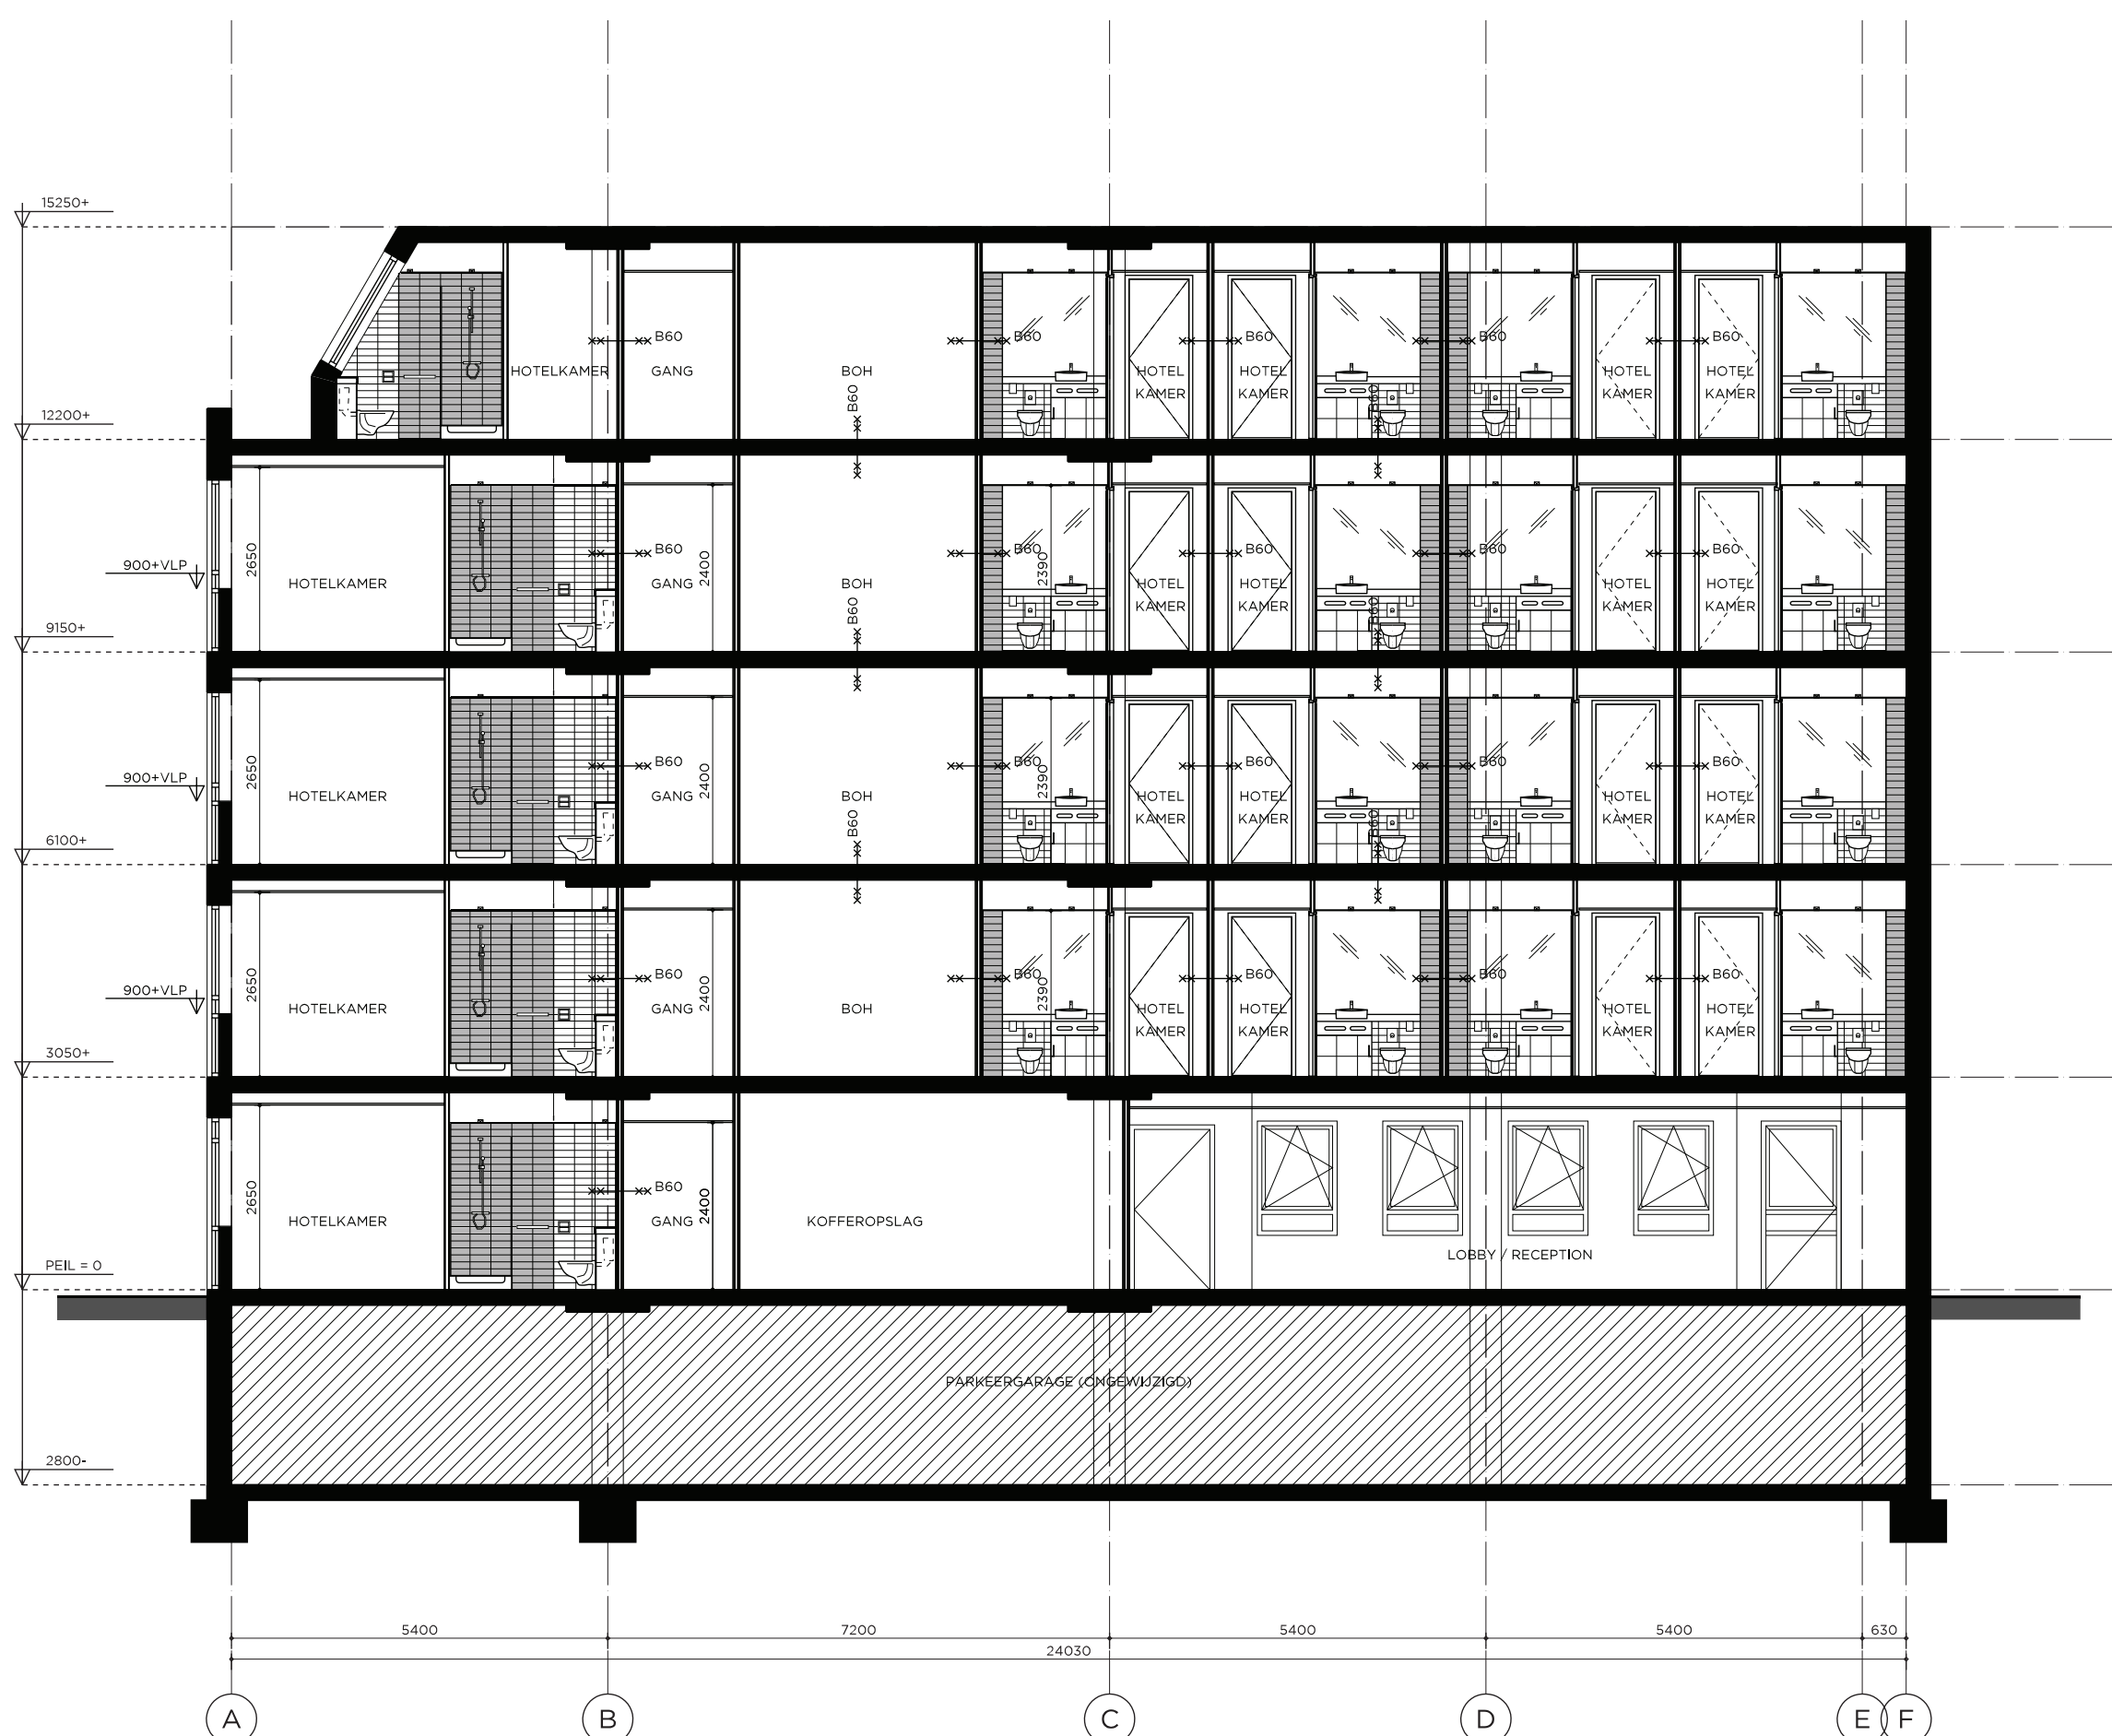


DOORSNEDE B-B

RENVOOI	
SCHAAL:	0 1 2 3 4 5 m ALLE MATEN IN mm
WANDEN	
	BESTAANDE CONSTRUCTIE
	LICHTE SCHEIDINGSWAND
	KALKZANDSTEEN
	SHADOWBOX
VLOEREN	
	BESTAANDE VLOER, CONSTRUCTIEF, WBDBO 60 MIN
BRANDVEILIGHEID	
	30 MIN. ROOKWEREND
	30 MIN. ROOKWEREND, ZELFSLUITEND
	30 MIN. BRANDWEREND
	30 MIN. BRANDWEREND, ZELFSLUITEND
	60 MIN. BRANDWEREND
	60 MIN. BRANDWEREND, ZELFSLUITEND
	VLUCHTWEGAANDWIJZING CONFORM NEN-EN 1838 EN NEN 6088
	VLUCHTUITGAANG CONFORM NEN-EN 1838 EN NEN 6088
	NOODVERLICHTING, UITGEVOERD CONFORM NEN 1010, NEN-EN 1838 EN NEN 6088
	BRANDSLANGHASPEL 30 METER CONFORM NEN-EN 671
	BRANDELDPANEEL
	BRANDELD CENTRALE
	HET BOUWWERK IS VOORZIEN VAN EEN VOLGENS DE REGELING BRANDELDINSTALLATIES 2002 GECERTIFICEERDE BRANDELDINSTALLATIE
	HET VOLLEDIGE BEWAAKING CONFORM NEN 2538 EN DOORWELDING NAAR REGIONALE ALARM CENTRALE VAN DE BRANDWEER
	ONTWIPINGSINSTALLATIE TYPE B CONFORM NEN 2533 EN NEN 2576
	ALLE SCHACHTEN ZIJN ONBRANDBAAR CONFORM NEN 6064
	DE AUTOMATISCHE DEUREN VAN DE ENTREE MOETEN VOLDOEN AAN HET GESTELDE HEROVER IN HOOFDSTUK 10 UIT HET BOEK BRANDVEILIGHEID INSTALLATIES
	DE BRANDWERENDHEID VAN DE HOOFDRAAGCONSTRUCTIE IS MET BETREKKING TOT BEZWAKEN MINIMAAL 90 MIN BRANDWEREND.
	TOEGEPASTE CONSTRUCTIEVE MATERIALEN VOLDOEN AAN NEN 6065 EN NEN 6066
ALGEMEEN	
	METERKAST
	TOILETTEN EN BADRUIMTES VOORZIEN VAN TEGELWERK OP VLOEREN EN WANDEN TOT AAN HET PLAFOND.
	LEIDINGEN EN AANSLUITINGEN VAN GAS, ELEKTRA EN WATERLEIDING CONFORM HET BOUWBESLUIT.
	VIJVE DOORAANG DEUREN: HOOGTE: 2300MM, BREEDTE: 650MM CONFORM NEN 2580, NIVEAUVERSCHIL, T.P.V. DEUREN MAXIMAAL 20MM.
	ALLE DEUREN ZIJN IN VLUCHTRICHTING ZONDER SLEUTEL TE OPENEN.
	EXACTE INDELING OPSTELPLAATS AANRECHT, KOOK- EN STOOK- EN WARMWATERTOESTELLEN WORDT UITERLIJK 3 WEKEN VOOR AANVANG BOUW INGEDREND.
	GEVELAANPASSINGEN OP BEGANE GROND VOLDOEN AAN INBRAAKWERENDHEID CONFORM NEN 5087 EN NEN 5096.
	DE CONSTRUCTIEONDERDELEN MOETEN EEN VOLGENS NEN 6065 BEPAALDE BUDRAGE TOT BRANDVOORPLANTING BEZITEN DIE VOLDOET AAN MINIMAAL KLASSE 4 EN VOOR DE VLUCHTROUTES AAN KLASSE 2, DIT GELDT VOOR ZOWEL HET BINNEN- ALS BUITEN-OPPERVLAK.
	DE BUITENGEVEL MOET OVER DE EERTE 2,5 M. GEMETEN TEN OPZICHT VAN HET AANSLUITENDE TERREIN, VOLDOEN AAN MINIMAAL KLASSE 1.
	EEN VLOER OF TRAP MOET MINIMAAL VOLDOEN AAN KLASSE T3 EN VOOR DE BRAND-EN ROOKVRIJE VLUCHTROUTES AAN KLASSE T1, VOLGENS NEN 1775
	ALLE RAMEN WORDEN AFGESLOTEN ZO DAT DEZE NIET MEER TE OPENEN ZIJN
	ALLE NIEUW TE BOUWEN TRAPPEN VOLDOEN AAN TABEL 2.2Bb KOLOM B VAN HET BOUWBESLUIT
	DE VLOERAFSCHEIDINGEN (KOZIJNEN + GLAS) VOLDOEN AAN DE NEN 6702 TEGEN DOORVALLEN
	GRENS KRUMELONTHEFFING
	GEBOUWDELEN BUITEN VERGUNNINGAANVRAAG
	DAN WEL ONGEWIJZIGD

WIJZIGINGEN:

MATEN IN HET WERK TE CONTROLEREN

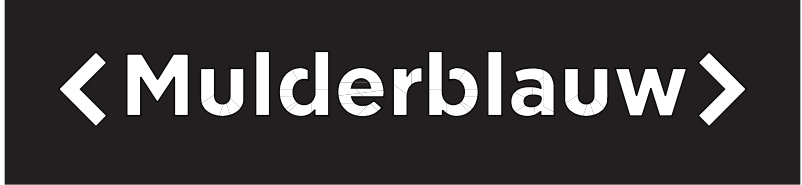


Mulderblauw Keen-Weer 3 T 071 517 73 11 2634@mulderblauw.nl
architecten 2381 GC Zoeterwoude F 071 517 60 21 www.mulderblauw.nl

HOTEL
LANGE HOUTSTRAAT
CASUARIESTRAAT
DEN HAAG


onderdeel
DOORSNEDEN NIEUW

werk 2634	schaal 1:100	formaat A1
datum 29.12.11	getekend DENNIS	fase BA

gewijzigd 02.02.12	blad BA.301206275/18 08-11-2012 12:24:04
-----------------------	---

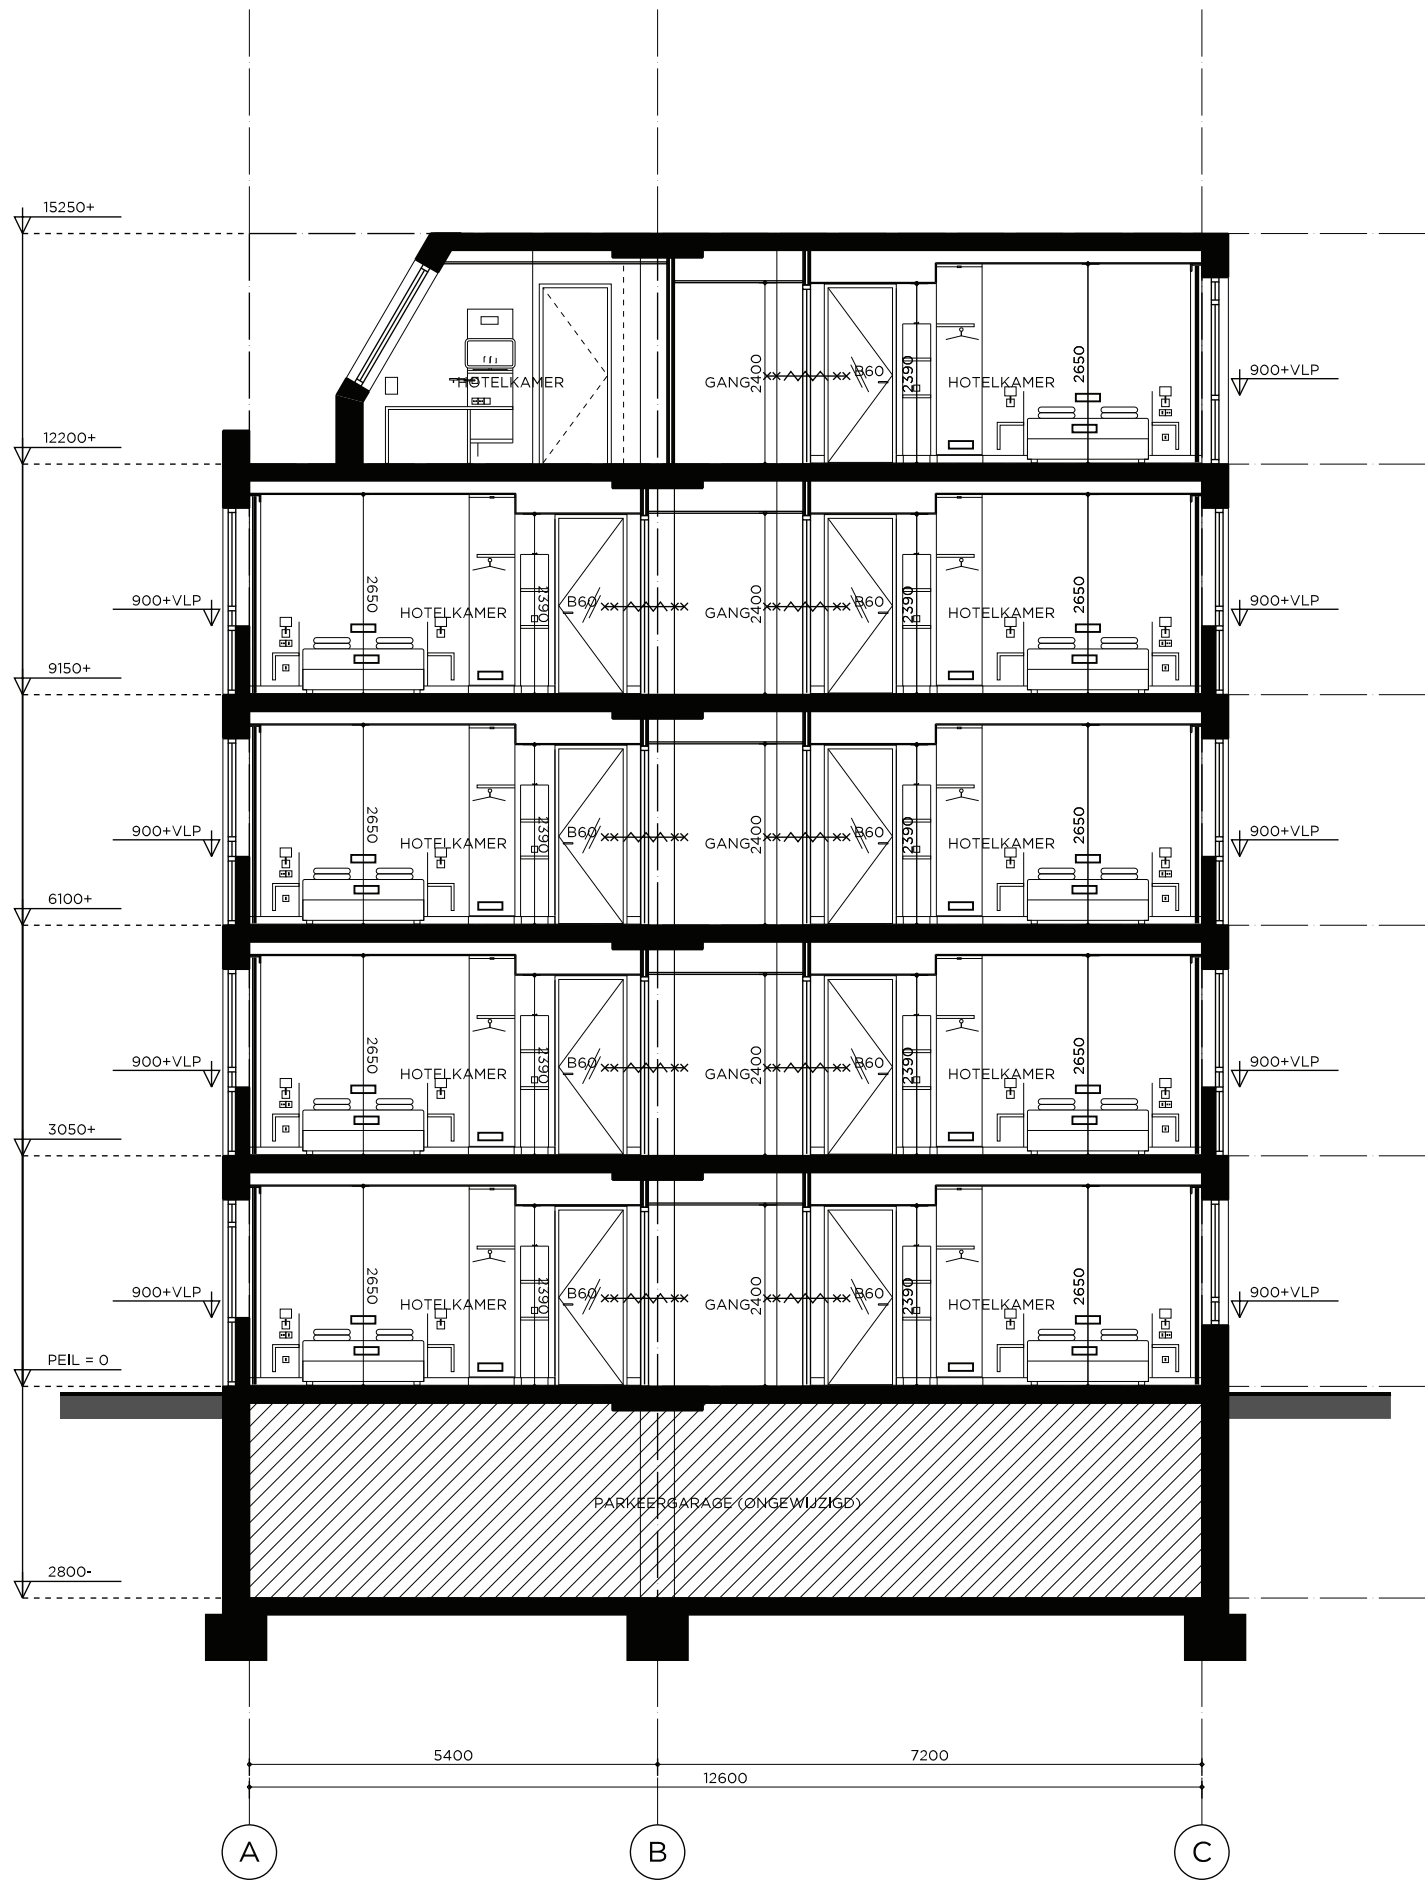

DOORSNEDE A-A

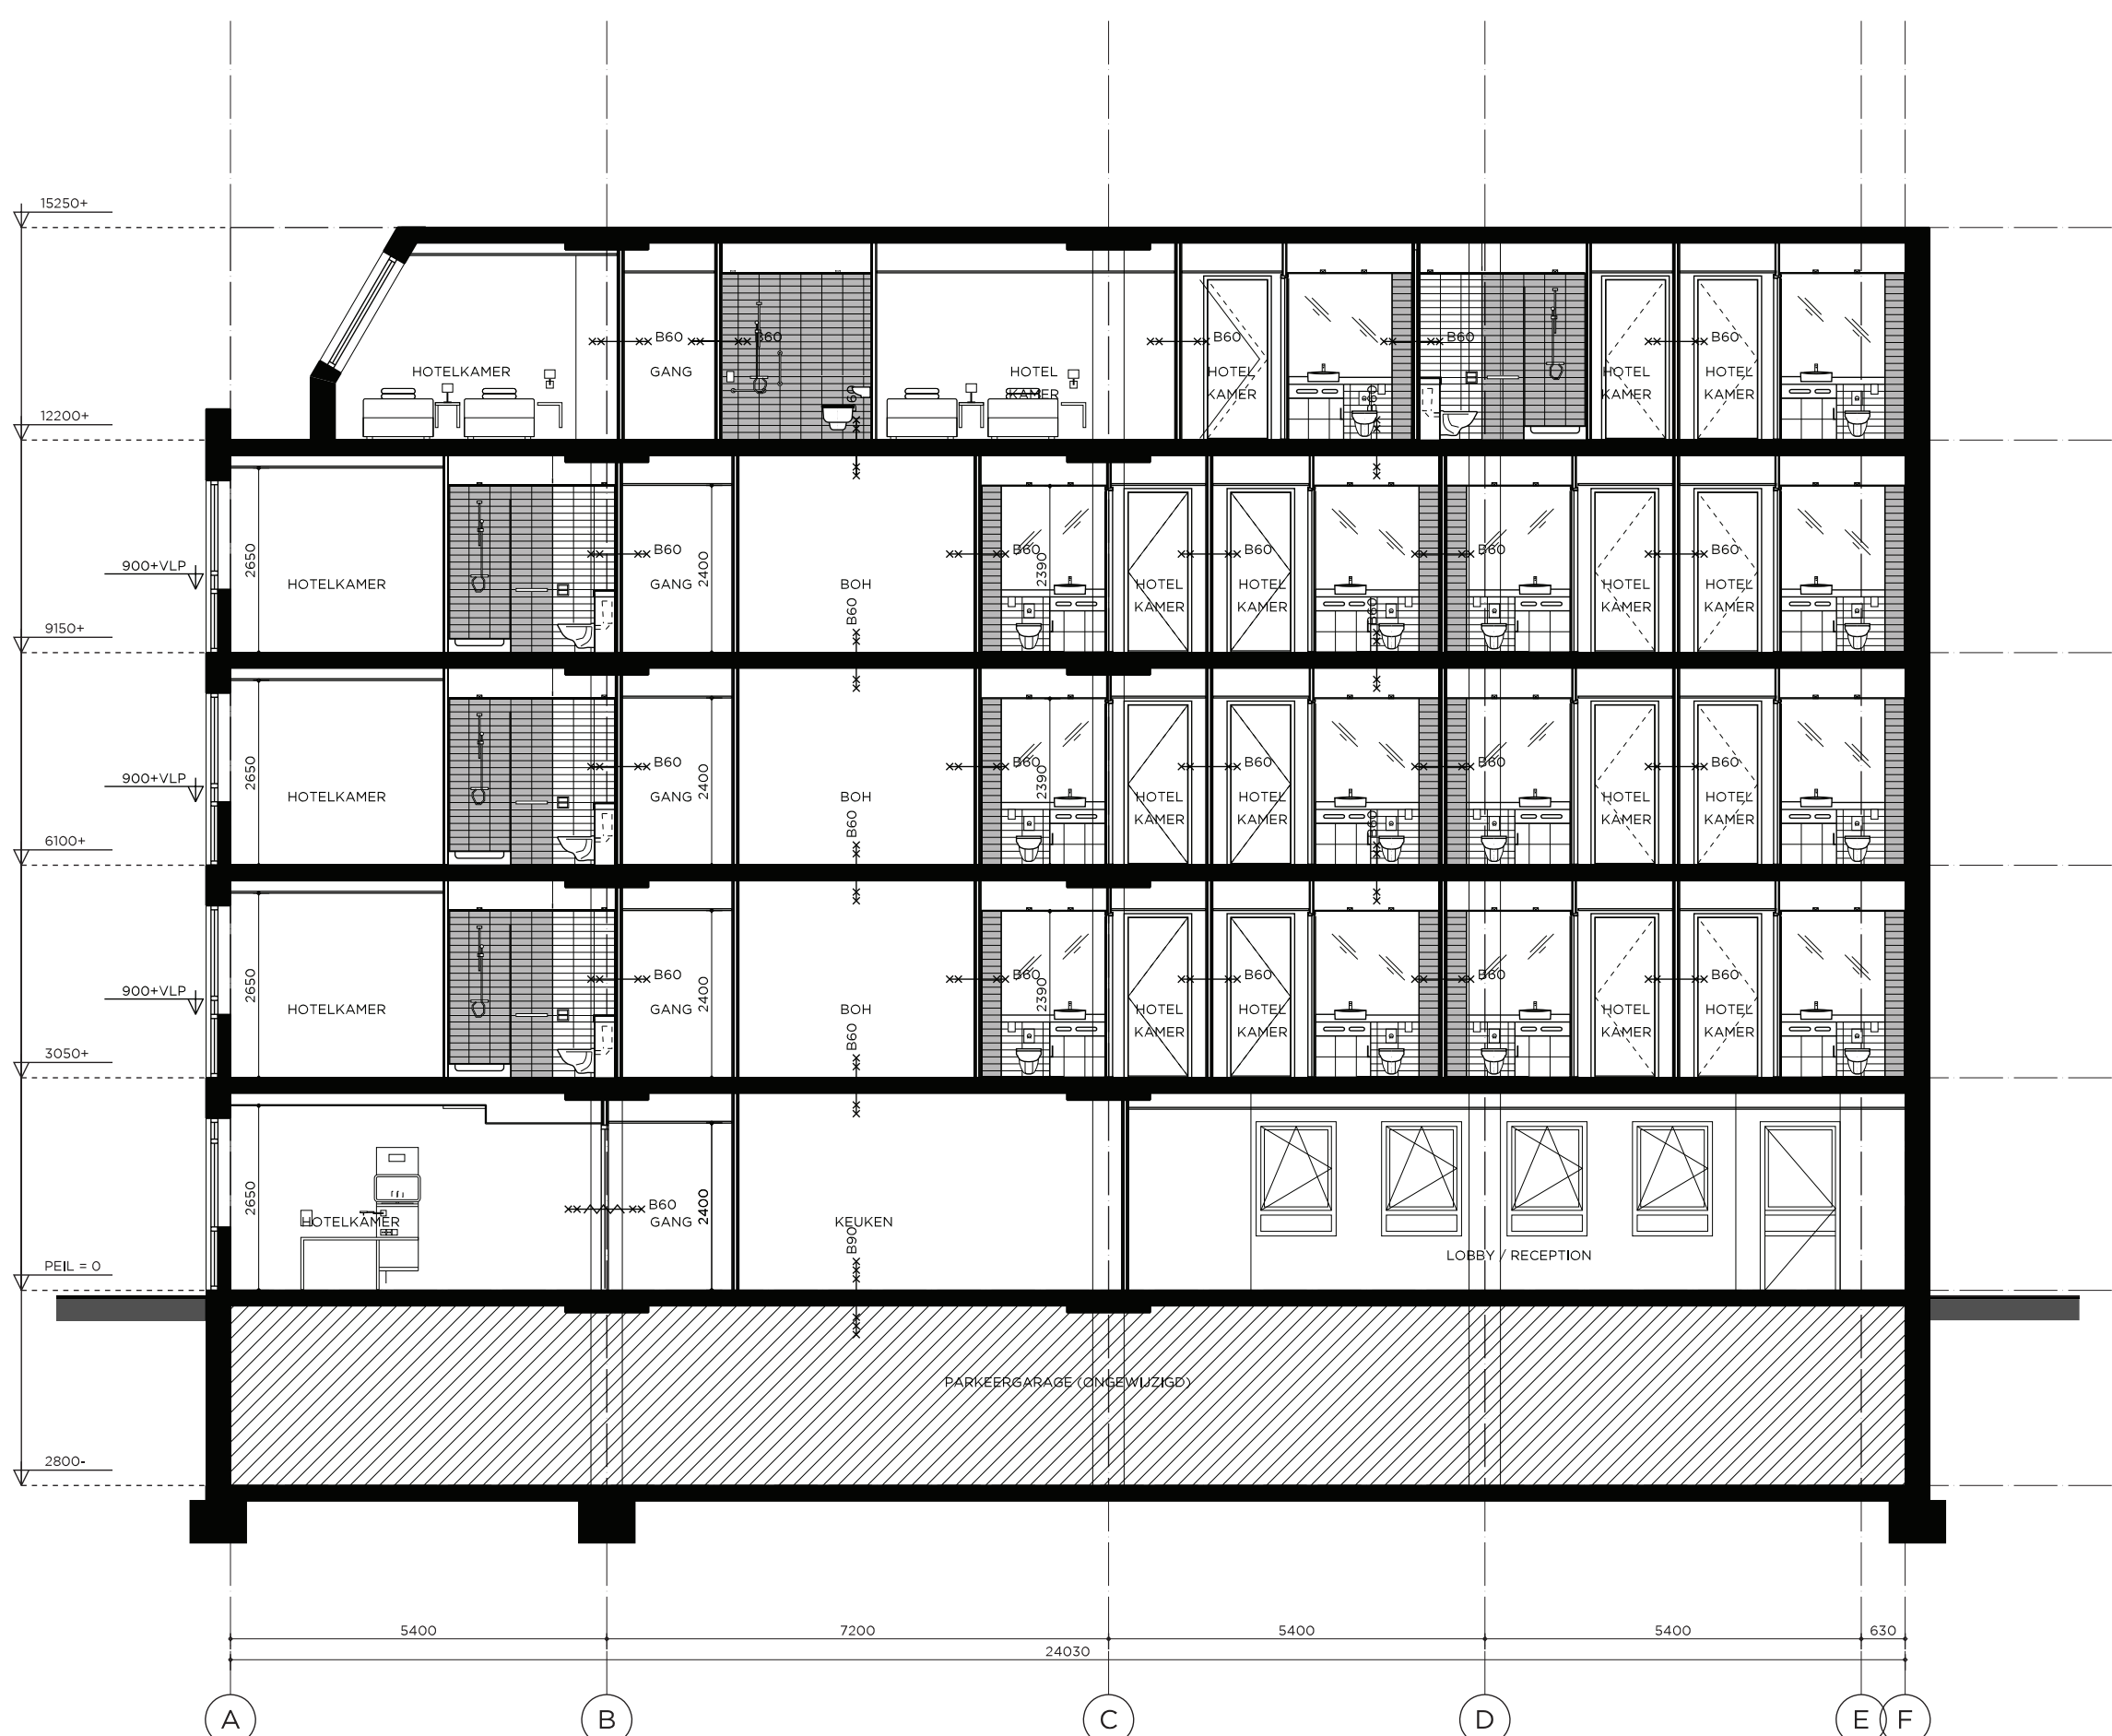

DOORSNEDE B-B

RENVOOI	
SCHAAL:	0 1 2 3 4 5 m ALLE MATEN IN mm
WANDEN	
	BESTAANDE CONSTRUCTIE
	LICHTE SCHEIDINGSWAND
	KALKZANDSTEEN
	SHADOWBOX
VLOEREN	
	BESTAANDE VLOER, CONSTRUCTIEF, WBD80 60 MIN
BRANDVEILIGHEID	
	30 MIN. ROOKWEREND
	30 MIN. ROOKWEREND, ZELFSLUITEND
	30 MIN. BRANDWEREND
	30 MIN. BRANDWEREND, ZELFSLUITEND
	60 MIN. BRANDWEREND
	60 MIN. BRANDWEREND, ZELFSLUITEND
	VLUCHTWEGAANDERING CONFORM NEN-EN 1838 EN NEN 6088
	VLUCHTUITGANG CONFORM NEN-EN 1838 EN NEN 6088
	NOODVERLICHTING, UITGEVOERD CONFORM NEN 1010, NEN -EN 1838 EN NEN 6088
	BRANDSLANGHASPEL 30 METER CONFORM NEN-EN 671-1
	BRANDMELDPANEEL
	BRANDMELD CENTRALE
	HET BOUWWERK IS VOORZIEN VAN EEN VOLGENS DE REGELING BRANDMELDINSTALLATIES 2002 GECERTIFICEERDE BRANDMELDINSTALLATIE
	HET VOLLEDIGE BEWAKING CONFORM NEN 2535 EN DOORDELING NAAR REGIONALE ALARM CENTRALE VAN DE BRANDWEER
	ONTROMMINGSINSTALLATIE TYPE B CONFORM NEN 2535 EN NEN 2575.
	ALLE SCHACHTEN ZIJN ONBRANDBAAR CONFORM NEN 6064.
	DE AUTOMATISCHE DEUREN VAN DE ENTREE MOETEN VOLDOEN AAN HET GESTELDE HEROVER IN HOOFDSTUK 10 UIT HET BOEK BRANDEVEILIGHEID INSTALLATIES
	DE BRANDWERENDHEID VAN DE HOOFDORAAGCONSTRUCTIE IS MET BETREKING TOT BEZWIJLEN MINIMAAL 90 MIN BRANDWEREND.
	TOEGEPASTE CONSTRUCTIEVE MATERIALEN VOLDOEN AAN NEN 6065 EN NEN 6066
	DE VLOER TUSSEN PARKEERVELDER EN BEGANE GROND HEEFT EEN BRANDWERENDHEID VAN MINIMAAL 90 MIN.

ALGEMEEN	
M.K.	METERKAST
	TOILETTEN EN BADRUIMTES VOORZIEN VAN TEGELWERK OP VLOEREN EN WANDEN TOT AAN HET PLAFOND.
	LEIDINGEN EN AANSLUITPUNTEN VAN GAS, ELEKTRA EN WATERLEIDING CONFORM HET BOUWBESLUIT.
	VRIJE DOORGANGS DEUREN HOOGTE: 2300MM, BREEDTE: 850MM CONFORM NEN 2580 NIVEAUVerschil, T.P.V. DEUREN MAXIMAAL 20MM.
	ALLE DEUREN ZIJN IN VLUCHTRICHTING ZONDER SLEUTEL TE OPENEN.
	EXACTE INDELING OPSTELPLAATS AANRECHT, KOOK- EN STOOK- EN WARMWATERTOESTELLEN WORDT UTERLIJK 3 WEKEN VOOR AANVAAG BOUW INGEDIEND.
	GEVELAANPASSINGEN OP BEGANE GROND VOLDOEN AAN INBRAAKWERENDHEID CONFORM NEN 5087 EN NEN 5096.
	DE CONSTRUCTIEONDERDELEN MOETEN EEN VOLGENS NEN 6065 BEPAALDE BIJDRAGE TOT BRANDVORPLANTING BEZITEN DIE VOLDOET AAN MINIMAAL KLASSE 4 EN VOOR DE VLUCHTRUTES AAN KLASSE 2. DIT GELDT VOOR ZOWEL HET BINNEN-ALS BUITEN-OPPERVLAK.
	DE BUITENGEVEL MOET OVER DE EERTE 2,5 M. GEMETEN TEN OPZICHT VAN HET AANSLUITENDE TERREIN, VOLDOEN AAN MINIMAAL KLASSE 1.
	EEN VLOER OF TRAP MOET MINIMAAL VOLDOEN AAN KLASSE T3 EN VOOR DE BRAND-EN ROOKVRIJE VLUCHTRUTES AAN KLASSE T1, VOLGENS NEN 1775
	ALLE RAMEN WORDEN AFGESLOTEN ZODAT DEZE NIET MEER TE OPENEN ZIJN
	ALLE NIEUW TE BOUWEN TRAPPEN VOLDOEN AAN TABEL 2.28b VOLCOM B VAN HET BOUWBESLUIT
	DE VLOERAFSCHEIDINGEN (KOZIJNEN + GLAS) VOLDOEN AAN DE NEN 6702 TEGEN DOORVALLEN
	GRENS KRUMELONTHEFFING
	GEBOUWDELEN BUITEN VERGUNNINGAANVRAAG DAN WEL ONGEWIJZIGD

WIJZIGINGEN:

MATEN IN HET WERK TE CONTOLEREN



Mulderblauw architecten
Keer-Weer 3
2381 GC Zoeterwoude
T 071 517 73 11
F 071 517 60 21
2634@mulderblauw.nl
www.mulderblauw.nl

HOTEL
HIE DEN HAAG CENTRE
LANGE HOUTSTRAAT
DEN HAAG

onderdeel
DOORSNEDEN NIEUW

werk 2634	schaal 1:100	formaat A1
datum 05.04.2012	getekend BART	fase BA

gewijzigd
blad
BA. 2634/2012/275/18
08-11-2012
12:24:04