


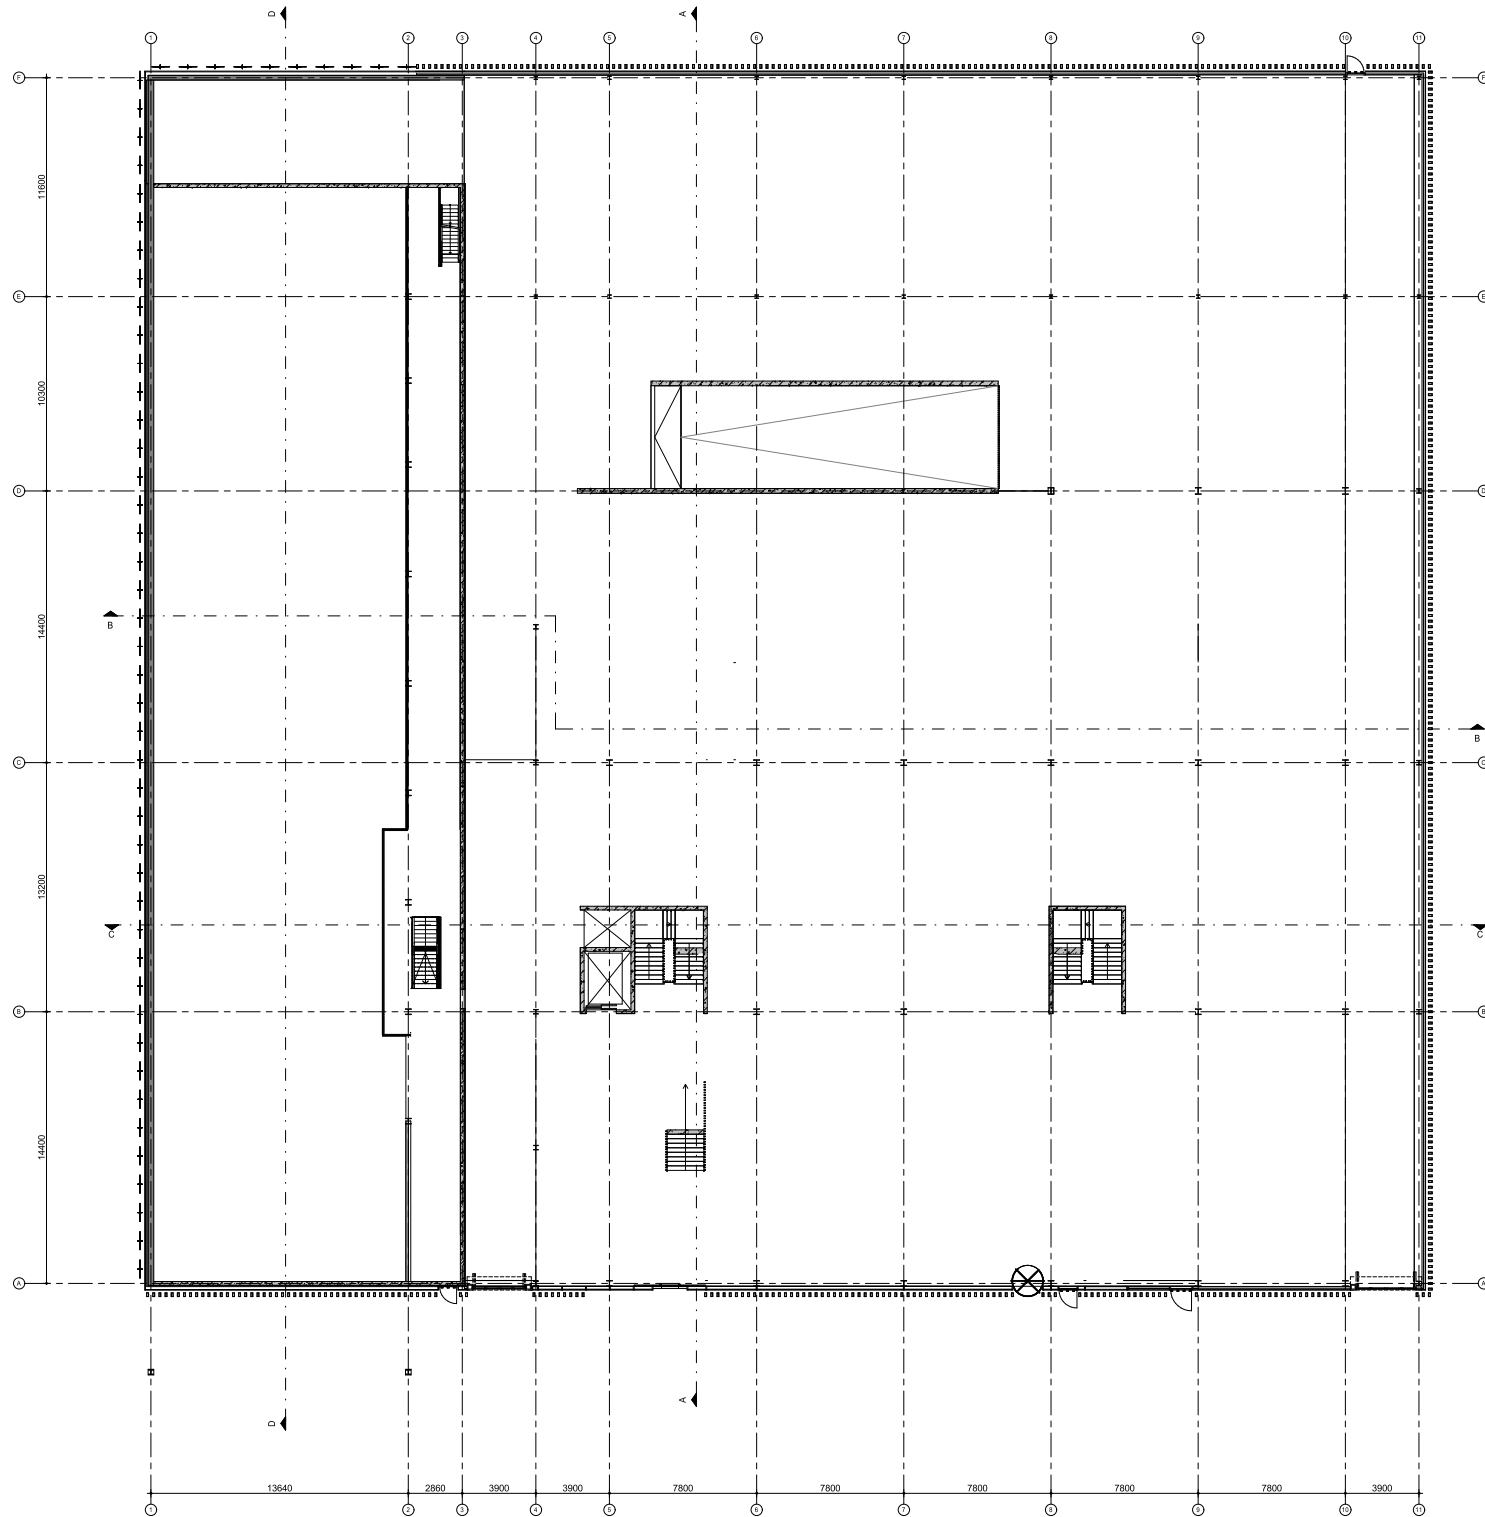

Renvooi


	prefab beton
	in het werk gestort
	meibetwerk kalkzandsteen
	isolatie

Zie voor uitgangspunten en berekeningen i.a.v. constructie, de rapportages van Royel Haskoning DHV
Zie voor uitgangspunten en berekeningen i.a.v. brandveiligheid en bouw fysica, de rapportages van DNA

Prestaties bouwkundige schil


Ra gevel	(n2k/W) 2,0
Ra dak	(n2k/W) 2,0
Ra funderingsvloer	(n2k/W) 3,2
Ra vloer	(n2k/W) 4,7
Ra gevel	(n2k/W) 4,1
Ra dak	(n2k/W) 6,3

U-waarde ramen en deuren bedragen ten hoogste 1,05 W/m2K

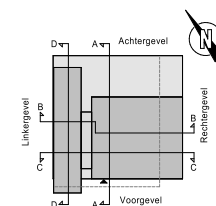

Begane grond = NAP -3,35 m
Pelt = 0 = gemiddeld afgevekt landschappelijk maaiveld = NAP -3,07
maaiveld gemiddeld perceel = NAP -3,55 m

datum	10-11-2022	A0	revisie	n.v.t.	schaal	1:100	titel	INRO
opdracht	A10091		gebouw	Politiegebouw Den Haag Brasserskade				
			betreft	Plattegrond begane grond voor publicatie				
architect				INBO				P4.100

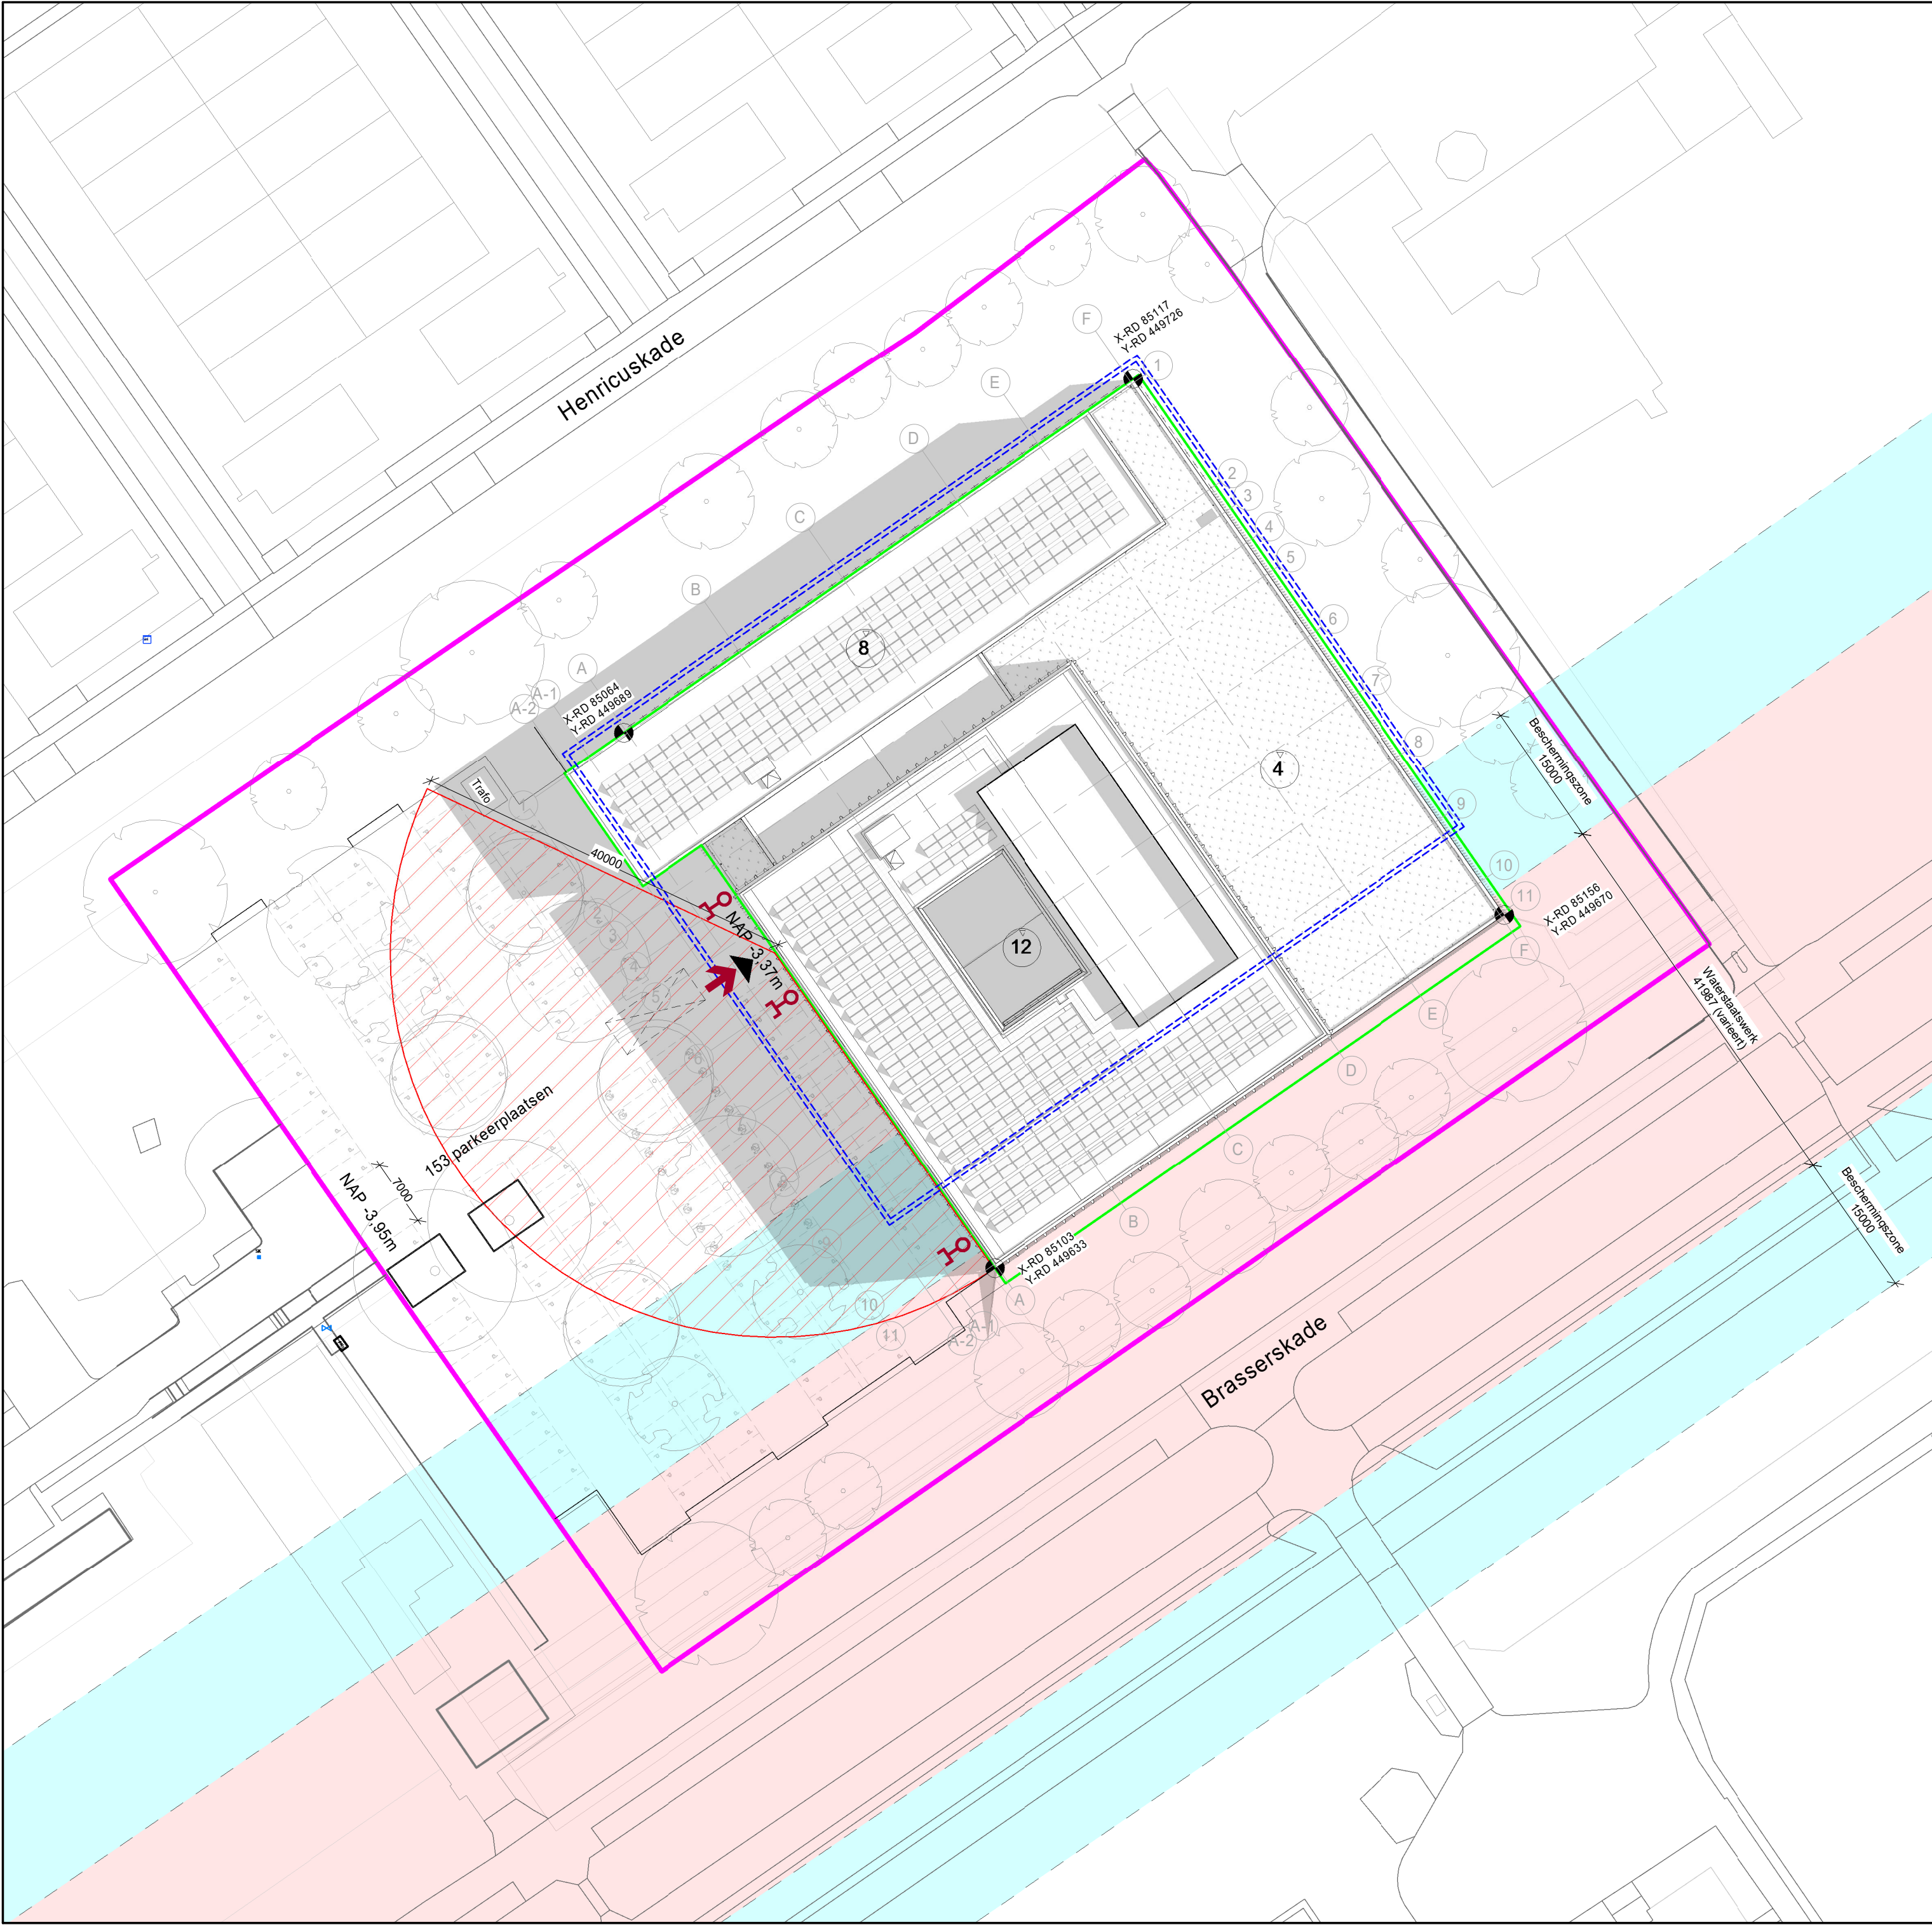


- bestemmingsplangrens
- bouwvlak
- bouwput
- RD-coördinaatpunt
- max. hoogte bestemmingsplan *volume, zie ook gevelaanzichten
- opstelplaats brandweervoertuig
- brandweeringang
- aansluitpunt DBL
- zone brandkraan
- beschermingszone
- waterstaatswerk

Gebruikte onderleggers:
Kadastrale kaart en bestemmingsplan contouren met referentie:
Brasserskade_BP-KG.dwg, ontvangen dinsdag 19 oktober 2021, van Gemeente Den Haag
Dienst Stedelijke Ontwikkeling, Afdeling Geo-informatie

Positie bouwblok(ken) en maten door aannemer te controleren voor aanvang werkzaamheden.

Begane grond = NAP -3,35 m
Peil = 0 = gemiddeld afgewerkt aansluitend maaiveld = NAP -3,07
maaiveld gemiddeld perceel = NAP -3,55 m

laatste wijziging:			wijziging:			
datum:	10-11-2022	A2	district:	n.v.t.	schaal: 1:500	get.: INBO
Objectcode: A10091			gebouw: Politiegebouw Den Haag Brasserskade			
			betreft: Situatie			
			voor publicatie			
			architect:  Kon. Wilhelminaplein 29 Postbus 967 1000 AZ Amsterdam		P4.000	
Van deze tekening bezitten wij de AUTEURSRECHTEN Zij mag niet zonder onze voorafgaande uitdrukkelijke toestemming worden gebruikt, vermenigvuldigd of aan derden ter beschikking worden gesteld.						

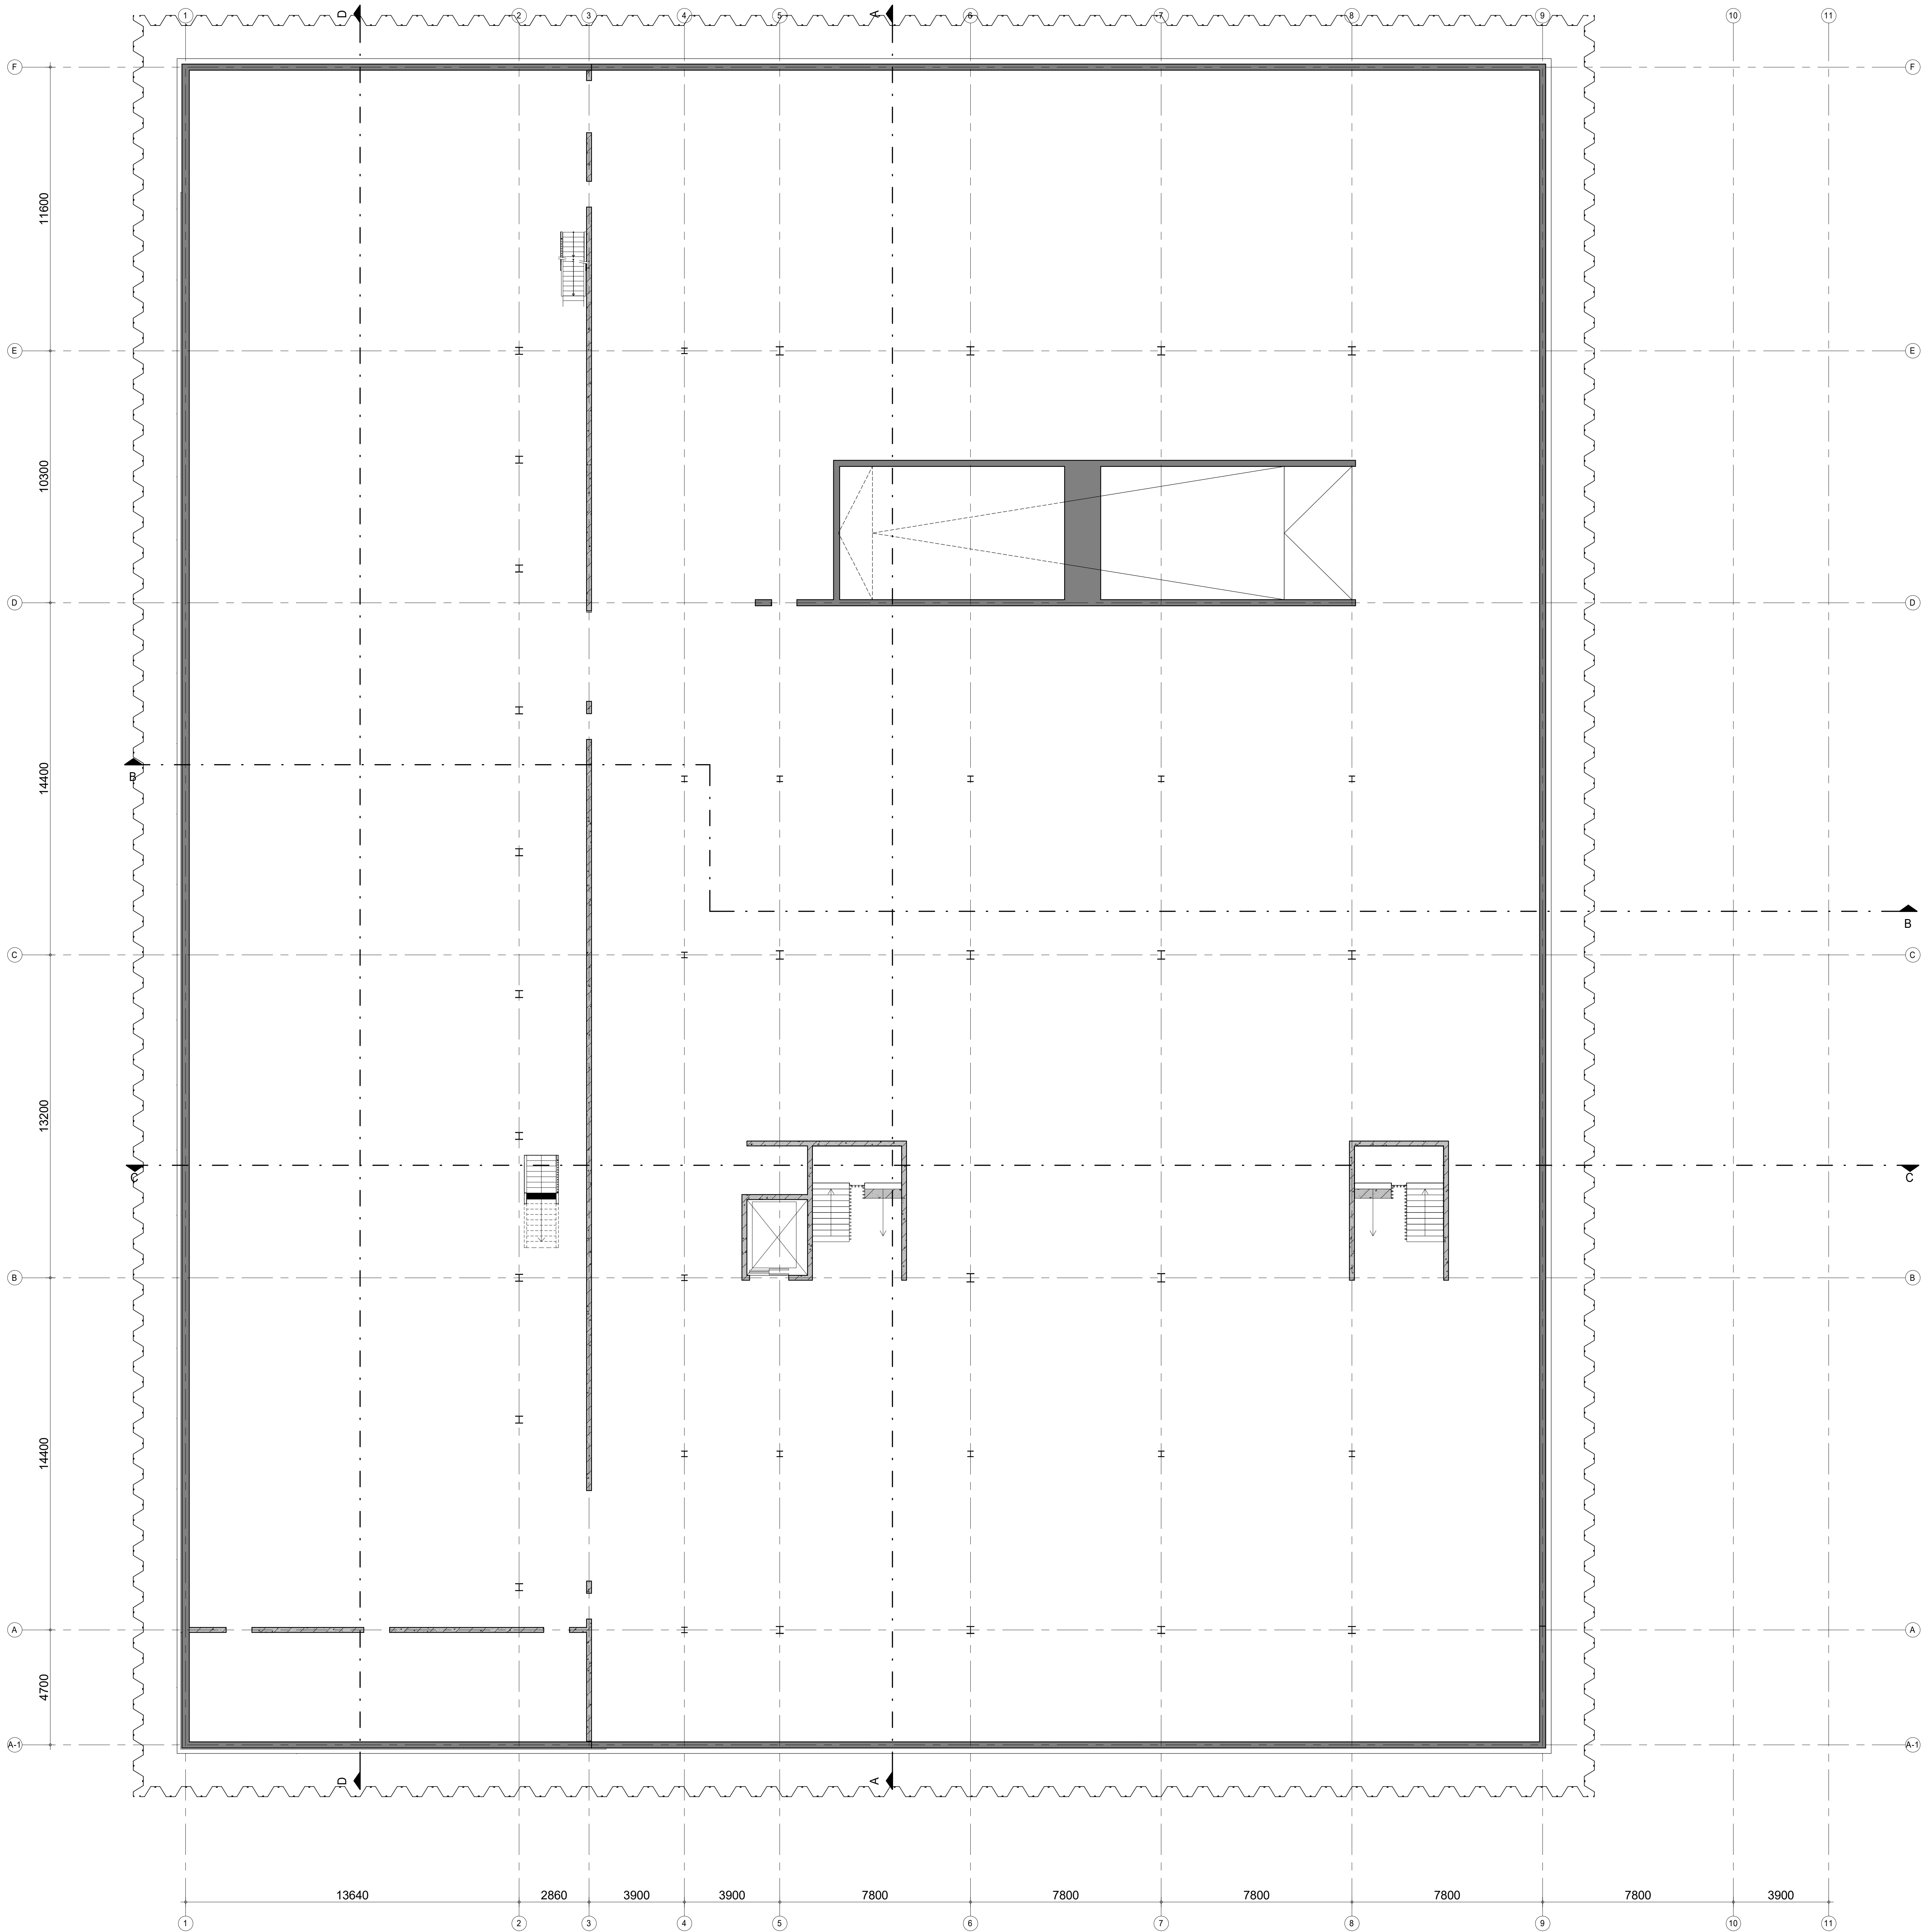

Renvooi


- prefab beton
- in het werk gestort
- metasewer kalkzandsteen
- isolatie

Zie voor uitgangspunten en berekeningen t.a.v. constructie, de rapportages van Royal Haskoning DHV

Zie voor uitgangspunten en berekeningen t.a.v. brandveiligheid en bouwfysica, de rapportages van DWA

Prestaties bouwkundige schil:
Rc gevel (m2KW) 2,0
Rc dak (m2KW) 2,0
Rc funderingsvloer (m2KW) 3,7
Rc vloer (m2KW) 4,7
Rc gevel (m2KW) 4,7
Rc dak (m2KW) 6,3


U-waarde ramen en deuren bedragen ten hoogste 1,65 W/m2K

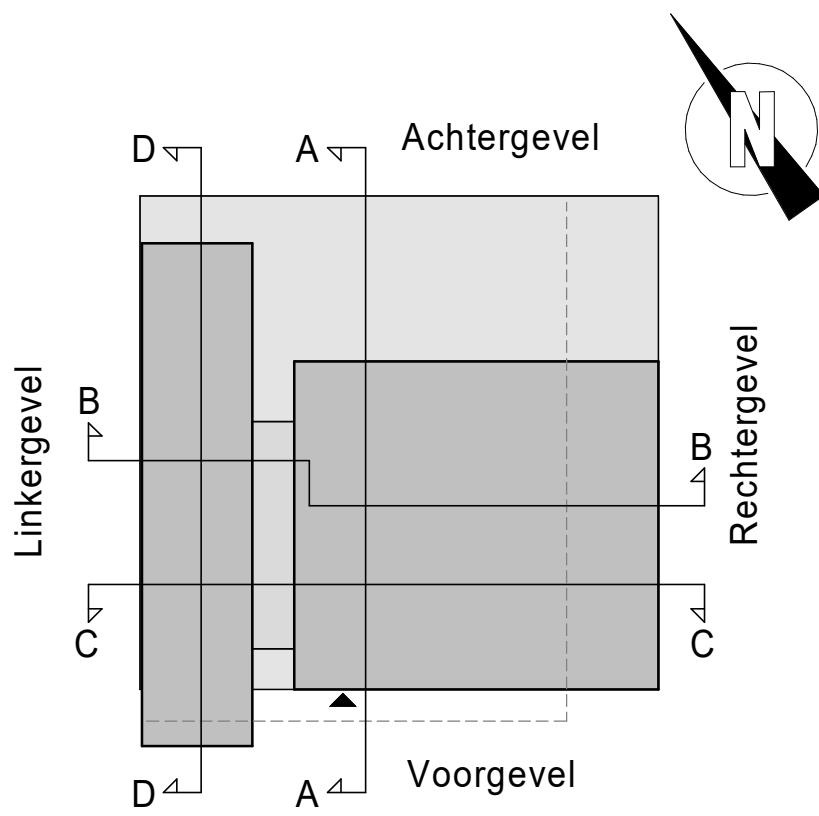

Begane grond = NAP -3,35 m
Peil = 0 = gemiddeld afgewerkt aansluitend maaiveld = NAP -3,07
maaiveld gemiddeld perceel = NAP -3,55 m

laatste wijz:	wijziging:			
datum: 10-11-2022	A0	district: n.v.t.	schaal: 1:100	get.: INBO
Objectcode: A10091	gebouw: Politiegebouw Den Haag Brasserskade			
	betreft: Plattegrond kelder voor publicatie			
	architect: INBO			



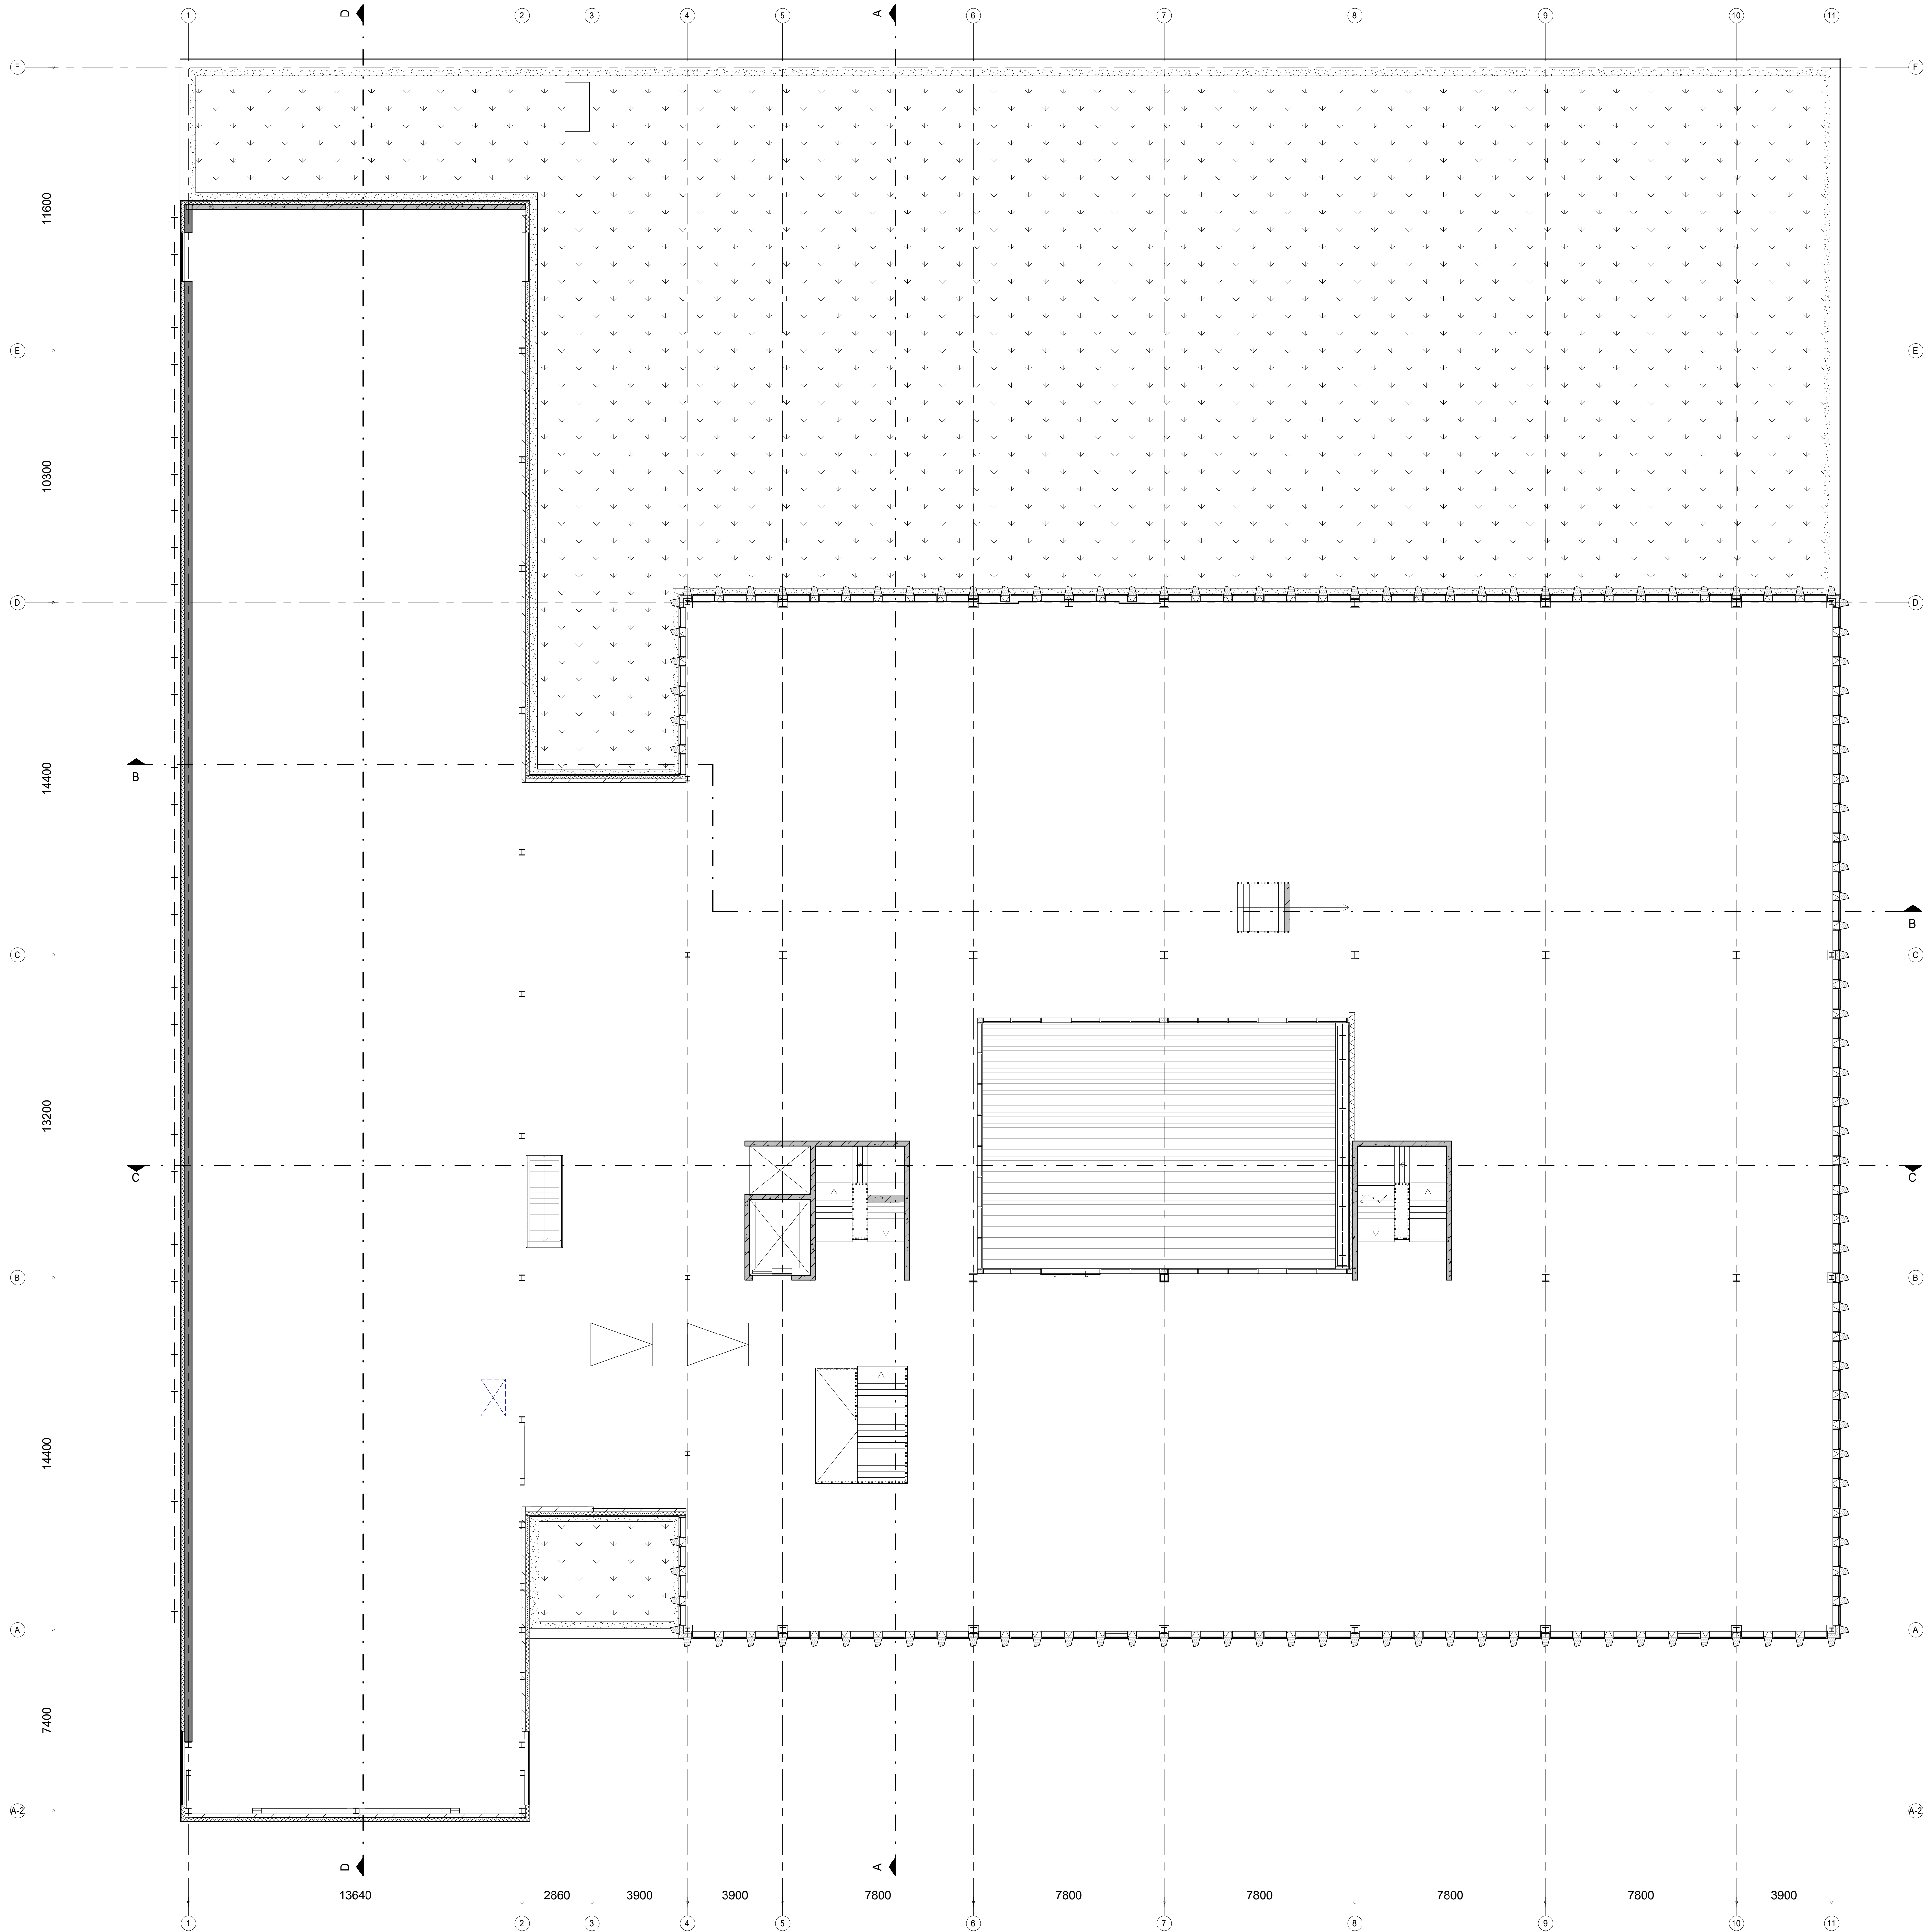

Renvooi

- prefab beton
- in het werk gestort
- metsewerk kalkzandsteen
- isolatie

Zie voor uitgangspunten en berekeningen t.a.v. constructie, de rapportages van Royal Haskoning DHV


Zie voor uitgangspunten en berekeningen t.a.v. brandveiligheid en bouwfysica, de rapportages van DWA

Prestaties bouwkundige schil:
Rc gevel (m2KW) 2,0
Rc dak (m2KW) 2,0
Rc funderingsvloer (m2KW) 3,7
Rc vloer (m2KW) 4,7
Rc gevel (m2KW) 4,7
Rc dak (m2KW) 6,3

U-waarde ramen en deuren bedragen ten hoogste 1,65 W/m2K

Begane grond = NAP -3,35 m
Peil = 0 = gemiddeld afgewerkt aansluitend maaiveld = NAP -3,07
maaiveld gemiddeld perceel = NAP -3,55 m

laatste wijz:	wijziging:		
datum: 10-11-2022	A0	district: n.v.t.	schaal: 1:100 get.: INBO
Objectcode: A10091		gebouw: Politiegebouw Den Haag Brasserskade	
		betreft: Plattegrond 1e verdieping voor publicatie	
		architect: INBO	P4.101

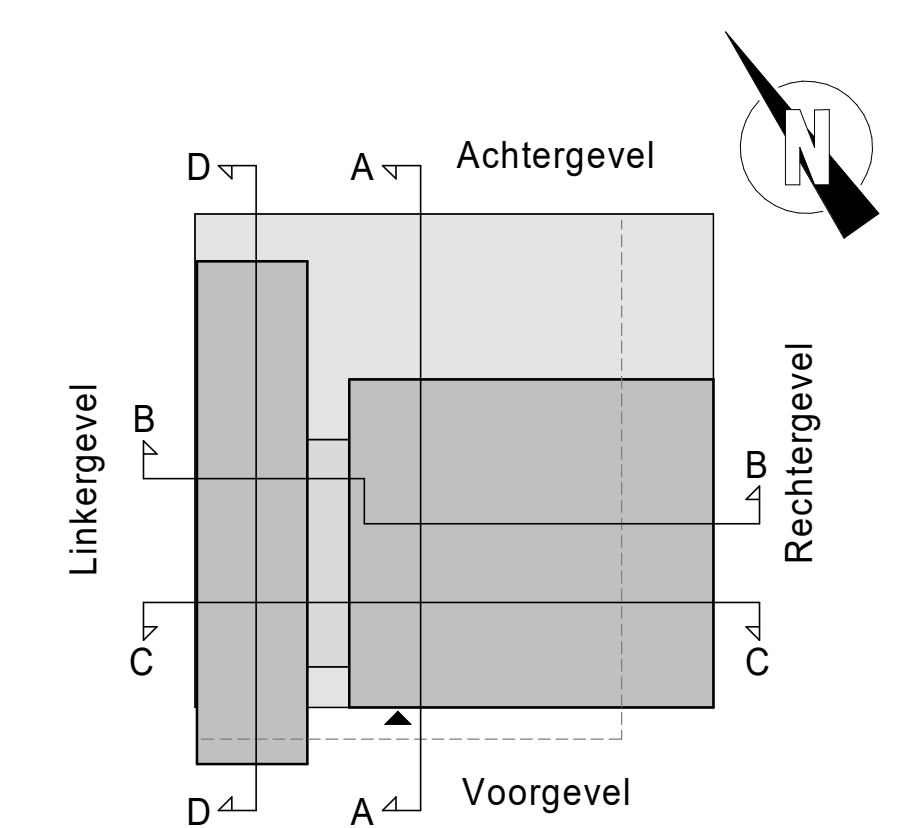

	prefab beton
	in het werk gestort
	metselwerk kalkzandsteen
	isolatie


Zie voor uitgangspunten en berekeningen t.a.v. constructie, de rapportages van Royal Haskoning DHV


Zie voor uitgangspunten en berekeningen t.a.v. brandveiligheid en bouw fysica de rapportages van DWA

Prestaties bouwkundige schil:	
Rc gevel	[m ² K/W] 2,0
Rc dak	[m ² K/W] 2,0
Rc funderingsvloer	[m ² K/W] 3,7
Rc vloer	[m ² K/W] 4,7
Rc gevel	[m ² K/W] 4,7
Rc dak	[m ² K/W] 6,3

U-waarde ramen en deuren bedragen ten hoogste 1,65 W/m²K

Begane grond = NAP -3,35 m
Peil = 0 = gemiddeld afgewerkt aansluitend maaiveld = NAP -3,07
maaiveld gemiddeld perceel = NAP -3,55 m

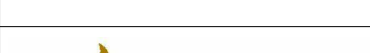datum wijzig: 10-11-2022		A0		wijziging: n.v.t.		rchaal: 1:100		get.: INBO	
Objectcode: A10091				gebouw: Politiegebouw Den Haag Brasserskade					
				betreft: Plattegrond 2e verdieping voor publicatie					
				architect: InBO Architectuur		InBO Architectuur 11068			
									
									

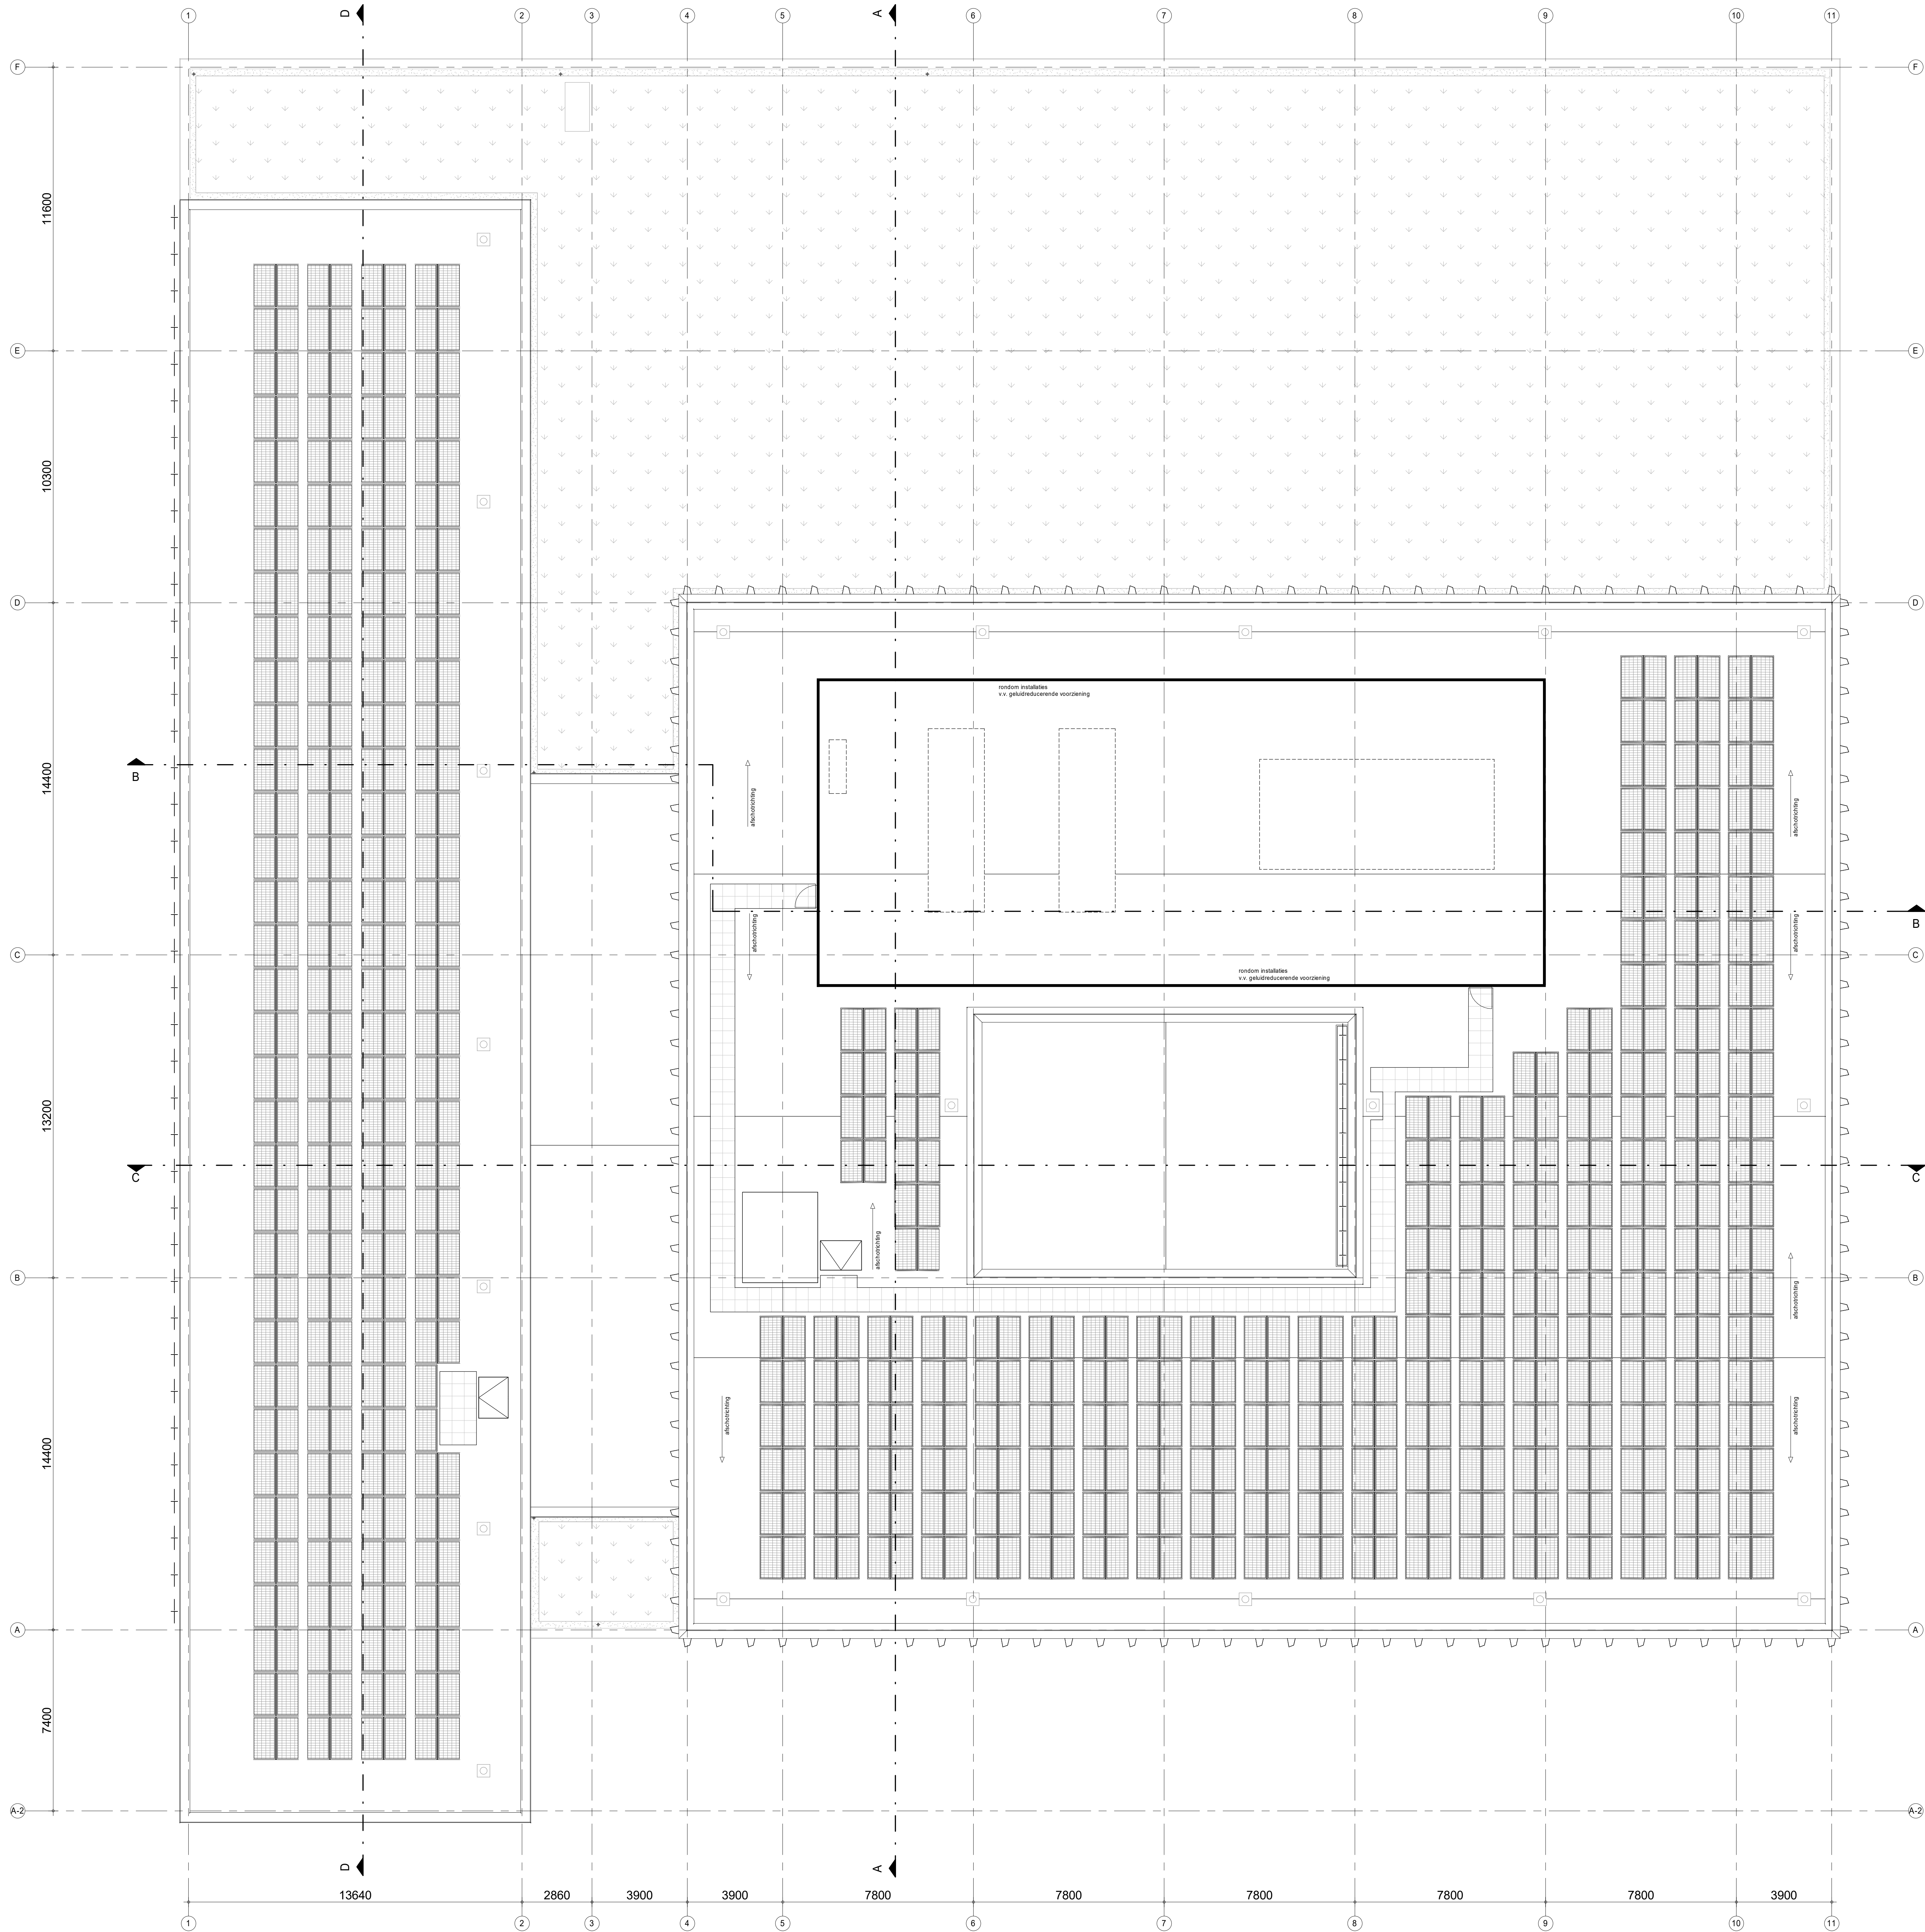

Renvooi

- prefab beton
- in het werk gestort
- metsewerk kalkzandsteen
- isolatie

Zie voor uitgangspunten en berekeningen t.a.v. constructie, de rapportages van Royal Haskoning DHV


Zie voor uitgangspunten en berekeningen t.a.v. brandveiligheid en bouwphysica, de rapportages van DWA



Prestaties bouwkundige schil:
Rc gevel (m2KW) 2,0
Rc dak (m2KW) 2,0
Rc funderingsvloer (m2KW) 3,7
Rc vloer (m2KW) 4,7
Rc gevel (m2KW) 4,7
Rc dak (m2KW) 6,3

U-waarde ramen en deuren bedragen ten hoogste 1,65 W/m2K

Begane grond = NAP -3,35 m
Peil = 0 = gemiddeld afgewerkt aansluitend maaiveld = NAP -3,07
maaiveld gemiddeld perceel = NAP -3,55 m

laatste wijz:	wijziging:			
datum: 10-11-2022	A0	district: n.v.t.	schaal: 1:100	get.: INBO
Objectcode: A10091	gebouw: Politiegebouw Den Haag Brasserskade			
		betreft: Plattegrond dak voor publicatie		
		architect:	INBO	
voor meer informatie bezien op de website: www.inbo.nl		den Haag, 1000		P4.103

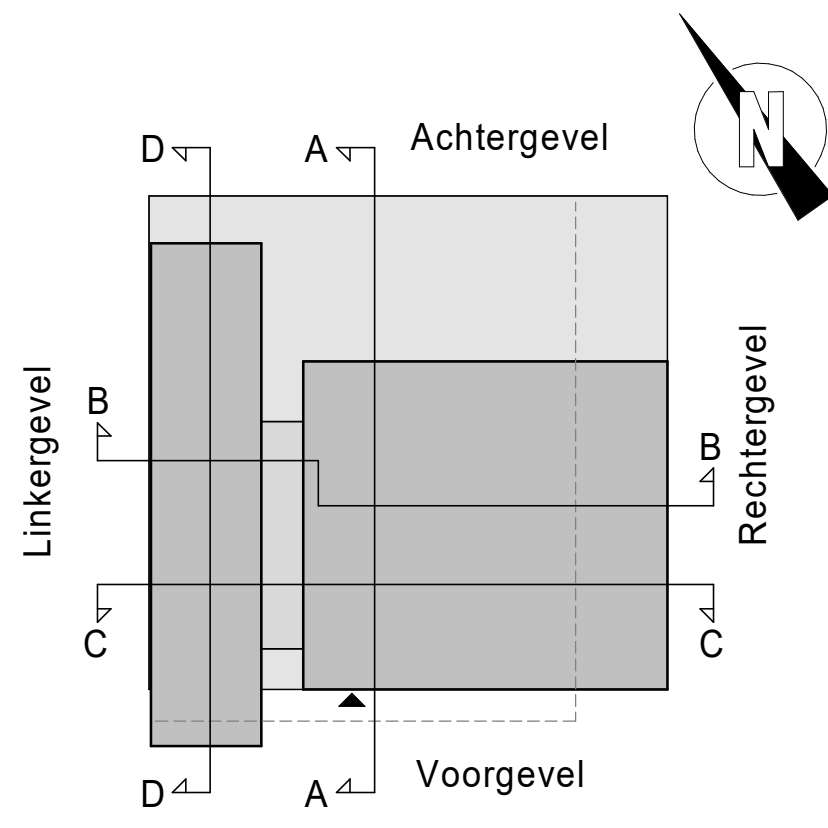

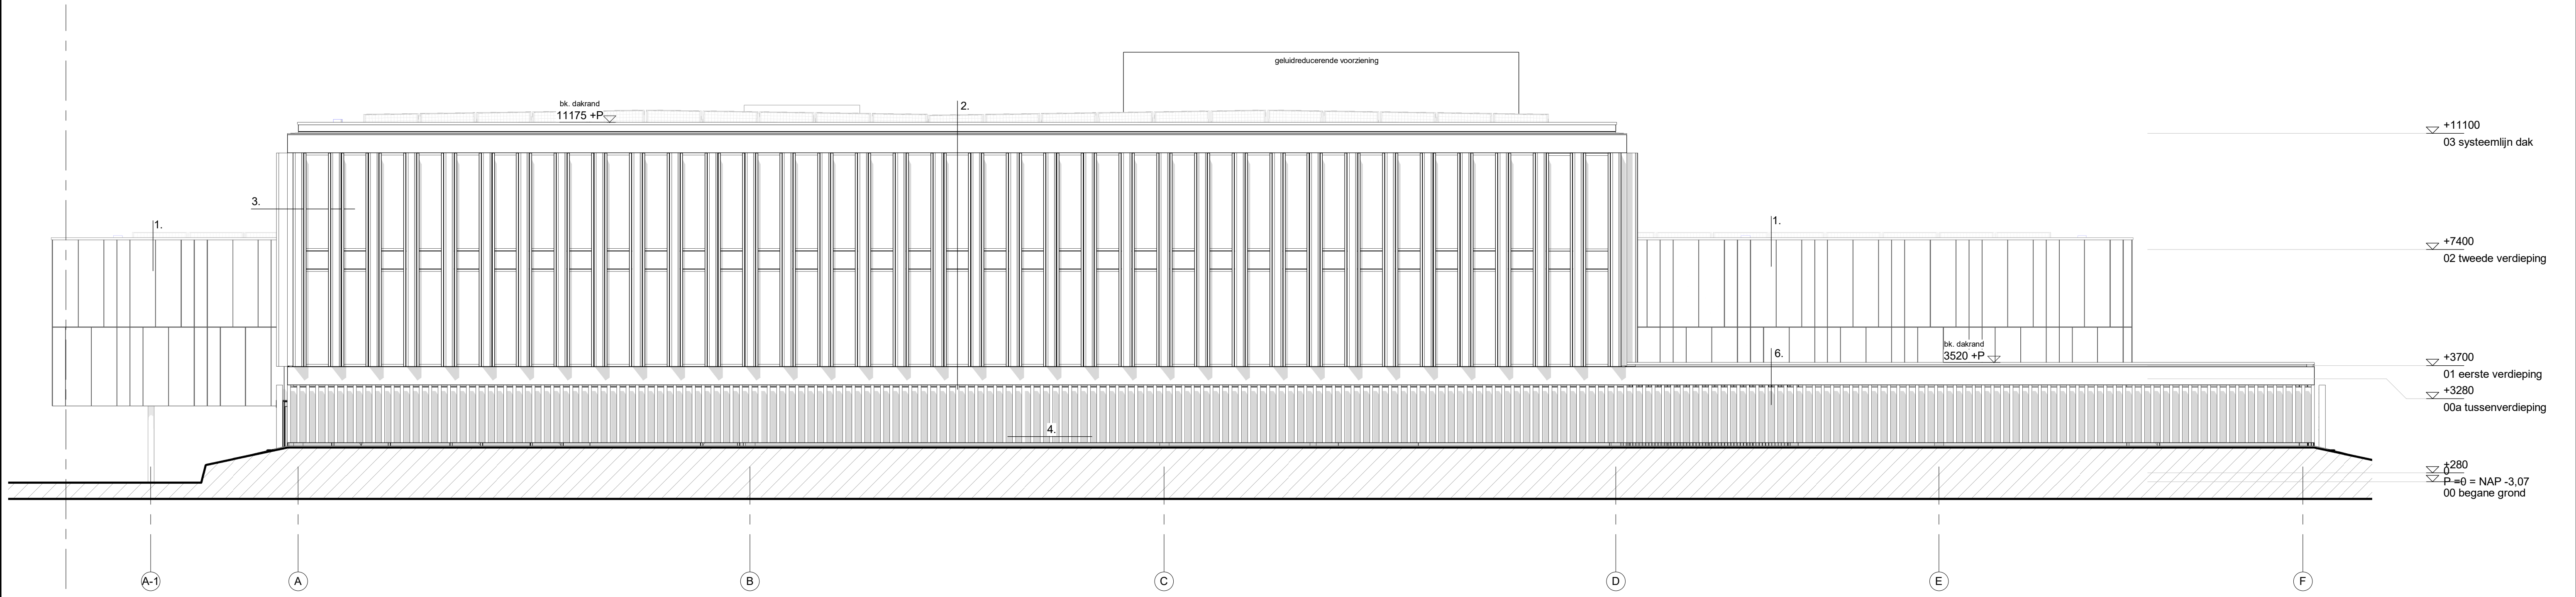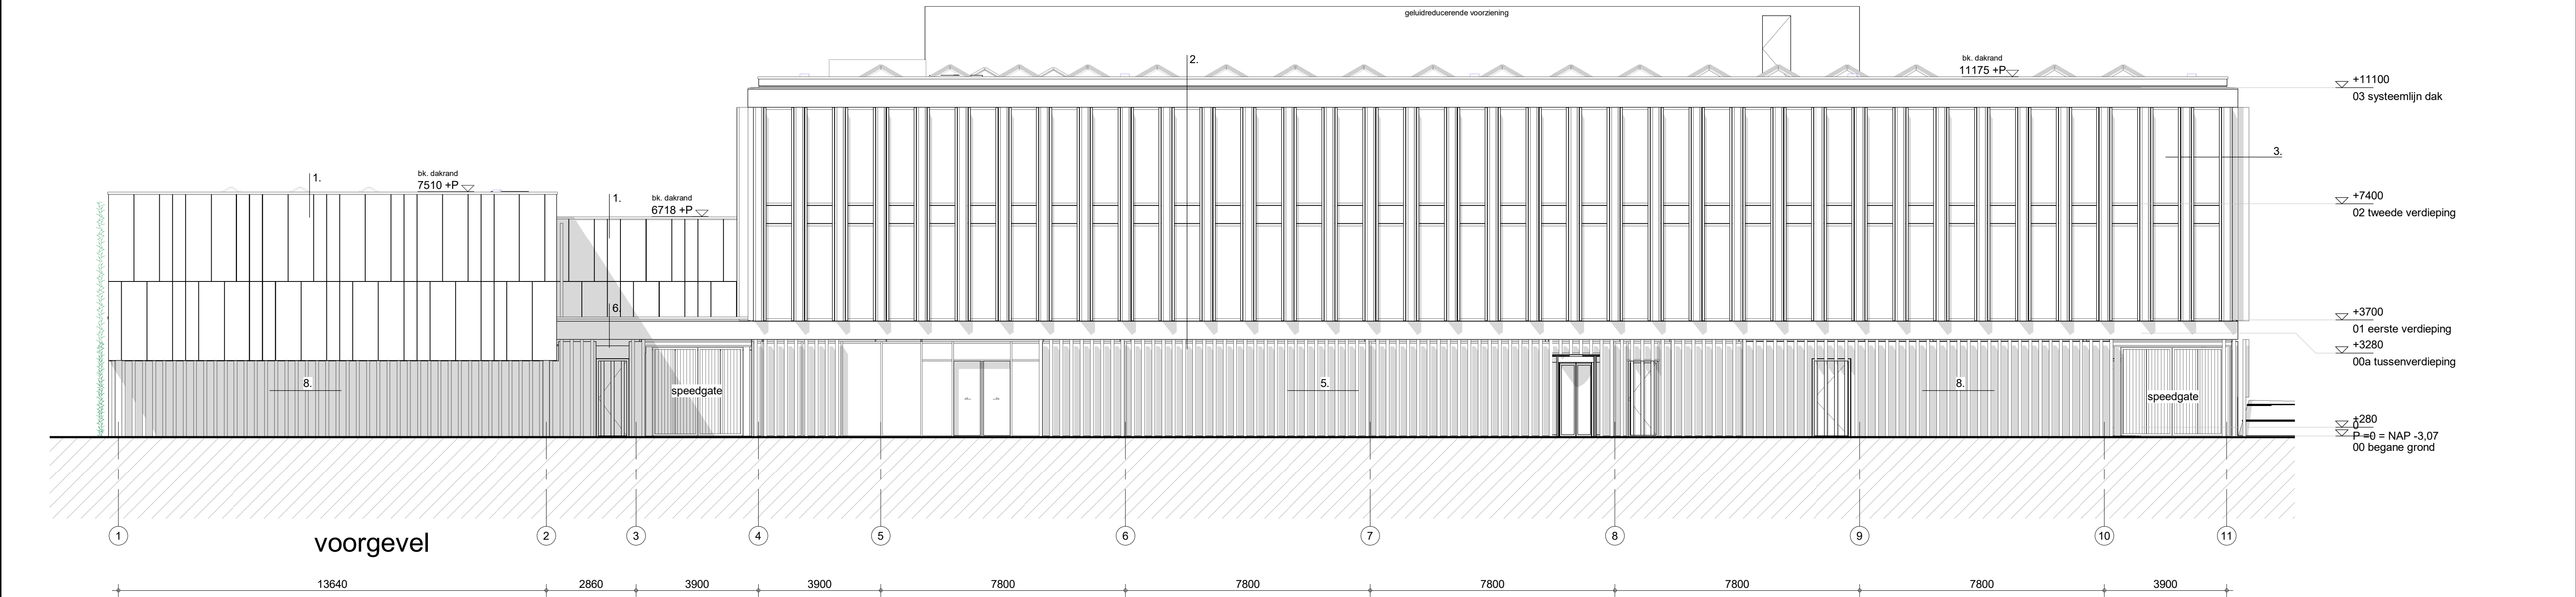

Renvooi

Zie voor uitgangspunten en berekeningen t.a.v. constructie, de rapportages van Royal Haskoning DHV

Zie voor uitgangspunten en berekeningen t.a.v. brandveiligheid en bouwphysica, de rapportages van DWA

Prestaties bouwkundige schil:

Rc gevel	[m2K/W] 2,0
Rc dak	[m2K/W] 2,0
Rc funderingsvloer	[m2K/W] 3,7
Rc vloer	[m2K/W] 4,7
Rc gevel	[m2K/W] 4,7
Rc dak	[m2K/W] 6,3

U-waarde ramen en deuren bedragen ten hoogste 1,65 W/m2K

beglazing isolierend, doorvalveilig: voorzien op verdieping 1 en 2

beglazing isolierend, letselveilig: voorzien op begane grond

maximale opening kiepramen (verdieping 1 en 2) tot 0,85m hoogte, max 100mm

Inbraakwerendheid:
Deuren, ramen en kozijnen in uitwendige scheidsconstructies, die volgens NEN 5087 bereikbaar zijn, hebben een volgens NEN 5096 bepaalde inbraakwerendheid, die voldoet aan minimaal weerstandsklasse 2.

gevelafwerkingen / materialen

- geventileerde gevel Equitone tectiva + aluminium muurafdekker
- aluminium vliesgevelsysteem v.v geïsoleerde aluminium panelen + aluminium muurafdekker
- aluminium vliesgevelsysteem v.v. aluminium vinnen
- aluminium kokers + aluminium gevelbekleding (50% open) op stalen subframe
- aluminium kokers + aluminium vliesgevelsysteem incl. aluminium draaiende/ schuivende delen
- aluminium vliesgevelsysteem v.v geïsoleerde aluminium panelen + aluminium muurafdekker
- begroeiing (vrij van gevel) op spankabel en afstandhouder + aluminium geprofileerde gevelbekleding
- aluminium kokers + aluminium gevelbekleding op stalen subframe

Zie voor kleurenkeuze t.a.v. materialisering, document Materiaal- en kleurenschema Inbo



Begane grond = NAP -3,35 m

Peil = 0 = gemiddeld afgewerkt aansluitend maaiveld = NAP -3,07

maaiveld gemiddeld perceel = NAP -3,55 m

laatste wijz:	wijziging:			
datum: 10-11-2022	A1	district: n.v.t.	schaal: 1:100	get.: INBO
Objectcode: A10091	gebouw: Politiegebouw Den Haag Brasserskade			
betreft: Gevelaanzichten Voor- en rechtergevel voor publicatie				
architect: INBO				Info projectnummer 12705 Ken. Wfchetschema 29 Natuur 902 1000 AZ Amsterdam

P4,200

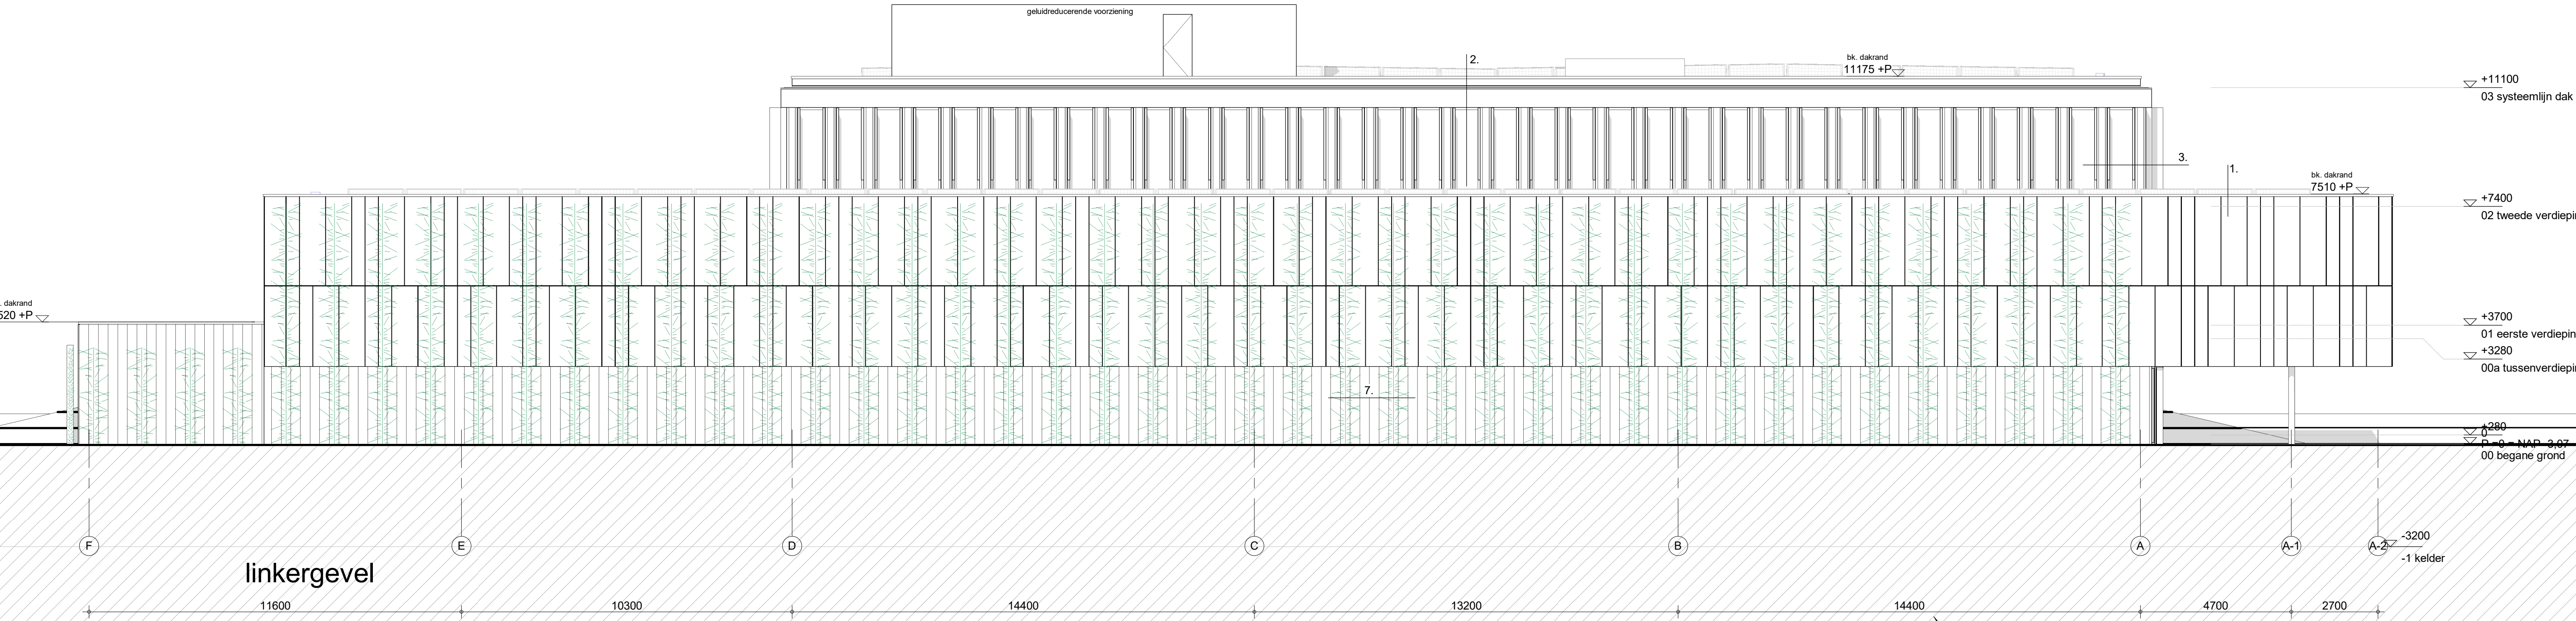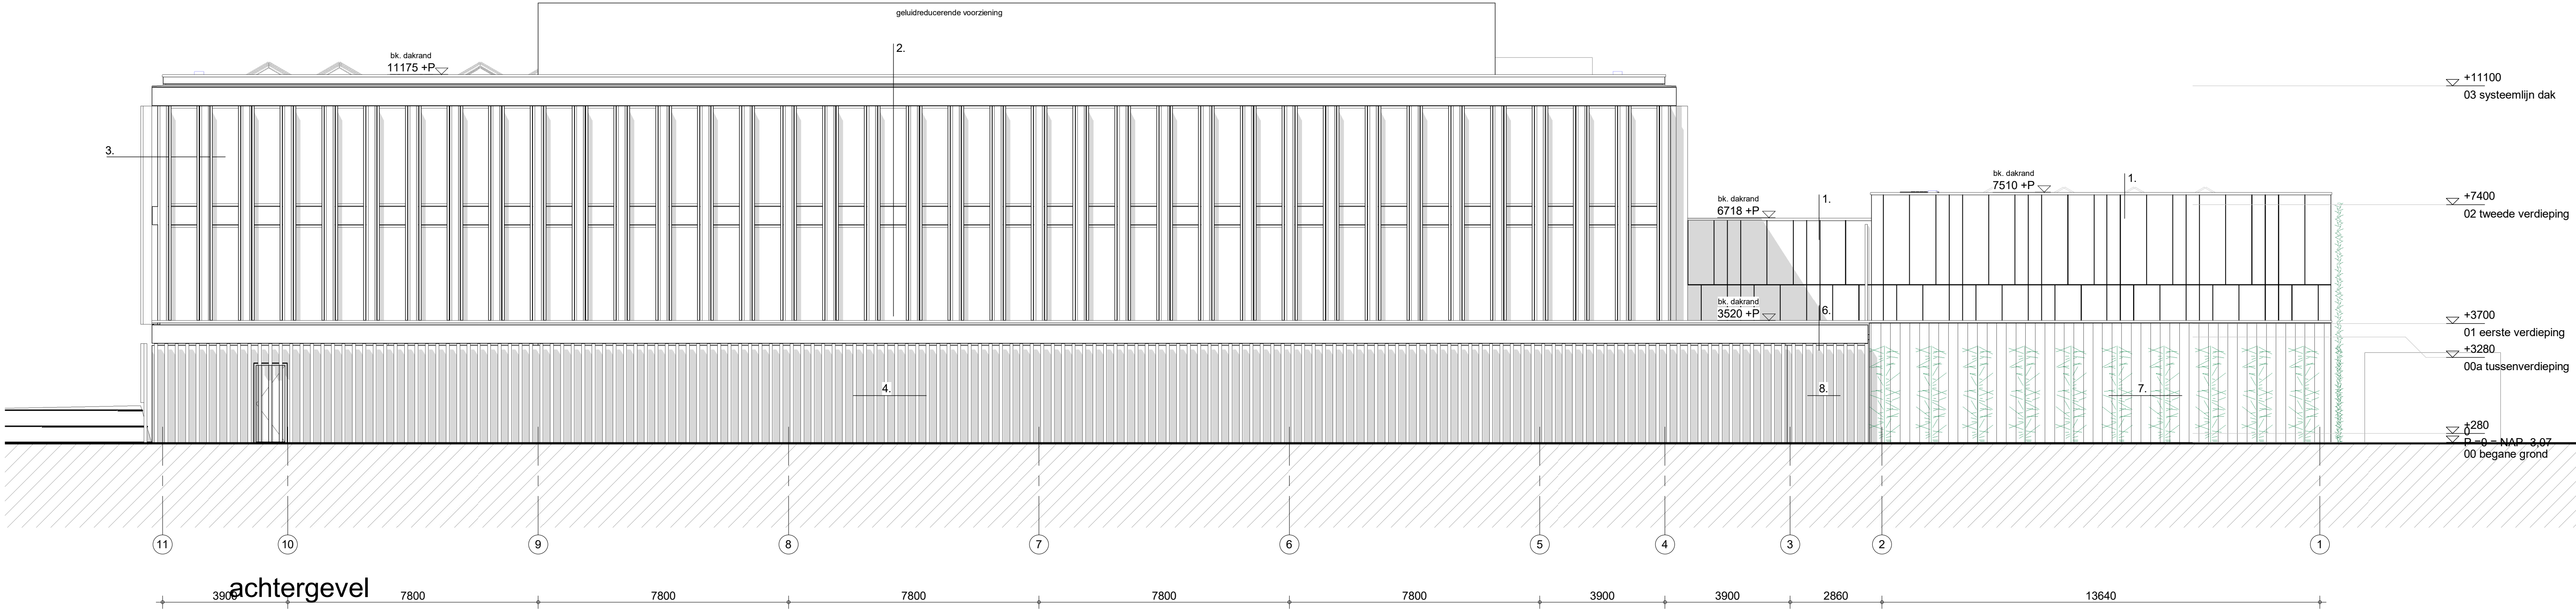

Renvooi

Zie voor uitgangspunten en berekeningen t.a.v. constructie, de rapportages van Royal Haskoning DHV

Zie voor uitgangspunten en berekeningen t.a.v. brandveiligheid en bouwphysica, de rapportages van DWA

Prestaties bouwkundige schil:
Rc gevel [m²K/W] 2,0
Rc dak [m²K/W] 2,0
Rc funderingsvloer [m²K/W] 3,7
Rc vloer [m²K/W] 4,7
Rc gevel [m²K/W] 4,7
Rc dak [m²K/W] 6,3

U-waarde ramen en deuren bedragen ten hoogste 1,65 W/m²K

beglazing isolerend, doorvalveilig: voorzien op verdieping 1 en 2

beglazing isolerend, letselveilig: voorzien op begane grond


maximale opening kiepramen (verdieping 1 en 2) tot 0,85m hoogte, max 100mm

Inbraakwerendheid:
Deuren, ramen en kozijnen in uitwendige scheidings-constructies, die volgens NEN 5087 bereikbaar zijn, hebben een volgens NEN 5096 bepaalde inbraakwerendheid, die voldoet aan minimaal weerstandsklasse 2.

gevelafwerkingen / materialen

- geventileerde gevel Equitone tectiva + aluminium muurafdekker
- aluminium vliesgevelsysteem v.v geïsoleerde aluminium panelen + aluminium muurafdekker
- aluminium vliesgevelsysteem v.v. aluminium vinnen
- aluminium kokers + aluminium gevelbekleding (50% open) op stalen subframe
- aluminium kokers + aluminium vliesgevelsysteem incl. aluminium draaiende/ schuivende delen
- aluminium vliesgevelsysteem v.v geïsoleerde aluminium panelen + aluminium muurafdekker
- begroeiing (vrij van gevel) op spankabel en afstandhouder + aluminium geprofileerde gevelbekleding
- aluminium kokers + aluminium gevelbekleding op stalen subframe

Zie voor kleurenkeuze t.a.v. materialisering, document Materiaal- en kleurenschema Inbo

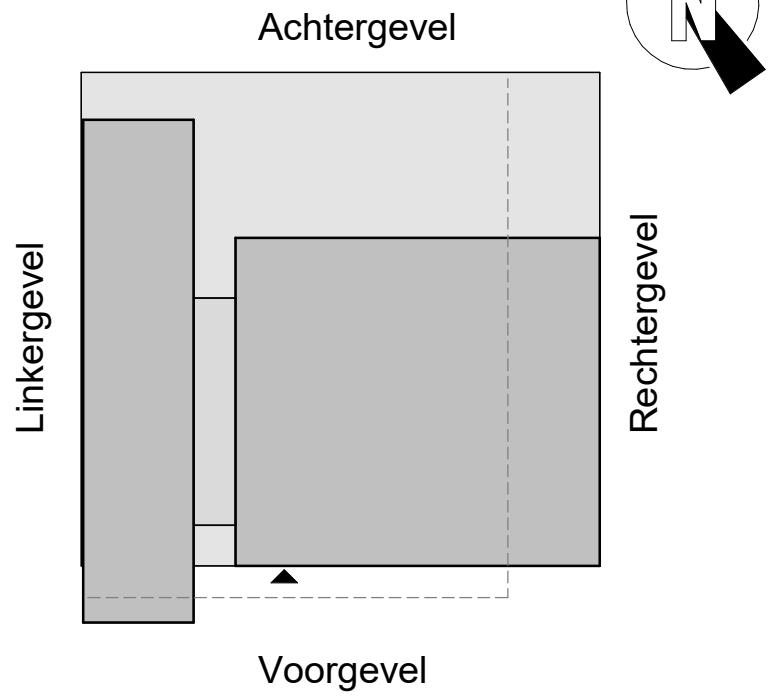


Begane grond = NAP -3,35 m

Peil = 0 = gemiddeld afgewerkt aansluitend maaiveld = NAP -3,07


maaiveld gemiddeld perceel = NAP -3,55 m

laatste wijz:	wijziging:			
datum: 10-11-2022	A1	district: n.v.t.	schaal: 1:100	get.: INBO
Objectcode: A10091		gebouw: Politiegebouw Den Haag Brasserskade		
		betreft: Gevelaanzichten Achter- en linkergevel voor publicatie		
		architect: INBO		
				P4.201

Alle rechten behouden voor het gebruik van de afbeeldingen in deze publicatie. Het is niet toegestaan deze afbeeldingen of de inhoud daarvan te kopiëren, verspreiden of anderszins openbaar te maken.

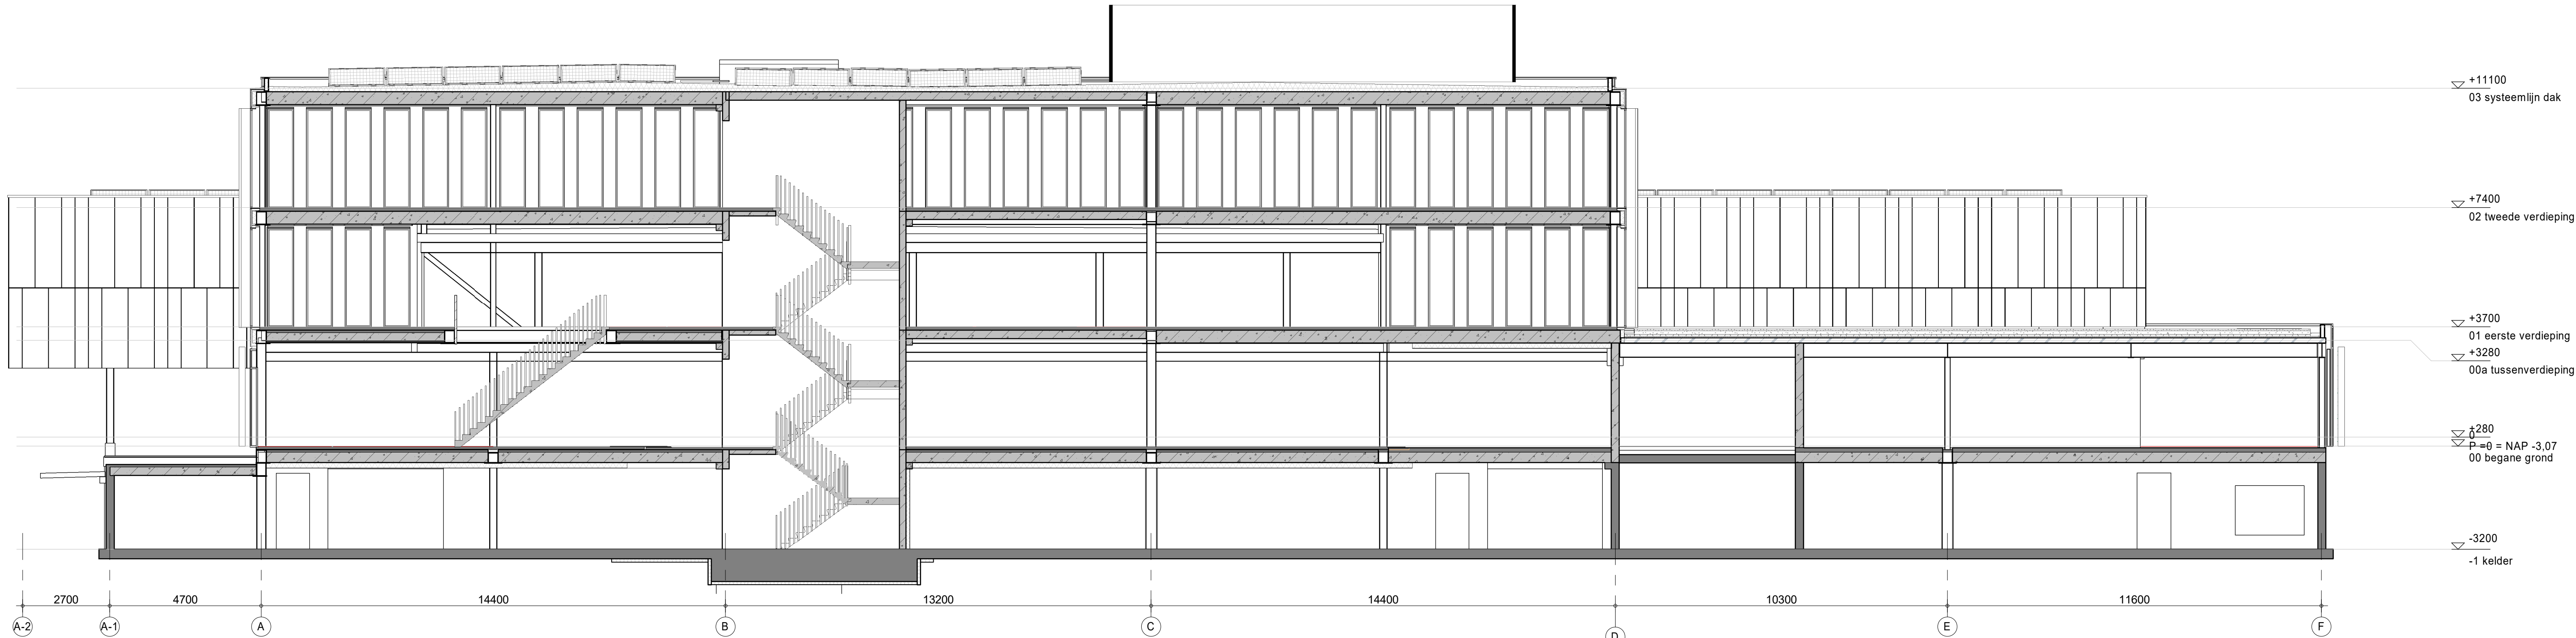

doorsnede A-A

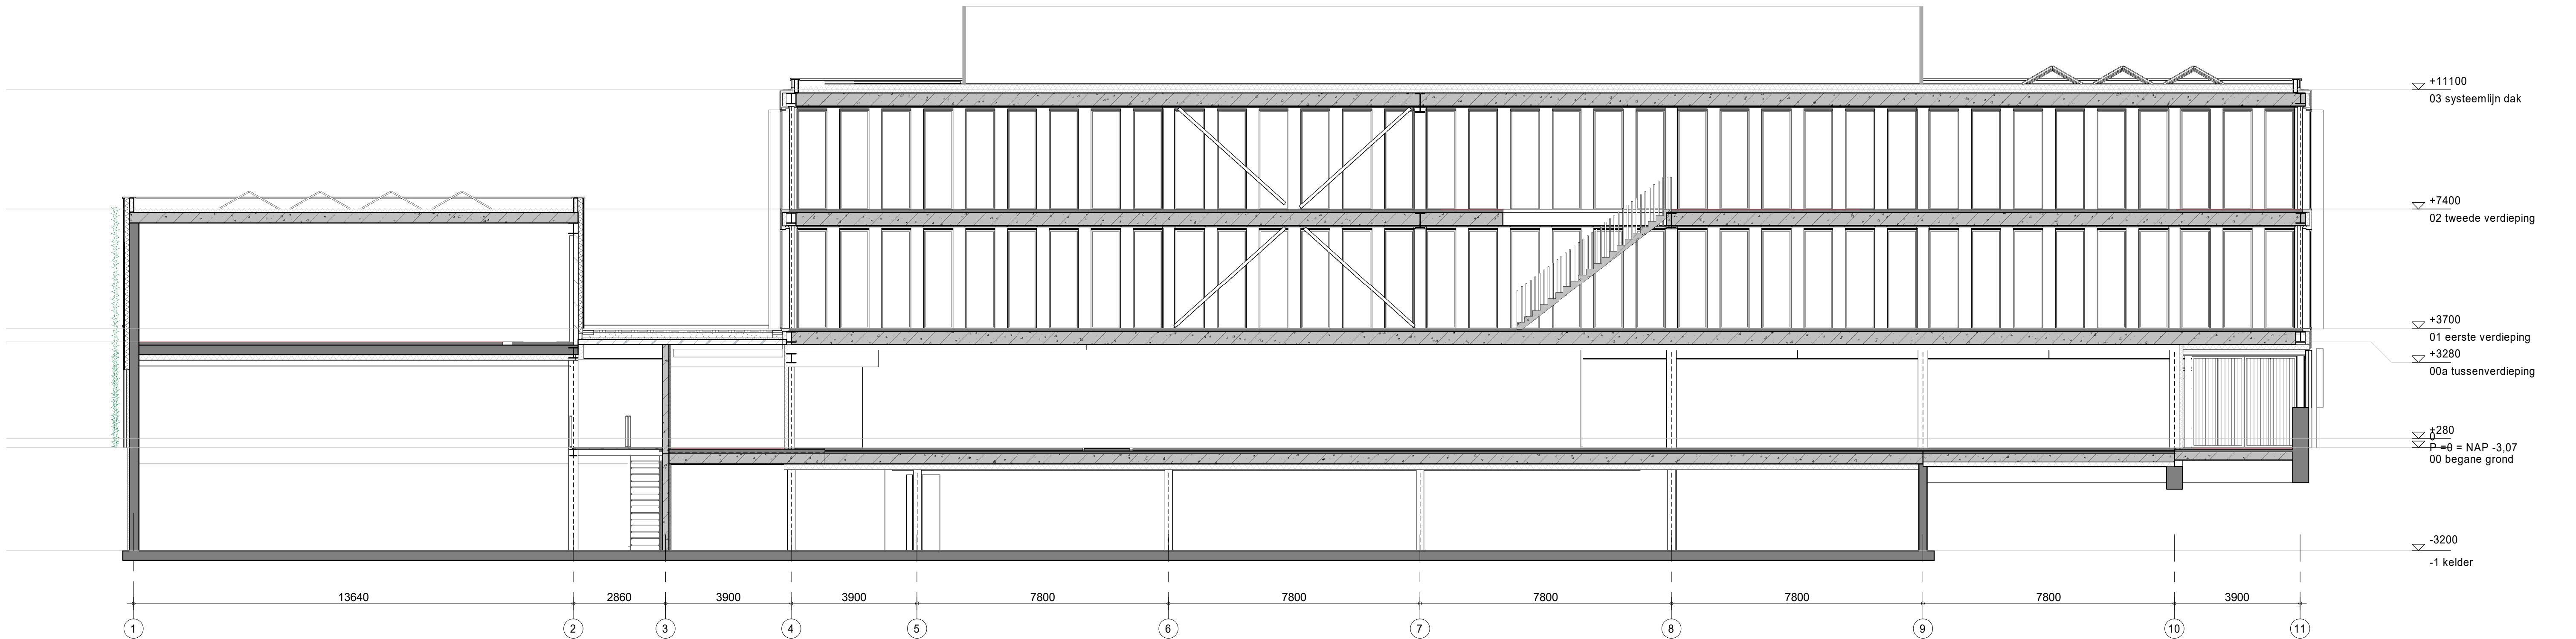

doorsnede B-B

Renvooi

Zie voor uitgangspunten en berekeningen t.a.v. constructie, de rapportages van Royal Haskoning DHV

Zie voor uitgangspunten en berekeningen t.a.v. brandveiligheid en bouwphysica, de rapportages van DWA

Prestaties bouwkundige schil:
Rc gevel [m2K/W] 2,0
Rc dak [m2K/W] 2,0
Rc funderingsvloer [m2K/W] 3,7
Rc vloer [m2K/W] 4,7
Rc gevel [m2K/W] 4,7
Rc dak [m2K/W] 6,3


U-waarde ramen en deuren bedragen ten hoogste 1,65 W/m2K

beglazing isolerend, doorvalveilig: voorzien op verdieping 1 en 2

beglazing isolerend, letselveilig: voorzien op begane grond

maximale opening kiepramen (verdieping 1 en 2) tot 0,85m hoogte, max 100mm

- prefab beton
- in het werk gestort
- metselwerk kalkzandsteen
- isolatie

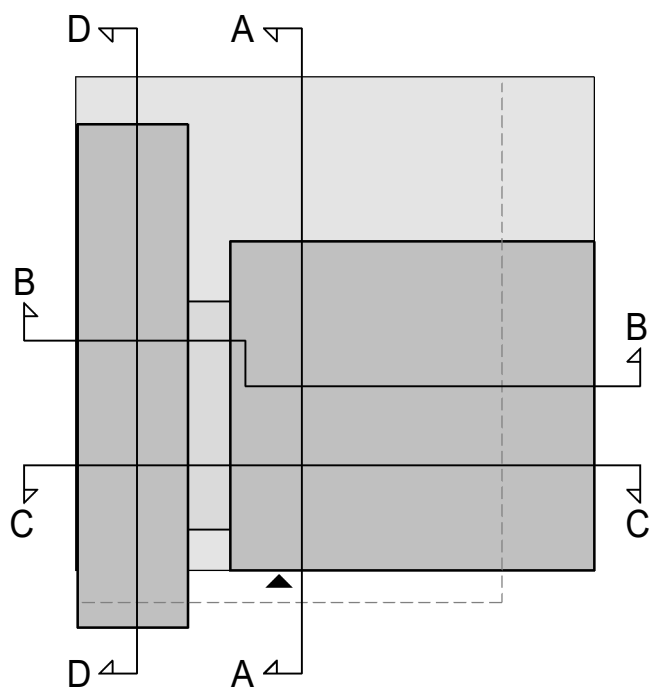


Begane grond = NAP -3,35 m

Peil = 0 = gemiddeld afgewerkt aansluitend maaiveld = NAP -3,07


maai veld gemiddeld perceel = NAP -3,55 m

laatste wijz:	wijziging:			
datum: 10-11-2022	A1	district: n.v.t.	schaal: 1:100	get.: INBO
Objectcode: A10091		gebouw: Politiegebouw Den Haag Brasserskade		
		betreft: Doorsneden A-A en B-B voor publicatie		
		architect: INBO	P4.300	

Voor deze tekening hebben wij de Auteursrechten 2012 van de Gemeente Den Haag gebruikt. Het is niet toegestaan deze tekening of de afbeeldingen daarvan te kopiëren, verspreiden of anderszins openbaar te maken. Het is niet toegestaan deze tekening of de afbeeldingen daarvan te kopiëren, verspreiden of anderszins openbaar te maken.

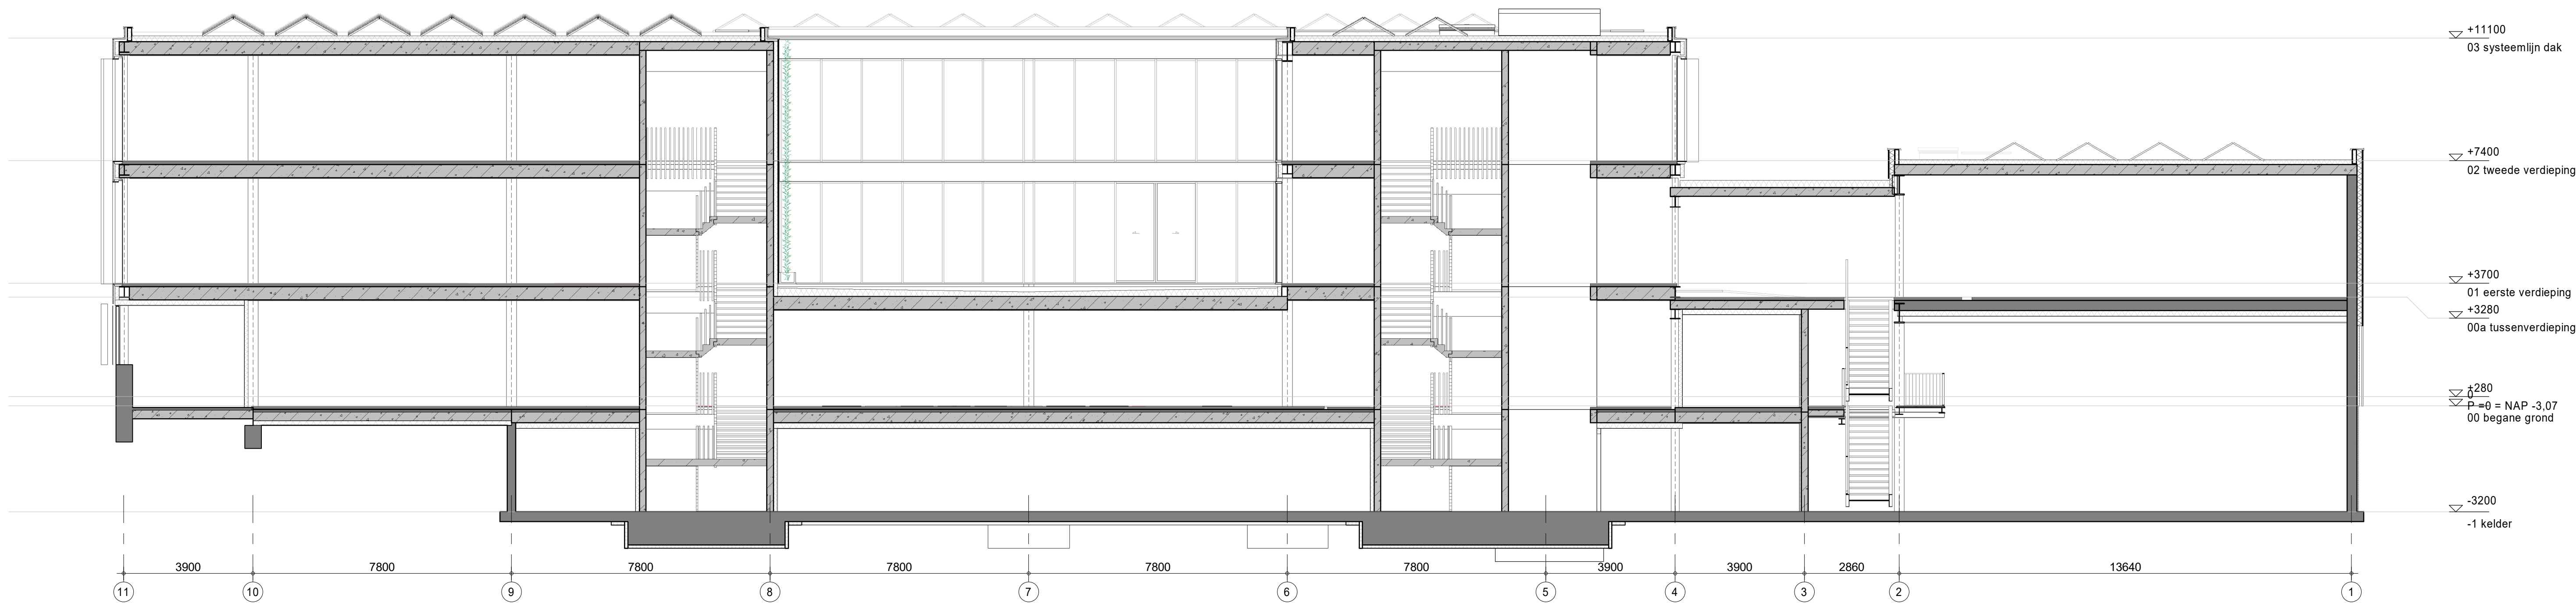

doorsnede C-C

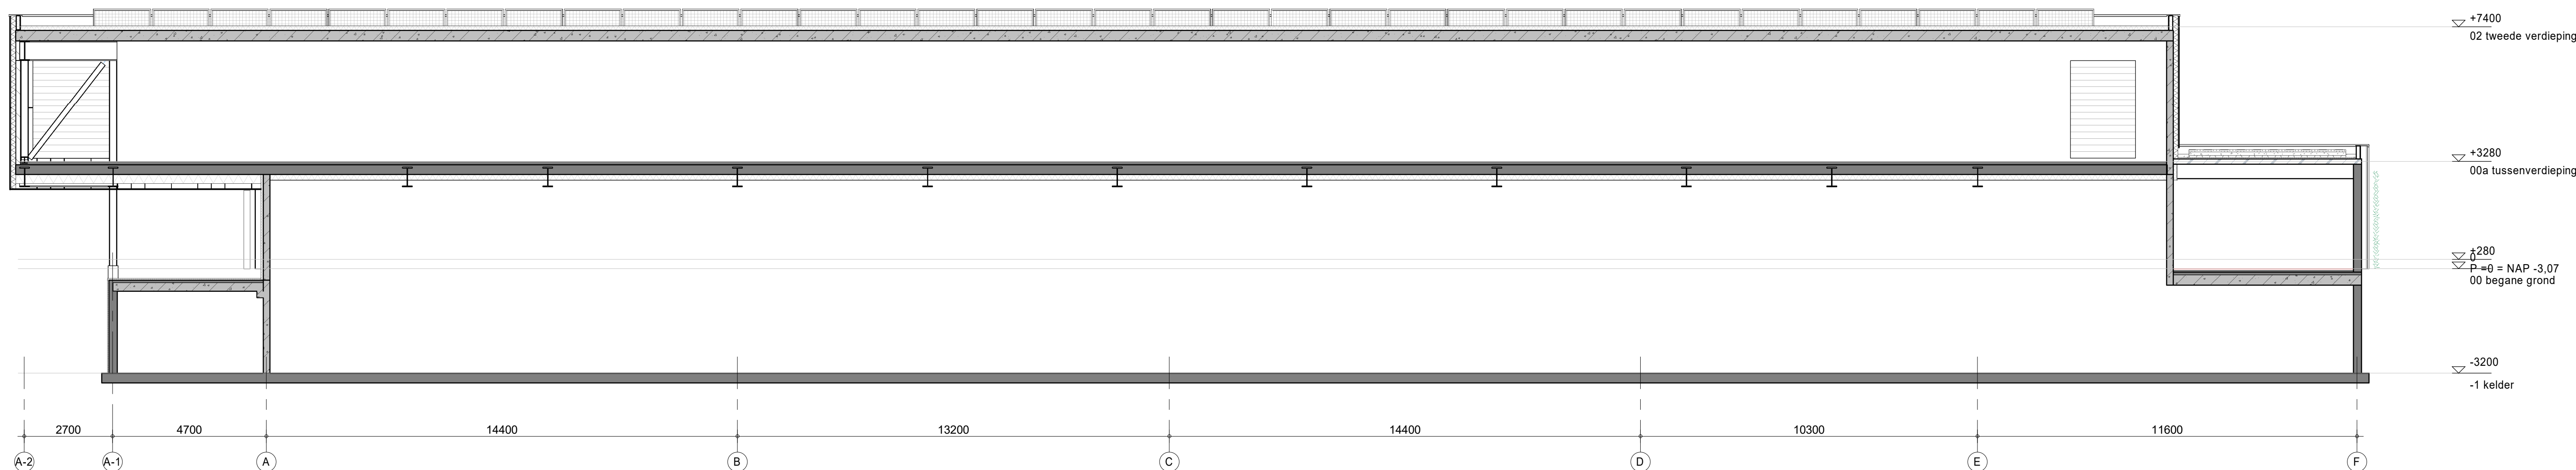

doorsnede D-D

Renvooi

Zie voor uitgangspunten en berekeningen t.a.v. constructie, de rapportages van Royal Haskoning DHV

Zie voor uitgangspunten en berekeningen t.a.v. brandveiligheid en bouwphysica, de rapportages van DWA

Prestaties bouwkundige schil:
Rc gevel [m2K/W] 2,0
Rc dak [m2K/W] 2,0
Rc funderingsvloer [m2K/W] 3,7
Rc vloer [m2K/W] 4,7
Rc gevel [m2K/W] 4,7
Rc dak [m2K/W] 6,3

U-waarde ramen en deuren bedragen ten hoogste 1,65 W/m2K

beglazing isolerend, doorvalveilig: voorzien op verdieping 1 en 2

beglazing isolerend, letselveilig: voorzien op begane grond


maximale opening kiepramen (verdieping 1 en 2) tot 0,85m hoogte, max 100mm

prefab beton

in het werk gestort

metselwerk kalkzandsteen

isolatie

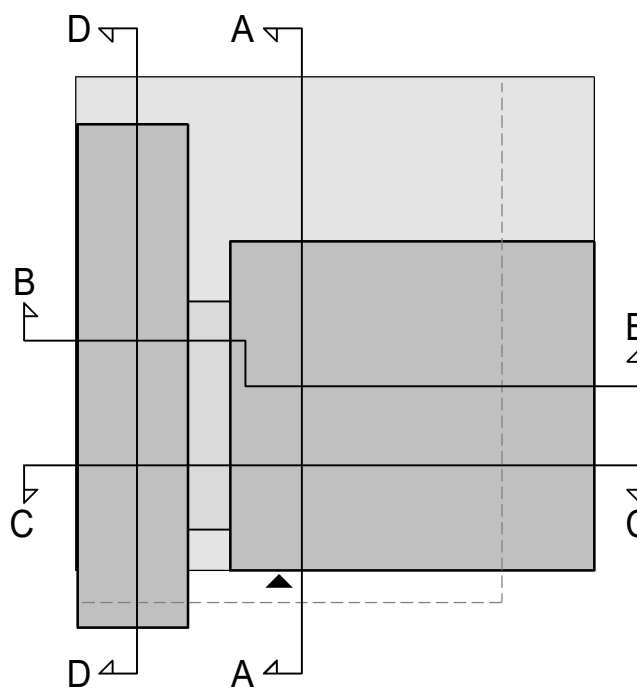

Begane grond = NAP -3,35 m

Peil = 0 = gemiddeld afgewerkt aansluitend maaiveld = NAP -3,07


maaiveld gemiddeld perceel = NAP -3,55 m

laatste wijz:	wijziging:			
datum: 10-11-2022	A1	district: n.v.t.	schaal: 1:100	get.: INBO
Objectcode: A10091		gebouw: Politiegebouw Den Haag Brasserskade		
		betreft: Doorsneden C-C en D-D voor publicatie		
		architect: INBO		P4.301


De afbeelding kan niet worden weergegeven. Het bestand is mogelijk te groot of de afbeelding is niet gevonden.

laatste wijz:			wijziging:			
datum:	10-11-2022	A3	district:	n.v.t.	schaal: 1:5	get.: INBO
Objectcode: A10091			gebouw:	Politiegebouw Den Haag Brasserskade		
			betreft:	Principedetails		
				voor publicatie		
			architect:	Inbo projectnummer:11705		
				Kon. Wilhelminaplein 29 Postbus 967 1000 AZ Amsterdam		
				P4.700		
Van deze tekening bezitten wij de AUTEURSRECHTEN Zij mag niet zonder onze voorafgaande uitdrukkelijke toestemming worden gebruikt, vermenigvuldigd of aan derden ter beschikking worden gesteld.						

tek.nr.	Omschrijving	Aanvulling	Schaal	Datum	Wijziging	Wijzigingsdatum
D000	Detaillijst	overzicht	n.v.t.	10-11-2022		
D020	Detailaanduiding	gevelaanzichten	1:200	10-11-2022		
D021	Detailaanduiding	gevelaanzichten	1:200	10-11-2022		
D100	Principedetail	Funderingsgebonden	1:5	10-11-2022		
D101	Principedetail	Funderingsgebonden	1:5	10-11-2022		
D200	Principedetail	Vloerongebonden	1:5	10-11-2022		
D201	Principedetail	Vloerongebonden	1:5	10-11-2022		
D202	Principedetail	Vloerongebonden	1:5	10-11-2022		
D203	Principedetail	Vloerongebonden	1:5	10-11-2022		
D300	Principedetail	Vloergebonden	1:5	10-11-2022		
D301	Principedetail	Vloergebonden	1:5	10-11-2022		
D302	Principedetail	Vloergebonden	1:5	10-11-2022		
D303	Principedetail	Vloergebonden	1:5	10-11-2022		
D304	Principedetail	Vloergebonden	1:5	10-11-2022		
D305	Principedetail	Vloergebonden	1:5	10-11-2022		
D306	Principedetail	Vloergebonden	1:5	10-11-2022		
D307	Principedetail	Vloergebonden	1:5	10-11-2022		
D400	Principedetail	Dak	1:5	10-11-2022		
D401	Principedetail	Dak	1:5	10-11-2022		
D402	Principedetail	Dak	1:5	10-11-2022		
D403	Principedetail	Dak	1:5	10-11-2022		
D404	Principedetail	Dak	1:5	10-11-2022		
D405	Principedetail	Dak	1:5	10-11-2022		
D406	Principedetail	Dak	1:5	10-11-2022		

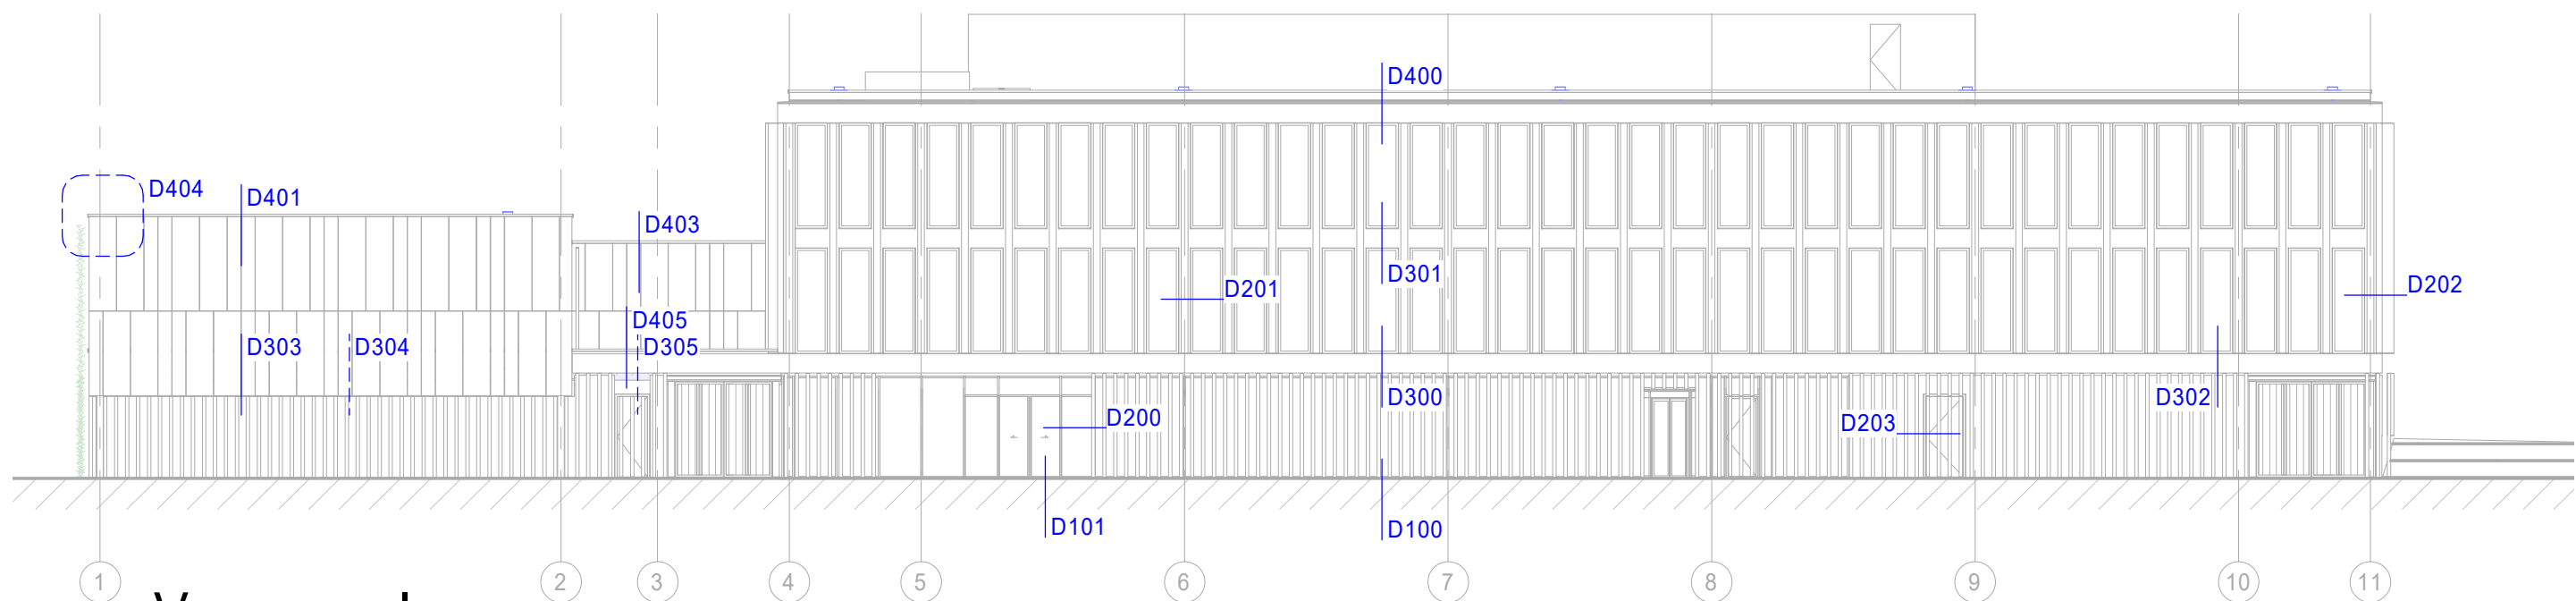

Voorgevel

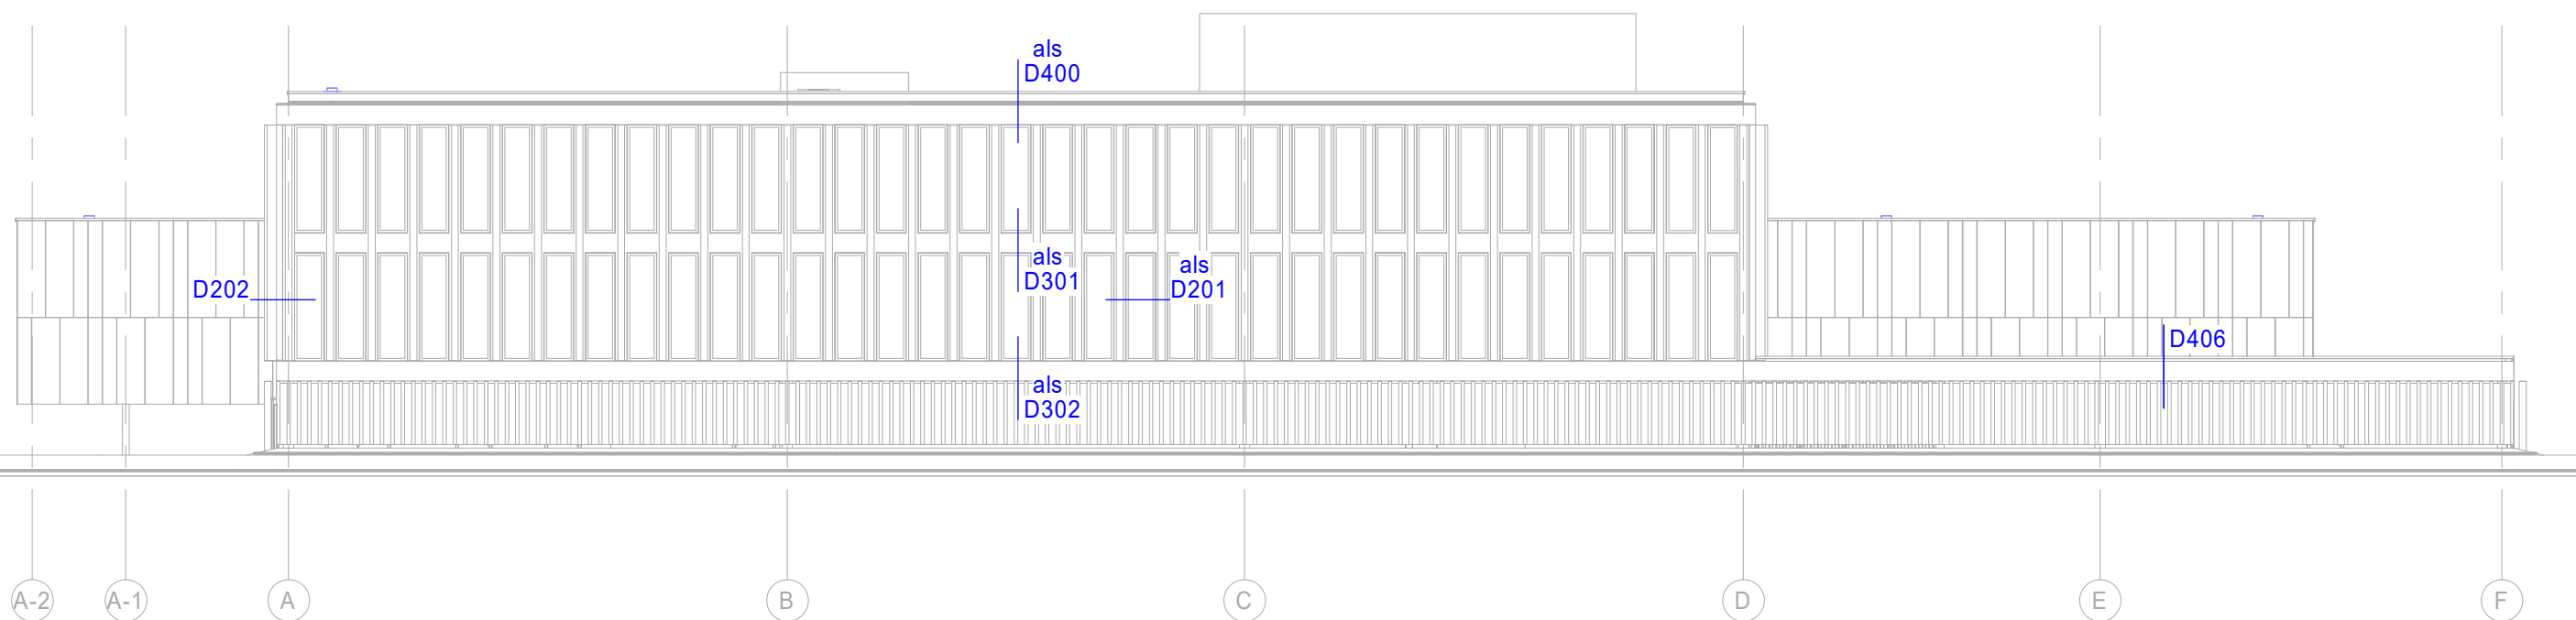

Rechtergevel



Van deze tekening bezitten wij de AUTEURSRECHTEN.
Zij mag niet zonder onze voorafgaande uitdrukkelijke toestemming worden gebruikt, vermenigvuldigd of aan derden ter beschikking worden gesteld.

Objectcode: A10091
district: n.v.t.

gebouw: Politiegebouw
Den Haag
Brasserskade
betreft: Detailaanduiding
gevelaanzichten
voor publicatie


laatste wijz: 10-11-2022
datum: 1 : 200
schaal: A3
formaat: architect: INBO

Inbo projectnummer: 11705
Kon. Wilhelminaplein 29
Postbus 967
1000 AZ Amsterdam


wijziging:

get.: INBO


D020

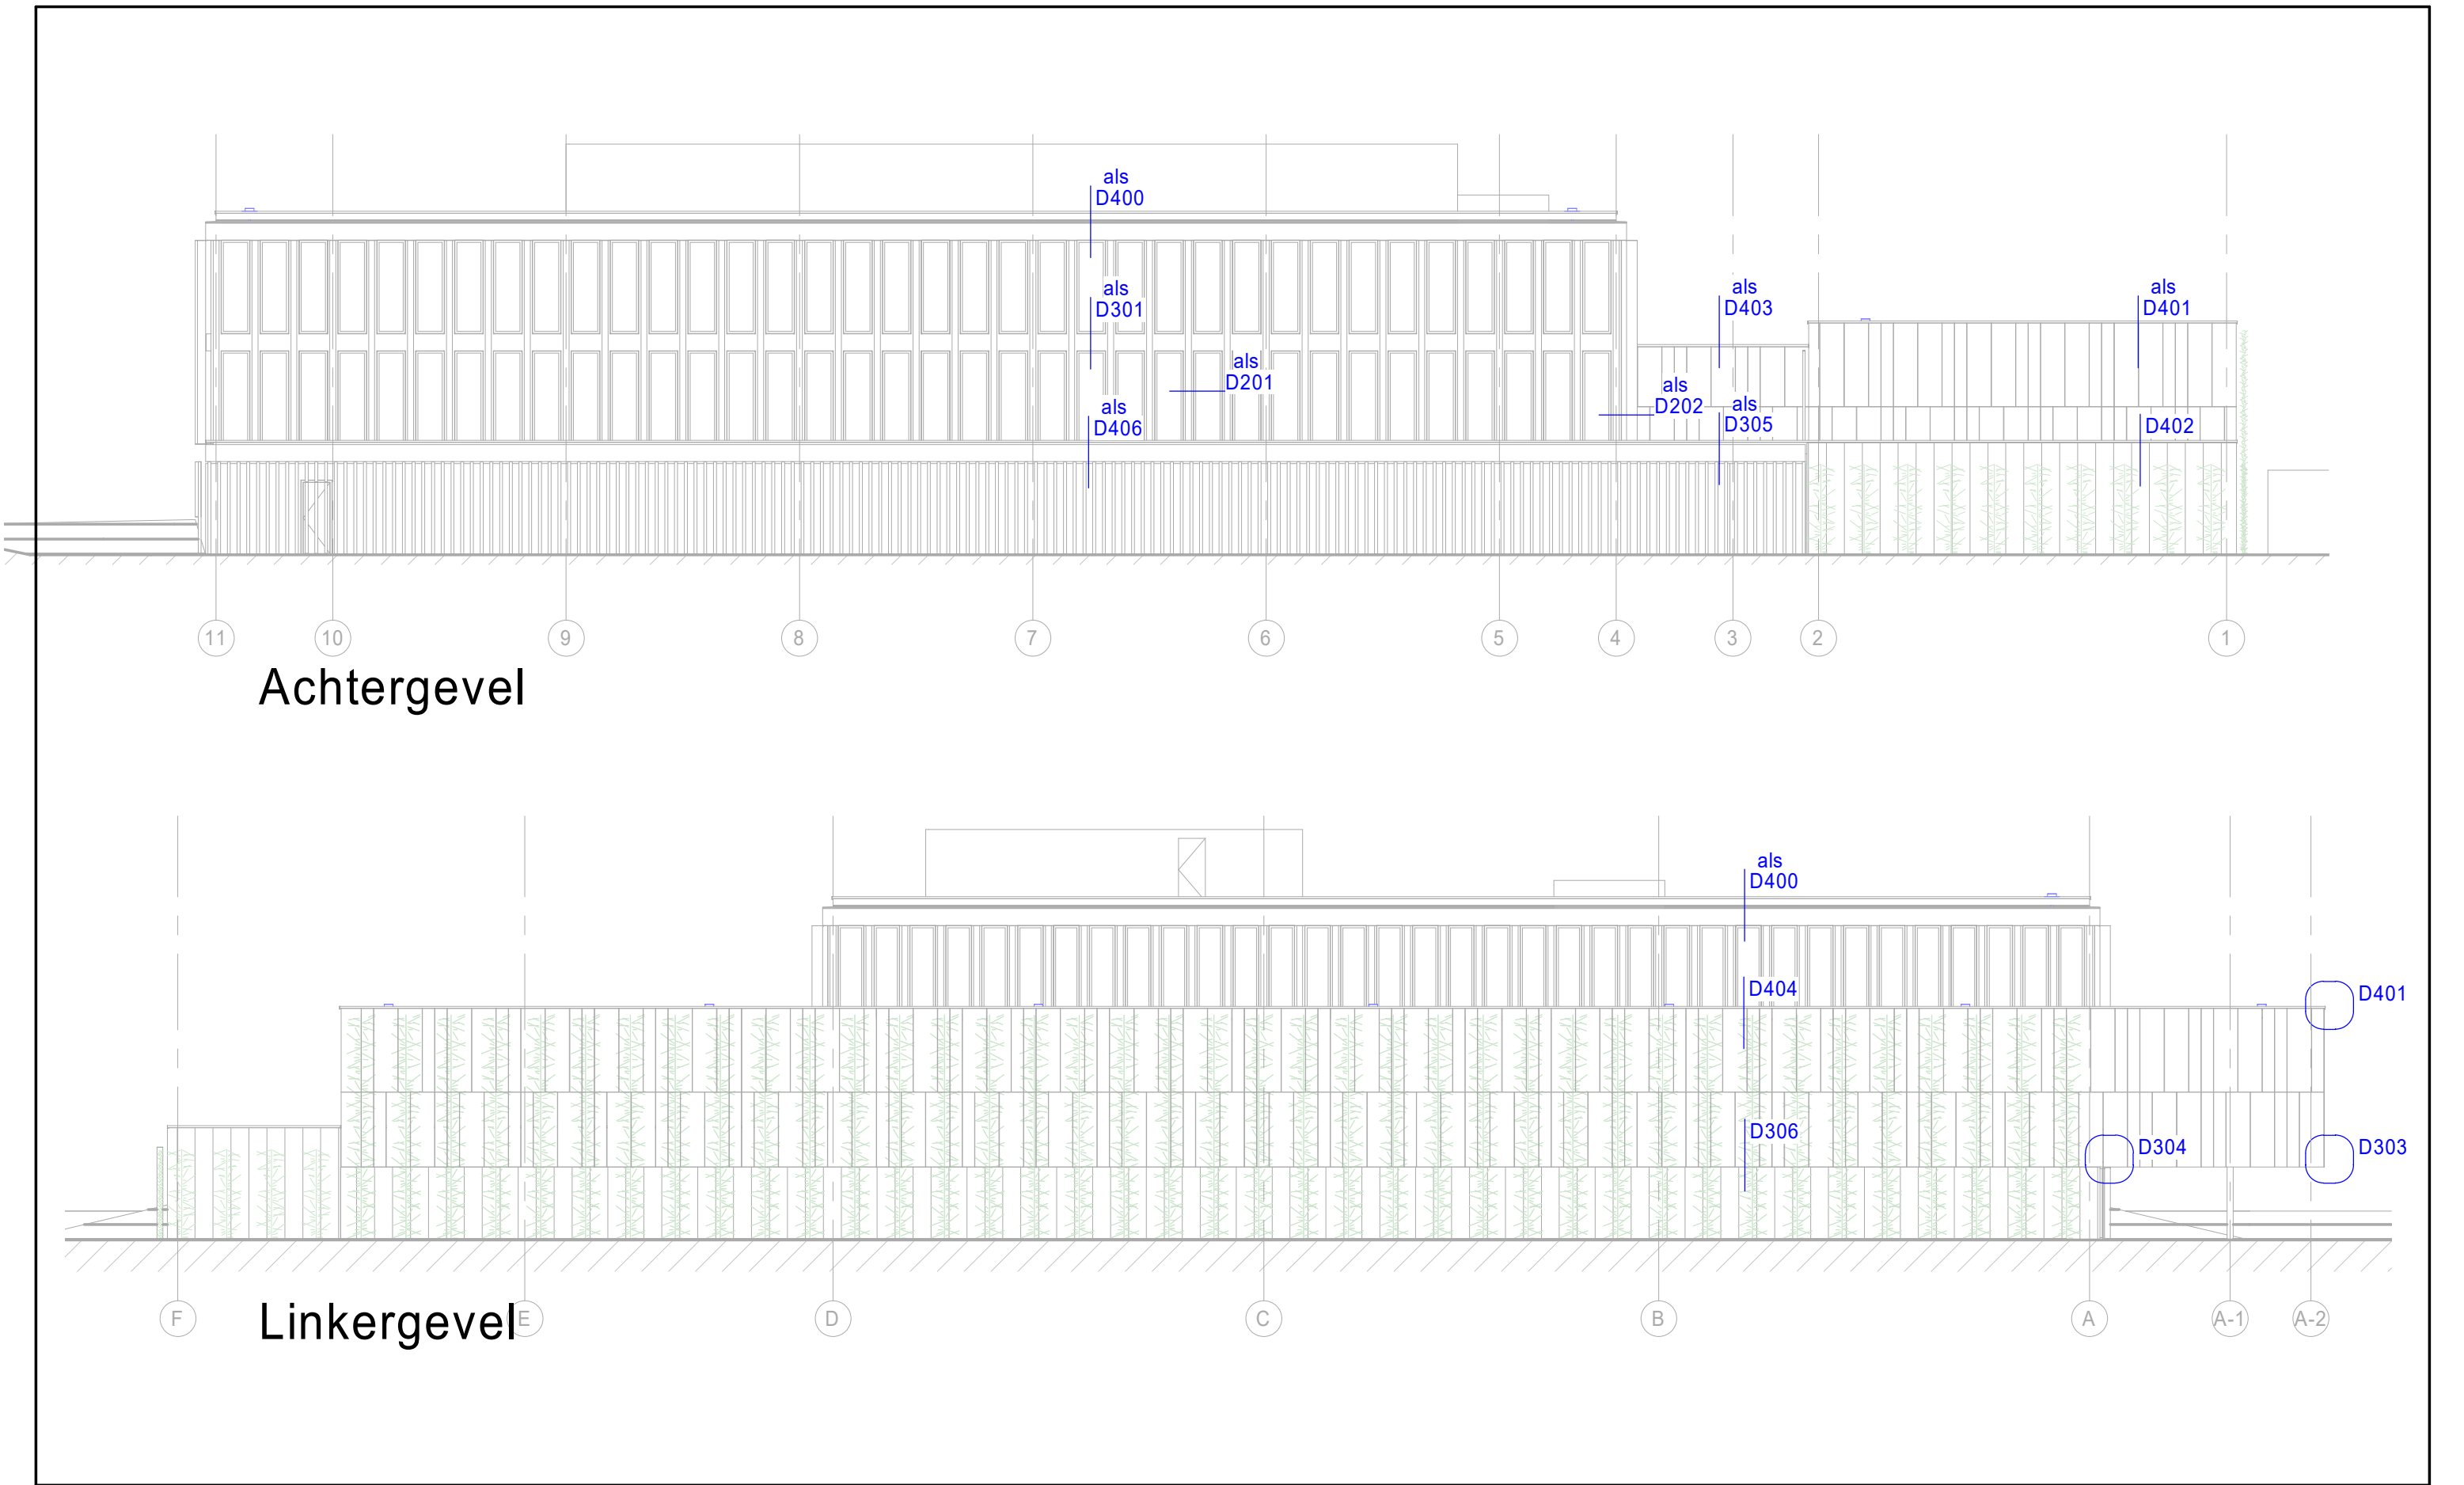


		gebouw: Politiegebouw Den Haag Brasserskade	laatste wijz:		wijziging:
	Objectcode: A10091		datum: 10-11-2022		
	district: n.v.t.		schaal: 1 : 200		
			formaat: A3	get.: INBO	
Van deze tekening bezitten wij de AUTEURSRECHTEN Zij mag niet zonder onze voorafgaande uitdrukkelijke toestemming worden gebruikt, vermenigvuldigd of aan derden ter beschikking worden gesteld.			architect: Inbo projectnummer: 11705 Kon. Wilhelminaplein 29 Postbus 967 1000 AZ Amsterdam D021		

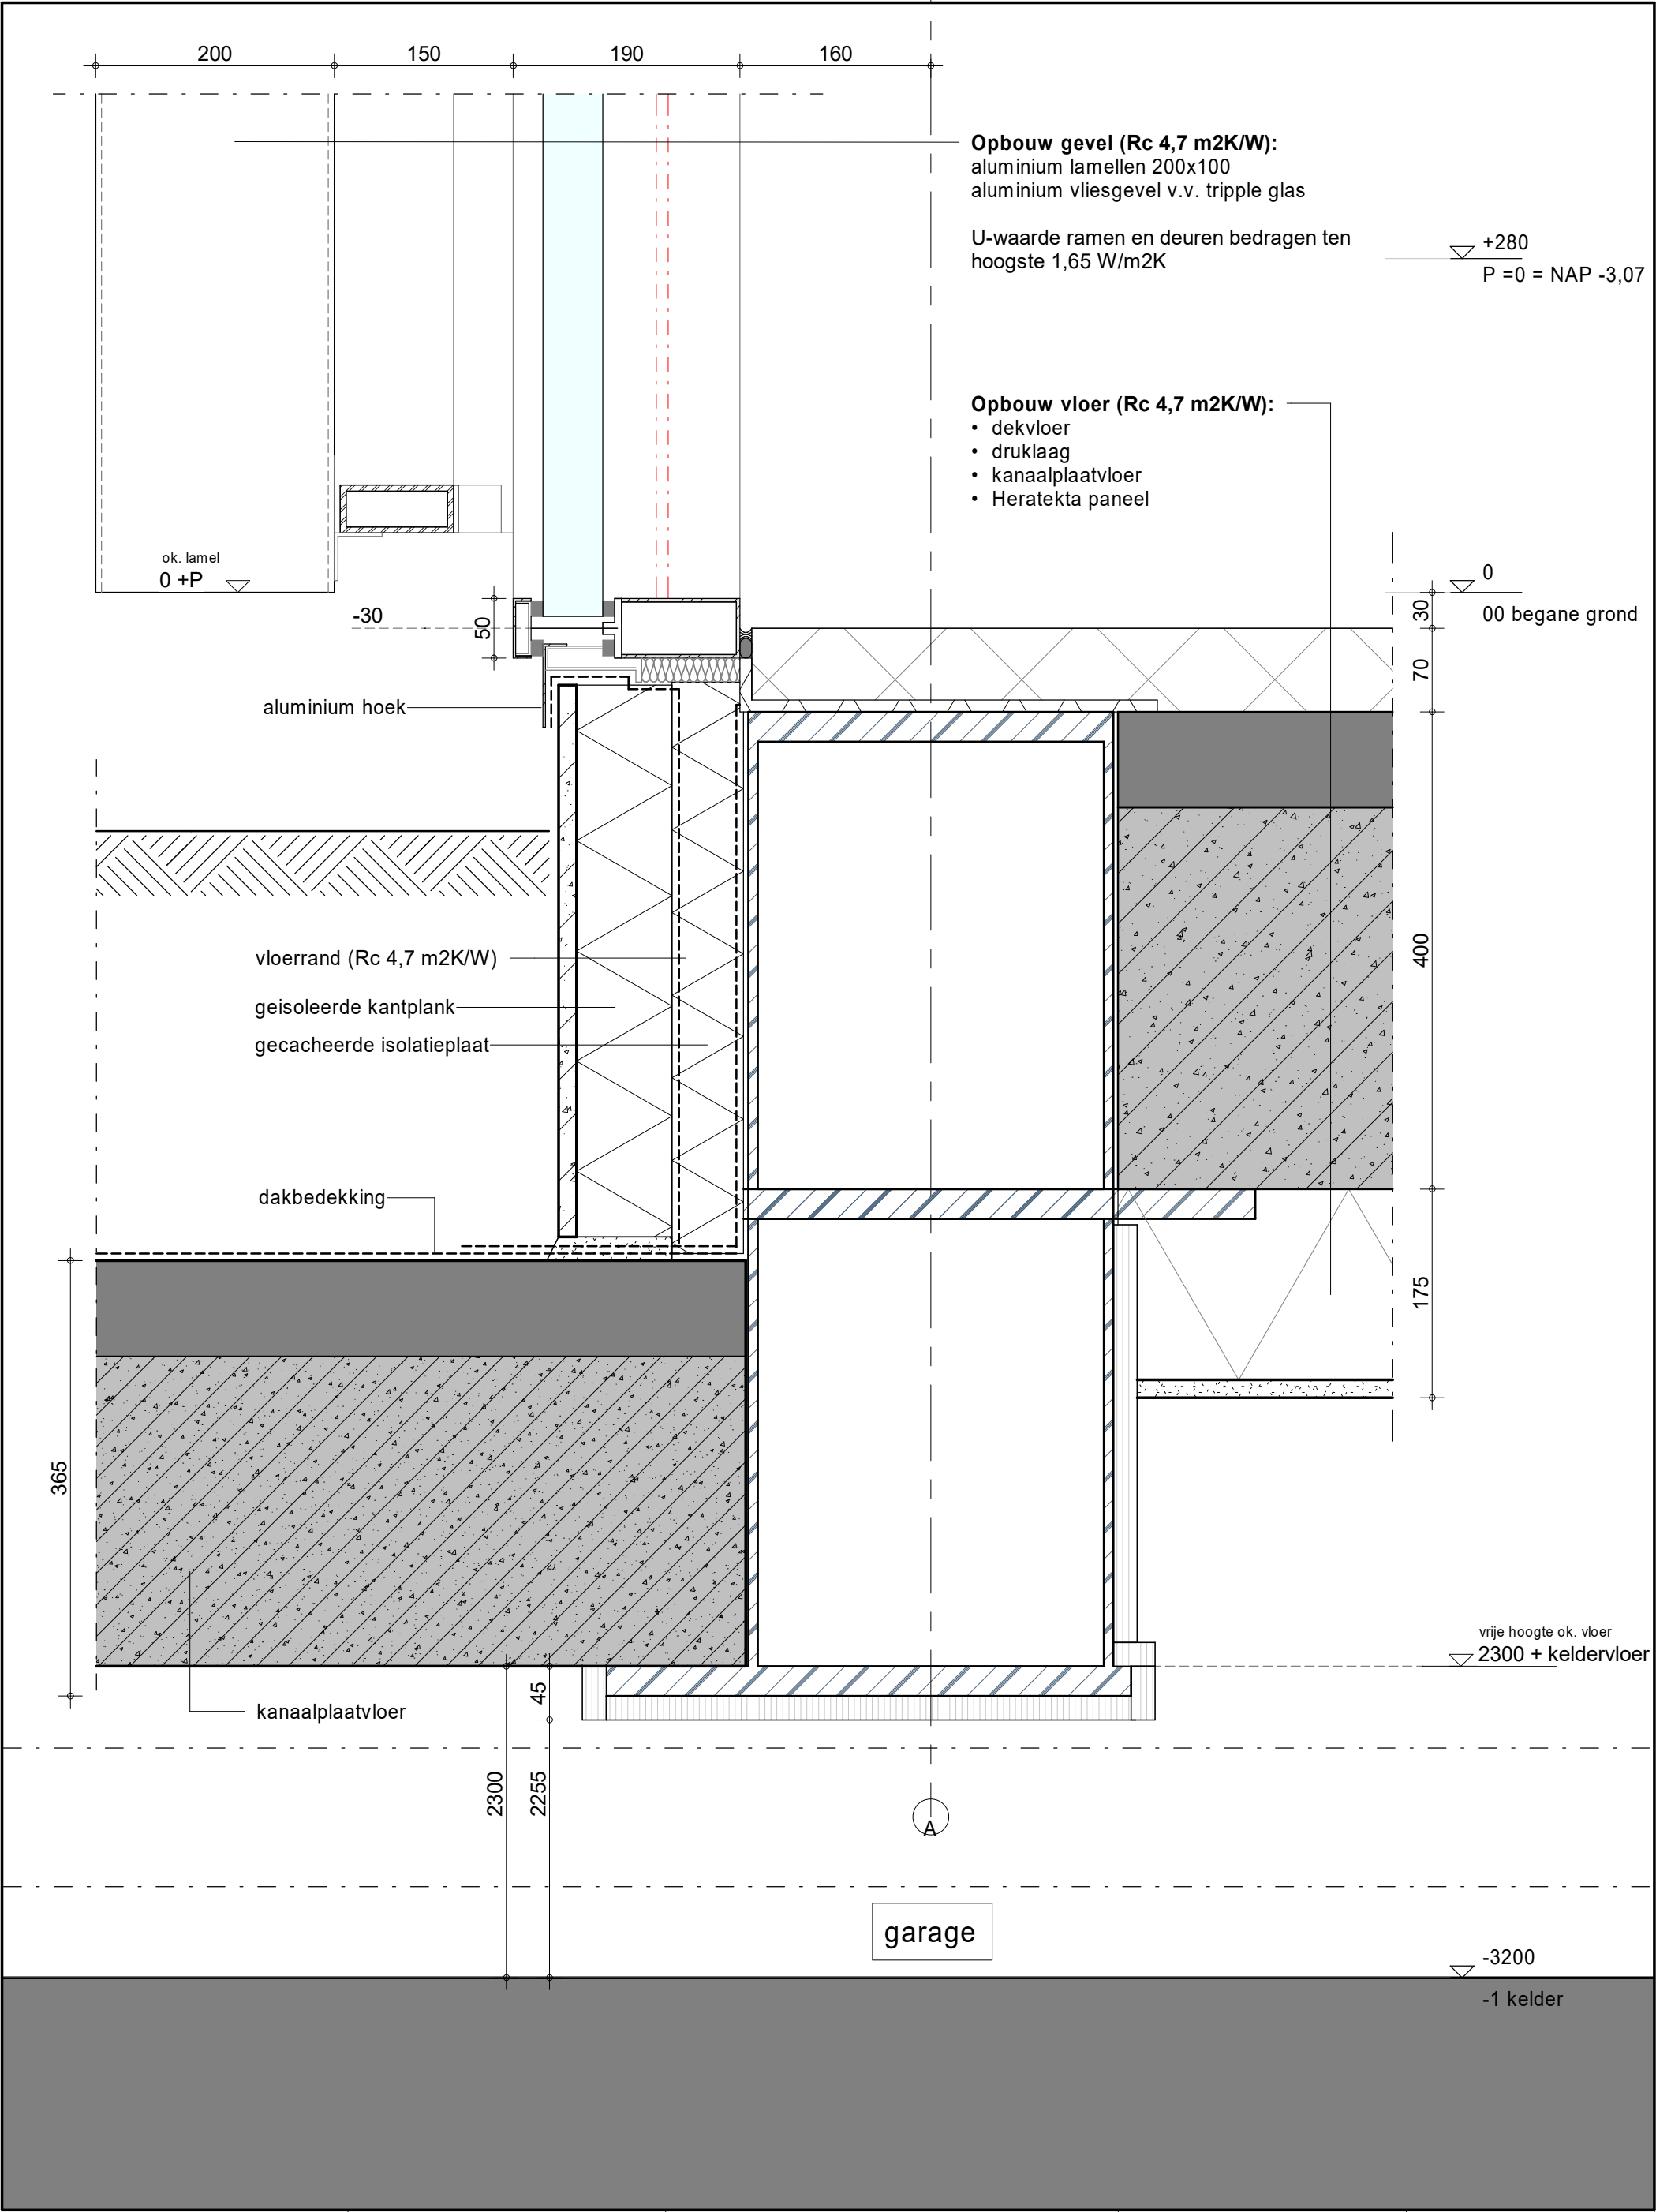


			gebouw: Politiegebouw Den Haag Brasserskade	laatste wijz:		wijziging:
	Objectcode:	A10091		datum:	10-11-2022	
	district:	n.v.t.	betreft: Principedetail Funderingsgebonden voor publicatie	schaal:	1 : 5	get.: INBO
				formaat:	A3	
Van deze tekening bezitten wij de AUTEURSRECHTEN Zij mag niet zonder onze voorafgaande uitdrukkelijke toestemming worden gebruikt, vermenigvuldigd of aan derden ter beschikking worden gesteld.				architect:	Inbo projectnummer:11705 Kon. Wilhelminaplein 29 Postbus 967 1000 AZ Amsterdam	
				D100		

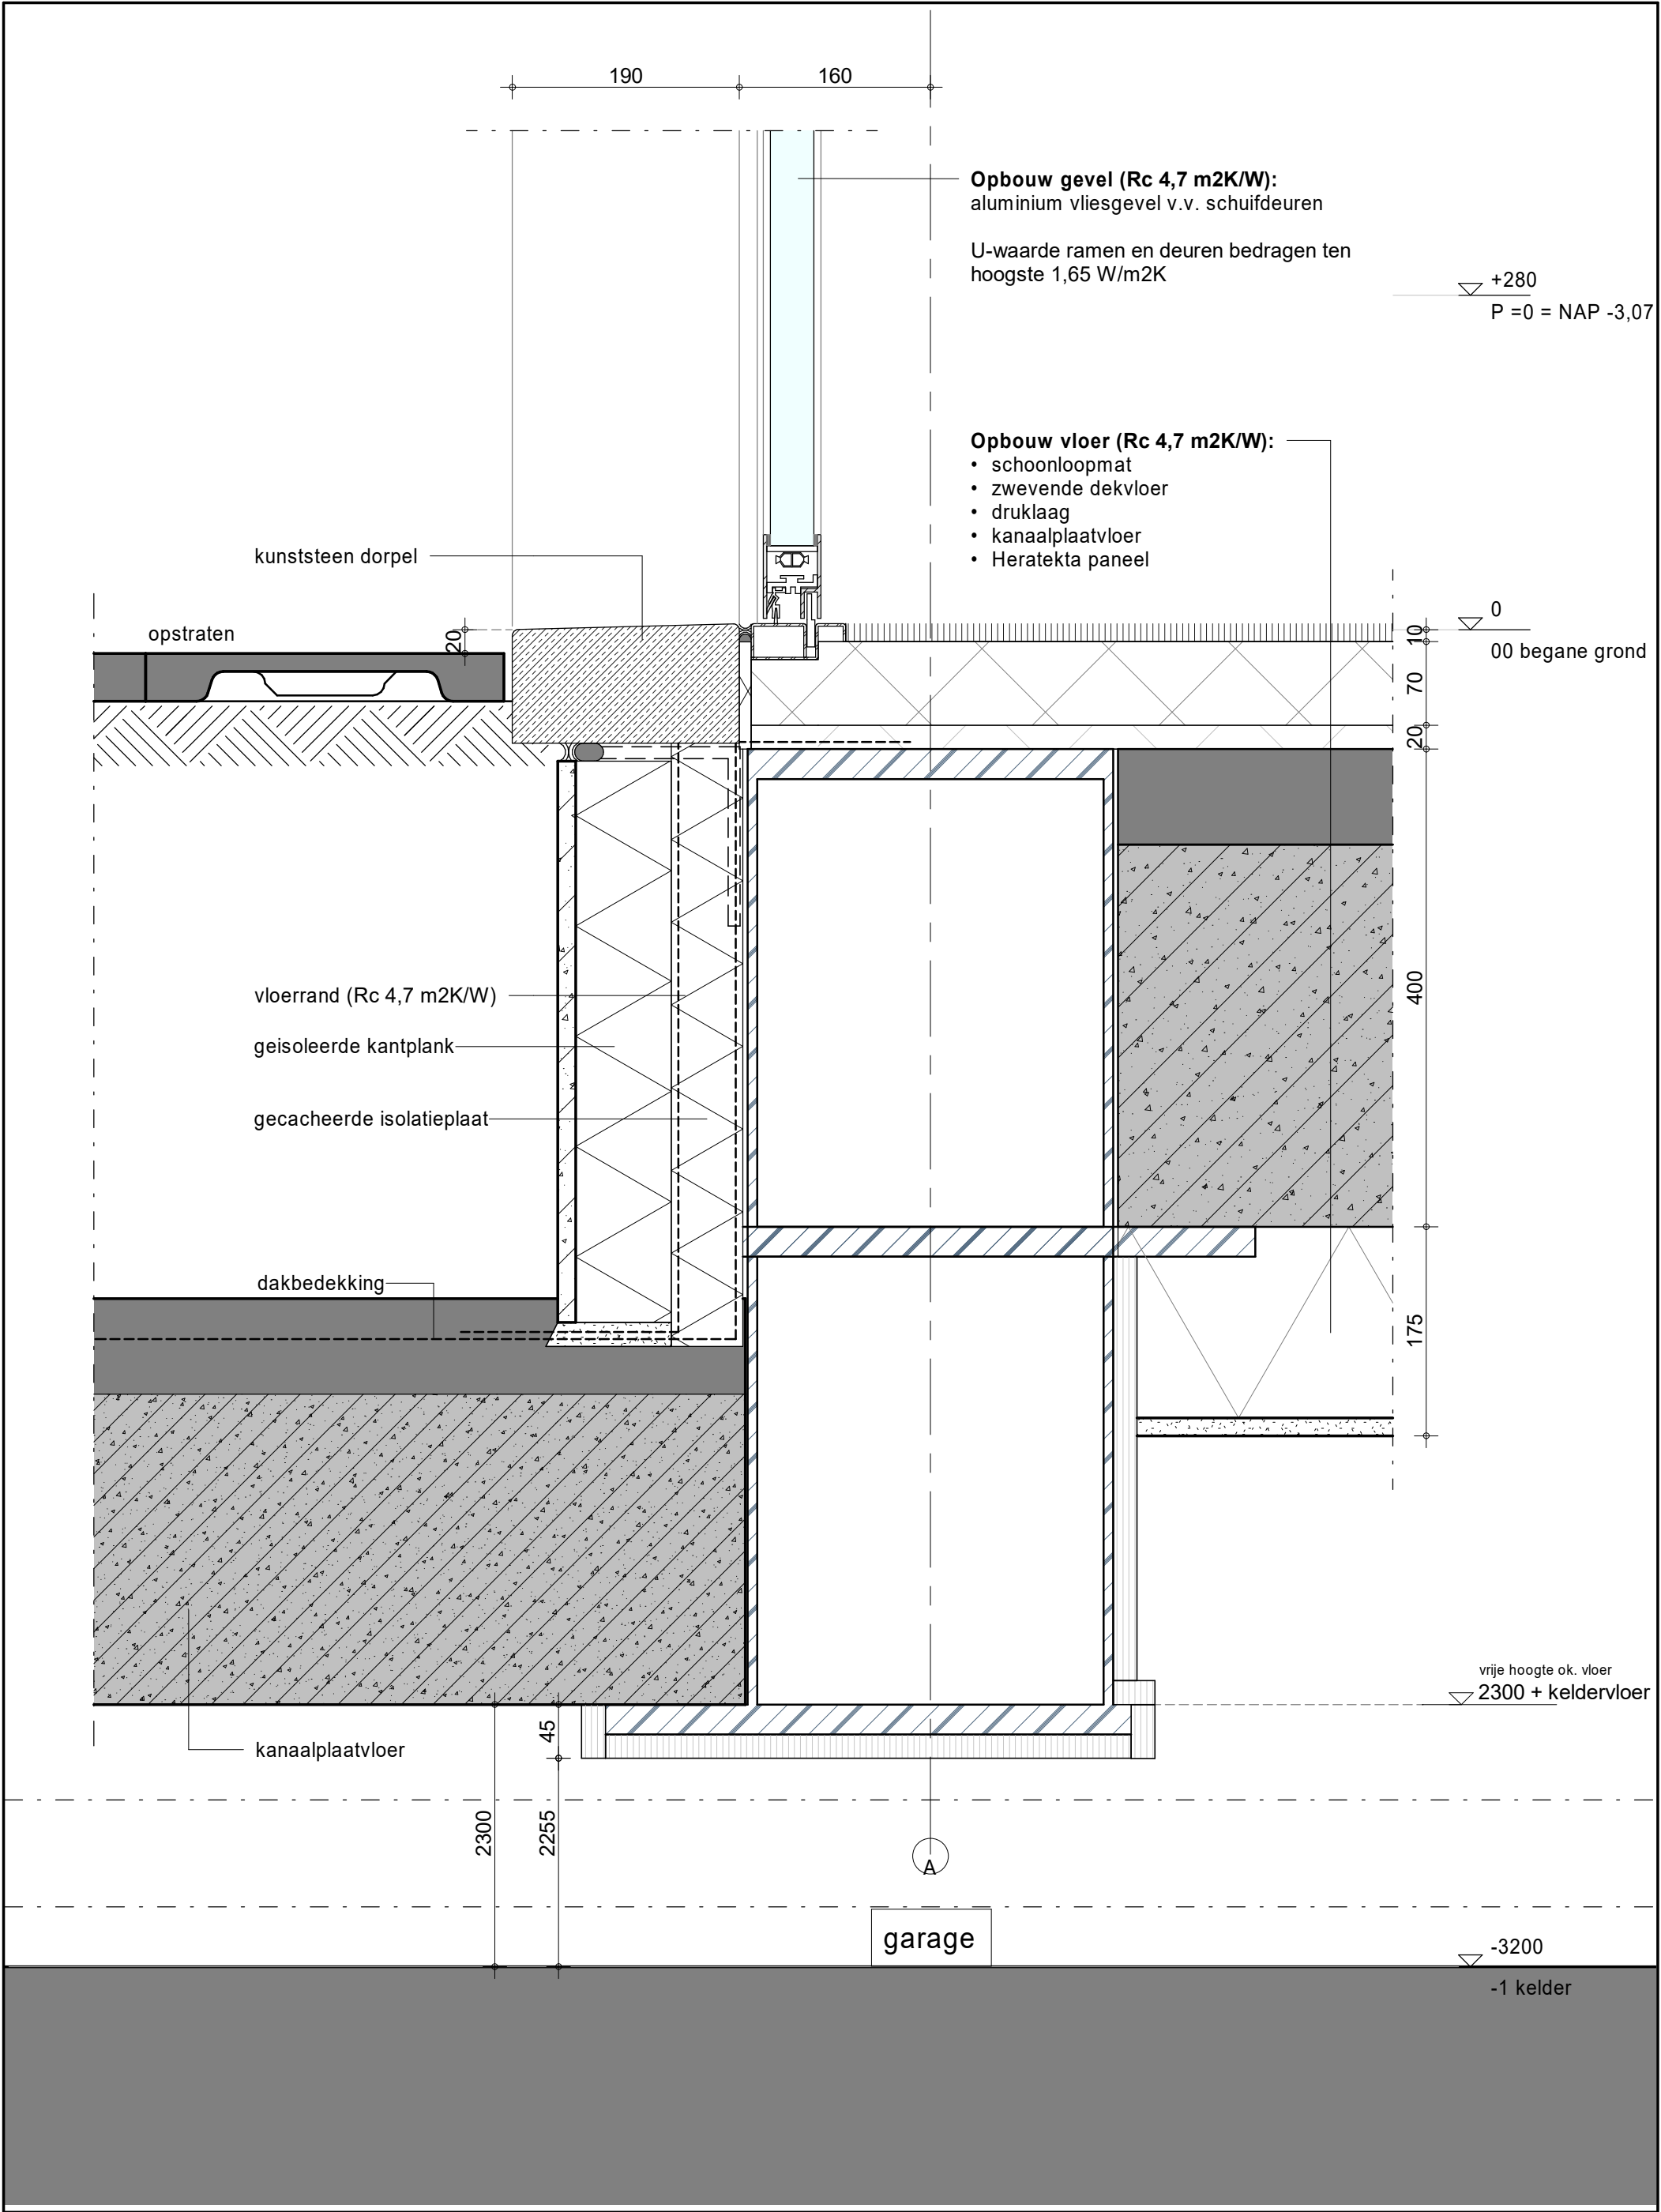


 Van deze tekening bezitten wij de AUTEURSRECHTEN Zij mag niet zonder onze voorafgaande uitdrukkelijke toestemming worden gebruikt, vermenigvuldigd of aan derden ter beschikking worden gesteld.	Objectcode: A10091		gebouw: Politiegebouw Den Haag Brasserskade betreft: Principedetail Funderingsgebonden voor publicatie	laatste wijz: 10-11-2022		wijziging: get.: INBO
	district: n.v.t.			datum: 10-11-2022		
		schaal: 1 : 5				
		formaat: A3		INBO		
		architect:  Inbo projectnummer:11705 Kon. Wilhelminaplein 29 Postbus 967 1000 AZ Amsterdam				
				D101		

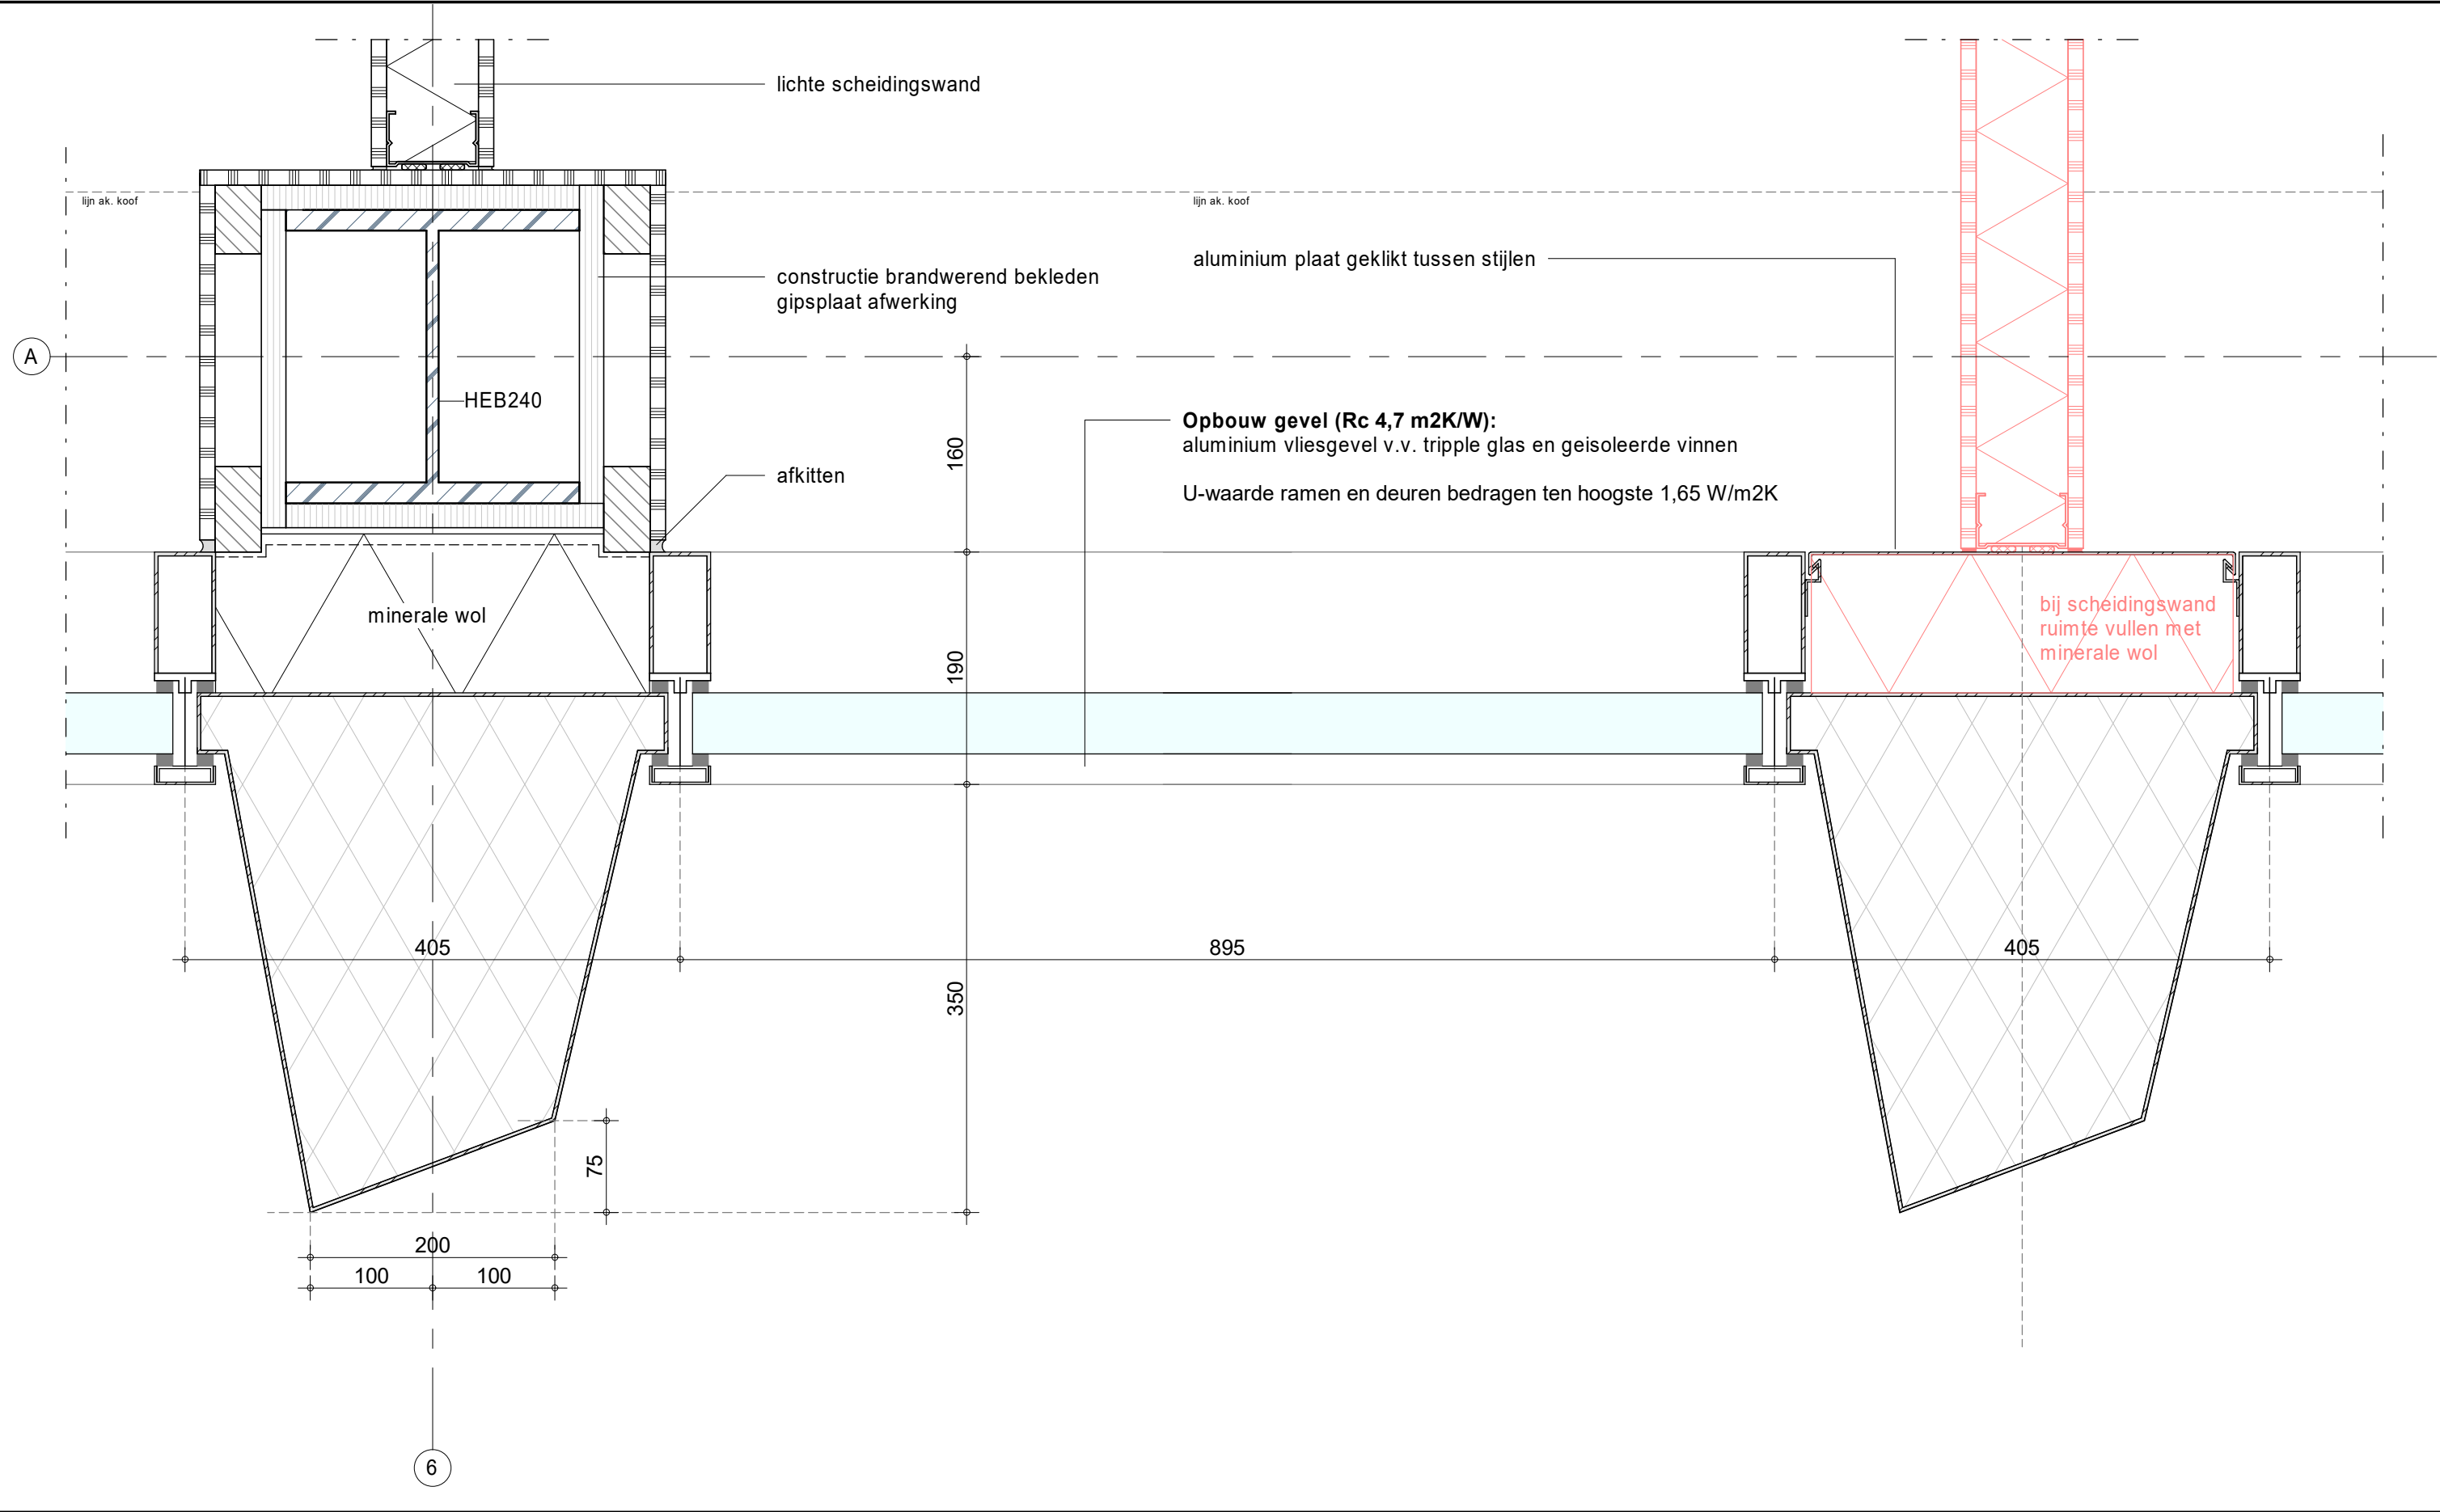


			gebouw:	Politiegebouw Den Haag Brasserskade	laatste wijz:		wijziging:	
	Objectcode:	A10091	betreft:	Principedetail Vloerongebonden voor publicatie	datum:	10-11-2022		
	district:	n.v.t.			schaal:	1 : 5		
					formaat:	A3	get.:	INBO
Van deze tekening bezitten wij de AUTEURSRECHTEN Zij mag niet zonder onze voorafgaande uitdrukkelijke toestemming worden gebruikt, vermenigvuldigd of aan derden ter beschikking worden gesteld.						architect:	Inbo projectnummer: 11705 Kon. Wilhelminaplein 29 Postbus 967 1000 AZ Amsterdam	D201

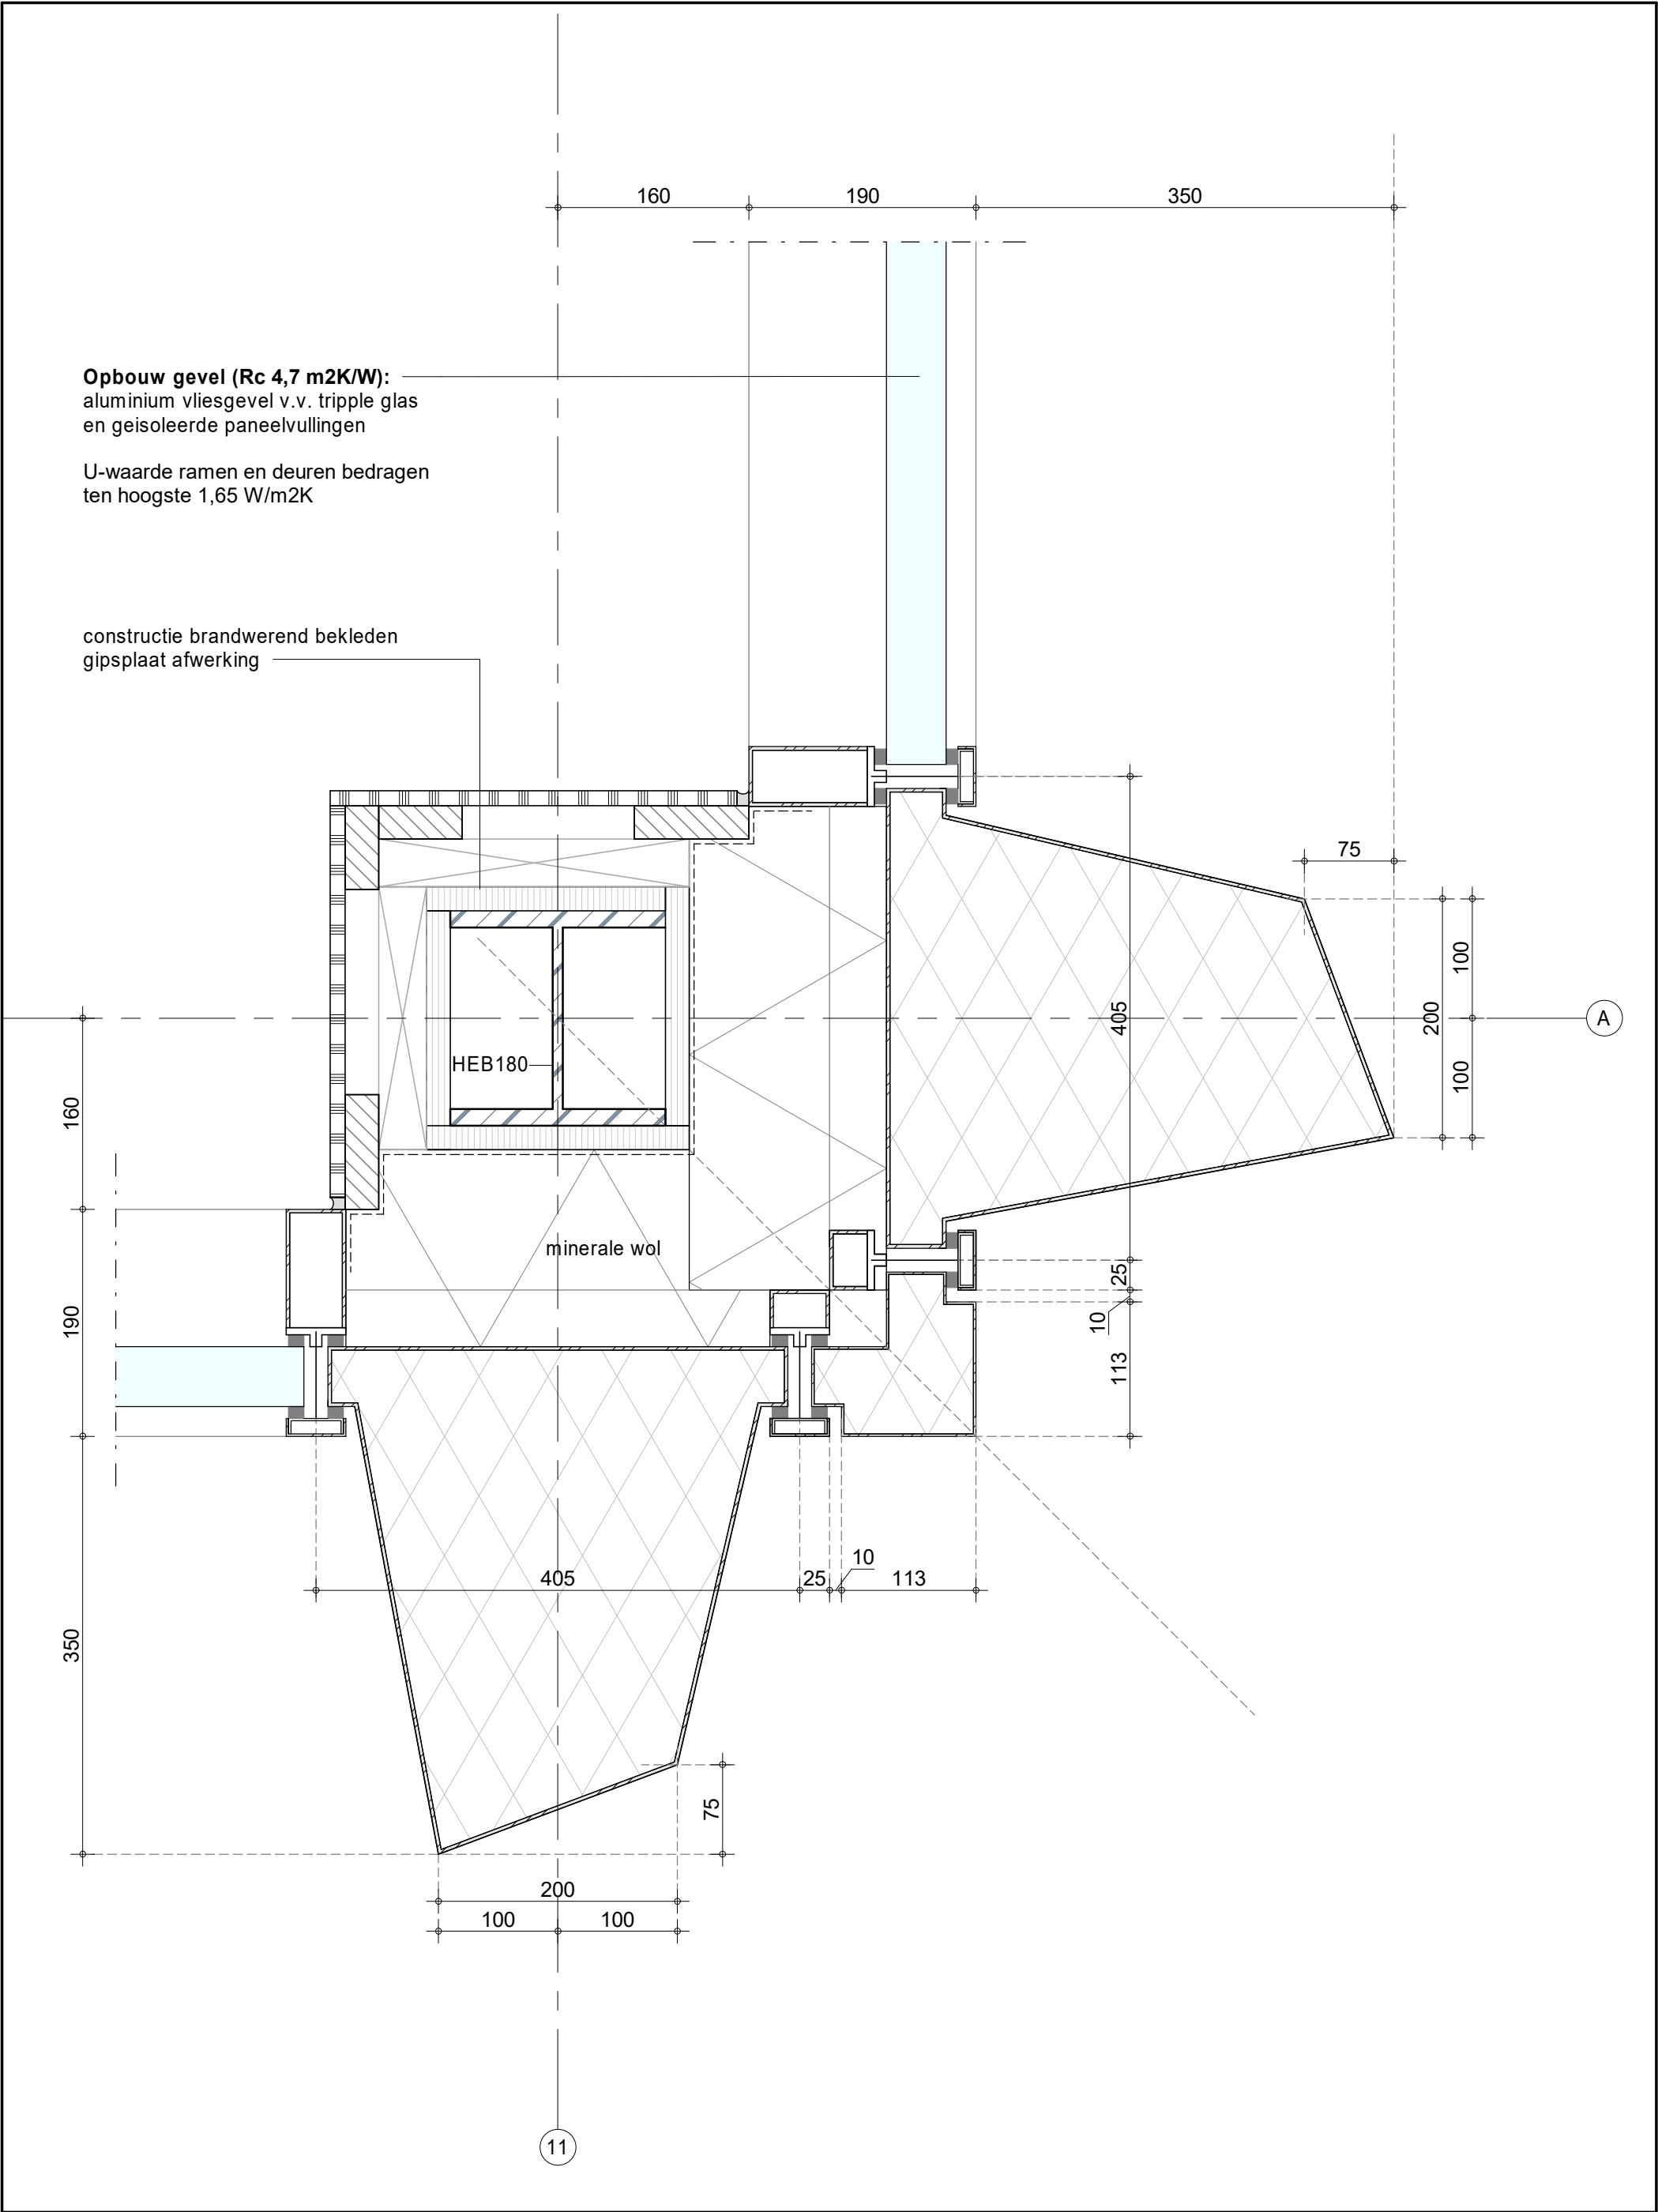


			gebouw: Politiegebouw Den Haag Brasserskade	laatste wijz:		wijziging:
	Objectcode:	A10091		datum:	10-11-2022	
	district:	n.v.t.	betreft: Principedetail Vloerongebonden voor publicatie	schaal:	1 : 5	get.: INBO
				formaat:	A3	
Van deze tekening bezitten wij de AUTEURSRECHTEN Zij mag niet zonder onze voorafgaande uitdrukkelijke toestemming worden gebruikt, vermenigvuldigd of aan derden ter beschikking worden gesteld.				architect:	Inbo projectnummer:11705 Kon. Wilhelminaplein 29 Postbus 967 1000 AZ Amsterdam	D202

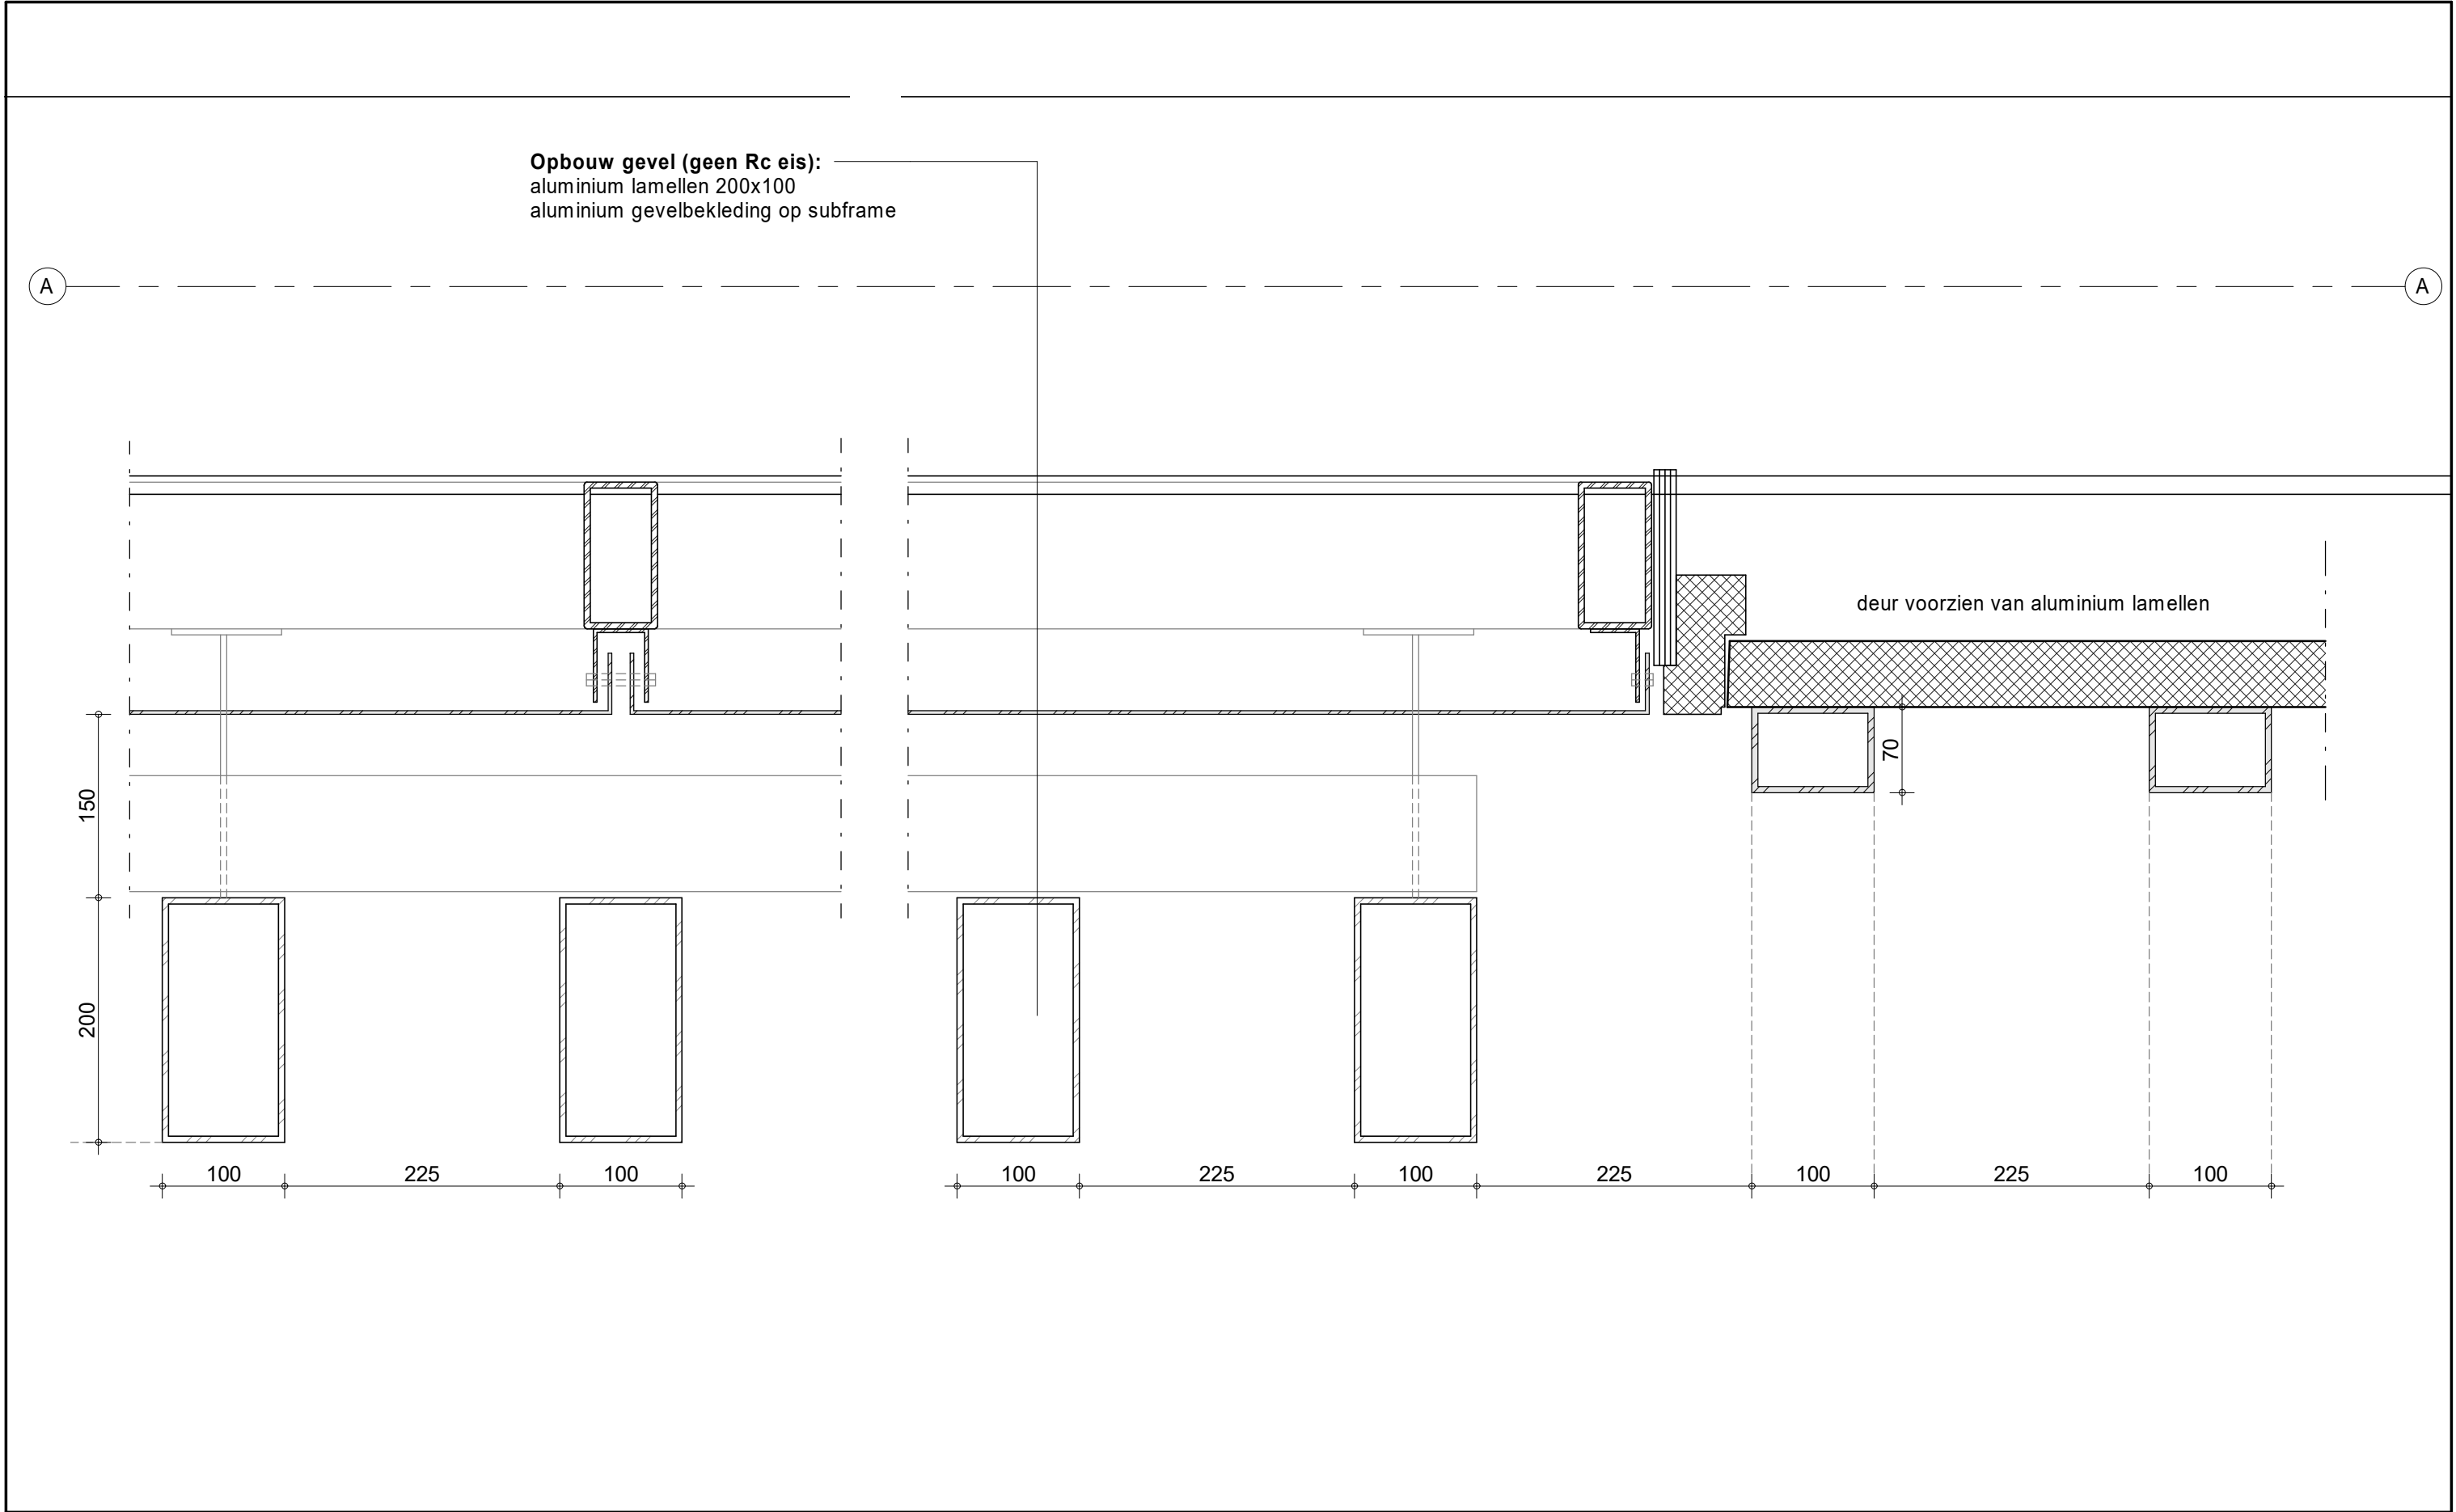


			gebouw: Politiegebouw Den Haag Brasserskade	laatste wijz:		wijziging:	
	Objectcode:	A10091		datum:	10-11-2022		
	district:	n.v.t.		schaal:	1 : 5		
			betreft: Principedetail Vloerongebonden voor publicatie	formaat:	A3	get.: INBO	
				architect:	Inbo projectnummer: 11705 Kon. Wilhelminaplein 29 Postbus 967 1000 AZ Amsterdam D203		
Van deze tekening bezitten wij de AUTEURSRECHTEN Zij mag niet zonder onze voorafgaande uitdrukkelijke toestemming worden gebruikt, vermenigvuldigd of aan derden ter beschikking worden gesteld.							

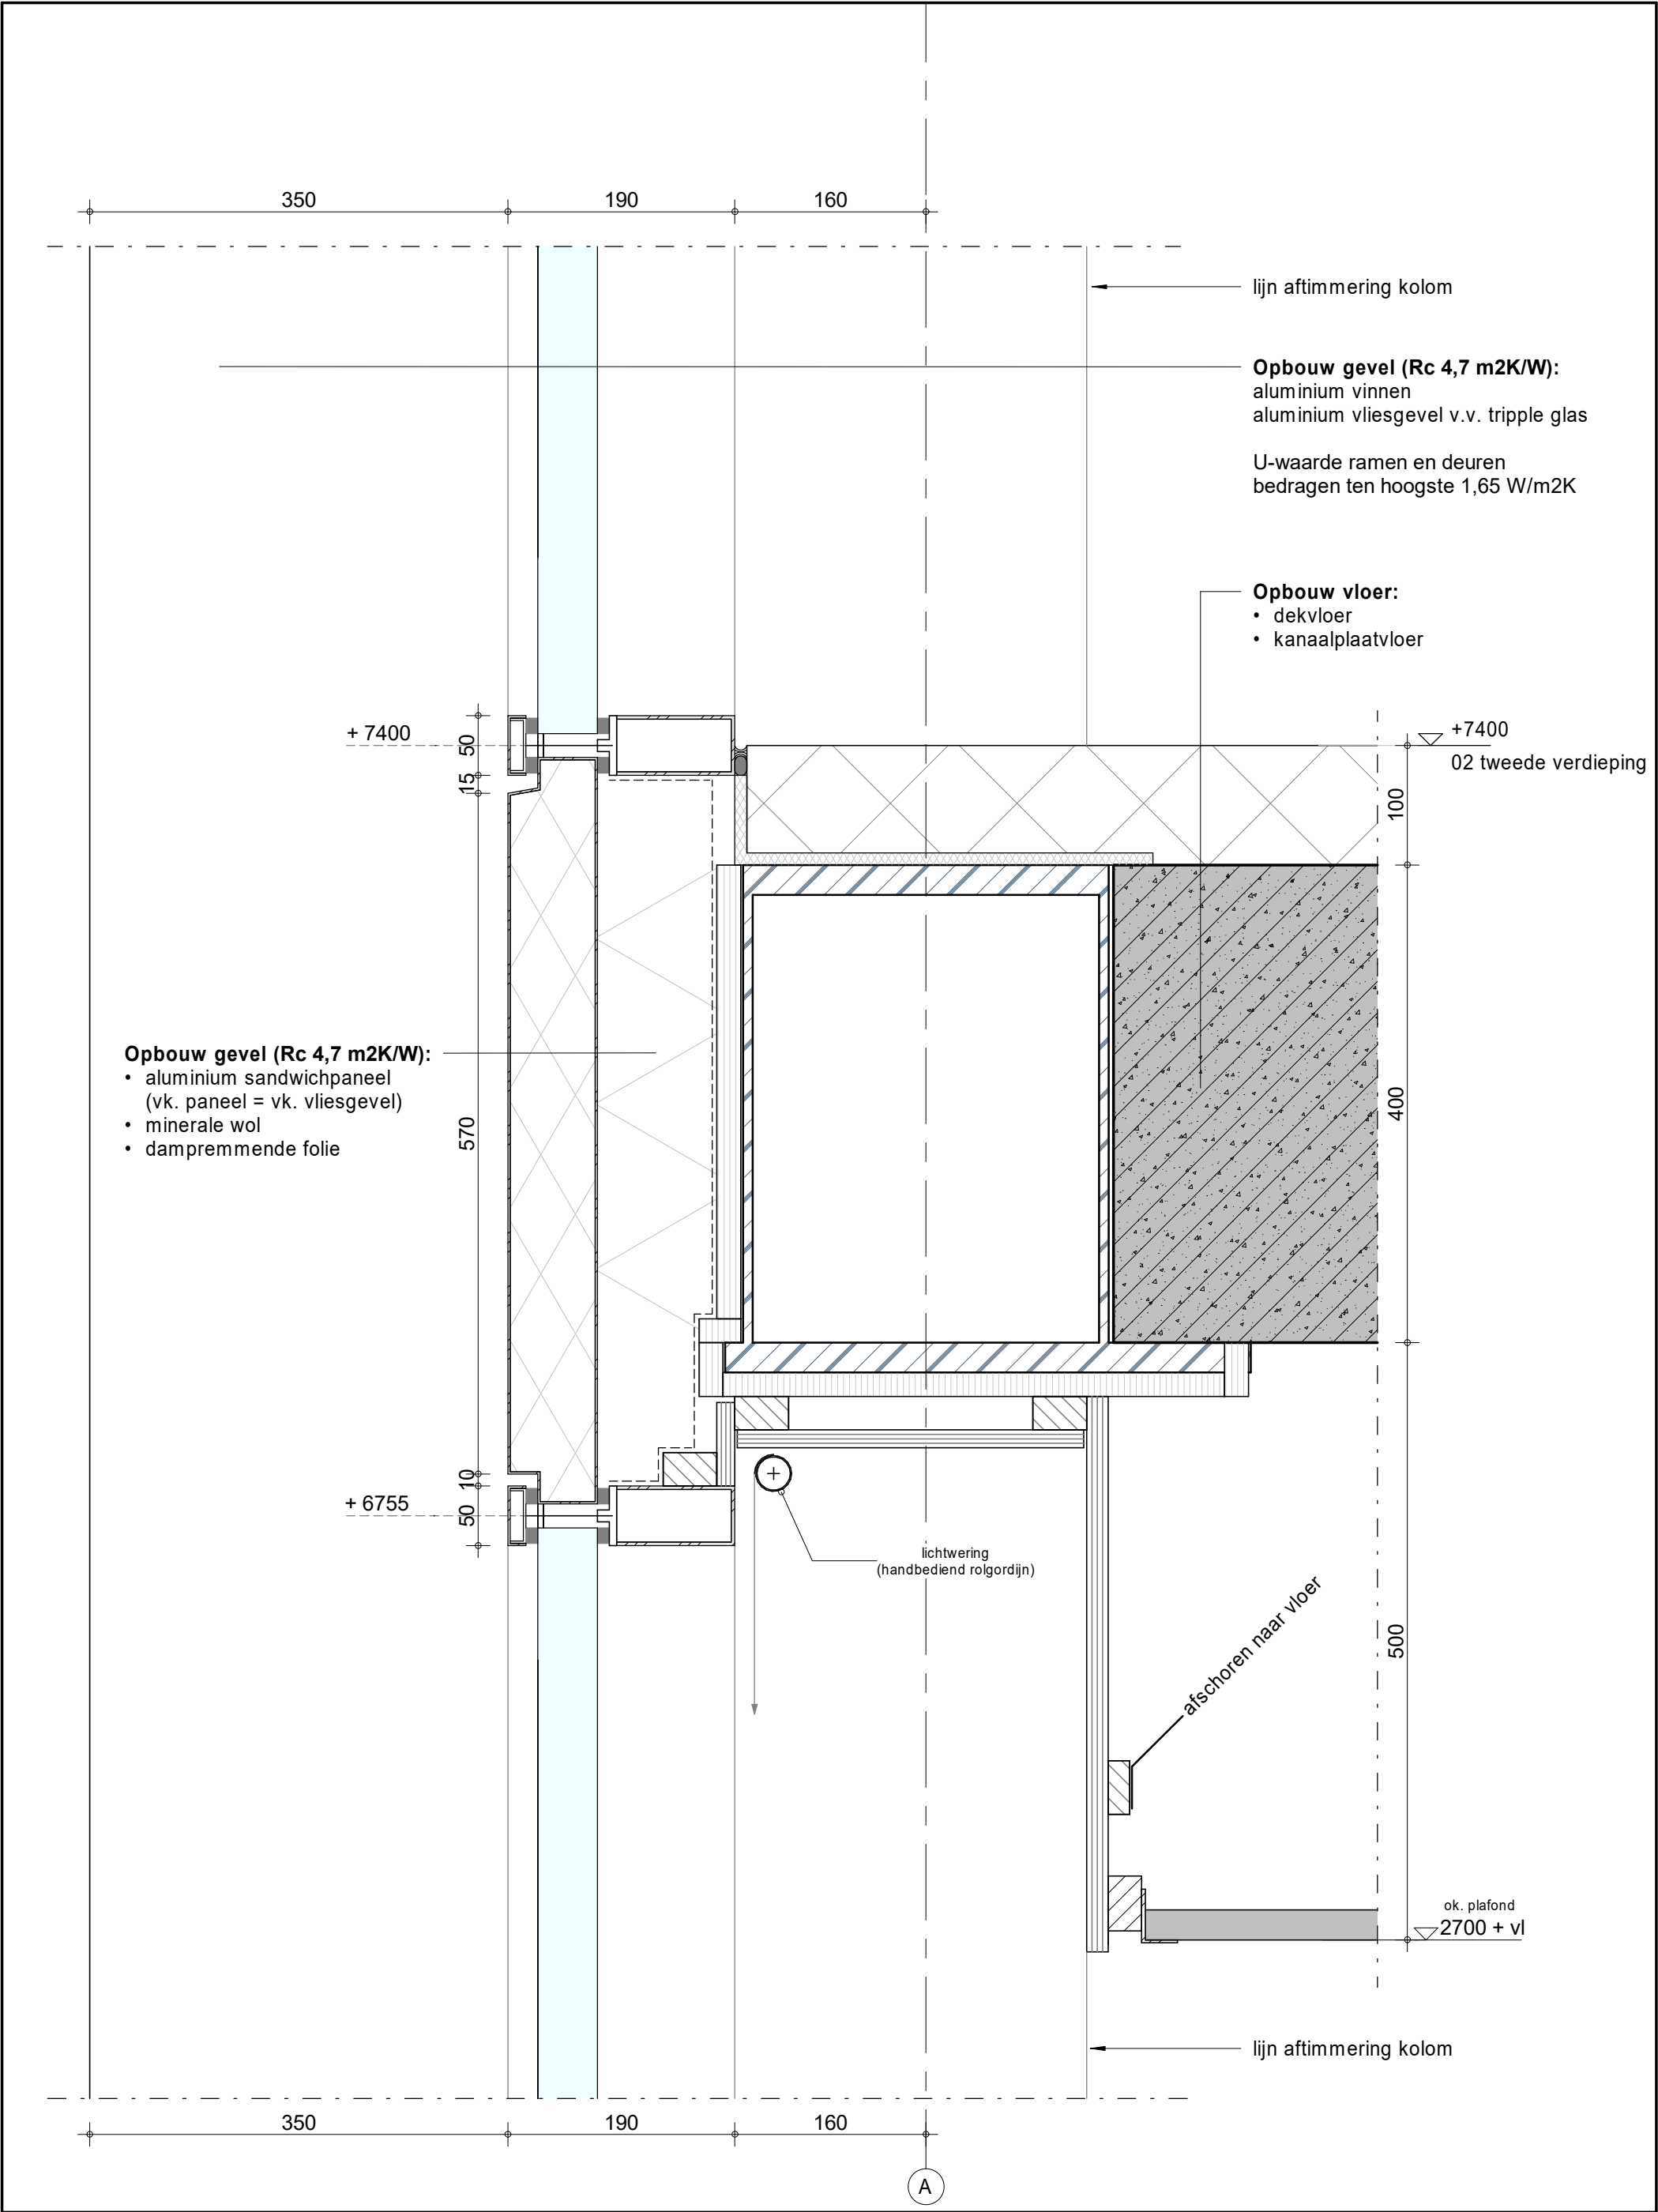


			gebouw: Politiegebouw Den Haag Brasserskade	laatste wijz:		wijziging:
	Objectcode:	A10091		datum:	10-11-2022	
	district:	n.v.t.	betreft: Principedetail Vloergebonden voor publicatie	schaal:	1 : 5	get.: INBO
				formaat:	A3	
Van deze tekening bezitten wij de AUTEURSRECHTEN Zij mag niet zonder onze voorafgaande uitdrukkelijke toestemming worden gebruikt, vermenigvuldigd of aan derden ter beschikking worden gesteld.				architect:	Inbo projectnummer:11705 Kon. Wilhelminaplein 29 Postbus 967 1000 AZ Amsterdam	D301

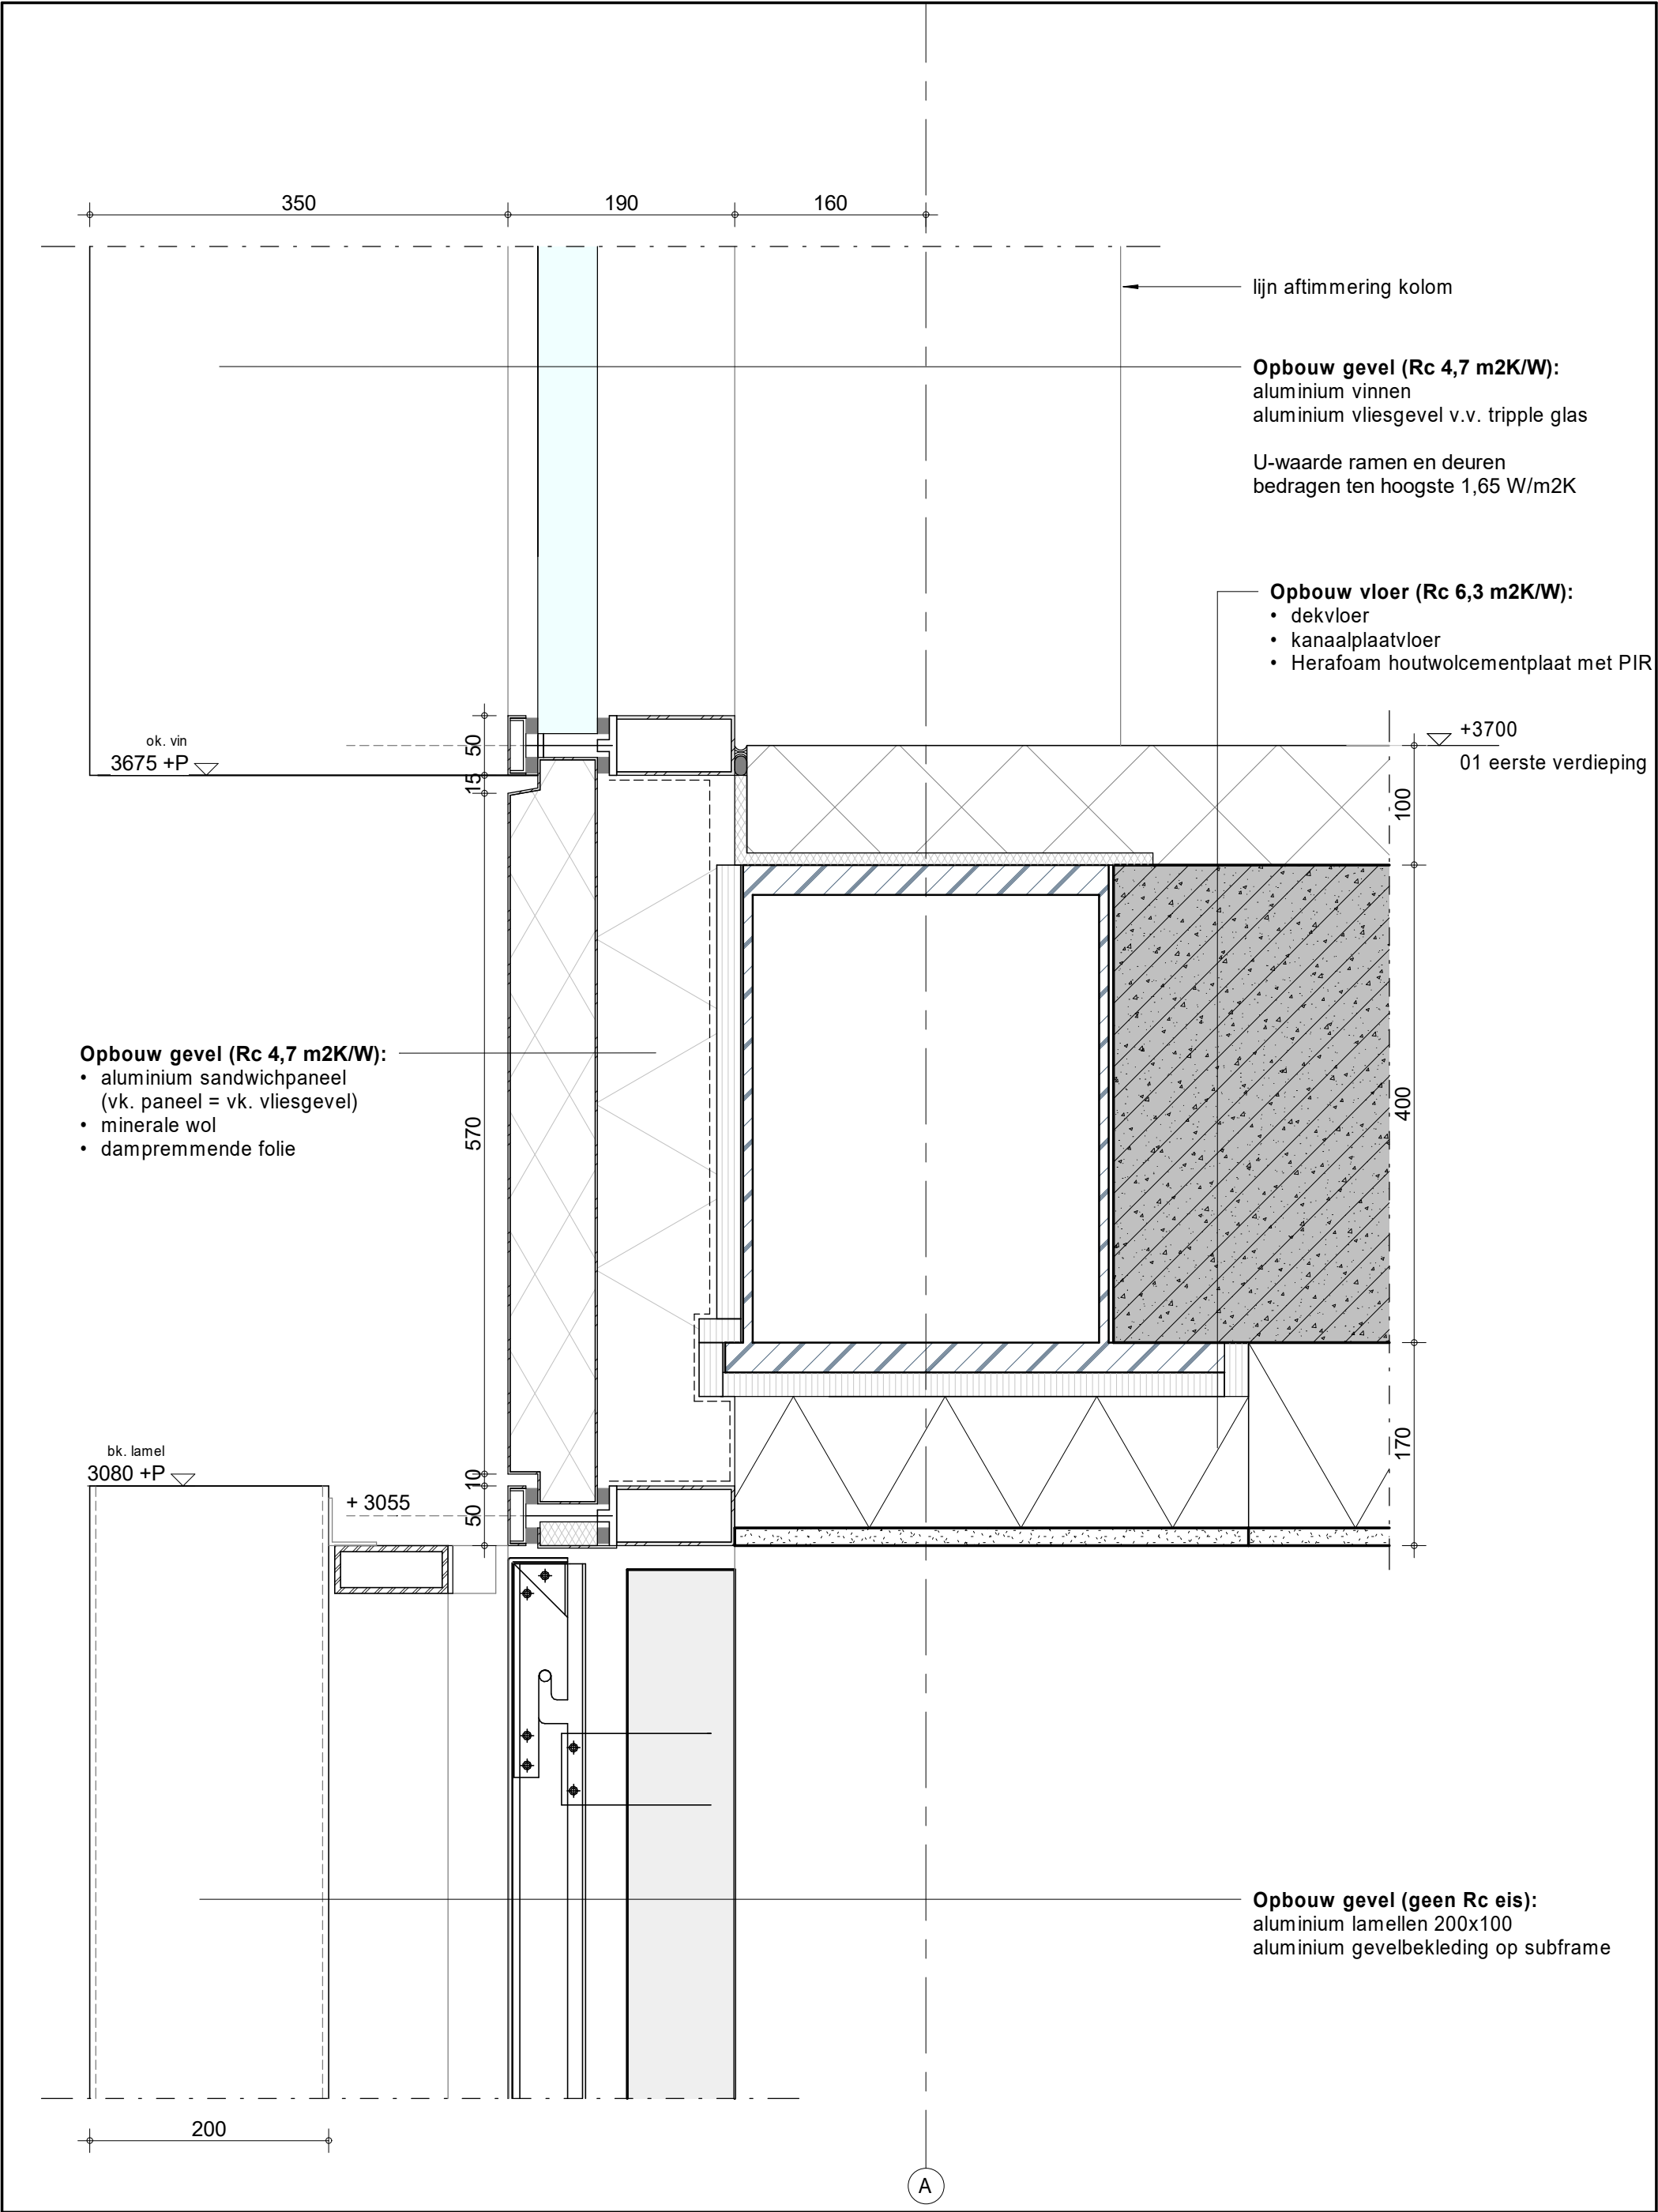

		gebouw: Politiegebouw Den Haag Brasserskade	laatste wijz:		wijziging:
	Objectcode: A10091		datum: 10-11-2022		
	district: n.v.t.		schaal: 1 : 5		
Van deze tekening bezitten wij de AUTEURSRECHTEN Zij mag niet zonder onze voorafgaande uitdrukkelijke toestemming worden gebruikt, vermenigvuldigd of aan derden ter beschikking worden gesteld.		betreft: Principedetail Vloergebonden voor publicatie	formaat: A3		get.: INBO
			architect:	Inbo projectnummer:11705	
				Kon. Wilhelminaplein 29 Postbus 967 1000 AZ Amsterdam	
					D302

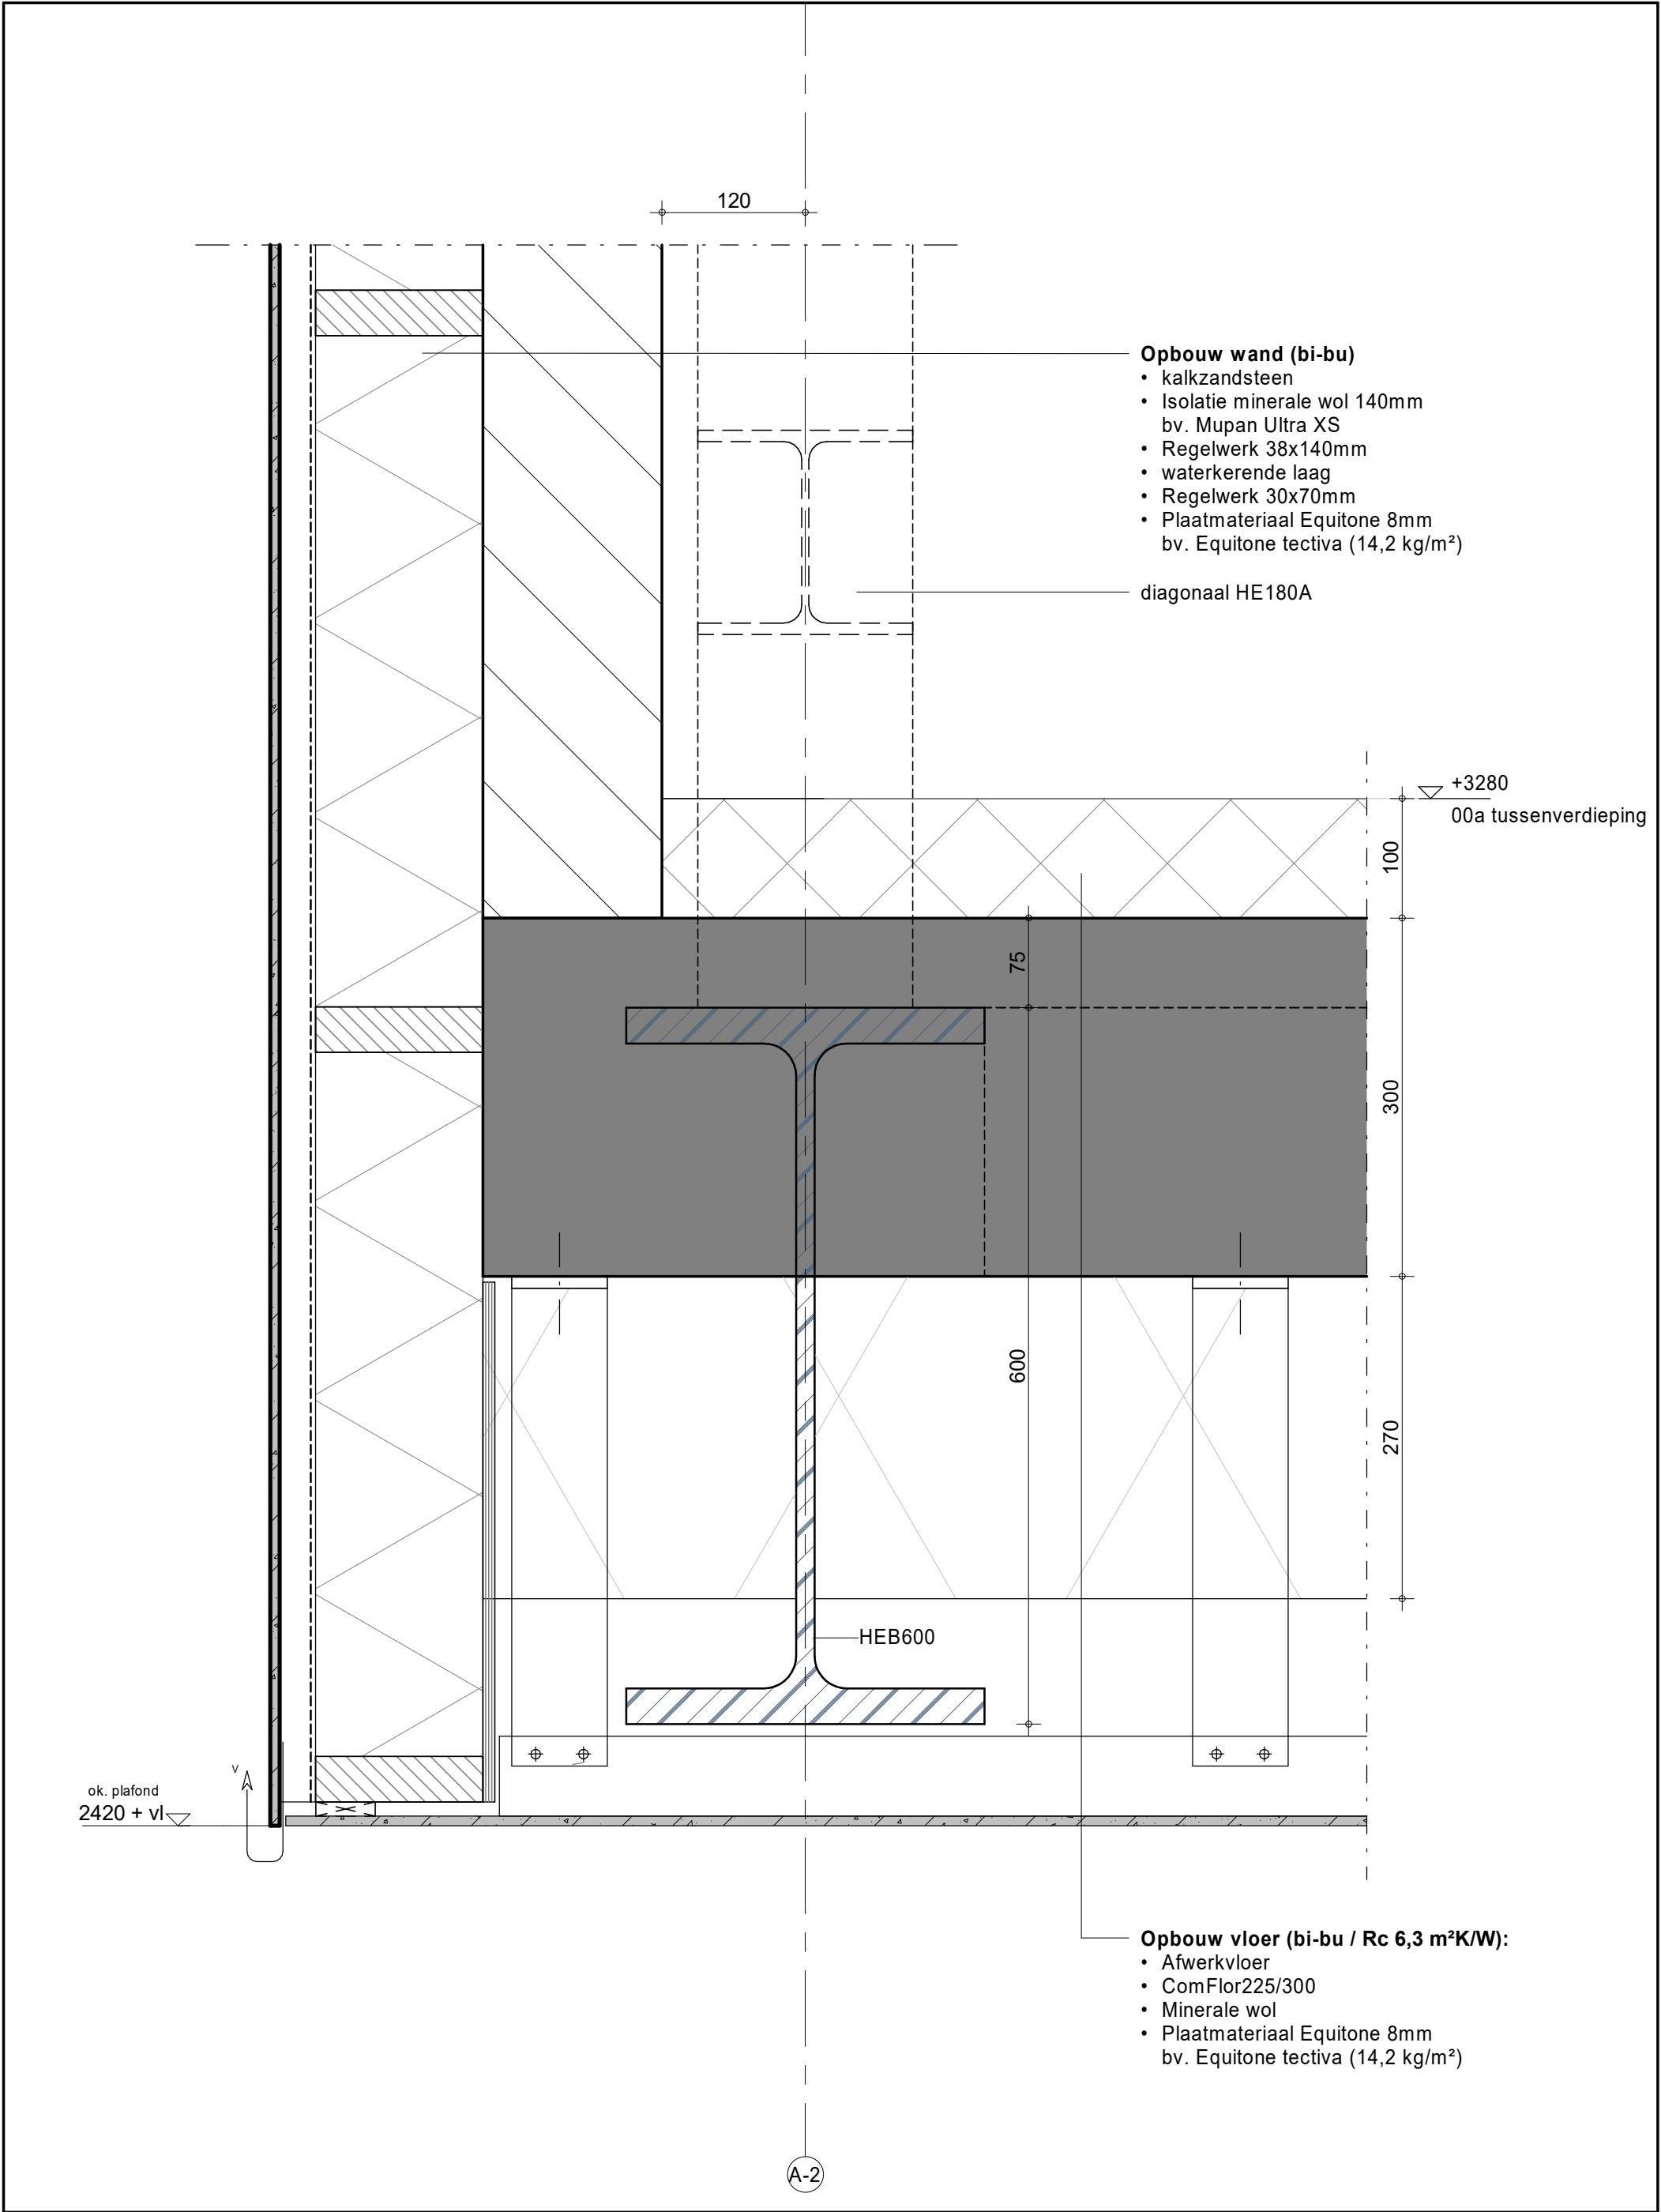

 Van deze tekening bezitten wij de AUTEURSRECHTEN Zij mag niet zonder onze voorafgaande uitdrukkelijke toestemming worden gebruikt, vermenigvuldigd of aan derden ter beschikking worden gesteld.	Objectcode: A10091		gebouw: Politiegebouw Den Haag Brasserskade	laatste wijz: 10-11-2022		wijziging:	
	district: n.v.t.			datum: 10-11-2022			
				betreft: Principedetail Vloergebonden voor publicatie	schaal: 1 : 5		get.: INBO
					formaat: A3		
			architect:  Inbo projectnummer: 11705 Kon. Wilhelminaplein 29 Postbus 967 1000 AZ Amsterdam		D303		

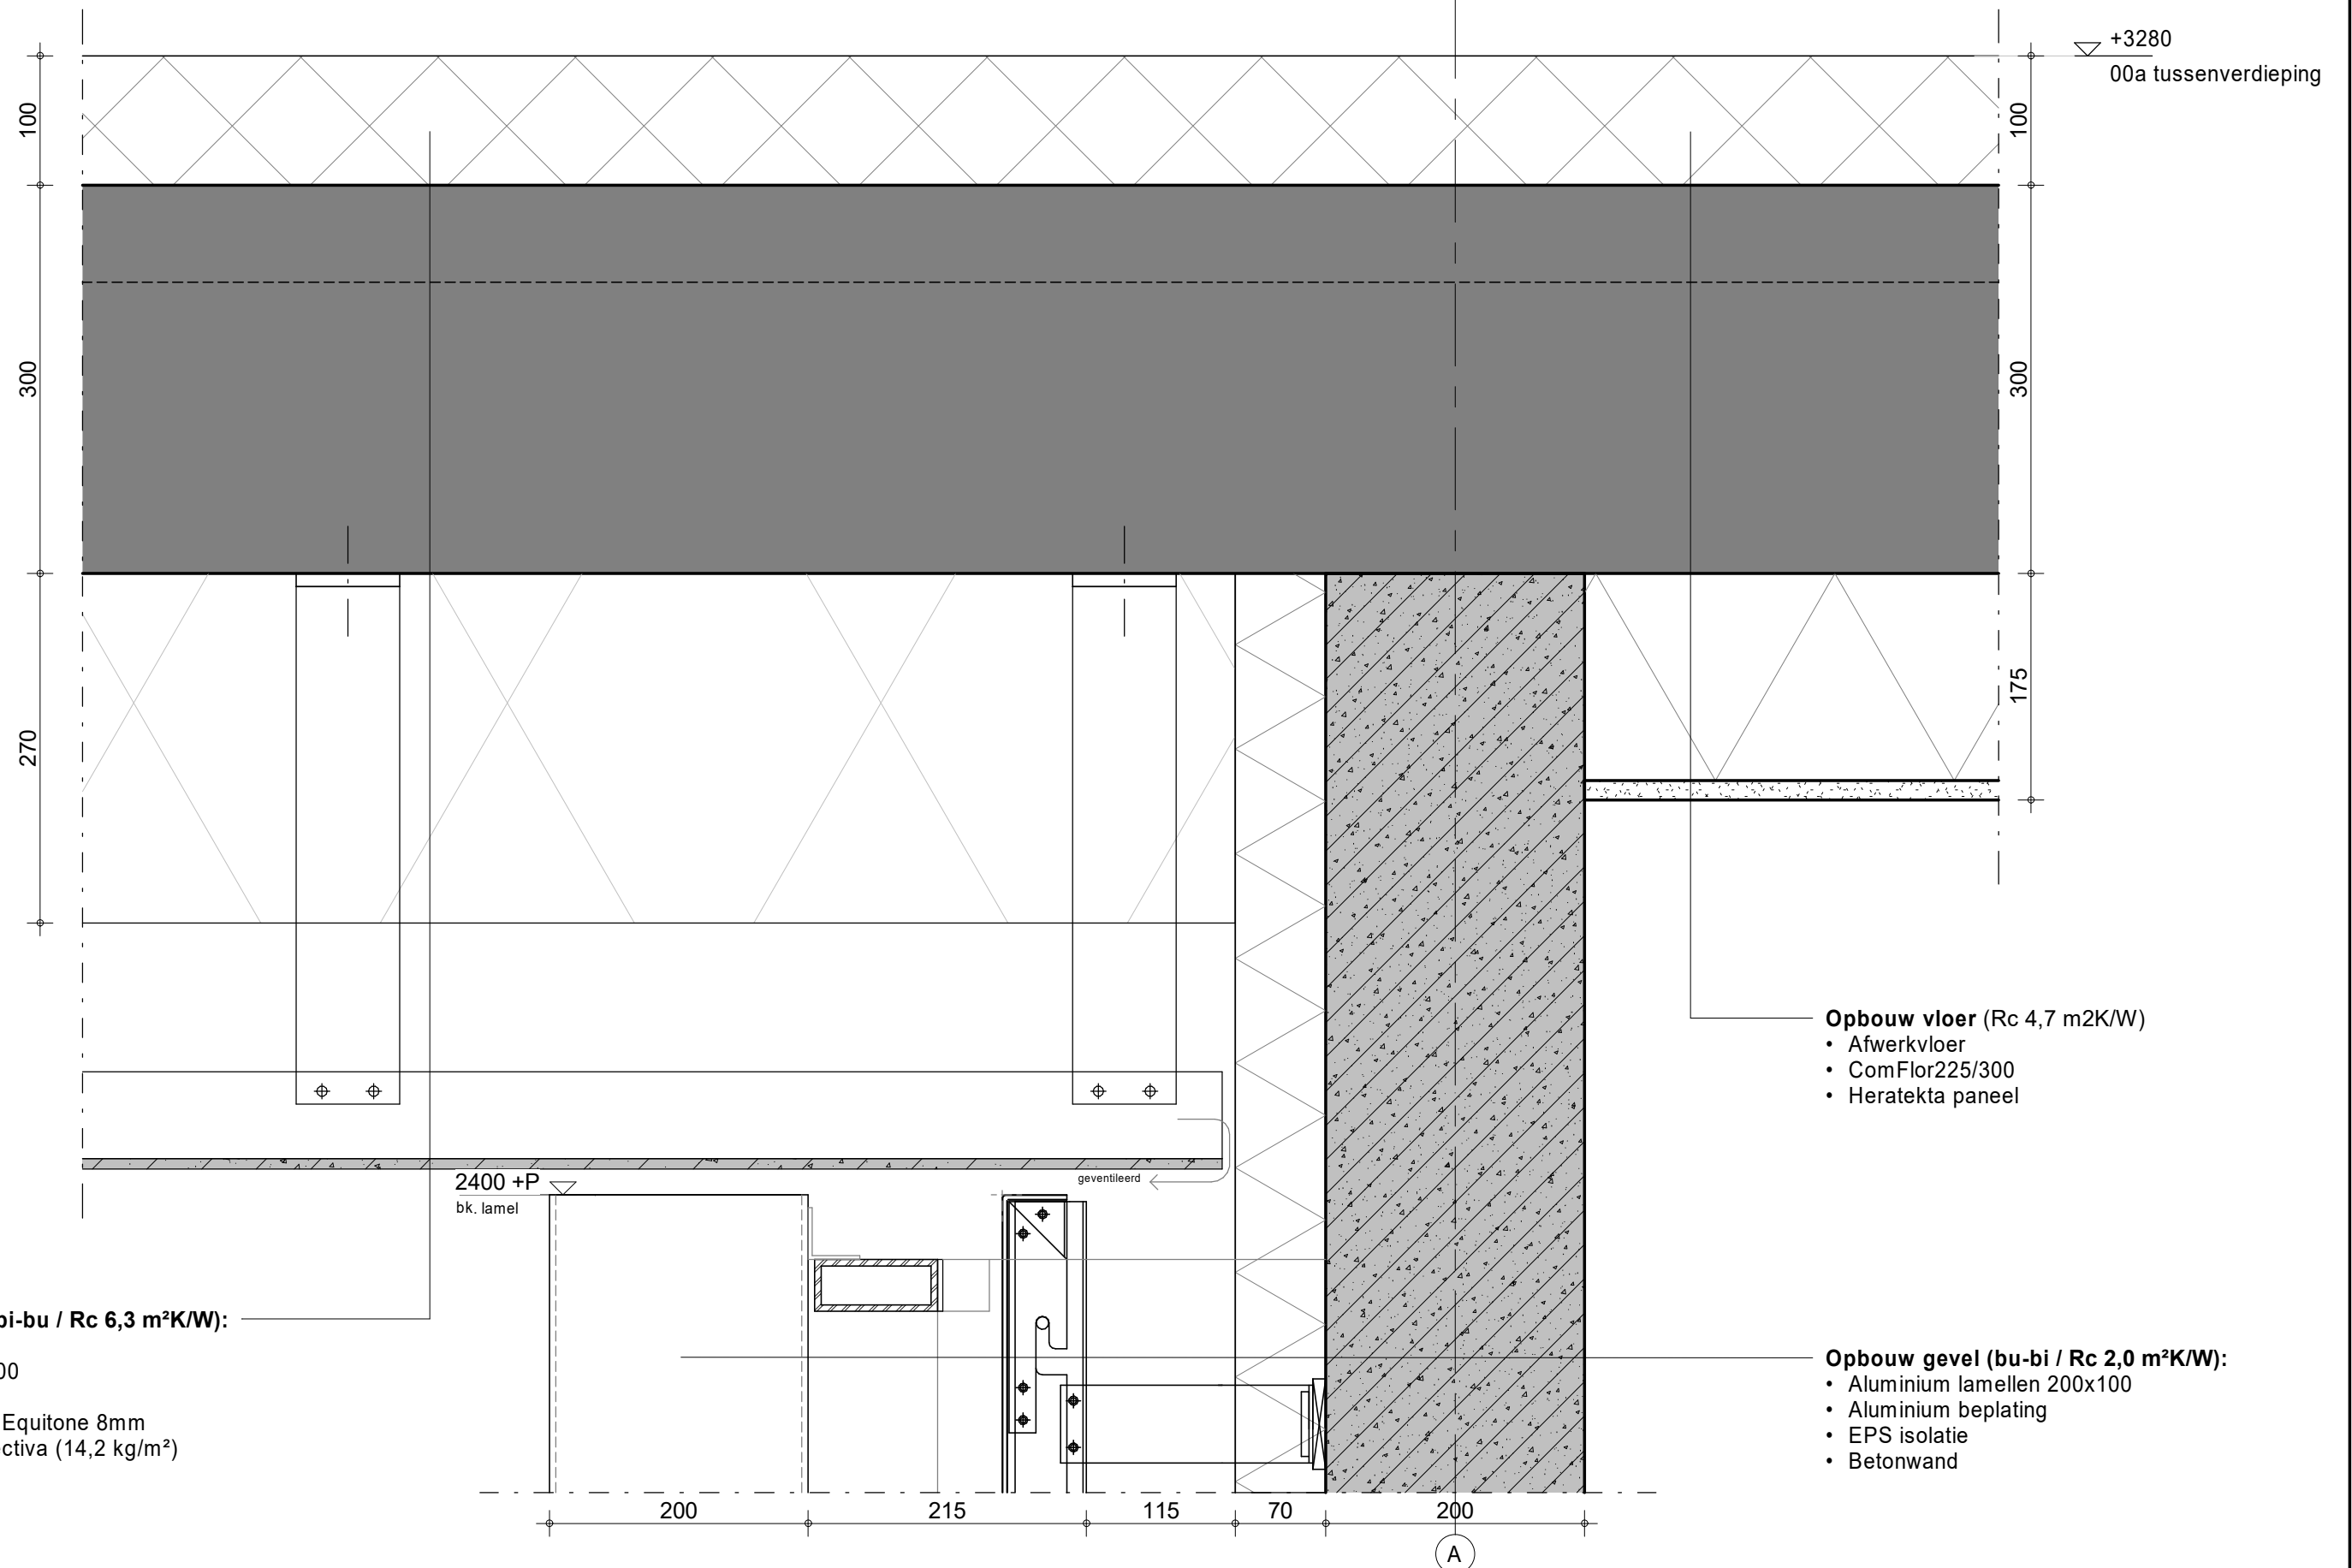

Opbouw vloer (bi-bu / Rc 6,3 m²K/W):

- Afwerkvloer
- ComFlor225/300
- Minerale wol
- Plaatmateriaal Equitone 8mm
bv. Equitone tectiva (14,2 kg/m²)

Opbouw vloer (Rc 4,7 m²K/W)

- Afwerkvloer
- ComFlor225/300
- Heratekta paneel

Opbouw gevel (bu-bi / Rc 2,0 m²K/W):

- Aluminium lamellen 200x100
- Aluminium beplating
- EPS isolatie
- Betonwand



Objectcode: A10091
district: n.v.t.


gebouw: Politiegebouw
Den Haag
Brasserskade
betreft: Principedetail
Vloergebonden
voor publicatie


laatste wijz: 10-11-2022
datum: 10-11-2022
schaal: 1 : 5
formaat: A3


wijziging:
get.: INBO

architect: INBO
Inbo projectnummer: 11705
Kon. Wilhelminaplein 29
Postbus 967
1000 AZ Amsterdam


D304

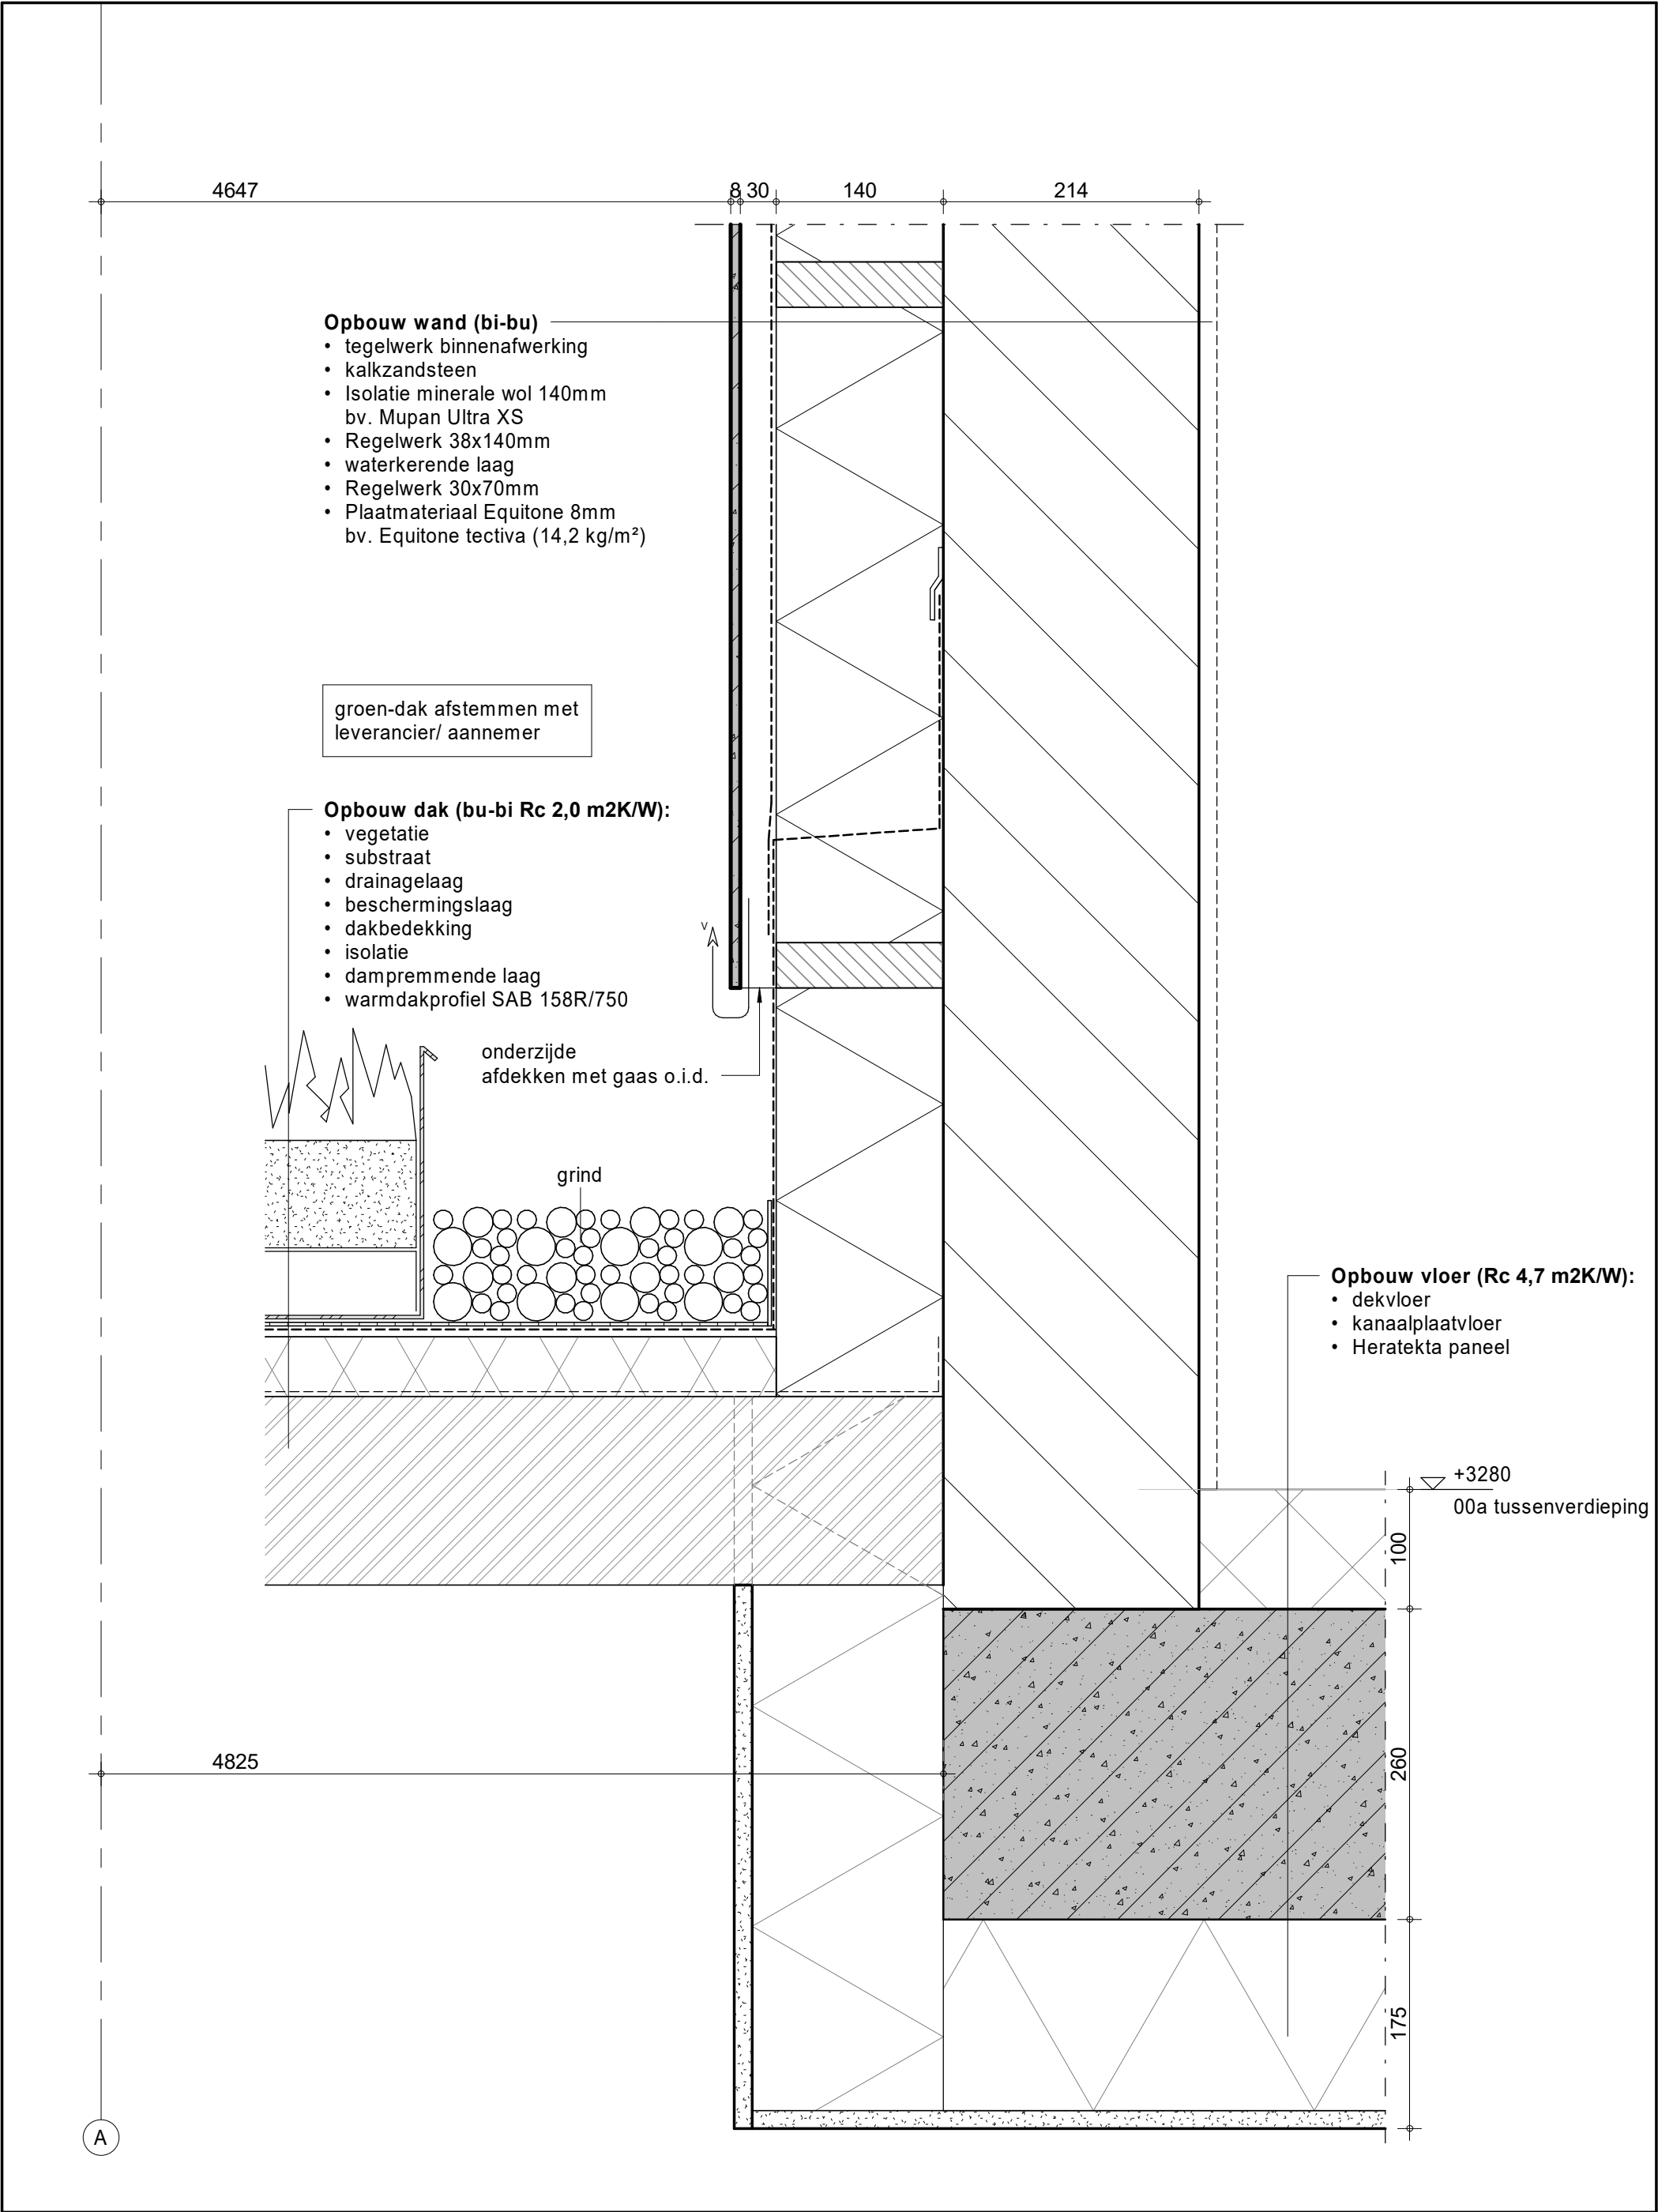

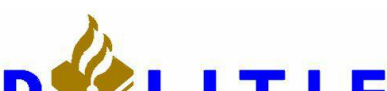
		gebouw: Politiegebouw Den Haag Brasserskade	laatste wijz:		wijziging:
	Objectcode: A10091		datum: 10-11-2022		
district: n.v.t.	schaal: 1 : 5				
			formaat: A3	get.: INBO	
Van deze tekening bezitten wij de AUTEURSRECHTEN Zij mag niet zonder onze voorafgaande uitdrukkelijke toestemming worden gebruikt, vermenigvuldigd of aan derden ter beschikking worden gesteld.			betreft: Principedetail Vloergebonden voor publicatie	architect:	Inbo projectnummer: 11705 Kon. Wilhelminaplein 29 Postbus 967 1000 AZ Amsterdam
					

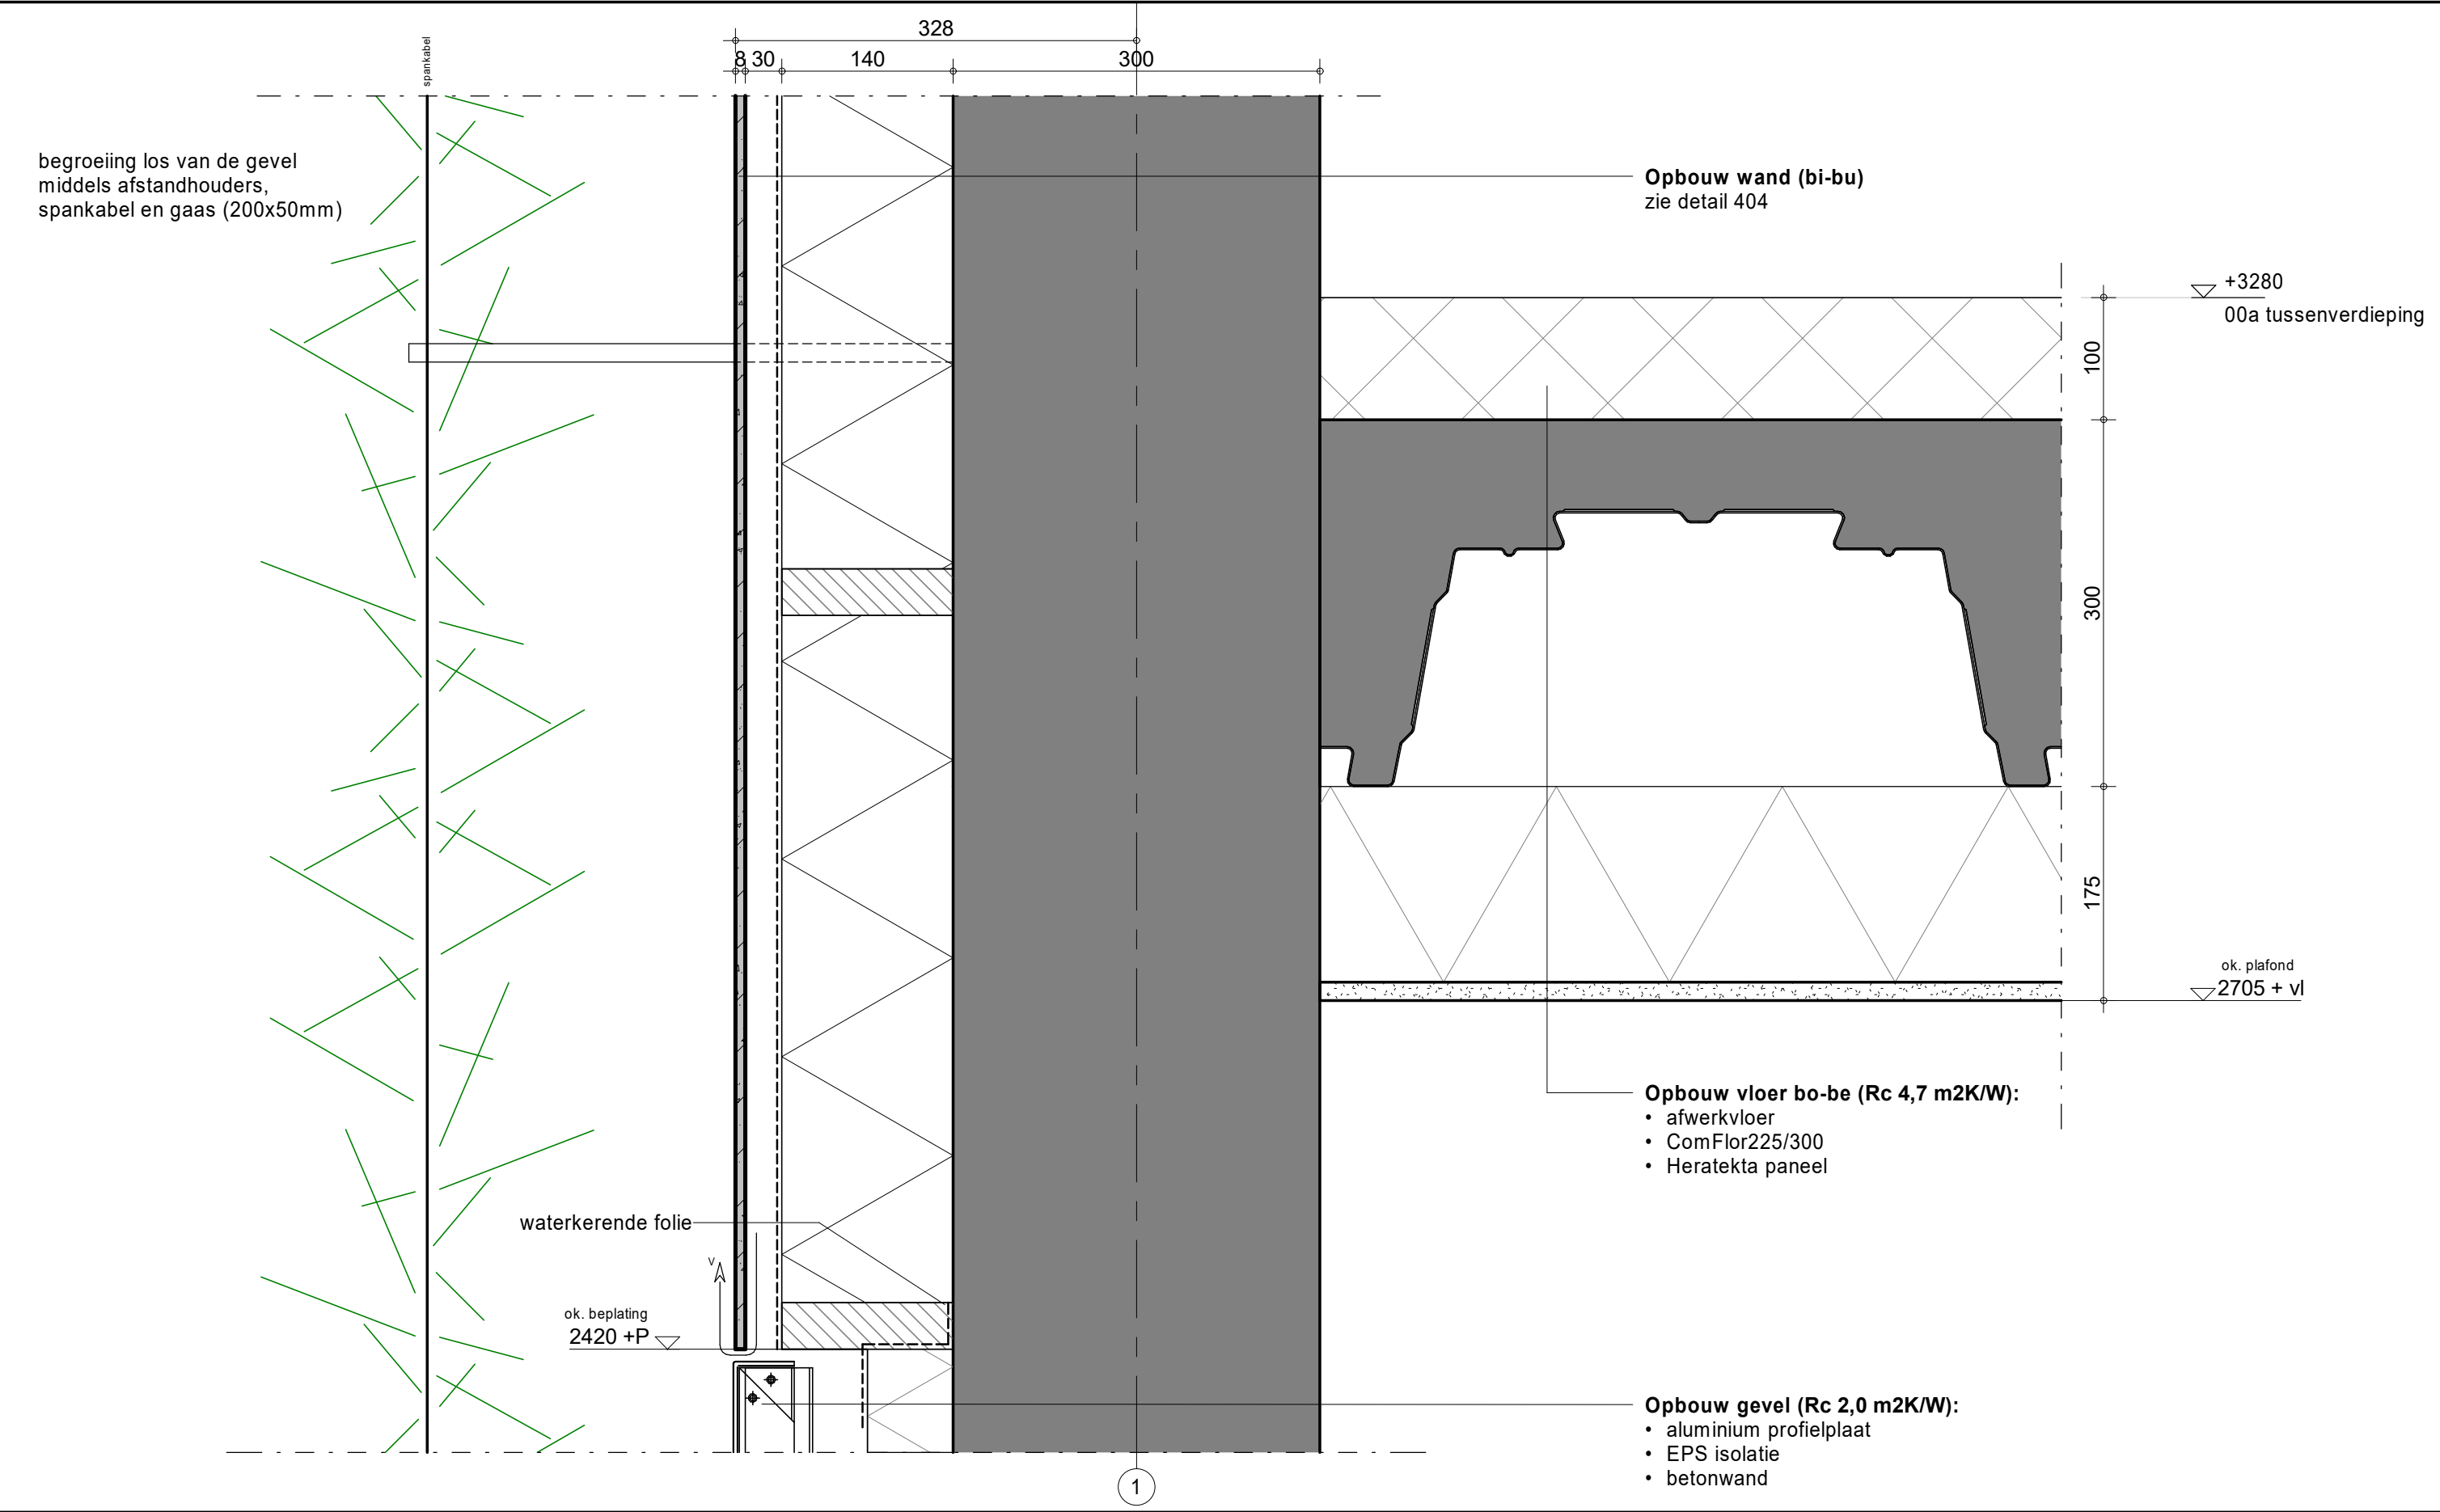


 Van deze tekening bezitten wij de AUTEURSRECHTEN Zij mag niet zonder onze voorafgaande uitdrukkelijke toestemming worden gebruikt, vermenigvuldigd of aan derden ter beschikking worden gesteld.	gebouw: Politiegebouw Den Haag Brasserskade		laatste wijz: 10-11-2022		wijziging: get.: INBO	
	Objectcode: A10091	betreft: Principedetail Vloergebonden voor publicatie	datum: 10-11-2022	schaal: 1 : 5		
	district: n.v.t.		formaat: A3			
			architect: INBO		D306	
			Inbo projectnummer: 11705 Kon. Wilhelminaplein 29 Postbus 967 1000 AZ Amsterdam			

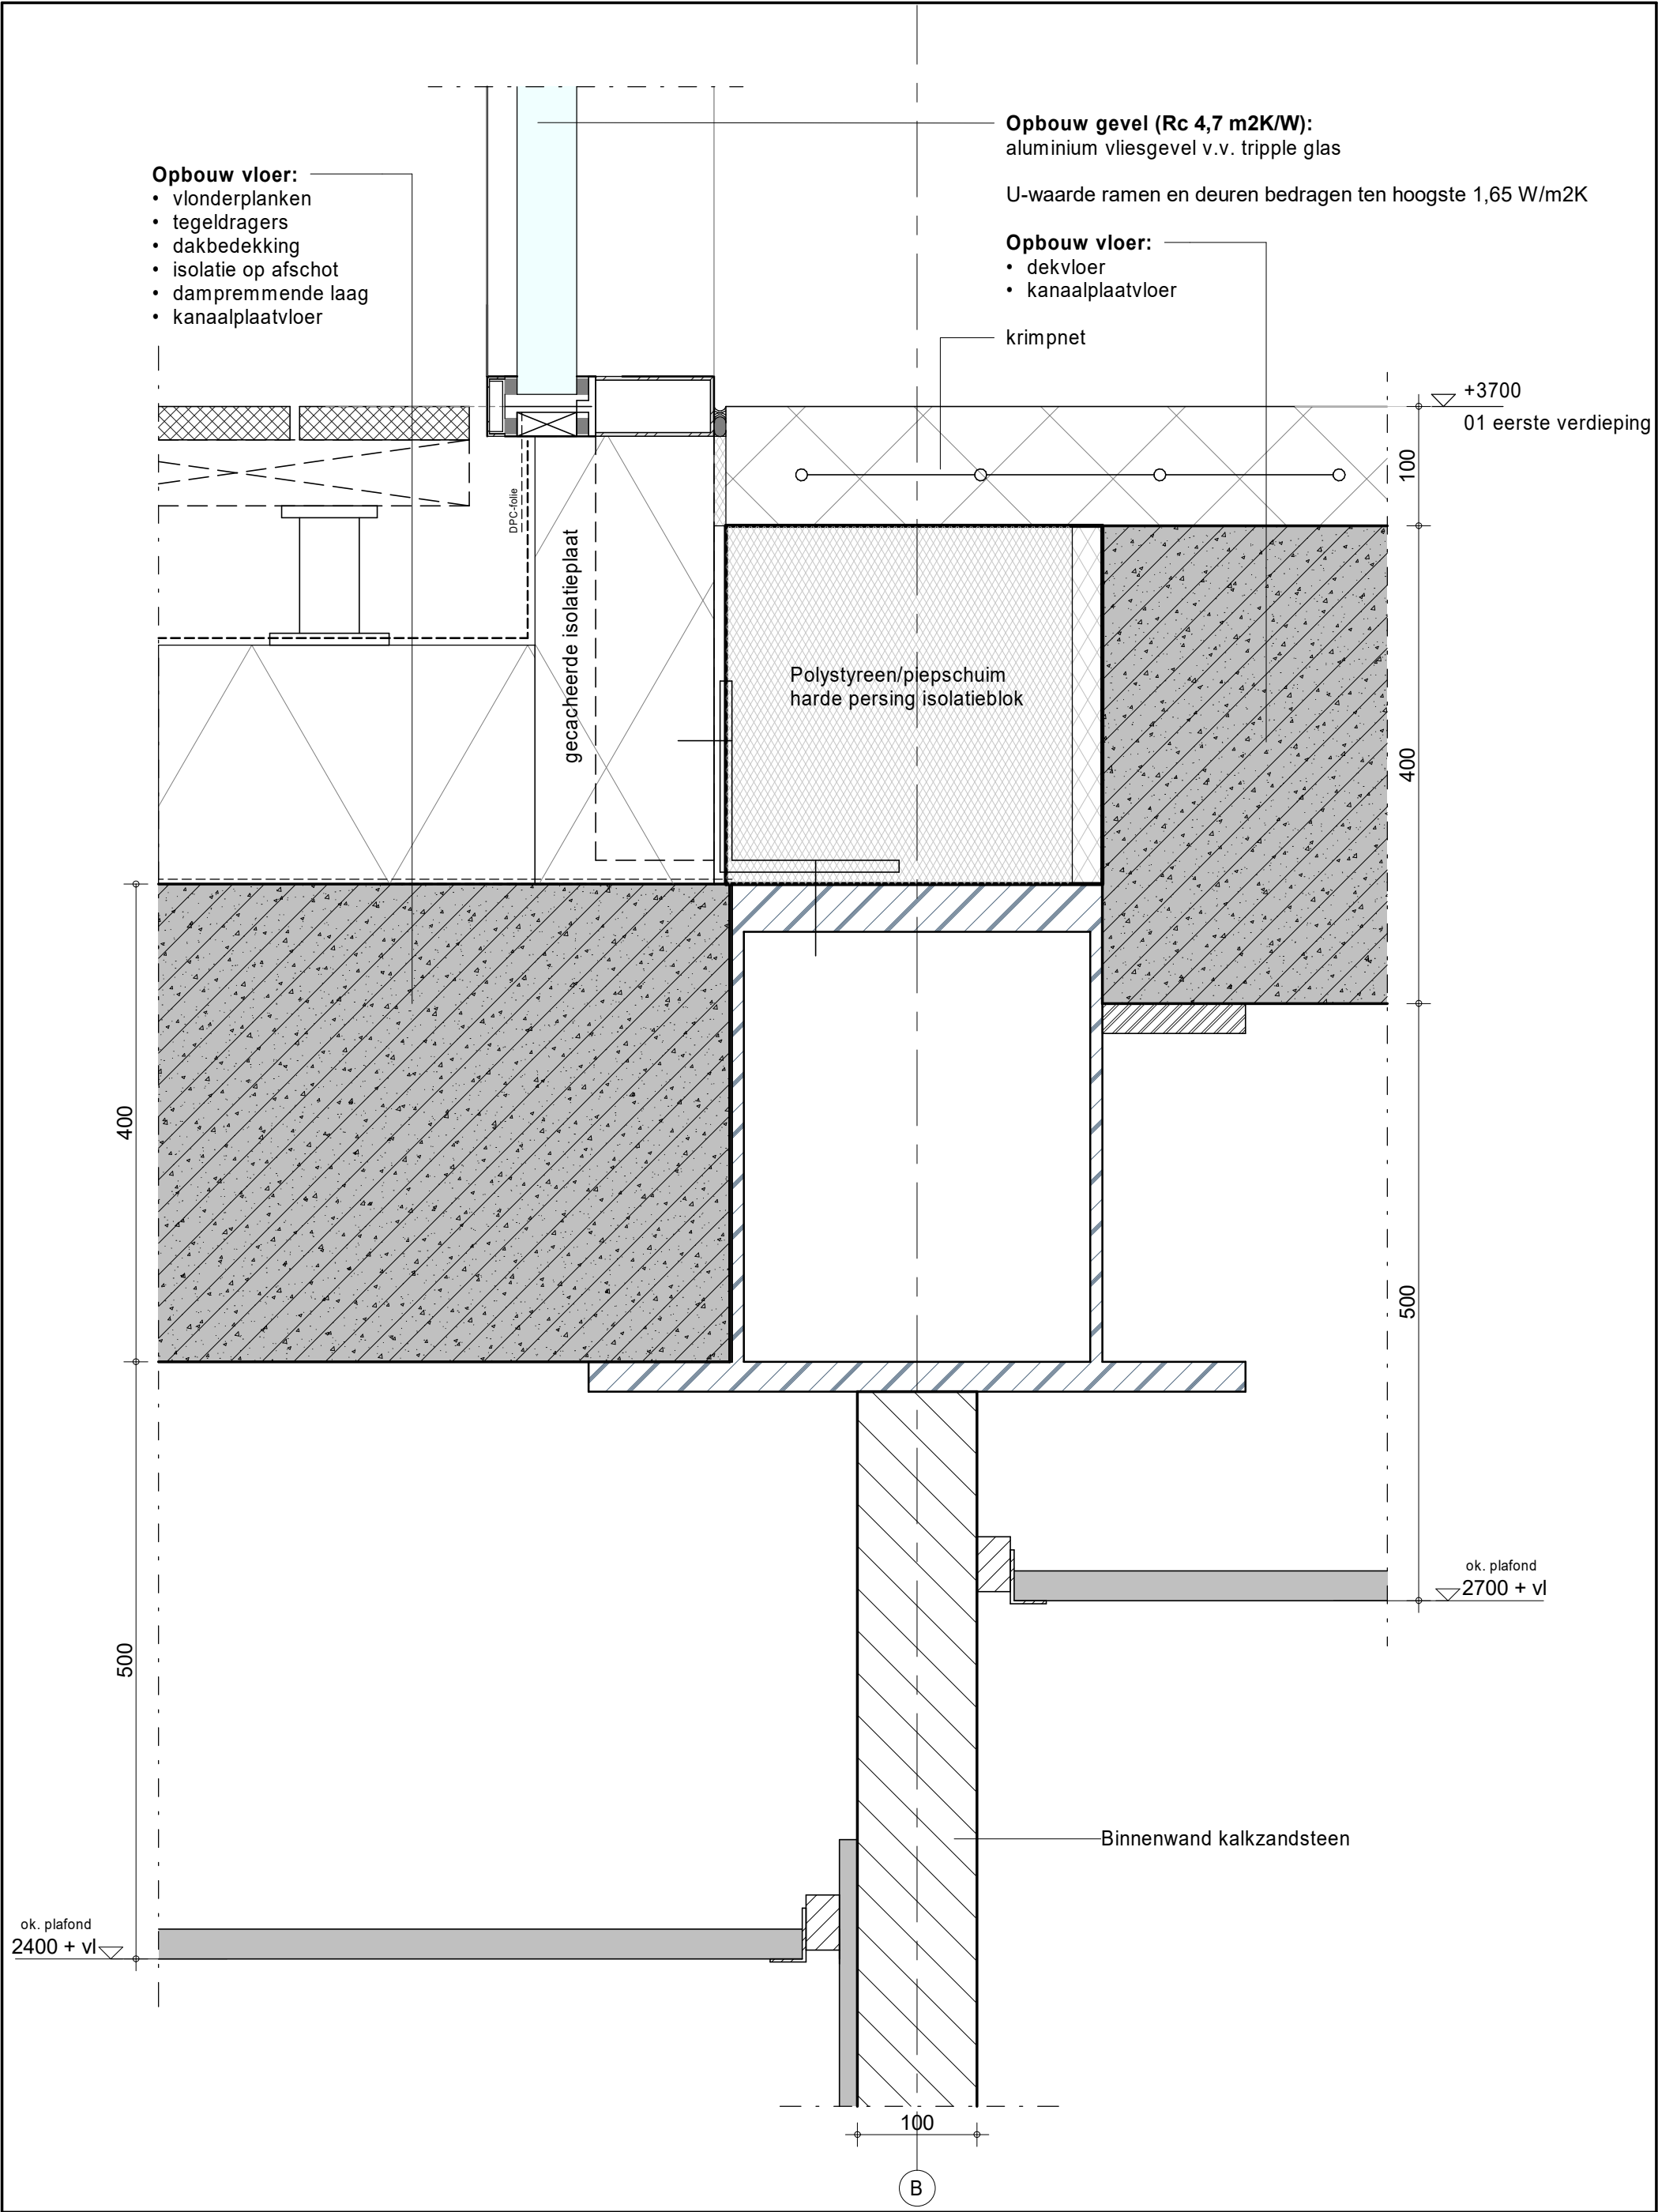


			gebouw: Politiegebouw Den Haag Brasserskade	laatste wijz:		wijziging:
	Objectcode:	A10091		datum:	10-11-2022	
	district:	n.v.t.	betreft: Principedetail Vloergebonden voor publicatie	schaal:	1 : 5	get.: INBO
				formaat:	A3	
Van deze tekening bezitten wij de AUTEURSRECHTEN Zij mag niet zonder onze voorafgaande uitdrukkelijke toestemming worden gebruikt, vermenigvuldigd of aan derden ter beschikking worden gesteld.				architect:	Inbo projectnummer:11705 Kon. Wilhelminaplein 29 Postbus 967 1000 AZ Amsterdam	D307

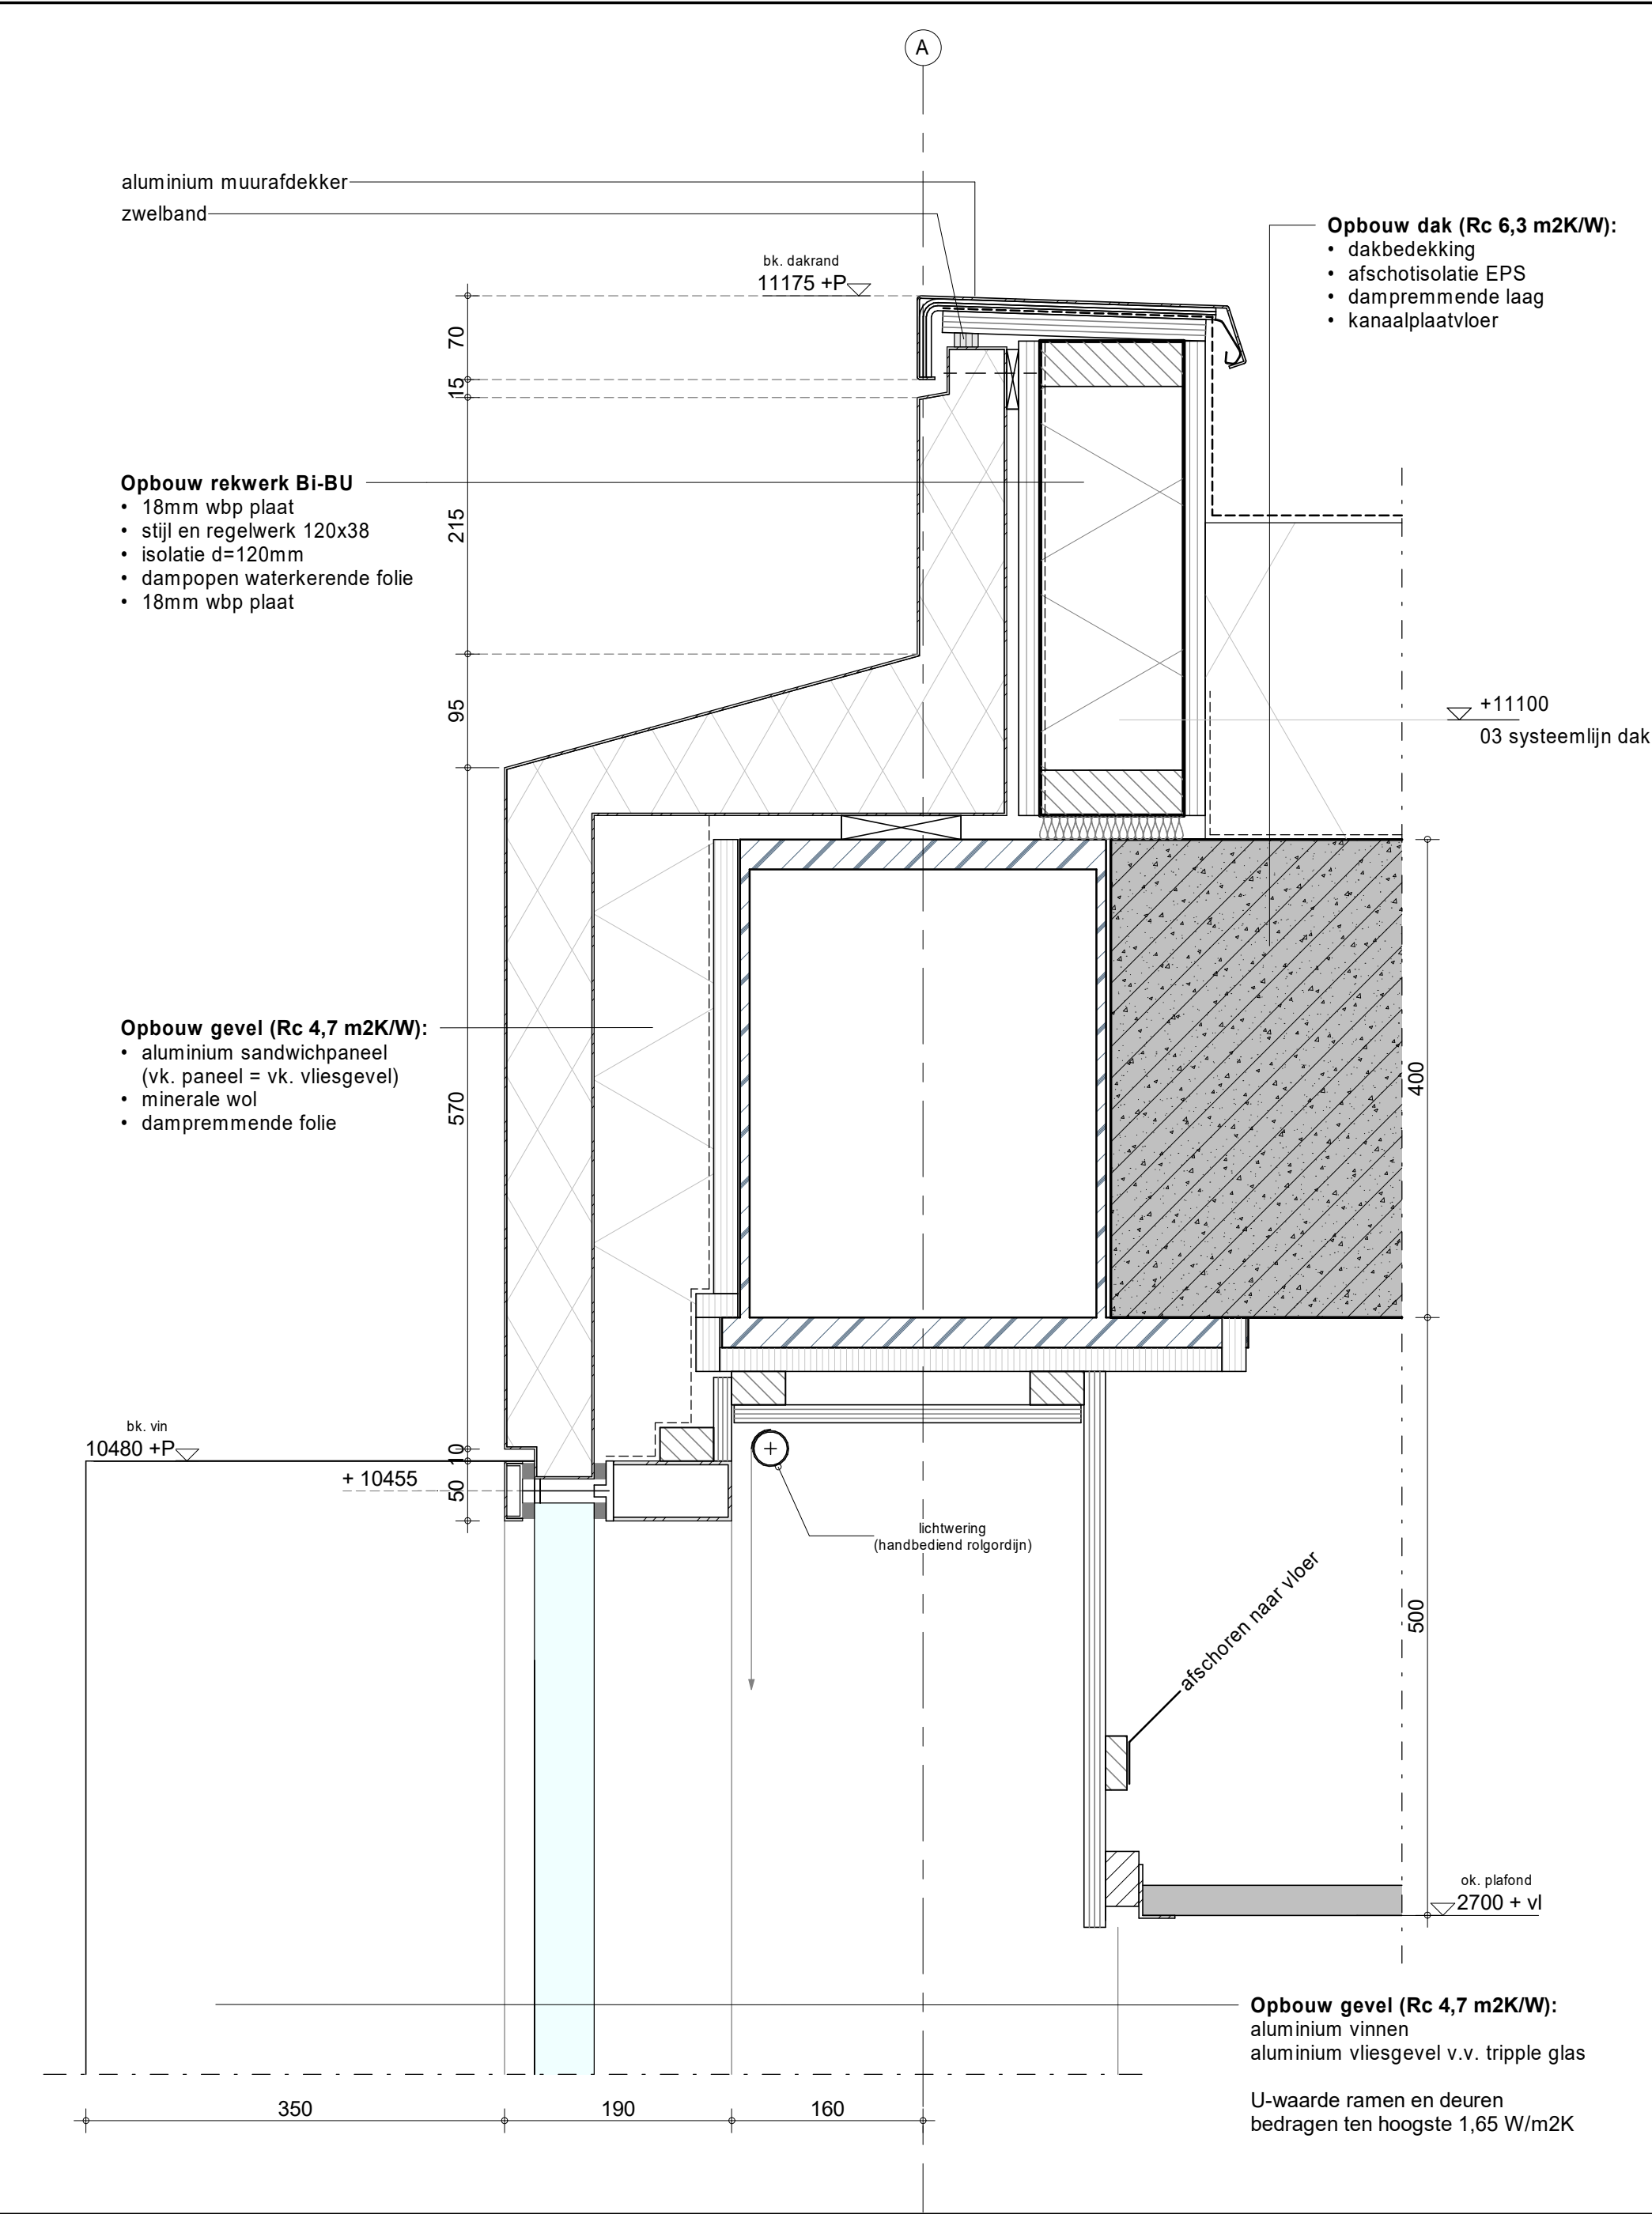


 Van deze tekening bezitten wij de AUTEURSRECHTEN Zij mag niet zonder onze voorafgaande uitdrukkelijke toestemming worden gebruikt, vermenigvuldigd of aan derden ter beschikking worden gesteld.	Objectcode: A10091		gebouw: Politiegebouw Den Haag Brasserskade	laatste wijz:		wijziging:
	district: n.v.t.			datum: 10-11-2022		
			betreft: Principedetail Dak voor publicatie	schaal: 1 : 5		get.: INBO
				formaat: A3		
				architect: 		D400
				Inbo projectnummer: 11705 Kon. Wilhelminaplein 29 Postbus 967 1000 AZ Amsterdam		

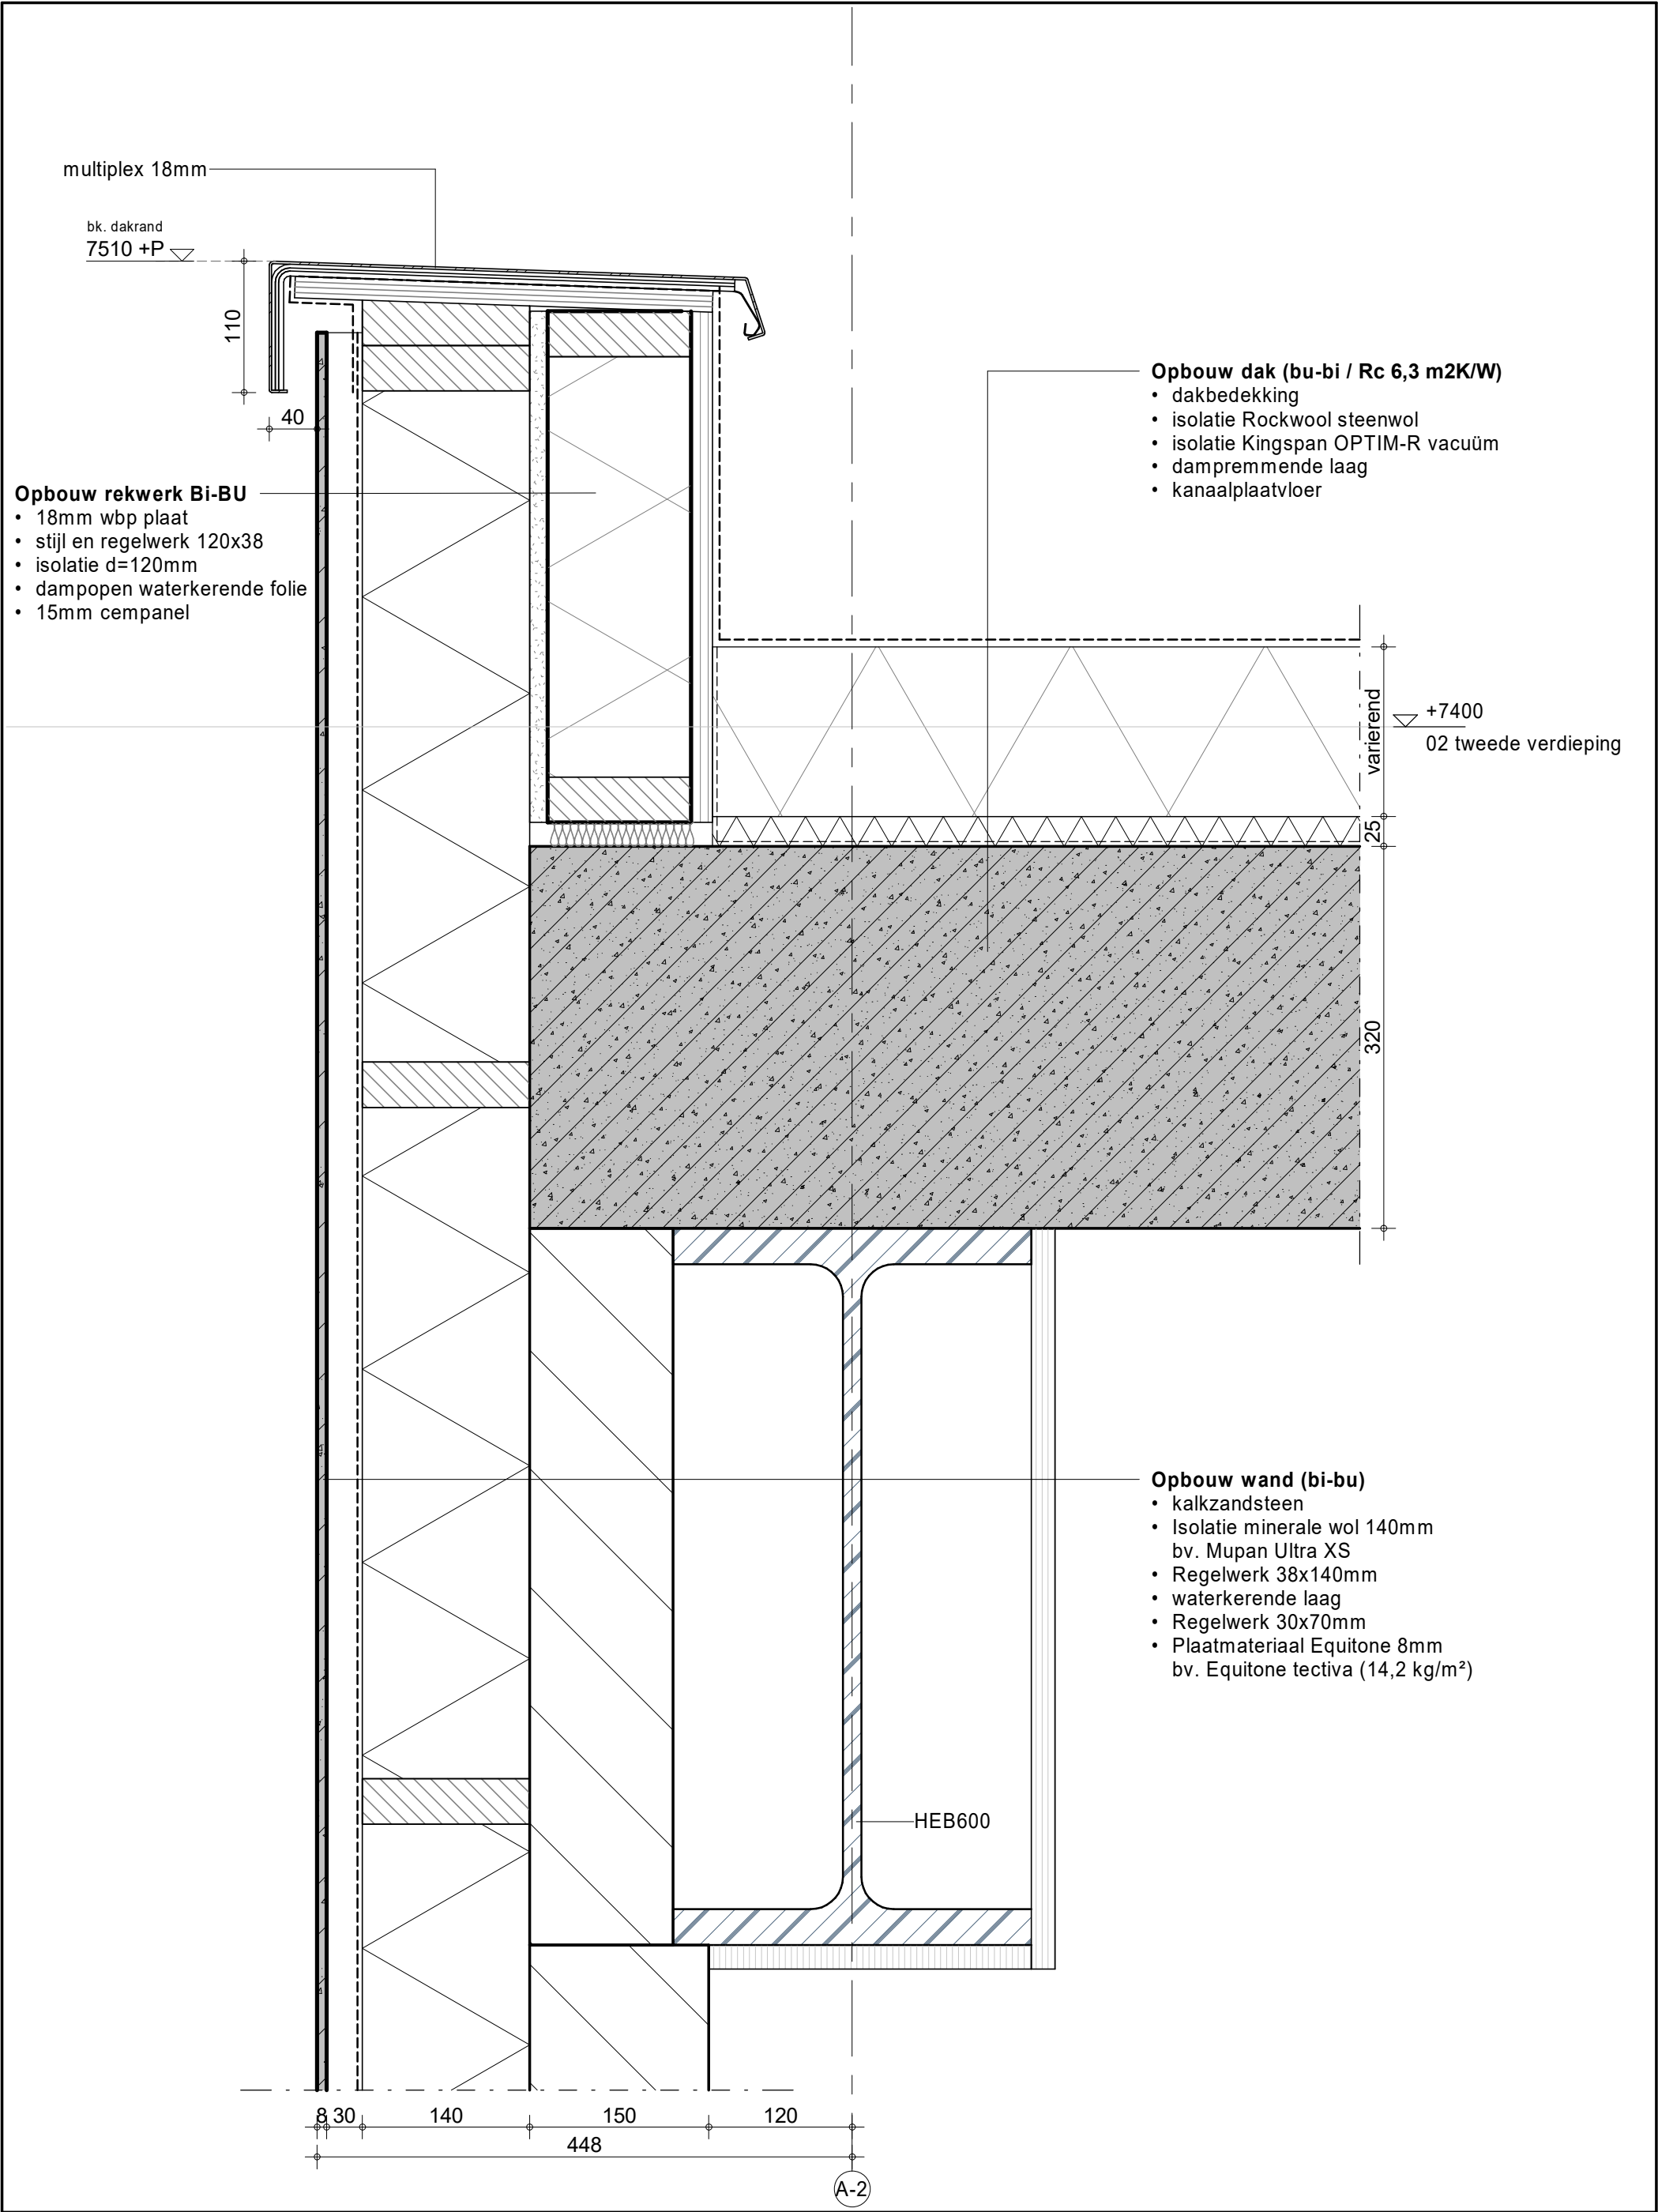


			gebouw: Politiegebouw Den Haag Brasserskade	laatste wijz:		wijziging:
	Objectcode:	A10091		datum:	10-11-2022	
	district:	n.v.t.	betreft: Principedetail Dak voor publicatie	schaal:	1 : 5	get.: INBO
				formaat:	A3	
Van deze tekening bezitten wij de AUTEURSRECHTEN Zij mag niet zonder onze voorafgaande uitdrukkelijke toestemming worden gebruikt, vermenigvuldigd of aan derden ter beschikking worden gesteld.				architect:	Inbo projectnummer:11705 Kon. Wilhelminaplein 29 Postbus 967 1000 AZ Amsterdam	D401

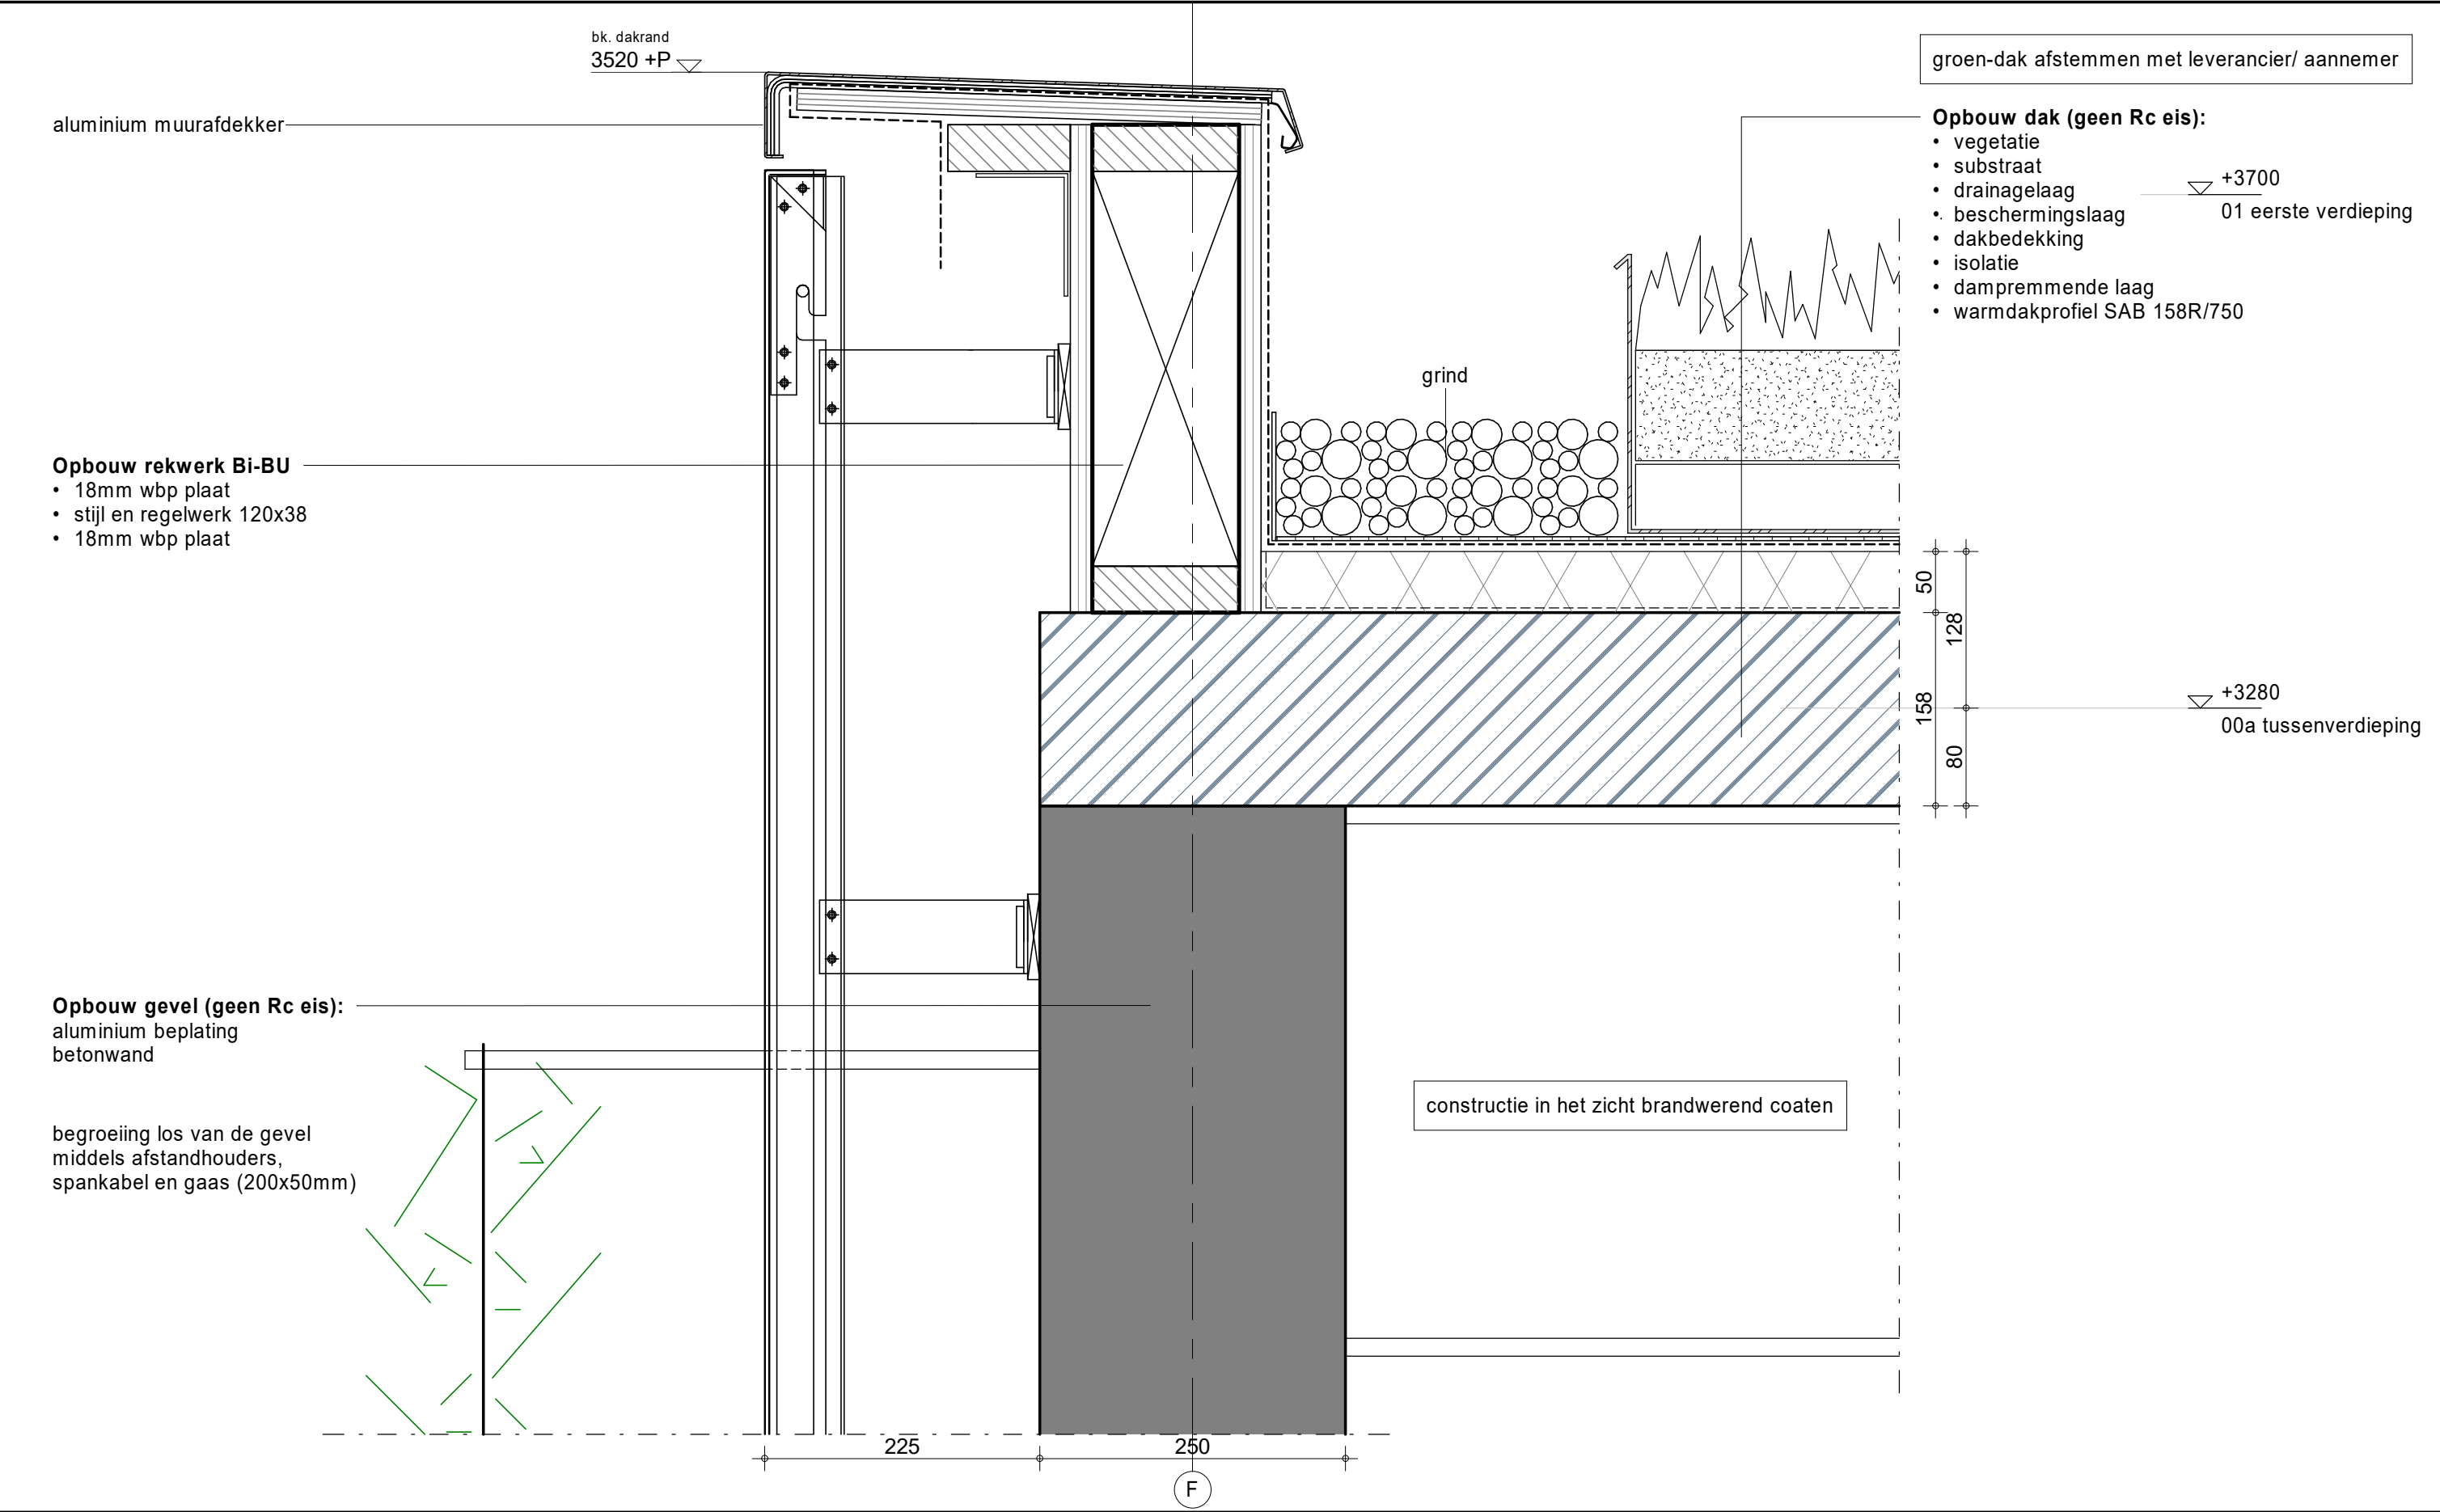


			gebouw: Politiegebouw Den Haag Brasserskade	laatste wijz:		wijziging:		
	Objectcode:	A10091		datum:	10-11-2022			
	district:	n.v.t.		schaal:	1 : 5			
Van deze tekening bezitten wij de AUTEURSRECHTEN Zij mag niet zonder onze voorafgaande uitdrukkelijke toestemming worden gebruikt, vermenigvuldigd of aan derden ter beschikking worden gesteld.			betreft: Principedetail Dak voor publicatie	formaat:	A3	get.: INBO		
				architect:			Inbo projectnummer: 11705 Kon. Wilhelminaplein 29 Postbus 967 1000 AZ Amsterdam	D402

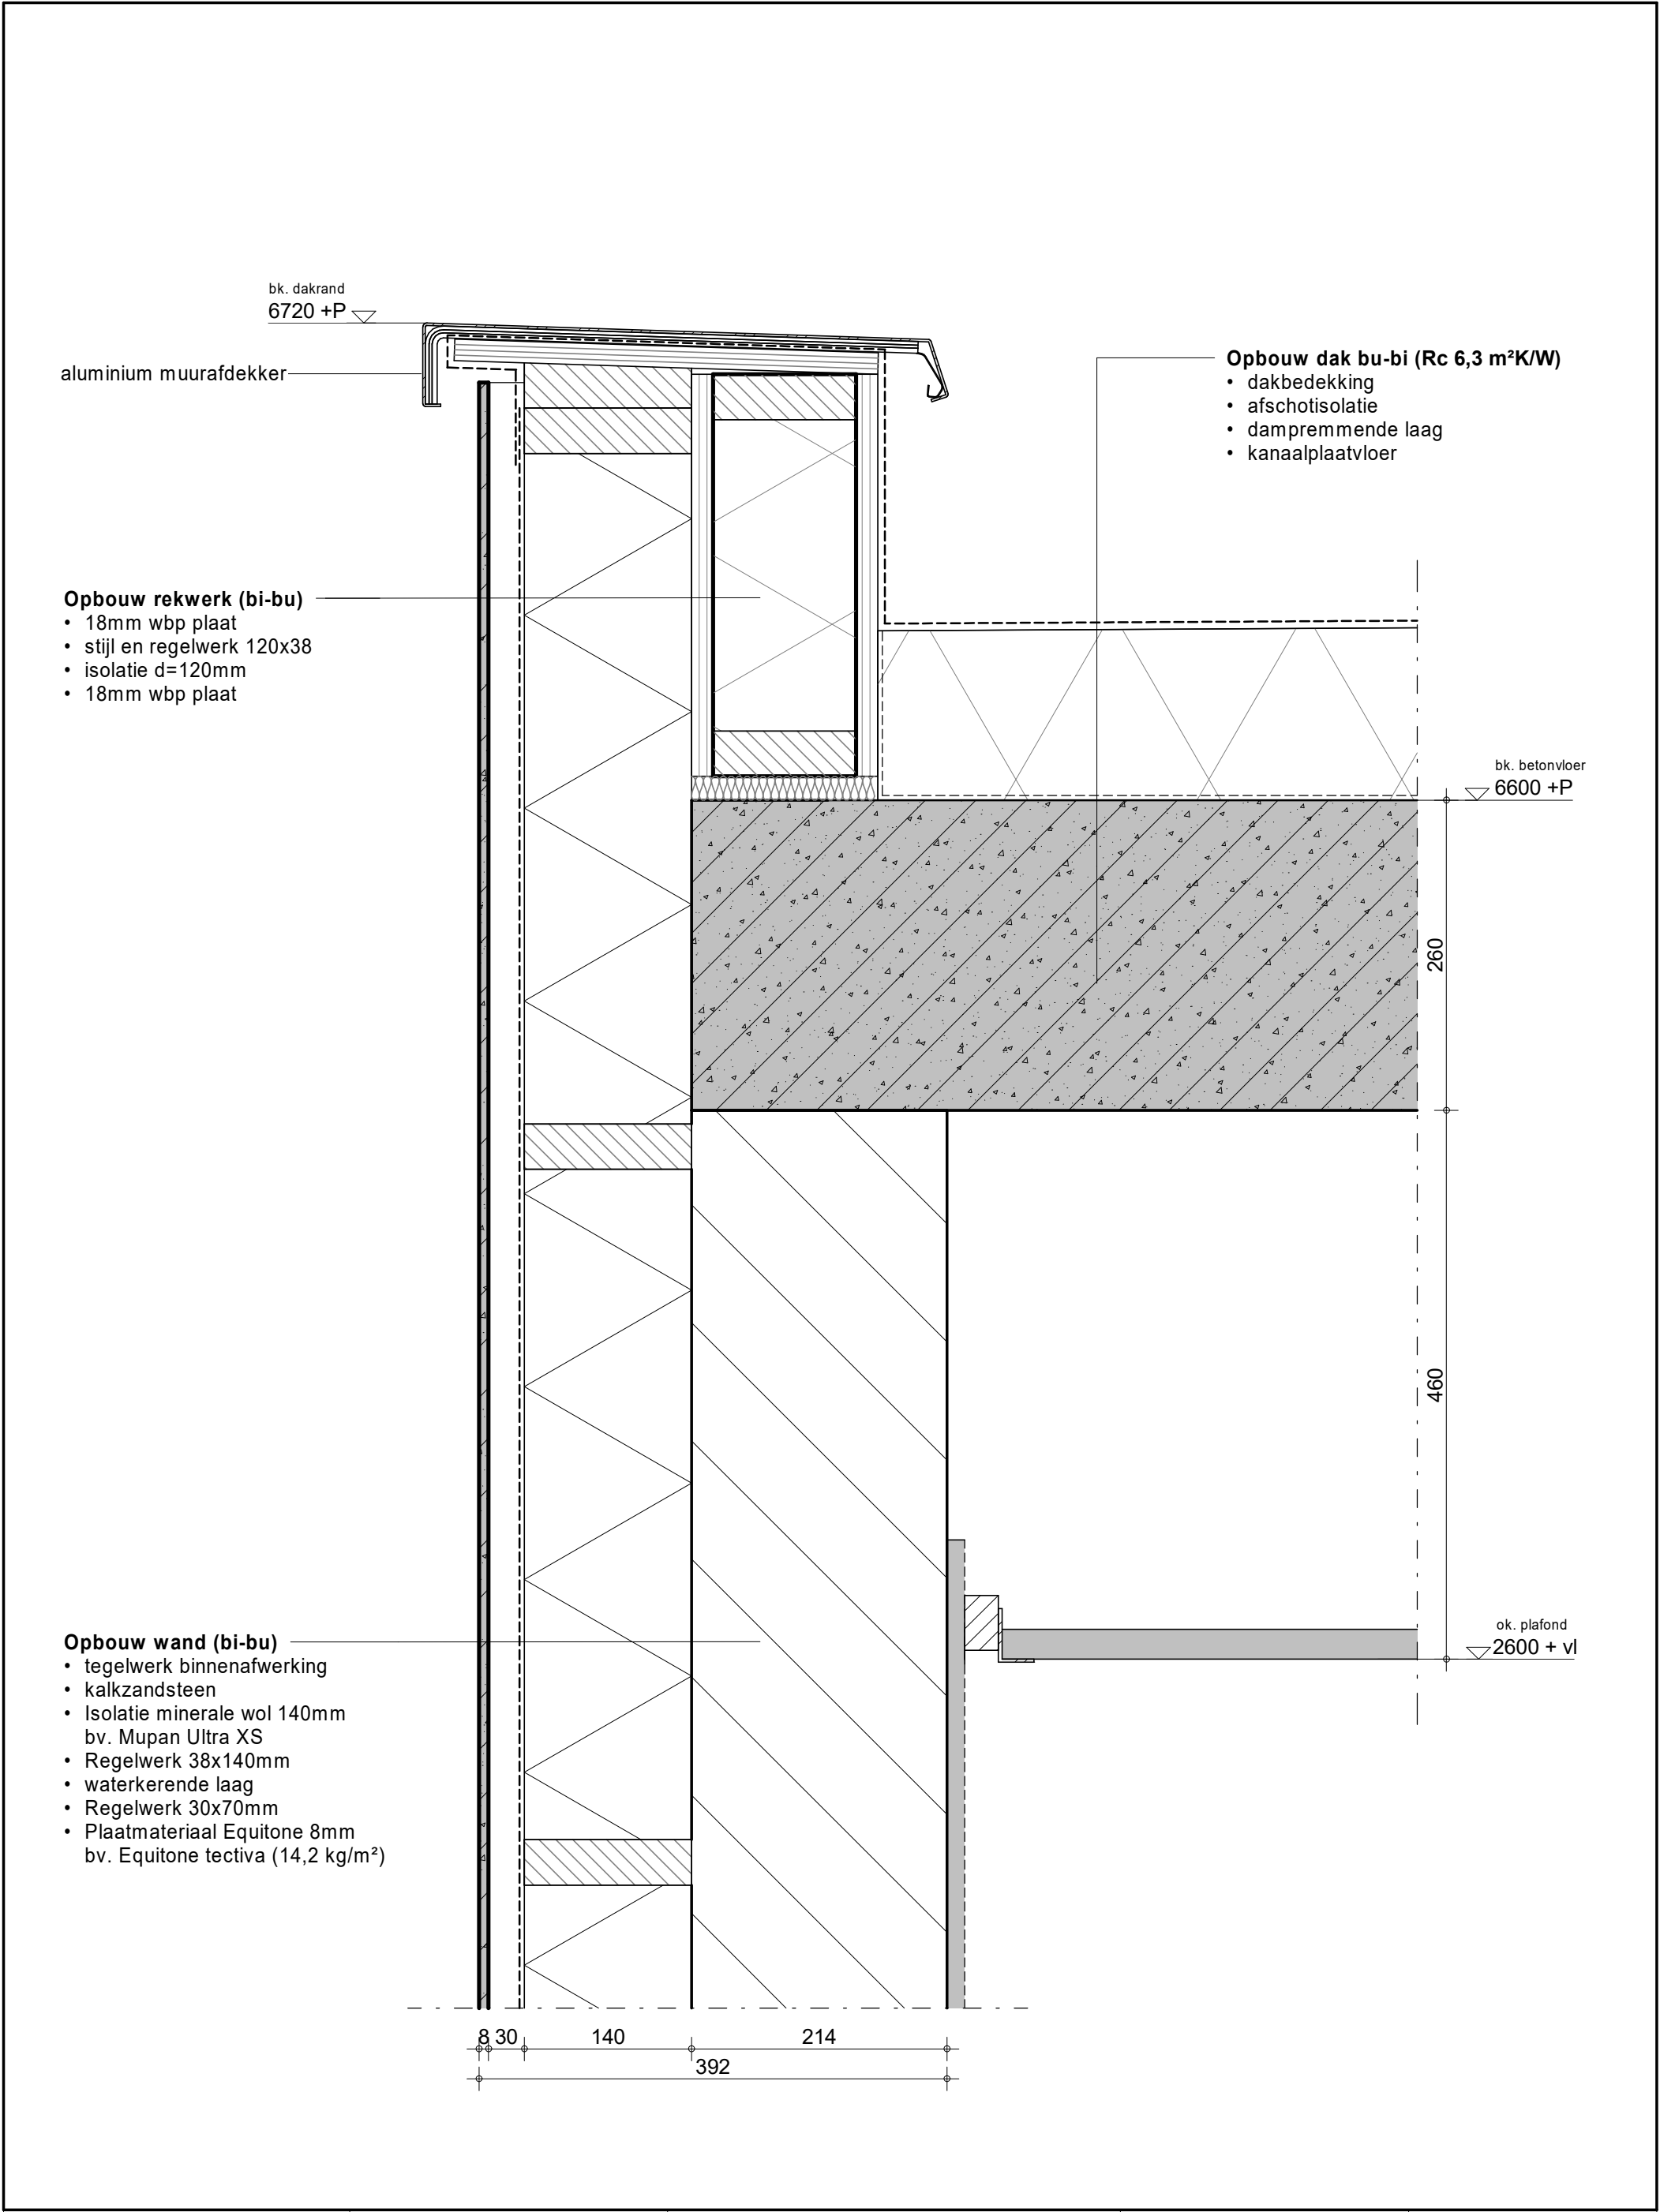

		gebouw: Politiegebouw Den Haag Brasserskade	laatste wijz:		wijziging:
	Objectcode: A10091	betreft: Principedetail Dak voor publicatie	datum: 10-11-2022	schaal: 1 : 5	
	district: n.v.t.		formaat: A3		
Van deze tekening bezitten wij de AUTEURSRECHTEN Zij mag niet zonder onze voorafgaande uitdrukkelijke toestemming worden gebruikt, vermenigvuldigd of aan derden ter beschikking worden gesteld.			architect:	Inbo projectnummer:11705 Kon. Wilhelminaplein 29 Postbus 967 1000 AZ Amsterdam	D403

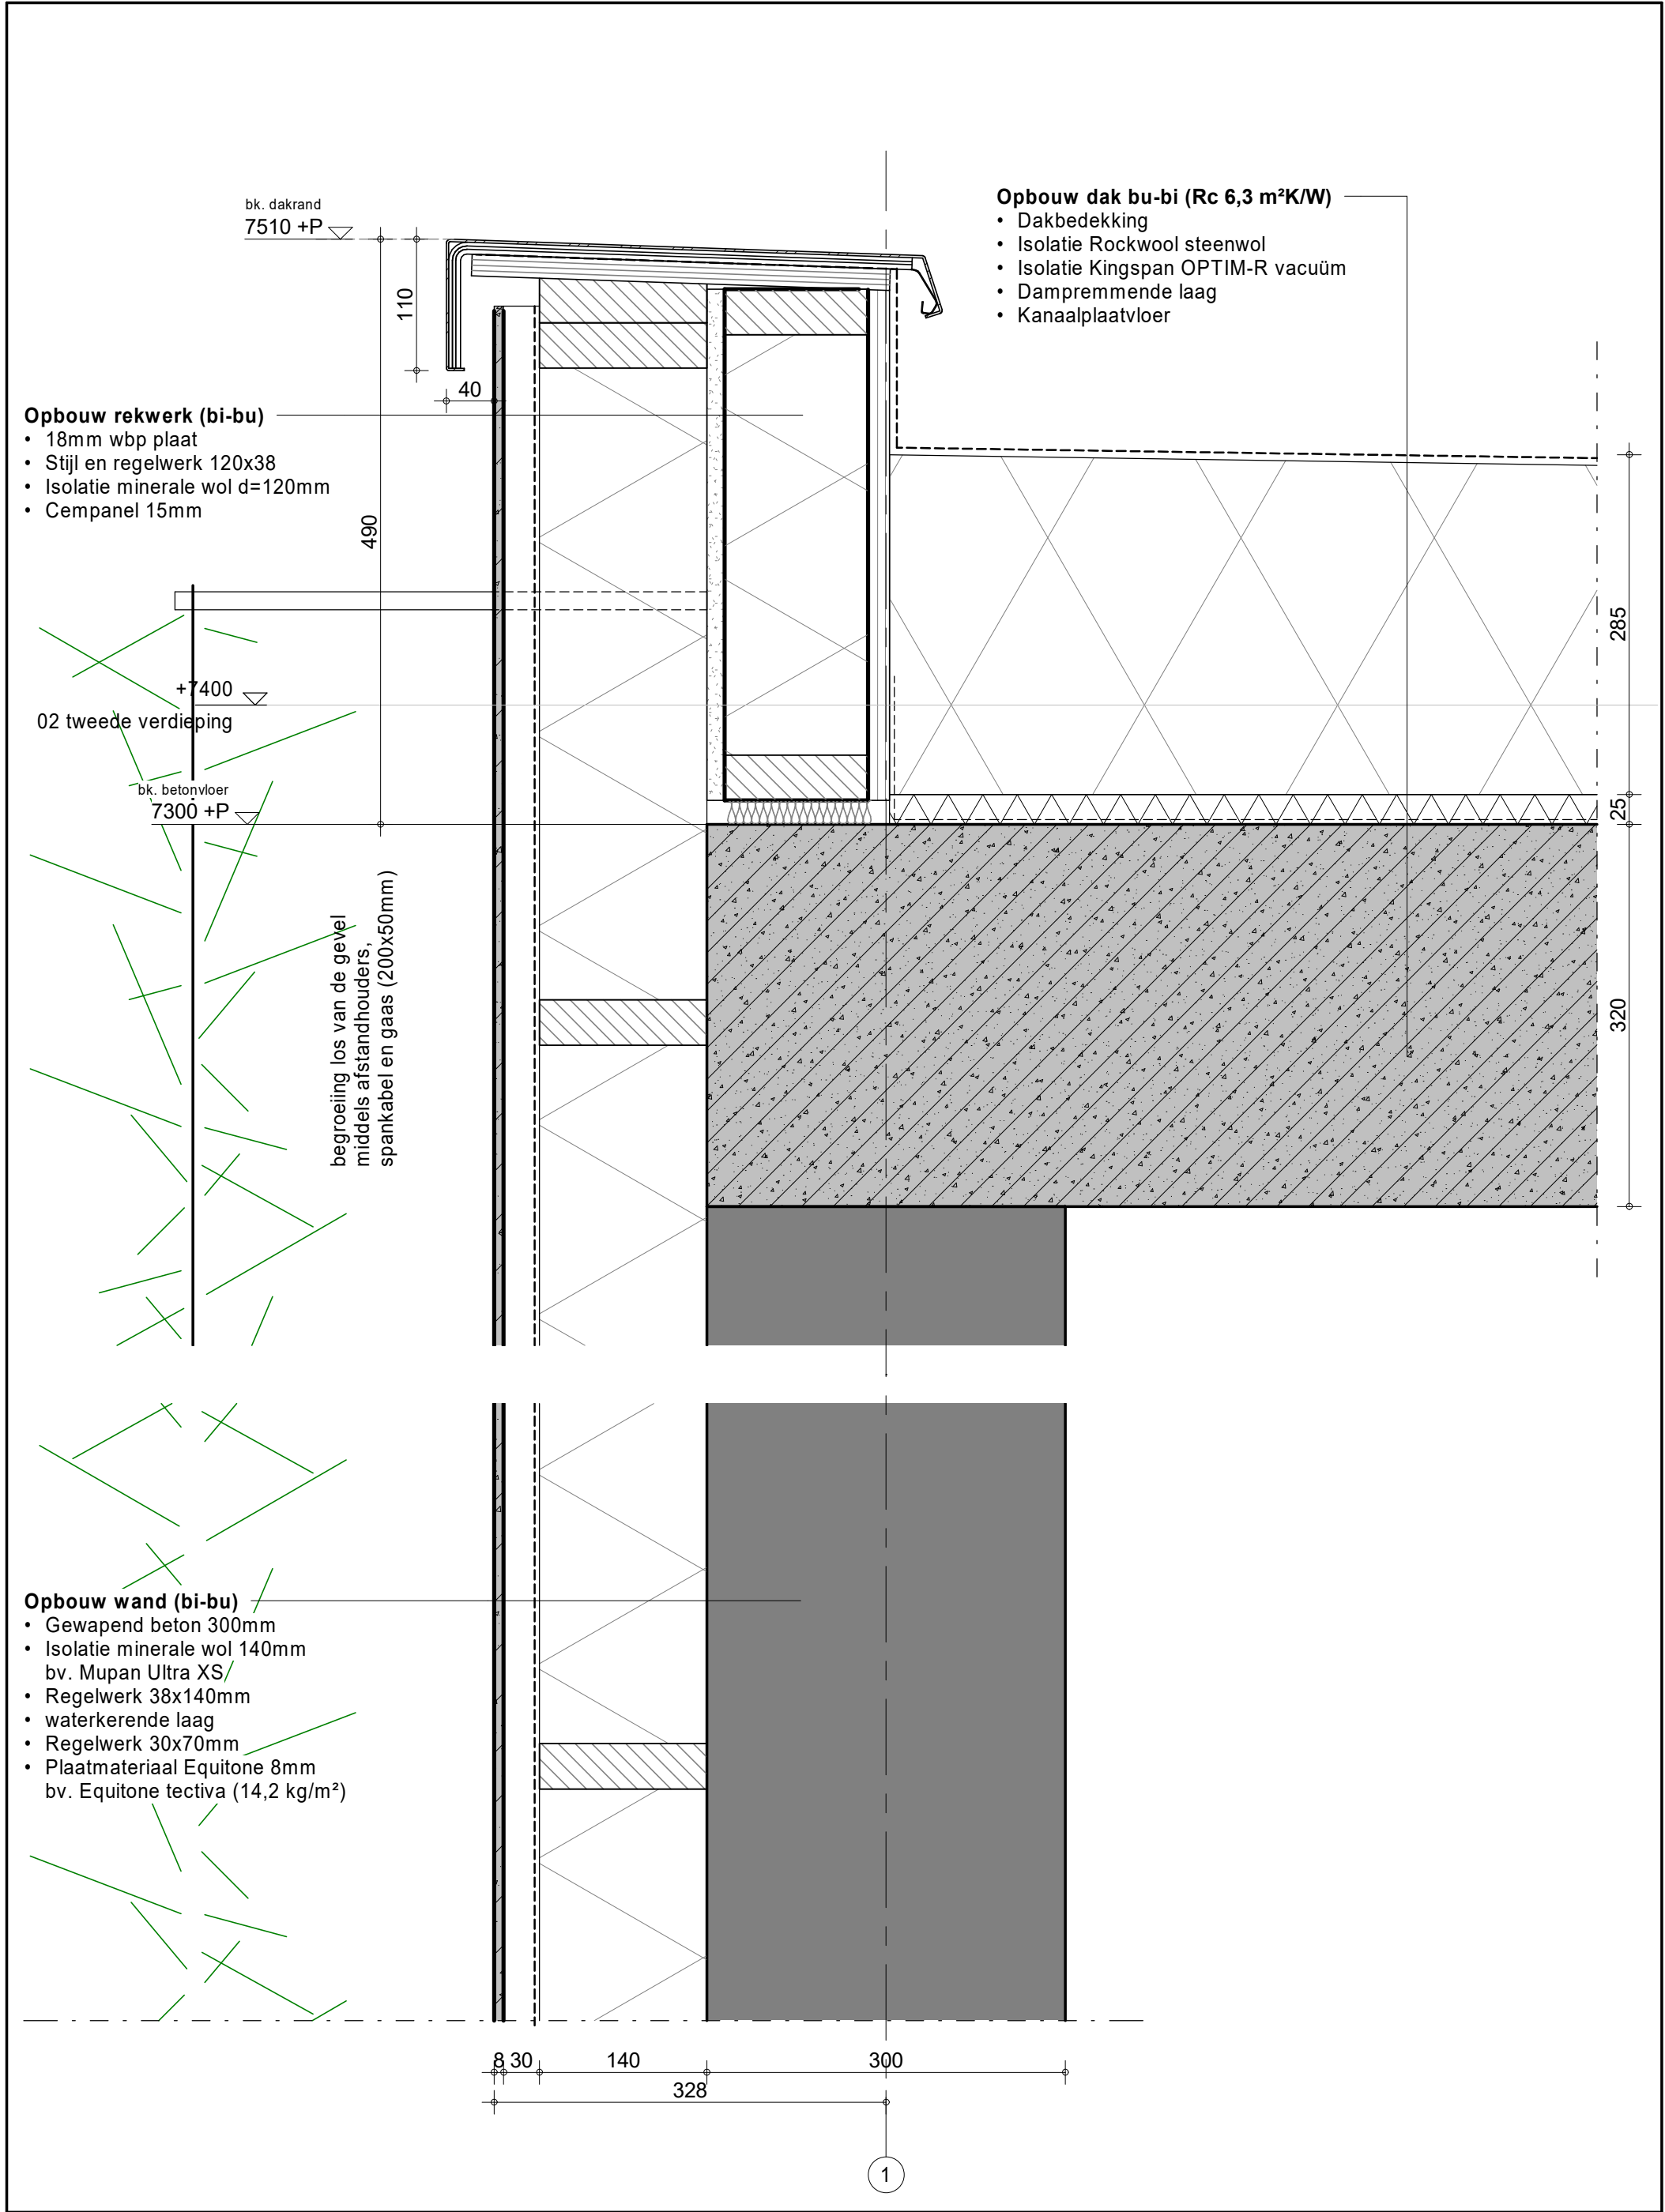


			gebouw: Politiegebouw Den Haag Brasserskade	laatste wijz:		wijziging:
	Objectcode:	A10091		datum:	10-11-2022	
	district:	n.v.t.	betreft: Principedetail Dak voor publicatie	schaal:	1 : 5	get.: INBO
				formaat:	A3	
Van deze tekening bezitten wij de AUTEURSRECHTEN Zij mag niet zonder onze voorafgaande uitdrukkelijke toestemming worden gebruikt, vermenigvuldigd of aan derden ter beschikking worden gesteld.				architect:	Inbo projectnummer:11705 Kon. Wilhelminaplein 29 Postbus 967 1000 AZ Amsterdam	D404

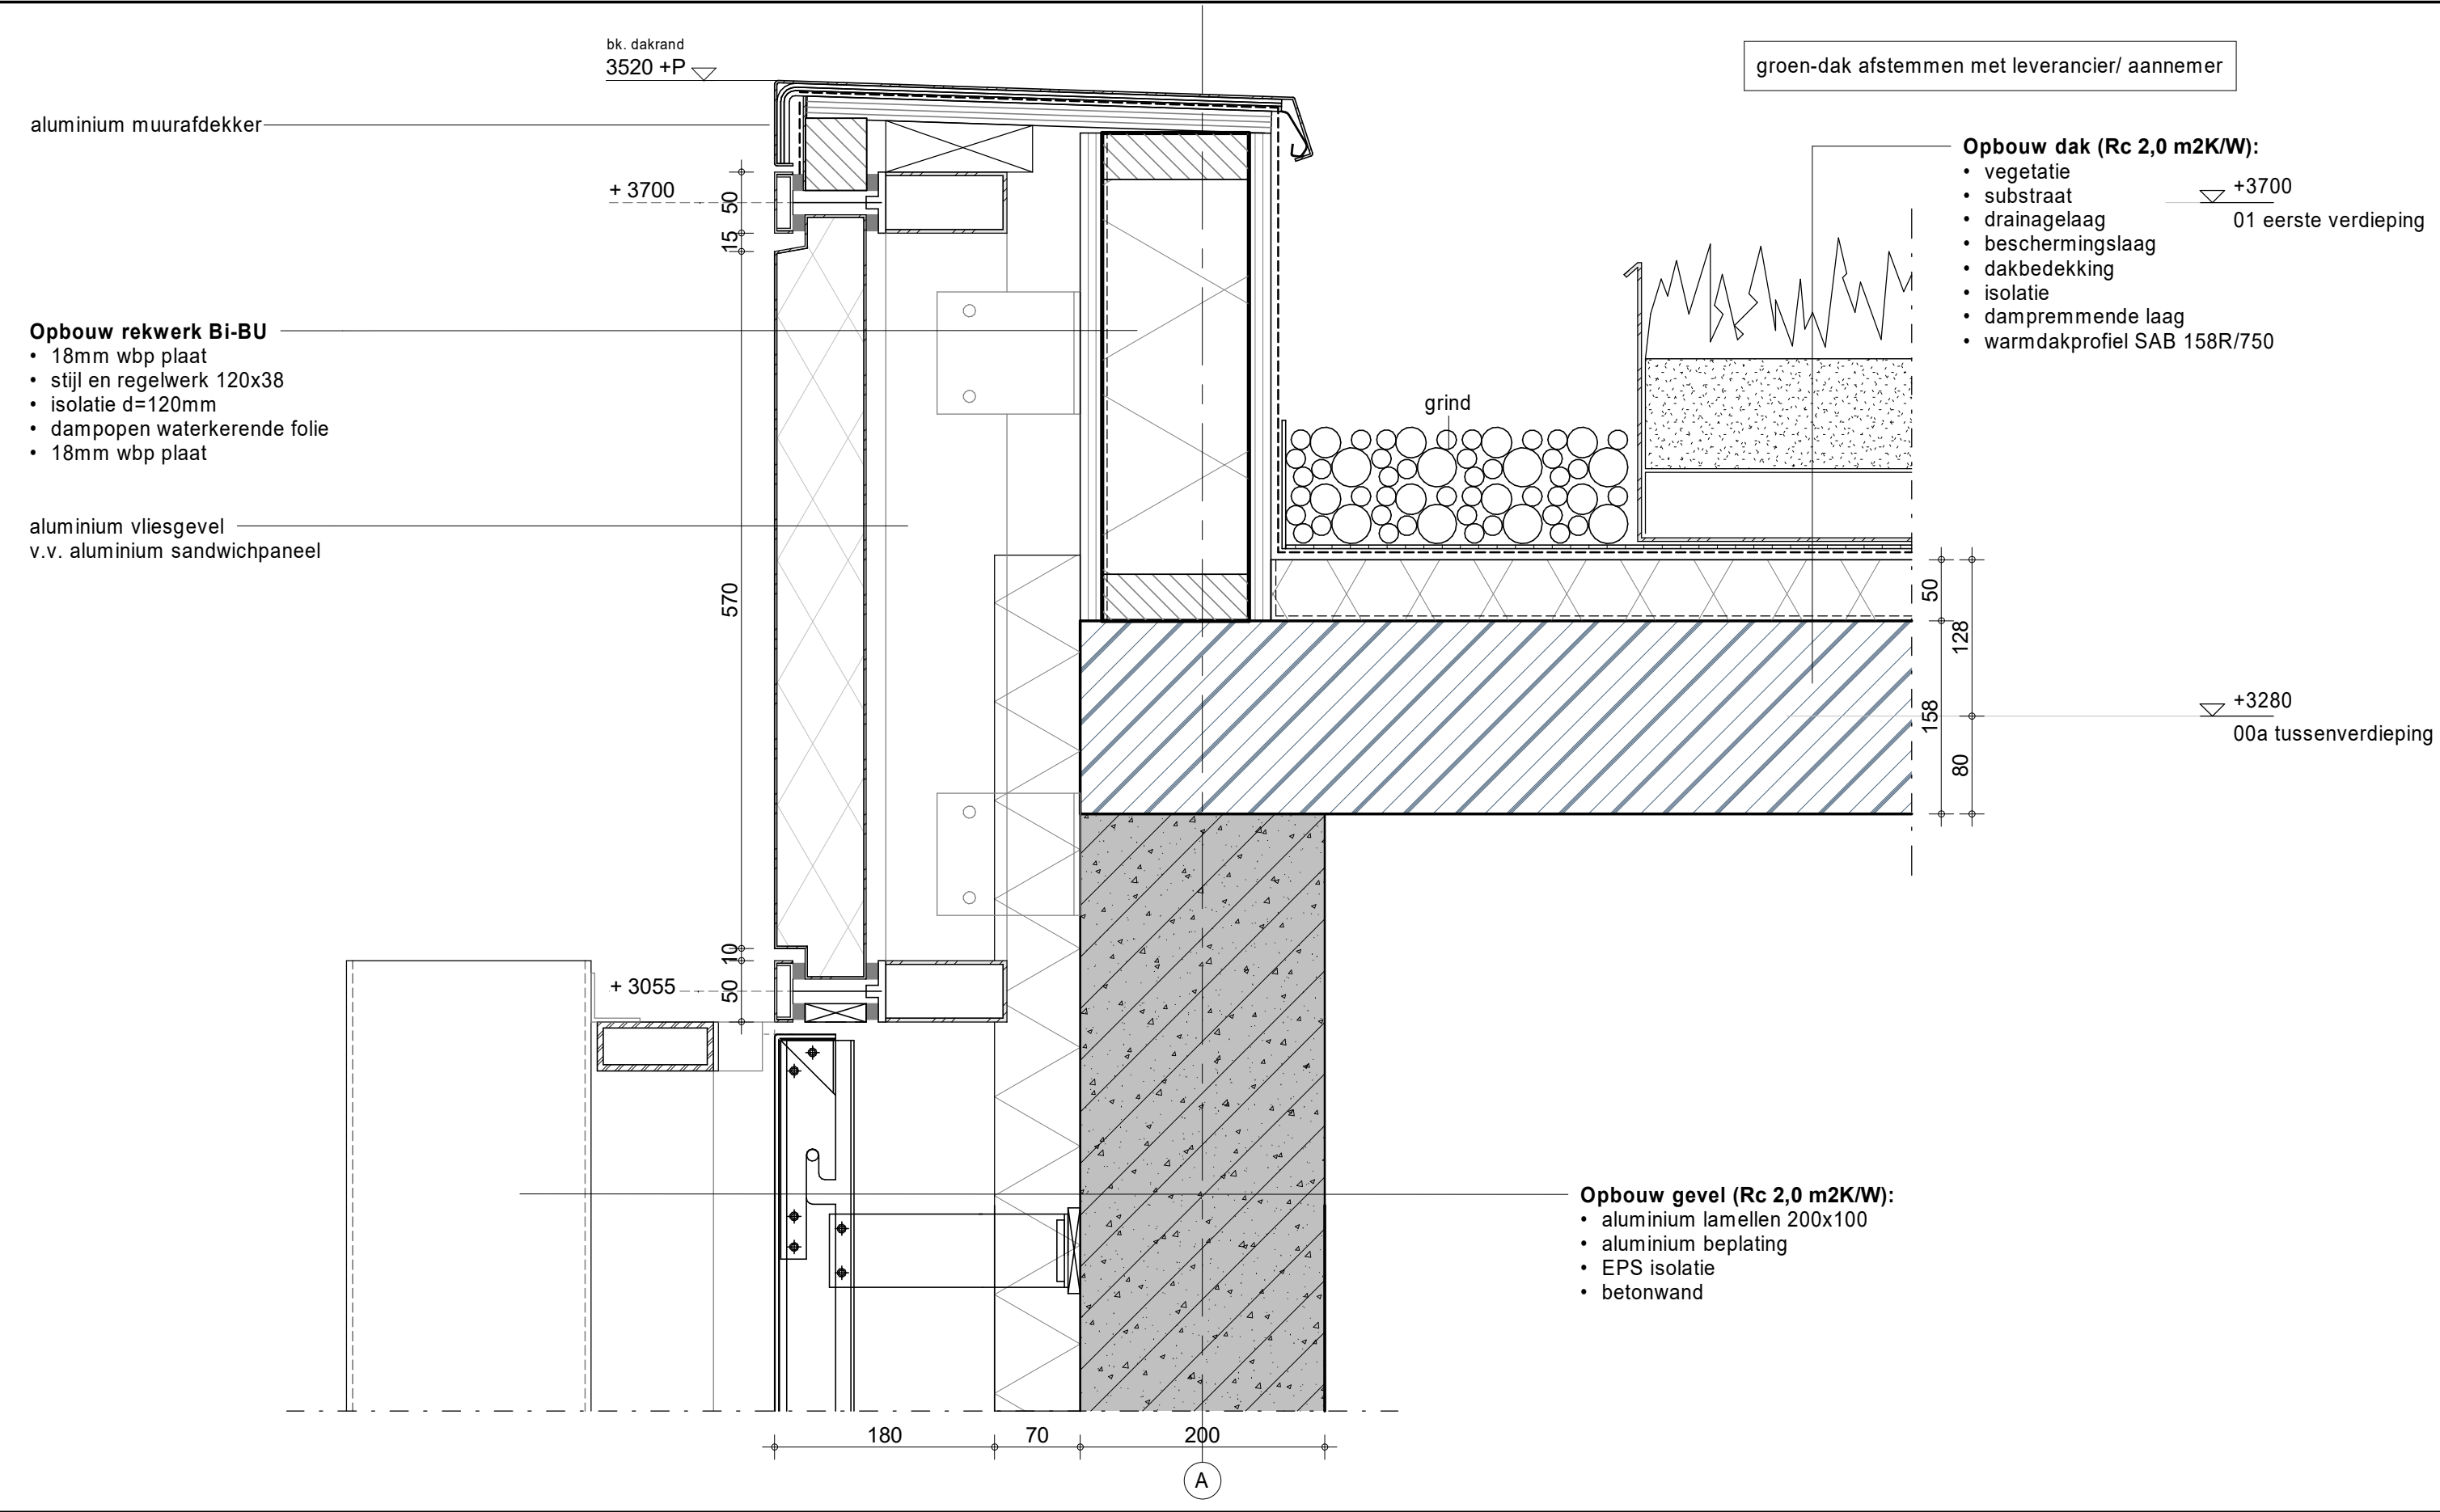

	Objectcode: A10091 district: n.v.t.	gebouw: Politiegebouw Den Haag Brasserskade betreft: Principedetail Dak voor publicatie	laatste wijz:		wijziging:
			datum: 10-11-2022		
			schaal: 1 : 5		
formaat: A3			get.: INBO		
architect: Inbo projectnummer: 11705 Kon. Wilhelminaplein 29 Postbus 967 1000 AZ Amsterdam				D405	
Van deze tekening bezitten wij de AUTEURSRECHTEN Zij mag niet zonder onze voorafgaande uitdrukkelijke toestemming worden gebruikt, vermenigvuldigd of aan derden ter beschikking worden gesteld.					

Van deze tekening bezitten wij de AUTEURSRECHTEN
Zij mag niet zonder onze voorafgaande uitdrukkelijke toestemming worden gebruikt, vermenigvuldigd of aan derden ter beschikking worden gesteld.

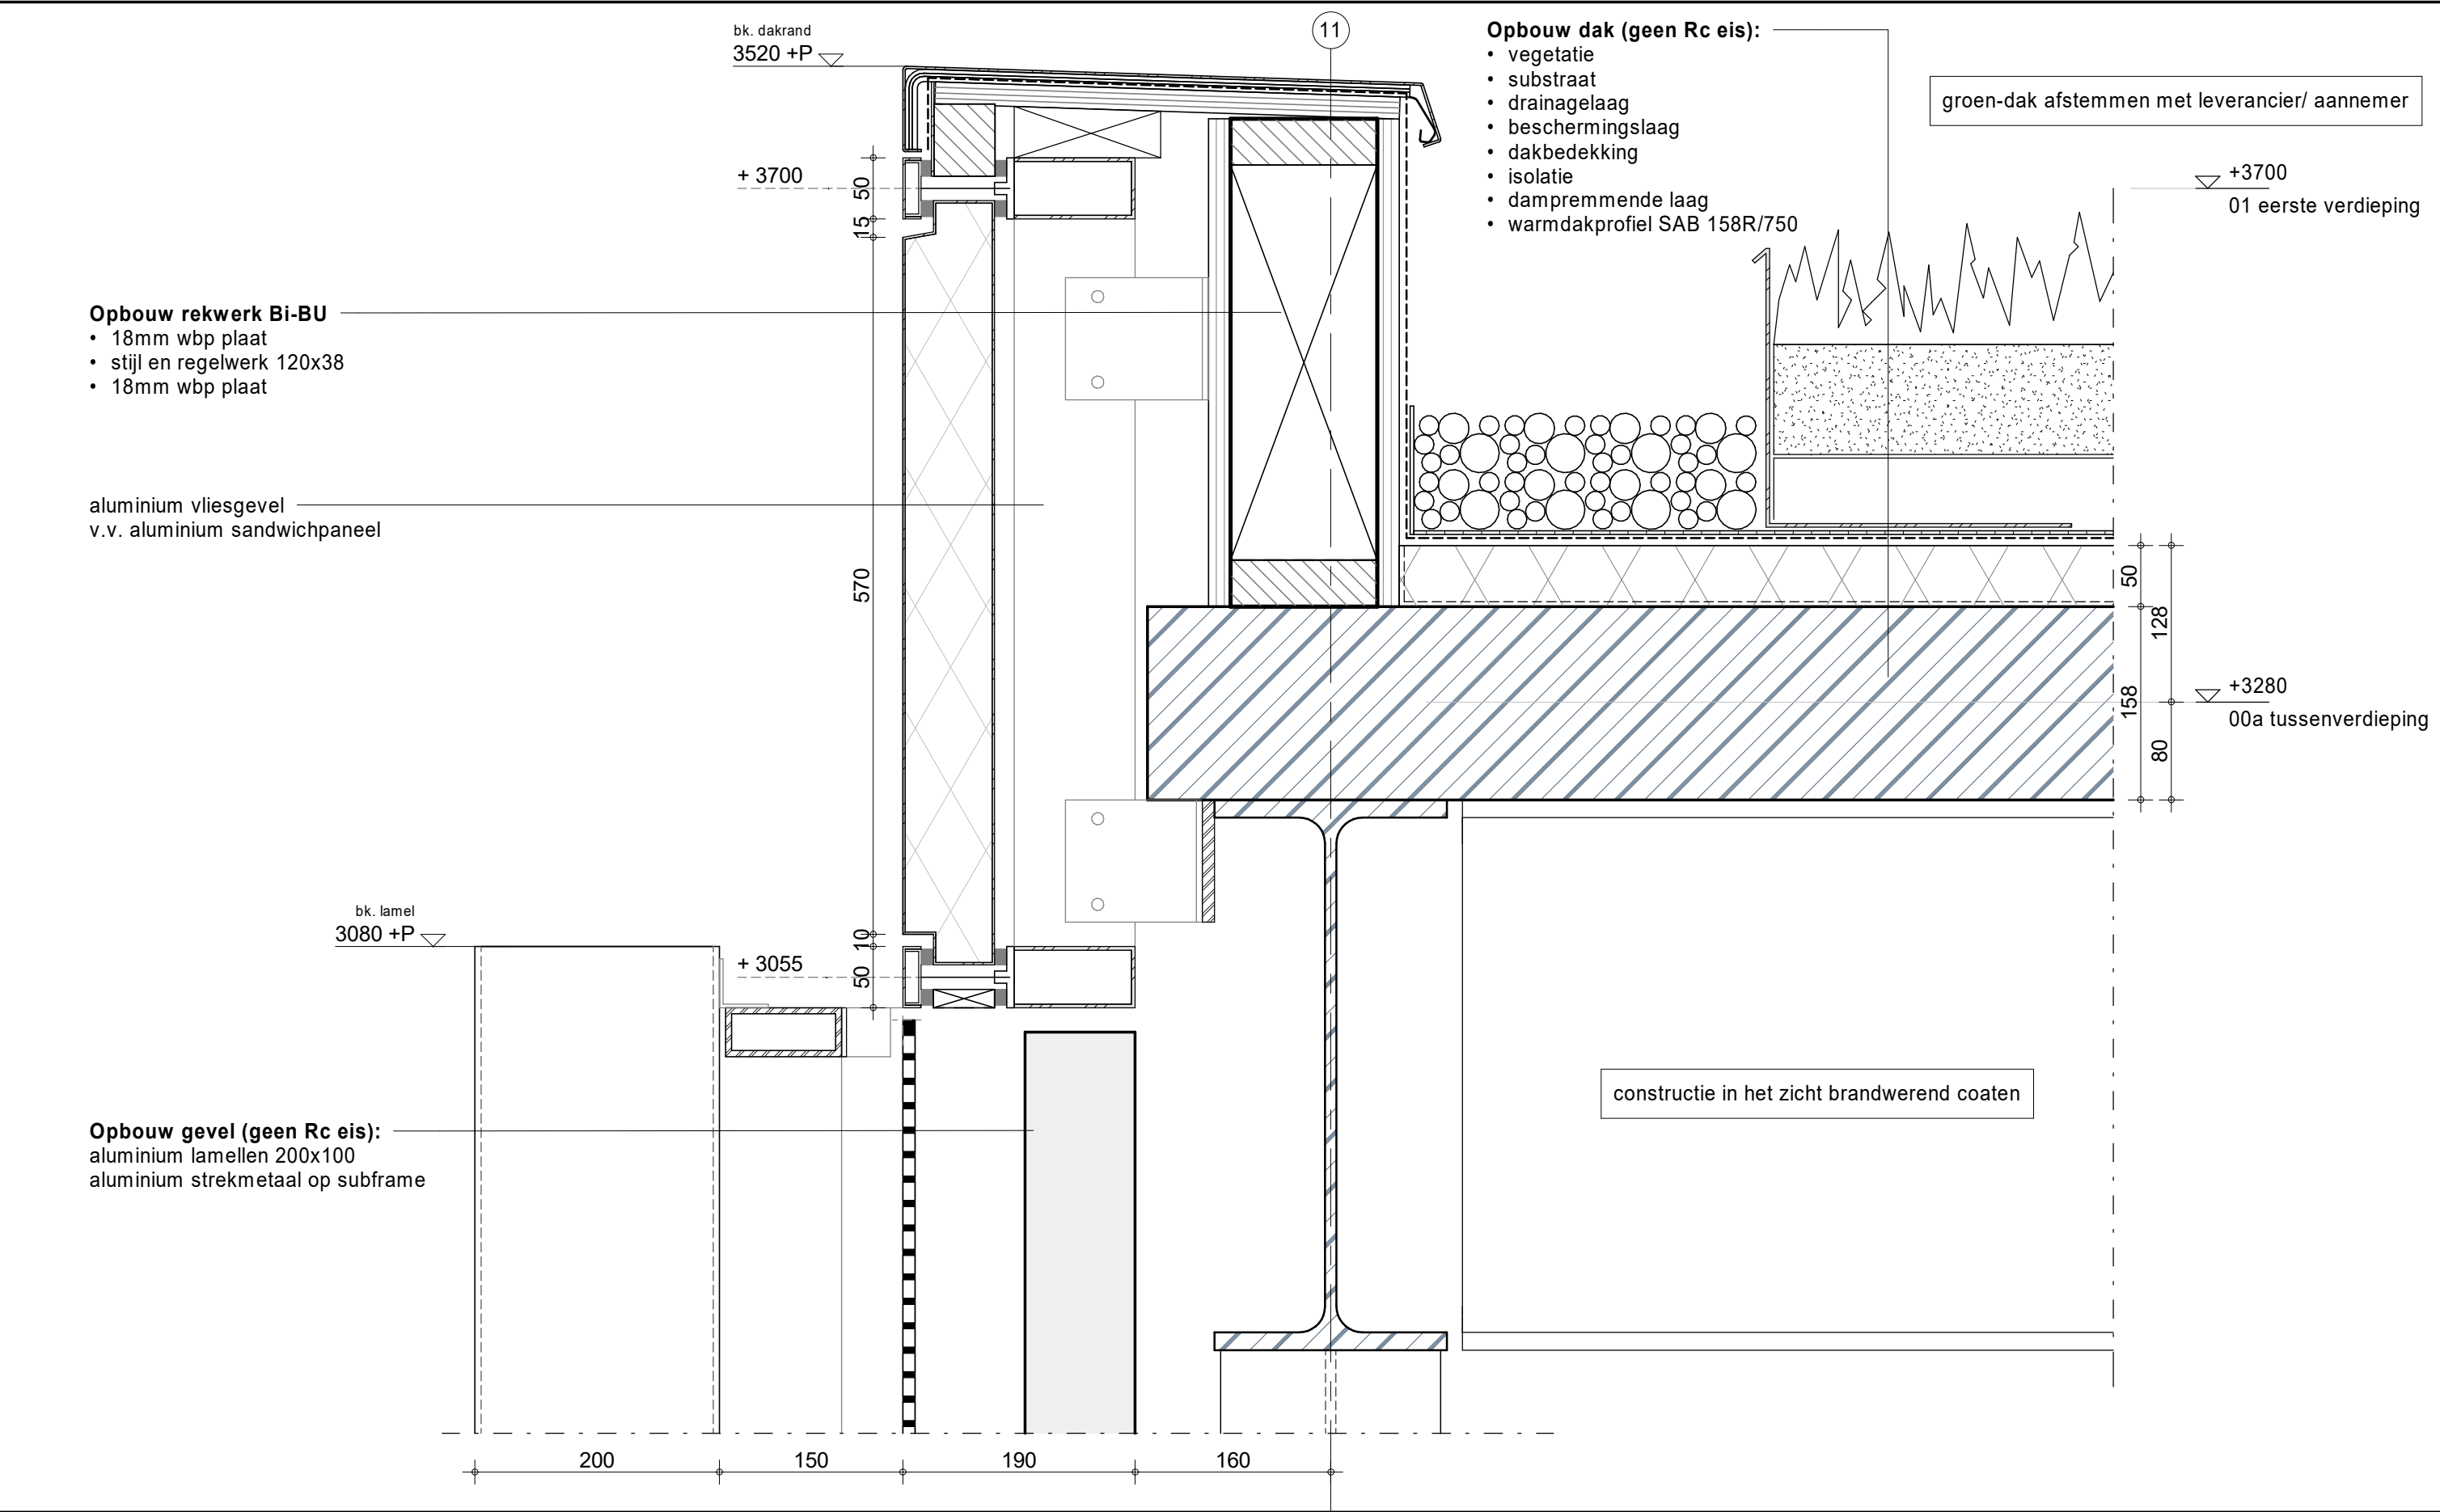

 Van deze tekening bezitten wij de AUTEURSRECHTEN Zij mag niet zonder onze voorafgaande uitdrukkelijke toestemming worden gebruikt, vermenigvuldigd of aan derden ter beschikking worden gesteld.	gebouw: Politiegebouw Den Haag Brasserskade		laatste wijz: 10-11-2022		wijziging:	
	Objectcode: A10091	betreft: Principedetail Dak voor publicatie	datum: 10-11-2022			
	district: n.v.t.		schaal: 1 : 5			
			formaat: A3	get.: INBO		
			architect:  Inbo projectnummer: 11705 Kon. Wilhelminaplein 29 Postbus 967 1000 AZ Amsterdam	D406		