




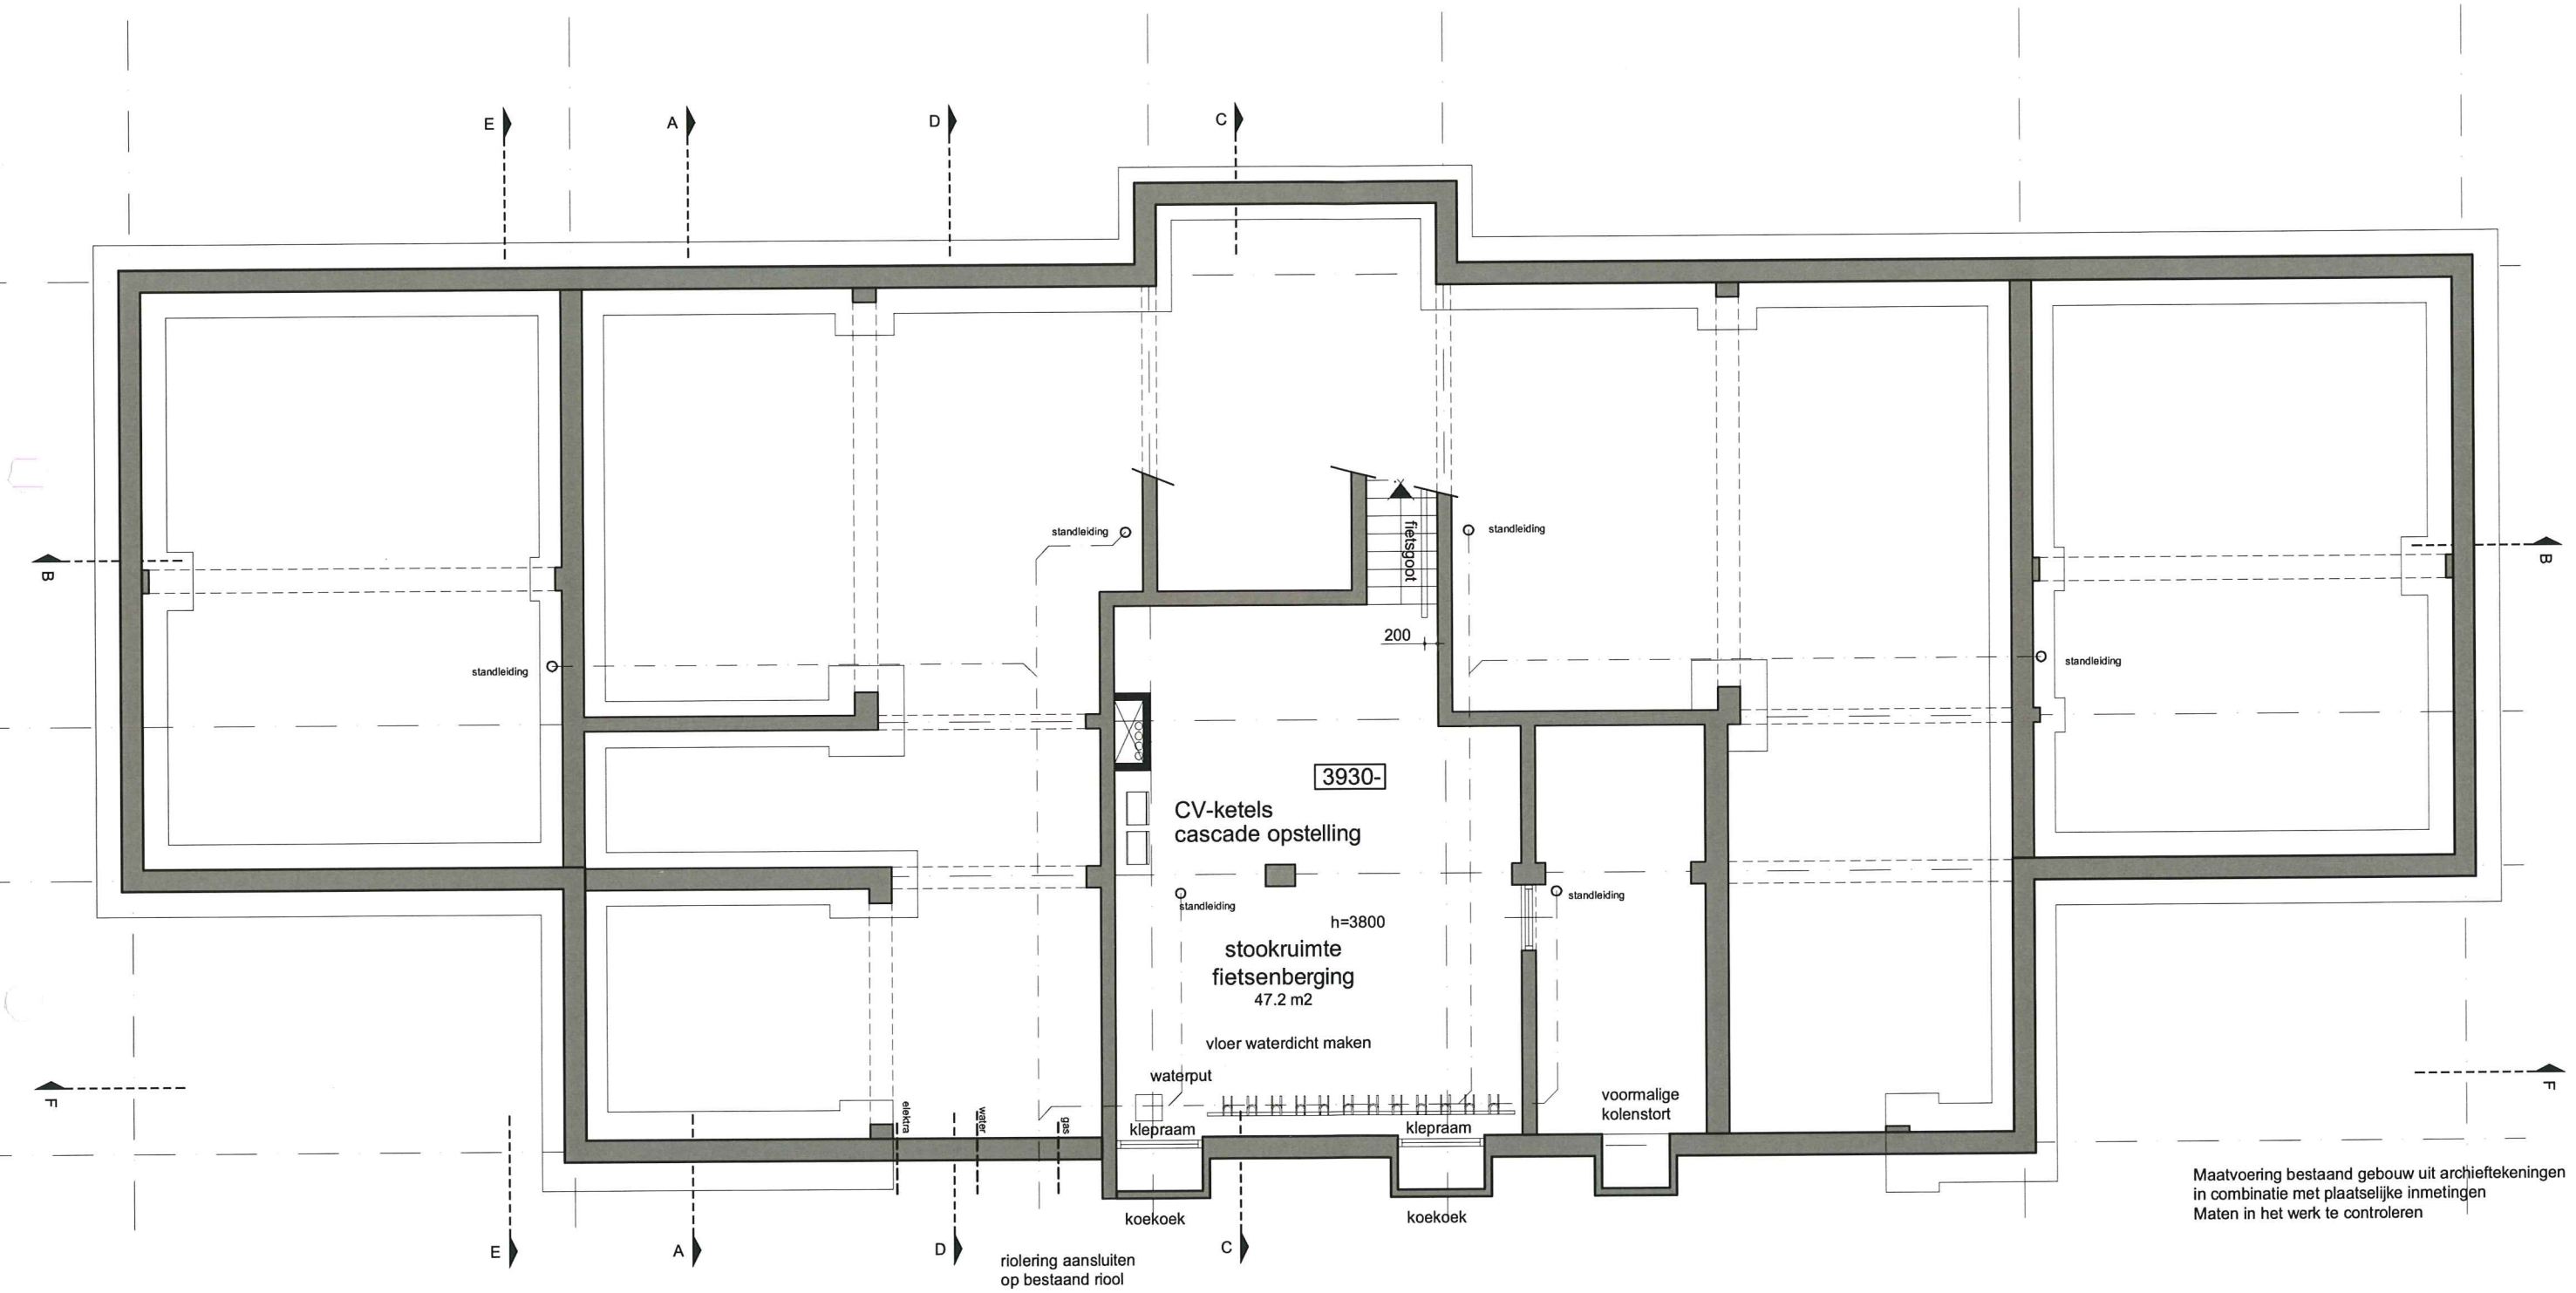

plattegrond kelder
nieuwe situatie


plattegrond kelder
nieuwe situatie
1:100

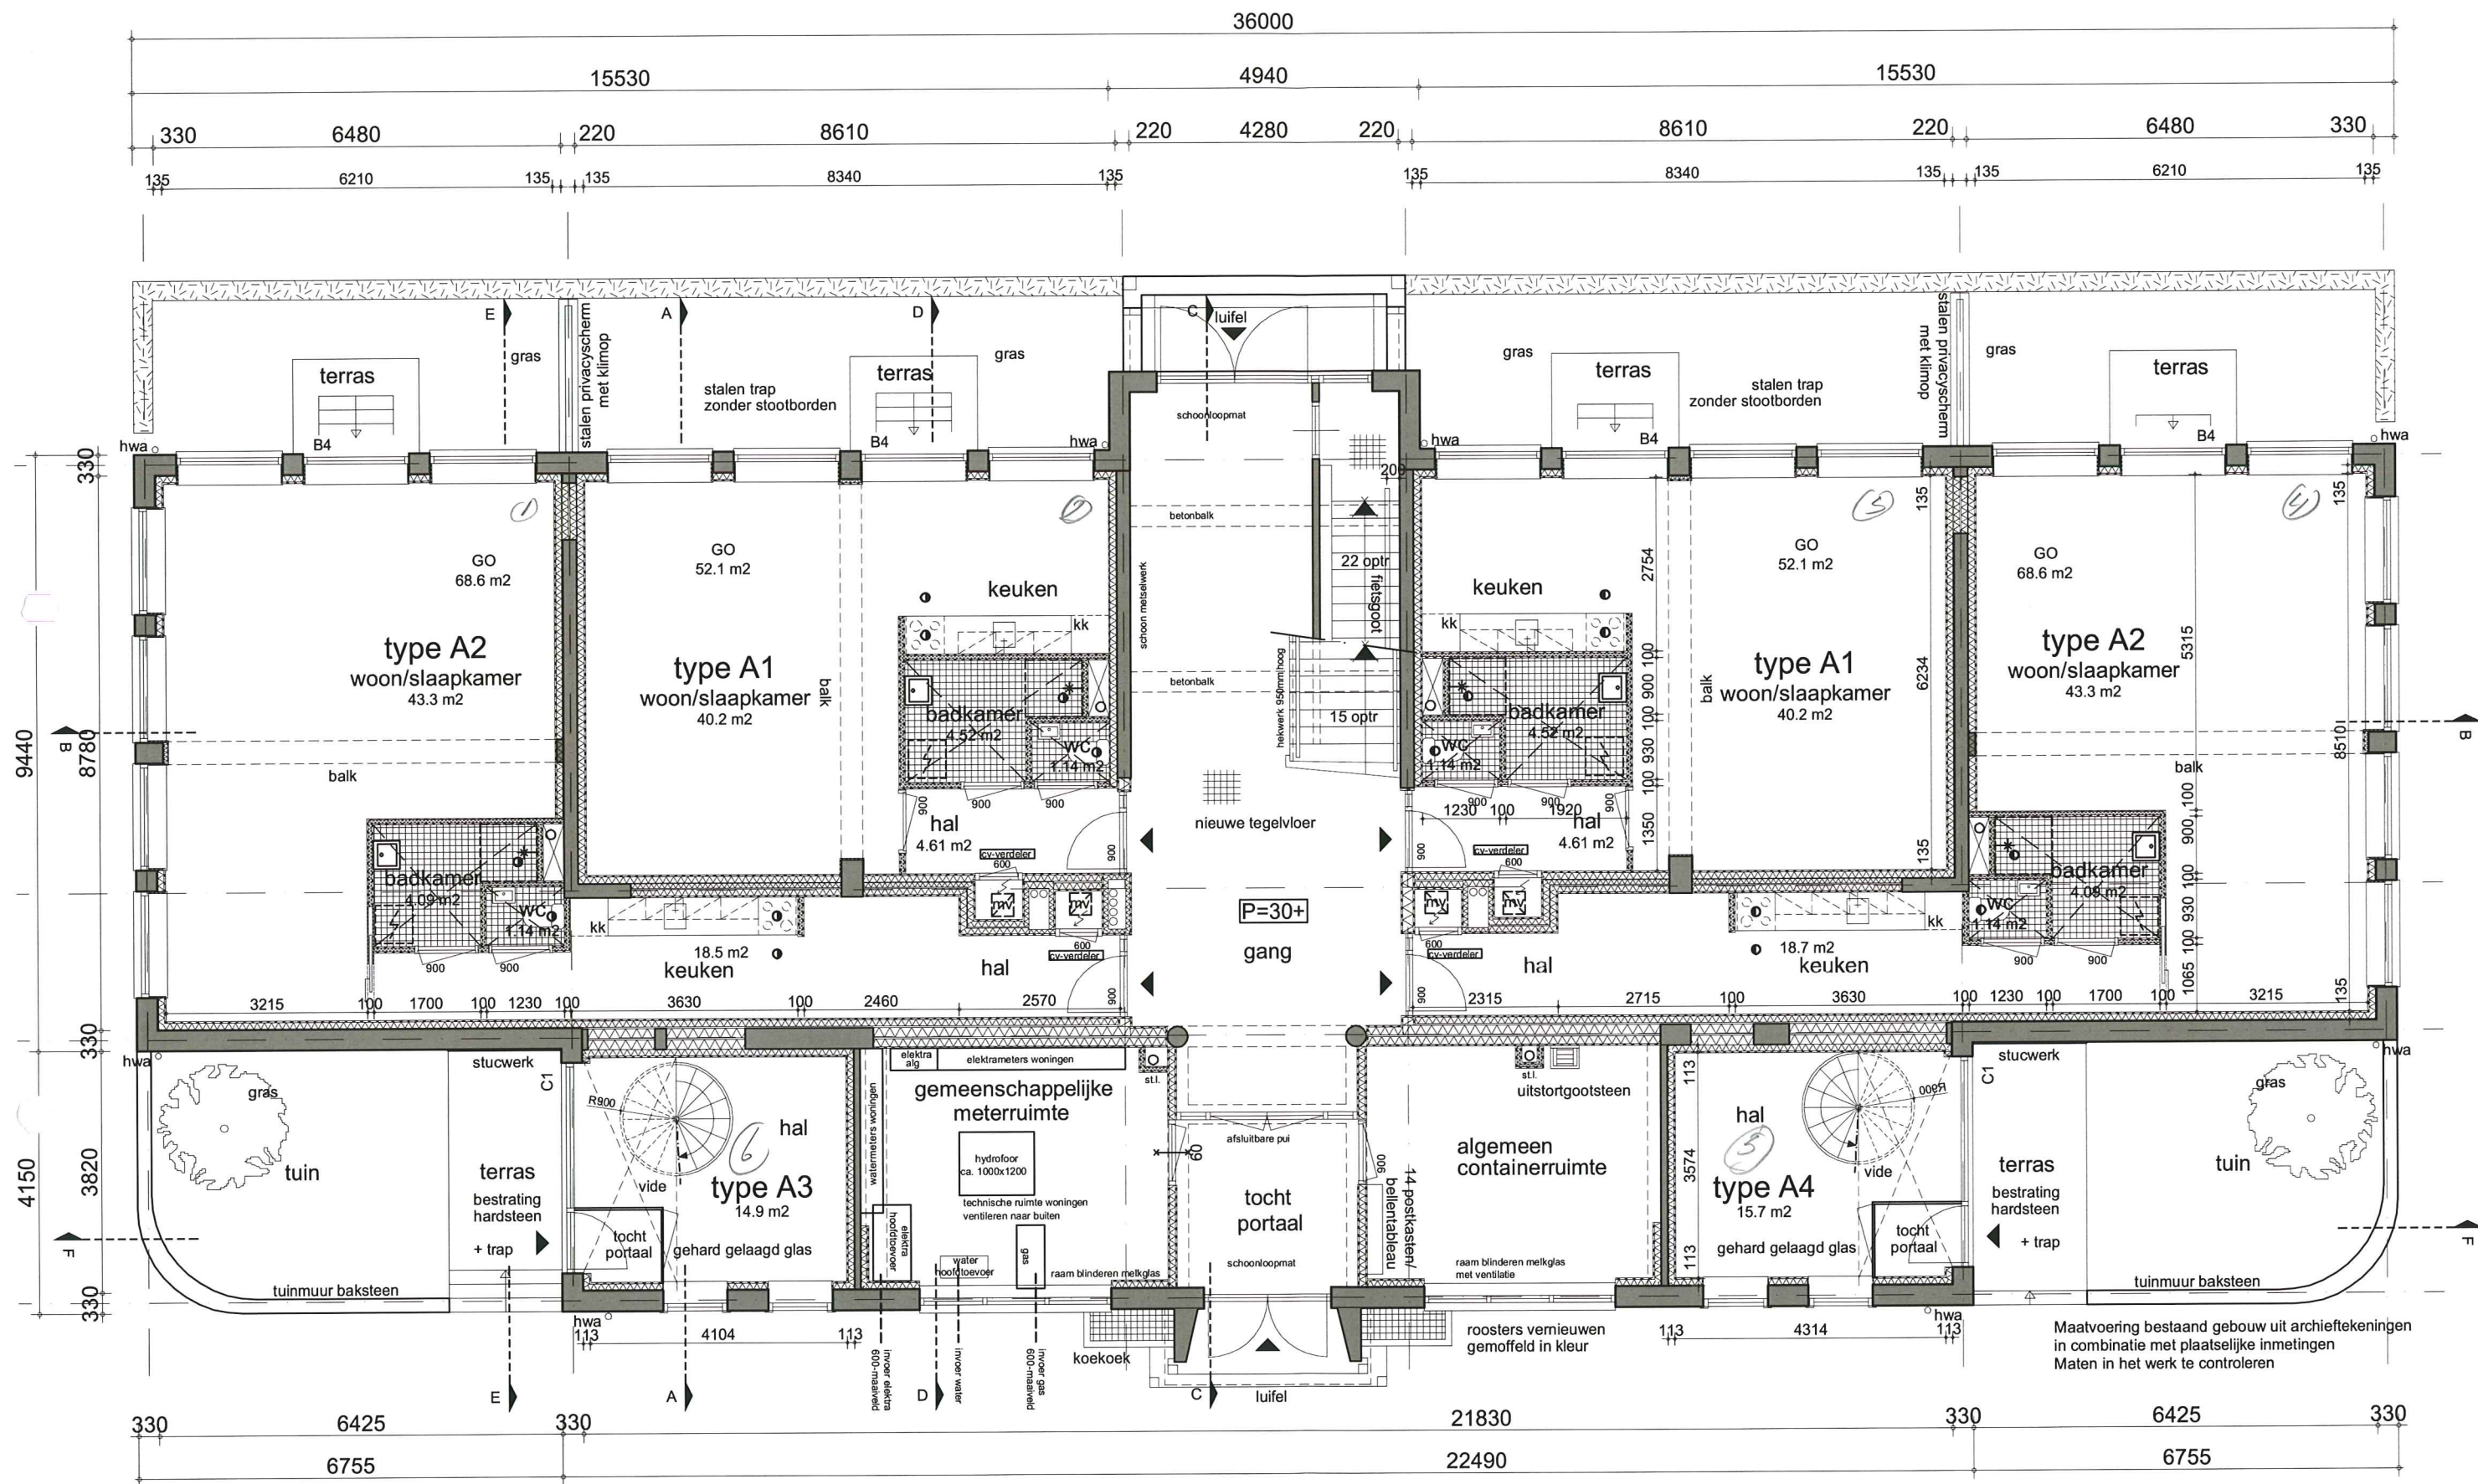

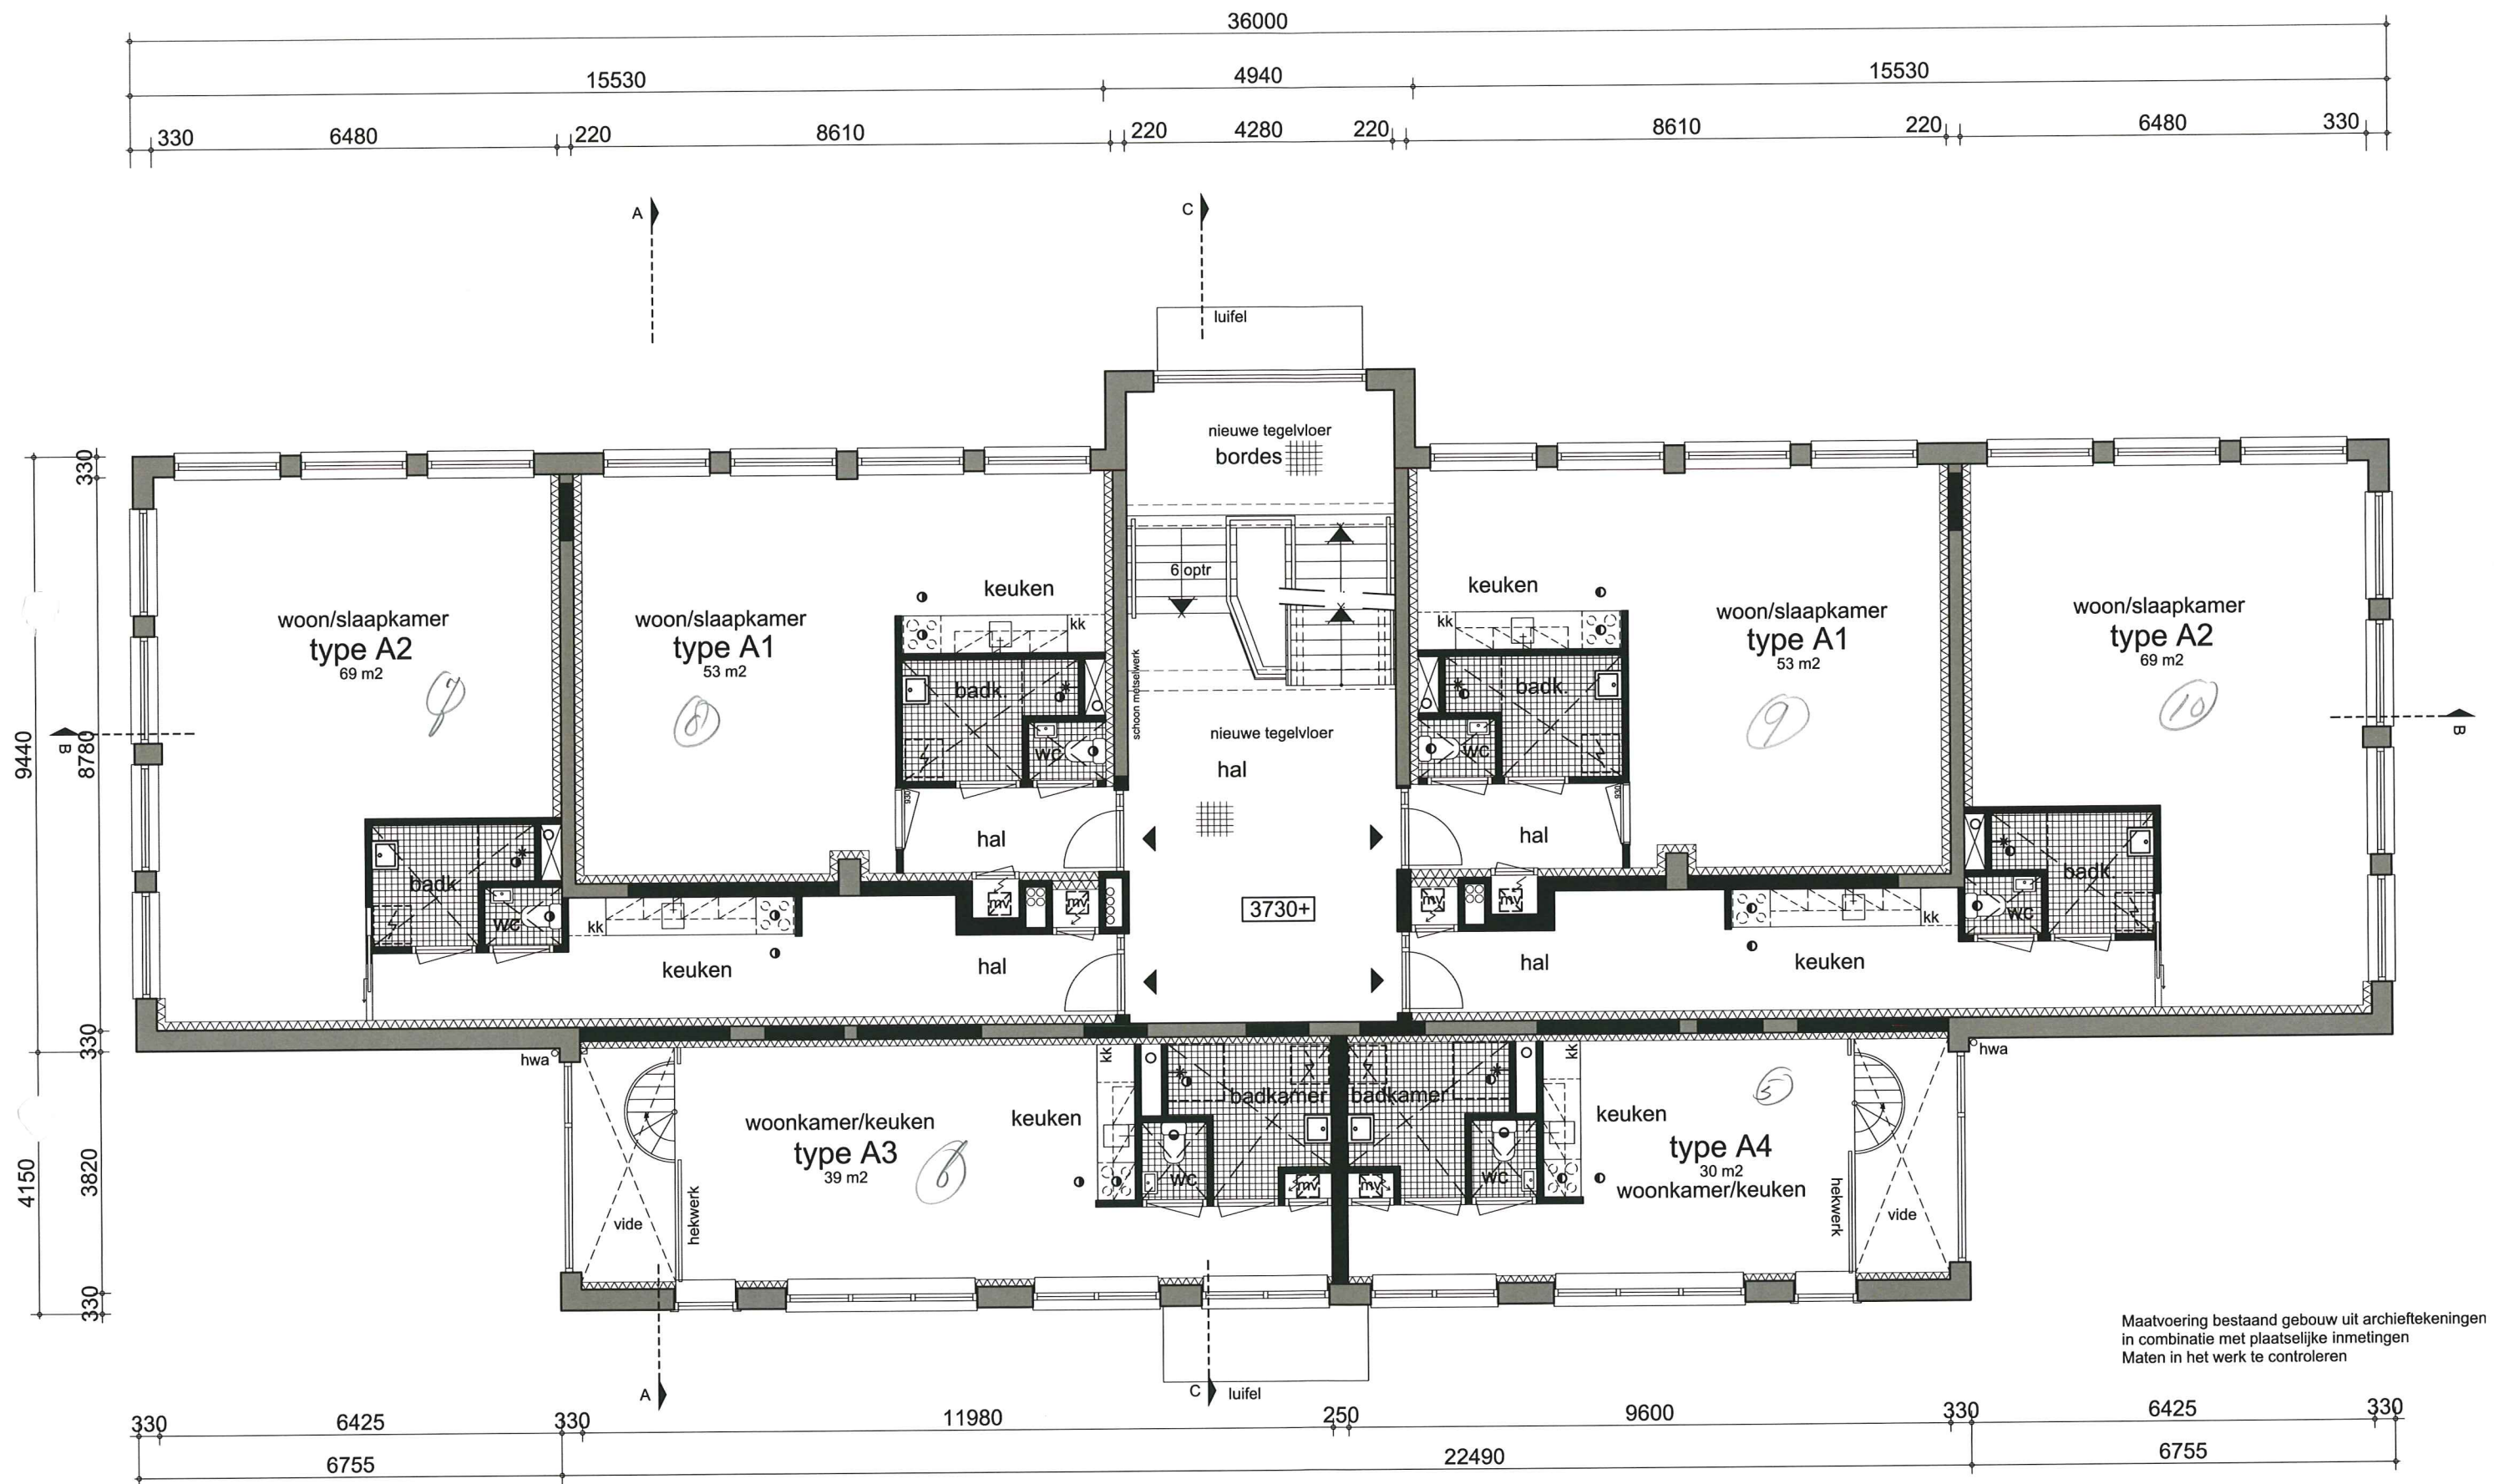

Maatvoering bestaand gebouw uit archieftekeningen
in combinatie met plaatselijke inmetingen
Maten in het werk te controleren

plattegrond eerste verdieping
nieuwe situatie

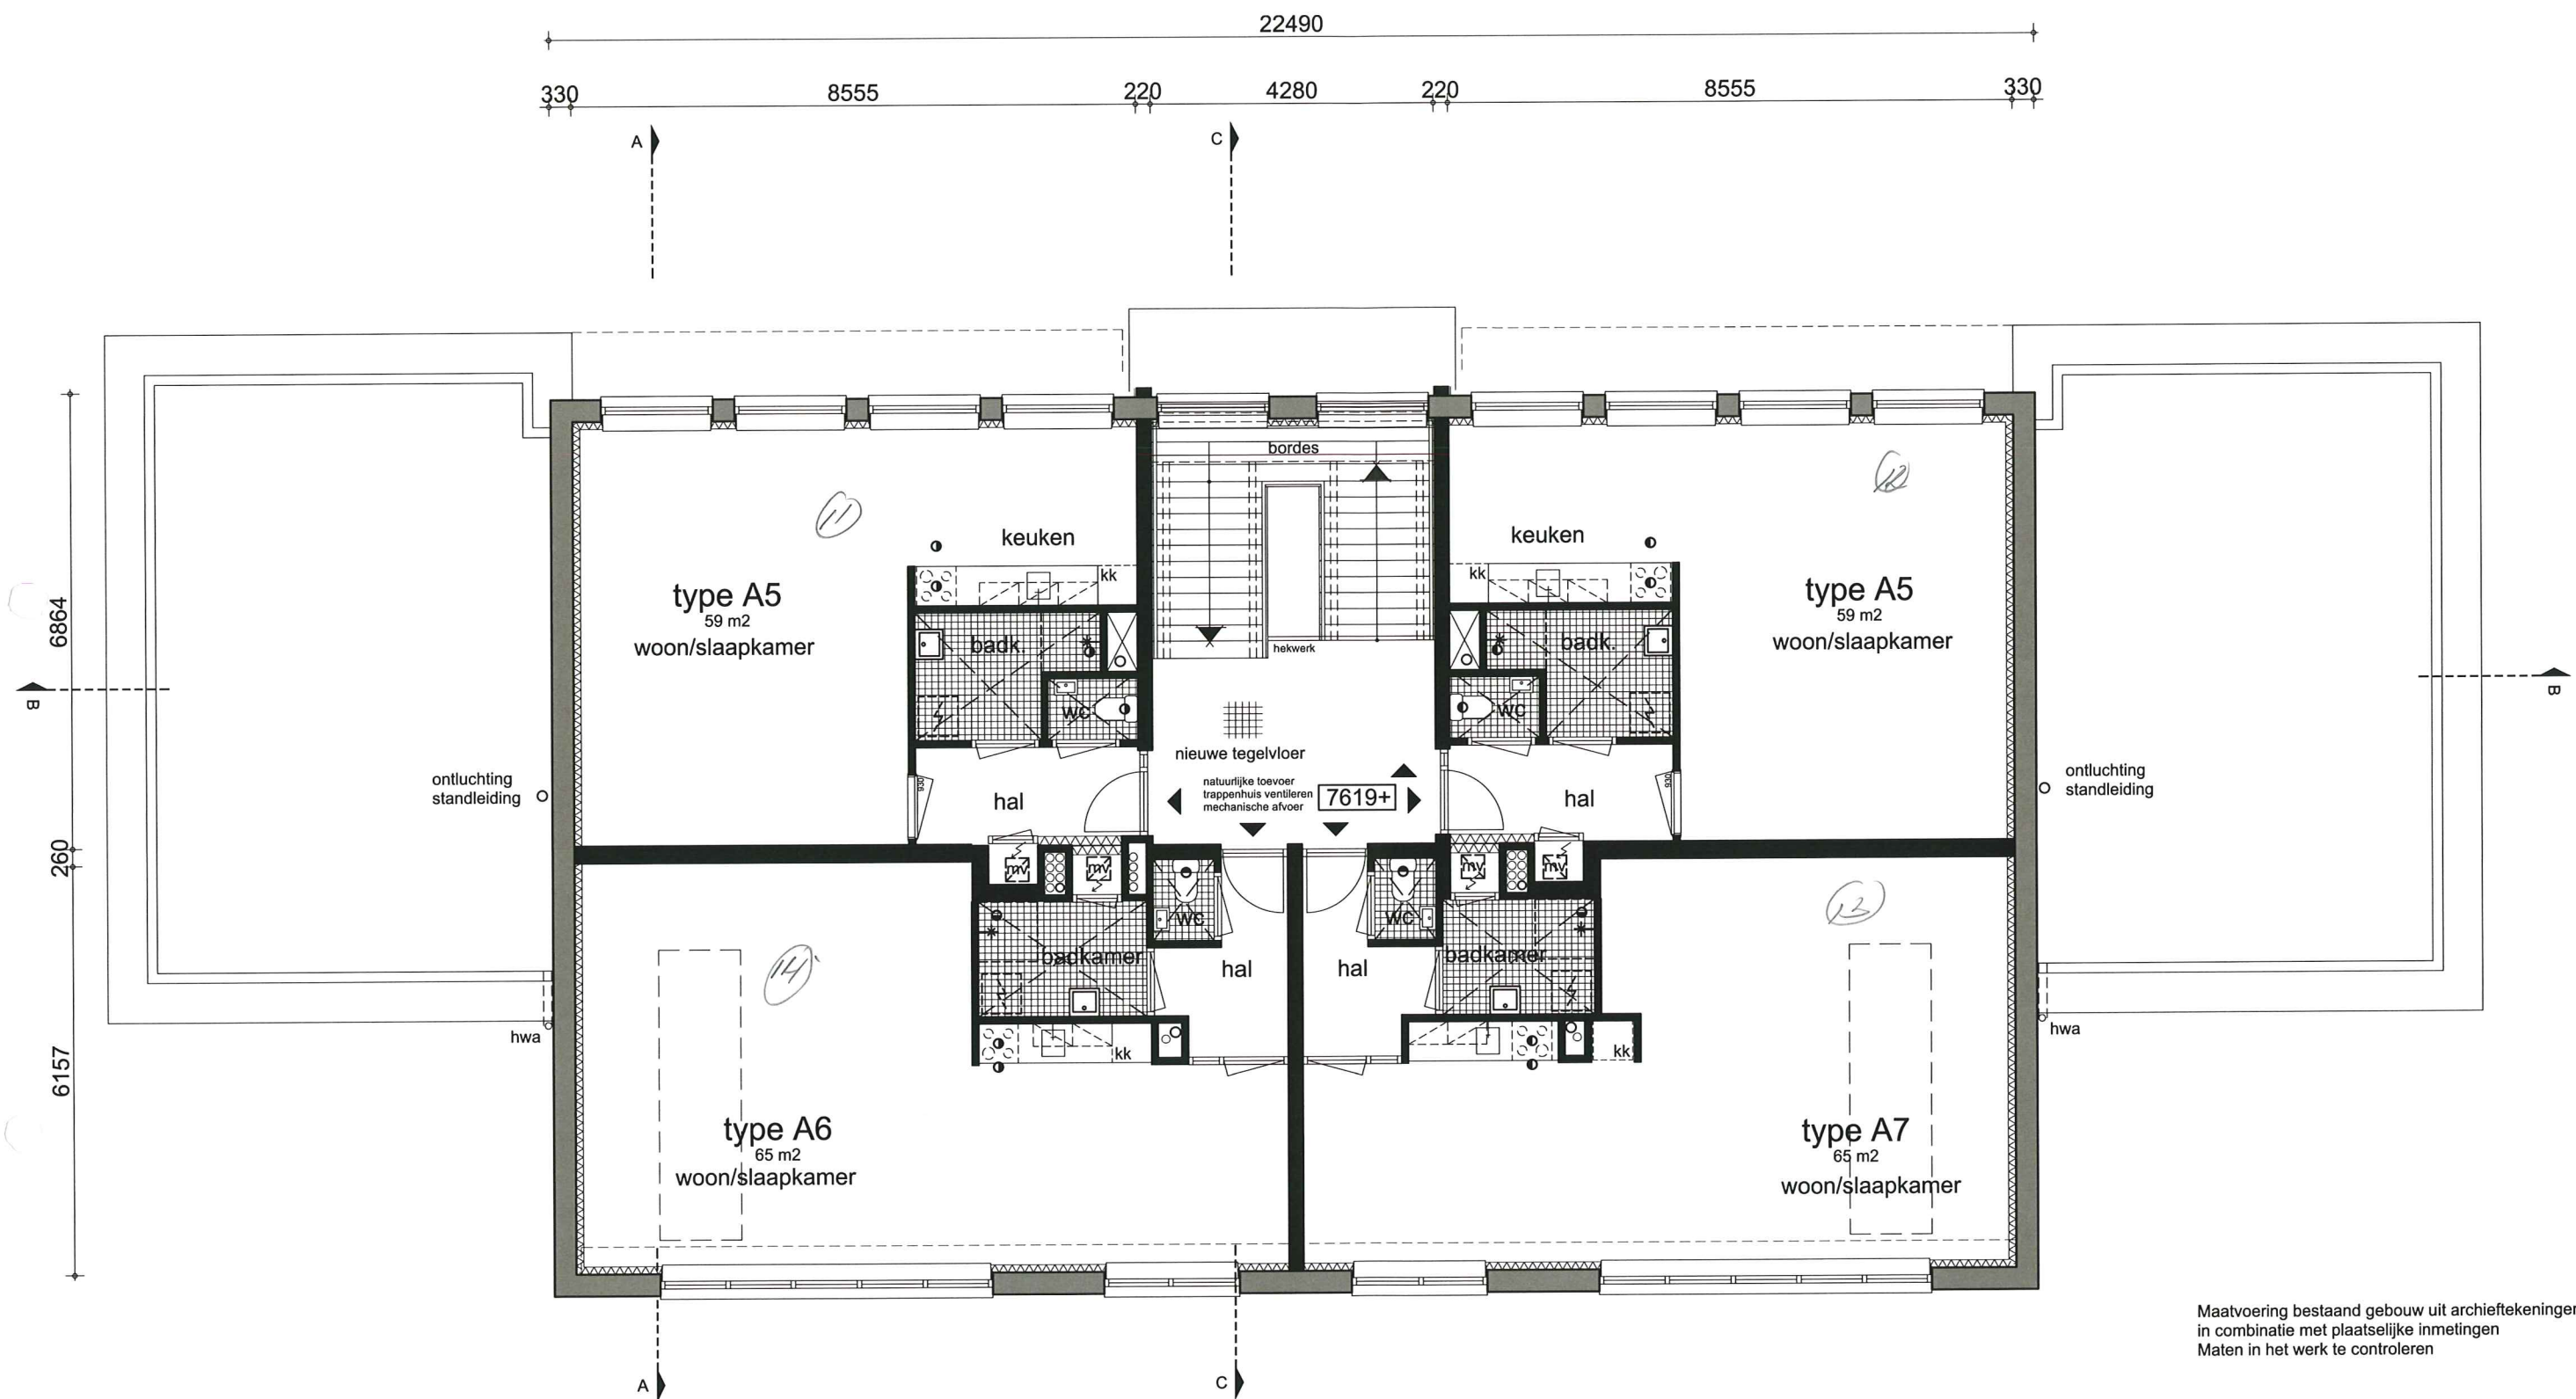

Maatvoering bestaand gebouw uit archieftekeningen
in combinatie met plaatselijke inmetingen
Maten in het werk te controleren


plattegrond tweede verdieping
nieuwe situatie



RS | Roeleveld-Sikkens Architects
Den Haag / Budapest



achtergevel

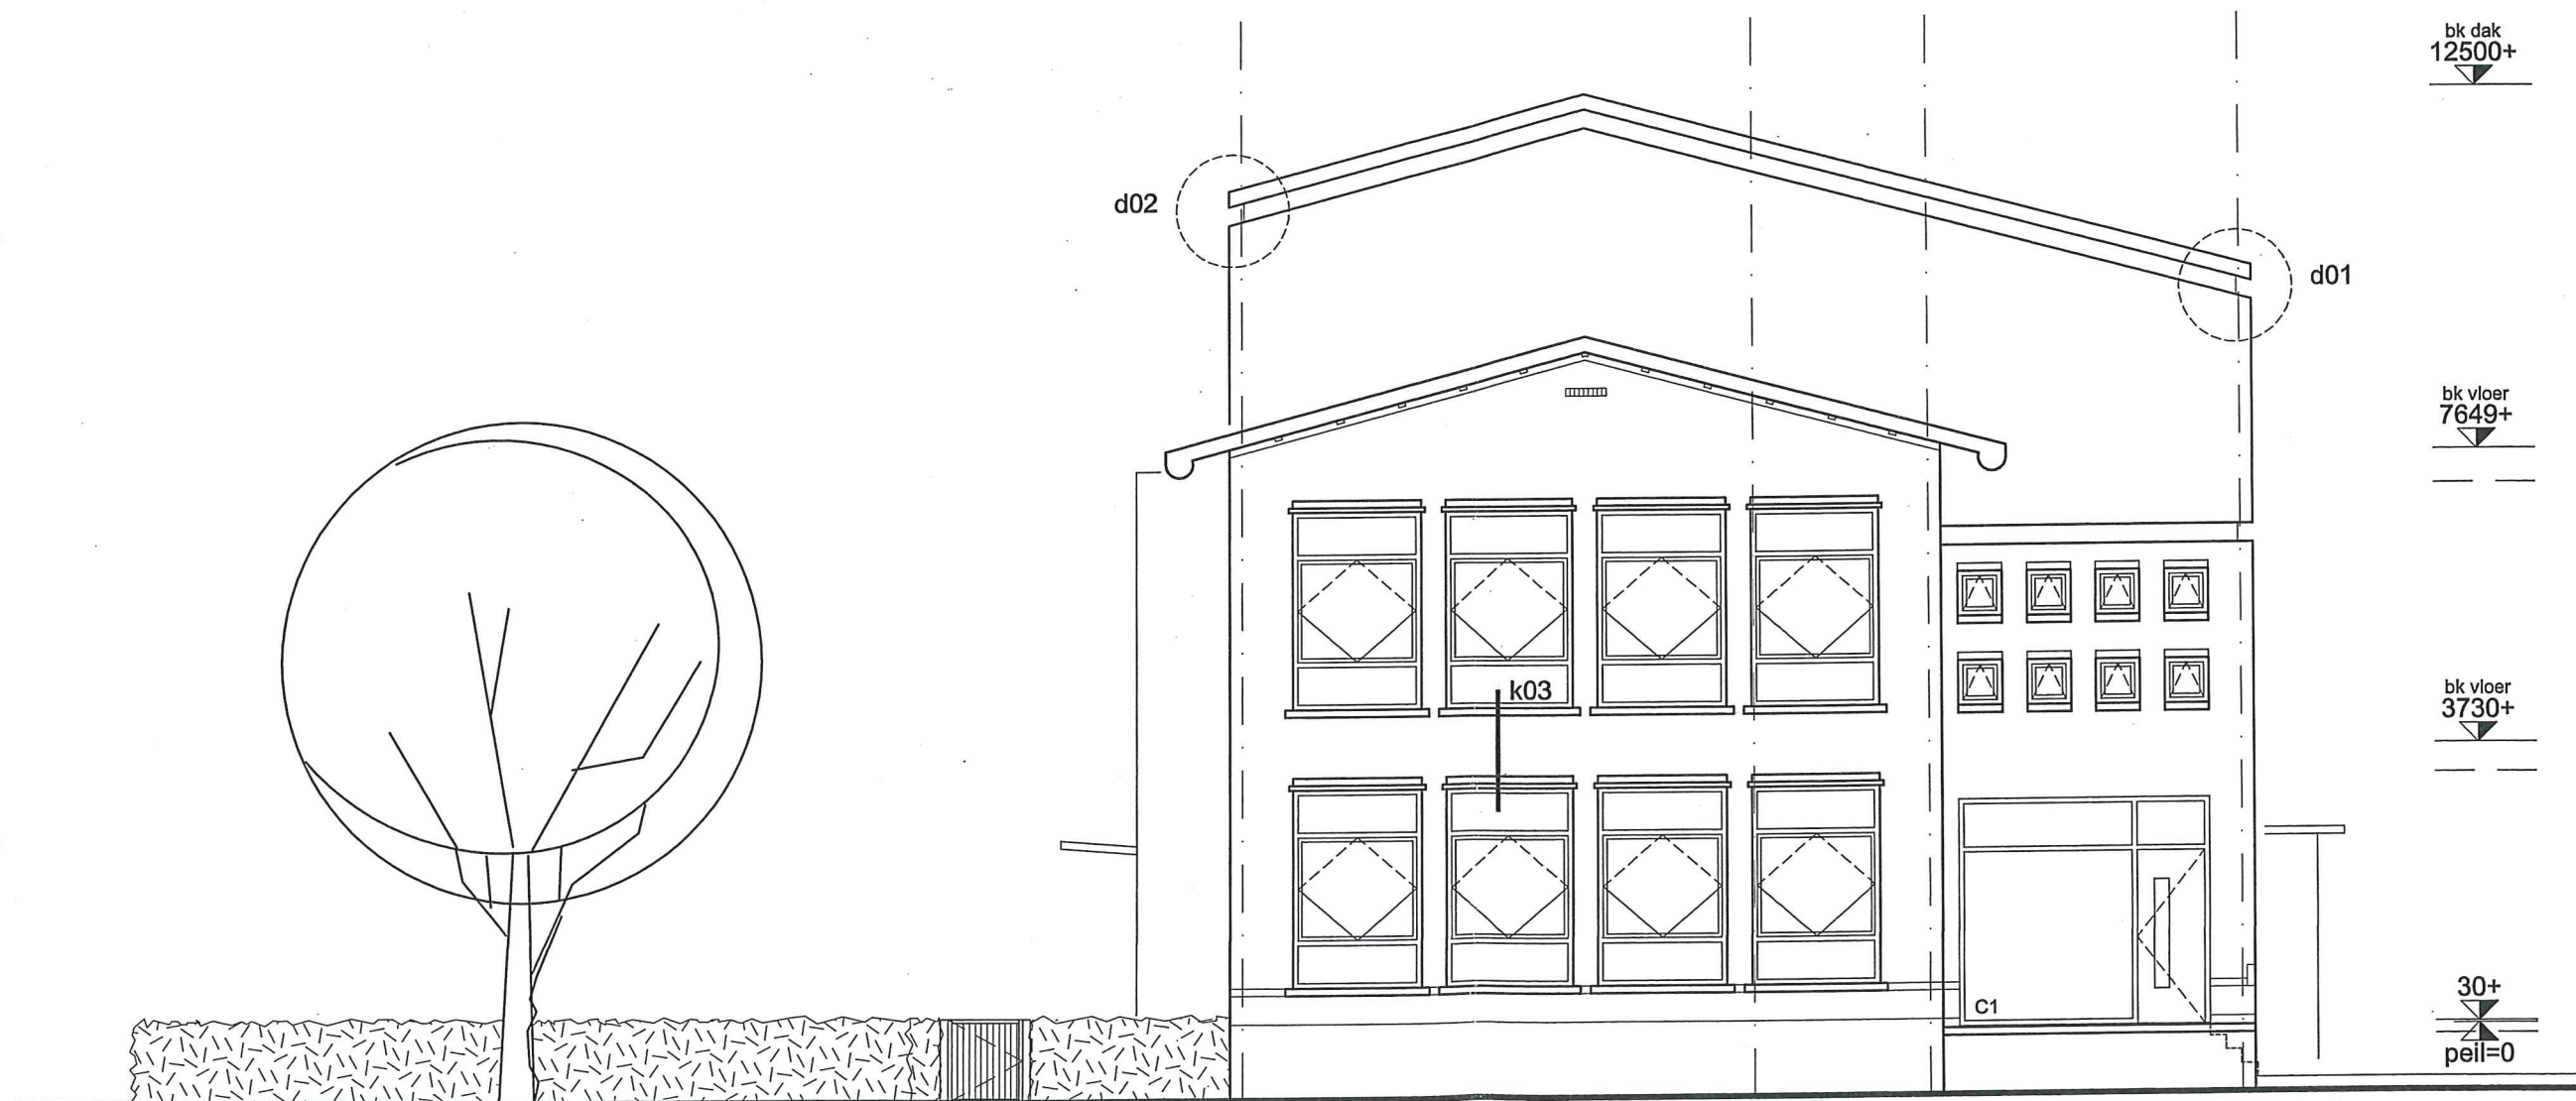

zijgevel links




heg, hoog 1100mm breed 500mm



poort, thermisch verzinkt staal gemoffeld in RAL 7030
raster Ø8mm h.o.h. 80mm, in kader 100.50.6
kolom 100.100.6

100 50

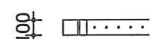

Alexanderstraat 1 2514 JL Den Haag
Tel: 070-3469508 Fax: 070-3617442
E-mail: office@roeleveld-sikkes.eu

RS | Roeleveld-Sikkes Architects

Den Haag / Budapest

Datum:

09-10-09
08-01-10

Schaal:

1:100

werknummer:

0663


Bladnummer:

Bg-03

Werk: Verbouwing Dr. de Visserschool te Scheveningen

Tek: bestektekening
zijgevel links
nieuw

08 JAN 2010

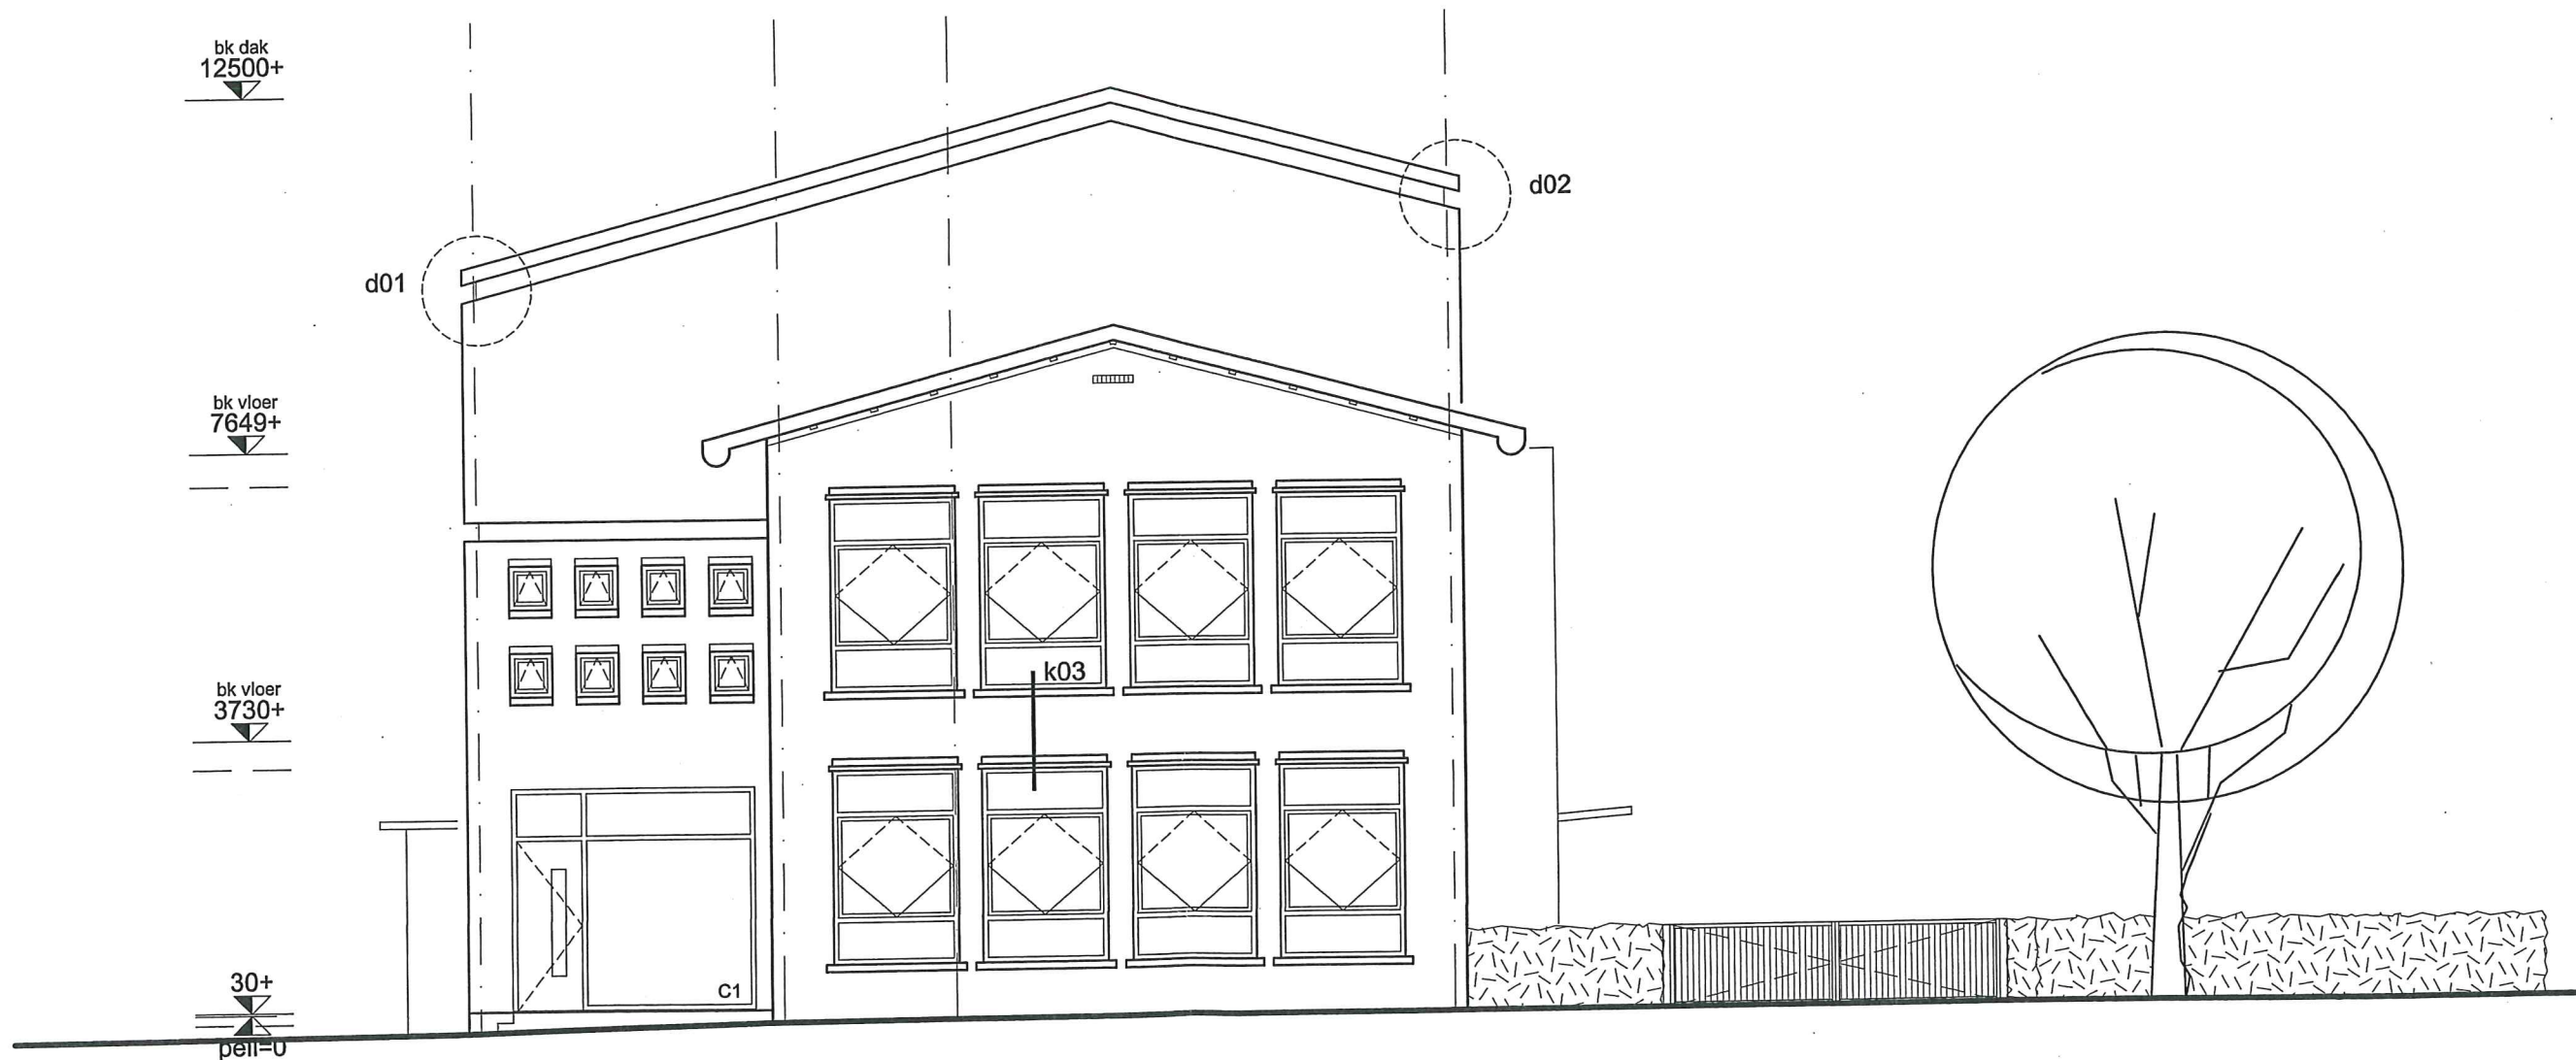

zijgevel rechts

08 JAN. 2010



heg, hoog 1100mm breed 500mm

poort, thermisch verzinkt staal gemoffeld in RAL 7030
raster Ø8mm h.o.h. 80mm, in kader 100.50.6
kolom 100.100.6

100 50



Alexanderstraat 1 2514 JL Den Haag
Tel: 070-3469508 Fax: 070-3617442
E-mail: office@roeleveld-sikkes.eu

RS | Roeleveld-Sikkes Architects

Den Haag / Budapest


Datum:
09-10-09
08-01-10

Schaal:
1:100

werknummer:
0663

Bladnummer:
Bg-04

Werk: Verbouwing Dr. de Visserschool te Schevenin
Tek: bestektekening
zijgevel rechts
nieuw

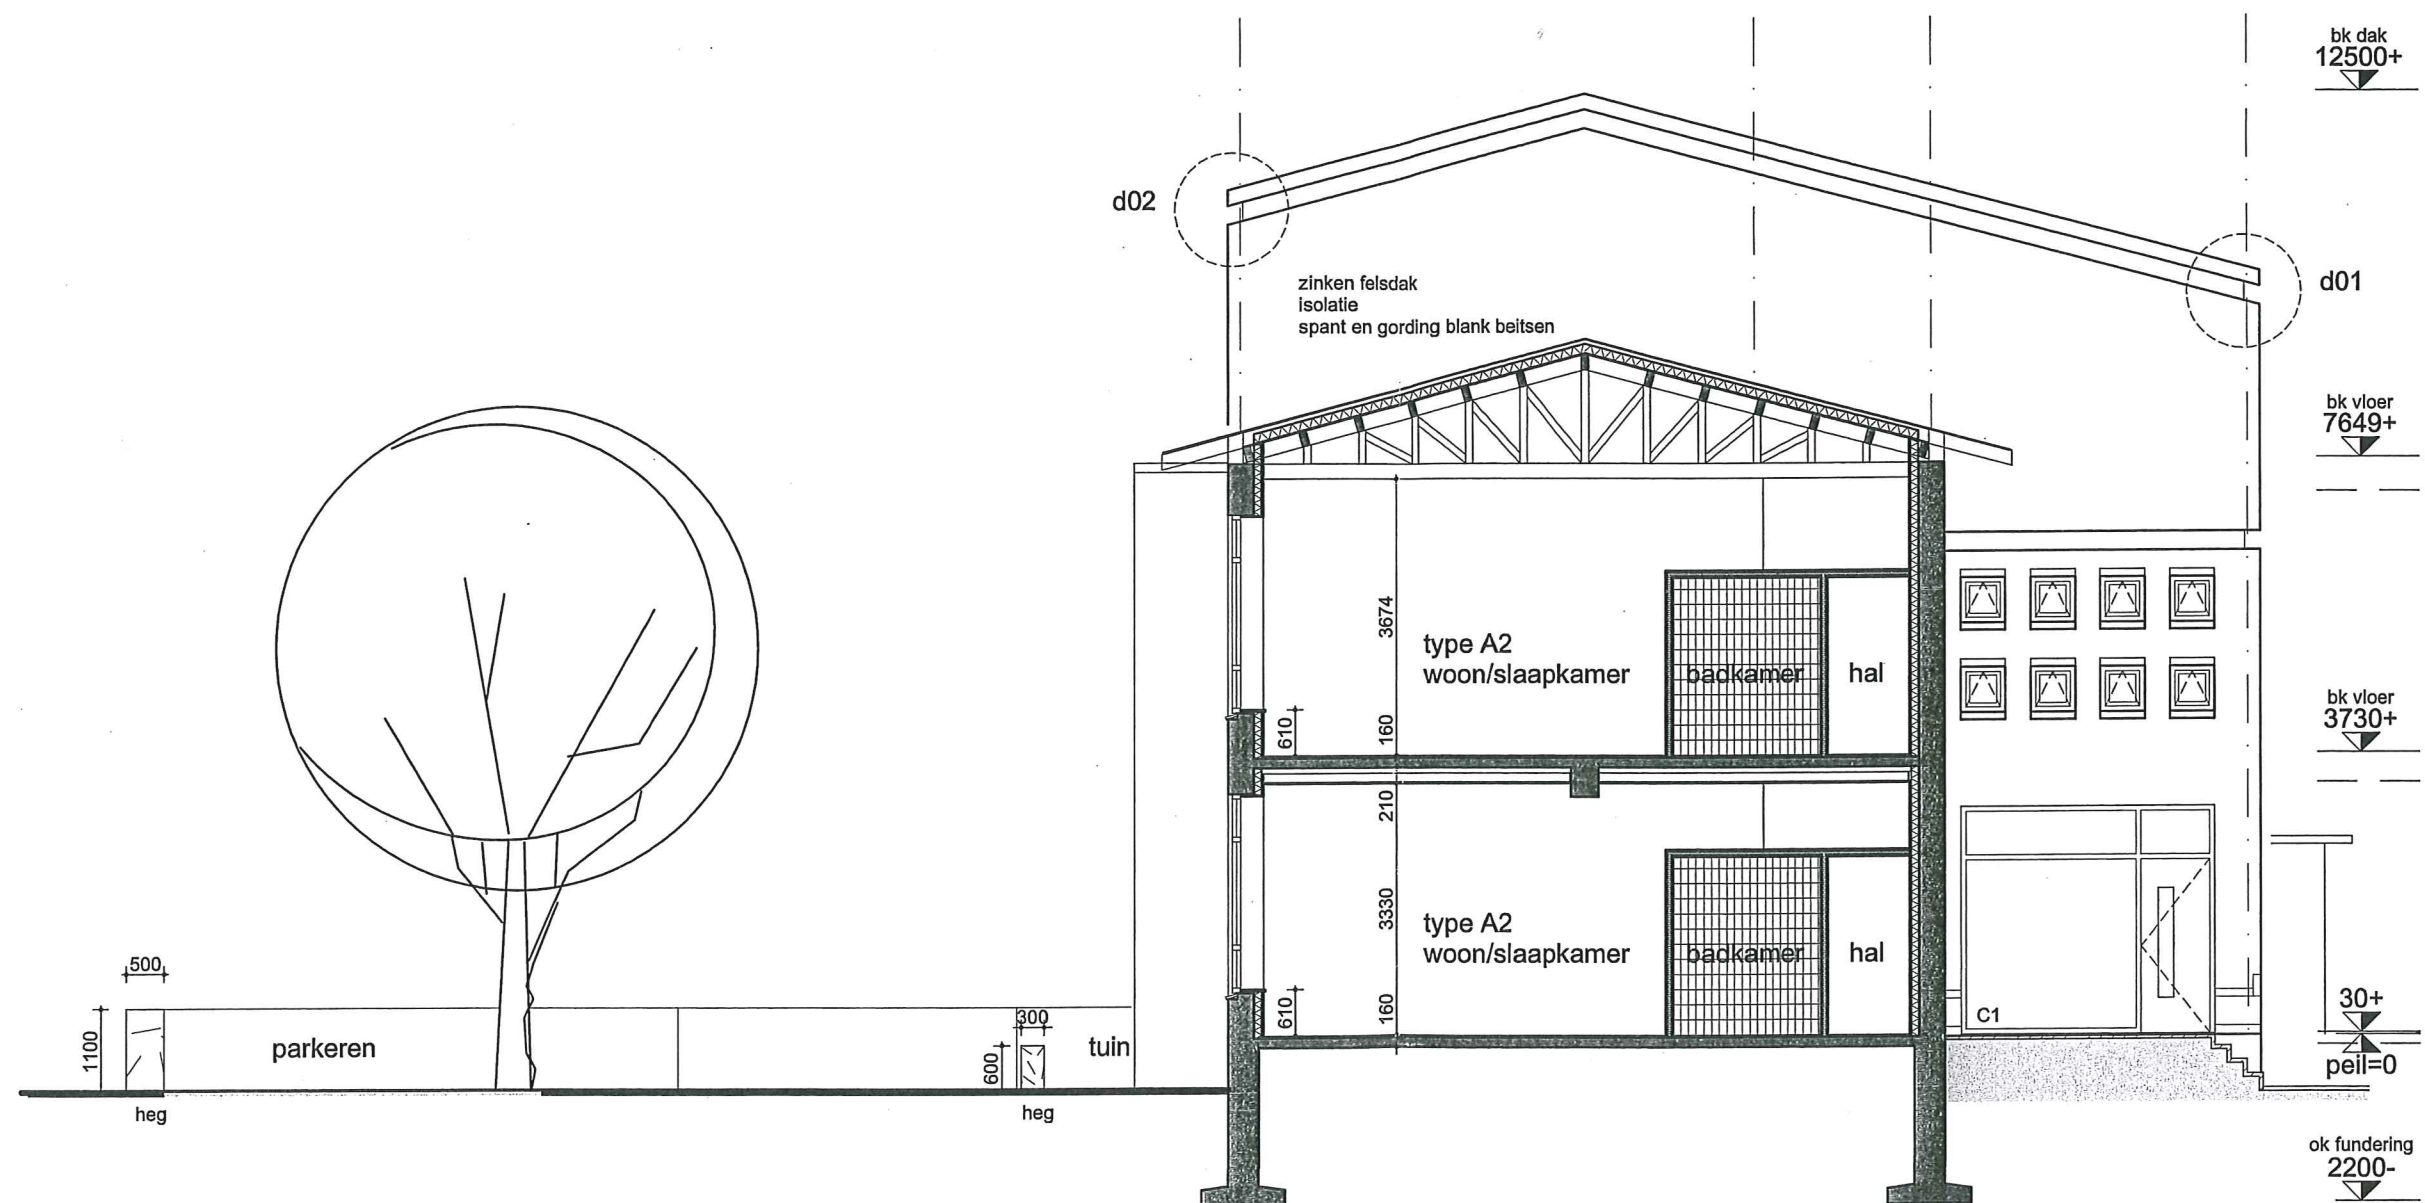

doorsnede E-E

10 JAN. 2010

Alexanderstraat 1 2514 JL Den Haag
Tel: 070-3469508 Fax: 070-3617442
E-mail: office@roeleveld-sikkes.eu

RS | Roeleveld-Sikkes Architects

Den Haag / Budapest

Datum:
09-10-09
08-01-10

Schaal:
1:100

werknnummer:
0663

Bladnummer:
Bd-04

Werk: Verbouwing Dr. de Visserschool te Scheveningen

Tek: bestektekening
doorsnede E-E
nieuw