



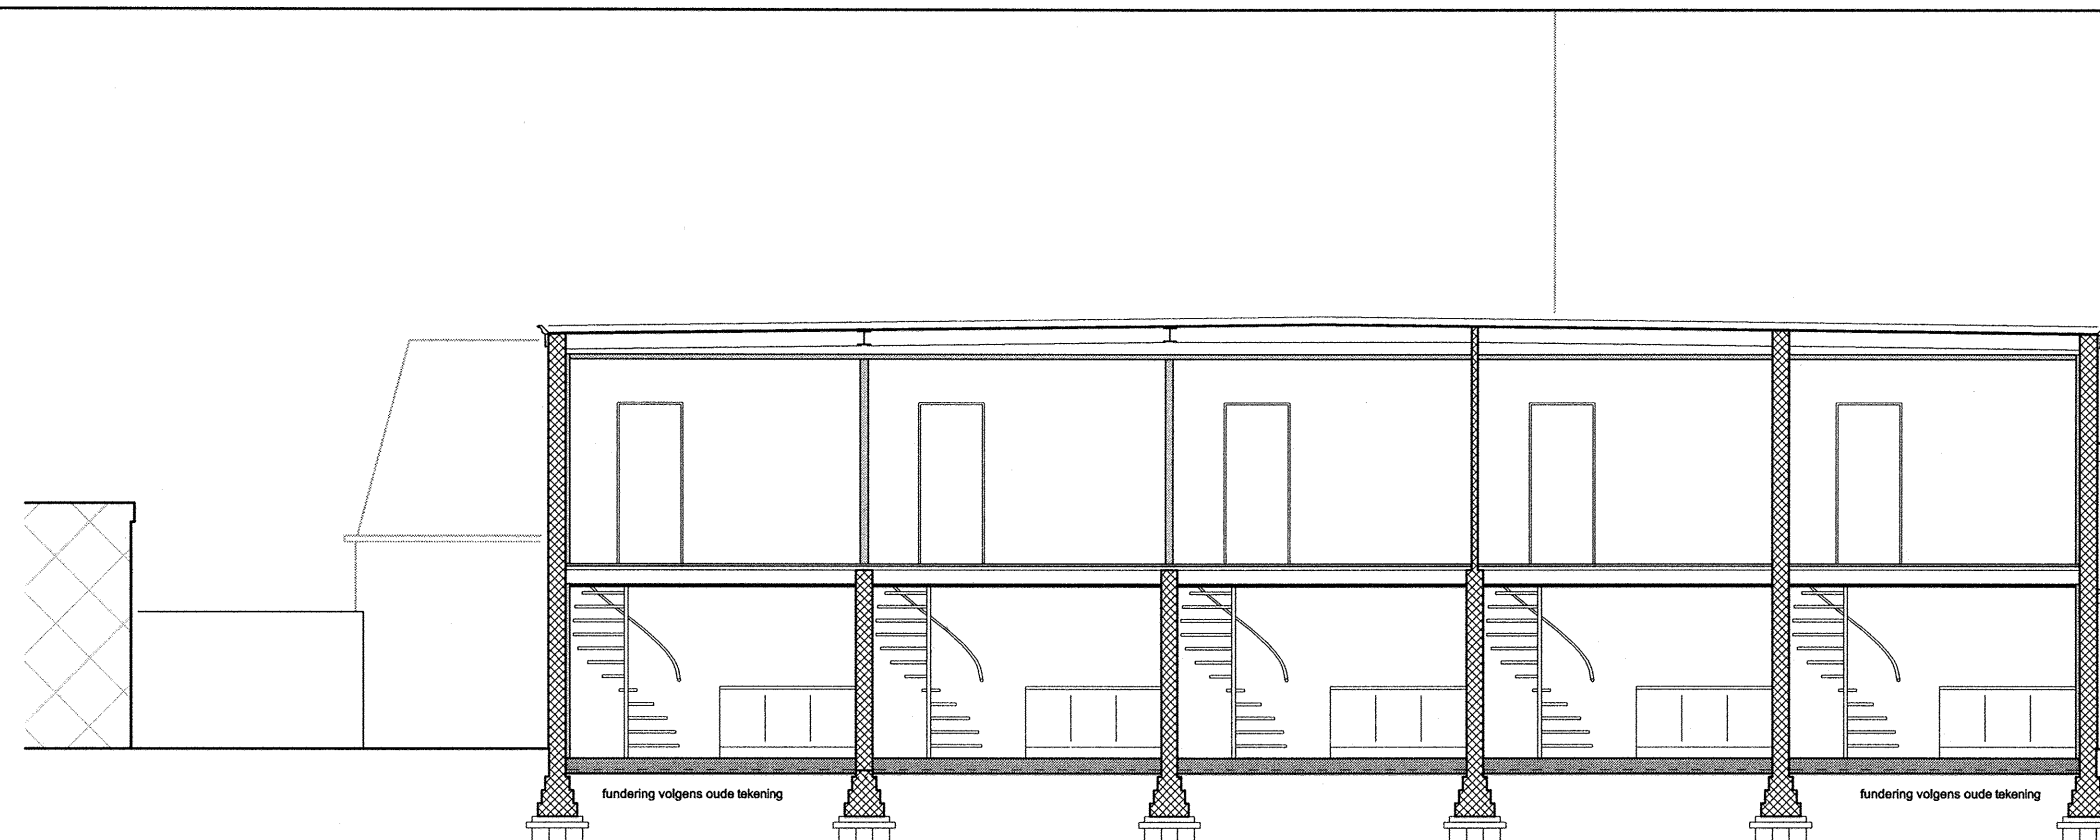


DOORSNEDE CC

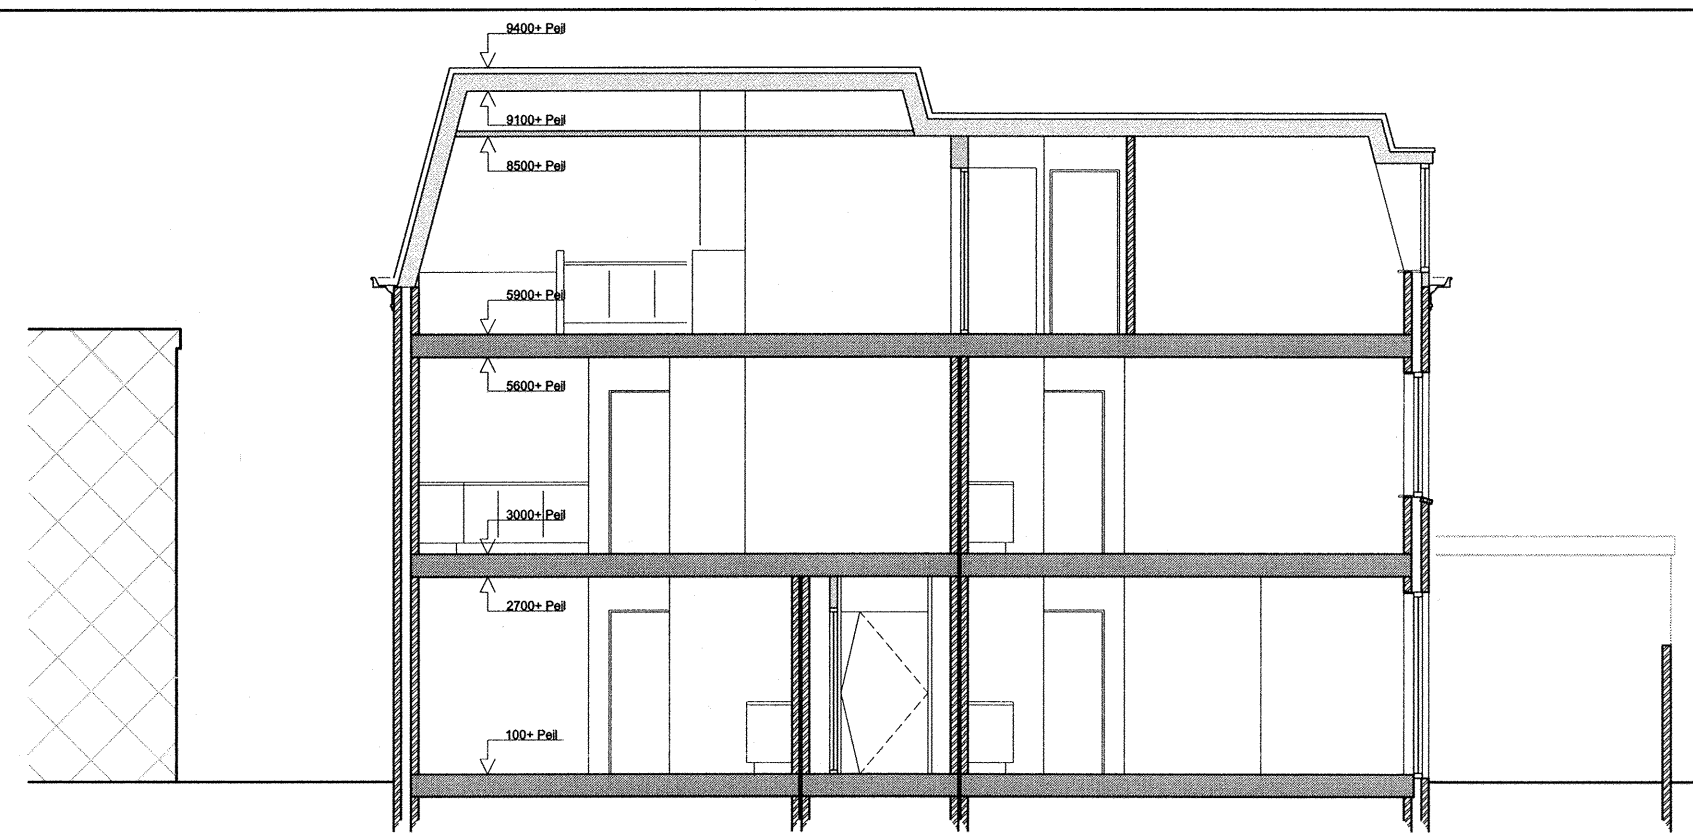


DOORSNEDE BB




DOORSNEDE DD

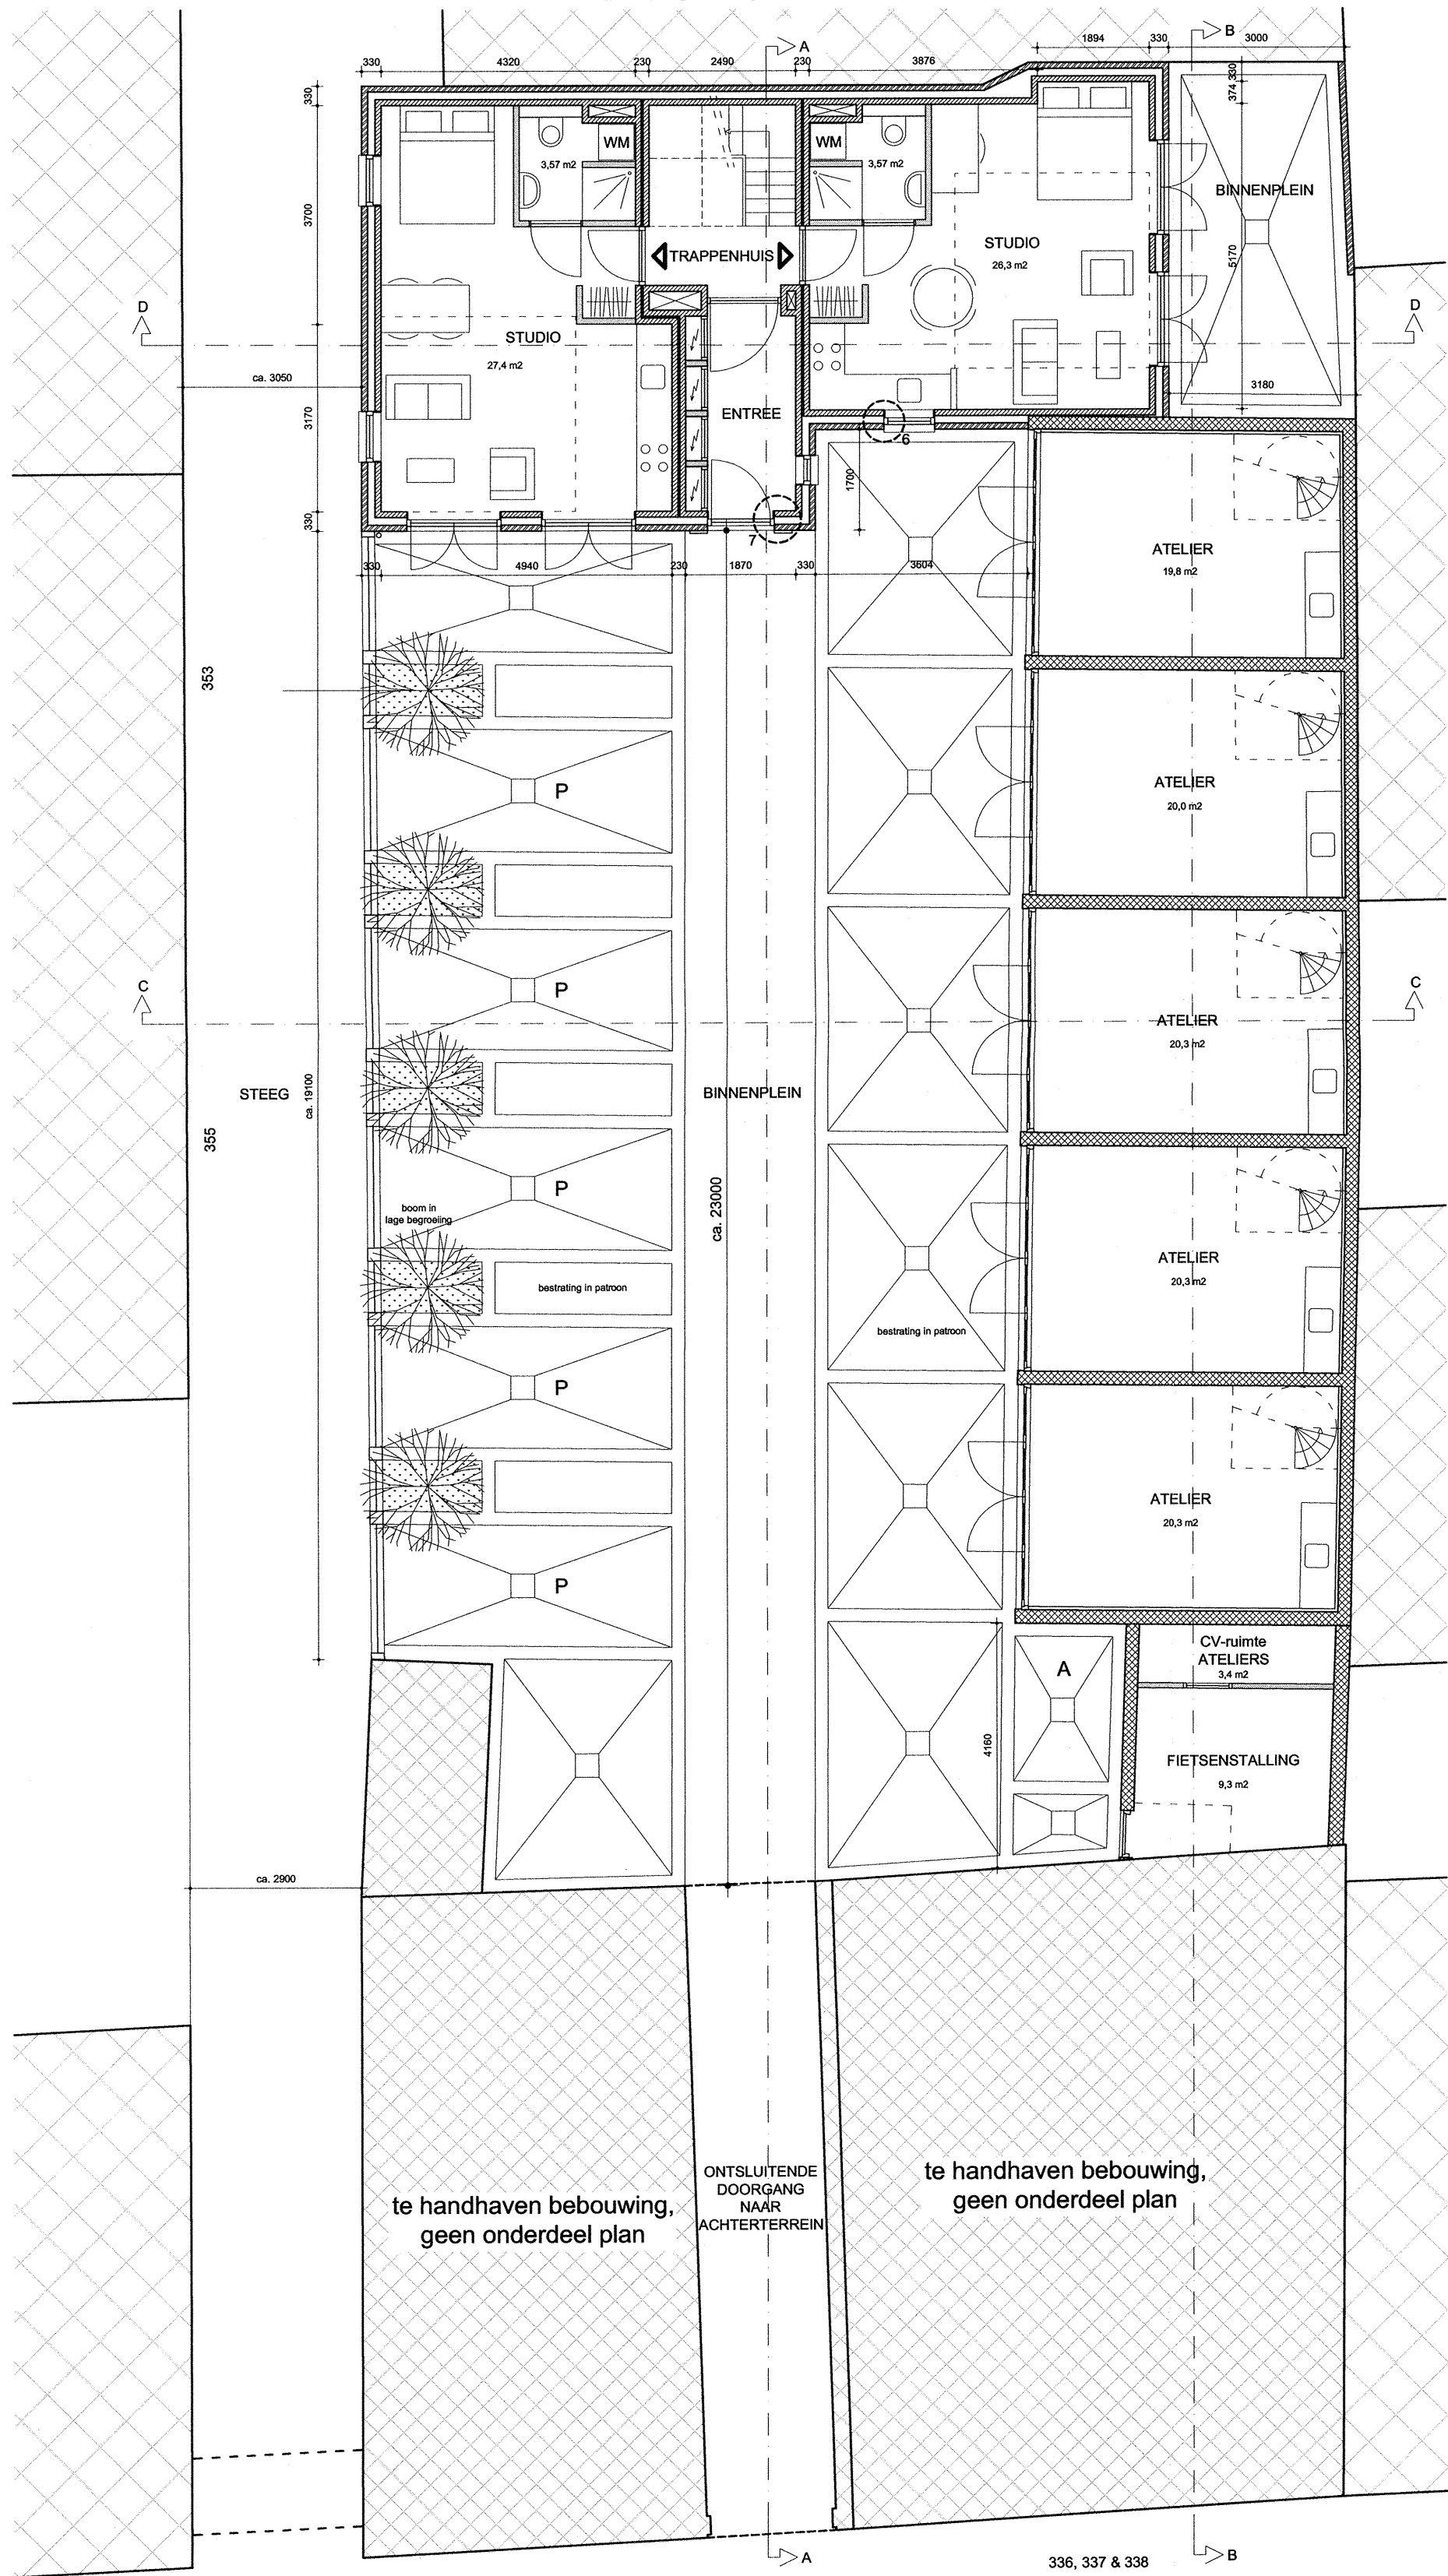

BEGANE GROND

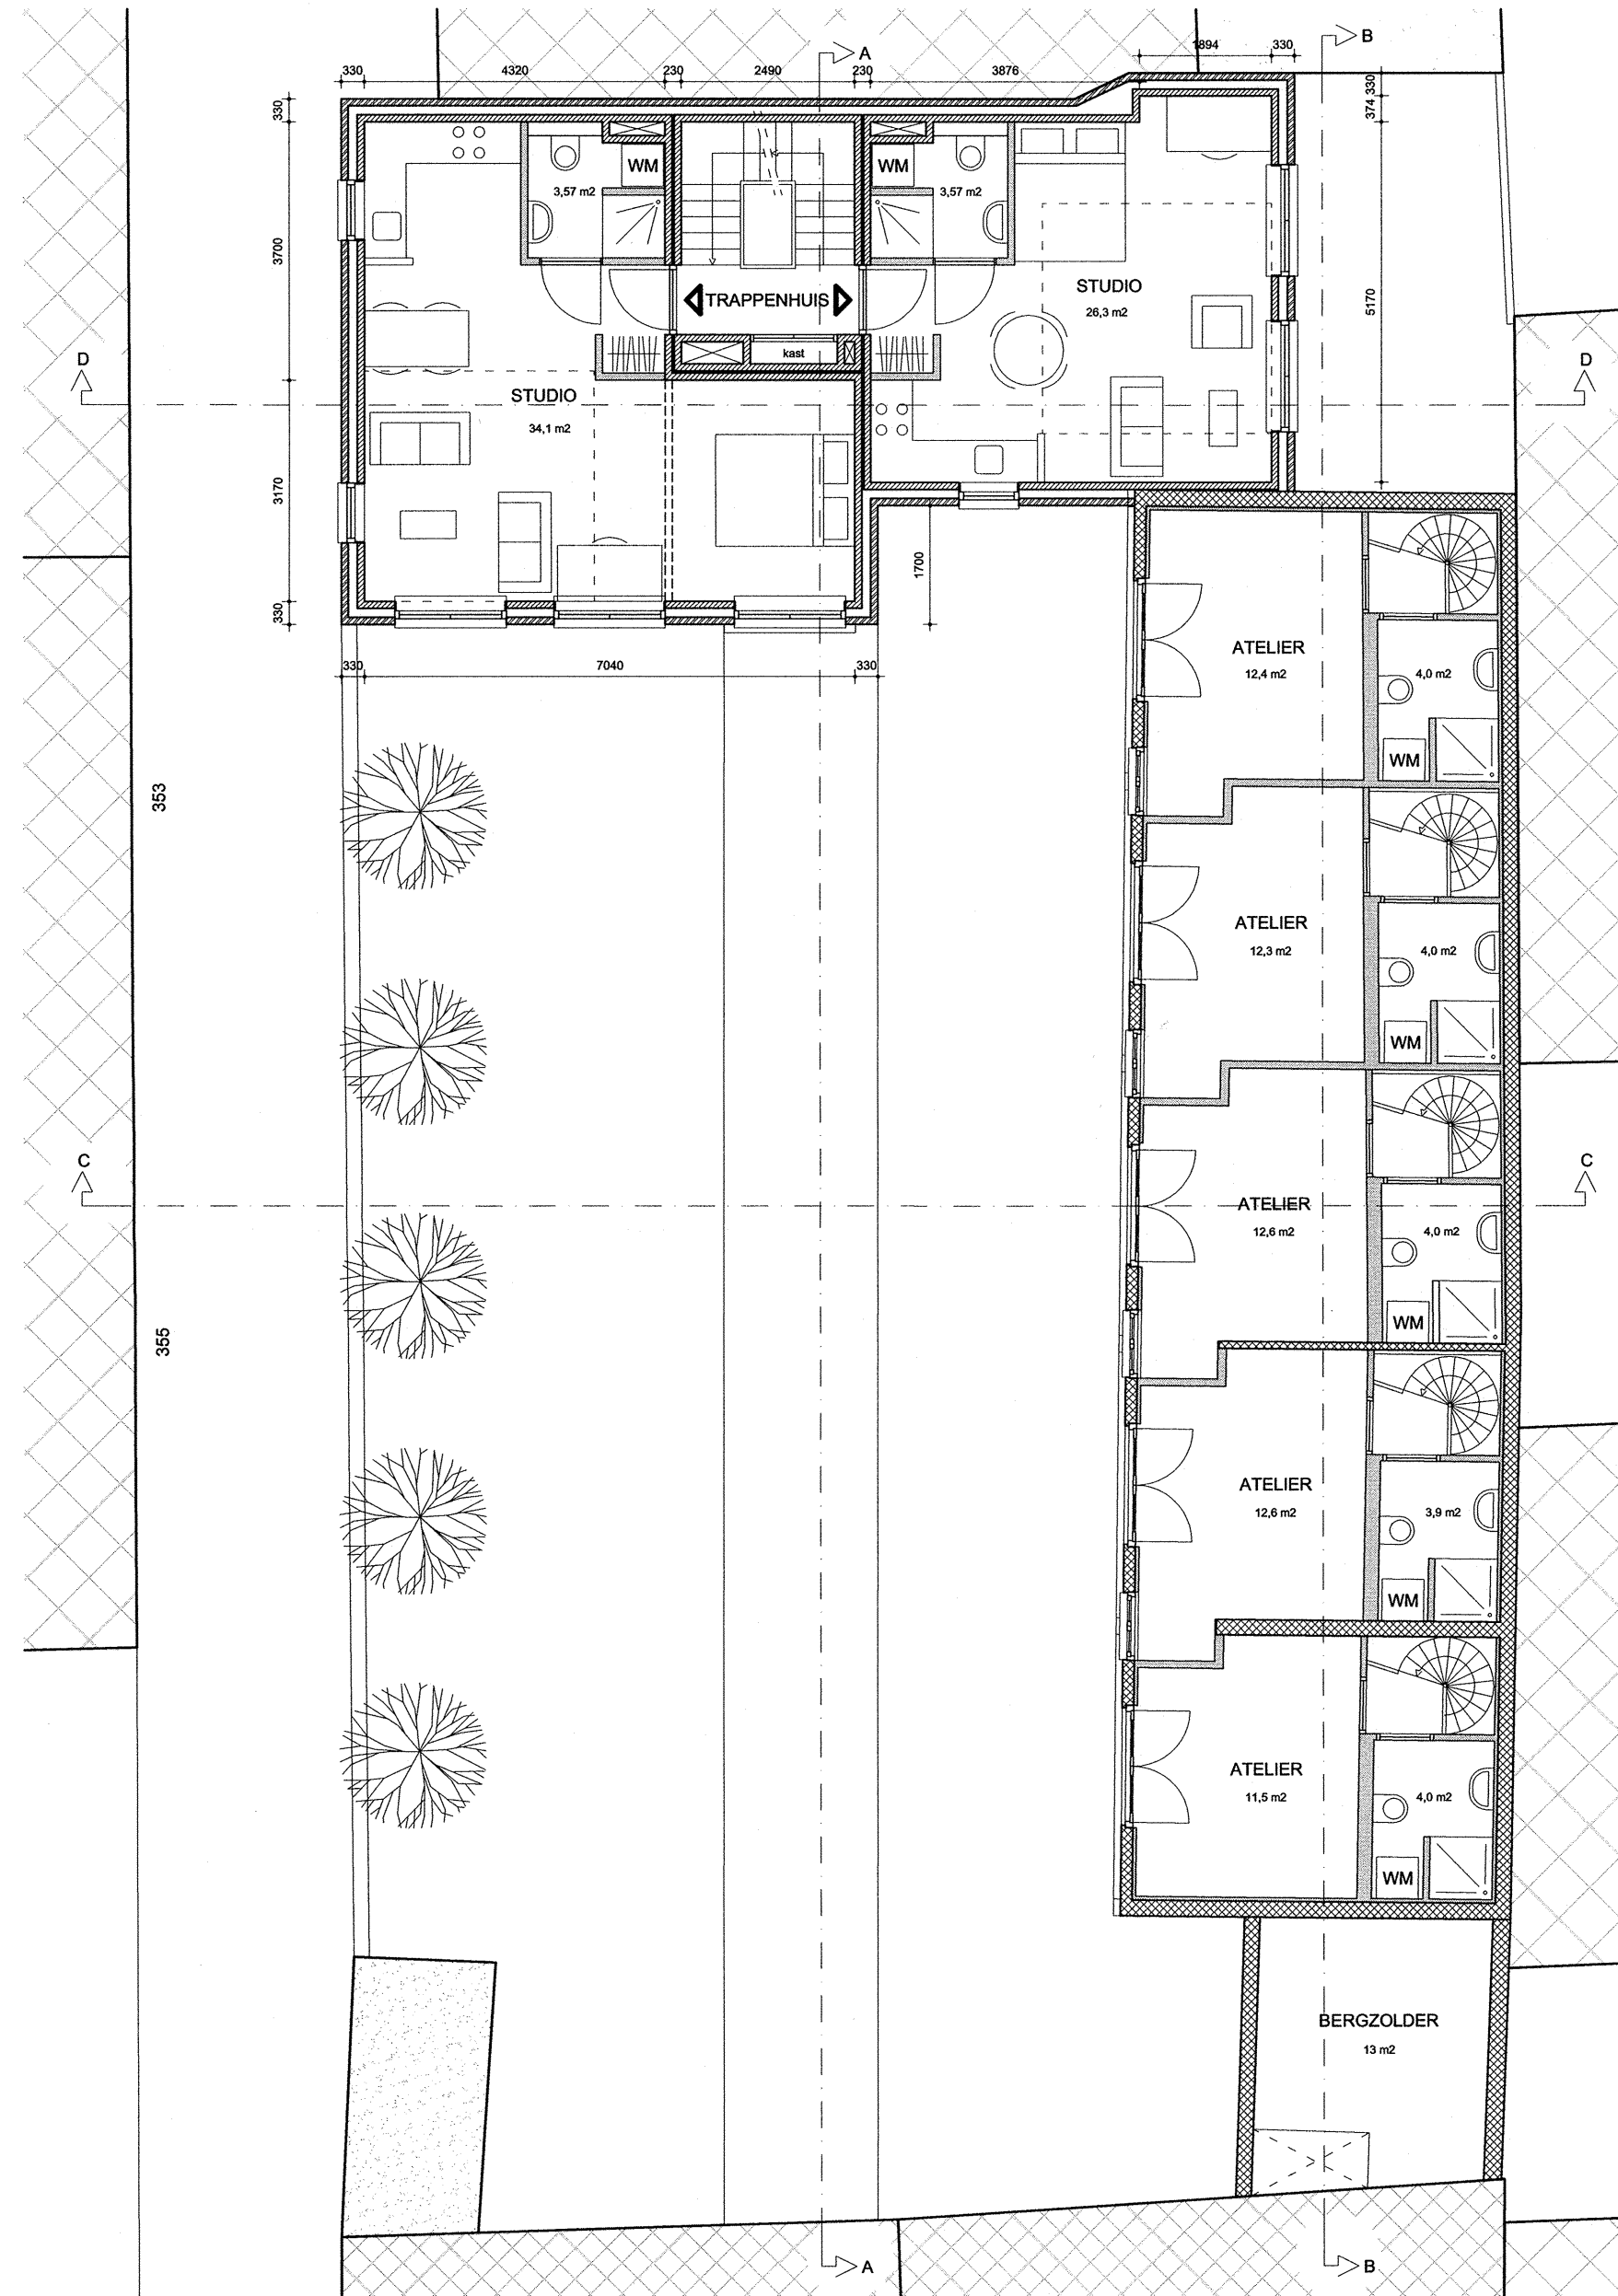


EERSTE VERDIEPING

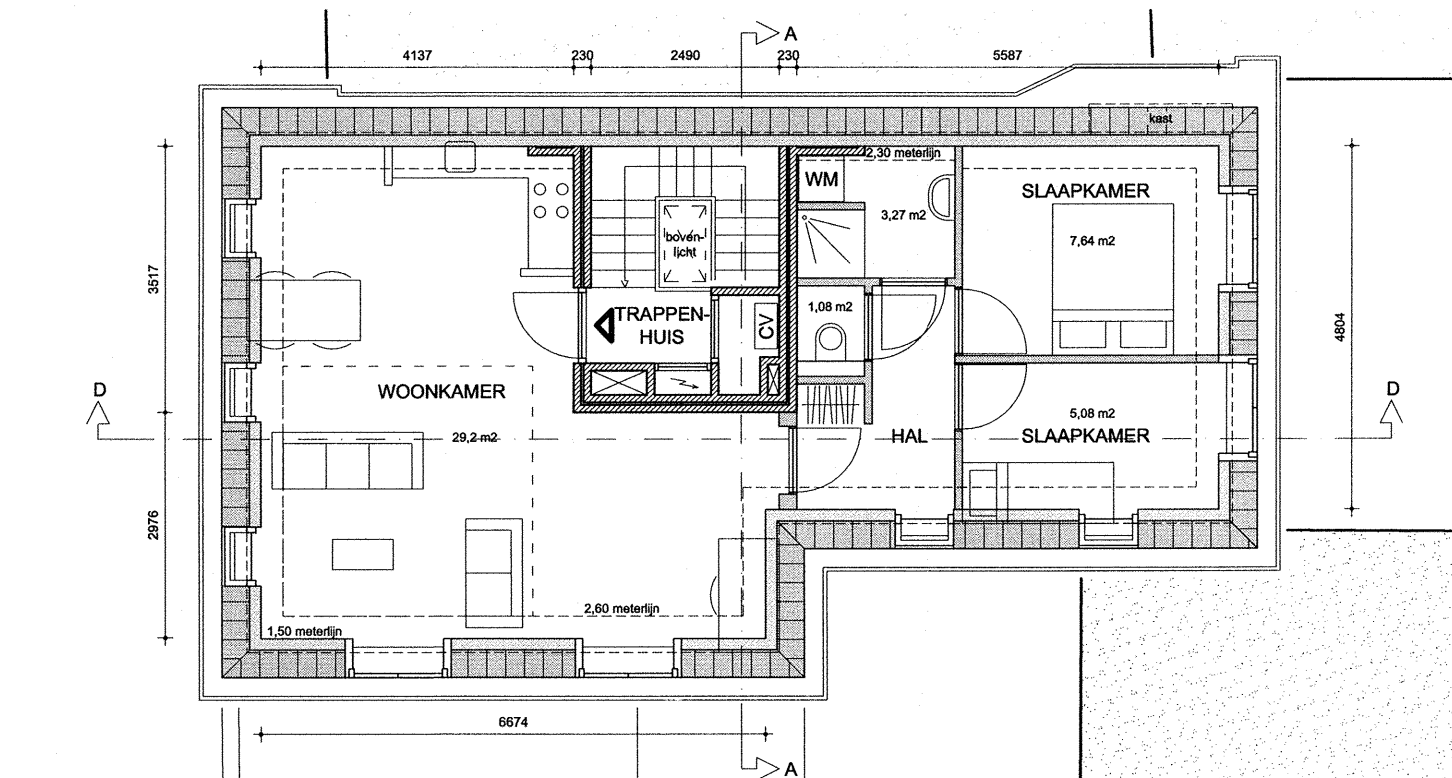

TWEDE VERDIEPING



RECHTER ZIJAAZICHT

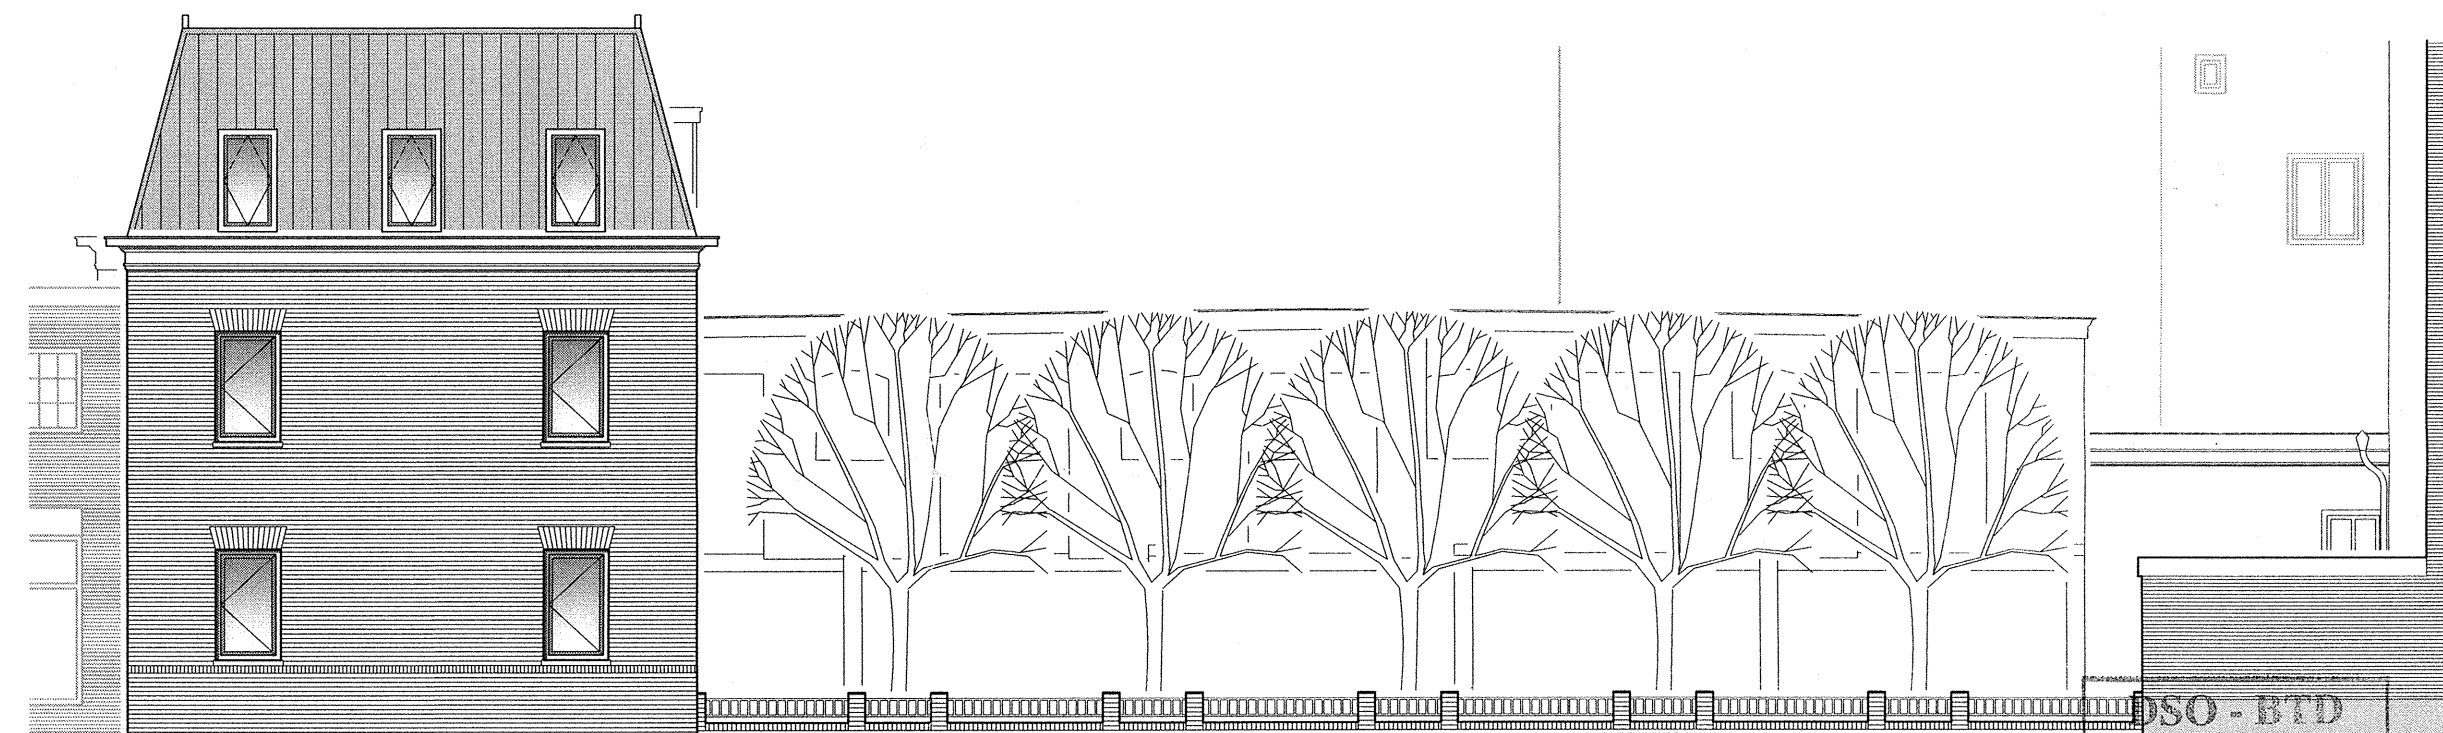

OPMERKINGEN:


- Alle maten in het werk te controleren

- Het opgeschoonde achterterrein zal een open karakter hebben naar de aangrenzende steeg en de daaraan gelegen bebouwing. Er zal echter geen directe verbinding/doorgang zijn van het achterterrein naar deze steeg. De afscheiding bestaat uit een laag stalen hek op een gemetseld fundament. Parkeren t.b.v. de op te richten appartementen vind plaats op de straat. Op het achterterrein zullen wel 5 parkeerplaatsen (P) gerealiseerd worden t.b.v. Boomsluiterskade 341 (bouw aanv.nr. 200908693). Afvalverzameling (A) vind plaats naast de fietsenstalling in de bestaande bebouwing. Ontsluiting van het achterterrein via de onderdoorgang tussen Boomsluiterskade 338 & 341.

- Geheel zoals goedgekeurd in de "beginseluitspraak Boomsluiterskade ongd. achter Boomsluiterskade 336 t/m 342" nr.200901880/15 d.d. 29 juli 2009.


KLEUREN EN MATERIALEN

Onderdeel	Materiaal	Kleur
gevels	metselwerk	rood
kozijnen	hout	wit
deuren & ramen	hout	stand groen
onderdorpels	hardsteen	n.v.t.
dakgoot	hout	wit
boeidelen	hout	wit
hellend dak	pannen	grijs

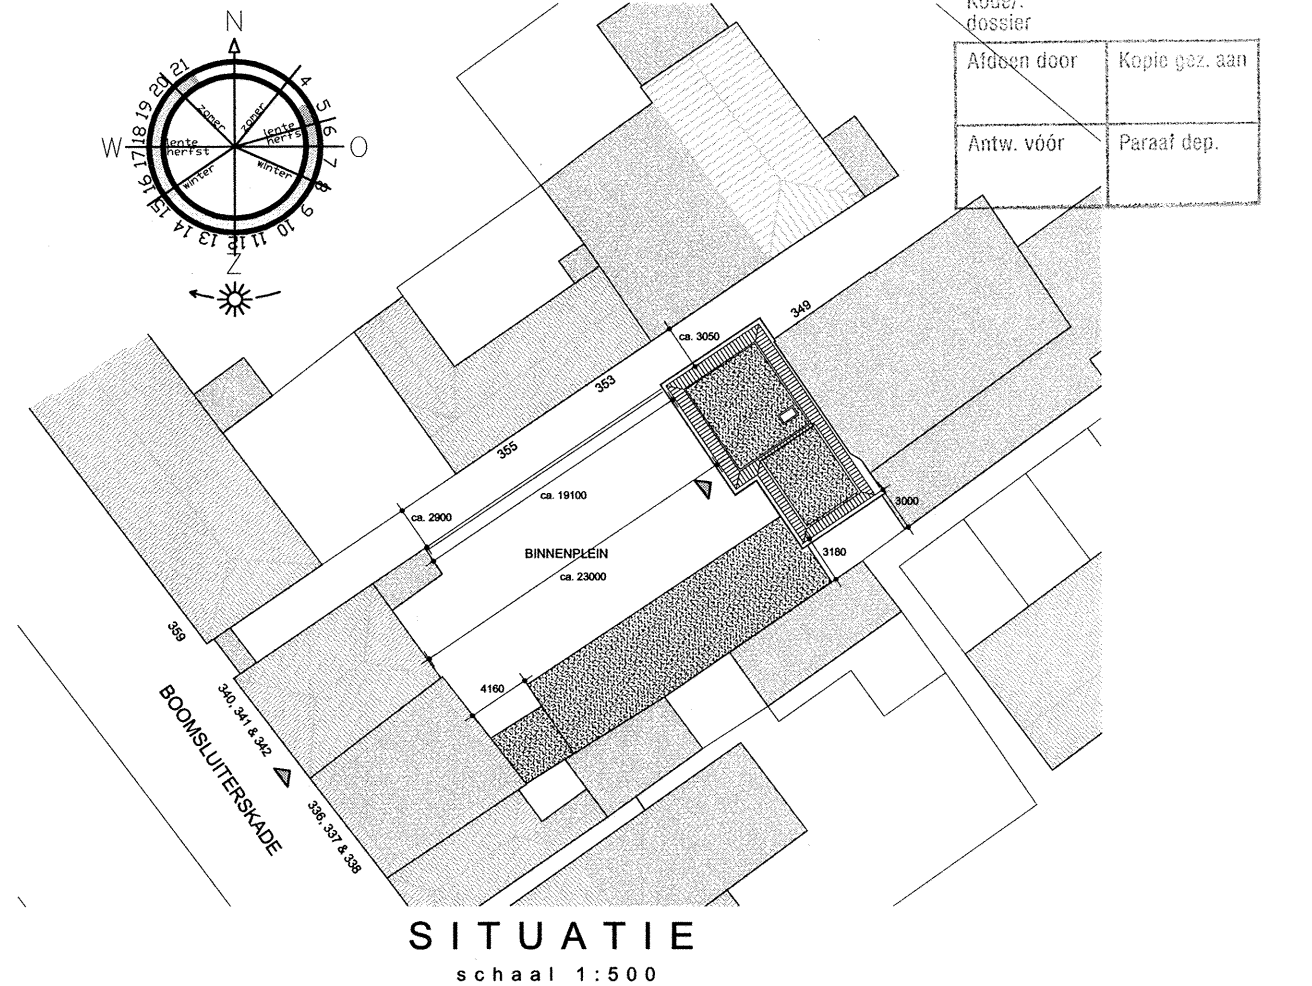

SITUATIE
schaal 1:500

Kadastrale gegevens:
Gemeente 's-Gravenhage, sectie R, nummer 5368

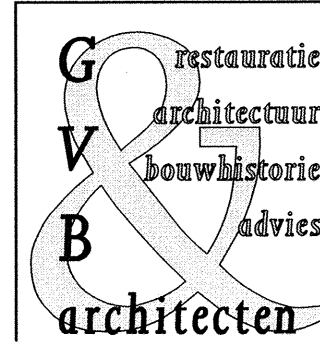

Project:	BEBOUWING ACHTERTERREIN	Formaat:	A1
Adres:	BOOMSLUITERSKADE 336-342	Schaal:	1:100 & 1:500
Plaats:	DEN HAAG	Getekend:	J.J.
Opdracht:	BOOMSLUITERSKADE BV	Datum:	02-09-2009
		Laatste wijziging:	18-01-2010
		Tekenaar wijz:	J.J.

Fase:	BOUWAANVRAAG 1e FASE	Projectnr:	W2008-1216
Omschrijving:	PLATTEGRONDEN, AANZICHTEN, DOORSNEDEN & SITUATIE	Fasecode:	Bladnr:

BAV - 01