
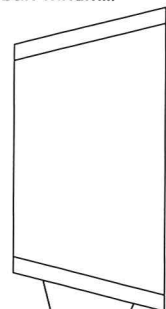


27/16/4

14103+ b.k. donQi Urban windmill

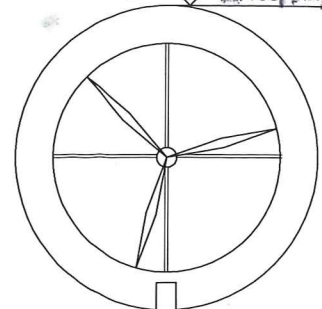

Behoort bij besluit/brief van
burgemeester en wethouders
van 's-Gravenhage

19 AUG. 2010


kenmerk: 200905389/19

technische-/materiaalgegevens configuratie:

venturi	: diameter max. 2m, polyethyleen met rvs-constructie, kleur RAL 9001
mast	: startmast 8 inch, lengte 6m1 koppe;mast 6 inch, lengte 3m1 eindmast 4 inch, lengte 1,5m1
voetplaat	: 500x500, 350x350, 250x250, 3x, rvs 304 met verstevigingsribben
bevestigingen	: chemische ankers en bouten/klemlaten

betonvoet of industrieplaat 2x2m onder maaiveld
in overleg met constructeur te bepalen


donQi Urban Windmill-configuratiekening 1:50

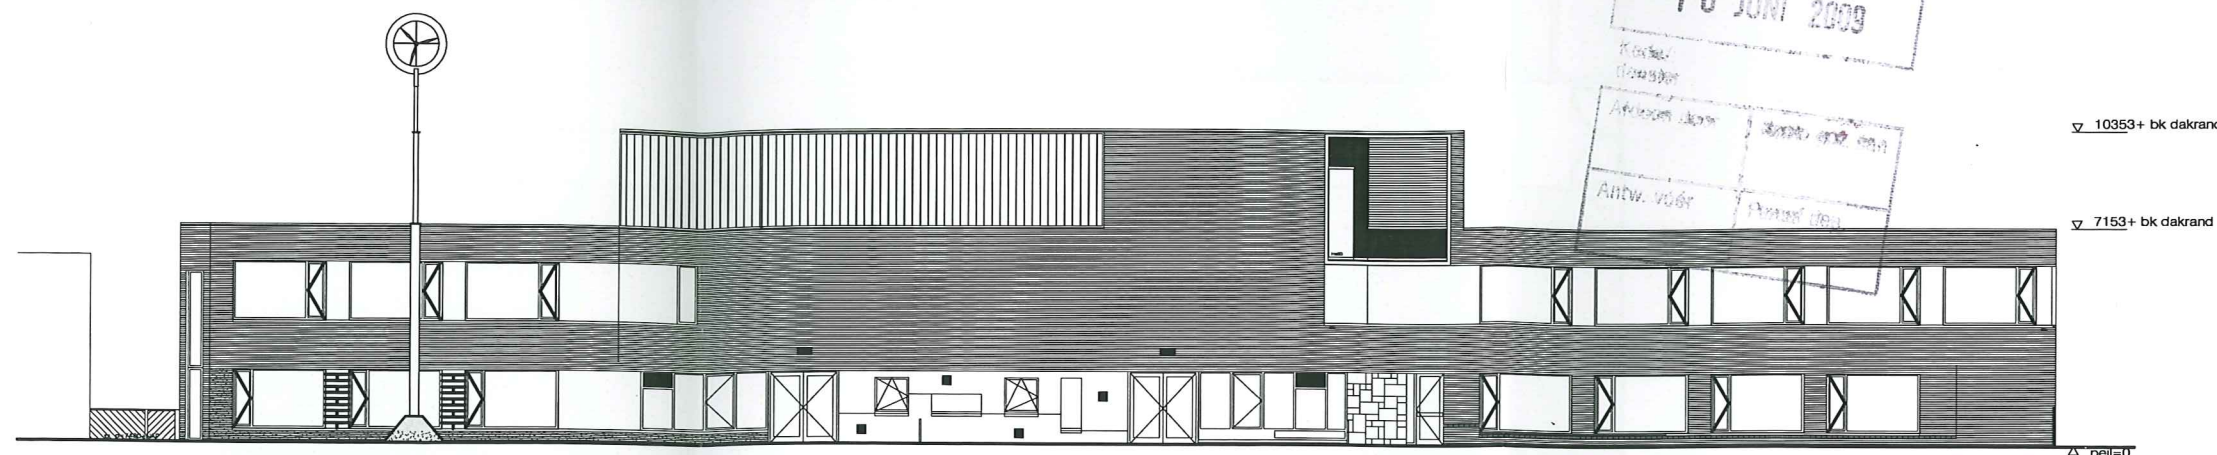

Westgevel


STADSDEELINSPECTEUR

Behoort bij advies van de Welstands-
commissie dd. 20-9-2009

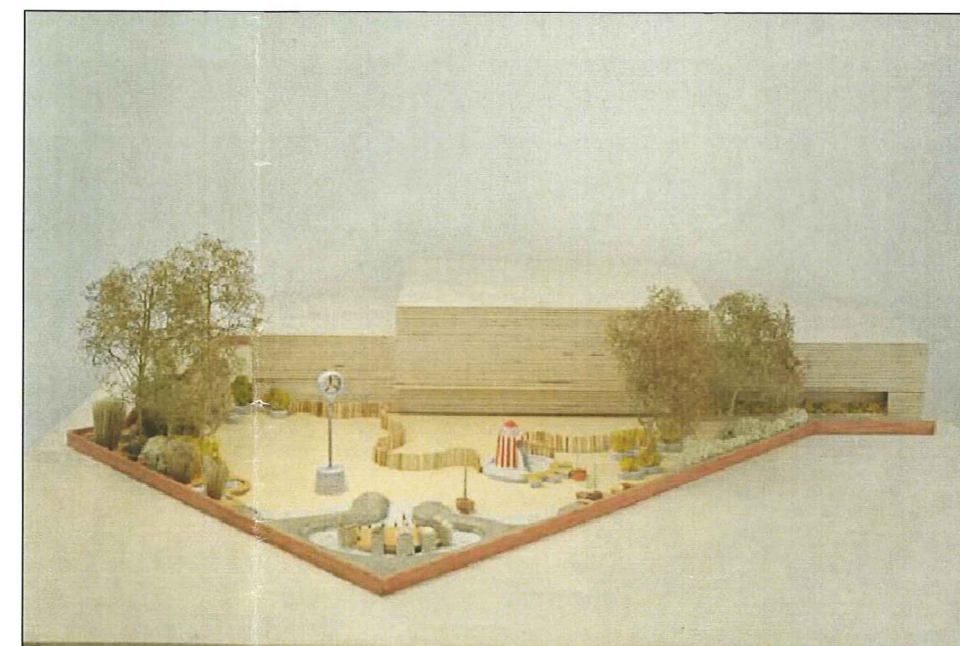


Aanvraag plaatsing 1x donQi Urban Windmill

locatie: Basisschool De Meerpaal; Tesselsestraat 75 te Den Haag
gevel/configuratiekening en pleinmaquette
schaal: 1:250 op A3
datum: 09.06.09

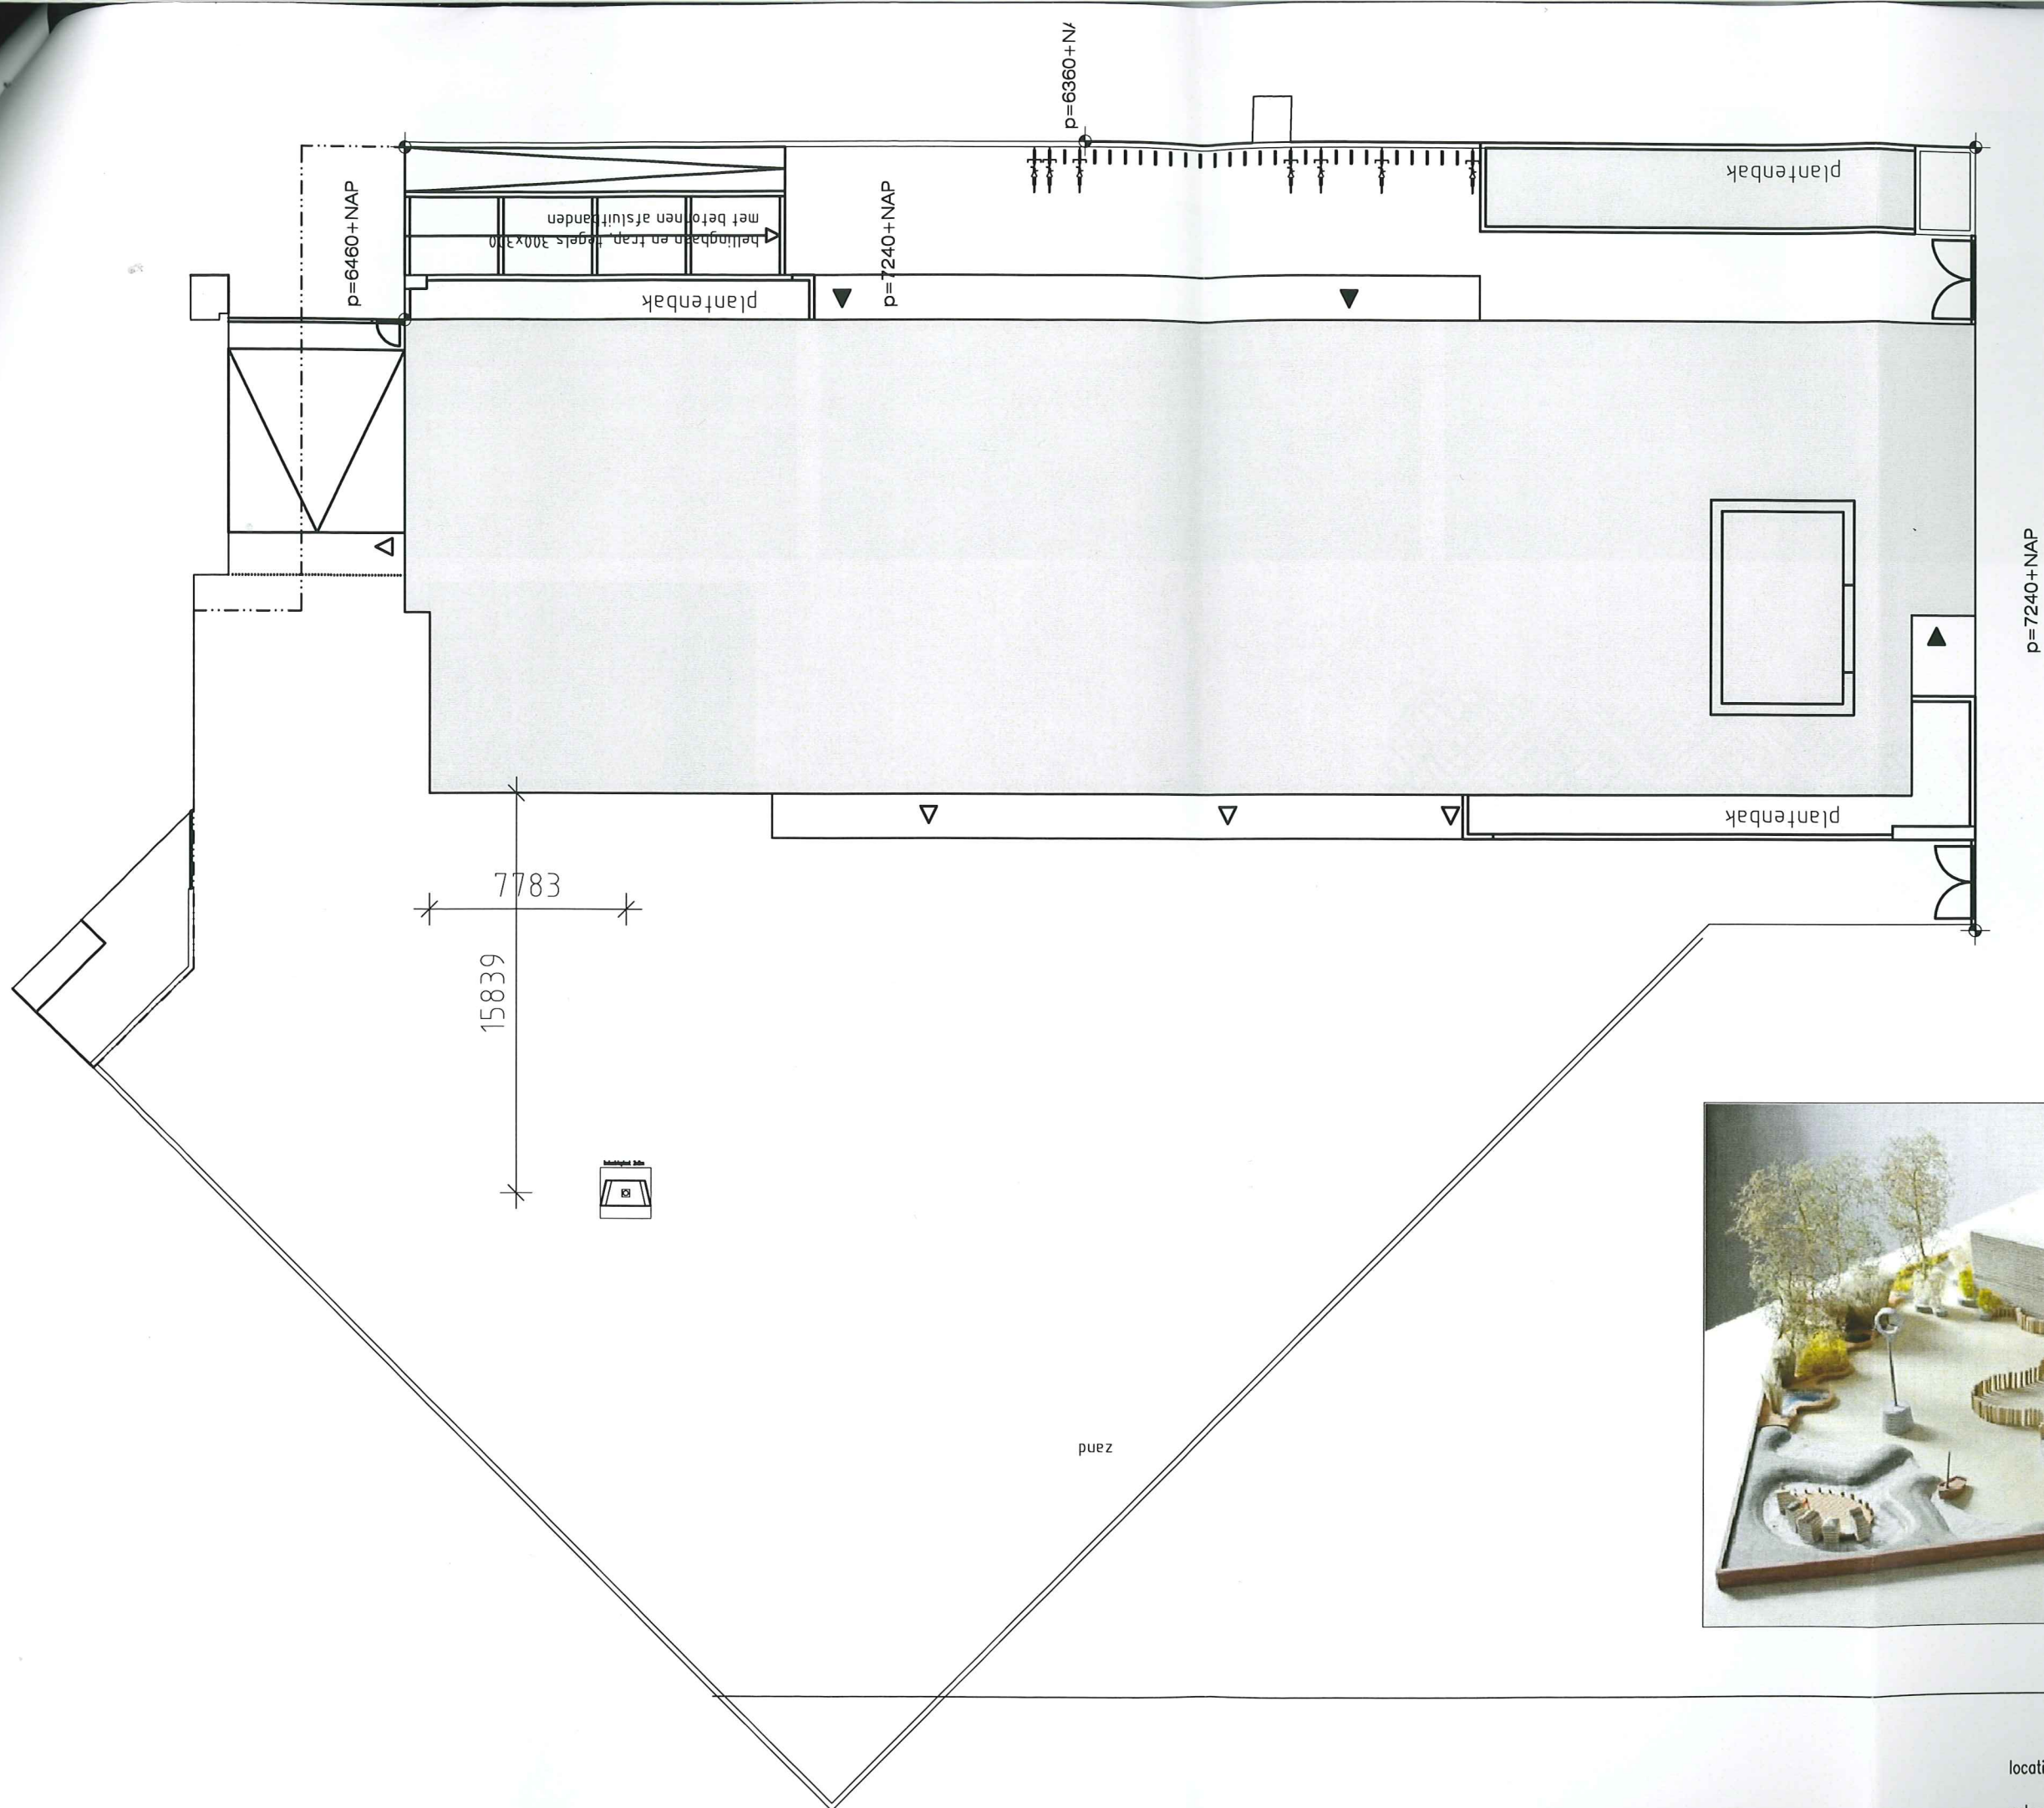

Aanvraag plaatsing 1x donQi Urban Windmill

locatie: Basisschool De Meerpaal; Tesselsestraat 75 te Den Haag
 plattegrond schoolplein
 schaal: 1:250 op A3
 datum: 09.06.09

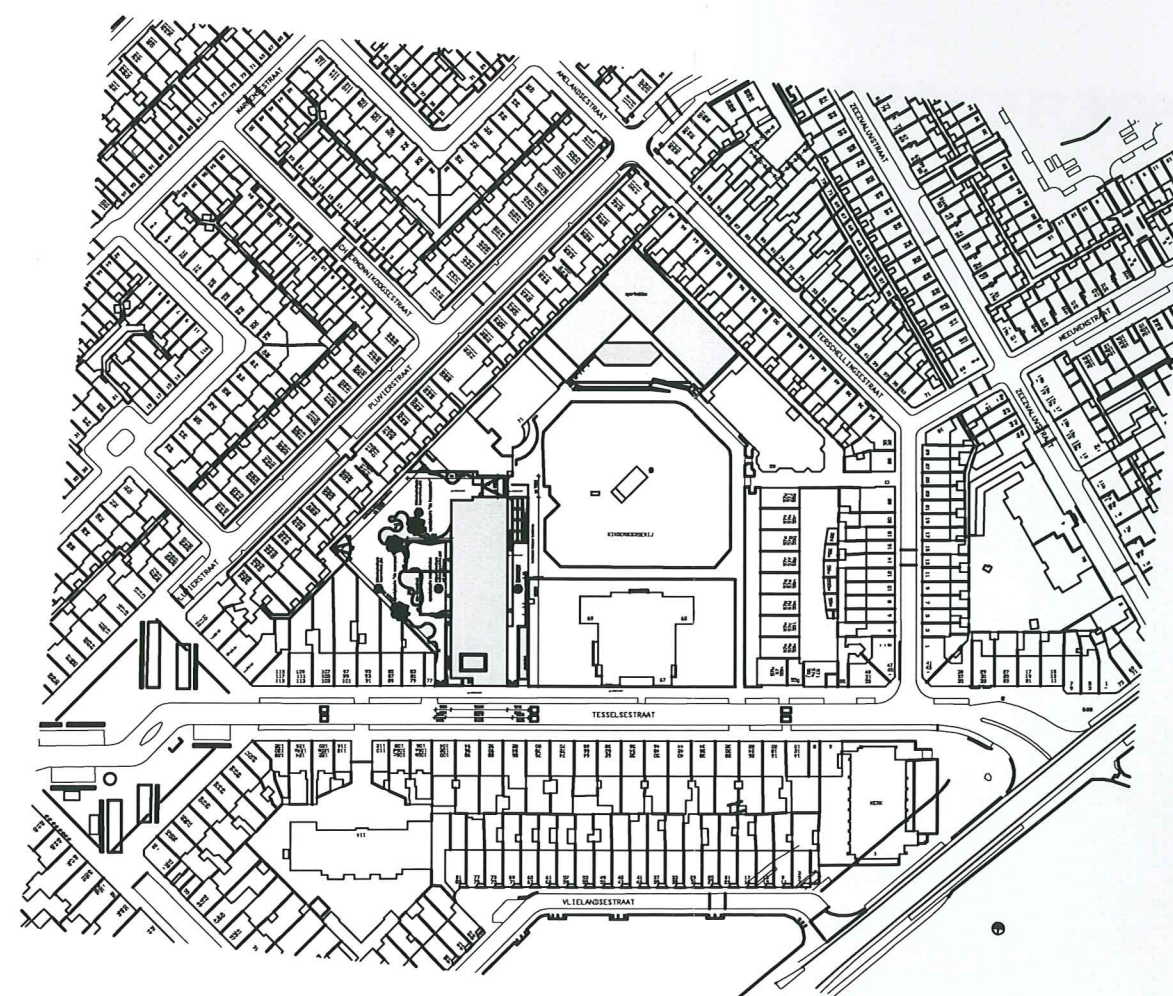

situatie 1:25000

Aanvraag plaatsing 1x donQi Urban Windmill

locatie: Basisschool De Meerpaal; Tesselsestraat 75 te Den Haag

situatie en foto's

1:25.000 op A3

datum: 09.06.09