


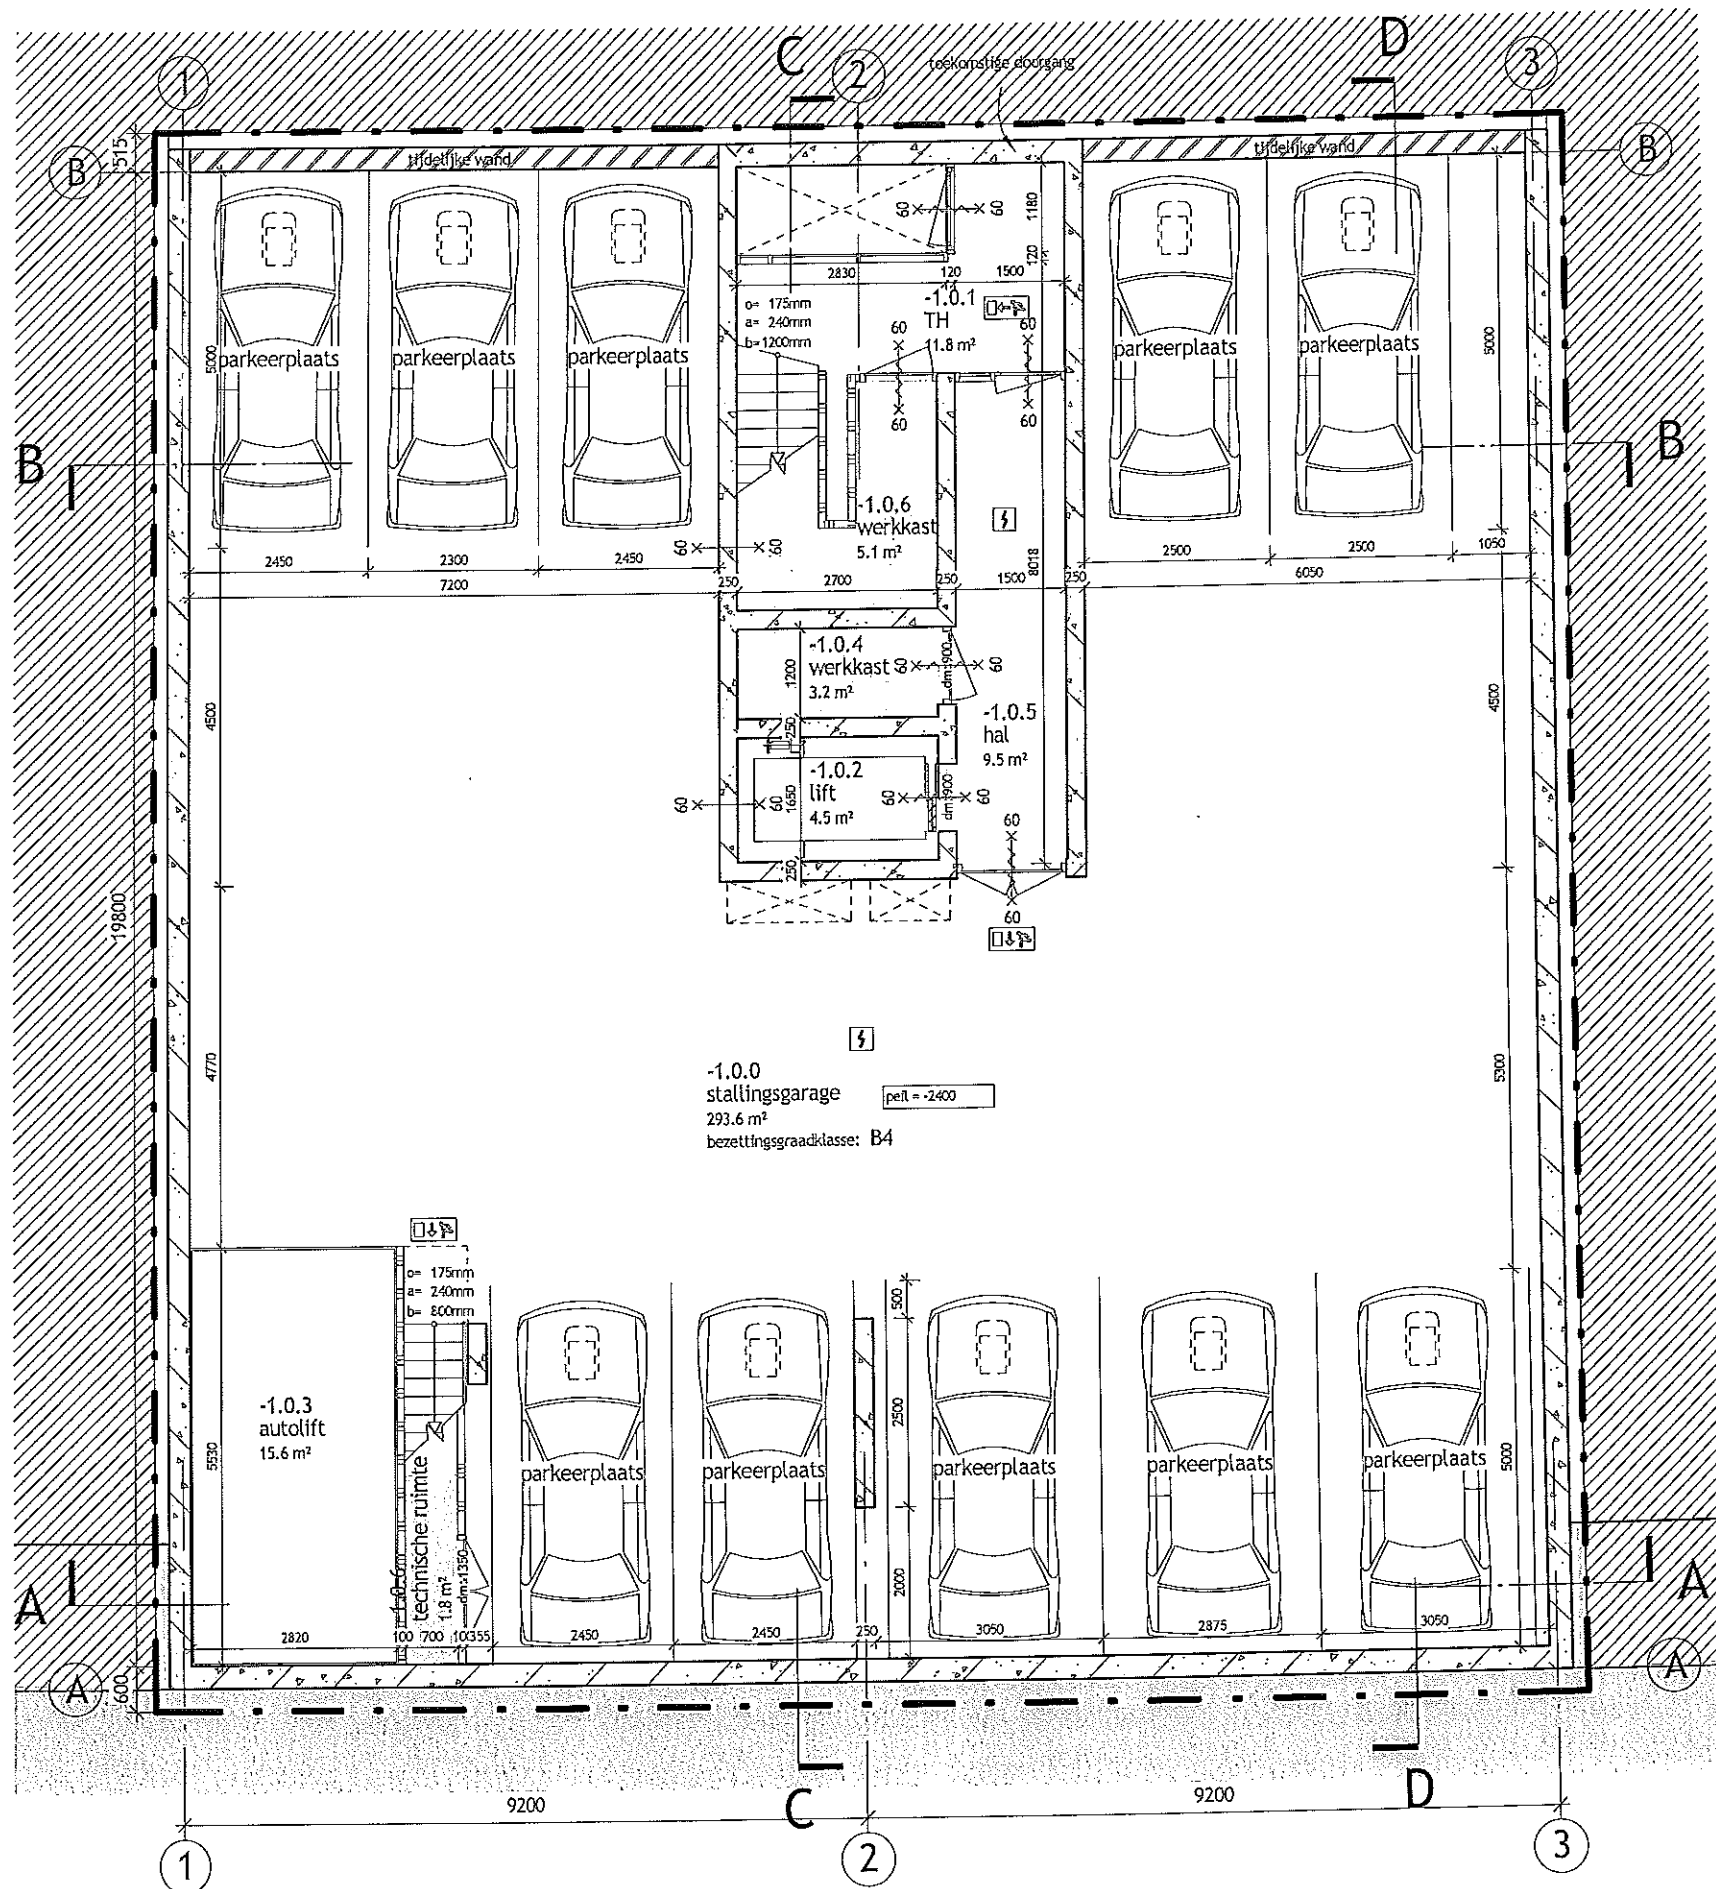

renvooi

1 : 100

- buitenwand: isolatie, spouw, metselwerk
- buitenwand: isolatie, spouw, cassettesysteem
- betonwand
- houtskeletbouw
- kalkzandsteen
- lichte scheidingwand
- kozijn hoger dan doorsnede lijn
- parkeerbeugel (parkeerplaats is eigen bezit, NIET openbaar)

WBD 30 min

WBD 30 min, zelfsluitend

WBD 60 min

WBD 60 min, zelfsluitend

opmerking: WBD van wanden is aangegeven op brandcompartimeterstekening

vluchtrouteaanduiding (specificatie volgens opgave installatie adviseur)

uitgang, tevens nooduitgang (specificatie volgens opgave installatie adviseur)

rookmelder, optisch (specificatie volgens opgave installatie adviseur)

afkortingen:

dm: dagmaat

o: optrede

a: aanrede

b: breedte

HWA: hemelwaterafvoer

NO: noodoverstort

alle hoofdconstructies zijn 120 minuten brandwerend
alle maten in het werk te controleren

tekeningnaam
plattegrond niveau -1

project nr. 07.235 projectnaam het Kaviaarhuis
opdrachtgever i.s.m.

Dakor

definitief

Archipelontwerpers

tel: 070-3387570 fax: 070-3387571
dr. Lelykade 64 2583 CA Den Haag


datum 24-06-2009
wijzigingen 01-06-2010
28-10-2010
24-02-2011

gecontroleerd

formaat A3
getekend sm
tekening nr.

DO-101

buro@archipelontwerpers.nl
www.archipelontwerpers.nl

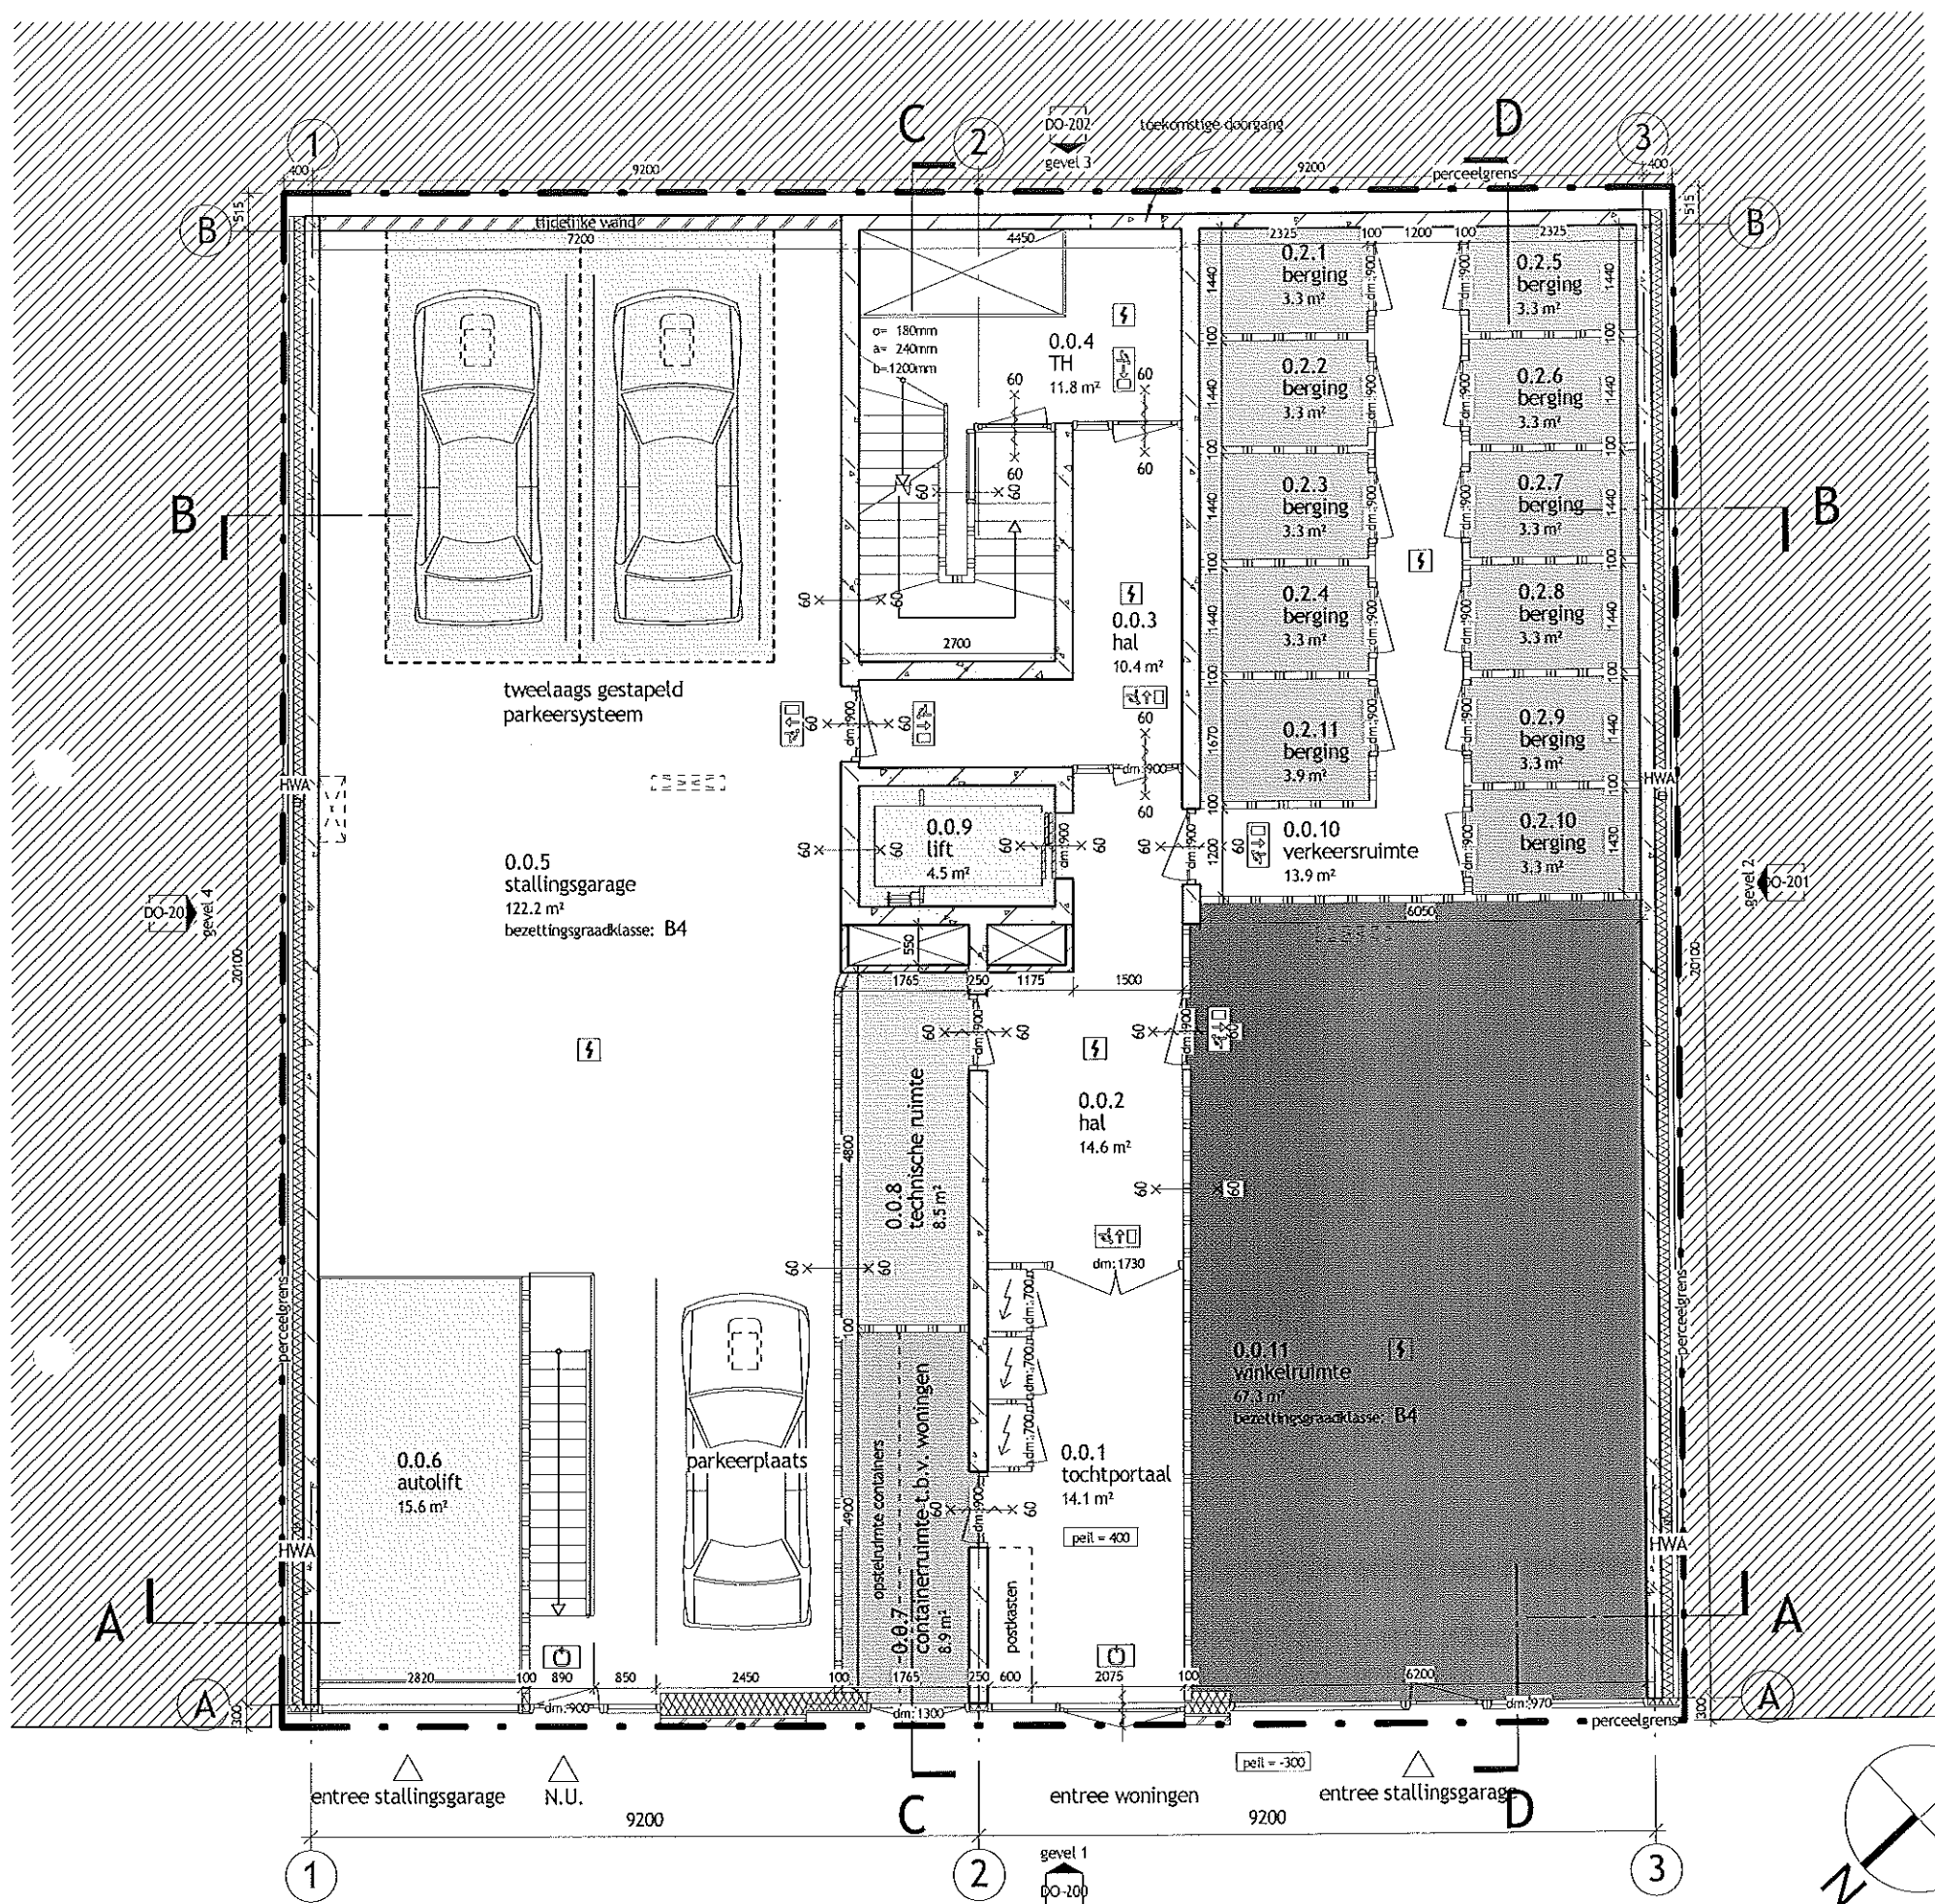

renvooi

- buitenwand: isolatie, spouw, metselwerk
- buitenwand: isolatie, spouw, cassettesysteem
- betonwand
- houtskeletbouw
- kalkzandsteen
- lichte scheidingwand
- kozijn hoger dan doorsnede lijn
- parkeerbeugel (parkeerplaats is eigen bezit, NIET openbaar)

- WBD 30 min
- WBD 30 min, zelfsluitend
- WBD 60 min
- WBD 60 min, zelfsluitend

opmerking: WBD van wanden is aangegeven op brandcompartmenteringstekening

- vluchtrouteaanduiding (specificatie volgens opgave installatie adviseur)
- uitgang, tevens nooduitgang (specificatie volgens opgave installatie adviseur)
- rookmelder, optisch (specificatie volgens opgave installatie adviseur)

afkortingen:
 dm: dagmaat
 o: optrede
 a: aantrede
 b: breedte
 HWA: hemelwaterafvoer
 NO: noodoverstort

alle hoofddraagconstructies zijn 120 minuten brandwerend
 alle gevelkozijnen voldoen aan NEN 5096 en hebben tenminste weerstandklasse 2
 alle maten in het werk te controleren

tekeningnaam
 plattegrond begane grond

project nr. 07.235
 opdrachtgever Dakor

projectnaam
 het Kaviaarhuis
 i.s.m.


definitief

datum	formaat	schaal
24-06-2009	A3	1:100
wijzigingen	getekend	gecontroleerd
01-06-2010	sm	gecontroleerd
17-01-2011	sm	gecontroleerd
24-02-2011	sm	gecontroleerd

Archipelontwerpers
 tel: 070-3387570 fax: 070-3387571
 dr. Lelykade 64 2583 CM Den Haag

buro@archipelontwerpers.nl
 www.archipelontwerpers.nl

DO-102

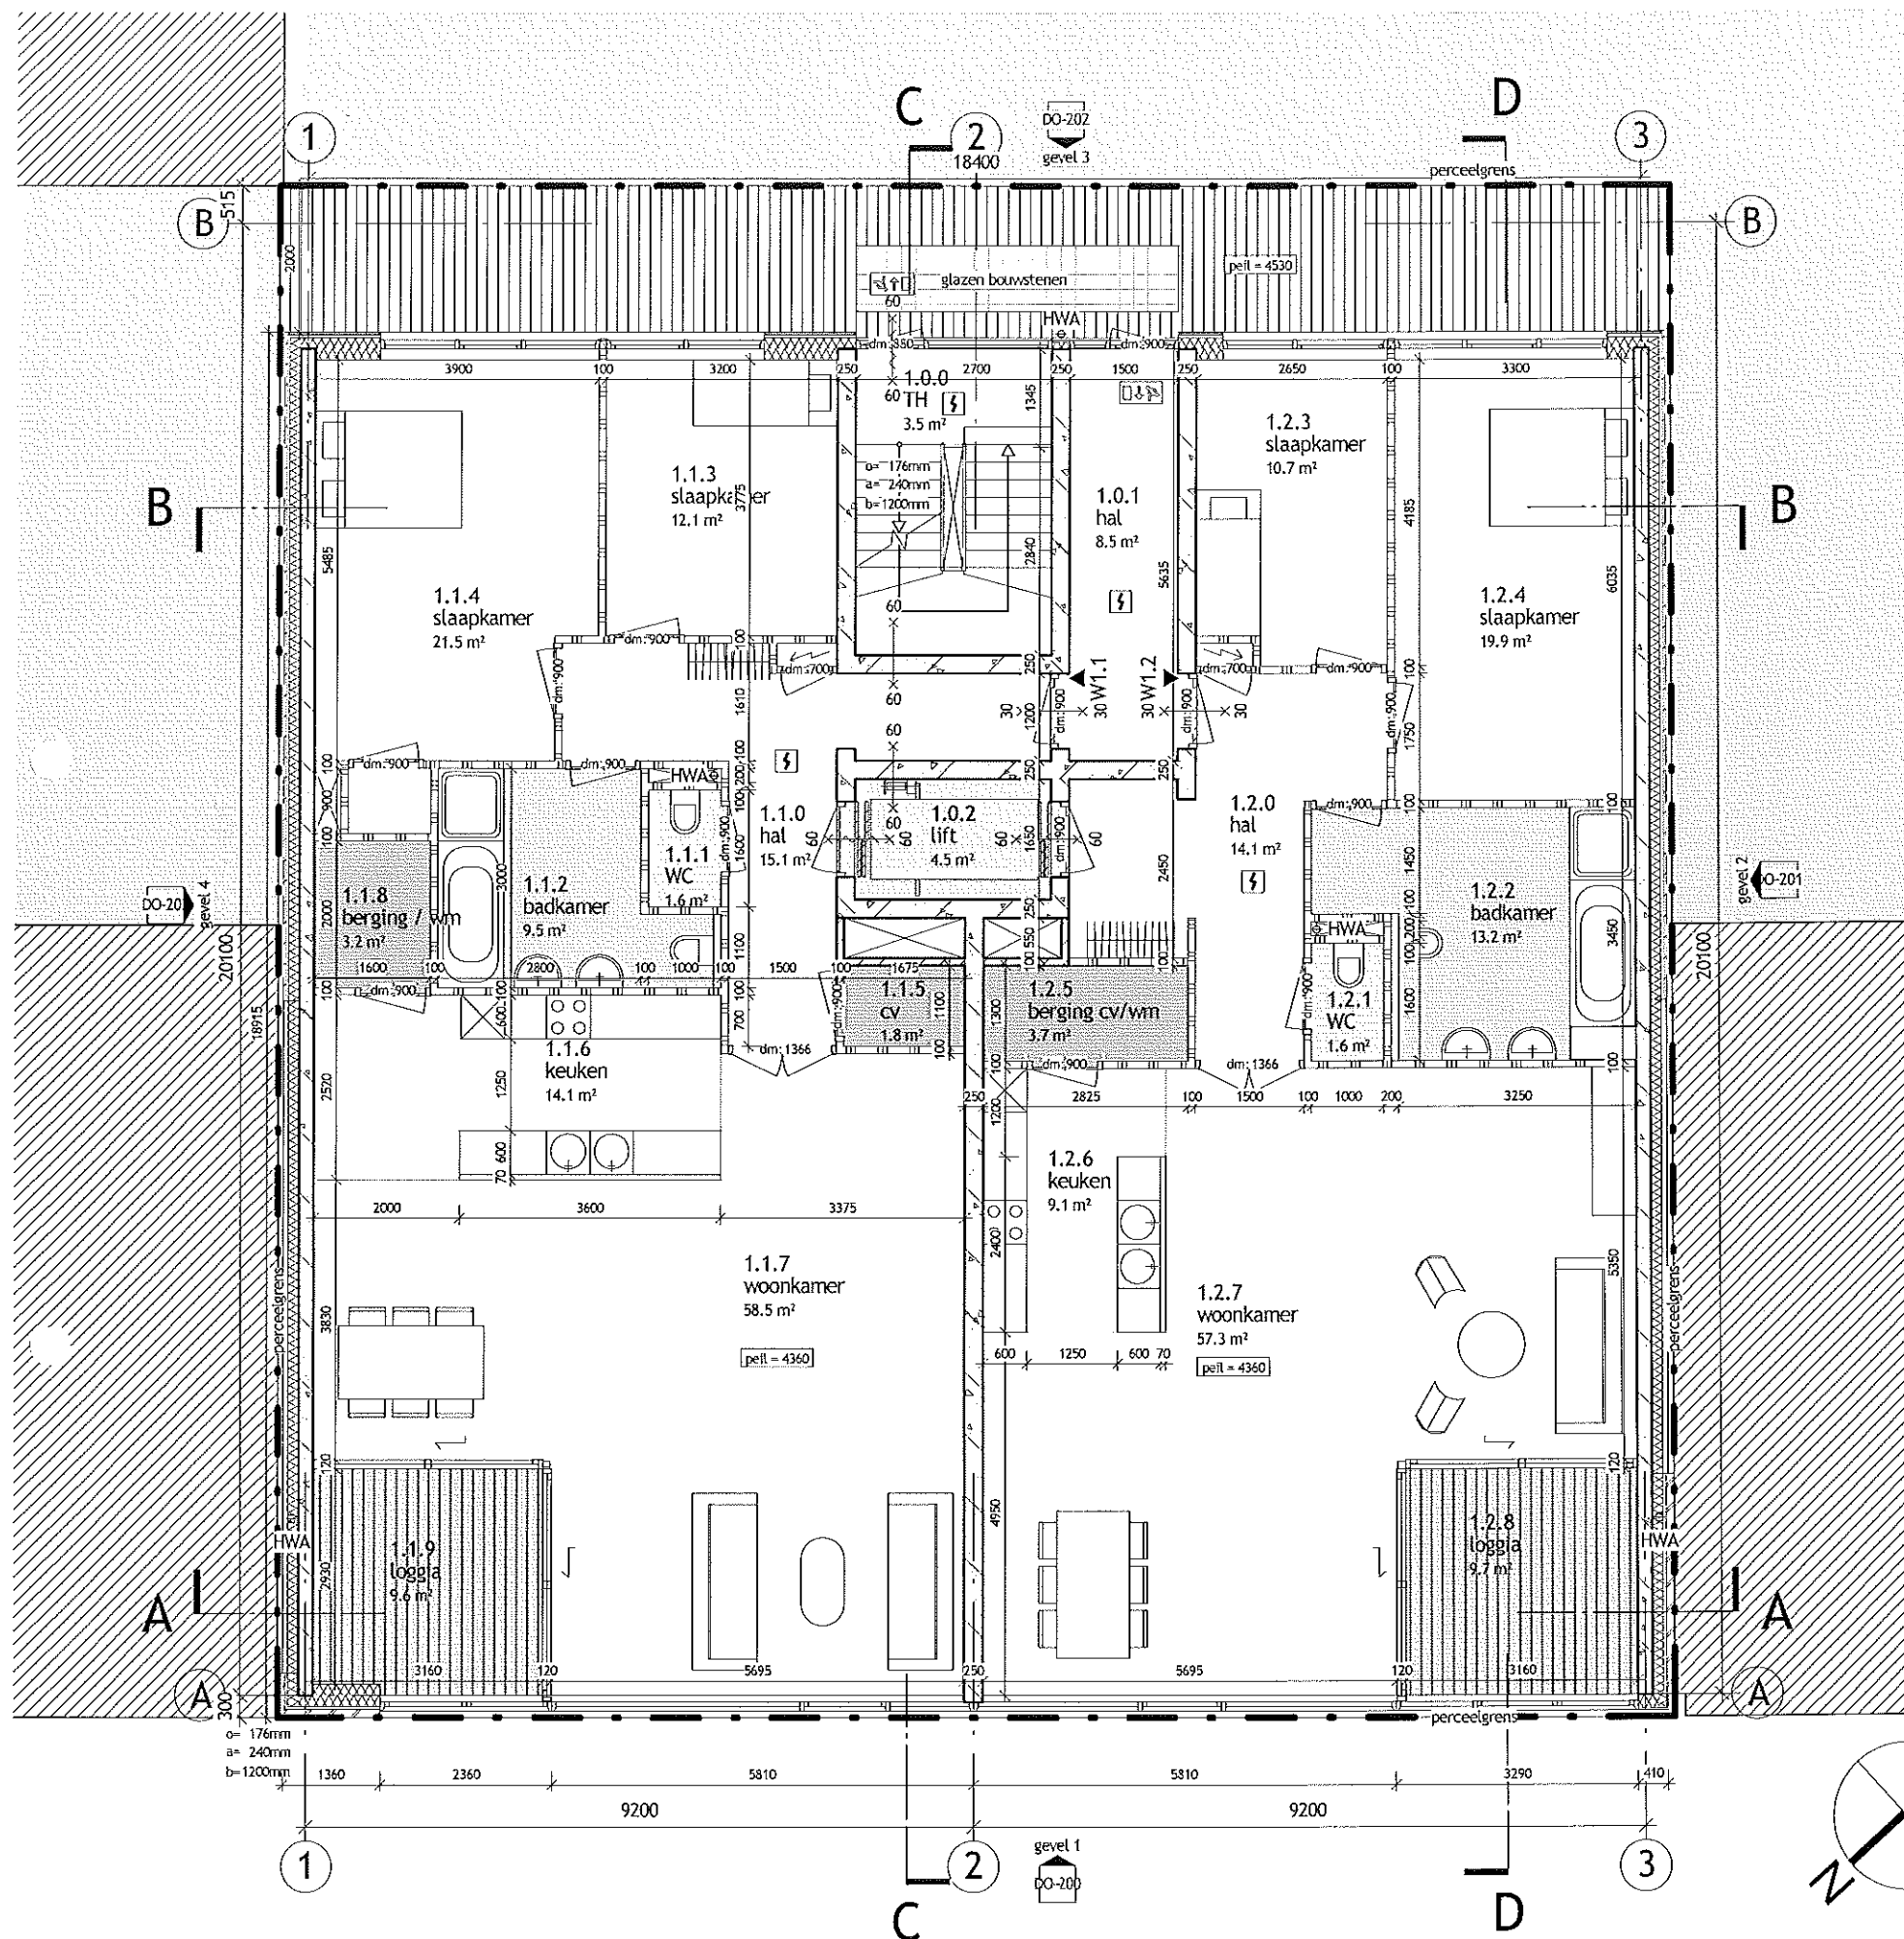

renvooi

1 : 100

- buitenwand: isolatie, spouw, metselwerk
- buitenwand: isolatie, spouw, cassettesysteem
- betonwand
- houtskeletbouw
- kalkzandsteen
- lichte scheidingwand
- kozijn hoger dan doorsnede lijn
- parkeerbeugel (parkeerplaats is eigen bezit, NIET openbaar)

WDBO 30 min

WDBO 30 min, zelfsluitend

WDBO 60 min

WDBO 60 min, zelfsluitend

opmerking: WDBO van wanden is aangegeven op brandcompartmenteringstekening

vluchtrouteaanduiding (specificatie volgens opgave installatie adviseur)

uitgang, tevens nooduitgang (specificatie volgens opgave installatie adviseur)

rookmelder, optisch (specificatie volgens opgave installatie adviseur)

afkortingen:

dm: dagmaat
o: optrede
a: aantrede
b: breedte
HWA: hemelwaterafvoer
NO: noodoverstort

alle hoofdconstructies zijn 120 minuten brandwerend

alle gevelkozijnen in gevel 3 voldoen aan NEN 5096 en hebben tenminste weerstandklasse 2

alle maten in het werk te controleren

tekeningnaam
plattegrond 1e verdieping

project nr. 07.235
projectnaam het Kaviaarhuis
opdrachtgever i.s.m.


Dakor

definitief

datum	formaat	schaal
24-06-2009	A3	1:100
wijzigingen	getekend	gecontroleerd
01-06-2010	sm	gecontroleerd
28-10-2010	tekening nr.	
24-02-2011	DO-103	

Archipelontwerpers
tel: 070-3387570 fax: 070-3387571
dr. Lelykade 64 2583 CM Den Haag

buro@archipelontwerpers.nl
www.archipelontwerpers.nl

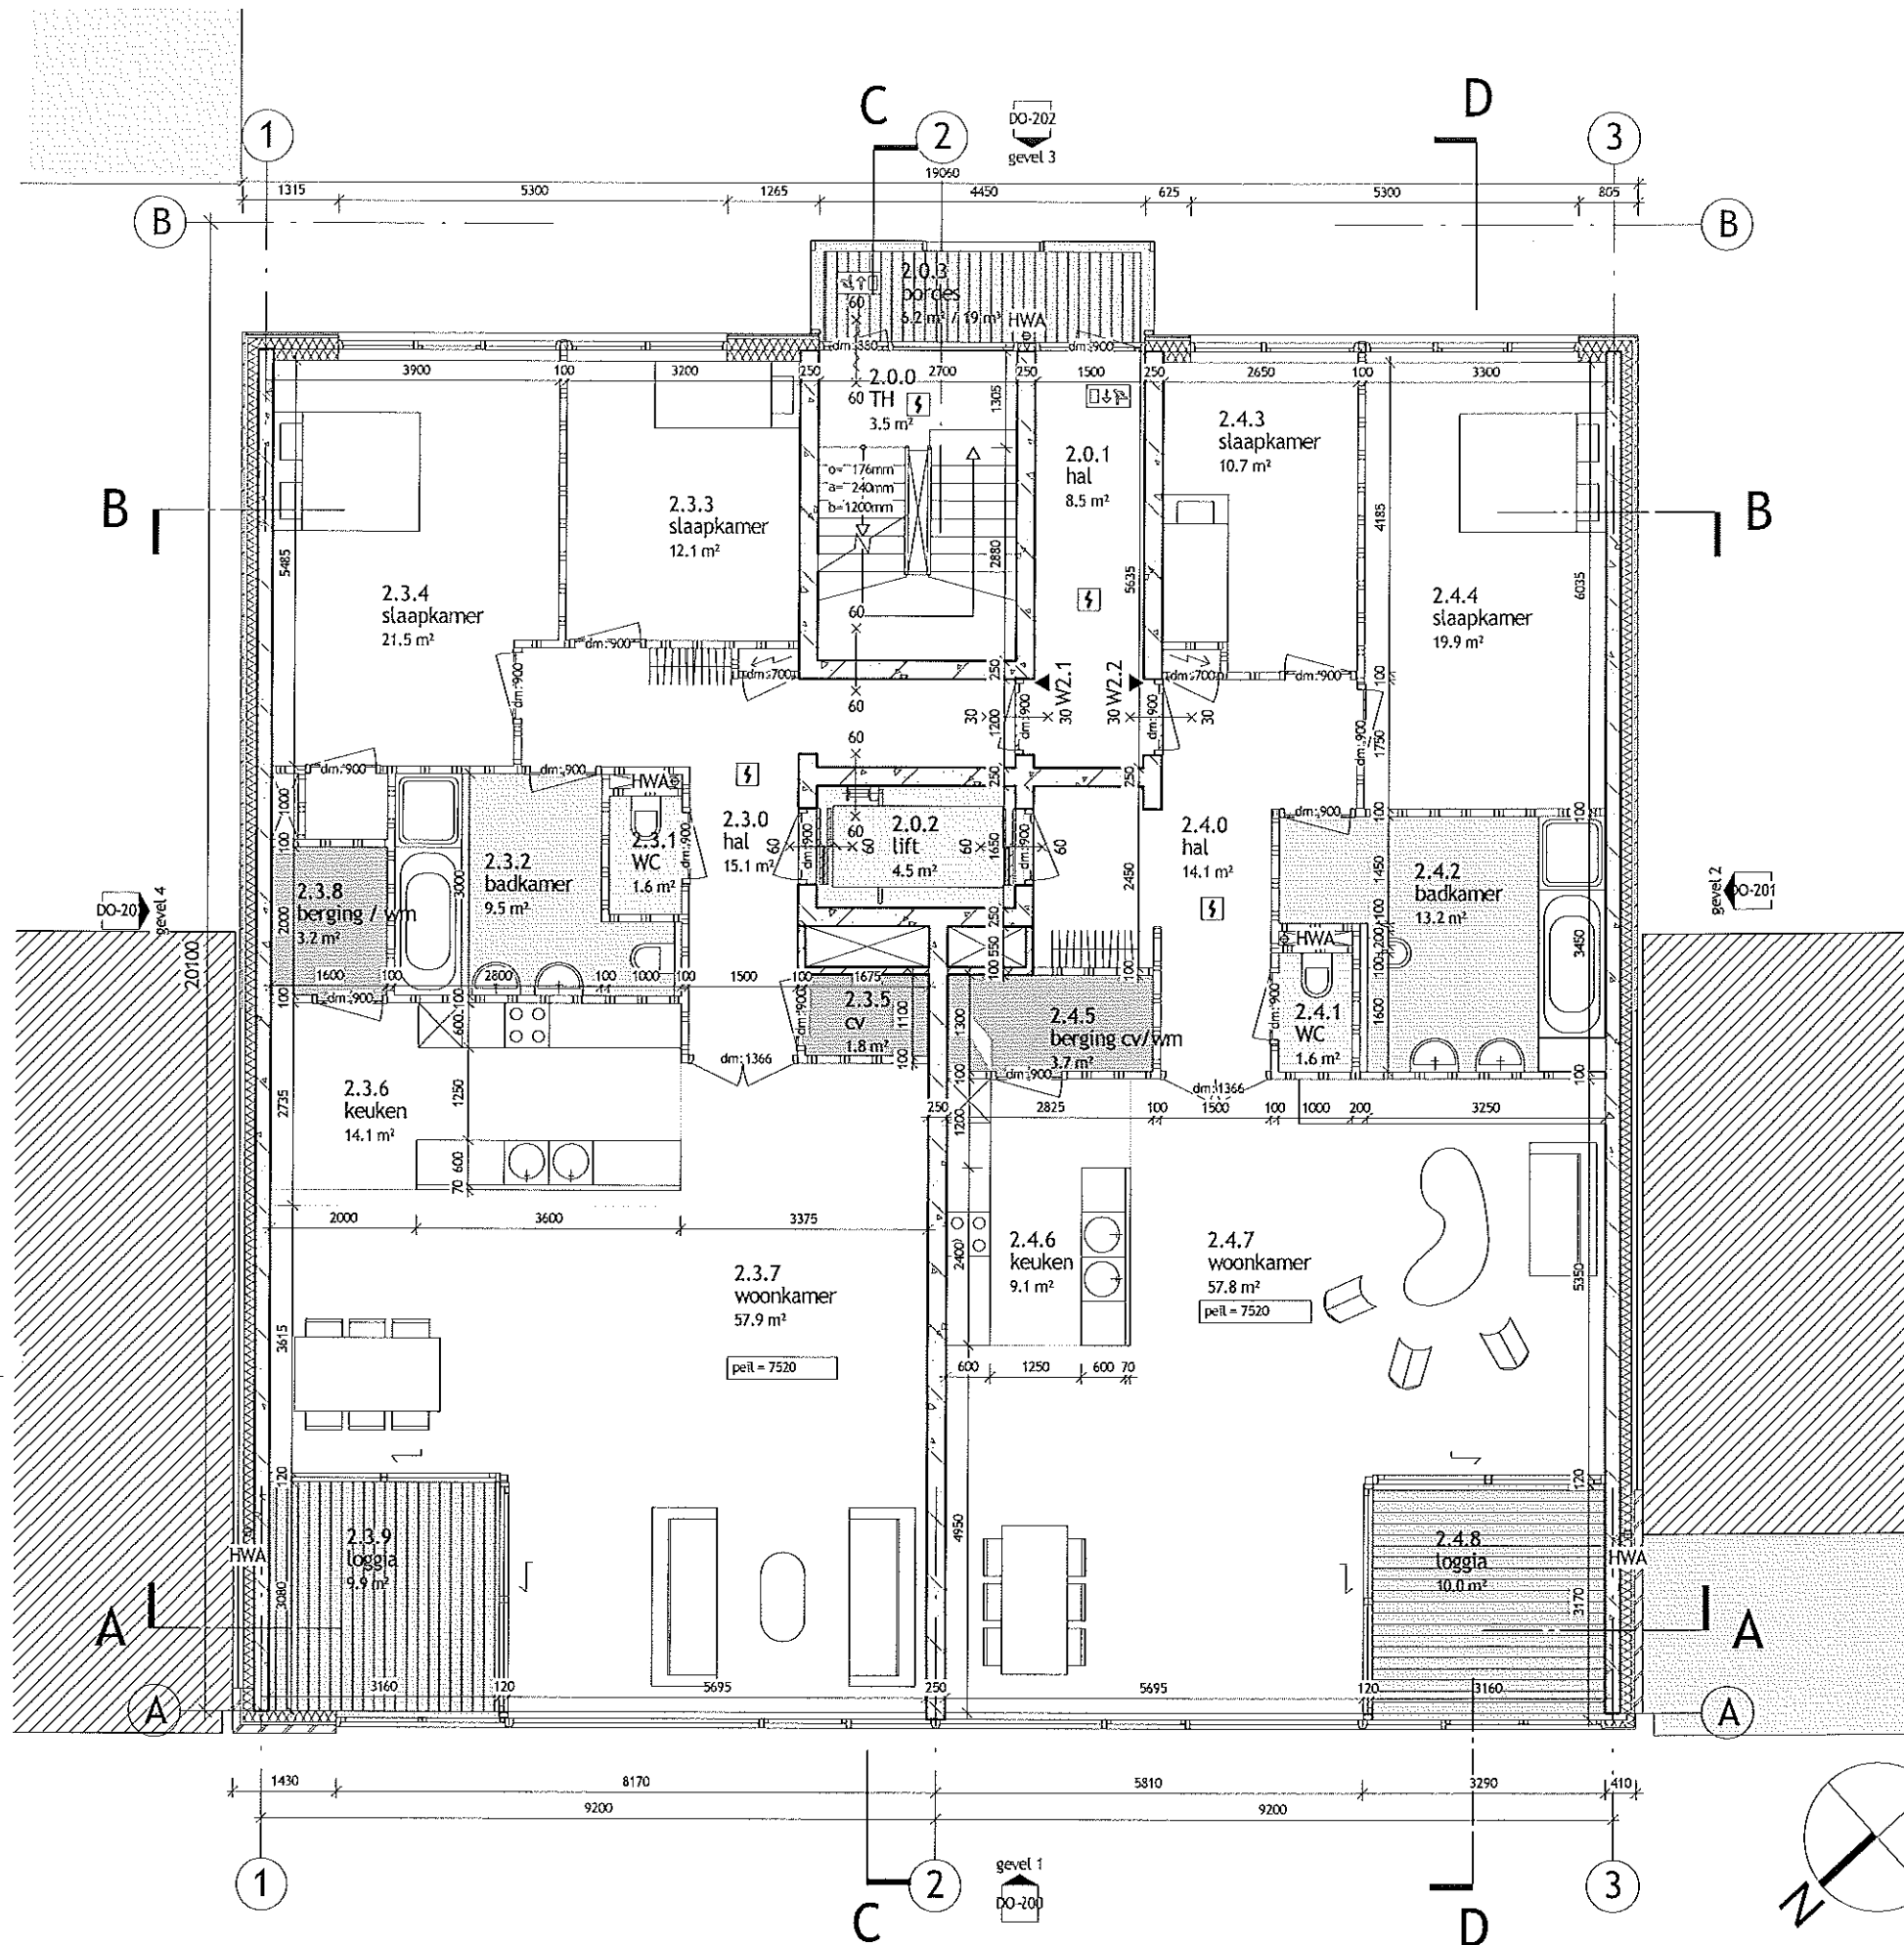

renvooi

1 : 100

- buitenwand: isolatie, spouw, metselwerk
- buitenwand: isolatie, spouw, cassettesysteem
- betonwand
- houtskeletbouw
- kalkzandsteen
- lichte scheidingwand
- kozijn hoger dan doorsnede lijn
- parkeerbeugel (parkeerplaats is eigen bezit, NIET openbaar)

WDBO 30 min

WDBO 30 min, zelfsluitend

WDBO 60 min

WDBO 60 min, zelfsluitend

opmerking: WDBO van vanden is aangegeven op brandcompartmenteringstekening

vluchtrouteaanduiding (specificatie volgens opgave installatie adviseur)

uitgang, tevens nooduitgang (specificatie volgens opgave installatie adviseur)

rookmelder, optisch (specificatie volgens opgave installatie adviseur)

afkortingen:

dm: dagmaat
o: optrede
a: aantrede
b: breedte
HWA: hemelwaterafvoer
NO: noodoverstort

alle hoofdconstructies zijn 120 minuten brandwerend

alle maten in het werk te controleren

tekeningnaam
plattegrond 2e verdieping

project nr. 07.235 projectnaam het Kaviaarhuis
opdrachtgever i.s.m.

Dakor

definitief


datum	24-06-2009	formaat	A3	schaal	1:100
getekend	sm	gecontroleerd	sm	gecontroleerd	
tekening nr.	DO-104				

Archipelontwerpers

tel: 070-3387570 fax: 070-3387571
dr. Lelykade 64 2583 CA Den Haag

buro@archipelontwerpers.nl
www.archipelontwerpers.nl

01-06-2010
28-10-2010

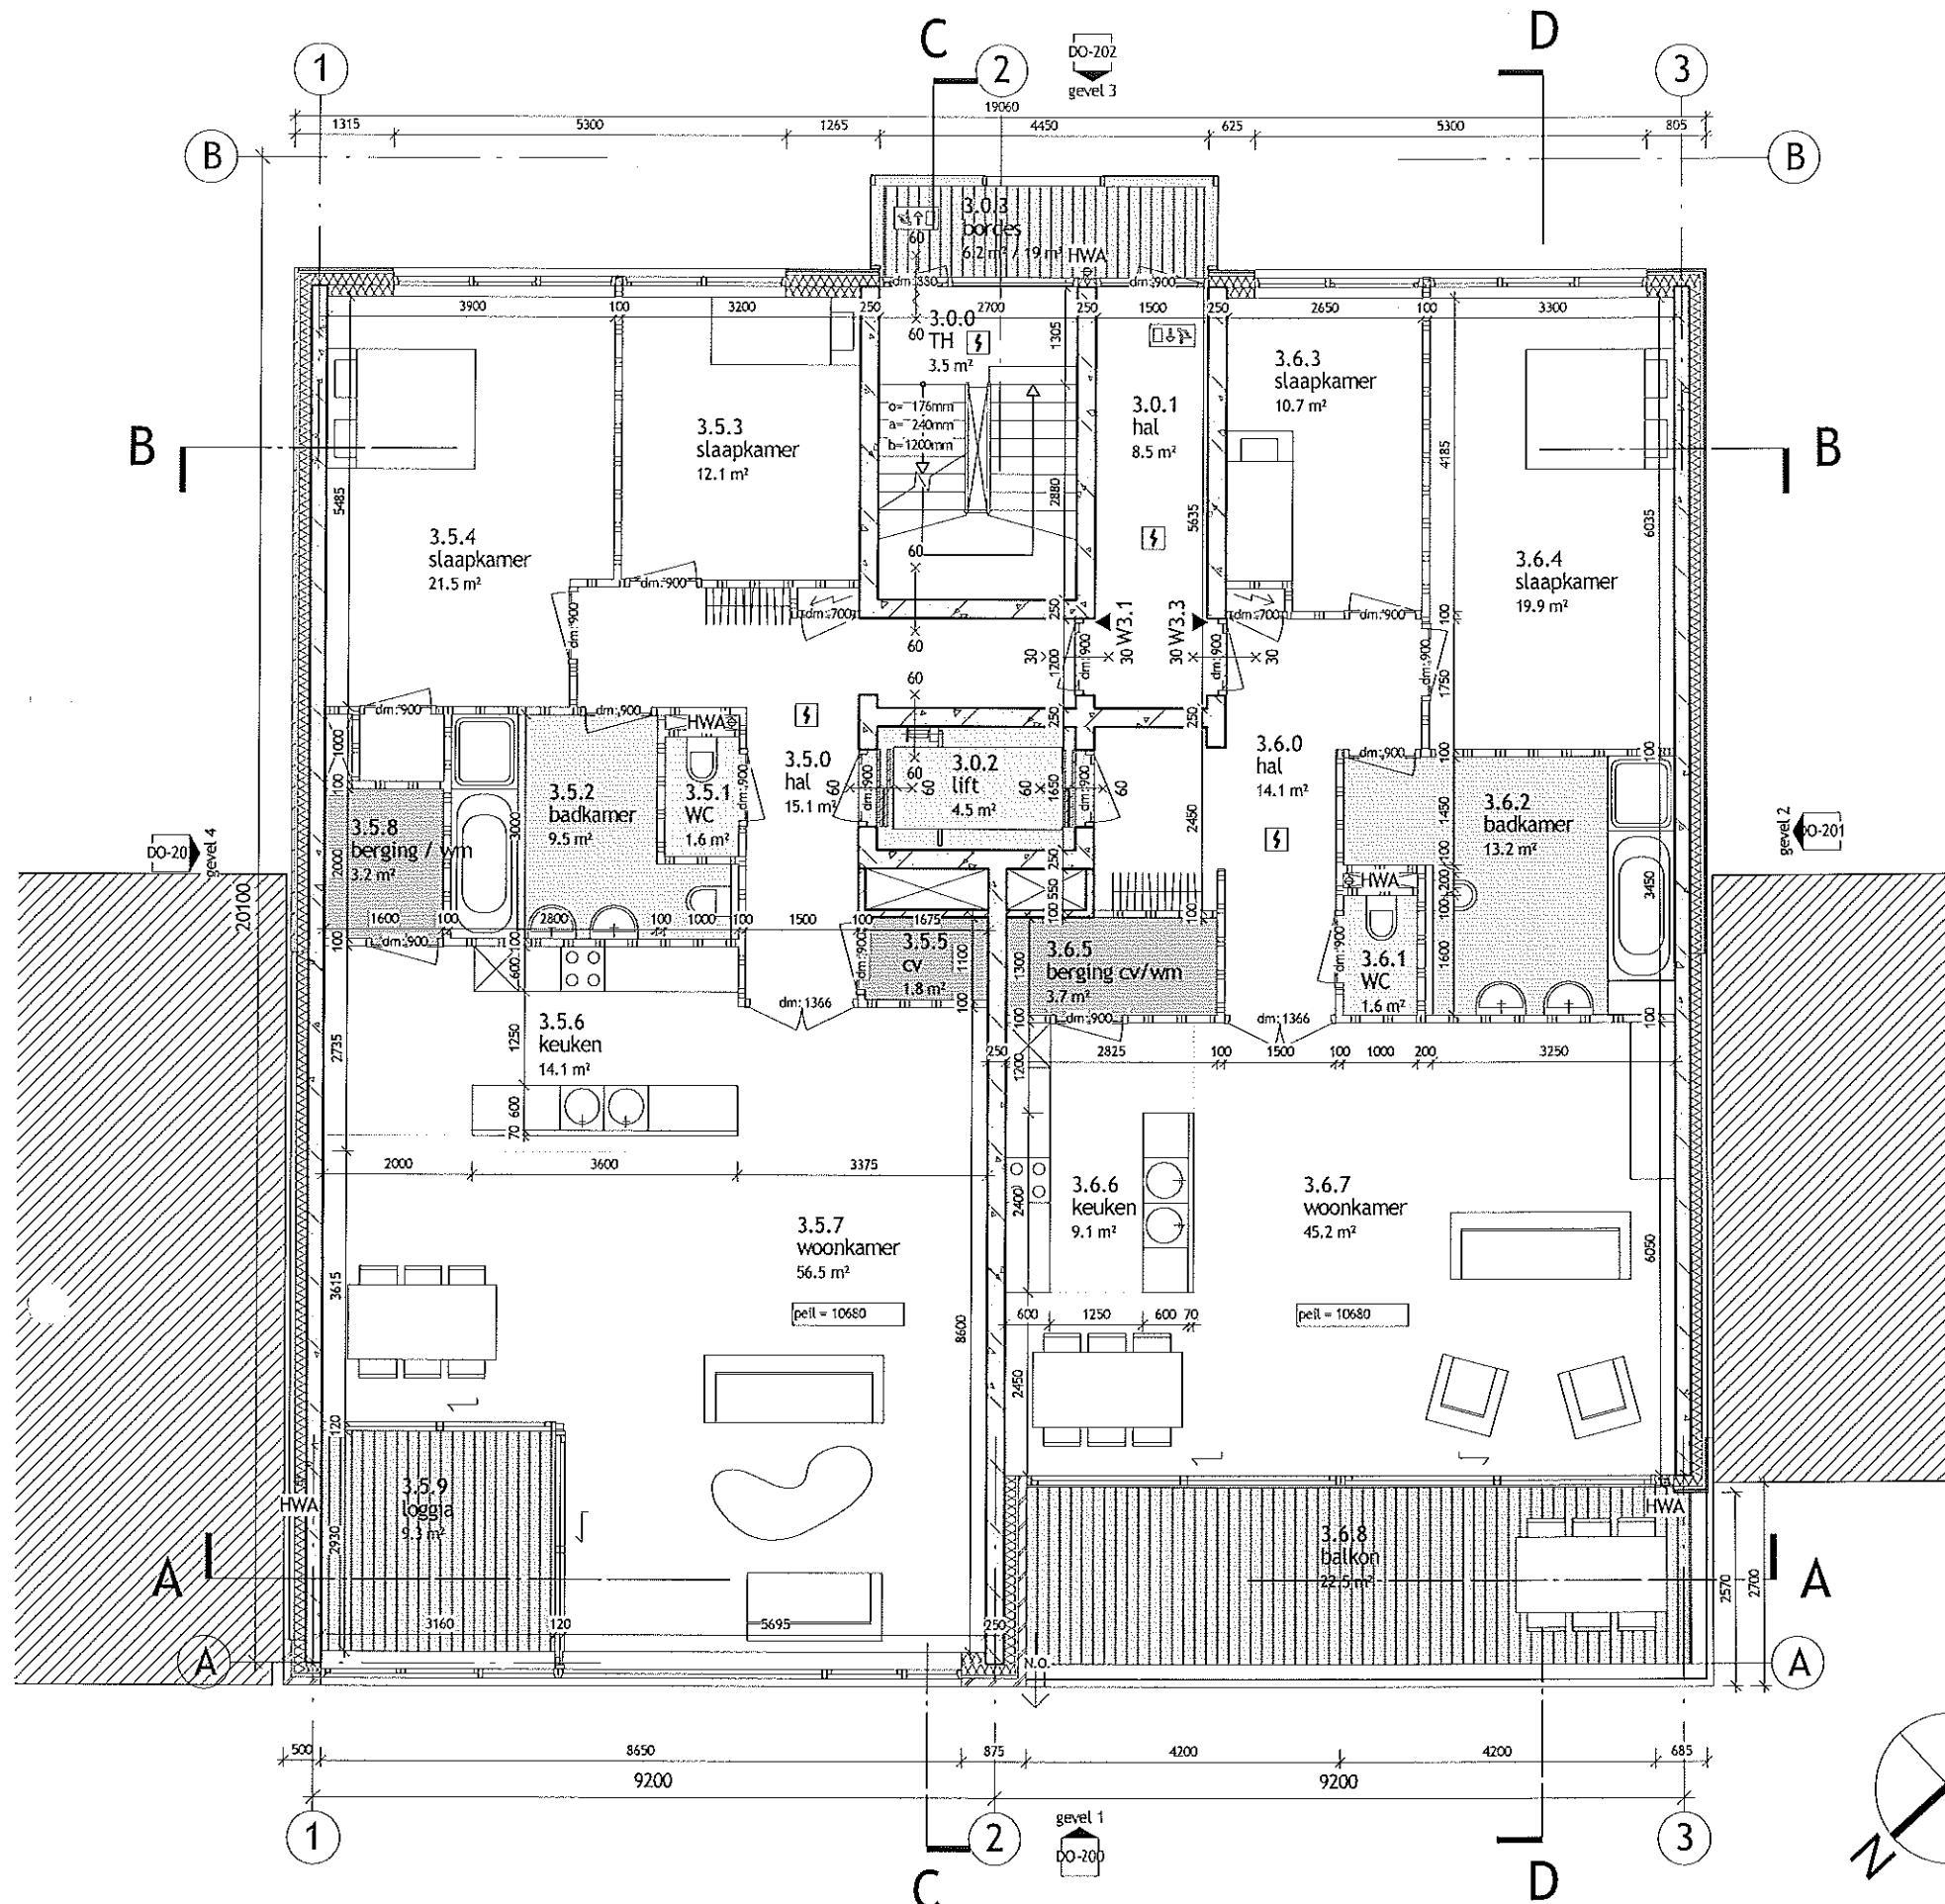

renvooi

1 : 100

- buitenwand: isolatie, spouw, metselwerk
- buitenwand: isolatie, spouw, cassettesysteem
- betonwand
- houtskeletbouw
- kalkzandsteen
- lichte scheidingwand
- kozijn hoger dan doorsnedelijn
- parkeerbeugel (parkeerplaats is eigen bezit, NIET openbaar)

WDBO 30 min

WDBO 30 min, zelfsluitend

WDBO 60 min

WDBO 60 min, zelfsluitend

opmerking: WDBO van wanden is aangegeven op brandcompartmenteringstekening

vluchtrouteaanduiding (specificatie volgens opgave installatie adviseur)

uitgang, tevens nooduitgang (specificatie volgens opgave installatie adviseur)

rookmelder, optisch (specificatie volgens opgave installatie adviseur)

afkortingen:

dm: dagmaat
o: optrede
a: aantrede
b: breedte
HWA: hemelwaterafvoer
NO: noodoverstort

alle hoofddragconstructies zijn 120 minuten brandwerend
alle maten in het werk te controleren

tekeningnaam
plattegrond 3e verdieping

project nr. 07.235 projectnaam het Kaviaarhuis
opdrachtgever i.s.m.

Dakor

Archipelontwerpers

tel: 070-3387570 fax: 070-3387571
dr. Lelykade 64 2583 CA Den Haag

buro@archipelontwerpers.nl
www.archipelontwerpers.nl

definitief

datum
24-06-2009

wijzigingen
20-03-2010

gecontroleerd
01-06-2010


gecontroleerd
28-10-2010

formaat
A3
getekend
sm

schaal
1:100
gecontroleerd

tekening nr.

DO-105

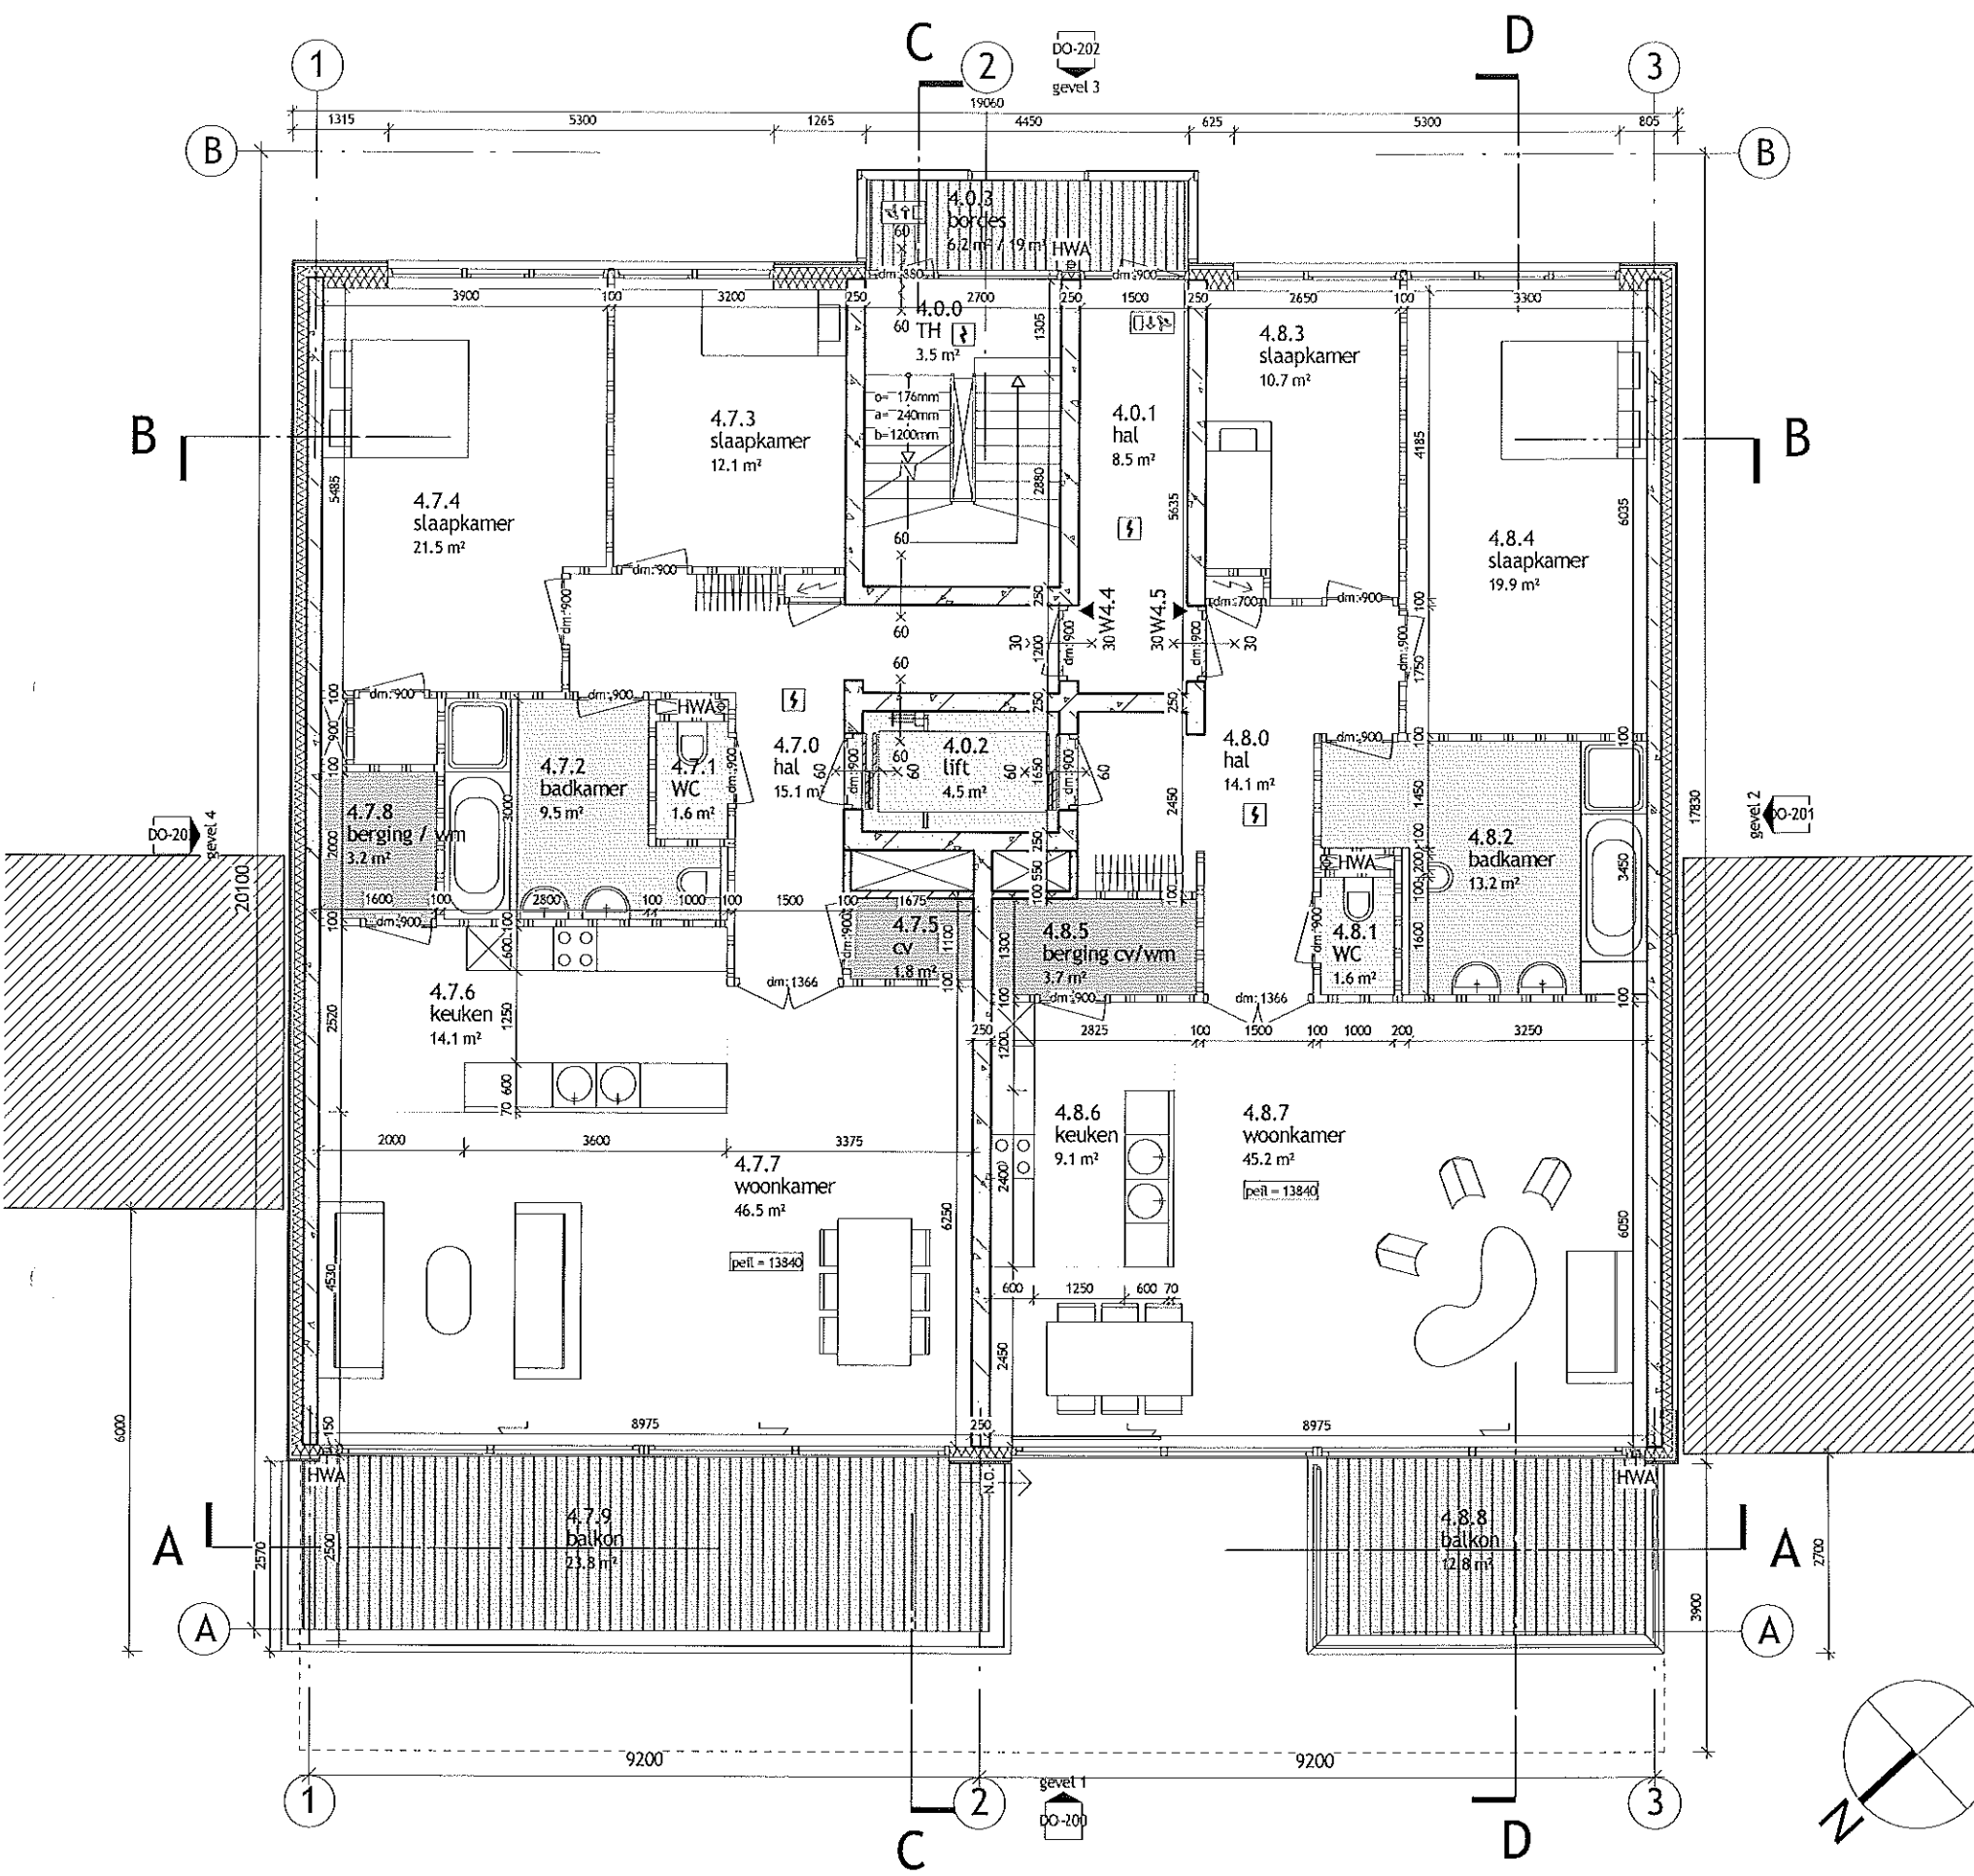

renvooi

1 : 100

- buitenwand: isolatie, spouw, metselwerk
- buitenwand: isolatie, spouw, cassettesysteem
- betonwand
- houtskeletbouw
- kalkzandsteen
- lichte scheidingswand
- kozijn hoger dan doorsnede lijn
- parkeerbeugel (parkeerplaats is eigen bezit, NIET openbaar)

- WBDBO 30 min
- WBDBO 30 min, zelfsluitend
- WBDBO 60 min
- WBDBO 60 min, zelfsluitend

opmerking: WBDBO van wanden is aangegeven op brandcompartimeteringstekening

- vluchtrouteaanduiding (specificatie volgens opgave installatie adviseur)
- uitgang, tevens nooduitgang (specificatie volgens opgave installatie adviseur)
- rookmelder, optisch (specificatie volgens opgave installatie adviseur)

- afkortingen:
- dm: dagmaat
 - o: optrede
 - a: aantrede
 - b: breedte
 - HWA: hemelwaterafvoer
 - NO: noodoverstort

alle hoofddragconstructies zijn 120 minuten brandwerend
alle maten in het werk te controleren


tekeningnaam
plattgrond 4e verdieping
project nr. 07.235
opdrachtgever Dakor

projectnaam
het Kaviaarhuis
i.s.m.

definitief

Archipelontwerpers
tel: 070-3387570 fax: 070-3387571
dr. Lelykade 64 2583 CM Den Haag

datum	24-06-2009	formaat	A3	schaal	1:100
wijzigingen	20-03-2010	getekend	SM	gecontroleerd	
tekening nr.	DO-106				

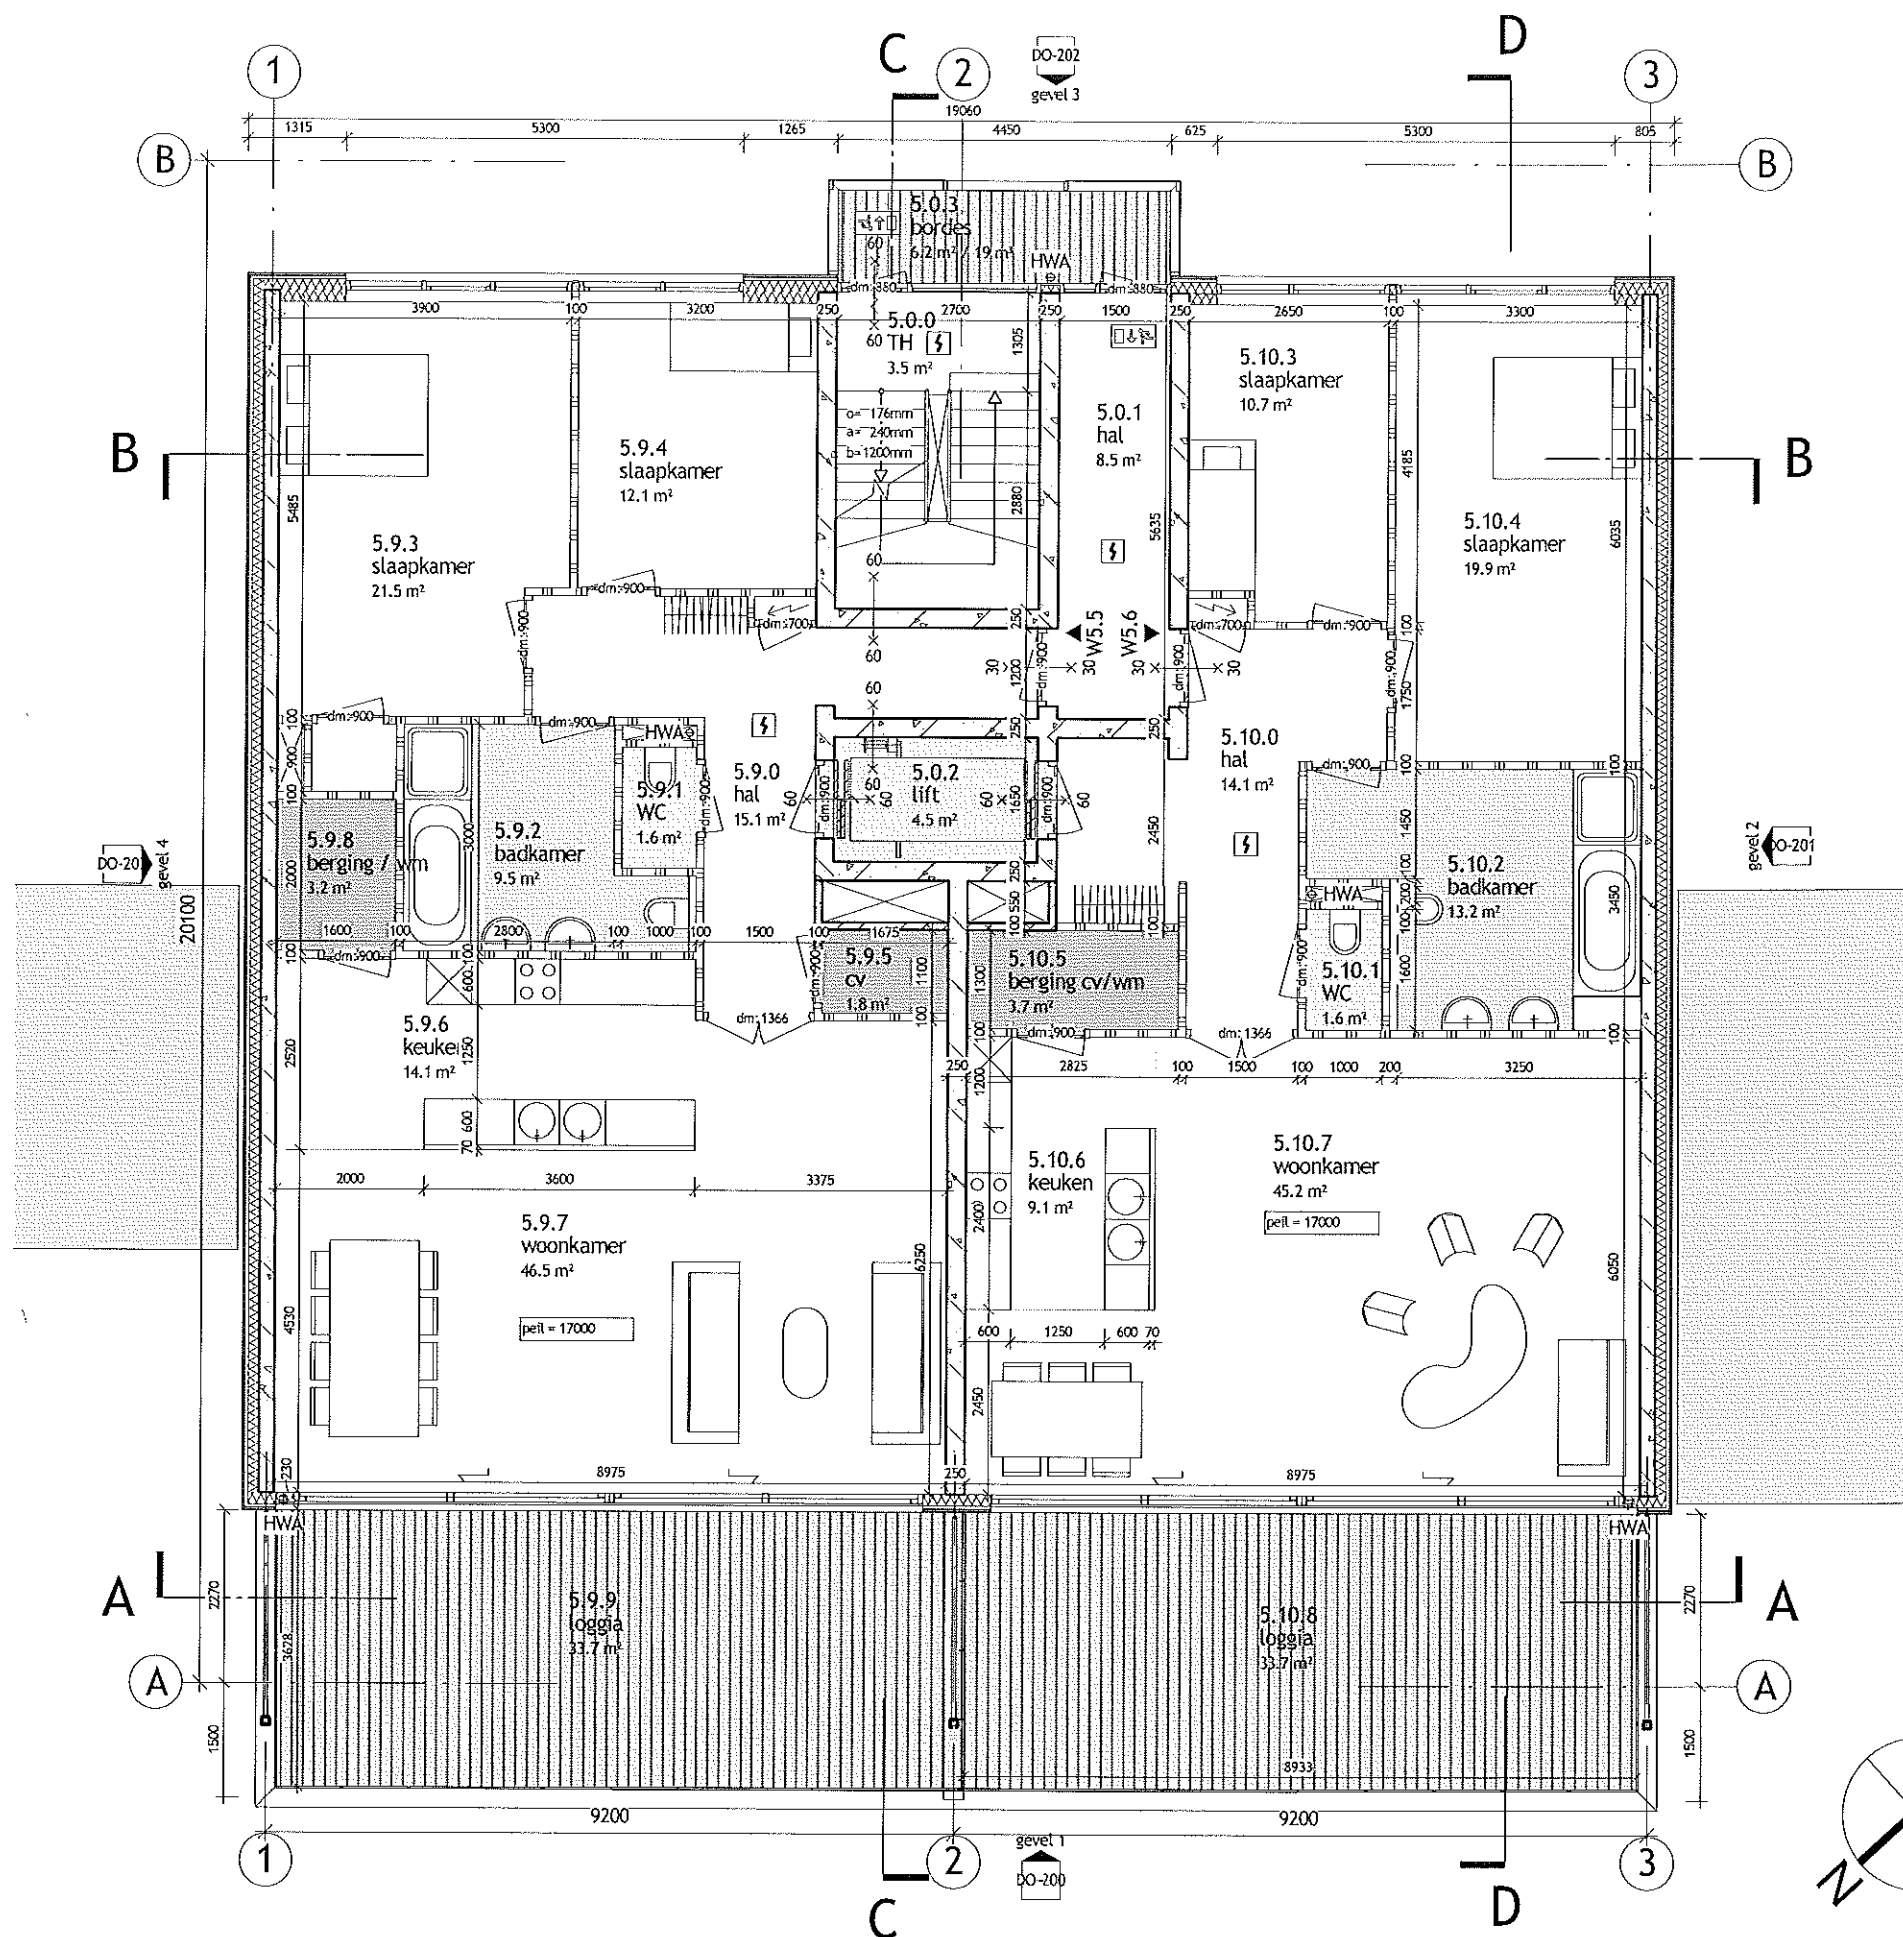

renvooi

1 : 100

- buitenwand: isolatie, spouw, metselwerk
- buitenwand: isolatie, spouw, cassettesysteem
- betonwand
- houtskeletbouw
- kalkzandsteen
- lichte scheidingwand
- kozijn hoger dan doorsnede lijn
- parkeerbeugel (parkeerplaats is eigen bezit, NIET openbaar)

WDBO 30 min

WDBO 30 min, zelfsluitend

WDBO 60 min

WDBO 60 min, zelfsluitend

opmerking: WDBO van wanden is aangegeven op brandcompartimeteringstekening

vluchtrouteaanduiding (specificatie volgens opgave installatie adviseur)

uitgang, tevens nooduitgang (specificatie volgens opgave installatie adviseur)

rookmelder, optisch (specificatie volgens opgave installatie adviseur)

afkortingen:

dm: dagmaat

o: optrede

a: aanrede

b: breedte

HWA: hemelwaterafvoer

NO: noodoverstort

alle hoofddraagconstructies zijn 120 minuten brandwerend
alle maten in het werk te controleren

tekeningnaam
plattengrond 5e verdieping

project nr. 07.235 projectnaam het Kaviaarhuis
opdrachtgever i.s.m.

Dakor


definitief

datum	24-06-2009	formaat	A3	schaal	1:100
wijzigingen	20-03-2010	gecontroleerd	sm	getekend	gecontroleerd
01-06-2010					
28-10-2010					
				tekening nr.	DO-107

Archipelontwerpers

tet: 070-3387570 fax: 070-3387571
dr. Lelykade 64 2583 CM Den Haag

buro@archipelontwerpers.nl
www.archipelontwerpers.nl

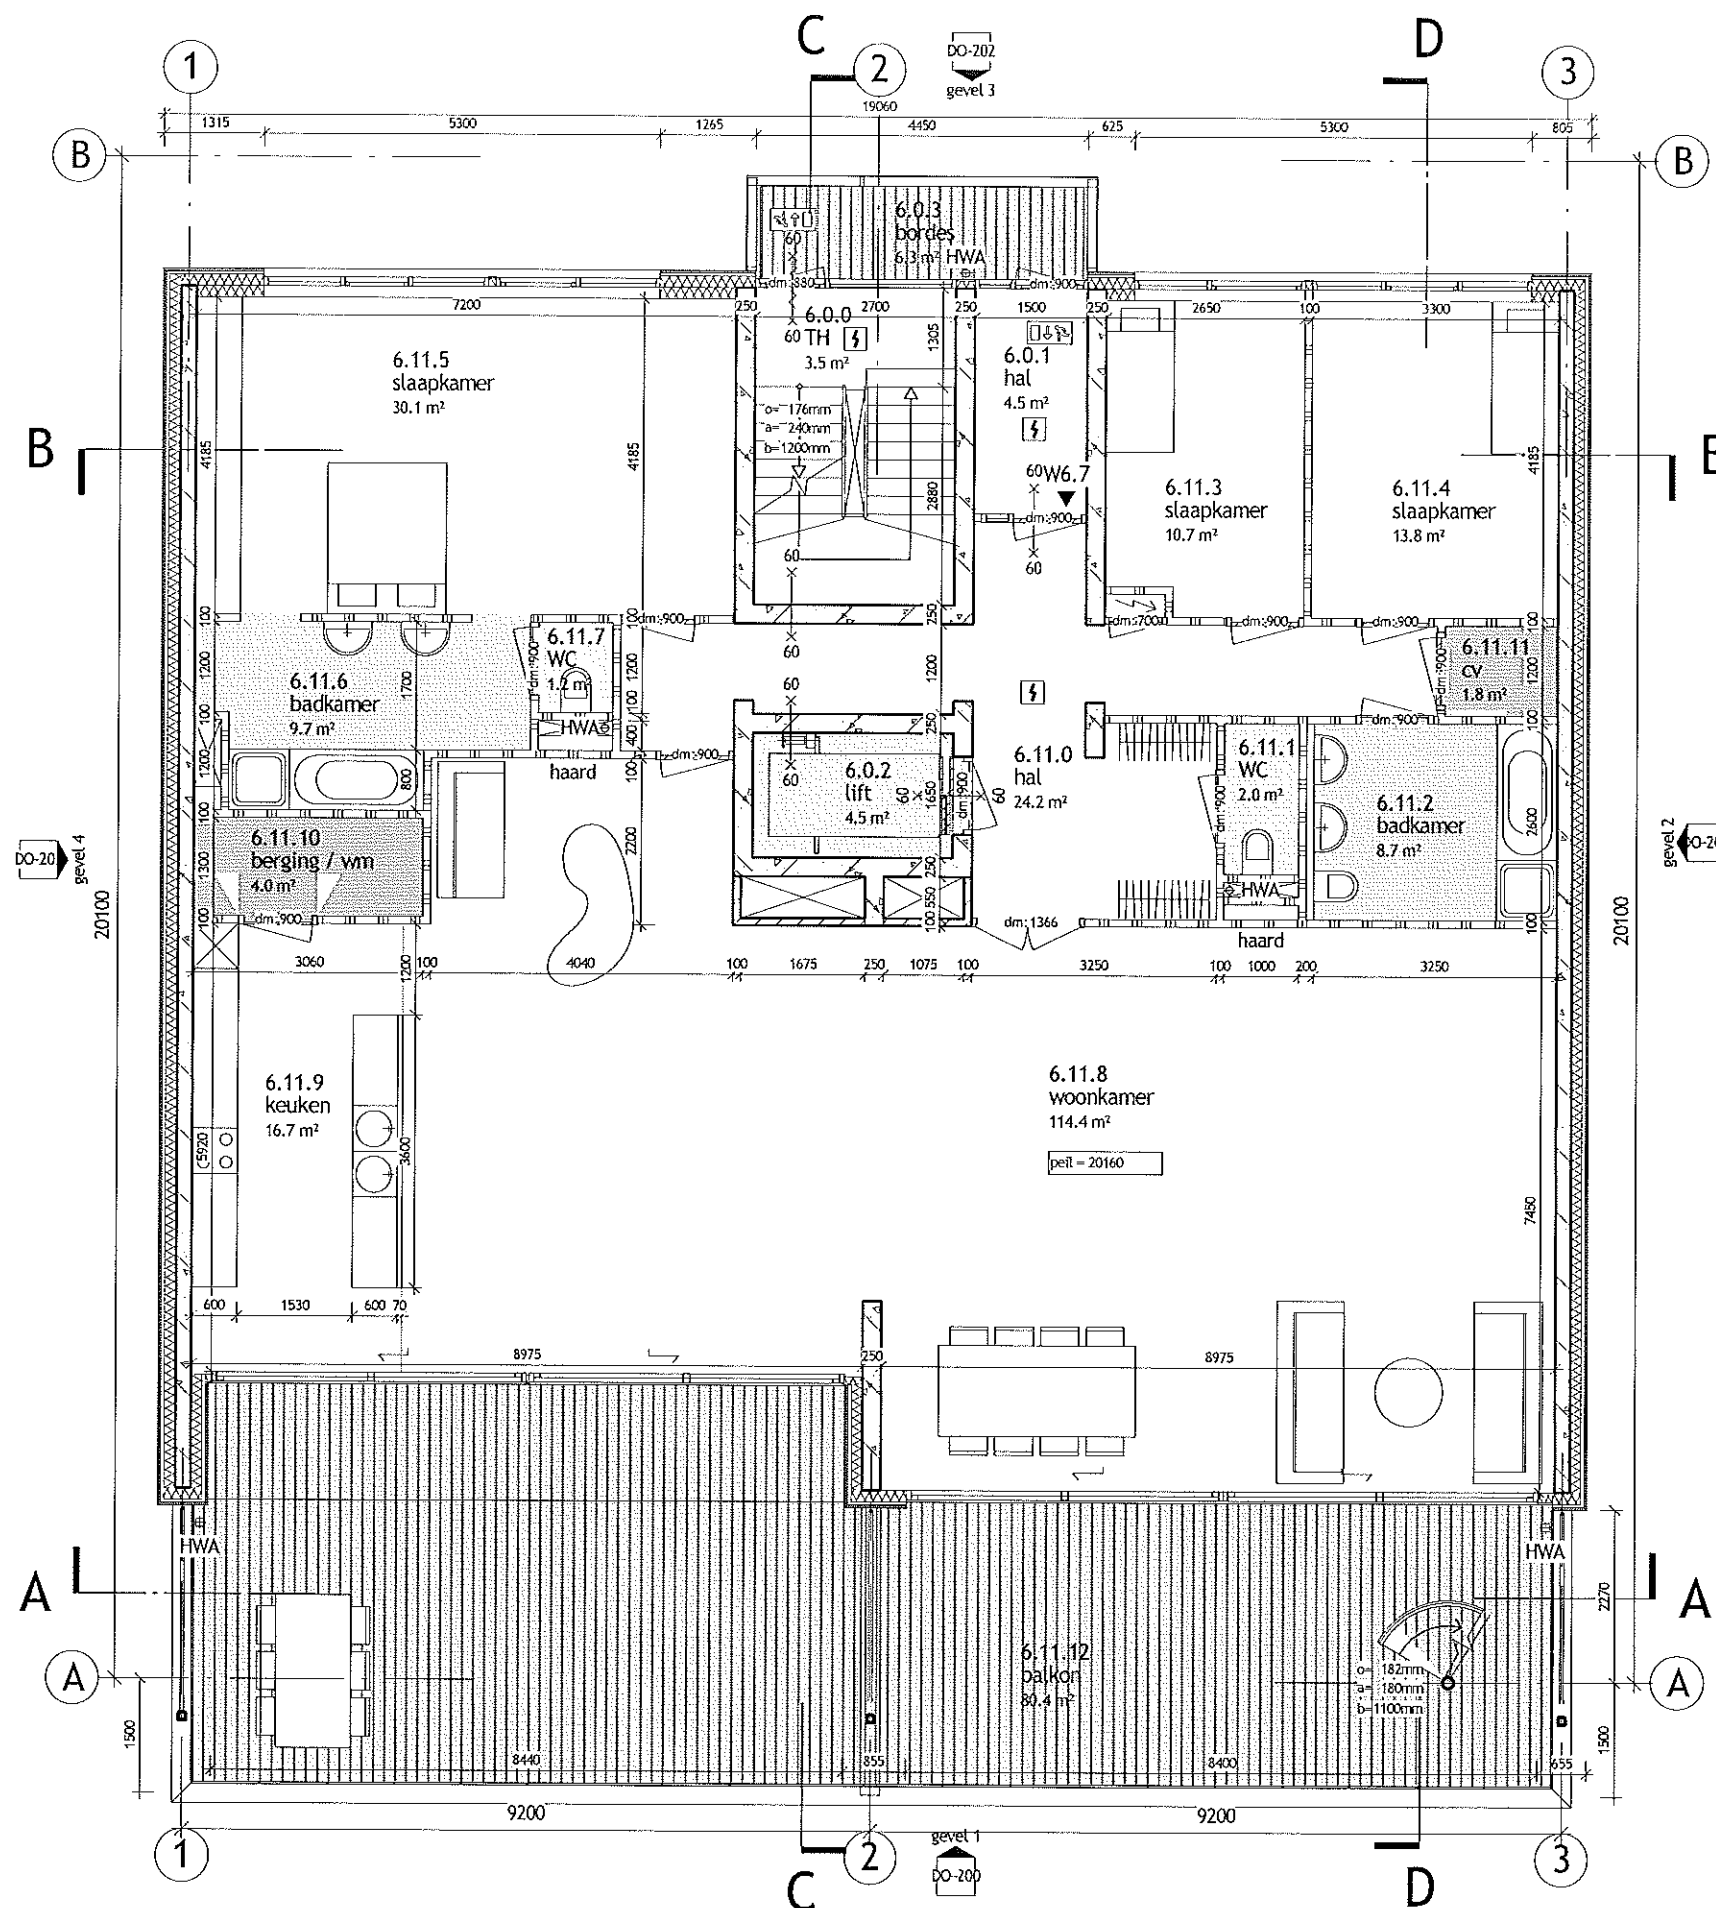

renvooi

1 : 100

- buitenwand: isolatie, spouw, metselwerk
- buitenwand: isolatie, spouw, cassettesysteem
- betonwand
- houtskeletbouw
- kalkzandsteen
- lichte scheidingwand
- kozijn hoger dan doorsnede lijn
- parkeerbeugel (parkeerplaats is eigen bezit, NIET openbaar)

WDBO 30 min

WDBO 30 min, zelfsluitend

WDBO 60 min

WDBO 60 min, zelfsluitend

opmerking: WDBO van wanden is aangegeven op brandcompartimeteringstekening

vluchtrouteaanduiding (specificatie volgens opgave installatie adviseur)

uitgang, tevens nooduitgang (specificatie volgens opgave installatie adviseur)

rookmelder, optisch (specificatie volgens opgave installatie adviseur)

afkortingen:

dm: dagmaat

o: optrede

a: aanrede

b: breedte

HWA: hemelwaterafvoer

NO: nookoverstort

alle hoofddragconstructies zijn 120 minuten brandwerend

alle maten in het werk te controleren

tekeningnaam
plattengrond 6e verdieping

project nr. 07.235
projectnaam het Kaviaarhuis
opdrachtgever i.s.m.

Dakor


definitief

datum	24-06-2009	formaat	A3	schaal	1:100
wijzigingen	20-03-2010	getekend	sm	gecontroleerd	
opdrachtgever	01-06-2010	tekening nr.	DO-108		

Archipelontwerpers

tel: 070-3387570 fax: 070-3387571
dr. Lelykade 64 2583 CA Den Haag

buro@archipelontwerpers.nl
www.archipelontwerpers.nl

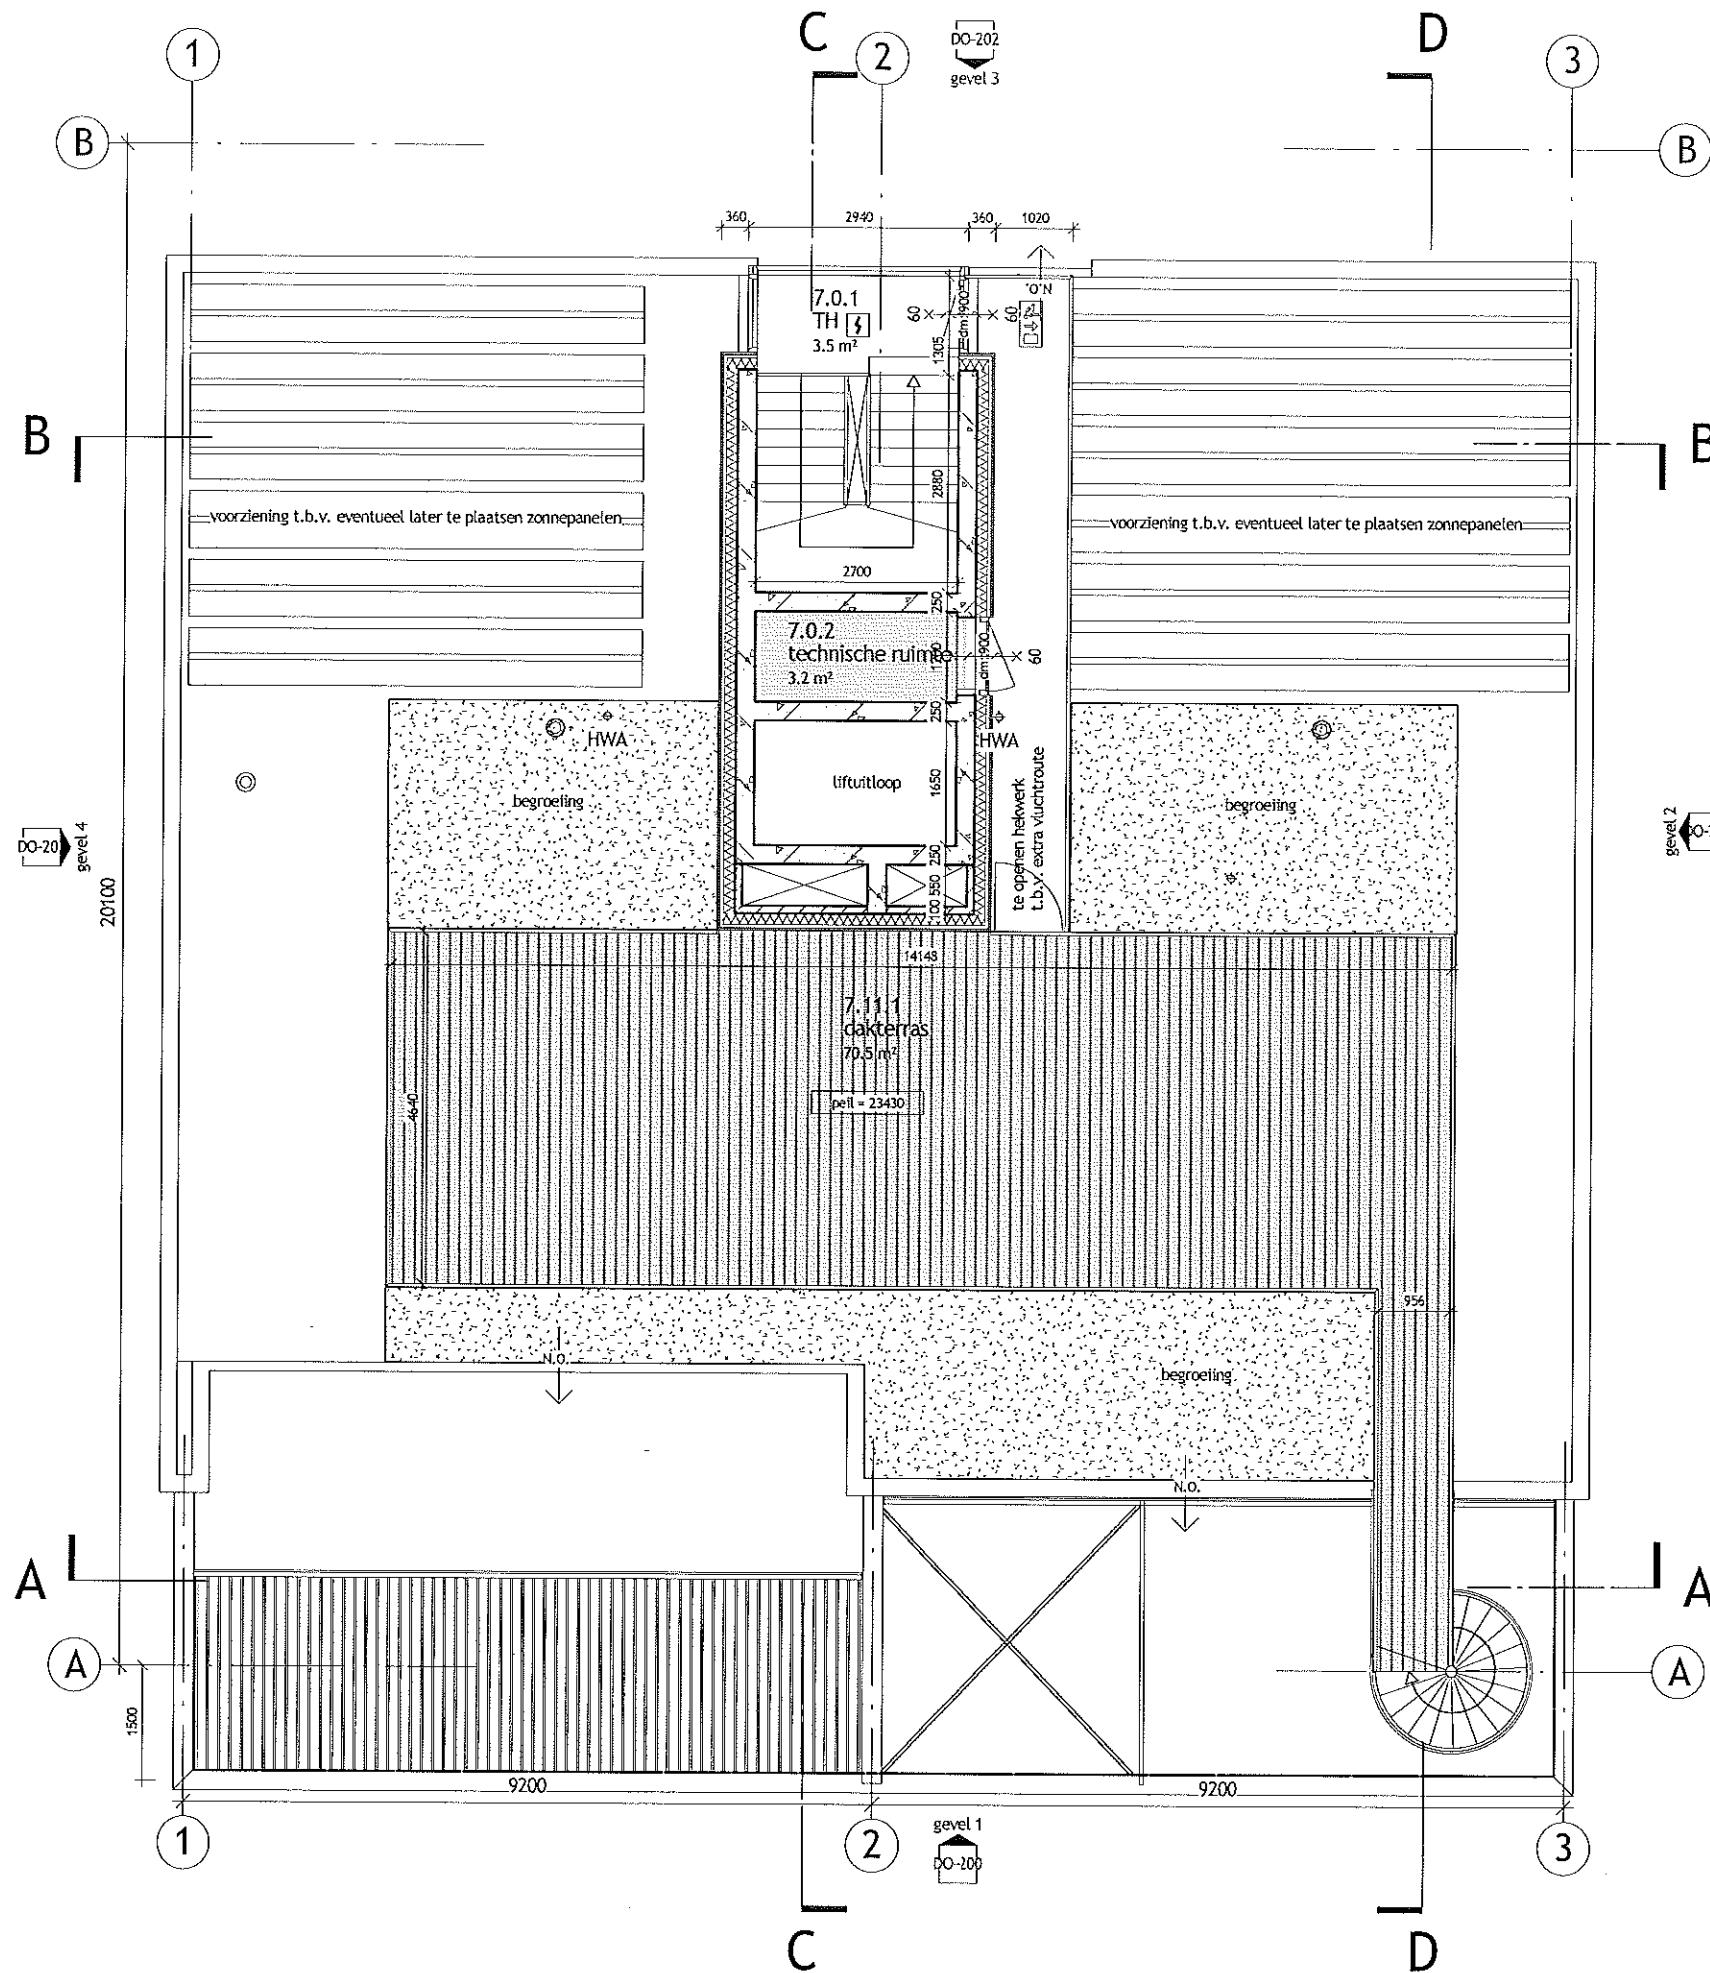

- renvooi
1 : 100
- buitenwand: isolatie, spouw, metselwerk
 - buitenwand: isolatie, spouw, cassettesysteem
 - betonwand
 - houtskeletbouw
 - kalkzandsteen
 - lichte scheidingswand
 - kozijn hoger dan doorsnedelijf
 - parkeerbeugel (parkeerplaats is eigen bezit, NIET openbaar)
- WBDO 30 min
 - WBDO 30 min, zelfsluitend
 - WBDO 60 min
 - WBDO 60 min, zelfsluitend
- opmerking: WBDO van wanden is aangegeven op brandcompartimeteringstekening
- vluchtrouteaanduiding (specificatie volgens opgave Installatie adviseur)
 - uitgang, tevens nooduitgang (specificatie volgens opgave installatie adviseur)
 - rookmelder, optisch (specificatie volgens opgave installatie adviseur)
- afkortingen:
 dm: dagmaat
 o: optrede
 a: aanrede
 b: breedte
 HWA: hemelwaterafvoer
 NO: noodoverstort

alle hoofdconstructies zijn 120 minuten brandwerend
 alle maten in het werk te controleren

tekeningnaam
 plattegrond dak
 project nr. 07.235
 opdrachtgever Dakor

Archipelontwerpers
 tel: 070-3387570 fax: 070-3387571
 dr. Lelykade 64 2583 CA Den Haag

definitief

datum 24-06-2009	formaat A3	schaal 1:100
wijzigingen 20-03-2010	getekend SM	gecontroleerd
01-06-2010	gecontroleerd	
28-10-2010	gecontroleerd	
tekening nr.		DO-109