




Postbus 4255
3009 AB Rotterdam
Tel 010 20251800
Fax 010 20251809
www.vanTilburgIbelings.nl

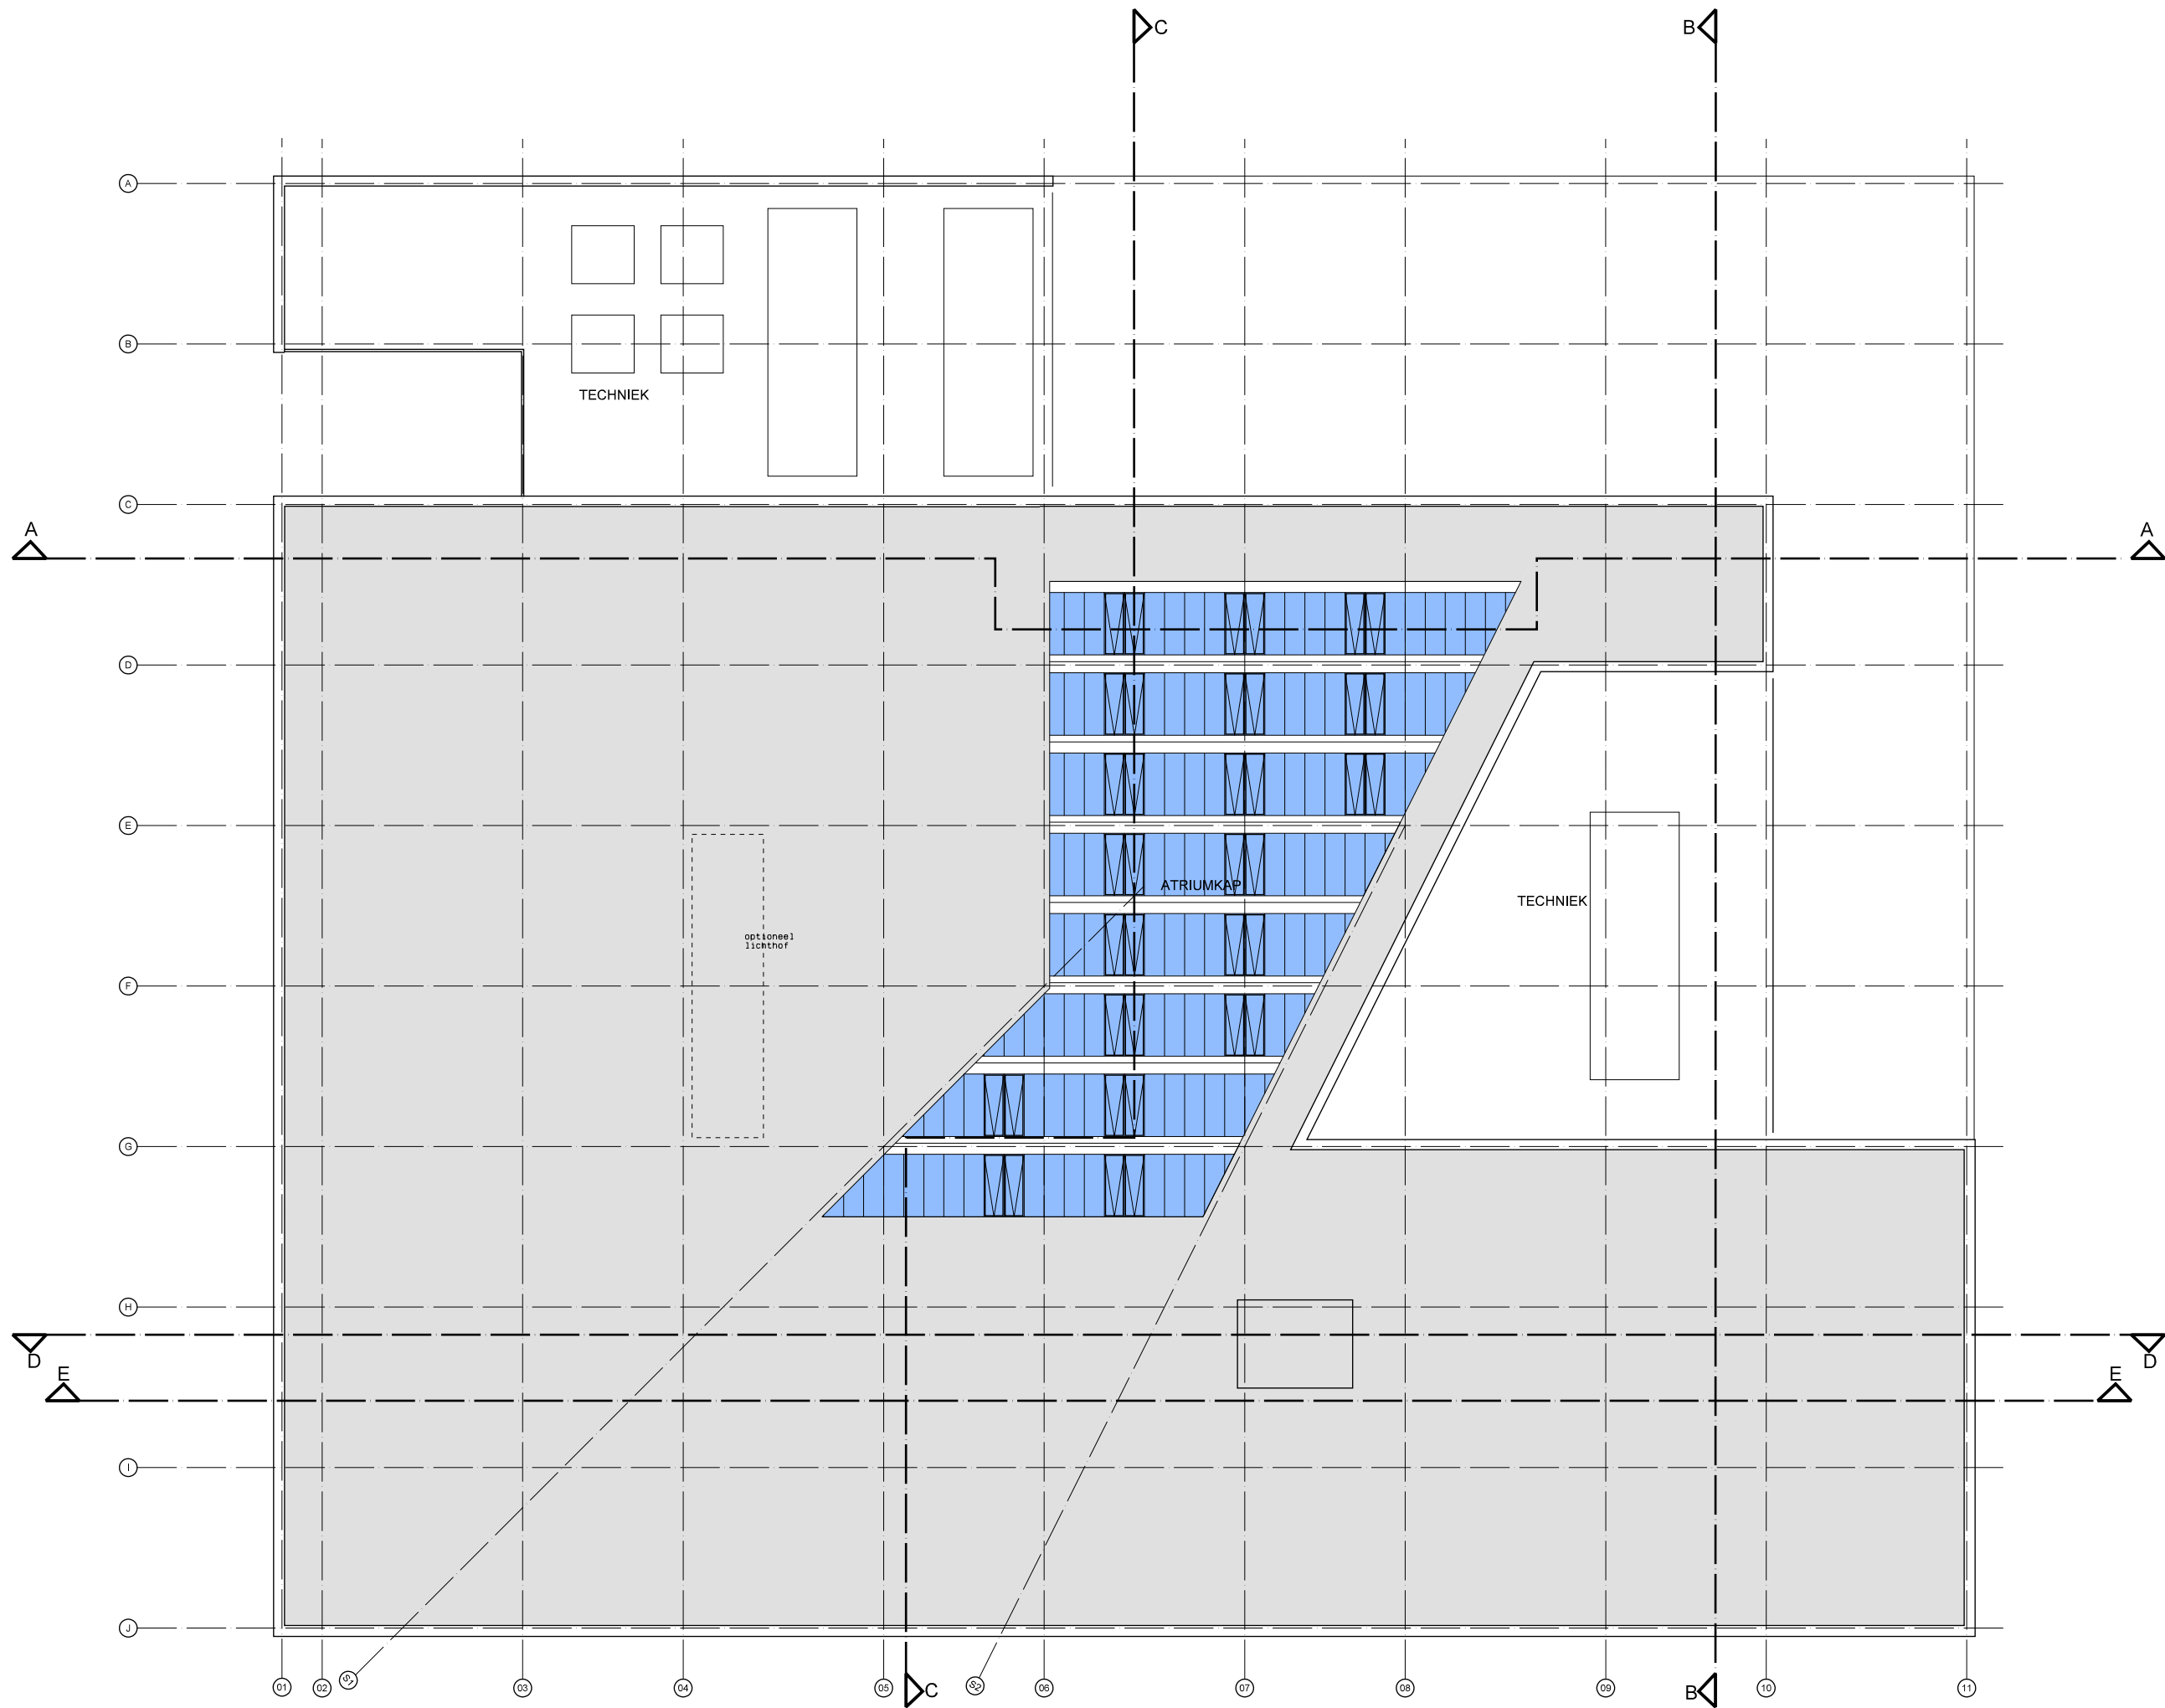

Project LANEN L ROC
LEIDSCHENVEEN
Onderdeel plattegrond
dak

Nummer	Wijzigingen	Welstand	Datum
A	-	-	21-01-2010
-	-	-	-
-	-	-	-
-	-	-	-
-	-	-	-

Project architect A.S. van Tilburg
Ontwerper M.A. Ibelings
Gecontroleerd
Schaal 1:100
Datum 15-12-2009

Wijzigingen A
Werknummer 1721
Tekeningnummer
DO-07