


Dossiersoort : BWT Dossier
Dossier : 200909448
Naam : 200909448

Document : 16036297
Classificatie : Tekeningen bij Aanvraag
Datum : 01-09-2010
Bron : Inkomend
Trefwoorden : Gevel, Doorsnede, Plattegronden, Situatie
Opmerking : tekening kavel 1

Document : 16036301
Classificatie : Tekeningen bij Aanvraag
Datum : 01-09-2010
Bron : Inkomend
Trefwoorden : Plattegronden, Doorsnede, Gevel, Situatie
Opmerking : tekening kavel 2

Document : 16036306
Classificatie : Tekeningen bij Aanvraag
Datum : 01-09-2010
Bron : Inkomend
Trefwoorden : Gevel, Doorsnede, Plattegronden, Situatie
Opmerking : tekening kavel 3 en 4

Document : 16036310
Classificatie : Tekeningen bij Aanvraag
Datum : 01-09-2010
Bron : Inkomend
Trefwoorden : Gevel, Doorsnede, Plattegronden, Situatie
Opmerking : tekening kavel 5 en 6

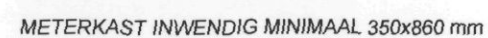


ROOKMEI DER NIET-IONISEREND AANGESLOTEN


VOORZIENING VOOR ELECTRICITEIT EN VOLDOET AAN DE
PRIMAIRE INRICHTINGSEISEN EN DE PRIMAIRE
PRODUCTEISEN VOLGENS NEN 2555

TRAP NAAR 1e VERDIEPING (vigs art. 2.28 tabel 2.28a, kolom A, bouwbesluit 2003)	
Optrede 16 stuks	: 178,75mm (max. 185mm)
Aantrede 15 stuks	: 220,00mm
Minimale vrije hoogte boven trap	: 2300mm
Hoogte traphek	: 1000mm
Hoogte balustrade	: 1000mm
Vrij ruimte tussen stielen traphek	: 100mm (maximaal)

Trap voldoet aan klasse T3 van de in de NEN 1775 bedoelde bijdrage tot brandvoortplanting

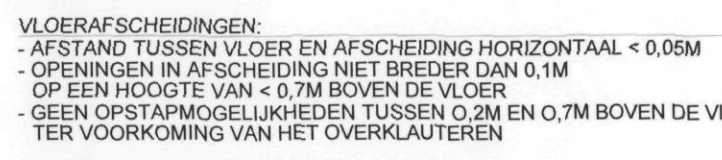


ROOKMELDER: NIET-IONISEREND, AANGESLOTEN OP
VOORZIENING VOOR ELECTRICITEIT EN VOLDOET AAN DE
PRIMAIRE INRICHTINGSEISEN EN DE PRIMAIRE
PRODUCTEISEN VOLGENS NEN 2555

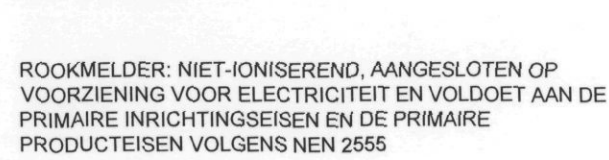


VENTILATOR		GEBALANCEERD VENTILATIE SYSTEEM CONFORM INSTALLATEUR			
RENVOCI		AFKORTINGEN		SYMBOLEN WTW	
GEVELS	METSELMERK	R000	V	VENTILATORROOSTER	WANDIJS ZUGPUNT
PLINT	METSELMERK	DK01	CV	CENTRALE VERWARMING	WANDIJS AANSLUIT
PLATJE	GRUP	VH	VH	VAN	PLAFONDIJS ZUGPUNT
KOZIJNEN	MERANTI	ROOMWT	HWA	HEMELWATERAFVOER	PLAFONDIJS AANSLUIT
DEUREN	MERANTI	ROOMWT	STANDL	ONTSTOPFSTUK	
BOEIBORD	RECHTHOEK	ROOMWT		STANDLEIDING	
DABEERGROEF	HECHTHOEK	ROOMWT		METSELMERK	
	RECHTHOEK	ROOMWT	ANTRAC	LIVESTONE CASCO	
				20 MM BRANDWERENDE DEUR EN DEURZIJLINDING	

ALGEMEEN	RENNVOI ELEKTRA
- TRAPPEN	1- TRAP VOLDOET AAN ARTIKEL 2.26, TABEL A, KOLOM A 2- HOOGTE TRAPDEKSEL = 800 mm Evt = 1000 mm 3- HOOGTE TRAPDEKSEL > 1000 mm INVOEG VAN TOEPASSING 4- TRAP VOLDOET AAN KLASSE 2 VAN DE IN DE 1978 BETREFFENDE TOEGANG TOT BRANDDOORGAANG
- VENTILATE	1- LV IN DE INDEKSEL IS VOORZ. VAN BUTENLUTENSLUPPTE 2- DOORGAANG VOORZ. VAN VLOER EN WANDENDEELS TOEFLAAT
- METERKAST	1- AFMETINGEN (BxDxH) 78x228x30 mm (METERKAST NEN 2788) 2- AFMETINGEN MANTELBLOK 63x116x116 Evt 50x116x116 3- TOEGANGSDEKSEL VOORZ. VAN VLOER- EN WANDENDEELS TOEFLAAT
- TEGELWEG	1- 1000 mm (A191) 1000x1000x100 (GLAS Evt 50x116x116) 2- DOORLUTINGEN VOORZ. VAN VLOER- EN WANDENDEELS TOEFLAAT
- 1978 1008 (A191) 1000x1000x100 (GLAS Evt 50x116x116)	1- 1000 mm (A191) 1000x1000x100 (GLAS Evt 50x116x116) 2- DOORLUTINGEN VOORZ. VAN VLOER- EN WANDENDEELS TOEFLAAT
- 1978 1010 (A191) 1000x1000x100 (GLAS Evt 50x116x116)	1- 1000 mm (A191) 1000x1000x100 (GLAS Evt 50x116x116) 2- DOORLUTINGEN VOORZ. VAN VLOER- EN WANDENDEELS TOEFLAAT
WIJZIGINGEN		
DATUM	GET.	OMSCHRIJVING WIJZIGING
20-07-10	JL	Kapelling zijgevels van 40 naar 45, in voor/achtergevel van 50 naar 45 Kozijnwijzigingen in voor/achtergevel, enkele kozijnen samengevoegd tot 1 dubbelkozijn, buisdier type gewijzigd, goothoogte verlaagd, gootverrek 50mm verhoogt
26-08-10	JL	Parkeerplaatsen kavel 3 t/m 6 aangegeven

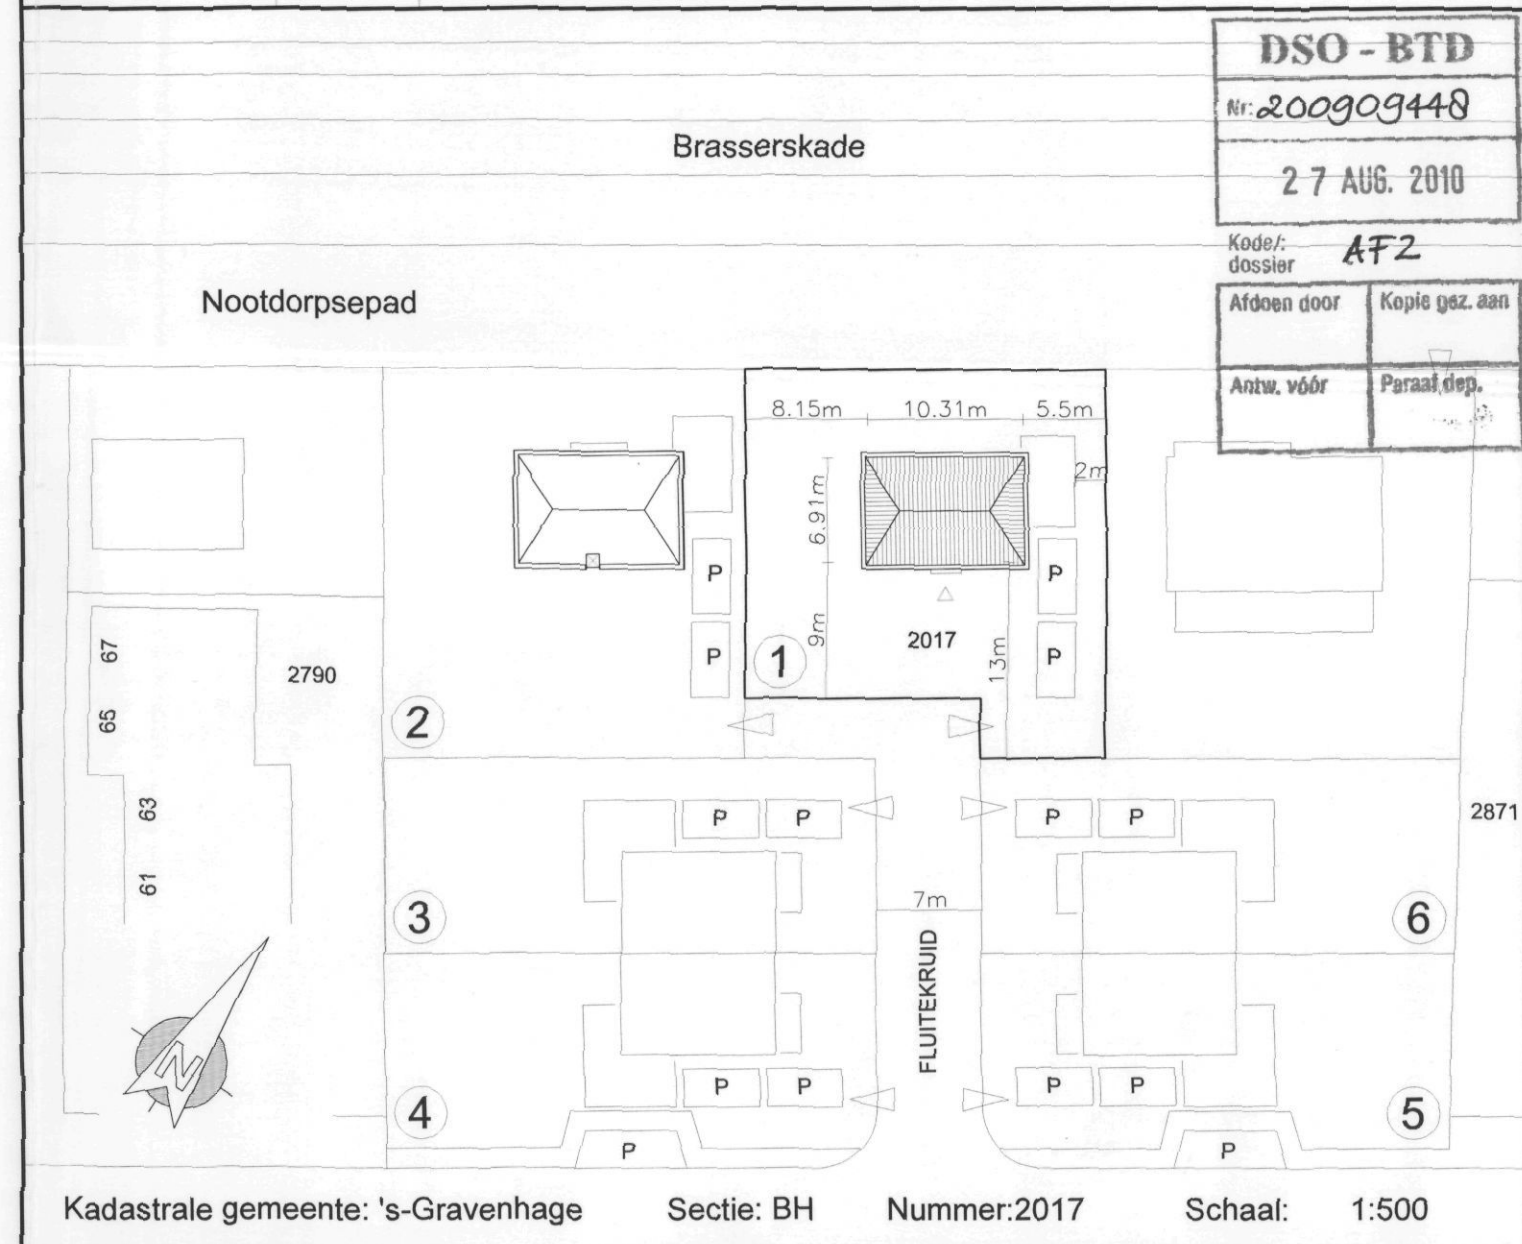

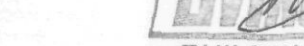	Project	6 Woningen aan de Brasserskade	
	Bouwplan	Vrijstaande woning / kavel 1	
	Opdrachtgever	Dhr. F. van Olphen	
	Bouwplaats	's Gravenhage	


LIVINGSTONE BUILDING INDUSTRY BV

KONIJNENBERG 88b 4825 BE BREDA Tel: 076-5735735 Fax: 076-5713384

Datum: 03-05-2010	Getek: JL	Schaal: 1:100	Project: 08-206-1
Gewijz: 26-08-2010	Onderdeel: BESTEKTEKENING	Blad nr: 2A	



VOORGEVEL	RECHTER ZIJGEVEL	ACHTERGEVEL	LINKER ZIJGEVEL	DOORSNEDE A-A
INBRAAKWERENDHEID KOZIJNEN VOLGENS NEN 5096 KLASSE 2 (i.G.T.)	INBRAAKWERENDHEID KOZIJNEN VOLGENS NEN 5096 KLASSE 2 (i.G.T.)	INBRAAKWERENDHEID KOZIJNEN VOLGENS NEN 5096 KLASSE 2 (i.G.T.)	INBRAAKWERENDHEID KOZIJNEN VOLGENS NEN 5096 KLASSE 2 (i.G.T.)	PEIL WONING IS TENMINSTE 150mm + STRAATPEIL

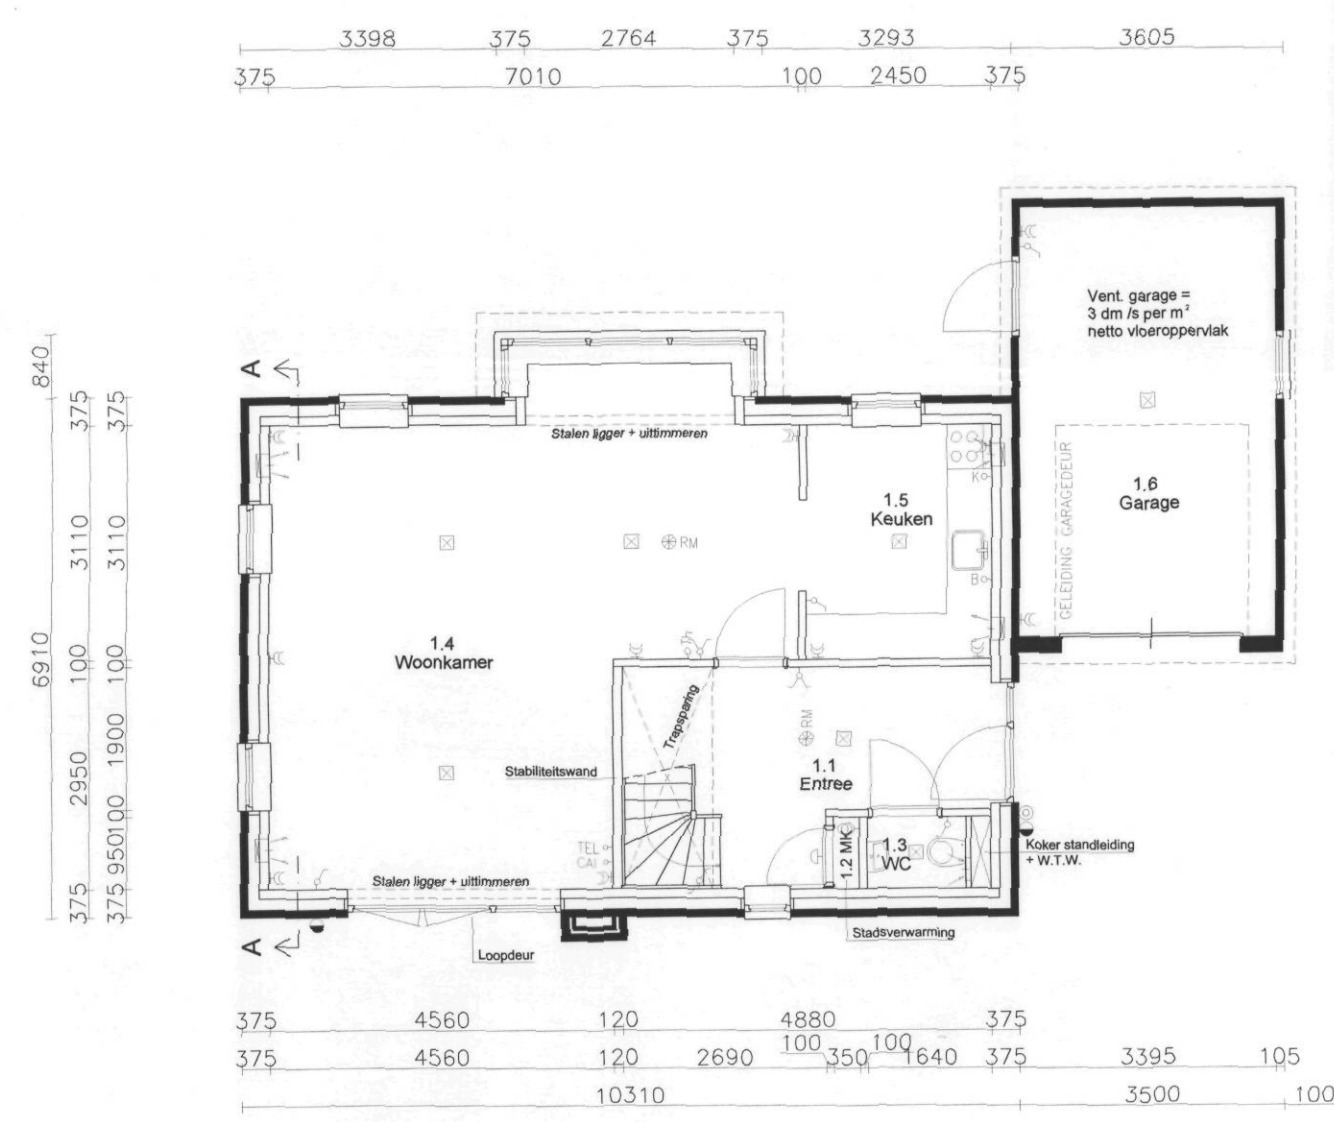

BEGANE GROND

METERKAST INWENDIG MINIMAAL 350x80 mm

ROOKMELDER: NIET-IONISEREND, AANGESLOTEN OP VOORZIENING VOOR ELECTRICITEIT EN VOLDOET AAN DE PRIMAIRE INRICHTINGSEISEN EN DE PRIMAIRE PRODUCTIEISEN VOLGENS NEN 2555

TRAP NAAR 1e VERDIEPING (vlg art. 2.28 tabel 2.28a, kolom A, bouwbesluit 2003)

Optrede 15 sluis : 178,75mm (max. 185mm)

Aantrede 15 sluis : 220,00mm


Minimale vrije hoogte boven trap : 2500mm

Hoogte trapdek : 1000mm

Hoogte balustrade : 1000mm

Vrije ruimte tussen stijgen traphek : 1000mm (maximaal)

Trap voldoet aan klasse T3 van de in de NEN 1775 bedoelde bijdrage tot brandveerplanting

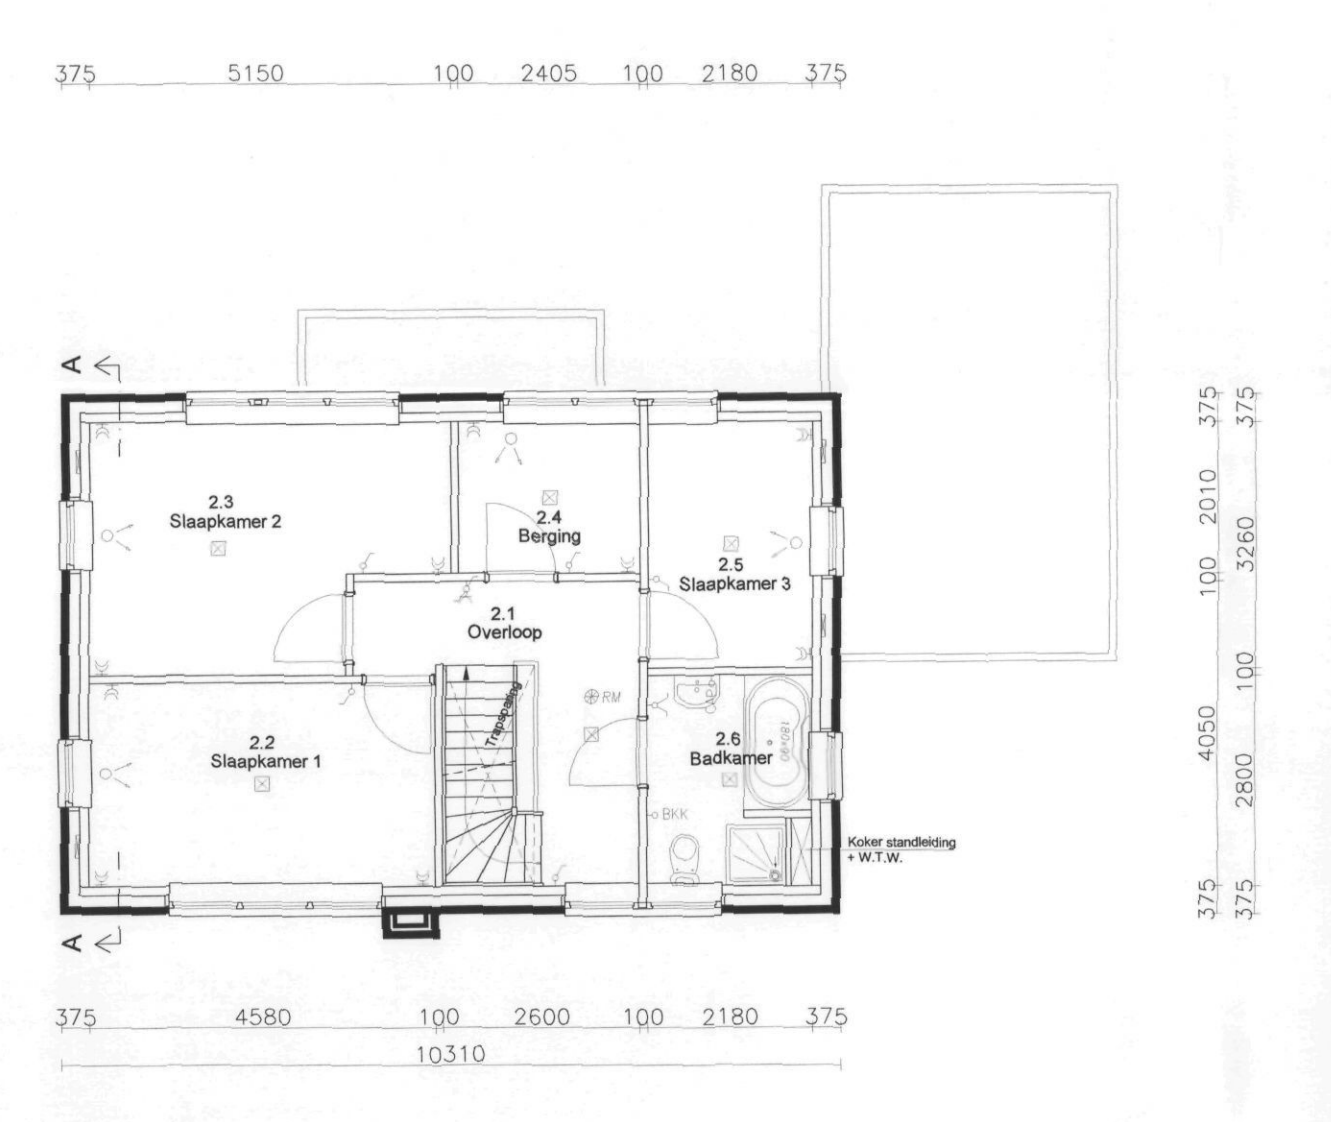


VERDIEPING

VLOERAFSCHEIDINGEN:

- AFSTAND TUSSEN VLOER EN AFSCHIEDING HORIZONTAAL = 0,05M
- OPENINGEN IN AFSCHIEDING NIET BREDER DAN 0,1M
- OP EEN HOOGTE VAN < 0,7M BOVEN DE VLOER
- GEEN OPTARMOSCHIEDINGEN TUSSEN 0,2M EN 0,7M BOVEN DE VLOER
- TER VOORKOMING VAN NIET OVERKLUTEREN


ROOKMELDER: NIET-IONISEREND, AANGESLOTEN OP VOORZIENING VOOR ELECTRICITEIT EN VOLDOET AAN DE PRIMAIRE INRICHTINGSEISEN EN DE PRIMAIRE PRODUCTIEISEN VOLGENS NEN 2555

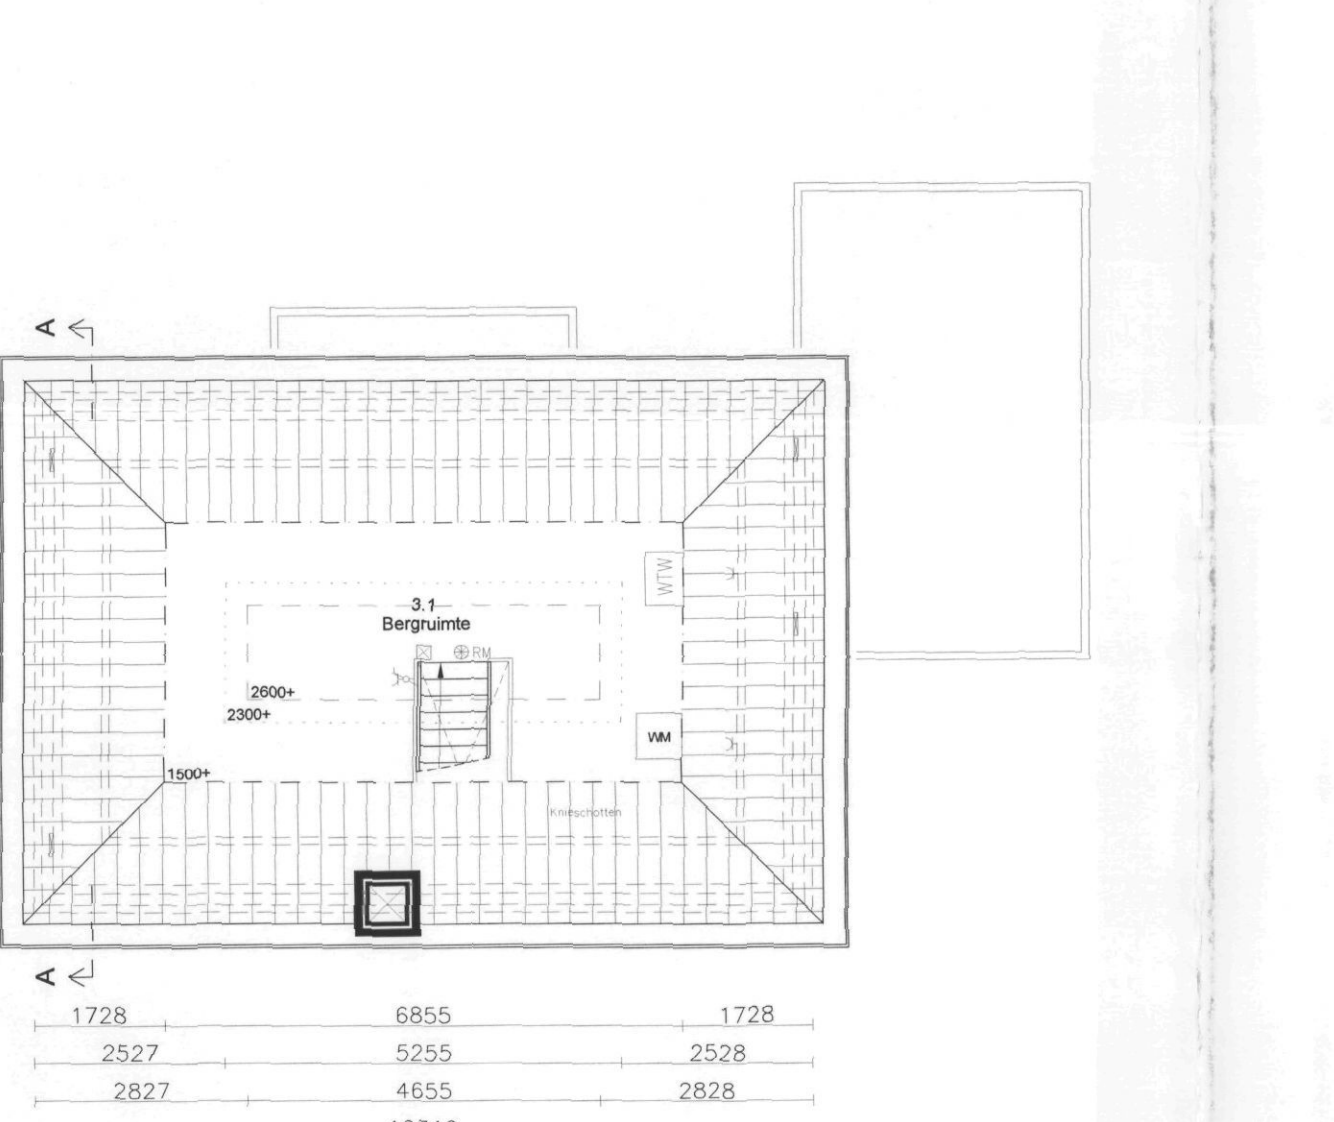

ZOLDER

ROOKMELDER: NIET-IONISEREND, AANGESLOTEN OP VOORZIENING VOOR ELECTRICITEIT EN VOLDOET AAN DE PRIMAIRE INRICHTINGSEISEN EN DE PRIMAIRE PRODUCTIEISEN VOLGENS NEN 2555

RUIMTEBENAMING EN OPPERVLAKTEN			
BOUWLAAG	BEZETTINGSGRAADKLASSE	B1	B5
BOUWLAAG 1	GO	VO	gebied
1.1 VERKEERSRUIMTE	WONEN	12.5	
1.2 METERRUIMTE	WONEN	0.45	
1.3 TOILETRUIMTE	WONEN	1.69	
1.4 VERBLIJFSRUIMTE	WONEN	38.31	35.77
1.5 VERBLIJFSRUIMTE	WONEN	7.19	7.68
1.6 STALLINGSRUIMTE VOOR MOTORVOERTUIGEN	OVERIGE GEBRUIKSFUNCTIE		19.30
		60.85	43.45
BOUWLAAG 2	BEZETTINGSGRAADKLASSE	B1	B5
	GO	VO	gebied
2.1 VERKEERSRUIMTE	WONEN	12.83	
2.2 VERBLIJFSRUIMTE	WONEN	12.80	12.37
2.3 VERBLIJFSRUIMTE	WONEN	14.67	14.16
2.4 BERGING	WONEN	5.16	
2.5 VERBLIJFSRUIMTE	WONEN	7.38	7.11
2.6 VERBLIJFSRUIMTE	WONEN	6.36	
		58.90	33.94
BOUWLAAG 3	BEZETTINGSGRAADKLASSE	B1	B5
3.1 BERGRUIMTE	GO	VO	gebied
			23.67
			23.67
TOTAAL WOONFUNCTIE		TOTAAL OVERIGE GEBRUIKSFUNCTIE	
VERBLIJFSGEBIED 1	43.45	VO	GO
VERBLIJFSGEBIED 2	26.53	38.07	40.57
VERBLIJFSGEBIED 3	7.11		
TOTAAL	77.09	119.75	
77.09 = 64.38% ± 55% van 119.75		38.07 = 93.83% ± 55% van 40.57	
OPPERVLAKTEN/INHOUD WONING			
BRUTO INHOUD WONING	640m²	BRUTO OPPERVLAKTE WONING	189m²
BRUTO INHOUD GARAGE	62m²	BRUTO OPPERVLAKTE GARAGE	19m²
		BEROOFD OPPERVLAKTE WONING	75m²
		BEROOFD OPPERVLAKTE GARAGE	21m²
VENTILATIE			
GEBALANCEERD VENTILATIE SYSTEEM CONFORM INSTALLATEUR			
RENVOOI	AFKORTINGEN	SYMBOLEN WTW	
GEVELS	V. = VENTILATIE ROOSTER	W. = WANDAFZUIGPUNT	
PLINT	CV = CENTRALE VERWARMING	P. = PLAFONDAFZUIGPUNT	
VOEGWERK	WM = WASSCHIJN	P. = PLAFONDBLAASPUNT	
KOZIJNEN	HWA = HEMELWATERAFVOER		
RAMEN	ONTST. = ONTSTOPPINGSSTUK		
DEUREN	STANDL. = STANDELEIDING		
BOEBORD	METSELWERK		
DAKBEDEKING	BETONPANNEN		
	ANTRACIET		
	LIVINGSTONE CASCO		
	30 MIN BRANDWERENDE		
	DEUR EN ZELFSLUITEND		
ALGEMEEN		RENVOOI ELEKTRA	
- TRAPPEN		- ENKELE WCD MET RANDAARDE	
- HOOGTE TRAPHEKKE > 800 mm EN < 1000 mm		- DUBBELE WCD MET RANDAARDE	
- HOOGTE VLOERAFSCHEIDING > 1000 MM INDIEN VAN TOEPASSING		- AANSLUITING CAI (LOZE LEIDING)	
- TRAP VOLDOET AAN KLASSE T3 VAN DE IN DE NEN 1775 BEOODELDE		- AANSL. TELEFOON (LOZE LEIDING)	
BUDRAGE TOT BRANDVOORTPLANTING		- BADKAMERKACHEL (LOZE LEIDING)	
- LV (INDIEN VAN TOEPAS.) IS VOORZ. VAN BUITENLUCHTSUPPLIE		- THERMOSTAAT (LOZE LEIDING)	
- Rookgasafvoer volgens NEN 2757		- ELECTRIECH KOKEN (LOZE LEIDING)	
- METERKAST VOORZIJN VAN METERKASTVLOERPLAAT		- CENTRAAL AARDPUNT	
- AFMETINGEN (BCHN): 78x208x20 MM (VOLGENS NEN 2788)		- ENKELPOLIGE SCHAKELAAR	
- AFMETINGEN MANTELBUIJZEN (G 63 MM, E.W.T 50 MM, C 32 MM)		- DUBBELPOLIGE SCHAKELAAR	
- TOILETRUIMTE VOORZIJN VAN VLOER- EN WANDTEGELS TOT PLAFOND		- ENKELPOLIGE WISSELSCHAKELAAR	
- BADRUIMTE VOORZIJN VAN VLOER- EN WANDTEGELS TOT PLAFOND		- WANDLICHTPUNT	
- NEN 1008 (A.W.M-1987 CORR. BLAD JUNI 1988) VOOR DE DRINKWATERINSTALLATIES		- LICHTPUNT = TRANSFORMATOR	
- NEN 1078 (G.V.O-1987 DEEL 1) VOOR DE AARDGASINSTALLATIE		- BUITENLICHTPUNT	
- NEN 1010 (CORR. BLAD JULI 1987) VOOR DE ELECTRICITEITSINSTALLATIE		- Rookmelder	
- INBRAAKWERENDHEID KOZIJNEN VOLGENS NEN 5096 KLASSE 2 (i.G.T.)		- SCHEL. TRAF0	
Rc-WAARDEN			
- Rc DAK	- 3.49 m² KW	≥ 2.5 m² KW	U-WAARDE HR+1-GLAS : 1.1 W/m² K
- Rc WANDEN	- 3.63 m² KW	≥ 2.5 m² KW	U-WAARDE HR+1-GLAS-KOZIJN : 1.7 W/m² K ± 4.2 m² KW
- Rc BEG.GR.VL.	- 3.00 m² KW	≥ 2.5 m² KW	GLAS : RICKERT UNIFLUS 1.1, VULLING > 90 % ARGON
WIJZIGINGEN			
DATUM	GET.	OMSCHRIJVING WIJZIGING	
20-07-10	JL	Kaphelling zijgevels van 40 naar 45, in voorachtergevel van 50 naar 45	
26-08-10	JL	Kozijnwijzigingen in voorachtergevel, enkele kozijnen samengevoegd tot 1 kozijn, tuindeur gewijzigd, goothoogte verlaagd	
Detailnummers toegevoegd, situatie gewijzigd			
DSO - BTD			
Nr. 200909448			
27 AUG. 2010			
Brasserskade			
Nootdorpsepad			
Kadastrale gemeente: 's-Gravenhage Sectie: BH Nummer: 2017 Schaal: 1:500			
Project 6 Woningen aan de Brasserskade			
Bouwplan Vrijstaande woning / kavel 2			
Opdrachtgever Dhr. T. van Olphen			
Bouwplaats 's Gravenhage			
LIVINGSTONE BUILDING INDUSTRY BV			
KONIJNENBERG 88b 4825 BE BREDA Tel: 076-5735735 Fax: 076-5713384			
Datum: 03-05-2010	Getek: RG	Schaal: 1:100	Project: 08-206-2
Gewijz: 26-08-2010	Onderdeel: BESTEKTEKENING	Blad nr: 2A	

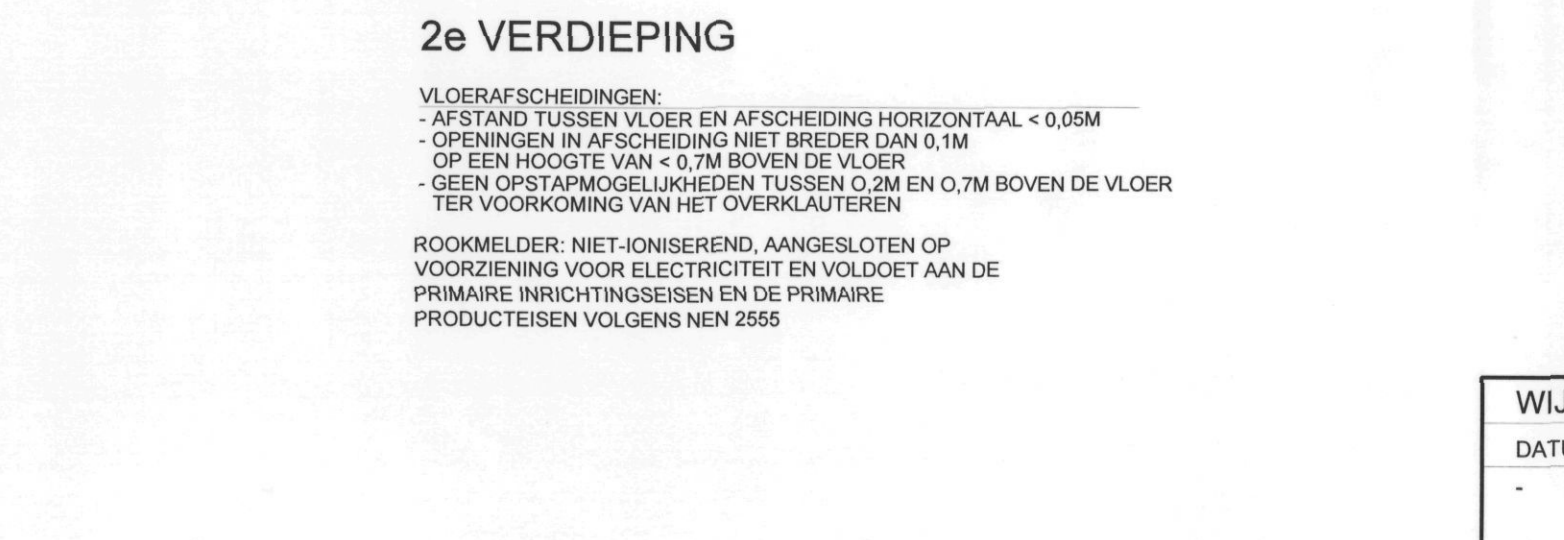[illegible]



VOORGEVEL

INBRAAKWERENDHEID KOZIJNEN VOLGENS NEN 5096 KLASSE 2 (I.G.T.)

RECHTER ZIJGEVEL

INBRAAKWERENDHEID KOZIJNEN VOLGENS NEN 5096 KLASSE 2 (I.G.T.)

ACHTERGEVEL


INBRAAKWERENDHEID KOZIJNEN VOLGENS NEN 5096 KLASSE 2 (I.G.T.)

LINKER ZIJGEVEL

INBRAAKWERENDHEID KOZIJNEN VOLGENS NEN 5096 KLASSE 2 (I.G.T.)

DOORSNEDE A-A

PEIL WONING IS TENMINSTE 150mm + STRAATPEIL

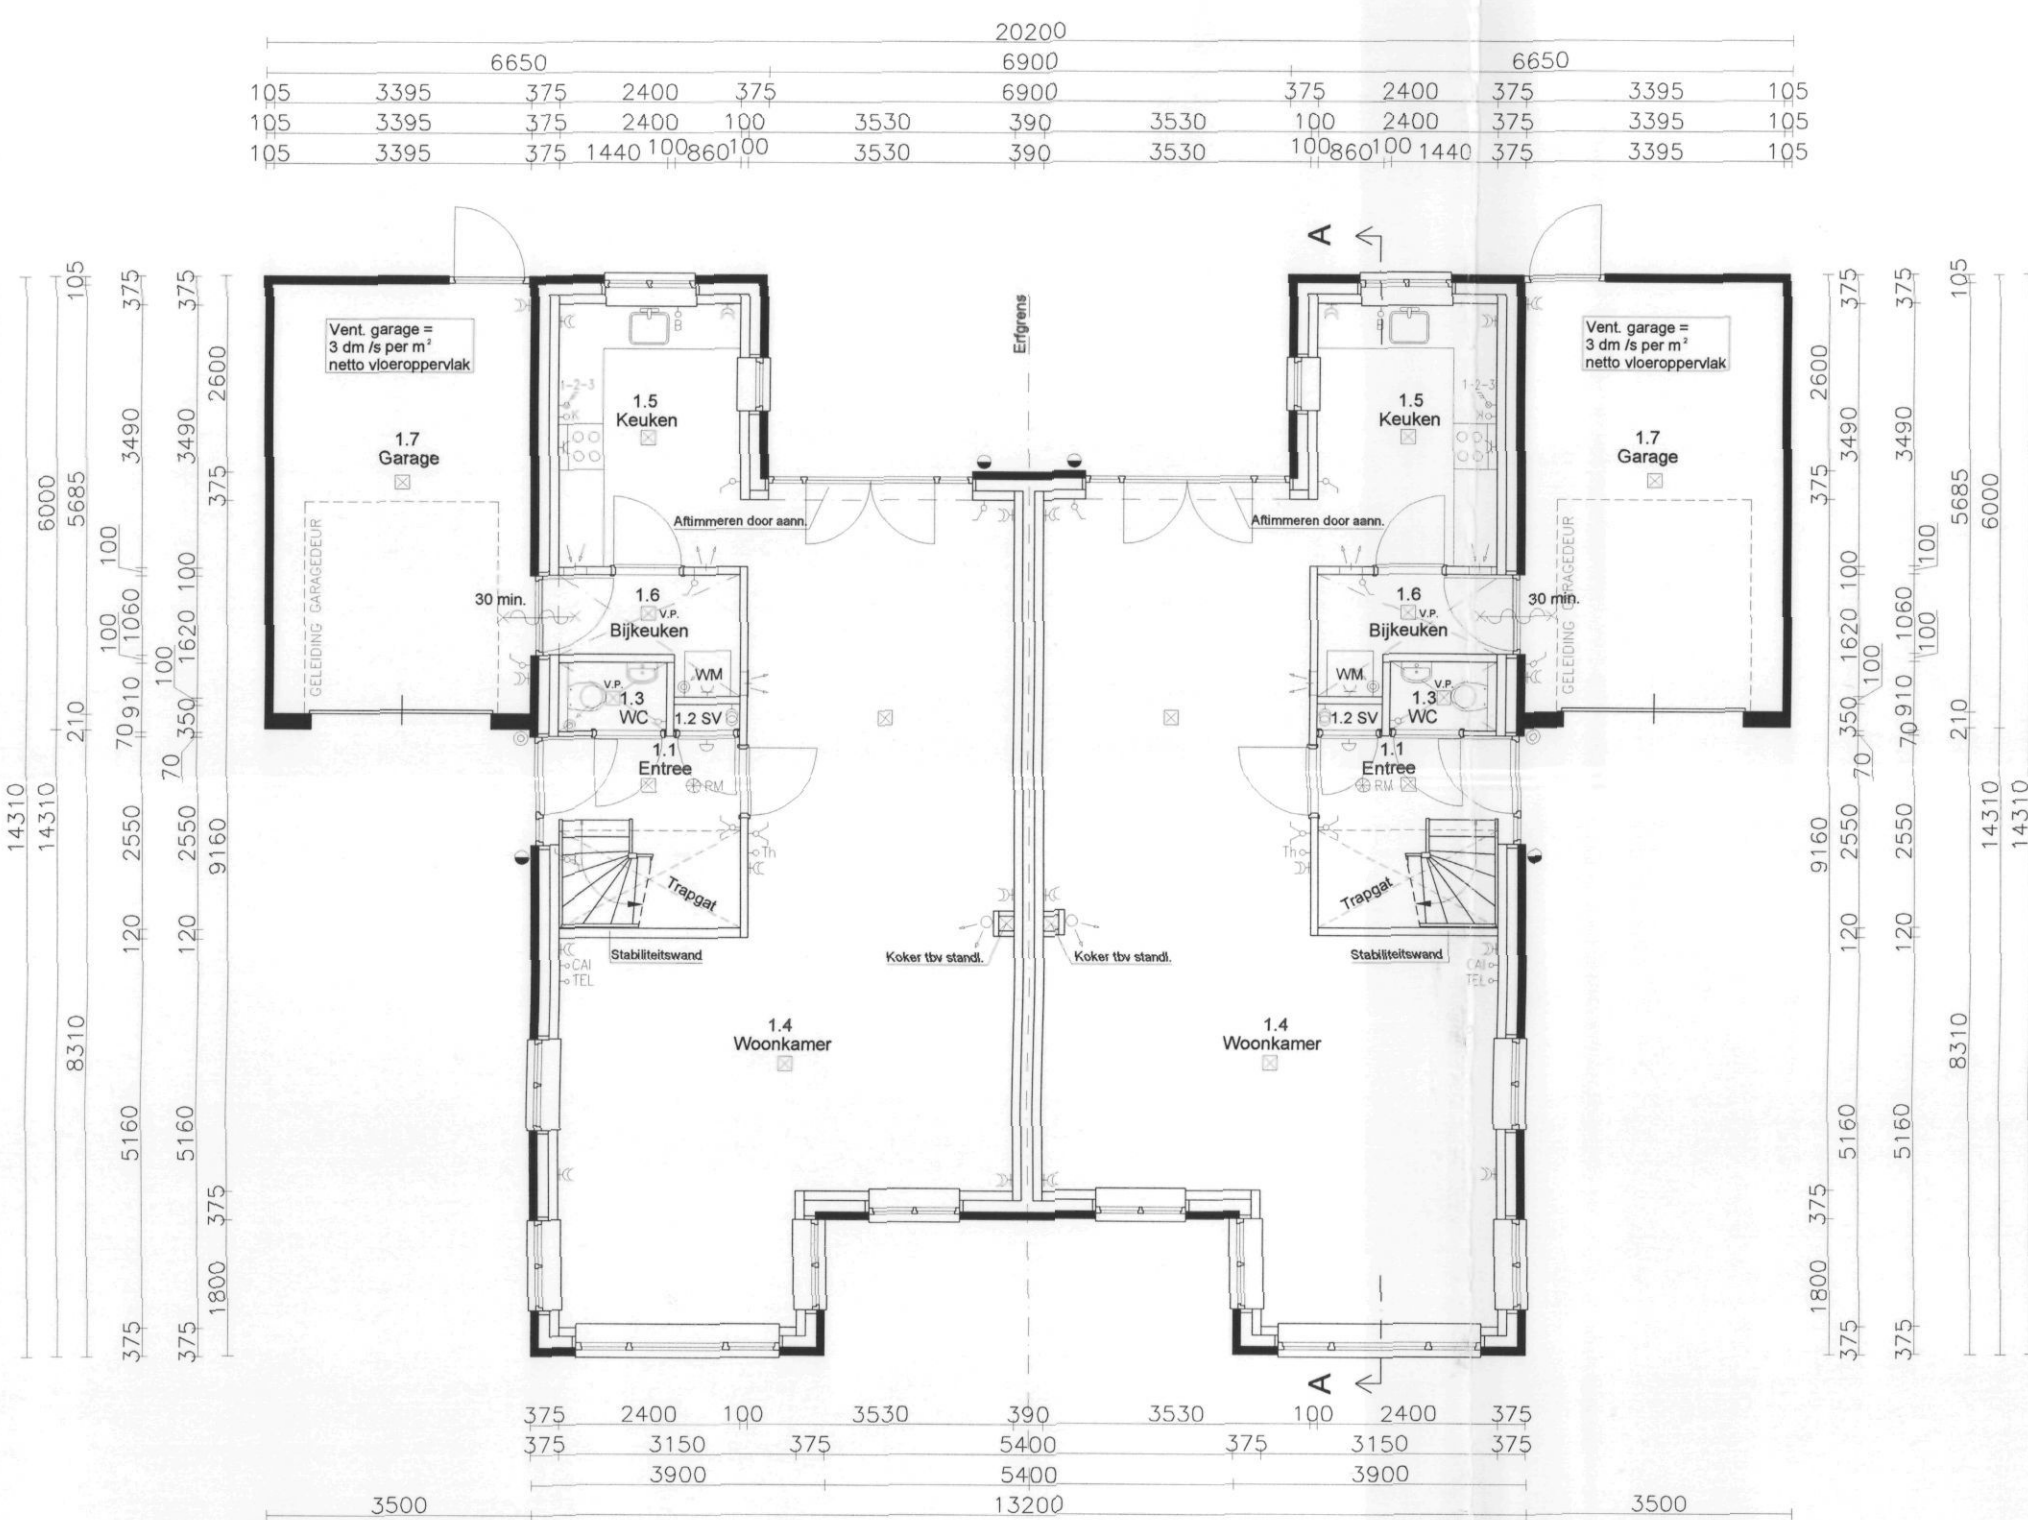

BEGANE GROND

METERKAST INWENDIG MINIMAAL 350x860 mm
V.P. + VERBLAAGD PLAFOND MINIMAAL NIET TO HOOGTE 2400mm


ROOKMELDER: NIET-IONISEREND, AANGESLOTEN OP VOORZIENING VOOR ELECTRICITEIT EN VOLDOET AAN DE PRIMAIRE NRICHTINGSGEISEN EN DE PRIMAIRE PRODUCTIESEN VOLGENS NEN 2555

TRAP NAAR 1e VERDIEPING
(Vlgs art. 2.28 tabel 2.28a, kolom A, bouwbesluit 2003)
Optrede 15 stuks : 182,50mm (max. 185mm)
Aantrede 15 stuks : 220,00mm
Minimale vrije hoogte boven trap : 2300mm
Hoogte traphek : 1000mm
Hoogte balustrade : 1000mm
Vrije ruimte tussen spijlen traphek : 100mm (maximaal)

Trap voldoet aan klasse T3 van de in de NEN 1775 bedoelde bijlage tot brandvoortplanting

TRAP NAAR 1e VERDIEPING
(Vlgs art. 2.28 tabel 2.28a, kolom A, bouwbesluit 2003)
Optrede 15 stuks : 182,50mm (max. 185mm)
Aantrede 15 stuks : 220,00mm
Minimale vrije hoogte boven trap : 2300mm
Hoogte traphek : 1000mm
Hoogte balustrade : 1000mm
Vrije ruimte tussen spijlen traphek : 100mm (maximaal)

Trap voldoet aan klasse T3 van de in de NEN 1775 bedoelde bijlage tot brandvoortplanting

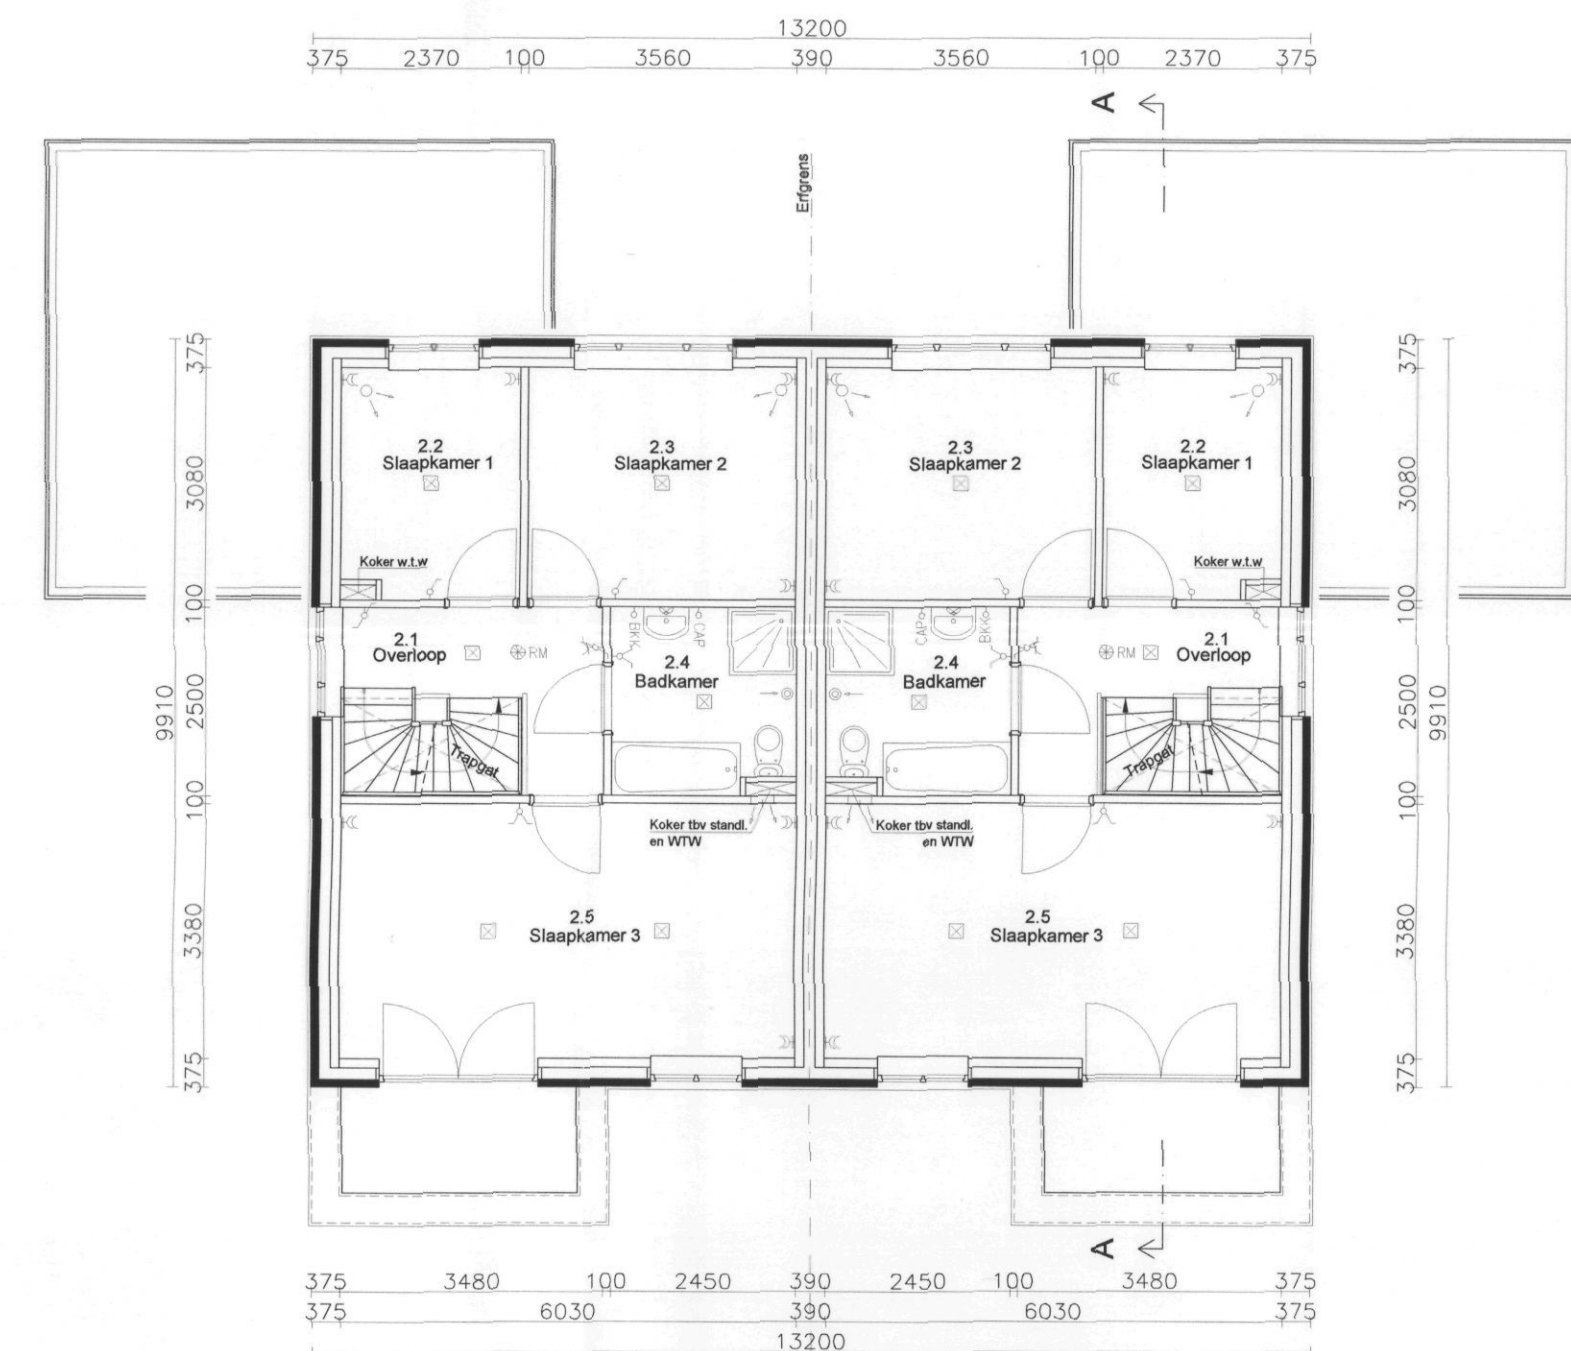

1e VERDIEPING

VLOERAFSCHEIDINGEN
- AFSTAND TUSSEN VLOER EN AFSCHEIDING HORIZONTAAL < 0,05M
- OPENINGEN IN AFSCHEIDING NIET BREDER DAN 0,1M
OP EEN HOOGTE VAN < 0,7M BOVEN DE VLOER
- GEEN OPSTAPMOGELIJKHEDEN TUSSEN 0,2M EN 0,7M BOVEN DE VLOER
TER VOORKOMING VAN HET OVERJALUTSEN

ROOKMELDER: NIET-IONISEREND, AANGESLOTEN OP VOORZIENING VOOR ELECTRICITEIT EN VOLDOET AAN DE PRIMAIRE NRICHTINGSGEISEN EN DE PRIMAIRE PRODUCTIESEN VOLGENS NEN 2555

TRAP NAAR 1e VERDIEPING
(Vlgs art. 2.28 tabel 2.28a, kolom A, bouwbesluit 2003)
Optrede 15 stuks : 182,50mm (max. 185mm)
Aantrede 15 stuks : 220,00mm
Minimale vrije hoogte boven trap : 2300mm
Hoogte traphek : 1000mm
Hoogte balustrade : 1000mm
Vrije ruimte tussen spijlen traphek : 100mm (maximaal)


Trap voldoet aan klasse T3 van de in de NEN 1775 bedoelde bijlage tot brandvoortplanting

ROOKMELDER: NIET-IONISEREND, AANGESLOTEN OP VOORZIENING VOOR ELECTRICITEIT EN VOLDOET AAN DE PRIMAIRE NRICHTINGSGEISEN EN DE PRIMAIRE PRODUCTIESEN VOLGENS NEN 2555

TRAP NAAR 1e VERDIEPING
(Vlgs art. 2.28 tabel 2.28a, kolom A, bouwbesluit 2003)
Optrede 15 stuks : 182,50mm (max. 185mm)
Aantrede 15 stuks : 220,00mm
Minimale vrije hoogte boven trap : 2300mm
Hoogte traphek : 1000mm
Hoogte balustrade : 1000mm
Vrije ruimte tussen spijlen traphek : 100mm (maximaal)

TRAP NAAR 1e VERDIEPING
(Vlgs art. 2.28 tabel 2.28a, kolom A, bouwbesluit 2003)
Optrede 15 stuks : 182,50mm (max. 185mm)
Aantrede 15 stuks : 220,00mm
Minimale vrije hoogte boven trap : 2300mm
Hoogte traphek : 1000mm
Hoogte balustrade : 1000mm
Vrije ruimte tussen spijlen traphek : 100mm (maximaal)

Trap voldoet aan klasse T3 van de in de NEN 1775 bedoelde bijlage tot brandvoortplanting

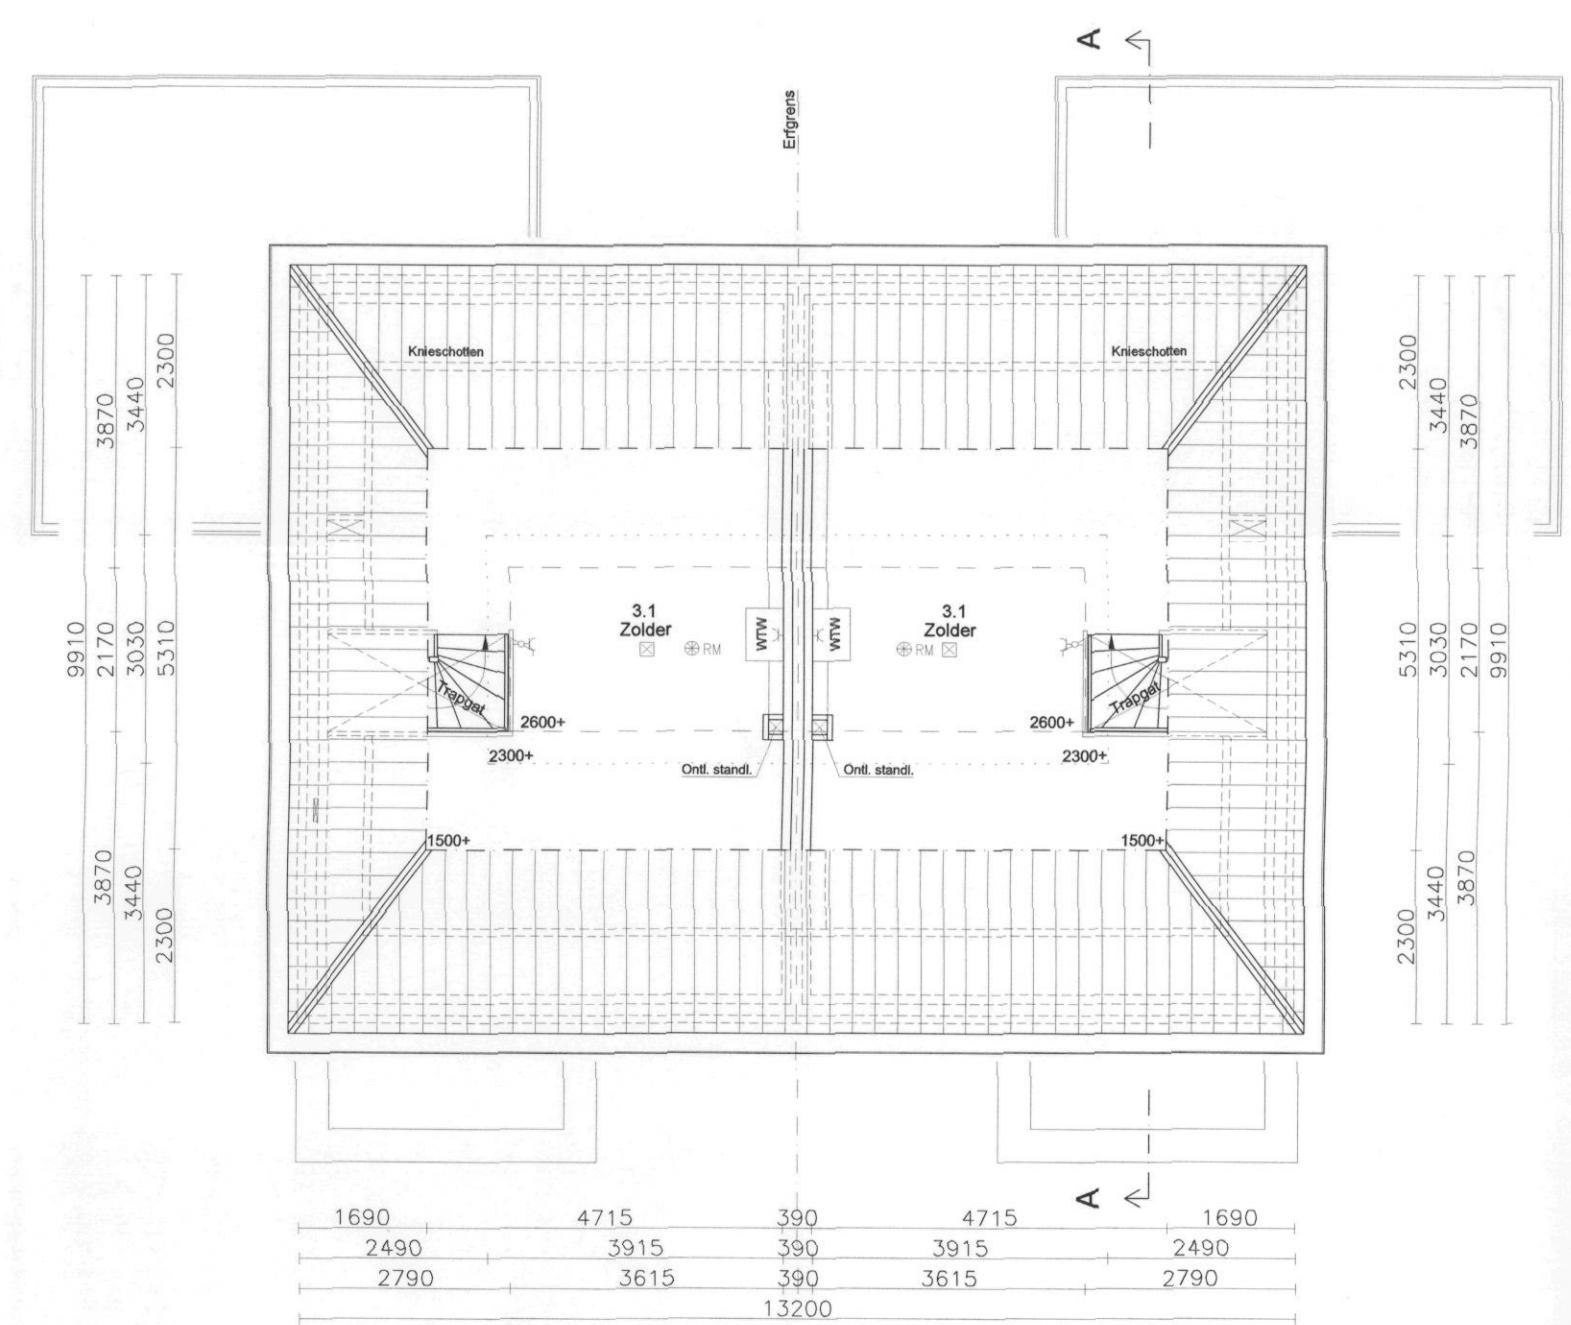

2e VERDIEPING

VLOERAFSCHEIDINGEN
- AFSTAND TUSSEN VLOER EN AFSCHEIDING HORIZONTAAL < 0,05M
- OPENINGEN IN AFSCHEIDING NIET BREDER DAN 0,1M
OP EEN HOOGTE VAN < 0,7M BOVEN DE VLOER
- GEEN OPSTAPMOGELIJKHEDEN TUSSEN 0,2M EN 0,7M BOVEN DE VLOER
TER VOORKOMING VAN HET OVERJALUTSEN

ROOKMELDER: NIET-IONISEREND, AANGESLOTEN OP VOORZIENING VOOR ELECTRICITEIT EN VOLDOET AAN DE PRIMAIRE NRICHTINGSGEISEN EN DE PRIMAIRE PRODUCTIESEN VOLGENS NEN 2555

TRAP NAAR 1e VERDIEPING
(Vlgs art. 2.28 tabel 2.28a, kolom A, bouwbesluit 2003)
Optrede 15 stuks : 182,50mm (max. 185mm)
Aantrede 15 stuks : 220,00mm
Minimale vrije hoogte boven trap : 2300mm
Hoogte traphek : 1000mm
Hoogte balustrade : 1000mm
Vrije ruimte tussen spijlen traphek : 100mm (maximaal)

Trap voldoet aan klasse T3 van de in de NEN 1775 bedoelde bijlage tot brandvoortplanting

DATUM	GET.	OMSCHRIJVING WIJZIGING
-	-	-

RUIMTEBENAMING EN OPPIERVLAKTEN KAVEL 3 & 4 (PER WONING)		B1		B5		
BOUWLAAG 1	BEZETTINGSGRAADKLASSE	GO	VO	gebied	GO	VO
1.1 VERKEERSRUIMTE	WONEN	6.33				
1.2 METERRUIMTE	WONEN	0.41				
1.3 TOILETRUIMTE	WONEN	1.48				
1.4 VERBLIFSRUIMTE	WONEN	46.74	46.45	1		
1.5 VERBLIFSRUIMTE	WONEN	8.54	8.37	1		
1.6 BERUIMTE	WONEN	3.37				
1.7 STALLINGSRUIMTE T.B.V. MOTORVOERTUIGEN	OVERIGE GEBRUIKSFUNCTIE				19.32	16.80
		66.87	54.82		19.32	16.80
BOUWLAAG 2	BEZETTINGSGRAADKLASSE	B1	VO	gebied	B5	VO
2.1 VERKEERSRUIMTE	WONEN	8.17				
2.2 VERBLIFSRUIMTE	WONEN	7.57	7.15	2		
2.3 VERBLIFSRUIMTE	WONEN	11.29	10.96	2		
2.4 BADRUIMTE	WONEN	6.50				
2.5 VERBLIFSRUIMTE	WONEN	20.68	20.38	3		
		55.21	38.49			
BOUWLAAG 3	BEZETTINGSGRAADKLASSE	B1	VO	gebied	B5	VO
3.1 BERUIMTE	WONEN	26.03				
		26.03				
TOTALEN WOONVLOER		GO	GO			
VERBLIFSGEBIED 1	VOGEBIED	54.82				
VERBLIFSGEBIED 2	GO	18.11				
VERBLIFSGEBIED 3	GO	20.38				
TOTAAL	GO	93.31	147.11			
93.31 = 63.43% ± 55% van 147.11		16.80 = 87% ± 55% van 19.32				
OPPIERVLAKTE/INHOUD WONING KAVEL 3 & 4 (TOTAAL)						
BRUTO INHOUD	465m³	BRUTO OPPIERVLAKTE	203m²	BEBOUWD OPPIERVLAKTE	102m²	
VENTILATIE						
GEBALANCEERD VENTILATIE SYSTEEM CONFORM INSTALLATEUR						
RENVOOI		AFKORTINGEN		SYMBOLEN WTW		
GEVELS	METSELWERK	ROOD	V.	VENTILATIEOOSTER	WANDAFZUIGPUNT	
PLINT	METSELWERK	DOORWER GEVOEGD	CV	CENTRALE VERWARMING	WANDINBLAASPUNT	
VOEGWERK	PLATVOER	GRIS	WM	WASMACHINE	PLAFONDAFZUIGPUNT	
KOZIJNEN	MERANTI	ROOMWIT	HWA	HEMELWATERAFVOER	PLAFONDBINBLAASPUNT	
RAMEN	MERANTI	ROOMWIT	ONTST.	ONTSTOPPINGSSTUK		
DEUREN	MERANTI	ROOMWIT	STANDL.	STANDLEIDING		
BOEBORD	HECHTHOUT	ROOMWIT		METSELWERK		
DAMBEEKING	BETONPANNEN	ANTRACET		LIVINGSTONE CASCO		
				30 MIN BRANDWERENDE		
				DEUR EN ZELFSLUTEND		
ALGEMEEN						
- TRAPPEN						
- HOOGTE TRAPHEK > 800 mm EN < 1000 mm						
- HOOGTE VLOERAFSCHEIDING > 1000 mm NIET VAN TOEPASSING						
- TRAP VOLDOET AAN KLASSE T3 VAN DE IN DE NEN 1775 BEDEELDE						
- BUREAU TOT BRANDVOORTPLANTING						
- LV (INDIEN VAN TOEPAS) IS VOORZ. VAN BUITENLUCHTSUPPLETIE						
- ROOKGASAFVOER VOLGENS NEN 2767						
- METERKAST VOORZ. VAN METERKASTVLOERPLAAT						
- AFMETINGEN (BxDxH) 786x28x30 mm (VOLGENS NEN 2768)						
- AFMETINGEN MANTELBUZZEN (Ø 63 mm, E.W. 7.50 mm, C 32 mm)						
- TOILETRUIMTE VOORZ. VAN VLOER- EN WANDTEGELS TOT PLAFOND						
- BADRUIMTE VOORZ. VAN VLOER- EN WANDTEGELS TOT PLAFOND						
- NEN 1009 (A.W. 1981 CORR. BLAD JUNI 1990) VOOR DE DRINKWATERINSTALLATIE						
- NEN 1078 (GAVO-1987 DEEL 1) VOOR DE AARDGASINSTALLATIE						
- NEN 1010 (CORR. BLAD JULI 1997) VOOR DE ELECTRICITEITSINSTALLATIE						
- INBRAAKWERENDHEID KOZIJNEN VOLGENS NEN 5096 KLASSE 2 (I.G.T.)						
RENVOOI ELEKTRA						
- ENKELE WCD MET RANDAARDE						
- DUBBELE WCD MET RANDAARDE						
- AANSLUITING CAI (LOZE LEIDING)						
- AANSL. TELEFOON (LOZE LEIDING)						
- BADKAMERKACHEL (LOZE LEIDING)						
- THERMOSTAAT (LOZE LEIDING)						
- ELECTRISCH KOKEN (LOZE LEIDING)						
- CENTRAAL AARDPUNT						
- ENKELPOLIGE SCHAKELAAR						
- DUBBELPOLIGE SCHAKELAAR						
- ENKELPOLIGE WISSELSCHAKELAAR						
- WANDLICHTPUNT						
- LICHTPUNT						
- TRANSFORMATOR						
- DEURBEL						
- BUITENLICHTPUNT						
- ROOKMELDER						
- SCHEL. TRAFU						
R ₂ WAARDEN						
- Rc DAK : 3.49 m² KW ≥ 2.5 m² KW						
- Rc WANDEN : 3.63 m² KW ≥ 2.5 m² KW						
- Rc BEG.GR.VL. : 3.00 m² KW ≥ 2.5 m² KW						
U-WAARDE HR** GLAS : 1.1 W/m² K						
U-WAARDE HR** GLAS/KOZIJN : 1.7 W/m² K ± 4.2 m² KW						
GLAS : RICKERT UNIPUS 1.1, VULLING ± 80% ARGON						
Brasserskade						
DSD - BTD						
Nr. 200909448						
27 AUG. 2010						
Kode: AF2						
Alders door: Kapte grz. aan						
Antw. vóór: Paraal dep.						
Nootdorpsepad						
Kadastrale gemeente: 's-Gravenhage						
Sectie: BH						
Nummer: 2017						
Schaal: 1:500						
Project: 6 Woningen aan de Brasserskade						
Bouwplan: 2-0nder-1 kapwoning / kavel 5 & 6						
Opdrachtgever: Dhr. F. van Olphen						
Bouwplaats: 's Gravenhage						
LIVINGSTONE BUILDING INDUSTRY BV						
KONJUNENBERG 88b 4825 BE BREDA Tel: 076-5735735 Fax: 076-5713384						
Datum: 03-05-2010						
Getek: FvE						
Schaal: 1:100						
Project: 08-206-5/6						
Gewijz: Onderdeel: BESTEKTEKENING						
Blad nr: 2A						