


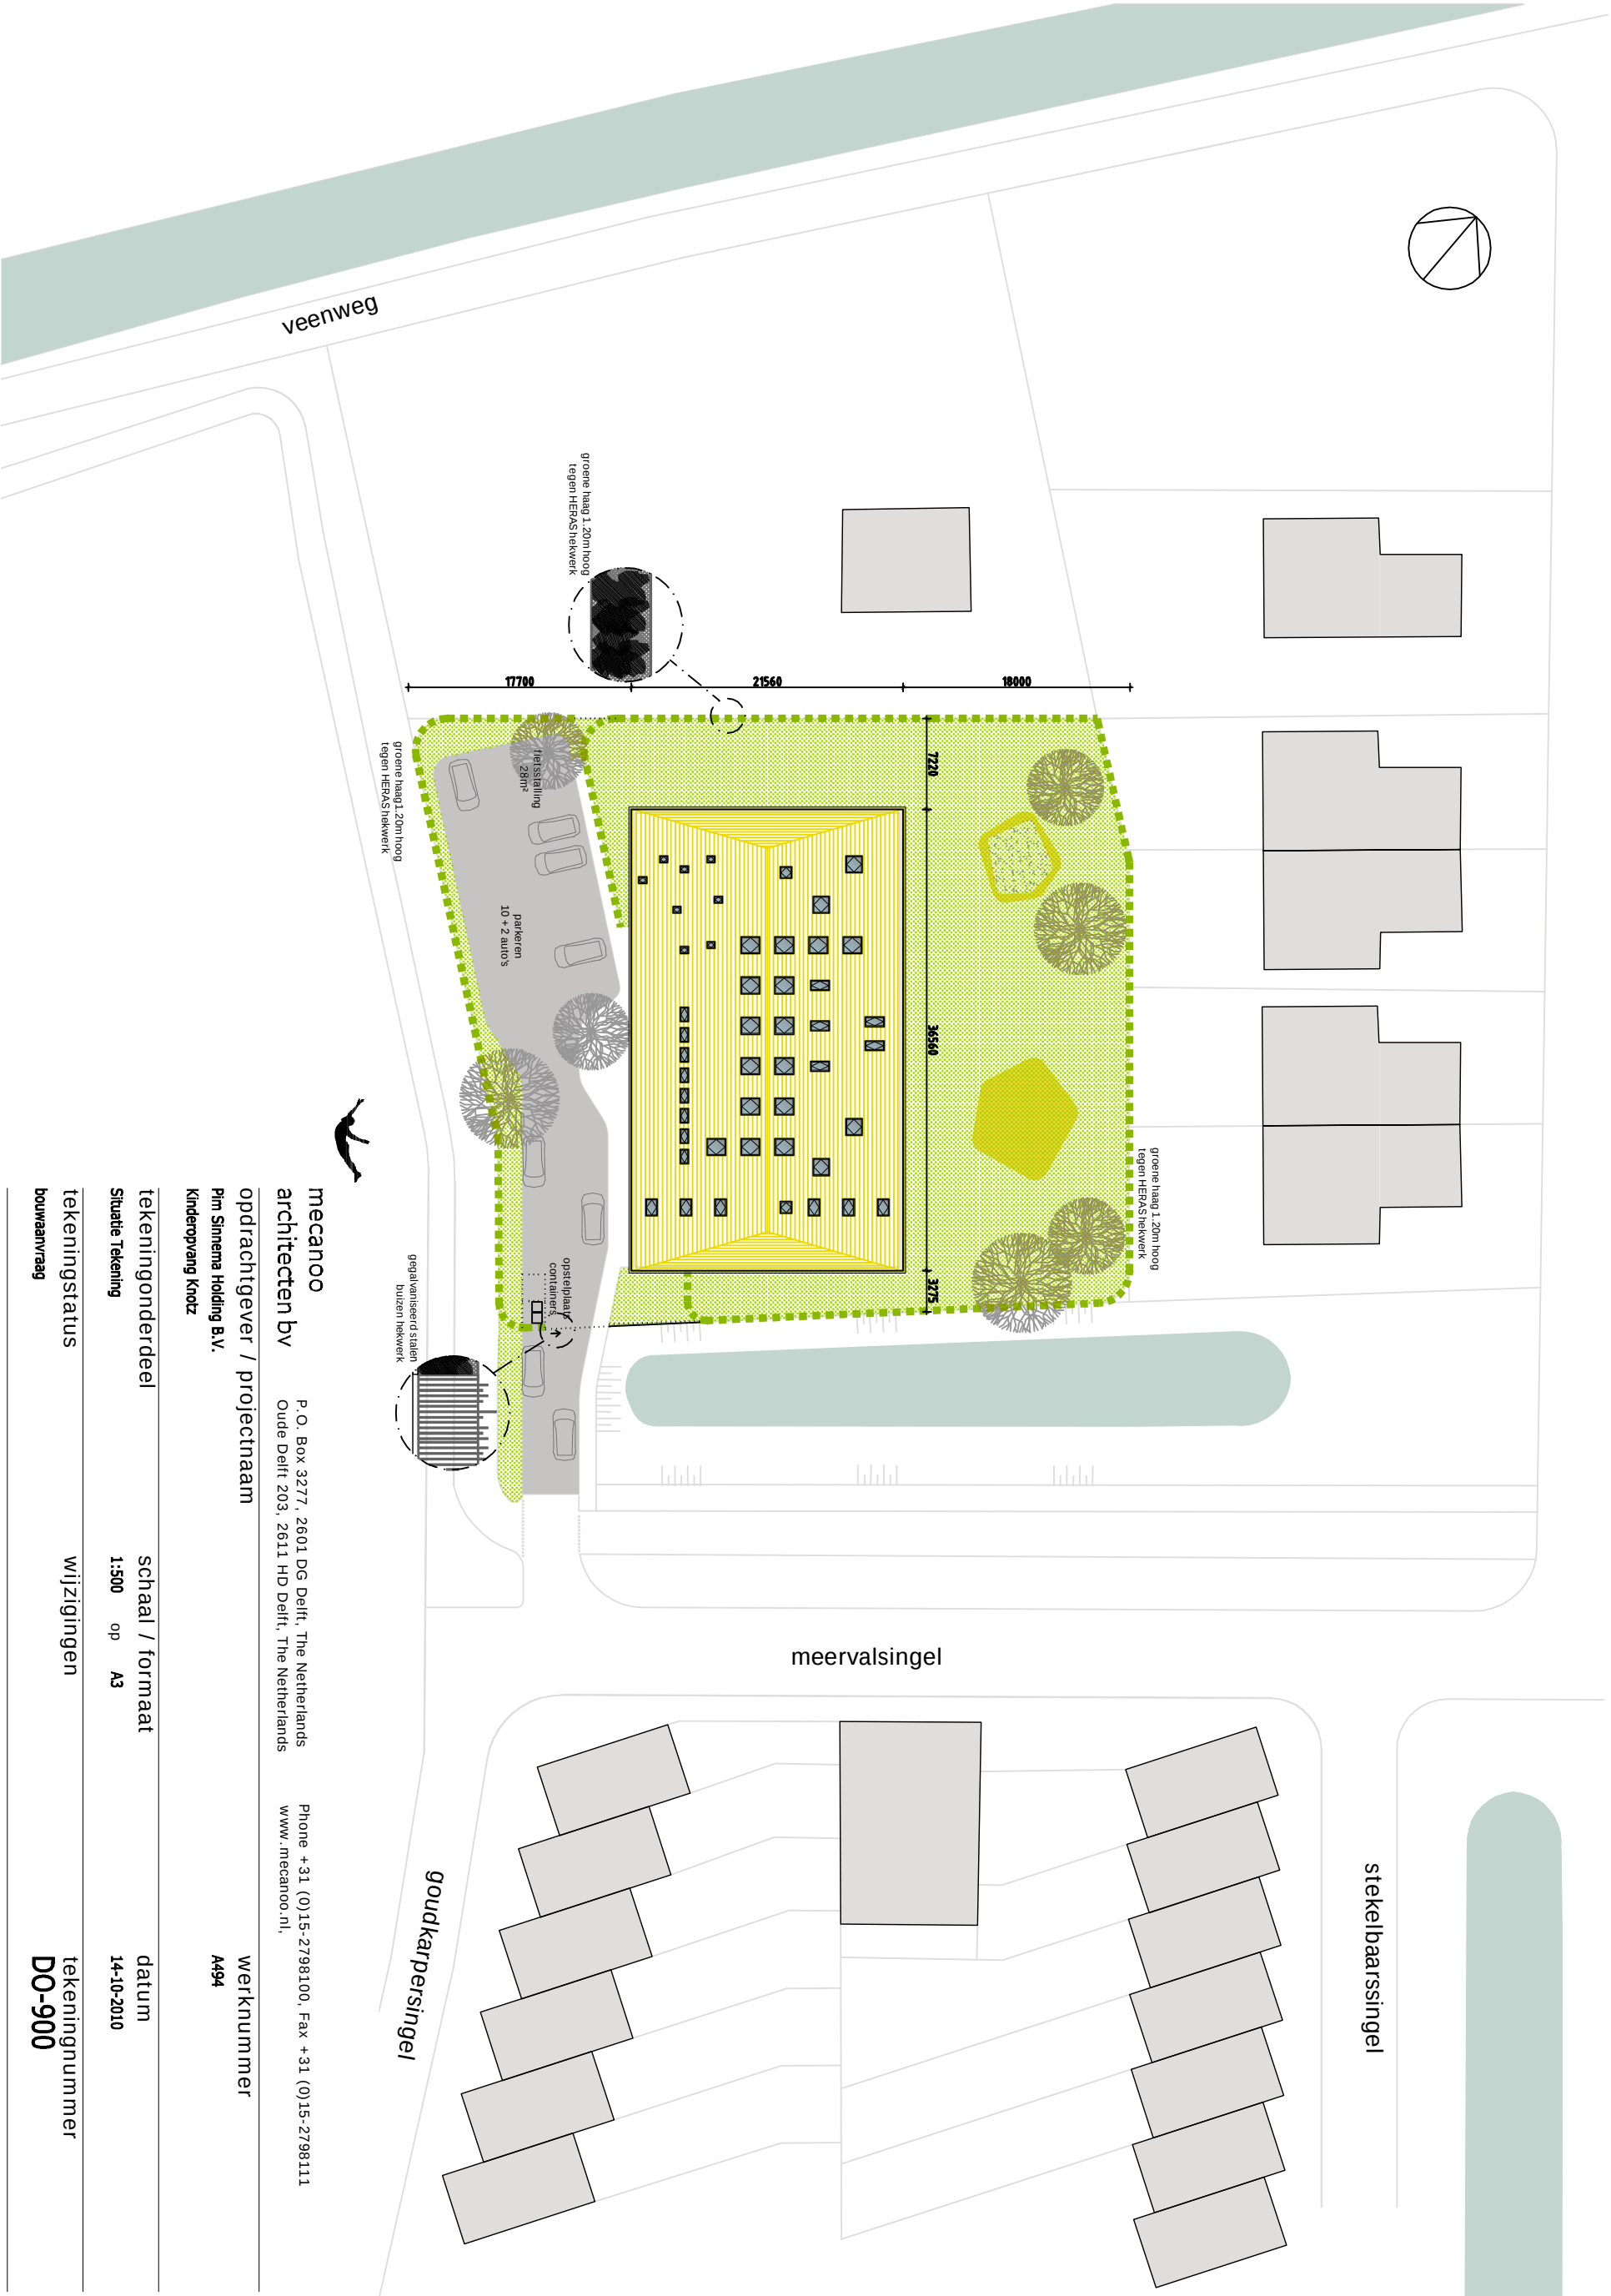

mecanoo
architecten bv

P.O. Box 3277, 2601 DG Delft, The Netherlands
Oude Delft 203, 2611 HD Delft, The Netherlands

Phone +31 (0)15-2798100, Fax +31 (0)15-2798111
www.mecanoo.nl

opdrachtgever / projectnaam
Pim Simnema Holding B.V.
Kinderopvang Knotz

werknummer
A494



tekeningonderdeel
Situatie Tekening
schaal / formaat
1:500 op A3

datum
14-10-2010

tekeningstatus
bouw aanvraag

wijzigingen

tekeningnummer
DO-900

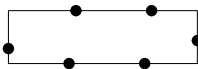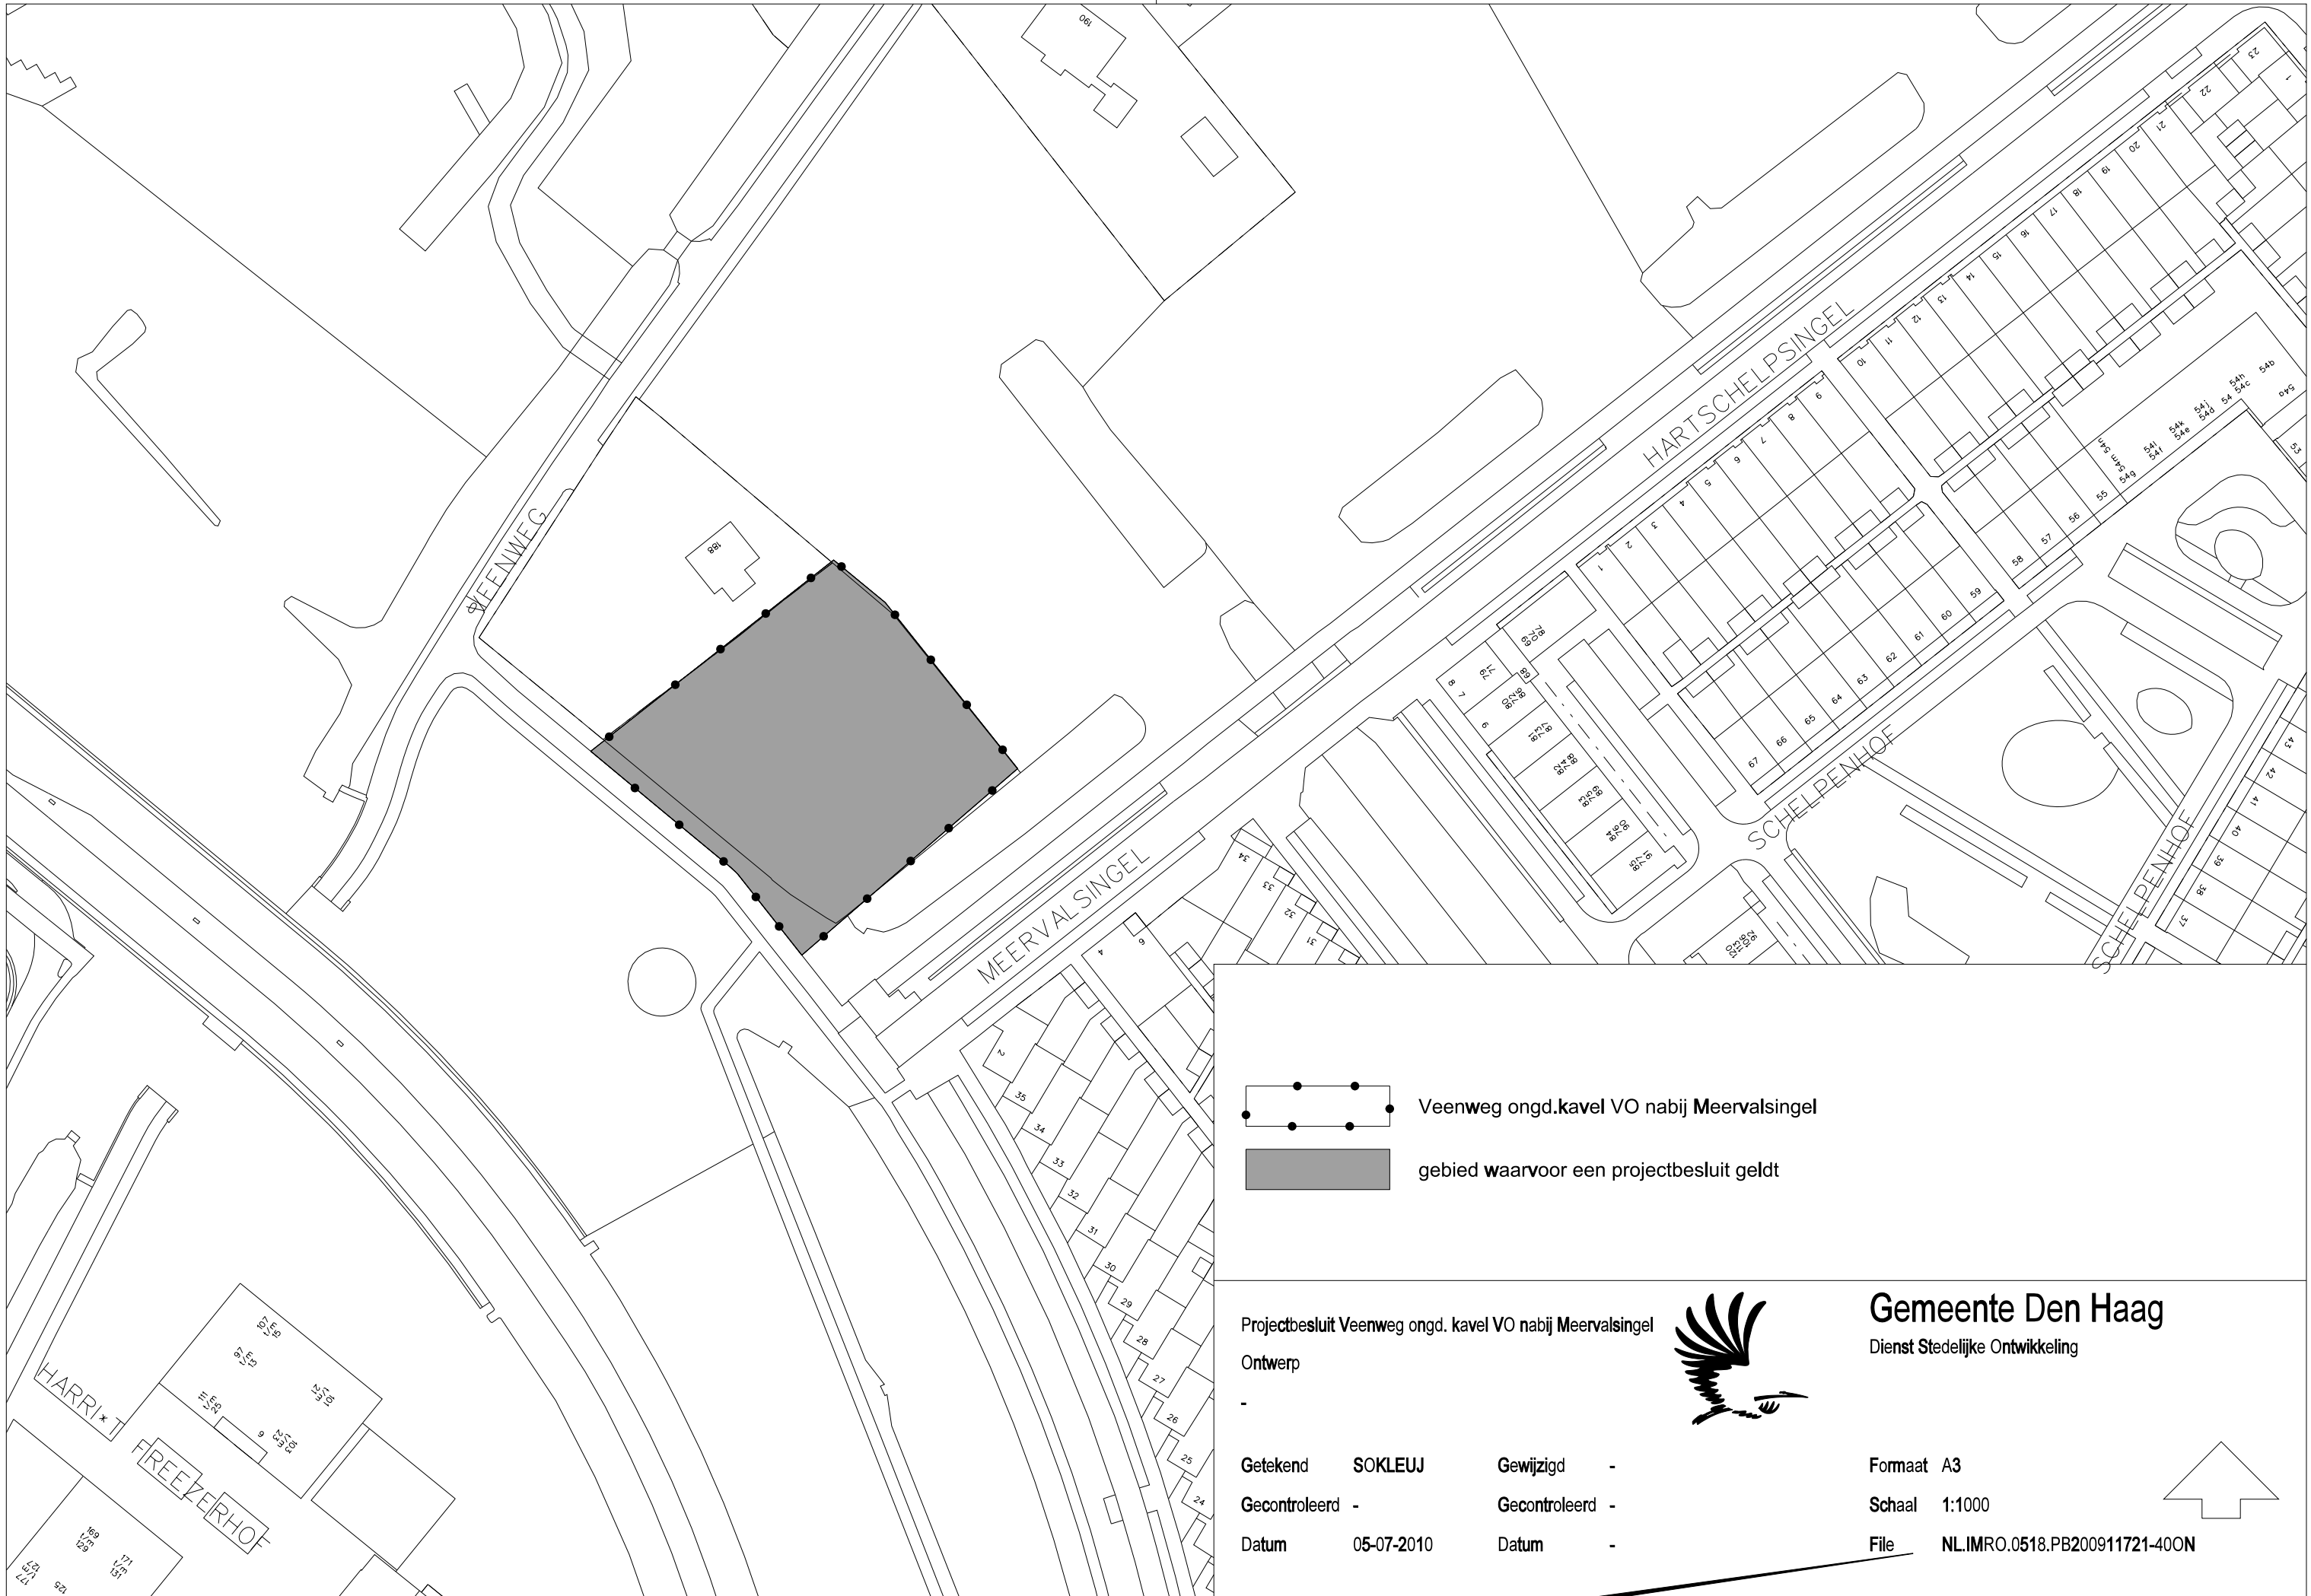

Veenweg ongd.kavel VO nabij Meervalsingel



gebied waarvoor een projectbesluit geldt

Projectbesluit Veenweg ongd. kavel VO nabij Meervalsingel

Ontwerp

-

Getekend SOKLEUJ

Gecontroleerd -

Datum 05-07-2010

Gewijzigd -

Gecontroleerd -

Datum -




Gemeente Den Haag


Dienst Stedelijke Ontwikkeling

Formaat A3


Schaal 1:1000


File NL.IMRO.0518.PB200911721-40ON

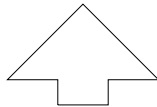

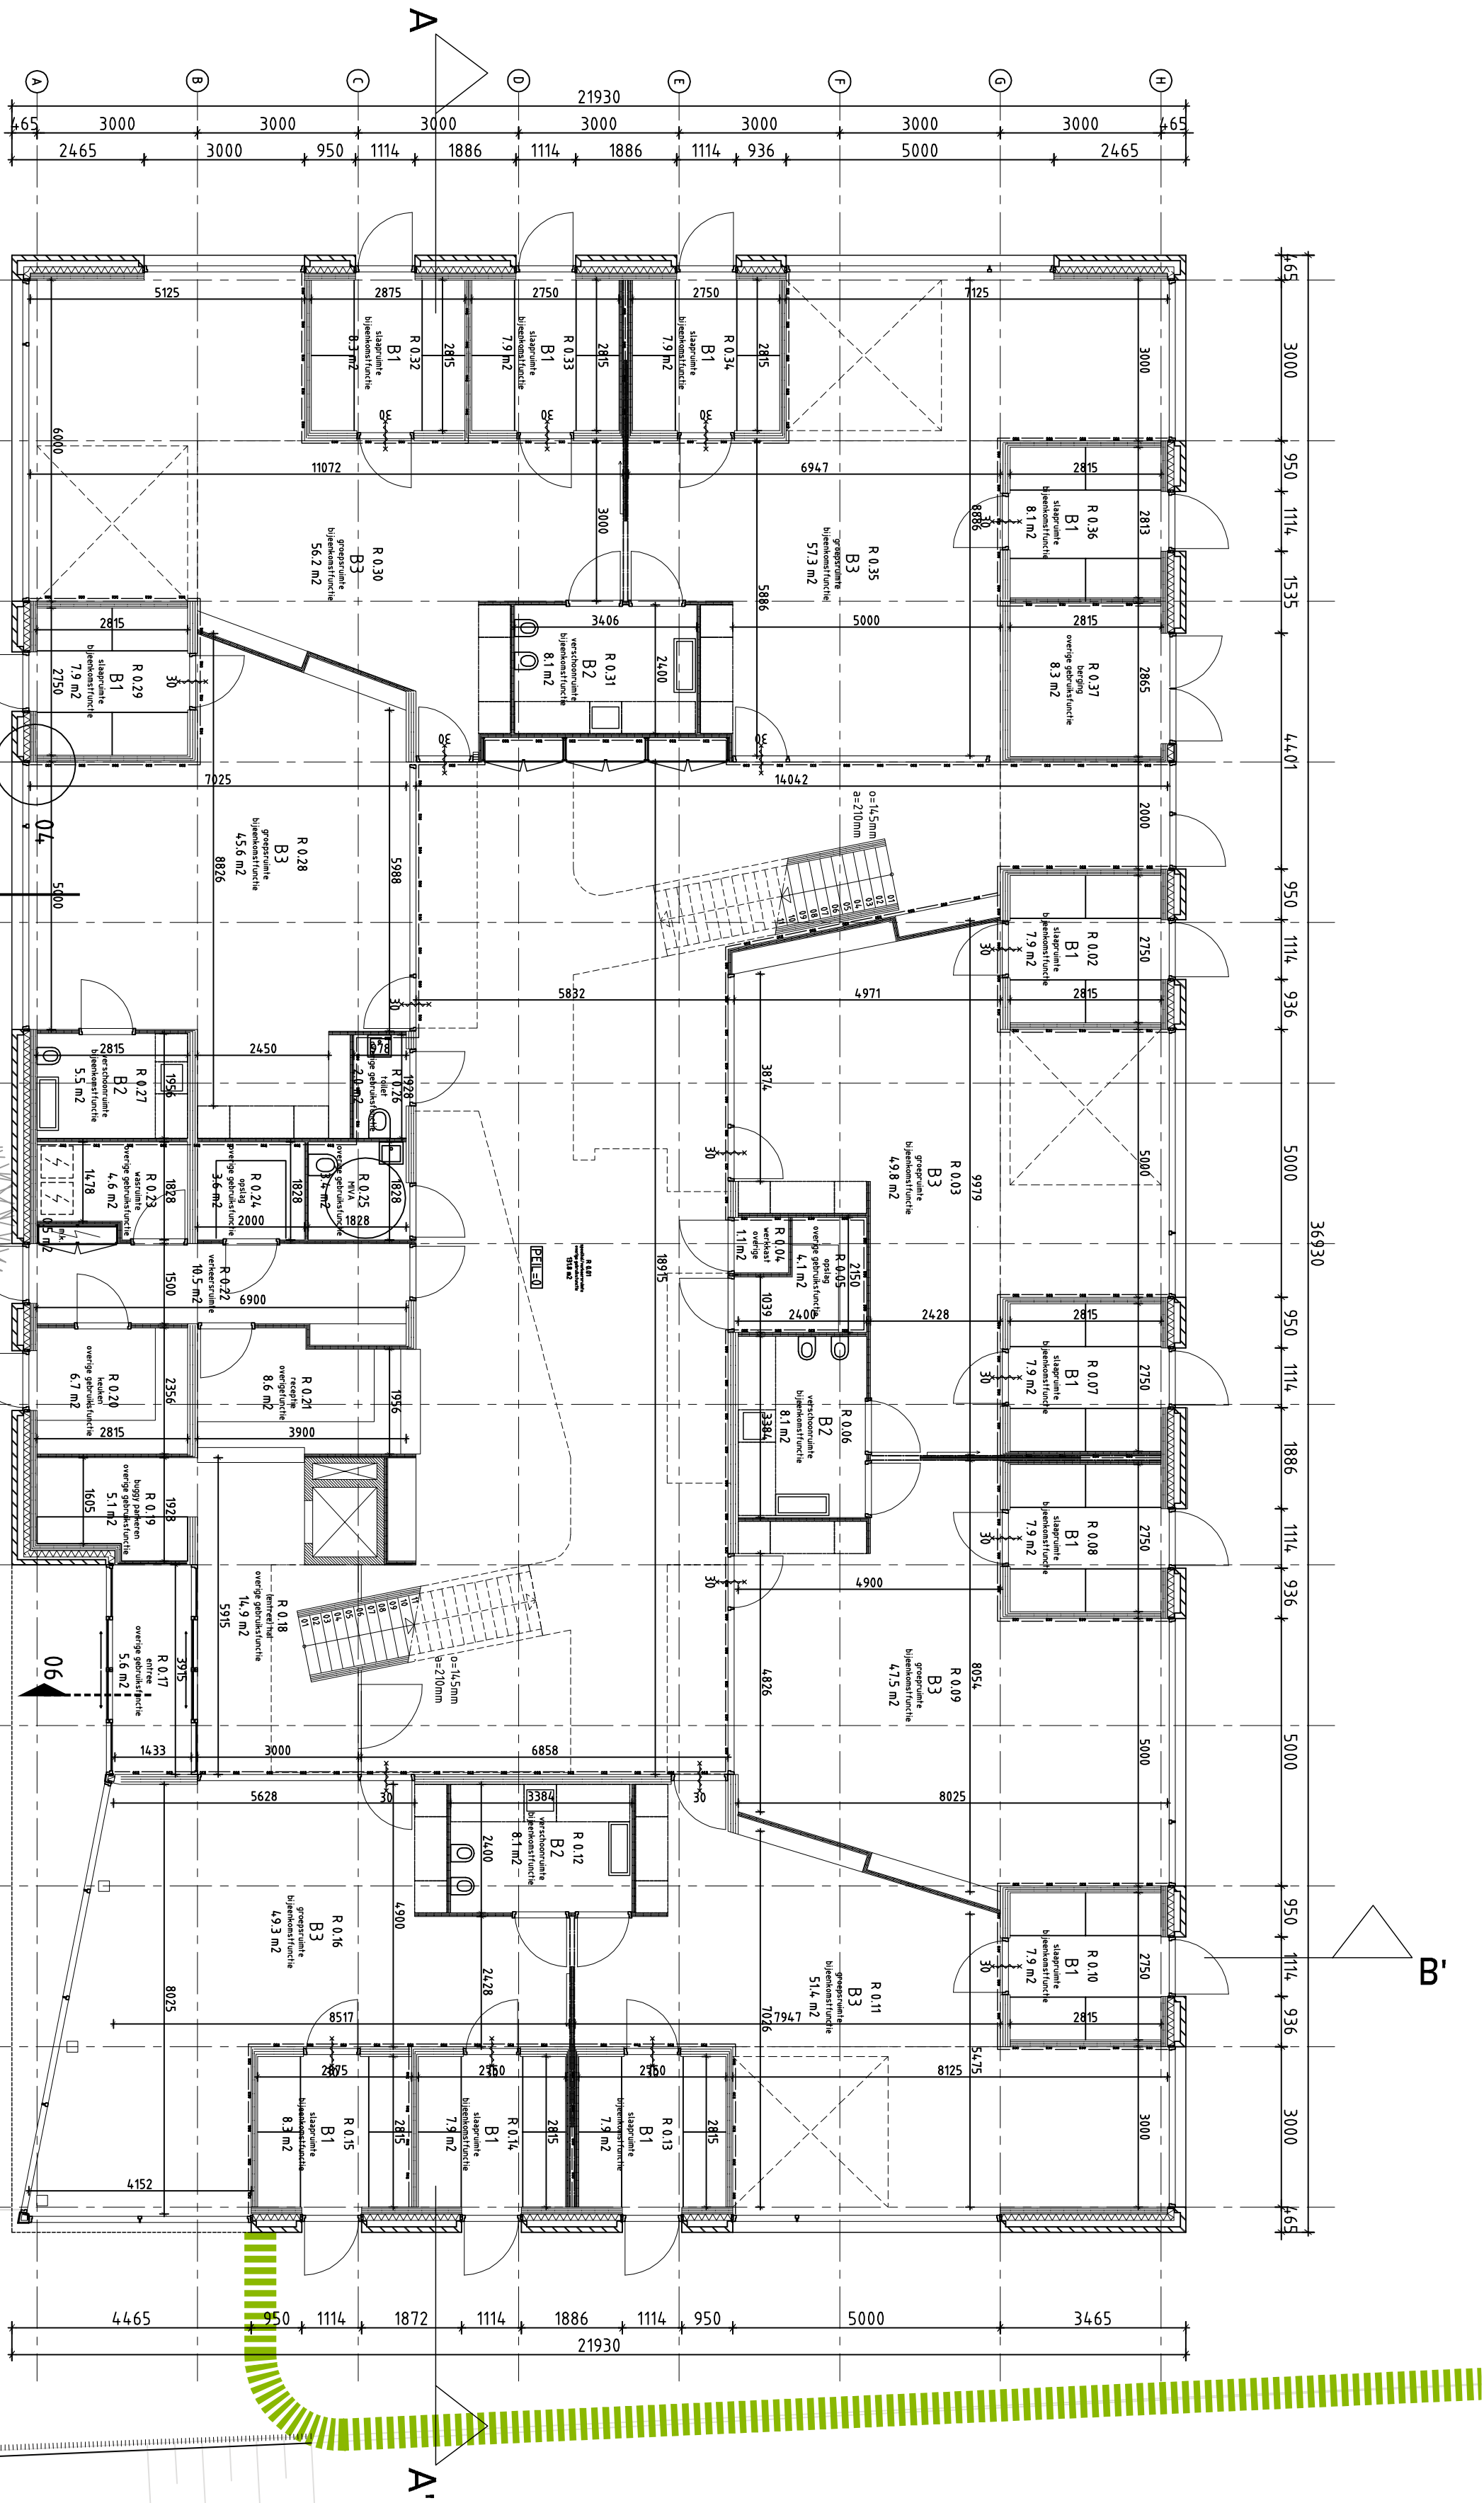


- legenda:
- deur
 - draaichetel MVA
 - opstelplaats wliggoed
 - toilet
 - wastafel
 - verschoonstafel
 - wastrog
 - inpadige kast
 - binnenwand:
 - Massivholz KLH
 - wandopbouw:
 - geëlzurde baksteen
 - isolatie
 - Massivholz KLH
 - wandopbouw:
 - geëlzurde tegelpan
 - isolatie
 - Massivholz KLH
 - buitenkozijnen:
 - houten kozijnen met aluminium afwerking
 - aan buitenzijde
 - XX detailverwijzing:
 - xx verwijst naar tek. nr. DO-600-xx
 - XX detailverwijzing:
 - xx verwijst naar tek. nr. DO-600-xx
 - oppervlakten per gebruiksfunctie:
 - bijeenkomstfunctie 629,4 m²
 - overige gebruiksfunctie 212,5 m²
 - totale oppervlakten per gebruiksfunctie:
 - bijeenkomstfunctie 977,0 m²
 - overige gebruiksfunctie 482,2 m²
 - industriefunctie 33,3 m²

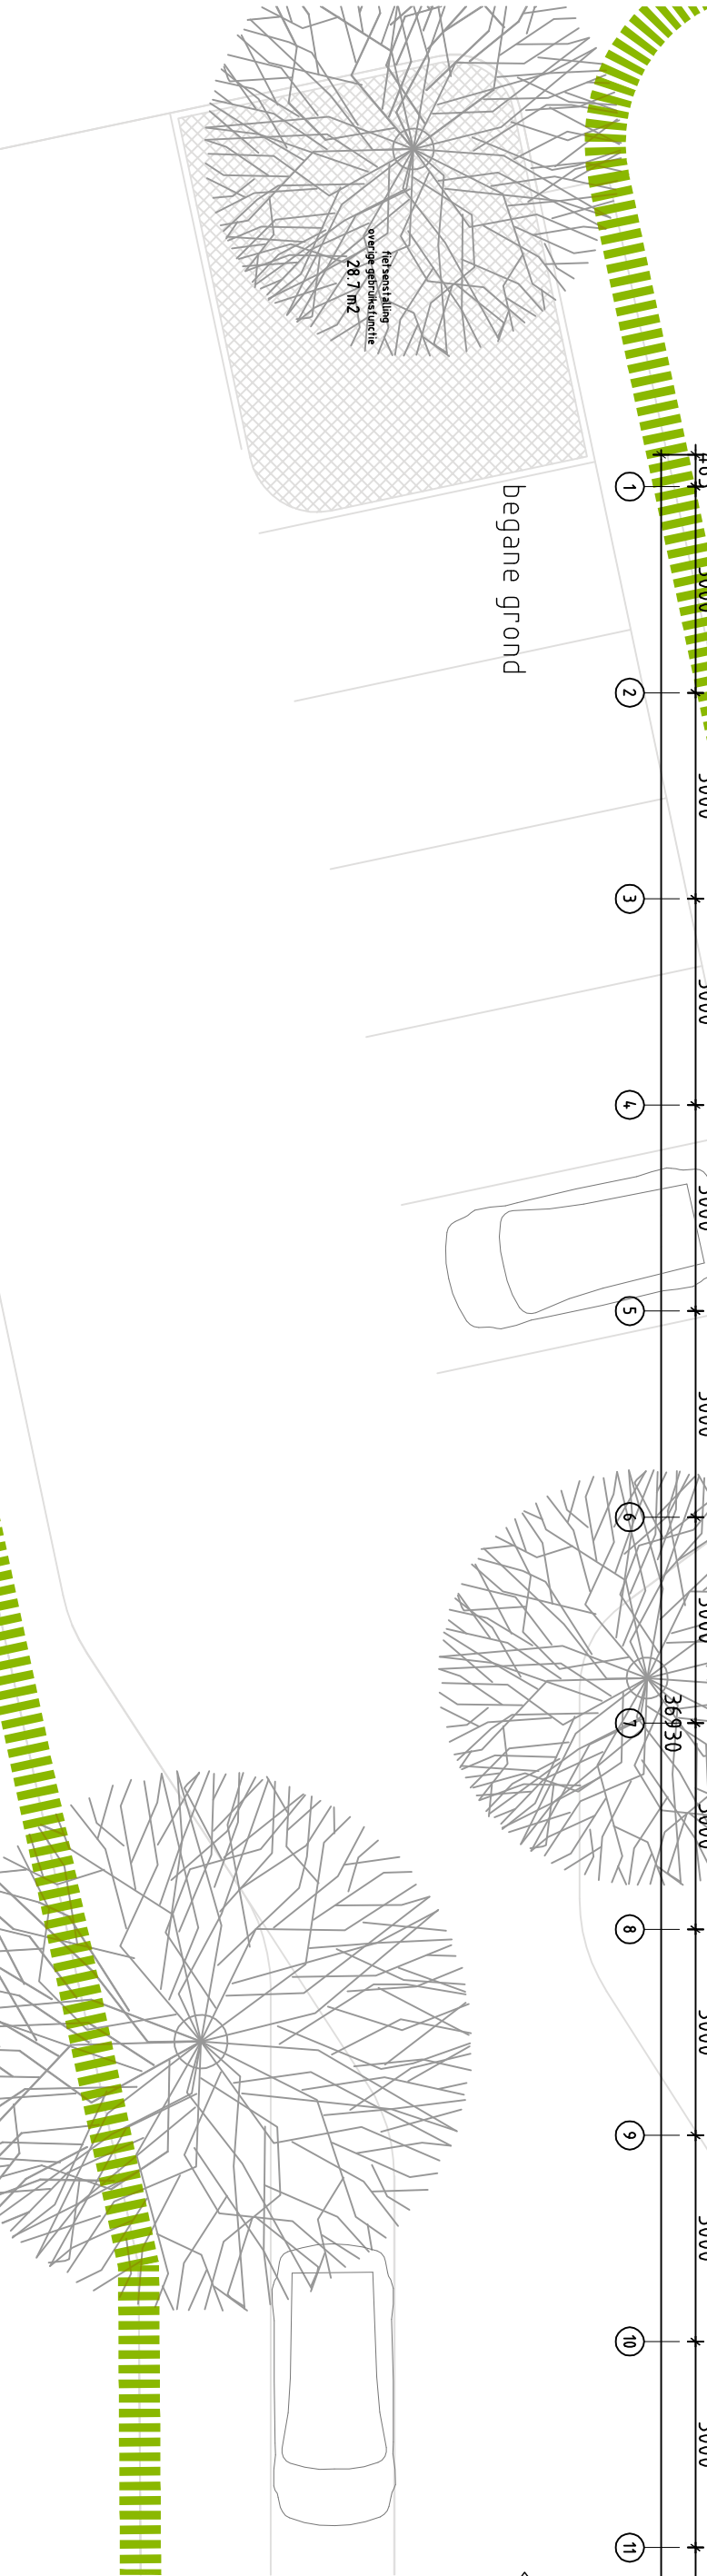


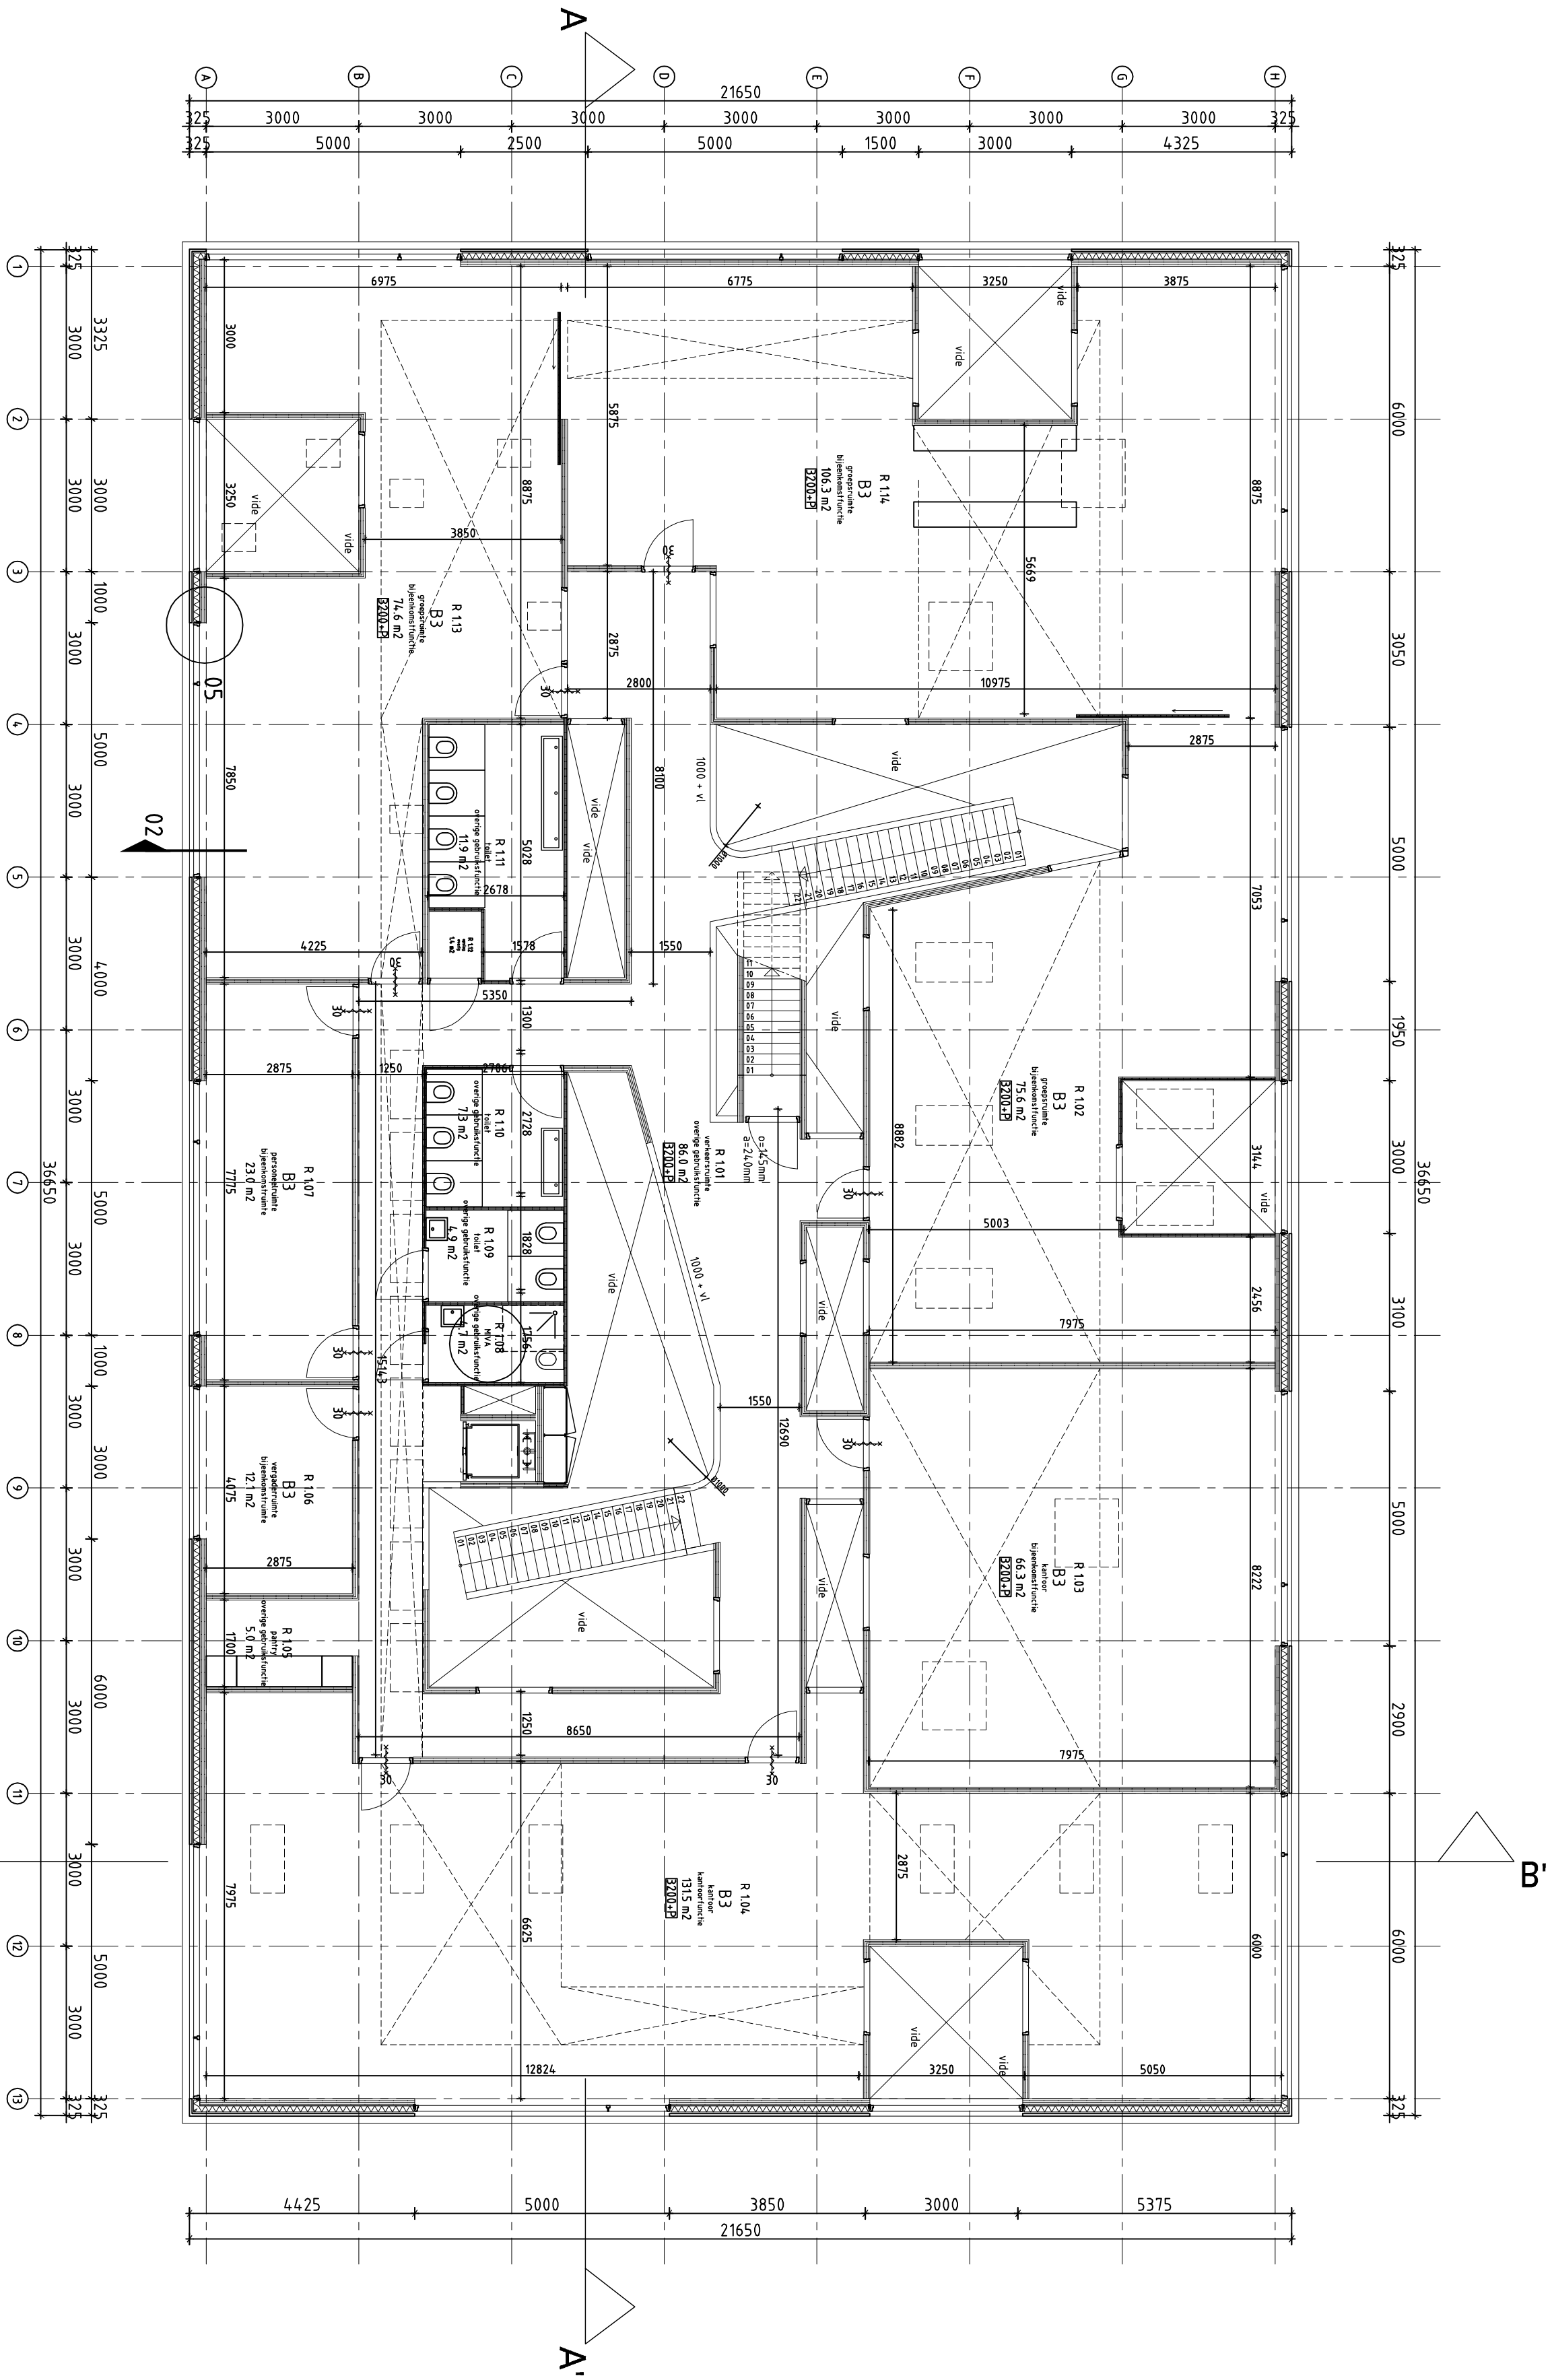


eerste verdieping

B

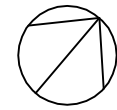

legenda:

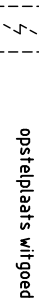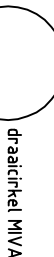

mecanoo
architecten bv
Opdrachtgever / projectnaam
P.O. Box 3277, 2601 DG Delft, The Netherlands
Oude Delft 205, 2611 HD Delft, The Netherlands


Phone +31 (0)15-2798100, Fax +31 (0)15-2798111
www.mecanoo.nl

tekeningsonderdeel
plattegrond eerste verdieping
schaal / formaat
1:100 op A2

tekeningsstatus
wijzigingen
tekeningsnummer
DO-101

werknnummer
A494

datum
14-10-2010

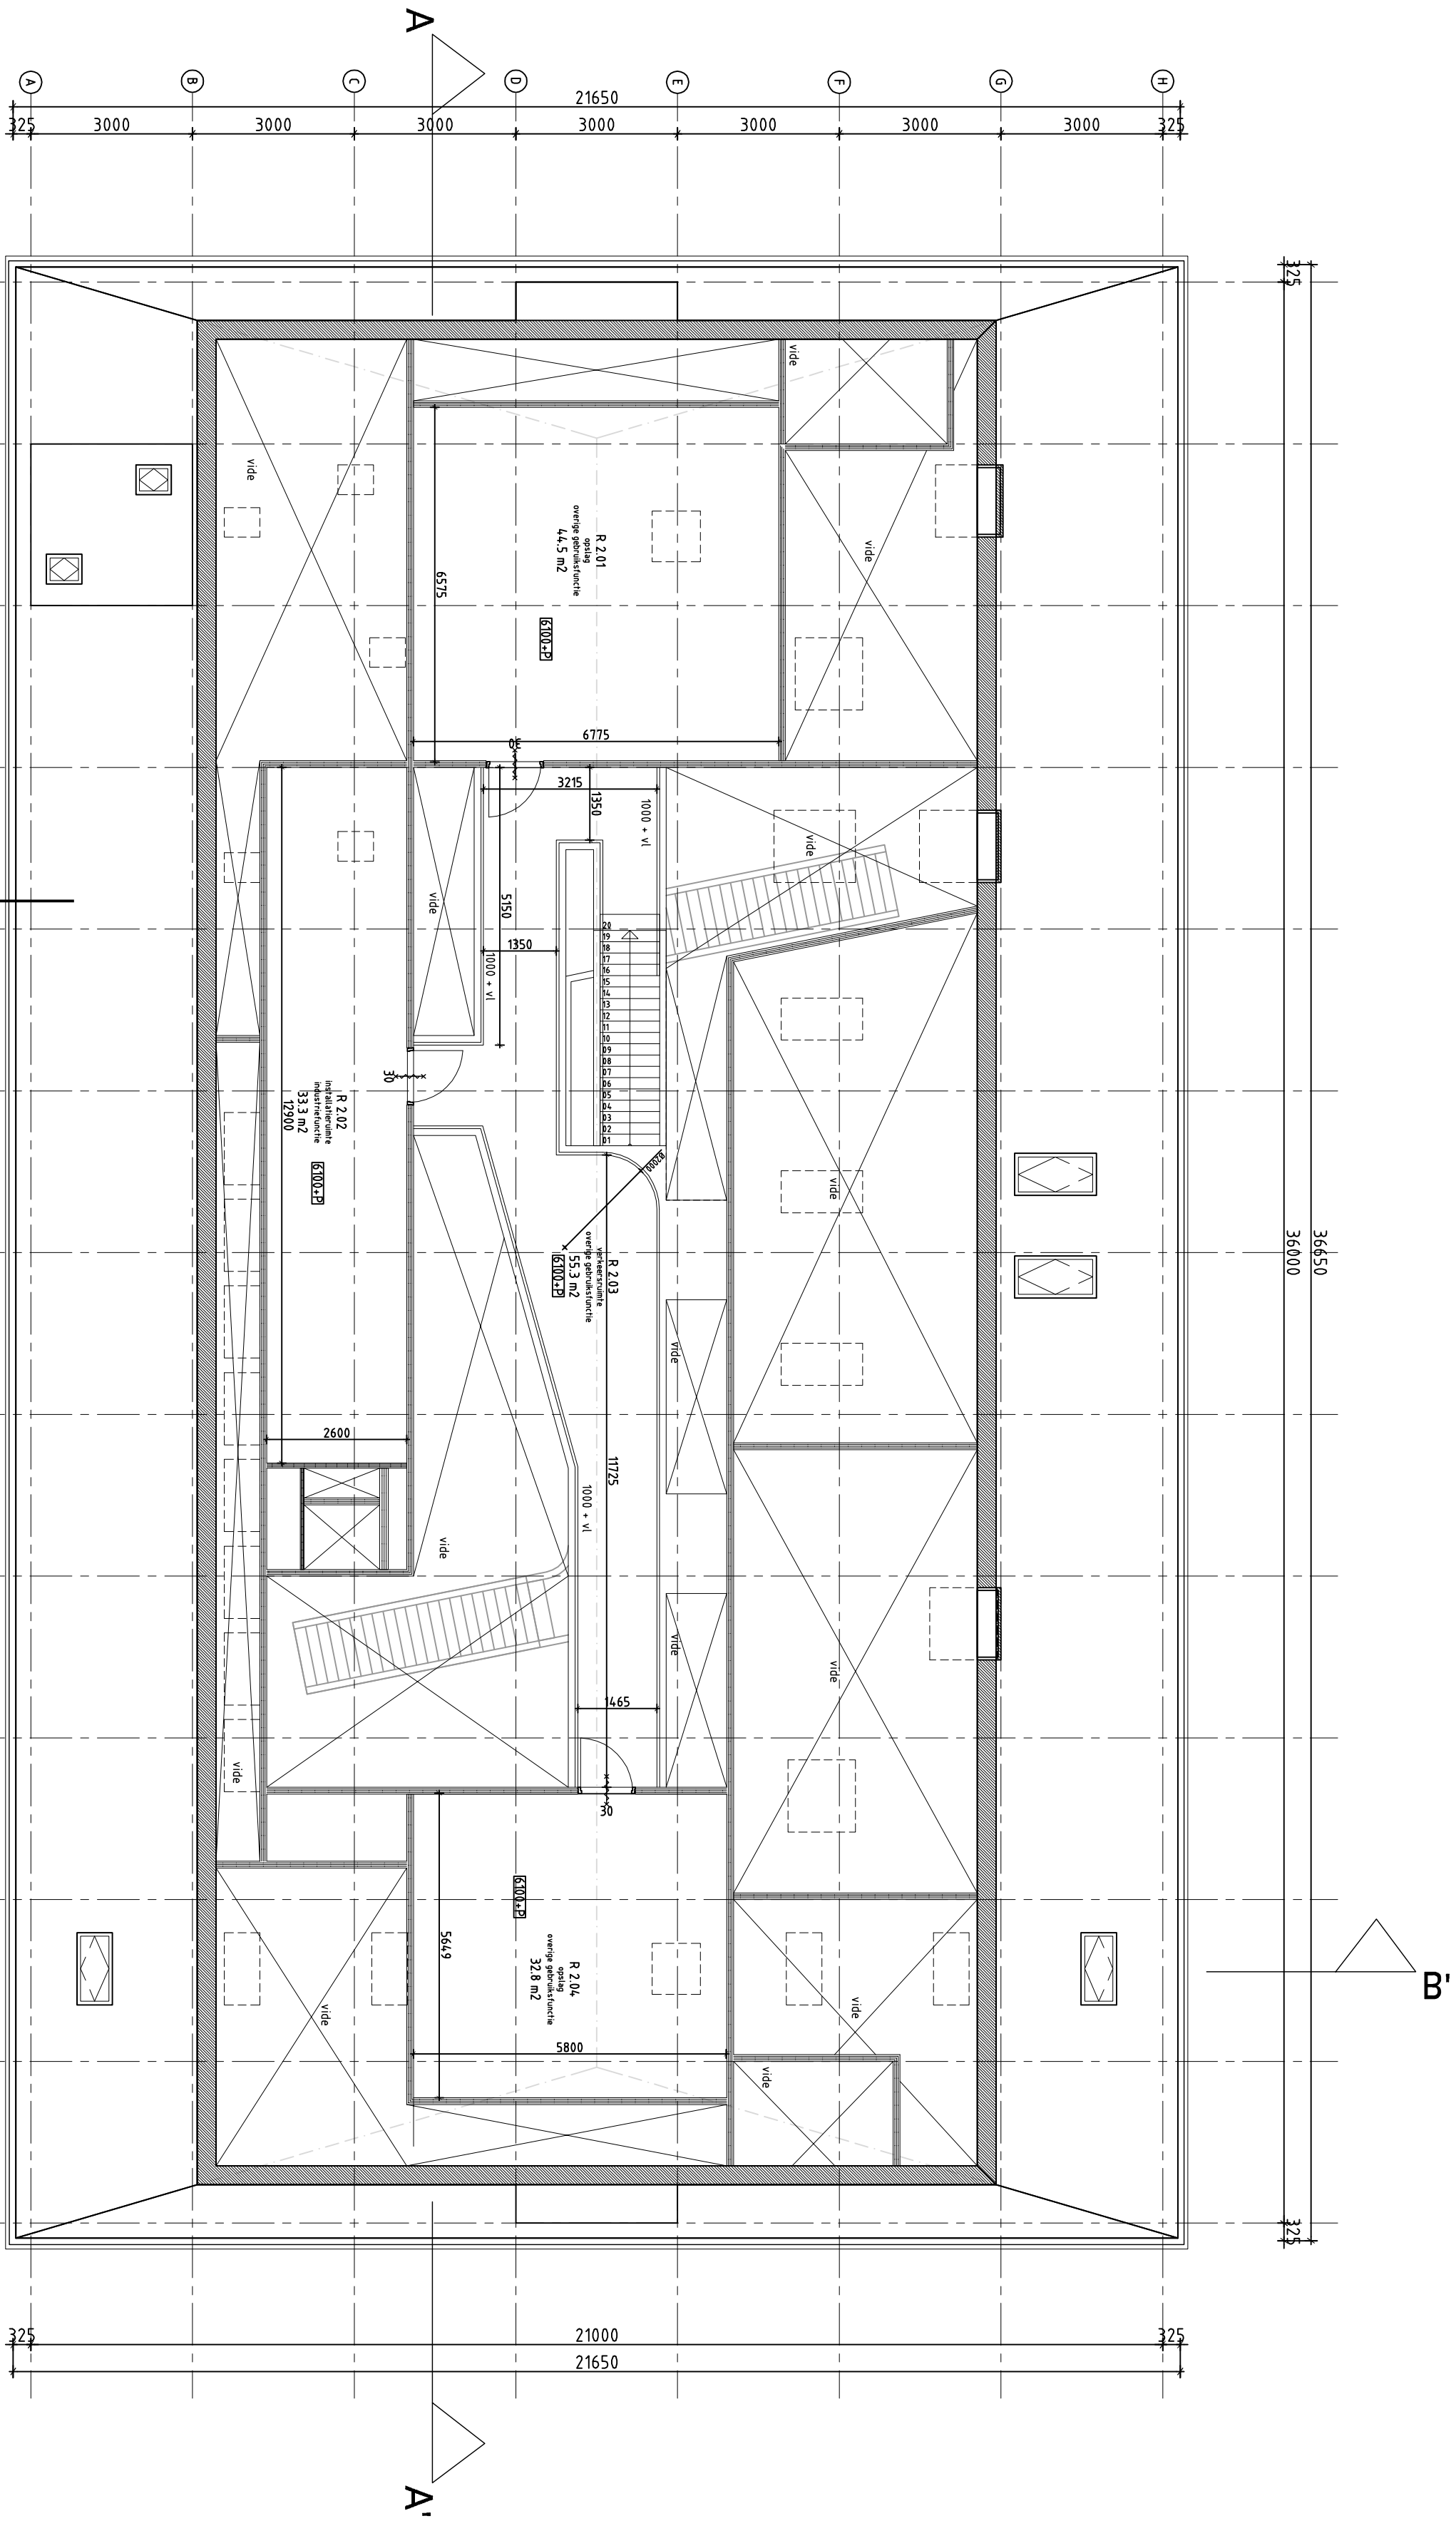


legenda:

- deur
- draaierkel MIVA
- opstelpaats witgoed
- toilet
- wastafel
- verschoontafel
- wastrog
- inpendige kast
- binnenwand:
 - Massivholz KLH
- wandopbouw:
 - geïsoleerde baksteen
 - isolatie
 - Massivholz KLH
- wandopbouw:
 - geïsoleerde tegelpan
 - isolatie
 - Massivholz KLH
- buitenkozijnen:
 - houten kozijnen met aluminium afwerklijst aan buitenzijde
- detailverwijzing:
 - xx verwijst naar tek. nr. DO-600-xx
- detailverwijzing:
 - xx verwijst naar tek. nr. DO-600-xx


oppervlakten per gebruiksfunctie:
industrie functie 33,3 m2
overige gebruiksfunctie 14,85 m2

totale oppervlakten per gebruiksfunctie:
bijkomstfunctie 977,0 m2
overige gebruiksfunctie 482,2 m2
industrie functie 33,3 m2

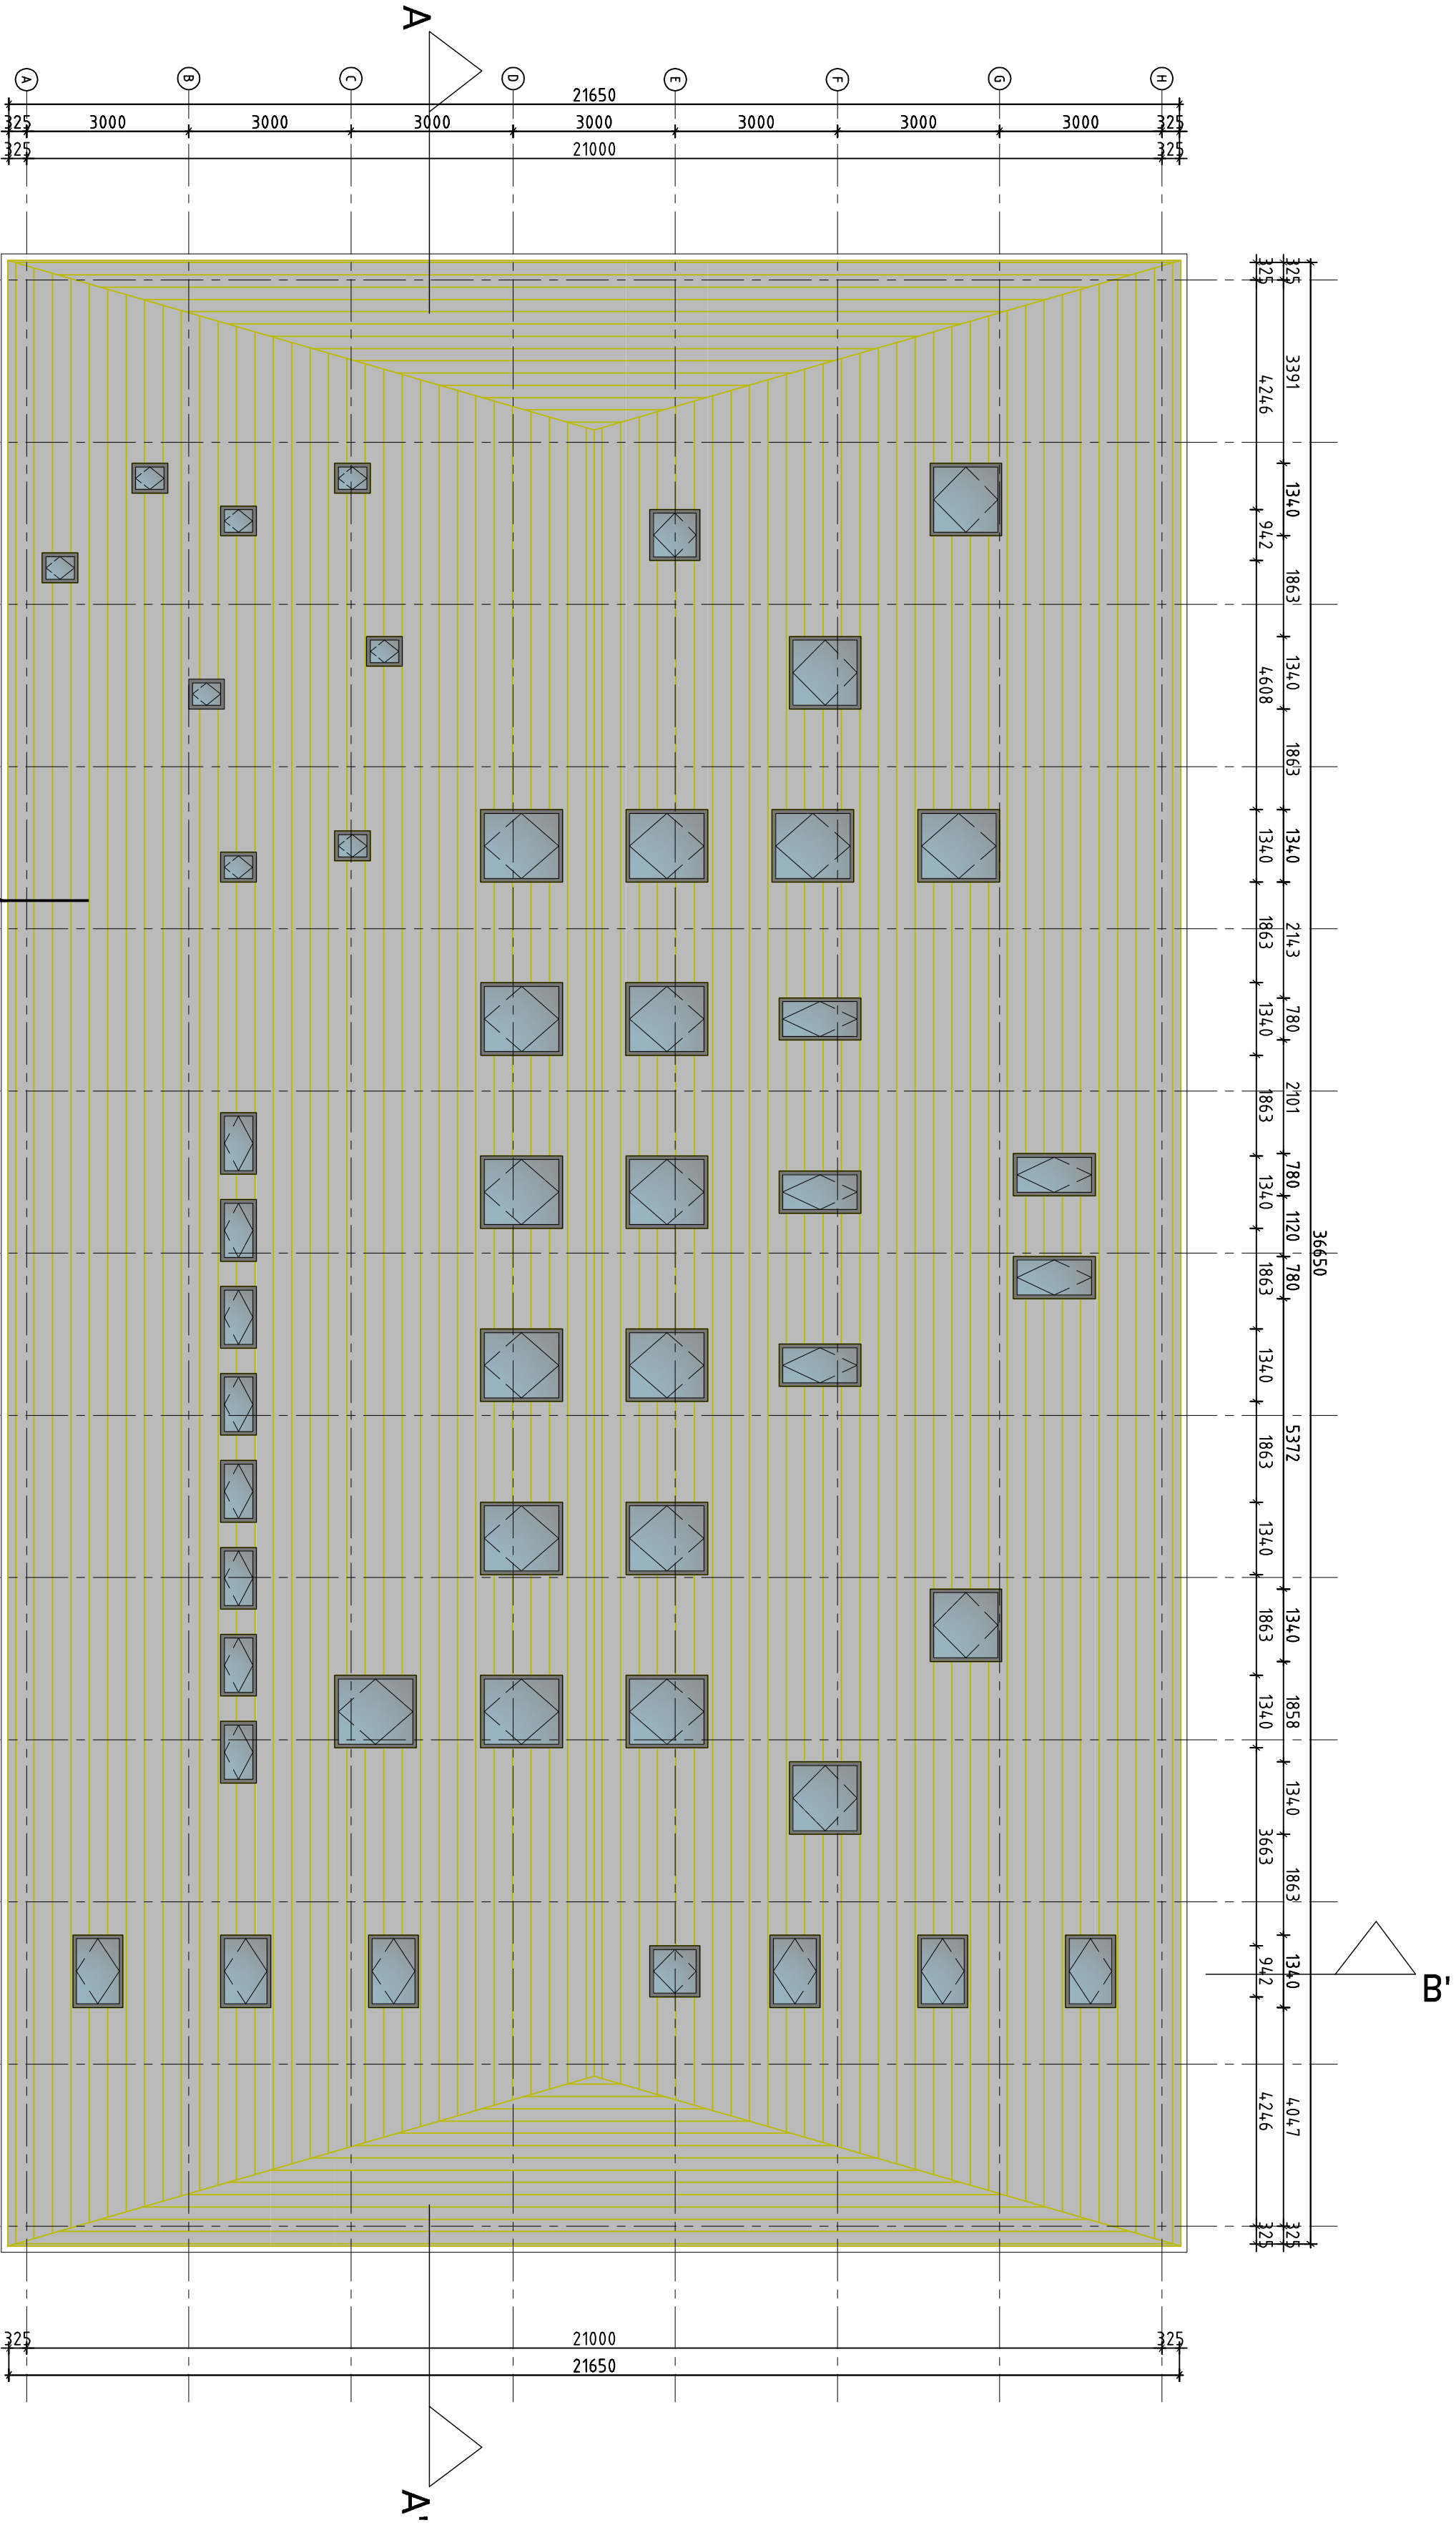


- legenda:
- deur
 - draairinkel MIVA
 - opstelpaats witgoed
 - toilet
 - wastafel
 - verschoonstafel
 - wastrog
 - inpendige kast
 - binnenwand:
 - Massivholz KLH
 - wandopbouw:
 - geïsoleerde baksteen
 - isolatie
 - Massivholz KLH
 - wandopbouw:
 - geïsoleerde tegelpan
 - isolatie
 - Massivholz KLH
 - buitenkozijnen:
 - houten kozijnen met aluminium afwerking
 - aluminium afwerking
 - detailverwijzing:
 - xx verwijst naar tek. nr. DO-500-xx
 - detailverwijzing:
 - xx verwijst naar tek. nr. DO-500-xx

mecanoo architecten bv		P.O. Box 3277, 2601 DG Delft, The Netherlands	
opdrachtgever / projectnaam		Oude Delft 205, 2611 HD Delft, The Netherlands	
Fim Sinema Holding B.V.		Phone +31 (0)15-2796100, Fax +31 (0)15-2796111	
Kinderopvang Kroz		www.mecanoo.nl	
tekeningonderdeel		schaal / formaat	
plattegrond dak		1:100 op A2	
tekeningstatus		wijzigingen	
bouwnummer		tekeningnummer	
DO-103		DO-103	

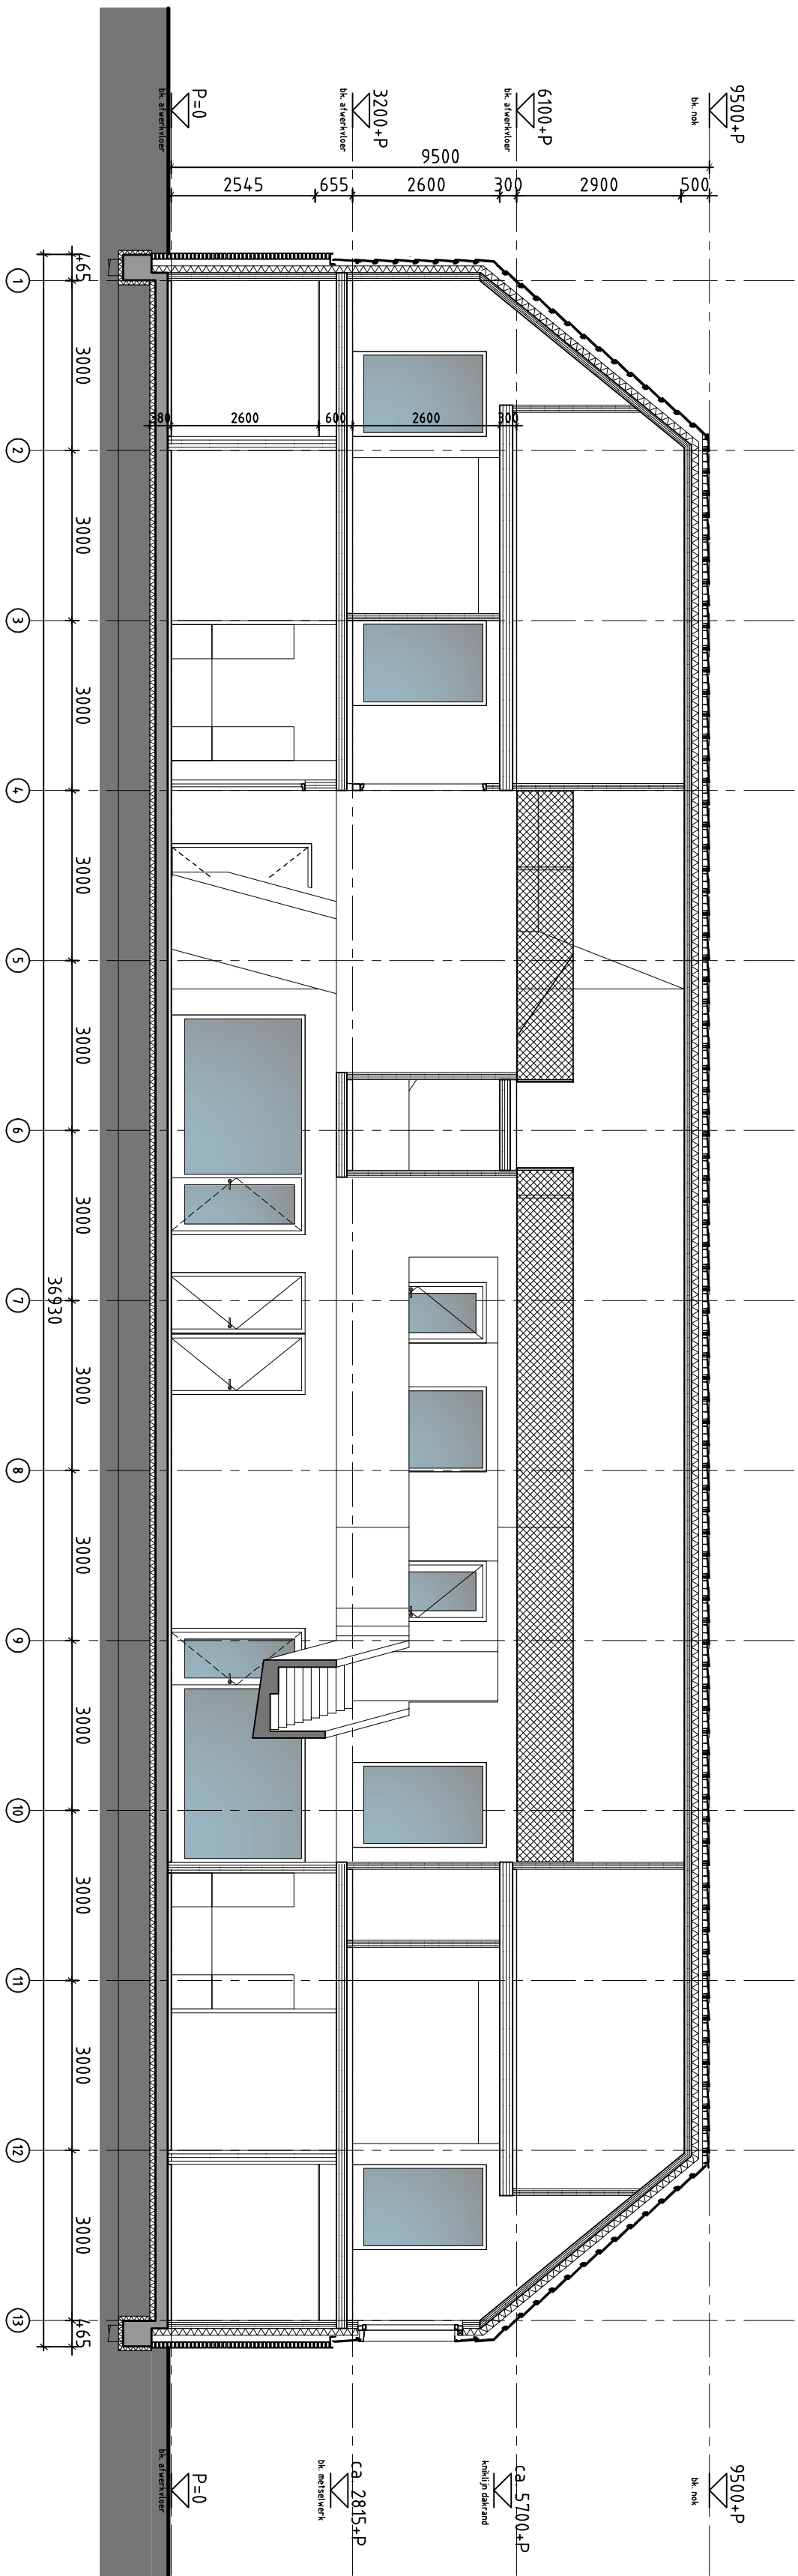

Doorsnede A-A

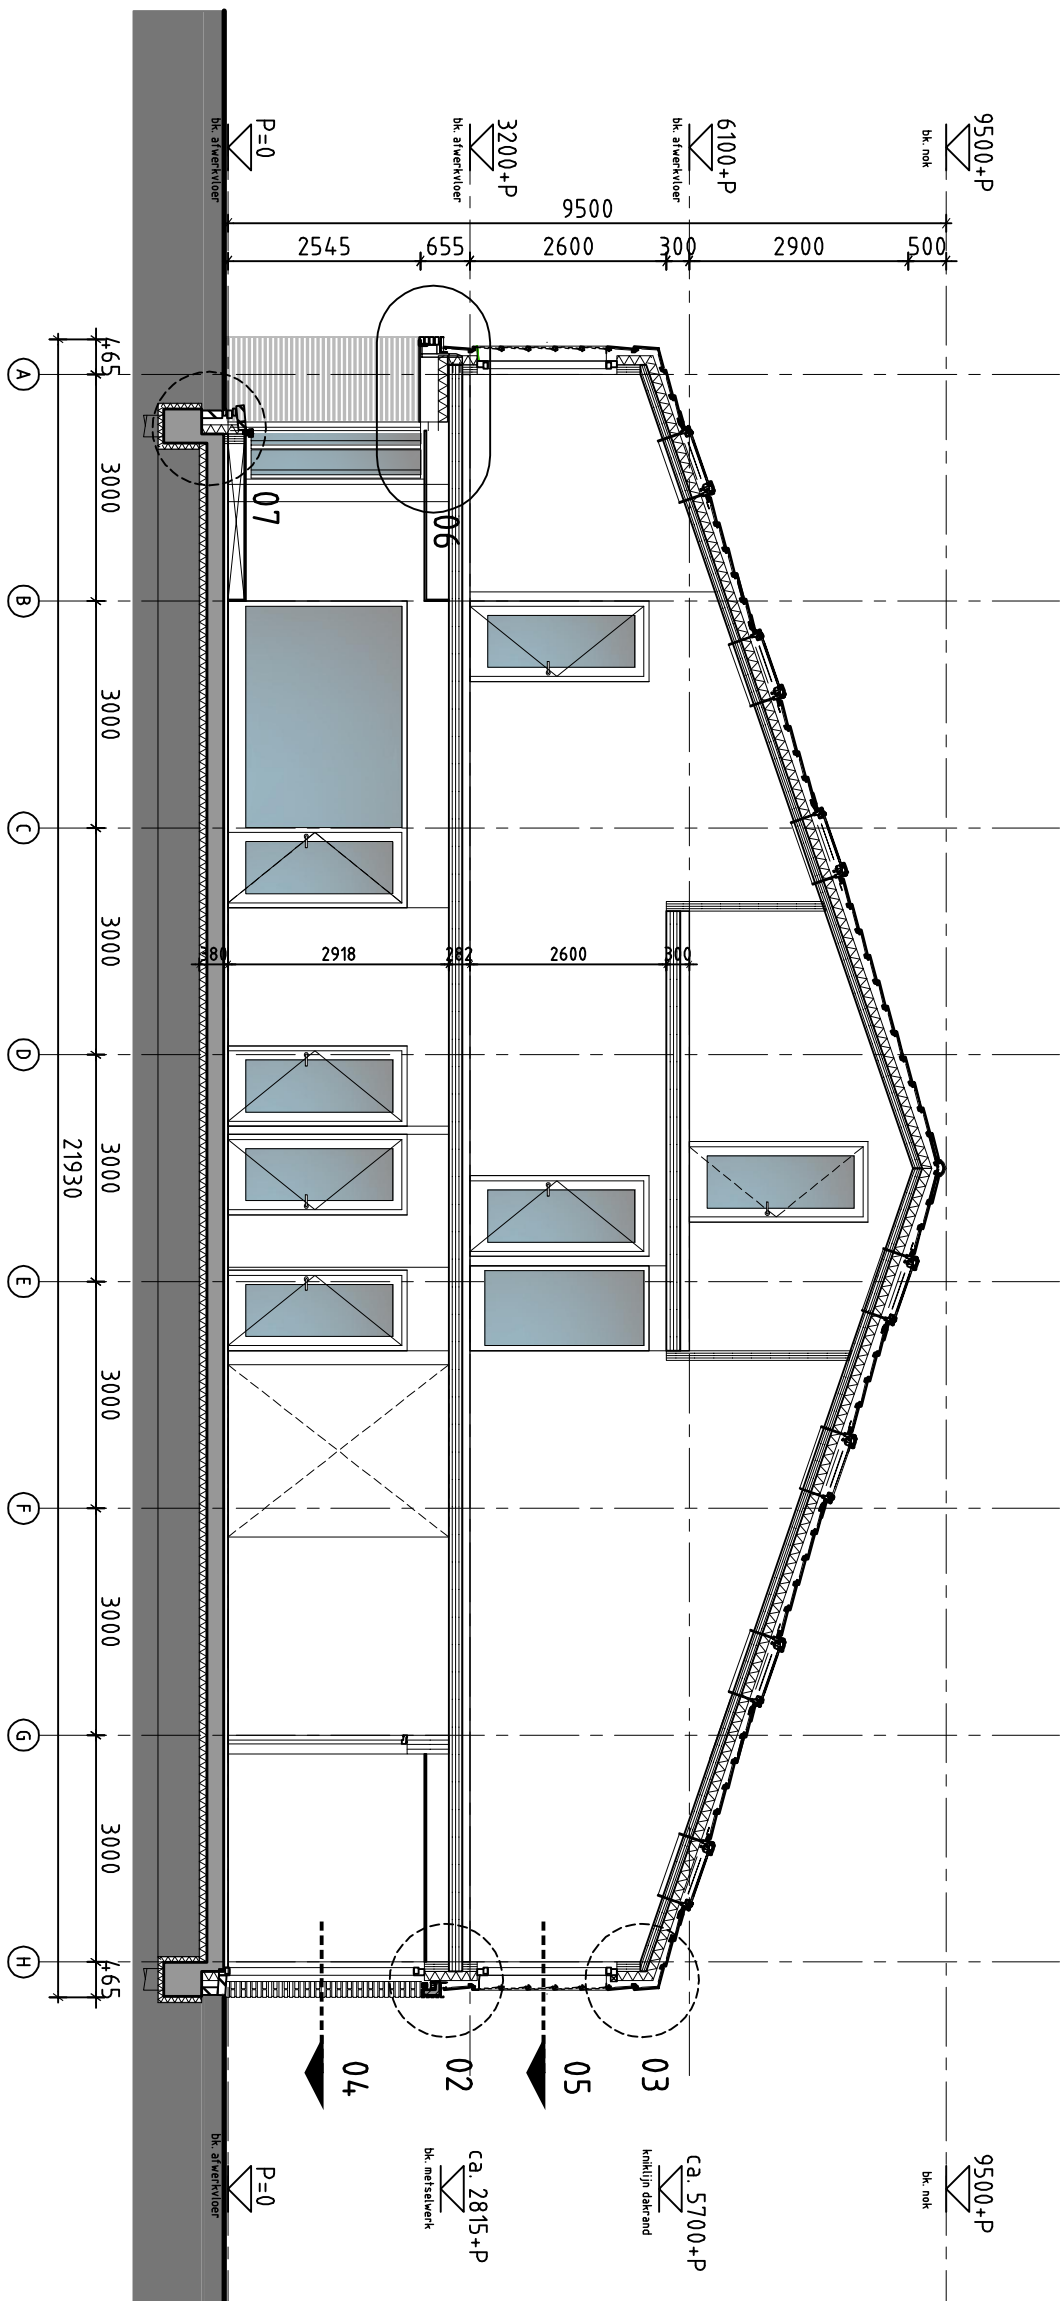

Doorsnede B-B



mecanoo

architecten bv

opdrachtgever / projectnaam

Pim Sinema Holding B.V.

Kinderopvang Knotz

tekeningsonderdeel

doorsnede A-A en B-B

tekeningsstatus

bouwaanvraag

P.O. Box 3277, 2601 DG Delft, The Netherlands
Oude Delft 203, 2611 HD Delft, The Netherlands

Phone +31 (0)15-2798100, Fax +31 (0)15-2798111
www.mecanoo.nl

werknnummer

4494

schaal / formaat

1:100 op A2


wijzigingen

datum

14-10-2010




tekeningsnummer

DO-500

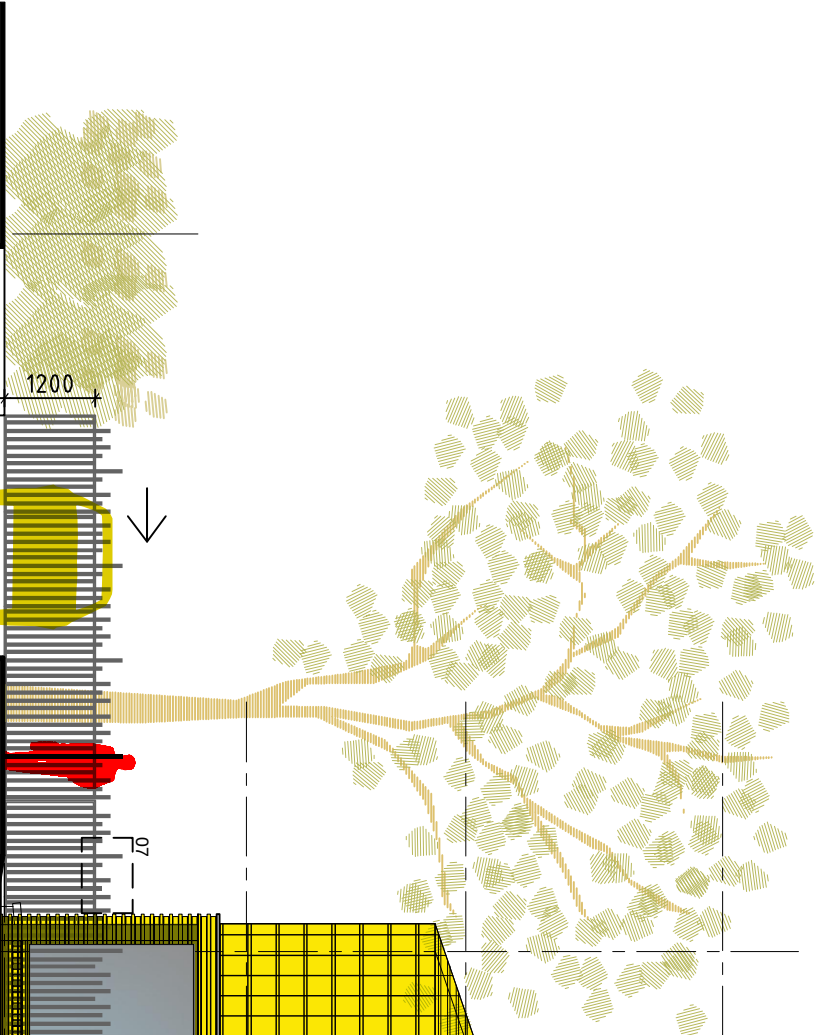

02 oost gevel
schaal 1:100



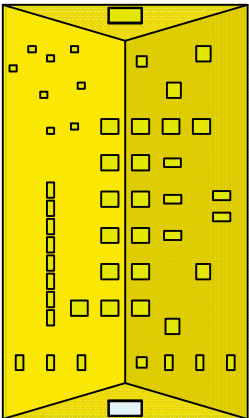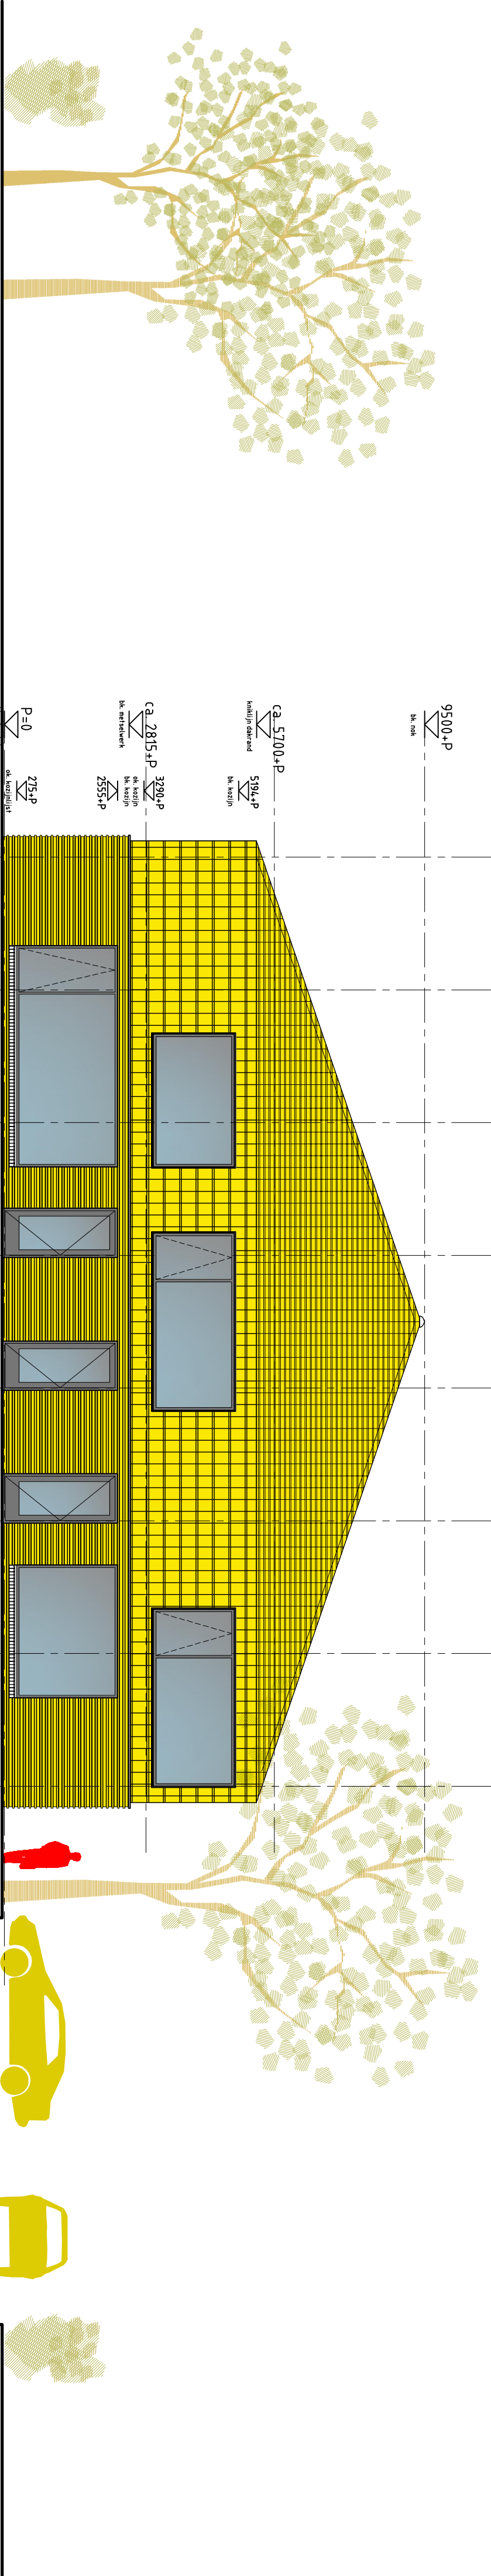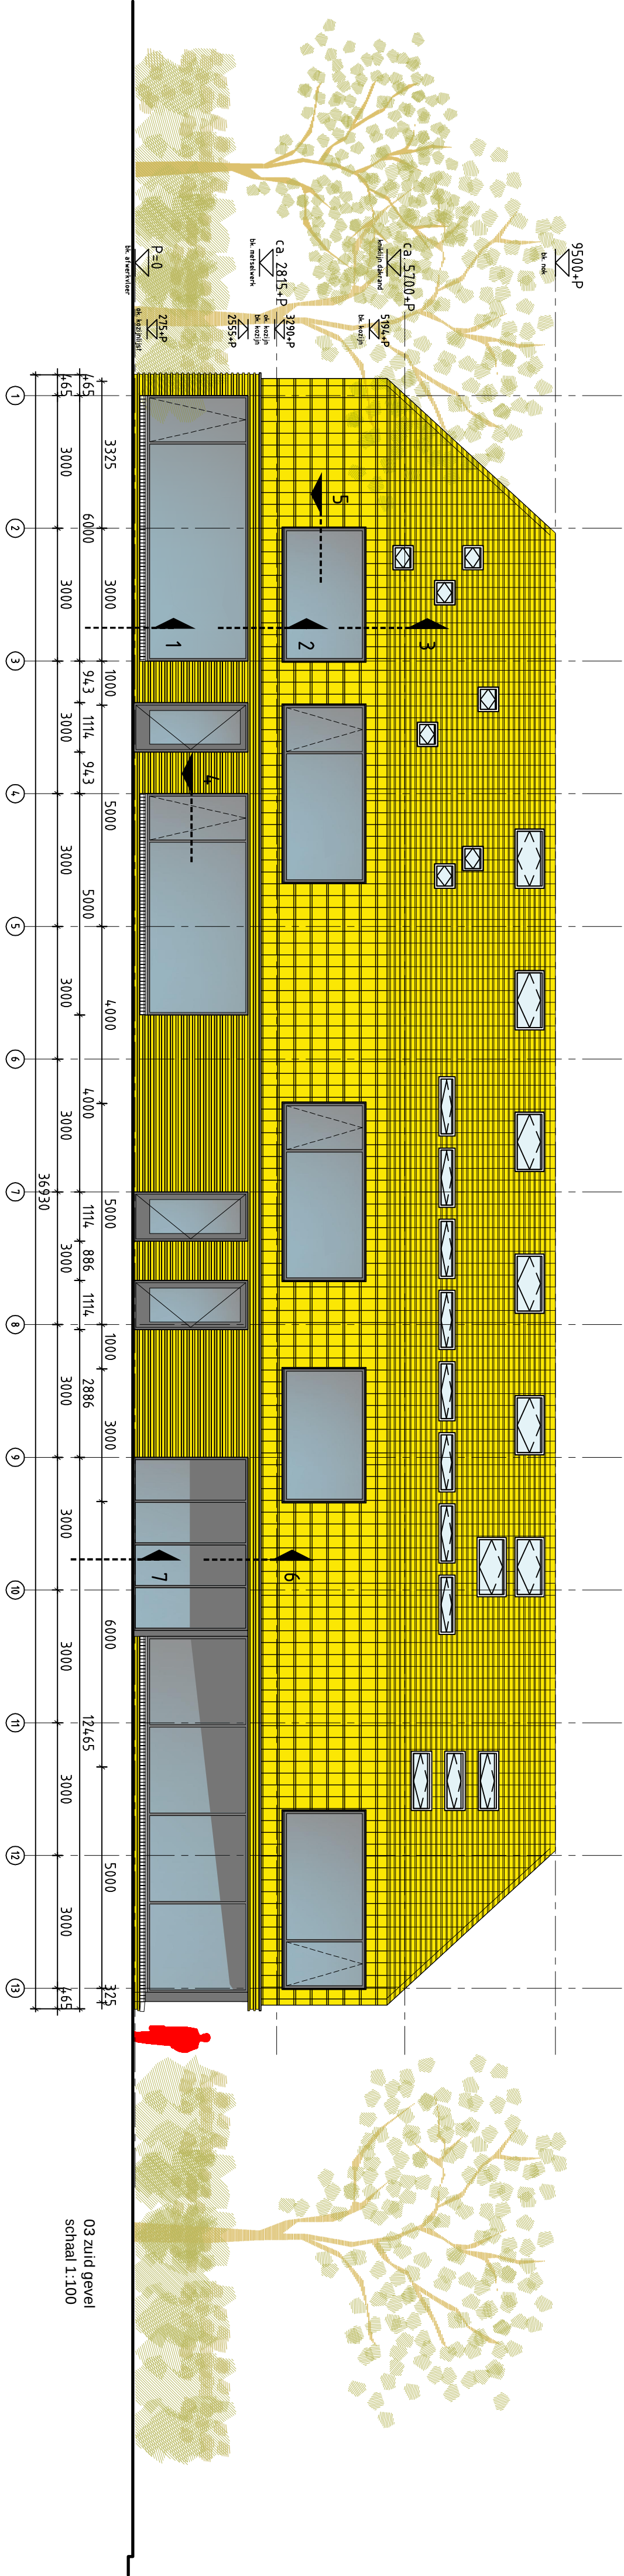

legenda

01 geglaazuurde baksteen

02 geglaazuurde tegelpan

03 geglaazuurde knikpan

04 houten kozijn met aluminium siverklijst aan buifenzijde

05 dakraan met aluminium siverklijst aan buifenzijde

06 aluminium buifendeur met aluminium sandwichvulling

07 gegalvaniseerd stalen hekwerk



mecanoo

architecten bv

opdrachtgever / projectnaam

Pim Sinema Holding B.V.

Kinderopvang Knotz

tekeningenonderdeel

Zuid Gevel en West Gevel

tekeningsstatus

bouwmaatschappij

P.O. Box 3277, 2601 DG Delft, The Netherlands
Oude Delft 203, 2611 HD Delft, The Netherlands

Phone +31 (0)15-2798100, Fax +31 (0)15-2798111
www.mecanoo.nl

werktuimnummer

4494

schaal / formaat

1:100 op A2

wijzigingen

tekeningsnummer

DO-401