

Raamstraat 41 en 43



gebied waarvoor een projectbesluit geldt

Projectbesluit Raamstraat 41 en 43

-
-

Getekend SOKLEUJ

Gewijzigd -

Gecontroleerd -

Gecontroleerd -

Datum 24-02-2011

Datum -




Gemeente Den Haag





Dienst Stedelijke Ontwikkeling

Formaat A3

Schaal 1:1000



File NL.IMRO.0518.PB201001799-50VA

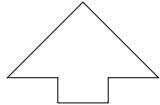

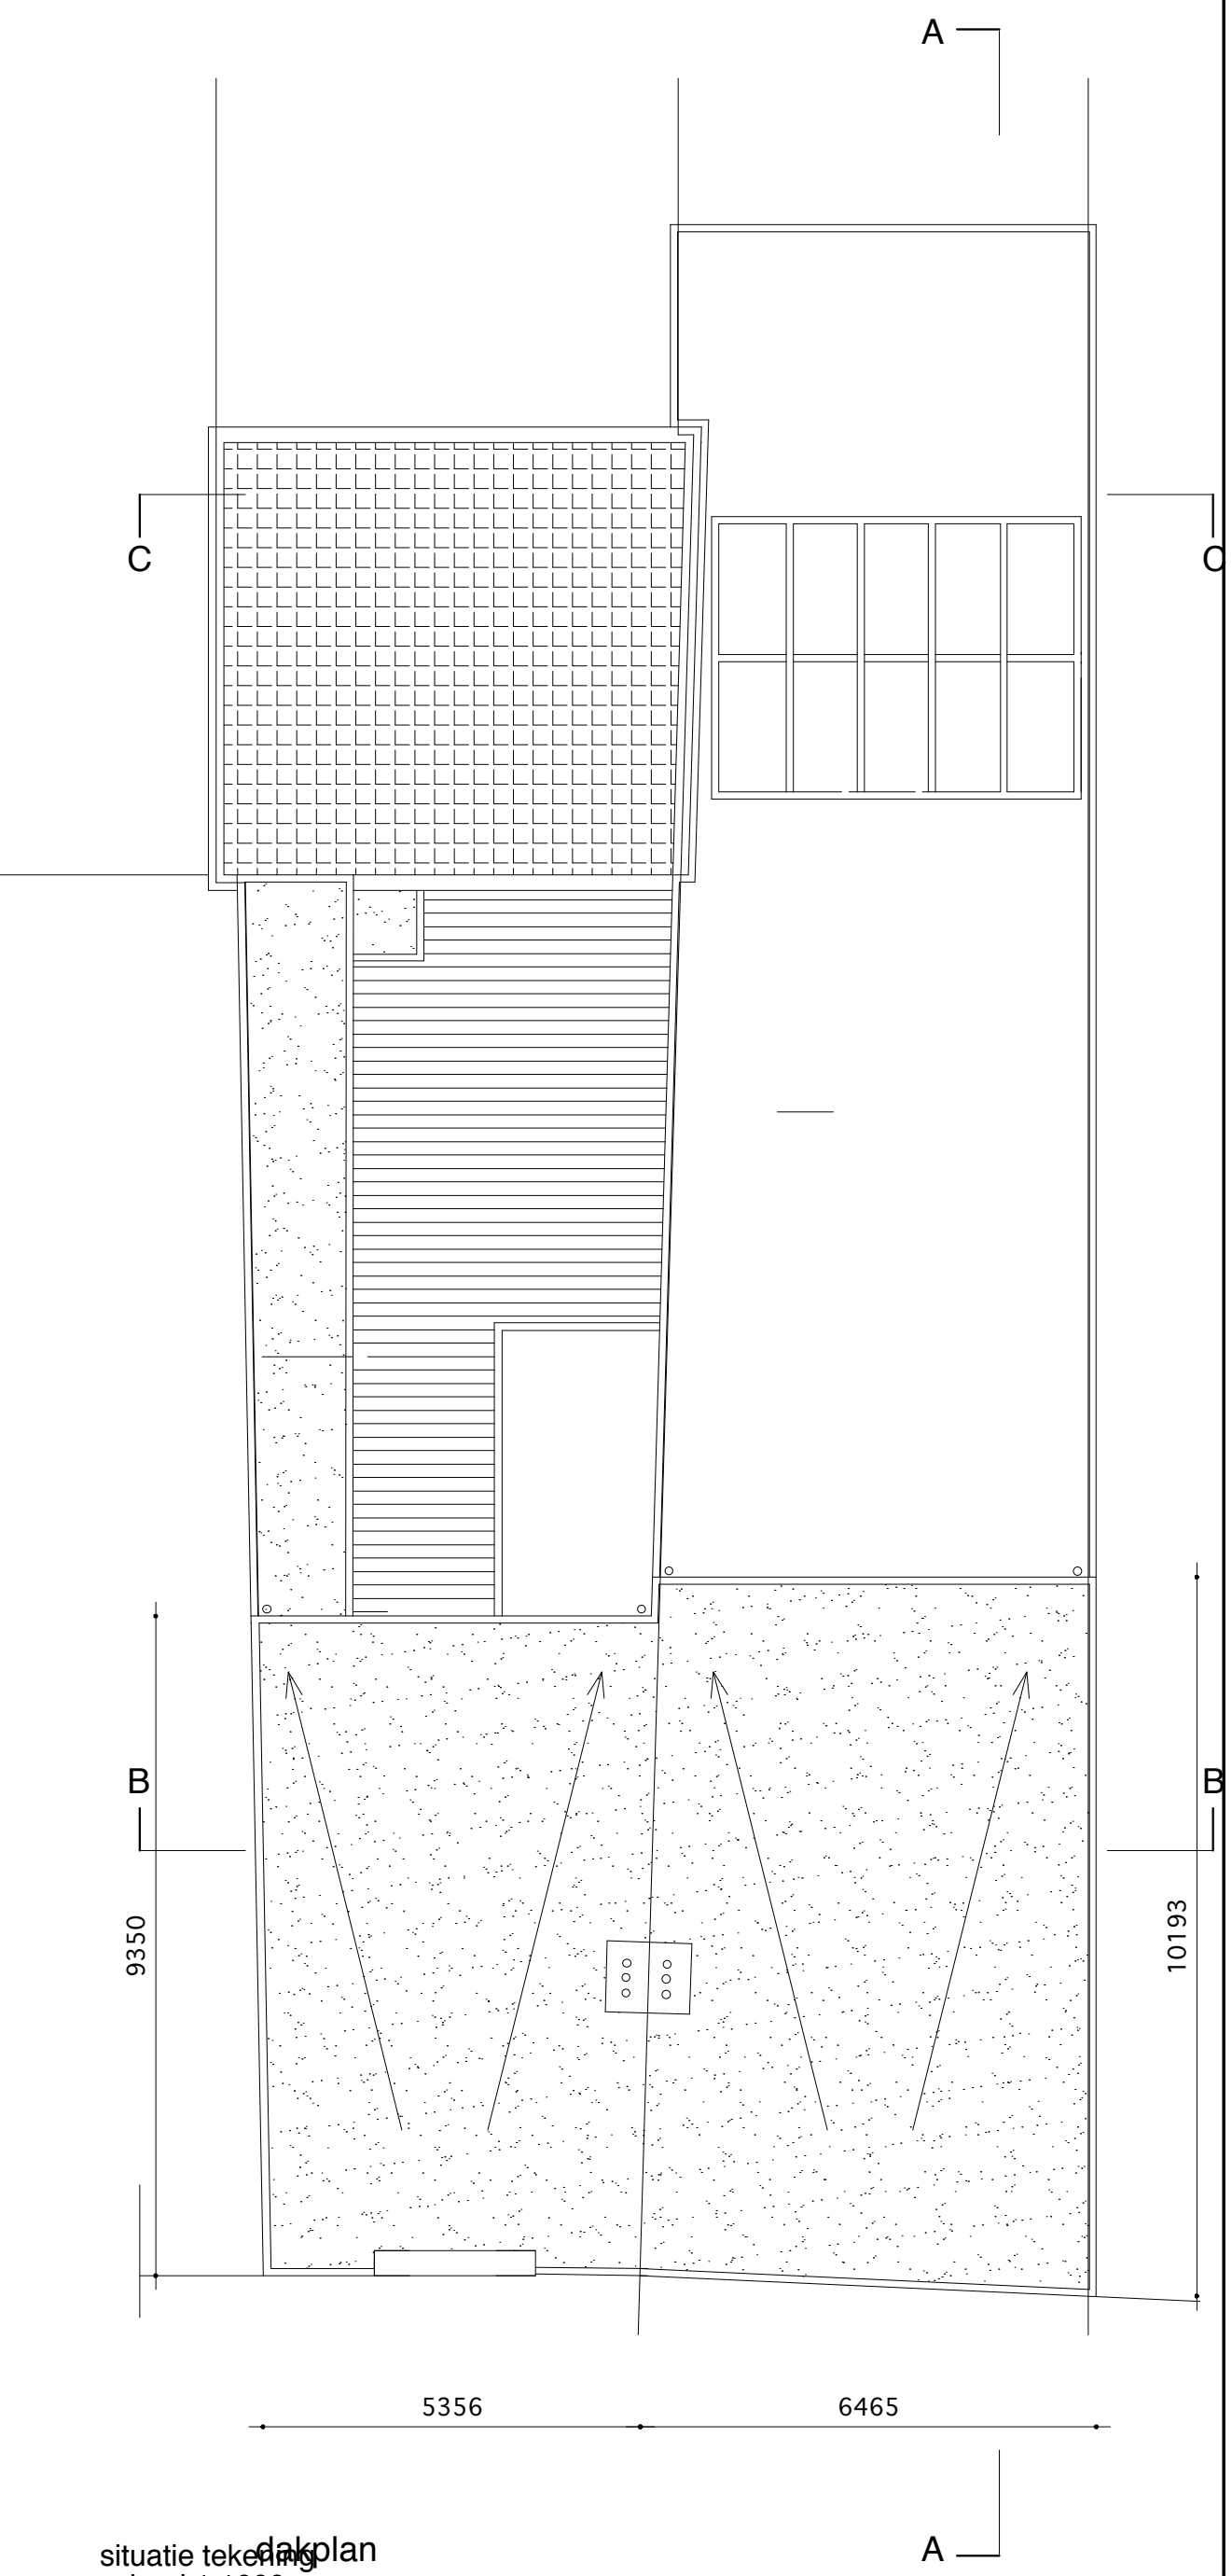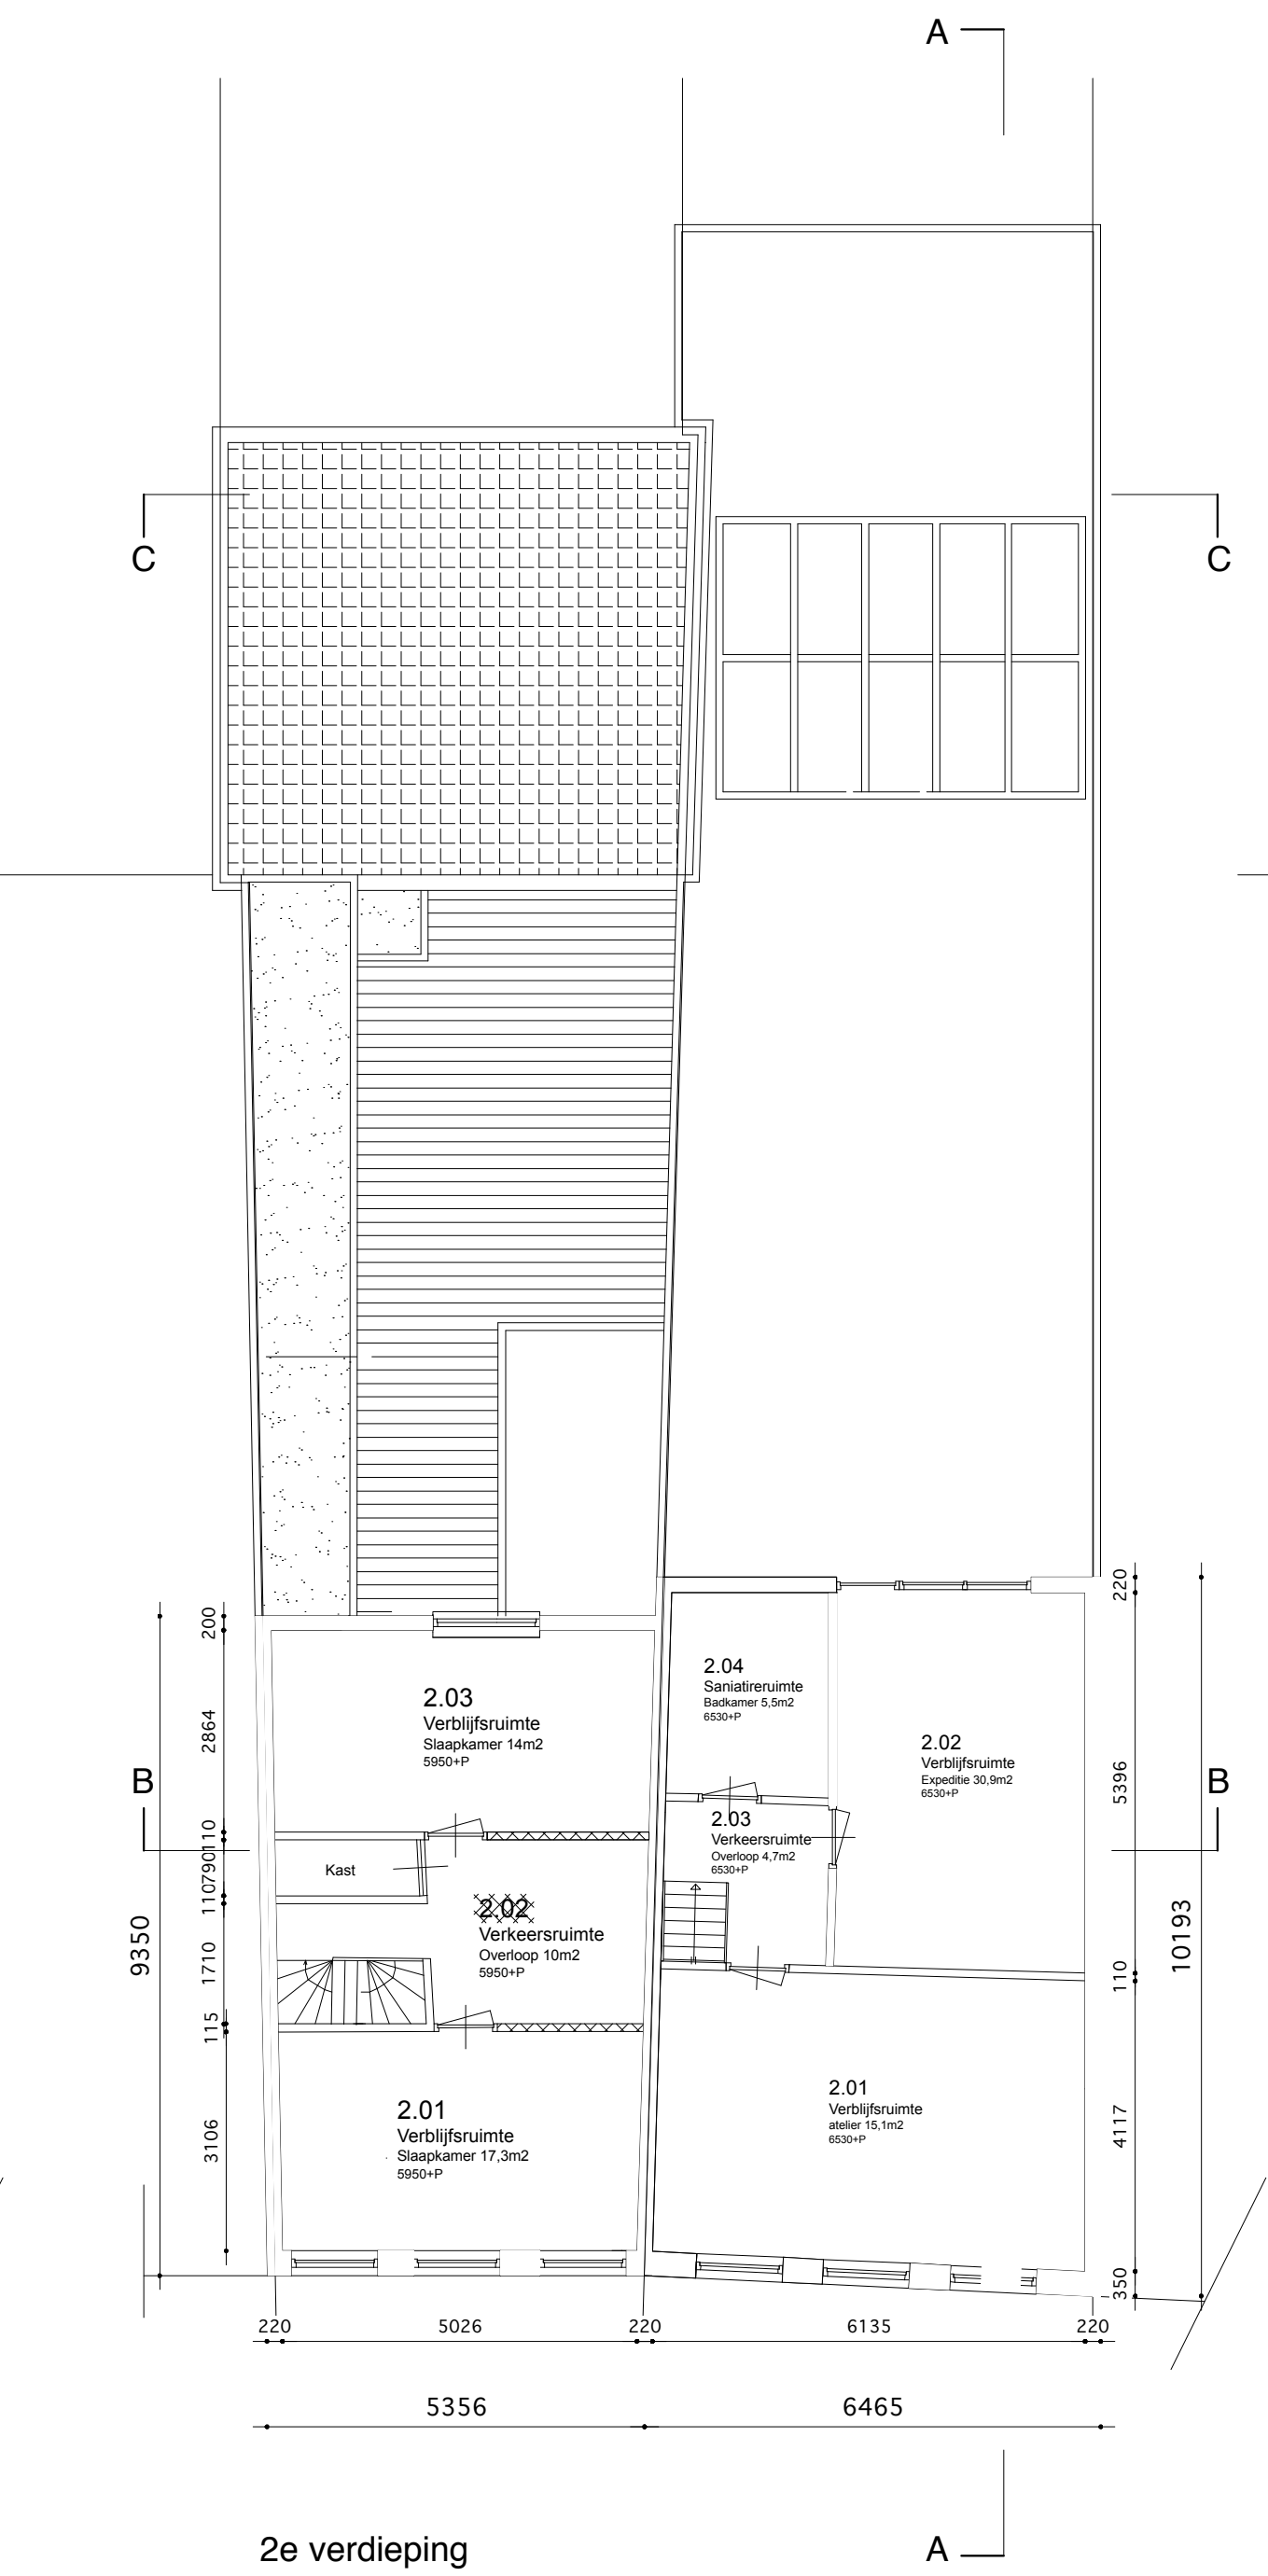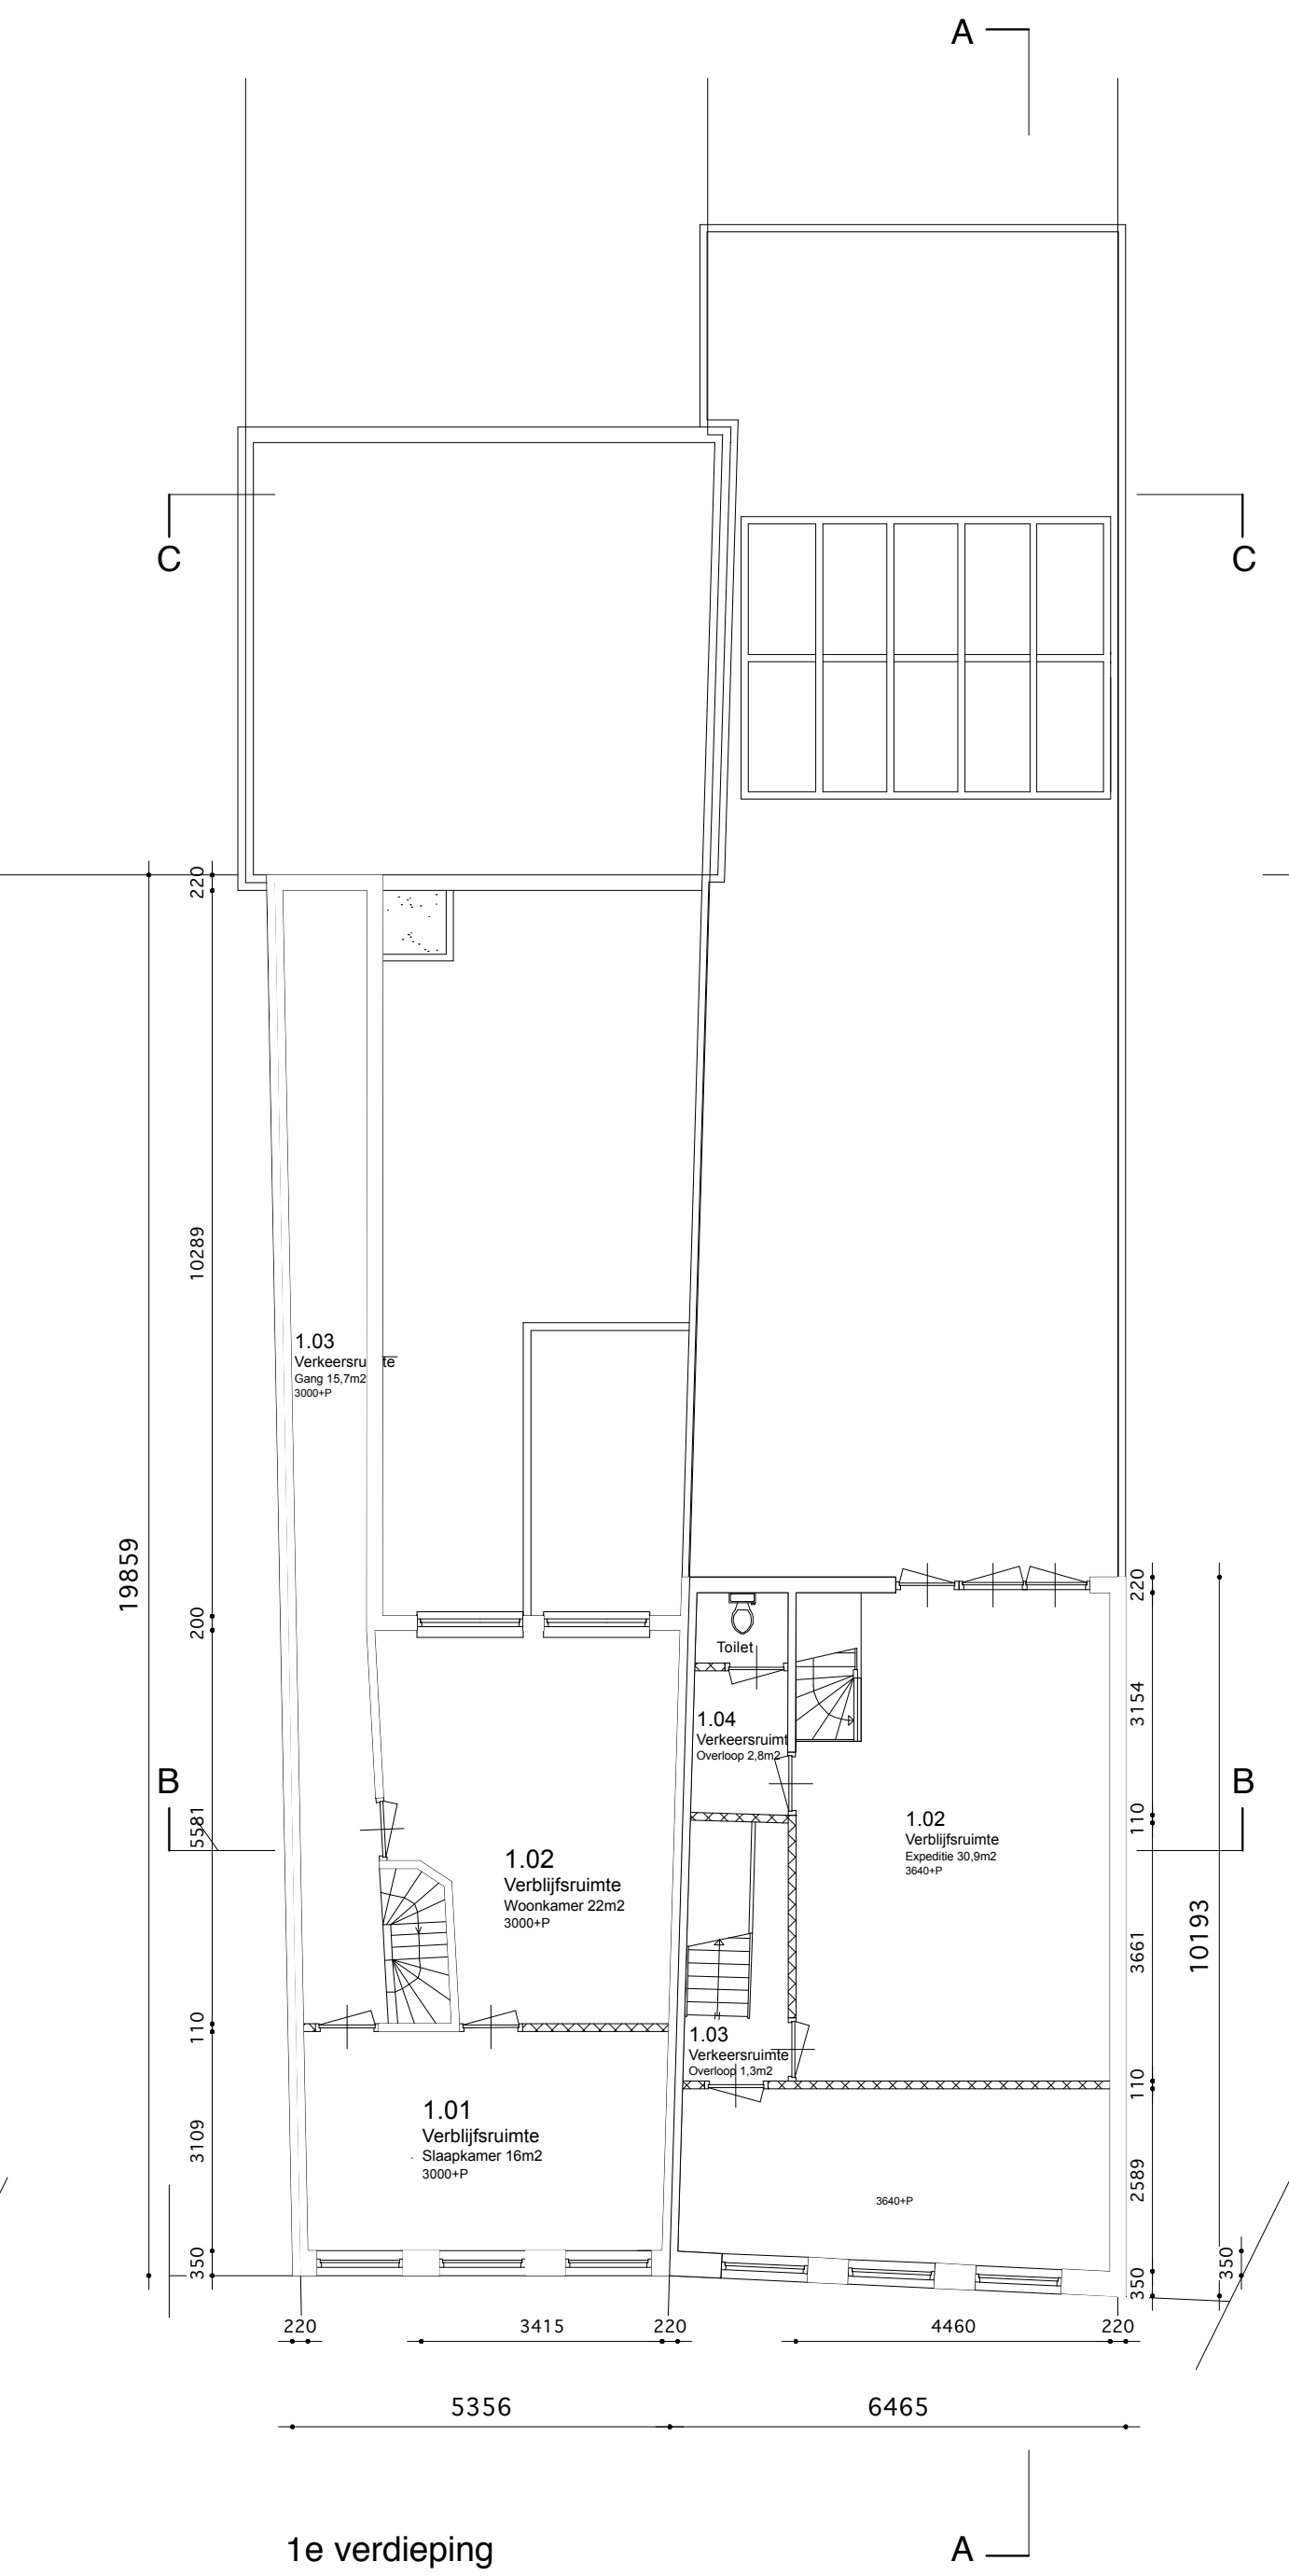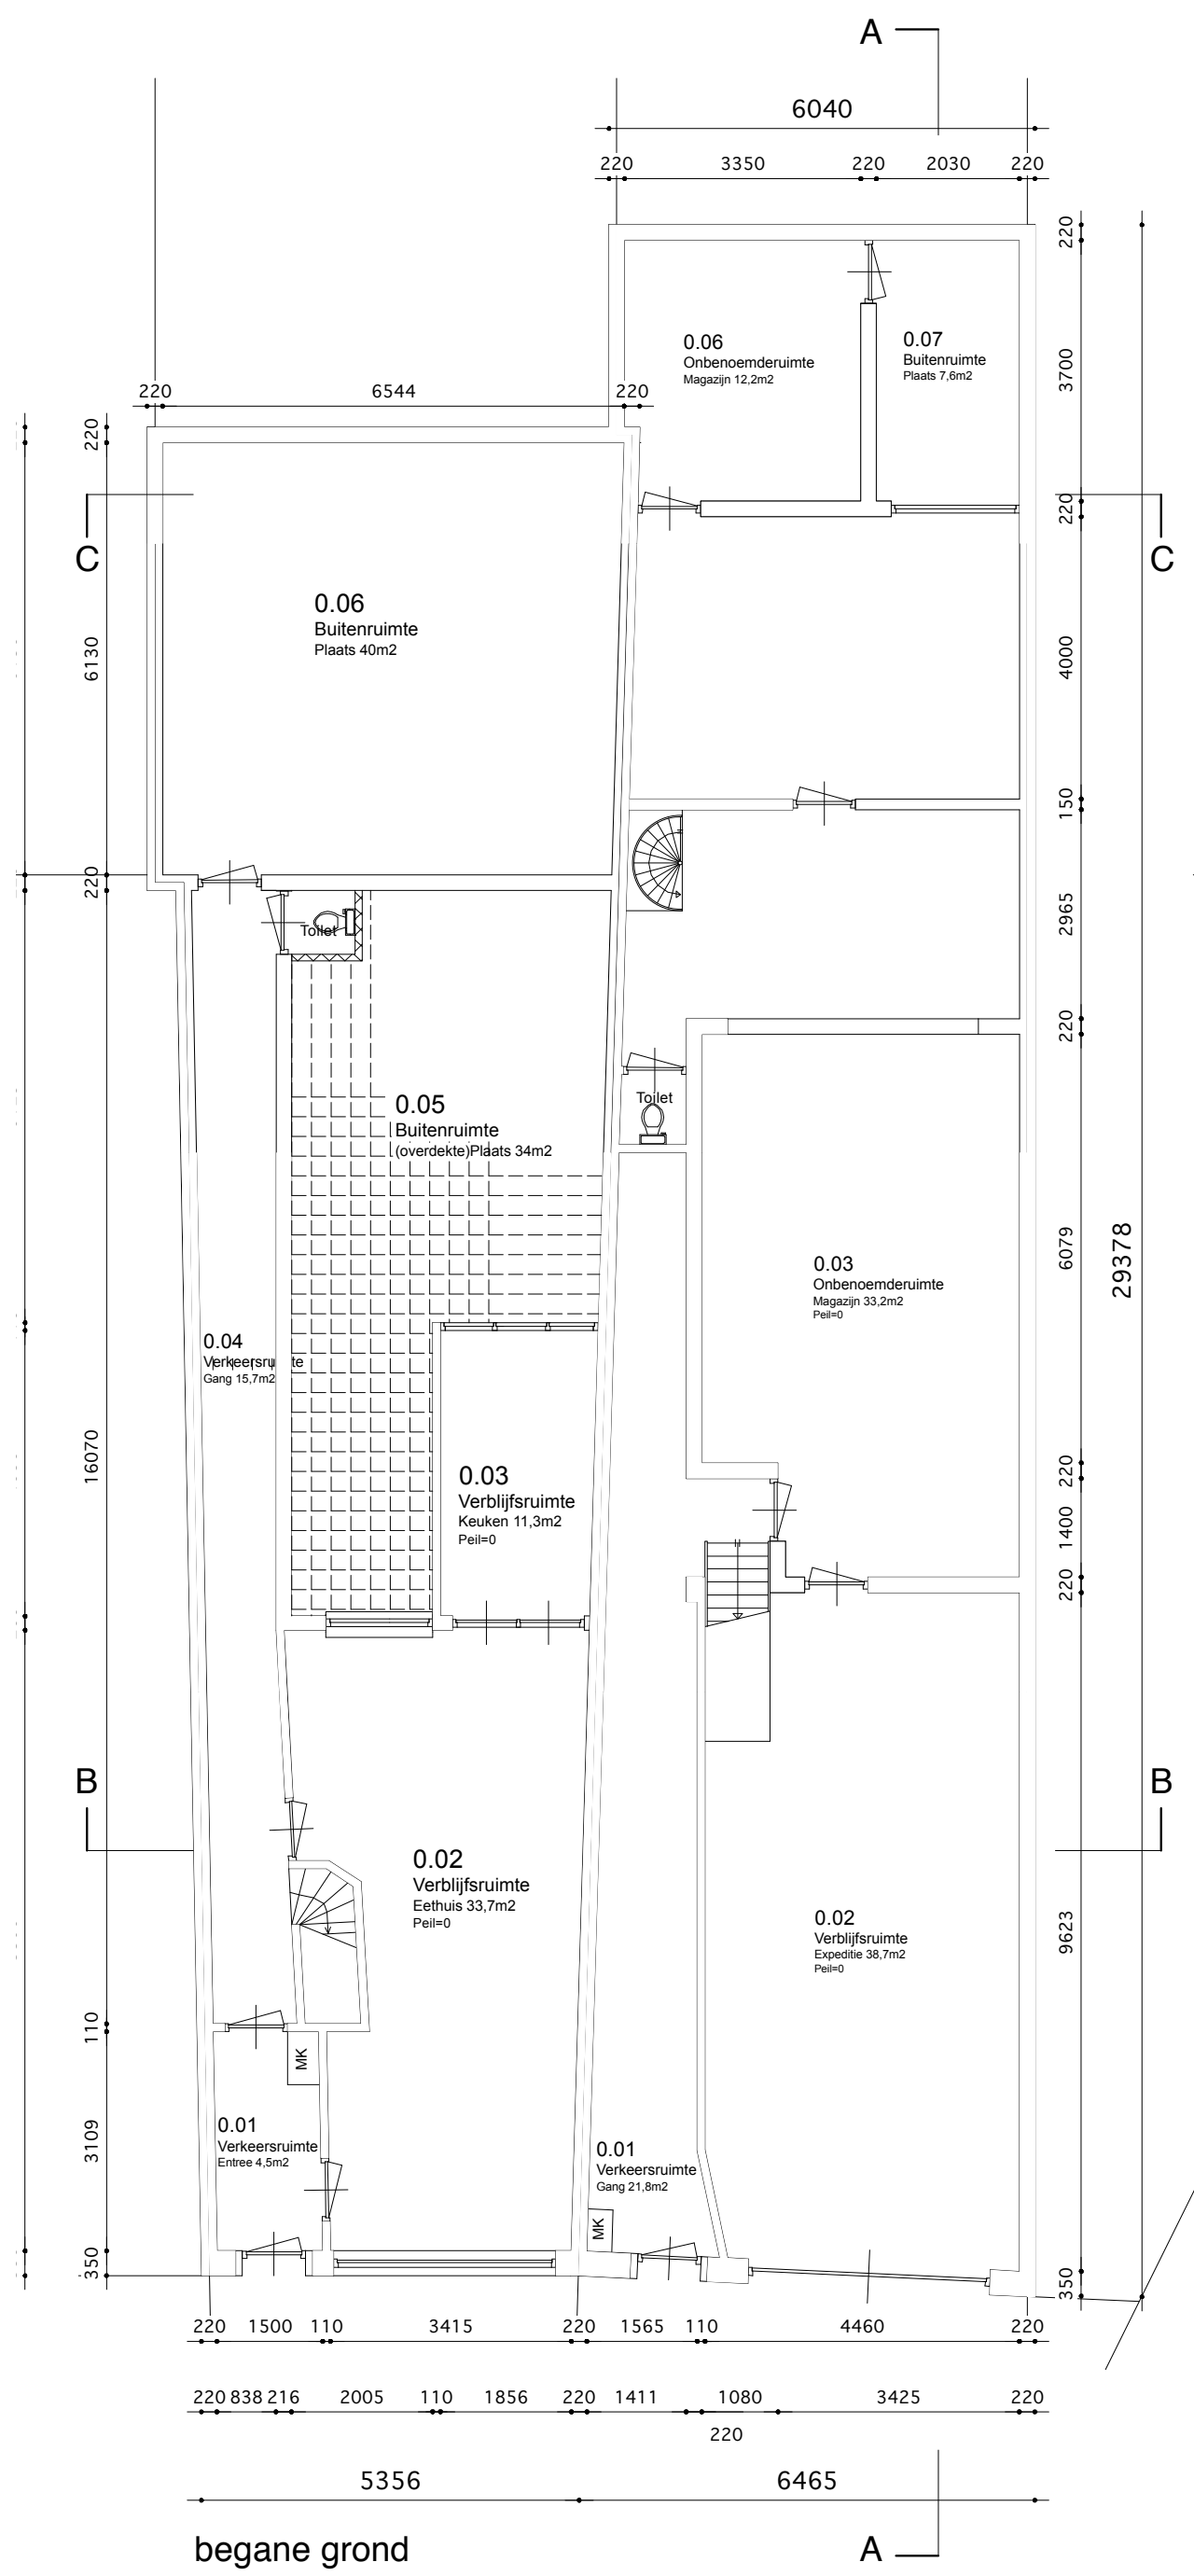

situatie tekening
schaal 1:1000

kadastraal bekend, gemeente Den Haag
Raamstraat 41: sectie I, nummer 2064
Raamstraat 43: sectie I, nummer 1994

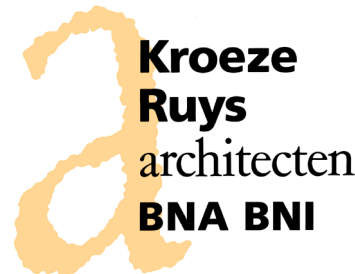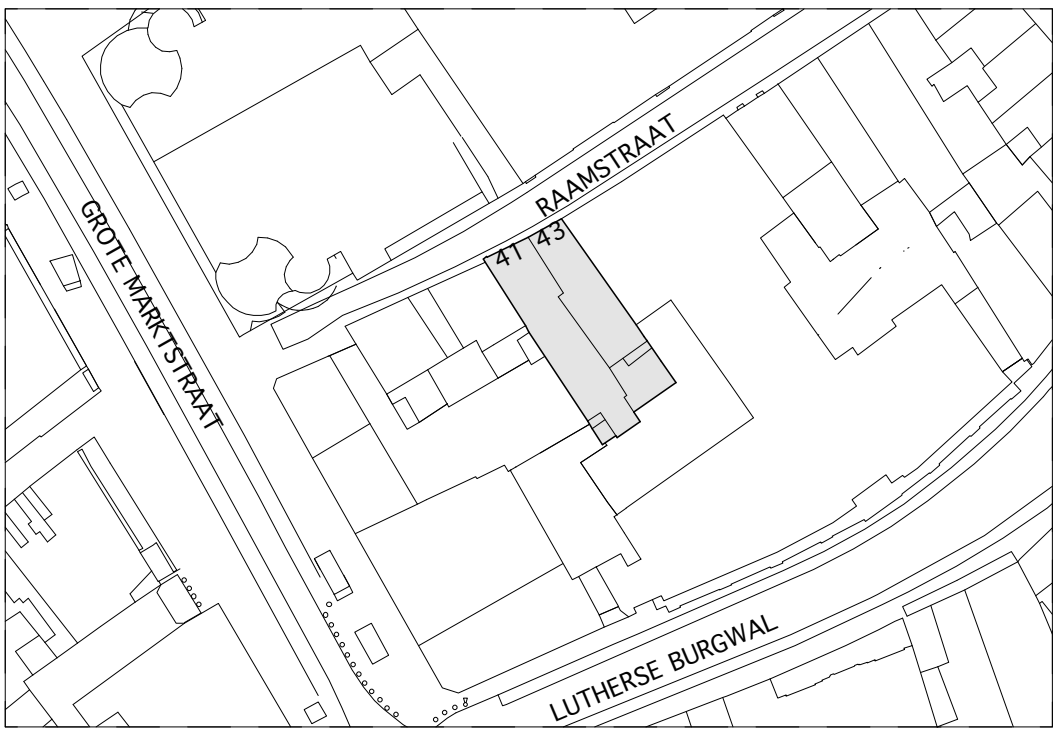

Denneweg 64
2514 CJ 's-Gravenhage
T (070) 345 2402
F (070) 364 6027
E kr@kroezeruys.nl

Nummer 782

Project Raamstraat 41-43
Den Haag

Getekend RvdO/TK

Datum 30-12-2010





Gewijzigd

Schaal 1 à 100

Fase BOUWAANVRAAG

Tekening-
nummer

D 1.0
Onderwerp plattegronden
bestaand

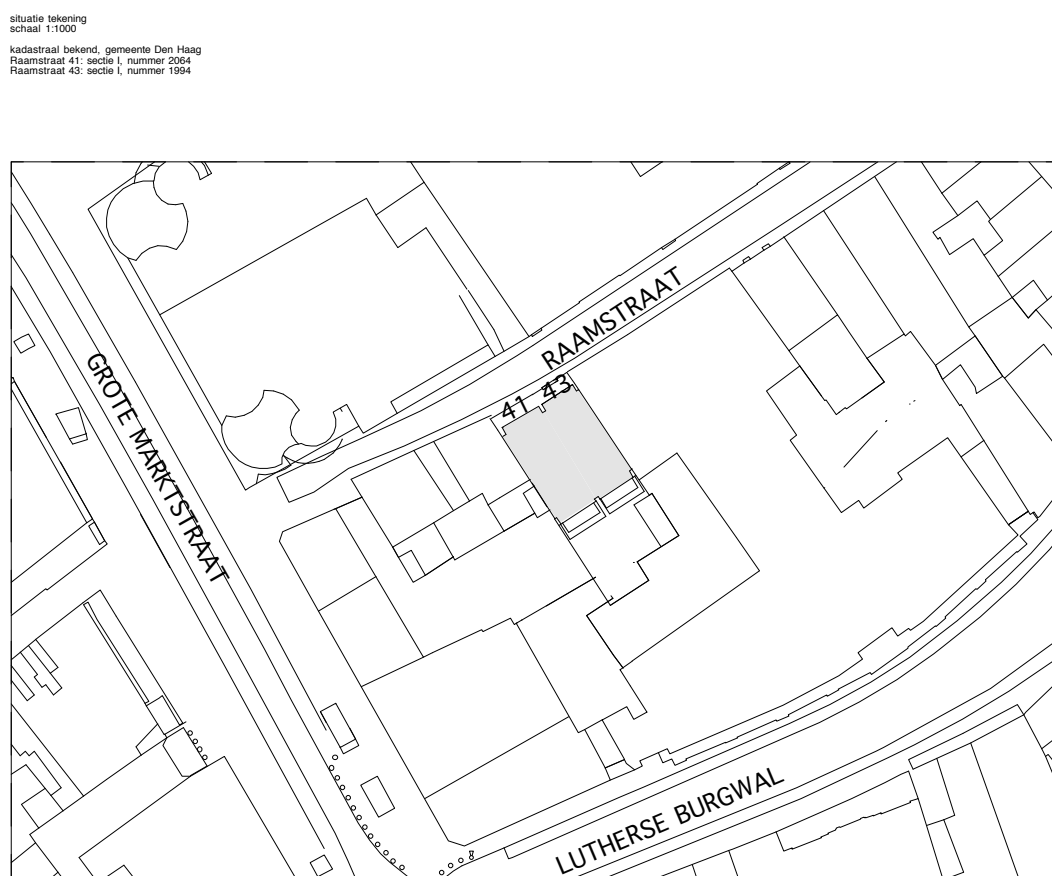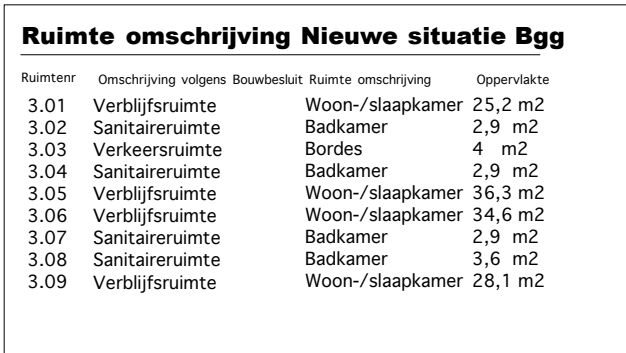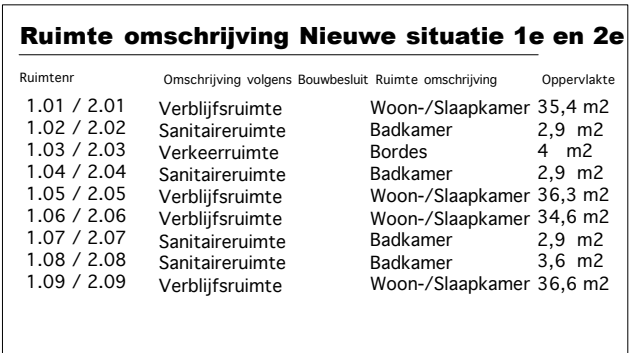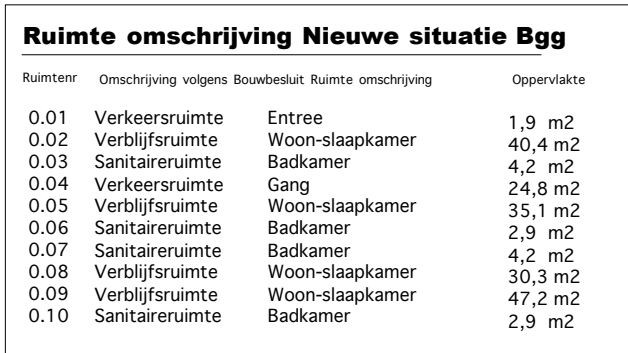


RENVOOI $\times \longrightarrow 30^\circ$ $\times \longrightarrow 60^\circ$ NW	Metselwerk Lichte scheidingswand Middel stud dubbel gips Rookmelder NEN 2535 WBDBO 30 minuten WBDBO 30 minuten Noodverlichting min. 1 lux
Compartimentering: Iedere woning is een brandcompartiment met een WBDBO van 30 minuten. Het trappenhuis is een subcompartiment dat behoort tot de appartementseen- te de appartementseen te bezitten en een WBDBO van 30 minuten bezitten. De wanden tenminste 60 minuten. Verder is het trappenhuis een subcompartiment vanwege de relatief lange vluchtweg uit het bovenste compartiment.	



bestaande voorgevel blijft gehandhaafd

baksteen:
klampear, classic bleu

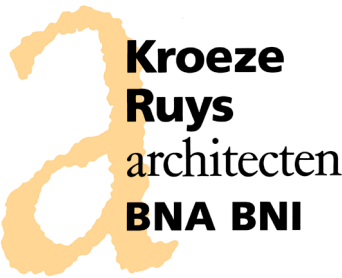

Denneweg 64
2514 C3 's-Gravenhage
T (070) 345 2402
F (070) 364 6027
E kr@kroezeruys.nl

Nummer 782

Project Raamstraat 41-43
Den Haag

Getekend RvdO/TK

Datum 03-02-2011


Gewijzigd

Schaal 1 à 100


Fase BOUWAANVRAAG

Tekening-
nummer

D 2
Onderwerp gevels

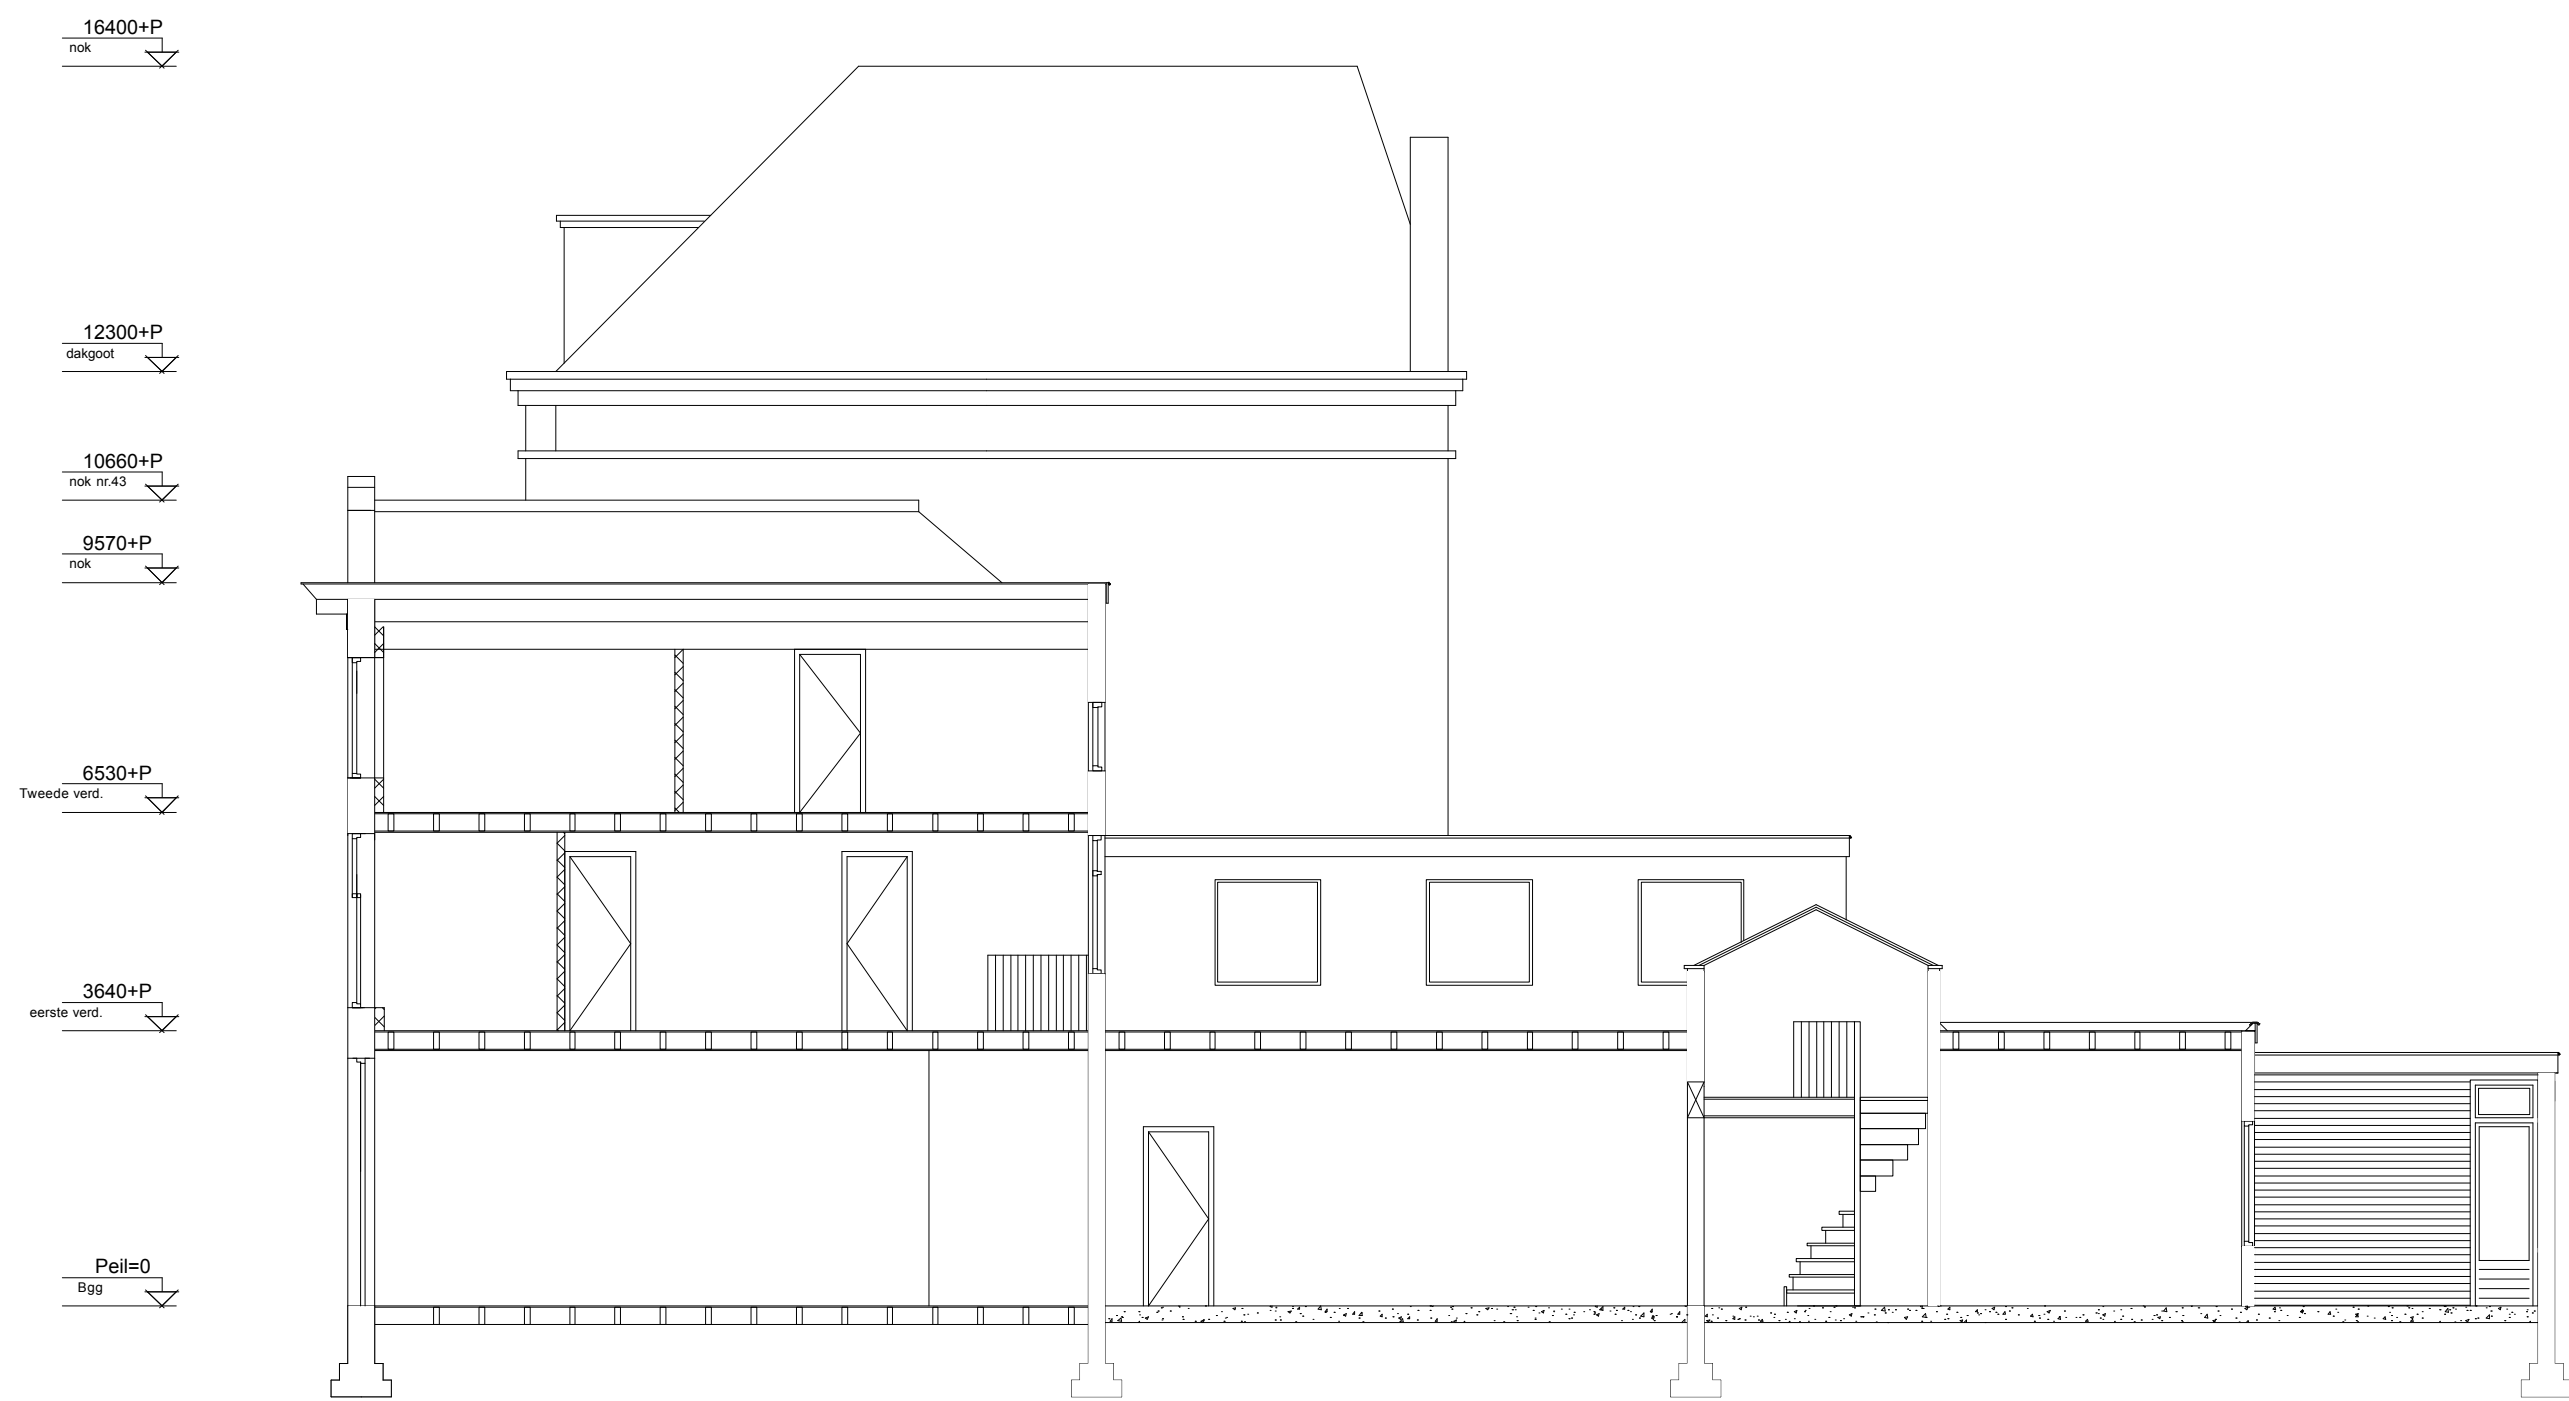


doorsnede A, bestaand

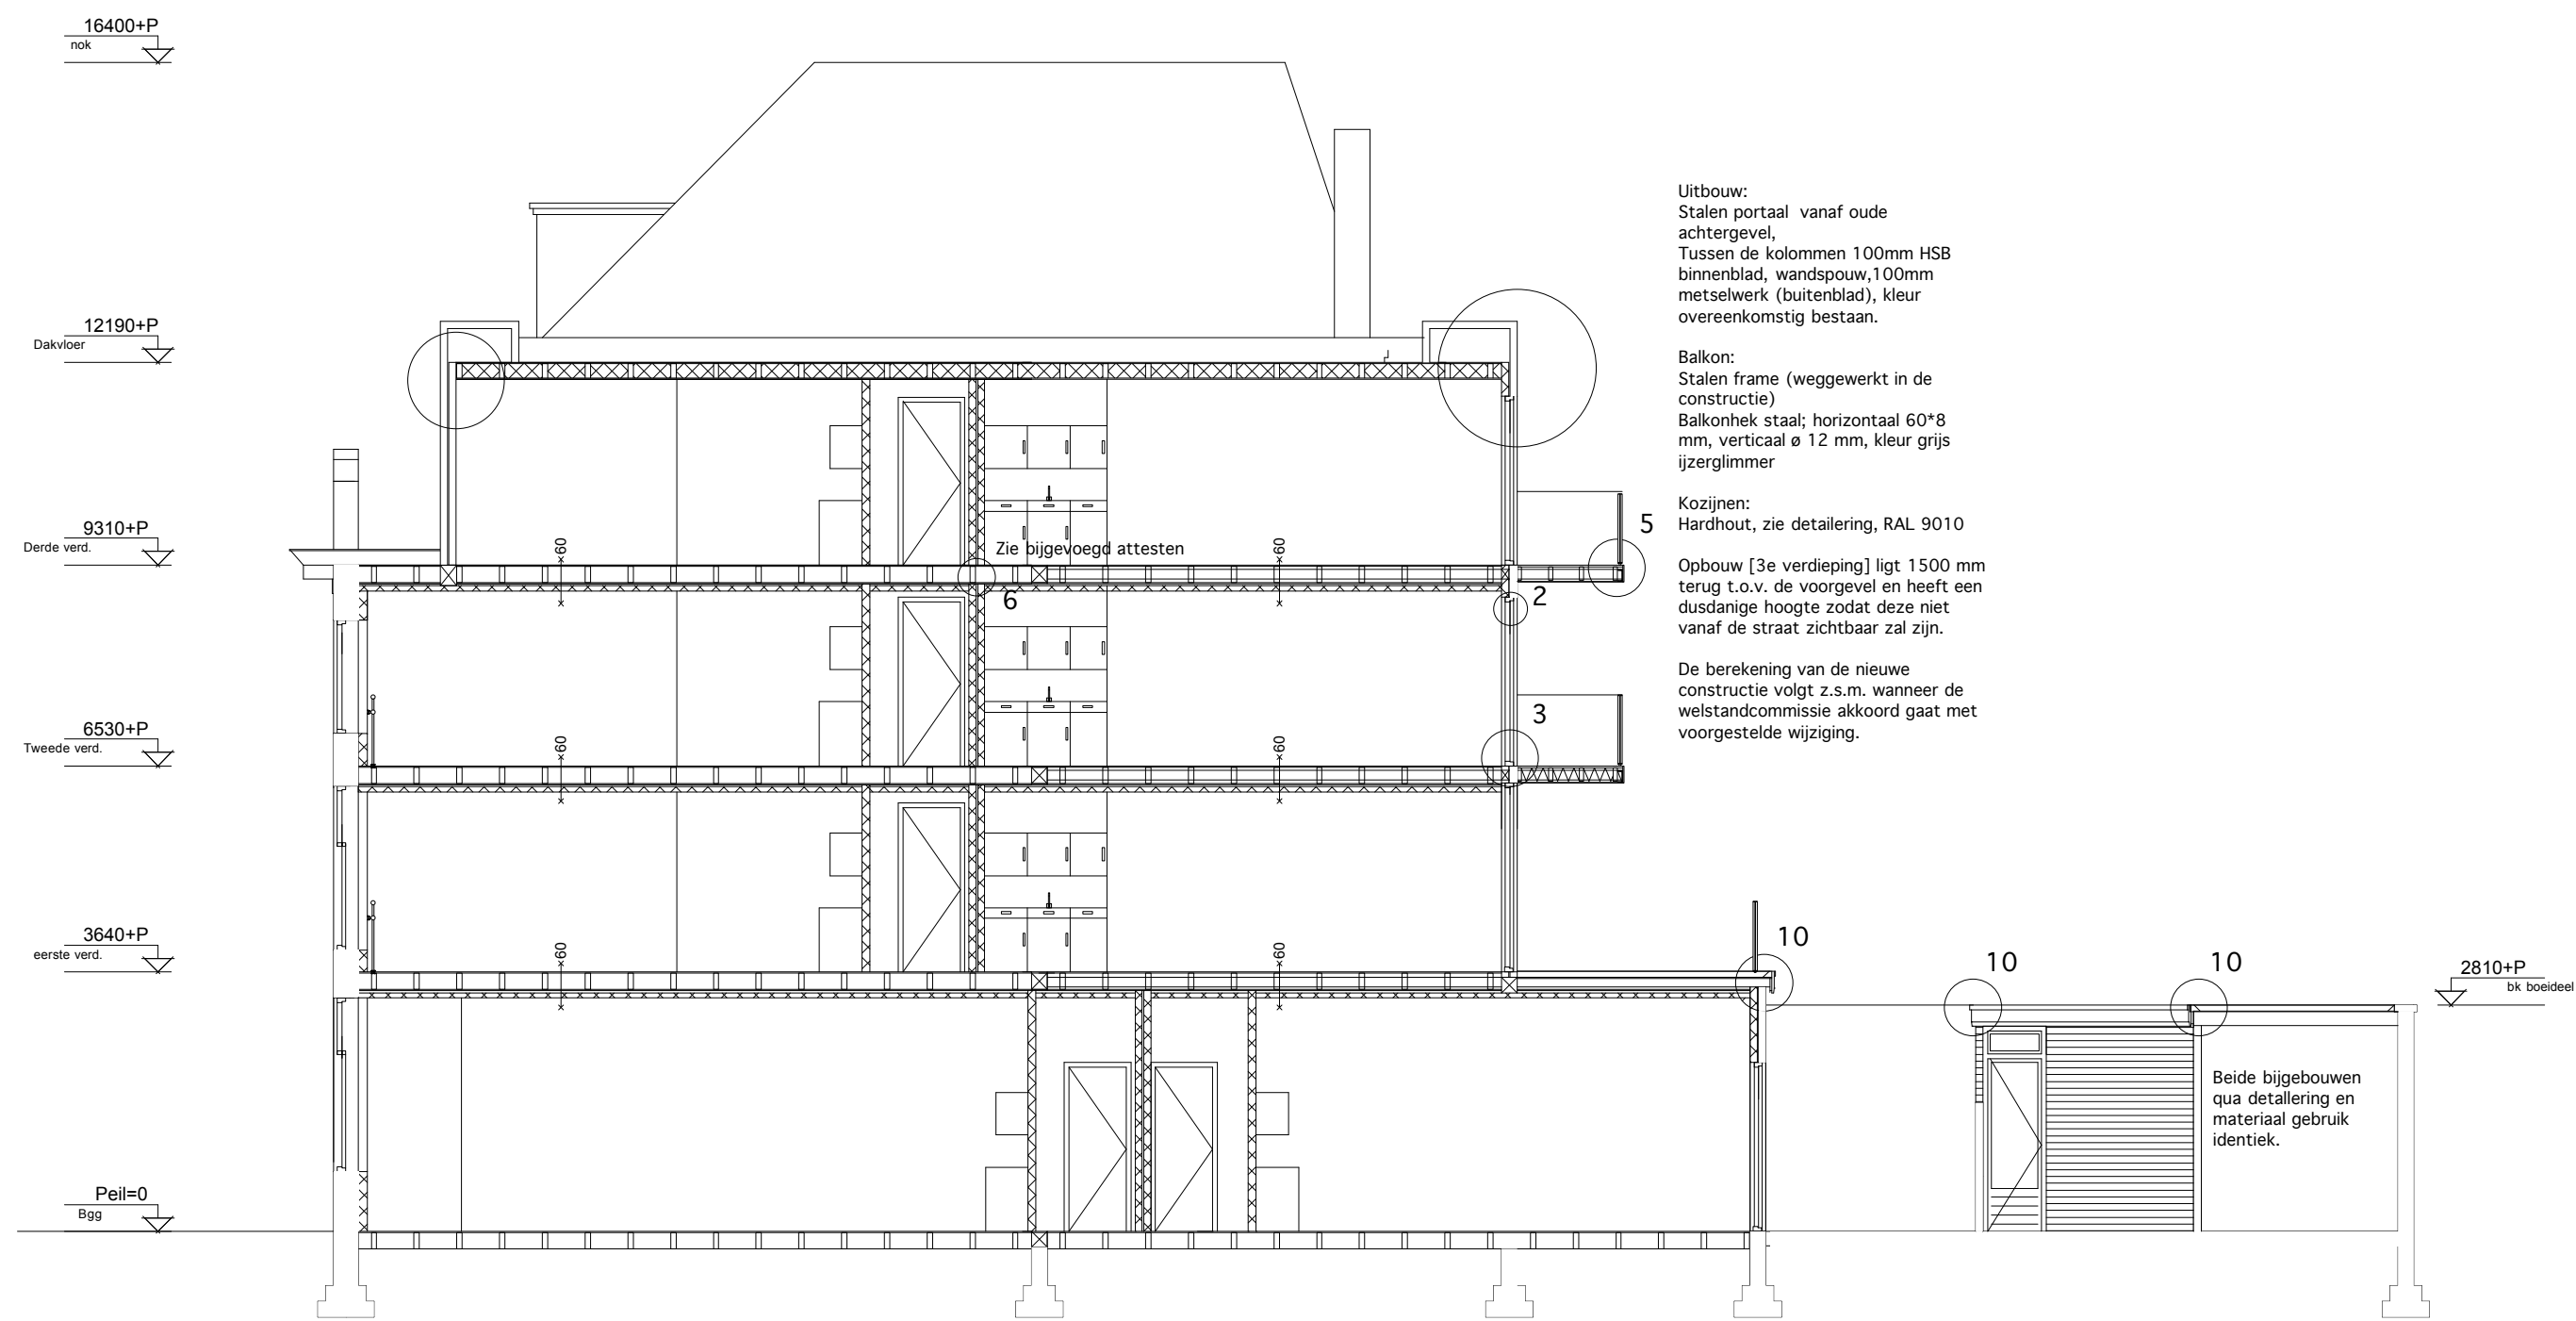

doorsnede A, nieuw



doorsnede B, bestaand

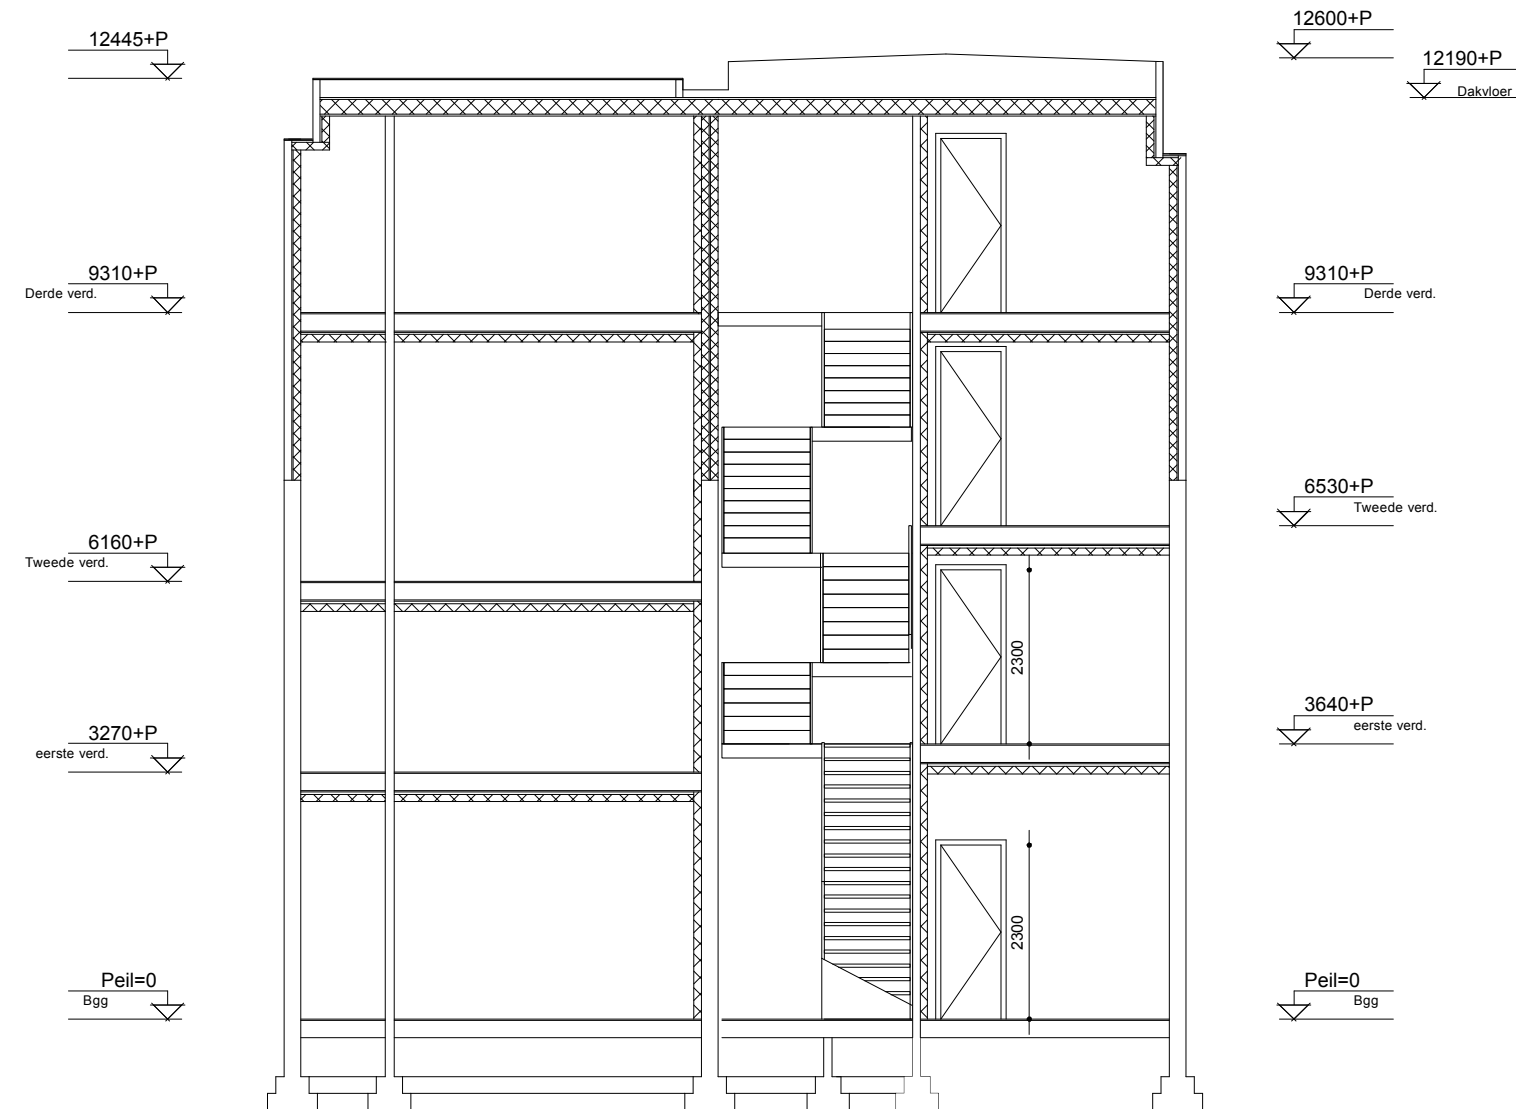

doorsnede B, nieuw