

Dossiersoort : BWT Dossier
Dossier : 201002102
Naam : 201002102

Document : 15350891
Classificatie : Tekeningen bij Aanvraag
Datum : 04-03-2010
Bron : Inkomend
Trefwoorden : Doorsnede
Opmerking : bestaand

Document : 15350887
Classificatie : Tekeningen bij Aanvraag
Datum : 04-03-2010
Bron : Inkomend
Trefwoorden : Situatie

Document : 15424661
Classificatie : Tekeningen bij Aanvraag
Datum : 14-04-2010
Bron : Inkomend
Trefwoorden : Details
Opmerking : wand en vloer

Document : 15424660
Classificatie : Tekeningen bij Aanvraag
Datum : 14-04-2010
Bron : Inkomend
Trefwoorden : Details
Opmerking : wand

Document : 15424659
Classificatie : Tekeningen bij Aanvraag
Datum : 14-04-2010
Bron : Inkomend
Trefwoorden : Details
Opmerking : entree

Document : 16196984
Classificatie : Tekeningen bij Aanvraag
Datum : 04-11-2010
Bron : Inkomend
Trefwoorden : Gevel
Opmerking : voorgevel bestaand en nieuw

Document : 16221002
Classificatie : Tekeningen bij Aanvraag

Datum : 12-11-2010
Bron : Inkomend
Trefwoorden : Plattegronden
Opmerking : begane grond bestaand en nieuw


Document : 16282926
Classificatie : Tekeningen bij Aanvraag
Datum : 02-12-2010
Bron : Inkomend
Trefwoorden : Gevel - achter, Bestaand, Gevel, Nieuw
Opmerking : patio

Document : 16076104
Classificatie : Tekeningen bij Aanvraag
Datum : 16-09-2010
Bron : Inkomend
Trefwoorden : Plattegronden
Opmerking : 1e verdieping bestaand en nieuw

Document : 16076105
Classificatie : Tekeningen bij Aanvraag
Datum : 16-09-2010
Bron : Inkomend
Trefwoorden : Plattegronden
Opmerking : 2e verdieping bestaand en nieuw

Document : 16076108
Classificatie : Tekeningen bij Aanvraag
Datum : 16-09-2010
Bron : Inkomend
Trefwoorden : Plattegronden
Opmerking : dak bestaand en nieuw

Document : 15424656
Classificatie : Tekeningen bij Aanvraag
Datum : 14-04-2010
Bron : Inkomend
Trefwoorden : Doorsnede
Opmerking : nieuw

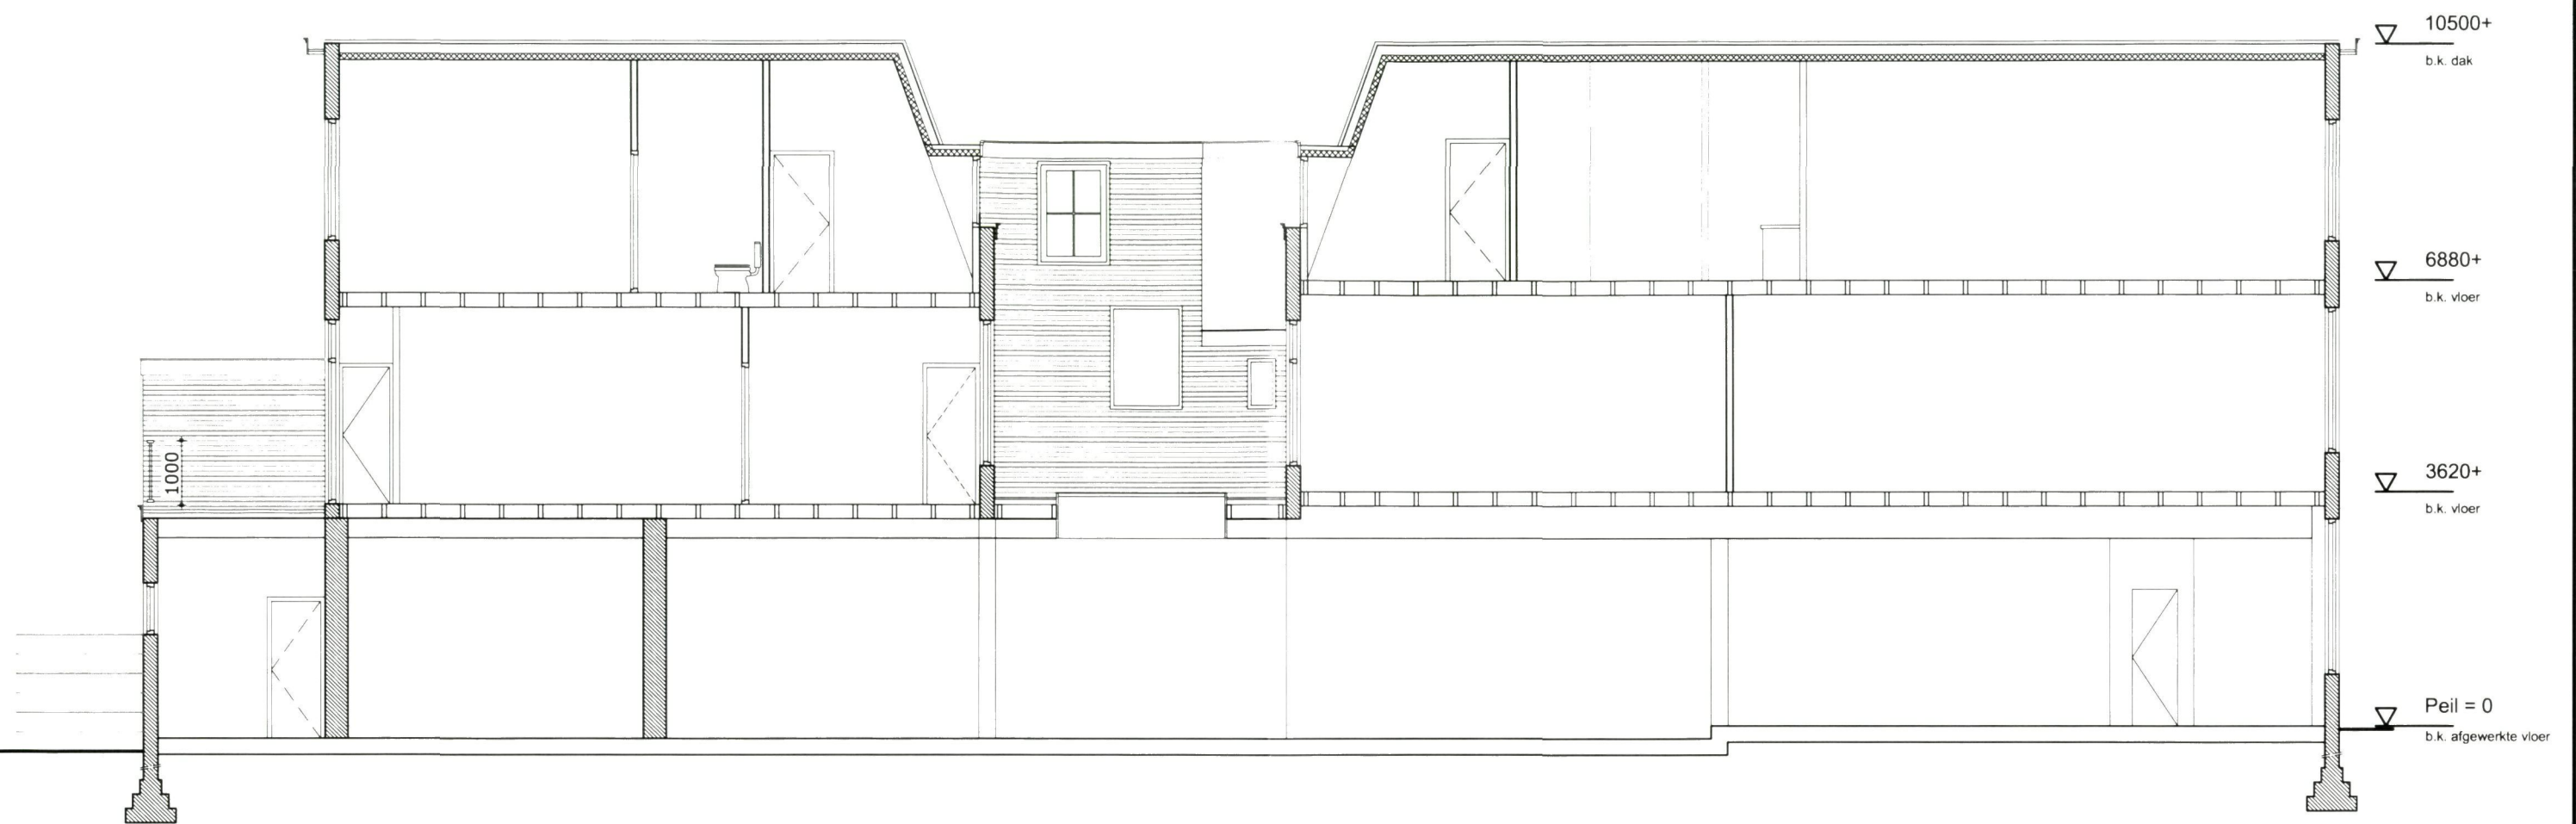

Doorsnede A-A bestaand

Alink Bouwtechnisch Adviesbureau
 Appelstraat 165 2564 EE DEN HAAG
 telefoon: 070-4042992 fax: 070-4042996
 e-mail: wimalink@XS4all.nl

opdrachtgever: De heer M.M.T. Diederiks

werkadres: Noordeinde 130 te Den Haag

betreft: Legalisatie splitsing + wijziging voorgevel


onderwerp: Doorsnede A-A bestaand

datum: 03-03-2010	schaal: 1:100	blad 5	A 3
-------------------	---------------	--------	-----

wijzigingen:

Situatie

Schaal 1:1000
Gemeente: 's-Gravenhage
Sectie: D D
Kadastraal nummer: 1510

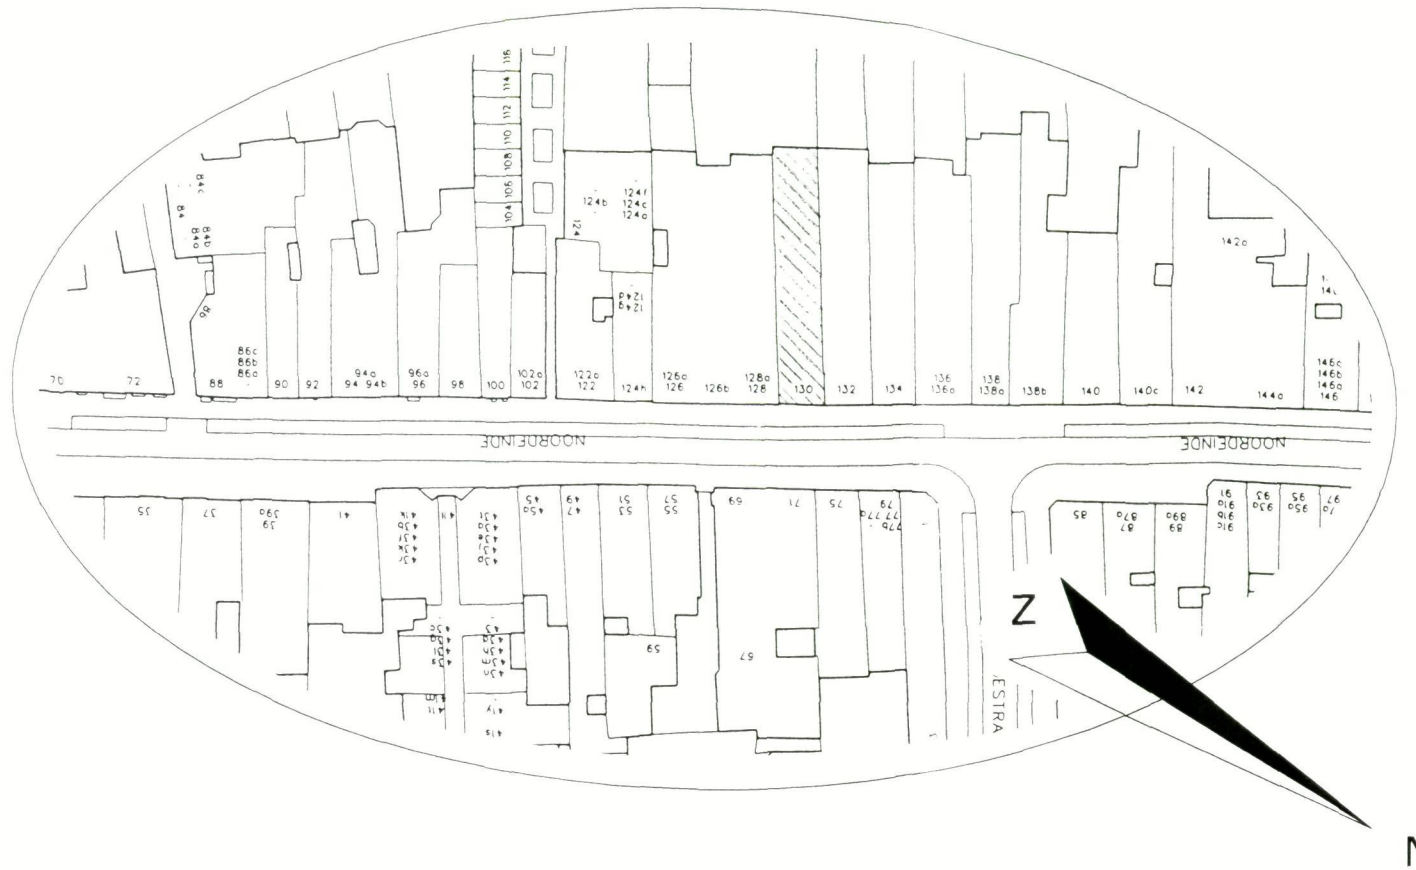

Renvooi

maten in millimeters
maten in het werk te controleren

- P6 Poederblusser
- Noodverlichting
- Rookmelder
(onderling gekoppeld)
- MV Mechanische ventilatie
- Brandcompartiment
WBDBO 30 min.
- Bestaand metselwerk

DSO - BTD	
Nr	
- 4 MRT 2010	
Kopie/	
dossier	
Afdoen door	Kopie gez. aan
Afw. voor	Paraaf oep.

Uitvoering in overleg met Gemeentelijk Bouwtoezicht
Constructieberekening en tekening
ter goedkeuring van Gemeentelijk Bouwtoezicht

Appartement 1

Totaal GO: 91,8 m²
Totaal VO: 77,8 m²

Appartement 2

Totaal GO: 56,3 m²
Totaal VO: 48,1 m²

Appartement 3


Totaal GO: 74,3 m²
Totaal VO: 60,4 m²

Appartement 4

Totaal GO: 45,3 m²
Totaal VO: 35,7 m²

Alink Bouwtechnisch Adviesbureau
Appelstraat 165 2564 EE DEN HAAG
telefoon: 070-4042992 fax: 070-4042996
e-mail: wimalink@XS4all.nl

opdrachtgever: De heer M.M.T. Diederiks			
werkadres: Noordeinde 130 te Den Haag			
betreft: Legalisatie splitsing + wijziging voorgevel			
onderwerp: Situatie en algemeen			
datum: 03-03-2010	schaal: 1:1000	blad 1	A 3
wijzigingen:			

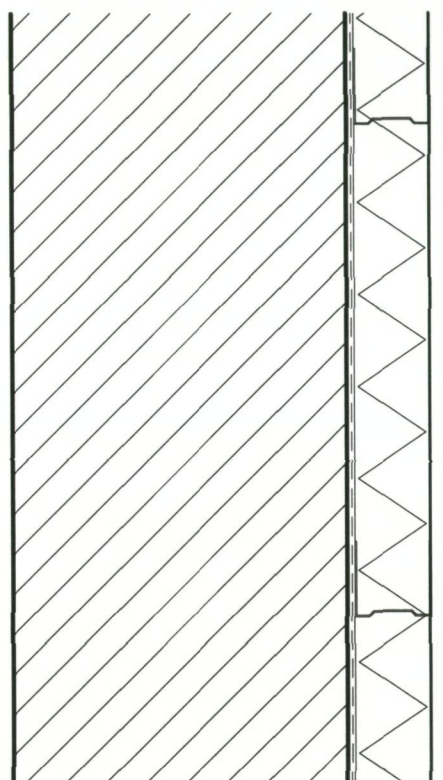


Voorzetwand t.p.v. ongewijzigde gevel:

- Bestaande gevel (ongewijzigd)
- Gipsplaat 12,5 mm
- Lichtstalen C-profiel (profielbreedte 50 mm, h.o.h. 600 mm)
- Isolatie Rockwool ScheidingsWandplaat 204 (50 mm)
- Euro-Brandklasse: A1
- Rc-waarde: 1,35 m².K/W

Fermacell vloerelementen (wbdb 60 minuten)
2 x 10 mm

Minerale wol 10 mm

Spaanplaat 22 mm

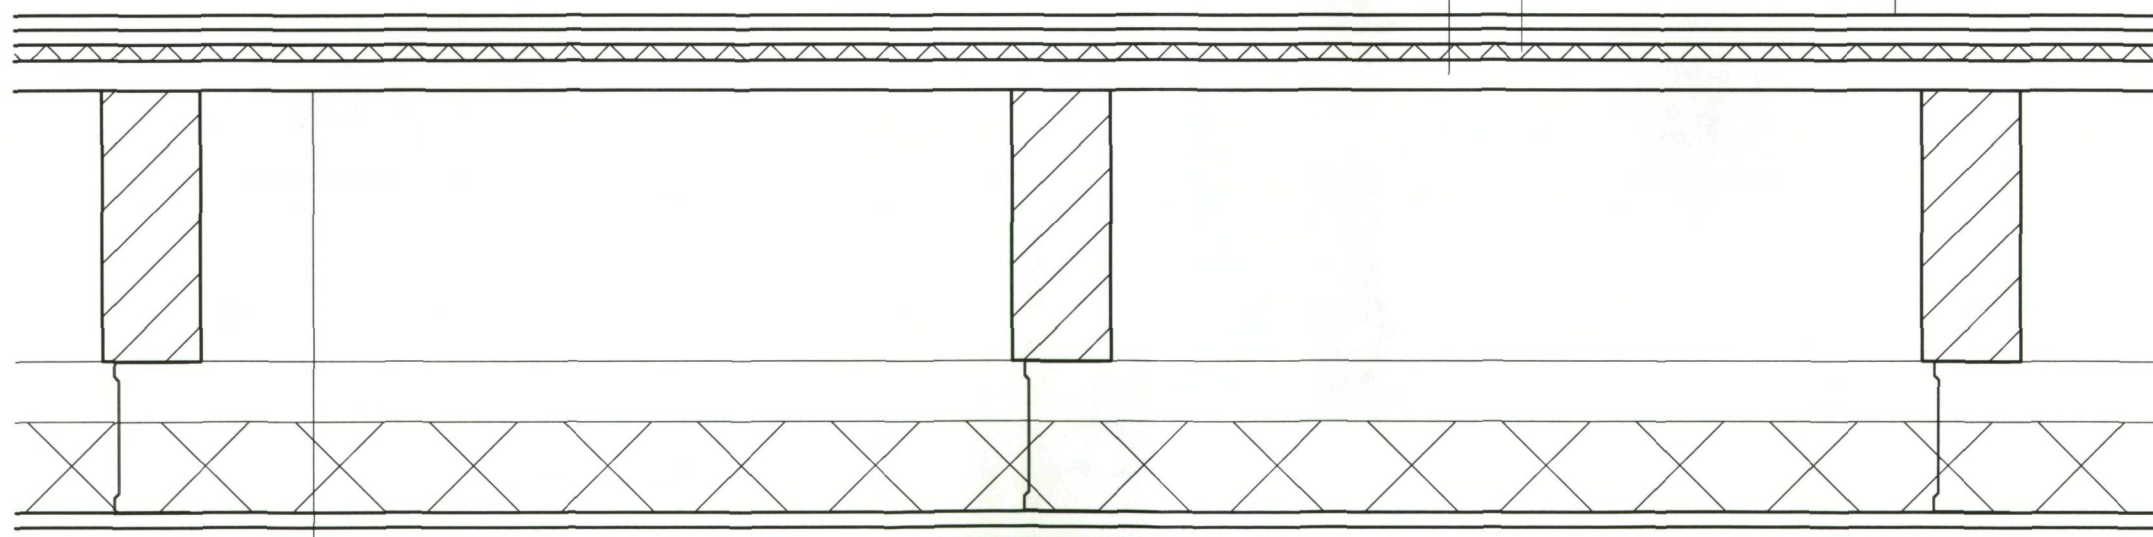

345

DSO - B&M

Nr:

12 APR. 2010

Kopie/
dossier

Afdoen door	Kopie gez. aan
Antw. vóór	Paraaf dep.

Vloeropbouw (woningscheidend):

- Bestaande balklaag
- Vrijdragend metal-stud plafond Fermacell
 - Minerale wol 60 mm
 - C-100 profielen (vrijgehouden van bestaande balklaag)
 - Fermacell-plaat 2 x 10 mm

WBDBO

60 min. brandwerend

Alink Bouwtechnisch Adviesbureau
Appelstraat 165 2564 EE DEN HAAG
telefoon: 070-4042992 fax: 070-4042996
e-mail: wimalink@XS4all.nl

opdrachtgever: De heer M.M.T. Diederiks

werkadres: Noordeinde 130 te Den Haag

betreft: Legalisatie splitsing + wijziging voorgevel

onderwerp: Details


datum: 03-03-2010

schaal: 1:5

blad 11

A 3

wijzigingen: 02-04-2010

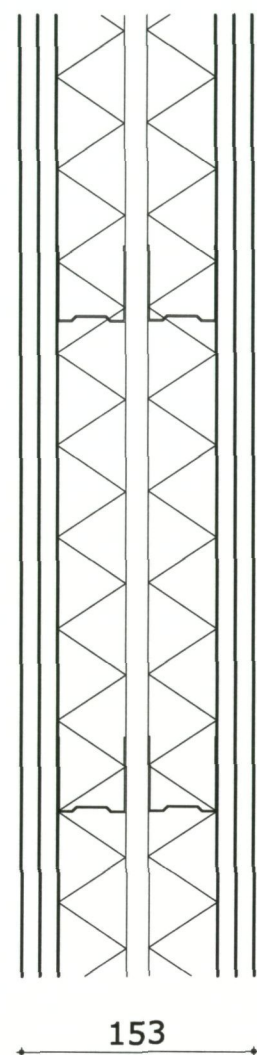

Wandopbouw (tussen woning en gemeenschappelijke verkeersruimte):

- Gipsplaat 2 x 12,5 mm
- Lichtstalen C-profiel (profielbreedte 45 mm, h.o.h. 400 mm)
- Isolatie Rockwool ScheidingsWandplaat 204 (2 x 45 mm)
- Euro-Brandklasse: A1

WBDBO

60 min. brandwerend

Wandikte 153 mm

Vloeropbouw (t.p.v. gemeenschappelijke ruimte)

- Bestaande balklaag
- Houten regels (80 mm)
- Heradesign Fine
Plaatdikte: 25 mm
Spouw: 80 mm
- Euro-Brandklasse: B


WBDBO

60 min. brandwerend

Fermacell vloerelementen (wbdb 60 minuten)
2 x 10 mm

Minerale wol 10 mm


Spaanplaat 22 mm

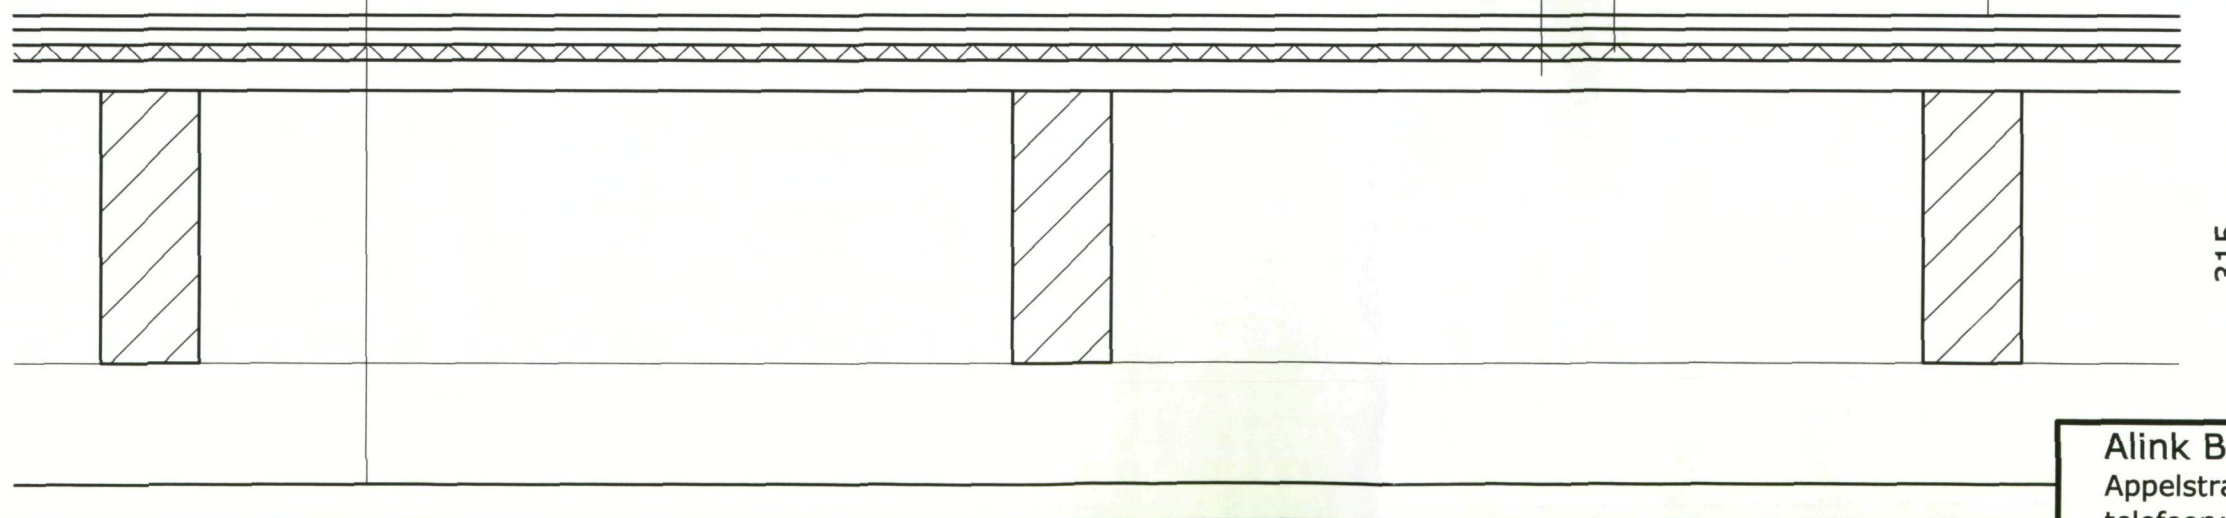

DSO - B&M	
Nr:	
12 APR. 2010	
Kopie/consier	
Afdoen door	Kopie gez. aan
Antw. vóór	Paraaf dep.

Alink Bouwtechnisch Adviesbureau
Appelstraat 165 2564 EE DEN HAAG
telefoon: 070-4042992 fax: 070-4042996
e-mail: wimalink@XS4all.nl

opdrachtgever: De heer M.M.T. Diederiks			
werkadres: Noordeinde 130 te Den Haag			
betreft: Legalisatie splitsing + wijziging voorgevel			
onderwerp: Details			
datum: 03-03-2010	schaal: 1:5	blad 10	A 3
wijzigingen: 02-04-2010			

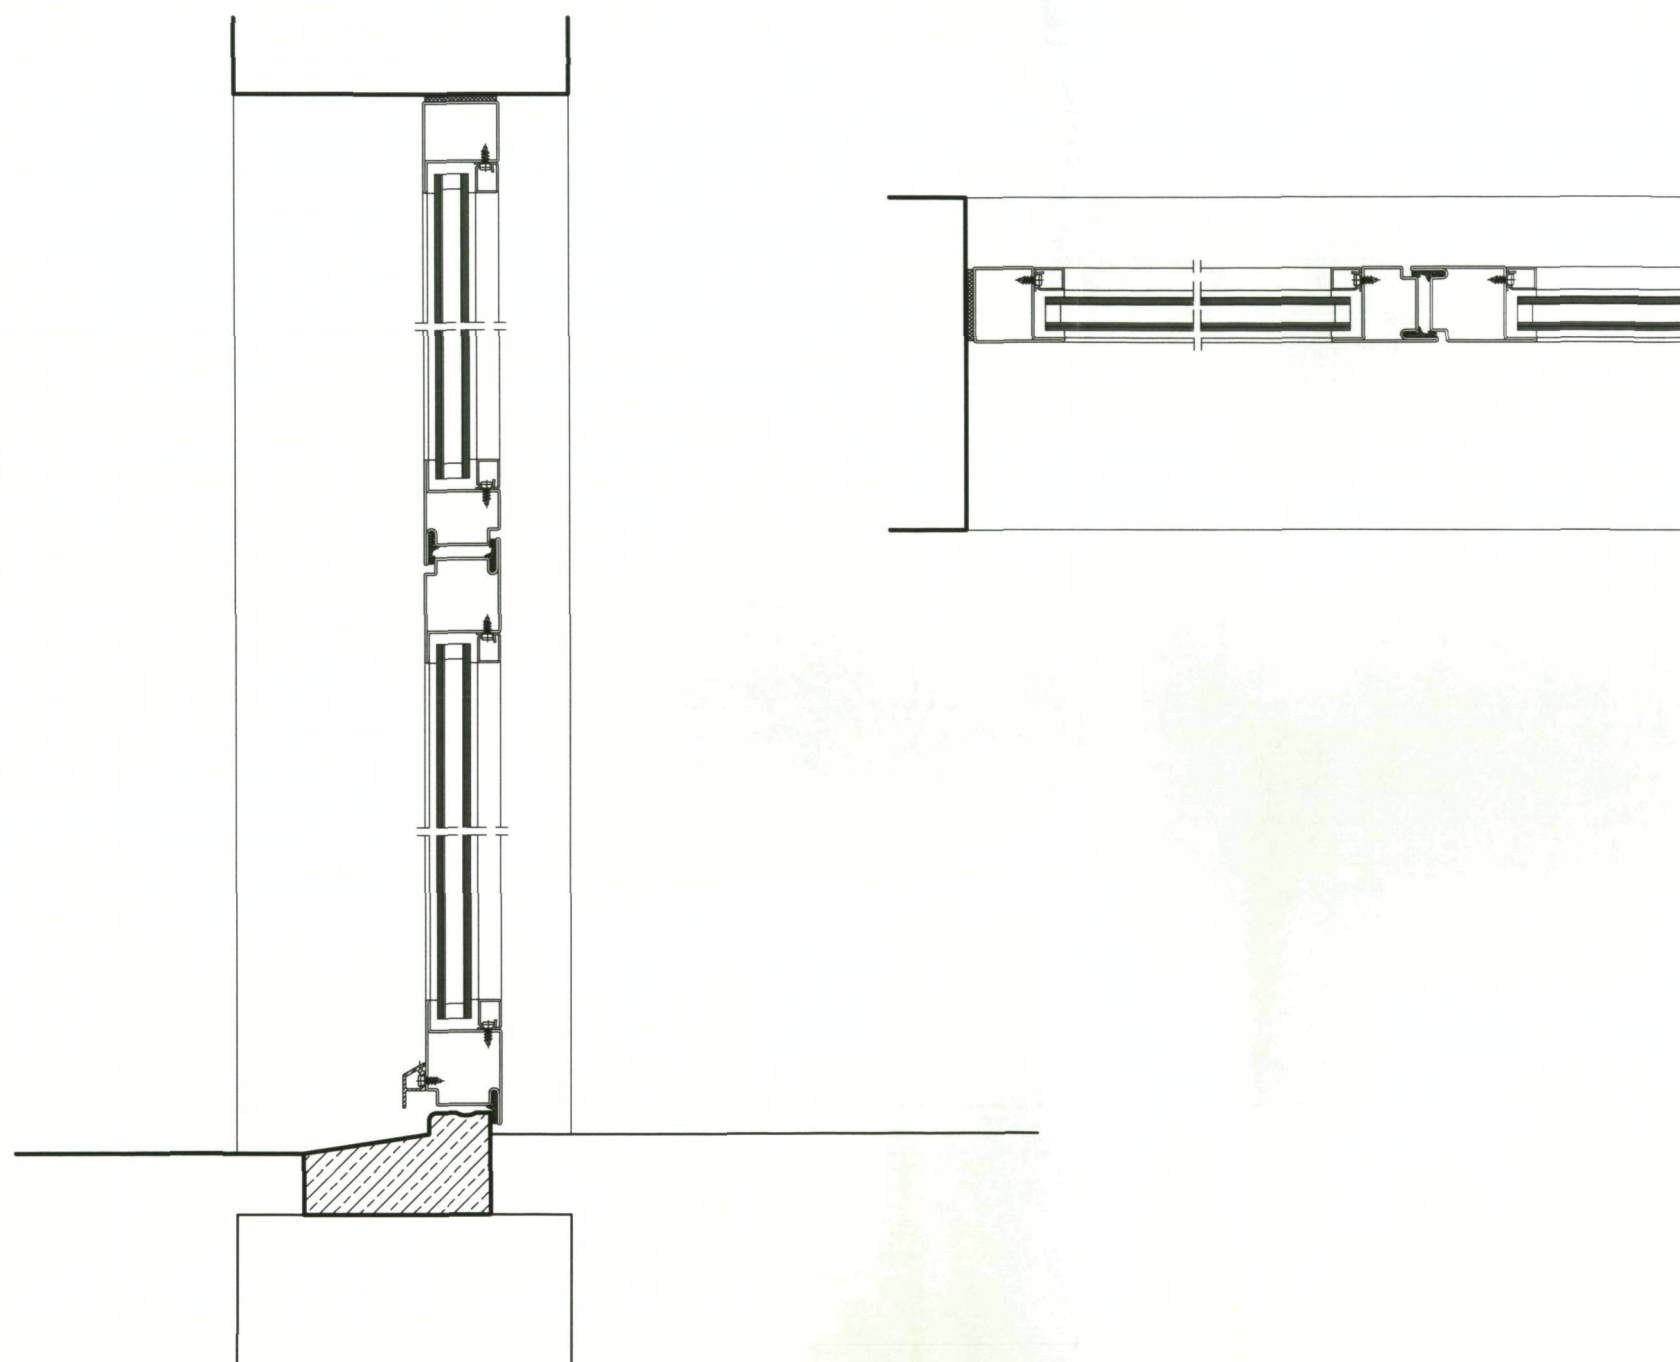

Entree winkel:
 - Stalen Janssen-profiel
 - V.v. veiligheidsglas
 - RAL6009

DSO - B&M

Nr:

12 APR. 2010

Kopie:
dossier

Afgeen door Kopie gez. aan

Antw. vóór Paraaf dep.

Alink Bouwtechnisch Adviesbureau
 Appelstraat 165 2564 EE DEN HAAG
 telefoon: 070-4042992 fax: 070-4042996
 e-mail: wimalink@XS4all.nl

opdrachtgever: De heer M.M.T. Diederiks

werkadres: Noordeinde 130 te Den Haag

betreft: Legalisatie splitsing + wijziging voorgevel

onderwerp: Details

datum: 03-03-2010 schaal: 1:5 blad 9 A 3

wijzigingen: 02-04-2010



Voorgevel bestaand

Voorgevel nieuw

□ Ventilatierooster:
Alusta Muurdemper 25k20

DSO - BTD	
Nr.	
- 3 NOV 2010	
Kode/ dossier	
Afdoen door	Kopie gez. aan
Antw. vóór	Paraaf dep.

Alink Bouwtechnisch Adviesbureau
Appelstraat 165 2564 EE DEN HAAG
telefoon: 070-4042992 fax: 070-4042996
e-mail: wimalink@XS4all.nl

opdrachtgever: De heer M.M.T. Diederiks


werkadres: Noordeinde 130 te Den Haag

betreft: Legalisatie splitsing + wijziging voorgevel


onderwerp: Voorgevel bestaand & nieuw

datum: 03-03-2010 schaal: 1:100 blad 7 A 3

wijzigingen: 27-10-2010

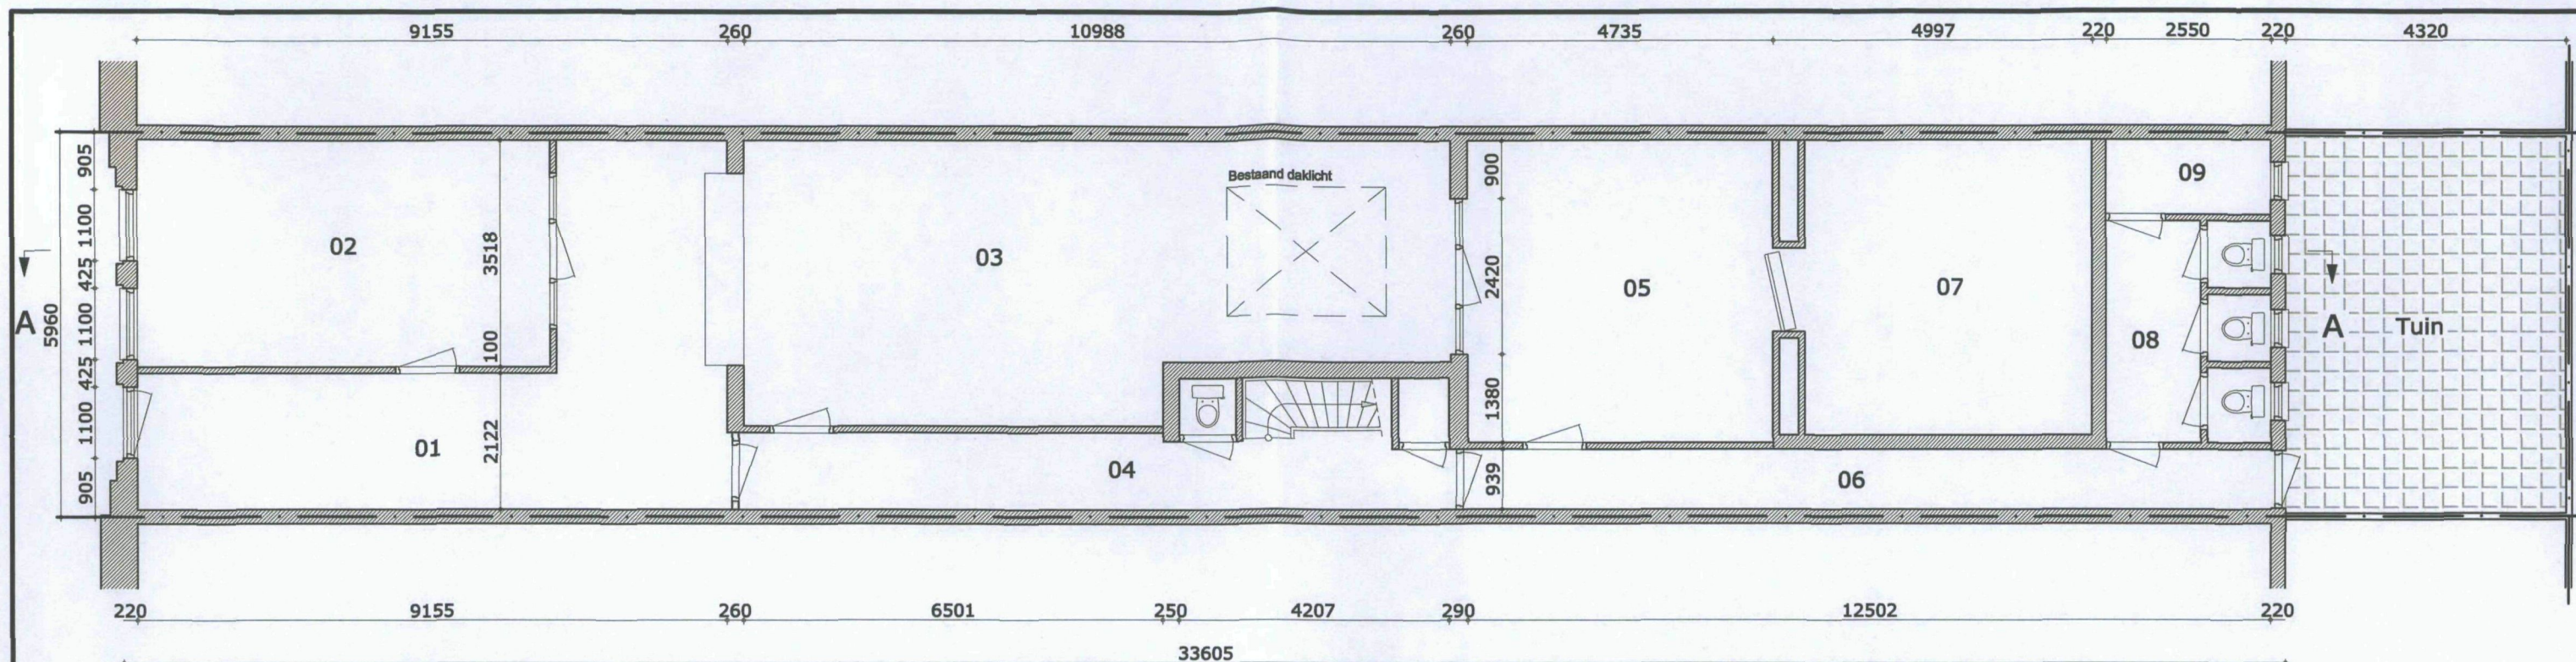

Begane grond bestaand

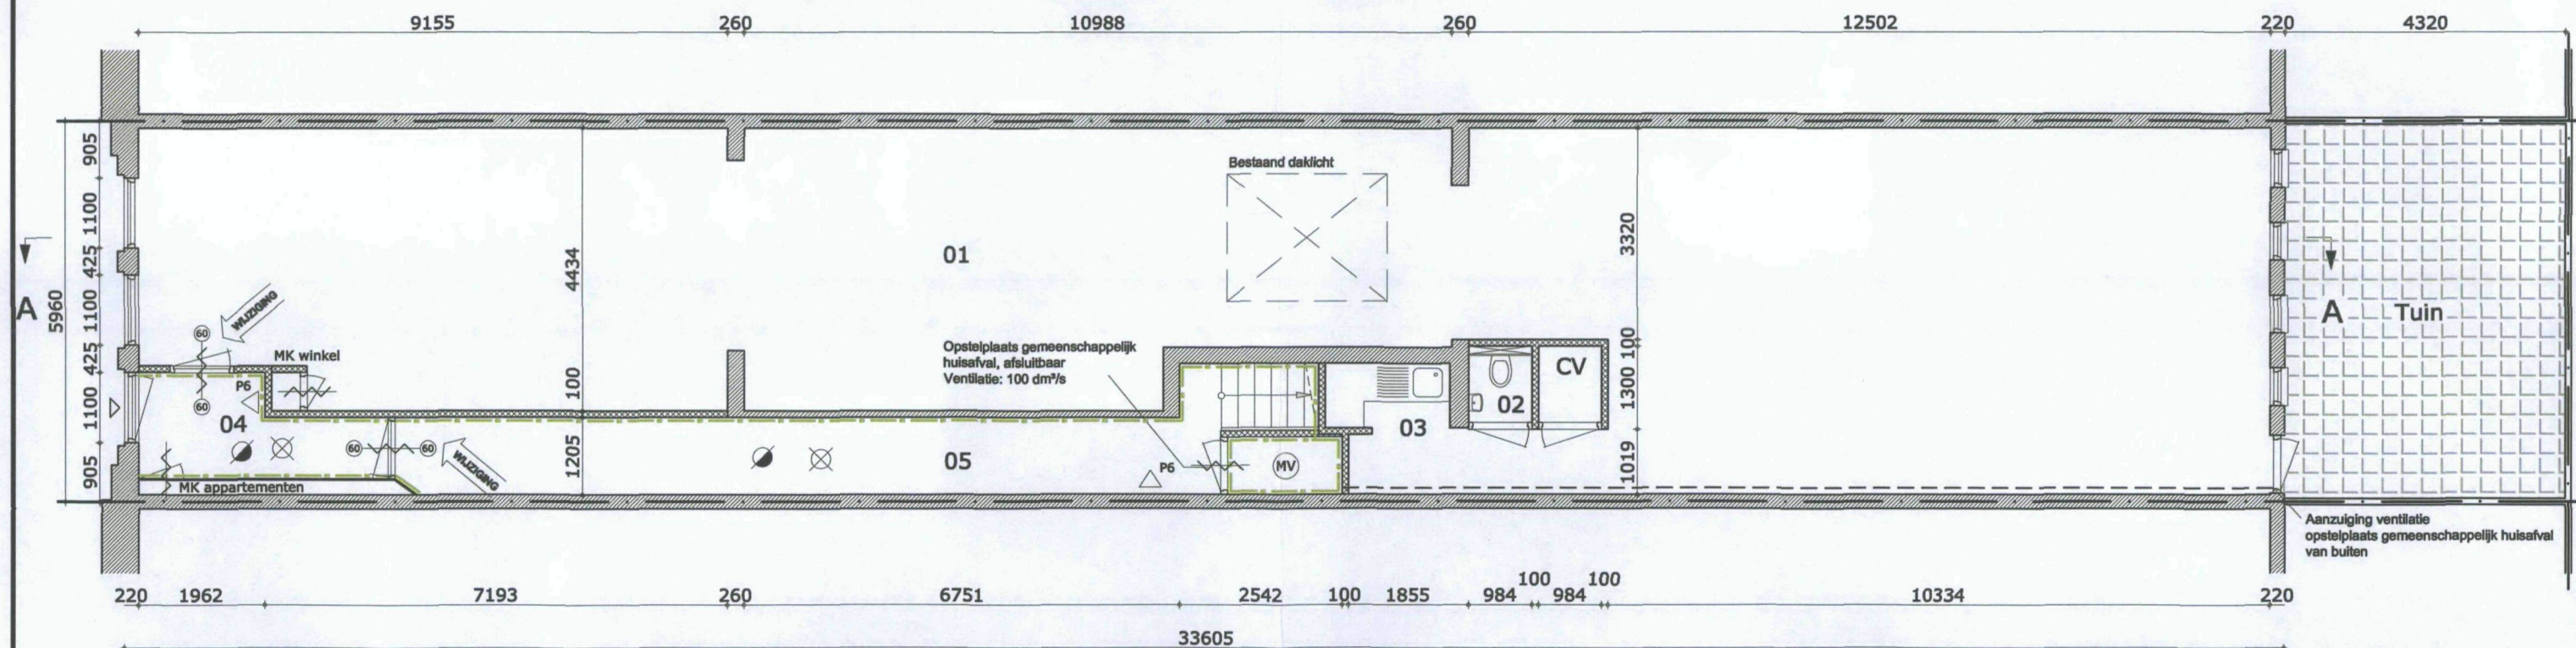

Ruimteverdeelstaat begane grond nieuw

01	Winkel	151,9 m ²
02	Toilet	1,2 m ²
03	Pantry	6,1 m ²
04	Verkeersruimte - Entree/gang	5,2 m ²
05	Verkeersruimte - Gang/overloop	19,5 m ²

Renvooi

△ P6	Poederblusser
⊗	Noodverlichting
⊙	Rookmelder (onderling gekoppeld)
(MV)	Mechanische ventilatie
---	Brandcompartiment WBDBO 60 min.
~	Zelfsluitend

Begane grond nieuw

Scheidingswand tussen woning en verkeersruimte:
 - Rockwool Scheidingswandplaat 204 (2x 60 mm)
 Brandklasse A1
 - Gipsplaten Gyproc (2x 12,5 mm)
 Brandklasse A2
 - Lichtstalen C-profiel (profielbreedte 60 mm)
 - Afmetingen: Wanddikte 180 mm

Scheidingswand tussen verblijfsruimtes:
 - Rockwool Scheidingswandplaat 204
 Brandklasse A1
 - Gipsplaten Gyproc
 Brandklasse A2
 - Afmetingen:

CV-Ketel:
 - Gesloten systeem

DSO - BTD

Nr

1 1 NOV 2010

Kode/
dossier

Afdoen door

Kopie gez. aan

Antw. vóór

Paraaf dep.

Alink Bouwtechnisch Adviesbureau
 Appelstraat 165 2564 EE DEN HAAG
 telefoon: 070-4042992 fax: 070-4042996
 e-mail: wimalink@XS4all.nl

opdrachtgever: De heer M.M.T. Diederiks


werkadres: Noordeinde 130 te Den Haag

betreft: Legalisatie splitsing + wijziging voorgevel



onderwerp: Begane grond bestaand & nieuw

datum: 03-03-2010 schaal: 1:100 blad 2 A 3


wijzigingen: 08-11-2010

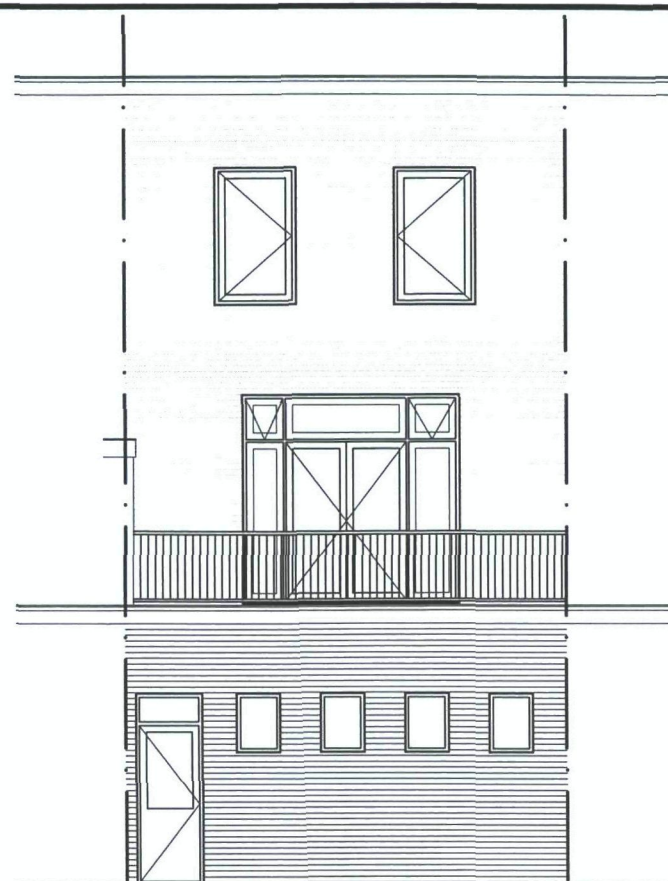


Achtergevel bestaand

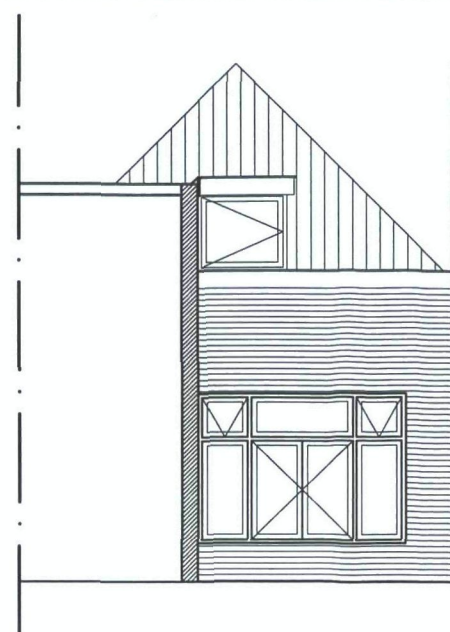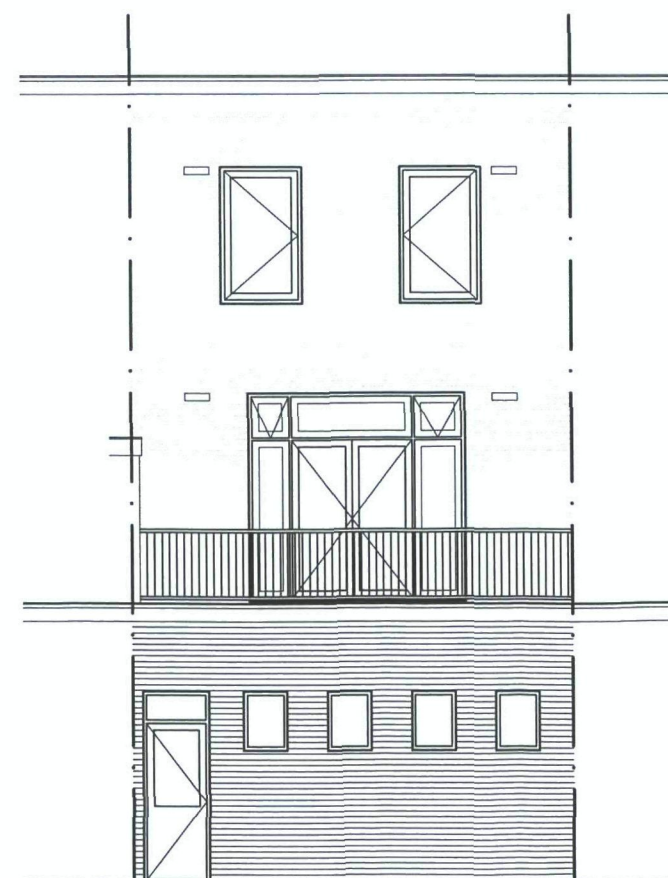


**Gevel patio
Appartement 1 & 3
bestaand**

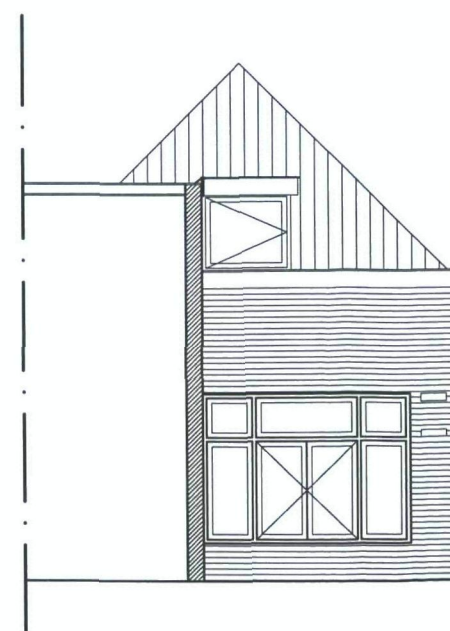

**Gevel patio
Appartement 1 & 3
nieuw**

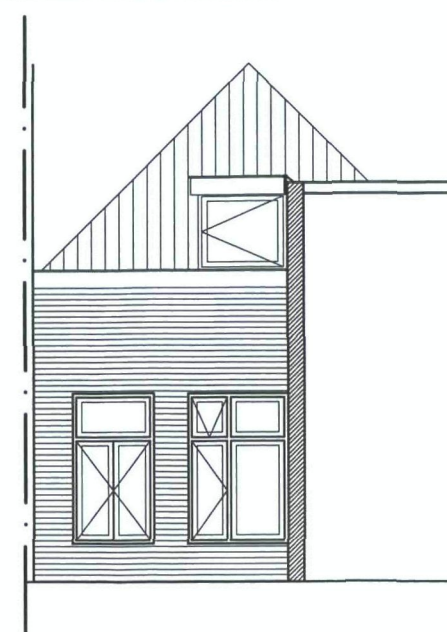

**Gevel patio
Appartement 2 & 4
bestaand**

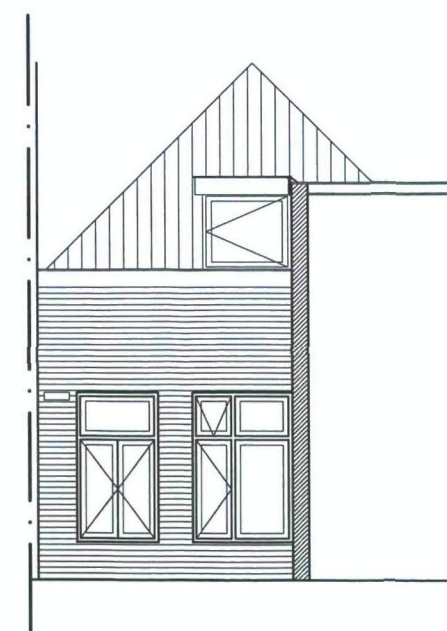

**Gevel patio
Appartement 2 & 4
nieuw**


DSO - BTD	
Nr	
- 1 DEC 2010	
Kode/ dossier	
Afdoen door	Kopie gez. aan
Antw. vóór	Paraaf dep.

Ventilatie-rooster:

□ Alusta Muurdemper 25k20

Alink Bouwtechnisch Adviesbureau
Appelstraat 165 2564 EE DEN HAAG
telefoon: 070-4042992 fax: 070-4042996
e-mail: wimalink@XS4all.nl

opdrachtgever: De heer M.M.T. Diederiks			
werkadres: Noordeinde 130 te Den Haag			
betreft: Legalisatie splitsing + wijziging voorgevel			
onderwerp: Binnengevels bestaand & nieuw			
datum: 03-03-2010	schaal: 1:100	blad 13	A 3
wijzigingen: 08-09-2010			

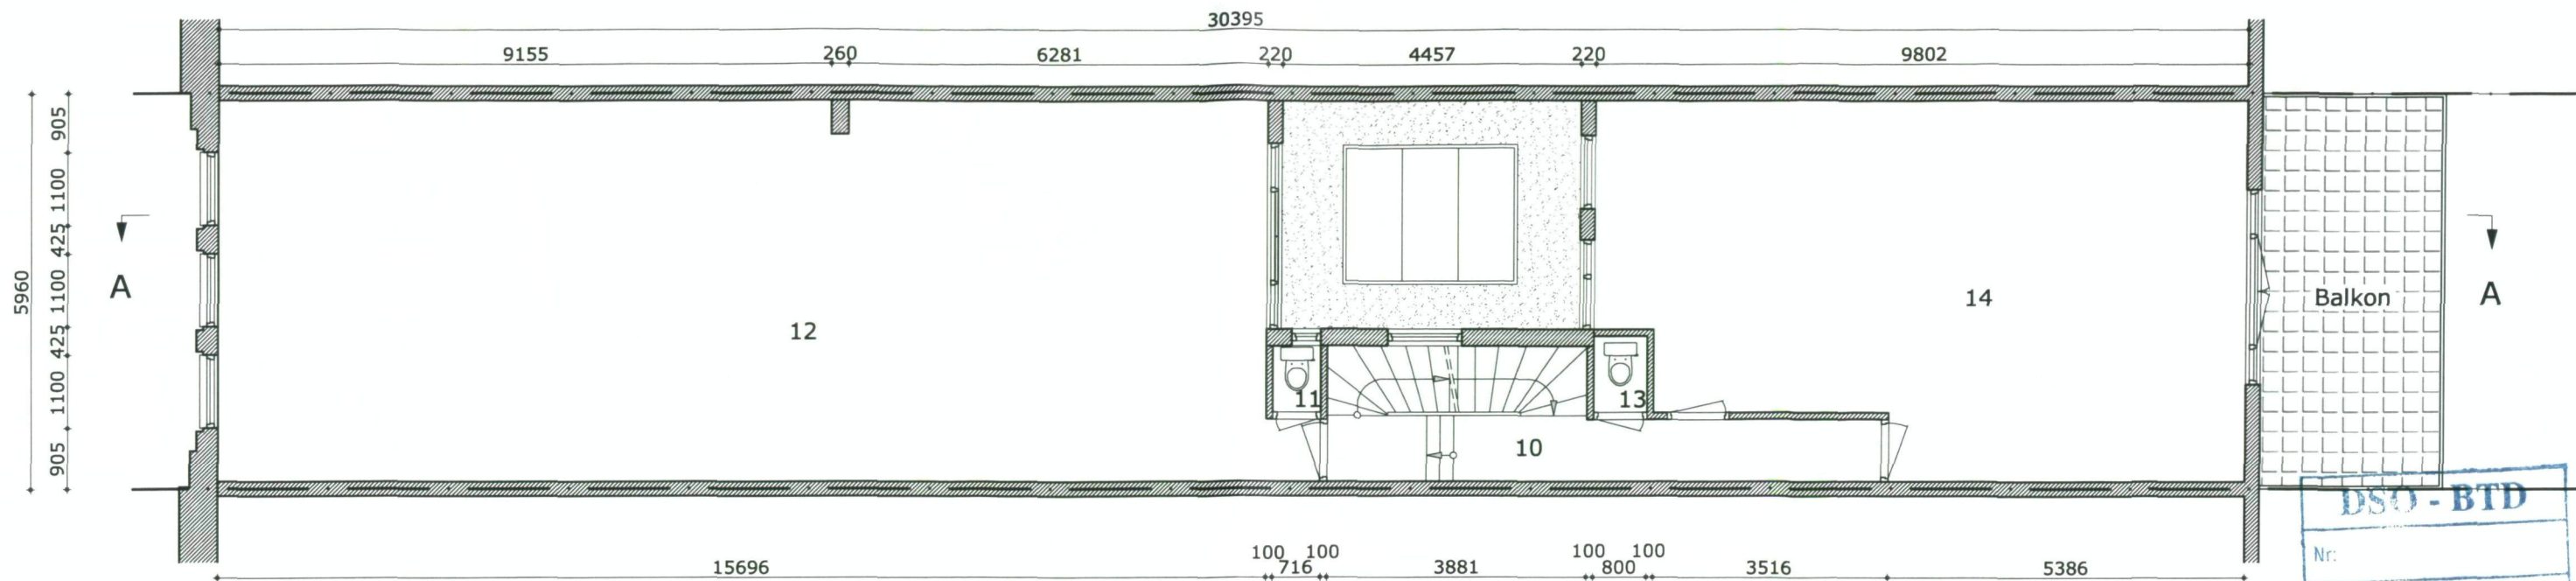

1e verdieping bestaand

DSO - BTD

Nr:

15 SEP 2010


Kode/
dossier

Afdoen door

Kopie gez. aan

Antw. vóór

Paraaf dep.

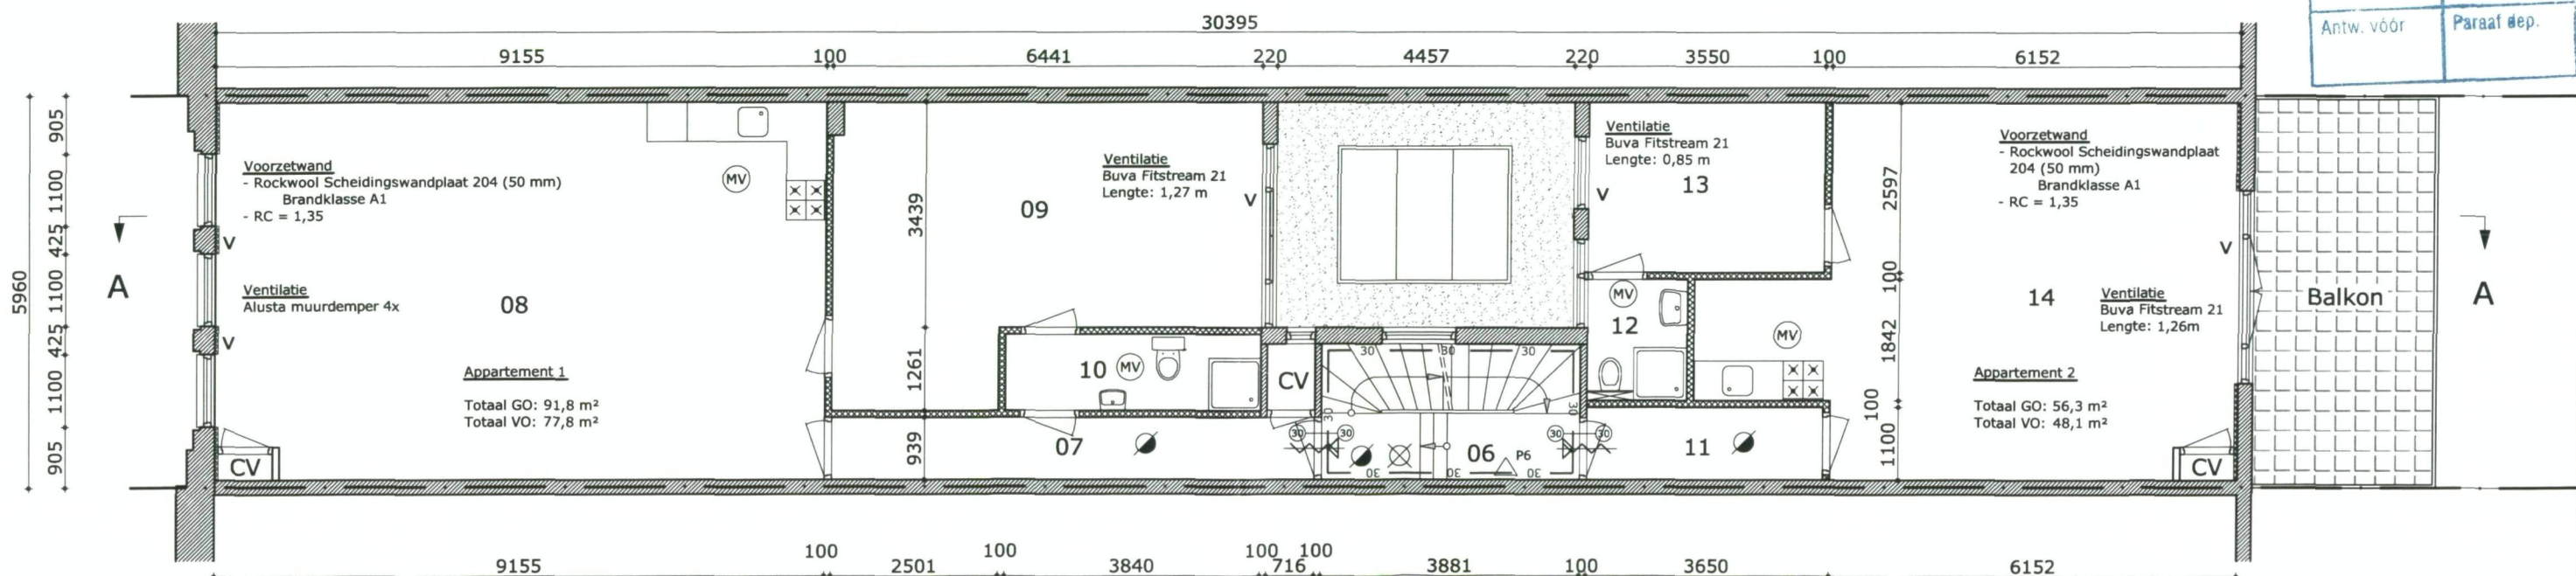

Ruimteverdeelstaat 1e verdieping nieuw

06	Verkeersruimte - gang/overloop	3,9 m ²
07	Verkeersruimte - gang/overloop	6,9 m ²
08	Verblijfsruimte - woonkamer	52,1 m ²
09	Verblijfsruimte - slaapkamer	25,7 m ²
10	Badkamer	4,5 m ²
11	Verkeersruimte - gang/overloop	3,9 m ²
12	Badkamer	2,8 m ²
13	Verblijfsruimte - slaapkamer	9,2 m ²
14	Verblijfsruimte - woonkamer	39,1 m ²

Renvooi

- P6 Poederblusser
- Noodverlichting
- Rookmelder (onderling gekoppeld)
- Mechanische ventilatie
- Brandcompartiment WBDO 60 min.
- Zelfsluitend

1e verdieping nieuw

Scheidingswand tussen woning en verkeersruimte:

- Rockwool Scheidingswandplaat 204 (2x 60 mm) Brandklasse A1
- Gipsplaten Gyproc (2x 12,5 mm) Brandklasse A2
- Lichtstalen C-profiel (profielbreedte 60 mm)
- Afmetingen: Wanddikte 180 mm

Scheidingswand tussen verblijfsruimtes:

- Rockwool Scheidingswandplaat 204 Brandklasse A1
- Gipsplaten Gyproc Brandklasse A2
- Afmetingen:

- CV-Ketel:
- Gesloten systeem

Alink Bouwtechnisch Adviesbureau
Appelstraat 165 2564 EE DEN HAAG
telefoon: 070-4042992 fax: 070-4042996
e-mail: wimalink@XS4all.nl

opdrachtgever: De heer M.M.T. Diederiks


werkadres: Noordeinde 130 te Den Haag

betreft: Legalisatie splitsing + wijziging voorgevel


onderwerp: 1e verdieping bestaand & nieuw

datum: 03-03-2010 schaal: 1:100 blad 3 A 3

wijzigingen: 08-09-2010

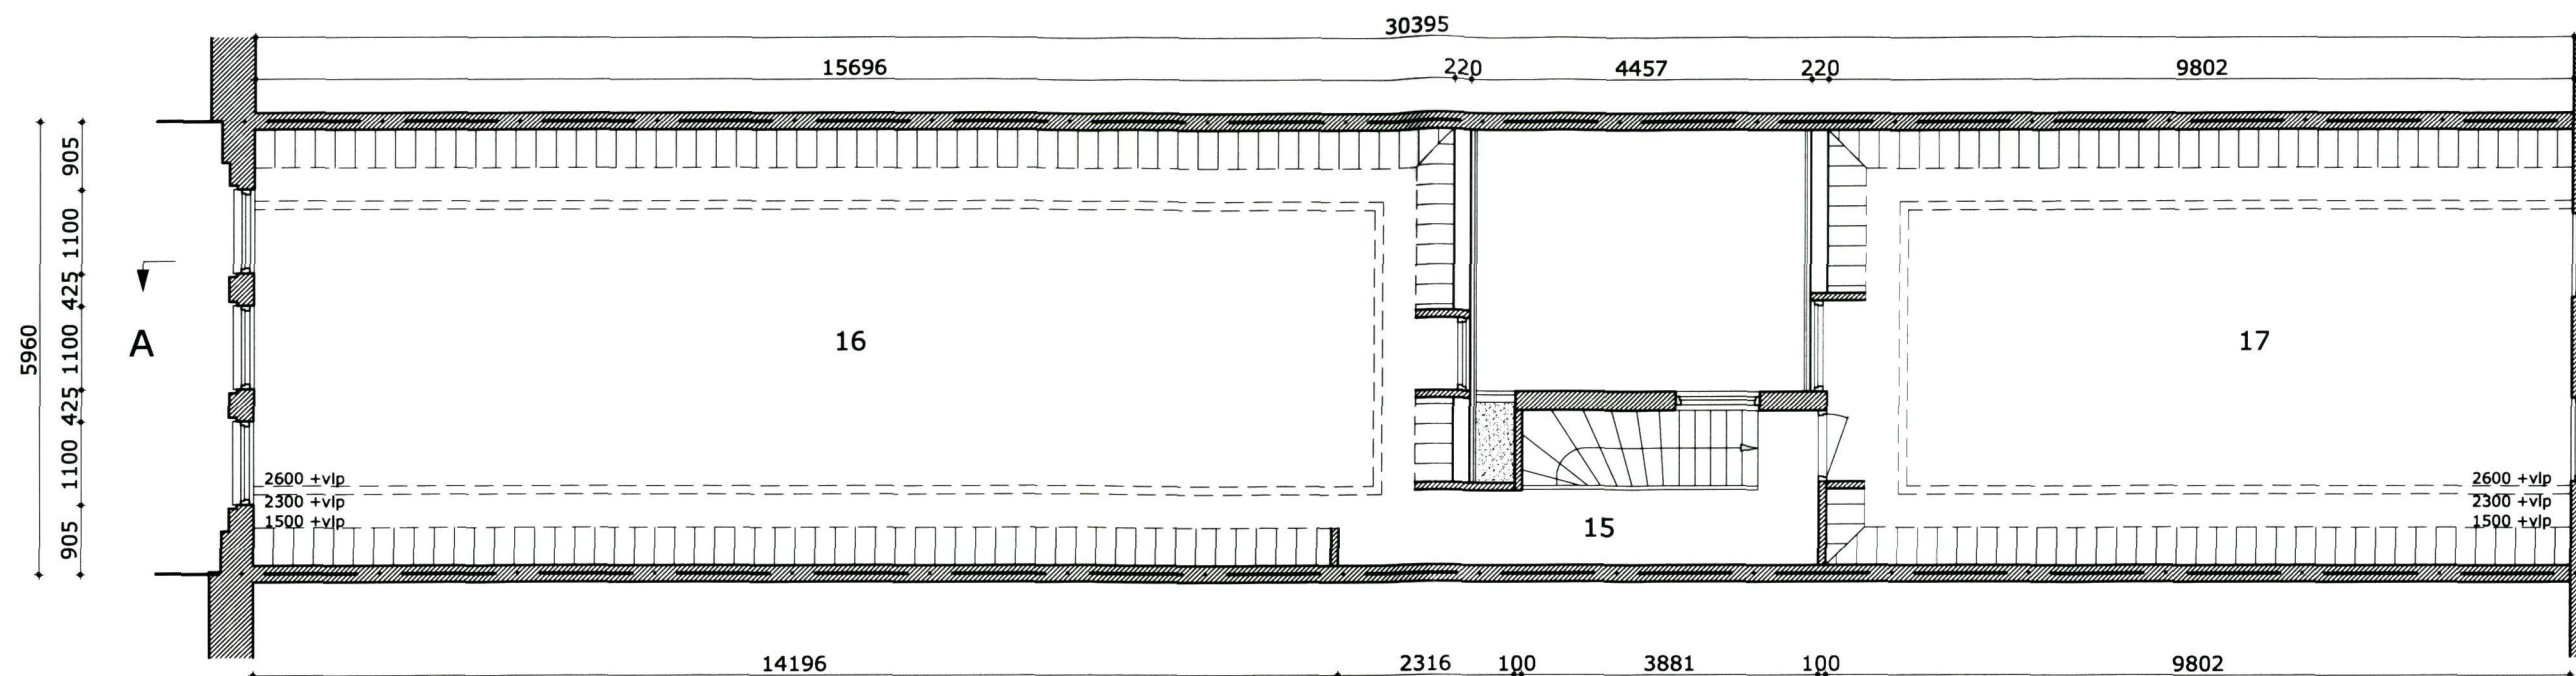

2e verdieping bestaand

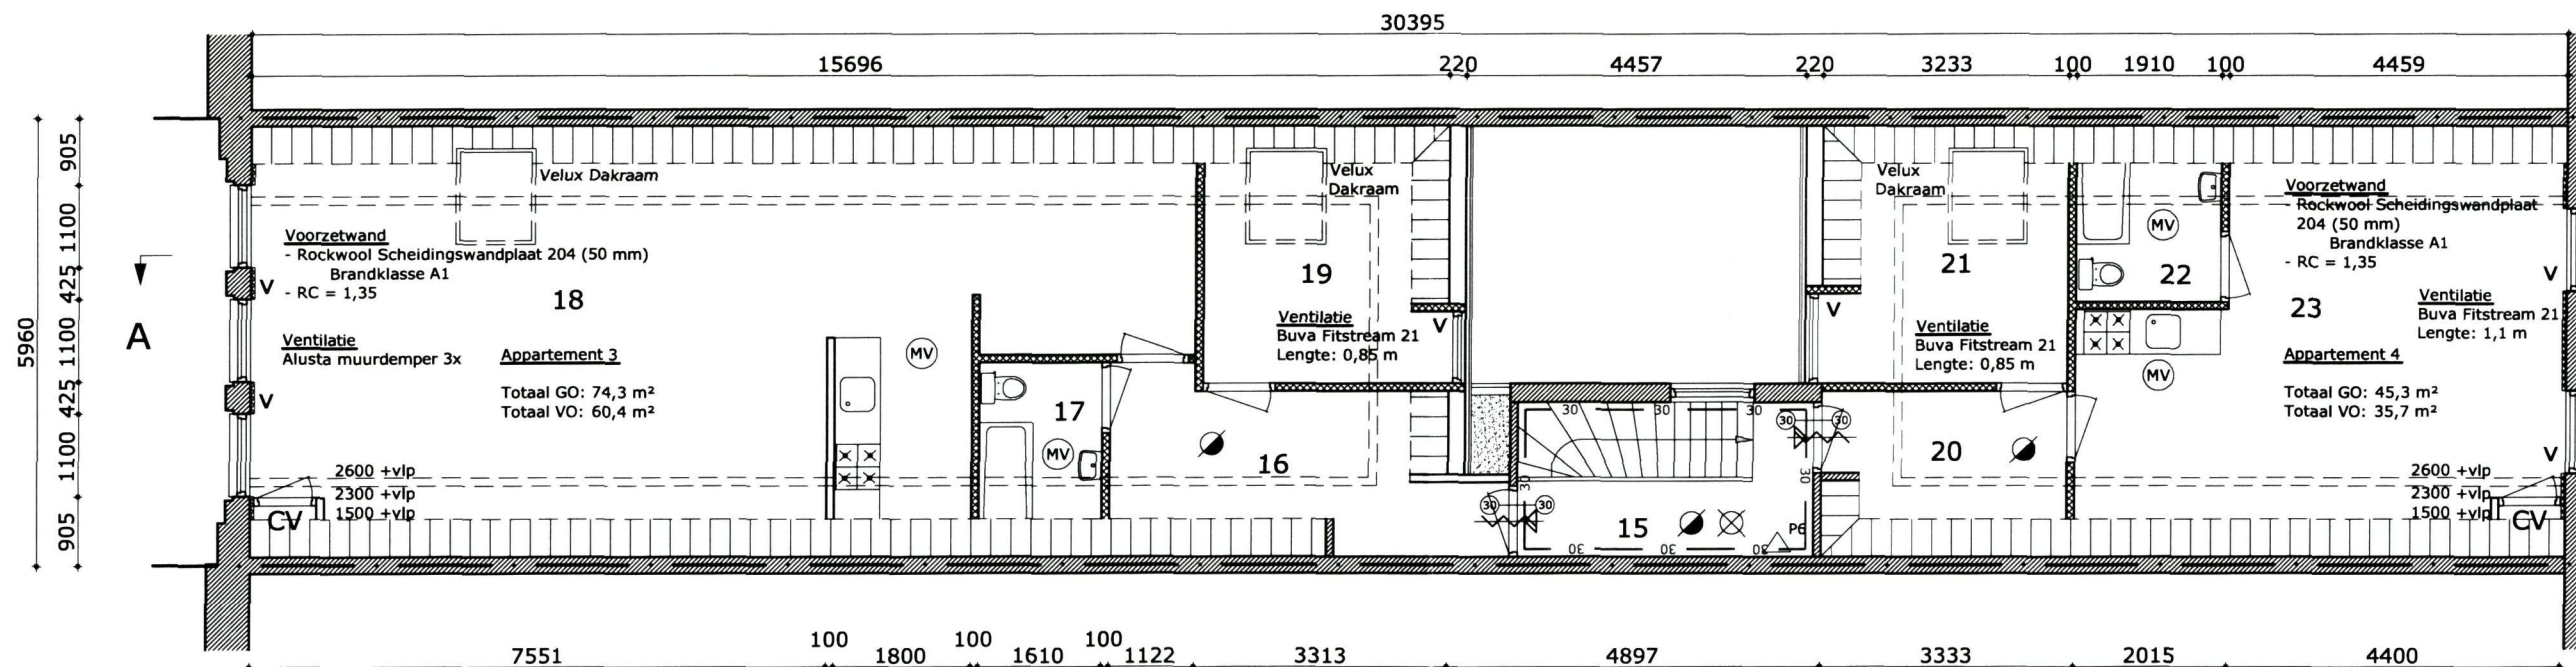

Ruimteverdeelstaat 2e verdieping nieuw

15	Verkeersruimte - gang/overloop	4,7 m ²
16	Verkeersruimte - gang/overloop	9,0 m ²
17	Badkamer	3,3 m ²
18	Verblijfsruimte - woonkamer	47,7 m ²
19	Verblijfsruimte - slaapkamer	8,5 m ²
20	Verkeersruimte - gang/overloop	5,2 m ²
21	Verblijfsruimte - slaapkamer	8,7 m ²
22	Badkamer	2,7 m ²
23	Verblijfsruimte - woonkamer	26,7 m ²

Renvooi

	P6 Poederblusser
	Noodverlichting
	Rookmelder (onderling gekoppeld)
	(MV) Mechanische ventilatie
	Brandcompartiment WBDBO 60 min.
	Zelfsluitend

2e verdieping nieuw

Scheidingswand tussen woning en verkeersruimte:
 - Rockwool Scheidingswandplaat 204 (2x 60 mm)
 Brandklasse A1
 - Gipsplaten Gyproc (2x 12,5 mm)
 Brandklasse A2
 - Lichtstalen C-profiel (profielbreedte 60 mm)
 - Afmetingen: Wanddikte 180 mm

Scheidingswand tussen verblijfsruimtes:
 - Rockwool Scheidingswandplaat 204
 Brandklasse A1
 - Gipsplaten Gyproc
 Brandklasse A2
 - Afmetingen:

CV-Ketel:
 - Gesloten systeem

Alink Bouwtechnisch Adviesbureau
 Appelstraat 165 2564 EE DEN HAAG
 telefoon: 070-4042992 fax: 070-4042996
 e-mail: wimalink@XS4all.nl

opdrachtgever:	De heer M.M.T. Diederiks
werkadres:	Noordeinde 130 te Den Haag
betreft:	Legalisatie splitsing + wijziging voorgevel
onderwerp:	2e verdieping bestaand & nieuw
datum:	03-03-2010
schaal:	1:100
blad	4
A	3
wijzigingen:	08-09-2010

DSO - BTB

Nr:

1 5 SEP 2010


Kode/
dossier

At. doen door


Kopie gez. aan

Antw. vóór

Paraaf dep.

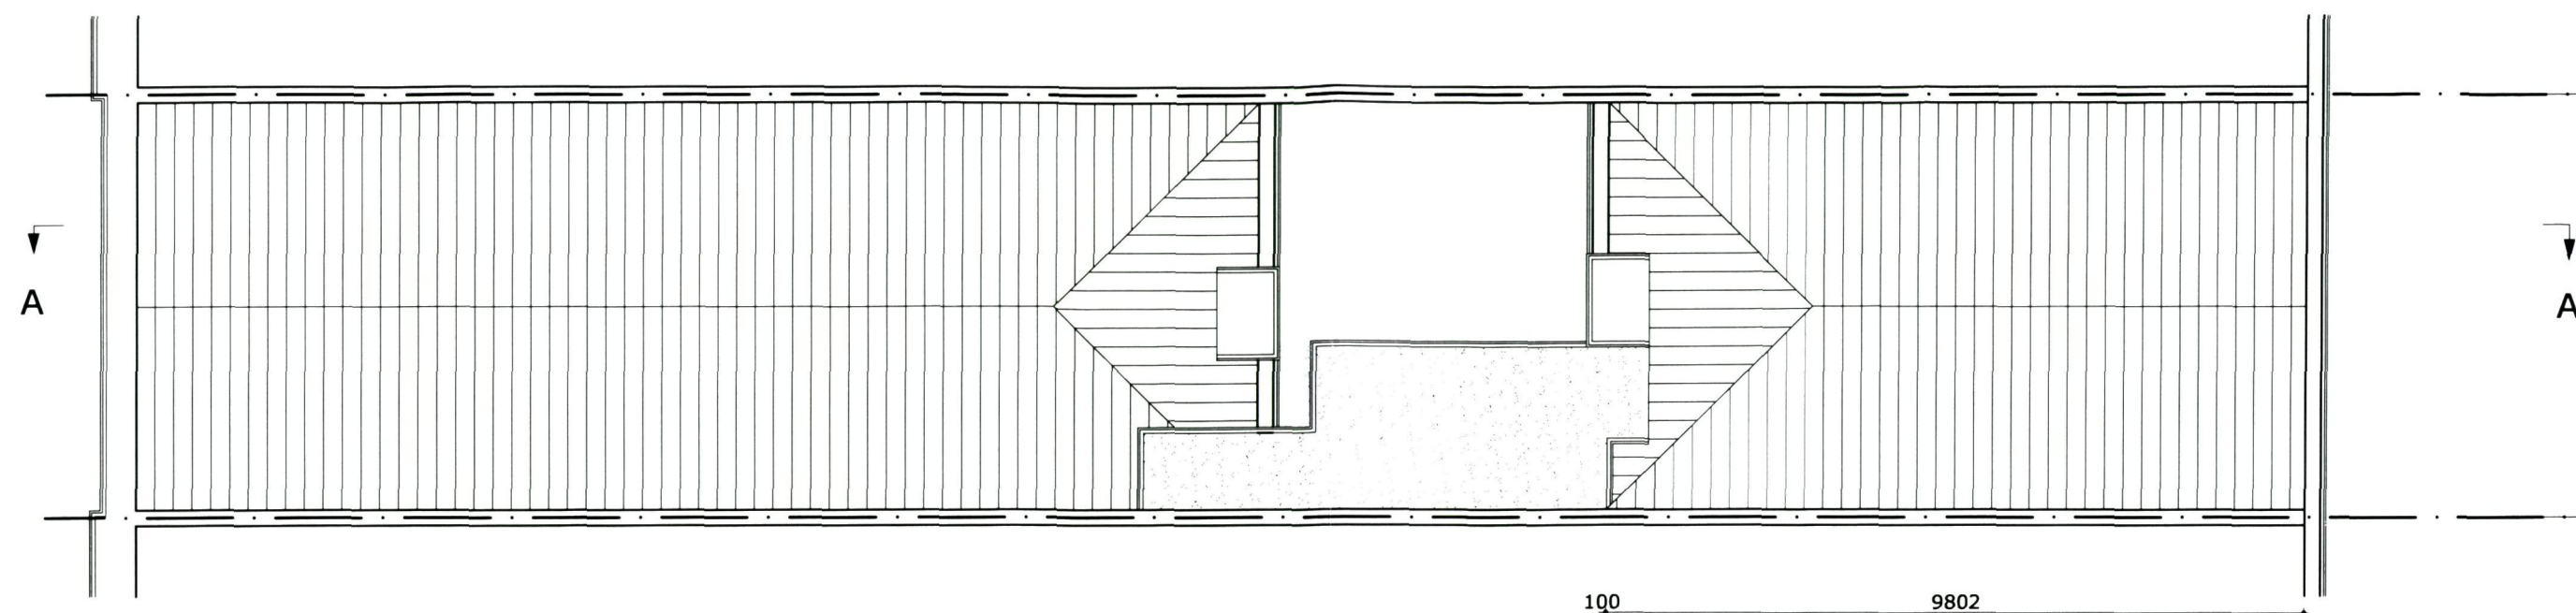


Dakplattegrond bestaand

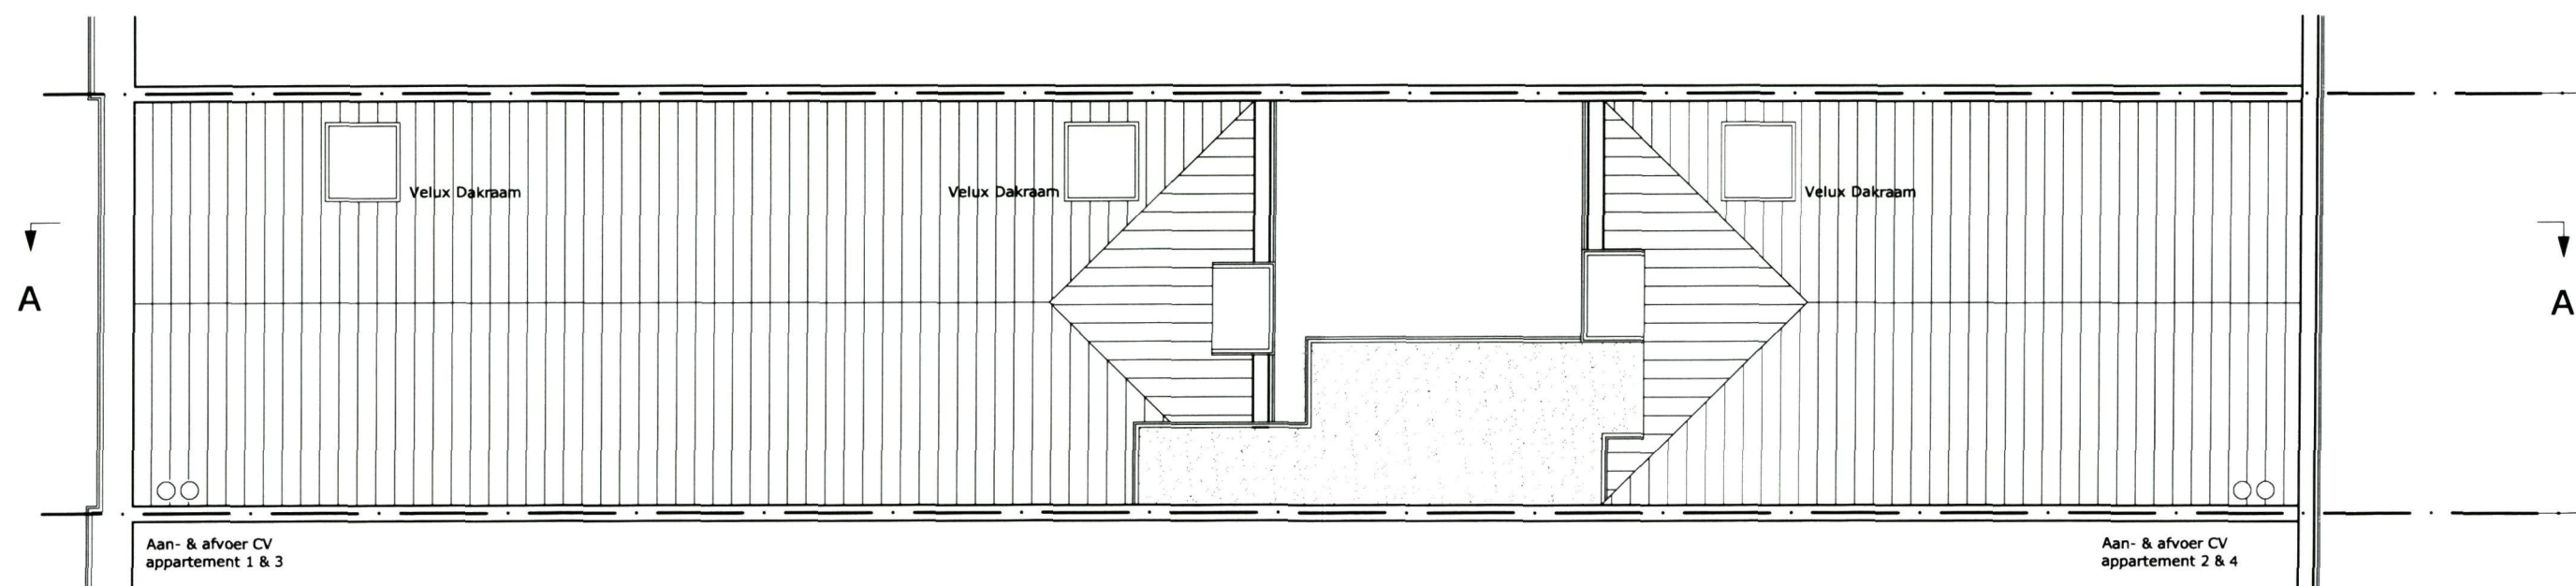

Dakplattegrond nieuw

DSO - BTD	
Nr:	
1 5 SEP 2010	
Kode/ dossier	
Afdoen door	Kopie gez. aan
Antw. vóór	Paraaf dep.

Alink Bouwtechnisch Adviesbureau			
Appelstraat 165 2564 EE DEN HAAG			
telefoon: 070-4042992 fax: 070-4042996			
e-mail: wimalink@XS4all.nl			
opdrachtgever: De heer M.M.T. Diederiks			
werkadres: Noordeinde 130 te Den Haag			
betreft: Legalisatie splitsing + wijziging voorgevel			
onderwerp: Dakplattegrond bestaand & nieuw			
datum: 03-03-2010	schaal: 1:100	blad 14	A 3
wijzigingen: 08-09-2010			

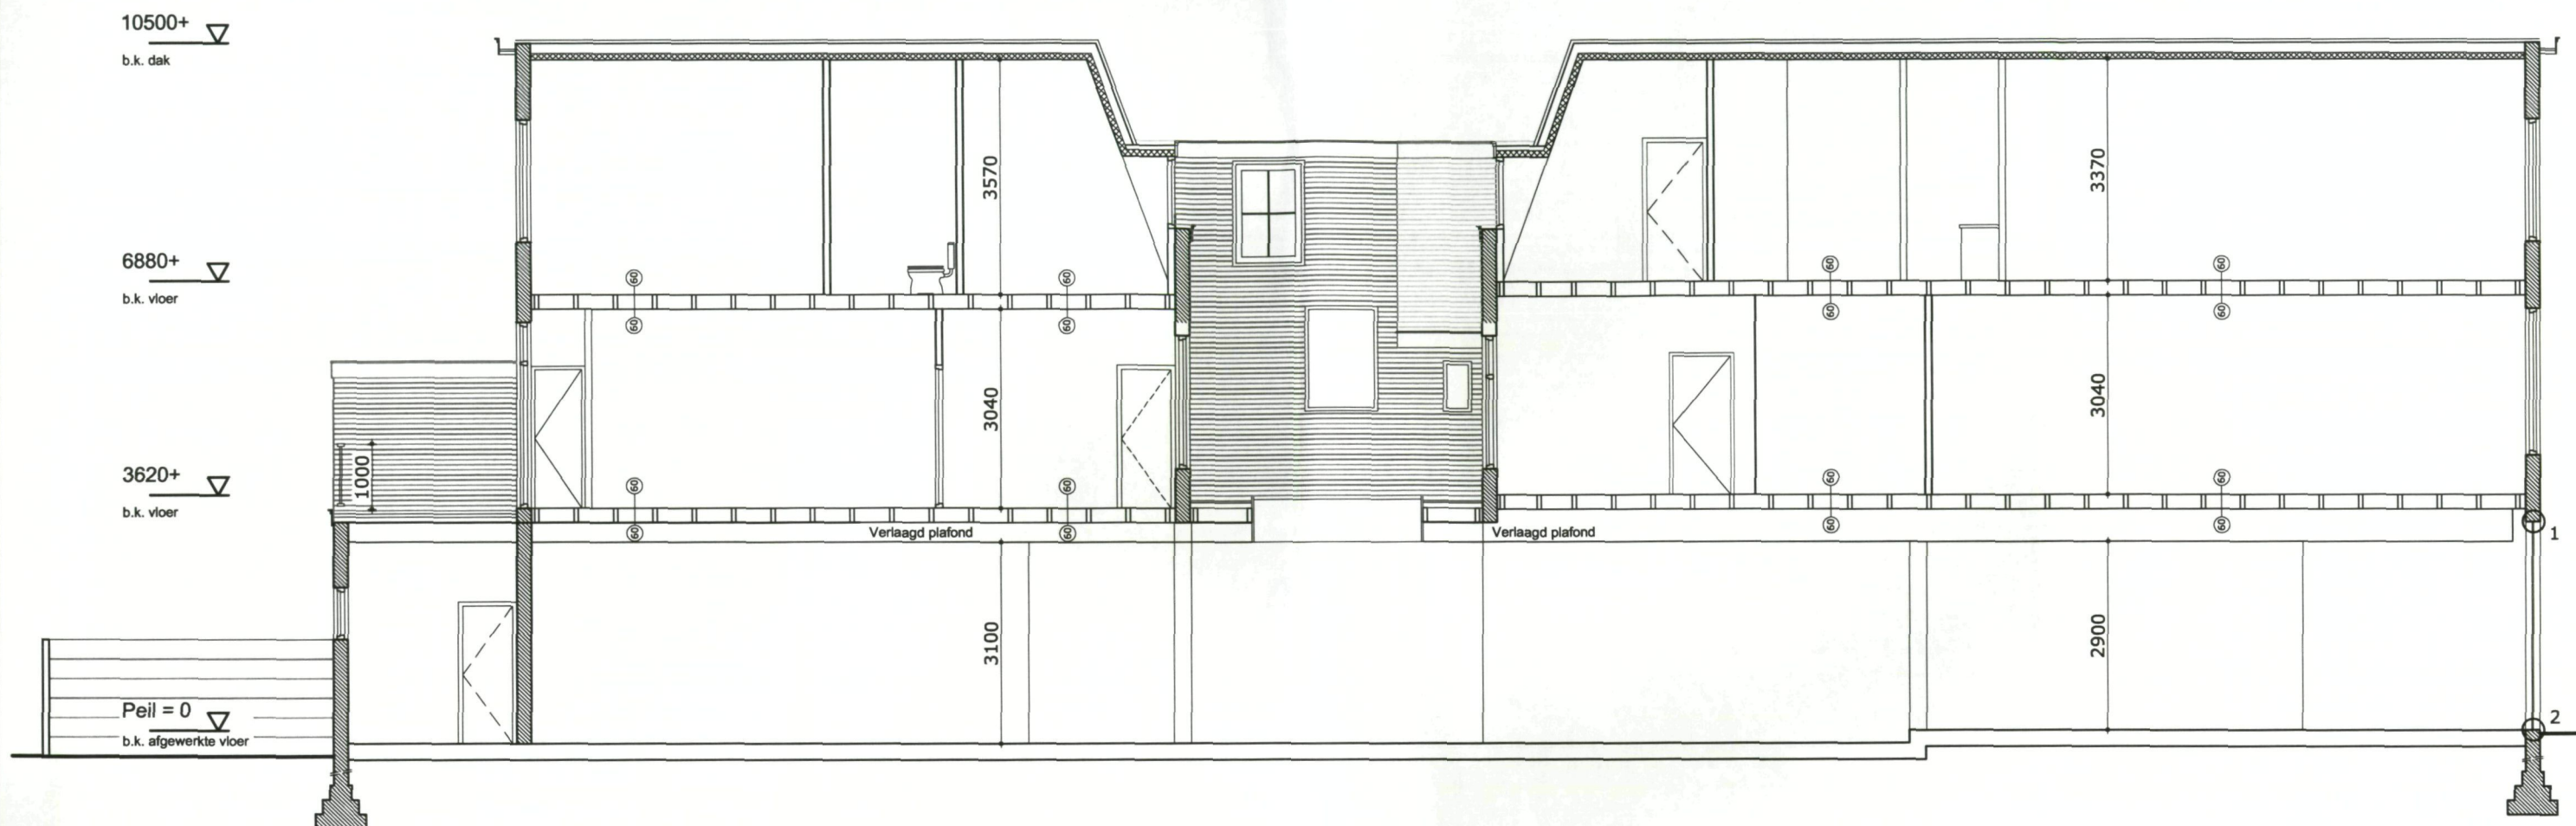

Plafond t.p.v. verkeersruimte:

- Houten regels (30 mm)
- HeraDesign Superfine
Brandklasse B
Plaatdikte: 15 mm
Isolatie: minerale wol 30 mm
Spouw: 30 mm

Vloer tussen woningen:

- Fermacell
Brandklasse A1
- Bestaande vloerconstructie
- Isolatie
Brandklasse A1
- Houten regels
- Gipsplaten Gyproc (12,5 mm)

Doorsnede A-A nieuw

Entree winkel:

- Stalen Janssen-profiel
- V.v. veiligheidsglas
- RAL6009

DSO-B&M

Nr:

12 APR. 2010

Kode/
doosier

Afdelen door

Kopie gez. aan

Antw. voor

Paraaf dep.

Alink Bouwtechnisch Adviesbureau
Appelstraat 165 2564 EE DEN HAAG
telefoon: 070-4042992 fax: 070-4042996
e-mail: wimalink@XS4all.nl

opdrachtgever: De heer M.M.T. Diederiks

werkadres: Noordeinde 130 te Den Haag

betreft: Legalisatie splitsing + wijziging voorgevel

onderwerp: Doorsnede A-A nieuw

datum: 03-03-2010

schaal: 1:100

blad 6

A 3

wijzigingen: 02-04-2010