

Dossiersoort : BWT Dossier
Dossier : 201006249
Naam : 201006249


Document : 16251505
Classificatie : Tekeningen bij Aanvraag
Datum : 23-11-2010
Bron : Inkomend
Trefwoorden : Plattegronden, Begane grond, Verdieping(en), Nieuw
Opmerking : 1e verd.


Document : 16251506
Classificatie : Tekeningen bij Aanvraag
Datum : 23-11-2010
Bron : Inkomend
Trefwoorden : Plattegronden, Begane grond, Verdieping(en), Nieuw
Opmerking : 2e en 3e verd.

Document : 15691310
Classificatie : Tekeningen bij Aanvraag
Datum : 30-07-2010
Bron : Inkomend
Trefwoorden : Plattegronden
Opmerking : dak bestaand en nieuw

Document : 15629112
Classificatie : Tekeningen bij Aanvraag
Datum : 30-06-2010
Bron : Inkomend
Trefwoorden : Plattegronden
Opmerking : beg.gr. en 1e verdieping bestaand

Document : 15629113
Classificatie : Tekeningen bij Aanvraag
Datum : 30-06-2010
Bron : Inkomend
Trefwoorden : Plattegronden
Opmerking : 2e en 3e verdieping bestaand

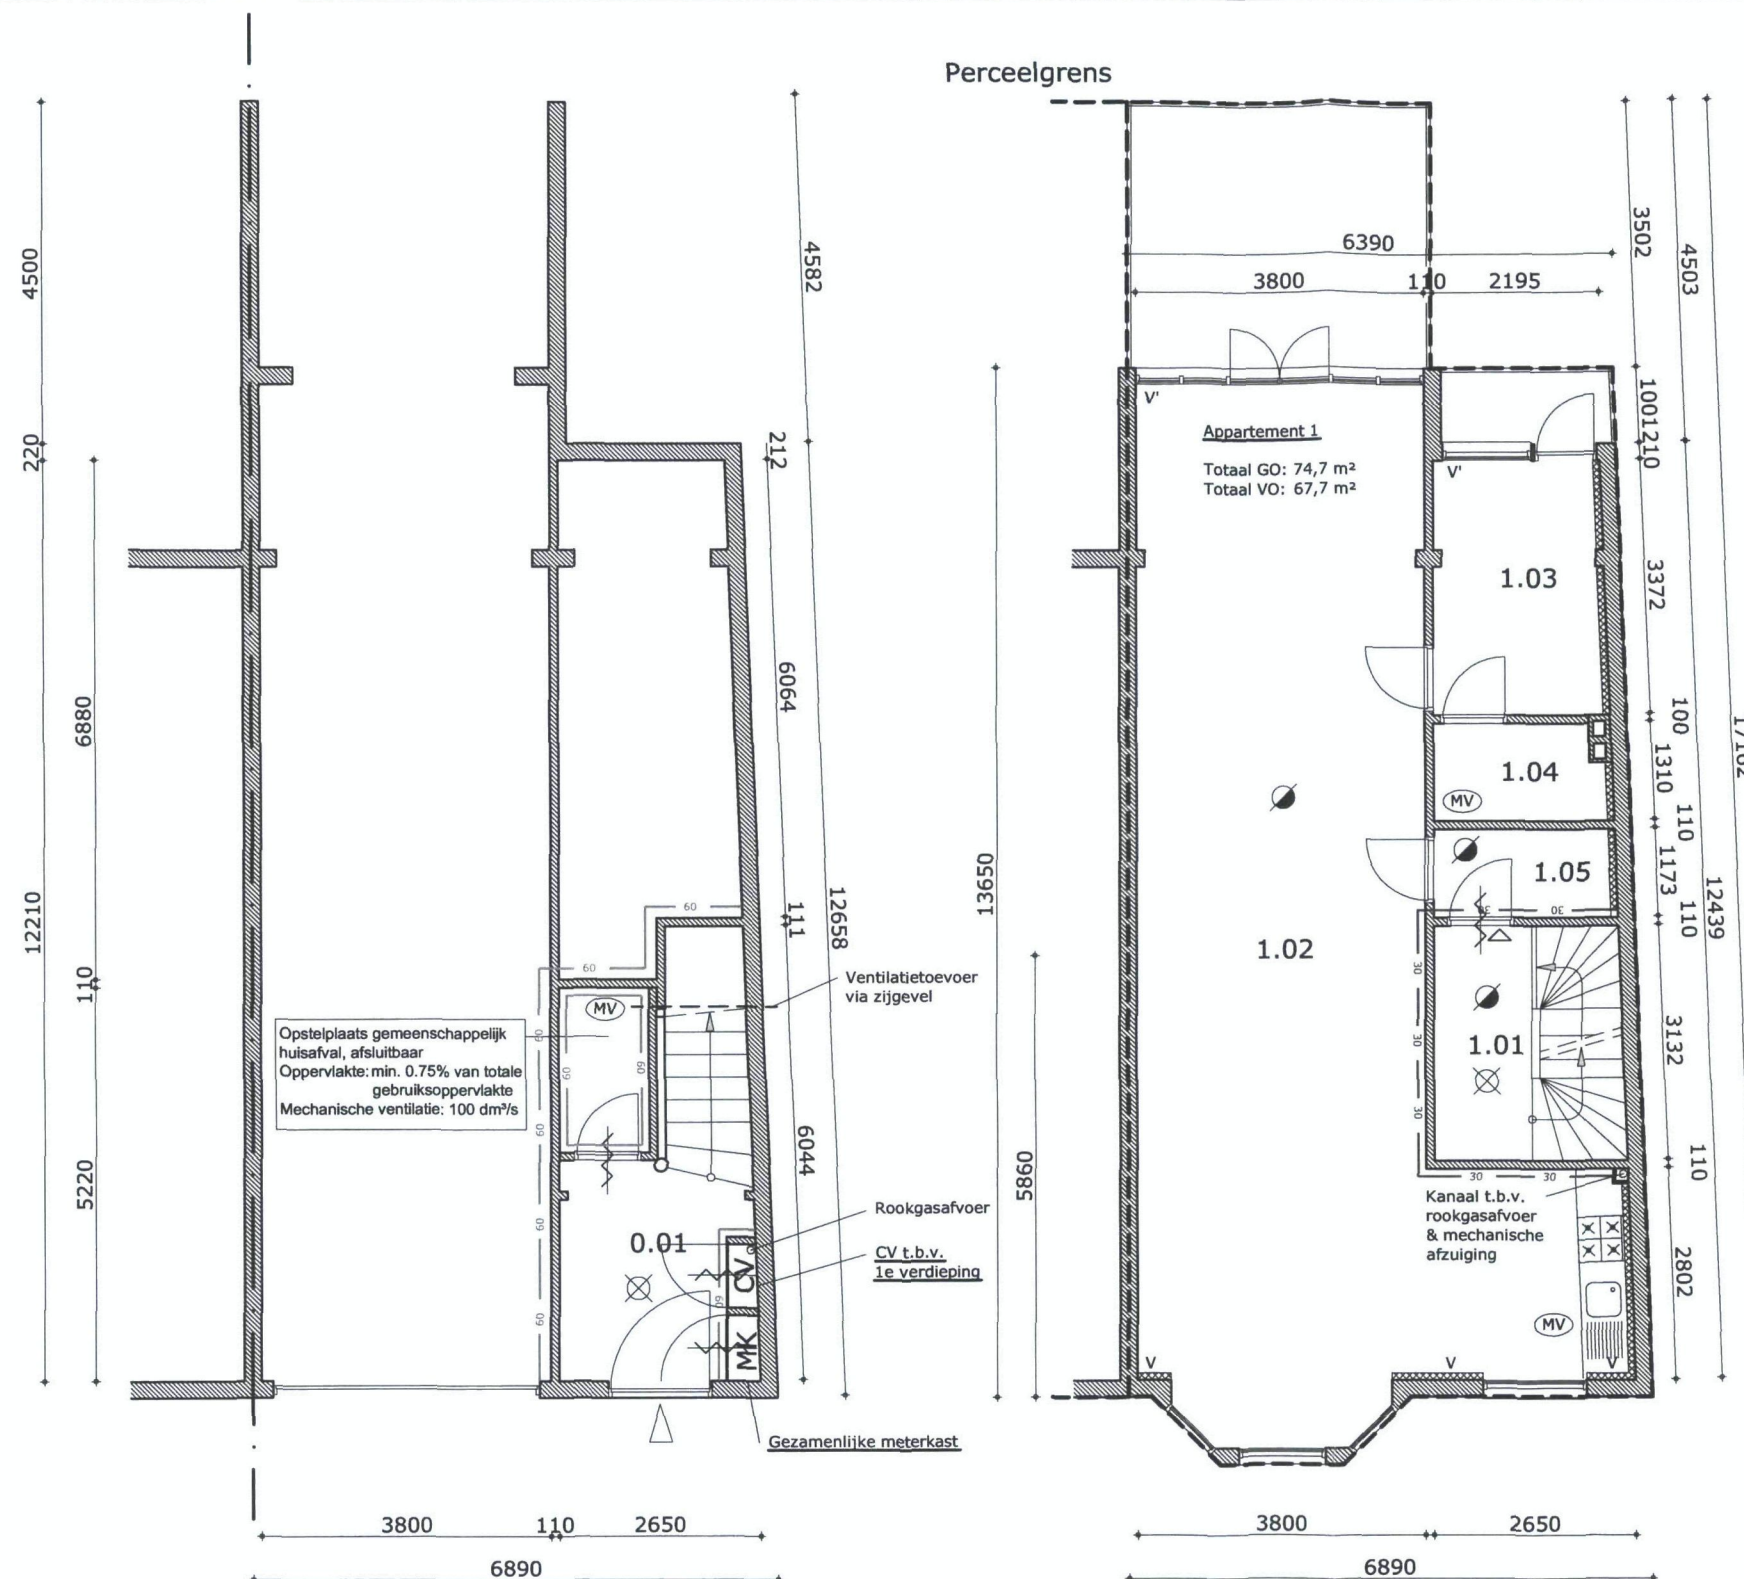

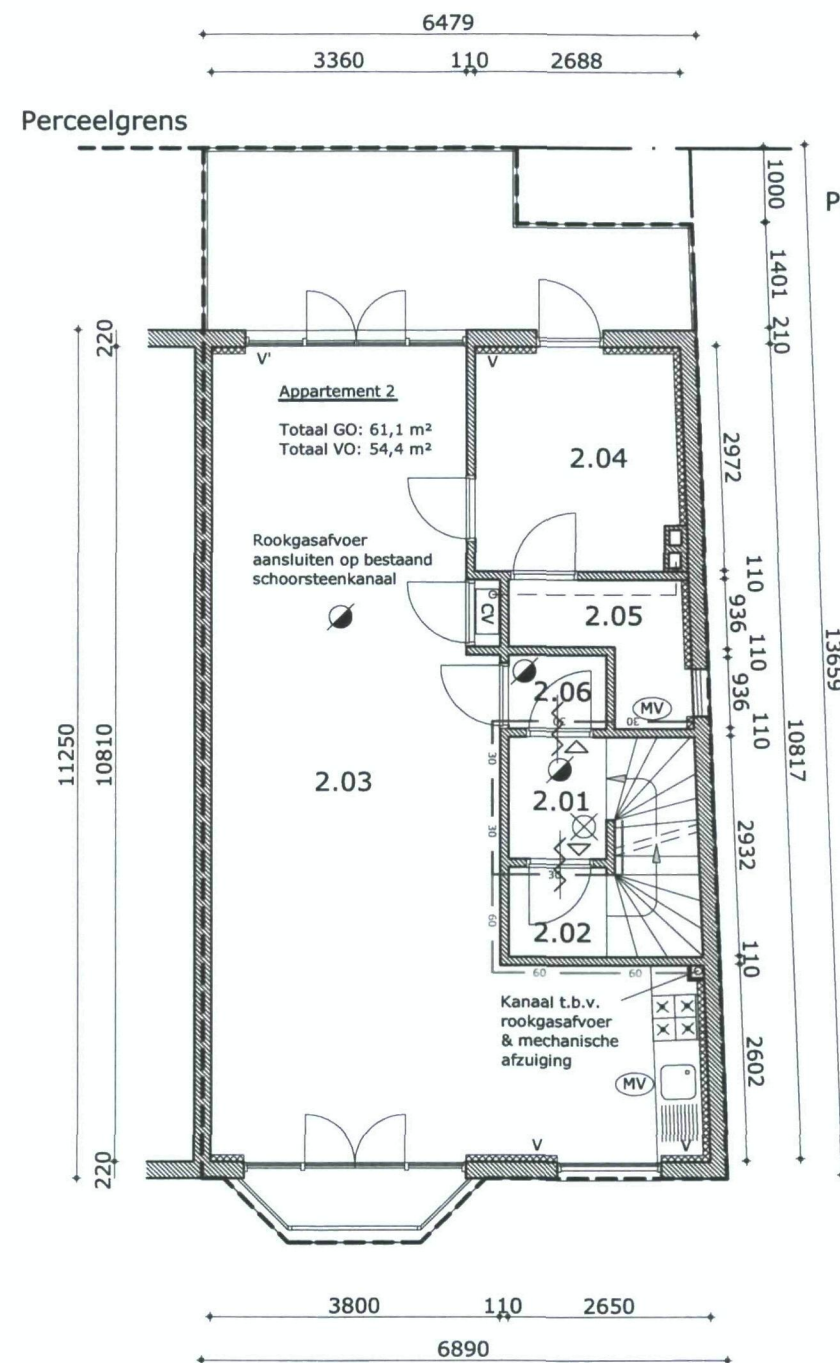

2e verdieping nieuw

Vloeropbouw (t.p.v. gemeenschappelijke ruimte)

- Fermacell Type 2E32
- Minerale wol 10 mm
- Underlayment
- Bestaande balklaag

- Houten regels (80 mm)
- Heradesign Fine
- Plaatdikte: 25 mm
- Regelwerk: 30 mm
- Euro-Brandklasse: B

WBDBO
60 min. brandwerend

Vloeropbouw (woningscheidend):

- Fermacell Type 2E32
- Minerale wol 10 mm
- Underlayment
- Bestaande balklaag
- Vrijdragend metal-stud plafond
- Steenwol 60 mm
- Fermacell 2 x 10 mm
- Euro-Brandklasse: A1


WBDBO
60 min. brandwerend

Wandopbouw (tussen woning en gemeenschappelijke verkeersruimte):

- Gipsplaat 2 x 12,5 mm
- Lichtstalen C-profiel (profielbreedte 45 mm, h.o.h. 400 mm)
- Isolatie Rockwool ScheidingsWandplaat 204 (2 x 45 mm)
- Spouw 105 mm
- Euro-Brandklasse: A1

WBDBO
60 min. brandwerend

Voorzetwand
- Rockwool Bouwplaat 211 (90 mm)
Brandklasse A1
- RC = 2,55 m².K/W

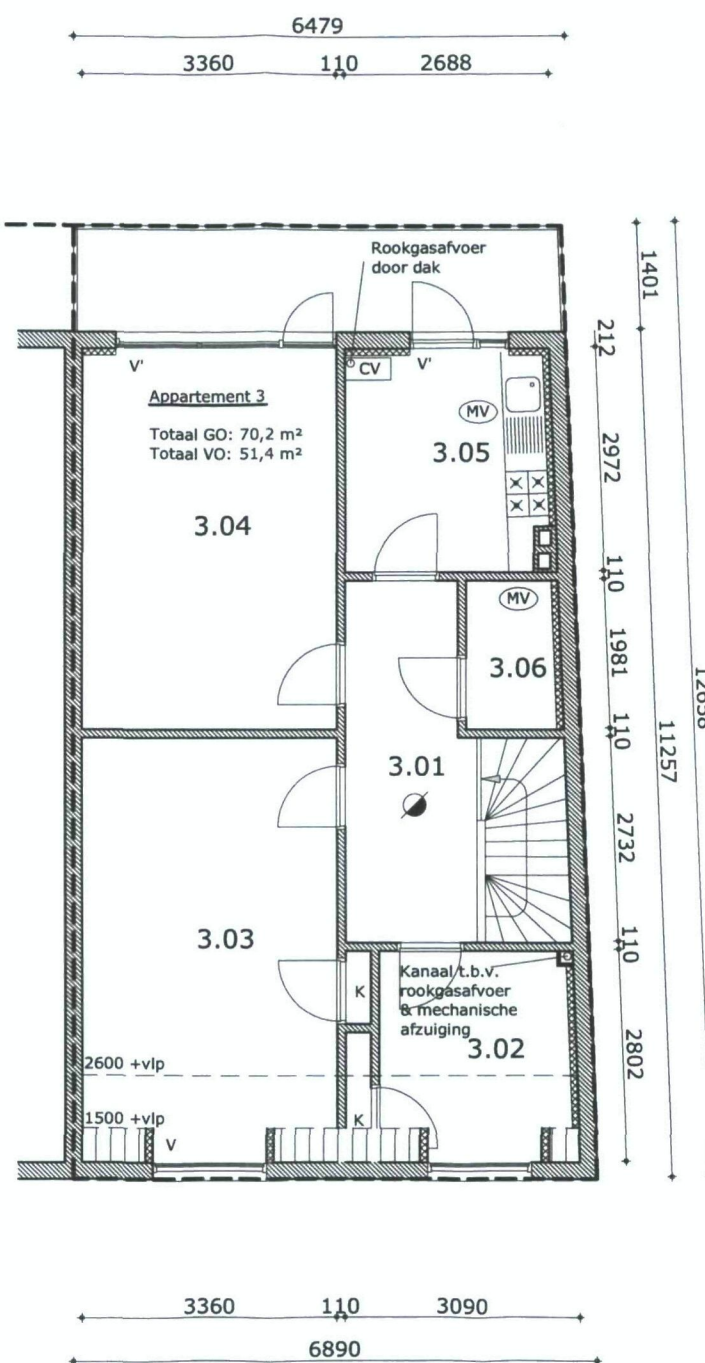

3e verdieping nieuw

Doorvoeren:

- Tussen appartementen:
60 minuten WBDBO

Ruimteverdeelstaat

0.01 Verkeersruimte - Entree/gang	10,3 m²
1.01 Verkeersruimte - Gang/overloop	4,0 m²
1.02 Verblijfsruimte - Woonkamer	27,8 m²
1.03 Verblijfsruimte - Slaapkamer	28,4 m²
1.04 Badkamer	3,1 m²
1.05 Verkeersruimte - Entree/gang	2,8 m²
2.01 Verkeersruimte - Gang/overloop	2,1 m²
2.02 Verkeersruimte - Entree/gang	1,5 m²
2.03 Verblijfsruimte - Woonkamer	46,3 m²
2.04 Verblijfsruimte - Slaapkamer	8,1 m²
2.05 Badkamer	3,2 m²
2.06 Verkeersruimte - Entree/gang	1,3 m²
3.01 Verkeersruimte - Gang/overloop	7,8 m²
3.02 Verblijfsruimte - Slaapkamer	7,3 m²
3.03 Verblijfsruimte - Slaapkamer	19,0 m²
3.04 Verblijfsruimte - Woonkamer	17,0 m²
3.05 Keuken	8,1 m²
3.06 Badkamer	2,5 m²

Renvooi

- ⊗ Rookmelder (onderling gekoppeld)
- Ⓜ Mechanische ventilatie
- ⊗ Noodverlichting
- ⋈ Zelfsluitend
- 30 — WBDBO 30 minuten
- 60 — WBDBO 60 minuten
- V Ventilatioorster Alusta Monument
Doorlaat: 11,0 dm³/s
- V' Ventilatioorster Buva Fitstream 21
Doorlaat: 21,0 dm³/s

Brandcompartimentering volgens rapportage
S&W-Consultancy

Ventilatie volgens rapportage
S&W-Consultancy

DSO - BTB

Nr

2 0 NOV 2010

Kode/
dossier

Afdoen door

Kopie gez. aan

Antw. voor

Paraaf dep.

Alink Bouwtechnisch Adviesbureau
Appelstraat 165 2564 EE DEN HAAG
telefoon: 070-4042992 fax: 070-4042996
e-mail: wimalink@XS4all.nl

opdrachtgever: Vellinga Real Estate b.v.


werkadres: Hugo de Grootstraat 1 te Den Haag

betreft: Wijzing van bedrijfsruimte tot 3 app.


onderwerp: 2e & 3e verdieping nieuw

datum: 26-05-2010 schaal: 1:100 blad 5 A 3

wijzigingen: 18-11-2010

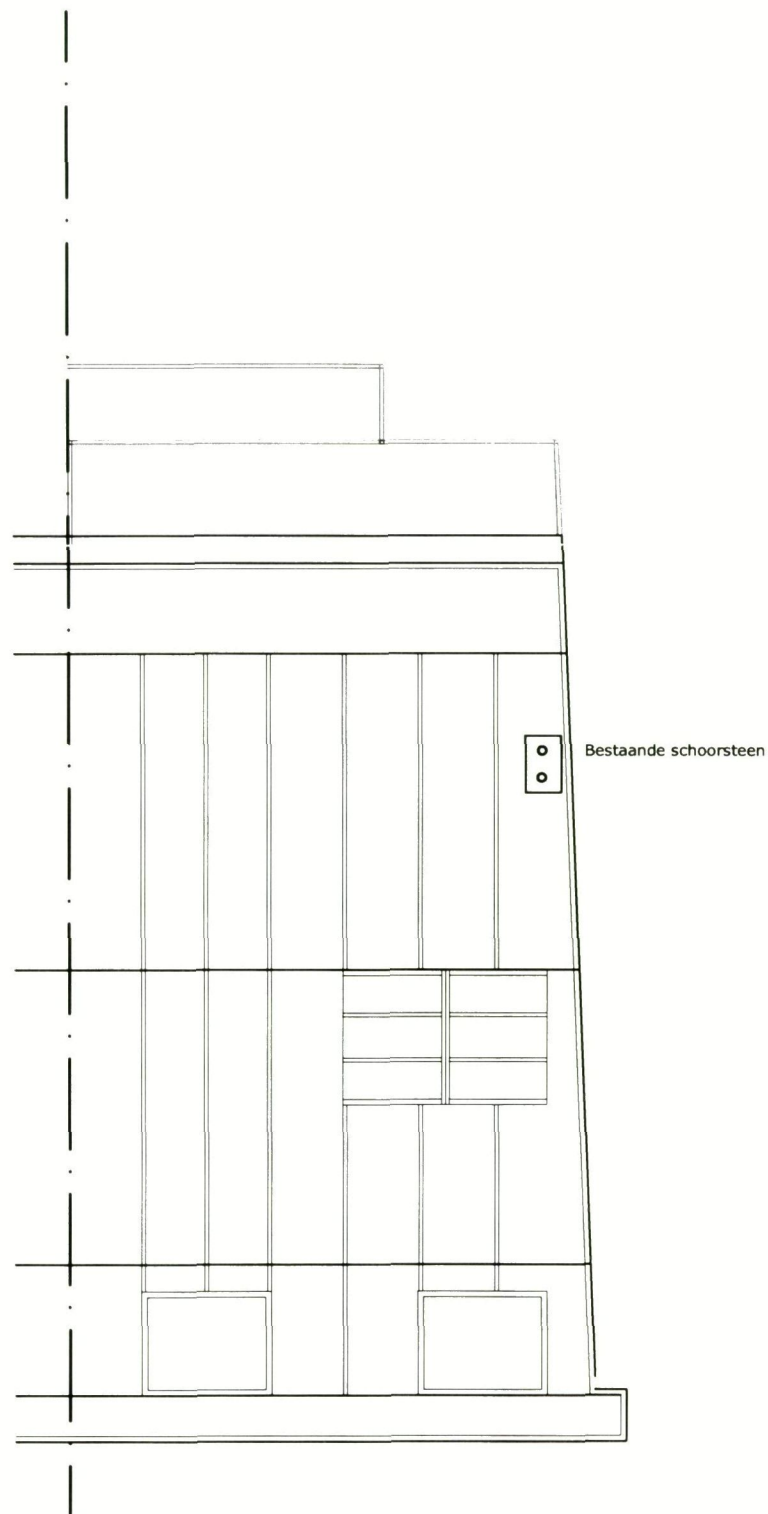

Dakplattegrond bestaand

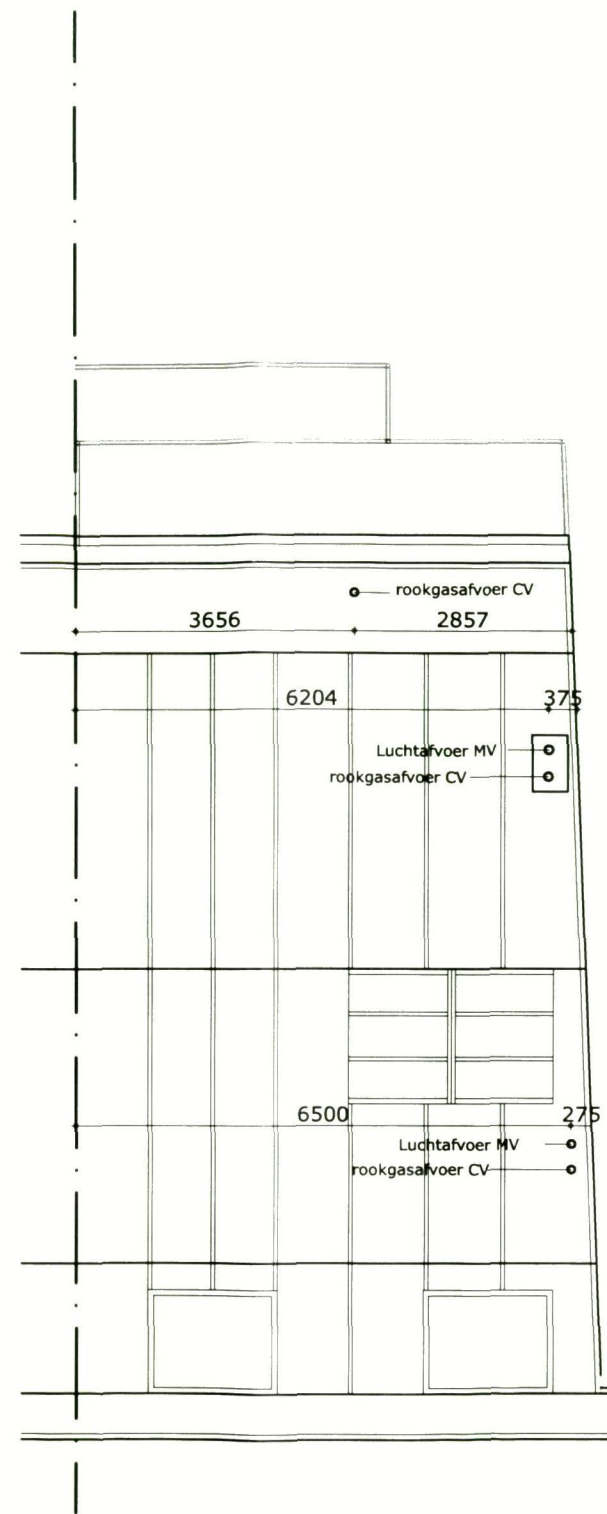


Dakplattegrond nieuw

Ruimteverdeelstaat

0.01	Verkeersruimte - Entree/gang	10,3 m ²
1.01	Verkeersruimte - Gang/overloop	4,0 m ²
1.02	Verblijfsruimte - Woonkamer	27,8 m ²
1.03	Verblijfsruimte - Slaapkamer	28,4 m ²
1.04	Badkamer	3,1 m ²
1.05	Verkeersruimte - Entree/gang	2,8 m ²
2.01	Verkeersruimte - Gang/overloop	2,1 m ²
2.02	Verkeersruimte - Entree/gang	1,5 m ²
2.03	Verblijfsruimte - Woonkamer	46,3 m ²
2.04	Verblijfsruimte - Slaapkamer	8,1 m ²
2.05	Badkamer	3,2 m ²
2.06	Verkeersruimte - Entree/gang	1,3 m ²
3.01	Verkeersruimte - Gang/overloop	7,8 m ²
3.02	Verblijfsruimte - Slaapkamer	7,3 m ²
3.03	Verblijfsruimte - Slaapkamer	19,0 m ²
3.04	Verblijfsruimte - Woonkamer	17,0 m ²
3.05	Keuken	8,1 m ²
3.06	Badkamer	2,5 m ²

Renvooi

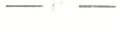-  Rookmelder
(onderling gekoppeld)
-  Mechanische ventilatie
-  Noodverlichting
-  Zelfsluitend
-  WBDBO 30 minuten
-  WBDBO 60 minuten
-  Ventilatioorster Alusta Monument
Doorlaat: 11,0 dm³/s
-  Ventilatioorster Buva Fitstream 21
Doorlaat: 21,0 dm³/s

**Brandcompartimentering volgens rapportage
S&W-Consultancy**

**Ventilatie volgens rapportage
S&W-Consultancy**

DSO - BTD	
Nr	
2 9 JUL 2010	
Koder/ dossier	
Afdoen door	Soort getuigen
Antw. voor	Paraf. dep.

Alink Bouwtechnisch Adviesbureau
Appelstraat 165 2564 EE DEN HAAG
telefoon: 070-4042992 fax: 070-4042996
e-mail: wimalink@XS4all.nl

opdrachtgever: Vellinga Real Estate b.v.


werkadres: Hugo de Grootstraat 1 te Den Haag

betreft: Wijzing van bedrijfsruimte tot 3 app.


onderwerp: Dakplattegrond

datum: 27-07-2010 schaal: 1:100 blad 13 A 3

wijzigingen:

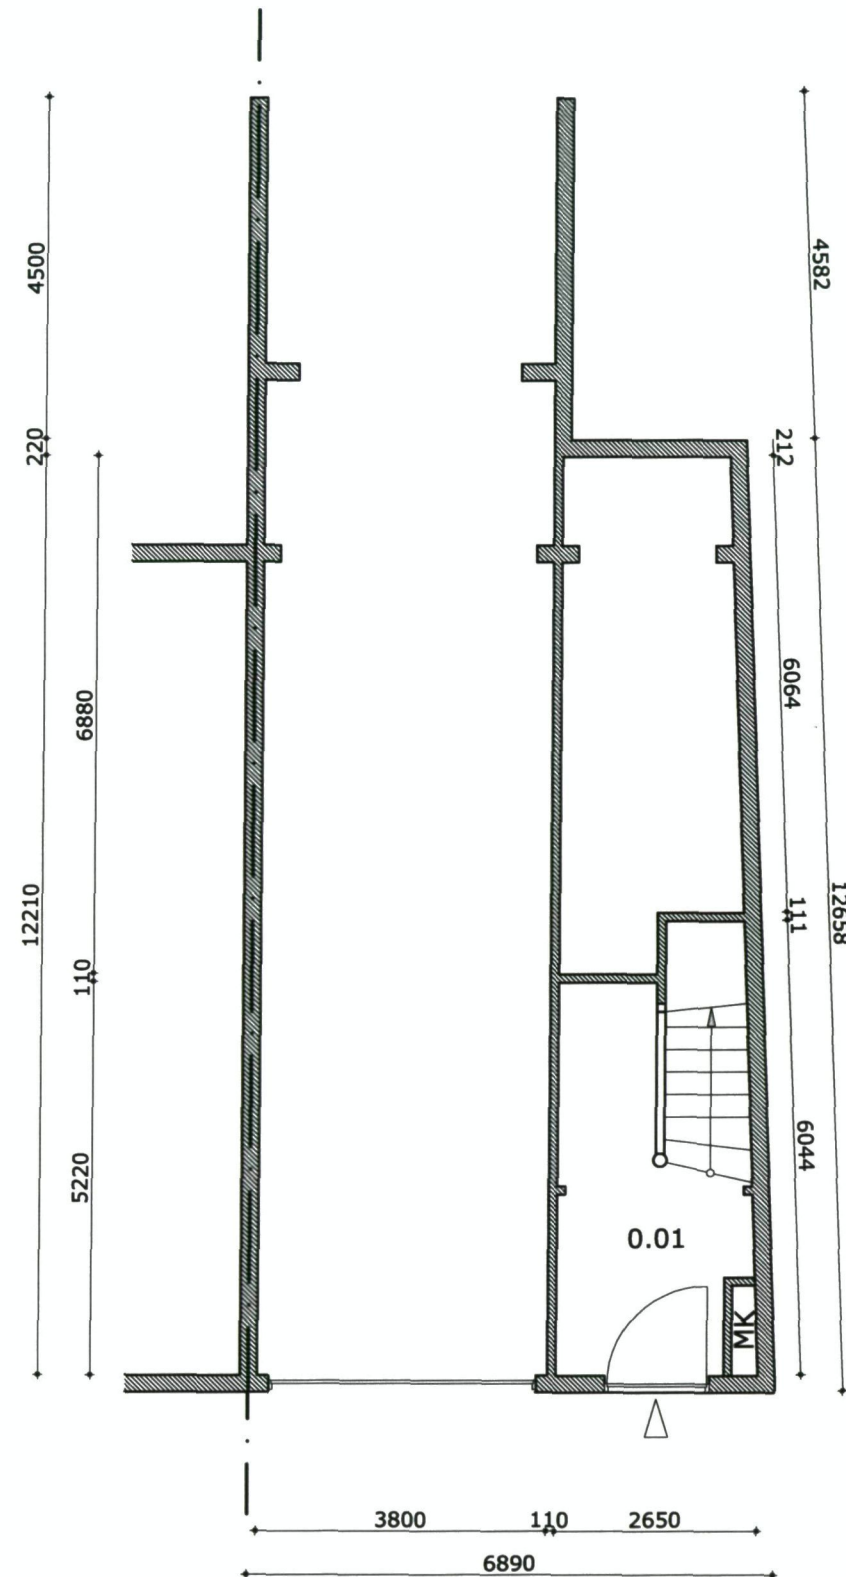

Begane grond bestaand

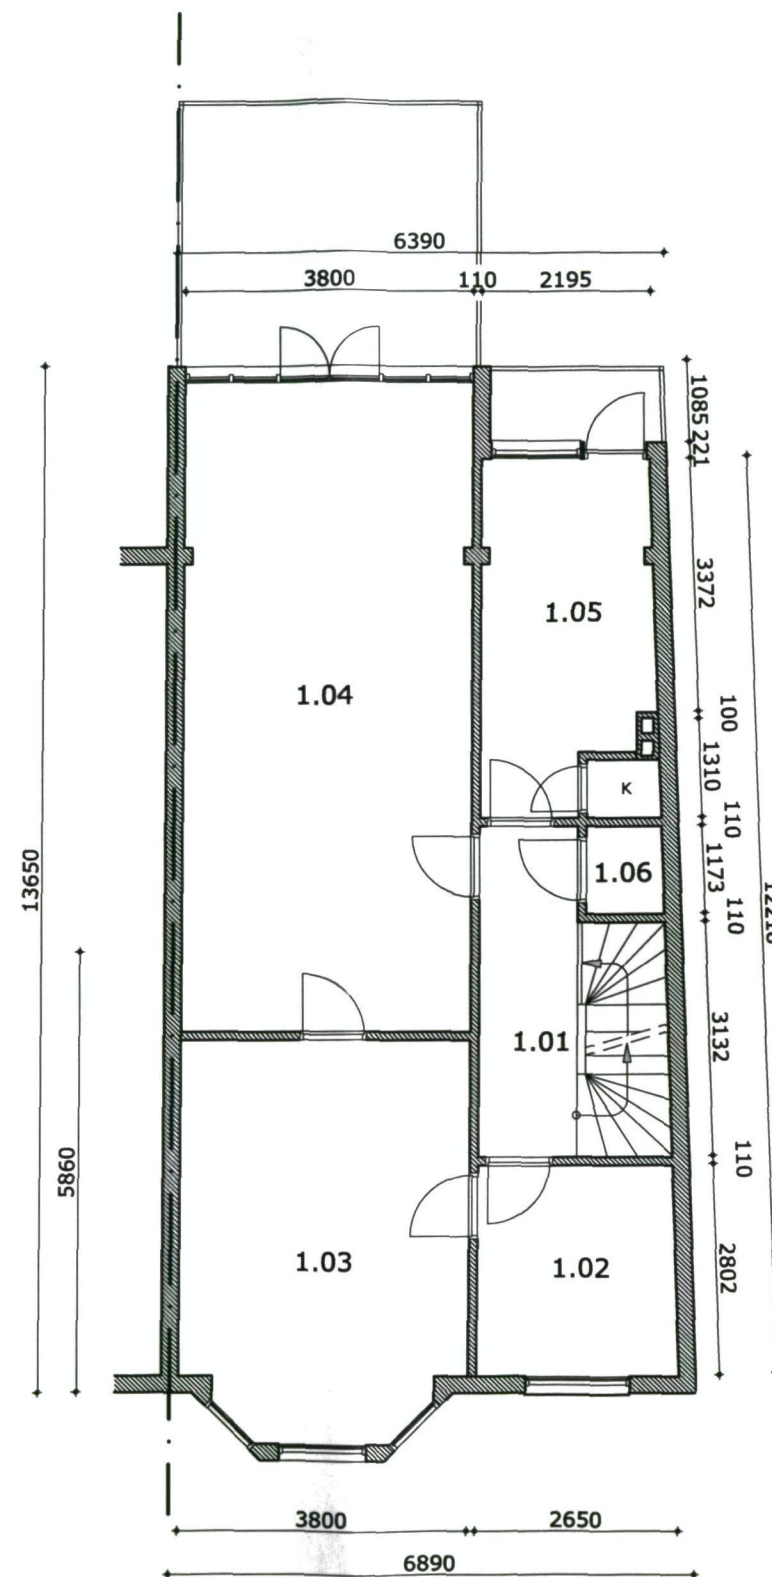

1e verdieping bestaand

Ruimteverdeelstaat

- 0.01 Verkeersruimte - Entree/gang
- 1.01 Verkeersruimte - Gang/overloop
- 1.02 Verblijfsruimte - Kantoor
- 1.03 Verblijfsruimte - Kantoor
- 1.04 Verblijfsruimte - Kantoor
- 1.05 Verblijfsruimte - Keuken
- 1.06 Toilet
- 2.01 Verkeersruimte - Gang/overloop
- 2.02 Verkeersruimte - Entree/gang
- 2.03 Verblijfsruimte - Directiekamer
- 2.04 Verblijfsruimte - Kantoor
- 2.05 Keuken
- 2.06 Verkeersruimte - Gang/Overloop
- 2.07 Toilet
- 3.01 Verkeersruimte - Gang/overloop
- 3.02 Berging
- 3.03 Berging
- 3.04 Berging
- 3.05 Berging
- 3.06 Berging
- 3.07 Toilet

DSO - BTD

Nr

29 JUN 2010

Kode/
dossier

Afdoen door

Kopie gez. aan

Antw. voor

Paraaf dep.

Alink Bouwtechnisch Adviesbureau
 Appelstraat 165 2564 EE DEN HAAG
 telefoon: 070-4042992 fax: 070-4042996
 e-mail: wimalink@XS4all.nl

opdrachtgever: Vellinga Real Estate b.v.

werkadres: Hugo de Grootstraat 1 te Den Haag

betreft: Wijzing van bedrijfsruimte tot 3 app.

onderwerp: Begane grond en 1e verdieping bestaand

datum: 26-05-2010 schaal: 1:100 blad 2 A 3

wijzigingen:

DSO - BTD

Nr

2 9 JUN 2010

Kode/
dossier

Afdoen door


Kopie gez. aan

Antw. voor


Paraf. dep.

Ruimteverdeelstaat

- 0.01 Verkeersruimte - Entree/gang
- 1.01 Verkeersruimte - Gang/overloop
- 1.02 Verblijfsruimte - Kantoor
- 1.03 Verblijfsruimte - Kantoor
- 1.04 Verblijfsruimte - Kantoor
- 1.05 Verblijfsruimte - Keuken
- 1.06 Toilet
- 2.01 Verkeersruimte - Gang/overloop
- 2.02 Verkeersruimte - Entree/gang
- 2.03 Verblijfsruimte - Directiekamer
- 2.04 Verblijfsruimte - Kantoor
- 2.05 Keuken
- 2.06 Verkeersruimte - Gang/Overloop
- 2.07 Toilet
- 3.01 Verkeersruimte - Gang/overloop
- 3.02 Berging
- 3.03 Berging
- 3.04 Berging
- 3.05 Berging
- 3.06 Berging
- 3.07 Toilet

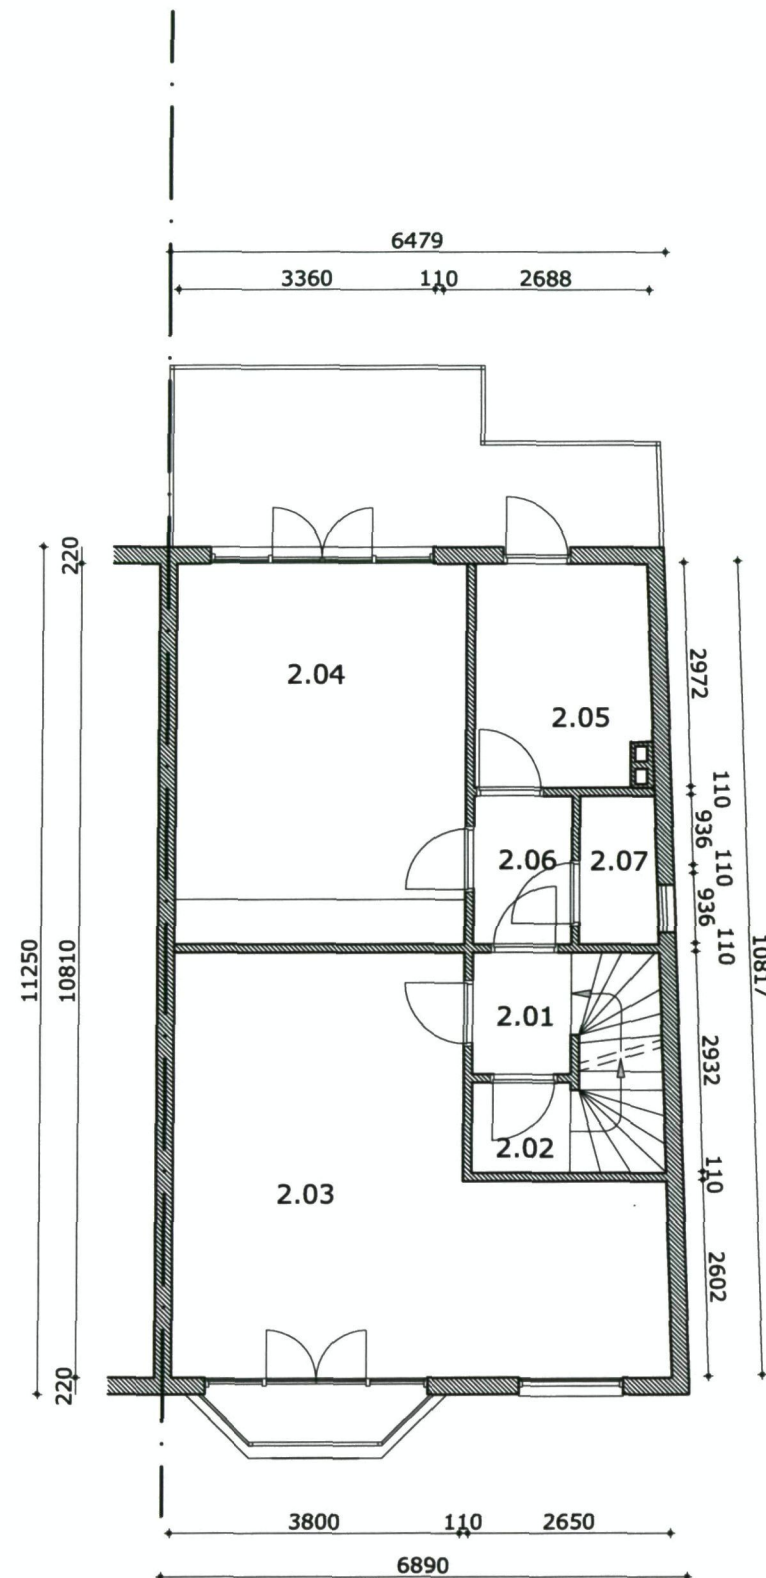

2e verdieping bestand

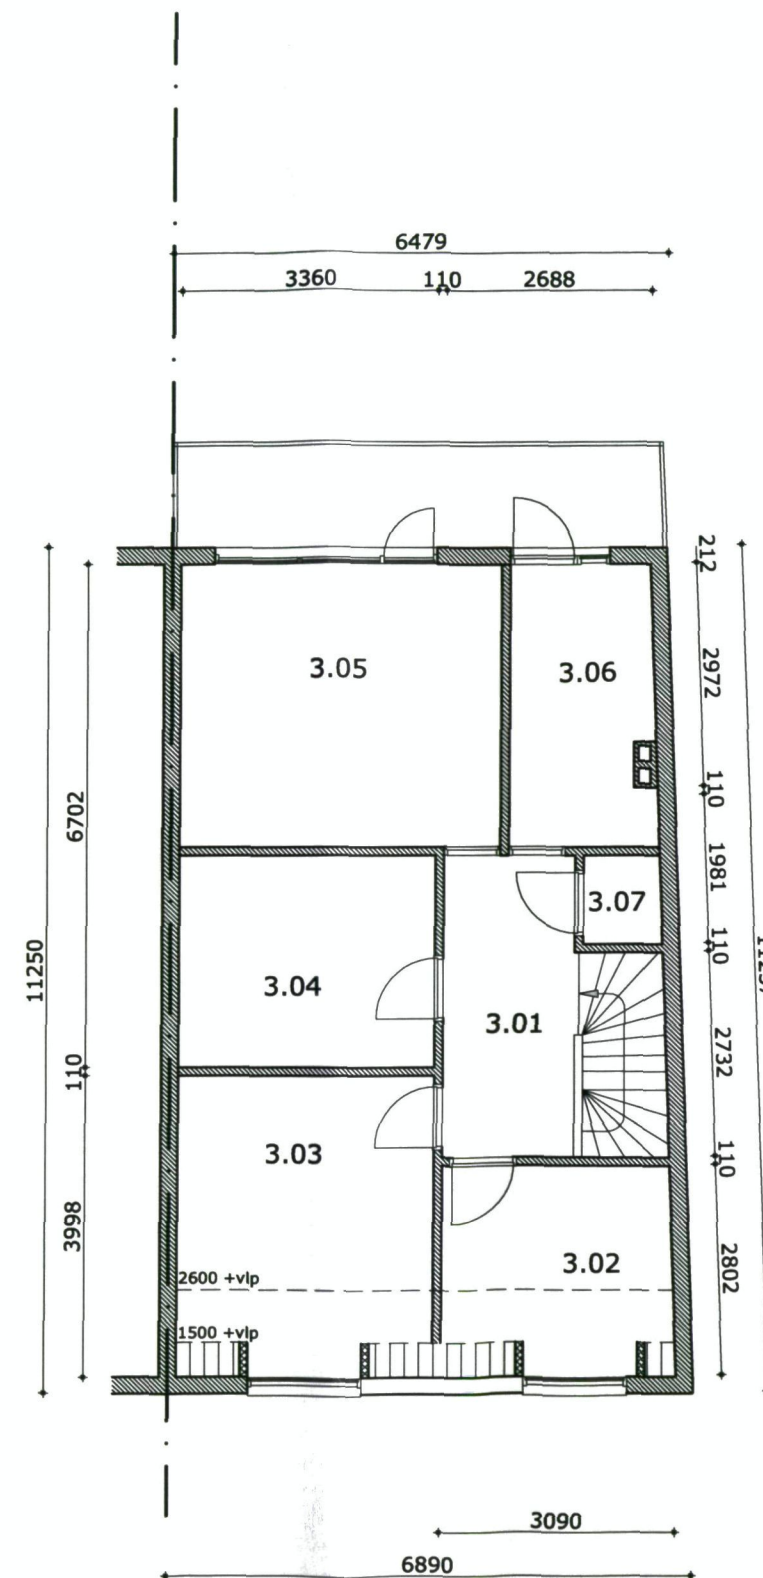

3e verdieping bestand

Alink Bouwtechnisch Adviesbureau
Appelstraat 165 2564 EE DEN HAAG
telefoon: 070-4042992 fax: 070-4042996
e-mail: wimalink@XS4all.nl

opdrachtgever: Vellinga Real Estate b.v.

werkadres: Hugo de Grootstraat 1 te Den Haag

betreft: Wijzing van bedrijfsruimte tot 3 app.

onderwerp: 2e & 3e verdieping bestand

datum: 26-05-2010 schaal: 1:100 blad 3 A 3

wijzigingen: