

Dossiersoort : BWT Dossier
Dossier : 201006498
Naam : 201006498

Document : 16051822
Classificatie : Tekeningen bij Aanvraag
Datum : 06-09-2010
Bron : Inkomend
Opmerking : voorblad en tekeningenlijst

Document : 16051823
Classificatie : Tekeningen bij Aanvraag
Datum : 06-09-2010
Bron : Inkomend
Trefwoorden : Situatie
Opmerking : 1

Document : 16051824
Classificatie : Tekeningen bij Aanvraag
Datum : 06-09-2010
Bron : Inkomend
Trefwoorden : Plattegronden
Opmerking : 2 bestaand

Document : 16051825
Classificatie : Tekeningen bij Aanvraag
Datum : 06-09-2010
Bron : Inkomend
Trefwoorden : Gevel
Opmerking : 3 bestaand

Document : 16051826
Classificatie : Tekeningen bij Aanvraag
Datum : 06-09-2010
Bron : Inkomend
Trefwoorden : Doorsnede
Opmerking : 4 bestaand

Document : 16051827
Classificatie : Tekeningen bij Aanvraag
Datum : 06-09-2010
Bron : Inkomend
Opmerking : 5


Document : 16201724
Classificatie : Tekeningen bij Aanvraag
Datum : 05-11-2010

Bron : Inkomend
Trefwoorden : Plattegronden, Nieuw
Opmerking : 6

Document : 16051829
Classificatie : Tekeningen bij Aanvraag
Datum : 06-09-2010
Bron : Inkomend
Trefwoorden : Gevel
Opmerking : 7 nieuw

Document : 16063496
Classificatie : Tekeningen bij Aanvraag
Datum : 10-09-2010
Bron : Inkomend
Trefwoorden : Plattegronden
Opmerking : 8 rookcompartiment

Document : 16051832
Classificatie : Tekeningen bij Aanvraag
Datum : 06-09-2010
Bron : Inkomend
Trefwoorden : Gevel
Opmerking : 10 gevelpui bestaand en nieuw

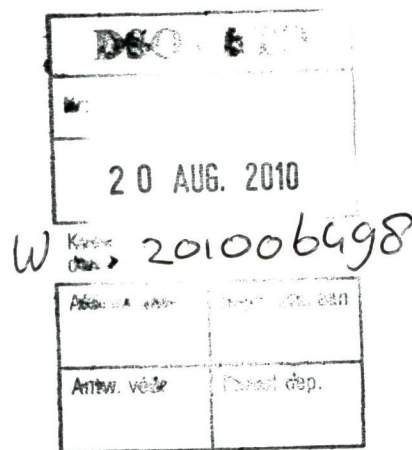

Verbouw Marcelisstraat onder 36 (38)
te Scheveningen

tekeningenboek

Principaal:
mevr. H.J. v.d. Zwan-Hoogenraad

Status:
bouwaanvraag

Project:
1017

Schaal:
1:500, 100

Pagina's:
7

Datum:
30 juni 2010

Laatst gewijzigd:
18 augustus 2010

**Verbouw Marcelisstraat onder 36 (38)
te Scheveningen**

mevr. H.J. v.d. Zwan-Hoogenraad

bouwaanvraag

project: 1017

datum: 18 augustus 2010

Inhoud



blad 1	situatie
blad 2	plattegrond - bestaand
blad 3	gevels - bestaand
blad 4	doorsnede A-A - bestaand
blad 5	foto's bestaande situatie
blad 6	plattegrond - nieuw
blad 7	gevels - nieuw
blad 8	plattegrond - nieuw - veiligheid
blad 9	plattegrond - nieuw - principe ventilatie
blad 10	gevelpui

Abken Schrauwen Architecten bv (BNA)

Floridalaan 6, 3404 WV IJsselstein

T 030 603 85 84 F 030 605 38 02

info@abkenschrauwen.nl www.abkenschrauwen.nl

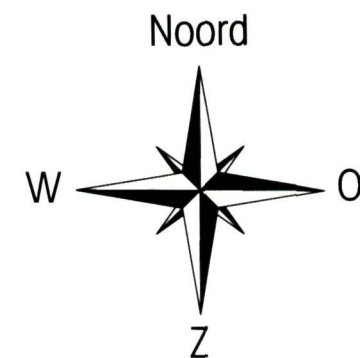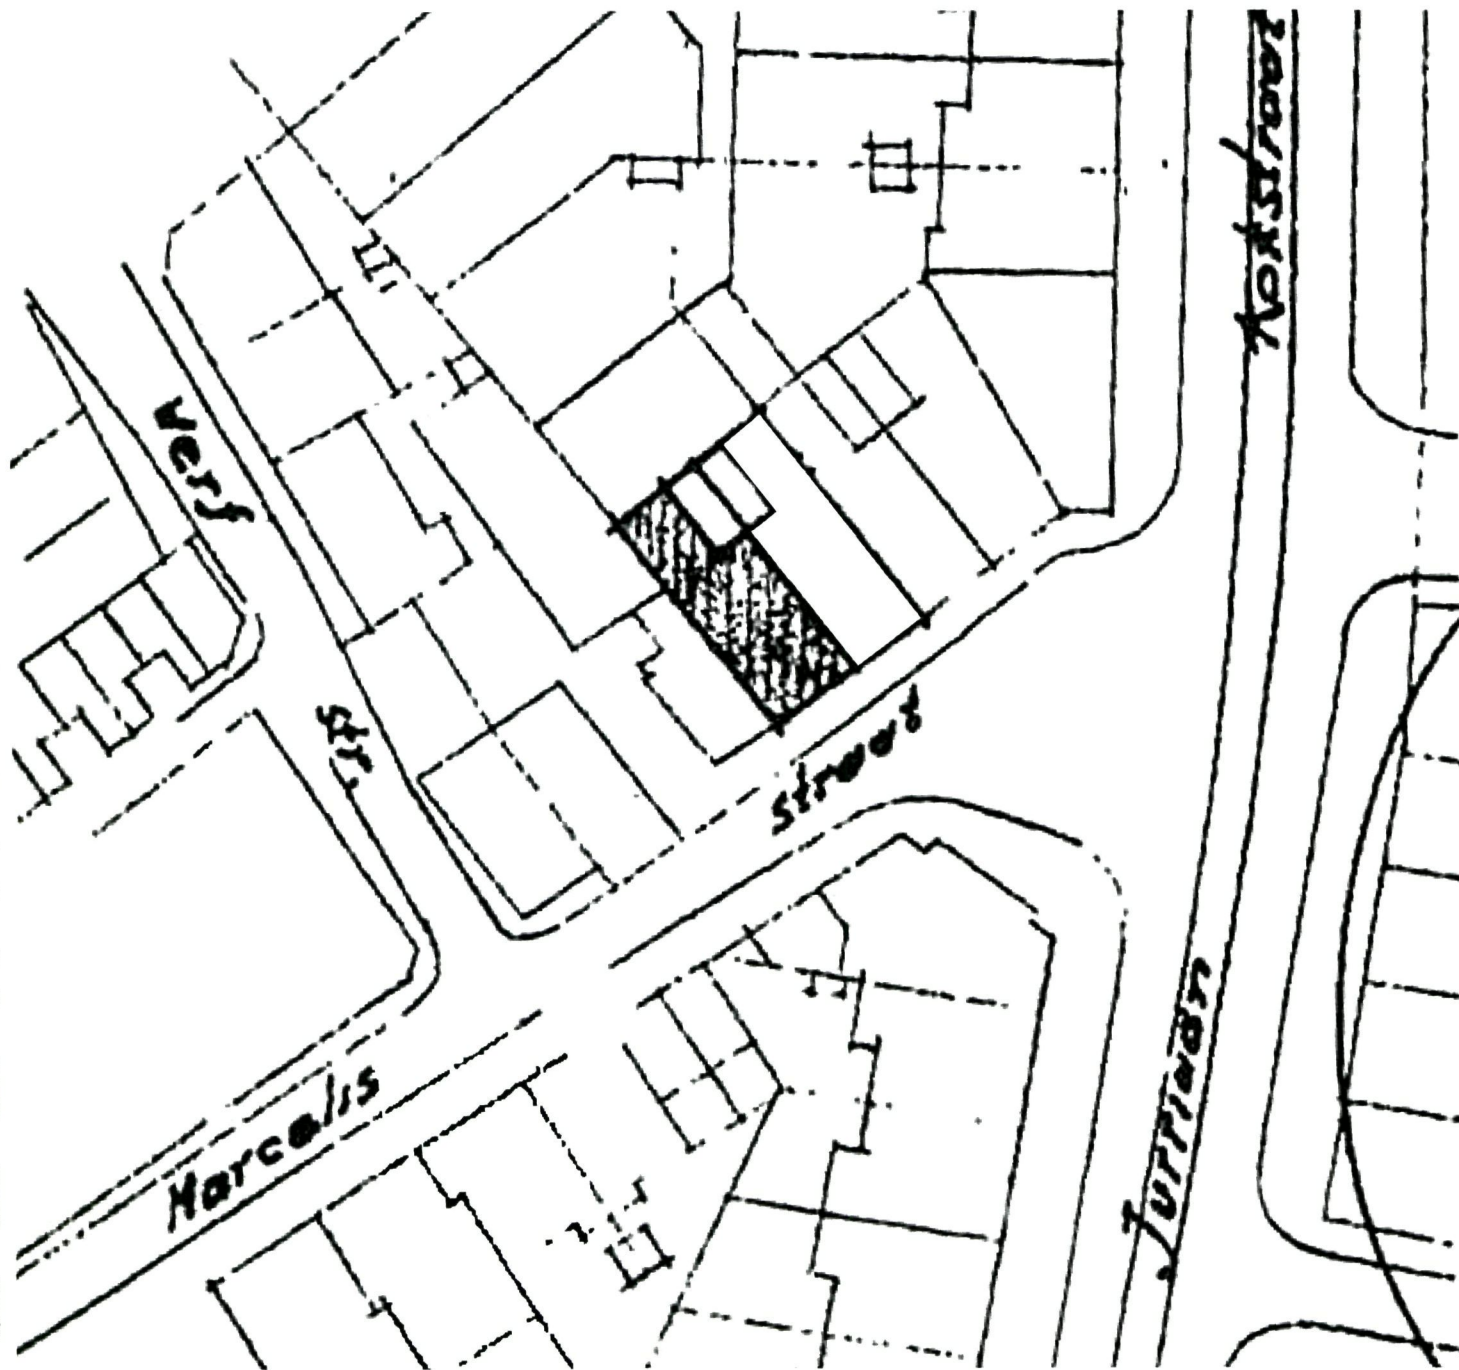


1.

Verbouw Marcelisstraat onder 36 (38)
Scheveningen

situatie

abken
schrauwen
architecten

schaal: 1:500
tekeningnr.: 1017.L.B
datum: 18 augustus 2010

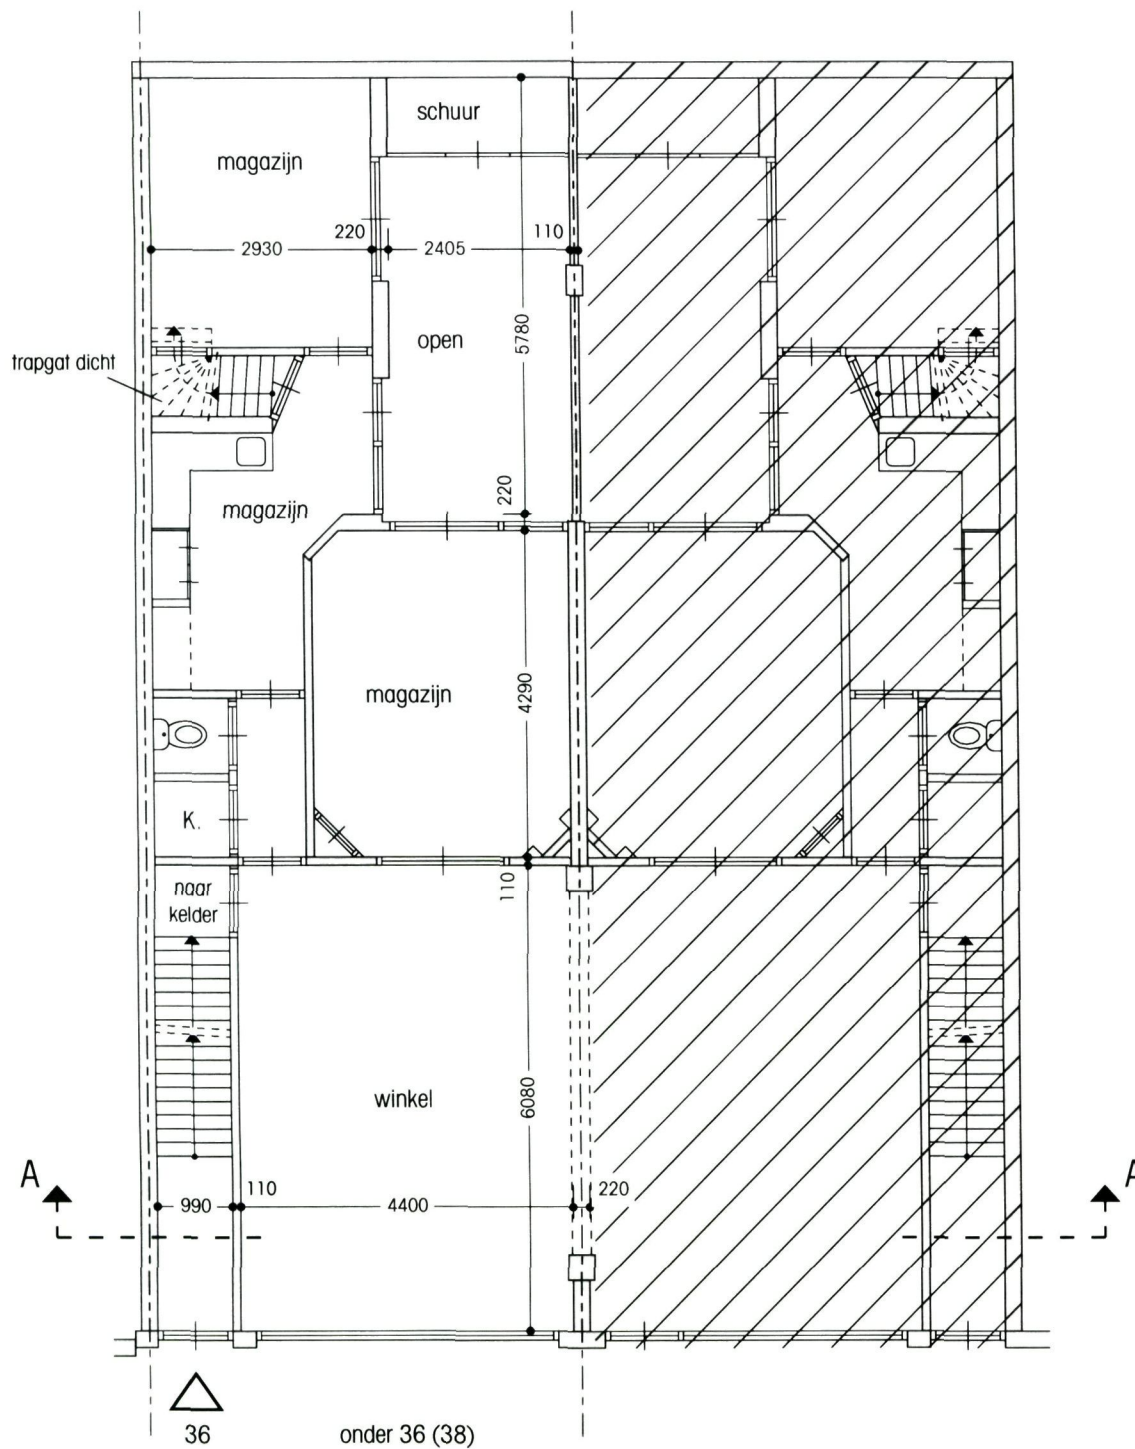

2.

Verbouw Marcelisstraat onder 36 (38)
Scheveningen

plattegrond - bestaand

abken
schrauwen
architecten

schaal: 1:100
tekeningnr.: 1017.L.B
datum: 18 augustus 2010




3.

Verbouw Marcelisstraat onder 36 (38)
Scheveningen

gevel - bestaand

abken
schrauwen
architecten

schaal: 1:100
tekeningnr.: 1017.g.B
datum: 18 augustus 2010

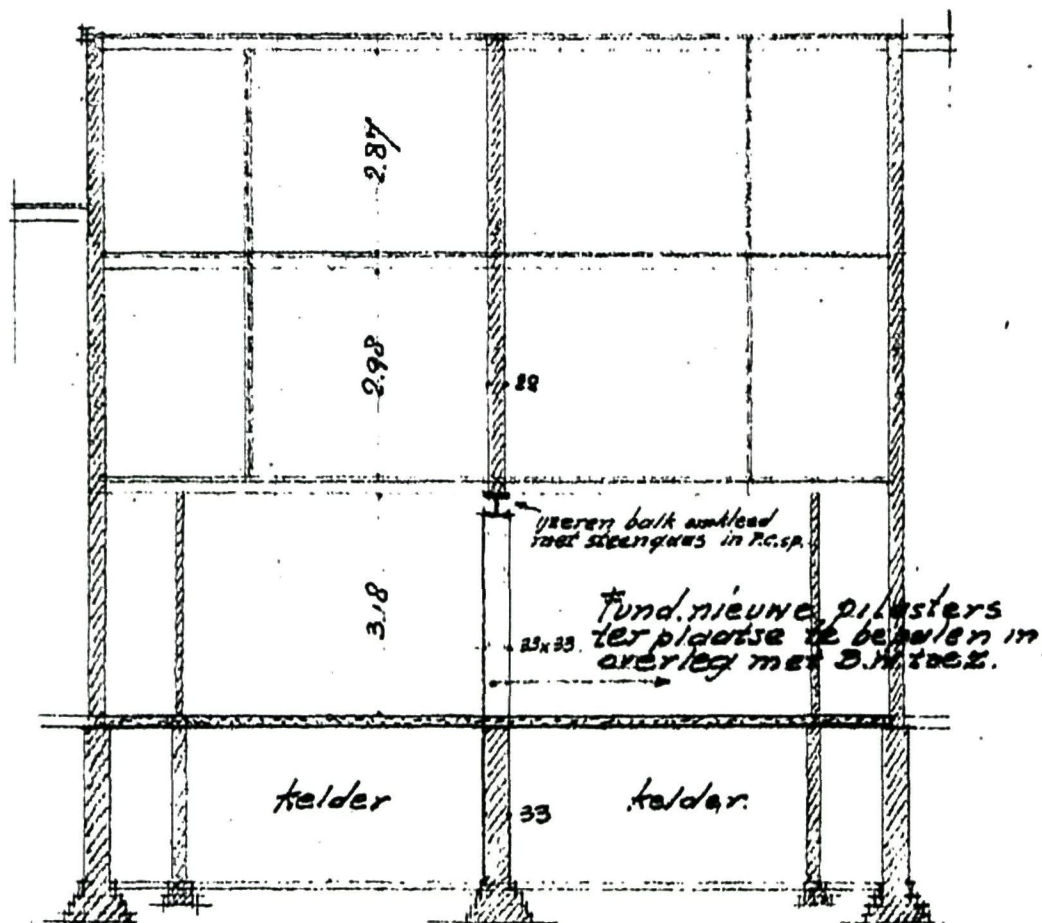

4.

Verbouw Marcelisstraat onder 36 (38)
Scheveningen

doorsnede A-A - bestand

abken
schrauwen
architecten

schaal: 1:500
tekeningnr.: 1017.d.B
datum: 18 augustus 2010



← onder 36 (38) →


5.

Verbouw Marcelisstraat onder 36 (38)
Scheveningen

foto's bestaande situatie

abken
schrauwen
architecten

schaal: 1:500
tekeningnr.: 1017.foto
datum: 18 augustus 2010

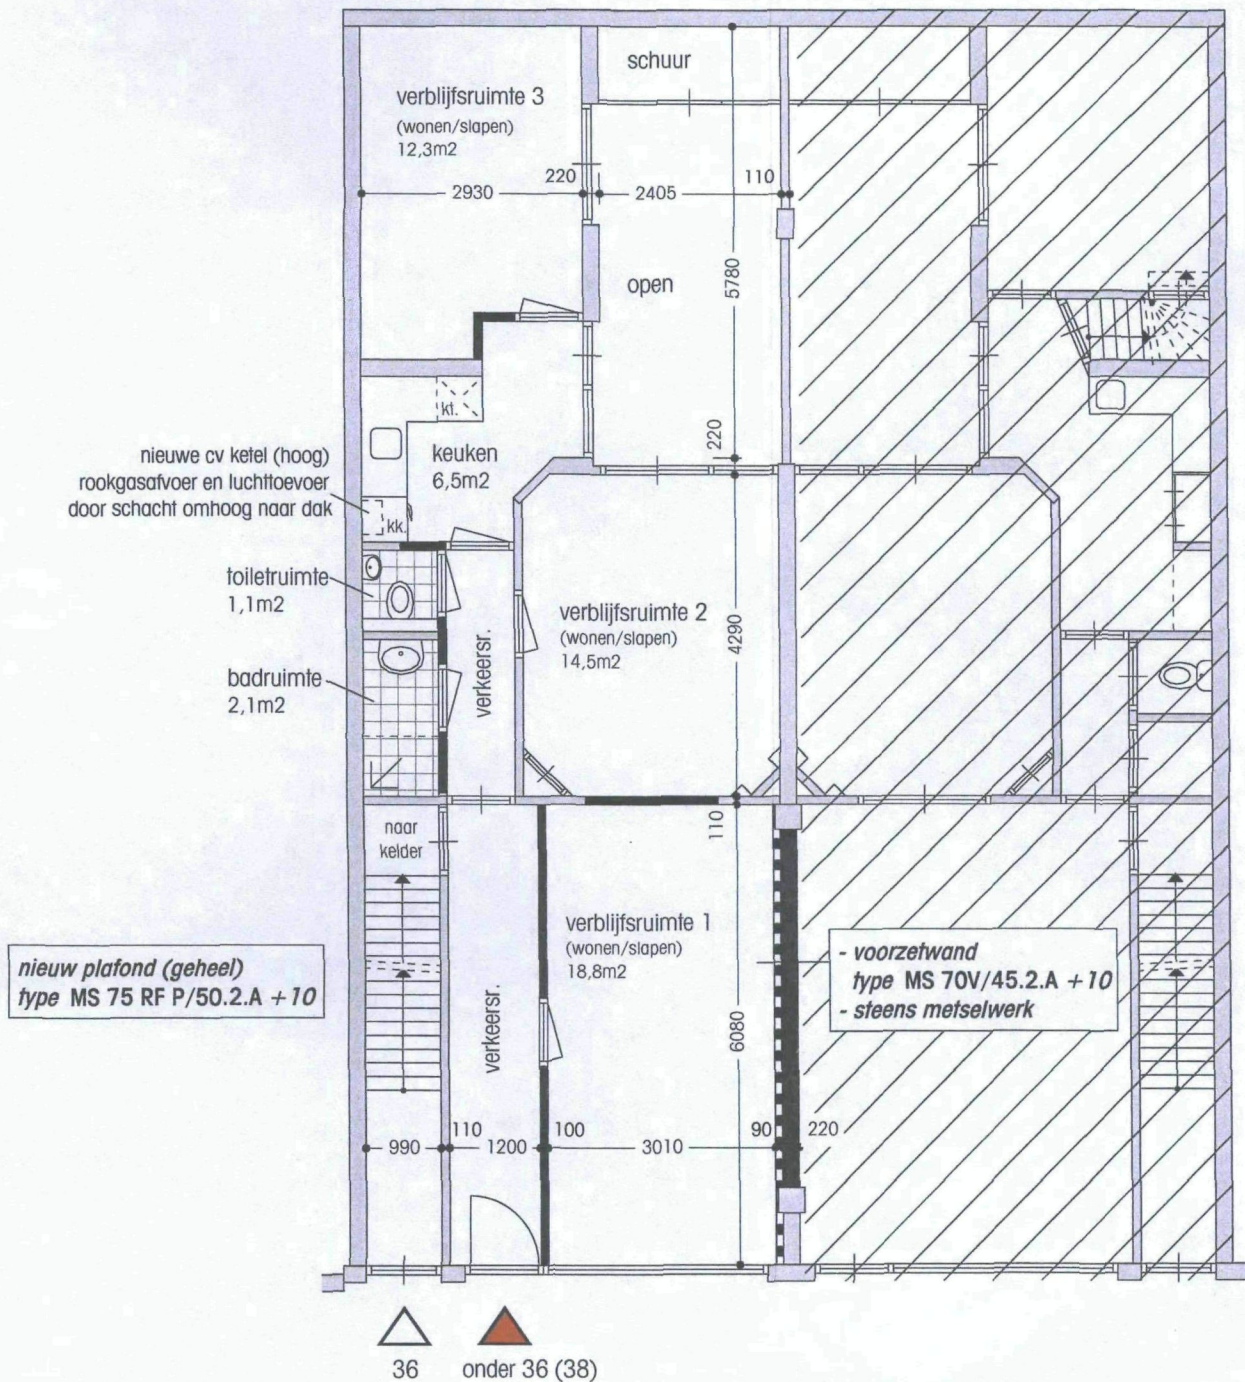

RENNOOI

- wanden - bestaand
- wanden - nieuw
- kk. koelkast
- kt. kooktoestel

DSO - BTB

Nr:

0 4 NOV. 2010

Kadastr.
dossier

Afdoen door	Kopie gez. aan
Antw. vóór	Paraaf dep.

Verbouw Marcelisstraat onder 36 (38)
Scheveningen

plattegrond - nieuw

abken
schrauwen
architecten

schaal: 1:100
tekeningnr.: 1017.L.N
datum: 27 oktober 2010




7.

Verbouw Marcelisstraat onder 36 (38)
Scheveningen

gevel - nieuw


abken
schrauwen
architecten

schaal: 1:100
tekeningnr.: 1017.g.N
datum: 18 augustus 2010

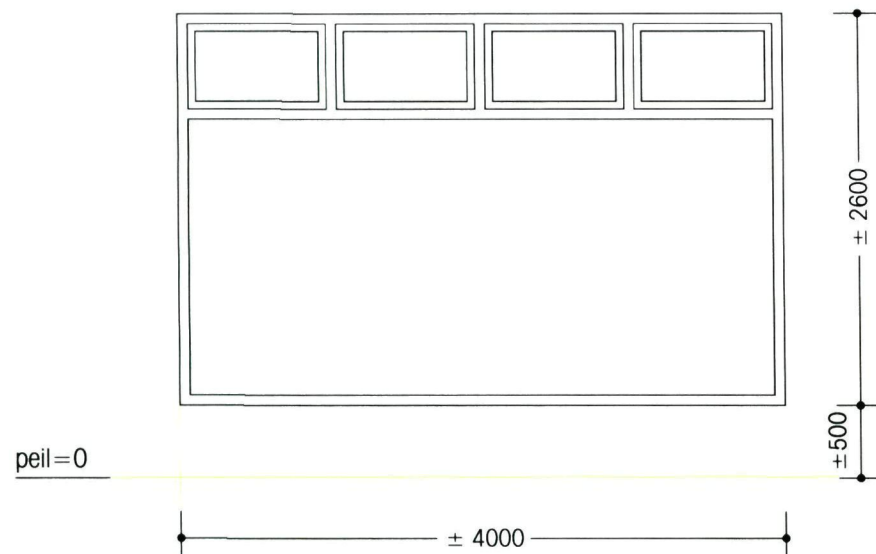

gevelpui bestaand situatie

- houten kozijn en ramen

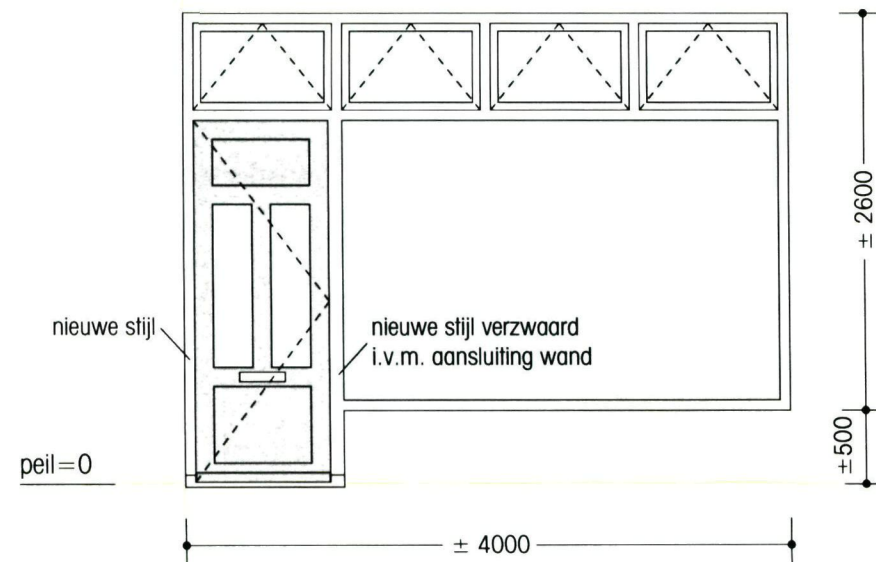

gevelpui nieuwe situatie

- houten kozijn en ramen bestaand: handhaven
- 2x nieuwe stijl aanbrengen
- hardsteen onderdorpel
- houten deur als naastgelegen deur nr. 36
± 900x2300mm
- kleuren:
 - kozijn/ramen: wit, als bestaand
 - deur: blauw, als bestaand

10.

Verbouw Marcelisstraat onder 36 (38)
Scheveningen

gevelpui

abken
schrauwen
architecten

schaal: 1:50
tekeningnr.: 1017.gevelpui
datum: 18 augustus 2010