




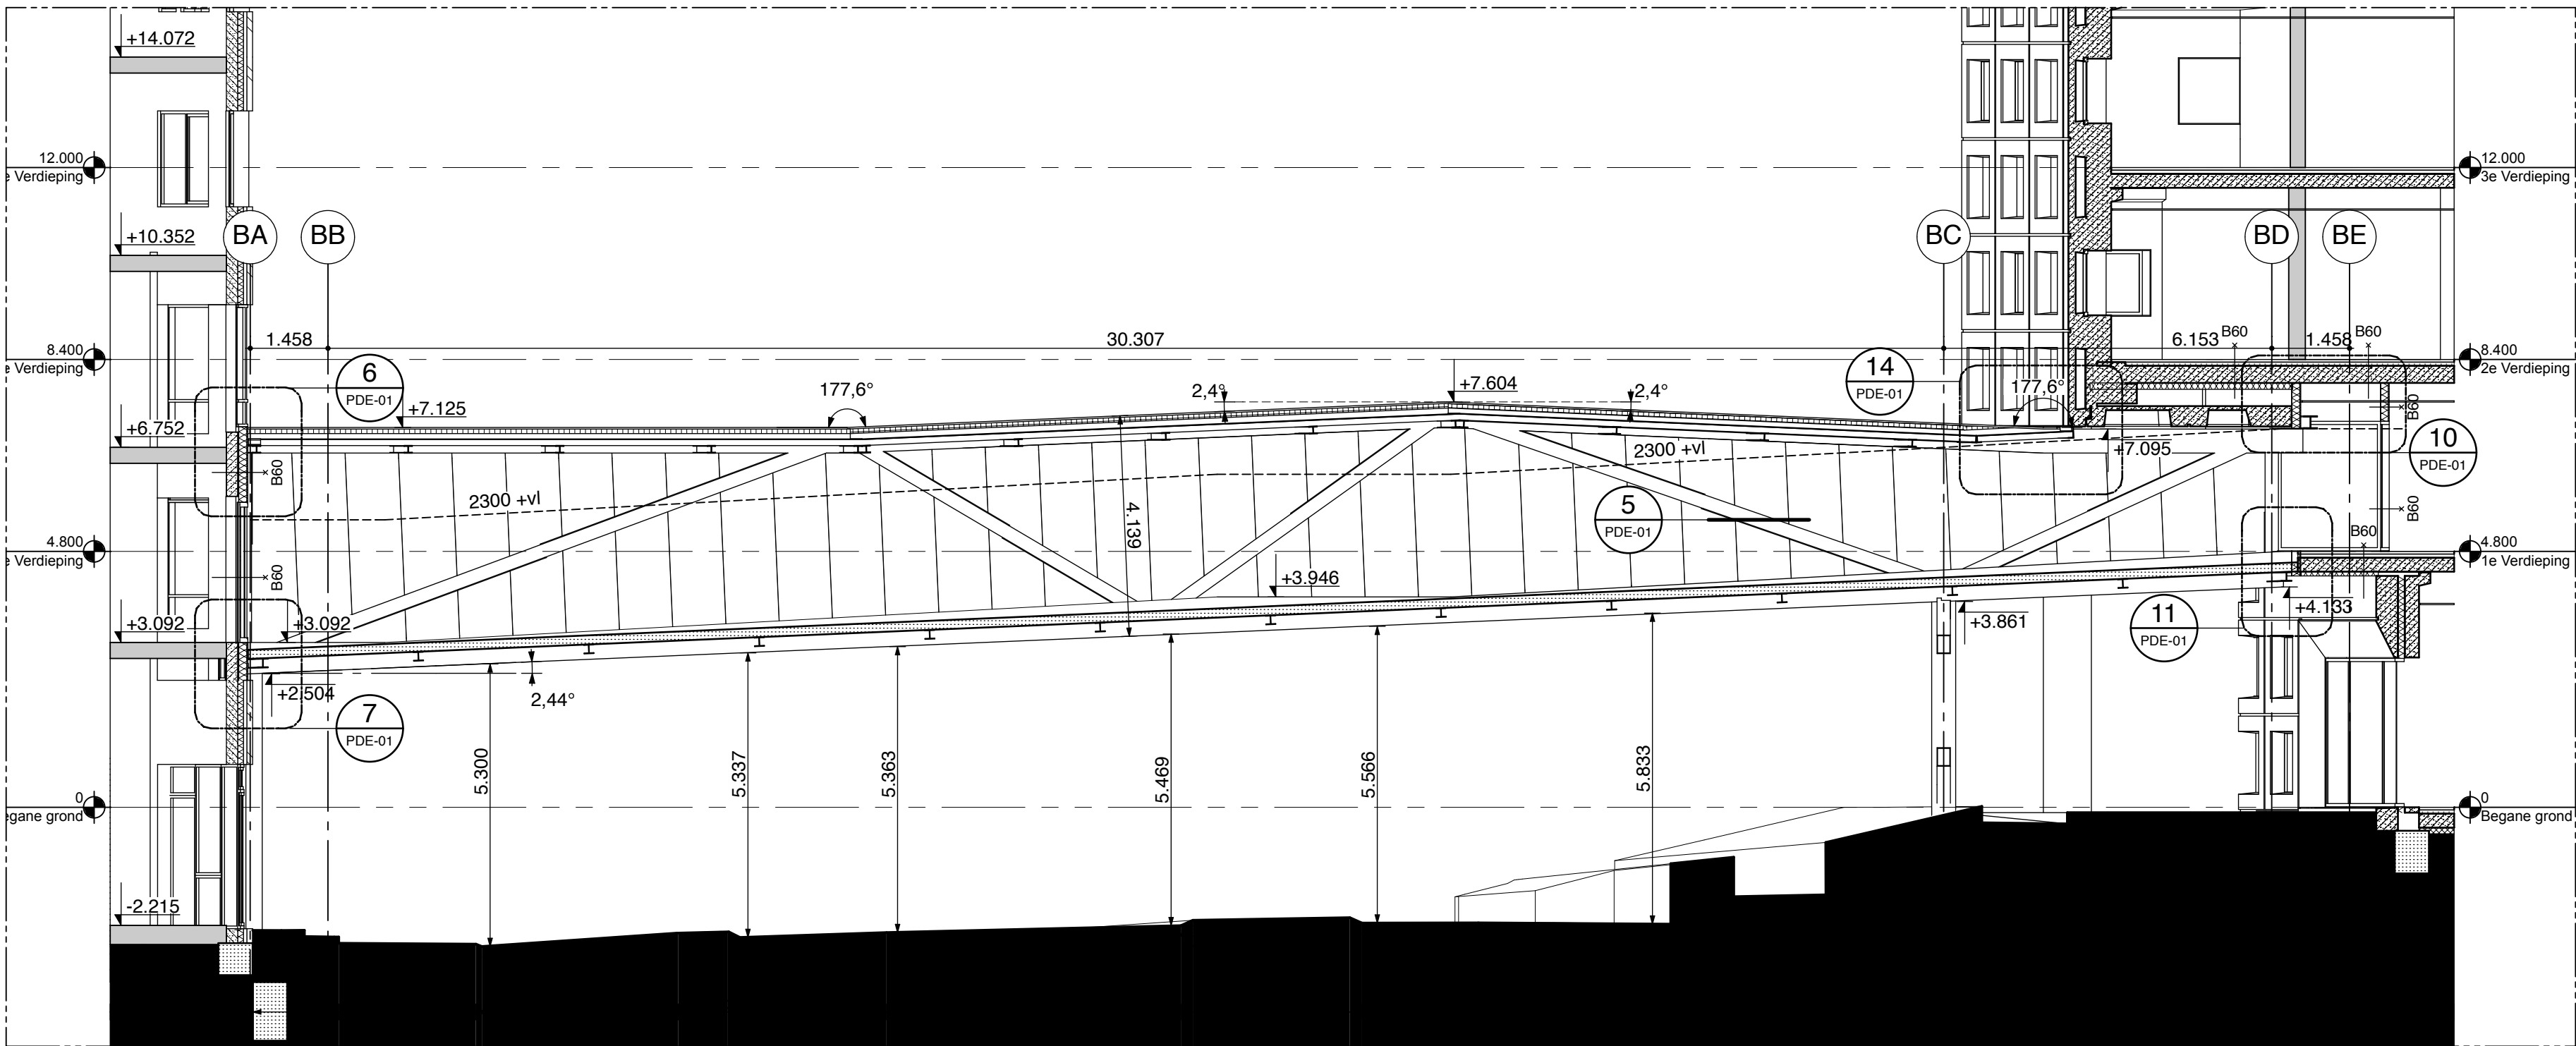


B-A Doorsnede A-A Brug

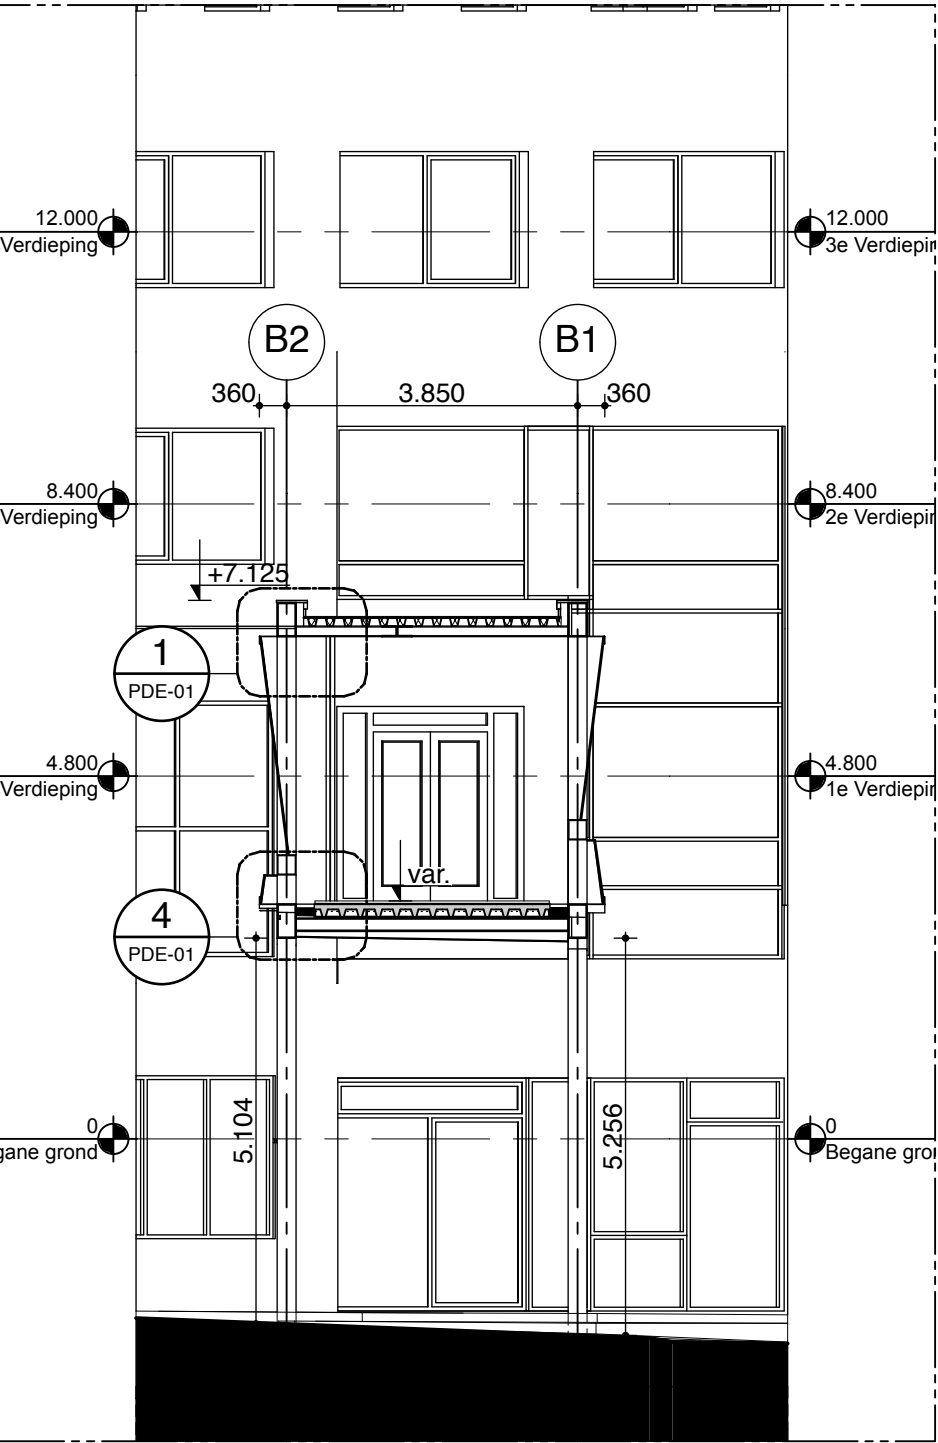


B-B Doorsnede B-B Brug

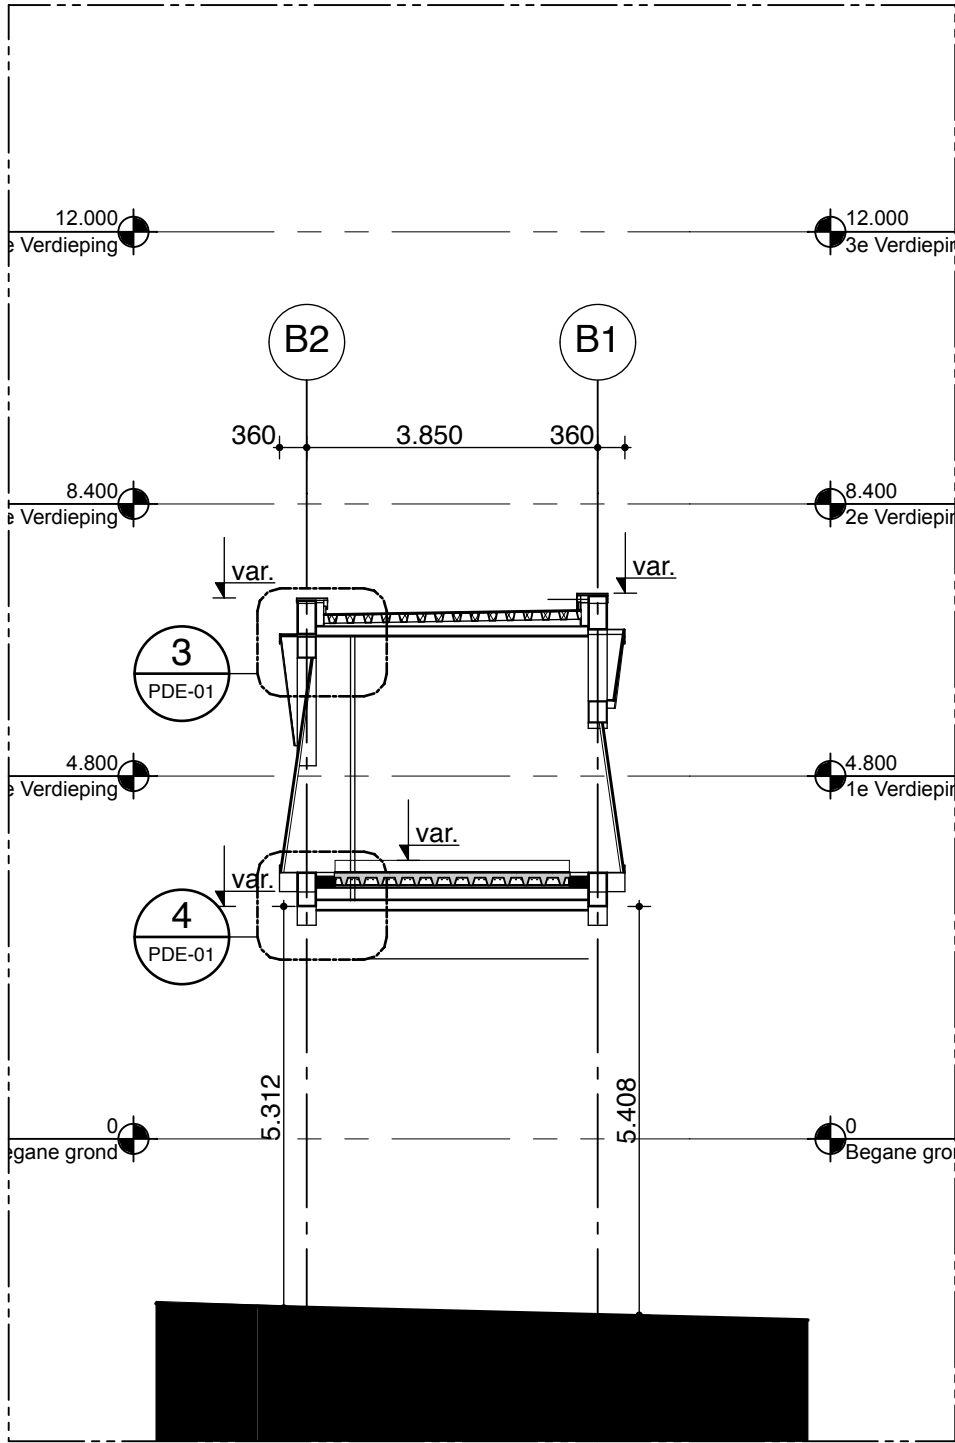

B-C Doorsnede C-C Brug

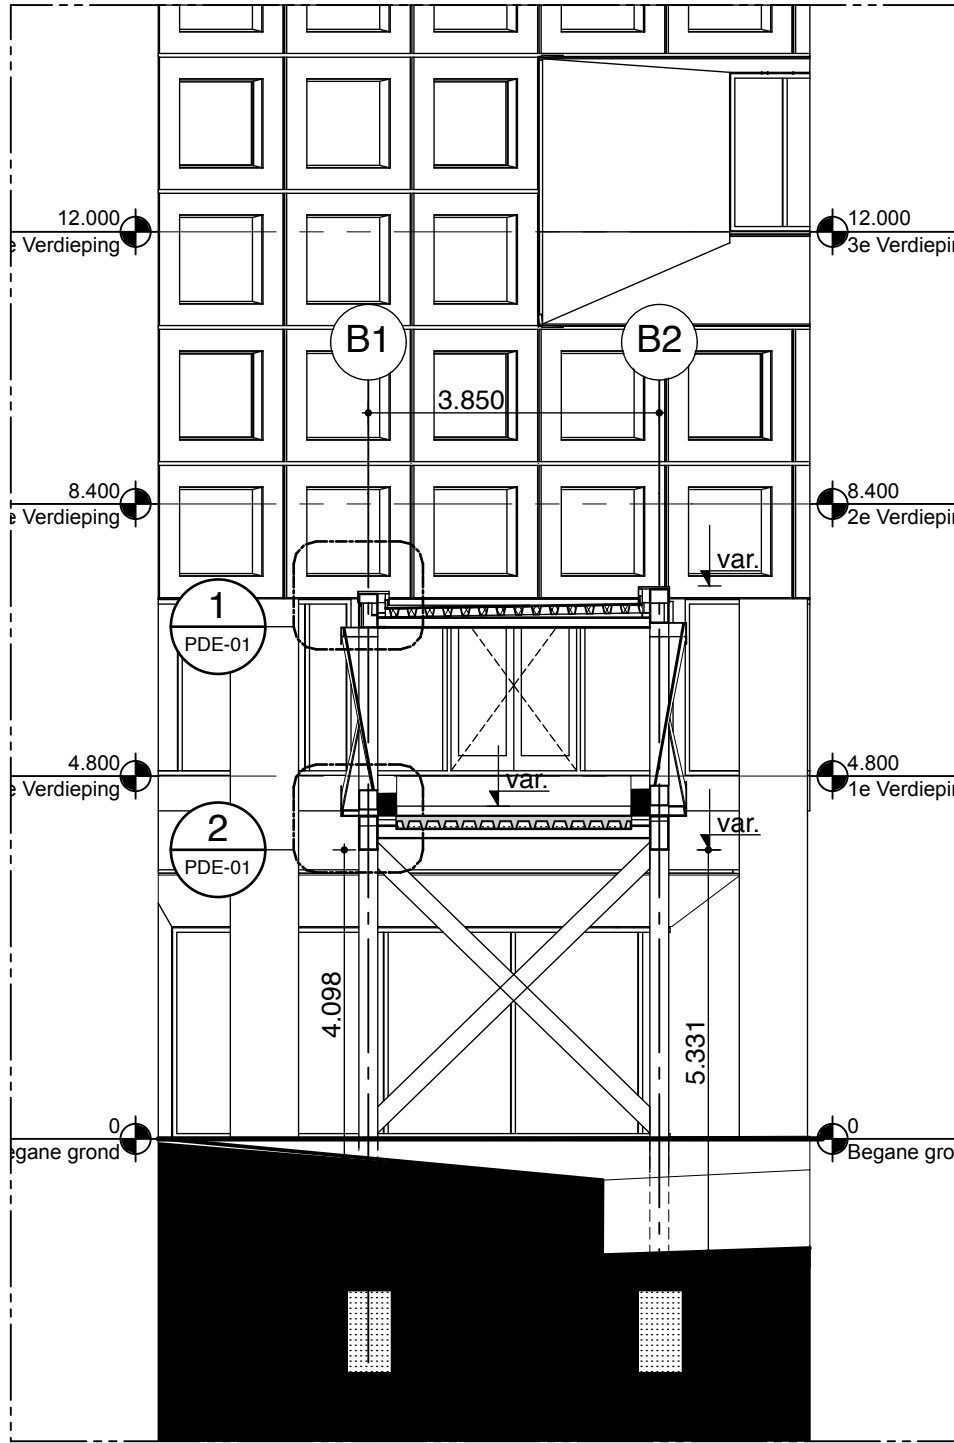

B-D Doorsnede D-D Brug

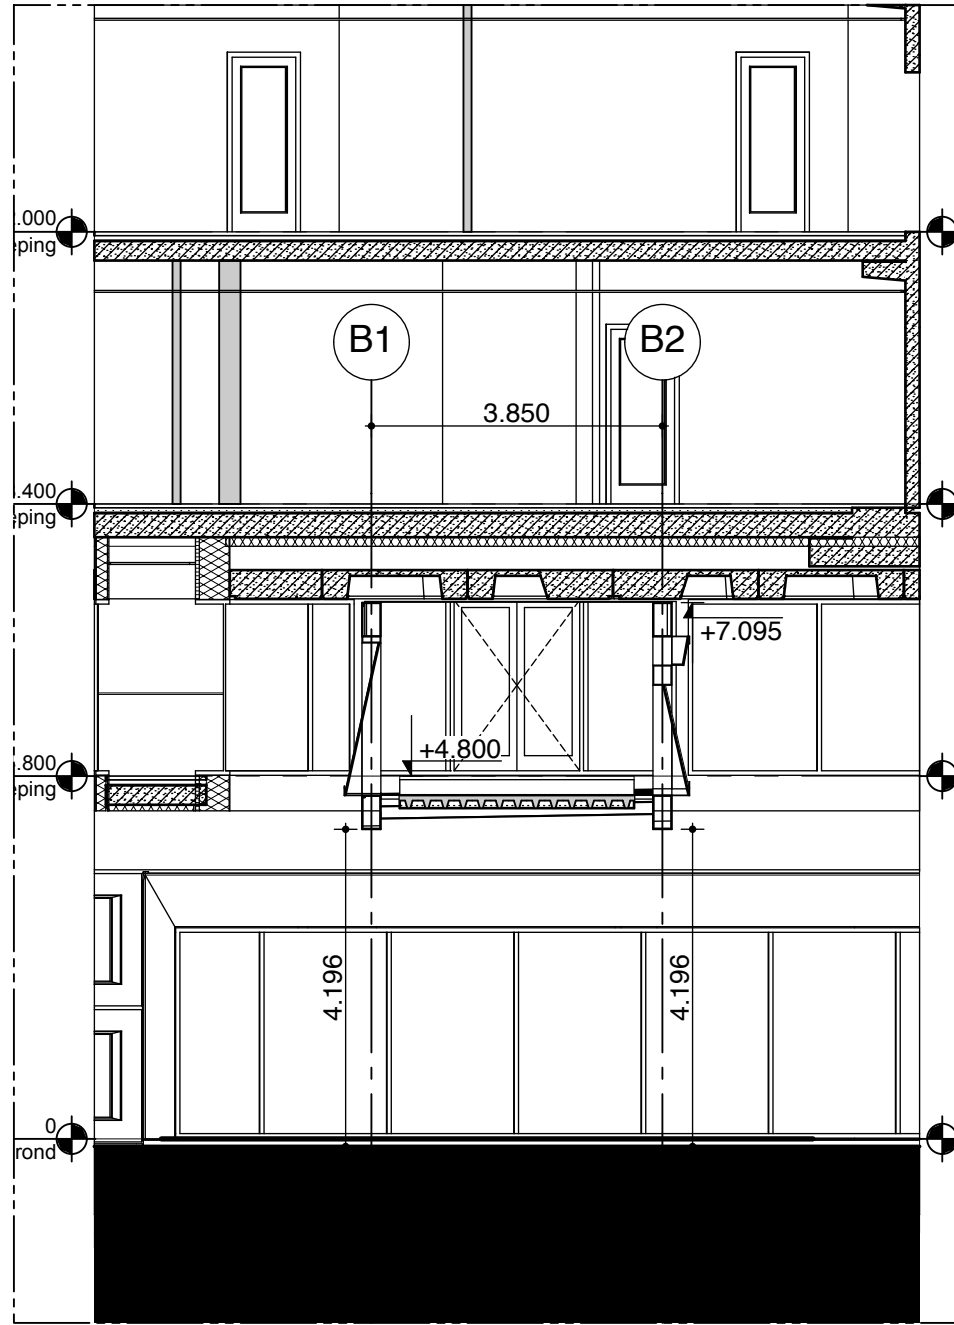

B-E Doorsnede E-E Brug

RENVOOI BOUWKUNDIG

- prefab beton
- gestorte beton
- baksteen
- lichte scheidings wand
- stelsysteem wand
- isolatie
- prefab beton kolom
- staal kolom
- hoogtemaat afgewerkte vloer t.o.v. peil
- zelfsluitende deur
- zelfsluitende deur ...min. brandwerend (WBDBO)
- zelfsluitende deur ...min. rookwerend (WBDBO)
- constructie ...min. brandwerend (WBDBO) incl. de daarin opgenomen kozijnen, 1 of 2 zijdig
- constructie ...min. brandwerend (WBDBO) op positie hoger dan vlak van omliggende plattegrond incl. de daarin opgenomen kozijnen, 1 of 2 zijdig
- constructie ...min. rookwerend (WBDBO) incl. de daarin opgenomen kozijnen

Peil = 0 = BG vloer Mondriaan
LAAKII = 3.800 + NAP

J			
H			
G			
F			
E			
D			
C	13-08-2010	PAD	aanvulling maten
B	21-07-2010	YVD	bouwaanvraag fase 1
A	27-07-2009	MJL	bouwaanvraag fase 1
Editie	Datum	Getekend	

Werknummer
0830

Bladnummer
BA Fase
DRS-01

Schaal
1:100

Behoort bij

Omschrijving

Doorsneden

**Brug Mondriaan
Den Haag**

L I A G
architekten en bouwadviseurs

Postbus 85 762
2508 CL Den Haag
Koninginnegracht 97
Telefoon 070-3507272
Telefax 070-3545598
Email: info@liag.nl


[illegible]

02
GVL-02


Postbus 85 762
2508 CL Den Haag
Koninginnegracht 97
Telefoon 070-3507272
Telefax 070-3545598
Email: info@liag.nl



01 ZO Gevel Mondriaan Laak II

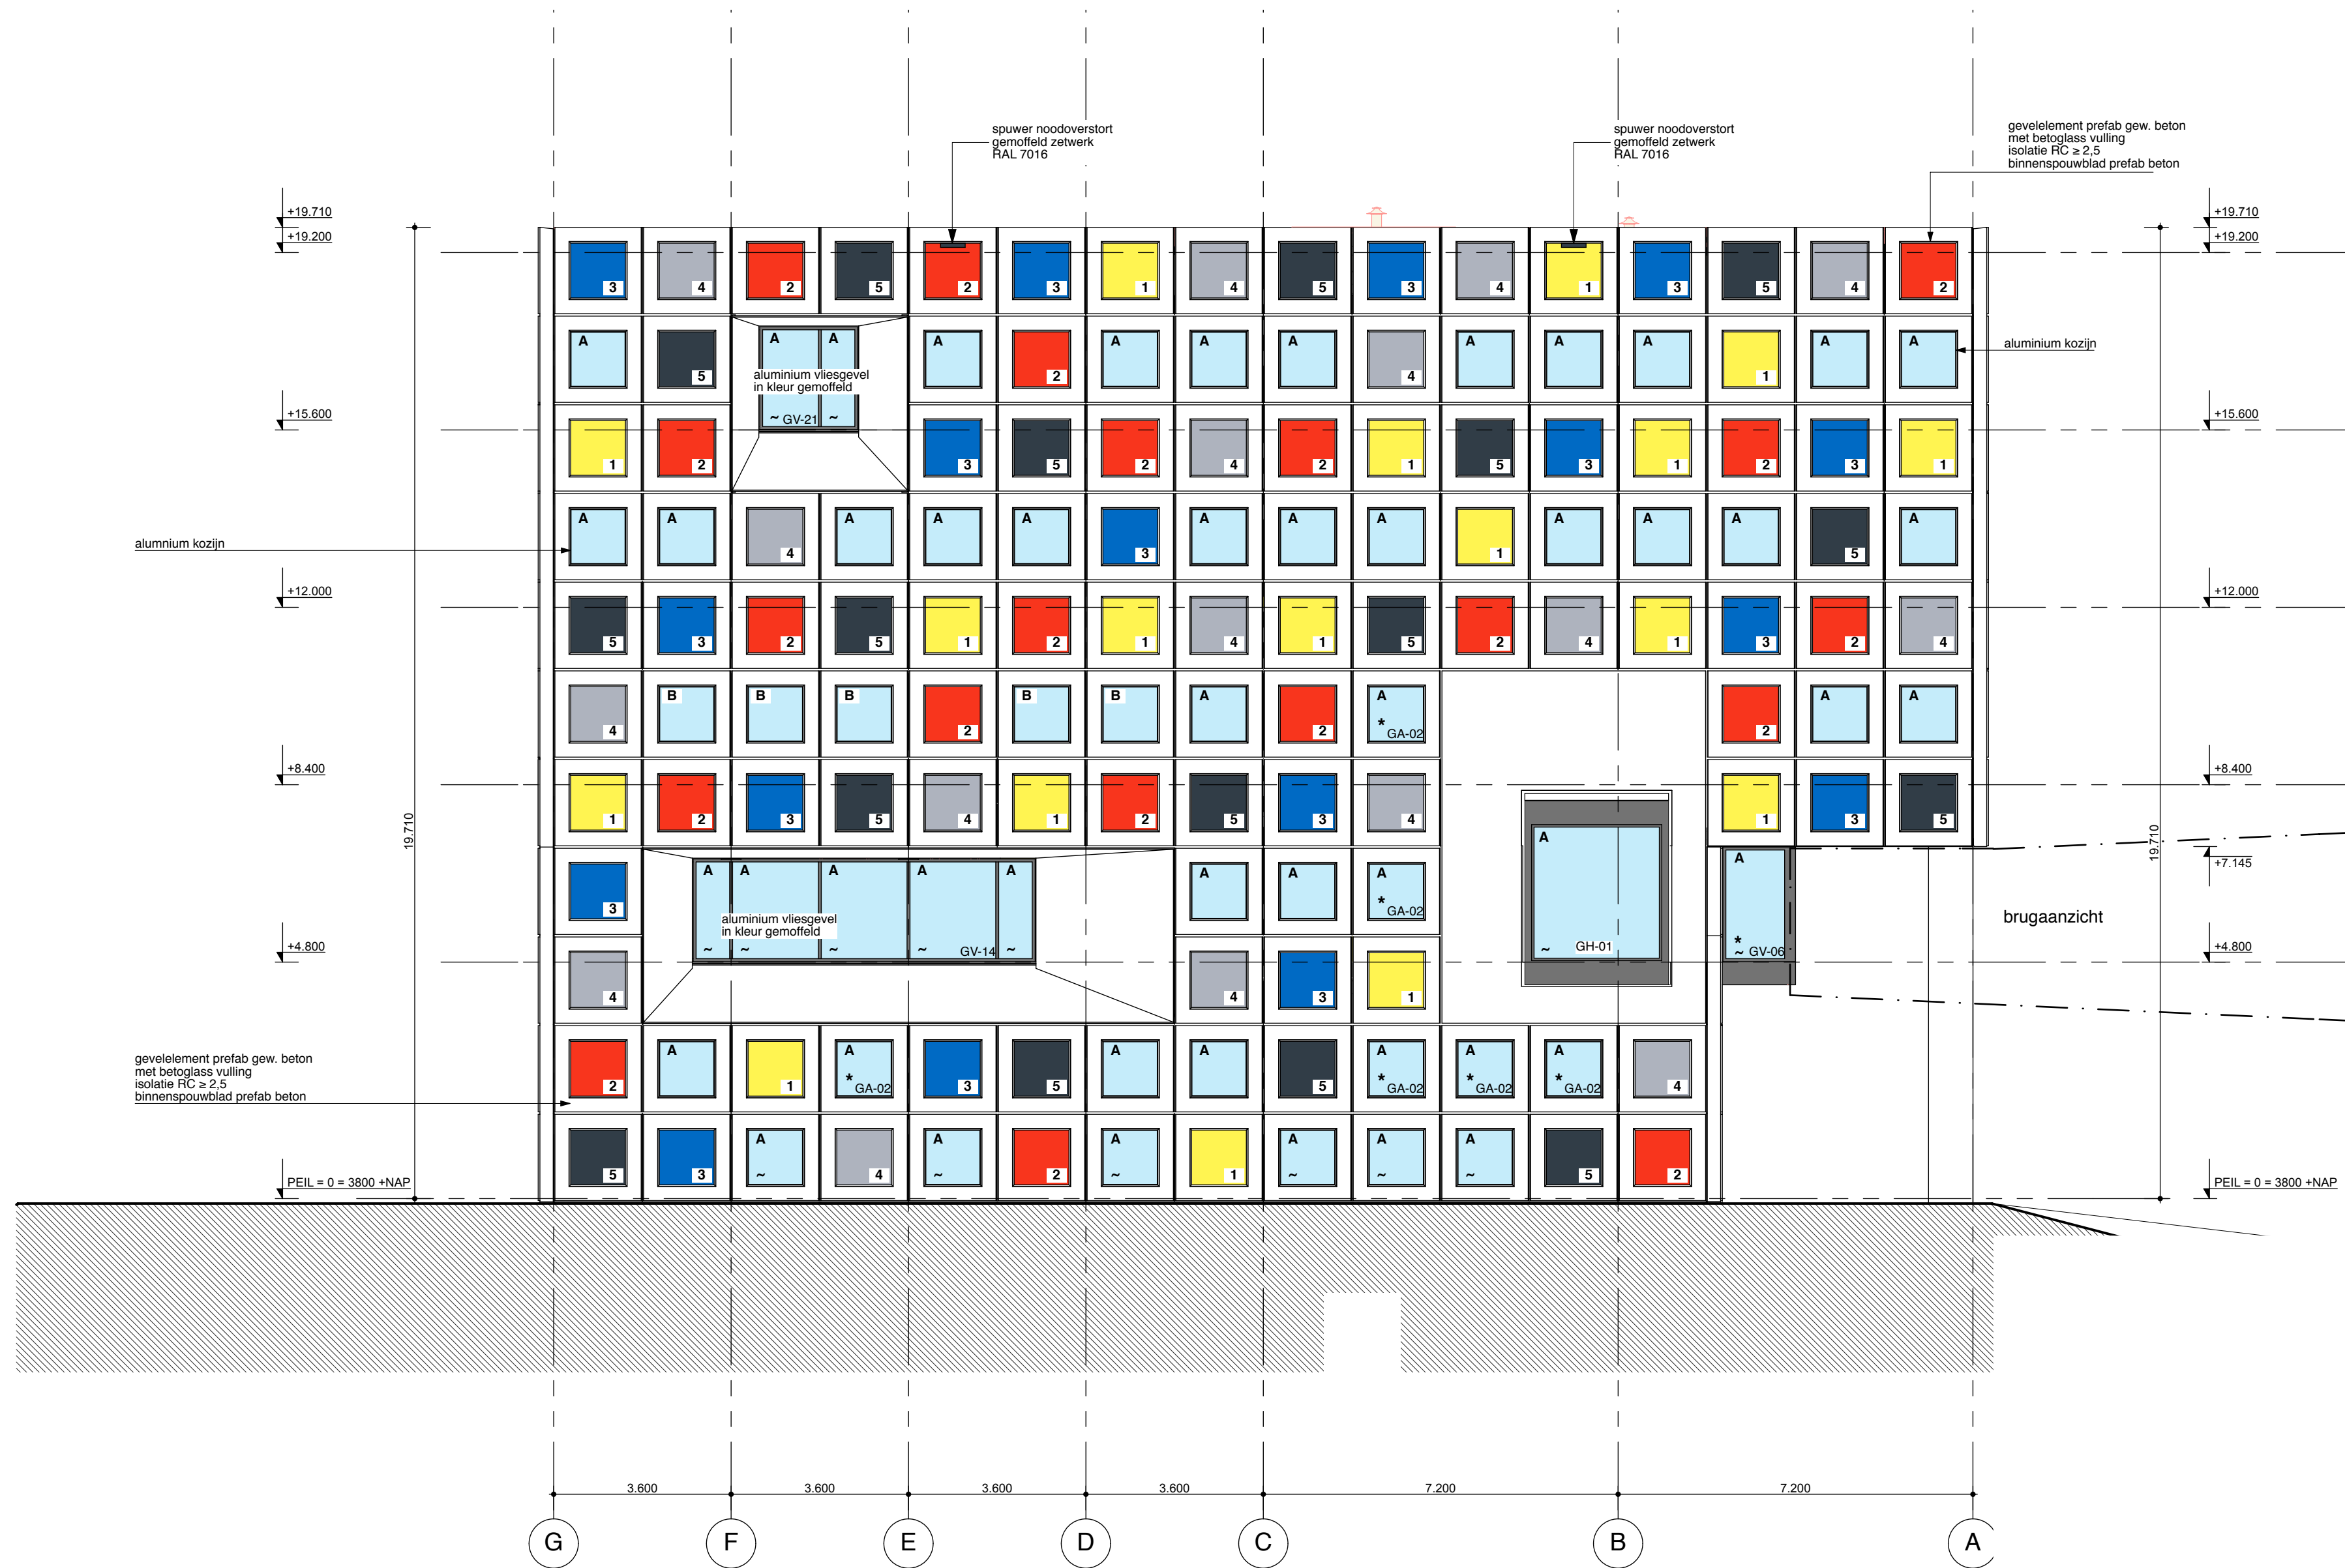

02 ZO Gevel Mondriaan Laak II

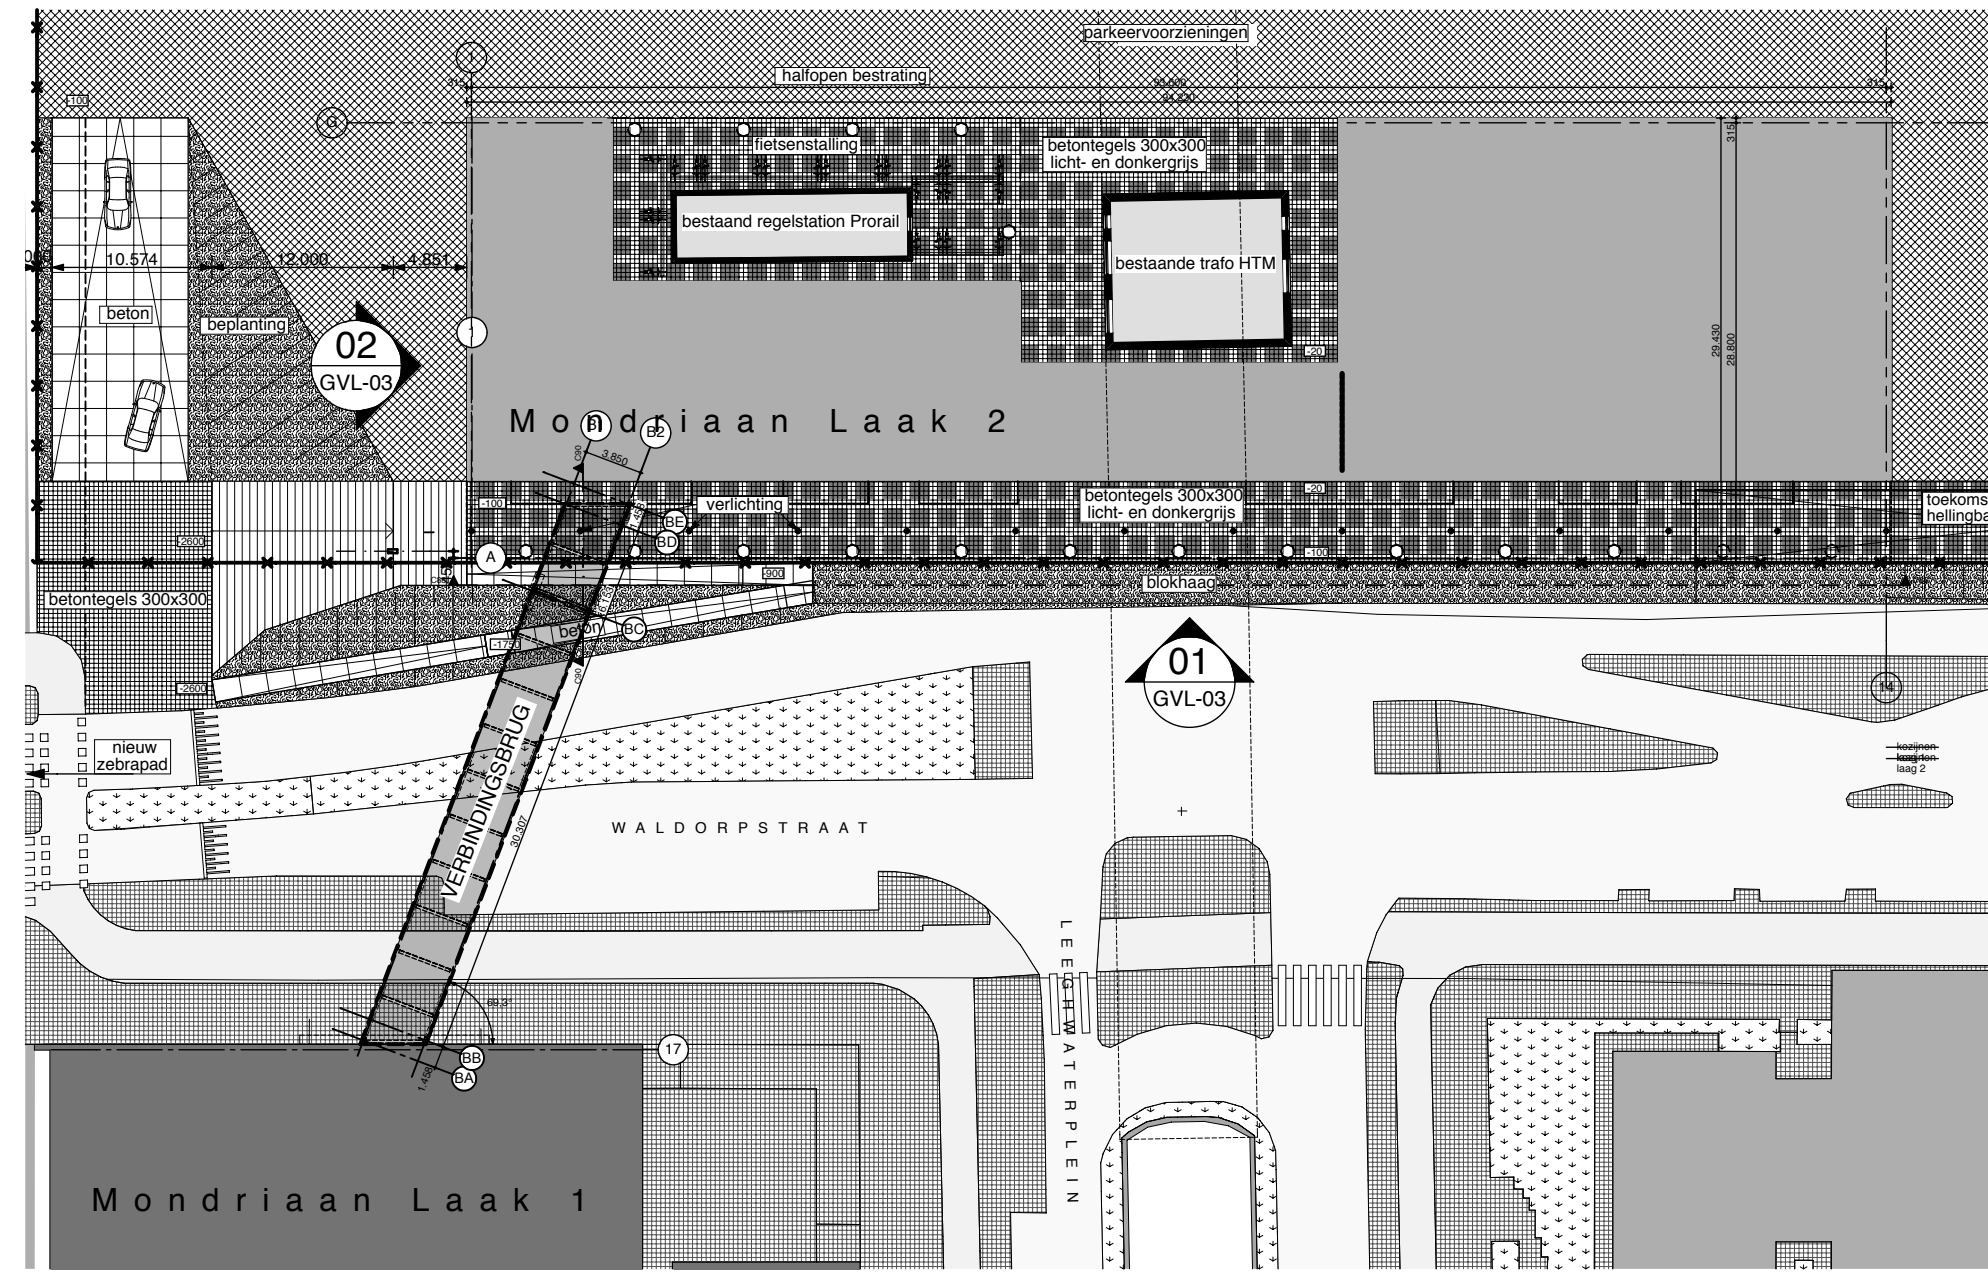

03 Situatie

Pel = 0 = BG vloer Mondriaan
LAAKII = 3.800 + NAP

J			
H			
G			
F			
E			
D			
C			
B	21-07-2010	Yd	Bouwaanvraag tse 1
A	11-08-2010	ML	Bouwaanvraag tse 1
Edite	Datum	Gestekend	

Werknummer

0830

Bladnummer

BA GVL-03

Schaal


1:100 / 1:500

Behoort bij

Omschrijving

ZW Gevel Mondriaan Laak II

Verbindsbrug Mondriaan Den Haag

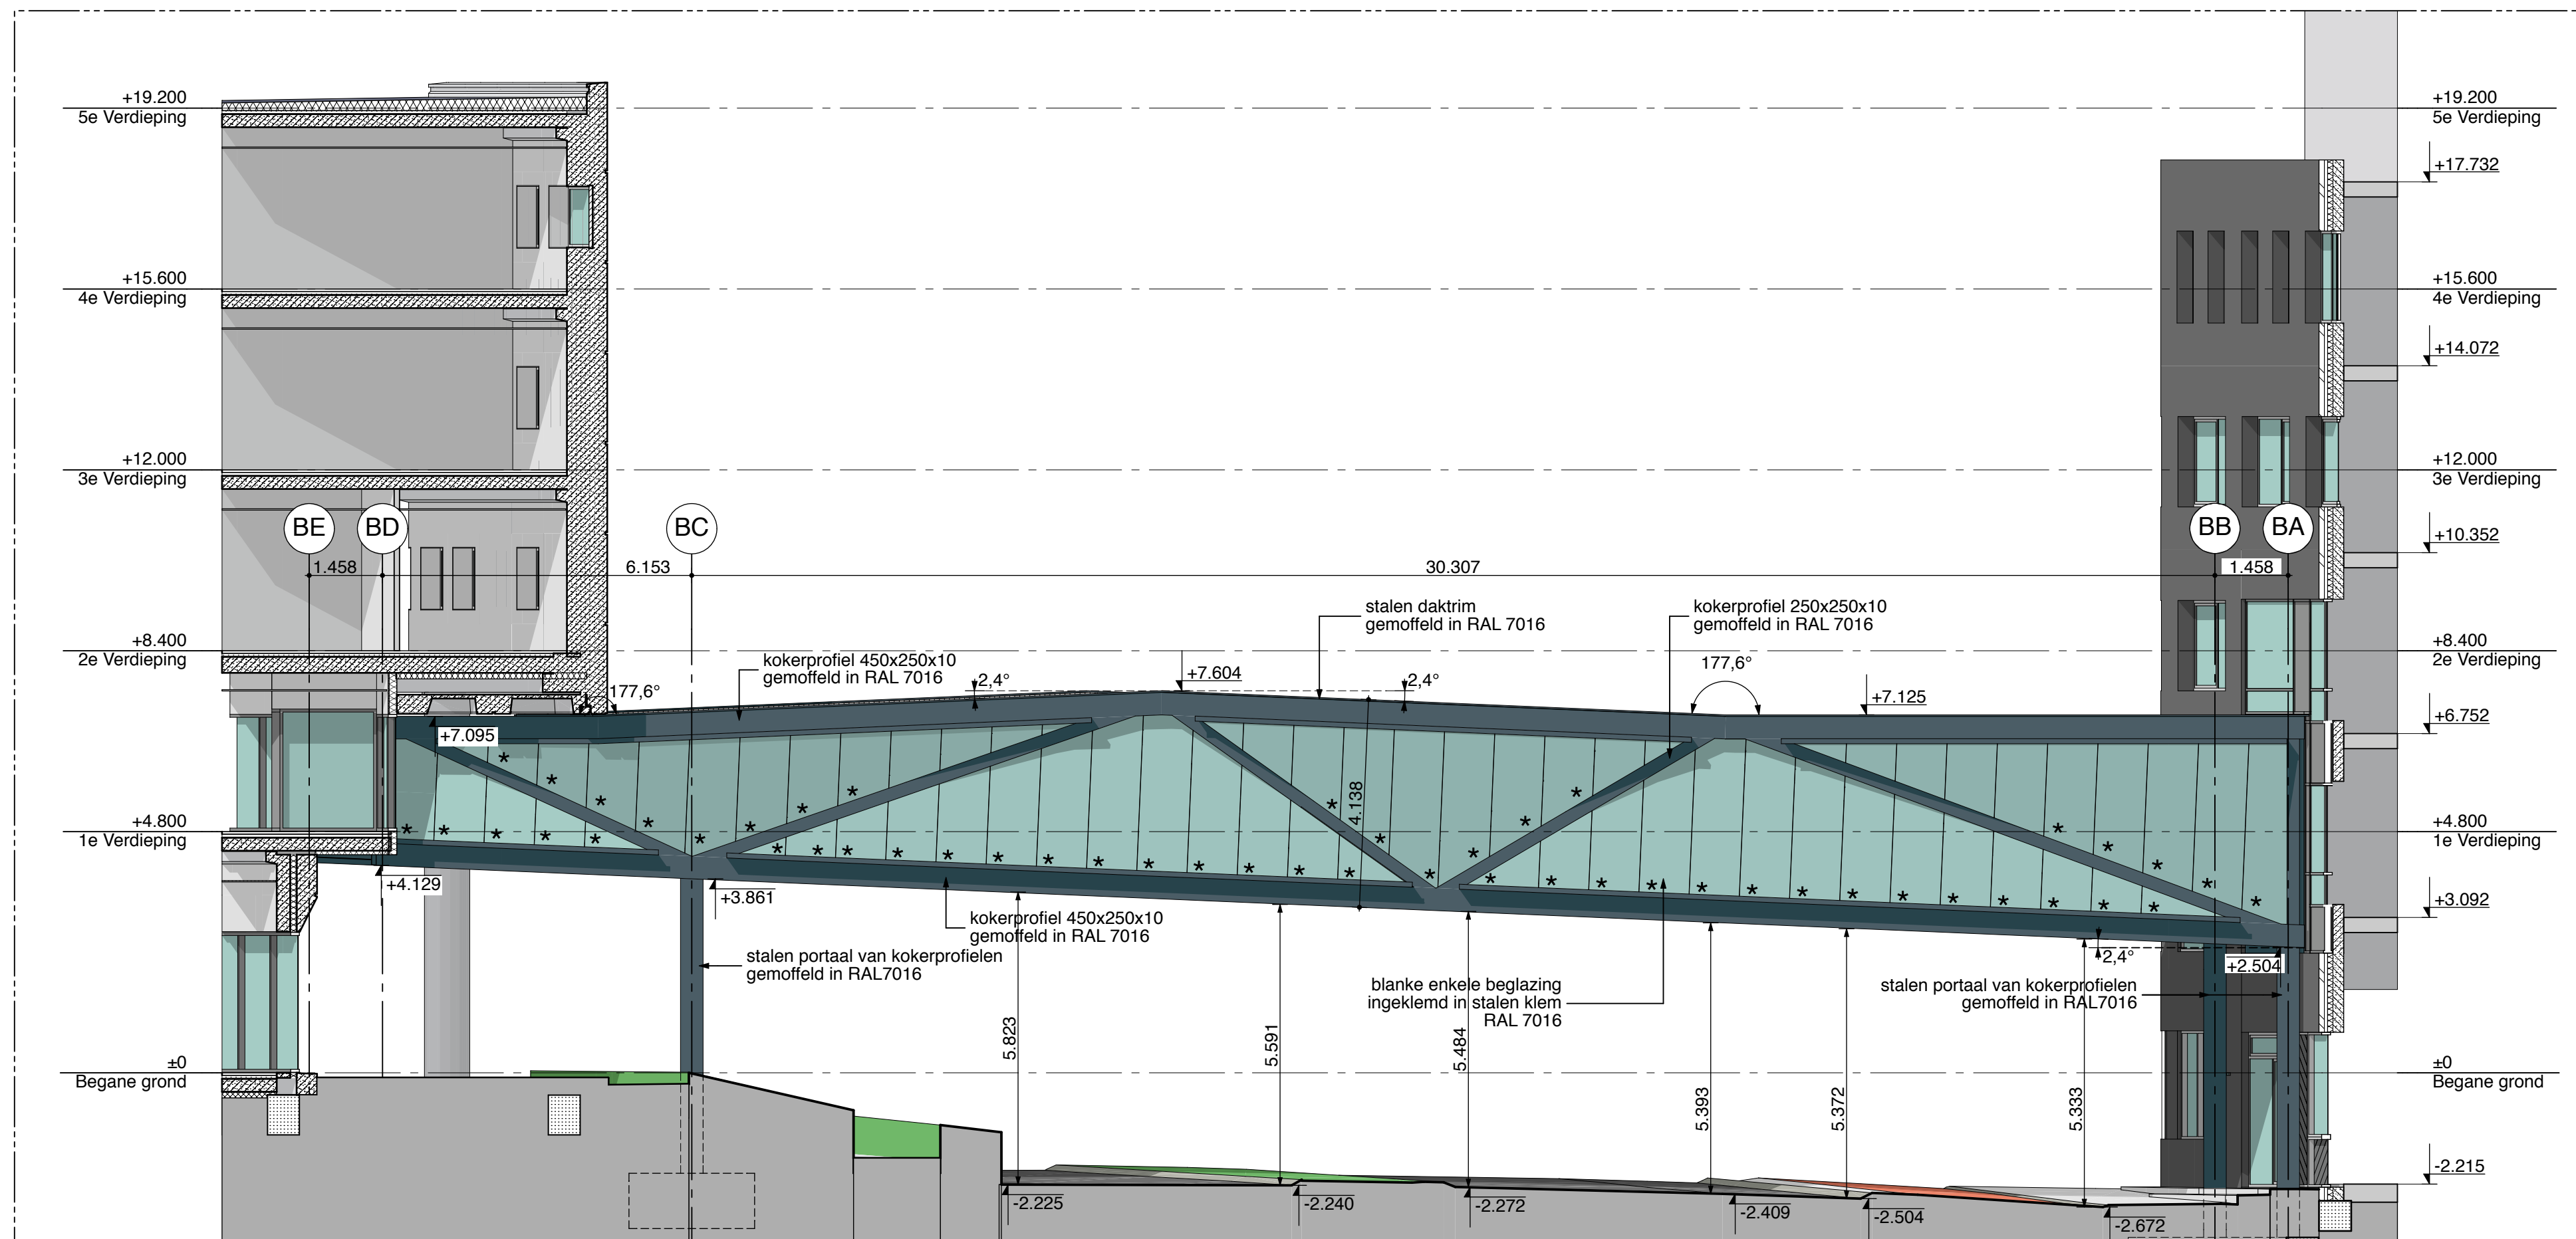

G1
GVL-01

* doorvalveilig glas

⊗ brandwerende glas

Peil = 0 = BG vloer Mondriaan
 LAAKII = 3.800 + NAP

J			
H			
G			
F			
E			
D			
C			
B	21-07-2010	YVD	bouwaanvraag fase 1
A	27-07-2009	MJL	bouwaanvraag fase 1
Editie	Datum	Getekend	

Werknummer	0830
------------	------

Bladnummer	Fase	
	BA	GVL-01

Schaal	1:100
--------	-------

Behoort bij

Omschrijving


Gevels brug

Brug Mondriaan
Den Haag

L I A G
en bouwadviseurs


Postbus 85 762
2508 CL Den Haag
Koninginnegracht 97
Telefoon 070-3507272
Telefax 070-3545598
Email: info@liag.nl

origineel formaat A1, tek:VO-GVL-01

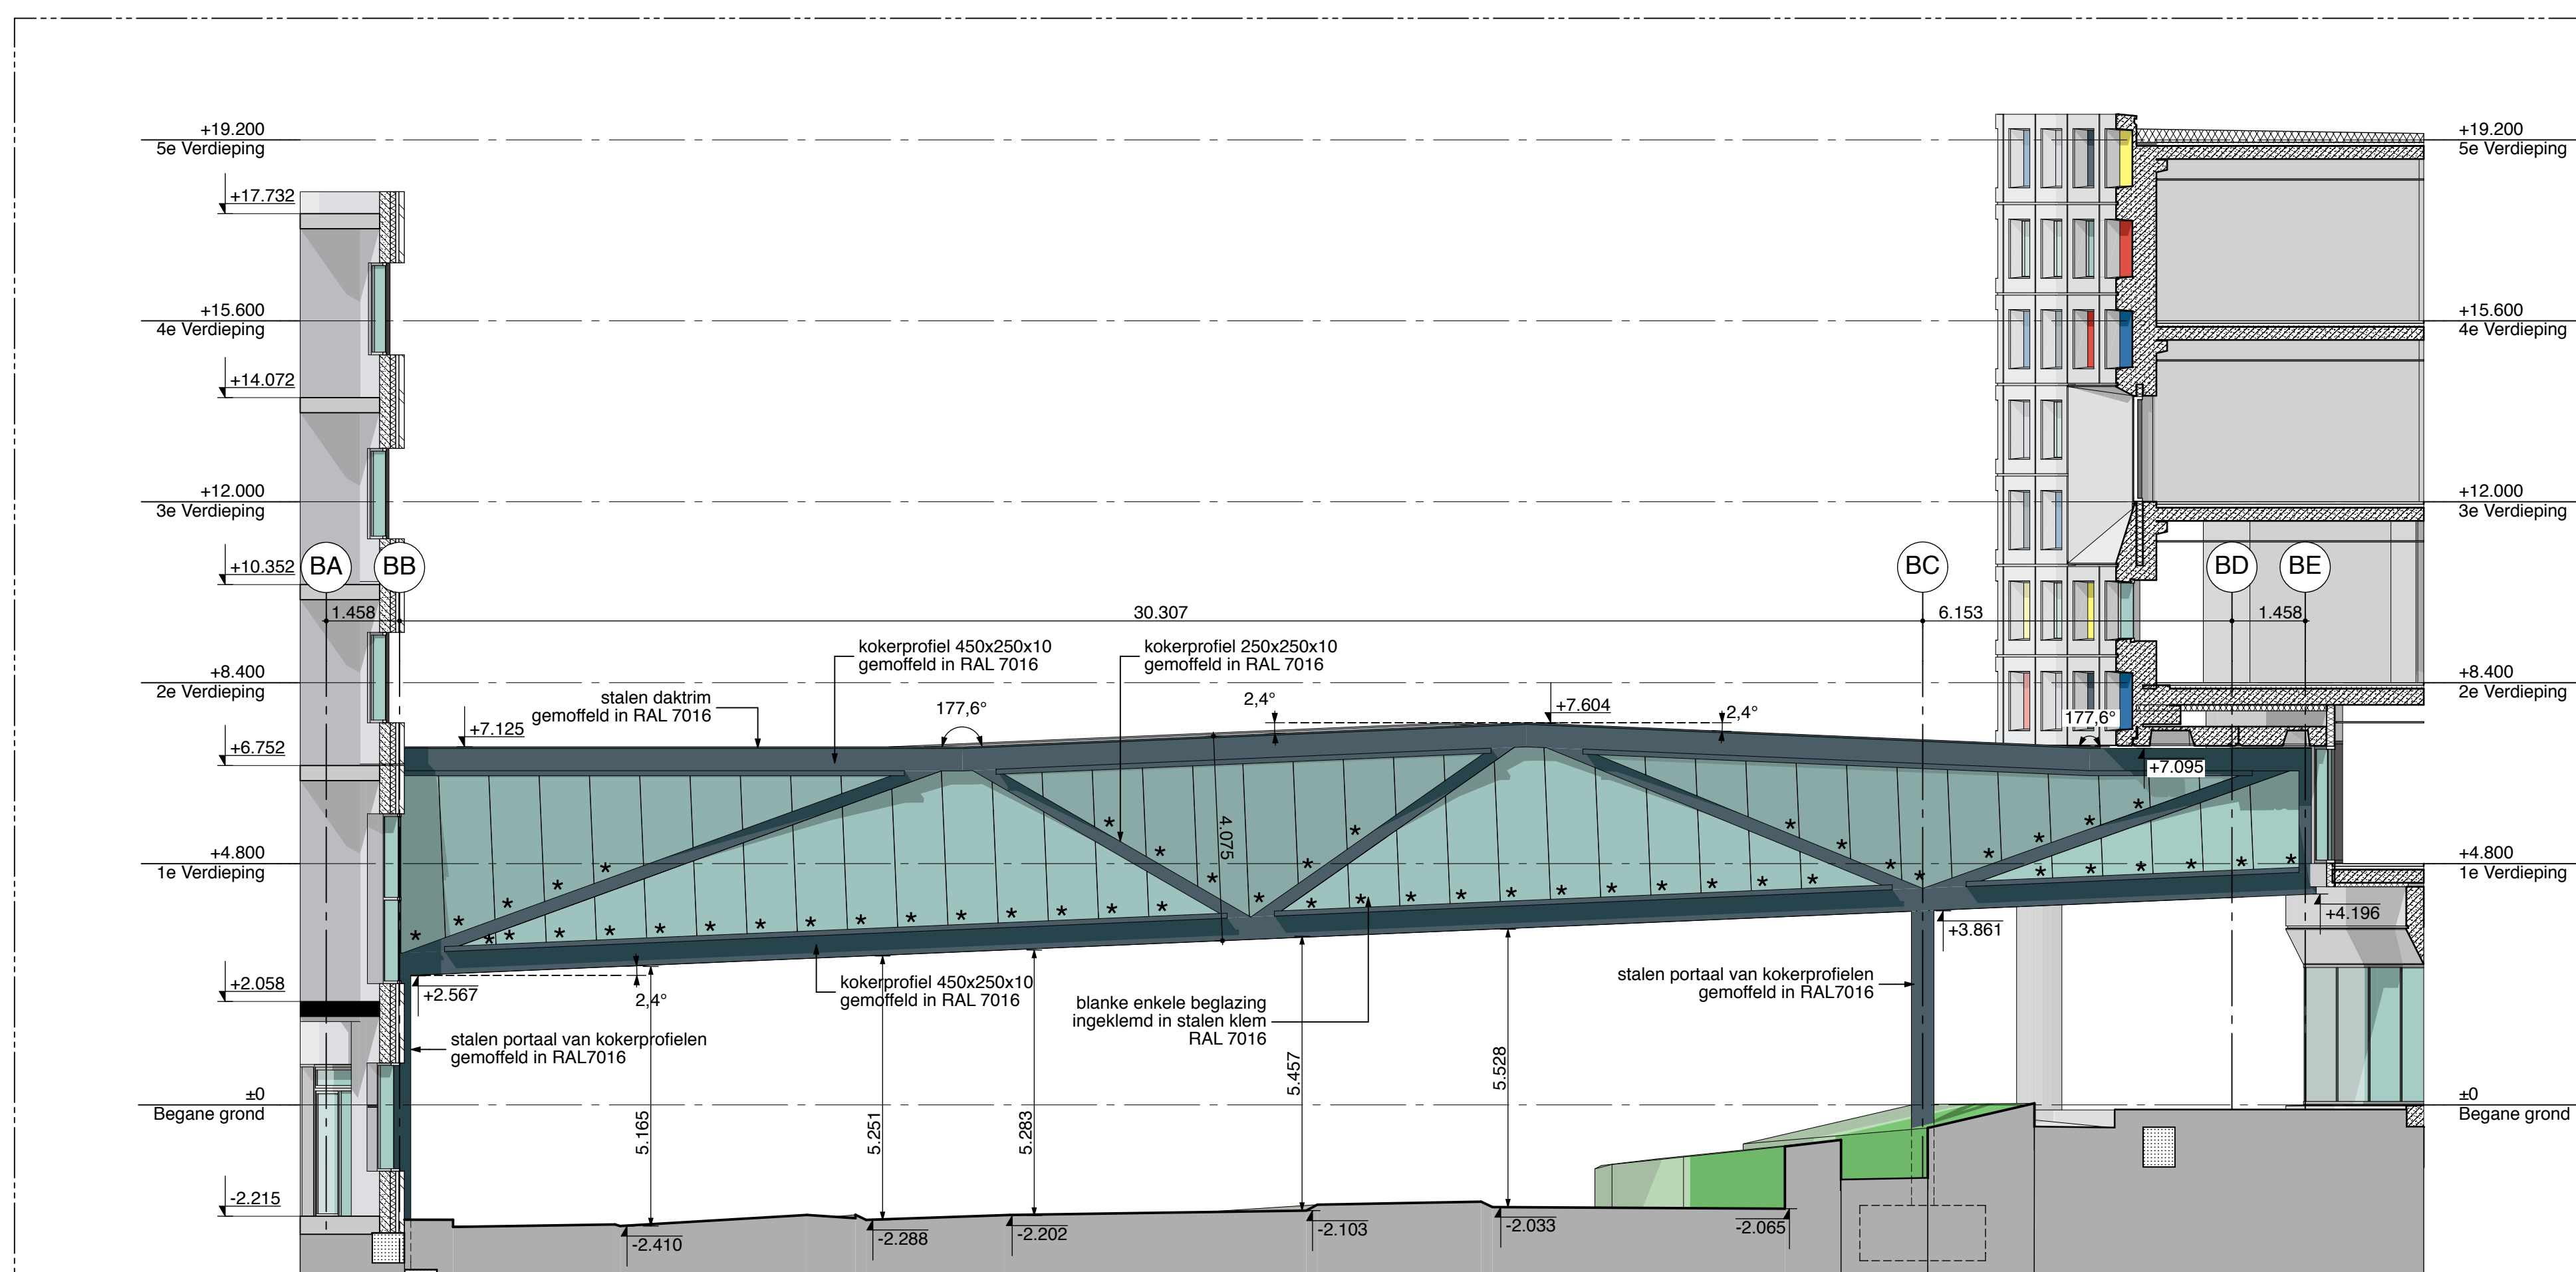


G2
GVL-01

Oostgevel

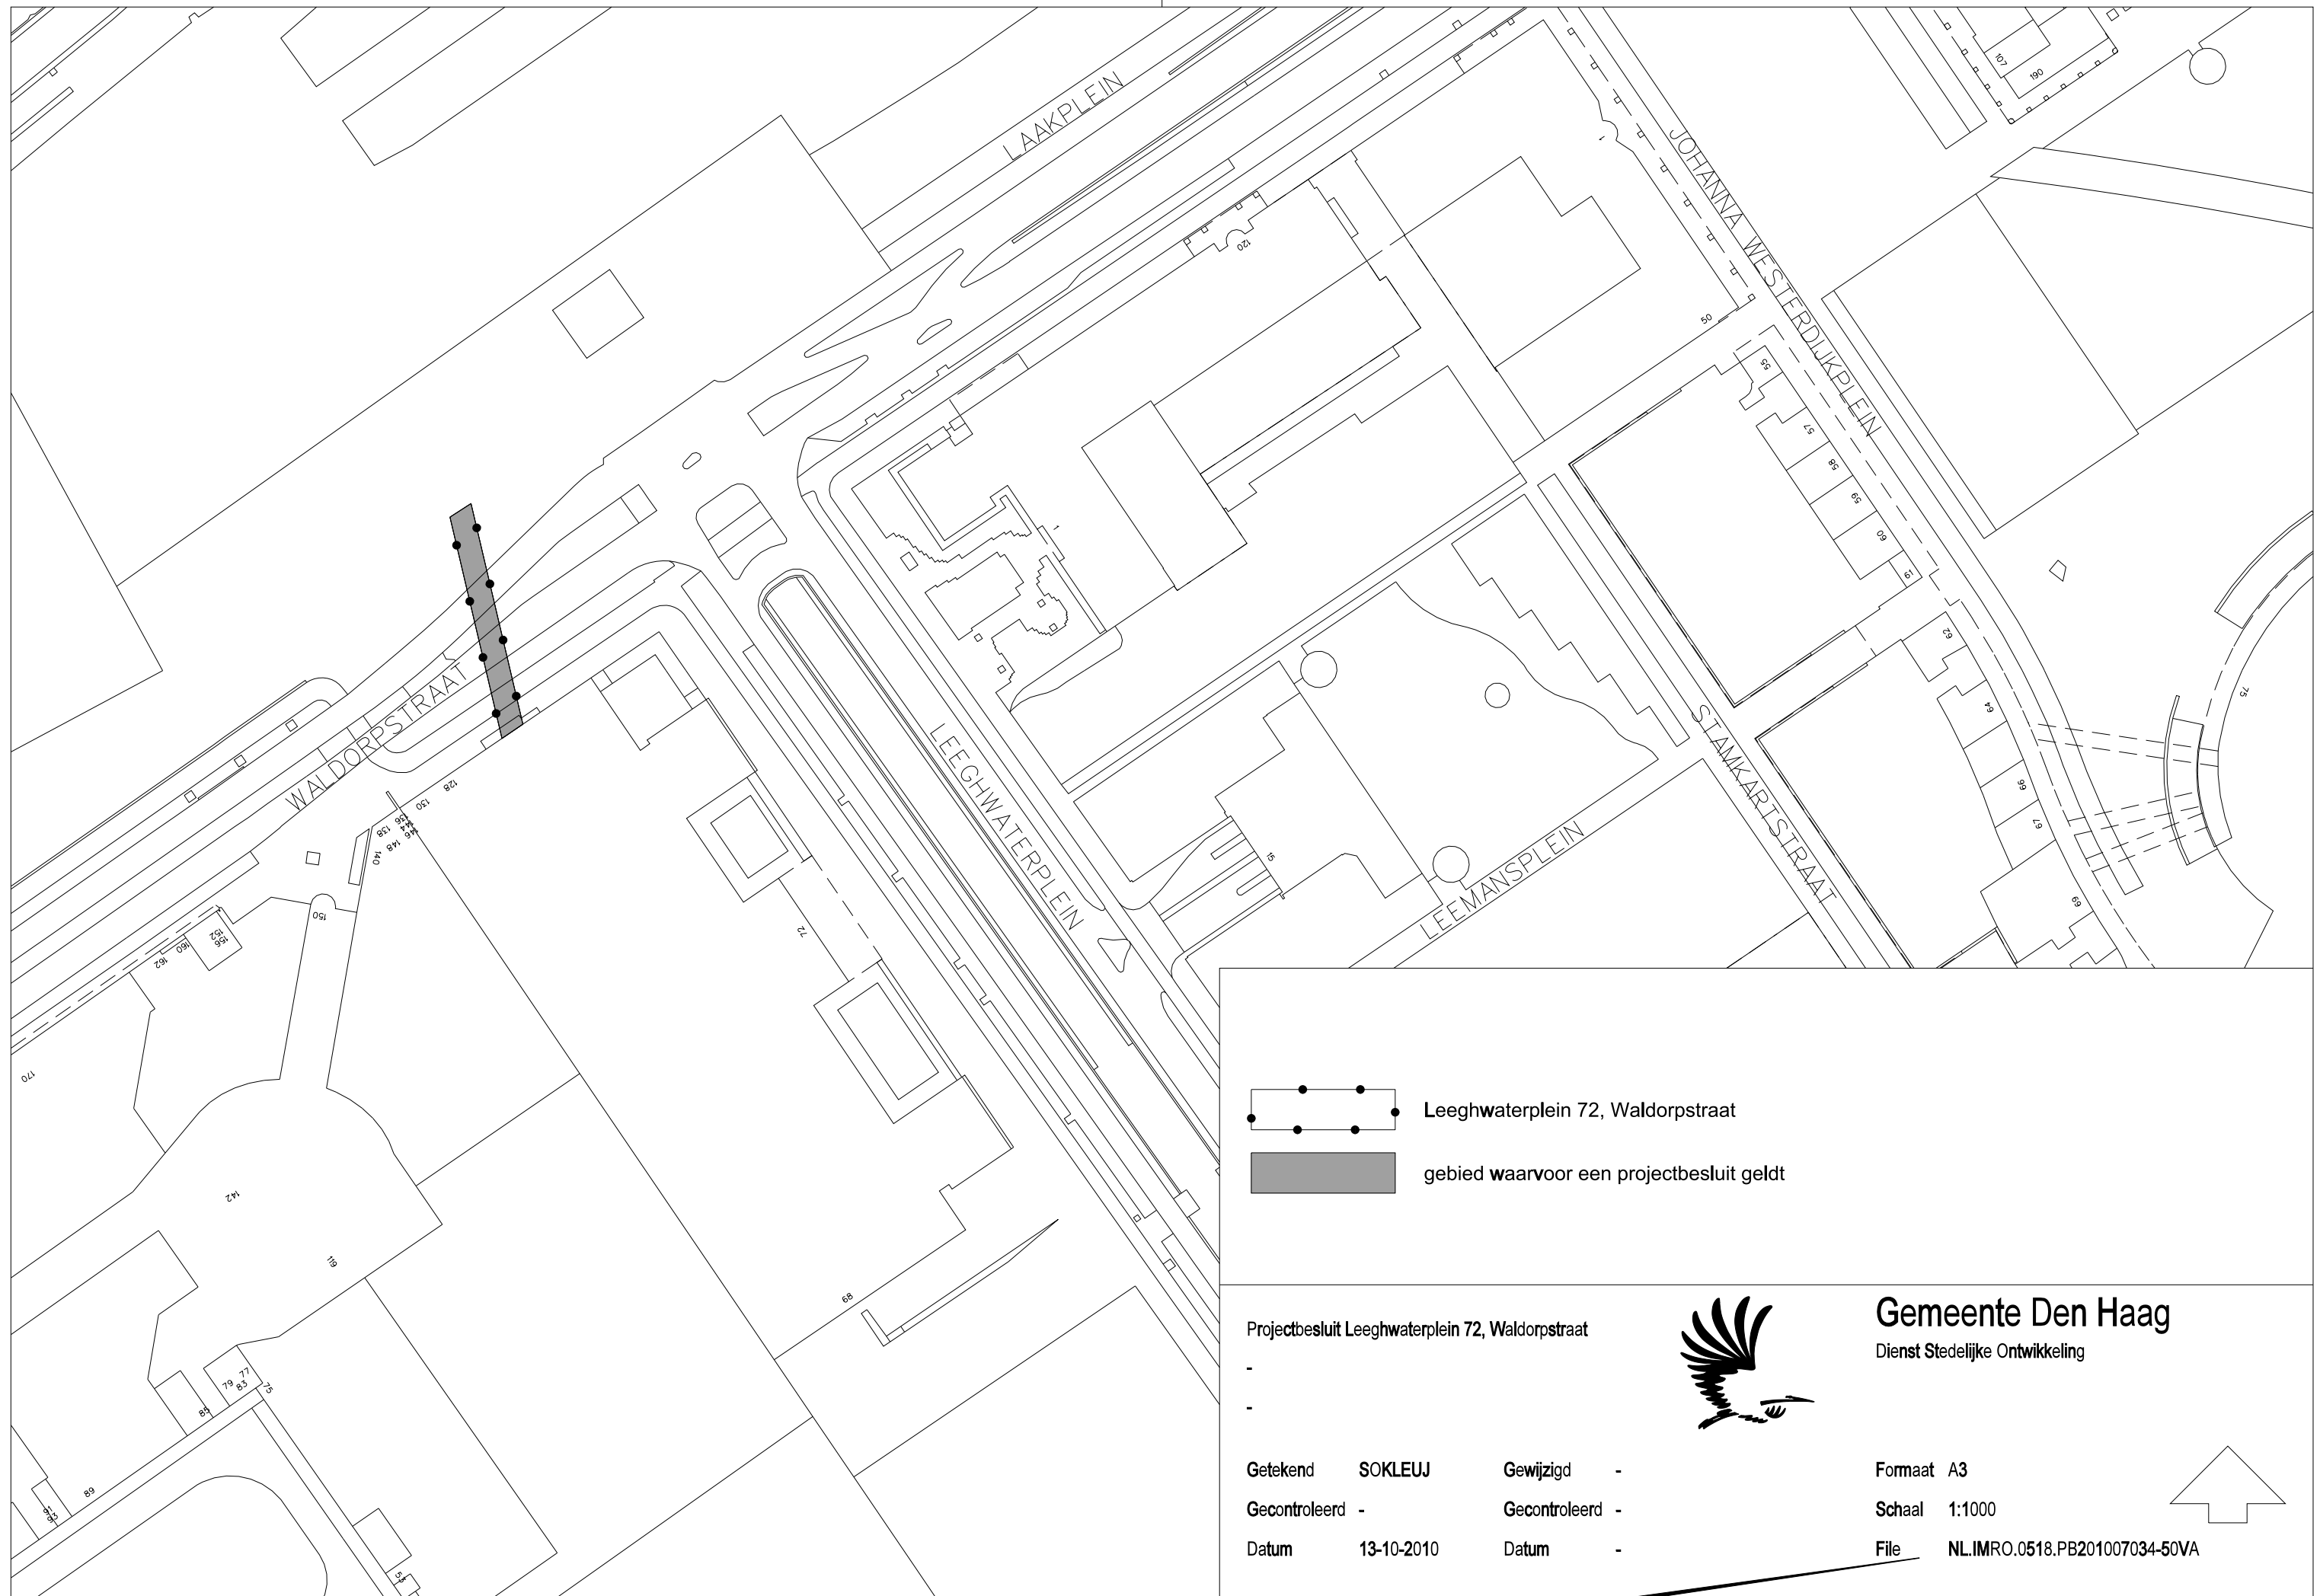


RENVOOI BOUWKUNDIG


- prefab beton
- gestorte beton
- baksteen
- lichte scheidingwand
- stelsysteemwand
- isolatie
- prefab beton kolom
- staal kolom
- hoogtemaat afgewerkte vloer t.o.v. peil
- zelfsluitende deur
- zelfsluitende deur
...min. brandwerend (WBCB0)
...min. rookwerend (WBCB0)
constructie ...min. brandwerend (WBBC0)
constructie ...min. brandwerend (WBBC0)
op positie hoger dan vlak van bovenverdie plattegrond
tot de daarin opgenomen kozijnen, 1 of 2 zijden
constructie ...min. rookwerend (WBBC0)
constructie ...min. rookwerend (WBBC0)
tot de daarin opgenomen kozijnen

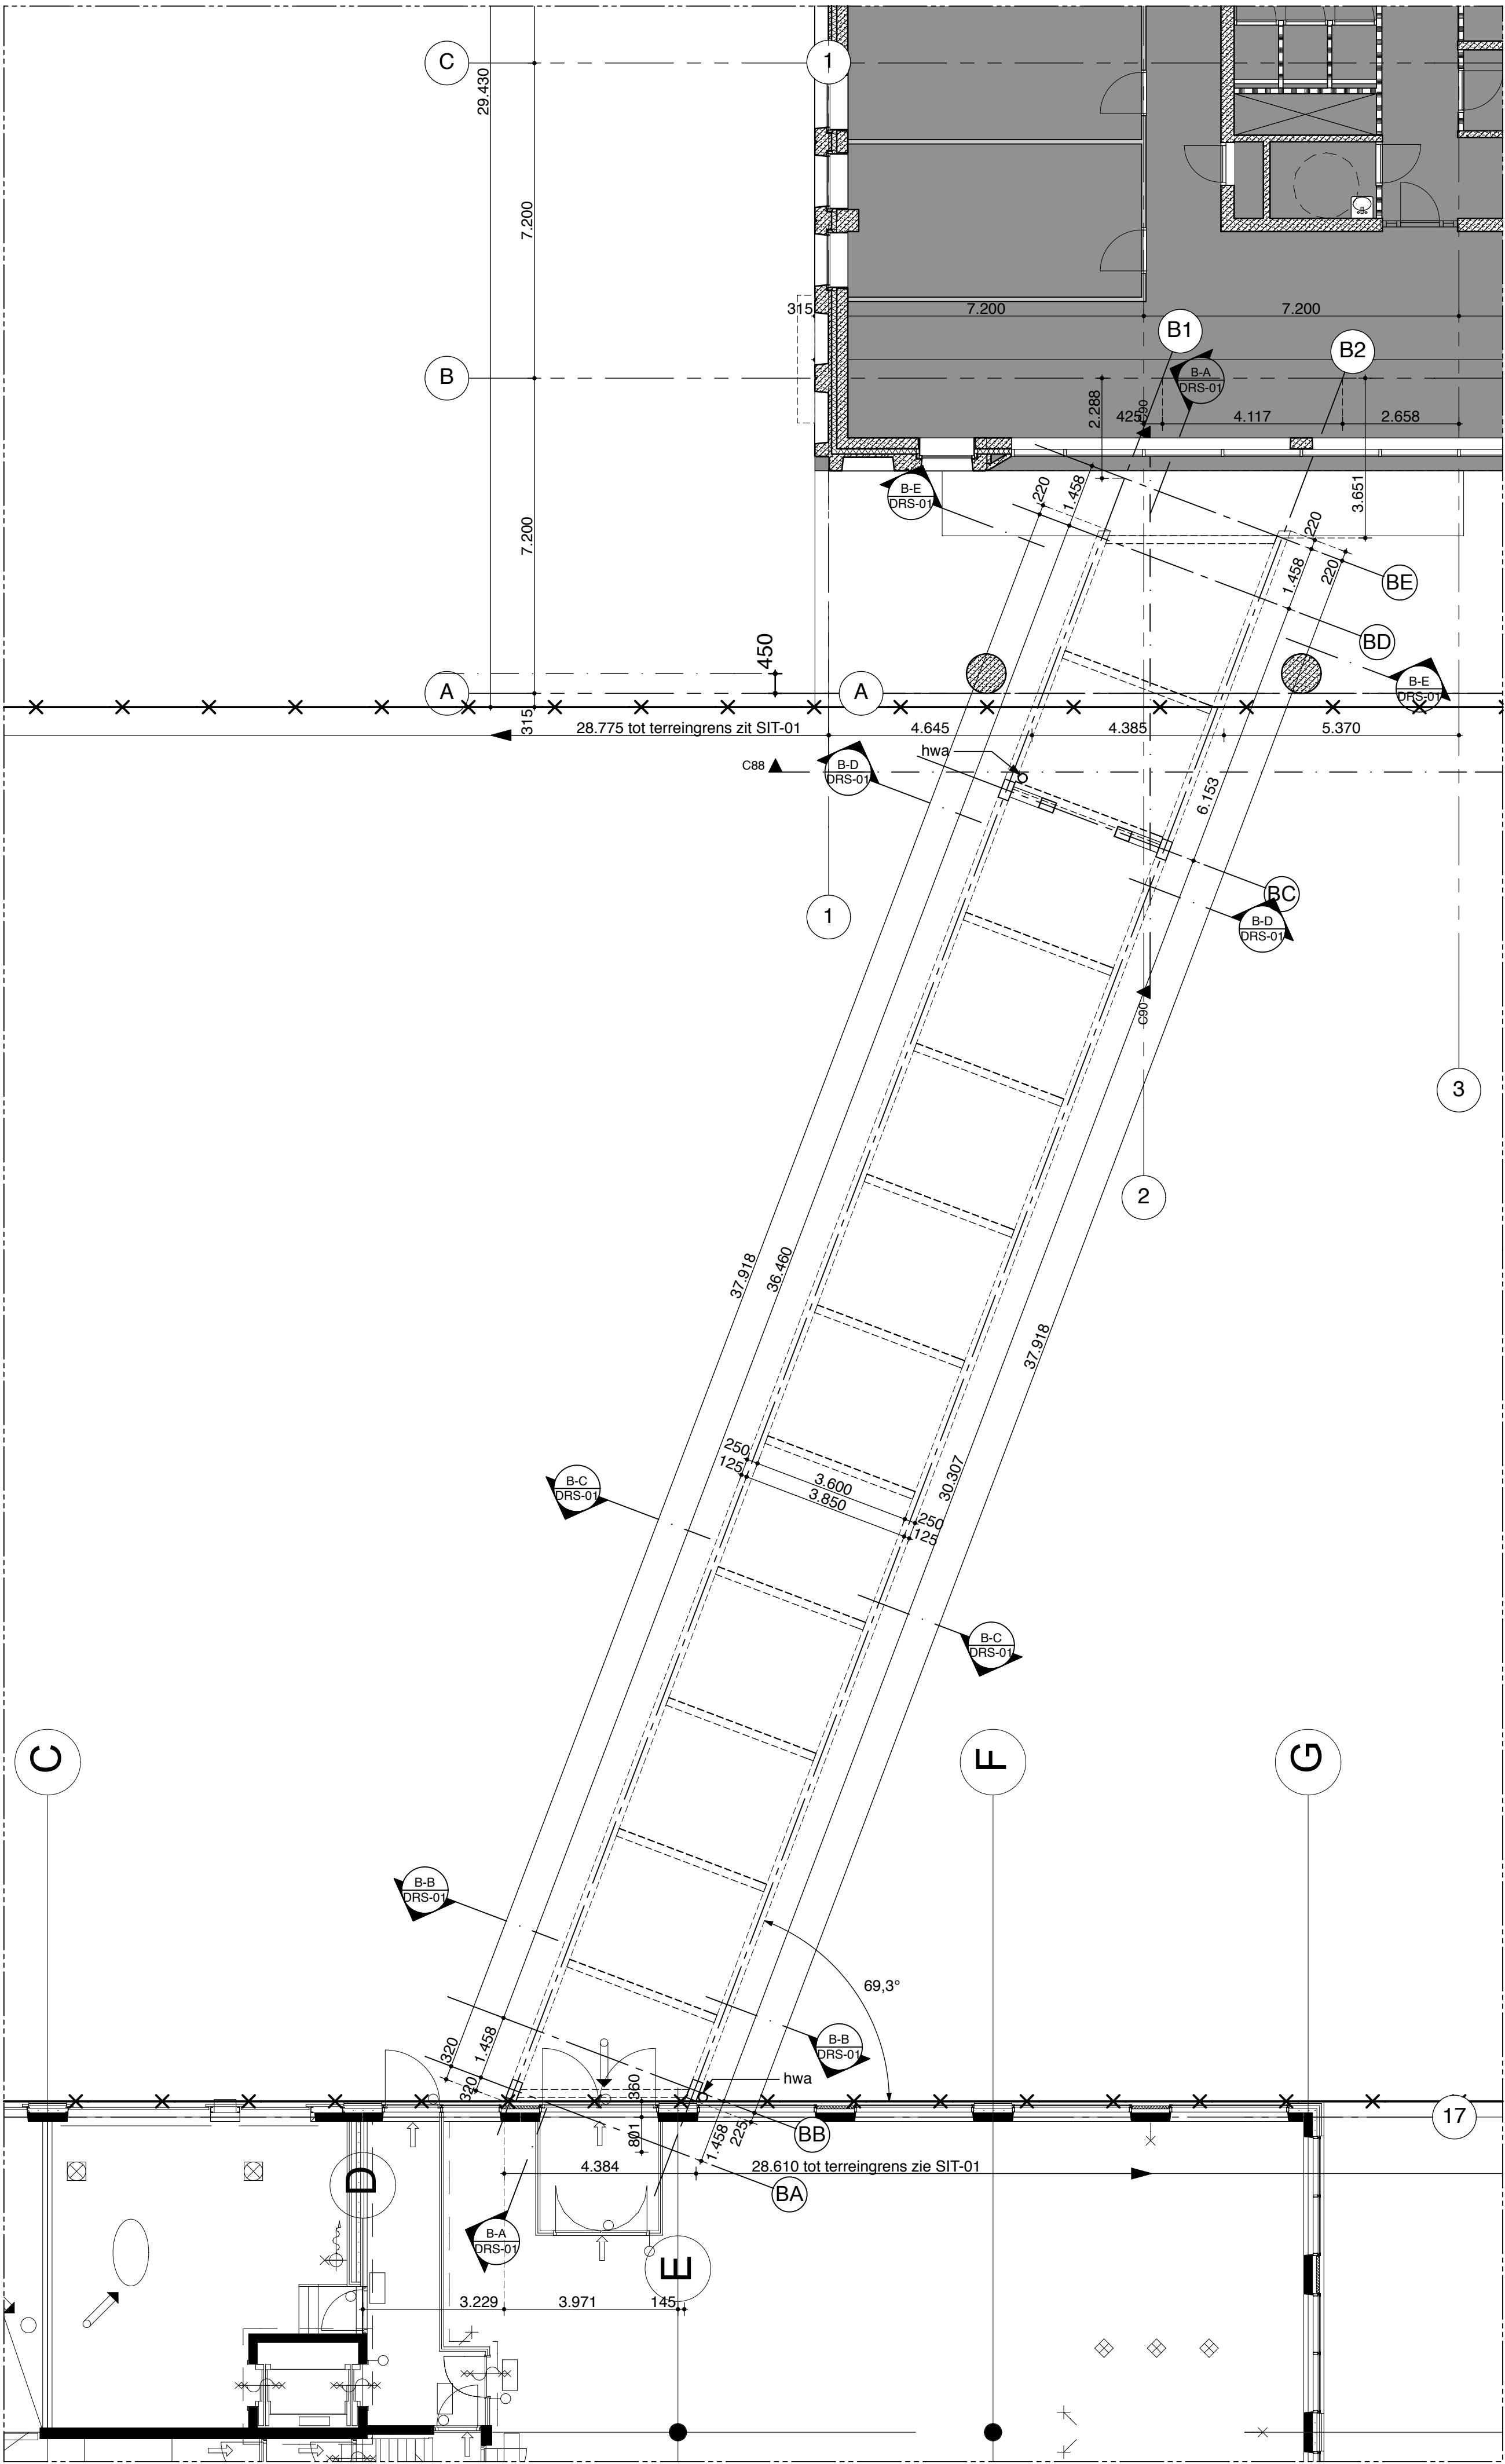

01 PLG-01 Plattegrond begane grond

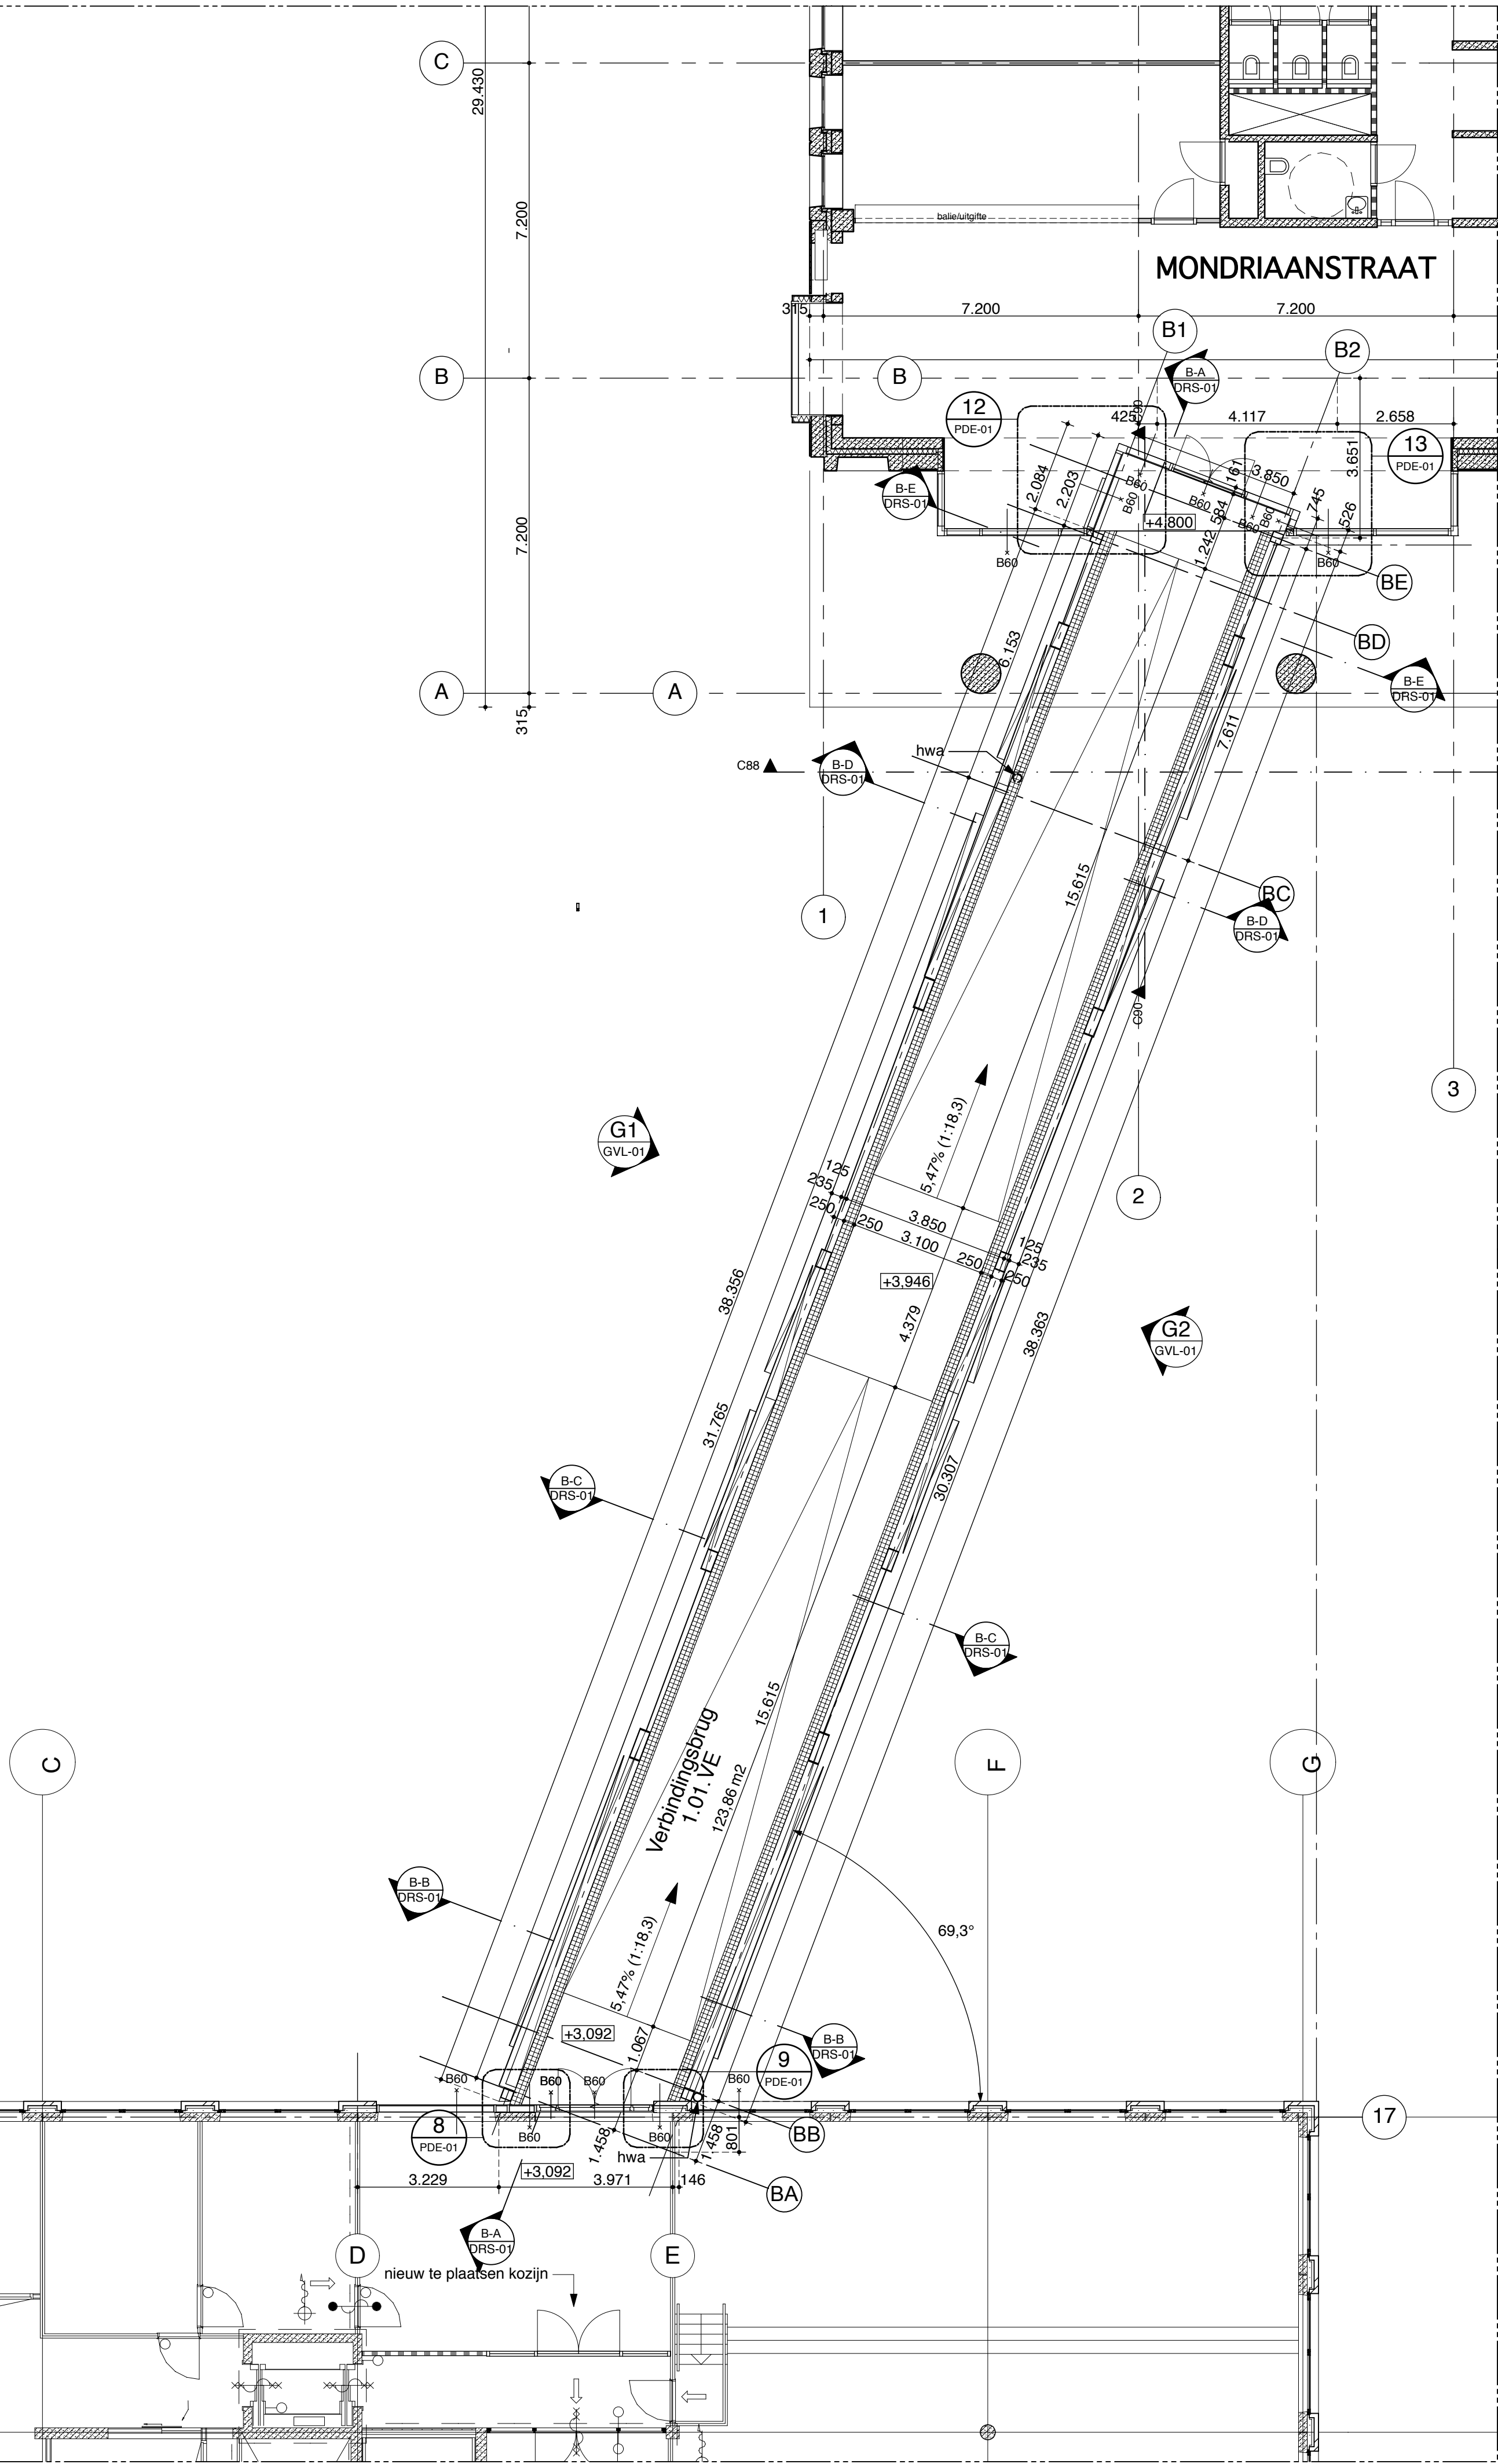

02 PLG-01 Plattegrond 1e Verdieping

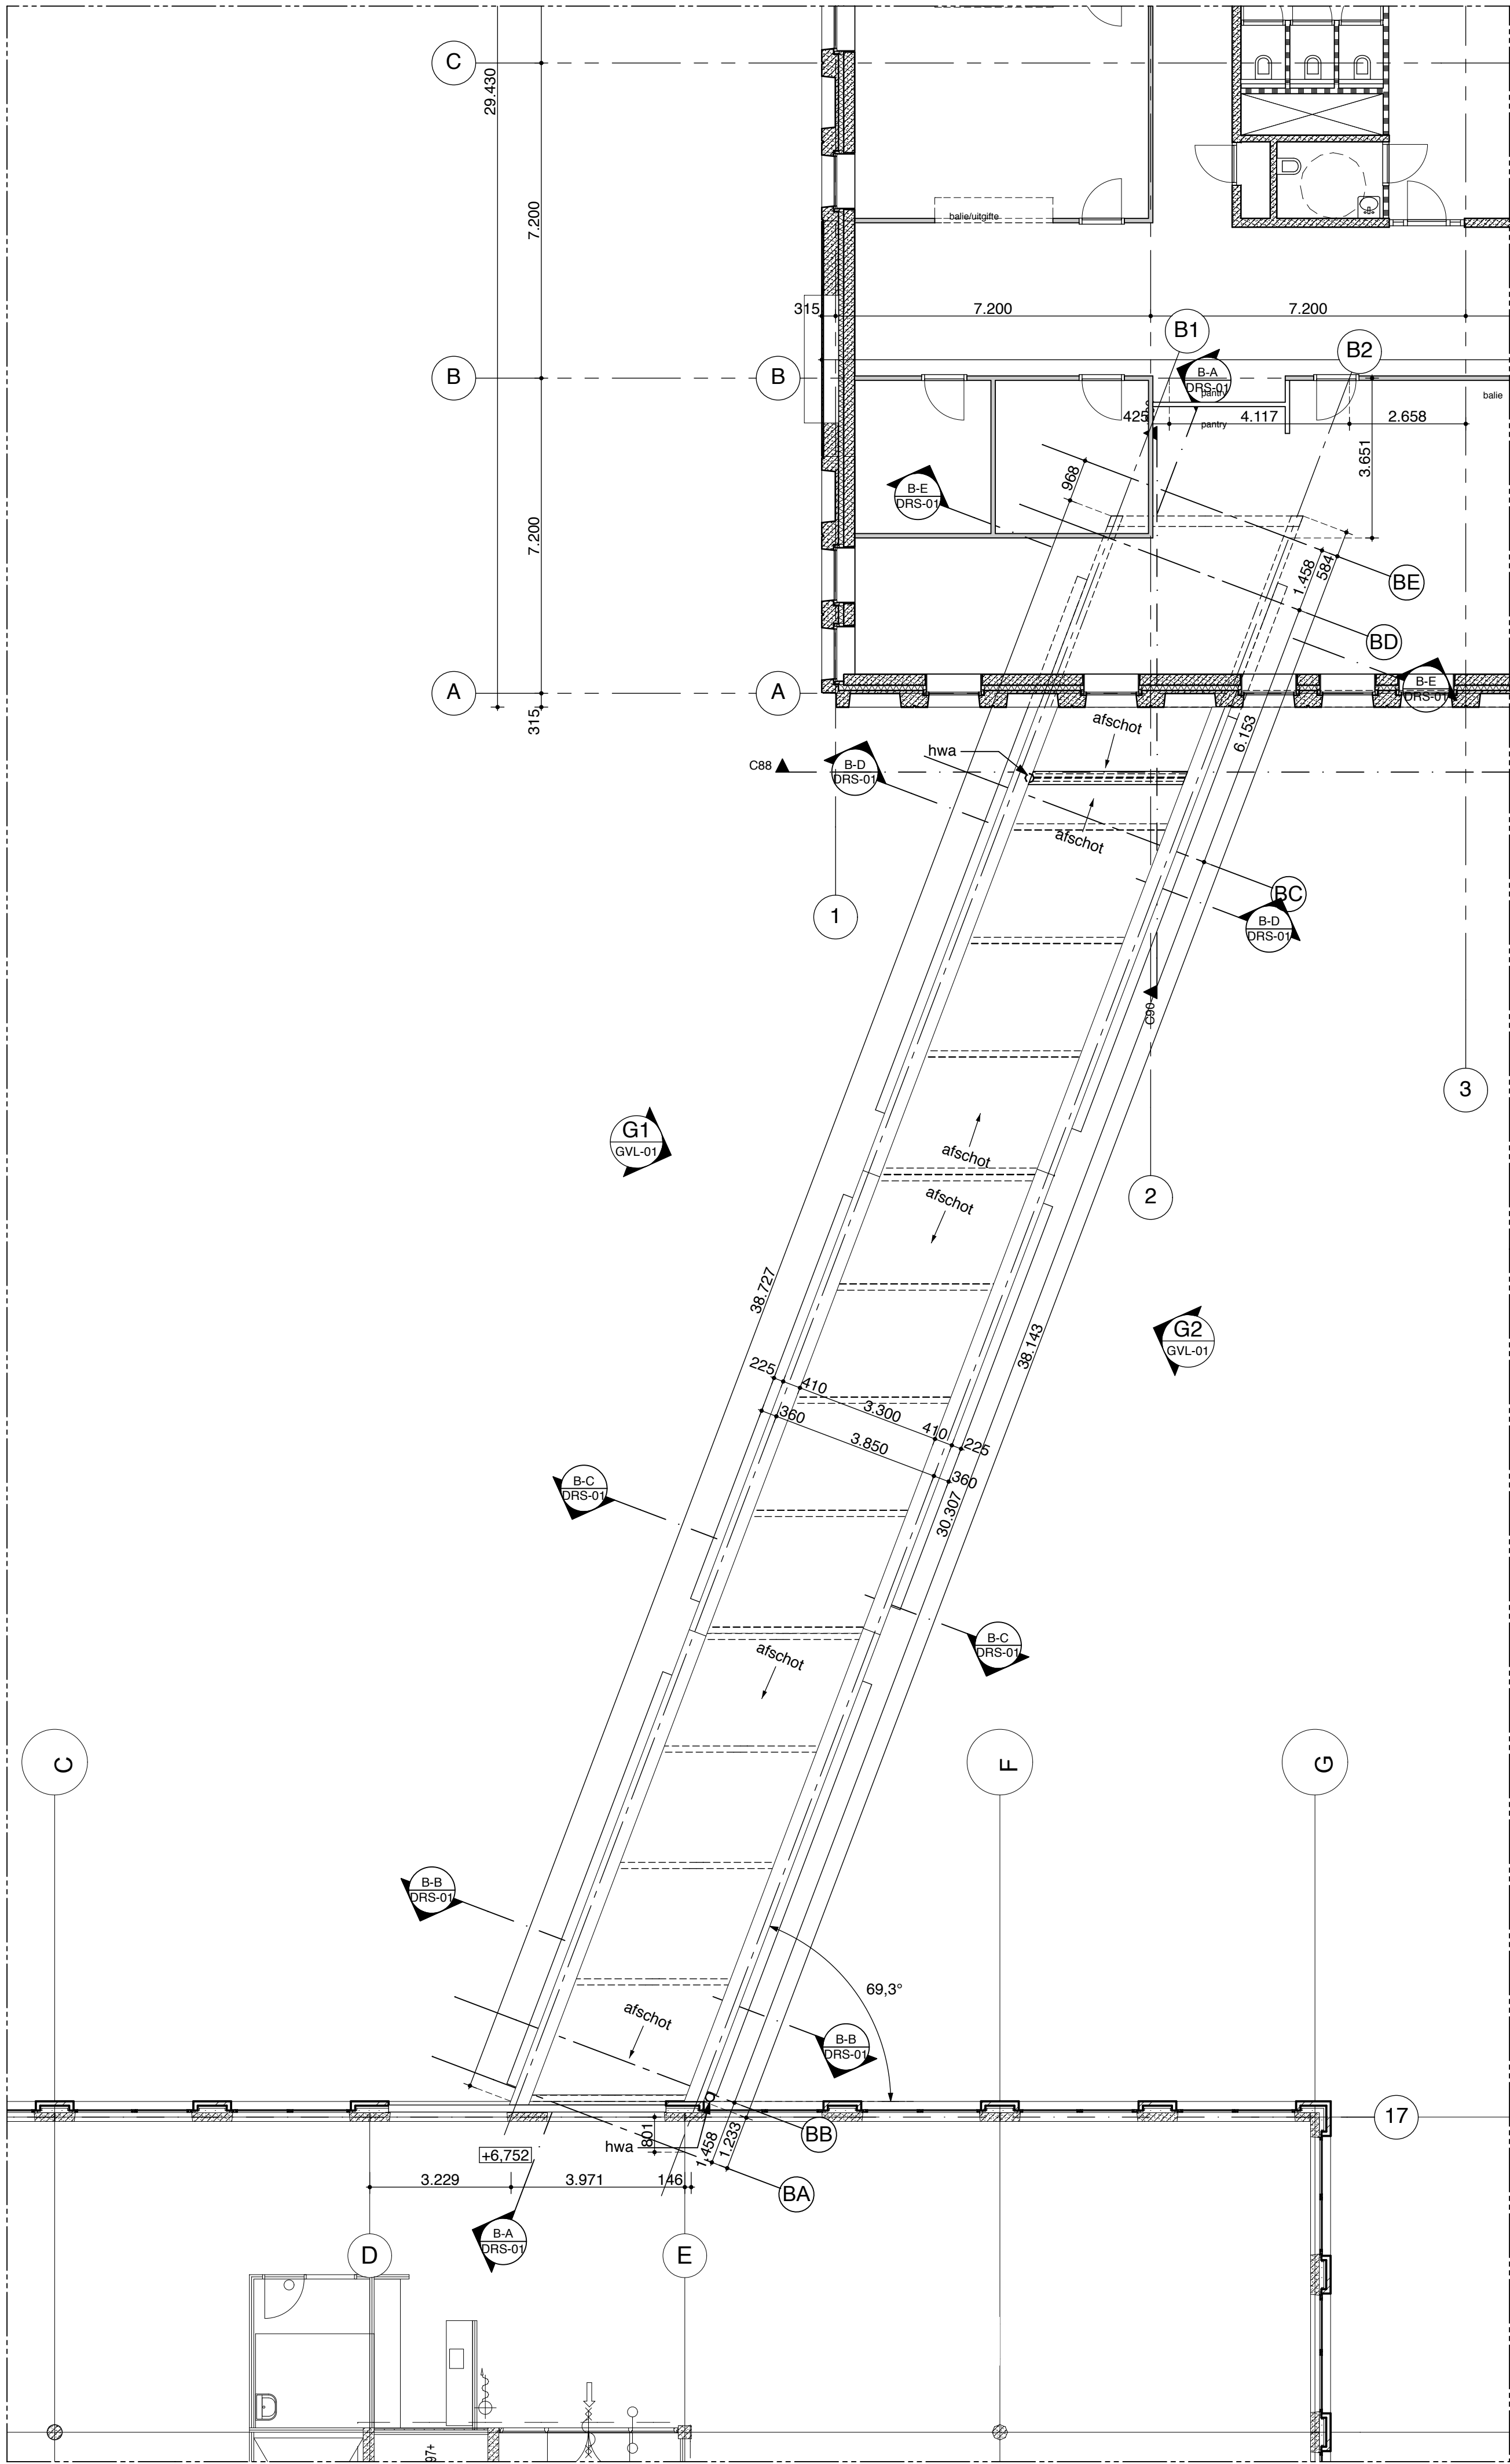

03 PLG-02 Plattegrond Dak

Peil = 0 = BG vloer Mondriaan
LAAKII = 3.800 + NAP

J			
H			
G			
F			
E			
D			
C	13-08-2010	PHD	aanvulling maten
B	21-07-2010	Yvd	Bouwaanvraag fase 1
A	11-08-2010	MIL	Bouwaanvraag fase 1
Edite	Datum	Getekend	

Werknummer
0830


Bladnummer
Fa PLG-01

Schaal
1:100

Behoort bij


Omschrijving
Plattegronden & Dak Overzicht

Verbindsbrug Mondriaan
Den Haag

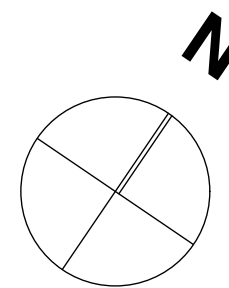

L I A G
architecten en bouwadviseurs

Postbus 65 762
2508 CL Den Haag
Koningingegracht 87
Telefoon 070-3507272
Telefax 070-3545588
Email: info@liag.nl

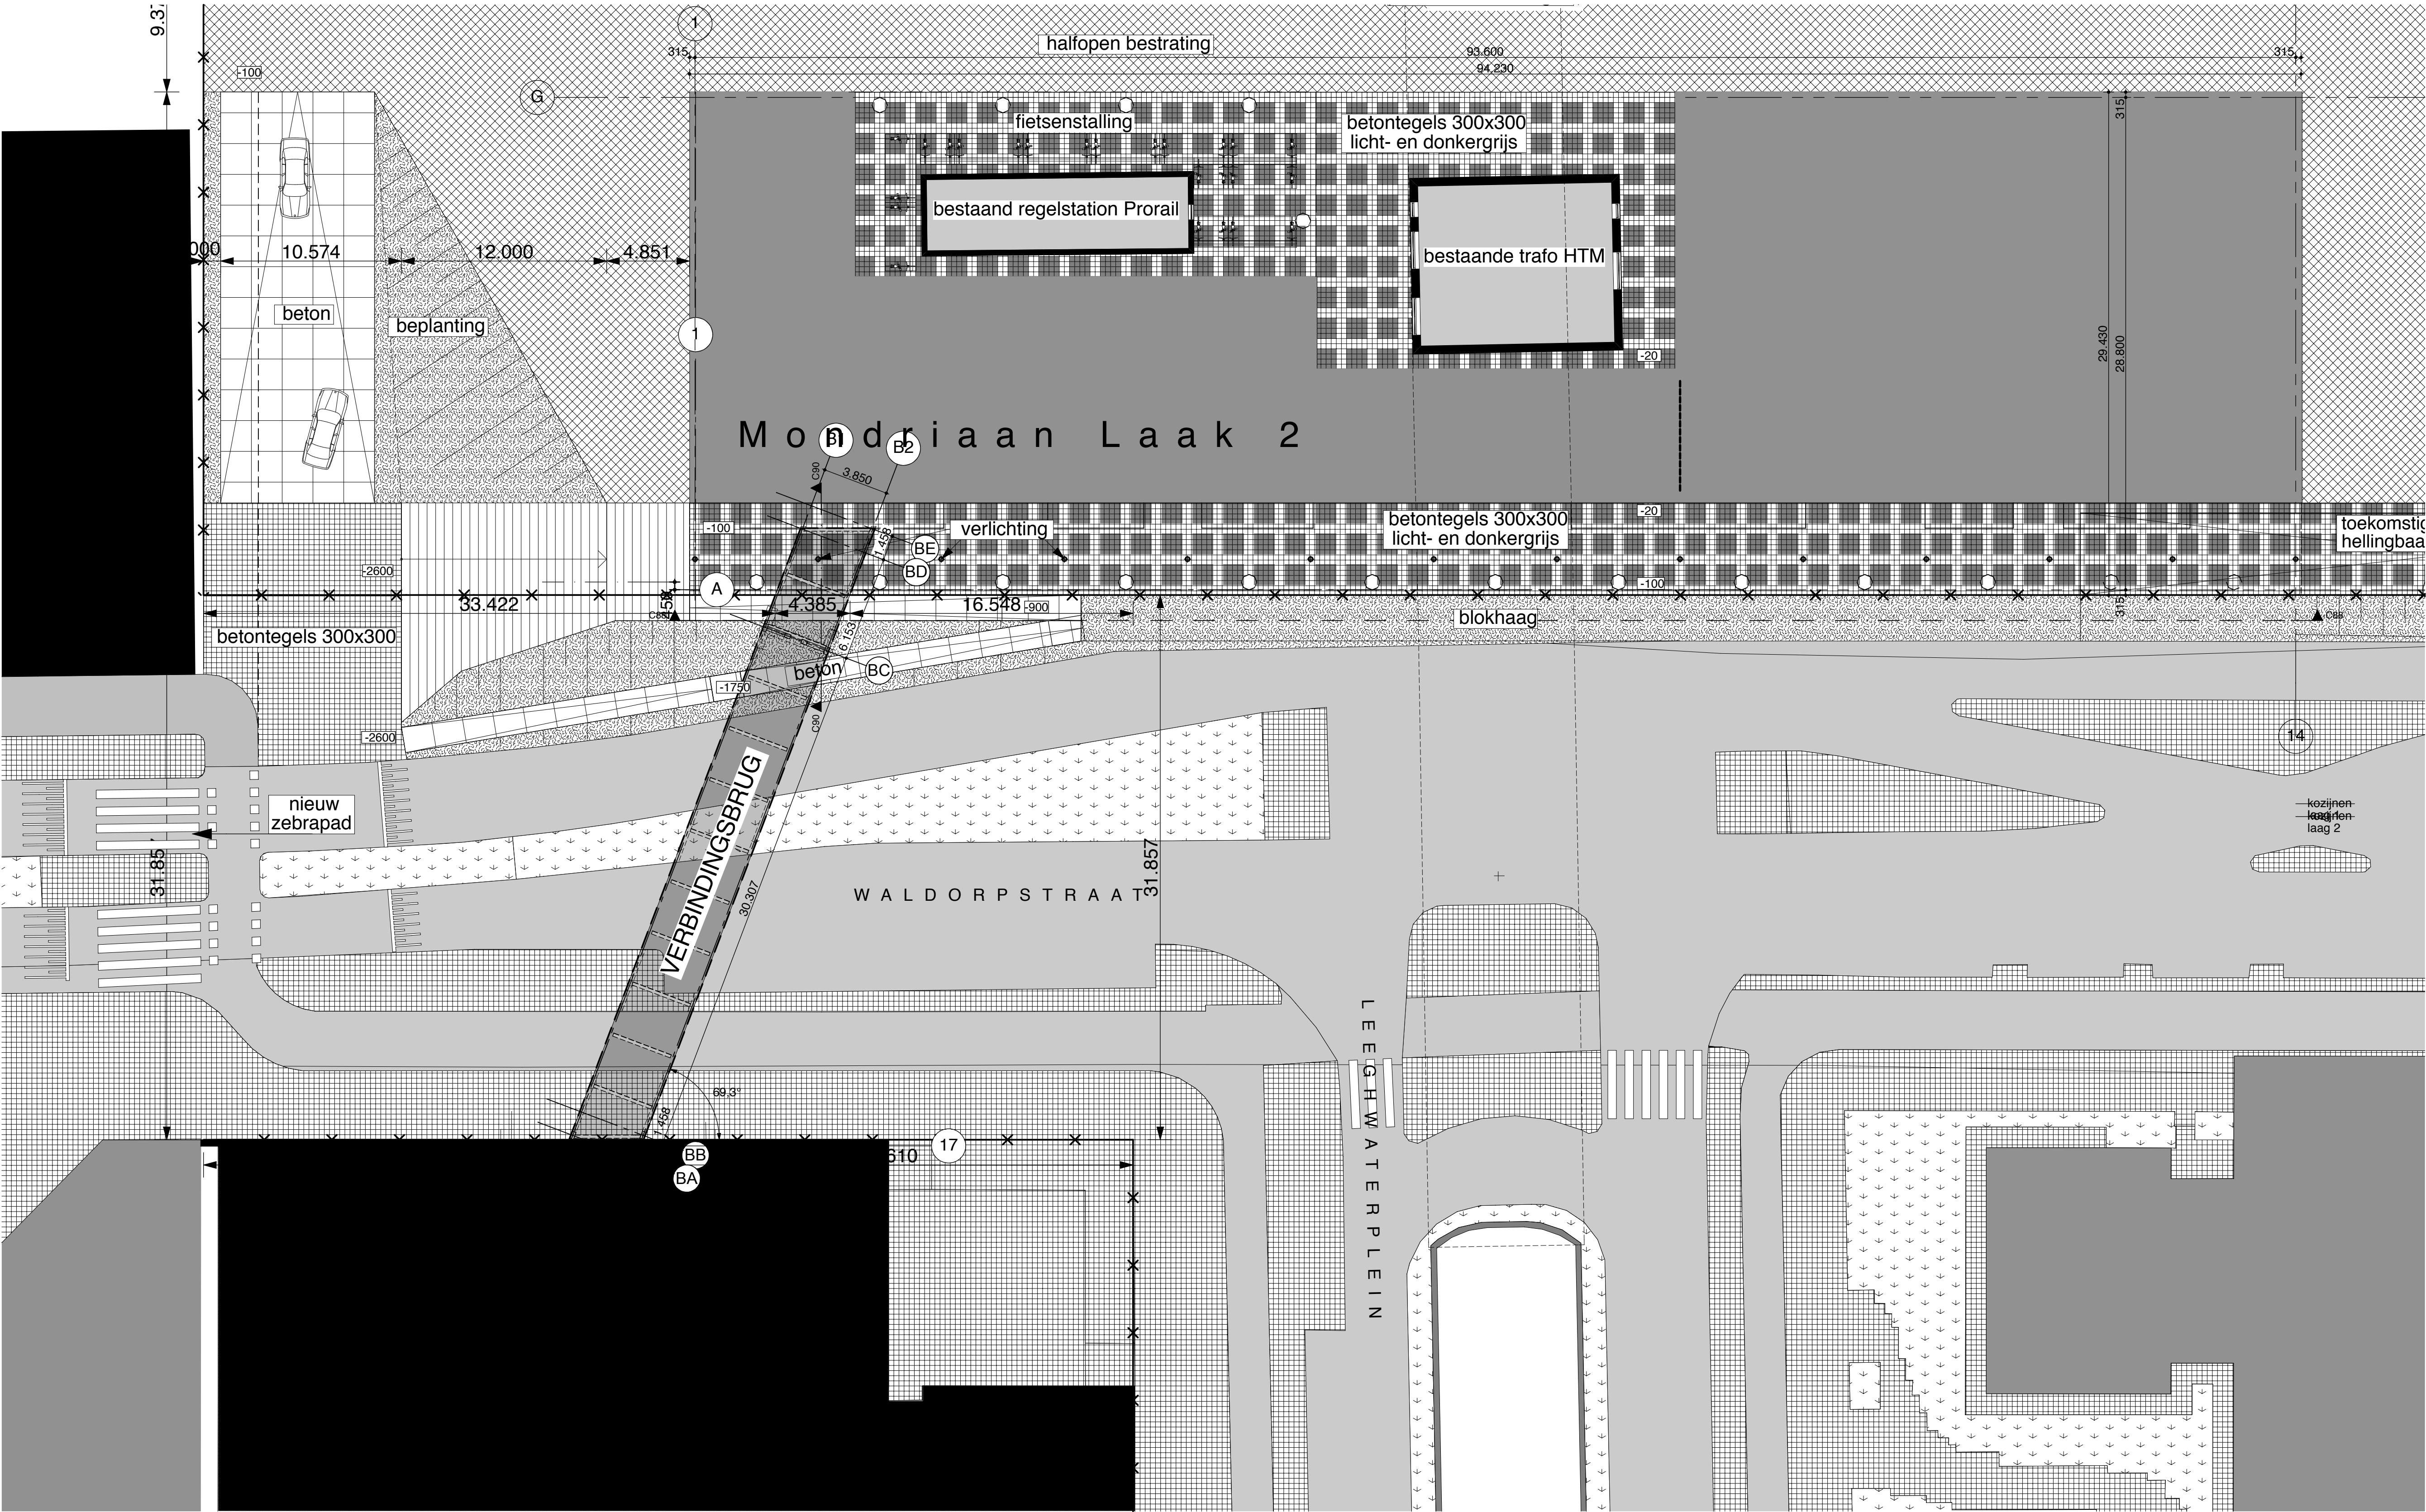

kadastrale gegevens:
sectie L en AD en AC
Peil = 0 = BG vloer Mondriaan
LAAKII = 3.800 + NAP

J			
H			
G			
F			
E			
D			
C	13-08-2010	PAD	aanvulling maten
B	21-07-2010	YVD	bouwaanvraag fase 1
A	27-07-2009	MJL	bouwaanvraag fase 1
Editie	Datum	Getekend	

Werknummer
0830


Bladnummer
BA SIT-01

Schaal
1:200

Behoort bij

Omschrijving

Situatie
Brug Mondriaan
Den Haag

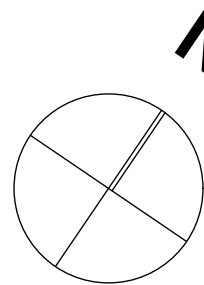

L I A G
architekten en bouwadviseurs

Postbus 85 762
2508 CL Den Haag
Koninginnegracht 97
Telefoon 070-3507272
Telefax 070-3545598
Email: info@liag.nl