


DETAIL 1

DETAIL 2


bk dak +3075

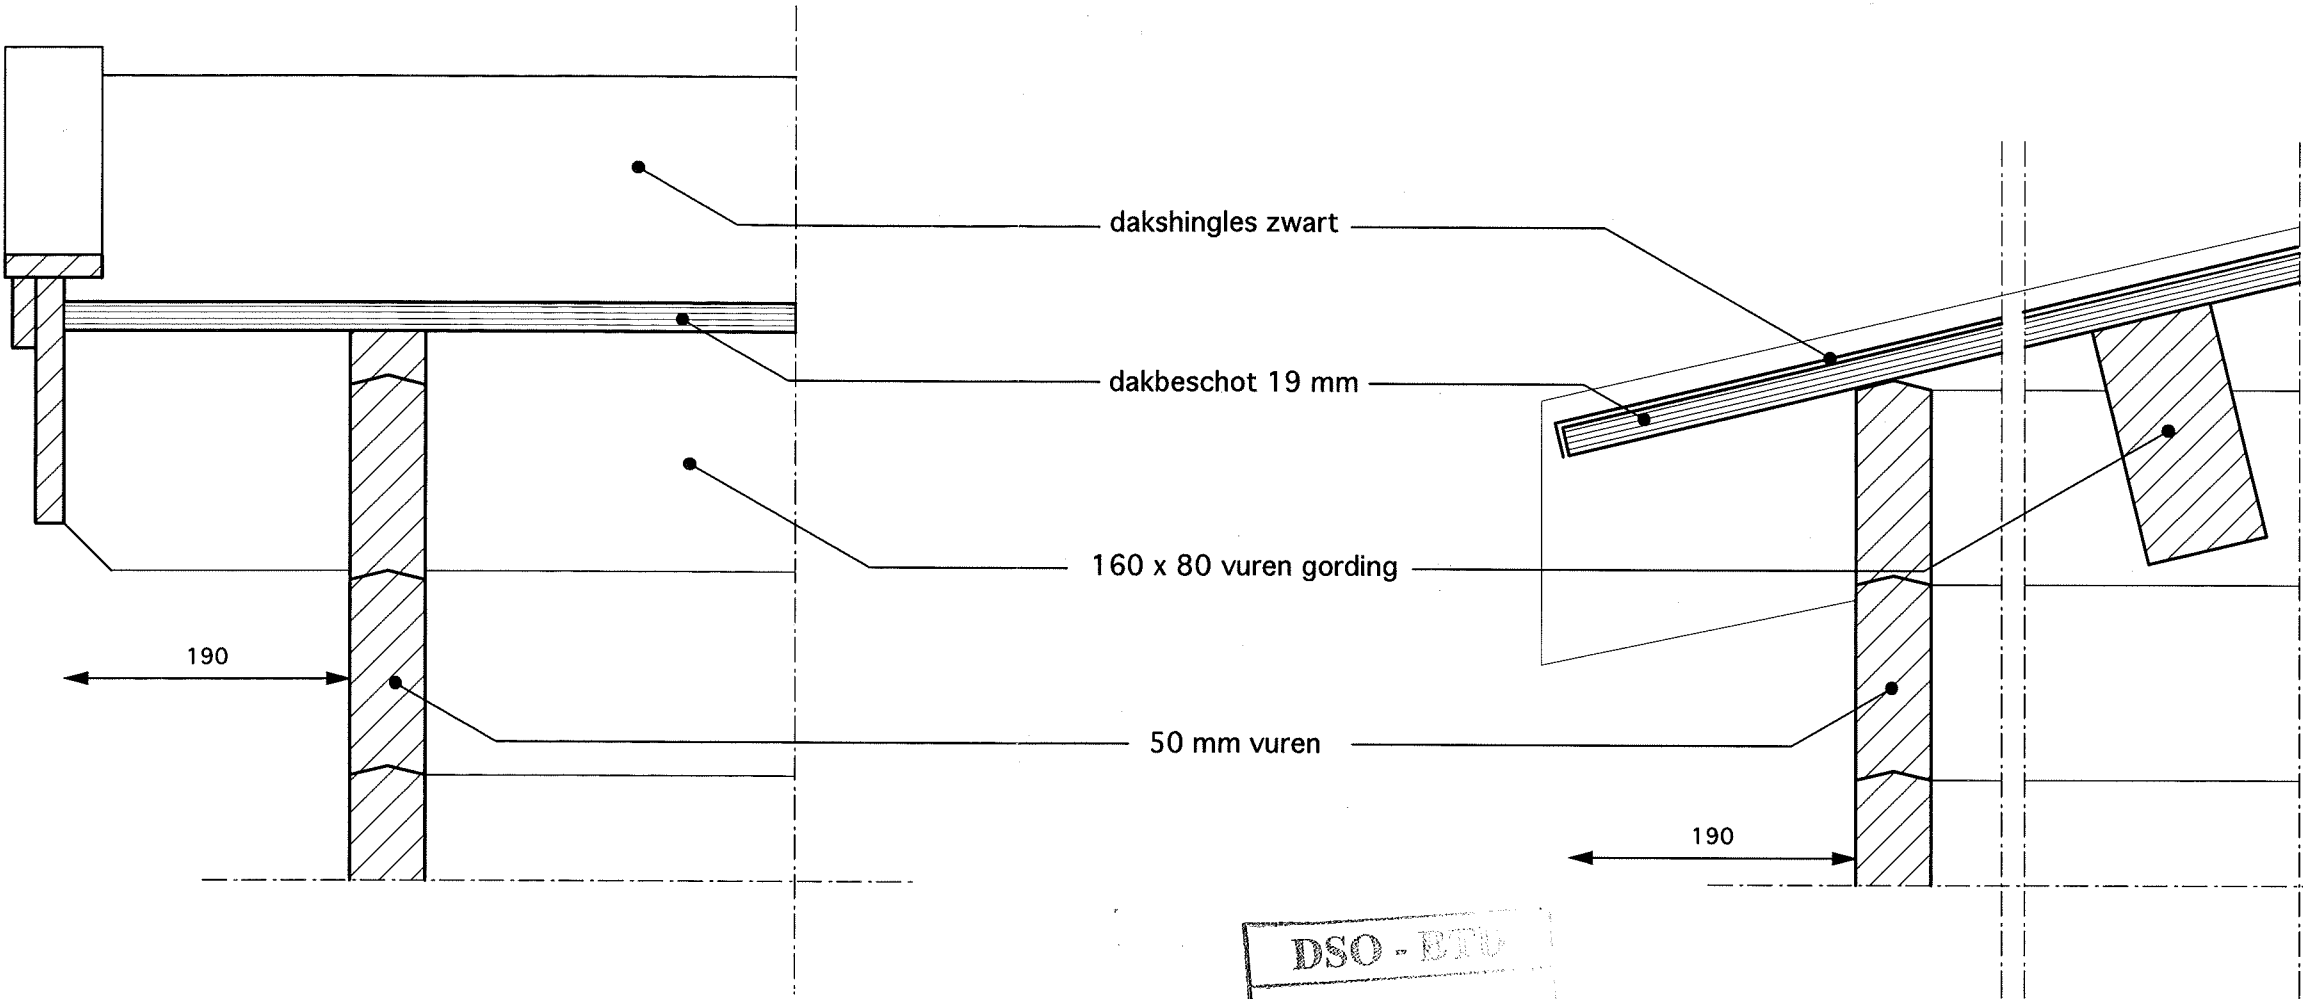

DSO - ETV	
Nr:	
15 OKT 2010	
Kode/ dossier	
Afdoen door	Kopie gez. aan
Antw. vóór	Paraaf dep.

opMAAT
Pluypot 3
2611LX Delft
015-2138423

project: 10.224 Schimmelweg
tekening: 10.224 BA3 Principedetailering
schaal: 1:5
datum: 13.10.2010

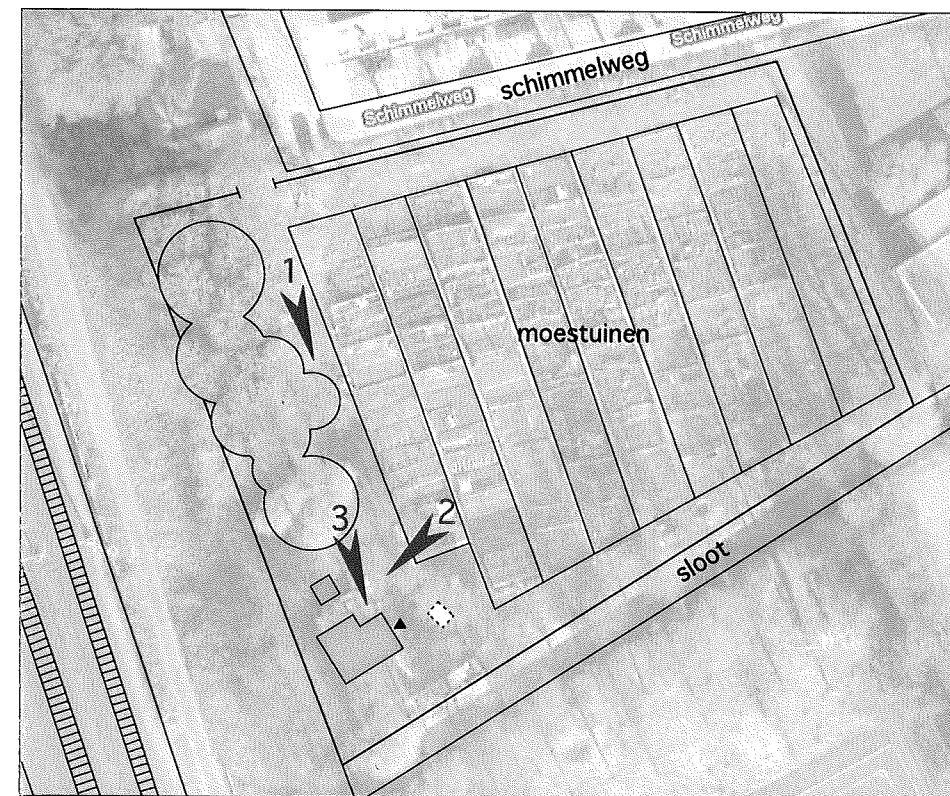

0 10 20 m

DSO - BTB	
Nr:	
15 OKT 2010	
Kode/ dossier	
Afdoen door	Kopie gez. van
Antw. vóór	Paraaf dep.


opMAAT
Pluypot 3
2611LX Delft
015-2138423

project:
tekening:


schaal:
datum:

10.224 Schimmelweg
10.224 BA2 Foto's bestaande situatie

nvt
13.10.2010

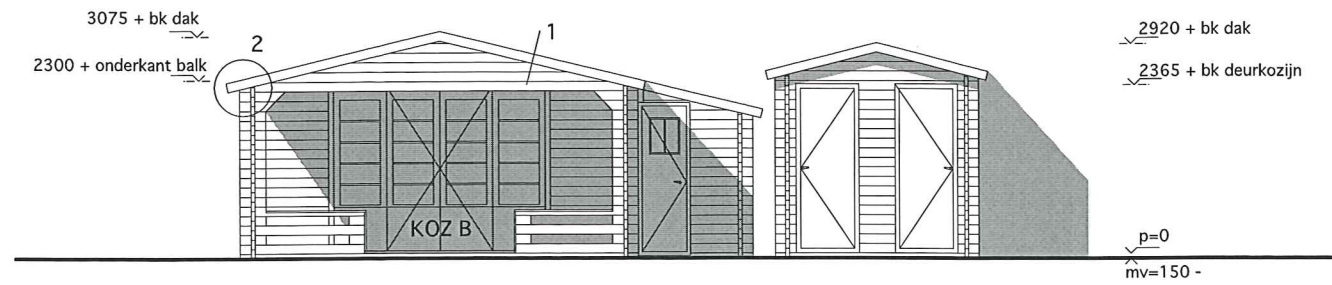


oost

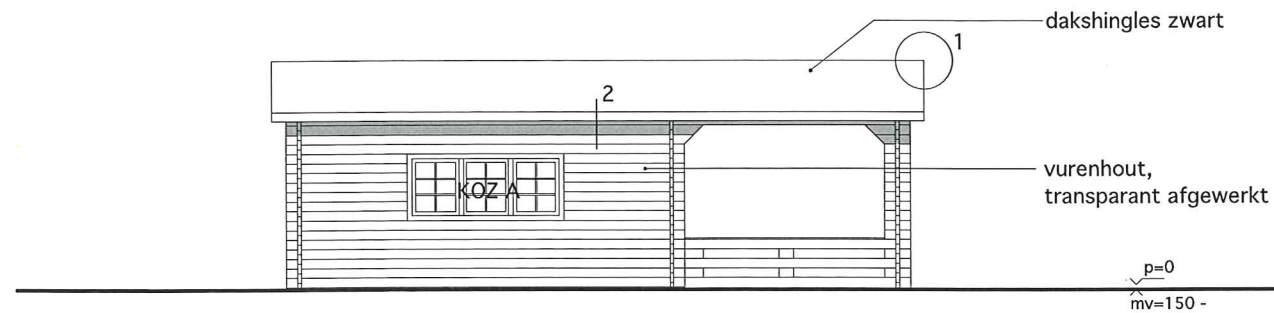


zuid

Gevels nieuw clubhuis

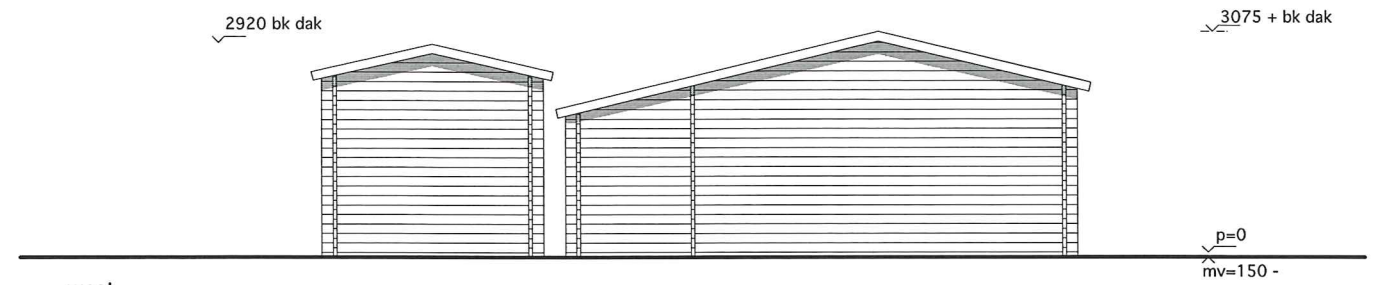


west

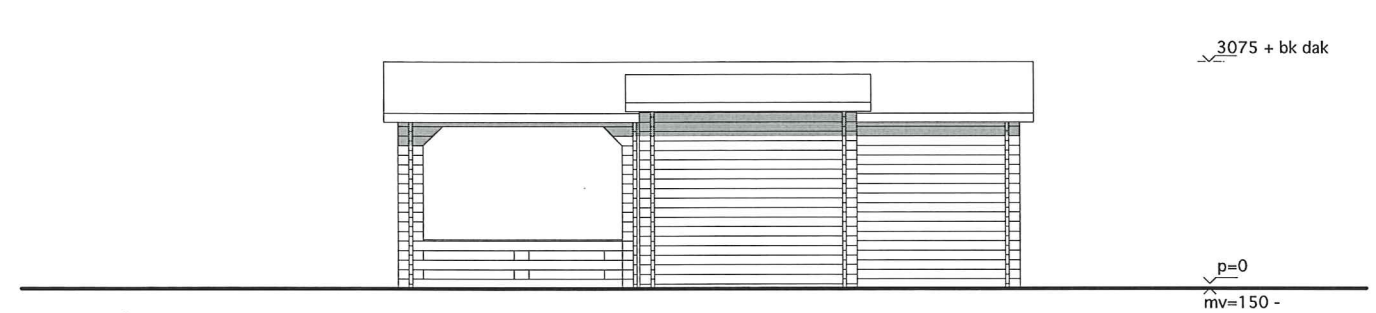

noord


Plattegrond nieuw toiletgebouw

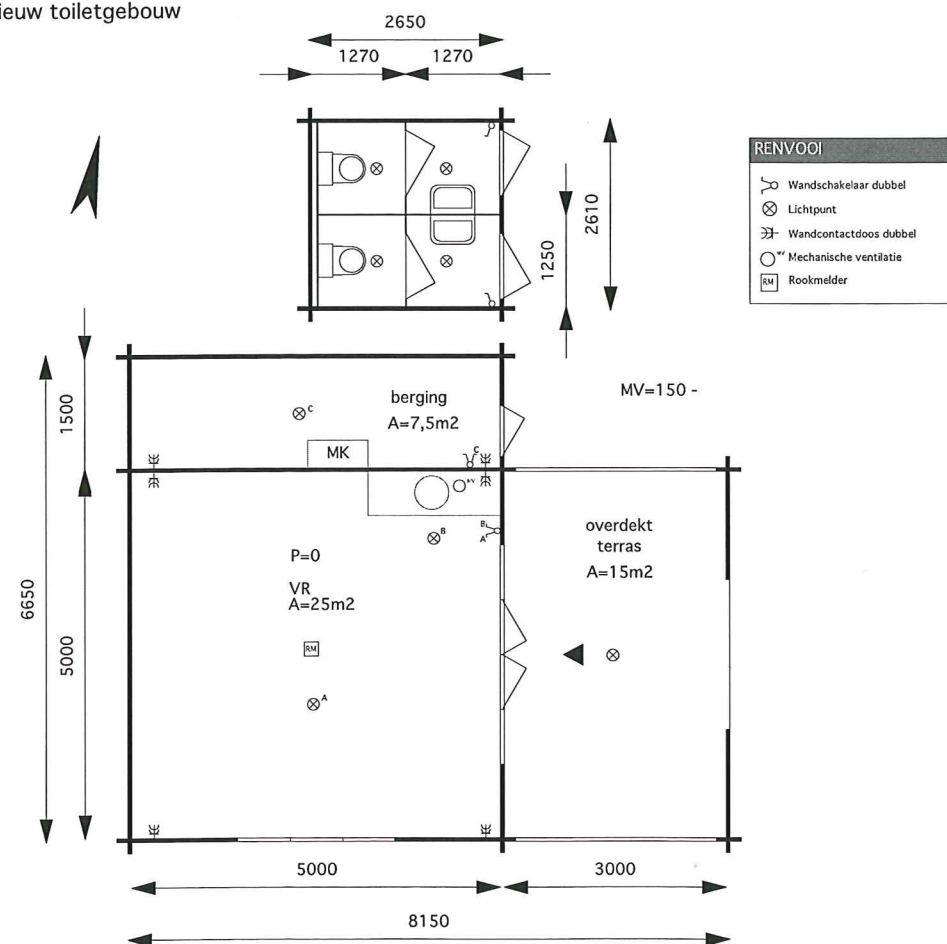

Plattegrond nieuw clubhuis


DSO - BTD	
Nr:	
19 JAN 2011	
Kode/ dossier	
Afdoen door	Kopie gez. aan
Antw. vóór	Paraaf oep.

Kadastraal nr: AI 5966

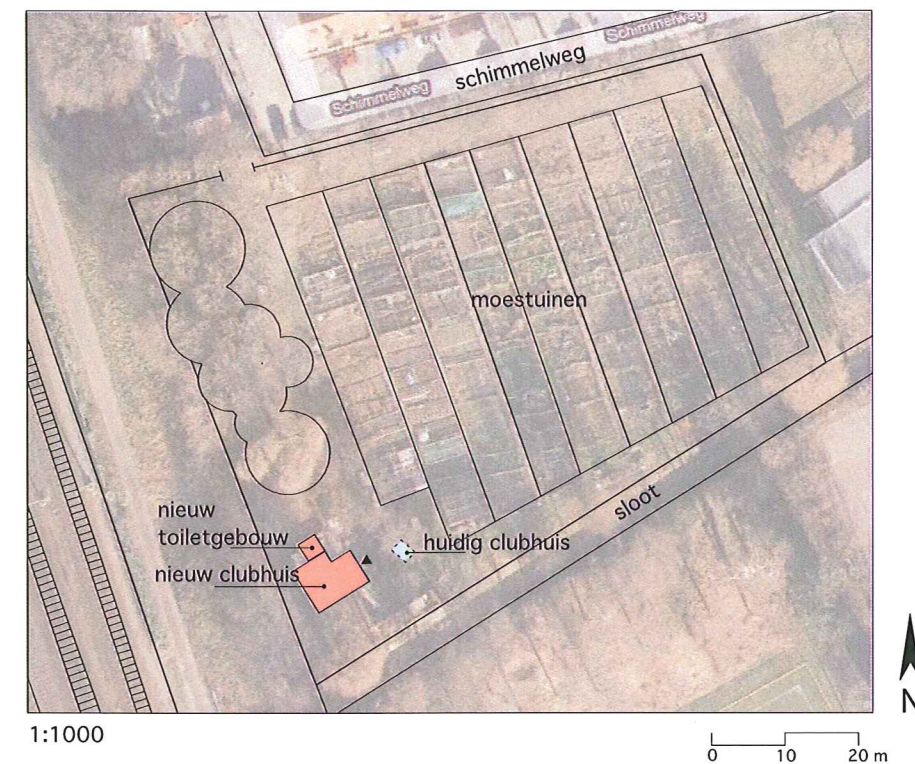

opMAAT
Koningsplein 93
2611XG Delft
015-2138423

project: **10.224 Schimmelweg**
tekening: **10.224 BA1 Clubhuis en toiletgebouw**
Plattegronden/gevels/situatie
schaal: **1:100/1:1000**
datum: **18.01.2011**

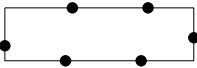

Schimmelweg naast nummer 200



gebied waarvoor een projectbesluit geldt

Projectbesluit Schimmelweg naast nummer 200

-
-

Getekend SOKLEUJ

Gewijzigd -

Gecontroleerd -

Gecontroleerd -

Datum 16-12-2010

Datum -



Gemeente Den Haag

Dienst Stedelijke Ontwikkeling

Formaat A3

Schaal 1:1000

File NL.IMRO.0518.PB201008097-50VA

