

BEKENDMAKING

ONTWERP-BOUWVERGUNNING MET PROJECTBESLUIT

Het college van burgemeester en wethouders maakt bekend dat zij voornemens is een projectbesluit te verlenen m.b.t. het/de desbetreffende bestemmingsplan/beheersverordening en toepassing te geven aan artikel 3.11 van de Wet ruimtelijke ordening voor het navolgende bouwplan:

Locatie en omschrijving:

- Anna van Buerenstraat ongenummerd het oprichten van een woongebouw op het Anna van Buerenplein bevattende 395 woningen alsmede onderwijs- en detailhandelfuncties in de plint

De ontwerp-bouwvergunning en het projectbesluit met daarbij behorende relevante stukken liggen, op grond van afdeling 3:4 van de Algemene wet bestuursrecht, gedurende een termijn van zes weken met ingang van 24 maart 2011, voor een ieder ter inzage bij de Dienst Stedelijke Ontwikkeling, op het betreffende stadsdeelkantoor.

Op werkdagen kan desgewenst vooraf informatie worden ingewonnen over de inhoud van de stukken met de van toepassing zijnde stedenbouwkundige regeling en de te volgen procedure, onder telefoonnummer 070 - 3534348, bij de directie Bouwen, Toezicht en Dienstverlening.

De stukken liggen voorts gedurende genoemde termijn ter inzage in het Gemeentelijk ContactCentrum, Spui 70.

Openingstijden: maandag t/m woensdag en vrijdag van 09.00 tot 16.00 uur en donderdag van 09.00 tot 20.00 uur.

Gedurende bovenstaande termijn kan een ieder zienswijzen naar voren brengen. Zij kunnen deze bekendmaken bij het college van burgemeester en wethouders, ter attentie van de Dienst Stedelijke Ontwikkeling, postbus 12 655, 2500 DP Den Haag. De naar voren gebrachte zienswijzen zullen bij de beoordeling van de aanvragen worden betrokken. Uw zienswijzen dient voorzien te zijn van uw naam en adres, de datum, tegen welk besluit uw zienswijzen zich richt en de redenen van uw zienswijzen. Ook bestaat de mogelijkheid om mondeling uw zienswijzen kenbaar te maken. Dit kan alleen op afspraak. Een afspraak kunt u maken via het loket van het stadsdeelkantoor.

De burgemeester

dhr. J.J. van Aartsen

Locatie plan: *aanvraag bouwvergunning 1e fase Anna van Buerenstraat ongenummerd*

BWT4all nummer : 201009077

Behandelaar : *ing. A.A. Kersseboom*

Datum :

VERZENDLIJST BEHORENDE BIJ ONTWERP BESLUIT DD:

– Wijkvereniging:

– bewoner(s) / gebruiker(s) perceel:

– Overige:

VERSLAGLEGGING ZIENSWIJZE(N) BEHORENDE BIJ TERINZAGELEGGING

DOSSIERNUMMER: 201009077.

In het kader van het benodigde projectbesluit van het bestemmingsplan is toepassing gegeven aan artikel 3.10 van de Wet ruimtelijke ordening. Ingevolge afdeling 3.4 van de Algemene wet bestuursrecht liggen het ontwerp-besluit en de daarbij behorende stukken, gedurende een termijn van zes weken, met ingang van 24 maart 2011, voor belanghebbenden, en anderen die bij wettelijk voorschrift zijn aangewezen, ter inzage.

Naam reclamant :
Adres :
Woonplaats :
Datum :

Inhoud ingebrachte zienswijzen:

Datum:

Akkoord met inhoud verslag,

Handtekening reclamant

Ministerie van
Buitenlandse Zaken

Prinses Irenepad

Letterkundig Museum

Entree Koninklijke Bibliotheek

Koninklijke
Bibliotheek

A-gebouw

Tramlijn

Prins Willem
Alexanderhof

Entree
Nationaal Archief

Nationaal
Archief

w Babelon

Trein

Tram

Tram

Den Haag Centraal

Busstation

E	---	---
D	---	---
C	---	---
B	---	---
A	17.03.2011	aanvulling bouwvergunning 2de fase
wijziging:	datum:	omschrijving wijziging:

UPTOWN
DEN HAAG


WIEL ARIËTS ARCHITECTS | DARTAGNANLAAN 25 NL 6213 CH MAASTRICHT DELAARDESESTRAAT 41 NL 1071 NG AMSTERDAM P 43312200 F 43312190 E INFO@WIELARIËTS.NL URL WWW.WIELARIËTS.NL

ANNA VAN BUERENPLEIN, DEN HAAG

betreft : situatie nieuw
schaal : 1 : 200 (A1+)
datum : 25.02.2011



357 BV 002

fragment aanzicht

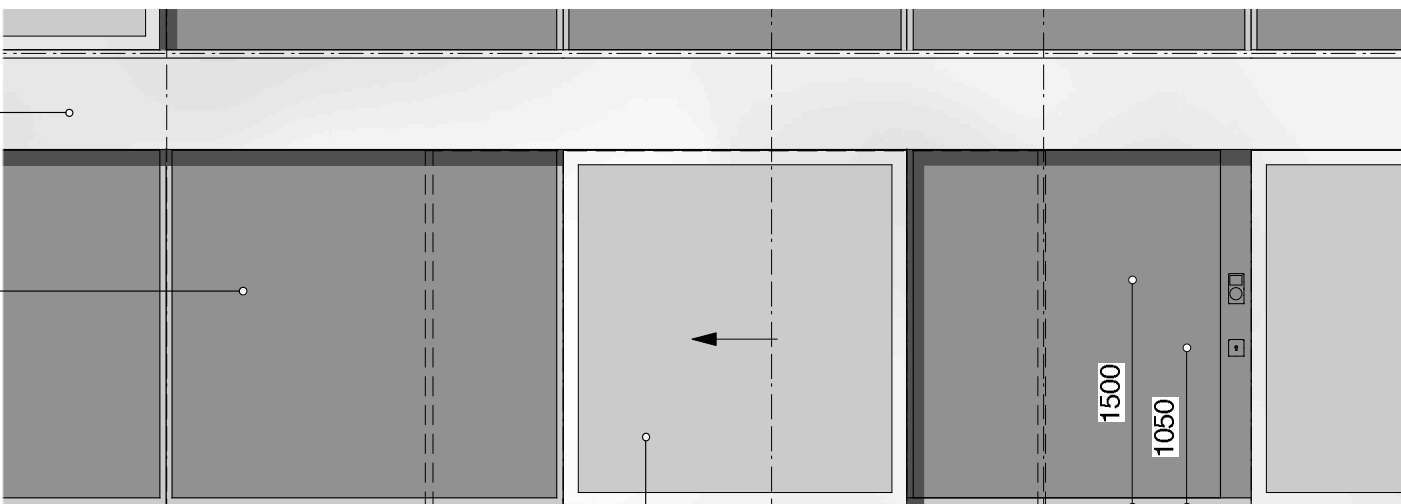

onderaansluiting gevel met bestratingsniveau n.t.b. na
uitwerking buitenruimte
uitwerking buitenruimte cfm gemeente Den Haag en DSO

hoofdentree

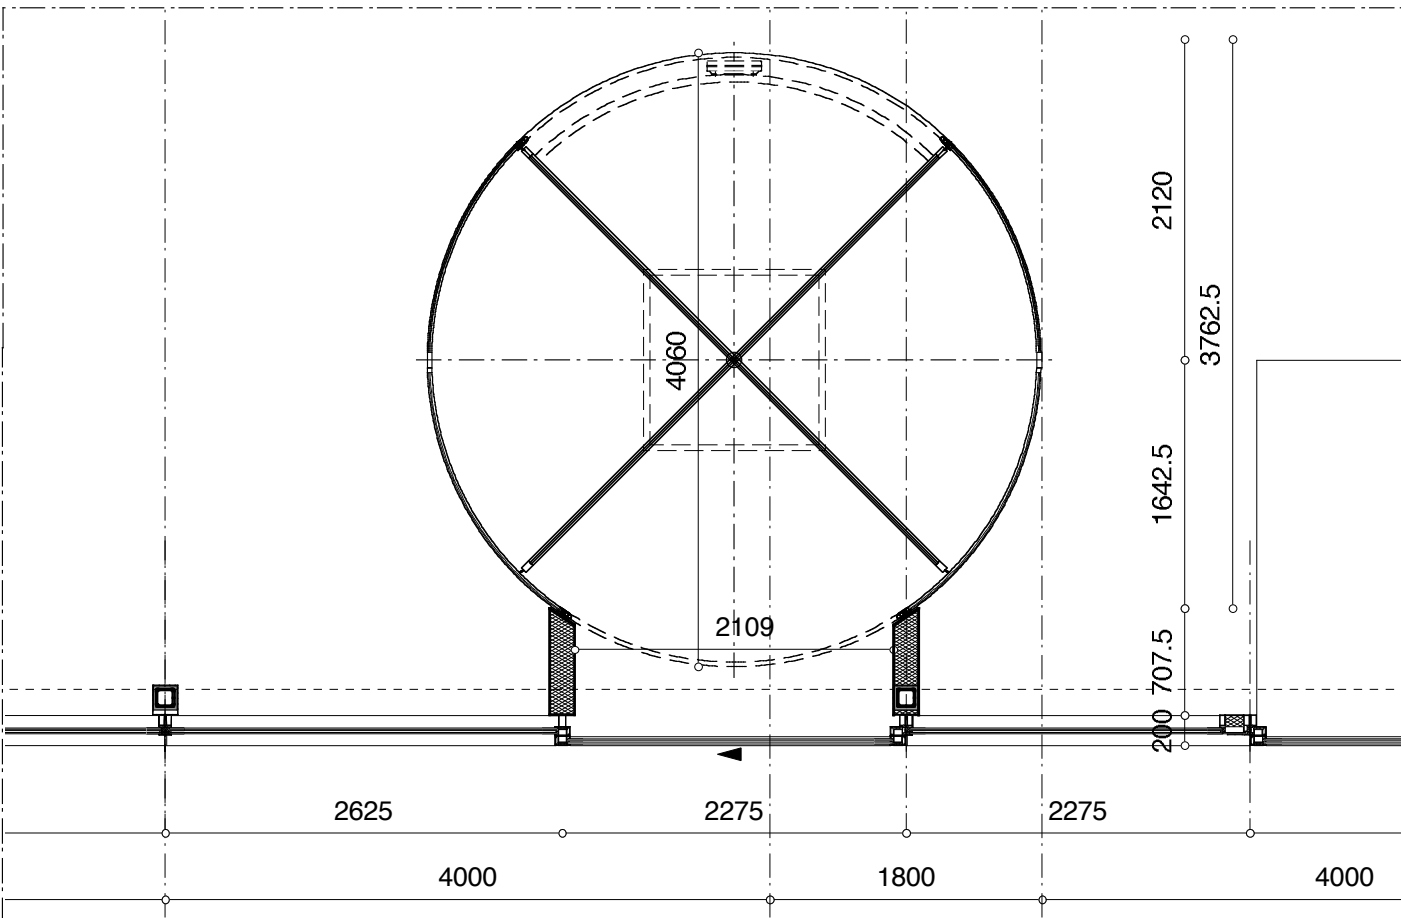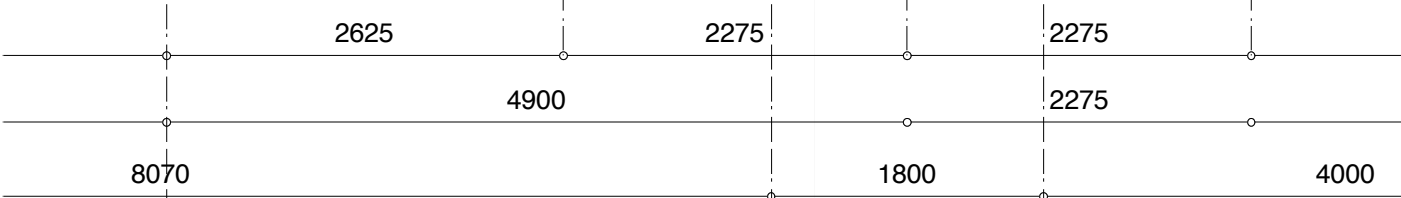


Renvooi beglazing

- = **thermisch geïsoleerd glas**
glatte zuistwegvel en zuidoostdevel: cool-ite SKN 154 (ZTA 0.27)
glatte noordwestwegvel en noordoostdevel: HR+ (ZTA 0.4)
- = **thermisch geïsoleerd glas v.z.v. Kleurfolie (Vanceva) 8%**
glatte zuistwegvel en zuidoostdevel: cool-ite SKN 154 (ZTA 0.27)
glatte noordwestwegvel en noordoostdevel: bij **geveltype A** HR+ (ZTA 0.4), bij **geveltype B** cool-ite SKN 144S (als toegeliegd ZTA 0.21)
- = **enkele beglazing v.z.v. voorzetwand:**
glas wordt v.z.v. 40% zeefdruk wit (pos.2)
en volvink emalle zwart (pos.2)

E	-----	-----
D	-----	-----
C	-----	-----
B	-----	-----
A	17.03.2011	aanvulling bouwvergunning 2de fase
wijziging:	datum:	omschrijving wijziging:

UPTOWN

DEN HAAC

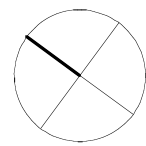

WEL.ARETS ARCHITECTS DARTAGLANLAAN 29 NL 8219 CH MAASTRICHT DELARESSSESTRAAT 4 NL 1071 NS AMSTERDAM P 432612200 F 432621120 E INFO@WELARETS.NL URL WWW.WELARETS.NL

ANNA VAN BUENENPLEIN, DEN HAAG


betreft : fragment geveltype A
hoofdentree - toumriek

schaal : 1:50 / 1:10 op A1

datum : 25.02.2011

357_BV 412

357_BV 412

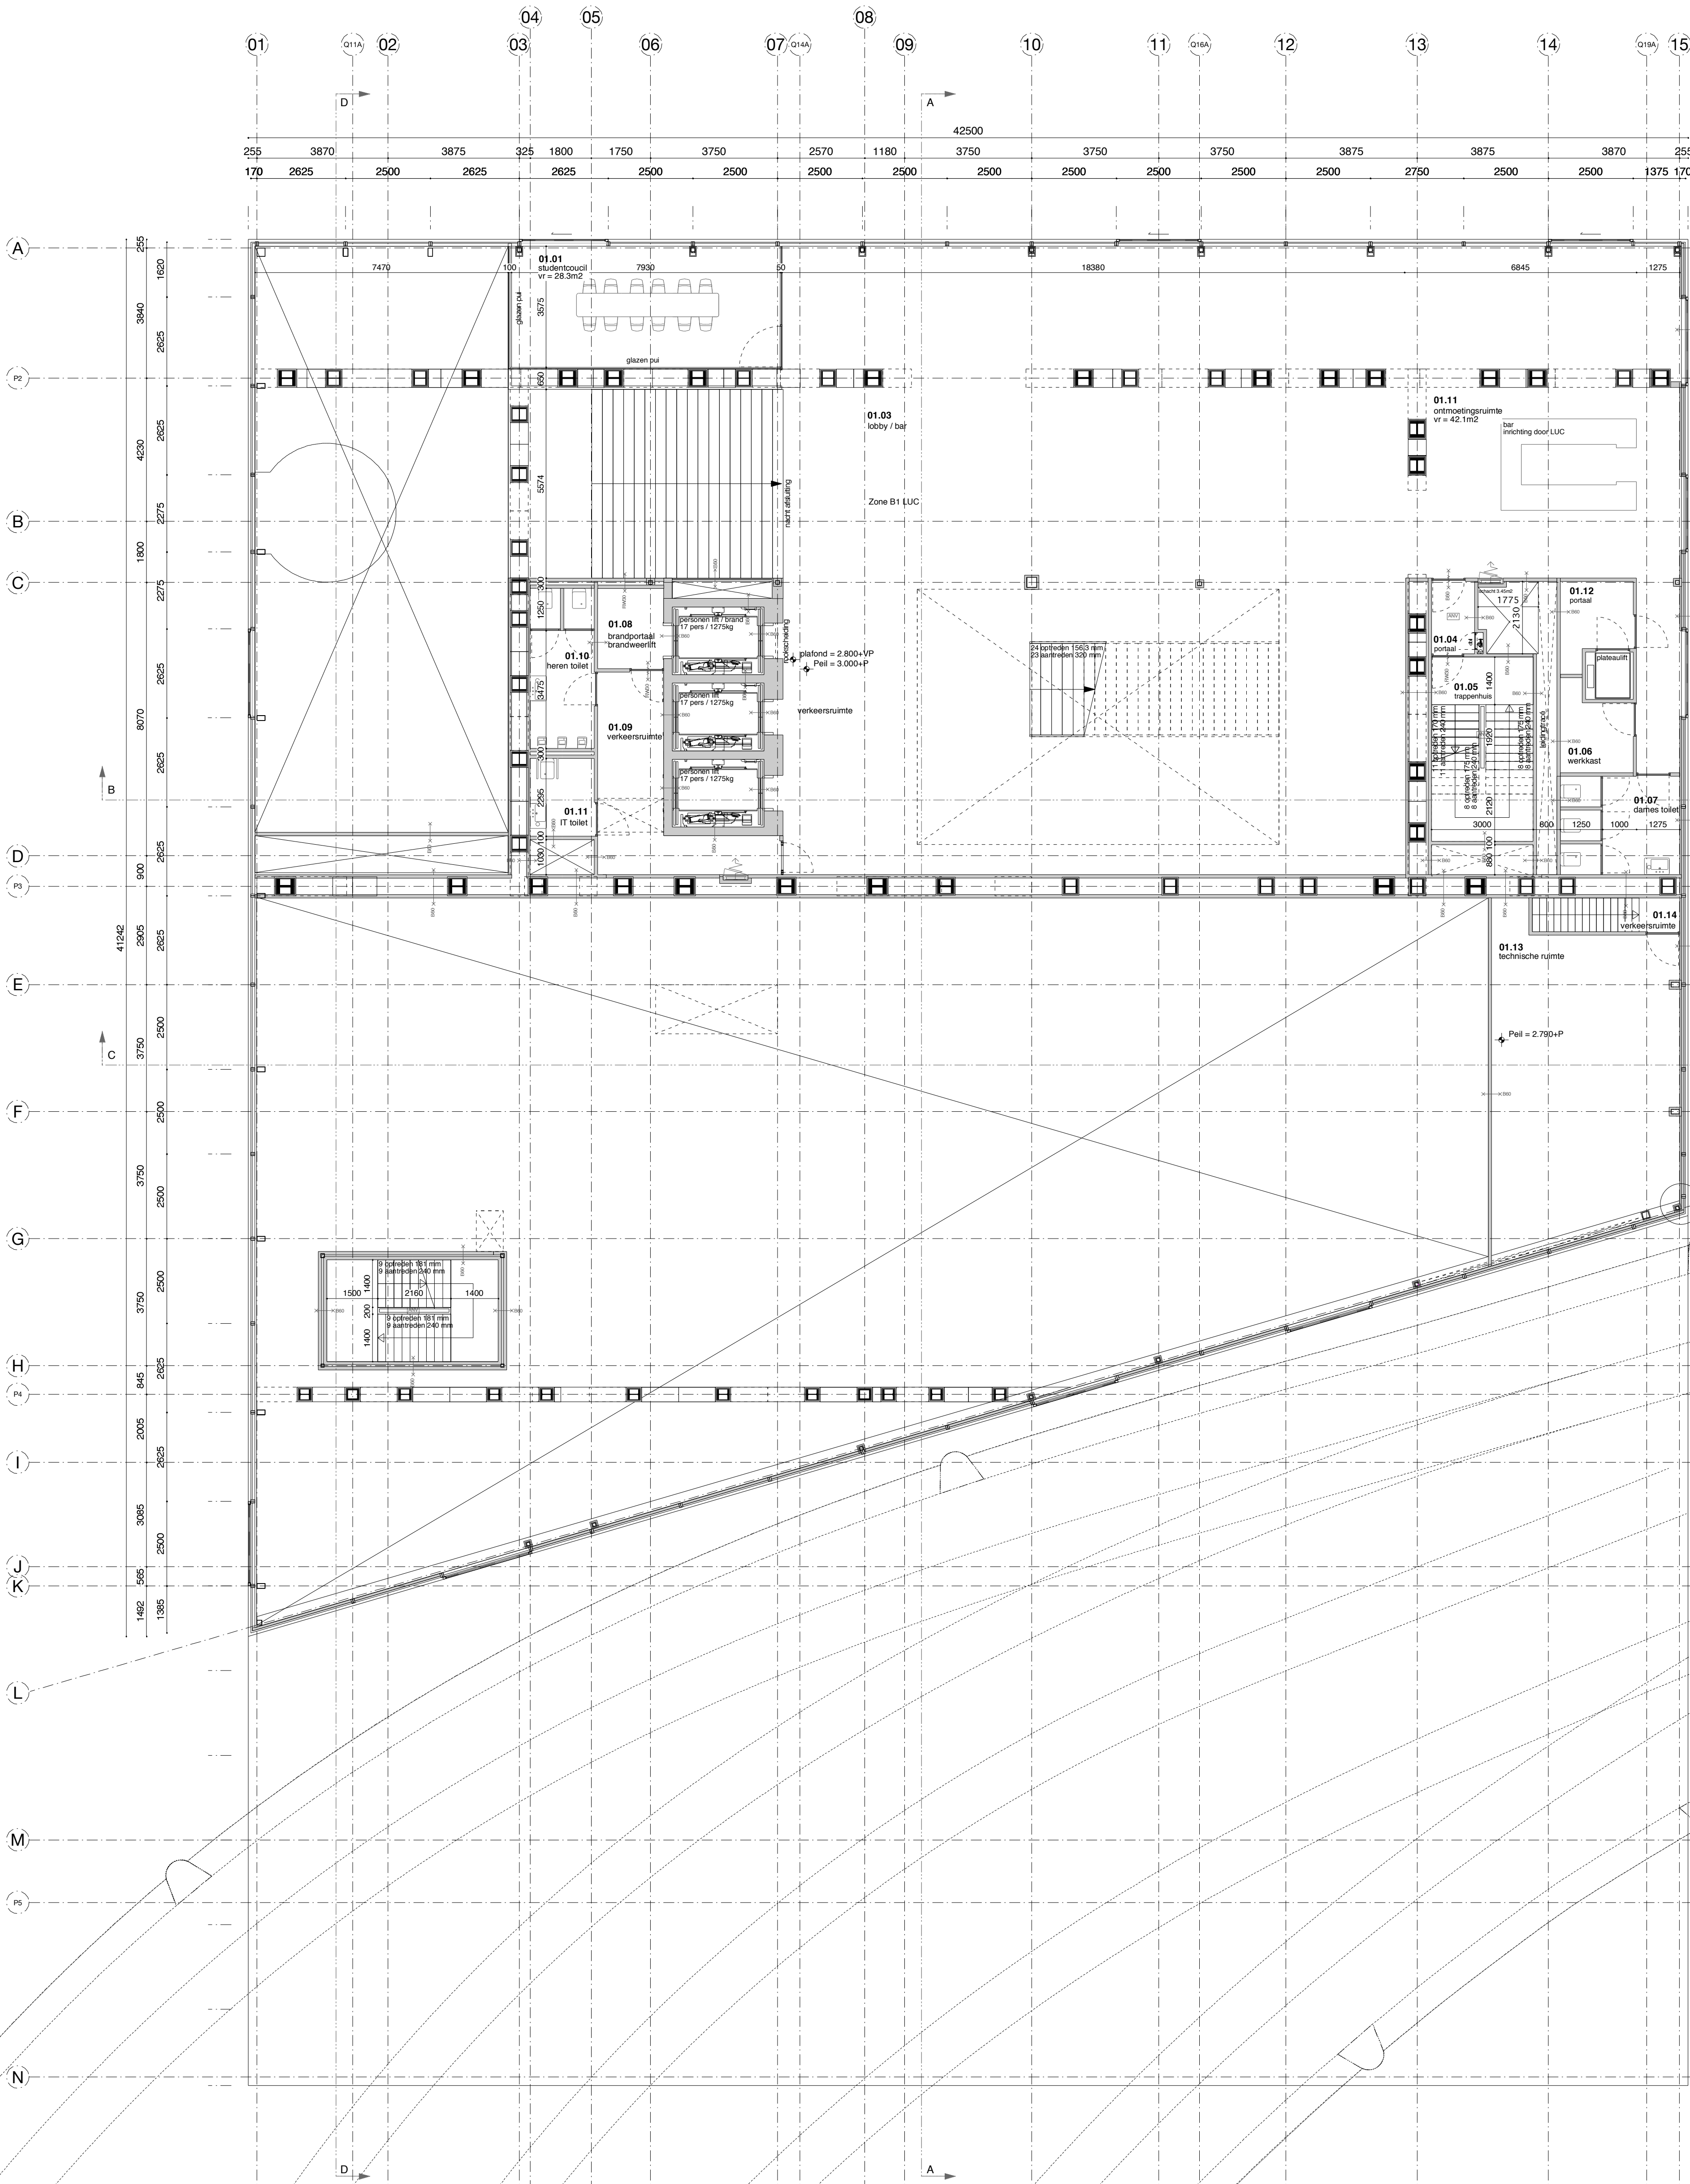


RENVOOI	
	lichte scheidingwand
	beton
	isolatie
	constructie 30 min. vbdbco
	constructie 60 min. vbdbco
	constructie 30 min. rookwerend
	zelfsluitend 60 min. vbdbco
	zelfsluitend 30 min. vbdbco
	zelfsluitend 30 min. rookwerend
	deur op kleefmagneet
	ruimtenummer
	natuurlijke ventilatie
	hwa hemel water afvoer
	dbi droge afvoerleiding
	meterkast
	av afvoer lucht
	tv toevoer lucht
	rookmelder volgens rapport DGMR B.2010.1204.01.R003
	noodverlichting volgens rapport DGMR B.2010.1204.01.R003
	go gebruiksooppervlak
	vr verblijfsruimte

E	---	---
D	---	---
C	---	---
B	---	---
A	17.03.2011	aanvulling bouwvergunning 2de fase
wijziging: datum: omschrijving wijziging:		

UPTOWN

DEN HAAG

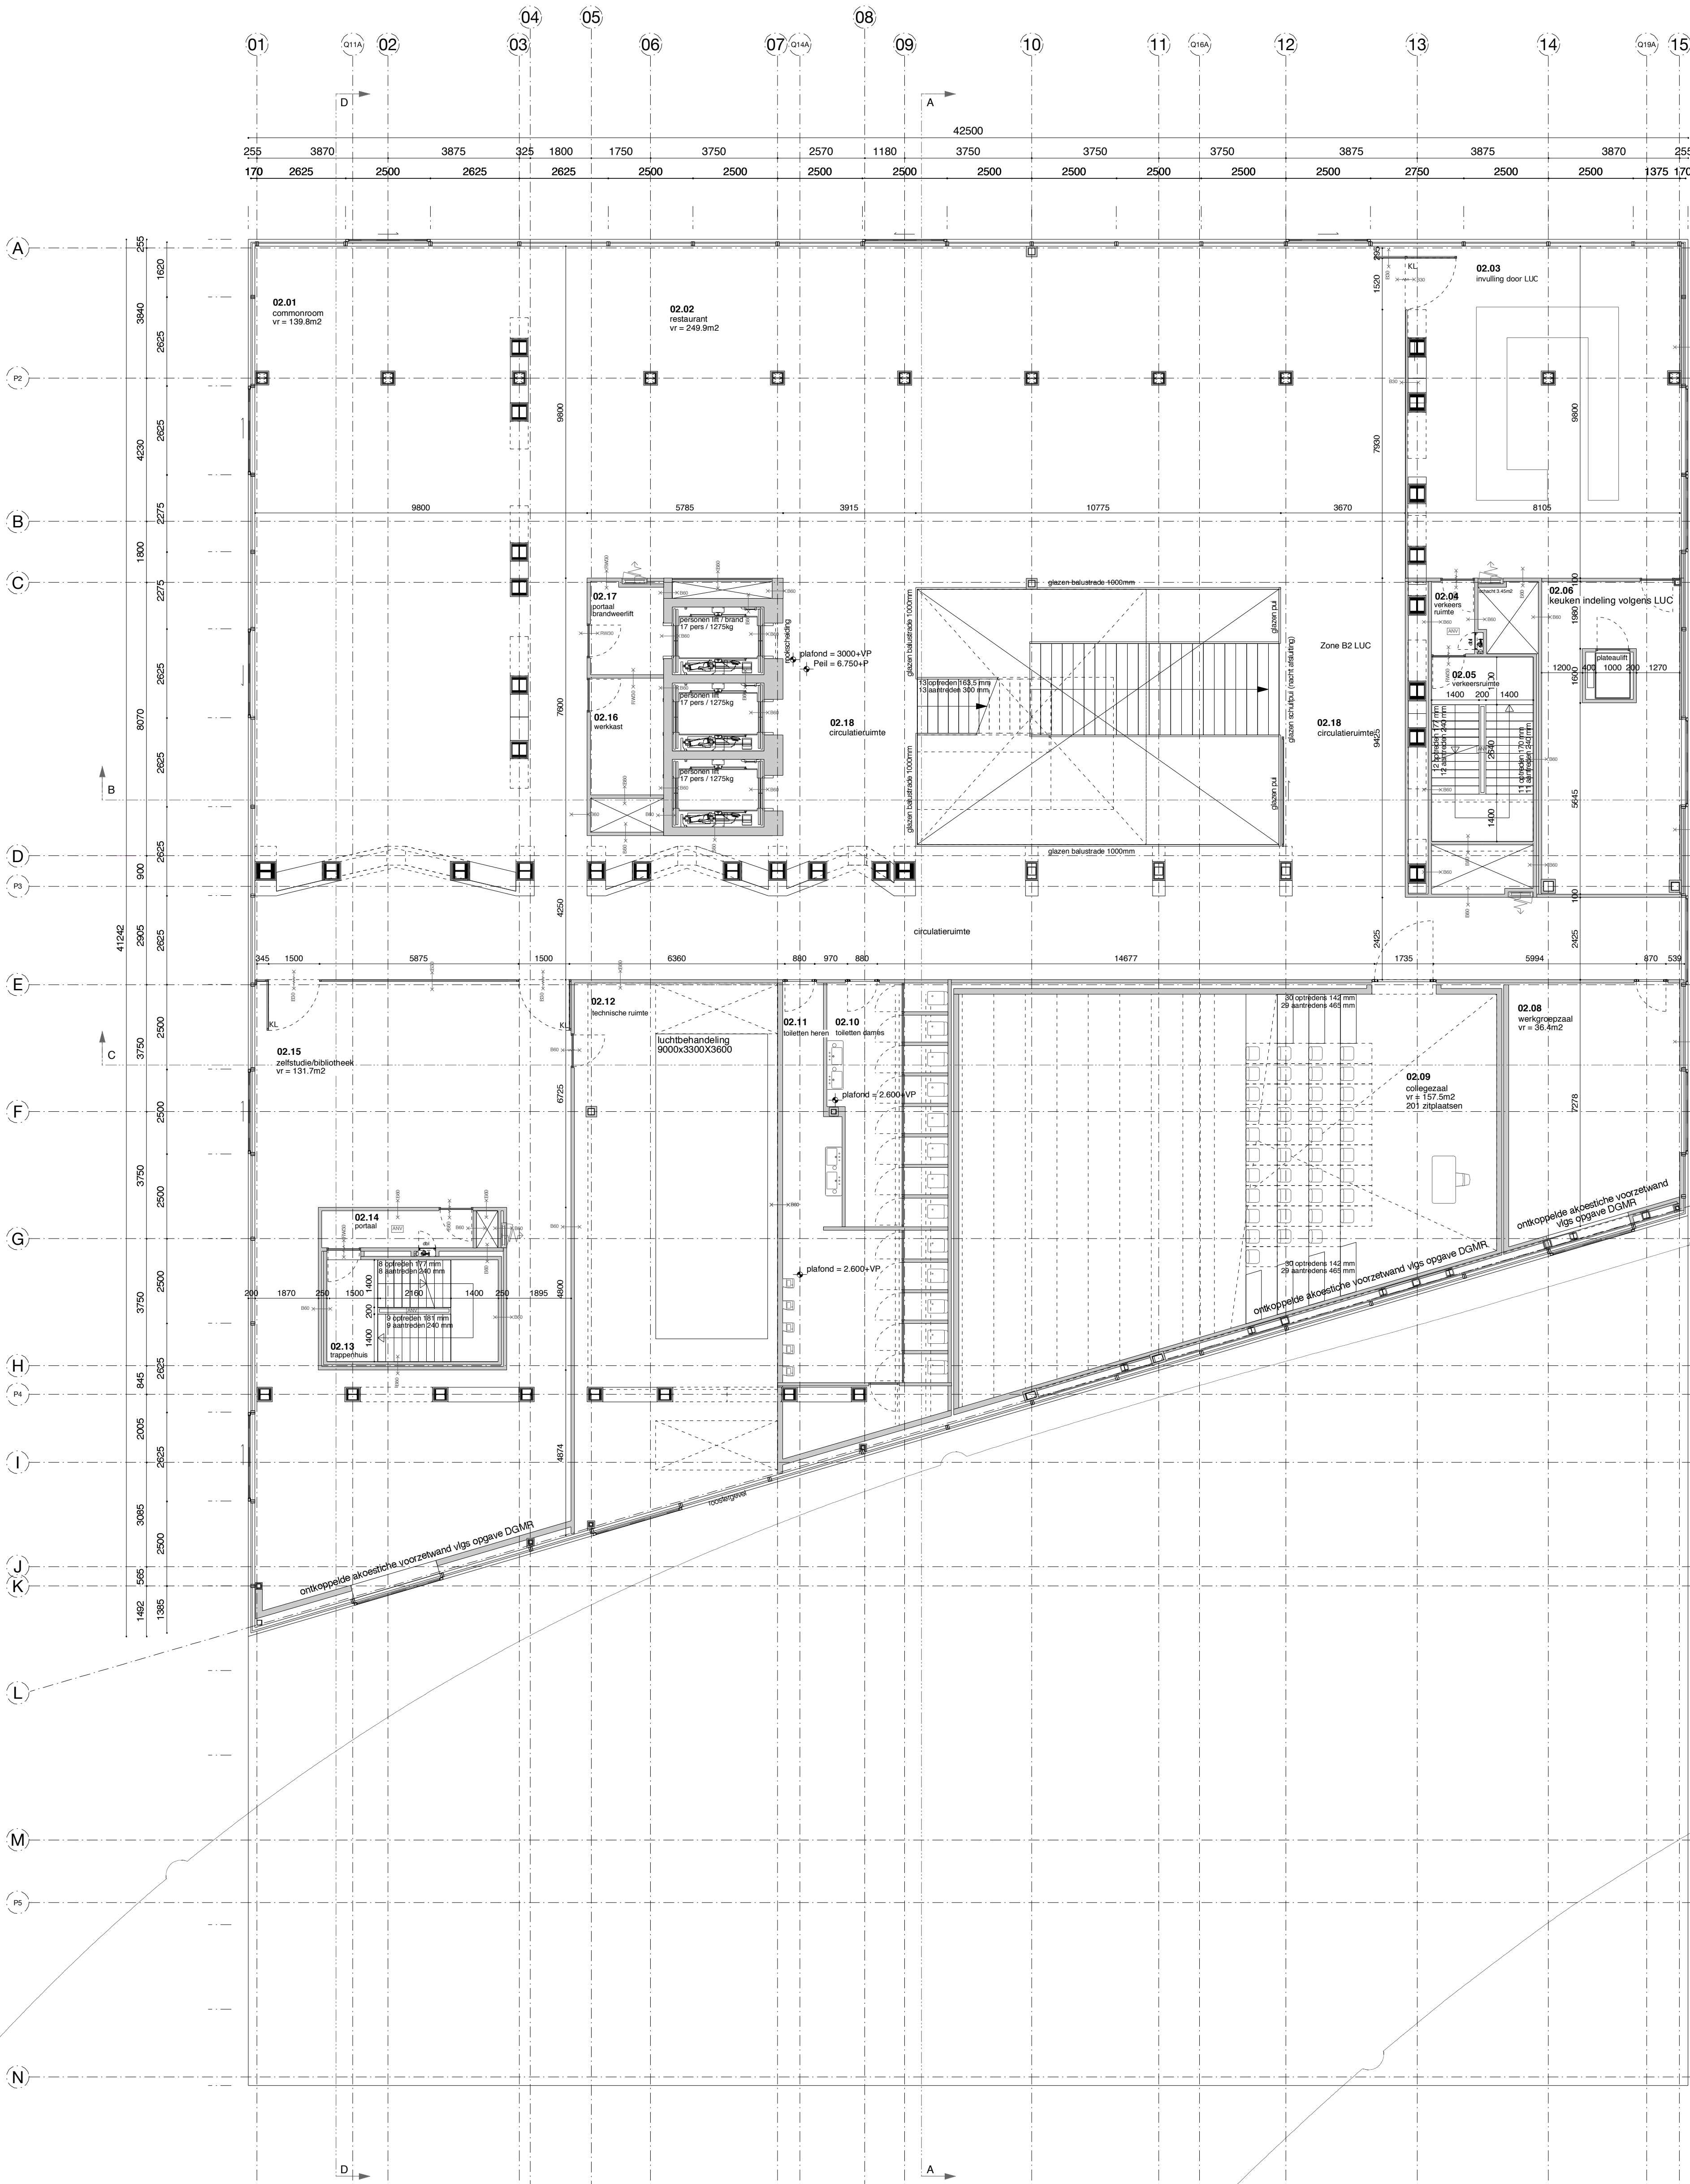


RENOVOI	
	lichte scheidingwand
	beton
	isolatie
	constructie 30 min. vdbdo
	constructie 60 min. vdbdo
	constructie 30 min. rookwerend
	zelfsluitend 60 min. vdbdo
	zelfsluitend 30 min. vdbdo
	zelfsluitend 30 min. rookwerend
	deur op klefmagneet
	60.60.60
	ruimtenummer
	natuurlijke ventilatie
	hwa
	hemel water afvoer
	dbi
	droge blusleiding
	mk
	meterkast
	av
	afvoer lucht
	tv
	toevoer lucht
	rookmelder volgens rapport DGMR B.2010.1204.01.R003
	noodverlichting volgens rapport DGMR B.2010.1204.01.R003
	go
	gebruiksovervlak
	vr
	verblifsruimte

E	---	---
D	---	---
C	---	---
B	---	---
A	17.03.2011	aanvulling bouwvergunning 2de fase
wijziging:	datum:	omschrijving wijziging:

UPTOWN

DEN HAAG

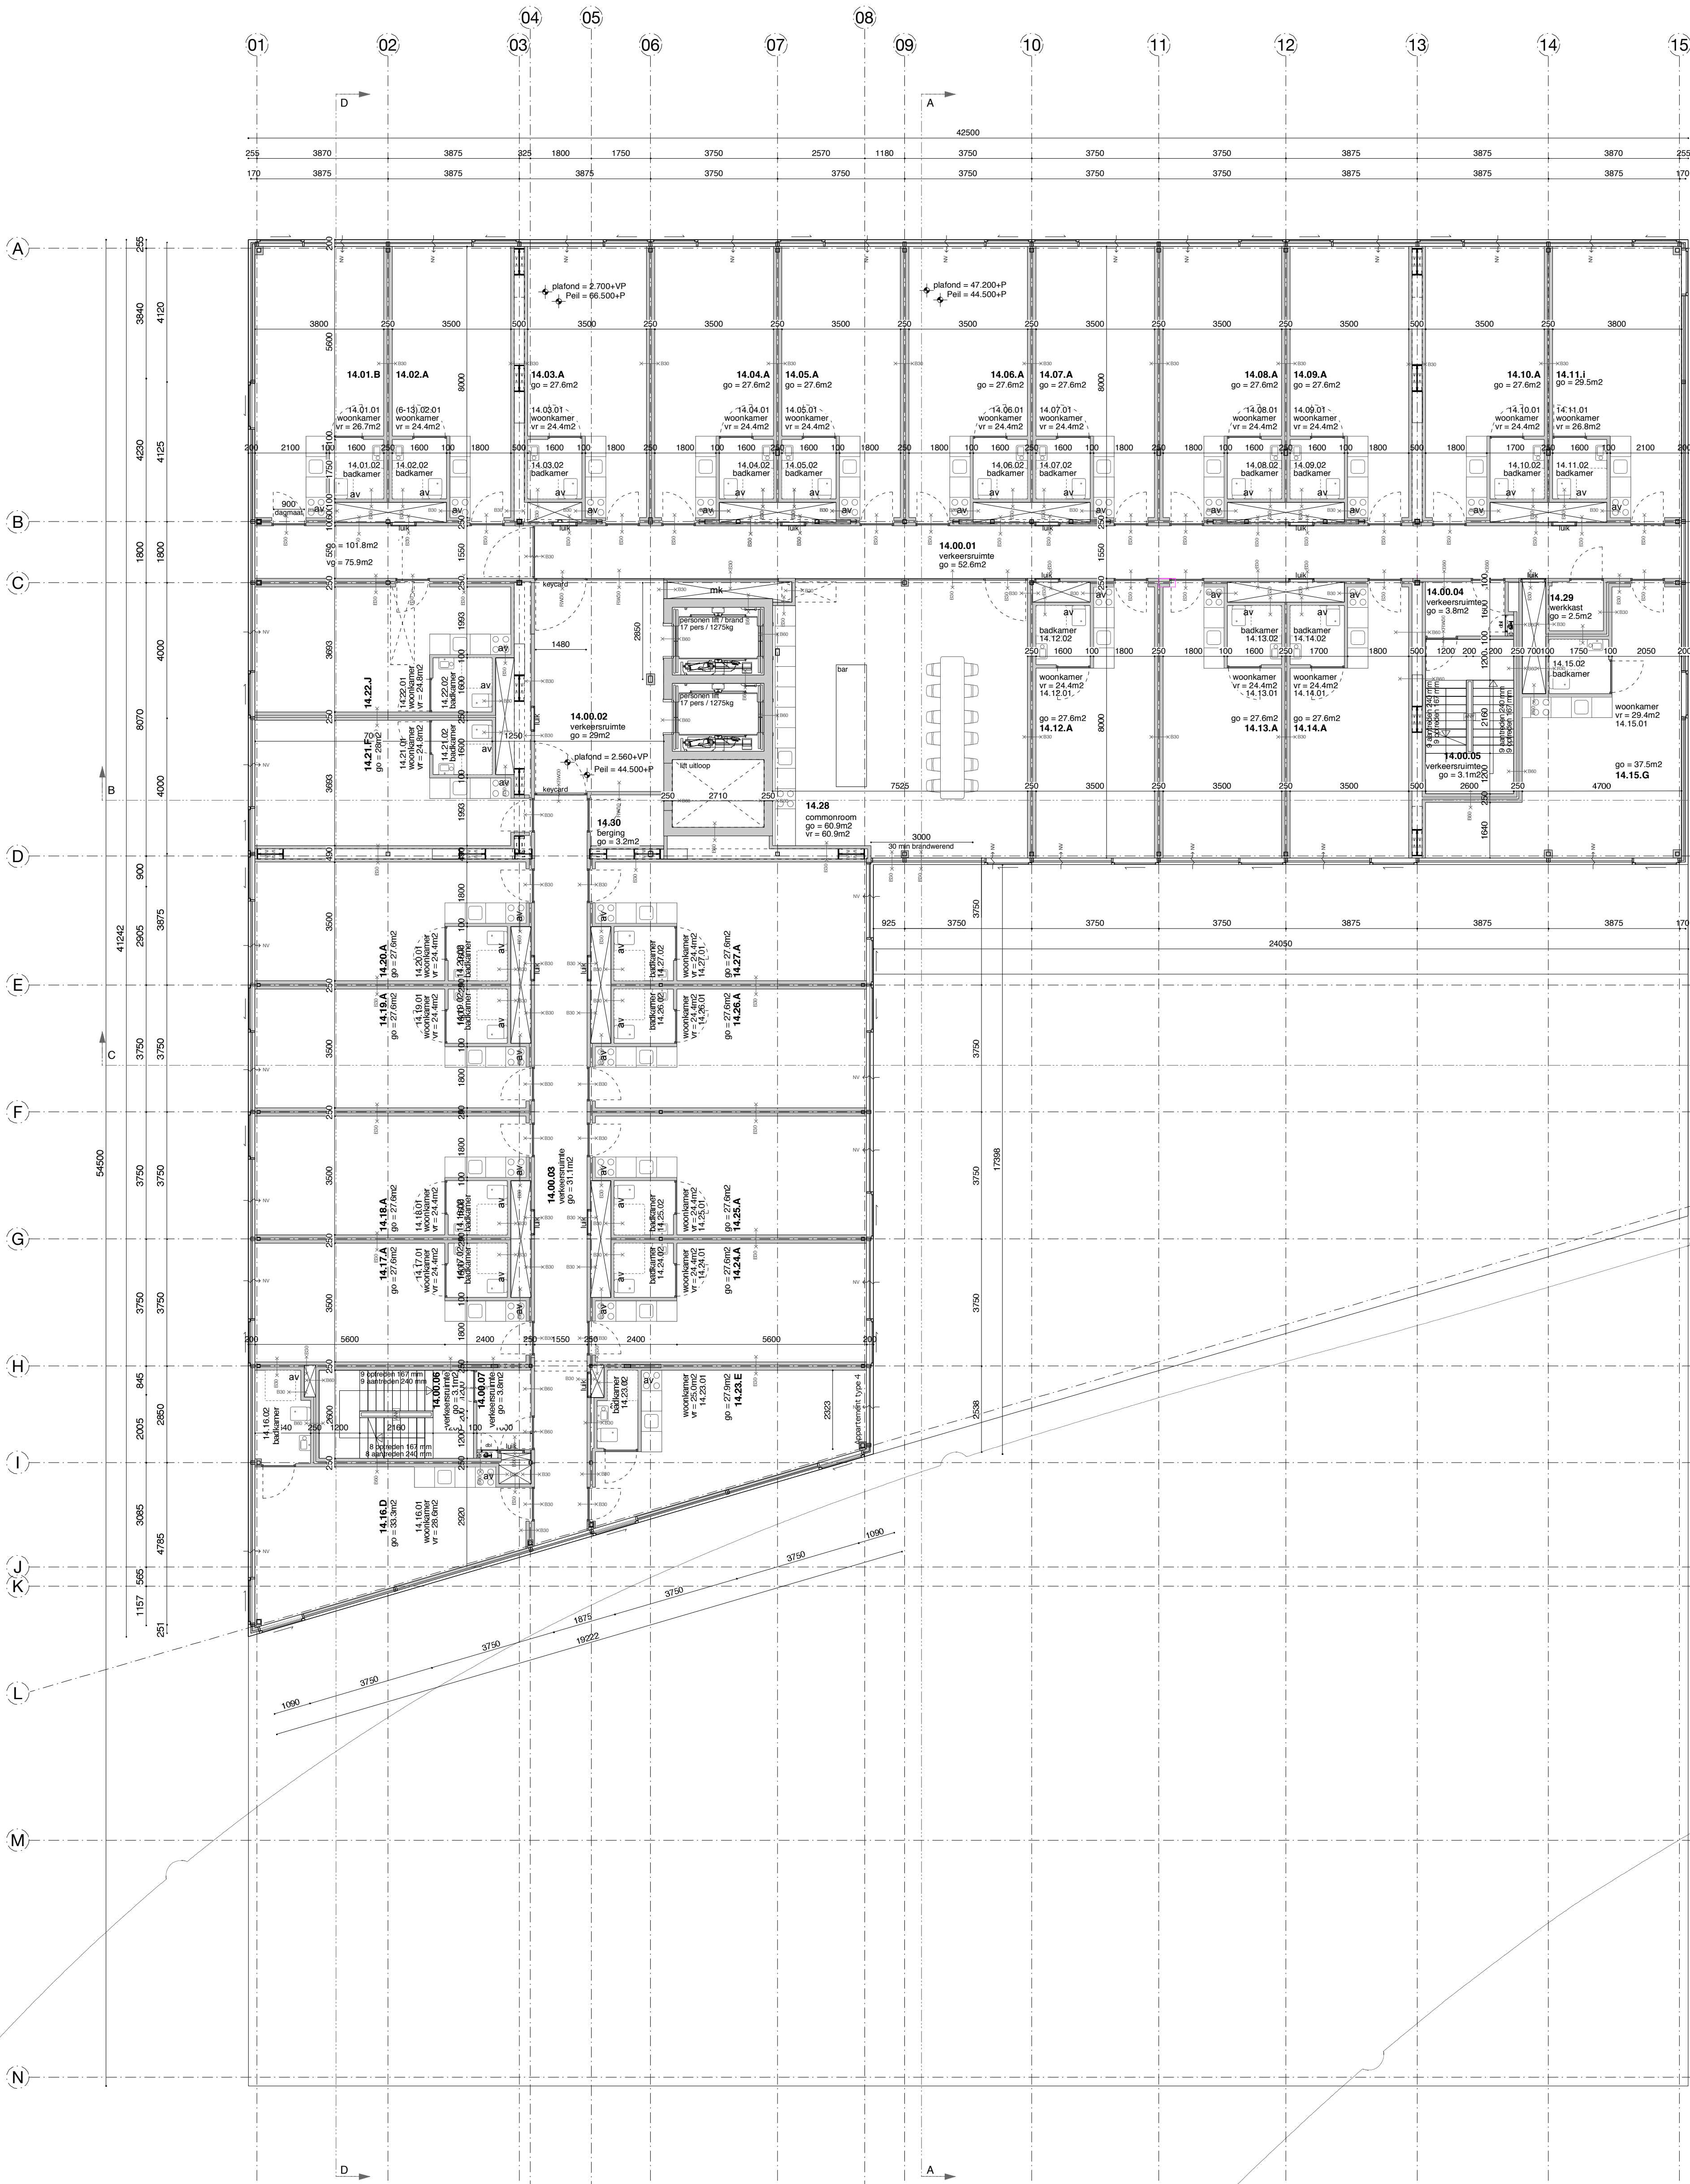

RENVOOI

lichte scheidingswand

beton

isolatie

constructie 30 min. wdbdo

constructie 60 min. wdbdo

constructie 30 min. rookwerend

zelfsluitend 60 min. wdbdo

zelfsluitend 30 min. wdbdo

deur op kleefmagneet

69.699+Ppeelmaat bovenkant afgewerkte vloer t.o.v. NAP

ruimtenummer

natuurlijke ventilatie

hwa hemel water afvoer

dbi droge blusleiding

mk meterkast

av afvoer lucht

tv toevoer lucht

rookmelder volgens rapport DGMR B.2010.1204.01.R003

noodverlichting volgens rapport DGMR B.2010.1204.01.R003


go gebruiksoppervlak

vr verbruiksruimte

E	---	---
D	---	---
C	---	---
B	---	---
A	17.03.2011	aanvulling bouwvergunning 2de fase
wijziging:	datum:	omschrijving wijziging:

UPTOWN

DEN HAAG

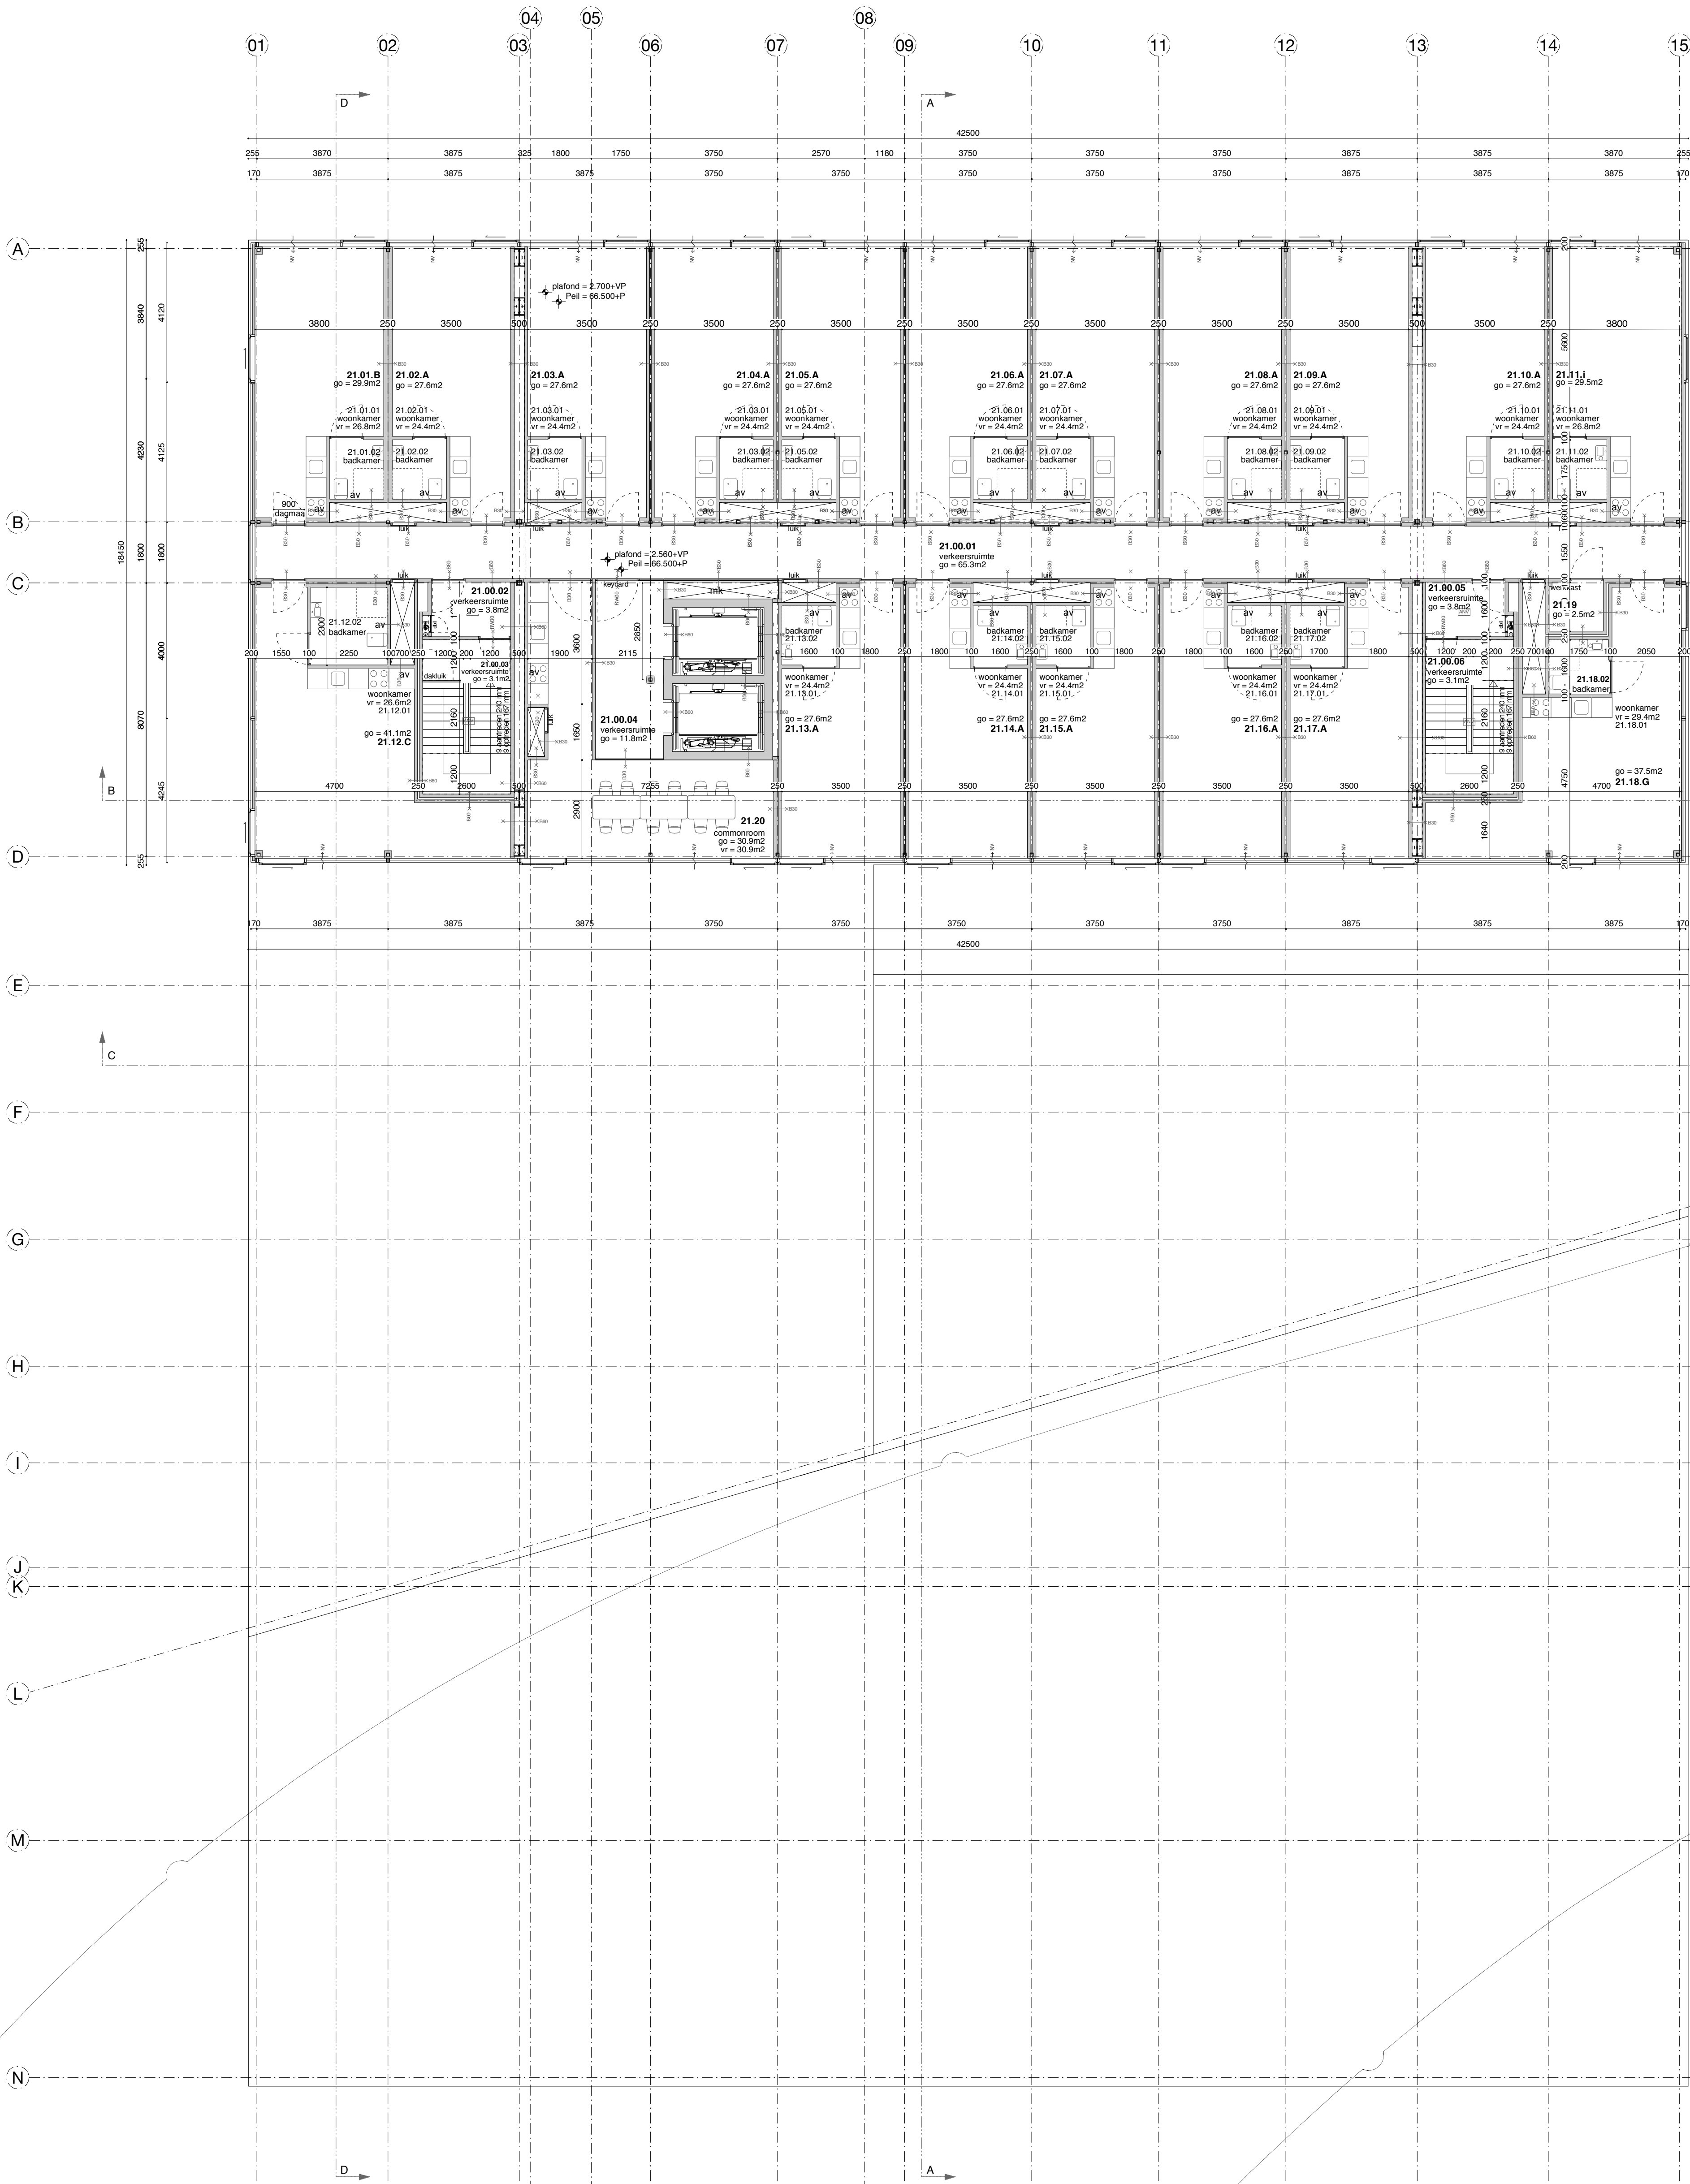

RENVOOI

lichte scheidingwand

beton

isolatie

constructie 30 min. wdbo

constructie 60 min. wdbo

constructie 30 min. rookwerend

zelfslutend 60 min. wdbo

zelfslutend 30 min. rookwerend

deur op kleefmagneet

69.693+P

peelmaat bovenkant afgewerkte vloer t.o.v. NAP

ruimtenummer

natuurlijke ventilatie

hwa

hemel water afvoer

dbi

droge blusleiding

mk

meterkast

av

afvoer lucht

tv

toevoer lucht

rookmelder volgens rapport DGM B.2010.1204.01.R003

noodverlichting volgens rapport DGM B.2010.1204.01.R003

go

gebruiksoppervlak

vr

verblifruimte

E	---	---
D	---	---
C	---	---
B	---	---
A	17.03.2011	aanvulling bouwvergunning 2de fase
wijziging:	datum:	omschrijving wijziging:

UPTOWN

DEN HAAG

WEL ARETS ARCHITECTS | DARTAGNANLAAN 29 NL-6213 CH MAASTRICHT | DELAPRESSESTRAAT 41 NL-1071 NS AMSTERDAM | P 433512200 | F 433212192 | E INFO@WELARETS.NL | URL WWW.WELARETS.NL

ANNA VAN BUERENPLEIN, DEN HAAG


betreft : plattegrond verdieping +21

bestemming : wonen

schaal : 1 : 100 (A1+)

datum : 25.02.2011

357 BV 121

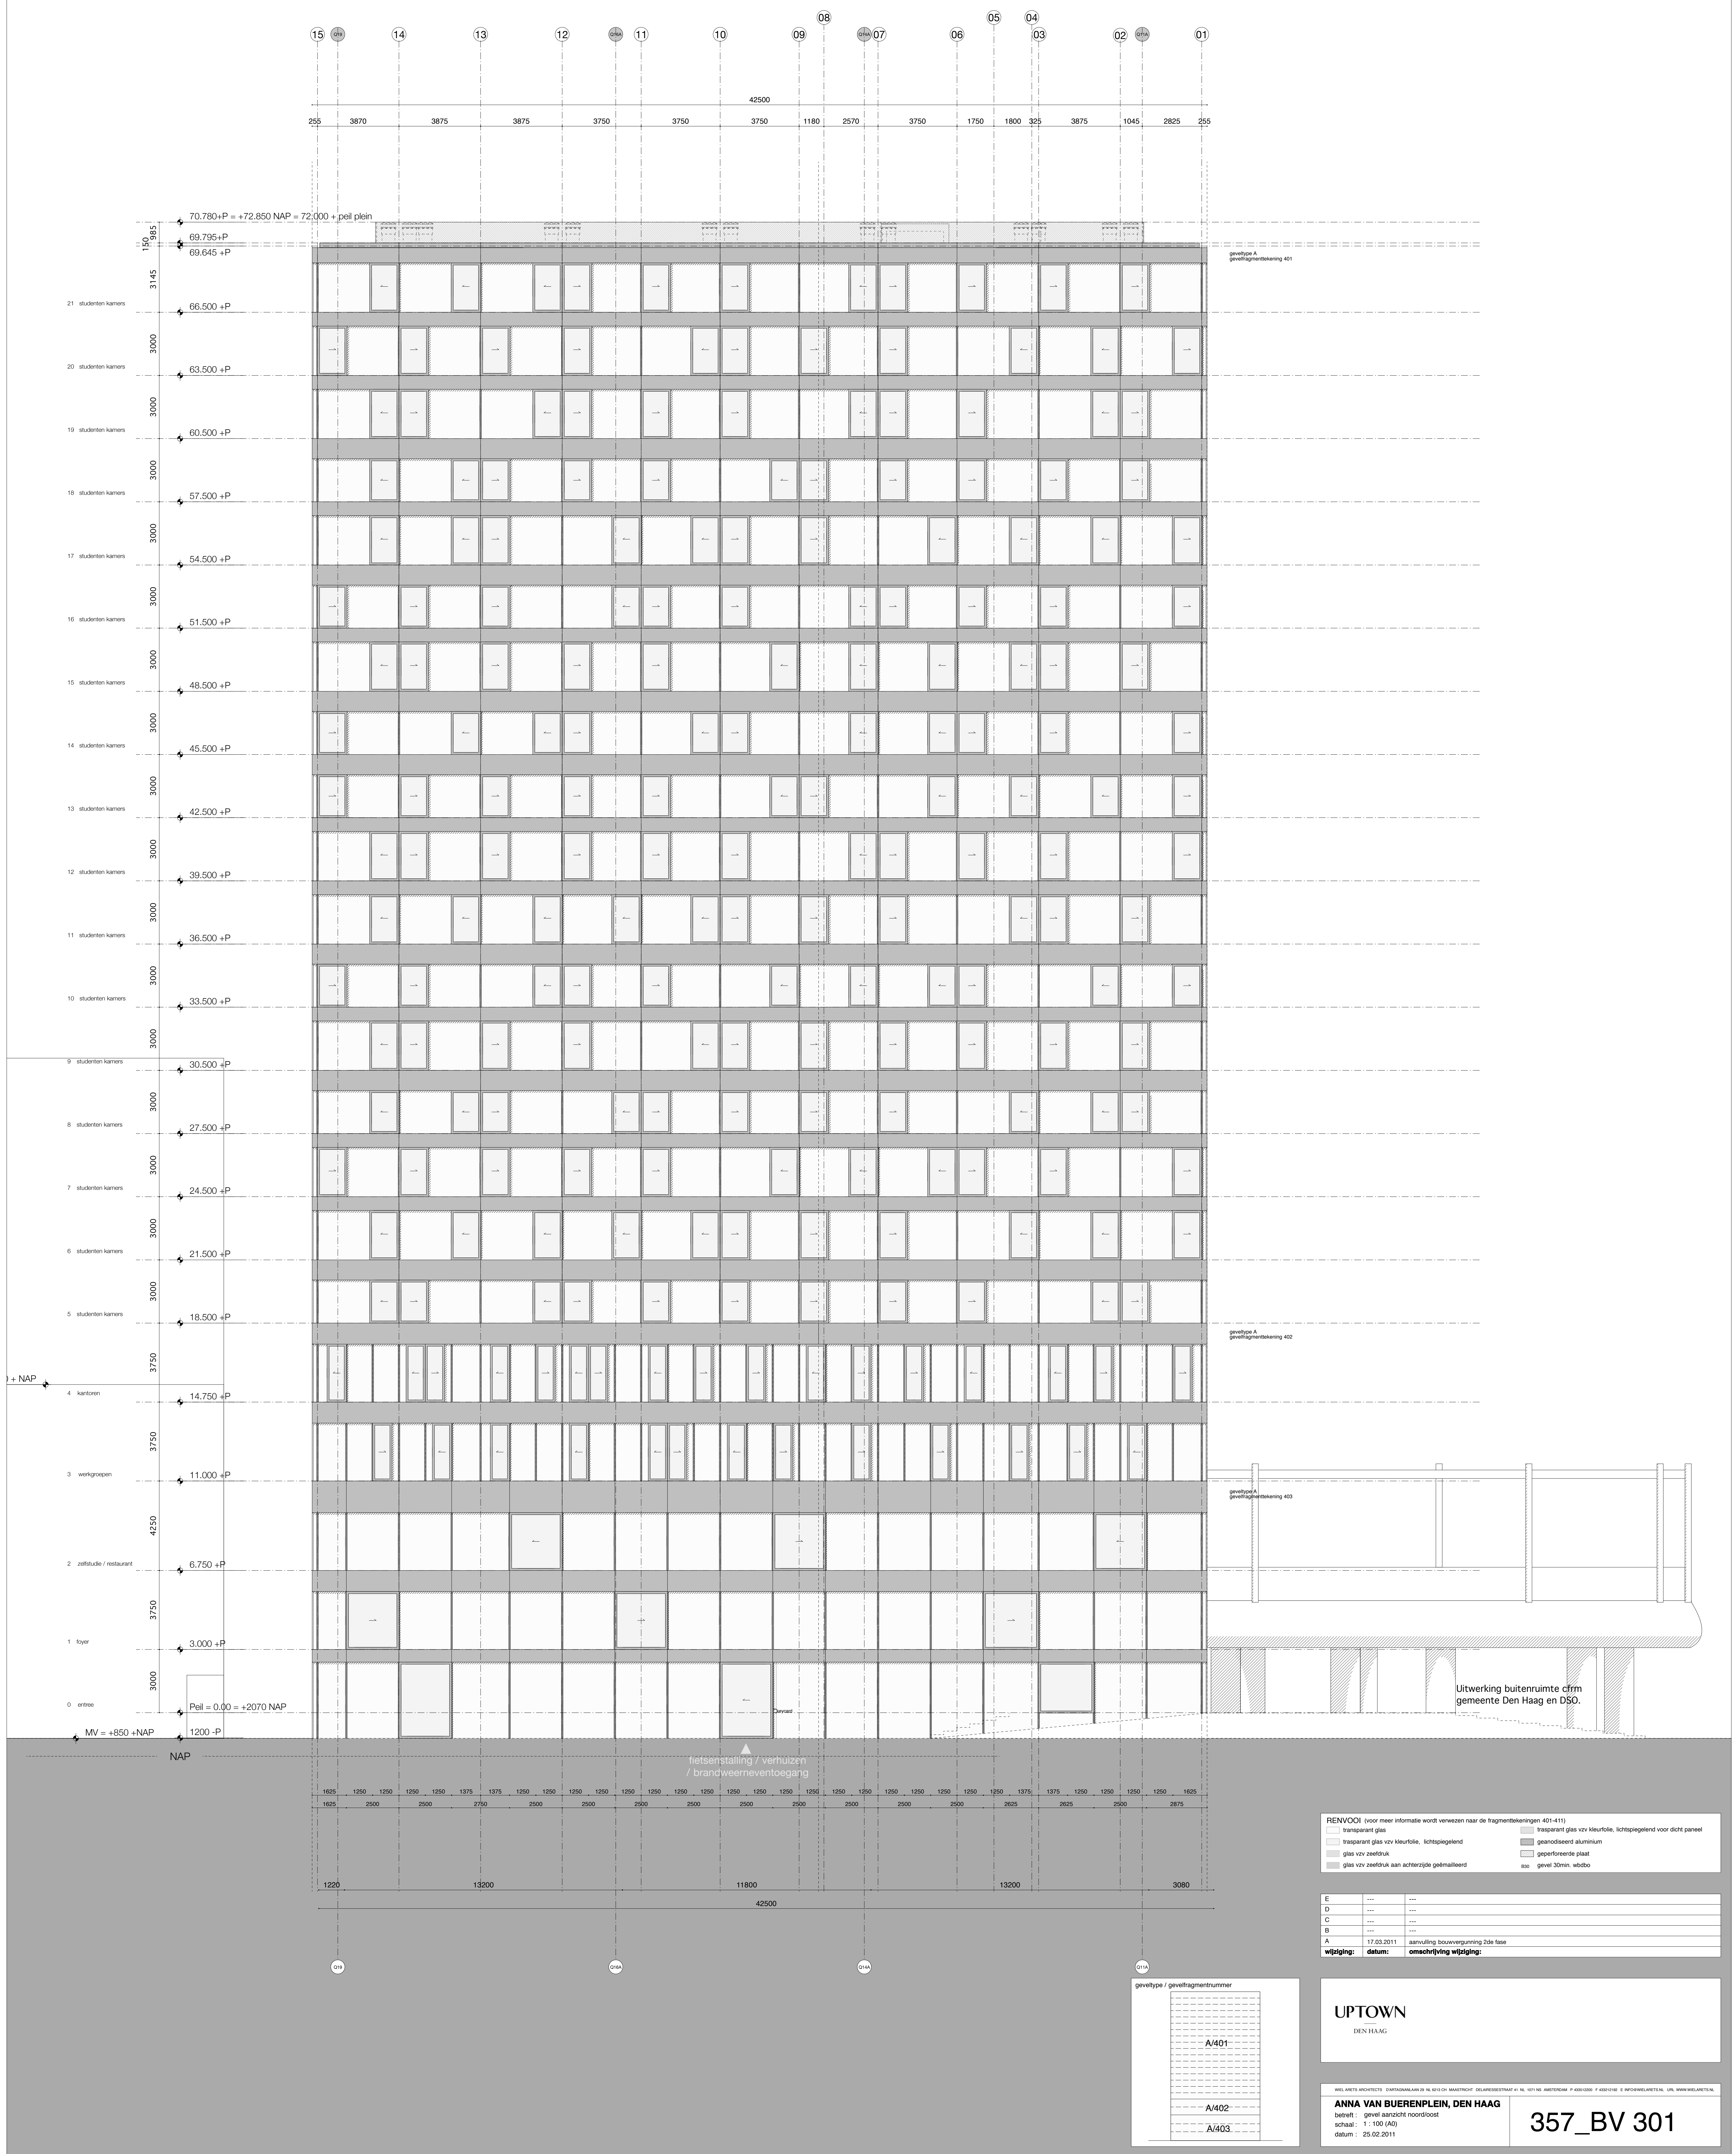


RENVOOI (voor meer informatie wordt verwezen naar de fragmenttekeningen 401-411)

hangende glas	transparant glas vzw kleurfolie, lichtspieglend	transparant glas vzw kleurfolie, lichtspieglend voor dicht paneel
glas vzw zeefdruk	geanodiseerd aluminium	
glas vzw zeefdruk aan achterzijde gemalleerd	geperforeerde plaat	
	iso gevel 30mm. wdbdo	

E	---	---
D	---	---
C	---	---
B	---	---
A	17.03.2011	aanvulling bouwvergunning 2de fase
wijziging:	datum:	omschrijving wijziging:

UPTOWN

DEN HAAG

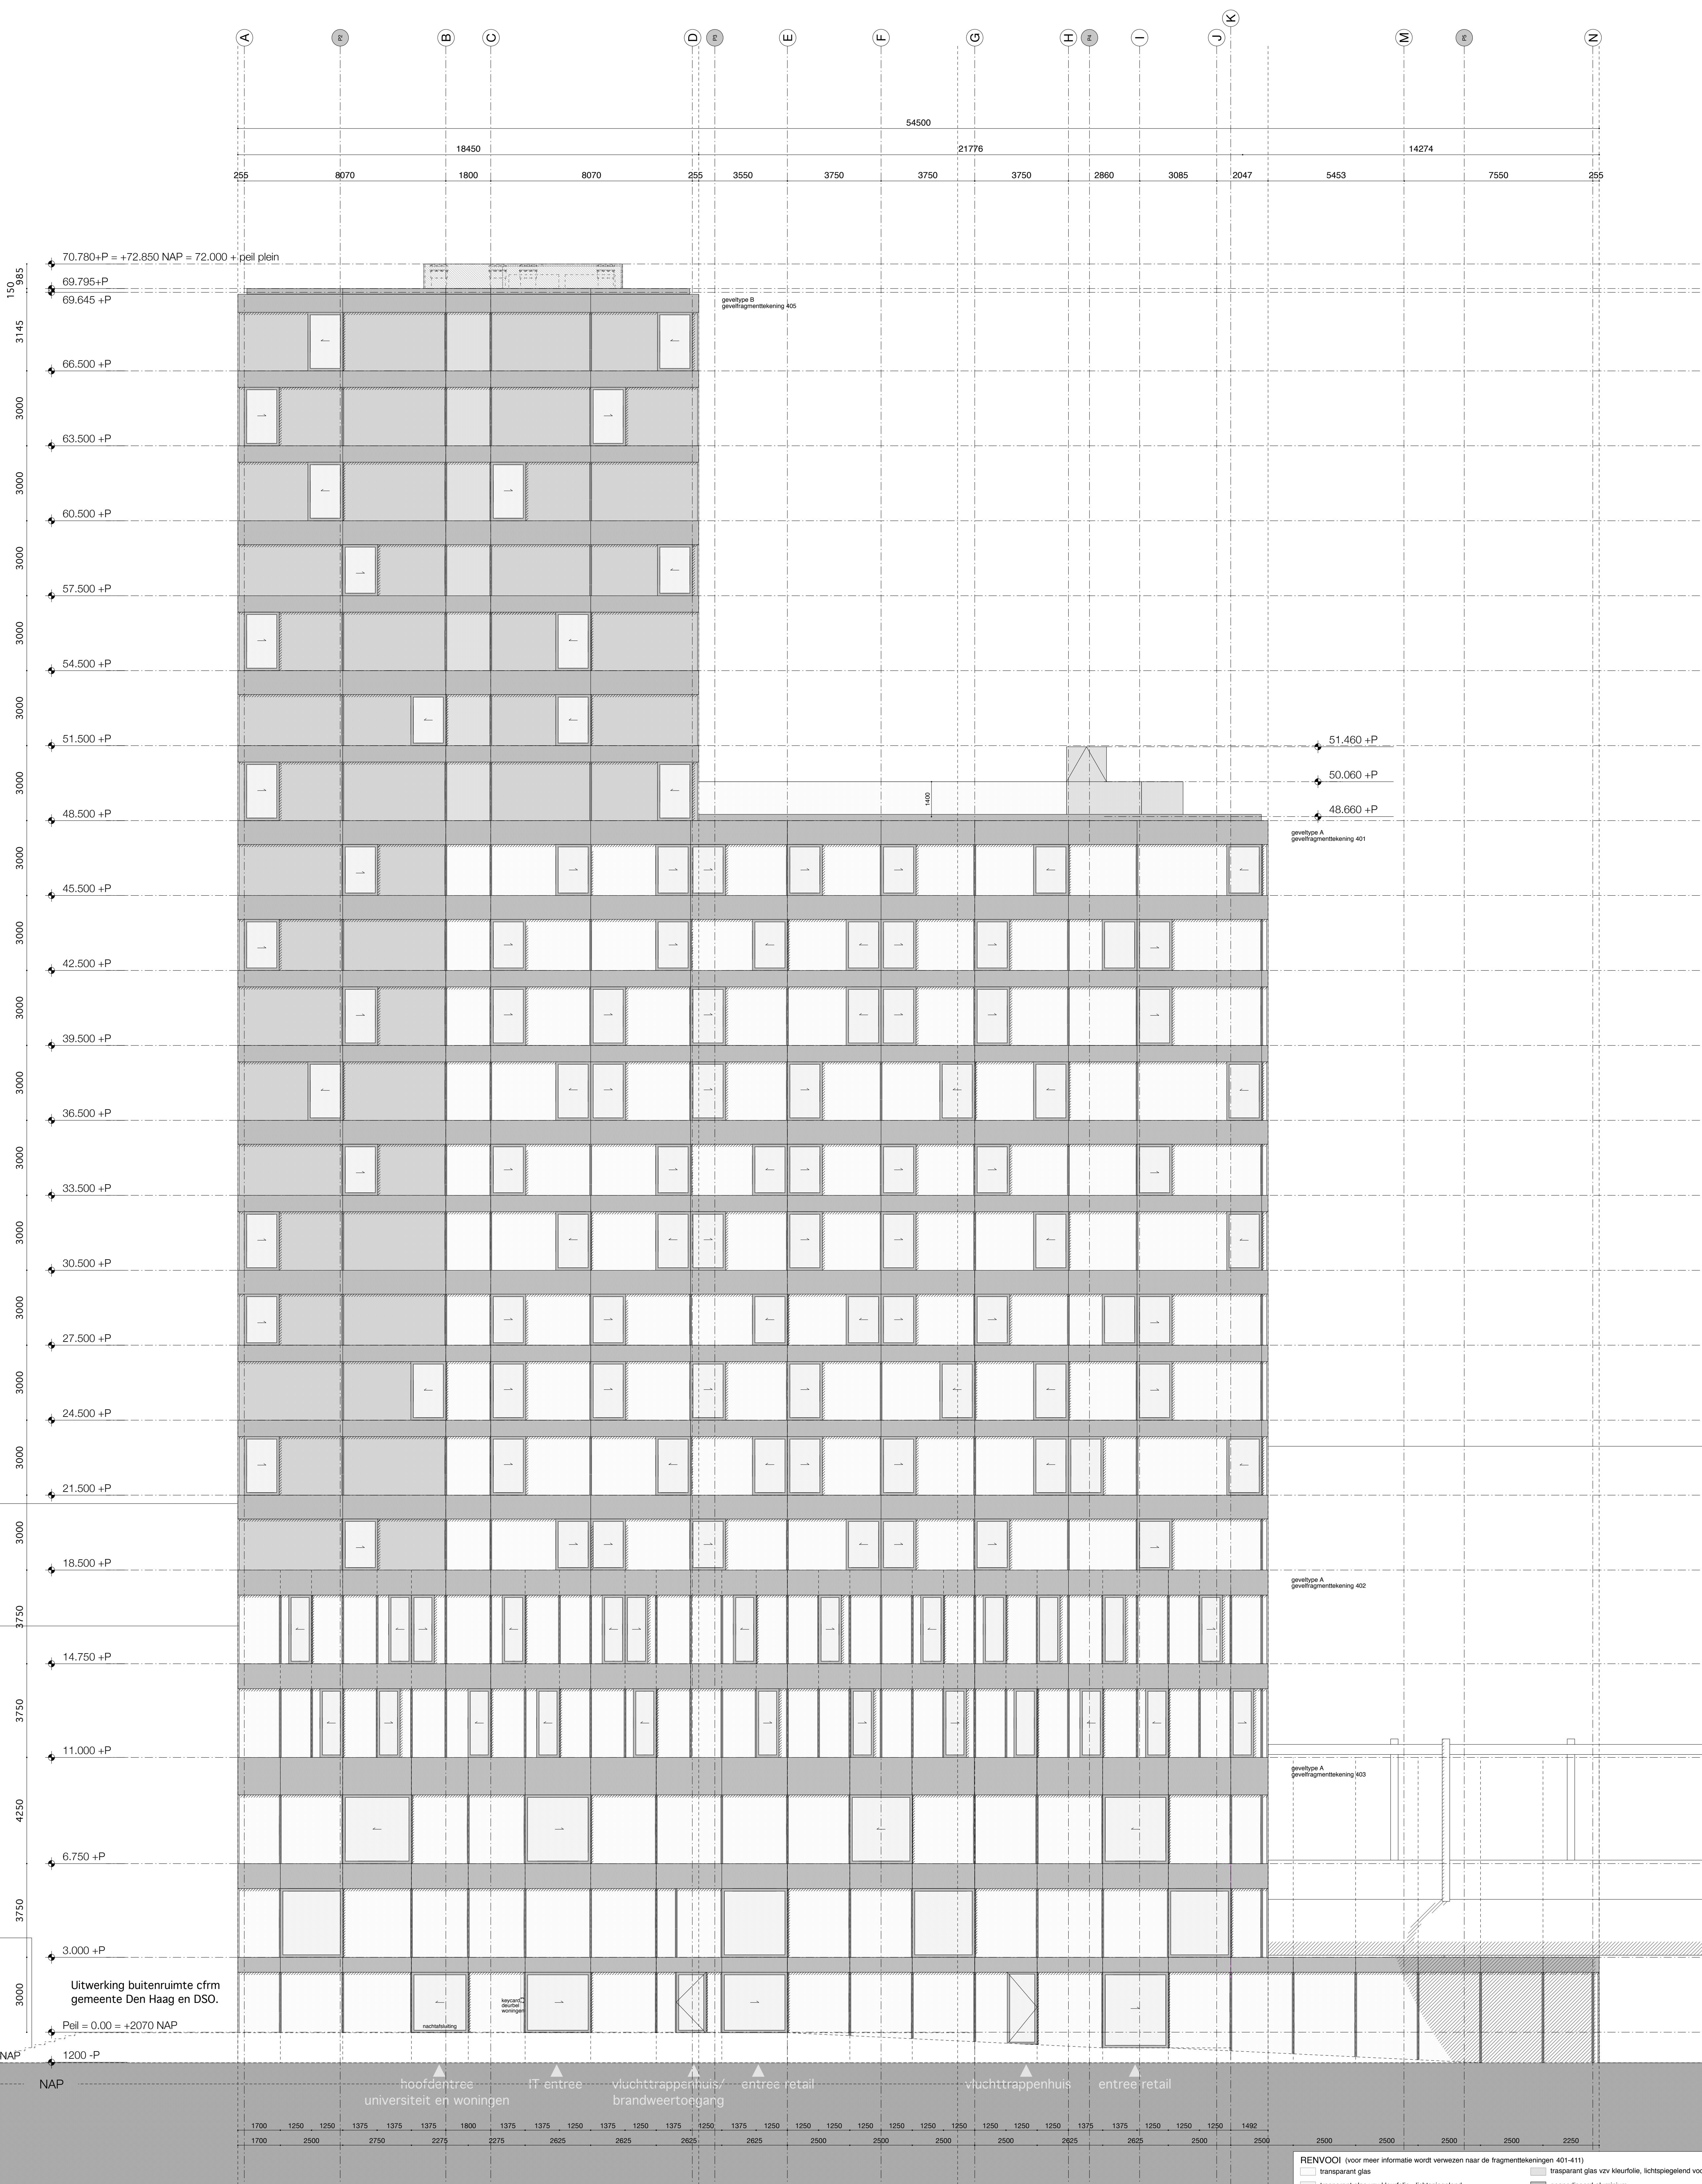

RENVOOI (voor meer informatie wordt verwezen naar de fragmenttekeningen 401-411)	
transparant glas	roestvast glas vzw kleurfolie, lichtspiegeld voor dicht paneel
transparant glas vzw kleurfolie, lichtspiegeld	geanodiseerd aluminium
glas vzw zeefdruk	geperforeerde plaat
glas vzw zeefdruk aan achterzijde geëmailleerd	iso gevel 30mm. wdbdo

E	---	---
O	---	---
C	---	---
B	---	---
A	17.03.2011	aanvulling bouwvergunning 2de fase
wijziging:	datum:	omschrijving wijziging:



geveltype / gevelfragmentnummer
B/405
A/401
A/402
A/403

UPTOWN
DEN HAAG

WELARETS ARCHITECTS | ONTWERPMAKERS B.V. | NL 8103 CH | MAASDIEP | DELANDESGESTRAAT 41 | NL 1071 NX | AMSTERDAM | F +31(0)20 600 1433 | E INFO@WELARETS.NL | WWW.WELARETS.NL

ANNA VAN BUERENPLEIN, DEN HAAG
betreft: gevel aanzicht noordwest
schaal: 1:100 (AO)
datum: 25.02.2011


357_BV 304

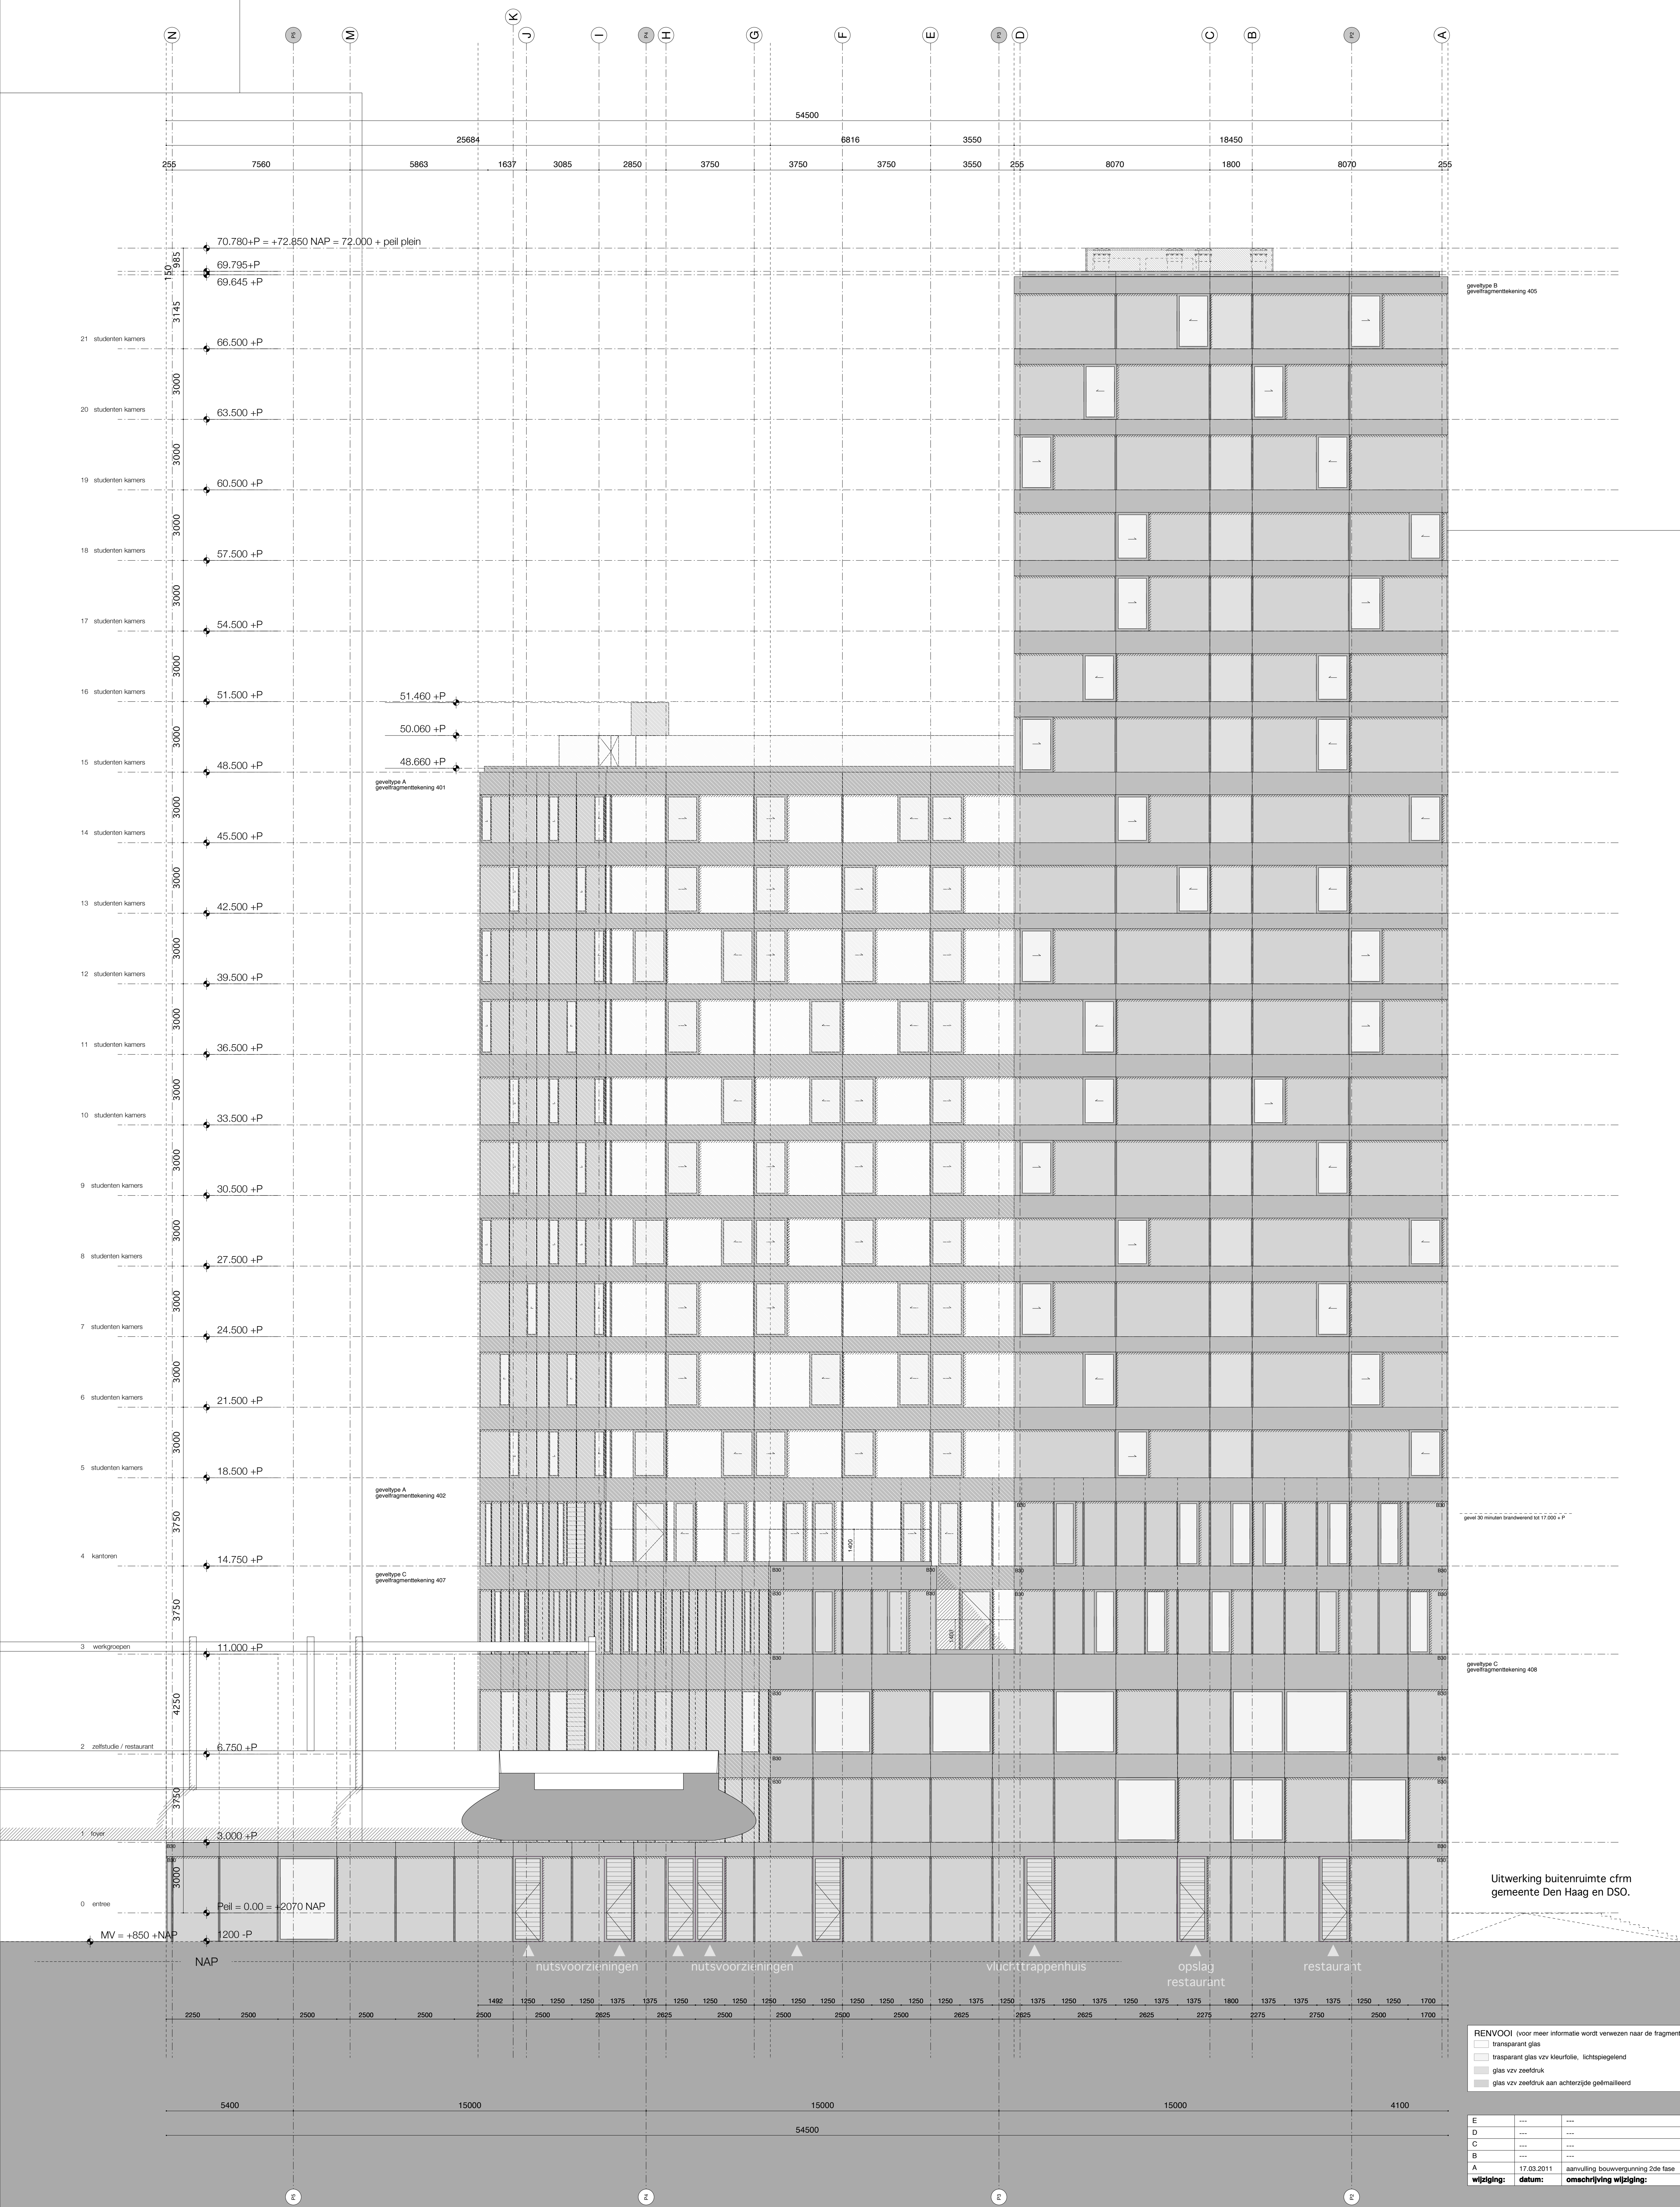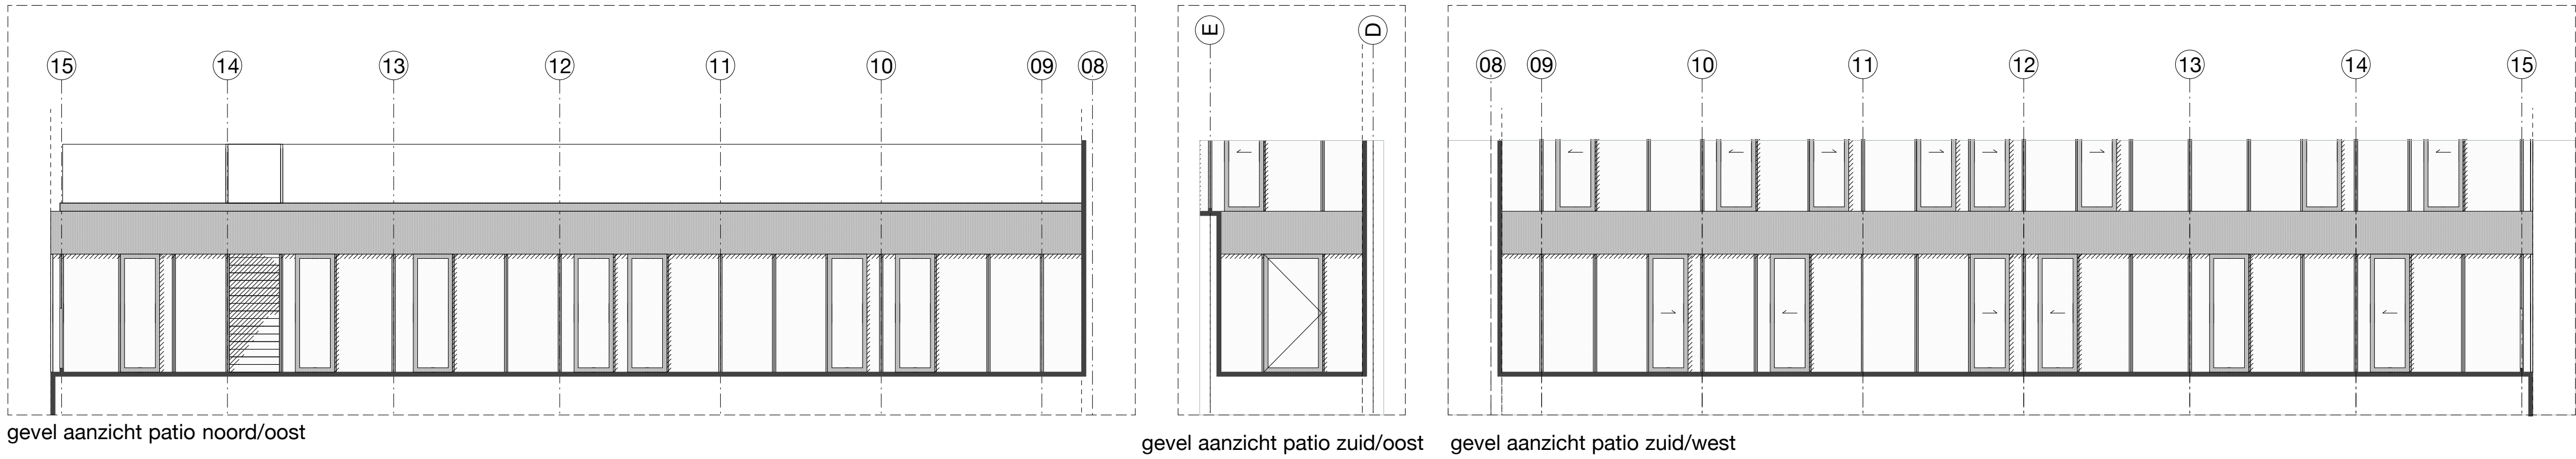

RENVOL (voor meer informatie wordt verwezen naar de fragmenttekeningen 401-411)

transparant glas	transparant glas vzw kleurfolie, lichtspiegelend	transparant glas vzw kleurfolie, lichtspiegelend voor dicht paneel
glas vzw zeefdruk	geperforeerde plaat	iso gevel 30min. wdbdo


E	---	---
D	---	---
C	---	---
B	---	---
A	17.03.2011	aanvulling bouwvergunning 2de fase
Wijziging:	datum:	omschrijving wijziging:

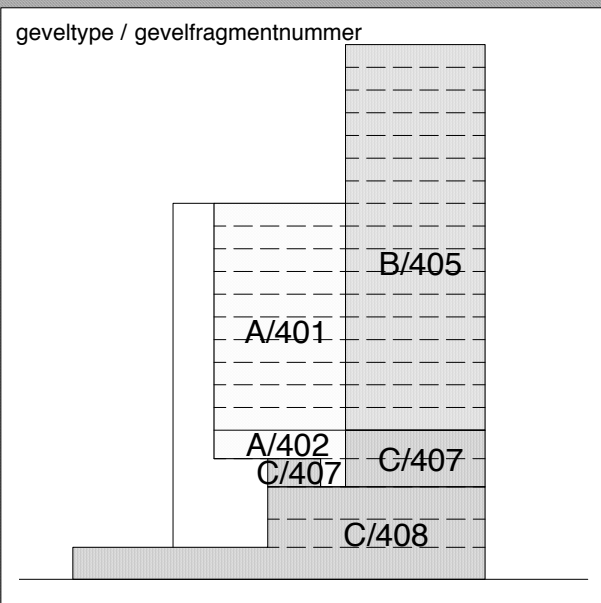


UPTOWN
DEN HAAG

ANNA VAN BUERENPLEIN, DEN HAAG
betreft: gevel aanzicht zuid-oost & binnengevels patio
schaal: 1:100 (AO)
datum: 25.02.2011

357_BV 302

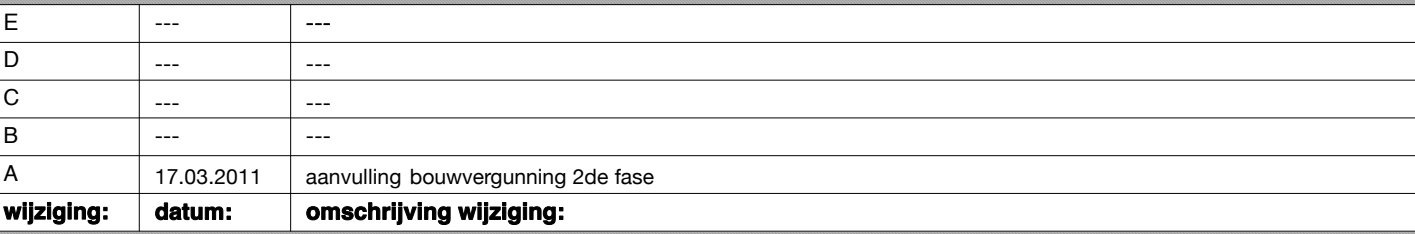

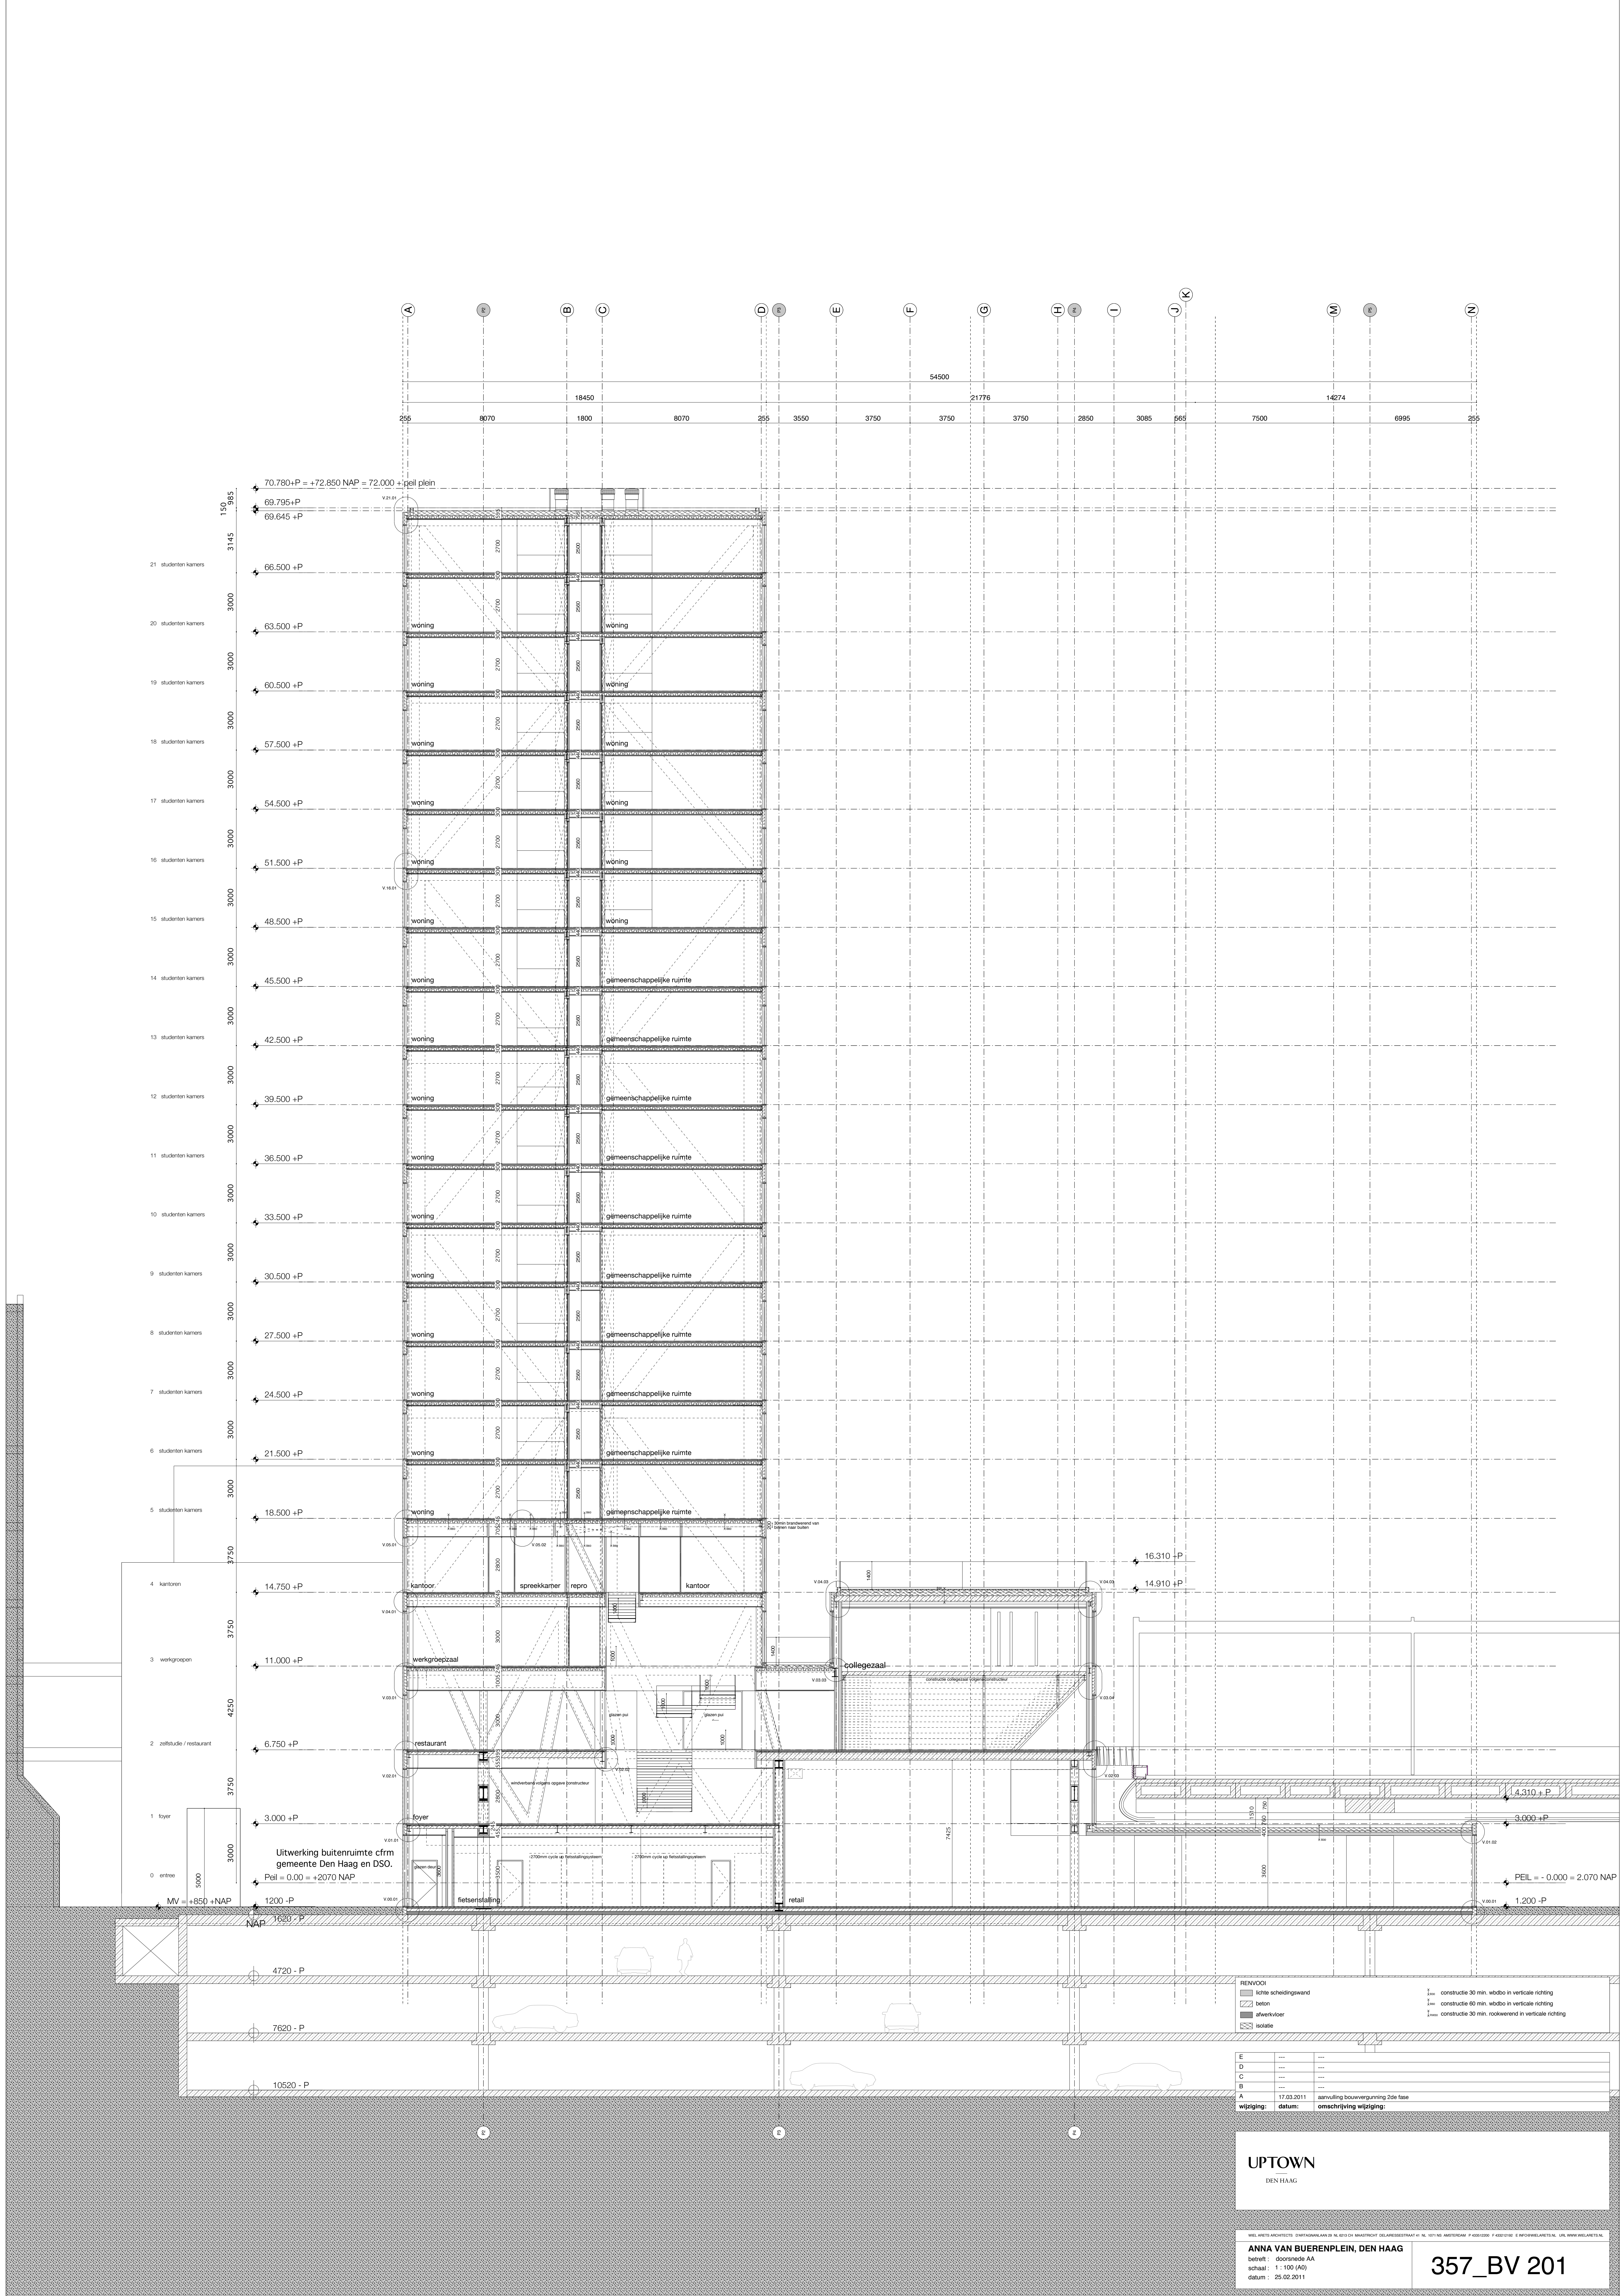


RENVOOI			
E	lede schiedingwand		
D	beton		
C	afwerkvloer		
B	isolate		
A			


1	constructie 30 min. vuurdo in verticale richting
2	constructie 60 min. vuurdo in verticale richting
3	constructie 30 min. rookwerend in verticale richting

E	---	---
D	---	---
C	---	---
B	---	---
A	17.03.2011	aanvulling bouwvergunning 2de fase
wijziging:	datum:	omschrijving wijziging:


UPTOWN
DEN HAAG

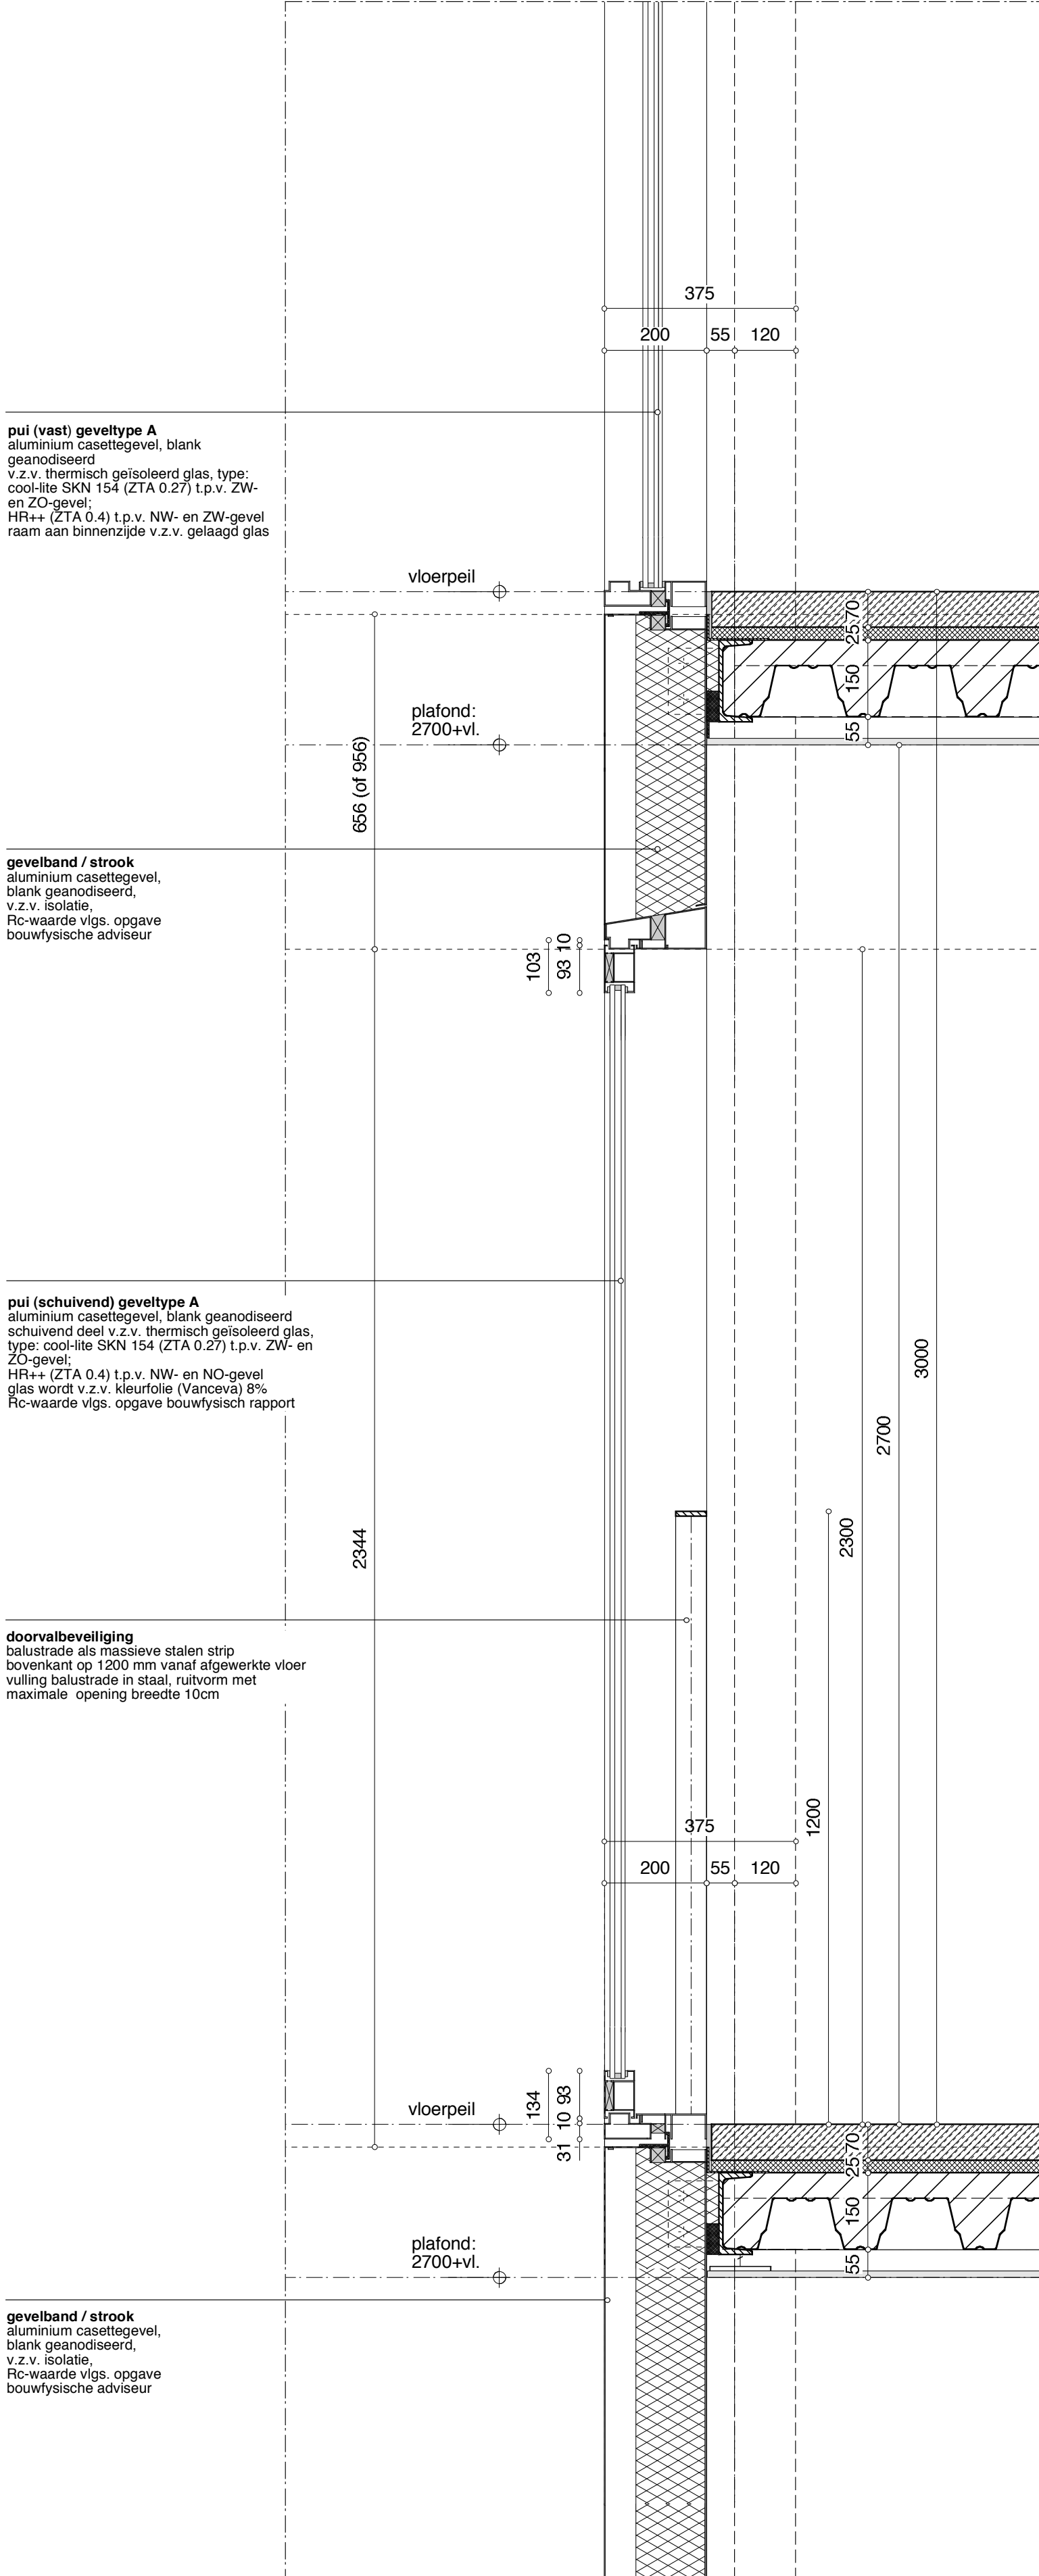

verticale snede

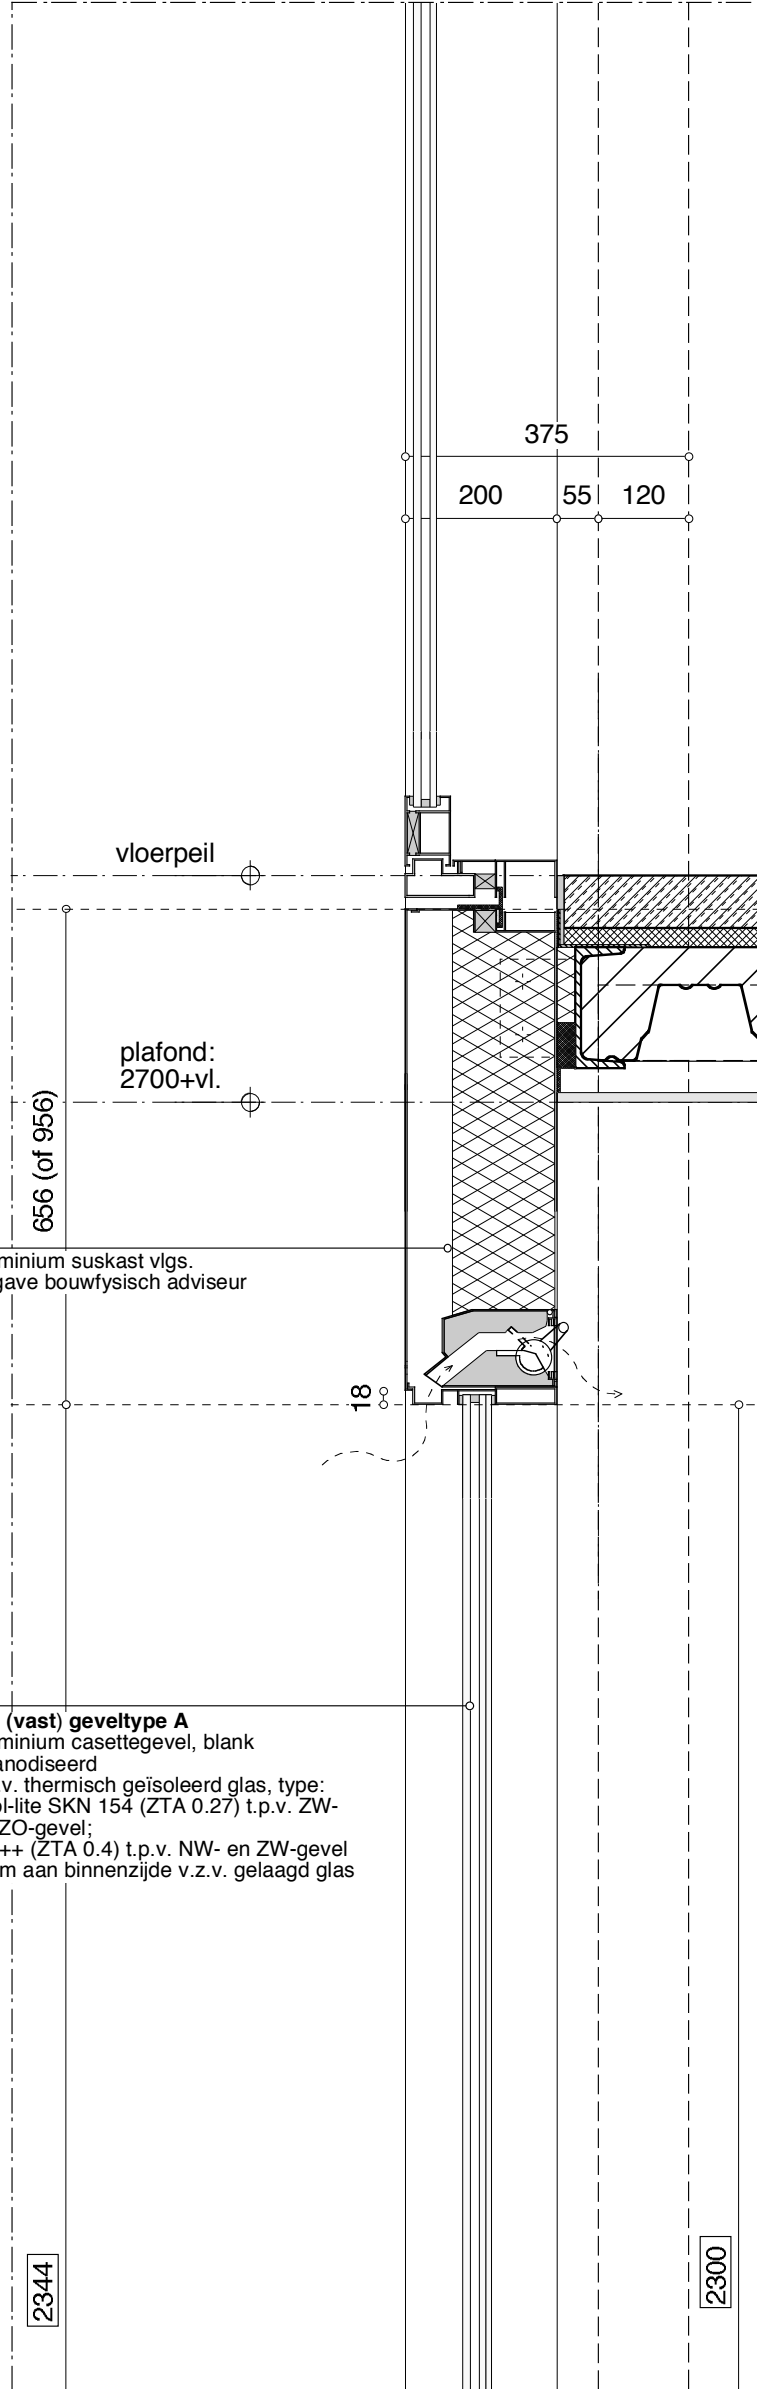

verticale snede

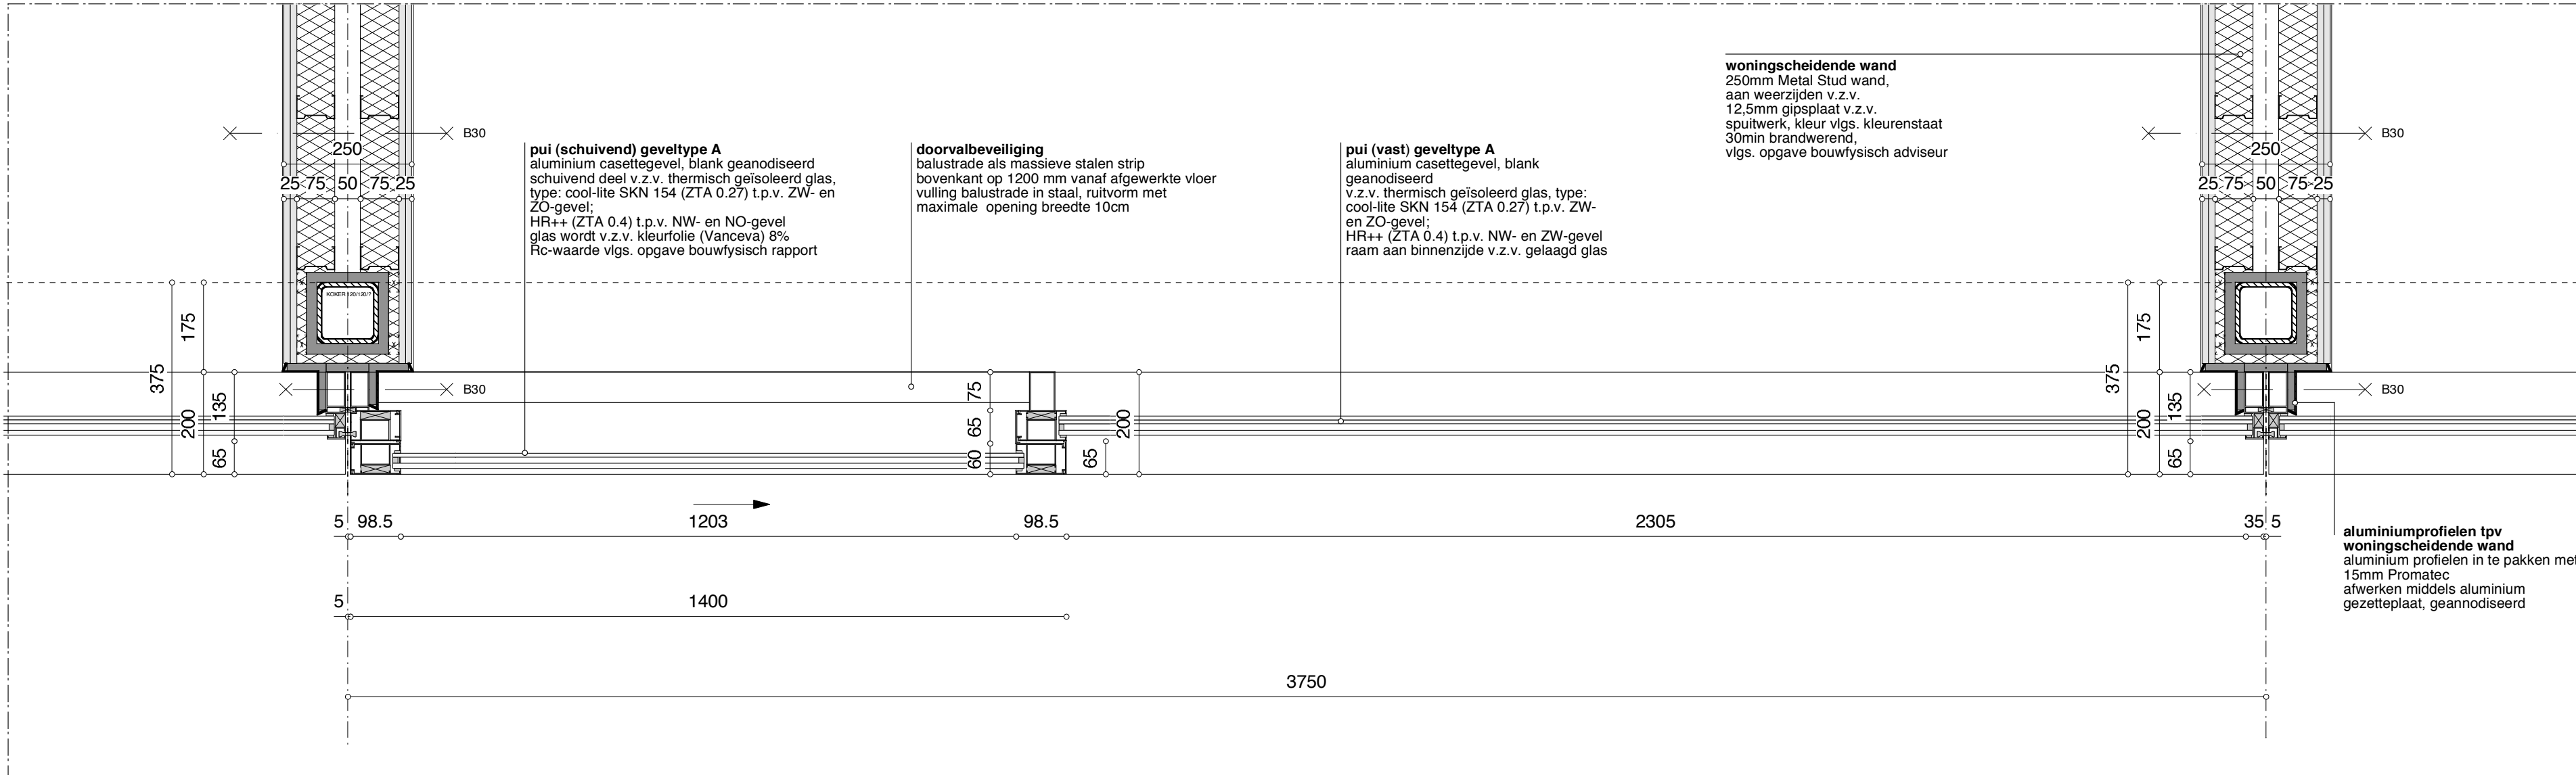

horizontale snede



geveltype A verdieping 5 t/m 21

fragment aanzicht

pui (vast) geveltype A
aluminium casettegevel, blank
geanodiseerd
v.z.v. thermisch geïsoleerd glas, type:
cool-lite SKN 154 (ZTA 0.27) t.p.v. ZW-
en ZO-gevel;
HR++ (ZTA 0.4) t.p.v. NW- en ZW-gevel
raam aan binnenzijde v.z.v. gelaagd glas

gevelband / strook
aluminium casettegevel,
blank geanodiseerd,
v.z.v. isolatie,
Rc-waarde vlg.s. opgave
bouwtechnische adviseur

pui (schuivend) geveltype A
aluminium casettegevel, blank geanodiseerd
schuivend deel v.z.v. thermisch geïsoleerd glas,
type: cool-lite SKN 154 (ZTA 0.27) t.p.v. ZW-
en ZO-gevel;
HR++ (ZTA 0.4) t.p.v. NW- en ZO-gevel
glas wordt v.z.v. kleurfolie (Vanceva) 8%
Rc-waarde vlg.s. opgave bouwtechnisch rapport

doorvalbeveiliging
balustrade als massieve stalen strip
bovenkant op 1200 mm vanaf afgewerkte vloer
vulling balustrade in staal, ruwvorm met
maximale opening breedte 10cm

Renvooi beglazing

- thermisch geïsoleerd glas**
glas type zuidwestgevel en zuidoostgevel: cool-lite SKN 154 (ZTA 0.27)
glas type noordwestgevel en noordoostgevel: HR++ (ZTA 0.4)
- thermisch geïsoleerd glas v.z.v. kleurfolie (Vanceva) 8%**
glas type zuidwestgevel en zuidoostgevel: cool-lite SKN 154 (ZTA 0.27)
glas type noordwestgevel en noordoostgevel: bij **geveltype A** HR++ (ZTA 0.4), bij **geveltype B** cool-lite SKN 144S
(lichtsgegend ZTA 0.21)
- enkele beglazing v.z.v. voorzetwand:**
glas wordt v.z.v. 40%-zeefdruk wit (pos 2)
en volvlak emaille zwart (pos 2)

E	---	---
D	---	---
C	---	---
B	---	---
A	17.03.2011	aanvulling bouwvergunning 2de fase
wijziging:	datum:	omschrijving wijziging:

UPTOWN

DEN HAAG