

Dossiersoort : WABO (gerelateerd) dossier

Dossier : 201105489

Naam : 201105489

Document : 26786804

Classificatie : Tekening (WABO)

Datum : 01-07-2011

Bron : Inkomend

Trefwoorden : Situatie, Terreininrichting

Document : 26786805

Classificatie : Tekening (WABO)

Datum : 01-07-2011

Bron : Inkomend

Trefwoorden : Plattegronden, Kelder, Nieuw

Document : 26786806

Classificatie : Tekening (WABO)

Datum : 01-07-2011

Bron : Inkomend

Trefwoorden : Plattegronden, Begane grond, Nieuw

Document : 26786807

Classificatie : Tekening (WABO)

Datum : 01-07-2011

Bron : Inkomend

Trefwoorden : Plattegronden, Verdieping(en), Nieuw

Document : 26786808

Classificatie : Tekening (WABO)

Datum : 01-07-2011

Bron : Inkomend

Trefwoorden : Plattegronden, Dak, Nieuw

Document : 26786809

Classificatie : Tekening (WABO)

Datum : 01-07-2011

Bron : Inkomend

Trefwoorden : Gevel - voor, Gevel - achter, Gevel - zij, Nieuw

Document : 26786810

Classificatie : Tekening (WABO)

Datum : 01-07-2011

Bron : Inkomend

Trefwoorden : Doorsnede, Nieuw

Opmerking : A t/m E

Document : 26786814

Classificatie : Tekening (WABO)

Datum : 01-07-2011

Bron : Inkomend

Trefwoorden : Terreininrichting, Situatie, Nieuw

PROJECT	Nieuwbouw Willemparkschool Frederikstraat te Den Haag				
OPDRACHT	Haagse Schoolveeniging				
PLANFASE	bestektekening				
TEKENING	situatie en terreininrichting				
GETEKEND	tdv				
SCHAAL 1 : 200	DATUM 01-04-2011	GEWIDZIGD 27-06-2011	PROJECTNR 0752	TEKENINGNR 3.00	

RENVOOI MATERIAAL

- kalkzandsteen
100, 150, 214mm
- MS 70/1.40.1 A 60min WBD80
met brandvertragende berken multiplex bekleding
- metselwerk
40mm spouw
120mm isolatie
- hsb wand
met velling delen
- Etalbond composiet paneel
geventileerde spouw
70+50mm isolatie en regelwerk
- HSB wand
met Etalbond op een geventileerde spouw
- akoustische voorzetwand 72 mm
- geïsoleerde kelderbak
300mm beton
100mm XPS isolatie

BASIS RENVOOI ALGEMEEN PLATTEGRONDEN

hwa	hemelwaterafvoer
mk	meterkast
kk	opstelplaats koelkast
vw	opstelplaats vaatwasser
kt	opstelplaats kooktoestel
wn	opstelplaats wasmachine
cv	opstelplaats cv
	kozijnmerk buiten
	kozijnmerk binnen
	glasopening in deur
	kruipluik

- Opmerkingen
- startpunt lagenmaat = n.t.b.
 - koppenmaat = n.t.b.
 - lagenmaat = n.t.b.
 - afm.noodoverstort volgens opgave constructeur
 - de volgens NEN 5078 bereikbare gevelelementen inbraakwerend uitvoeren conform NEN 5096 klasse 2
 - sanitaire ruimten voorzien van waterdichte vloer- en wandafwerking, conform Bb. artikel 3.28
 - de uitwerdige scheidingsconstructie heeft geen openingen die breder zijn dan 0.01m, conform Bb. afdeling 3.17
 - zie voor zaken uit de regelgeving het schrijven
- Toets Bouwbesluit d.d. 25-03-2011

RENVOOI BRANDVEILIGHEID


- \$ deur, van deze zijde, zonder losse hulpmiddelen te openen
-  brandsielhangspelkast (opbouw) met handbrandmelder
-  brandsielhangspelkast (inbouw) met handbrandmelder
- dbi droge blusleiding
-  aanduiding vluchtweg
-  aanduiding uitgang
- 30 min. begrenzing brandcompartment 30 minuten WBD80
- 60 min. begrenzing brandcompartment 60 minuten WBD80
- km ruimte voorzien van noodverlichting
-  kleefnagriet
-  ruimte voorzien van rookmelders
-  zwaailamp brandmeldinstallatie
- zelfsluitend
 - 30 minuten WBD80 + zelfsluitend, conform NEN 6068
 - 60 minuten WBD80 + zelfsluitend, conform NEN 6068
 - 30 minuten WBD80, conform NEN 6068
 - 60 minuten WBD80, conform NEN 6068
-  brandmeldcentrale
-  positie slow-whop signaalgever
-  sleutelkuis/sleutelbuis

- Opm.:
- hoofddraagconstructie heeft een gereduceerde brandwerendheid van 30 minuten.
 - zie vuurlastberekening
 - zie voor constructies de constructietekeningen
 - zie voor installaties de installatie(ontwerp)tekeningen

Bezoekadres: Middelburgseweg 1a Postadres: Postbus 37, 2740 AA Waddinxveen Telefoon: 0182 - 394344 Web: www.toposarchitecten.nl

PROJECT	Nieuwbouw Willem parkschool Frederikstraat te Den Haag		
OPDRACHT	Haagsche Schoolvereniging		
PLANFASE	bestektekening		
TEKENING	plattgrond kelderverdieping		
GETEKEND	tdv		

SCHAAL	DATUM	GEWIZIGD	PROJECTNR	TEKENINGNR
1 : 100	01-04-2011	27-06-2011	0752	3.01

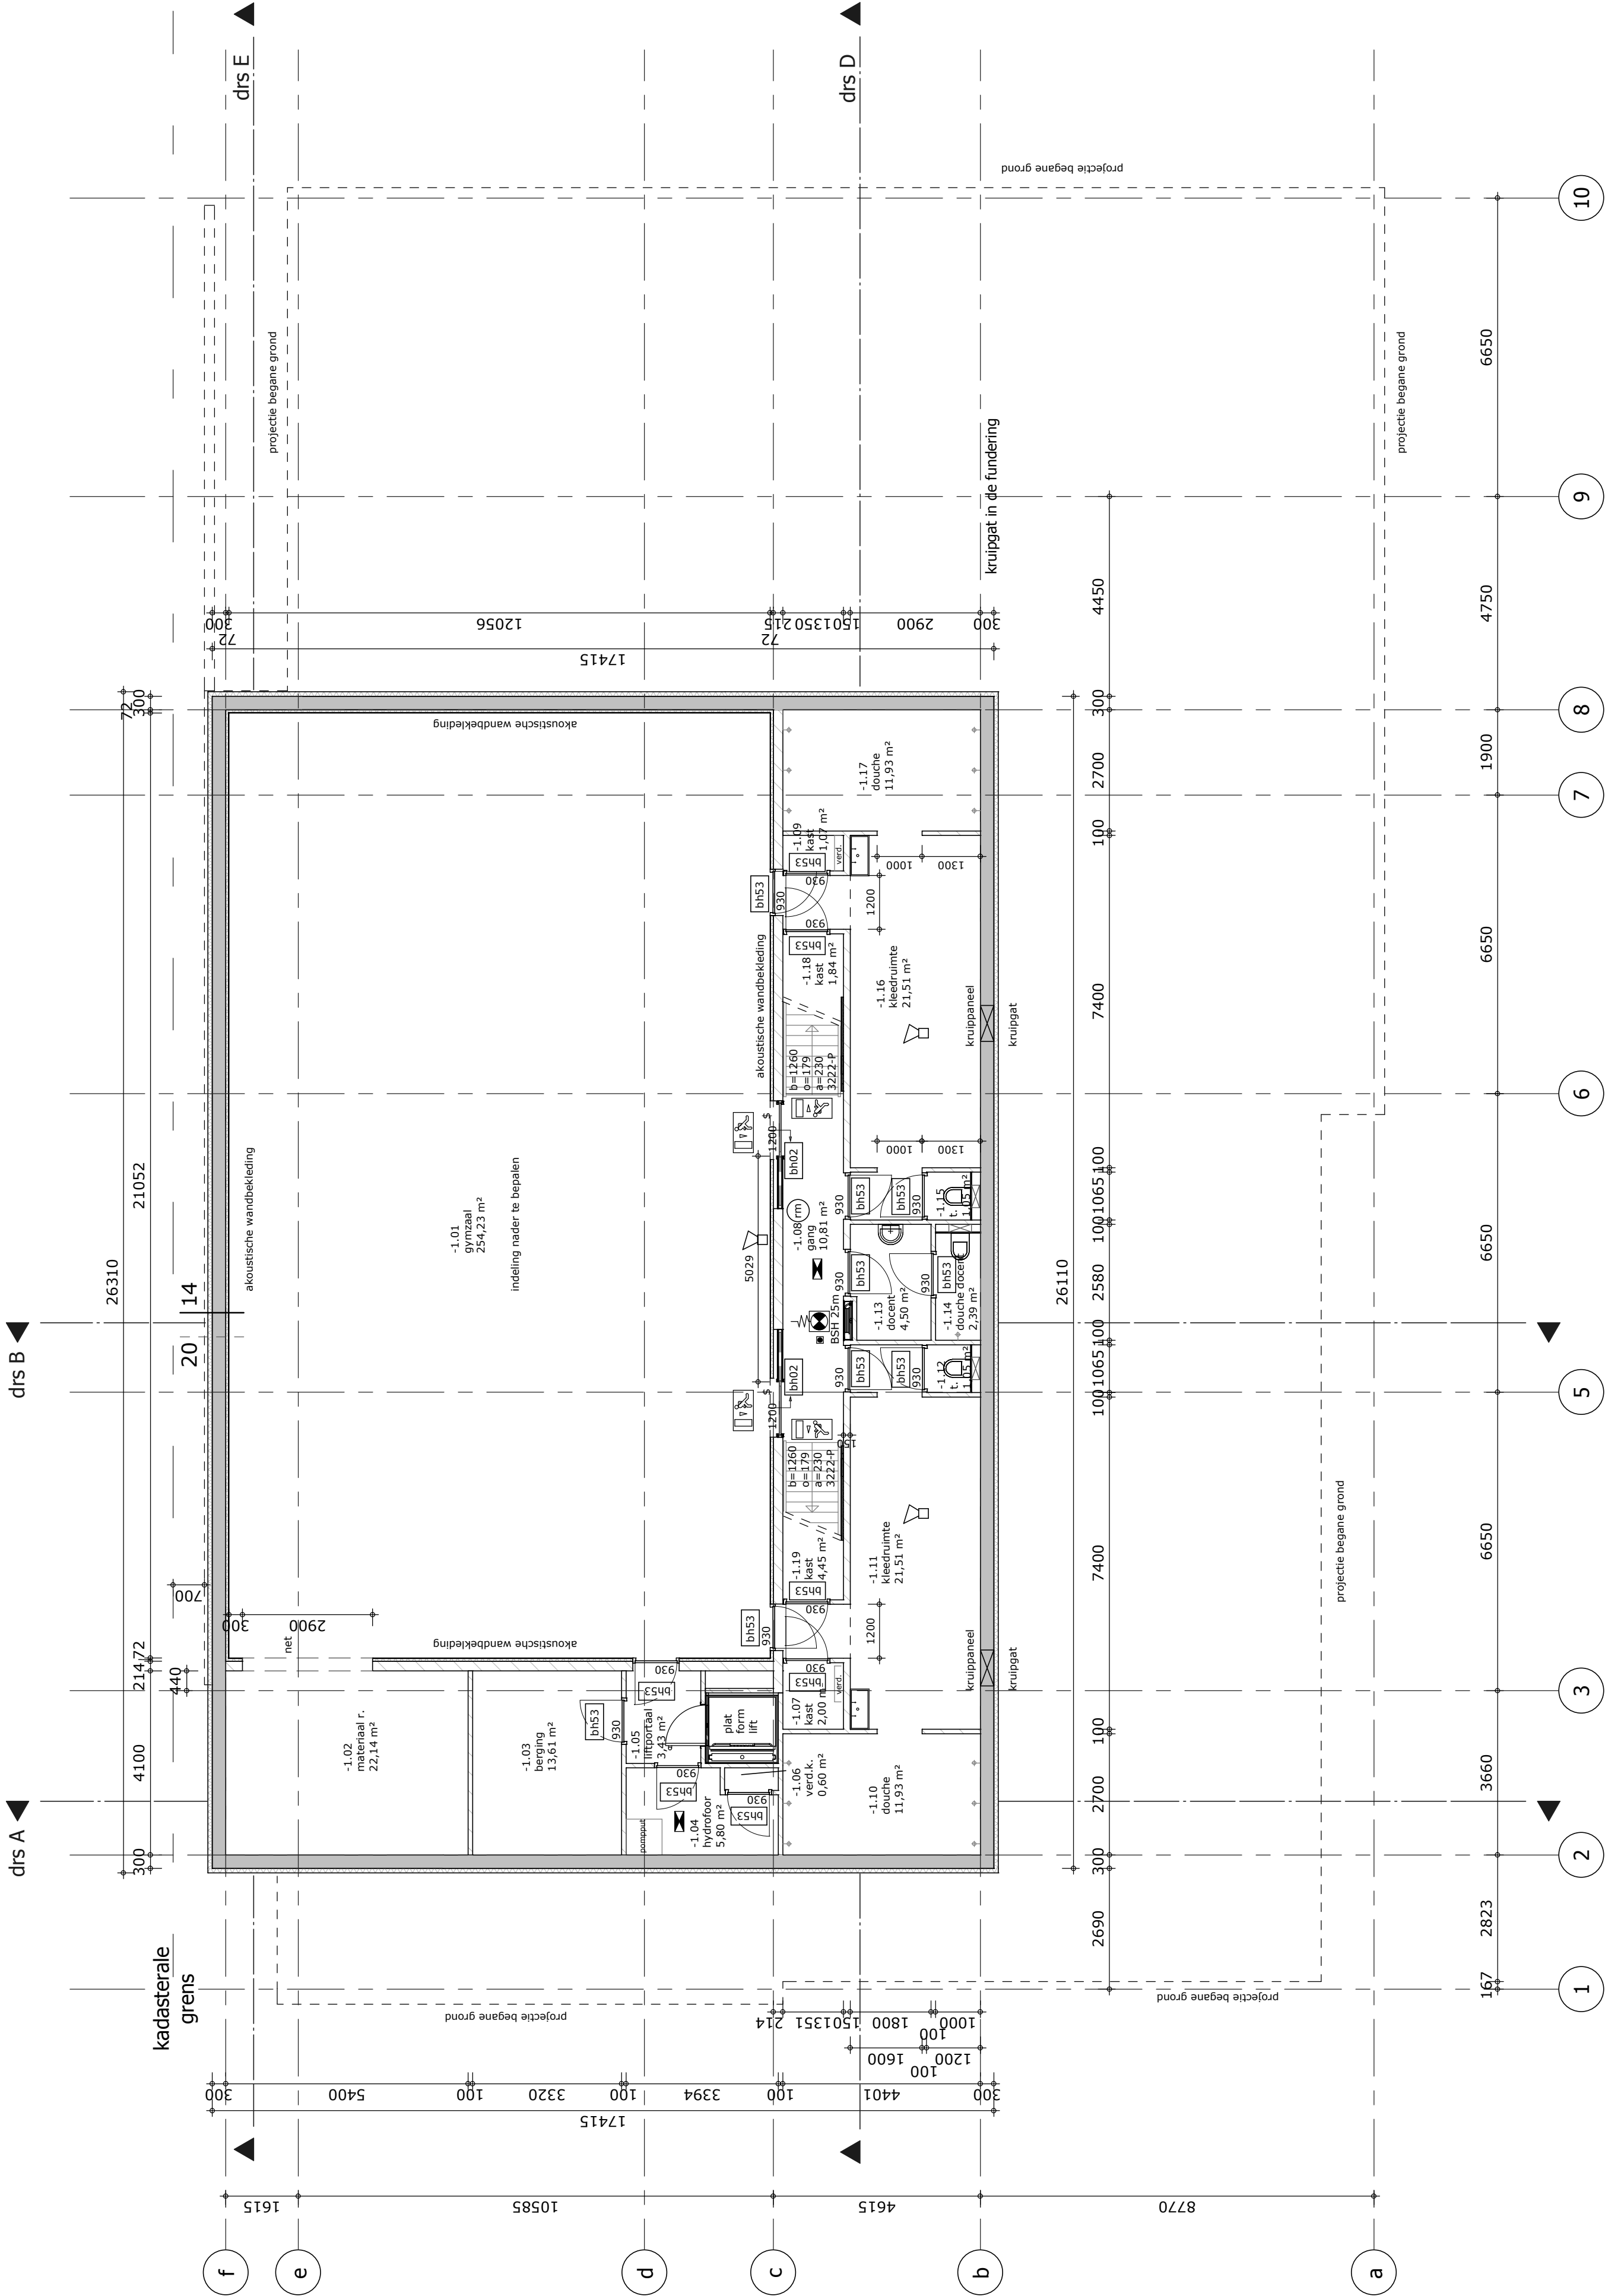


1 kelder
1 : 100

RENVOOI MATERIAAL

- kalkzandsteen
- MS 70/1.40.1.A 60min WBDBo
- met brandvertragende berken multiplex bekleding
- metselwerk
- 40mm spouw
- 120mm isolatie
- hsb wand
- met velling delen
- Etalbond composiet paneel
- geventileerde spouw
- 70+50mm isolatie en regelwerk
- HSB wand
- met Etalbond op een geventileerde spouw
- akoustische voorzetwand 72 mm
- geïsoleerde kelderbak
- 300mm beton
- 100mm XPS isolatie

BASIS RENVOOI ALGEMEEN PLATTEGRONDEN

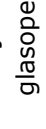hwa	hemelwaterafvoer
mk	meterkast
kk	opstelplaats koelkast
vw	opstelplaats vaatwasser
kt	opstelplaats kooktoestel
wm	opstelplaats wasmachine
cv	opstelplaats cv
	kozijnmerk buiten
	kozijnmerk binnen
	glasopening in deur
	kruipruimte

Opmerkingen

- startpunt lagenmaat = n.t.b.
- koppenmaat = n.t.b.
- lagenmaat = n.t.b.
- afm.noodoverstort volgens opgave constructeur
- de volgens NEN 5078 bereikbare gevelelementen inbraakwerend uitvoeren conform NEN 5096 klasse 2
- sanitaire ruimten voorzien van waterdichte vloer- en wandafwerking, conform Bb. artikel 3.28
- de uitwendige scheidingsconstructie heeft geen openingen die breder zijn dan 0.01m, conform Bb. afdeling 3.17
- zie voor zaken uit de regelgeving het schrijven

Toets Bouwbesluit d.d. 25-03-2011

RENVOOI BRANDVEILIGHEID


- \$ deur, van deze zijde, zonder losse hulpmiddelen te openen
-  brandsianghaspelkast (opbouw) met handbrandmelder
-  brandsianghaspelkast (inbouw) met handbrandmelder
- 30,20.7
- dbi droge blusleiding
-  aanduiding vluchtweg
-  aanduiding uitgang
- 30 min. — begrenzing brandcompartment 30 minuten WBDBo
- 60 min. — begrenzing brandcompartment 60 minuten WBDBo
- km ruimte voorzien van noodverlichting
- kleefnagriet
-  ruimte voorzien van rookmelders
-  zwaailamp brandmeldinstallatie
- zelfsluitend
-  30 minuten WBDBo + zelfsluitend, conform NEN 6068
-  60 minuten WBDBo + zelfsluitend, conform NEN 6068
-  30 minuten WBDBo, conform NEN 6068
-  60 minuten WBDBo, conform NEN 6068
- BNC brandmeldcentrale
-  positie slow-whop signaalgever
-  sleutelkuis/sleutelbuis


Opm.: - hoofddraagconstructie heeft een gereduceerde brandwerendheid van 30 minuten.
- zie vuurlastberekening
- zie voor constructies de constructietekeningen
- zie voor installaties de installatie(ontwerp)tekeningen

Bezoekadres: Middelburgseweg 1a Postbus 37, 2740 AA Waddinxveen Telefoon: 0182 - 394344 Web: www.toposarchitecten.nl


PROJECT	Nieuwbouw Willem-De-Vrieschool Frederikstraat te Den Haag		
OPDRACHT	Haagsche Schoolvereniging		
PLANFASE	bestektekening		
TEKENING	plattegrond eerste verdieping		
GETEKEND	tdv		

SCHAAL	DATUM	GEWIZIGD	PROJECTNR	TEKENINGNR
1 : 100	01-04-2011	27-06-2011	0752	3.03

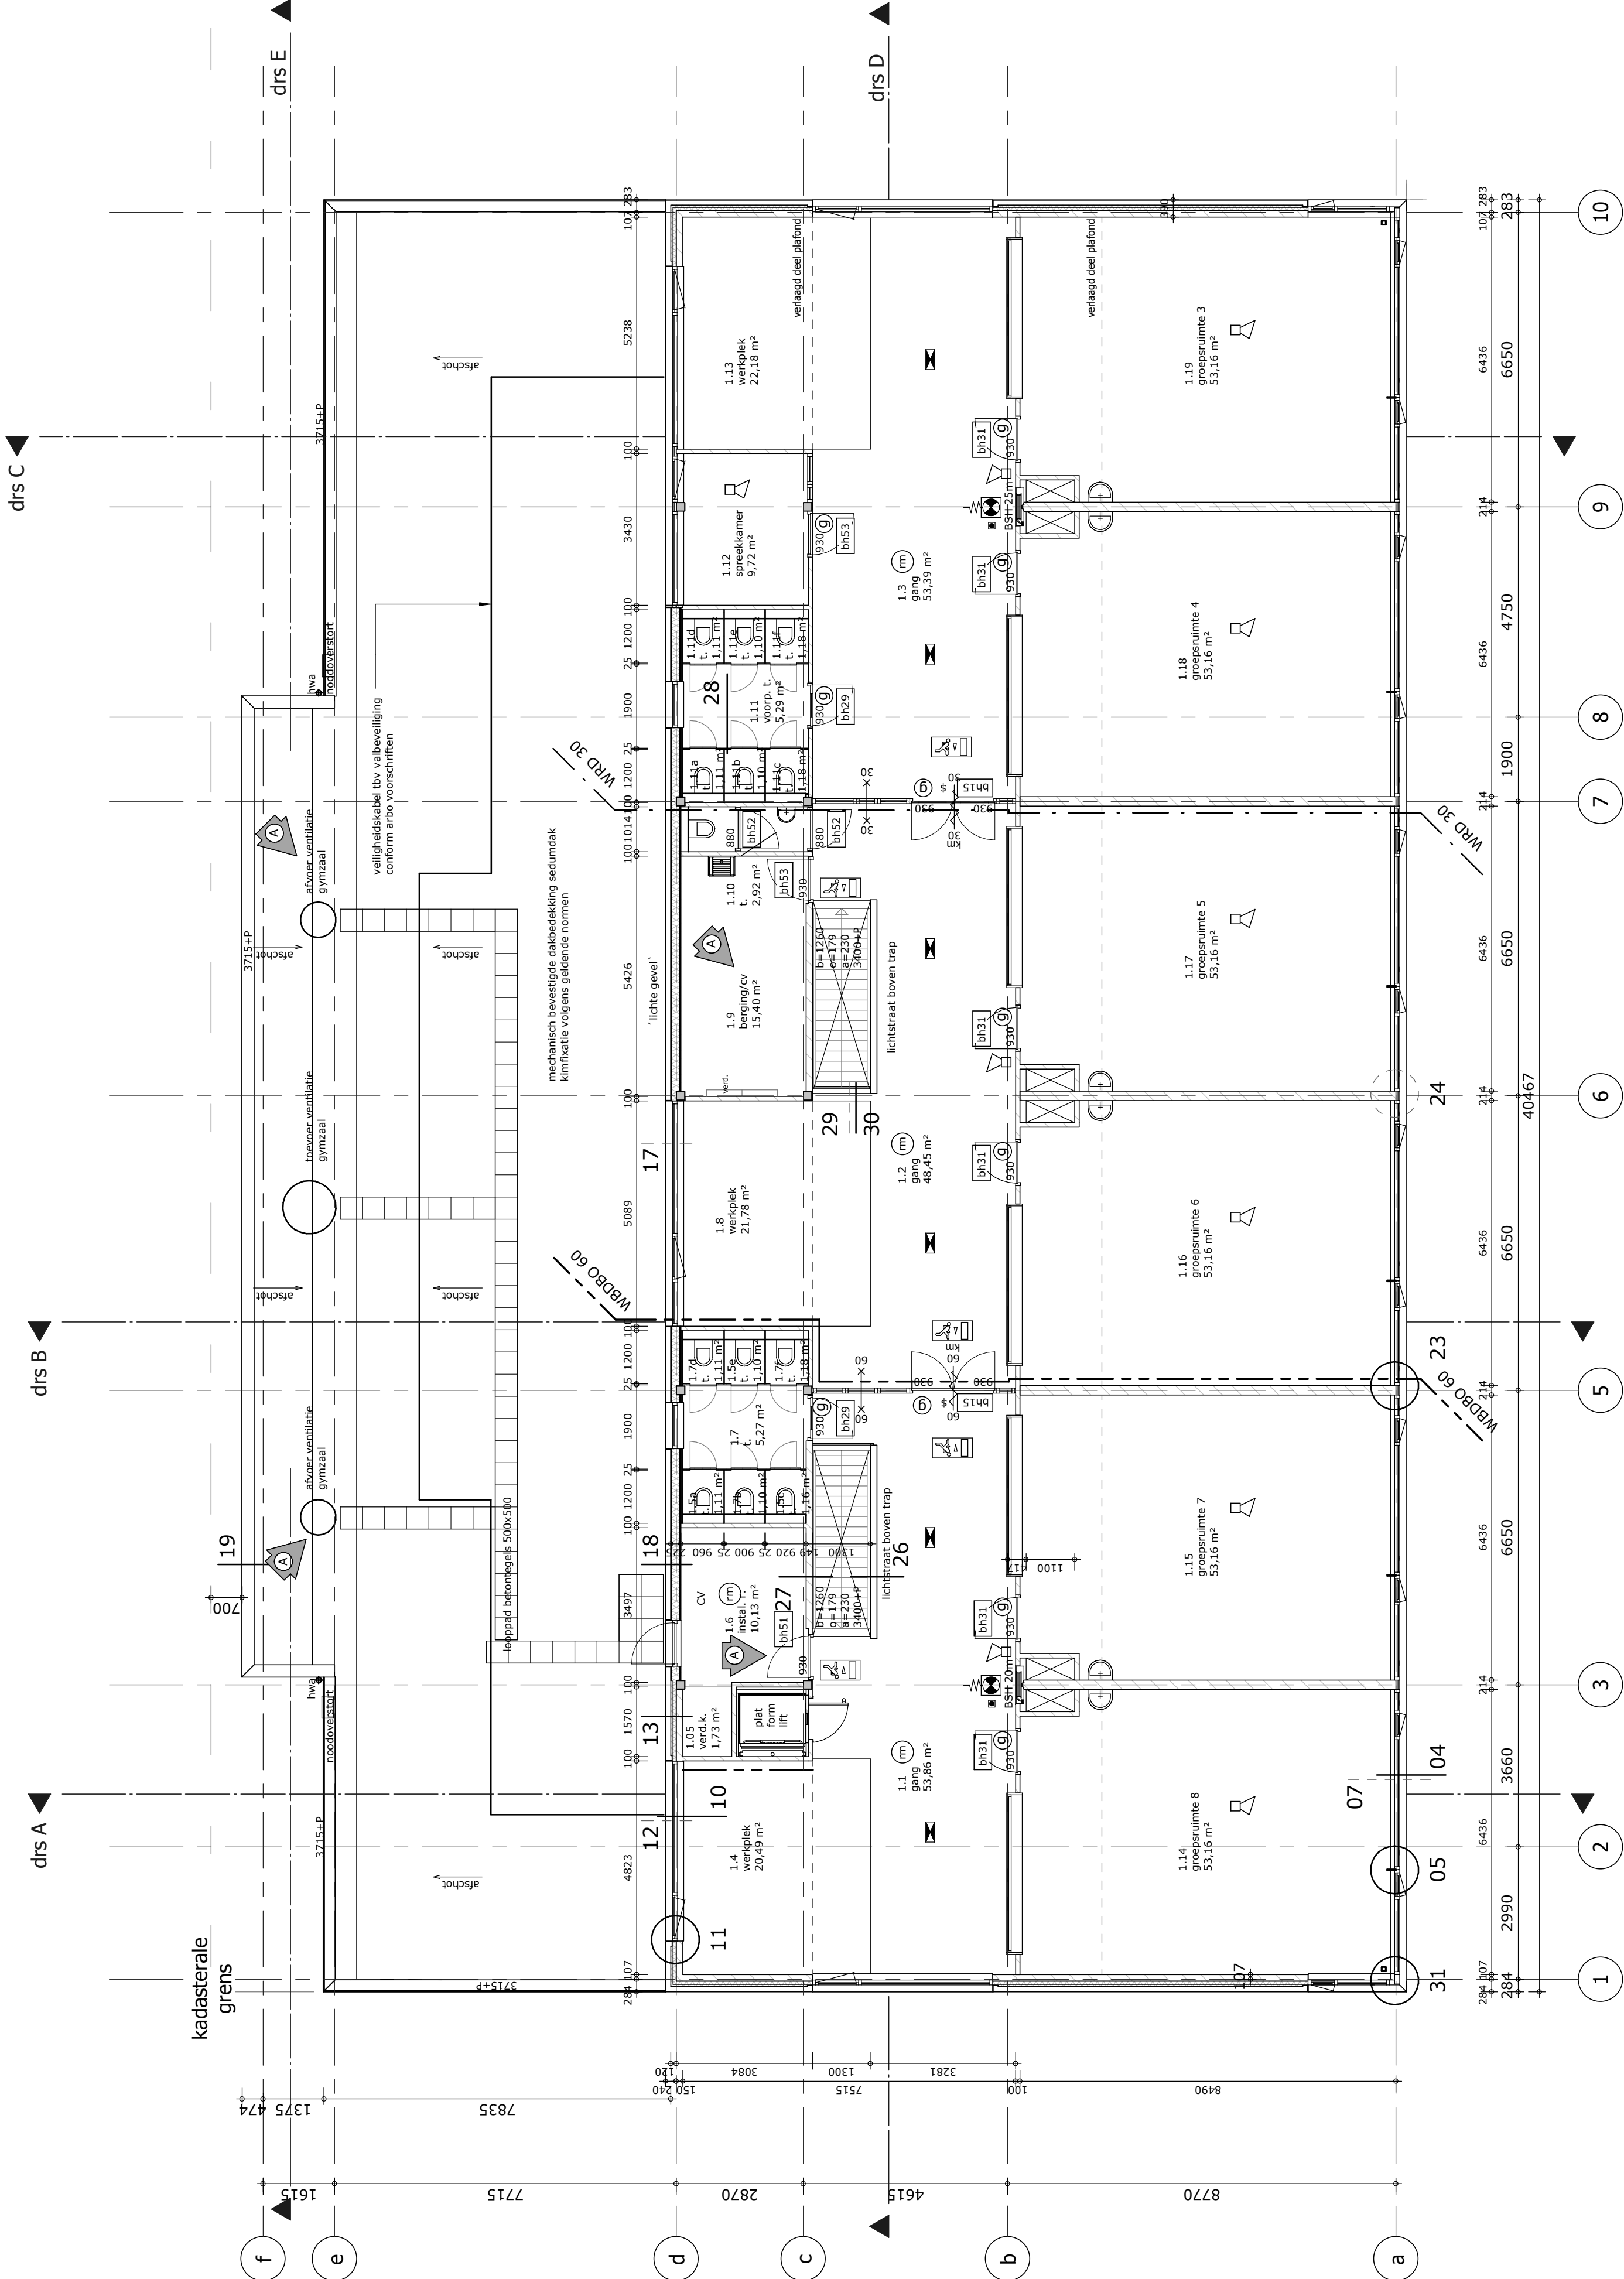


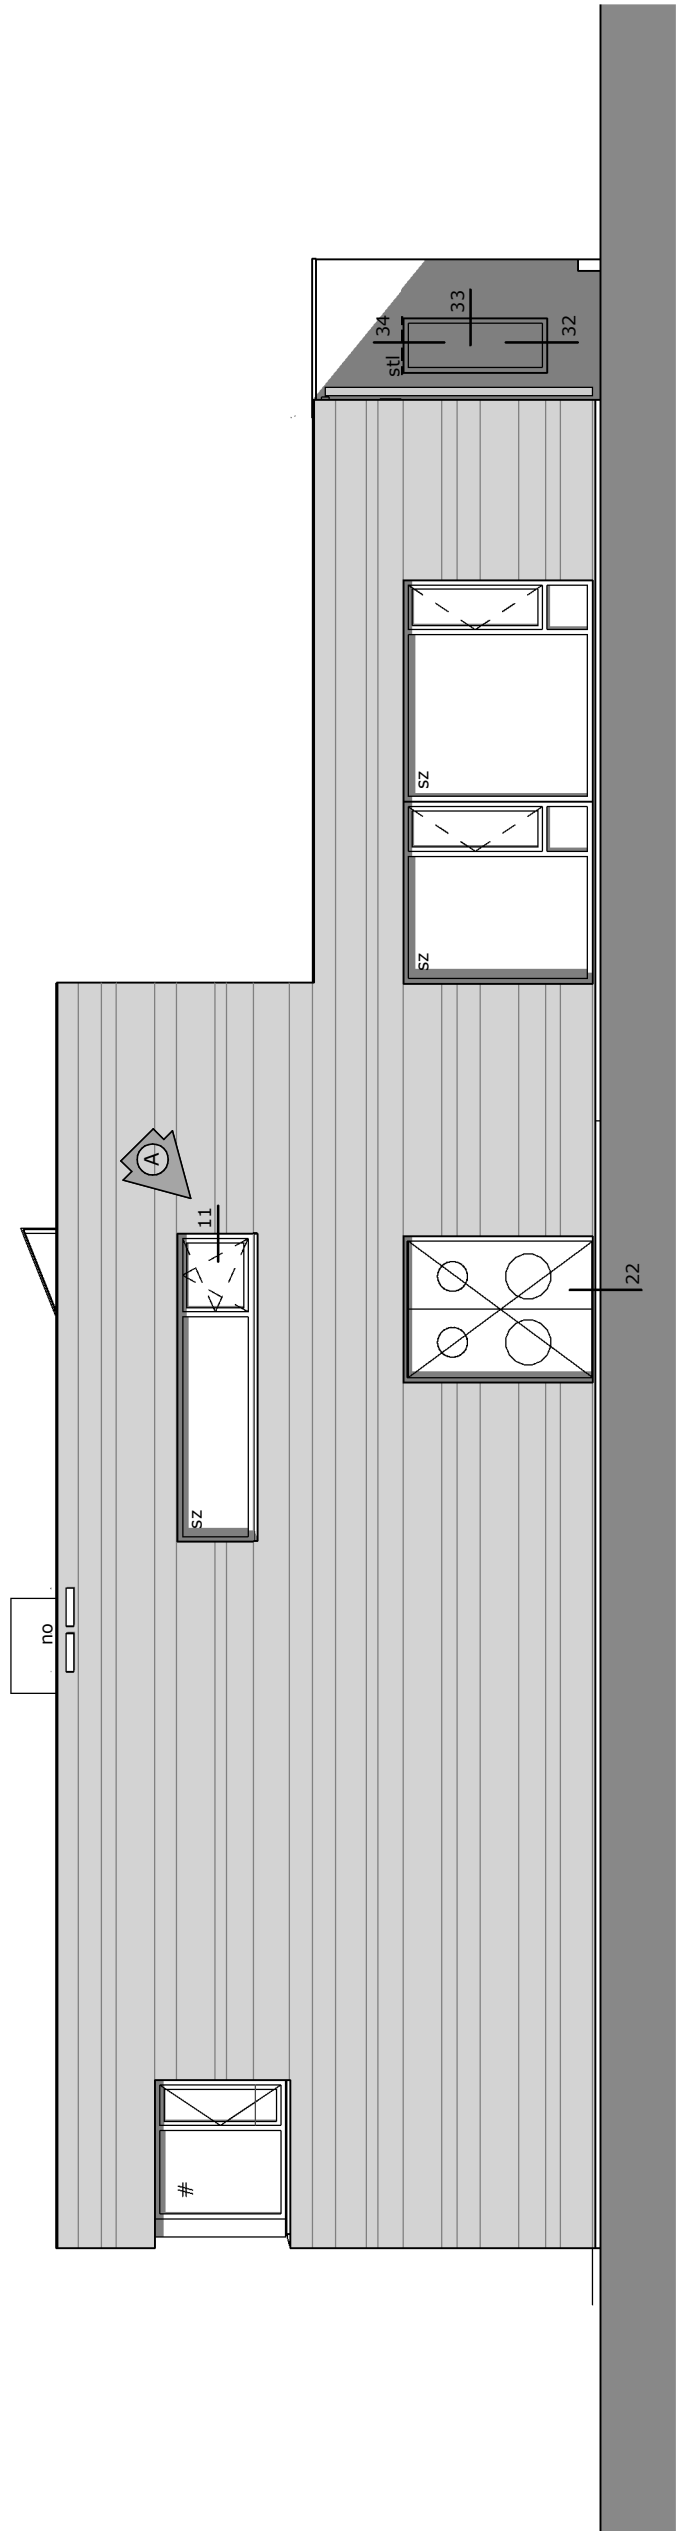


3
Achtergevel
1 : 100

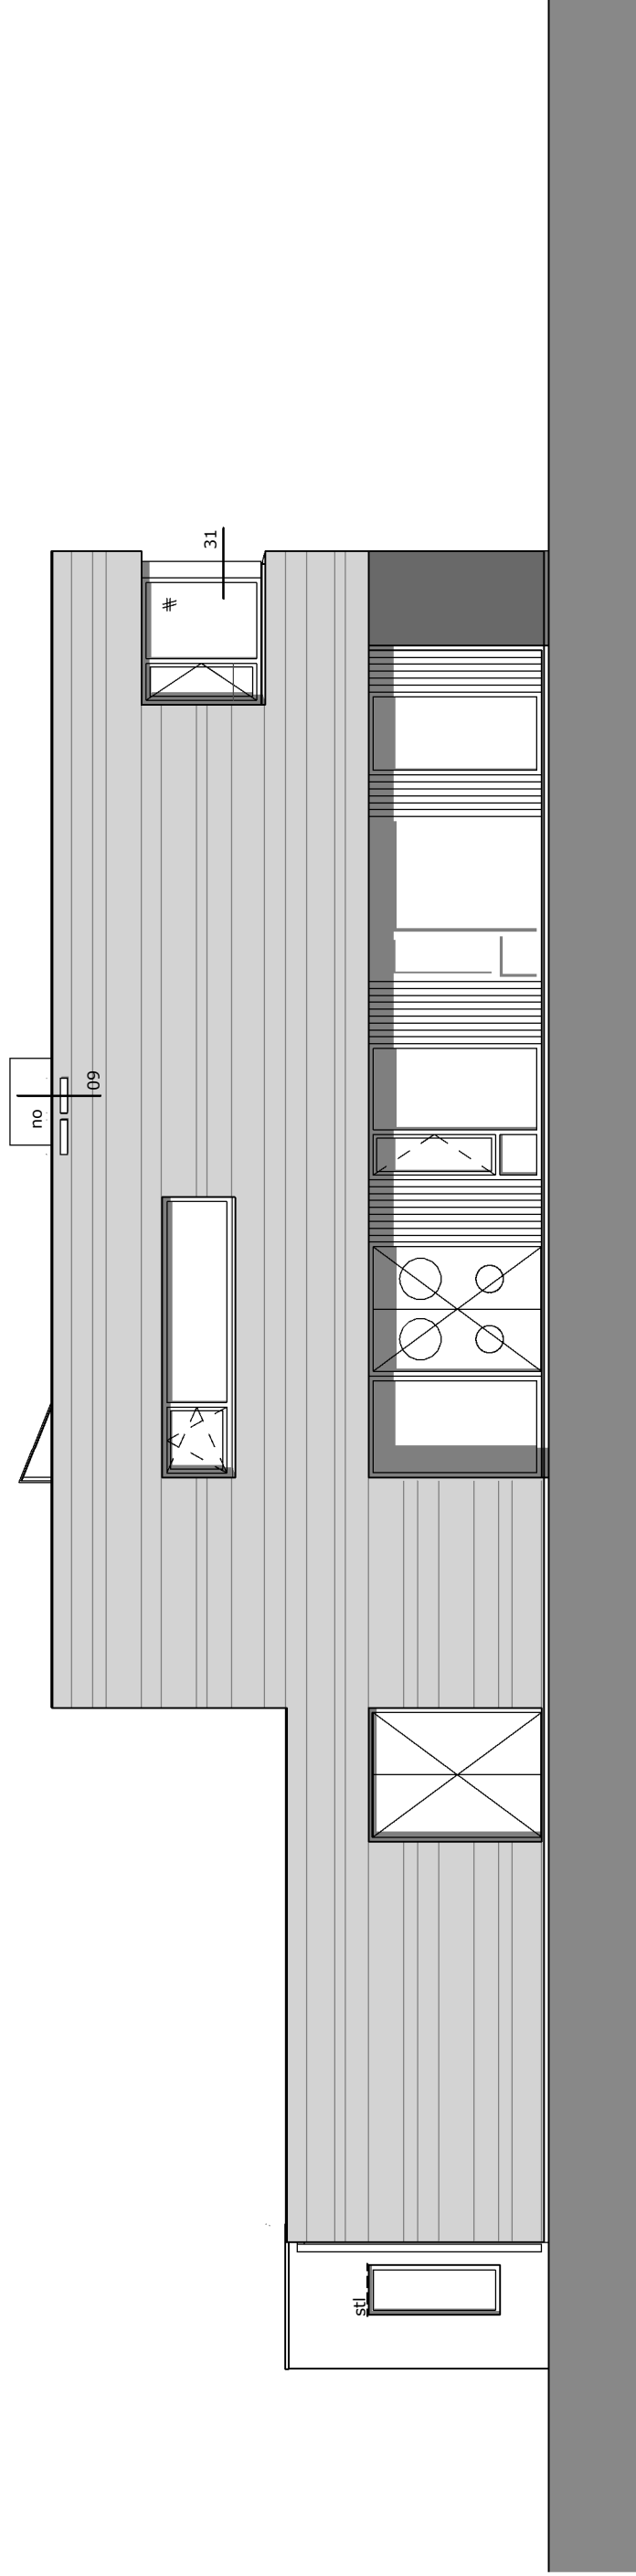


2
Voorgevel
1 : 100

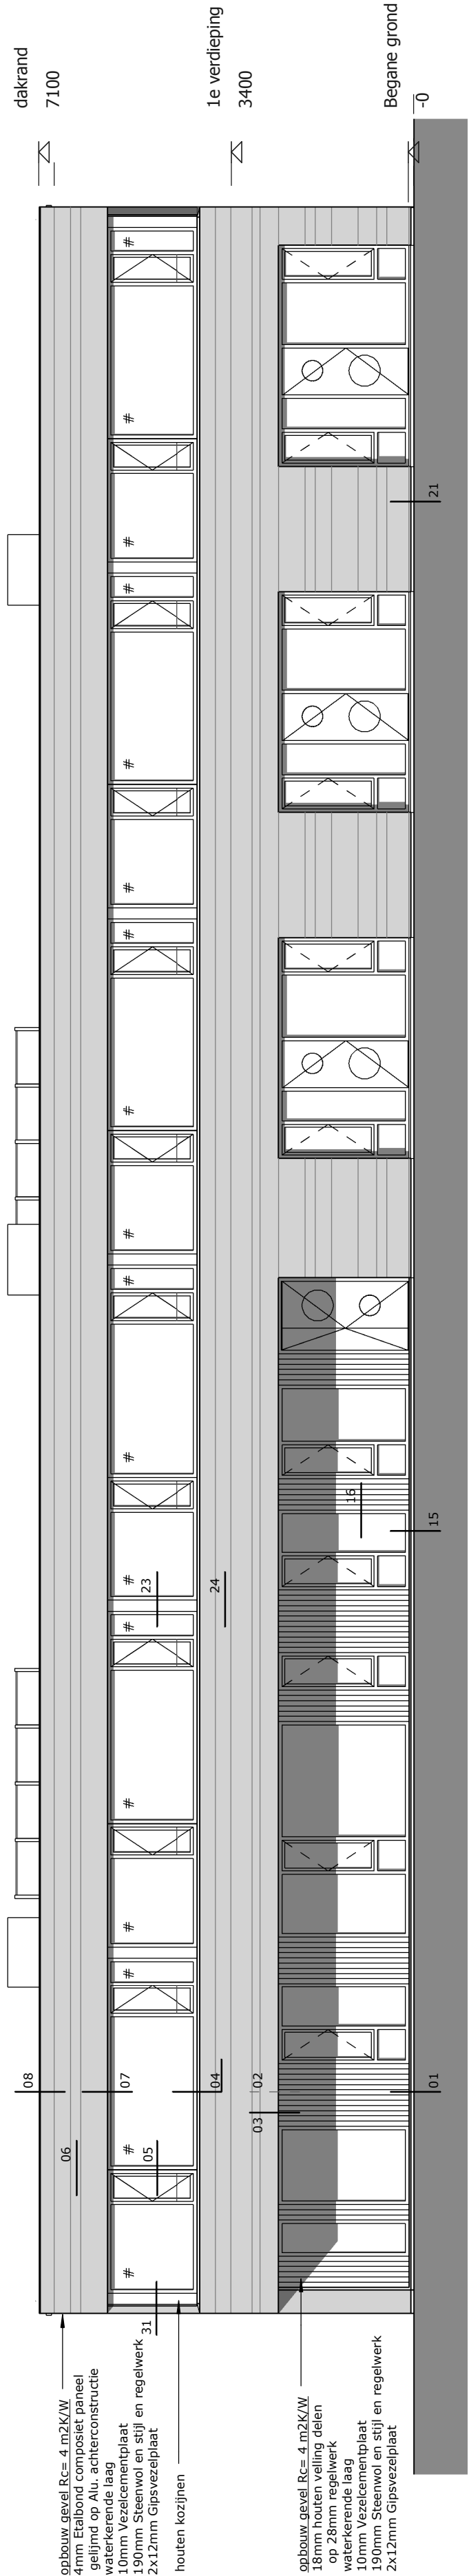

4
Rechter gevel
1 : 100

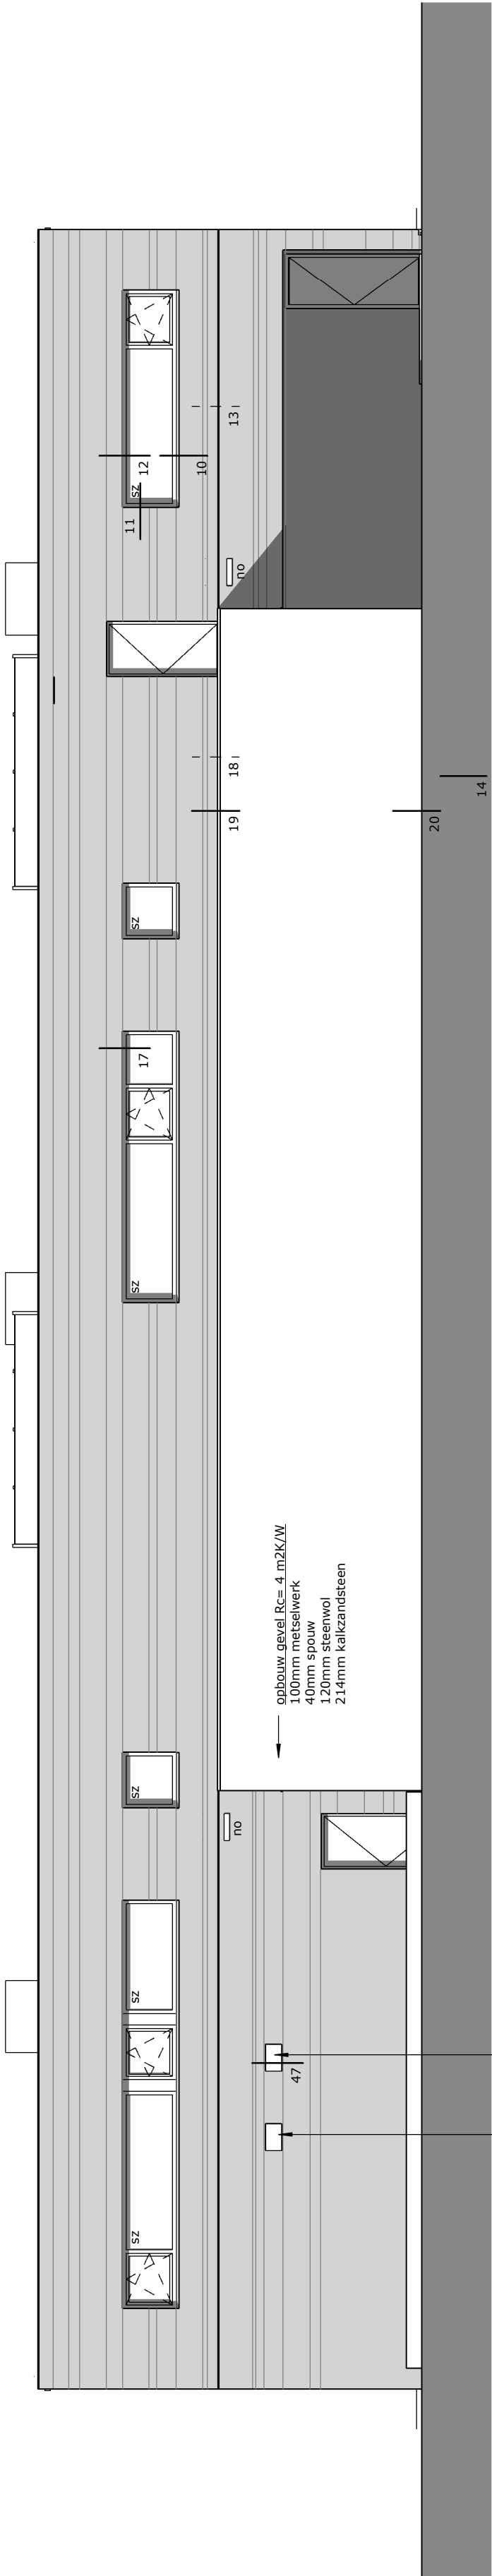

1
Linker gevel
1 : 100

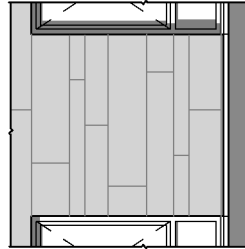

Regels plaatnaden

- lengte platen 2 of 3 m
- naden van direct boven elkaar gelegen stroken niet boven elkaar
- tussen de stroken in basis nade 0,5 m verschoven
- herhaling moet voorkomen worden
- bij penanten tussen kozijnen kunnen afwijkende maten voorkomen
- ten behoeve van de verknijging van het op deze tekening aangegeven principe

RENVOOI GEVELS


#	kozijnmerk buiten
#	doorvalveilig glas
stl	stalen latei
sz	screenzonwering
no	noodverstort

Opmerkingen
- startpunt lagenmaat = n.t.b.
- koppenmaat = n.t.b.
- lagenmaat = n.t.b.
- afm. noodverstorten volgens opgave constructeur
- dilataties en knipvoegen volgens advies baksteen- en kalkzandsteenindustrie

Bezoekadres: Middelburgseweg 1a Postadres: Postbus 37, 2740 AA Waddinxveen Telefoon: 0182 - 394344 Web: www.toposarchitecten.nl

PROJECT	Nieuwbouw Willem-De-Vrieschool Frederikstraat te Den Haag		
OPDRACHT	Haagsche Schoolvereniging		
PLANFASE	bestektekening		
TEKENING	gevels		
GETEKEND	tdv		

SCHAAL	DATUM	GEWIZIGD	PROJECTNR	TEKENINGNR
1 : 100	01-04-2011	27-06-2011	0752	3.05

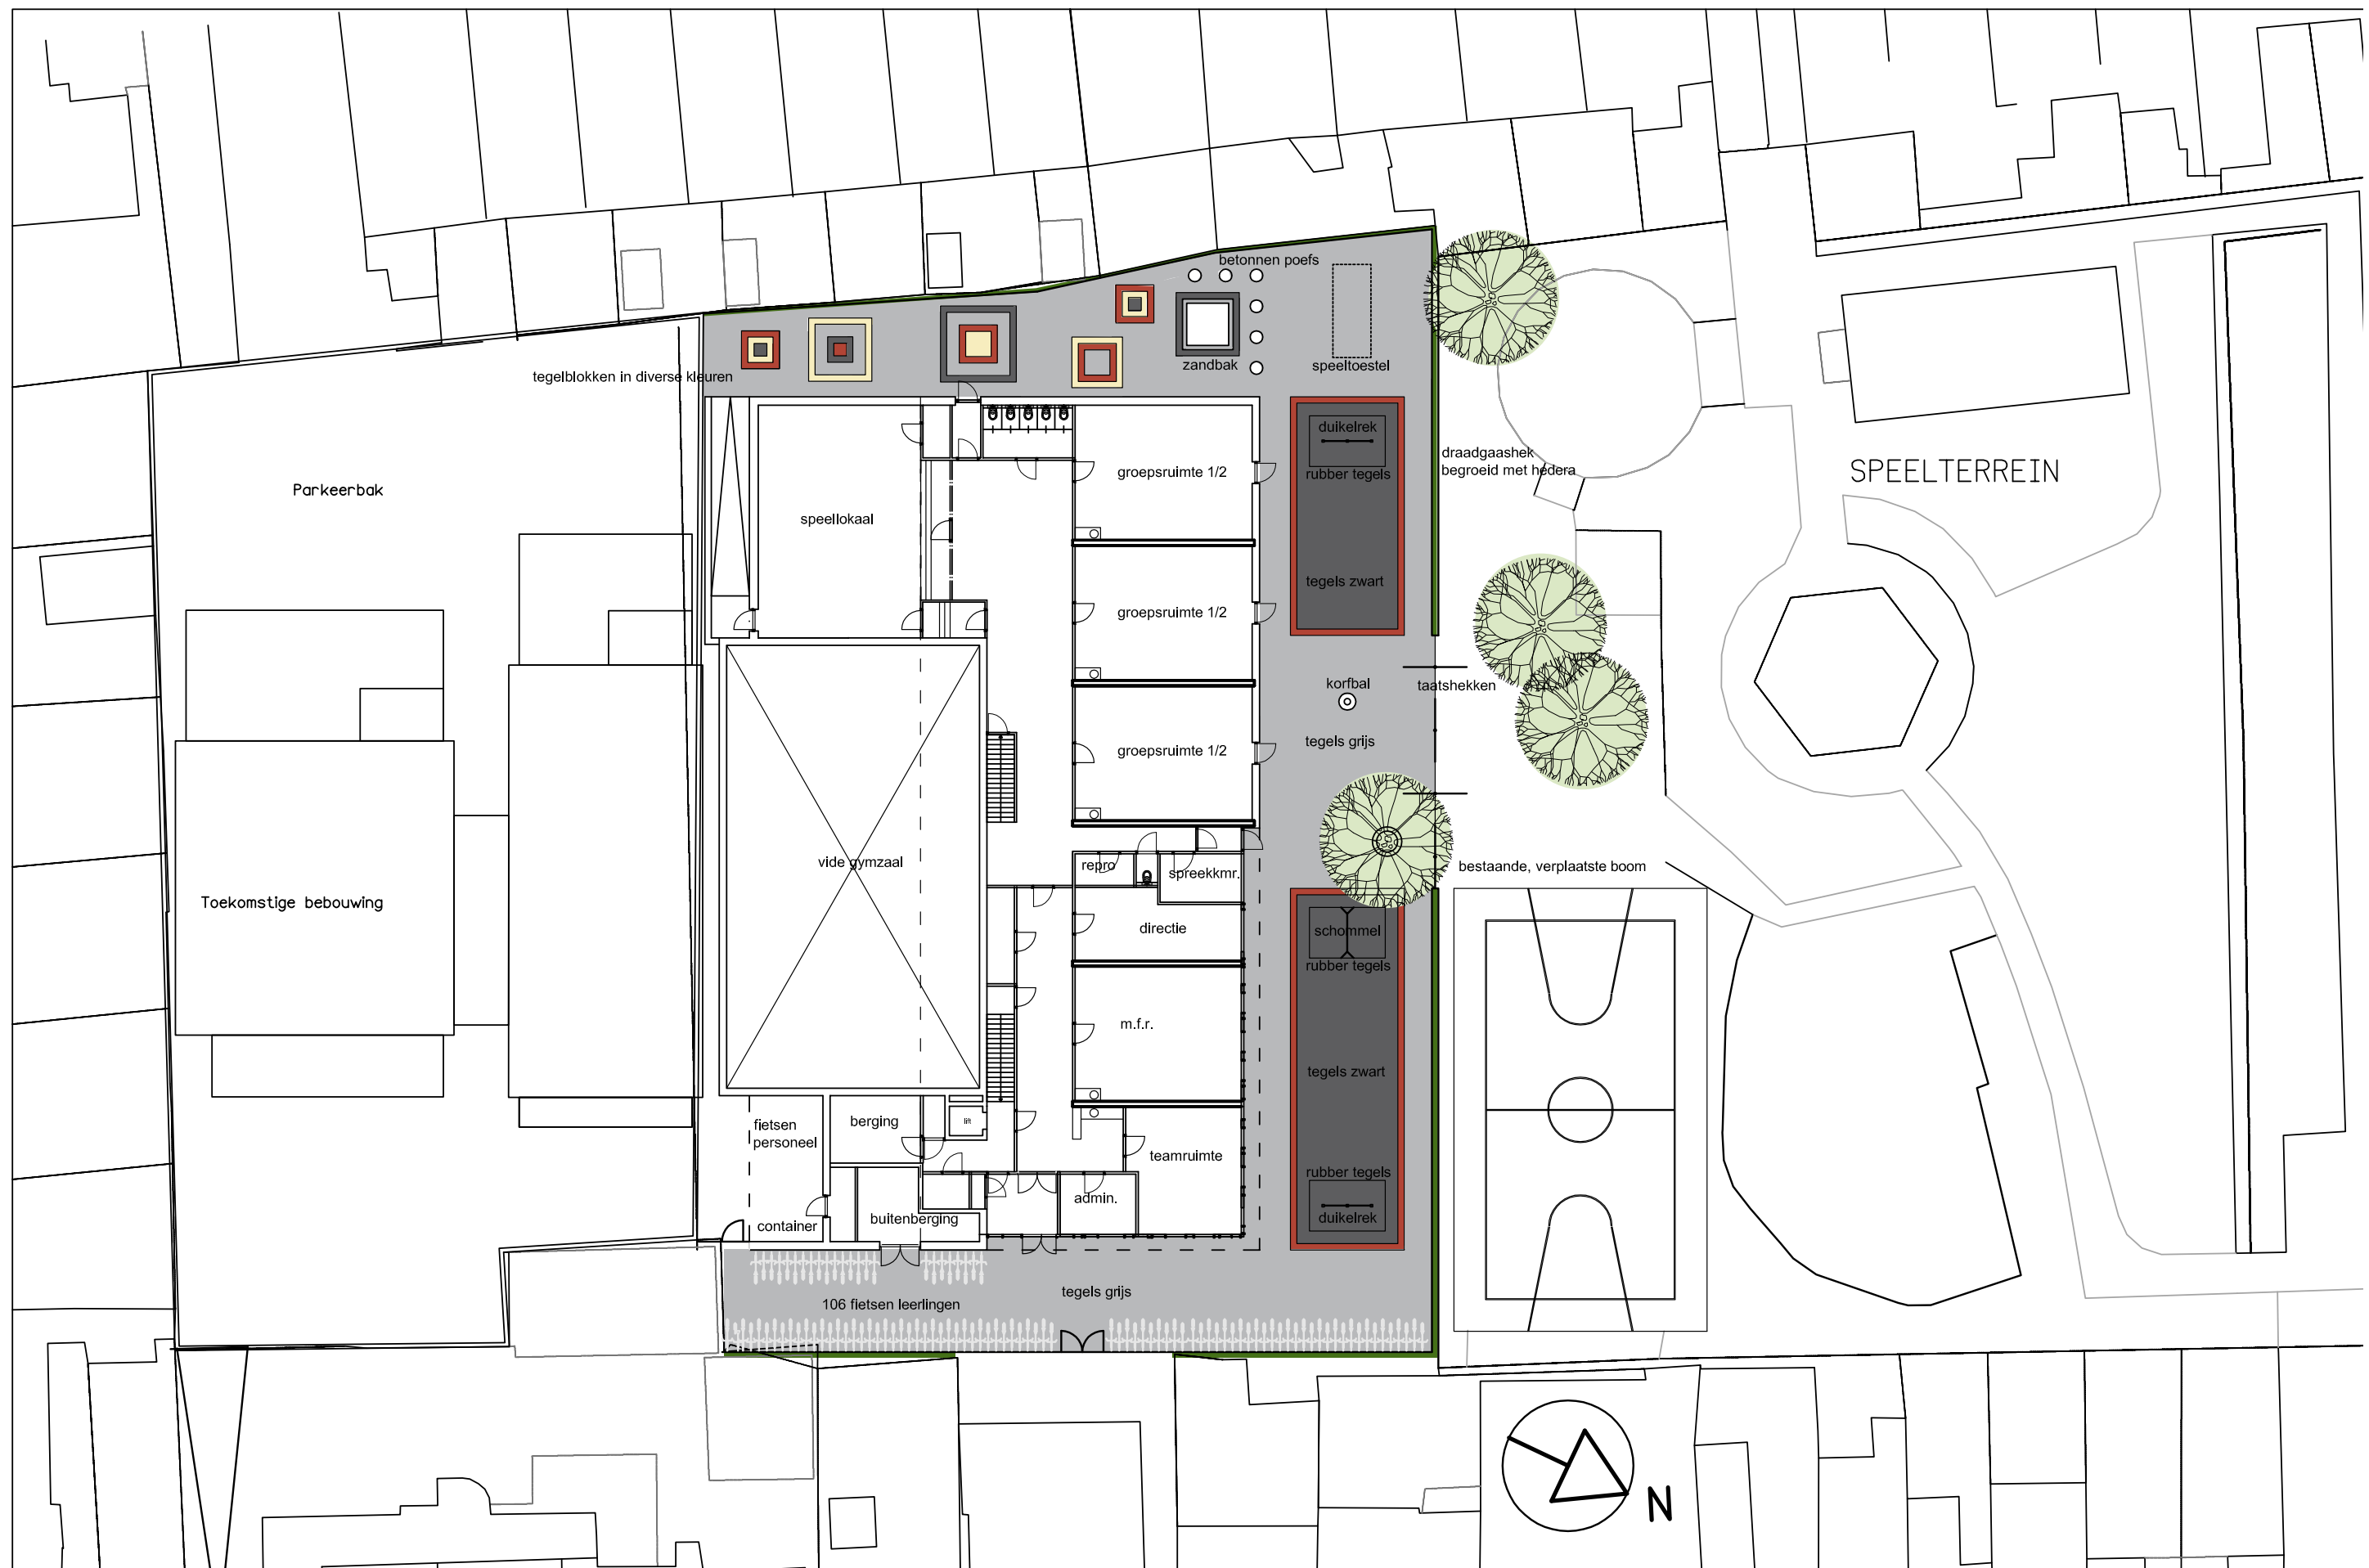

WILLEMSPARKSCHOOL
INRICHTING PLEIN
20 JUNI 2011