



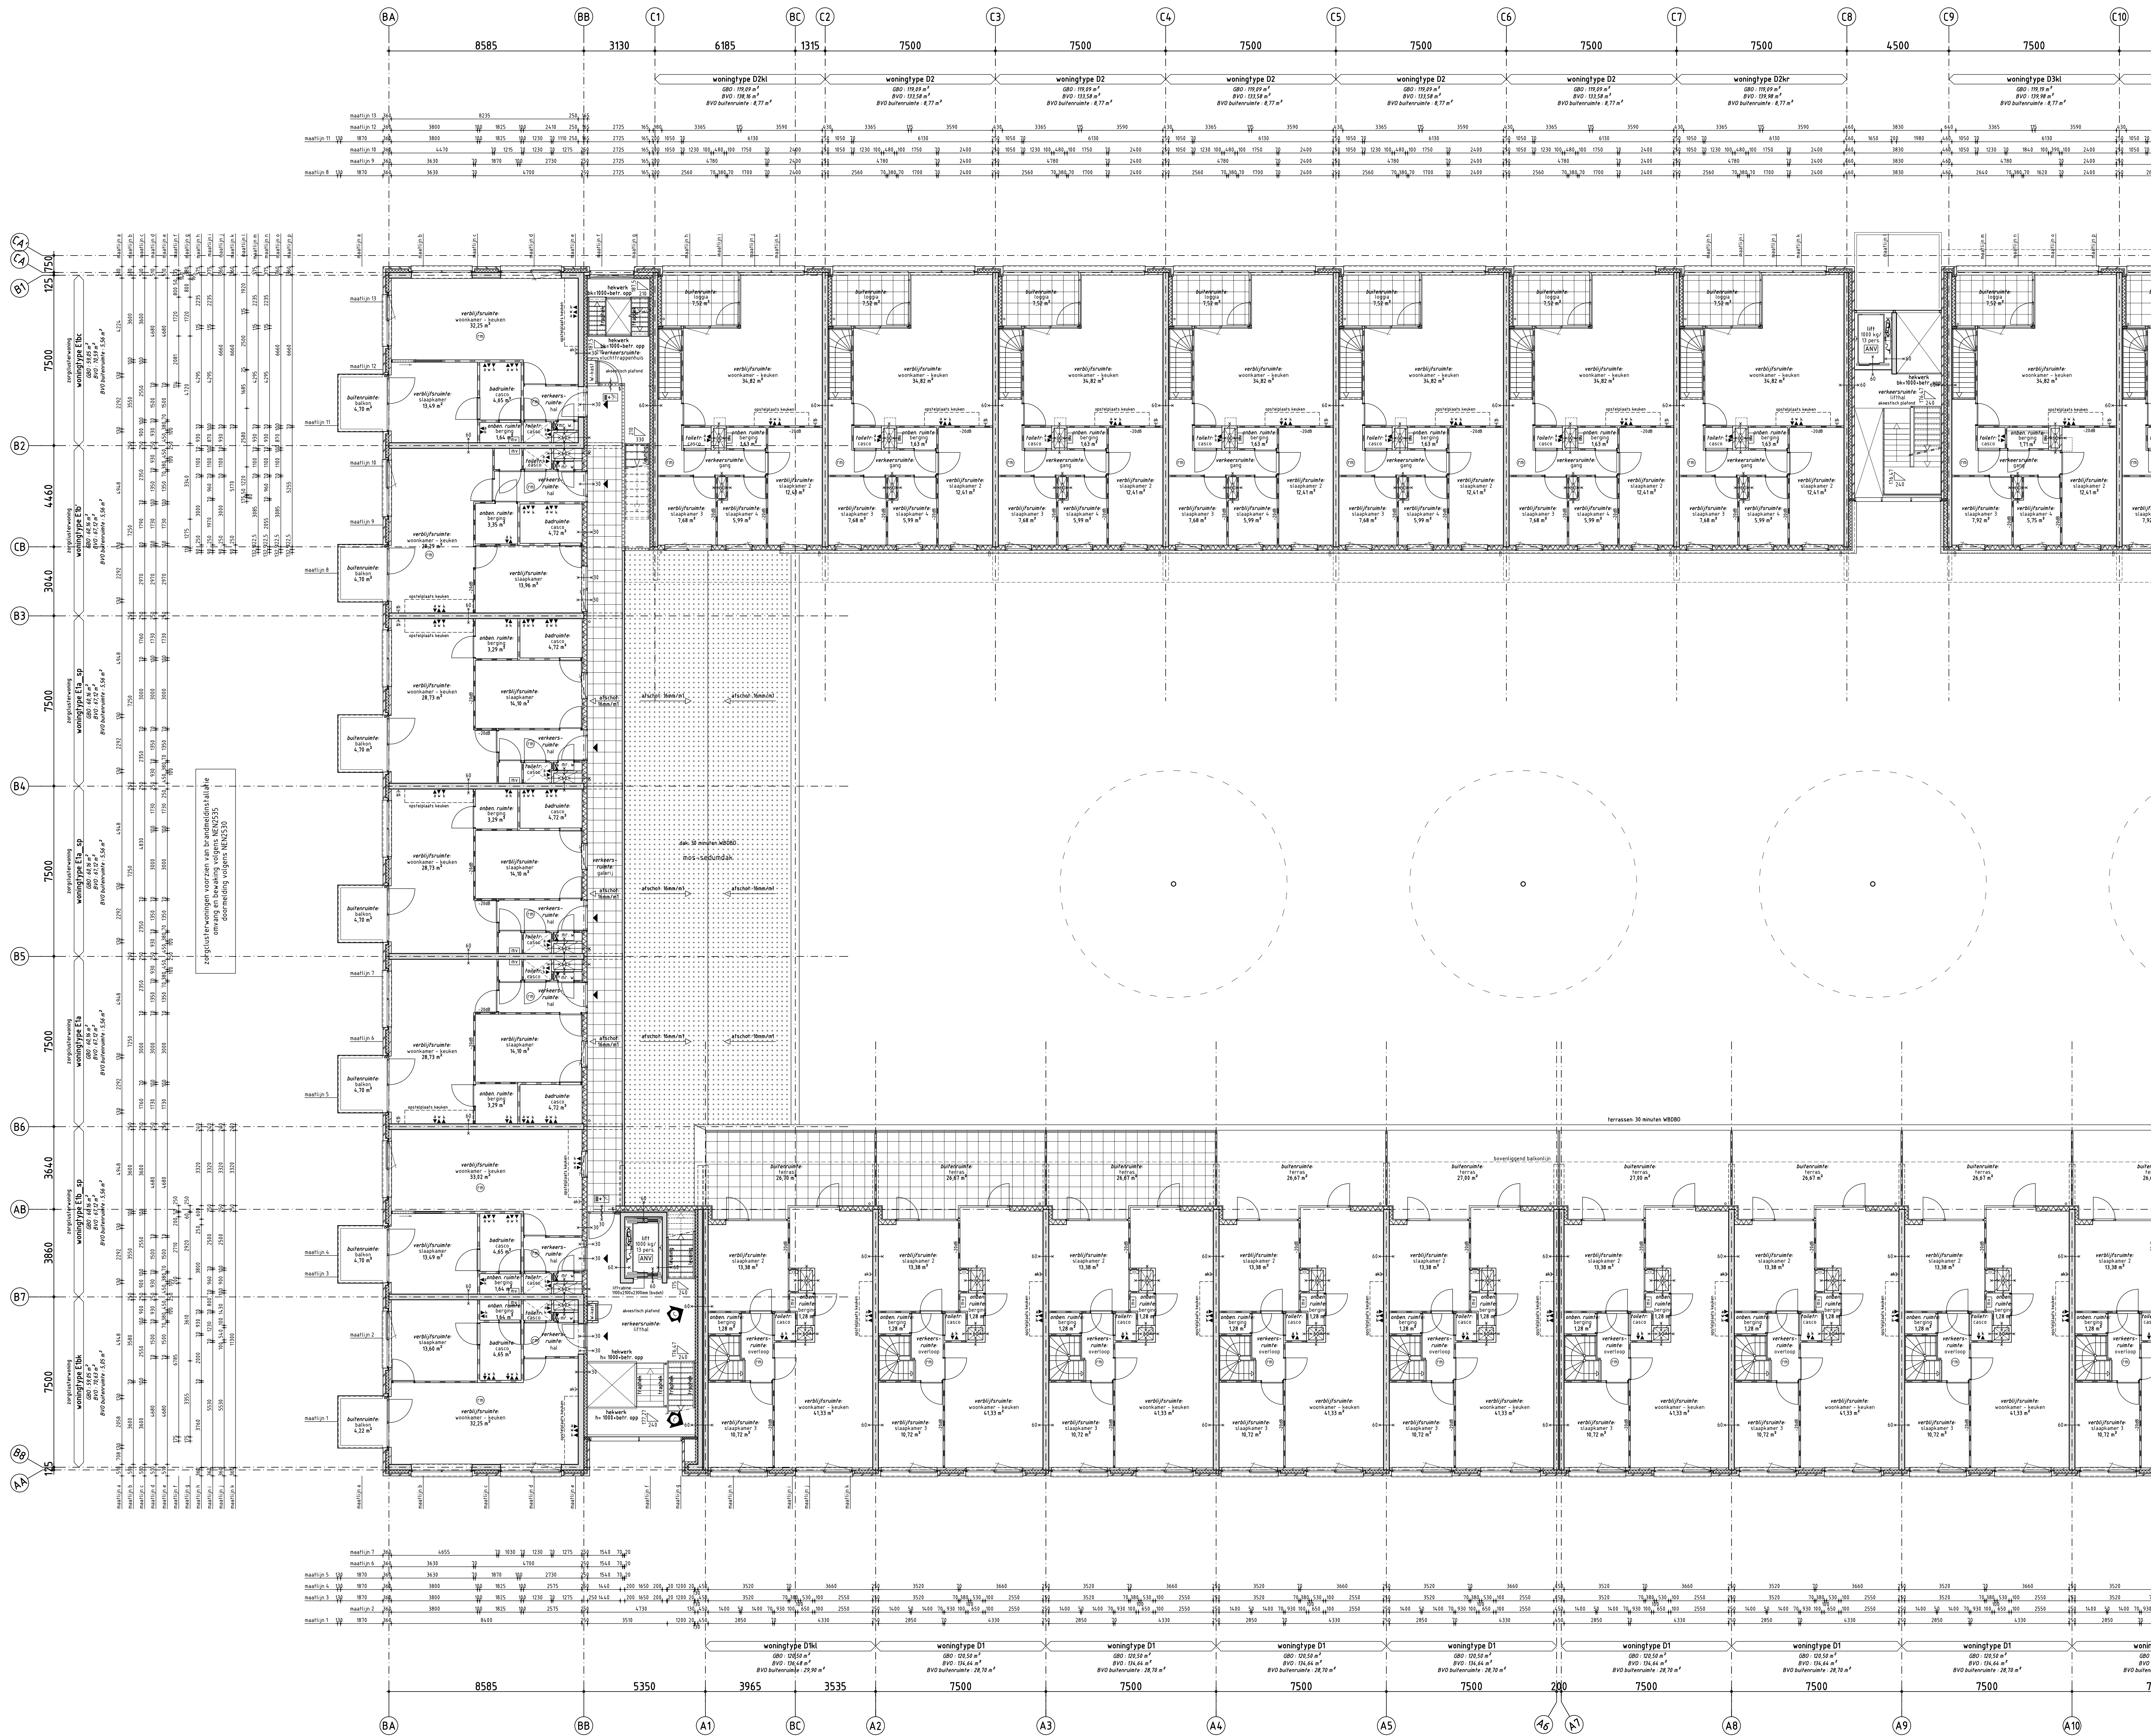

plattegrond 1e verdieping - deel A

Meterkasten, W-kasten en E-kasten op vloernivo 60 minuten W80B0 uitvoeren.

- Casco-bouwplanvraag:**
- Alle bouwplanvragen zijn de volgende elementen expliciet niet opgenomen:
 - Plaatvloerwerk
 - Kasten en vloerplaatwerk, worden en vloeren van balken en trappen worden
 - n.b.t. wateropname aan het getreide in bouwplan.
 - Alle energie verbruik (elektrisch, gas, water etc.)
 - Sanitair
 - Keukeninrichting
 - Verwarmingsinrichting

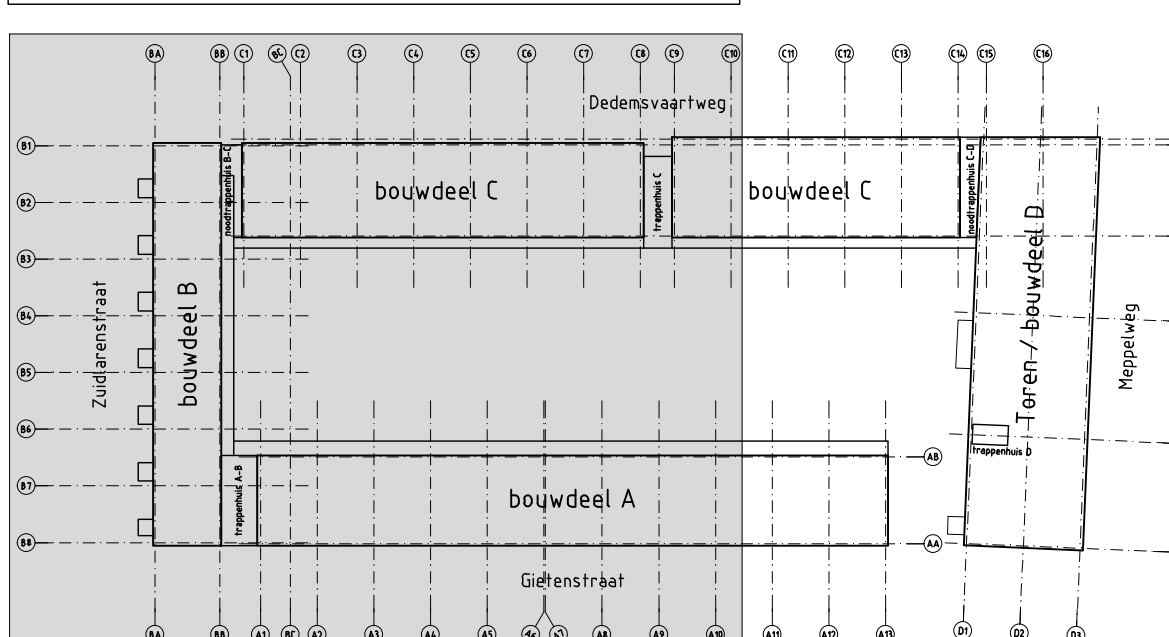


Plattegrond te verdieping - deel A

C	15-08-2011	JVs	Wijziging brandwerendheid
B	28-06-2011	JVs	Diverse wijzigingen brandwerendheid
A	17-12-2010	TD	Opmerkingen BOWOTO d.d. 22-10-2010
WIZIGING	DATA	GETEKEN	OMSCHRIJVING

KLUNDER ARCHITECTEN POSTBUS 4150 3006 AD ROTTERDAM K.P. VAN DER MANDELAAN 100 T 010 462 84 44 F 010 462 81 66 INFO@KLUNDERARCHITECTEN.NL WWW.KLUNDERARCHITECTEN.NL	PROJECT : 'Il Vro', Den Haag / Zuidlaanstraat fase 4	OPDRACHTGEVER : Ceres Projecten	ONDERWERP : Bouwplanvraagtekening Plattegrond te verdieping - Deel A	STATUS : DEFINITIEF
--	--	---------------------------------	---	---------------------


COR BERO REN DE RIJTER SJOERD BERNHUIS AD HUISMAN ARNOLD DRIESPRONG	PROJECTNR. : 09461 SCHAL : 1:100 GETEKEN : JVs / TD DATUM : 20-09-2010 GEWILDIGD : 15-08-2011 (C)
---	---

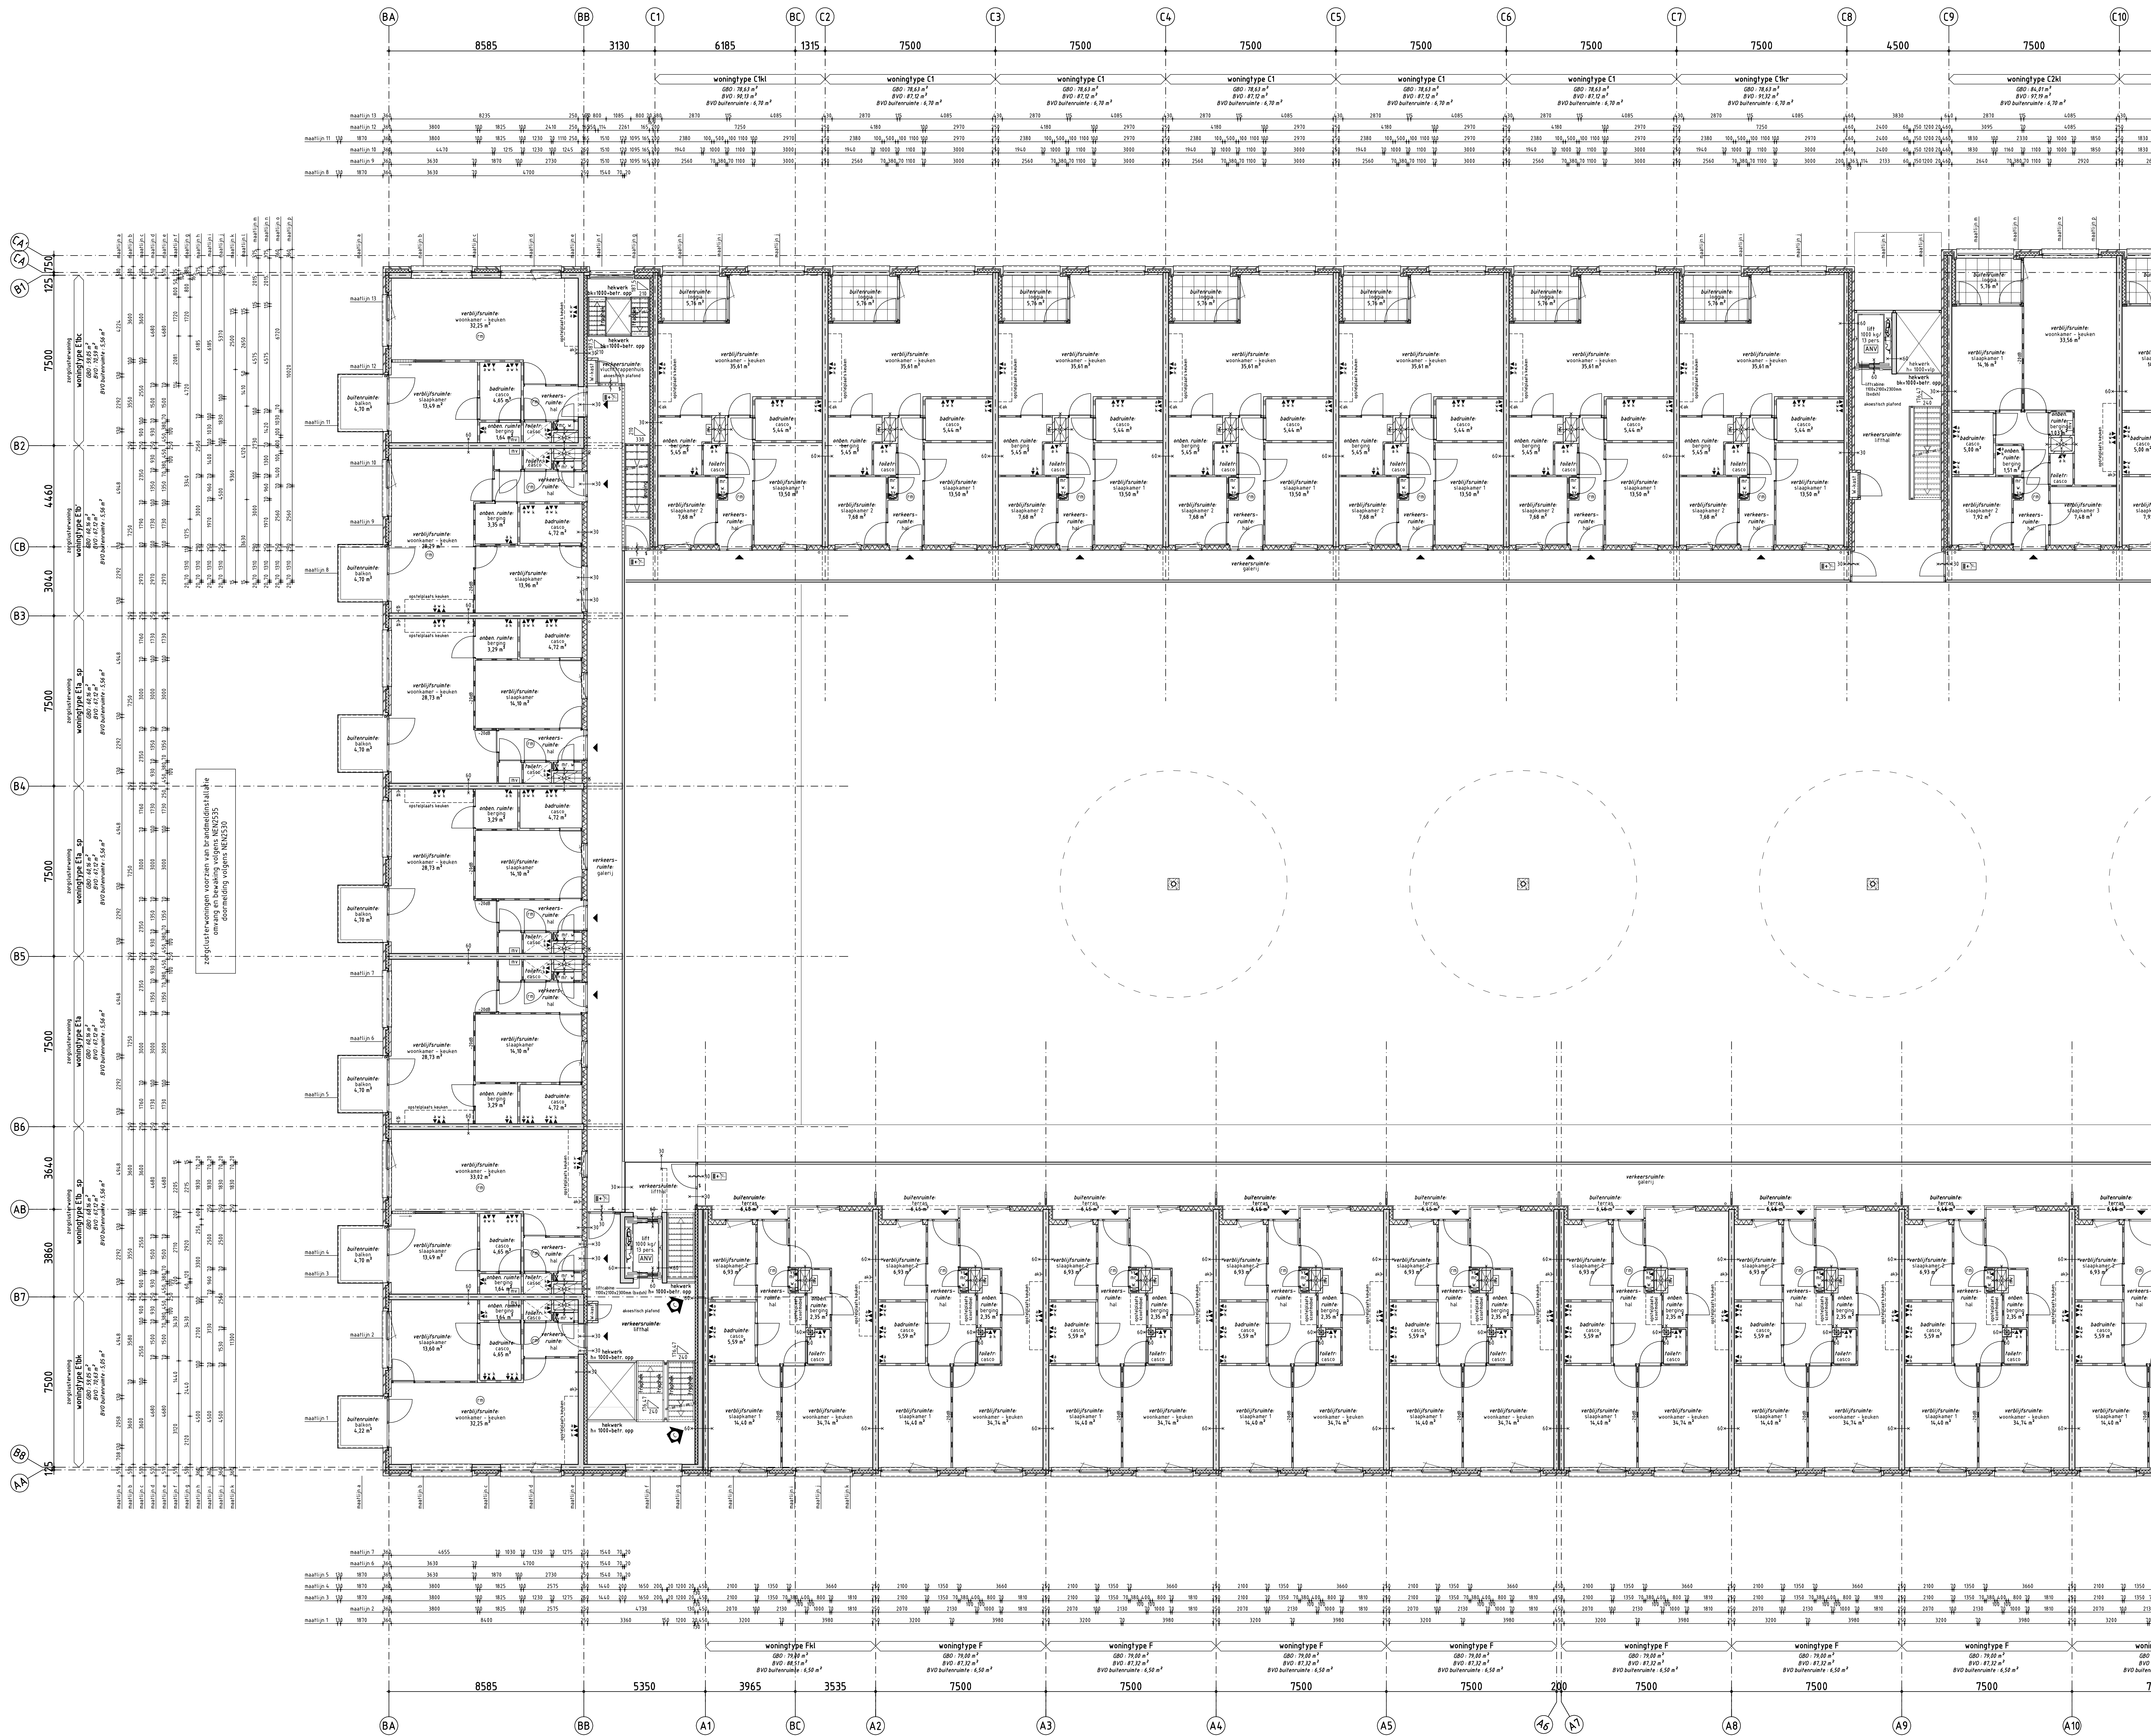

plattgrond 2e verdieping – deel A

Meterkasten, W-kasten en E-kasten op vloernivo 60 minuten WB080 uitvoeren.

- Casco-bouwplanvraag:**
- Alle bouwplanvragen zijn op de volgende elementen expliciet niet opgenomen:
 - Plaatstafelvering
 - Afb. en vloerplaatvering, worden en vloeren van bakstenen en tegels worden
 - n.b.t. waterpas aan het getreide in bouwplan.
 - Alle energie verbruik (verwarming, koeling, ventilatie etc.)
 - Sanitair
 - Keukeninrichting
 - Verwarmingsinrichting

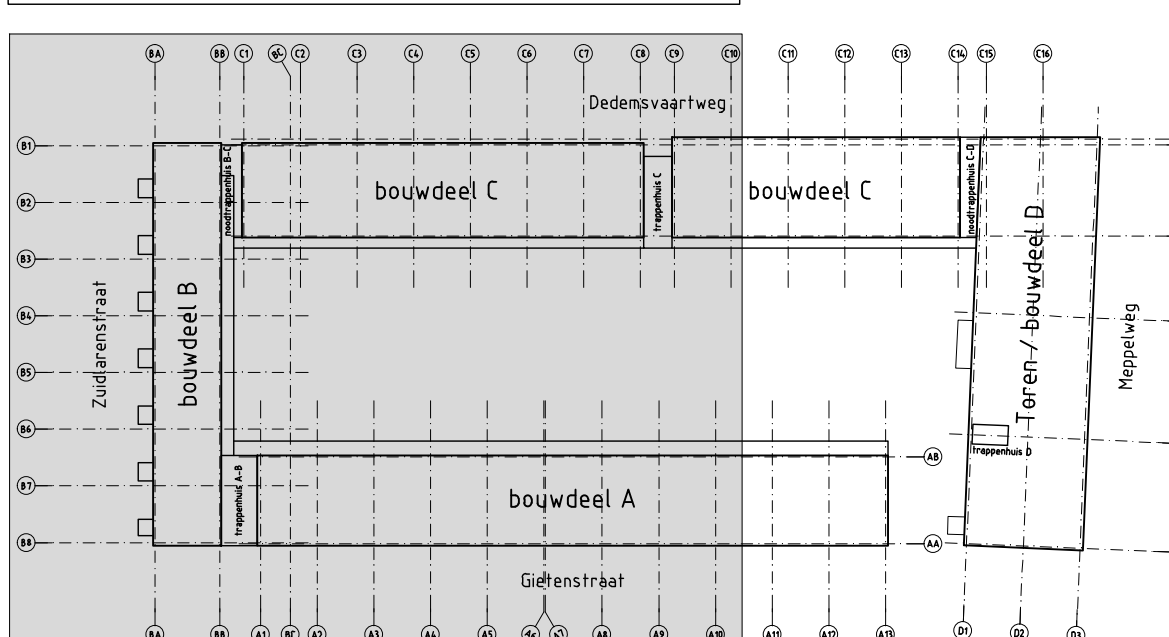

Plattgrond 2e verdieping - deel A


C	15-08-2011	JVs	Wijziging brandwerendheid
B	28-06-2011	JVs	Diverse wijzigingen brandwerendheid
A	17-12-2010	TD	Opmerkingen BOWOTO d.d. 22-10-2010
WIZOING	DATUM	GETEKEND	OMSCHRIJVING

KLUNDER ARCHITECTEN POSTBUS 4150 3000 AD ROTTERDAM K.P. VAN DER MANDELAAN 100 T 010 462 84 44 F 010 462 81 00 INFO@KLUNDERARCHITECTEN.NL WWW.KLUNDERARCHITECTEN.NL	PROJECT : 'Il Vetro', Den Haag / Zuidlaanstrasse fase 4	OPDRACHTGEVER : Ceres Projecten	ONDERWERP : Bouwplanvraagtekening Plattgrond 2e verdieping - Deel A	STATUS : DEFINITIEF
COR BERG REN DE PLATER SCHAL AD HUSMAN ARNOLD DRIESPRONG	PROJECTNR. : 09461 SCHAL : 1:100 GETEKEND : JVs / TD DATUM : 20-09-2010 GEWILDIGD : 15-08-2011 (C)			



Meterkasten, W-kasten en E-kasten op vloernivo 60 minuten W80B0 uitvoeren.


- Casco-bouwvraag:**
- Alle bouwvoorwaarden zijn de volgende elementen expliciet niet opgenomen:
 - Plaatvloerwerking
 - Klink- en vloerplaatwerk, wanden en vloeren van bakstenen en tegels vullen
 - n.b.t. wateropname aan het gestreepte in bouwdeel.
 - Alle energie, ventilatie, licht, water, etc.
 - Sanitair
 - Keukeninrichting
 - Verwarmingselementen

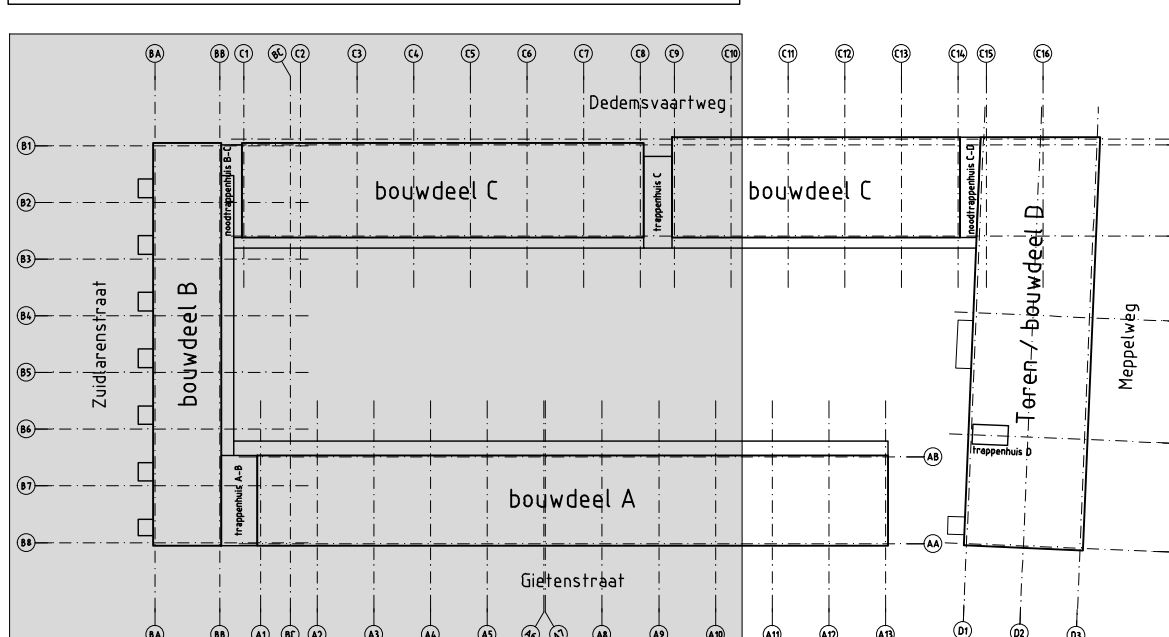


Platgrond 4e verdieping - deel A

C	15-08-2011	JVs	Toevoeging rookmelders
B	28-06-2011	JVs	Diverse wijzigingen brandveerendheid
A	17-12-2010	TD	Opmerkingen BOWOTO d.d. 22-10-2010
WIZJING	datum	GETEKEN	OMSCHRIJVING

KLUNDER ARCHITECTEN PORTBUS 4150 3006 AD ROTTERDAM K.P. VAN DER MANDELELAAN 100 T 010 462 84 44 F 010 462 01 90 INFO@KLUNDERARCHITECTEN.NL WWW.KLUNDERARCHITECTEN.NL	PROJECT : 'Il Metro', Den Haag / Zuidlaanstraat fase 4 OPDRACHTGEVER : Ceres Projecten ONDERWERP : Bouwvoorvraagtekening Platgrond 4e verdieping - Deel A STATUS : DEFINITIEF	COR BERG REN DE RIJTER SJOERD BURGELUS AD HUISMAN ARNOLD DRIESPRONG	PROJECTNR. : 09461 SCHAAAL : 1:100 GETEKEND : JVs / TD DATUM : 20-09-2010 GEWILZIGD : 15-08-2011 (C)
--	---	---	--

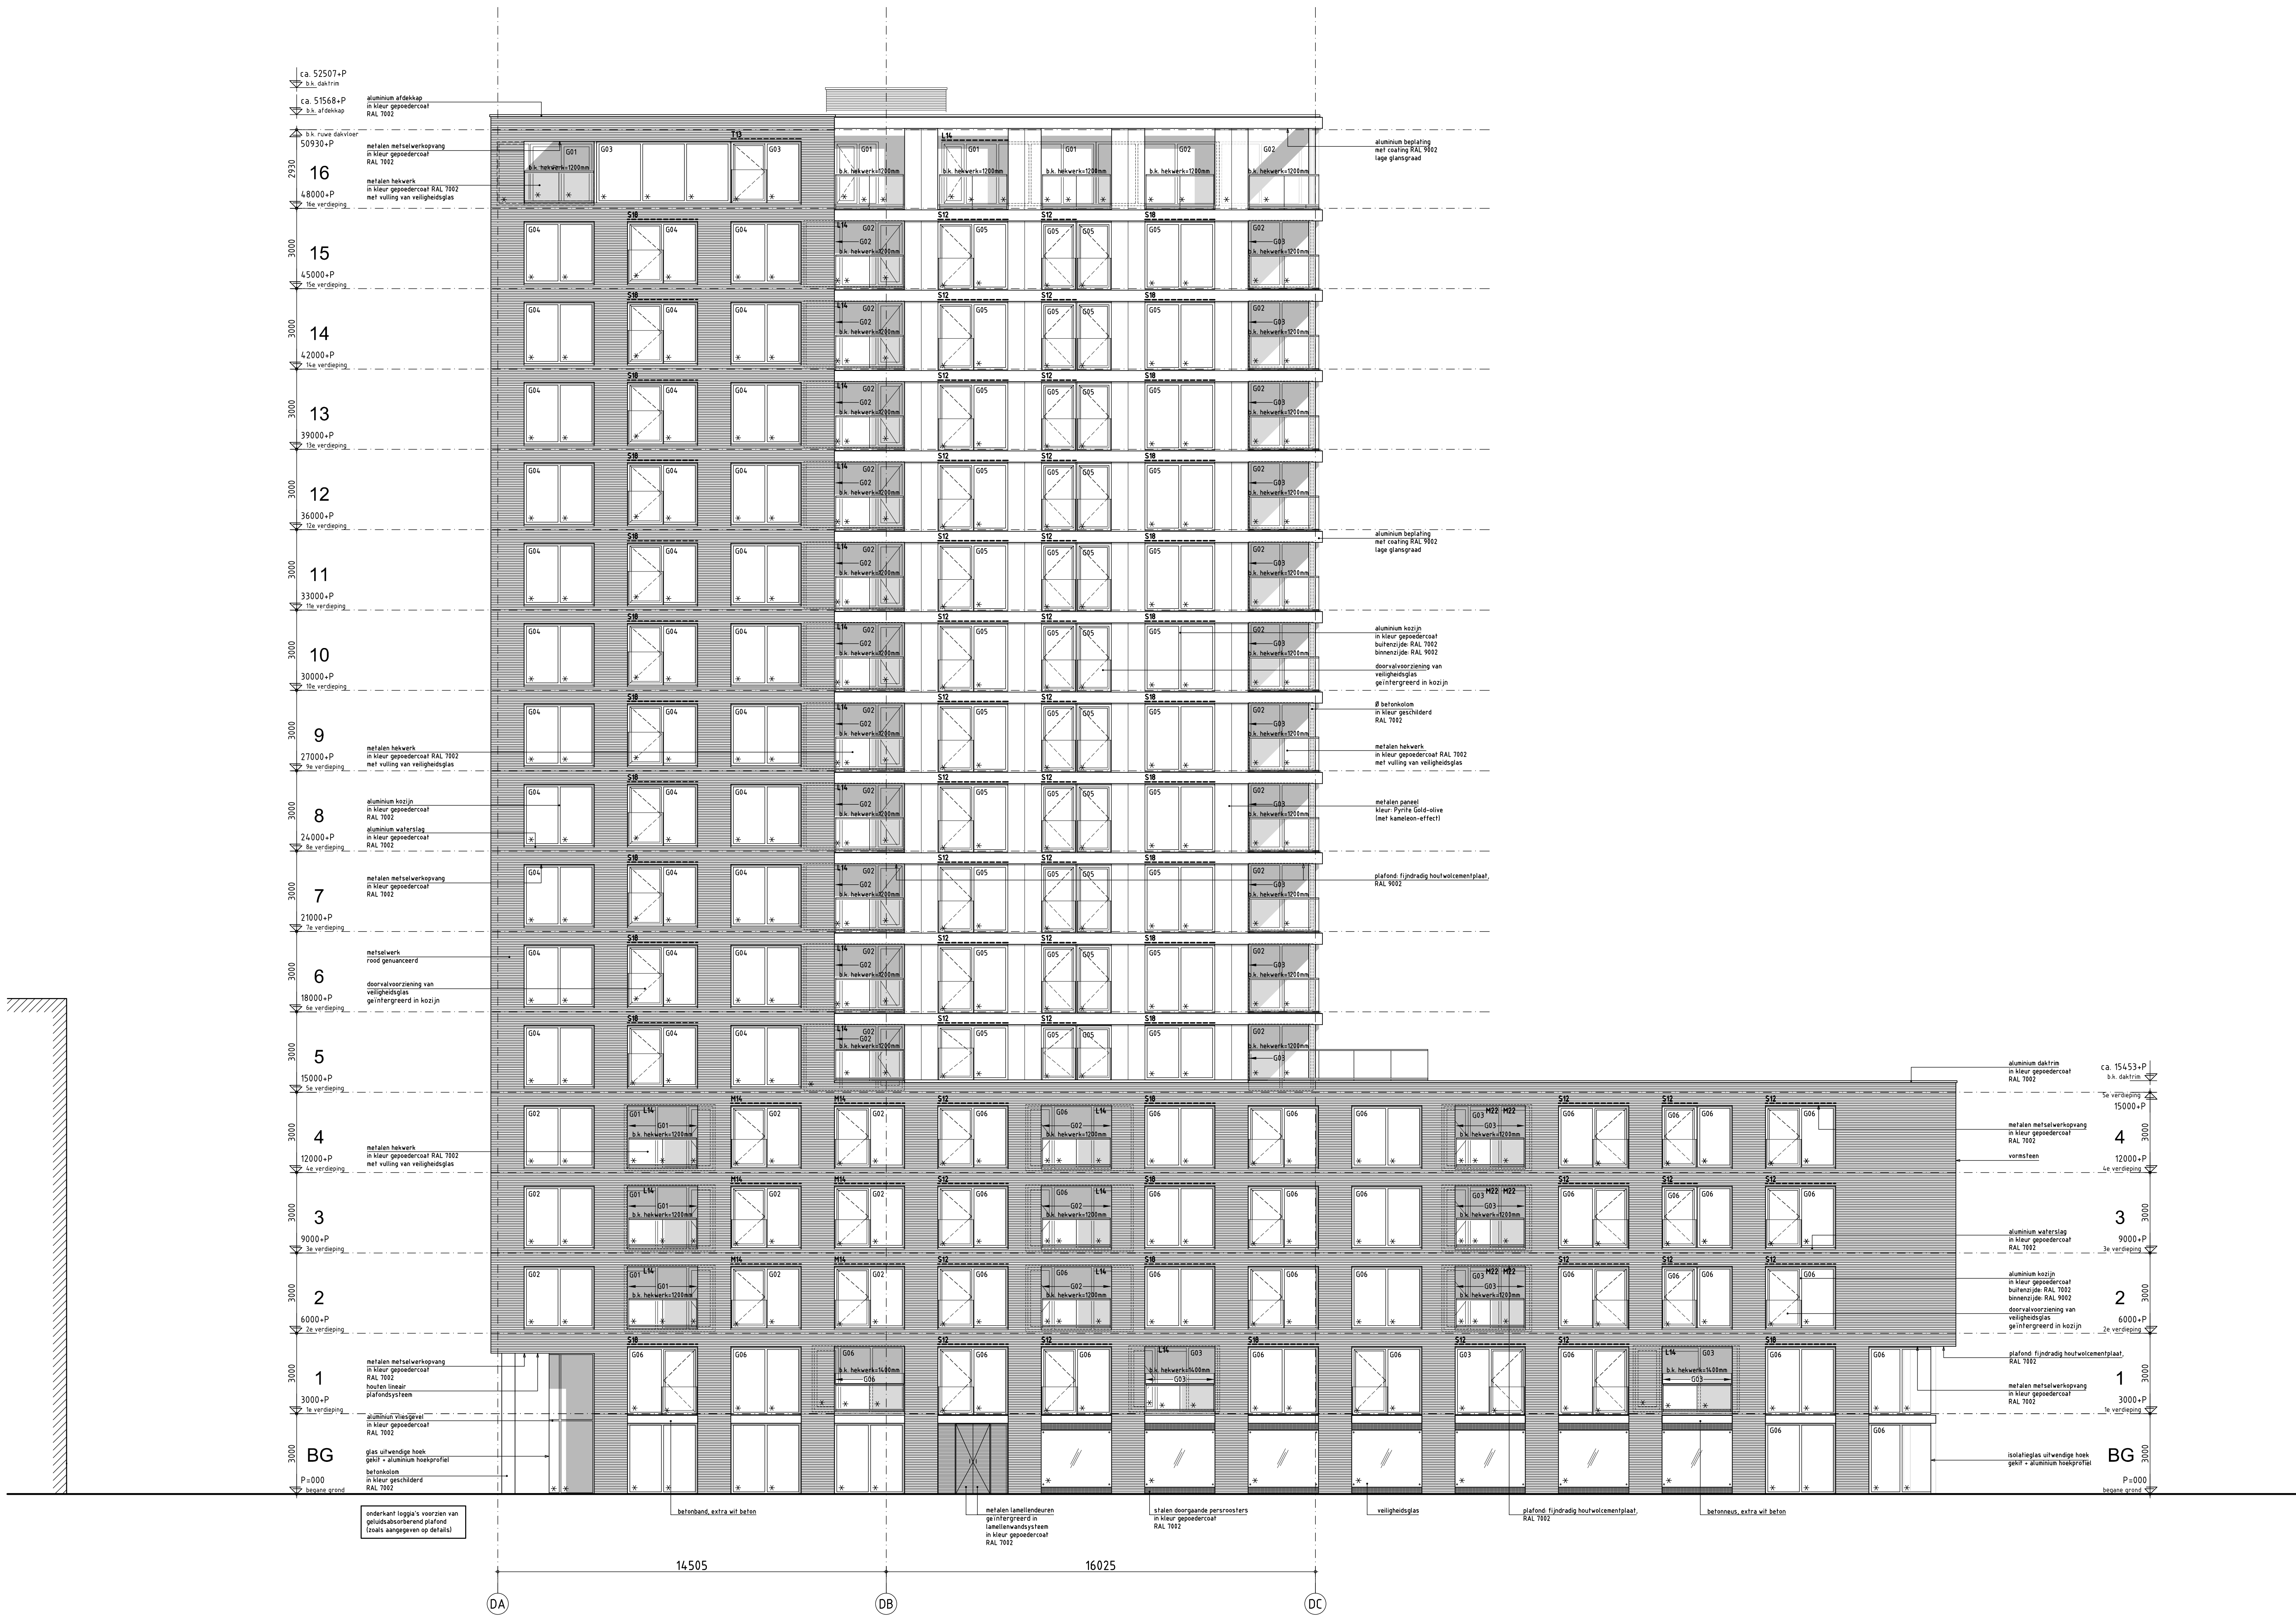

Casco-bouwaanvraag:
• Deelbouwconstructie op de volgende elementen expliciet niet opgevoerd:
• Plafondverklaring
• Afscherm- en vloerplaat, wanden en vloeren van balken en balken veld
• A.B.T. waterputten aan het gedeelte in bouwdeel
• Alle overige constructieve details (bouw, spouw, etc.)
• Sanitair
• Keuken
• Verwarmingsinstallaties

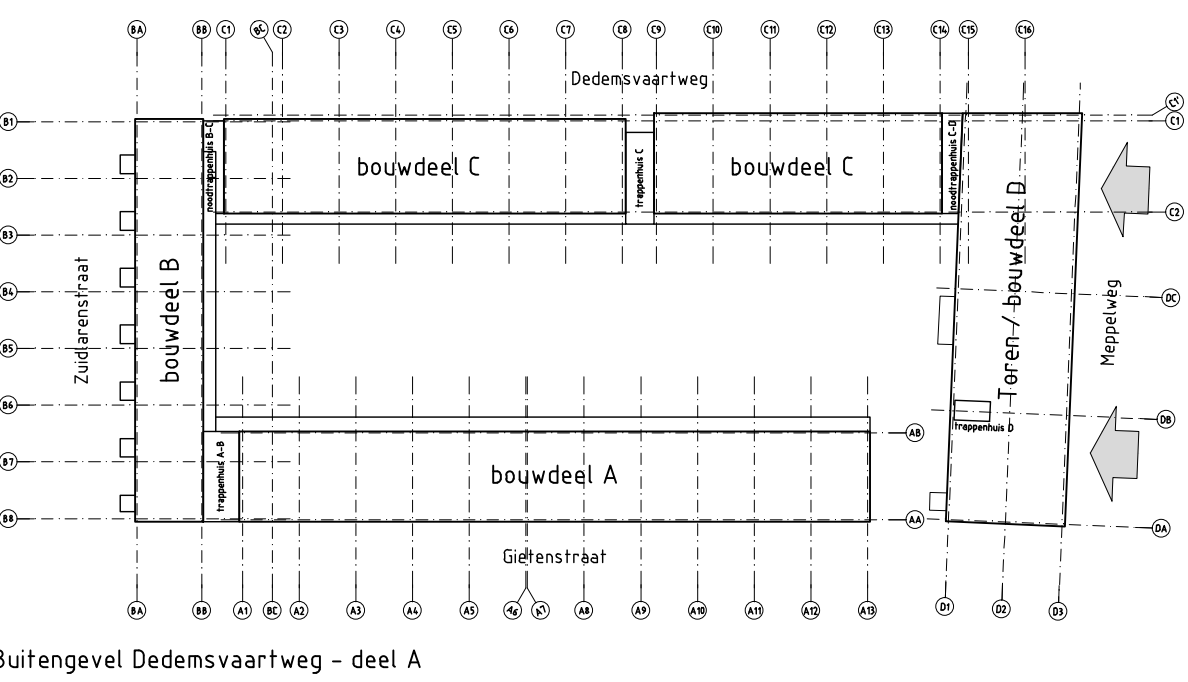


voor codes ventilatiekasten zie blad B-00 Renvooi
voor codes beglazing zie blad B-00 Renvooi

C	15-08-2011	JVs	Aanduiding hekhoogten en acoustisch plafond loggia's
B	28-06-2011	JVs	Toevoeging ventilatiekasten + aanduiding veiligheidsbeglazing
A	17-12-2010	TD	Opmerkingen BOWOTO d.d. 22-10-2010
WISZIGING	DATUM	GETEKEND	OMSCHRIJVING


KLUNDER ARCHITECTEN POSTBUS 4150 3006 AD ROTTERDAM K.P. VAN DER MANDELELAAN 100 T 010 462 84 44 F 010 462 81 90 INFO@KLUNDERARCHITECTEN.NL WWW.KLUNDERARCHITECTEN.NL	PROJECT OPDRACHTGEVER ONDERWERP STATUS	: 'Il Vetro', Den Haag / Zuidlaanstrasse fase 4 : Ceres Projecten : Bouwaanvraagtekening Buitengevel Meppelweg : DEFINITIEF
--	---	---

COR BERG REN DE RIJTER SJOERD BERNHARDUS AD HUISMAN ARNOLD DRIESPRONG	PROJECTNR. SCHAAK GETEKEND DATUM GEWILZIGD	: 09461 : 1:100 : JVs / TD : 20-09-2010 : 15-08-2011 (C)
---	--	--

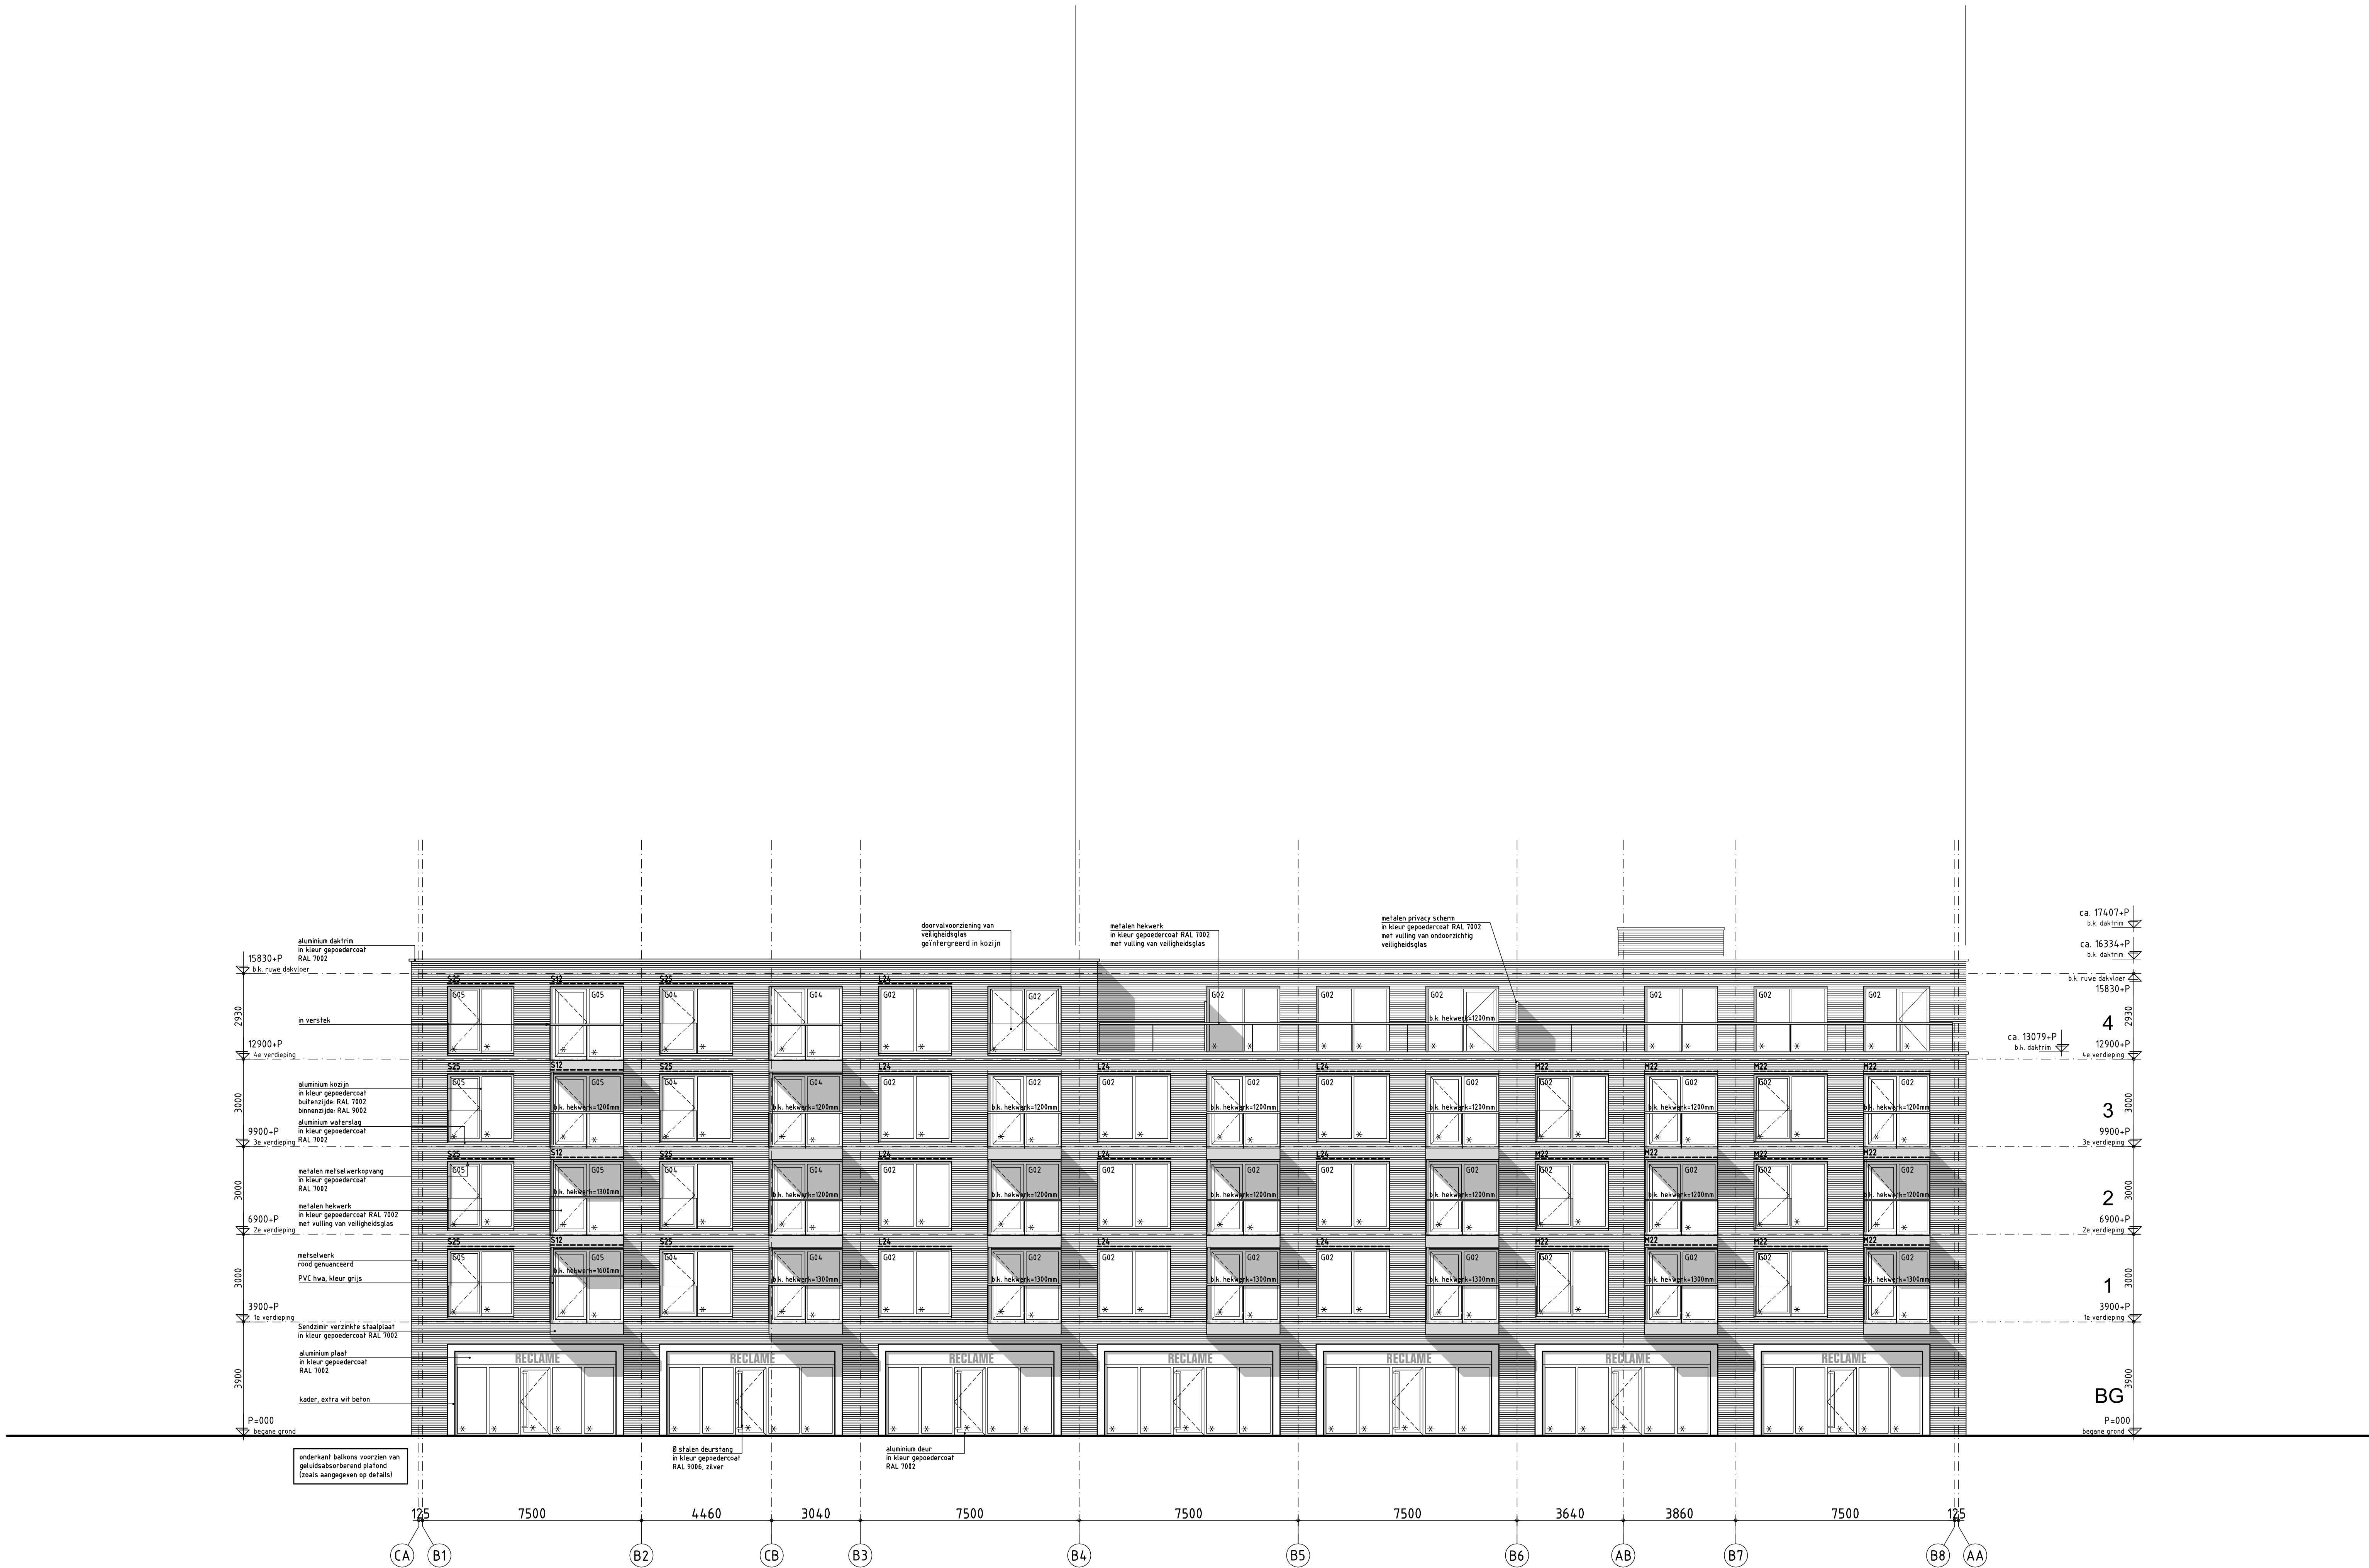

buitengevel Zuidlarenstraat

Casco-bouwaanvraag:
In deze bouwaanvraagtekening zijn de volgende elementen expliciet niet opgenomen:
• Plafondwerking
• Wand- en vloerlegwerk, wanden en vloeren van badkamers en toiletten voldoen m.b.t. waterdichtheid aan het gestelde in Bouwbesluit.
• Alle overige wandafwerking (stucwerk, spuitwerk etc.).
• Sanifair
• Kraanarmen
• Verwarmingselementen

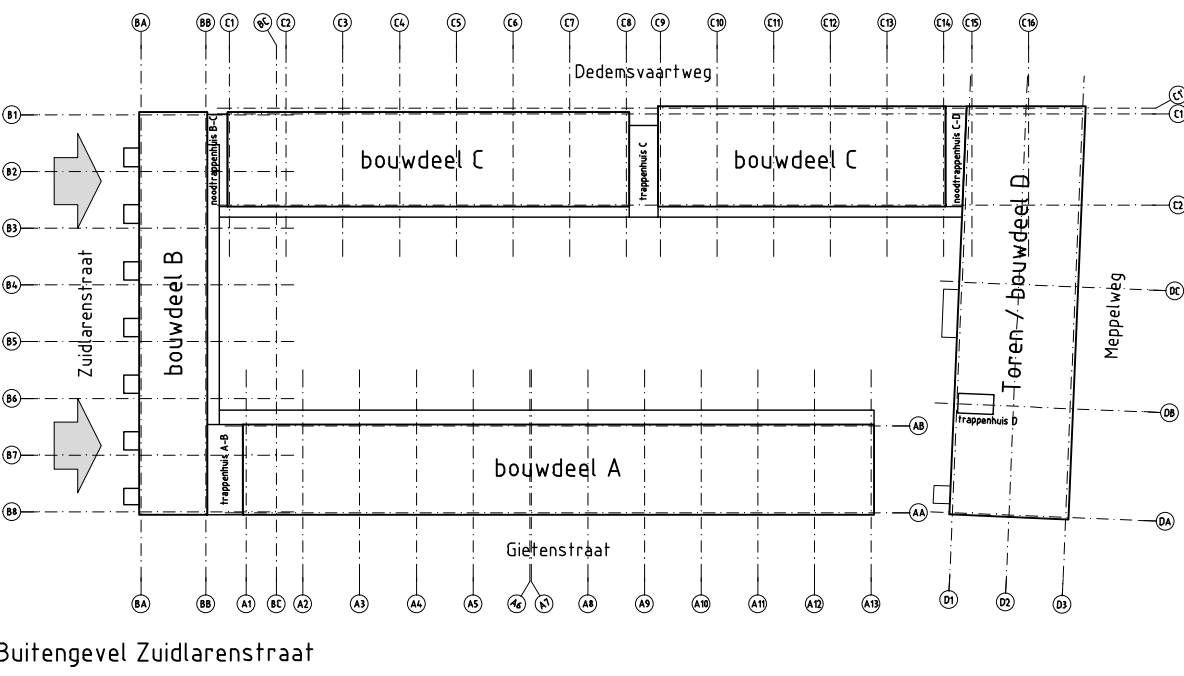

voor codes ventilatierooster zie blad B-00 Renvooi
voor codes beglazing zie blad B-00 Renvooi


C	15-08-2011	JVs	Aanduiding hekhoogten en acoustisch plafond balkons
B	28-06-2011	JVs	Toevoeging aanduiding veiligheidsglas in kozijnen
A	17-12-2010	TD	Opmerkingen BOWOTO d.d. 22-10-2010
WUZZING	DATUM	GETEKEND	OMSCHRIJVING

KLUNDER ARCHITECTEN POSTBUS 4150 3006 AD ROTTERDAM K.P. VAN DER MANDELELAAN 100 T 010 452 34 44 F 010 452 01 90 INFO@KLUNDERARCHITECTEN.NL WWW.KLUNDERARCHITECTEN.NL	PROJECT	: 'Il Vetro', Den Haag / Zuidlarenstraat fase 4
	OPDRACHTGEVER	: Ceres Projecten
	ONDERWERP	: Bouwaanvraagtekening Buitengevel Zuidlarenstraat
	STATUS	: DEFINITIEF
COR BERG RIEN DE RUITER SJOERD BERCHMUS AD HUISMAN ARNOLD DRIESPRONG	PROJECTNR.	: 09461
	SCHAAL	: 1:100
	GETEKEND	: JVs / TD
	DATUM	: 20-09-2010
	GEWILZGD	: 15-08-2011 (C)



buitengevel Dedemsvaartweg - deel A

Casco-bouwaanvraag:
In deze bouwaanvraagtekening zijn de volgende elementen expliciet niet opgenomen:
• Plafondafwerking
• Wand- en vloerlegwerk, wanden en vloeren van badkamers en toilets voldoen m.b.t. wateropname aan het gestelde in Bouwbesluit.
• Alle overige wandafwerking (stucwerk, spuitwerk etc.).
• Sanifair
• Keukeninrichting
• Verwarmingselementen

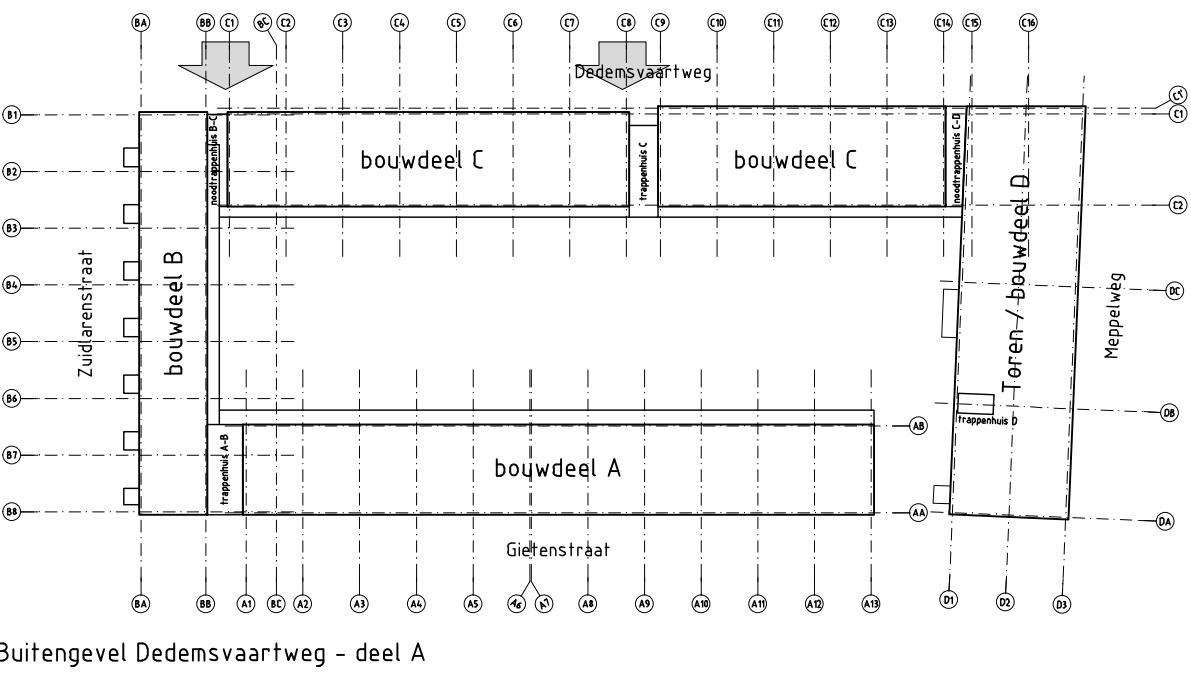

voor codes ventilatierooster zie blad B-00 Renvooi
voor codes beglazing zie blad B-00 Renvooi

C	15-08-2011	JVs	Aanduiding hekhoogten en acoustisch plafond loggia's
B	28-06-2011	JVs	Toevoeging aanduiding veiligheidsglas in kozijnen
A	17-12-2010	TD	Opmerkingen BOWOTO d.d. 22-10-2010
WUJZING	DATUM	GETEKEND	OMSCHRIJVING


KLUNDER ARCHITECTEN POSTBUS 4150 3006 AD ROTTERDAM K.P. VAN DER MANDELAAN 100 T 010 482 34 44 F 010 482 01 90 INFO@KLUNDERARCHITECTEN.NL WWW.KLUNDERARCHITECTEN.NL	PROJECT : 'Il Vetro', Den Haag / Zuidlarenstraat fase 4 OPDRACHTGEVER : Ceres Projecten ONDERWERP : Bouwaanvraagtekening Buitengevel Dedemsvaartweg - Deel A STATUS : DEFINITIEF
--	--

COR BERG RIEN DE RUITER SJOERD BERCHMANS AD HUISMAN ARNOLD DRIESPRONG	PROJECTNR. : 09461 SCHAAL : 1:100 GETEKEND : JVs / TD DATUM : 20-09-2010 GEWUJZGD : 15-08-2011 (C)
---	--



buitengevel Dedemsvaartweg - deel B

Casco-bouwvaanvraag:
In deze bouwvaanvraag wordt de volgende steenrij expliciet niet opgenomen:
• Plafondafwerking
• Keuk- en slaapkamers, vanden en vloeren van badkamers en toiletten vloeren
• Alle energie voorziening (fotovoltaïsch, zonnepanelen, etc.)
• Sanitair
• Keukeninrichting
• Verwarmingselementen

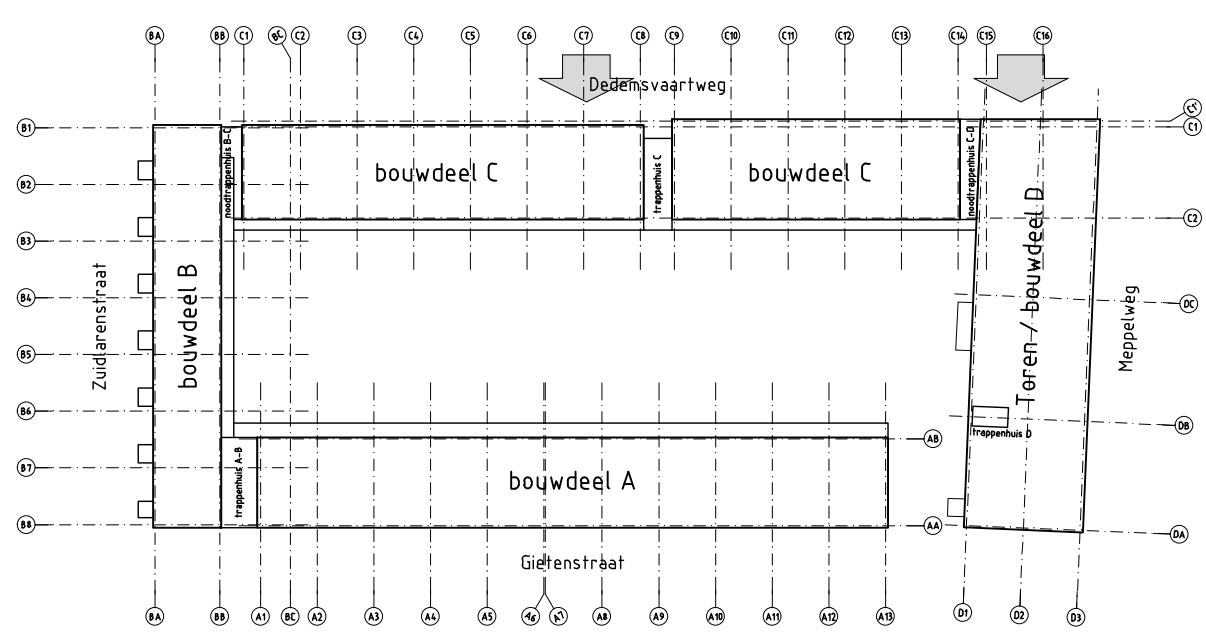

voor codes ventilatie-roosters zie blad B-00 Renvooi
voor codes beglazing zie blad B-00 Renvooi

C	15-08-2011	JVs	Aanduiding hekhoogten en acoustisch plafond loggia's
B	28-06-2011	JVs	Toevoeging ventilatie-roosters + aanduiding veiligheidsglas
A	17-12-2010	TD	Opmerkingen BOWOTO d.d. 22-10-2010
WISZING	DATAUM	GETEKEND	OMSCHRIJVING

KLUNDER ARCHITECTEN POSTBUS 4150 3006 AD ROTTERDAM K.P. VAN DER MANDELELAAN 100 T 010 462 84 44 F 010 462 81 90 INFO@KLUNDERARCHITECTEN.NL WWW.KLUNDERARCHITECTEN.NL	PROJECT OPDRACHTGEVER ONDERWERP STATUS	: 'Il Vetro', Den Haag / Zuidlaanstrasse fase 4 : Ceres Projecten : Bouwvaanvraagtekening Buitengevel Dedemsvaartweg - Deel B : DEFINITIEF
--	---	--

COR BERG REN DE RIJTER SJOERD BONGERS AD HUISMAN ARNOLD DRIESPRONG	PROJECTNR. SCHAAAL GETEKEND DATAUM GEWISZIGD	: 09461 : 1:100 : JVs / TD : 20-09-2010 : 15-08-2011 (C)
--	--	--