


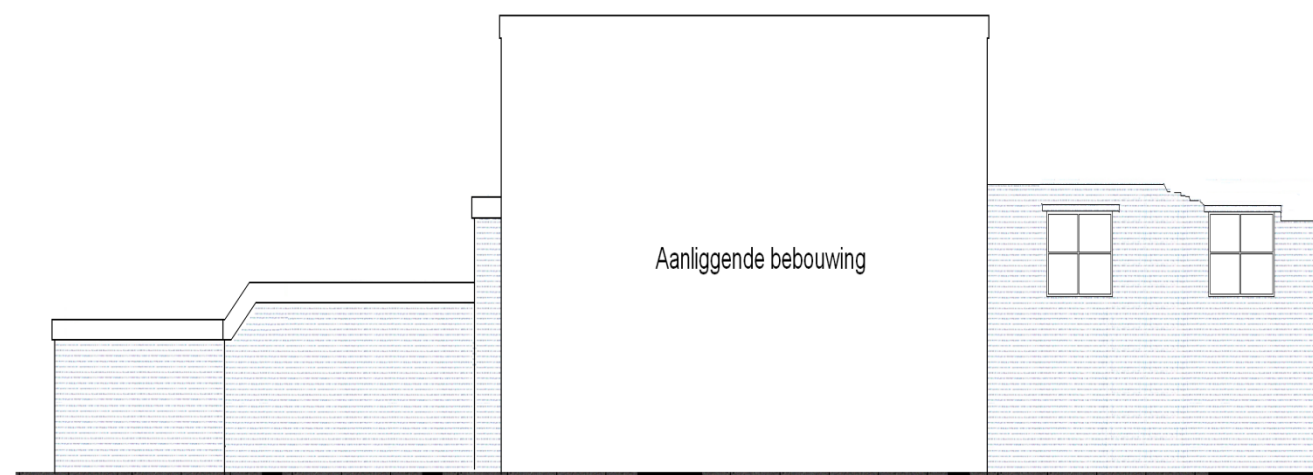


**Linker zijgevel
Nummer 217
bestaand**


Renvooi

Metselwerk: waalformaat als bestaand kleur rood
Kozijn voorgevel: hardhout kleur wit
Deuren: donker groen
Boeiboorden/dakgooten: hardhout kleur wit
Dakpannen: Verbeterde holle pan kleur rood


Schaal: 1 : 100

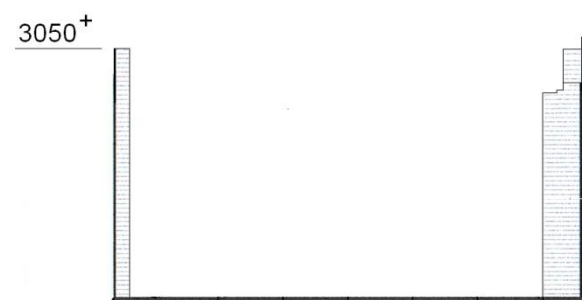

**Vooraanzicht opslag
nummer 217
bestaand**

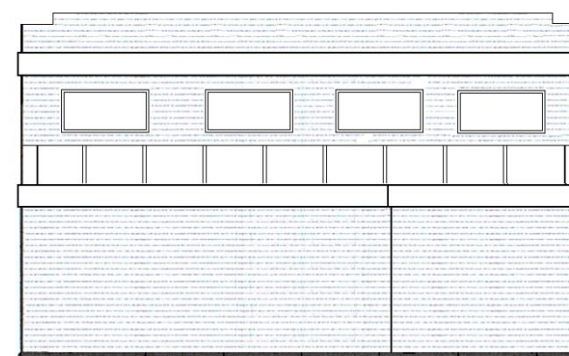

**Achteraanzicht opslag
nummer 217
bestaand**

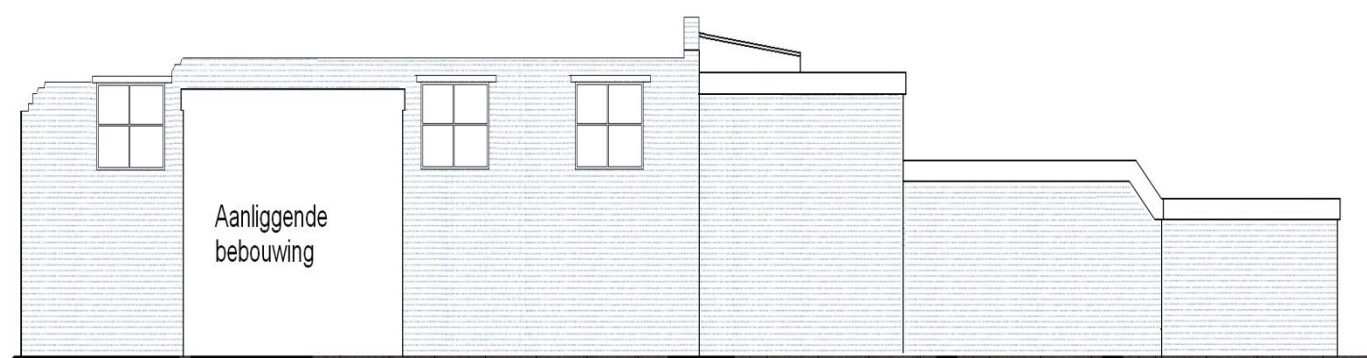


**Rechter zijgevel
Nummer 217
bestaand**

Renvooi

Metselwerk: waalformaat als bestaand kleur rood
Kozijn voorgevel: hardhout kleur wit
Deuren: donker groen
Boeiboorden/dakgooten: hardhout kleur wit
Dakpannen: Verbeterde holle pan kleur rood

Schaal: 1 : 100

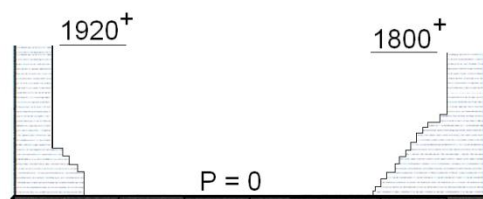


**Vooraanzicht opslag
nummer 219
bestaand**



**Achteraanzicht opslag
nummer 219
bestaand**



**Linker zijgevel
Nummer 219
bestaand**

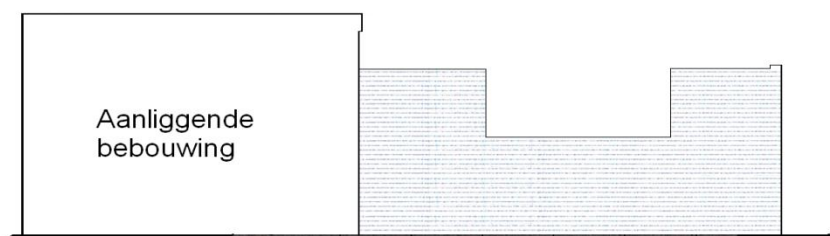

**Rechter zijgevel
Nummer 219
bestaand**


Renvooi

Metselwerk: waalformaat als bestaand kleur rood
Kozijn voorgevel: hardhout kleur wit
Deuren: donker groen
Boeiboorden/dakgooten: hardhout kleur wit
Dakpannen: Verbeterde holle pan kleur rood

Schaal: 1 : 100



Catharinaland 388 2591 CV Den Haag
201108459/18
12-10-2011
15:27:34

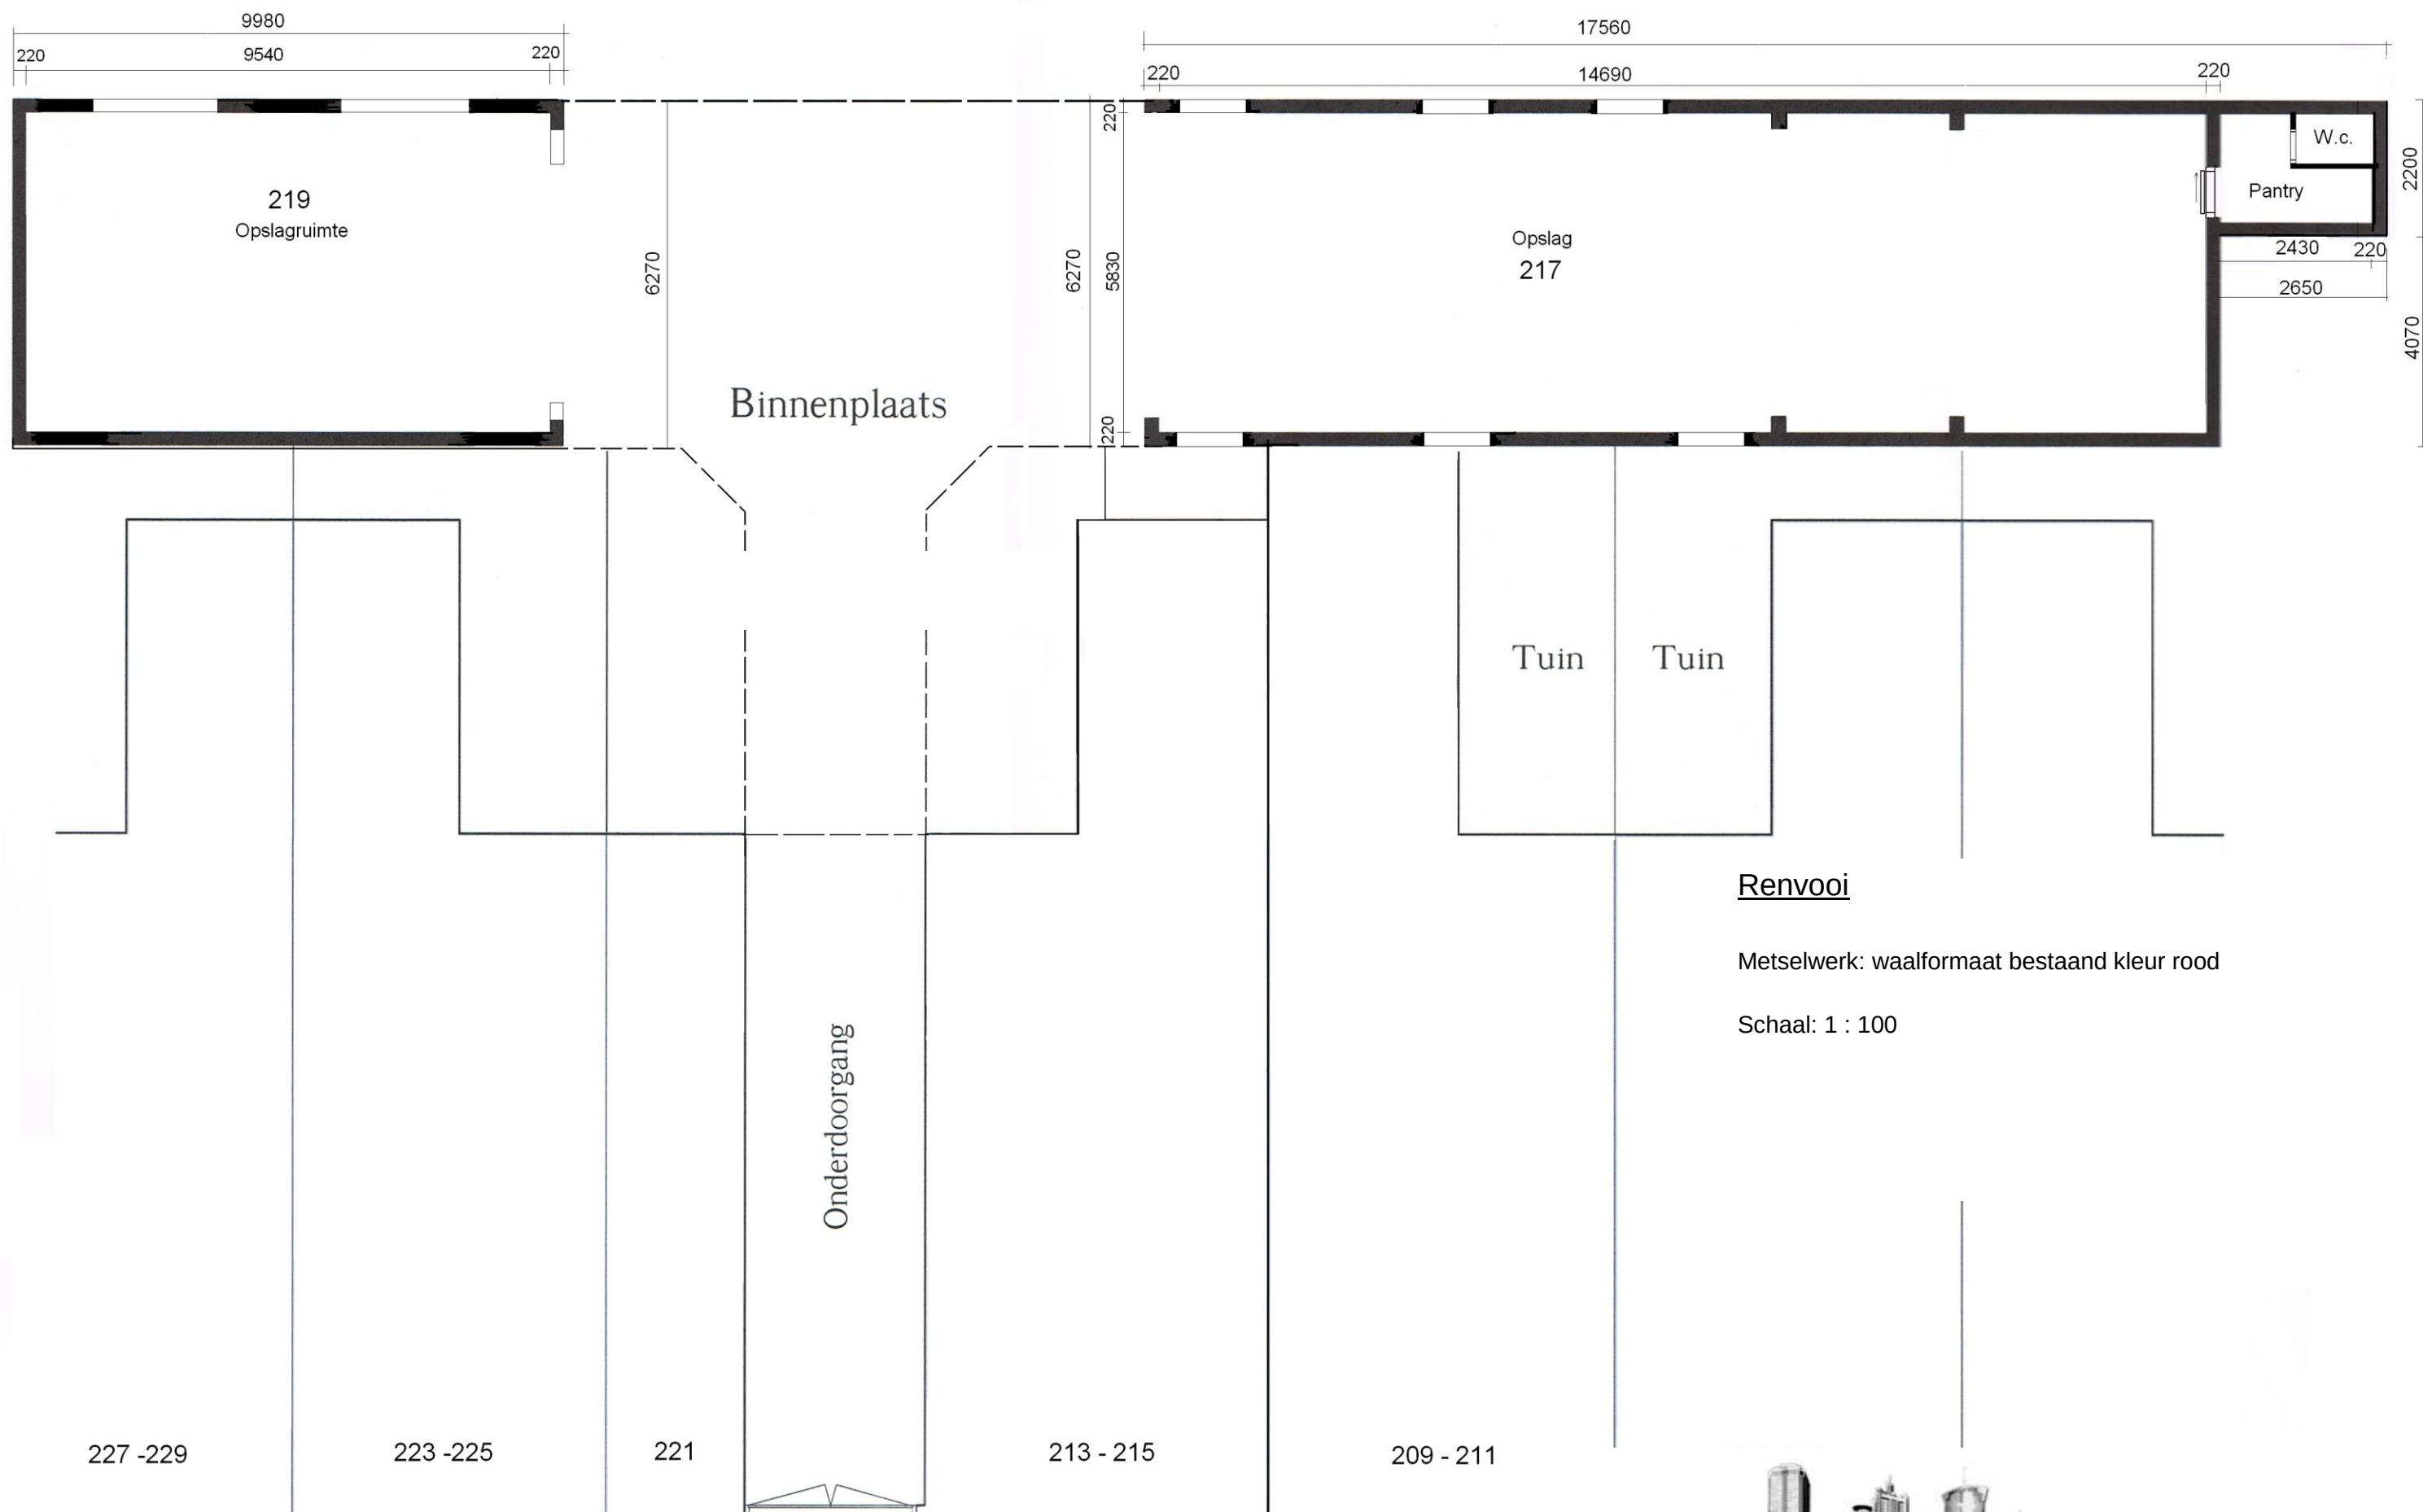


Renvooi


Metselwerk: waalformaat bestaand kleur rood

Schaal: 1 : 100


Kepplerstraat 217 - 219
Plattegrond begane grond
Bestaand

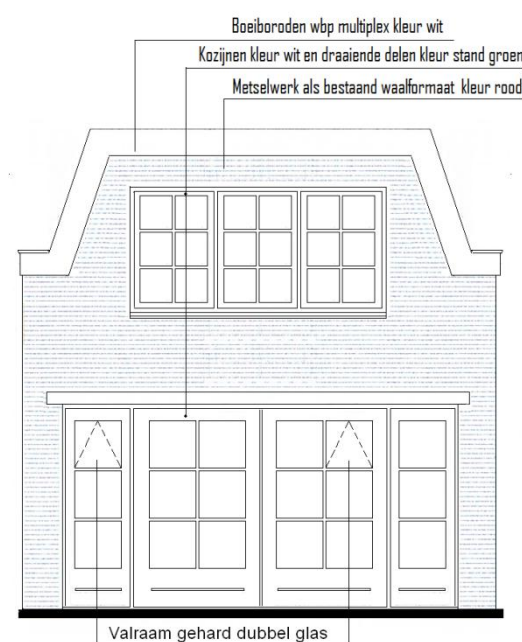


Voorraanzicht

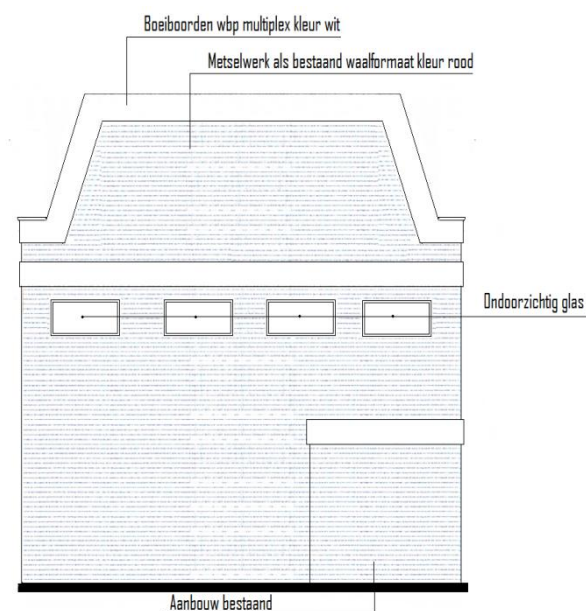

Achteraanzicht

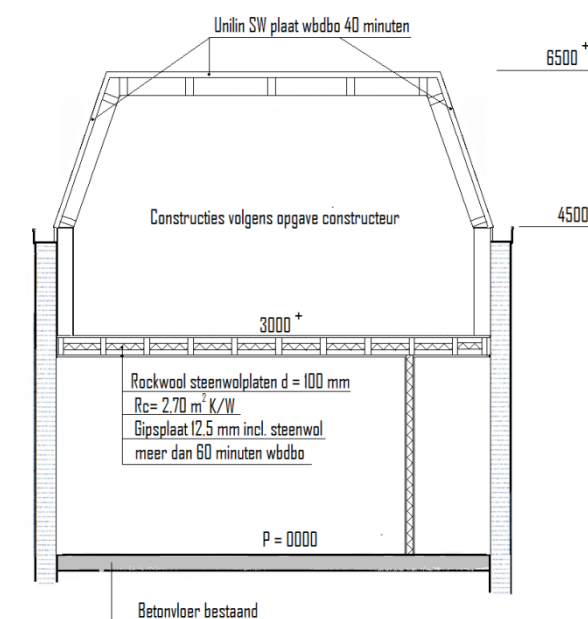

Doorsnede hoogbouw

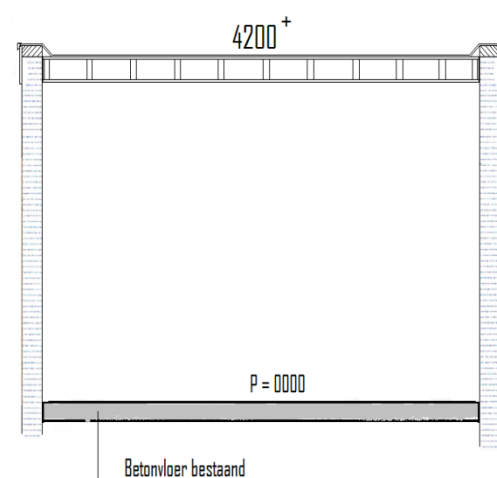


Doorsnede aanbouw
ongewijzigd


Renvooi

Metselwerk: waalformaat als bestaand kleur rood
 Kozijn voorgevel: hardhout kleur wit
 Deuren: stand groen
 Beglazing kantoor: HR ++ glas
 Boeiboorden/dakgooten: kleur wit
 Dakpannen: Verbeterde holle pan kleur rood
 Latei boven deurkozijn staal volgens opgave constructeur
 Schaal: 1 : 100
 Datum: 23 mei 2011


Gevels en doorsneden 1 nummer 217 nieuw

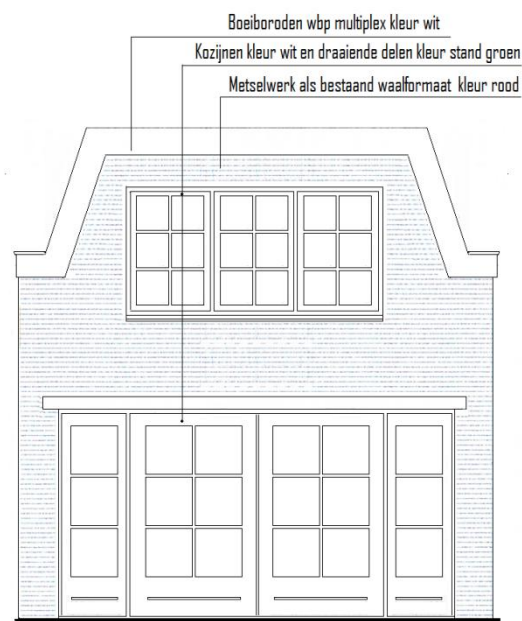

Vooraanzicht

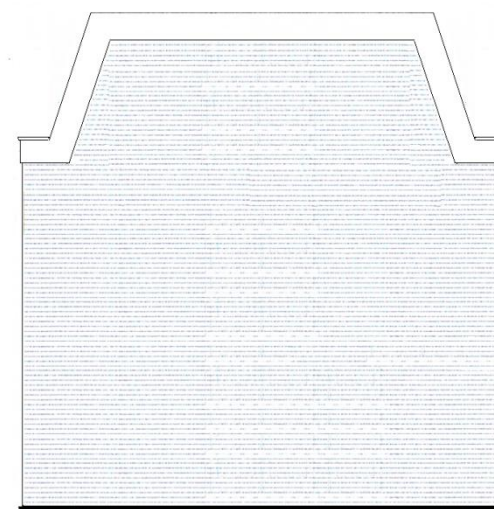

Achteraanzicht

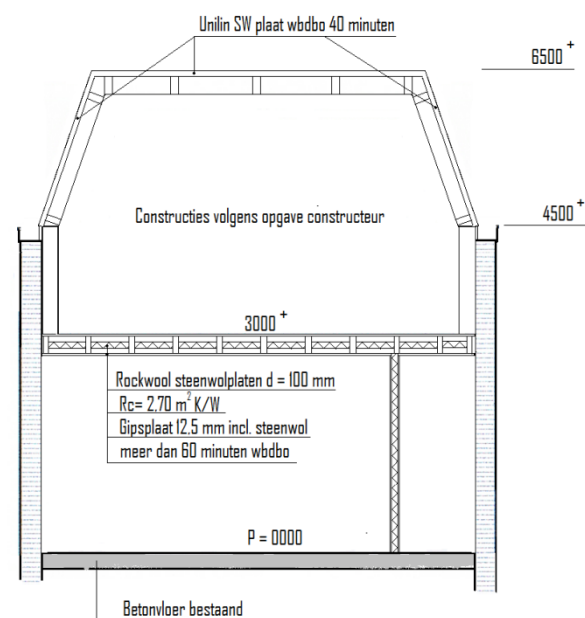


Doorsnede


Renvooi

Metselwerk: waalformaat als bestaand kleur rood
 Kozijn voorgevel: hardhout kleur wit
 Deuren: stand groen
 Boeiboorden/dakgooten: kleur wit
 Dakpannen: Verbeterde holle pan kleur rood
 Latei boven deurkozijn staal volgens opgave constructeur
 Schaal: 1 : 100
 Datum 23 mei 2011

Gevels en doorsneden 1 nummer 219 nieuw

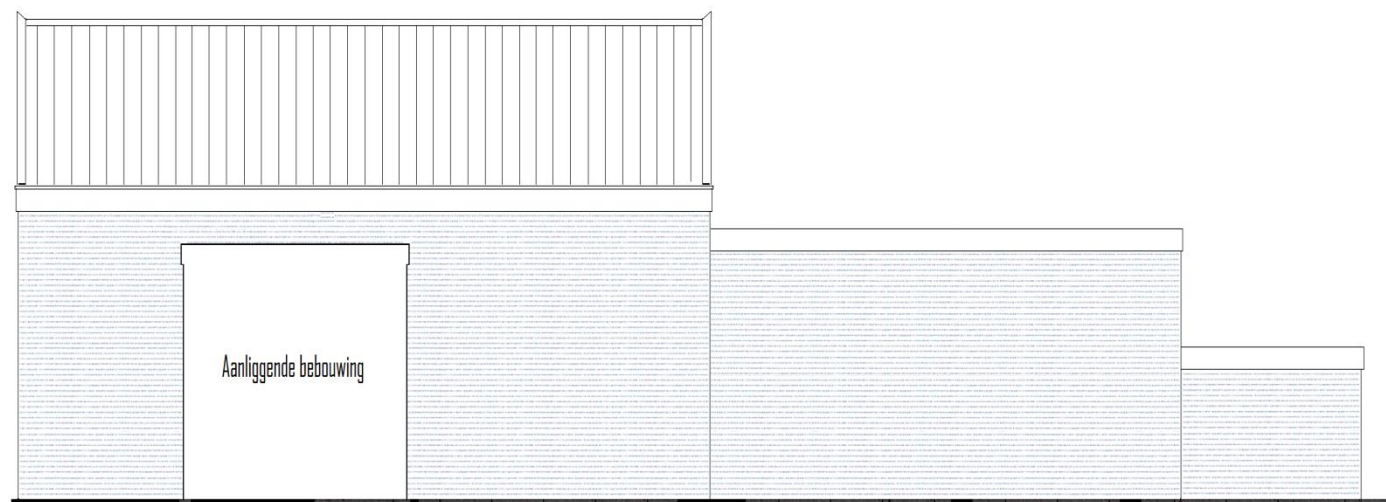

Rechter zijgevel

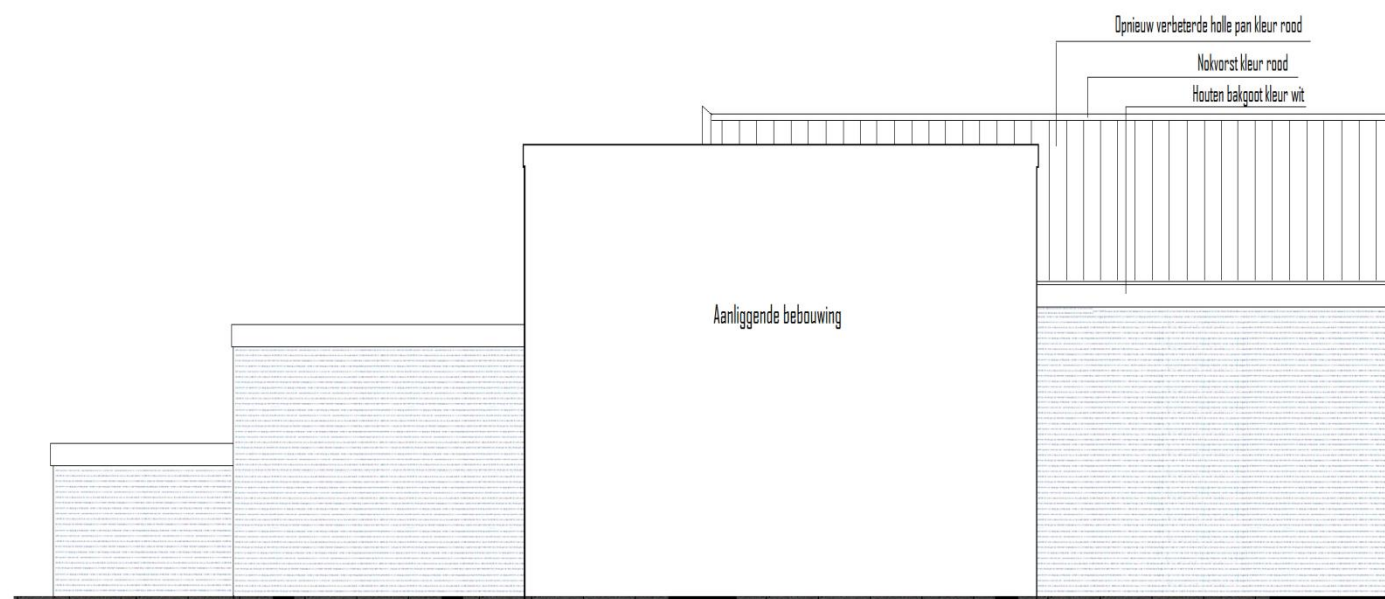


Linker zijgevel

Renvooi


Metselwerk: waalformaat als bestaand kleur rood
 Kozijn voorgevel: hardhout kleur wit
 Deuren: stand groen
 Boeiboorden/dakgooten: kleur wit
 Dakpannen: Verbeterde holle pan kleur rood

Schaal: 1 : 100
 Datum 23 mei 2011

Gevels en doorsneden 2 nummer 217 nieuw

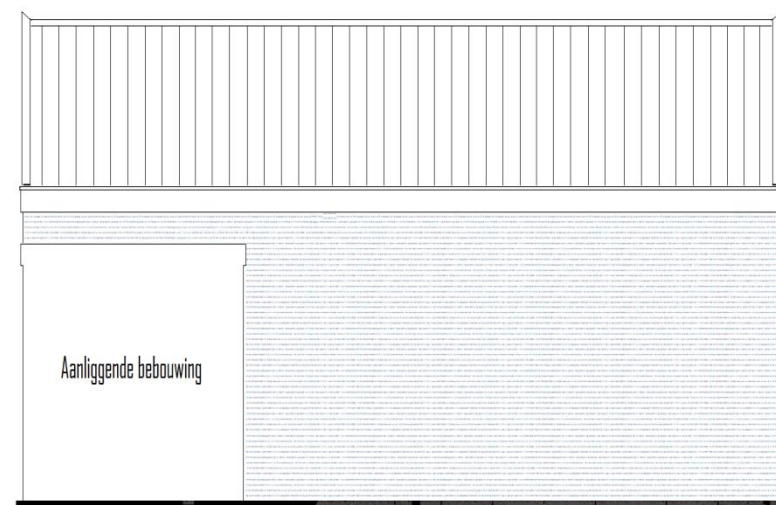

Rechter zijgevel

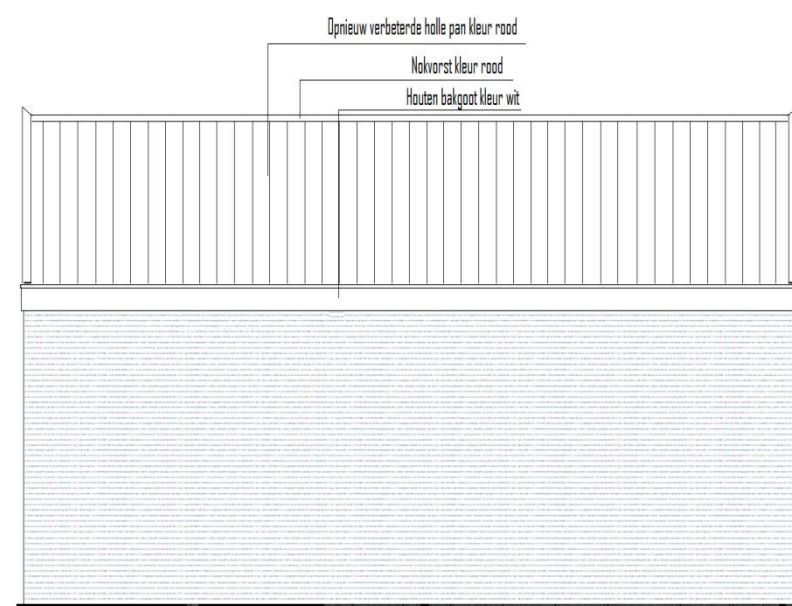

Linker zijgevel

Renvooi

Metselwerk: waalformaat als bestaand kleur rood
 Kozijn voorgevel: hardhout kleur wit
 Deuren: stand groen
 Boeiboorden/dakgooten: kleur wit
 Dakpannen: Verbeterde holle pan kleur rood


Schaal: 1 : 100
 Datum 23 mei 2011

Gevels en doorsneden 2 nummer 219 nieuw





Kepplerstraat 217 - 219

Plattegrond verdiepingen

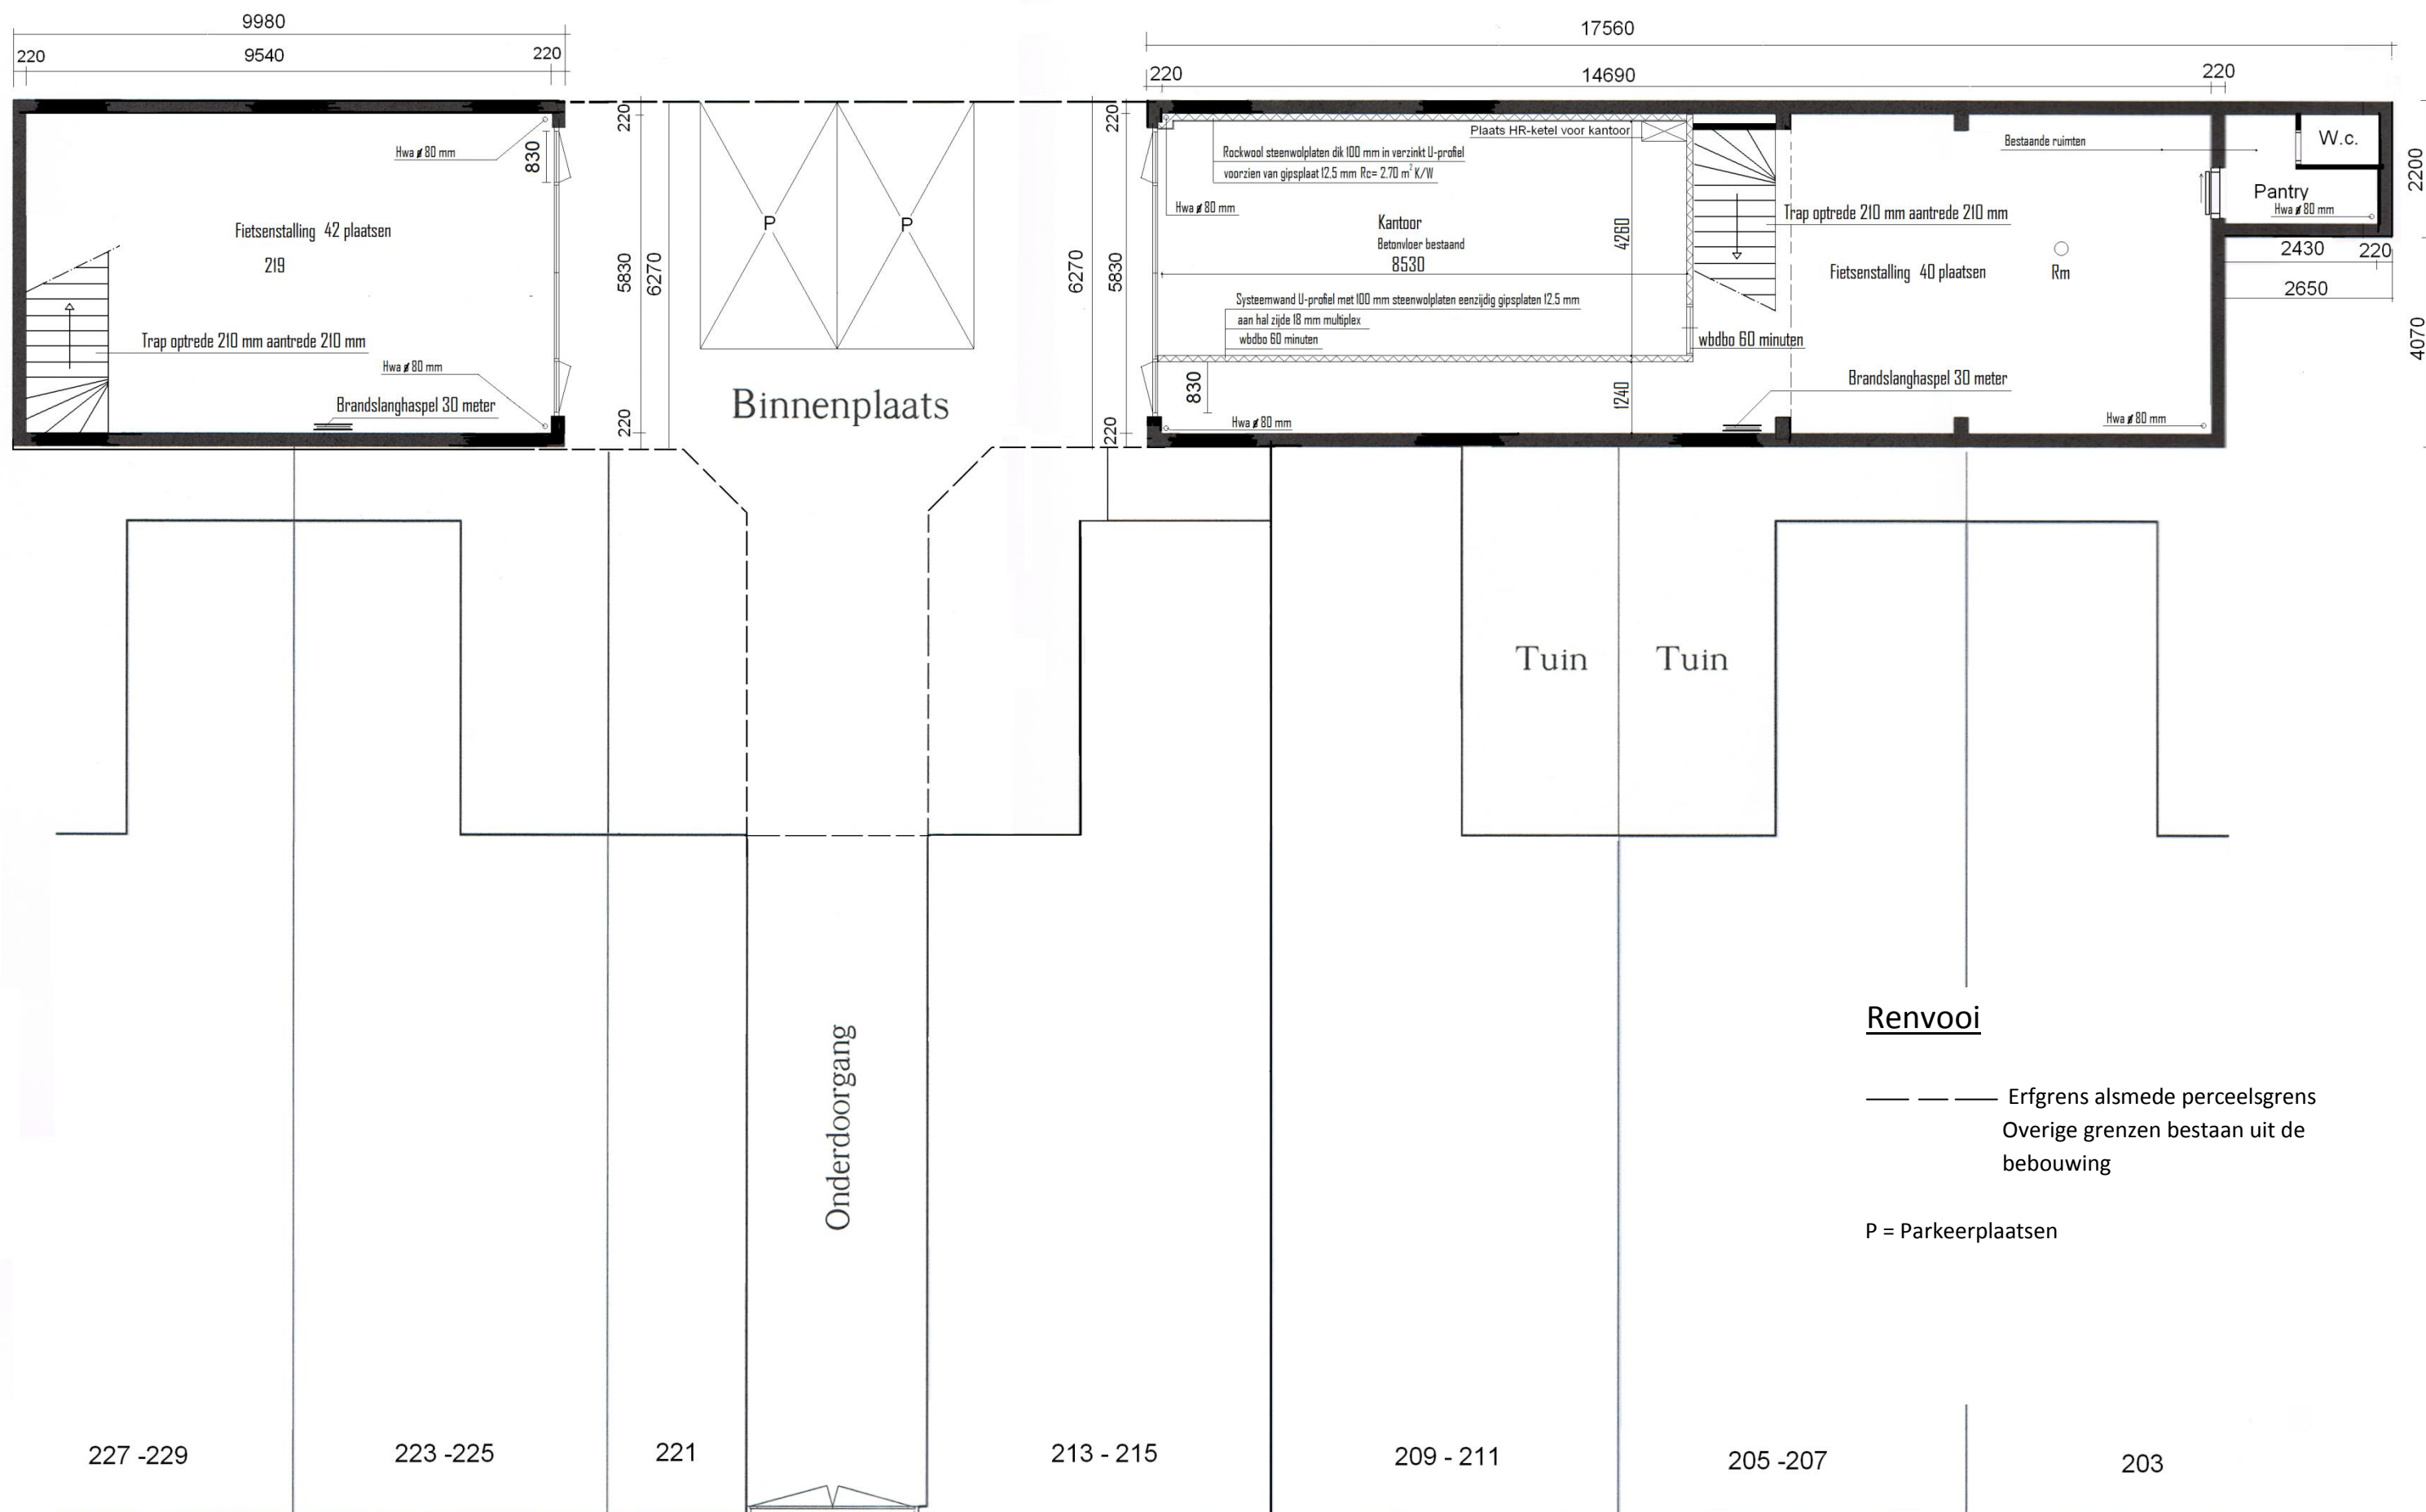

Keplerstraat 217 - 219



Plattegrond begane grond

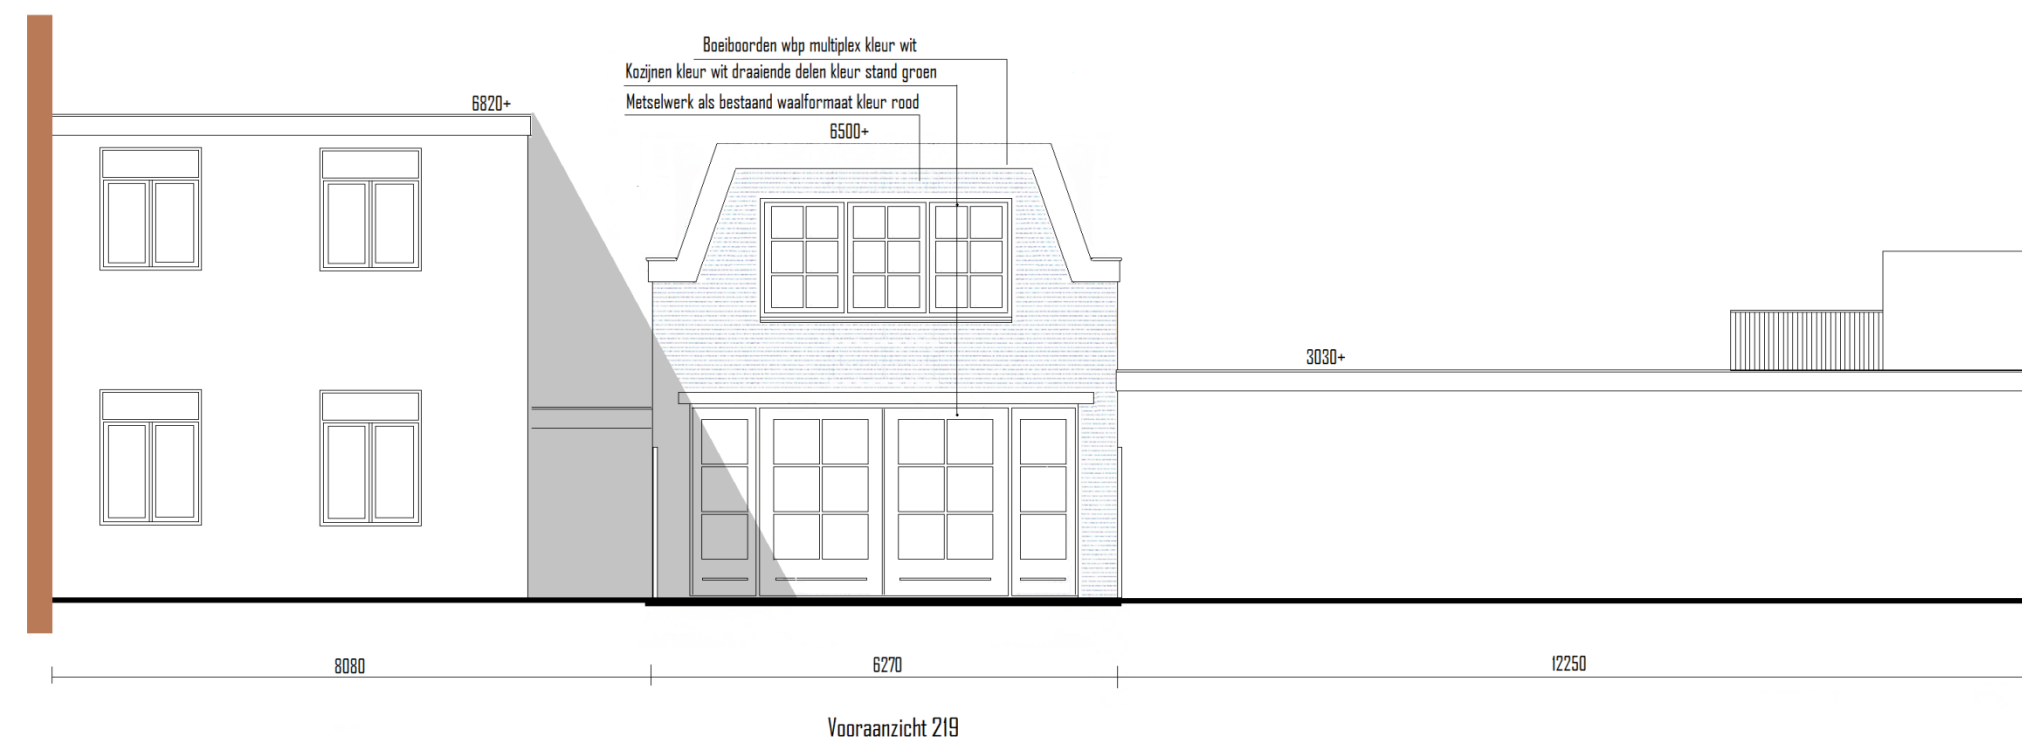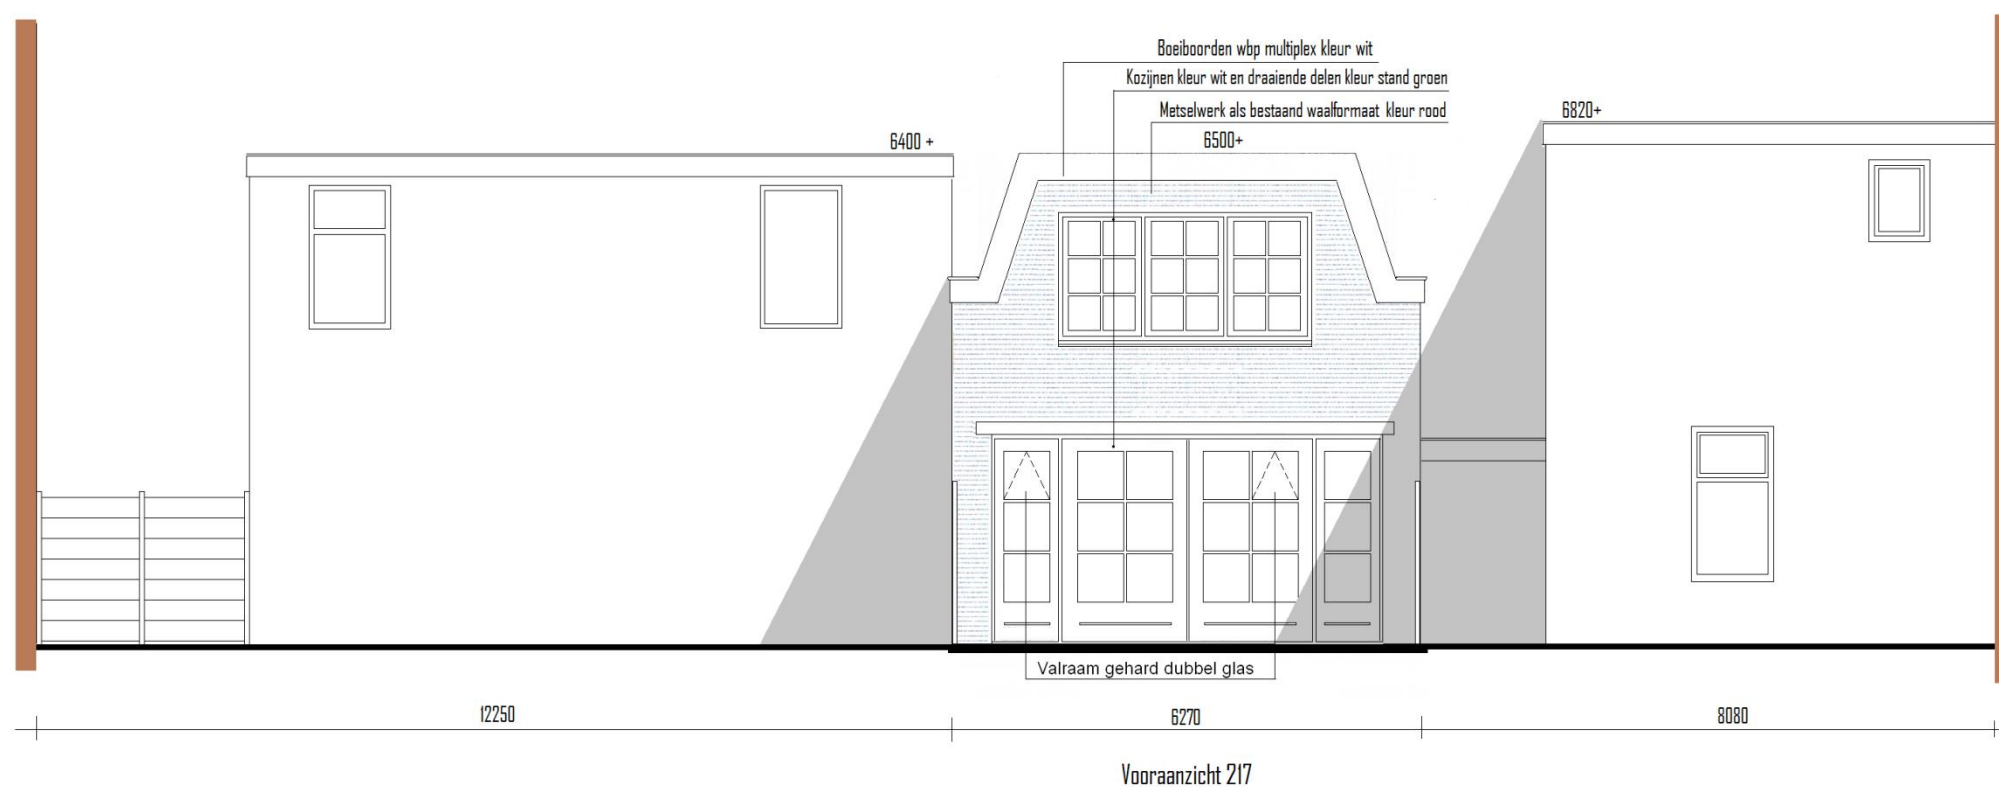

Renvooi

Metselwerk: waalformaat als bestaand kleur rood
Kozijn voorgevel: hardhout kleur wit
Deuren: stand groen
Boeiboorden/dakgooten: kleur wit
Dakpannen: Verbeterde holle pan kleur rood
Latei boven deurkozijn staal volgens opgave constructeur
Schaal: 1 : 100
Datum 23 mei 2011

Gevelbeeld nummer 217 en 219 nieuw

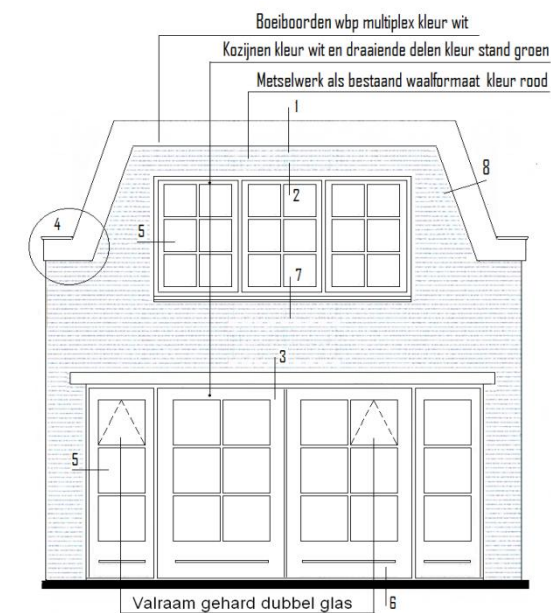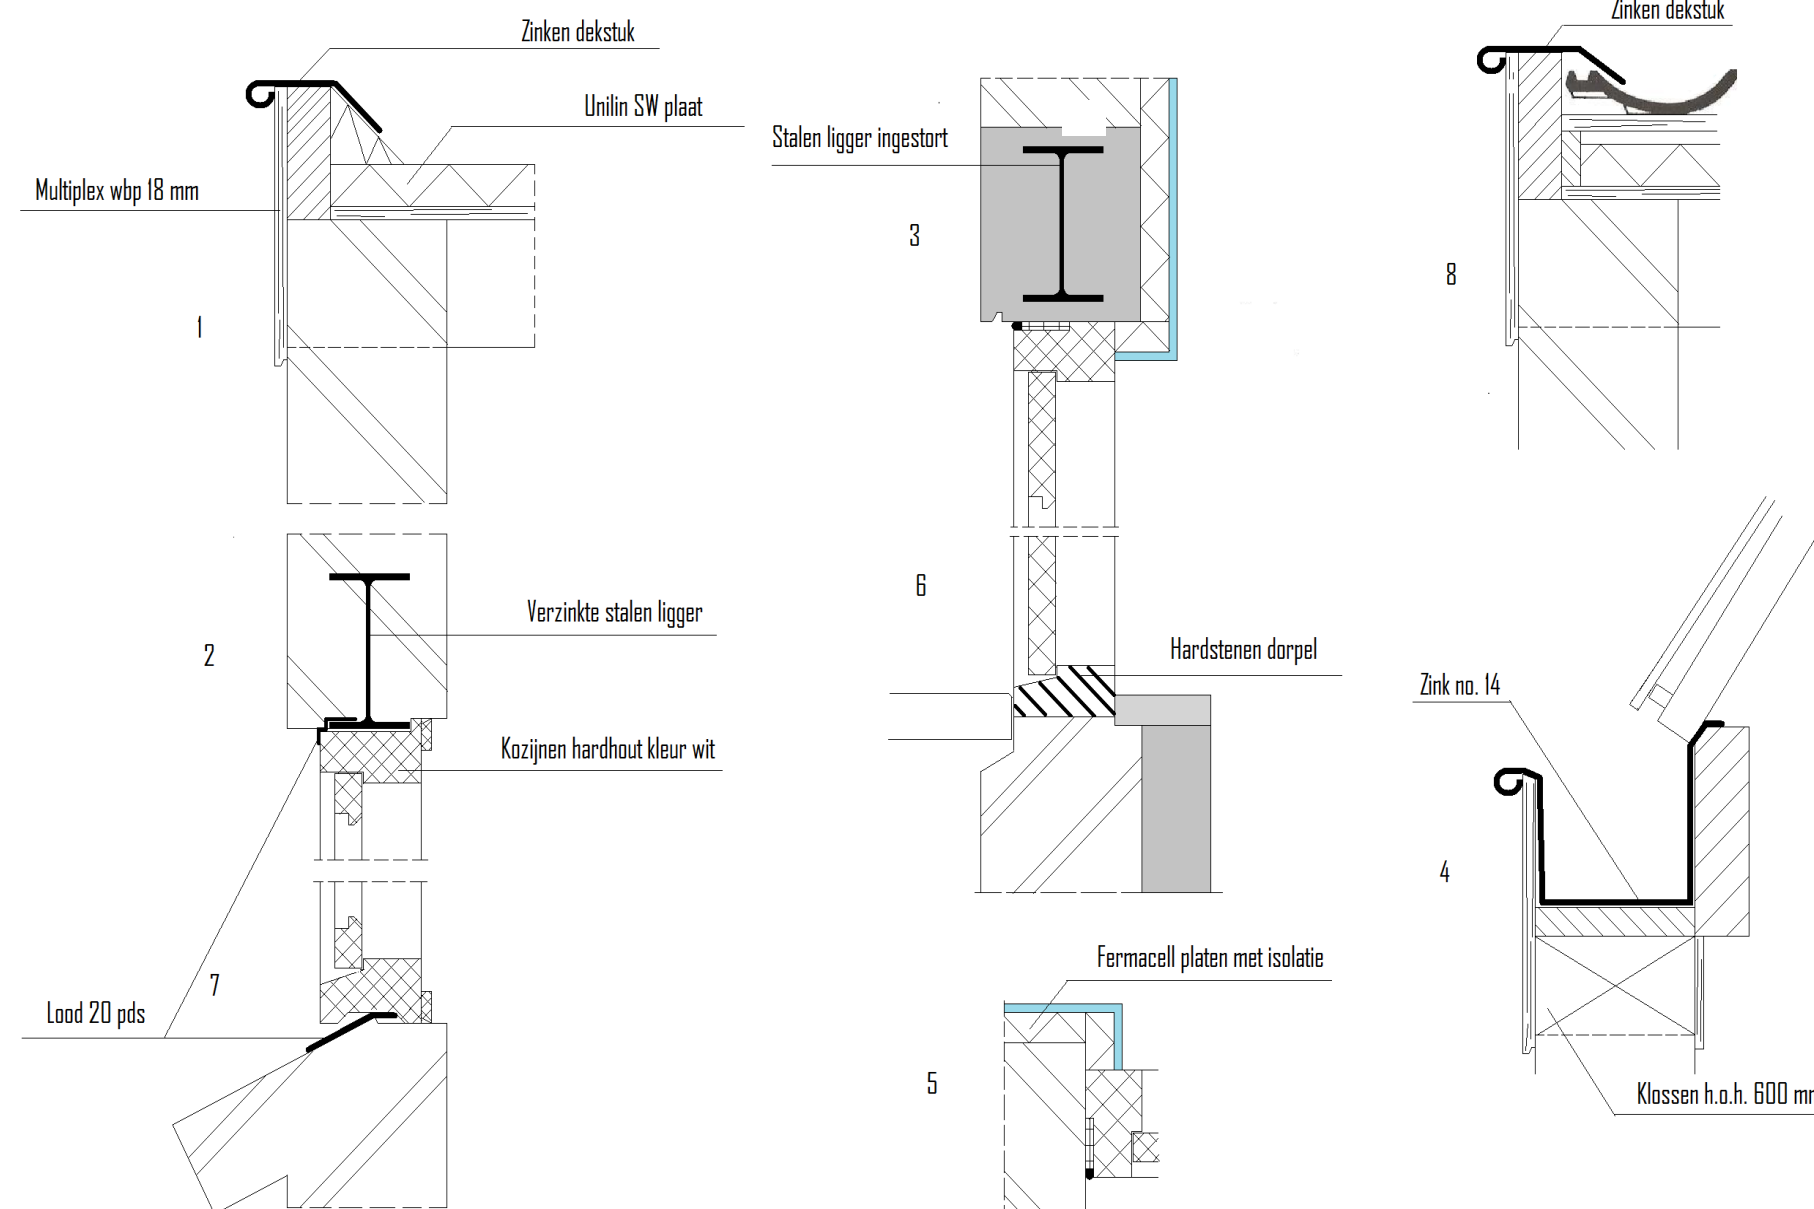

Overzicht details

Renvooi

Metselwerk: waalformaat als bestaand kleur rood
 Kozijn voorgevel: hardhout kleur wit
 Deuren: stand groen
 Boeiboorden/dakgooten: kleur wit
 Dakpannen: Verbeterde holle pan kleur rood

Schaal: 1 : 100; 1 : 10
 Datum 8 juni 2011

Details nummer 217 en 219