



Voorgevel

Achtergevel

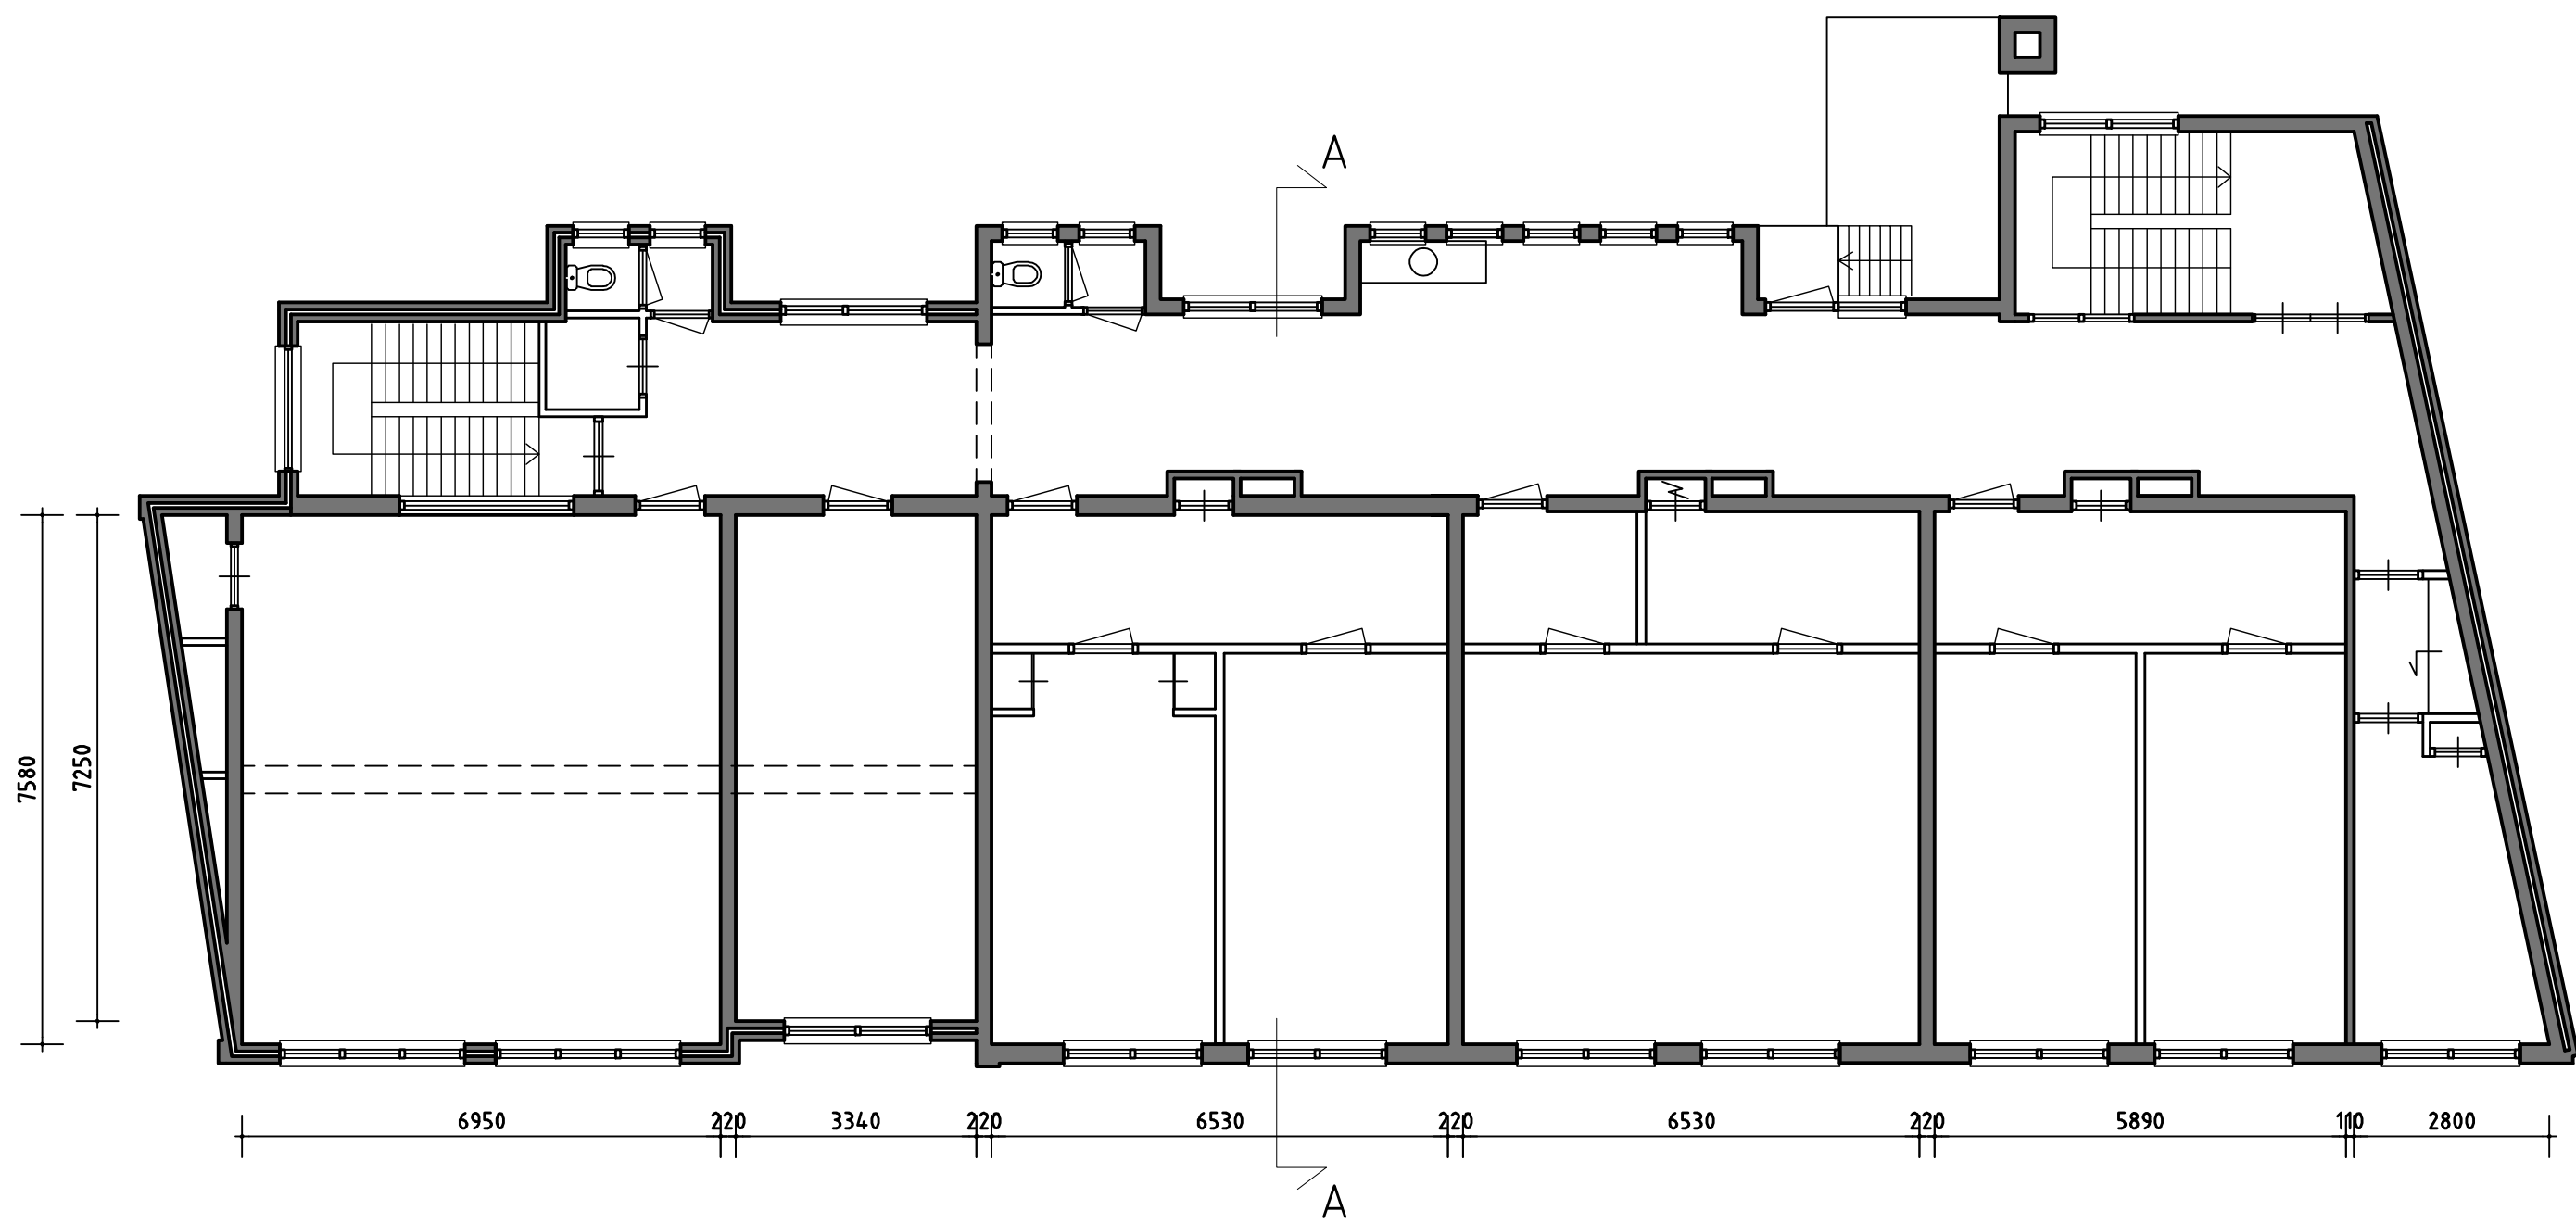


Plattegrond Verdieping

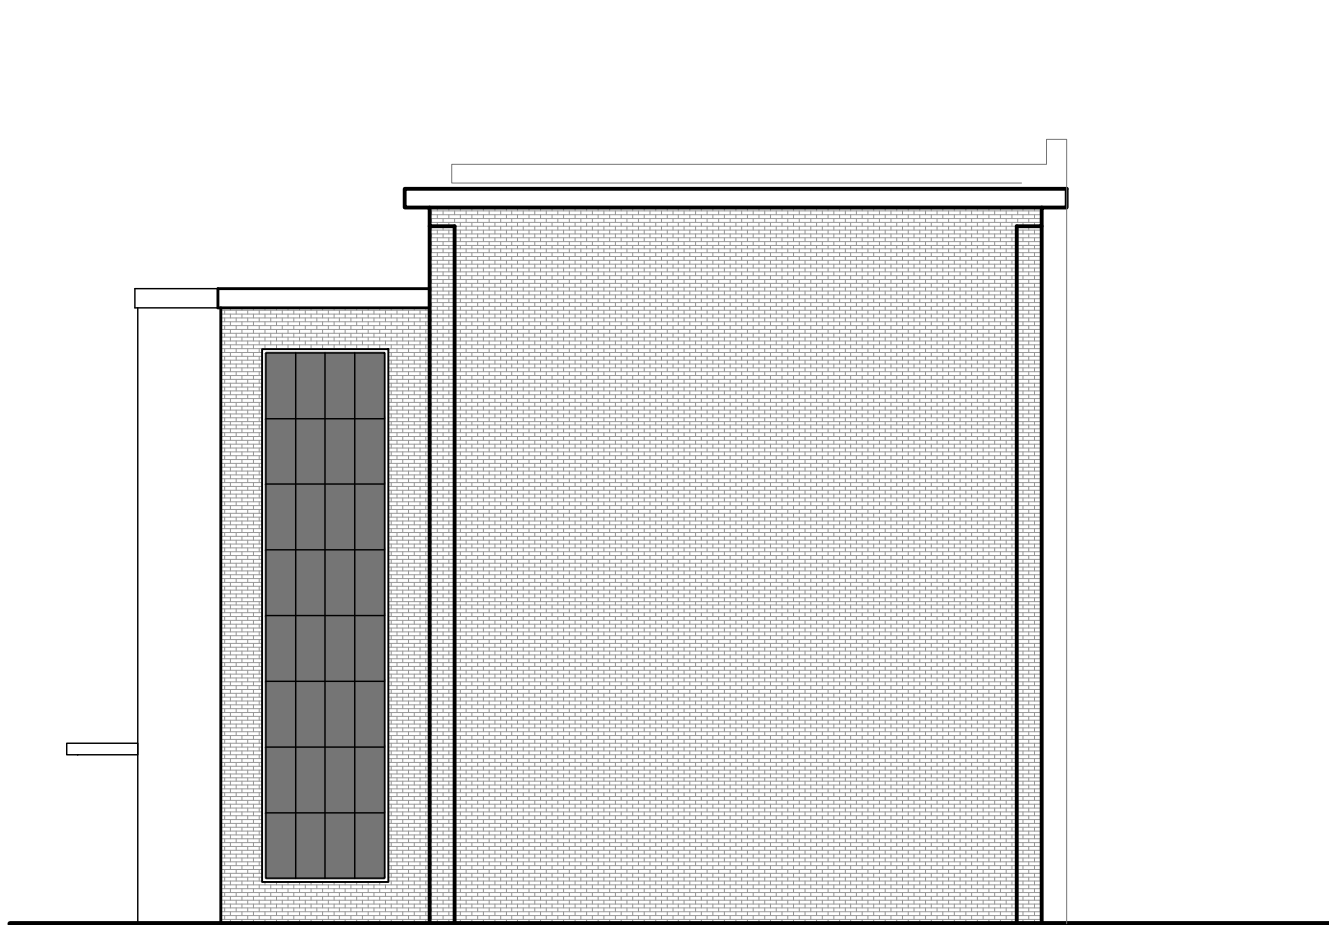


Zijgevel Links




Zijgevel Rechts

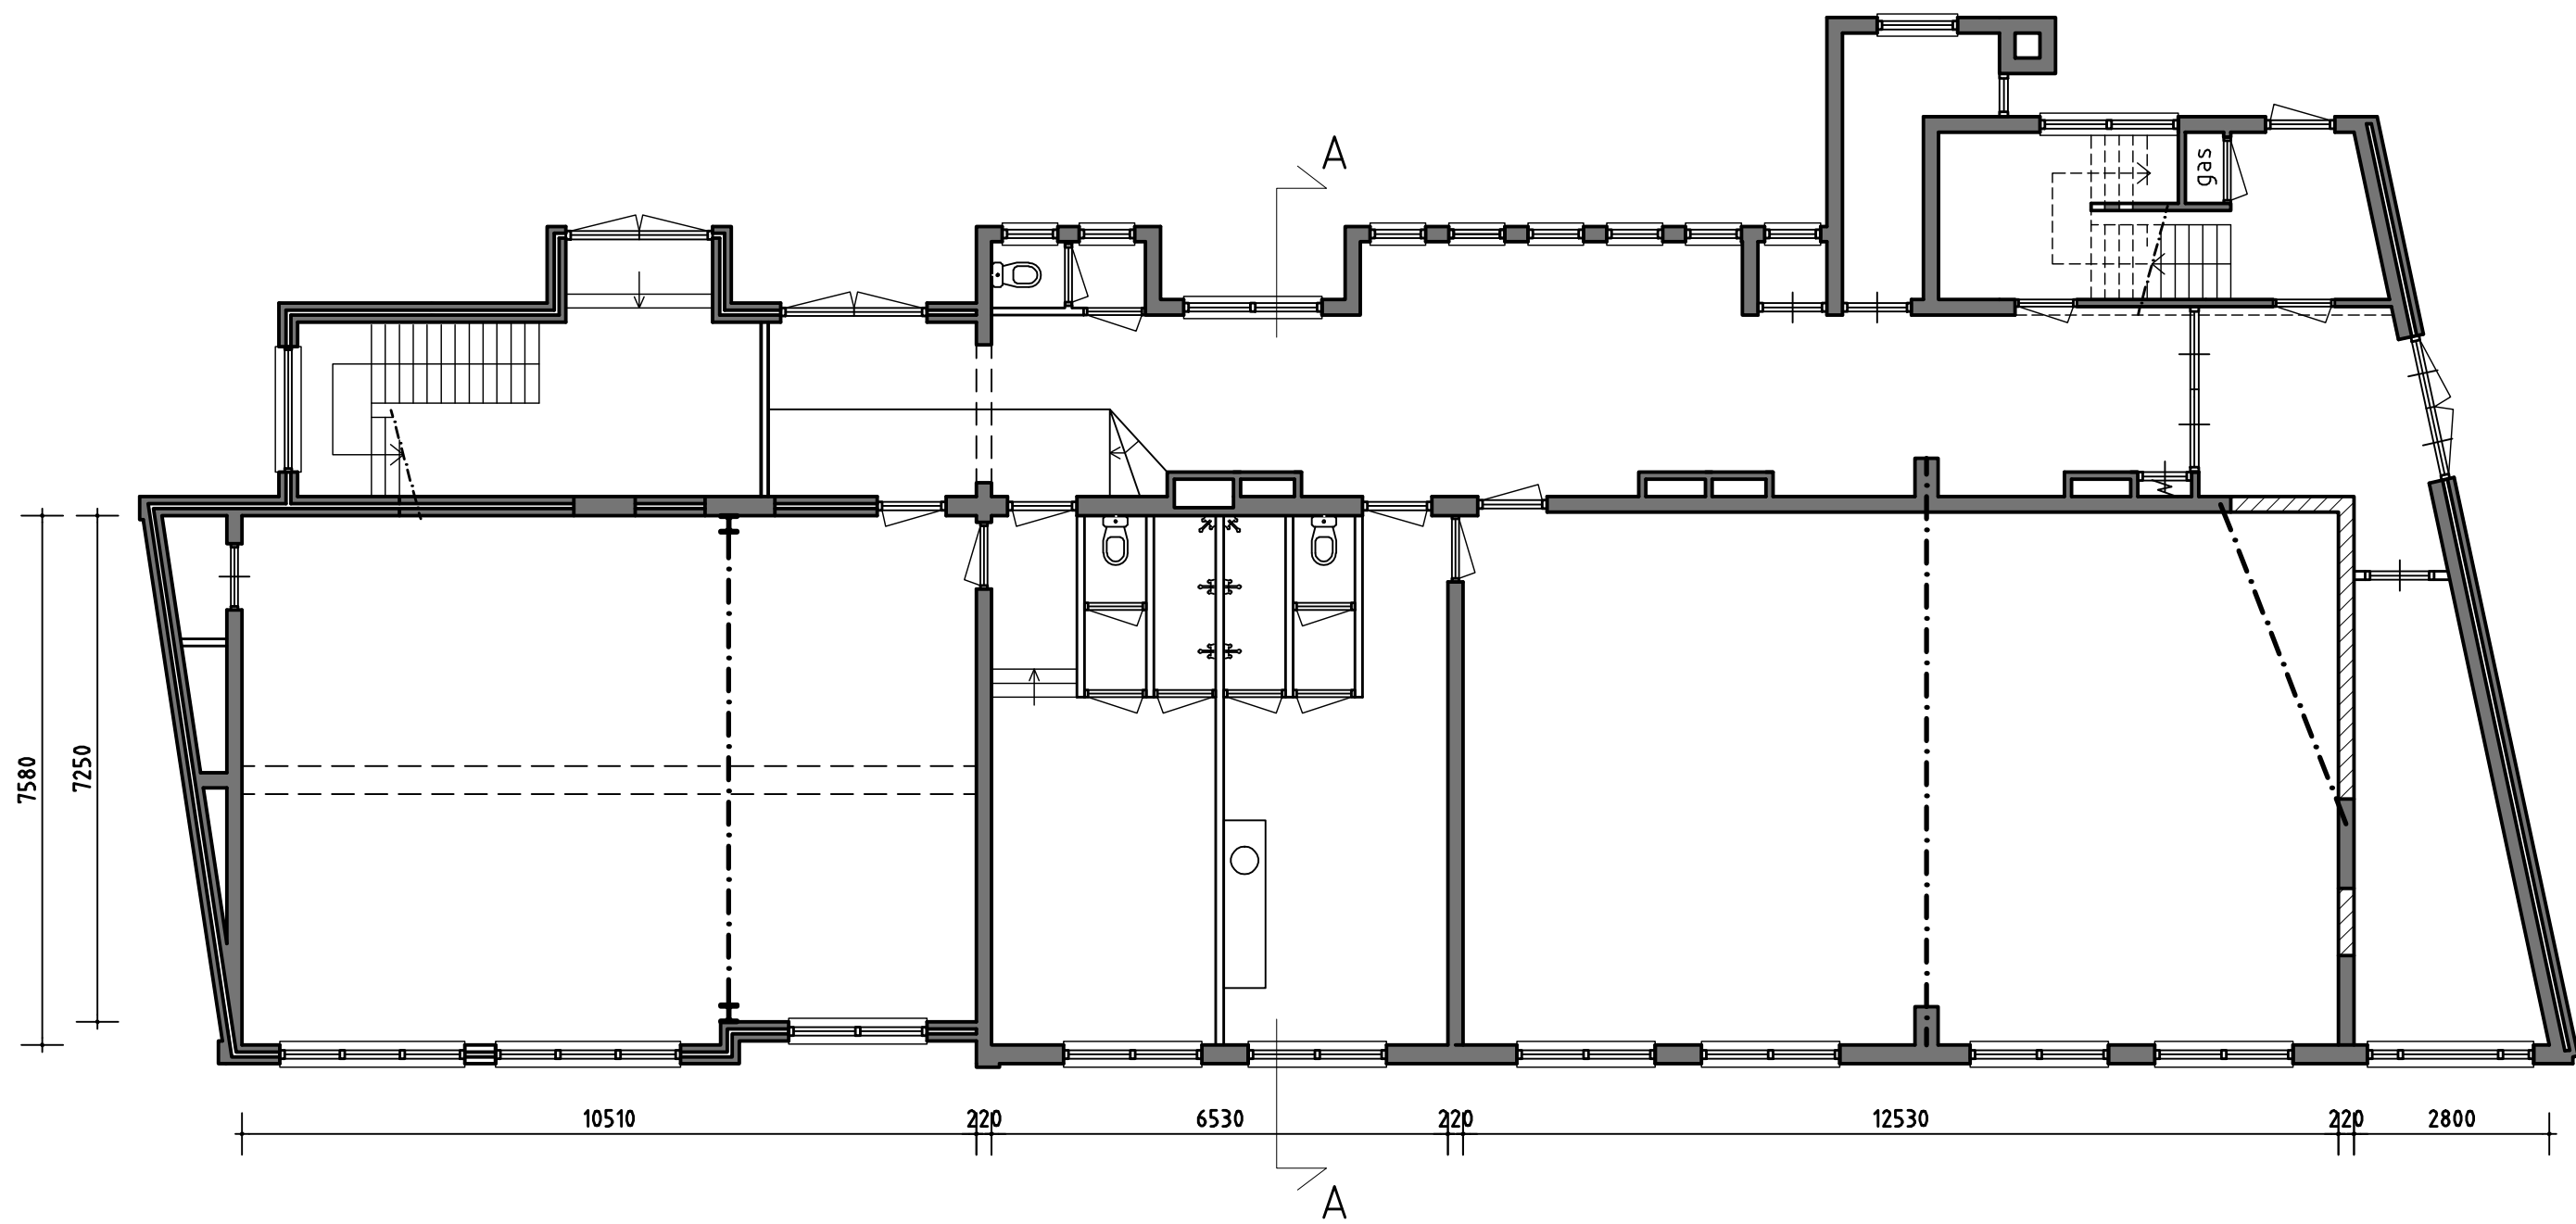


Plattegrond Begane Grond

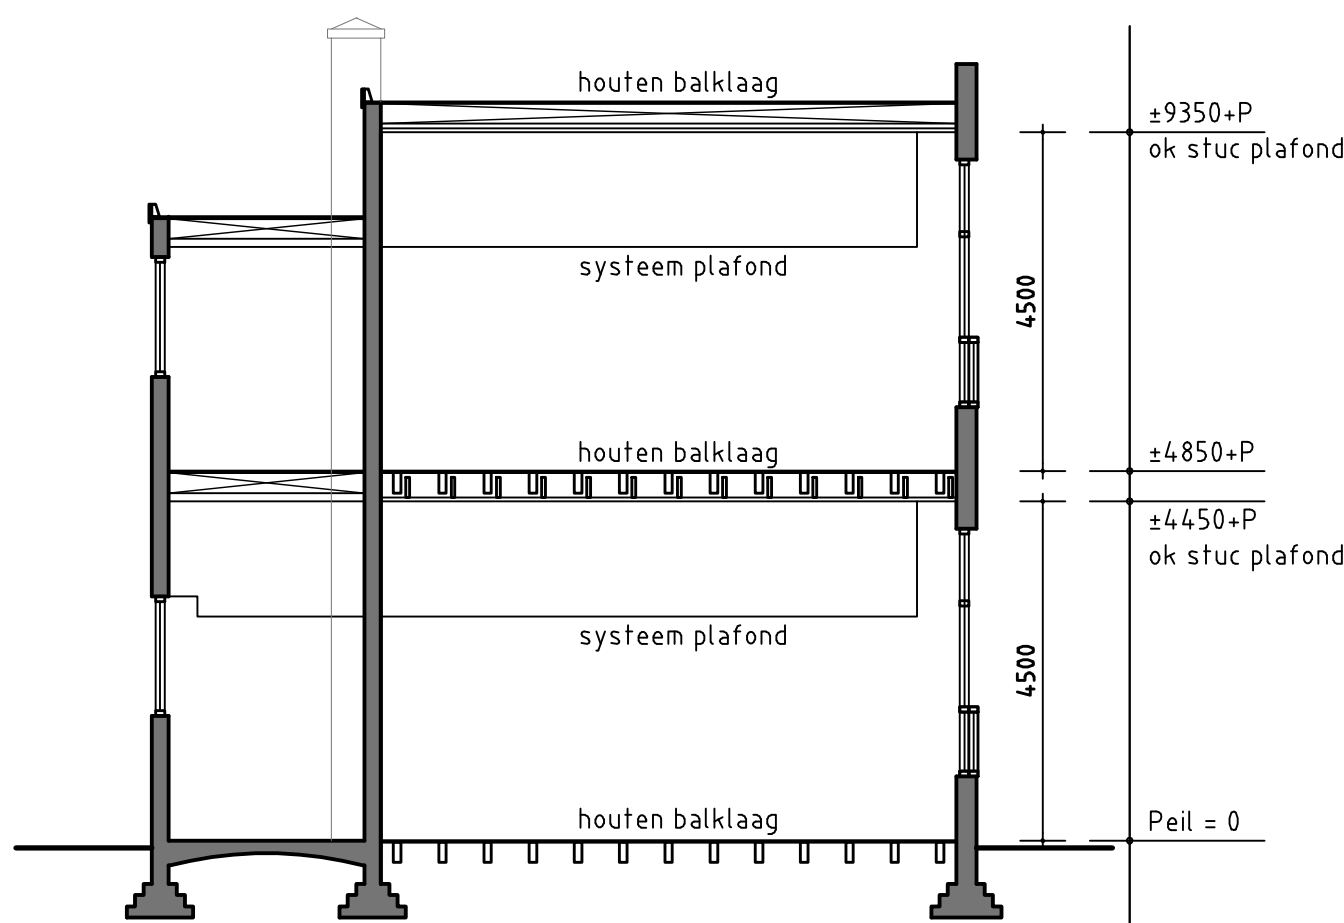

Dwars Doorsnede A-A

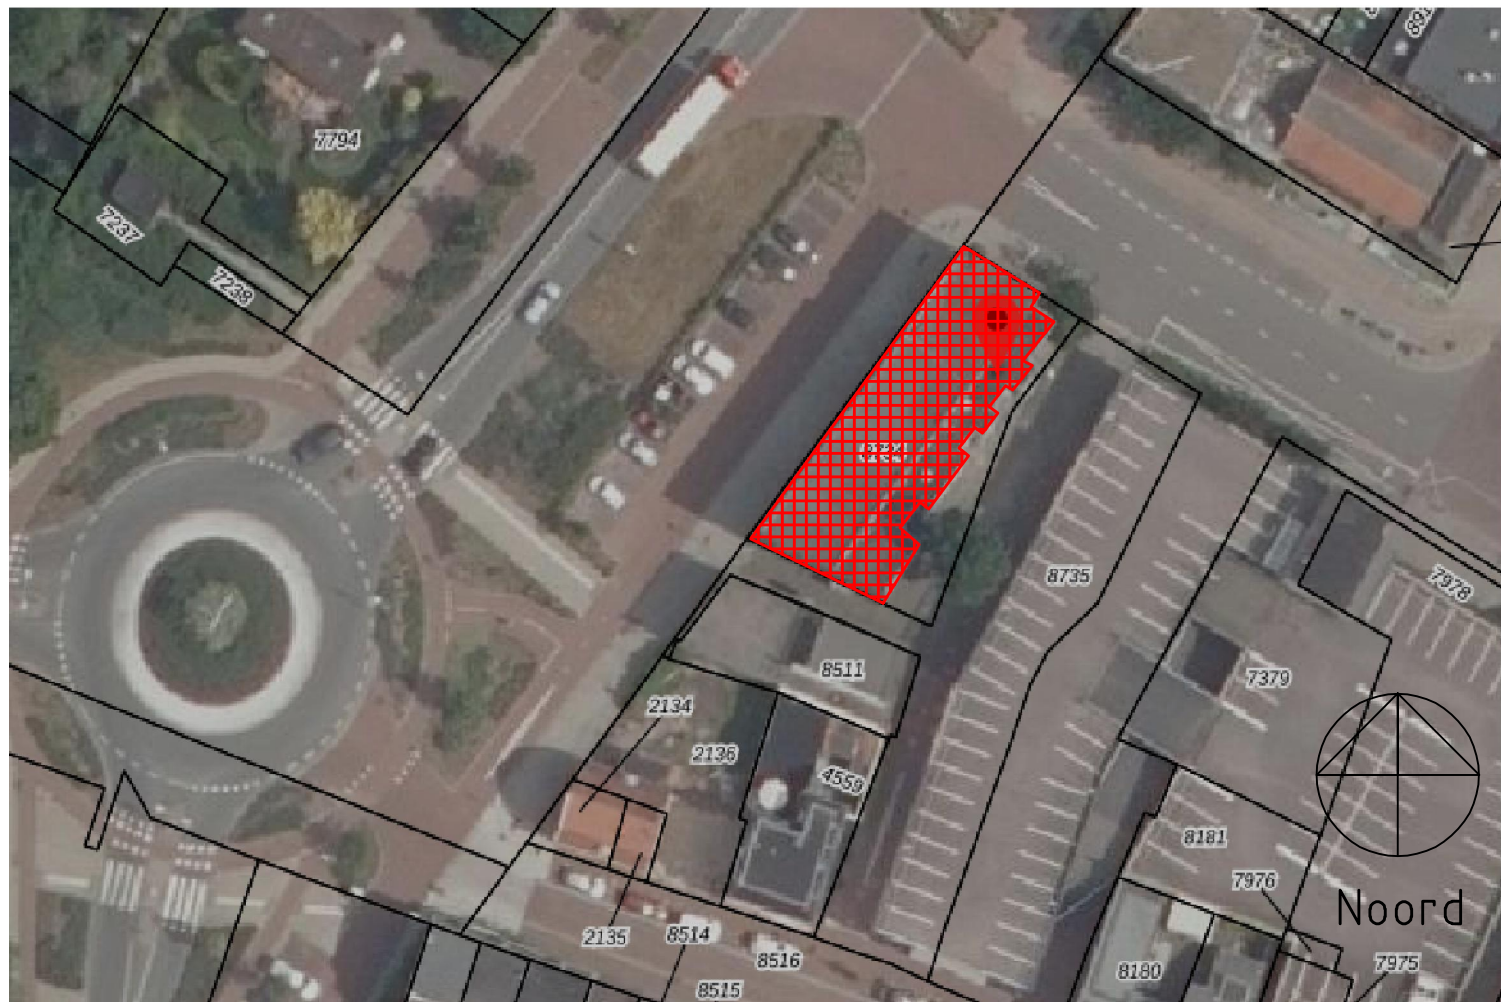

Dit is een vergunningsaanvraag tekening en niet geschikt voor uitvoering
Maatvoering vooraf in het werk te controleren

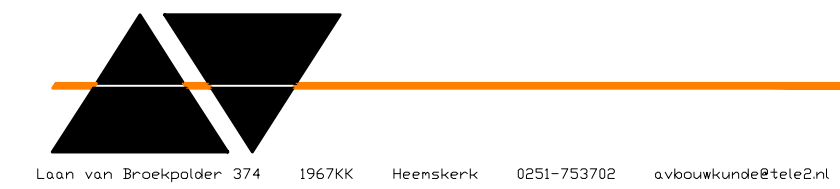

project: School Gebouw Henri Dunantplein 2 te Hillegom
Verbouw tot Woonfunctie met subfunctie kamergewijze verhuur
betreft : Omgevingsvergunning Plattegronden, Doorsneden, Gevels NIEUW

schaal : 1:100
datum : 20-03-2020
gewijz : 11-09-2020
gewijz :

project / tek.nr:
1904.BA.01