
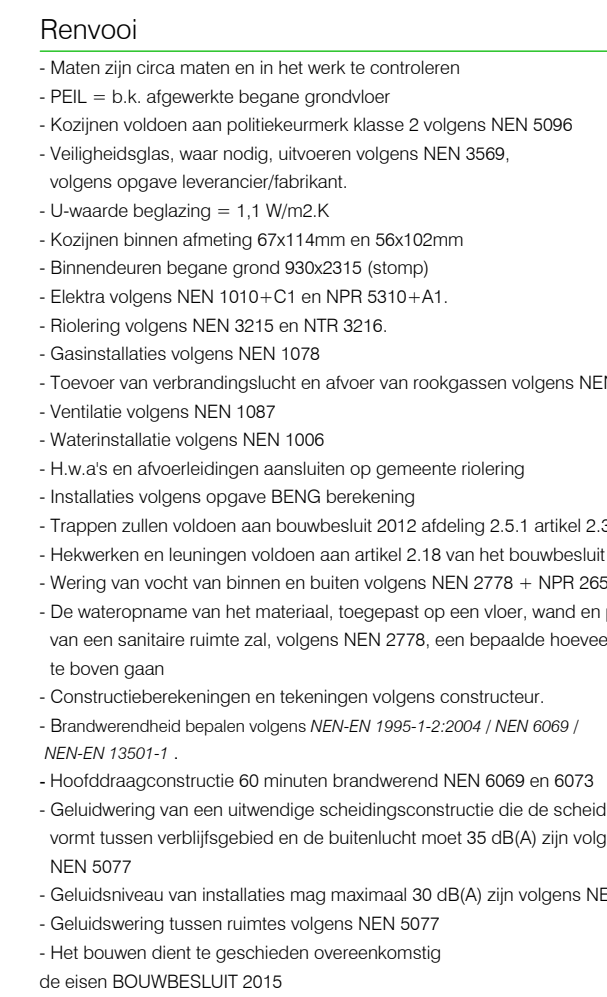


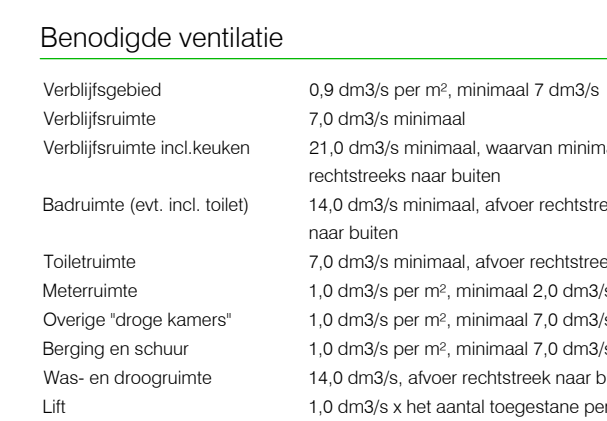

 Op elke verdieping tegen het plafond een gekloppelde rookmelder op lichtnet conform NEN 2555		
Kleuren en materiaalkaart		
andere/de	materiaal:	kleur
Gevells	Baksteen	Rood / bruin
	Sauewerk	Wit / antraciet
Vogewerk	Concret	Grijs
Koepelen	Hout	Wit / antraciet
Deuren	Hout	Wit / glas
Belegging	Wit / +	Wit / glas
Soortdelen	WSP beplating	Wit
Groen	Betegging	Wit
Dakranden	Zink	Natuurli
Hemelwaterafvoeren	Zink	Natuurli
Dakbeplating	EPDM	Zwart
	Dakpanen	Rood / antraciet

Realisatie 6 woningen

bouwlocatie:

opdrachtgever:

Stracke Vastgoed

Bouwaanvraag

Nieuwe situatie
Gevels en plattegronden

datum: 14-08-2023
 schaal: 1:100 en 1:500
 getekend: SK en MHJ
 formaat: A0, landscape

Geslacht: **B**

D:	
E:	Büchler
F:	
G:	02

MET LIT CHIN TONGSHI MAO ZHENG CE DUYU TELIAO GONGCHEN/MORISEM/KRUS III