

Tekeningenlijst Omgevingsvergunning

nummer	naam	datum	formaat	versie	status
OV-001	tek.lijst	30-07-2019	A3		definitief
OV-100	situatie	30-07-2019	A2		definitief
OV-200	plattegronden -1 t/m 05 - bestaand	30-07-2019	A1		definitief
OV-201	plattegronden 06 t/m 11 - bestaand	30-07-2019	A1		definitief
OV-210	plattegrond 00 - nieuw	30-07-2019	A1		definitief
OV-211	plattegrond 01 - nieuw	30-07-2019	A1		definitief
OV-212	plattegronden 02 t/m 06 - nieuw	30-07-2019	A1		definitief
OV-213	plattegronden 07 t/m 11 - nieuw	30-07-2019	A1		definitief
OV-301	gevels 01 - bestaand	30-07-2019	A1		definitief
OV-302	gevels 02 - bestaand	30-07-2019	A1		definitief
OV-310	gevels 01 - nieuw	30-07-2019	A1		definitief
OV-312	gevels 02 - nieuw	30-07-2019	A1		definitief
OV-313	gevels 03 - nieuw	30-07-2019	A1		definitief
OV-314	gevels 04 - nieuw	30-07-2019	A1		definitief
OV-410	doorsnede A-A' - nieuw	30-07-2019	A1		definitief
OV-411	doorsnede B-B' - nieuw	30-07-2019	A1		definitief
OV-501a	detail V.01a	30-07-2019	A3		definitief
OV-501b	detail V.01b	30-07-2019	A3		definitief
OV-502a	detail V.02a	30-07-2019	A3		definitief
OV-502b	detail V.02b	30-07-2019	A3		definitief
OV-503	detail V.03	30-07-2019	A3		definitief
OV-504	detail V.04	30-07-2019	A3		definitief
OV-505	detail V.05	30-07-2019	A3		definitief
OV-506	detail V.06	30-07-2019	A3		definitief
OV-507	detail V.07	30-07-2019	A3		definitief
OV-508	detail H.01	30-07-2019	A3		definitief
OV-509	detail H.02	30-07-2019	A3		definitief
OV-800	BVO, functies	30-07-2019	A1		definitief
OV-801	GO	30-07-2019	A1		definitief

WELSTANDSCOMMISSIE

dorp, stad en land

Stationsplein 45
Postbus 29129
3001 GC ROTTERDAM
Tel: 010-2809445

nummer

dat

26-08-2019




Gemeente Hillegom

Behoort bij besluit van
burgemeester en
wethouders van Hillegom

Zaaknummer: Z-19-092032

Datum: 29 juni 2020

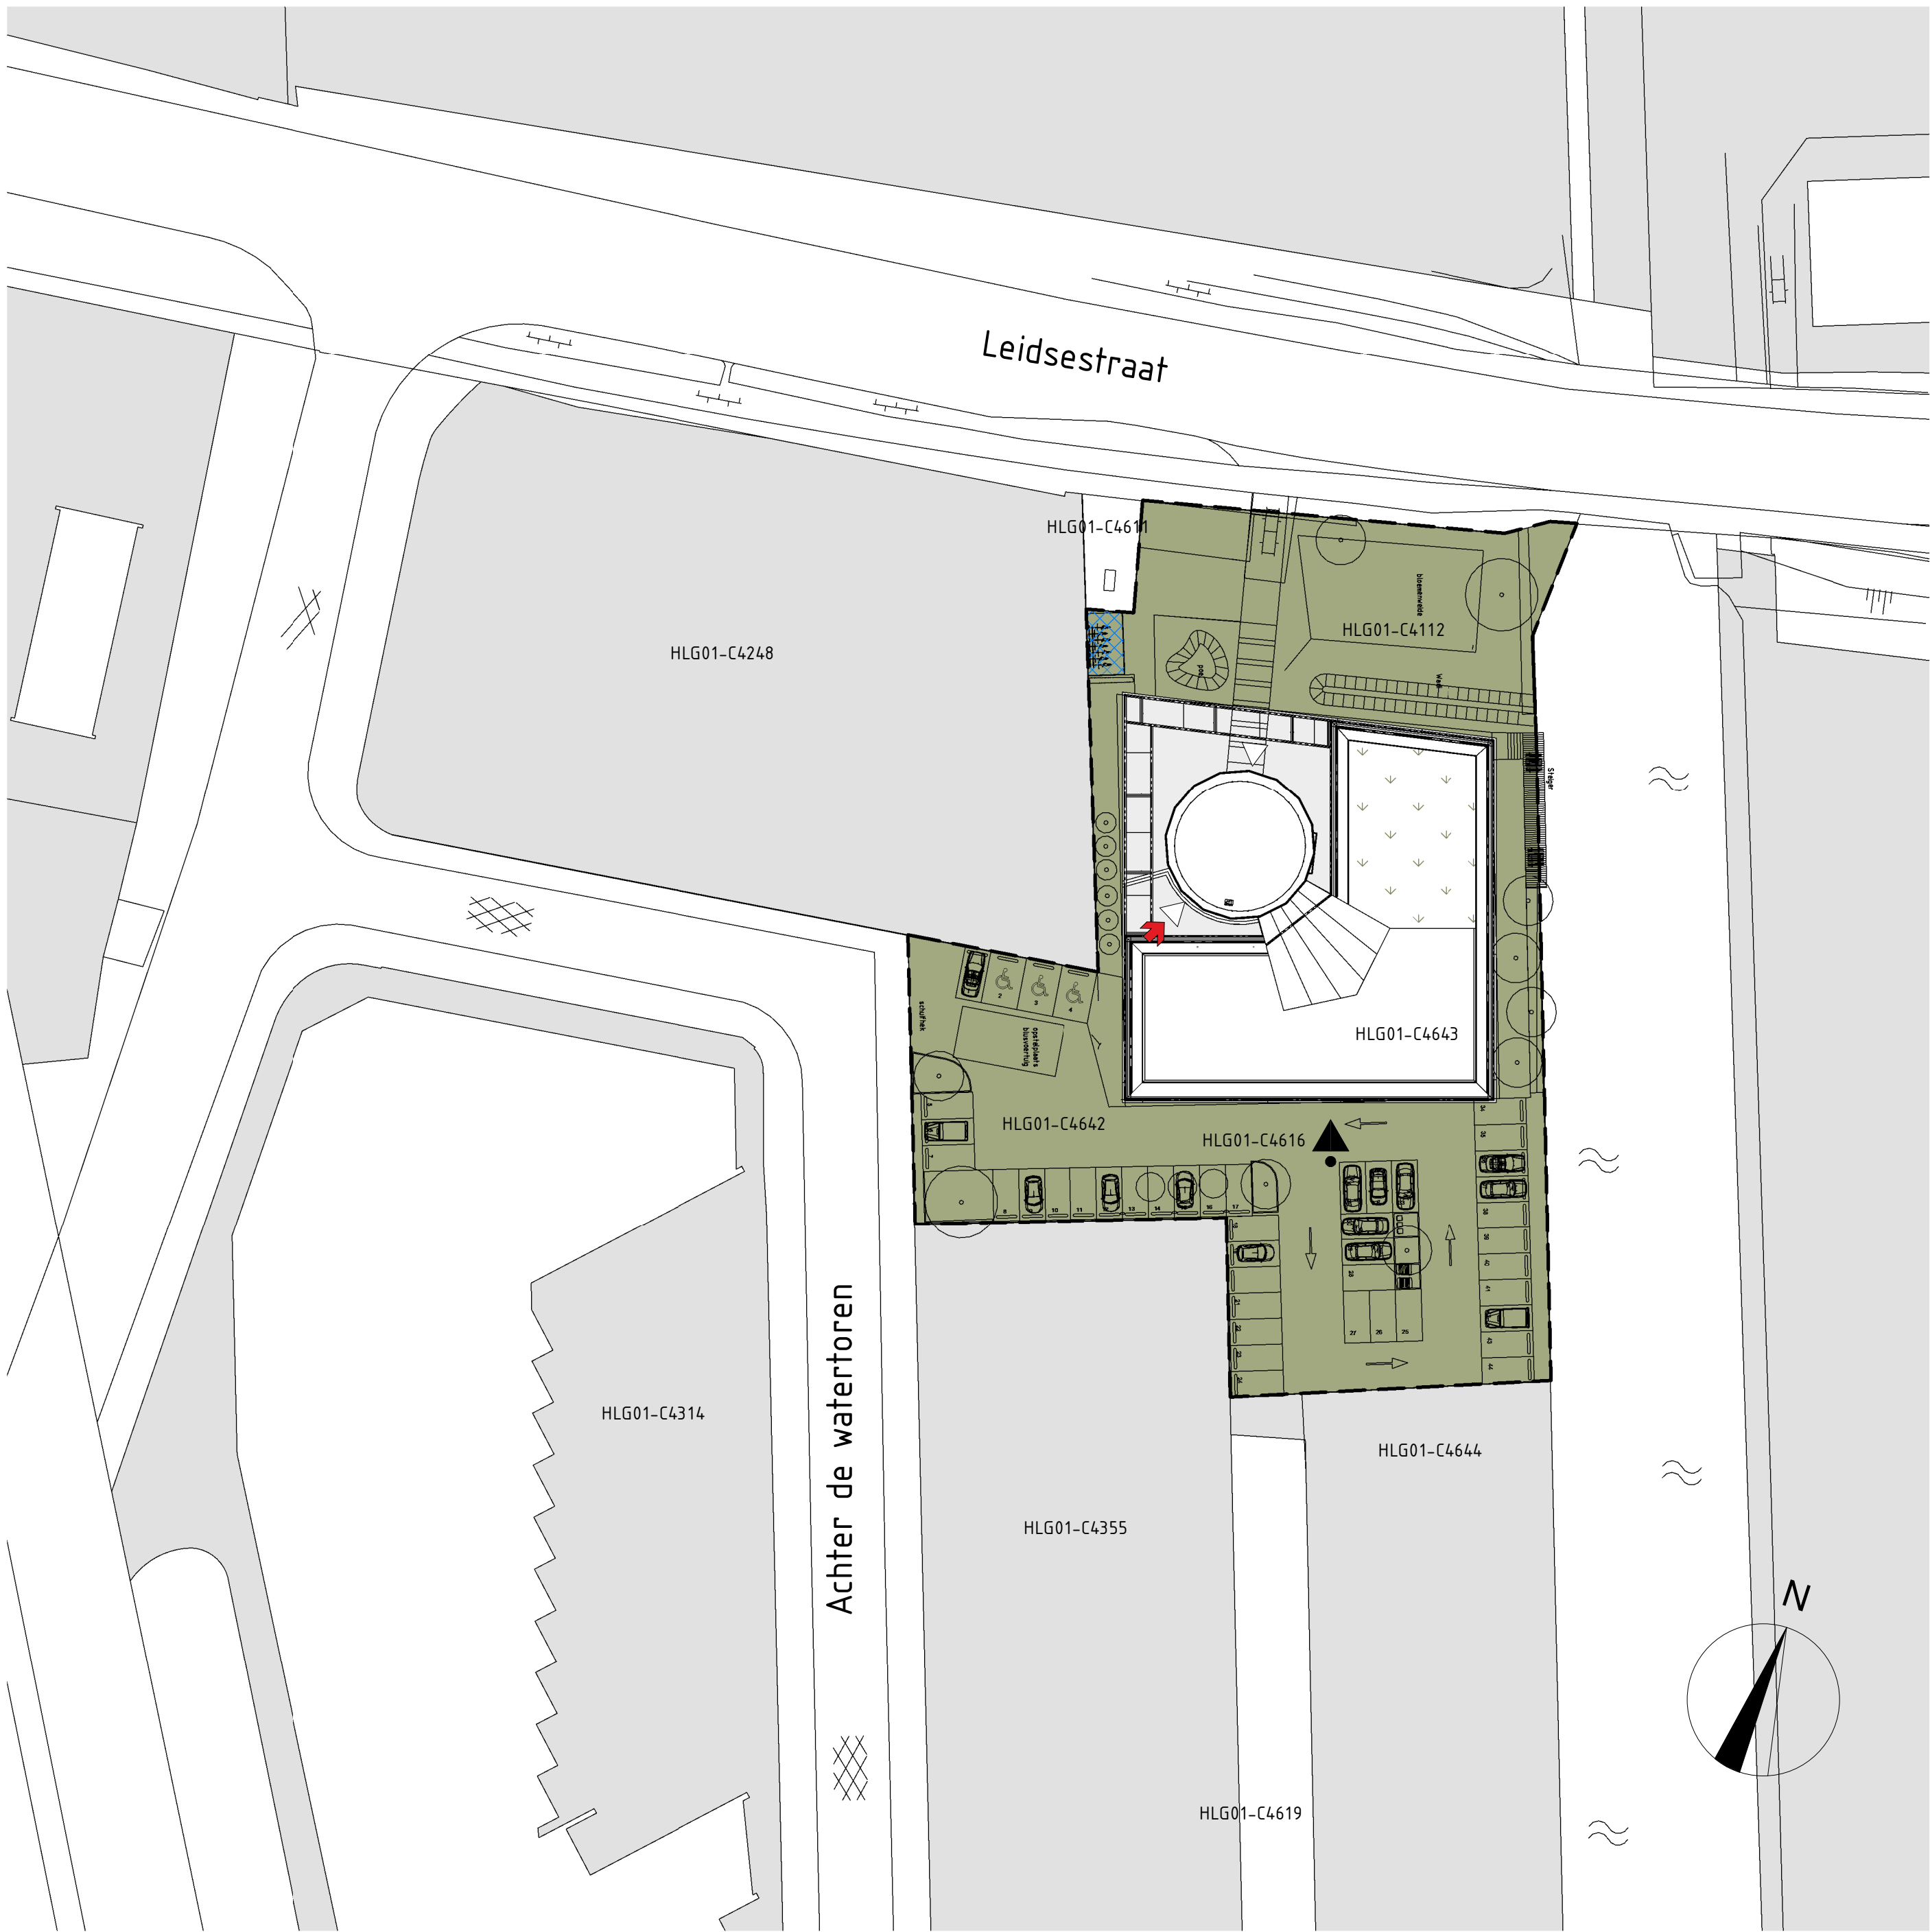

situatie

- Kadastrale gegevens:

gemeente: Hillegom
- hoofdentree gebouw
-
- secundaire entree gebouw

entree brandweer

voorziening parkeren fietsen

Sectie 4112, sectienummer HLG01-C-4112

Sectie 4616, sectienummer HLG01-C-4616

Sectie 4642, sectienummer HLG01-C-4642





Sectie 4643, sectienummer HLG01-C-4643

omschrijving wijziging	datum	getekend
	E	
	D	
	C	
	B	
	A	

Pieters
BOUWKUNDE

Pieters Bouwkunde Cruquiusweg 98-S 1019 AJ Amsterdam 020-3050940	project	herbestemming Watertoren, Hillegom	formaat	A2
	opdrachtgever	SVO Initiatief	schaal	1:500
info.bouwkunde@pieters.net www.pietersbouwtechniek.nl	architect	Lars Bouwman Architect	datum	30-07-2019
			fase	OV
			projectleider	
			tekenaar	rsn

onderwerp	projectnr.
situatie	1119045
omgevingsvergunning	tekeningnr.
	OV-100
	versie
	-

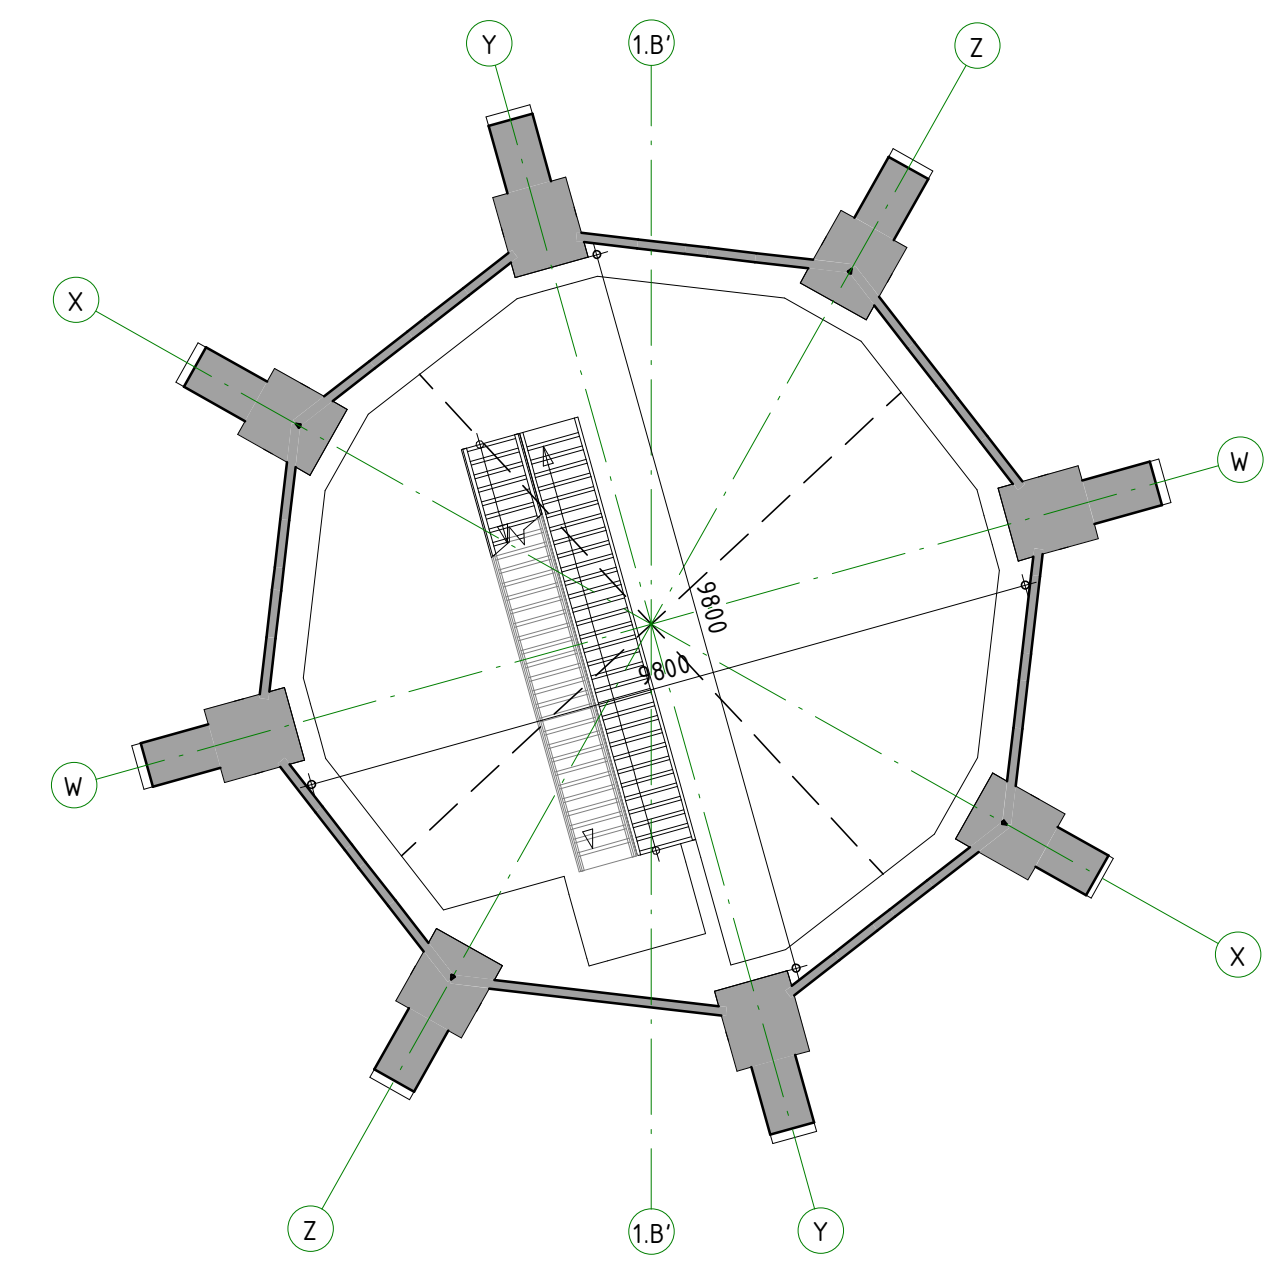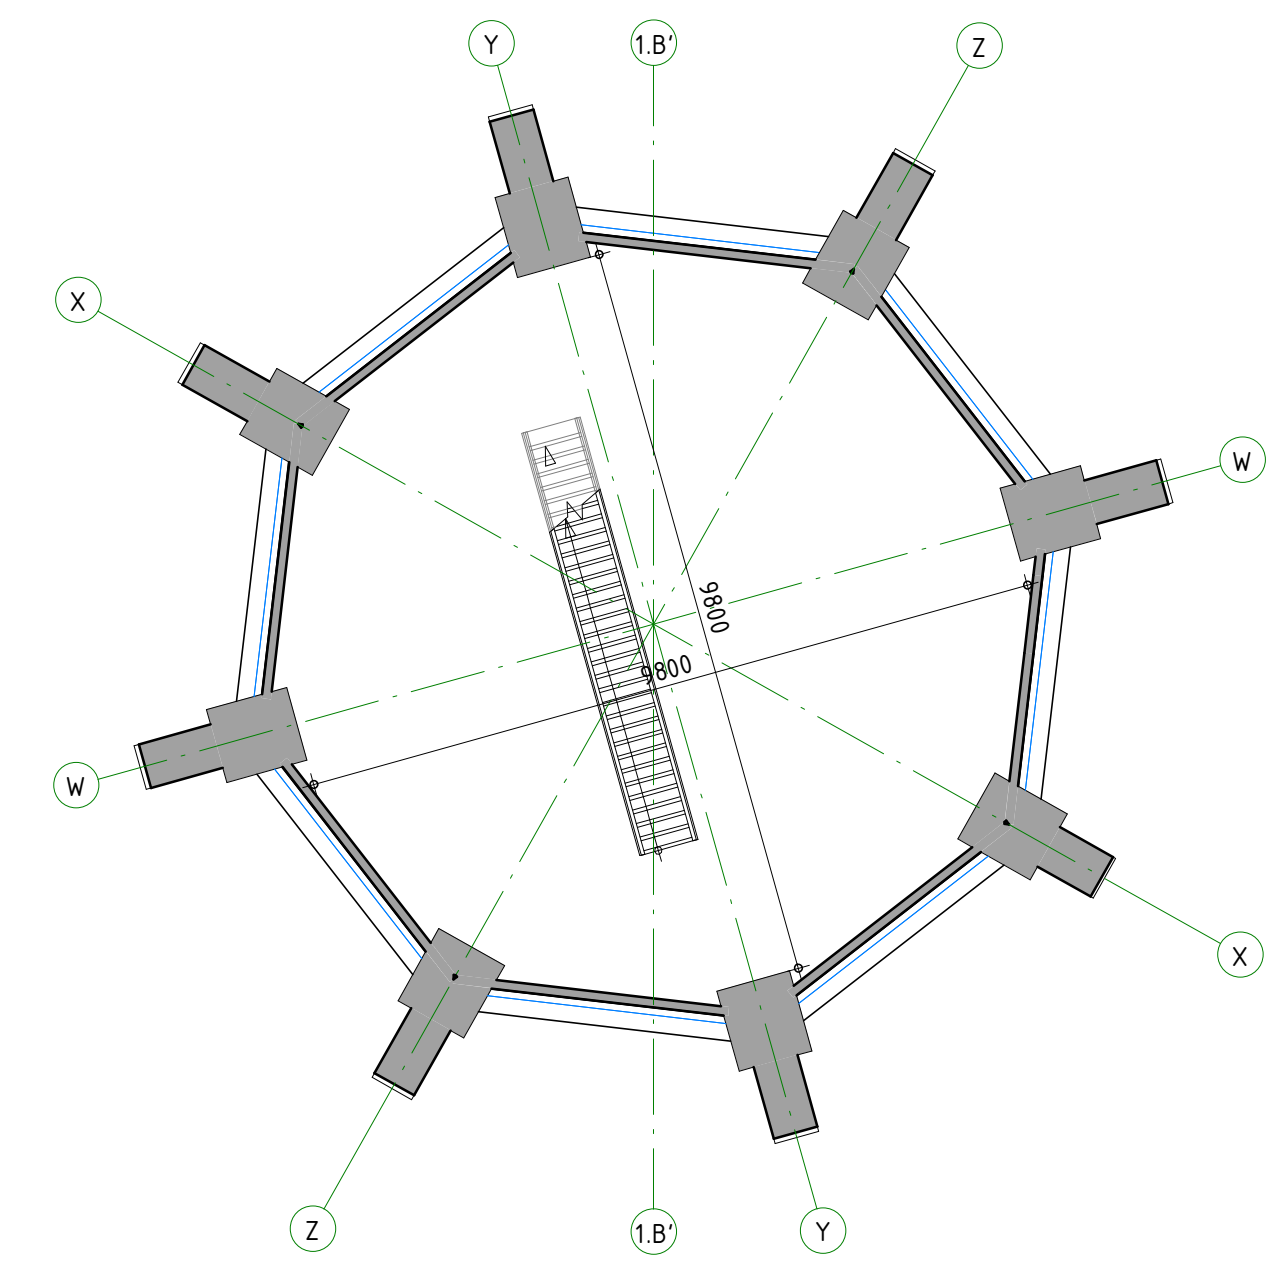
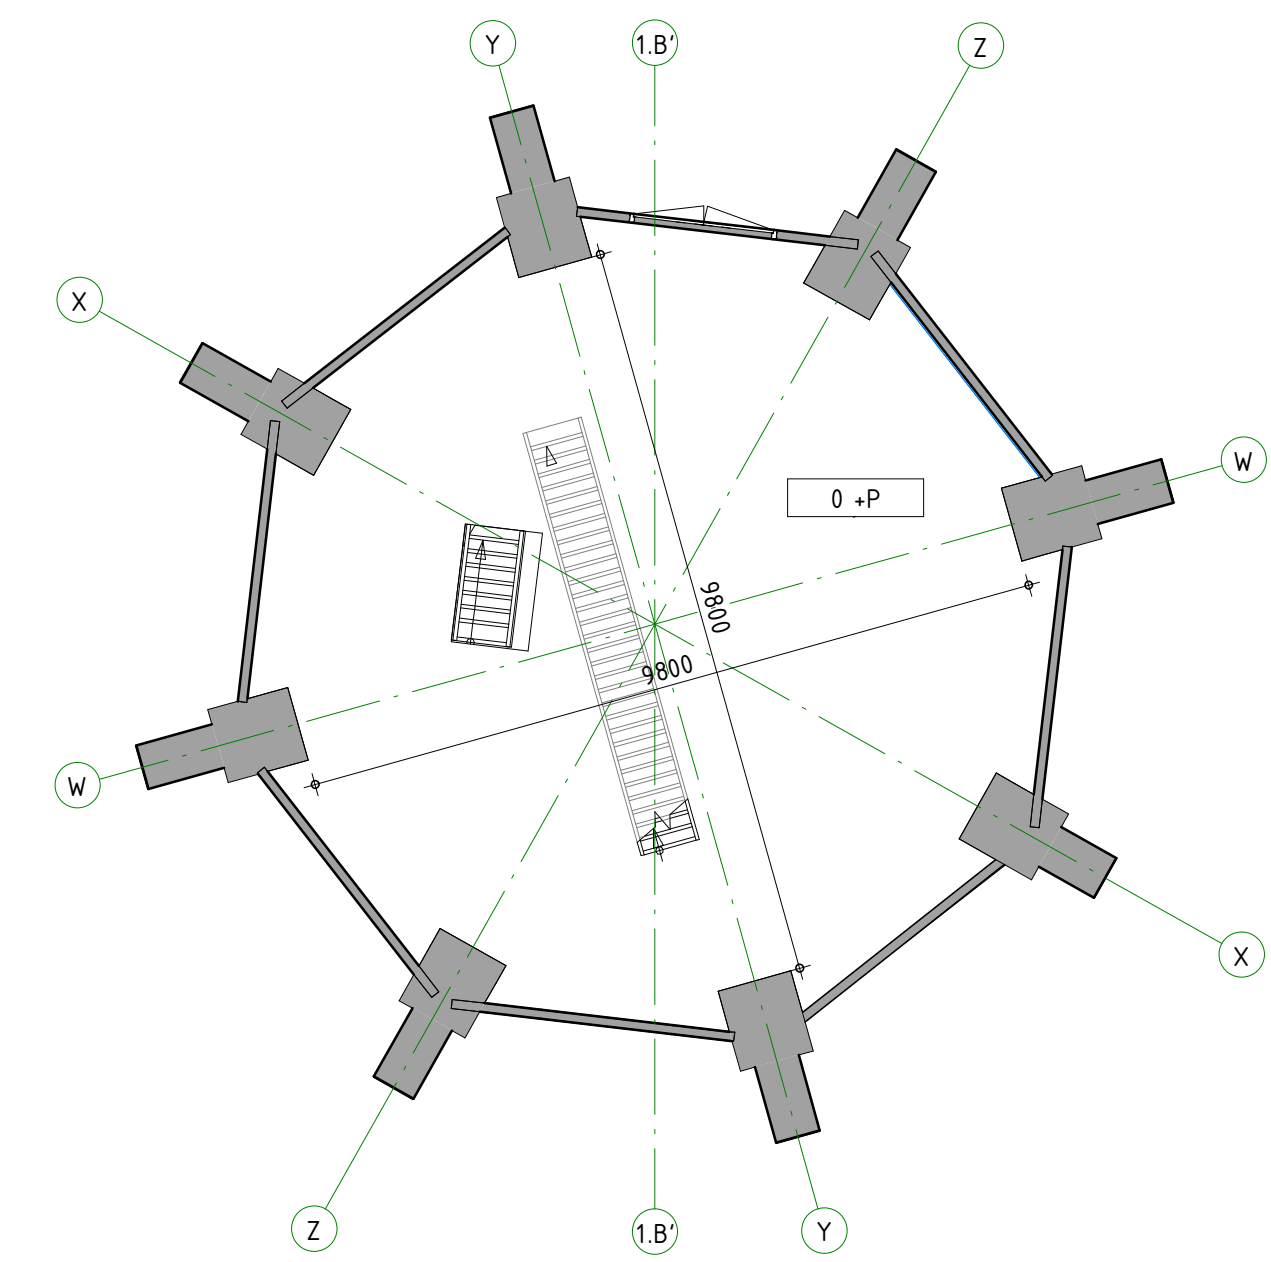
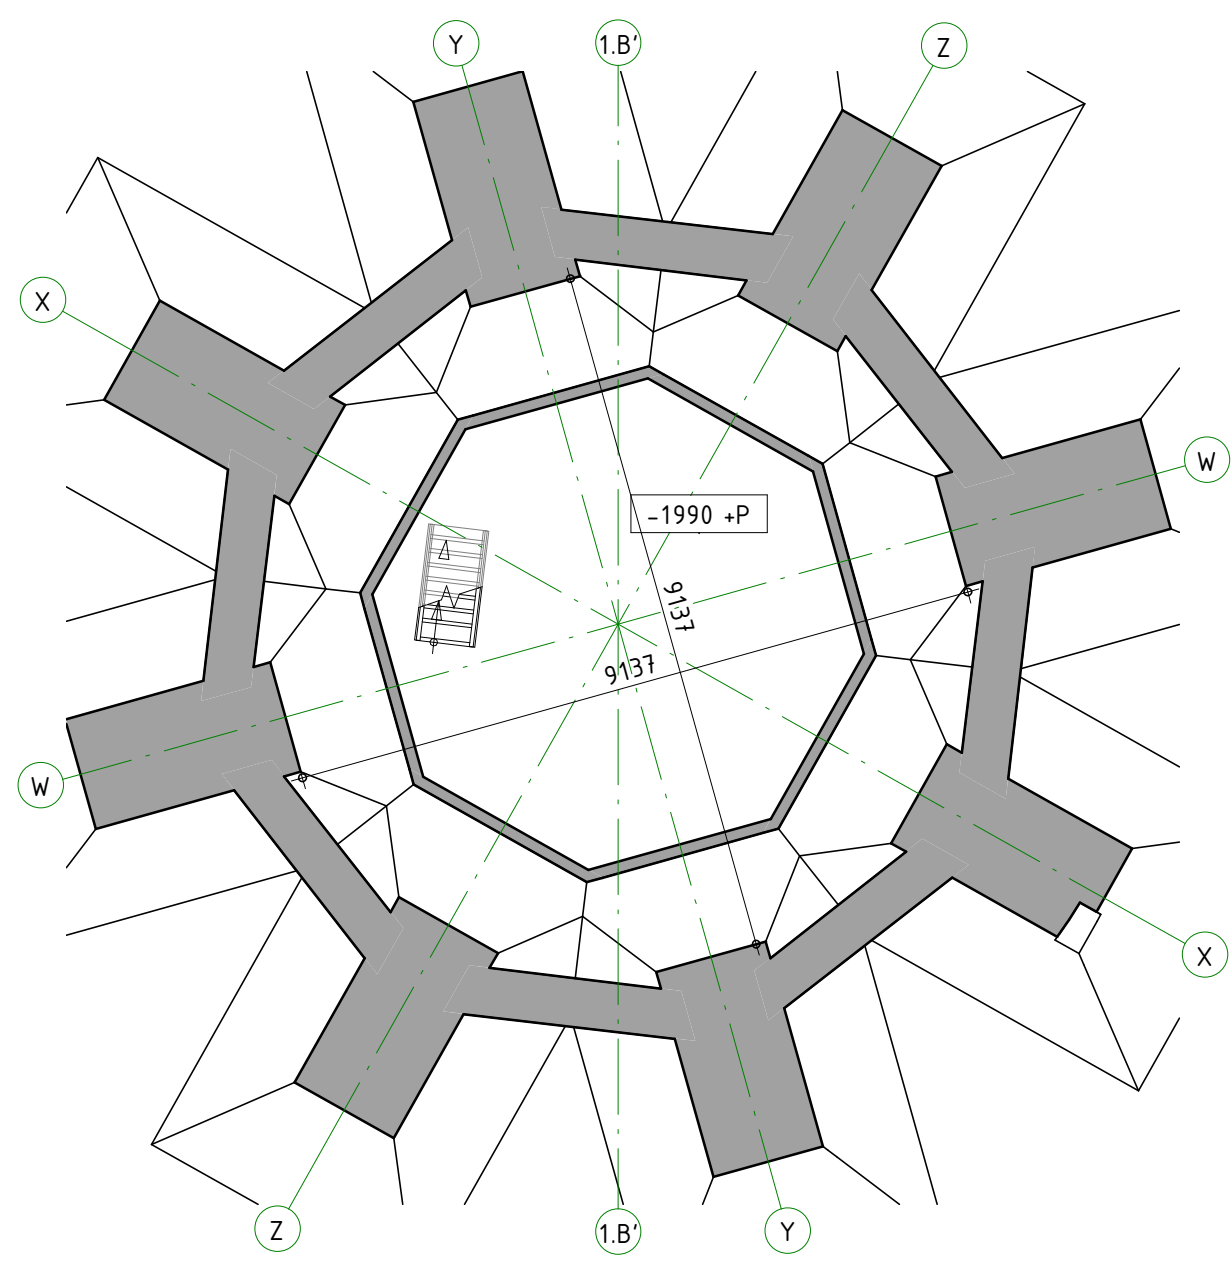


kelder

beganegrand

1e verdieping


2e verdieping

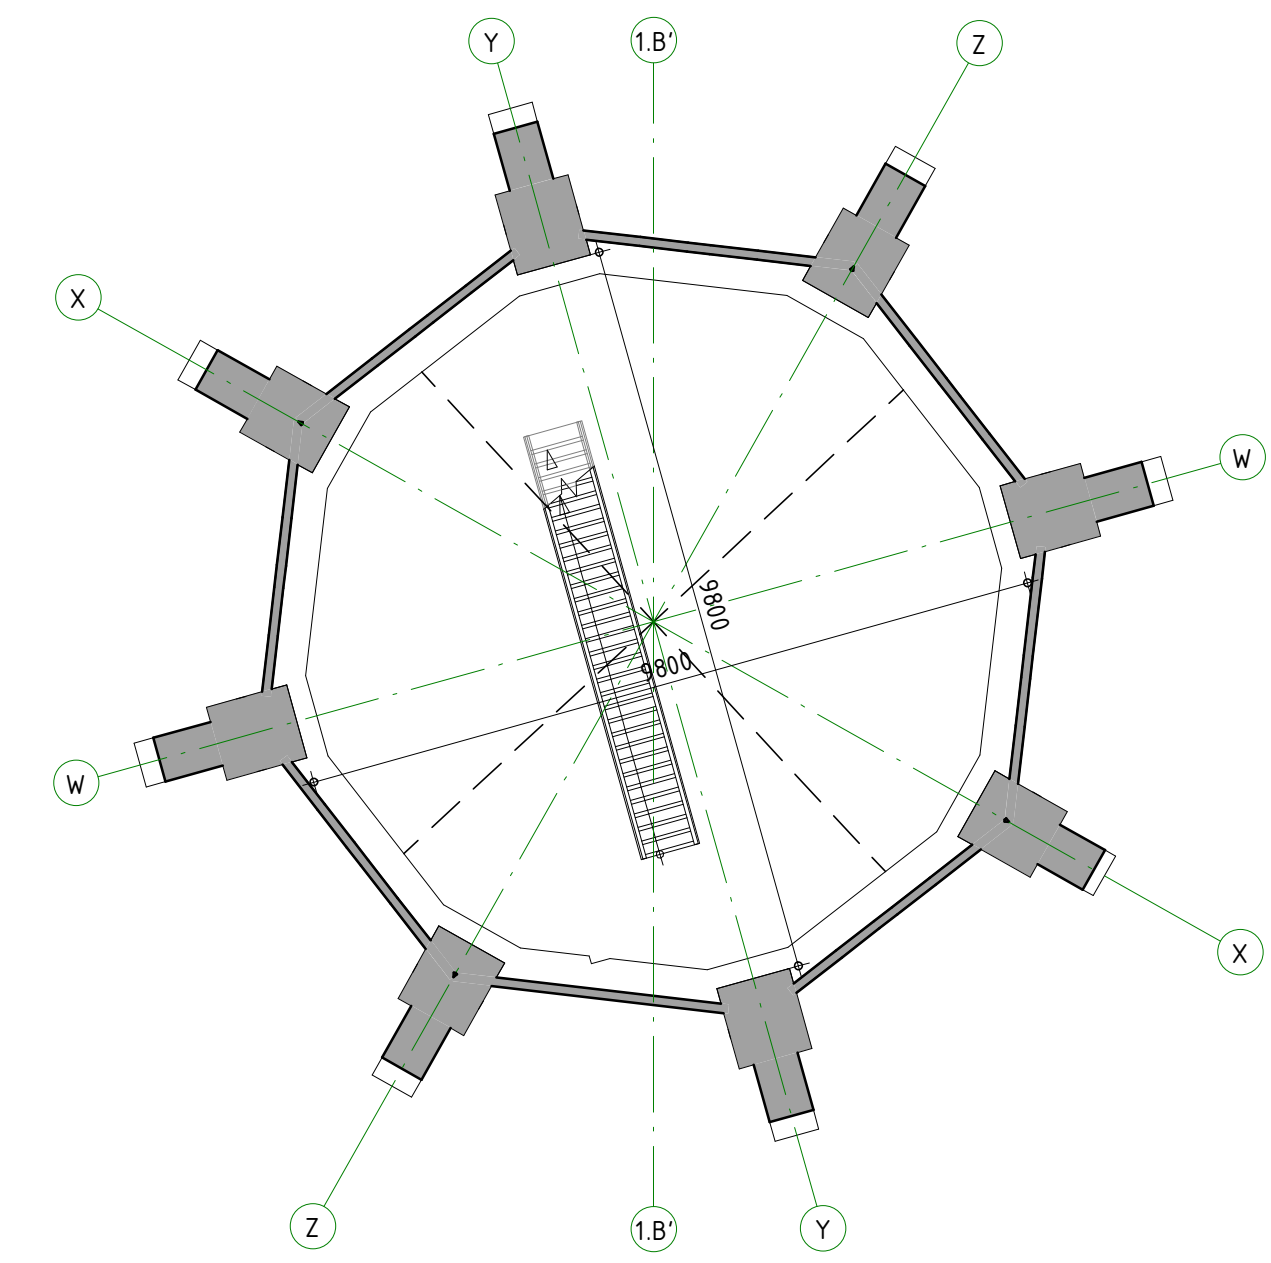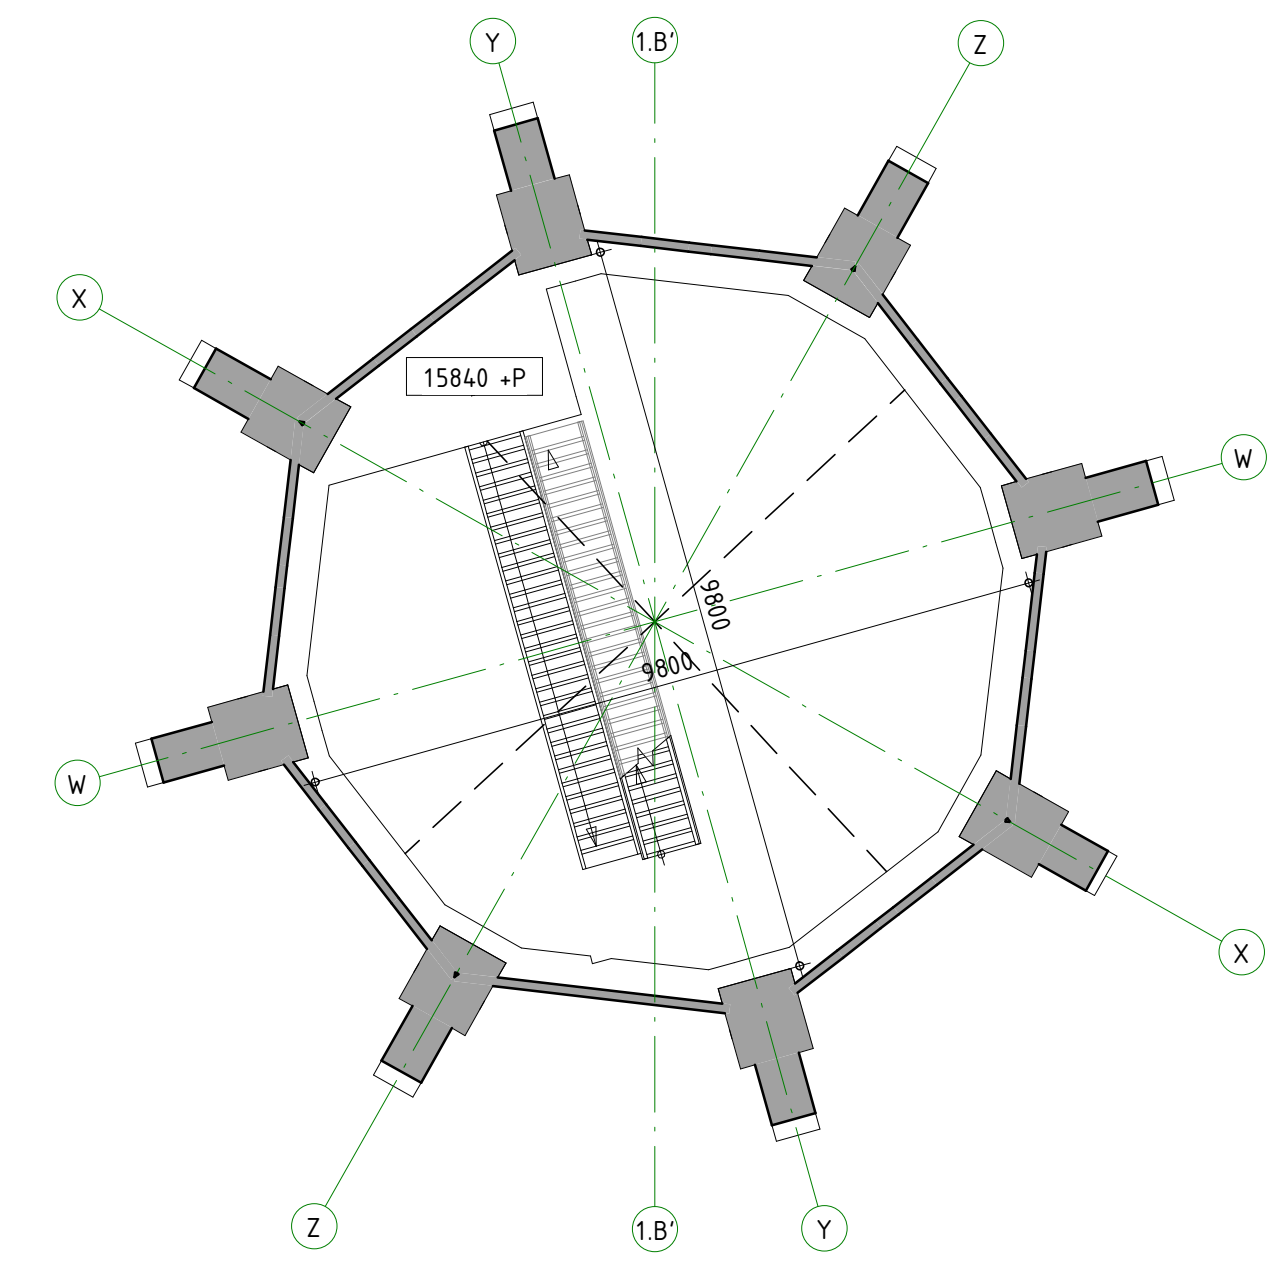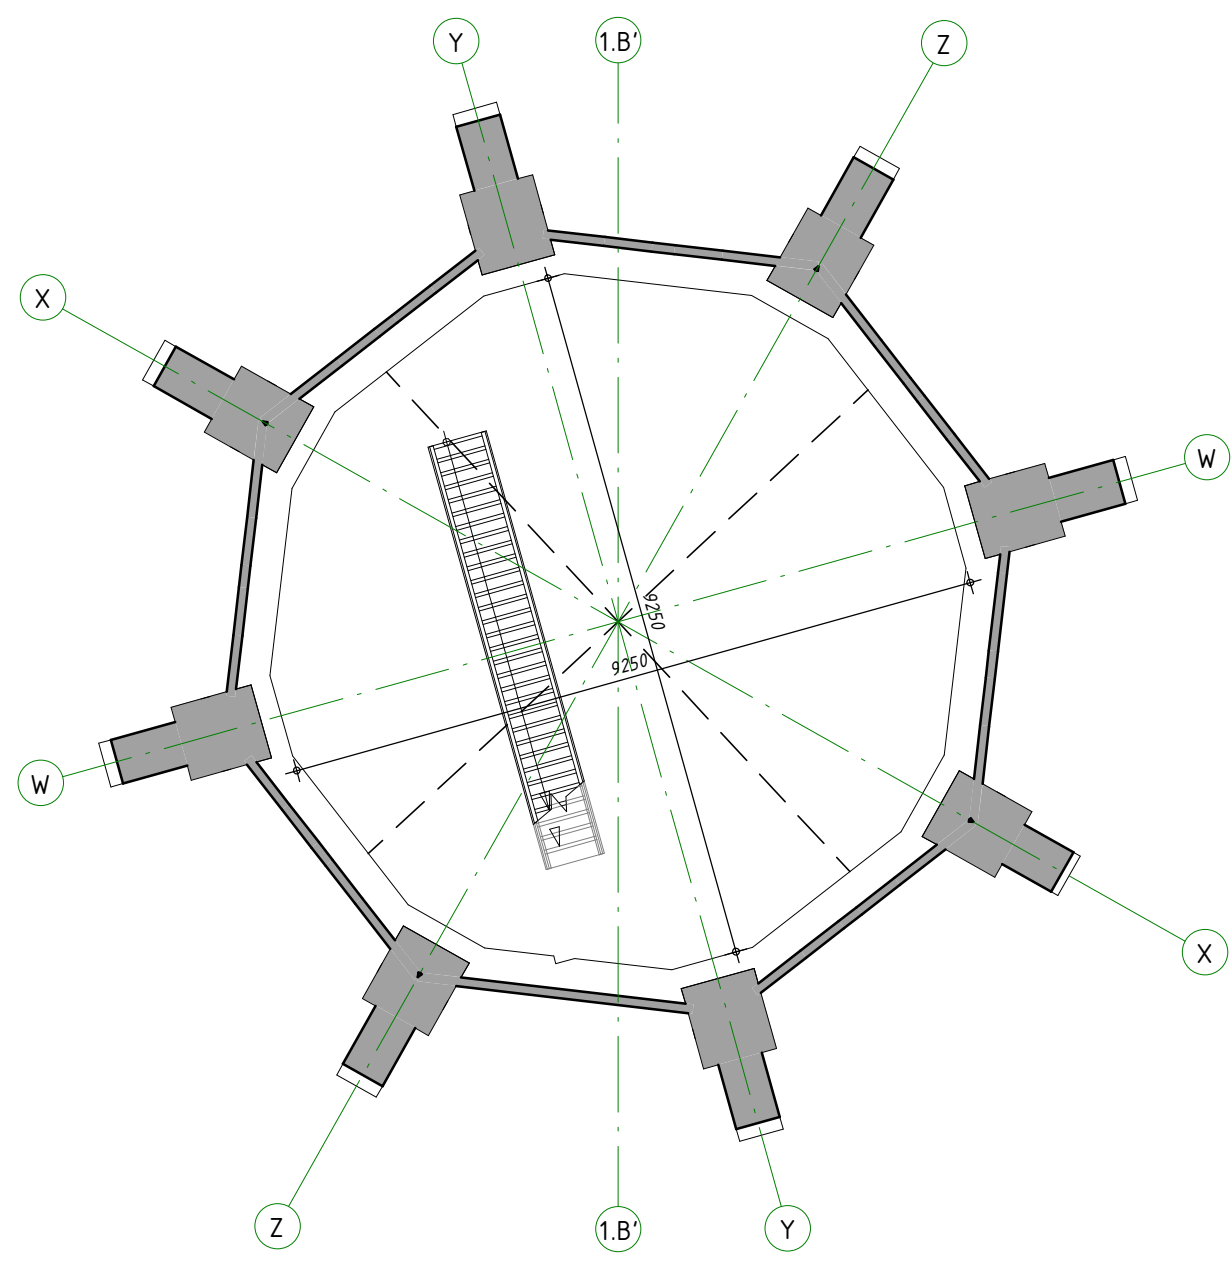

3e verdieping

4e verdieping

5e verdieping

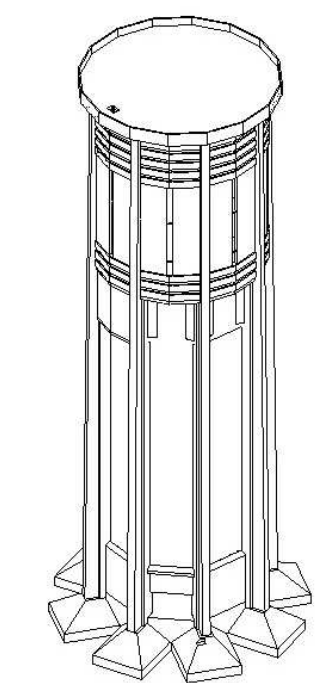

omschrijving wijziging	datum	getekend
	E	
	D	
	C	
	B	
	A	

Pieters

BOUWKUNDE

Pieters Bouwkunde
Cruquiusweg 98-S
1019 AJ Amsterdam
020-3050940

info@bouwkunde@pieters.net
www.pietersbouwtechniek.nl

project
herbestemming Watertoren, Hillegom

opdrachtgever
SVO Initiatief

architect
Lars Bouwman Architect

formaat A1

schaal 1 : 100

datum 30-07-2019

fase OV

projectleider




tekenaar rsn

onderwerp
plattegronden -1 t/m 05 - bestaand omgevingsvergunning

projectnr.
1119045

tekeningnr.
OV-200




versie
-

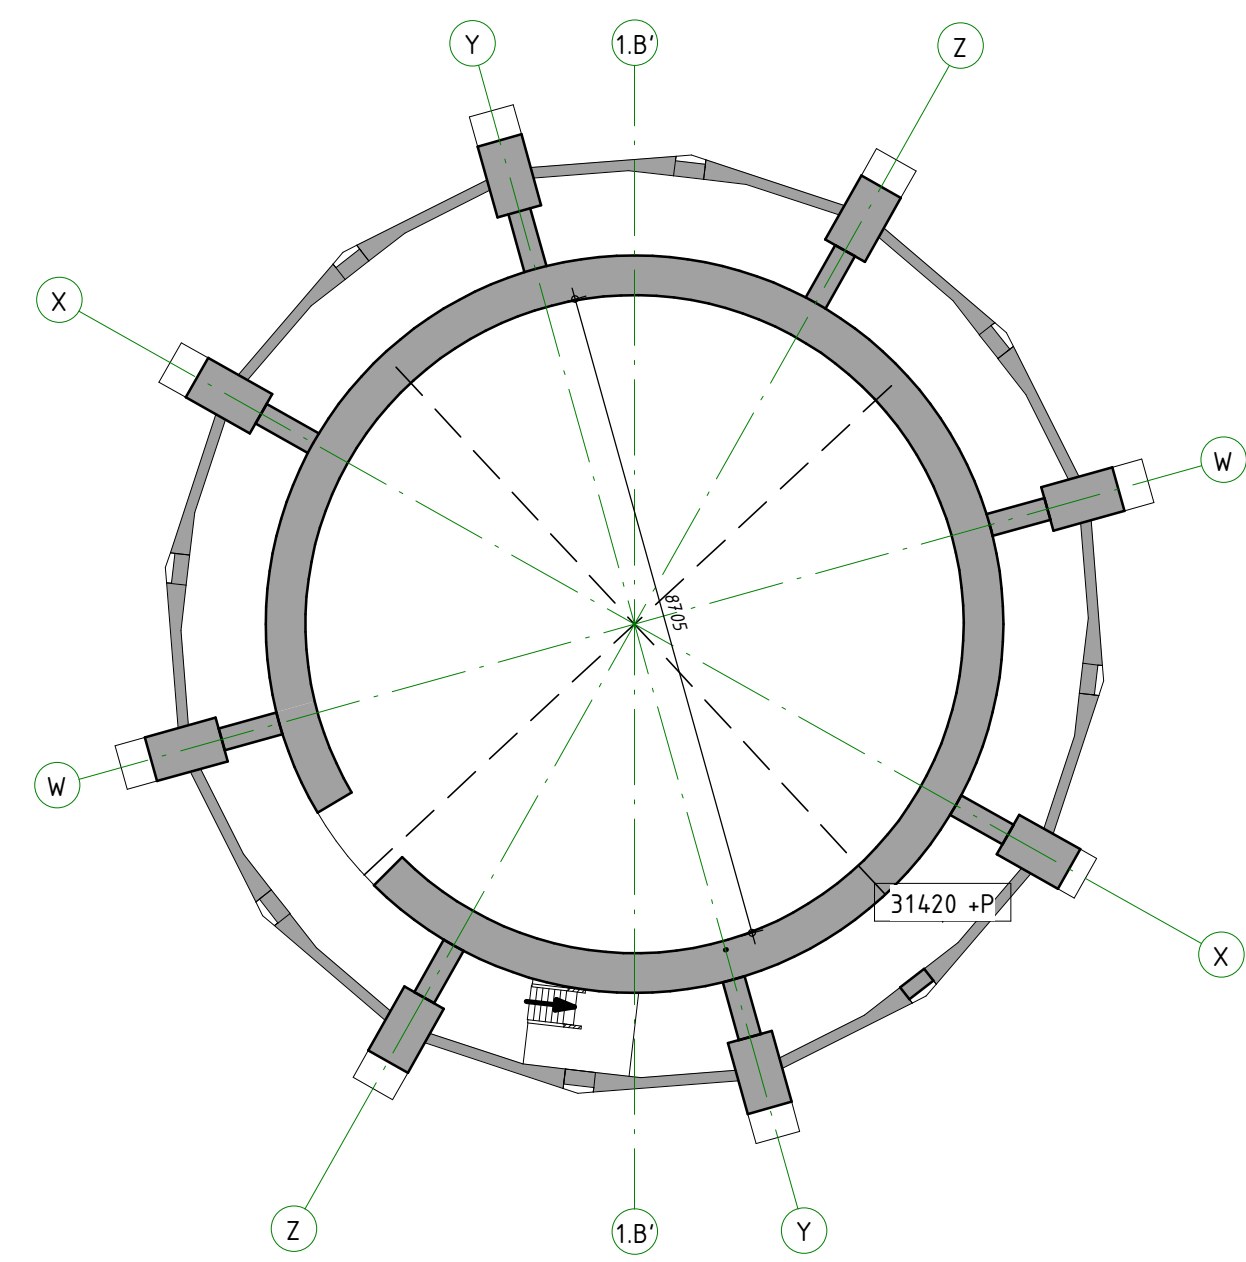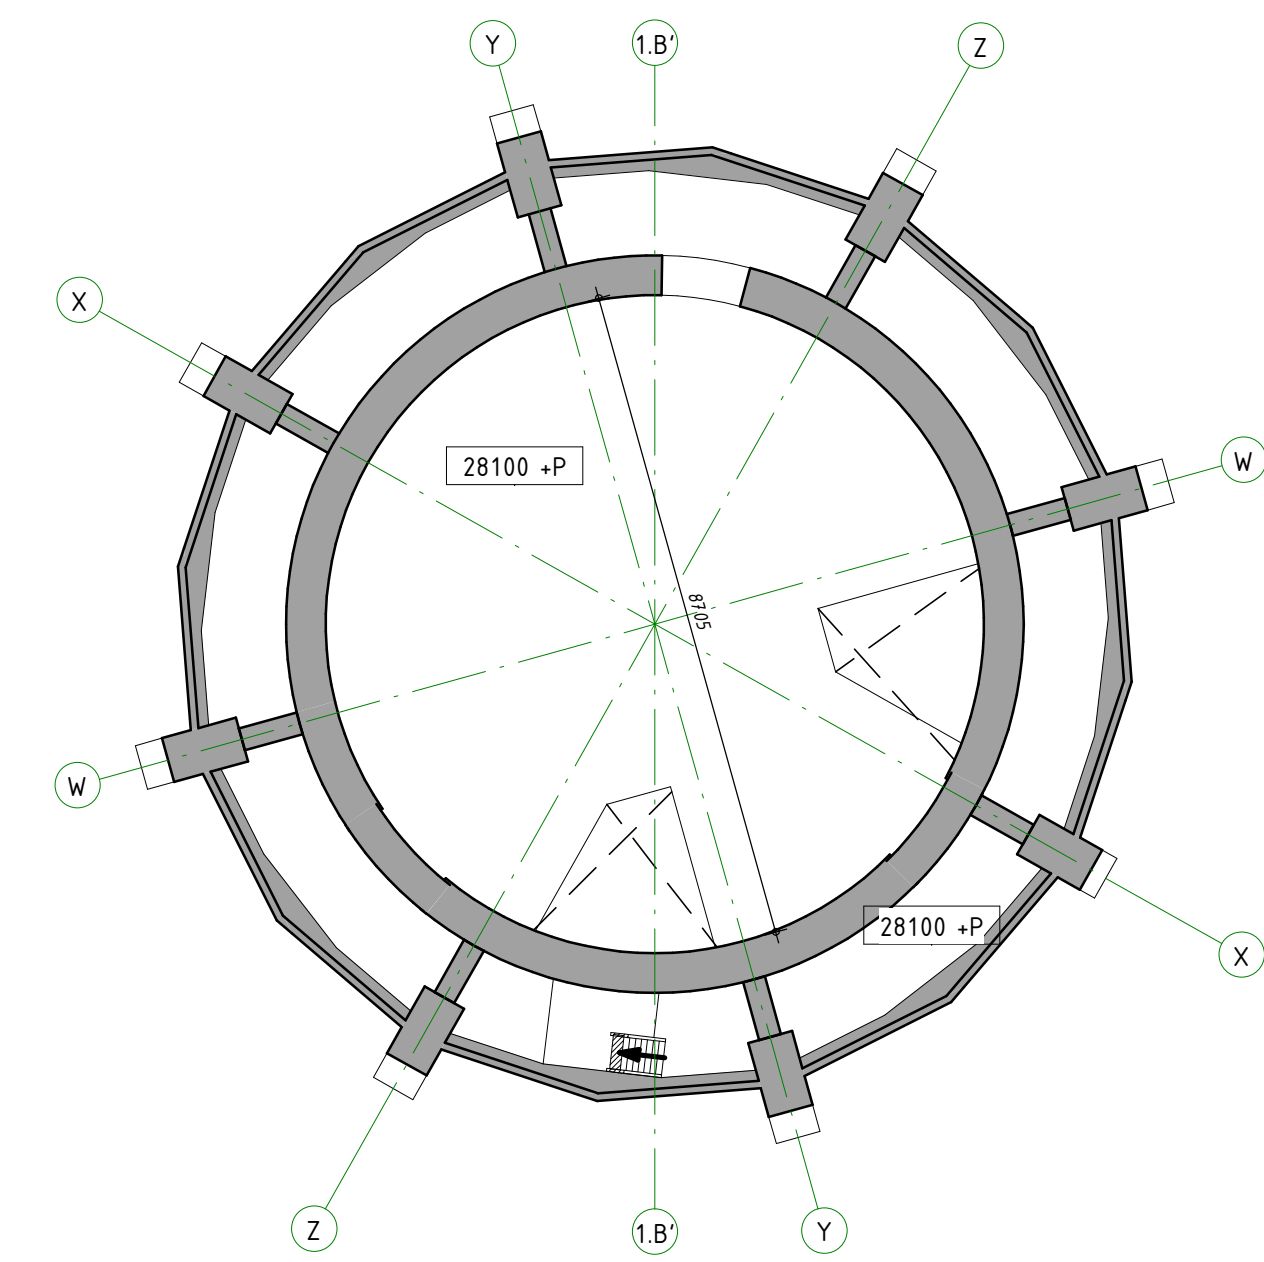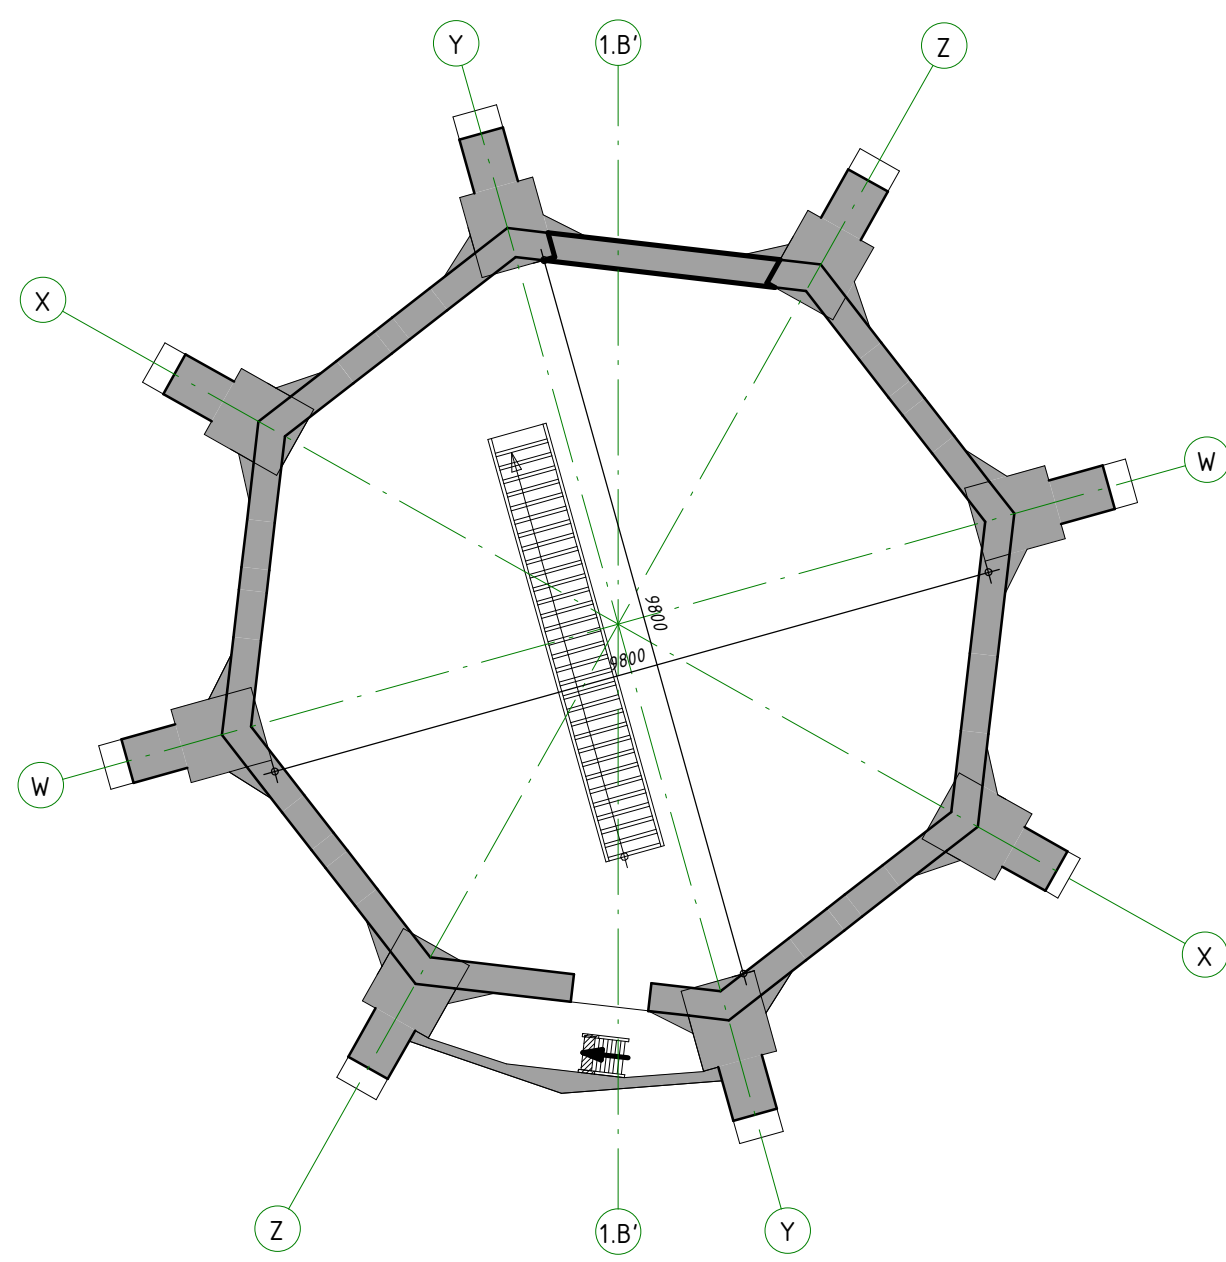

6e verdieping

7e verdieping


8e verdieping

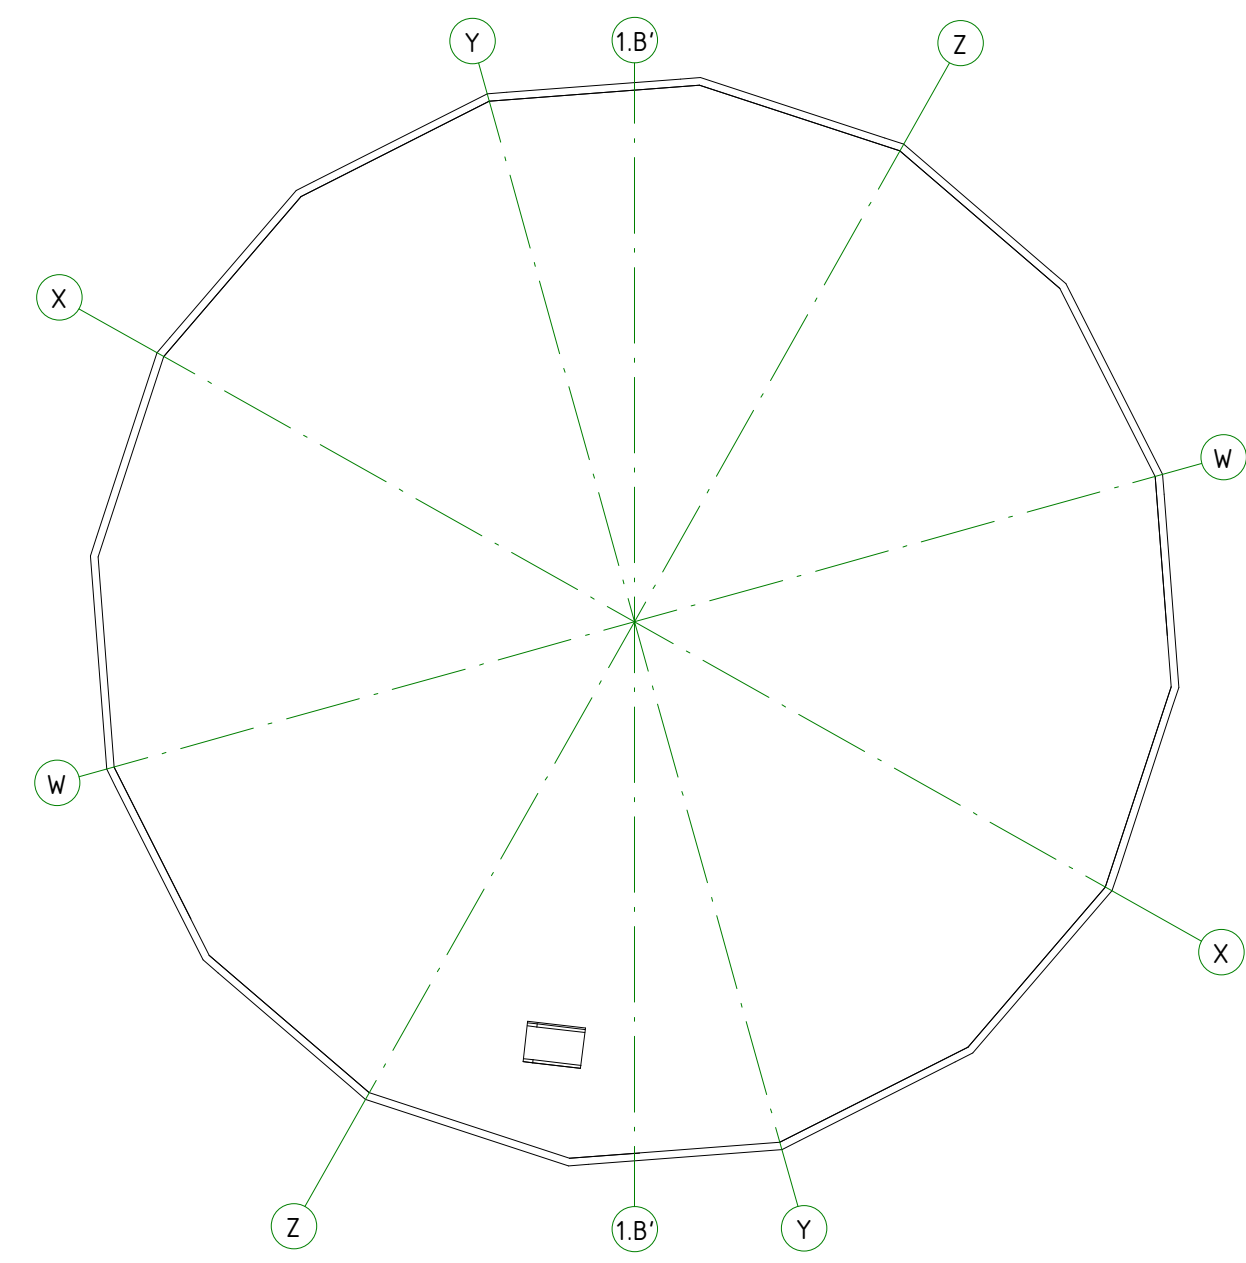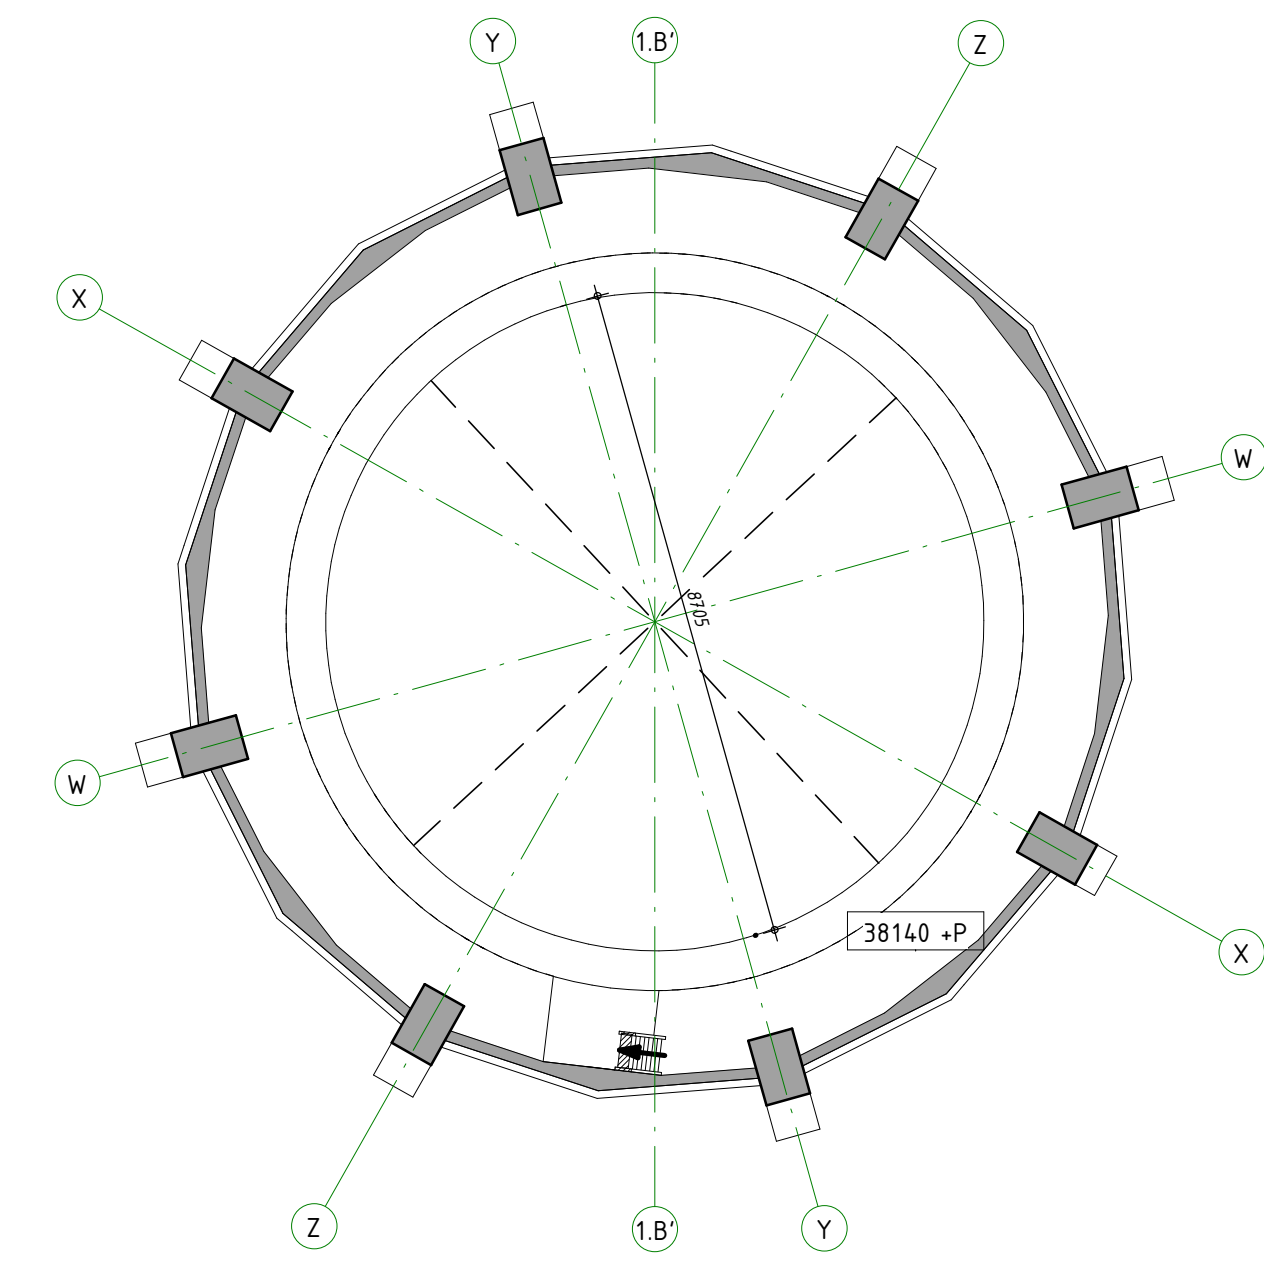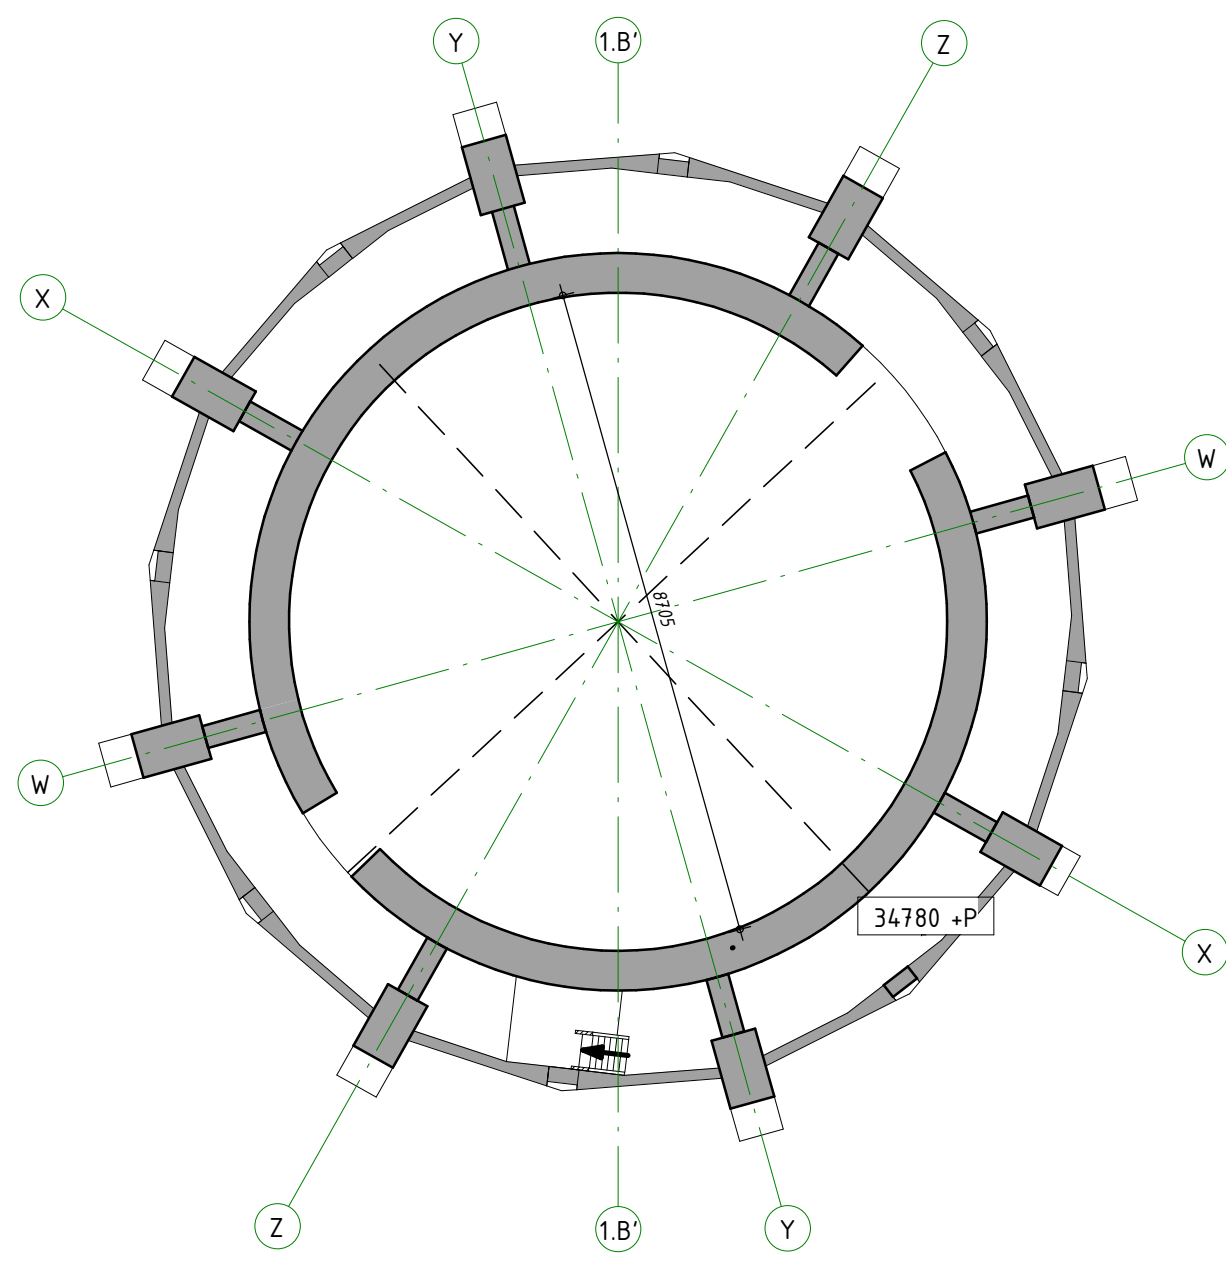

9e verdieping

10e verdieping

dak

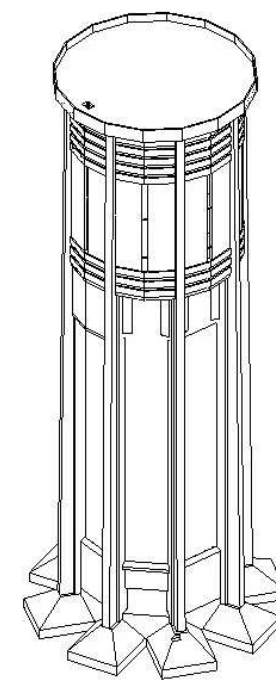

omschrijving wijziging	datum	getekend
	E	
	D	
	C	
	B	
	A	

Pieters
 BOUWKUNDE

project
herbestemming Watertoren, Hillegom
 opdrachtgever
SVO Initiatief
 architect
Lars Bouwman Architect

formaat
 A1
 schaal
 1 : 100
 datum
 30-07-2019
 fase
 OV
 projectleider
 tekenaar
 rsn

onderwerp
**plattegronden 06 t/m 11 - bestaand
 omgevingsvergunning**
 projectnr.
1119045
 tekeningnr.
OV-201
 versie
 -

RENVOOI

peil tov NAP = zie constructietekening

materiaal:

gevelpaneel, SIPS element met aluminium beplating, RAL 7043

aluminium kozijn, RAL 7043

i.h.w. gestort beton

isolatiemateriaal

gipsblokken

gipsblokken + groen (begroeiing)

binnendeuren dagmaat 830mm - 930mm

installaties:

meterkast

rook melder

nood verlichting

hemelwaterafvoer

mechanische ventilatie

energiedak

brandweer:

vluchtaanduiding rechtdoor

vluchtaanduiding links

vluchtaanduiding rechts

brandslanghaspel

brandblusser

wbdo 30min.

wbdo 60min.

hoogtemaat

stalen kolom gevuld met beton

beton tegels 300x300mm

vloertegels 150x150mm

gebakken straatsteen

glas:


toren: zonwerend glas, grijs LTA 55% ZTA 26%

kantoor: transparant glas LTA 74% en ZTA 54% met reflecterende binnenzonwering

kantoor atrium: zonwerend glas, grijs LTA 55% ZTA 26%

bruto vloeroppervlakte:

kelder	oppervlakte
kelder	116m²
begane grond	878m²
1e verdieping	101m²
2e verdieping	94m²
3e verdieping	94m²
4e verdieping	94m²
5e verdieping	94m²
6e verdieping	98m²
7e verdieping	127m²
8e verdieping	127m²
9e verdieping	52m²
10e verdieping	52m²
	1927m²

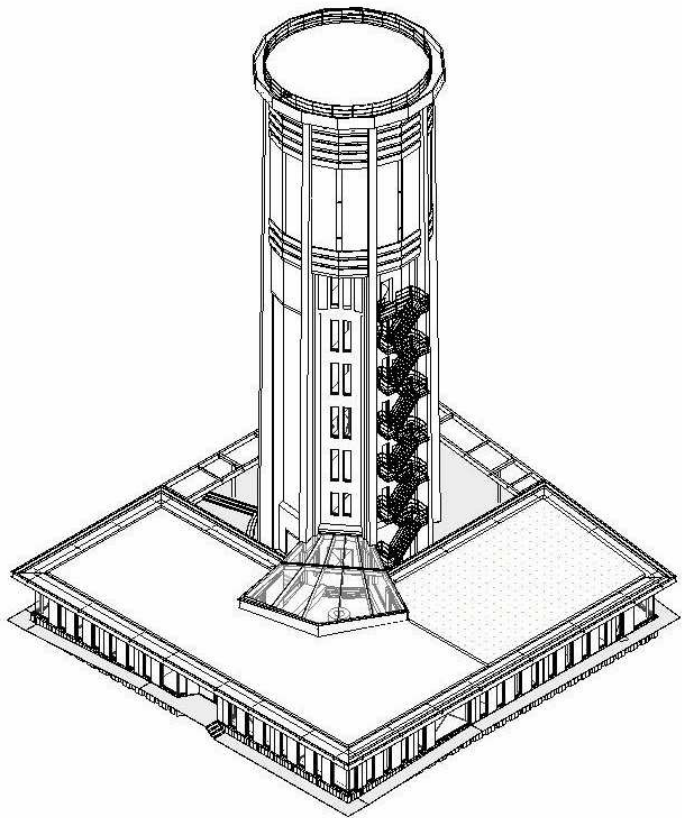

omschrijving wijziging	datum	getekend
	E	
	D	
	C	
	B	
	A	

Pieters
BOUWKUNDE

Pieters Bouwkunde
Cruijsweg 98-S
1019 AJ Amsterdam
020-3050940

info.bouwkunde@pieters.nl
www.pietersbouwtechniek.nl

onderwerp
plattengrond 00 - nieuw
omgevingsvergunning

project
herbestemming Watertoren, Hillegom

opdrachtgever
SVO Initiatief

architect
Lars Bouwman Architect

definitief

formaat A1

schaal 1 : 100

datum 30-07-2019

fase OV

projectleider


tekenaar rsn

projectnr.
1119045

tekeningnr.
OV-210


versie
-

FASE 2

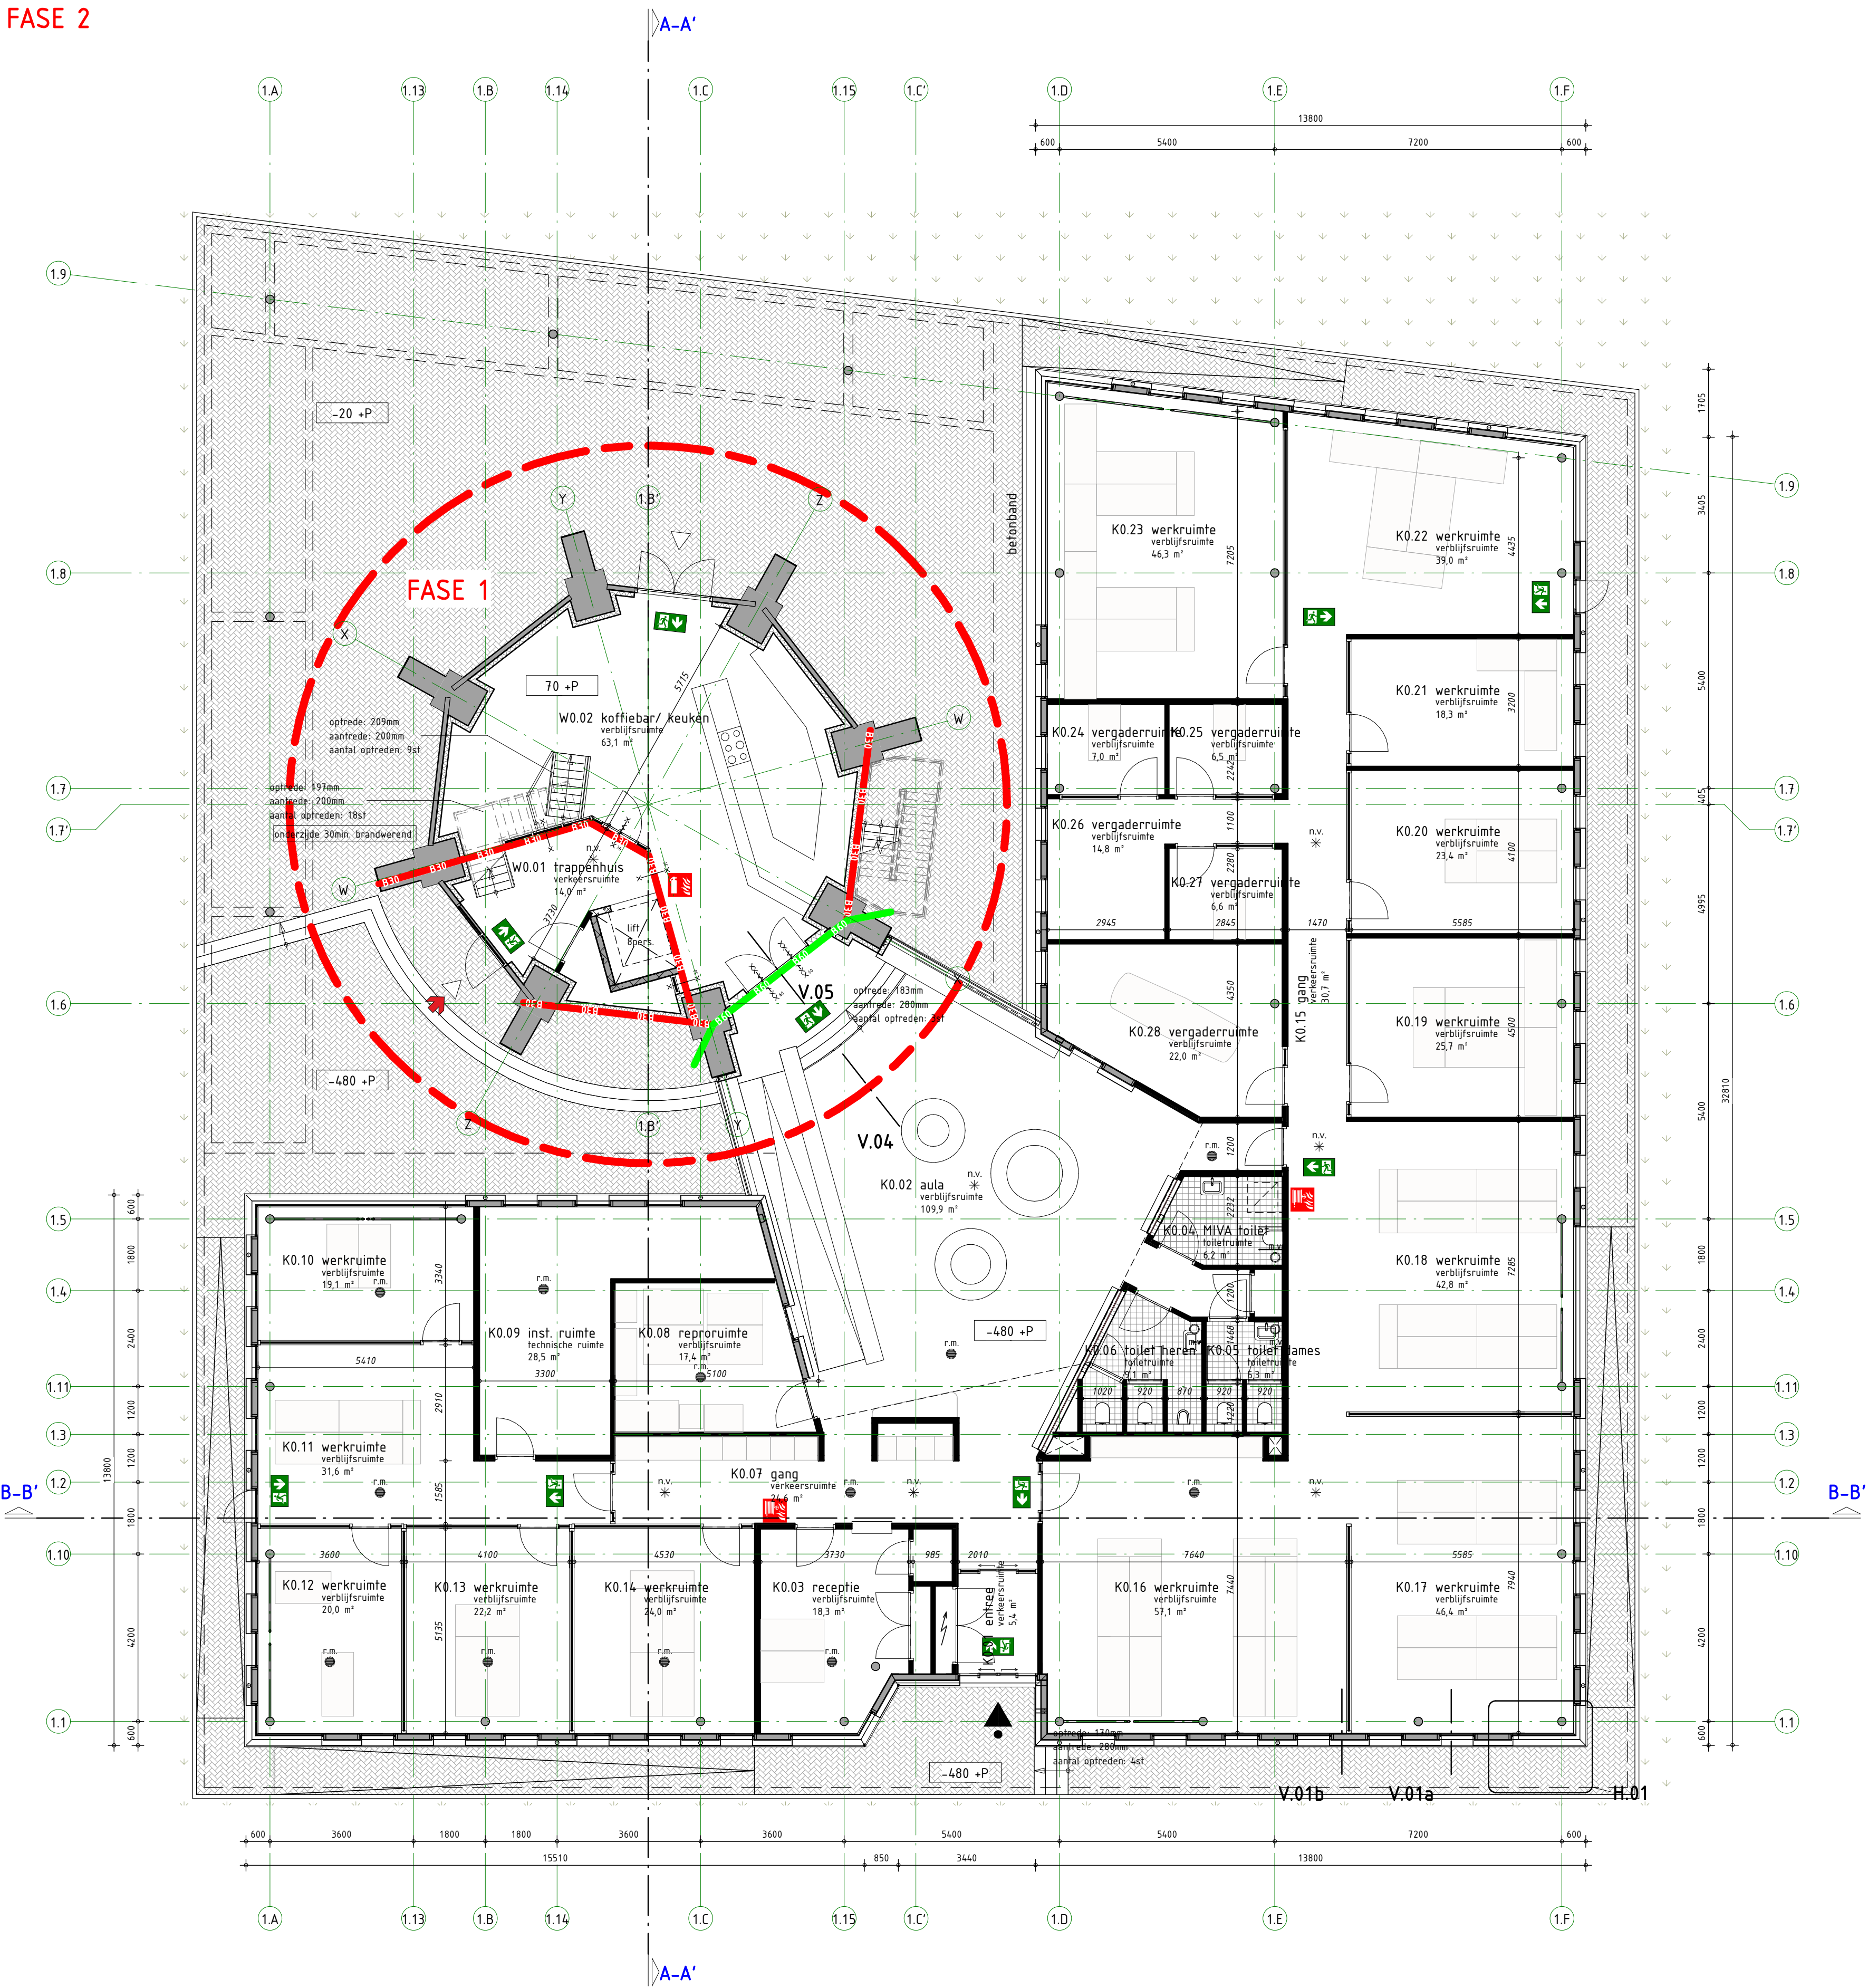

beganegrand

FASE 1: Omgevingsvergunning Watertoren
FASE 2: WABE nieuwbouw kantoor

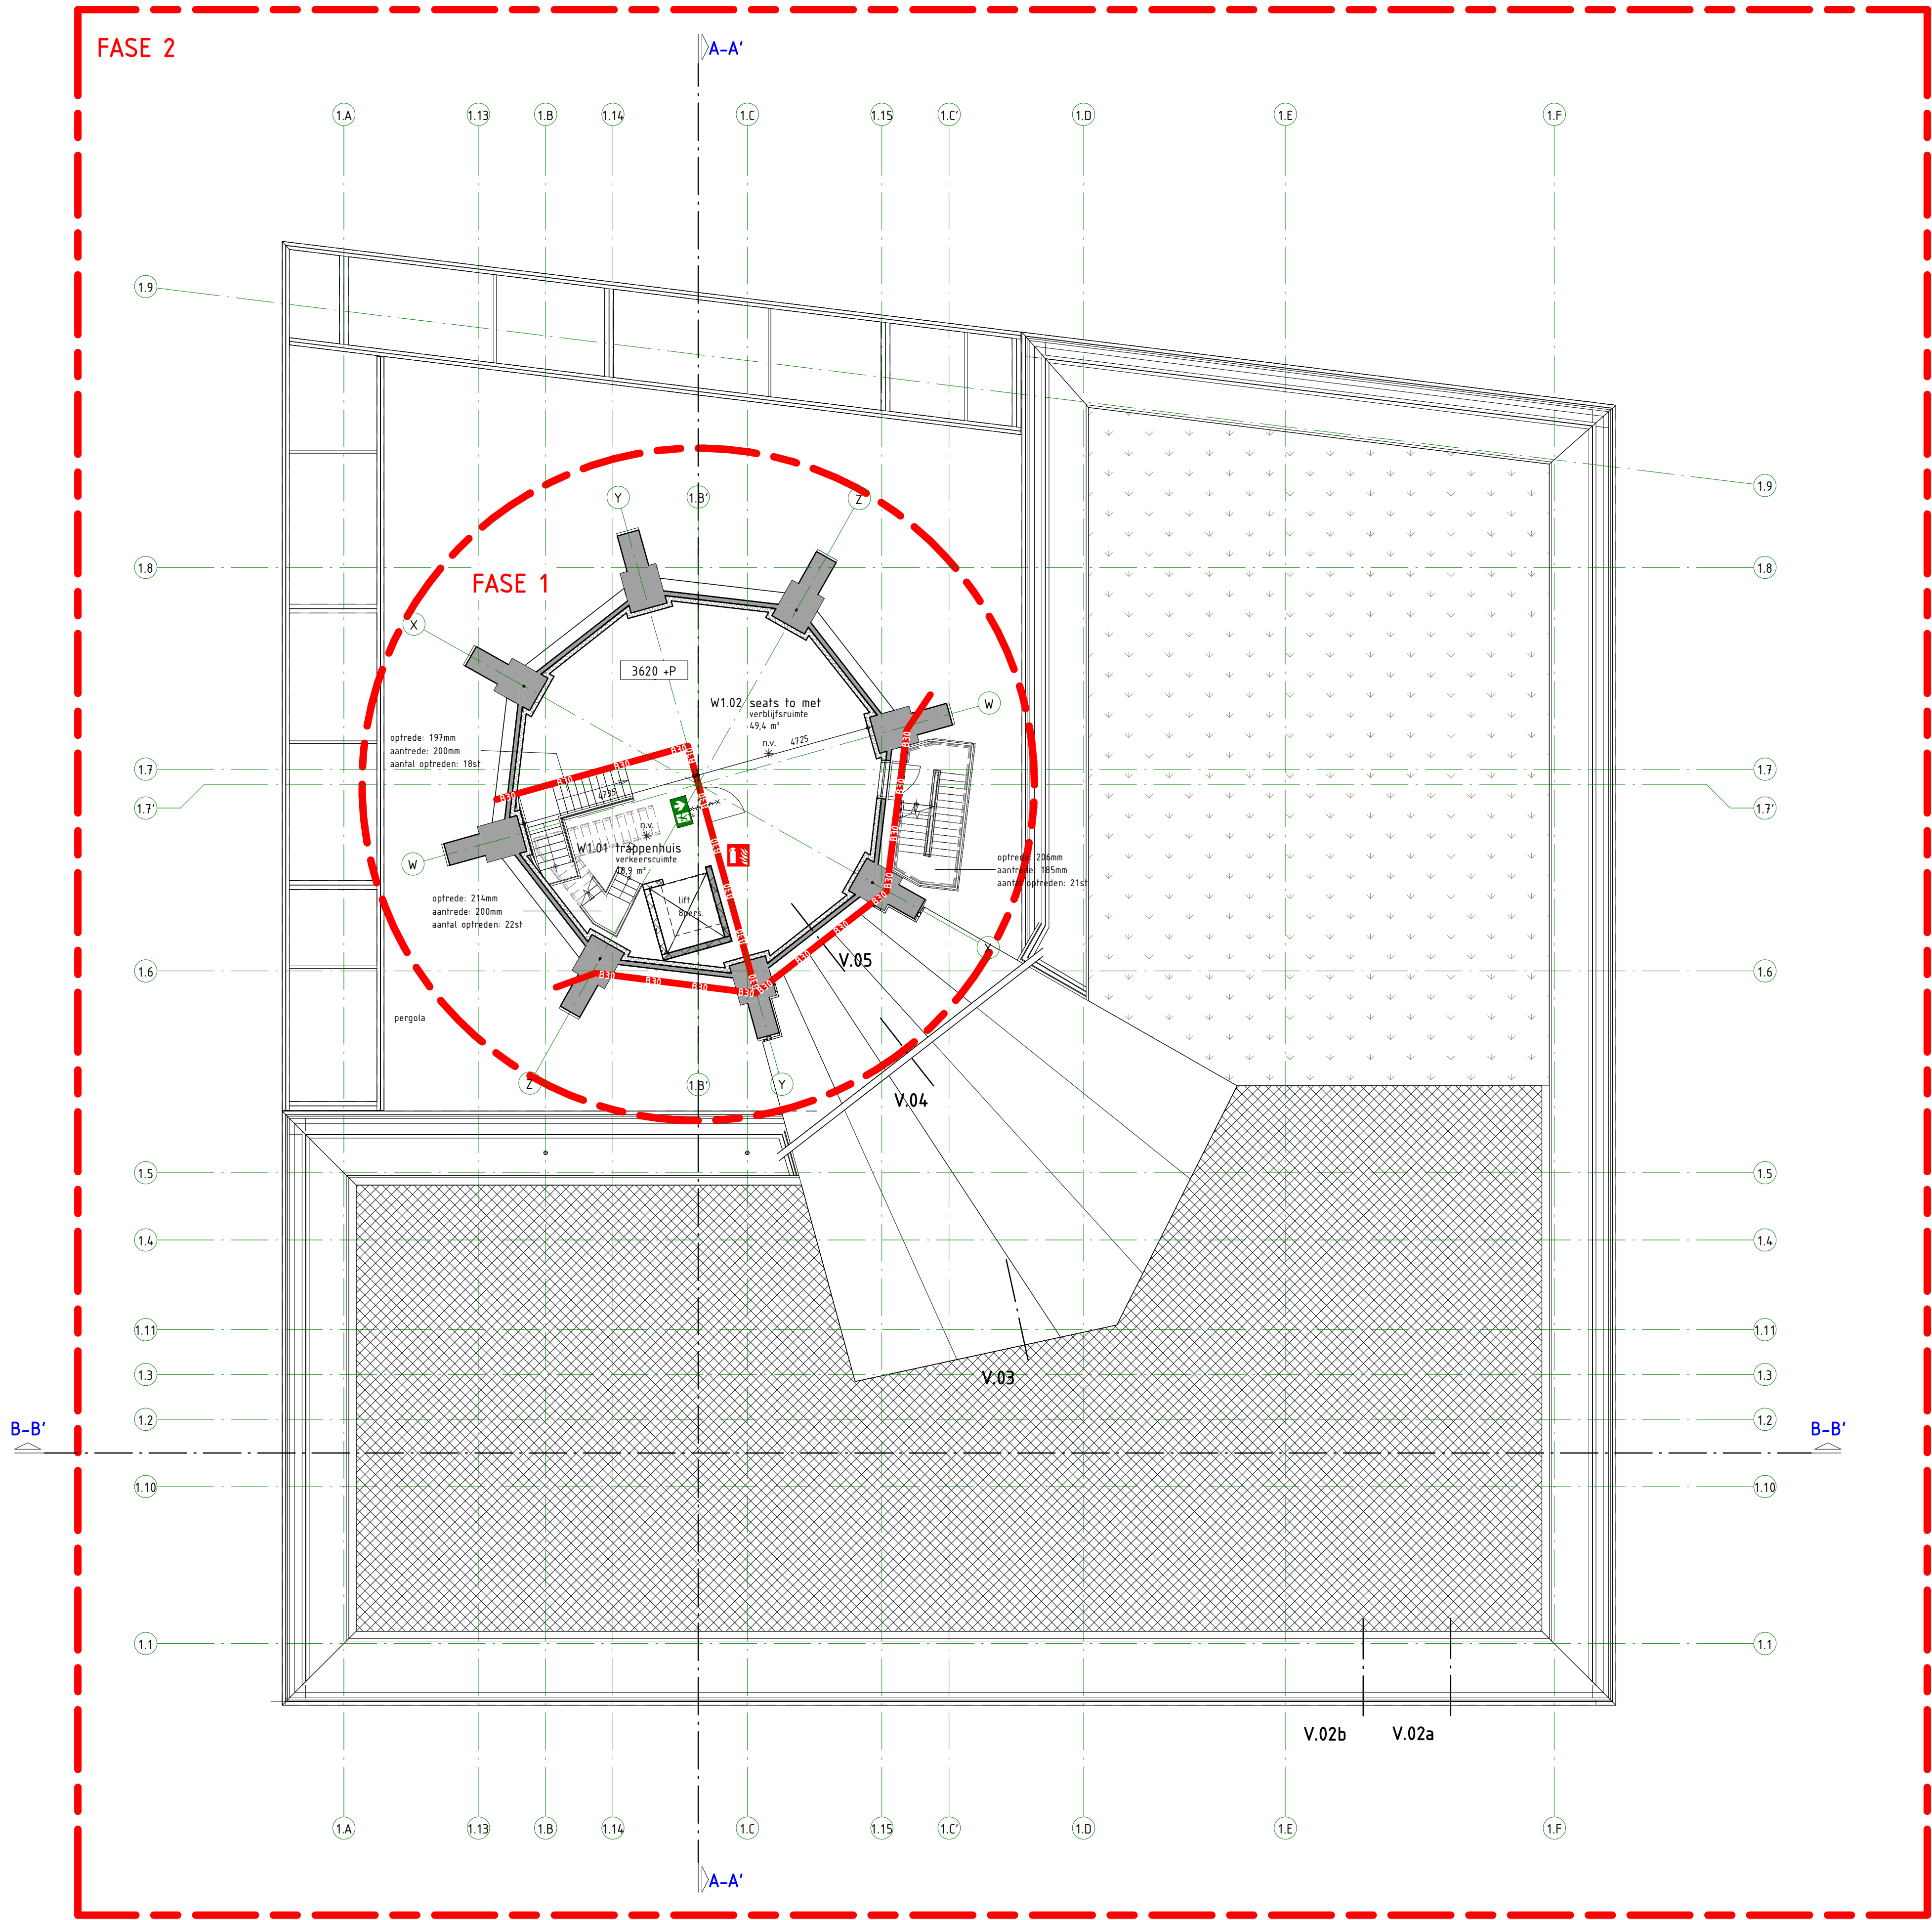

1e verdieping

FASE 1: Omgevingsvergunning Watertoren
FASE 2: WABE nieuwbouw kantoor


RENVOOI

peil tov NAP = zie constructietekening

materialen:		-20 +P	hoogtemaat
	gevelpaneel, SIPS element met aluminium beplating, RAL 7043		stalen kolom gevuld met beton
	aluminium kozijn, RAL 7043		beton tegels 300x300mm
	i.h.w. gestort beton		vloertegels 150x150mm
	isolatiemateriaal		gebakken straatsteen
	gipsblokken		
	gipsblokken + groen (begroeiing)		
	binnendeuren dagmaat 830mm - 930mm		
installaties:		glas:	
	meterkast	toren:	zonwerend glas, grijs LTA 55% ZTA 26%
	rook melder	kantoor:	transparant glas LTA 74% en ZTA 54%
	nood verlichting		met reflecterende binnenzonwering
	hemelwaterafvoer	kantoor atrium:	zonwerend glas, grijs LTA 55% ZTA 26%
	mechanische ventilatie		
	energiedak		
brandweer:			hoofdentree gebouw
	vluchtaanduiding rechtdoor		secundaire entree gebouw
	vluchtaanduiding links		entree brandweer
	vluchtaanduiding rechts		zelfsluitend
	brandslanghaspel		brandscheiding, 30 min brandwerend
	brandblusser		brandscheiding, 60 min brandwerend
	wdbdo 30min.		
	wdbdo 60min.		

bruto vloeroppervlakte:

kelder	oppervlakte
kelder	116m²
begane grond	878m²
1e verdieping	101m²
2e verdieping	94m²
3e verdieping	94m²
4e verdieping	94m²
5e verdieping	94m²
6e verdieping	98m²
7e verdieping	127m²
8e verdieping	127m²
9e verdieping	52m²
10e verdieping	52m²
	1927m²

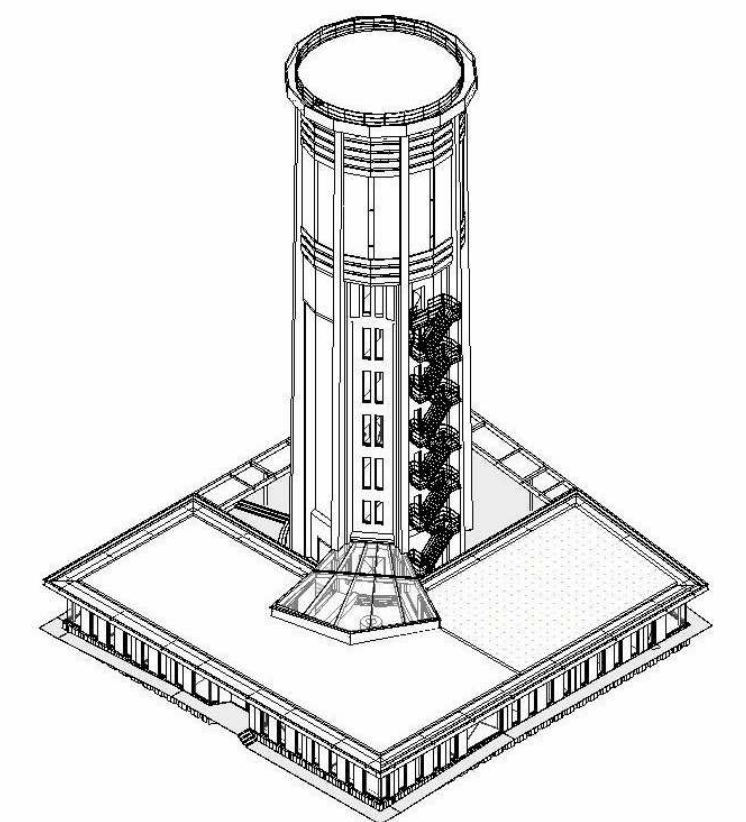

omschrijving wijziging	datum	getekend
	E	
	D	
	C	
	B	
	A	

Pieters
BOUWKUNDE

Pieters Bouwkunde
Cruijsiusweg 98-S
1019 AJ Amsterdam
020-3050940

info@pietersbouw.nl
www.pietersbouwtechniek.nl


project
herbestemming Watertoren, Hillegom
opdrachtgever
SVO Initiatief
architect
Lars Bouwman Architect

onderwerp
**plattgrond 01 – nieuw
omgevingsvergunning**


definitief

formaat A1
schaal 1 : 100
datum 30-07-2019
fase OV
projectleider
tekenaar rsn


projectnr.
1119045
tekeningnr.
OV-211
versie
-

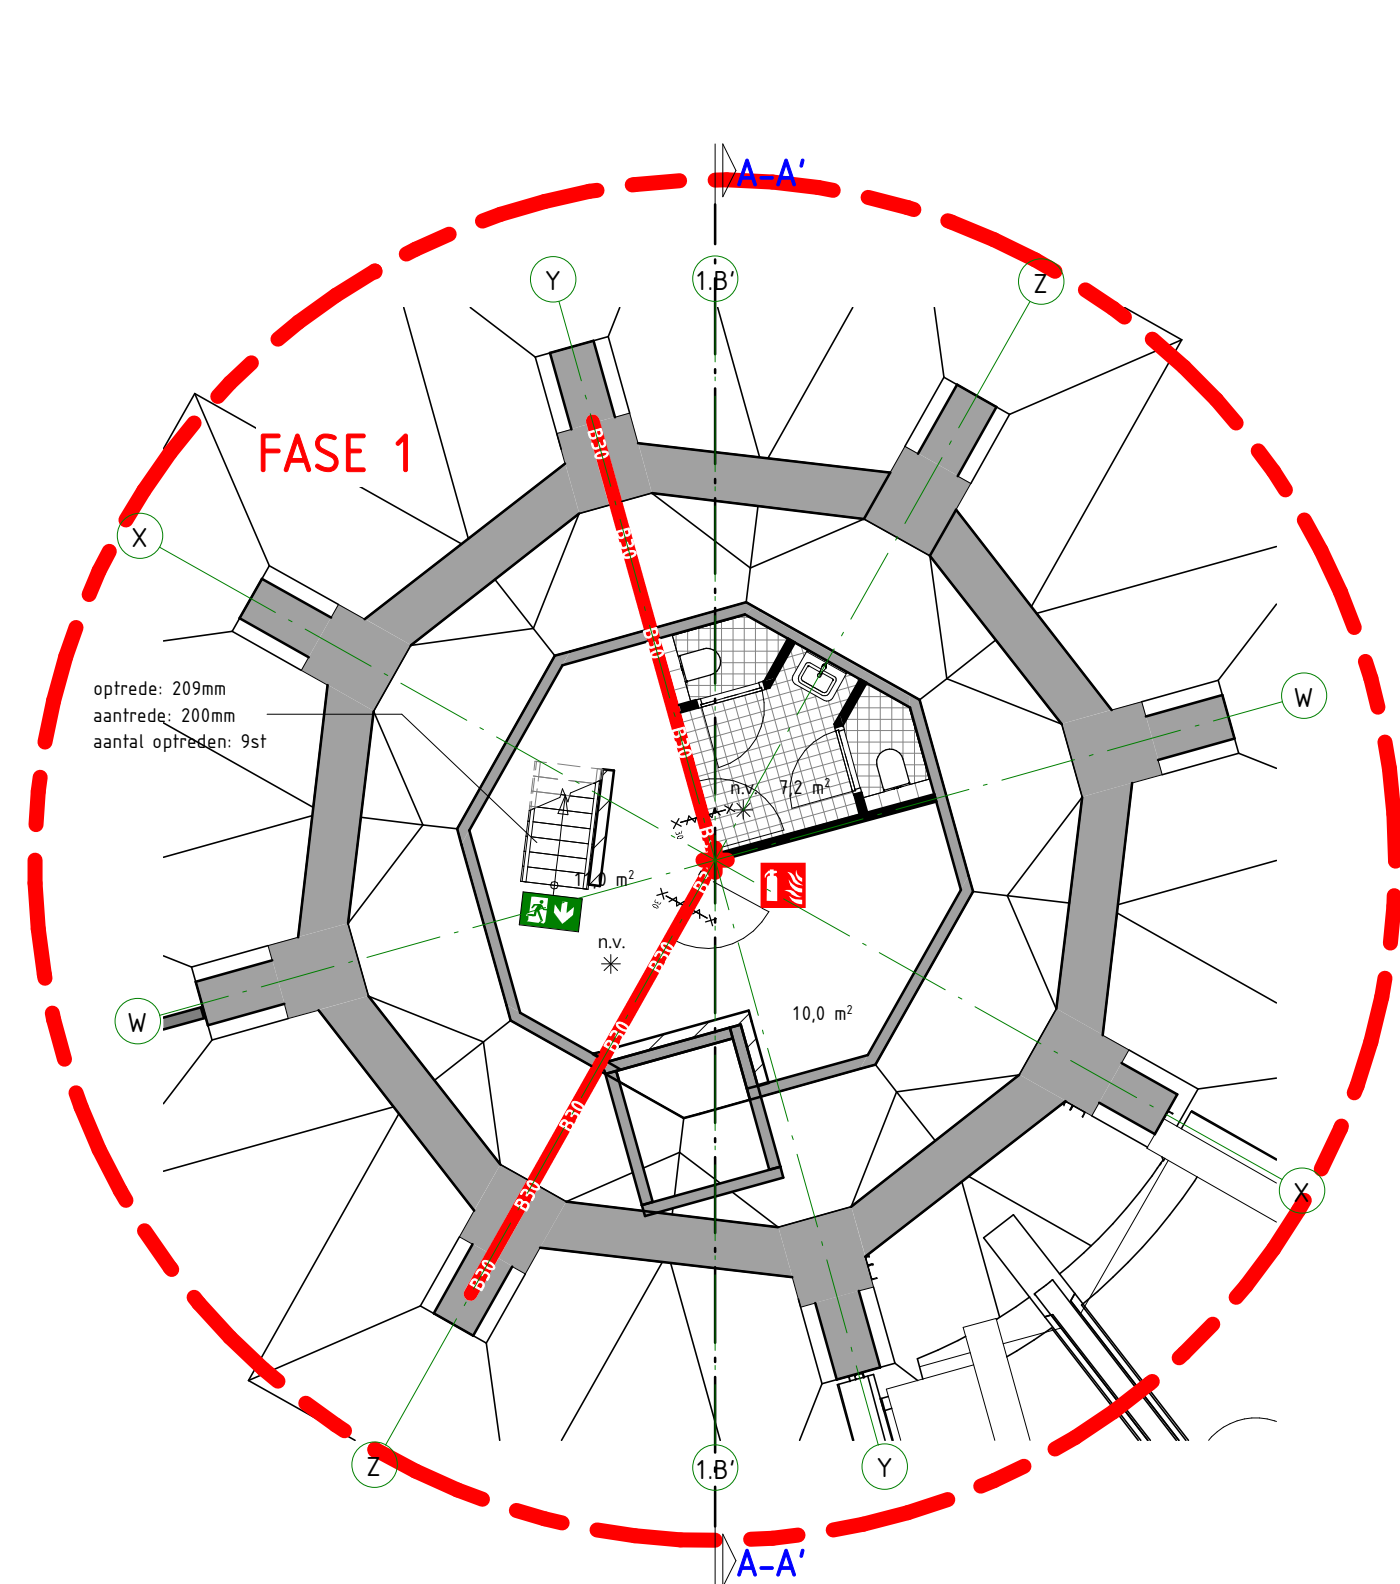


kelder

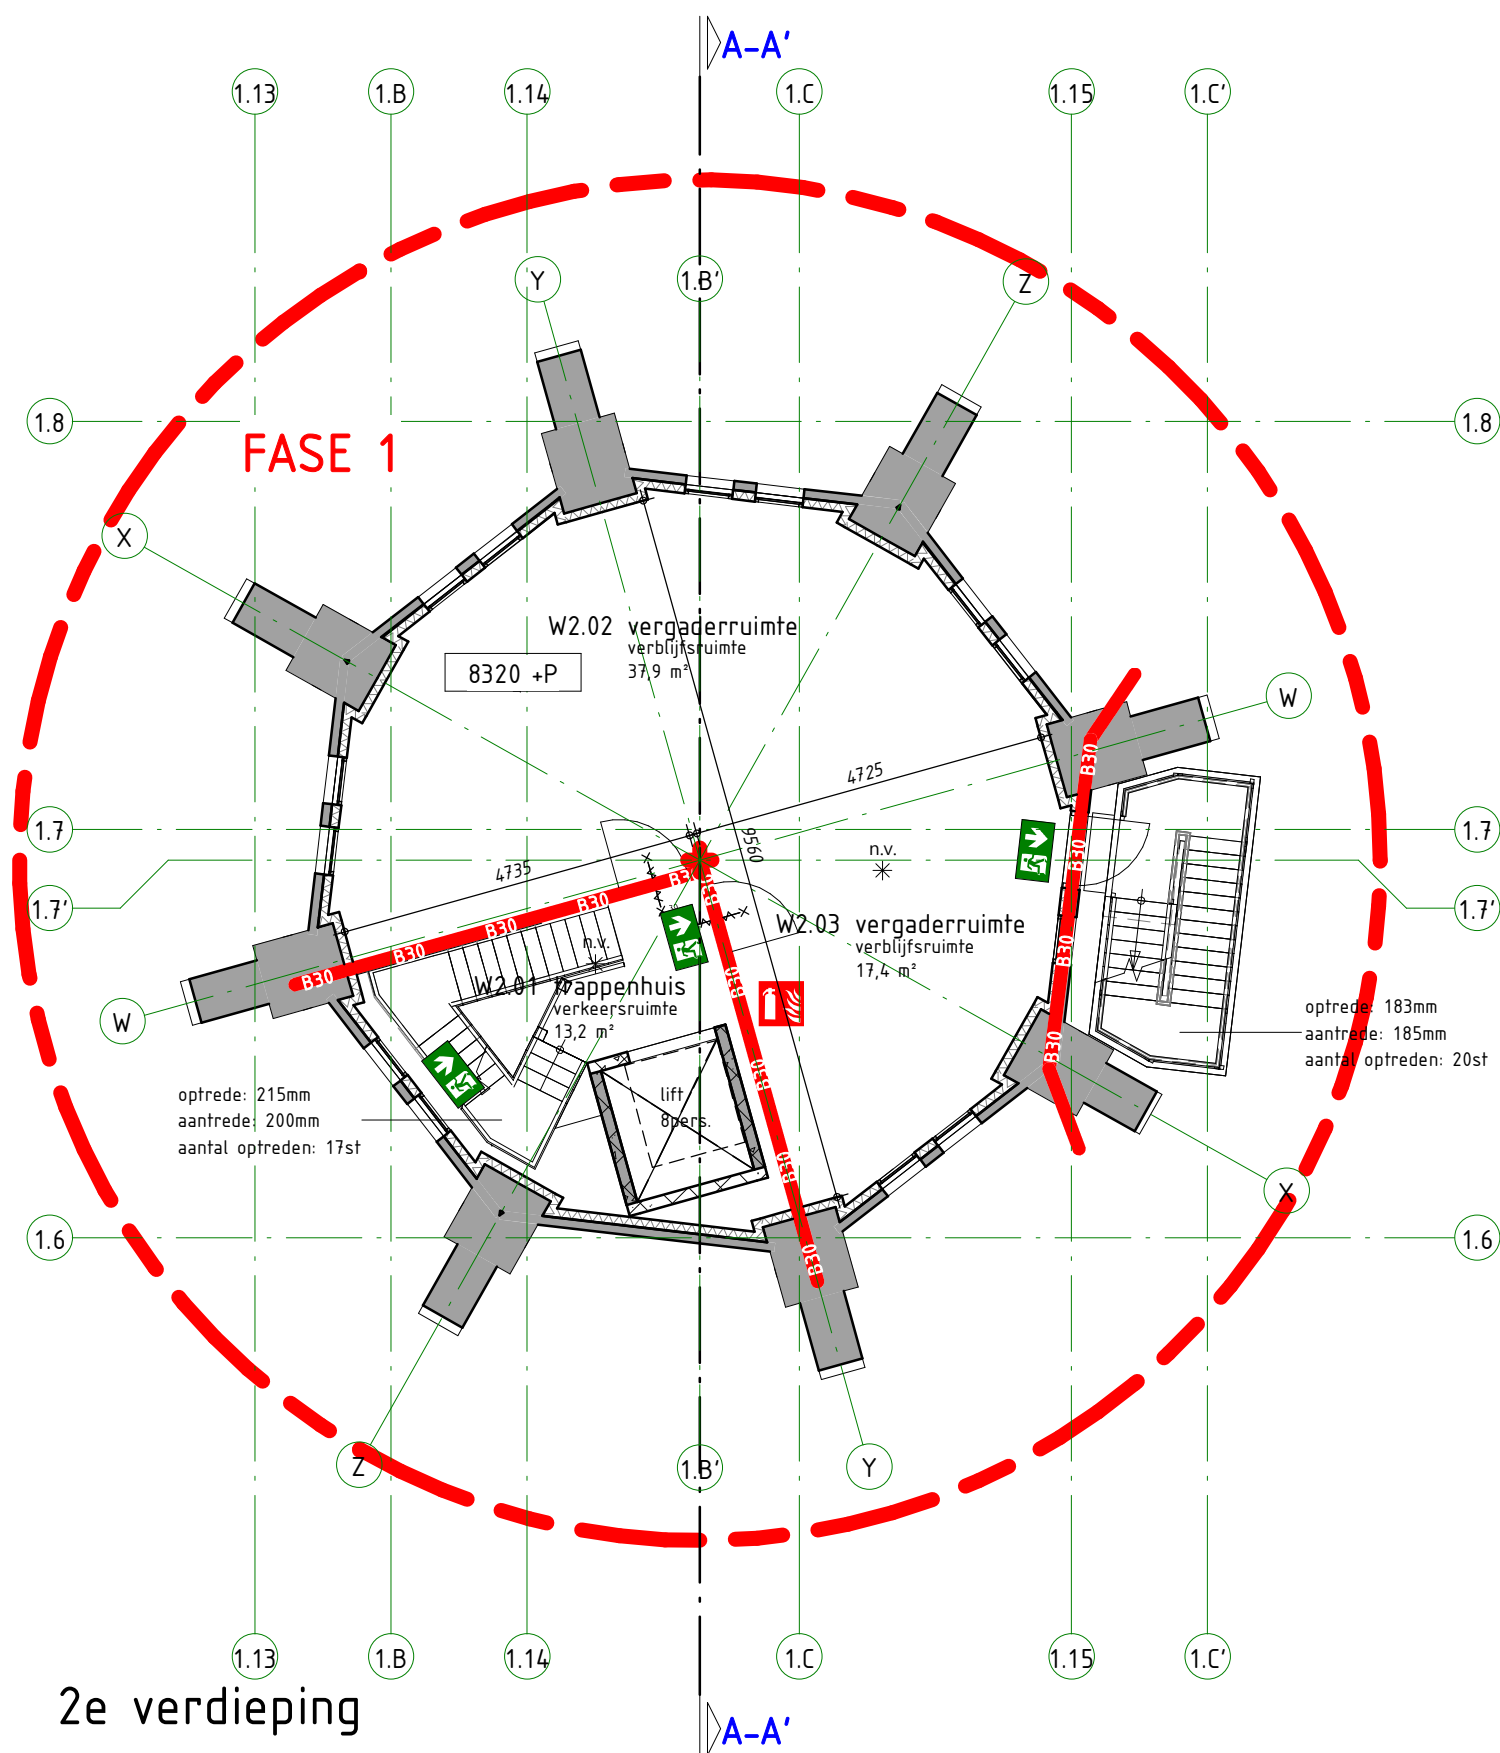


2e verdieping

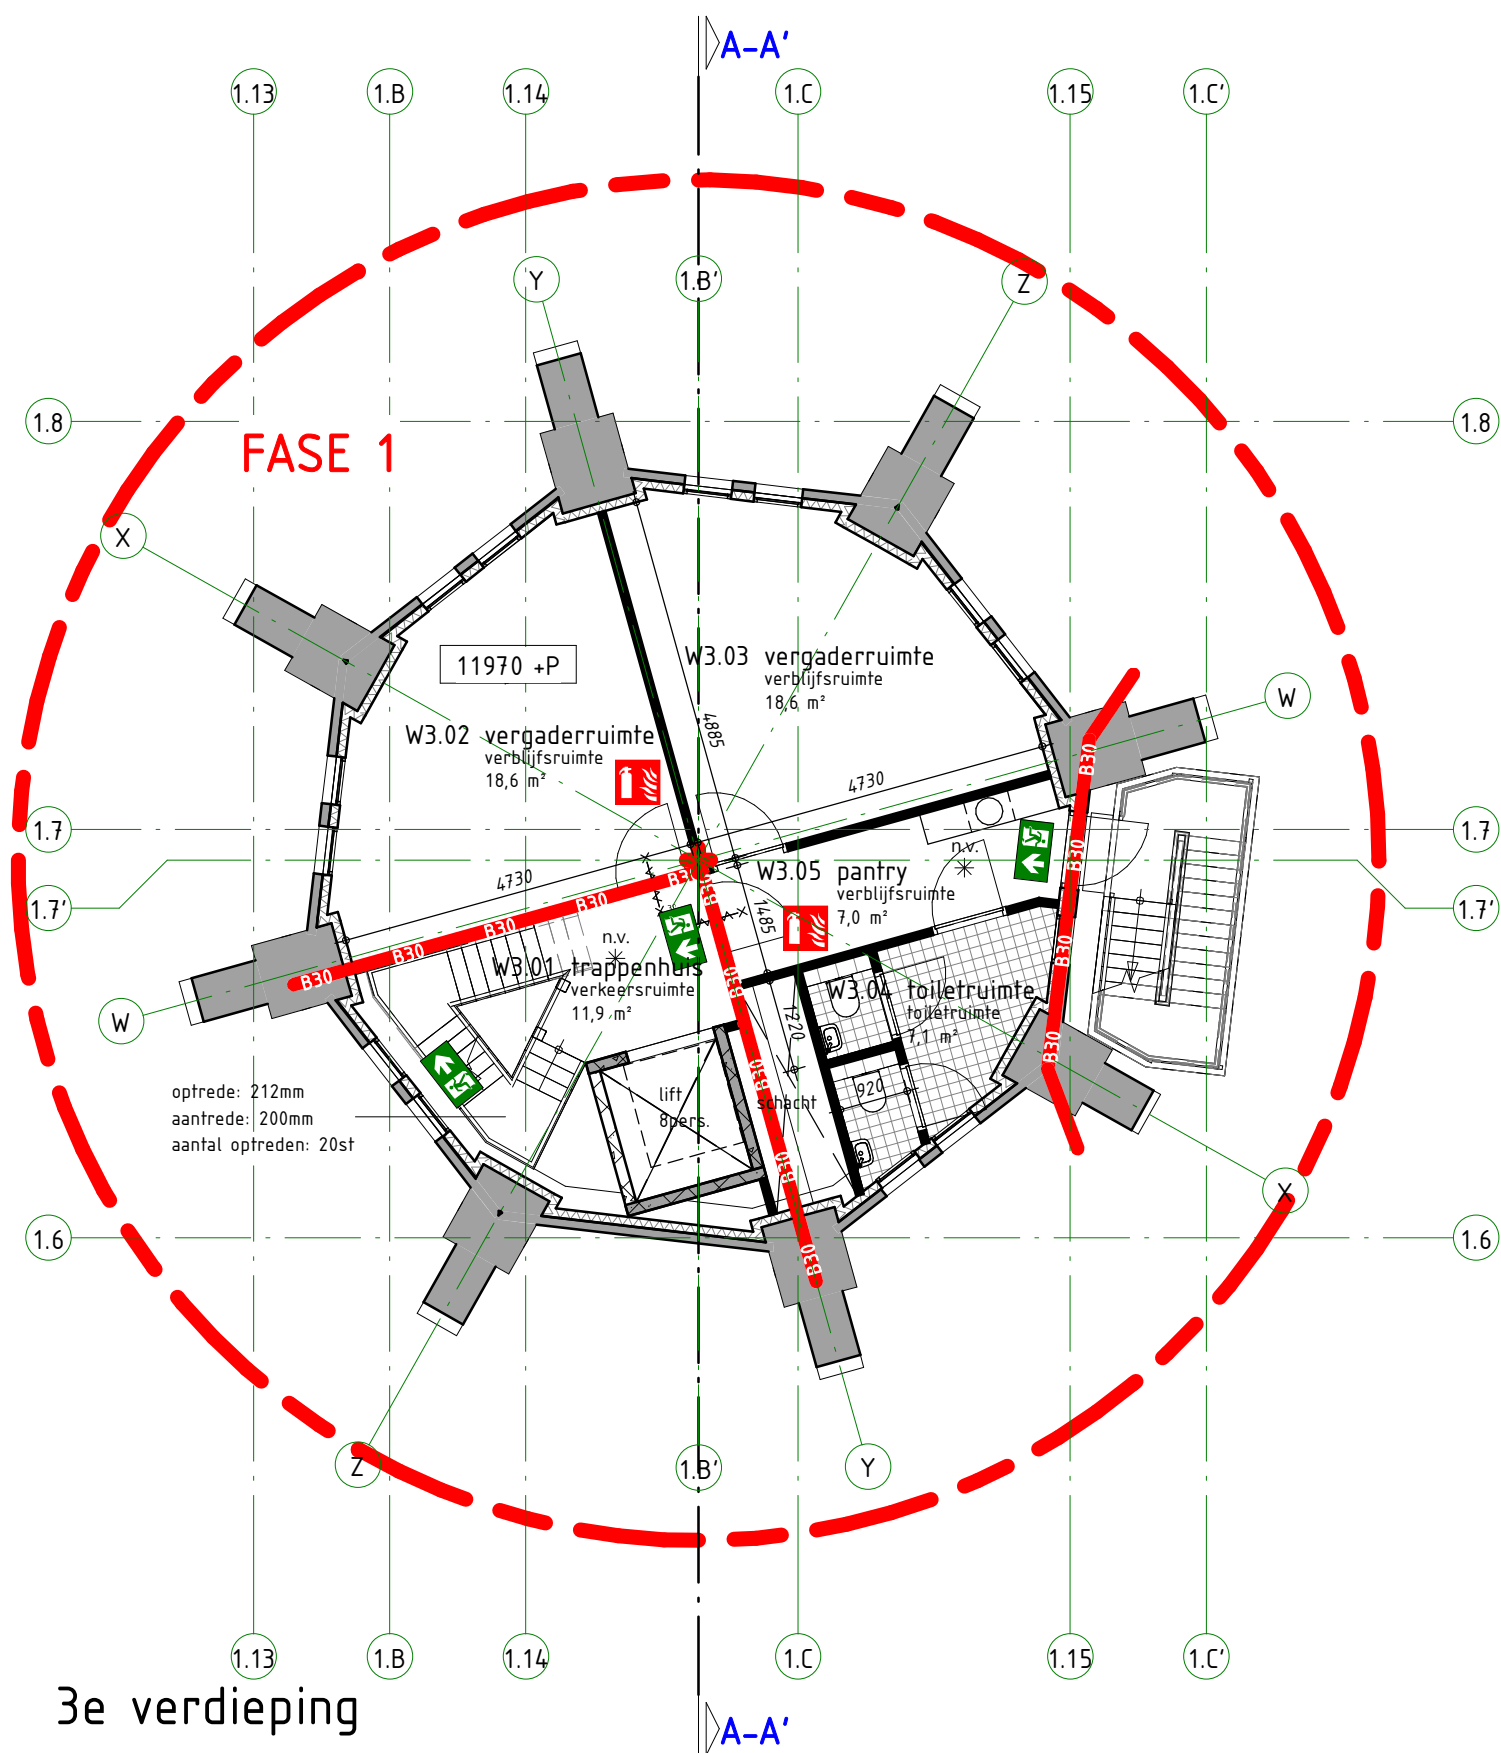


3e verdieping

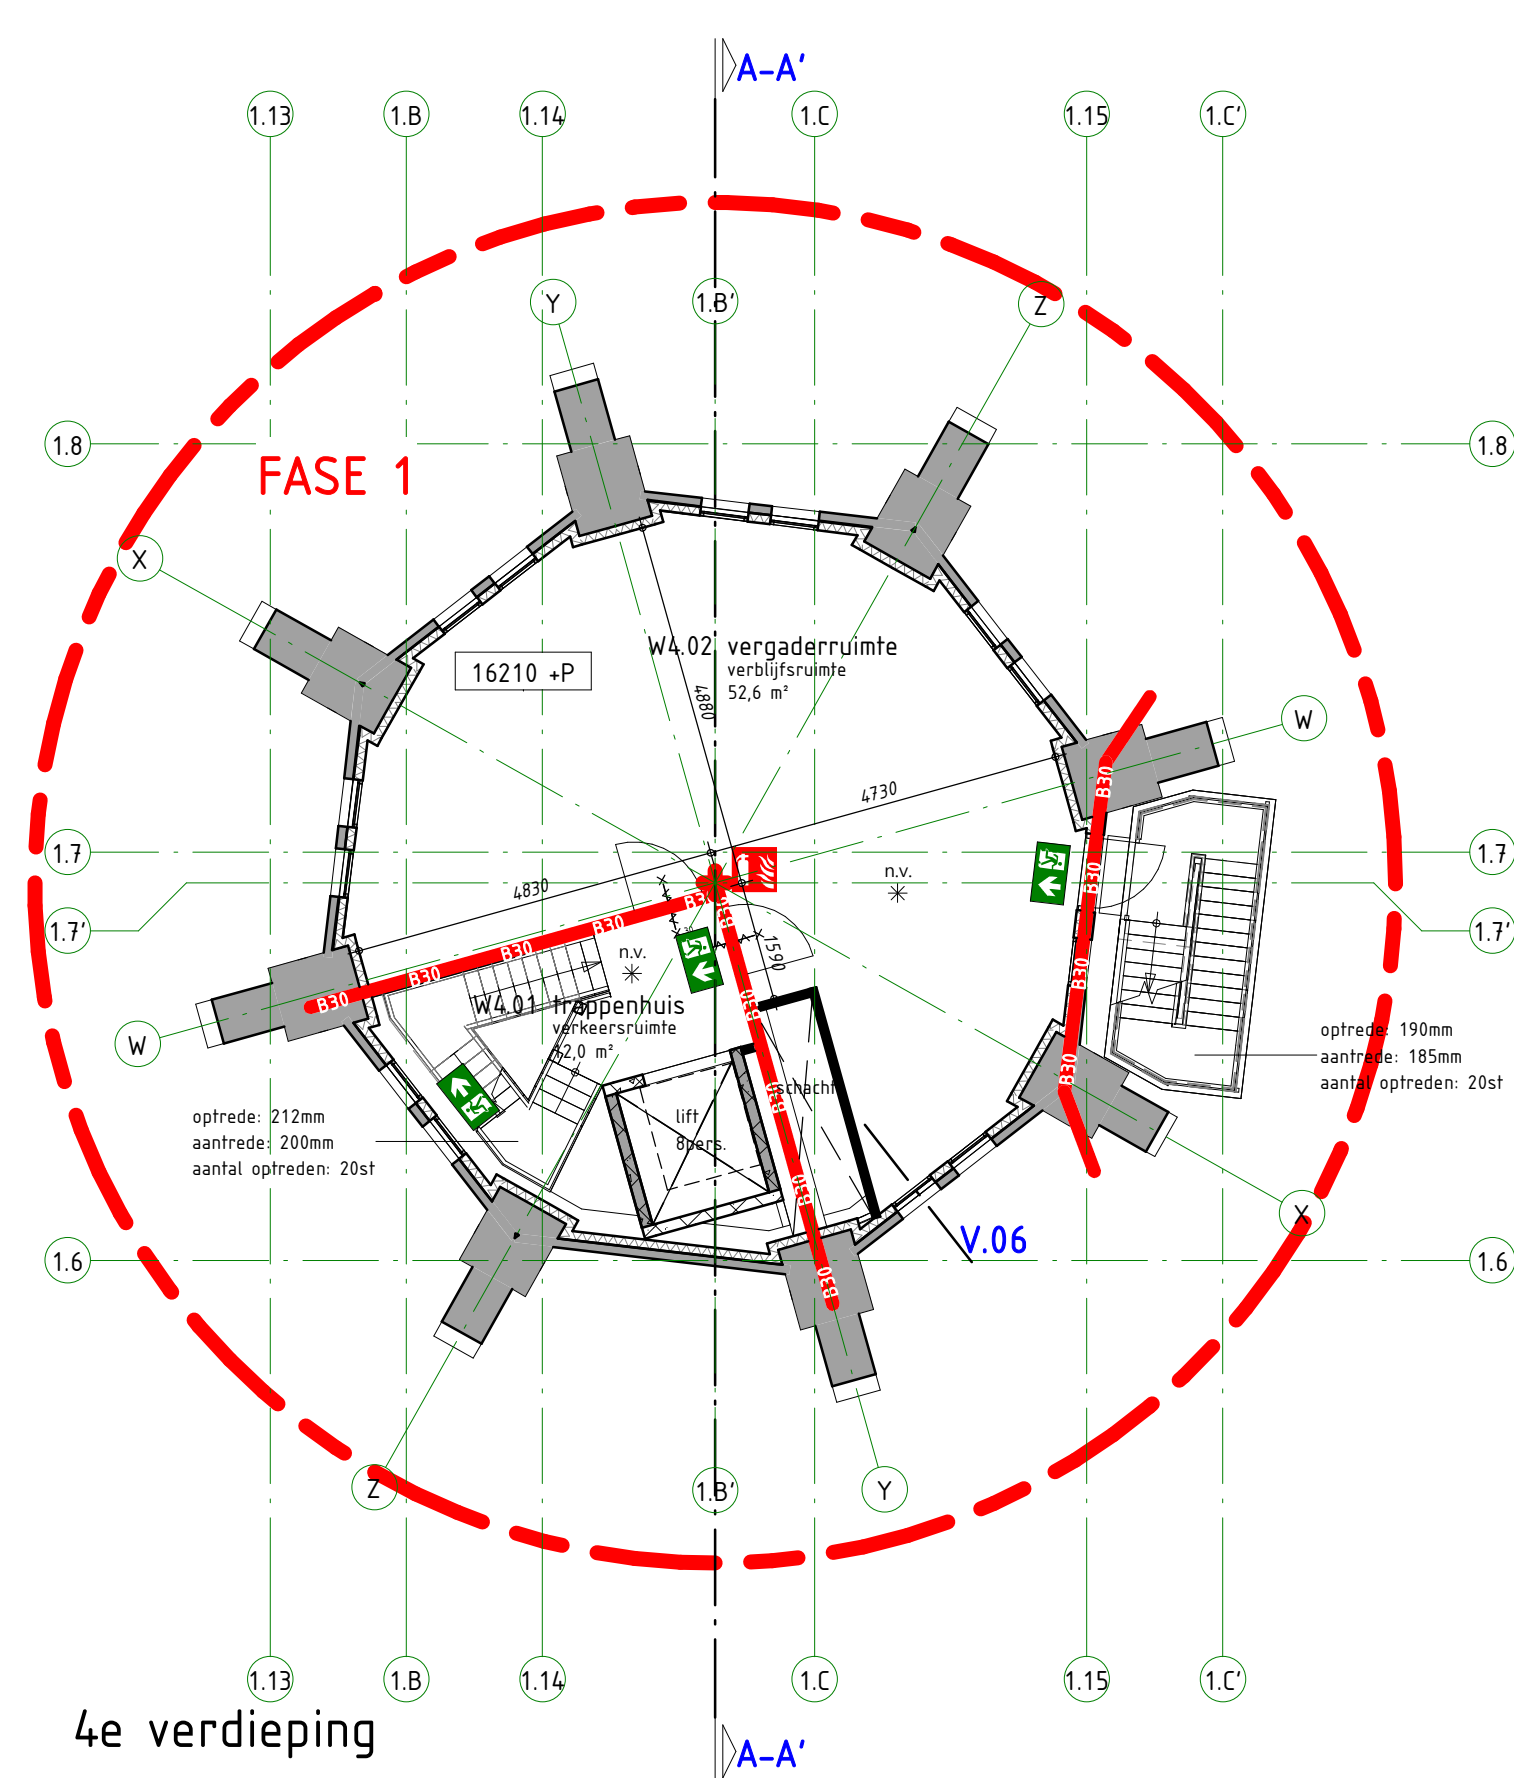

4e verdieping

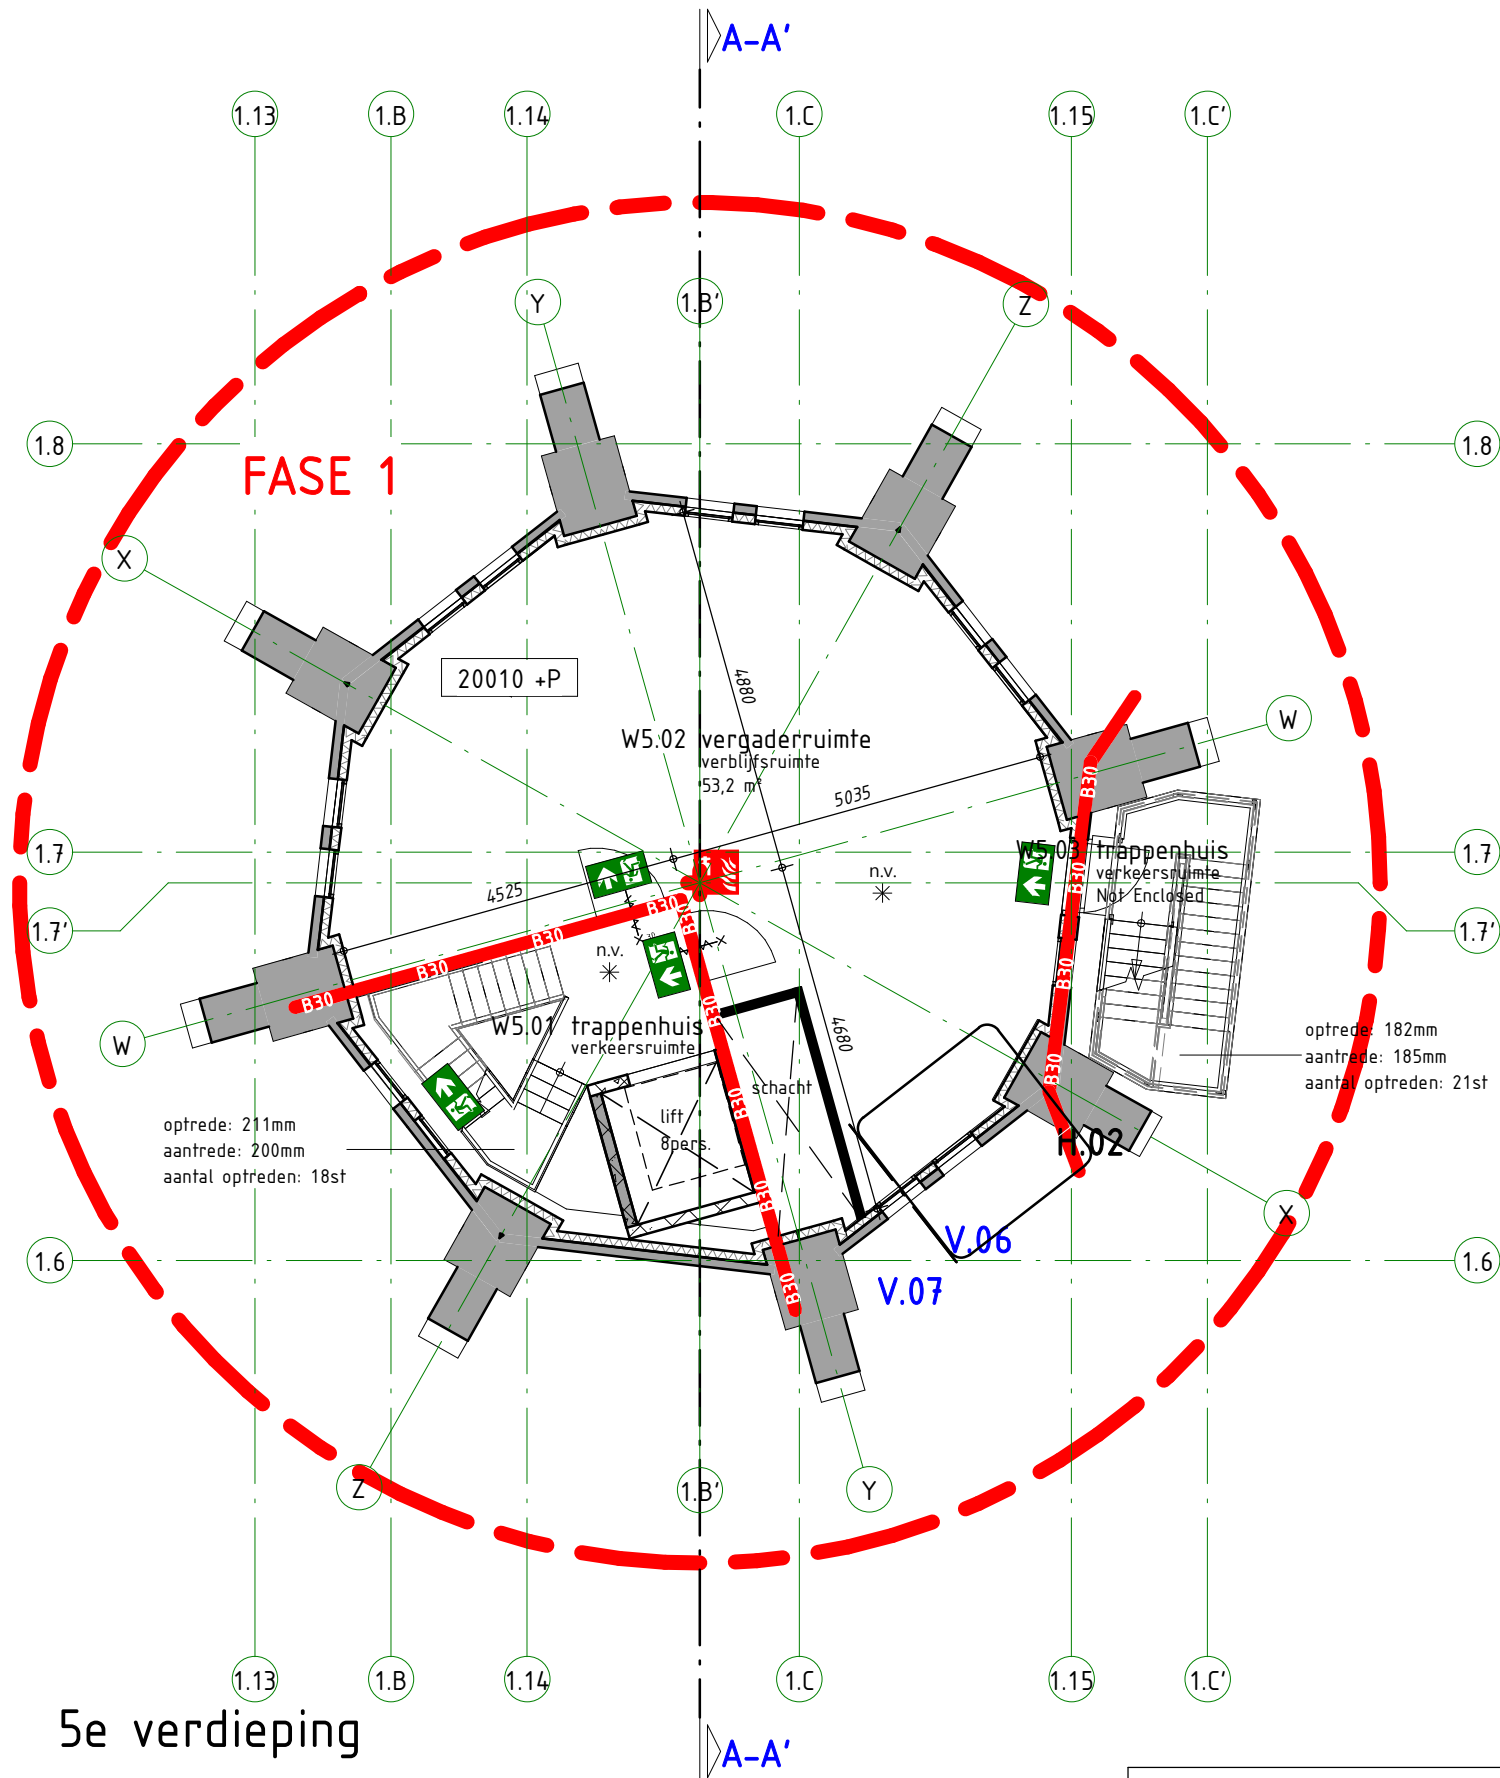

5e verdieping

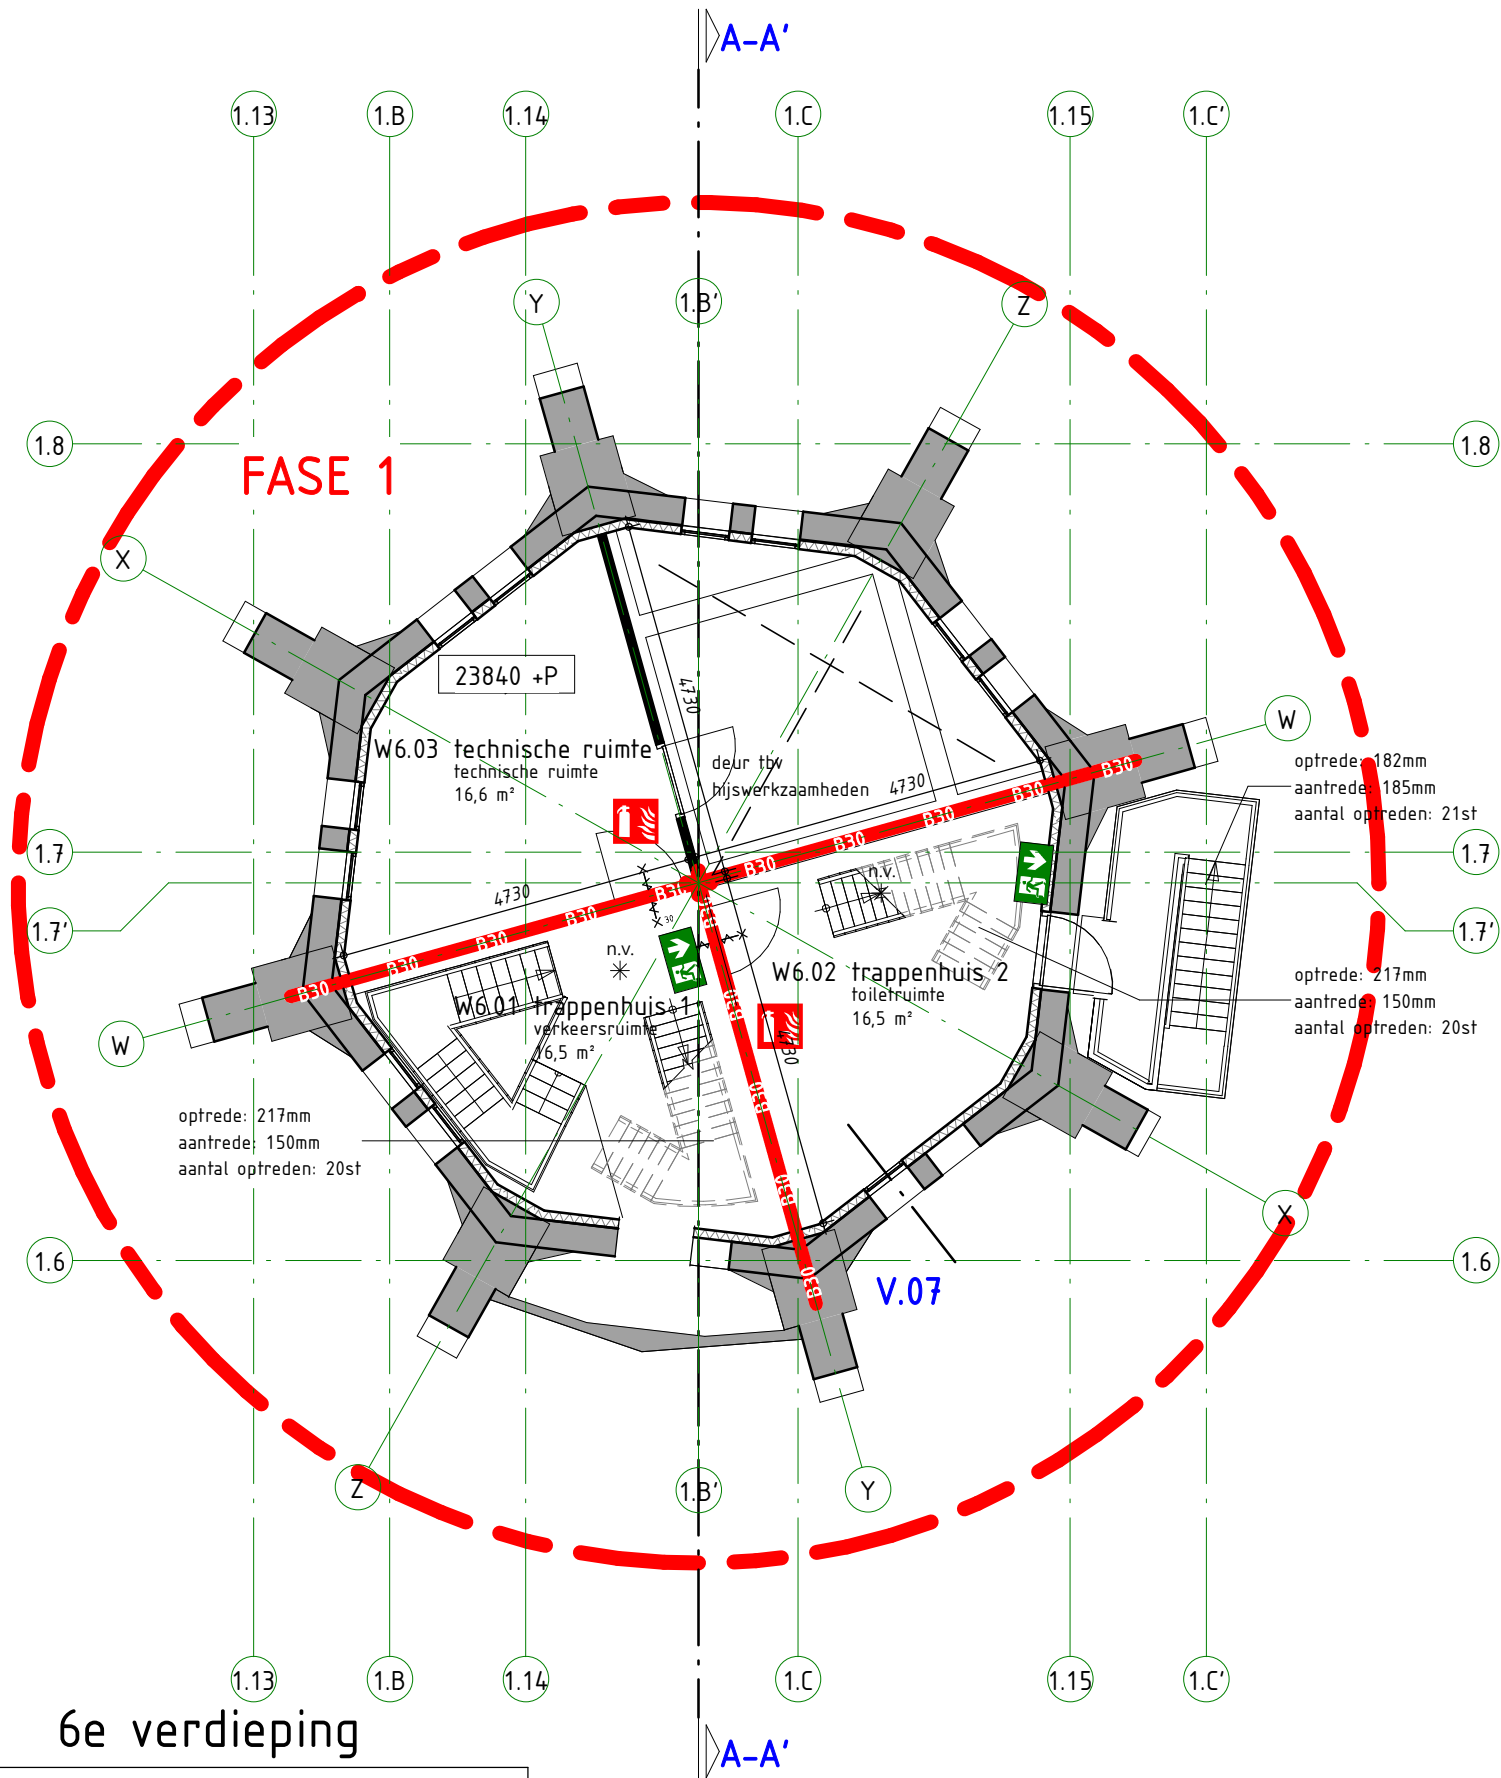

6e verdieping

FASE 1: Omgevingsvergunning Watertoren
FASE 2: WABE nieuwbouw kantoor

RENVOOI

peil tov NAP = zie constructietekening

materiaal:

- gevelpaneel, SIPS element met aluminium beplating, RAL 7043
- aluminium kozijn, RAL 7043
- i.h.w. gestort beton
- isolatiemateriaal
- gipsblokken
- gipsblokken + groen (begroeiing)
- binnendeuren dagmaat 830mm - 930mm

-20 +P

hoogtemaat

installaties:

- meterkast
- rook melder
- nood verlichting
- hemelwaterafvoer
- mechanische ventilatie
- energiedak

glas:

- toren: zonwerend glas, grijs LTA 55% ZTA 26%
- kantoor: transparant glas LTA 74% en ZTA 54% met reflecterende binnenzonwering
- kantoor atrium: zonwerend glas, grijs LTA 55% ZTA 26%

brandweer:

- vluchtaanduiding rechtdoor
- vluchtaanduiding links
- vluchtaanduiding rechts
- brandslanghaspel
- brandblusser
- wbdo 30min.
- wbdo 60min.

hoofdentree gebouw

secundaire entree gebouw

entree brandweer


zelfsluitend

brandscheiding, 30 min brandwerend

brandscheiding, 60 min brandwerend

bruto vloeroppervlakte:

kelder	oppervlakte
kelder	116m²
begane grond	878m²
1e verdieping	101m²
2e verdieping	94m²
3e verdieping	94m²
4e verdieping	94m²
5e verdieping	94m²
6e verdieping	98m²
7e verdieping	127m²
8e verdieping	127m²
9e verdieping	52m²
10e verdieping	52m²
	1927m²

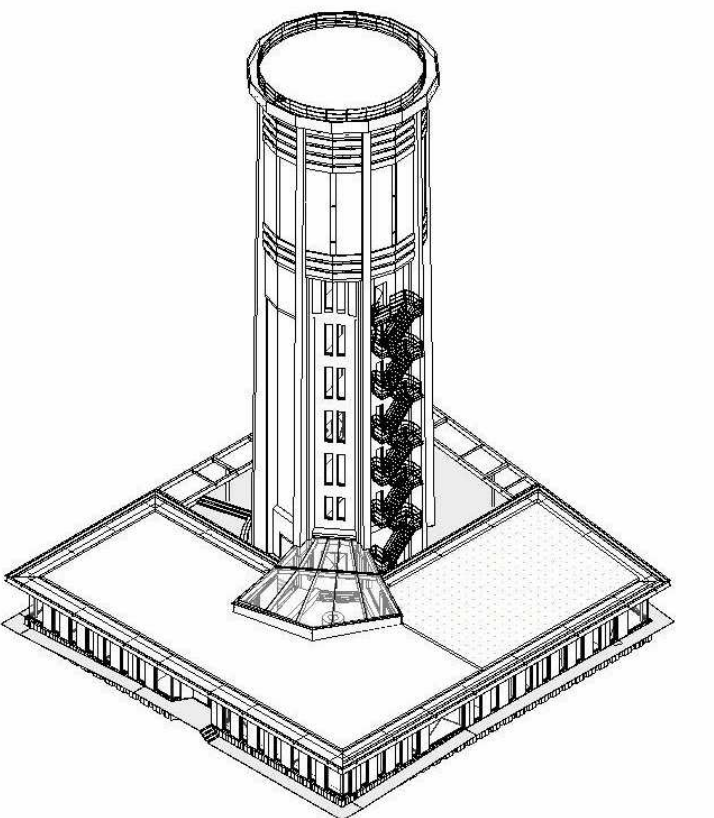

omschrijving wijziging	datum	getekend
	E	
	D	
	C	
	B	
	A	

Pieters
BOUWKUNDE

Pieters Bouwkunde
Cruijsiusweg 98-S
1019 AJ Amsterdam
020-3050940

project
herbestemming Watertoren, Hillegom

opdrachtgever
SVO Initiatief
architect
Lars Bouwman Architect

info@pietersbouw.nl
www.pietersbouwtechniek.nl

onderwerp

plattengronden 02 t/m 06 - nieuw
omgevingsvergunning


definitief

formaat A1
schaal 1 : 100
datum 30-07-2019
fase OV
projectleider
tekenaar rsn

projectnr. 1119045

tekeningnr. versie


OV-212 -

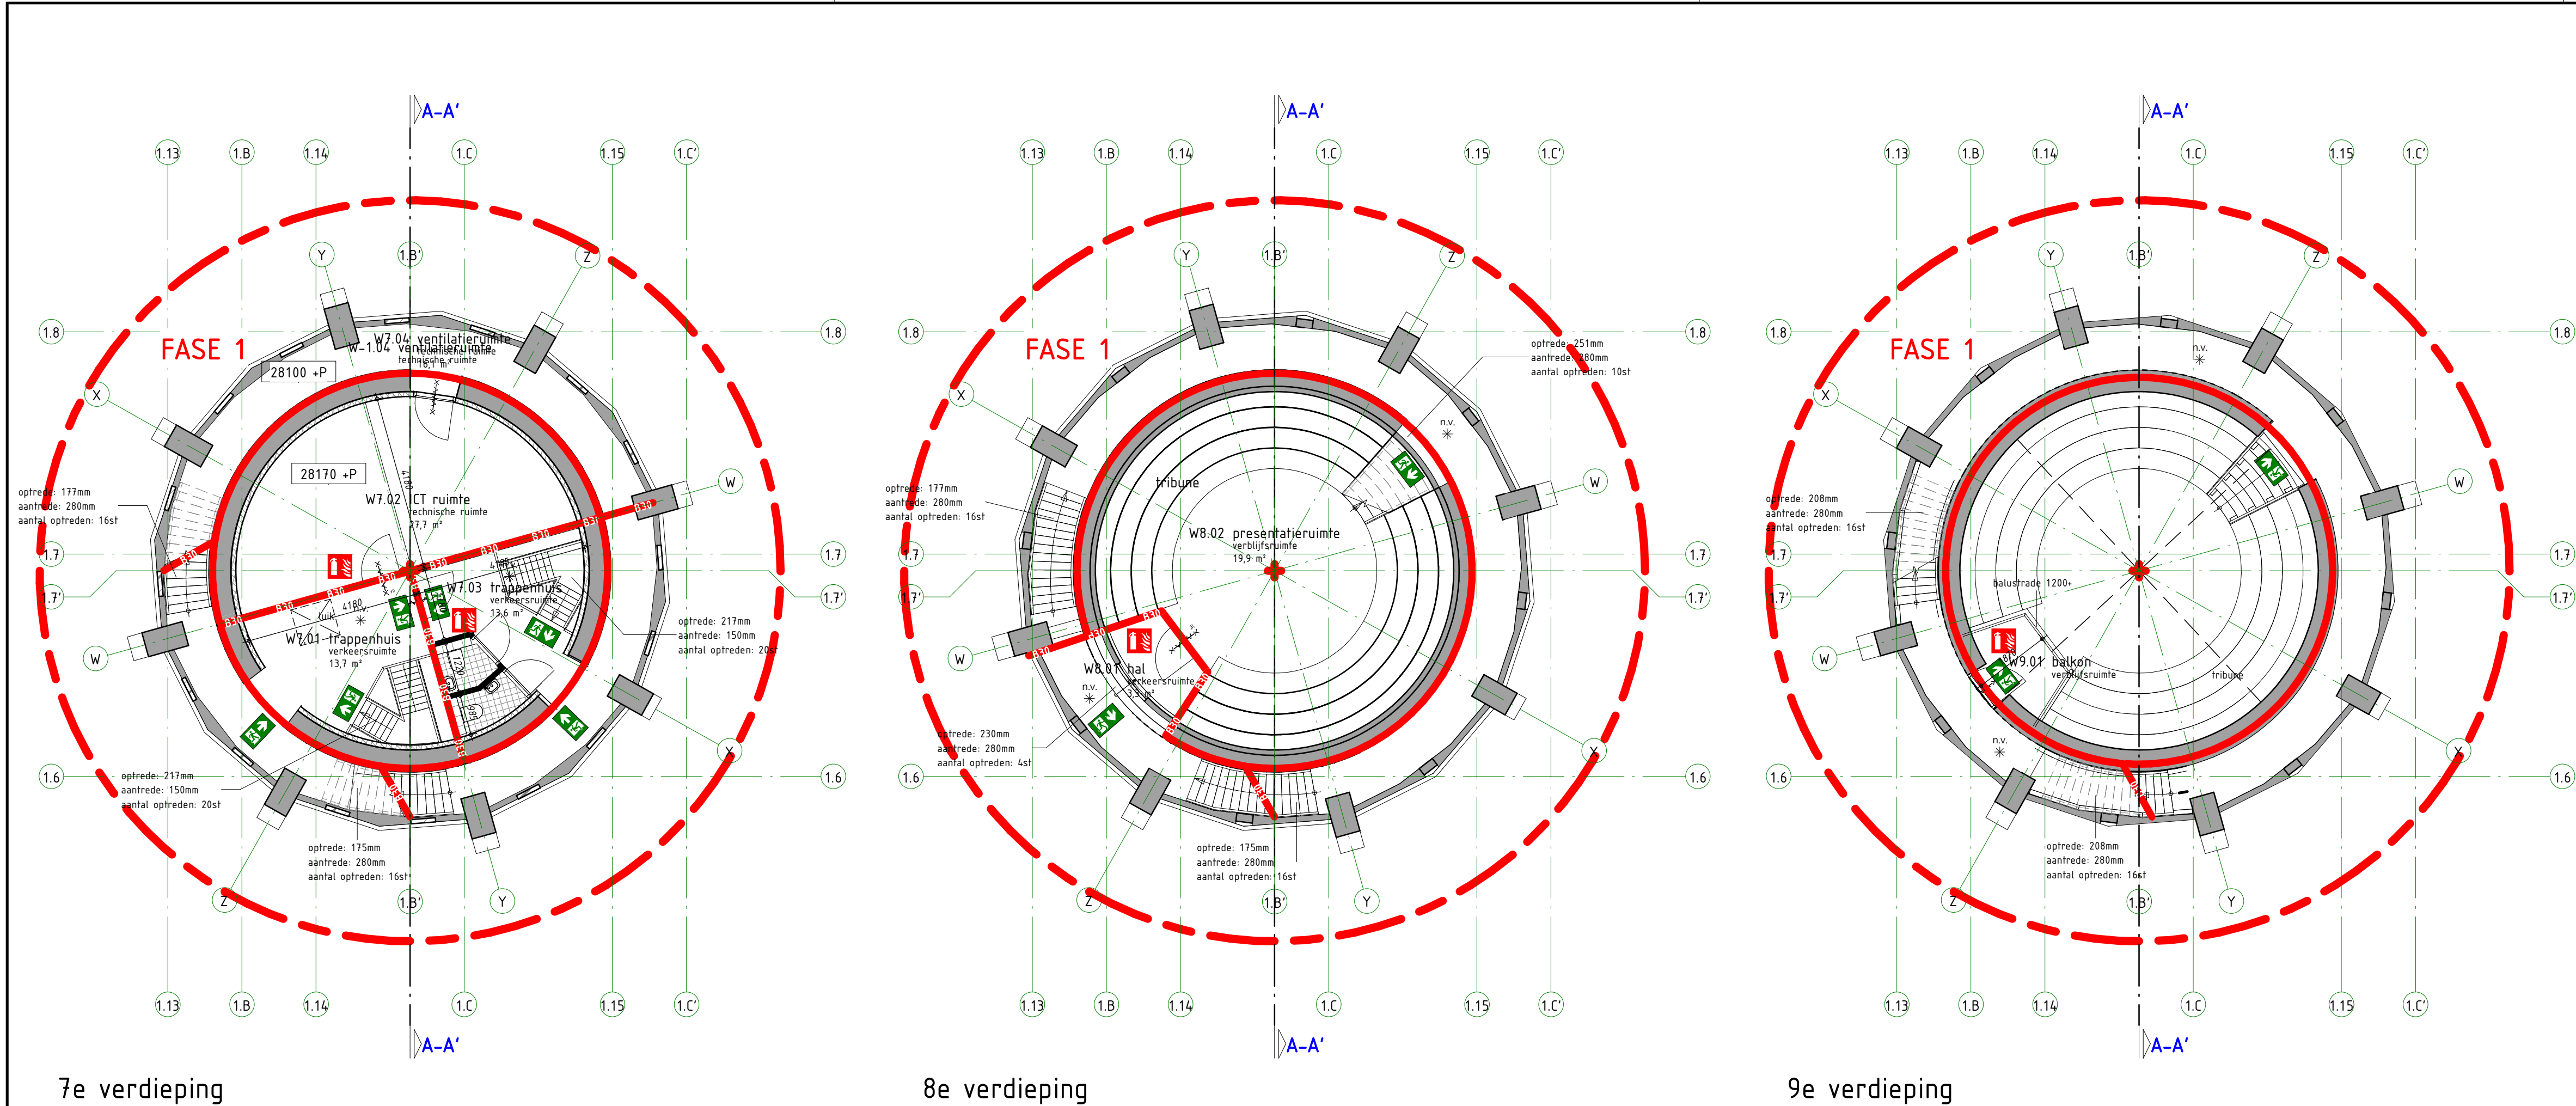

7e verdieping

8e verdieping

9e verdieping

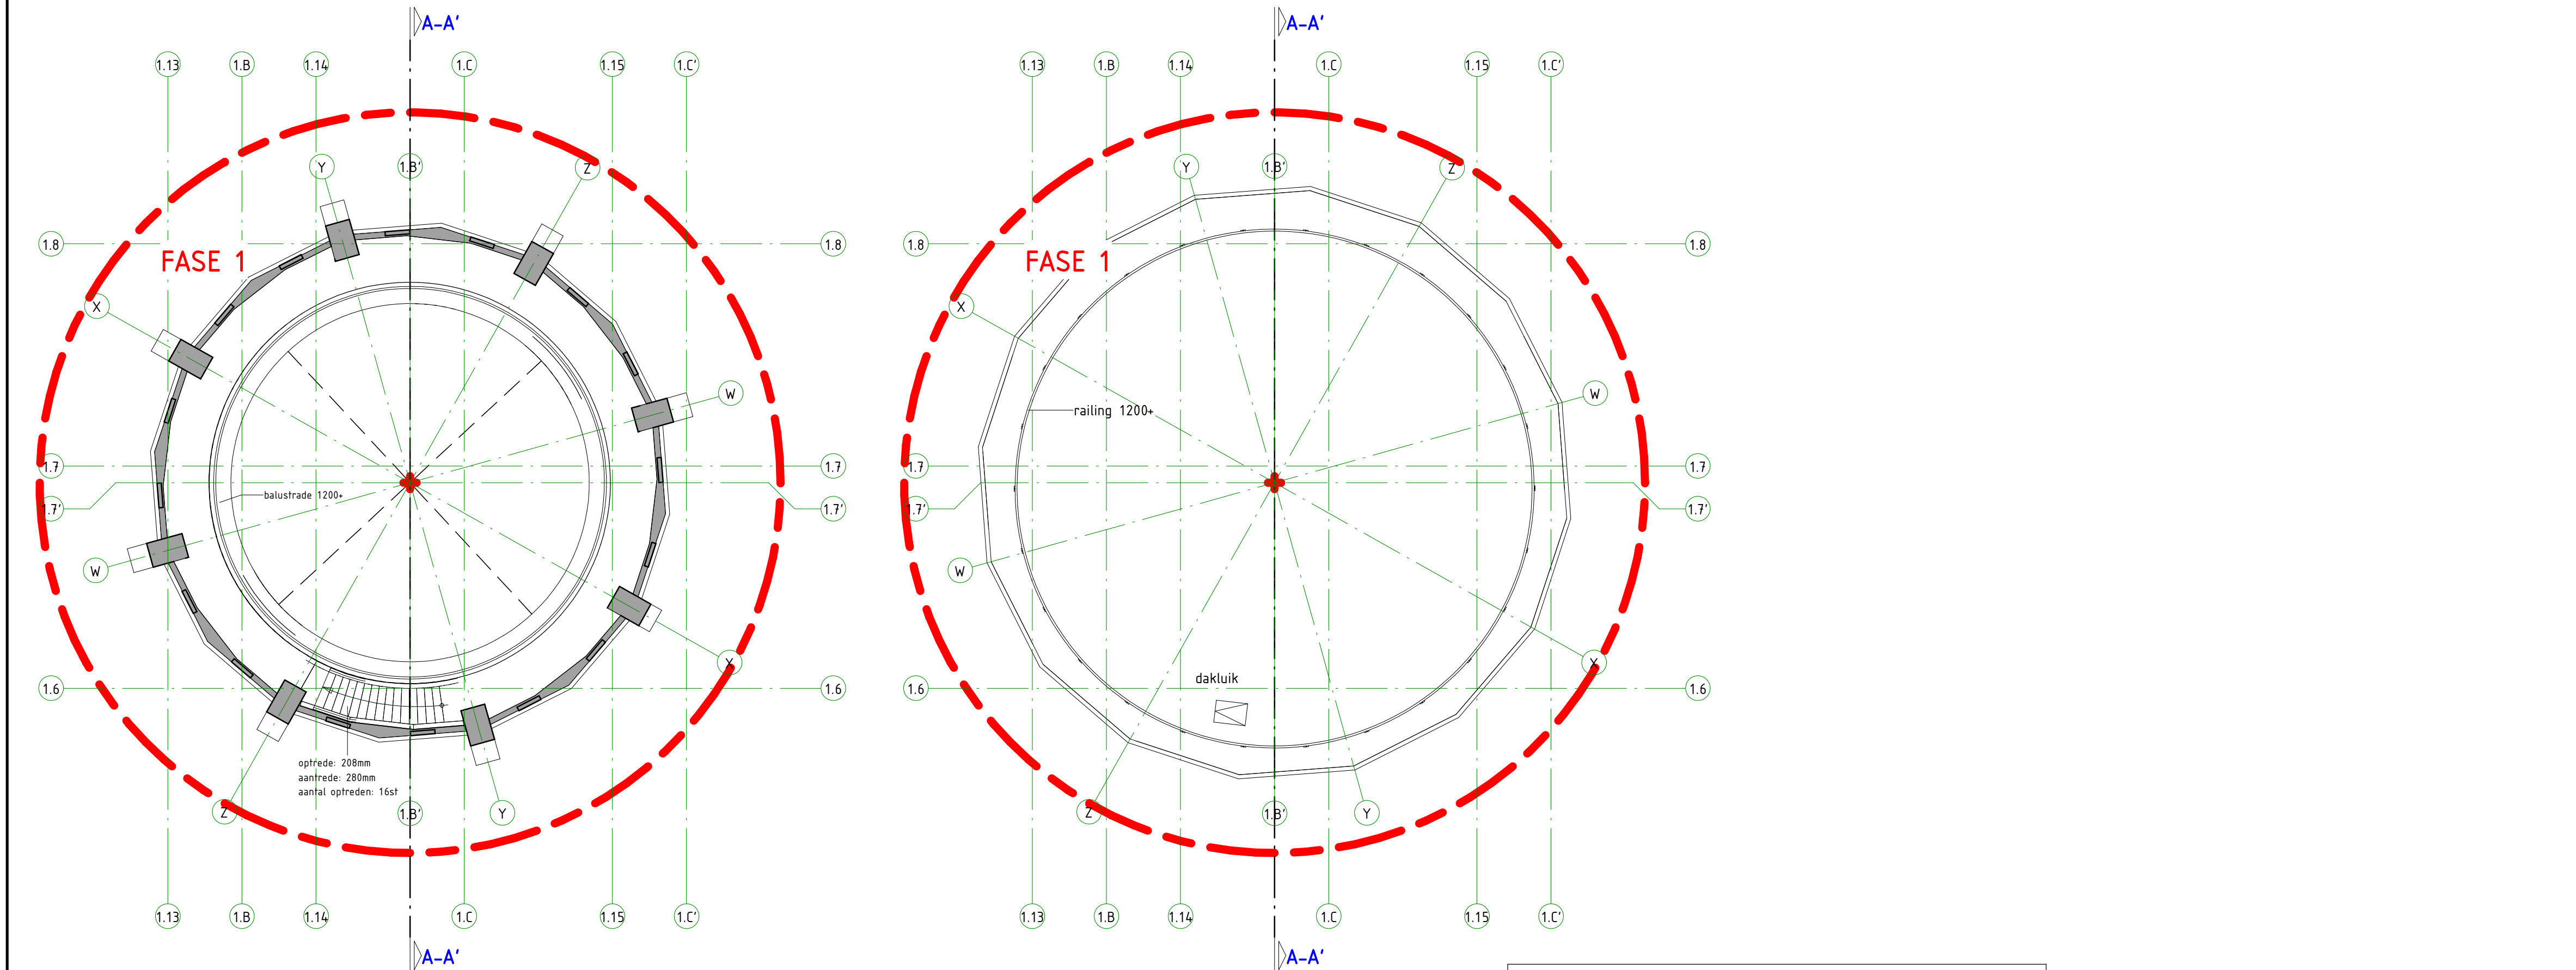

10e verdieping

dak

FASE 1: Omgevingsvergunning Watertoren
FASE 2: WABE nieuwbouw kantoor

RENVOOI

peil tov NAP = zie constructietekening

materiaal:

- gevelpaneel, SIPS element met aluminium beplating, RAL 7043
- aluminium kozijn, RAL 7043
- i.h.w. gestort beton
- isolatiemateriaal
- gipsblokken
- gipsblokken + groen (begroeiing)
- binnendeuren dagmaat 830mm - 930mm

hoogtemaat

- stalen kolom gevuld met beton
- beton tegels 300x300mm
- vloertegels 150x150mm
- gebakken straatsteen

installaties:

- meterkast
- rook melder
- nood verlichting
- hemelwaterafvoer
- mechanische ventilatie
- energiedak

glas:

- toren: zonwerend glas, grijs LTA 55% ZTA 26%
- kantoor: transparant glas LTA 74% en ZTA 54% met reflecterende binnenzonwering
- kantoor atrium: zonwerend glas, grijs LTA 55% ZTA 26%


brandweer:

- vluchtaanduiding rechtdoor
- vluchtaanduiding links
- vluchtaanduiding rechts
- brandslanghaspel
- brandblusser
- wbdo 30min.
- wbdo 60min.

- hoofdentree gebouw
- secundaire entree gebouw
- entree brandweer
- zelfsluitend
- brandscheiding, 30 min brandwerend
- brandscheiding, 60 min brandwerend

bruto vloeroppervlakte:

kelder	oppervlakte
kelder	116m²
begane grond	878m²
1e verdieping	101m²
2e verdieping	94m²
3e verdieping	94m²
4e verdieping	94m²
5e verdieping	94m²
6e verdieping	98m²
7e verdieping	127m²
8e verdieping	127m²
9e verdieping	52m²
10e verdieping	52m²
	1927m²

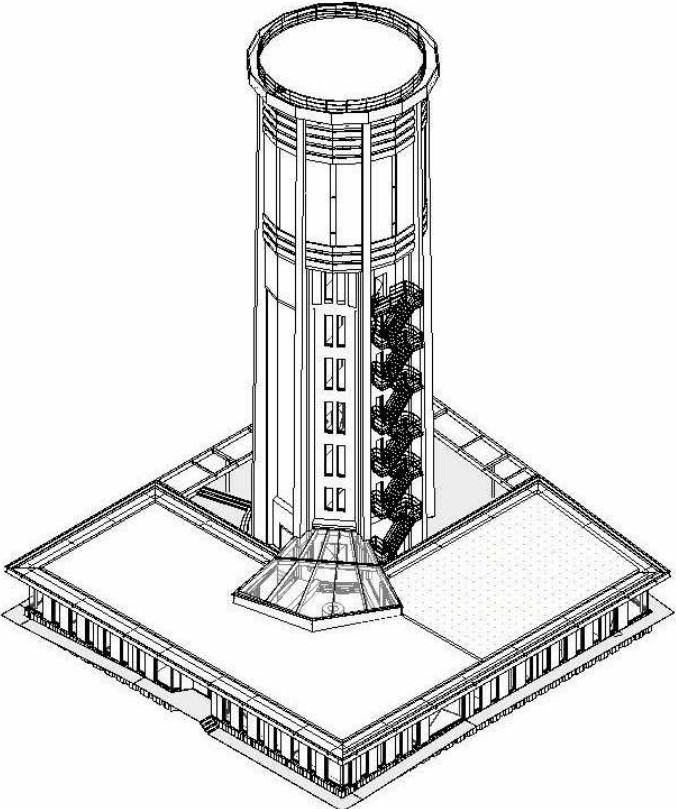

omschrijving wijziging	datum	getekend
	E	
	D	
	C	
	B	
	A	

Pieters
BOUWKUNDE

Pieters Bouwkunde
Cruijsiusweg 98-S
1019 AJ Amsterdam
020-3050940


info@pietersbouw.nl
www.pietersbouwtechniek.nl

project
herbestemming Watertoren, Hillegom
opdrachtgever
SVO Initiatief
architect
Lars Bouwman Architect


formaat A1
schaal 1 : 100
datum 30-07-2019
fase OV
projectleider
tekenaar rsn

onderwerp
plattegronden 07 t/m 11 - nieuw
omgevingsvergunning
projectnr.
1119045
tekeningnr.
OV-213
versie
-


definitief

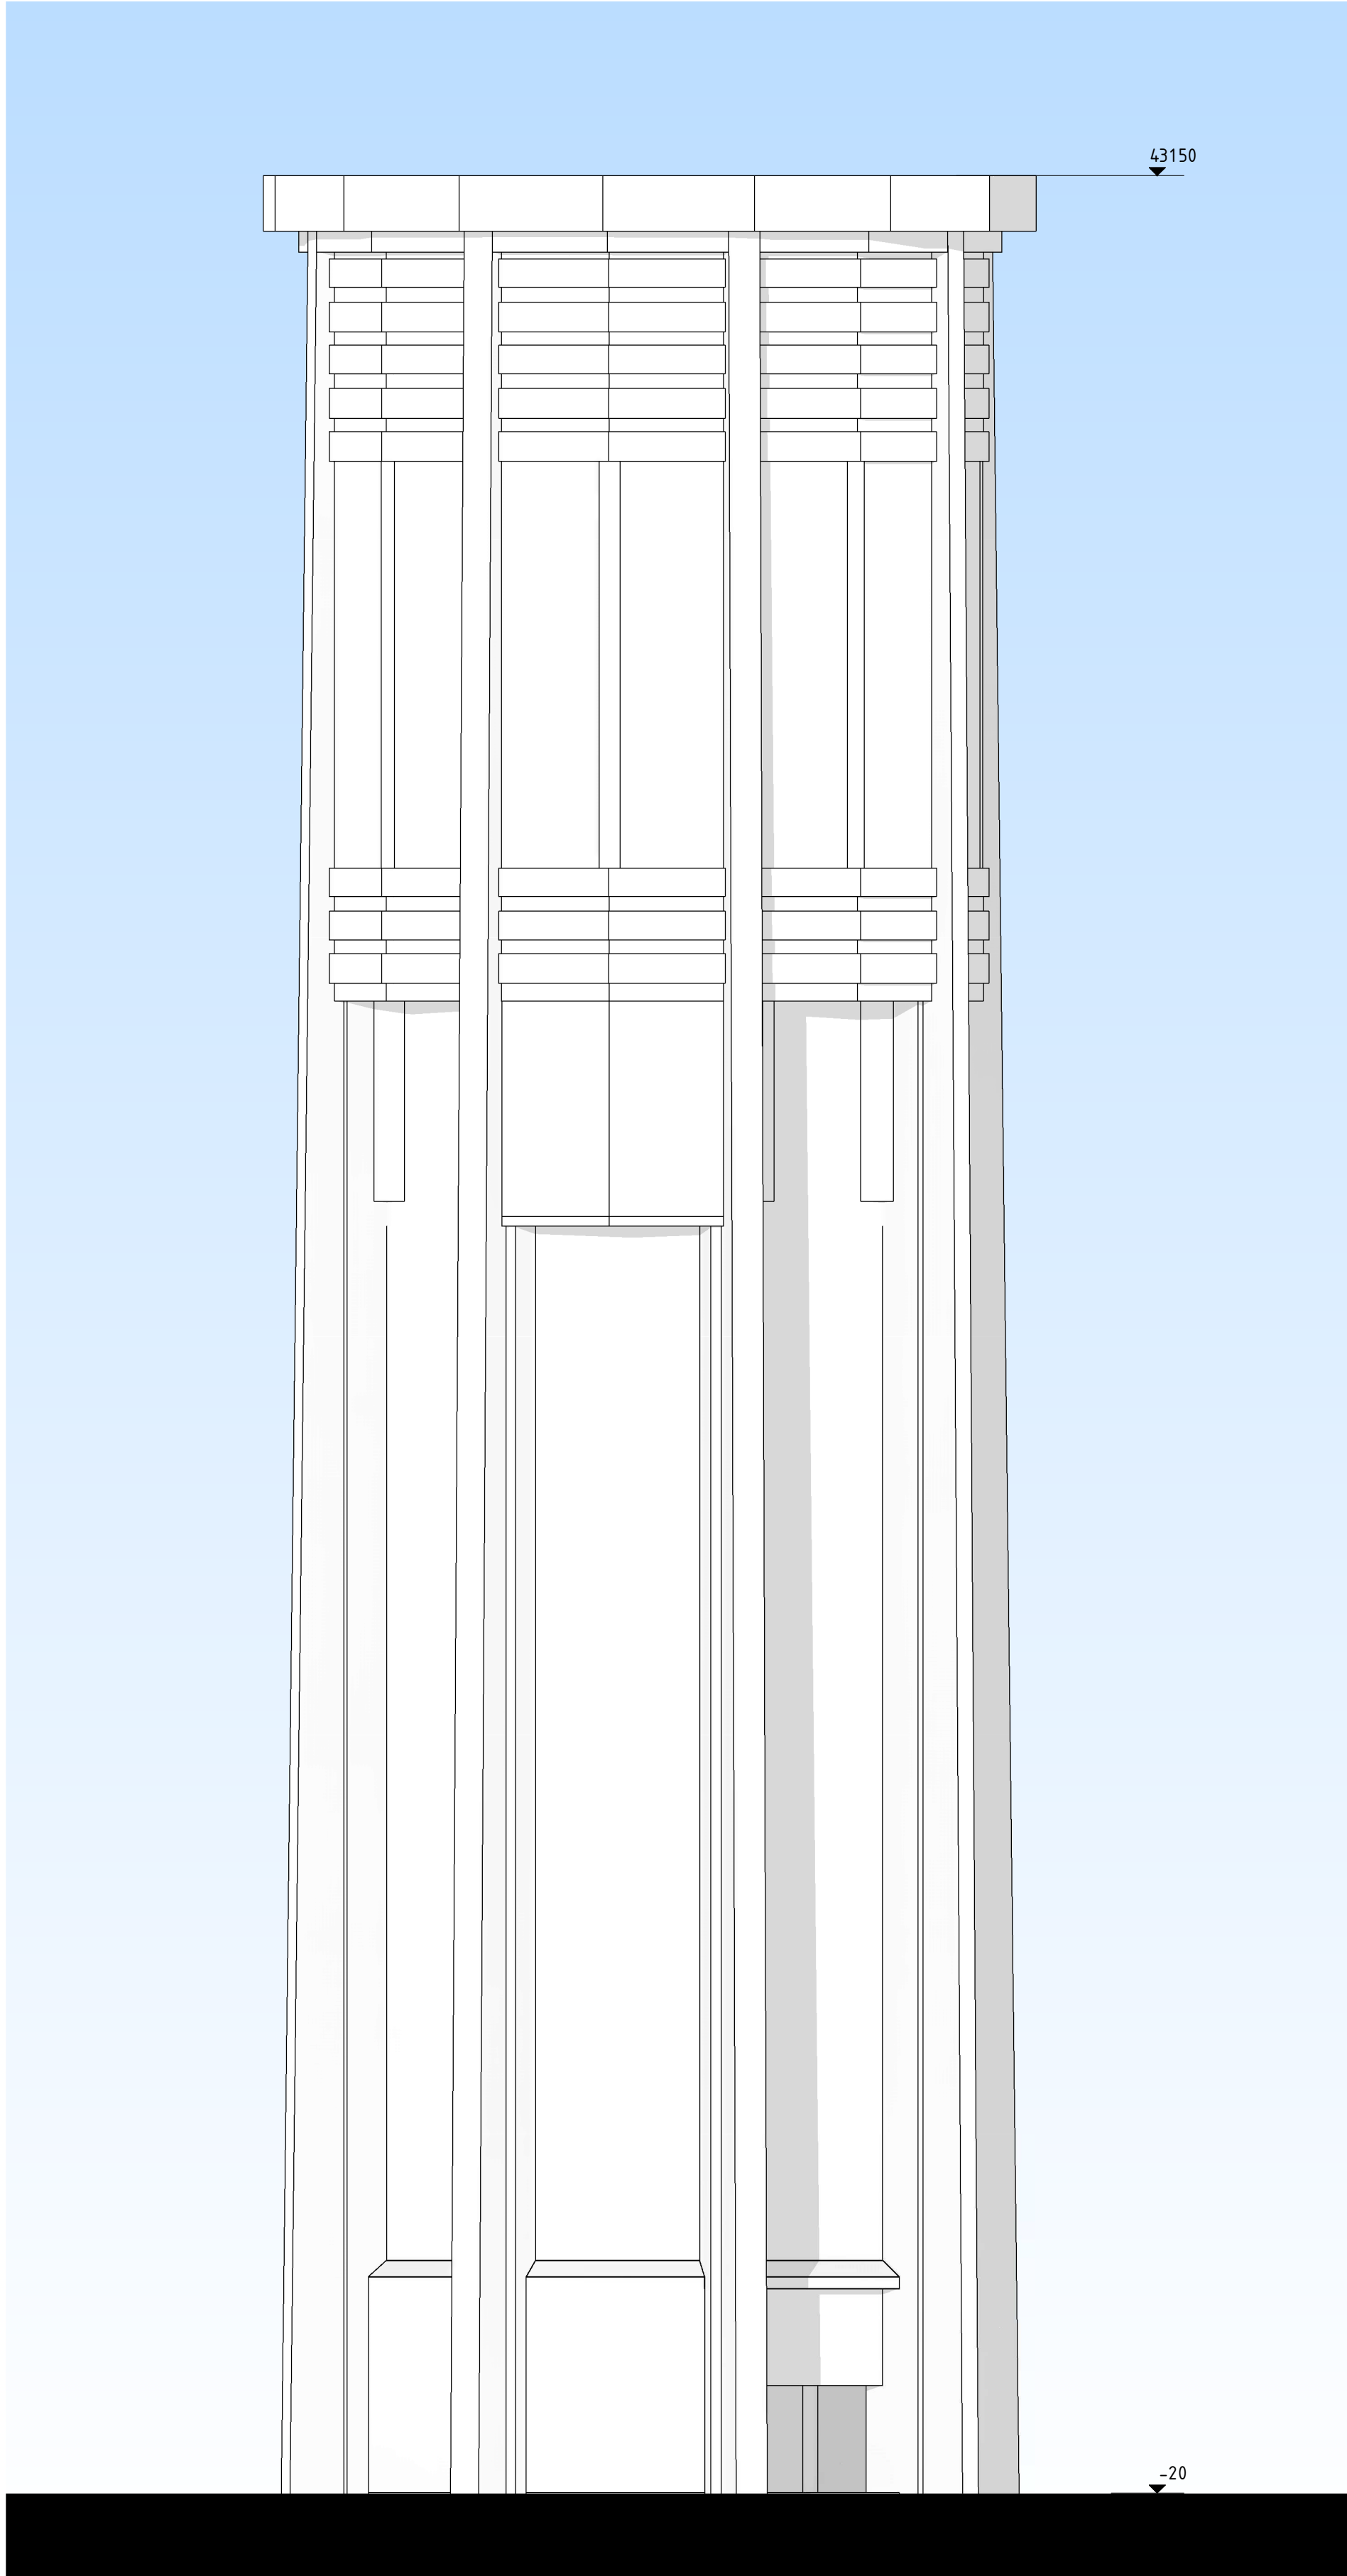

Zuid Oostgevel

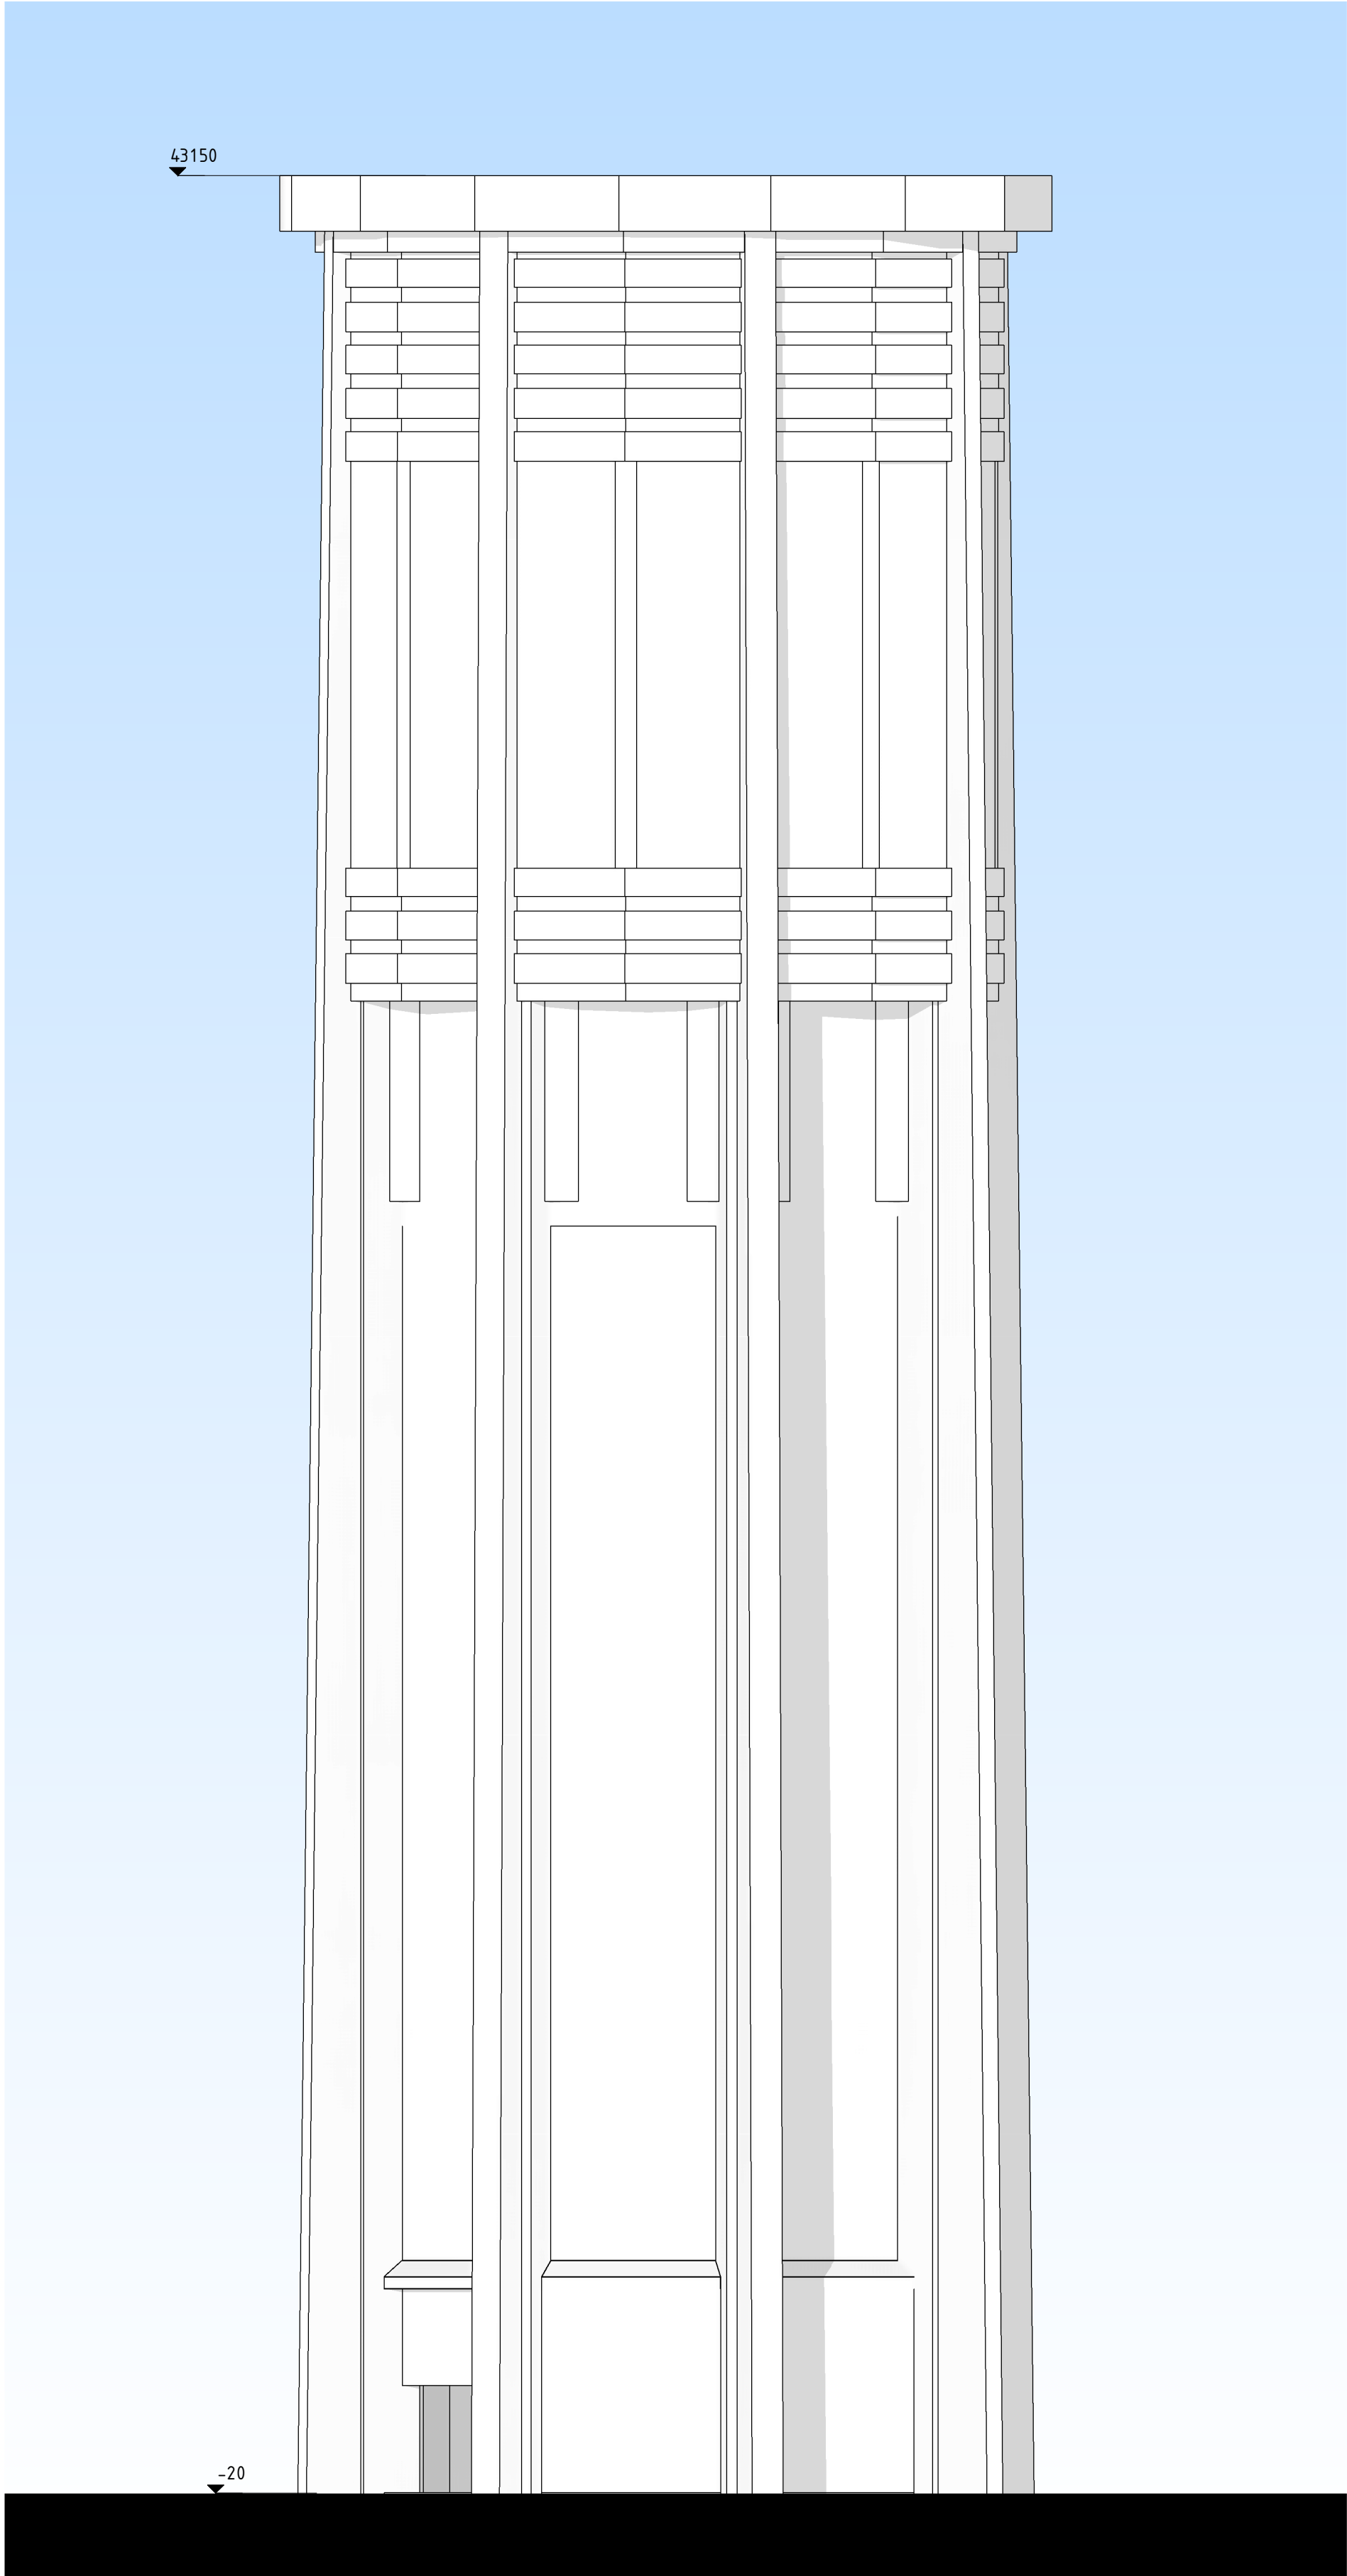

Noord Oostgevel

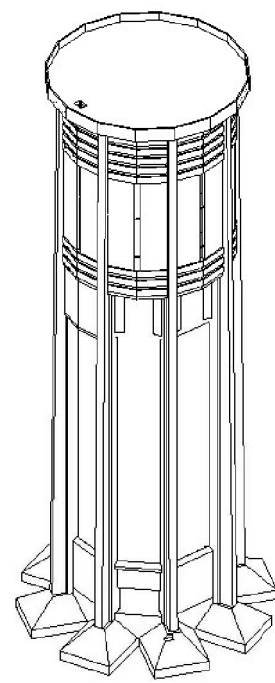

omschrijving wijziging	datum	getekend
	E	
	D	
	C	
	B	
	A	

Pieters
BOUWKUNDE

Pieters Bouwkunde
Cruquiusweg 98-S
1019 AJ Amsterdam
020-3050940


project
herbestemming Watertoren, Hillegom

opdrachtgever
SVO Initiatief
architect
Lars Bouwman Architect


formaat	A1
schaal	1 : 100
datum	30-07-2019
fase	OV
projectleider	
tekenaar	rsn

onderwerp
gevels 01 – bestaand
omgevingsvergunning


projectnr.	1119045
tekeningnr.	OV-301
versie	-

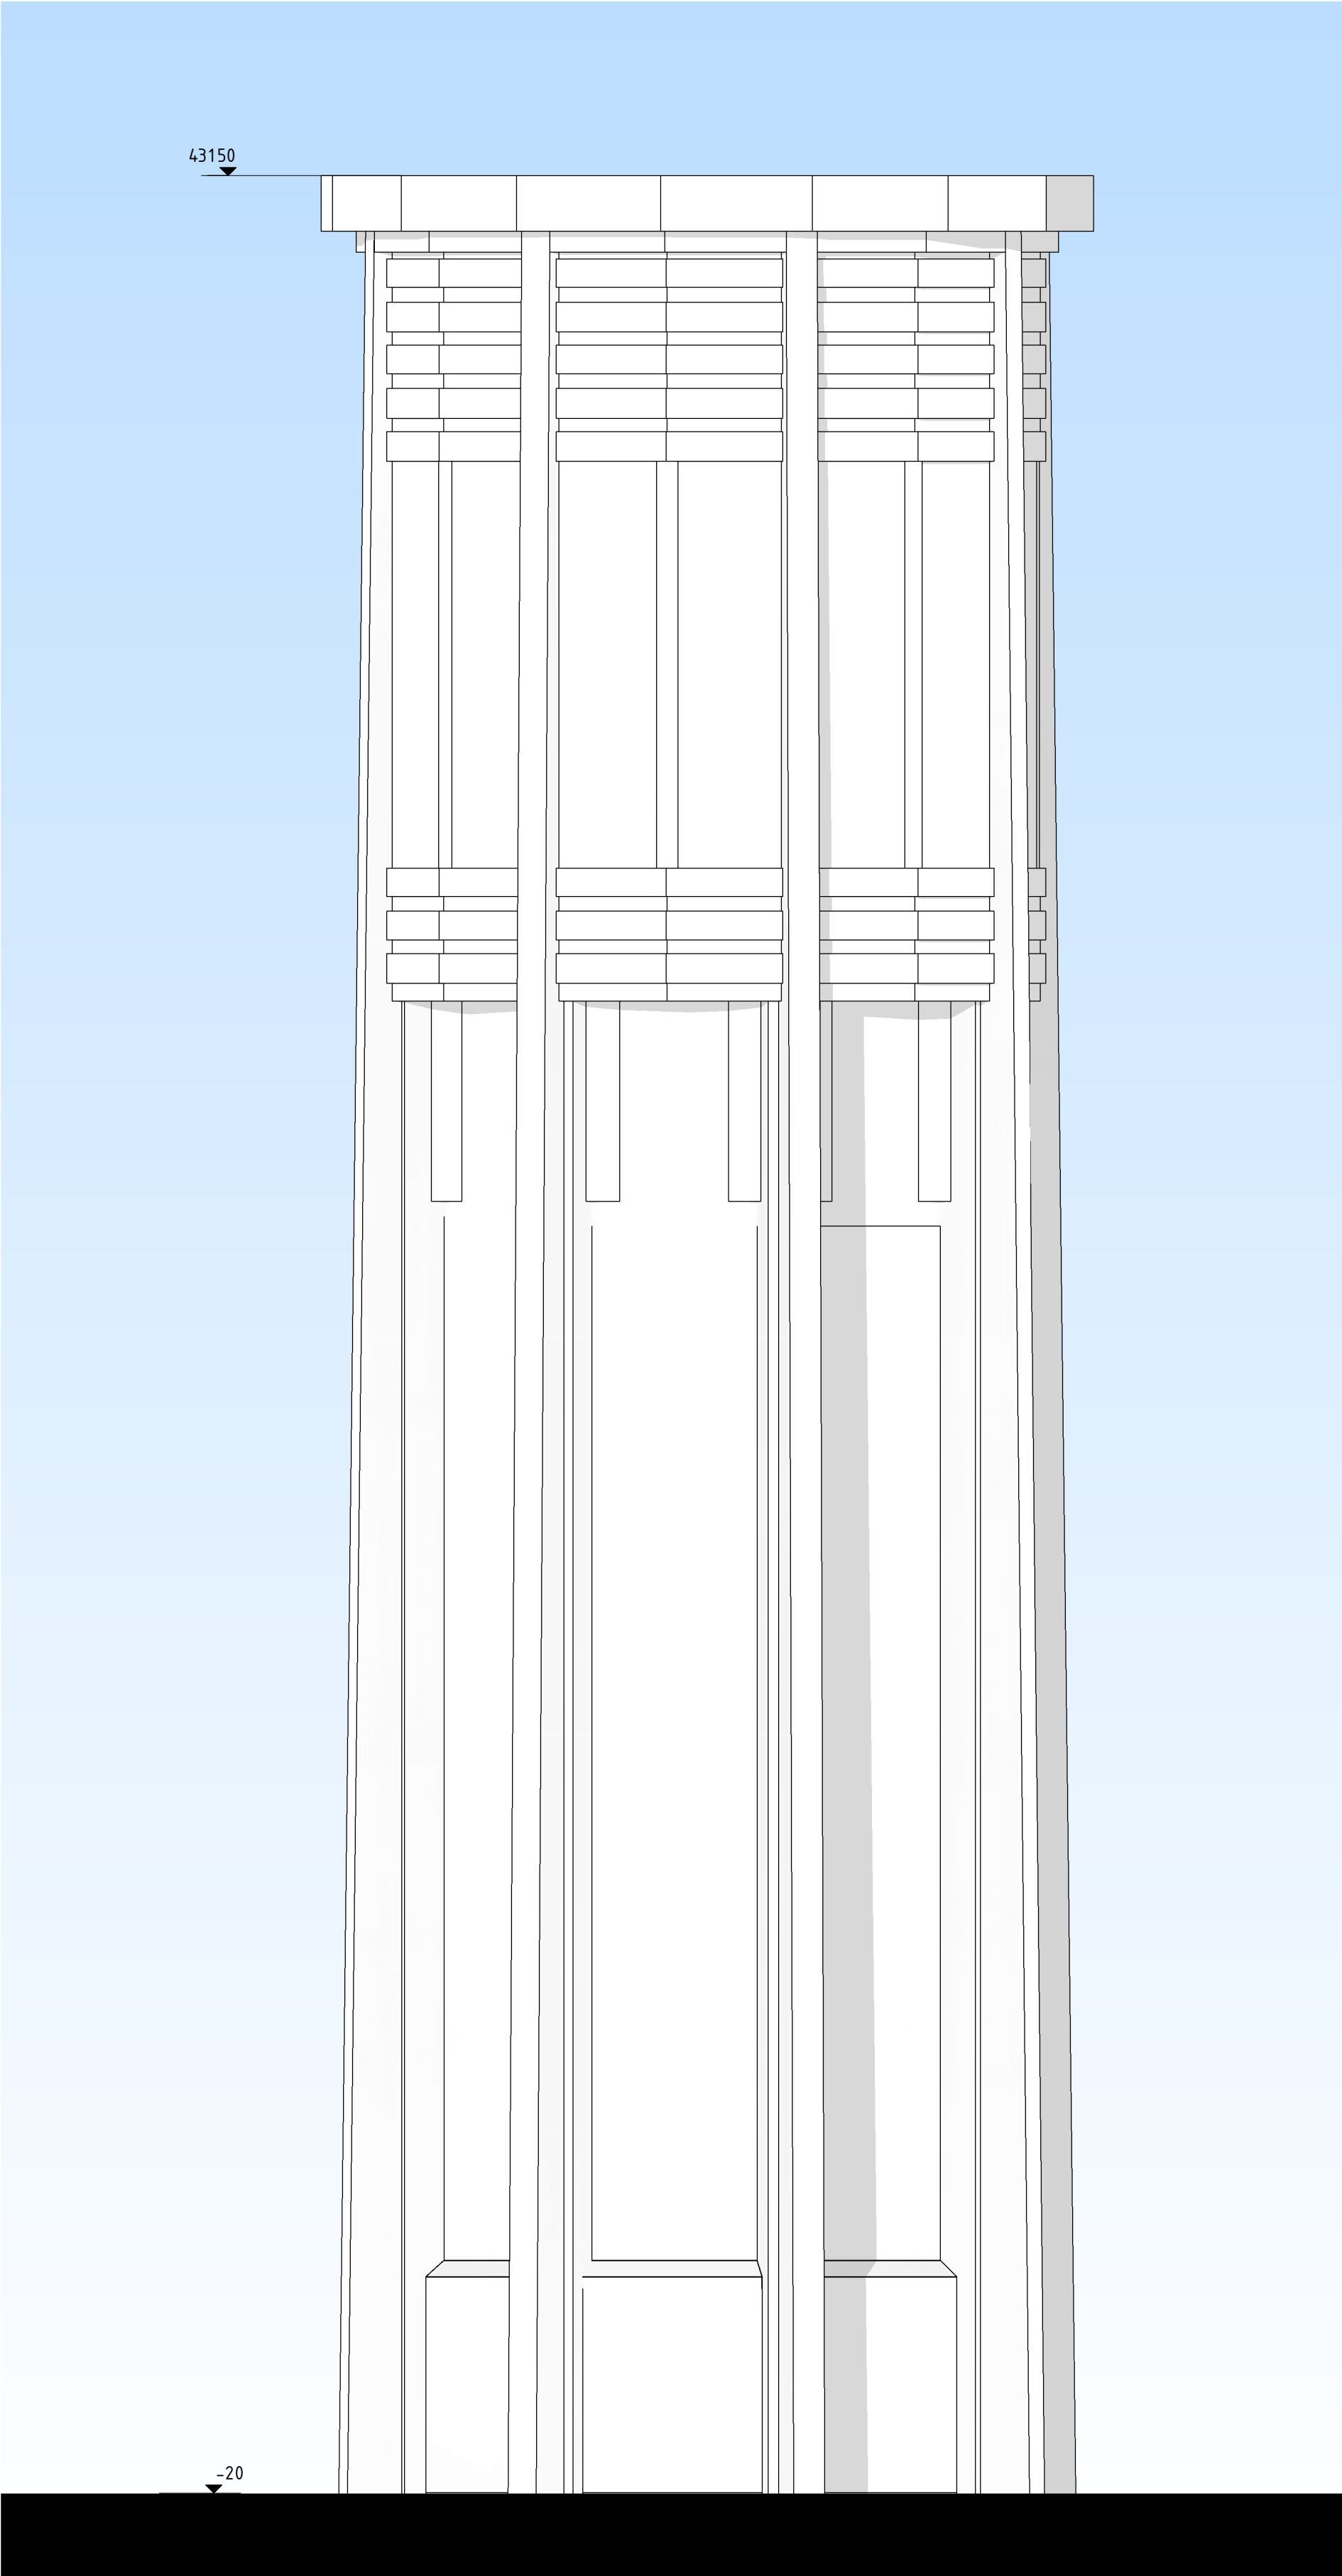

Noord Westgevel

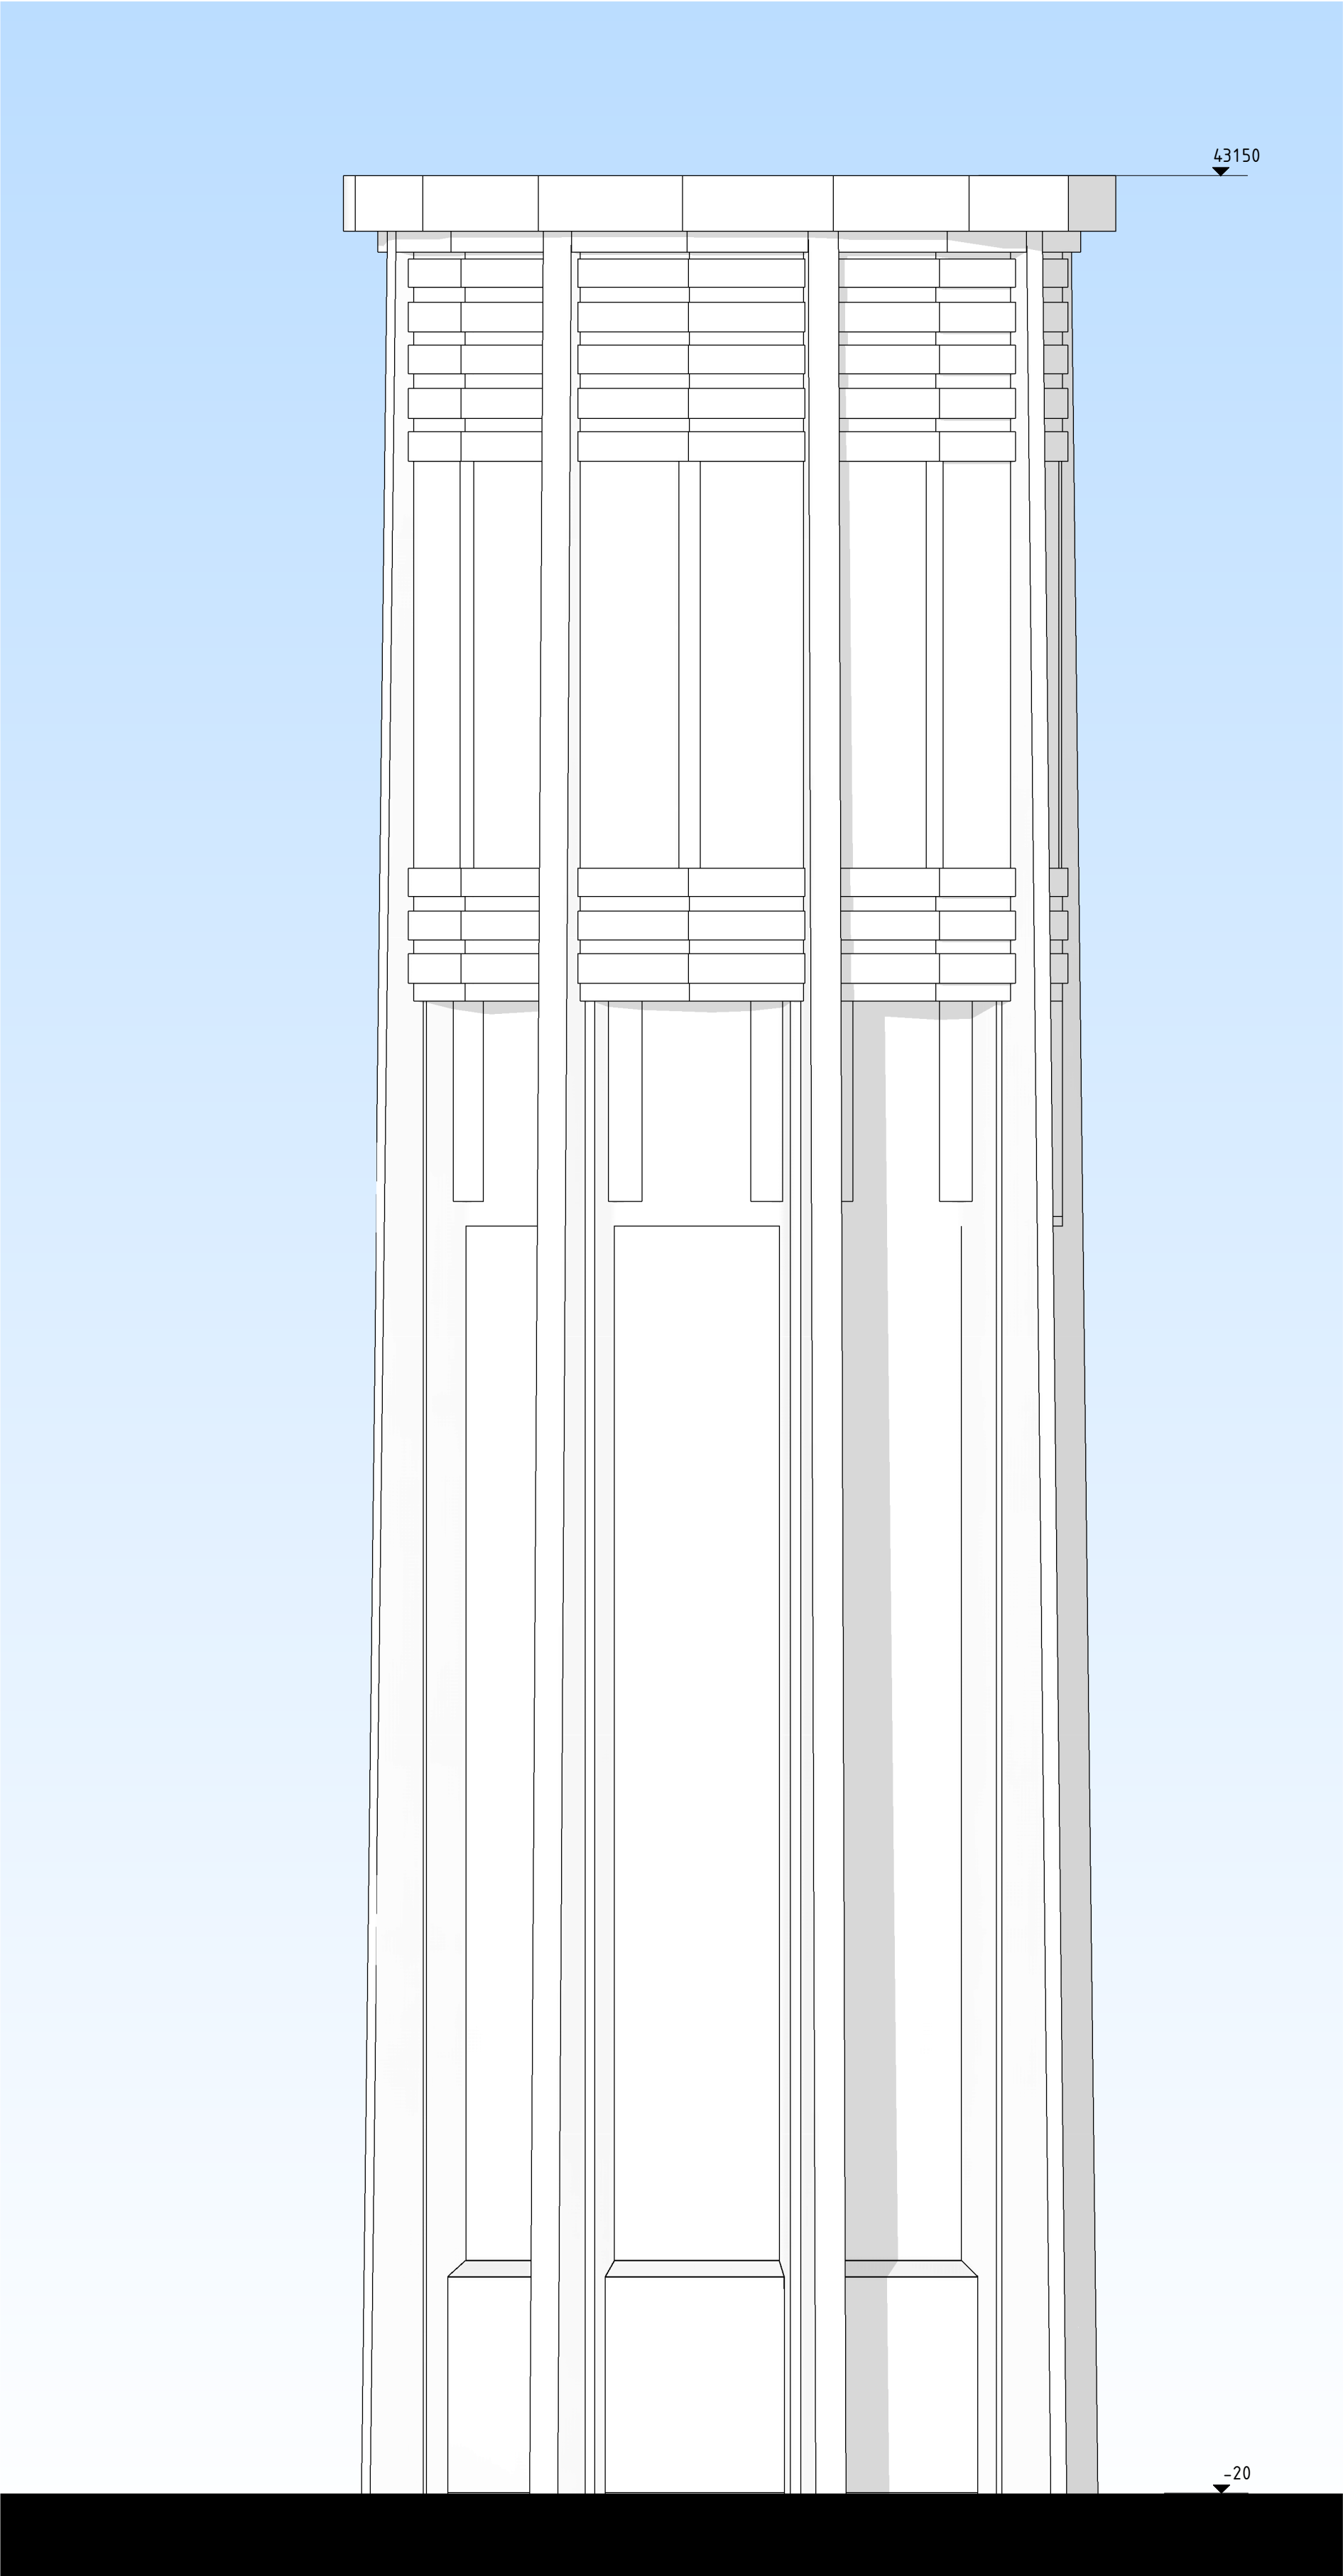

Zuid Westgevel

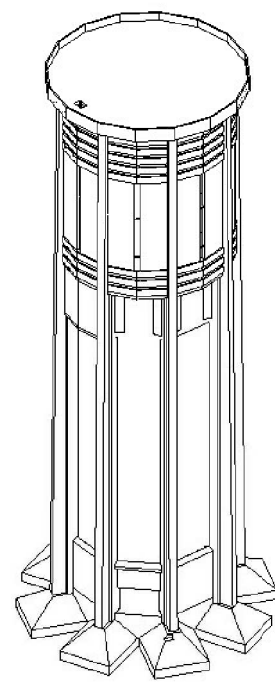

omschrijving wijziging	datum	getekend
	E	
	D	
	C	
	B	
	A	

Pieters
BOUWKUNDE

Pieters Bouwkunde
Cruquiusweg 98-S
1019 AJ Amsterdam
020-3050940

project
herbestemming Watertoren, Hillegom



opdrachtgever
SVO Initiatief
architect
Lars Bouwman Architect

formaat A1
schaal 1 : 100
datum 30-07-2019
fase OV
projectleider
tekenaar rsn

onderwerp
gevels 02 – bestaand
omgevingsvergunning

projectnr.
1119045
tekeningnr.
OV-302
versie
-

- materiafen:
- gevelpaneel: SIPS element met luminium beplating, RAL 7043
- aluminium kozijn, RAL 7043
- glas:
- toren: zonwerend glas, grijs LTA 55% ZTA 26%
- kantoor: transparant glas LTA 74% en ZTA 54% met reflecterende binnenzonwering
- kantoor atrium: zonwerend glas, grijs LTA 55% ZTA 26%

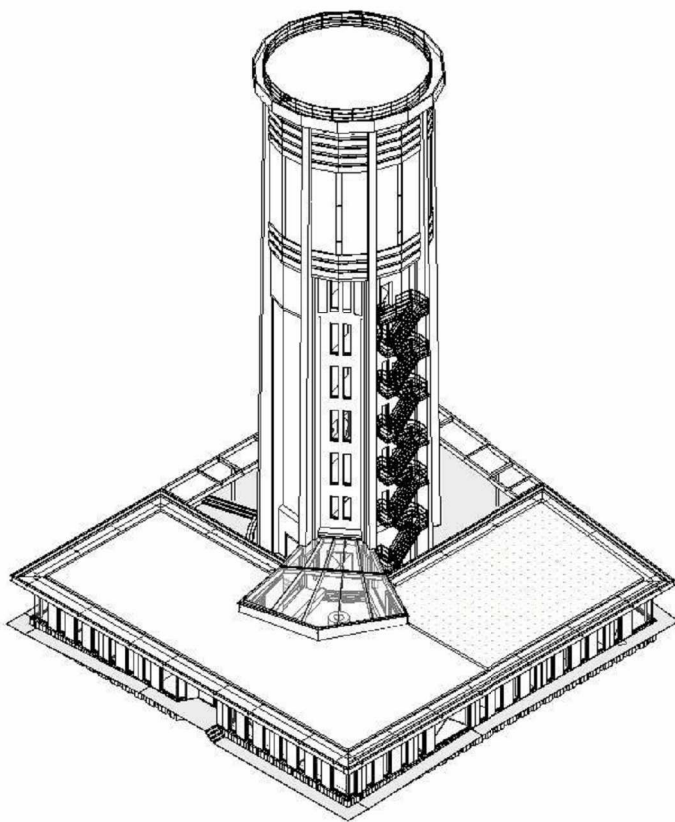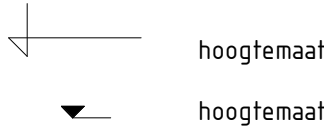

omschrijving wijziging	datum	getekend
	E	
	D	
	C	
	B	
	A	

Pieters
BOUWKUNDE

Pieters Bouwkunde
Cruquiusweg 98-S
1019 AJ Amsterdam
020-3050940

info.bouwkunde@pieters.net
www.pietersbouwtechniek.nl

project
herbestemming Watertoren, Hillegom

opdrachtgever
SVO Initiatief

architect
Lars Bouwman Architect

formaat A1

schaal 1 : 100

datum 30-07-2019

fase OV

projectleider

tekenaar rsn


onderwerp
gevels 01 - nieuw
omgevingsvergunning

projectnr.
1119045

tekeningnr.
OV-310

versie
-

FASE 1

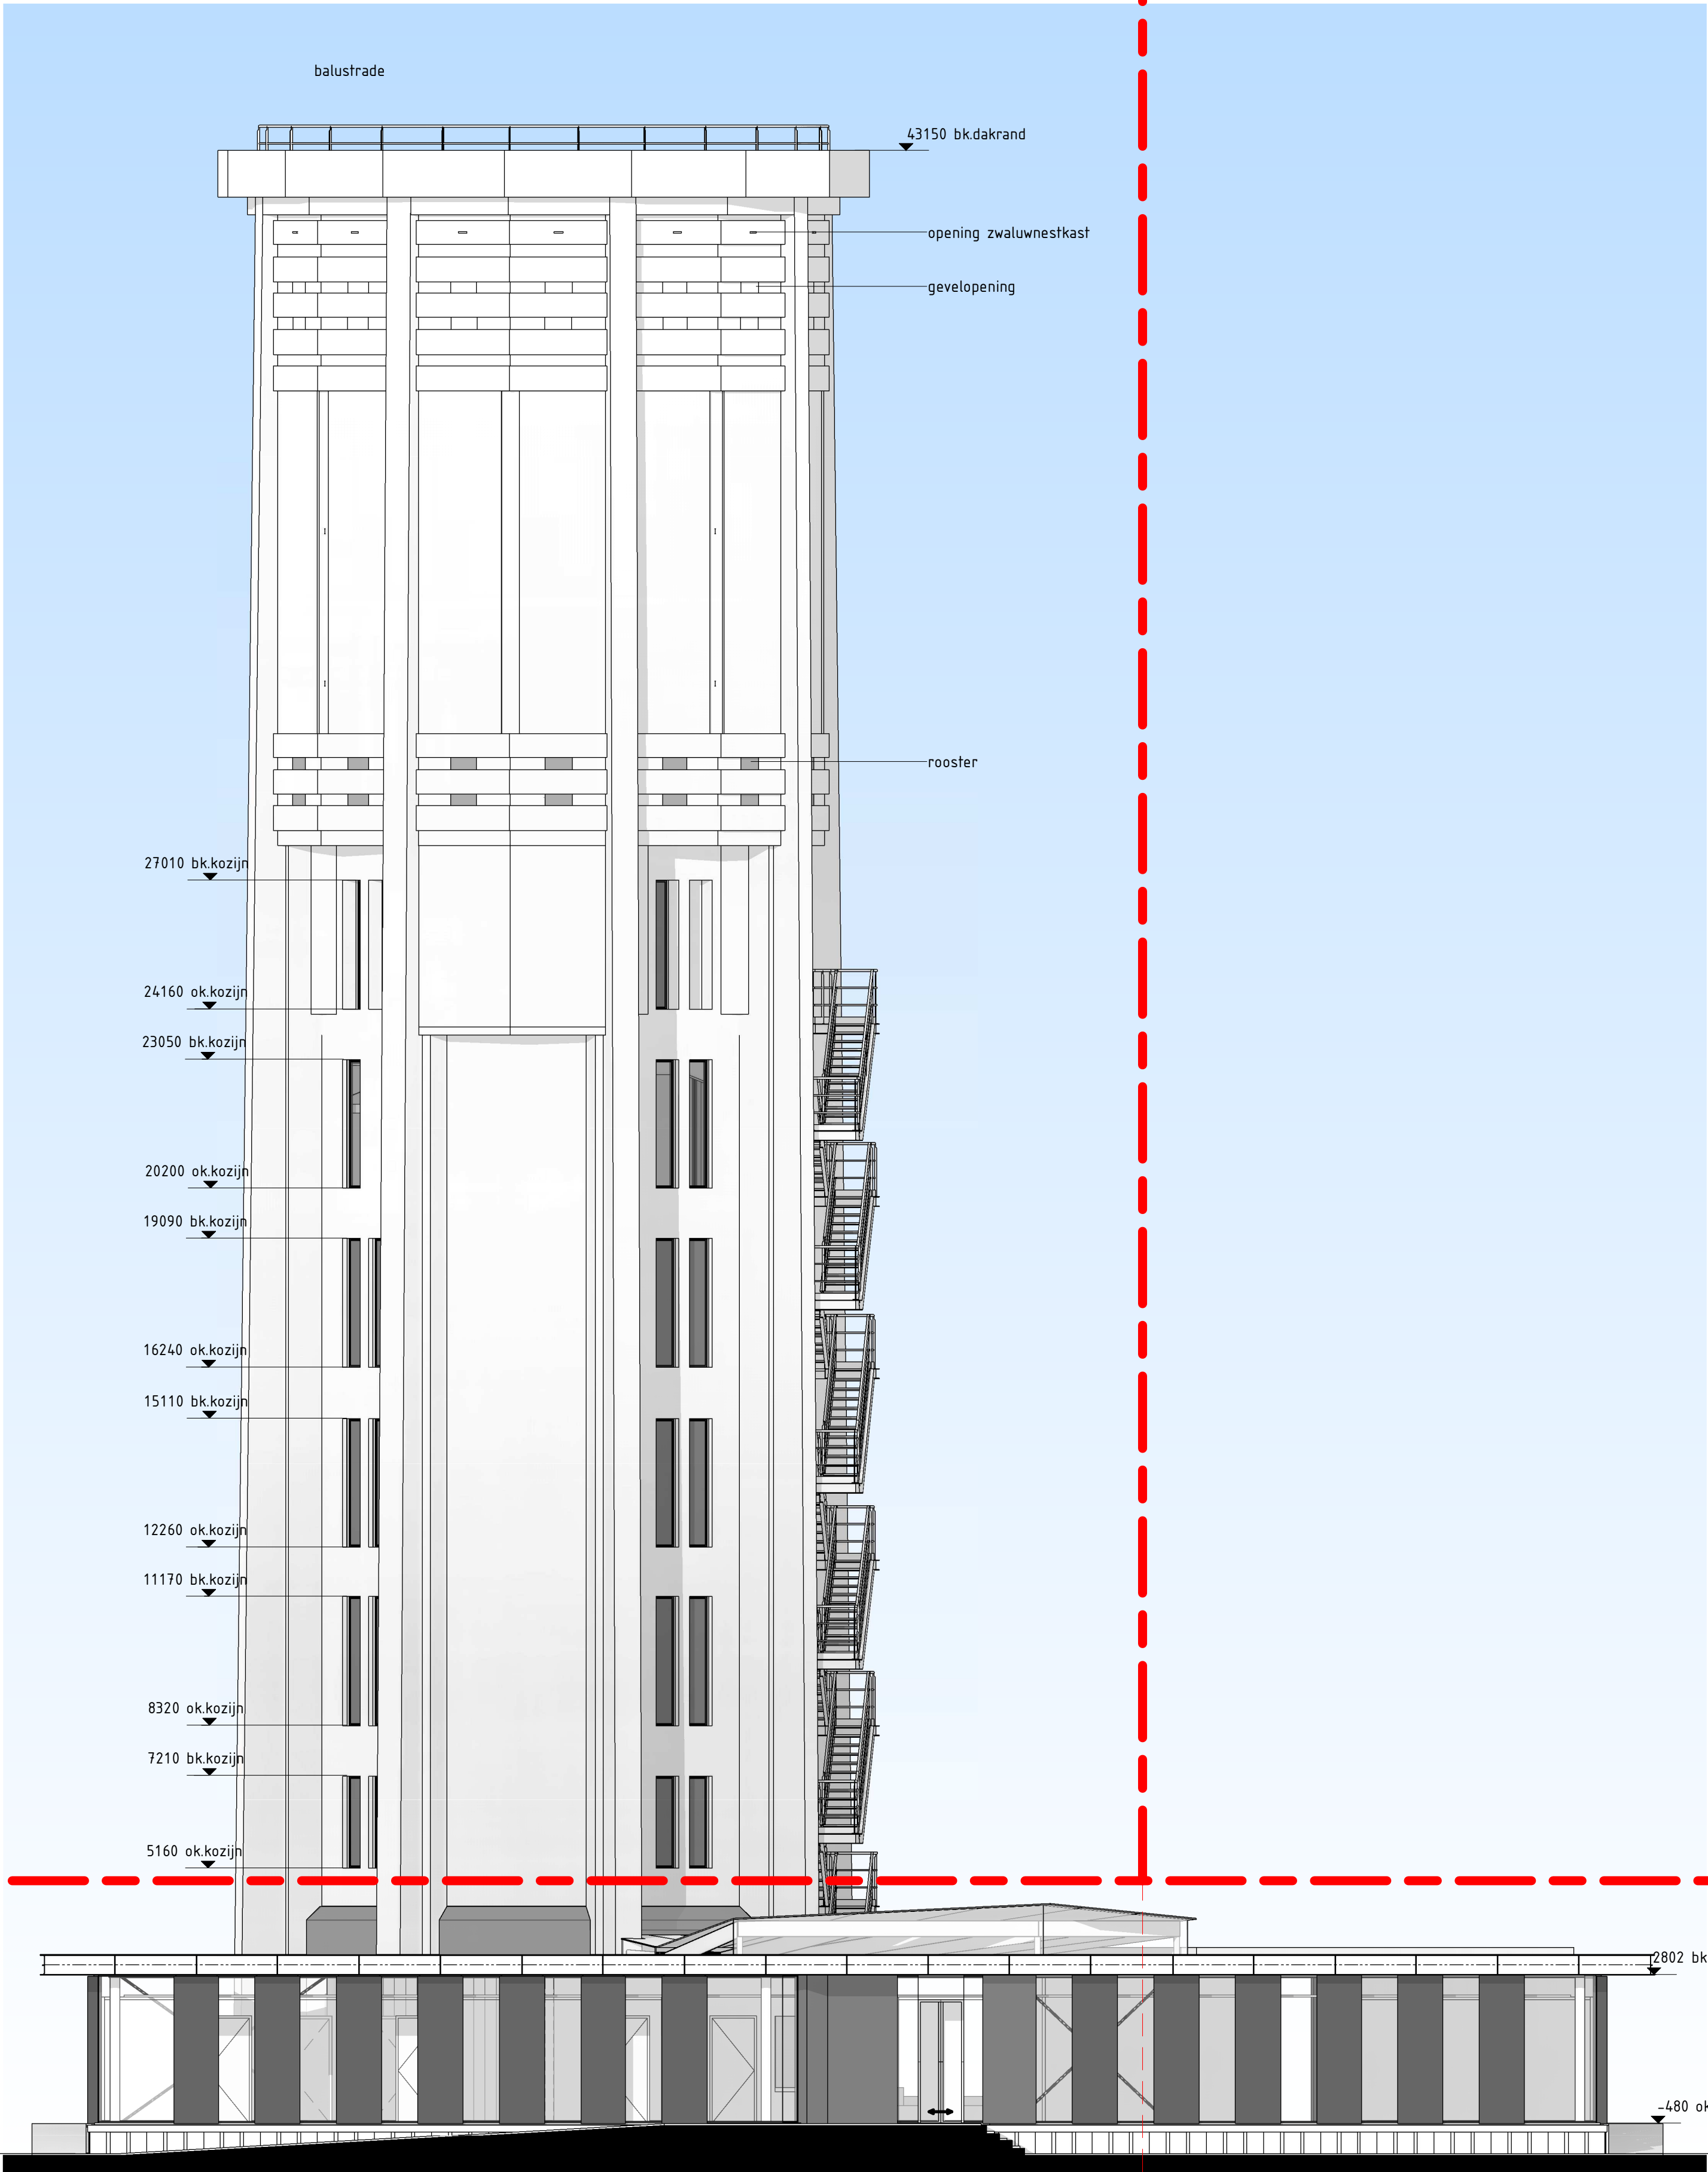

Zuid Oostgevel

FASE 1: Omgevingsvergunning Watertoren
FASE 2: WABE nieuwbouw kantoor

peil tov NAP = zie constructietekening

 gevelpaneel; SIPS element met aluminium beplating, RAL 7043

 aluminium kozijn, RAL 7043

toren: zonwerend glas, grijs LTA 55% ZTA 26%

kantoor atrium: zonwerend glas, grijs LTA 55% ZTA 26%

hoogtemaat

▼ hoogtemaat




definitief

opdrachtgever
SV0 Initiatief
architect
Lars Bouwman Architect



onderwerp
gevels 02 – nieuw
omgevingsvergunning

formaat	A1
schaal	1 : 100
datum	30-07-2019
fase	OV
projectleider	
tekenaar	rsn
projectnr.	
1119045	
tekeningnr.	
OV-312	
versie	
-	

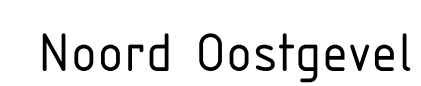

FASE 1: Omgevingsvergunning Watertoren
FASE 2: WABE nieuwbouw kantoor

- materiafen:
- gevelpaneel: SIPS element met luminium beplating, RAL 7043
- aluminium kozijn, RAL 7043
- glas:
- toren: zonwerend glas, grijs LTA 55% ZTA 26%
- kantoor: transparant glas LTA 74% en ZTA 54% met reflecterende binnenzonwering
- kantoor atrium: zonwerend glas, grijs LTA 55% ZTA 26%

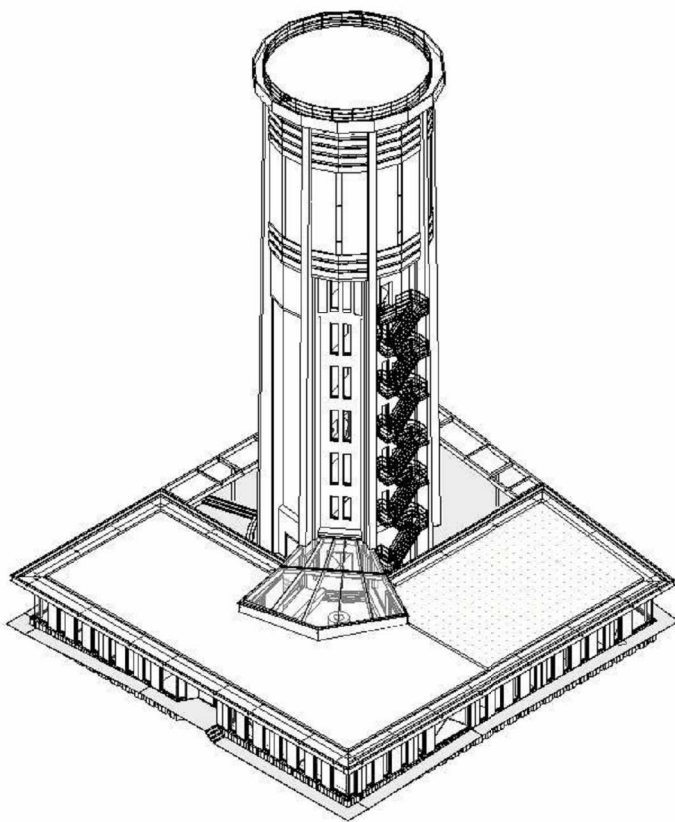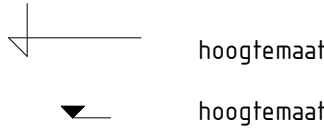

omschrijving wijziging	datum	getekend
	E	
	D	
	C	
	B	
	A	

Pieters
BOUWKUNDE

definitief

Pieters Bouwkunde Cruquiusweg 98-S 1019 AJ Amsterdam 020-3050940	project	formaat	A1
	herbestemming Watertoren, Hillegom	schaal	1 : 100
	opdrachtgever	datum	30-07-2019
	SVO Initiatief	fase	OV
	architect	projectleider	
info@pietersbouw.nl www.pietersbouwtechniek.nl	Lars Bouwman Architect	tekenaar	rsn

onderwerp

gevels 03 - nieuw

omgevingsvergunning

projectnr.

1119045


tekeningnr.

OV-313

versie

-

FASE 1


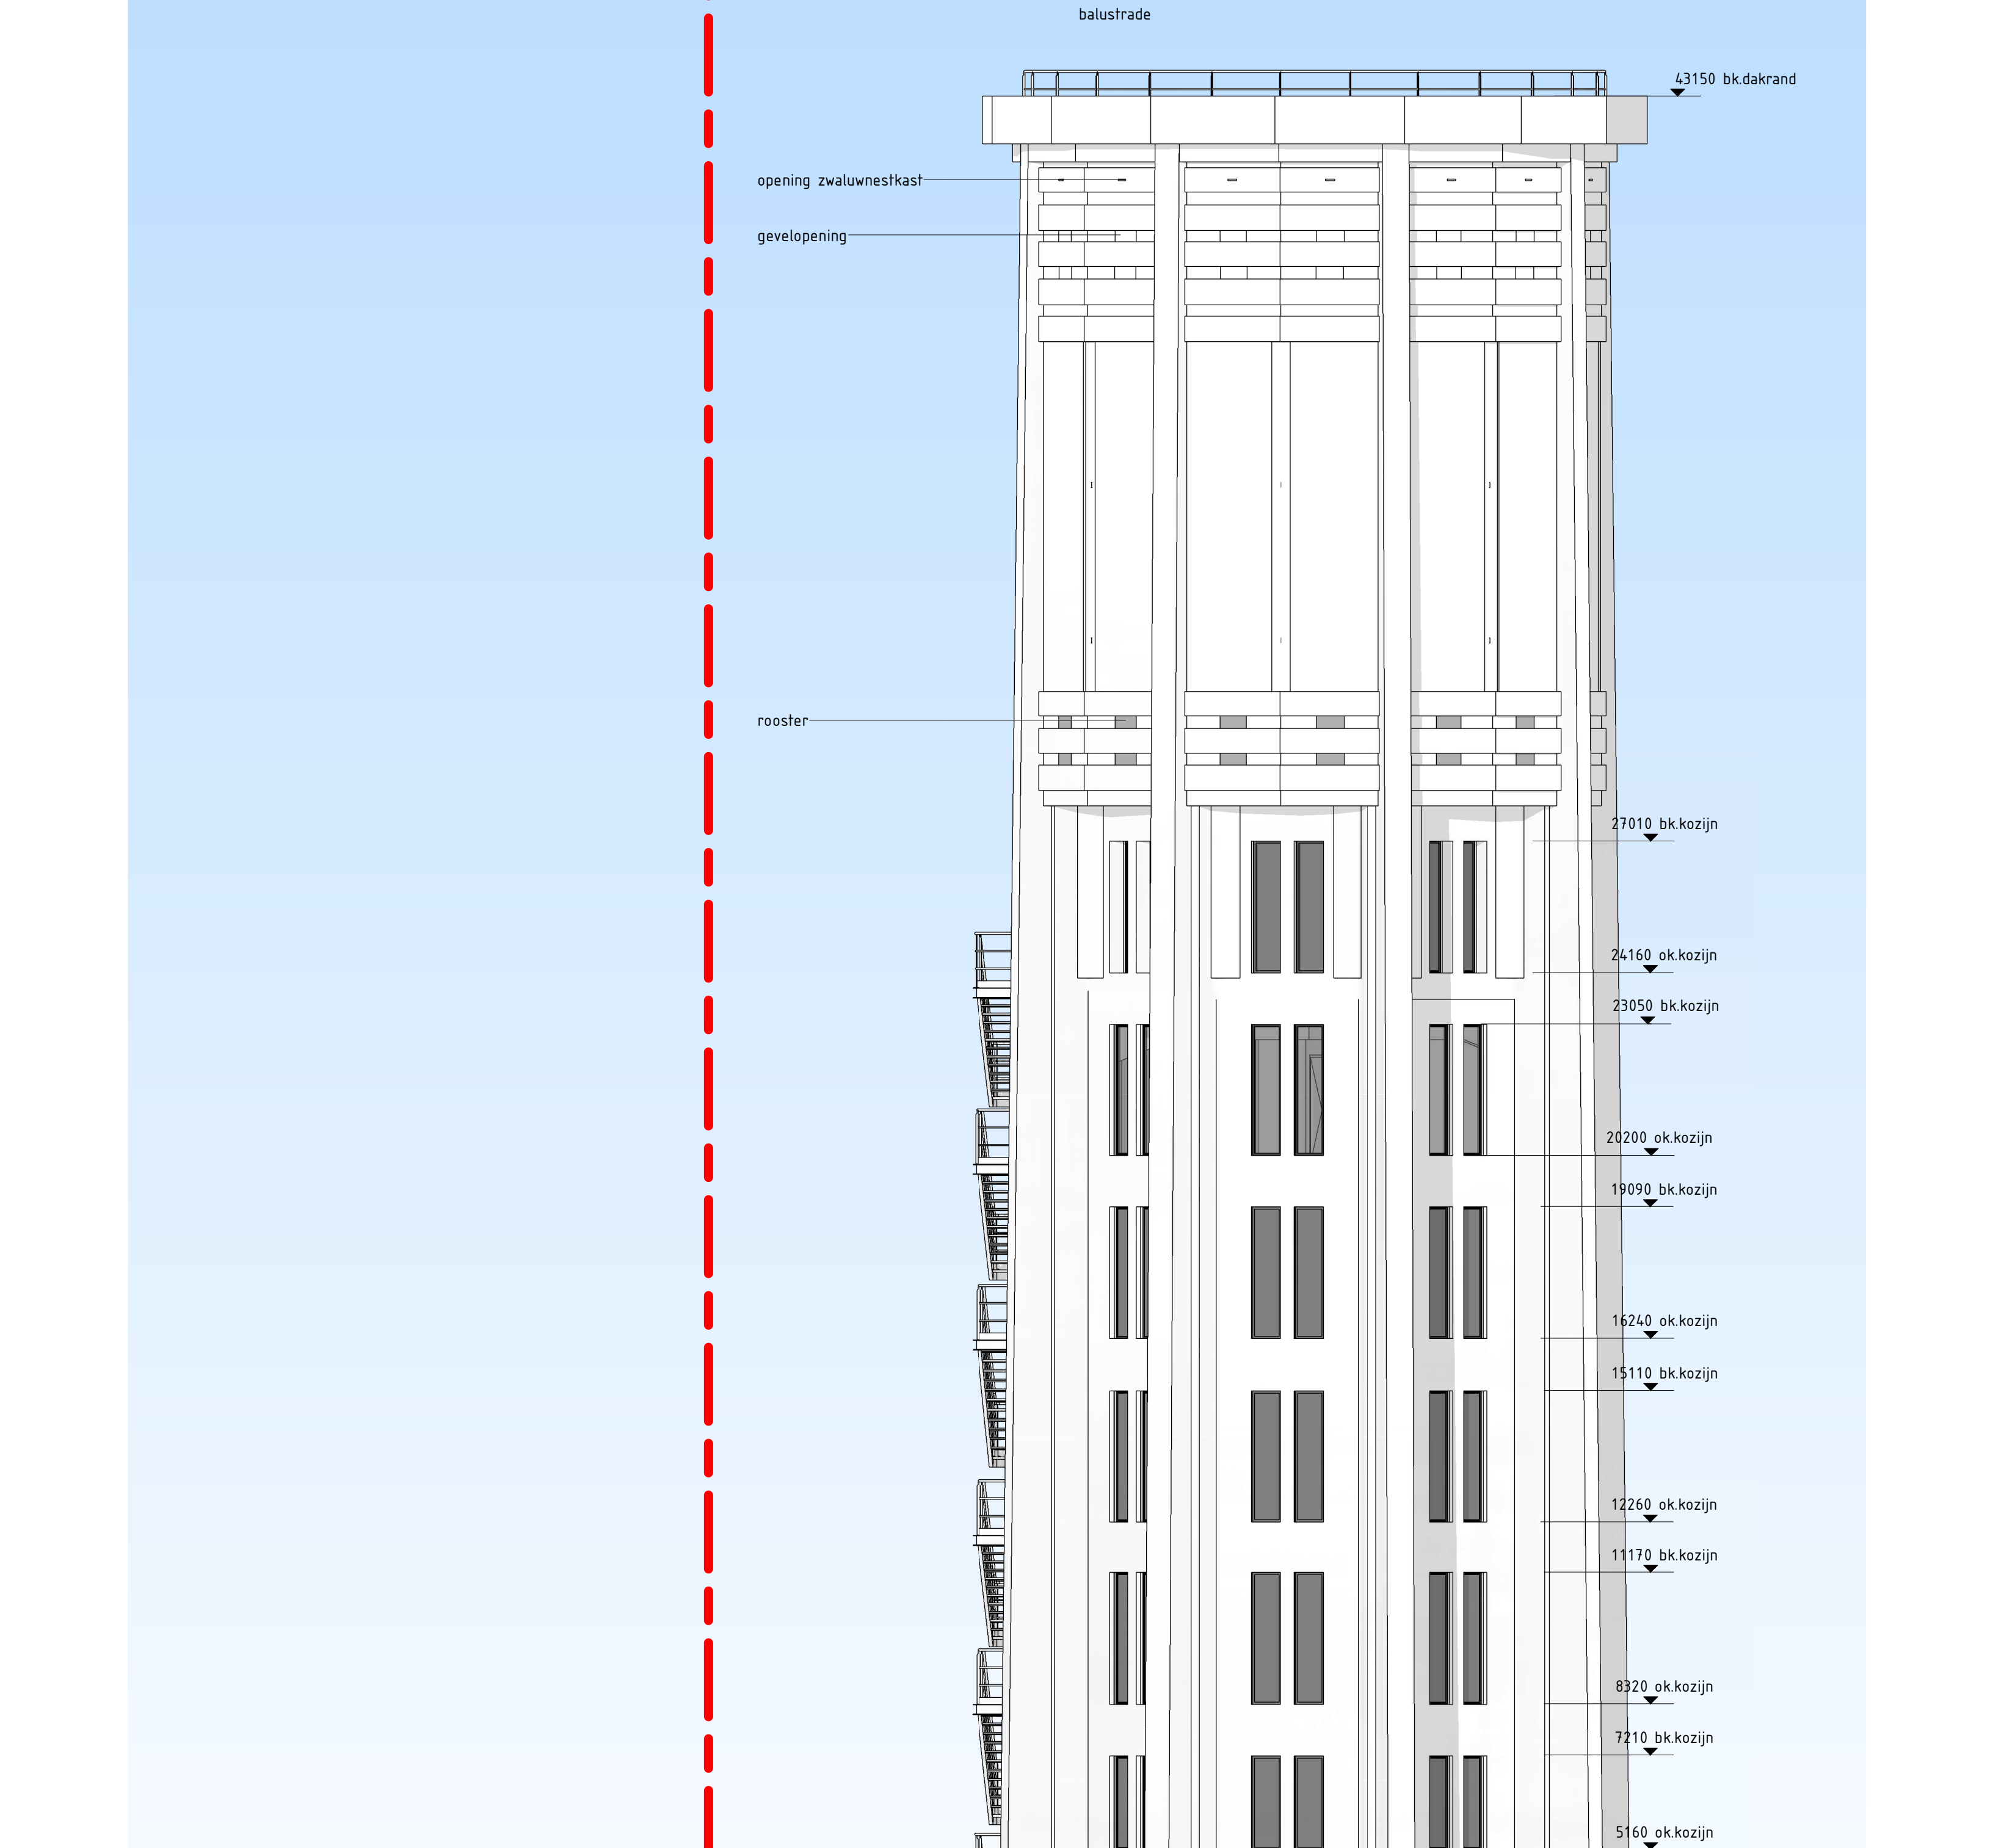


Noord Westgevel

FASE 1: Omgevingsvergunning Watertoren

FASE 2: WABE nieuwbouw kantoor

- materiafen:
- gevelpaneel, SIPS element met luminium beplating, RAL 7043
 - aluminium kozijn, RAL 7043
- glas:
- toren: zonwerend glas, grijs LTA 55% ZTA 26%
 - kantoor: transparant glas LTA 74% en ZTA 54% met reflecterende binnenzonwering
 - kantoor atrium: zonwerend glas, grijs LTA 55% ZTA 26%

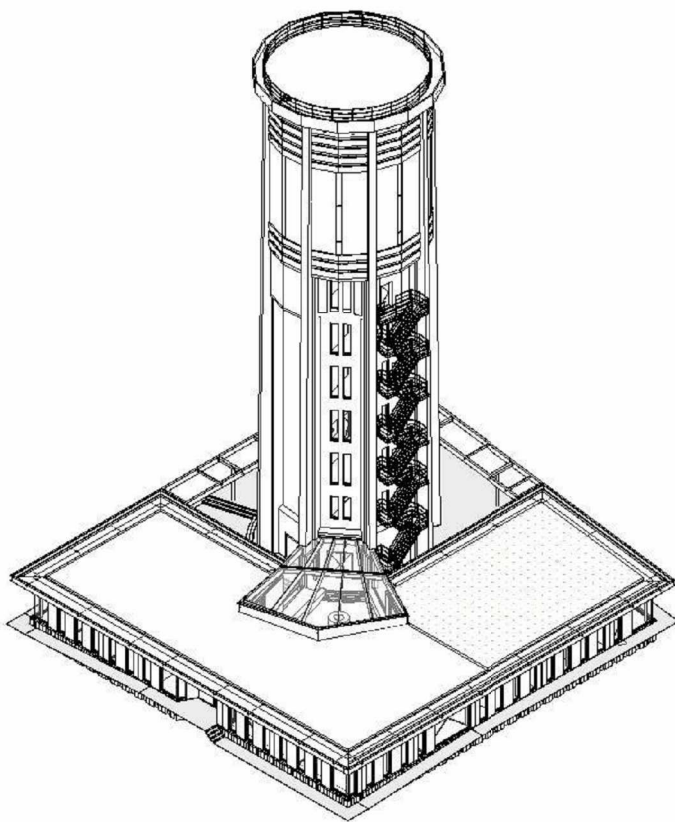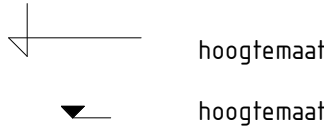

omschrijving wijziging	datum	getekend
	E	
	D	
	C	
	B	
	A	

Pieters
BOUWKUNDE

Pieters Bouwkunde
Cruquiusweg 98-S
1019 AJ Amsterdam
020-3050940

info.bouwkunde@pieters.net
www.pietersbouwtechniek.nl

project
herbestemming Watertoren, Hillegom

opdrachtgever
SVO Initiatief

architect
Lars Bouwman Architect

formaat A1

schaal 1 : 100

datum 30-07-2019

fase OV

projectleider


tekenaar rsn

onderwerp
gevels 04 - nieuw
omgevingsvergunning


projectnr.
1119045

tekeningnr. versie
OV-314 -

FASE 1

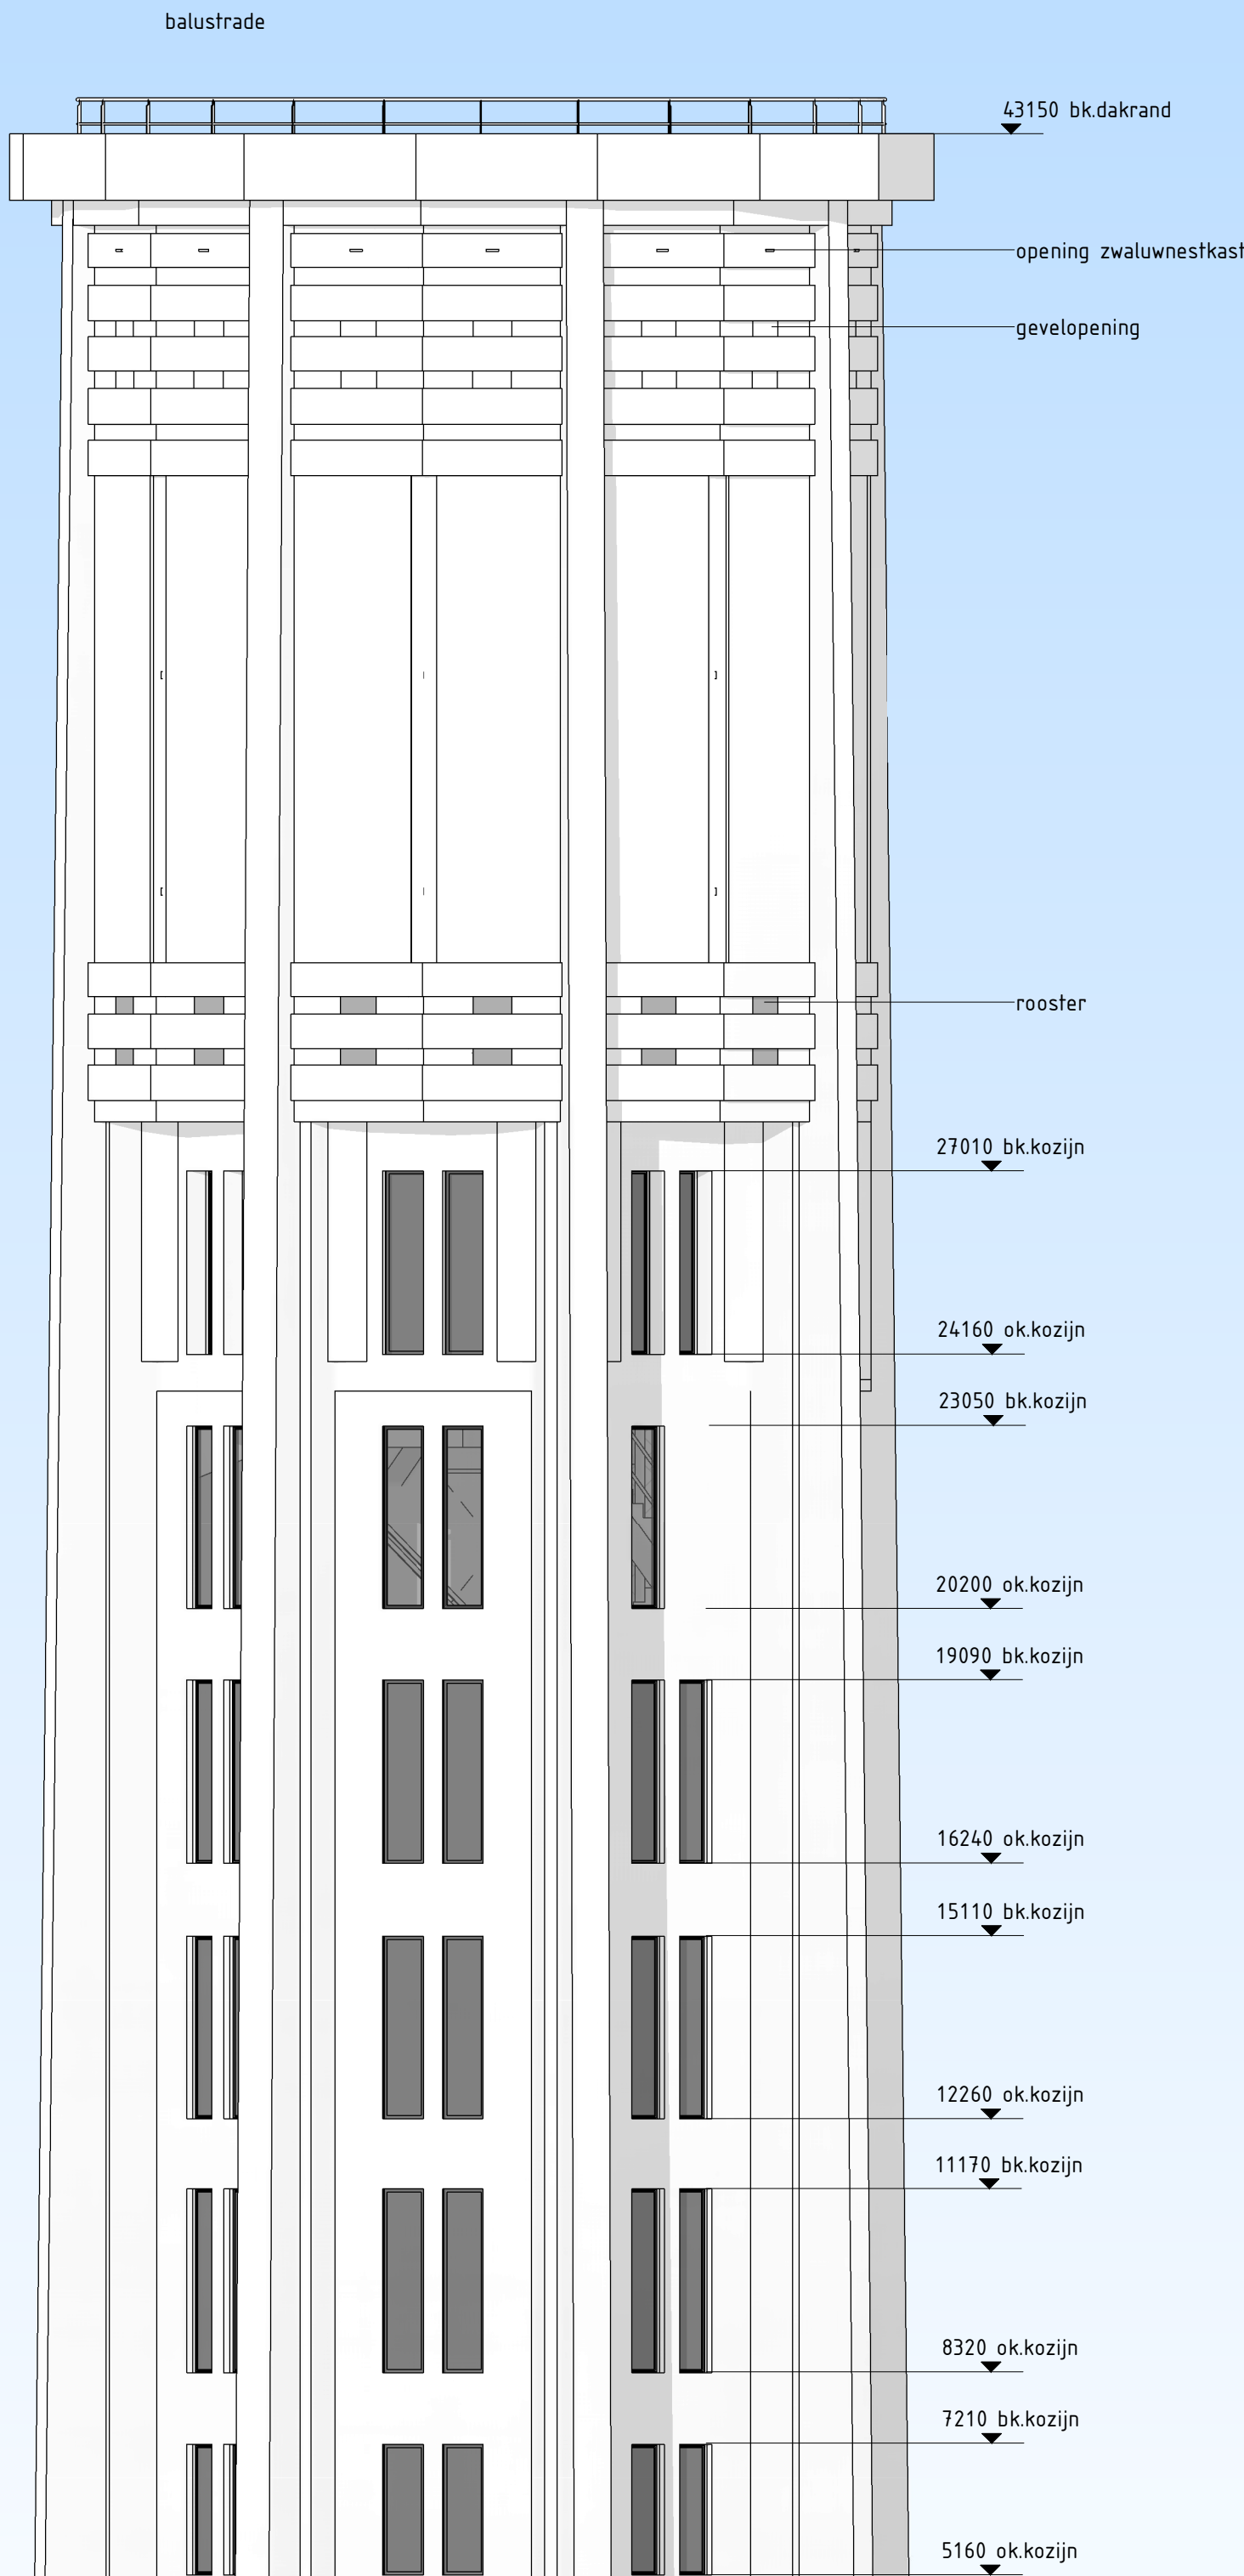


FASE 2

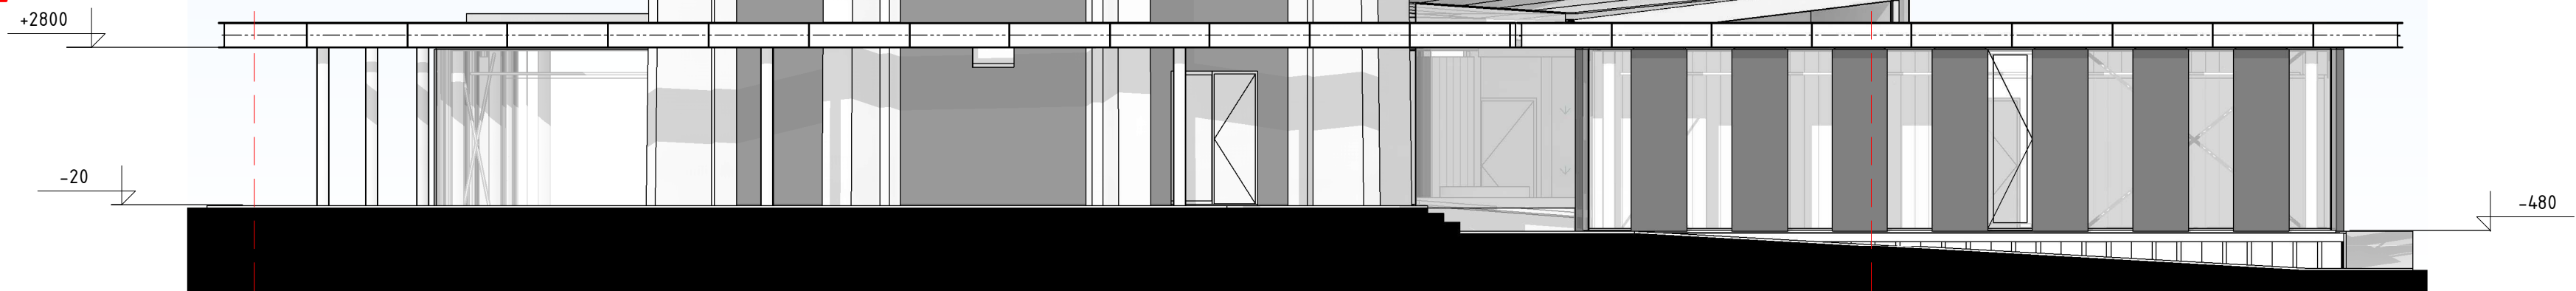


Zuid Westgevel

FASE 1: Omgevingsvergunning Watertoren
FASE 2: WABE nieuwbouw kantoor

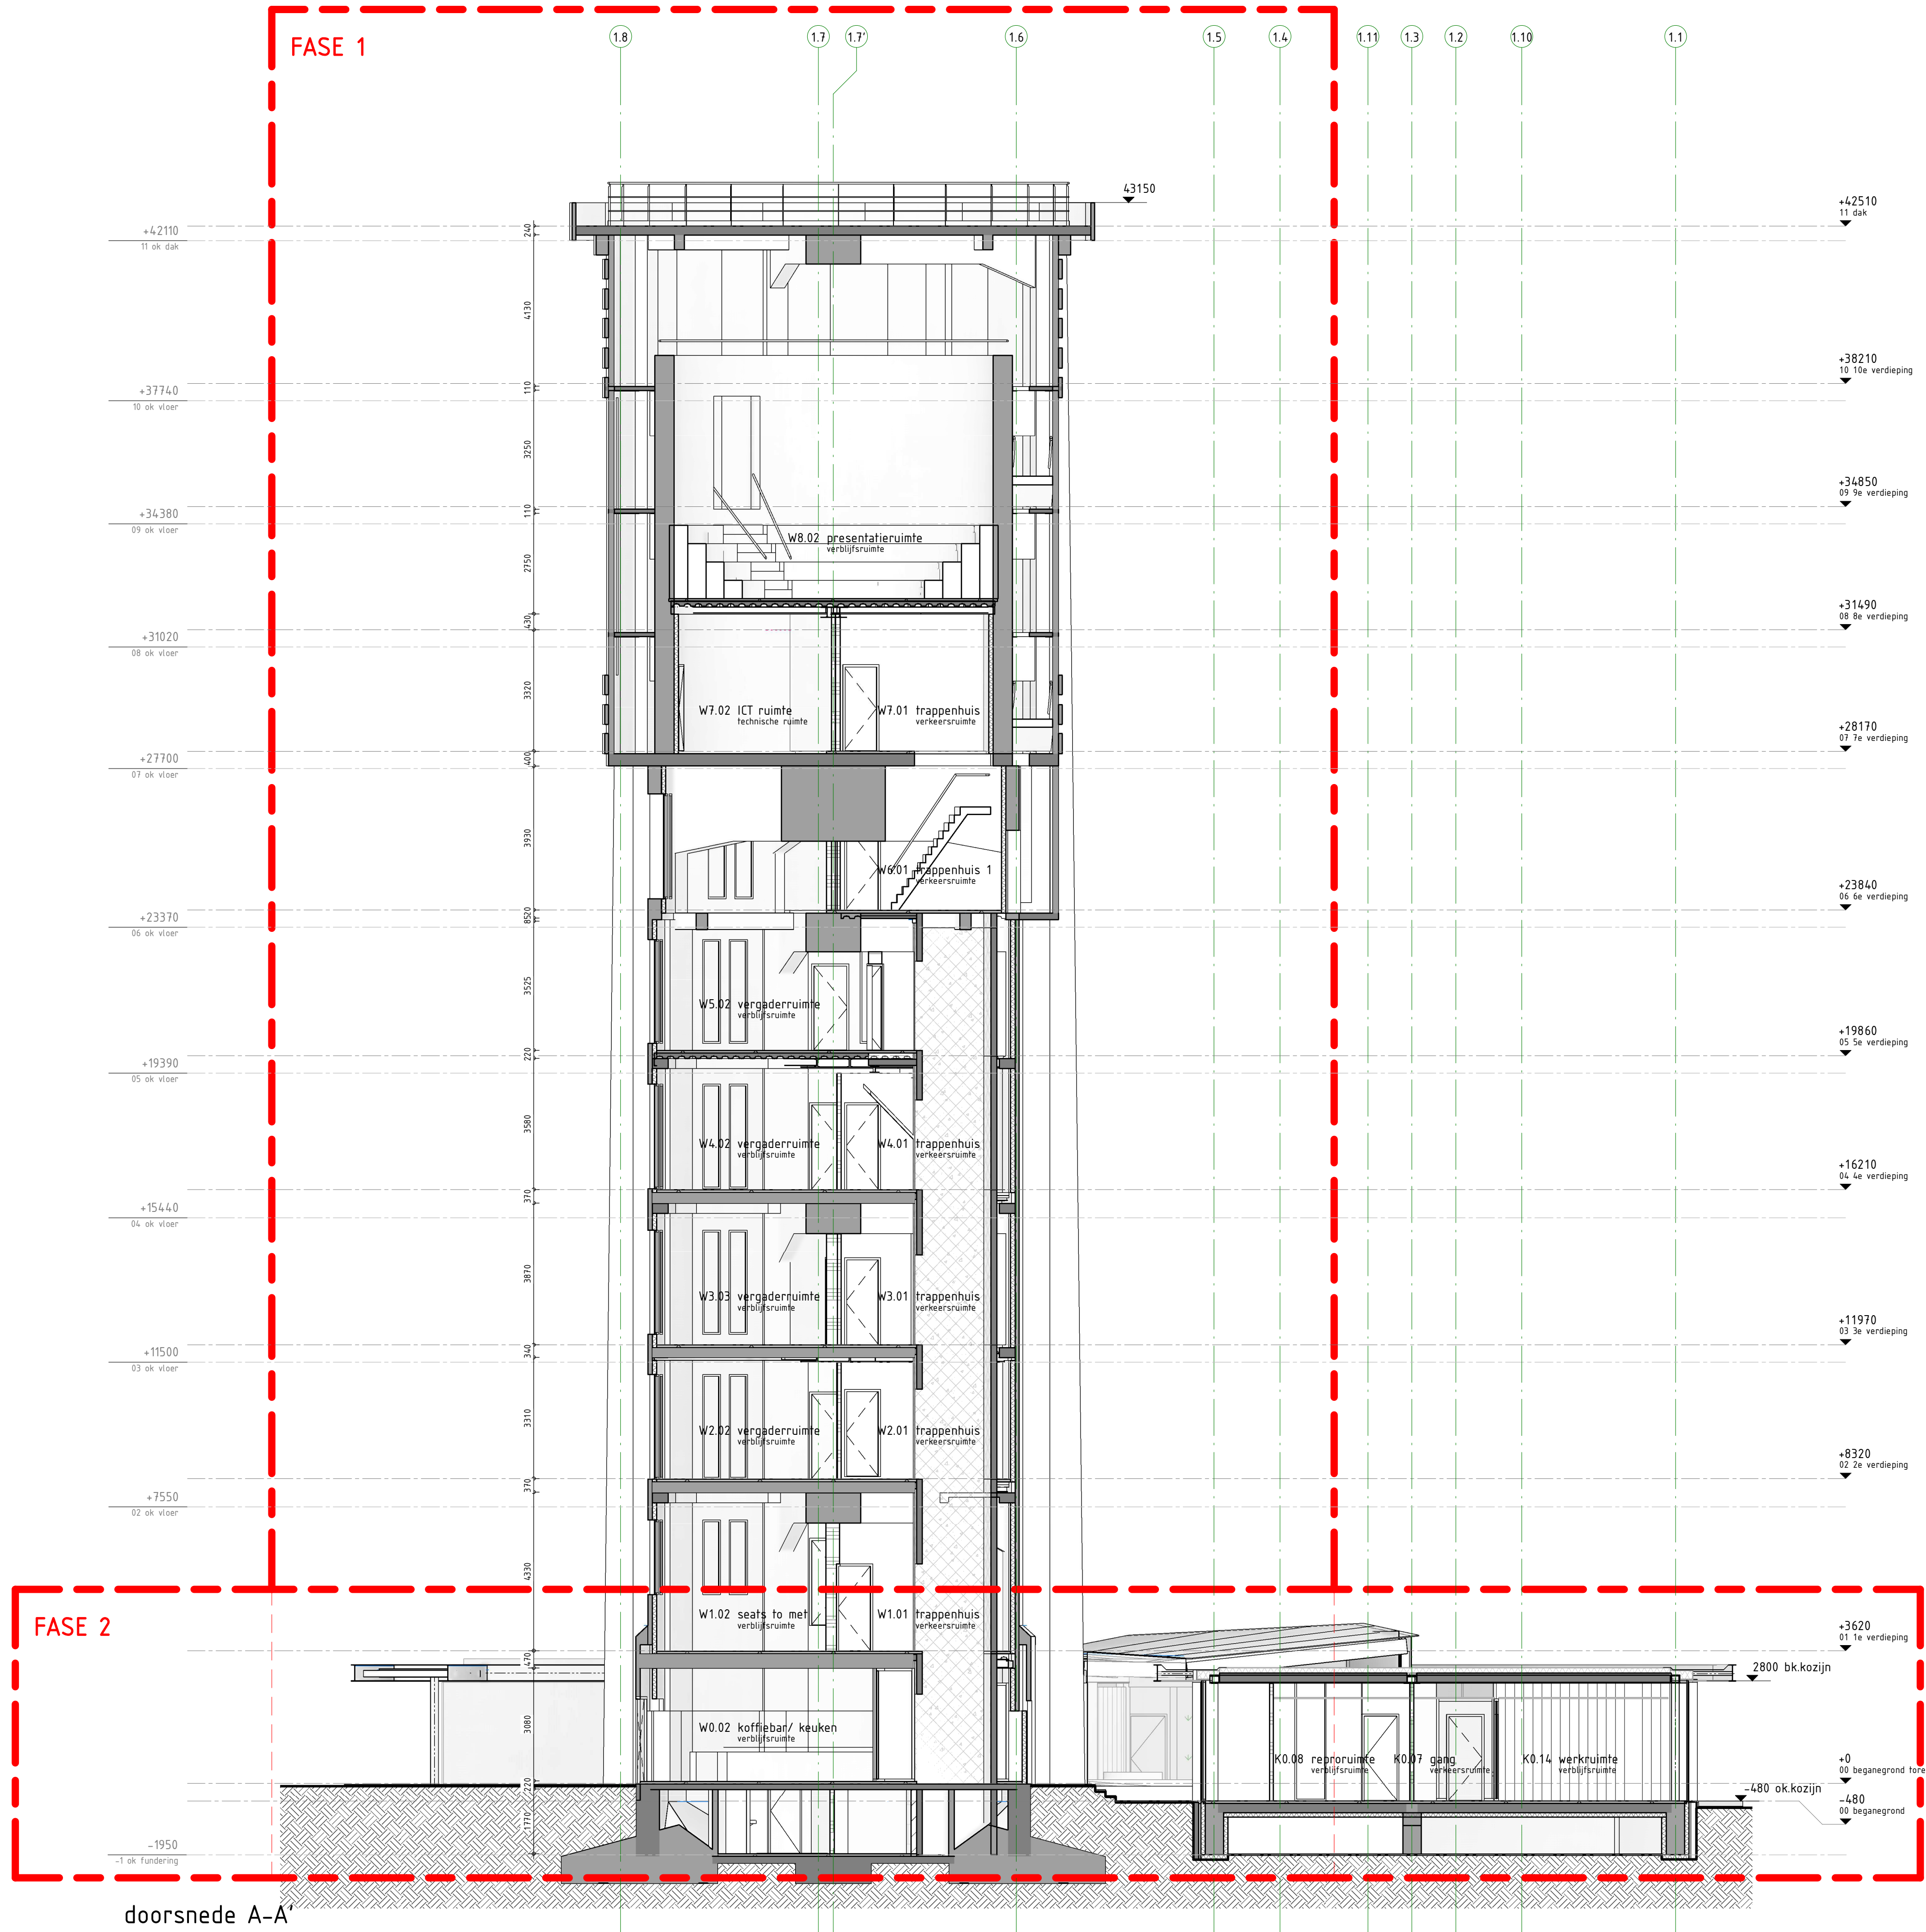

doorsnede A-A'

FASE 1: Omgevingsvergunning Watertoren
FASE 2: WABE nieuwbouw kantoor

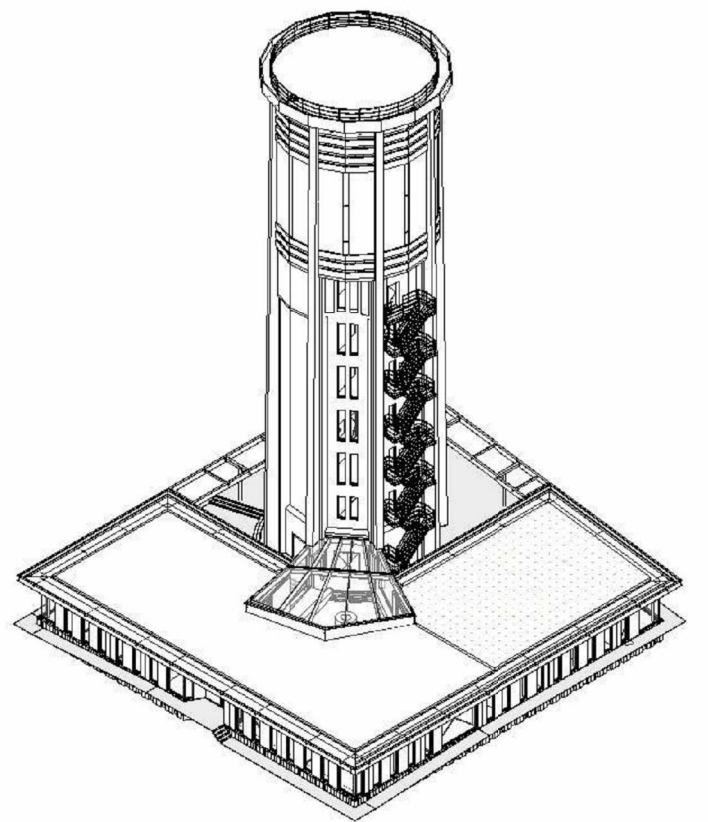

omschrijving wijziging	datum	getekend
	E	
	D	
	C	
	B	
	A	

Pieters
BOUWKUNDE

Pieters Bouwkunde
Cruquiusweg 98-S
1019 AJ Amsterdam
020-3050940

info@pietersbouw.nl
www.pietersbouwtechniek.nl


project
herbestemming Watertoren, Hillegom

opdrachtgever
SVO Initiatief
architect
Lars Bouwman Architect

formaat A1
schaal 1 : 100
datum 30-07-2019
fase OV
projectleider
tekenaar rsn


onderwerp
**doorsnede A-A' - nieuw
omgevingsvergunning**

projectnr.
1119045
tekeningnr.
OV-410
versie
-

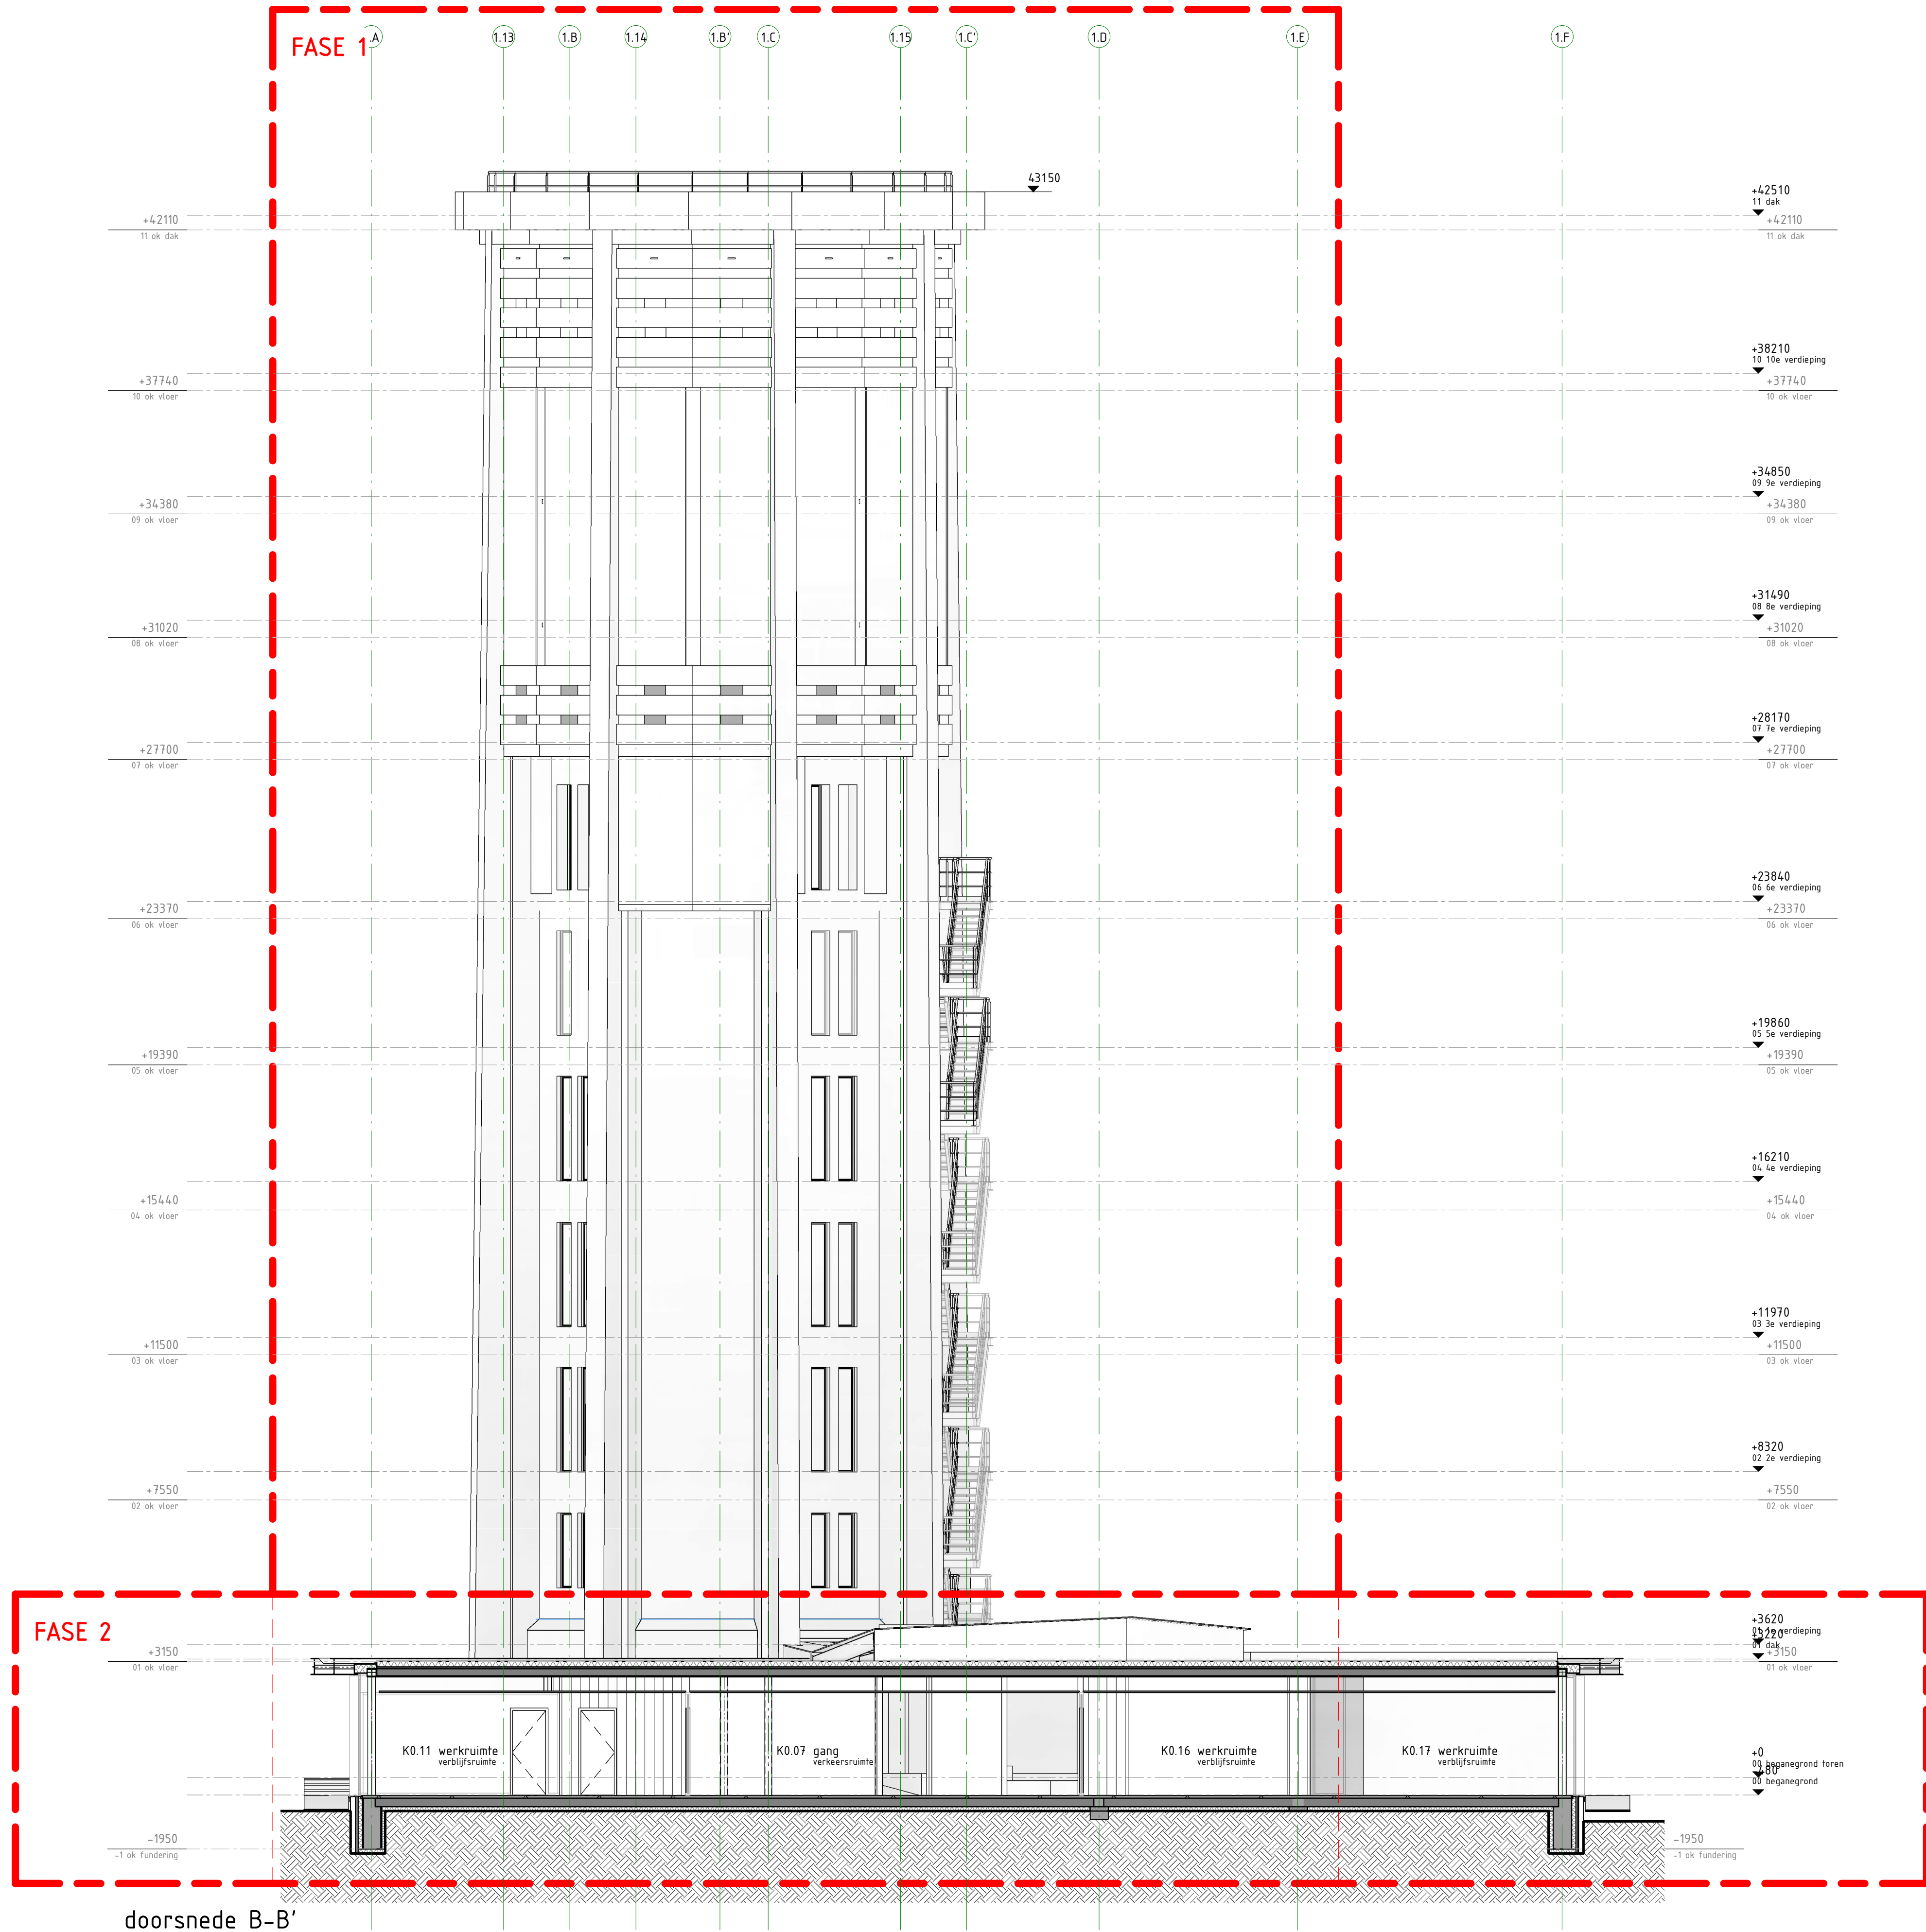

doorsnede B-B'

FASE 1: Omgevingsvergunning Watertoren
FASE 2: WABE nieuwbouw kantoor

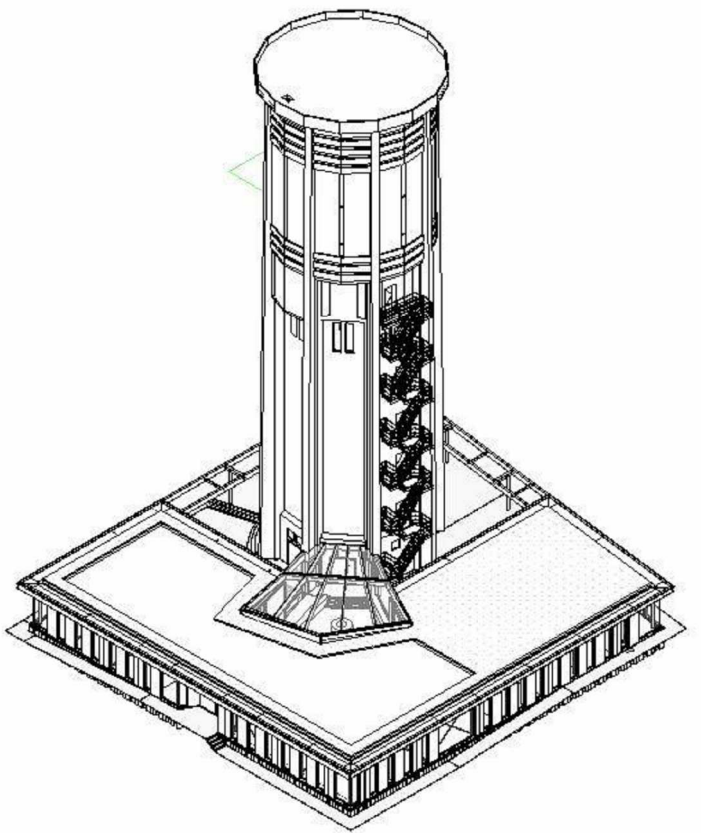

omschrijving wijziging	datum	getekend
	E	
	D	
	C	
	B	
	A	

Pieters
BOUWKUNDE

Pieters Bouwkunde
Cruquiusweg 98-S
1019 AJ Amsterdam
020-3050940


project
herbestemming Watertoren, Hillegom
opdrachtgever
SVO Initiatief
architect
Lars Bouwman Architect

onderwerp
doorsnede B-B' - nieuw
omgevingsvergunning

definitief

formaat A1
schaal 1 : 100
datum 30-07-2019
fase OV
projectleider
tekenaar rsn

projectnr.
1119045
tekeningnr.
OV-411
versie
-

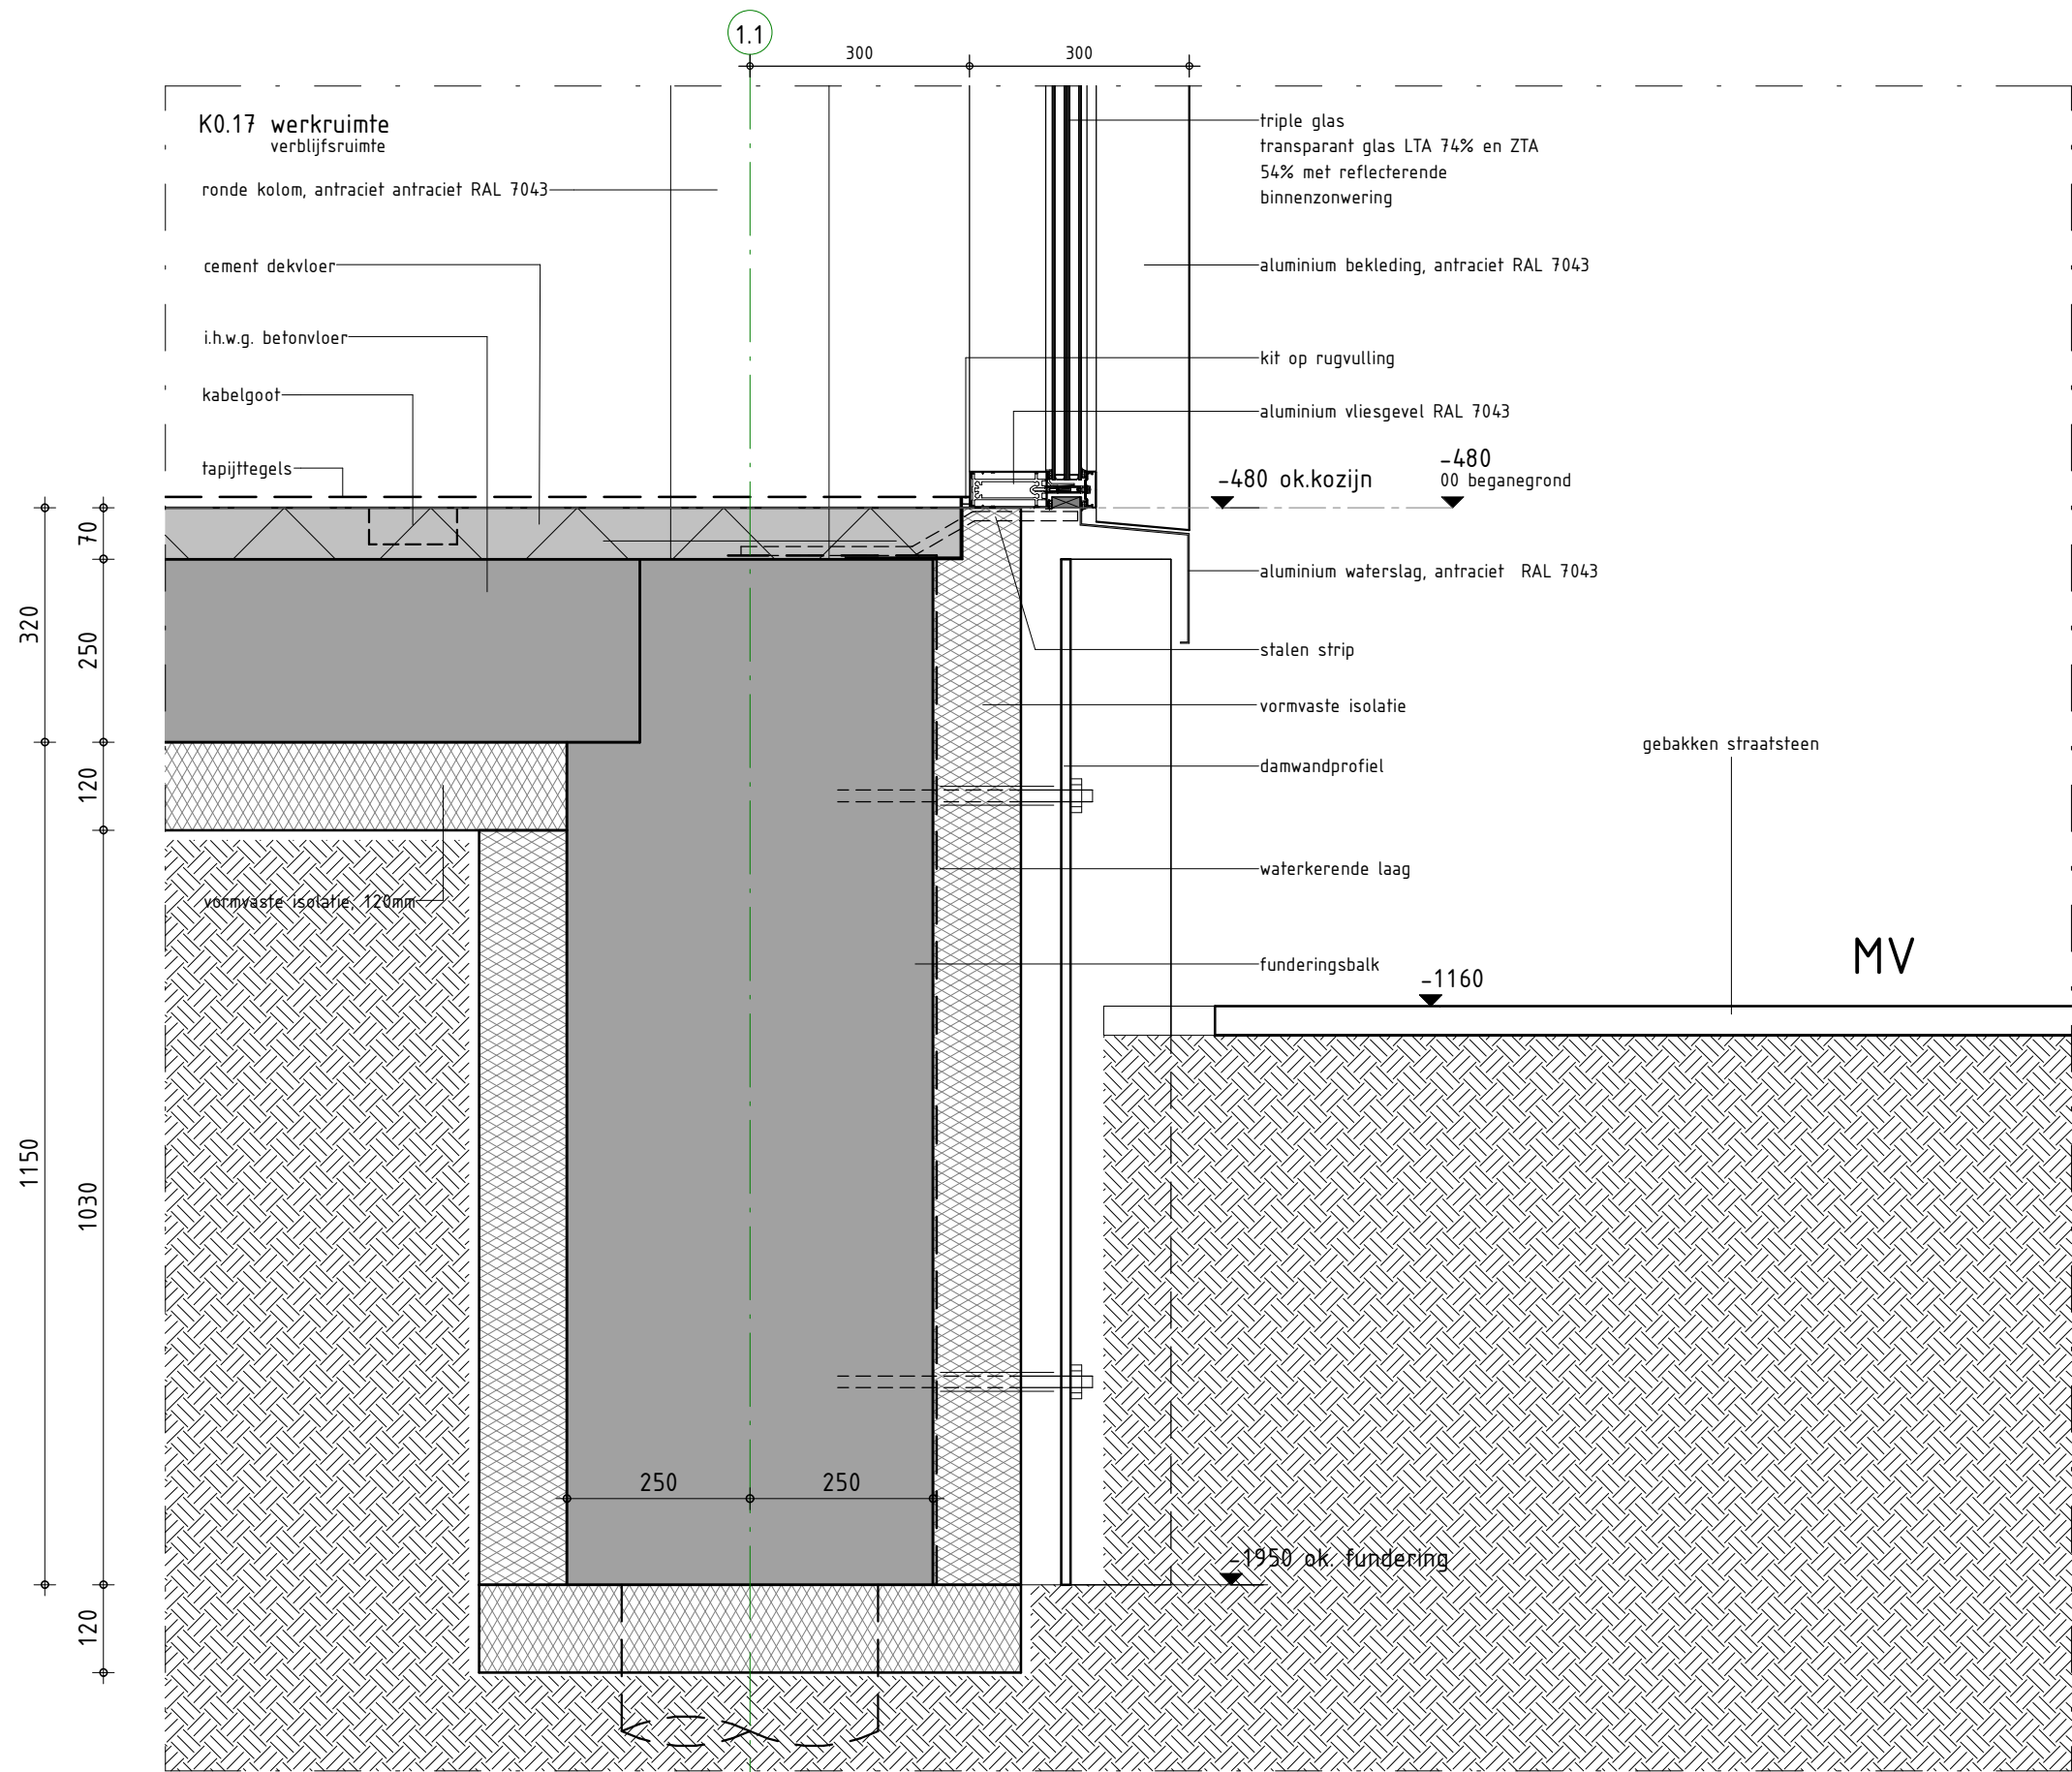

detailnr.

detail V.01a

projectnr.


1119045

tekeningnr.

OV-501a

Pieters
BOUWKUNDE

schaal	1:10
datum	30-07-2019
wijziging	
tekenaar	rsn

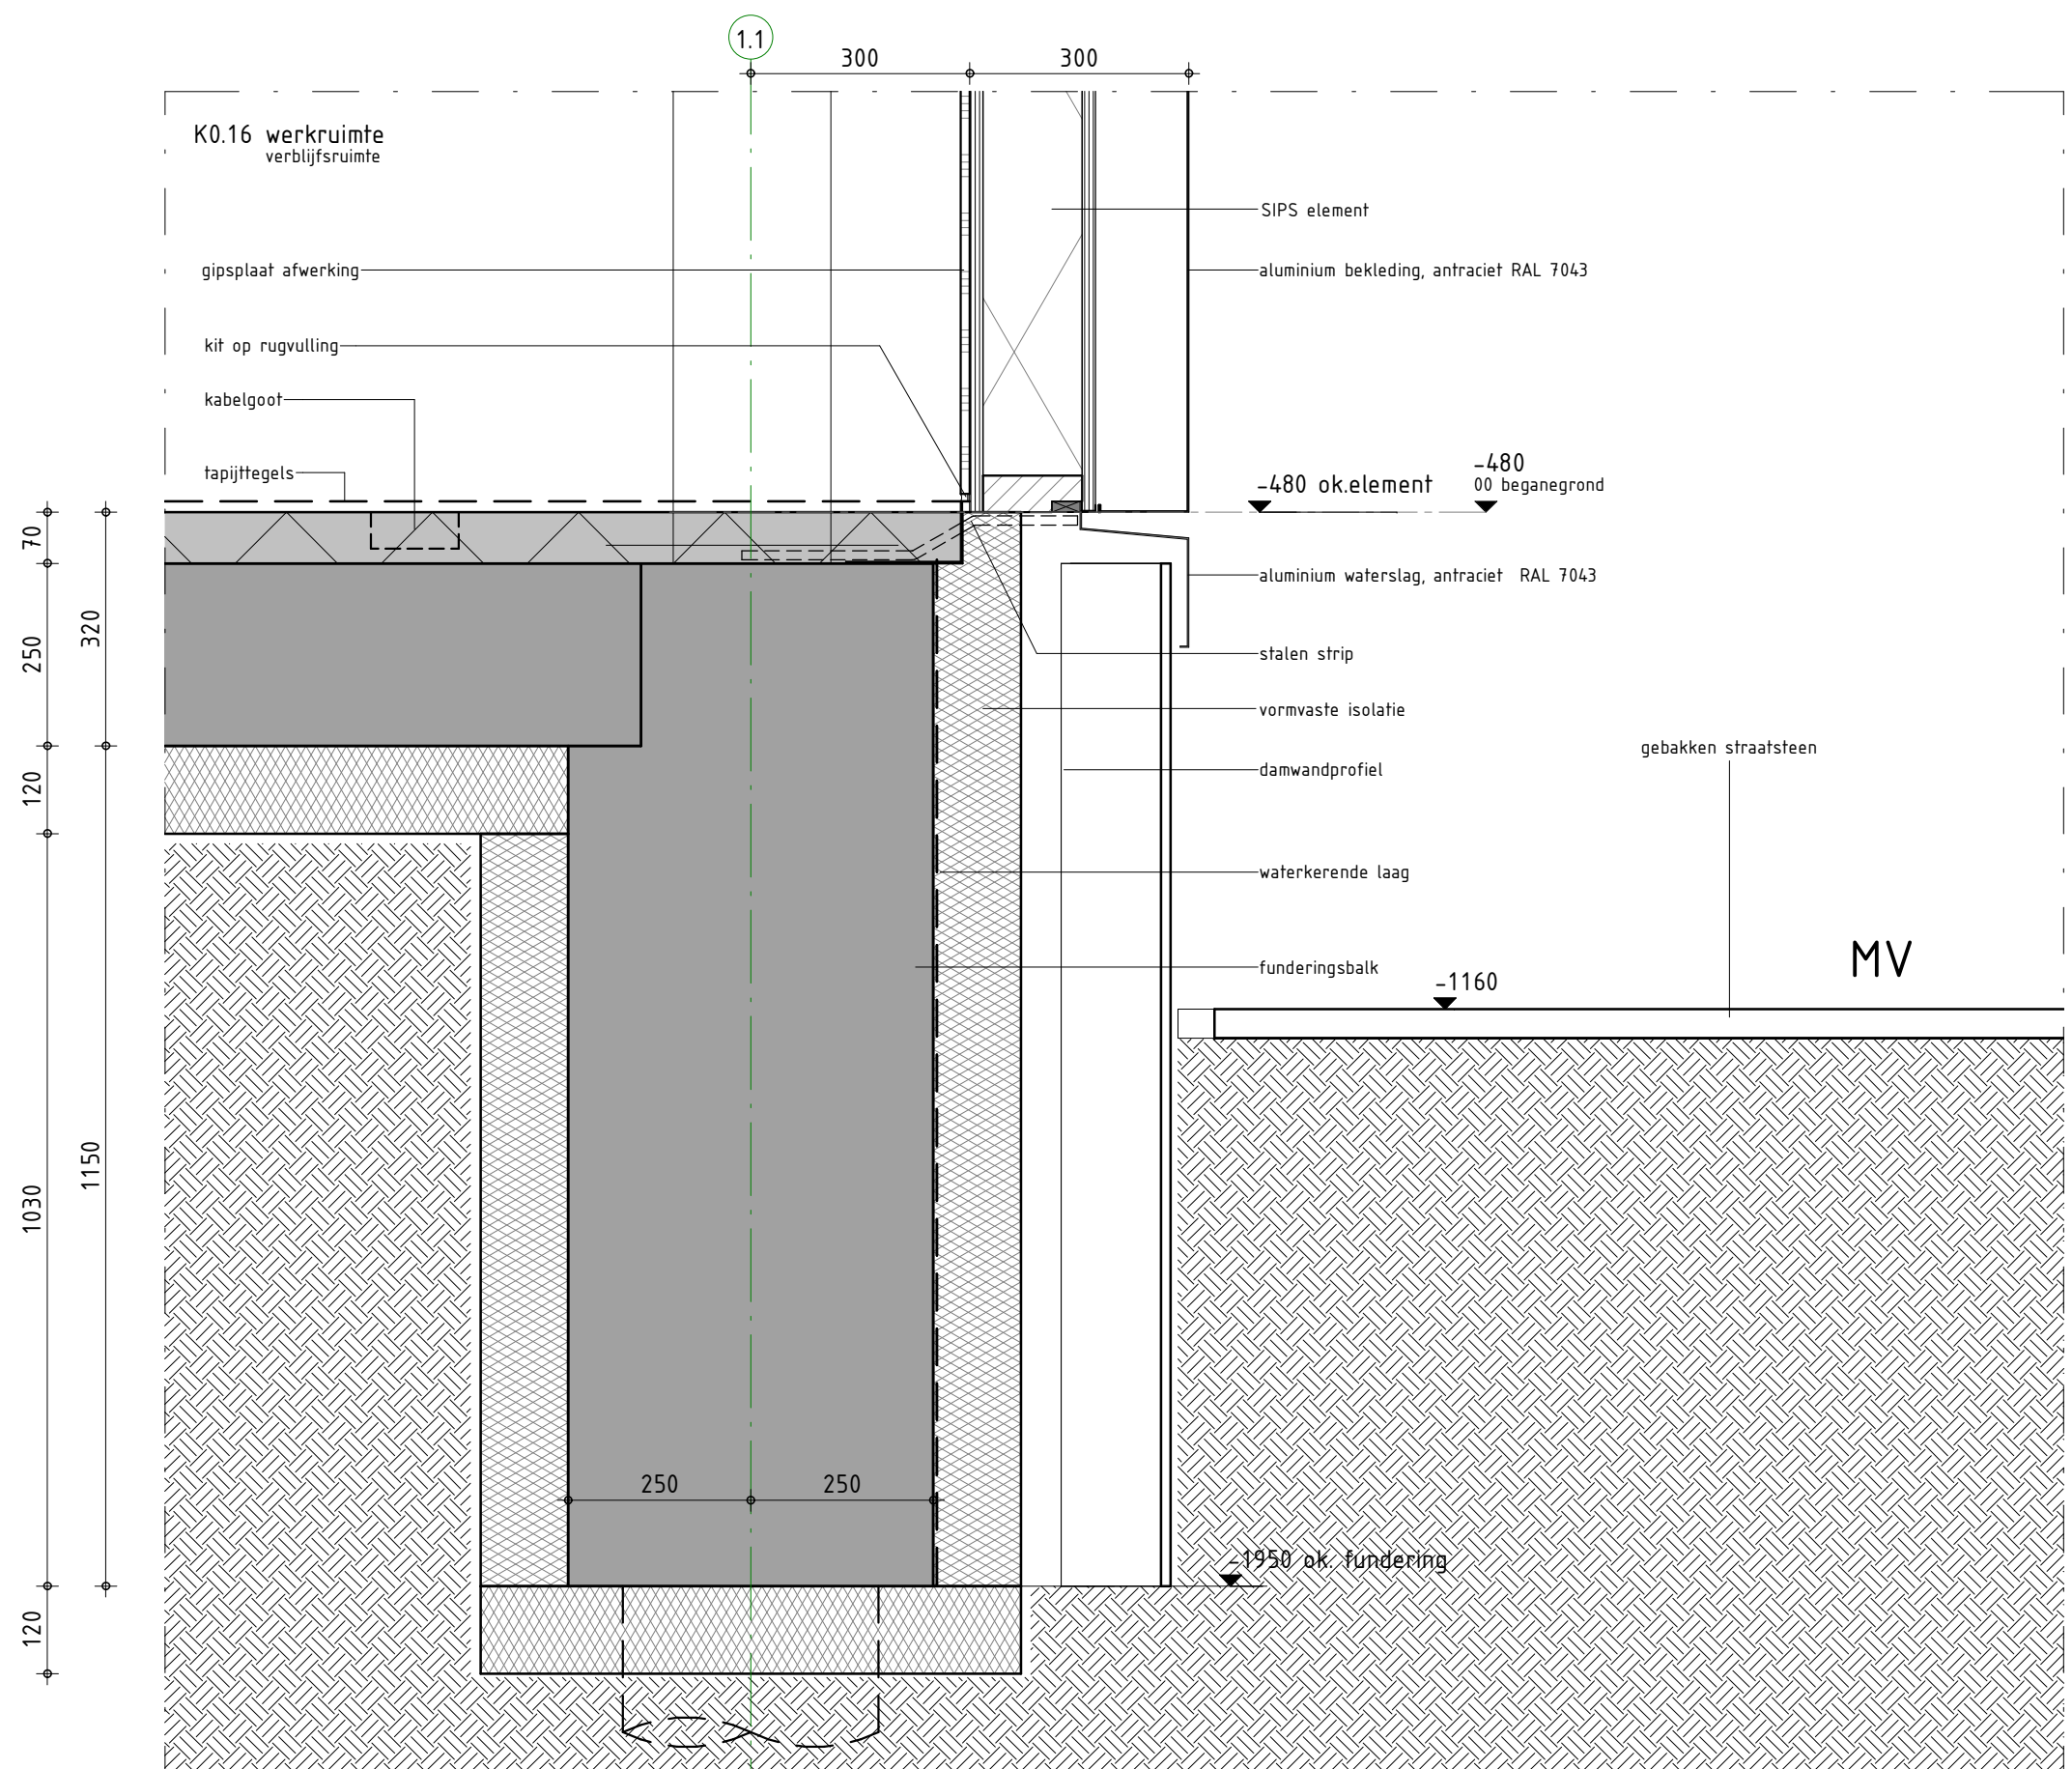


detailnr. **detail V.01b**

projectnr. **1119045**

tekeningnr. **OV-501b**

Pieters
BOUWKUNDE


schaal	1:10
datum	30-07-2019
wijziging	
tekenaar	rsn

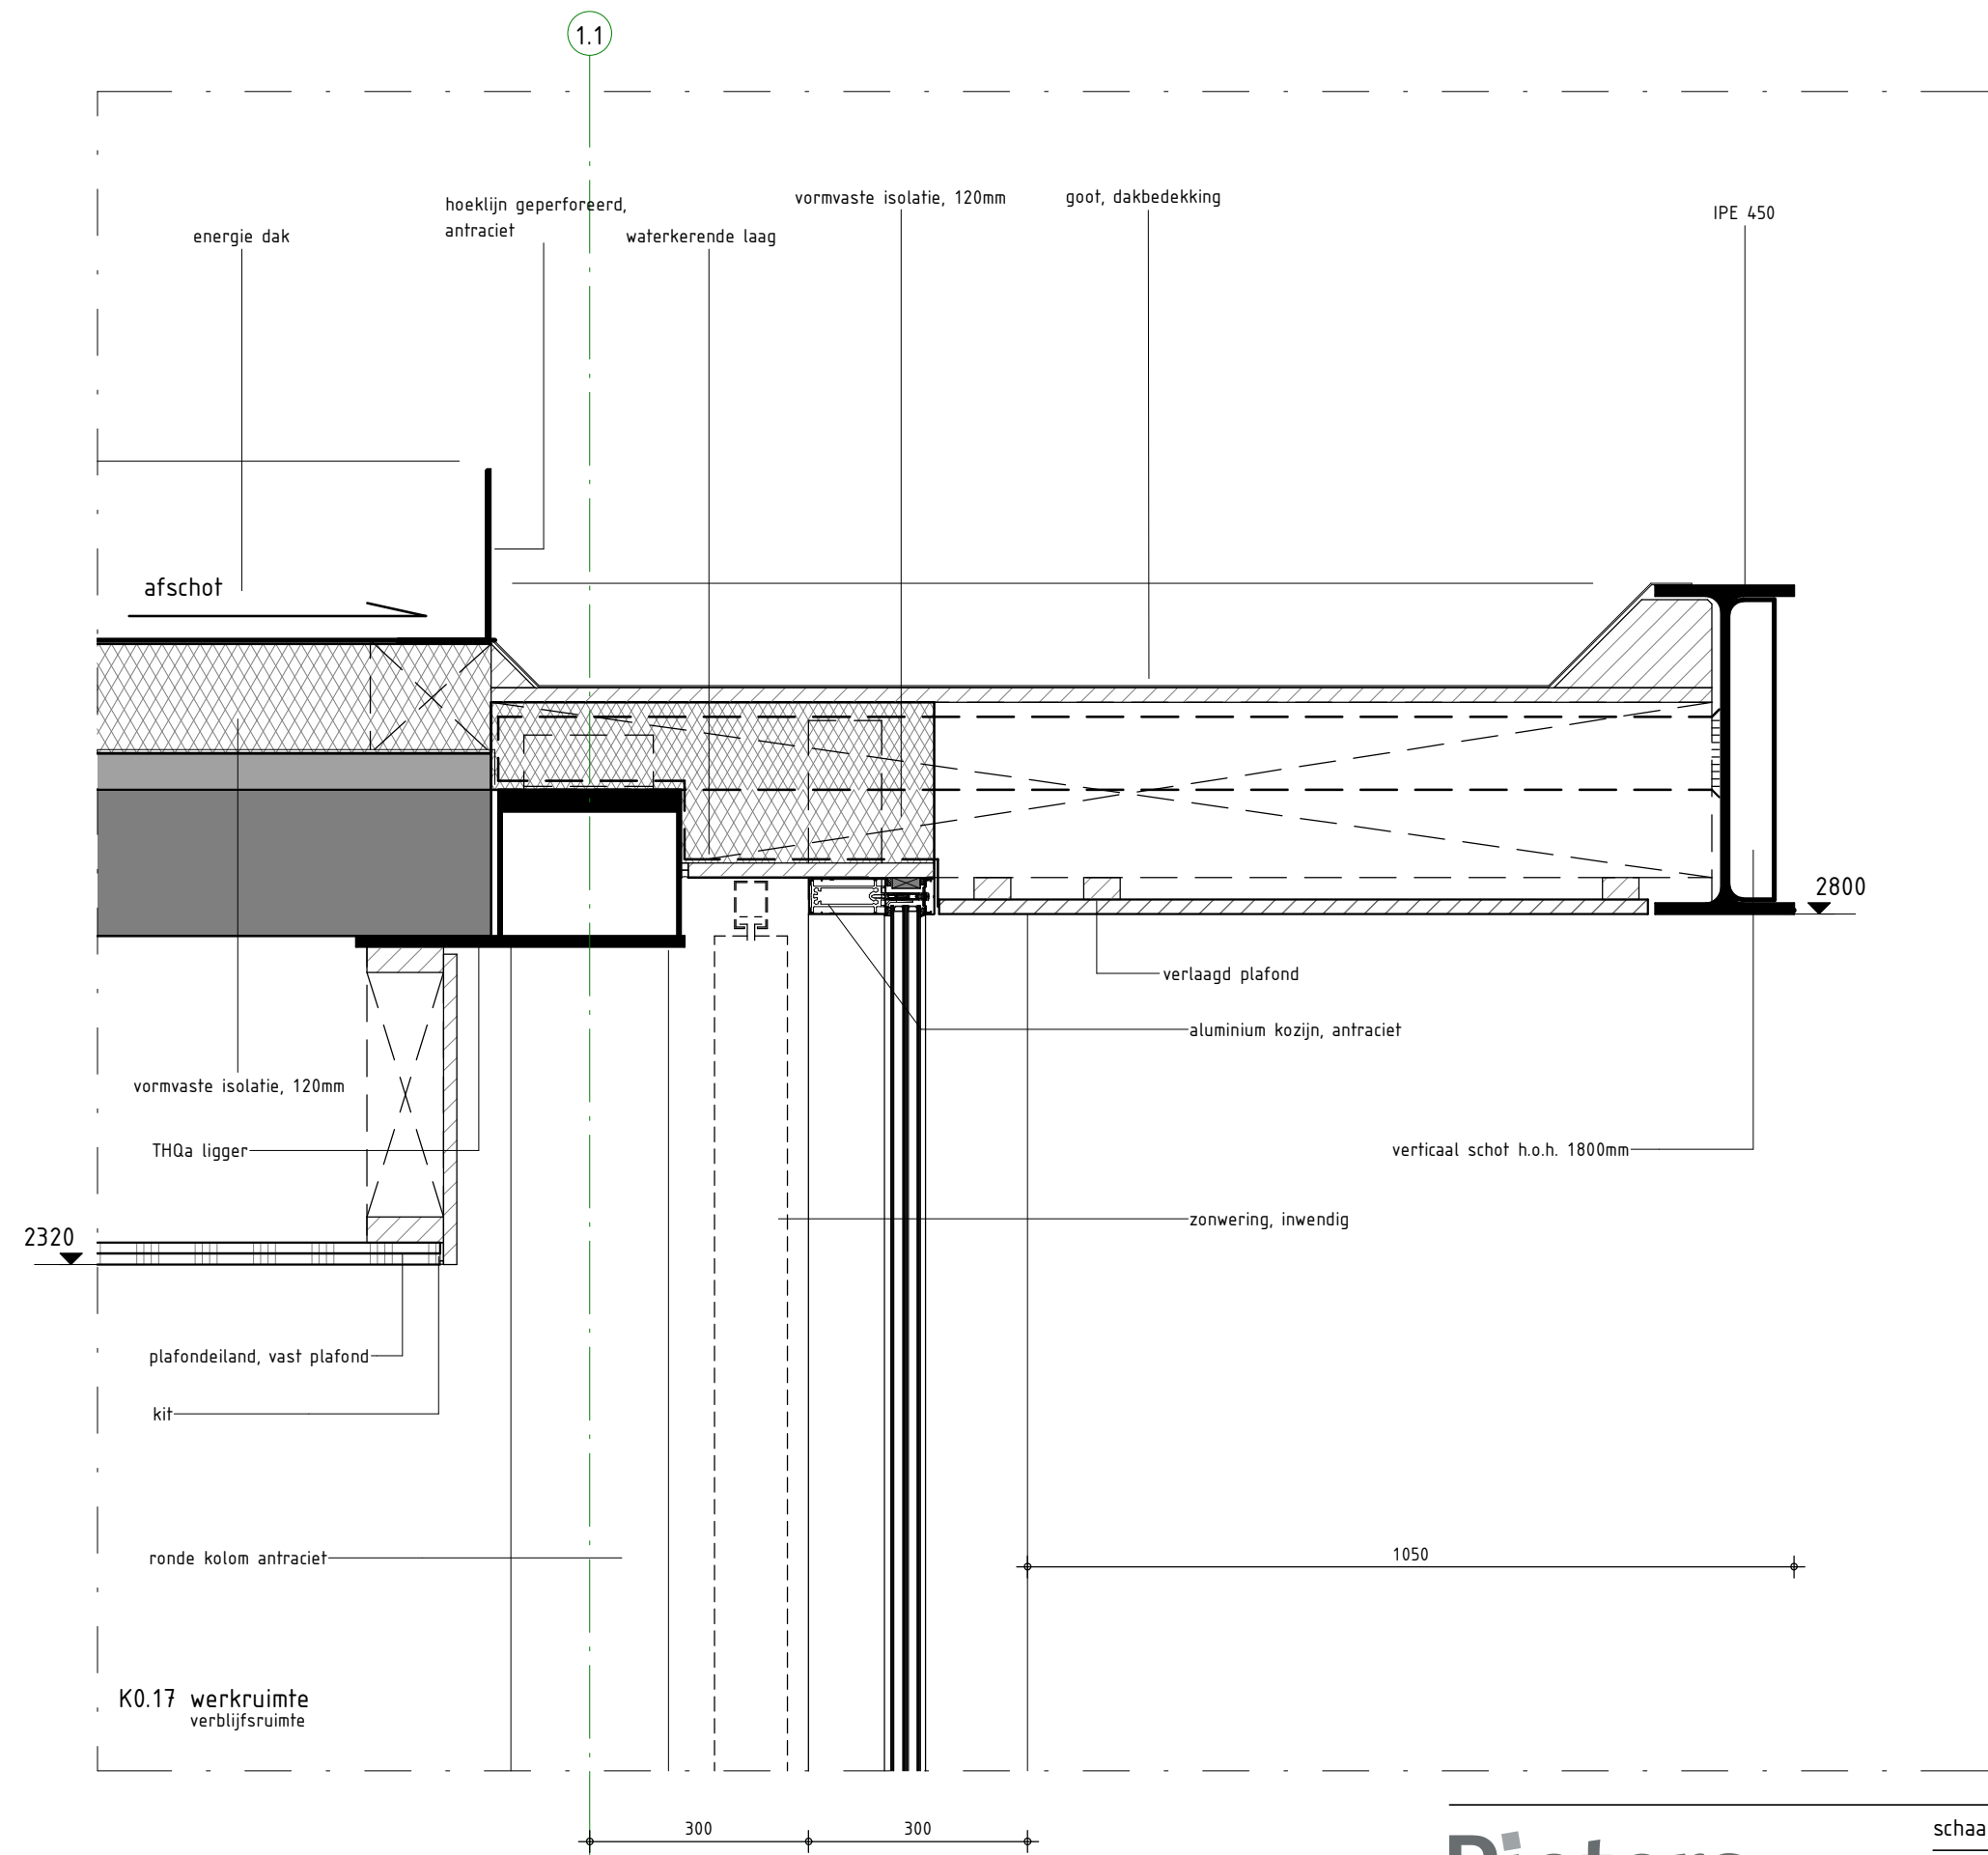

Pieters
BOUWKUNDE

schaal	1:10
datum	30-07-2019
wijziging	
tekenaar	rsn

detailnr.	detail V.02a
projectnr.	1119045
tekeningnr.	OV-502a

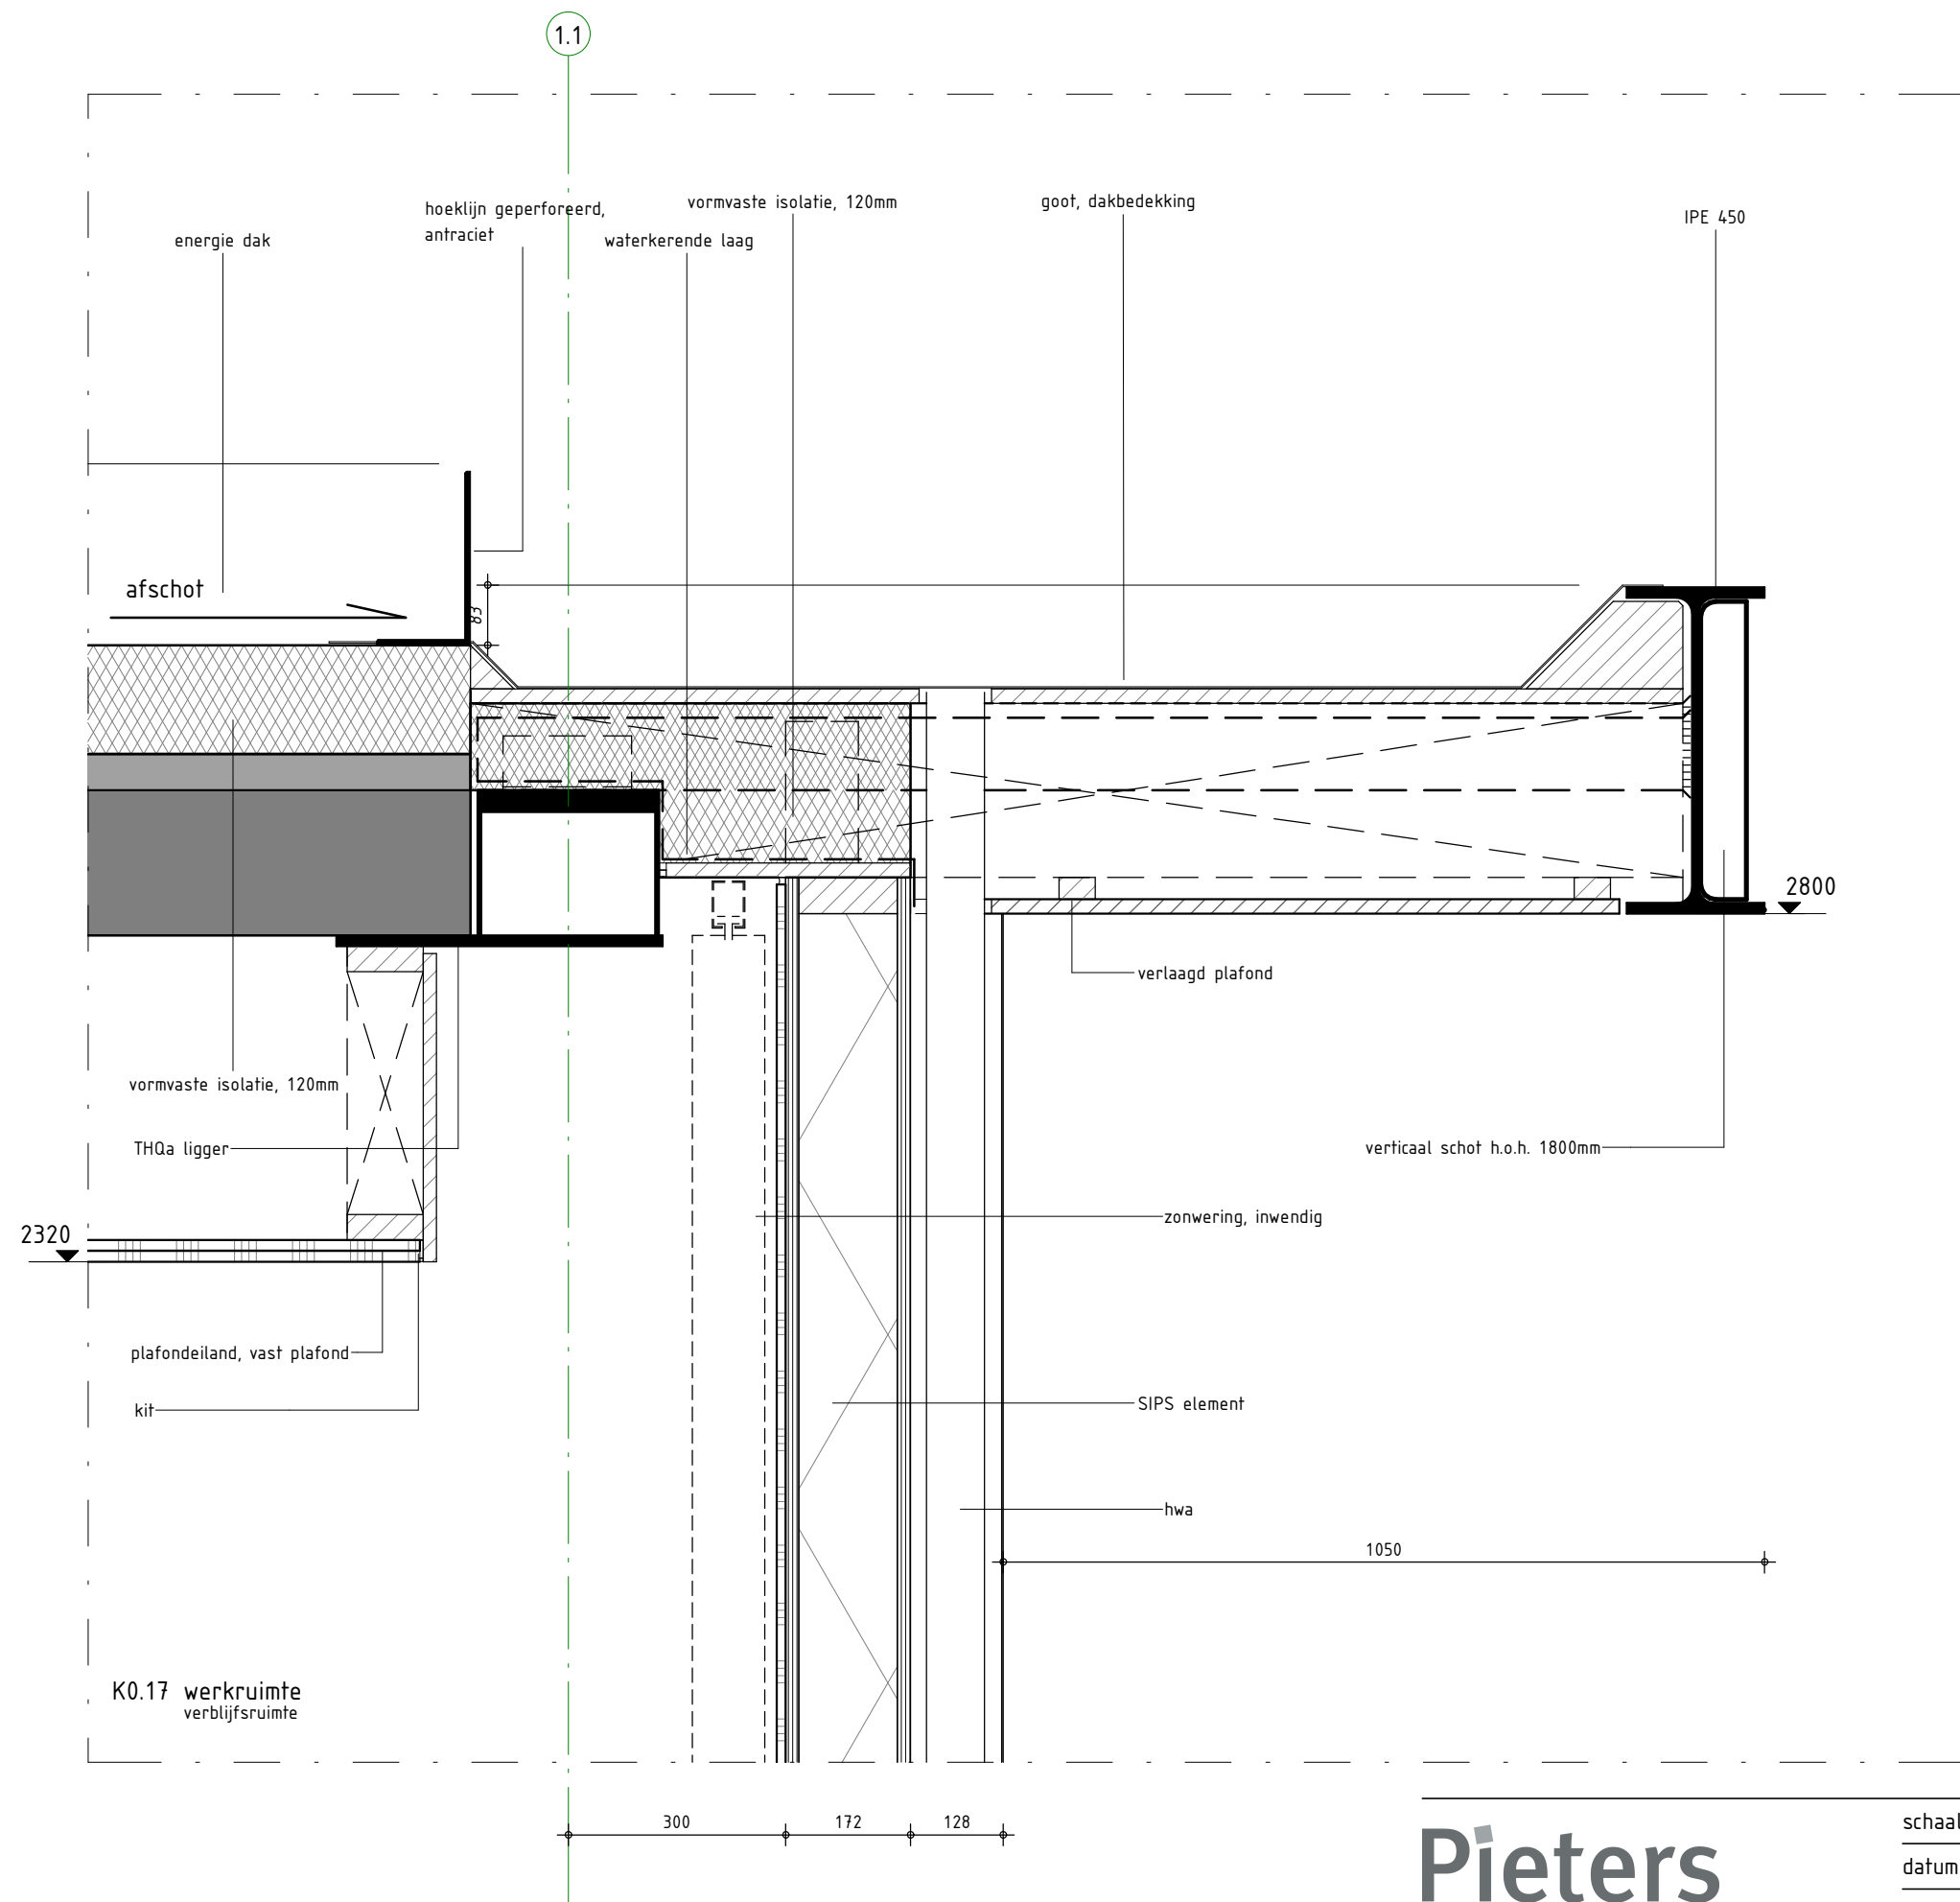


detailnr. **detail V.02b**

projectnr. **1119045**

tekeningnr. **OV-502b**

Pieters
BOUWKUNDE


schaal	1:10
datum	30-07-2019
wijziging	
tekenaar	rsn

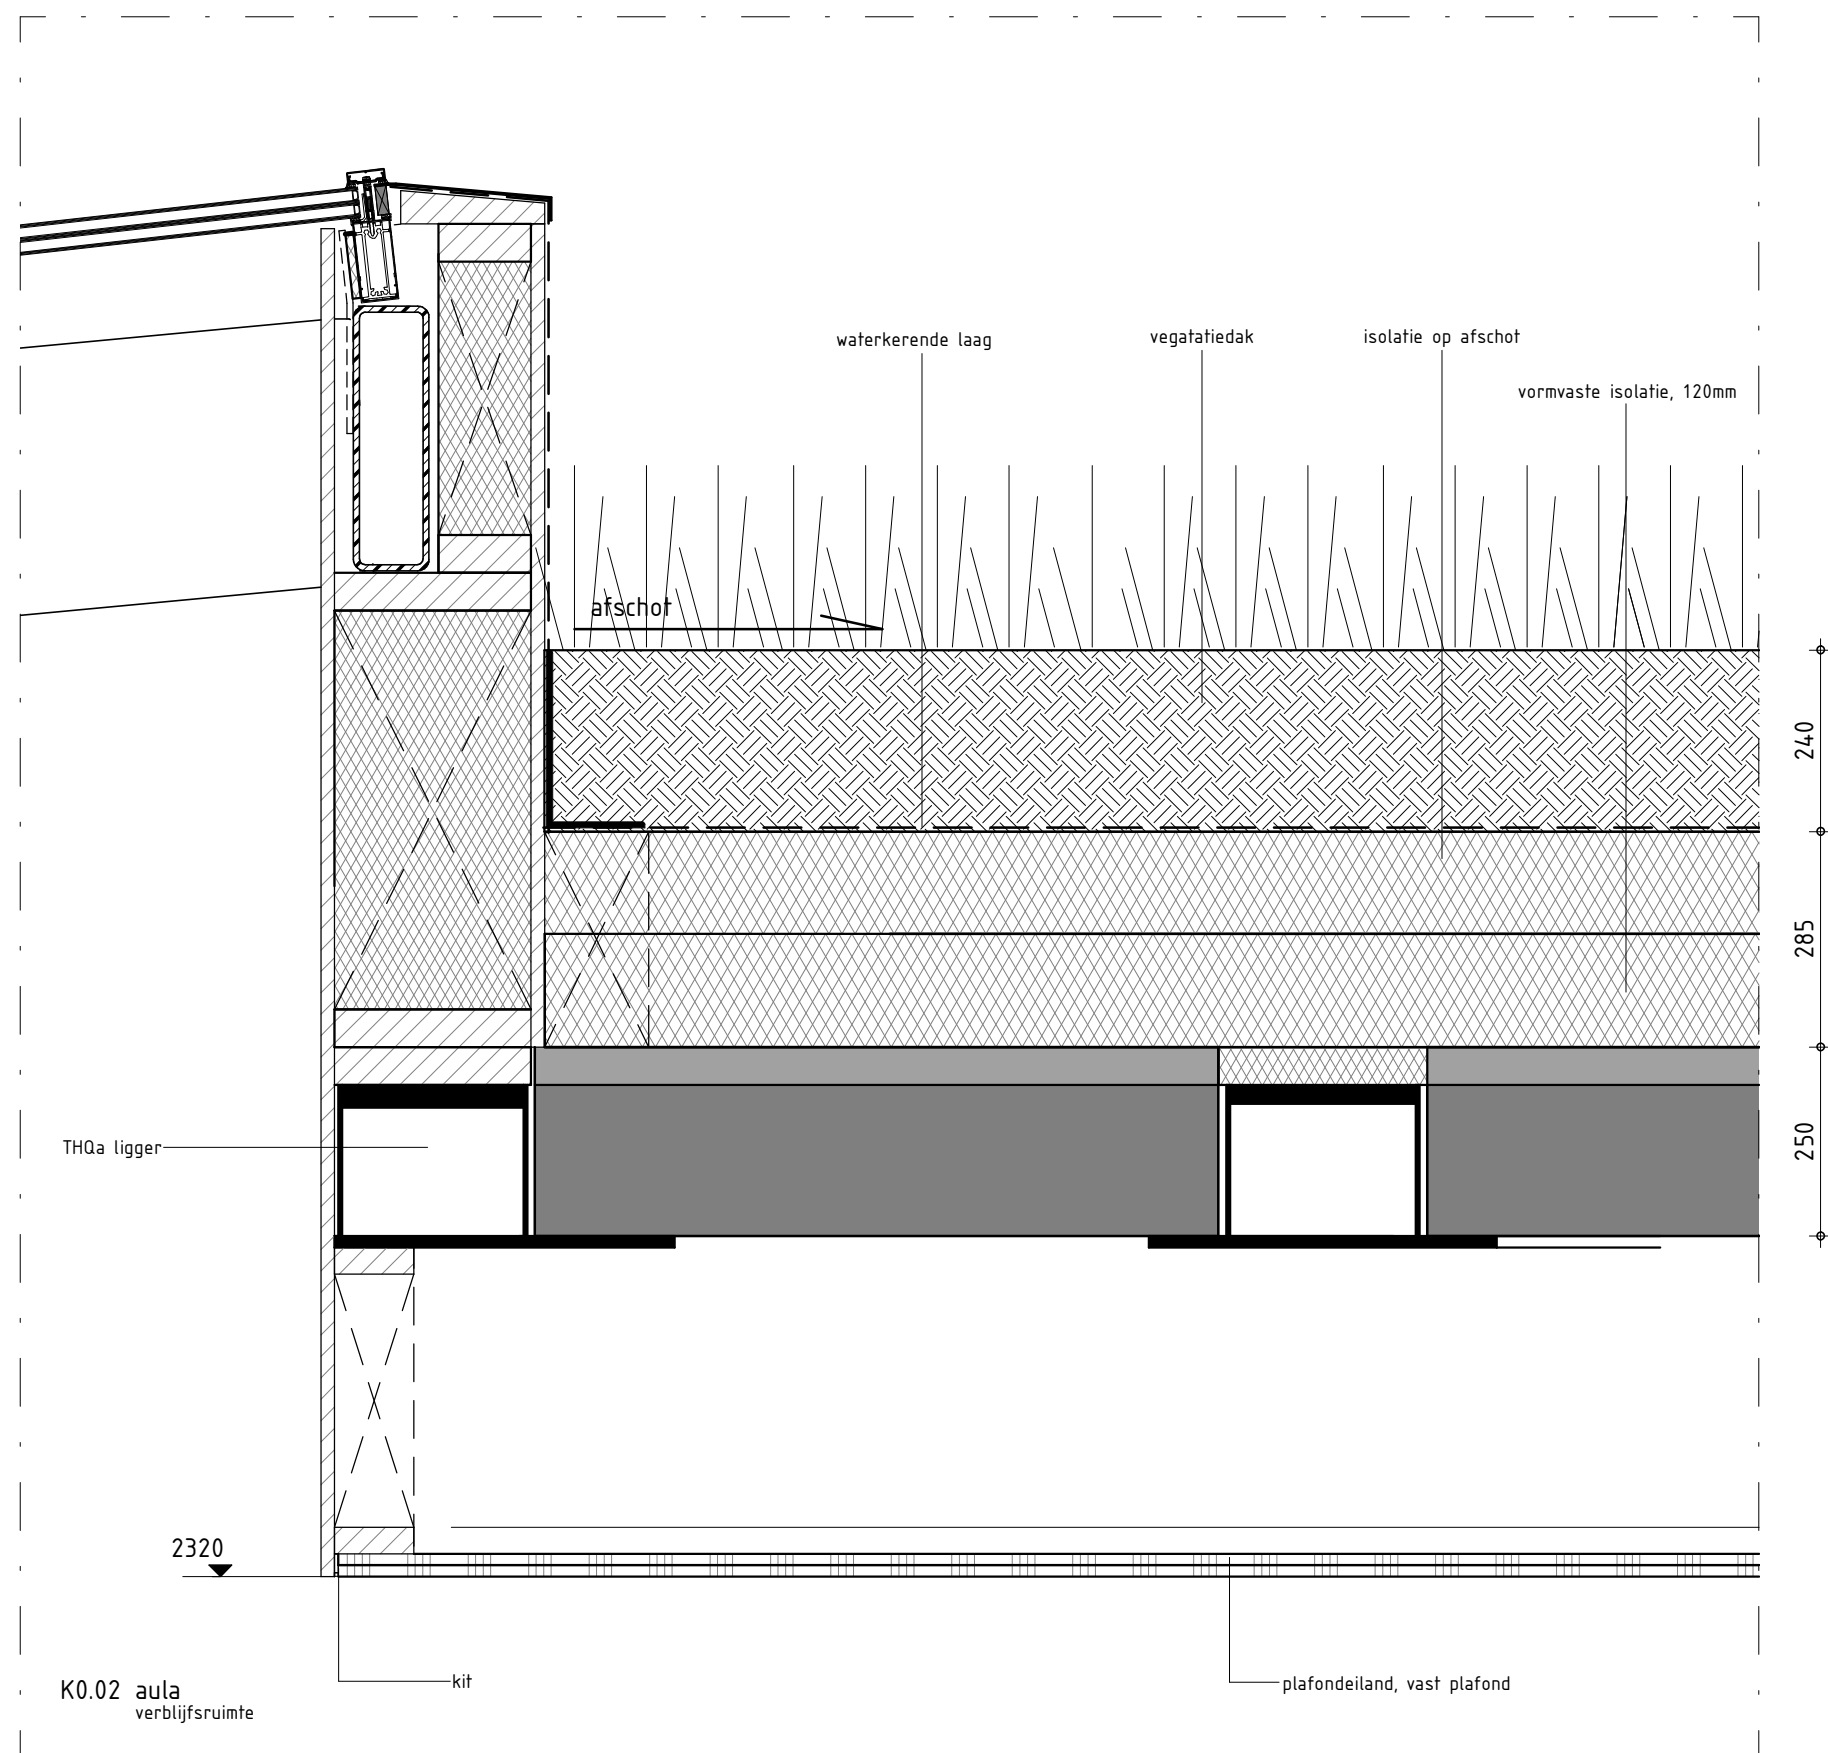

Pieters
BOUWKUNDE

schaal	1:10
datum	30-07-2019
wijziging	
tekenaar	rsn

detailnr.	detail V.03
projectnr.	1119045
tekeningnr.	OV-503

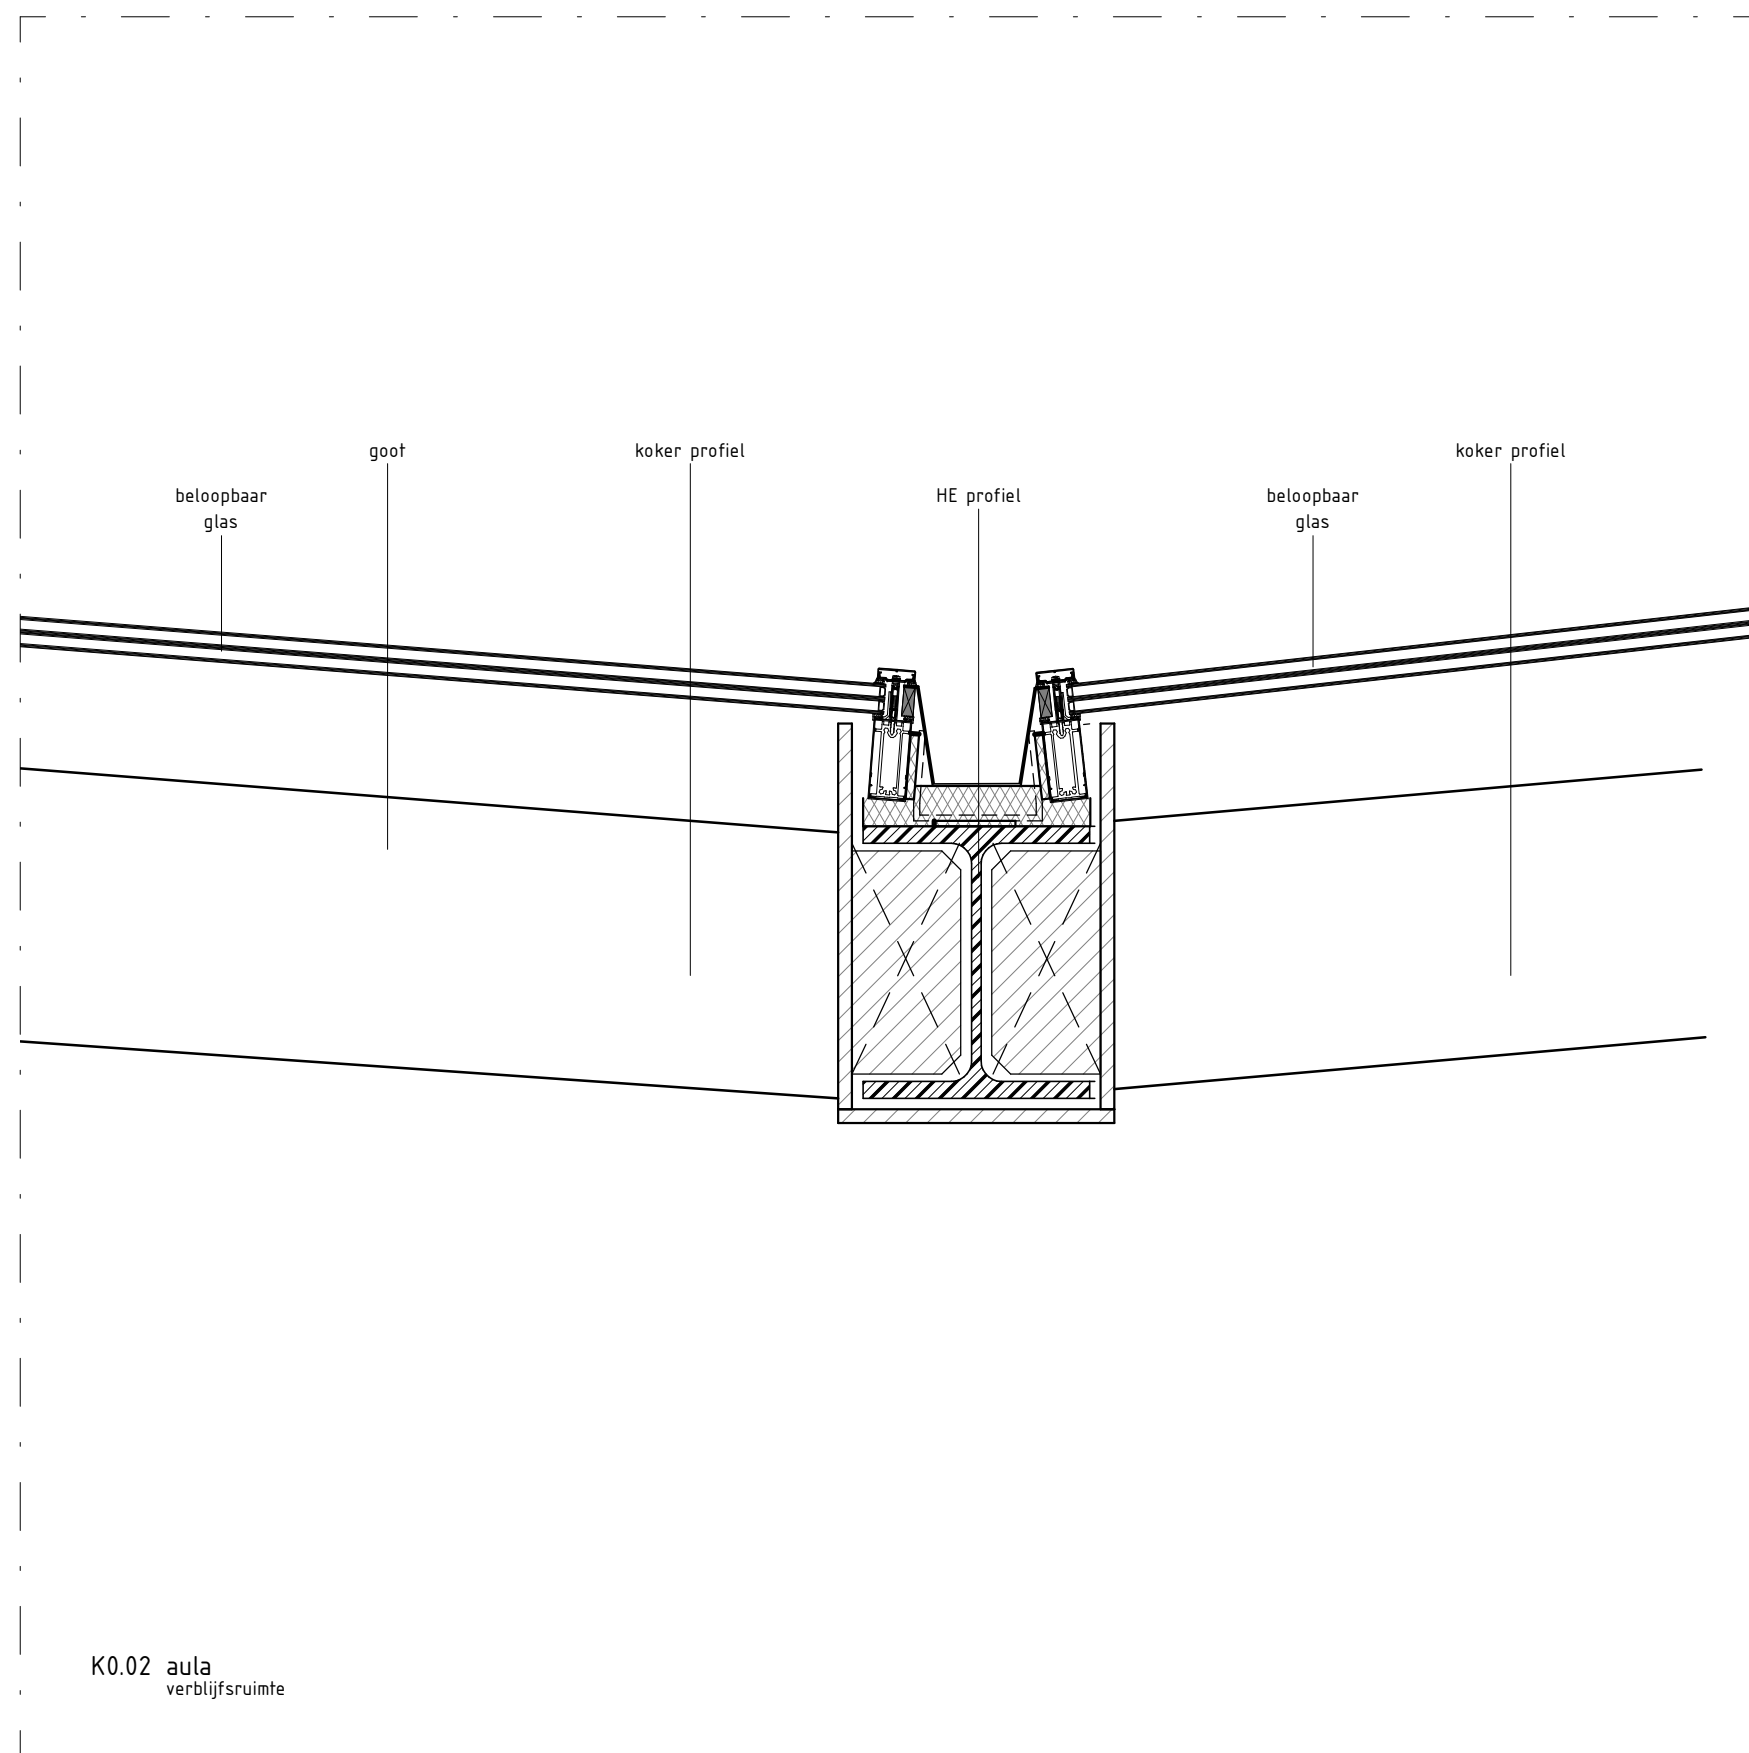


K0.02 aula
verblijfsruimte

Pieters
BOUWKUNDE

schaal	1:10
datum	30-07-2019
wijziging	
tekenaar	rsn


detailnr.	detail V.04
projectnr.	1119045
tekeningnr.	OV-504

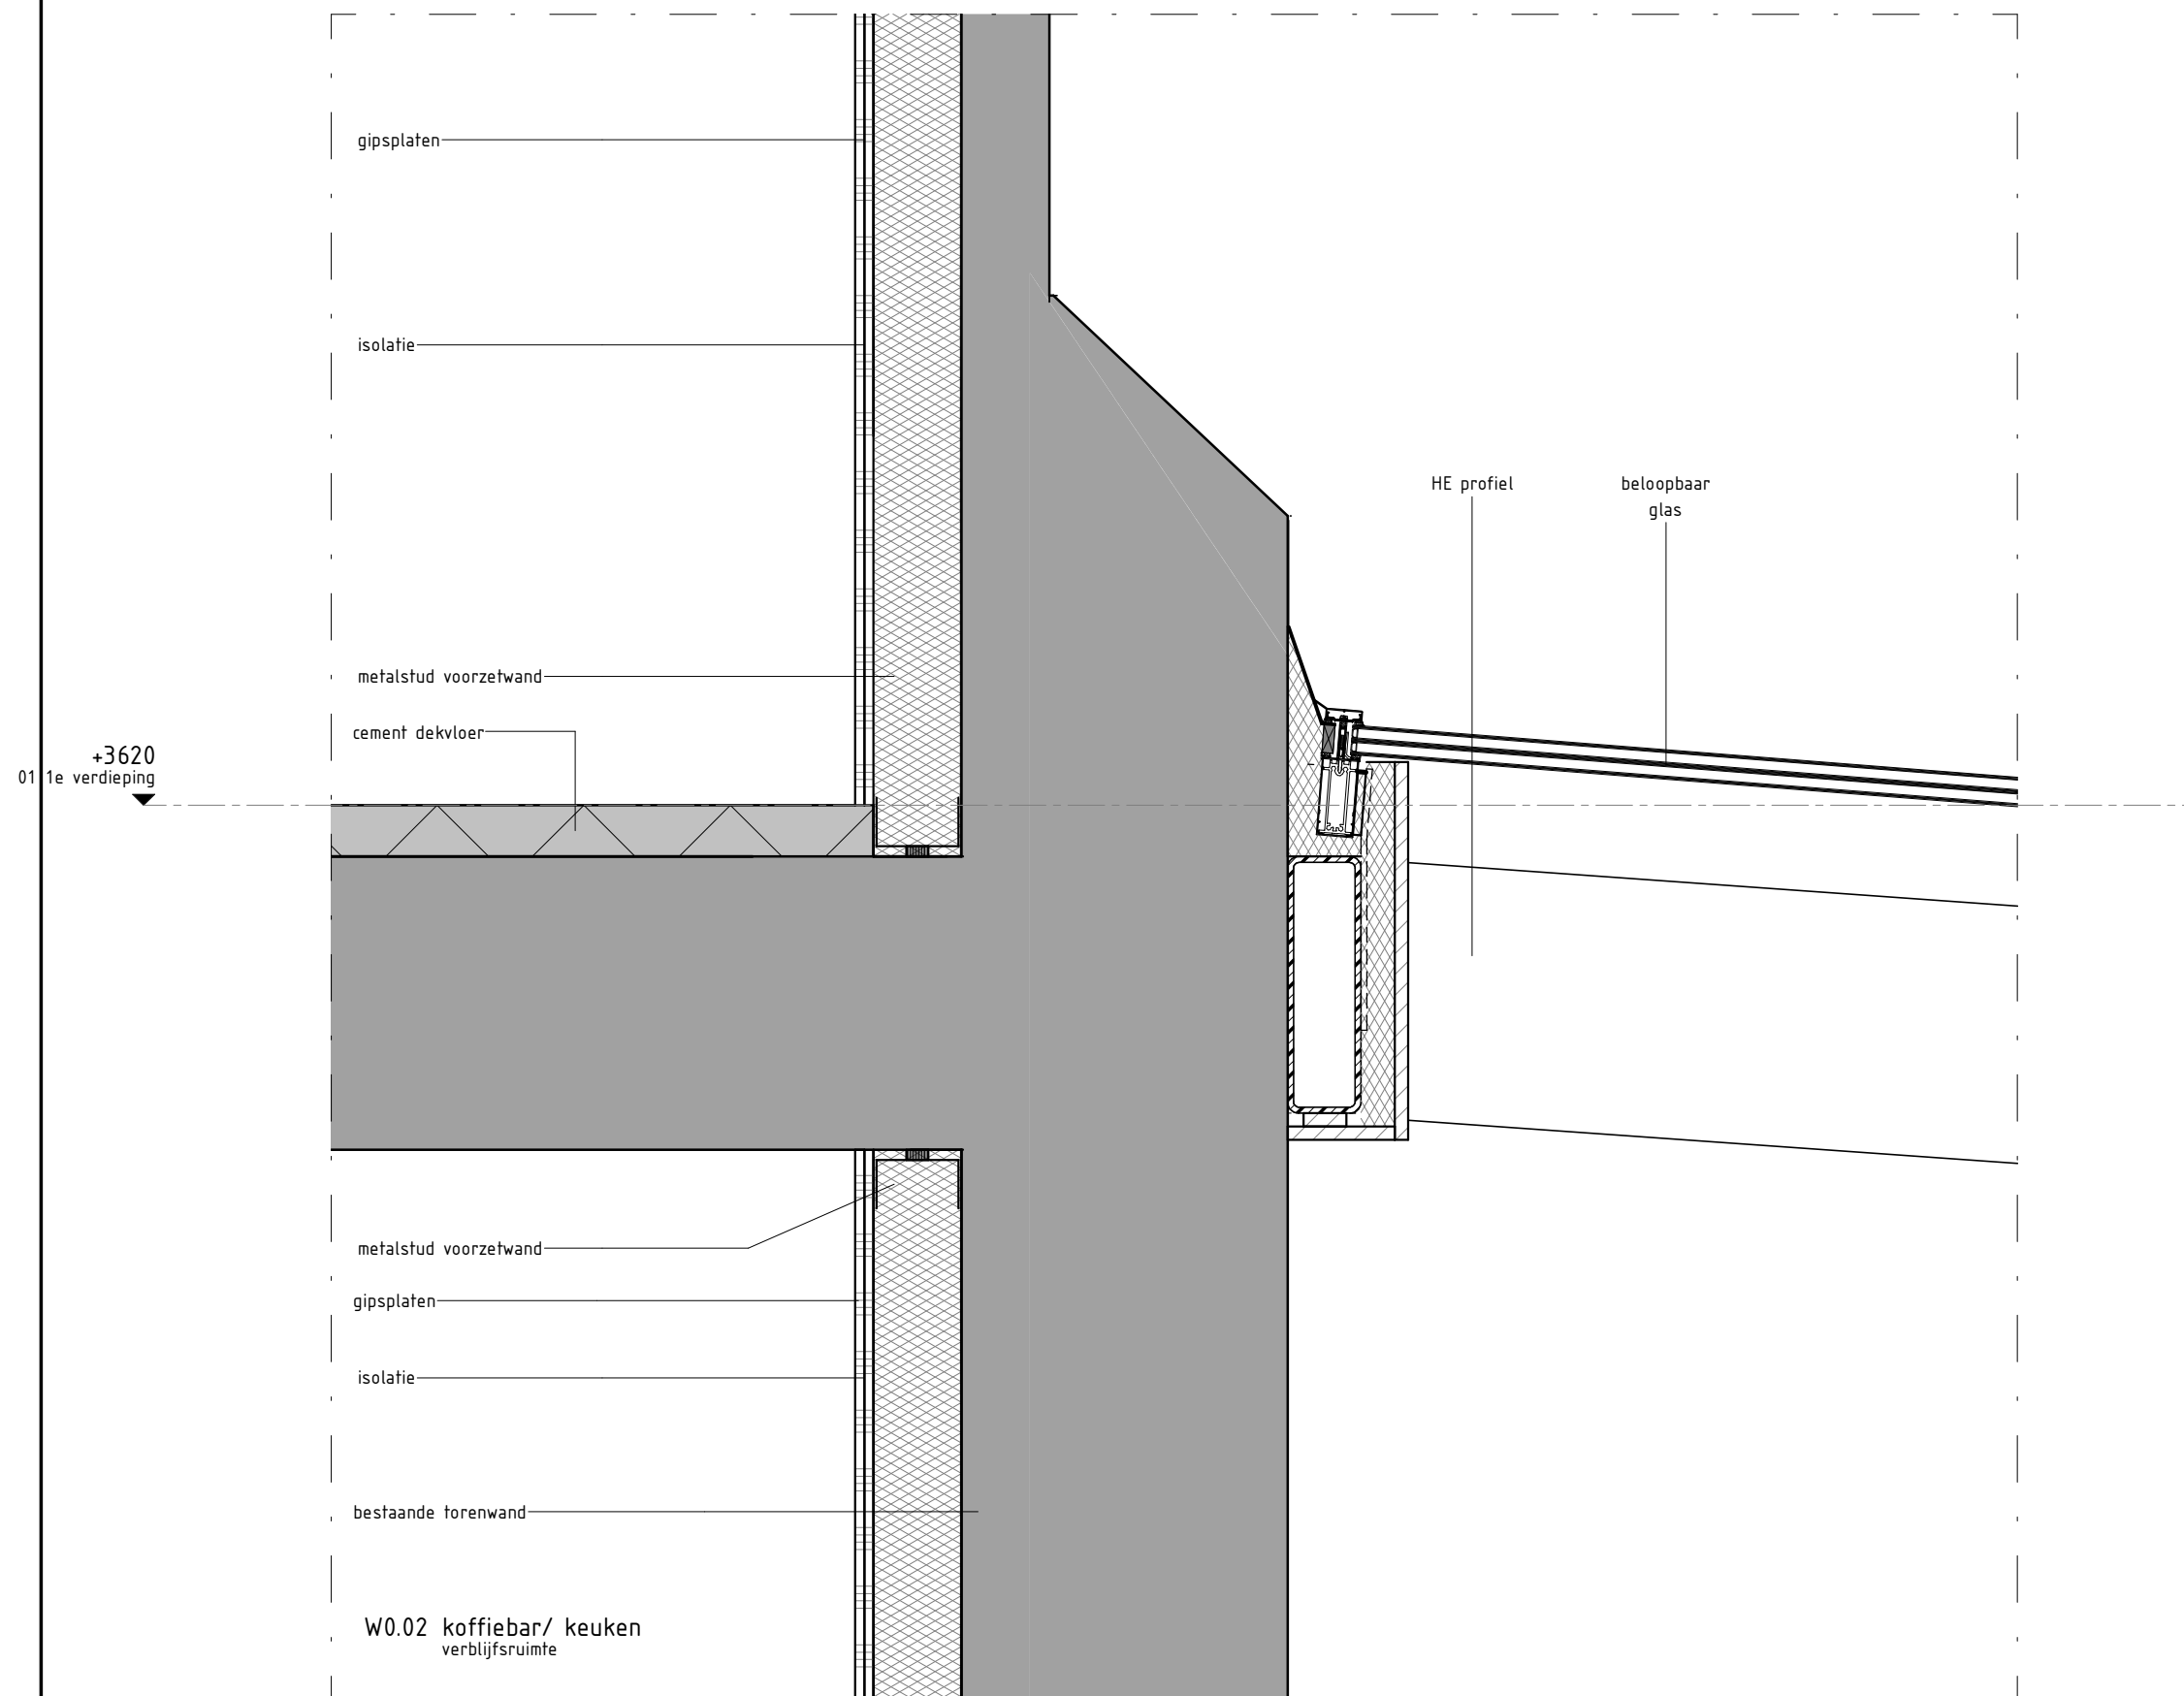

Pieters
BOUWKUNDE

schaal	1:10
datum	30-07-2019
wijziging	
tekenaar	rsn


detailnr.	detail V.05
projectnr.	1119045
tekeningnr.	OV-505

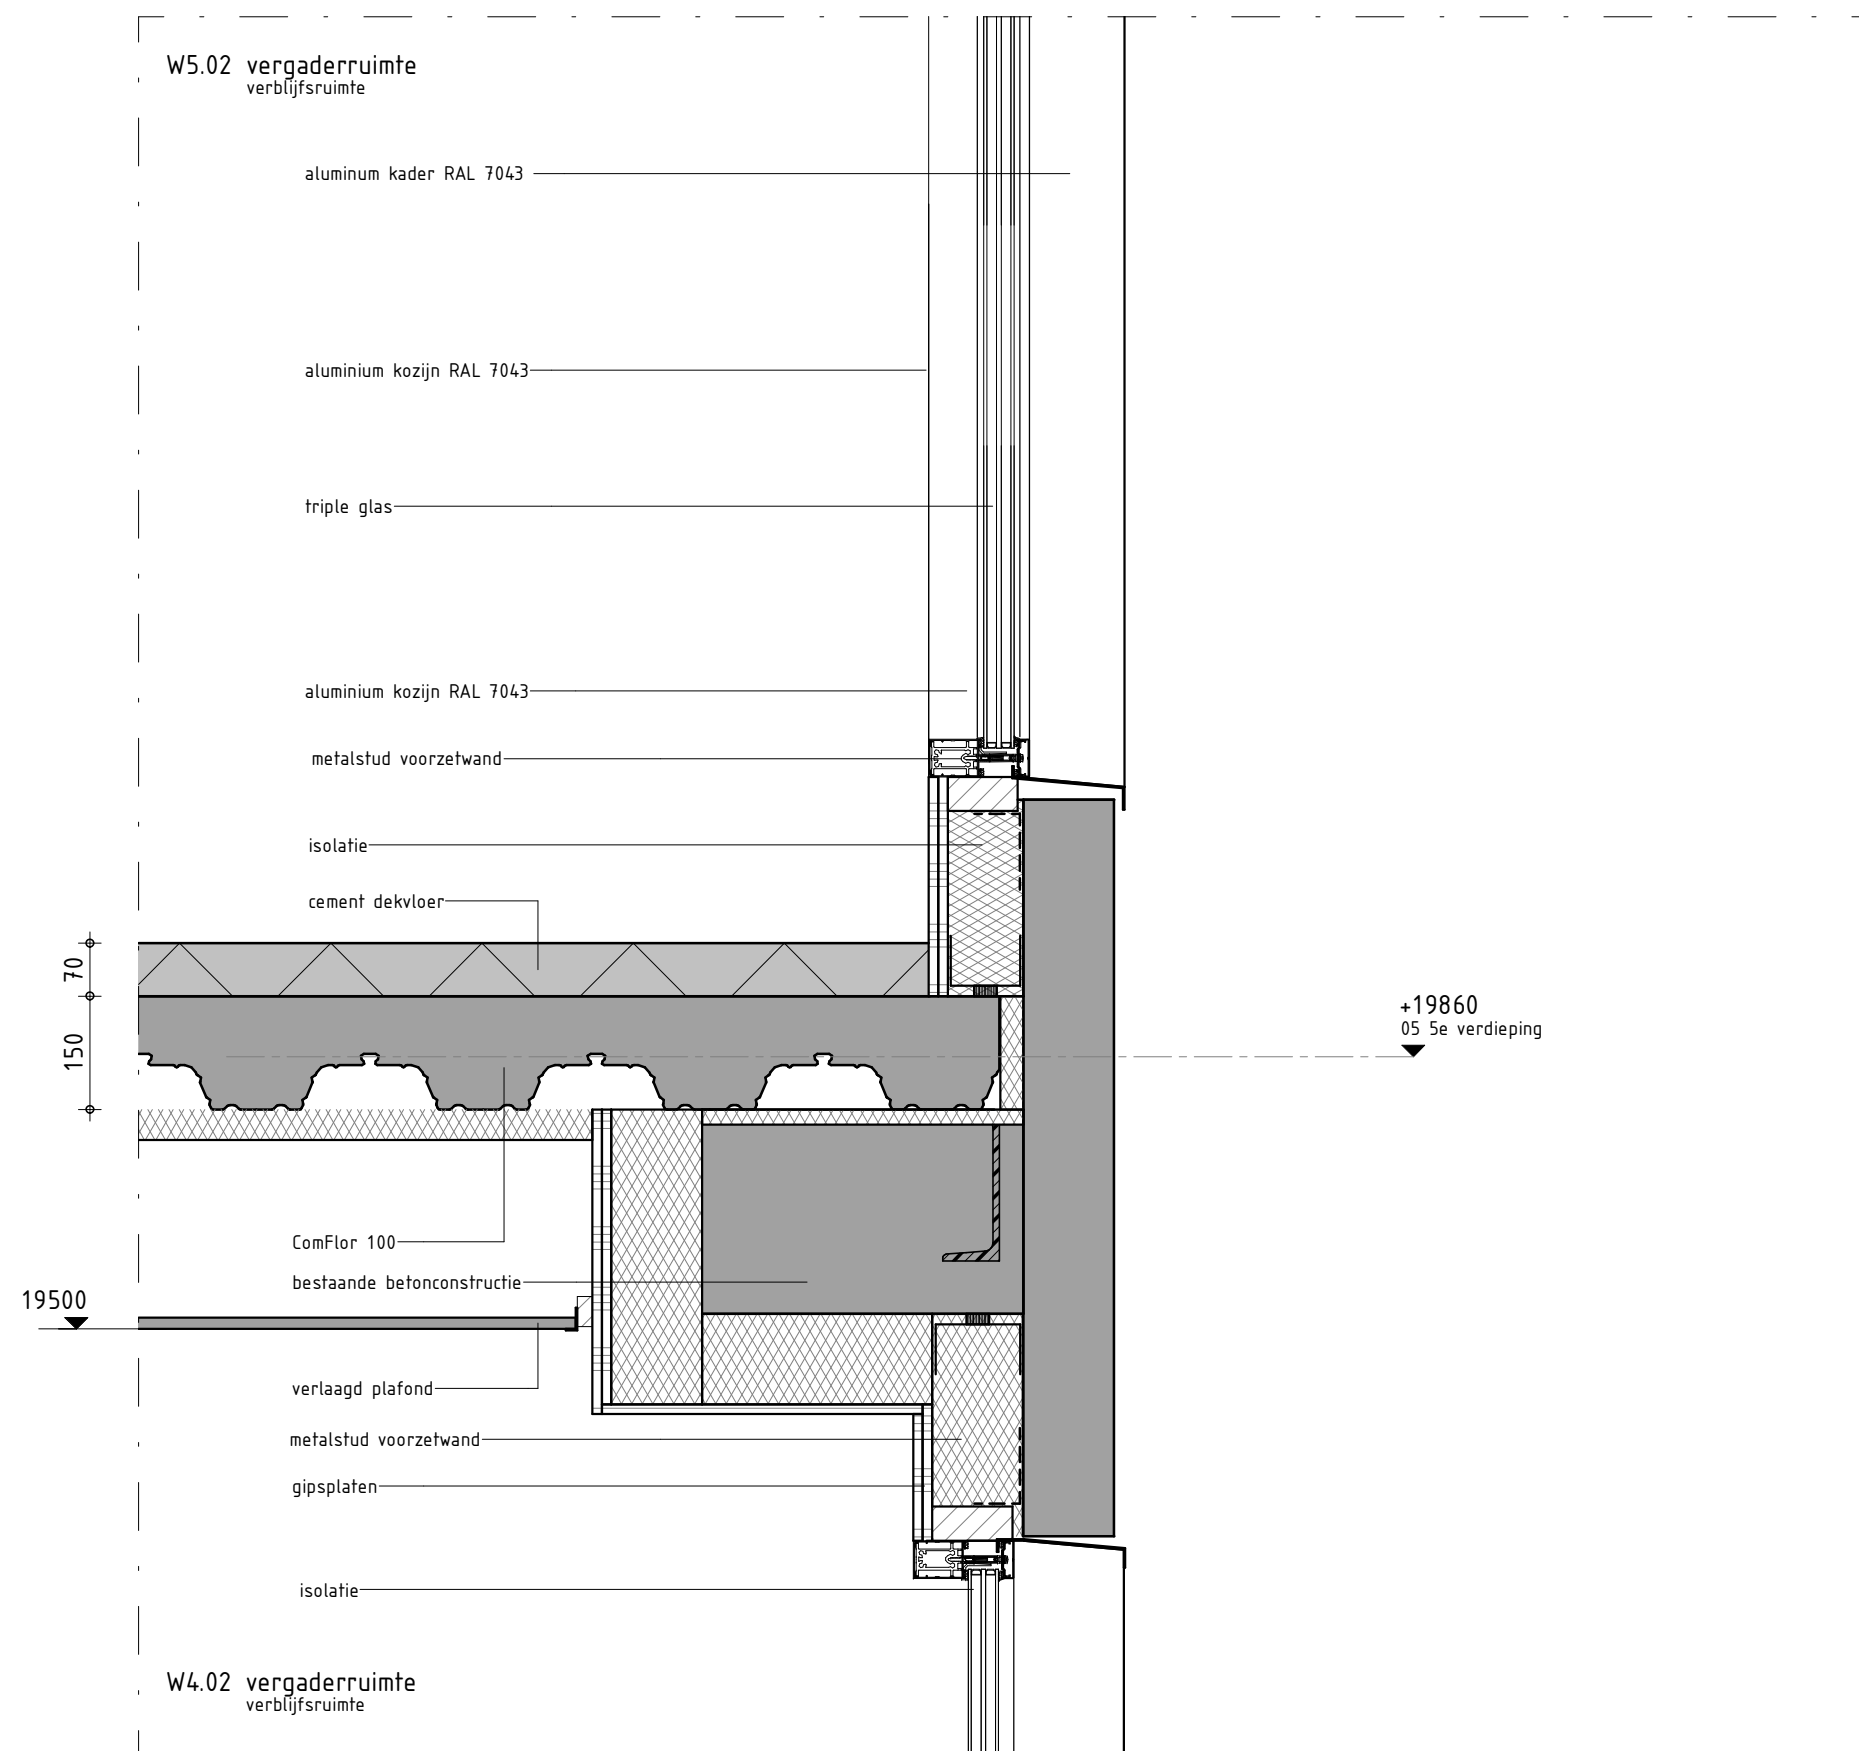

Pieters
BOUWKUNDE

schaal	1:10
datum	30-07-2019
wijziging	
tekenaar	rsn


detailnr.	detail V.06
projectnr.	1119045
tekeningnr.	OV-506

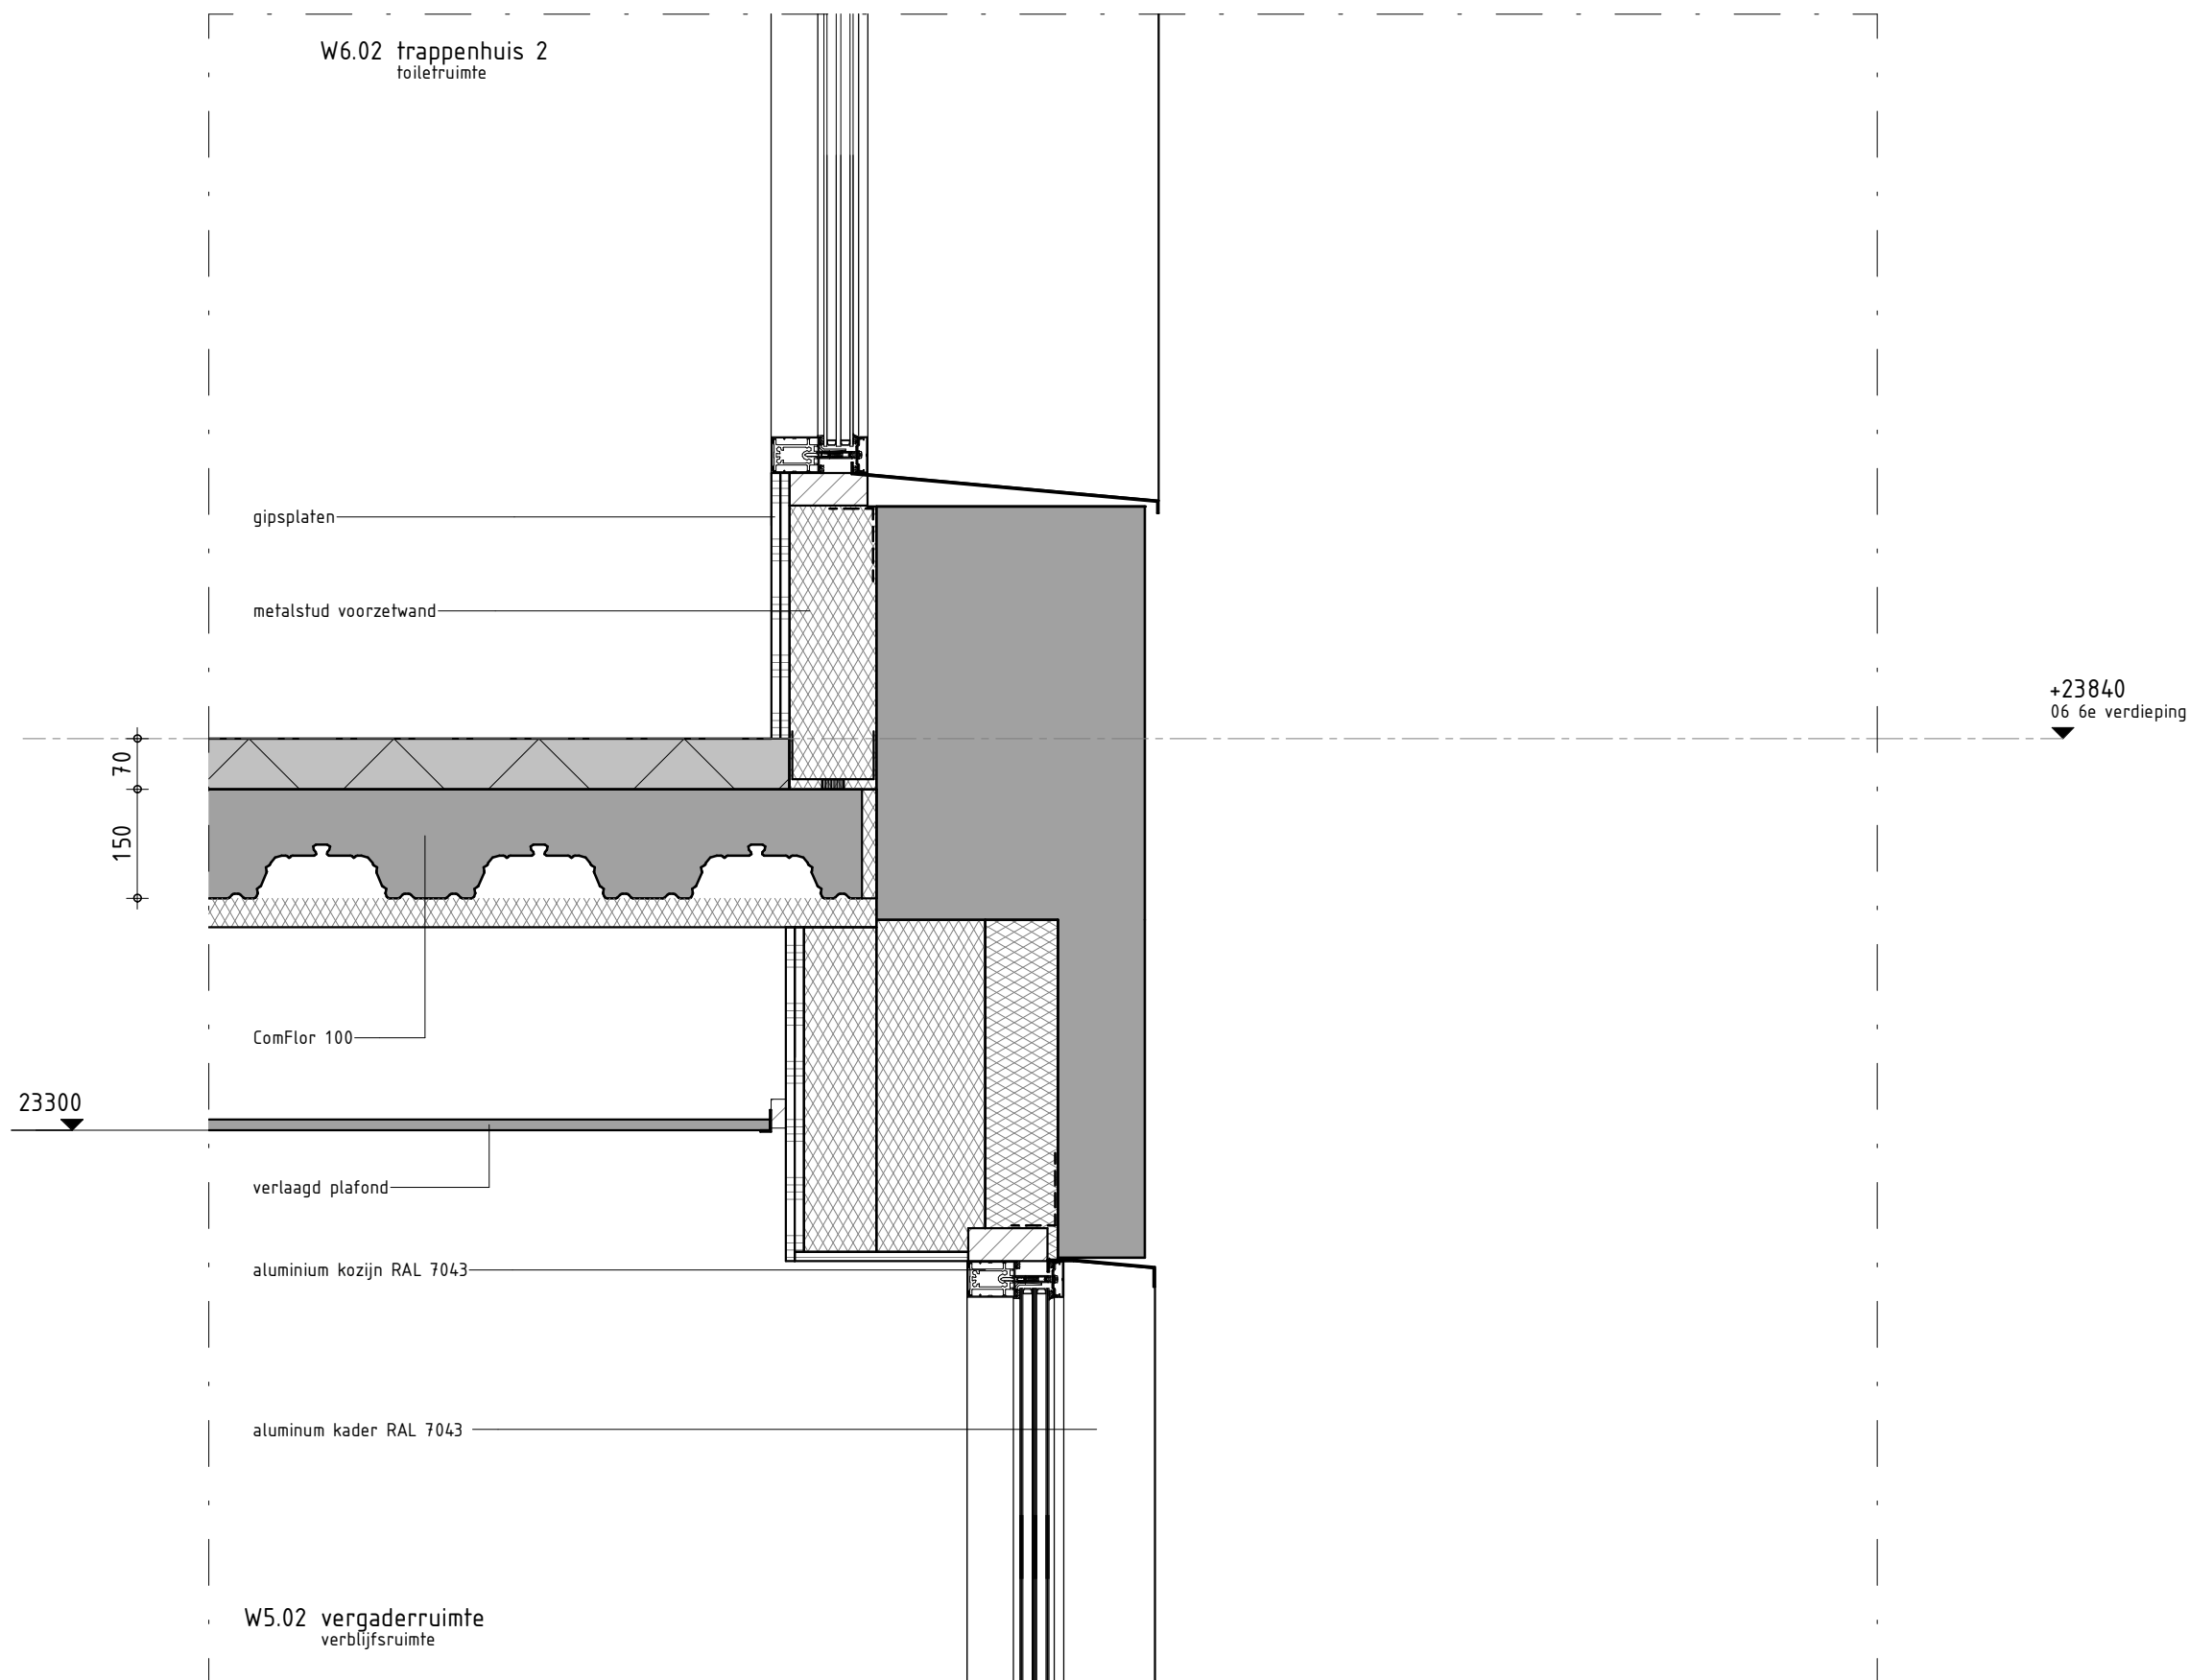

Pieters
BOUWKUNDE

schaal	1:10
datum	30-07-2019
wijziging	
tekenaar	rsn

detailnr.	detail V.07
projectnr.	1119045
tekeningnr.	OV-507

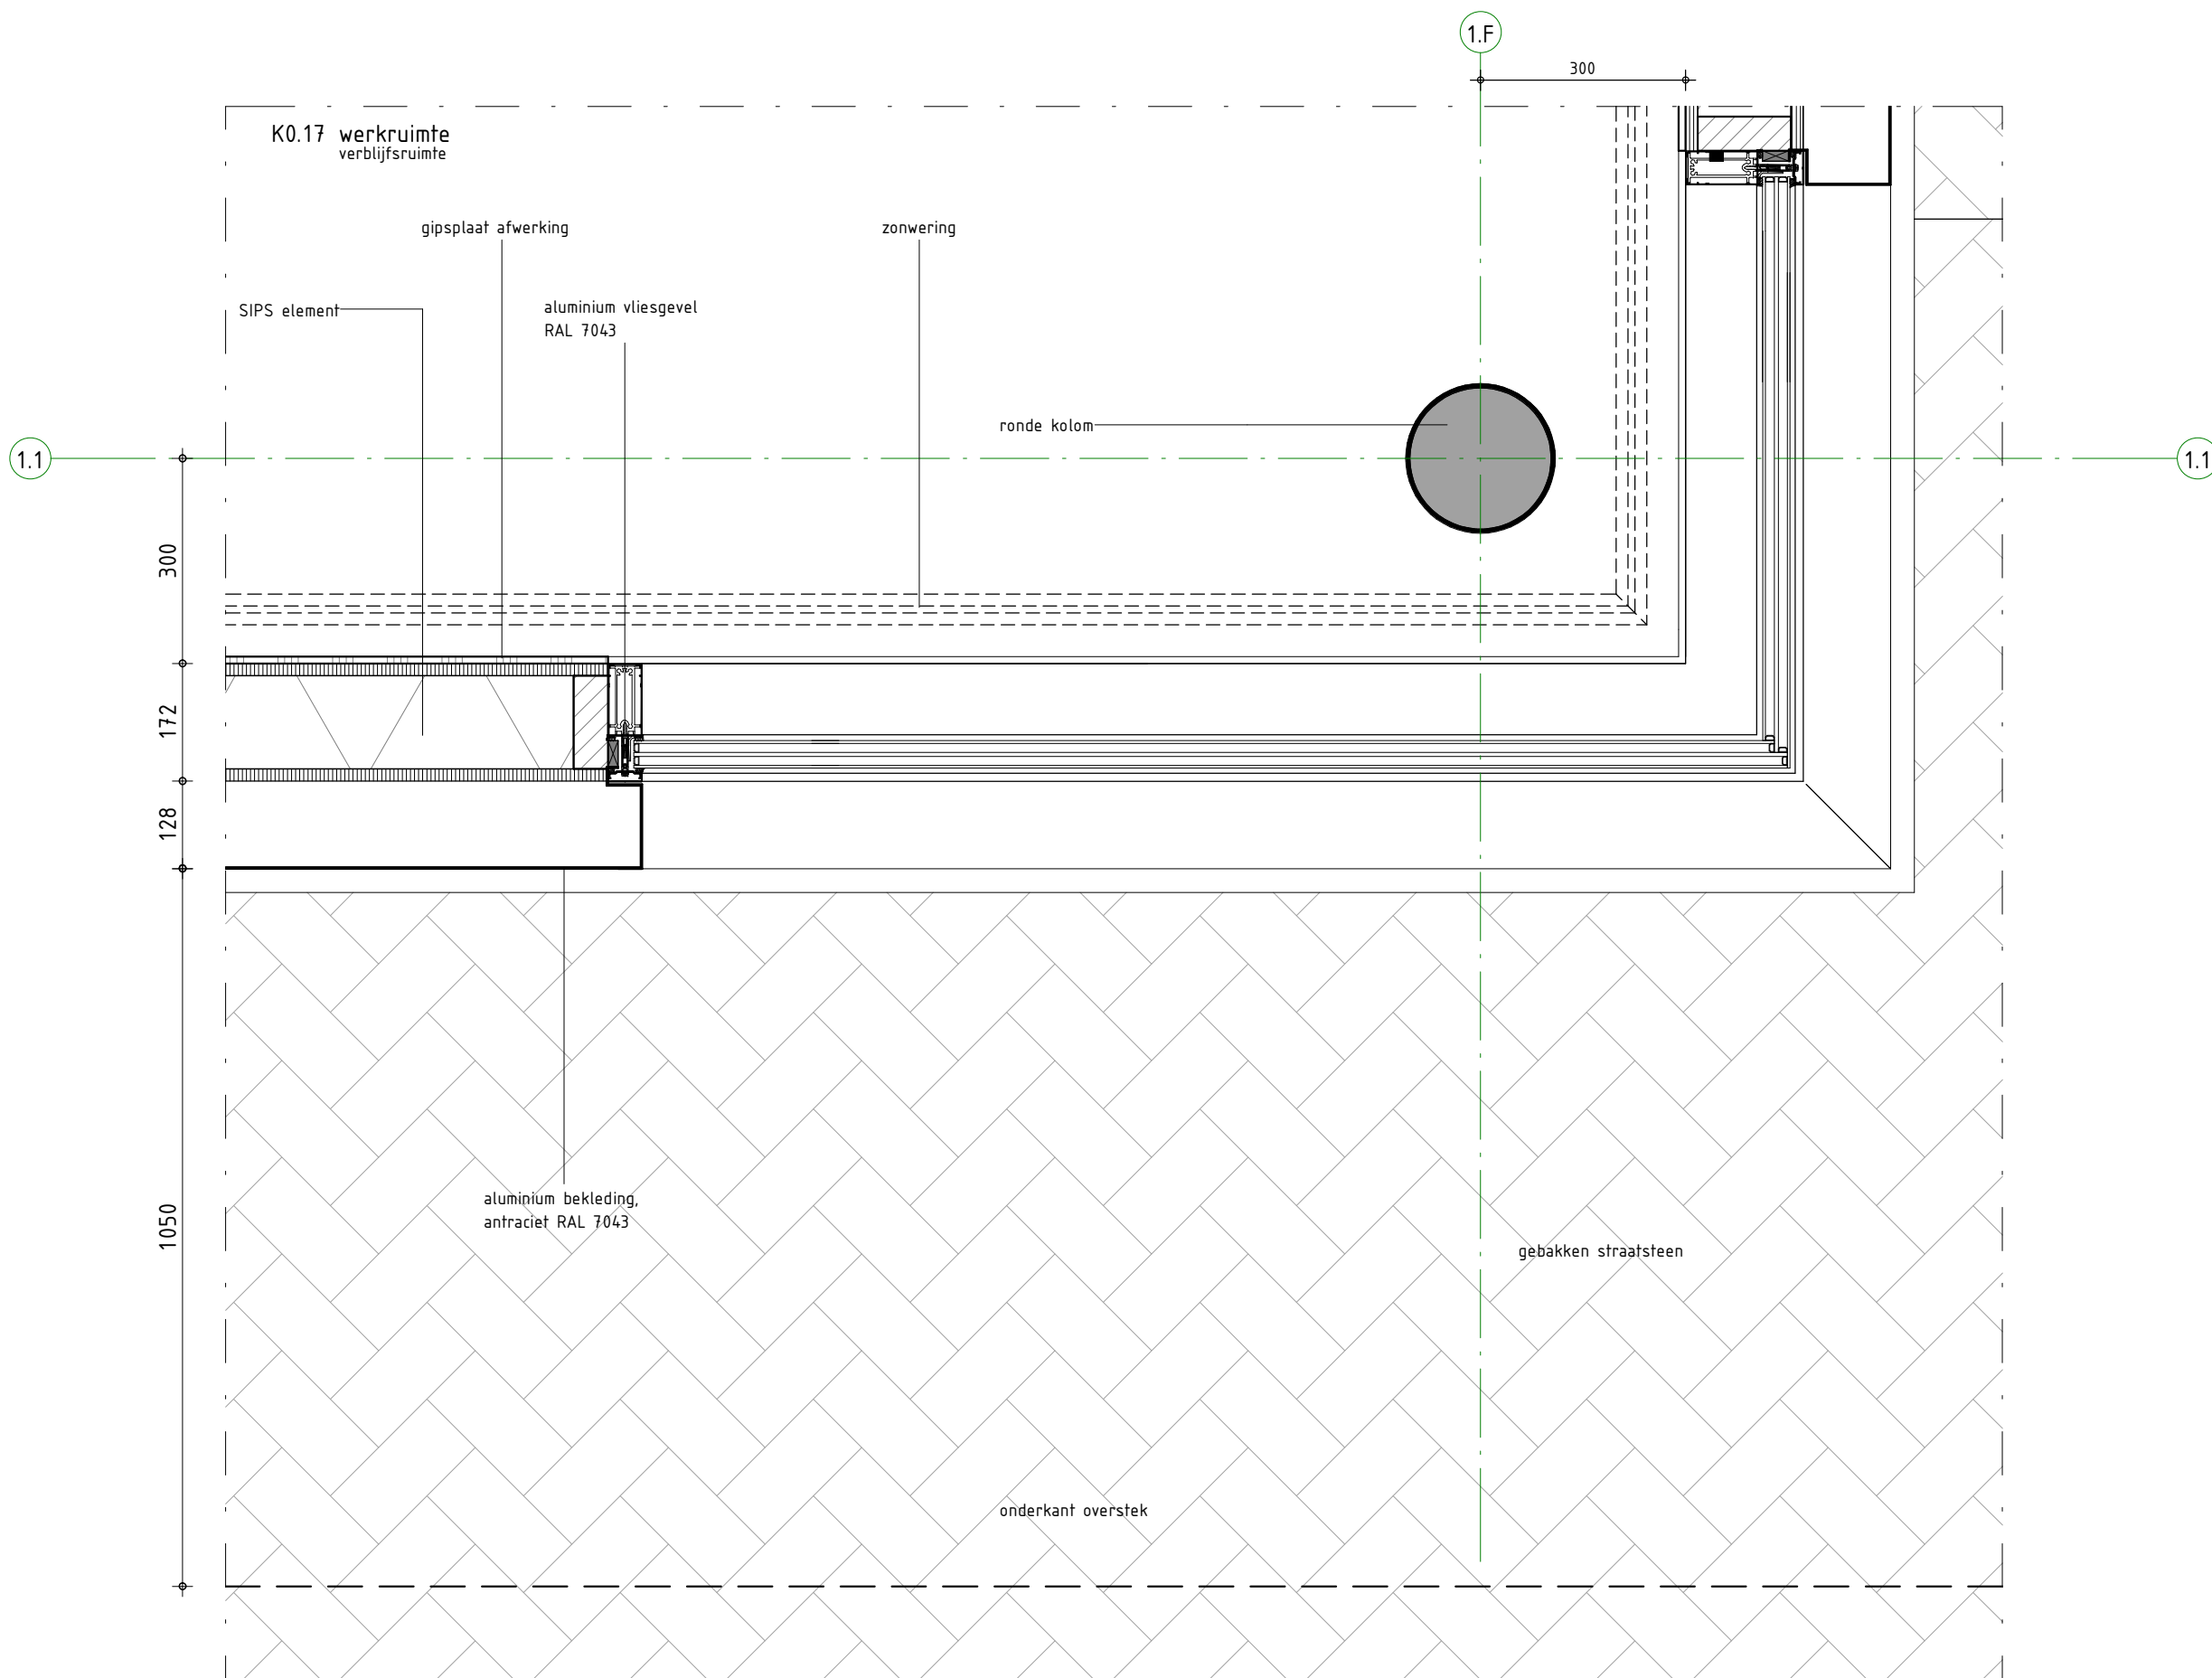

Pieters
BOUWKUNDE

schaal 1:10
datum 30-07-2019
wijziging
tekenaar rsn

detailnr.


detail H.01

projectnr.

1119045

tekeningnr.




OV-508

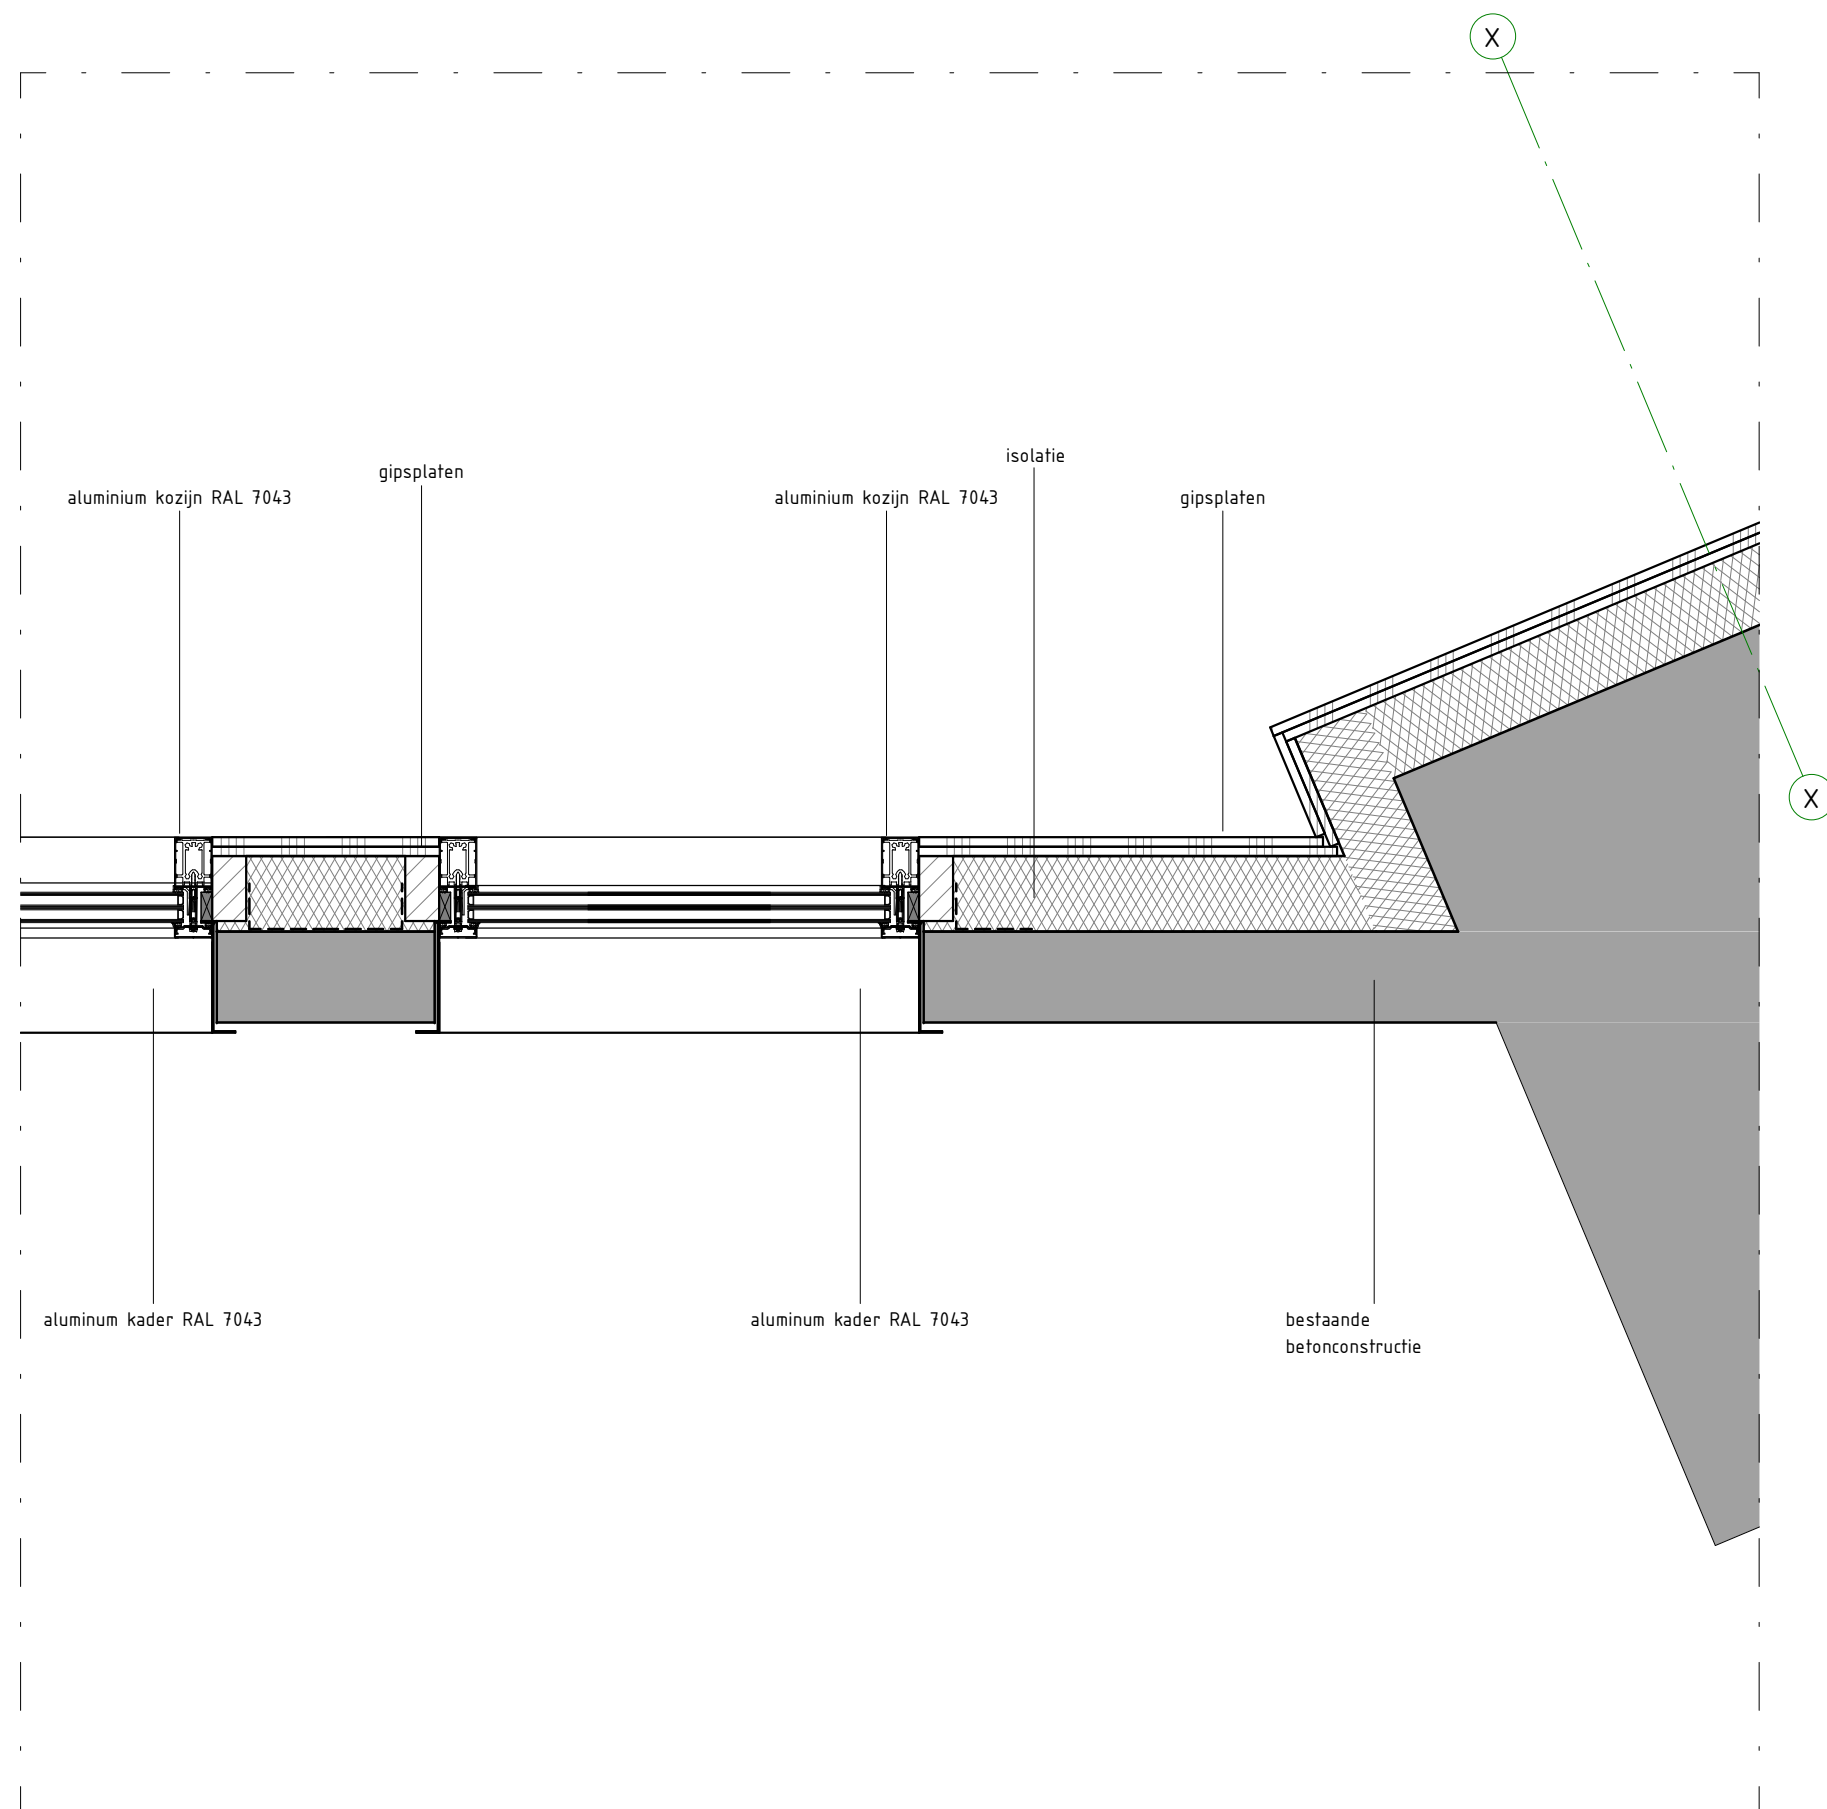

Pieters
BOUWKUNDE

schaal	1:10
datum	30-07-2019
wijziging	
tekenaar	rsn






detailnr.	detail H.02
projectnr.	1119045
tekeningnr.	OV-509

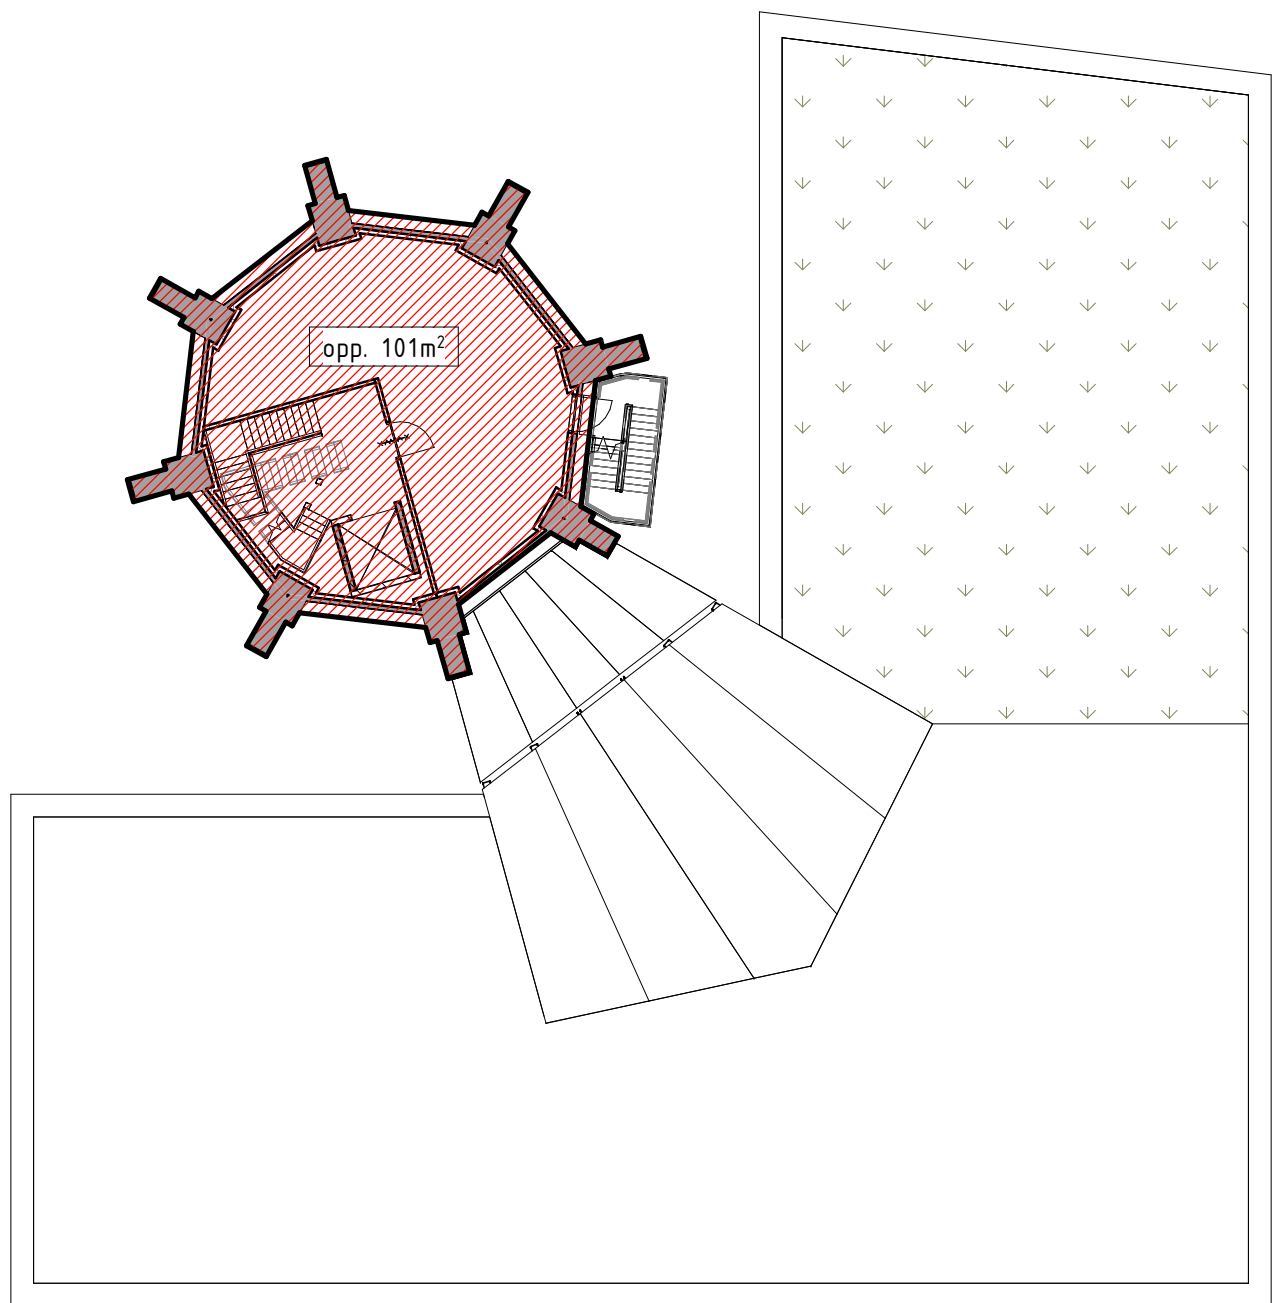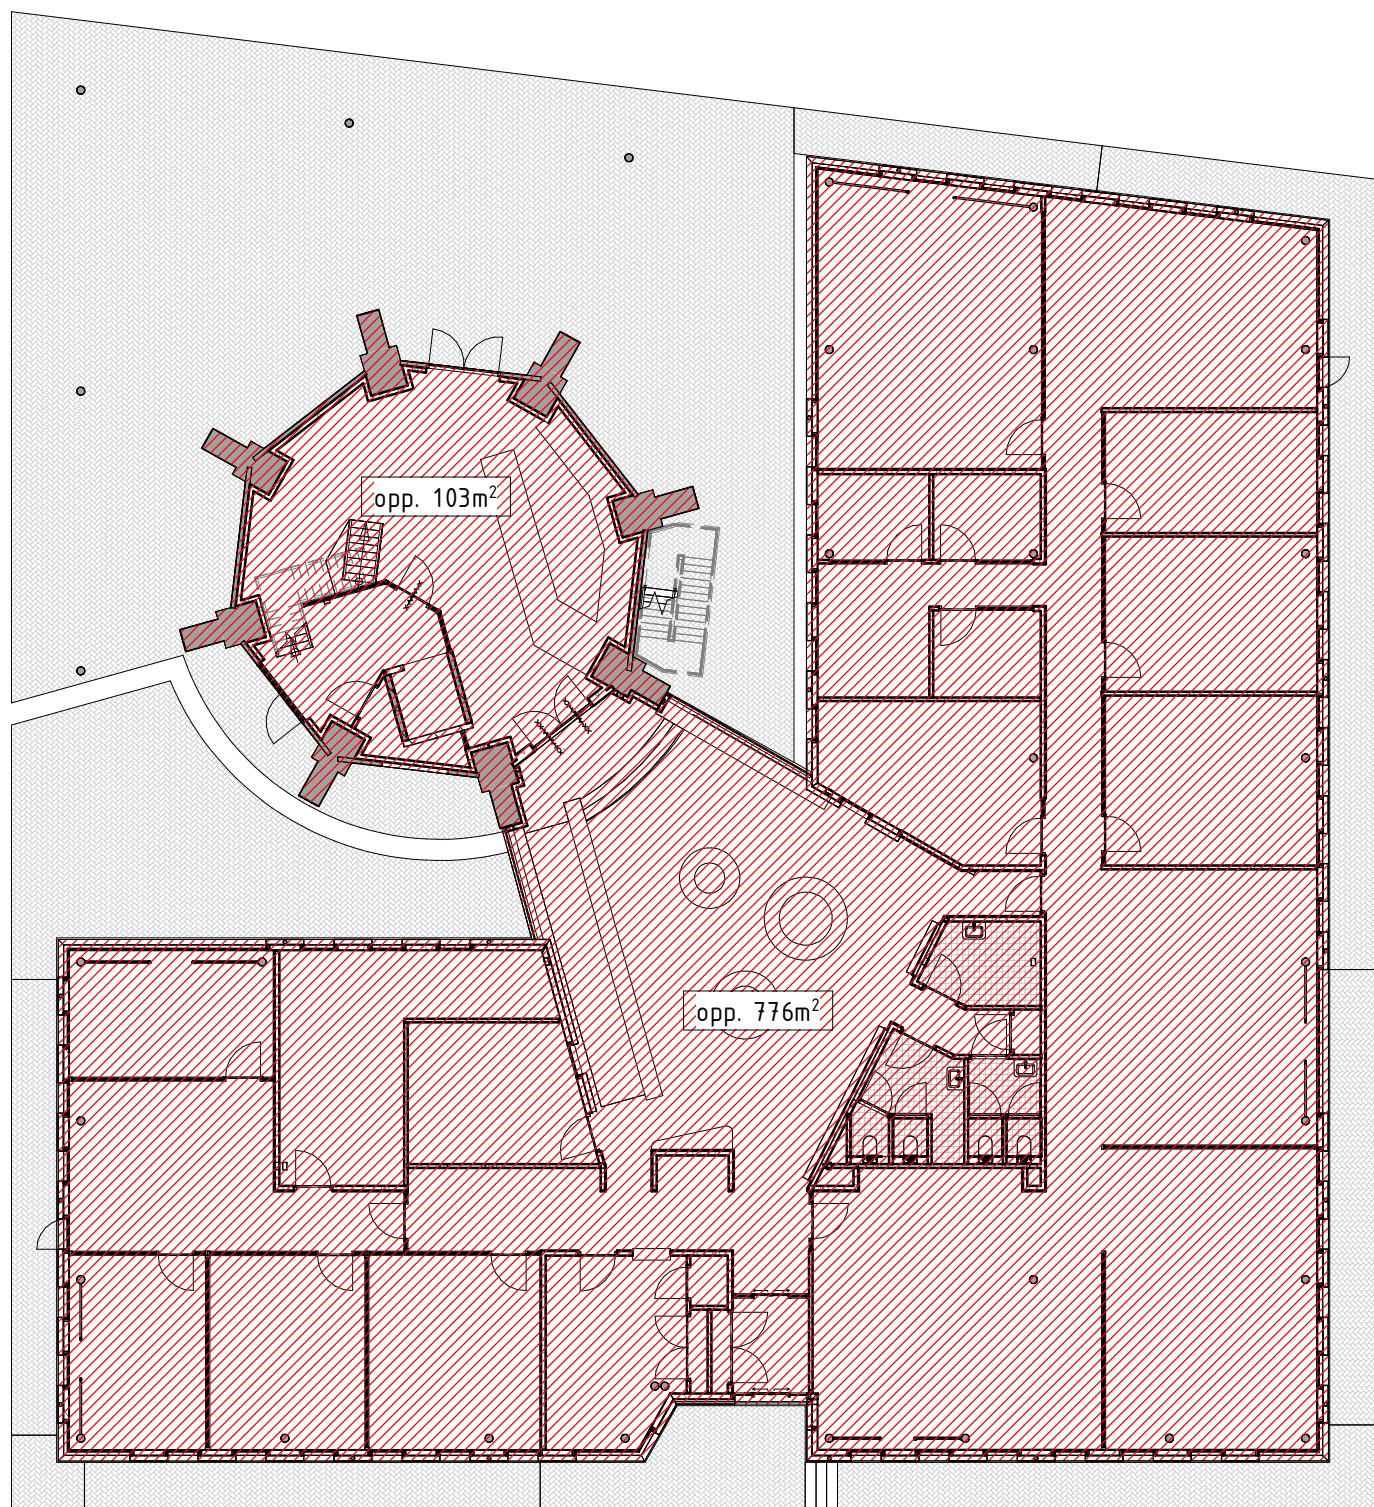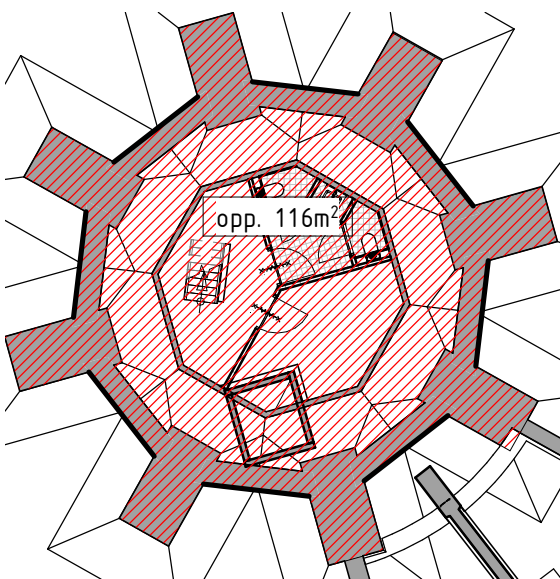

kelder

beganegrond

1e verdieping

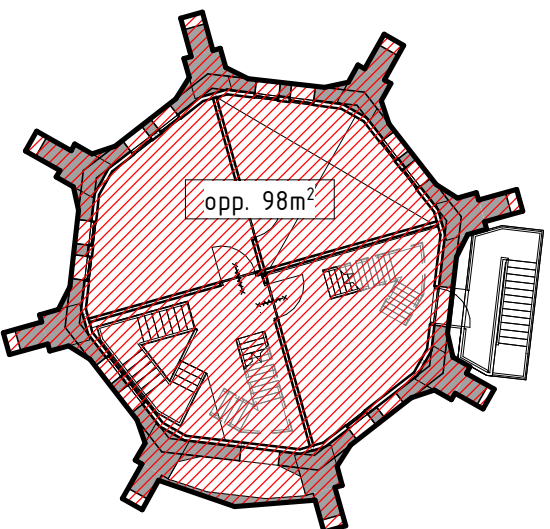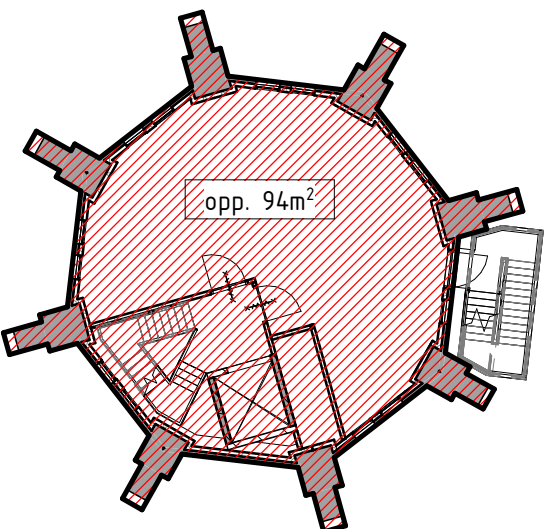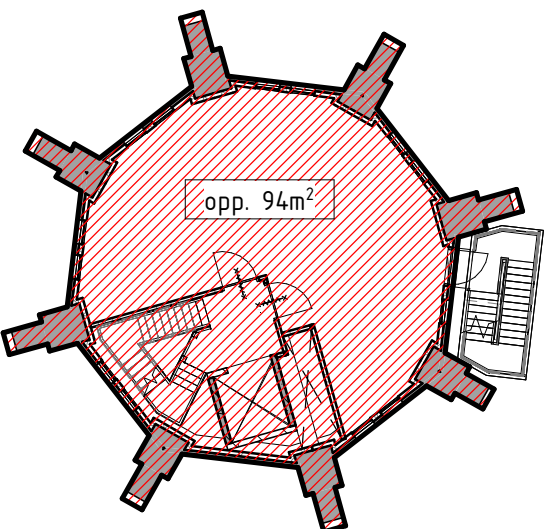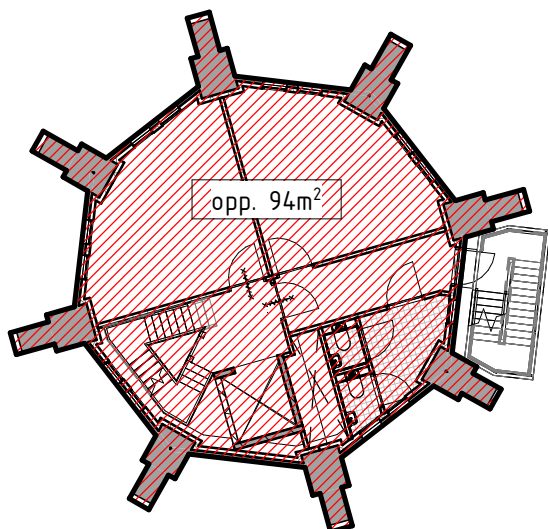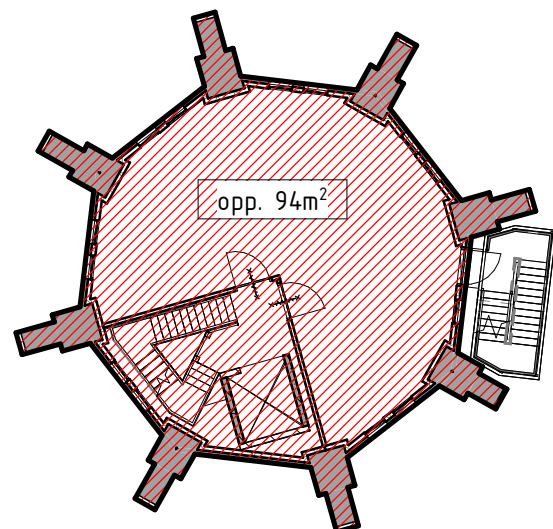





2e verdieping

3e verdieping

4e verdieping

5e verdieping

6e verdieping

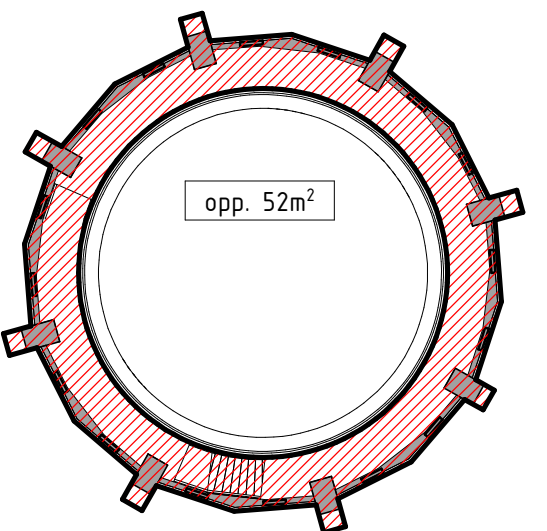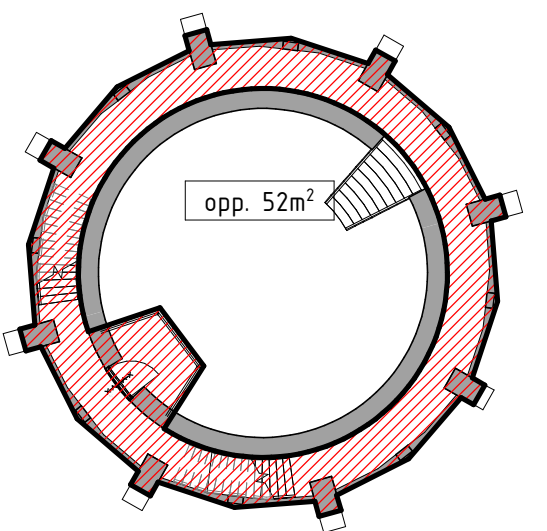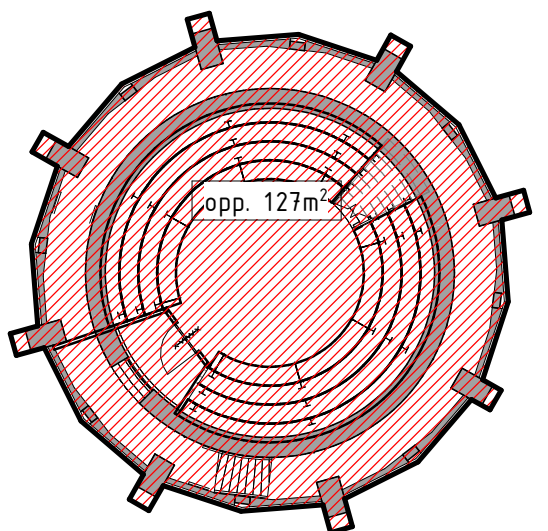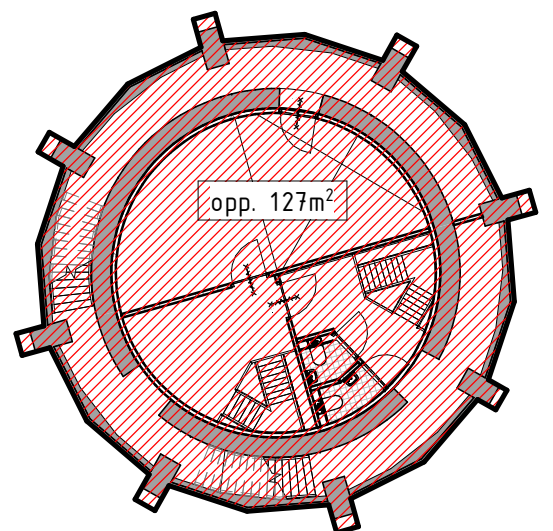

7e verdieping

8e verdieping


9e verdieping

10e verdieping

RENVOOI

bruto vloeroppervlakte:

kelder	oppervlakte
kelder	116m²
beganegrond	103m² + 776m²
1e verdieping	101m²
2e verdieping	94m²
3e verdieping	94m²
4e verdieping	94m²
5e verdieping	94m²
6e verdieping	98m²
7e verdieping	127m²
8e verdieping	127m²
9e verdieping	52m²
10e verdieping	52m²
	1928m²

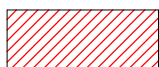 bruto vloeroppervlakte

functies:

onderdeel	ruimte	naam	oppervlakte	volume	gebruiksfunctie	bouwbesluit	functie
kantoor	K0.01	entree	5,4 m²	14,1 m³	bijeenkomstfunctie	verkeersruimte	
kantoor	K0.02	aula	109,9 m²	296,7 m³	bijeenkomstfunctie	verbijfsruimte	
kantoor	K0.03	receptie	18,3 m²	47,6 m³	kantoorfunctie	verbijfsruimte	
kantoor	K0.07	gang	24,6 m²	63,9 m³	bijeenkomstfunctie	verkeersruimte	
kantoor	K0.08	reproruimte	17,4 m²	45,1 m³	bijeenkomstfunctie	verbijfsruimte	
kantoor	K0.09	inst. ruimte	28,5 m²	74,0 m³	bijeenkomstfunctie	technische ruimte	
kantoor	K0.10	werkruimte	19,1 m²	49,8 m³	kantoorfunctie	verbijfsruimte	
kantoor	K0.11	werkruimte	31,6 m²	82,1 m³	kantoorfunctie	verbijfsruimte	
kantoor	K0.12	werkruimte	20,0 m²	52,0 m³	kantoorfunctie	verbijfsruimte	
kantoor	K0.13	werkruimte	22,2 m²	57,7 m³	kantoorfunctie	verbijfsruimte	
kantoor	K0.14	werkruimte	24,0 m²	62,3 m³	kantoorfunctie	verbijfsruimte	
kantoor	K0.15	gang	30,7 m²	79,7 m³	bijeenkomstfunctie	verkeersruimte	
kantoor	K0.16	werkruimte	57,1 m²	148,4 m³	kantoorfunctie	verbijfsruimte	
kantoor	K0.17	werkruimte	46,4 m²	120,6 m³	kantoorfunctie	verbijfsruimte	
kantoor	K0.18	werkruimte	42,8 m²	111,5 m³	kantoorfunctie	verbijfsruimte	
kantoor	K0.19	werkruimte	25,7 m²	66,9 m³	kantoorfunctie	verbijfsruimte	
kantoor	K0.20	werkruimte	23,4 m²	60,9 m³	kantoorfunctie	verbijfsruimte	
kantoor	K0.21	werkruimte	18,3 m²	47,5 m³	kantoorfunctie	verbijfsruimte	
kantoor	K0.22	werkruimte	39,0 m²	101,4 m³	kantoorfunctie	verbijfsruimte	
kantoor	K0.23	werkruimte	46,3 m²	120,5 m³	kantoorfunctie	verbijfsruimte	
kantoor	K0.24	vergadersruimte	7,0 m²	18,1 m³	bijeenkomstfunctie	verbijfsruimte	
kantoor	K0.25	vergadersruimte	6,5 m²	16,9 m³	bijeenkomstfunctie	verbijfsruimte	
kantoor	K0.26	vergadersruimte	14,8 m²	38,5 m³	bijeenkomstfunctie	verbijfsruimte	
kantoor	K0.27	vergadersruimte	6,6 m²	17,2 m³	bijeenkomstfunctie	verbijfsruimte	
kantoor	K0.28	vergadersruimte	22,0 m²	57,2 m³	bijeenkomstfunctie	verbijfsruimte	
kantoor:	25		707,5 m²	1850,4 m³			
watertoren	W0.01	trappenhuis	14,0 m²	44,2 m³	bijeenkomstfunctie	verkeersruimte	
watertoren	W0.02	koffiebar/ keuken	63,1 m²	198,7 m³	bijeenkomstfunctie	verbijfsruimte	
watertoren	W1.01	trappenhuis	18,9 m²	74,3 m³	bijeenkomstfunctie	verkeersruimte	
watertoren	W1.02	seats to met	45,4 m²	196,3 m³	bijeenkomstfunctie	verbijfsruimte	
watertoren	W2.01	trappenhuis	13,2 m²	41,9 m³	bijeenkomstfunctie	verkeersruimte	
watertoren	W2.02	vergadersruimte	37,9 m²	120,6 m³	bijeenkomstfunctie	verbijfsruimte	
watertoren	W2.03	vergadersruimte	17,4 m²	55,3 m³	bijeenkomstfunctie	verbijfsruimte	
watertoren	W3.01	trappenhuis	11,9 m²	41,6 m³	bijeenkomstfunctie	verkeersruimte	
watertoren	W3.02	vergadersruimte	18,6 m²	64,6 m³	bijeenkomstfunctie	verbijfsruimte	
watertoren	W3.03	vergadersruimte	18,6 m²	64,6 m³	bijeenkomstfunctie	verbijfsruimte	
watertoren	W3.05	pantry	7,0 m²	24,2 m³	bijeenkomstfunctie	verbijfsruimte	
watertoren	W4.01	trappenhuis	12,0 m²	38,0 m³	bijeenkomstfunctie	verkeersruimte	
watertoren	W4.02	vergadersruimte	52,6 m²	167,3 m³	bijeenkomstfunctie	verbijfsruimte	
watertoren	W5.01	trappenhuis	11,4 m²	39,3 m³	bijeenkomstfunctie	verkeersruimte	
watertoren	W5.02	vergadersruimte	53,2 m²	176,2 m³	bijeenkomstfunctie	verbijfsruimte	
watertoren	W6.01	trappenhuis 1	16,5 m²	63,9 m³	bijeenkomstfunctie	verkeersruimte	
watertoren	W6.02	trappenhuis 2	16,5 m²	63,9 m³	bijeenkomstfunctie	verkeersruimte	
watertoren	W6.03	technische ruimte	16,6 m²	63,9 m³	bijeenkomstfunctie	technische ruimte	
watertoren	W7.01	trappenhuis	13,7 m²	38,9 m³	bijeenkomstfunctie	verkeersruimte	
watertoren	W7.02	ICT ruimte	27,7 m²	79,0 m³	bijeenkomstfunctie	technische ruimte	
watertoren	W7.03	trappenhuis	13,6 m²	38,0 m³	bijeenkomstfunctie	verkeersruimte	
watertoren	W8.01	hal	3,3 m²	6,9 m³	bijeenkomstfunctie	verkeersruimte	
watertoren	W8.02	presentatieruimte	19,9 m²	49,9 m³	bijeenkomstfunctie	verbijfsruimte	
watertoren	W9.01	balcon	3,7 m²	10,8 m³	bijeenkomstfunctie	verbijfsruimte	
watertoren	W-1.01	hal	10,8 m²	20,4 m³	bijeenkomstfunctie	verkeersruimte	
watertoren	W-1.03	opslag	9,6 m²	17,0 m³	bijeenkomstfunctie	opslag ruimte	
watertoren	W-1.04	ventilatiekamer	5,0 m²	14,3 m³	bijeenkomstfunctie	technische ruimte	
watertoren:	27		556,0 m²	1811,7 m³			
			1263,5 m²	3662,1 m³			

omschrijving wijziging	datum	getekend
	E	
	D	
	C	
	B	
	A	

Pieters
BOUWKUNDE

Pieters Bouwkunde
Cruquiusweg 98-S
1019 AJ Amsterdam
020-3050940

info.bouwkunde@pieters.net
www.pietersbouwtechniek.nl

project
herbestemming Watertoren, Hillegom

opdrachtgever
SVO Initiatief
architect
Lars Bouwman Architect

formaat A1
schaal 1:200
datum 30-07-2019
fase OV
projectleider
tekenaar rsn

onderwerp
BVO, functies
omgevingsvergunning


projectnr.
1119045
tekeningnr.
OV-800
versie
-

definitief


gebruiksoppervlakte:

kelder	oppervlakte
kelder	28m²
beganegrond	78m² + 738m²
1e verdieping	70m²
2e verdieping	61m²
3e verdieping	58m²
4e verdieping	58m²
5e verdieping	58m²
6e verdieping	44m²
7e verdieping	89m²
8e verdieping	76m²
9e verdieping	41m²
10e verdieping	36m²
1435m²	


 gebruiksoppervlakte

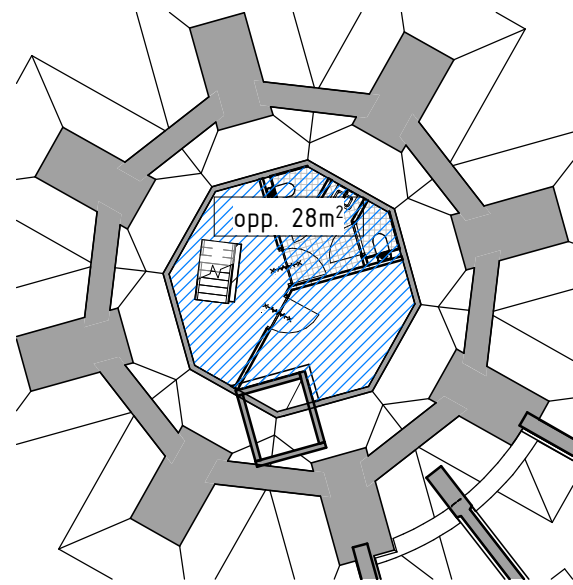


kelder

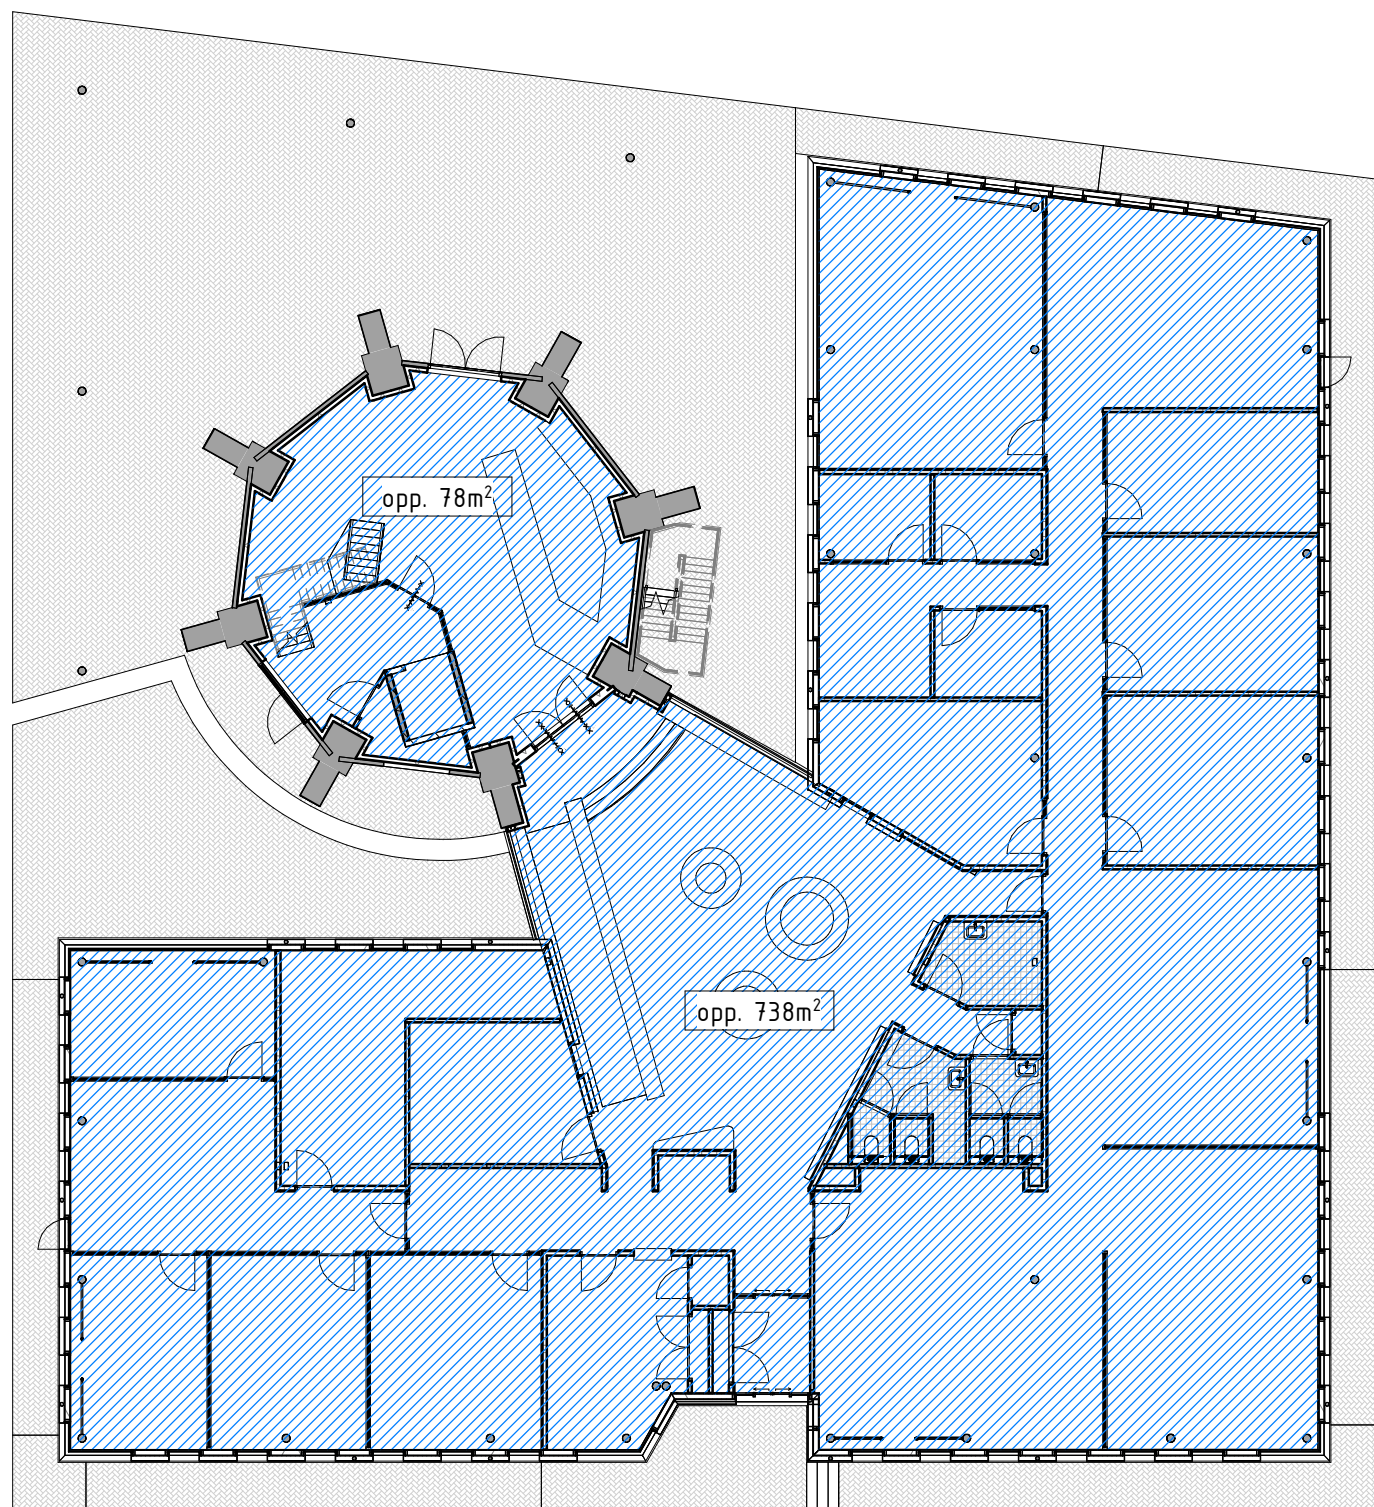


beganegrand

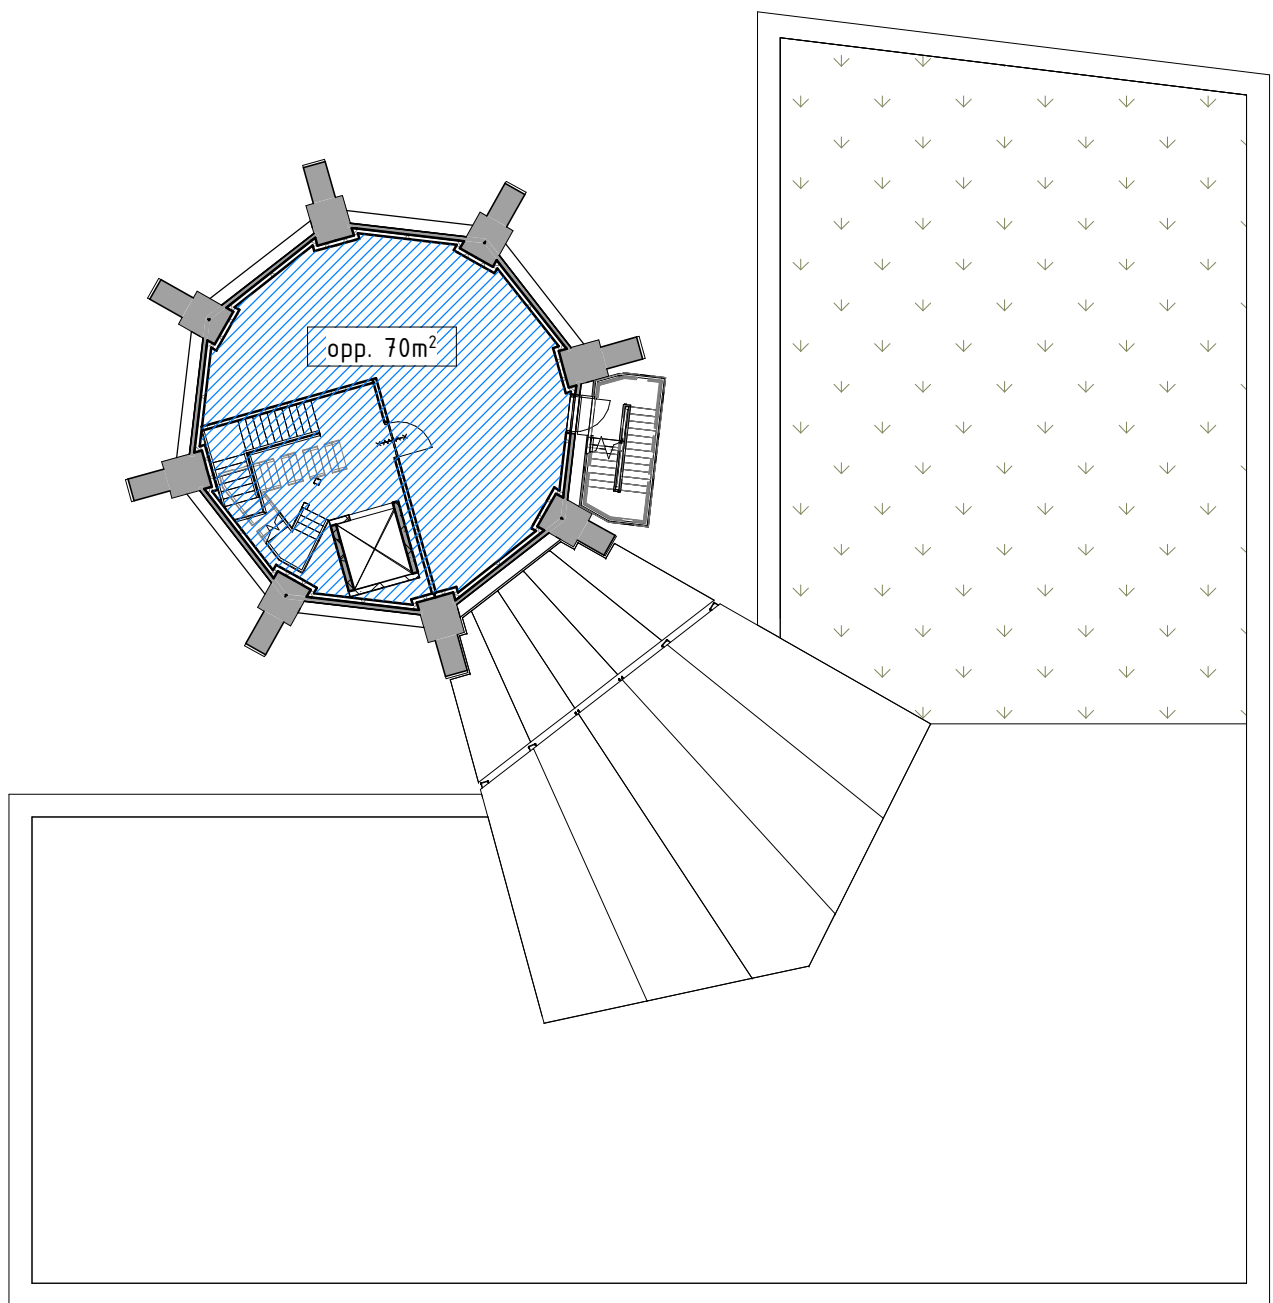


1e verdieping

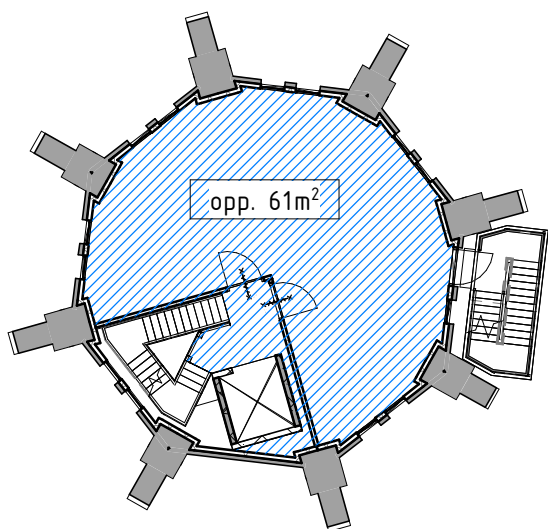


2e verdieping

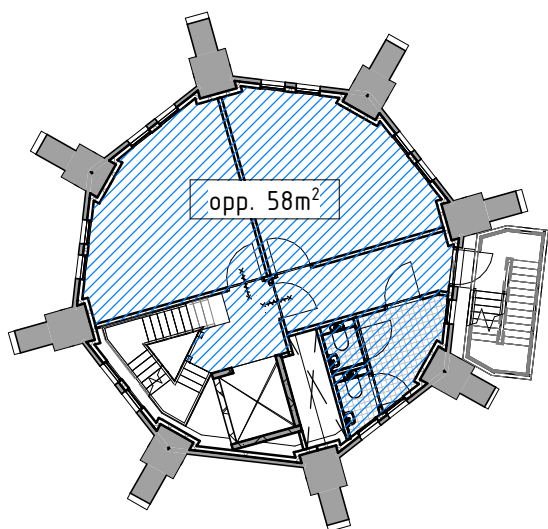


3e verdieping

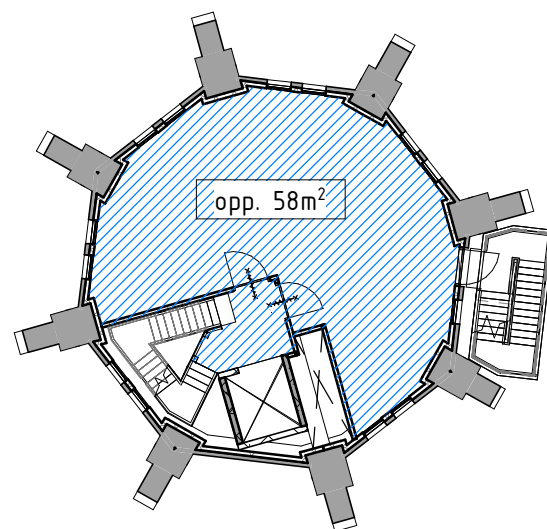


4e verdieping

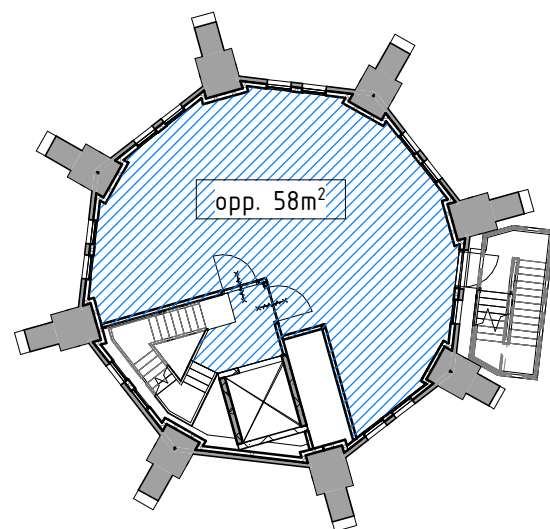


5e verdieping

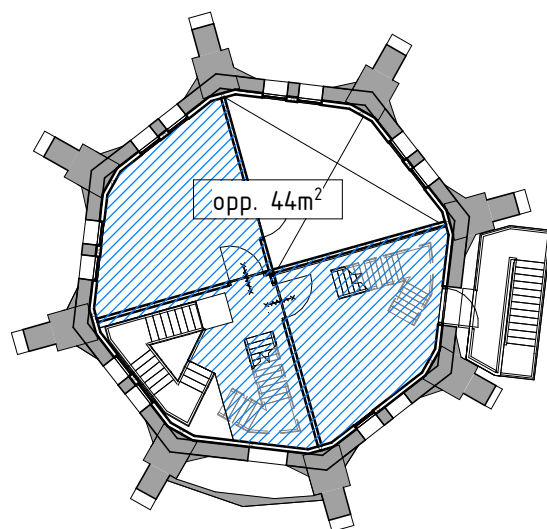


6e verdieping

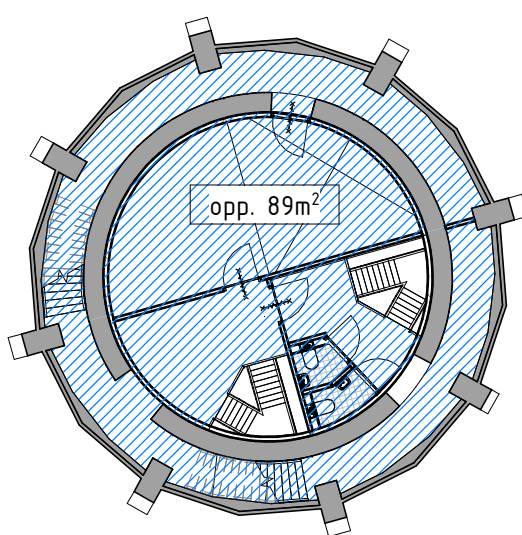


7e verdieping

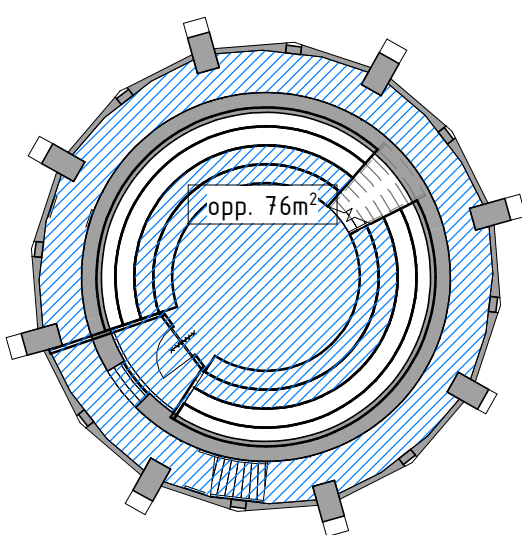

8e verdieping

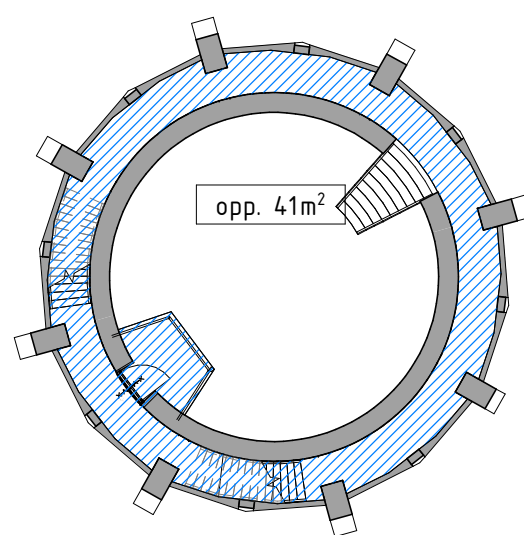

9e verdieping

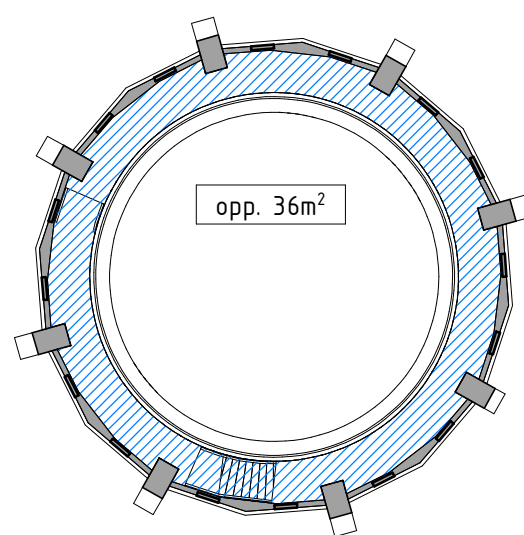

10e verdieping

omschrijving wijziging	datum	getekend
	E	
	D	
	C	
	B	
	A	

Pieters
BOUWKUNDE

Pieters Bouwkunde
Cruquiusweg 98-S
1019 AJ Amsterdam
020-3050940

info@bouwkunde@pieters.net
www.pietersbouwtechniek.nl

project
herbestemming Watertoren, Hillegom

opdrachtgever
SVO Initiatief
architect
Lars Bouwman Architect

formaat A1
schaal 1:200
datum 30-07-2019
fase OV
projectleider
tekenaar rsn

onderwerp
GO
omgevingsvergunning

definitief

projectnr.
1119045
tekeningnr.
OV-801
versie
-