




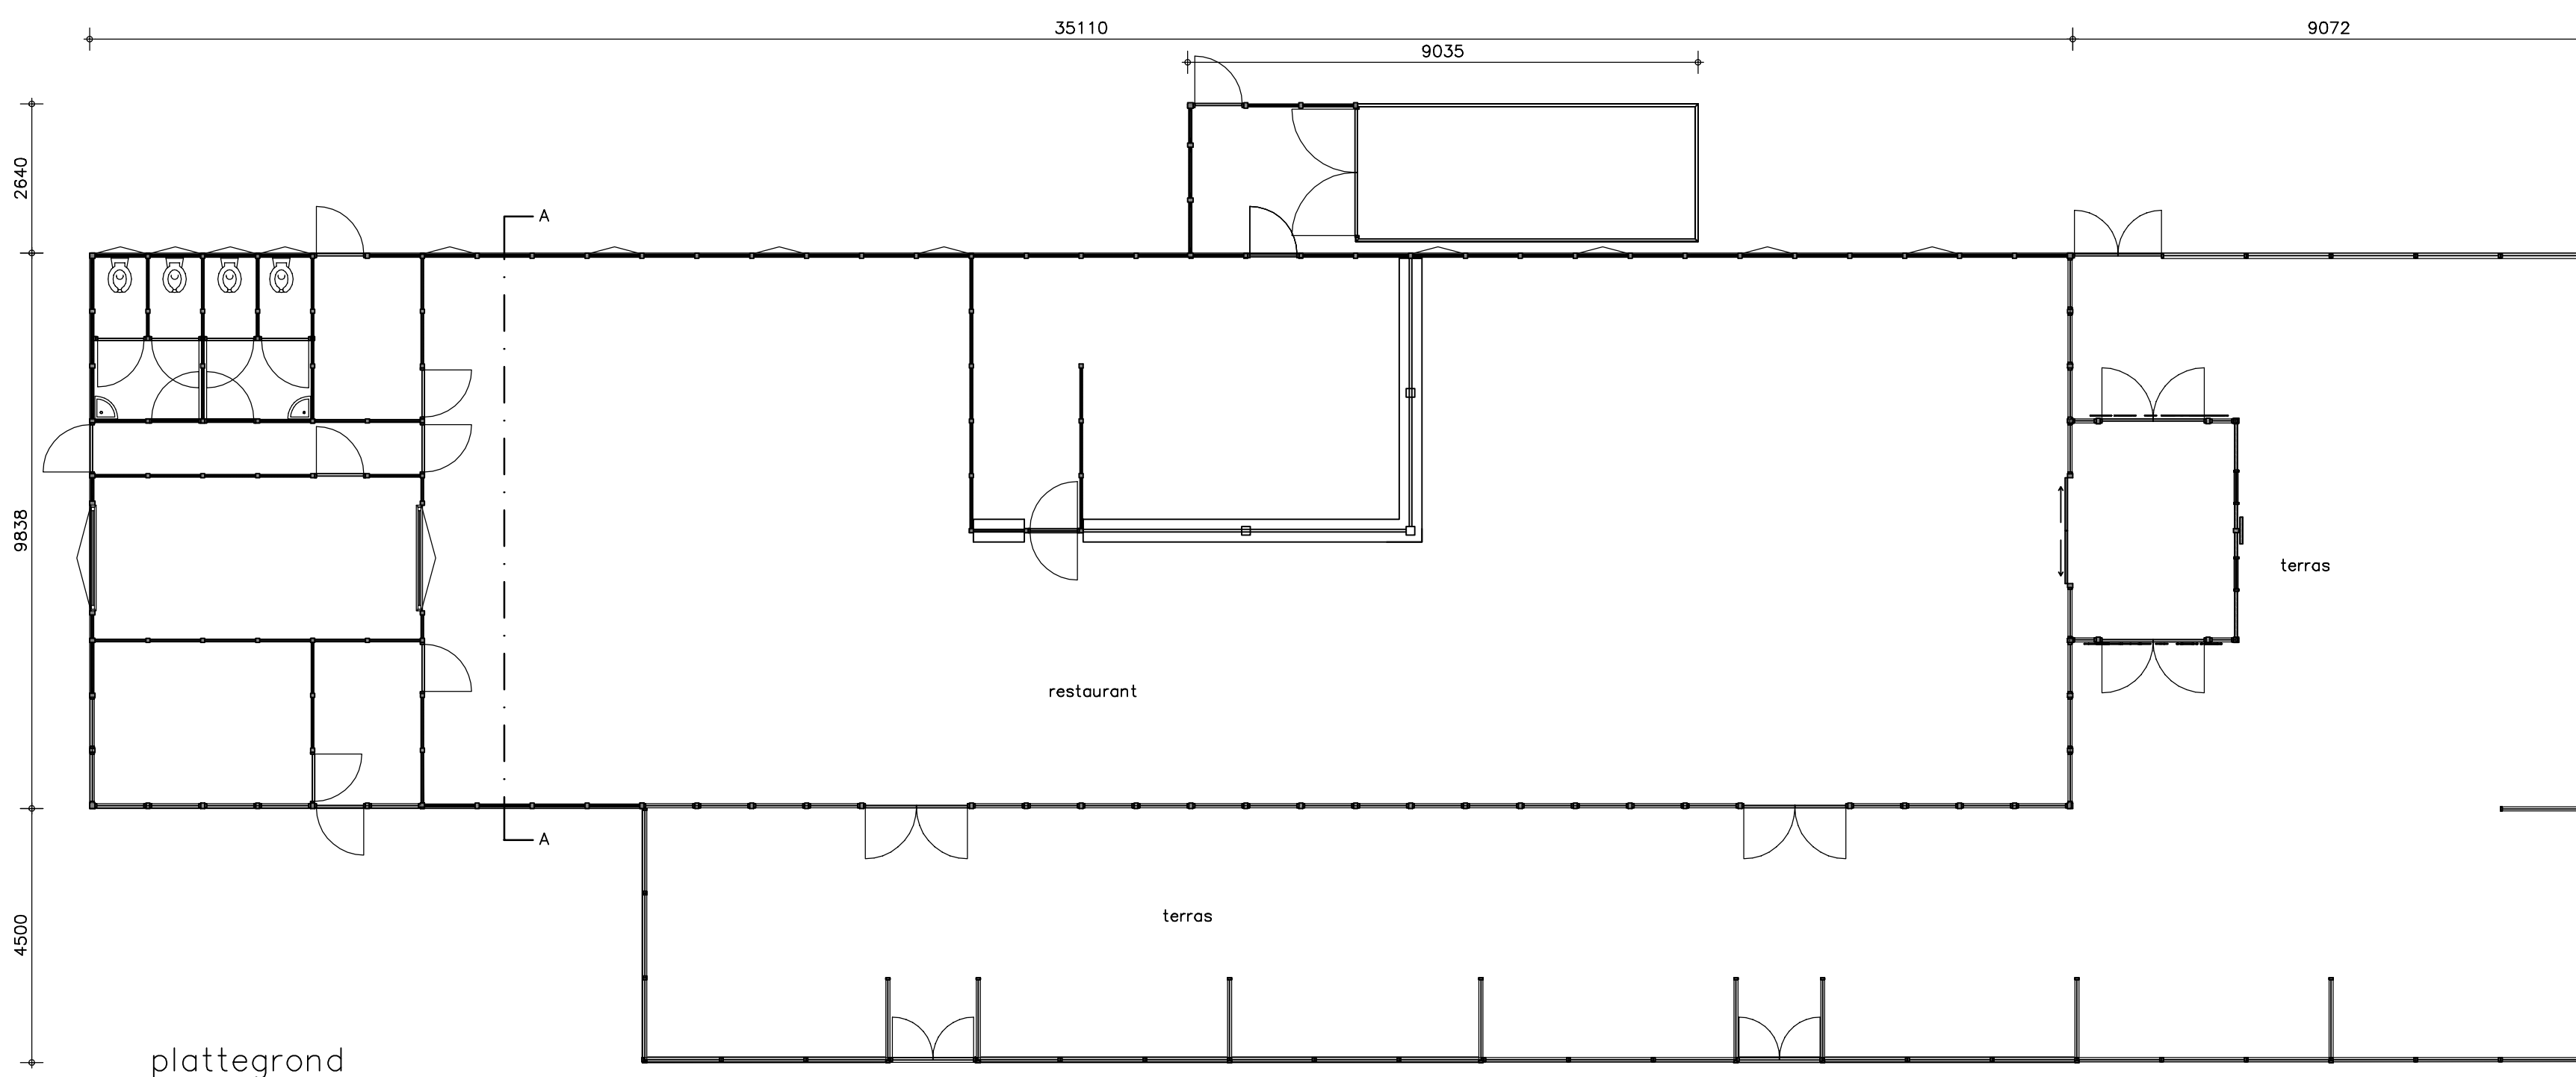


plattegrond

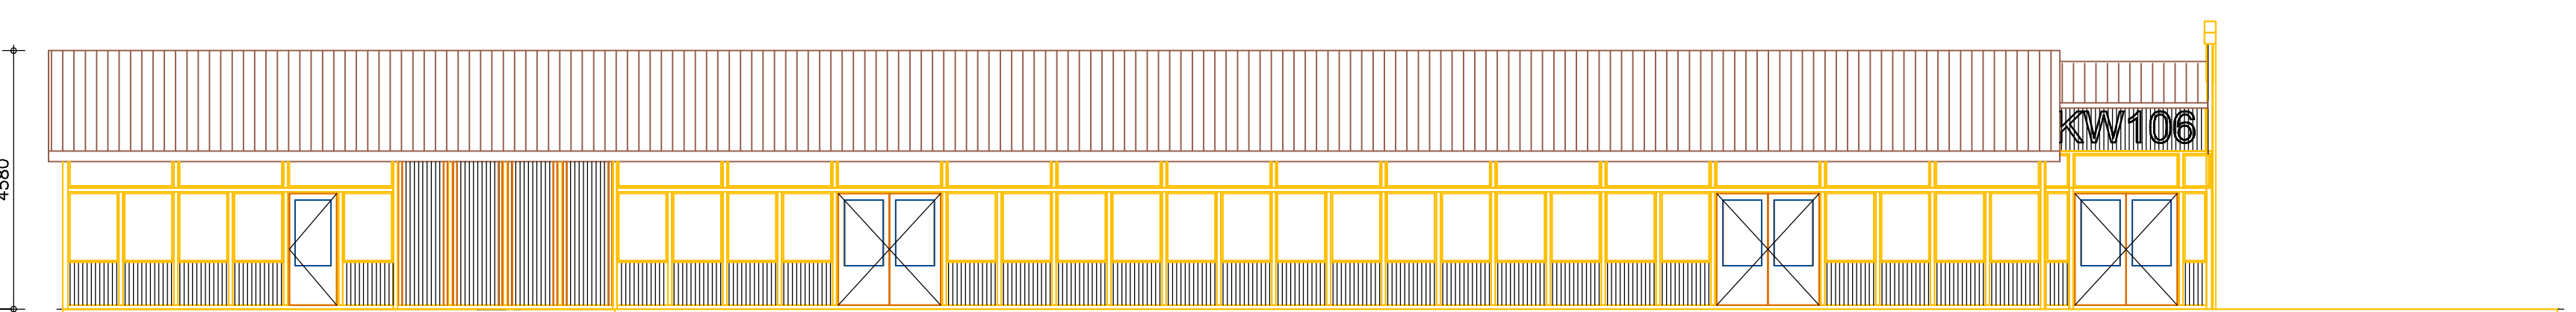


zeezijde

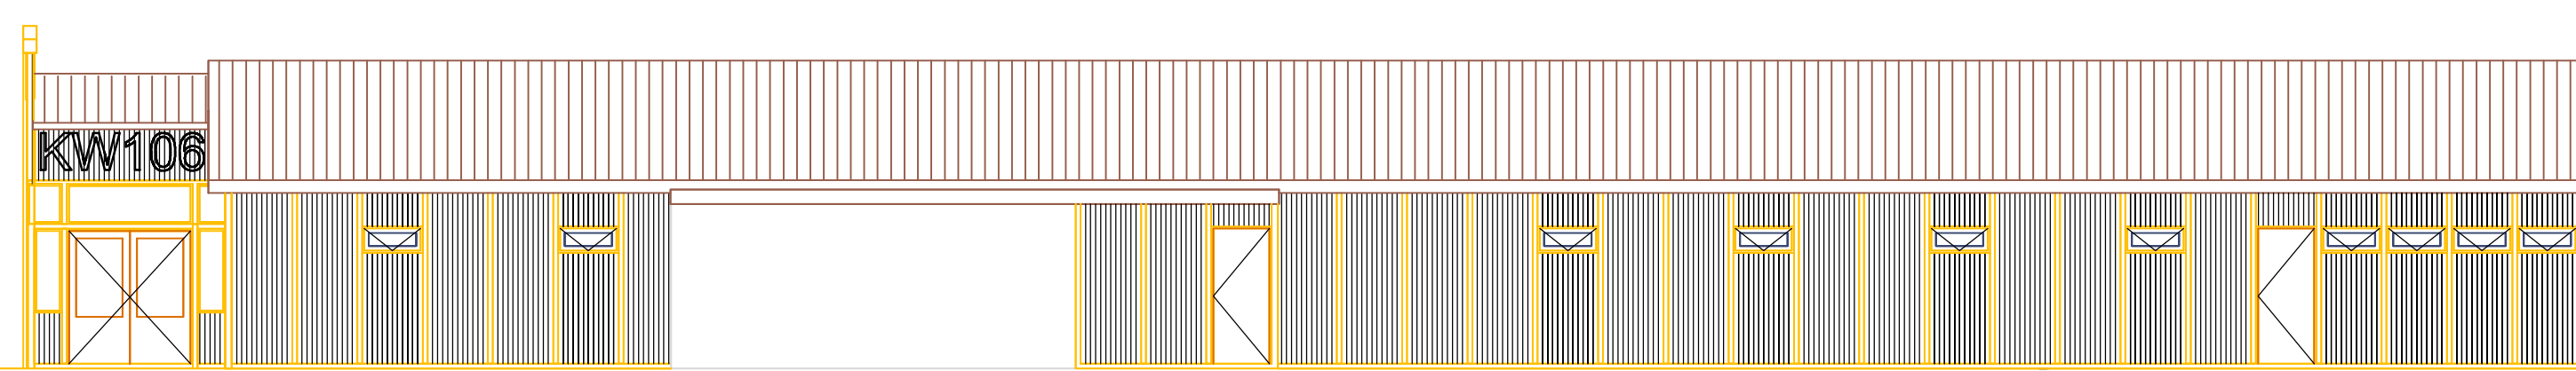

duinzijde

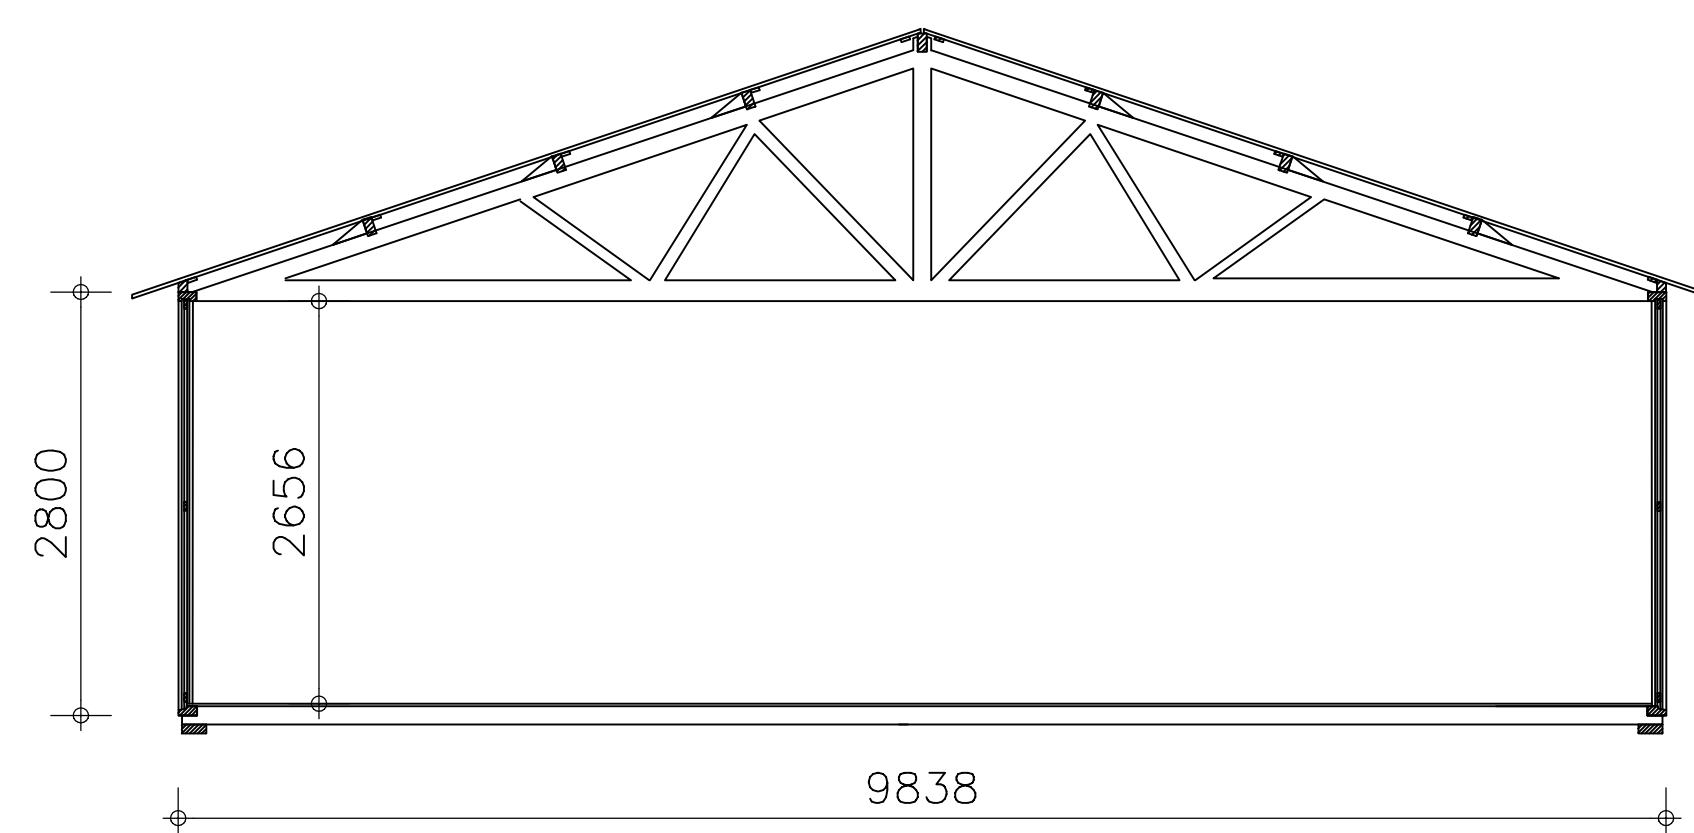


doorsnede A-A (schaal 1:50)

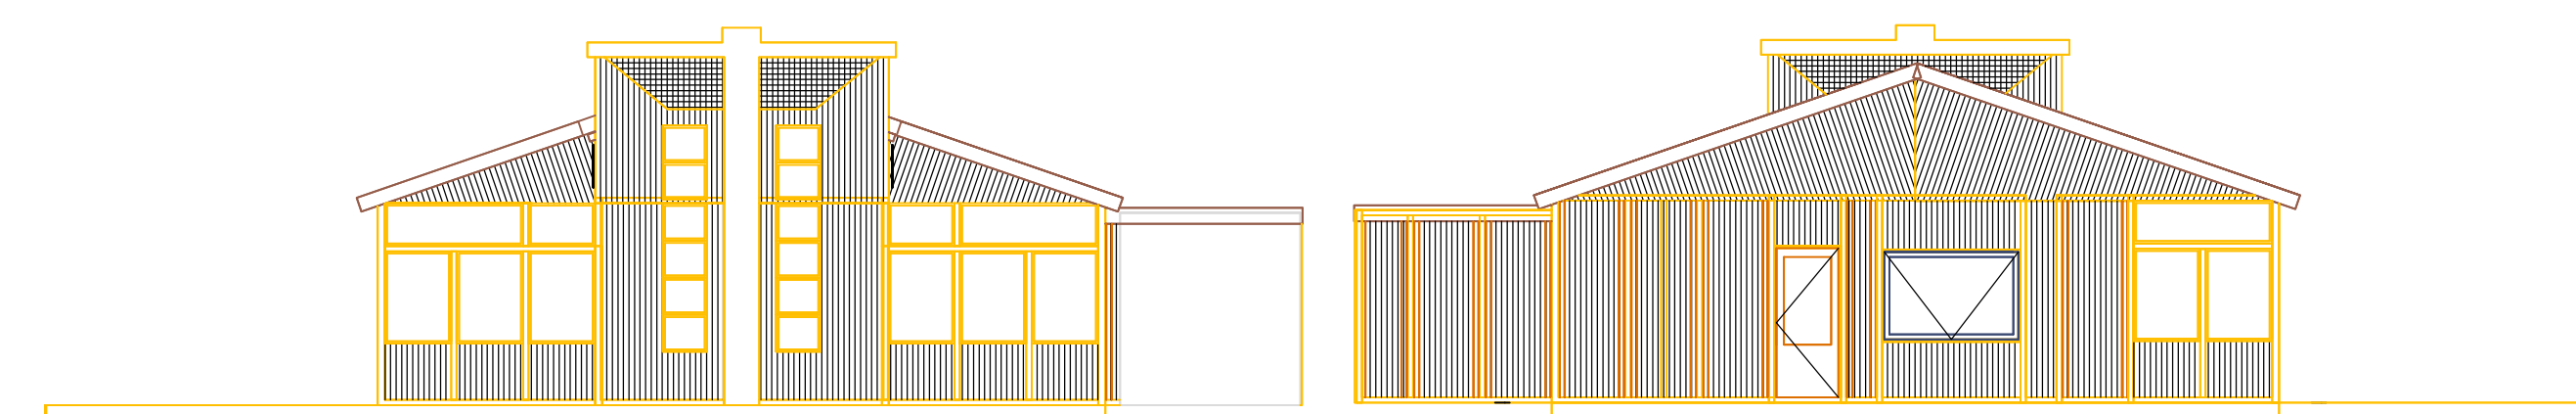


zuidzijde

noordzijde

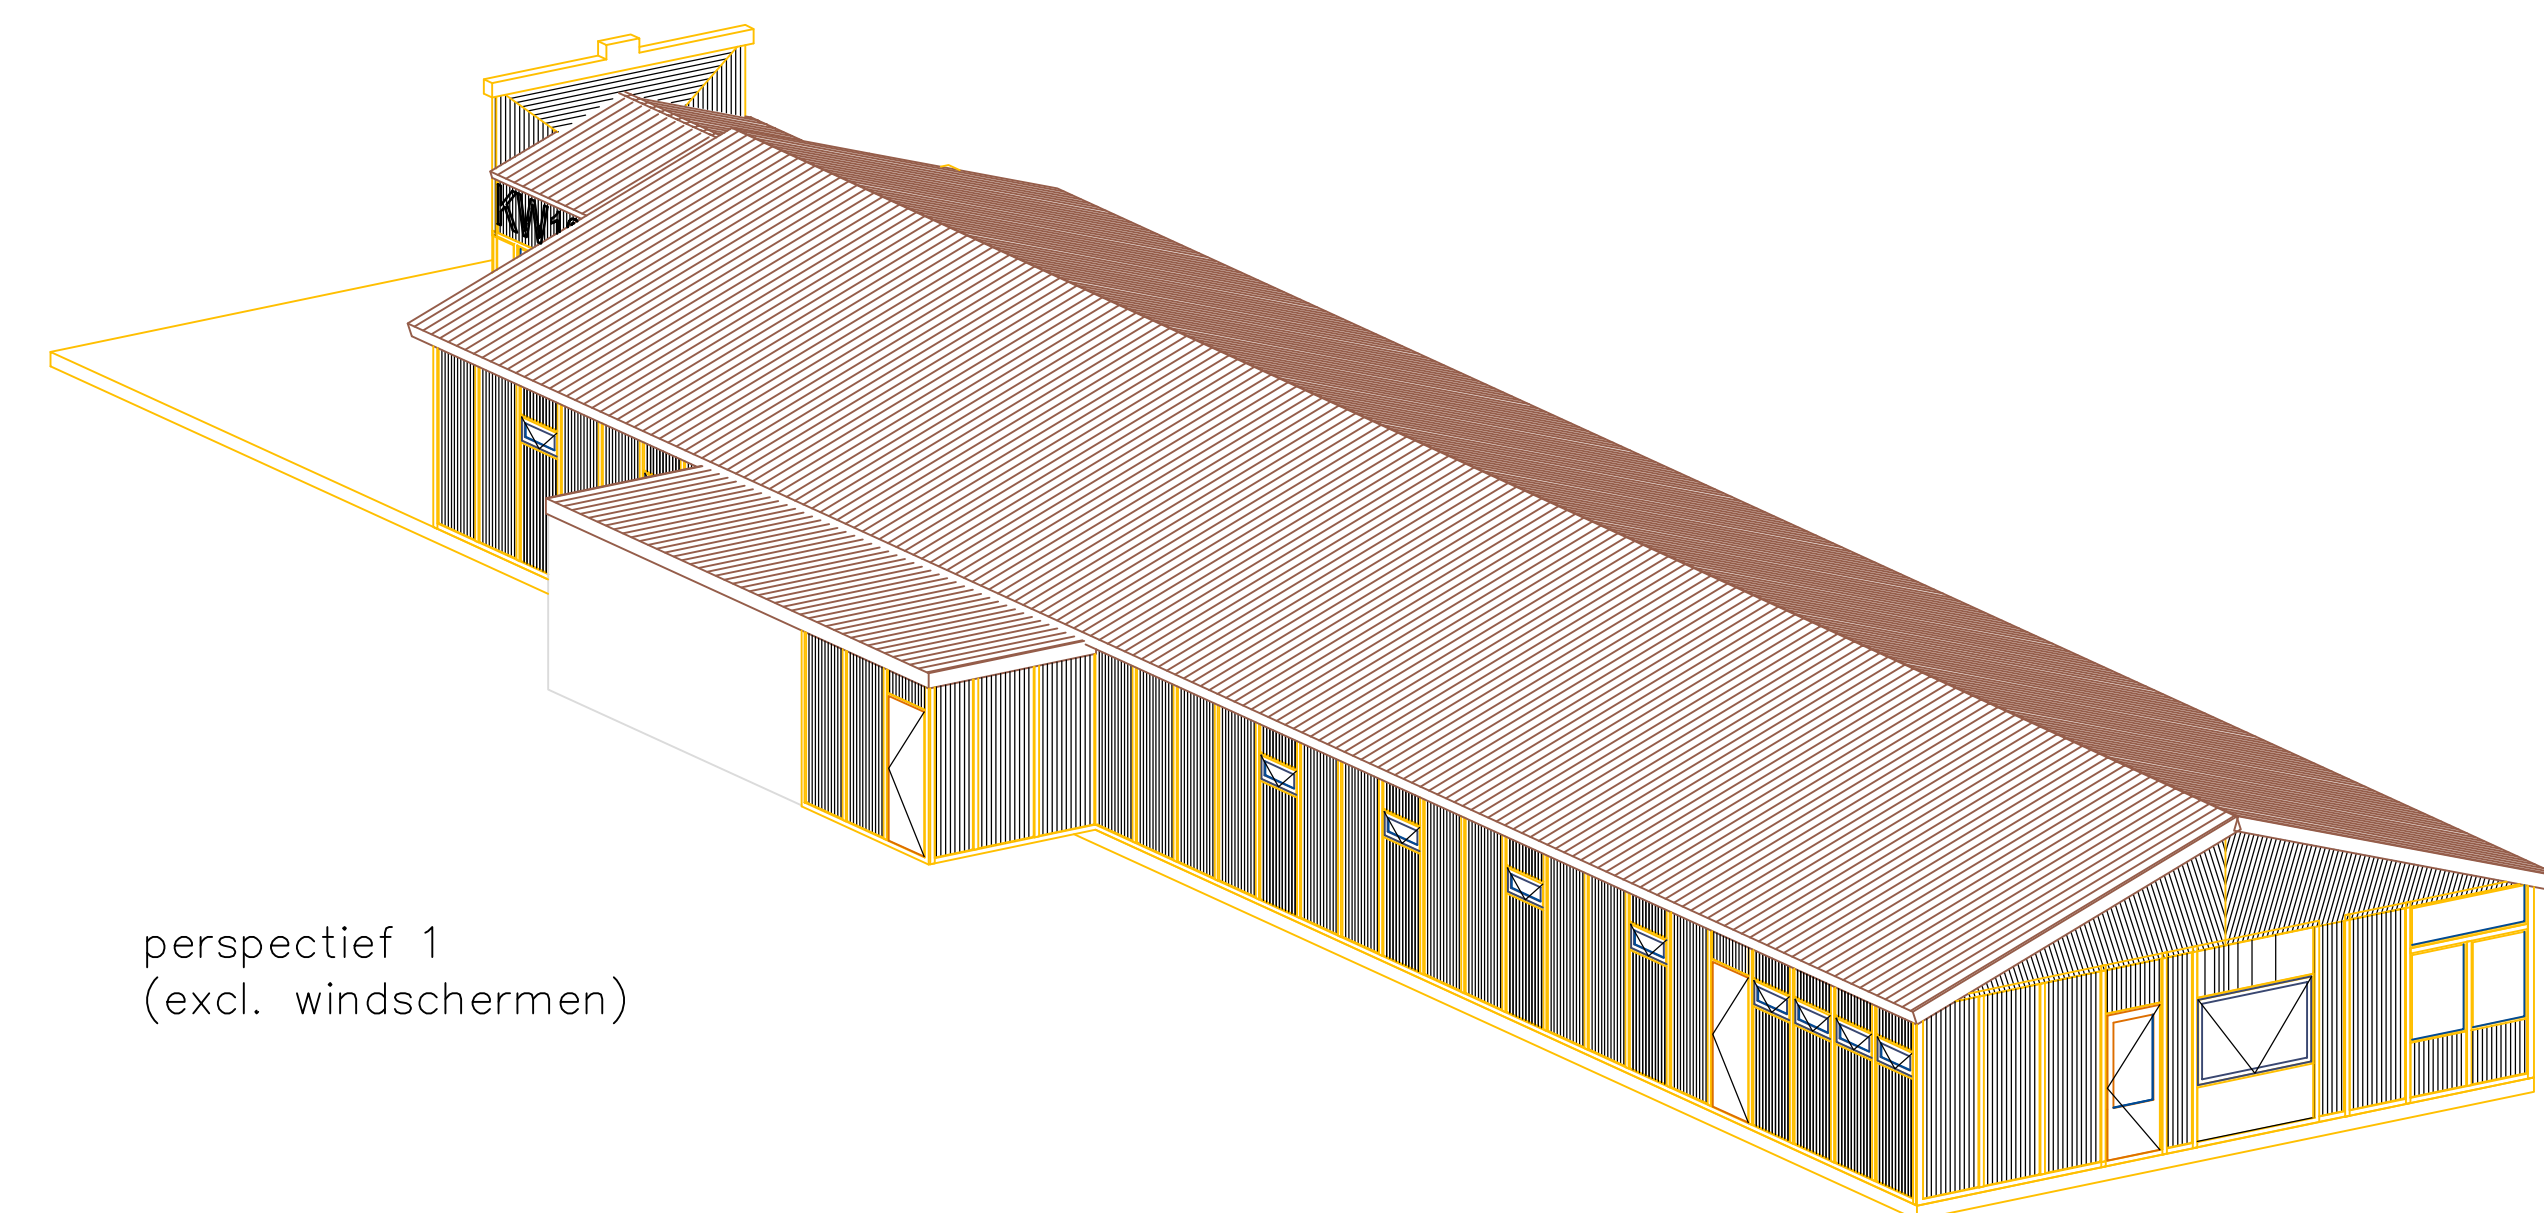

perspectief 1
(excl. windschermen)

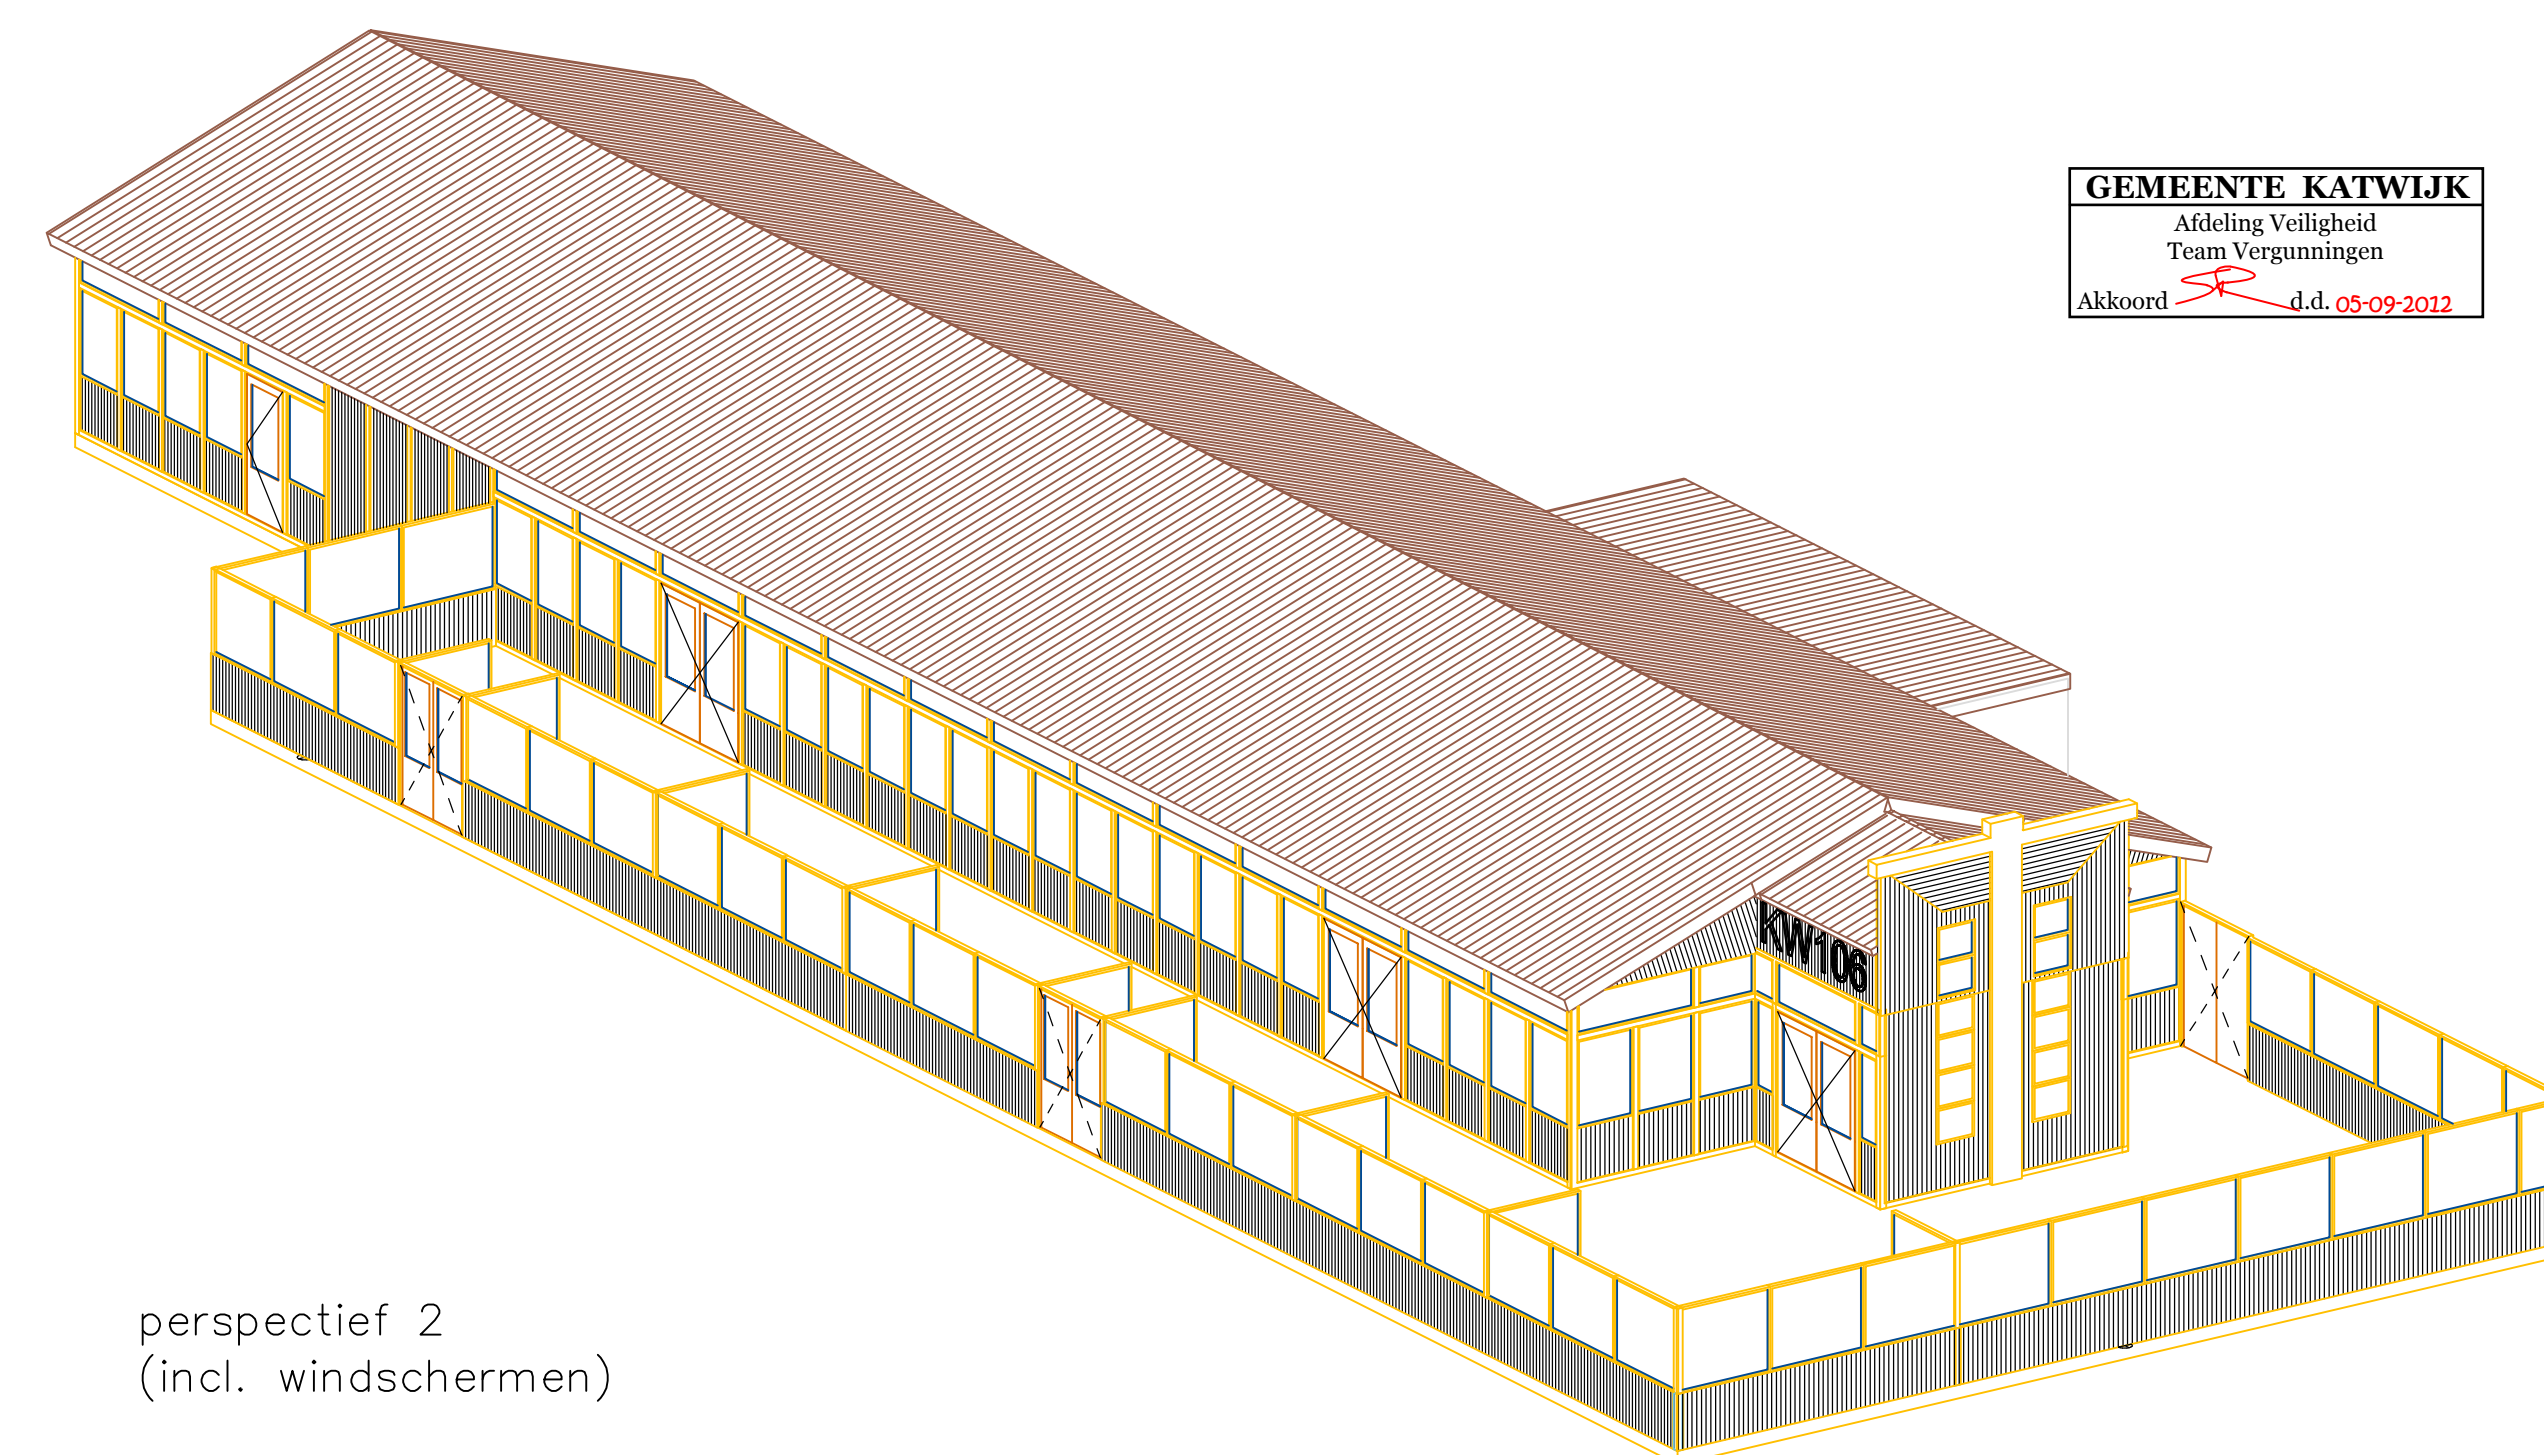

perspectief 2
(incl. windschermen)

GEMEENTE KATWIJK
Afdeling Veiligheid
Team Vergunningen
Akkoord *SR* d.d. 05-09-2012









MEERKERK HOUTBOUW B.V.
Producent van prefab houten gebouwen


Helling 22
3371 EZ Hardinxveld - Giessendam
tel: 0184-670176

fax: 0184-670165
info@meerkerkhoutbouw.nl
www.meerkerkhoutbouw.nl

Opdrachtgever: KW106			
Project:	Katwijk aan Zee	Schaal: 1:100	nr. x
Onderwerp:	Bestaande situatie	Datum: 29-08-2012	blad : 1

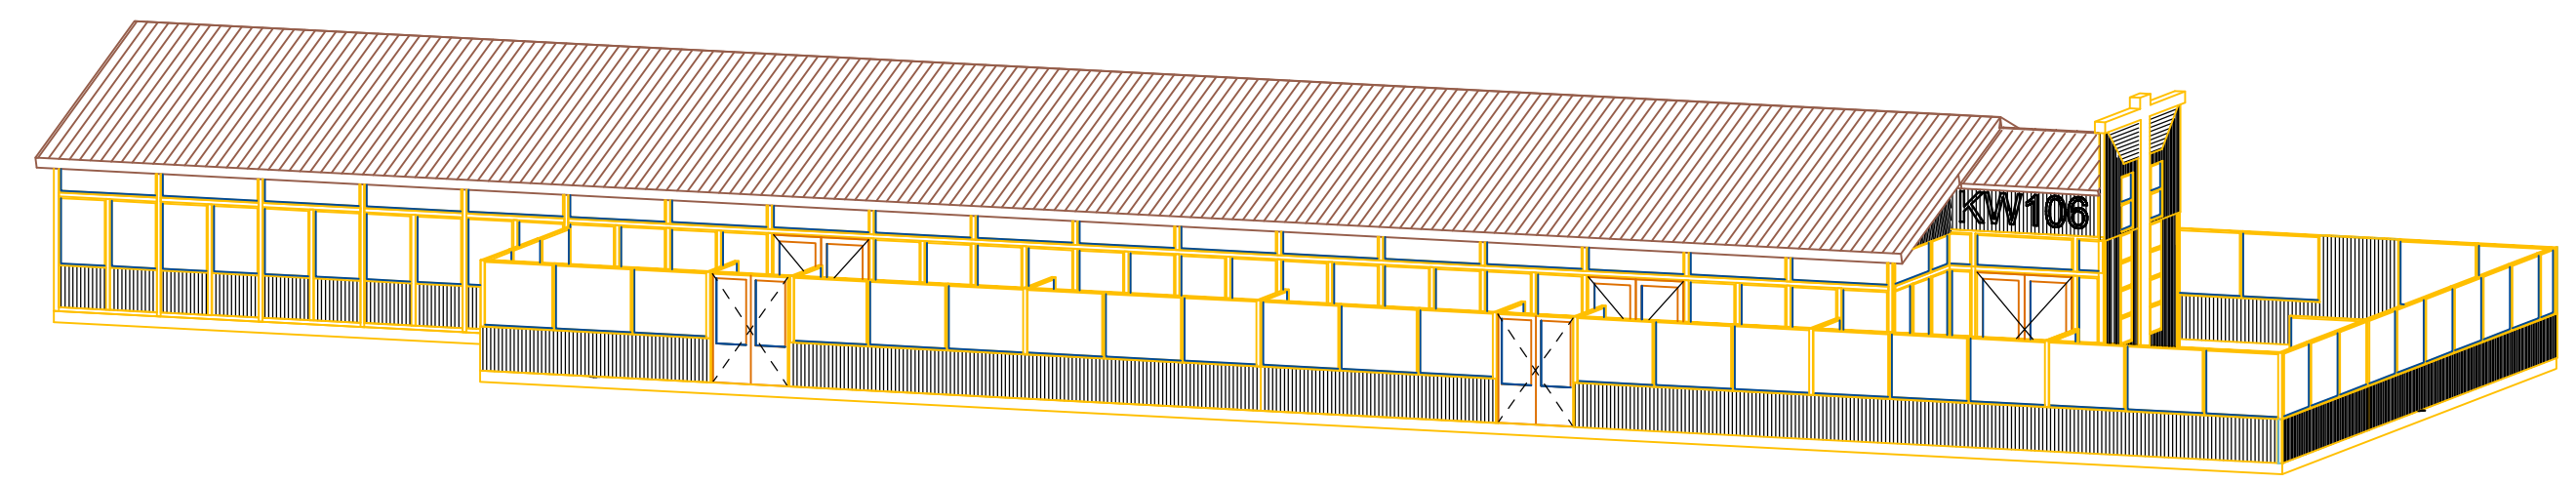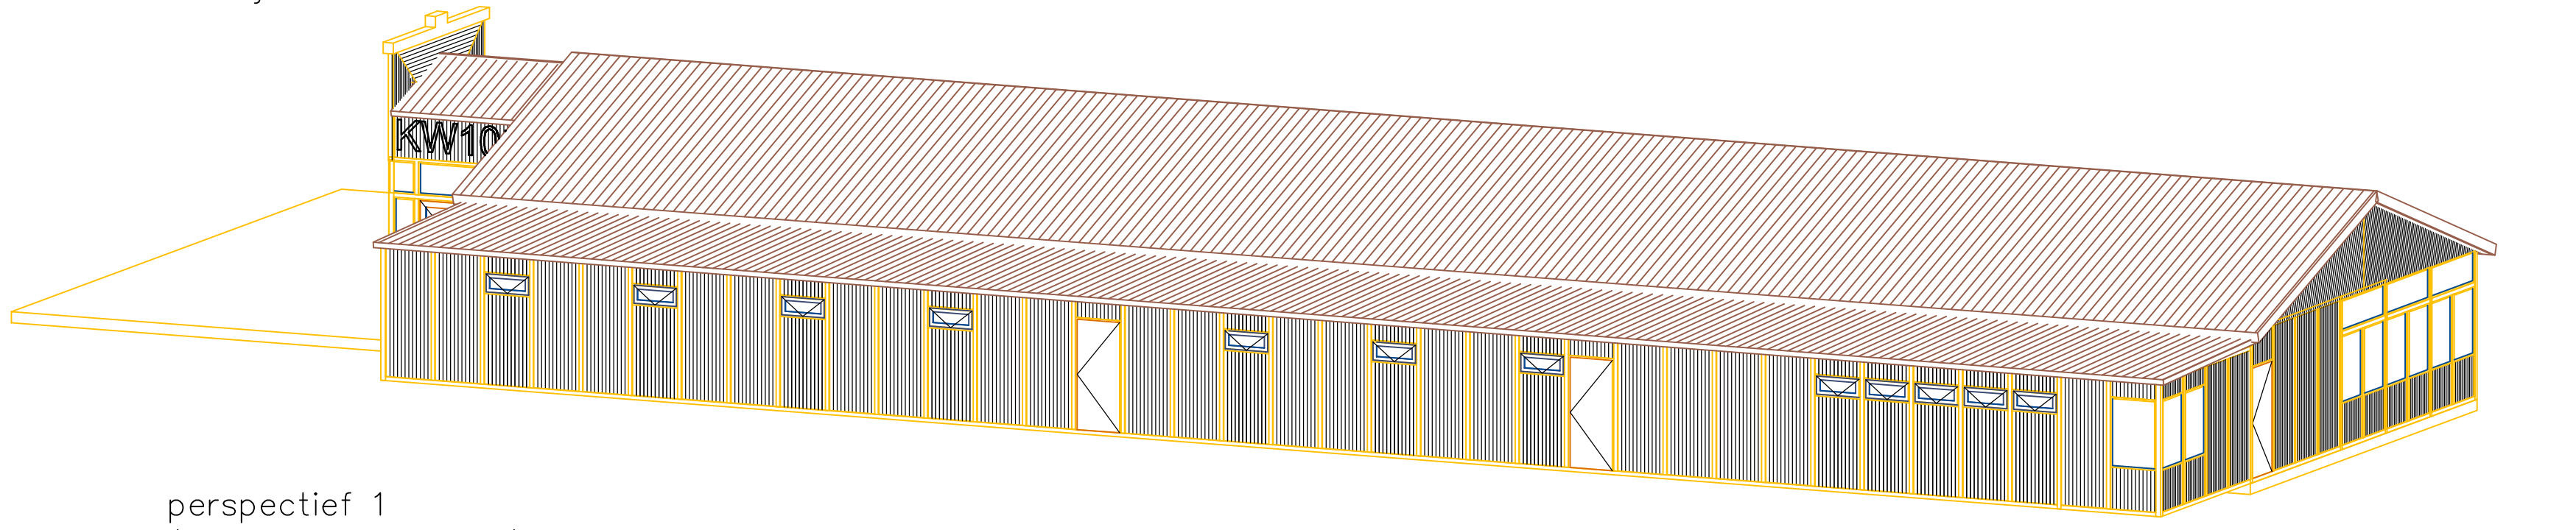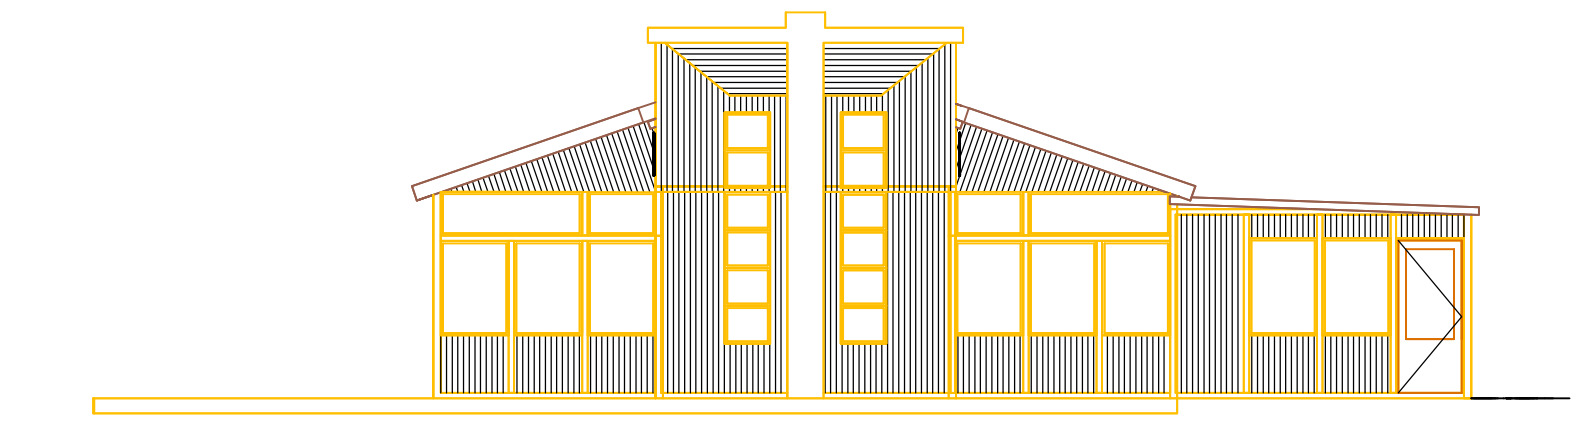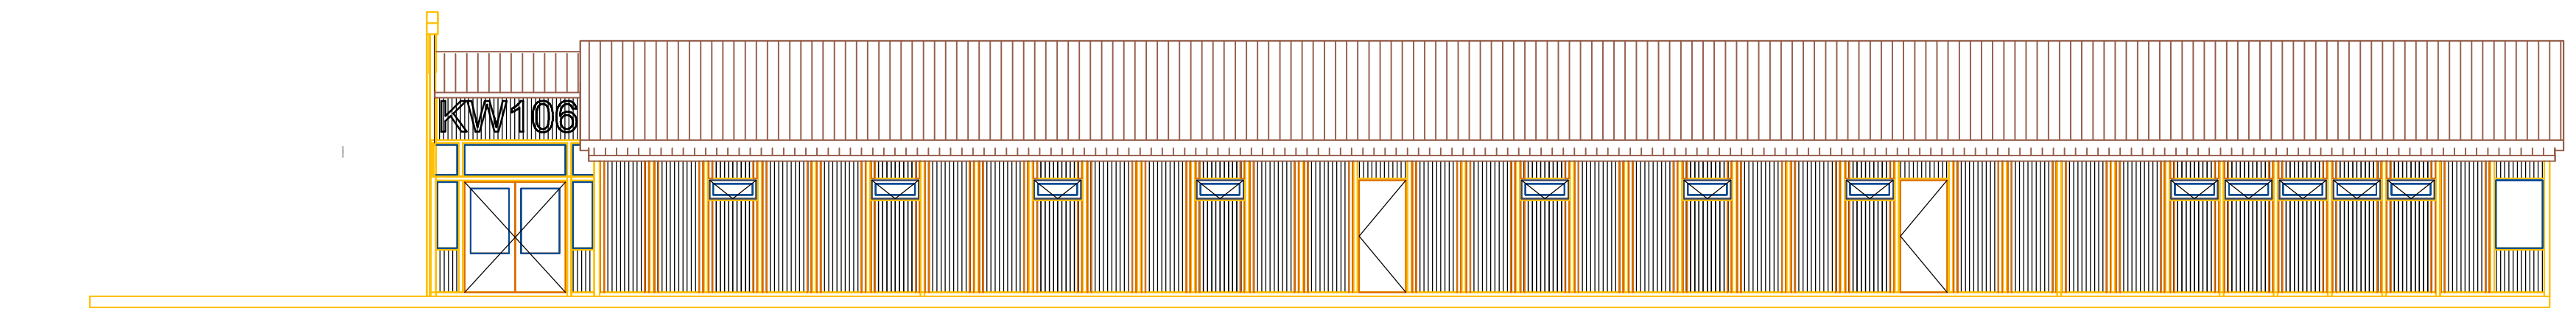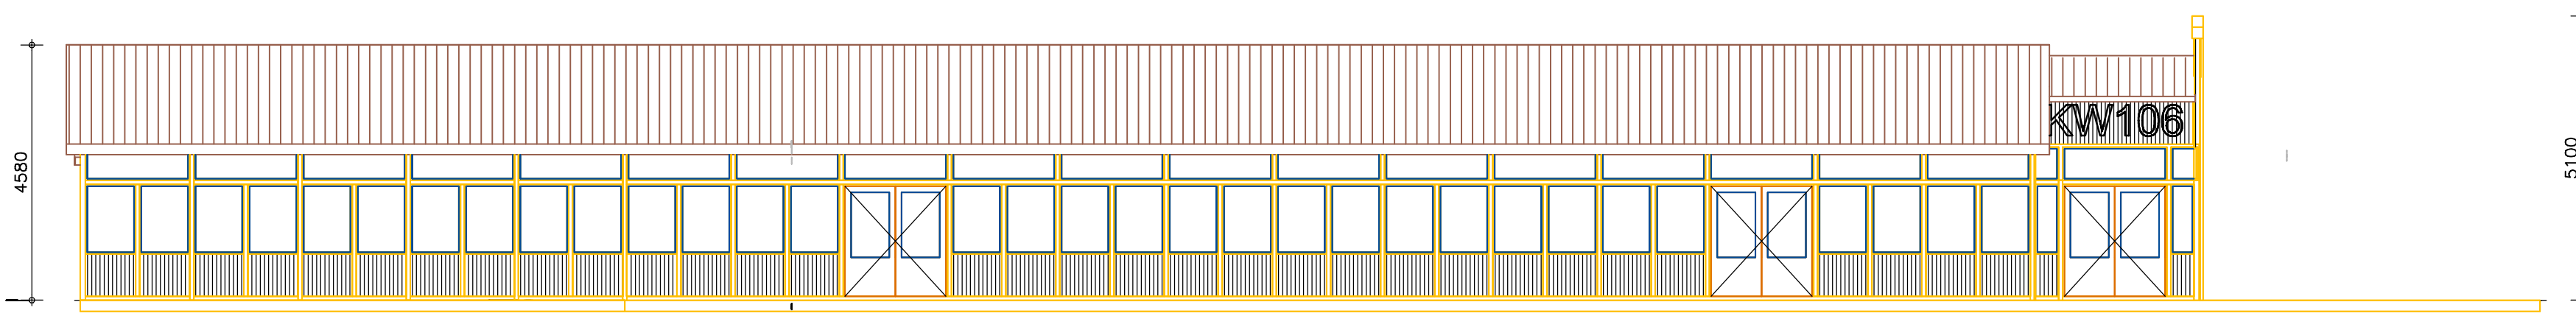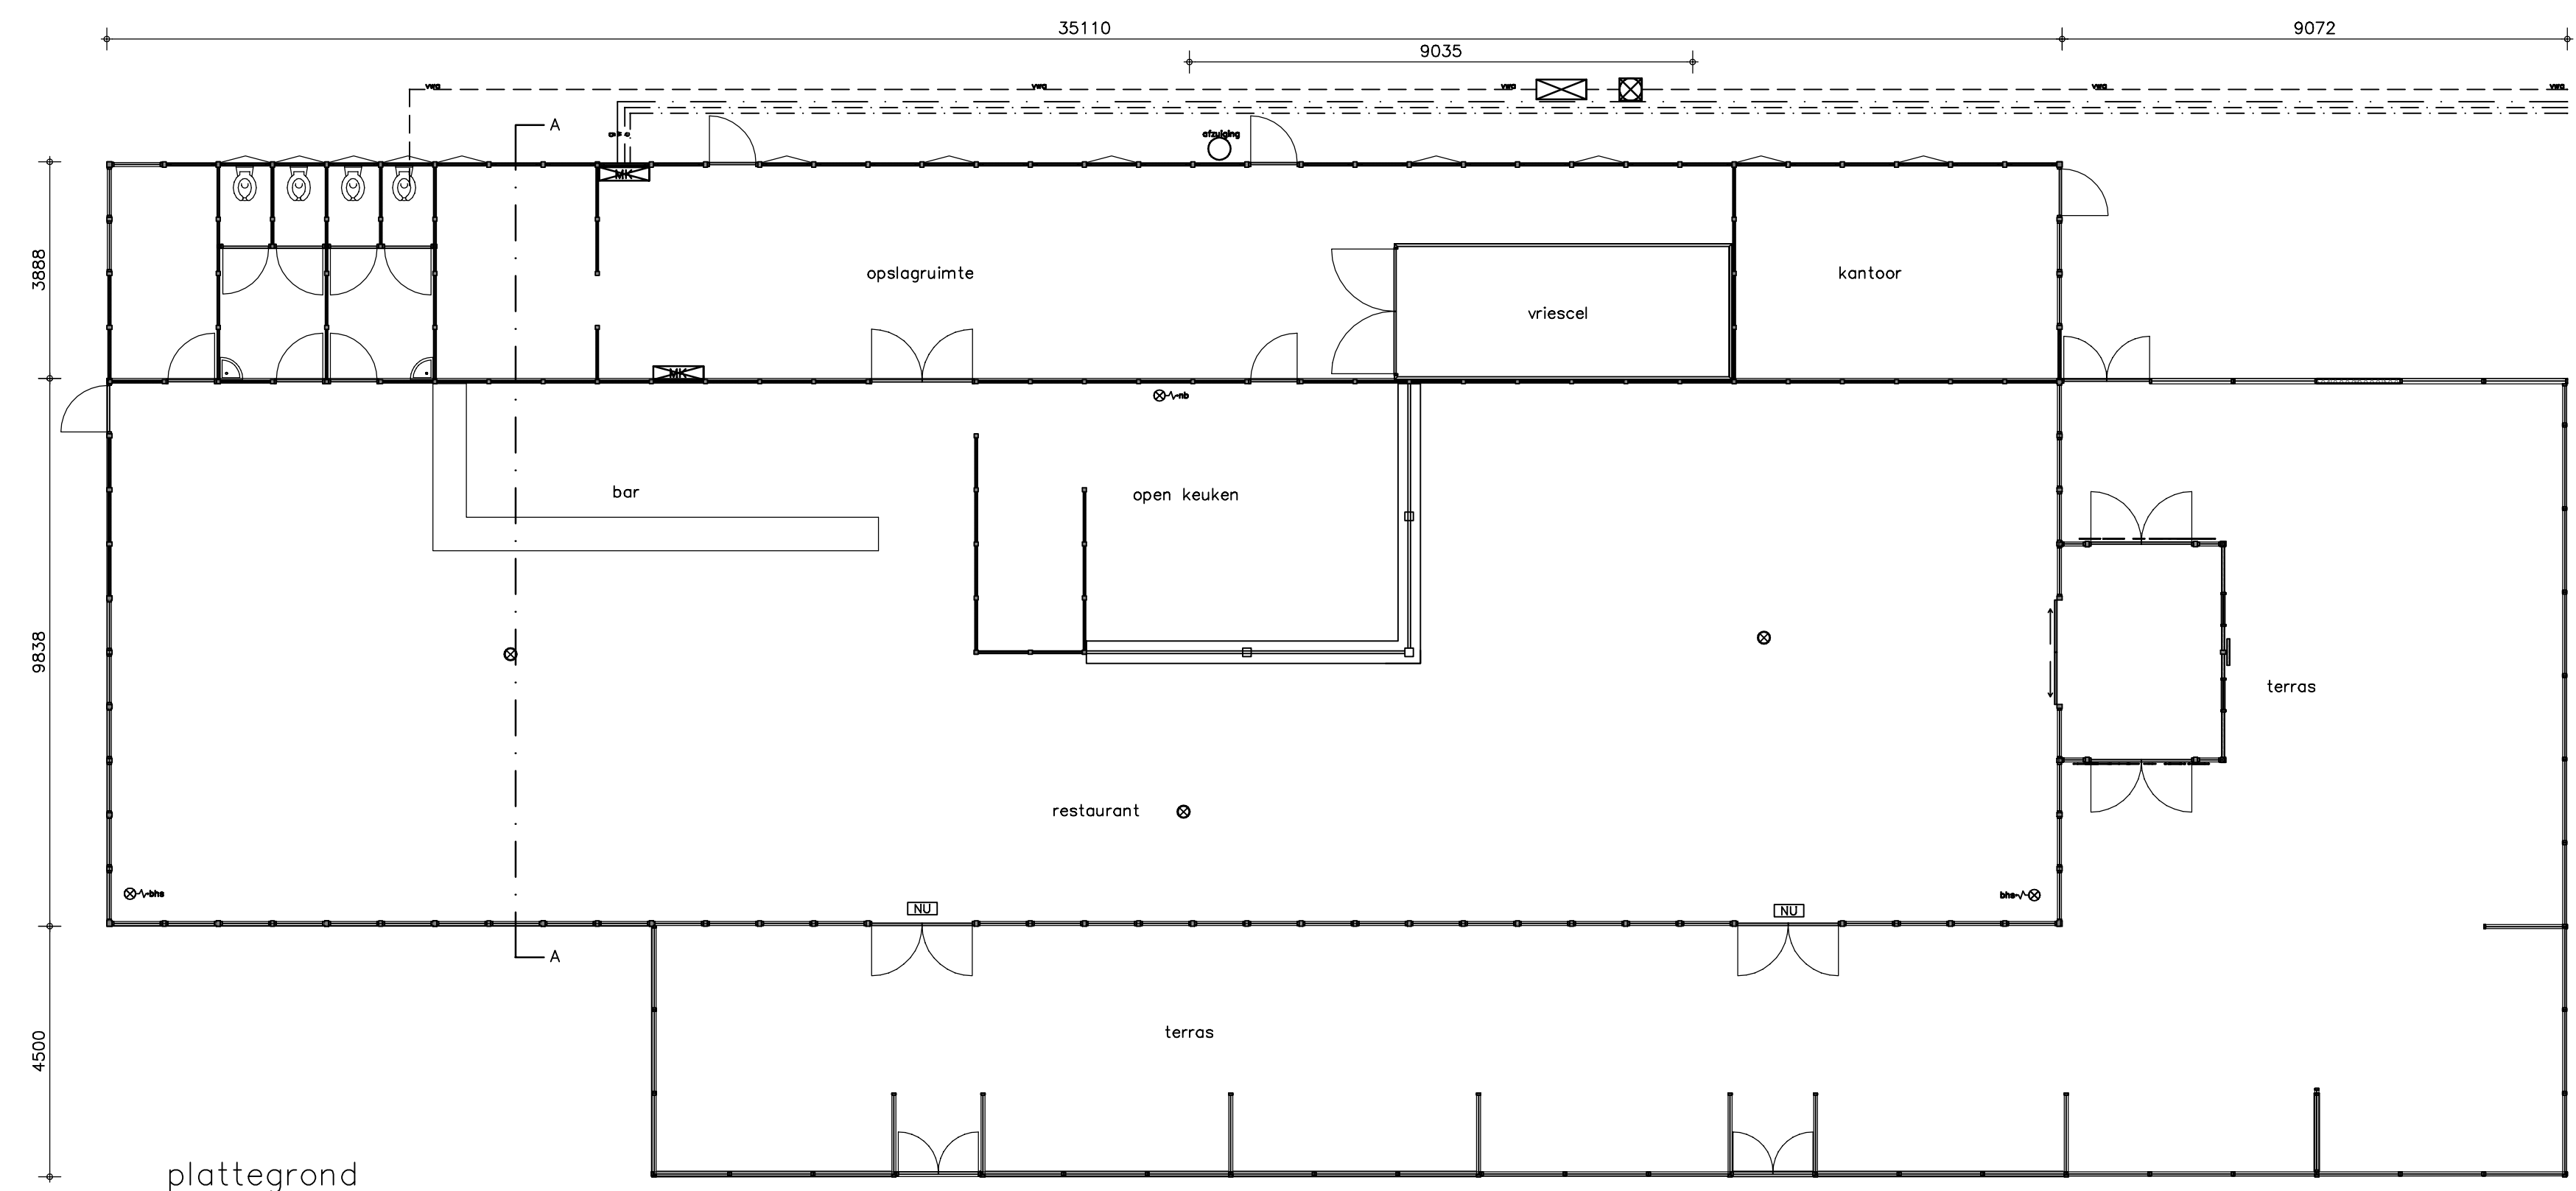


perspectief 2
(incl. windschermen)

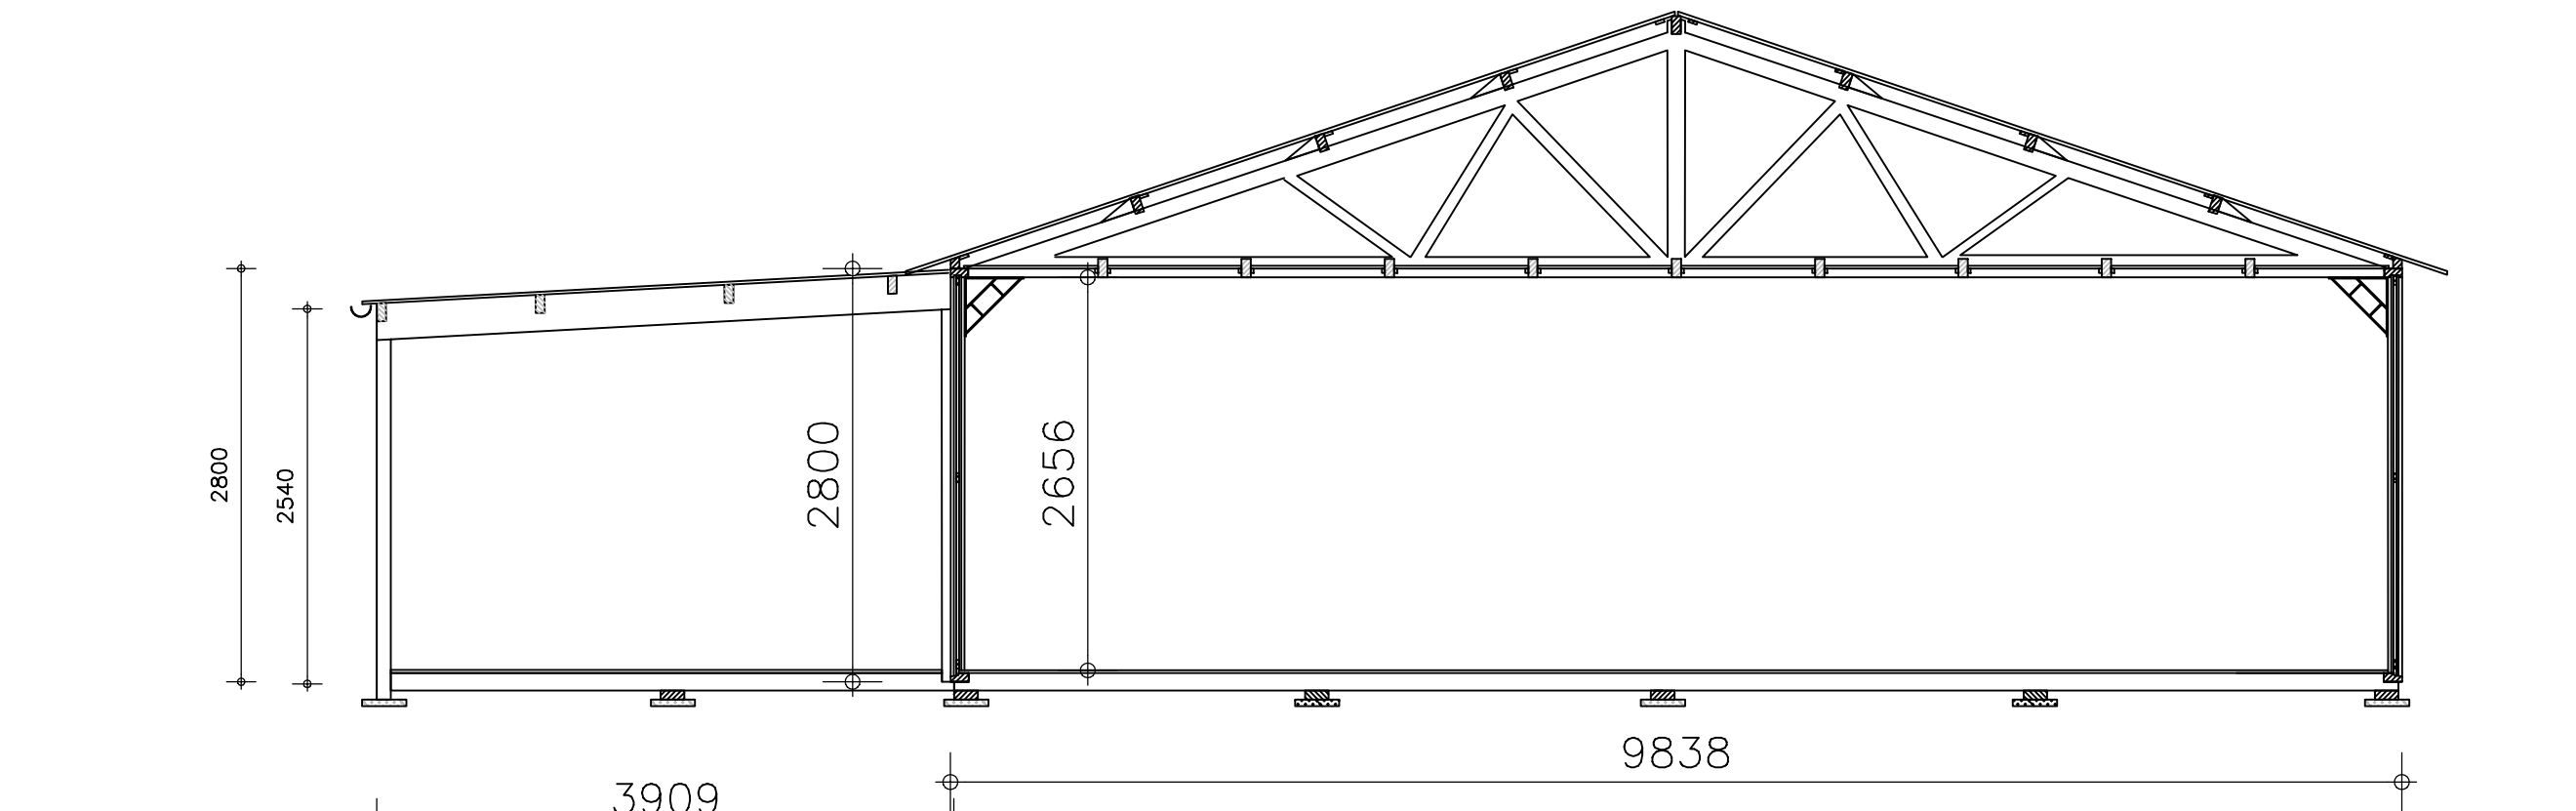

doorsnede A-A (schaal 1:50)

windscherm 1:50
RAL 9010

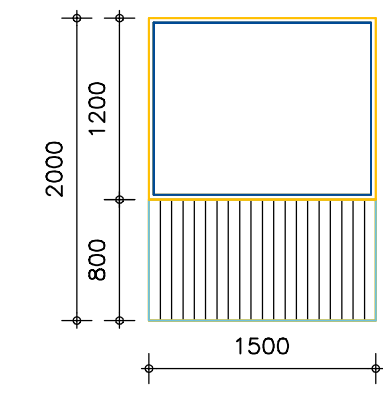

GEMEENTE KATWIJK
Afdeling Veiligheid
Team Vergunningen
Akkoord d.d. 05-09-2012

RENVOL

- Meterkast
- Vetvanger
- Rioolput incl. pomp
- Nooduitgang aanduiding
- Noodverlichting armatuur
- Brandslanghaspel lengte 25m
- Natteblusser
- Vuilwaterafvoer
- Gasleiding

Materialenstaat

- vloer:
 - geïmpregneerde houten onderslagen
 - vurenhouten onderring
 - geïmpregneerde houten balklaag
 - fins vuren vloerplaten
- wand:
 - vurenhouten sandwich elementen – RAL 9010
 - luchtspouw 20mm.
 - vurenhouten staanders – RAL 9010
 - vurenhouten bovenring – RAL 9010
 - vurenhouten kozijnen – RAL 9010
 - kozijnen voorzien van enkel glas
- dak:
 - vurenhouten gordingen en spanten
 - vurenhouten topgevels
 - vurenhouten dakbeschot
 - dakbedekking verzinkte stalen golfplaten – Kleur: zwart

Gasinstallatie volgens NEN 1078
Verlichtings- en elektrische installaties volgens NEN 1010
Waterinstallatie volgens NEN 1006
HWA en riolering volgens NEN 3215 op gemeenteriool aangesloten
Ventilatie- en doorstroomcapaciteit volgens NEN 1087

MEERKERK HOUTBOUW B.V.
Producent van prefab houten gebouwen

Helling 22
3371 EZ Hardinxveld - Giessendam
tel: 0184-670176



fax: 0184-670165
info@meerkerkhoutbouw.nl
www.meerkerkhoutbouw.nl

Opdrachtgever: KW106			
Project:	Katwijk aan Zee	Schaal: 1:100	nr. x
Onderwerp:	Nieuwe situatie	Datum: 29-08-2012	blad : 1

- gas
- water
- elektra
- ptt
- kabel tv
- riool(pers)leiding

Grens: Vak 3A

Grens: Vak 3

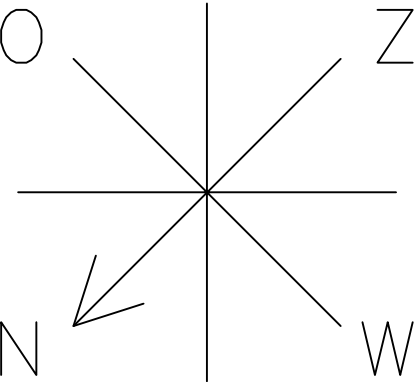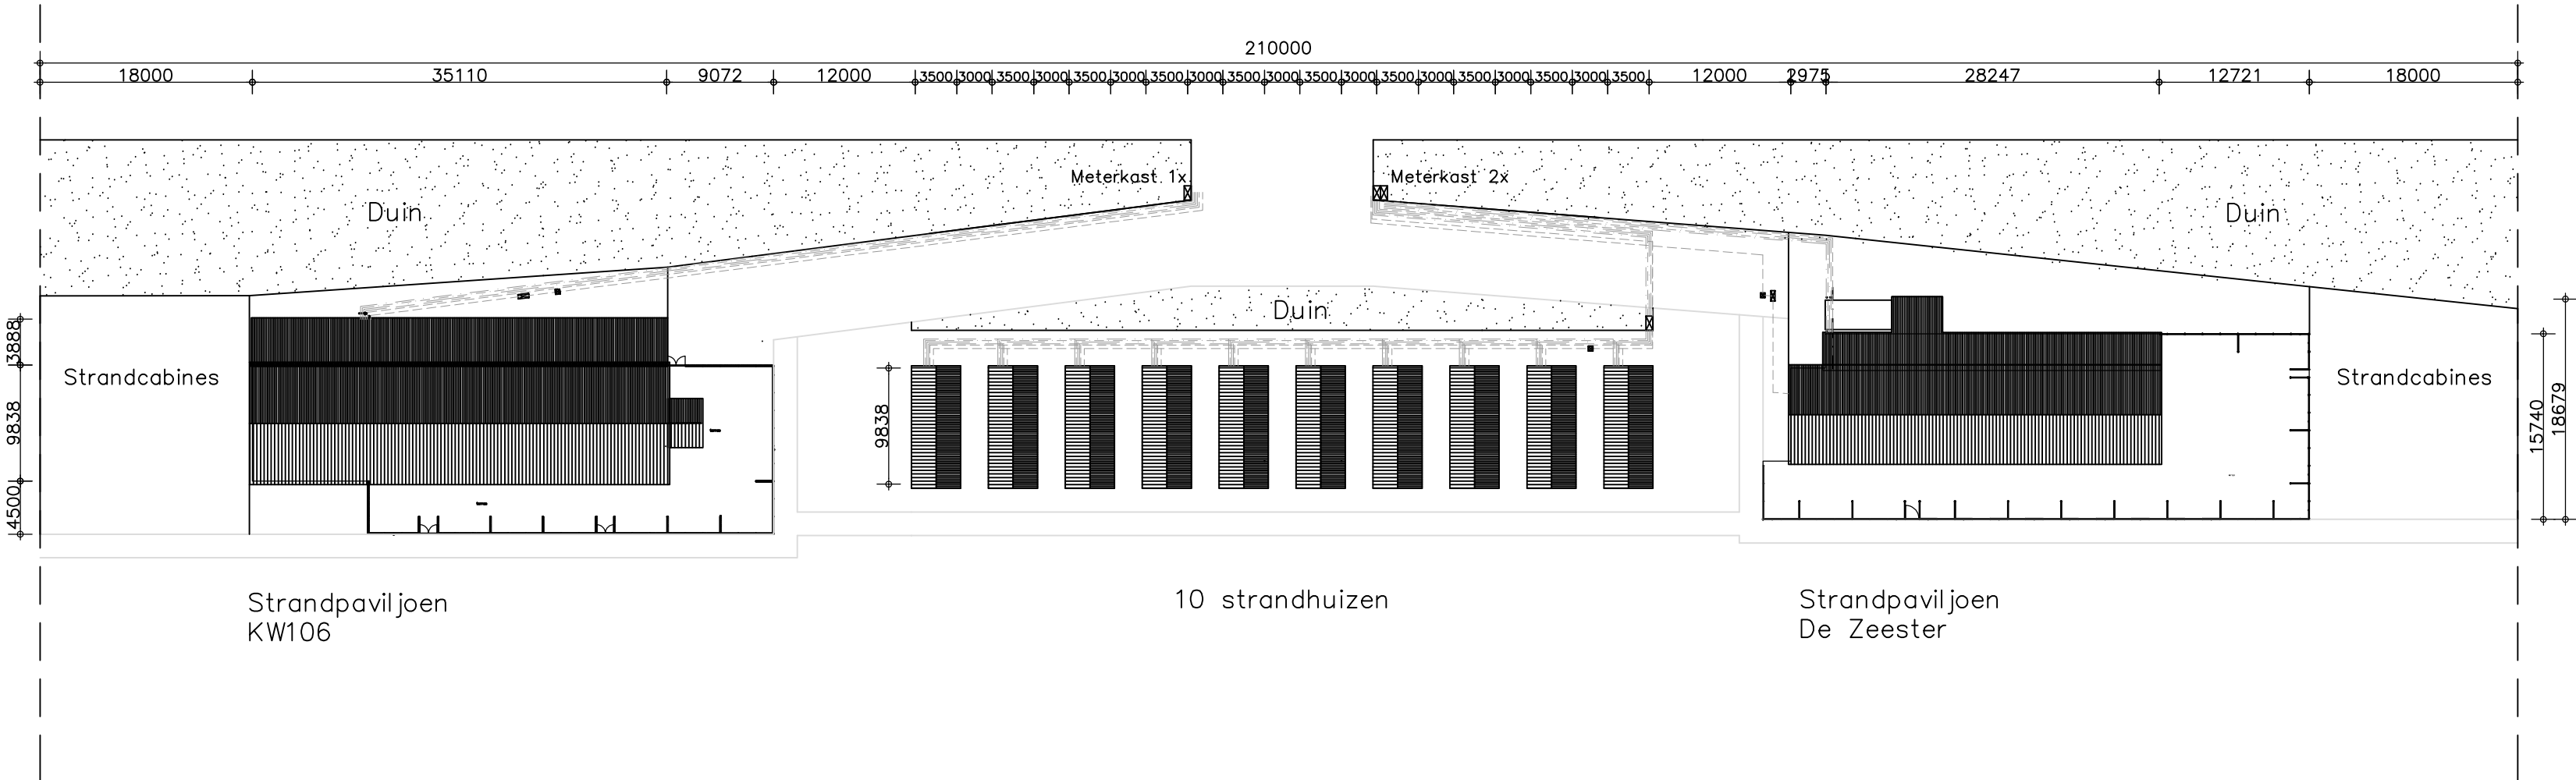

GEMEENTE KATWIJK
Afdeling Veiligheid
Team Vergunningen
Akkoord  d.d. 05-09-2012



MEERKERK HOUTBOUW B.V.
Producent van prefab houten gebouwen

Helling 22
3371 EZ Hardinxveld - Giessendam
tel: 0184-670176

fax: 0184-670165
info@meerkershoutbouw.nl
www.meerkershoutbouw.nl

Opdrachtgever: Situatietekening KW106 - 10 strandhuizen - De Zeester		
Project: Katwijk aan Zee	Schaal: 1:500	nr. x
Onderwerp: Situaie 2012	Datum: 30-08-2012	blad : 1