
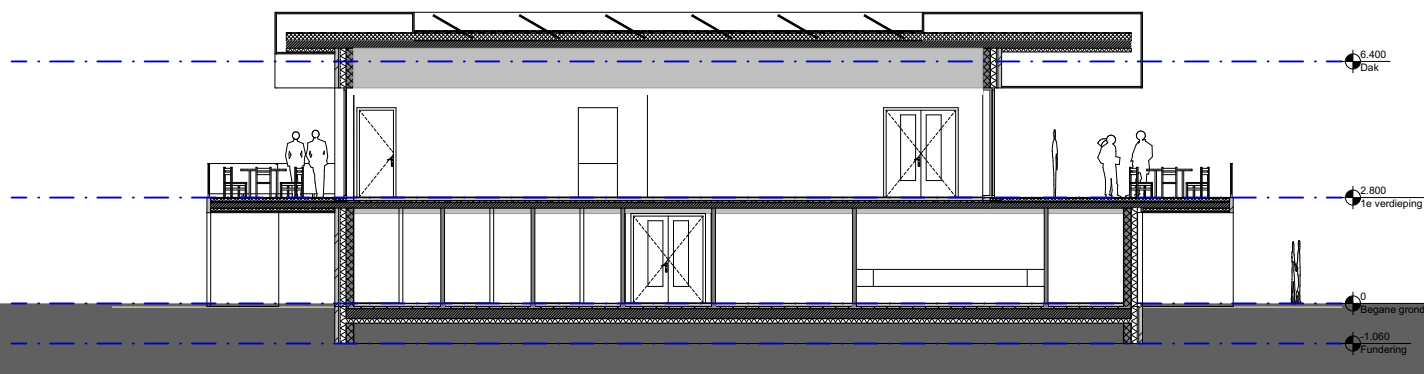


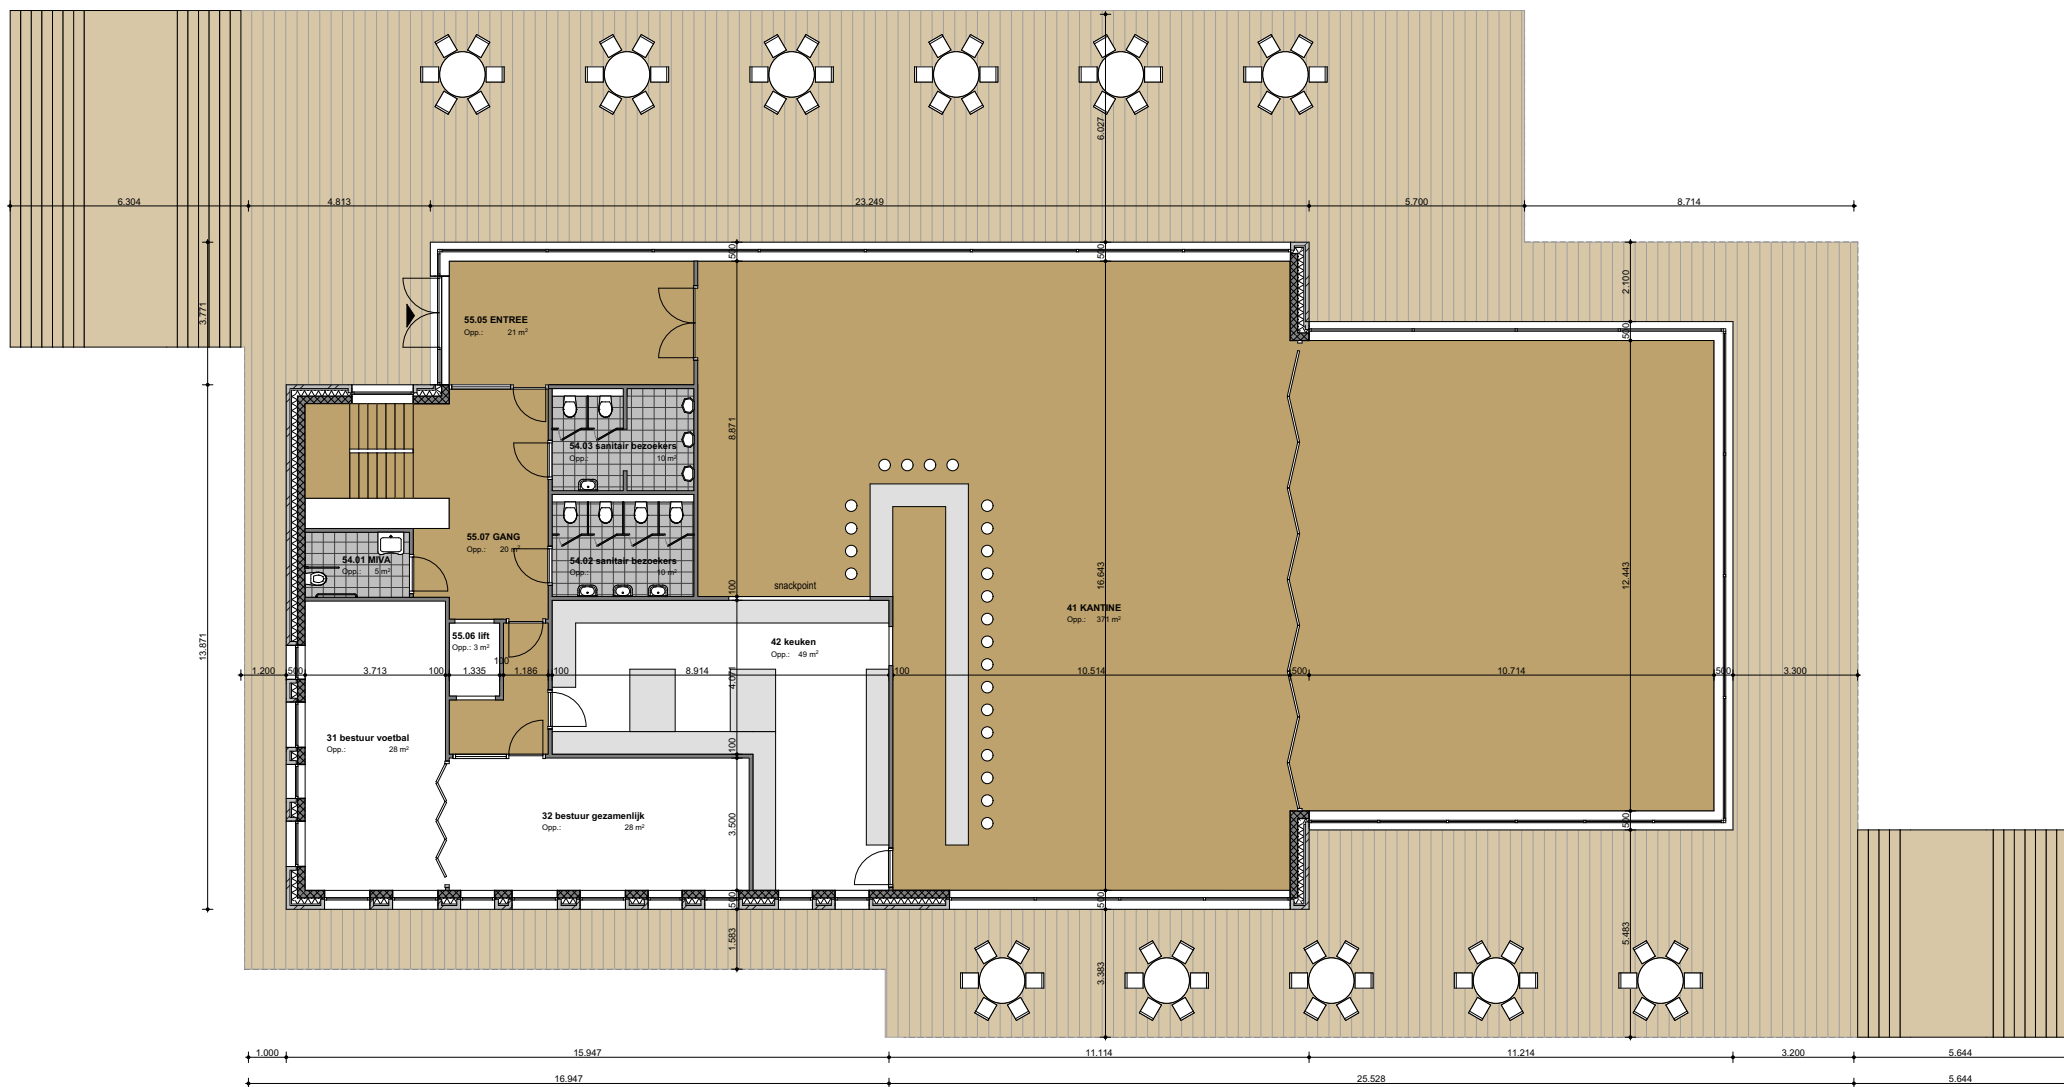

Glaspark Leerdam

Voorlopig Ontwerp
datum: 29-03-2018
schaal: 1:200

1371 VO 03

Plattegrond vd en dwarsdoorsnede

FRENCKEN | SCHOLL
A R C H I T E C T E N
Heugemerweg 11- 6221 GD Maastricht - T: 043.350 29 40 - www.frenckenscholl.nl

