


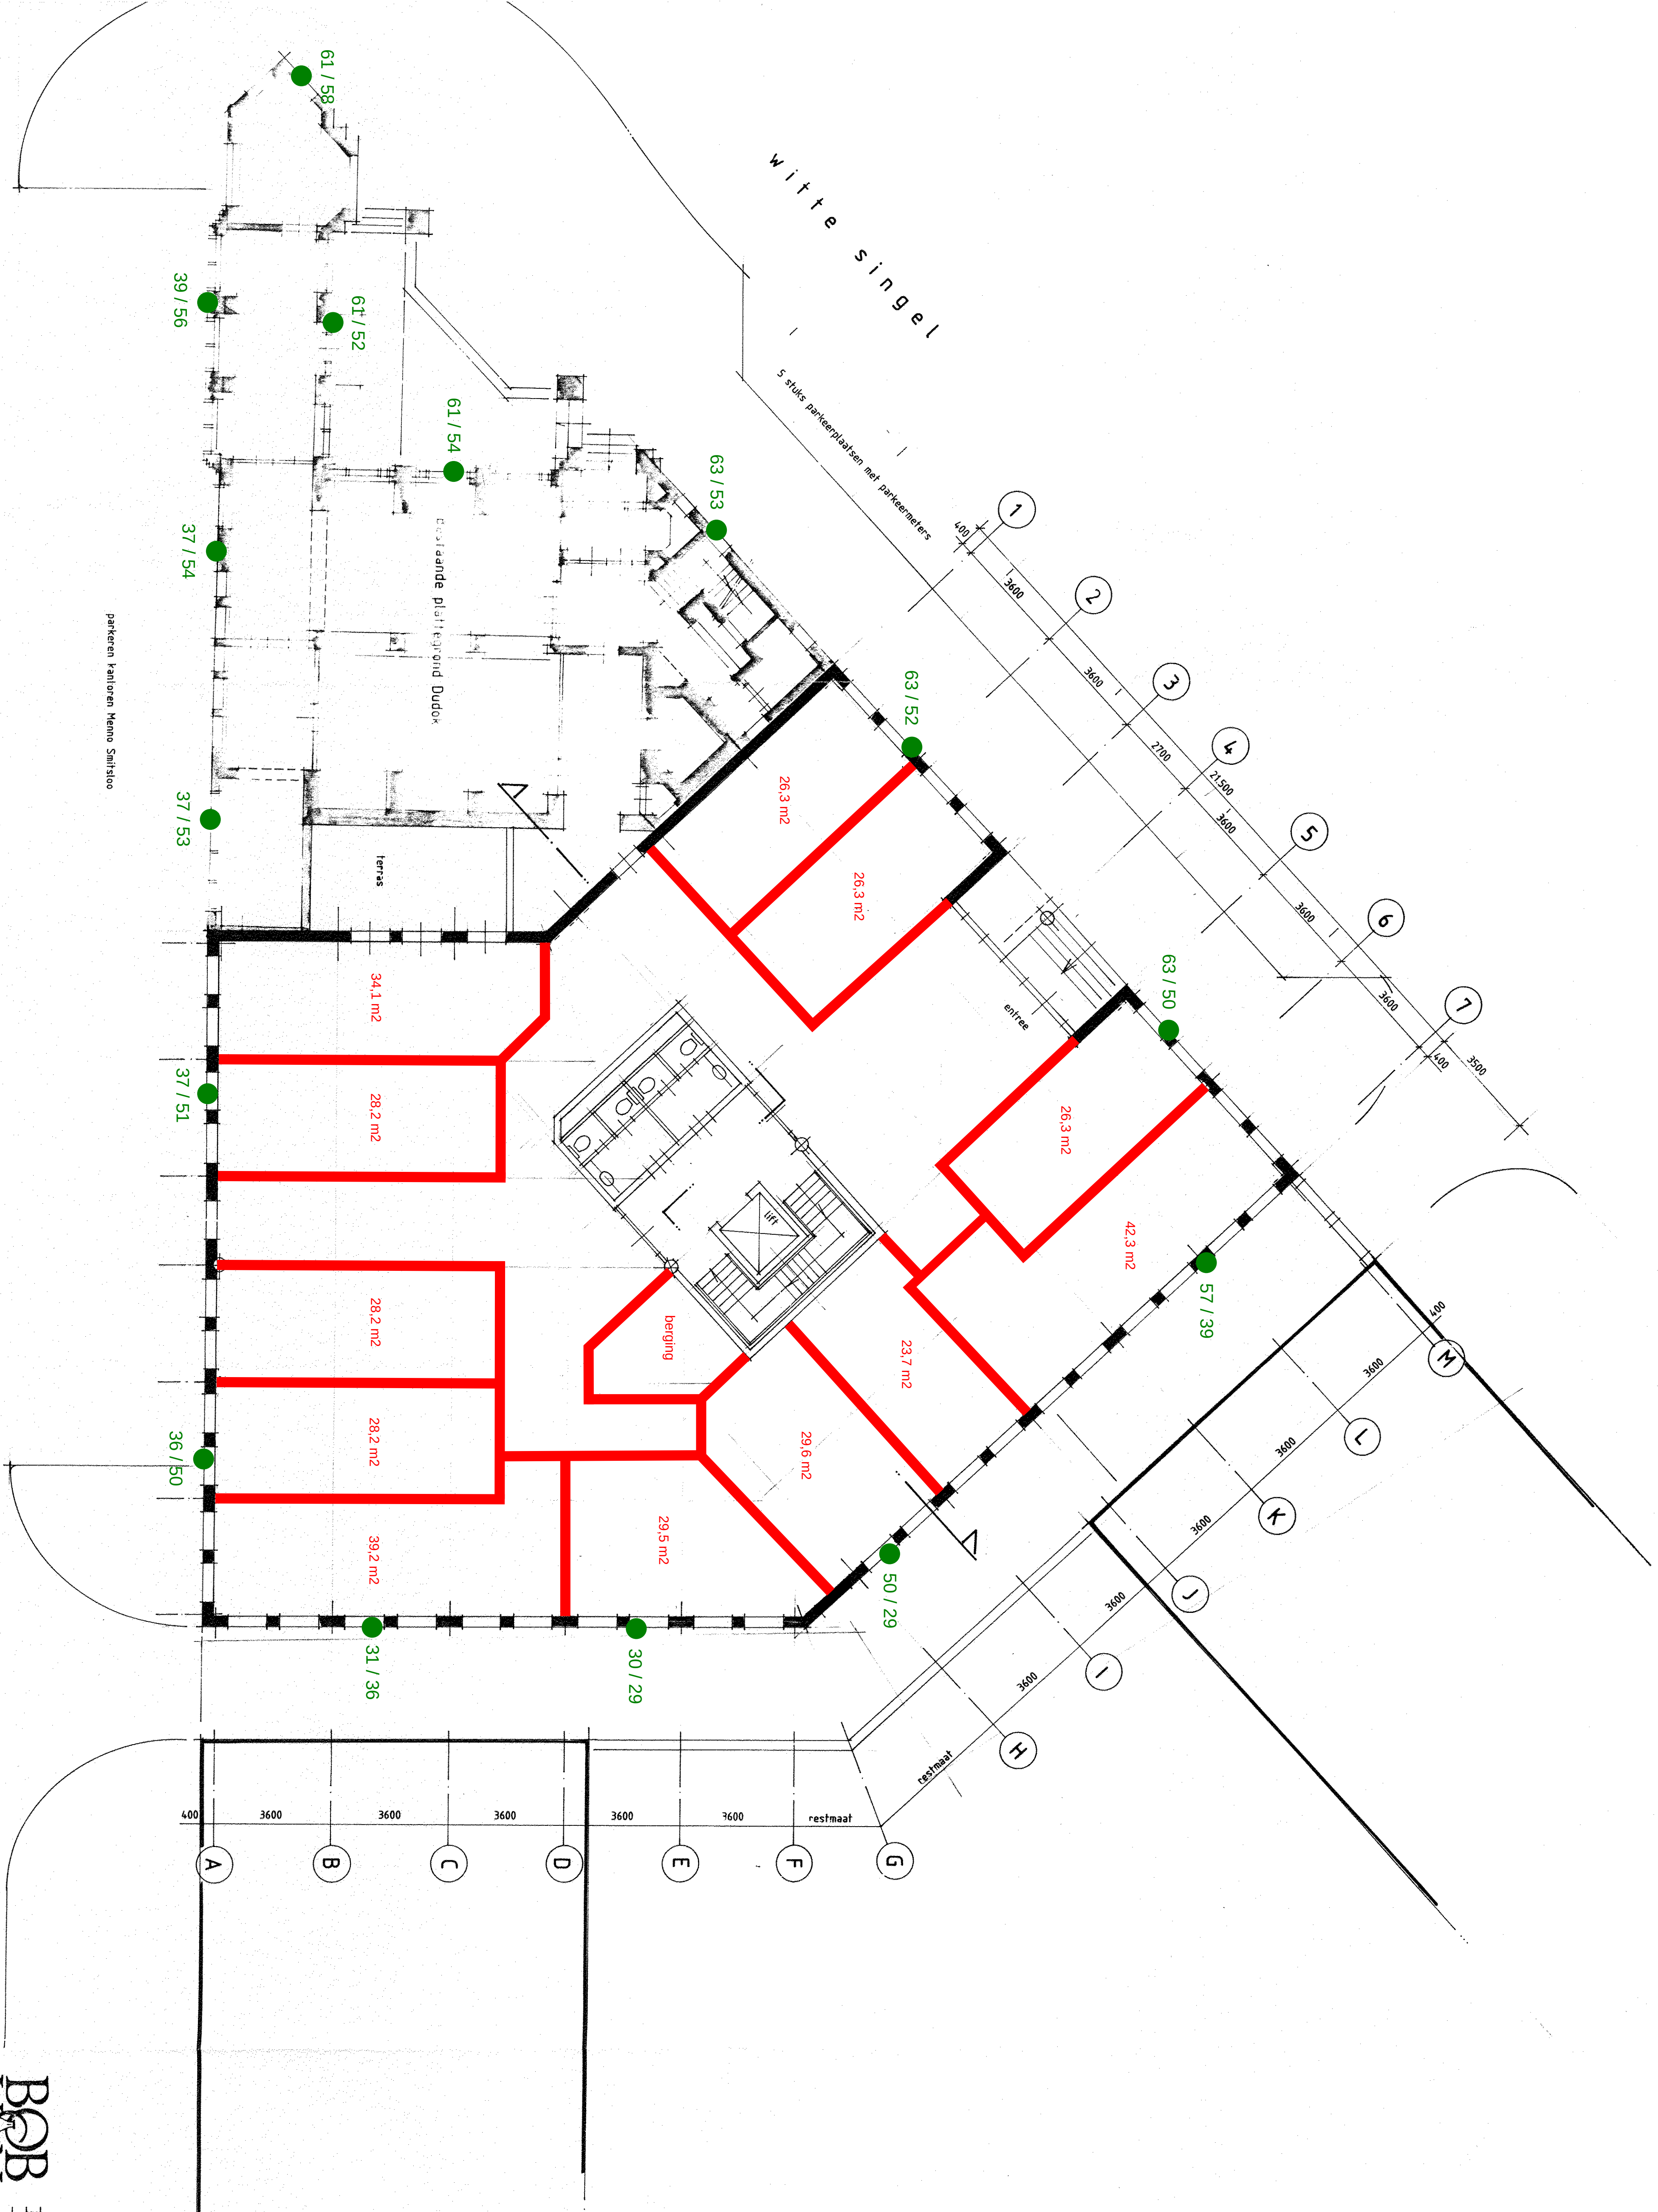

rijn en schiedade

geluidbelasting L_{den} vanwege de Witte Singel / geluidbelasting L_{den} vanwege de Haagweg

BOUW- EN WONINGTOEZICHT
LEIDEN
21 JUNI 1996
No. 551 / 1


BOB VAN BEEK
Architectenbureau
Bob C. van Beek B.V.
Kroesdijk "Rijnsloot"
Aanlegsweg 26
3616 CA Leiden
Telefoon 071-15 56 94
Telefax 071-15 55 81

kantorencomplex
Witte Singel 1
Leiden

schetsplan
plattegronden
begane grond (1 m. maaiveld)

Formaat 600x840
Schaal 1:100
Getekend 06-06-96
Datum 06-06-96
Gewijzigd 13-06-96
20-06-96

1 2 

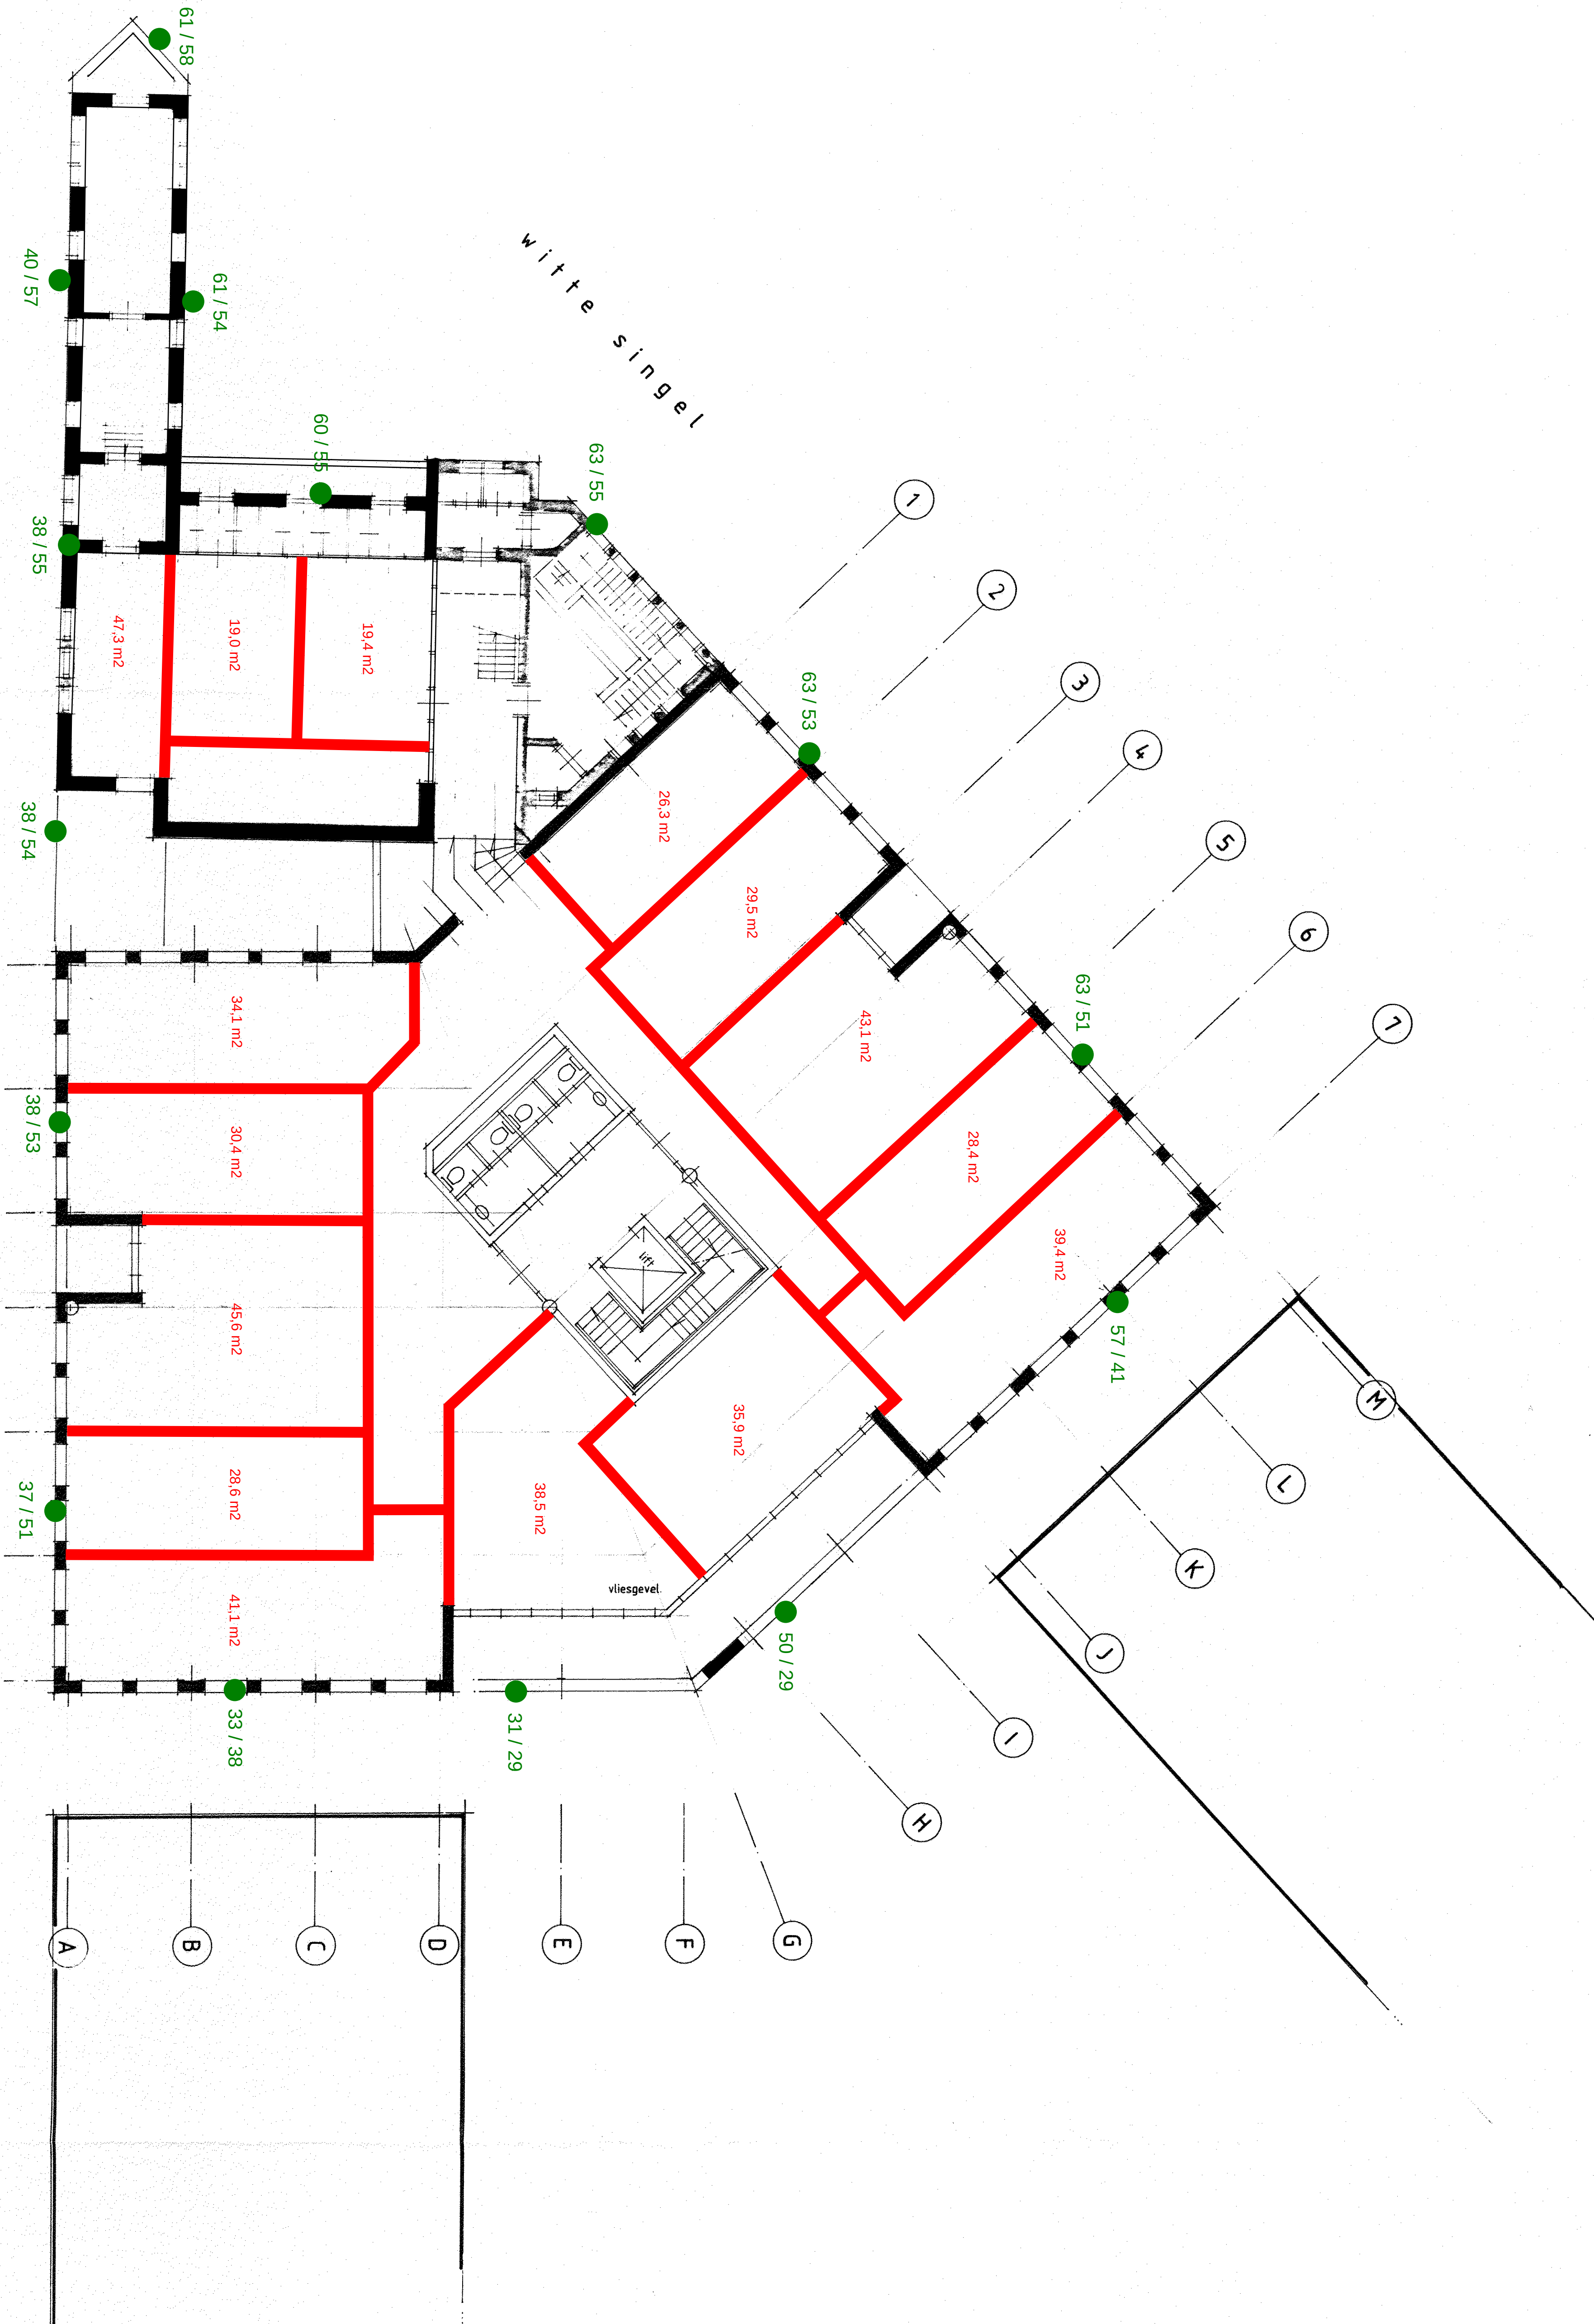


BOUW- EN VERBODTOEZICHT
LEIDEN
21 JUNI 1986
No. 080851/1


Kantorencomplex	Formaat	600x840
Witte Singel 1	Schaal	1:100
Leiden	Gedekt	1:20
	Datum	06-06-96
	Gewijzigd	15-06-96
		20-06-96

schetsplan	P.v.	95693
plattegronden	B.v.	
eerste verdieping		23

Architectenbureau
Bob C van Beek B.V.
Kosthuis 41-100
Rijnweg 96
Leiden 3115 AB
Telefoon 1 15 5481
Telefax 1 15 5481

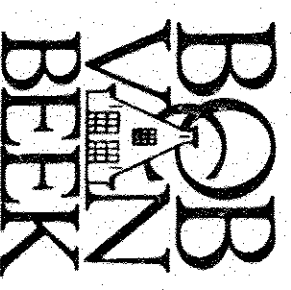

VOORLOPIG

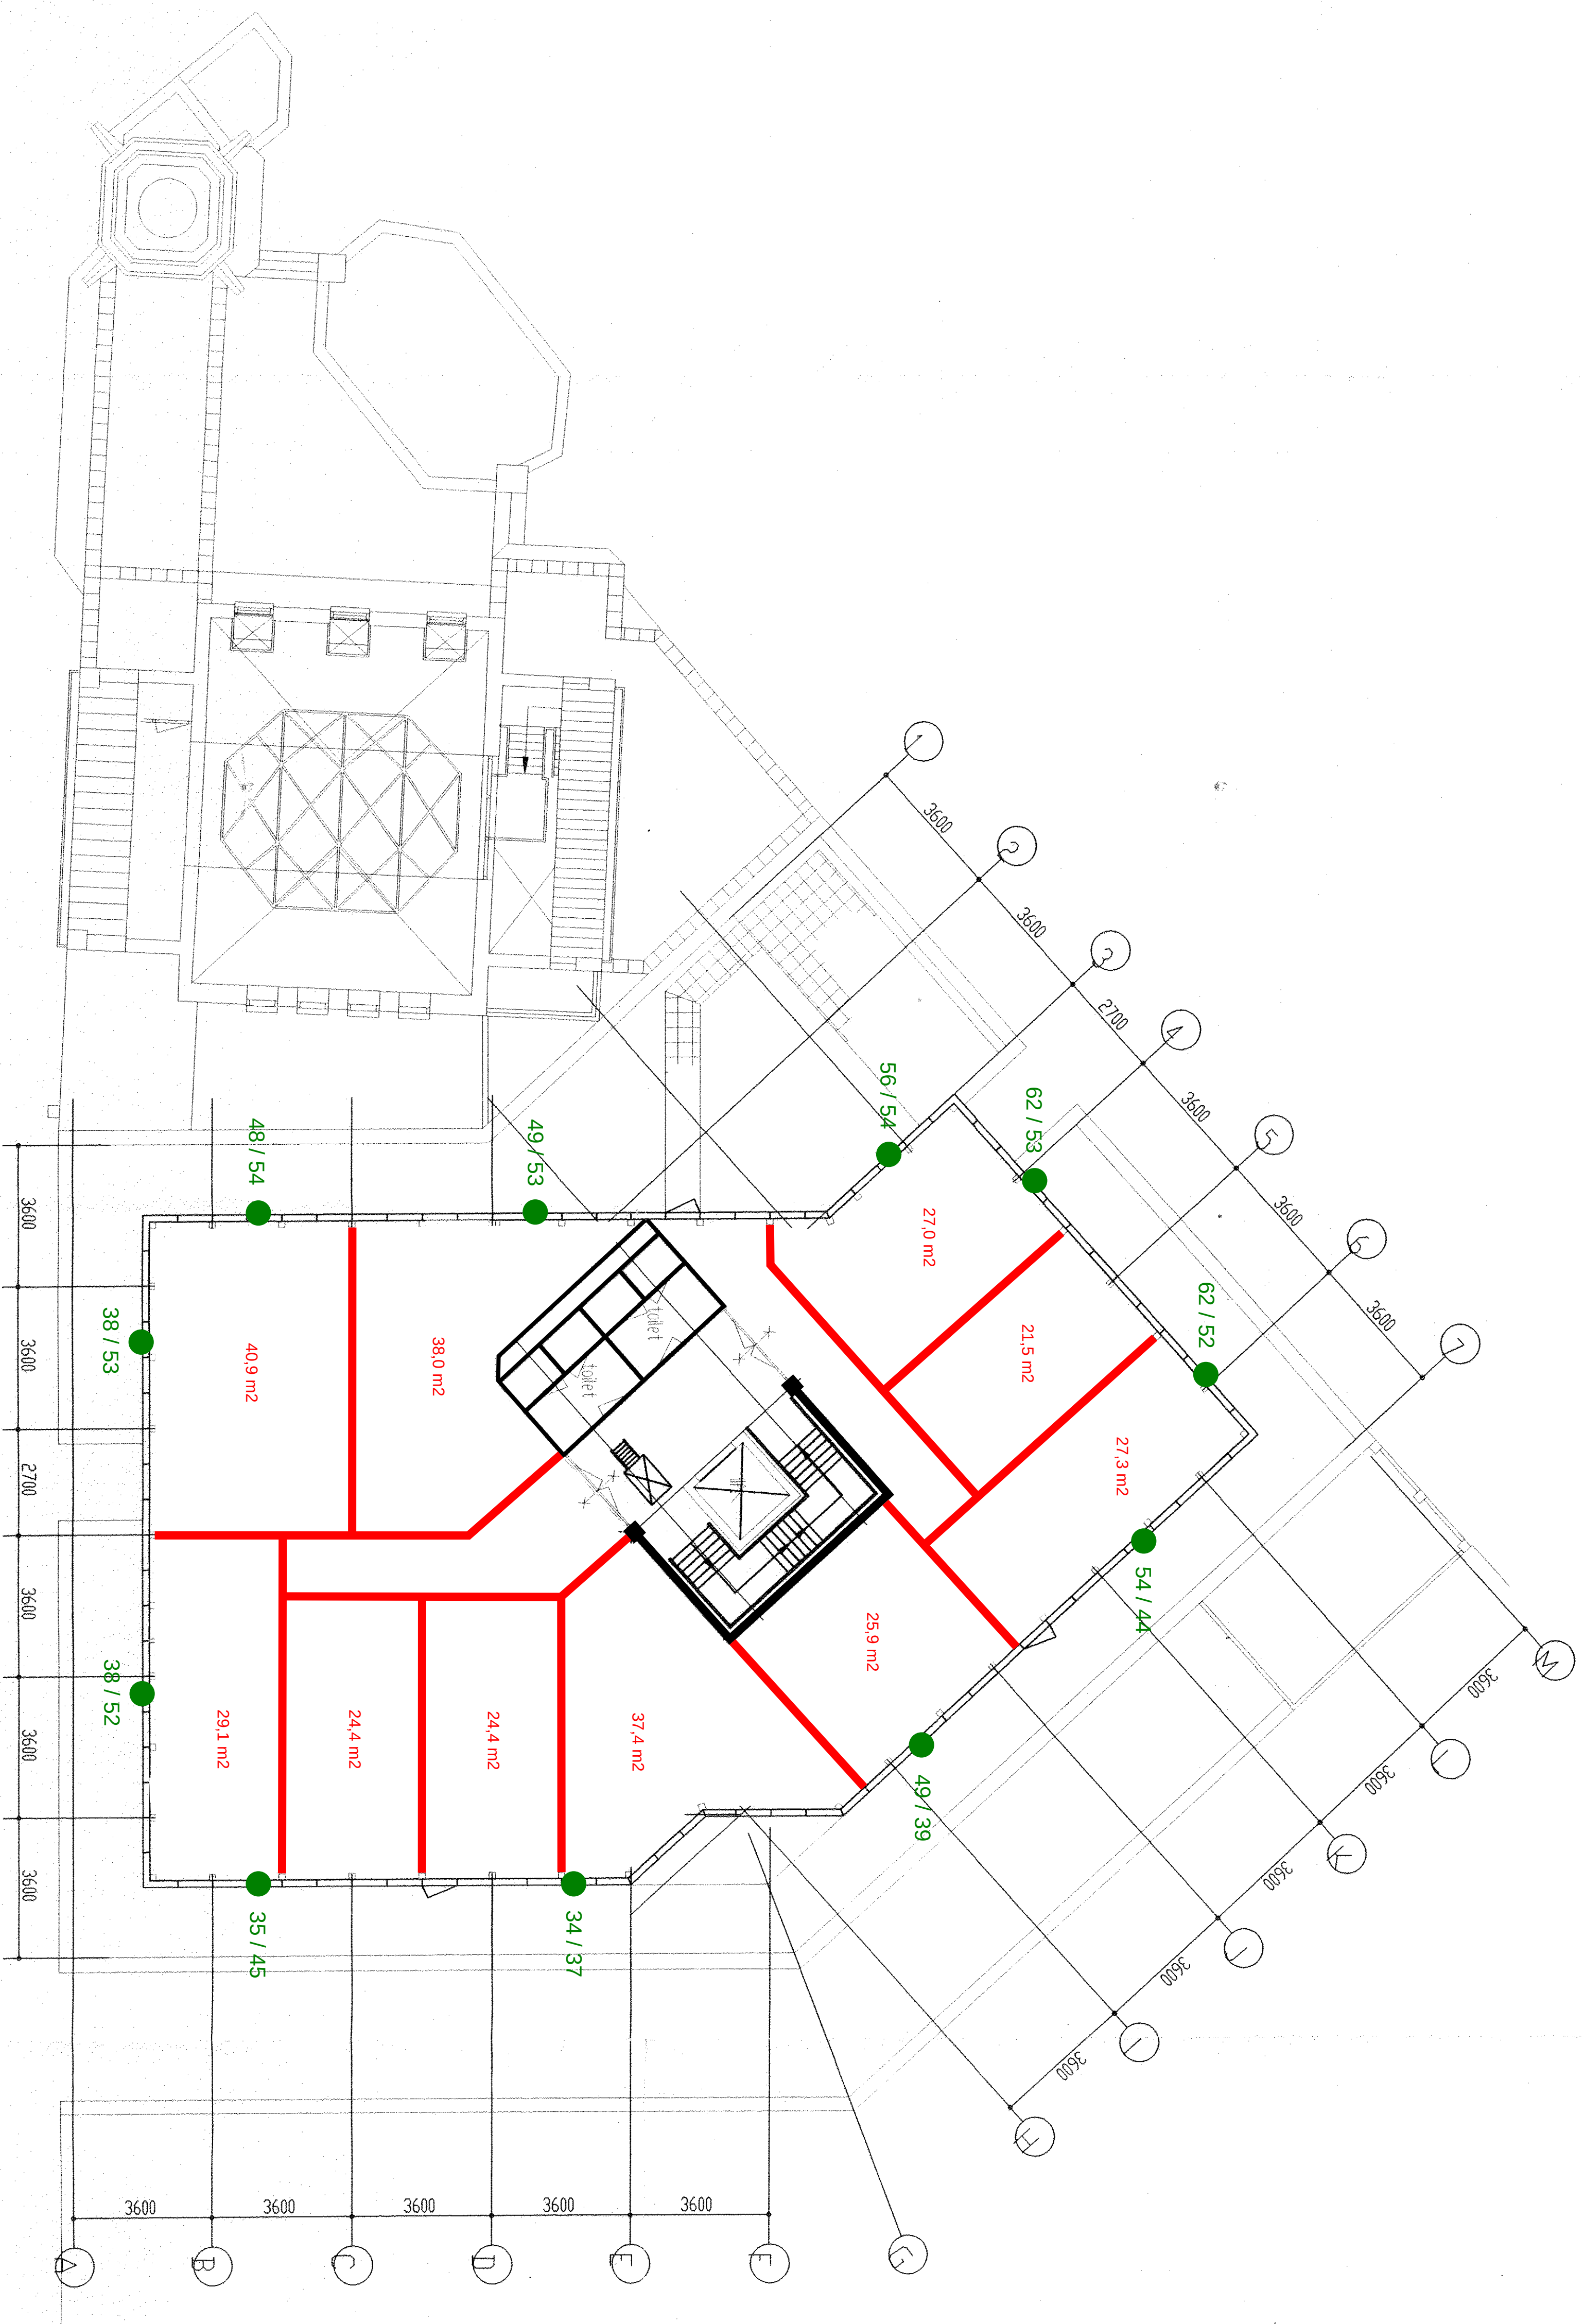

BOB
V d n
B E E K
architecten

Architectenbureau
Bob C. van Beek B.V.
Rijnburgerweg 161
2334 BP Leiden
Telefoon 071-5237347
Telefax 071-5237345

WERKTEKENING 95693
 PLATTEGROND INDELING HUURDERS
 2e VERDIEPING
 Projector 126
 Bladnr.

KANTORENKOMPLEX	Formaat	600x84,0
WITTE SINGEL 1	Schaal	1 : 100
TE	Getekend	Ahmed
TE	Datum	02-09-1998
TEDEEN	Gevestigd	