



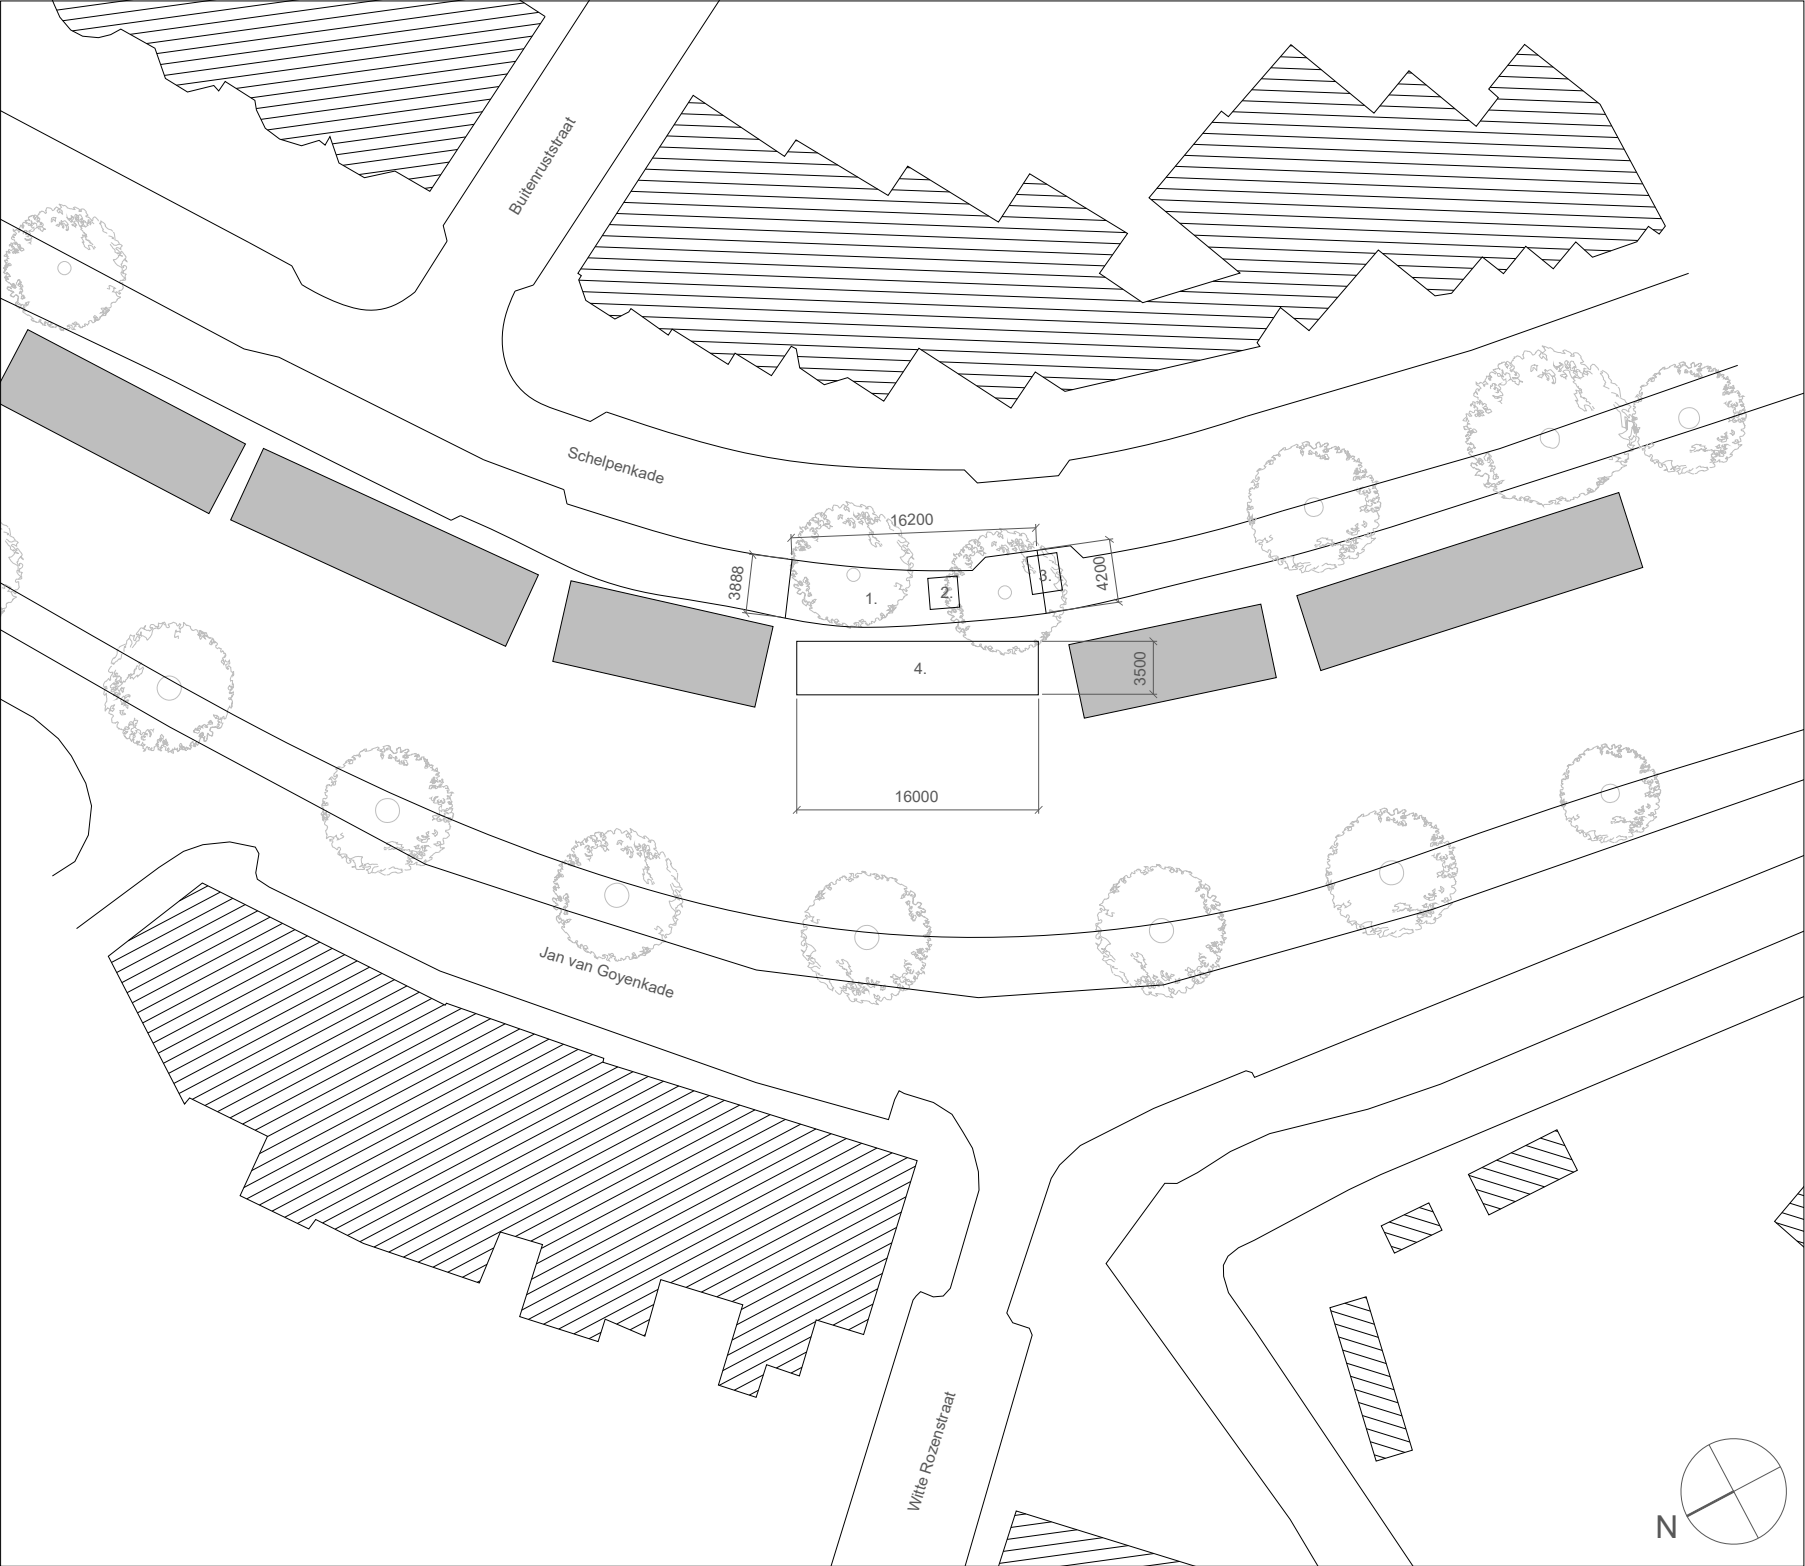

Situatie bestand 1:500

Toelichting situatie:

- 1. Bestaande tuin / entree Schelpenkade 48A
- 2. Bestaande berging Schelpenkade 48A
- 3. Vrijstaande berging, van de buren
- 4. Bestaande woonark Schelpenkade 48A

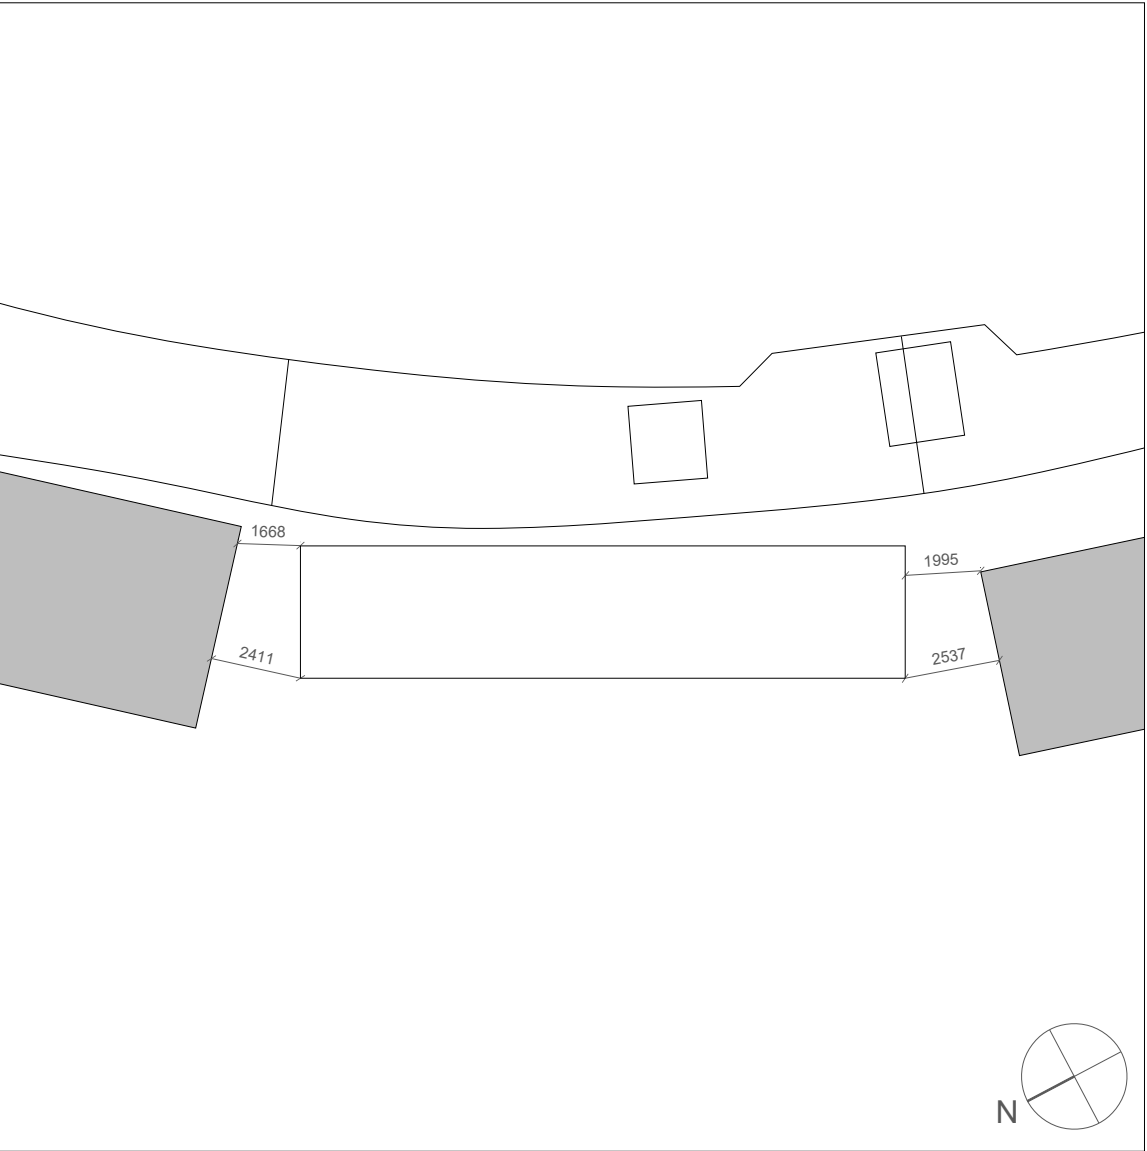

Ligplan bestand 1:200

No.	Description	Date
1	first issue	24 sep 20


Alle maten in het werk te controleren.

Aarnoud en Nienke
Drijvende Woning
1. Situatie - bestand
-



Scheepsbouwweg 8 - E2 3089 JW Rotterdam
+31 (0)10 3076364 info@studiorap.nl


Scale:	-	Units:	millimeters
Project Number:	SR_067		
Sheet Issue:	21/10/20 09:34		
Author:	OvdD		
Sheet Size	A3		

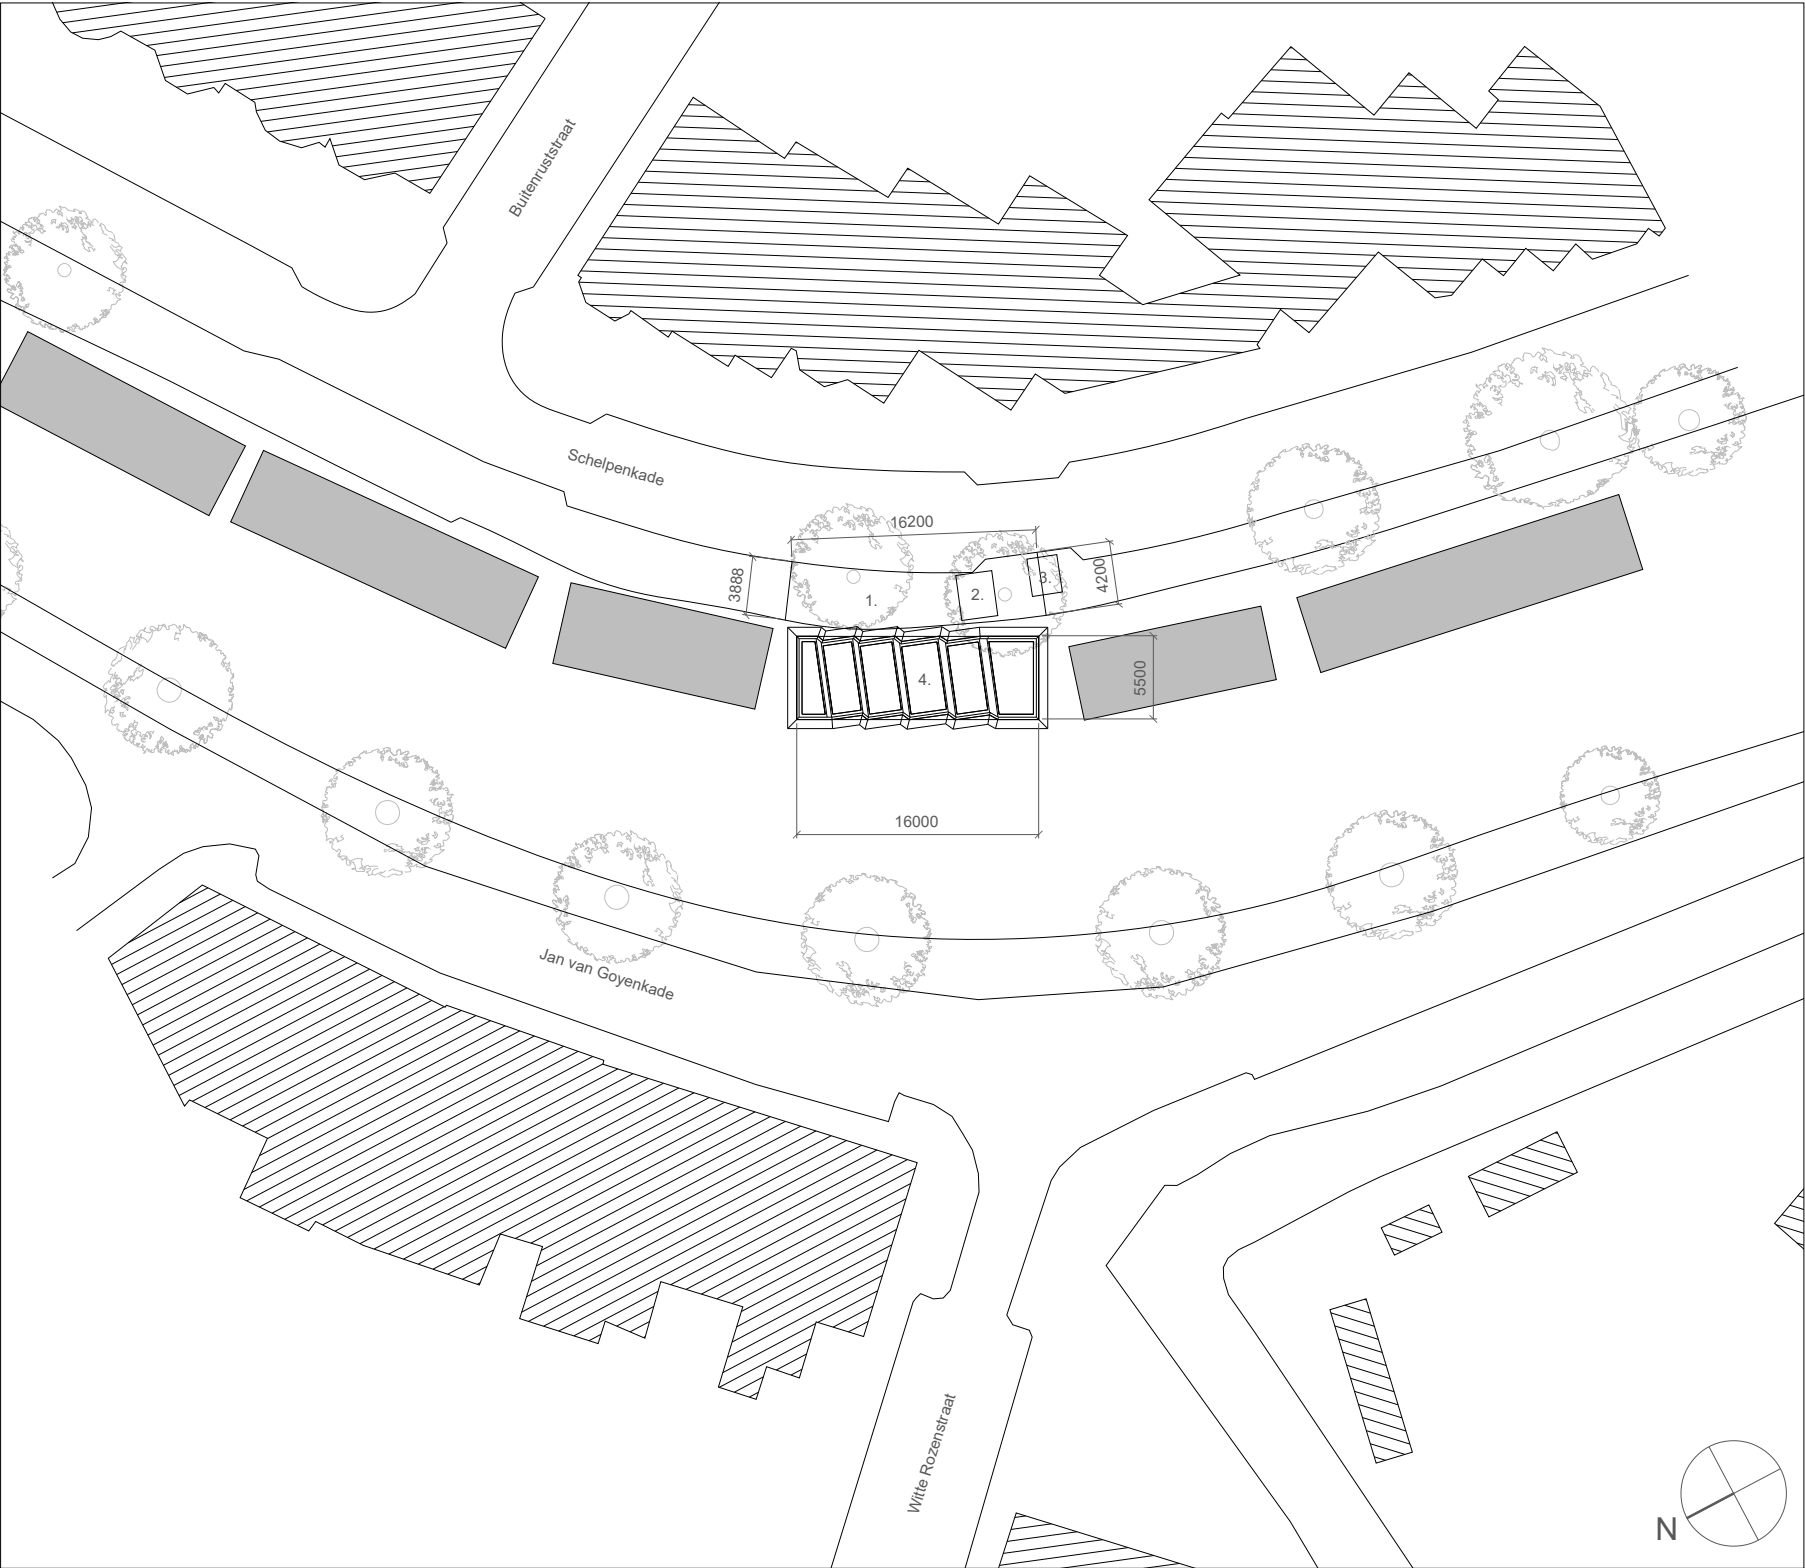

Situatie nieuw 1:500

Toelichting situatie:

- 1. Nieuwe tuin / entree Schelpenkade 48A
- 2. Nieuwe vrijstaande berging Schelpenkade 48A
- 3. Vrijstaande berging, van de buren
- 4. Nieuwe woonark Schelpenkade 48A

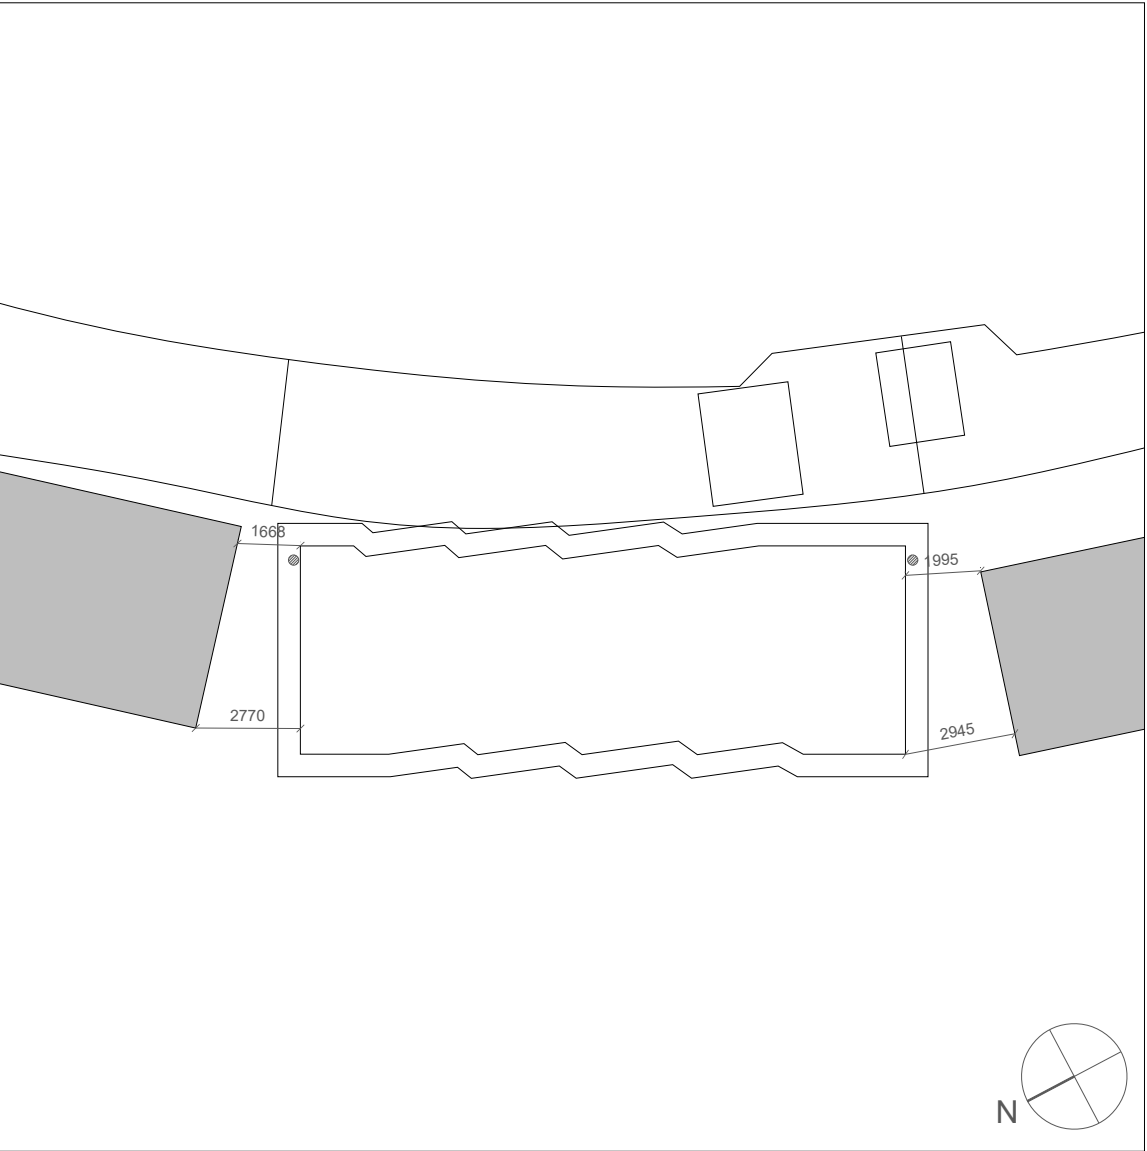

Ligplan nieuw 1:200

No.	Description	Date
1	first issue	24 sep 20

Alle maten in het werk te controleren.

Aarnoud en Nienke
Drijvende Woning
2. Situatie - nieuw
-


RAP

Scheepsbouwweg 8 - E2 3089 JW Rotterdam

+31 (0)10 3076364

info@studiorap.nl

Scale:	-	Units:	millimeters
Project Number:	SR_067		
Sheet Issue:	21/10/20 09:34		
Author:	OvdD		
Sheet Size	A3		

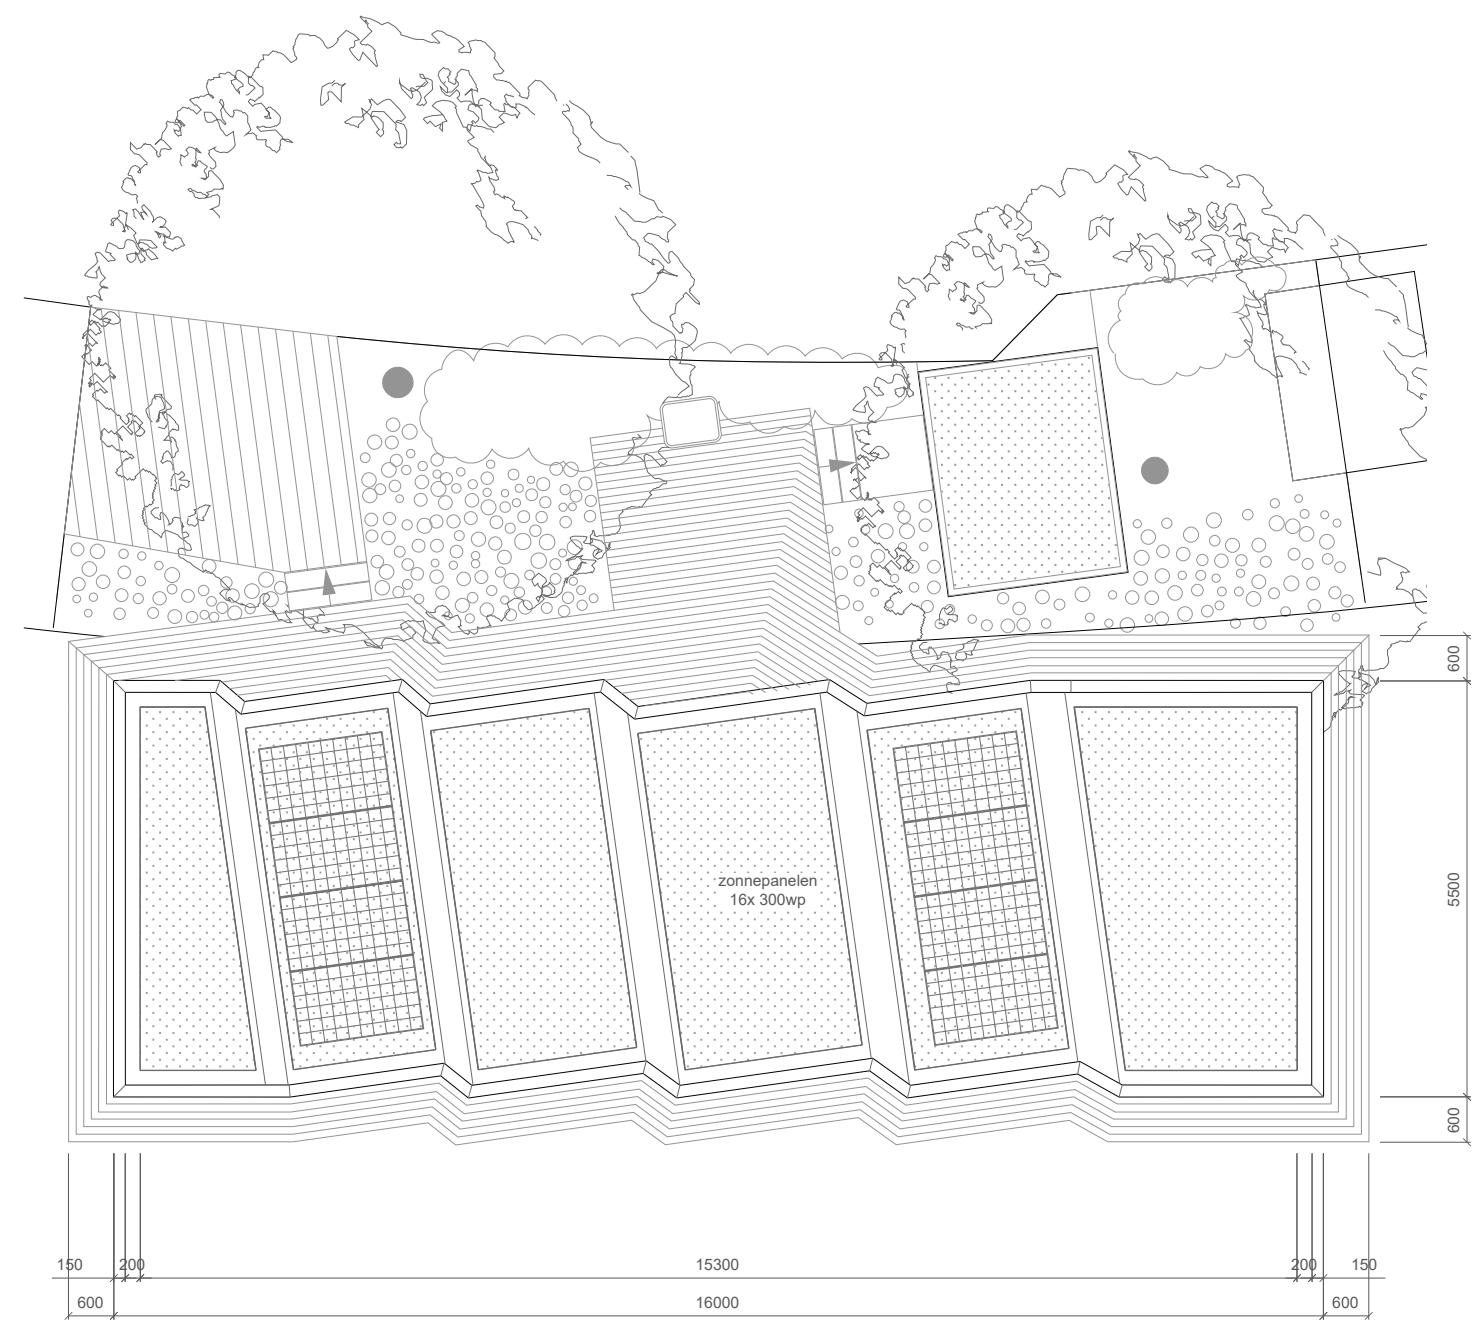

Plattegrond

Dakaanzicht, groen dak



No.	Description	Date
1	first issue	10 sep 20
2	update VO	17 sep 20
3	DO tekeningen	24 sep 20
4	brandwering	14 okt 20
-		


Alle maten in het werk te controleren.

Aarnoud en Nienke
Drijvende Woning
3. Plattegrond / Dakaanzicht



Scheepsbouwweg 8 - E2 3089 JW Rotterdam
+31 (0)10 3076364 info@studiorap.nl

Scale:	1:100	Units:	millimeters
Project Number:	SR_067		
Sheet Issue:	21/10/20 09:34		
Author:	OvdD		
Sheet Size	A3		

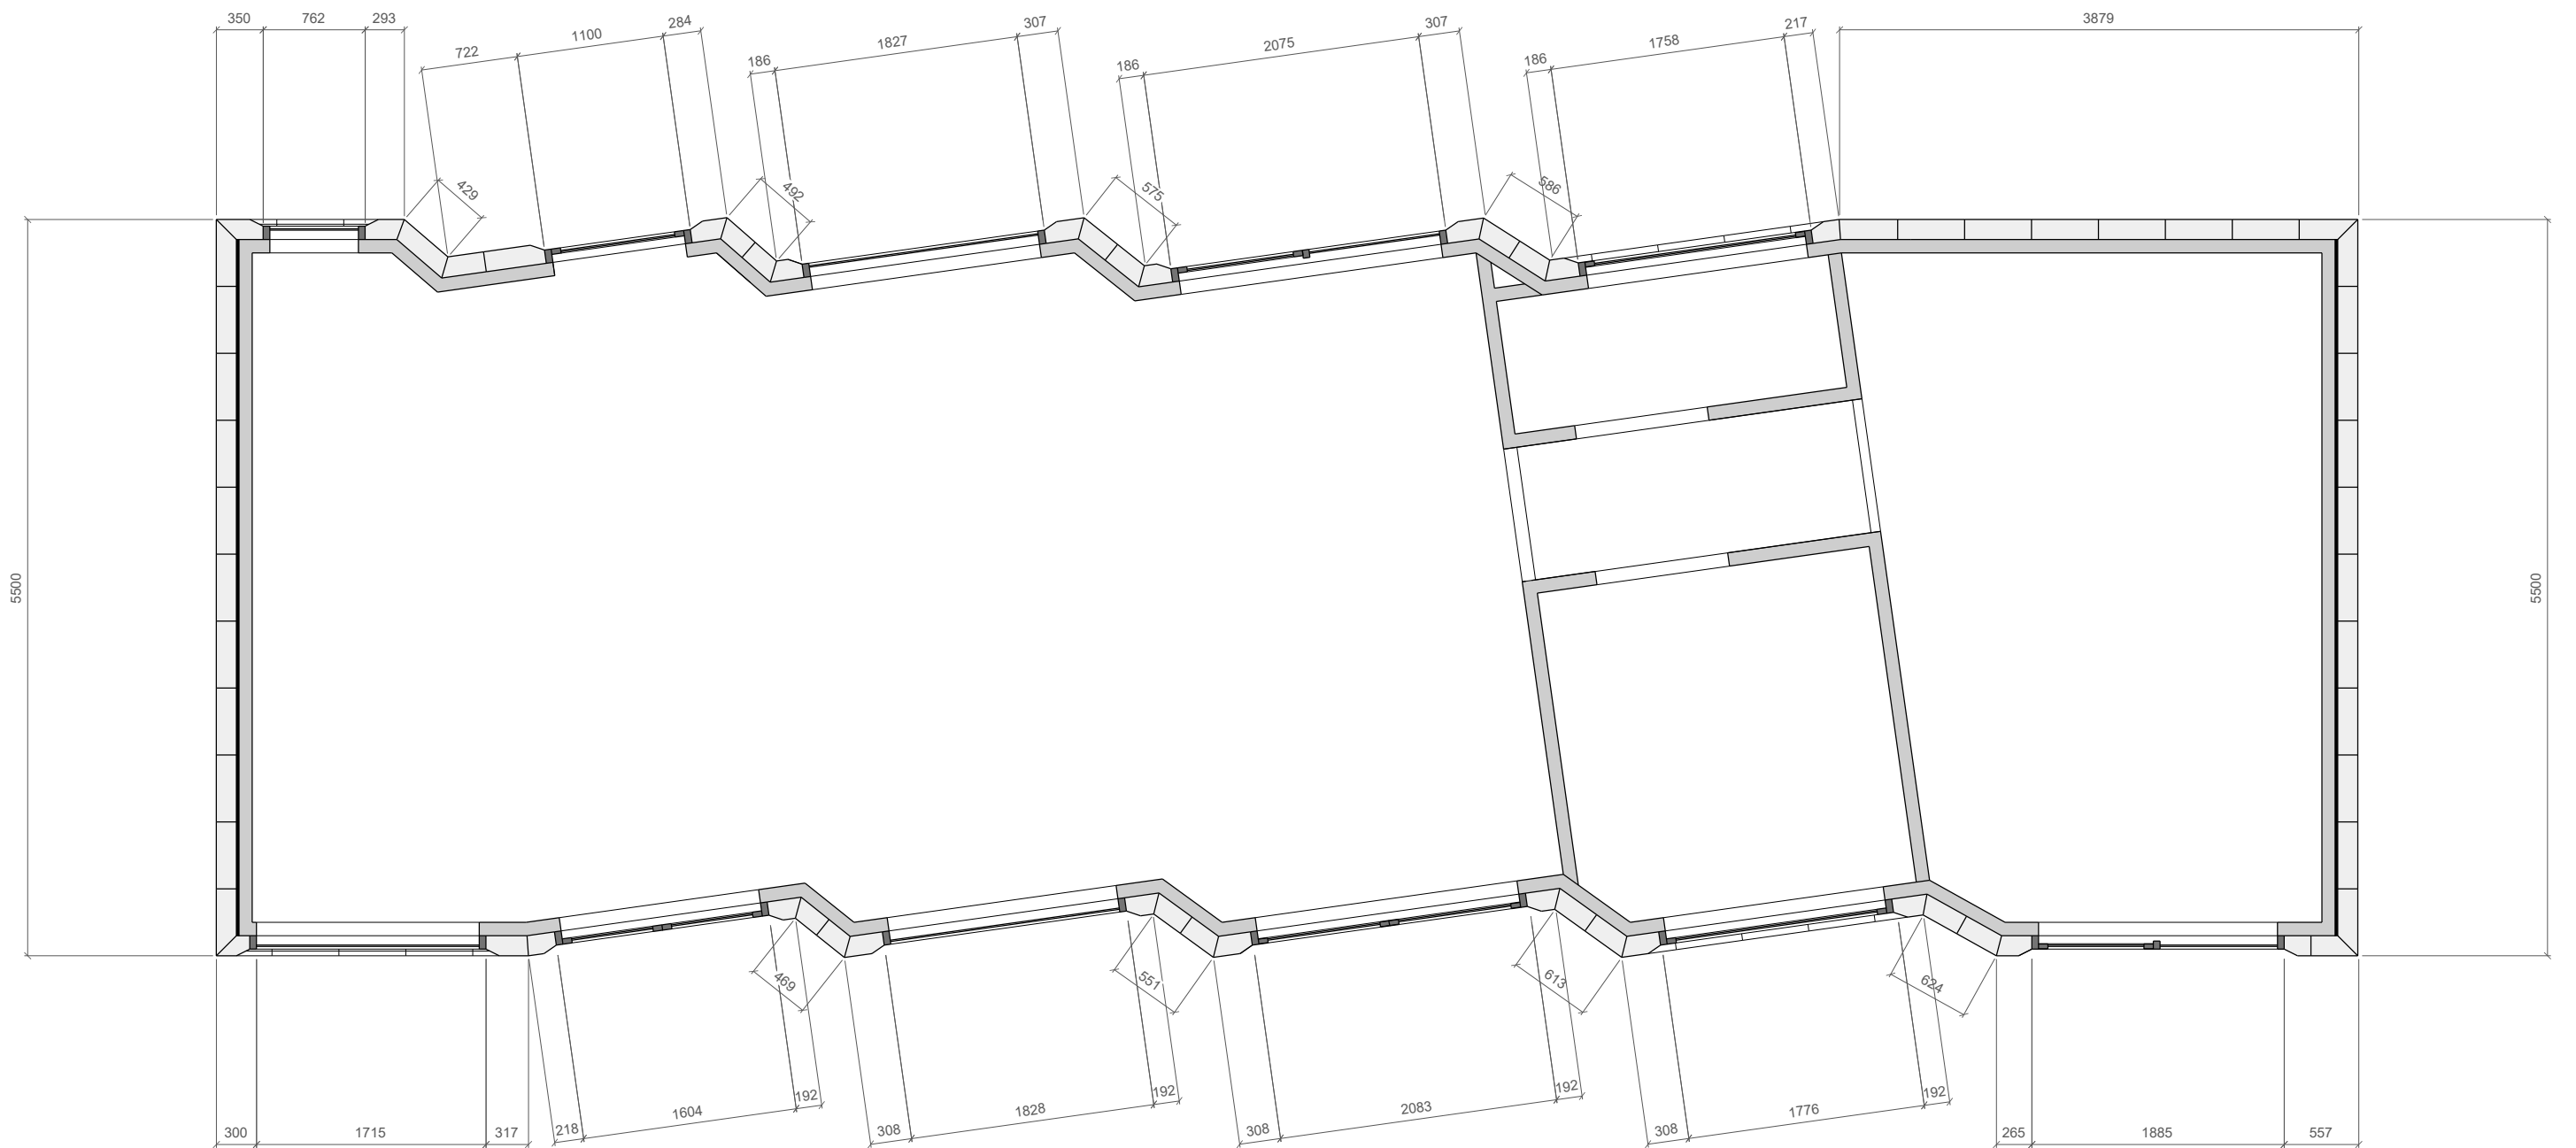


No.	Description	Date
1	first issue	10 sep 20
2	update VO	17 sep 20
3	DO tekeningen	24 sep 20
-		
-		

Alle maten in het werk te controleren.


Aarnoud en Nienke
Drijvende Woning
4. Maatvoering gevels
-




Scale: 1:50 Units: millimeters
Project Number: SR_067
Sheet Issue: 21/10/20 09:34
Author: OvdD
Sheet Size A3

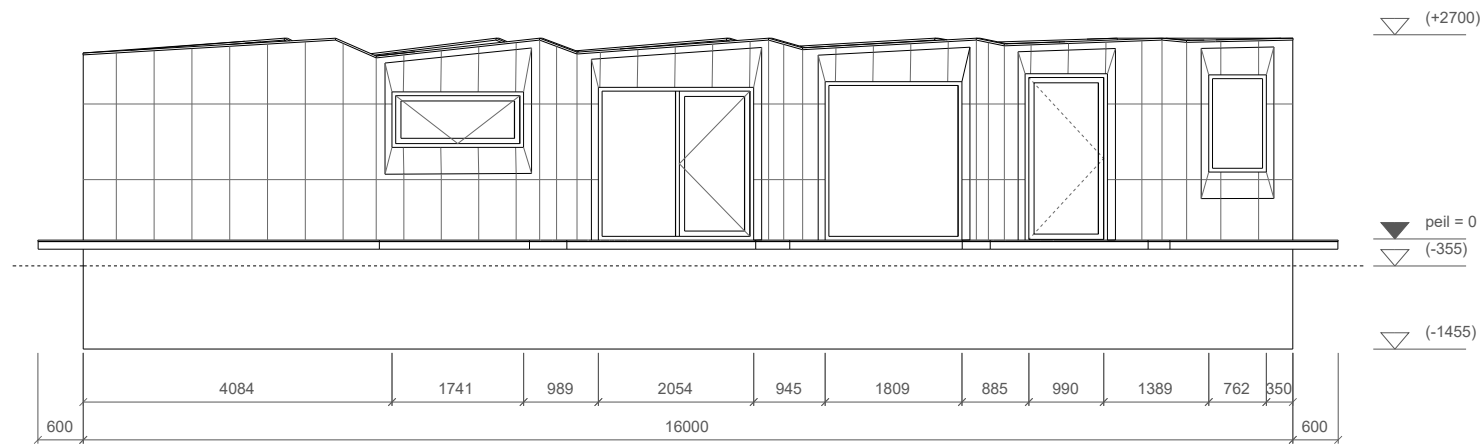


Aanzicht Oost

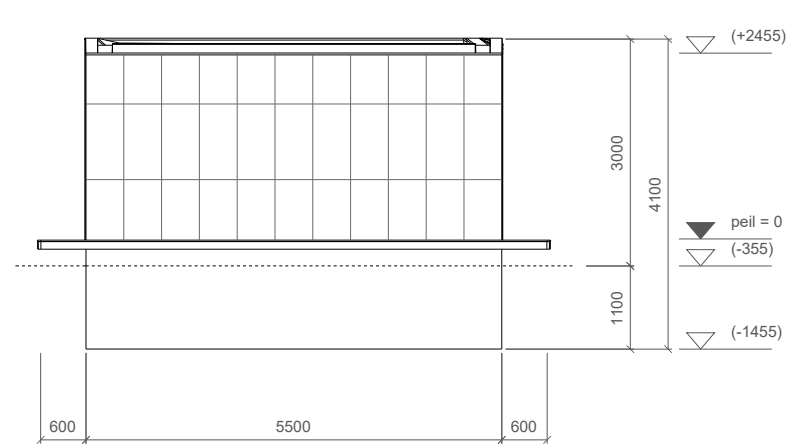


Aanzicht Zuid

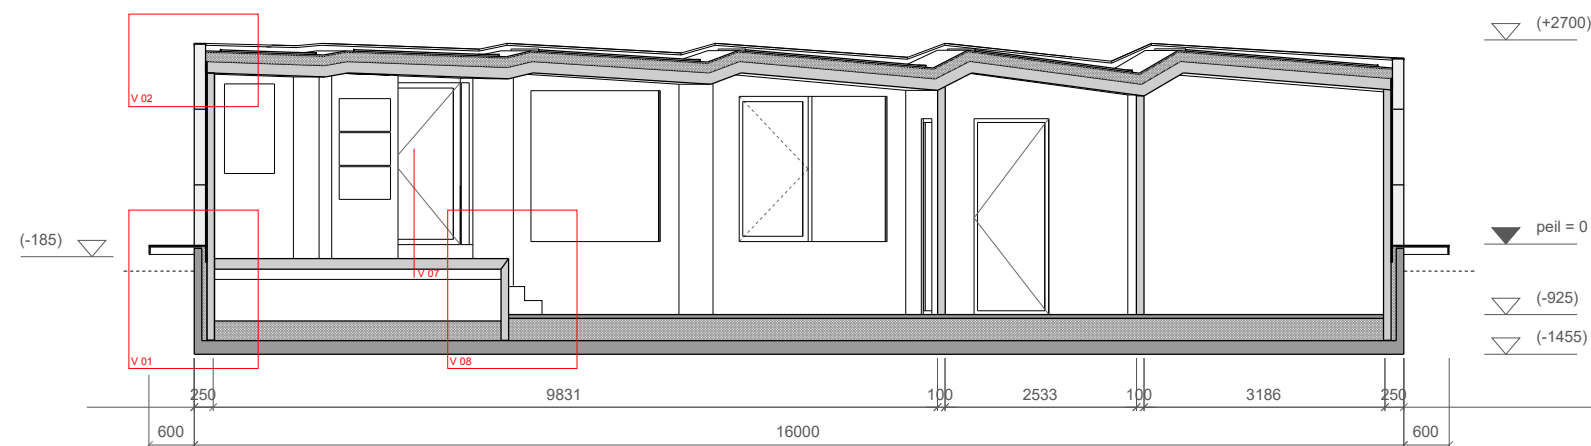


Doorsnede A-A'

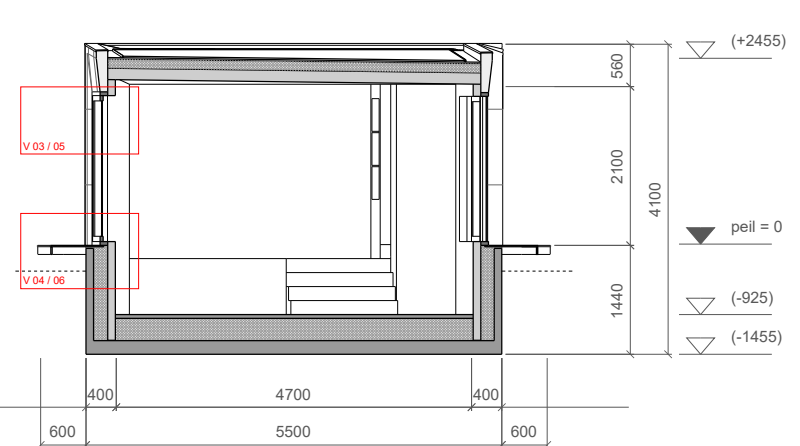

Doorsnede B-B'

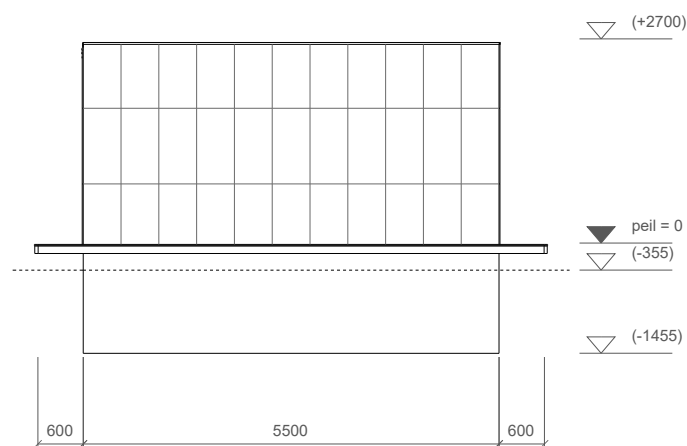

Aanzicht Noord

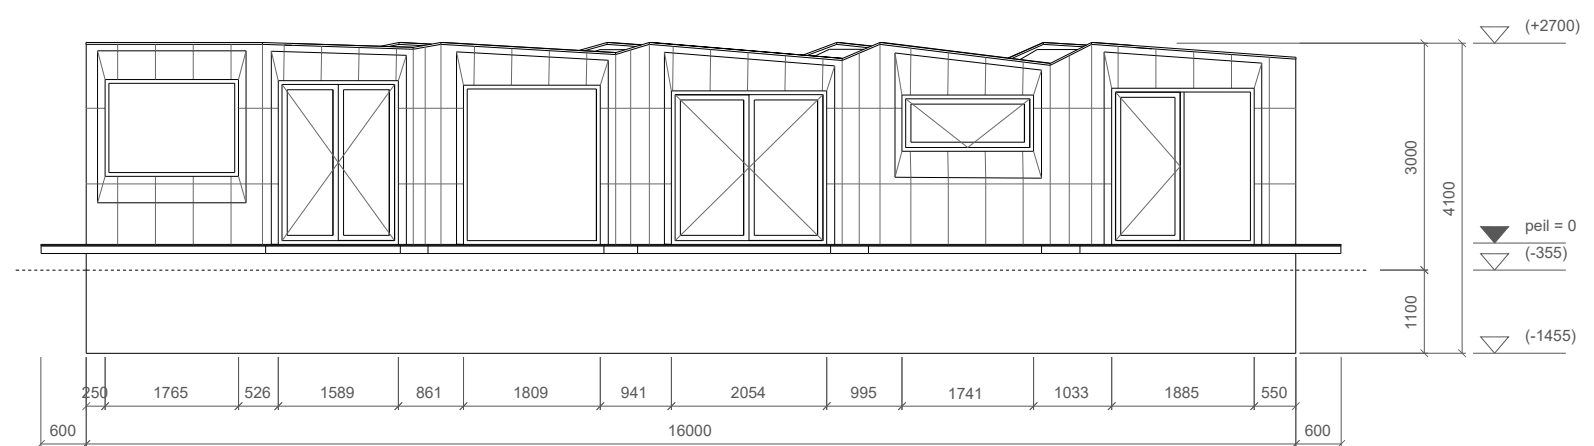

Aanzicht West

No.	Description	Date
1	first issue	10 sep 20
2	update VO	17 sep 20
3	DO tekeningen	24 sep 20
4	brandwering	14 okt 20

Alle maten in het werk te controleren.


Aarnoud en Nienke
Drijvende Woning
5. Aanzichten / Doorsnedes

-




Scheepsbouwweg 8 - E2 3089 JW Rotterdam
+31 (0)10 3076364 info@studiorap.nl

Scale: 1:100 Units: millimeters
Project Number: SR 067
Sheet Issue: 21/10/20 09:34
Author: OvdD
Sheet Size A3

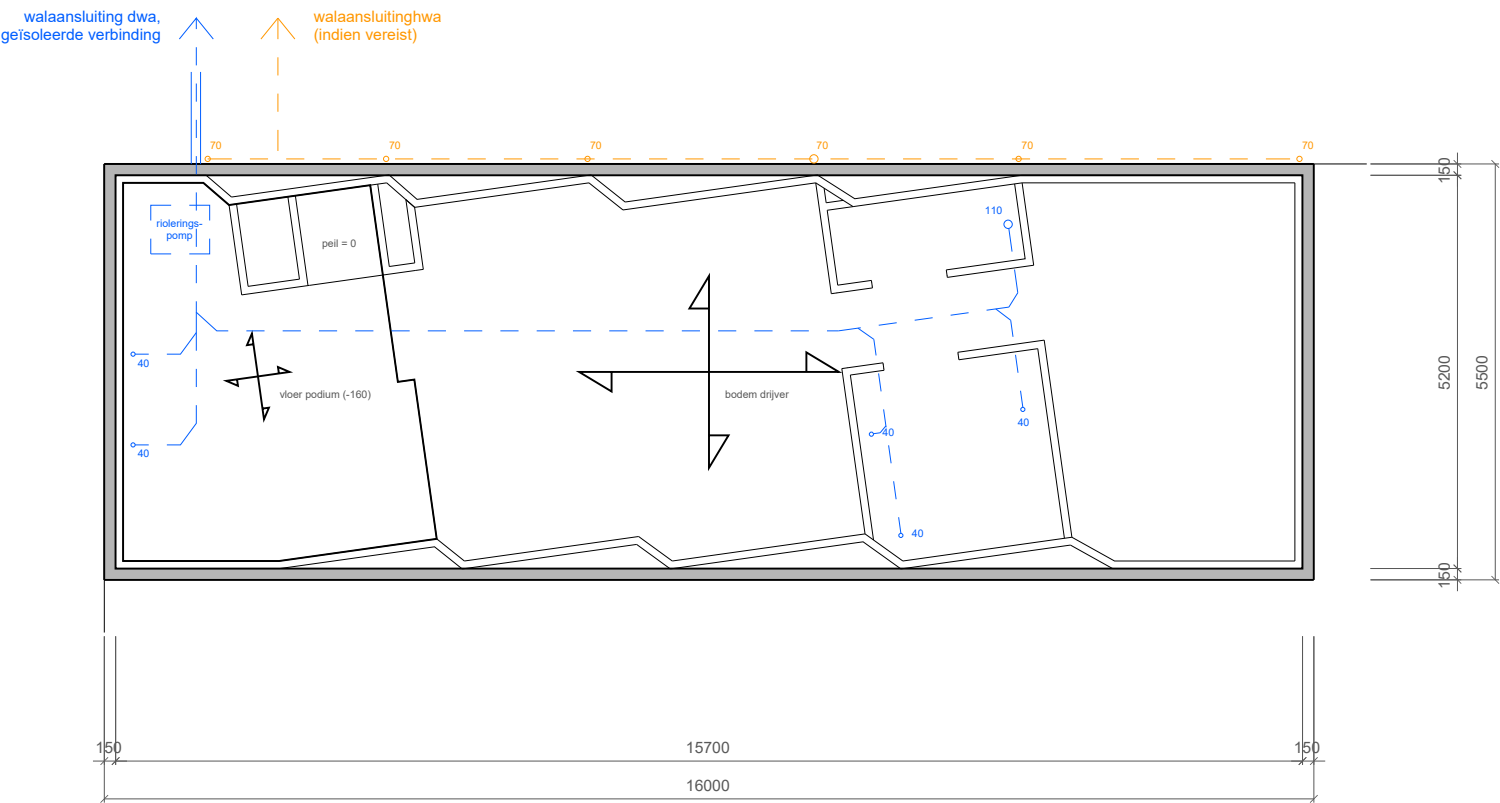

Constructie drijver / vloer

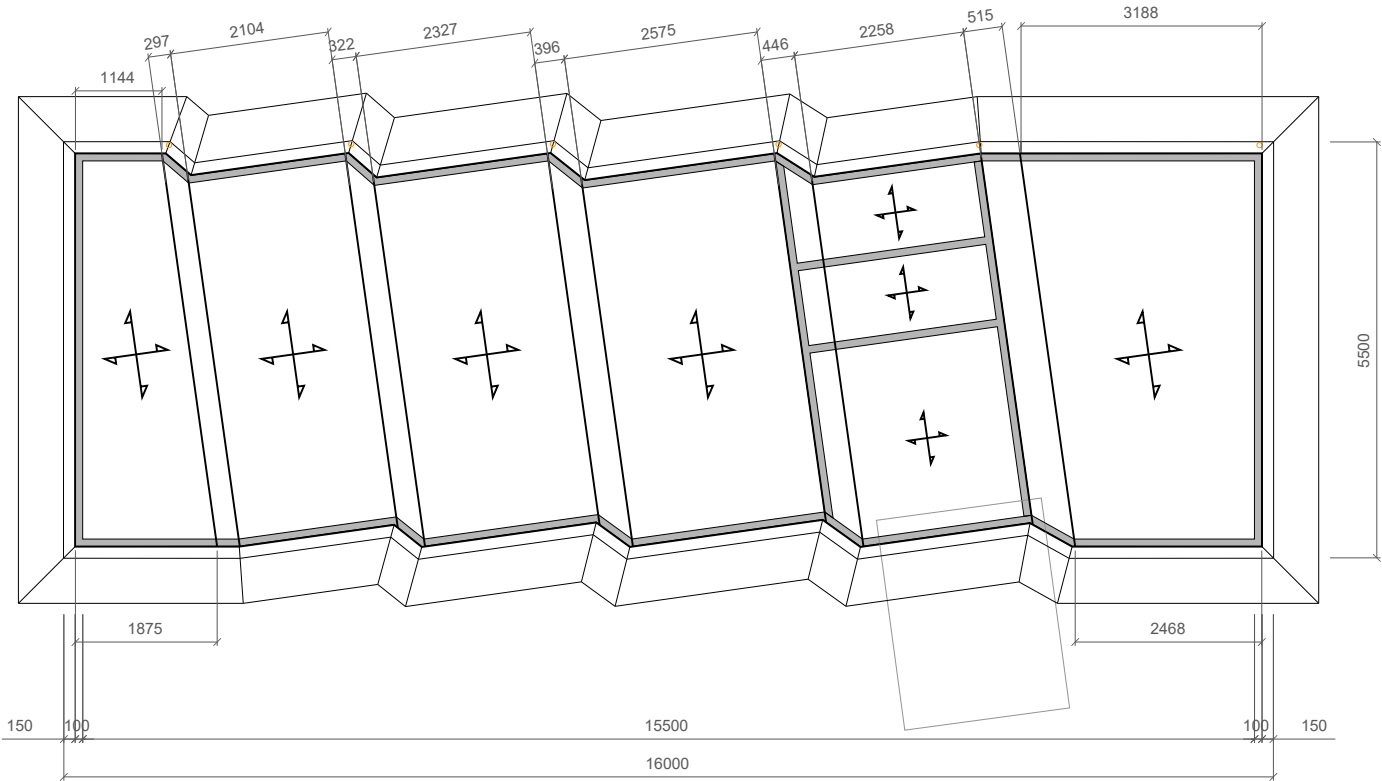

Constructie dak



No.	Description	Date
1	first issue	24 sep 20







Alle maten in het werk te controleren.

Aarnoud en Nienke
Drijvende Woning
6. Constructie-plattegronden
inc. rioolaansluiting



Scheepsbouwweg 8 - E2 3089 JW Rotterdam
+31 (0)10 3076364 info@studiorap.nl

Scale:	1:100	Units:	millimeters
Project Number:	SR_067		
Sheet Issue:	21/10/20 09:34		
Author:	OvdD		
Sheet Size	A3		

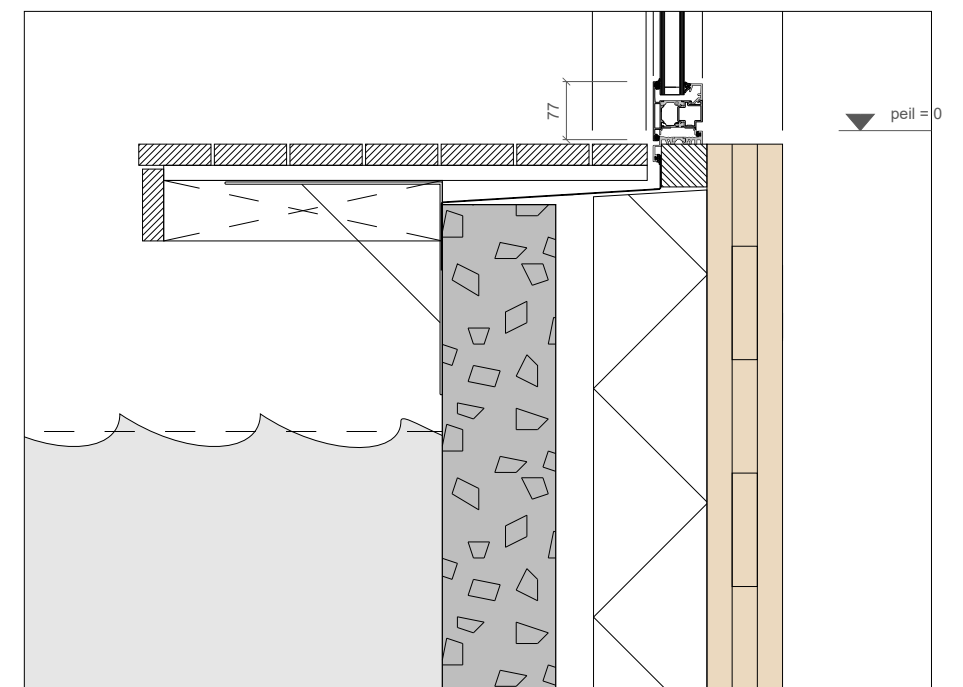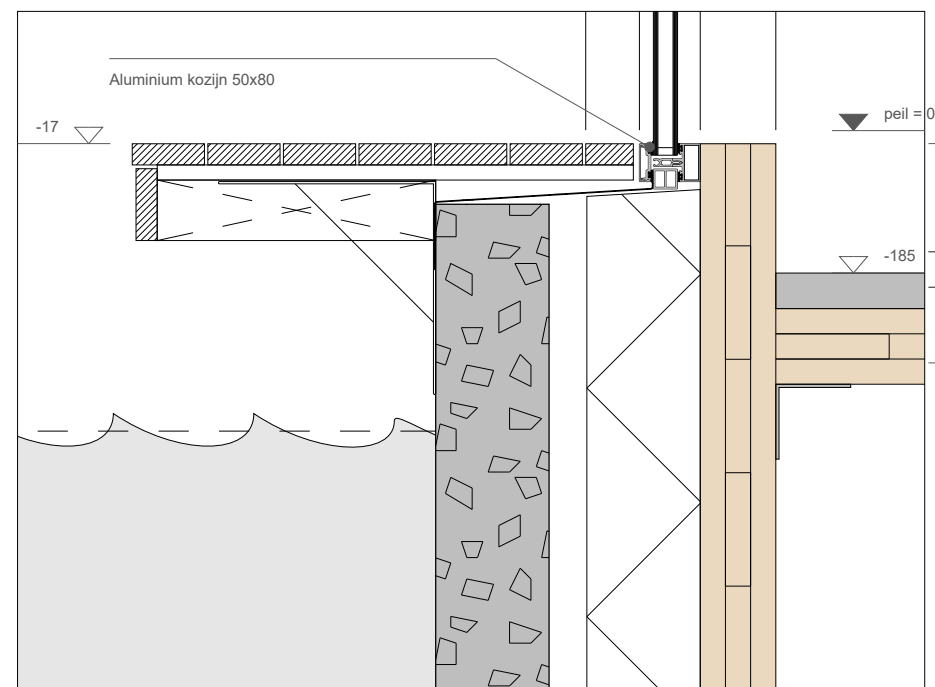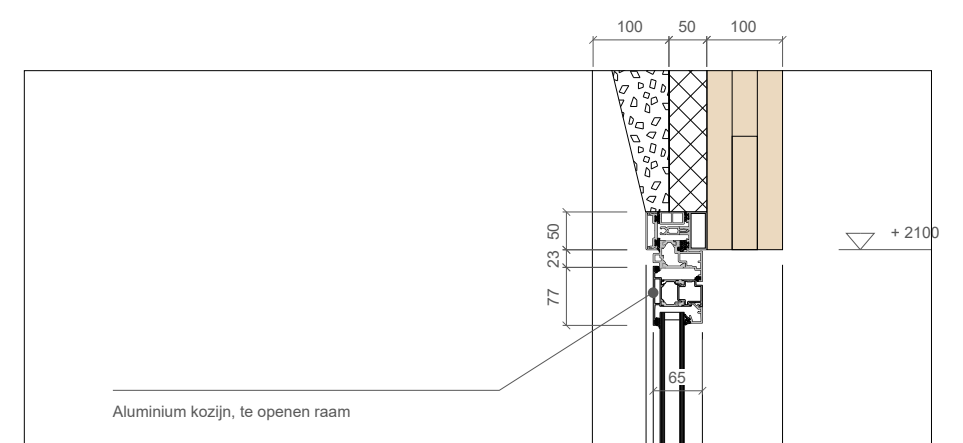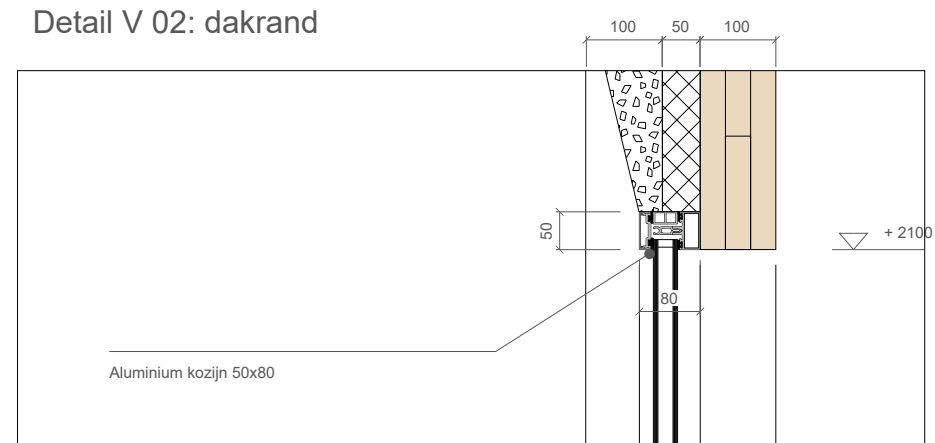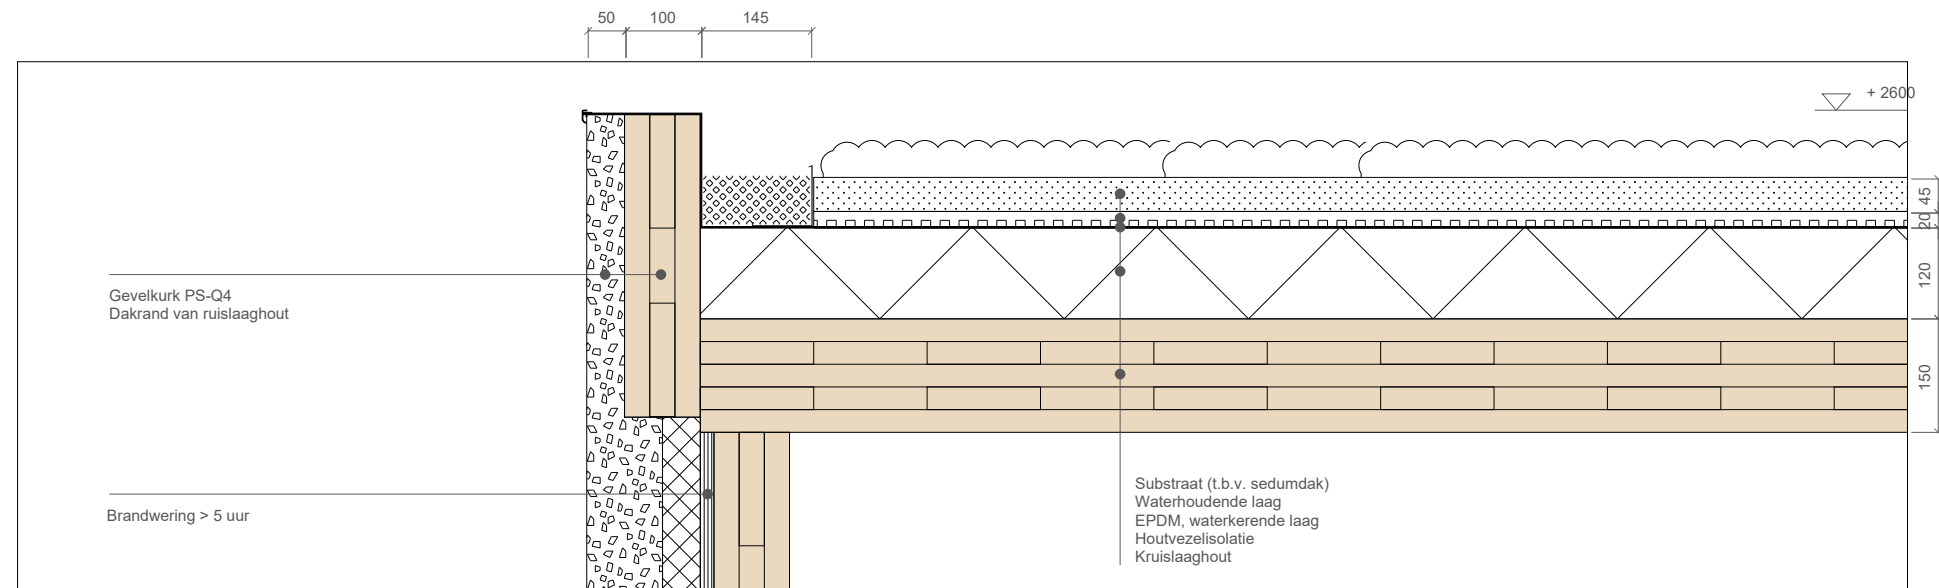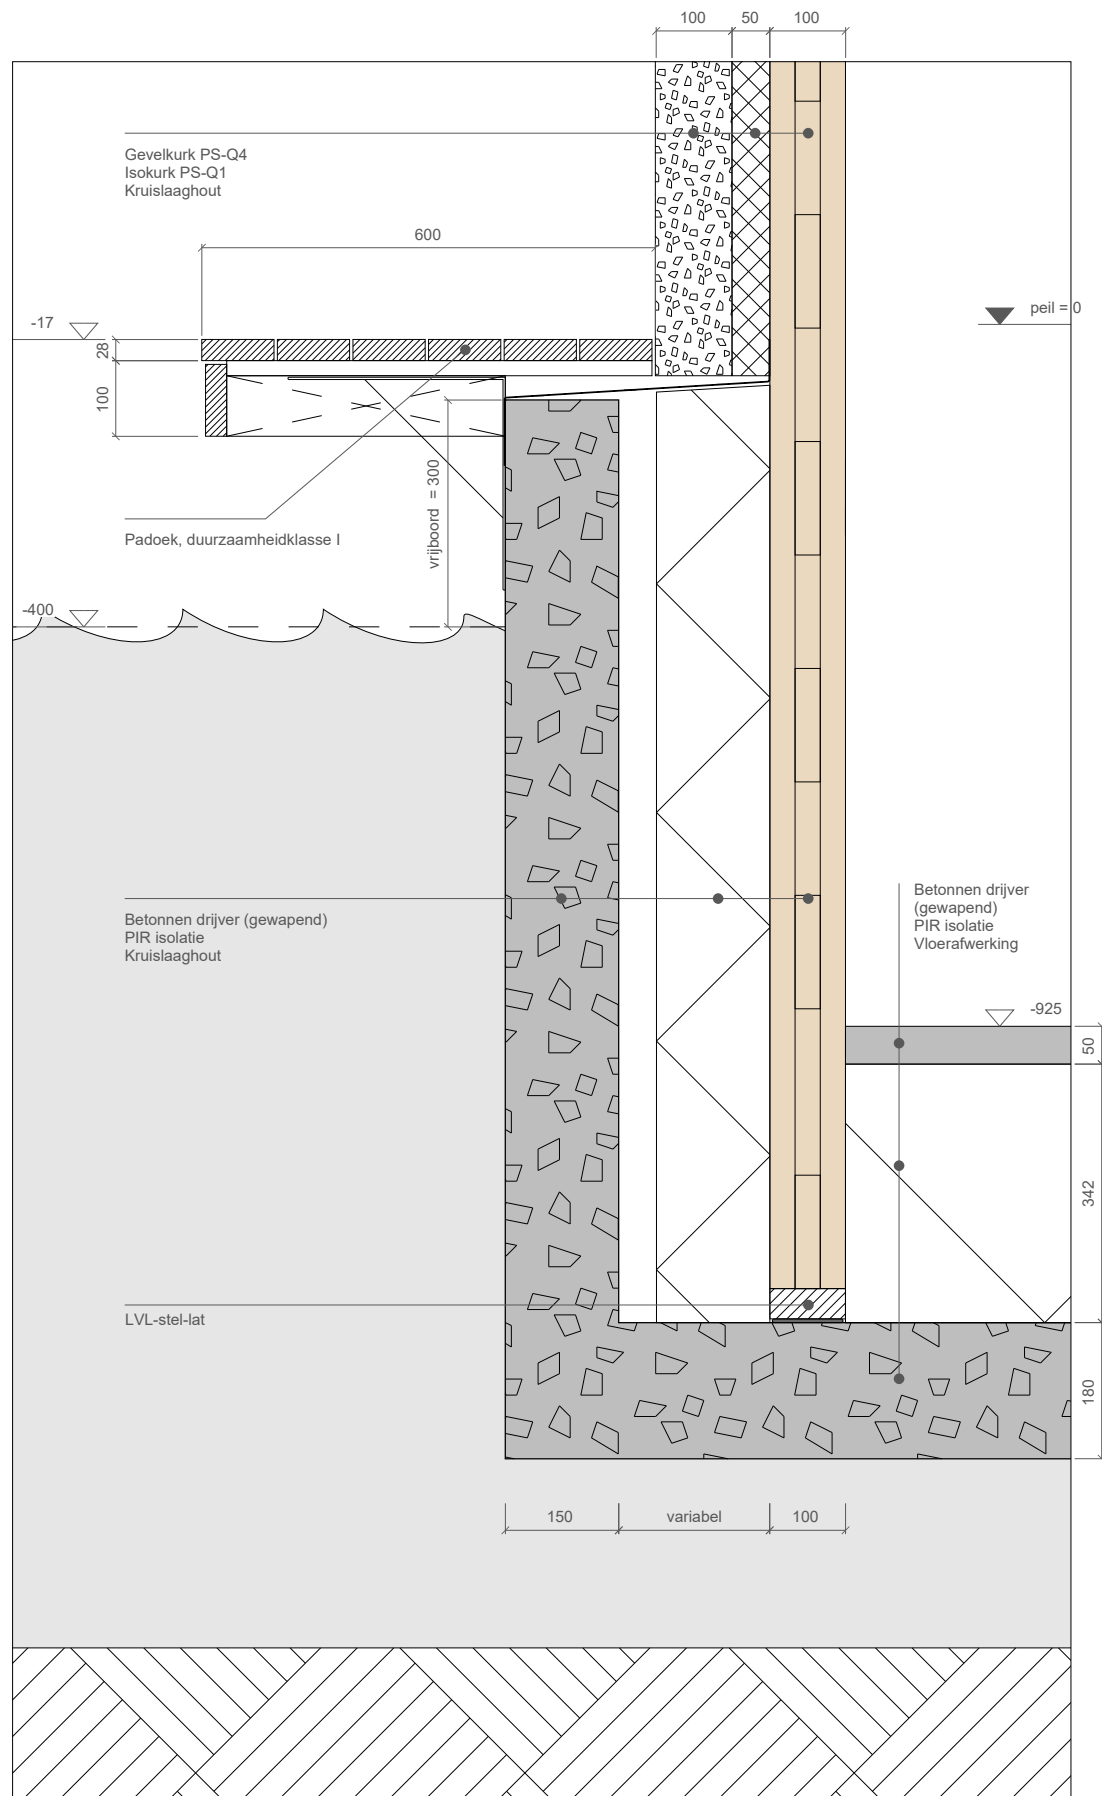

Detail V 01: aansluiting drijver met gevel

Detail V 04: kozijn onder

Detail V 06: te openen raam

No.	Description	Date
1	first issue	24 sep 20



Alle maten in het werk te controleren.

Aarnoud en Nienke
Drijvende Woning
7. Details (1)




Scheepsbouwweg 8 - E2 3089 JW Rotterdam
+31 (0)10 3076364 info@studiorap.nl

Scale:	1:10	Units:	millimeters
Project Number:	SR_067		
Sheet Issue:	21/10/20 09:34		
Author:	OvdD		
Sheet Size	A3		

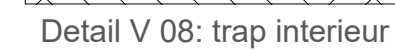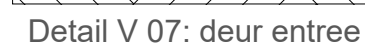


Alle maten in het werk te controleren.


—

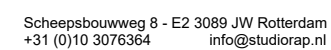

Sheet Size	A3
------------	----

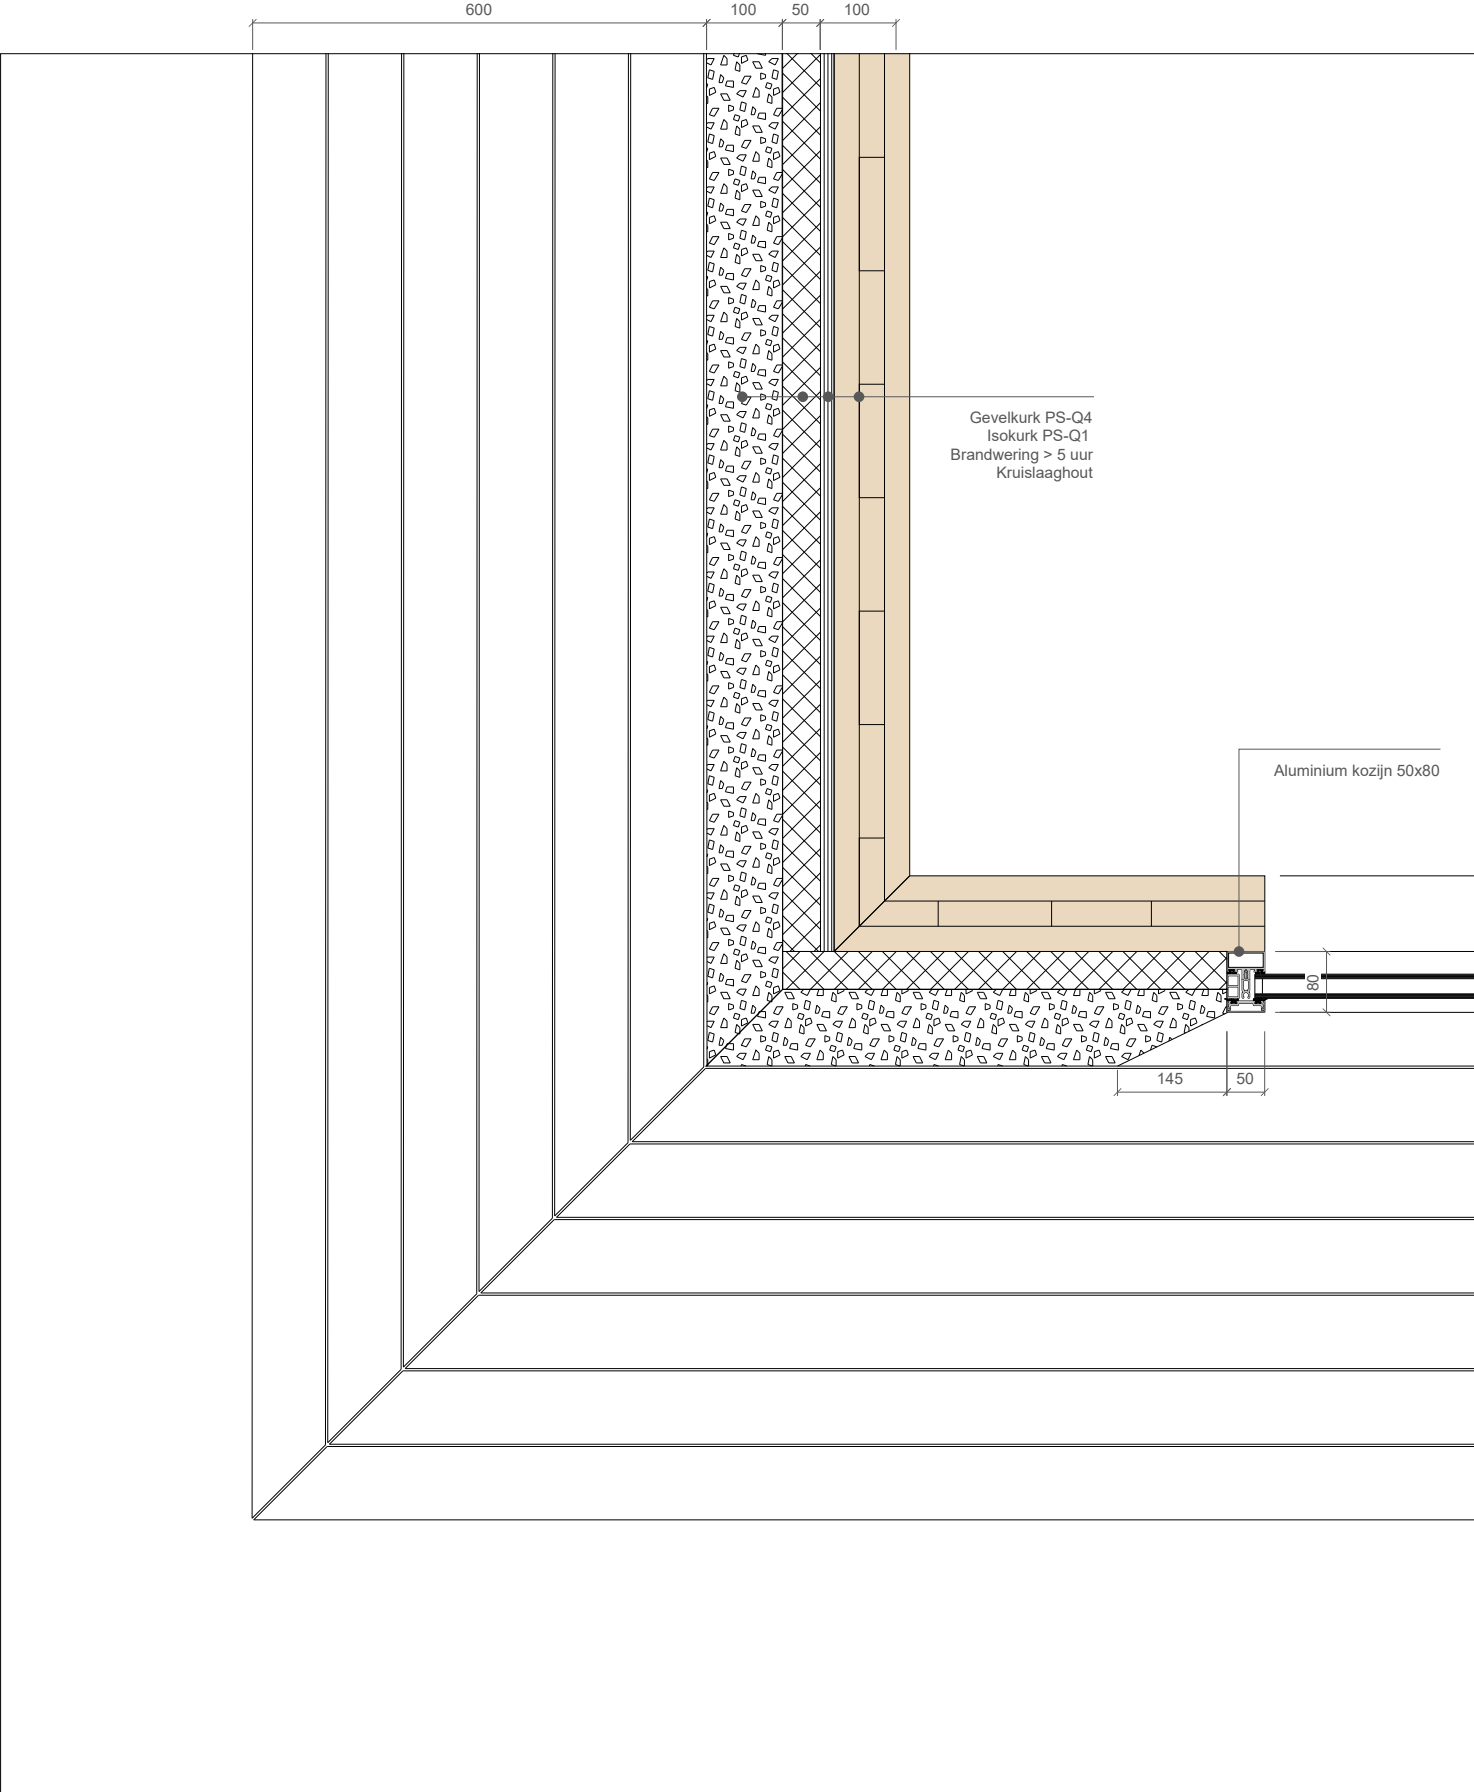

Detail H 01: hoekoplossing CLT

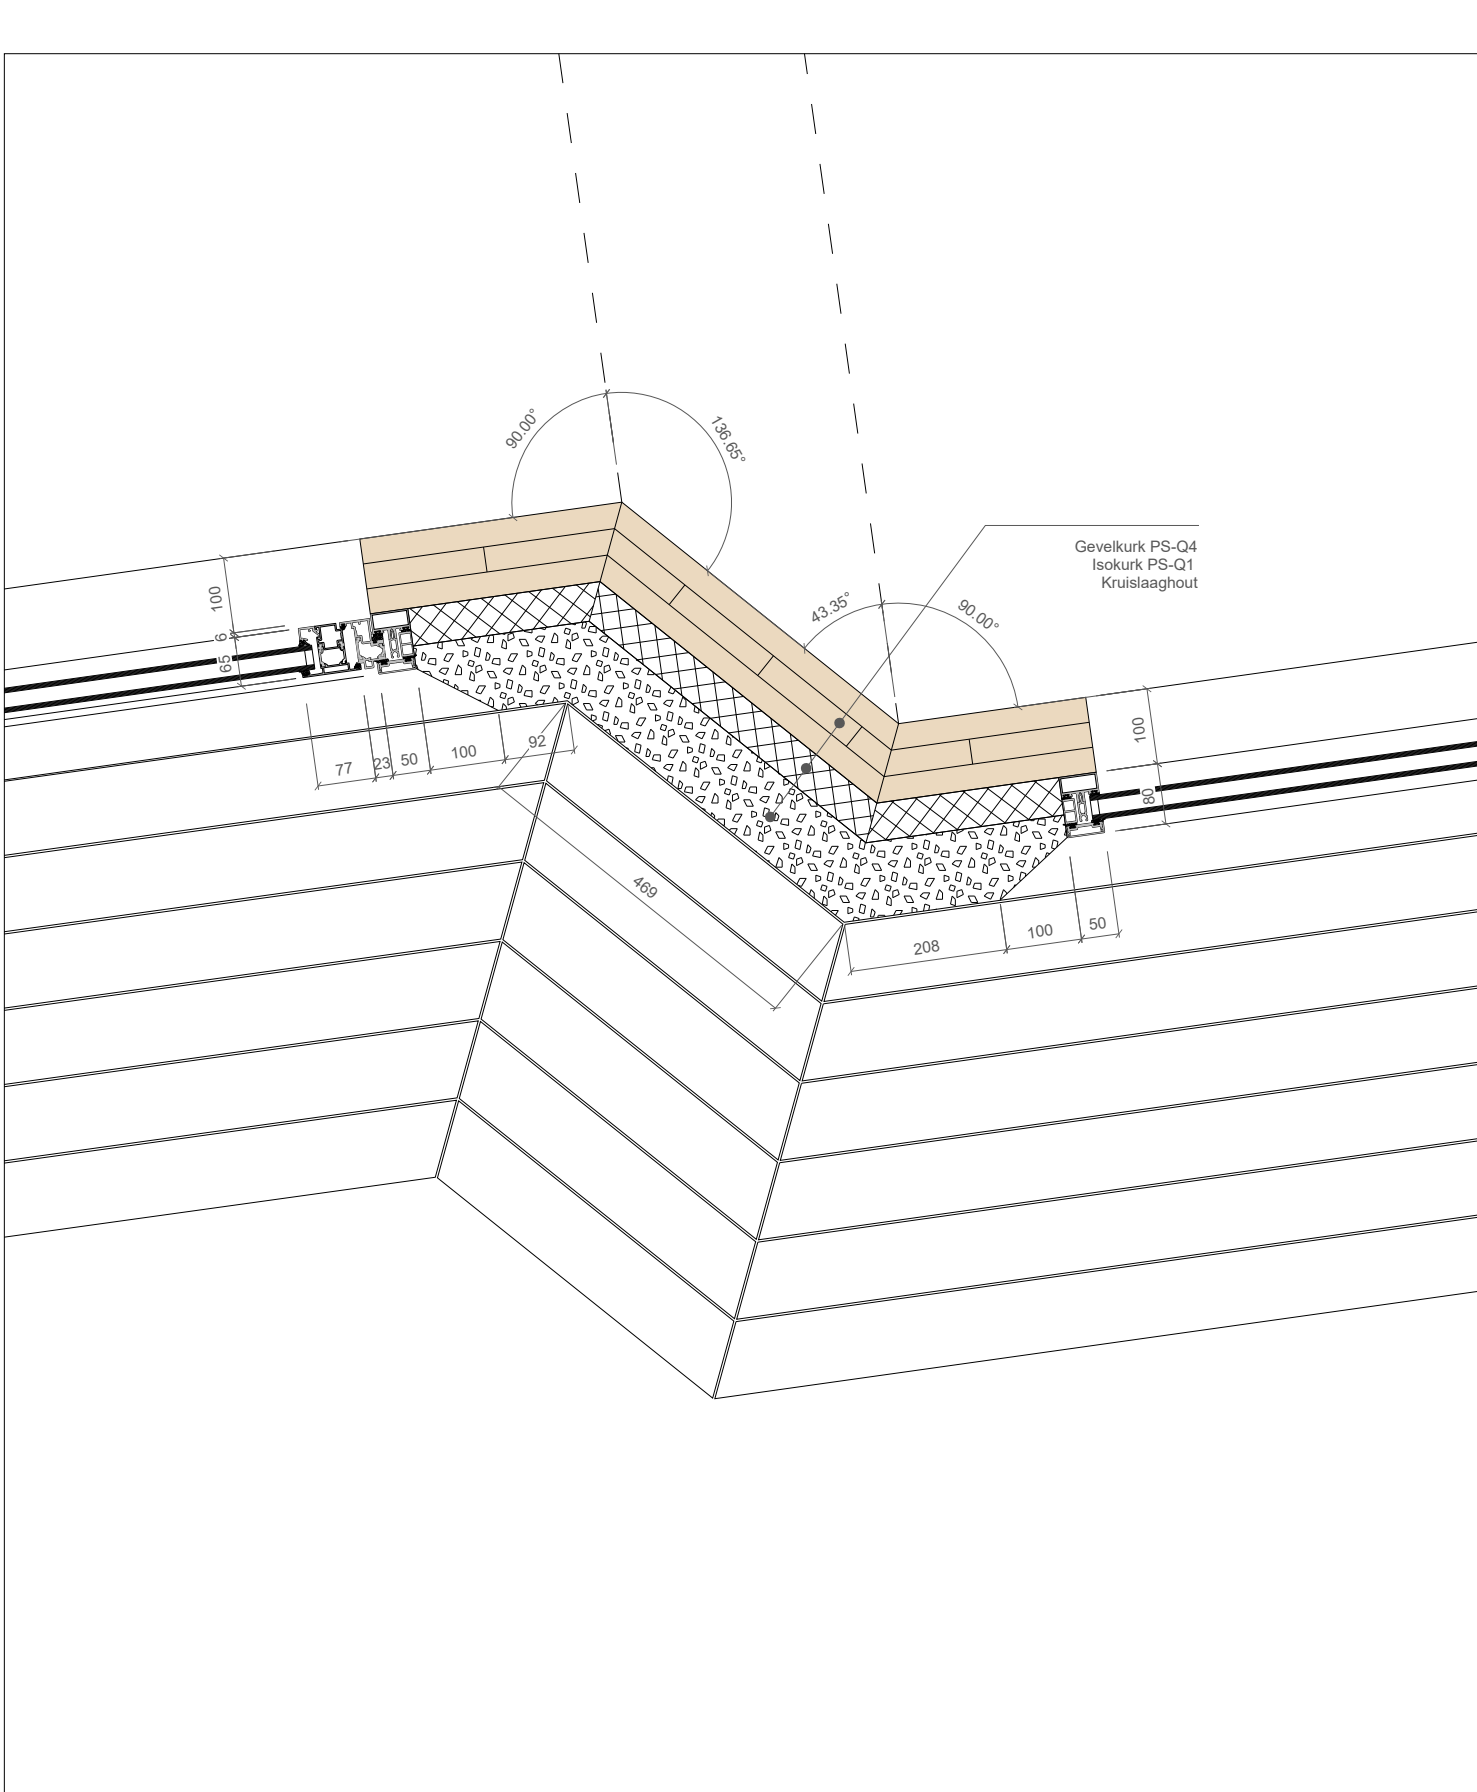

Detail H 02: kozijnen / hoeken

No.	Description	Date
1	first issue	24 sep 20

Alle maten in het werk te controleren.

Aarnoud en Nienke
Drijvende Woning
9. Details (3)
-



Scheepsbouwweg 8 - E2 3089 JW Rotterdam
+31 (0)10 3076364 info@studiorap.nl

Scale:	1:20	Units:	millimeters
Project Number:	SR 067		
Sheet Issue:	21/10/20 09:34		
Author:	OvdD		
Sheet Size	A3		

Ruimten tabel			
naam	nr.	oppervlakte	omschrijving

VR	0.1	42.1 m2	woonkamer / keuken
WC	0.2	2.50 m2	toilet
VK	0.3	2.55 m2	gang
BR	0.4	6.28 m2	badkamer
VR	0.5	16.2 m2	slaapkamer
TR	0.6	0.34 m2	meterkast 845x350
VK	0.7	1.36 m2	entree
OR	0.8	0.63 m2	garderobe

Totaal opp. BVO	84.81 m2
Totaal opp. GO	72.05 m2
Totaal opp. VG/VR	58,30 m2

Gevelmaterialen tabel				
onderdeel	materiaal	afwerking	kleur	opmerking

gevels	geëxpandeerde kurk	-	-	* zie kader
dakbedekking	sedum-dak	-	-	-
daktrim	aluminium	geschilderd	antraciet	-
kozijnen	aluminium	geschilderd	antraciet	-
ramen	aluminium	geschilderd	antraciet	-
deuren	aluminium	geschilderd	antraciet	-

* toelichting geëxpandeerde gevelkurk
Betreft afwerking van 100mm Amorim: icb mdfacade.
Standaard firerating: Euroclass E, wordt behandeld met Deira fire retardant.
Documentatie en kwaliteitsverklaringen zijn bijgevoegd bij de aanvraag.

Rc - waarden overzicht

Gevels noord & zuid:
opbouw van buiten naar binnen (RC = 4,89 m2K / W):
geëxpandeerde gevelkurk (100mm),
geëxpandeerde isolatiekurk (50mm),
kruislaaghout (100mm)

Gevels oost & west:
opbouw van buiten naar binnen (RC = 4,06 m2K / W):
geëxpandeerde gevelkurk (> 70mm),
geëxpandeerde isolatiekurk (50mm),
kruislaaghout (100mm)

Wand drijfbak-beton:
opbouw van buiten naar binnen (RC = 3,39 m2K / W):
beton (100mm),
PIR isolatie (100mm),
kruislaaghout (100mm)

Vloer drijfbak-beton:
opbouw van buiten naar binnen (RC = 4,01 m2K / W):
beton (250mm),
PIR isolatie (100mm),
afwerk-vloer (30mm)

Dak:
opbouw van buiten naar binnen (RC = 4,54 m2K / W):
sedumdak (50mm),
houtvezelisolatie (120mm),
kruislaaghout (140mm)

Kozijn:
Uw : Ufr = 1,10 W/m².K

No.	Description	Date
1	first issue	24 sep 20
2	update ruimtes	14 okt 20

Alle maten in het werk te controleren.

Aarnoud en Nienke
Drijvende Woning
10. Tabellen
-



Scheepsbouwweg 8 - E2 3089 JW Rotterdam
+31 (0)10 3076364
info@studiorap.nl

Scale:	1:100	Units:	millimeters
Project Number:	SR_067		
Sheet Issue:	21/10/20 09:34		
Author:	OvdD		
Sheet Size	A3		

Renvooi

afkorting	omschrijving	symbool	omschrijving
VR	Verblijfsruimte		Kruislaaghout CLT
WC	Toiletruimte		Beton
VK	Verkeersruimte		Geëxpandeerde kurk
BR	Badruimte		Isolatiemateriaal
TR	Techische ruimte		Vuurvaste plaat
OR	Overige ruimte		Rookmelder
BVO	Bruto vloeroppperlakte		Groen dak / sedumdak
GO	Gebruiksoppervlakte		Zonnepanelen
VG	Verblijfsgebied		

No.	Description	Date
1	first issue	14 okt 20

Alle maten in het werk te controleren.

Aarnoud en Nienke
Drijvende Woning
11. Renvooi
-



Scheepsbouwweg 8 - E2 3089 JW Rotterdam
+31 (0)10 3076364 info@studiorap.nl

Scale:	1:100	Units:	millimeters
Project Number:	SR_067		
Sheet Issue:	21/10/20 09:34		
Author:	OvdD		
Sheet Size	A3		