



Betrokken bureau's eLAN:



**DO Tekeningen Jongeren Voorziening Stevenshof,
IJsvereniging Rijndijk - Hoge Mors, Leiden**

Opdrachtgever Gemeente Leiden en IJsvereniging Rijndijk - Hoge Mors

Datum: 03. 07. 2014

tekeningenlijst

002 SITUATIE BESTAAND	pagina 2
003 SITUATIE BESTAAND	pagina 3
004 SITUATIE NIEUW	pagina 4
005 SITUATIE NIEUW	pagina 5
006 PLATTEGROND IJSVERENIGING	pagina 6
007 GEVELS en DOORSNEDE A-A / B-B IJSVERENIGING	pagina 7
008 PLATTEGROND BG JVS	pagina 8
009 PLATTEGROND VERD 1 JVS	pagina 9
010 LANGSGEVEL ZUID JVS	pagina 10
011 KOPGEVEL OOST & WEST JVS	pagina 11
012 LANGSGEVEL NOORD JVS	pagina 12
013 LANGSDOORSNEDE A-A JVS	pagina 13
014 DWARSDOORSNEDES B-B & C-C JVS	pagina 14
015 DETAILS VERTIKAAL 01	pagina 15
016 DETAILS VERTIKAAL 02	pagina 16
017 DETAILS VERTIKAAL 03	pagina 17
018 DETAILS VERTIKAAL 04	pagina 18
019 DETAILS HORIZONTAAL 05	pagina 19

situatie



RENVOOI	
boom	
kolk	
bestrating	
entree	
talud	
rioolput	
fietsparkeren	

eLAN


Betrokken bureau's eLAN:

DO Jongeren Voorziening Stevenshof, IJsvereniging Rijnndijk - Hoge Mors, Leiden

Tekening:
Opdrachtgever:
Datum:
Laatste wijziging:
Schaal:
Formaat:

002 SITUATIE BESTAAND
Gemeente Leiden en IJsvereniging Rijnndijk - Hoge Mors
03. 07. 2014
n.v.t.
1:500
A3

Alle auteursrechten voorbehouden

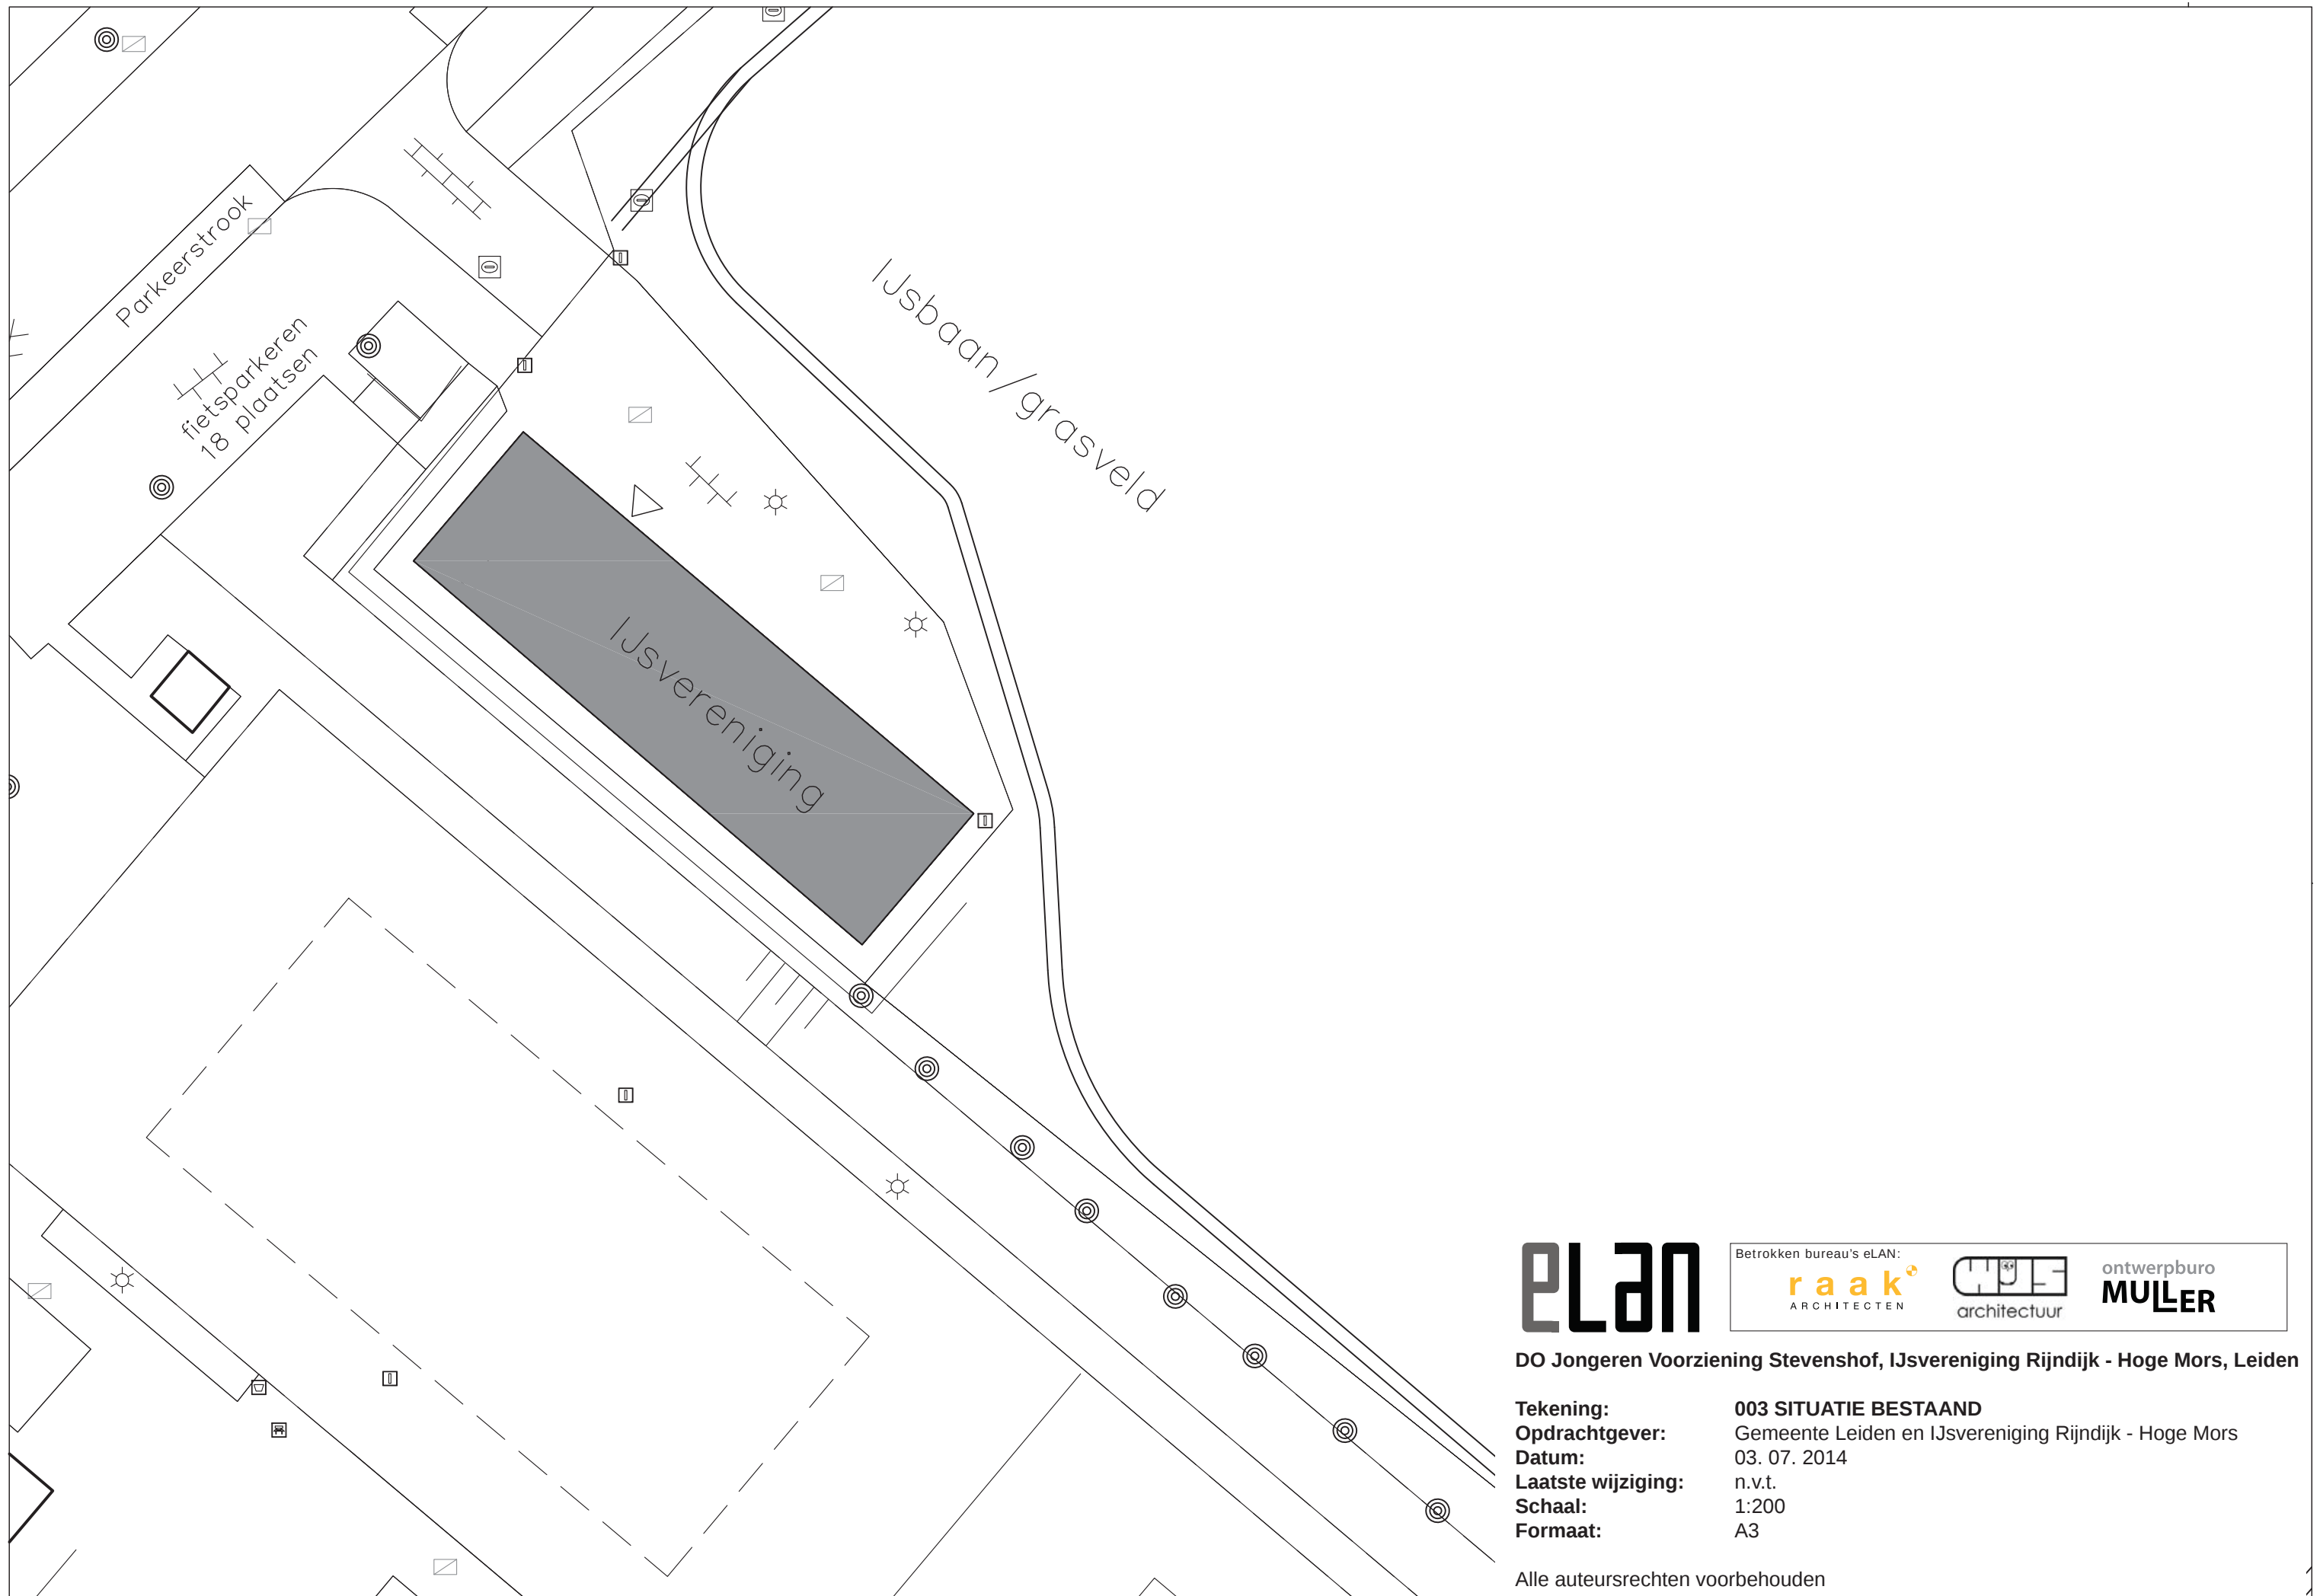

elan

Betrokken bureau's eLAN:

raak
ARCHITECTEN


CHUE
architectuur


ontwerpburo
MULLER

DO Jongeren Voorziening Stevenshof, IJsvereniging Rijndijk - Hoge Mors, Leiden

Tekening:	003 SITUATIE BESTAAND
Opdrachtgever:	Gemeente Leiden en IJsvereniging Rijndijk - Hoge Mors
Datum:	03. 07. 2014
Laatste wijziging:	n.v.t.
Schaal:	1:200
Formaat:	A3

Alle auteursrechten voorbehouden

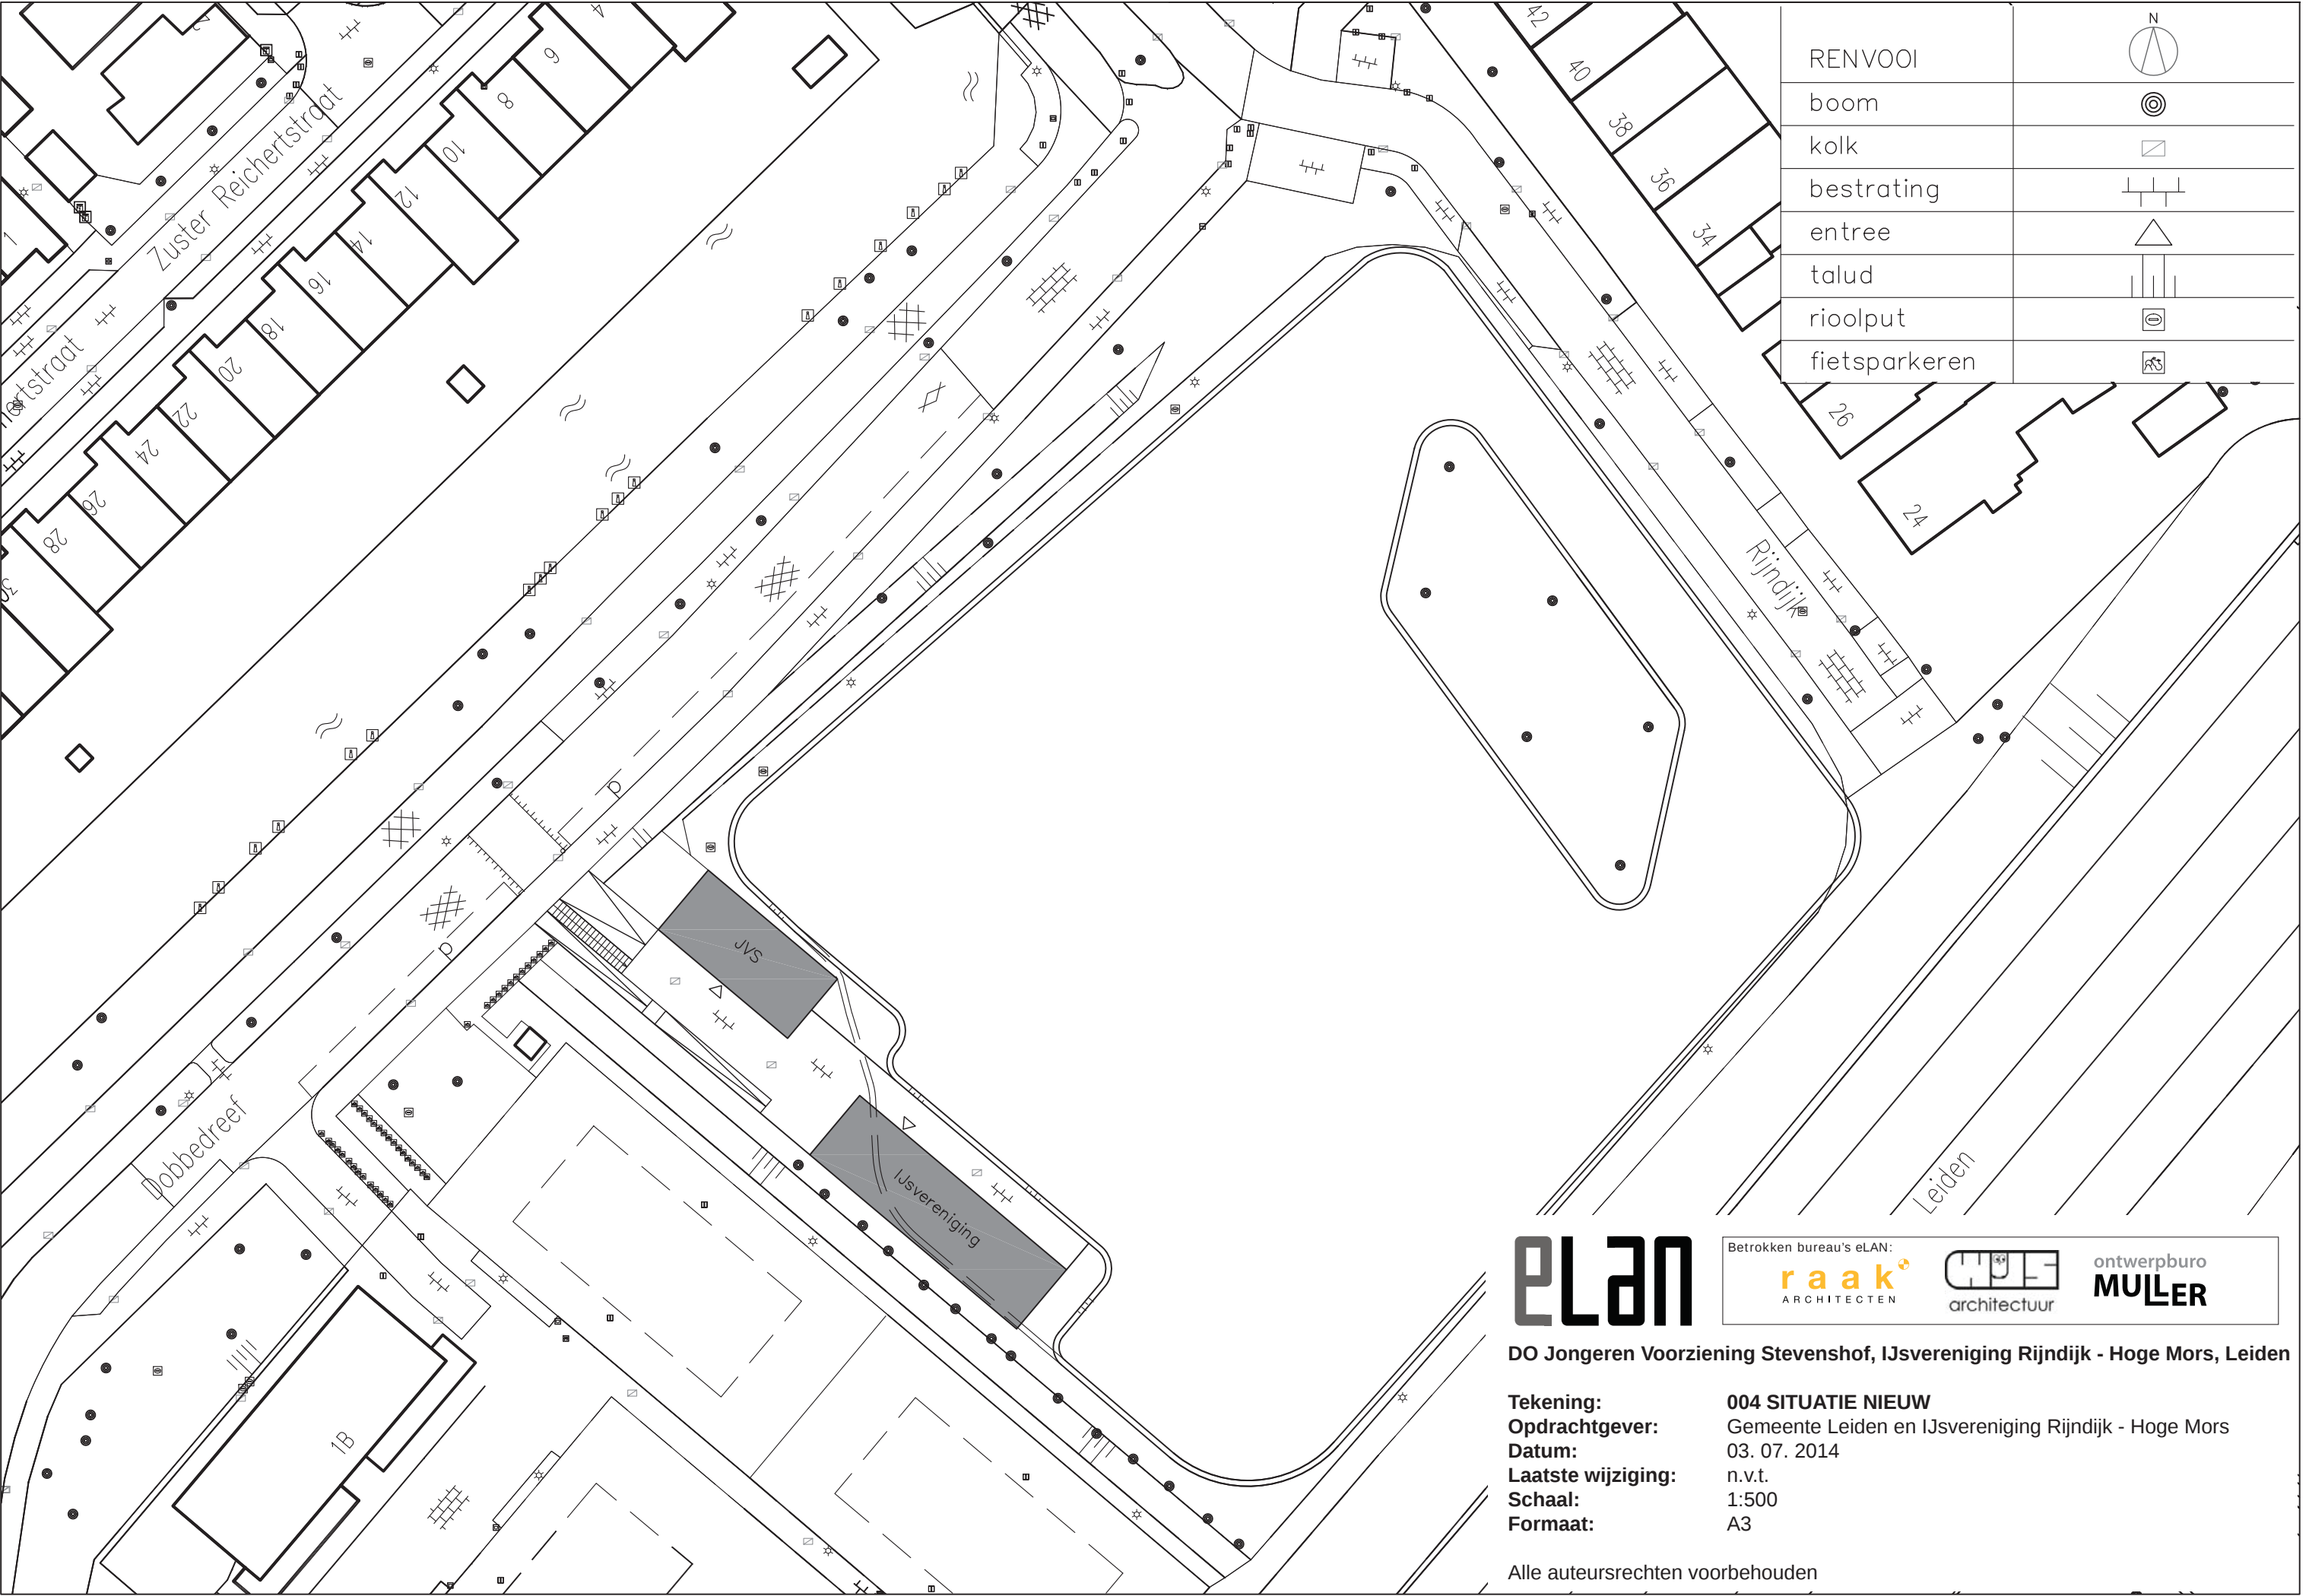

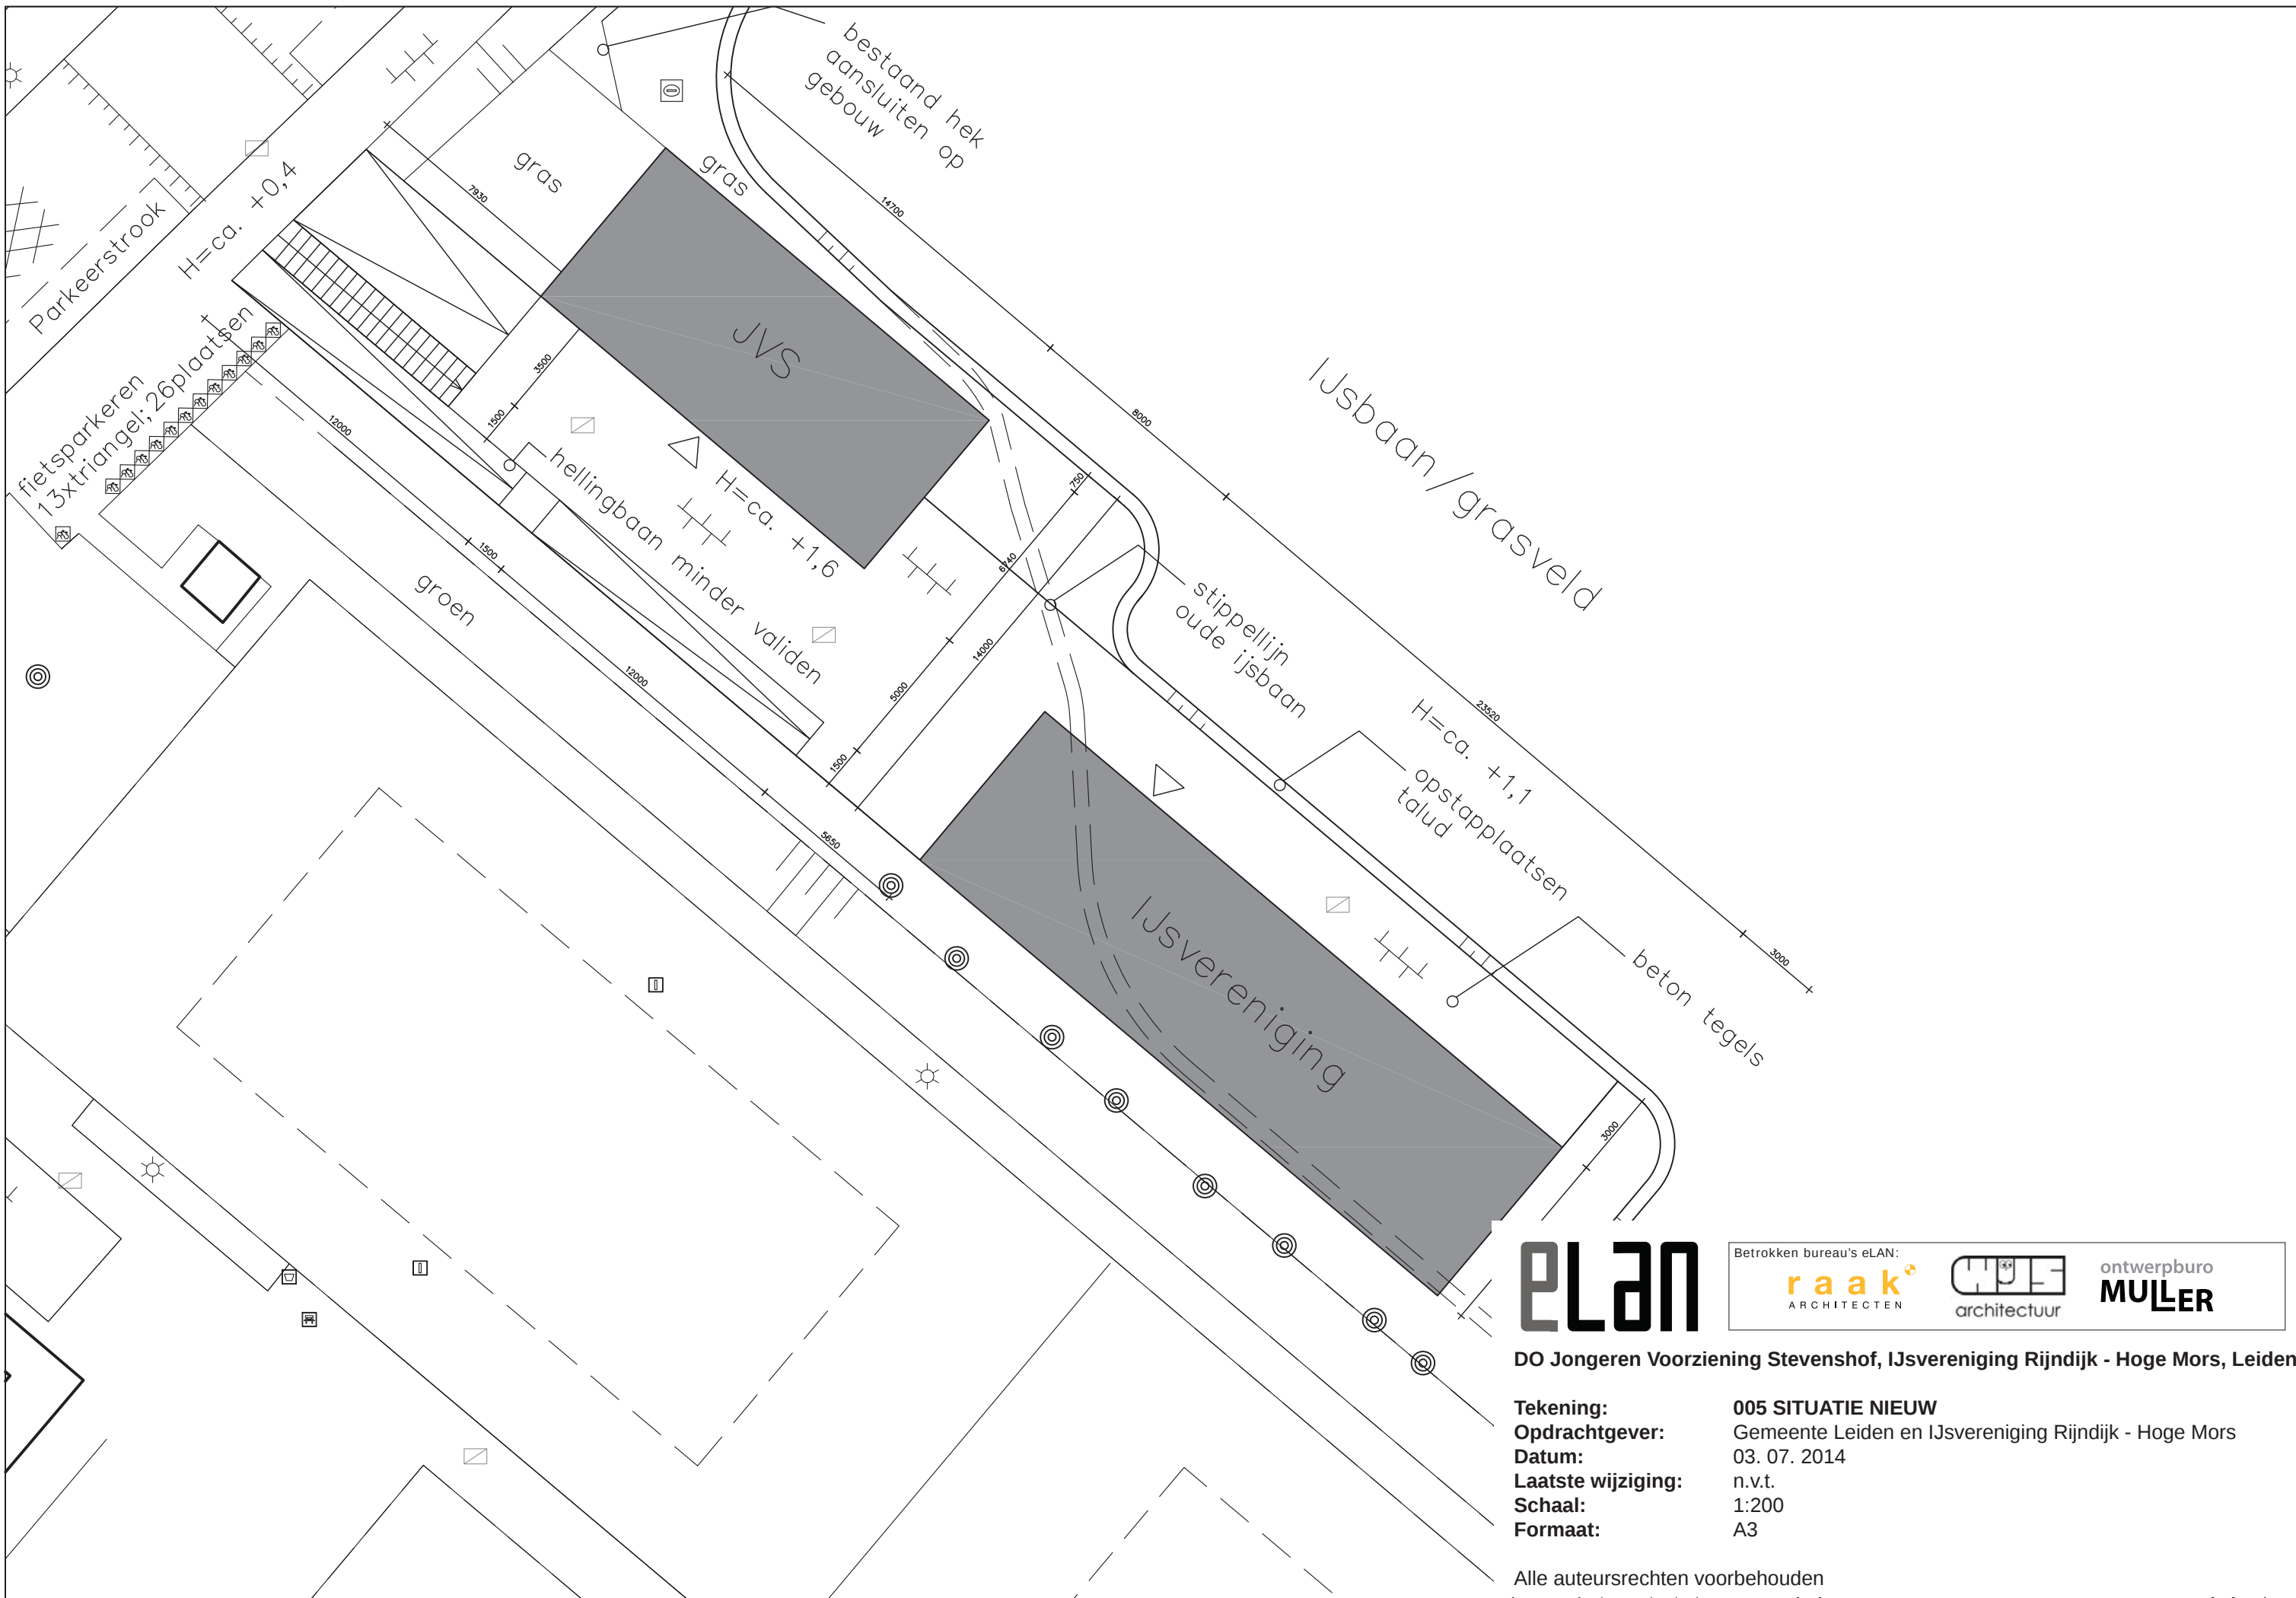

Betrokken bureau's eLAN:

raak
ARCHITECTEN

CHUE
architectuur


ontwerpburo
MULLER

DO Jongeren Voorziening Stevenshof, IJsvereniging Rijndijk - Hoge Mors, Leiden

Tekening:	005 SITUATIE NIEUW
Opdrachtgever:	Gemeente Leiden en IJsvereniging Rijndijk - Hoge Mors
Datum:	03. 07. 2014
Laatste wijziging:	n.v.t.
Schaal:	1:200
Formaat:	A3

Alle auteursrechten voorbehouden

plattegronden, doorsnedes, gevels

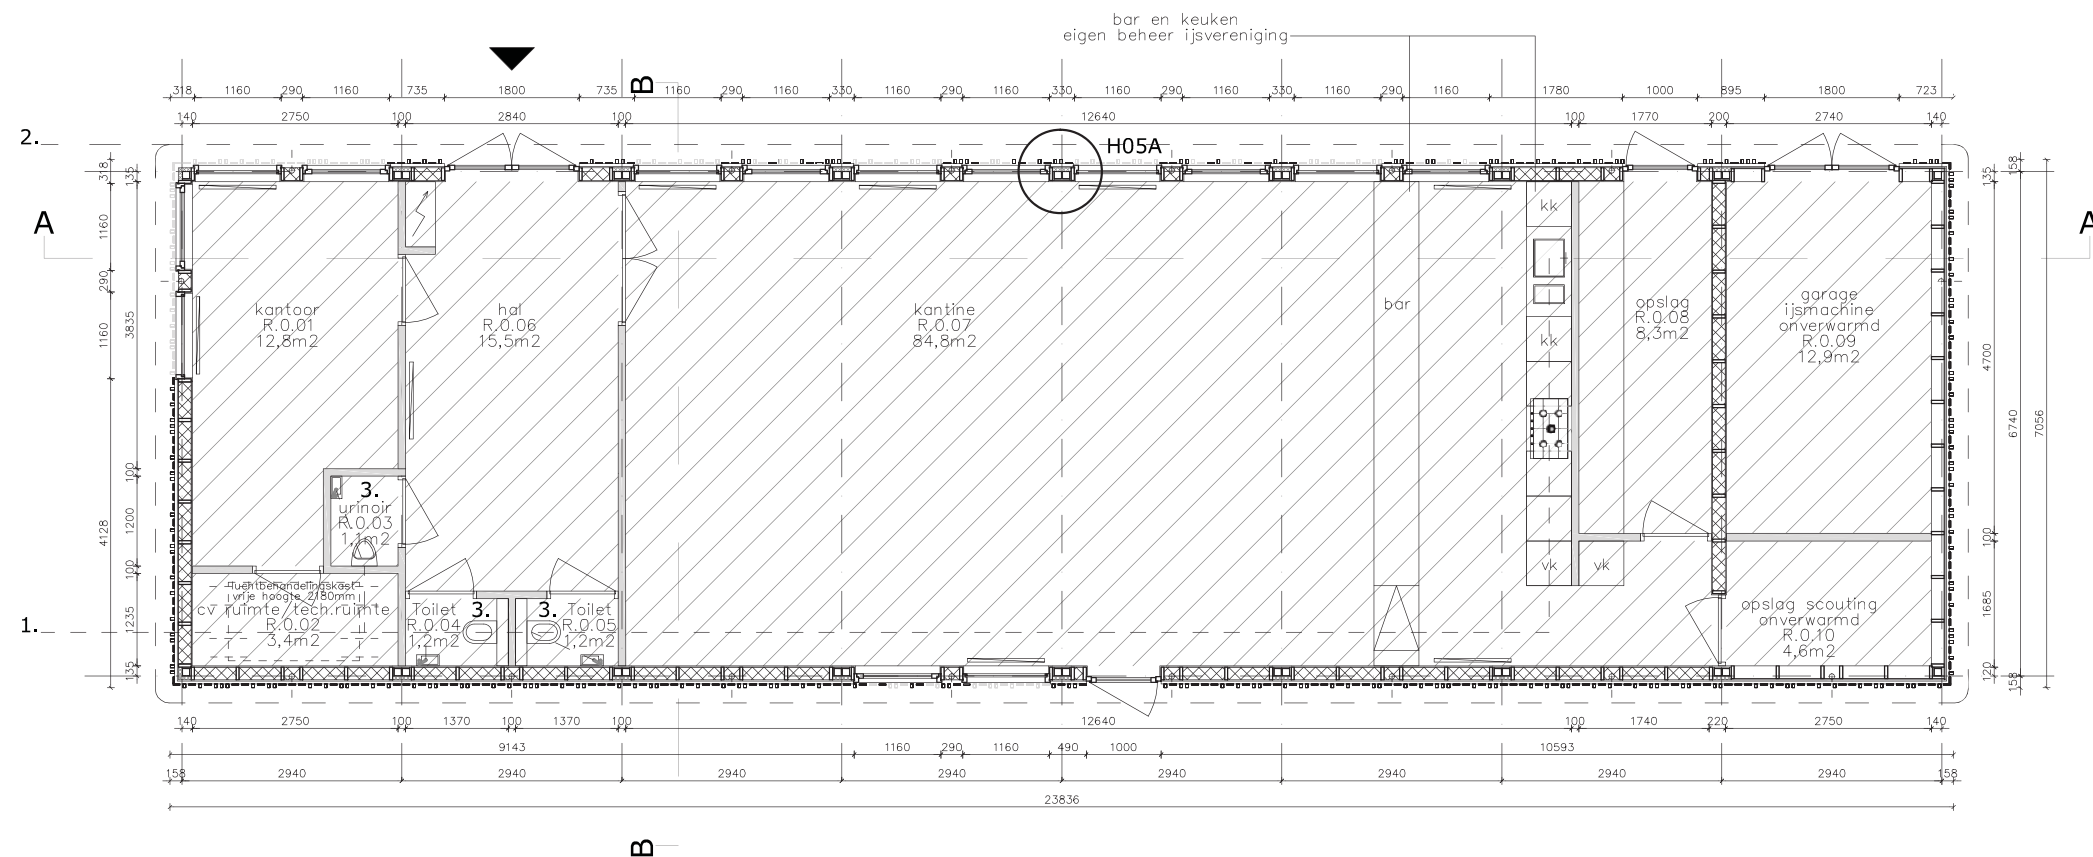

Gescheiden systeem, definitieve aansluiting i.o.m. gemeente:
 1. vuilwaterafvoer, aansluiten op bestaande riolering
 2. hemelwaterafvoer

Natte ruimtes:
 3. De vloer en wanden, tot 1,2m hoogte boven de vloer,
 zijn voorzien van een Polyurethaan coating conform NEN 2778

eLAN

Betrokken bureau's eLAN:
raak
 ARCHITECTEN







architectuur

ontwerpburo
MULLER

DO Jongeren Voorziening Stevenshof, IJsvereniging Rijndijk - Hoge Mors, Leiden

Tekening: 006 PLATTEGROND IJSVERENIGING
Opdrachtgever: Gemeente Leiden en IJsvereniging Rijndijk - Hoge Mors
Datum: 03. 07. 2014
Laatste wijziging: n.v.t.
Schaal: 1:100
Formaat: A3

Alle auteursrechten voorbehouden

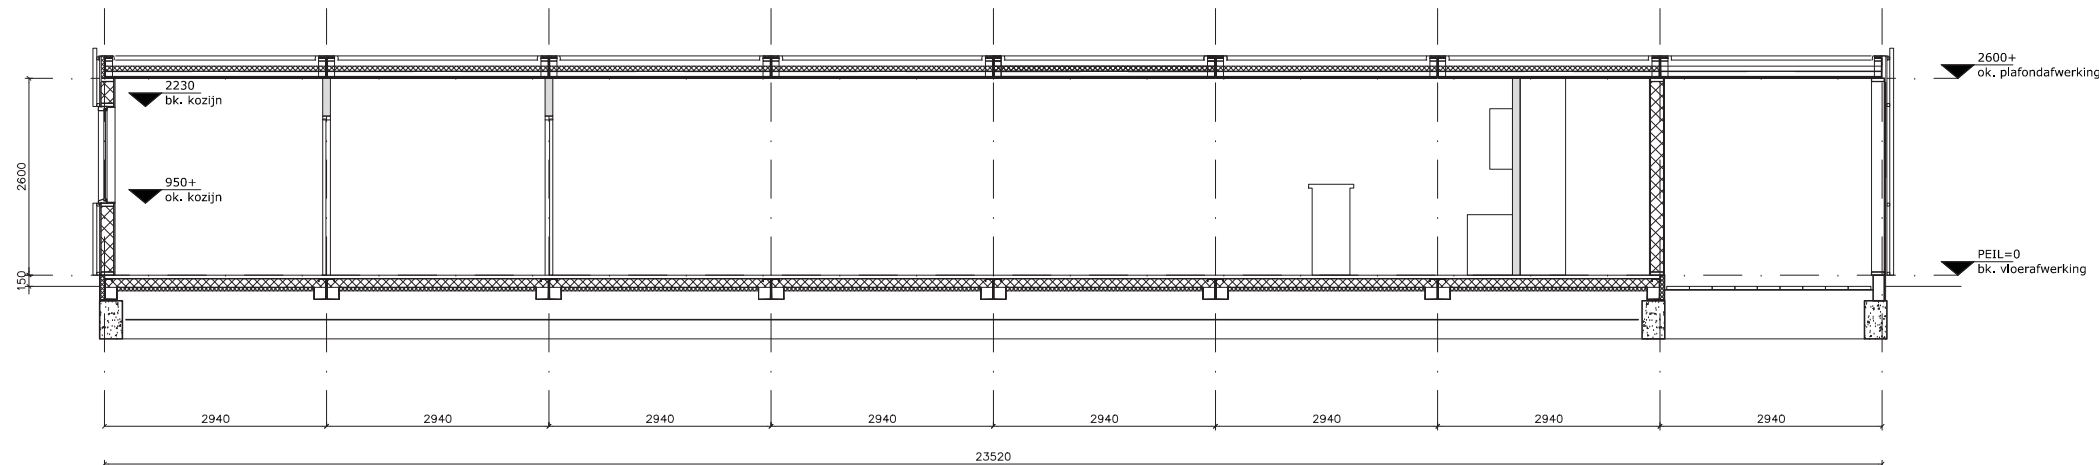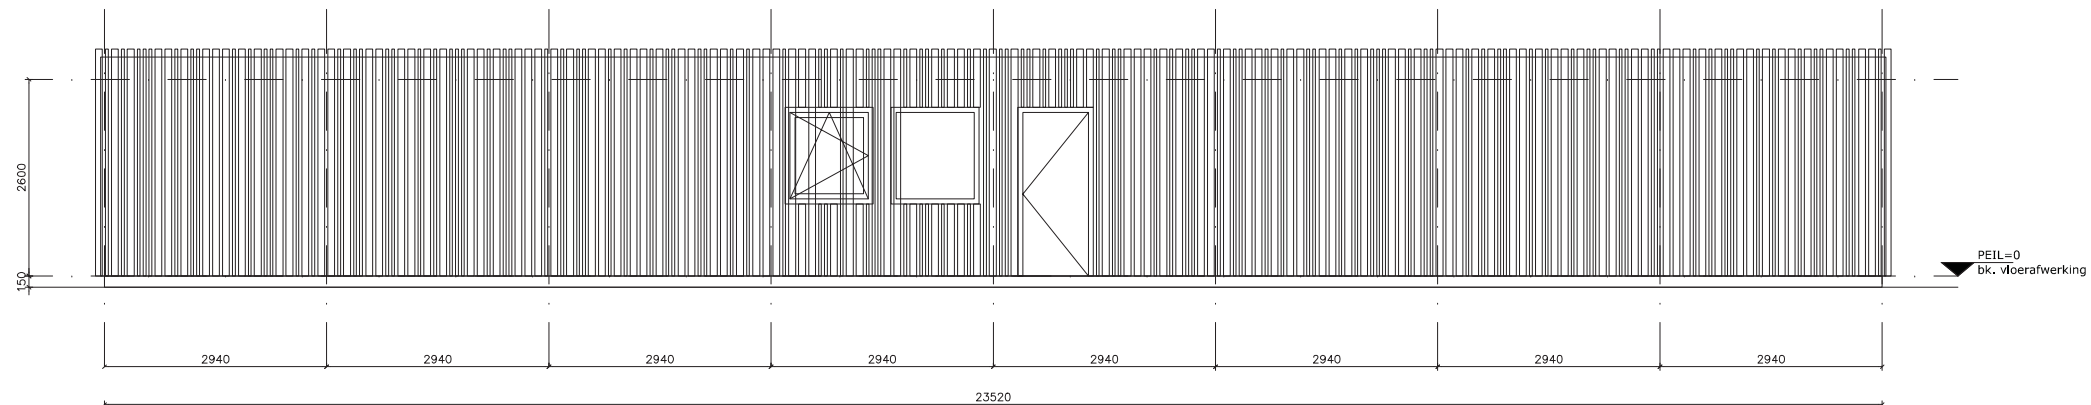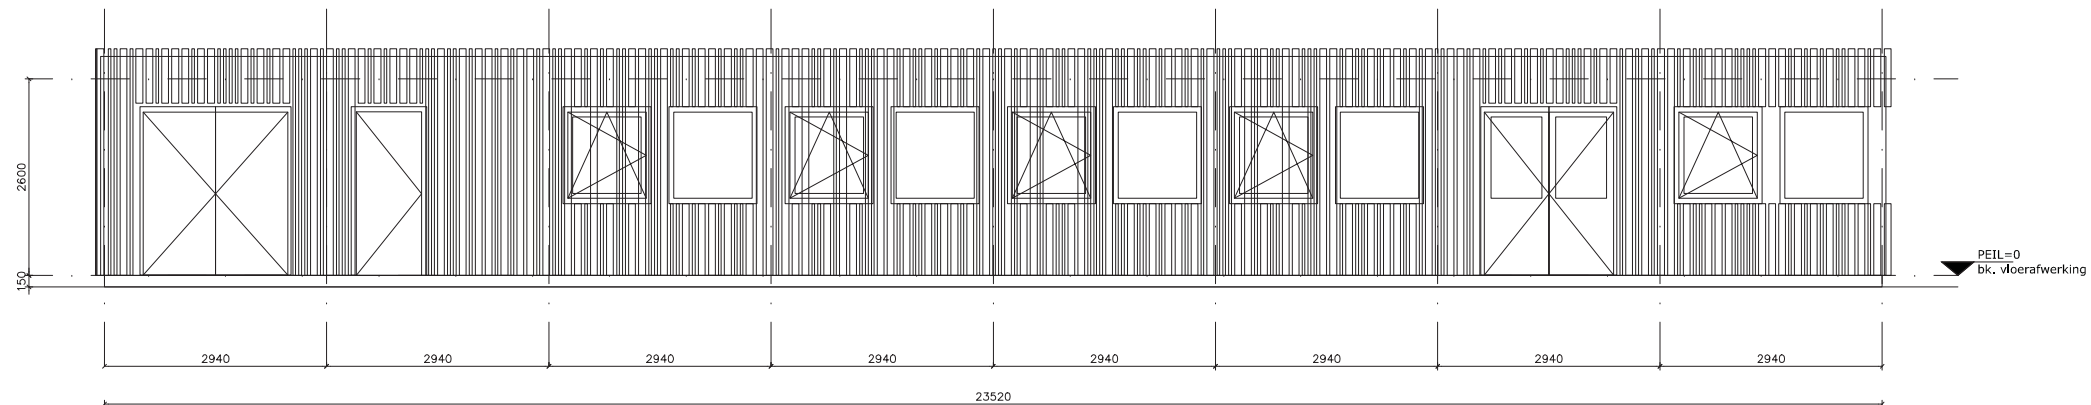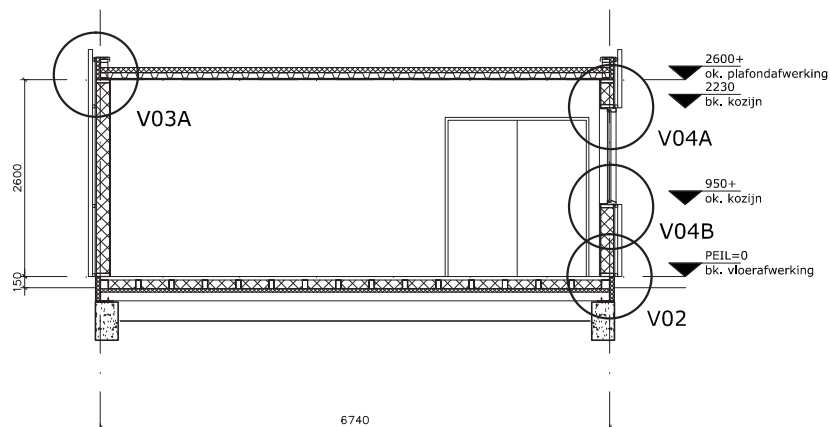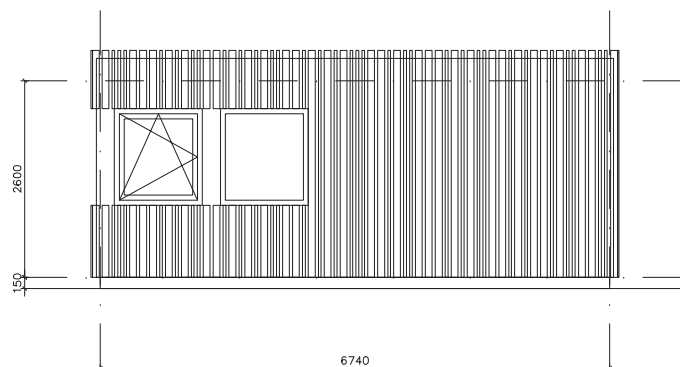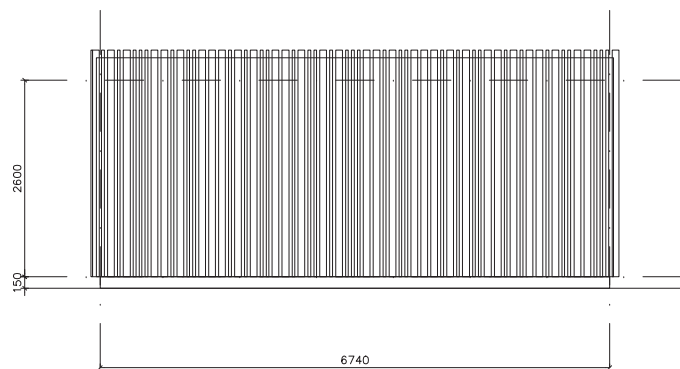

elan

Betrokken bureau's eLAN:

raak
ARCHITECTEN

CHUE
architectuur


ontwerpburo
MULLER

DO Jongeren Voorziening Stevenshof, IJsvereniging Rijndijk - Hoge Mors, Leiden

Tekening:
Opdrachtgever:
Datum:
Laatste wijziging:
Schaal:
Formaat:

007 GEVELS en DOORSNEDE A-A / B-B IJSVERENIGING
Gemeente Leiden en IJsvereniging Rijndijk - Hoge Mors
03. 07. 2014
n.v.t.
1:100
A3

Alle auteursrechten voorbehouden

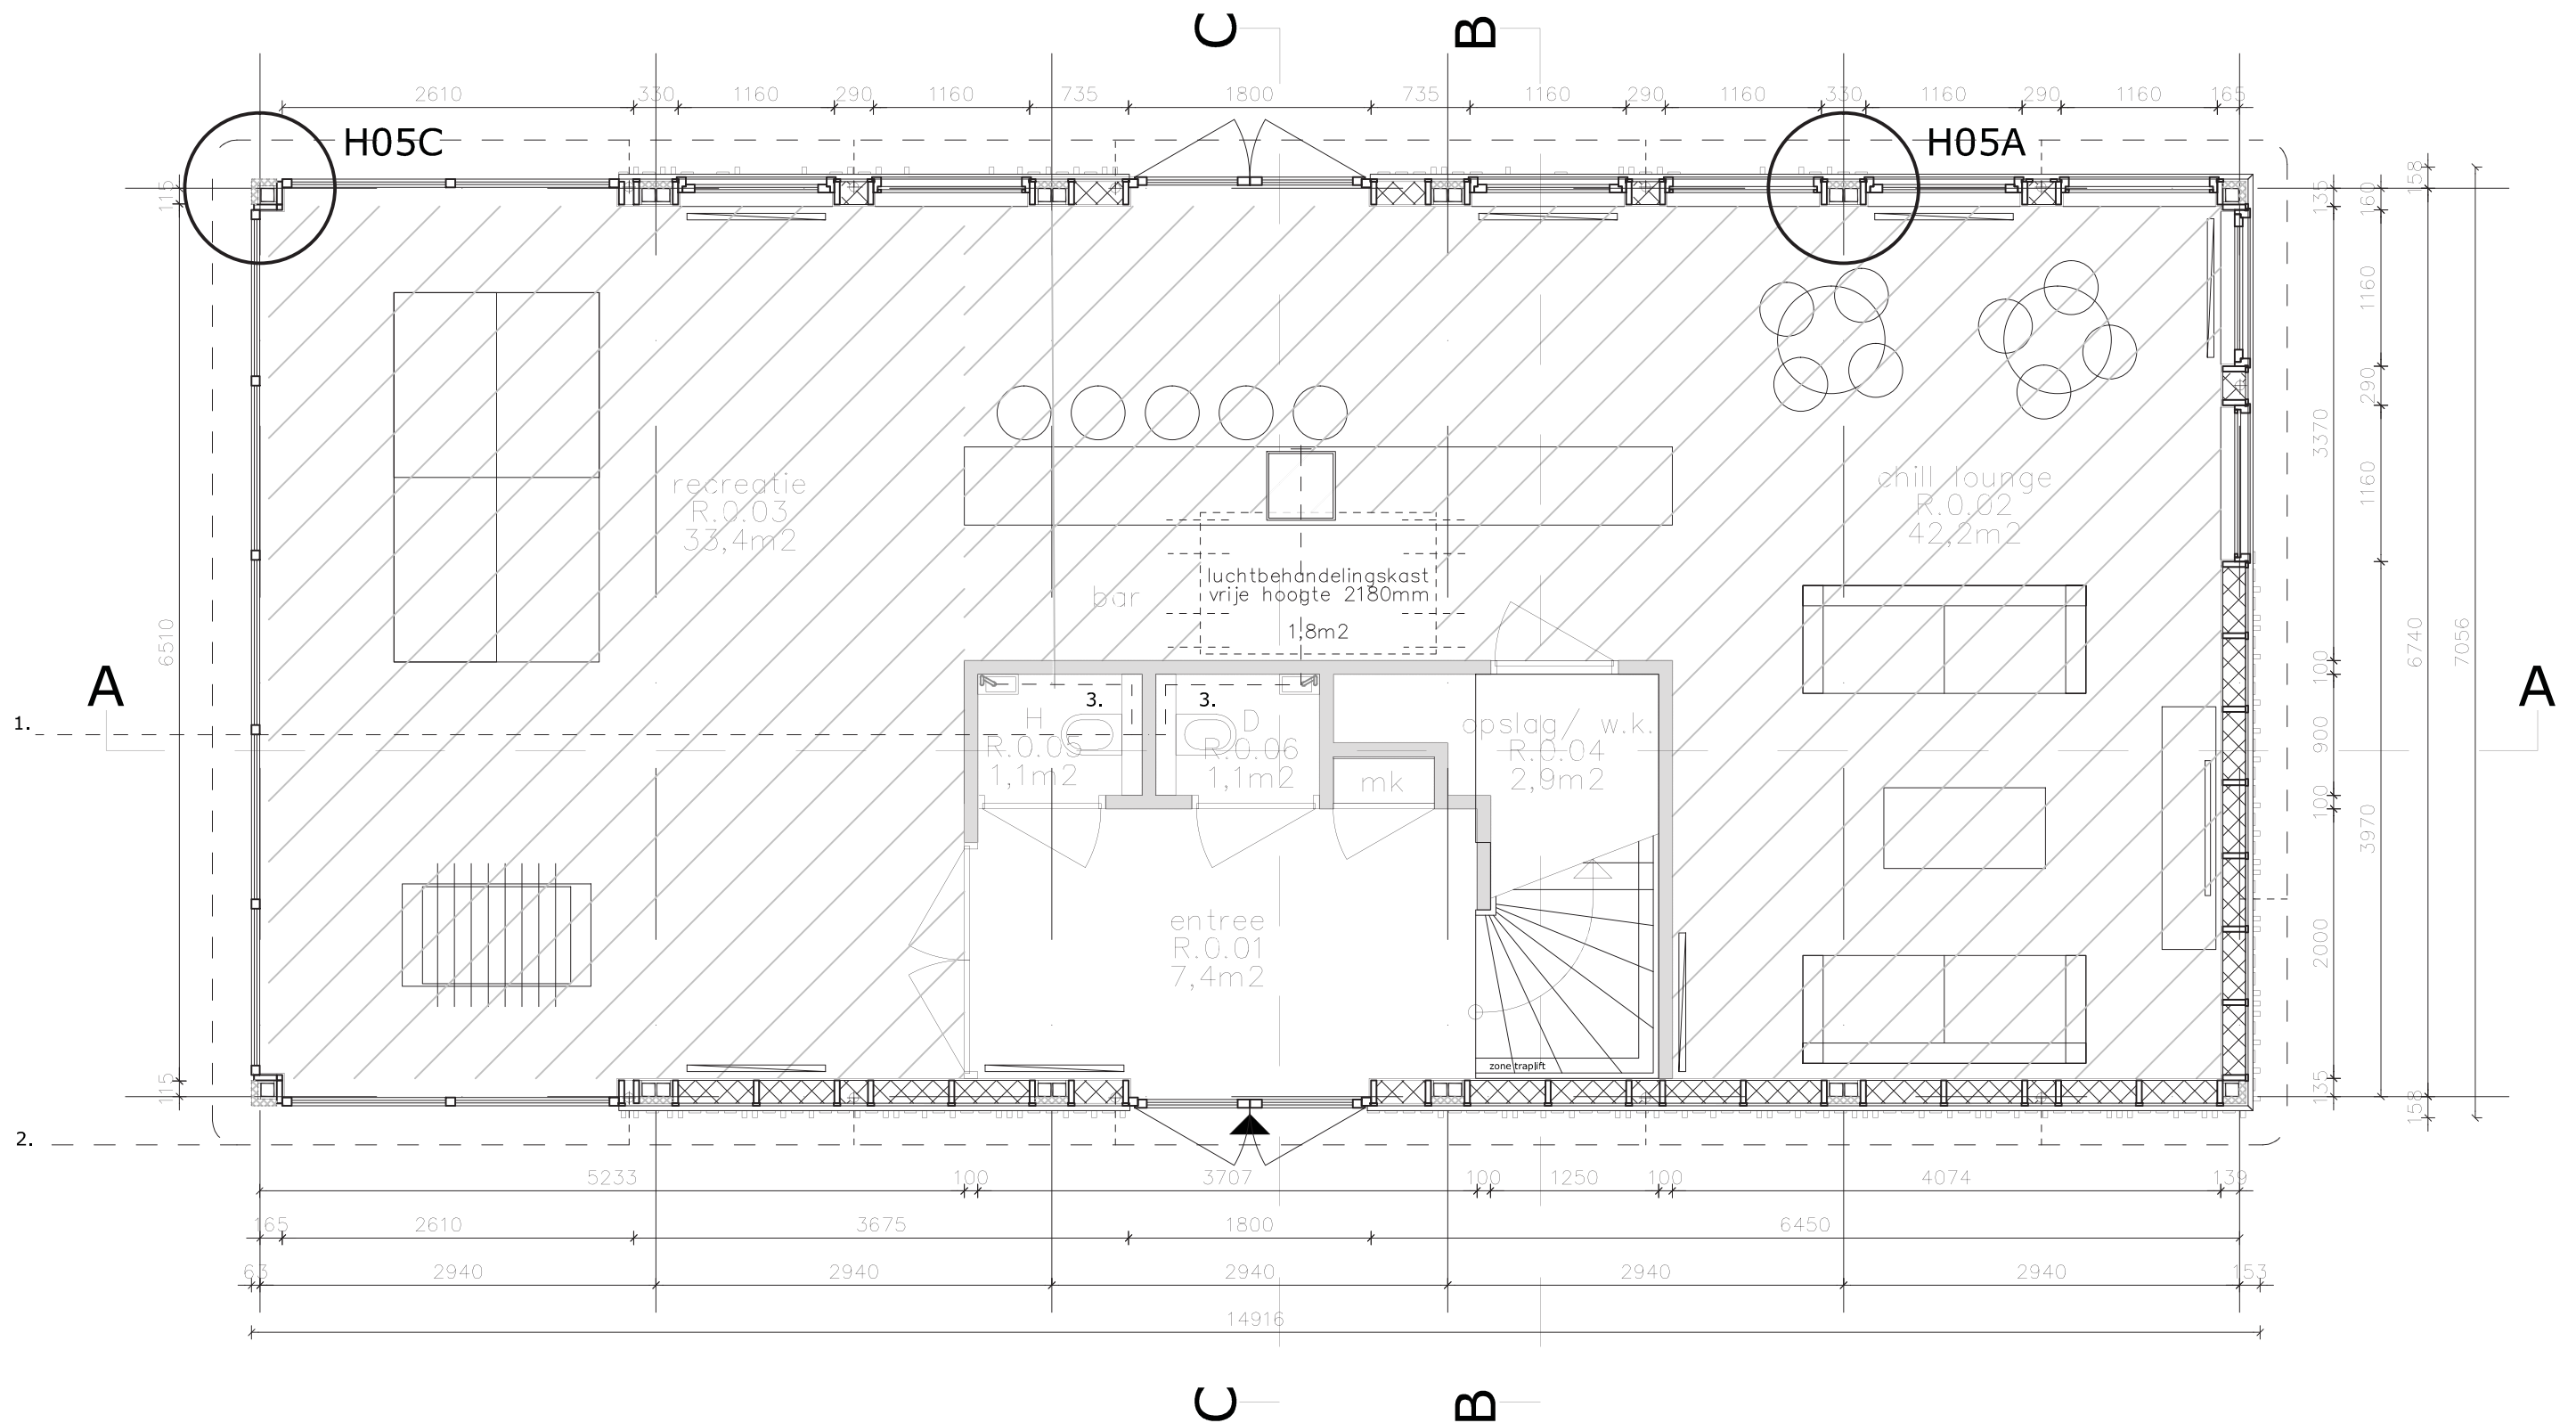

Gescheiden systeem, definitieve aansluiting i.o.m. gemeente:

1. vuilwaterafvoer, aansluiten op bestaande riolering
2. hemelwaterafvoer

Natte ruimtes:

3. De vloer en wanden, tot 1,2m hoogte boven de vloer, zijn voorzien van een Polyurethaan coating conform NEN 2778

eLAN

Betrokken bureau's eLAN:

raak
ARCHITECTEN

architectuur


ontwerpburo
MULLER

DO Jongeren Voorziening Stevenshof, IJsvereniging Rijndijk - Hoge Mors, Leiden

Tekening:
Opdrachtgever:
Datum:
Laatste wijziging:
Schaal:
Formaat:

008 PLATTEGROND BG JVS
Gemeente Leiden en IJsvereniging Rijndijk - Hoge Mors
03. 07. 2014
n.v.t.
1:50
A3


Alle auteursrechten voorbehouden

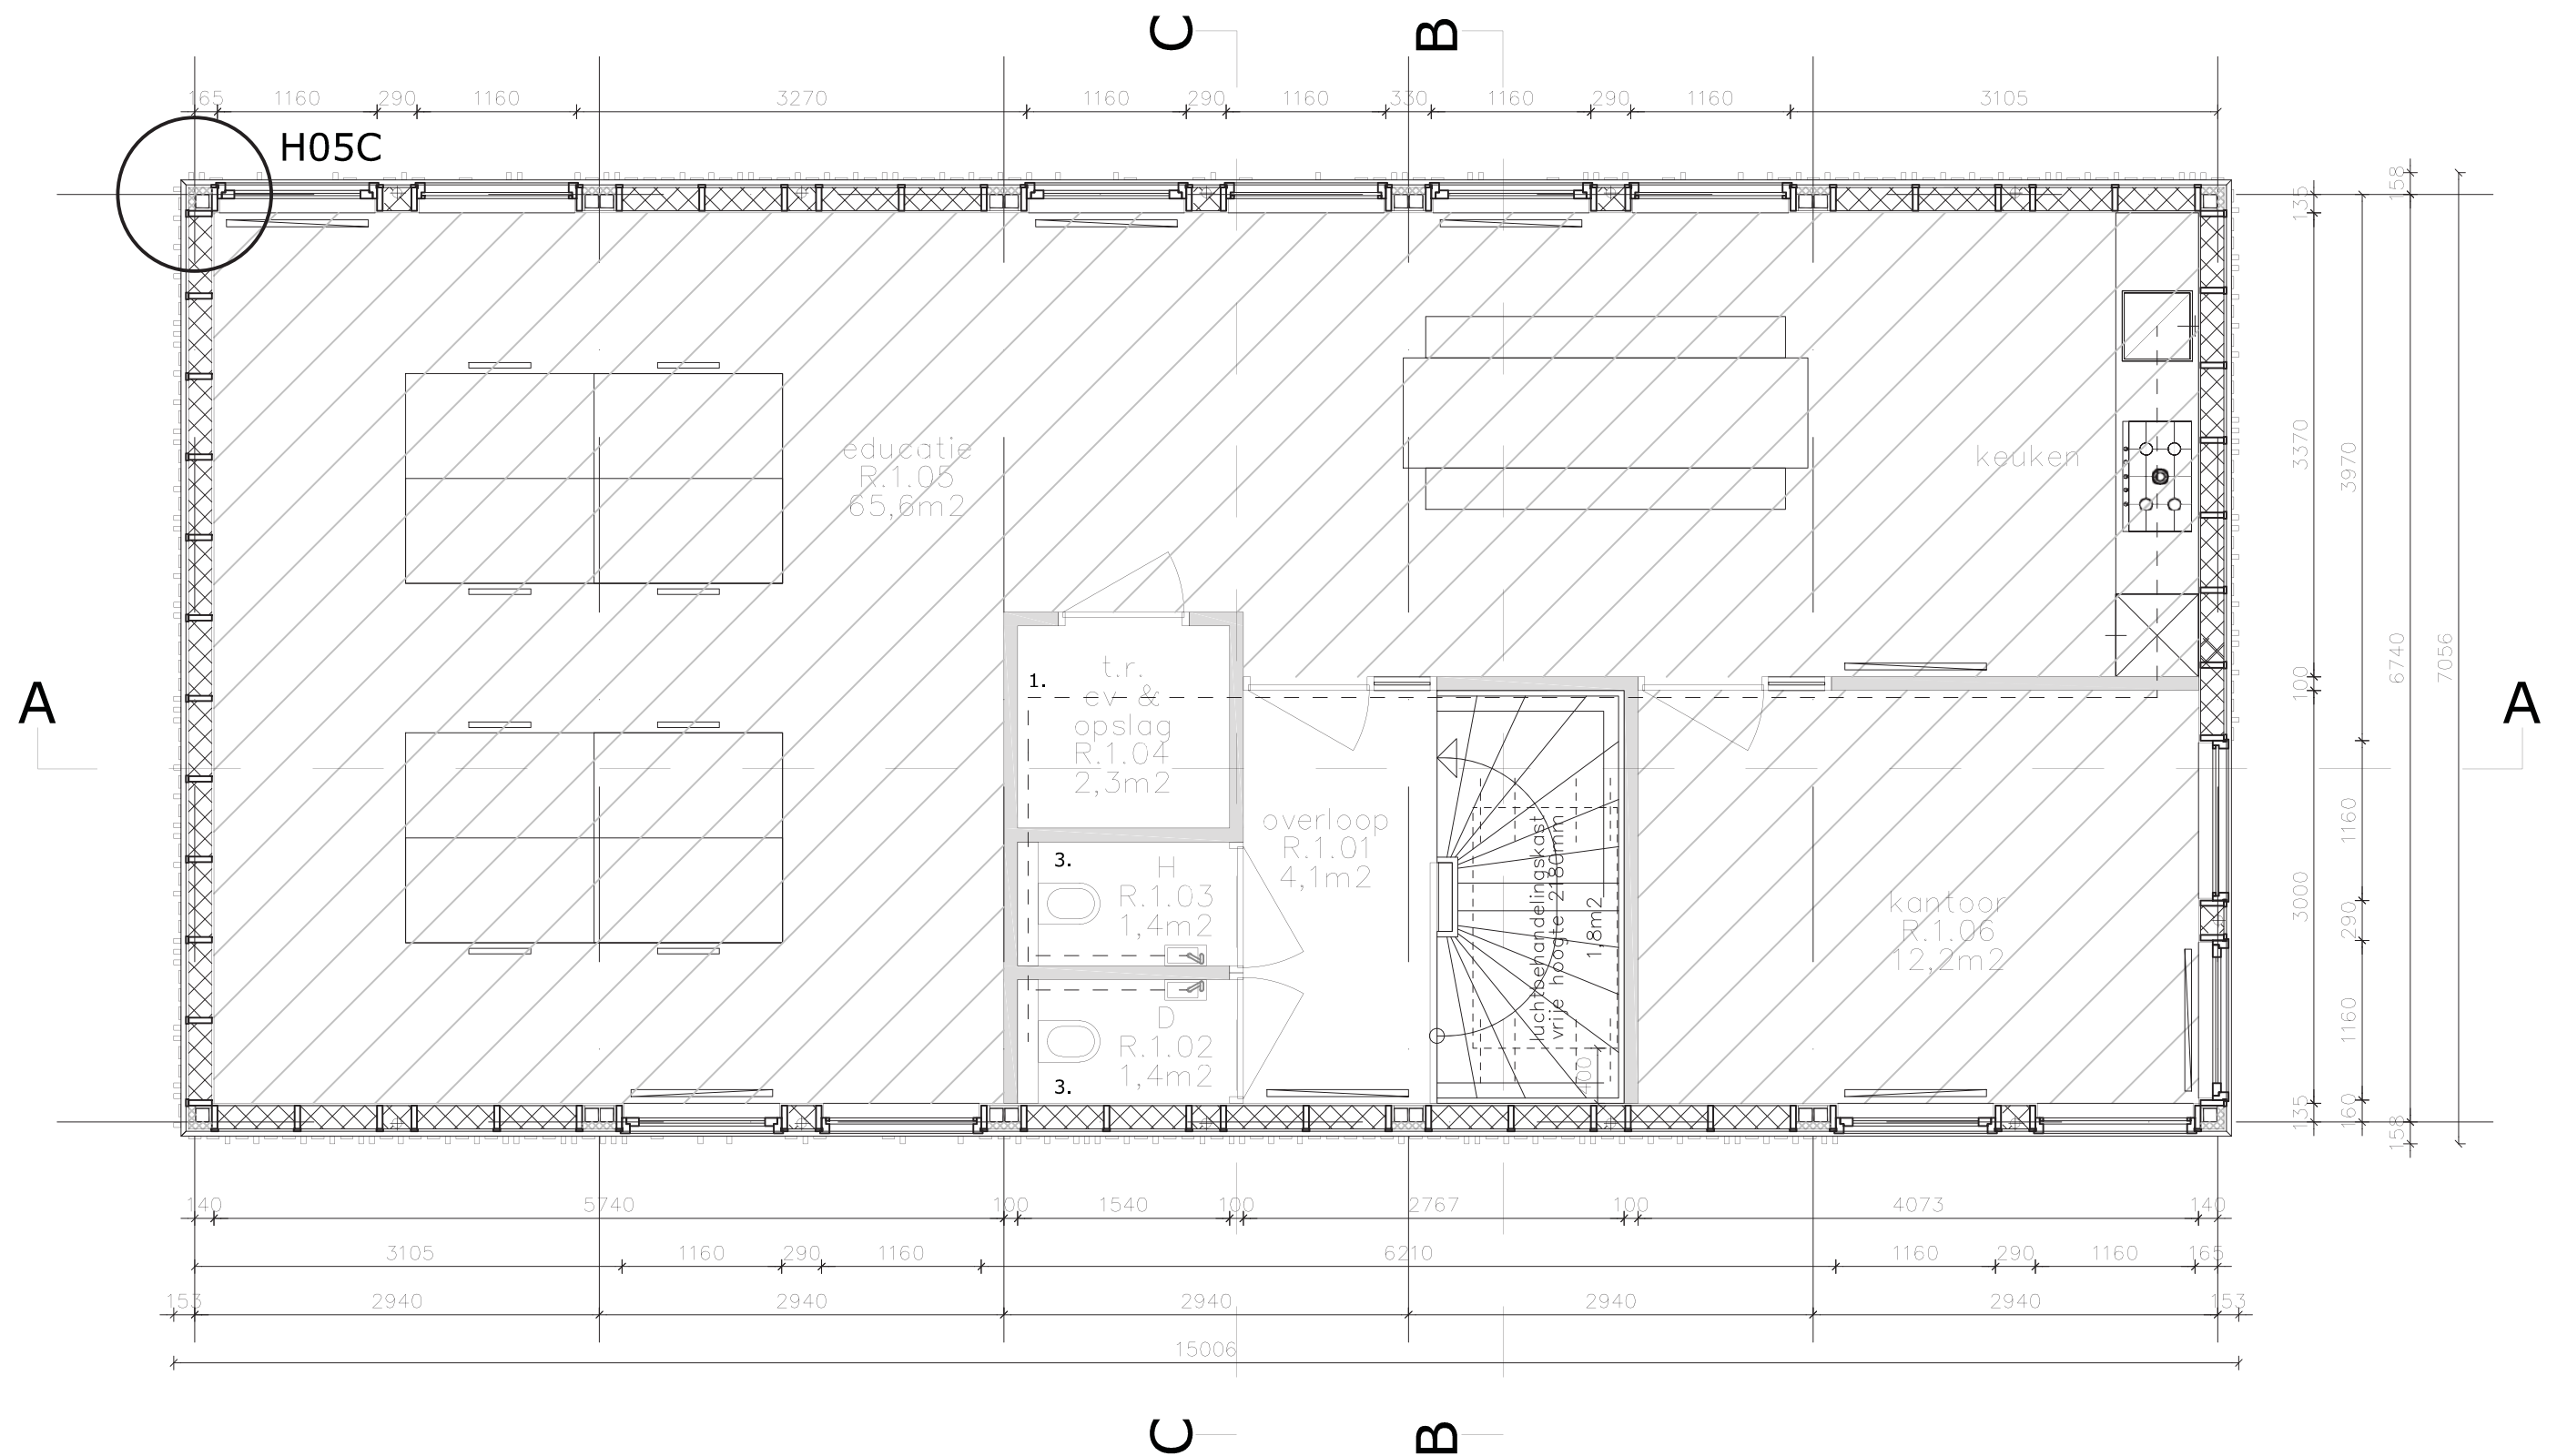

Natte ruimtes:

3. De vloer en wanden, tot 1,2m hoogte boven de vloer, zijn voorzien van een Polyurethaan coating conform NEN 2778


ELAN

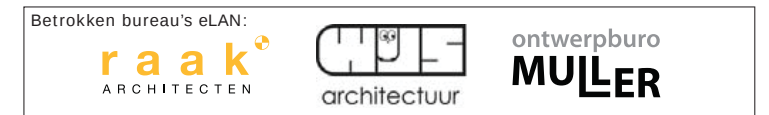

DO Jongeren Voorziening Stevenshof, IJsvereniging Rijndijk - Hoge Mors, Leiden

Tekening: 009 PLATTEGROND VERD 1 JVS
Opdrachtgever: Gemeente Leiden en IJsvereniging Rijndijk - Hoge Mors
Datum: 03. 07. 2014
Laatste wijziging: n.v.t.
Schaal: 1:50
Formaat: A3

Alle auteursrechten voorbehouden

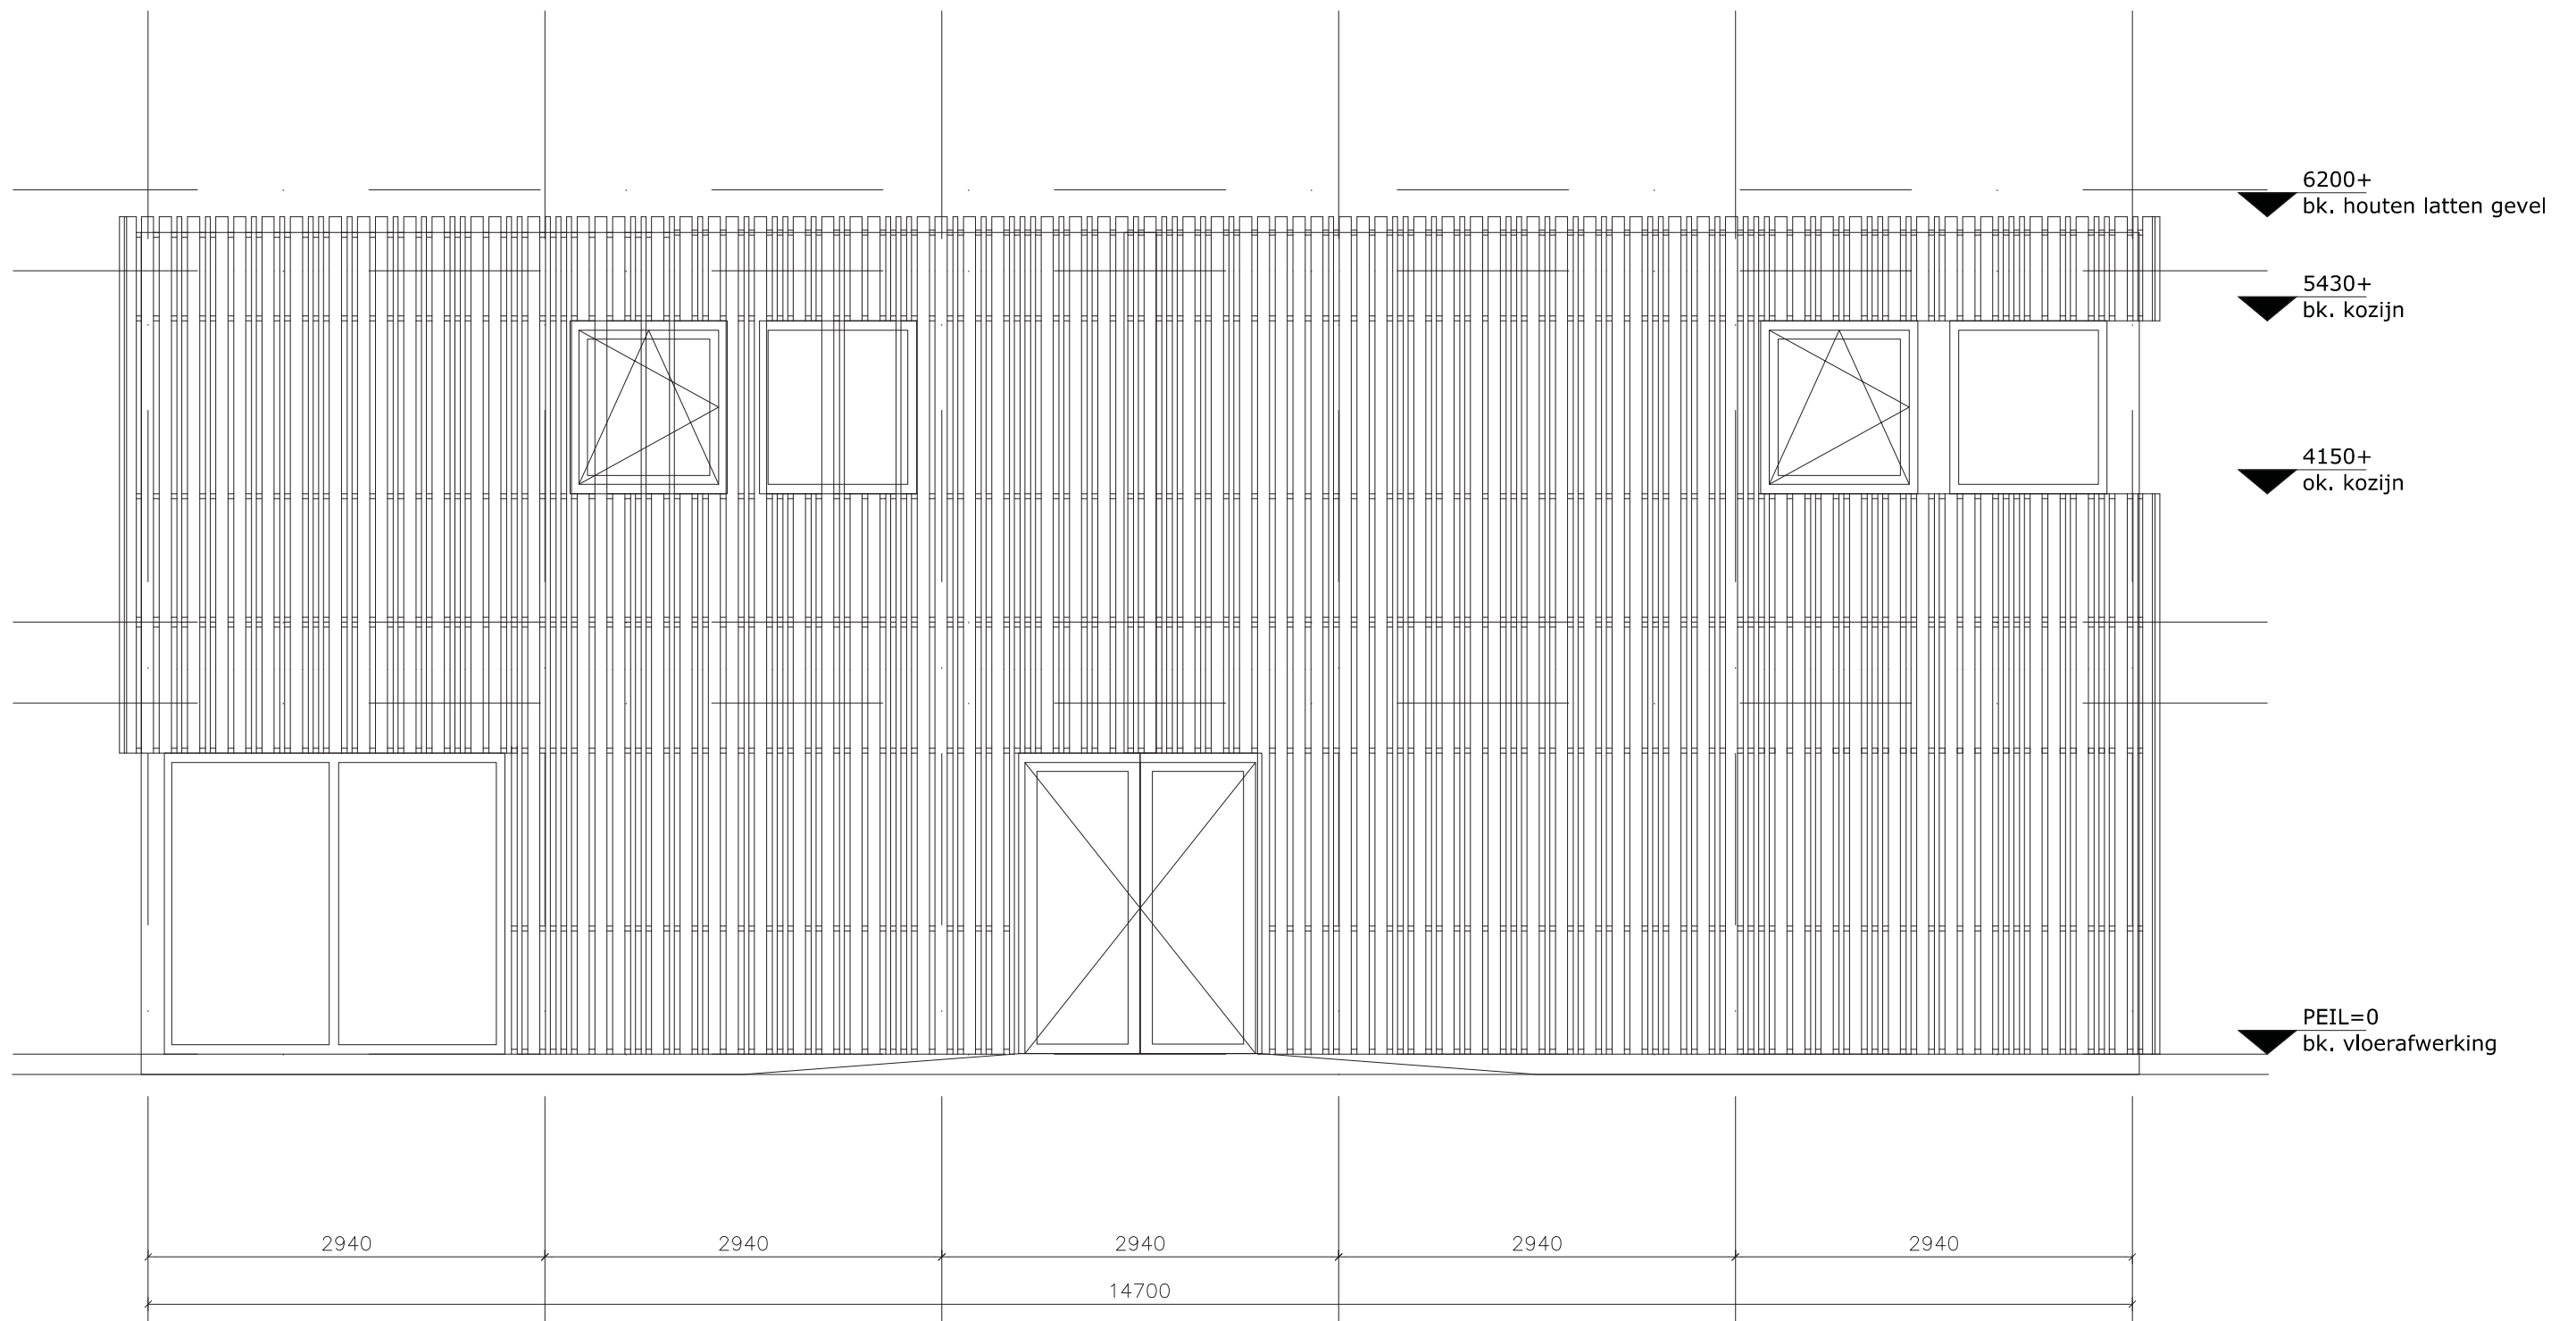

eLAN

Betrokken bureau's eLAN:

raak
ARCHITECTEN



architectuur

ontwerpburo
MULLER

DO Jongeren Voorziening Stevenshof, IJsvereniging Rijndijk - Hoge Mors, Leiden

Tekening:	010 LANGSGEVEL ZUID JVS
Opdrachtgever:	Gemeente Leiden en IJsvereniging Rijndijk - Hoge Mors
Datum:	03. 07. 2014
Laatste wijziging:	n.v.t.
Schaal:	1:50
Formaat:	A3

Alle auteursrechten voorbehouden

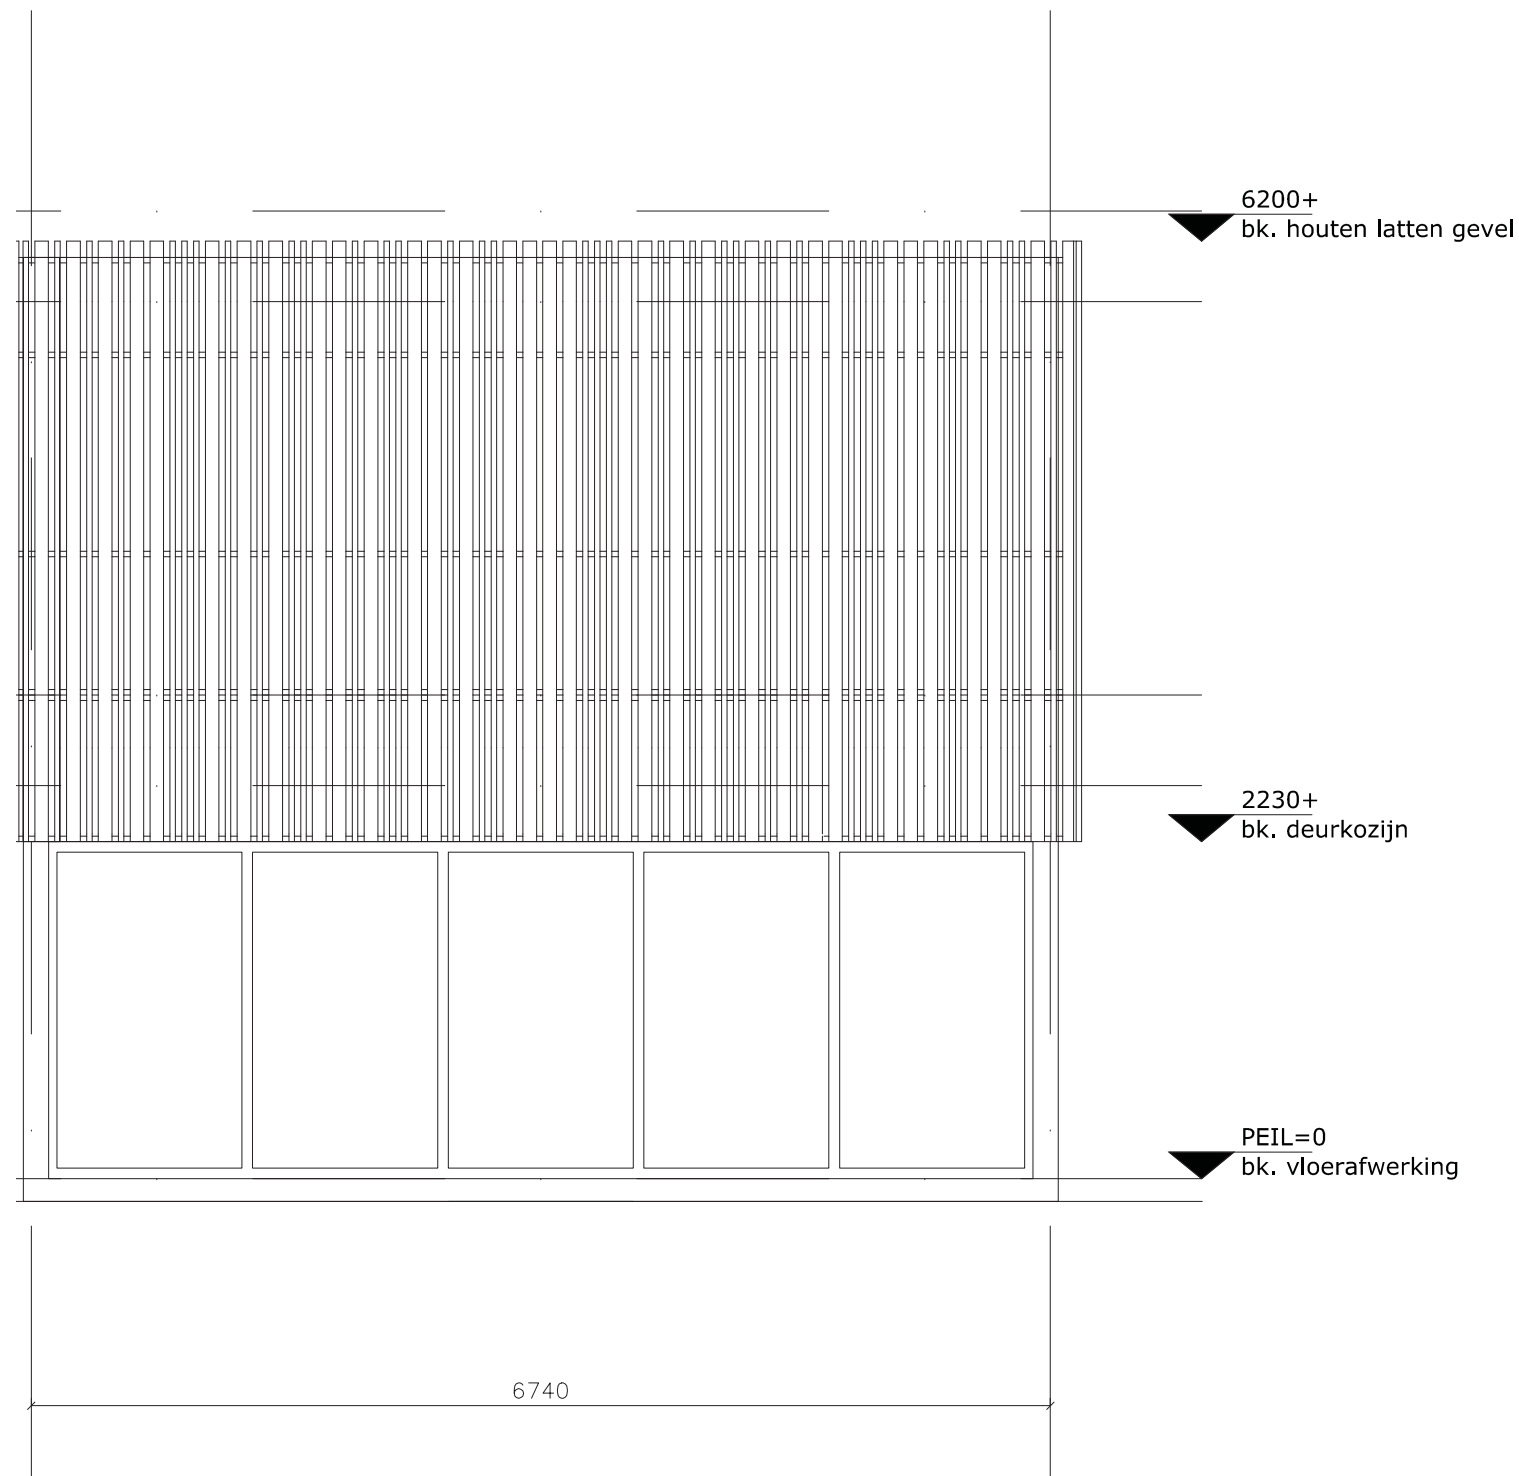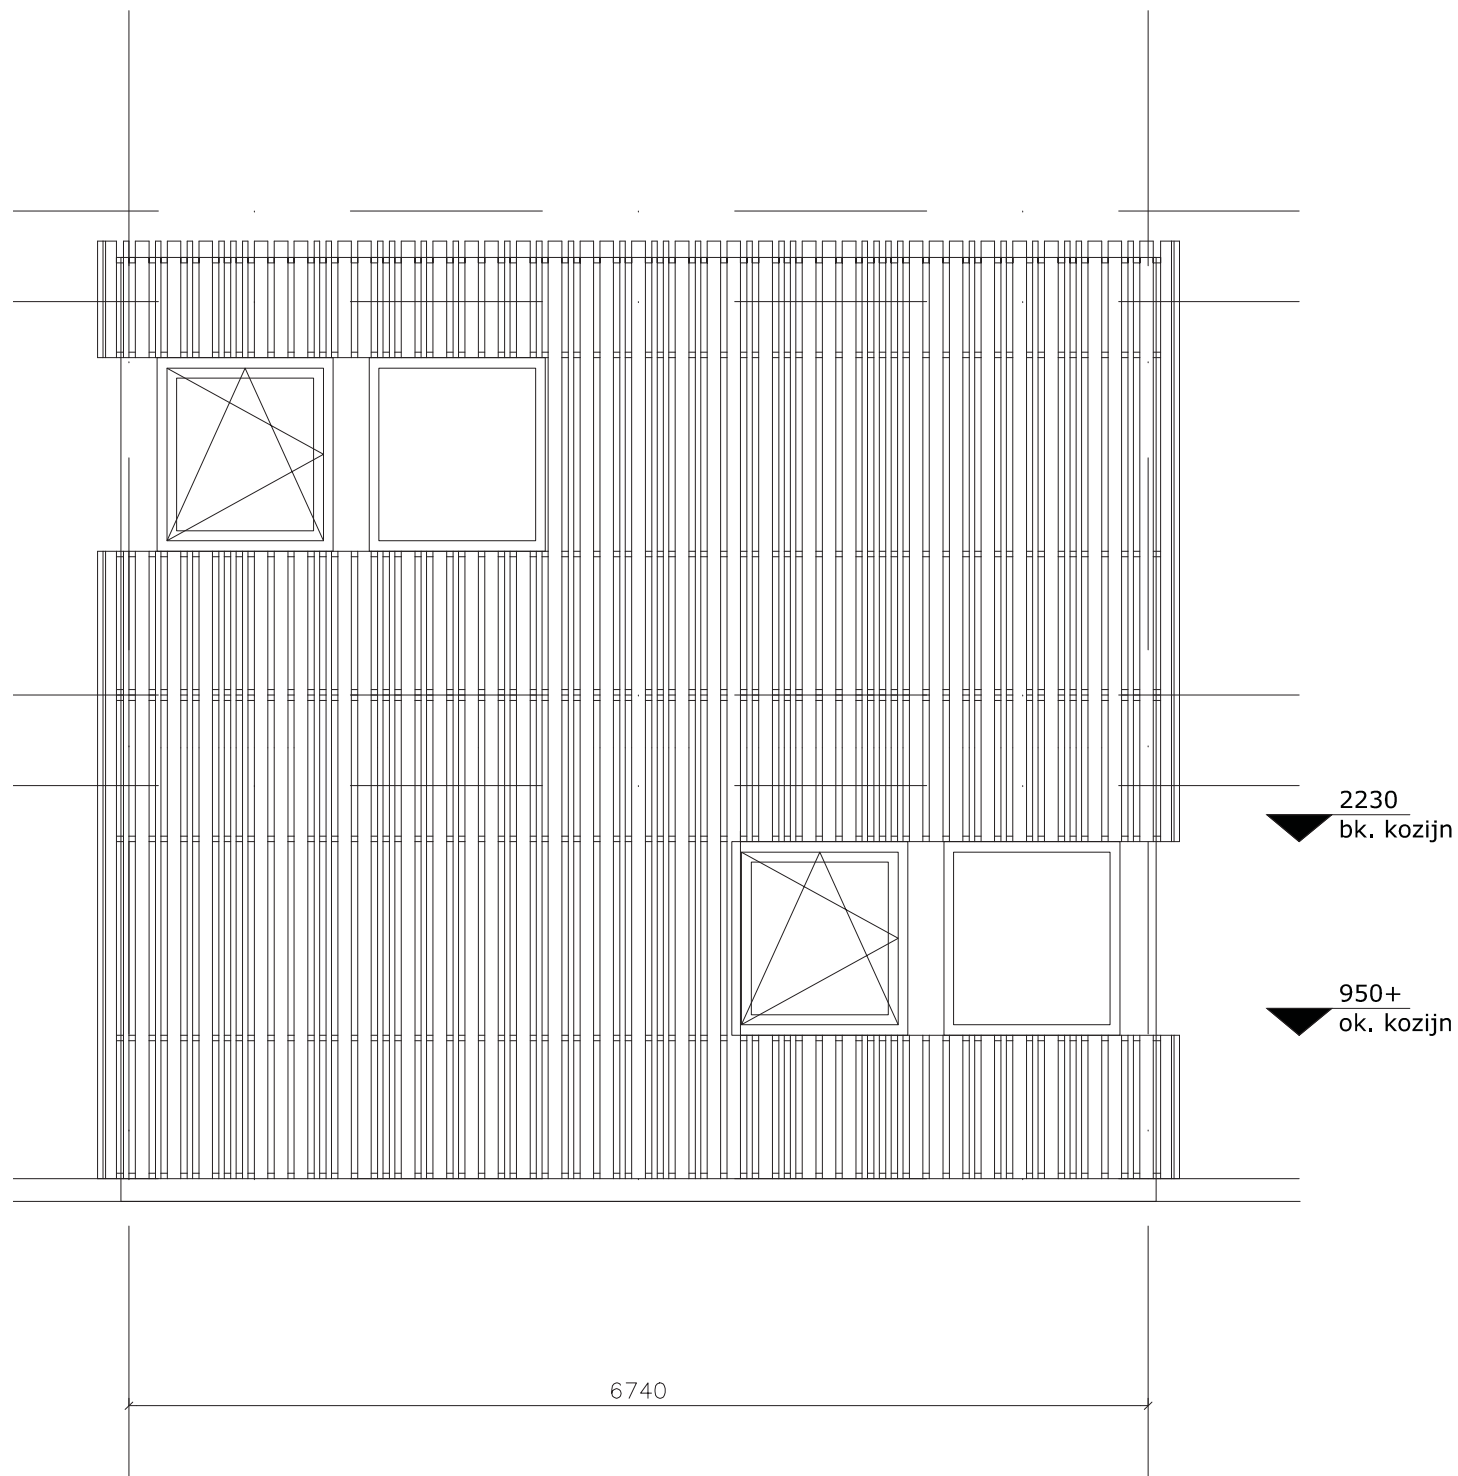

eLAN

Betrokken bureau's eLAN:
raak
ARCHITECTEN


CHUE
architectuur

ontwerpburo
MULLER

DO Jongeren Voorziening Stevenshof, IJsvereniging Rijndijk - Hoge Mors, Leiden

Tekening:	011 KOPGEVEL OOST & WEST JVS
Opdrachtgever:	Gemeente Leiden en IJsvereniging Rijndijk - Hoge Mors
Datum:	03. 07. 2014
Laatste wijziging:	n.v.t.
Schaal:	1:50
Formaat:	A3

Alle auteursrechten voorbehouden

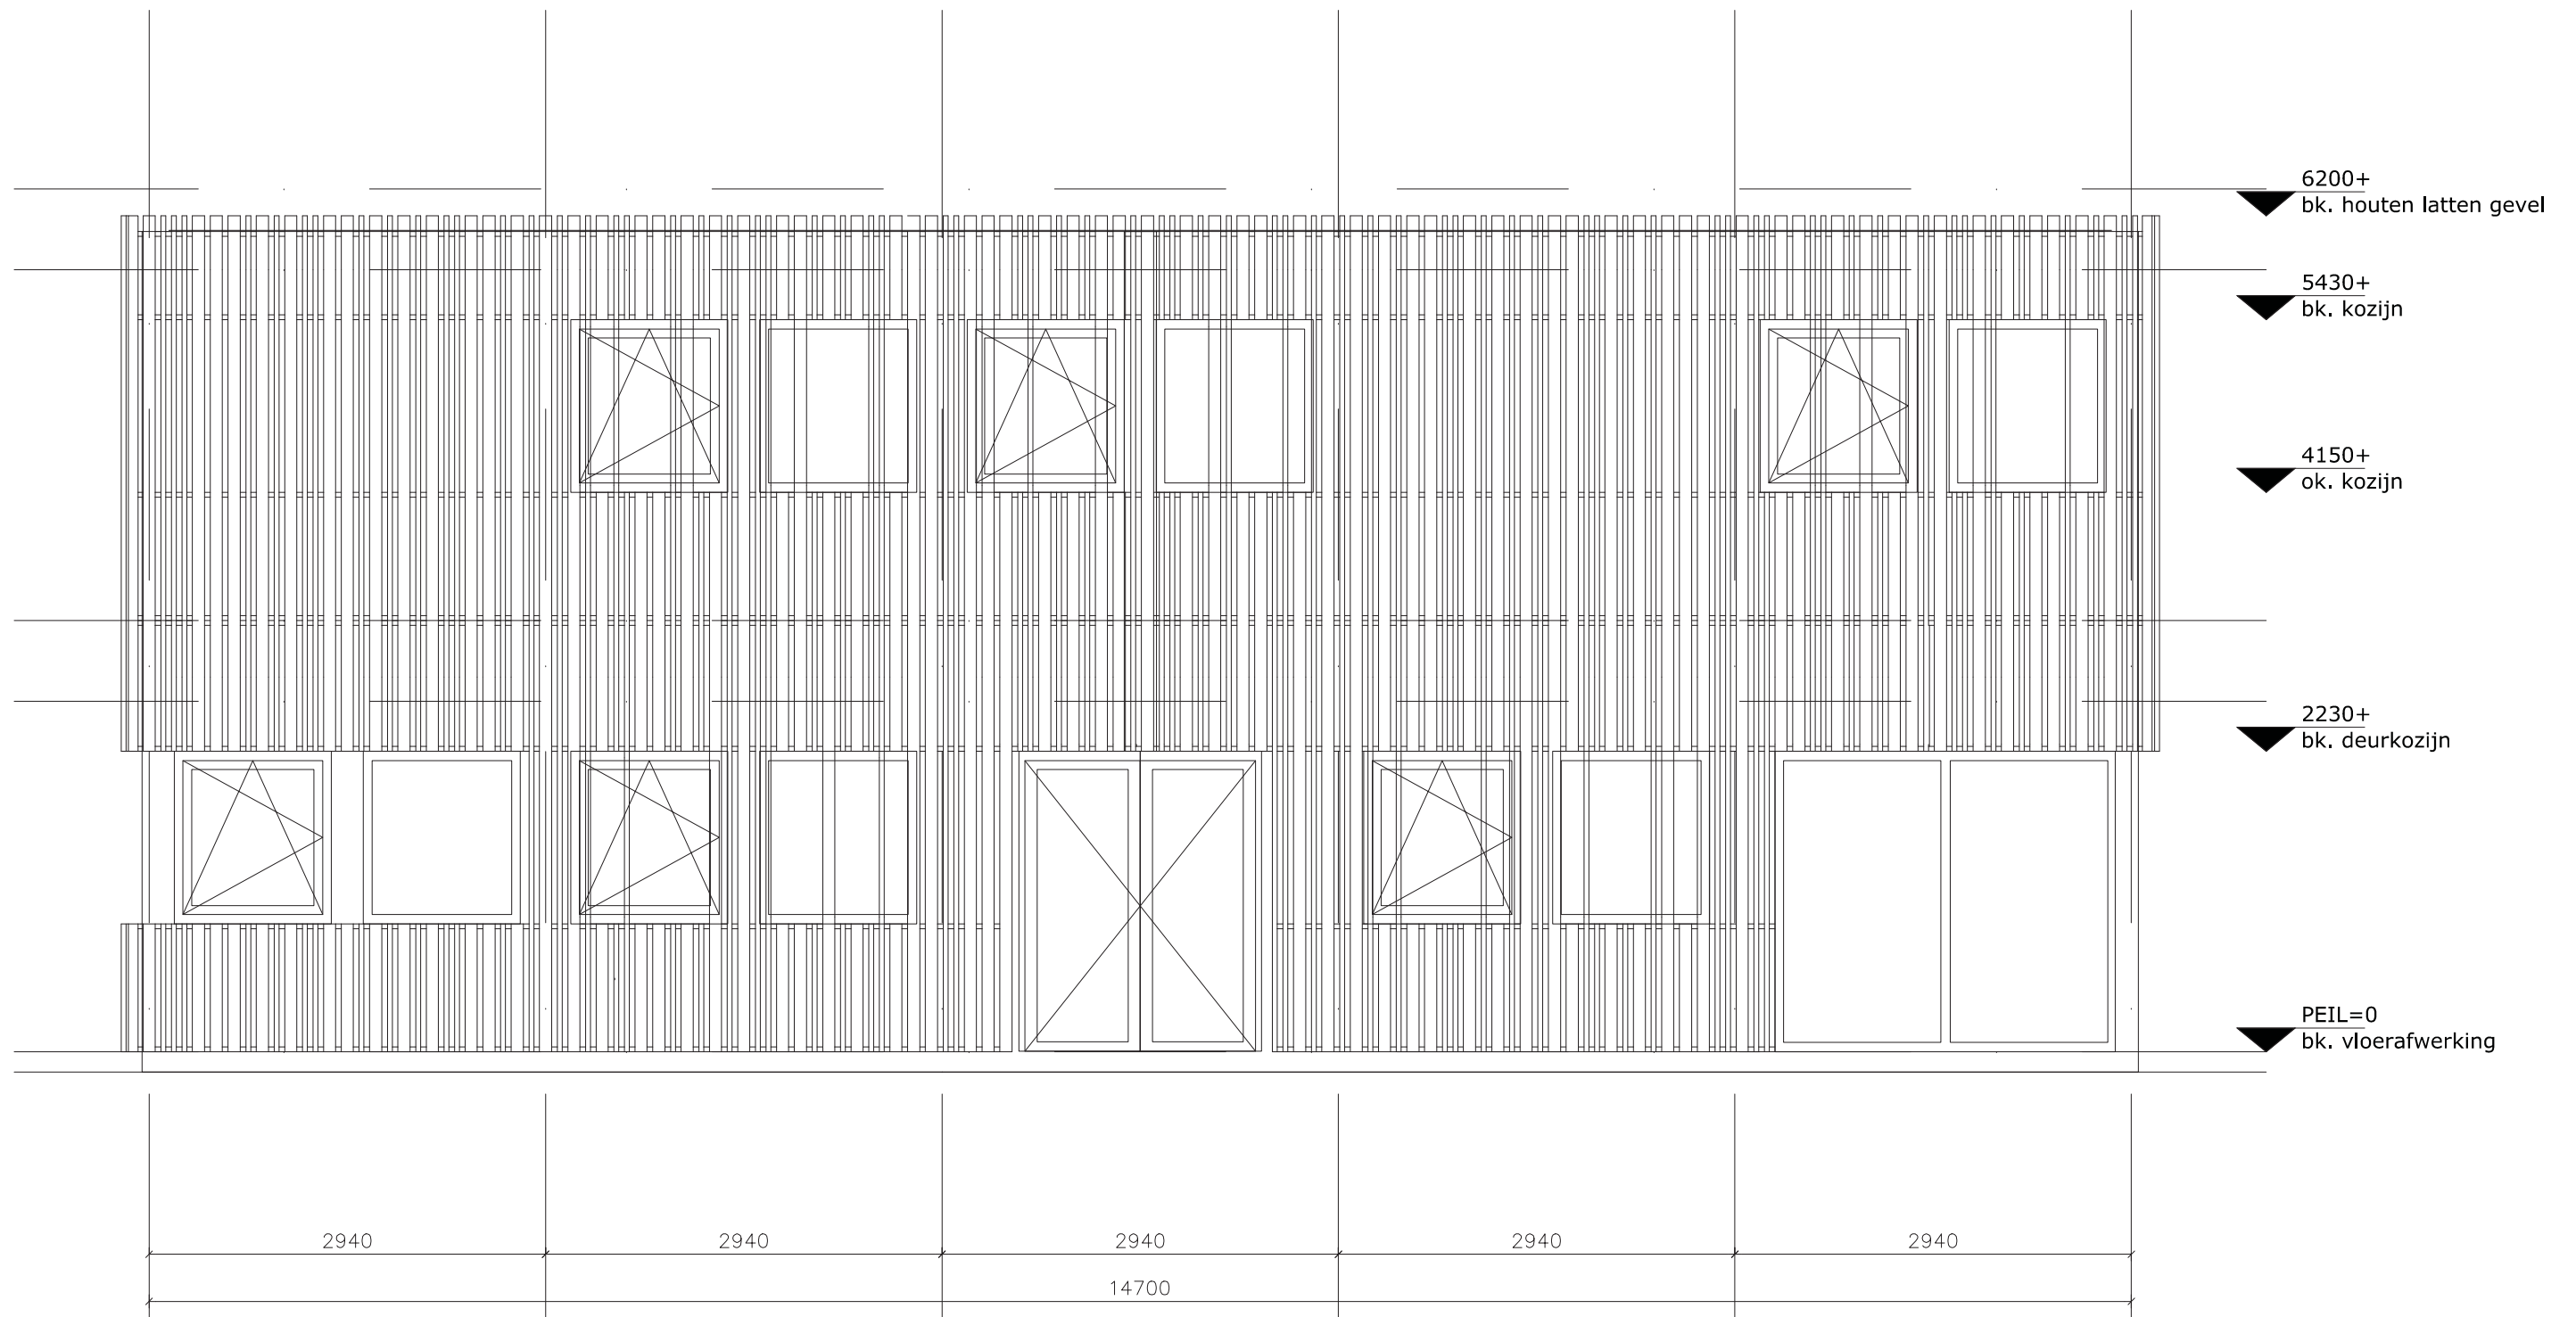

eLAN

Betrokken bureau's eLAN:

raak
ARCHITECTEN


CHUE
architectuur

ontwerpburo
MULLER

DO Jongeren Voorziening Stevenshof, IJsvereniging Rijndijk - Hoge Mors, Leiden

Tekening: 012 LANGSGEVEL NOORD JVS
Opdrachtgever: Gemeente Leiden en IJsvereniging Rijndijk - Hoge Mors
Datum: 03. 07. 2014
Laatste wijziging: n.v.t.
Schaal: 1:50
Formaat: A3

Alle auteursrechten voorbehouden

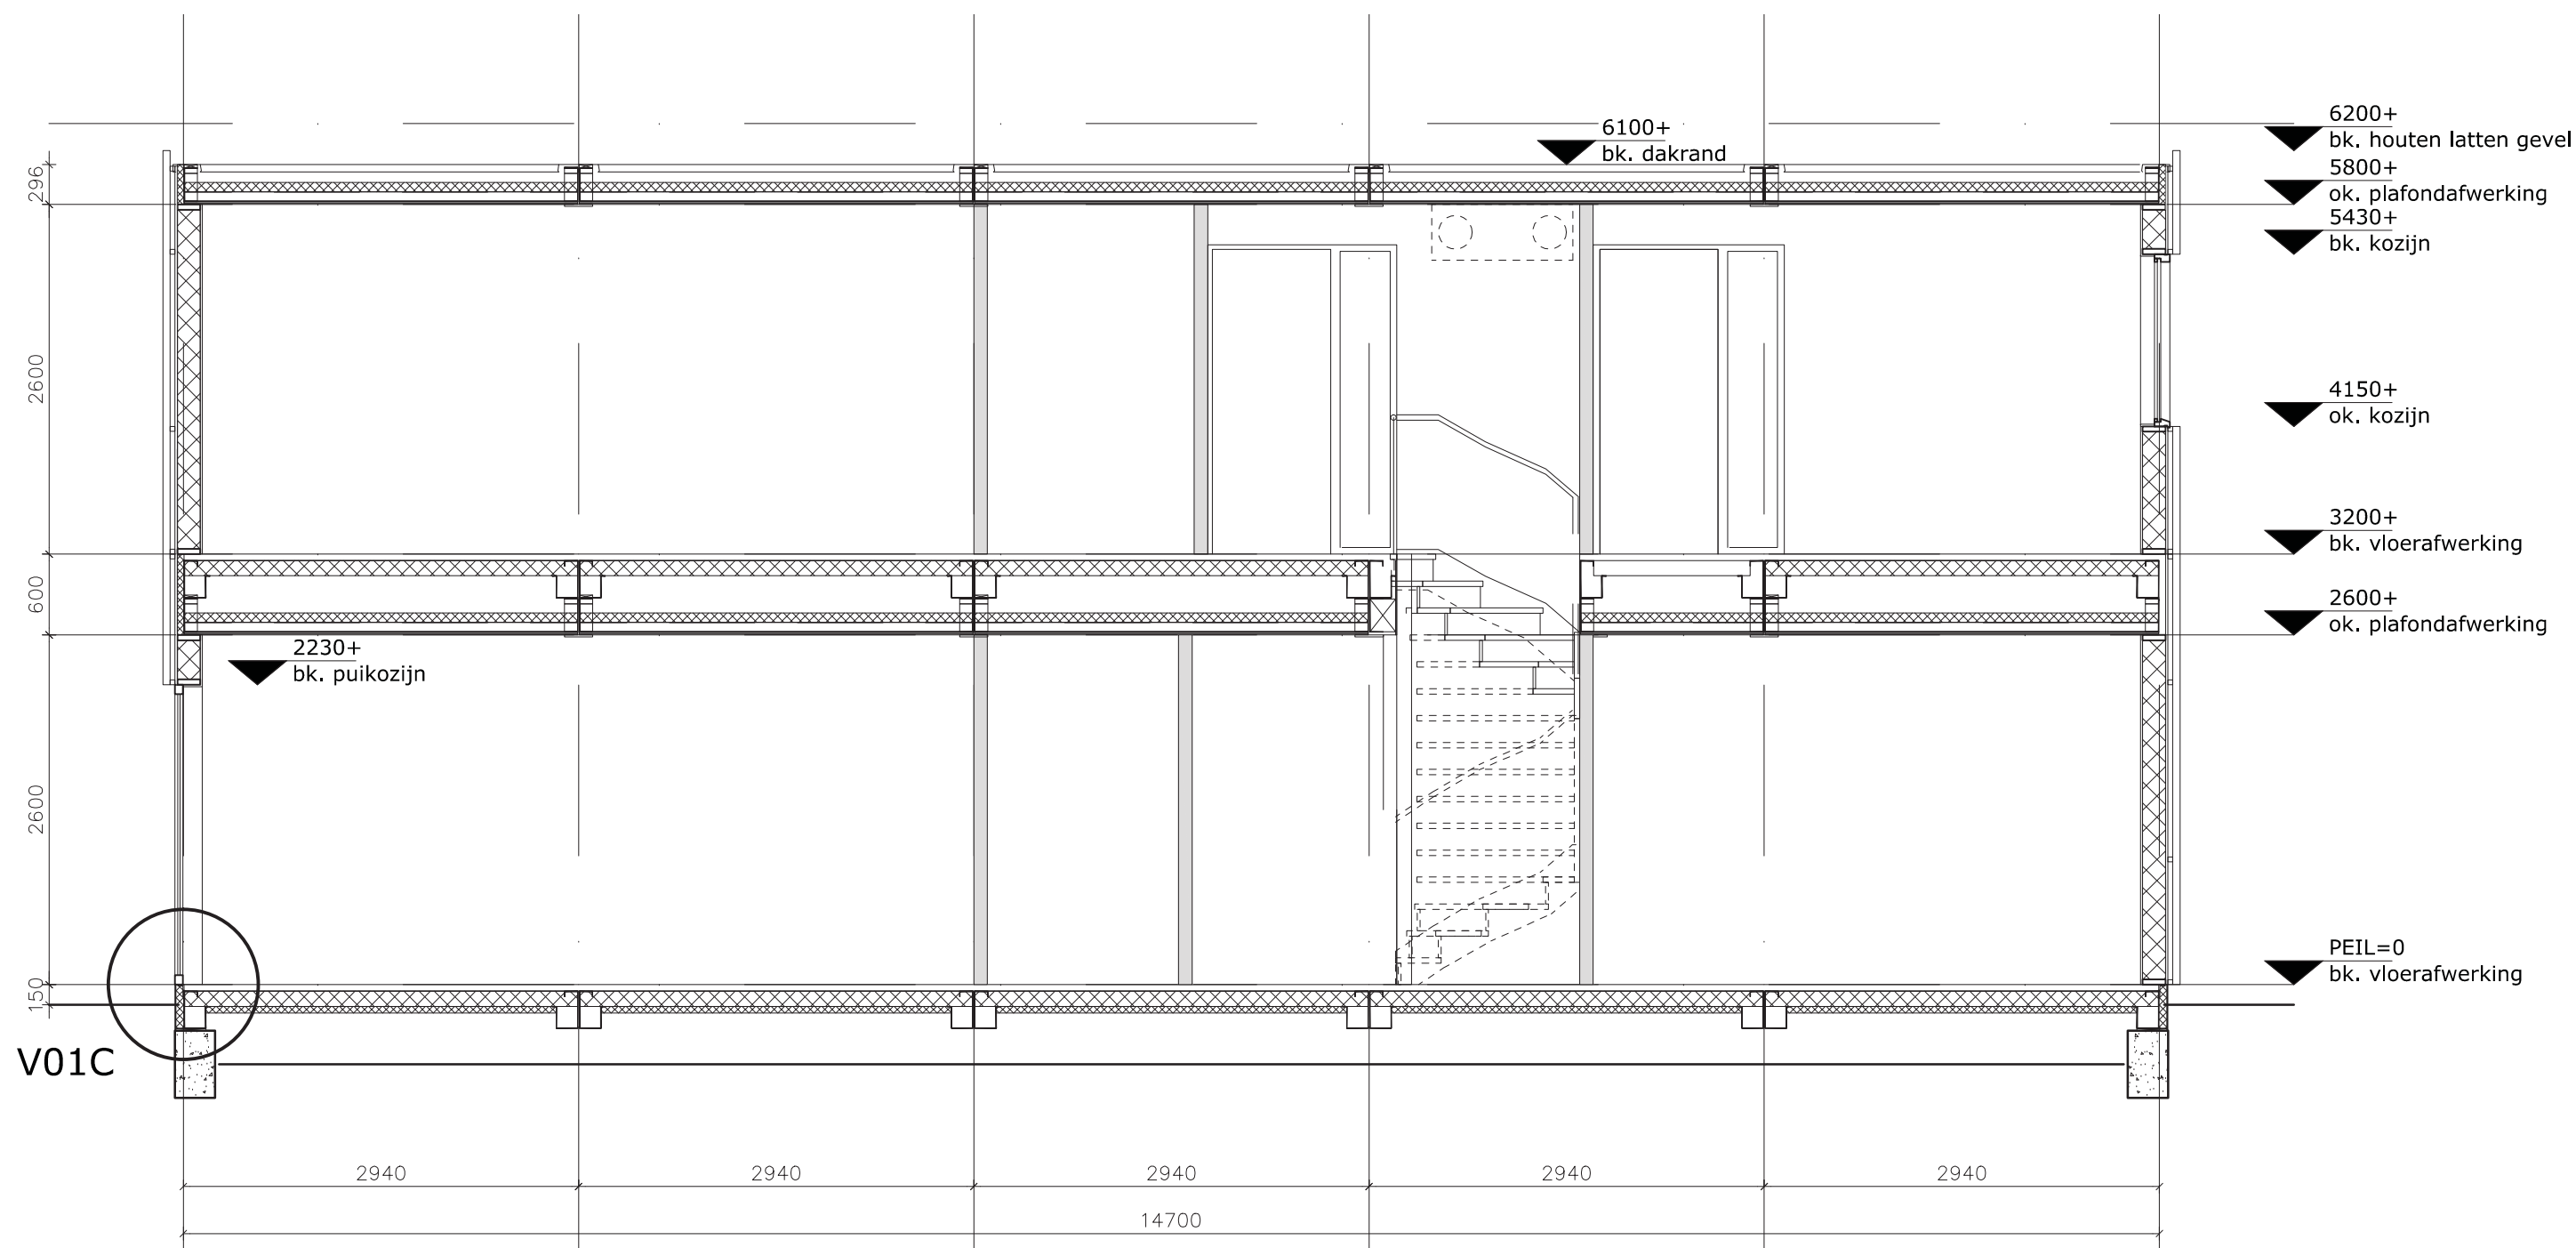

elan

Betrokken bureau's eLAN:

raak
ARCHITECTEN



CHUE
architectuur

ontwerpburo
MULLER

DO Jongeren Voorziening Stevenshof, IJsvereniging Rijndijk - Hoge Mors, Leiden

Tekening: 013 LANGSDOORSNEDE A-A JVS
Opdrachtgever: Gemeente Leiden en IJsvereniging Rijndijk - Hoge Mors
Datum: 03. 07. 2014
Laatste wijziging: n.v.t.
Schaal: 1:50
Formaat: A3

Alle auteursrechten voorbehouden

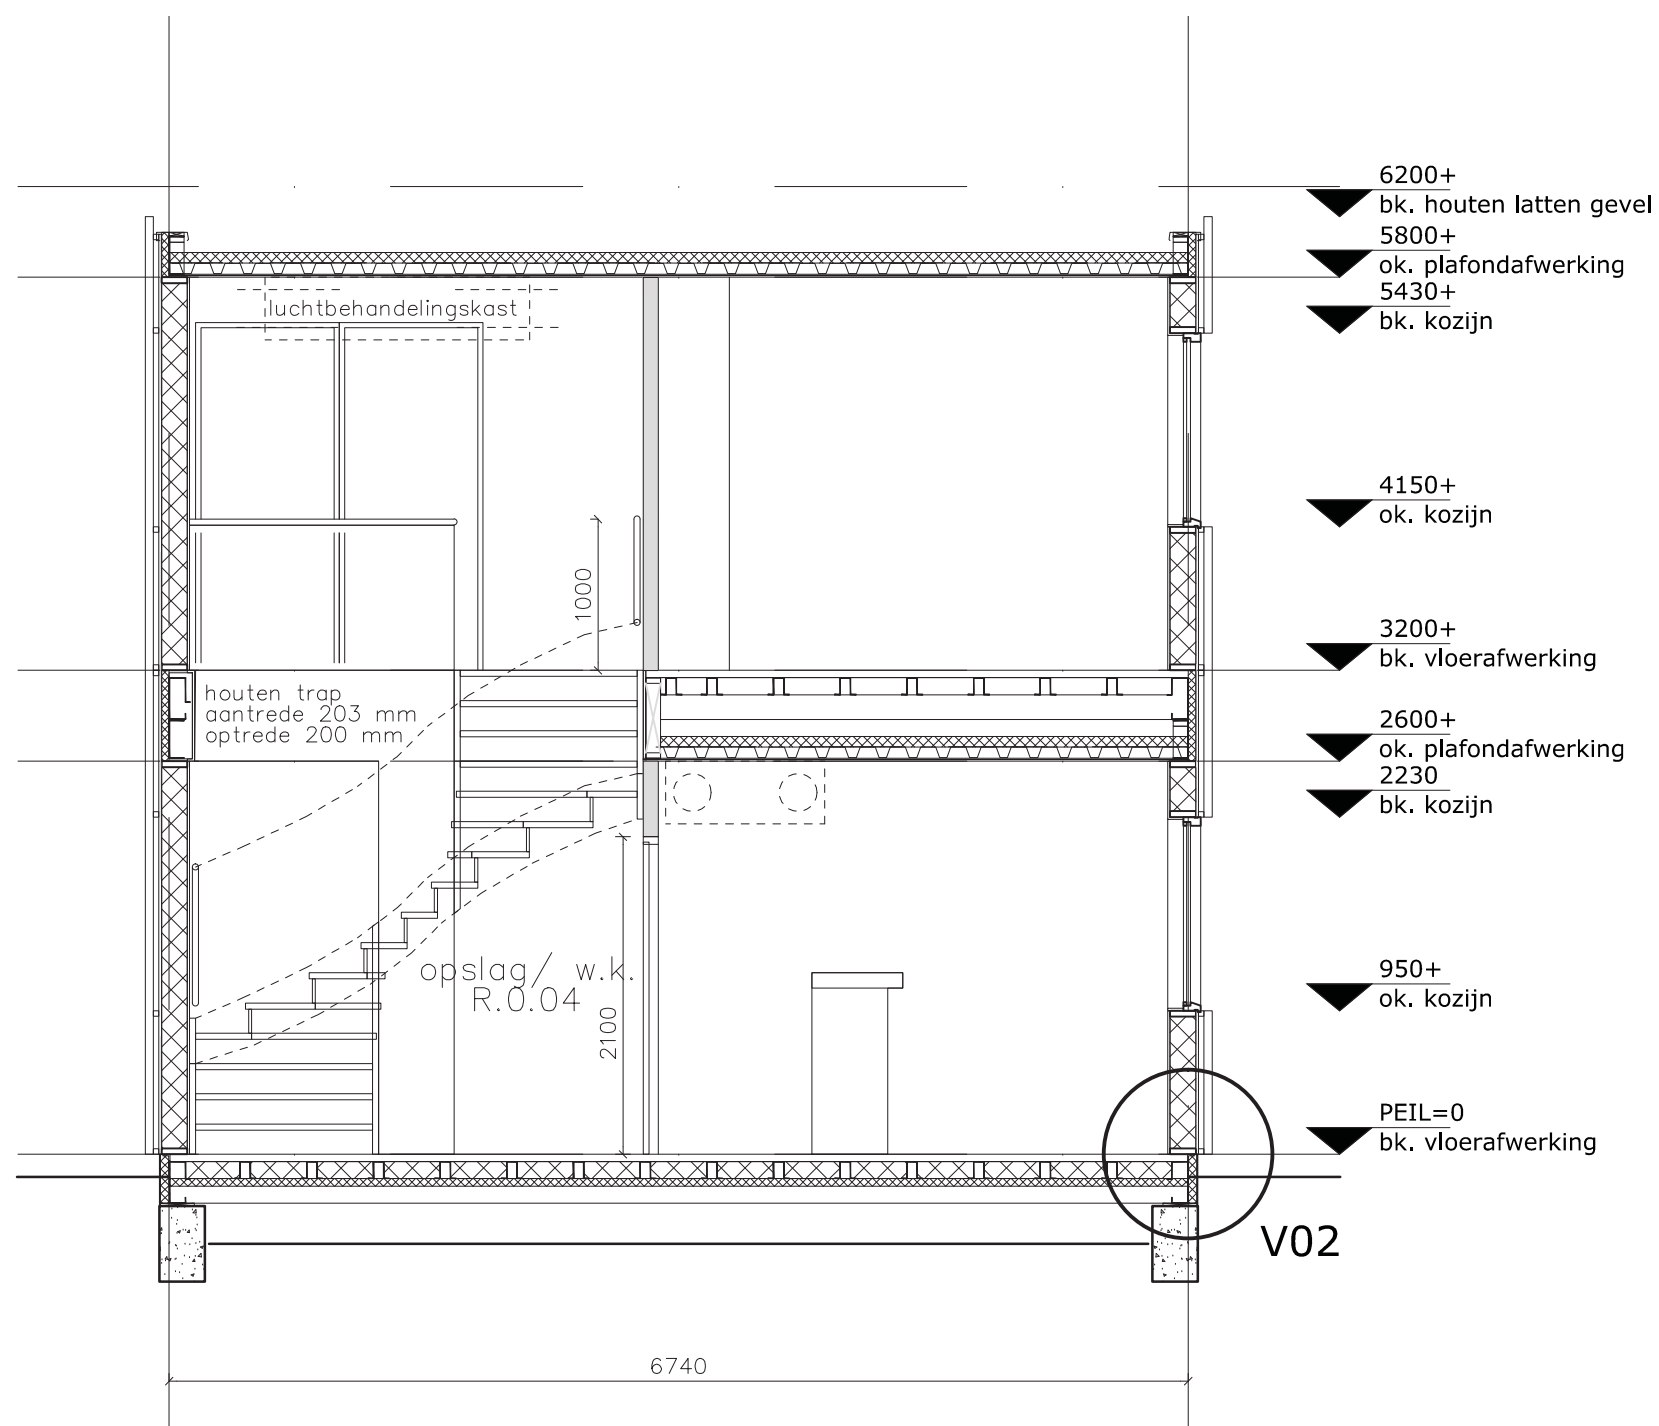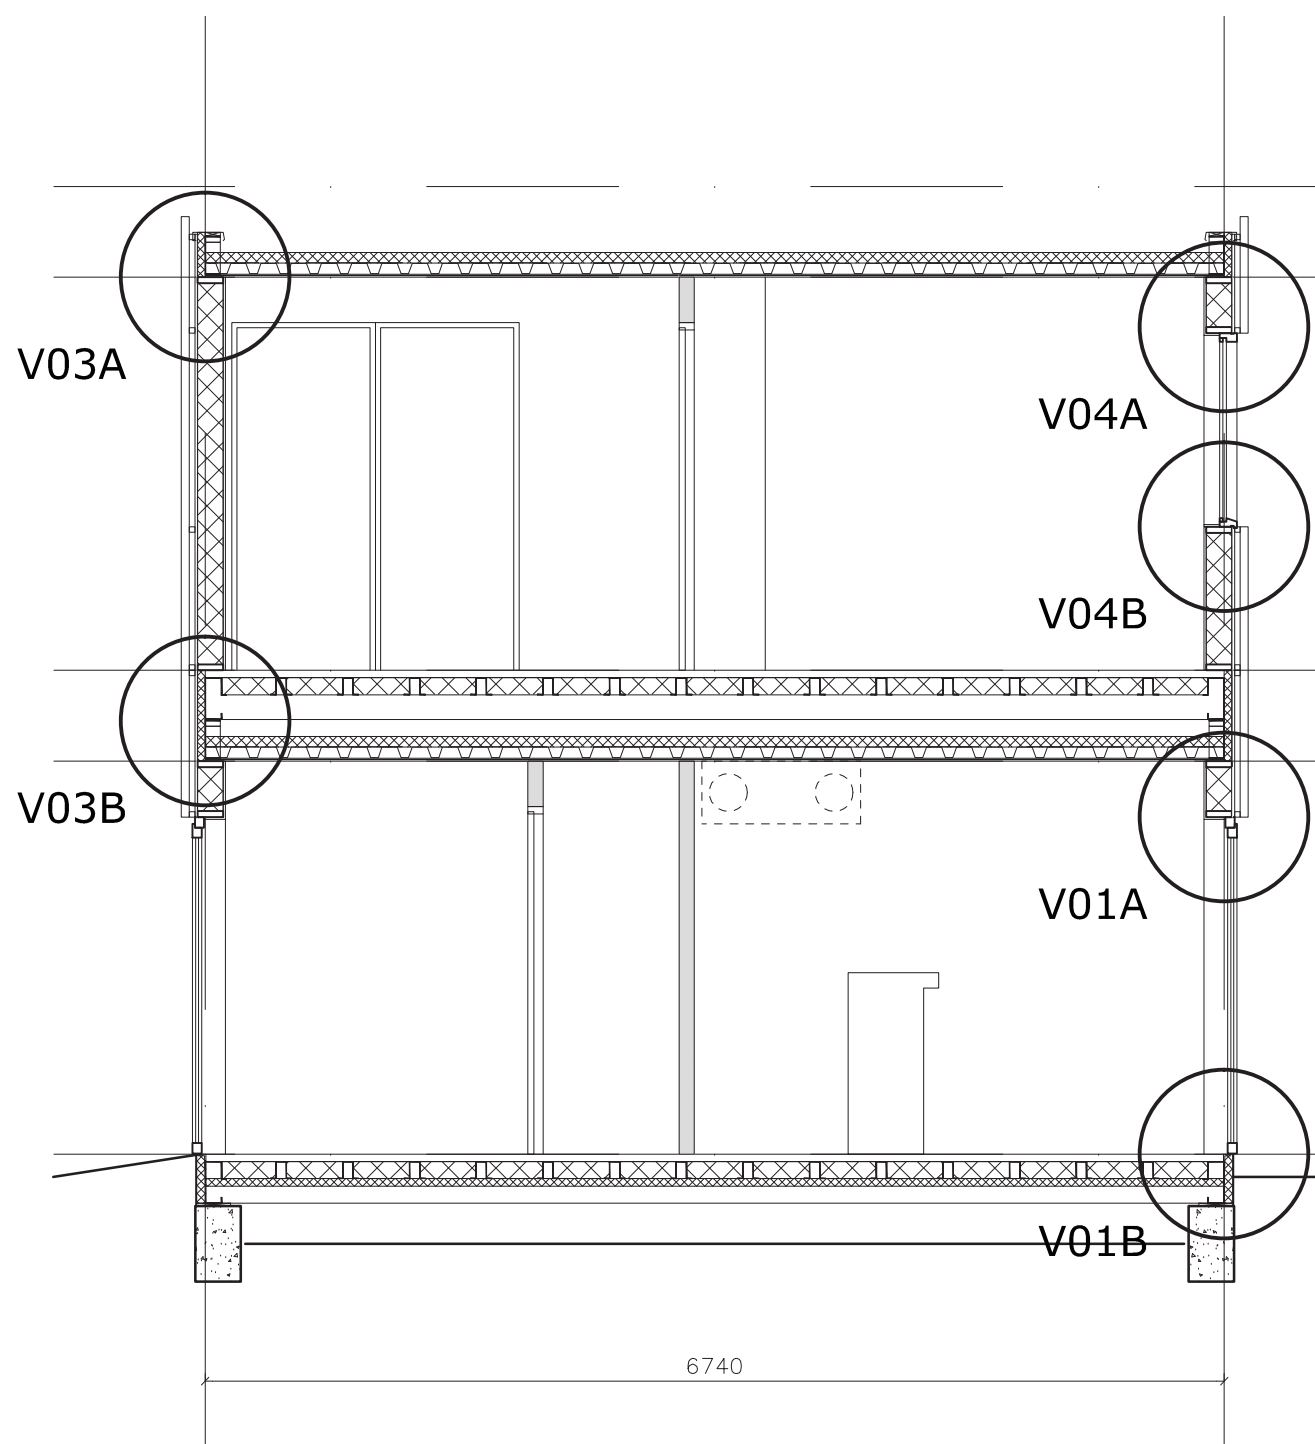

elan

Betrokken bureau's eLAN:

raak
ARCHITECTEN

CHUE
architectuur

ontwerpburo
MULLER

DO Jongeren Voorziening Stevenshof, IJsvereniging Rijndijk - Hoge Mors, Leiden

Tekening: 014 DWARSDOORSNEDES B-B & C-C JVS
Opdrachtgever: Gemeente Leiden en IJsvereniging Rijndijk - Hoge Mors
Datum: 03. 07. 2014
Laatste wijziging: n.v.t.
Schaal: 1:50
Formaat: A3

Alle auteursrechten voorbehouden

details

Bouwkundig renvooi


MATERIALEN

i.h.w. gestort beton	
hout	
kozijnhout	
isolatie	
gipsplaat	
OSB plaat	
grind	
maaiveld	

ALGEMENE EISEN

- definitieve maatvoering en tekenwerk is de verantwoordelijkheid van de aannemer!
- weren van ratten en muizen:
In de uitwendige scheidingsconstructie van het bouwwerk zijn geen openingen die breder zijn dan 0,01m met uitzondering van ventilatiekanalen, rookafvoer en uitmondingen van ontspanningsleidingen.
Onder de uitwendige scheidingsconstructie van het bouwwerk is tot op een diepte van 0,6m onder het aansluitende terrein een scherm aangebracht in de vorm van een betonnen fundering, waarin geen openingen zijn aangebracht zijn breder dan 0,01m.
- alle kozijnhout fsc-keurmerk



detail V01A

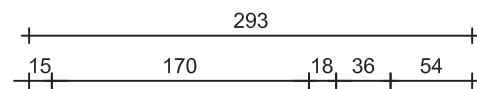

Opbouw houtskeletwand,
houten stijl en regelwerk 40x170mm hoh 600:
- houten voorzetgevel, Siberisch lariks
- tyvek fassade folie, zwart
- steenwol 170mm
- damremmende laag
- OSB plaat 15mm


kozijn: $U < 1,65W/m^2$:

- aluminium, geïsoleerde profielen
Alcoa 72 of vergelijkbare kwaliteit
kleur goudgeel RAL 1004
- HR++ beglazing, beide zijden gelaagd
- kunststof afstandhouders, zwart
- hang en sluitwerk inbraakwerend weerstandklasse 3
volgens opgave NEN 5096

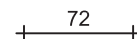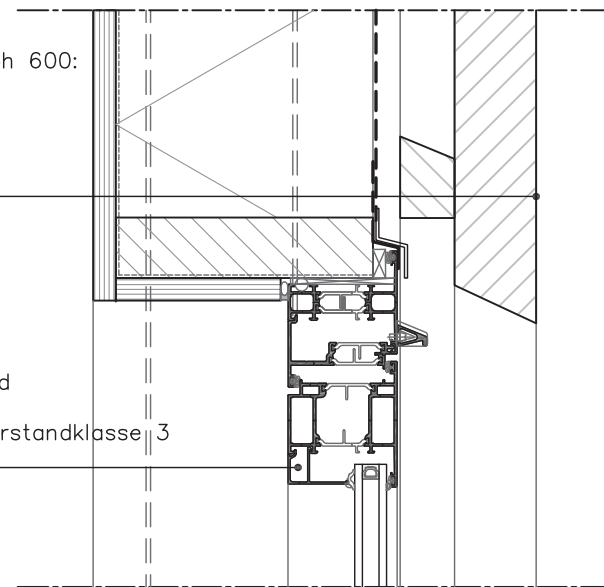


opbouw vloer:

- pvc afwerkvloer
- 22mm spaanplaat
- dampremmende laag
- stalen omegaprofielen hoh 600mm
- ps isolatie bestand
- 55mm polystyreen

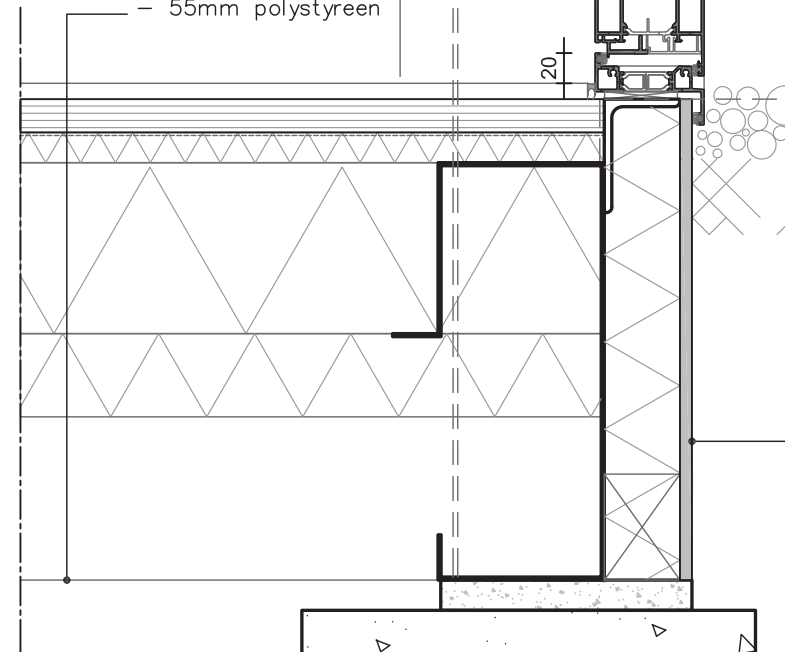

detail V01B

300

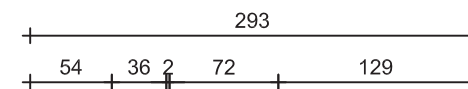

kozijn: $U < 1,65W/m^2$:



- aluminium, geïsoleerde profielen
Alcoa 72 of vergelijkbare kwaliteit
kleur goudgeel RAL 1004
- HR++ beglazing, beide zijden gelaagd
- kunststof afstandhouders, zwart

opbouw vloer:

- pvc afwerkvloer
- 22mm spaanplaat
- dampremmende laag
- stalen omegaprofielen hoh 600mm
- ps isolatie bestand
- 55mm polystyreen


bk ruwe vloer = Peil

- kantplank kleur antraciet RAL 7016

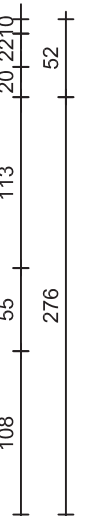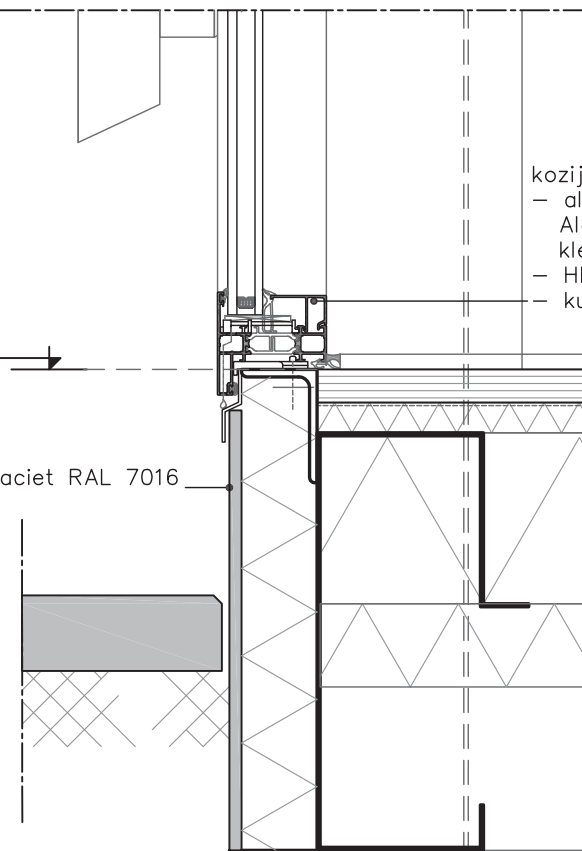

- bestrating op laten lopen
ter plaatse van entree

bk ruwe vloer = Peil

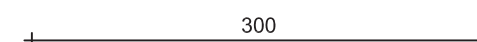

detail V01C

- kantplank

elan

Betrokken bureau's eLAN:

raak
ARCHITECTEN

CHUE
architectuur

ontwerpburo
MULLER

DO Jongeren Voorziening Stevenshof, IJvereniging Rijndijk - Hoge Mors, Leiden

Tekening:

Opdrachtgever:

Datum:

Laatste wijziging:

Schaal:

Formaat:

015 DETAILS VERTIKAAL 01

Gemeente Leiden en IJvereniging Rijndijk - Hoge Mors


03. 07. 2014

n.v.t.

1:5

A3

Alle auteursrechten voorbehouden

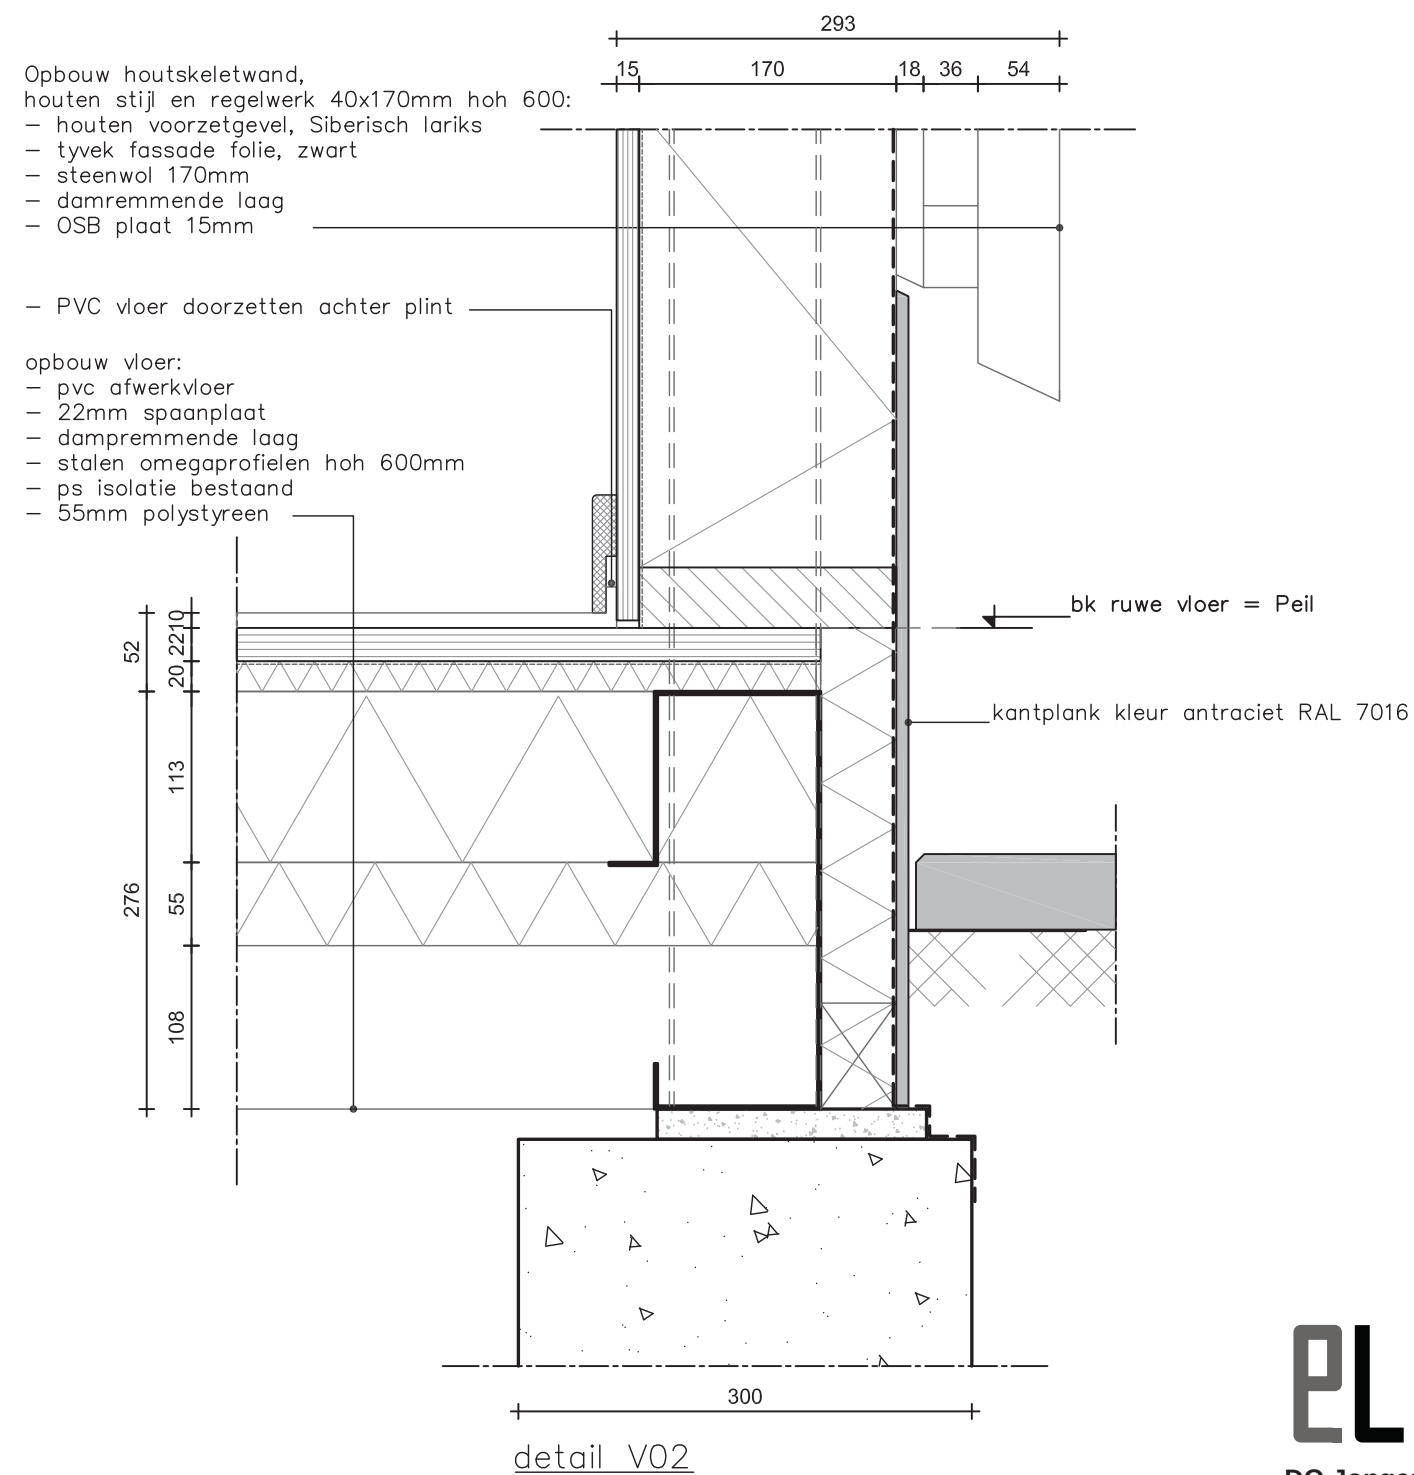

ELAN

Betrokken bureau's eLAN:

raak
ARCHITECTEN


CHUE
architectuur

ontwerpburo
MULLER


DO Jongeren Voorziening Stevenshof, IJsvereniging Rijndijk - Hoge Mors, Leiden

Tekening: 016 DETAILS VERTIKAAL 02
Opdrachtgever: Gemeente Leiden en IJsvereniging Rijndijk - Hoge Mors
Datum: 03. 07. 2014
Laatste wijziging: n.v.t.
Schaal: 1:5
Formaat: A3

Alle auteursrechten voorbehouden

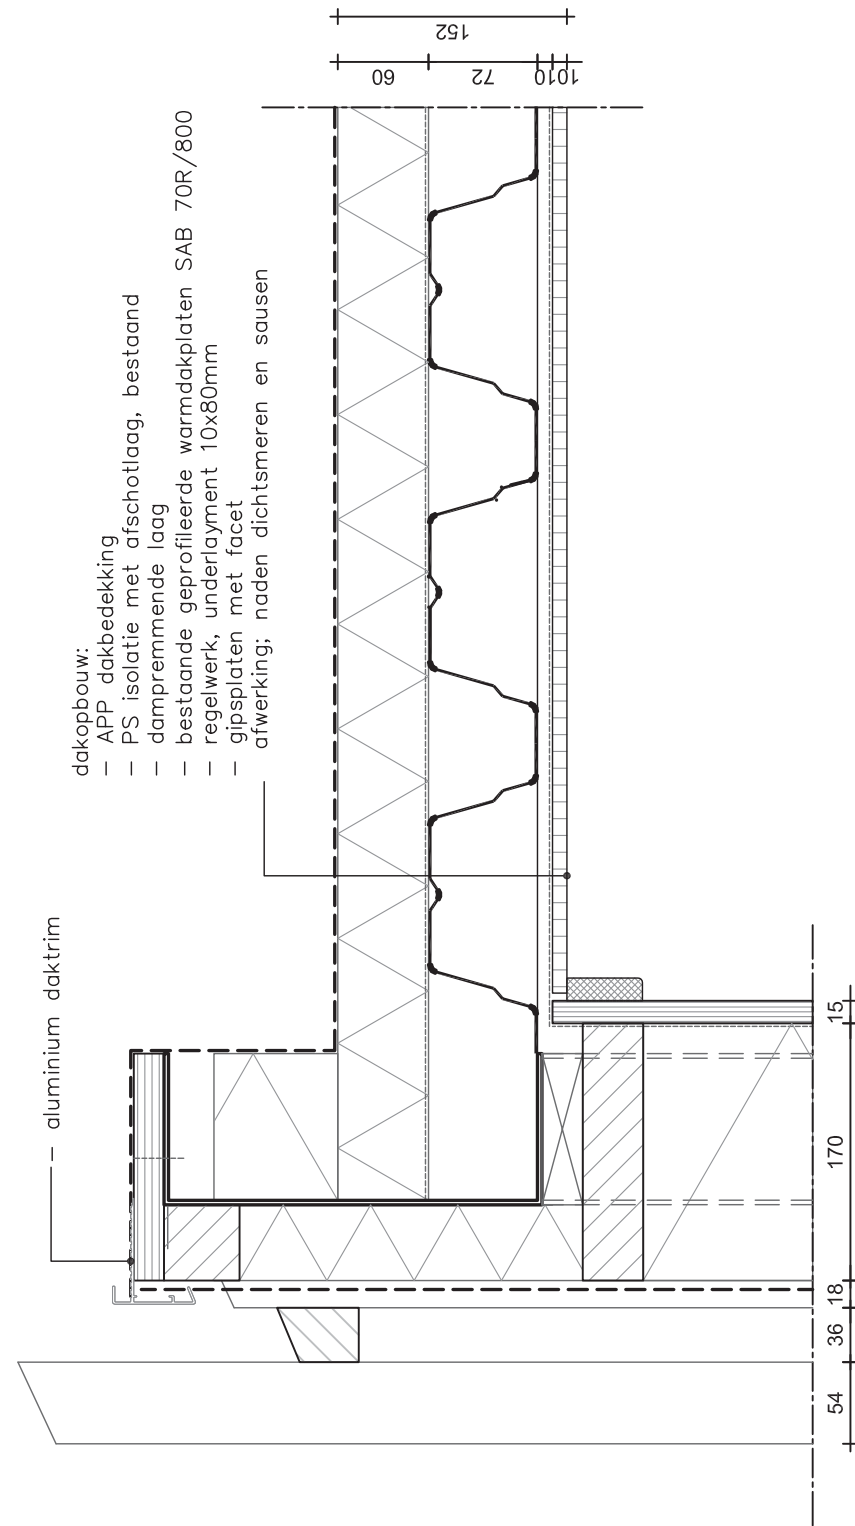detail V03A

Opbouw houtskeletwand, houten stijl en regelwerk 40x170mm hoh	600:
– houten voorzetgevel, Siberisch lariks – tyvek facade folie, zwart – steenwol 170mm – damremmende laag – OSB plaat 15mm	

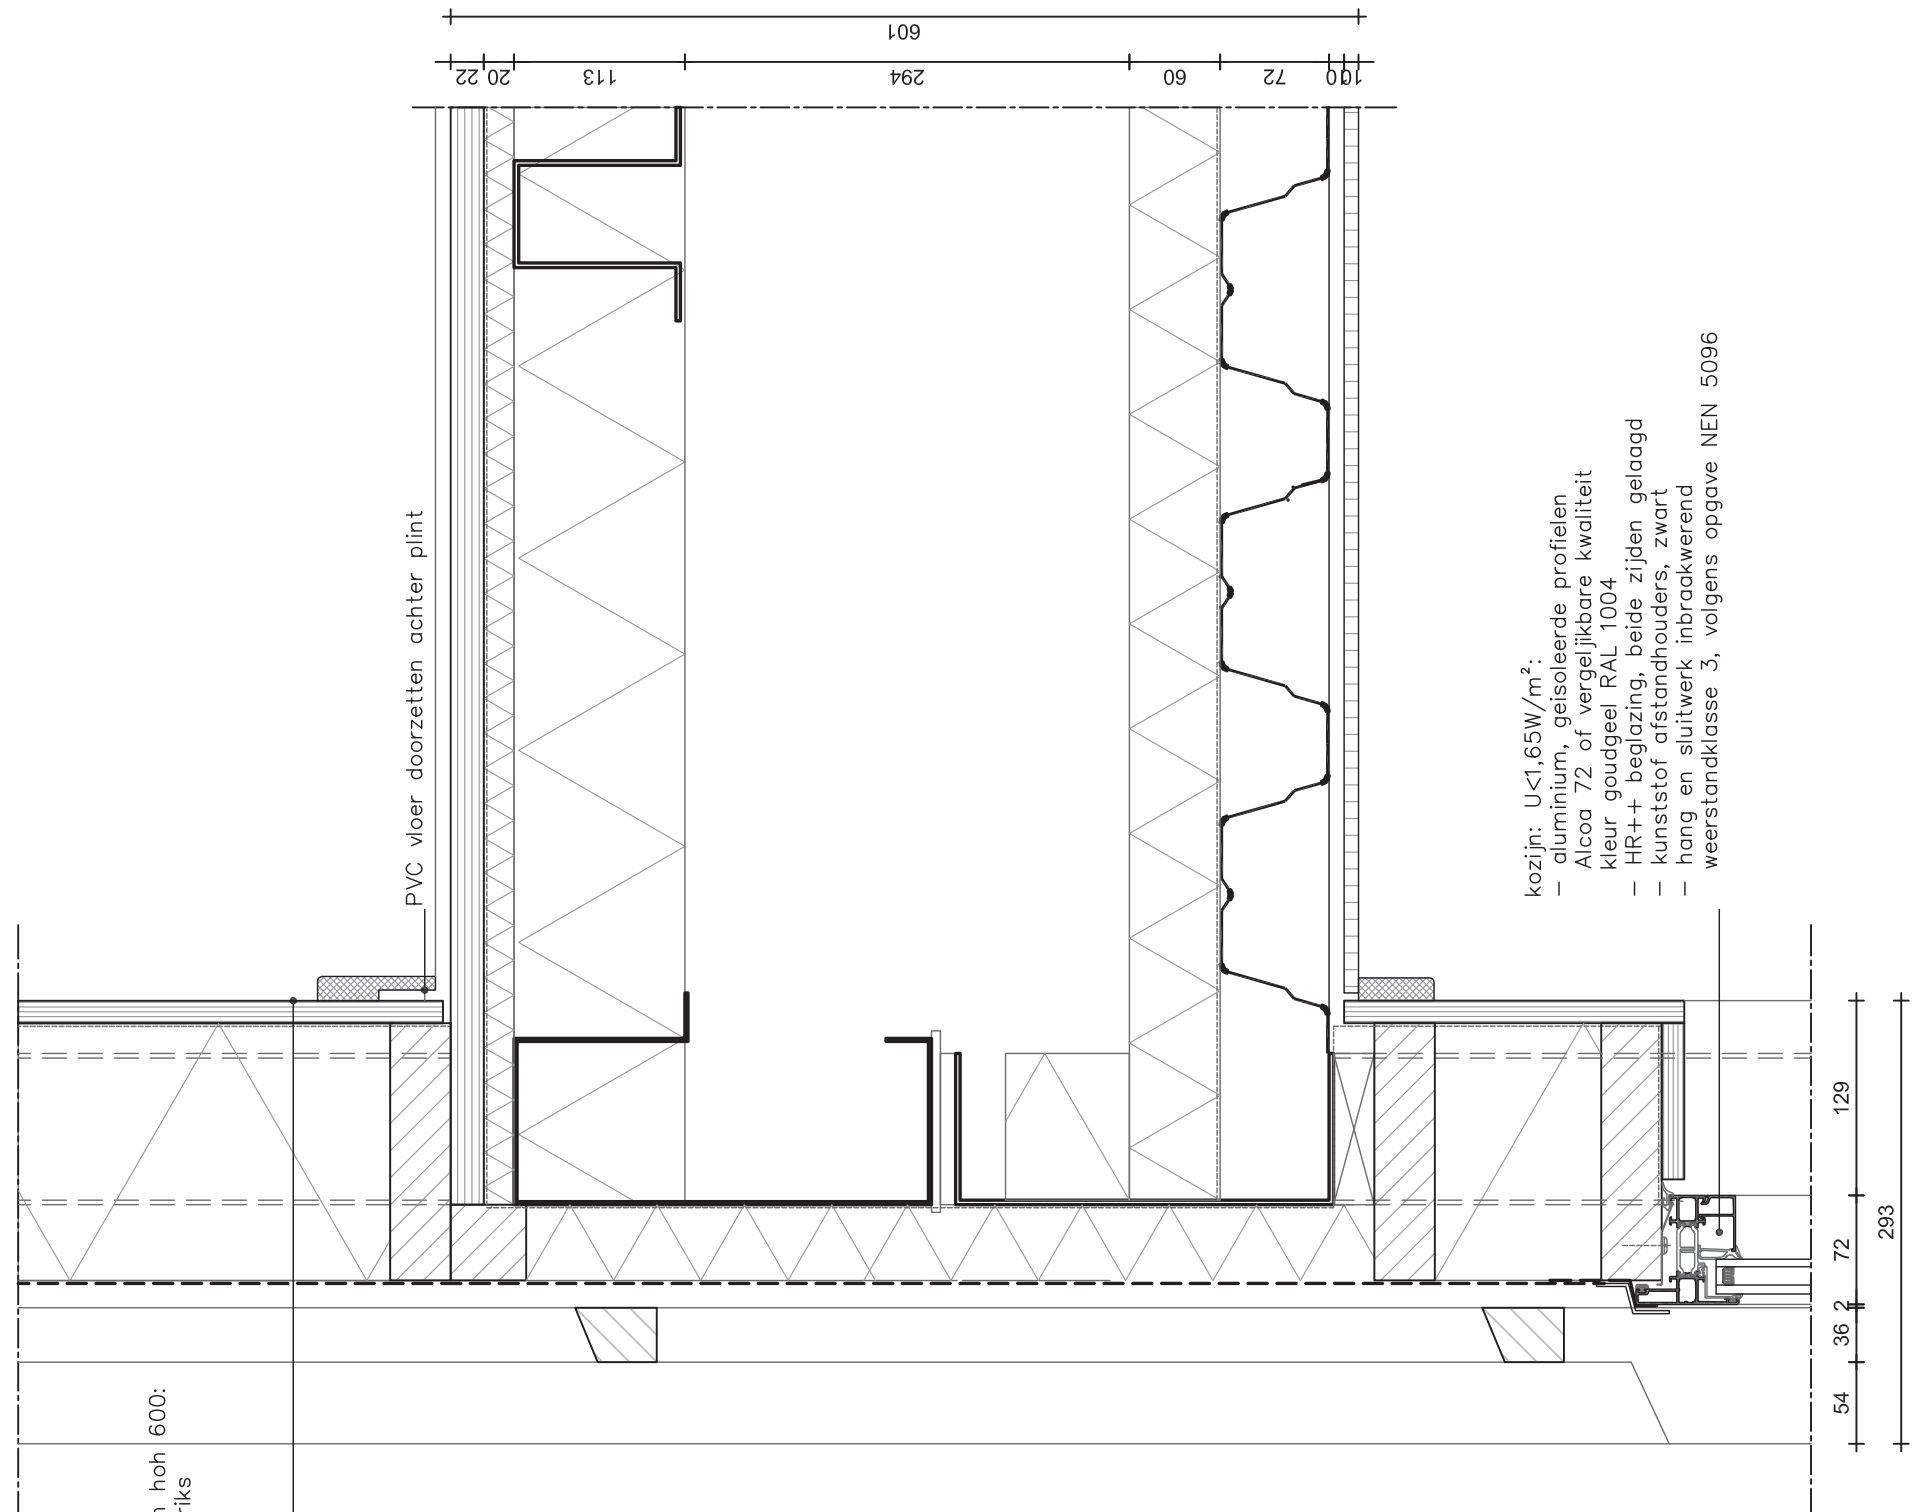detail V03B

elan

Betrokken bureau's eLAN:

raak
ARCHITECTEN




ontwerpburo
MULLER

DO Jongeren Voorziening Stevenshof, IJvereniging Rijndijk - Hoge Mors, Leiden



Tekening:	017 DETAILS VERTIKAAL 03
Opdrachtgever:	Gemeente Leiden en IJsvereniging Rijndijk - Hoge Mors
Datum:	03. 07. 2014
Laatste wijziging:	n.v.t.
Schaal:	1:5
Formaat:	A3

Alle auteursrechten voorbehouden



detail V04A

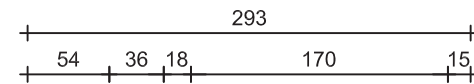

- Opbouw houtskeletwand,
houten stijl en regelwerk 40x170mm hoh 600:
- houten voorzetgevel, Siberisch lariks
 - tyvek fassade folie, zwart
 - steenwol 170mm
 - damremmende laag
 - OSB plaat 15mm

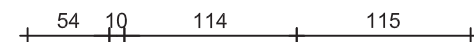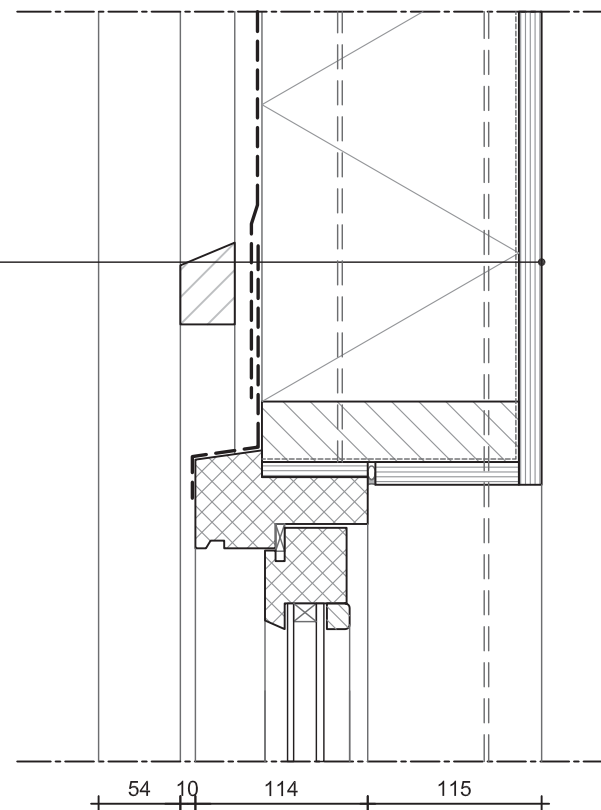

- $U < 1,65 \text{ W/m}^2$, kozijn:
- houten kozijn
 - HR++ beglazing
 - hang/sluitwerk inbraakwerend weerstandklasse 3 volgens opgave NEN 5096

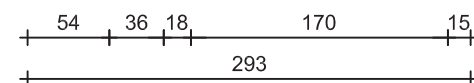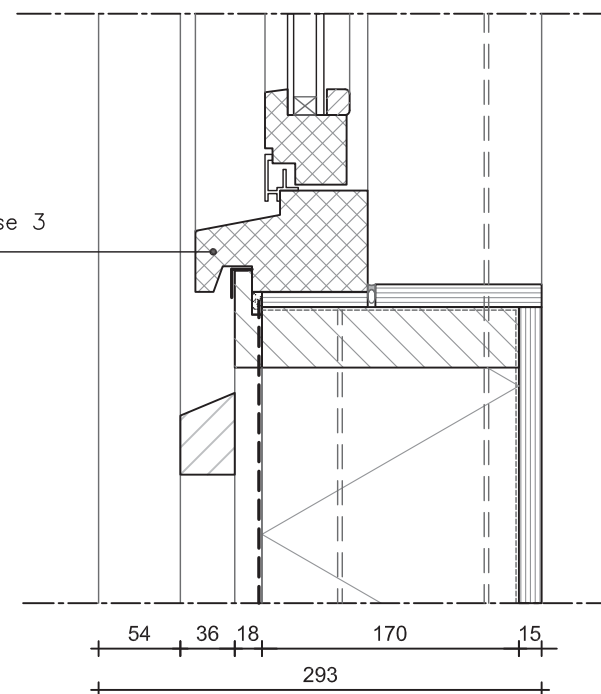

detail V04B

elan

Betrokken bureau's eLAN:

raak
ARCHITECTEN


CHUE
architectuur

ontwerpburo
MULLER


DO Jongeren Voorziening Stevenshof, IJsvereniging Rijndijk - Hoge Mors, Leiden

Tekening: 018 DETAILS VERTIKAAL 04
Opdrachtgever: Gemeente Leiden en IJsvereniging Rijndijk - Hoge Mors
Datum: 03. 07. 2014
Laatste wijziging: n.v.t.
Schaal: 1:5
Formaat: A3

Alle auteursrechten voorbehouden

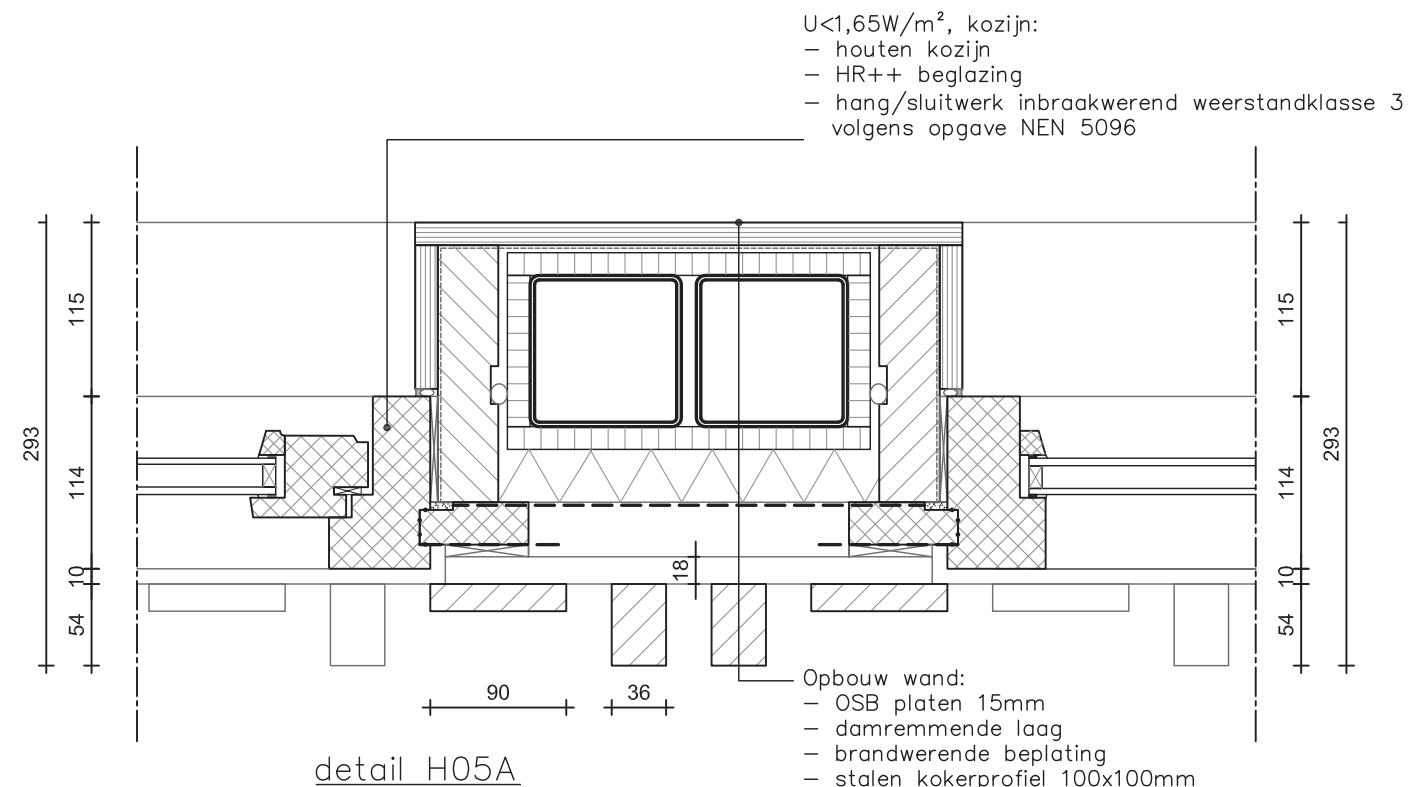


detail H05A

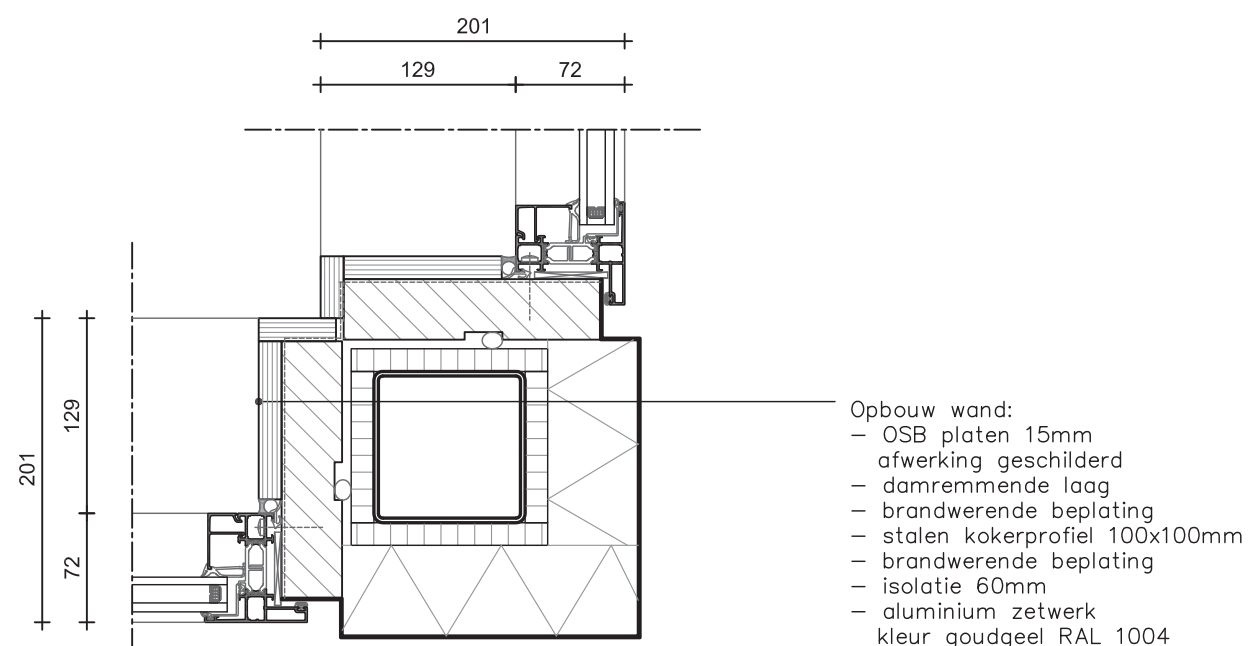

detail H05B

Opbouw houtskeletwand,
 houten stijl en regelwerk 40x170mm hoh 600:
 - houten voorzetgevel, Siberisch lariks
 - tyvek fassade folie, zwart
 - steenwol 170mm
 - damremmende laag
 - OSB plaat 15mm

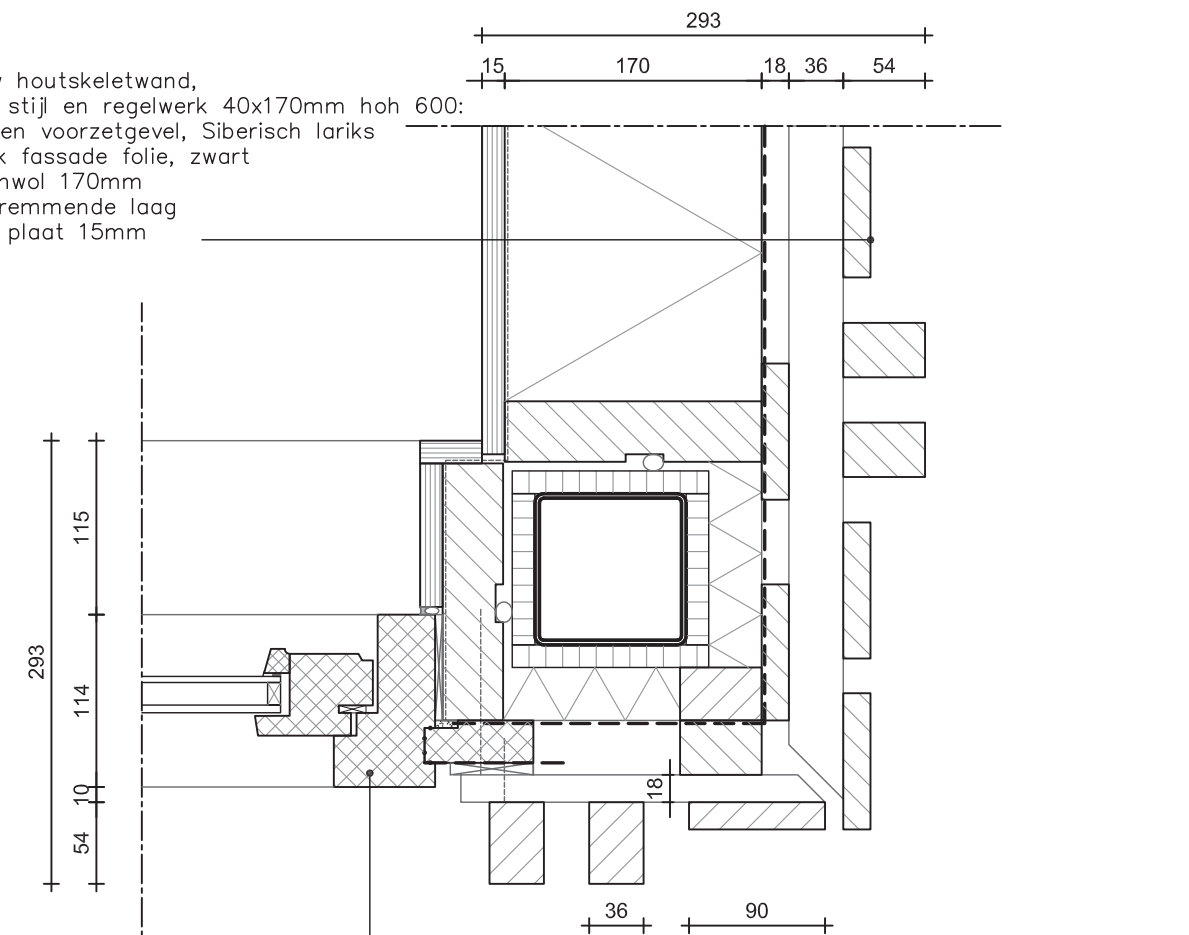

detail H05C

ELAN

Betrokken bureau's eLAN:
raak
 ARCHITECTEN

architectuur

ontwerpburo
MULLER

DO Jongeren Voorziening Stevenshof, IJservereniging Rijndijk - Hoge Mors, Leiden

Tekening: 019 DETAILS HORIZONTAAL 05
Opdrachtgever: Gemeente Leiden en IJservereniging Rijndijk - Hoge Mors
Datum: 03. 07. 2014
Laatste wijziging: n.v.t.
Schaal: 1:5
Formaat: A3

Alle auteursrechten voorbehouden



Contactinformatie:

Raak Architecten

Bezoekersadres:
Geregracht 7, 2311 PA, Leiden

Postadres:
Postbus 907, 2300 AX, Leiden

e: info@raadarchitecten.nl
i: www.raadarchitecten.nl
t: +31 (0)6 29 020 527

WijS architectuur

Adres:
Havenkade 2, 2312 RT, Leiden

e info@wijsarchitectuur.nl
i www.wijsarchitectuur.nl
t +31 (0)6 121 567 71

ontwerpburo MULLER

Bezoekersadres:
Haagweg 4 [H2], 2311 AA, Leiden

Postadres:
Zijlsingel 3b, 2315 KB, Leiden

e: info@ontwerpburomuller.nl
i: www.ontwerpburomuller.nl
t: +31 (0)6 164 225 14