






ZUIDAANZICHT ACHTEROM

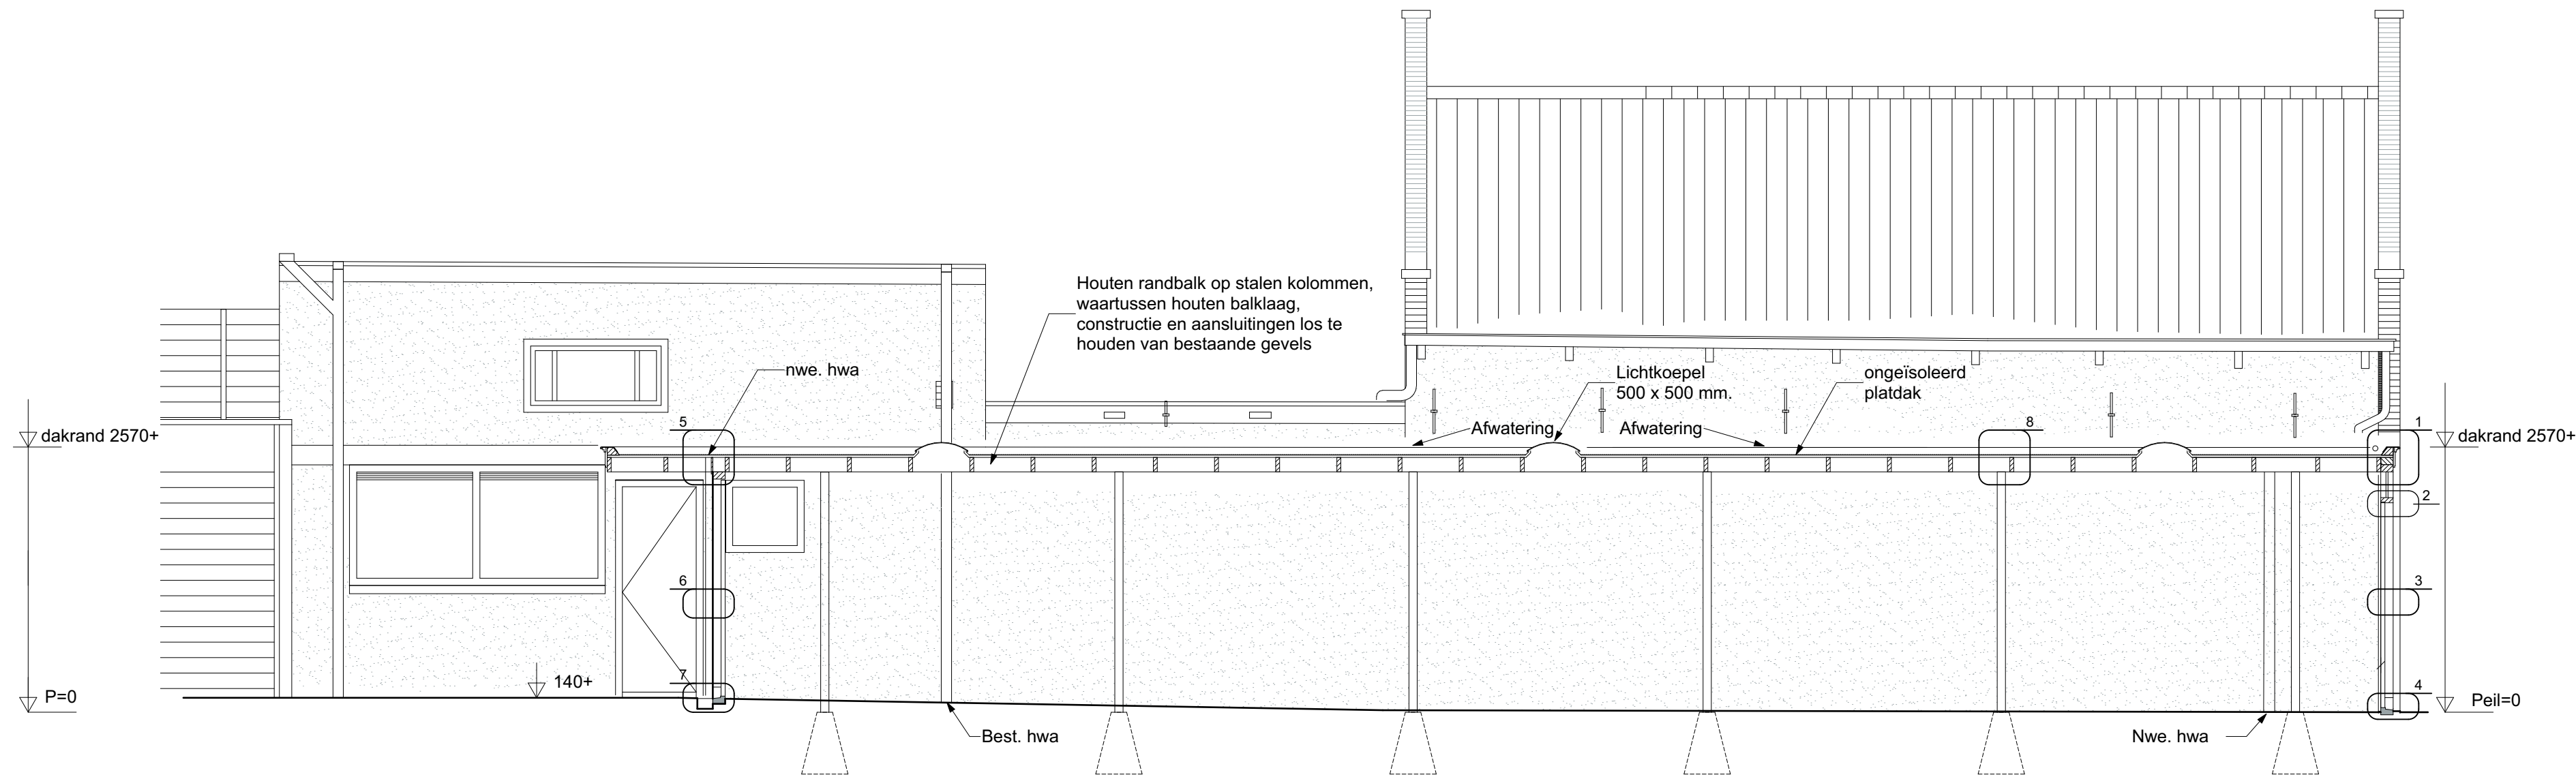


WESTAANZICHT ACHTEROM

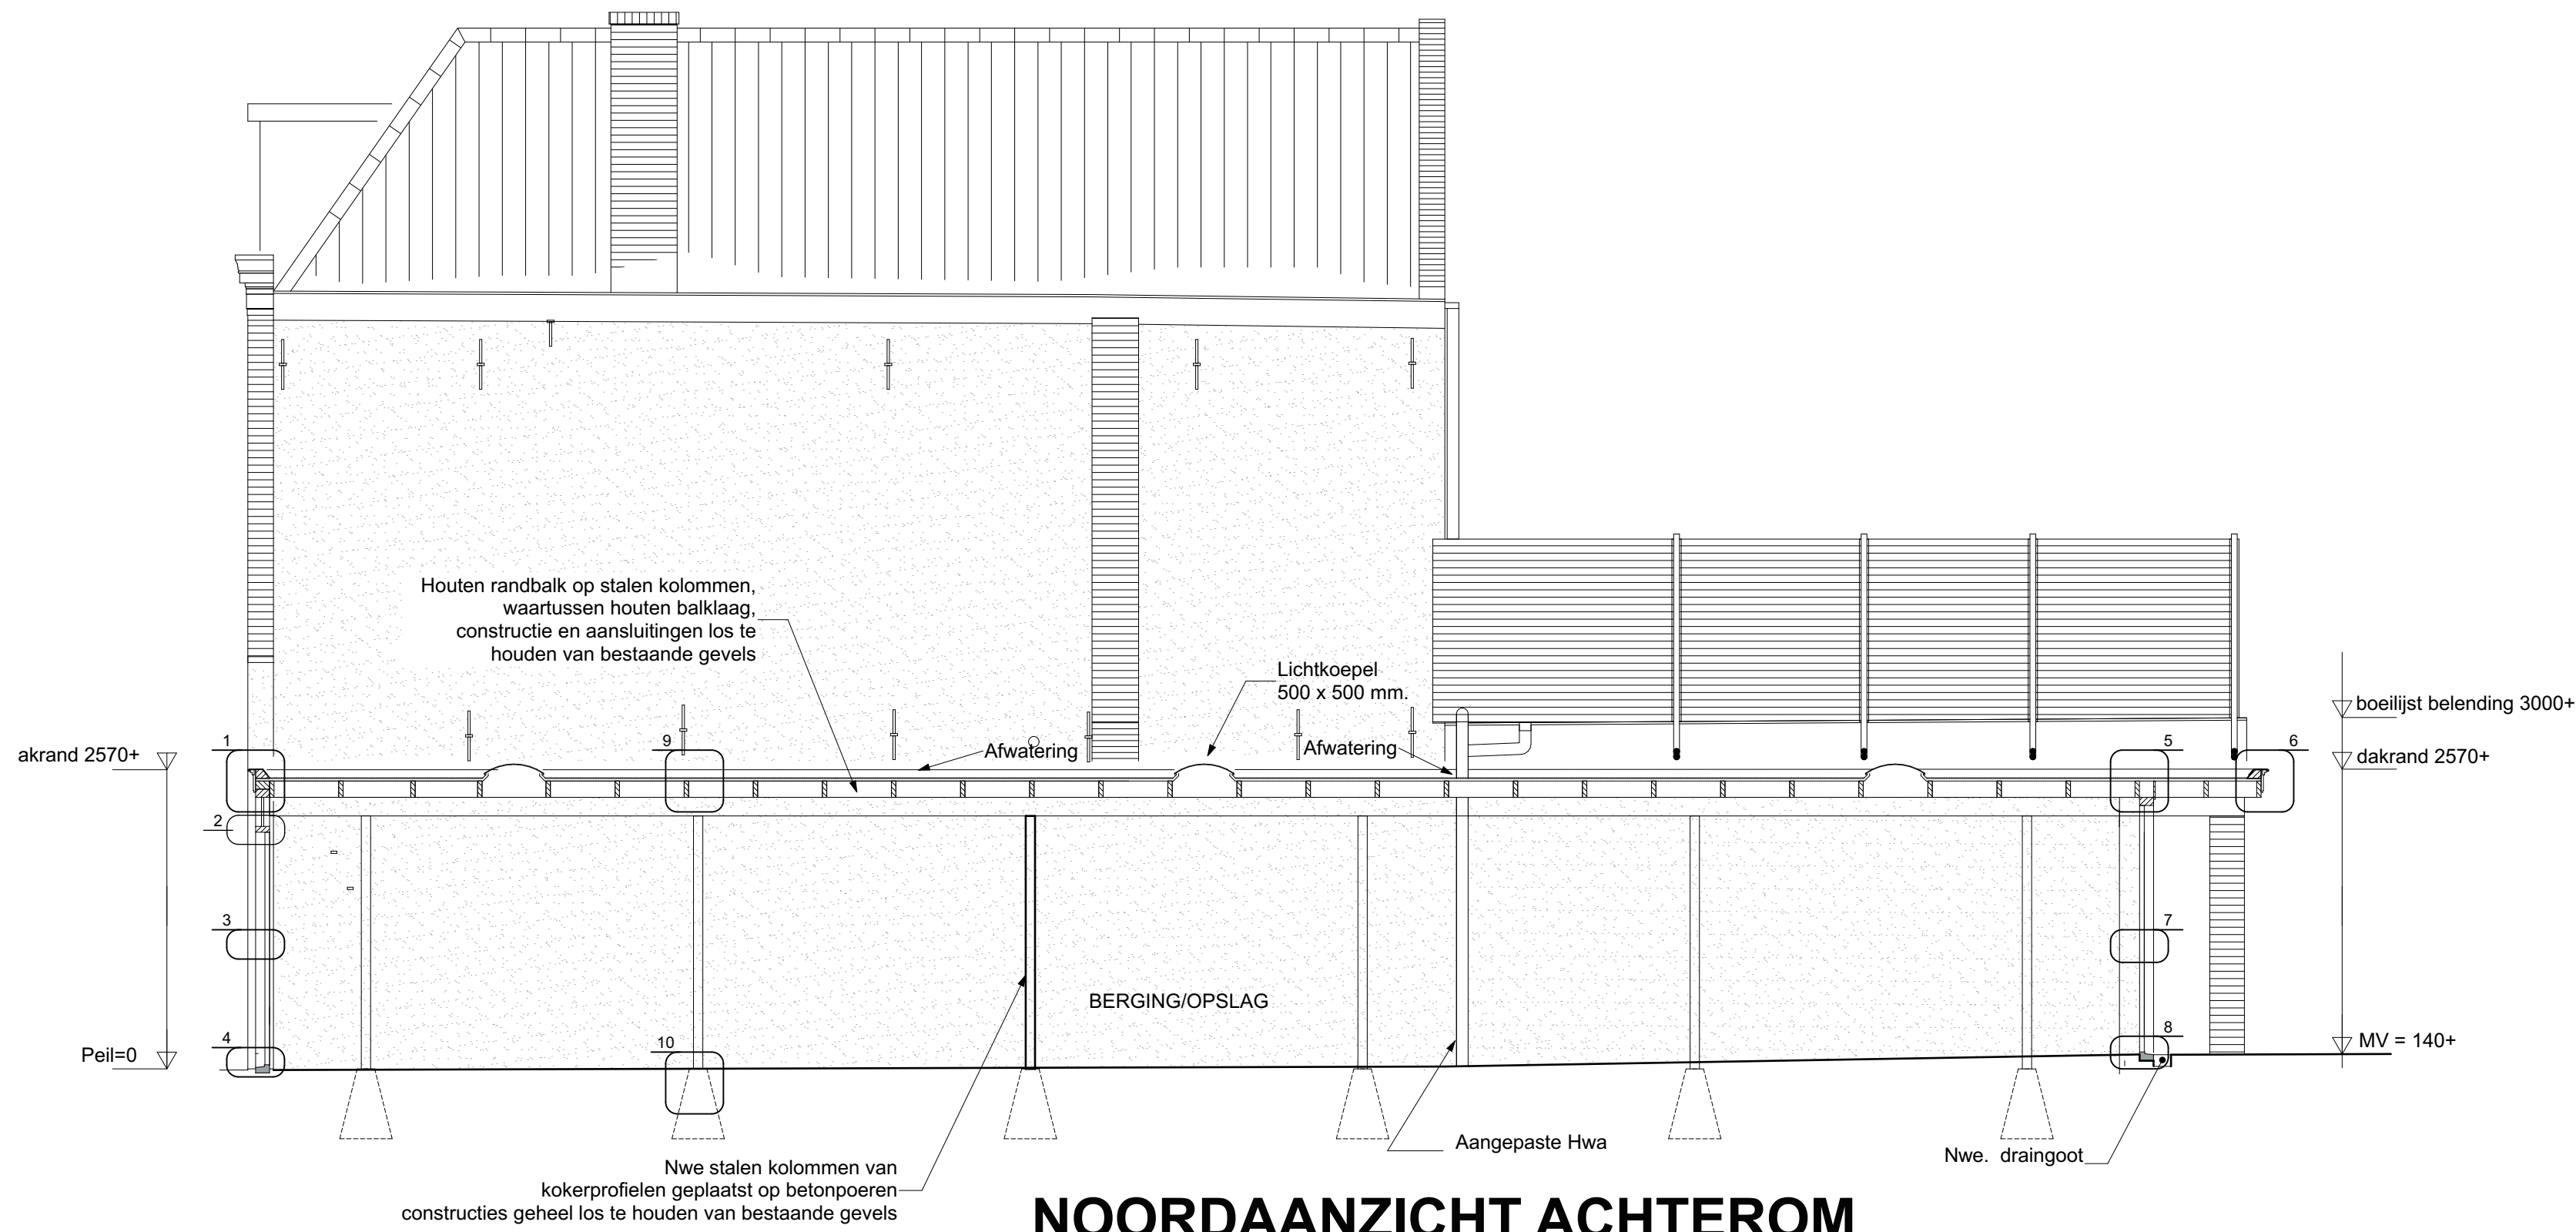

NOORDAANZICHT ACHTEROM

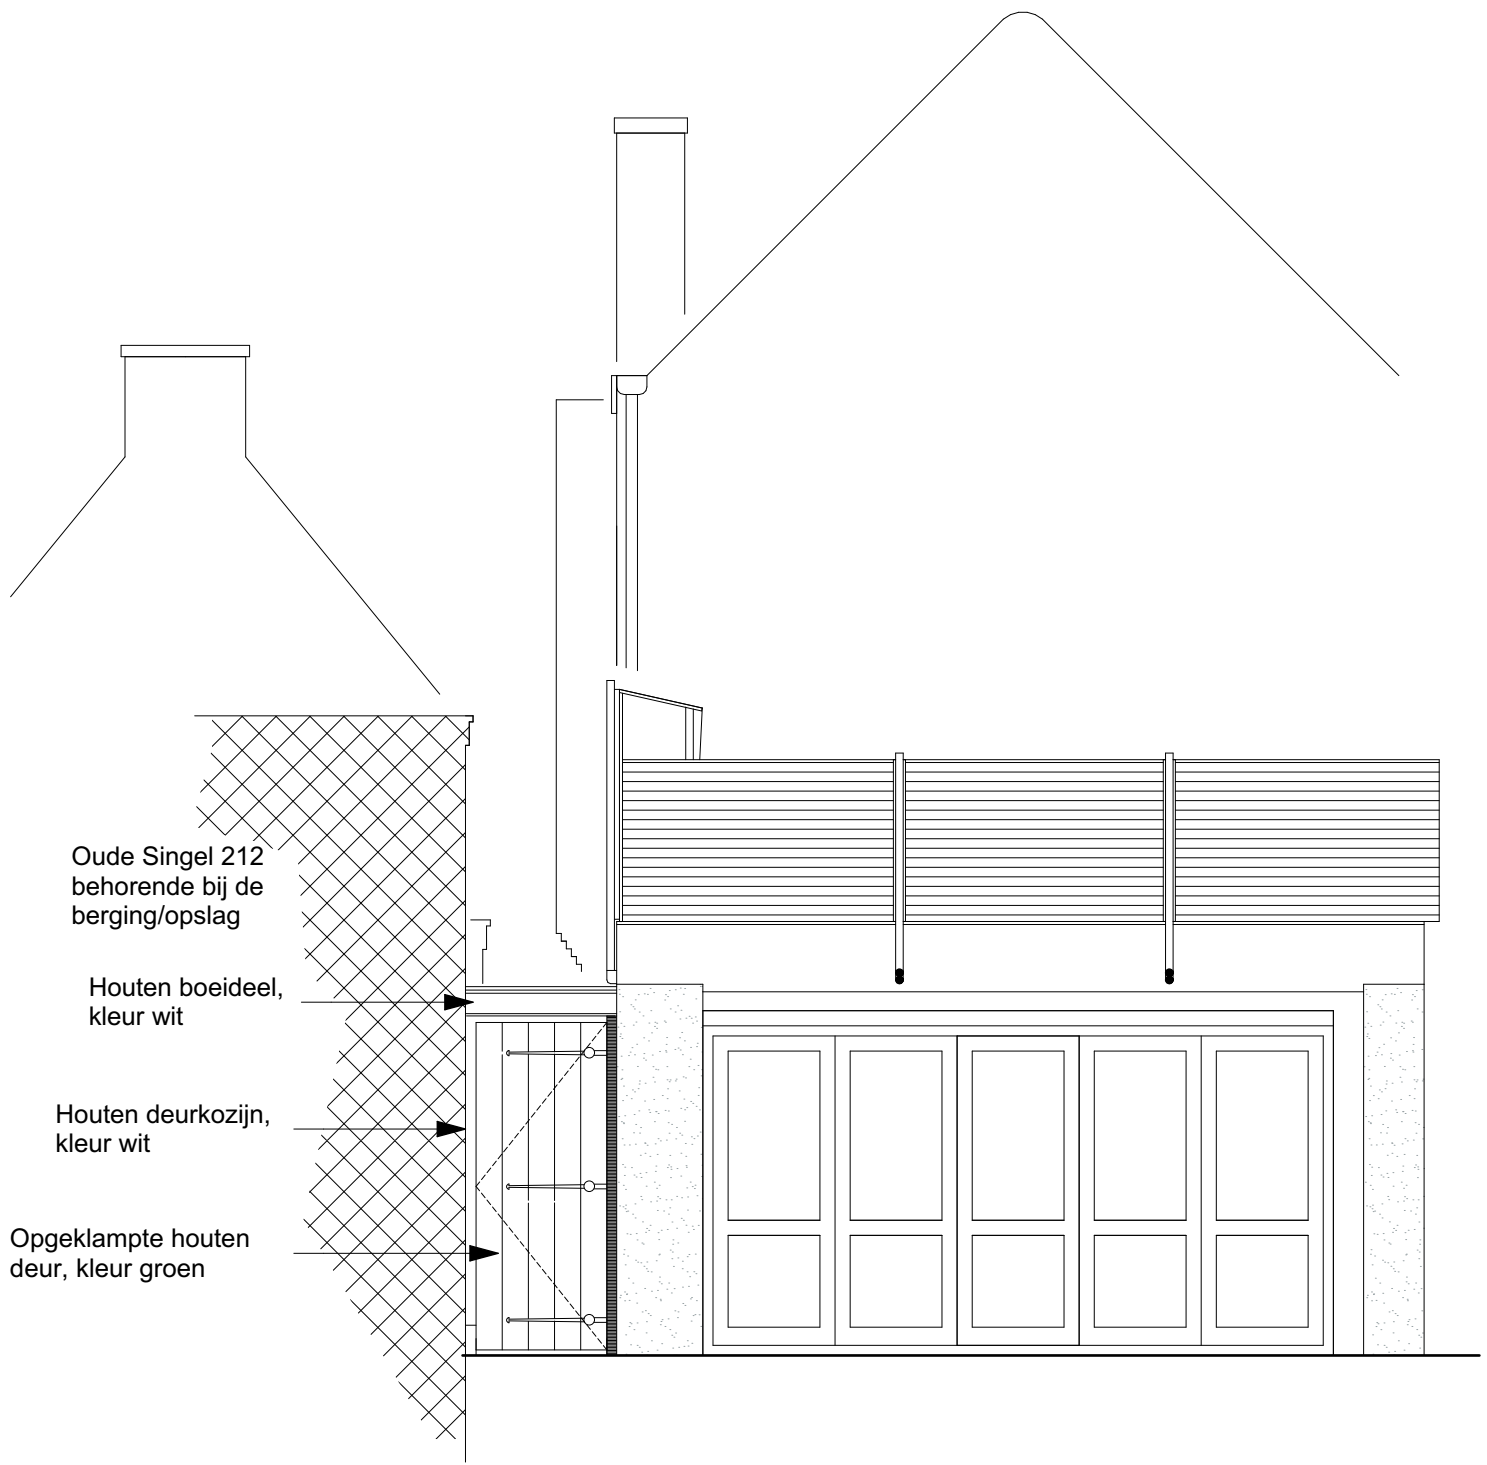

OOSTAANZICHT ACHTEROM

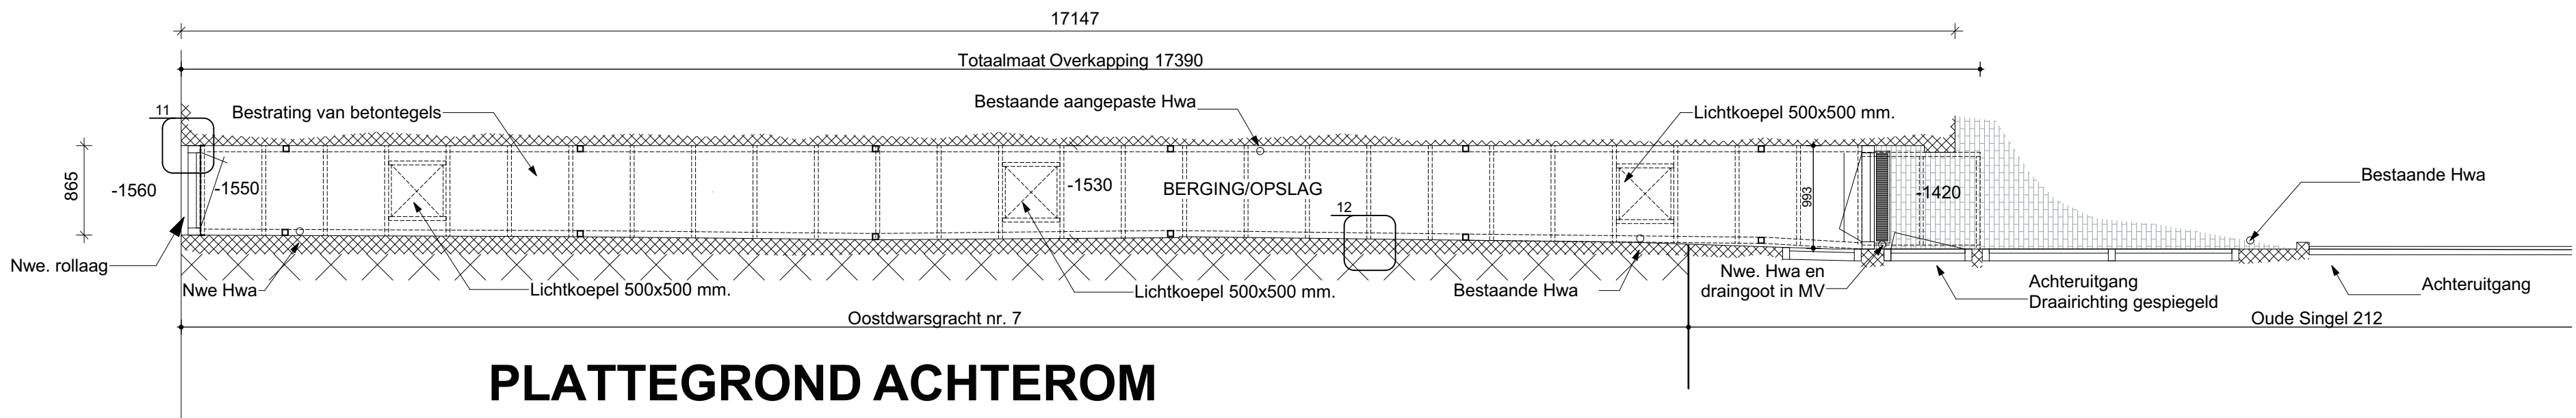

PLATTEGROND ACHTEROM

GVB architecten BV

Bureau voor | Architectuur | Restauratie | Bouwhistorie

Project: ACHTEROM BEHOREND BIJ OUDE SINGEL 212
Adres: KADASTRAAL PERCEEL B 1378
Postcode/ Plaats: - / LEIDEN
Opdrachtgever: BOUTIQUE HOTELS VAN LEYDEN BV

Formaat: A1
Schaal: 1:50
Datum/ Tekenaar: 23-10-2018 AS
Laatste wijziging/ tekenaar: 21-02-2020 HG

Fase: OMGEVINGSVERGUNNING
Omschrijving: NIEUWE TOESTAND
PLATTEGROND EN GEVELAANZICHTEN

Projectnr: 2013-1296
Fasecode: bladnummer:

OV - 01

Dit werk is beschermd met auteursrecht. Deze tekening mag niet gebruikt of gekopieerd worden zonder toestemming van GVB architecten.

Rapenburg 9 2311GD Leiden Tel. 071-5237347 info@gvbarchitecten.nl www.gvbarchitecten.nl

