

peil bestaand vlonder =
ca. 400 mm -NAP

bestaande kademuur

det. V0.01

Doorsnede

ANNIE'S
ca. 400 -P

kelders onder
Hoogstraat

det. V0.02

onderdoorgang Visbrug

Doorvaarbreedte > 10 meter
(conform bestaand)

Waterpeil
ca. 600 -P

bestaande aanlanding trap

— bestaande balustrade

— bestaande balustrade

Bestaande trap

2100 + P

HOOGSTRAAT

Bestaande trap

2100 + P

HOOGSTRAAT

Annie*

Annie's

Doorsnede

werk

0915 TERRAS ANNIES

Leiden

opdrachtgever

Marc Huisman

blad

A/C 002

versie

D

eerste datum

08.04.2013

wijzigingsomschrijving

NIEUWE TOESTAND

Plattegrond en doorsnede

schaal

1:100

formaa

A3


fase

BOUWAANVRAAG

studio **VVKH**


Meelfabriekplein 2a
2312 LK Leiden

T 071 514 99 57
info@vvhk.nl
www.vvhk.nl

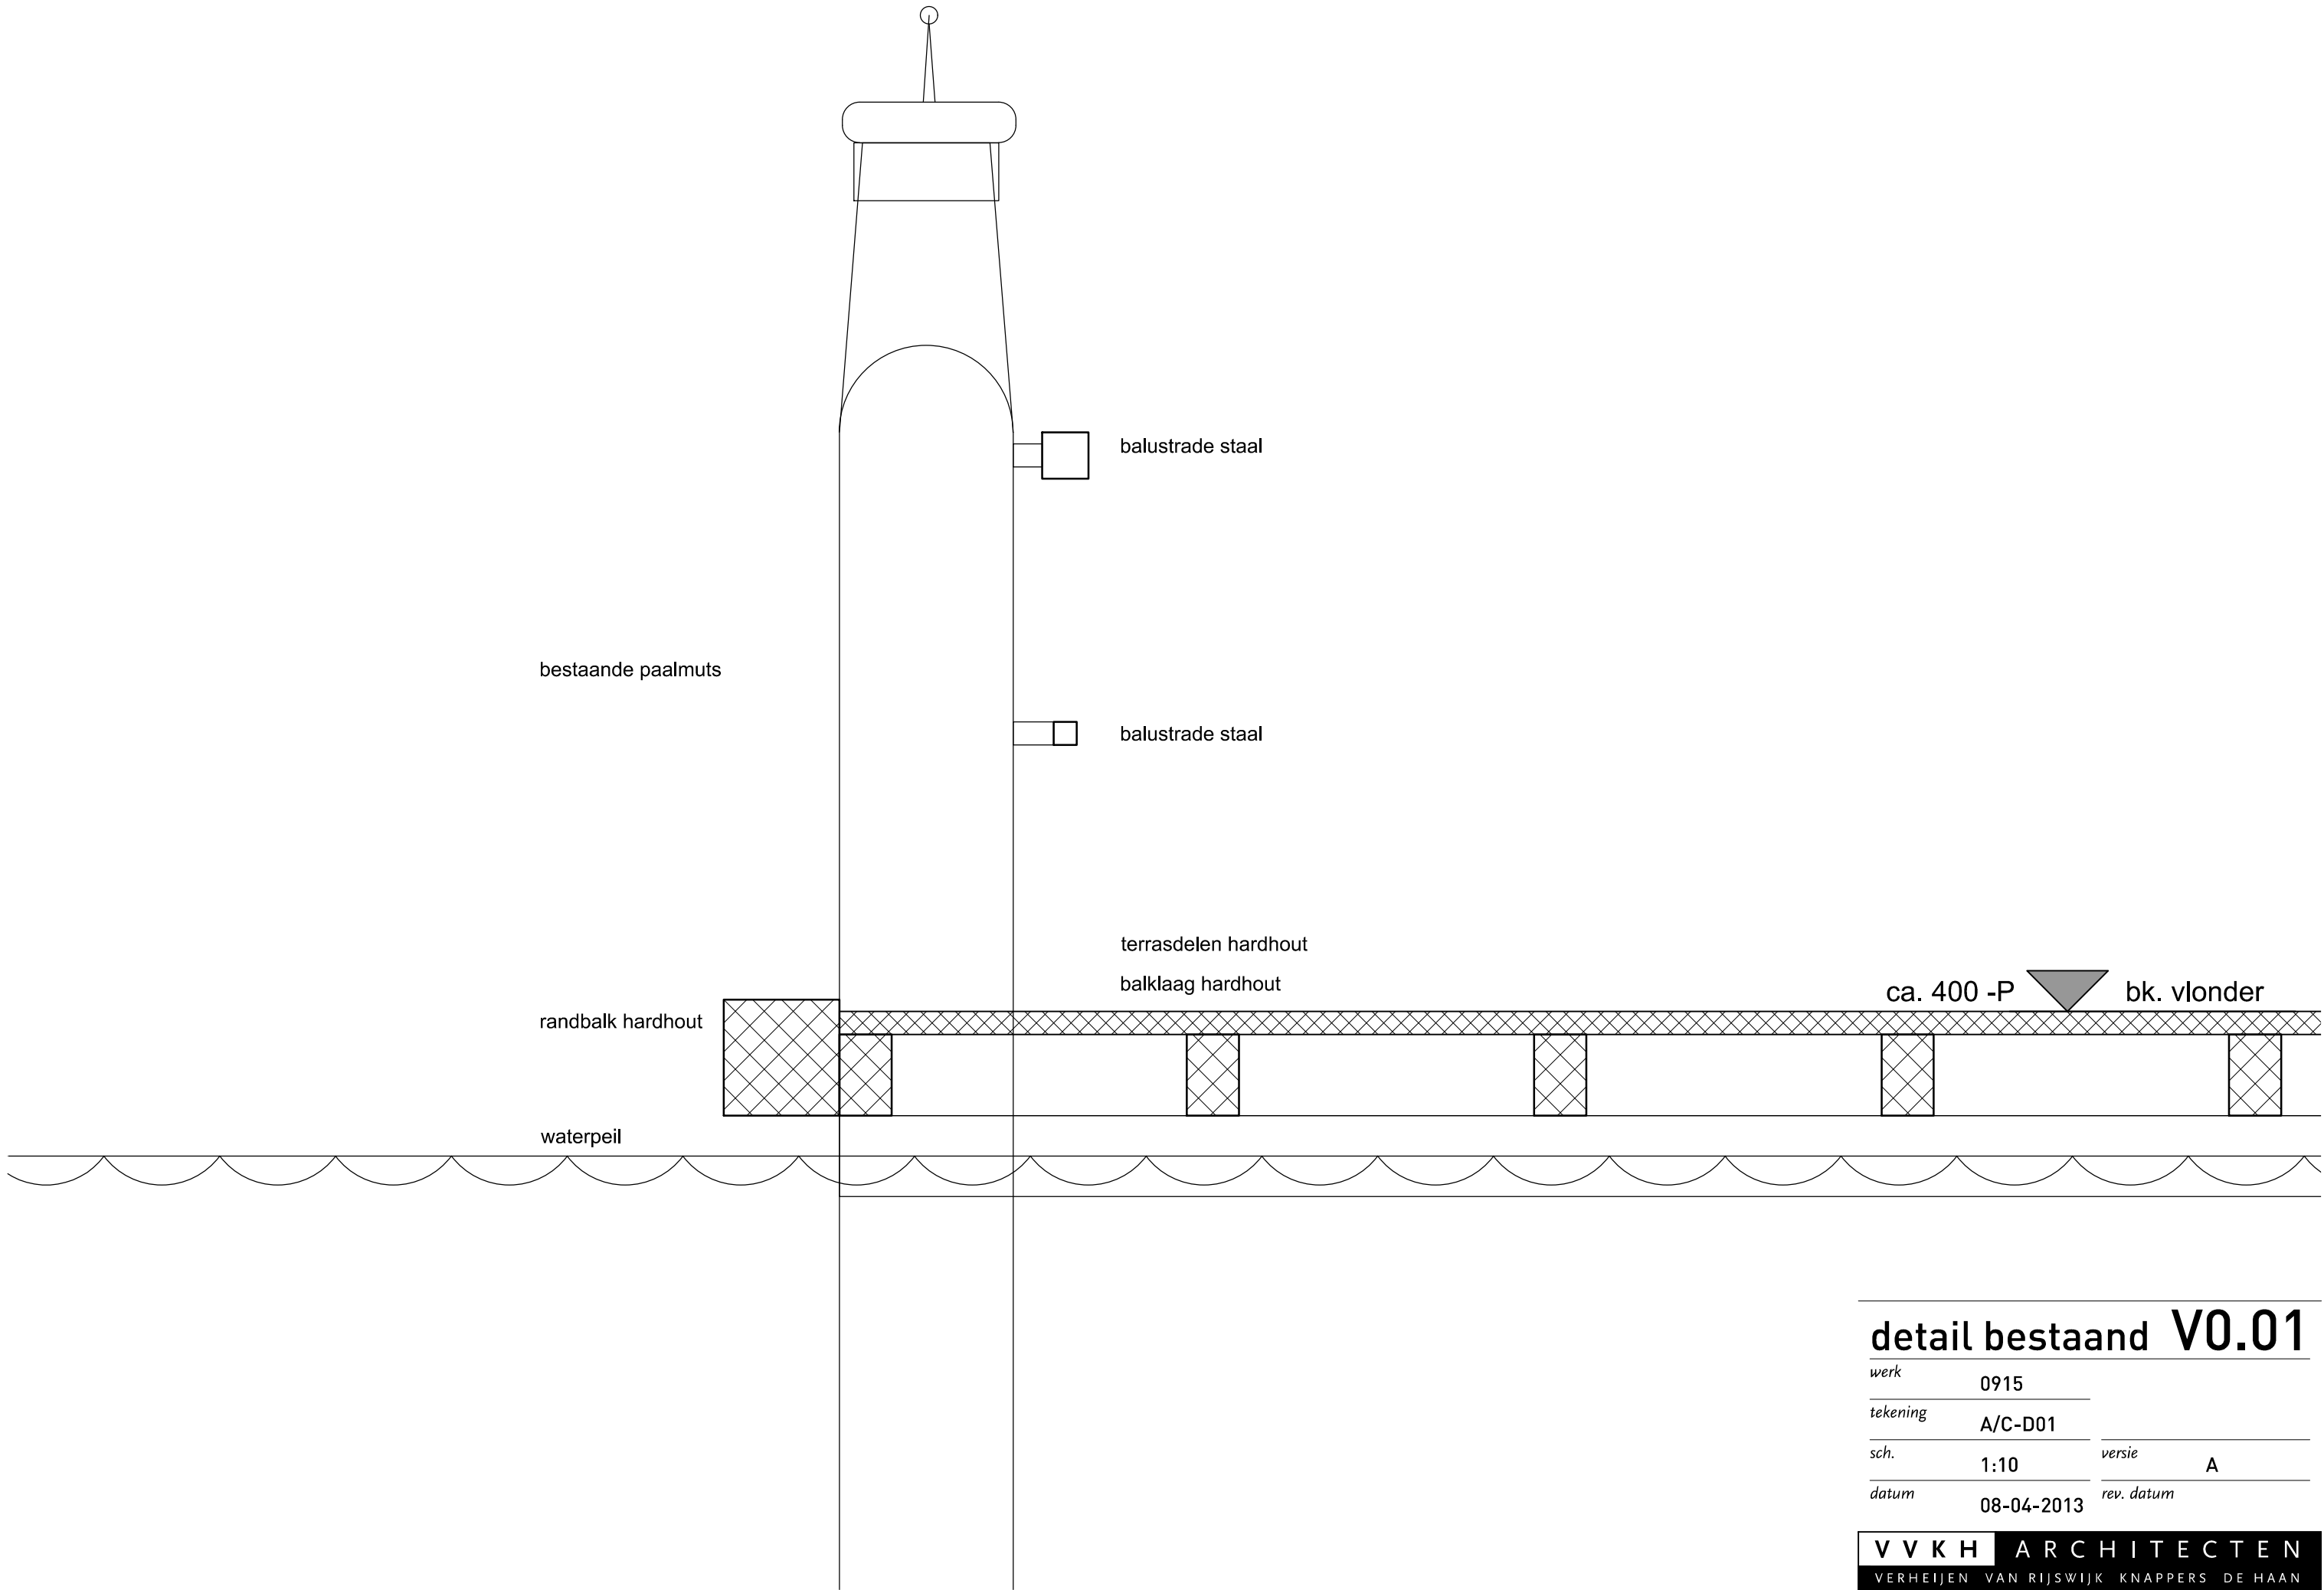


detail bestand V0.01

werk	0915	
tekening	A/C-D01	
sch.	1:10	versie A
datum	08-04-2013	rev. datum

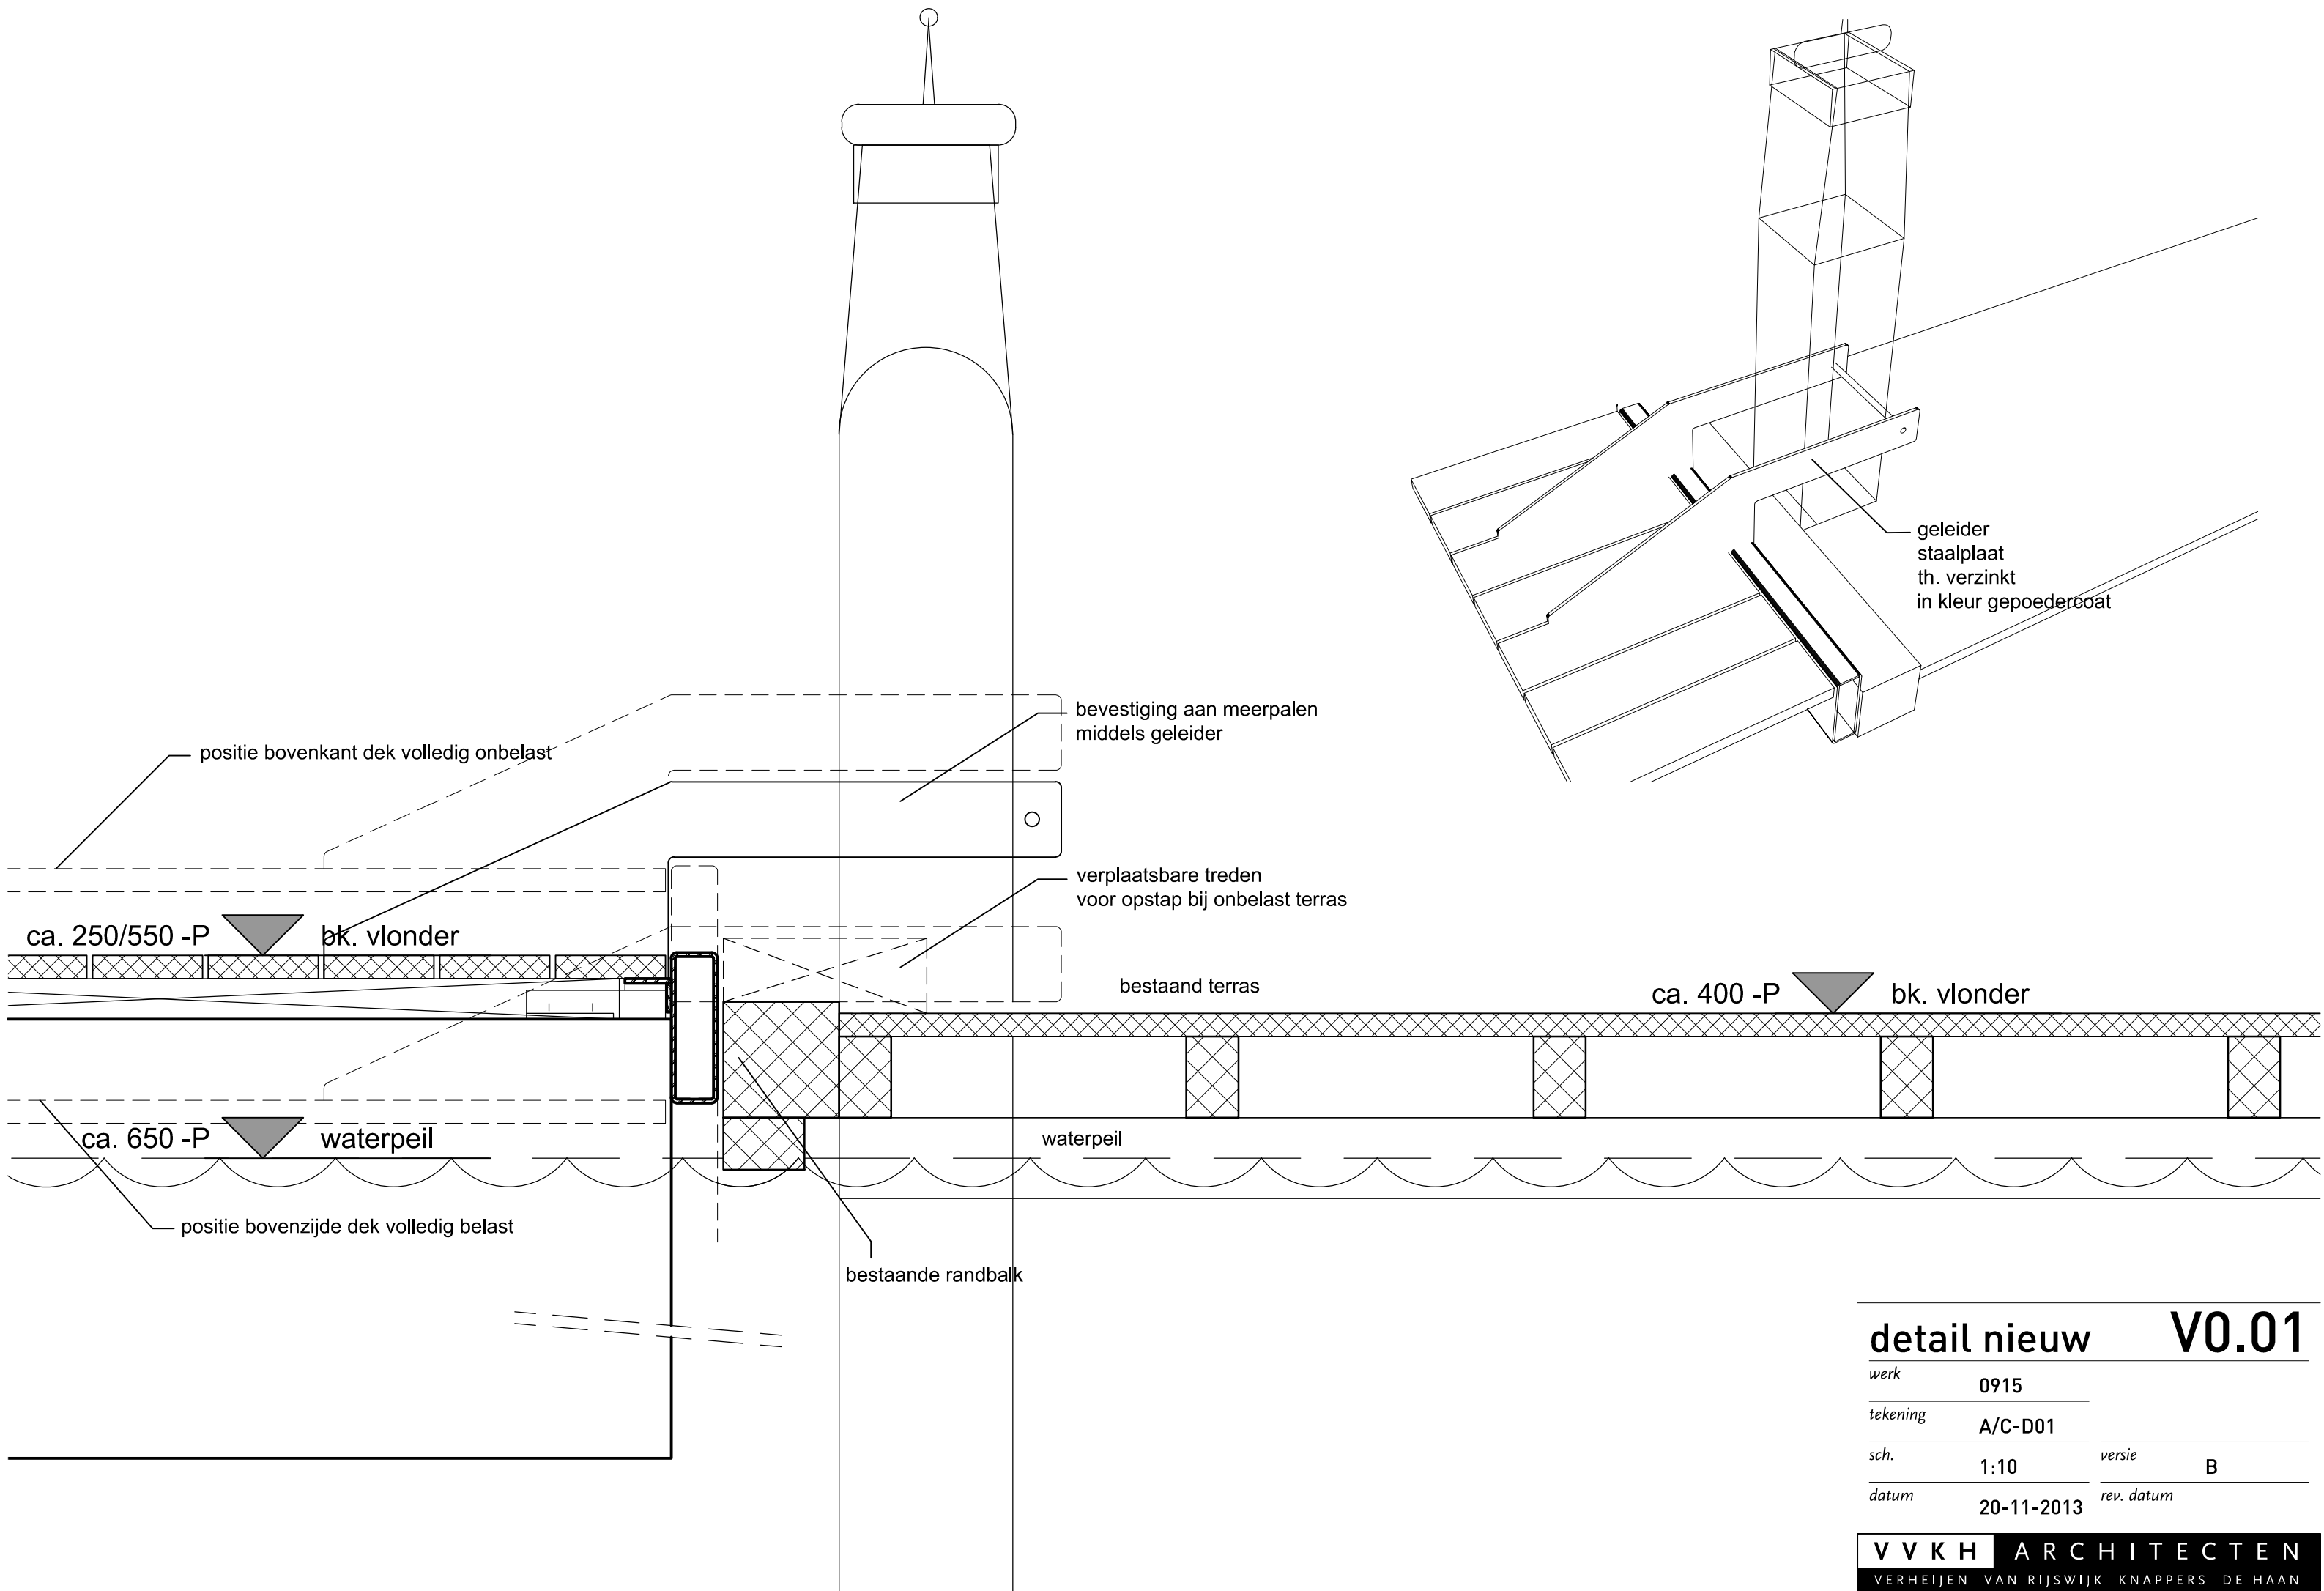


detail nieuw V0.01

werk	0915	
tekening	A/C-D01	
sch.	1:10	versie B
datum	20-11-2013	rev. datum

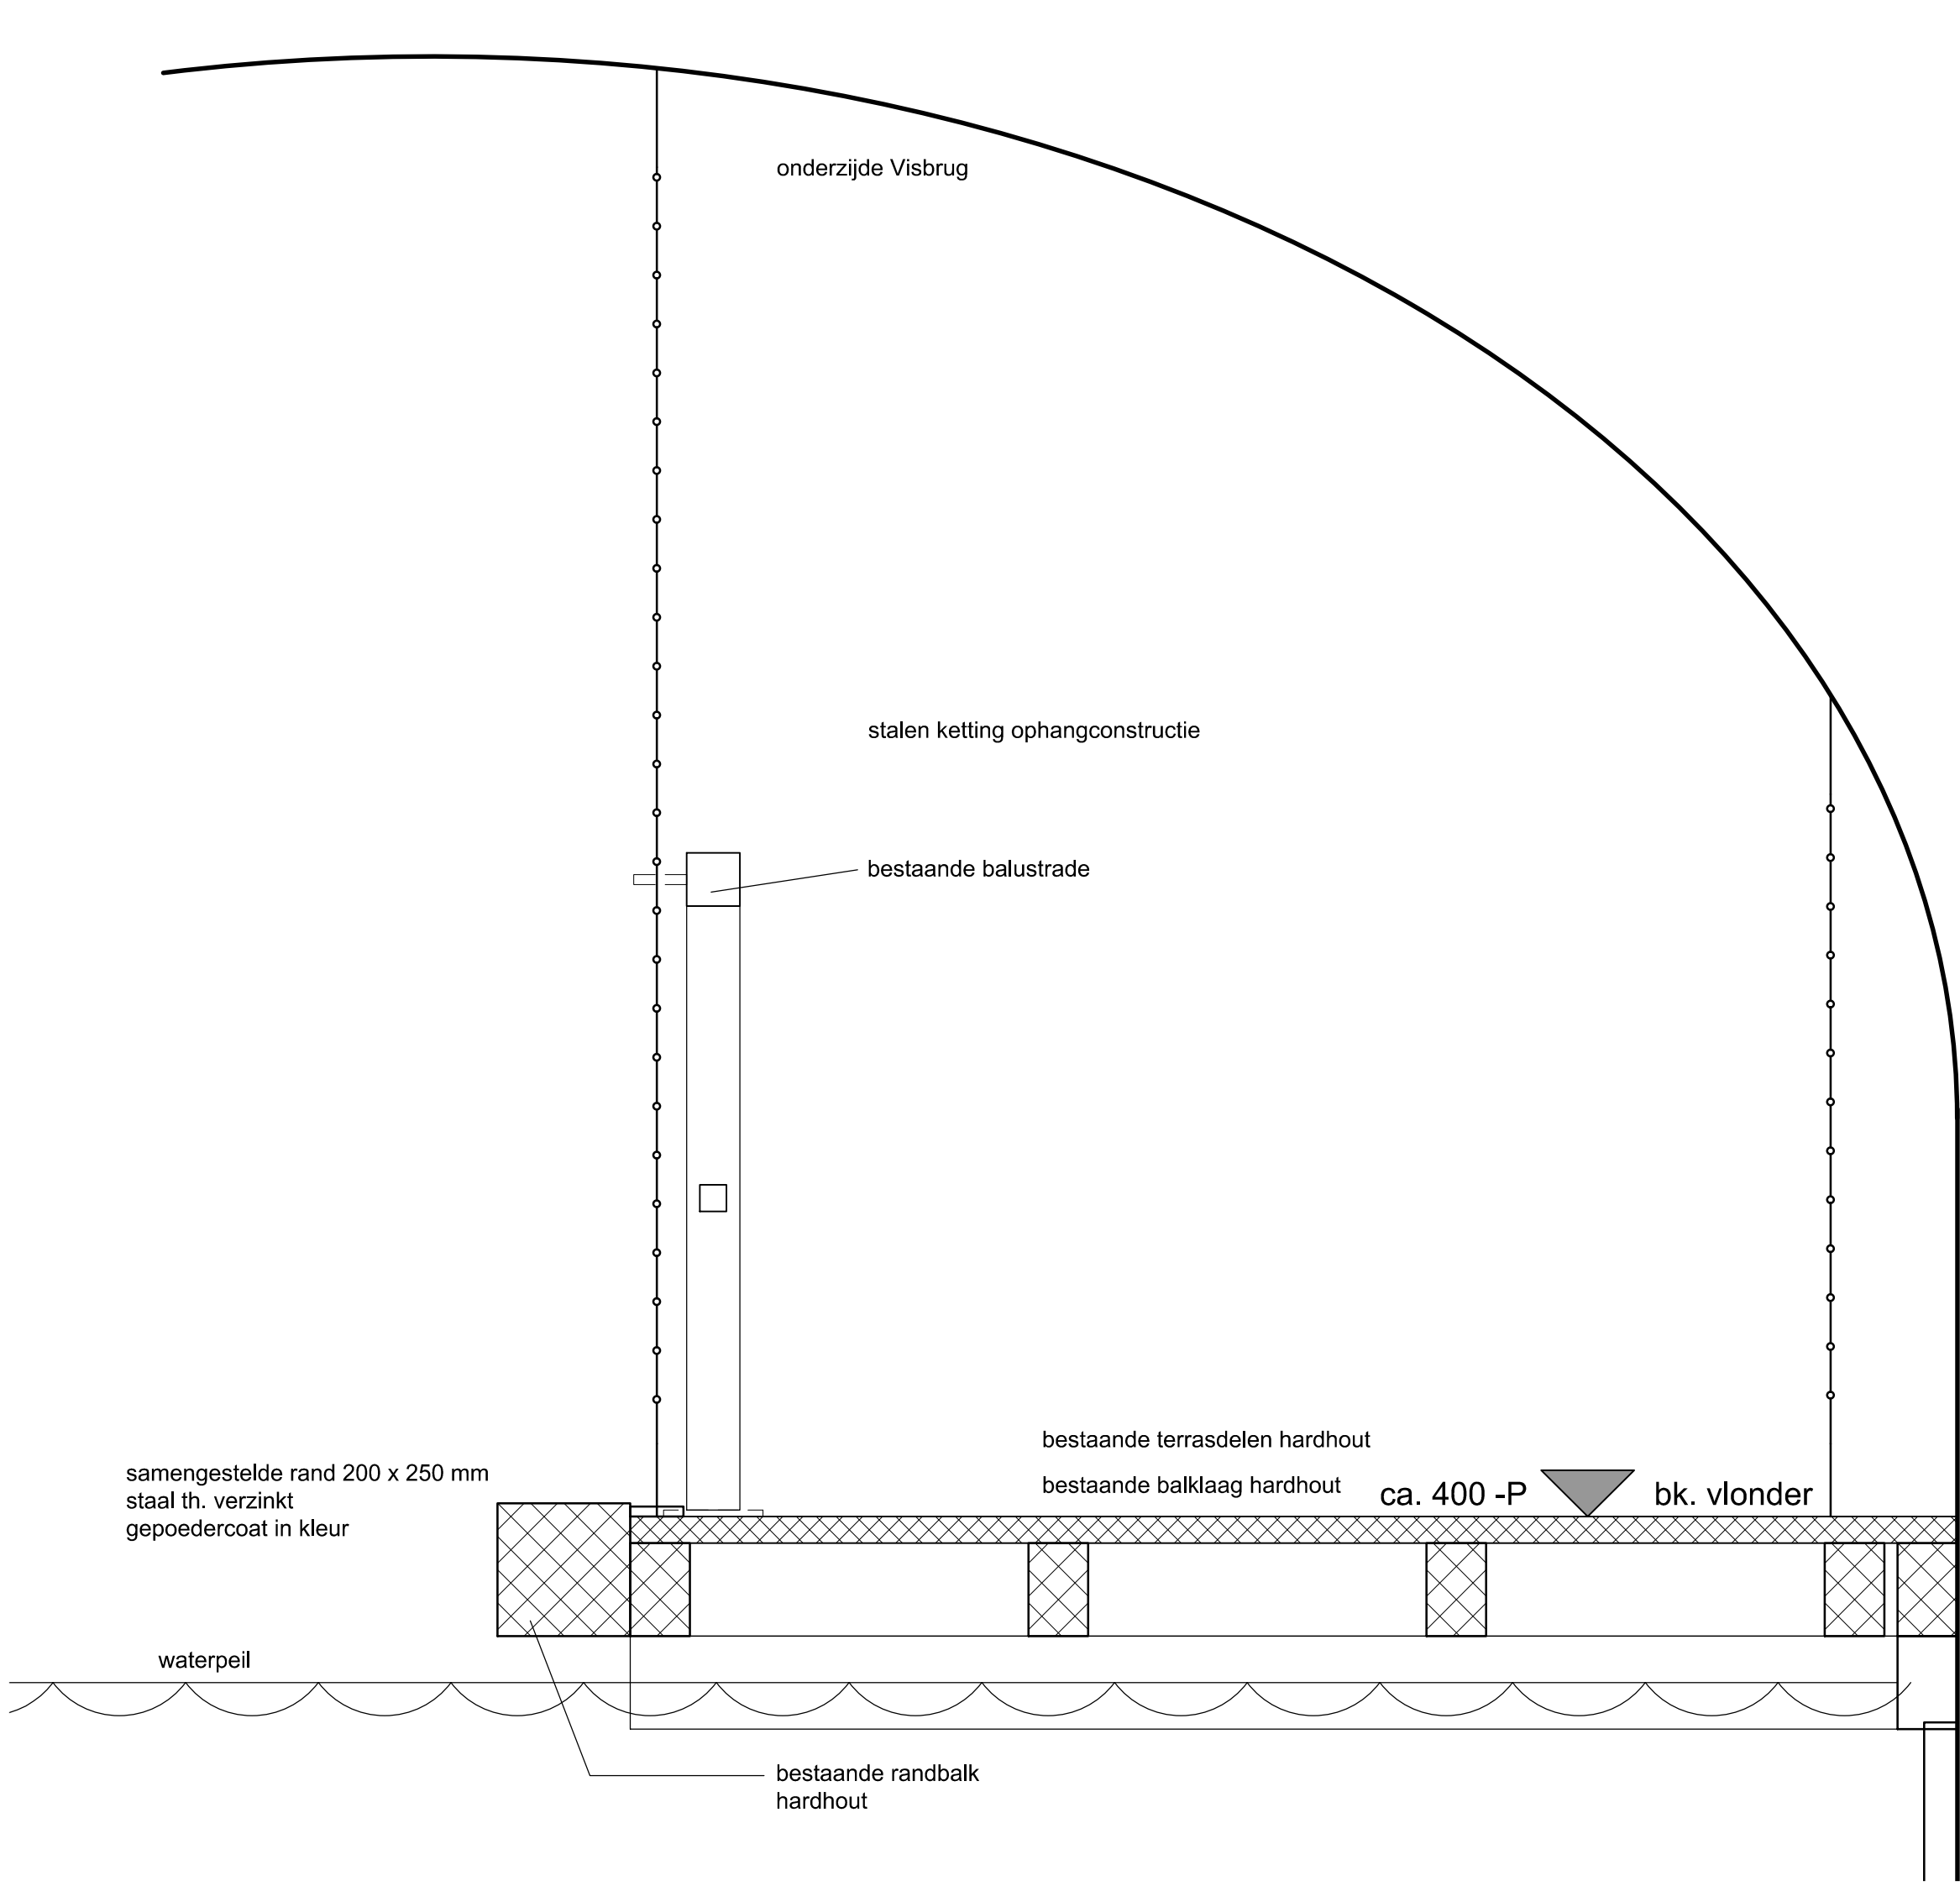

detail nieuw V0.02

werk	0915	
tekening	A/C-D01	
sch.	1:10	versie C
datum	15-02-2021	rev. datum

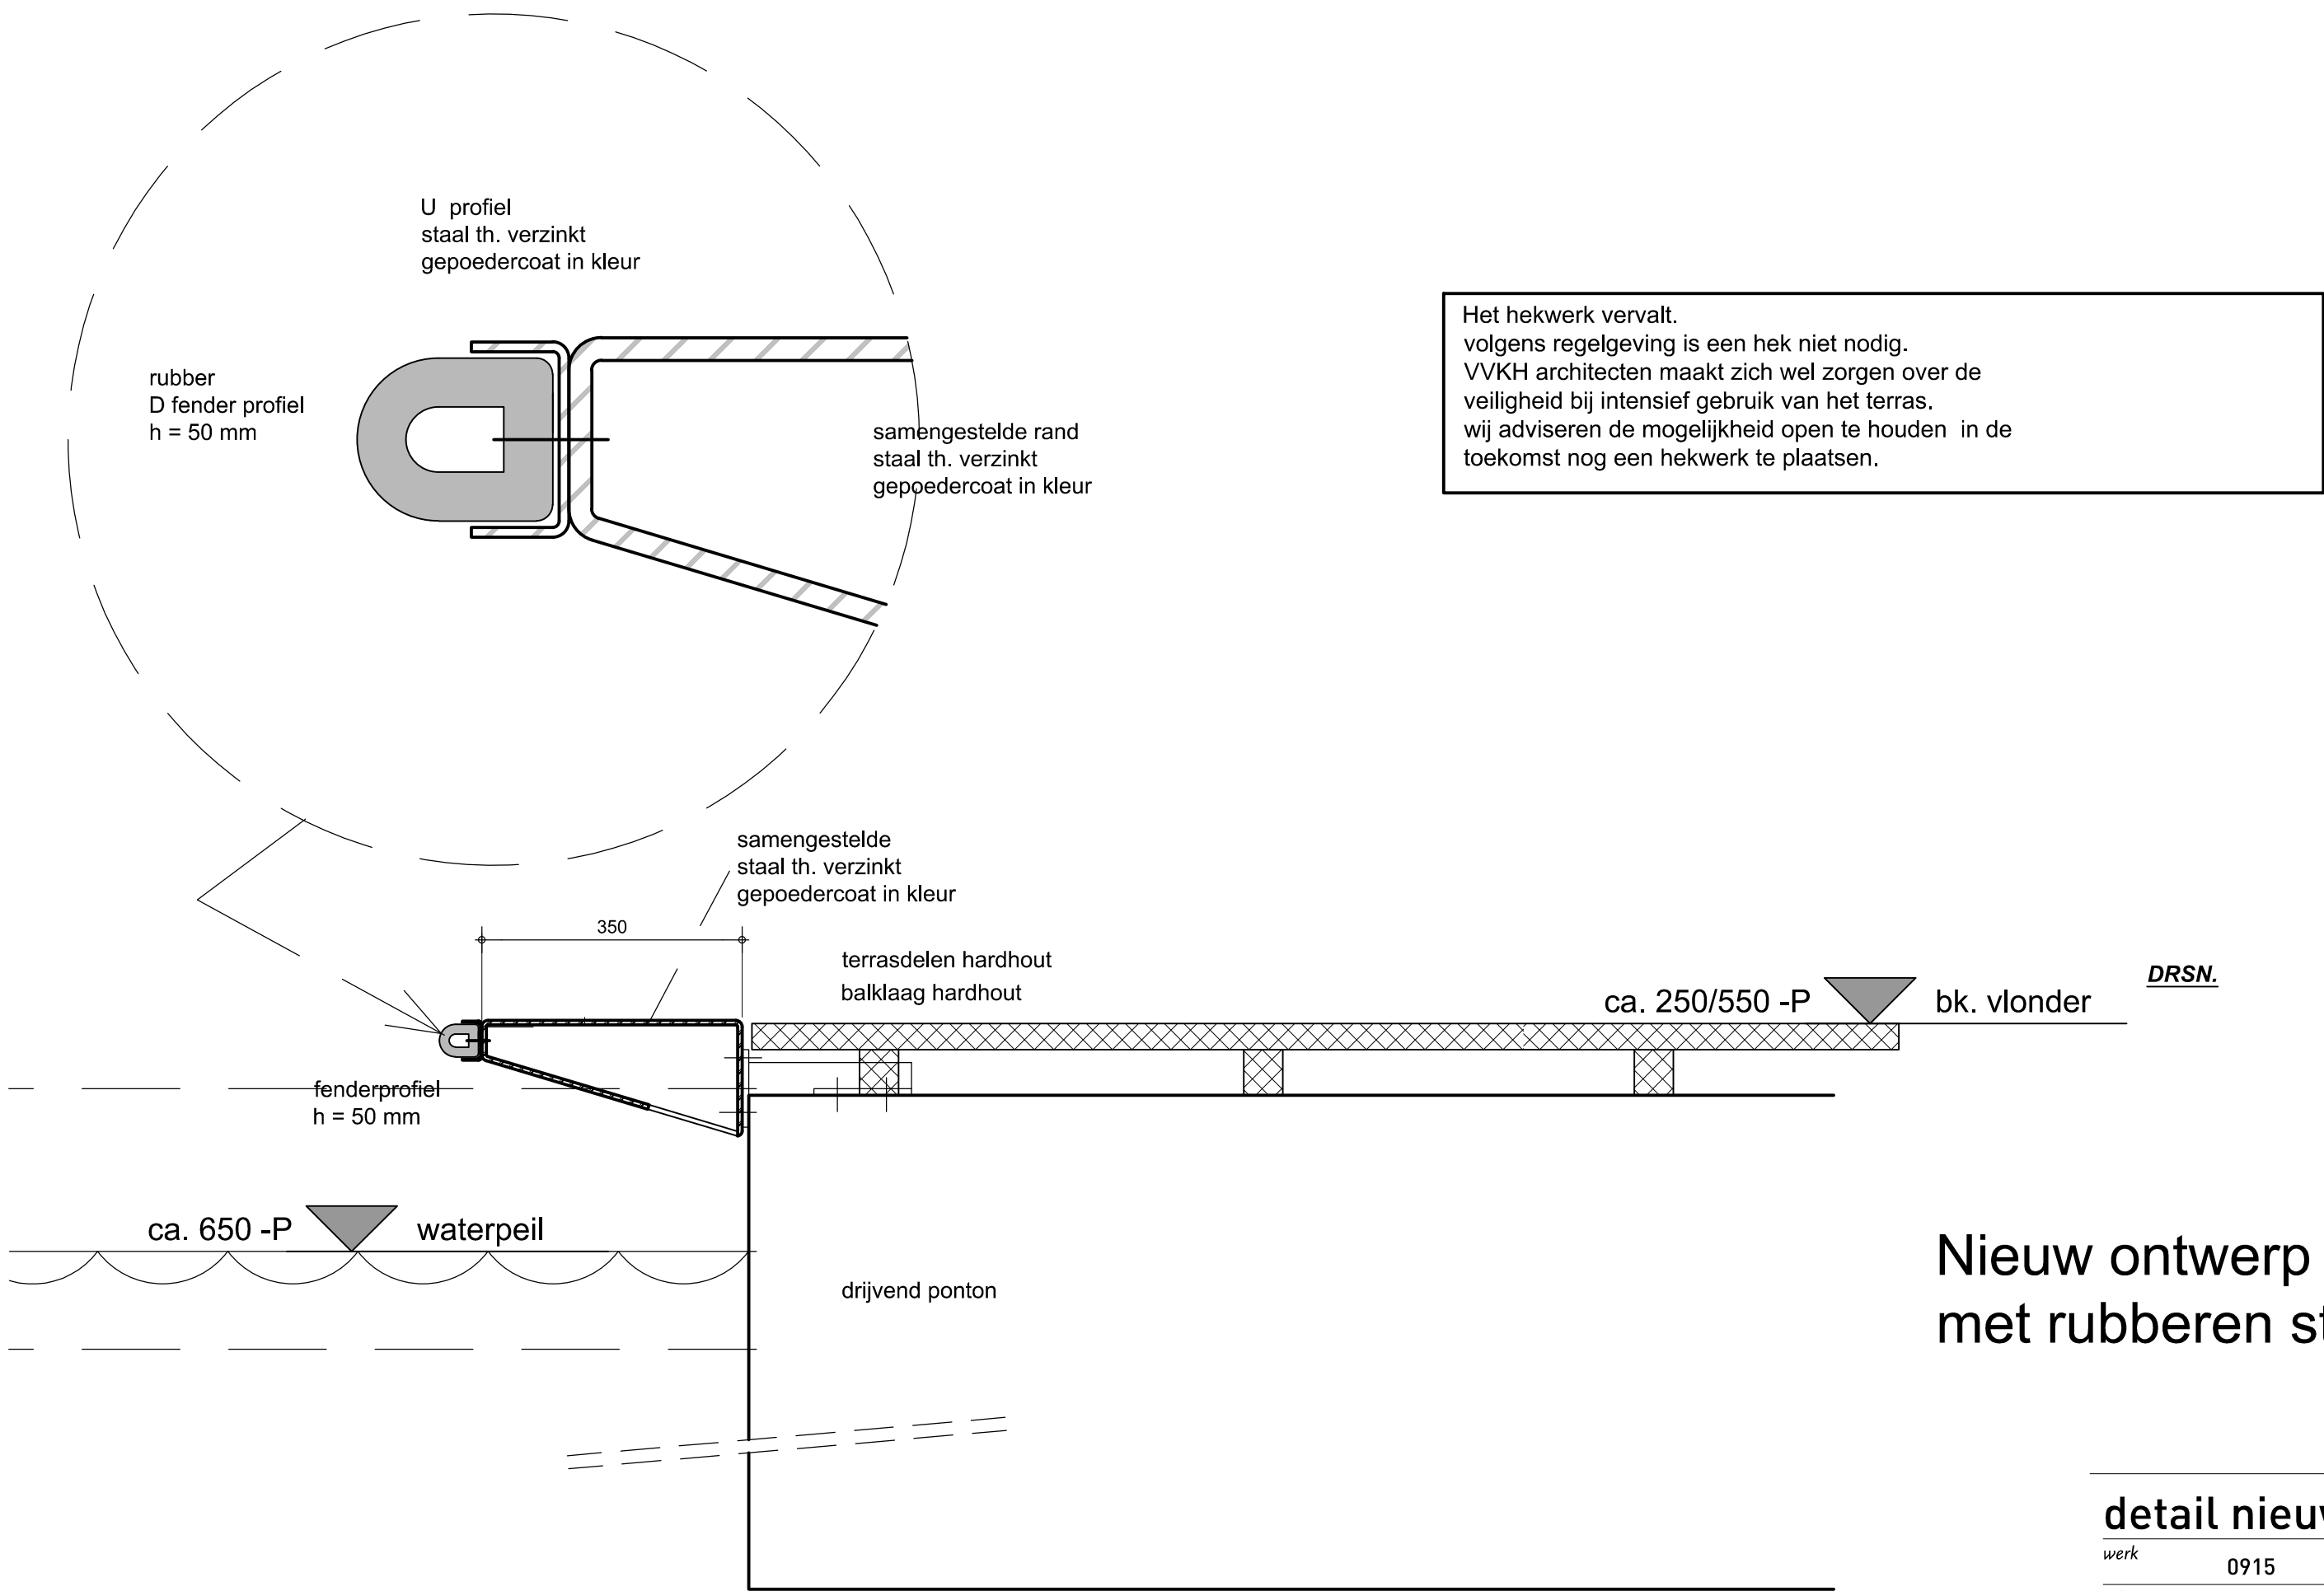

Nieuw ontwerp met rubberen stootrand

detail nieuw V0.03

werk	0915	
tekening	A/C-D01	
sch.	1:10	versie C
datum	06-12-2019	rev. datum