


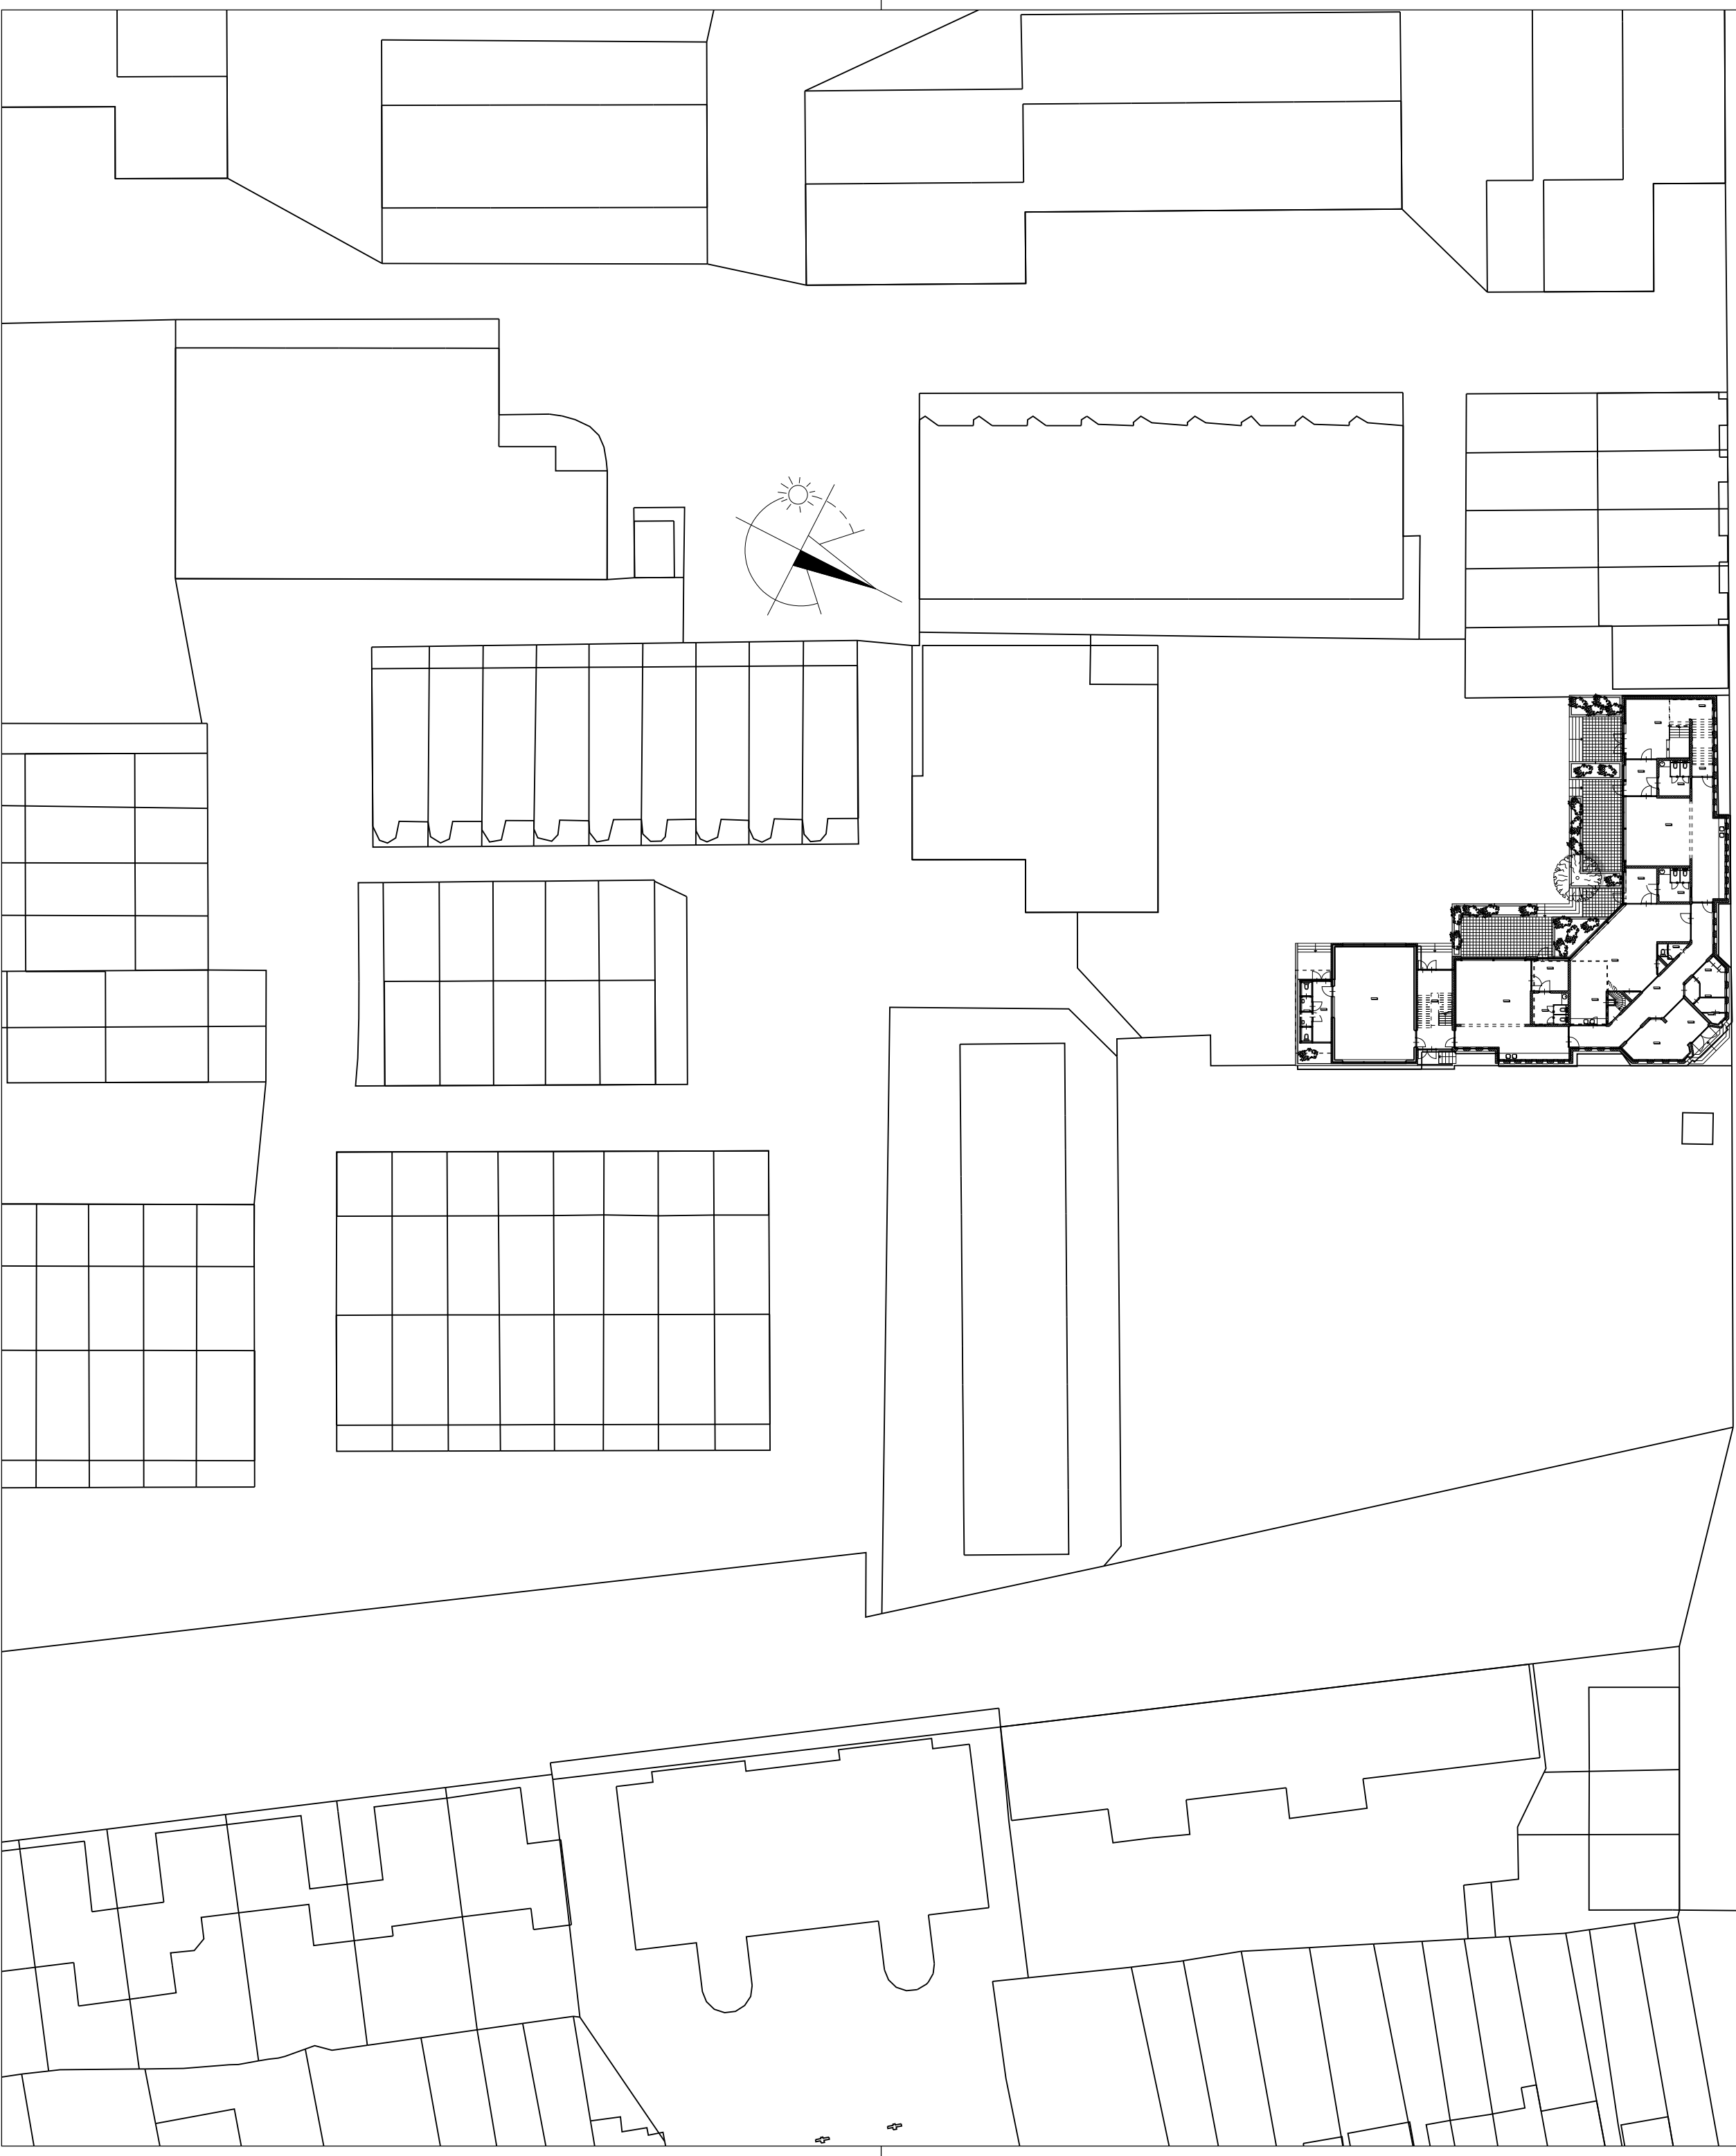

ALLE MATEN IN HET WERK CONTROLEREN

Transformatie monumentaal pand  
Minister De Visserschool  
Maassluis

Plattegronden  
Bestaande situatie

**m3 architecten**  
Generaal Berenschotlaan 211-213 2283 JM Rijswijk  
Telefoon : 070-3944349

werknnummer : 3360 bladnr. : 901  
fase :  
status :

schaal : 1:500  
formaat : A2 (420x594)  
getekend : JM

datum :  
○  
○  
○  
○