




Plattegrond / totaaloverzicht (schaal 1:1000)

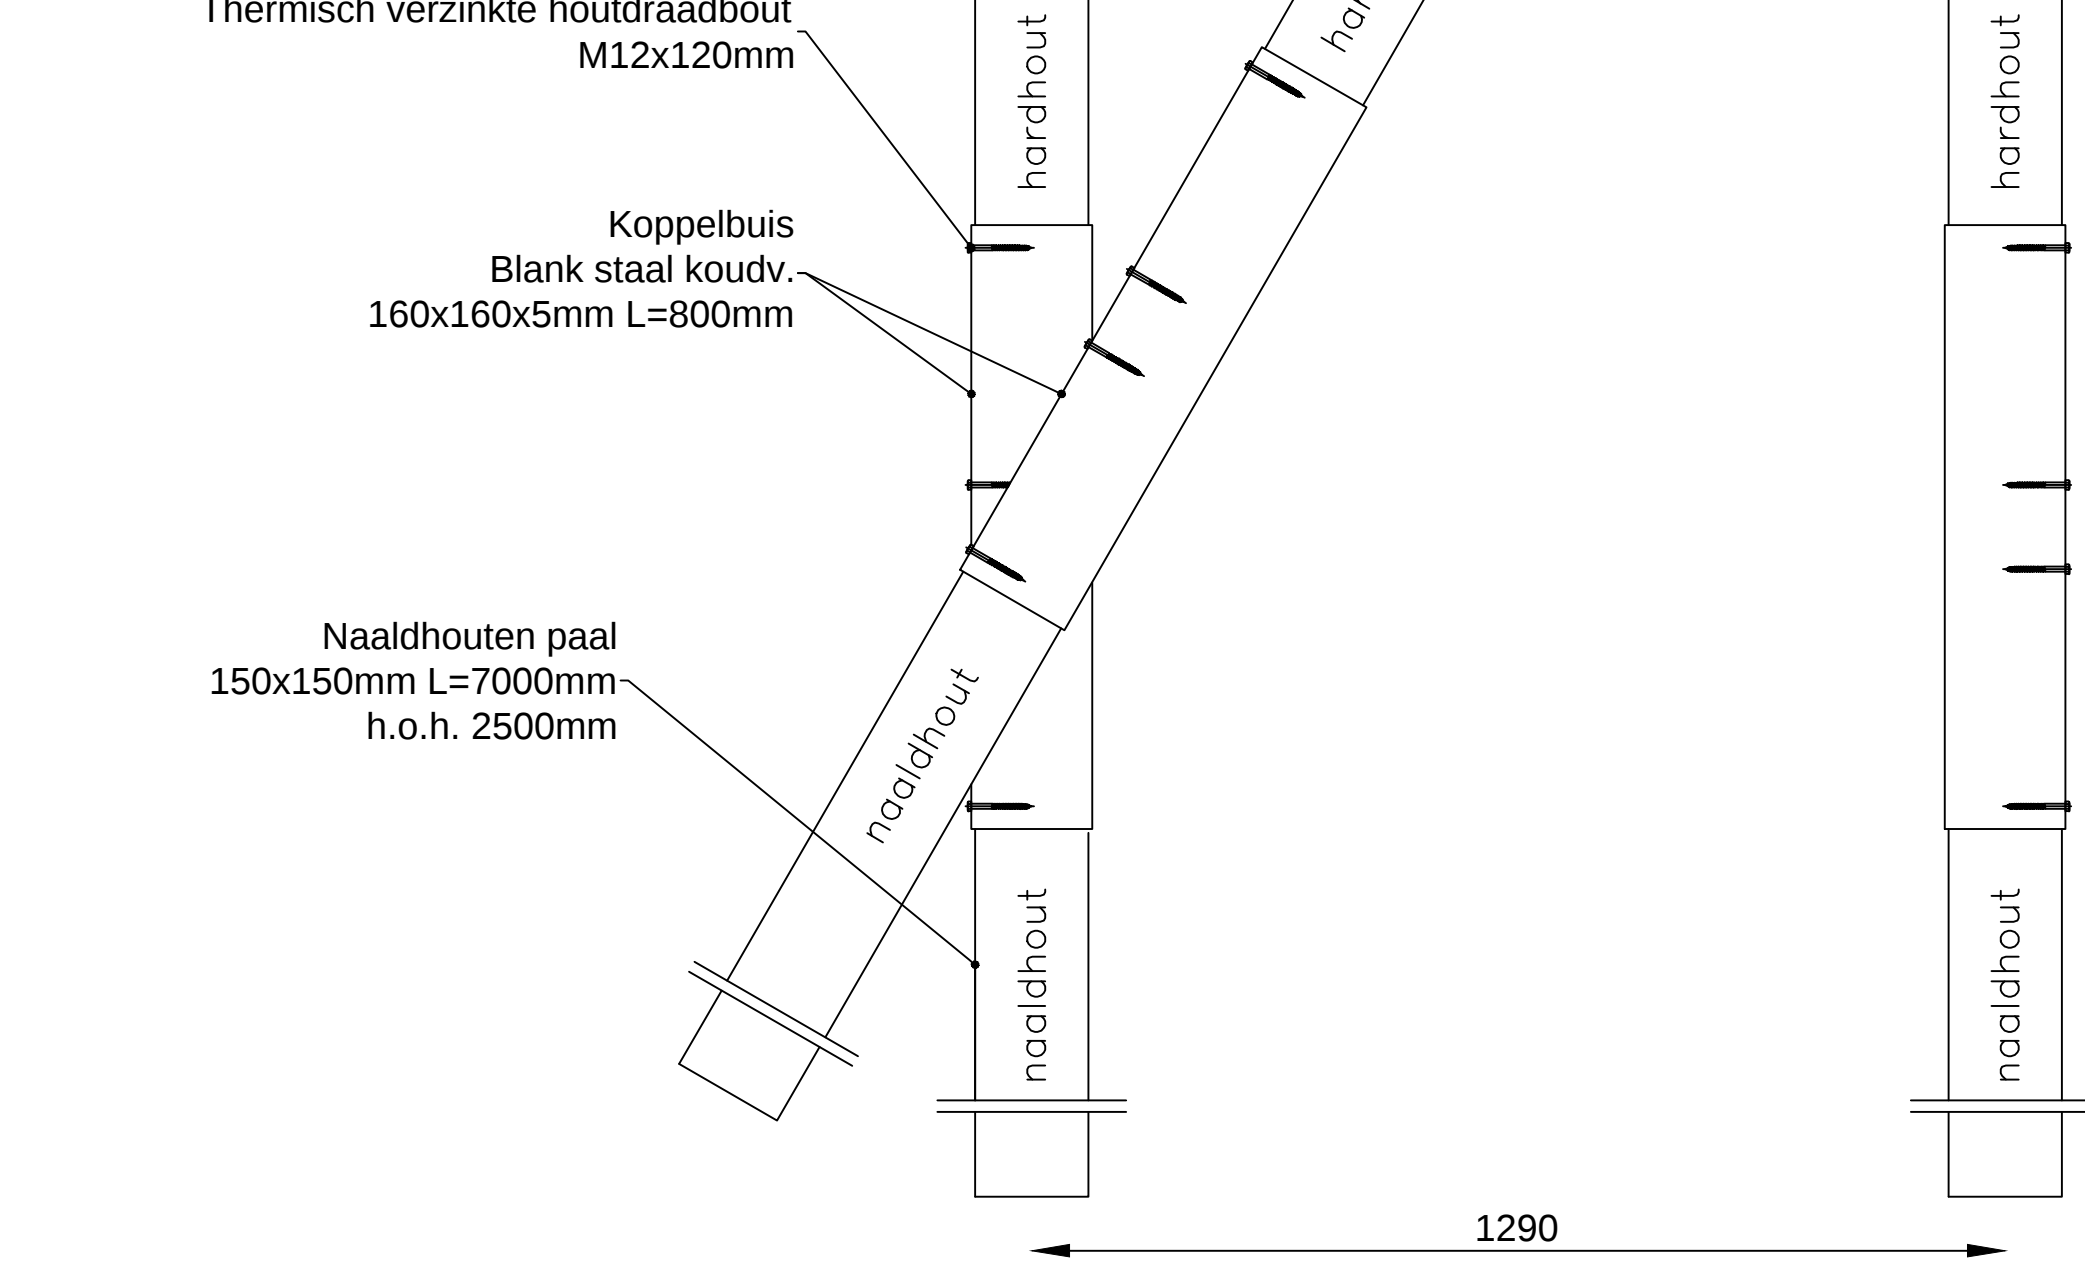



Doorsnede A-A
Houtconstructie met dek en schoor

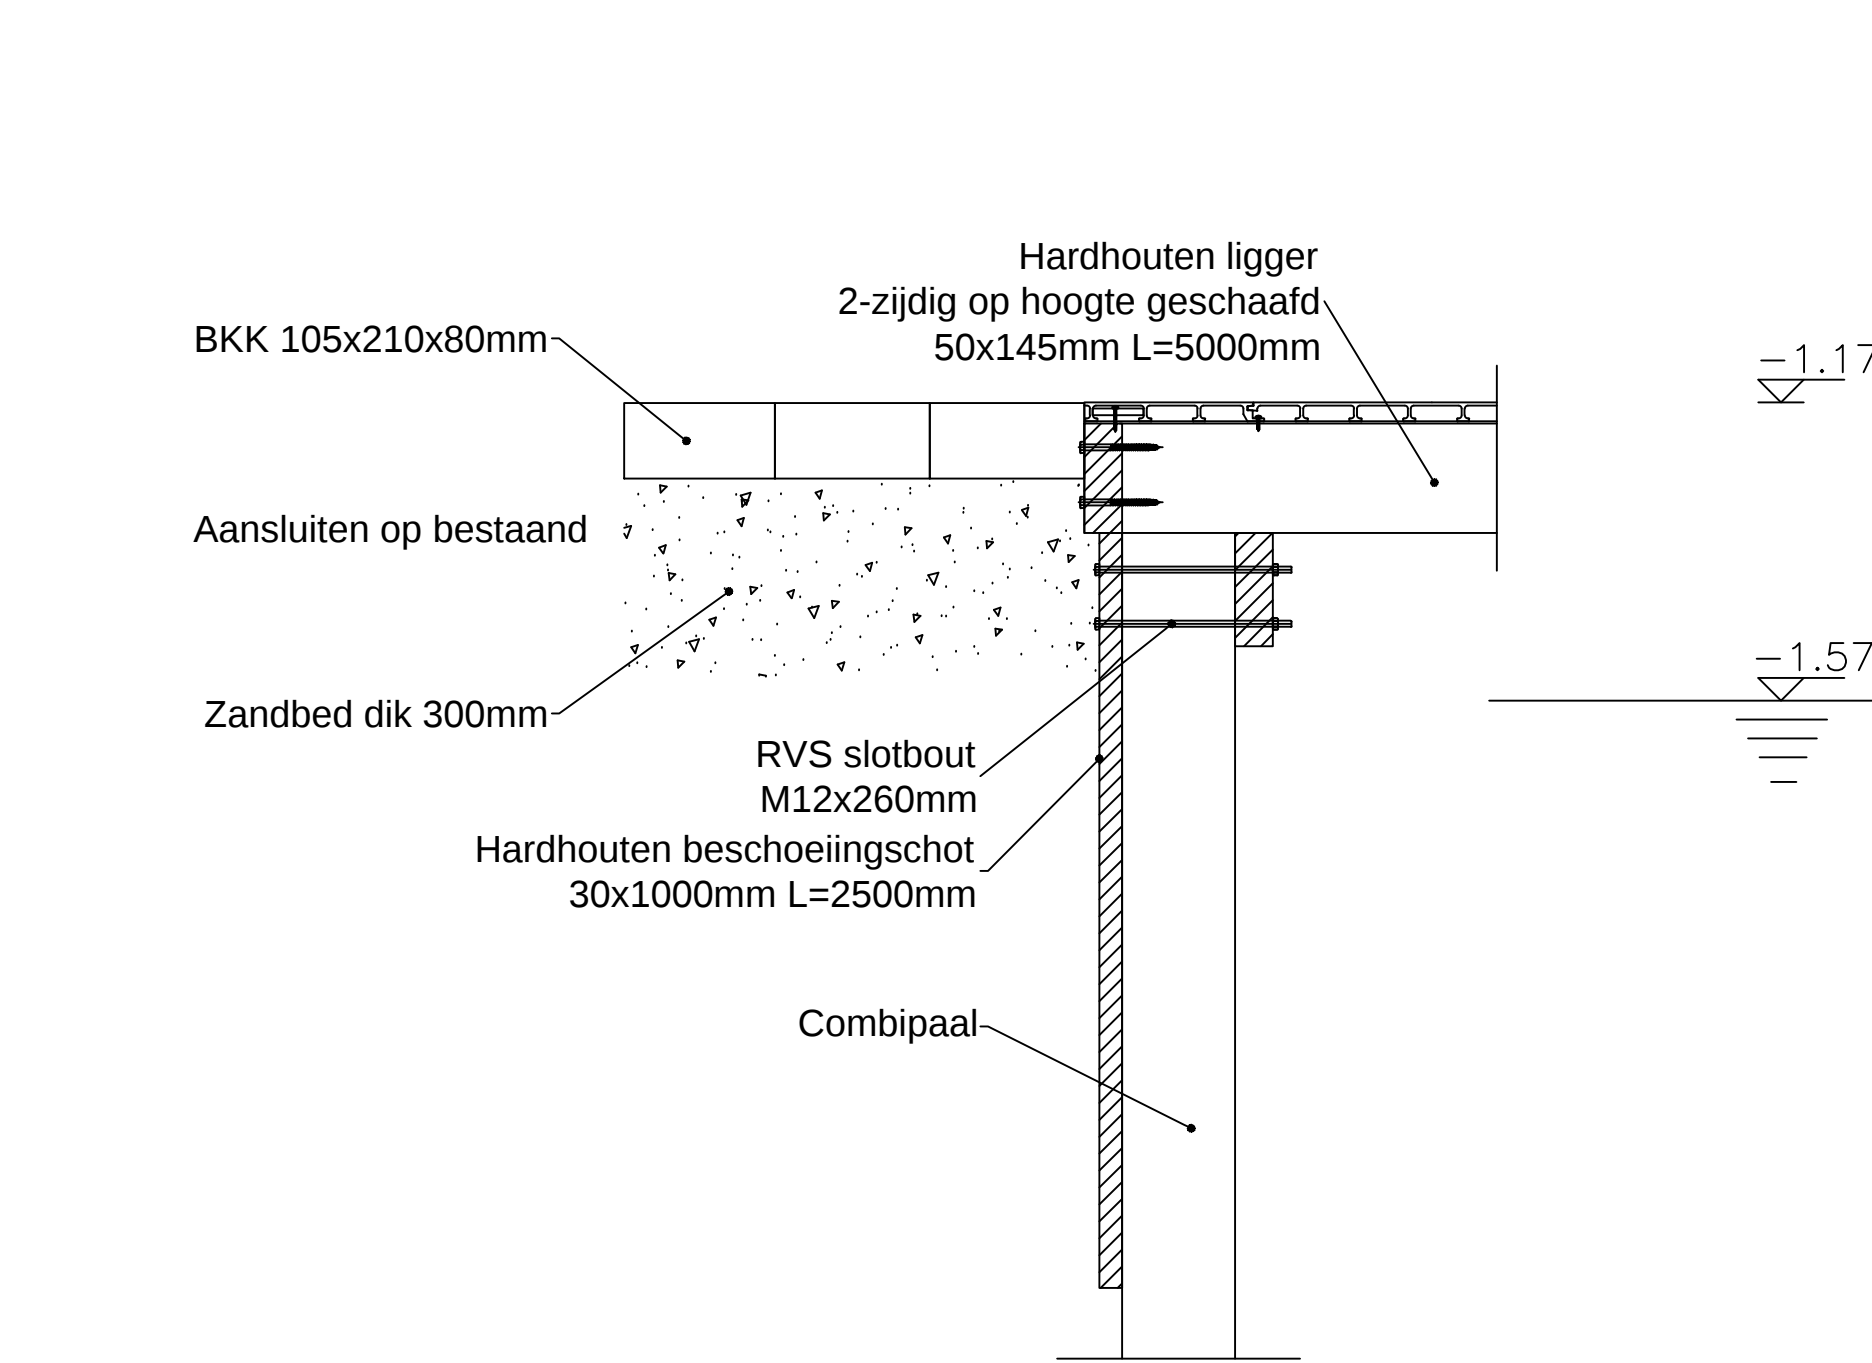


Detail B
Aansluiting vlonder met oever

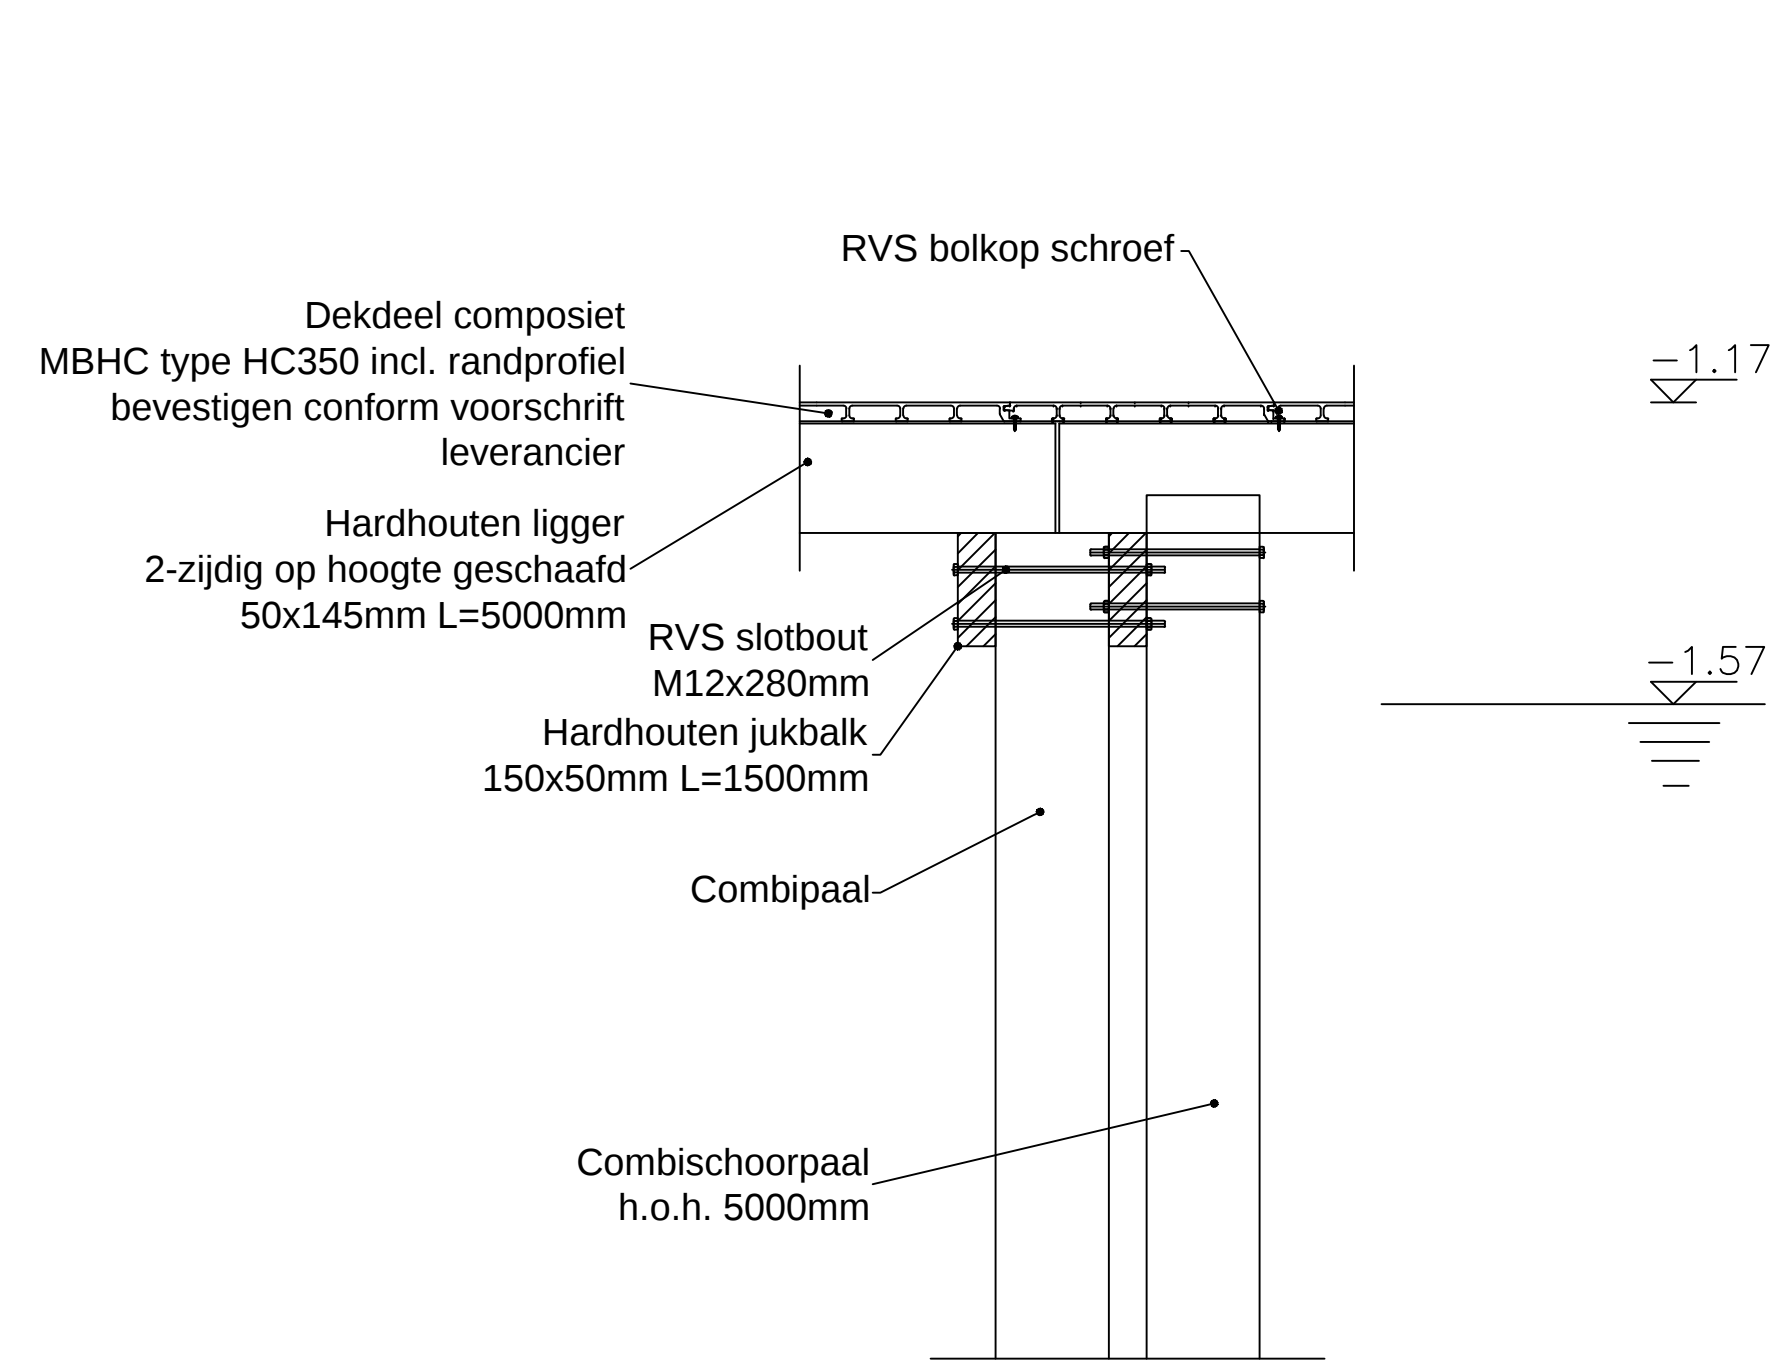


Detail C
Houtconstructie oplengen ligger

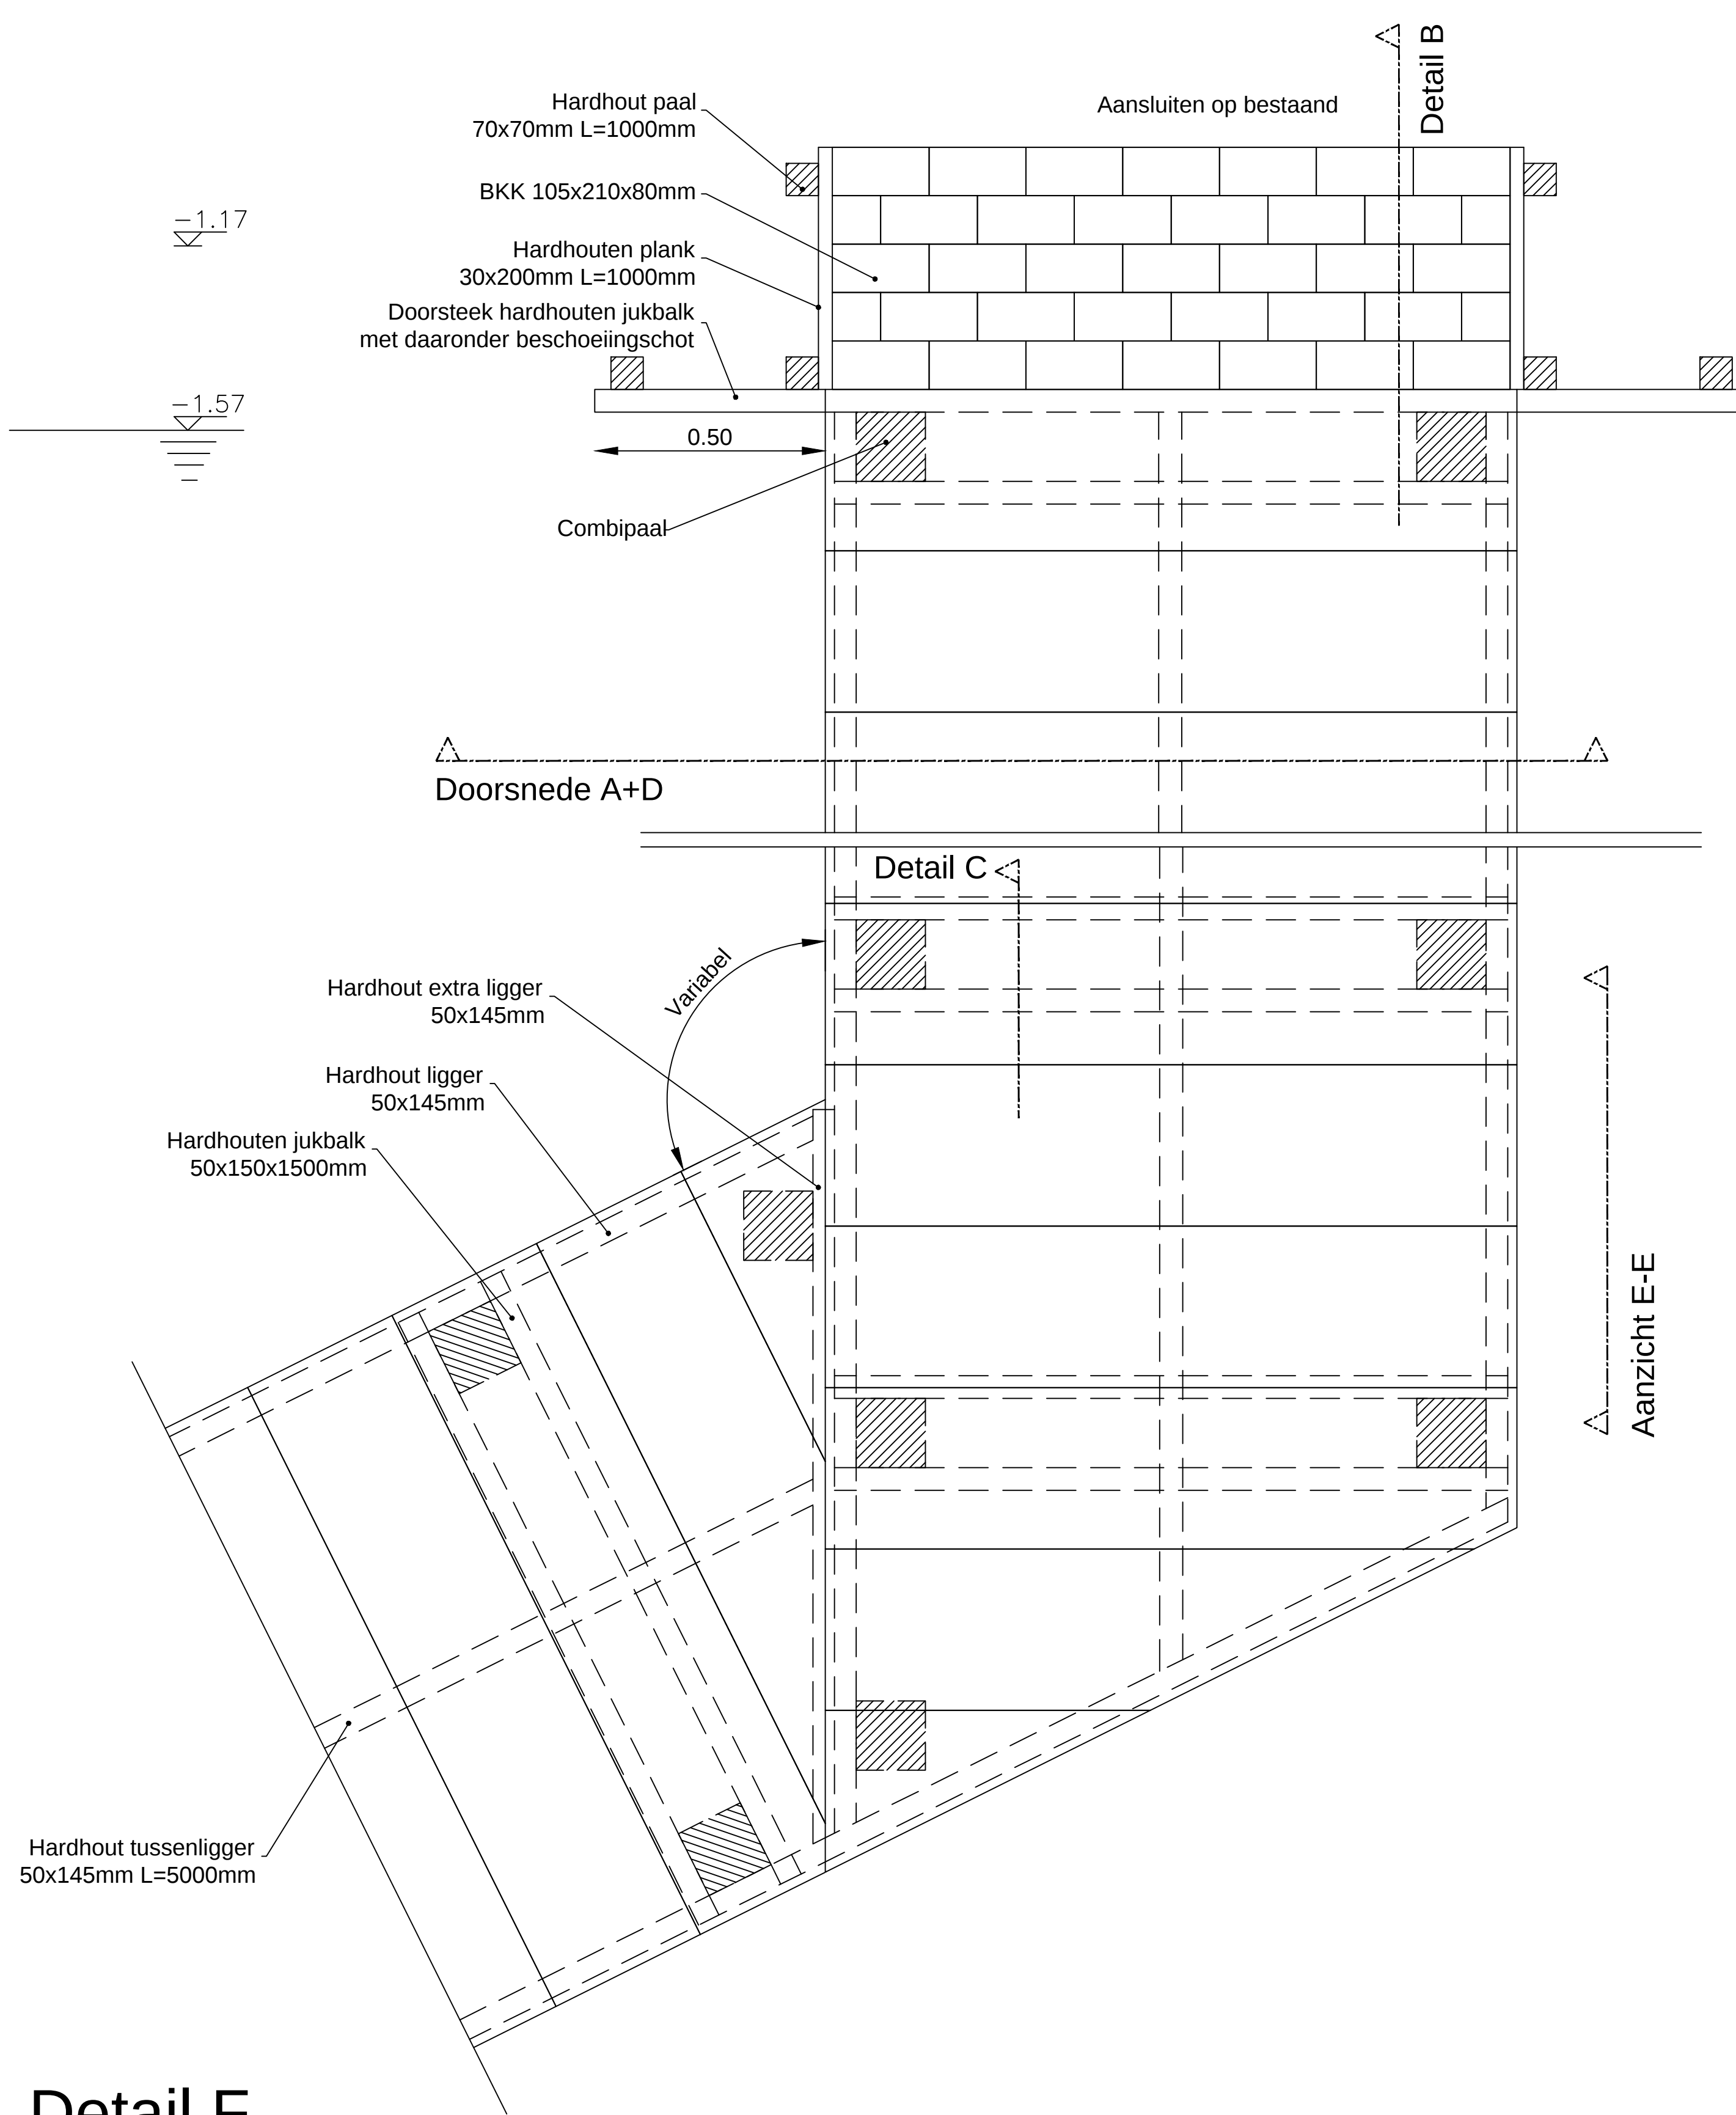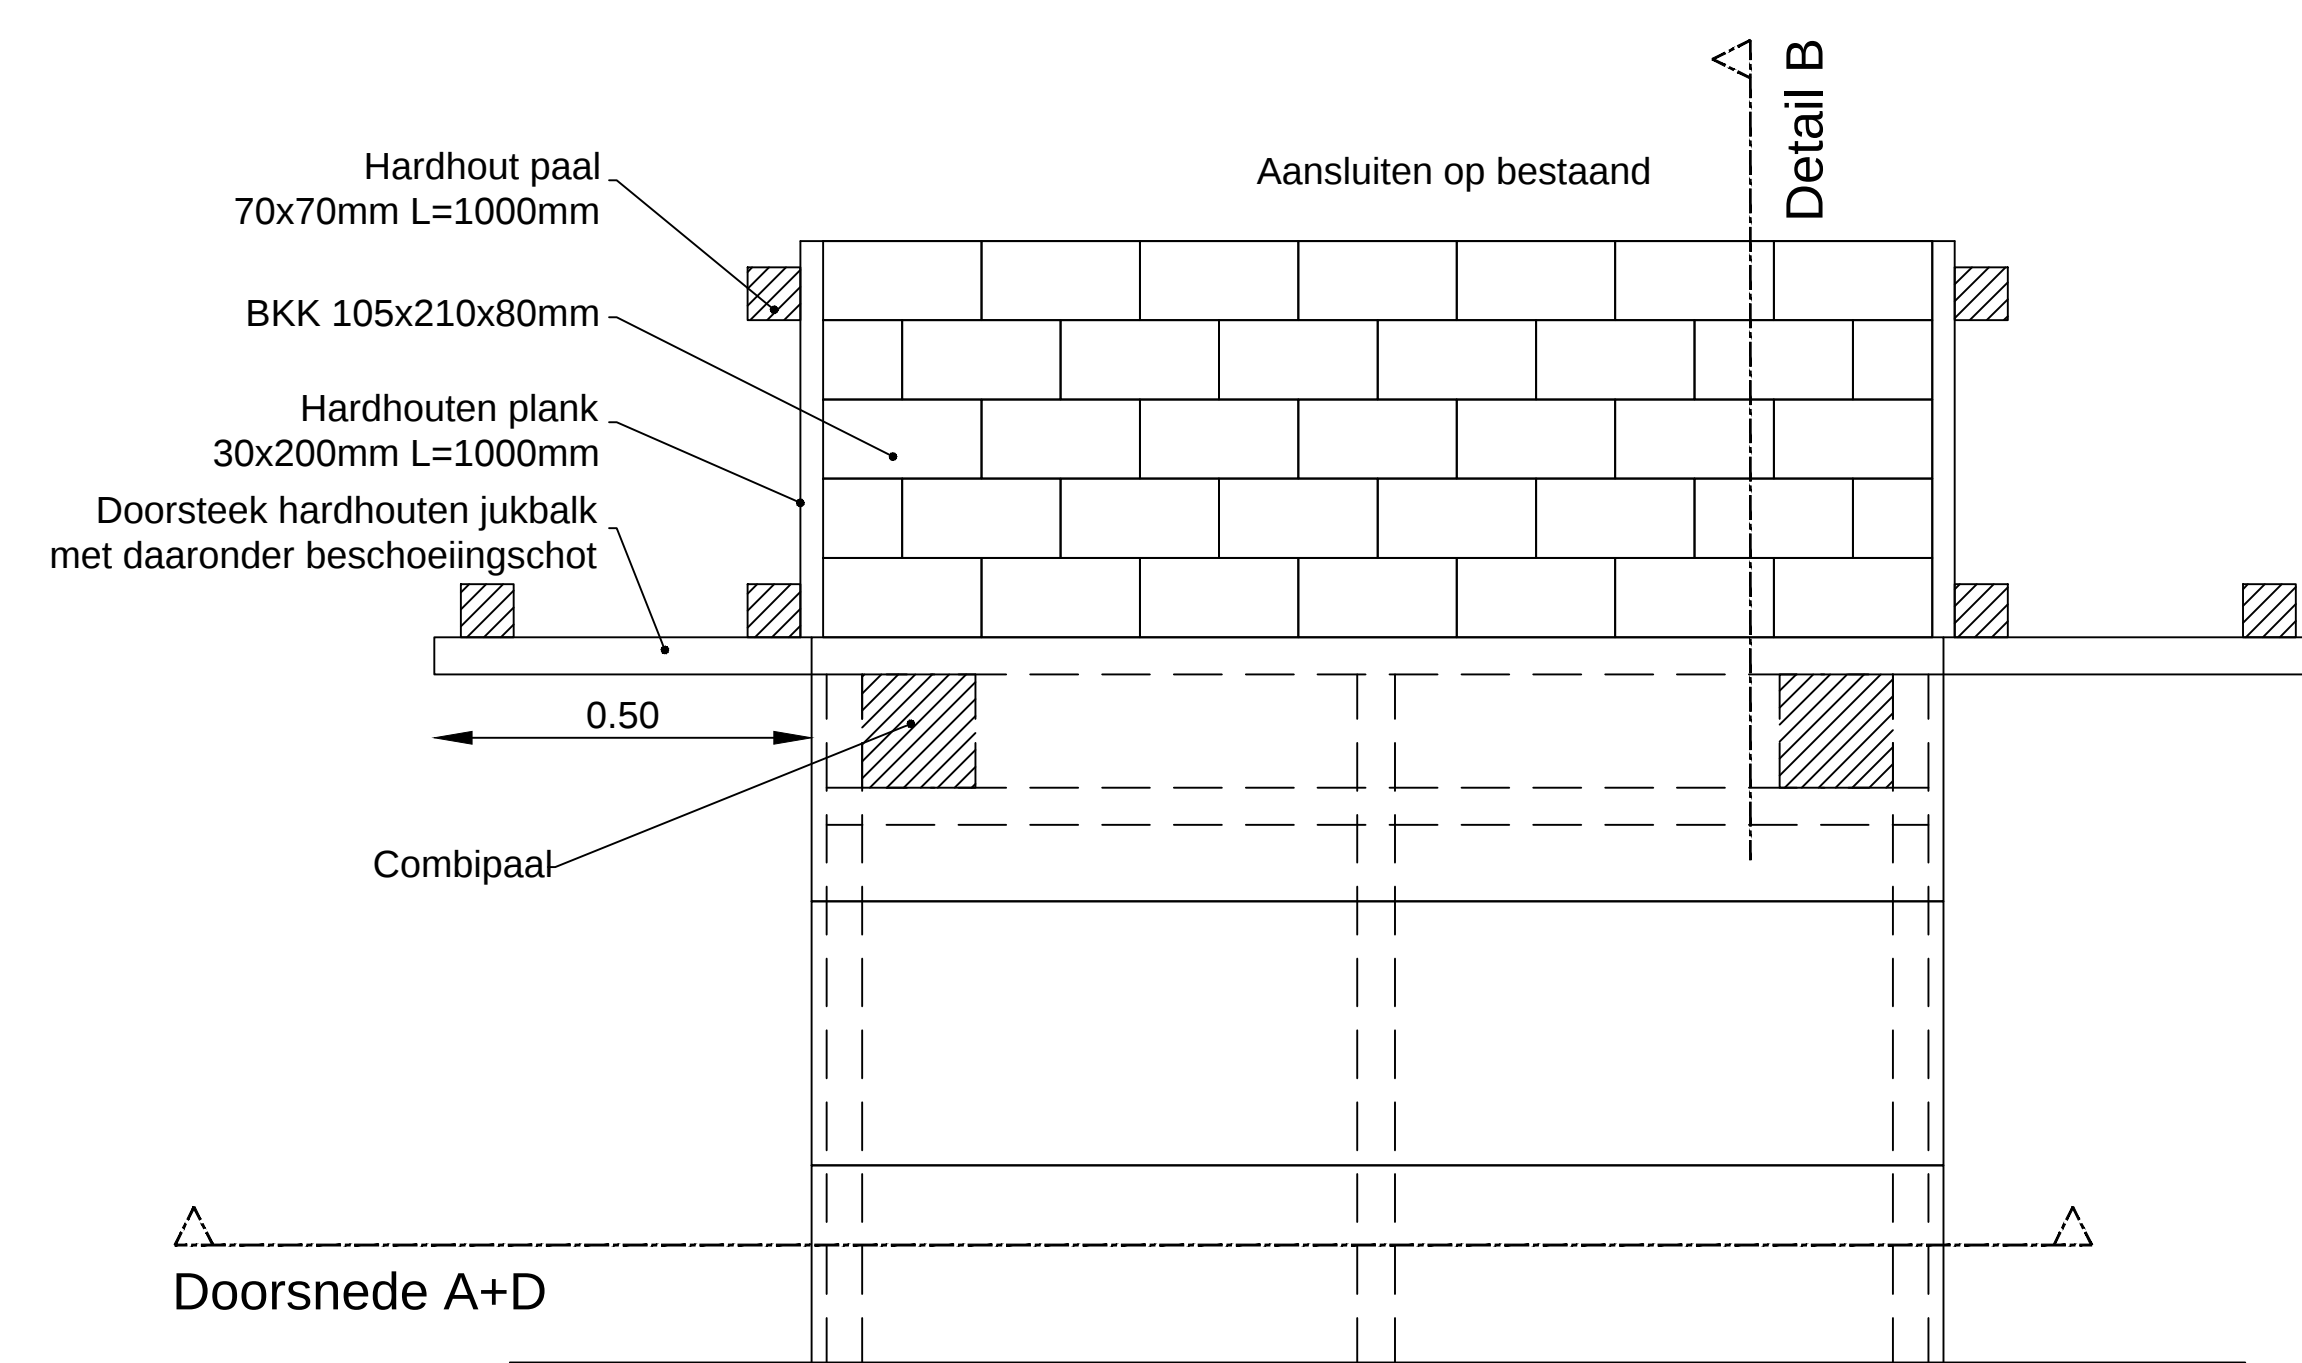

Detail F
Plattegrond aansluiting oever en hoek vlonder

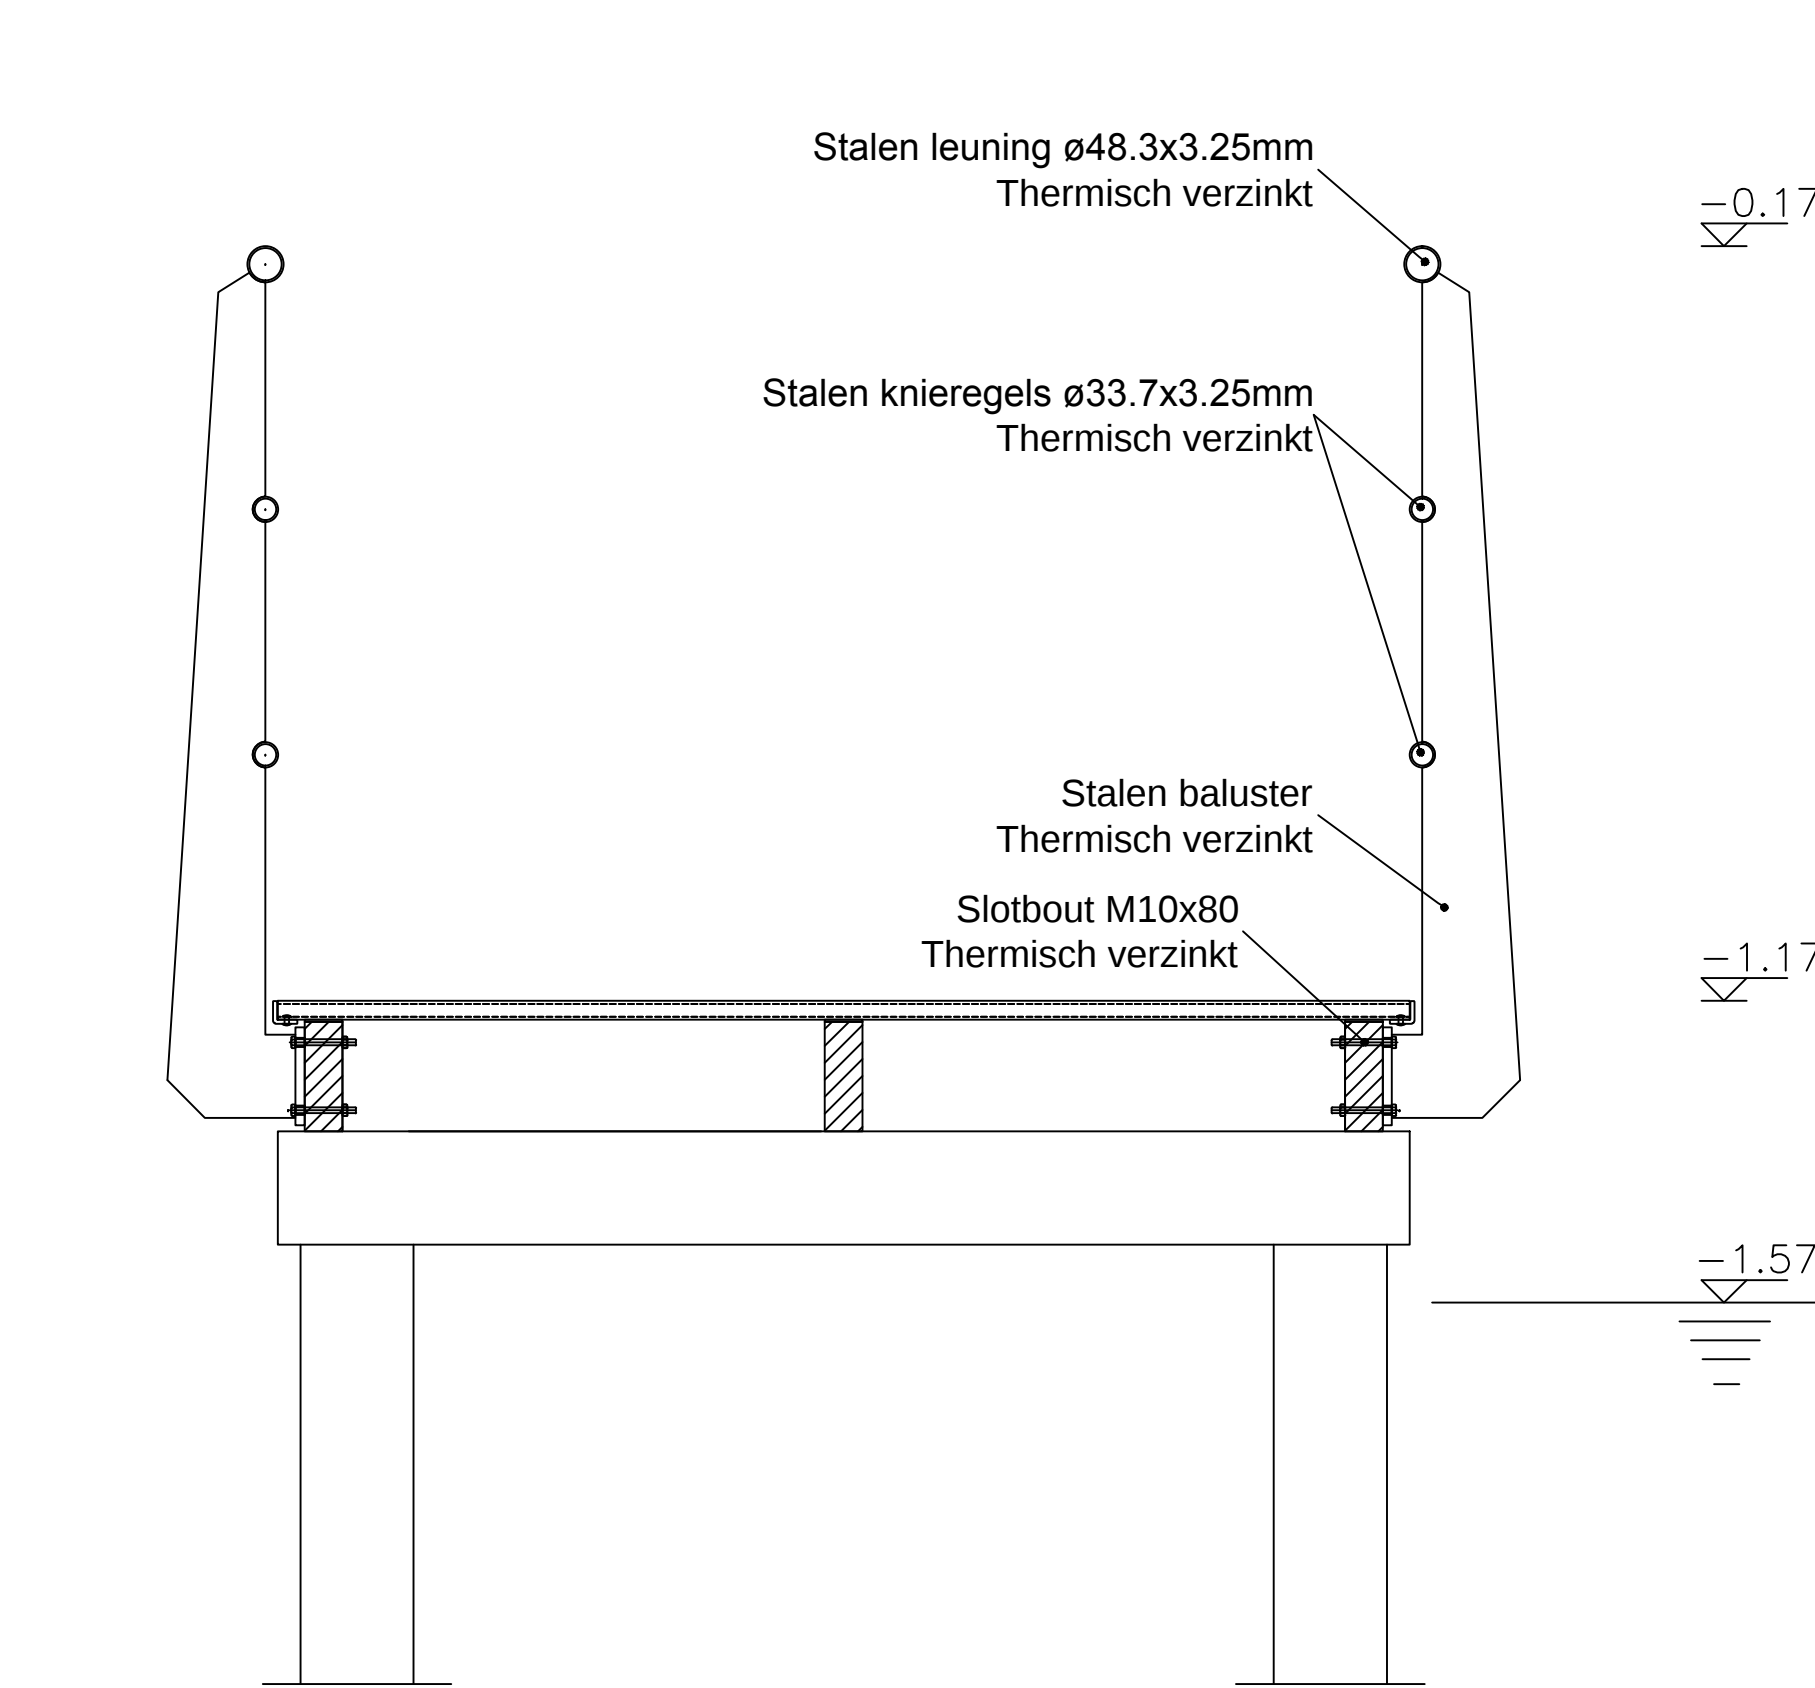

Doorsnede D-D
Doorsnede leuning incl. bevestiging

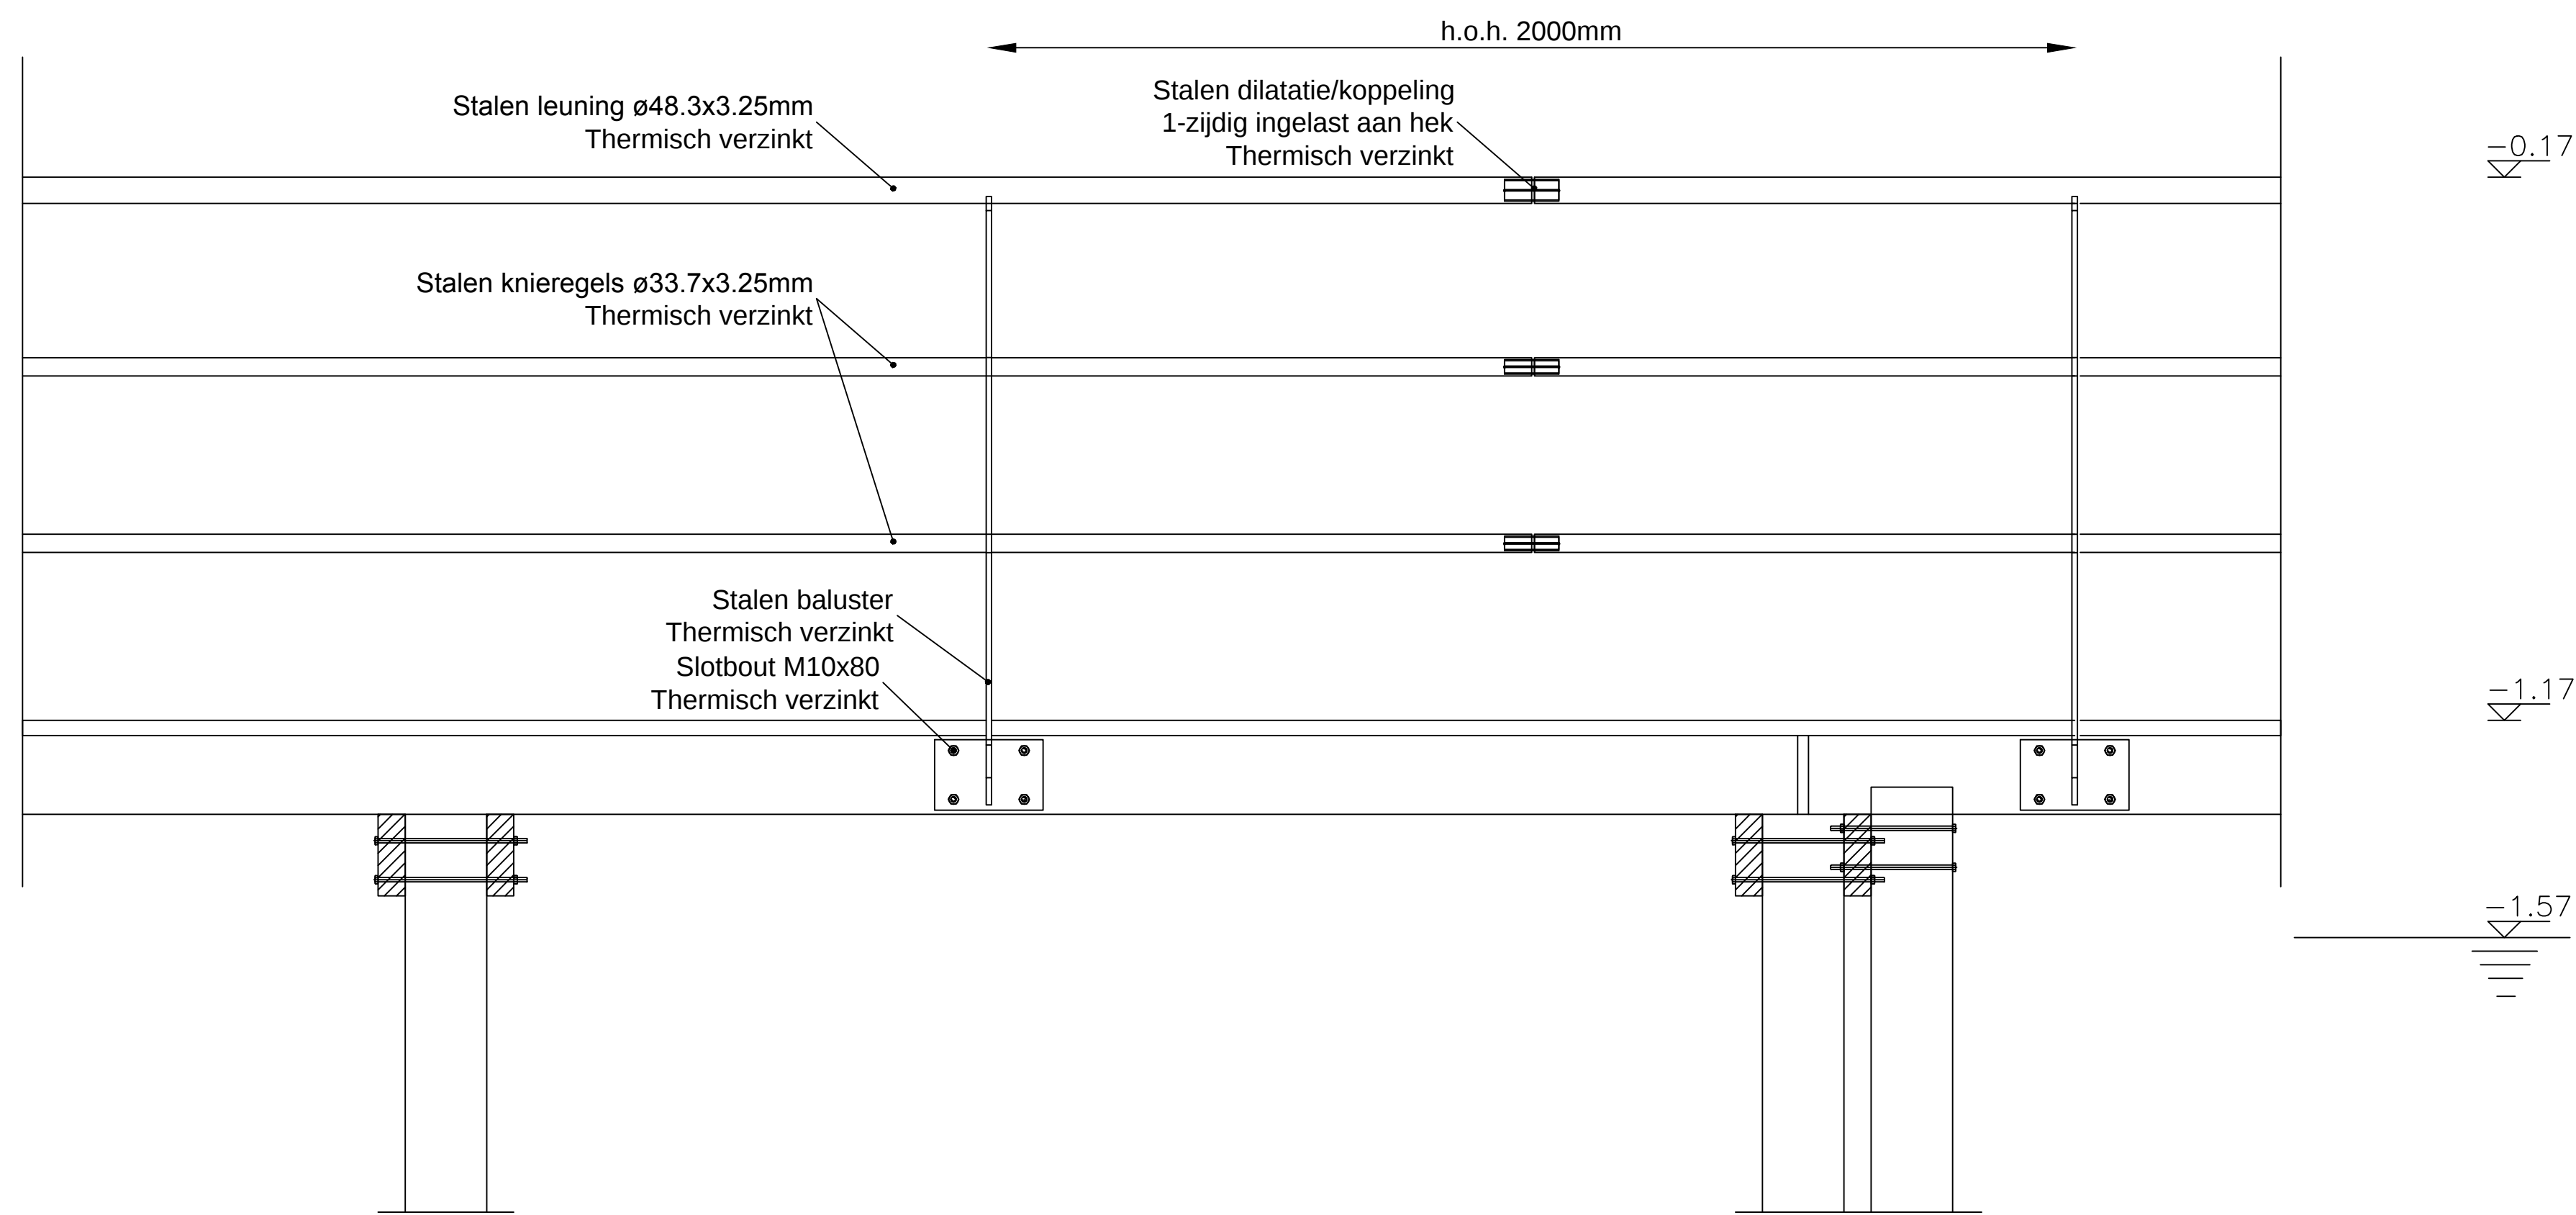

Zijaanzicht E-E
Aanzicht leuning incl. bevestiging

Maatvoering in meters; maten in het werk te controleren.

 gemeente Nieuwkoop De Meije, Kortekeer, Langerak, Nieuwkoop, Nieuweveen, Noorderende, Noorder Noordse Dijk, Papenburg, Ter Ake, Vrijverreder, Voorbode, Vrijland, Zwaandijk		Aandemweg 4 2463 CC Ter Ake Postbus 1 2460 AA Ter Ake Telefoon: 14-0172 Fax: 0174-514802 Internet: www.nieuwkoop.nl E-mail: info@nieuwkoop.nl	
Kern: Nieuwkoop		Wijk: Nieuwkoopse Plassen	
Project : Fiets- en wandelroute Meijepad	Gewijzigd : 13-7-2015	Goedgekeurd:	
Onderwerp : Plattegrond en details wandelpad in open water	1		
Onderdeel : Definitief Ontwerp	2		
Getekend : mp	Bestek : -		
Datum : 13-7-2015	Formaat : A0		
Status : Definitief ontwerp	Schaal : 1:10 (1:1000)		
Tek.nr. : 9110126-05			
Onderwerp: Wandelpad Meijepad.doc			