
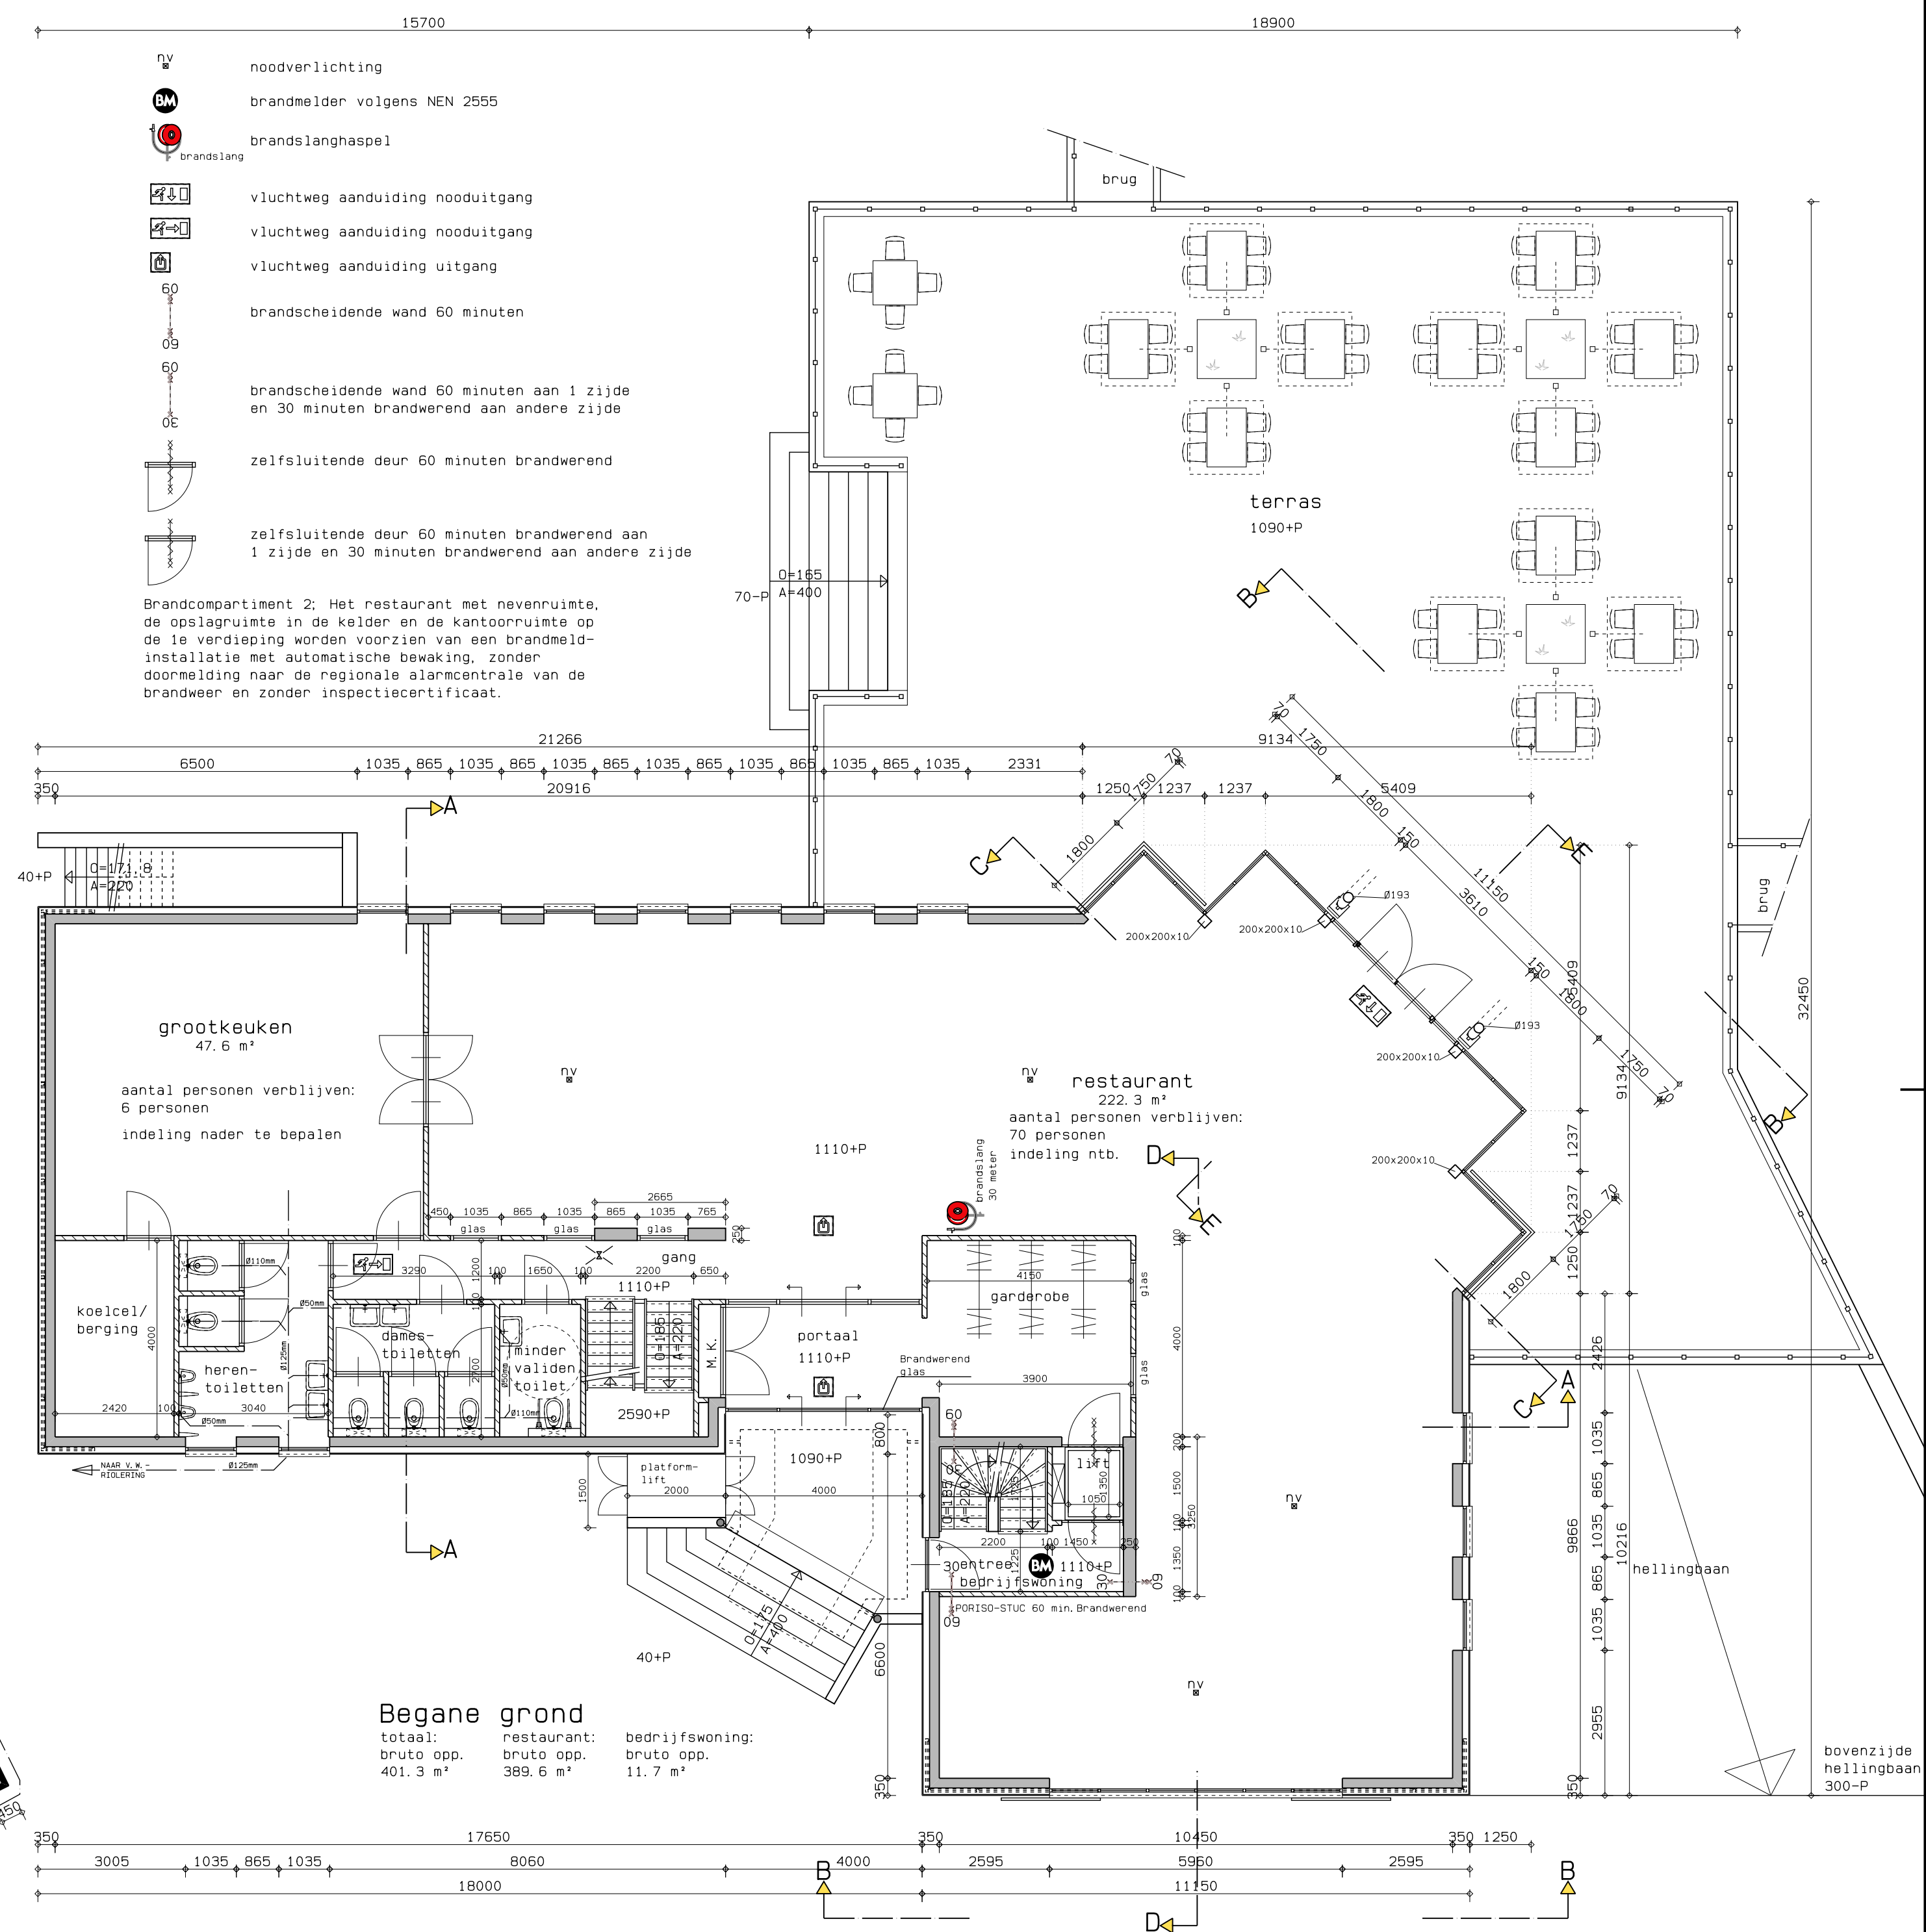


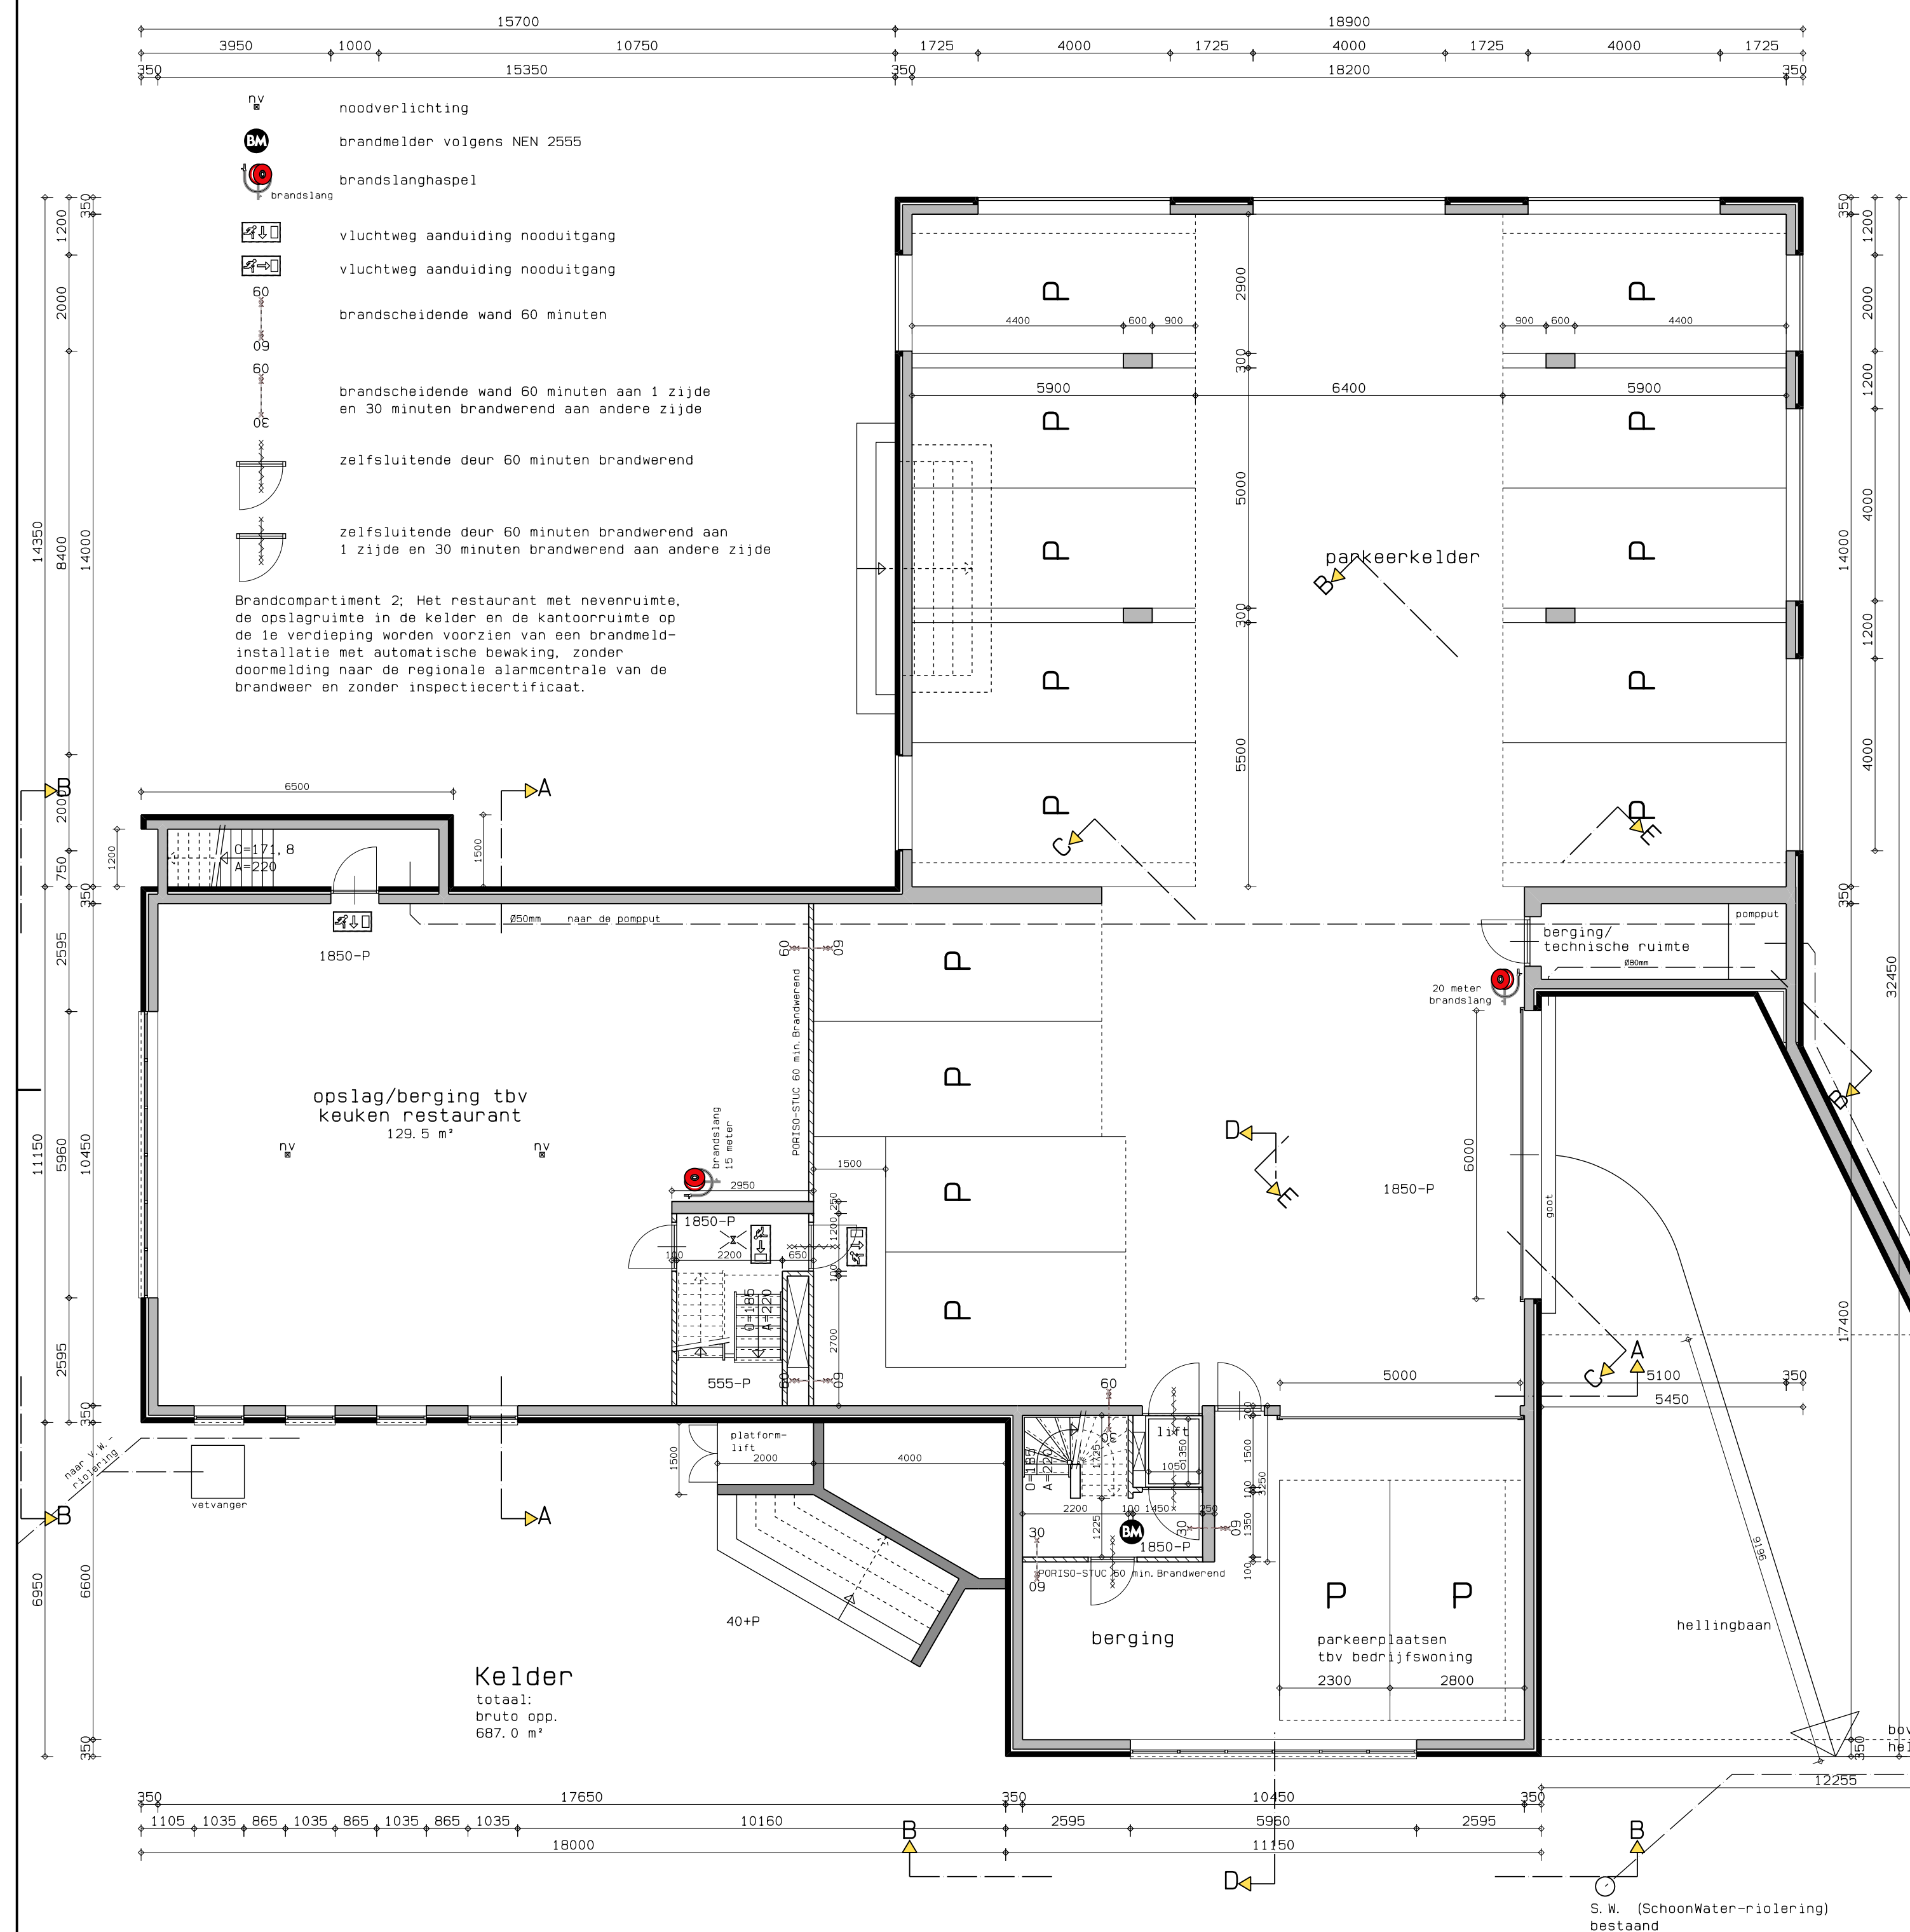

		D. D. 30-07-2020	
VERVANGING VISSPORTCENTRUM MET BEDRIJFSWON. VOOR RESTAURANT MET BEDRIJFSWONING AAN DE NOORDSE DORPSWEG 2 TE NOORDEN			
OPDRACHTGEVER: [REDACTED]		WERKNR. 141101	
OMSCHRIJVING: PLATTEGRONDEN KELDER + BEGANE GROND		BLADNR. 61	
SCHAAL: 1: 100		datum: par:	
Advies - en Ontwerpburo voor Bouwkunst NICO VAN DEN BERG Rubensstraat 52c 3443 BG Woerden Tel: (0348) 418108 Fax: (0348) 412479 Mail: info@nicovandenbergh.nl		get. 05-02-2020 S. K.	
		gew. 30-07-2020 E. W.	
		gew. 10-11-2020 E. W.	
		gew. 06-01-2021 E. W.	
		gew. 18-01-2021 E. W.	
		gew. 27-01-2021 E. W.	
		gew.	
		gew.	
		formaat: A1	

Deze tekening blijft ons eigendom en mag zonder onze schriftelijke toestemming niet worden gekopieerd of t.b.v. derden worden gebruikt.