



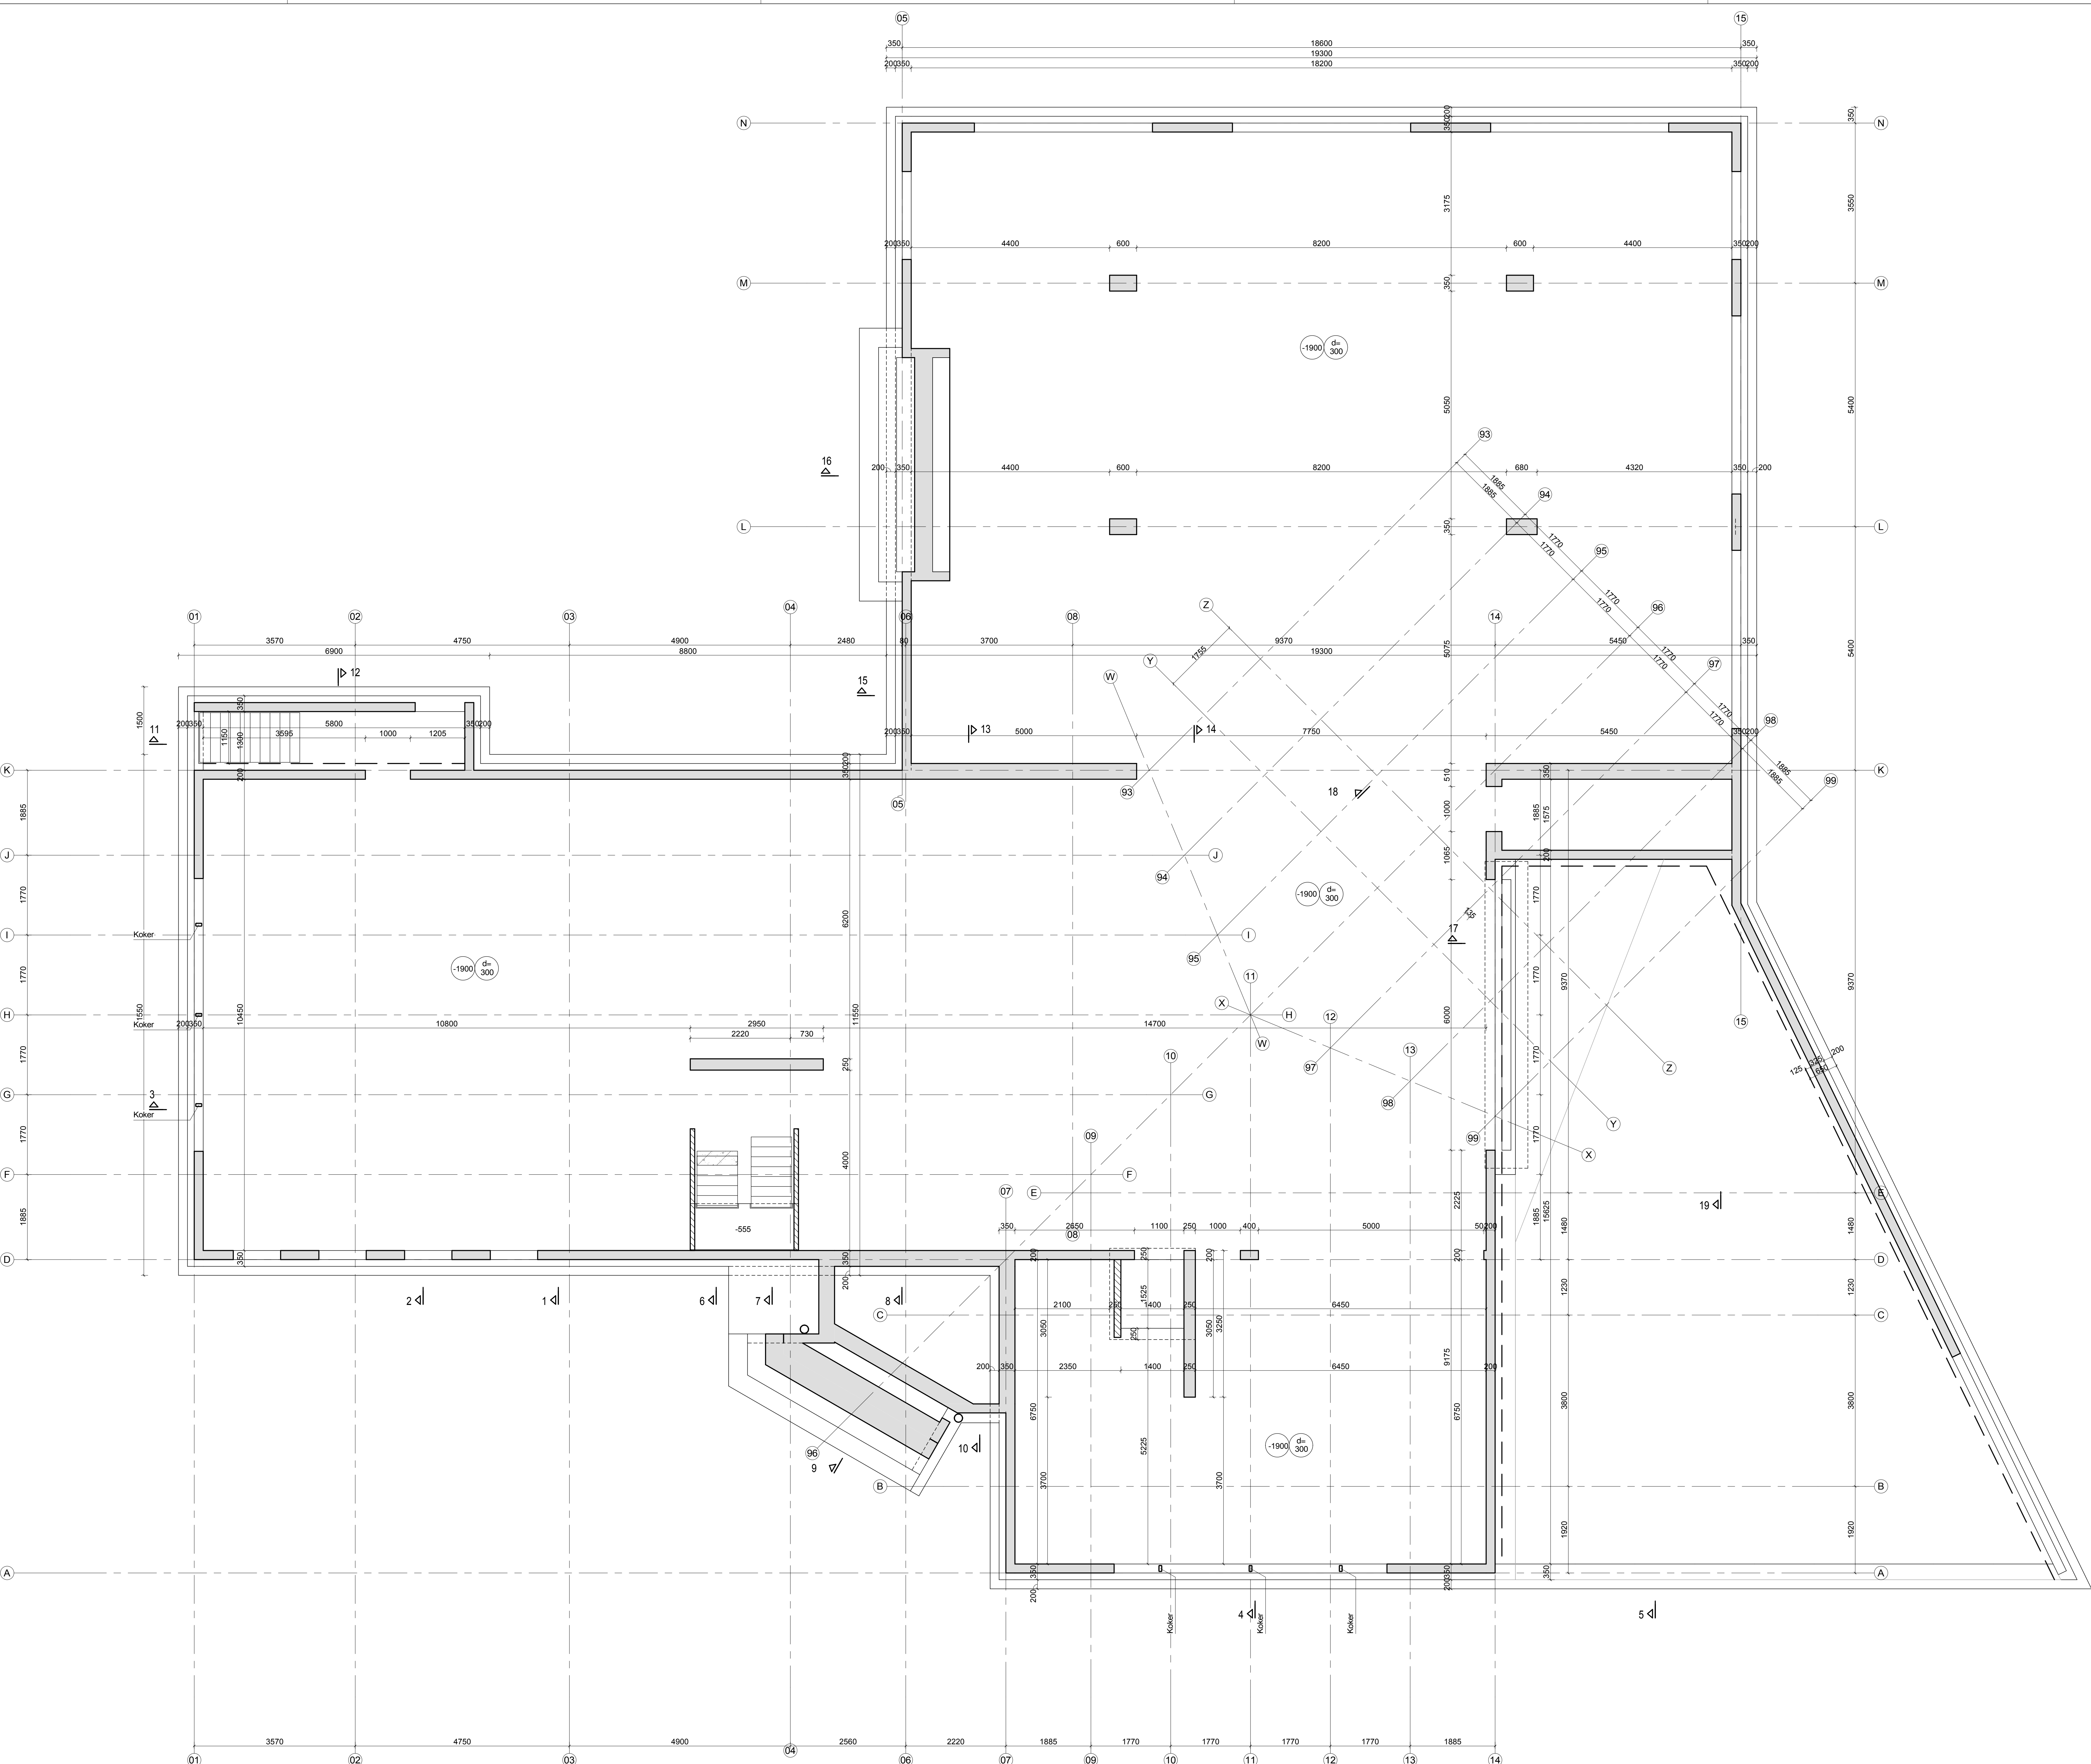

Hout	
Houtkwaliteit:	C24, tenzij anders in plattegrond aangegeven.
Verankering:	dak te verankeren tegen opwaaien.
HSB wand:	1 zijden bekleeft met 10mm multiplex.
Dakconstructie:	Geïsoleerde sporen dakplaten conform opgave leverancier. Platen onderling doorkoppelen eenzijdig voorzien van stijve multiplex beplating of gelijkwaardig materiaal. Overige voorzieningen zoals koppelingen van dakplaat in overstek en volgens zogenaamde leverancier details.

Staal	
Staalkeuze:	Warmgewalste profielen S235JR2 (tenzij in plattegrond anders aangegeven)
Warmgewalste kokerprofielen	S275J2H
Koudgevormde	S275JCH
Gelaste ronde buisprofielen	S235JRH
Koudgevormde profielen	S355JCH
Bouten:	Kwaliteit 8.8 volgens NEN ISO 898-1 en 2
Ankers:	Kwaliteit 4.6
Lassen:	afmetingen en afst. (afmetingen)
Oppervlakte behandeling:	Volgens bestek, indien deze niet aanwezig is: - Staalprofielen in opbouw of vloer in plattegrond aangegeven. - Staalprofielen in binnen of niet vloer in plattegrond aangegeven.
Staalprofielen waar nodig brandwerend omkleden. Detailberekening en werkplaatberekening inclusief verankering en bouwkundige voorzieningen te vervaardigen door staalleverancier.	

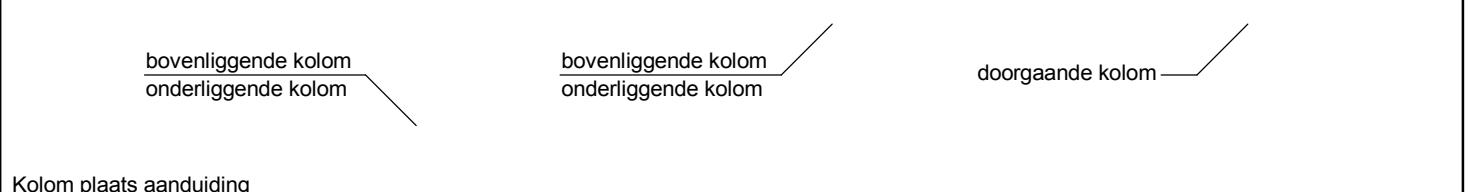

Beton																															
afwijkende beugels i.p.v. basiswapening:	- basiswapening balken in doorsneden aangegeven																														
Af 8-100	- basiswapening vloer in plattegrond aangegeven																														
Bu 8-100	- voor aanvullende wapening de plattegrond.																														
Caf 8-75	- lassen onderwapening i.p.v. staartrout en																														
opgave beugels vanuit zijkant balk of 75 mm vanuit hart paal	- basiswapening wanden in doorsneden aangegeven																														
- basiswapening wanden in doorsneden aangegeven	- lassen onderwapening i.p.v. staartrout en																														
- over volle lengte van de wand aanbrengen	- lassen onderwapening i.p.v. staartrout en																														
																															
<table> <tr> <th>Beton Sterkteklasse:</th><th>C30/37</th><th>dekking:</th><th>onder:</th><th>boven:</th><th>zijkant:</th></tr> <tr> <td>Milieuklasse:</td><td>XC4, XF1</td><td></td><td>- mm</td><td>- mm</td><td>- mm</td></tr> <tr> <td></td><td></td><td></td><td>- mm</td><td>- mm</td><td>- mm</td></tr> <tr> <td></td><td></td><td></td><td>- mm</td><td>- mm</td><td>- mm</td></tr> <tr> <td>Staal af B500 (F48 500)</td><td></td><td></td><td>- mm</td><td>- mm</td><td>- mm</td></tr> </table>		Beton Sterkteklasse:	C30/37	dekking:	onder:	boven:	zijkant:	Milieuklasse:	XC4, XF1		- mm	- mm	- mm				- mm	- mm	- mm				- mm	- mm	- mm	Staal af B500 (F48 500)			- mm	- mm	- mm
Beton Sterkteklasse:	C30/37	dekking:	onder:	boven:	zijkant:																										
Milieuklasse:	XC4, XF1		- mm	- mm	- mm																										
			- mm	- mm	- mm																										
			- mm	- mm	- mm																										
Staal af B500 (F48 500)			- mm	- mm	- mm																										

WERKTEKENING

Project: Restaurant met Bedrijfswooning
Noordse Dorpsweg 2 te Noorden

Ontwerp: Nico van den Berg

Aanvrager: J.H. van Kleef

Onderdeel: Kelder

Schaal: 1:50

Datum: 15-07-2020

Get.: H. de Jong

Gez.: L. Brak

Formaat: A0

Wijz. datum:

1	
2	
3	
4	
5	
6	
7	
8	
9	
10	
11	
12	
13	
14	
15	
16	
17	
18	
19	

BRAK & EIJLERS
architecten voor bouwconstructies

Hoge Gouwe 77
Gouda 2801 LC
telefoon 0182 51 31 92
e-mail info@brakeijlers.nl

Proj. nr.: 20-6655
Tek. nr.: W2

deze tekening is eigendom van architecten voor bouwconstructies Brak & Eijlers bv
zonder schriftelijke toestemming mag niet worden gekopieerd, gebruikt of de inhoud ervan ten kenne van derden worden gebracht.