




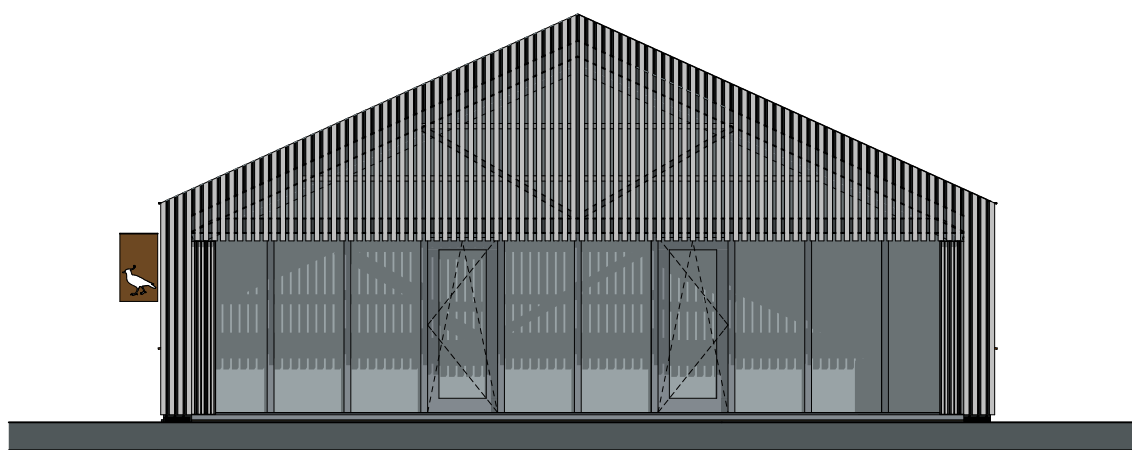


VOORGEVEL OPEN

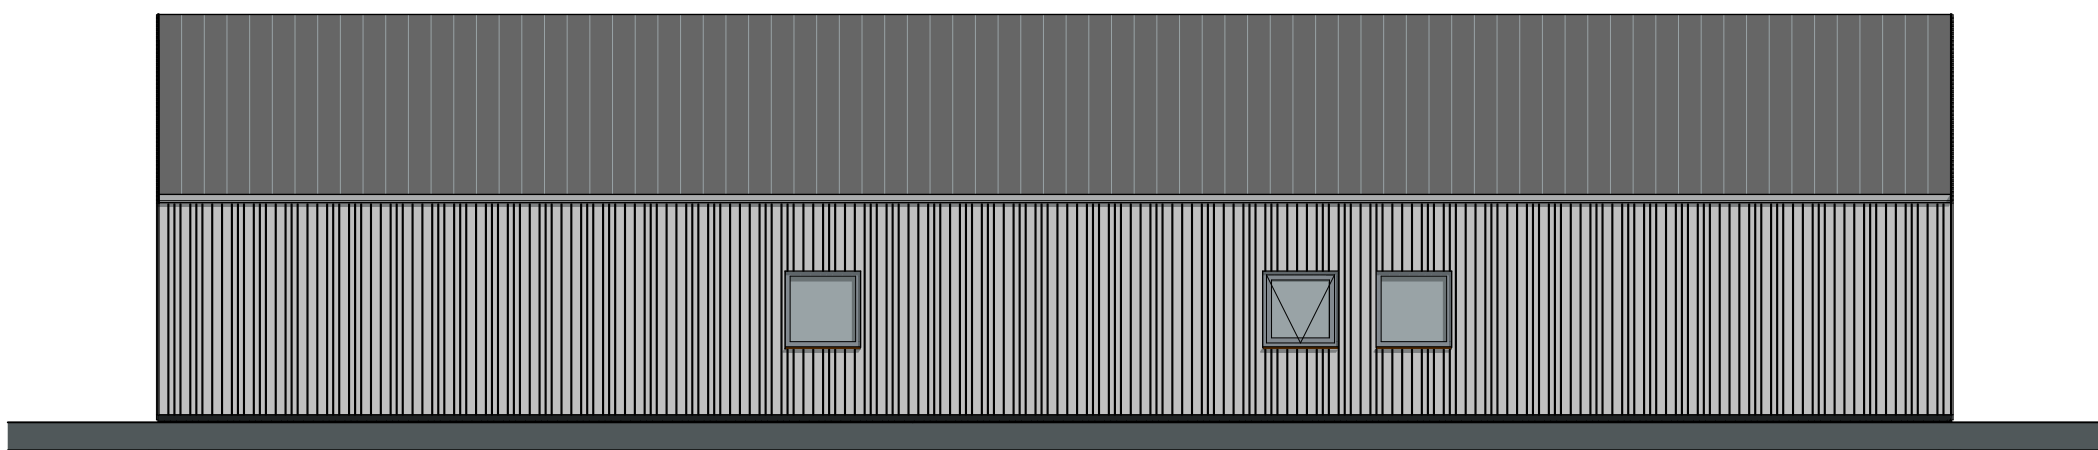


RECHTER ZIJGEVEL

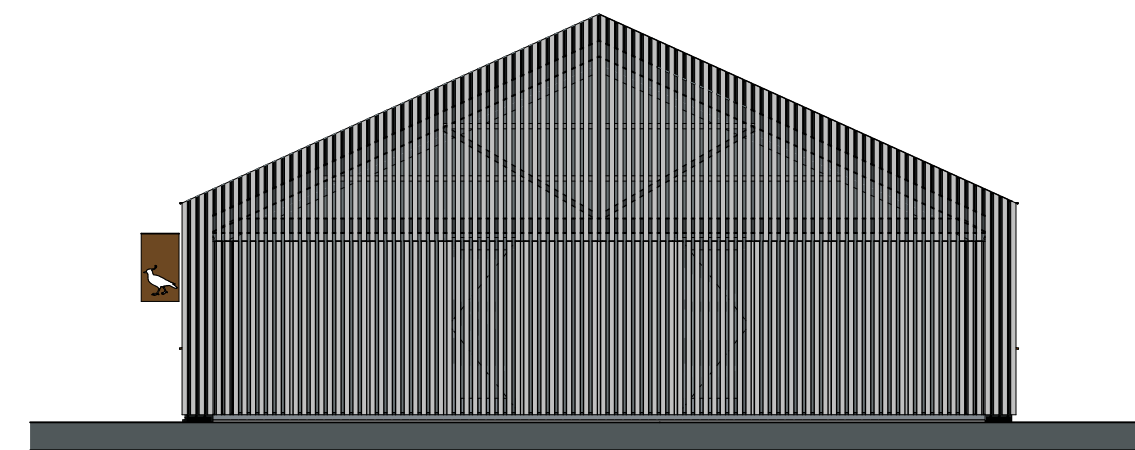


VOORGEVEL GESLOTEN

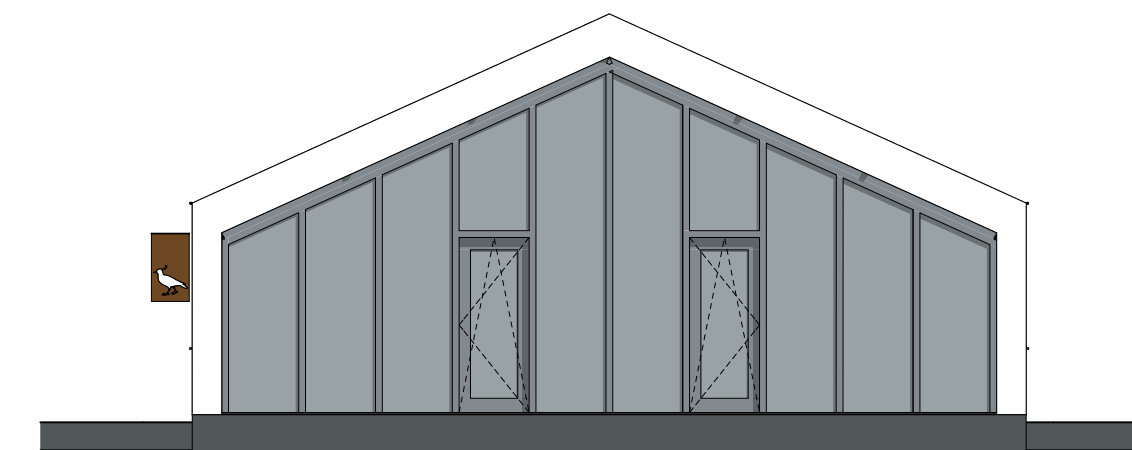


PUI VOORGEVEL

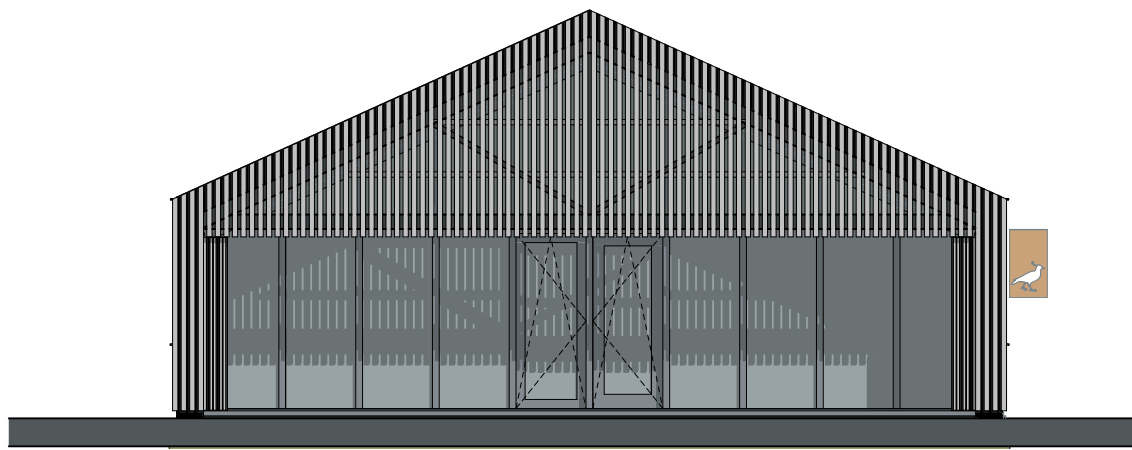


ACHTERGEVEL OPEN

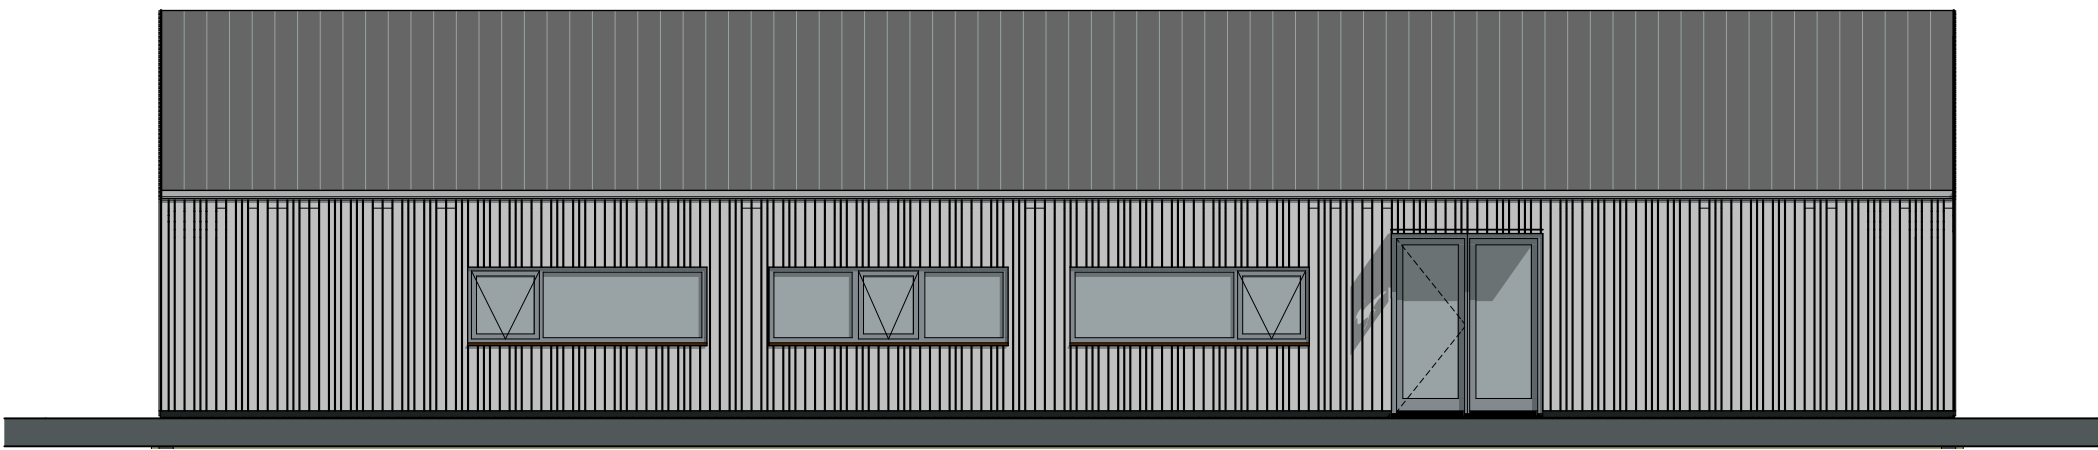


LINKER ZIJGEVEL

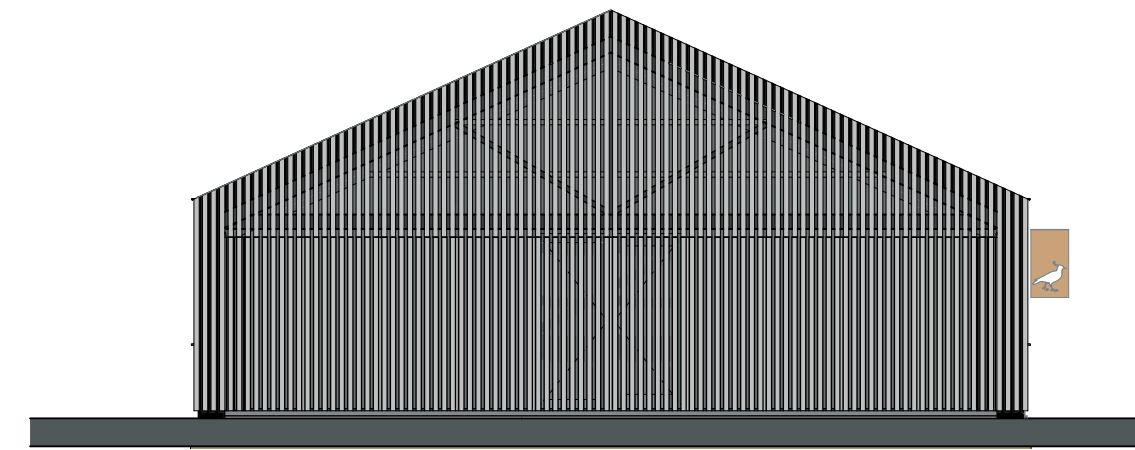


ACHTERGEVEL GESLOTEN

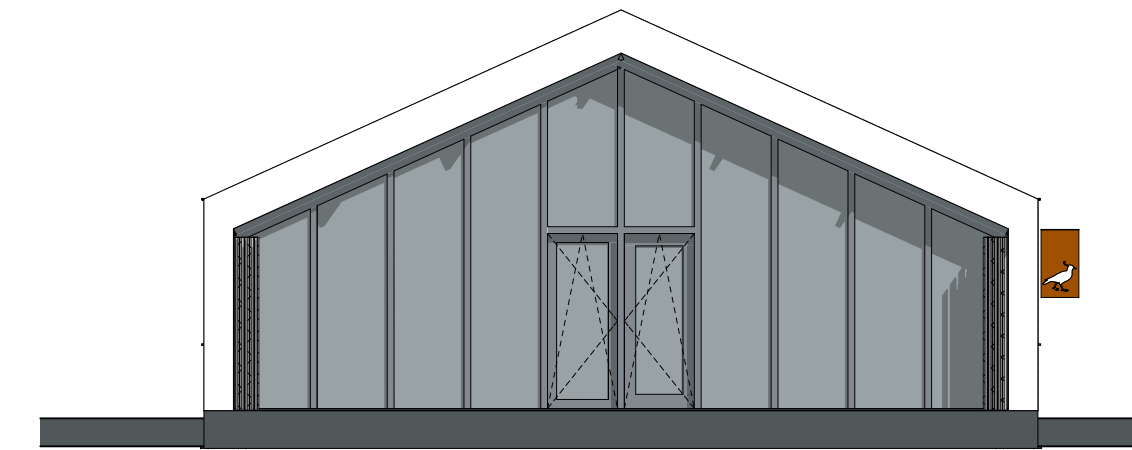


PUI ACHTERGEVEL

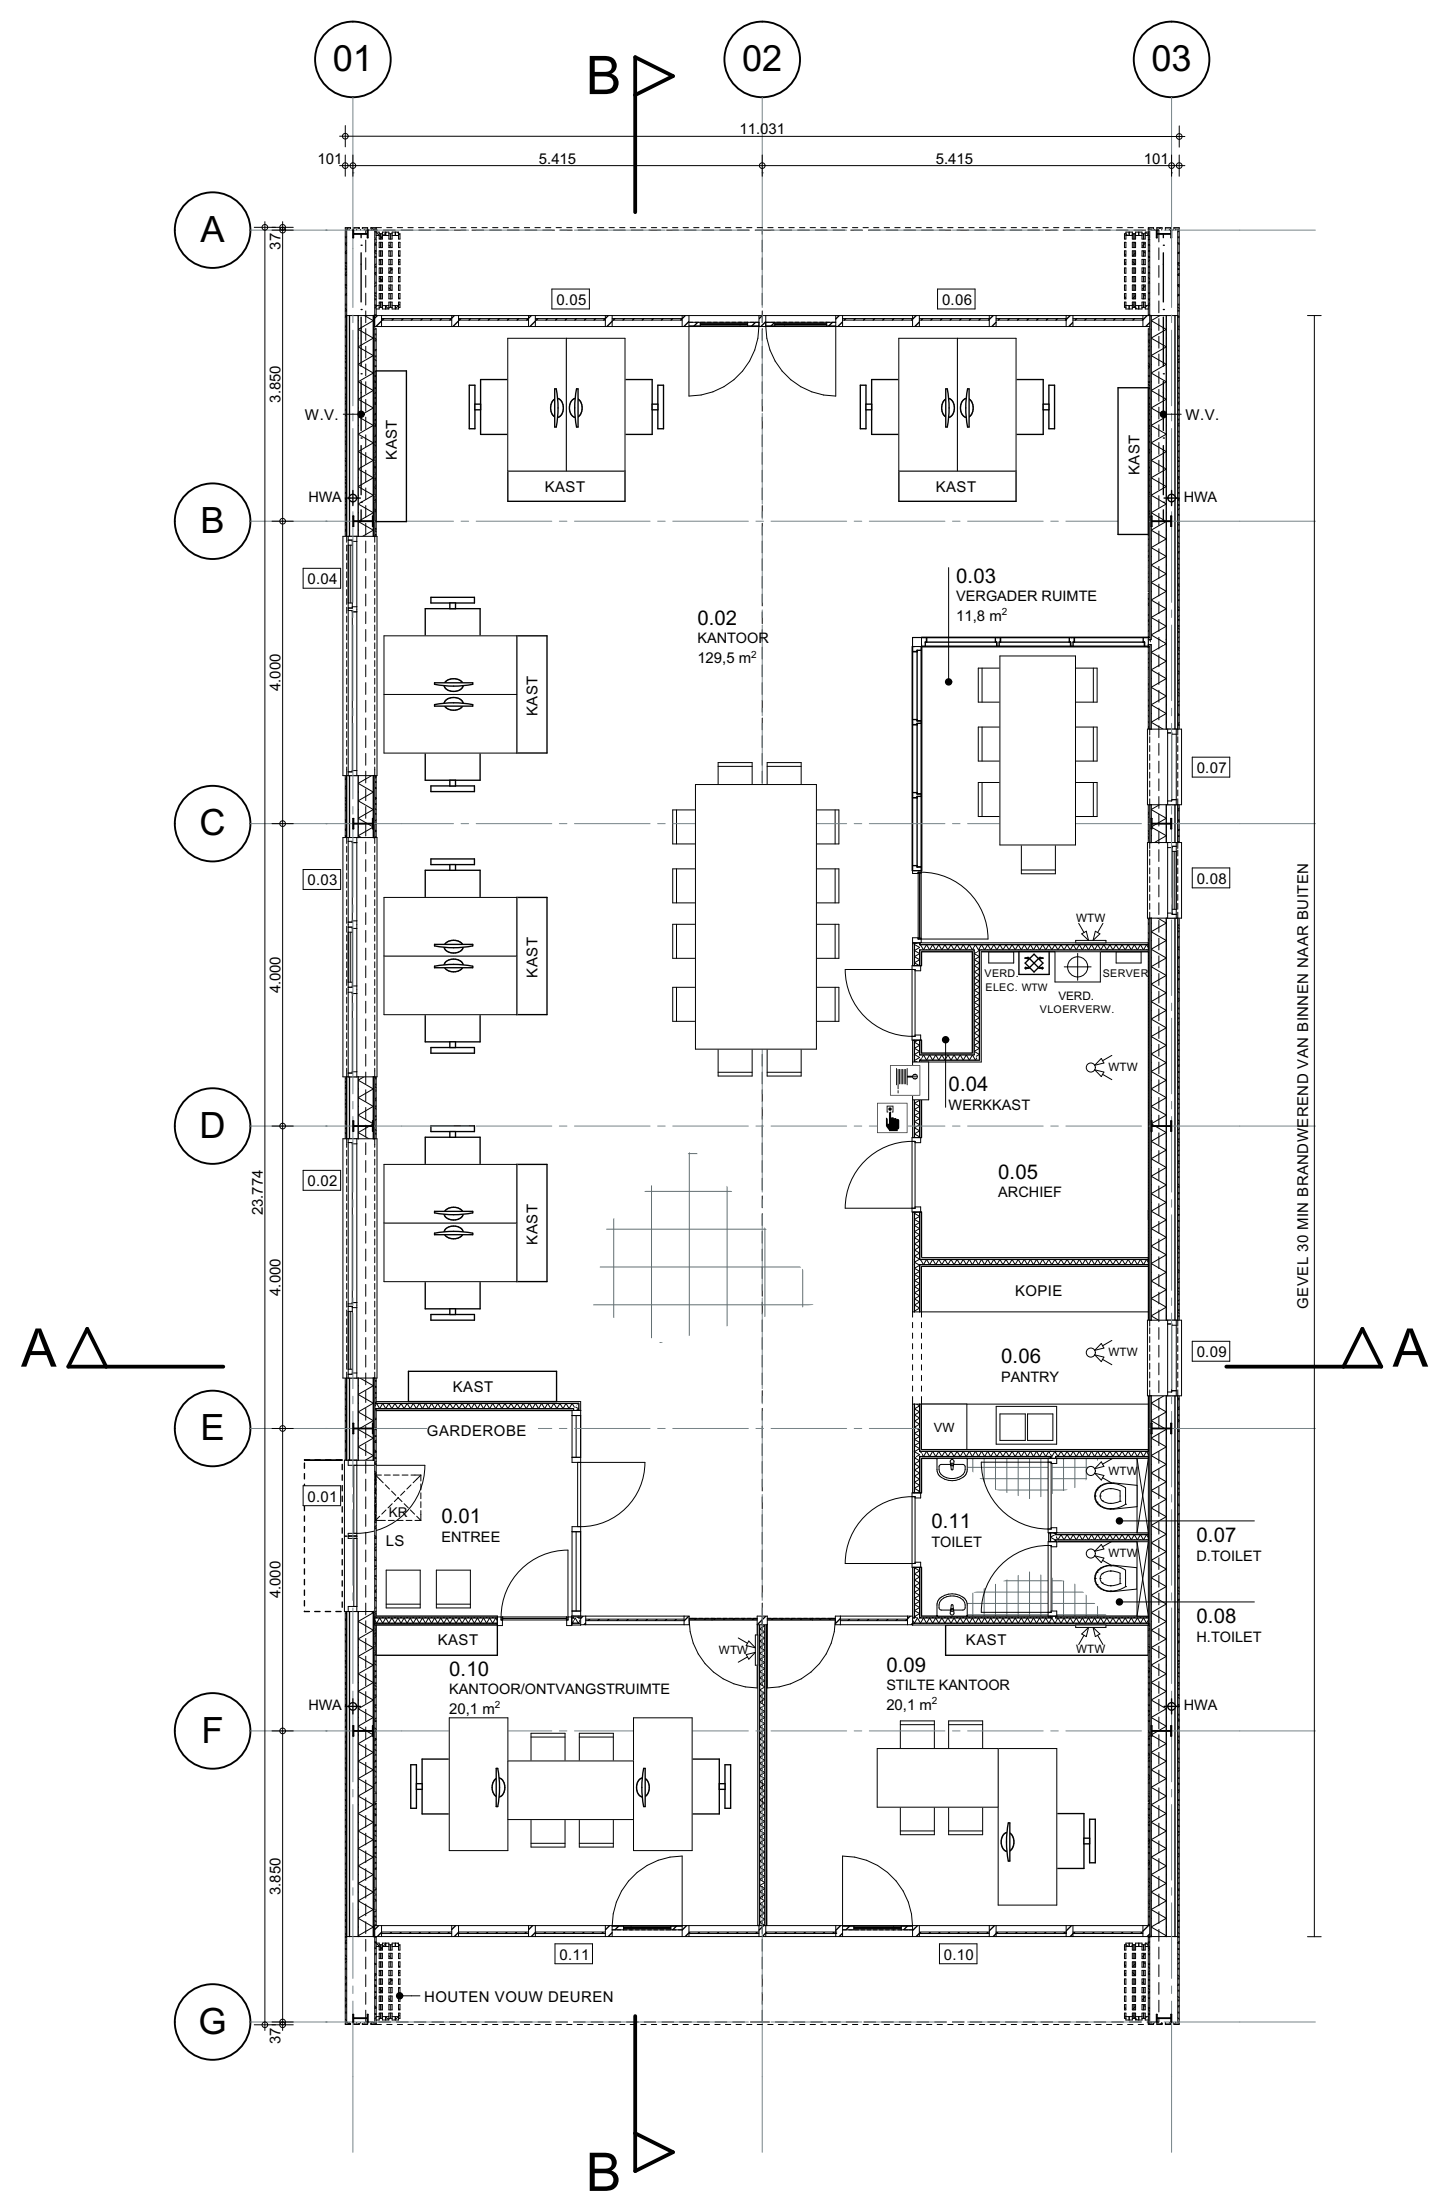

BEGANE GROND

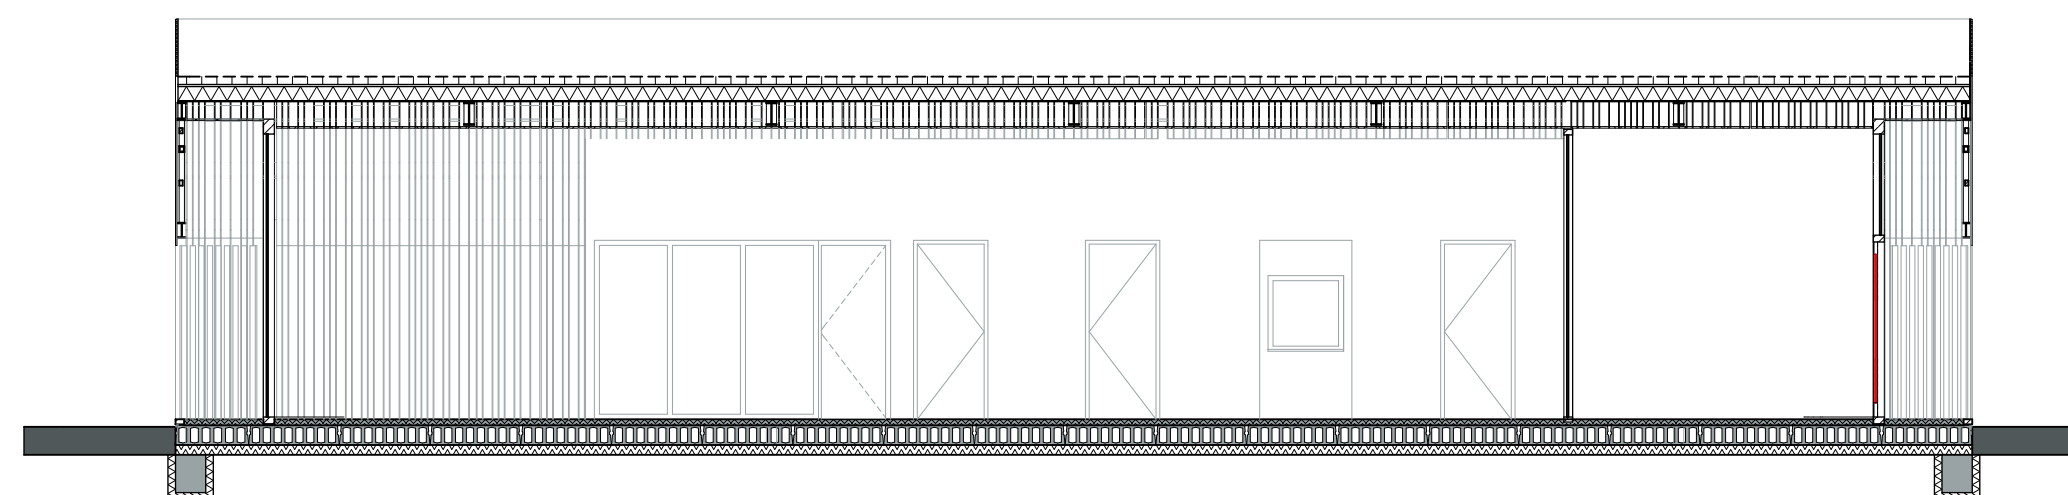

DOORSNEDE B-B

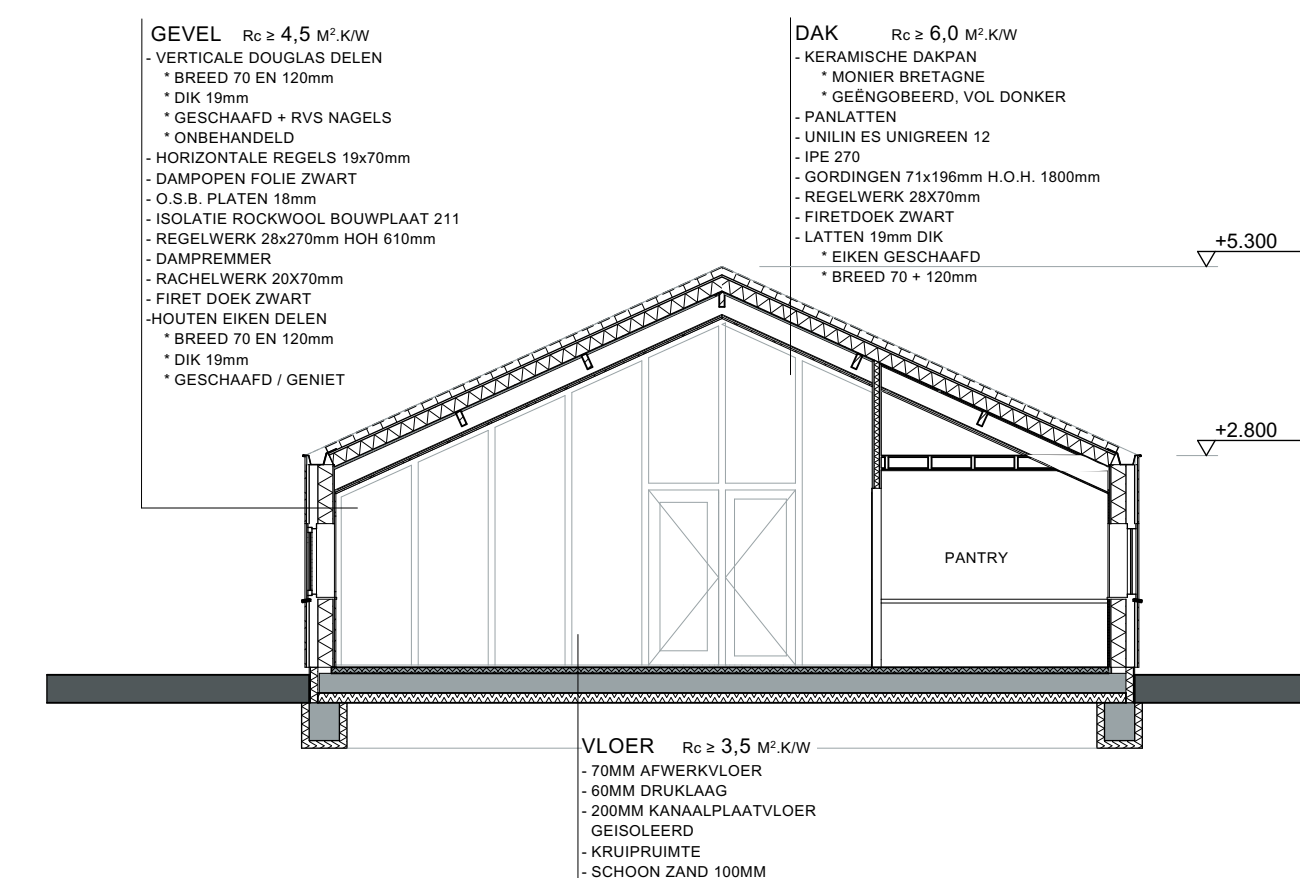

DOORSNEDE A-A

PEIL KANTOOR = 200+PEIL ENTREE WERKSCHUUR

BOUWBESLUIT

NIEUWBOUW KANTOOR

Toetsing bouwbesluit m.b.t.:
- epc-berekening
- verblijfsgebieden
- daglicht-, ventilatie-, spulberekening
- integrale toegankelijkheid
- zie bouwbesluittoetsingsrapport en oppervlakteberekening

Geluidwering:
Art. 3.16: scheidingen tussen aangrenzende verschillende gebruiksfuncties naar ander perceel:
DnTa = 59dB / InTa = 64dB
Art. 3.17: scheidingen tussen verschillende gebruiksfuncties zelfde perceel:
DnTa = 59dB / InTa = 64dB

Wering van vocht:
Hidat 3, afld 3.5, art 3.23
Wateropname: conform nen 2778
Wandtegels tot min. 2.10mtr: badkamer
Wandtegels tot min. 1.20mtr: toilet
Voertegels: toilet en badkamer

Drinkwatervoorziening:
Afseling 6.3
Drinkwater en warmwater dient geschikt te zijn voor menselijke consumptie en hygiëne conform bepalingmethode: nen-1006

Inbraakwerendheid:
Bouwbesluit 2012 paragraaf 3.10.1

Bescherming tegen ratten en muizen:
Conform bouwbesluit 2012 paragraaf 3.10.1

RENVOOI

BOUWKUNDIG

- HSB BUITENGEVEL
- METAL STUD WAND
- HEMELWATERAFVOER
- AFVOERVENTIEL MECHANISCHE VENTILATIE
- AFVOERVENTIEL WTW INSTALLATIE
- OPSTELPLAATS WTW BOX
- OPSTELPLAATS CV INSTALLATIE
- NIEUW DEURKOZIJN
- VRIJE DOORGANG MIN. 850x2300MM
- OPSTELPLAATS VAATWASSER
- KRUIPGAT 600x600

GEBOUW VOORZIEN VAN NIET AUTOMATISCHE BRANDMELDINSTALLATIE EN ONTRUIMINGSALARMINSTALLATIE

- HANDBRANDMELDER
- BRANDSLANGHASPEL 20 METER
- VLUCHTDEUR ZONDER SLEUTEL OF ANDER LOS VOORWERP TE OPENEN, (CILINDER UITVOEREN ALS KNOP/CILINDER AAN VLUCHTZIJDE)

KLEUR- EN MATERIALENSTAAT

EXTERIEUR (SCHADUW OP GEVELS FICTIEF WEERGEGEVEN)

GEVELS BUITEN GEVEL BINNEN GEVEL DRAAGCONSTRUCTIE	DOUGLAS GESCHAAFD EIKEN STAAL	NATUREL (VERGRUJD) NATUREL VERKEERSGRUIJS RAL 7046
GEVELOPENINGEN KOZIJNEN RAMEN DEUREN BEGLAZING WATERSLAGEN	HOET HOET HOET HR++ CORTENSTAAL	VERKEERSGRUIJS VERKEERSGRUIJS VERKEERSGRUIJS BLANK BRUIN
OVERIGE DAKPANNEN DAKRAND GOTEN HEMELWATERAFVOEREN	KERAMIEK NATUREL ZINK ZINK	ANTRACIET NATUREL NATUREL NATUREL

Donkere Gaard 1-4
3421 AS Oudewater
T 0348 - 56 16 07
F 06 - 42 104 763
info@arcoarchitecten.nl
www.arcoarchitecten.nl

AA
ARCO
ARCH
ITECT
EN

PROJECT : NIEUWBOUW KANTOOR
HOLLANDSEKADE 23
WOERDENSE VERLAAT
i.o.v. NATUURMONUMENTEN

DATUM : 03-11-2016 DO
GEWIJZIGD : A) 13-11-2015 DO
B) 16-11-2015 DO
C)
D)
E)
F)

TEKENING : OMGEVINGSVERGUNNING
OVERZICHTSTEKENING KANTOOR

ONTWERP : AvK
SCHAAL : 1:100
FORMAAT : A1