



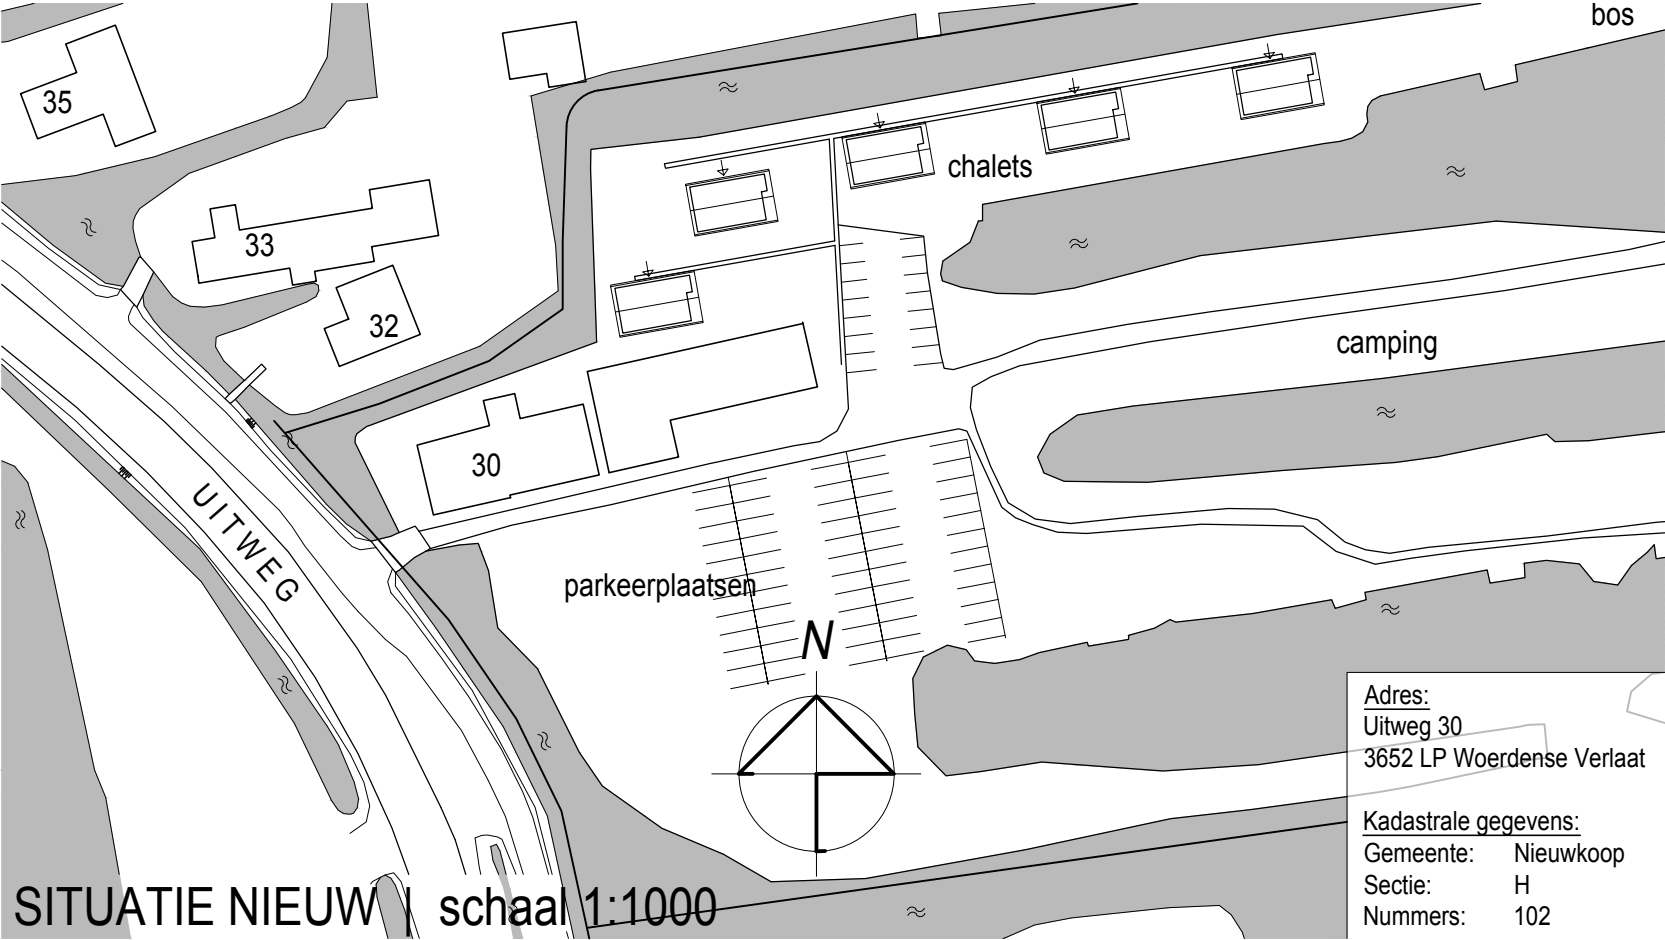


SITUATIE NIEUW | schaal 1:1000

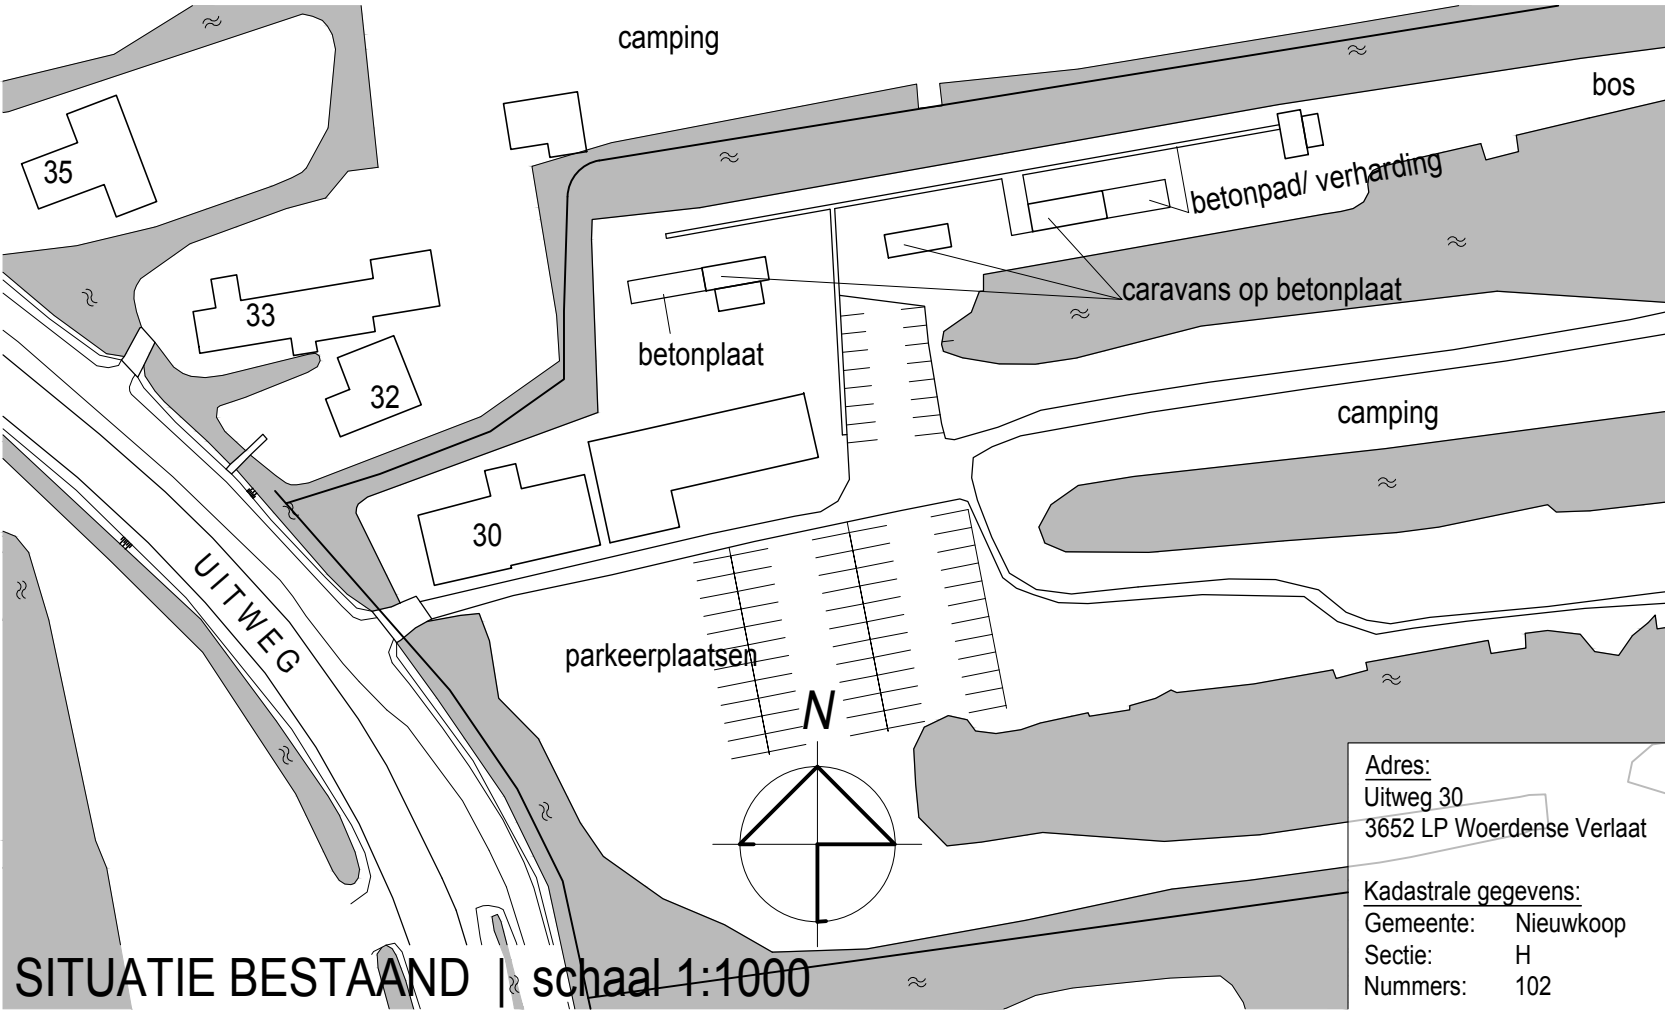

SITUATIE BESTAAND | schaal 1:1000

project	Caravanpark De Visotter Uitweg 30, Woerdense Verlaat	datum wijziging	09 10 2015
opdracht	A.A. van den Akker Beheer B.V.		
fase onderdeel	Aanvraag omgevingsvergunning Plattegrond Situatie bestaand en nieuw		
status	DEFINITIEF		
schaal	1:1000	projectnr.	08282
formaat	A3	tekening	05.3
getekend	WA		

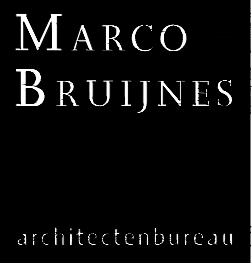

■ ZUIDEINDE 93
■ 2421 AC NIEUWKOOP
■ 0172 575630
■ info@marcobruijnes.nl
■ www.marcobruijnes.nl