



RENYOI

bestaande binnenwanden


metalistud binnenwanden

houtskiepel binnenwanden

bestaande buitenwand

van 1,2 m tot 2,5 m binnen hoogte

van 1,2 m buitenwanda

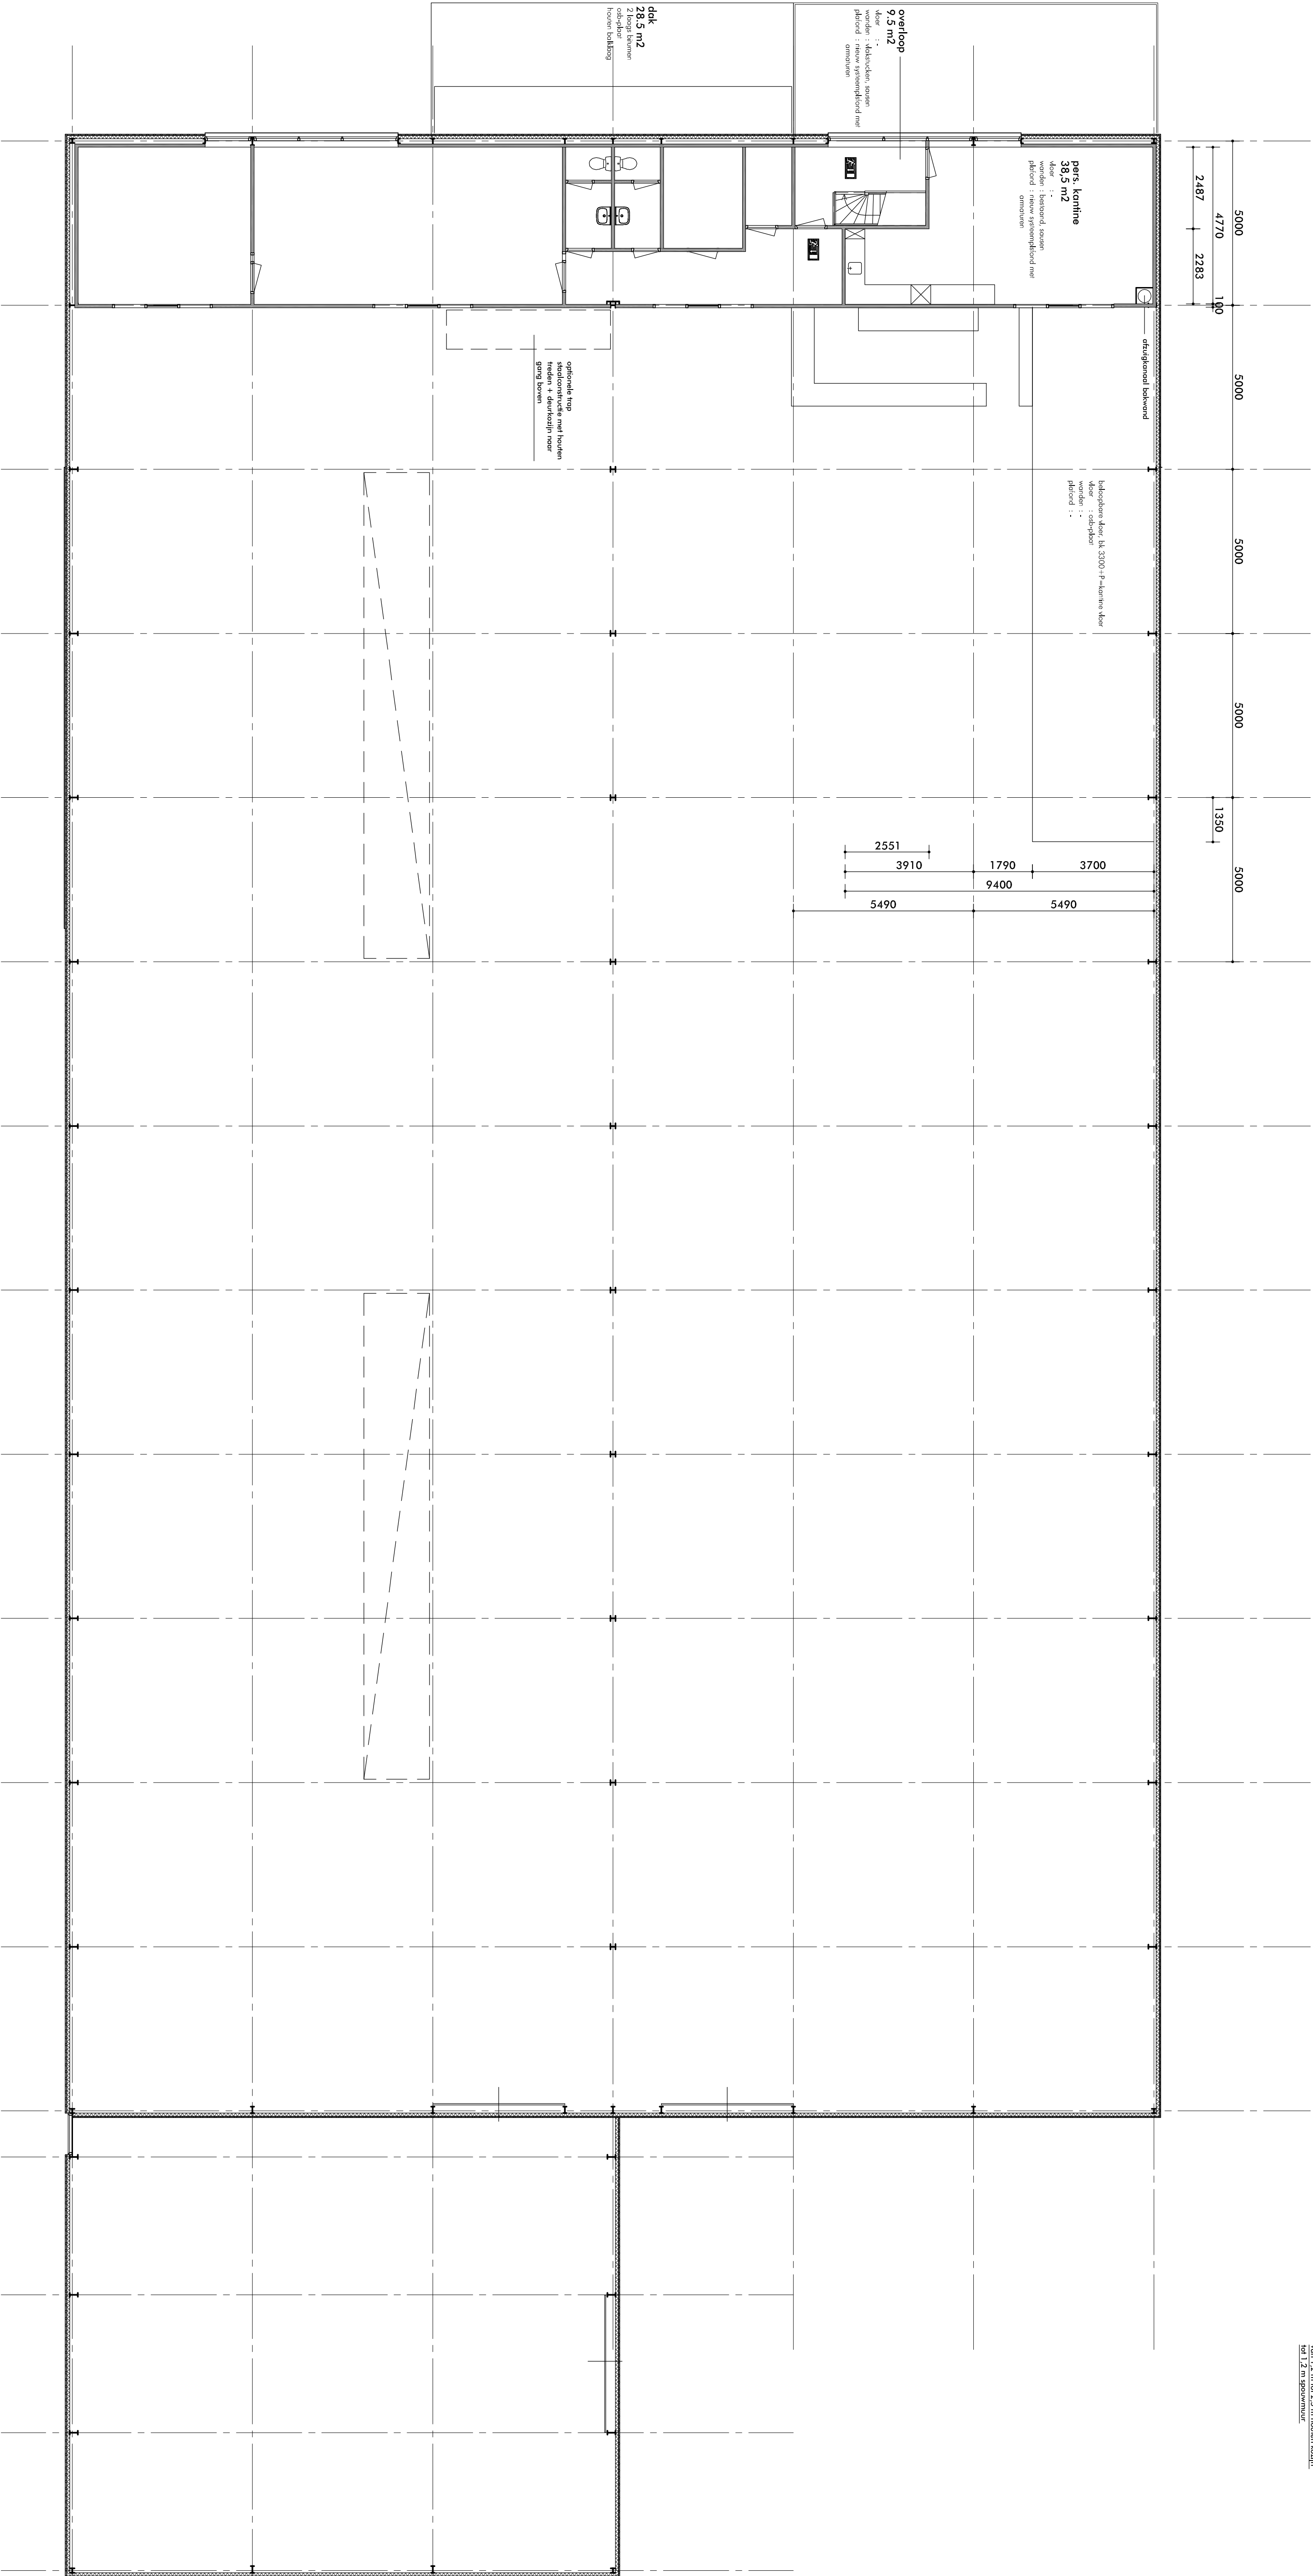

maten in het werk controleren

STOL architect

status

VOORLOPIG ONTWERP

datum

30-03-2010

gevestigd

-

tekenaar

PV

-

-

ontwerper

AI

-

-

bestand

2302A0002

-

-

werk

: Indoor speeltuin Noordwijkerhout

opdrachtgever

: Briggs Mediamedia

onderdeel

: plattegrond verdieping, nieuwe toestand

schaal

1:100

werfjaar

2302

bladnr.

A.04