



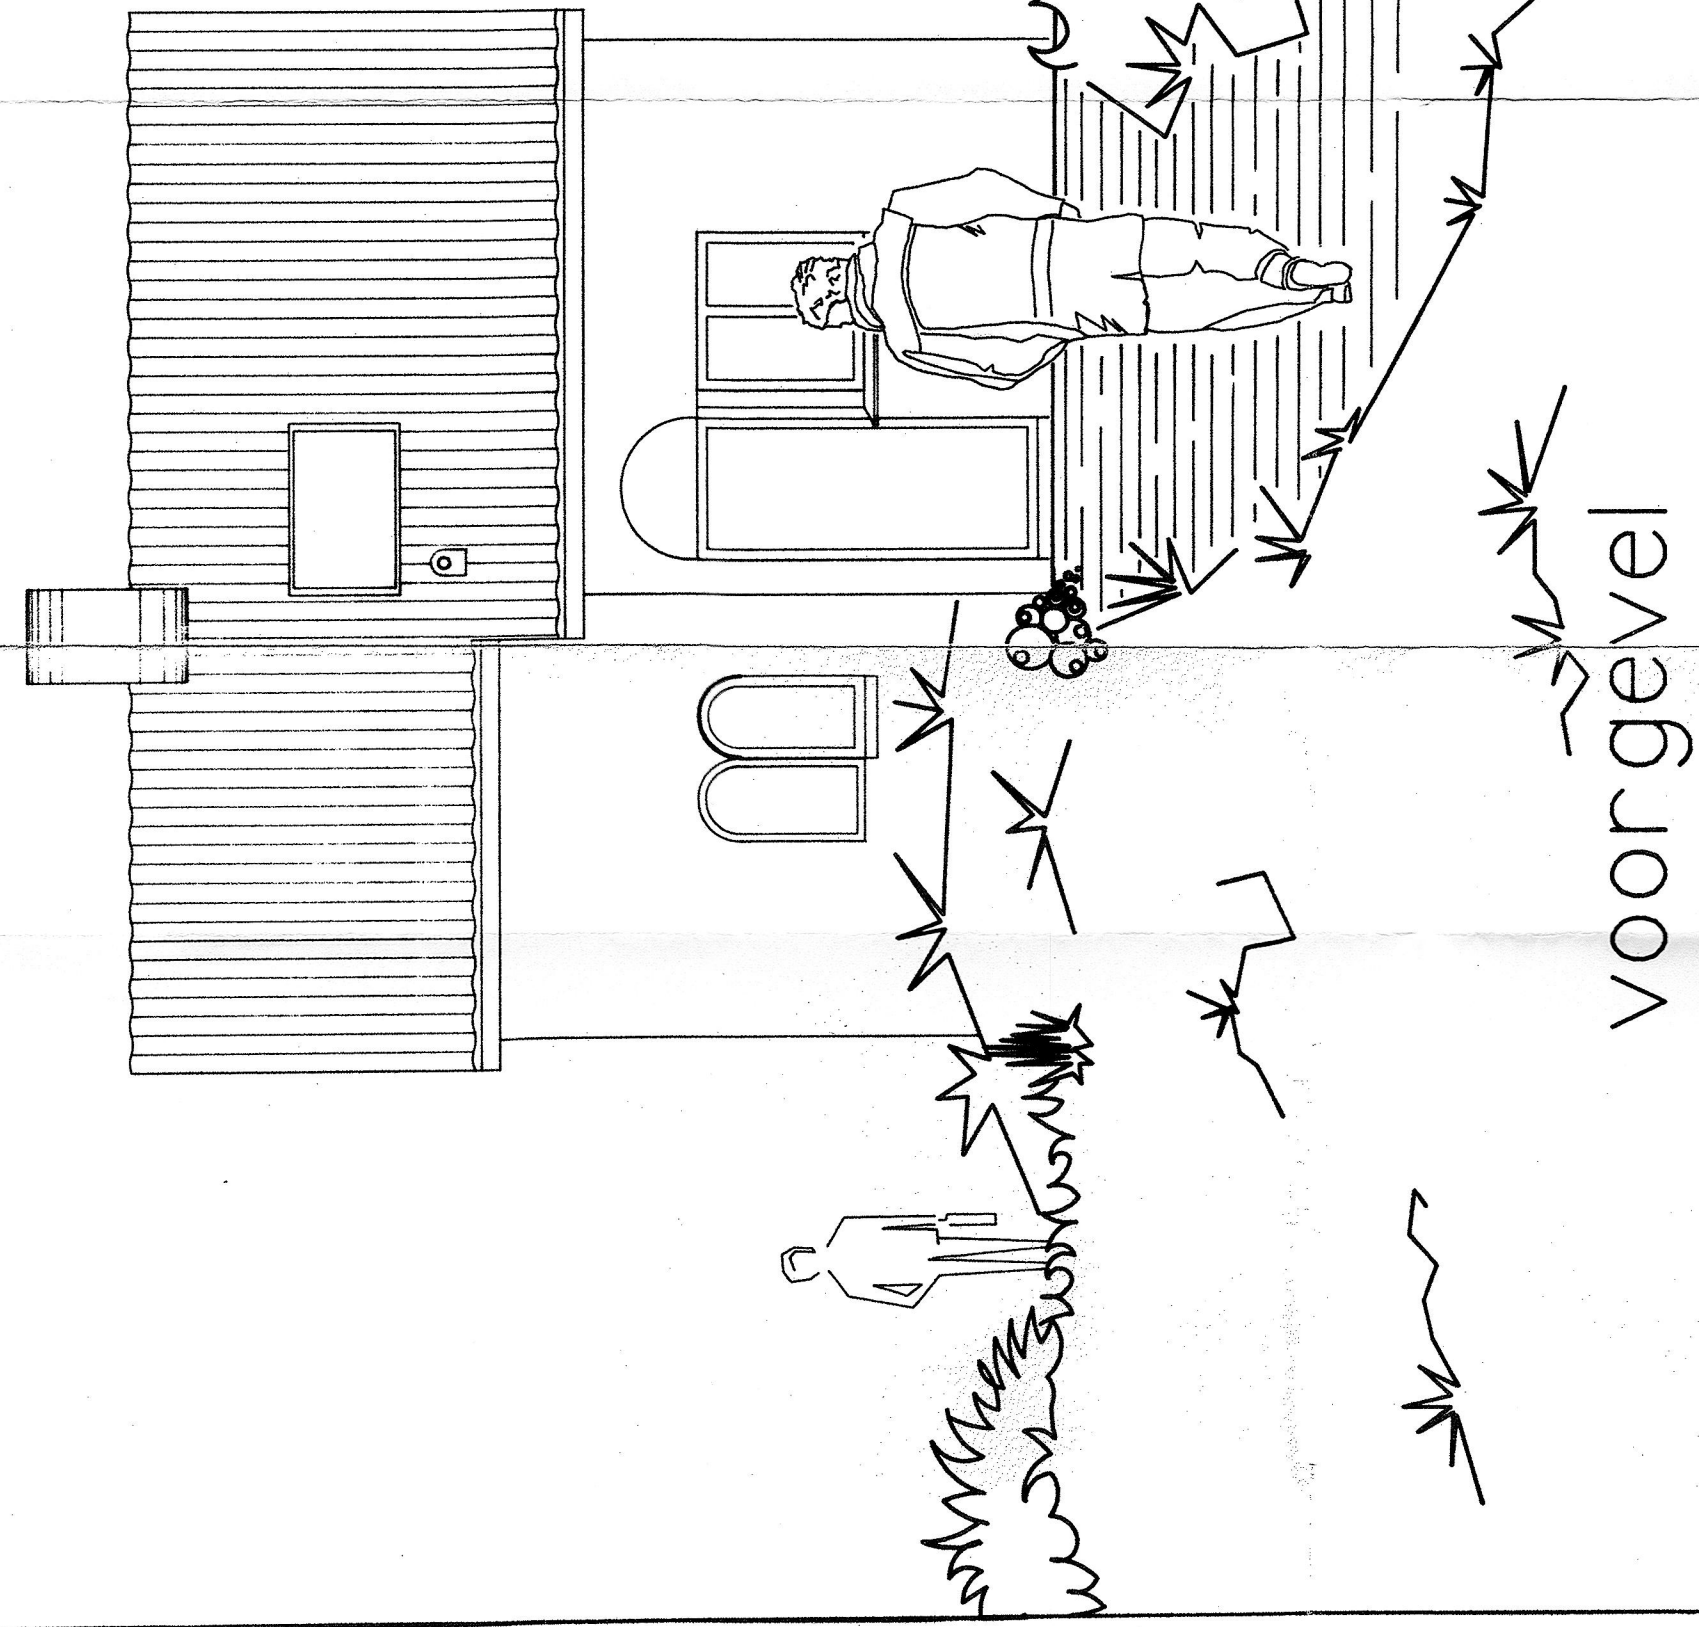

voorgevel




achtergevel

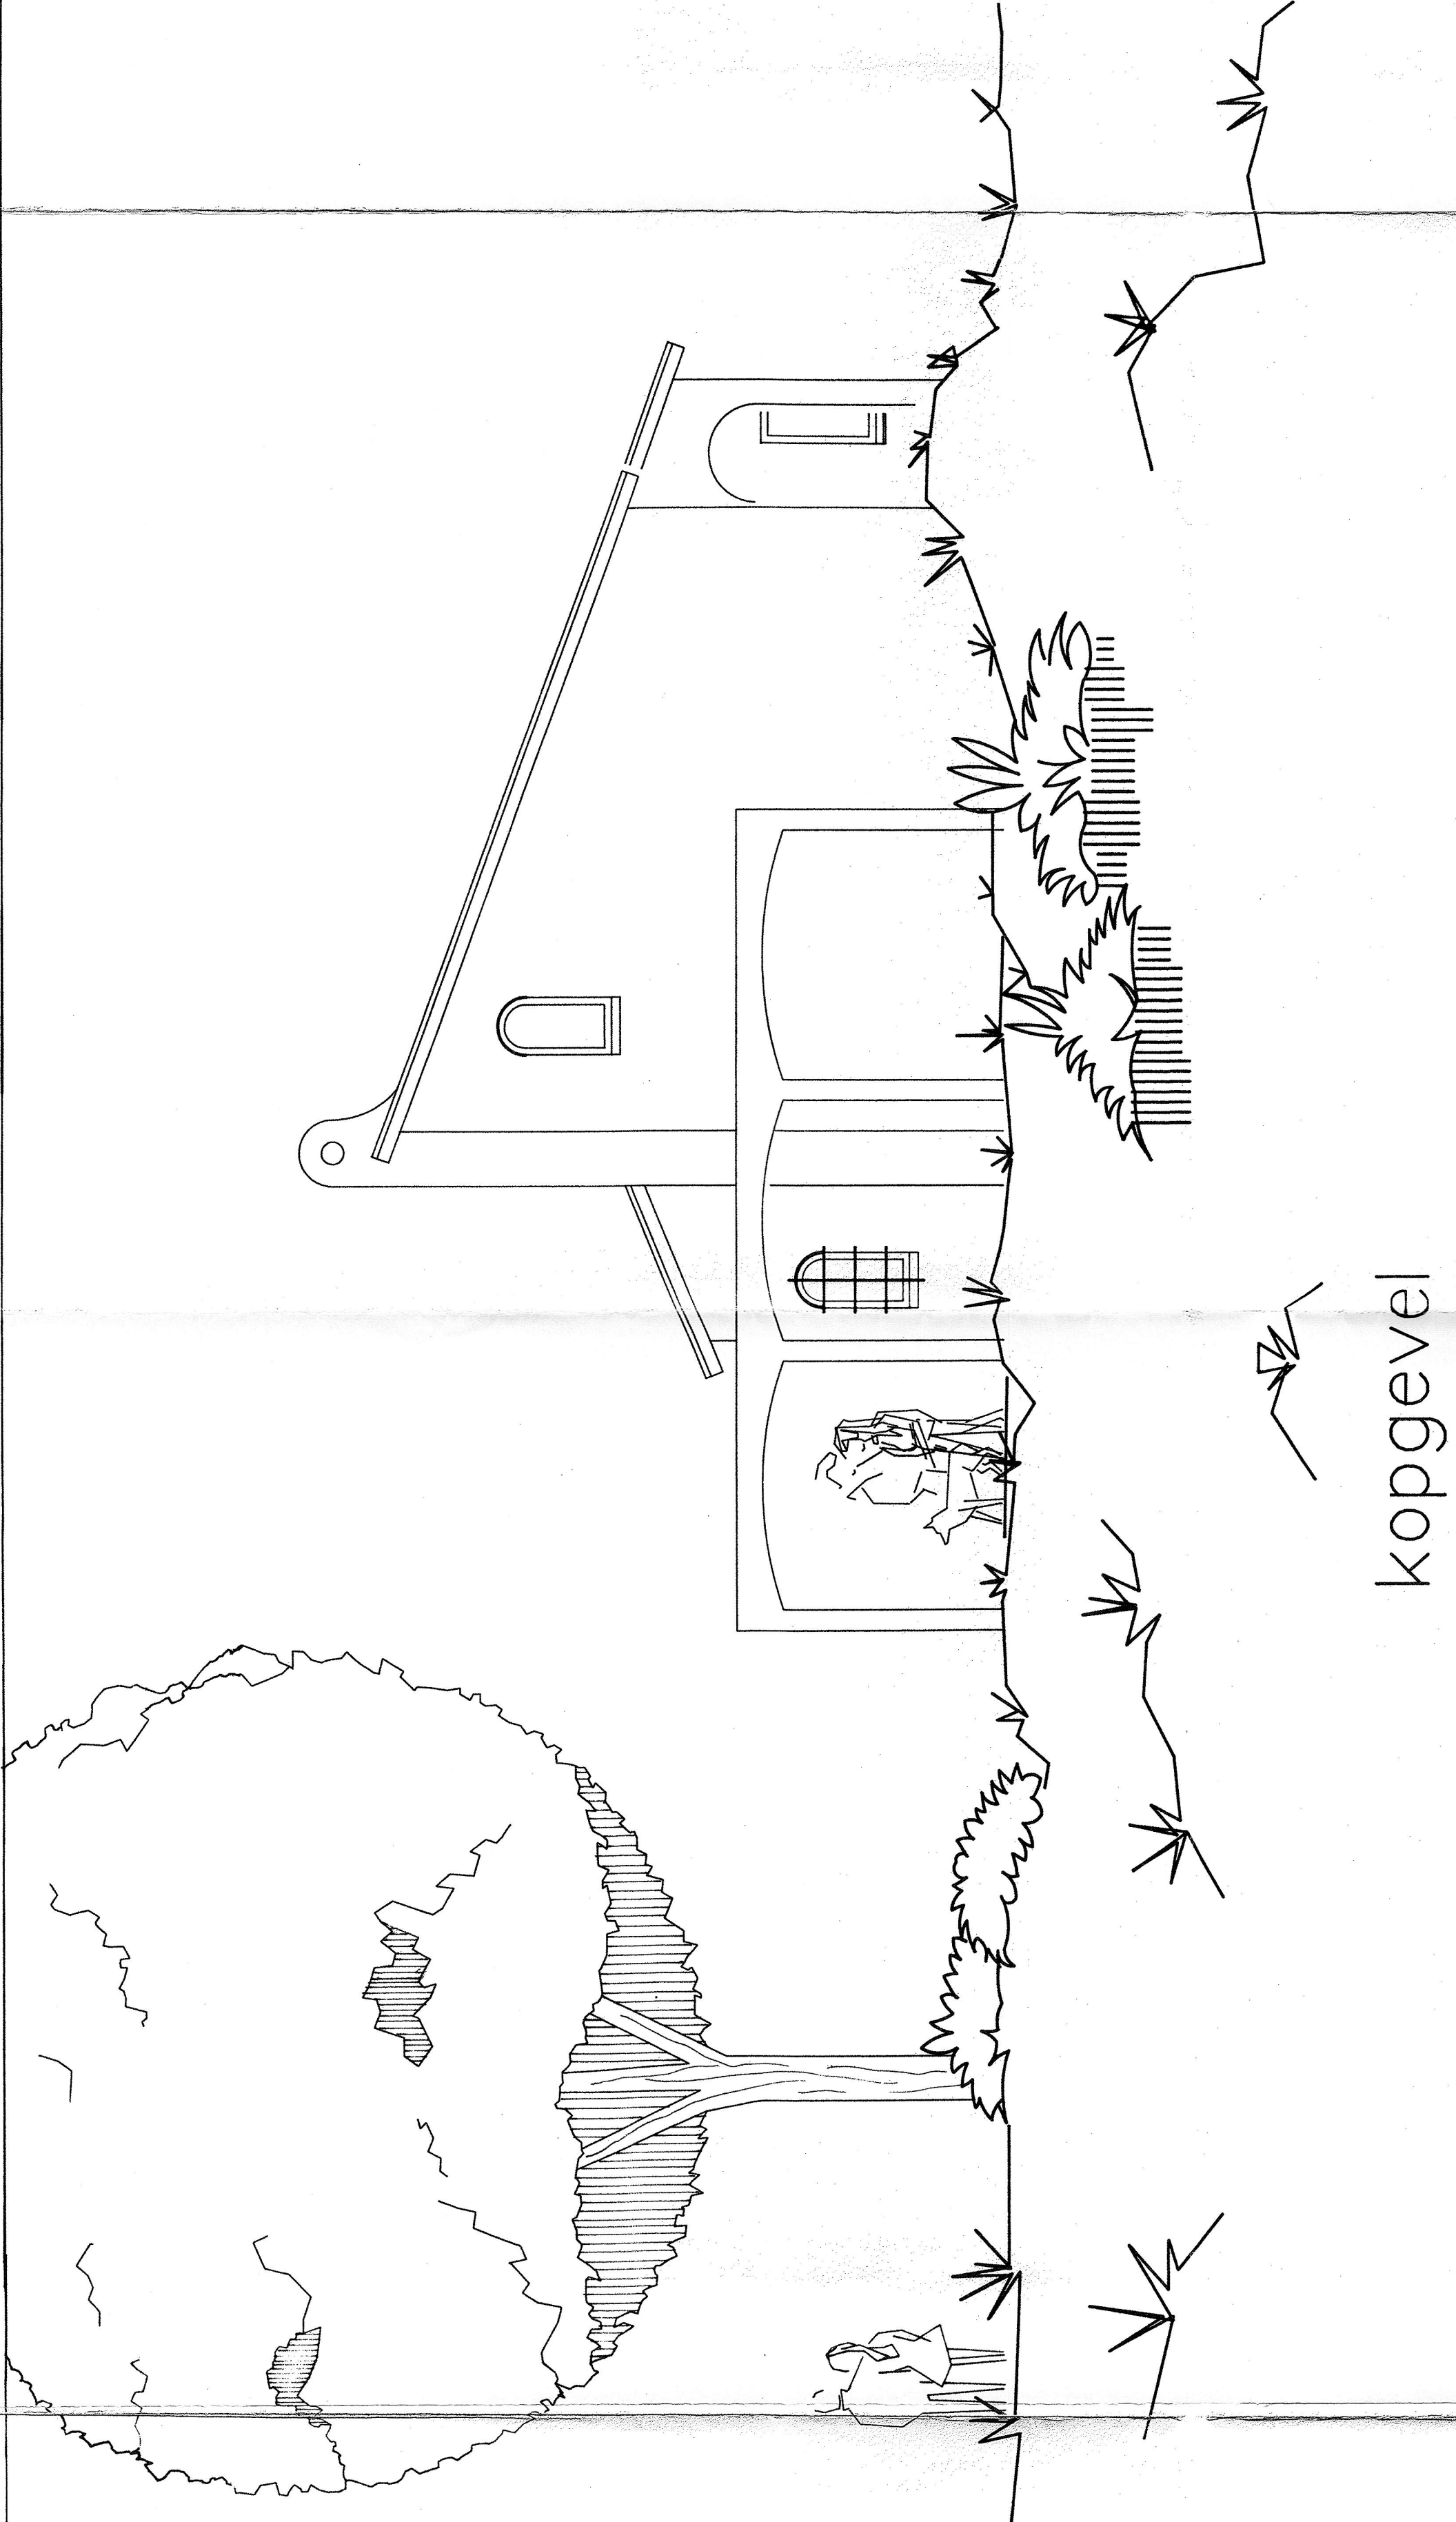


kopgevel


walstro

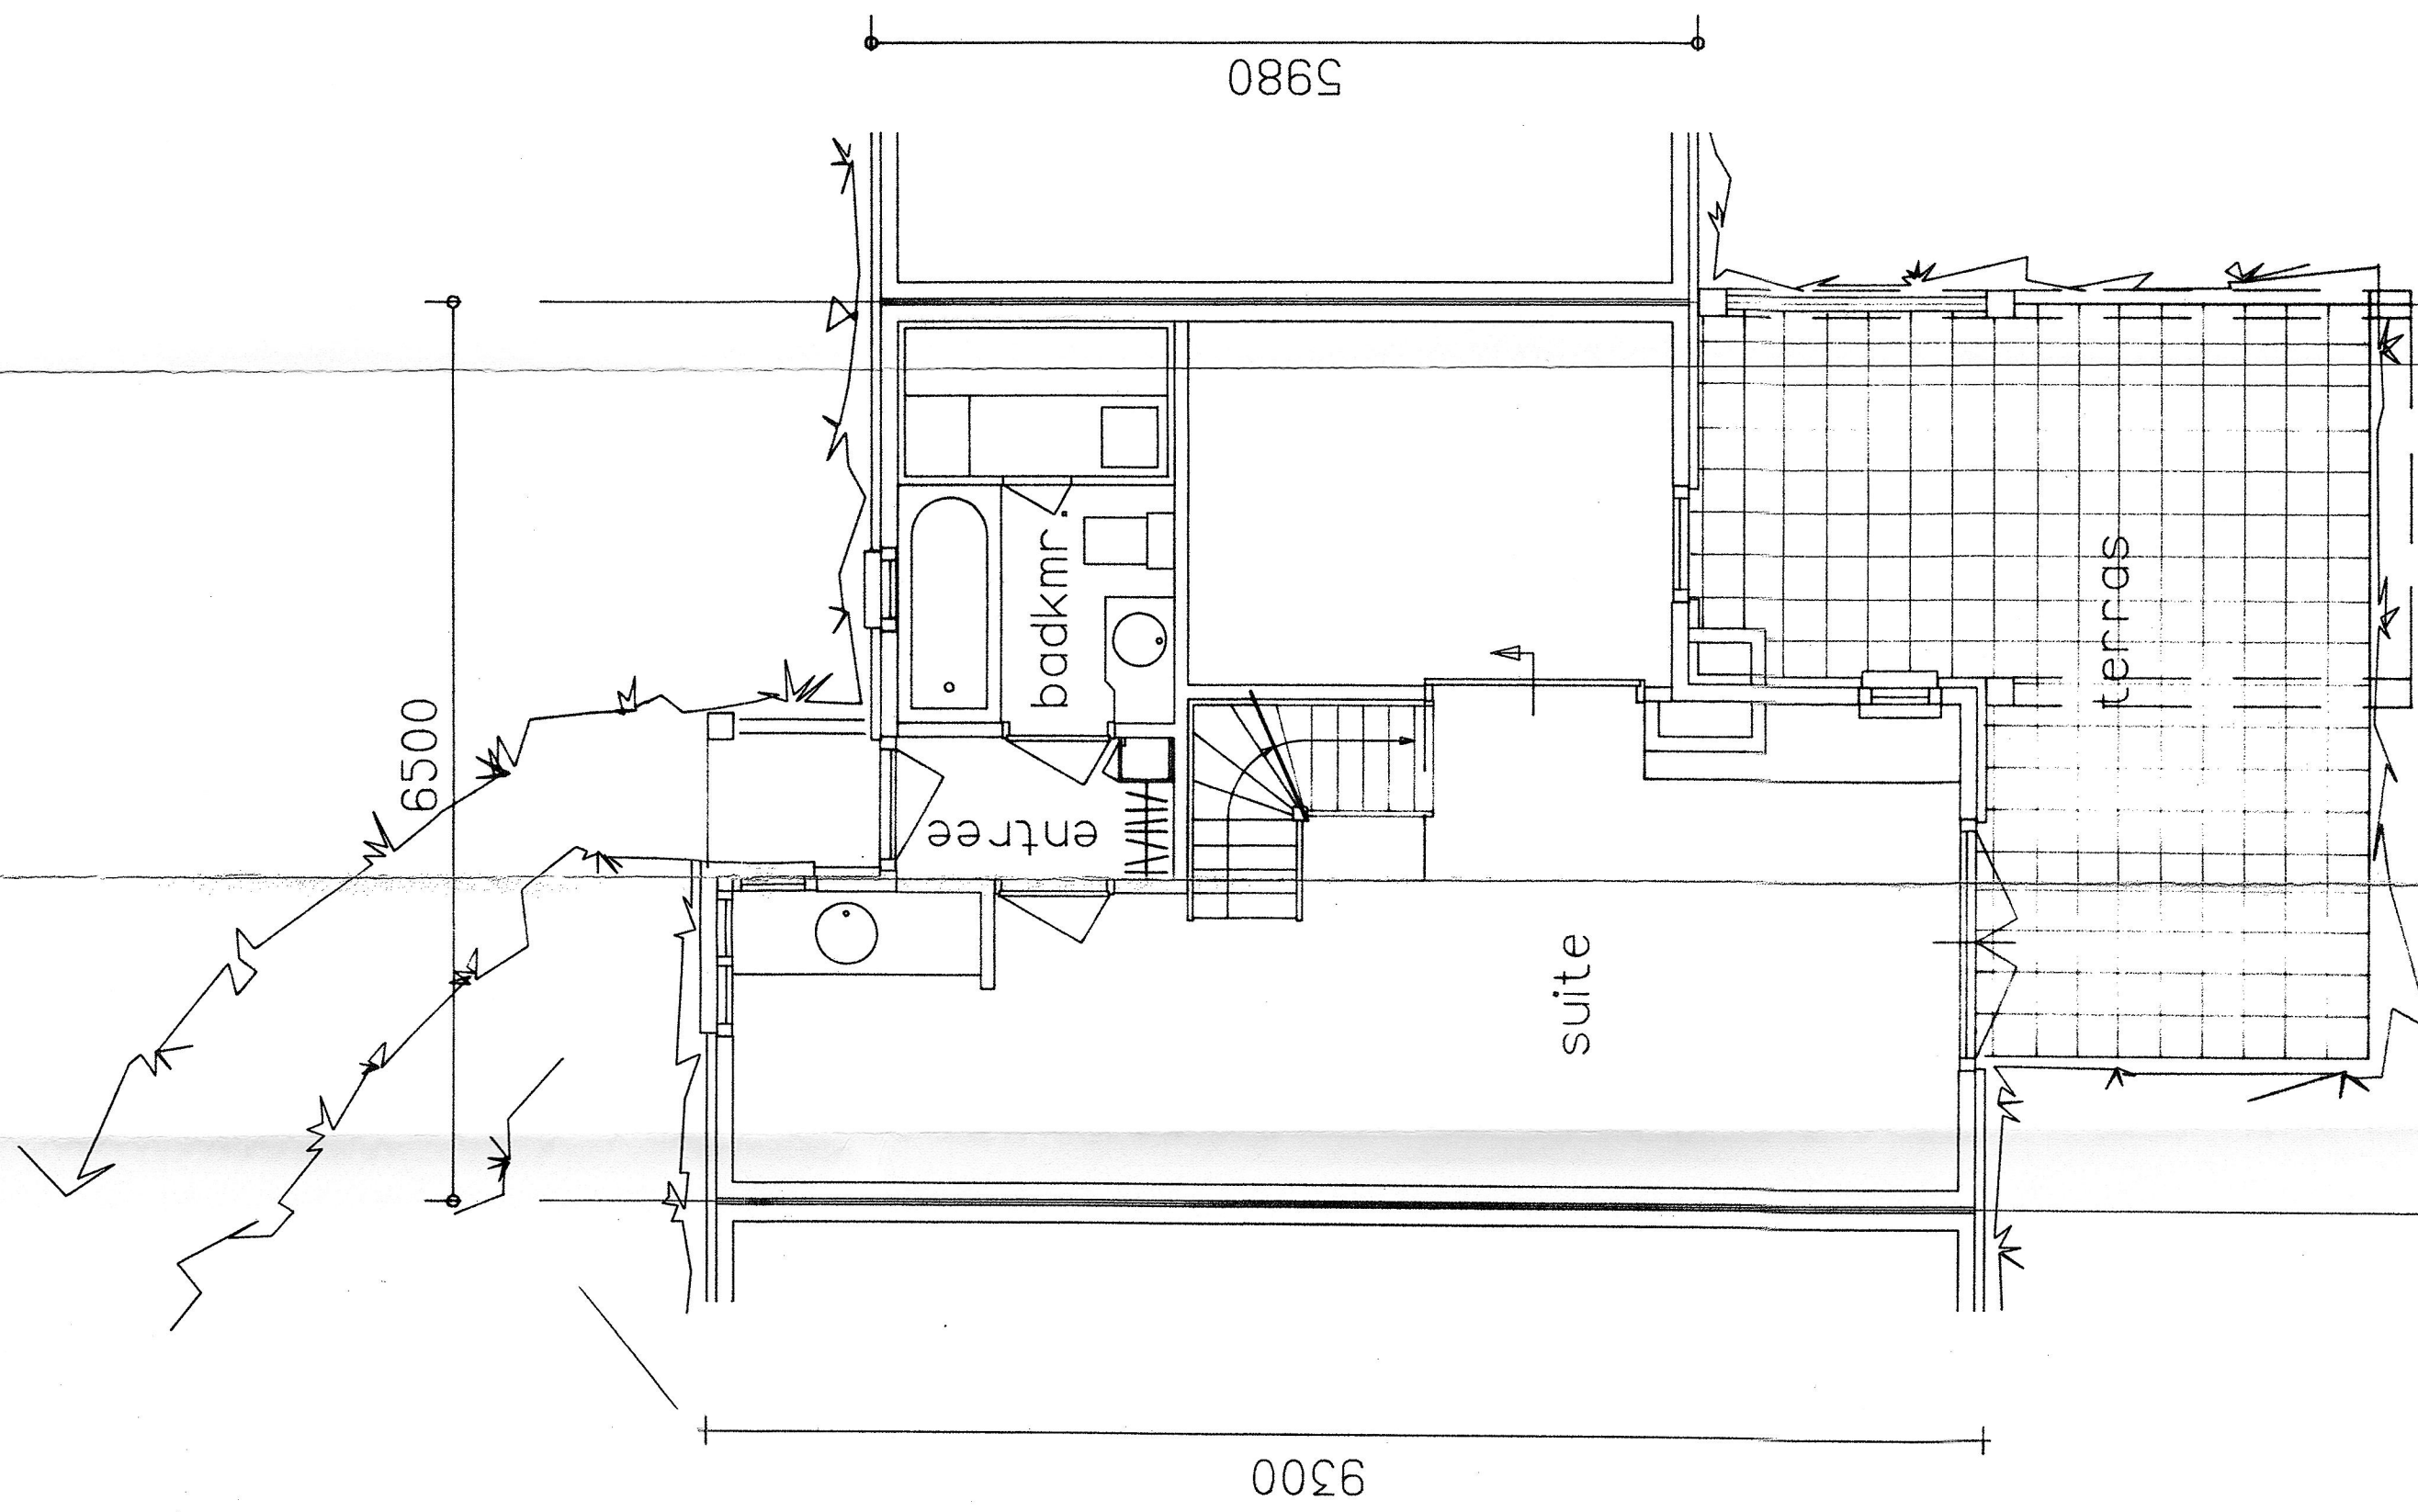



begane grond  
opp. = 50 m<sup>2</sup>

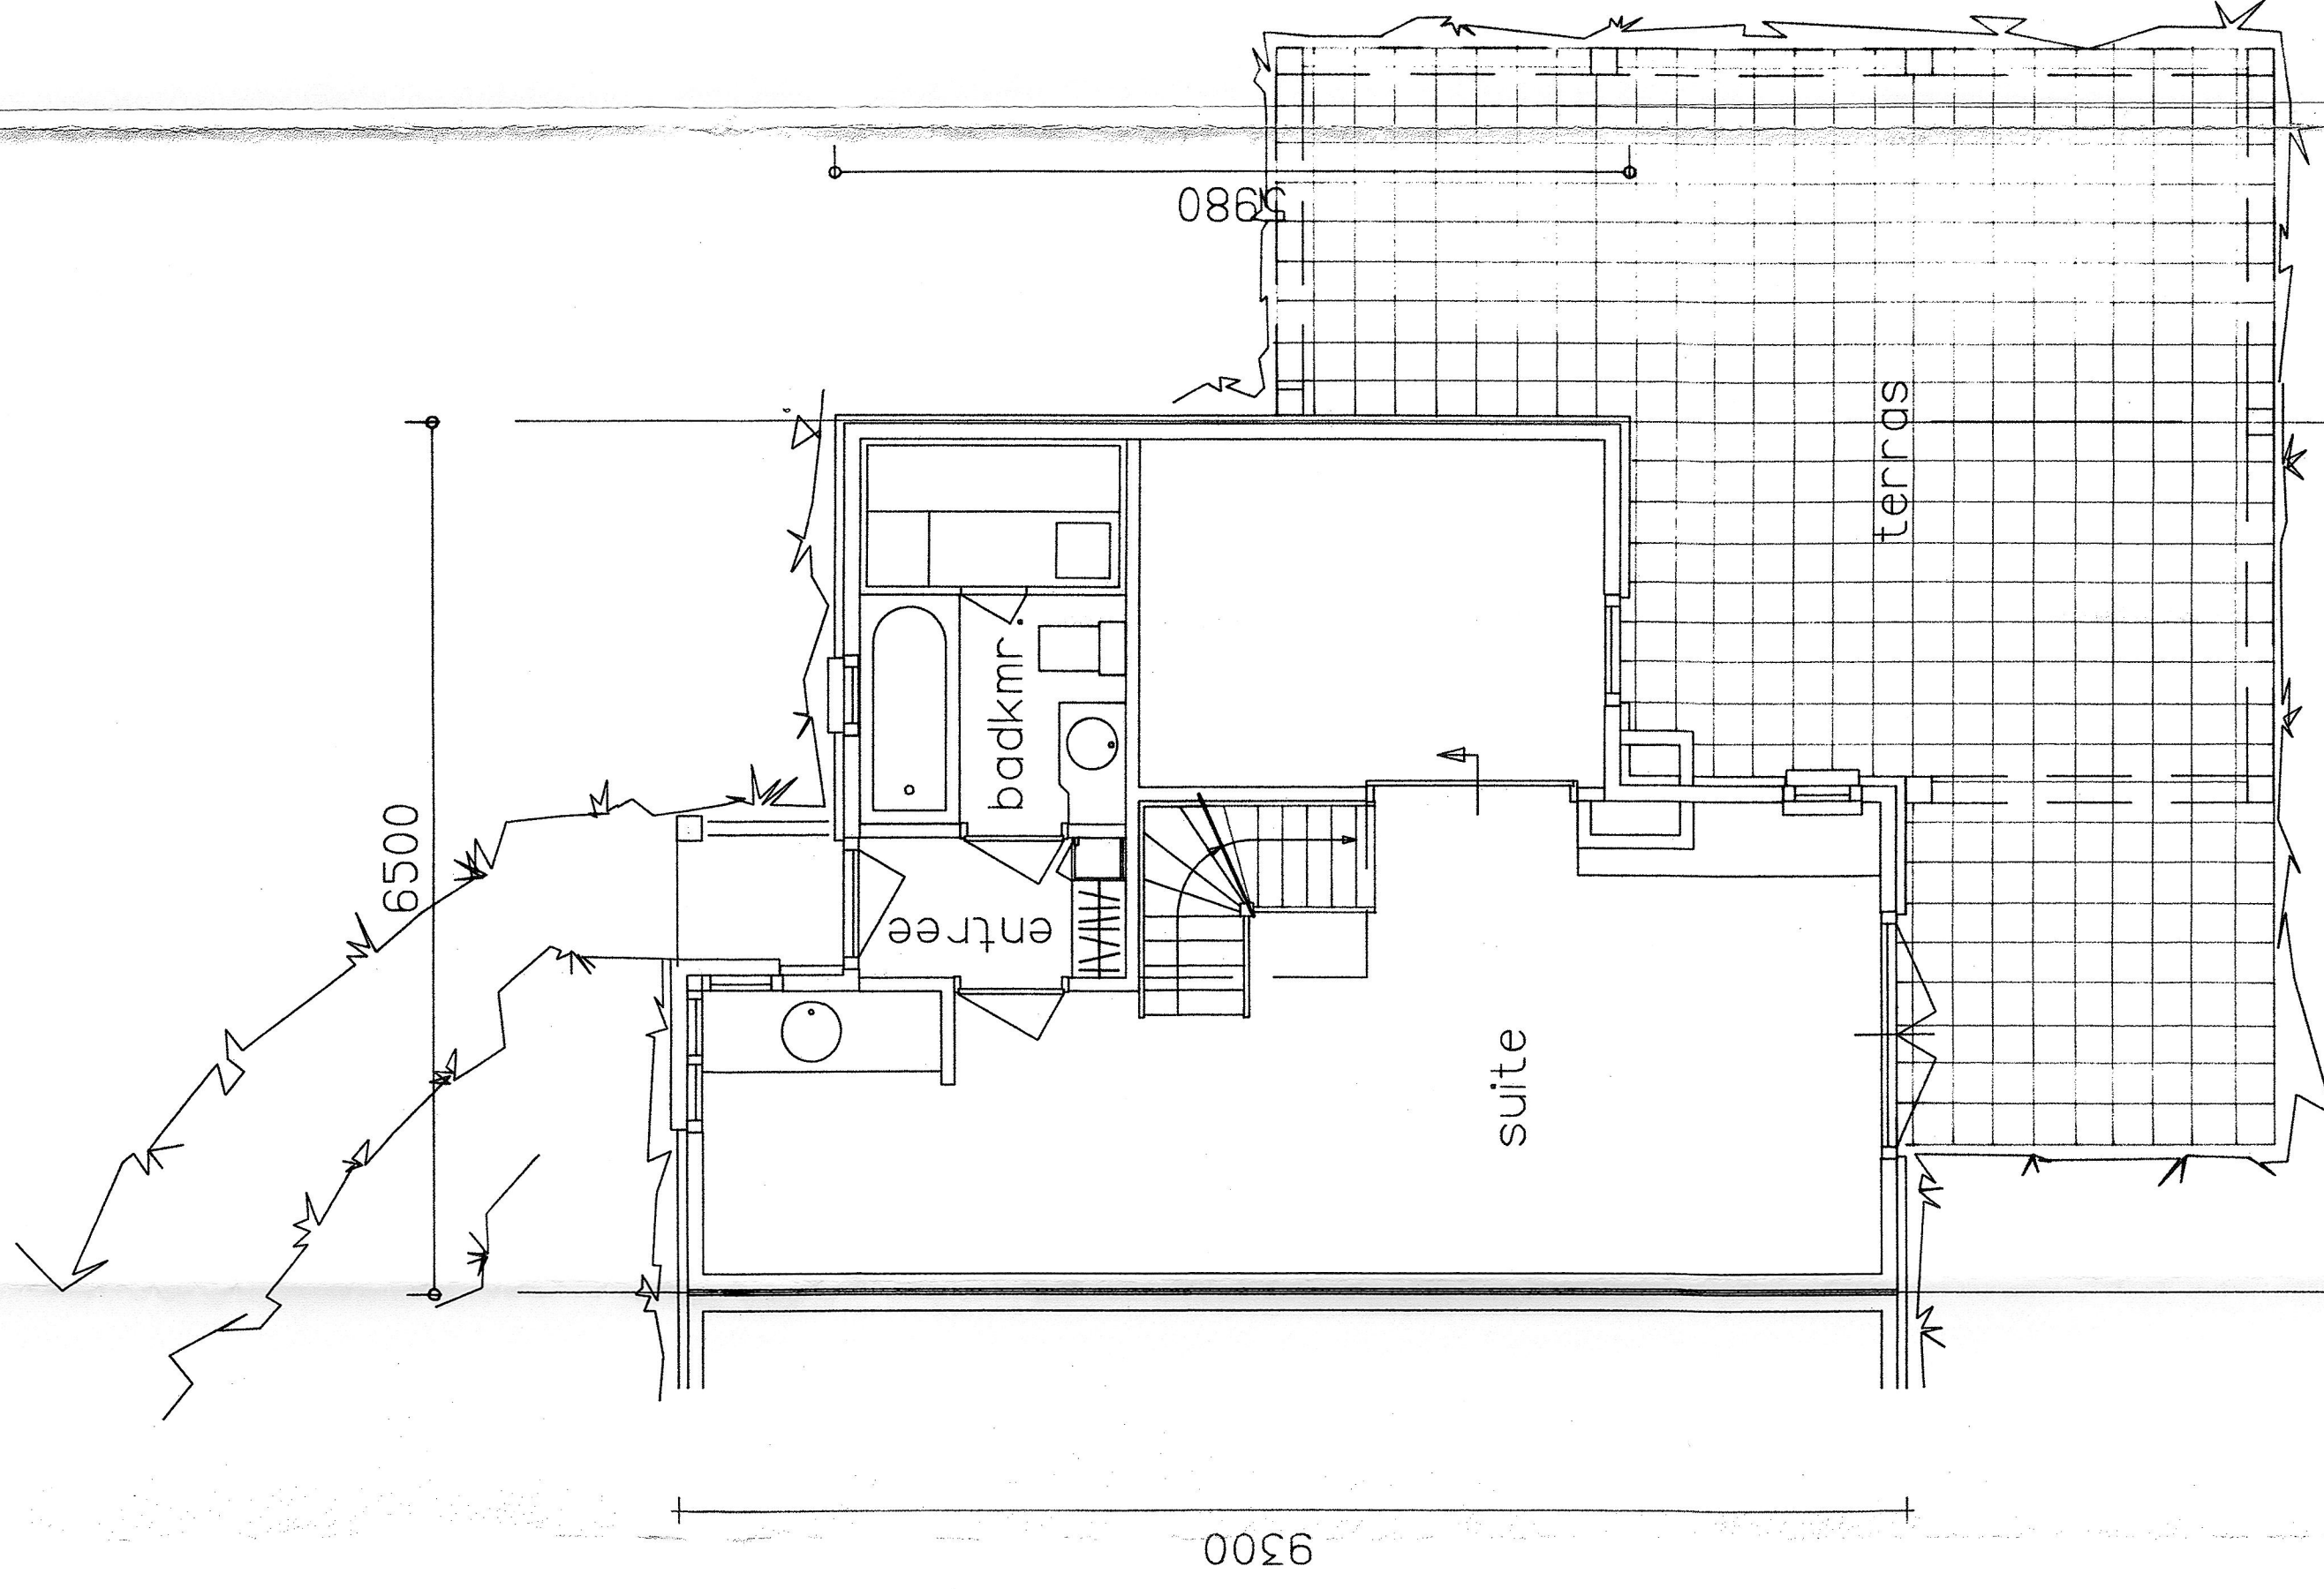

begane grond

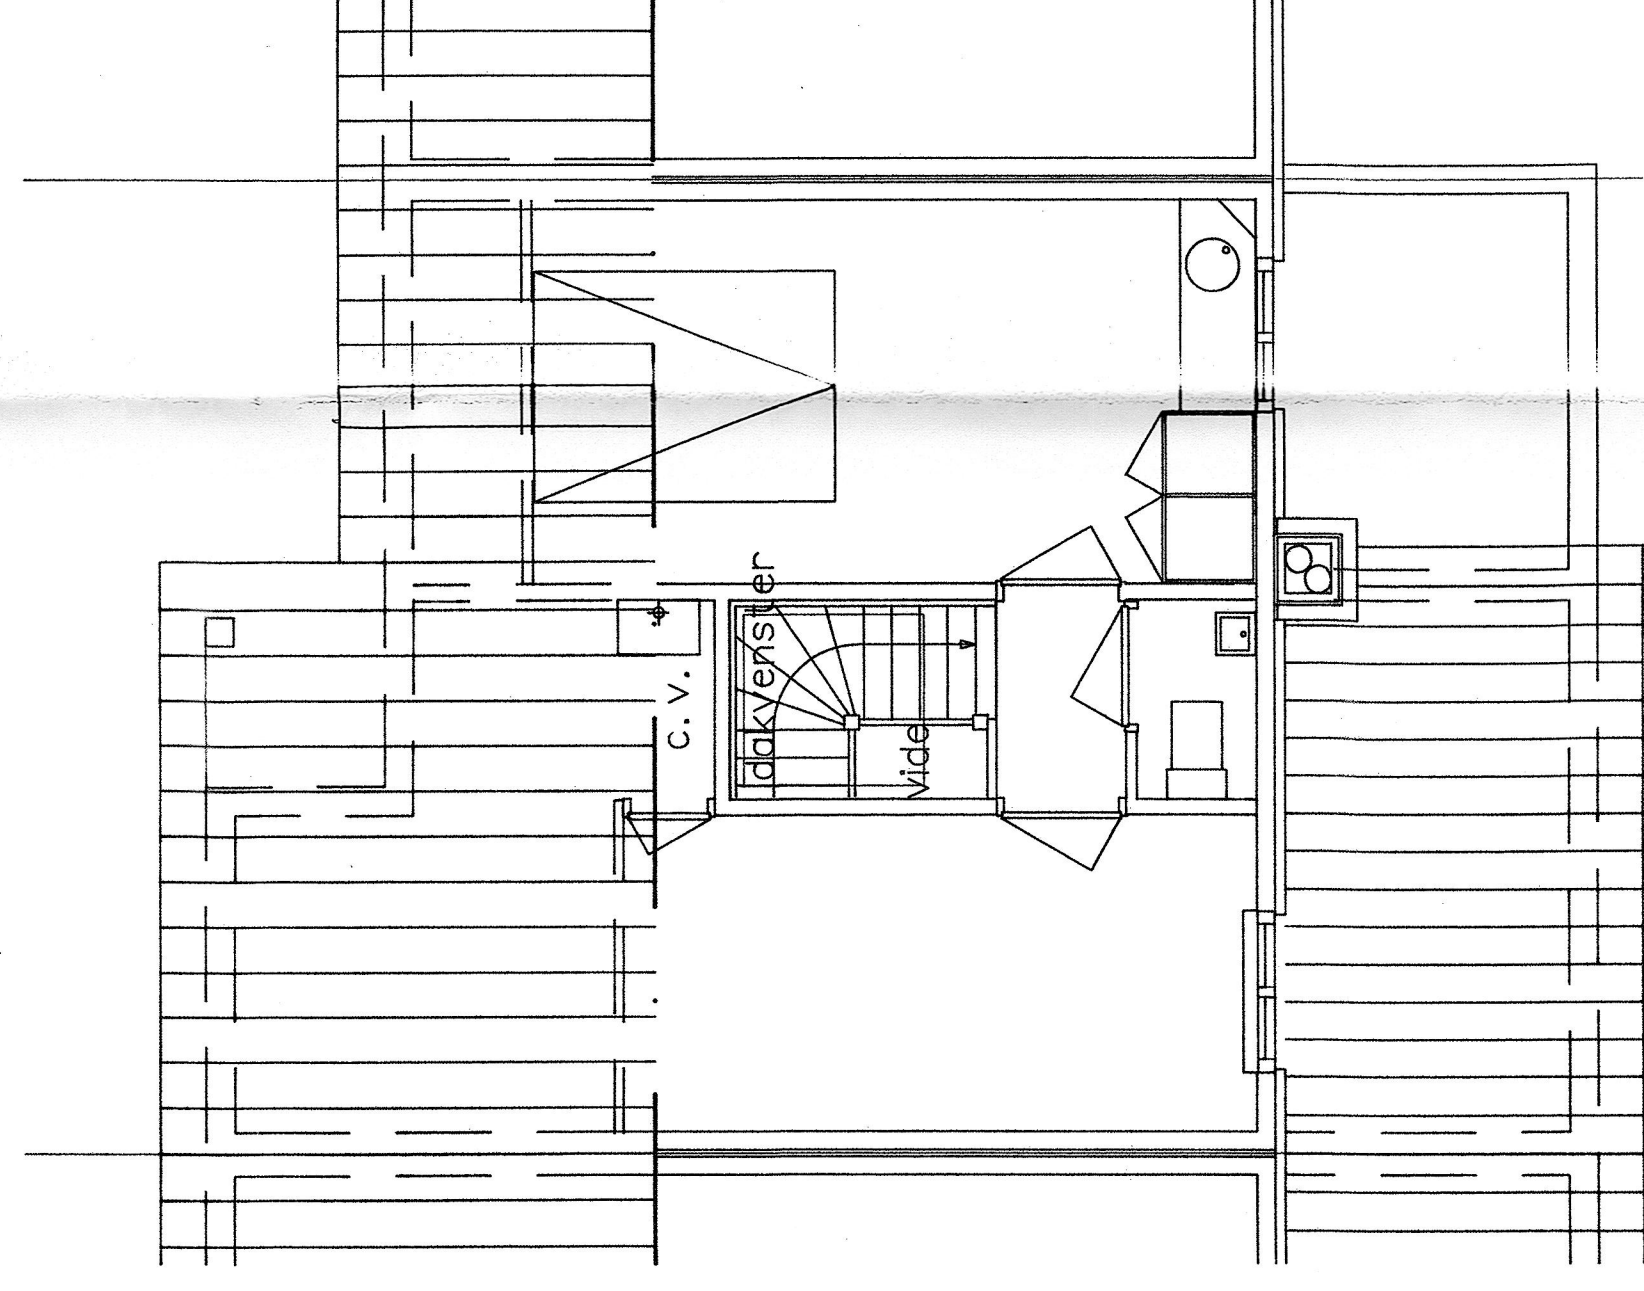

verdieping

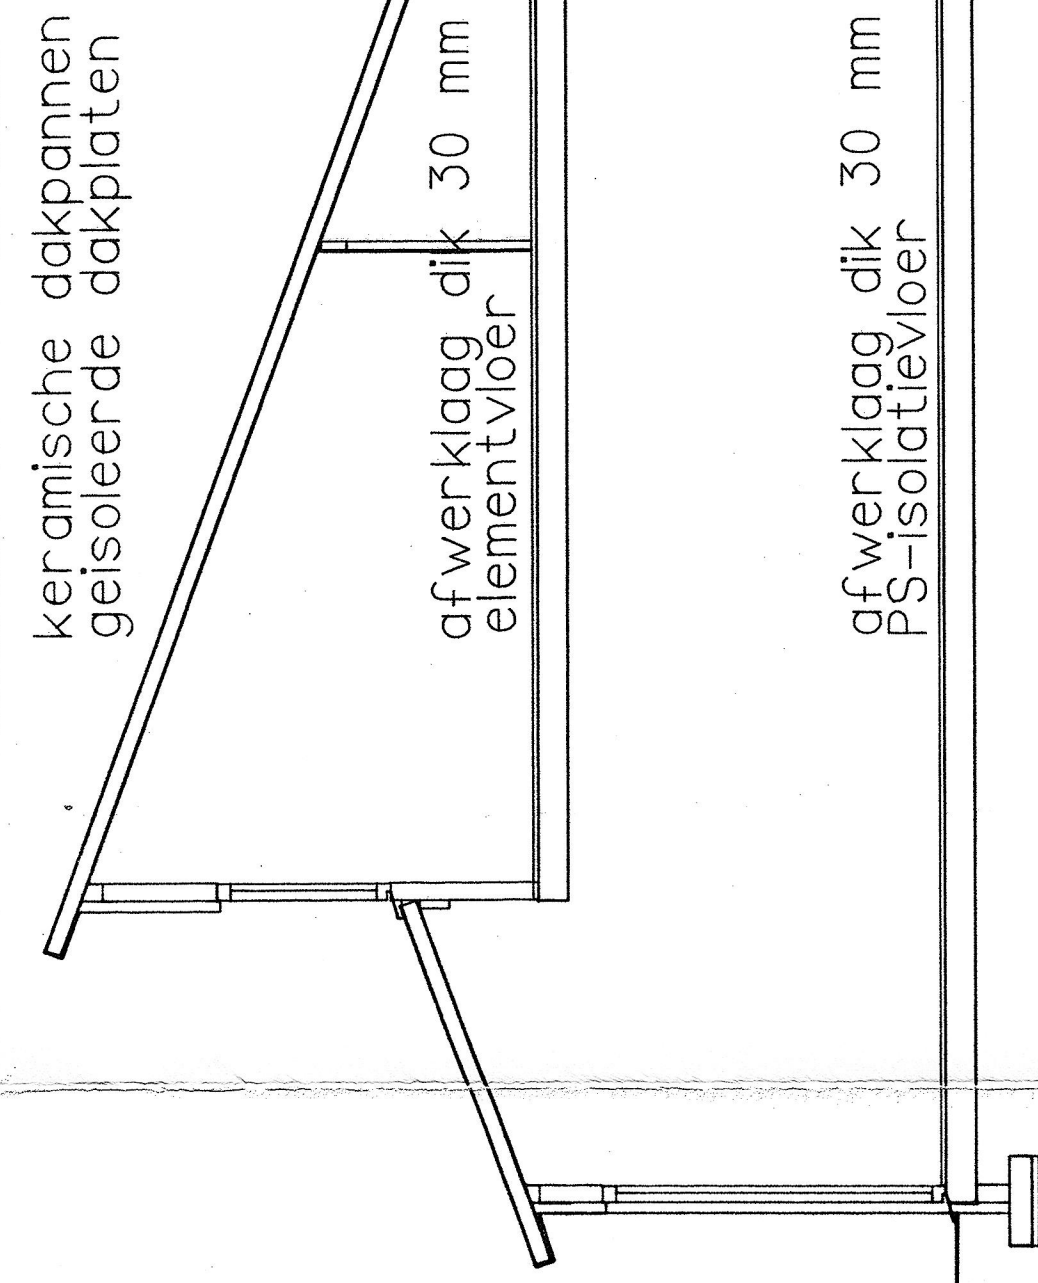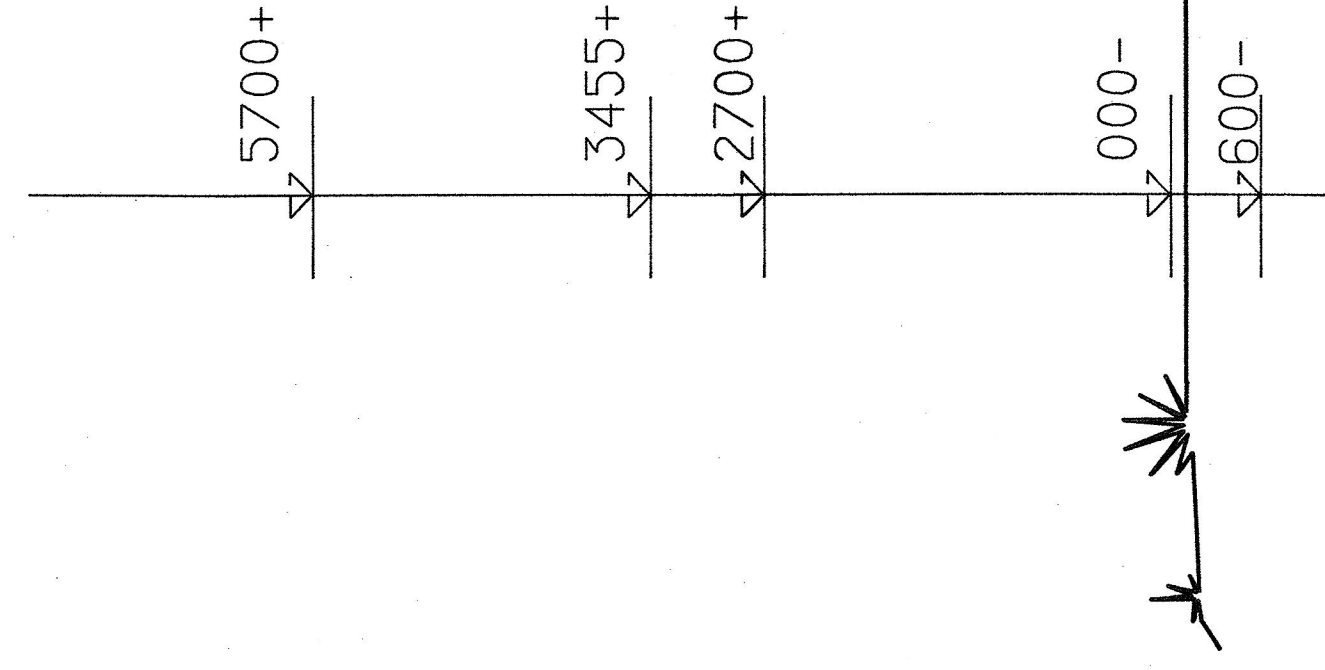


doorsnede

Behoort bij besluit van  
Burgemeester en Wethouders  
van NOORD-HOLLAND  
d.d. 20/09/99 No. 20082  
20099 De Sleutels

WELKOM IN  
DE Wijk  
Burgemeester en Wethouders  
van NOORD-HOLLAND  
d.d. 20/09/99 No. 20082  
20099 De Sleutels

INGEKOMEN  
0 4 DEC. 1998  
REG. NR. 93123

|                                                    |                                                                            |
|----------------------------------------------------|----------------------------------------------------------------------------|
| GOLDEN TULIP<br>DUNIMAR                            | werk : 93123<br>blad : S 10                                                |
| plattegrond + gevels walstro                       | schaal : 1:50<br>get : 1:100                                               |
| PLANWIJSE<br>LANGE VOORHOUT 86<br>2514 EJ DEN HAAG | datum : 04.11.1994<br>getekend :<br>getekend :<br>getekend :<br>getekend : |

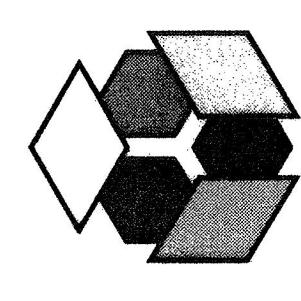

Architectenbureau  
Korbee  
architecten bno  
Nieuwe Zeeuw 66 - 2201 LB Noordwijk  
telefoon 07745 20200 - telefax 07745 14078 - architectenregister nummer 189042-103