

Rapport

Historisch onderzoek Bavo-terrein
te Noordwijkerhout

projectnummer 218639
revisie 00
12 mei 2010

Opdrachtgever

Parnassia Bavo Groep
Karel Doormanweg 27
3115 JD Schiedam

datum vrijgave

12-5-2010

beschrijving revisie 00

eerste druk

goedkeuring

G. van Roessel

vrijgave

C. Everhardus

Inhoud

Blz.

1	Inleiding	2
2	Algemene informatie	3
2.1	Algemeen	3
2.2	Geraadpleegde informatiebronnen	3
3	Huidig gebruik	4
3.1	Onderzoekslocatie	4
3.2	Omgeving	4
4	Voormalig gebruik	5
4.1	Onderzoekslocatie	5
4.2	Omgeving	12
5	Toekomstig gebruik	14
6	Bodemopbouw en geohydrologie	15
7	Conclusies	16

Bijlagen

1	Kadastrale kaart (2009)
2	Foto's van de onderzoekslocatie
3	Vergunningen
4	Tanks

Tekening

218639-S-1	Situatietekening met verdachte deellocaties
218639-S-2	Voorlopig plan 2010

1 Inleiding

In opdracht van Parnassia Bavo Groep is door Ingenieursbureau Oranjewoud B.V. in de maanden april en mei 2010 een aanvullend historisch onderzoek betreffende het Bavo-terrein te Noordwijkerhout uitgevoerd.

Aanleiding

De onderzoekslocatie, de voormalige psychiatrische instelling "Sint Bavo", wordt heringericht tot een zorg- en woongebied. Het herinrichtingsproject is een samenwerking tussen drie zorginstellingen en de gemeente Noordwijkerhout.

Doel

Het (aanvullend) historisch onderzoek heeft als doel het vaststellen van mogelijk potentieel bodembedreigende deellocaties op de onderzoekslocatie en de geschiktheid voor het toekomstig gebruik (zorg- en woongebied). Tevens heeft het als doel een geactualiseerd beeld te geven van de huidige bodemsituatie. Op de onderzoekslocatie zijn namelijk al een aantal bodemonderzoeken uitgevoerd.

Onderzoeksstrategie en kwaliteit

Het historisch bodemonderzoek is gebaseerd op de richtlijnen uit de NEN 5725 (Bodem - Landbodem - Strategie voor het uitvoeren van vooronderzoek bij verkennend en nader onderzoek, Nederland Normalisatie Instituut, januari 2009).

In dit rapport wordt verslag gedaan van de uitgevoerde werkzaamheden en worden de bevindingen van het historisch onderzoek beschreven.

Betrouwbaarheid/garanties

Er wordt opgemerkt dat de voor het historisch onderzoek geraadpleegde bronnen niet altijd zonder fouten en/of volledig zijn. Voor het verkrijgen van historische informatie is Oranjewoud wel afhankelijk van deze bronnen, waardoor Oranjewoud niet kan instaan voor de juistheid en volledigheid van de verzamelde historische informatie.

Het bovenstaande betekent dat Oranjewoud op voorhand geen aansprakelijkheid accepteert ten aanzien van mogelijke beslissingen die de opdrachtgever naar aanleiding van het door Oranjewoud uitgevoerde onderzoek neemt. In een voorkomend geval adviseren wij u altijd contact op te nemen met uw aanspreekpunt binnen Oranjewoud.

Verklaring inzake onafhankelijkheid (eis uit BRL 2000): de onderzochte locatie is niet in eigendom van Ingenieursbureau Oranjewoud B.V. of gerelateerde zusterbedrijven.

2 Algemene informatie

2.1 Algemeen

Ten behoeve van het opstellen van een hypothese voor een bodemonderzoek conform NEN 5740 dient een vooronderzoek te worden uitgevoerd. Het vooronderzoek dient conform de NEN 5725 (Strategie voor het uitvoeren van vooronderzoek bij verkennend en nader onderzoek, NNI, januari 2009) te worden uitgevoerd. Wordt het bodemonderzoek conform de NEN 5740 uitgevoerd moet een hypothese worden opgesteld betreffende de aan- / afwezigheid, de aard en de ruimtelijke verdeling van eventuele bodemverontreinigingen.

Op basis van de verzamelde informatie, de aanleiding van het onderzoek en de mate van verdachtheid van de onderzoekslocatie is gekozen voor een standaard vooronderzoek. Een standaard vooronderzoek richt zich op de onderzoekslocatie en de direct hieraan grenzende percelen. Er is informatie verzameld over de volgende aspecten van de locatie:

- voormalig gebruik
- huidig gebruik
- toekomstig gebruik
- bodemopbouw en geohydrologie

Per onderdeel zijn één of meerdere informatiebronnen geraadpleegd. De verzamelde informatie is weergegeven in de volgende paragrafen.

2.2 Geraadpleegde informatiebronnen

De volgende archieven zijn bezocht:

- archief van de opdrachtgever;
- het Hinderwet- en milieuvergunningenarchief van de gemeente Noordwijkerhout;
- het ondergrondse tankarchief van de gemeente Noordwijkerhout;
- het bodemarchief van de gemeente Noordwijkerhout;
- het bodemarchief van de Provincie Zuid-Holland;
- en de Milieudienst IJmond (meldingen toepassen grond/bouwstoffen).

Het bouwarchief van de gemeente Noordwijkerhout is niet bezocht. Hiervoor bestaat momenteel nog geen aanleiding voor. Naast het bezoek aan de verschillende archieven is er tevens een locatiebezoek uitgevoerd op donderdag 22 april 2010. Tijdens het locatiebezoek is gesproken met de heer T. Vermin, de voormalige (technische) beheerder van de gebouwen en het terrein. De heer Vermin was werkzaam vanaf 1958 tot 2005 op de onderzoekslocatie. Daarvoor was de vader van de heer Vermin beheerder van de gebouwen en het terrein.

Tevens zijn oude topografische kaarten bekeken uit historische atlassen van 1859 en 1905, een luchtfoto van 1989 uit de Foto-atlas Zuid-Holland (Topografische Dienst, 1990) en is informatie opgevraagd via internet (Bodemloket, monumenten Gemeente Noordwijkerhout, WatWasWaar).

3 Huidig gebruik

3.1 Onderzoekslocatie

De onderzoekslocatie betreft een voormalige psychiatrische inrichting "Sint Bavo". De psychiatrische inrichting was aanwezig vanaf 1914. De onderzoekslocatie wordt in het noorden en het westen begrensd door sloten en paden die aansluiten bij het agrarisch gebied en de openbare weg 't Hoogtlaan. In het oosten wordt de onderzoekslocatie begrensd door de openbare weg Langevelderweg en in het zuiden door een brede sloot (boezemsloot / Bavo'sloot), die deels langs de openbare weg Zeestraat loopt. In bijlage 2 zijn foto's van de huidige situatie opgenomen.

De onderzoekslocatie heeft een oppervlakte van circa 380.000 m² (38 hectare) en omvat momenteel meerdere gebouwen (inclusief een Rijksmonument Langevelderweg 27), woningen, kinderboerderij, begraafplaats en groen (bos, park, grasvelden, enzovoorts) en sloten. Over het terrein lopen meerdere verharde en onverharde wegen en/of paden. De verharde wegen bestaan uit asfalt, klinkers of betontegels. De onverharde paden bestaan uit zand, sintels en slakken, koolas en/of puin. De huidige situatie is weergegeven op tekening 218639-S-1.

De onderzoekslocatie omvat meerdere hoogteverschillen. Het maaiveldniveau van het Bavo-terrein (middengedeelte) ligt gemiddeld op 2,8 m +NAP. Het maaiveldniveau van het Hafakker-terrein (zuidwesten) en de kinderboerderij (noorden) bevindt zich op circa 0,15 m +NAP. In de boezemsloot (Bavo'sloot) wordt een waterpeil gehanteerd van circa 0,6 m -NAP.

In bijlage 1 is een kadastrale kaart uit 2009 van de onderzoekslocatie opgenomen. Kadastraal betreft het gemeente Noordwijkerhout en sectie E. De onderzoekslocatie omvat meerdere kadastrale percelen. Zie bijlage 1 voor de nummers.

3.2 Omgeving

Aangrenzende aan de onderzoekslocatie bevinden zich ten noorden en westen agrarische bedrijven (voornamelijk bloembollenteelt) en ten zuiden en oosten bevindt zich de bebouwde kom van Noordwijkerhout (betreft voornamelijk wonen met tuin). Op de scheiding tussen de eigendommen bevindt zich veelal een (openbare) weg of een sloot.

Zie bijlage 2 met foto's van de aangrenzende omgeving.

Voor de situatie rond 1990 zie onderstaande luchtfoto uit 1989 en een uitsnede uit een topografische kaart van 1990.

Afbeelding 2: Luchtfoto uit 1989



Afbeelding 3: Situatie in 1990



Vergunningen

Bij de gemeente Noordwijkerhout is het milieuvergunningarchief ingekeken. In het archief bevonden zich de volgende vergunningen:

- vergunning van 1996 voor het in werking hebben van een psychiatrische inrichting op het perceel Langevelderweg 27 te Noordwijkerhout. De aanvraag is ingediend door Bavo (zorginstelling);
- vergunning van 1995 voor het in werking hebben van een psychiatrisch ziekenhuis op het perceel Langevelderweg 27 te Noordwijkerhout. De aanvraag is ingediend door stichting Langeveld (zorginstelling).

Tevens bevindt zich op het terrein (perceel Langevelderweg 27) de stichting Hafakker (betreft eveneens een zorginstelling). Uit de bestudeerde vergunningen blijkt dat voor het perceel eerder één vergunning aanwezig was. Het betreft een Hinderwet vergunning uit 1975. Deze vervallen vergunning is niet ingezien omdat deze niet aanwezig is bij de gemeente Noordwijkerhout.

Uit de milieucontroles blijkt dat de vergunning uit 1975 niet meer voldeed nadat er meerdere uitbreidingen hadden plaatsgevonden. De uitbreidingen betroffen onder meer een wasserij (gebouw E op tekening 218639-S-1), een werkplaats met opslag van de technische dienst (gebouw F), een gebouw voor arbeidstherapie met verschillende werkplaatsen (gebouw G), een laboratorium (gebouw H), een mortuarium, een apotheek en meerdere verblijven.

Veel van de voormalige bebouwing is tegenwoordig gesloopt. Volgens de heer Vermin zijn tijdens de sloop van de gebouwen de funderingen en kelders verwijderd. Delen van de fundering zijn gebruikt om een gedeelte van de Bavo-sloot te dempen. De gaten ontstaan door de kelders zijn aangevuld met grond. Van deze werkzaamheden zijn geen beschrijvingen teruggevonden in het vergunningendossier.

Doordat activiteiten op het terrein zijn gestopt en/of zijn verplaatst naar elders geldt er tegenwoordig voor het perceel een Besluit voor woon- en verblijfsgebouwen. Dit besluit is vanaf juli 2000 van kracht en geldt voor het observatiegebouw (gebouw I).

De milieuvergunningen die gevonden zijn in het dossier van de gemeente Noordwijkerhout zijn gekopieerd en toegevoegd aan het rapport, zie bijlage 3. Voormalige Hinderwet- en milieuvergunningen van de periode 1914 tot en met 1995 zijn niet ingezien omdat deze niet meer aanwezig zijn.

Bodemkwaliteitskaart (BKK)

Volgens de bodemkwaliteitskaart van de gemeente Noordwijkerhout (CSO adviesbureau, projectcode 07K123, 3 juni 2008) bevindt zich de onderzoekslocatie voor de bovengrond (0 - 0,5 m -mv) in zone B6 Centrum psychiatrie (vanaf 1916) en voor de ondergrond (0,5 - 2,0 m -mv) in zone O3 Stedelijk gebied.


Voor beide zones is de bodemkwaliteit niet bepaald omdat niet voldoende gegevens voorhanden zijn.

Een bodemfunctiekaart is door de gemeente Noordwijkerhout nog niet opgesteld omdat momenteel de bodemkwaliteitskaart nog voldoet.

Bodemloket

Op internet is de site van de overheid (bodemloket.nl) bekeken. Volgens deze site van de overheid zijn 2 bodemonderzoeken inclusief saneringen op de locatie uitgevoerd, zie afbeelding 4. Op de afbeelding zijn 3 groene gearceerde vlekken te zien.

Afbeelding 4: Bodemsituatie volgens Bodemloket (schermafdruk april 2010)

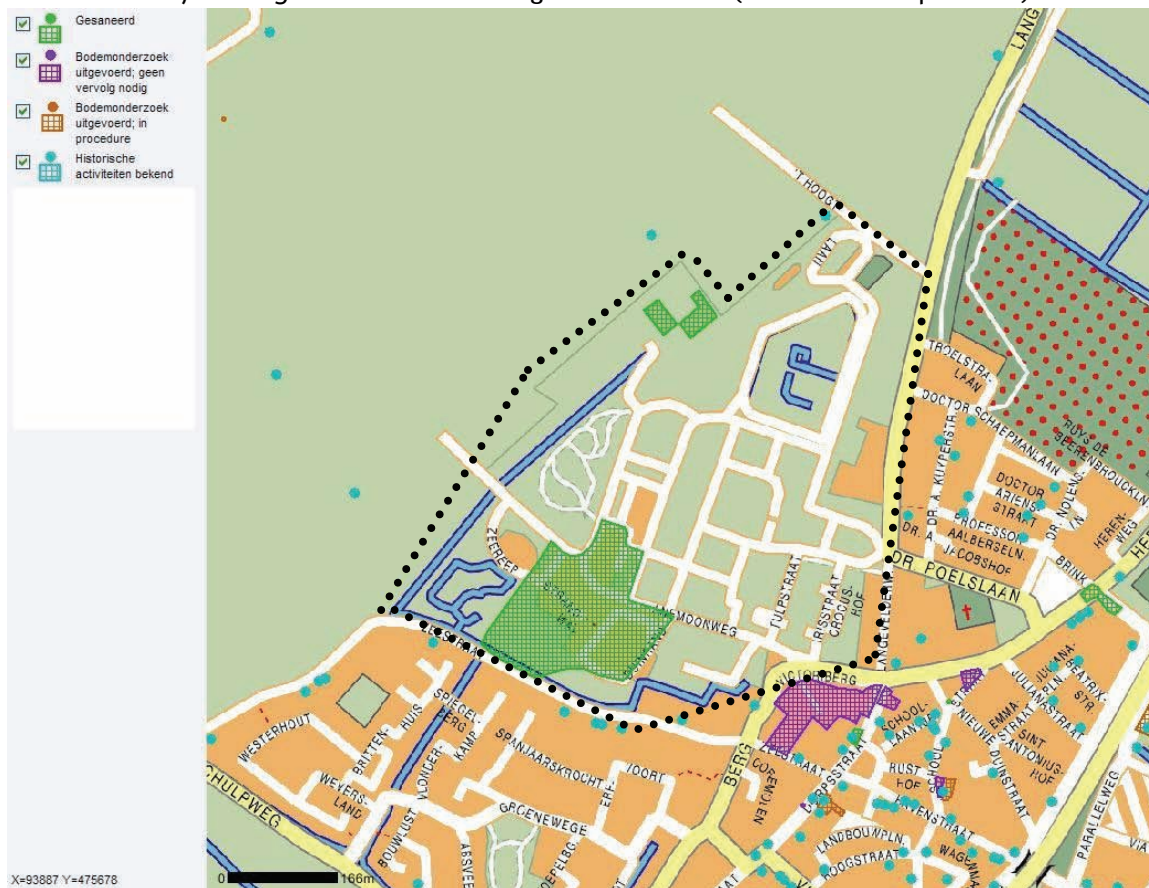

Dit betreffen twee Wet bodembescherming locaties (Wbb-locaties), die bekend zijn onder de codes ZH057600024 en ZH057600031. De provincie Zuid-Holland is bezocht voor een inzage van bovenstaande dossiers. Voor een beschrijving van beide verontreinigingen zie volgende paragraaf.

Bodemonderzoeken

Op de onderzoekslocatie zijn meerdere bodemonderzoeken uitgevoerd. Op de situatietekening 218639-S-1 is de ligging van de bodemonderzoeken weergegeven. De bodemonderzoeken zijn genummerd en de nummers zijn weergegeven op de situatietekening 218639-S-1. Het betreffen de volgende onderzoeken:

- **1 Verkennend onderzoek "De Hafakker" te Noordwijkerhout** (Iwaco B.V., rapportage 10.4337.0, maart 1994): tijdens het onderzoek zijn op 3 deellocaties boringen geplaatst. Uit het onderzoek blijkt de bovengrond plaatselijk licht tot sterk verontreinigd te zijn met polycyclische aromatische koolwaterstoffen (PAK). In het grondwater is een matig verhoogd gehalte aan arseen en tetrachlooretheen aangetoond. Het verhoogde PAK-gehalte wordt gerelateerd aan de zintuiglijk aangetroffen puinresten en sintel- en kooldeeltjes in de bovengrond. Het verhoogde gehalte aan tetrachlooretheen wordt gerelateerd aan de chemische wasserij gelegen buiten het toenmalige onderzoeksgebied. De verhoging aan arseen in het grondwater betreft een natuurlijke verhoging.

- **1 Nader onderzoek "De Hafakker" te Noordwijkerhout** (Iwaco B.V., rapport 10.4762.0, september 1994): de eerder aangetroffen verontreinigingen zijn nader in kaart gebracht. Ter plaatse van de toekomstige nieuwbouw (destijds geheten Mandersstraat inclusief volkstuinen en fruitbomen, tegenwoordig geheten Duinrand, Strandwal en Zeereep) blijkt dat de verhogingen aan PAK zeer plaatselijk zijn, de omvang van de verontreiniging is gering (kleiner dan 25 m³). Dit wordt veroorzaakt door het plaatselijk voorkomen van kooldeeltjes in de bovengrond. De grondwater verontreiniging met tetrachlooretheen is afkomstig van het hoger gelegen aangrenzende Bavo-terrein. Het is aannemelijk dat de bron van de verontreiniging de chemische wasserij is. Op basis van het nader onderzoek wordt de minimale oppervlakte ingeschat op circa 20.000 m². Aanbevolen wordt om in overleg met de eigenaren van de grond vervolgstappen te ondernemen.
- **1 Nader onderzoek (2^e fase) "De Hafakker" te Noordwijkerhout** (Iwaco, rapportage 10.5059.0, 15 februari 1995): de verontreiniging in het grondwater betreft een verontreiniging met vluchtige chloorkoolwaterstoffen (VCK), naast tetrachlooretheen komen ook trichlooretheen en 1,2-dichloorethenen verhoogd voor. In kader van de bouwverordening zijn sanerende maatregelen noodzakelijk. Voorgesteld wordt door middel van verticale grondwateronttrekkingsfilters op verschillende diepteniveaus het verontreinigd grondwater te onttrekken.
- **1 Saneringsplan bodemverontreiniging "De Hafakker" te Noordwijkerhout** (Iwaco B.V., rapportage 10.5059.0, 18 oktober 1995): in het plan wordt de sanering van het verontreinigde grondwater uitgewerkt. Op basis van dit plan en het nader onderzoek 1^e en 2^e fase is er door de provincie Zuid-Holland op 11 januari 1996 een beschikking betreffende een geval van ernstige bodemverontreiniging (Wbb-locatie ZH057600024) afgegeven. Het betreft een zeer urgent geval. Het plan is goedgekeurd door de provincie Zuid-Holland.
- **1 Monitoringsrapport grondwatersanering "De Hafakker", 5^e operationele fase** (Royal Haskoning, projectnummer 516601.a0, 2 april 2004): geconcludeerd wordt dat de grondwatersanering nog niet geleid heeft tot het gewenste saneringsresultaat. Dit wordt toegeschreven aan het feit dat het gewenste onttrekkingsdebiet en infiltratiedebiet niet zijn gehaald. Tevens bestaat het vermoeden dat er sprake is van een verontreinigingsbron onder de voormalige chemische wasserij en werkplaats die nog niet is verwijderd. Aanbevolen wordt een infiltratiekist aan te brengen en aanvullend bodemonderzoek uit te voeren.
- **1 Grondwatersanering "De Hafakker", Evaluatierapport** (Royal Haskoning, projectnummer 9P6640, 2 oktober 2006): op basis van de analyseresultaten van het grondwater uit de peilbuizen en onttrokken grondwater kan worden geconcludeerd dat de grondwateronttrekking een sanerende werking heeft. Aanbevolen wordt om de actieve sanering te beëindigen en het saneringssysteem te ontmantelen. Er is afgesproken tussen de aanwezige partijen dat zodra de sloop van de bebouwing van de voormalige chemische wasserij en werkplaats heeft plaatsgevonden aanvullend bodemonderzoek zal worden uitgevoerd naar een "eventuele bron" van de verontreiniging.
Het bovenstaande evaluatierapport is goedgekeurd door de provincie Zuid-Holland op 2 februari 2007. Er wordt ingestemd met het behaalde saneringsresultaat en de sanering wordt als afgerond beschouwd. Er wordt opgemerkt dat na de sloop van de bebouwing van de voormalige chemische wasserij en de werkplaats een aanvullend onderzoek dient plaats te vinden.
- **4 Stortplaats terrein BAVO Centrum voor Psychiatrie Indicatief bodemonderzoek** (Grontmij, rapport PN 2283731, 2 juli 1998): er is onderzoek uitgevoerd op de huisvuilstortplaats op het terrein en daarnaast is de bodem(opbouw) onder een aantal paden (genummerd **3A** t/m **3D**) onderzocht. De stortplaats heeft een oppervlakte van circa 1.600 m² en bevindt zich in de noordoost hoek van de locatie. Volgens informatie van de opdrachtgever is vanaf de jaren zestig huisvuil, bouwafval en tuinafval gestort. Tevens heeft op de stortplaats een olie lekkage plaatsgevonden. Analytisch blijkt het stortmateriaal niet tot matig verontreinigd te zijn met zware metalen en PAK. Tevens zijn onderin het stortmateriaal zintuiglijk asbestdeeltjes

aangetroffen. Deze asbestdelen zijn niet analytisch onderzocht.

In het grondwater zijn geen tot licht verhoogde gehalten van de onderzochte parameters (zware metalen, EOX, vluchtige aromaten en minerale olie) aangetoond. De stortplaats zelf betreft geen geval van bodemverontreiniging. In de zuidhoek van de stortplaats is de grond boven het grondwaterniveau sterk verontreinigd met minerale olie.

De sintels en slakken die gebruikt zijn als fundatiemateriaal in de aanwezige paden bevatten sterk verhoogde gehalten aan arseen en koper. Het materiaal betreft geen bodem. Het materiaal onder het asfalt bevat sterk verhoogde gehalten aan lood, PAK en minerale olie.

- **2A, 2B en 2C Bavo Centrum voor Psychiatrie Gecombineerd bodemonderzoek** (Grontmij, rapport PN 2286341, 29 januari 1999): ter plaatse van 2 voormalige kassen (genummerd 2A en 2B) is een verkennend bodemonderzoek uitgevoerd en ter plaatse van de minerale olie verontreiniging op de stortplaats is een afperkend onderzoek uitgevoerd. De 2 voormalige kassen hadden een oppervlakte van 2.500 m². De percelen zijn gelegen in de noordoosthoek van het Bavo-terrein. Analytisch zijn plaatselijk sterk verhoogde gehalten aan minerale olie in de grond aangetroffen. In de zintuiglijk schone bovengrond zijn analytisch licht verhoogde gehalten aan kwik, zink, PAK en minerale olie aangetoond. In de ondergrond zijn geen verhogingen aangetroffen. In het grondwater is plaatselijk een sterk verhoogd gehalte aan arseen aangetoond. De overige parameters zijn niet tot licht verhoogd in het grondwater.
Ter plaatse van de minerale olie verontreiniging (genummerd 2C) is de grond zintuiglijk tot 3 m -mv verontreinigd. De totale hoeveelheid verontreinigde grond wordt geschat op circa 230 m³. Het betreft een geval van ernstige bodemverontreiniging.
- **2A, 2B en 2C Saneringsplan Langeveldeweg 27 te Noordwijkerhout** (Grontmij, rapport PN 2291033, september 1999): het saneringsplan richt zich op de verontreinigingen met minerale olie in de noordoost hoek van het Bavo-terrein. Op 10 maart 2000 is door de provincie Zuid-Holland een beschikking Wet bodembescherming afgegeven voor de verontreiniging met minerale olie in de bodem. Het betreft een geval van ernstige bodemverontreiniging (Wbb-locatie ZH057600031). De verontreiniging levert geen actuele risico's op en de verontreiniging wordt voor een deel gesaneerd.
- **2A, 2B en 2C Saneringsverslag Langeveldeweg 27 te Noordwijkerhout** (Grontmij, rapport 99020090, 17 april 2001): de sanering heeft zich alleen gericht op het verwijderen van de verontreinigingen met minerale olie. Bij 3 deellocaties zijn de verontreinigingen met minerale olie ontgraven en afgevoerd. Bij deellocatie C bevindt zich naast de verontreiniging een stortplaats. Tussen de ontgraving en de stortplaats is een wegendoek aangebracht. De ontgravingen zijn aangevuld met zand, circa 468 m³. In de bodem zijn geen restverontreinigingen met minerale olie achtergebleven.
De sanering is beoordeeld door de provincie Zuid-Holland. In een brief van 11 juli 2001 wordt ingestemd met het behaalde saneringsresultaat. De sanering wordt als afgerond beschouwd.
- **5 Rapport betreffende een verkennend bodemonderzoek Zeereep (ong) te Noordwijkerhout** (IDDS B.V., rapportnummer 99041668/GD, 26 mei 1999): tijdens het bodemonderzoek zijn ter plaatse van een weiland (20.000 m²) in totaal 30 boringen, waarvan 3 peilbuizen, gezet. Bij één boring is in de bovengrond een weinig puin aangetroffen. Analytisch zijn zowel in de grond als in het grondwater geen noemenswaardige verhogingen aangetoond.

In het onderhavig rapport zijn tevens de bevindingen van het historisch onderzoek van 18 juni 2009 uitgevoerd door Oranjewoud (projectnummer 200183) opgenomen.

Voor zover bekend zijn de stortplaats en funderingen onder de paden niet verwijderd.

Tankarchief

Bij navraag bij de gemeente Noordwijkerhout komt de onderzoekslocatie niet voor in het tankarchief.

Echter uit het gesprek met de heer Vermin blijkt dat op de onderzoekslocatie meerdere ondergrondse brandstoftanks hebben gelegen. De ondergrondse tanks zijn allemaal verwijderd in de periode 1980 tot en met 1990. Volgens de heer Vermin zijn geen bodemverontreinigingen achtergebleven. Tijdens het verwijderen van de tanks zijn eventueel aanwezige grondverontreinigingen direct ontgraven en afgevoerd.

Tijdens de inzage van de milieuvergunningen blijkt dat de volgende tanks aanwezig zijn (geweest) op de onderzoekslocatie. De ligging van de tanks is op situatietekening 218639-S-1 weergegeven. De gegevens van de ondergrondse tanks zijn opgenomen in bijlage 4.

Tabel 1: Overzicht tanks

Nummer	Type	Brandstof	Ligging	Status
1	ondergronds staal	gasolie	noordzijde gebouw A	verwijderd met KIWA-certificaat
2	ondergronds staal	gasolie	oostzijde gebouw A	verwijderd met KIWA-certificaat
3	ondergronds staal	gasolie	zuidzijde gebouw A	verwijderd met KIWA-certificaat
4	ondergronds staal	gasolie	westzijde gebouw A	verwijderd met KIWA-certificaat
5	ondergronds staal	gasolie	westzijde gebouw A	verwijderd met KIWA-certificaat
6	ondergronds staal	gasolie	westzijde gebouw A	verwijderd met KIWA-certificaat
7	ondergronds staal	gasolie	westzijde gebouw A	verwijderd met KIWA-certificaat
8	ondergronds staal	gasolie	zuidzijde gebouw A-D	verwijderd met KIWA-certificaat
9	ondergronds staal	gasolie	westzijde gebouw R	verwijderd met KIWA-certificaat
10	ondergronds staal	gasolie	noordzijde gebouw N	verwijderd met KIWA-certificaat
11	ondergronds staal	gasolie	zuidzijde gebouw M	verwijderd met KIWA-certificaat
12	ondergronds staal	gasolie	zuidzijde gebouw M	verwijderd met KIWA-certificaat
13	ondergronds staal	gasolie	zuidzijde gebouw M	verwijderd met KIWA-certificaat
14	bovengronds	diesel	noordzijde gebouw M	verwijderd
15	ondergronds kunststof	gasolie	westzijde gebouw A	onbekend

Volgens de tekening bijgesloten bij de gegevens, zie bijlage 4, betreft gebouw A het hoofdgebouw/rijksmonument (Langeveldersweg 27), gebouw A-D bungalow 20.12, gebouw M de wasserij, gebouw N gebouw 20.10 en gebouw R de toneelzaal.

Uit de gegevens blijkt dat de ondergrondse tanks 4 t/m 7 zijn verwijderd in 1995. Voor één van deze tanks is echter een ondergrondse kunststof HBO-tank van 3.000 l, genummerd 15, teruggeplaatst. De status van deze tank is onbekend.

Uit een schrijven van de heer Haasnoot, voormalig ambtenaar bij de Stichting Duin en Bollestreek (milieudienst), van 11 maart 1996 (zie bijlage 4) blijkt dat bovenstaande tanks 1 t/m 13 zijn verwijderd met een KIWA-certificaat. Volgens de brief zijn maar bij 3 tanks geringe bodemverontreinigingen aangetroffen. De verontreinigde grond is direct verwijderd en afgevoerd naar een erkend bedrijf.

Uit de vergunning van 1996 blijkt tevens dat ter plaatse van de wasserij (gebouw M) een bovengrondse dieseltank van 2.500 l (genummerd 14) aanwezig is geweest. De tank is niet meer aanwezig. Aangenomen wordt dat de tank is verwijderd voor de sloop van de wasserij. Tank is ook niet meer aangetroffen tijdens locatiebezoek. Of er voorafgaand aan de verwijdering van de tank een bodemonderzoek is uitgevoerd is niet bekend.

Calamiteiten

Voor zover bekend heeft er op de onderzoekslocatie één calamiteit plaatsgevonden. De bodemverontreiniging veroorzaakt door deze calamiteit is ondertussen gesaneerd. Zie voor een beschrijving van deze bodemverontreiniging paragraaf bodemonderzoeken. Het betreft bodemonderzoek nummer **2C**. Het beschrijft de sanering van een grondverontreiniging met minerale olie.

Overige historische gegevens

In het verleden is op het Bavo-terrein grondwater onttrokken vanaf circa 40 m -mv ten behoeve van de drinkwatervoorziening. Het grondwater werd onttrokken uit 3 winputten, die rondom de voormalige chemische wasserij waren gelegen. De winputten zijn in 1992 ontmanteld, zie voorgaande bodemonderzoeken.

Tijdens het locatiebezoek van 22 april 2010 zijn op de onderzoekslocatie naast de bekende dempingen en stortingen verschillende kleine stortingen van puin en meerdere brandplekken (houtvuur) waargenomen. Zie bijlage 2 met foto's van de onderzoekslocatie. Op het terrein wordt op verschillende plaatsen groenafval, afkomstig uit de eigen tuin, opgeslagen.

Ten noorden van gebouw I (observatiegebouw) bevindt zich nog een bouwval. Deze schuur/opslag heeft in de brand gestaan. Tevens wordt opgemerkt dat het terrein tegenwoordig grotendeels openbaar is. Door deze openbaarheid dient rekening te worden gehouden met vandalisme.

De begraafplaats wordt niet beschouwd als een verdachte activiteit met betrekking tot een bodemverontreiniging. Volgens de Uniforme Bron Indeling (UBI) systematiek betreft het een onverdachte activiteit. De UBI geeft anders aan elke activiteit die mogelijk een bodemverontreiniging kan veroorzaken een unieke code.

4.2 Omgeving

Bodemonderzoeken

In de nabije omgeving van de onderzoekslocatie is het volgende bodemonderzoek uitgevoerd (bodemarchief Gemeente Noordwijkerhout):

- **6 Verkennend bodemonderzoek Langeveldeweg 11 Noordwijkerhout** (Soilution BV, referentienummer 01.10.390, 9 oktober 2001): ter plaatse van het woonhuis met tuin (500 m²) zijn in totaal 6 boring, waarvan 1 peilbuis, geplaatst. Zintuiglijk zijn bij 3 boringen in de bovengrond weinig puin- en koolasdeeltjes waargenomen. Analytisch bevat het weinig puin en koolashoudend grondmengmonster licht verhoogde gehalten aan lood, zink en PAK. In de ondergrond is een licht verhoogd gehalte aan PAK aangetoond. In het grondwater is een matig verhoogd gehalte aan lood en een licht verhoogd gehalte aan chroom gemeten. Na herbemonstering van het grondwater

zijn geen verhogingen in het grondwater aangetroffen.

Op basis van de analyseresultaten werd geconcludeerd dat ten aanzien van de nieuwbouw geen bezwaren zijn.

De ligging van het bodemonderzoek is op de situatietekening 218639-S-1 ingetekend. Het betreft het bodemonderzoek genummerd 6.

Tankarchief

Uit de informatie opgevraagd bij de gemeente Noordwijkerhout blijkt dat op de volgende aangrenzende percelen een ondergrondse tank heeft gelegen:

- 't Hoogtlaan 18: in het verleden is een ondergrondse tank in eigen beheer verwijderd. Het is niet bekend wat de inhoud van de tank was en welk product in de tank werd opgeslagen.
- Langevelderweg 25a: de ondergrondse HBO-tank van 3.000 l is op 8 september 1995 onder KIWA-regime verwijderd. Er zijn geen verontreinigingen aangetroffen.

Volgens gegevens gevonden in het milieuvergunningen dossier betreffende het Bavo terrein zijn ook ondergrondse tanks bij de volgende aangrenzende adressen verwijderd:

- Langevelderweg 6,
- Langevelderweg 8,
- Langevelderweg 10,
- Langevelderweg 12,
- Langevelderweg 14 en
- Langevelderweg 16.

5 Toekomstig gebruik

In de nabije toekomst zal het bodemgebruik deels worden gewijzigd. Er zal deels ter plaatse woningbouw worden gerealiseerd. Volgens de huidige plannen wordt het terrein herontwikkeld tot gemengd wonen en zorg.

Binnen het gebied bevinden zich een rijksmonument, een Engelse tuin, kinderboerderij en een begraafplaats. Voornoemde elementen blijven grotendeels onveranderd en worden ingepast in de ontwikkelingsplannen. Voor de ontwikkelingsplannen zie situatietekening 218639-S-2.

6 Bodemopbouw en geohydrologie

De bodem ter plaatse van de onderzoekslocatie bestaat tot een diepte van circa 80 m -mv uit een zandpakket. Daar waar groen aanwezig is bestaat de bovenste 10 tot 30 cm uit een humeuze zandlaag.

Ten aanzien van de geohydrologie kan het volgende worden vermeld:

- freatische grondwaterstand: varieert van 0,5 tot 3,0 m –mv. omdat het terrein geaccentueerd is;
- regionale grondwaterstroming in het eerste watervoerend pakket: zuidoostelijk gericht;
- verticale grondwaterstroming tot 10 m-mv: inzijging;
- voorkomen van oppervlaktewater in de directe omgeving: ja;
- voorkomen van brak/zout grondwater: nee;
- ligging binnen een grondwaterbeschermingsgebied: nee.

De gegevens over de geohydrologie zijn verkregen uit de Grondwaterkaart van Nederland (Zandvoort kaartblad 24 en 25, TNO/DGV, 1979).

7 Conclusies

De verzamelde informatie geeft aanwijzingen voor de aanwezigheid van (voormalige) bodembedreigende activiteiten op de onderzoekslocatie.

Er wordt niet verwacht dat de (bedrijfs)activiteiten (wonen en landbouw) op de omliggende percelen de bodemkwaliteit op de onderzoekslocatie negatief hebben beïnvloed. De afstand van de bron van de verdachte activiteit tot aan de onderzoekslocatie is te groot (minimaal 50 m).

Op basis van het historisch onderzoek zijn de in onderstaande tabel opgenomen (verdachte) deellocaties op de onderzoekslocatie te onderscheiden.

Tabel 2: Overzicht deellocaties

Deellocatie	Hypothese	Onderzoekstrategie*
voormalige wasserij (ZH057600024) gebouw E	verdacht	gesaneerd, echter onderzoek na sloop wasserij verplicht, vervolg aangepaste strategie
vuilstort (ZH057600031)	verdacht	onderzocht in 1998 (bodemonderzoek 4), vervolg aangepaste strategie inclusief asbestonderzoek
voormalige werkplaats gebouw F	verdacht	VEP
CAT-gebouw (arbeidstherapie) gebouw G	verdacht	VEP
voormalig laboratorium gebouw H	verdacht	VEP
slootdemping (groen gearceerd)	verdacht	VEP
koolas en sintelpaden (blauw gearceerd)	verdacht	deels onderzocht in 1998 (bodemonder- zoeken 3A, 3B en 3D), vervolg aangepaste strategie
asfaltwegen (oranje gearceerd)	verdacht	deels onderzocht in 1998 (bodemonderzoek 3C), vervolg aangepaste strategie
boven- en ondergrondse tank (gebouw A en gebouw E)	verdacht	VEP-OO
overig terreindeel (inclusief sloten en waterpartijen, begraafplaats)	onverdacht	ONV (rekening dient te worden gehouden met bouwval, brandplekken en kleine puinophogingen op het terrein)

*toelichting gebruikte onderzoekstrategieën:

- ONV : Onderzoeksstrategie voor een onverdachte locatie
- VEP : Onderzoeksstrategie voor een verdachte locatie met een plaatselijke
bodembelasting met een duidelijke verontreinigingskern
- VEP-OO : Onderzoeksstrategie voor een verdachte locatie met één of meer ondergrondse
opslagtanks

Voor de ligging van de (verdachte) deellocaties zie situatietekening 218639-S-1.

Ten aanzien van de verschillende (verdachte) deellocaties wordt het volgende opgemerkt:

- bij de voormalige wasserij dient volgens de overheid een bodemonderzoek te worden uitgevoerd na de sloop van het gebouw (gebouw E);
- bij de vuilstort zijn destijds zintuiglijk asbestdeeltjes waargenomen, dit is niet analytisch nader onderzocht;
- bij de voormalige werkplaats (gebouw F), CAT-gebouw (gebouw G) en het voormalige laboratorium (gebouw H) zijn voor zover bekend de verdachte bronnen niet onderzocht;
- dit geldt tevens voor de ondergrondse kunststof HBO-tank bij gebouw A en de voormalige bovengrondse dieseltank bij de voormalige wasserij. Beide bronnen zijn voor zover bekend nog niet onderzocht;
- zo zijn ook de overige verdachte deellocaties/bronnen (slootdemping, koolas- en sintelpaden en asfaltwegen) maar deels of niet onderzocht.

Ten aanzien van de rest van de onderzoekslocatie wordt uitgegaan dat deze onverdacht is met betrekking tot mogelijke bodemverontreinigingen. Opgemerkt wordt dat de aanwezige sloten en waterpartijen voor zover bekend niet onderzocht zijn. In het gebied bouwval, illegale stortingen van puin en brandplekken aanwezig zijn.

Voor de onderzoekslocatie geldt dat indien een verandering van functie plaats vindt of er vindt nieuwbouw plaats een bodemonderzoek dient te worden uitgevoerd. Bij het uitvoeren van een bodemonderzoek dient rekening te worden gehouden met de vermelde verdachte deellocaties en de voorgestelde onderzoekstrategie.

Indien de functie van de plek (groen en/of sloot) behouden blijft dan dient alleen bij grondverzet de kwaliteit van de vrijkomende grond of baggerspecie te worden bepaald.

Hetzelfde geldt voor de aanwezige wegen en paden. Alleen in het geval dat deze verplaatst of vernieuwd worden dient de kwaliteit van de vrijkomende bouwstof (klinkers, asfalt en/of funderingslaag) te worden bepaald. Tevens dient de kwaliteit van de onderliggende grond te worden bepaald.

Aanbevolen wordt om, indien mogelijk, met een gesloten grondbalans te werken. Dit houdt in dat vrijkomende grond wordt hergebruikt op de onderzoekslocatie. In dat geval wordt bespaard op afvoer- en eventuele stortkosten.

Bijlage 1: Kadastrale kaart (2009)

schaal onbekend



Bijlage 2: Foto's van de onderzoekslocatie



Fotonummer: 1
Omschrijving Langeveldersweg 27 (rijksmonument)



Fotonummer: 2
Omschrijving Sint Bavo



Fotonummer: 3
Omschrijving Bavosloot in het zuiden (Zeestraat)



Fotonummer: 4
Omschrijving Bavosloot in het zuiden (Victoriberg)



Fotonummer: 5
Omschrijving Aangrenzende percelen in het westen



Fotonummer: 6
Omschrijving Aangrenzende percelen in het westen



Fotonummer: 7
Omschrijving: Aangrenzende percelen in het noordwesten



Fotonummer: 8
Omschrijving: Aangrenzende percelen in het noorden



Fotonummer: 9
Omschrijving: Langevelderweg in het oosten



Fotonummer: 10
Omschrijving: Vanaf Victoriberg richting het noorden



Fotonummer: 11
Omschrijving: Achterzijde hoofdgebouw (gebouw A)



Fotonummer: 12
Omschrijving: Begraafplaats



Fotonummer: 13
Omschrijving: Kinderboerderij



Fotonummer: 14
Omschrijving: Asfaltweg bij de begraafplaats



Fotonummer: 15
Omschrijving: Klinkerweg op het terrein



Fotonummer: 16
Omschrijving: Begin slootdemping Bavo-sloot



Fotonummer: 17
Omschrijving: Voormalige vuilstort (niet gesaneerd)



Fotonummer: 18
Omschrijving: Vandalisme (brandplekken)

Bijlage 3: Vergunningen

01/02/95
100-9500277
2
100-9500277
100-9500277

2-1-95
gegründet seit Sch.
-Modell.
"sozialer Organismus und
Kontextualisierung"
Beschreibung.

2-01-95
dhr. Vorkurs
02573-7974

allgemeine Beschreibung.

**Bavo, Centrum voor psychiatrie
Noordwijkerhout**

Technische Dienst

Betreft : aanvraag milieuvergunning (hinderwet)
Langevelderweg 27 Noordwijkerhout.

Datum : 31 januari 1995

Doc.nr. : 209966.002

Bij 100% gebruik, gebruiker vraagt aan.

Bij gezamenlijk gebruik: gebouwen op Oost, Langeveld vraagt aan
gebouwen op West, Bavo vraagt aan.

Blad 1.

Bavo, Oost.

No.	Gebouw	aanvrager	
		Bavo	Langeveld
02.01	Jozef		X
02.03	Tarcus		
	Aloisius		X
02.06	Marie		X
02.07	Hoofd geb.		X
02.08	Observatie	X	
02.09	Beschut Wonen		X
02.16	Bew.therap.		X
02.17	C.A.T.		X
02.18	Kinderboerd.		X
02.26	Adm.gebouw		X
	Trafo's		X

Bavo, West.

No.	Gebouw	aanvrager		Hafakker.
		Bavo	Langeveld	
20.02	Pieter	X		
20.04	Jan	X		
20.05	Beatrix	X		
20.10	Geb. N	X		
20.11	Pesthuis		X	
20.11a	Plantsoenen dienst	X		
20.12	Bungalow		X	
20.15	Margriet	X		
20.19	Toneelzaal	X		
20.21	Laboratorium opslag vluchtige vloeistof		X	
20.20	Mortuarium		X	
20.22	Werkplaats voorm. Apotheek	X		X
20.23	wasserij/ketelhuis	X		
20.25	werkplaats TD	X		
20.28	opslag TD	X		
20.29	Schelp		X	
20.32	Kantine TD	X		
	Plantenkas groene huis therapie blokhut		X	X X X



WET MILIEUBEHEER BESCHIKKING

Beschikking van burgemeester en wethouders van Noordwijkerhout ten aanzien van de aanvraag van stichting Langeveld centrum voor psychiatrie, ingediend door Mr. drs. C.J.N. Stuij, te Noordwijk om een vergunning als bedoeld in artikel 8.4. van de Wet milieubeheer voor het veranderen, en het na die verandering, in werking hebben van een psychiatrisch ziekenhuis op het perceel Langeveldeweg 27 te Noordwijkerhout, kadastraal bekend gemeente Noordwijkerhout, sectie E, nummers 1622, 1627, 1641, 1642, 1643, 1649 en 5611.

De inrichting valt onder de omschrijving van categorie 23 van bijlage I, behorende bij het Inrichtingen- en vergunningenbesluit milieubeheer en valt daardoor onder de werking van de Wet milieubeheer. Op de inrichting is geen Algemene Maatregel van Bestuur als bedoeld in artikel 8.40 van de Wet milieubeheer van toepassing.

De beschikking vervangt alle eerder verleende vergunningen.

BEOORDELING AANVRAAG

De aanvraag is ontvangen op 29 mei 1995. De aanvraag en de daarbij overgelegde bescheiden verschaffen voldoende gegevens om op de aanvraag te kunnen beslissen. De aanvrager is daarom in zijn verzoek ontvankelijk verklaard.

PROCEDURE

Ten aanzien van het verzoek is een ontwerp-beschikking opgesteld. Overeenkomstig de bepalingen van de Wet milieubeheer en de Algemene wet bestuursrecht is de ontwerp-beschikking bekend gemaakt en ter inzage gelegd. Bij de totstandkoming van deze beschikking is zorggedragen voor de naleving van de wettelijke voorschriften ten aanzien van de vergunningverlening, zoals beschreven in bovengenoemde wetten.

Tegen de aanvraag en de ontwerp-beschikking zijn geen bezwaren ingebracht of zijn daarover adviezen ontvangen.

GLOBALE BESCHRIJVING INRICHTING

Het Langeveld Centrum voor Psychiatrie is gelegen in het buitengebied. In de inrichting worden $\pm$ 210 patiënten behandeld en zijn $\pm$ 160 personeelsleden op full-time basis werkzaam.

Het centrum grenst aan een andere psychiatrische inrichting, Stichting BAVO. Sommige delen van de inrichting worden gemeenschappelijk gebruikt, een deel van de gebouwen van de Stichting Langeveld wordt gehuurd van de Stichting BAVO.

Naast woonpaviljoens bevinden zich op het terrein van de inrichting verschillende voorzieningen. Ten behoeve van (para-) medische behandelingen zijn er verscheidene faciliteiten zoals een activiteitencentrum aanwezig.

De inrichting heeft verder de beschikking over een grote centrale keuken waar maaltijden worden bereid voor de patiënten en het personeel en een laboratorium. Binnen de inrichting zijn tevens voorzieningen aanwezig voor ontspanning en recreatie, zoals tuinen en een kinderboerderij.

Voorts worden binnen de inrichting zogenaamde "industriële activiteiten" uitgevoerd. Het betreffen hier bedrijfsmatige werkzaamheden die grotendeels worden uitgevoerd door de patiënten, bijvoorbeeld het handmatig verpakken van stukjes zeep en het produceren van kaarsen.

Uit het voorgaande blijkt, dat Langeveld Centrum voor Psychiatrie in feite een verzameling is van allerlei min of meer aparte onderdelen. Veel van deze onderdelen zouden in principe ook als aparte inrichting beschouwd kunnen worden. Het betreffen hier echter onderdelen die in elkaars onmiddellijke nabijheid zijn gelegen en die allen behoren tot eenzelfde onderneming of instelling die onderling technische, organisatorische en functionele banden hebben. Volgens artikel 1.1 van de Wet milieubeheer is er daarom sprake van slechts één inrichting.

OVERWEGINGEN

Ingevolge artikel 8.8 van de Wet milieubeheer moeten wij bij de beslissing op de aanvraag diverse zaken betrekken, daarmee rekening houden en in acht nemen. Hieraan hebben wij op de volgende wijze invulling gegeven.

Als gevolg van het verlenen van de gevraagde vergunning kan de bestaande toestand van het milieu worden beïnvloed. Deze mogelijke beïnvloeding hebben wij betrokken bij de beslissing op deze aanvraag. Hierbij hebben wij overwogen, dat voor de onderhavige inrichting reeds in 1975 een oprichtingsvergunning is verleend. Sindsdien is de inrichting langzaam uitgegroeid tot de huidige omvang. Hierbij is het oorspronkelijke karakter van de inrichting grotendeels behouden. De in de inrichting gebruikte technieken zijn echter sterk verbeterd ten opzichte van de reeds vergunde situatie. De nadelige gevolgen voor het milieu die de inrichting kan veroorzaken zijn dan ook, ten opzichte van de reeds vergunde situatie, afgenomen.

Bovendien bestaat de mogelijkheid om door het stellen van voorschriften de eventuele nadelige gevolgen voor het milieu te voorkomen, dan wel zoveel mogelijk te beperken.

Ook mogelijke ontwikkelingen met betrekking tot de inrichting of het gebied waar de inrichting is gelegen zijn door ons bij de beslissing op de aanvraag betrokken.

1

Er zijn in de toekomst ontwikkelingen te verwachten ten aanzien van Langeveld Centrum voor Psychiatrie. Men heeft aangegeven dat er plannen bestaan om de inrichting uit te breiden met delen van de aangrenzende BAVO terrein. Hiervoor zal dan naar verwachting een veranderingsvergunning noodzakelijk zijn. Tevens is aangegeven dat de bestaande ondergrondse tanks allen verwijderd zullen worden.

Er zijn geen grenswaarden die wij bij de beslissing in acht moeten nemen. Er is ook geen Algemene maatregel van bestuur inhoudende de verplichting bepaalde beperkingen of voorschriften te verbinden aan de door ons te verlenen vergunning.

De Provinciale milieuverordening Zuid-Holland bevat geen instructieregels die wij in acht moeten nemen.

Wij hebben er bij de beslissing op de aanvraag zorg voor gedragen, dat er geen strijd ontstaat met regels die met betrekking tot de inrichting op basis van andere, in artikel 13.1 van de Wet milieubeheer genoemde, wetten gelden.

Gelet op het belang van de bescherming van het milieu zien wij geen aanleiding om de gevraagde vergunning te weigeren. De vergunning kan daarom, onder het stellen van voorschriften, worden verleend.

VOORSCHRIFTEN

Aan de vergunning worden voorschriften verbonden die nodig zijn ter bescherming van het milieu. Volgens artikel 8.13 van de Wet milieubeheer kunnen deze voorschriften onder andere inhouden, dat daarbij aangegeven metingen, berekeningen of tellingen moeten worden verricht ter bepaling van de mate waarin de inrichting nadelige gevolgen voor het milieu veroorzaakt. In de onderhavige vergunning zijn dergelijke voorschriften opgenomen in hoofdstuk II.2.

De vergunninghouder wordt hierin onder andere verplicht een overzicht van het jaarlijks verbruik van gevaarlijke stoffen en het maandelijks verbruik van water, gas en elektriciteit aan ons te overleggen. Bovendien wordt, door het voorschrijven van een onderzoek naar energiebesparing, gebruik gemaakt van de mogelijkheid om in voorschriften een verplichting op te nemen om onderzoek uit te voeren naar mogelijkheden tot verdergaande bescherming van het milieu dan waarin de andere voorschriften voorzien.

De uitkomst van het bedoelde onderzoek kan een aanleiding vormen tot het stellen van nadere voorschriften in de toekomst.

Met betrekking tot de op het terrein van de inrichting aanwezige ondergrondse tanks is het Besluit Opslaan in Ondergrondse Tanks (BOOT) van toepassing. Voorschriften aangaande deze tanks zijn derhalve niet in de vergunning opgenomen.



Met betrekking tot de uitworp van voor het milieu schadelijke stoffen vanuit de stookinstallaties is het Besluit Emissie Eisen Stookinstallaties (BEES) van toepassing. Voorschriften hieromtrent zijn derhalve niet aan deze vergunning verbonden.

Tevens vallen de in de inrichting aanwezige koelinstallaties onder de werkingssfeer van het CFK-Besluit. De bepalingen van deze AMvB zijn eveneens op de inrichting van toepassing.

BESCHIKKING

Met inachtneming van het bepaalde in de Wet milieubeheer en de Algemene wet bestuursrecht verlenen wij de gevraagde vergunning onder het stellen van de aangehechte voorschriften. **De aanvraag, met uitzondering van de bij die aanvraag behorende beschrijvingen, doch met inbegrip van de bij de aanvraag behorende tekeningen, maakt deel uit van deze vergunning, tenzij hiervan als gevolg van de navolgende voorschriften moet worden afgeweken.**



stempel ontvangst

Aan burgemeester en wethouders van Noordwijkerhout

Behoort bij besluit van
Burgemeester en Wethouders
van NOORDWIJKERHOUT

Postbus 13

dd. 12-9-1995 No. 308
De Secretaris.

2210 AA NOORDWIJKERHOUT

Gegevens aanvrager

Naam aanvrager: Stichting Langeveld centrum voor psychiatrie
Adres: Langevelderlaan 1
Postcode: 2204 BA Plaats: Noordwijk
Telefoon: 02523-79579 Telefax: 02523- 77514

Ondergetekende vraagt voor de hieronder omschreven inrichting

- ☐ vergunning voor het oprichten en in werking hebben daarvan (art. 8.1. onder a, resp. c).
☐ vergunning voor het veranderen van die inrichting of het veranderen van de werkwijze daarin (art. 8.1. onder b).
☒ een nieuwe, de hele inrichting omvattende vergunning (art. 8.4.).

Gegevens inrichting


Aard van de inrichting: Psychiatrisch Ziekenhuis
(Voor uitgebreide informatie wordt verwezen naar de bijgaande beschrijving.)

Naam inrichting: Langeveld, Centrum voor psychiatrie
Adres: Langevelderweg 27
Postcode: 2211 AB Plaats: Noordwijkerhout
Telefoon: 02523-60200 Telefax: _____

Kadastraal bekend als gemeente: Noordwijkerhout Sektie: _____ Nummer(s): _____

Plaats: Noordwijk

Handtekening aanvrager:

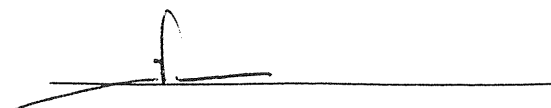Datum : 10 mei 1995

Korte beschrijving van de activiteiten of processen in de inrichting.

(Indien dit voor de beoordeling van de aanvraag van belang is, moet op een bijlage een nauwkeuriger beschrijving van de activiteiten of processen in de inrichting worden gegeven.)

Behandelen van patiënten (210)

Verwarmen van gebouwen.

Verrichten van laboratorium onderzoeken.

Bereiden van maaltijden.

Opslag brandbare vloeistof in ondergrondse tanks.

1 Omgeving

Afstand tot de dichtstbijzijnde woning van derden: 8 meter.

Ligging (meerdere typeringen zijn mogelijk):

- | | |
|---|--|
| ☐ in het centrum/de kern. | ☒ in een rustige woonwijk. |
| ☐ op een bedrijventerrein. | ☐ in een gebied met overwegend ambachtelijke bedrijvigheid. |
| ☐ in een winkelgebied. | ☐ in een gemengd gebied. |
| ☐ in het buitengebied. | |

☐ nabij een gevoelig gebied/object, namelijk nabij: _____

2 Werktijden

Werkdagen invullen (bijv. ma t/m vr).

Op _____: overdag (07.00 tot 19.00 uur).

Op _____: 's avonds (19.00 tot 23.00 uur).

Op _____: 's nachts (23.00 tot 07.00 uur).

Op _____: van _____ tot _____ uur.

3 Afvoer dampen

☐ Niet van toepassing.

☒ Aard en samenstelling	Capaciteit afzuiging	Soort filter(s)	Nr. op tekening
kookkeuken waterdamp	2 m ³ /s	staal	
afwaskeuken waterdamp	0,97 m ³ /s	staal	
	m ³ /s		
	m ³ /s		

4 Verwarmingsapparatuur

☐ Elektrische verwarmingsapparatuur met een totaal vermogen van: _____ kW.

☒ Anders, namelijk:

Soort brandstof	Vermogen in kW	Geschat brandstofverbruik per jaar	Nr. op tekening
(3 ketels) gas/olie	3900.000 Kcal	50800 m ³	Hoofdgeb.
(+ div. cv. ketels in de Wijk Beschut Wonen)			

5 Mechanisch vermogen

☐ Elektromotoren, totaal vermogen: _____ kW.

☐ Verbrandingsmotoren, totaal vermogen: _____

6 Opslag brandbare stoffen + gasflessen

Soort	Type opslag (boven-/ondergronds)	Hoeveelheid in m ³ of liters	Nr. op tekening
1 11 st. olietanks	ondergronds	+ 100.000 L	zie situatietekening
2 4 st. zuurstofcil.	bovengronds	200 L	gebouw Marie, afd. CIC
3 4 st. zuurstofcil.	bovengronds	200 L	zuurstofopslag T.D.
4 propaan 2 x 20 L	bovengronds	40 L	laboratorium
5 helium	bovengronds	50 L	laboratorium
6			
7			

7 Gevaarlijke afvalstoffen (voorheen chemische afvalstoffen)

☐ Niet van toepassing.

	Soort gevaarlijk afval	Afvoerfrequentie (aantal x per jaar)	Hoeveelheid (kg per jaar)	Inzamelaar die dit afval inneemt
☐	Afgewerkte olie	_____	_____	_____
☐	Oliefvetafzetting uit afscheider	_____	_____	_____
☐	Zand c.q. slibafval uit slibvanger	_____	_____	_____
☒	<u>fixeer/ontw.1</u>	_____	_____	_____
☒	<u>batterijen 3x</u>	<u>6x</u>	<u>+ 75 kg</u>	<u>eco-techniek</u>
☒	<u>verf</u>	<u>6x</u>	<u>+ 50 kg</u>	<u>eco-techniek</u>
☐	_____	_____	_____	_____

Wijze van opslag van het gevaarlijk afval in afwachting van afgifte aan inzamelaar: _____

8 Overige afvalstoffen

	Soort afval	Afvoerfrequentie (aantal x per jaar)	Hoeveelheid (kg per jaar)	Inzamelaar die dit afval inneemt
☒	<u>lab.afval</u>	<u>12x</u>	_____	<u>B.F.I.</u>
☒	<u>keukenafval</u>	<u>50x</u>	<u>5000 l.</u>	<u>Swill/B.F.I.</u>
☒	<u>bedrijfsafval</u>	<u>50x</u>	<u>25000 kg</u>	<u>Meeuwenoord/VAM</u>
☒	<u>huish.afval</u>	<u>50x</u>	<u>?</u>	<u>Gemeente</u>
☒	<u>papier</u>	<u>12x</u>	<u>25000 kg.</u>	<u>Nijssen</u>
☒	<u>glas</u>	<u>24x</u>	<u>6000 kg.</u>	<u>Malta</u>
X	vetvanger keuken	3x	10000 L	Zegwaard

Wijze van opslag van het afval in afwachting van afgifte aan inzamelaar: containers

8 Bedrijfsafvalwater

Er wordt vanuit de inrichting:

- ☒ geen of uitsluitend huishoudelijk afvalwater geloosd.
- ☒ (tevens) bedrijfsafvalwater geloosd.

↳ Het bedrijfsafvalwater uit de inrichting wordt geloosd:

- ☒ op het gemeentelijk riool. ☐ op oppervlaktewater. ☐ in de bodem.

Deze lozing vindt plaats:

- ☒ rechtstreeks.
- ☐ via een septictank.
- ☐ via een bezinkput en een olie/benzine-afscheider.
- ☒ via een vetafscheider. (Centr.Keuken) (9 liter/sec.)
- ☐ via een _____

Voor deze lozing is:

- ☐ een vergunning op grond van de Wet verontreiniging oppervlaktewateren aangevraagd/verleend (doorhalen wat niet van toepassing is).
- ☐ een lozingsvergunning op grond van de Algemene plaatselijke verordening aangevraagd/verleend (doorhalen wat niet van toepassing is).
- ☐ een meldingsformulier (zoals bedoeld in de Algemene plaatselijke verordening) ingediend bij de gemeente Noordwijkerhout.

9 Verkeersaantrekkende werking

Door het in werking zijn van de inrichting zal de verkeersintensiteit ter plaatse:

- ☒ niet worden beïnvloed of zelfs afnemen.

- ☐ toenemen met

→ geschat aantal aan- en afrijdende "eigen" bedrijfsvoertuigen per week:

_____ vrachtwagens en _____ personenauto's.

→ geschat aantal aan- en afrijdende voertuigen leveranciers en klanten per week:

_____ vrachtwagens en _____ personenauto's.

→ geschat aantal aan- en afrijdende voertuigen van personeel per week:

_____ personenauto's.

10 Aanwezige transportmiddelen binnen de inrichting

Binnen de inrichting (met inbegrip van de open terreinen) zijn de volgende transportmiddelen aanwezig:

- ☒ _____ ~~hefttruck(s)~~ —————> _____ x LPG.
 |
 |> _____ x diesel.
 |
 |> 1 x elektrisch. (transportw.)
- ☐ _____ tractor(en).
- ☒ ⁿ
4 benzine wagens _____

11 Voorzieningen tegen geluidoverlast

- ☐ Geen.
- ☐ Geluidbegrenzer, afgesteld op _____ dB(A).
- ☐ Akoestisch rapport is bijgevoegd.
- ☐ Anders, namelijk: _____

12 Bestrijdingsmiddelen

In de inrichting worden:

- ☒ geen bestrijdingsmiddelen opgeslagen.
- ☐ bestrijdingsmiddelen opgeslagen
- ☐ in een niet betreedbare bestrijdingsmiddelenkast.
- ☐ in een betreedbare bestrijdingsmiddelenkast.

Maximale hoeveelheden bestrijdingsmiddelen (in kg of liters):

13 Bedrijfsmilieuzorgsysteem

- ☐ Niet van toepassing.
- ☐ Er is een grondstoffen- en afvalstoffensysteem aanwezig (milieuzorgsysteem).
- ☒ Er wordt de komende drie jaar een bedrijfsmilieuzorgsysteem opgezet.

14 Milieubelasting van de inrichting

Wijze waarop de milieubelasting bij normaal bedrijf wordt vastgesteld en geregistreerd (bijvoorbeeld aangeven hoe de hoeveelheid geproduceerd afval wordt bijgehouden):

15 Nadere gegevens en toekomstige ontwikkeling

Indien u beschikt over (nog niet vermelde) informatie welke van belang kan zijn bij het beoordelen van de mogelijke effecten van de inrichting op het milieu, kunt u deze informatie op een aparte bijlage vermelden.

☒ Zie bijlage: (betreft olietanks)

Indien u binnen afzienbare tijd ontwikkelingen binnen de inrichting verwacht die voor het milieu van belang kunnen zijn (zoals wijziging of uitbreiding van de inrichting of verandering van de in de inrichting gebedigde werkwijzen) kunt u deze informatie op een aparte bijlage vermelden. Hierbij moet u dan tevens aangeven wanneer één en ander waarschijnlijk zal worden gerealiseerd.

☐ Zie bijlage: _____

16 Bijlagen

Dit formulier wordt vergezeld door de volgende ondertekende en gedateerde bijlagen:

- ☐ plattegrondtekening(en), nummer(s): _____
- ☐ kopie aanvraag bouwvergunning (inclusief bewijs van ontvangst).
- ☐ kopie aanvraag vergunning ingevolge de Wet verontreiniging oppervlaktewateren.
- ☐ rapport akoestisch onderzoek.
- ☐ rapport bodemonderzoek.
- ☐ andere bijlage(n): zie verzamelband

Totaal aantal bijlagen: _____

17 Ondertekening

Plaats : Noordwijk

Datum : 10 mei 1995

Naam (invullen in blokletters): Mr. Drs. C.J.N. Stuij Langeveld

Handtekening aanvrager
(+ eventueel firmastempel)

Centrum voor psychiatrie

Postbus 5000
2200 KA Noordwijk
Bureau Technische Dienst

Bijlage van punt 15

Nadere gegevens en toekomstige ontwikkeling.

=====

Wat betreft de nog aanwezige olietanks op de lokatie Langevelderweg 27 te Noordwijkerhout is het de bedoeling om medio 1995 te starten met het verwijderen van deze tanks.

Nabij het bestaande Centraal Ketelhuis zal 1 vervangende olietank geplaatst gaan worden.

E.e.a. zal uitgevoerd worden volgens de geldende BOOT voorschriften.

Te verwijderen tanks:

- 11 stuks Langevelderweg 27 Noordwijkerhout.
- 1 stuks Hafkenscheidlaan 11 De Zilk.
- 1 stuks Dr.Kuyperstraat 22 Noordwijkerhout.
- 1 stuks Hoofdstraat 326 Sassenheim.
- 3 stuks Langevelderlaan 1 Noordwijk.

10-05-1995

L.Duijnhoven
Bedrijfsburo TD.

BEDRIJFSBURO TECHN DIENST VAN LANGEVELD, CENTRUM VOOR PSYCHIATRIE

RENVOOI BETREFT: CAT GEBOUW ZIE TEKENING 02.17

NO.	APPARAAT	VERMOGEN
<u>Fietsenafdeling</u>		
01	Figuurzaagmachine	0,3 KW
02	Boormachine (kolom)	0,5 KW
03	Afzuigventilator	0,1 KW
<u>Drukkerij</u>		
04	Drukoffsetpers	2,5 KW
05	Snijmachine	3 KW
06	Ventilator	0,09KW
<u>Timmerafdeling</u>		
07	Lintzaag	0,8 KW
08	Kolomzaag	0,6 KW
09	Fraisbank	1 KW
10	Cirkelzaag	0,6 KW
11	Rand.bank	1 KW
12	Langgatboor	0,8 KW
13	Draaibank	0,8 KW
14	Tafelboormachine	0,5 KW
<u>Ketelhuis, (verdieping)</u>		
15	Circulatiepomp	0,6 KW
16	Circulatiepomp	0,6 KW
17	Circulatiepomp	0,1 KW
18	Circulatiepomp	0,3 KW
19	Toevoerventilator	7,4 KW
20	Afvoerventilator	0,5 KW
21	Afvoerventilator	0,5 KW
22	Afvoerventilator	0,5 KW
23	Afvoerventilator	0,5 KW
24	Afvoerventilator	0,5 KW
25	Doseerpomp	0,4 KW
26	Ventilator	1,5 KW
27	Voed.pomp	0,5 KW
28	Vacuumpomp	0,4 KW
<u>Kaarsenmakerij</u>		
29	Afzuigventilator	0,6 KW
30	Parafinebak	2 KW
31	Parafinebak	2 KW
<u>Potterie</u>		
32	Keramiekoven	4,5 KW
33	Keramiekoven	4,5 KW
34	Afzuigventilator	0,8 KW
<u>Wasserette</u>		
35	Wasmachine (stoom)	1 KW
36	Wasmachine (stoom)	1 KW
37	Wasmachine (stoom)	1 KW
38	Wasdroger	1 KW

39	Wasdroger	1	KW
40	Wasdroger	1	KW

41	Centrifuge	1,2	KW
42	Centrifuge	1,2	KW
43	Tafelventilator	0,15	KW
44	Tafelventilator	0,15	KW

Kantine


45	Vaatwasmachine	6	KW
46	Koffiemachine	1	KW

04.04.95

ondergrondse
brandhaan


SOCIALE WERKPLAATS
(SPECTRUM)

01/M.03 04/M.06 32/M.34 29/M.31 07/M.14

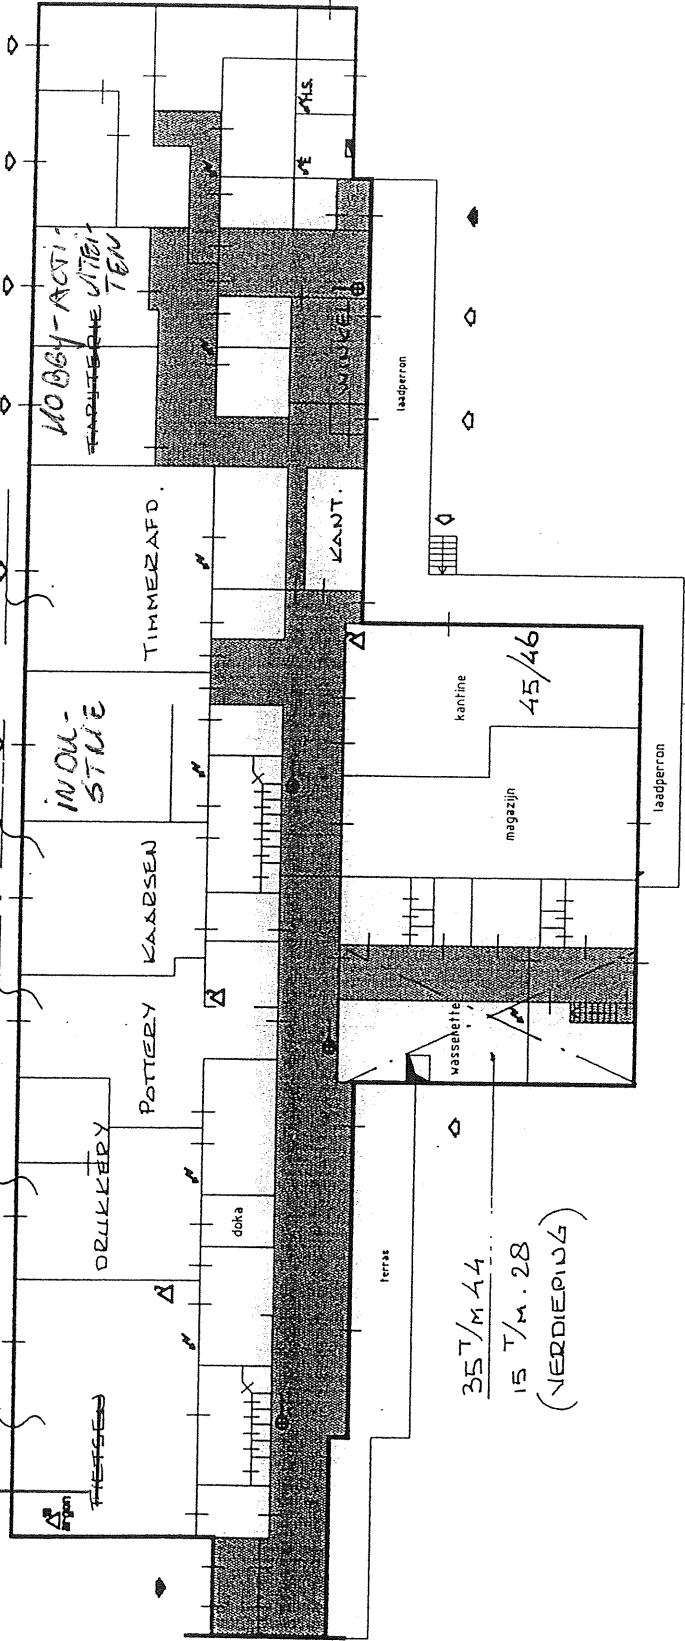


35T/M.44
15 T/M.28
(VERDIEPING)

GRANDHASPELS 3/4" (20 M')

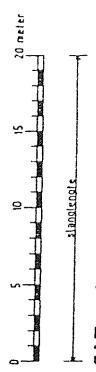

CAT gebouw
Arbeids therapie
02.17
begane grond

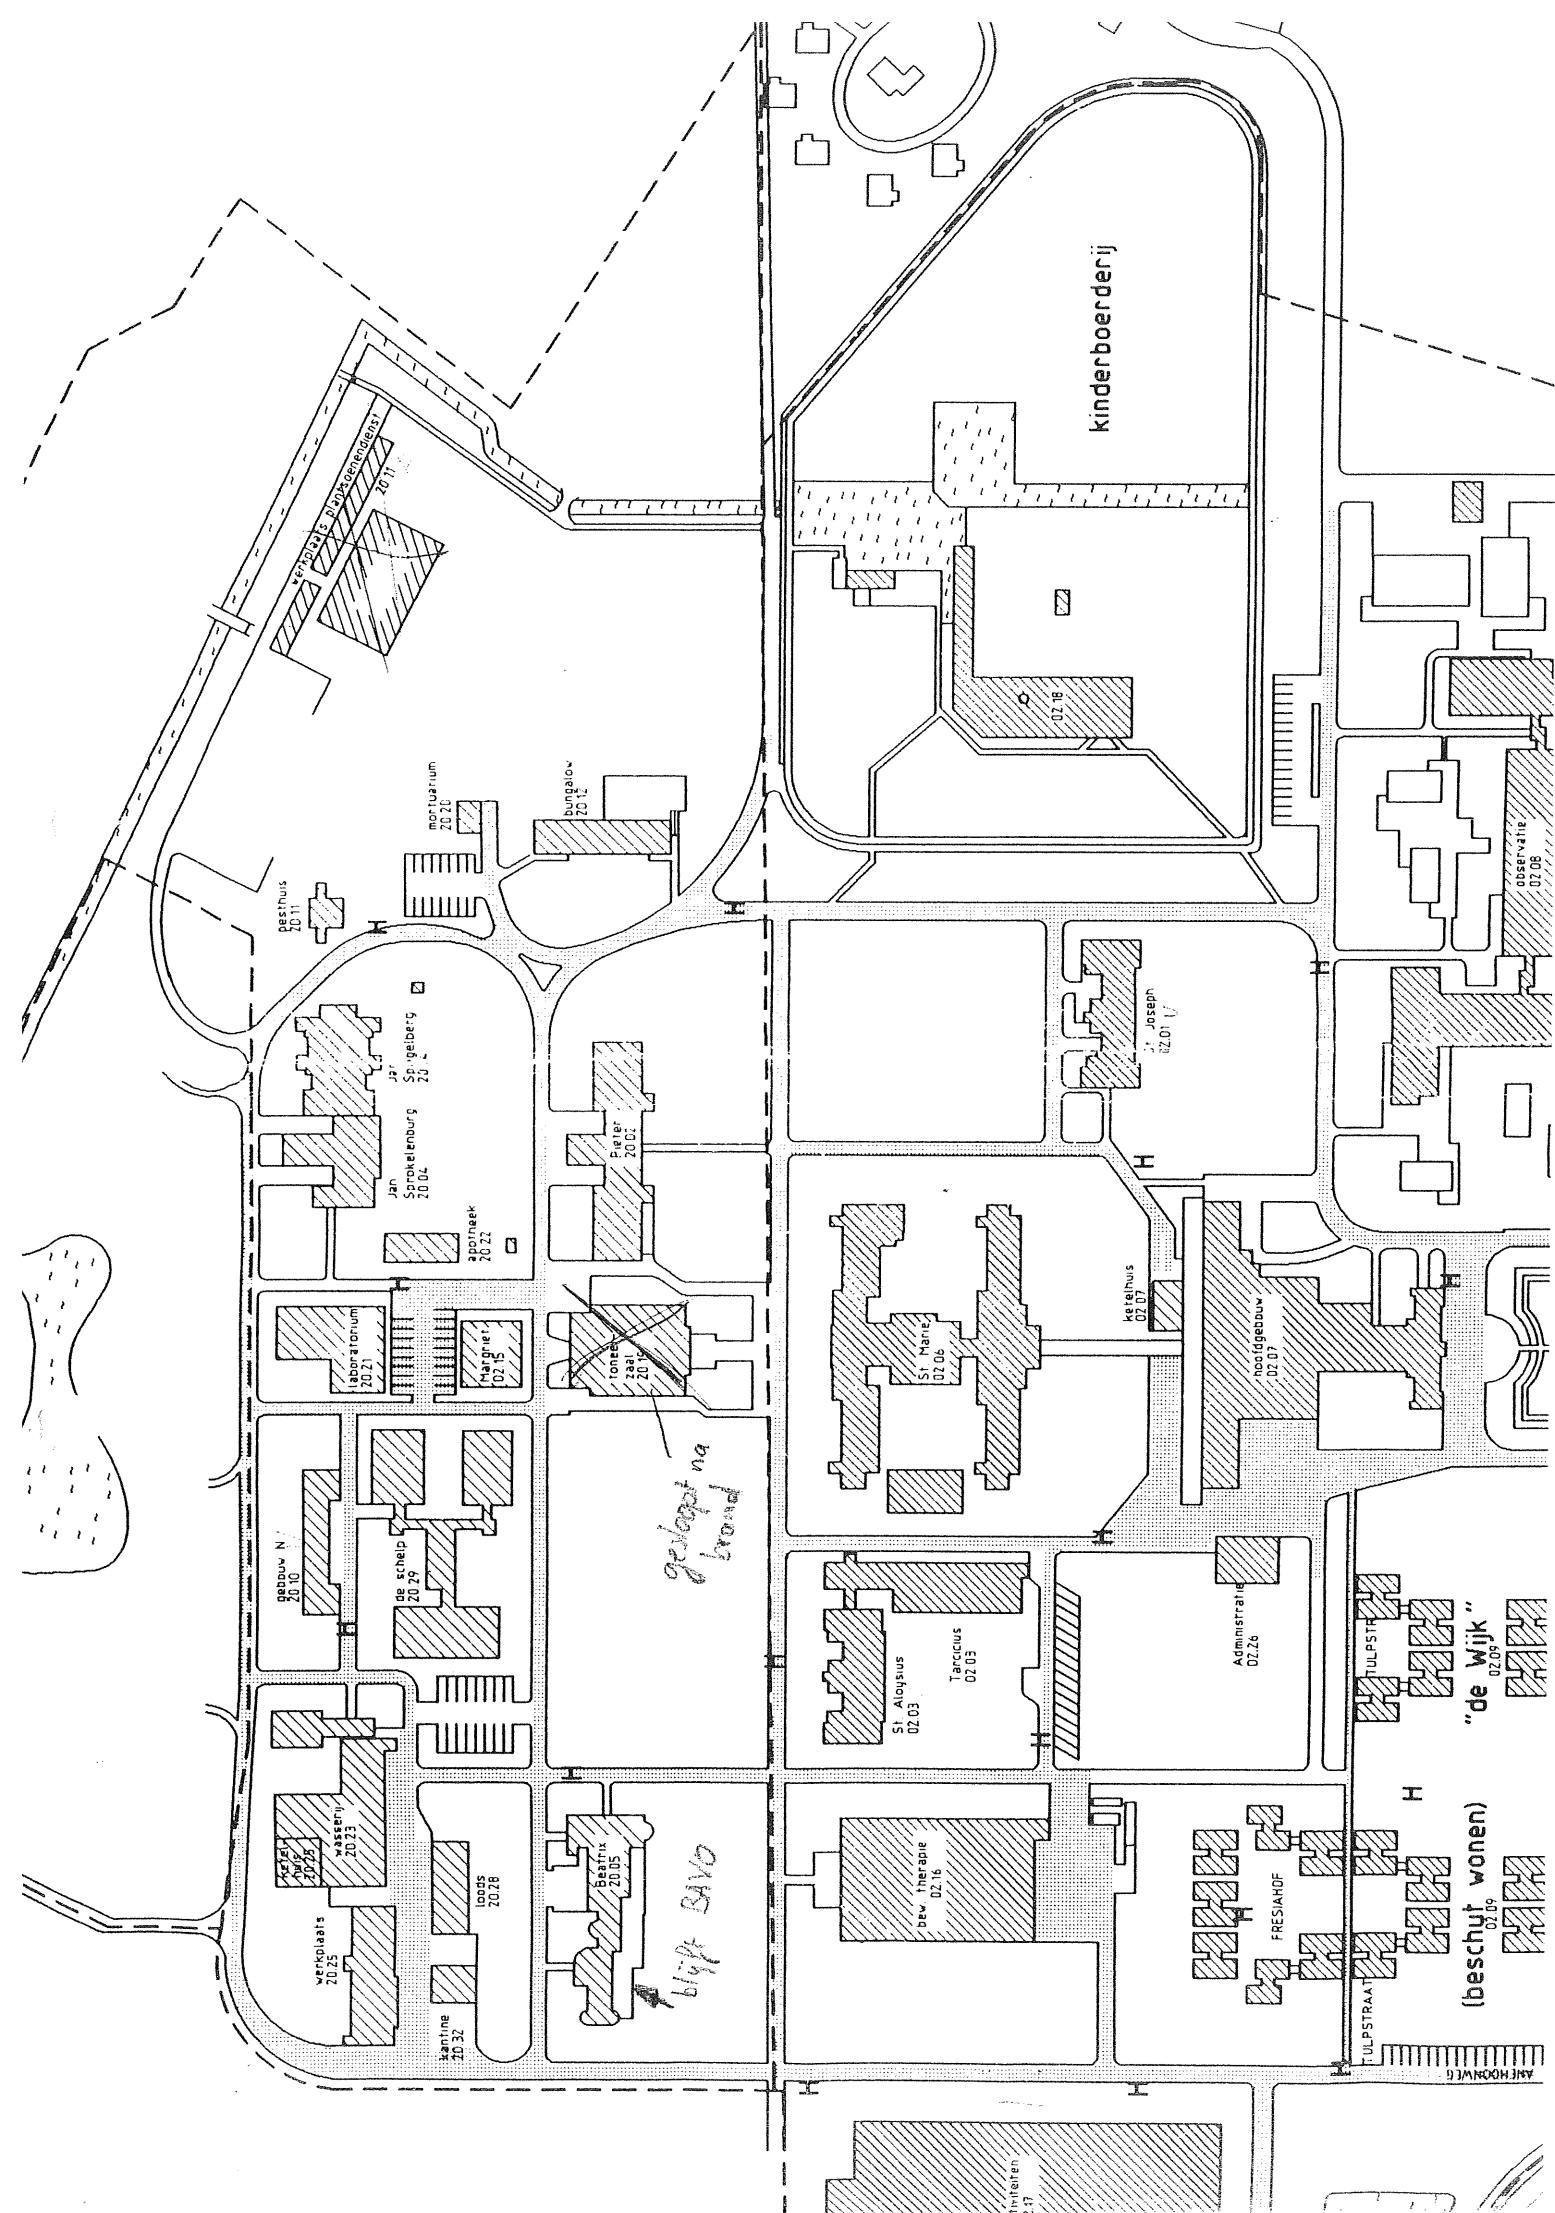



WET MILIEUBEHEER

BESCHIKKING

Beschikking van burgemeester en wethouders van Noordwijkerhout ten aanzien van de aanvraag van Bavo, Centrum voor psychiatrie, te Rotterdam om een vergunning als bedoeld in artikel 8.4. van de Wet milieubeheer voor het veranderen en het na die verandering in werking hebben van een psychiatrisch ziekenhuis op het perceel Langevelderweg 27 te Noordwijkerhout, kadastraal bekend gemeente Noordwijkerhout, sectie E, nummer 5677 (gedeeltelijk).

De inrichting valt onder de omschrijving van categorie 23 van bijlage I, behorende bij het Inrichtingen- en vergunningenbesluit milieubeheer en valt daardoor onder de werking van de Wet milieubeheer. In de inrichting zijn een drietal stookinstallaties aanwezig waarvoor een vergunningsplicht krachtens de Stoomwet (Stb.1953, 179) geldt.

Op de inrichting is geen Algemene Maatregel van Bestuur als bedoeld in artikel 8.40 van de Wet milieubeheer van toepassing.

De beschikking vervangt alle eerder verleende vergunningen.

BEOORDELING AANVRAAG

De aanvraag is ontvangen op 14 mei 1996. De aanvraag en de daarbij overgelegde bescheiden verschaffen voldoende gegevens om op de aanvraag te kunnen beslissen. De aanvrager is daarom in zijn verzoek ontvankelijk verklaard.

PROCEDURE

Ten aanzien van het verzoek is een ontwerp-beschikking opgesteld.

Overeenkomstig de bepalingen van de Wet milieubeheer en de Algemene wet bestuursrecht zal de ontwerp-beschikking bekend worden gemaakt en ter inzage worden gelegd.

Bij de totstandkoming van de ontwerp-beschikking is zorggedragen voor de naleving van de wettelijke voorschriften ten aanzien van de vergunningverlening, zoals beschreven in bovengenoemde wetten.

Tegen de ontwerp-beschikking zijn geen bezwaren of adviezen ingebracht.

GLOBALE BESCHRIJVING INRICHTING

De Bavo, Centrum voor Psychiatrie is gelegen in het buitengebied. In de inrichting worden psychiatrische patiënten behandeld.

Het centrum grenst aan een andere psychiatrische inrichting, Centrum Langeveld. Sommige delen van de inrichting worden gemeenschappelijk gebruikt.

Op het terrein van de inrichting zijn verschillende voorzieningen, in hoofdzaak bestaat de inrichting echter uit woongebouwen. Ten behoeve van (para-) medische behandelingen zijn er op beperkte schaal verscheidene faciliteiten zoals therapie- en behandelruimten aanwezig. Binnen de inrichting zijn tevens voorzieningen aanwezig voor ontspanning en recreatie, zoals tuinen en grasvelden.

Uit het voorgaande blijkt, dat Bavo, Centrum voor Psychiatrie in feite een verzameling is van een aantal aparte onderdelen. Veel van deze onderdelen zouden in principe ook als aparte inrichting beschouwd kunnen worden. Het betreffen hier echter onderdelen die in elkaars onmiddellijke nabijheid zijn gelegen en die allen behoren tot eenzelfde onderneming of instelling die onderling technische, organisatorische en functionele banden hebben. Volgens artikel 1.1 van de Wet milieubeheer is er daarom sprake van slechts één inrichting.

OVERWEGINGEN

Ingevolge artikel 8.8 van de Wet milieubeheer moeten wij bij de beslissing op de aanvraag diverse zaken betrekken, daarmee rekening houden en in acht nemen. Hieraan hebben wij op de volgende wijze invulling gegeven.

Als gevolg van het verlenen van de gevraagde vergunning kan de bestaande toestand van het milieu worden beïnvloed. Deze mogelijke beïnvloeding hebben wij betrokken bij de beslissing op deze aanvraag. Hierbij hebben wij overwogen, dat voor de onderhavige inrichting reeds in 1975 een oprichtingsvergunning is verleend. Sindsdien is de inrichting langzaam uitgegroeid tot de huidige omvang. Hierbij is het oorspronkelijke karakter van de inrichting grotendeels behouden. De in de inrichting gebruikte technieken zijn echter sterk verbeterd ten opzichte van de reeds vergunde situatie. De nadelige gevolgen voor het milieu die de inrichting kan veroorzaken zijn dan ook, ten opzichte van de reeds vergunde situatie, afgenomen.

Bovendien bestaat de mogelijkheid om door het stellen van voorschriften de eventuele nadelige gevolgen voor het milieu te voorkomen, dan wel zoveel mogelijk te beperken.

Ook mogelijke ontwikkelingen met betrekking tot de inrichting of het gebied waar de inrichting is gelegen zijn door ons bij de beslissing op de aanvraag betrokken.

Er zijn in de toekomst ontwikkelingen te verwachten ten aanzien van Bavo, Centrum voor Psychiatrie. Een deel van de gebouwen is al overgegaan van de Bavo naar het Centrum Langeveld. In de aanvraag is aangegeven dat omstreeks 2000 het grootste deel van de capaciteit van de Bavo verplaatst zal zijn naar Rotterdam. Een aantal gebouwen is al ontruimd.

Er zijn geen grenswaarden die wij bij de beslissing in acht moeten nemen. Er is ook geen Algemene maatregel van bestuur inhoudende de verplichting bepaalde beperkingen of voorschriften te verbinden aan de door ons te verlenen vergunning. De Provinciale milieuverordening Zuid-Holland bevat geen instructieregels die wij in acht moeten nemen. Wij hebben er bij de beslissing op de aanvraag zorg voor gedragen, dat er geen strijd ontstaat met regels die met betrekking tot de inrichting op basis van andere, in artikel 13.1 van de Wet milieubeheer genoemde, wetten gelden.

Gelet op het belang van de bescherming van het milieu zien wij geen aanleiding om de gevraagde vergunning te weigeren. De vergunning kan daarom, onder het stellen van voorschriften, worden verleend.

VOORSCHRIFTEN

Aan de vergunning worden voorschriften verbonden die nodig zijn ter bescherming van het milieu. Volgens artikel 8.13 van de Wet milieubeheer kunnen deze voorschriften onder andere inhouden, dat daarbij aangegeven metingen, berekeningen of tellingen moeten worden verricht ter bepaling van de mate waarin de inrichting nadelige gevolgen voor het milieu veroorzaakt. In de onderhavige vergunning zijn dergelijke voorschriften opgenomen in hoofdstuk II.2.

De vergunninghouder wordt hierin onder andere verplicht een overzicht van het jaarlijks verbruik van gevaarlijke stoffen en het maandelijks verbruik van water, gas en elektriciteit aan ons te overleggen. Bovendien kan, door het voorschrijven van een onderzoek naar energiebesparing, gebruik gemaakt worden van de mogelijkheid om in voorschriften een verplichting op te nemen om onderzoek uit te voeren naar mogelijkheden tot verdergaande bescherming van het milieu dan waarin de andere voorschriften voorzien.

Vanwege de in de aanvraag aangegeven plannen om de inrichting binnen afzienbare tijd te sluiten is aan deze mogelijkheid geen gevolg gegeven en zijn geen voorschriften opgenomen om nader onderzoek te doen naar energiebesparing.

Met betrekking tot de uitworp van voor het milieu schadelijke stoffen vanuit de stookinstallaties is het Besluit Emissie Eisen Stookinstallaties (BEES) van toepassing. Voorschriften hieromtrent zijn derhalve niet aan deze vergunning verbonden.

Tevens vallen de in de inrichting aanwezige koelinstallaties onder de werkingssfeer van het CFK-Besluit. De bepalingen van deze AMvB zijn eveneens op de inrichting van toepassing.

BESCHIKKING

Met inachtneming van het bepaalde in de Wet milieubeheer en de Algemene wet bestuursrecht zijn wij voornemens de gevraagde vergunning te verlenen onder het stellen van de aangehechte voorschriften. **De aanvraag, met uitzondering van de bij die aanvraag behorende beschrijvingen, doch met inbegrip van de bij de aanvraag behorende tekeningen, maakt deel uit van deze vergunning, tenzij hiervan als gevolg van de navolgende voorschriften moet worden afgeweken.**

AANVRAAGFORMULIER OM VERGUNNING WET MILIEUBEHEER

Niet in te vullen door de aanvrager:

Ruimte voor stempel(s)

Dossier nr. _____

Datum van ontvangst _____

Indienen in _____ voud;

alle bijlagen in _____ voud indienen

Indienen bij het College

van B&W van de gemeente _____

p/a Dienst/afdeling milieu/ _____

In te vullen door de aanvrager:

Aan het College van Burgemeester en Wethouders van de

gemeente:

Noordwijkerhout

Iedere vraag wordt voorafgegaan door een een beknopte toelichting.

Tevens is een *Algemene toelichting* als bijlage van dit formulier opgenomen.

1. ALGEMENE GEGEVENS

De milieuvergunning wordt aangevraagd door:

Naam verzoek(st)er: Bavo, Centrum voor psychiatrie

Adres: Westersingel 93

Postcode en woonplaats: 3015 LC Rotterdam

Telefoon: 010-4363844

Telefax: 010-4364232

De aangevraagde milieuvergunning heeft betrekking op:

SBI-code van de inrichting: 9343

Aard van de inrichting: Algemeen psychiatrisch ziekenhuis

(toelichting: beschrijf de kernactiviteiten. voorbeelden: bakkerij annex winkel, tankstation, garage, etc)

Adres van vestiging: Langeveldeweg 27

Postcode en Plaats: 2211 AB Noordwijkerhout

Telefoon: 0252-360200 Telefax: 0252-360101

Contactpersoon t.b.v. de behandeling van deze aanvraag:

Naam: J.D. v.d. Reyden, Hoofd Technische Dienst
Postadres: Postbus 820, 2900 AV Capelle a/d IJssel
Telefoon: 010-2584510
Telefax: 010-2584504

Kadastrale ligging van de inrichting:

in gemeente: Noordwijkerhout
sectie: E nr(s): 5611

Soort aanvraag *S.v.p. aankruisen wat van toepassing is.*

De aanvraag(st)er verzoekt om een:

vergunning voor het oprichten/ in werking hebben van
de inrichting ☐

vergunning voor het veranderen van de inrichting of
de werking daarvan ☐

(deel)revisievergunning in verband met het veranderen
van de inrichting (een nieuwe de gehele inrichting
omvattende vergunning) ☒

De vergunning wordt gevraagd voor:

S.v.p. aankruisen wat van toepassing is

onbepaalde tijd ☒ een beperkte tijdsduur, namelijk voor de duur van: ☐

1.1 Eerder verleende vergunningen, wijziging van vergunningen, meldingen en ontheffingen

Zijn er eerder (in het verleden afgegeven, maar nog van kracht) milieuvergunningen of
ontheffingen verleend, milieuvergunningen gewijzigd of meldingen gedaan?

S.v.p. aankruisen wat van toepassing is.

nee ☐ ja, namelijk: ☒

Soort vergunning/ontheffing	Datumbesluit(en)	bevoegd gezag
Hinderwet/oprichting	<u>04-03-1975</u>	<u>Gemeente Noordwijkerhout</u>
Wet milieubeheer		
Wet verontreiniging oppervlakte- wateren:		
Lozingsverordening riolering:		
Overigen:		

1.2 Tegelijkertijd ingediende aanvragen om vergunningen/onthefingen

Worden tegelijkertijd met deze aanvraag ook een of meer andere vergunningen en/of ontheffingen aangevraagd?

Toelichting: Zijn de volgende vergunning(en)/onthefing(en) ook aangevraagd of verleend? Deze gegevens zijn nodig i.v.m. een wettelijke coördinatieplicht, afstemming of rapportageplicht bij de onderhavige aanvraag.

Soort vergunning/onthefing	datum besluit	bevoegd gezag
Bouwvergunning: *	_____	_____
Wet verontreiniging oppervlakte- wateren: *	_____	_____

•(Zo, ja: een kopie van de aanvraag of vergunning bij deze aanvraag bijvoegen)

1.2.1 Dient er een milieu-effectrapportage t.b.v. de beslissing op deze aanvraag te worden gemaakt?

S.v.p. aankruisen wat van toepassing is.

Nee ☒ Zo ja deze bijvoegen ☐

ruimte voor toelichting:

1.3 Verandering van de inrichting of de werking daarvan

Is er sprake van verandering(en) van de inrichting of de werking daarvan?

Toelichting: Uitsluitend invullen wanneer een (deel)revisievergunning of een vergunning voor het veranderen van de inrichting wordt aangevraagd. Geef beknopt de verandering van de inrichting of de verandering van de werking van de inrichting ten opzichte van de eerder verleende vergunningen weer. Vermeld ook bij de desbetreffende vragen van het aanvraagformulier in hoeverre de betrokken gegevens zijn gewijzigd.

Laat bij een aanvraag om een (deel)revisievergunning tevens blijken wat de toestand na de verandering is of zal worden.

2. PROCESBESCHRIJVING

Wat zijn de activiteiten en processen binnen de inrichting?

Toelichting: Hierbij moet vooral beschreven worden welke processen er zijn, welke installaties en technieken, eventueel opgesplitst in hoofd- en nevenactiviteiten. Voorzover het bij vraag 2.2 t/m 2.5 niet wordt vermeld moet per categorie ook de numerieke capaciteit worden aangegeven (in kg, aantallen, kW etc.). Tevens moet op tekening worden aangegeven, waar de activiteiten plaats vinden binnen de inrichting. Er kan ook worden verwezen naar een aparte bijlage met een uitgebreidere beschrijving.

☐ Zie bijlage

☐

☐

☐

2.1 Capaciteit

Welke grond- en hulpstoffen worden er ingezet en/of welke tussen, neven en -eindprodukten ontstaan er?

Toelichting: Dit geldt met name voor de produktie-installatie(s). Vermeld de hoeveelheden (kg/uur of l/uur) en houdt hierbij zoveel mogelijk de indeling van vraag 2 aan.

☐

☐

☐

☐

2.2 Beschrijving van de motorvermogens

Hoe groot is het gezamenlijk vermogen van de binnen de inrichting toe te passen elektro- en verbrandingsmotoren?

Toelichting: Motoren met een vermogen van 0,25 kW of minder worden buiten beschouwing gelaten. De motoren moeten op de tekening of renvooi worden aangegeven.

totaal vermogen elektromotoren 155,3 kW totaal vermogen verbrandingsmotoren kW

2.3 Energievoorziening

Op welke wijze is voorzien in de energievoorziening (ketelinstallatie, gasturbine, zuigermotor)?

Toelichting: Vermeld ook de soort brandstof en de nominale belasting in kW. Deze energie voorzieningen moeten tevens op de tekening of renvooi worden aangegeven.

soort/brandstof	nominale belasting (kW)	nr. op tekening
aardgas	1397	4
aardgas	2913	8
aardgas	3027	9

Totaal vermogen energievoorziening 7337 kW

Zijn deze gegevens veranderd ten opzichte van eerder verleende vergunningen?

S.v.p. aankruisen wat van toepassing is.

Nee ☐ n.v.t. ☐ Ja, als volgt: ☐

■ _____
■ _____
■ _____
■ _____
■ _____

2.4 Bedrijfstijden

Welke bedrijfstijden zullen bij de inrichting worden gehanteerd?

☒ ma dag t/m za dag van 0.00 uur tot 24.00 uur ☐ dag t/m _____ dag van _____ uur tot _____ uur

☒ zondag van 0.00 uur tot 24.00 uur

Zijn er buiten deze tijden nog installaties of bedrijfsonderdelen in werking?

S.v.p. aankruisen wat van toepassing is.

nee ☒ ja, te weten: ☐

■ _____
■ _____

Vermeld ook de tijden:

☐ dag t/m _____ dag van _____ uur tot _____ uur ☐ dag t/m _____ dag van _____ uur tot _____ uur

☐ zondag van _____ uur tot _____ uur

Zijn er bij uw bedrijf afwijkende piekdagen of seizoensgebonden afwijkingen van bedrijfstijden?

S.v.p. aankruisen wat van toepassing is.

Nee ☒ Ja, als volgt: ☐

■ _____
■ _____
■ _____
■ _____
■ _____

Zijn deze gegevens veranderd ten opzichte van eerder verleende vergunningen

S.v.p. aankruisen wat van toepassing is.

Nee ☒ n.v.t. ☐ Ja, als volgt ☐

2.5 Stoffen en producten

Welke stoffen en producten worden er in de inrichting gebruikt?

Toelichting: Bij de hieronder aan te geven stoffen dienen de volgende aspecten te worden beschreven. Tevens moet op de tekening de plaats in de inrichting worden aangegeven. Maak bij uw opgave een onderscheid naar:

- de naam van de stof / het produkt
- de aard en eigenschappen (vlampunt, gevaaraspecten, ontploffing)
- de wijze van opslag (ondergronds / bovengronds) e.d.

Het betreft hier bijvoorbeeld de opslag van aardolieprodukten, gassen in drukhouders, vaatwerk in flessen, bestrijdingsmiddelen etc. De opslag van afvalstoffen dient elders in dit formulier te worden ingevuld.

soort produkt (o/b*)	hoeveelheid (kg of l)	wijze van opslag	eigenschappen
_____	_____	_____	_____
_____	_____	_____	_____
_____	_____	_____	_____
_____	_____	_____	_____

*) o = ondergrondse opslag; b = bovengrondse opslag

Zijn deze gegevens veranderd ten opzichte van eerder verleende vergunningen?

S.v.p. aankruisen wat van toepassing is.

Nee ☐ n.v.t. ☐ Ja, als volgt: ☒

diverse uitbreidingen

overdracht deel terrein en functies aan APZ Langeveld

3. MILIEUGEVOLGEN EN MAATREGELEN TER VOORKOMING/BEPERKING DAARVAN

3.1 Afvoer van stof, gassen of dampen

Welke stoffen, gassen of dampen worden er afgevoerd?

Toelichting: De emissiepunten moeten op de tekening worden aangegeven, met aandacht voor uitvoering en hoogte, van de af te voeren stoffen. Hieronder kan worden aangegeven: de naam van de af te voeren stof, de hoogte en plaats van het afvoer punt, het debiet, de (geur)emissie en de massastroom.

soort uitstoot	hoogte afvoer (m)	plaats op tekening	debiet (kg/h	concentratie mg/Nm ³)

Zijn deze gegevens veranderd ten opzichte van eerder verleende vergunningen?

S.v.p. aankruisen wat van toepassing is.

Nee ☐ n.v.t. ☐ Ja, als volgt: ☐

☐ _____

☐ _____

☐ _____

☐ _____

☐ _____

3.1.1 Maatregelen ter voorkoming van uitstoot naar de lucht

Welke voorzieningen zijn er getroffen ter beperking van de uitstoot?

Toelichting: Voorzover dit verduidelijkend kan werken dit tevens op de tekening aangeven.

☐ _____

☐ _____

☐ _____

☐ _____

☐ _____

3.2 Afvalstoffen

Welke afvalstoffen ontstaan er in de inrichting?

Toelichting: De (soorten) stoffen dienen, hoeveelheid, en de wijze van opslag en plaats (tekening) te worden opgegeven.

Soorten van stoffen die hier kunnen worden vermeld betreffen bijv.

- bedrijfsafval: papier, plastics, metaal, met huishoudelijk afval gelijk te stellen afval, e.d.
- gevaarlijk (chemisch) afval: afgewerkte olie, oliehoudend garage-afval, olie/water/slibmengsel, accu's asbest, verfstoffen, restanten bestrijdingsmiddelen, verpakkingsmateriaal bestrijdingsmiddelen, e.d.

Soort	hoeveelheid per jaar (kg of l)	wijze van opslag (max.hoeveelheid van opslag)	afvoerfrequentie	wijze van afgifte of verwijdering.
keukenafval	1.800L	containers	1x per week	Rotab
ziekenhuisafval	400	containers	4x per jaar	ophalen BFI
malgaam		container	op afroep	ophalen ROTEB
klein chemisch	50	container	op afroep	Gemeente
papier	12.000L	container	wekelijks	BFI
glas	4.000L	container	4x per jaar	
huishoudelijk	400.000L	container	wekelijks	Gemeente Rotab

Zijn deze gegevens veranderd ten opzichte van eerder verleende vergunningen?

S.v.p. aankruisen wat van toepassing is.

Nee ☐ n.v.t. ☐ Ja, als volgt: ☐

3.2.1 Beperking, hergebruik en nuttige toepassing van afvalstoffen binnen de inrichting

Zijn of worden maatregelen genomen ter beperking, en/of hergebruik en nuttige toepassing van afvalstoffen binnen de inrichting? Zo ja, wat houden deze in en is hier onderzoek naar gedaan?

Toelichting: Indien er een dergelijk onderzoek is verricht moeten de resultaten ervan als bijlage aan de aanvraag worden toegevoegd.

3.3 Lozingen van bedrijfsafvalwater

Wordt er bedrijfsafvalwater afgevoerd?

S.v.p. aankruisen wat van toepassing is.

Nee ☒

Ja, als volgt: ☐

Het bedrijfsafvalwater van de inrichting wordt afgevoerd:

op het gemeentelijk riool ☒

via een septic tank ☐

direct op het open water ☐

anders: ☐

■ huishoudelijk afvalwater

■

■

■

na behandeling in een:

bezinksel-afscheider ☐

zetmeelafscheider ☐

vetafscheider ☐

waterzuiveringsinstallatie ☐

olie-afscheider ☐

bezinkinstallatie ☐

anders: ☐

■

■

■

■

voorts is aanwezig:

monsterput ☐

meetput ☐

Zijn deze gegevens veranderd ten opzichte van eerder verleende vergunningen?

S.v.p. aankruisen wat van toepassing is.

Nee ☐

n.v.t. ☐

Ja, als volgt: ☐

■

■

■

■

■

3.4 Geluid

3.4.1 Geluid- en trillingsbelasting

Welke geluid- en trillingsbronnen zijn er?

Toelichting: Beschrijf hierbij tevens de aard van de bronnen en de tijden waarop deze in werking zijn. Een eventueel geluidrapport kan als bijlage bij de aanvraag worden gevoegd; in sommige gevallen is een geluidonderzoek verplicht.

bron	aard *)	aantal uren in bedrijf:		
		tussen 7.00 en 19.00 uur	tussen 19.00 en 23.00 uur	tussen 23.00 en 07.00 uur

*) a = impulsachtig geluid; b = tonaal geluid

Zijn deze gegevens veranderd ten opzichte van eerder verleende vergunningen?

S.v.p. aankruisen wat van toepassing is.

Nee ☐ n.v.t. ☐ Ja, als volgt: ☐

☐

☐

☐

☐

☐

3.4.2 Voorzieningen/maatregelen ter beperking van geluid- en trillingbelasting

Zijn er voorzieningen/maatregelen aangebracht ter beperking van geluid en trillingbelasting?

Toelichting: voorbeelden van dergelijke voorzieningen: omkastingen, trillingsdempers.

Nee ☐ Ja, als volgt: ☐

☐

☐

☐

☐

☐

3.5 Verkeersbewegingen

3.5.1 Verkeersbewegingen van en naar de inrichting

Wat zijn de te verwachten verkeersbewegingen van en naar de inrichting?

Toelichting: Vermeld de tijdvakken en frequentie van de bewegingen per soort vervoermiddel. Is hier in een eerder stadium onderzoek naar gedaan? Zo ja, deze resultaten als bijlage aan de aanvraag toevoegen.

aantal	tijdvak	frequentie	eventueel rijroute
60	00.00-24.00 uur	XX 2	onbekend

Het maximaal aantal in de inrichting aanwezige motorvoertuigen:

Zijn deze gegevens veranderd ten opzichte van eerder verleende vergunningen?

S.v.p. aankruisen wat van toepassing is.

Nee ☐ n.v.t. ☐ Ja, als volgt: ☒

3.5.2 Verkeersbewegingen binnen de inrichting

Worden er interne transportmiddelen gebruikt?

S.v.p. aankruisen wat van toepassing is.

interne transportmiddelen zijn niet aanwezig ☐

interne transportmiddelen zijn wel aanwezig, te weten: ☒

soort	aantal	wijze van aandrijving	procentueel in bedrijf	gedurende de periode
Nissan X-trax				
bestelauto	1	diesel	75%	8.00-18.00 uur
Renault Unihef	1	benzine	50%	8.00-18.00 uur

Zijn deze gegevens veranderd ten opzichte van eerder verleende vergunningen?

S.v.p. aankruisen wat van toepassing is.

Nee ☐ n.v.t. ☐ Ja, als volgt: ☐

☐ ☐ ☐ ☐

3.5.3 Voorzieningen/maatregelen ter beperking van verkeersbewegingen

Zijn er maatregelen getroffen ter beperking van verkeersbewegingen?

Toelichting: Hierbij kan gedacht worden aan bijv. een bedrijfvervoerplan.

Nee ☒ Ja, als volgt: ☐

☐ ☐ ☐ ☐

3.6 Bodembescherming

Welke maatregelen en voorzieningen zijn aangebracht ter bescherming van de bodem?

Toelichting: Gedacht kan worden aan bijvoorbeeld lekbakken, vloeistofdichte vloeren, etc. De plaats van de voorzieningen moet op de tekening worden aangegeven. Een eventueel aanwezig (recent) bodemonderzoek kan als bijlage bij de aanvraag worden toegevoegd.

Nee ☒ Ja, als volgt: ☐

☐ ☐ ☐ ☐

3.7 Maatregelen gericht op een zuinig gebruik van grondstoffen

Zijn er of worden er maatregelen gericht op het zuinig gebruik van grondstoffen genomen? Zo ja, wat houden deze in en is hier onderzoek naar gedaan?

Toelichting: Indien er een dergelijk onderzoek is verricht moeten de resultaten ervan als bijlage van de aanvraag worden toegevoegd.

Nee ☒ Ja, als volgt: ☐

☐ ☐ ☐ ☐

3.8 Maatregelen ter beperking van energieverbruik

Zijn er of worden er maatregelen gericht op het beperken van energieverbruik binnen de inrichting genomen?

Toelichting: Indien hier onderzoek naar is gedaan moet u tevens de resultaten als bijlage van de aanvraag toe te voegen. U wordt hierbij tevens verzocht naar de soort van energiebron een overzicht geven van het jaarverbruik. Voorbeelden: energiebeleidsplan, energiezuinige verlichting, verbeterd rendement centrale verwarmingsketel en hoog rendement centrale verwarmingsketel (HR-ketel), warmte-kracht-koppeling (WKK), thermische isolatie, etc.)

Nee ☒

Ja, als volgt: ☐

■ rendement ketels verwarming (stoom) $\pm$ 80% onderwaarde

■

■

■

■

3.9 Registratie van milieubelasting bij normaal bedrijf

Wat zijn de eventueel aanwezige meet- en registratiesystemen?

Toelichting: Gedacht kan worden aan bijvoorbeeld de aard, de wijze, plaats en frequentie van registratie.

■

■

■

■

■

3.10 Beperking milieugevolgen bij ongewone voorvallen

Geef een overzicht van de wijze waarop nadelige gevolgen voor het milieu voorkomen of beperkt kunnen worden bij het optreden van ongewone voorvallen en geef aan hoe deze voorzieningen de milieuschadelijke gevolgen kunnen beperken.

Toelichting: Voorbeelden van dergelijke maatregelen: brandblusvoorzieningen, voorziening m.b.t. explosies, lekkages, e.d. Indien deze gegevens elders in de aanvraag zijn vermeld, kunnen ze op deze plaats achterwege worden gelaten.

■

■

■

■

■

3.11 Maatregelen en voorzieningen ter beperking van andere nadelige gevolgen voor het milieu

Welke voorzieningen zijn of worden getroffen ter beperking van andere nadelige gevolgen voor het milieu en beschrijf deze per onderwerp.

Toelichting: Indien deze gegevens elders in de aanvraag zijn vermeld, kunnen ze op deze plaats achterwege worden gelaten.

parkeeroverlast → ☐

landschappelijke gevolgen → ☐

visuele hinder → ☐

vogels/ ongedierte → ☐

anders, te weten: → ☐

4. OVERIGE GEGEVENS

4.1 Toekomstige ontwikkelingen

Welke zijn de redelijkerwijs te verwachte toekomstige ontwikkelingen?

Toelichting: Er kan hierbij gedacht worden aan technieken of materialen ter vermindering of voorkoming van milieubelasting, eventuele vestiging van nevenindustrieën of andere te verwachten ruimtelijke ontwikkelingen, waarbij de situering en de periode waarbinnen deze zullen worden gerealiseerd worden aangegeven. Maak voor de beantwoording gebruik van een aparte bijlage.

4.2 Bedrijfsintern milieuzorgsysteem (BIM)

Wordt bij de inrichting een bedrijfsintern milieuzorgsysteem (BIM) gehanteerd? Zo ja, voeg dan een dergelijk systeem aan de aanvraag toe.

Nee → ☐

Ja, als volgt: → ☐

4.3 Ruimte voor opmerkingen

Toelichting: Nog niet eerder vermelde gegevens waarvan u van mening bent dat deze van belang kunnen zijn in de vergunningaanvraag:

- Omstreeks 2000 zal het grootste deel van de capaciteit zijn
- verplaatst naar de regio Rotterdam
- _____
- _____

4.4 Bijlagen

Dit formulier wordt vergezeld van volgende ondertekende en gedateerde bijlagen:
aankruisen wat van toepassing/zonodig aantal aangegeven

☒ plattegrondtekening(en), genummerd van ____ tot ____blad 04/04-13 blad 03/03-13.

☐ keuringsrapporten, genummerd van ____ tot ____

☐ kopie aanvraag om bouwvergunning (inclusief bewijs van ontvangst)

☐ kopie aanvraag vergunning ingevolge de Wvo

☐ geluid rapport

☐ bodemonderzoeksrapport

☐ MER

☐ BIM

☒ omschrijving functie en materiaal gebouwen

☐ _____

☐ _____

☐ _____


4.5 Ondertekening

Plaats ☒ Rotterdam

Datum ☒ 29-04-1996

Naam (invullen in blokletters) ☒ R. Koning, voorzitter Raad van Bestuur

Handtekening aanvrager *):

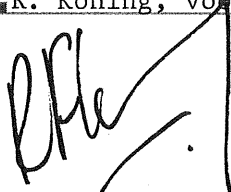

☒ _____

Plaats ☐ _____

Datum ☐ _____

Naam (invullen in blokletters) ☐ _____

Handtekening gemachtigde *):

☐ _____

*) Indien van toepassing; indien een handtekening namens een rechtspersoon is gezet, s.v.p. vermelden de naam van de ondertekenaar (in blokletters) en zijn of haar hoedanigheid bij die rechtspersoon (bijv. J. Janssen, directeur van fabriek X)

Technische Dienst

Behoort bij aanvraag milieuvergunning Bavo d.d. 29-04-1996

Locatie: Langevelderweg 27, Noordwijkerhout, kadastraal bekend NWH sectie E-N°-5611,
gedeeltelijk.

Betreft: beschrijving gebouwen (Bavo West)

Aard van gebruik.

De gebouwen zijn bestemd voor huisvesting en verzorging van psychiatrische patiënten.

Gebouw Pieter 20.02

Kelder - begane grond - zolder.

Buiten gebruik.

Gebouw Jan 20.04

Kelder - begane grond - 1e verdieping - 2e verdieping.

Huisvesting 40 patiënten.

Opbouw/materialen:

gevels : metselwerk, hout,
vloeren : beton,
binnenwanden : metselwerk,
binnenkozijnen : hout,
plafonds : stukadoorwerk, deels systeemplafond
dak : beton - bitumen,
hout - bitumen,
hout - pannen,

Gebouw Beatrix 20.05

Kelder - begane grond - verdieping.

Huisvesting 28 patiënten.

Opbouw/materialen:

gevels : metselwerk met houten kozijnen,
vloeren : deels hout, deels beton,
binnenwanden : metselwerk, deels systeemwand,
binnenkozijnen : hout,
plafonds : stukadoorwerk
daken : hout - bitumen.

Gebouw N 20.10

Kelder - begane grond - zolder.

Buiten gebruik.

Gebouw Bungalow 20.12

Kelder - begane grond.

Buiten gebruik.

Gebouw Margriet 20.15

Begane grond.

Ondersteuning, kapper, pedicure, huisarts.

Opbouw/materialen:

gevels : metselwerk met houten kozijnen,
vloeren : beton,
binnenwanden : metselwerk, deels systeemwand,
binnenkozijnen : hout,
plafonds : stukadoorwerk, deels systeemplafond in alu roosterwerk,
dak : hout - bitumen.

Wasserij 20.23

Kelder - begane grond - verdieping.

Ondersteuning, linnenvoorziening, stoffeerderij, schilderopslag.

Opbouw/materialen:

gevels : metselwerk met houten kozijnen,

vloeren : beton, deels hout,

binnenwanden : metselwerk,

binnenkozijnen : hout,

plafonds : stukadoorwerk, deels gipsplaat,

daken : deels hout - pannen
deels hout - bitumen.

schoorsteen : gemetseld 16 m¹ + maaiveld

Werkplaats Technische Dienst 20.25

kelder - begane grond.

Ondersteuning ten behoeve van onderhoud gebouwen Bavo.

Opbouw/materialen:

gevels : betonkolommen, metselwerk, houten kozijnen,

vloeren : beton,

binnenwanden : metselwerk, deels lichte systeemwand,

binnenkozijnen : hout,

plafonds : deels verlaagt systeem,

dak : licht beton - bitumen.

Opslag 20.28

Begane grond.

Materialen Technische Dienst.

Ondersteuning.

opbouw/materialen:

gevels : hout met houten kozijnen,

vloeren : tegels op zand,

binnenwanden : hout,

binnenkozijnen : hout,

plafonds : niet van toepassing,

dak : golfplaat.

Kantine 20.32

Begane grond.

Personeel Bavo.

Opbouw/materialen:

gevels : elementen in staalconstructie,

vloeren : hout,

binnenwanden : elementen in staalconstructie,

binnenkozijnen : staal,

plafonds : zachtboard,

dak : golfplaat.

Renvooi



Vluchtweg



Systeemwand

s

Sanitair

b

Berging

Sl.k

Slaapkamer

nP

aantal personen

BMC

Brandmeldcentrale

LBK

Luchtbehandelingkast



Brandslanghaspel



Electrakast



Poederblusser n Kg



Co2 blusser



Gasmeter/afsluiter



Pomp

AANVRAAG MILIEUVERGUNNING BAVO
Lokatie Langevelderweg 27 Noordwijkerhout
Sectie NWE-5611

INSTALLATIES

BAV


496-037

Tek. nr.


03

PIETERS PROJECTBUREAU

Zijlweg 156
2015 BJ Haarlem
TEL. 023-5424131
FAX. 023-5329815

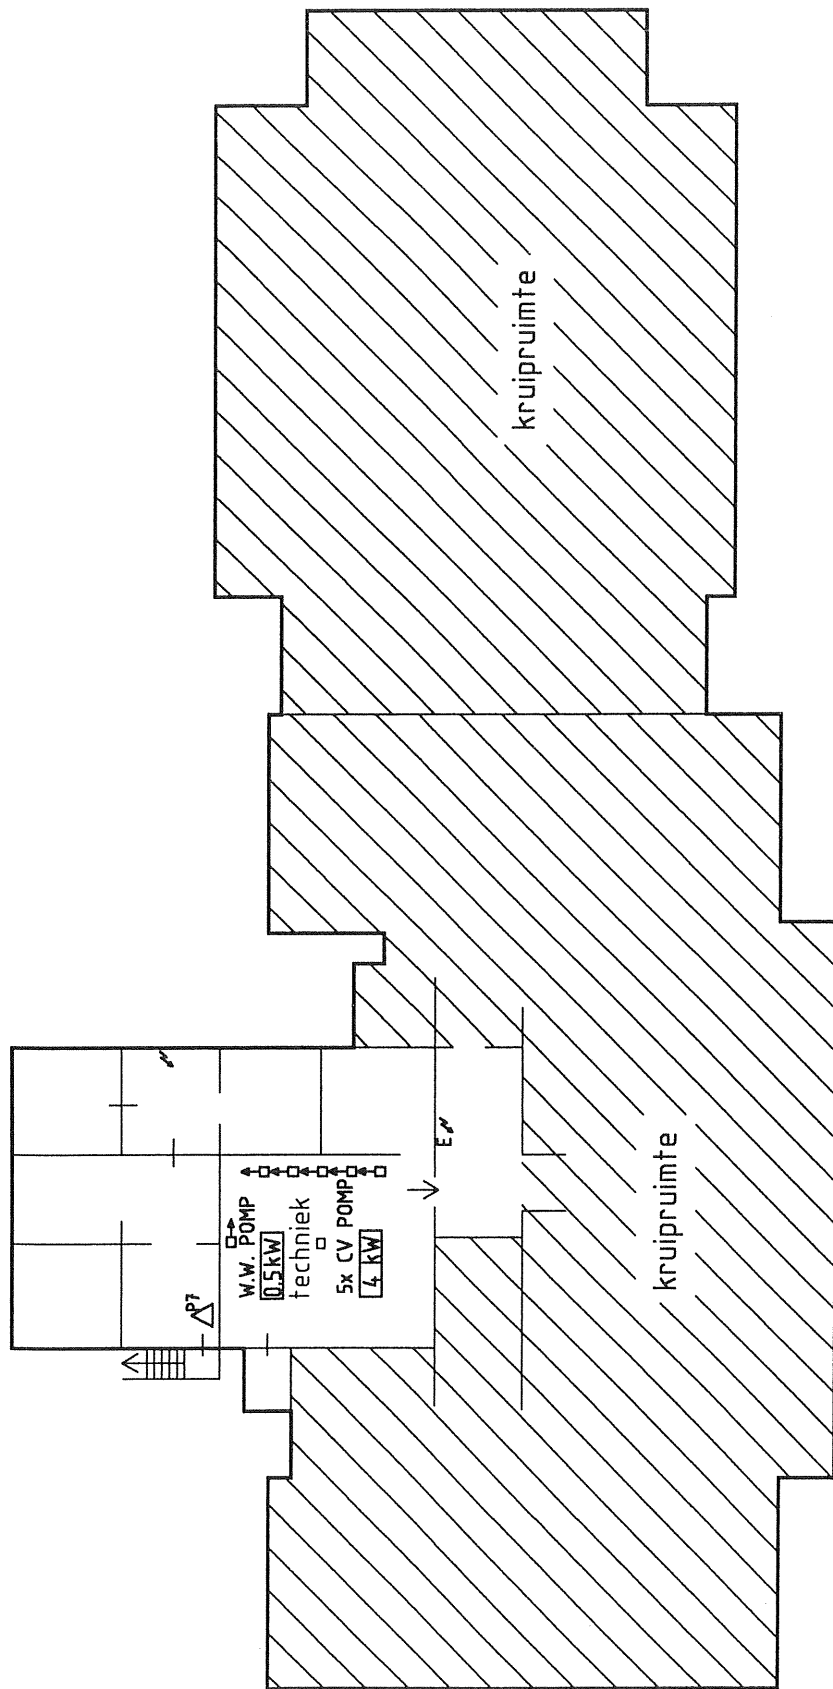


kelder

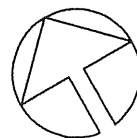


slanglengte

INSTALLATIES

Bavo centrum voor psychiatrie
 Lokatie Langevelderweg 27 in Noordwijkerhout
 Gebouw St. Jan Nr. 20.04 Schaal 1:250
 Behoort bij aanvraag milieuvergunning D.D.29-04-96
 Tek.03-01

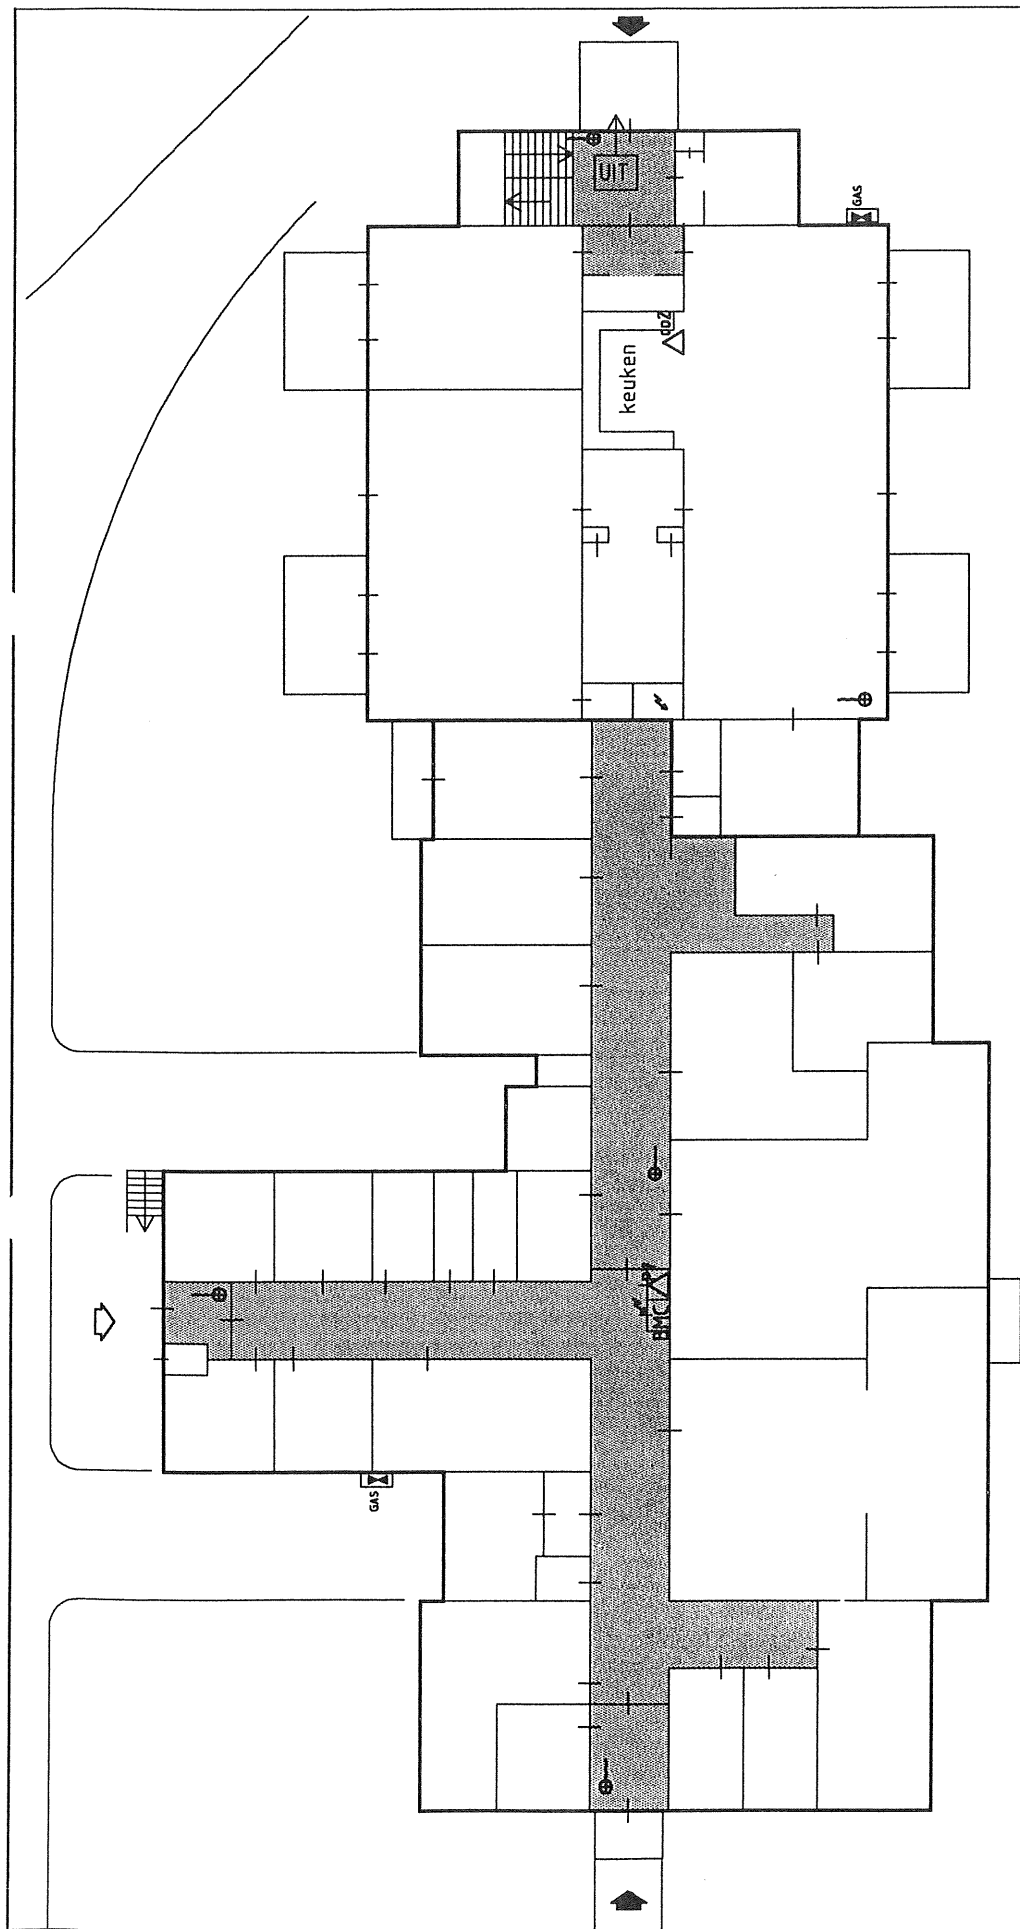

begane grond

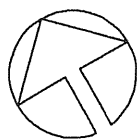


0 5 10 15 20 meter


slanglengte

INSTALLATIES

Bavo centrum voor psychiatrie
Lokatie Langevelderweg 27 in Noordwijkerhout
Gebouw St. Jan Nr. 20.04 Schaal 1:250
Behoort bij aanvraag milieuvergunning D.D.29-04-96
Tek.03-02

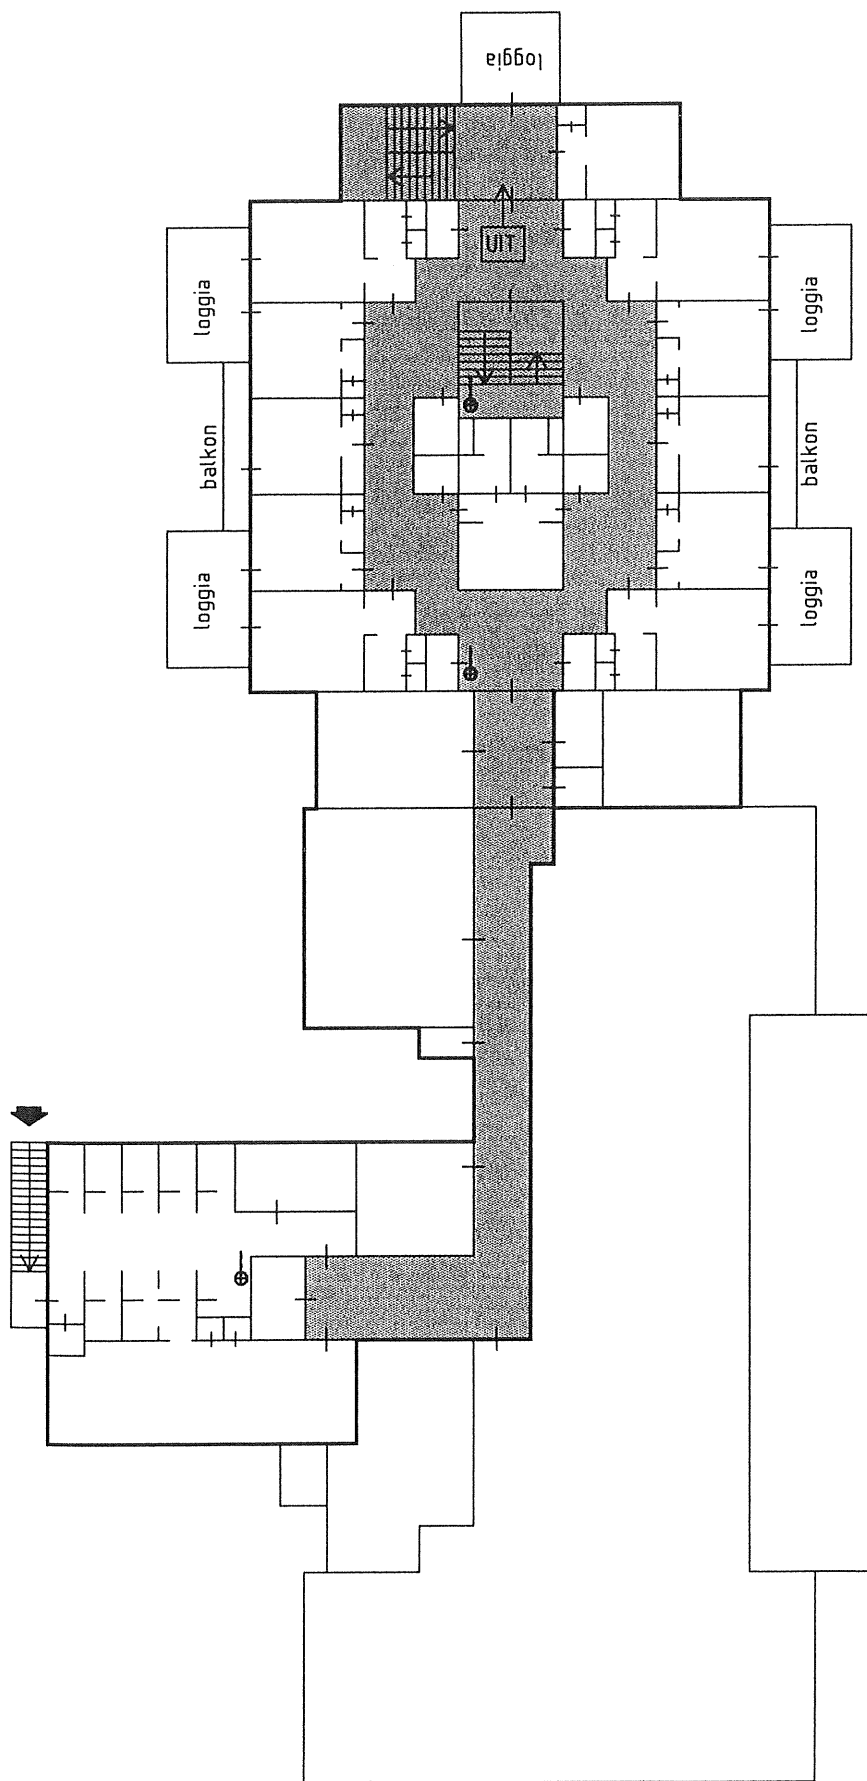

1e verdieping

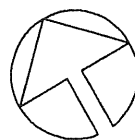


0 5 10 15 20 meter

slanglengte


INSTALLATIES

Bavo centrum voor psychiatrie
 Lokatie Langeveldeweg 27 in Noordwijkerhout
 Gebouw St. Jan Nr. 20.04 Schaal 1:250
 Behoort bij aanvraag milieuvergunning D.D.29-04-96
 Tek.03-03

2e verdieping

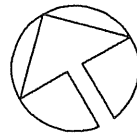


slanglengte

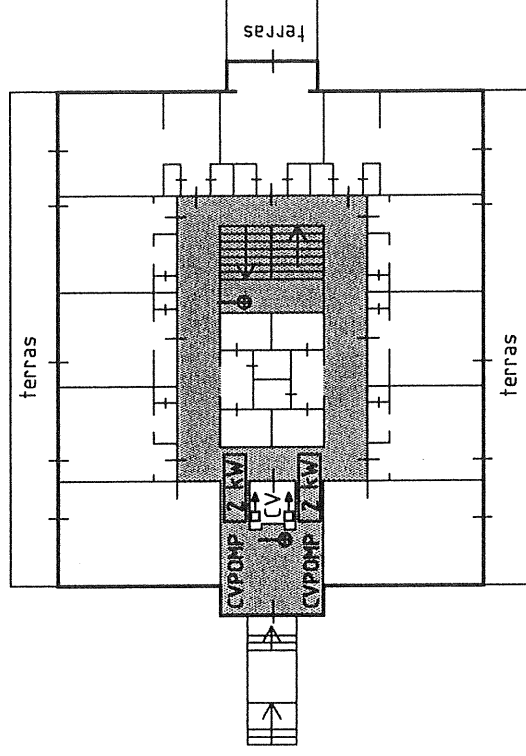


INSTALLATIES

Bavo centrum voor psychiatrie
Lokatie Langevellderweg 27 in Noordwijkerhout
Gebouw St. Jan Nr. 20.04 Schaal 1:250
Behoort bij aanvraag milieuvergunning D.D. 29-04-96
Tek.03-04

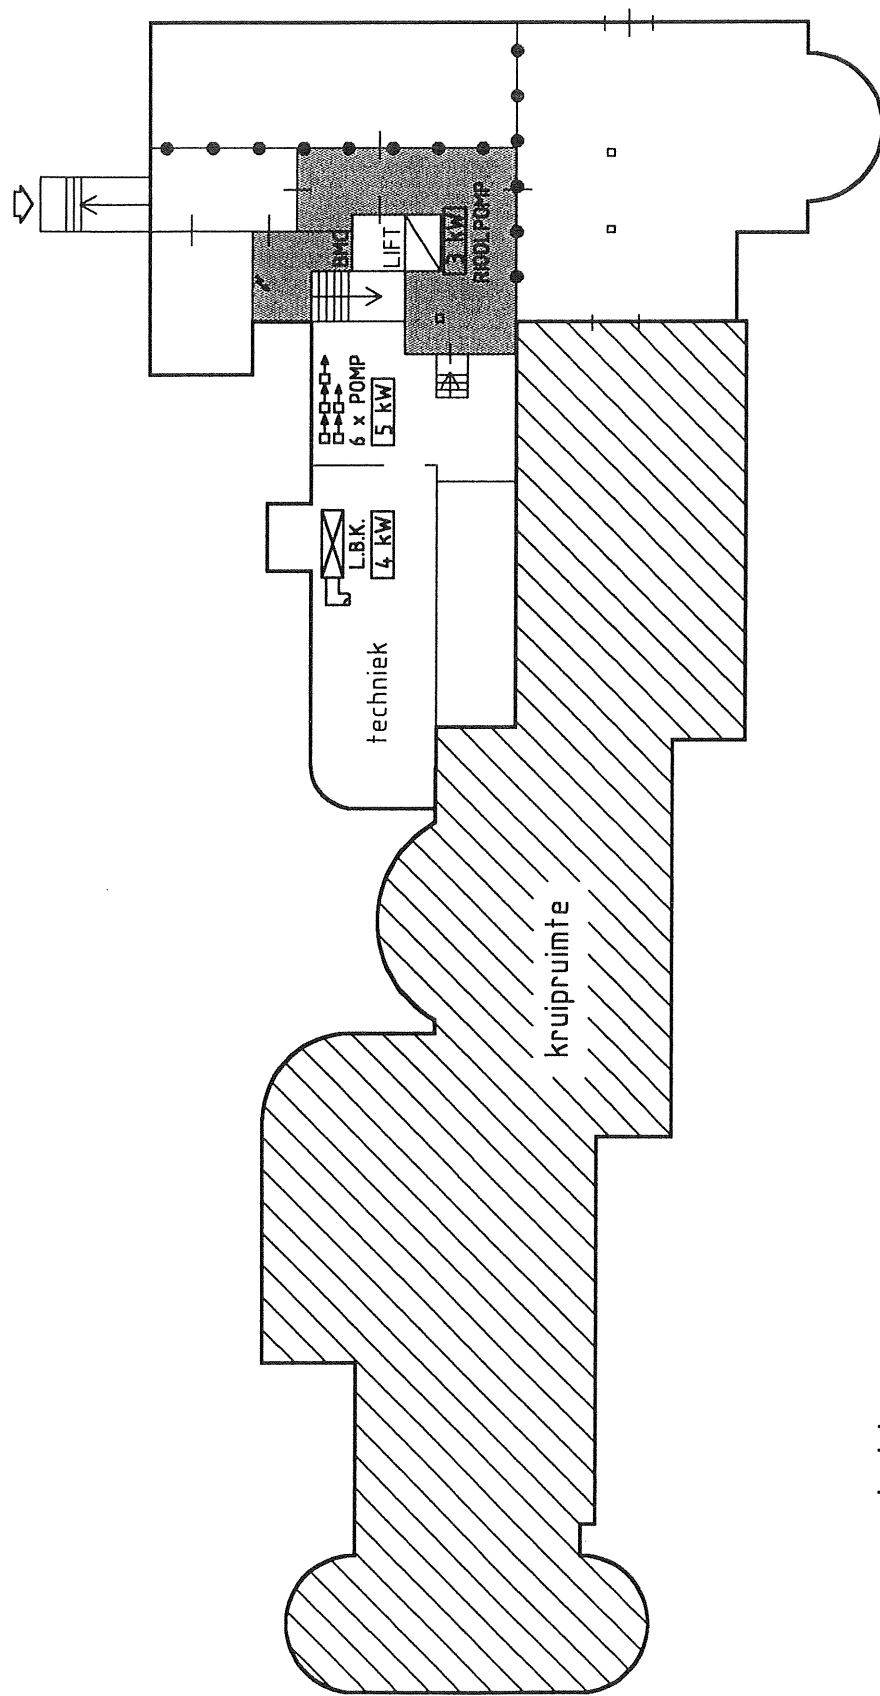


kelder

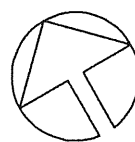


slanglengte

INSTALLATIES

Bavo centrum voor psychiatrie
 Lokatie Langevelderweg 27 in Noordwijkerhout
 Gebouw Beatrix Nr. 20.05 Schaal 1:250
 Behoort bij aanvraag milieuvergunning D.D.29-04-96
 Tek.03-05

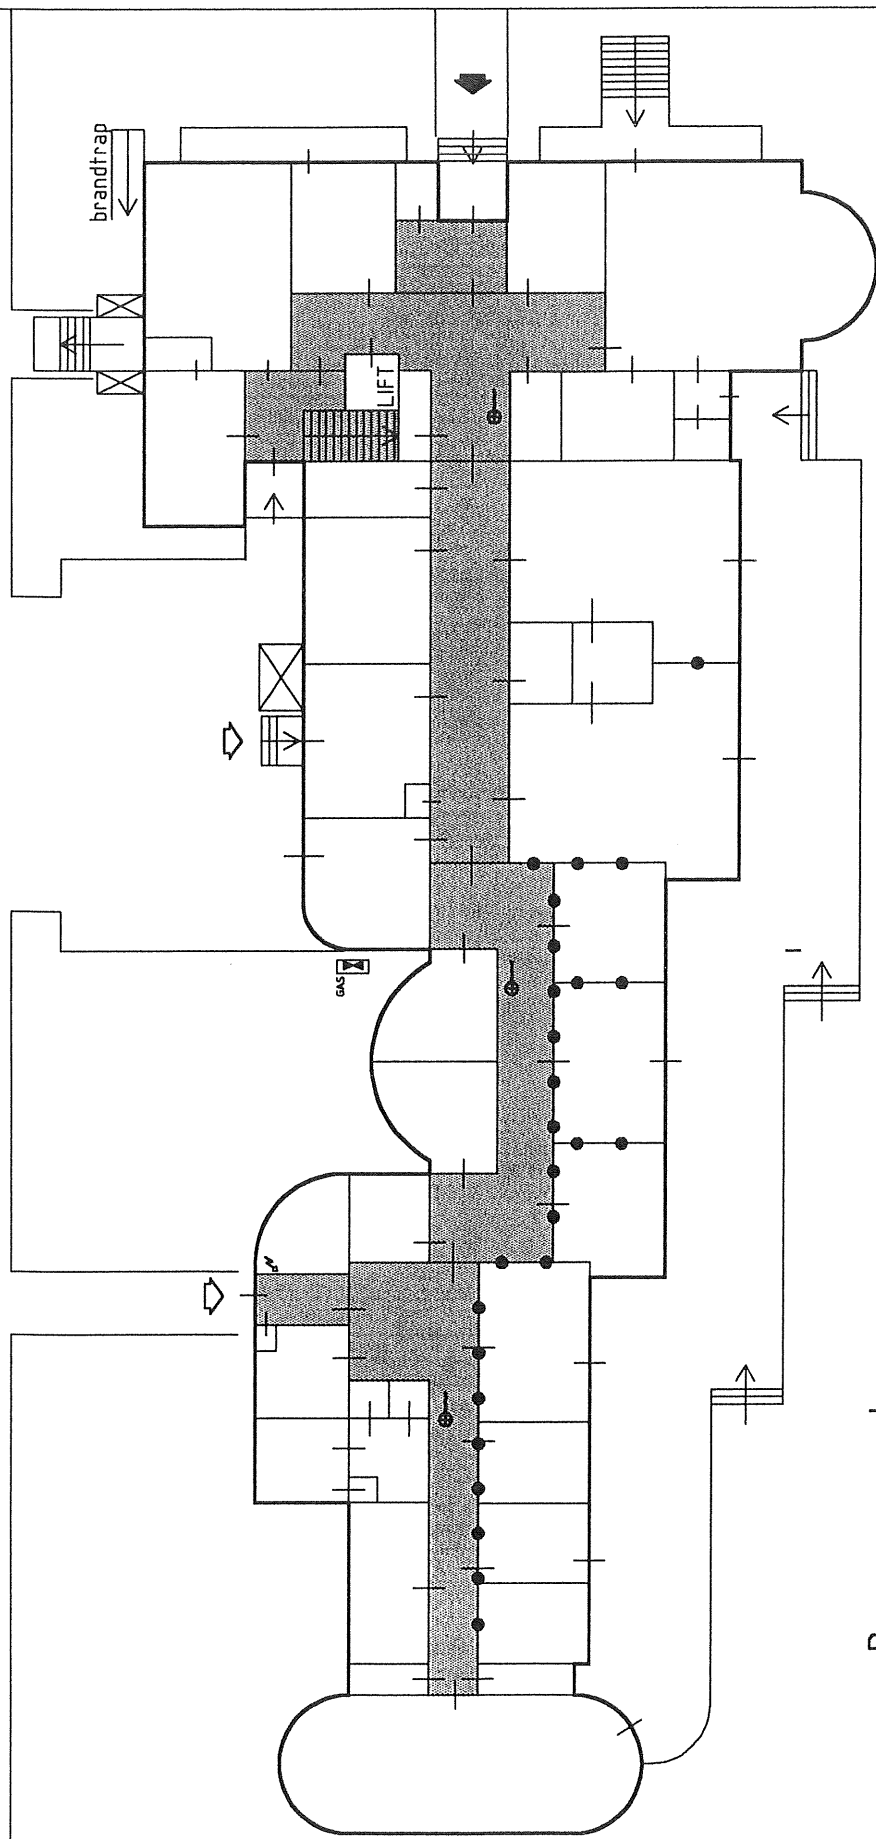


Begane grond

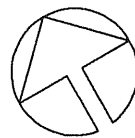

stanglengte


INSTALLATIES

Bavo centrum voor psychiatrie
 Lokatie Langevelderweg 27 in Noordwijkerhout
 Gebouw Beatrix Nr. 20.05 Schaal 1:250
 Behoort bij aanvraag milieuvergunning D.D. 29-04-96
 Tek.03-06

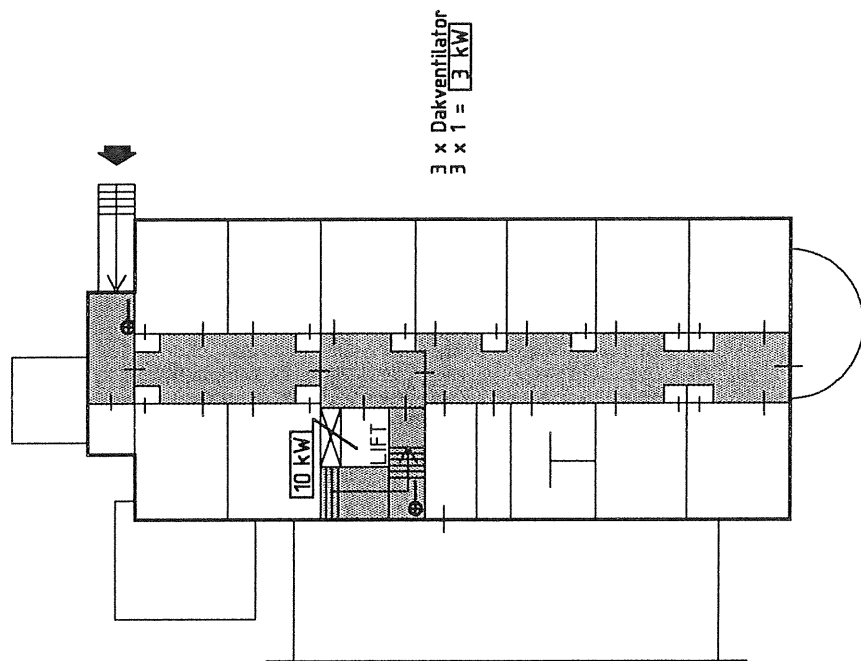


3 x Dakventilator
 $3 \times 1 = 3 \text{ kW}$

1e verdieping

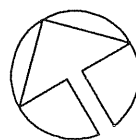


INSTALLATIES

Bavo centrum voor psychiatrie
 Lokatie Langevelderweg 27 in Noordwijkerhout
 Gebouw Beatrix Nr. 20.05 Schaal 1:250
 Behoort bij aanvraag milieuvergunning D.D.29-04-96
 Tek.03-07

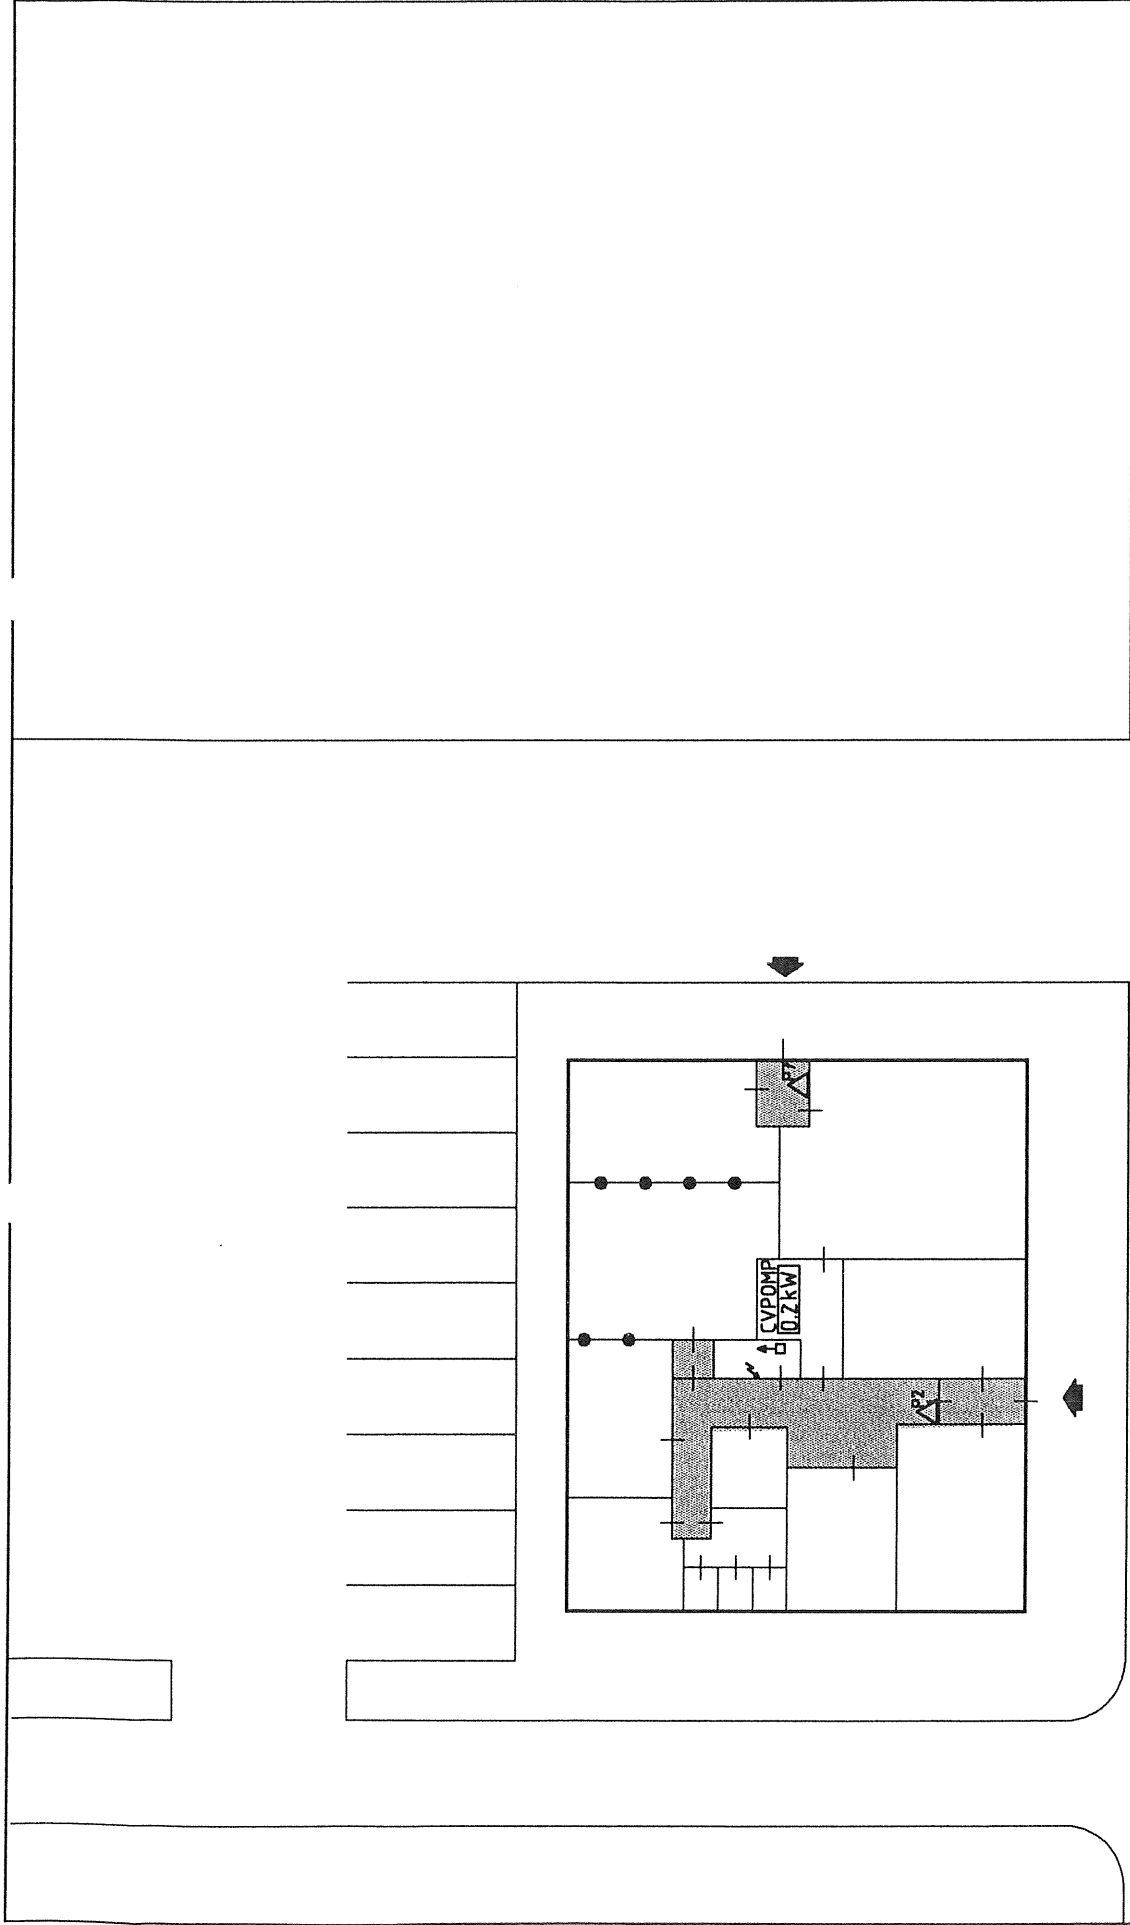

1e verdieping

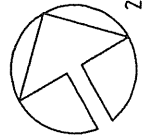

20 meter

15

10


5

0


slanglengte

INSTALLATIES

Bavo centrum voor psychiatrie
 Lokatie Langevellderweg 27 in Noordwijkerhout
 Gebouw Margriet Nr. 02.15 Schaal 1:250
 Behoort bij aanvraag milieuvvergunning D.D. 29-04-96
 Tek.03-08

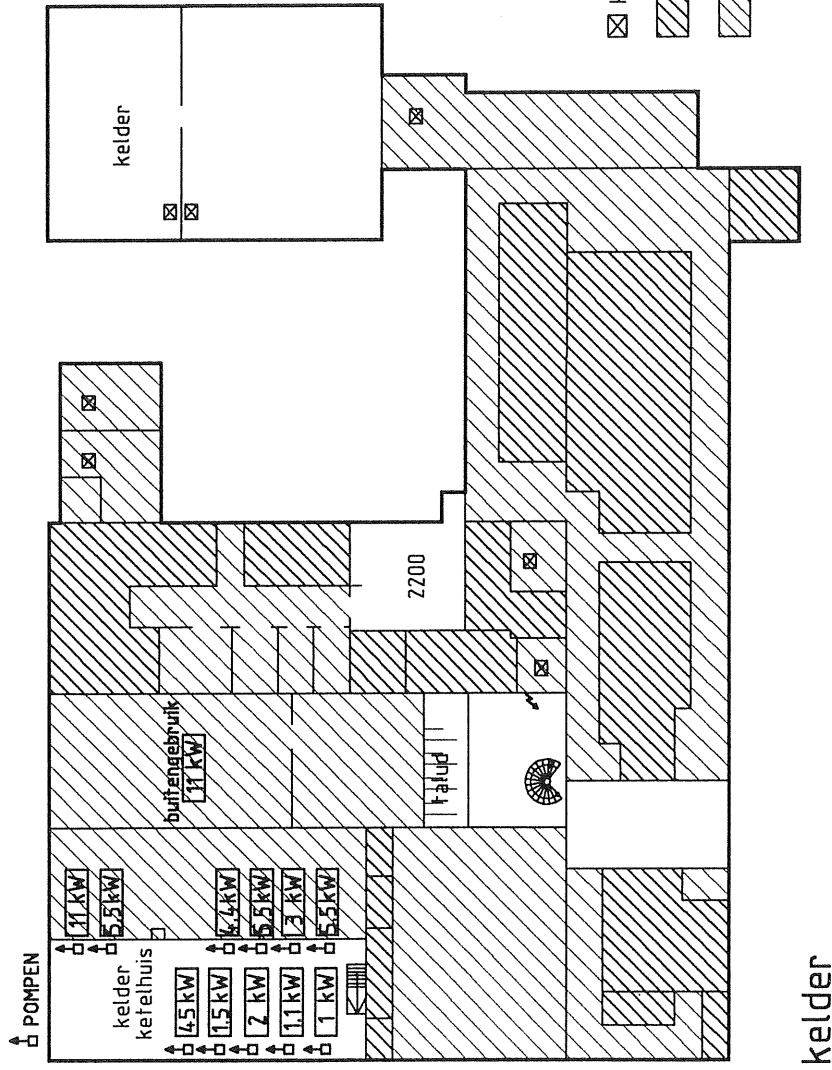

kelder




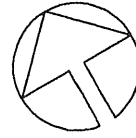


0 5 10 15 20 meter

slanglengte


INSTALLATIES

Bavo centrum voor psychiatrie
 Lokatie Langeveldeweg 27 in Noordwijkerhout
 Gebouw Wasserij Nr. 20.23 Schaal 1:250
 Behoort bij aanvraag milieuvergunning D.D.29-04-96
 Tek.03-09

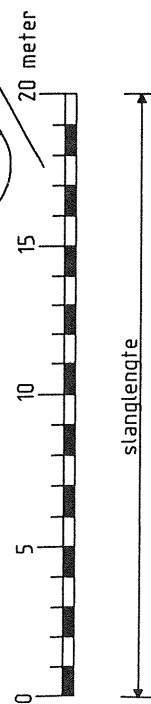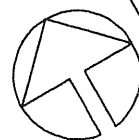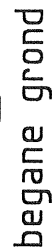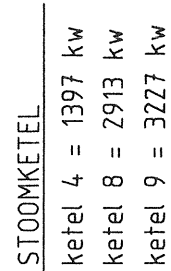


INSTALLATION

Bavo centrum voor psychiatrie
Lokatie Langevelderweg 27 in Noordwijkerhout
Gebouw Wasserij Nr. 20.23 Schaal 1:250
Behoort bij aanvraag milieuvergunning D.D.29-04-96
Tek.03-10

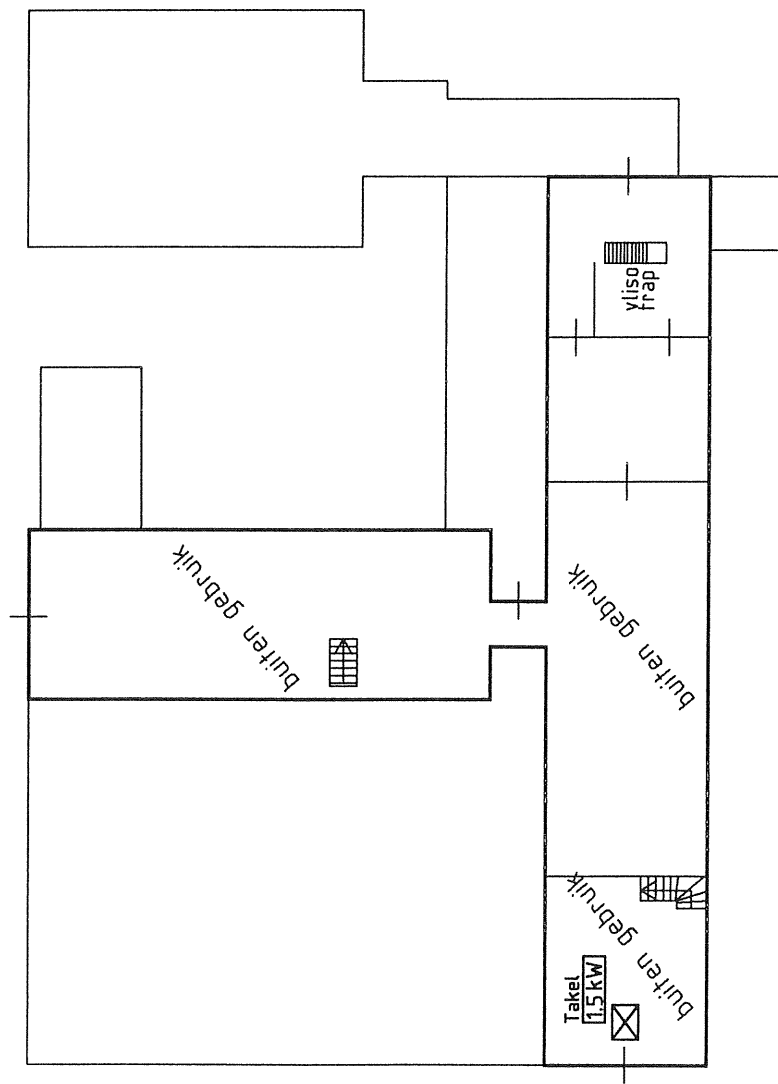


zolder

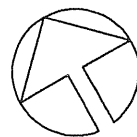


slanglengte

INSTALLATIES

Bavo centrum voor psychiatrie
 Lokatie Langevelderweg 27 in Noordwijkerhout
 Gebouw Wasserij Nr. 20.23 Schaal 1:250
 Behoort bij aanvraag milieuvergunning D.D. 29-04-96
 Tek.03-11

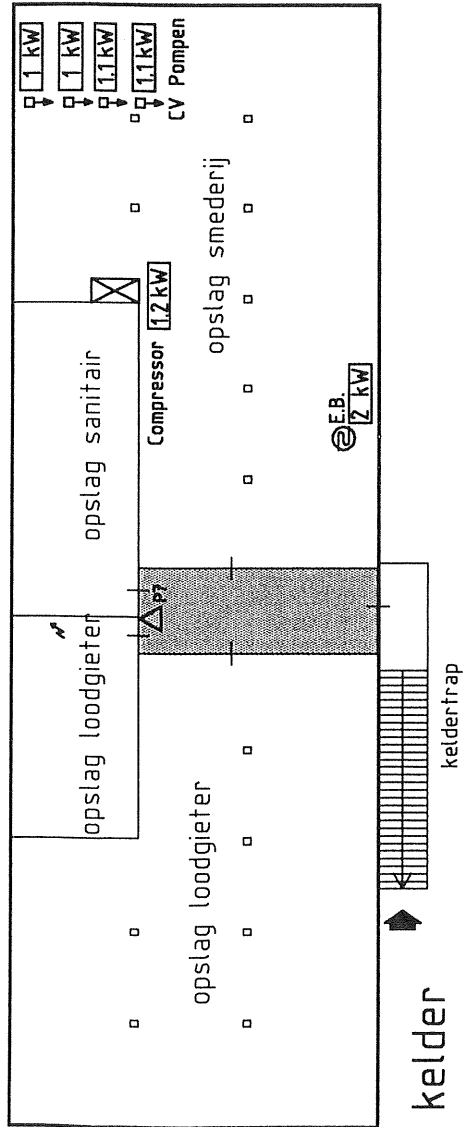


2 x Acetyleen 70 liter
2 x Zuurstof 70 liter
1 x Argon 10 liter

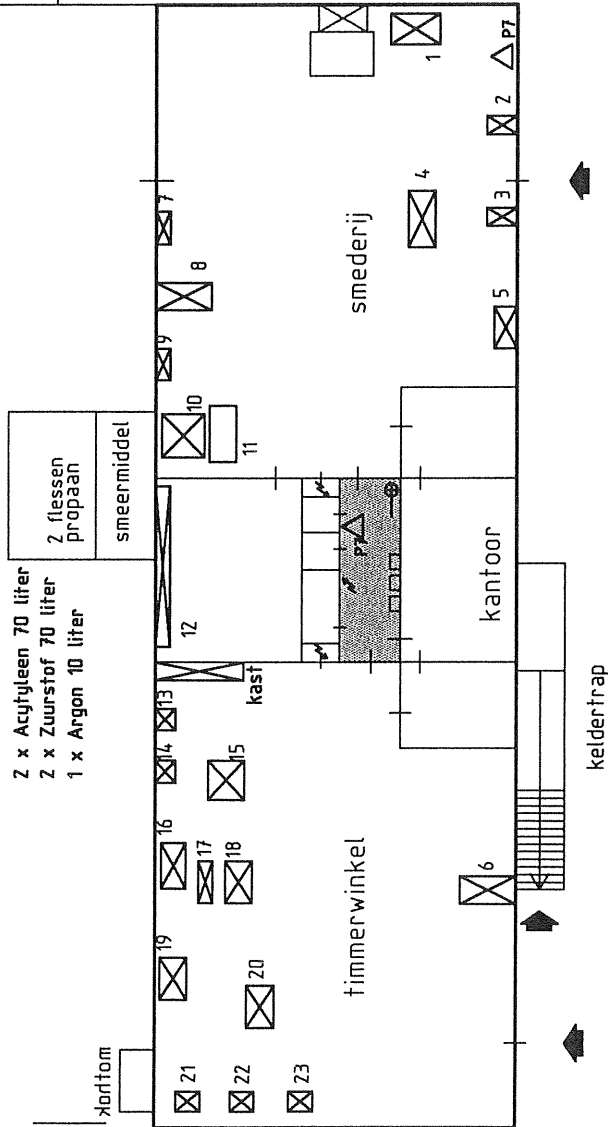


Nr.	Apparatuur	Vermogen
1	Draaibank	4 kw
2	Zaag	12 kw
3	Boor	12 kw
4	Zaag	10 kw
5	Draadsnij	1 kw
6	Zaag	2.5 kw
7	Slijpmachine	1 kw
8	Boor	12 kw
9	Slijpmachine	1 kw
10	Lastrafo	5.8 kw
11	Ventilator	0.4 kw
12	Platenzaag	1 kw
13	Frais	12 kw
14	Gatenfrais	12 kw
15	Lintzaag	3 kw
16	V.D.B.	4 kw
17	Vlakbank	4 kw
18	Zaag	2.5 kw
19	Afzuiginstallatie	2 kw
20	Frais	4 kw
21	Slijpmachine	1 kw
22	Slijpmachine	1 kw
23	Slijpmachine	1 kw

begane grond


INSTALLATIES

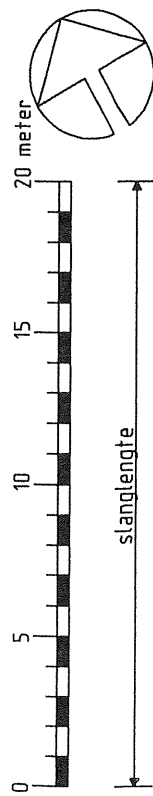


Bavo centrum voor psychiatrie
Lokatie Langevelderweg 27 in Noordwijkerhout
Gebouw Werkplaats Nr. 20.25 Schaal 1:250
Behoort bij aanvraag milieuvergunning D.D.29-04-96
Tek.03-12

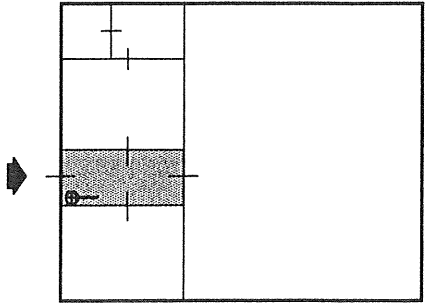

schaftruimte
20.32

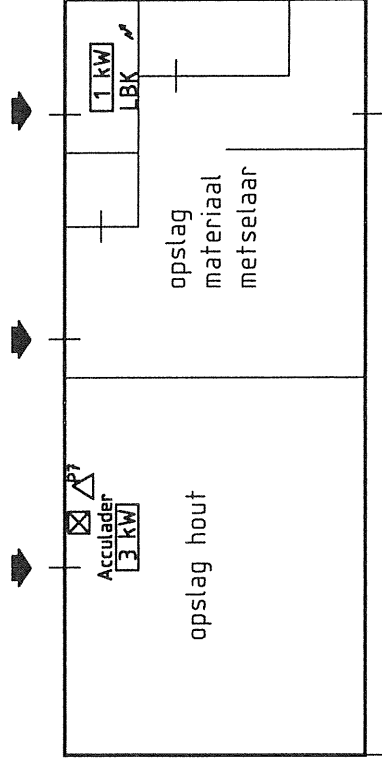

opslagloods
20.28

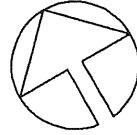

slanglengte

INSTALLATIES

Bavo centrum voor psychiatrie
Lokatie Langevelderweg 27 in Noordwijkerhout
Behoort bij aanvraag milieuvergunning D.D.29-04-96
Tek.03-13

Renvooi



Vluchtweg



Systeemwand

s

Sanitair

b

Berging

Sl.k

Slaapkamer

nP

aantal personen

BMC

Brandmeldcentrale

LBK

Luchtbehandelingkast



Brandslanghaspel



Electrakast



Poederblusser n Kg



Co2 blusser



Gasmeter/afsluiter



Pomp




PIETERS PROJECTBUREAU

Zijlweg 156
2015 BJ Haarlem



TEL. 023-5424131
FAX. 023-5329815

AANVRAAG MILIEUVERGUNNING BAVO
Lokatie Langeveldeweg 27 Noordwijkerhout
Sectie NWE-5611

FUNCTIES		BAV	04
		496-037	
Dat. 29-04-96		Schaal 1:250	Tek. nr.
Get. FvZ		Formaat A4	

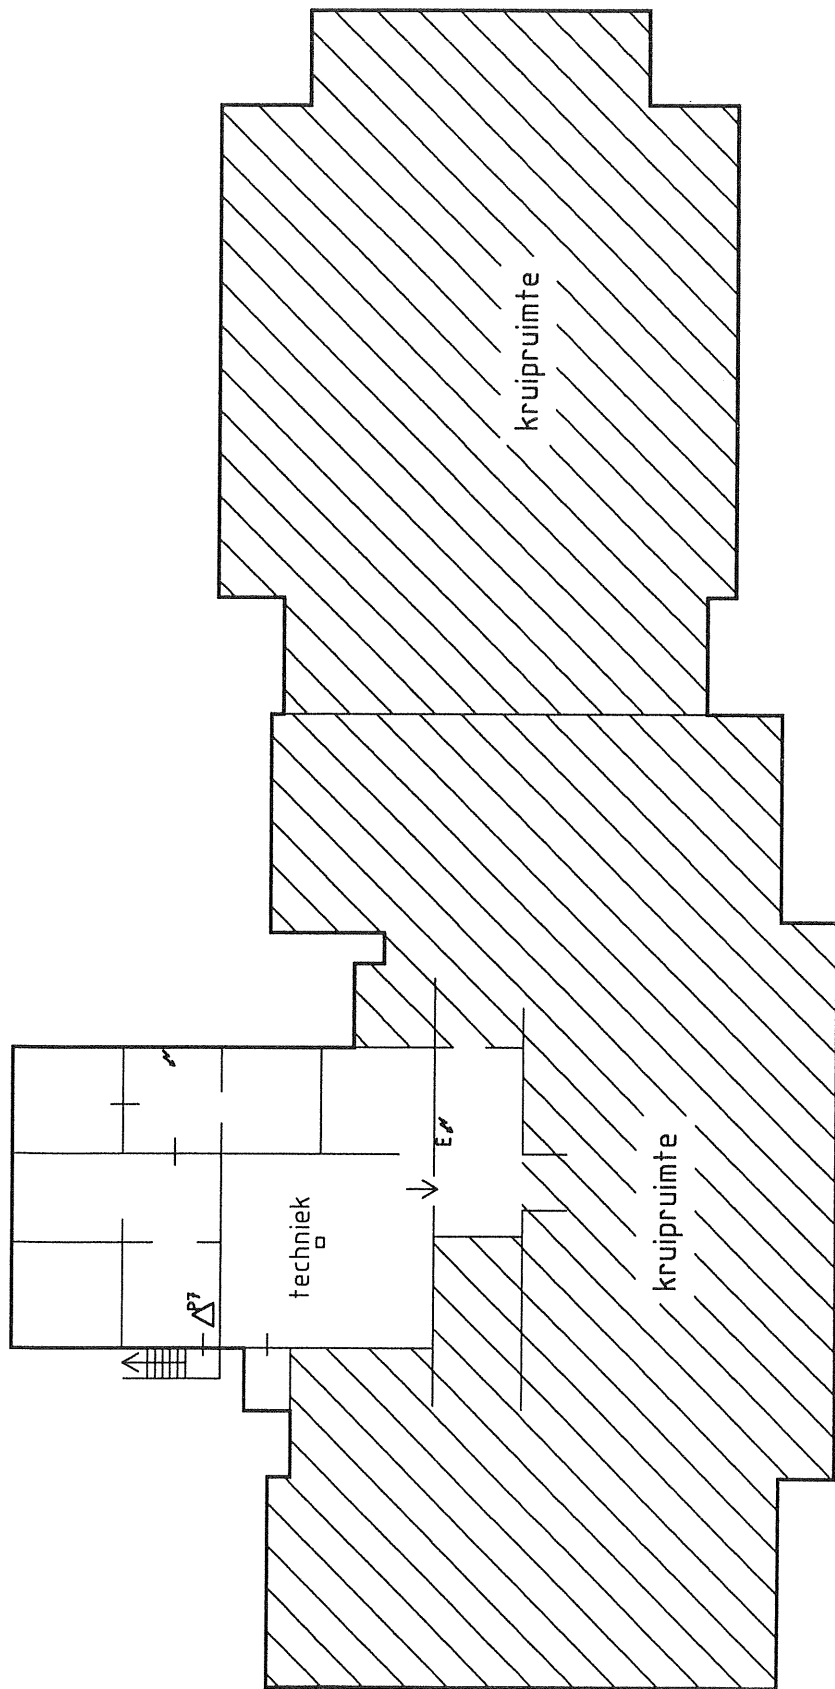


kelder

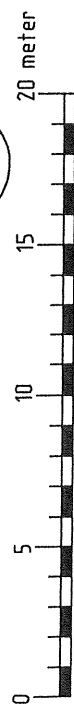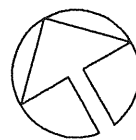


staandte

FUNCTIES

Bavo centrum voor psychiatrie
 Lokatie Langeveldeweg 27 in Noordwijkerhout
 Gebouw St. Jan Nr. 20.04 Schaal 1:250
 Behoort bij aanvraag milieuvergunning D.D.29-04-96
 Tek.04-01

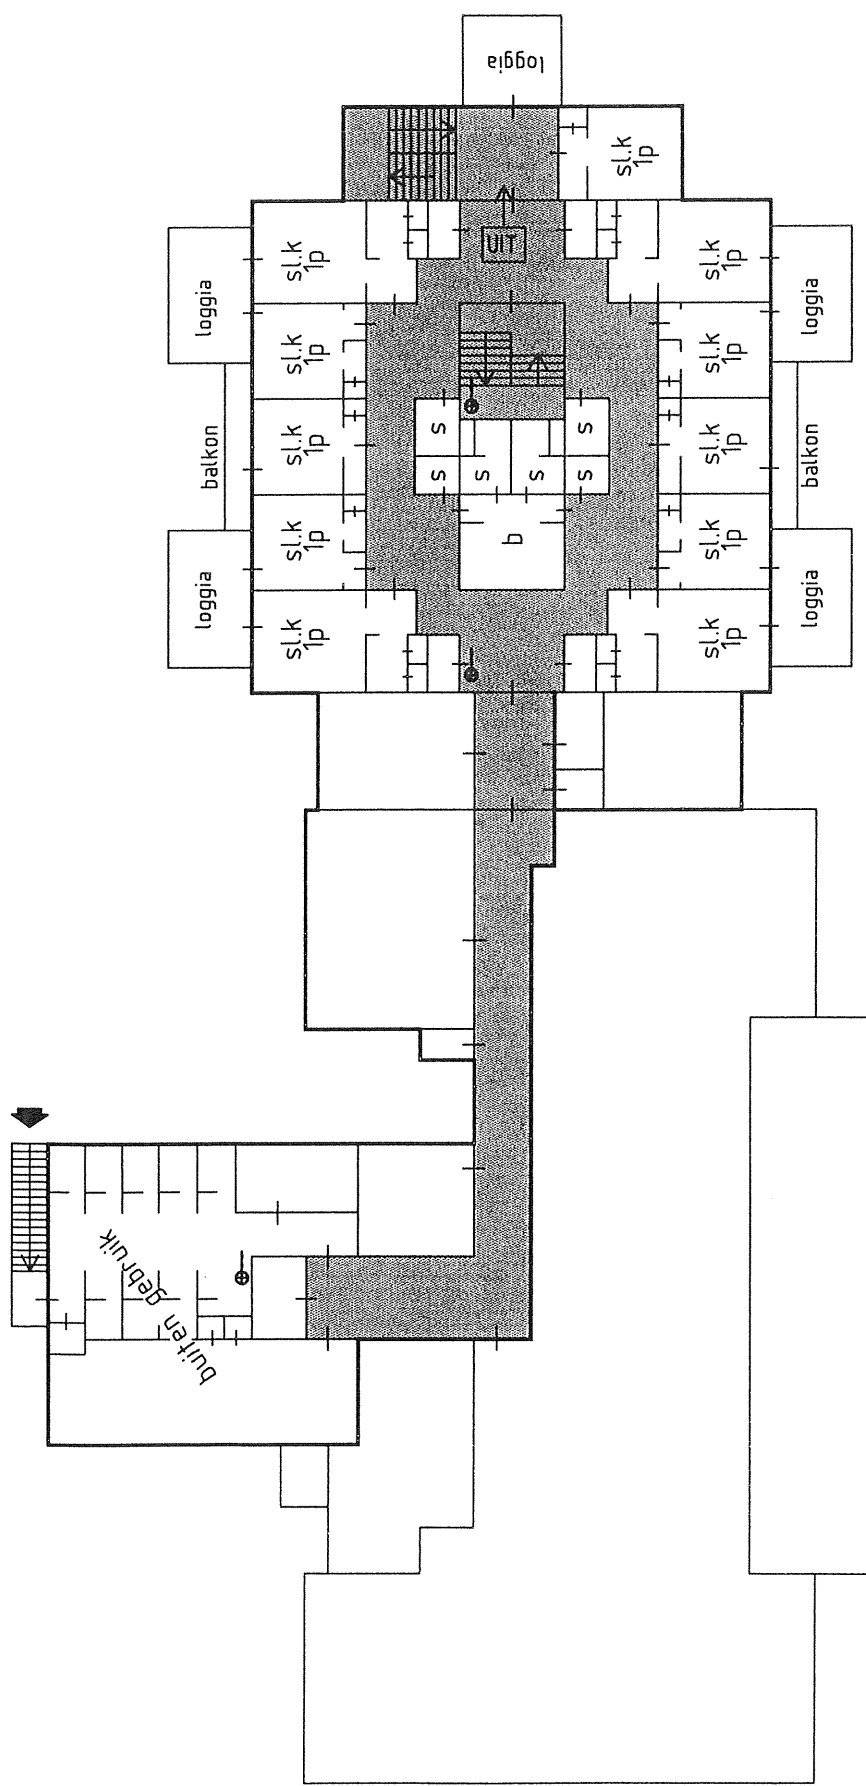



1e verdieping

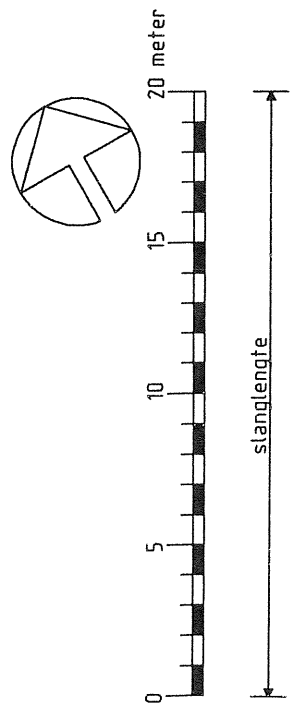


FUNCTIES

Bavo centrum voor psychiatrie
 Lokatie Langevelderweg 27 in Noordwijkerhout
 Gebouw St. Jan Nr. 20.04 Schaal 1:250
 Behoort bij aanvraag milieuvergunning D.D.29-04-96
 Tek.04-03

2e verdieping

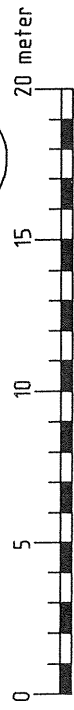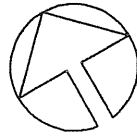


slanglengte

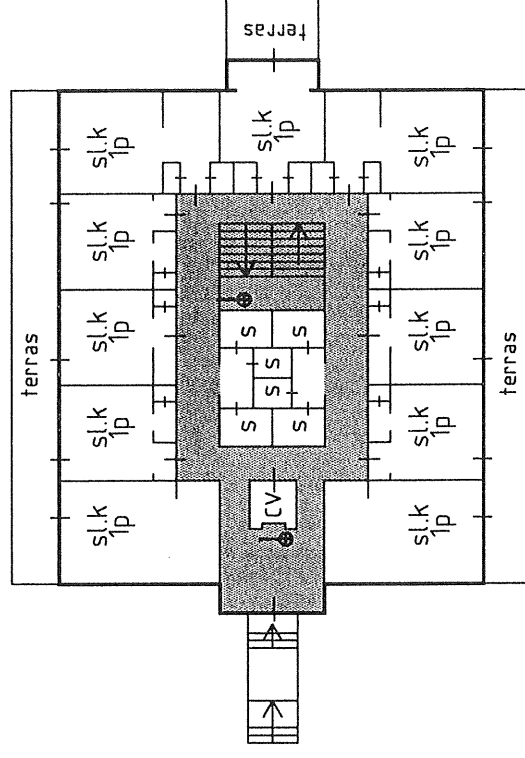



FUNCTIES


Bavo centrum voor psychiatrie
 Lokatie Langevelderweg 27 in Noordwijkerhout
 Gebouw St. Jan Nr. 20.04 Schaal 1:250
 Behoort bij aanvraag milieuvergunning D.D.29-04-96
 Tek.04-04

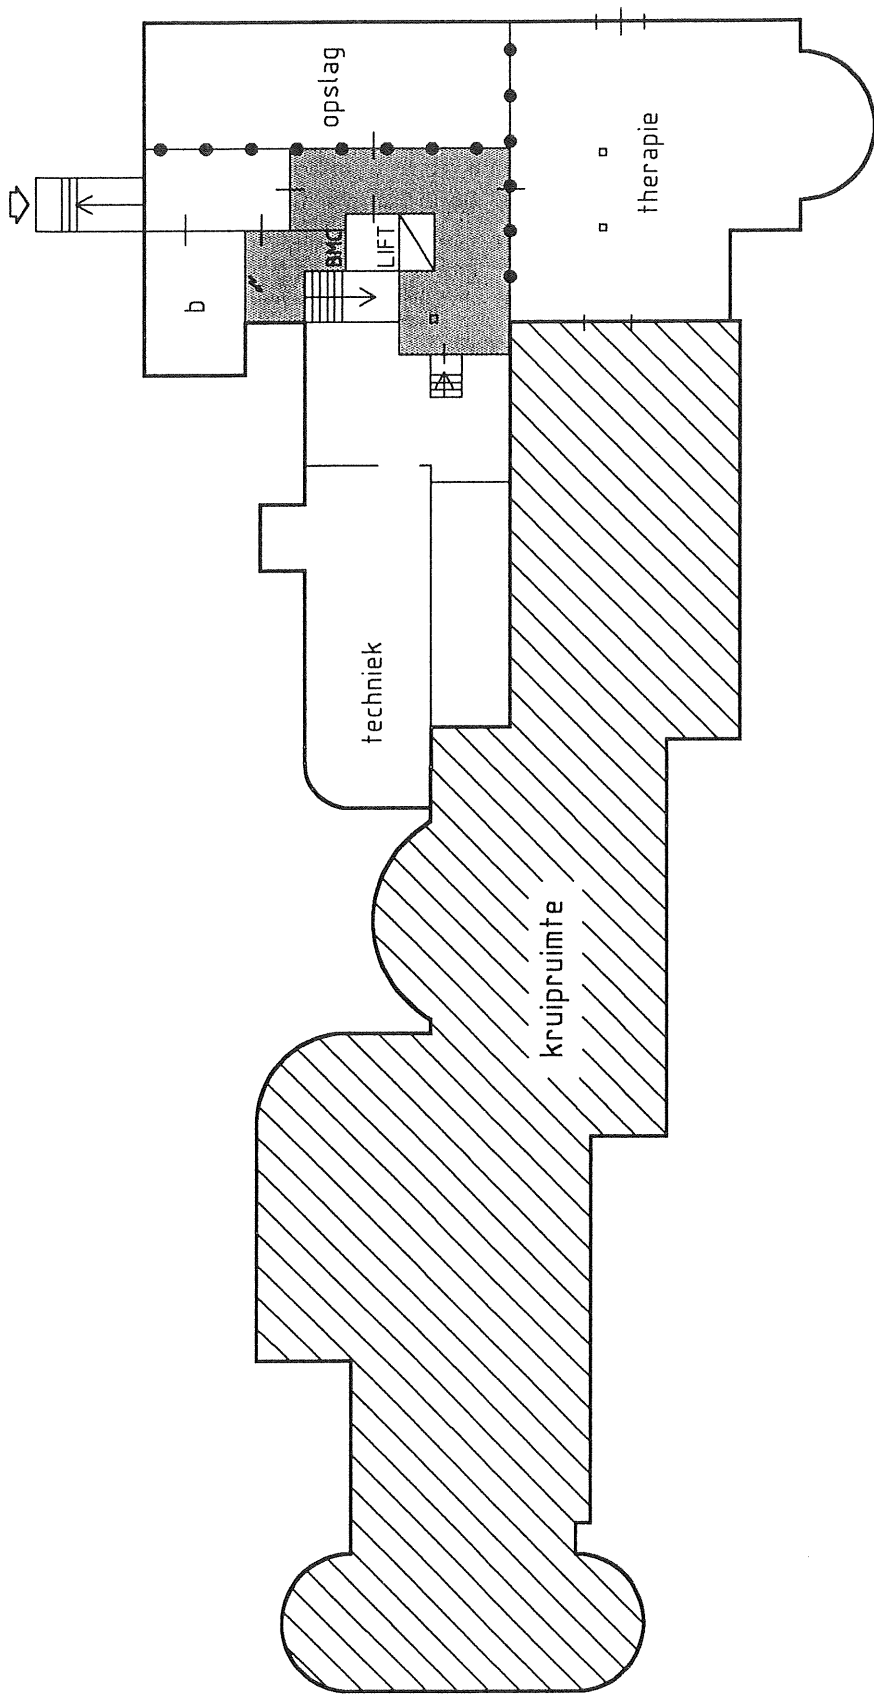


FUNCTIES

Bavo centrum voor psychiatrie
Lokatie Langeveldeweg 27 in Noordwijkerhout
Gebouw Beatrix Nr. 20.05 Schaal 1:250
Behoort bij aanvraag milieuvergunning D.D.29-04-96
Tek.04-05

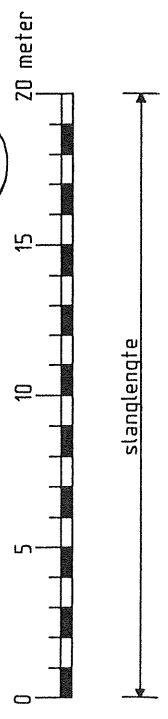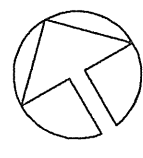

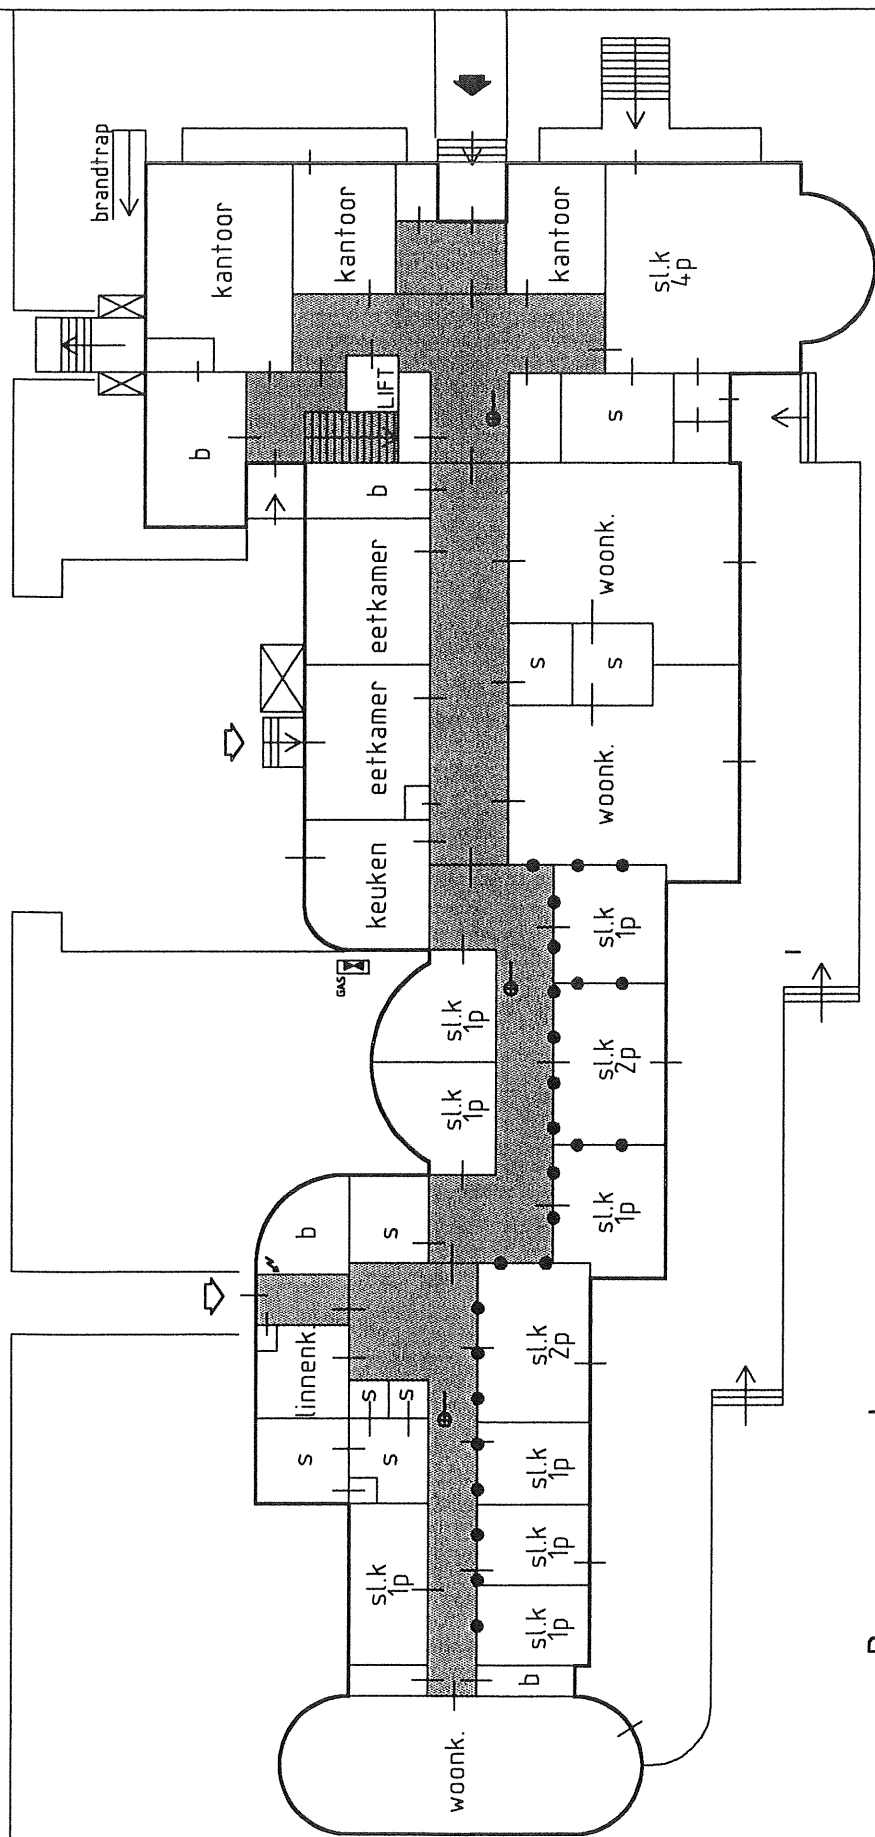


Begane grond

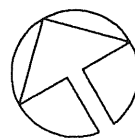



stanglengte

FUNCTIES

Bavo centrum voor psychiatrie
 Lokatie Langevelderweg 27 in Noordwijkerhout
 Gebouw Beatrix Nr. 20.05 Schaal 1:250
 Behoort bij aanvraag milieuvergunning D.D. 29-04-96
 Tek.04-06

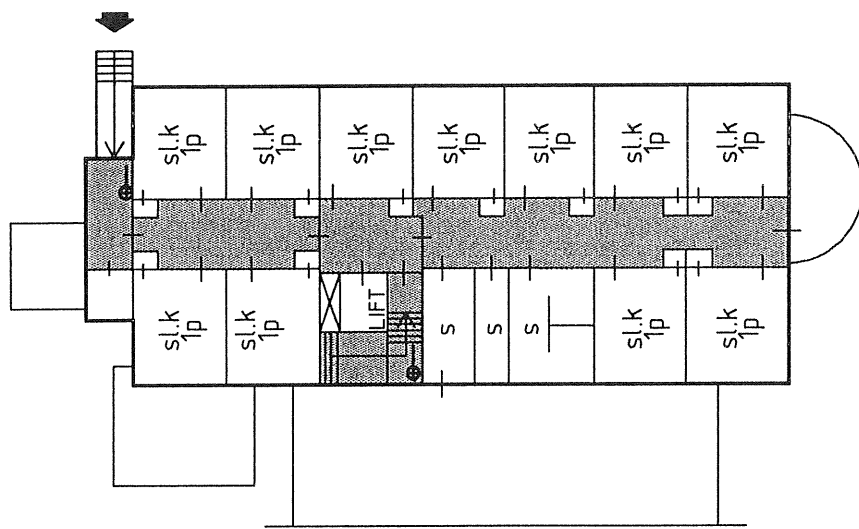


1e verdieping

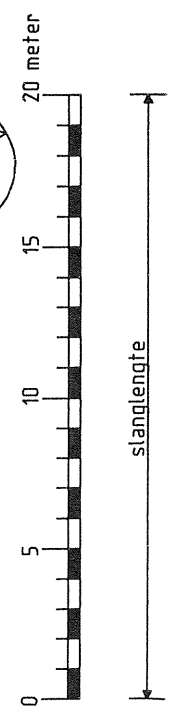
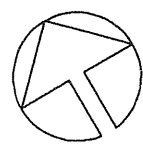


FUNCTIES

Bavo centrum voor psychiatrie
 Lokatie Langevelderweg 27 in Noordwijkerhout
 Gebouw Beatrix Nr. 20.05 Schaal 1:250
 Behoort bij aanvraag milieuvergunning D.D.29-04-96
 Tek.04-07

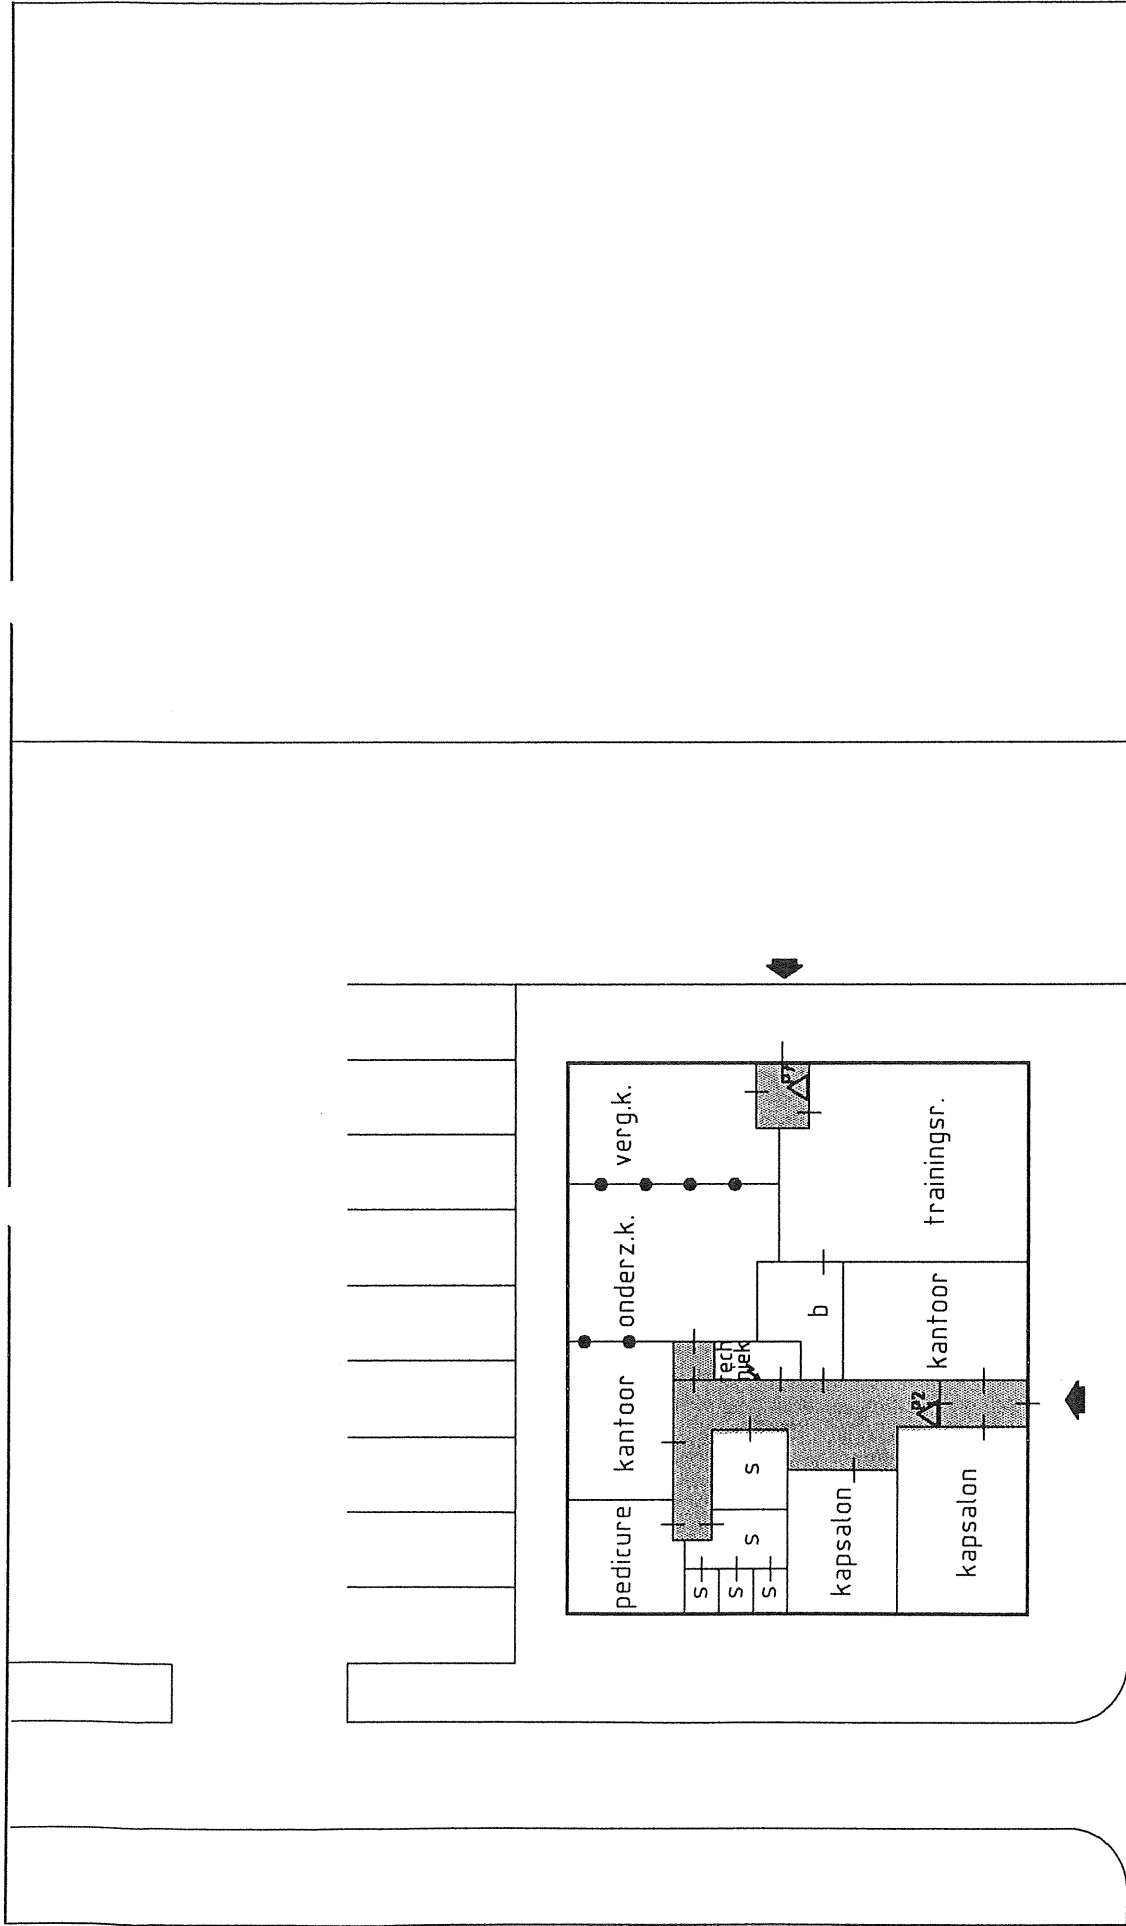


1e verdieping

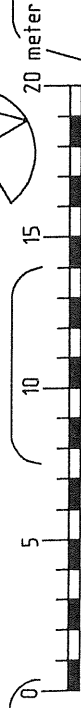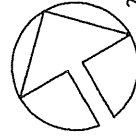


slanglengte

FUNCTIES

Bavo centrum voor psychiatrie
 Lokatie Langeveldeweg 27 in Noordwijkerhout
 Gebouw Margriet Nr. 02.15 Schaal 1:250
 Behoort bij aanvraag milieuvergunning D.D.29-04-96
 Tek.04-08

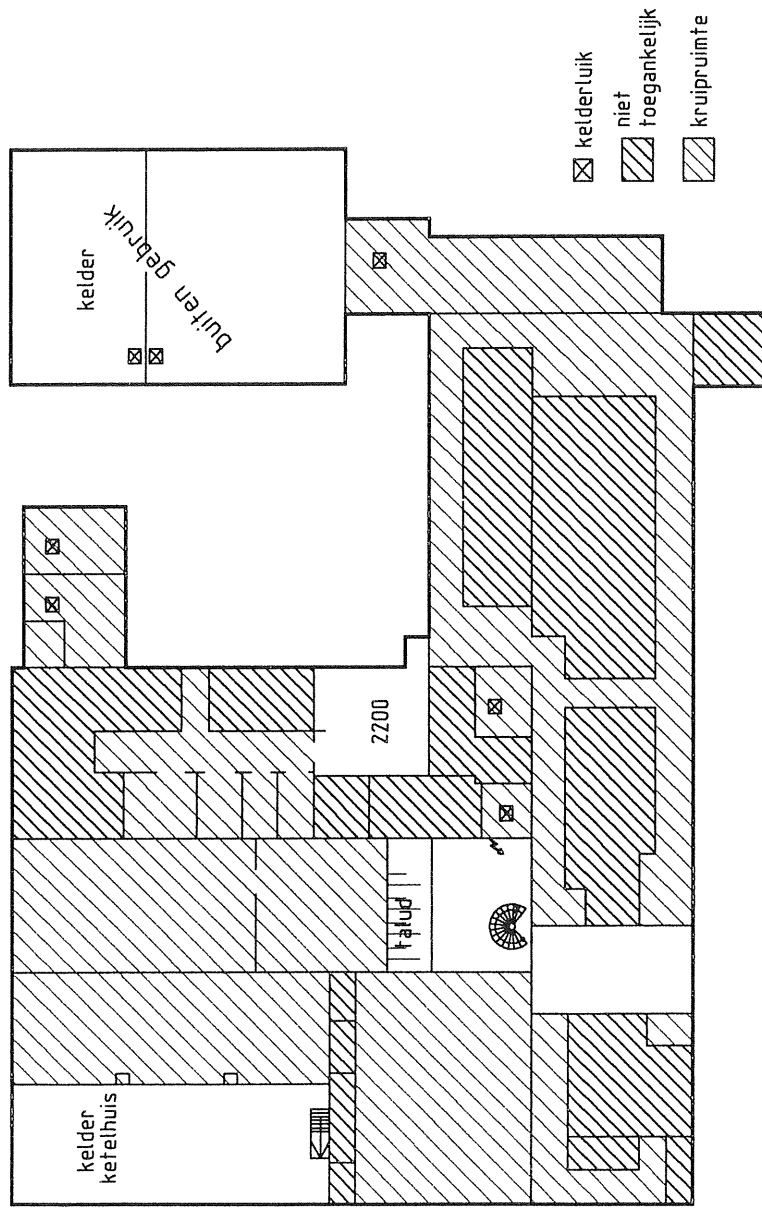

kelder

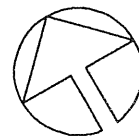


0 5 10 15 20 meter

slanglengte

FUNCTIES

Bavo centrum voor psychiatrie
 Lokatie Langevelderweg 27 in Noordwijkerhout
 Gebouw Wasserij Nr. 20.23 Schaal 1:250
 Behoort bij aanvraag milieuvergunning D.D.29-04-96
 Tek.04-09

☒ = kelderluik

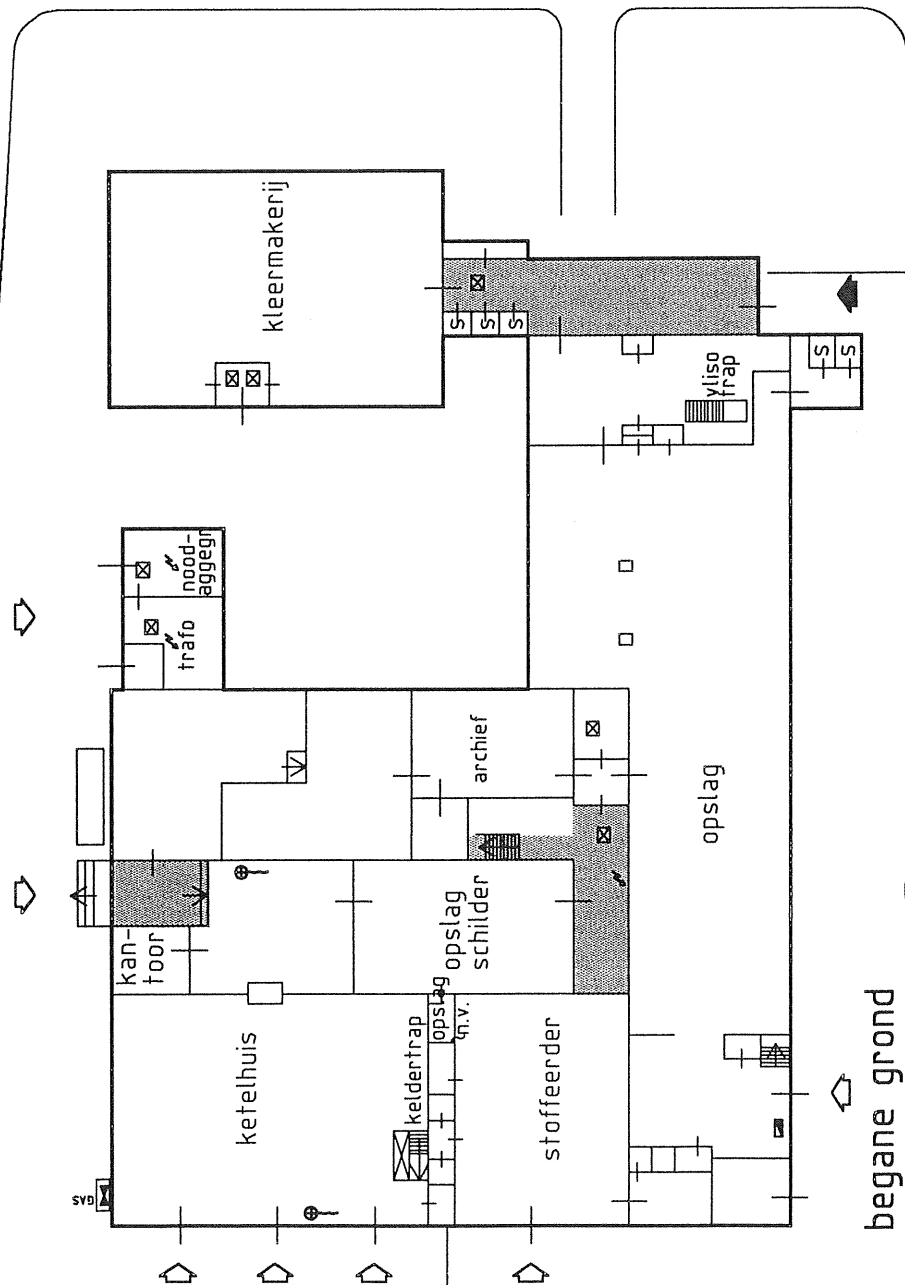


FUNCTIES


Bavo centrum voor psychiatrie
Lokatie Langeveldeweg 27 in Noordwijkerhout
Gebouw Wasserij Nr. 20.23 Schaal 1:250
Behoort bij aanvraag milieuvergunning D.D.29-04-96
Tek.04-10




20 meter

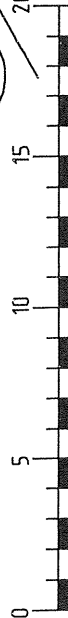

slanglengte

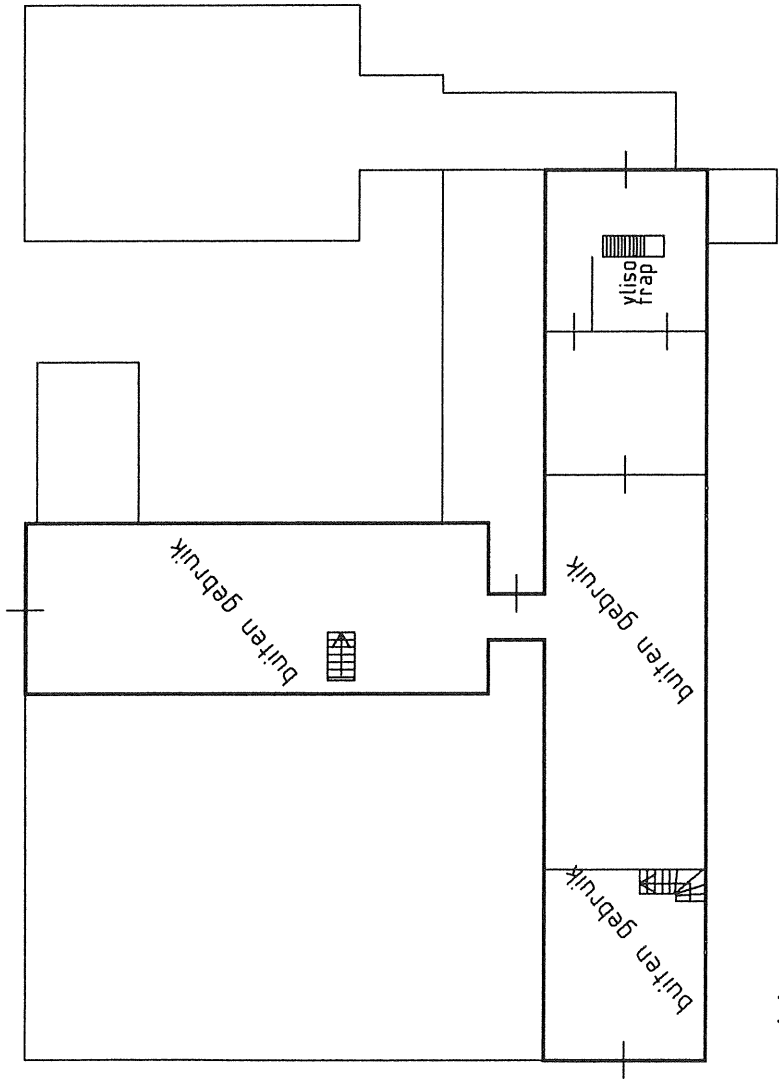

zolder


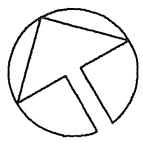


0 5 10 15 20 meter

slanglengte


FUNCTIES


Bavo centrum voor psychiatrie
Lokatie Langeveldeweg 27 in Noordwijkerhout
Gebouw Wasserij Nr. 20.23 Schaal 1:250
Behoort bij aanvraag milieuvergunning D.D. 29-04-96
Tek.04-11

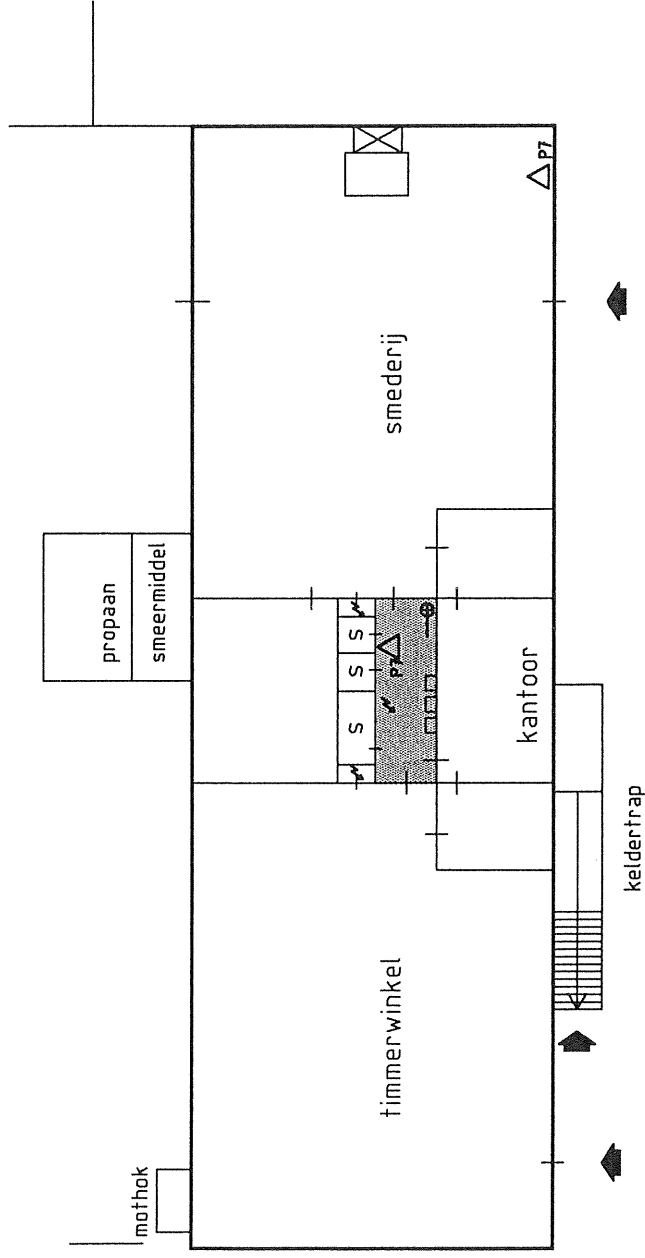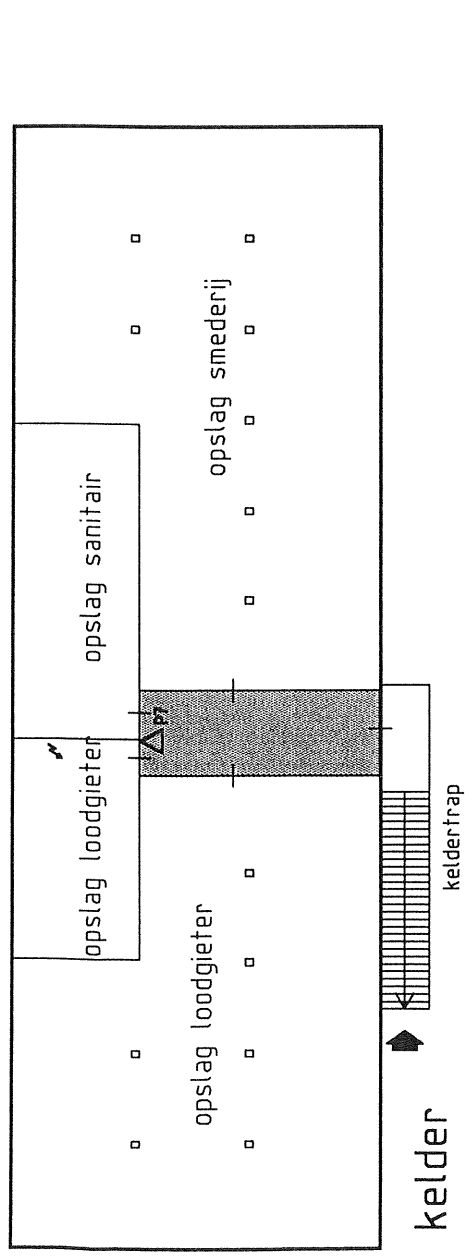


FUNCTIONIES

Bavo centrum voor psychiatrie
 Lokatie Langevelderweg 27 in Noordwijkerhout
 Gebouw Werkplaats Nr. 20.25 Schaal 1:250
 Behoort bij aanvraag milieuvergunning D.D.29-04-96
 Tek.04-12

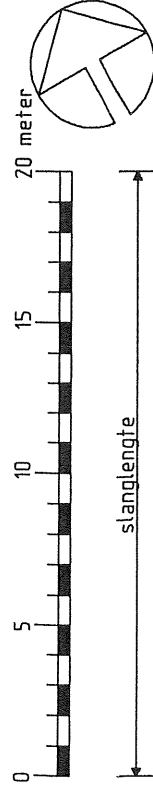


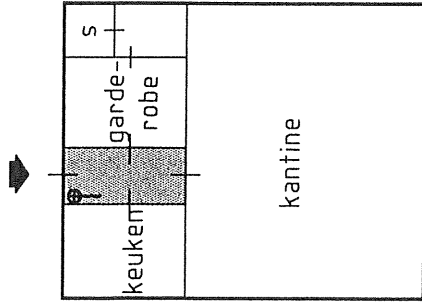

schaftruimte
20.32

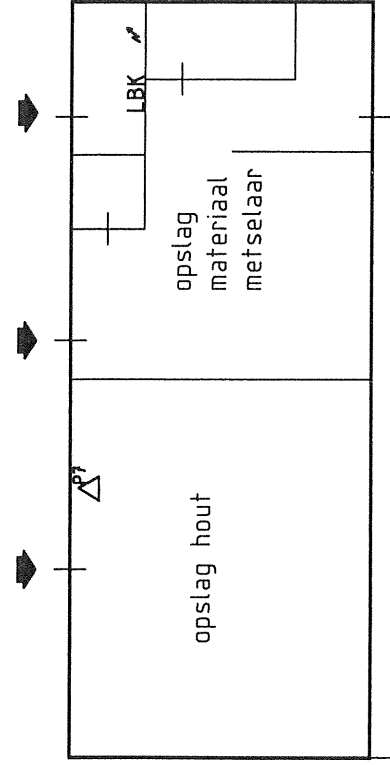


opslagloods
20.28

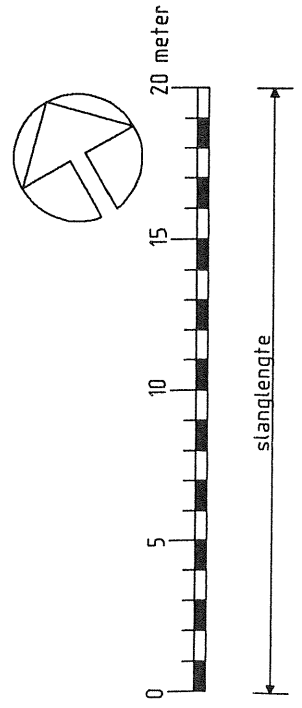

FUNCTIES

Bavo centrum voor psychiatrie
Lokatie Langeveldeweg 27 in Noordwijkerhout
Behoort bij aanvraag milieuvergunning D.D.29-04-96
Tek.04-13

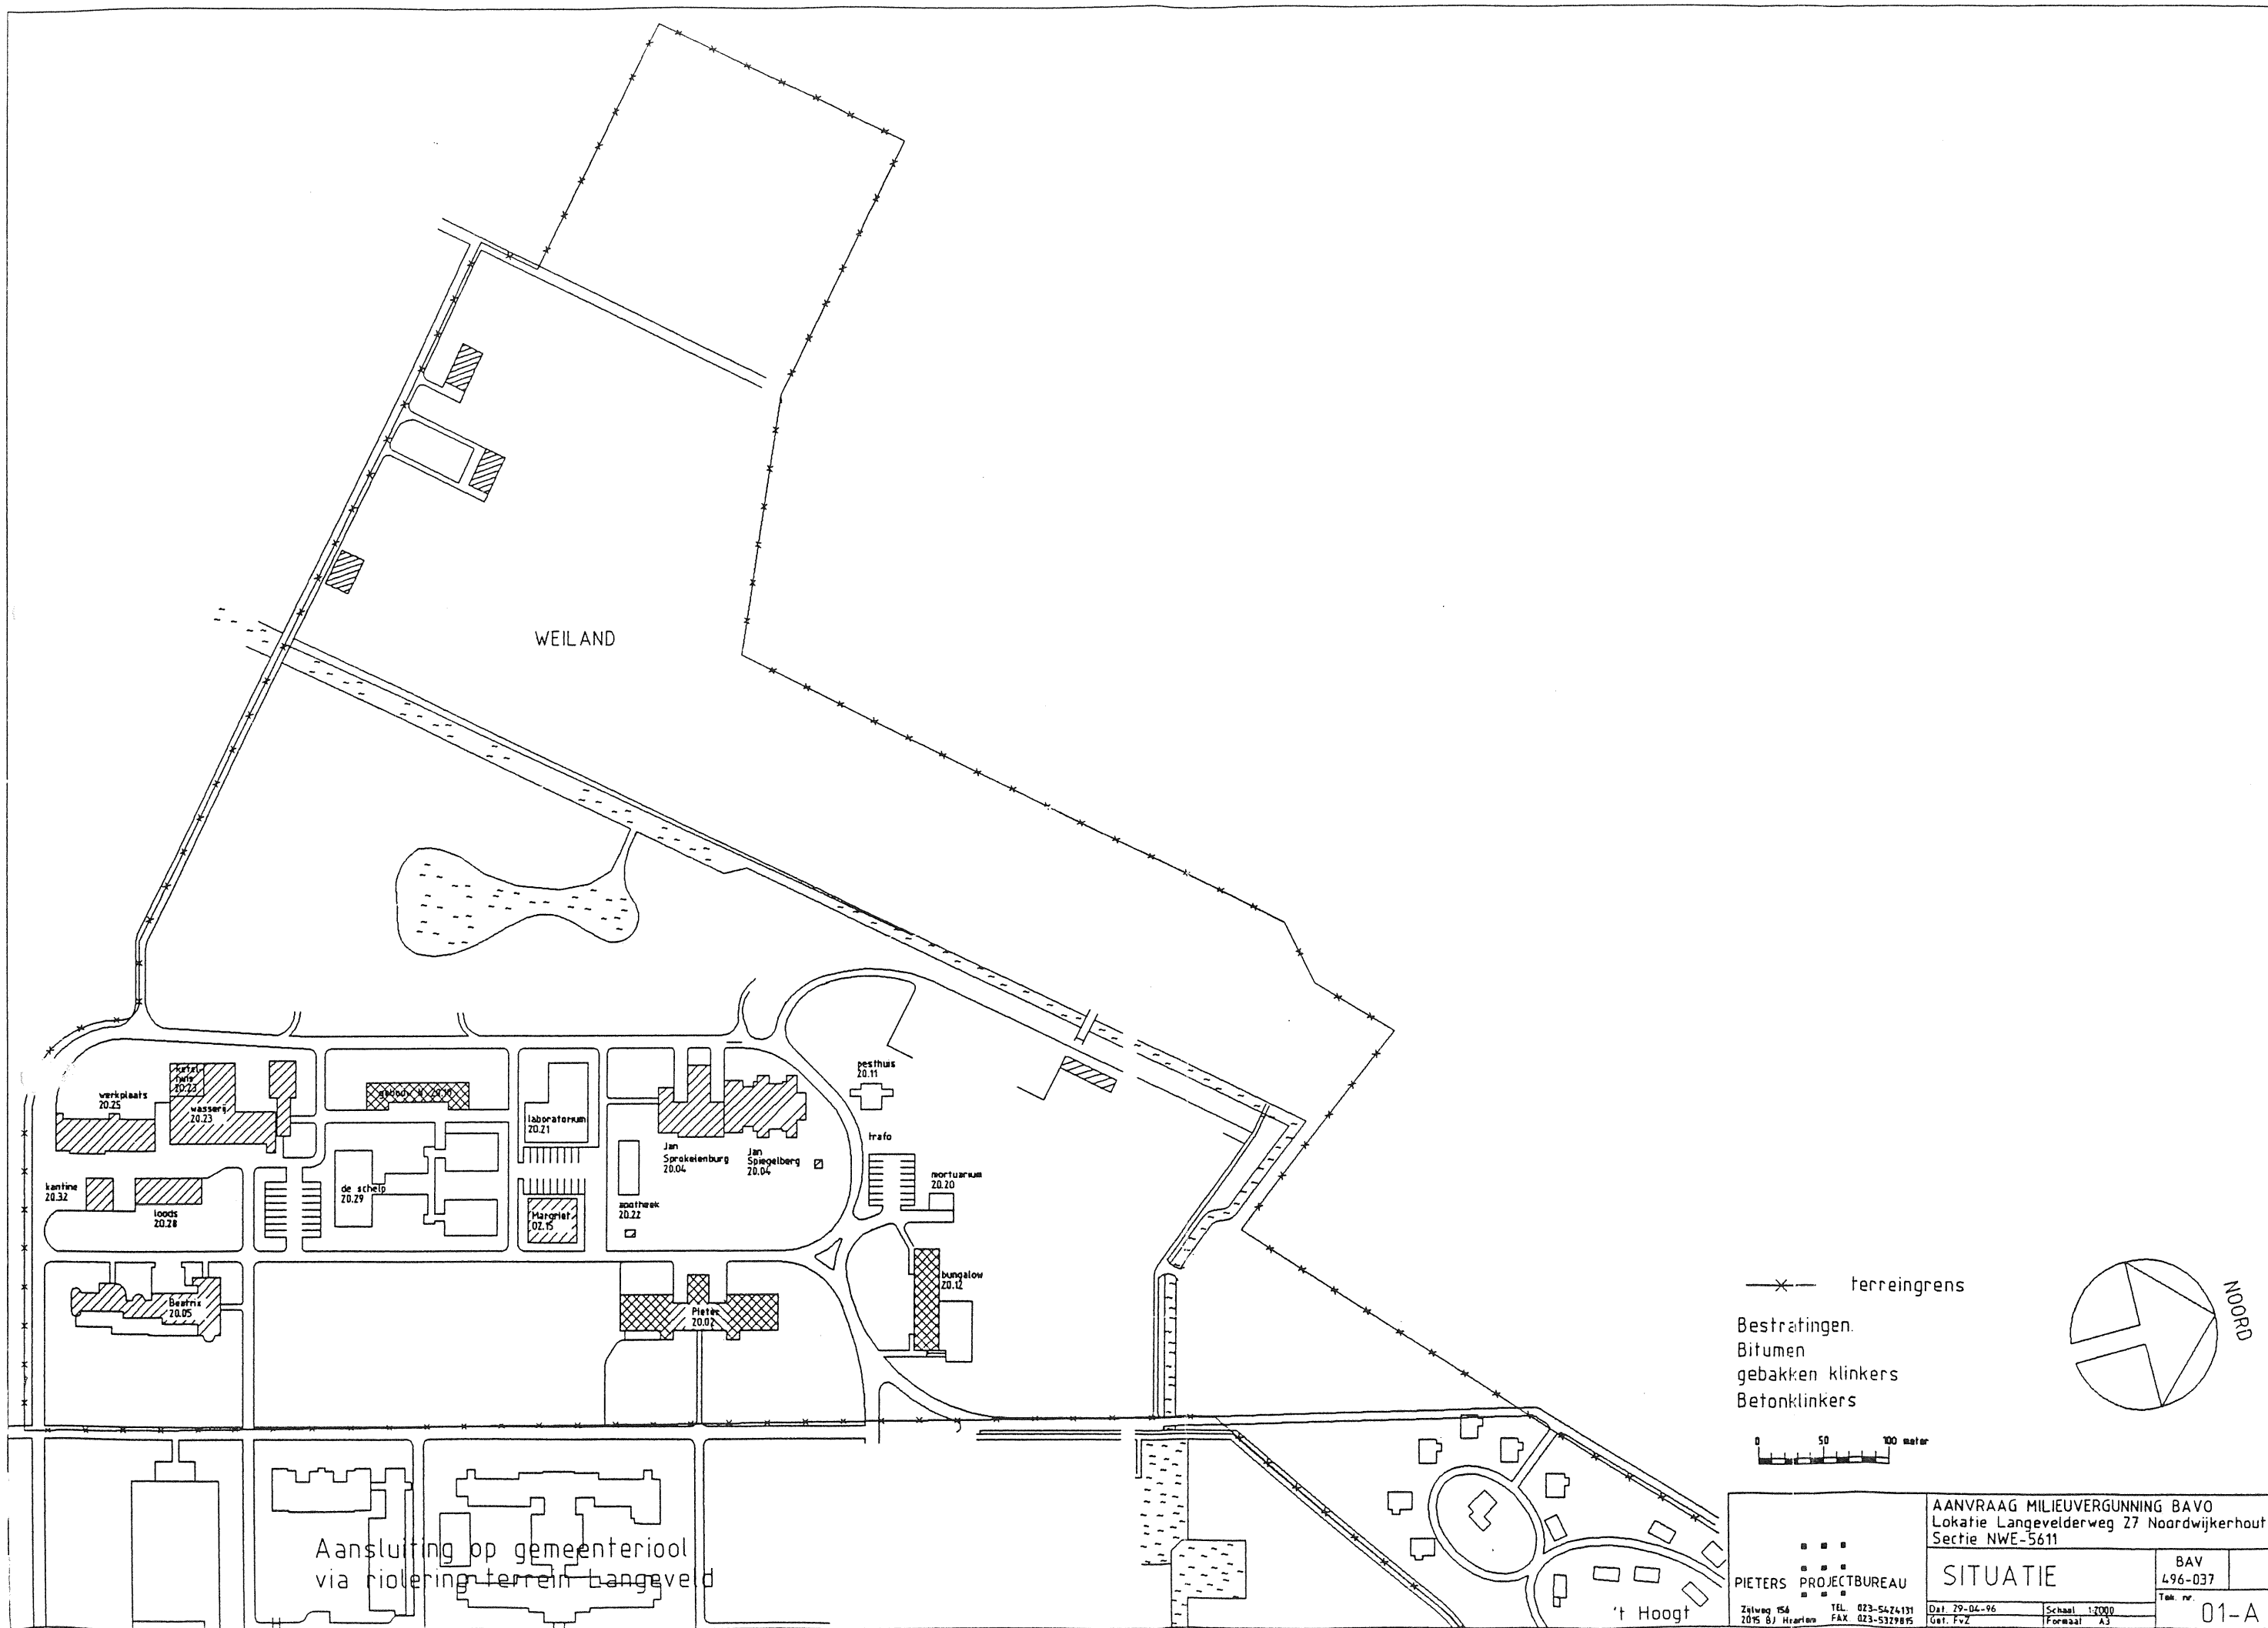


WEILAND

—x— terreingrens

Bestratingen:
Bitumen
gebakken klinkers
Betonklinkers

0 50 100 meter

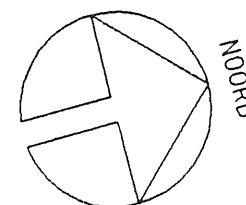

Aansluiting op gemeenteroel
via riolering terrein Langeveld

PIETERS PROJECTBUREAU
Zeilweg 154
2015 BJ Haarlem
TEL. 023-5424131
FAX 023-5329815


AANVRAAG MILIEUVERGUNNING BAVO
Lokatie Langevellderweg 27 Noordwijkerhout
Sectie NWE-5611

SITUATIE

BAV
L96-037

Dat. 29-04-96
Get. FvZ
Schaal 1:2000
Formaat A3

Tek. nr.
01-A

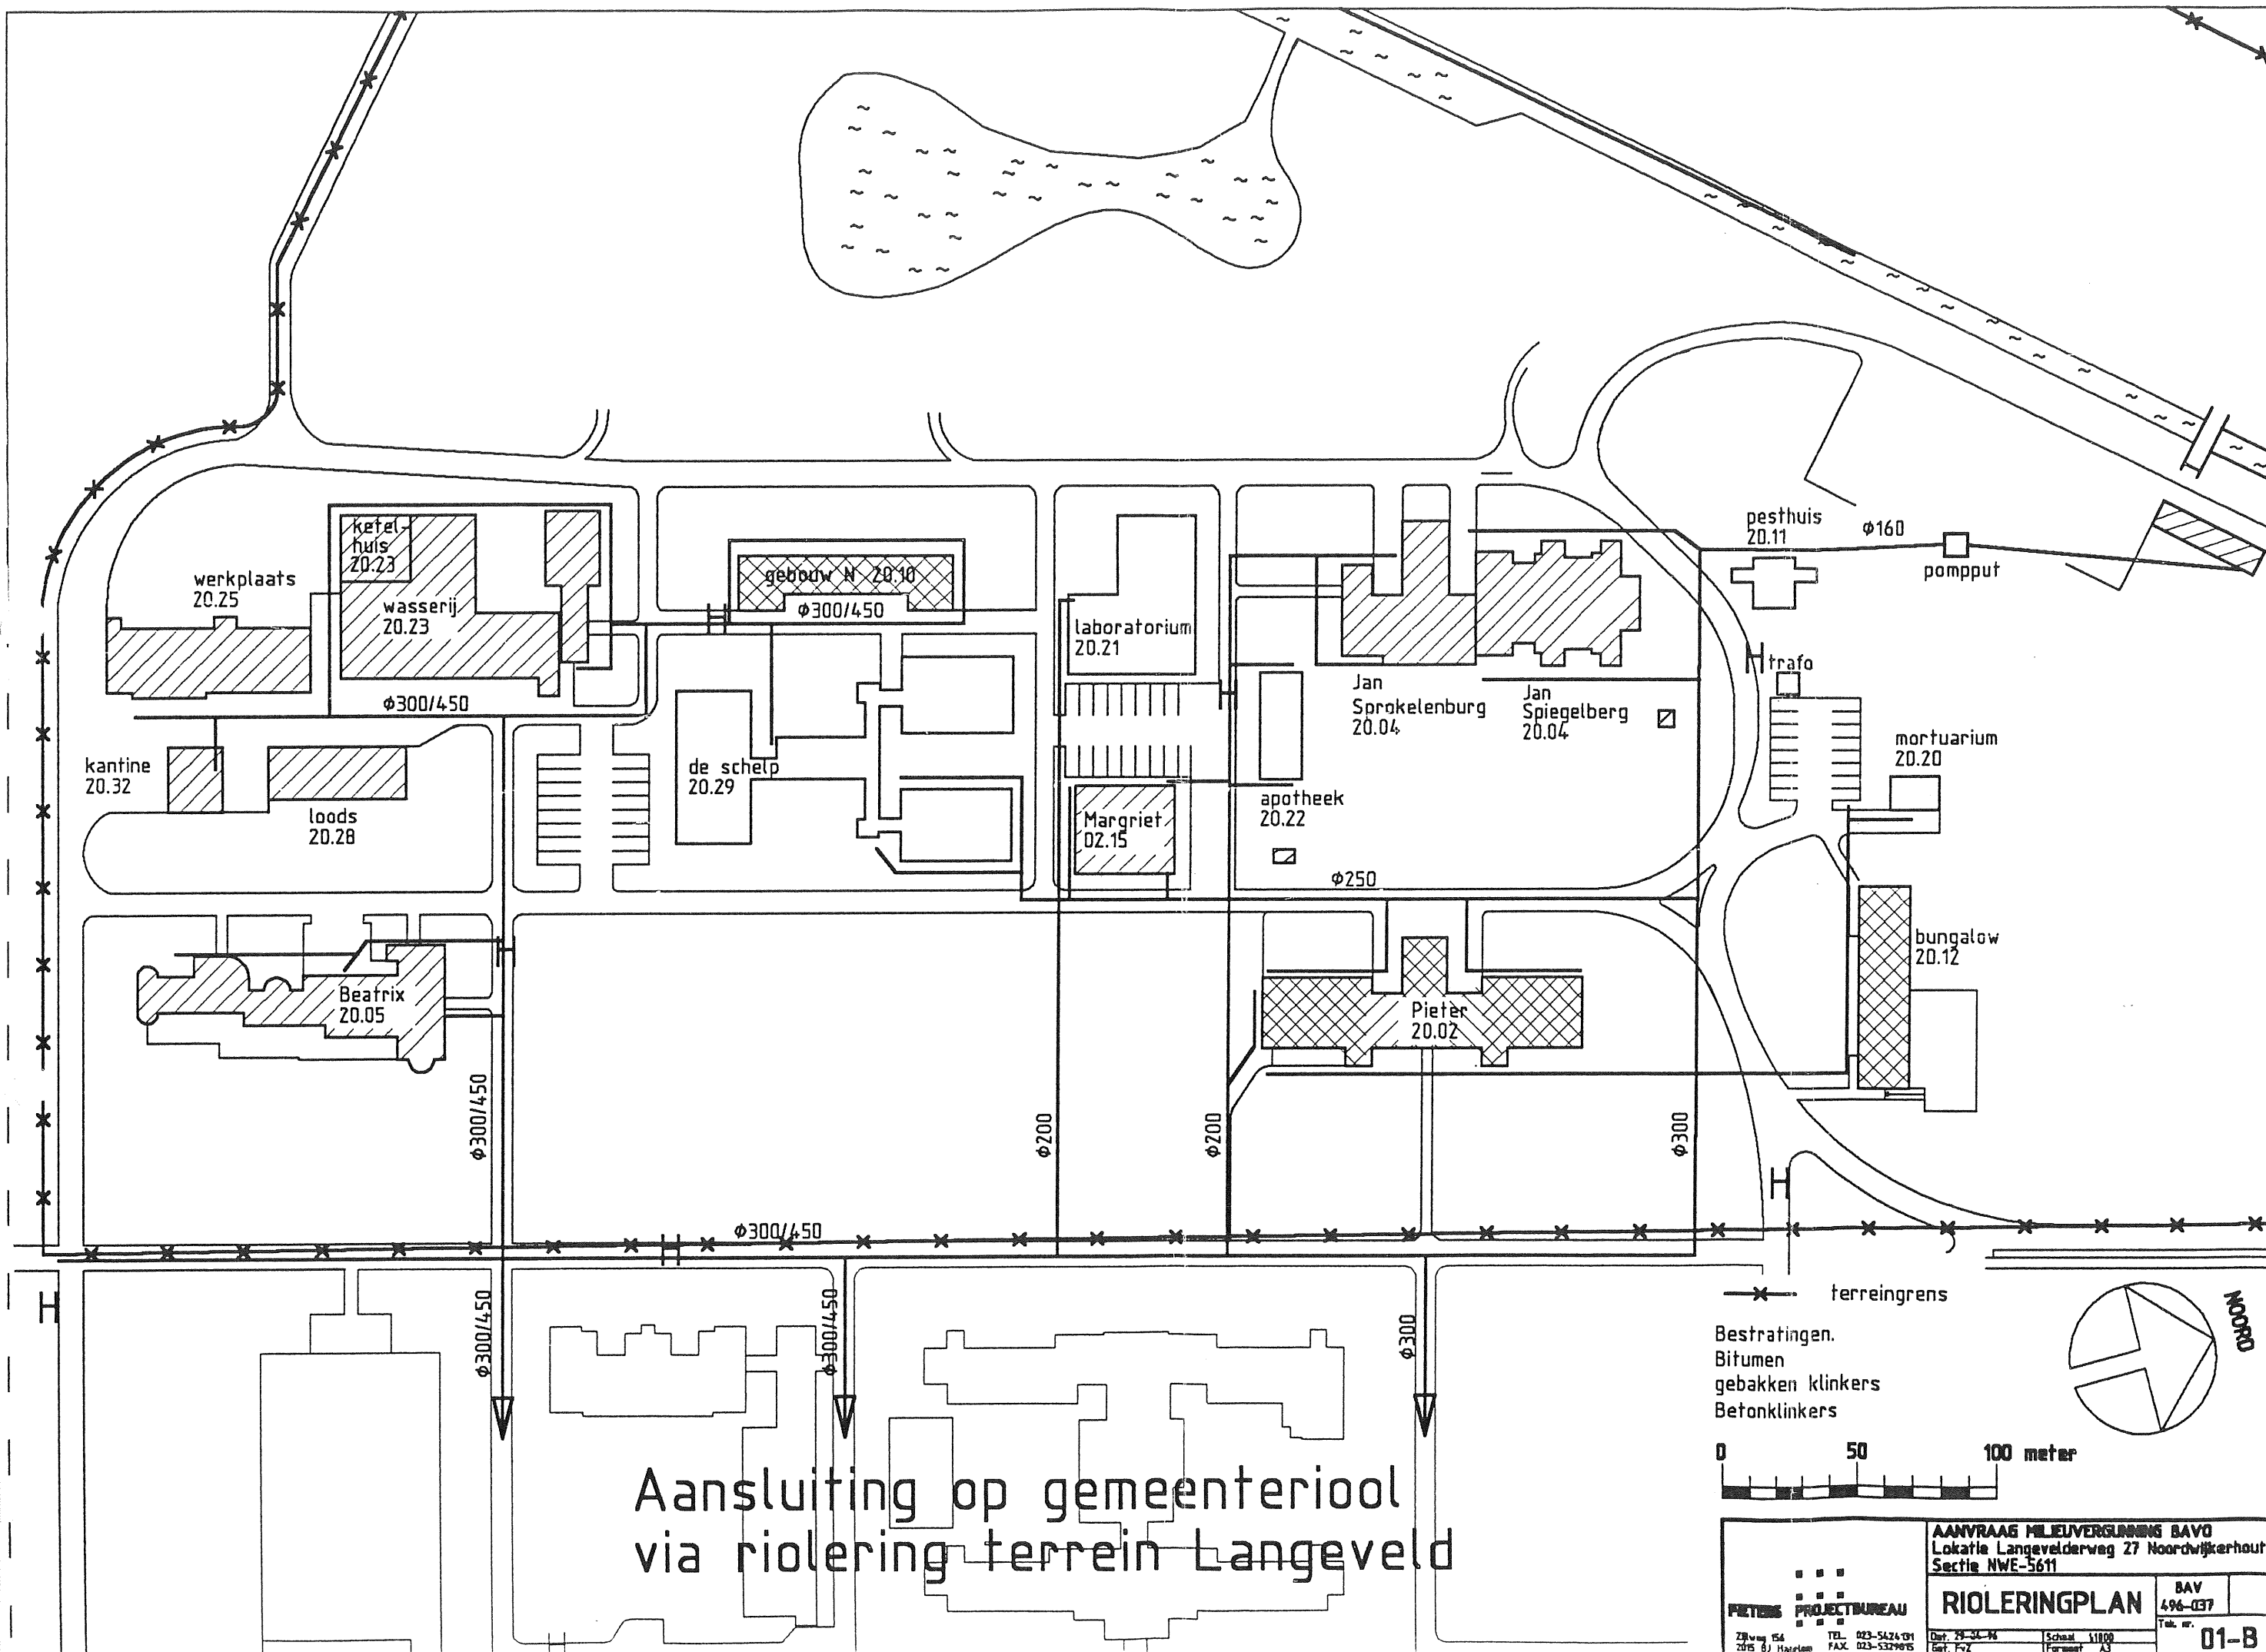

Bijlage 4:

Tanks

Gemeente Noordwijkerhout
t.a.v. dhr. H. de Kleer
Herenweg 4
2211 CC Noordwijkerhout

beh. ambt. : N.G. Haasnoot
doorkiesnr. : 02521-419030

ons kenmerk : M96/5838/1
bijlage(n) : -

onderwerp : tanksanering centrum Langeveld

Lisse, 11 maart 1996

Hierbij stuur ik de rapportage betreffende de sanering van de ondergrondse tanks op het terrein van Langeveld aan de Langevelderweg 27 in uw gemeente. Ook buiten deze inrichting zijn een aantal tanks gesaneerd, deze tanks behoorden bij dienstwoningen van de betreffende instelling. Ook de sanering van deze tanks is door het SDB begeleid. Bij een drietal tanks is bodemverontreiniging aangetroffen. De verontreinigde grond is verwijderd en naar een erkende bodemsaneerder afgevoerd.

Het SDB is zoveel mogelijk bij de sanering aanwezig geweest om te controleren of de sanering op een juiste wijze wordt uitgevoerd. De milieukundige begeleiding is namens de aannemer uitgevoerd door Joustra Geomet B.V. te Sassenheim, door dit bedrijf is ook de rapportage opgesteld.

De Kiwa tanksaneringscertificaten vlgs. BRL-K902 zijn als bijlage in het rapport opgenomen.

Voor een van de tanks nabij het ketelhuis is een ondergrondse kunstoftank teruggeplaatst. Deze tank valt onder het BOOT, het SDB zal er zorg voor dragen dat de vereiste BOOT-melding binnenkort bij u ingediend wordt. De tank voldoet aan de technische eisen welke aan dergelijke tanks worden gesteld. Met betrekking tot de verzekeringsplicht voor deze tank wordt u bij de eerst volgende periodieke controle geïnformeerd.

Een kopie van het KIWA installatiecertificaat REIT 1985 heb ik bijgevoegd.

Op het terrein van Langeveld zijn nu, voorzover bekend, en behoudens de nieuwe kunststof tank geen ondergrondse tanks meer aanwezig.

Advies:

Het bovenstaande voor kennisgeving aan te nemen.

telef. contact 19-3-'96

➡ Rapport is door Nico Haasnoot
beoordeelt en goed bevonden.

➡ Rapport toegevoegd aan
Technische milieumedewerker, milieuvergunning dossier.



N.G. Haasnoot



In vijfvoud (1e t/m 5e ex.) indienen!

stempel
datum van ontvangst

Burgemeester en wethouders

van de gemeente

Noordwijkerhout

datum: 12 april 1996

naam van de vergunninghouder	
Langeveld, Centrum voor psychiatrie	
straat en huisnummer (evt. telefoonnummer)	postcode/woongemeente
Langevelderlaan 1	2204 BA Noordwijk

geeft kennis van de*

☐ uitbreiding(en)☒ wijziging(en)

van de hieronder omschreven inrichting, waarvoor vergunning(en) ingevolge de Wet Milieubeheer

☒ is/zijn verleend bij uw besluit van☐ is aangevraagd d.d.

datum en nummer van de vergunning(en) Wet milieubeheer/aanvraag om vergunning**

12-09-1995 nr 308

De onderhavige uitbreiding/wijziging wordt langs deze weg gelegaliseerd, omdat redelijkerwijze mag worden aangenomen, dat zij geen dan wel uitsluitend gunstige gevolgen heeft voor de milieubelasting (gevaar, schade, hinder e.d.) buiten de inrichting.

aard van de inrichting ¹	
psychiatrische ziekenhuis	
plaats waar de inrichting is gevestigd straat en nummer (evt. telefoonnummer) en postcode/gemeente van vestiging	opgaaf van hetgeen in de inrichting wordt verricht, vervaardigd of verzameld ²
Gangvelderweg 27 2069 RN Noordwijkerhout	centrum voor psychiatrie
opgaaf van de aard en de omvang van de uitbreiding of wijziging ³	
verwijderen 4 tanks 60.000 liter (nabij ketelhuis)	
noodinstallatie 3.000 liter (nieuwe plaatsing)	
reden(en), waarom de voorgenomen verandering geen dan wel uitsluitend gunstige gevolgen voor het milieu heeft ⁴	
verwijderen totaal 17 olietanks	
tijdstip realisering voorgenomen verandering ⁵	
september 1995	
Betreft deze uitbreiding/wijziging het ongedaan maken van een eerder gedane kennisgeving? ☐ ja ☒ neen	

* Aankruisen wat van toepassing is!

** Doorhalen wat niet van toepassing is.

1 Hier vermelden b.v. herstelwerkplaats, broodbakkerij, garage, restaurant, opslag vuurwerk, tankstation.

2 Hier aangeven hetgeen in de inrichting wordt verricht, vervaardigd of bewaard.

3 In de meeste gevallen kan worden volstaan met een duidelijke omschrijving van het object waarop de kennisgeving betrekking heeft.

Ook aangeven waarom er geen nadelige milieugevolgen zullen optreden.

4 Het milieu-effect aangeven ten opzichte van de eerder verleende vergunning(en);

elke verandering wordt op zich beoordeeld voor wat betreft de milieugevolgen.

5 De wet verlangt dat elke melding één maand voor de realisering plaatsvindt.

Zie verder ommezijde.

Een vergunning dient dus te worden aangevraagd indien door de verandering der inrichting de aard en/of de omvang van gevaar, schade of hinder in de omgeving toeneemt. Eveneens geldt de vergunningsplicht voor een verandering, bestaande in de terugkeer naar de oorspronkelijke, minder gunstige situatie. Acceptatie van de kennisgeving en het uitblijven van een reactie daarop door het bevoegde gezag, houdt nog niet in dat met de gedane kennisgeving als zodanig of met de aangebrachte verandering der inrichting wordt ingestemd. Indien de kennisgeving te laat, in het geheel niet of ten onrechte is geschied, is het betrokken deel der inrichting in strijd met de wet in werking.

nadere gegevens i.v.m. een volledige beoordeling van de melding (bijv. capaciteit, kwantificering, lager milieubelasting, te treffen milieuvorzieningen, toekomstige ontwikkelingen)¹

2 bijlagen

- meldingsformulier
- situatie schets


niet invullen!

Een exemplaar van deze kennisgeving wordt gezonden aan:*

- ☐ districtshoofd arbeidsinspectie
- ☐ inspecteur milieuhygiëne
- ☐ directeur materieel defensie
- ☐ gedeputeerde staten
- ☐

1. Vraag zonodig voorlichting aan het gemeentebestuur of er eventueel nog andere bescheiden nodig zijn voor het vaststellen van de verandering van de aard en de omvang van gevaar, schade of hinder buiten de inrichting, tengevolge van de uitbreiding of wijziging waarvan thans wordt kennisgegeven.

handtekening

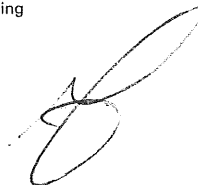

* het aangekruiste geldt



1. Naam	Bavo, Centrum voor psychiatrie
Adres	Westersingel 93
Postcode en woonplaats	3015 LC Rotterdam
Telefoonnummer	010-2584510 (= Lokatie Capelle)
2. Geeft kennis van	☒ het in gebruik hebben van een tank (zie rubriek 4)
	☐ het hebben van een niet meer in gebruik zijnde tank (zie rubriek 5)
	☐ het hebben van een niet meer in gebruik zijnde tank, die onklaar is gemaakt (zie rubriek 6)
3. Adres waar de tank is gelegen	
Adres	Langevellderweg 6
Postcode en gemeente	2211 AH Noordwijkerhout
3a. Totaal aantal tanks op dit adres ²	1
4. Gegevens over een in gebruik zijnde tank	
Type tank ³	☒ staal
	☐ kunststof
Opgeslagen vloeistof:	☐ vloeibare brandstof, namelijk ⁴
	☐ lichte olie
	☐ halfzware olie
	☒ gasolie
	☐ afgewerkte olie
	☐ huishoudelijk afvalwater
	☐ andere vloeistof, namelijk
5. Gegevens over een niet meer in gebruik zijnde tank, die nog niet onklaar is gemaakt	
Vloeistof die werd opgeslagen	
6. Gegevens over een niet meer in gebruik zijnde tank, die reeds onklaar is gemaakt	
De tank is onklaar gemaakt op	
door	☐ een door het KIWA erkend tanksaneringsbedrijf
	☐ een ander bedrijf
	Indien de tank door een niet door het KIWA erkend bedrijf onklaar is gemaakt, hoe is dit dan gebeurd ⁵ :

Toelichting op het meldingsformulier voor op 1 maart 1993 reeds aanwezige tanks ten behoeve van het Besluit opslaan in ondergrondse tanks

¹ De aanmelding geldt voor alle tanks die op 1 maart 1993 aanwezig zijn, ook als ze niet meer gebruikt worden of in het verleden reeds onklaar zijn gemaakt. Indien op een adres meerdere tanks aanwezig zijn moet per tank één formulier worden ingevuld. De formulieren moeten vóór 1 september 1993 (d.w.z. binnen zes maanden na inwerkingtreding van het Besluit opslaan in ondergrondse tanks) zijn ingeleverd. Alleen tanks waarvan de gegevens in een nog geldende (hinderwet-)vergunning zijn vastgelegd hoeven niet te worden gemeld. De vervolgstappen die een tankelgenaar op grond van het Besluit opslaan in ondergrondse tanks moet doen na aanmelding van de tank, staan aangegeven in de desbetreffende brochure. De gemeentelijke voorlichting kan hierover gegevens verstrekken.

² Indien op een adres meerdere ondergrondse tanks aanwezig zijn, moet per tank, een apart formulier worden ingevuld.

³ Op een tank van staal zijn andere controlevoorschriften van toepassing dan op een tank van kunststof.

⁴ Indien in de tank vloeibare brandstof wordt opgeslagen moet aangegeven worden of het gaat om lichte olie, halfzware olie of gasolie. Tot de groep 'lichte olie' behoren de zogenaamde benzines. Tot de groep 'halfzware olie' behoren ondermeer kerosine en petroleum. Tot de groep 'gasolie' behoren diesel en huisbrandolie.

⁵ In het verleden zijn tanks niet altijd op een verantwoorde manier onklaar gemaakt. De gemeente kan in dergelijke gevallen aanvullende eisen stellen.

Stuur het ingevulde formulier aan het bevoegd gezag. Dat zijn vrijwel altijd burgemeester en wethouders van de gemeente waar de tank in de bodem ligt.



1. Naam

Adres

Postcode en woonplaats

Telefoonnummer

2. Geeft kennis van

3. Adres waar de tank is gelegen

Adres

Postcode en gemeente

3a. Totaal aantal tanks op dit adres²

4. Gegevens over een in gebruik zijnde tank

Type tank³

Opgeslagen vloeistof:

5. Gegevens over een niet meer in gebruik zijnde tank, die nog niet onklaar is gemaakt

Vloeistof die werd opgeslagen

6. Gegevens over een niet meer in gebruik zijnde tank, die reeds onklaar is gemaakt

De tank is onklaar gemaakt op

door

Toelichting op het meldingsformulier voor op 1 maart 1993 reeds aanwezige tanks ten behoeve van het Besluit opslaan in ondergrondse tanks

¹ De aanmelding geldt voor alle tanks die op 1 maart 1993 aanwezig zijn, ook als ze niet meer gebruikt worden of in het verleden reeds onklaar zijn gemaakt. Indien op een adres meerdere tanks aanwezig zijn moet per tank één formulier worden ingevuld. De formulieren moeten vóór 1 september 1993 (d.w.z. binnen zes maanden na inwerkingtreding van het Besluit opslaan in ondergrondse tanks) zijn ingeleverd.

Alleen tanks waarvan de gegevens in een nog geldende (hinderwet-)vergunning zijn vastgelegd hoeven niet te worden gemeld.

De vervolgstappen die een tankeigenaar op grond van het Besluit opslaan in ondergrondse tanks moet doen na aanmelding van de tank, staan aangegeven in de desbetreffende brochure. De gemeentelijke voorlichting kan hierover gegevens verstrekken.

² Indien op een adres meerdere ondergrondse tanks aanwezig zijn, moet per tank, een apart formulier worden ingevuld.

³ Op een tank van staal zijn andere controlevoorschriften van toepassing dan op een tank van kunststof.

⁴ Indien in de tank vloeibare brandstof wordt opgeslagen moet aangegeven worden of het gaat om lichte olie, halfzware olie of gasolie. Tot de groep 'lichte olie' behoren de zogenaamde benzines. Tot de groep 'halfzware olie' behoren ondermeer kerosine en petroleum. Tot de groep 'gasolie' behoren diesel en huisbrandolie.

⁵ In het verleden zijn tanks niet altijd op een verantwoorde manier onklaar gemaakt. De gemeente kan in dergelijke gevallen aanvullende eisen stellen.

Stuur het ingevulde formulier aan het bevoegd gezag. Dat zijn vrijwel altijd burgemeester en wethouders van de gemeente waar de tank in de bodem ligt.



1. Naam	Bavo, Centrum voor psychiatrie
Adres	Westersingel 93
Postcode en woonplaats	3015 LC Rotterdam
Telefoonnummer	010-2584510 (= Lokatie Capelle)
2. Geeft kennis van	☒ het in gebruik hebben van een tank (zie rubriek 4)
	☐ het hebben van een niet meer in gebruik zijnde tank (zie rubriek 5)
	☐ het hebben van een niet meer in gebruik zijnde tank, die onklaar is gemaakt (zie rubriek 6)
3. Adres waar de tank is gelegen	
Adres	Langeveldeweg 10
Postcode en gemeente	2211 AH Noordwijkerhout
3a. Totaal aantal tanks op dit adres ²	1
4. Gegevens over een in gebruik zijnde tank	
Type tank ³	☒ staal
	☐ kunststof
Opgeslagen vloeistof:	☐ vloeibare brandstof, namelijk ⁴
	☐ lichte olie
	☐ halfzware olie
	☒ gasolie
	☐ afgewerkte olie
	☐ huishoudelijk afvalwater
	☐ andere vloeistof, namelijk
5. Gegevens over een niet meer in gebruik zijnde tank, die nog niet onklaar is gemaakt	
Vloeistof die werd opgeslagen	
6. Gegevens over een niet meer in gebruik zijnde tank, die reeds onklaar is gemaakt	
De tank is onklaar gemaakt op	
door	☐ een door het KIWA erkend tanksaneringsbedrijf
	☐ een ander bedrijf
	Indien de tank door een niet door het KIWA erkend bedrijf onklaar is gemaakt, hoe is dit dan gebeurd ⁵ :

Toelichting op het meldingsformulier voor op 1 maart 1993 reeds aanwezige tanks ten behoeve van het Besluit opslaan in ondergrondse tanks

¹ De aanmelding geldt voor alle tanks die op 1 maart 1993 aanwezig zijn, ook als ze niet meer gebruikt worden of in het verleden reeds onklaar zijn gemaakt. Indien op een adres meerdere tanks aanwezig zijn moet per tank één formulier worden ingevuld. De formulieren moeten vóór 1 september 1993 (d.w.z. binnen zes maanden na inwerkingtreding van het Besluit opslaan in ondergrondse tanks) zijn ingeleverd. Alleen tanks waarvan de gegevens in een nog geldende (hinderwet-)vergunning zijn vastgelegd hoeven niet te worden gemeld. De vervolgstappen die een tankeigenaar op grond van het Besluit opslaan in ondergrondse tanks moet doen na aanmelding van de tank, staan aangegeven in de desbetreffende brochure. De gemeentelijke voorlichting kan hierover gegevens verstrekken.

² Indien op een adres meerdere ondergrondse tanks aanwezig zijn, moet per tank, een apart formulier worden ingevuld.

³ Op een tank van staal zijn andere controlevoorschriften van toepassing dan op een tank van kunststof.

⁴ Indien in de tank vloeibare brandstof wordt opgeslagen moet aangegeven worden of het gaat om lichte olie, halfzware olie of gasolie. Tot de groep 'lichte olie' behoren de zogenaamde benzines. Tot de groep 'halfzware olie' behoren ondermeer kerosine en petroleum. Tot de groep 'gasolie' behoren diesel en huisbrandolie.

⁵ In het verleden zijn tanks niet altijd op een verantwoorde manier onklaar gemaakt. De gemeente kan in dergelijke gevallen aanvullende eisen stellen.

Stuur het ingevulde formulier aan het bevoegd gezag. Dat zijn vrijwel altijd burgemeester en wethouders van de gemeente waar de tank in de bodem ligt.



1. Naam

Bavo, Centrum voor psychiatrie

Adres

Westersingel 93

Postcode en woonplaats

3015 LC Rotterdam

Telefoonnummer

010-2584510 (=lokatie Capelle)

2. Geeft kennis van

☐ het in gebruik hebben van een tank (zie rubriek 4)

☒ het hebben van een niet meer in gebruik zijnde tank (zie rubriek 5)

☐ het hebben van een niet meer in gebruik zijnde tank, die onklaar is gemaakt (zie rubriek 6)

3. Adres waar de tank is gelegen

Adres

Langevellderweg 12

Postcode en gemeente

2211 AH Noordwijkerhout

3a. Totaal aantal tanks op dit adres?

1

4. Gegevens over een in gebruik zijnde tank

Type tank³

☒ staal

☐ kunststof

Opgeslagen vloeistof:

☐ vloeibare brandstof, namelijk⁴

☐ lichte olie

☐ halfzware olie

☒ gasolie

☐ afgewerkte olie

☐ huishoudelijk afvalwater

☐ andere vloeistof, namelijk

5. Gegevens over een niet meer in gebruik zijnde tank, die nog niet onklaar is gemaakt

Vloeistof die werd opgeslagen

gasolie

6. Gegevens over een niet meer in gebruik zijnde tank, die reeds onklaar is gemaakt

De tank is onklaar gemaakt op

door

☐ een door het KIWA erkend tanksaneringsbedrijf

☐ een ander bedrijf

Indien de tank door een niet door het KIWA erkend bedrijf onklaar is gemaakt, hoe is dit dan gebeurd⁵:

Toelichting op het meldingsformulier voor op 1 maart 1993 reeds aanwezige tanks ten behoeve van het Besluit opslaan in ondergrondse tanks

¹ De aanmelding geldt voor alle tanks die op 1 maart 1993 aanwezig zijn, ook als ze niet meer gebruikt worden of in het verleden reeds onklaar zijn gemaakt. Indien op een adres meerdere tanks aanwezig zijn moet per tank één formulier worden ingevuld. De formulieren moeten vóór 1 september 1993 (d.w.z. binnen zes maanden na inwerkingtreding van het Besluit opslaan in ondergrondse tanks) zijn ingeleverd.

Aleen tanks waarvan de gegevens in een nog geldende (hinderwet-)vergunning zijn vastgelegd hoeven niet te worden gemeld. De vervolgstappen die een tankeligenaar op grond van het Besluit opslaan in ondergrondse tanks moet doen na aanmelding van de tank, staan aangegeven in de desbetreffende brochure. De gemeentelijke voorlichting kan hierover gegevens verstrekken.

² Indien op een adres meerdere ondergrondse tanks aanwezig zijn, moet per tank, een apart formulier worden ingevuld.

³ Op een tank van staal zijn andere controlevoorschriften van toepassing dan op een tank van kunststof.

⁴ Indien in de tank vloeibare brandstof wordt opgeslagen moet aangegeven worden of het gaat om lichte olie, halfzware olie of gasolie. Tot de groep 'lichte olie' behoren de zogenaamde benzines. Tot de groep 'halfzware olie' behoren ondermeer kerosine en petroleum. Tot de groep 'gasolie' behoren diesel en huisbrandolie.

⁵ In het verleden zijn tanks niet altijd op een verantwoorde manier onklaar gemaakt. De gemeente kan in dergelijke gevallen aanvullende eisen stellen.

Stuur het ingevulde formulier aan het bevoegd gezag. Dat zijn vrijwel altijd burgemeester en wethouders van de gemeente waar de tank in de bodem ligt.



1. Naam

Bavo, Centrum voor psychiatrie

Adres

Westersingel 93

Postcode en woonplaats

3015 LC Rotterdam

Telefoonnummer

010-2584510 (= Lokatie Capelle)

2. Geeft kennis van

☐ het in gebruik hebben van een tank (zie rubriek 4)

☒ het hebben van een niet meer in gebruik zijnde tank (zie rubriek 5)

☐ het hebben van een niet meer in gebruik zijnde tank, die onklaar is gemaakt (zie rubriek 6)

3. Adres waar de tank is gelegen

Adres

Langevellderweg 14

Postcode en gemeente

2211 AH Noordwijkerhout

3a. Totaal aantal tanks op dit adres²

1

4. Gegevens over een in gebruik zijnde tank

Type tank³

☐ staal

☐ kunststof

Opgeslagen vloeistof:

☐ vloeibare brandstof, namelijk⁴

☐ lichte olie

☐ halfzware olie

☐ gasolie

☐ afgewerkte olie

☐ huishoudelijk afvalwater

☐ andere vloeistof, namelijk

5. Gegevens over een niet meer in gebruik zijnde tank, die nog niet onklaar is gemaakt

Vloeistof die werd opgeslagen

Gasolie

6. Gegevens over een niet meer in gebruik zijnde tank, die reeds onklaar is gemaakt

De tank is onklaar gemaakt op

door

☐ een door het KIWA erkend tanksaneringsbedrijf

☐ een ander bedrijf

Indien de tank door een niet door het KIWA erkend bedrijf onklaar is gemaakt, hoe is dit dan gebeurd⁵:

Toelichting op het meldingsformulier voor op 1 maart 1993 reeds aanwezige tanks ten behoeve van het Besluit opstaan in ondergrondse tanks

¹ De aanmelding geldt voor alle tanks die op 1 maart 1993 aanwezig zijn, ook als ze niet meer gebruikt worden of in het verleden reeds onklaar zijn gemaakt. Indien op een adres meerdere tanks aanwezig zijn moet per tank één formulier worden ingevuld. De formulieren moeten vóór 1 september 1993 (d.w.z. binnen zes maanden na inwerkingtreding van het Besluit opstaan in ondergrondse tanks) zijn ingeleverd.

Alleen tanks waarvan de gegevens in een nog geldende (hinderwet-)vergunning zijn vastgelegd hoeven niet te worden gemeld. De vervolgstappen die een tankeigenaar op grond van het Besluit opstaan in ondergrondse tanks moet doen na aanmelding van de tank, staan aangegeven in de desbetreffende brochure. De gemeentelijke voorlichting kan hierover gegevens verstrekken.

² Indien op een adres meerdere ondergrondse tanks aanwezig zijn, moet per tank, een apart formulier worden ingevuld.

³ Op een tank van staal zijn andere controlevoorschriften van toepassing dan op een tank van kunststof.

⁴ Indien in de tank vloeibare brandstof wordt opgeslagen moet aangegeven worden of het gaat om lichte olie, halfzware olie of gasolie. Tot de groep 'lichte olie' behoren de zogenaamde benzines. Tot de groep 'halfzware olie' behoren ondermeer kerosine en petroleum. Tot de groep 'gasolie' behoren diesel en huisbrandolie.

⁵ In het verleden zijn tanks niet altijd op een verantwoorde manier onklaar gemaakt. De gemeente kan in dergelijke gevallen aanvullende eisen stellen.



1. Naam

Bavo, Centrum voor psychiatrie

Adres

Westersingel 93

Postcode en woonplaats

3015 LC Rotterdam

Telefoonnummer

010-2584510 (= Lokatie Capelle)

2. Geeft kennis van

☐ het in gebruik hebben van een tank (zie rubriek 4)

☒ het hebben van een niet meer in gebruik zijnde tank (zie rubriek 5)

☐ het hebben van een niet meer in gebruik zijnde tank, die onklaar is gemaakt (zie rubriek 6)

3. Adres waar de tank is gelegen

Adres

Langevelderweg 16

Postcode en gemeente

2211 AH Noordwijkerhout

3a. Totaal aantal tanks op dit adres²

1

4. Gegevens over een in gebruik zijnde tank

Type tank³

☐ staal

☐ kunststof

Opgeslagen vloeistof:

☐ vloeibare brandstof, namelijk⁴

☐ lichte olie

☐ halfzware olie

☐ gasolie

☐ afgewerkte olie

☐ huishoudelijk afvalwater

☐ andere vloeistof, namelijk

5. Gegevens over een niet meer in gebruik zijnde tank, die nog niet onklaar is gemaakt

Vloeistof die werd opgeslagen

Gasolie

6. Gegevens over een niet meer in gebruik zijnde tank, die reeds onklaar is gemaakt

De tank is onklaar gemaakt op

door

☐ een door het KIWA erkend tanksaneringsbedrijf

☐ een ander bedrijf

Indien de tank door een niet door het KIWA erkend bedrijf onklaar is gemaakt, hoe is dit dan gebeurd⁵:

Toelichting op het meldingsformulier voor op 1 maart 1993 reeds aanwezige tanks ten behoeve van het Besluit opslaan in ondergrondse tanks

¹ De aanmelding geldt voor alle tanks die op 1 maart 1993 aanwezig zijn, ook als ze niet meer gebruikt worden of in het verleden reeds onklaar zijn gemaakt. Indien op een adres meerdere tanks aanwezig zijn moet per tank één formulier worden ingevuld. De formulieren moeten vóór 1 september 1993 (d.w.z. binnen zes maanden na inwerkingtreding van het Besluit opslaan in ondergrondse tanks) zijn ingeleverd.

Alleen tanks waarvan de gegevens in een nog geldende (hinderwet-)vergunning zijn vastgelegd hoeven niet te worden gemeld. De vervolgstappen die een tankeligenaar op grond van het Besluit opslaan in ondergrondse tanks moet doen na aanmelding van de tank, staan aangegeven in de desbetreffende brochure. De gemeentelijke voorlichting kan hierover gegevens verstrekken.

² Indien op een adres meerdere ondergrondse tanks aanwezig zijn, moet per tank, een apart formulier worden ingevuld.

³ Op een tank van staal zijn andere controlevoorschriften van toepassing dan op een tank van kunststof.

⁴ Indien in de tank vloeibare brandstof wordt opgeslagen moet aangegeven worden of het gaat om lichte olie, halfzware olie of gasolie. Tot de groep 'lichte olie' behoren de zogenaamde benzines. Tot de groep 'halfzware olie' behoren ondermeer kerosine en petroleum. Tot de groep 'gasolie' behoren diesel en huisbrandolie.

⁵ In het verleden zijn tanks niet altijd op een verantwoorde manier onklaar gemaakt. De gemeente kan in dergelijke gevallen aanvullende eisen stellen.

De tank moet altijd door de burgemeester en wethouders van de gemeente waar de tank in de bodem ligt.



1. Naam	Bavo, Centrum voor psychiatrie
Adres	Westersingel 93
Postcode en woonplaats	3015 LC Rotterdam
Telefoonnummer	010-2584510 (= Lokatie Capelle)
2. Geeft kennis van	☒ het in gebruik hebben van een tank (zie rubriek 4)
	☐ het hebben van een niet meer in gebruik zijnde tank (zie rubriek 5)
	☐ het hebben van een niet meer in gebruik zijnde tank, die onklaar is gemaakt (zie rubriek 6)
3. Adres waar de tank is gelegen	
Adres	Langevellderweg 25a
Postcode en gemeente	2211 AA Noordwijkerhout
3a. Totaal aantal tanks op dit adres ²	1
4. Gegevens over een in gebruik zijnde tank	
Type tank ³	☒ staal
	☐ kunststof
Opgeslagen vloeistof:	☐ vloeibare brandstof, namelijk ⁴
	☐ lichte olie
	☐ halfzware olie
	☒ gasolie
	☐ afgewerkte olie
	☐ huishoudelijk afvalwater
	☐ andere vloeistof, namelijk
5. Gegevens over een niet meer in gebruik zijnde tank, die nog niet onklaar is gemaakt	
Vloeistof die werd opgeslagen	
6. Gegevens over een niet meer in gebruik zijnde tank, die reeds onklaar is gemaakt	
De tank is onklaar gemaakt op	
door	☐ een door het KIWA erkend tanksaneringsbedrijf
	☐ een ander bedrijf
	Indien de tank door een niet door het KIWA erkend bedrijf onklaar is gemaakt, hoe is dit dan gebeurd ⁵ :

Toelichting op het meldingsformulier voor op 1 maart 1993 reeds aanwezige tanks ten behoeve van het Besluit opslaan in ondergrondse tanks

¹ De aanmelding geldt voor alle tanks die op 1 maart 1993 aanwezig zijn, ook als ze niet meer gebruikt worden of in het verleden reeds onklaar zijn gemaakt. Indien op een adres meerdere tanks aanwezig zijn moet per tank één formulier worden ingevuld. De formulieren moeten vóór 1 september 1993 (d.w.z. binnen zes maanden na inwerkingtreding van het Besluit opslaan in ondergrondse tanks) zijn ingeleverd.

Alleen tanks waarvan de gegevens in een nog geldende (hinderwet-)vergunning zijn vastgelegd hoeven niet te worden gemeld.

De vervolgstappen die een tankeigenaar op grond van het Besluit opslaan in ondergrondse tanks moet doen na aanmelding van de tank, staan aangegeven in de desbetreffende brochure. De gemeentelijke voorlichting kan hierover gegevens verstrekken.

² Indien op een adres meerdere ondergrondse tanks aanwezig zijn, moet per tank, een apart formulier worden ingevuld.

³ Op een tank van staal zijn andere controlevoorschriften van toepassing dan op een tank van kunststof.

⁴ Indien in de tank vloeibare brandstof wordt opgeslagen moet aangegeven worden of het gaat om lichte olie, halfzware olie of gasolie. Tot de groep 'lichte olie' behoren de zogenaamde benzines. Tot de groep 'halfzware olie' behoren ondermeer kerosine en petroleum. Tot de groep 'gasolie' behoren diesel en huisbrandolie.

⁵ In het verleden zijn tanks niet altijd op een verantwoorde manier onklaar gemaakt. De gemeente kan in dergelijke gevallen aanvullende eisen stellen.

Stuur het ingevulde formulier aan het bevoegd gezag. Dat zijn vrijwel altijd burgemeester en wethouders van de gemeente waar de tank in de bodem ligt.



1. Naam

Adres

Postcode en woonplaats

Telefoonnummer

2. Geeft kennis van

3. Adres waar de tank is gelegen

Adres

Postcode en gemeente

3a. Totaal aantal tanks op dit adres²

4. Gegevens over een in gebruik zijnde tank

Type tank³

Opgeslagen vloeistof:

5. Gegevens over een niet meer in gebruik zijnde tank, die nog niet onklaar is gemaakt

Vloeistof die werd opgeslagen

6. Gegevens over een niet meer in gebruik zijnde tank, die reeds onklaar is gemaakt

De tank is onklaar gemaakt op

door

Toelichting op het meldingsformulier voor op 1 maart 1993 reeds aanwezige tanks ten behoeve van het Besluit opslaan in ondergrondse tanks

¹ De aanmelding geldt voor alle tanks die op 1 maart 1993 aanwezig zijn, ook als ze niet meer gebruikt worden of in het verleden reeds onklaar zijn gemaakt. Indien op een adres meerdere tanks aanwezig zijn moet per tank één formulier worden ingevuld. De formulieren moeten vóór 1 september 1993 (d.w.z. binnen zes maanden na inwerkingtreding van het Besluit opslaan in ondergrondse tanks) zijn ingeleverd. Alleen tanks waarvan de gegevens in een nog geldende (hinderwet-)vergunning zijn vastgelegd hoeven niet te worden gemeld. De vervolgstappen die een tankeigenaar op grond van het Besluit opslaan in ondergrondse tanks moet doen na aanmelding van de tank, staan aangegeven in de desbetreffende brochure. De gemeentelijke voorlichting kan hierover gegevens verstrekken.

² Indien op een adres meerdere ondergrondse tanks aanwezig zijn, moet per tank, een apart formulier worden ingevuld.

³ Op een tank van staal zijn andere controlevoorschriften van toepassing dan op een tank van kunststof.

⁴ Indien in de tank vloeibare brandstof wordt opgeslagen moet aangegeven worden of het gaat om lichte olie, halfzware olie of gasolie. Tot de groep 'lichte olie' behoren de zogenaamde benzines. Tot de groep 'halfzware olie' behoren ondermeer kerosine en petroleum. Tot de groep 'gasolie' behoren diesel en huisbrandolie.

⁵ In het verleden zijn tanks niet altijd op een verantwoorde manier onklaar gemaakt. De gemeente kan in dergelijke gevallen aanvullende eisen stellen.

Stuur het ingevulde formulier aan het bevoegd gezag. Dat zijn vrijwel altijd burgemeester en wethouders van de gemeente waar de tank in de bodem ligt.



1. Naam Bavo, Centrum voor psychiatrie
Adres Westersingel 93
Postcode en woonplaats 3015 LC Rotterdam
Telefoonnummer 010-2548510 (= lokatie Capelle)

2. Geeft kennis van ☒ het in gebruik hebben van een tank (zie rubriek 4)
☐ het hebben van een niet meer in gebruik zijnde tank (zie rubriek 5)
☐ het hebben van een niet meer in gebruik zijnde tank, die onklaar is gemaakt (zie rubriek 6)

3. Adres waar de tank is gelegen
Adres Langevellderweg 27
2211 AB Noordwijkerhout
Postcode en gemeente

3a. Totaal aantal tanks op dit adres² 13

4. Gegevens over een in gebruik zijnde tank
Type tank³ oostzijde gebouw A
☒ staal
☐ kunststof

Opgeslagen vloeistof: ☐ vloeibare brandstof, namelijk⁴
☐ lichte olie
☐ halfzware olie
☒ gasolie
☐ afgewerkte olie
☐ huishoudelijk afvalwater
☐ andere vloeistof, namelijk

5. Gegevens over een niet meer in gebruik zijnde tank, die nog niet onklaar is gemaakt
Vloeistof die werd opgeslagen

6. Gegevens over een niet meer in gebruik zijnde tank, die reeds onklaar is gemaakt
De tank is onklaar gemaakt op
door ☐ een door het KIWA erkend tanksaneringsbedrijf
☐ een ander bedrijf
Indien de tank door een niet door het KIWA erkend bedrijf onklaar is gemaakt, hoe is dit dan gebeurd⁵:

Toelichting op het meldingsformulier voor op 1 maart 1993 reeds aanwezige tanks ten behoeve van het Besluit opslaan in ondergrondse tanks

¹ De aanmelding geldt voor alle tanks die op 1 maart 1993 aanwezig zijn, ook als ze niet meer gebruikt worden of in het verleden reeds onklaar zijn gemaakt. Indien op een adres meerdere tanks aanwezig zijn moet per tank één formulier worden ingevuld. De formulieren moeten vóór 1 september 1993 (d.w.z. binnen zes maanden na inwerkingtreding van het Besluit opslaan in ondergrondse tanks) zijn ingeleverd.
Alleen tanks waarvan de gegevens in een nog geldende (hinderwet-)vergunning zijn vastgelegd hoeven niet te worden gemeld.
De vervolgstappen die een tankeigenaar op grond van het Besluit opslaan in ondergrondse tanks moet doen na aanmelding van de tank, staan aangegeven in de desbetreffende brochure. De gemeentelijke voorlichting kan hierover gegevens verstrekken.

² Indien op een adres meerdere ondergrondse tanks aanwezig zijn, moet per tank, een apart formulier worden ingevuld.

³ Op een tank van staal zijn andere controlevoorschriften van toepassing dan op een tank van kunststof.

⁴ Indien in de tank vloeibare brandstof wordt opgeslagen moet aangegeven worden of het gaat om lichte olie, halfzware olie of gasolie. Tot de groep 'lichte olie' behoren de zogenaamde benzines. Tot de groep 'halfzware olie' behoren ondermeer kerosine en petroleum. Tot de groep 'gasolie' behoren diesel en huisbrandolie.

⁵ In het verleden zijn tanks niet altijd op een verantwoorde manier onklaar gemaakt. De gemeente kan in dergelijke gevallen aanvullende eisen stellen.

Stuur het ingevulde formulier aan het bevoegd gezag. Dat zijn vrijwel altijd burgemeester en wethouders van de gemeente waar de tank in de bodem ligt.



1. Naam	Bavo, Centrum voor psychatrie
Adres	Westersingel 93
Postcode en woonplaats	3015 LC Rotterdam
Telefoonnummer	010-2584510 (= lokatie Capelle)
2. Geeft kennis van	☒ het in gebruik hebben van een tank (zie rubriek 4)
	☐ het hebben van een niet meer in gebruik zijnde tank (zie rubriek 5)
	☐ het hebben van een niet meer in gebruik zijnde tank, die onklaar is gemaakt (zie rubriek 6)
3. Adres waar de tank is gelegen	
Adres	Langevellderweg 27
Postcode en gemeente	2211 AB Noordwijkerhout
3a. Totaal aantal tanks op dit adres ²	13
4. Gegevens over een in gebruik zijnde tank	Zuidzijde gebouw A
Type tank ³	☒ staal
	☐ kunststof
Opgeslagen vloeistof:	☐ vloeibare brandstof, namelijk ⁴
	☐ lichte olie
	☐ halfzware olie
	☒ gasolie
	☐ afgewerkte olie
	☐ huishoudelijk afvalwater
	☐ andere vloeistof, namelijk
5. Gegevens over een niet meer in gebruik zijnde tank, die nog niet onklaar is gemaakt	
Vloeistof die werd opgeslagen	
6. Gegevens over een niet meer in gebruik zijnde tank, die reeds onklaar is gemaakt	
De tank is onklaar gemaakt op	
door	☐ een door het KIWA erkend tanksaneringsbedrijf
	☐ een ander bedrijf
	Indien de tank door een niet door het KIWA erkend bedrijf onklaar is gemaakt, hoe is dit dan gebeurd ⁵ :

Toelichting op het meldingsformulier voor op 1 maart 1993 reeds aanwezige tanks ten behoeve van het Besluit opslaan in ondergrondse tanks

¹ De aanmelding geldt voor alle tanks die op 1 maart 1993 aanwezig zijn, ook als ze niet meer gebruikt worden of in het verleden reeds onklaar zijn gemaakt. Indien op een adres meerdere tanks aanwezig zijn moet per tank één formulier worden ingevuld. De formulieren moeten vóór 1 september 1993 (d.w.z. binnen zes maanden na inwerkingtreding van het Besluit opslaan in ondergrondse tanks) zijn ingeleverd.
Alleen tanks waarvan de gegevens in een nog geldende (hinderwet-)vergunning zijn vastgelegd hoeven niet te worden gemeld.
De vervolgstappen die een tankeigenaar op grond van het Besluit opslaan in ondergrondse tanks moet doen na aanmelding van de tank, staan aangegeven in de desbetreffende brochure. De gemeentelijke voorlichting kan hierover gegevens verstrekken.

² Indien op een adres meerdere ondergrondse tanks aanwezig zijn, moet per tank, een apart formulier worden ingevuld.

³ Op een tank van staal zijn andere controlevoorschriften van toepassing dan op een tank van kunststof.

⁴ Indien in de tank vloeibare brandstof wordt opgeslagen moet aangegeven worden of het gaat om lichte olie, halfzware olie of gasolie. Tot de groep 'lichte olie' behoren de zogenaamde benzines. Tot de groep 'halfzware olie' behoren ondermeer kerosine en petroleum. Tot de groep 'gasolie' behoren diesel en huisbrandolie.

⁵ In het verleden zijn tanks niet altijd op een verantwoorde manier onklaar gemaakt. De gemeente kan in dergelijke gevallen aanvullende eisen stellen.

Stuur het ingevulde formulier aan het bevoegd gezag. Dat zijn vrijwel altijd burgemeester en wethouders van de gemeente waar de tank in de bodem ligt.



1. Naam

Adres

Bavo, Centrum voor psychiatrie
Westersingel 93

Postcode en woonplaats

3015 LC Rotterdam

Telefoonnummer

010-2584510 (= lokatie Capelle)

2. Geeft kennis van

☒ het in gebruik hebben van een tank (zie rubriek 4)

☐ het hebben van een niet meer in gebruik zijnde tank (zie rubriek 5)

☐ het hebben van een niet meer in gebruik zijnde tank, die onklaar is gemaakt (zie rubriek 6)

3. Adres waar de tank is gelegen

Adres

Langevelderweg 27

Postcode en gemeente

2211 AB Noordwijkerhout

3a. Totaal aantal tanks op dit adres²

13

4. Gegevens over een in gebruik zijnde tank

Type tank³

Westzijde gebouw A

☒ staal

☐ kunststof

Opgeslagen vloeistof:

☐ vloeibare brandstof, namelijk⁴

☐ lichte olie

☐ halfzware olie

☒ gasolie

☐ afgewerkte olie

☐ huishoudelijk afvalwater

☐ andere vloeistof, namelijk

5. Gegevens over een niet meer in gebruik zijnde tank, die nog niet onklaar is gemaakt

Vloeistof die werd opgeslagen

6. Gegevens over een niet meer in gebruik zijnde tank, die reeds onklaar is gemaakt

De tank is onklaar gemaakt op

door

☐ een door het KIWA erkend tanksaneringsbedrijf

☐ een ander bedrijf

Indien de tank door een niet door het KIWA erkend bedrijf onklaar is gemaakt, hoe is dit dan gebeurd⁵:

Toelichting op het meldingsformulier voor op 1 maart 1993 reeds aanwezige tanks ten behoeve van het Besluit opslaan in ondergrondse tanks

¹ De aanmelding geldt voor alle tanks die op 1 maart 1993 aanwezig zijn, ook als ze niet meer gebruikt worden of in het verleden reeds onklaar zijn gemaakt. Indien op een adres meerdere tanks aanwezig zijn moet per tank één formulier worden ingevuld. De formulieren moeten vóór 1 september 1993 (d.w.z. binnen zes maanden na inwerkingtreding van het Besluit opslaan in ondergrondse tanks) zijn ingeleverd.

Alleen tanks waarvan de gegevens in een nog geldende (hinderwet-)vergunning zijn vastgelegd hoeven niet te worden gemeld.

De vervolgstappen die een tankeigenaar op grond van het Besluit opslaan in ondergrondse tanks moet doen na aanmelding van de tank, staan aangegeven in de desbetreffende brochure. De gemeentelijke voorlichting kan hierover gegevens verstrekken.

² Indien op een adres meerdere ondergrondse tanks aanwezig zijn, moet per tank, een apart formulier worden ingevuld.

³ Op een tank van staal zijn andere controlevoorschriften van toepassing dan op een tank van kunststof.

⁴ Indien in de tank vloeibare brandstof wordt opgeslagen moet aangegeven worden of het gaat om lichte olie, halfzware olie of gasolie. Tot de groep 'lichte olie' behoren de zogenaamde benzines. Tot de groep 'halfzware olie' behoren ondermeer kerosine en petroleum. Tot de groep 'gasolie' behoren diesel en huisbrandolie.

⁵ In het verleden zijn tanks niet altijd op een verantwoorde manier onklaar gemaakt. De gemeente kan in dergelijke gevallen aanvullende eisen stellen.

Stuur het ingevulde formulier aan het bevoegd gezag. Dat zijn vrijwel altijd burgemeester en wethouders van de gemeente waar de tank in de bodem ligt.



1. Naam	Bavo, Centrum voor psychiatrie
Adres	Westersingel 93
Postcode en woonplaats	3015 LC Rotterdam
Telefoonnummer	010-2584510 (= lokatie Capelle)
2. Geeft kennis van	☒ het in gebruik hebben van een tank (zie rubriek 4)
	☐ het hebben van een niet meer in gebruik zijnde tank (zie rubriek 5)
	☐ het hebben van een niet meer in gebruik zijnde tank, die onklaar is gemaakt (zie rubriek 6)
3. Adres waar de tank is gelegen	Langevellderweg 27
Adres	2211 AB Noordwijkerhout
Postcode en gemeente	
3a. Totaal aantal tanks op dit adres ²	13
4. Gegevens over een in gebruik zijnde tank	Westzijde gebouw A
Type tank ³	☒ staal
	☐ kunststof
Opgeslagen vloeistof:	☐ vloeibare brandstof, namelijk ⁴
	☐ lichte olie
	☐ halfzware olie
	☒ gasolie
	☐ afgewerkte olie
	☐ huishoudelijk afvalwater
	☐ andere vloeistof, namelijk
5. Gegevens over een niet meer in gebruik zijnde tank, die nog niet onklaar is gemaakt	
Vloeistof die werd opgeslagen	
6. Gegevens over een niet meer in gebruik zijnde tank, die reeds onklaar is gemaakt	
De tank is onklaar gemaakt op	
door	☐ een door het KIWA erkend tanksaneringsbedrijf
	☐ een ander bedrijf
	Indien de tank door een niet door het KIWA erkend bedrijf onklaar is gemaakt, hoe is dit dan gebeurd ⁵ :

Toelichting op het meldingsformulier voor op 1 maart 1993 reeds aanwezige tanks ten behoeve van het Besluit opslaan in ondergrondse tanks

¹ De aanmelding geldt voor alle tanks die op 1 maart 1993 aanwezig zijn, ook als ze niet meer gebruikt worden of in het verleden reeds onklaar zijn gemaakt. Indien op een adres meerdere tanks aanwezig zijn moet per tank één formulier worden ingevuld. De formulieren moeten vóór 1 september 1993 (d.w.z. binnen zes maanden na inwerkingtreding van het Besluit opslaan in ondergrondse tanks) zijn ingeleverd. Alleen tanks waarvan de gegevens in een nog geldende (hinderwet-)vergunning zijn vastgelegd hoeven niet te worden gemeld. De vervolgstappen die een tankeigenaar op grond van het Besluit opslaan in ondergrondse tanks moet doen na aanmelding van de tank, staan aangegeven in de desbetreffende brochure. De gemeentelijke voorlichting kan hierover gegevens verstrekken.

² Indien op een adres meerdere ondergrondse tanks aanwezig zijn, moet per tank, een apart formulier worden ingevuld.

³ Op een tank van staal zijn andere controlevoorschriften van toepassing dan op een tank van kunststof.

⁴ Indien in de tank vloeibare brandstof wordt opgeslagen moet aangegeven worden of het gaat om lichte olie, halfzware olie of gasolie. Tot de groep 'lichte olie' behoren de zogenaamde benzines. Tot de groep 'halfzware olie' behoren ondermeer kerosine en petroleum. Tot de groep 'gasolie' behoren diesel en huisbrandolie.

⁵ In het verleden zijn tanks niet altijd op een verantwoorde manier onklaar gemaakt. De gemeente kan in dergelijke gevallen aanvullende eisen stellen.

Stuur het ingevulde formulier aan het bevoegd gezag. Dat zijn vrijwel altijd burgemeester en wethouders van de gemeente waar de tank in de bodem ligt.



1. Naam	Bavo, Centrum voor psychiatrie
Adres	Westersingel 93
Postcode en woonplaats	3015 LC Rotterdam
Telefoonnummer	010-2584510 (= lokatie Capelle)
2. Geeft kennis van	☒ het in gebruik hebben van een tank (zie rubriek 4)
	☐ het hebben van een niet meer in gebruik zijnde tank (zie rubriek 5)
	☐ het hebben van een niet meer in gebruik zijnde tank, die onklaar is gemaakt (zie rubriek 6)
3. Adres waar de tank is gelegen	Langevellderweg 27
Adres	2211 AB Noordwijkerhout
Postcode en gemeente	
3a. Totaal aantal tanks op dit adres ²	13
4. Gegevens over een in gebruik zijnde tank	Westzijde gebouw A
Type tank ³	☒ staal
	☐ kunststof
Opgeslagen vloeistof:	☐ vloeibare brandstof, namelijk ⁴
	☐ lichte olie
	☐ halfzware olie
	☒ gasolie
	☐ afgewerkte olie
	☐ huishoudelijk afvalwater
	☐ andere vloeistof, namelijk
5. Gegevens over een niet meer in gebruik zijnde tank, die nog niet onklaar is gemaakt	
Vloeistof die werd opgeslagen	
6. Gegevens over een niet meer in gebruik zijnde tank, die reeds onklaar is gemaakt	
De tank is onklaar gemaakt op	
door	☐ een door het KIWA erkend tanksaneringsbedrijf
	☐ een ander bedrijf
	Indien de tank door een niet door het KIWA erkend bedrijf onklaar is gemaakt, hoe is dit dan gebeurd ⁵ :

Toelichting op het meldingsformulier voor op 1 maart 1993 reeds aanwezige tanks ten behoeve van het Besluit opslaan in ondergrondse tanks

¹ De aanmelding geldt voor alle tanks die op 1 maart 1993 aanwezig zijn, ook als ze niet meer gebruikt worden of in het verleden reeds onklaar zijn gemaakt. Indien op een adres meerdere tanks aanwezig zijn moet per tank één formulier worden ingevuld. De formulieren moeten vóór 1 september 1993 (d.w.z. binnen zes maanden na inwerkingtreding van het Besluit opslaan in ondergrondse tanks) zijn ingeleverd.
Alleen tanks waarvan de gegevens in een nog geldende (hinderwet-)vergunning zijn vastgelegd hoeven niet te worden gemeld.
De vervolgstappen die een tankeligenaar op grond van het Besluit opslaan in ondergrondse tanks moet doen na aanmelding van de tank, staan aangegeven in de desbetreffende brochure. De gemeentelijke voorlichting kan hierover gegevens verstrekken.

² Indien op een adres meerdere ondergrondse tanks aanwezig zijn, moet per tank, een apart formulier worden ingevuld.

³ Op een tank van staal zijn andere controlevoorschriften van toepassing dan op een tank van kunststof.

⁴ Indien in de tank vloeibare brandstof wordt opgeslagen moet aangegeven worden of het gaat om lichte olie, halfzware olie of gasolie. Tot de groep 'lichte olie' behoren de zogenaamde benzines. Tot de groep 'halfzware olie' behoren ondermeer kerosine en petroleum. Tot de groep 'gasolie' behoren diesel en huisbrandolie.

⁵ In het verleden zijn tanks niet altijd op een verantwoorde manier onklaar gemaakt. De gemeente kan in dergelijke gevallen aanvullende eisen stellen.

Stuur het ingevulde formulier aan het bevoegd gezag. Dat zijn vrijwel altijd burgemeester en wethouders van de gemeente waar de tank in de bodem ligt.



1. Naam	Bavo, Centrum voor psychiatrie
Adres	Westersingel 93
Postcode en woonplaats	3015 LC Rotterdam
Telefoonnummer	010-2584510 (= Lokatie Capelle)
2. Geeft kennis van	☒ het in gebruik hebben van een tank (zie rubriek 4)
	☐ het hebben van een niet meer in gebruik zijnde tank (zie rubriek 5)
	☐ het hebben van een niet meer in gebruik zijnde tank, die onklaar is gemaakt (zie rubriek 6)
3. Adres waar de tank is gelegen	Langevelderweg 27
Adres	2211 AB Noordwijkerhout
Postcode en gemeente	
3a. Totaal aantal tanks op dit adres ²	13
4. Gegevens over een in gebruik zijnde tank	Westzijde gebouw A
Type tank ³	☒ staal
	☐ kunststof
Opgeslagen vloeistof:	☐ vloeibare brandstof, namelijk ⁴
	☐ lichte olie
	☐ halfzware olie
	☒ gasolie
	☐ afgewerkte olie
	☐ huishoudelijk afvalwater
	☐ andere vloeistof, namelijk
5. Gegevens over een niet meer in gebruik zijnde tank, die nog niet onklaar is gemaakt	
Vloeistof die werd opgeslagen	
6. Gegevens over een niet meer in gebruik zijnde tank, die reeds onklaar is gemaakt	
De tank is onklaar gemaakt op	
door	☐ een door het KIWA erkend tanksaneringsbedrijf
	☐ een ander bedrijf
	Indien de tank door een niet door het KIWA erkend bedrijf onklaar is gemaakt, hoe is dit dan gebeurd ⁵ :

Toelichting op het meldingsformulier voor op 1 maart 1993 reeds aanwezige tanks ten behoeve van het Besluit opslaan in ondergrondse tanks

¹ De aanmelding geldt voor alle tanks die op 1 maart 1993 aanwezig zijn, ook als ze niet meer gebruikt worden of in het verleden reeds onklaar zijn gemaakt. Indien op een adres meerdere tanks aanwezig zijn moet per tank één formulier worden ingevuld. De formulieren moeten vóór 1 september 1993 (d.w.z. binnen zes maanden na inwerkingtreding van het Besluit opslaan in ondergrondse tanks) zijn ingeleverd.

Alleen tanks waarvan de gegevens in een nog geldende (hinderwet-)vergunning zijn vastgelegd hoeven niet te worden gemeld. De vervolgstappen die een tankeigenaar op grond van het Besluit opslaan in ondergrondse tanks moet doen na aanmelding van de tank, staan aangegeven in de desbetreffende brochure. De gemeentelijke voorlichting kan hierover gegevens verstrekken.

² Indien op een adres meerdere ondergrondse tanks aanwezig zijn, moet per tank, een apart formulier worden ingevuld.

³ Op een tank van staal zijn andere controlevoorschriften van toepassing dan op een tank van kunststof.

⁴ Indien in de tank vloeibare brandstof wordt opgeslagen moet aangegeven worden of het gaat om lichte olie, halfzware olie of gasolie. Tot de groep 'lichte olie' behoren de zogenaamde benzines. Tot de groep 'halfzware olie' behoren ondermeer kerosine en petroleum. Tot de groep 'gasolie' behoren diesel en huisbrandolie.

⁵ In het verleden zijn tanks niet altijd op een verantwoorde manier onklaar gemaakt. De gemeente kan in dergelijke gevallen aanvullende eisen stellen.

Stuur het ingevulde formulier aan het bevoegd gezag. Dat zijn vrijwel altijd burgemeester en wethouders van de gemeente waar de tank in de bodem ligt.



1. Naam	Bavo, Centrum voor psychiatrie
Adres	Westersingel 93
Postcode en woonplaats	3015 LC Rotterdam
Telefoonnummer	010-2584510 (= Lokatie Capelle)
2. Geeft kennis van	☒ het in gebruik hebben van een tank (zie rubriek 4)
	☐ het hebben van een niet meer in gebruik zijnde tank (zie rubriek 5)
	☐ het hebben van een niet meer in gebruik zijnde tank, die onklaar is gemaakt (zie rubriek 6)
3. Adres waar de tank is gelegen	Langevellderweg 27
Adres	2211 AB Noordwijkerhout
Postcode en gemeente	
3a. Totaal aantal tanks op dit adres ²	13
4. Gegevens over een in gebruik zijnde tank	Zuidzijde gebouw A-D
Type tank ³	☒ staal
	☐ kunststof
Opgeslagen vloeistof:	☐ vloeibare brandstof, namelijk ⁴
	☐ lichte olie
	☐ halfzware olie
	☒ gasolie
	☐ afgewerkte olie
	☐ huishoudelijk afvalwater
	☐ andere vloeistof, namelijk
5. Gegevens over een niet meer in gebruik zijnde tank, die nog niet onklaar is gemaakt	
Vloeistof die werd opgeslagen	
6. Gegevens over een niet meer in gebruik zijnde tank, die reeds onklaar is gemaakt	
De tank is onklaar gemaakt op	
door	☐ een door het KIWA erkend tanksaneringsbedrijf
	☐ een ander bedrijf
	Indien de tank door een niet door het KIWA erkend bedrijf onklaar is gemaakt, hoe is dit dan gebeurd ⁵ :

Toelichting op het meldingsformulier voor op 1 maart 1993 reeds aanwezige tanks ten behoeve van het Besluit opslaan in ondergrondse tanks

¹ De aanmelding geldt voor alle tanks die op 1 maart 1993 aanwezig zijn, ook als ze niet meer gebruikt worden of in het verleden reeds onklaar zijn gemaakt. Indien op een adres meerdere tanks aanwezig zijn moet per tank één formulier worden ingevuld. De formulieren moeten vóór 1 september 1993 (d.w.z. binnen zes maanden na inwerkingtreding van het Besluit opslaan in ondergrondse tanks) zijn ingeleverd. Alleen tanks waarvan de gegevens in een nog geldende (hinderwet-)vergunning zijn vastgelegd hoeven niet te worden gemeld. De vervolgstappen die een tankeigenaar op grond van het Besluit opslaan in ondergrondse tanks moet doen na aanmelding van de tank, staan aangegeven in de desbetreffende brochure. De gemeentelijke voorlichting kan hierover gegevens verstrekken.

² Indien op een adres meerdere ondergrondse tanks aanwezig zijn, moet per tank, een apart formulier worden ingevuld.

³ Op een tank van staal zijn andere controlevoorschriften van toepassing dan op een tank van kunststof.

⁴ Indien in de tank vloeibare brandstof wordt opgeslagen moet aangegeven worden of het gaat om lichte olie, halfzware olie of gasolie. Tot de groep 'lichte olie' behoren de zogenaamde benzines. Tot de groep 'halfzware olie' behoren ondermeer kerosine en petroleum. Tot de groep 'gasolie' behoren diesel en huisbrandolie.

⁵ In het verleden zijn tanks niet altijd op een verantwoorde manier onklaar gemaakt. De gemeente kan in dergelijke gevallen aanvullende eisen stellen.

Stuur het ingevulde formulier aan het bevoegd gezag. Dat zijn vrijwel altijd burgemeester en wethouders van de gemeente waar de tank in de bodem ligt.



1. Naam	Bavo, Centrum voor psychiatrie
Adres	Westersingel 93
Postcode en woonplaats	3015 LC Rotterdam
Telefoonnummer	010-2584510 (= Lokatie Capelle)
2. Geeft kennis van	☒ het in gebruik hebben van een tank (zie rubriek 4)
	☐ het hebben van een niet meer in gebruik zijnde tank (zie rubriek 5)
	☐ het hebben van een niet meer in gebruik zijnde tank, die onklaar is gemaakt (zie rubriek 6)
3. Adres waar de tank is gelegen	Langevellderweg 27
Adres	2211 AB Noordwijkerhout
Postcode en gemeente	
3a. Totaal aantal tanks op dit adres²	13
4. Gegevens over een in gebruik zijnde tank	Westzijde gebouw R
Type tank ³	☒ staal
	☐ kunststof
Opgeslagen vloeistof:	☐ vloeibare brandstof, namelijk ⁴
	☐ lichte olie
	☐ halfzware olie
	☒ gasolie
	☐ afgewerkte olie
	☐ huishoudelijk afvalwater
	☐ andere vloeistof, namelijk
5. Gegevens over een niet meer in gebruik zijnde tank, die nog niet onklaar is gemaakt	
Vloeistof die werd opgeslagen	
6. Gegevens over een niet meer in gebruik zijnde tank, die reeds onklaar is gemaakt	
De tank is onklaar gemaakt op	
door	☐ een door het KIWA erkend tanksaneringsbedrijf
	☐ een ander bedrijf
	Indien de tank door een niet door het KIWA erkend bedrijf onklaar is gemaakt, hoe is dit dan gebeurd ⁵ :

Toelichting op het meldingsformulier voor op 1 maart 1993 reeds aanwezige tanks ten behoeve van het Besluit opslaan in ondergrondse tanks

¹ De aanmelding geldt voor alle tanks die op 1 maart 1993 aanwezig zijn, ook als ze niet meer gebruikt worden of in het verleden reeds onklaar zijn gemaakt. Indien op een adres meerdere tanks aanwezig zijn moet per tank één formulier worden ingevuld. De formulieren moeten vóór 1 september 1993 (d.w.z. binnen zes maanden na inwerkingtreding van het Besluit opslaan in ondergrondse tanks) zijn ingeleverd.

Alleen tanks waarvan de gegevens in een nog geldende (hinderwet-)vergunning zijn vastgelegd hoeven niet te worden gemeld. De vervolgstappen die een tankeigenaar op grond van het Besluit opslaan in ondergrondse tanks moet doen na aanmelding van de tank, staan aangegeven in de desbetreffende brochure. De gemeentelijke voorlichting kan hierover gegevens verstrekken.

² Indien op een adres meerdere ondergrondse tanks aanwezig zijn, moet per tank, een apart formulier worden ingevuld.

³ Op een tank van staal zijn andere controlevoorschriften van toepassing dan op een tank van kunststof.

⁴ Indien in de tank vloeibare brandstof wordt opgeslagen moet aangegeven worden of het gaat om lichte olie, halfzware olie of gasolie. Tot de groep 'lichte olie' behoren de zogenaamde benzines. Tot de groep 'halfzware olie' behoren ondermeer kerosine en petroleum. Tot de groep 'gasolie' behoren diesel en huisbrandolie.

⁵ In het verleden zijn tanks niet altijd op een verantwoorde manier onklaar gemaakt. De gemeente kan in dergelijke gevallen aanvullende eisen stellen.

Stuur het ingevulde formulier aan het bevoegd gezag. Dat zijn vrijwel altijd burgemeester en wethouders van de gemeente waar de tank in de bodem ligt.



1. Naam	Bavo, Centrum voor psychiatrie
Adres	Westersingel 93
Postcode en woonplaats	3015 LC Rotterdam
Telefoonnummer	010-2584510 (= Lokatie Capelle)
2. Geeft kennis van	☒ het in gebruik hebben van een tank (zie rubriek 4)
	☐ het hebben van een niet meer in gebruik zijnde tank (zie rubriek 5)
	☐ het hebben van een niet meer in gebruik zijnde tank, die onklaar is gemaakt (zie rubriek 6)
3. Adres waar de tank is gelegen	Langevellderweg 27
Adres	2211 AB Noordwijkerhout
Postcode en gemeente	
3a. Totaal aantal tanks op dit adres ²	13
4. Gegevens over een in gebruik zijnde tank	Noordzijde gebouw N
Type tank ³	☒ staal
	☐ kunststof
Opgeslagen vloeistof:	☐ vloeibare brandstof, namelijk ⁴
	☐ lichte olie
	☐ halfzware olie
	☒ gasolie
	☐ afgewerkte olie
	☐ huishoudelijk afvalwater
	☐ andere vloeistof, namelijk
5. Gegevens over een niet meer in gebruik zijnde tank, die nog niet onklaar is gemaakt	
Vloeistof die werd opgeslagen	
6. Gegevens over een niet meer in gebruik zijnde tank, die reeds onklaar is gemaakt	
De tank is onklaar gemaakt op	
door	☐ een door het KIWA erkend tanksaneringsbedrijf
	☐ een ander bedrijf
	Indien de tank door een niet door het KIWA erkend bedrijf onklaar is gemaakt, hoe is dit dan gebeurd ⁵ :

Toelichting op het meldingsformulier voor op 1 maart 1993 reeds aanwezige tanks ten behoeve van het Besluit opslaan in ondergrondse tanks

¹ De aanmelding geldt voor alle tanks die op 1 maart 1993 aanwezig zijn, ook als ze niet meer gebruikt worden of in het verleden reeds onklaar zijn gemaakt. Indien op een adres meerdere tanks aanwezig zijn moet per tank één formulier worden ingevuld. De formulieren moeten vóór 1 september 1993 (d.w.z. binnen zes maanden na inwerkingtreding van het Besluit opslaan in ondergrondse tanks) zijn ingeleverd.

Alleen tanks waarvan de gegevens in een nog geldende (hinderwet-)vergunning zijn vastgelegd hoeven niet te worden gemeld. De vervolgstappen die een tankeigenaar op grond van het Besluit opslaan in ondergrondse tanks moet doen na aanmelding van de tank, staan aangegeven in de desbetreffende brochure. De gemeentelijke voorlichting kan hierover gegevens verstrekken.

² Indien op een adres meerdere ondergrondse tanks aanwezig zijn, moet per tank, een apart formulier worden ingevuld.

³ Op een tank van staal zijn andere controlevoorschriften van toepassing dan op een tank van kunststof.

⁴ Indien in de tank vloeibare brandstof wordt opgeslagen moet aangegeven worden of het gaat om lichte olie, halfzware olie of gasolie. Tot de groep 'lichte olie' behoren de zogenaamde benzines. Tot de groep 'halfzware olie' behoren ondermeer kerosine en petroleum. Tot de groep 'gasolie' behoren diesel en huisbrandolie.

⁵ In het verleden zijn tanks niet altijd op een verantwoorde manier onklaar gemaakt. De gemeente kan in dergelijke gevallen aanvullende eisen stellen.

Stuur het ingevulde formulier aan het bevoegd gezag. Dat zijn vrijwel altijd burgemeester en wethouders van de gemeente waar de tank in de bodem ligt.



1. Naam	Bavo, Centrum voor psychiatrie
Adres	Westersingel 93
Postcode en woonplaats	3015 LC Rotterdam
Telefoonnummer	010-2584510 (= Lokatie Capelle)
2. Geeft kennis van	☒ het in gebruik hebben van een tank (zie rubriek 4)
	☐ het hebben van een niet meer in gebruik zijnde tank (zie rubriek 5)
	☐ het hebben van een niet meer in gebruik zijnde tank, die onklaar is gemaakt (zie rubriek 6)
3. Adres waar de tank is gelegen	Langeveldeweg 27
Adres	2211 AB Noordwijkerhout
Postcode en gemeente	
3a. Totaal aantal tanks op dit adres ²	13
4. Gegevens over een in gebruik zijnde tank	Zuidzijde gebouw M
Type tank ³	☒ staal
	☐ kunststof
Opgeslagen vloeistof:	☐ vloeibare brandstof, namelijk ⁴
	☐ lichte olie
	☐ halfzware olie
	☒ gasolie
	☐ afgewerkte olie
	☐ huishoudelijk afvalwater
	☐ andere vloeistof, namelijk
5. Gegevens over een niet meer in gebruik zijnde tank, die nog niet onklaar is gemaakt	
Vloeistof die werd opgeslagen	
6. Gegevens over een niet meer in gebruik zijnde tank, die reeds onklaar is gemaakt	
De tank is onklaar gemaakt op	
door	☐ een door het KIWA erkend tanksaneringsbedrijf
	☐ een ander bedrijf
	Indien de tank door een niet door het KIWA erkend bedrijf onklaar is gemaakt, hoe is dit dan gebeurd ⁵ :

Toelichting op het meldingsformulier voor op 1 maart 1993 reeds aanwezige tanks ten behoeve van het Besluit opslaan in ondergrondse tanks

¹ De aanmelding geldt voor alle tanks die op 1 maart 1993 aanwezig zijn, ook als ze niet meer gebruikt worden of in het verleden reeds onklaar zijn gemaakt. Indien op een adres meerdere tanks aanwezig zijn moet per tank één formulier worden ingevuld. De formulieren moeten vóór 1 september 1993 (d.w.z. binnen zes maanden na inwerkingtreding van het Besluit opslaan in ondergrondse tanks) zijn ingeleverd.

Alleen tanks waarvan de gegevens in een nog geldende (hinderwet-)vergunning zijn vastgelegd hoeven niet te worden gemeld. De vervolgstappen die een tankeigenaar op grond van het Besluit opslaan in ondergrondse tanks moet doen na aanmelding van de tank, staan aangegeven in de desbetreffende brochure. De gemeentelijke voorlichting kan hierover gegevens verstrekken.

² Indien op een adres meerdere ondergrondse tanks aanwezig zijn, moet per tank, een apart formulier worden ingevuld.

³ Op een tank van staal zijn andere controlevoorschriften van toepassing dan op een tank van kunststof.

⁴ Indien in de tank vloeibare brandstof wordt opgeslagen moet aangegeven worden of het gaat om lichte olie, halfzware olie of gasolie. Tot de groep 'lichte olie' behoren de zogenaamde benzines. Tot de groep 'halfzware olie' behoren ondermeer kerosine en petroleum. Tot de groep 'gasolie' behoren diesel en huisbrandolie.

⁵ In het verleden zijn tanks niet altijd op een verantwoorde manier onklaar gemaakt. De gemeente kan in dergelijke gevallen aanvullende eisen stellen.

Stuur het ingevulde formulier aan het bevoegd gezag. Dat zijn vrijwel altijd burgemeester en wethouders van de gemeente waar de tank in de bodem ligt.



1. Naam	Bavo, Centrum voor psychiatrie
Adres	Westersingel 93
Postcode en woonplaats	3015 LC Rotterdam
Telefoonnummer	010-2584510 (= Lokatie Capelle)
2. Geeft kennis van	☒ het in gebruik hebben van een tank (zie rubriek 4)
	☐ het hebben van een niet meer in gebruik zijnde tank (zie rubriek 5)
	☐ het hebben van een niet meer in gebruik zijnde tank, die onklaar is gemaakt (zie rubriek 6)
3. Adres waar de tank is gelegen	Langevellderweg 27
Adres	2211 AB Noordwijkerhout
Postcode en gemeente	
3a. Totaal aantal tanks op dit adres ²	13
4. Gegevens over een in gebruik zijnde tank	Zuidzijde gebouw M
Type tank ³	☒ staal
	☐ kunststof
Opgeslagen vloeistof:	☐ vloeibare brandstof, namelijk ⁴
	☐ lichte olie
	☐ halfzware olie
	☒ gasolie
	☐ afgewerkte olie
	☐ huishoudelijk afvalwater
	☐ andere vloeistof, namelijk
5. Gegevens over een niet meer in gebruik zijnde tank, die nog niet onklaar is gemaakt	
Vloeistof die werd opgeslagen	
6. Gegevens over een niet meer in gebruik zijnde tank, die reeds onklaar is gemaakt	
De tank is onklaar gemaakt op	
door	☐ een door het KIWA erkend tanksaneringsbedrijf
	☐ een ander bedrijf
	Indien de tank door een niet door het KIWA erkend bedrijf onklaar is gemaakt, hoe is dit dan gebeurd ⁵ :

Toelichting op het meldingsformulier voor op 1 maart 1993 reeds aanwezige tanks ten behoeve van het Besluit opslaan in ondergrondse tanks

¹ De aanmelding geldt voor alle tanks die op 1 maart 1993 aanwezig zijn, ook als ze niet meer gebruikt worden of in het verleden reeds onklaar zijn gemaakt. Indien op een adres meerdere tanks aanwezig zijn moet per tank één formulier worden ingevuld. De formulieren moeten vóór 1 september 1993 (d.w.z. binnen zes maanden na inwerkingtreding van het Besluit opslaan in ondergrondse tanks) zijn ingeleverd.

Alleen tanks waarvan de gegevens in een nog geldende (hinderwet-)vergunning zijn vastgelegd hoeven niet te worden gemeld. De vervolgstappen die een tankeigenaar op grond van het Besluit opslaan in ondergrondse tanks moet doen na aanmelding van de tank, staan aangegeven in de desbetreffende brochure. De gemeentelijke voorlichting kan hierover gegevens verstrekken.

² Indien op een adres meerdere ondergrondse tanks aanwezig zijn, moet per tank, een apart formulier worden ingevuld.

³ Op een tank van staal zijn andere controlevoorschriften van toepassing dan op een tank van kunststof.

⁴ Indien in de tank vloeibare brandstof wordt opgeslagen moet aangegeven worden of het gaat om lichte olie, halfzware olie of gasolie. Tot de groep 'lichte olie' behoren de zogenaamde benzines. Tot de groep 'halfzware olie' behoren ondermeer kerosine en petroleum. Tot de groep 'gasolie' behoren diesel en huisbrandolie.

⁵ In het verleden zijn tanks niet altijd op een verantwoorde manier onklaar gemaakt. De gemeente kan in dergelijke gevallen aanvullende eisen stellen.

Stuur het ingevulde formulier aan het bevoegd gezag. Dat zijn vrijwel altijd burgemeester en wethouders van de gemeente waar de tank in de bodem ligt.



1. Naam	Bavo, Centrum voor psychiatrie
Adres	Westersingel 93
Postcode en woonplaats	3015 LC Rotterdam
Telefoonnummer	010-2584510 (= Lokatie Capelle)
2. Geeft kennis van	☒ het in gebruik hebben van een tank (zie rubriek 4)
	☐ het hebben van een niet meer in gebruik zijnde tank (zie rubriek 5)
	☐ het hebben van een niet meer in gebruik zijnde tank, die onklaar is gemaakt (zie rubriek 6)
3. Adres waar de tank is gelegen	Langevellderweg 27
Adres	2211 AB Noordwijkerhout
Postcode en gemeente	
3a. Totaal aantal tanks op dit adres ²	13
4. Gegevens over een in gebruik zijnde tank	Zuidzijde gebouw M
Type tank ³	☒ staal
	☐ kunststof
Opgeslagen vloeistof:	☐ vloeibare brandstof, namelijk ⁴
	☐ lichte olie
	☐ halfzware olie
	☒ gasolie
	☐ afgewerkte olie
	☐ huishoudelijk afvalwater
	☐ andere vloeistof, namelijk
5. Gegevens over een niet meer in gebruik zijnde tank, die nog niet onklaar is gemaakt	
Vloeistof die werd opgeslagen	
6. Gegevens over een niet meer in gebruik zijnde tank, die reeds onklaar is gemaakt	
De tank is onklaar gemaakt op	
door	☐ een door het KIWA erkend tanksaneringsbedrijf
	☐ een ander bedrijf
	Indien de tank door een niet door het KIWA erkend bedrijf onklaar is gemaakt, hoe is dit dan gebeurd ⁵ :

Toelichting op het meldingsformulier voor op 1 maart 1993 reeds aanwezige tanks ten behoeve van het Besluit opslaan in ondergrondse tanks

¹ De aanmelding geldt voor alle tanks die op 1 maart 1993 aanwezig zijn, ook als ze niet meer gebruikt worden of in het verleden reeds onklaar zijn gemaakt. Indien op een adres meerdere tanks aanwezig zijn moet per tank één formulier worden ingevuld. De formulieren moeten vóór 1 september 1993 (d.w.z. binnen zes maanden na inwerkingtreding van het Besluit opslaan in ondergrondse tanks) zijn ingeleverd.

Alleen tanks waarvan de gegevens in een nog geldende (hinderwet-)vergunning zijn vastgelegd hoeven niet te worden gemeld. De vervolgstappen die een tankeigenaar op grond van het Besluit opslaan in ondergrondse tanks moet doen na aanmelding van de tank, staan aangegeven in de desbetreffende brochure. De gemeentelijke voorlichting kan hierover gegevens verstrekken.

² Indien op een adres meerdere ondergrondse tanks aanwezig zijn, moet per tank, een apart formulier worden ingevuld.

³ Op een tank van staal zijn andere controlevoorschriften van toepassing dan op een tank van kunststof.

⁴ Indien in de tank vloeibare brandstof wordt opgeslagen moet aangegeven worden of het gaat om lichte olie, halfzware olie of gasolie. Tot de groep 'lichte olie' behoren de zogenaamde benzines. Tot de groep 'halfzware olie' behoren ondermeer kerosine en petroleum. Tot de groep 'gasolie' behoren diesel en huisbrandolie.

⁵ In het verleden zijn tanks niet altijd op een verantwoorde manier onklaar gemaakt. De gemeente kan in dergelijke gevallen aanvullende eisen stellen.

Stuur het ingevulde formulier aan het bevoegd gezag. Dat zijn vrijwel altijd burgemeester en wethouders van de gemeente waar de tank in de bodem ligt.

kunststof tank!

A. Gegevens gebruiker van de ondergrondse tank:

1. Naam: Langeveld, Centrum voor psychiatrie
contactpersoon: E. Kerkvliet
telefoonnummer: 0252-379741
Adres: Langevellderlaan 1
Plaats: 2204 BA Noordwijk

B. Gegevens eigenaar van de ondergrondse tank:¹

1. Naam: Langeveld, Centrum voor psychiatrie
Adres: Langevellderlaan 1
Plaats: 2204 BA Noordwijk

C. Gegevens over de plaats waar de tank is of wordt geïnstalleerd:

Adres: Centraal ketelhuis

D. Algemene gegevens over de ondergrondse tank:

1. Datum ingebruikname tank: september 1995
2. Tankinhoud: 3.000 liter
3. opgeslagen vloeistof: H.B.O.

Handtekening gebruiker:

Datum ondertekening:

12 april 1996

Als bijlage bij dit meldingsformulier dient te worden overlegd:

- ☒ Resultaten bodemonderzoek (over de eisen waaraan het bodemonderzoek dient te voldoen kunt u contact opnemen met: de sector Milieu & Werken (0252) 360891);
- een plattegrondtekening waarop is aangegeven waar de tank is of wordt geplaatst met daarop de ligging van leidingen met eventuele toebehoren.

¹Indien de gebruiker van de tank ook eigenaar is van de tank hier verwijzen naar rubriek A.

* ZIE RAPPORT M.A - 03616/1. VAN EVALUATIE RAPPORT
betreffende SAMERING OLIE/MAAS!

kiwa

KIWA N.V.
Certificatie en Keuringen
Sir Winston Churchill-laan 273
Postbus 70
2280 AB Rijswijk
Telefoon (070) 395 35 35
Telefax (070) 395 34 20
Telex 32480 kiwa nl

opdrachtgever

Psychiatrisch Centrum Langeveld
Langeveldeerlaan 1
2204 BA NOORDWIJK

INSTALLATIE-CERTIFICAAT REIT-1985

betreffende drukloze opslag van vloeistoffen
die de bodem kunnen verontreinigen of aantaster
☒ complete installatie ☐ deel van installatie

ALLEEN GELDIG INDIEN GEREgistREERD DOOR KIWA
(zie onder)

plaats van de installatie (naam en adres)

Psychiatrisch Centrum
Langeveld
Langeveldeerweg 27
2211 AA NOORDWIJKEPHOUT

datum van melding

24-08-1995

datum van uitvoering

04-09-1995

omvang van de tanks

☐ bovengronds

☒ ondergronds

tank(s)

☐ staal ☒ GVK

leidingen

☐ staal ☒ GVK ☐ flexo

tankbekleding

☐ EP ☐ BI

leidingbekleding

☐ PE ☐ BI ☐ EP

soort produkt	inhoud in liters	uitwendige mid. in mm	totale lengte in mm	leverancier van de tanks	nummer(s) van de tank(s)	opmerkingen
H.B.O.	3.000	1290	2820	Plasticon	12/30 R333	
De tank is voorzien van een 1" TAR OVERVULBEVEILIGER.						

controle

☒ de GVK-tank en leidingen zijn visueel gecontroleerd en voldoen aan de geldende normen.

controle van de bekleding

☐ de bekleding van de stalen tank(s) is waar nodig hersteld en gecontroleerd op vonkdichtheid.

☐ de bekleding van de stalen leidingen is waar nodig hersteld en gecontroleerd op vonkdichtheid.

kathodische bescherming

☐ uit het bodemonderzoek blijkt, dat kathodische bescherming van de installatie niet nodig is.

☐ de installatie is voorzien van kathodische bescherming.

beproeving op dichtheid

☒ het onderzoek op dichtheid van het nieuwe gedeelte van de installatie is uitgevoerd met lucht bij een inwendige overdruk van 30 kPa.

aanleg van de installatie

☐ de afwijkingen op de CPR-richtlijnen zijn vooraf goedgekeurd door het bevoegde gezag.

☒ de installatiewerkzaamheden zijn, voor zover hierboven niet anders vermeld in overeenstemming met de CPR-richtlijnen uitgevoerd.

☐ tijdens de grondwerkzaamheden zijn (zintuigelijk) geen verontreinigingen in de bodem waargenomen.

uitvoering

naam

installateur (naam en adres)

handtekening

datum

verantwoordelijke
uitvoerder

Middelbrink & van Breukelen bv

Tasveld 16

J. Oskan

3417 IS MONITTOORT

23-11-1995

registratie KIWA

registratienummer

datum

afd. Milieucertificatie
en -inspectie

kiwa
MCI


exemplaar certificaat bestemd voor

geel
groen
wit
blauw
rose

eigenaar
gemeente
KIWA
provincie
installateur

30 NOV. 1995

T950741

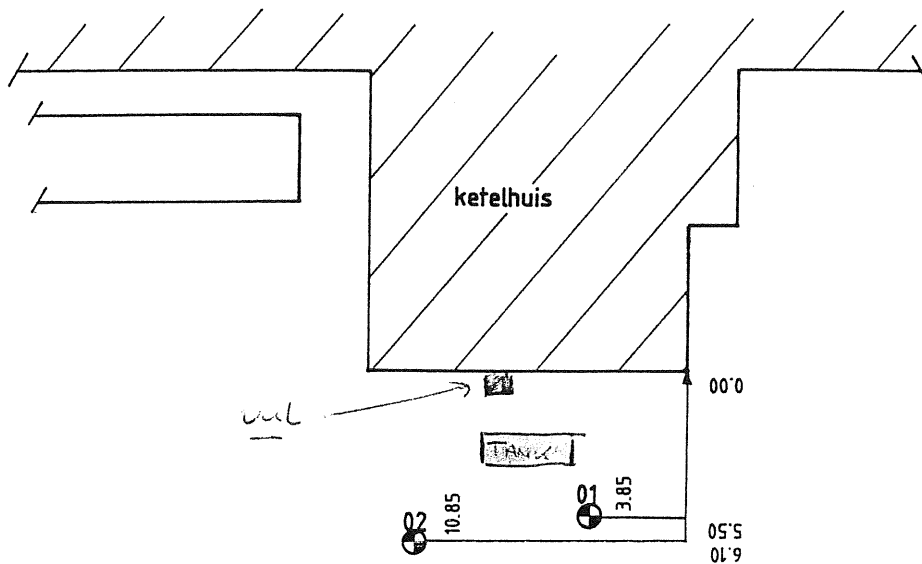

VERKLARING DER TEKENS	
①	BORING TOT 1.00 M
●	BORING DIEPER DAN 1.00 M
⊕	BORING + PEILBUIJS
NIET OP SCHAAL	
DD. 02-10-1995	



JOSTRA GEOMET
Sassenheim
02522 - 16713

MILIEUTECHNISCH ONDERZOEK BAVO
NOORDWIJKERHOUT

SITUATIE

Opdr. nr.

MB-03616/T02

	grens onderzoekslocatie
A	Rijksmonument (Langevelderweg 27)
B	Engelse tuin
C	Kinderboerderij
D	Begraafplaats
E	voormalige wasserij
F	voormalige werkplaats (Technische Dienst)
G	CAT-gebouw (arbeidstherapie gebouw)
H	voormalig laboratorium
I	Observatiegebouw
	voormalige ondergrondse HBO-tank
	voormalige bovengrondse dieseltank (noodaggregaat)
	ondergrondse HBO-tank (van kunststof, status onbekend)
	gesloopte gebouwen
	bodemonderzoek met nummer
	onverhard pad van koolas en sintels
	asfaltweg
	slootdemping met puin



D0	27-04-2010	DEFINITIF	E. M.
NR	DATUM	WUZZUNG	GET.

OPDRACHTGEVER	TEKENAAR	SCHAAL
PARNASSIA BAVO GROEP	E. Mundi	1:4000
PROJECTLEIDER		FORMAAT
G. Roessel		A3
PROJECTOMSCHRIJVING	BLAD IN BLADEN	
HISTORISCH ONDERZOEK BAVO TERREIN TE NOORDWIJKERHOUT	1 in 1	
TEKENINGOMSCHRIJVING	TEKENINGNUMMER	WIJZ NR
SITUATIETEKENING	218639-S-1	D0
ORANJEWOUDE OOSTERHOUT Boswachter 9305 AA Oostmahut		9305 AA Boswachter Tel: (012) 451181
HEERENVAKEN DEVENTER AARDE CAPELLE ADELUSSEL OOSTERHOUT		
STATUS	oranjewoud	
DEFINITIEF		



- erven
- uitgiftvlakken vrijstaand en 2^1 kap
- uitgiftvlakken rijen
- uitgiftvlakken gemengde bebouwing
- appartementenblok
- bos
- open groen



218639-S-2

Voorlopig plan 2010