


Nieuwbouw seniorenwoningen Dorpsstraat Zuid-Beijerland



Opdrachtgever : Van Brakel Bouw - v.d. Tempel Bouw & Ontwikkeling
Fase : Definitief Ontwerp
Datum : 24-04-2014

van dop
+ mathot architecten

lange haven 42
3111 cg schiedam
010 - 473 66 11 t
010 - 473 14 30 f
info@vdmarchitecten.nl e
www.vdmarchitecten.nl w

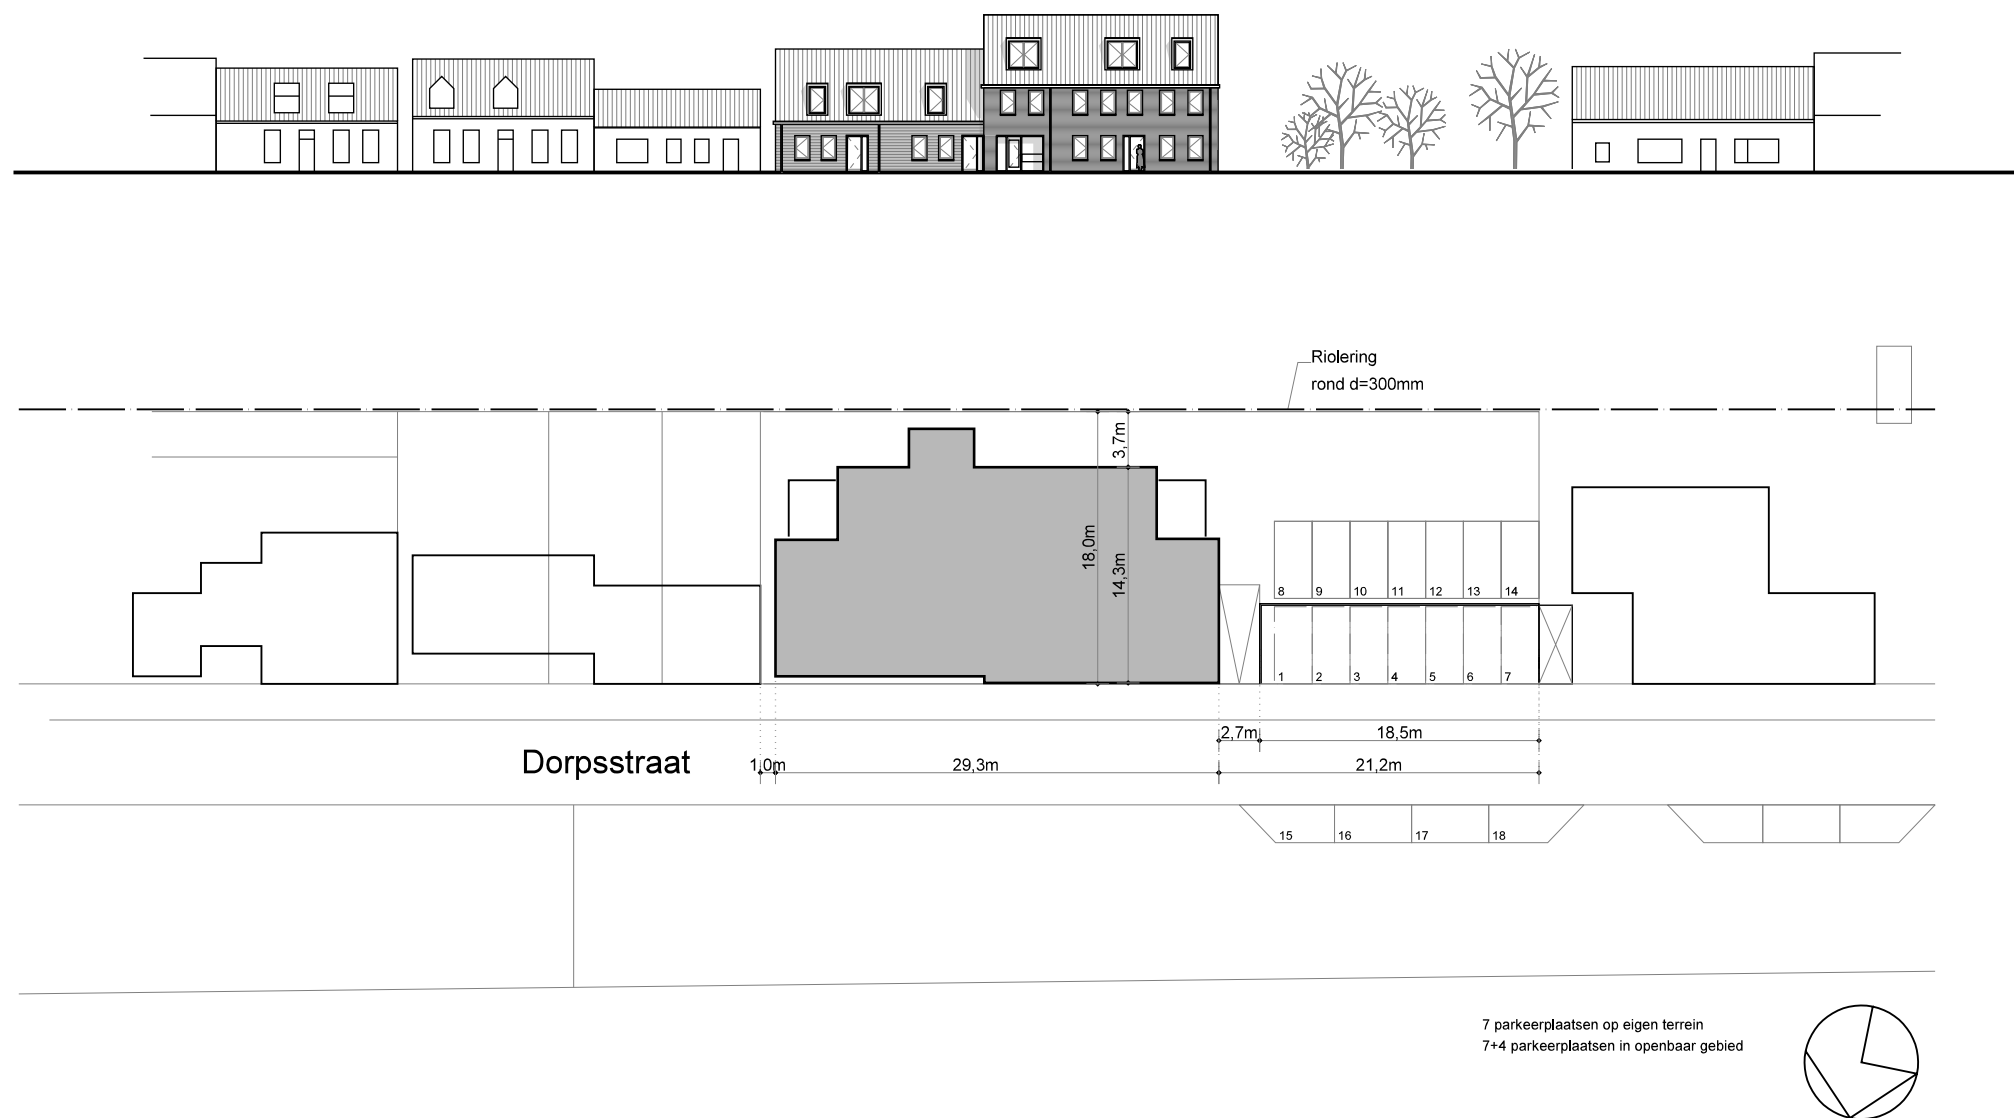

Situatie

PROJECT	Ouderenwoningen Zuid Beijerland
ONDERDEEL	Ontwerpschets Situatie
SCHAAL	1:500
DATUM	24-04-2014
TEKENINGNUMMER	ST-01

van dop + mathot architecten bv
lange haven 42 - 3111 cp schiedam
t 010 - 473 66 11 f 010 - 473 14 30
e info@vdmerchitecten.nl

van dop
+ mathot architecten



Plattegrond Begane grond

BVO = 368.4 m²


PROJECT Ouderenwoningen Zuid Beijerland
ONDERDEEL Ontwerpschets Begane grond
SCHAAL 1:100
DATUM 24-04-2014
TEKENINGNUMMER PLG-01

van dop + mathot architecten bv
lange haven 12 - 3111 cp schiedam
t 010 - 473 66 11 f 010 - 473 14 30
e info@vdmaarchitecten.nl

van dop
+ mathot architecten



PROJECT	Ouderenwoningen Zuid Beijerland
ONDERDEEL	Ontwerpschets Eerste verdieping
SCHAAL	1:100
DATUM	24-04-2014
TEKENINGNUMMER	PLG-02

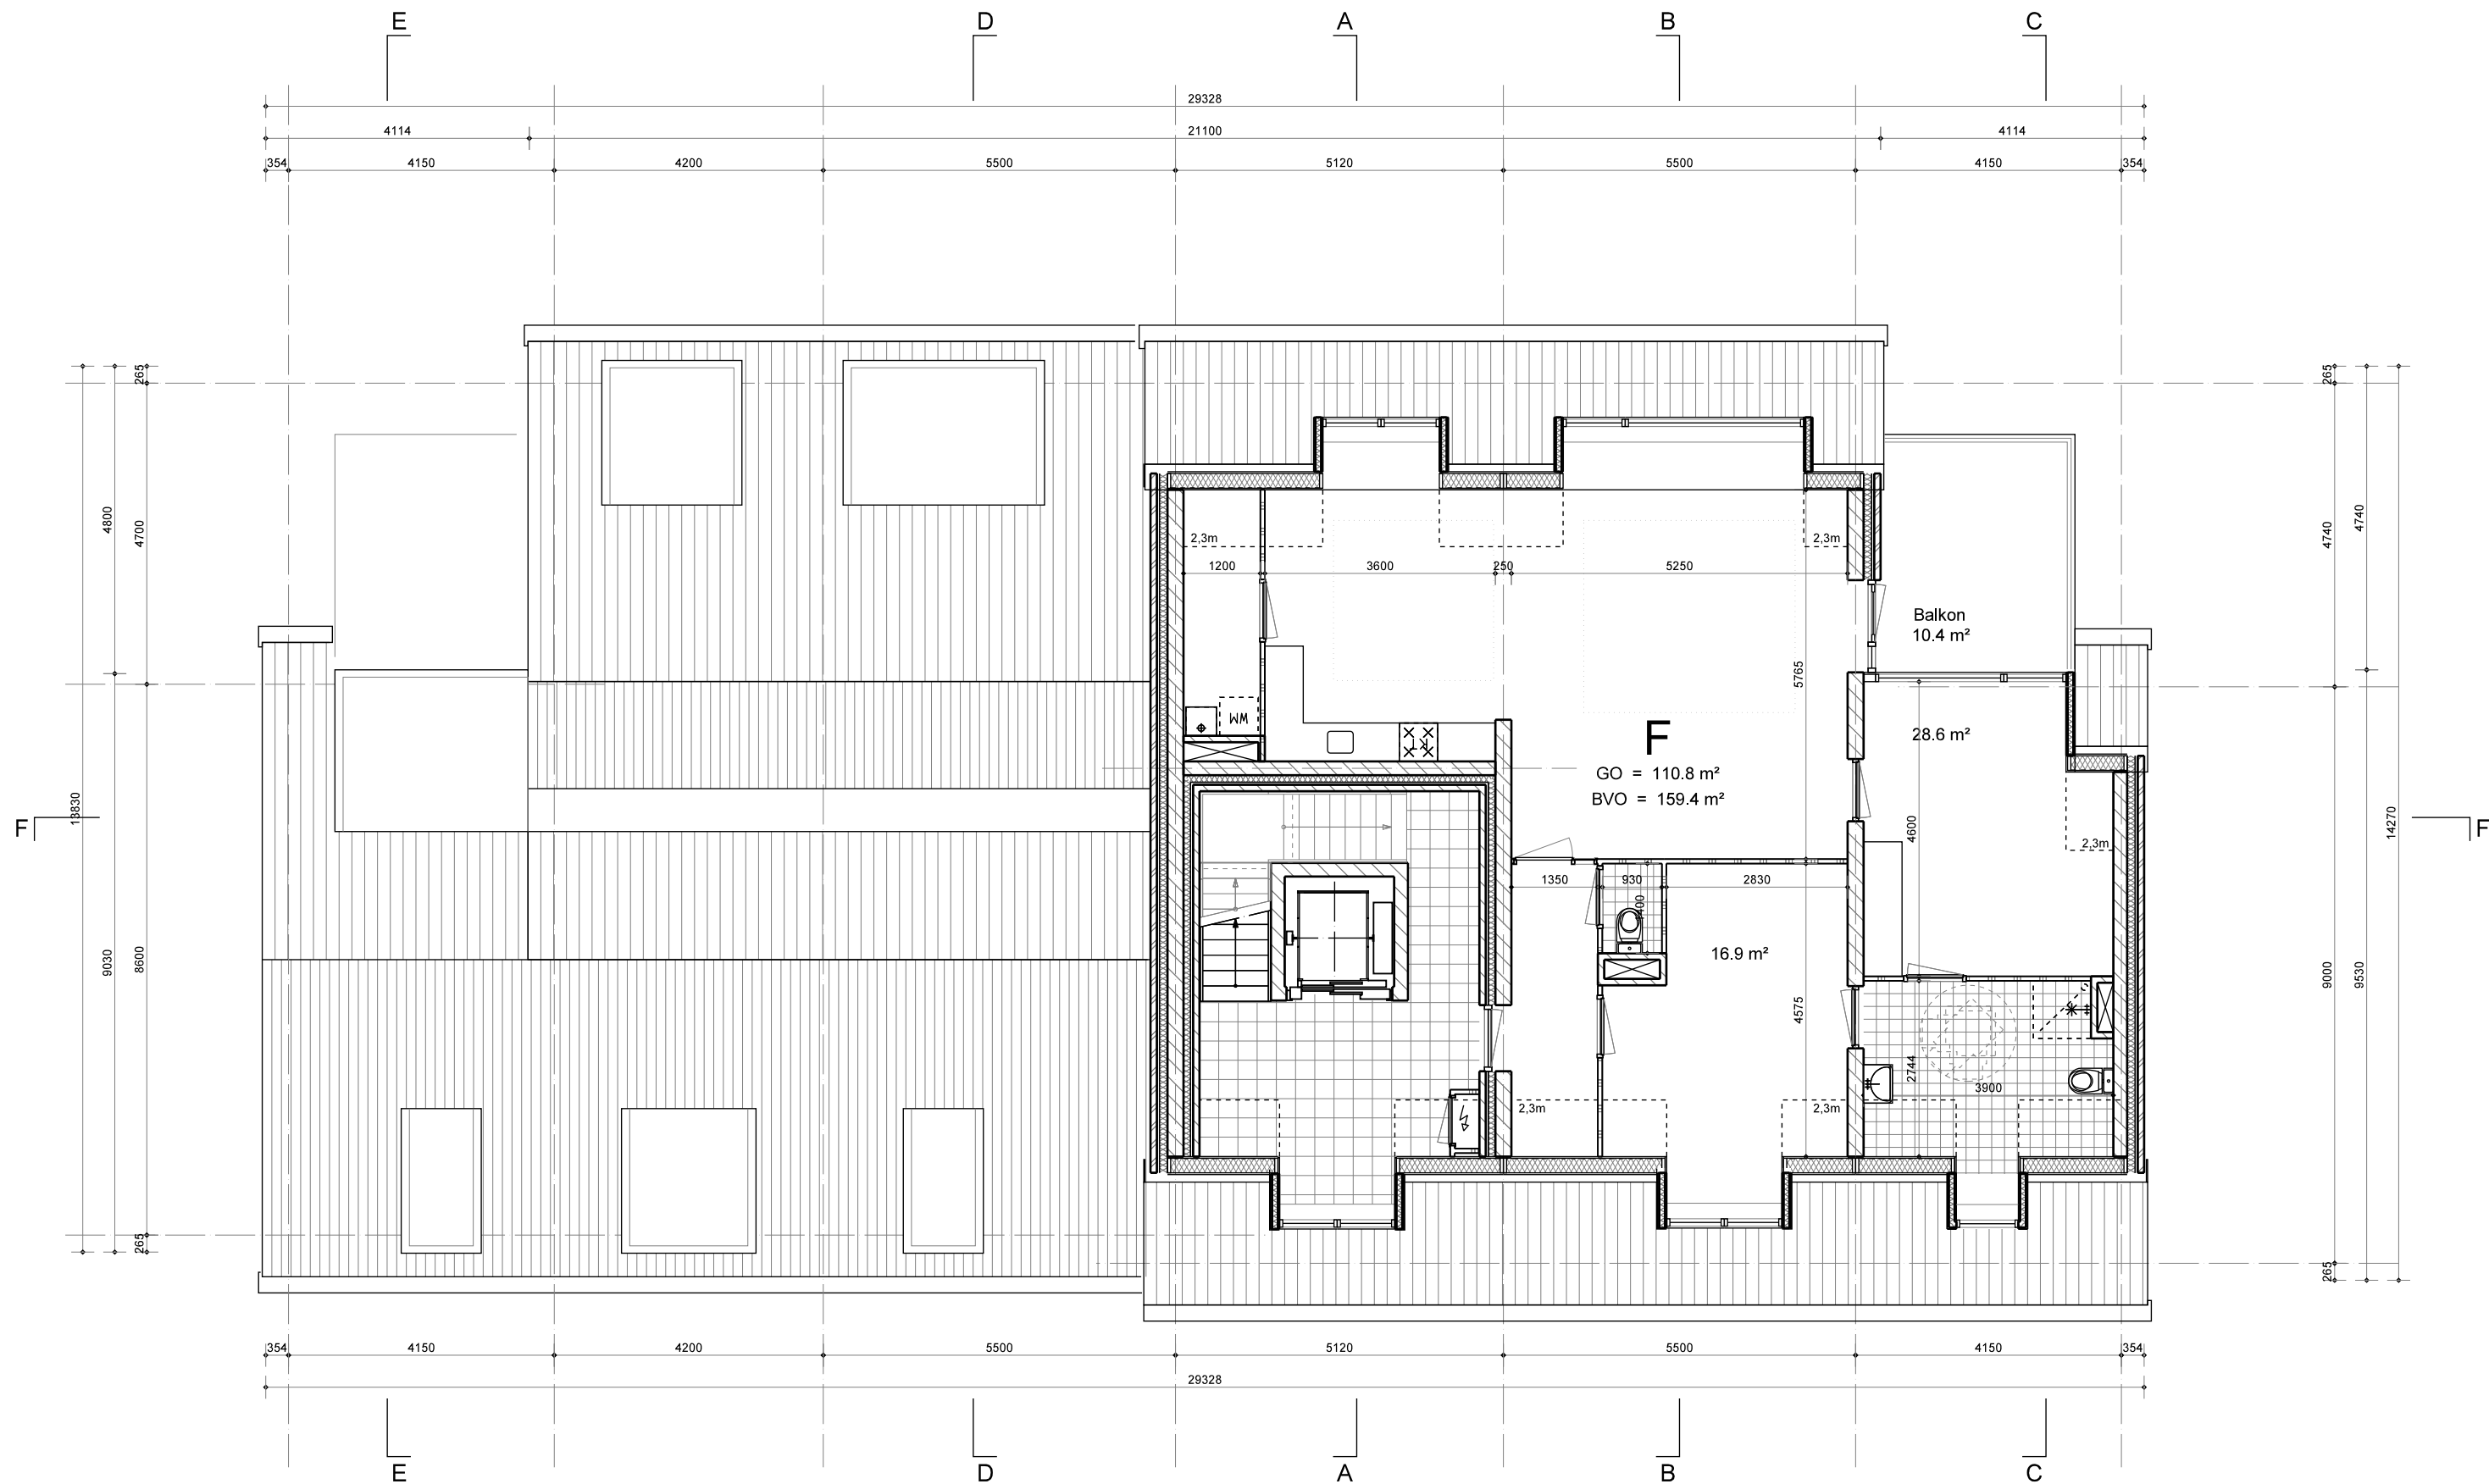


Plattegrond Tweede verdieping
BVO = 201.9 m²

PROJECT Ouderenwoningen Zuid Beijerland
ONDERDEEL Ontwerpschets Tweede verdieping
SCHAAL 1:100
DATUM 24-04-2014
TEKENINGNUMMER PLG-03

van dop + mathot architecten bv
lange haven 12 - 3111 cp schiedam
t 010 - 473 66 11 f 010 - 473 14 30
e info@vdmerchitecten.nl

van dop
+ mathot architecten

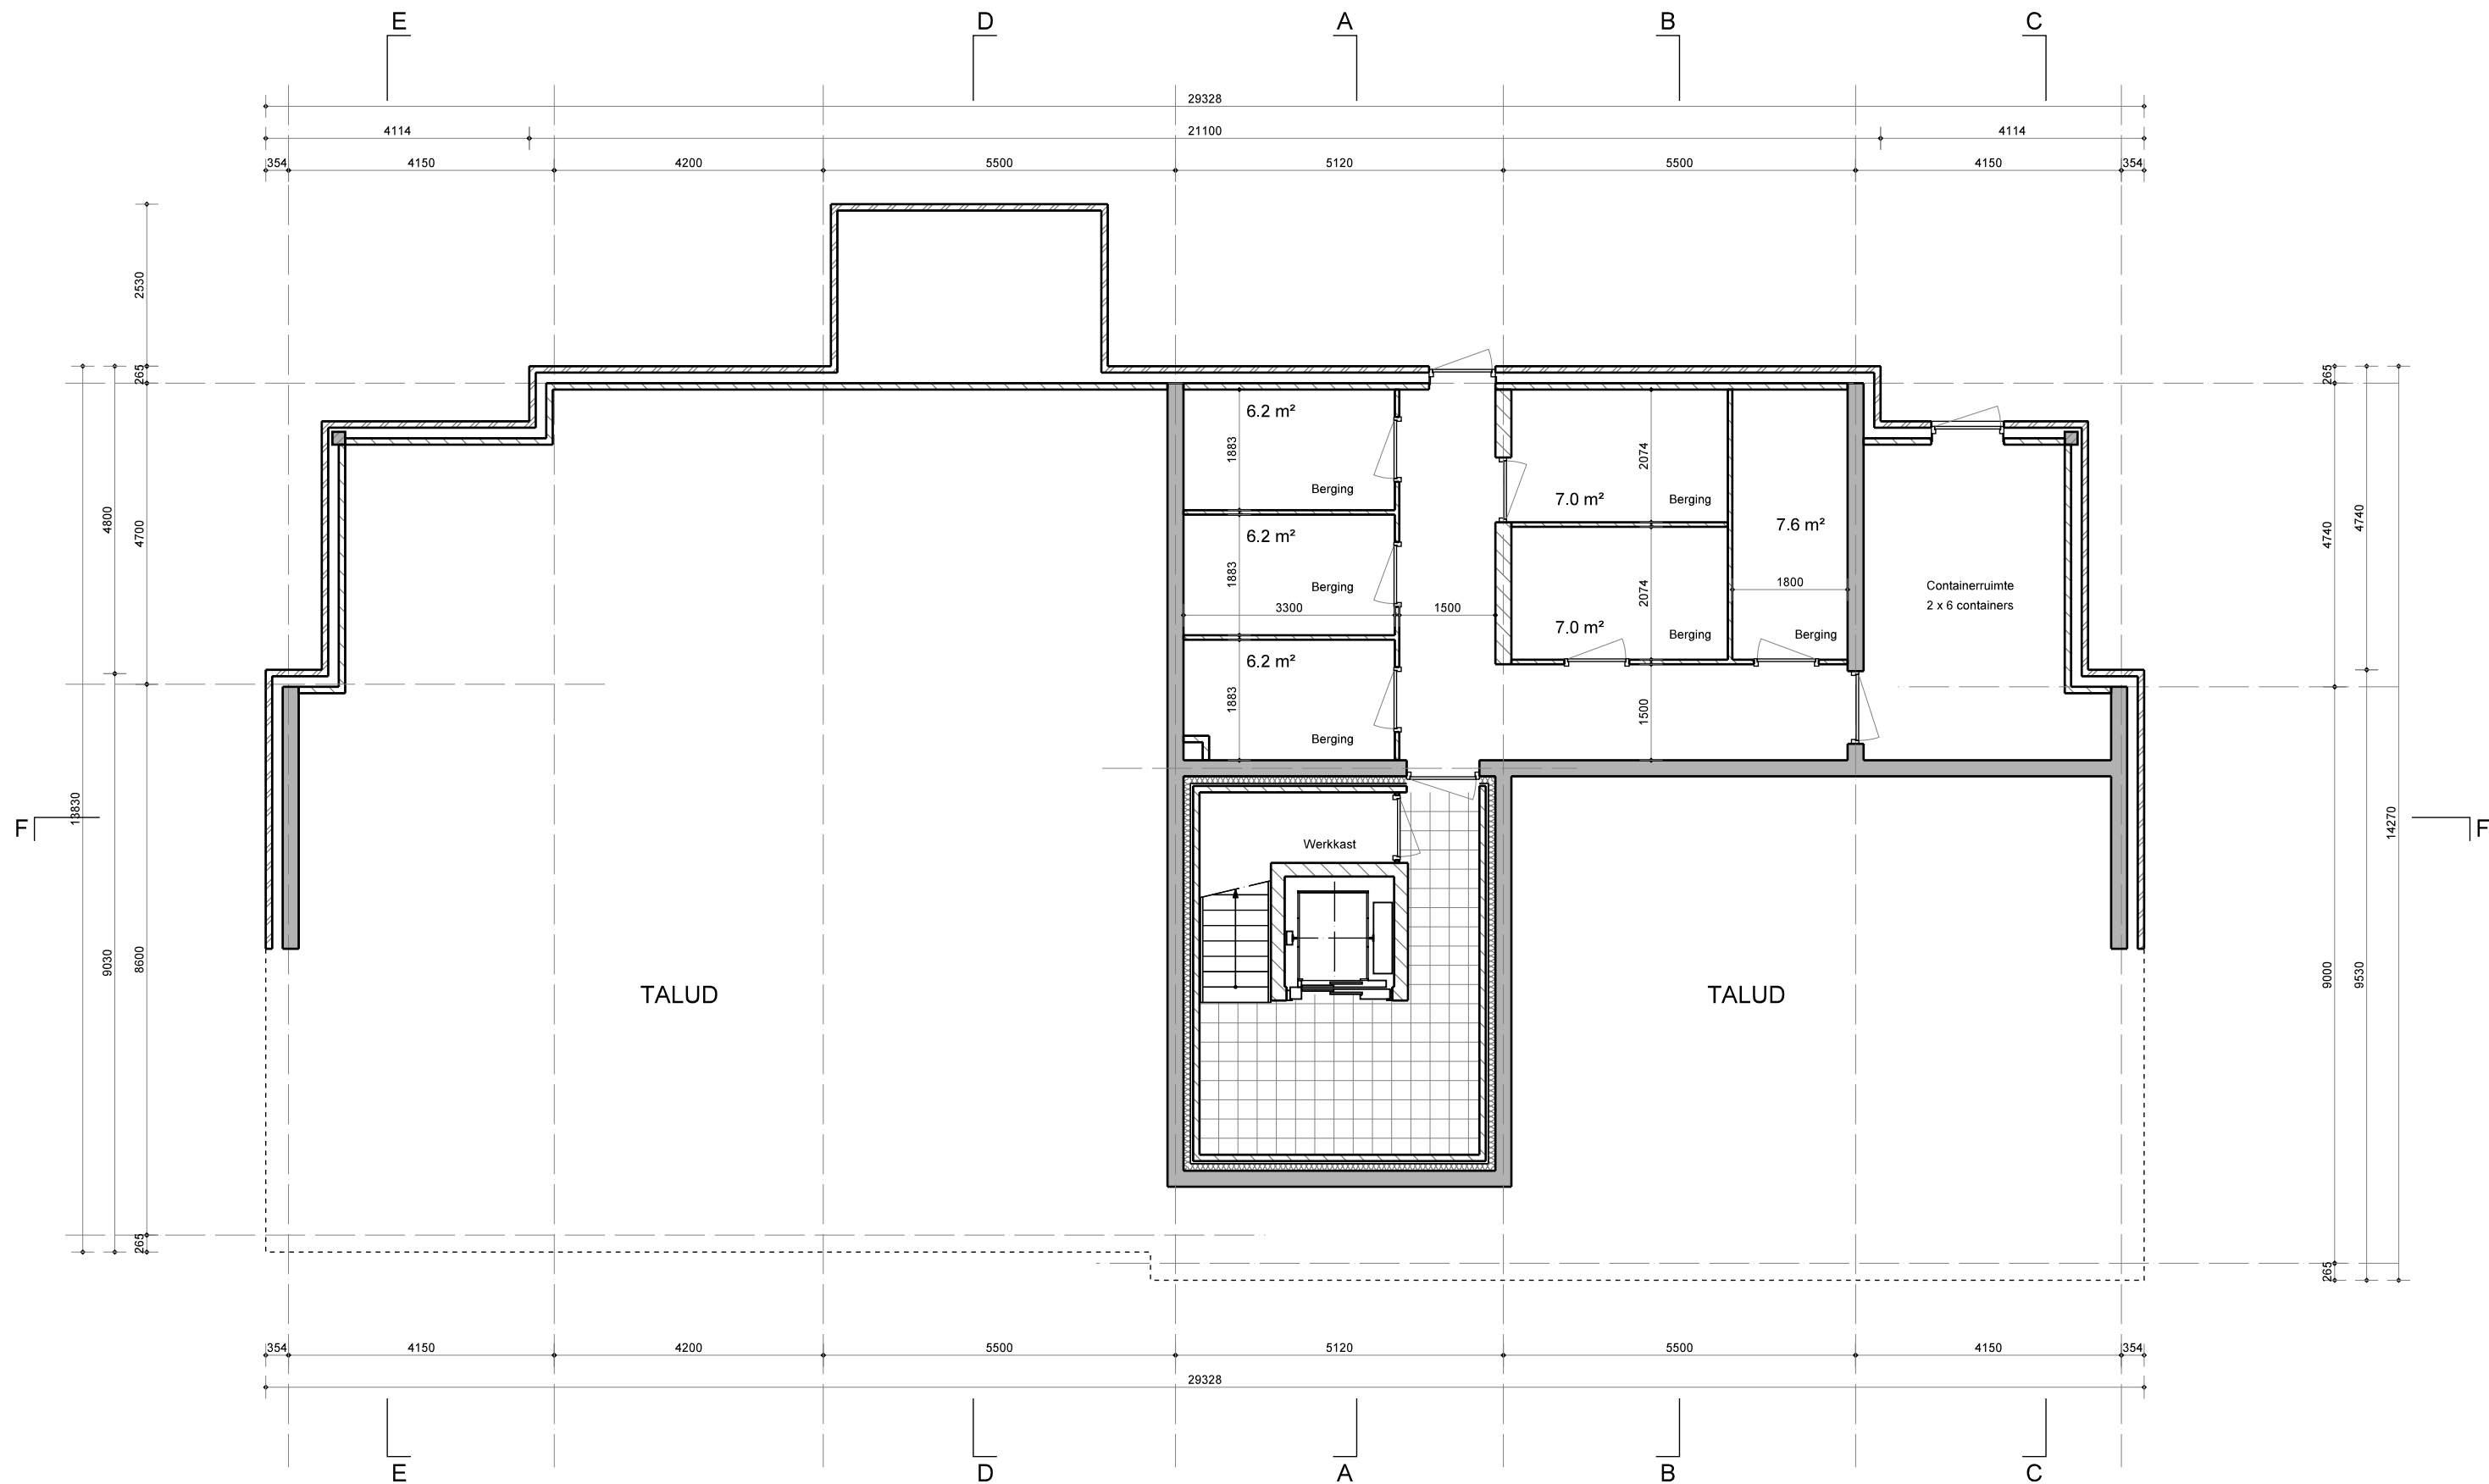

Plattegrond Kelder

BVO = 125.1 m²

PROJECT	Ouderenwoningen Zuid Beijerland
ONDERDEEL	Ontwerpschets Kelder
SCHAAL	1:100
DATUM	24-04-2014
TEKENINGNUMMER	PLG-04

van dop + mathot architecten bv
lange haven 12 - 3111 cp schiedam
t 010 - 473 66 11 f 010 - 473 14 30
e info@vdmerchitecten.nl

van dop
+ mathot architecten



Gevel voorzijde

PROJECT Ouderenwoningen Zuid Beijerland
 ONDERDEEL Ontwerpschets Voorgevel
 SCHAAL 1:100
 DATUM 24-04-2014
 TEKENINGNUMMER GVL-01

van dop + mathot architecten bv
 lange haven 42 - 3111 cp schiedam
 t 010 - 473 66 11 f 010 - 473 14 30
 e info@vdmerchitecten.nl

van dop
 + mathot architecten




Gevel achterzijde

PROJECT Ouderenwoningen Zuid Beijerland
ONDERDEEL Ontwerpschets Achtergevel
SCHAAL 1:100
DATUM 24-04-2014
TEKENINGNUMMER GVL-02

van dop + mathot architecten bv
lange haven 42 - 3111 cp schiedam
t 010 - 473 66 11 f 010 - 473 14 30
e info@vdmerchitecten.nl

van dop
+ mathot architecten

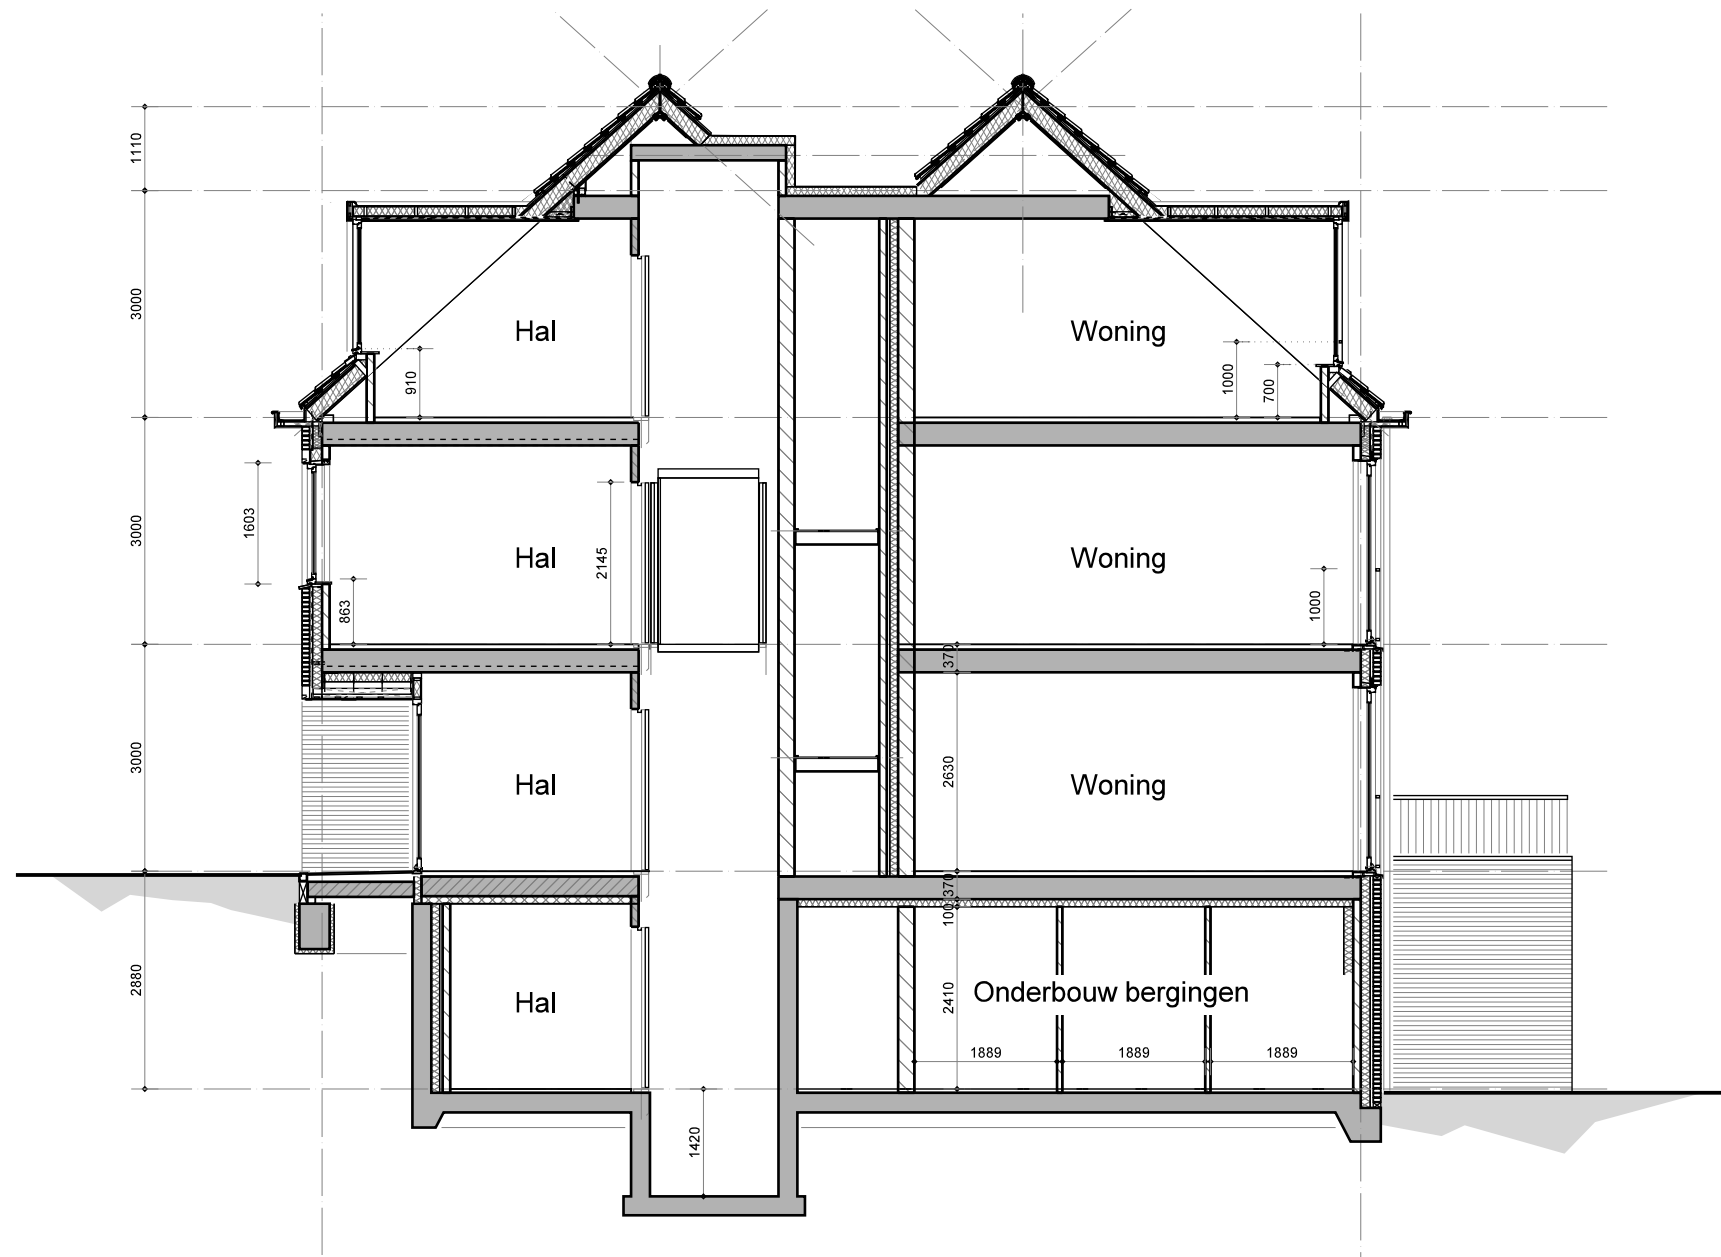


Doorsnede AA

PROJECT	Ouderenwoningen Zuid Beijerland
ONDERDEEL	Doorsnede A
SCHAAL	1:100
DATUM	24-04-2014
TEKENINGNUMMER	DSN-01

van dop + mathot architecten bv
 lange haven 42 - 3111 cp schiedam
 t 010 - 473 66 11 f 010 - 473 14 30
 e info@vdmerchitecten.nl

van dop
 + mathot architecten

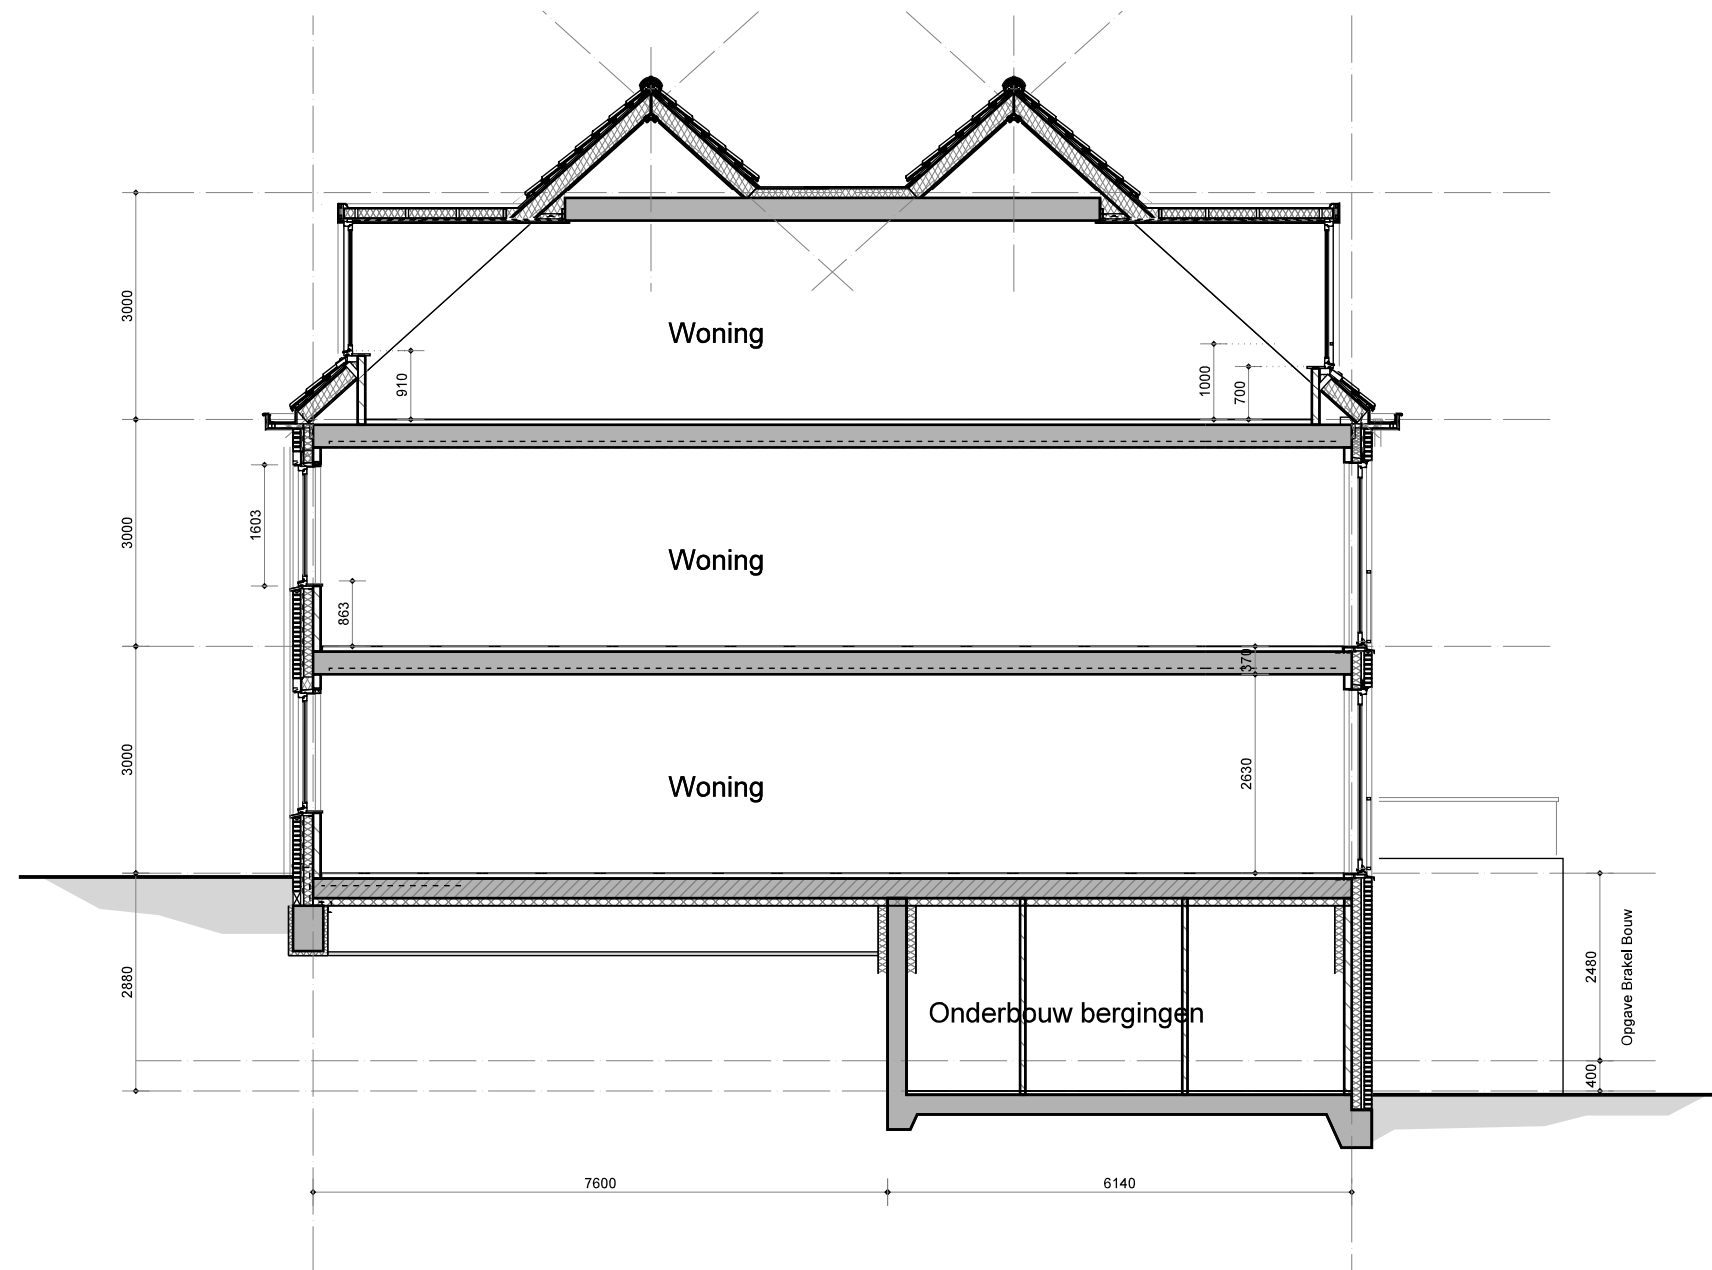


Doorsnede BB

PROJECT	Ouderenwoningen Zuid Beijerland
ONDERDEEL	Doorsnede B
SCHAAL	1:100
DATUM	24-04-2014
TEKENINGNUMMER	DSN-02

van dop + mathot architecten bv
lange haven 42 - 3111 cp schiedam
t 010 - 473 66 11 f 010 - 473 14 30
e info@vdmerchitecten.nl

van dop
+ **mathot architecten**

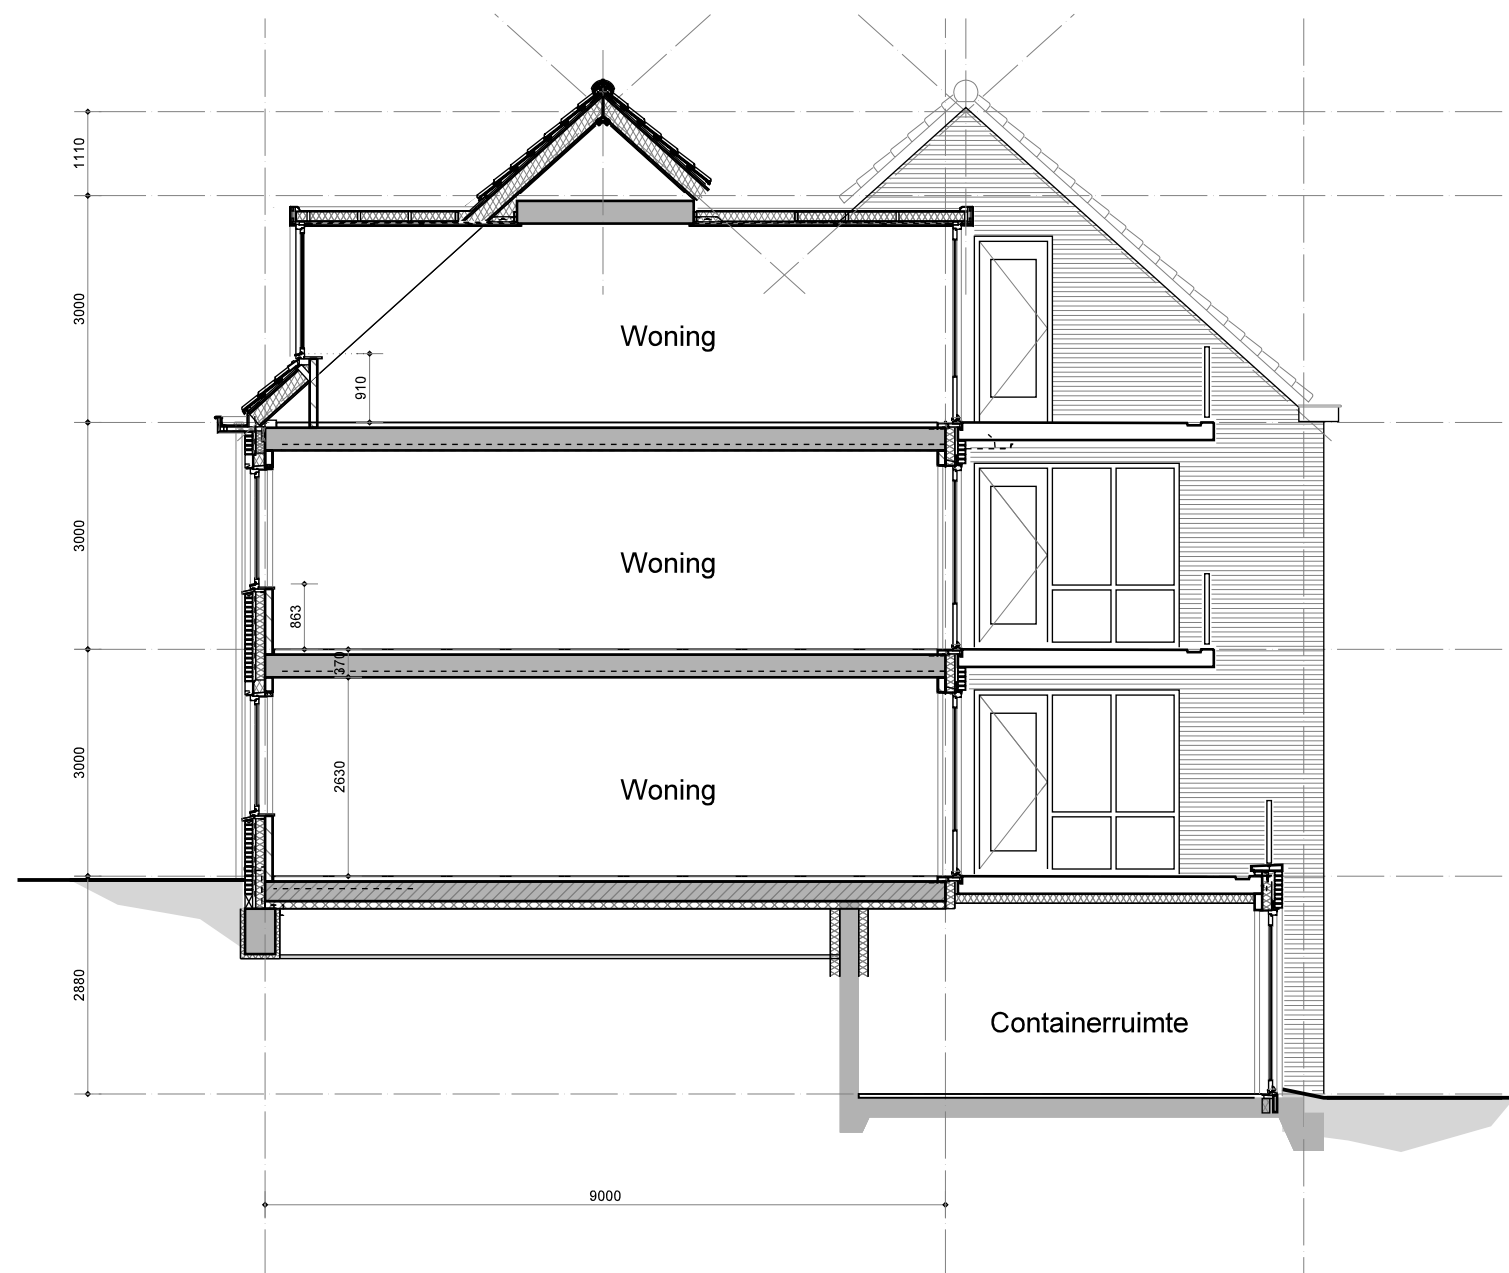


Doorsnede CC

PROJECT	Ouderenwoningen Zuid Beijerland
ONDERDEEL	Doorsnede AC
SCHAAL	1:100
DATUM	24-04-2014
TEKENINGNUMMER	DSN-03

van dop + mathot architecten bv
lange haven 42 - 3111 cp schiedam
t 010 - 473 66 11 f 010 - 473 14 30
e info@vdmerchitecten.nl

van dop
+ **mathot architecten**

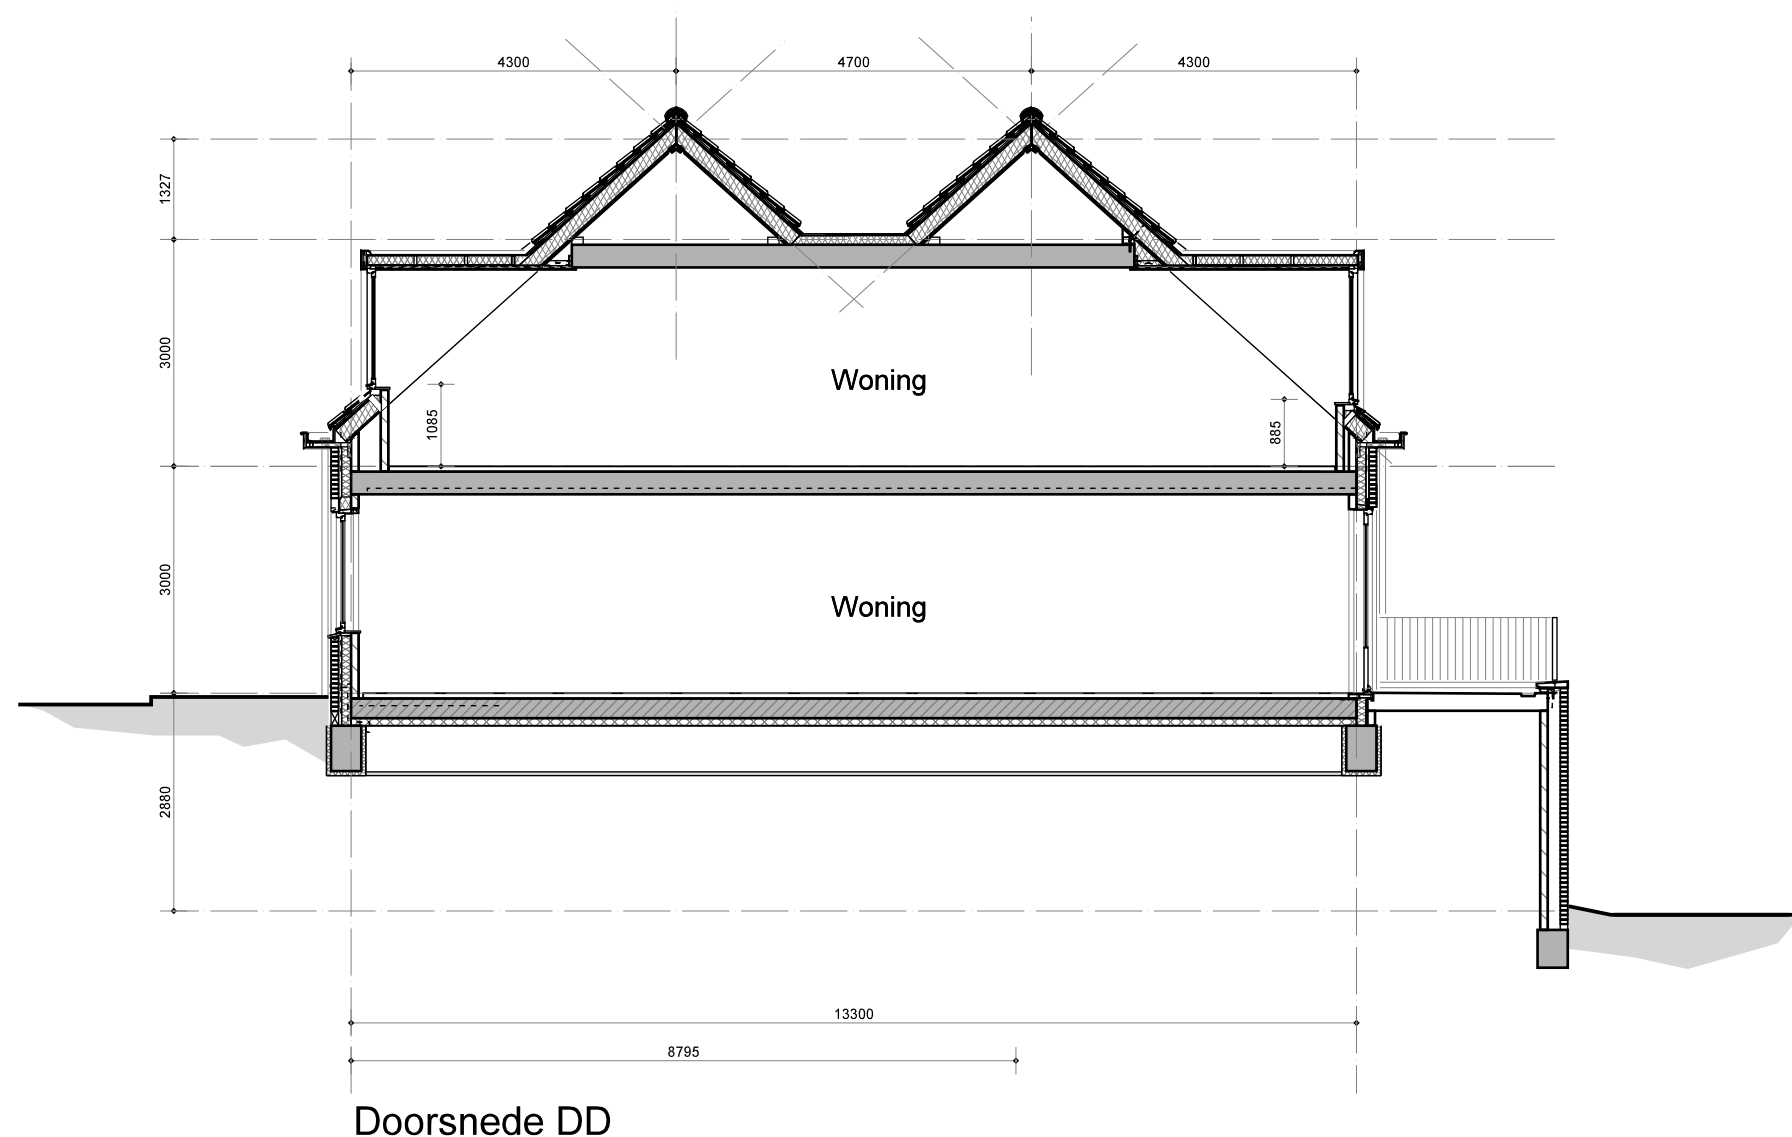


Doorsnede DD

PROJECT	Ouderenwoningen Zuid Beijerland
ONDERDEEL	Doorsnede D
SCHAAL	1:100
DATUM	24-04-2014
TEKENINGNUMMER	DSN-04

van dop + mathot architecten bv
lange haven 42 - 3111 cp schiedam
t 010 - 473 66 11 f 010 - 473 14 30
e info@vdmerchitecten.nl

van dop
+ **mathot architecten**

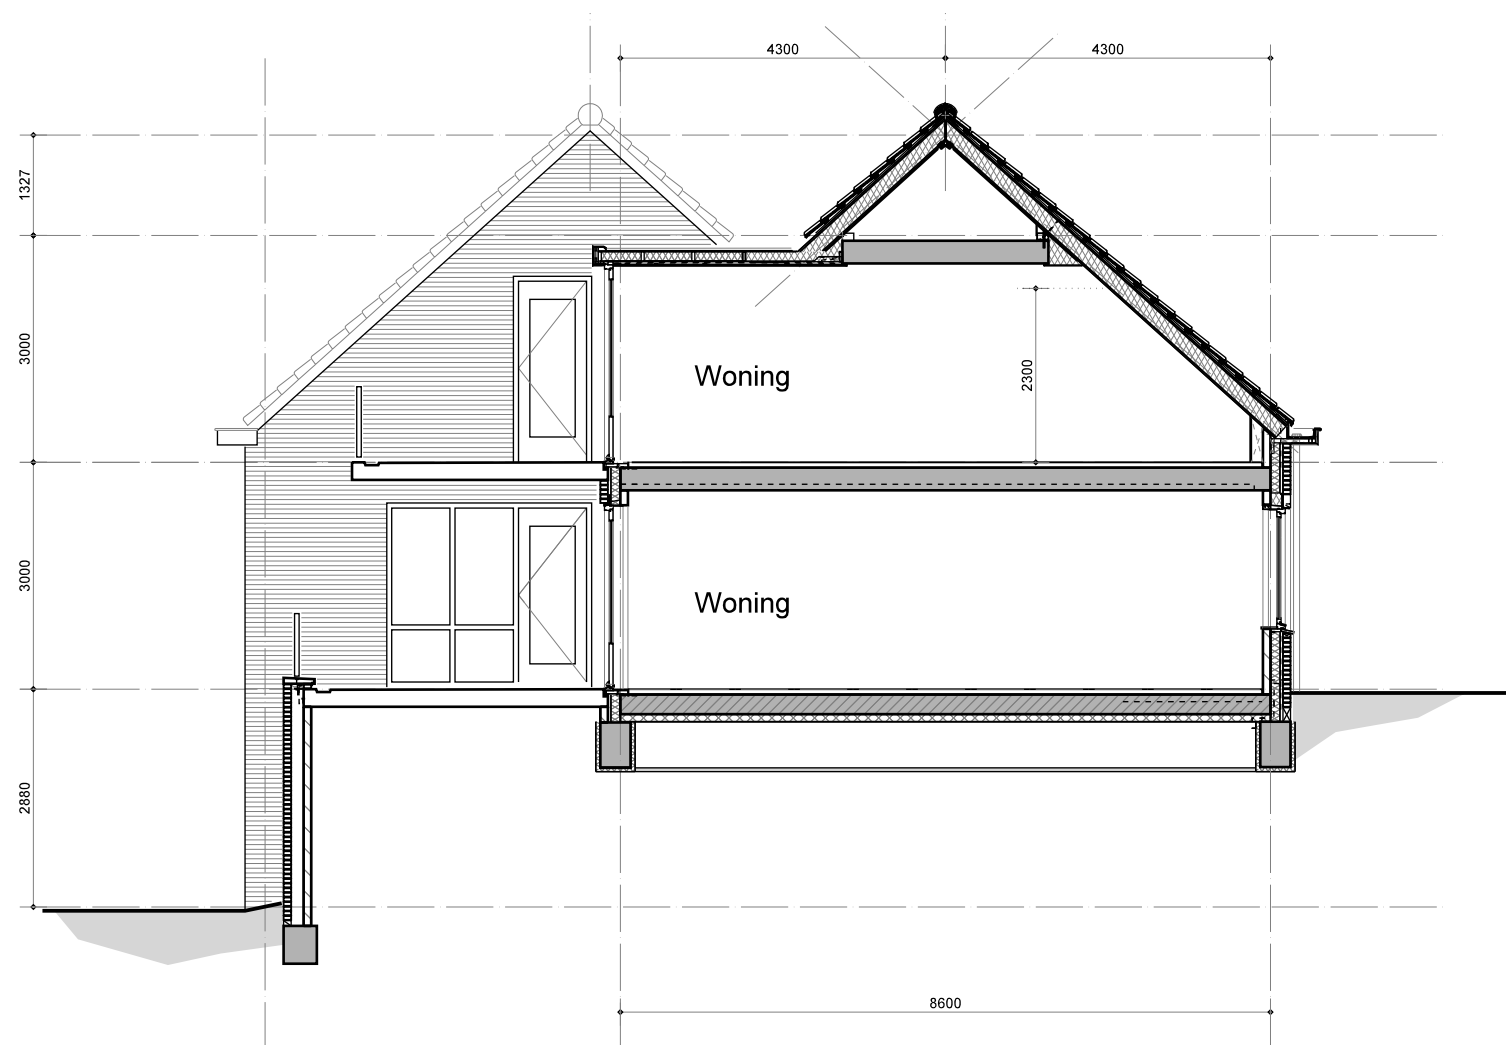


Doorsnede EE

PROJECT	Ouderenwoningen Zuid Beijerland
ONDERDEEL	Doorsnede E
SCHAAL	1:100
DATUM	24-04-2014
TEKENINGNUMMER	DSN-05

van dop + mathot architecten bv
lange haven 42 - 3111 cp schiedam
t 010 - 473 66 11 f 010 - 473 14 30
e info@vdmerchitecten.nl

van dop
+ **mathot architecten**

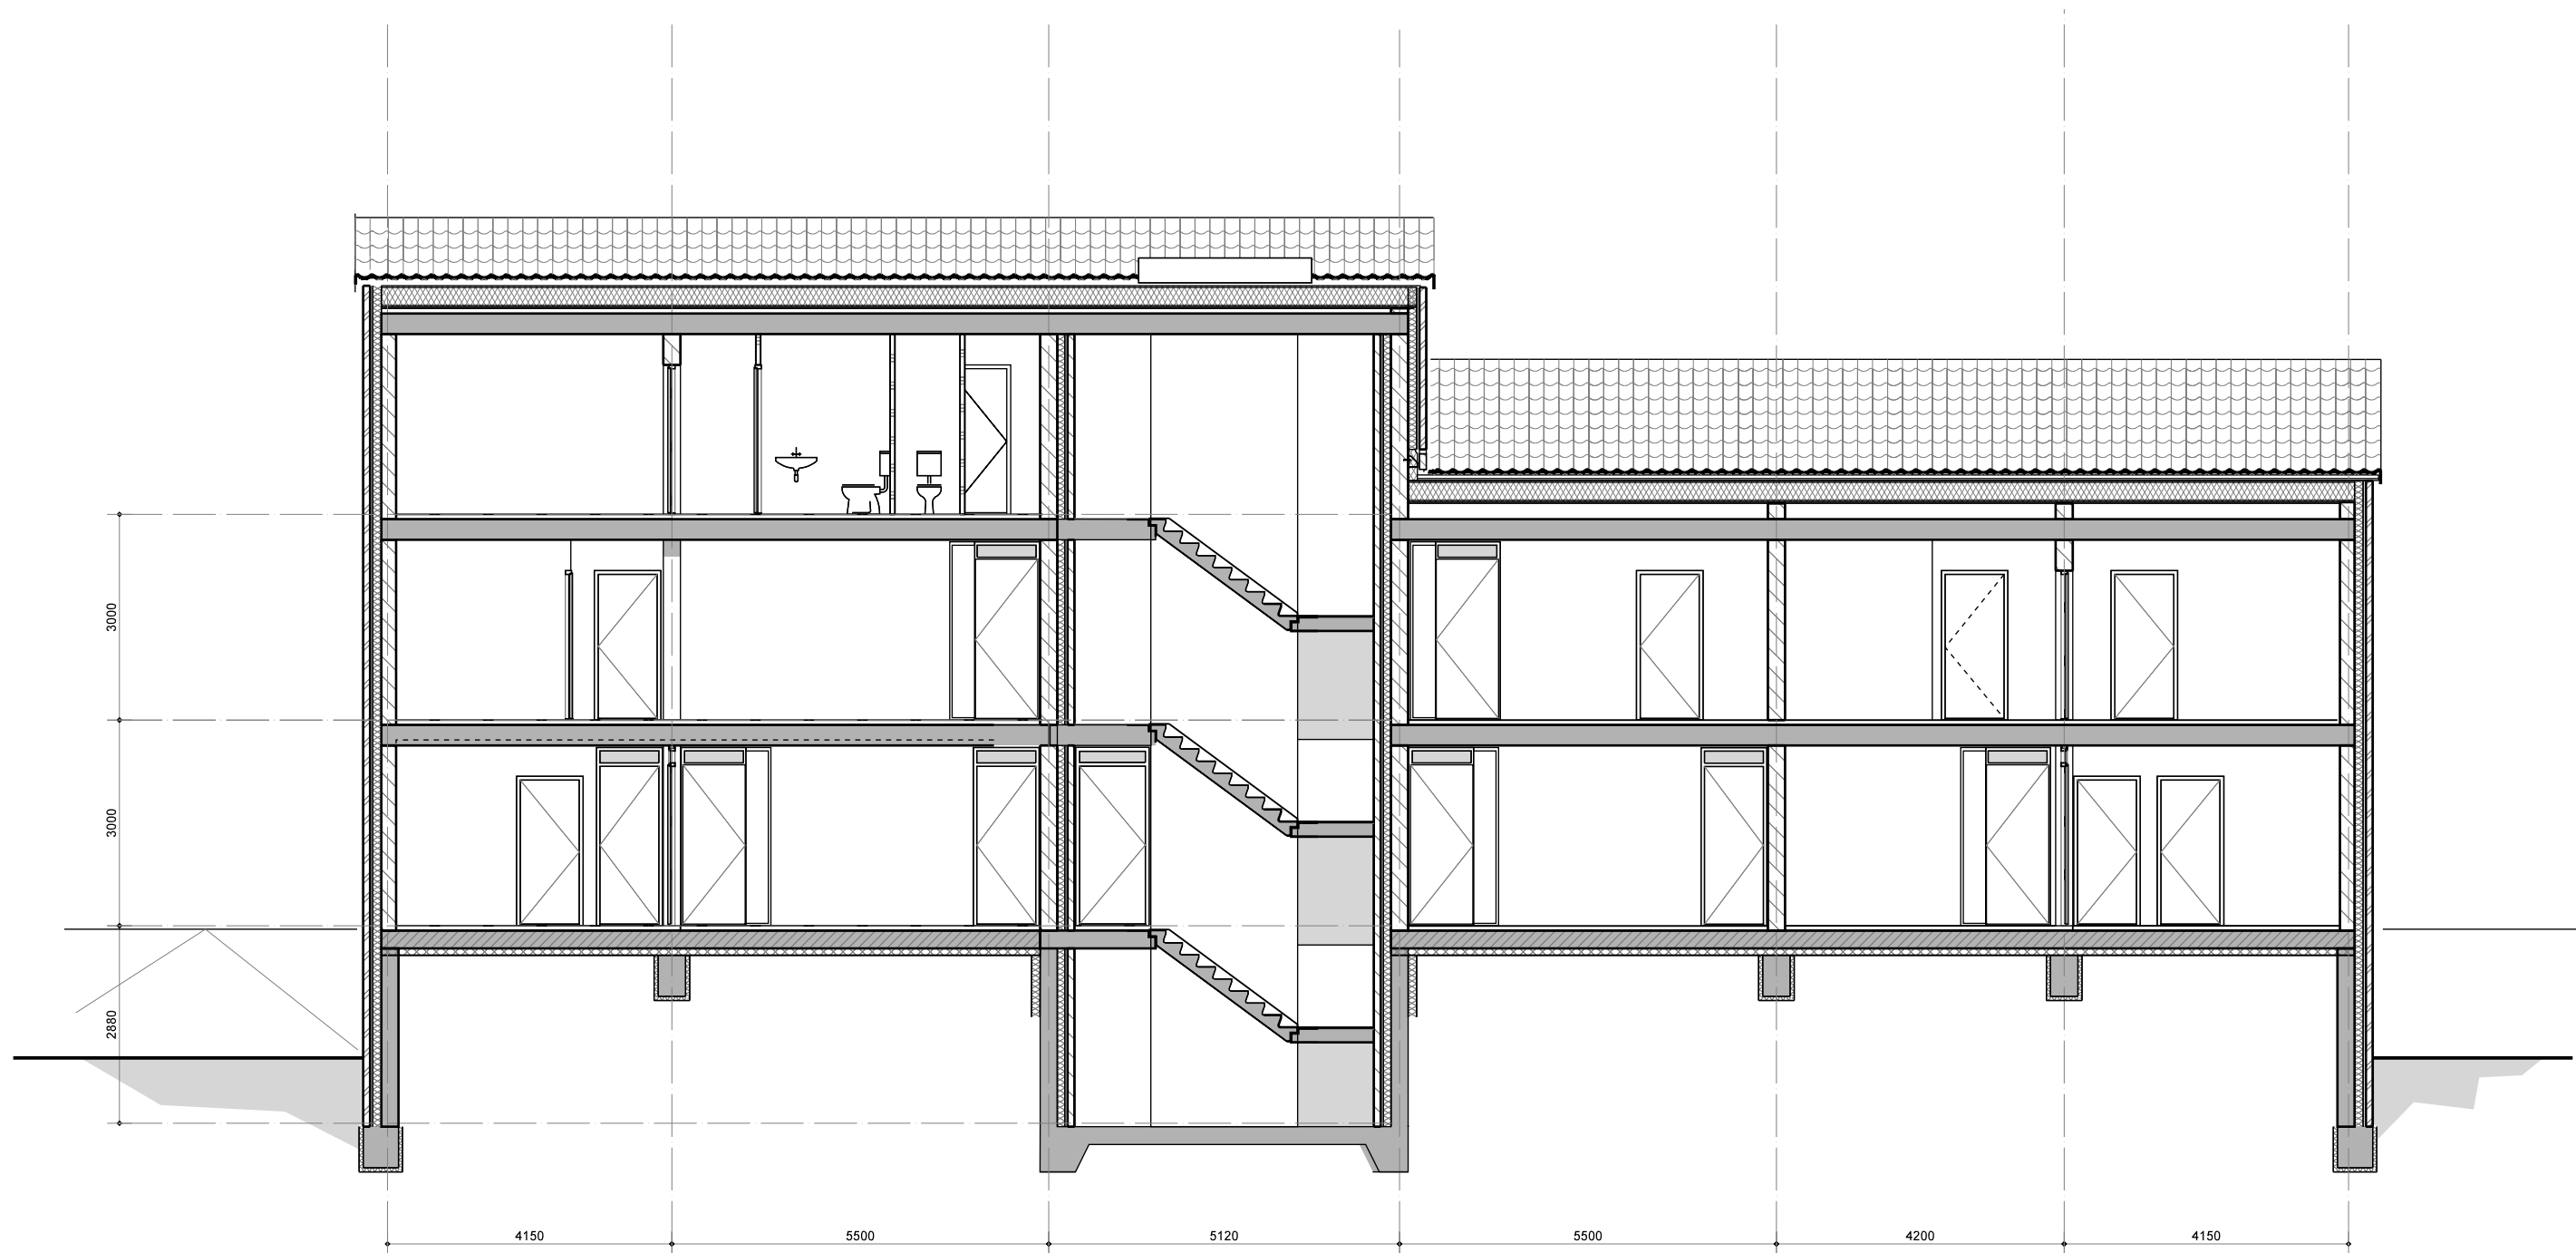

Doorsnede FF

PROJECT	Ouderenwoningen Zuid Beijerland
ONDERDEEL	Doorsnede F
SCHAAL	1:100
DATUM	24-04-2014
TEKENINGNUMMER	DSN-06

van dop + mathot architecten bv
 lange haven 42 - 3111 cp schiedam
 t 010 - 473 66 11 f 010 - 473 14 30
 e info@vdmaarchitecten.nl

van dop
 + mathot architecten